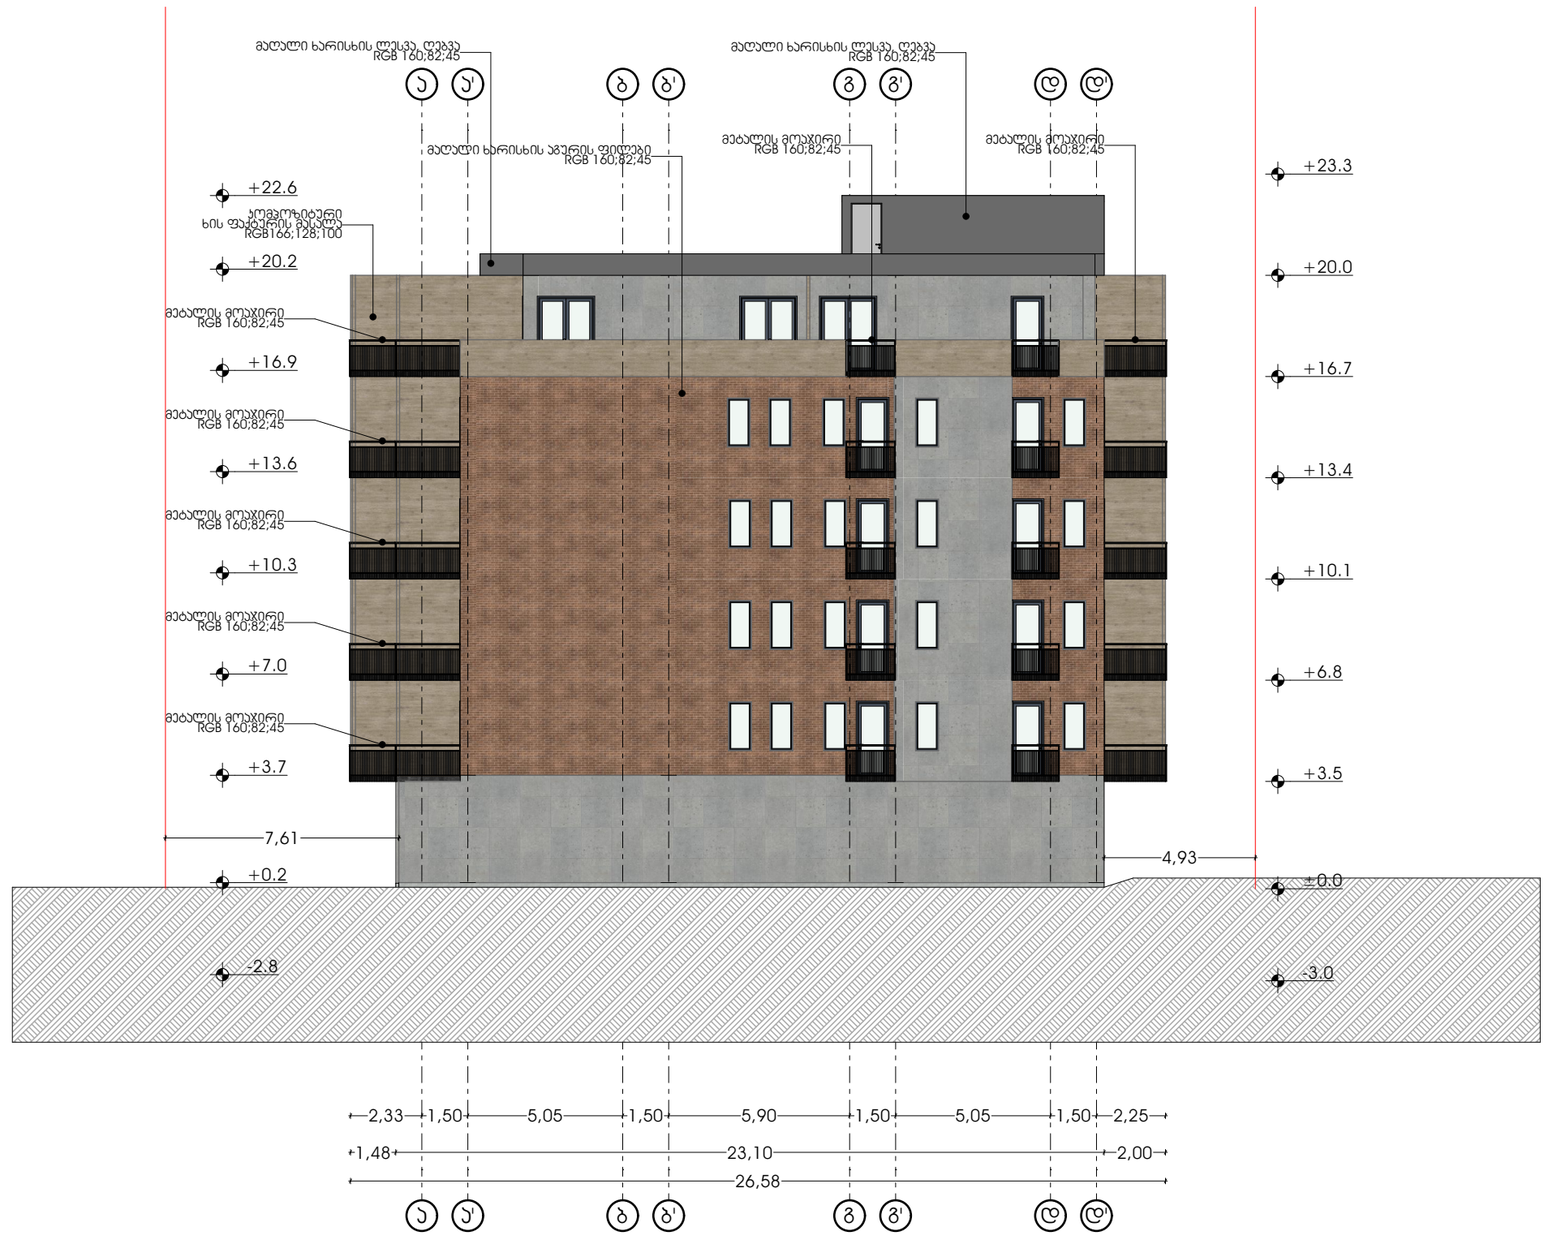



პროექტის დასახელება

მრავალბინიანი საცხოვრებელი სახლი მისამართი:

ქ.თბილისის გიორგი ტერვერაძის ქ. № 15
01.13.01.017.120

პირველი ეტაპის ნაწილი

ნებართვა :

დამკვეთი :

მშენებელი :

დირექტორი	ნ.გოგეშვილი
ხ. ა.	
ტექ. დირექტორი	ბ. გოგუა
ხ. ა.	
მთ.არქიტექტორი	ნ.გოგეშვილი
ხ. ა.	
მთ.არქიტექტორი	-----
ხ. ა.	

არქ ა3

ს/ა : 405286444

მის: ნუცუბიძის ქ. № 217

ARC A3

s/k : 405286444

ADDR: NUCUBIDZIS ST. N 217

ARC A3

SCALE 1:200 | FORMAT A2



არქიტექტორი	ნ.გოგებაშვილი	არქ ა3	
ხ. ა.		ს/ნ : 405286444	
ტექ. ლირებული	ბ. გოგება	მის: ნუცუბიძის ქ. № 217	
ხ. ა.		ARC A3	
მთ.არქიტექტორი	ნ.გოგებაშვილი	s/k : 405286444	
ხ. ა.		ADDR: NUCUBIDZIS ST. N 217	
მთ.არქიტექტორი	.....		
ხ. ა.			

არქიტექტ. მასალები

მრავალბინიანი საცხოვრებელი სახლი მისამართი:

ქ.თბილისის გლდანი ტერიტორიული ერთეული ქ. № 15 01.13.01.017.120

პროექტის ეტაპები

ნახაზის დასახელება

ფასადი

თარიღი

ივნისი 2023 წ.

ARC A3

SCALE 1:200 | FORMAT A2



არქიტექტორი ნათია ბერიძე

მრავალბინიანი საცხოვრებელი სახლი მისამართი:

01.13.01.017.120

პროექტის ეტაპი

ნახაზის დასახელება

ფორმატი

დირექტორი ნ.ბერიძე
ხ. პ.

ბქმ. დირექტორი გ. გოგუა
ხ. პ.

მთ.არქიტექტორი ნ.ბერიძე
ხ. პ.

მთ.არქიტექტორი .....
ხ. პ.

არქ A3
ს/პ : 405286444
მის: ნუცუბიძის ქ. № 217

ARC A3
s/k : 405286444
ADDR: NUCUBIDZIS ST. N 217

ARC A3

SCALE **1:200** | FORMAT A2

ივლისი 2023 წ.

All Openings Schedule											
Element ID	WD - 001	WD - 001	WD - 001	WD - 002	WD - 002	WD - 002	WD - 003	WD - 003	WD - 004	WD - 007	WD - 007
ID by Classification	Window - 001	Window - 001	Window - 001	Window - 002	Window - 002	Window - 002	Window - 003	Window - 003	Window - 004	Window - 007	Window - 007
Opening Name	Window 26	Window 26	Window 26	Window 26	Window 26	Window 26	Window 26	Window 26	Window 26	Window 26	Window 26
Quantity	4	5	10	12	36	43	4	10	5	14	126
W x H Size	0,8×1,6	0,8×1,6	0,6×1,6	0,8×1,6	0,9×1,6	0,9×1,6	0,8×1,6	0,6×1,6	0,6×1,6	0,9×2,9	0,9×2,9
Orientation	L	R	L	R	R	L	R	L	R	R	L
Sill height	1,0	1,0	1,0	1,0	1,0	1,0	1,0	1,0	1,0	0,3	0,3
Head height	2,6	2,6	2,6	2,6	2,6	2,6	2,6	2,6	2,6	3,2	3,2
2D Symbol											
3D Back View											

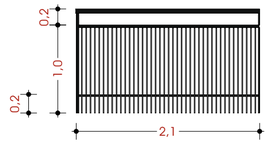

0. Ground Floor (4) 1:50

არქიტექტორი
მრავალფუნქციური საცხოვრებელი სახლი მისამართი:
01.13.01.017.120
პროექტის ეტაპი
ნახაზის №:
თარიღი:
ნახაზის სახელი:
დირექტორი ნ.გოგებაშვილი
ხ. ა.
ბქ. დირექტორი ბ. გოგება
ხ. ა.
მთ.არქიტექტორი ნ.გოგებაშვილი
ხ. ა.
მთ.არქიტექტორი .....
ხ. ა.
არქ ა3
ს/ს : 405286444
მის: ნუცუბიძის ქ. № 217
ARC A3
s/k : 405286444
ADDR: NUCUBIDZIS ST. N 217

ARC A3

SCALE **1:1, 1:50** | FORMAT A2

ვიზირებულია 9 ივლისი 2023 წ.