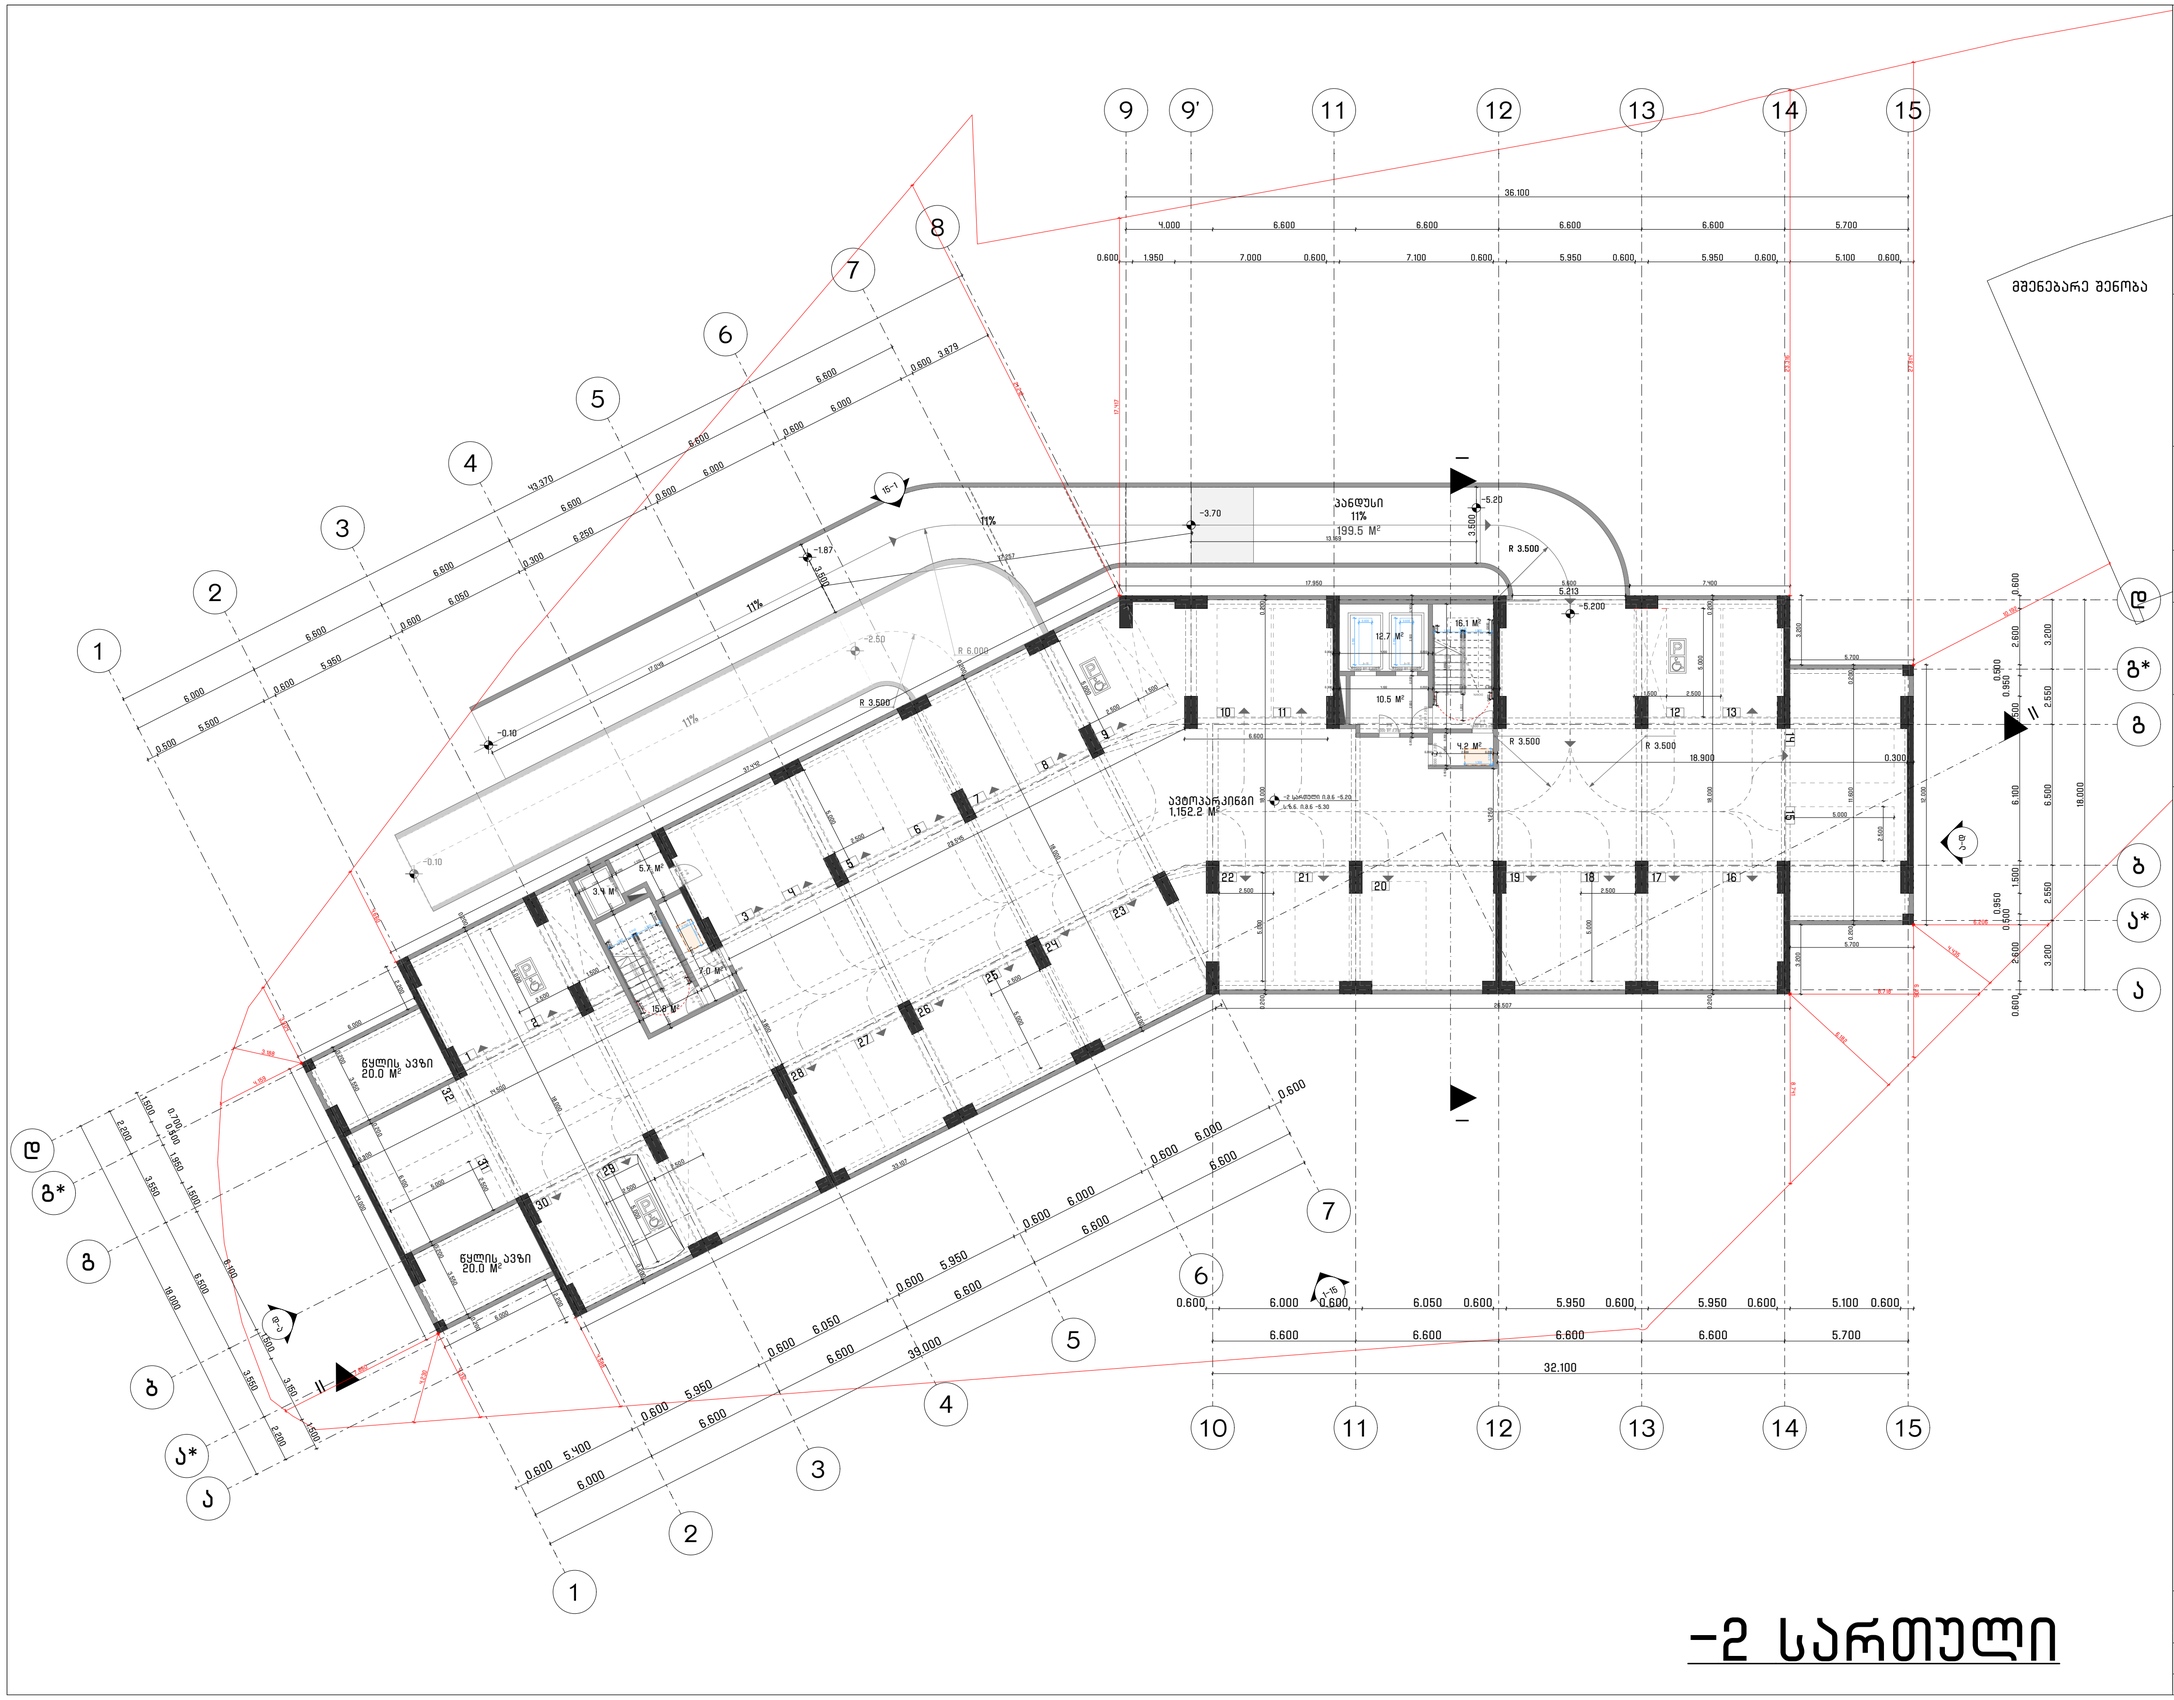

-2 სართული

საპროექტოს სახელწოდება

არქ ცენტრი | ARCH CENTER
მირზა გელოვანის 24
თბილისი
საქართველო
402050052
+995 597 744 977
ARCH.CENTRE@OUTLOOK.COM

კომპანიის დირექტორი

ლ. ანუაშვილი

არქიტექტორი

გ. გურგენიძე

თ. ხუციშვილი

დამკვეთი

შ.პ.ს. "იქსმენ დეველოპმენტი"

საკონტაქტო ინფორმაცია

ტელ: +955 599 841 584

პროექტის სახელწოდება

მრავალბინიანი სახსოვრებელი სახლი

მისამართი

ქ. თბილისი, სანაპირო კოსმონავტების №47

საკადასტრო კოდი

01.13.05.004.059

ნახაზის დასახელება

-2 სართულის გეგმა -5.20

პირობითი აღნიშვნები

მასშტაბი

1:100

A0

2023 წელი | ოქტომბერი

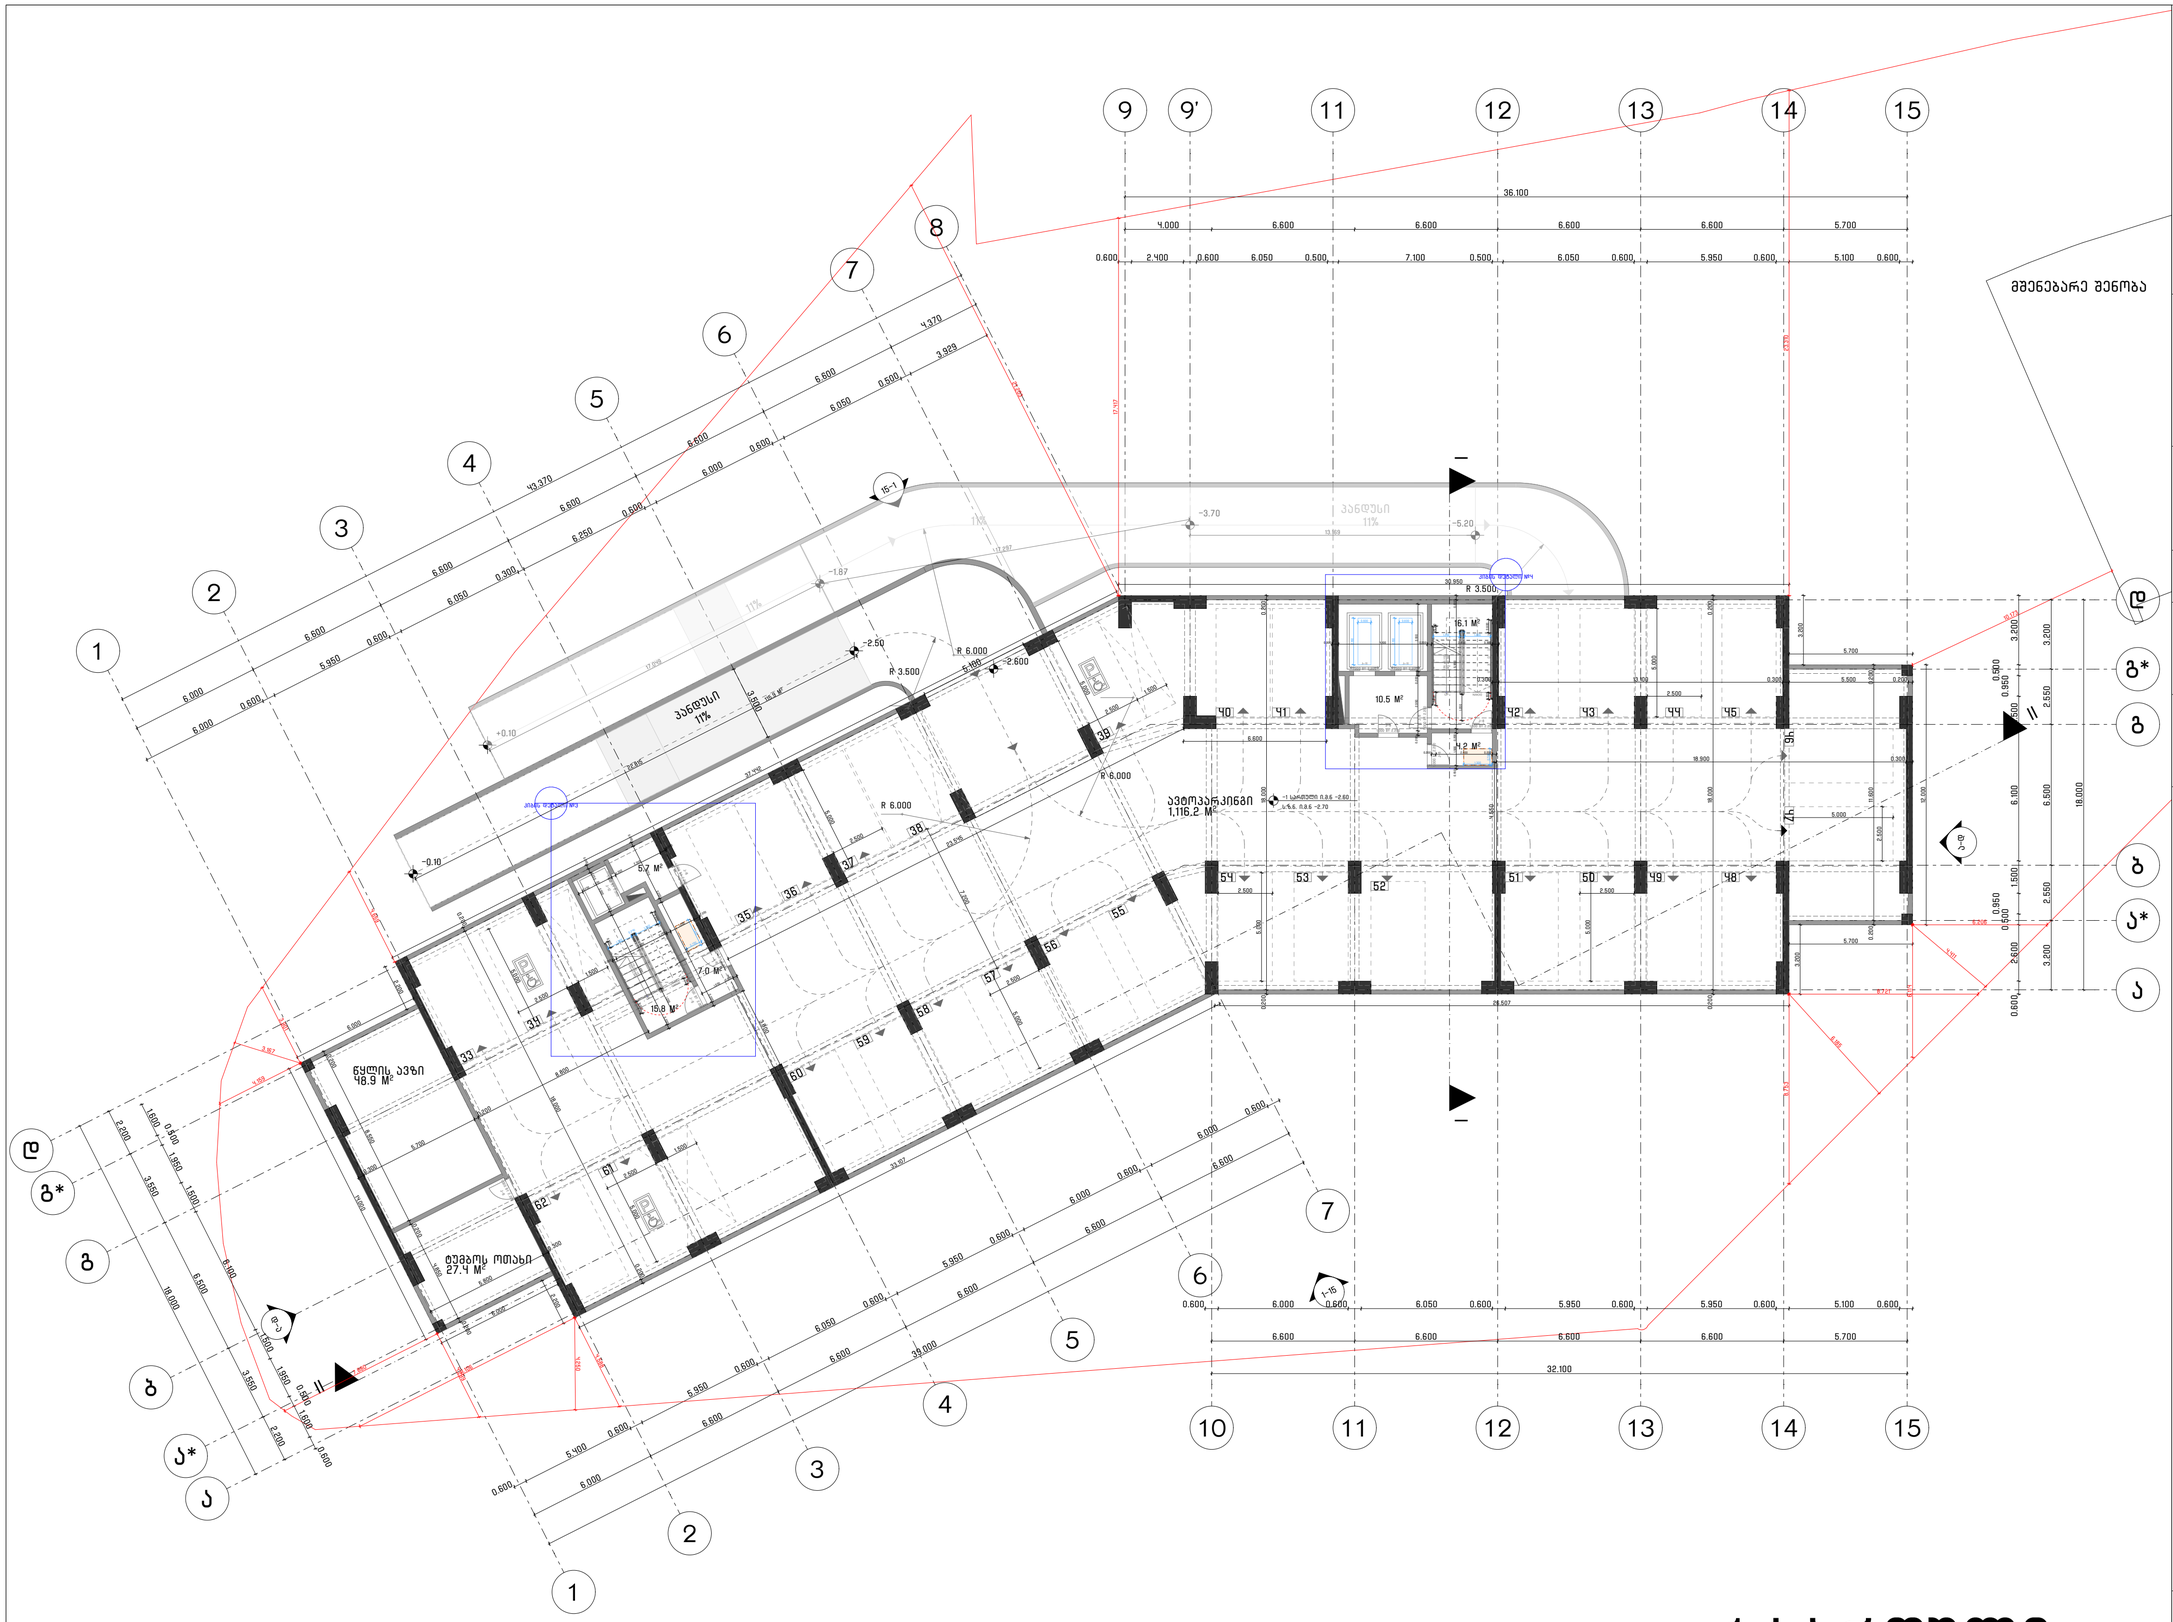

-1 სართული

საპროექტო სახელწოდება

არქ ცენტრი | ARCH CENTER
მირზა გელოვანის 24
თბილისი
საქართველო
402050052
+995 597 744 977
ARCH.CENTRE@OUTLOOK.COM

კომპანიის დირექტორი

ლ. ანუაშვილი

არქიტექტორი

გ. გურგენიძე

თ. ხუციშვილი

დამკვეთი

შ.პ.ს. "იქსმენ დეველოპმენტი"

საკონტაქტო ინფორმაცია

ტელ: +955 599 841 584

პროექტის სახელწოდება

მრავალბინიანი სახსოვრებელი სახლი

მისამართი

ქ. თბილისი, სანაპირო კოსმონავტების №47

საკადასტრო კოდი

01.13.05.004.059

ნახაზის დასახელება

-1 სართულის გეგმა -2.60

პირობითი აღნიშვნები

მასშტაბი

1:100

A0

2023 წელი | ოქტომბერი

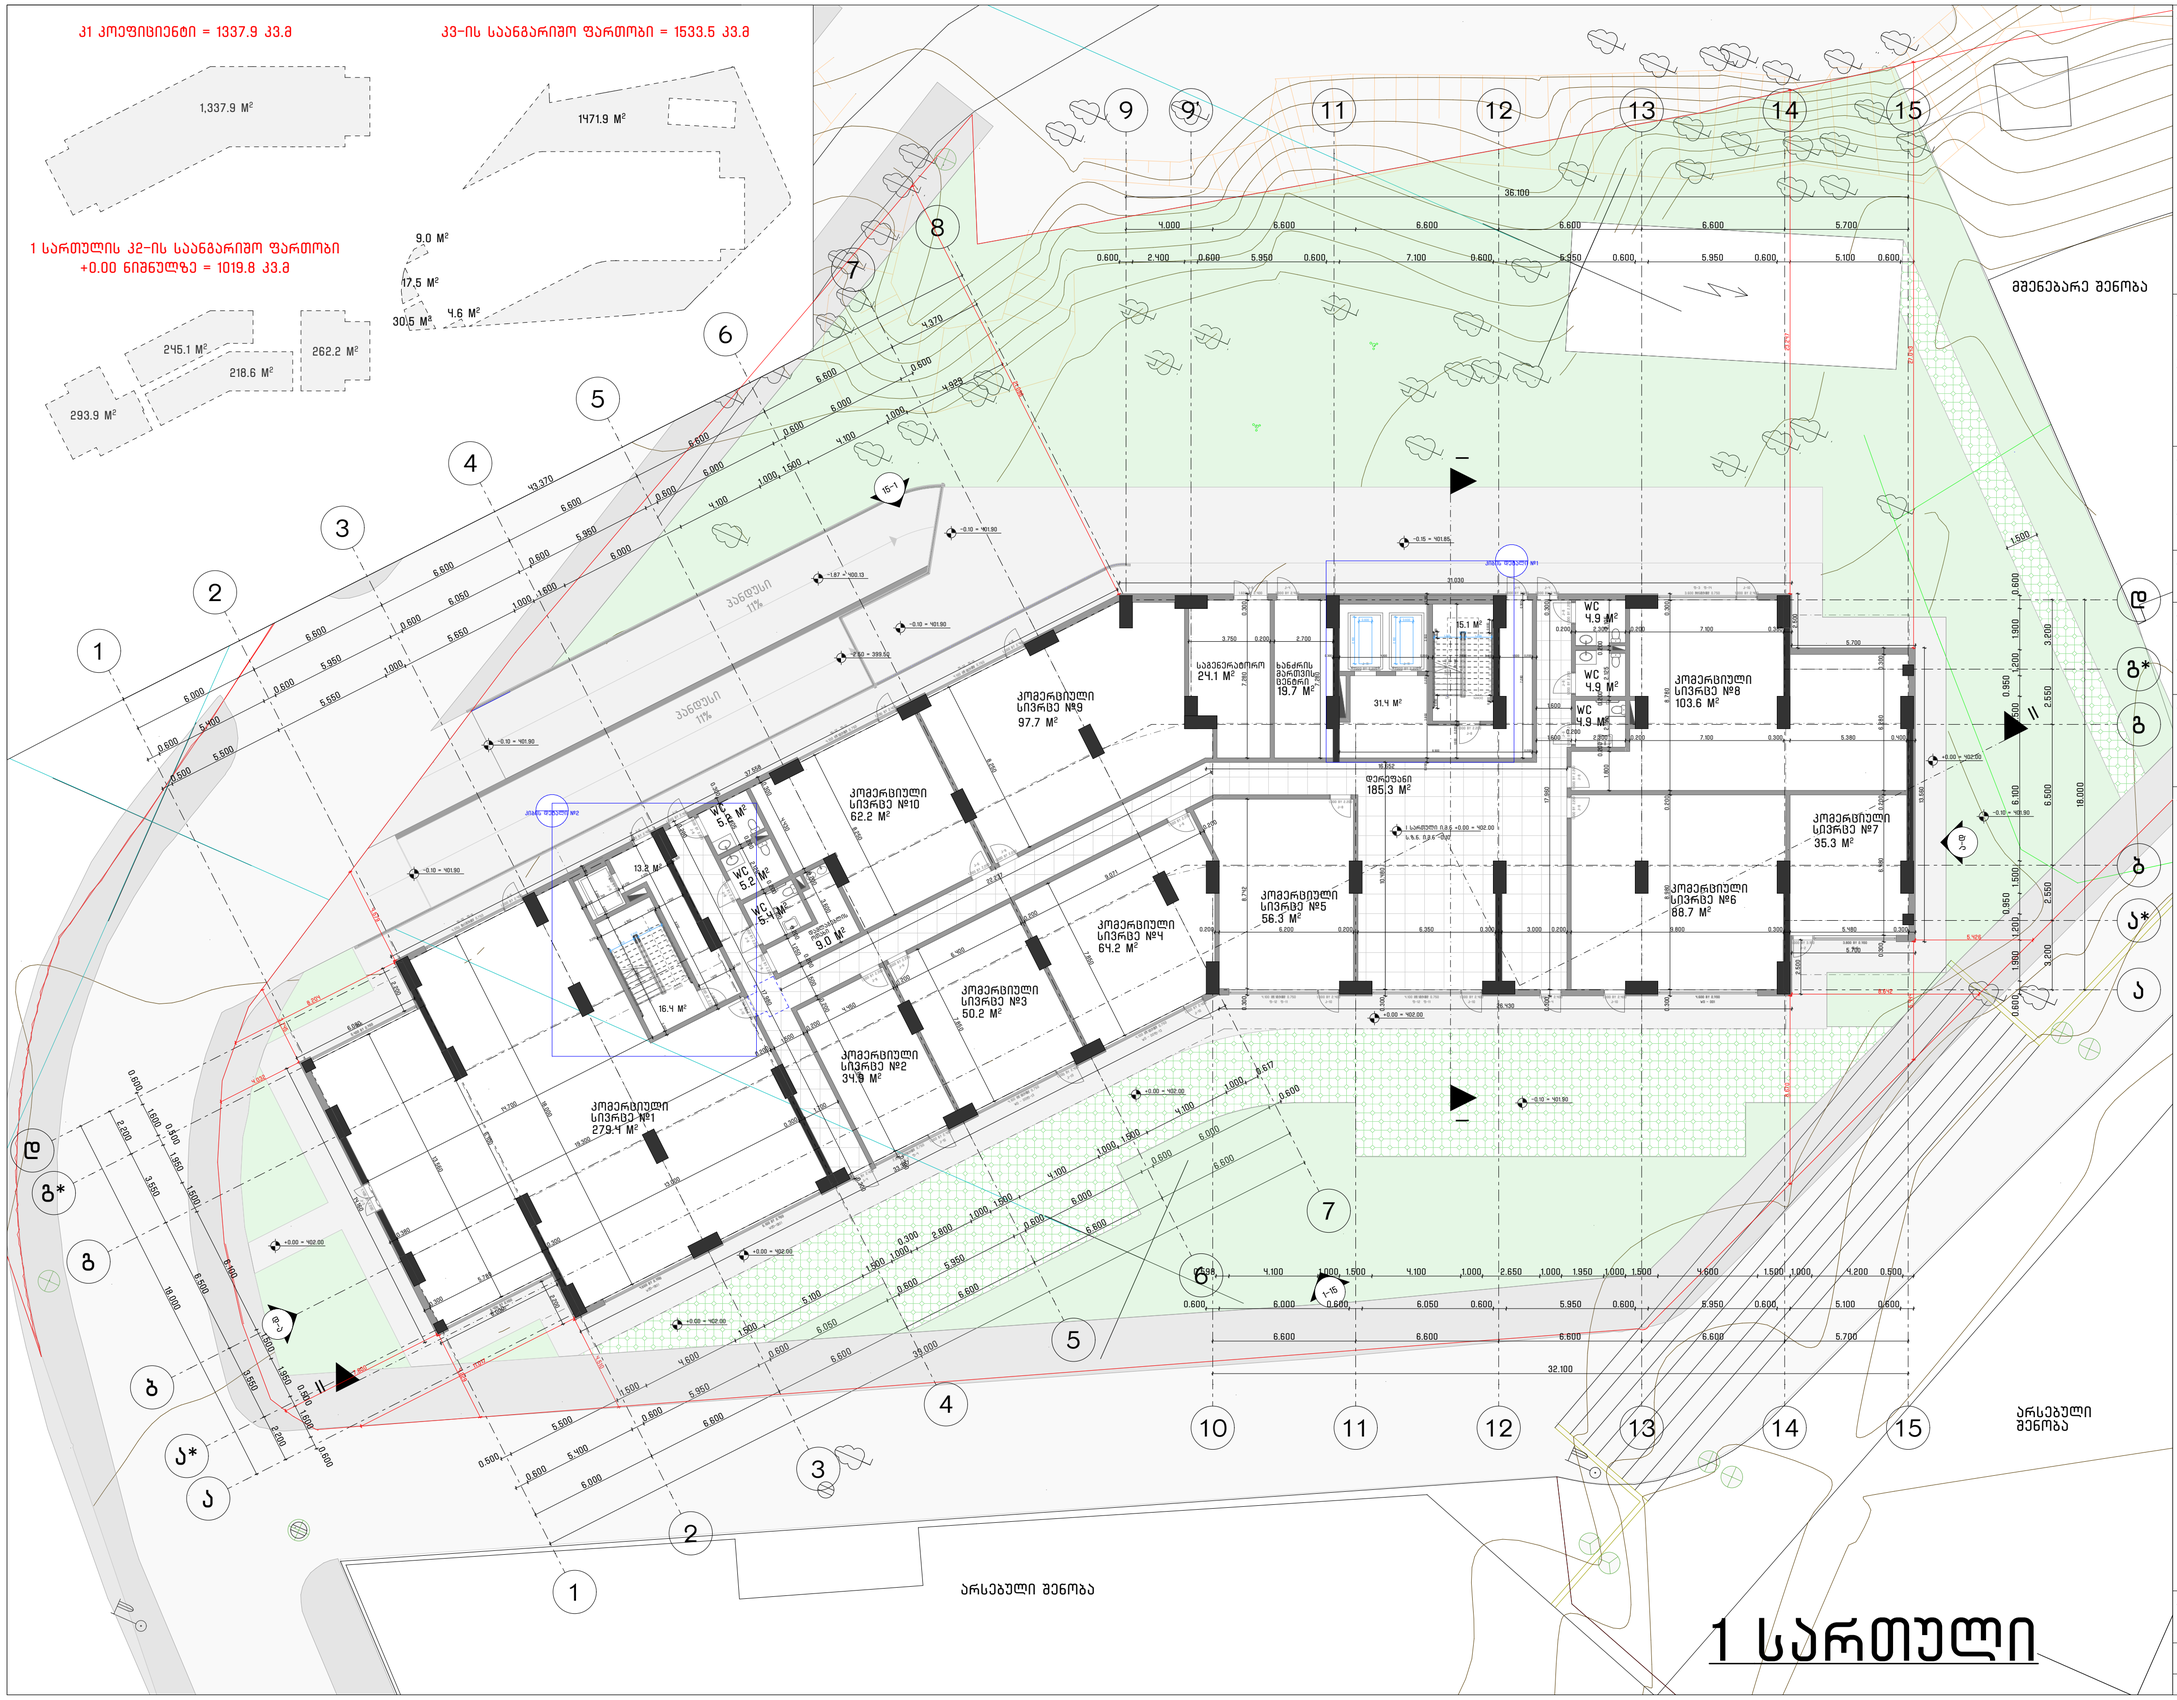

საპროექტო სახელწოდება

არქ ცენტრი | ARCH CENTER
მირზა გელოვანის 24
თბილისი
საქართველო
402050052
+995 597 744 977
ARCH.CENTRE@OUTLOOK.COM

კომპანიის დირექტორი
ლ. ანუაშვილი

არქიტექტორი
გ. გურგენიძე
თ. ხუციშვილი

დამკვეთი
შ.პ.ს. "იქსმენ დეველოპმენტი"
საკონტაქტო ინფორმაცია
ტელ: +955 599 841 584

პროექტის სახელწოდება
მრავალბინიანი სახლოვრებელი სახლი

მისამართი
ქ. თბილისი, სანაპირო კოსმონავტების №47
საკადასტრო კოდი
01.13.05.004.059

ნახაზის დასახელება
1 სართულის გეგმა +0.00 ნიშნულზე

პირობითი აღნიშვნები

მასშტაბი
1:100

A0

2023 წელი | ოქტომბერი

2 სართულის კვ-ის საანგარიშო ფართობი +3.70 ნიშნულზე = 1177.4 კვ.მ

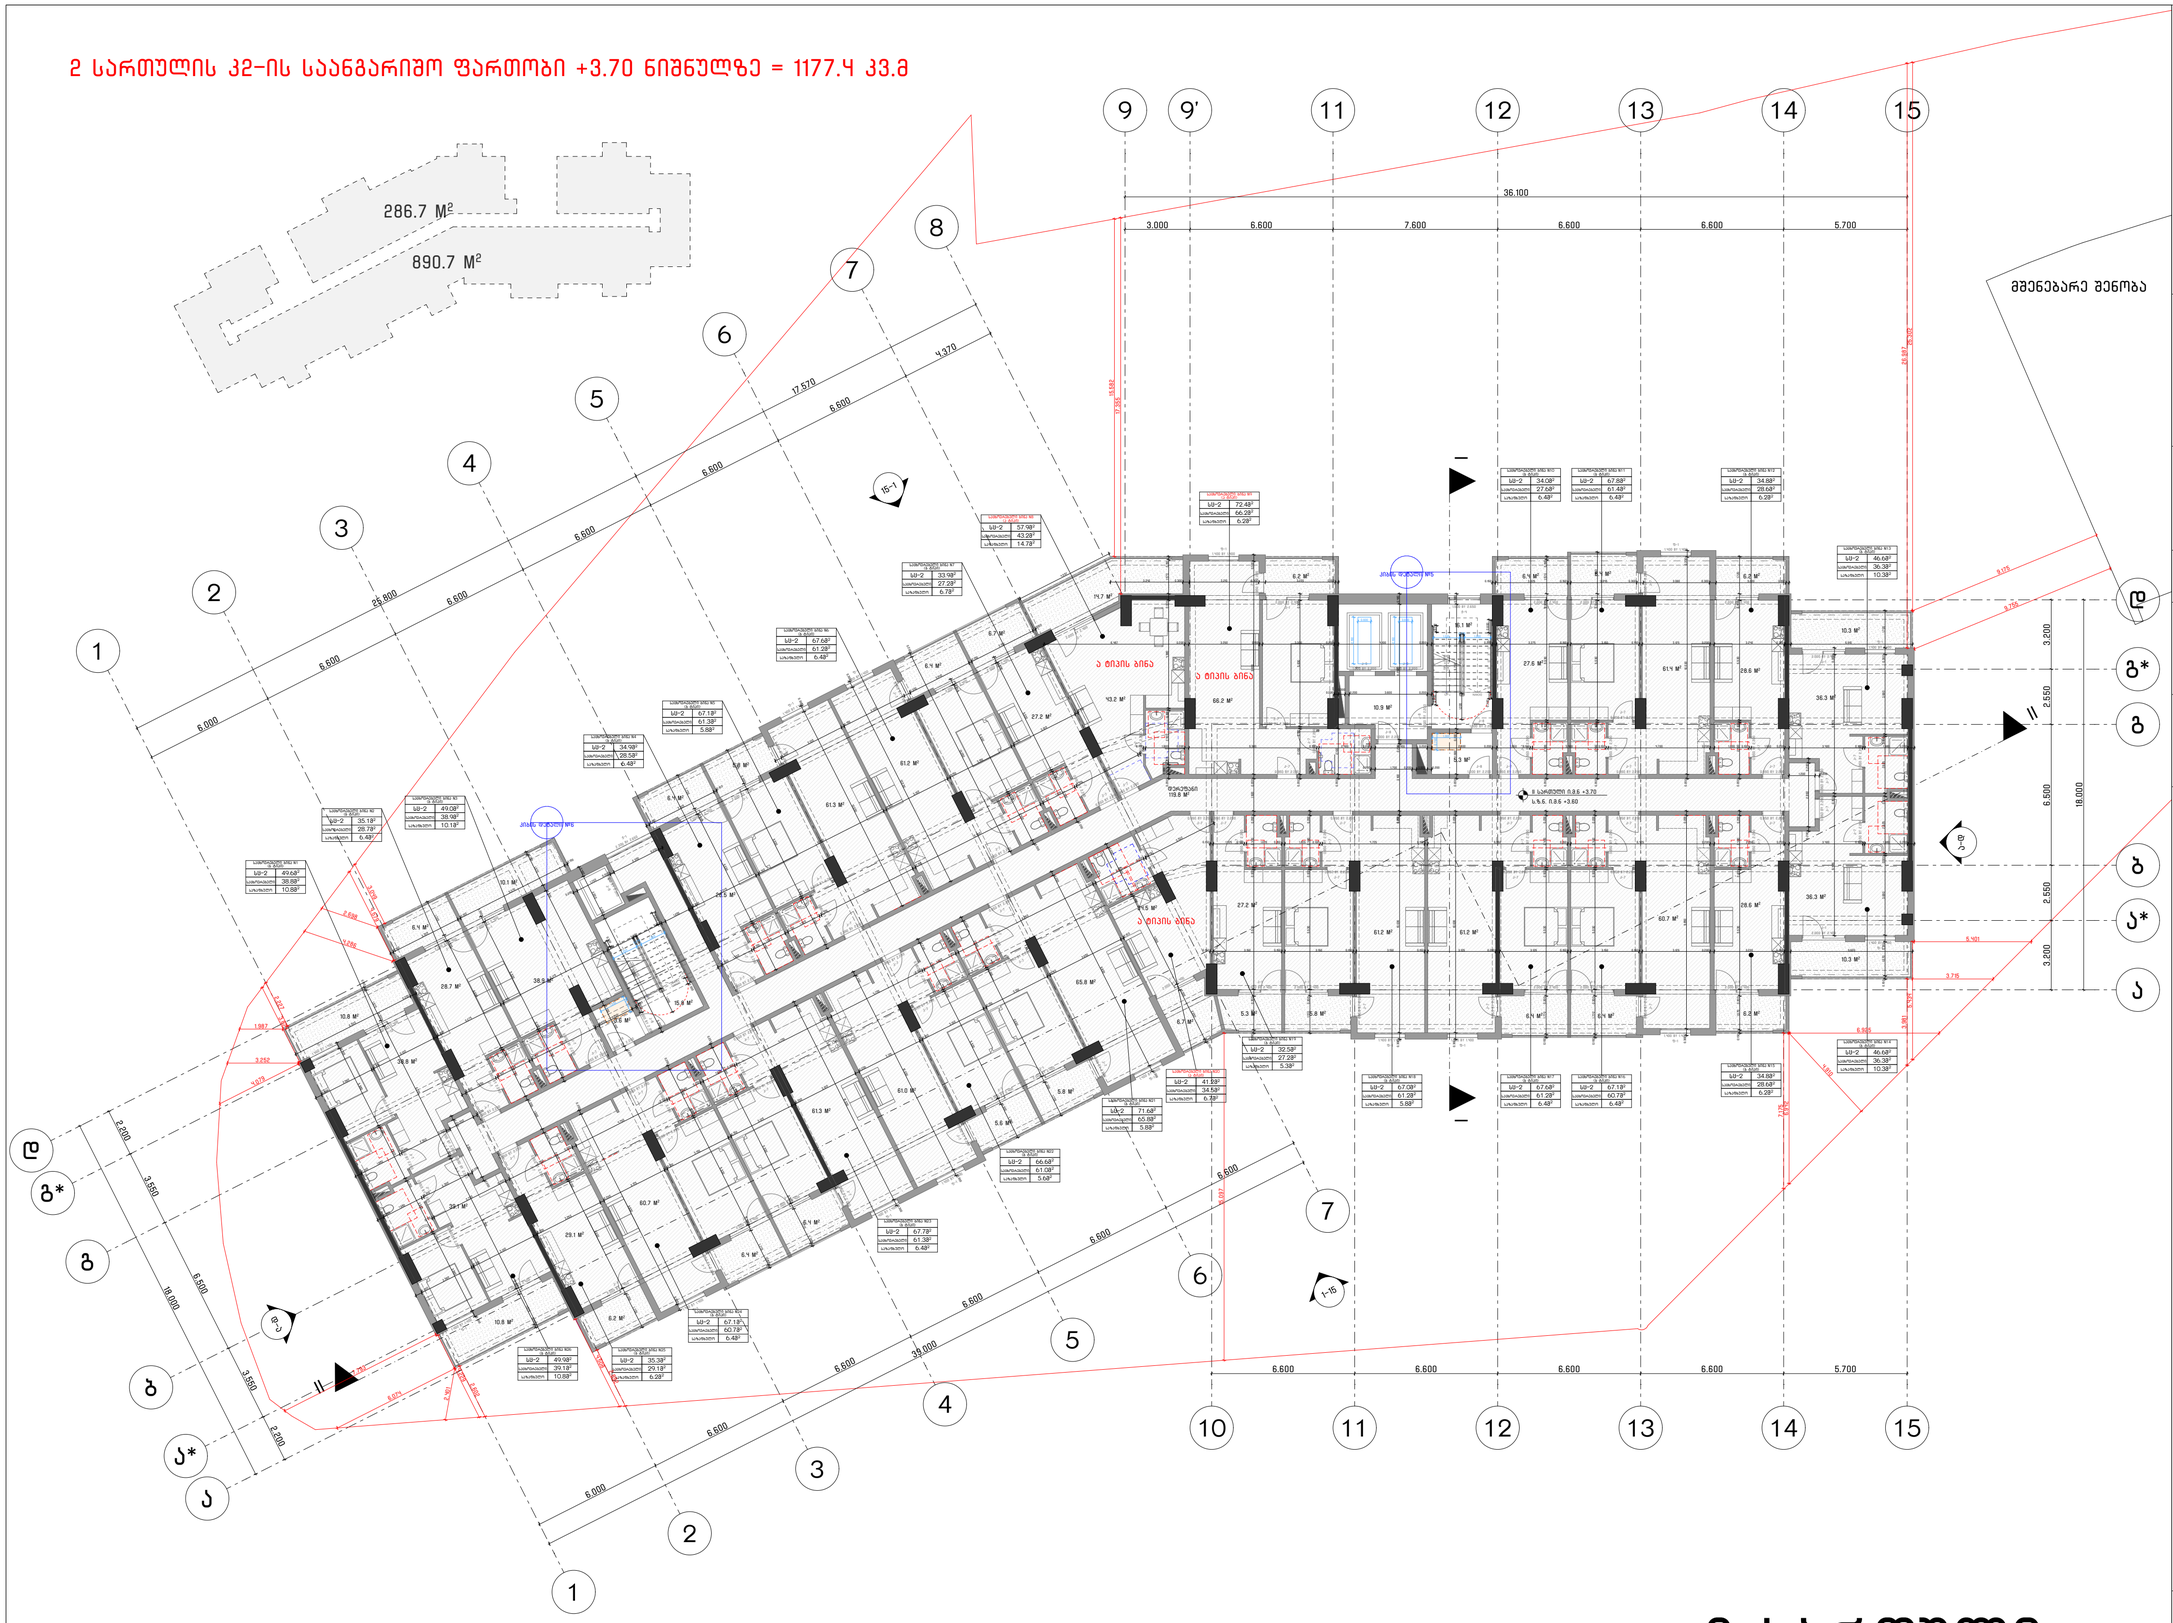

საპროექტო სახელწოდება

არქ ცენტრი | ARCH CENTER
მირზა გელოვანის 24
თბილისი
საქართველო
402050052
+995 597 744 977
ARCH.CENTRE@OUTLOOK.COM

კომპანიის დირექტორი

ლ. ანუაშვილი

არქიტექტორი

გ. გურგენიძე

თ. ხუციშვილი

დამკვეთი

შ.პ.ს. "იქსმენ დეველოპმენტი"

საკონტაქტო ინფორმაცია

ტელ: +995 599 891 584

პროექტის სახელწოდება

მრავალბინიანი სახლი

მისამართი

ქ. თბილისი, სანაპირო კოსმონავტების №47

საკადასტრო კოდი

01.13.05.004.059

ნახაზის დასახელება

2 სართულის გეგმა +3.70 ნიშნულზე

პირობითი აღნიშვნები

მასშტაბი

1:100

A0

2023 წელი | ოქტომბერი

კ2-ის საანგარიშო ფართობი = 1177.4 კვ.მ

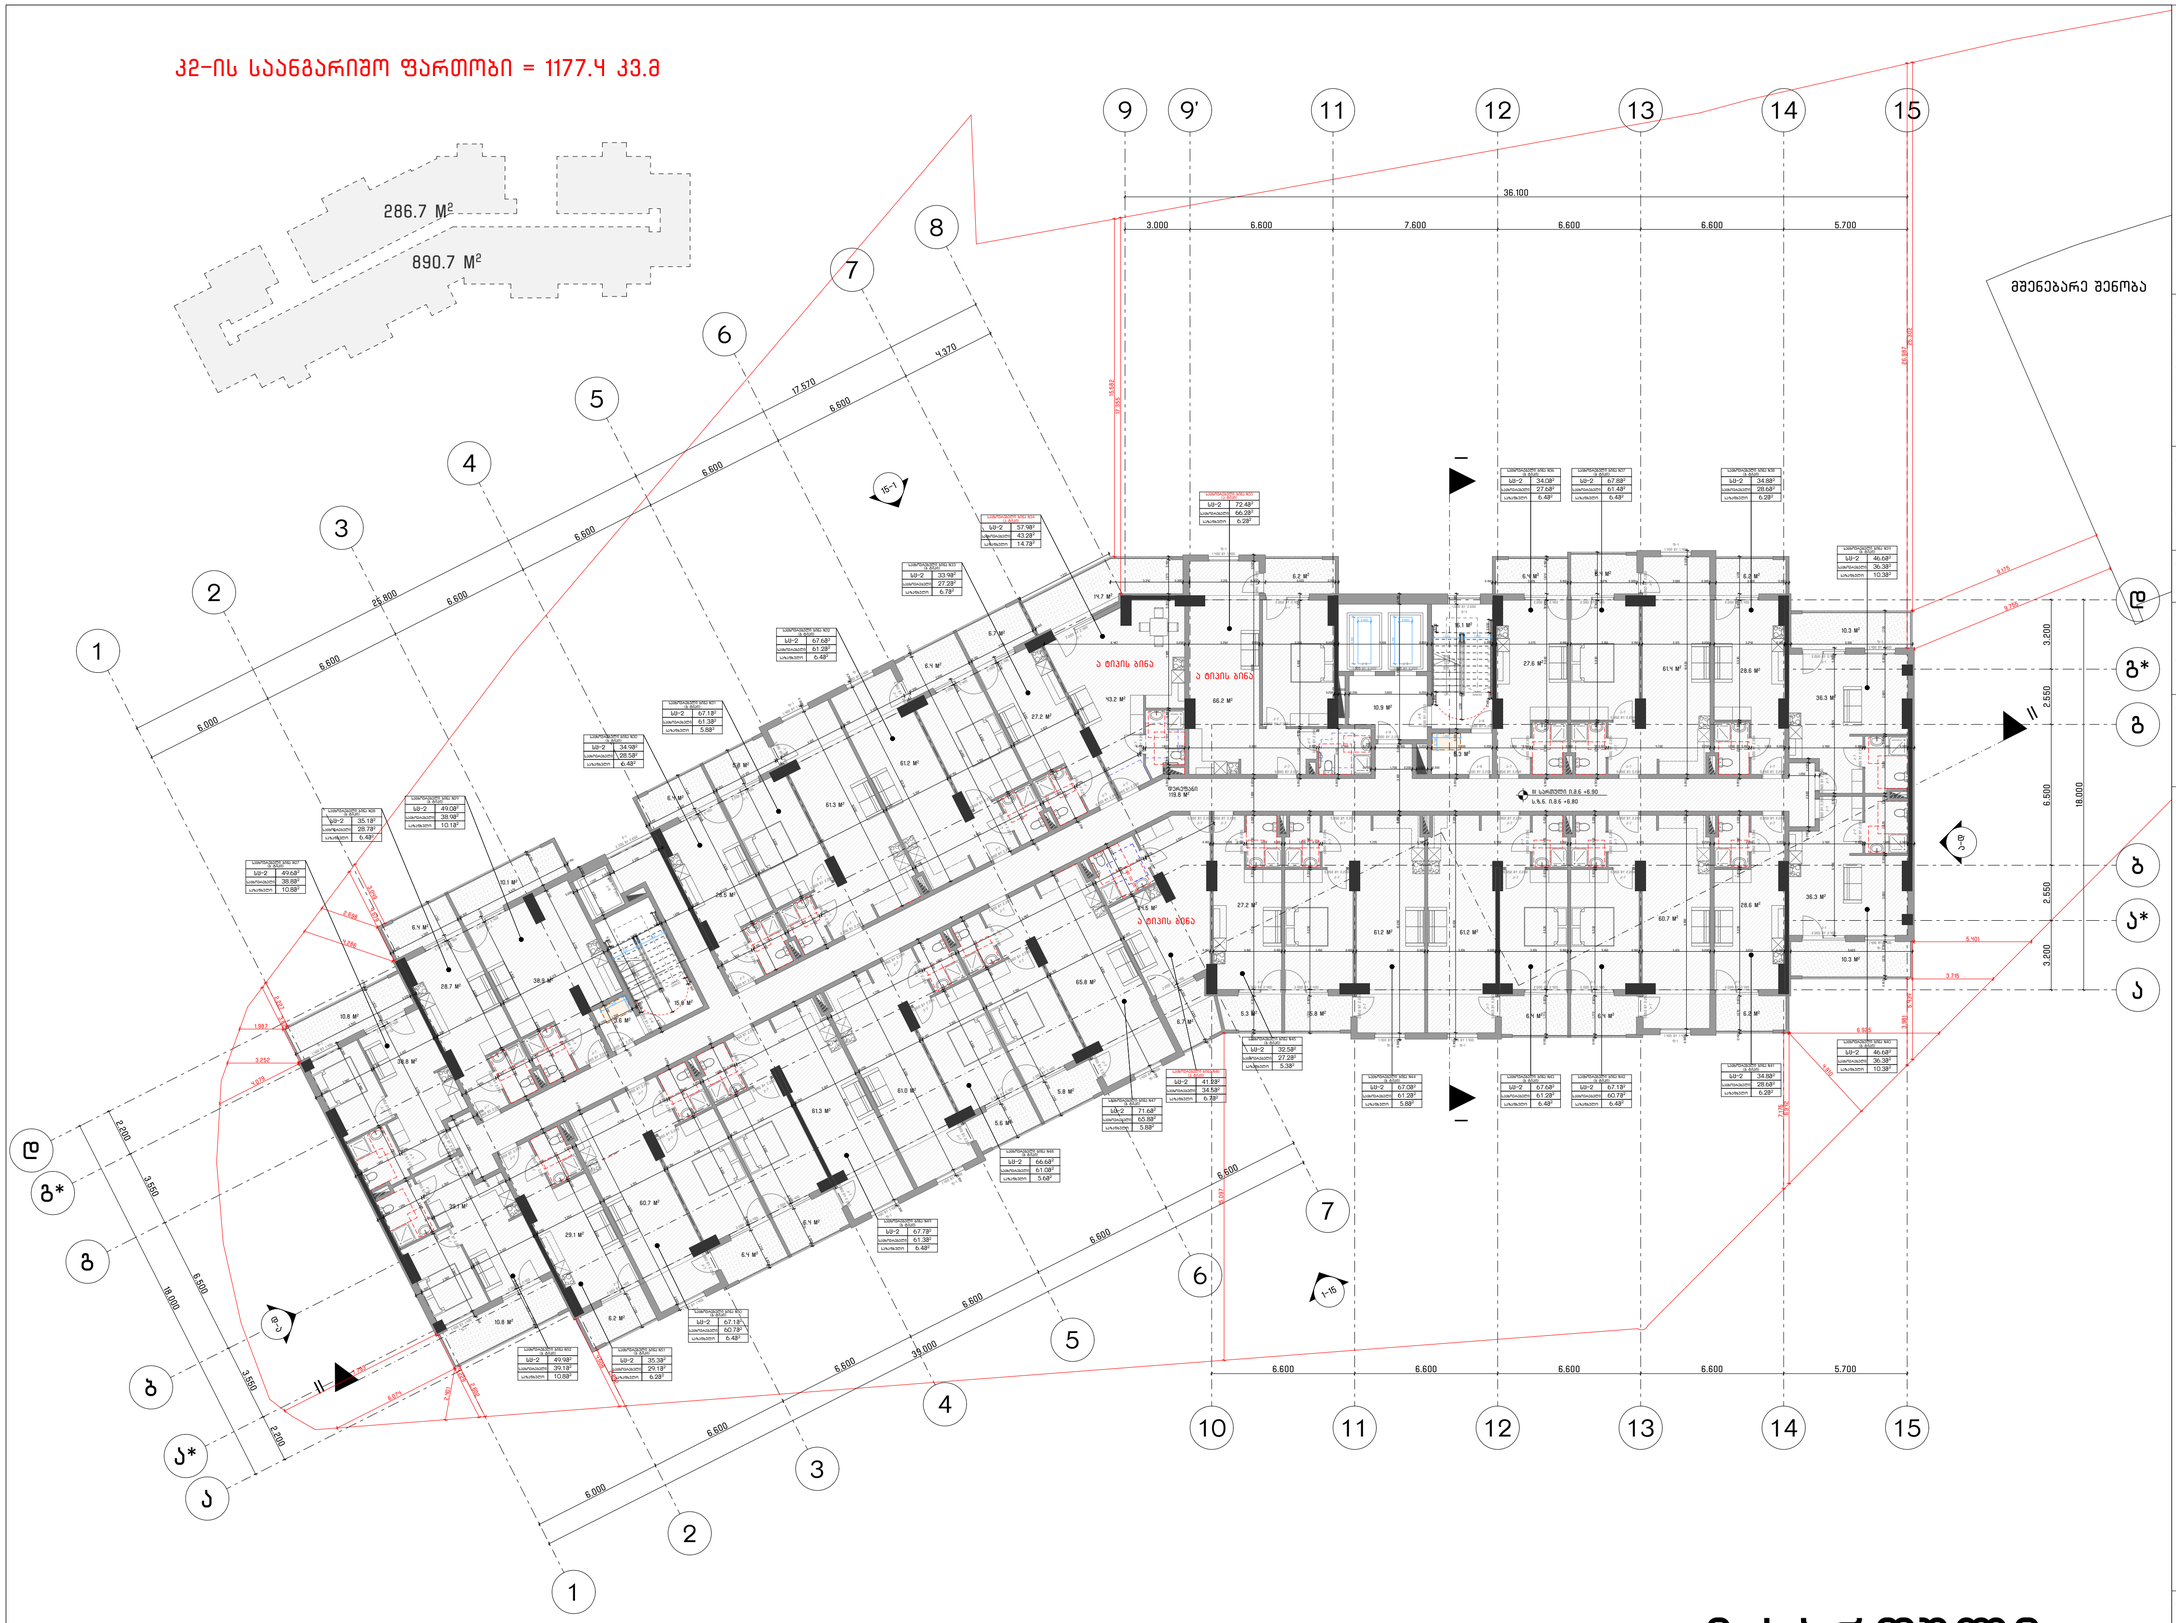

3 სართული

საპროექტო სახელწოდება

არქ ცენტრი | ARCH CENTER
მირზა გელოვანის 24
თბილისი
საქართველო
402050052
+995 597 744 977
ARCH.CENTRE@OUTLOOK.COM

კომპანიის დირექტორი

ლ. ანუაშვილი

არქიტექტორი

გ. გურგენიძე

თ. ხუციშვილი

დამკვეთი

შ.პ.ს. "იქსმენ დეველოპმენტი"

საკონტაქტო ინფორმაცია

ტელ: +955 599 841 584

პროექტის სახელწოდება

მრავალბინიანი სახსოვრებელი სახლი

მისამართი

ქ. თბილისი, სანაპირო კოსმონავტების №47

საკადასტრო კოდი

01.13.05.004.059

ნახაზის დასახელება

3 სართულის გეგმა +6.90 ნიშნულზე

პირობითი აღნიშვნები

მასშტაბი

1:100

A0

2023 წელი | ოქტომბერი

კ2-ის საანგარიშო ფართობი = 1177.4 კვ.მ

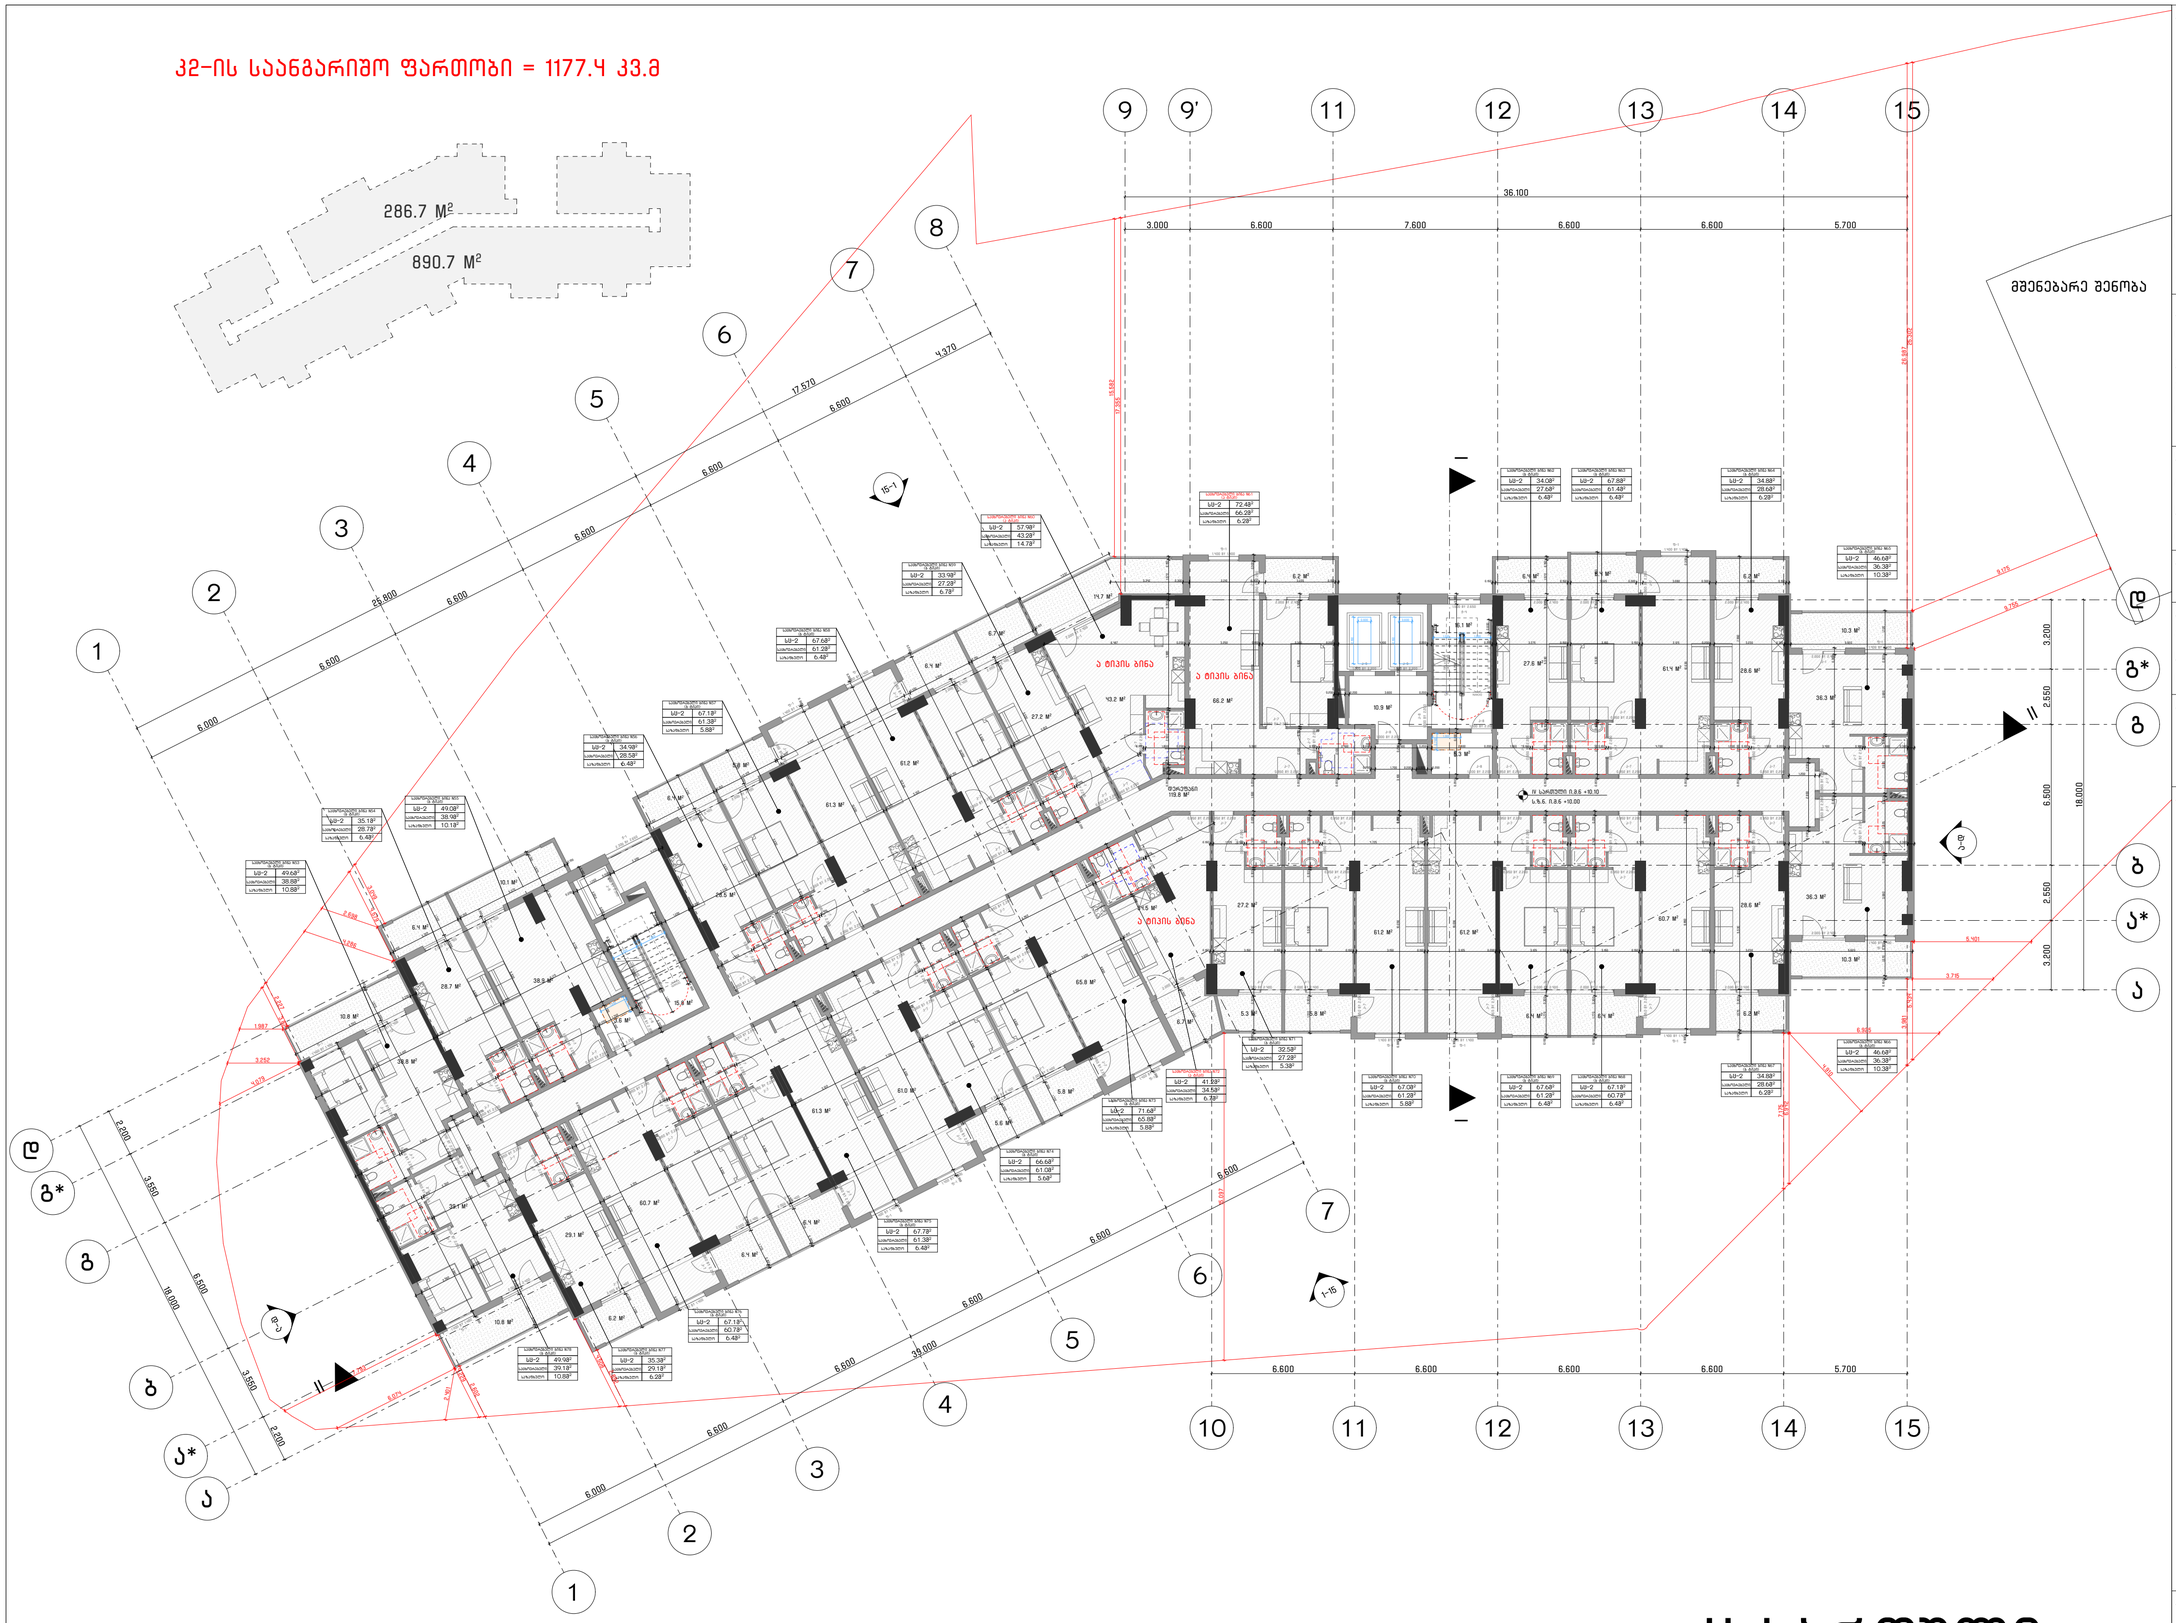

4 სართული

საპროექტო სახელწოდება

არქ ცენტრი | ARCH CENTER

მირზა გელოვანის 24
თბილისი
საქართველო
402050052
+995 597 744 977
ARCH.CENTRE@OUTLOOK.COM

კომპანიის დირექტორი

ლ. ანუაშვილი

არქიტექტორი

გ. გურგენიძე

თ. ხუციშვილი

დამკვეთი

შ.პ.ს. "იქსმენ დეველოპმენტი"

საკონტაქტო ინფორმაცია

ტელ: +995 599 891 584

პროექტის სახელწოდება

მრავალბინიანი სახლი

მისამართი

ქ. თბილისი, სანაპირო კოსმონავტების №47

საკადასტრო კოდი

01.13.05.004.059

ნახაზის დასახელება

4 სართულის გეგმა +10.10 ნიშნულზე

პირობითი აღნიშვნები

მასშტაბი

1:100

A0

2023 წელი | ოქტომბერი

კ2-ის საანგარიშო ფართობი = 1177.4 კვ.მ

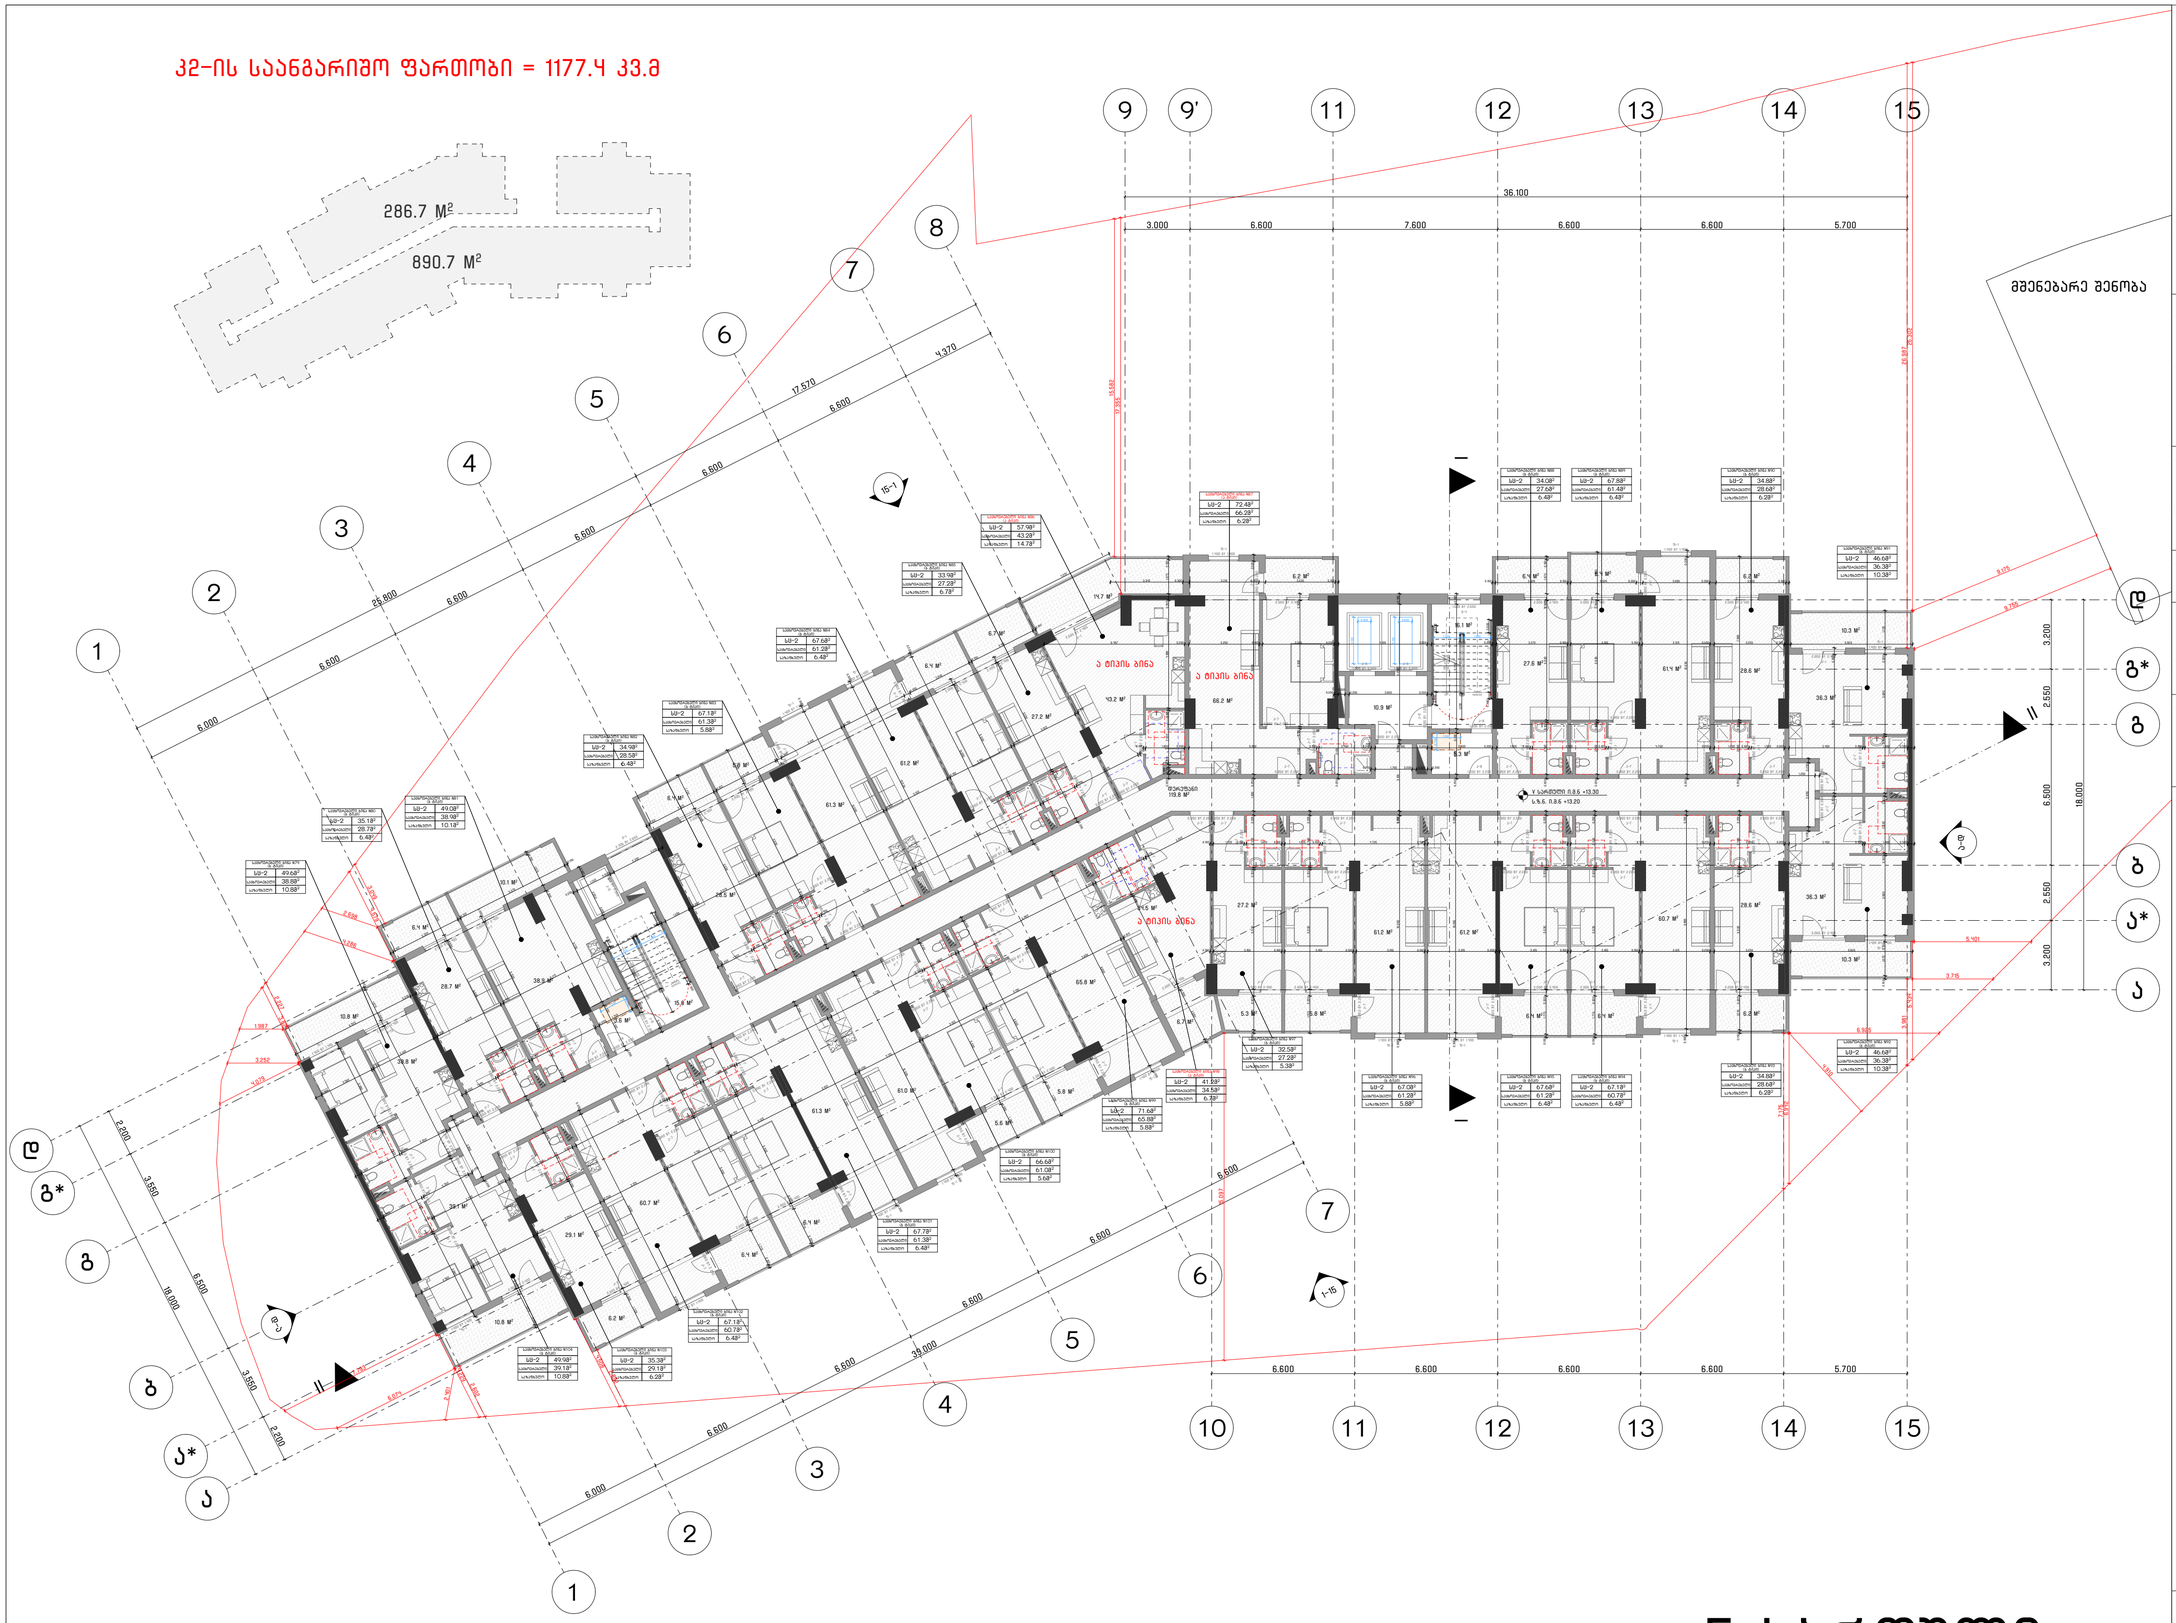

5 სართული

საპროექტო სახელწოდება	
	არქ ცენტრი I ARCH CENTER მირზა გელოვანის 24 თბილისი საქართველო 402050052 +995 597 744 977 ARCH.CENTRE@OUTLOOK.COM
კომპანიის დირექტორი	ლ. ანუაშვილი
არქიტექტორი	გ. გურგენიძე თ. ხუციშვილი
დამკვეთი	შ.პ.ს. "იქსმენ დეველოპმენტი" საკონტაქტო ინფორმაცია ტელ: +955 599 841 584
პროექტის სახელწოდება	მრავალბინიანი სახლოვრებელი სახლი
მისამართი	ქ. თბილისი, სანაპირო კოსმონავტების №47 საკადასტრო კოდი 01.13.05.004.059
ნახაზის დასახელება	5 სართულის გეგმა +13.30 ნიშნულზე
პირობითი აღნიშვნები	
მასშტაბი	1:100
	A0
	2023 წელი I ოქტომბერი

კ2-ის საანგარიშო ფართობი = 1177.4 კვ.მ

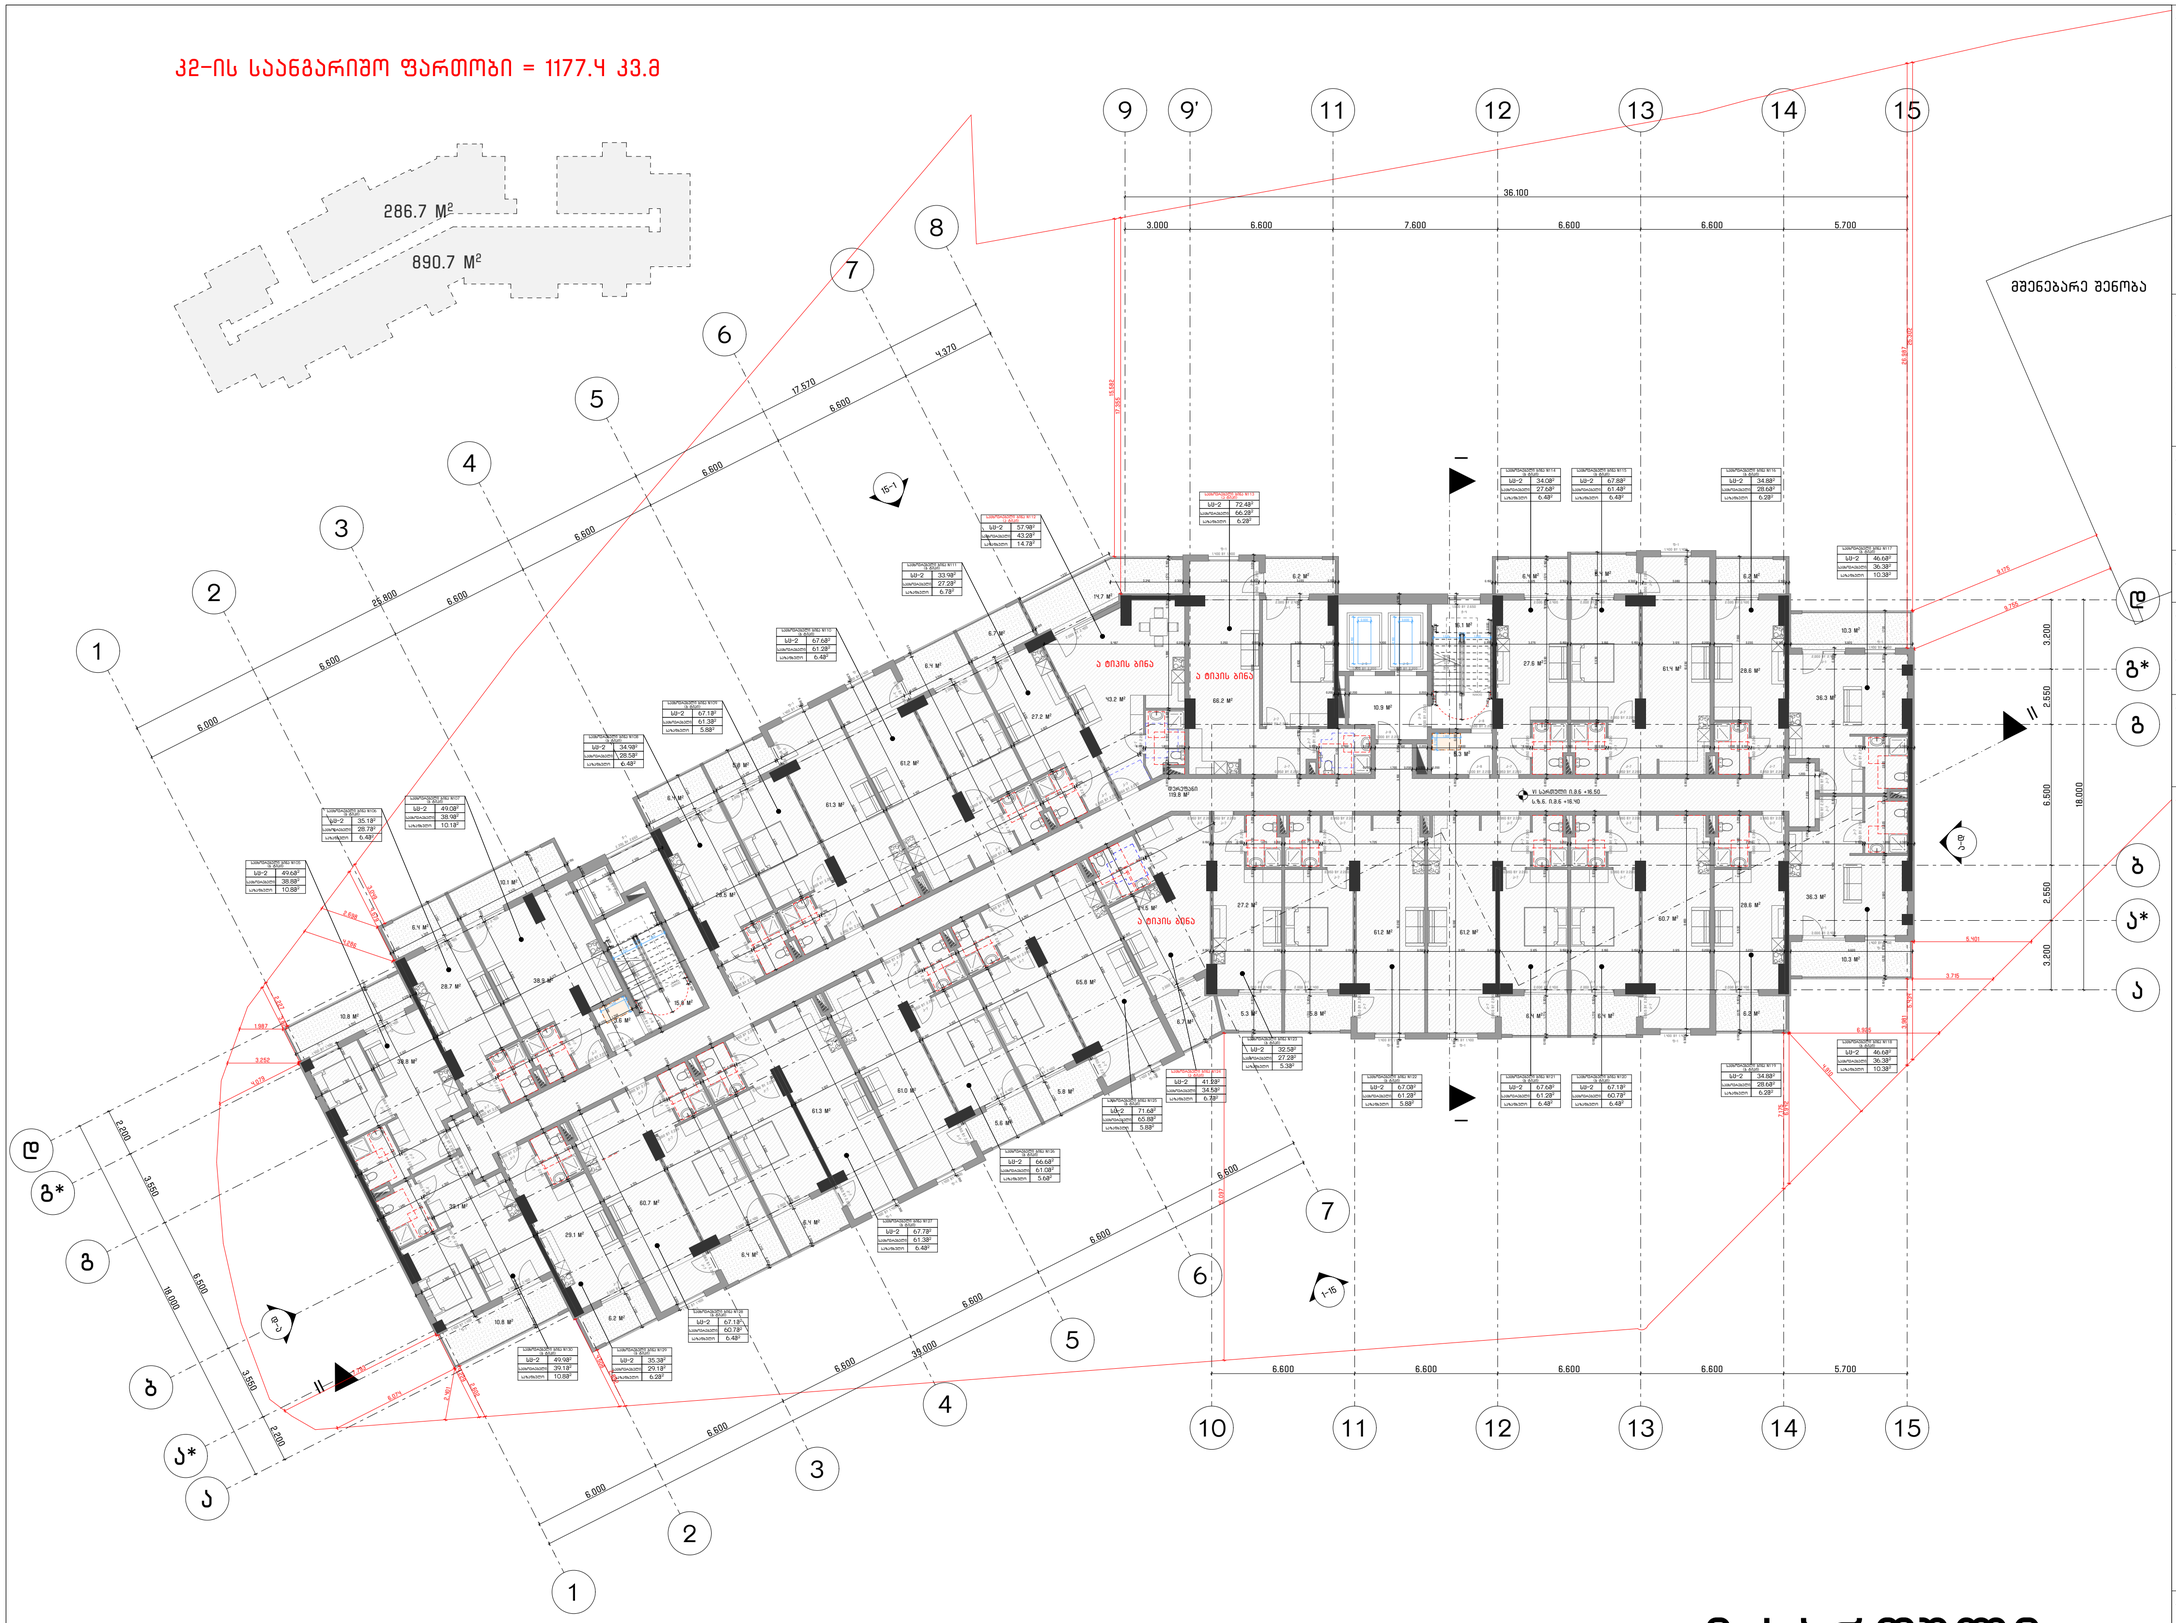
286.7 M²
890.7 M²
36.100
3.000
6.600
7.600
6.600
6.600
5.700
25.800
17.570
4.370
18.000
35.000
3.200
2.550
6.500
2.800
3.550
1-15
I-I
II-II

კ2-ის საანგარიშო ფართობი = 1177.4 კვ.მ

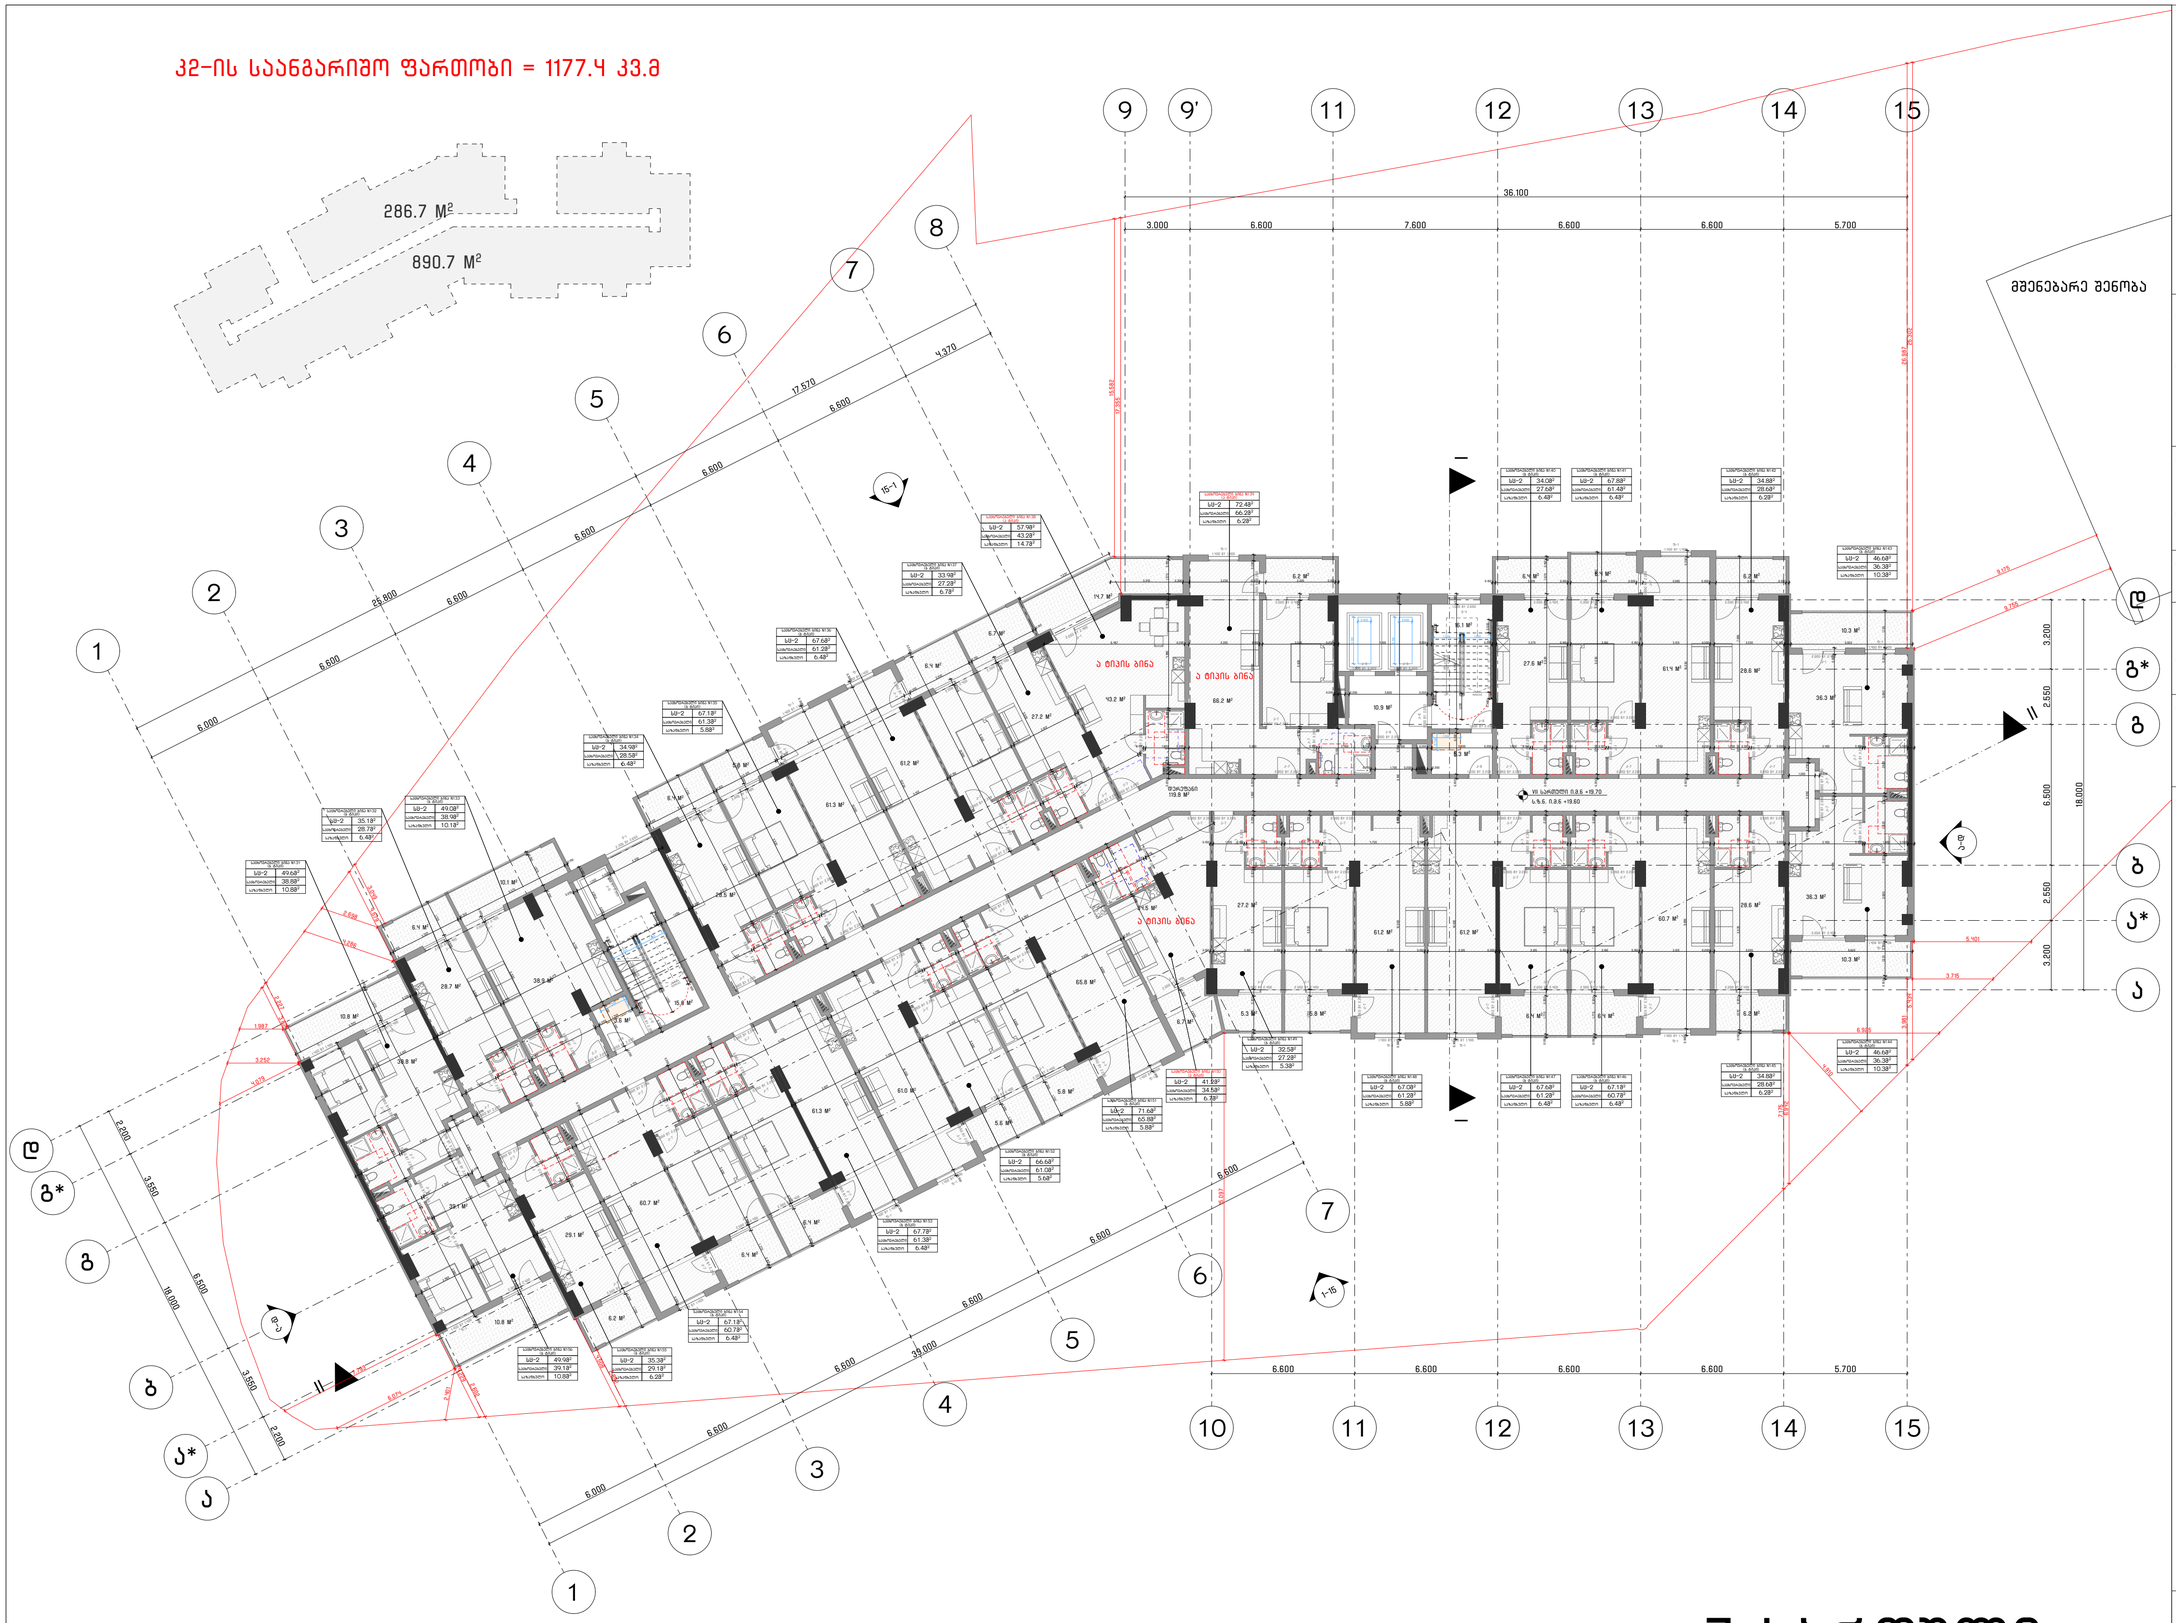

7 სართული

საპროექტო სახელწოდება

არქ ცენტრი | ARCH CENTER
მირზა გელოვანის 24
თბილისი
საქართველო
402050052
+995 597 744 977
ARCH.CENTRE@OUTLOOK.COM

კომპანიის დირექტორი

ლ. ანუაშვილი

არქიტექტორი

გ. გურგენიძე

თ. ხუციშვილი

დამკვეთი

შ.პ.ს. "იქსმენ დეველოპმენტი"

საკონტაქტო ინფორმაცია

ტელ: +955 599 841 584

პროექტის სახელწოდება

მრავალბინიანი სახსოვრებელი სახლი

მისამართი

ქ. თბილისი, სანაპირო კოსმონავტების №47

საკადასტრო კოდი

01.13.05.004.059

ნახაზის დასახელება

7 სართულის გეგმა +19.70 ნიშნულზე

პირობითი აღნიშვნები

მასშტაბი

1:100

A0

2023 წელი | ოქტომბერი

კ2-ის საანგარიშო ფართობი = 1177.4 კვ.მ

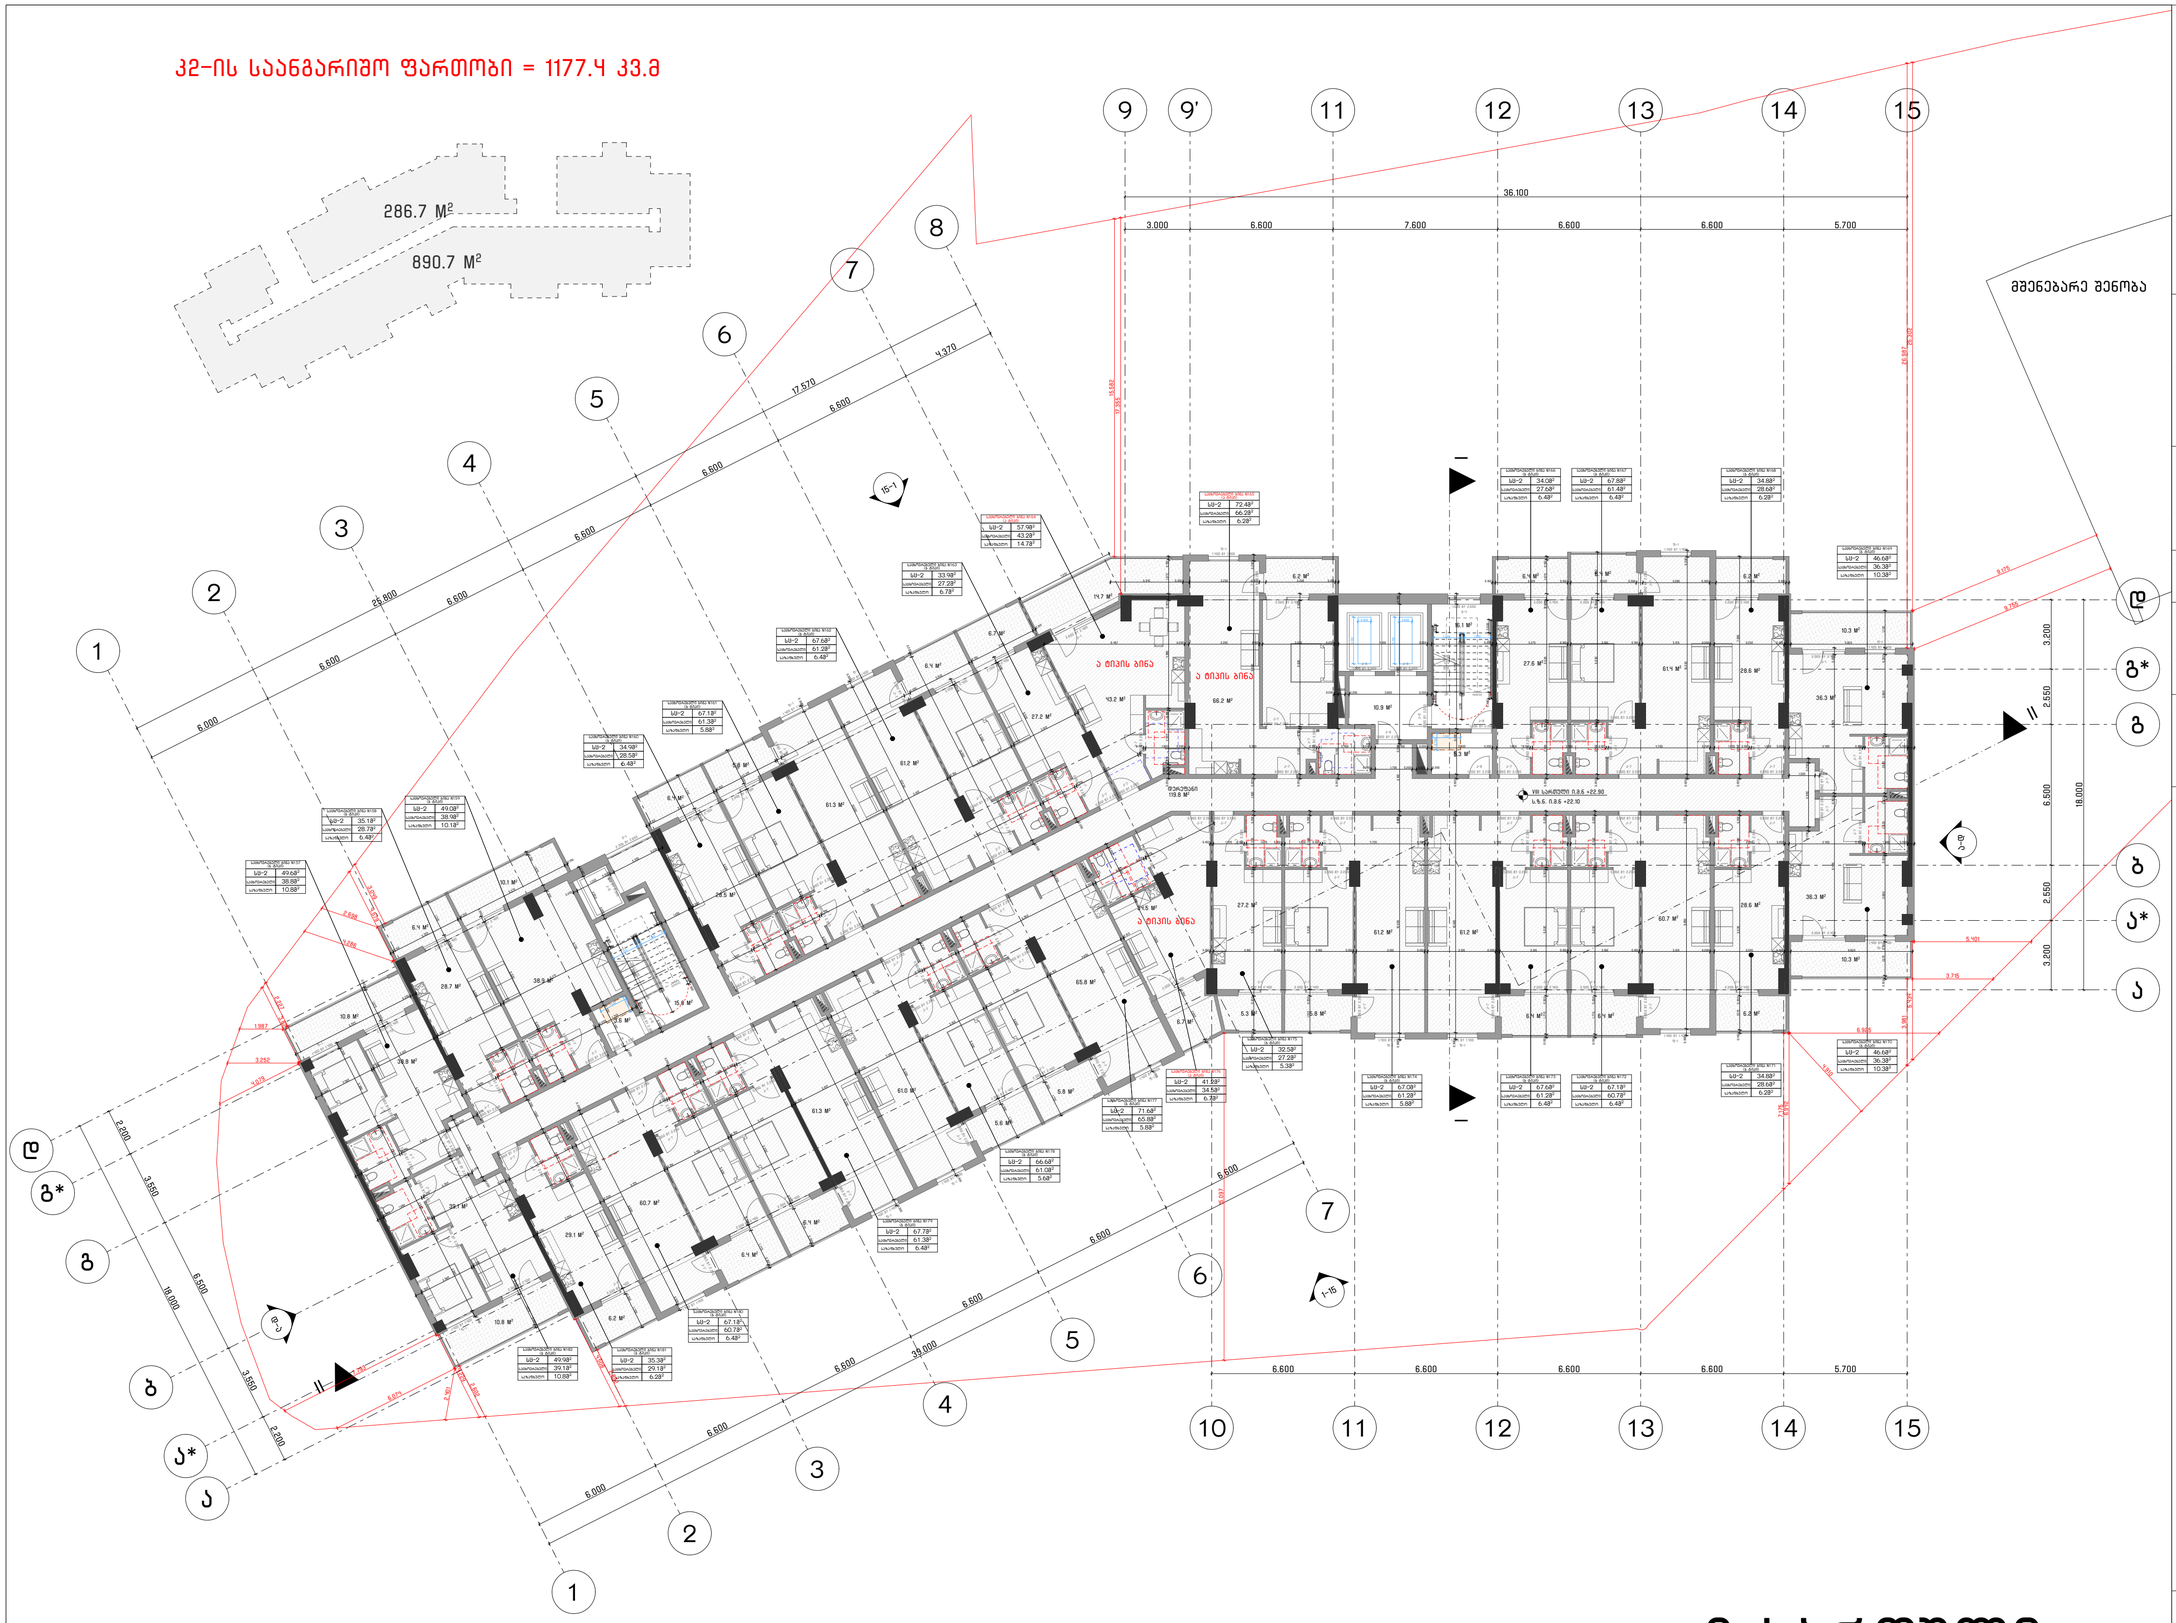

8 სართული

საპროექტო სახელწოდება	
	არქ ცენტრი I ARCH CENTER მირზა გელოვანის 24 თბილისი საქართველო 402050052 +995 597 744 977 ARCH.CENTRE@OUTLOOK.COM
კომპანიის დირექტორი	ლ. ანუაშვილი
არქიტექტორი	გ. გურგენიძე თ. ხუციშვილი
დამკვეთი	შ.პ.ს. "იქსმენ დეველოპმენტი" საკონტაქტო ინფორმაცია ტელ: +955 599 891 584
პროექტის სახელწოდება	მრავალბინიანი სახსოვრებელი სახლი
მისამართი	ქ. თბილისი, სანაპირო კოსმონავტების №47 საკადასტრო კოდი 01.13.05.004.059
ნახაზის დასახელება	8 სართულის გეგმა +22.90 ნიშნულზე
პირობითი აღნიშვნები	
მასშტაბი	1:100
	A0
	2023 წელი I ოქტომბერი

კ2-ის საანგარიშო ფართობი = 1177.4 კვ.მ

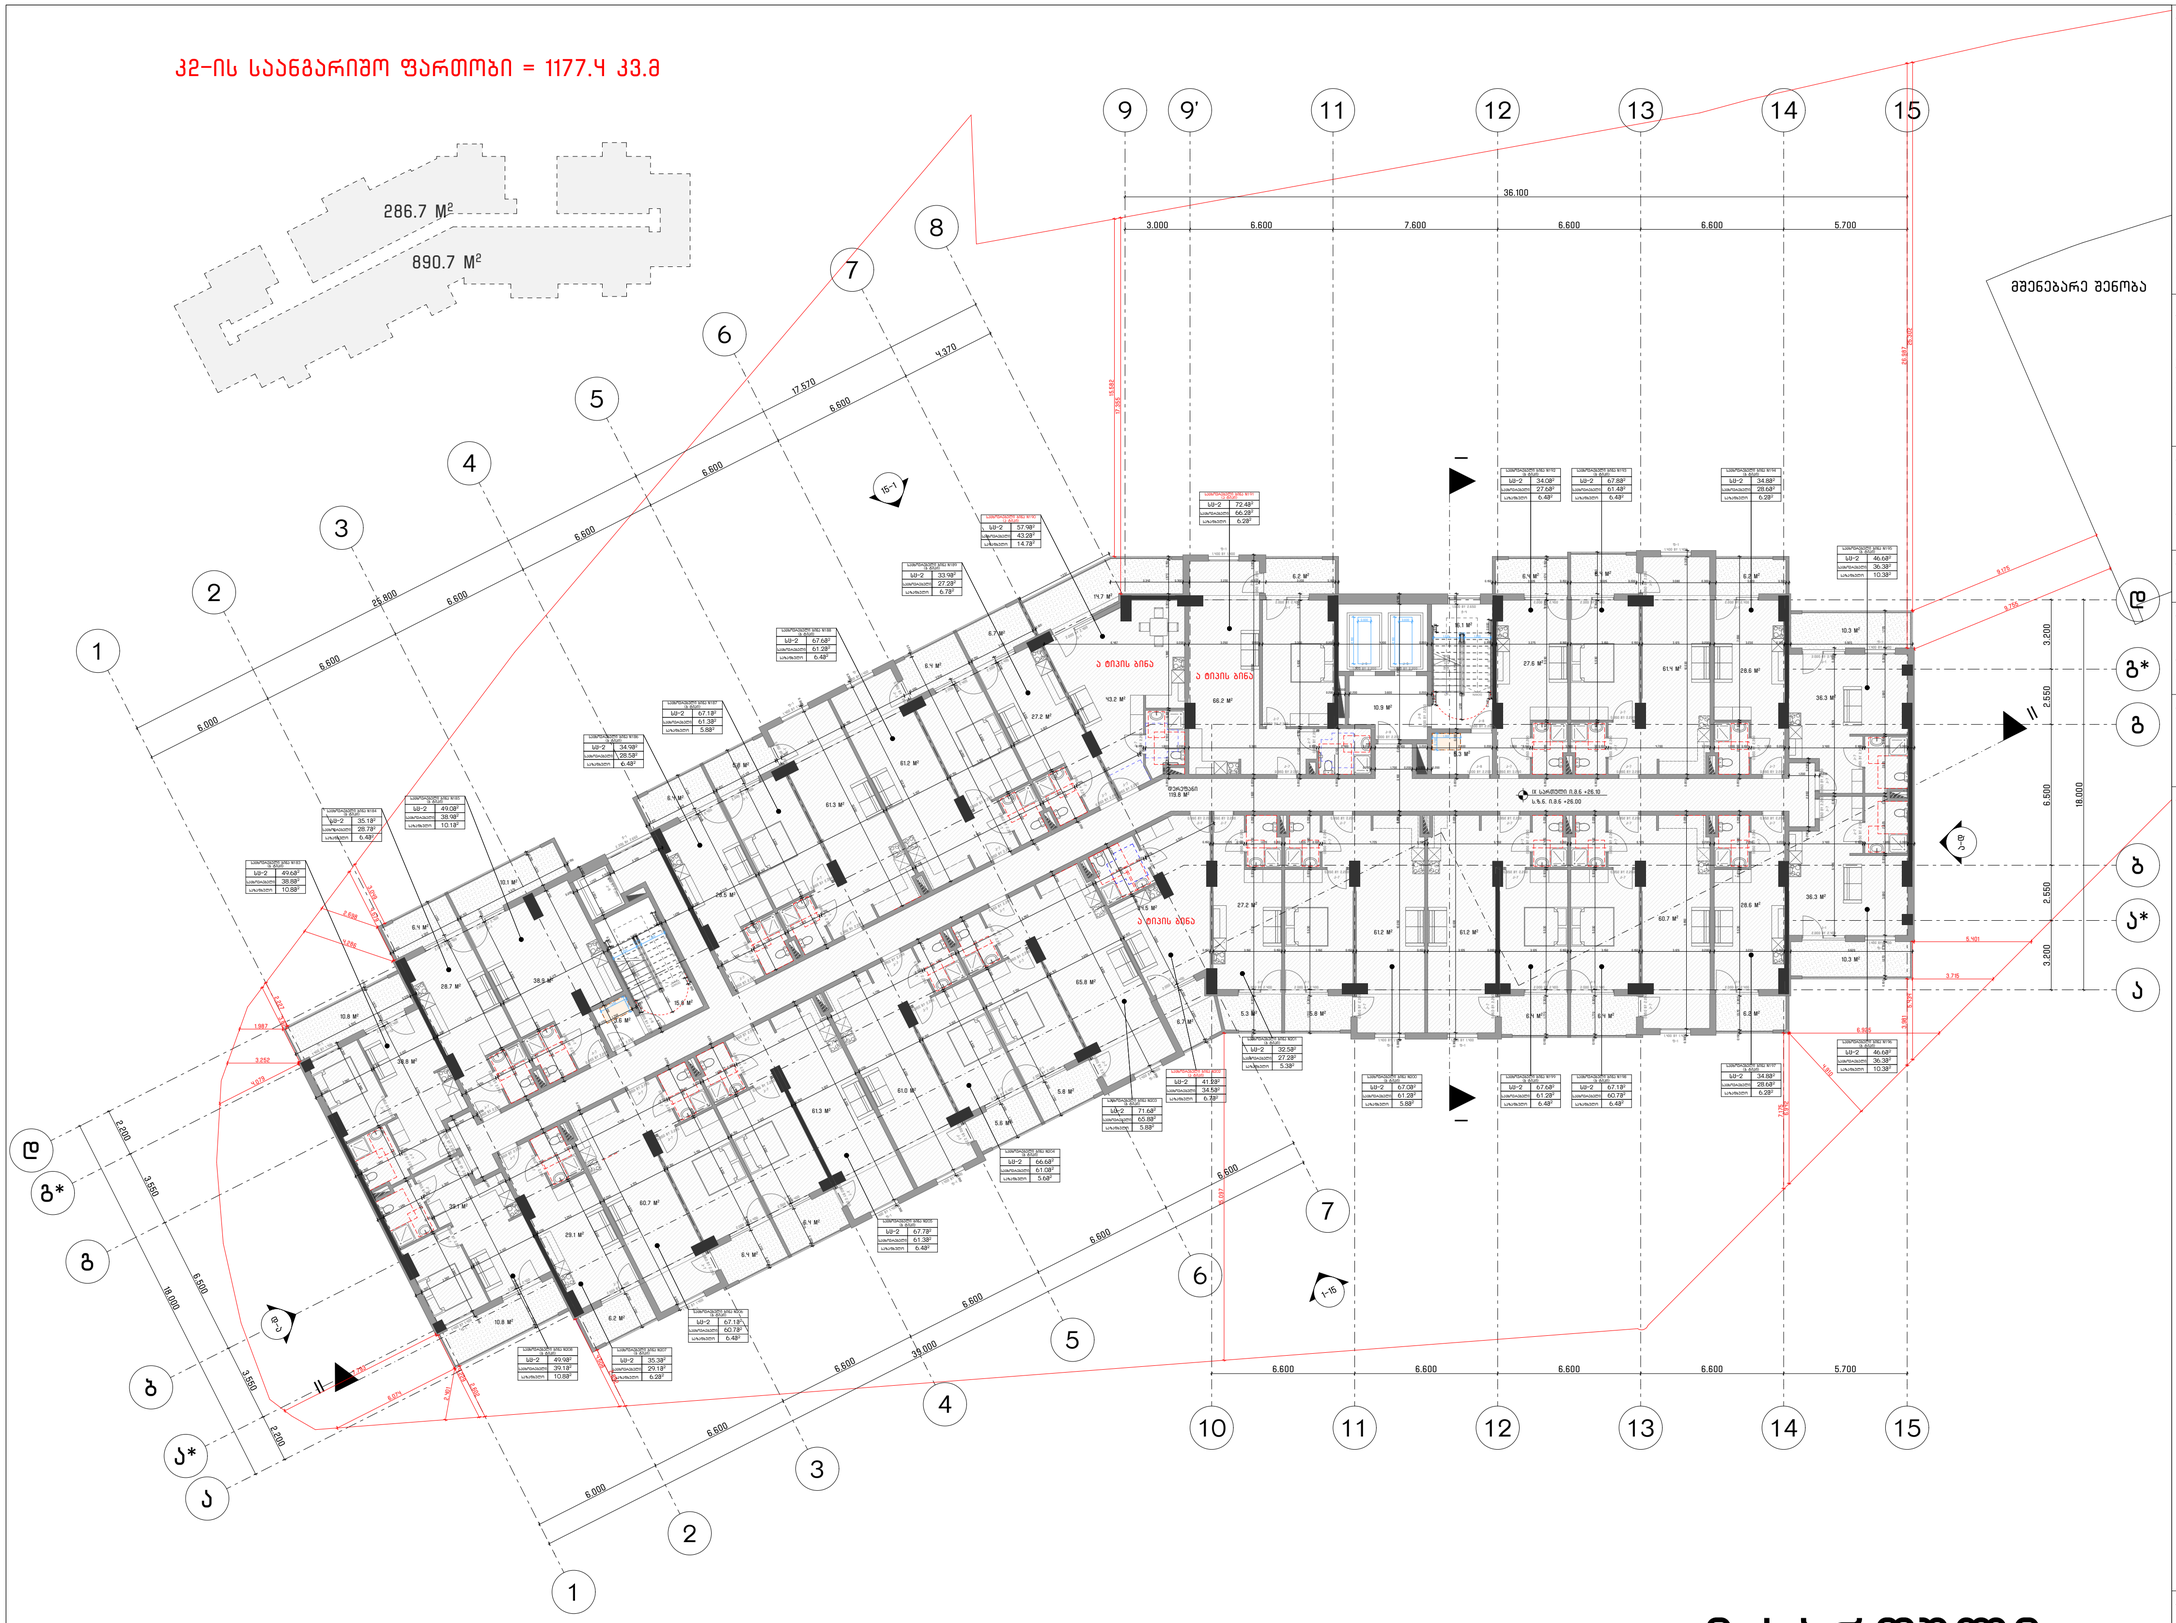

საპროექტო სახელწოდება	
	არქ ცენტრი I ARCH CENTER მირზა გელოვანის 24 თბილისი საქართველო 402050052 +995 597 744 977 ARCH.CENTRE@OUTLOOK.COM
კომპანიის დირექტორი	ლ. ანუაშვილი
არქიტექტორი	გ. გურგენიძე თ. ხუციშვილი
დამკვეთი	შ.პ.ს. "იქსმენ დეველოპმენტი" საკონტაქტო ინფორმაცია ტელ: +955 599 891 584
პროექტის სახელწოდება	მრავალბინიანი სახსოვრებელი სახლი
მისამართი	ქ. თბილისი, სანაპირო კოსმონავტების №47 საკადასტრო კოდი 01.13.05.004.059
ნახაზის დასახელება	9 სართულის გეგმა +26.10 ნიშნულზე
პირობითი აღნიშვნები	
მასშტაბი	1:100
	A0
	2023 წელი I ოქტომბერი

კ2-ის საანგარიშო ფართობი = 1177.4 კვ.მ

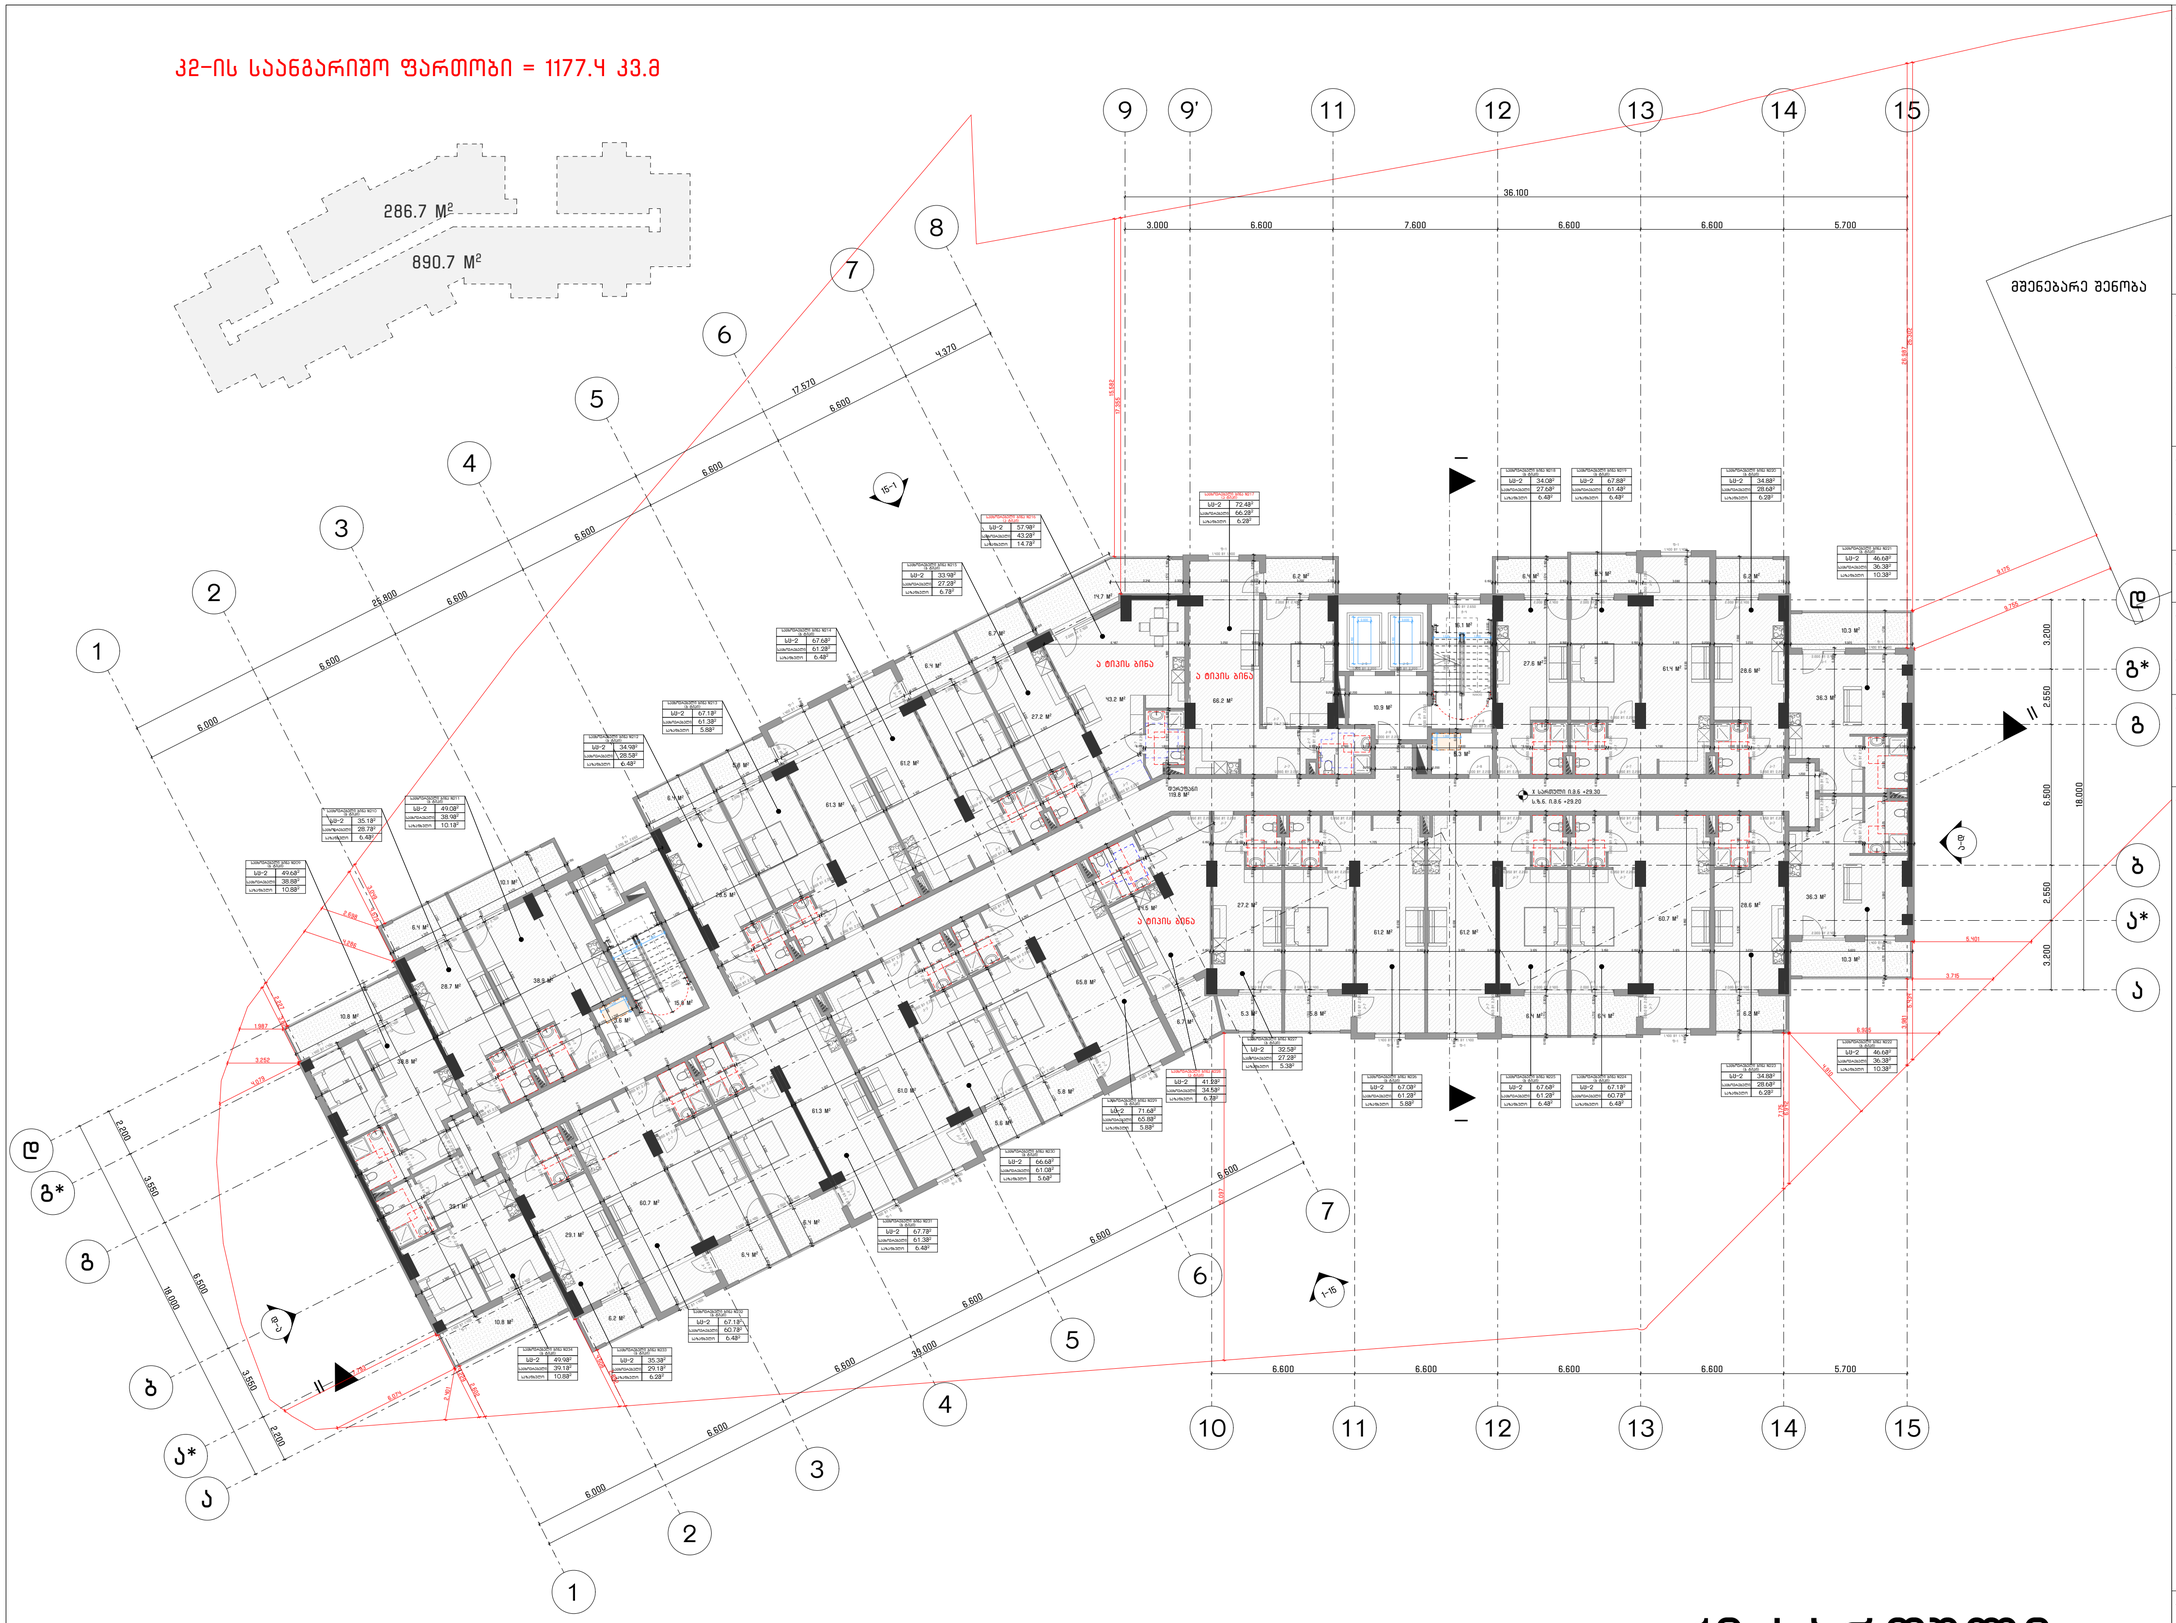

10 სართული

საპროექტო სახელწოდება

არქ ცენტრი | ARCH CENTER
მირზა გელოვანის 24
თბილისი
საქართველო
402050052
+995 597 744 977
ARCH.CENTRE@OUTLOOK.COM

კომპანიის დირექტორი

ლ. ანუაშვილი

არქიტექტორი

გ. გურგენიძე

თ. ხუციშვილი

დამკვეთი

შ.პ.ს. "იქსმენ დეველოპმენტი"

საკონტაქტო ინფორმაცია

ტელ: +995 599 891 584

პროექტის სახელწოდება

მრავალბინიანი სახლი

მისამართი

ქ. თბილისი, სანაპირო კოსმონავტების №47

საკადასტრო კოდი

01.13.05.004.059

ნახაზის დასახელება

10 სართულის გეგმა +29.30 ნიშნულზე

პირობითი აღნიშვნები

მასშტაბი

1:100

A0

2023 წელი | ოქტომბერი

კ2-ის საანგარიშო ფართობი = 1177.4 კვ.მ

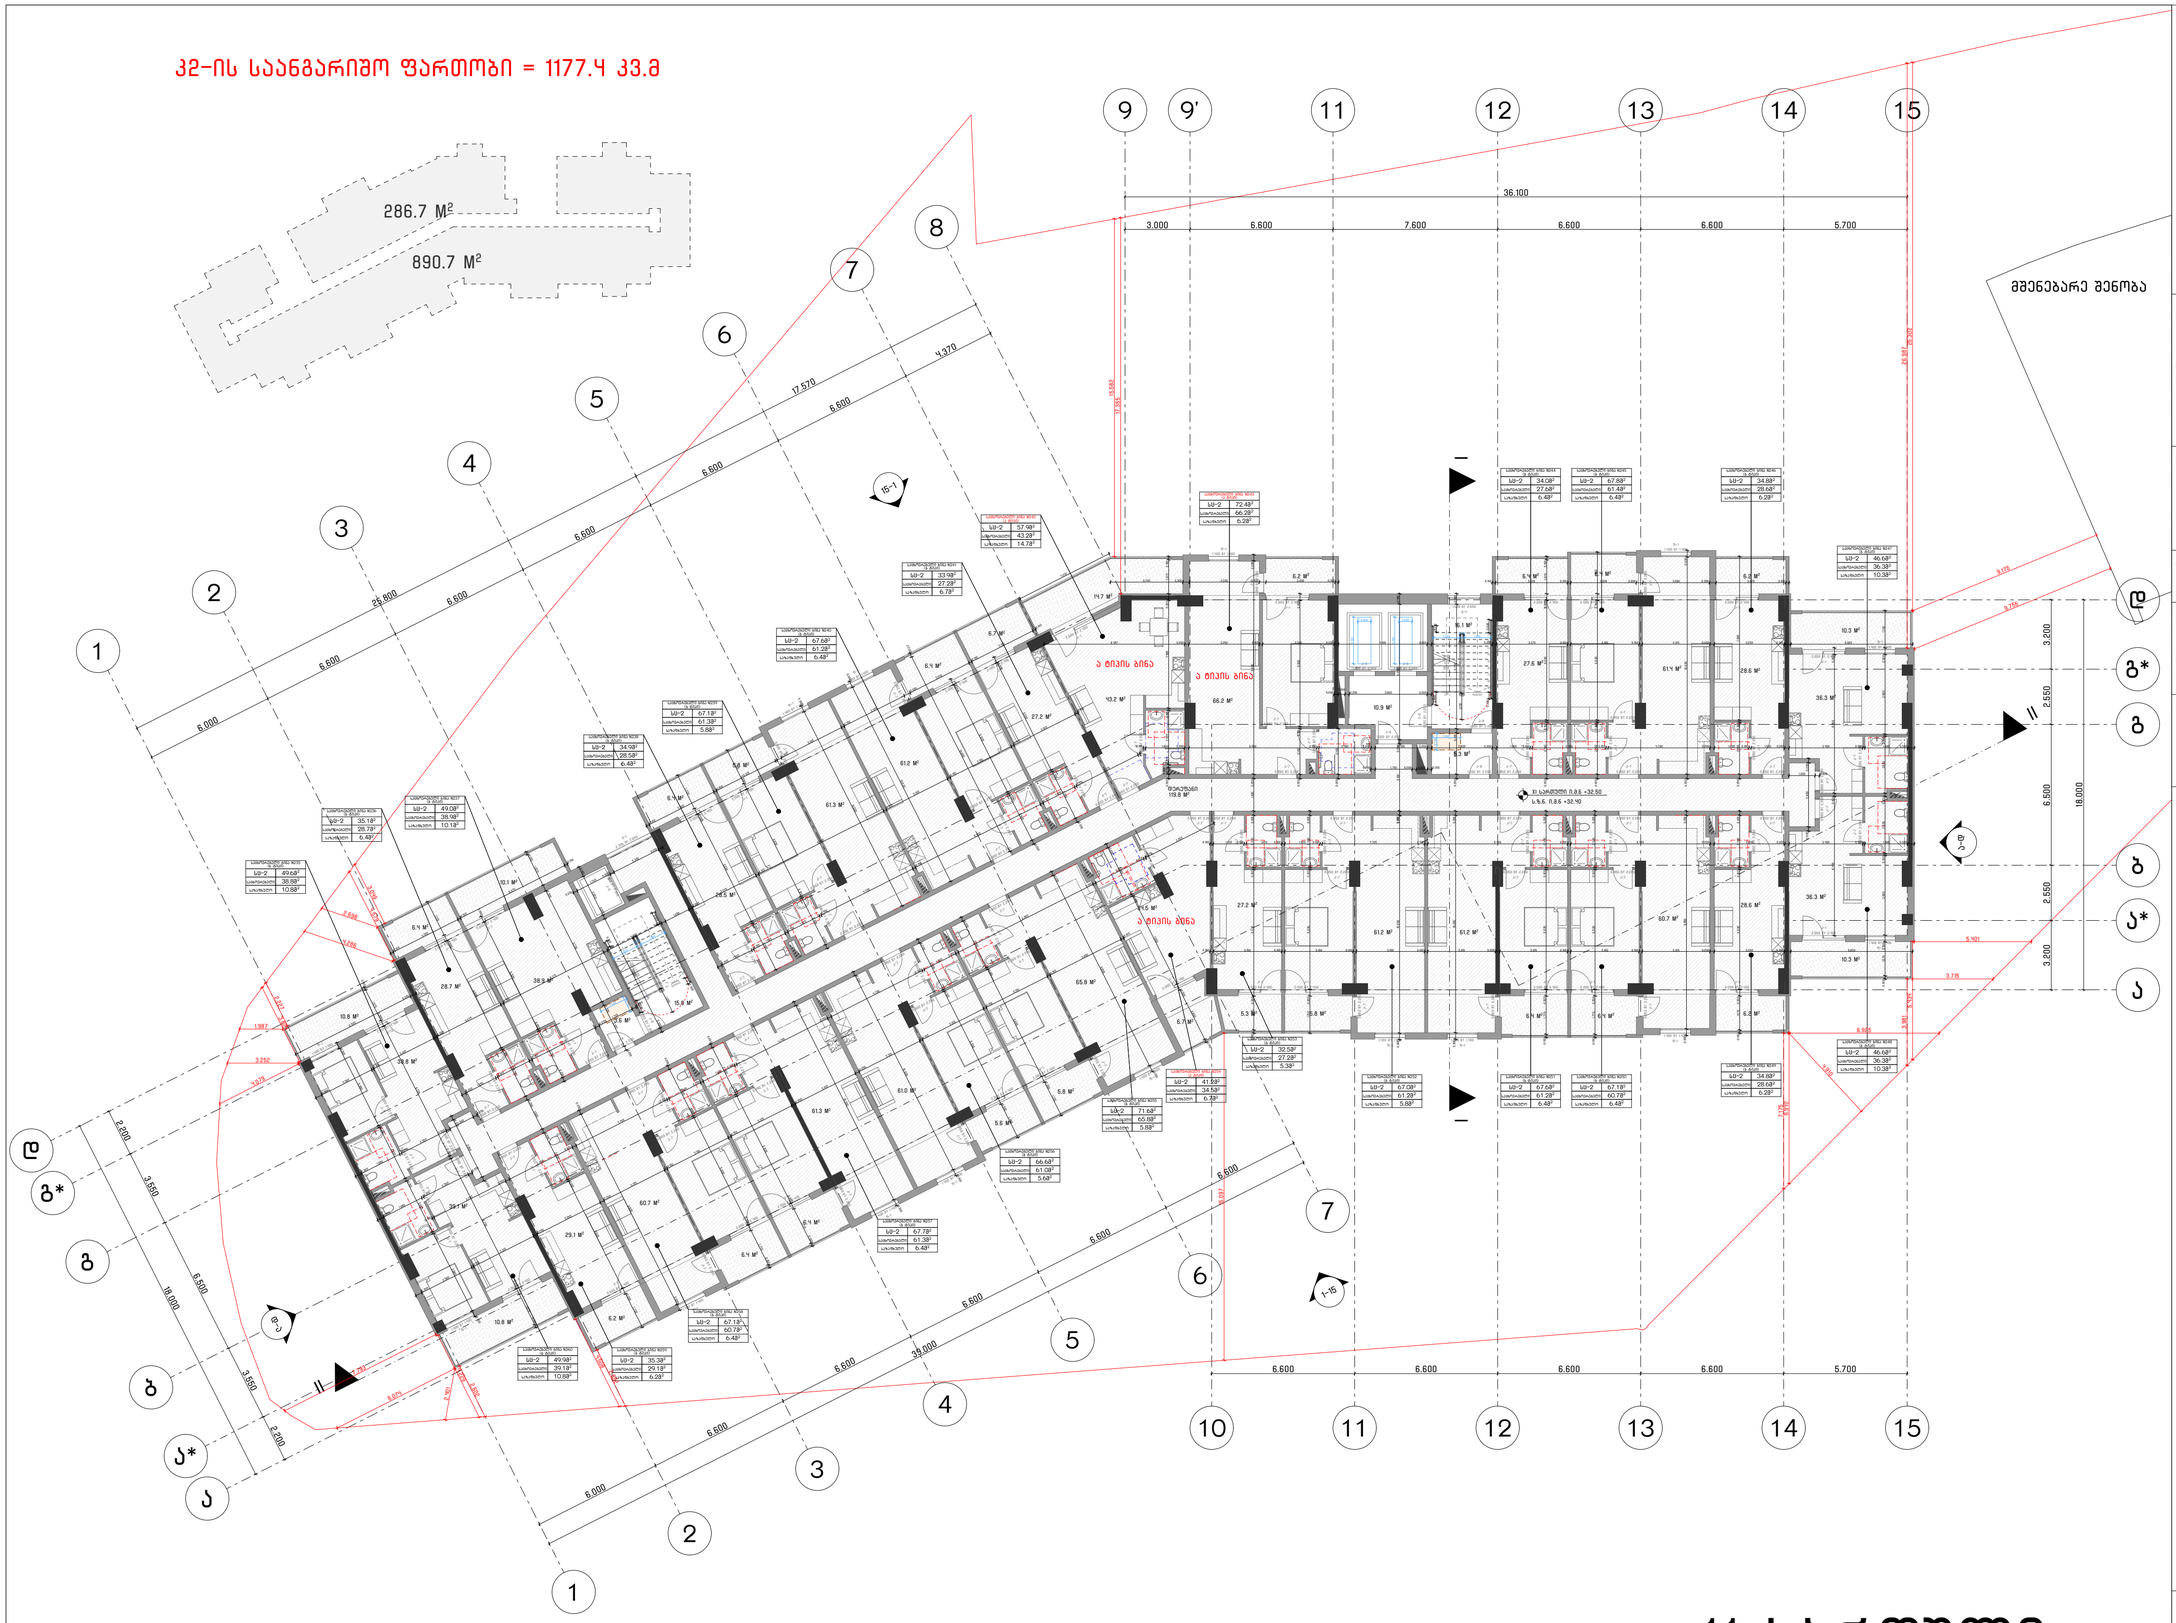

11 სართული

საპროექტო სახელწოდება

არქ ცენტრი | ARCH CENTER
მირზა გელოვანის 24
თბილისი
საქართველო
402050052
+995 597 744 977
ARCH.CENTRE@OUTLOOK.COM

კომპანიის დირექტორი

ლ. ანუაშვილი

არქიტექტორი

გ. გურგენიძე

თ. ხუციშვილი

დამკვეთი

შ.პ.ს. "იქსმენ დეველოპმენტი"

საკონტაქტო ინფორმაცია

ტელ: +955 599 891 584

პროექტის სახელწოდება

მრავალბინიანი სახლოვრებელი სახლი

მისამართი

ქ. თბილისი, სანაპირო კოსმონავტების №47

საკადასტრო კოდი

01.13.05.004.059

ნახაზის დასახელება

11 სართულის გეგმა +32.50 ნიშნულზე

პირობითი აღნიშვნები

მასშტაბი

1:100

A0

2023 წელი | ოქტომბერი

კ2-ის საანგარიშო ფართობი = 1177.4 კვ.მ

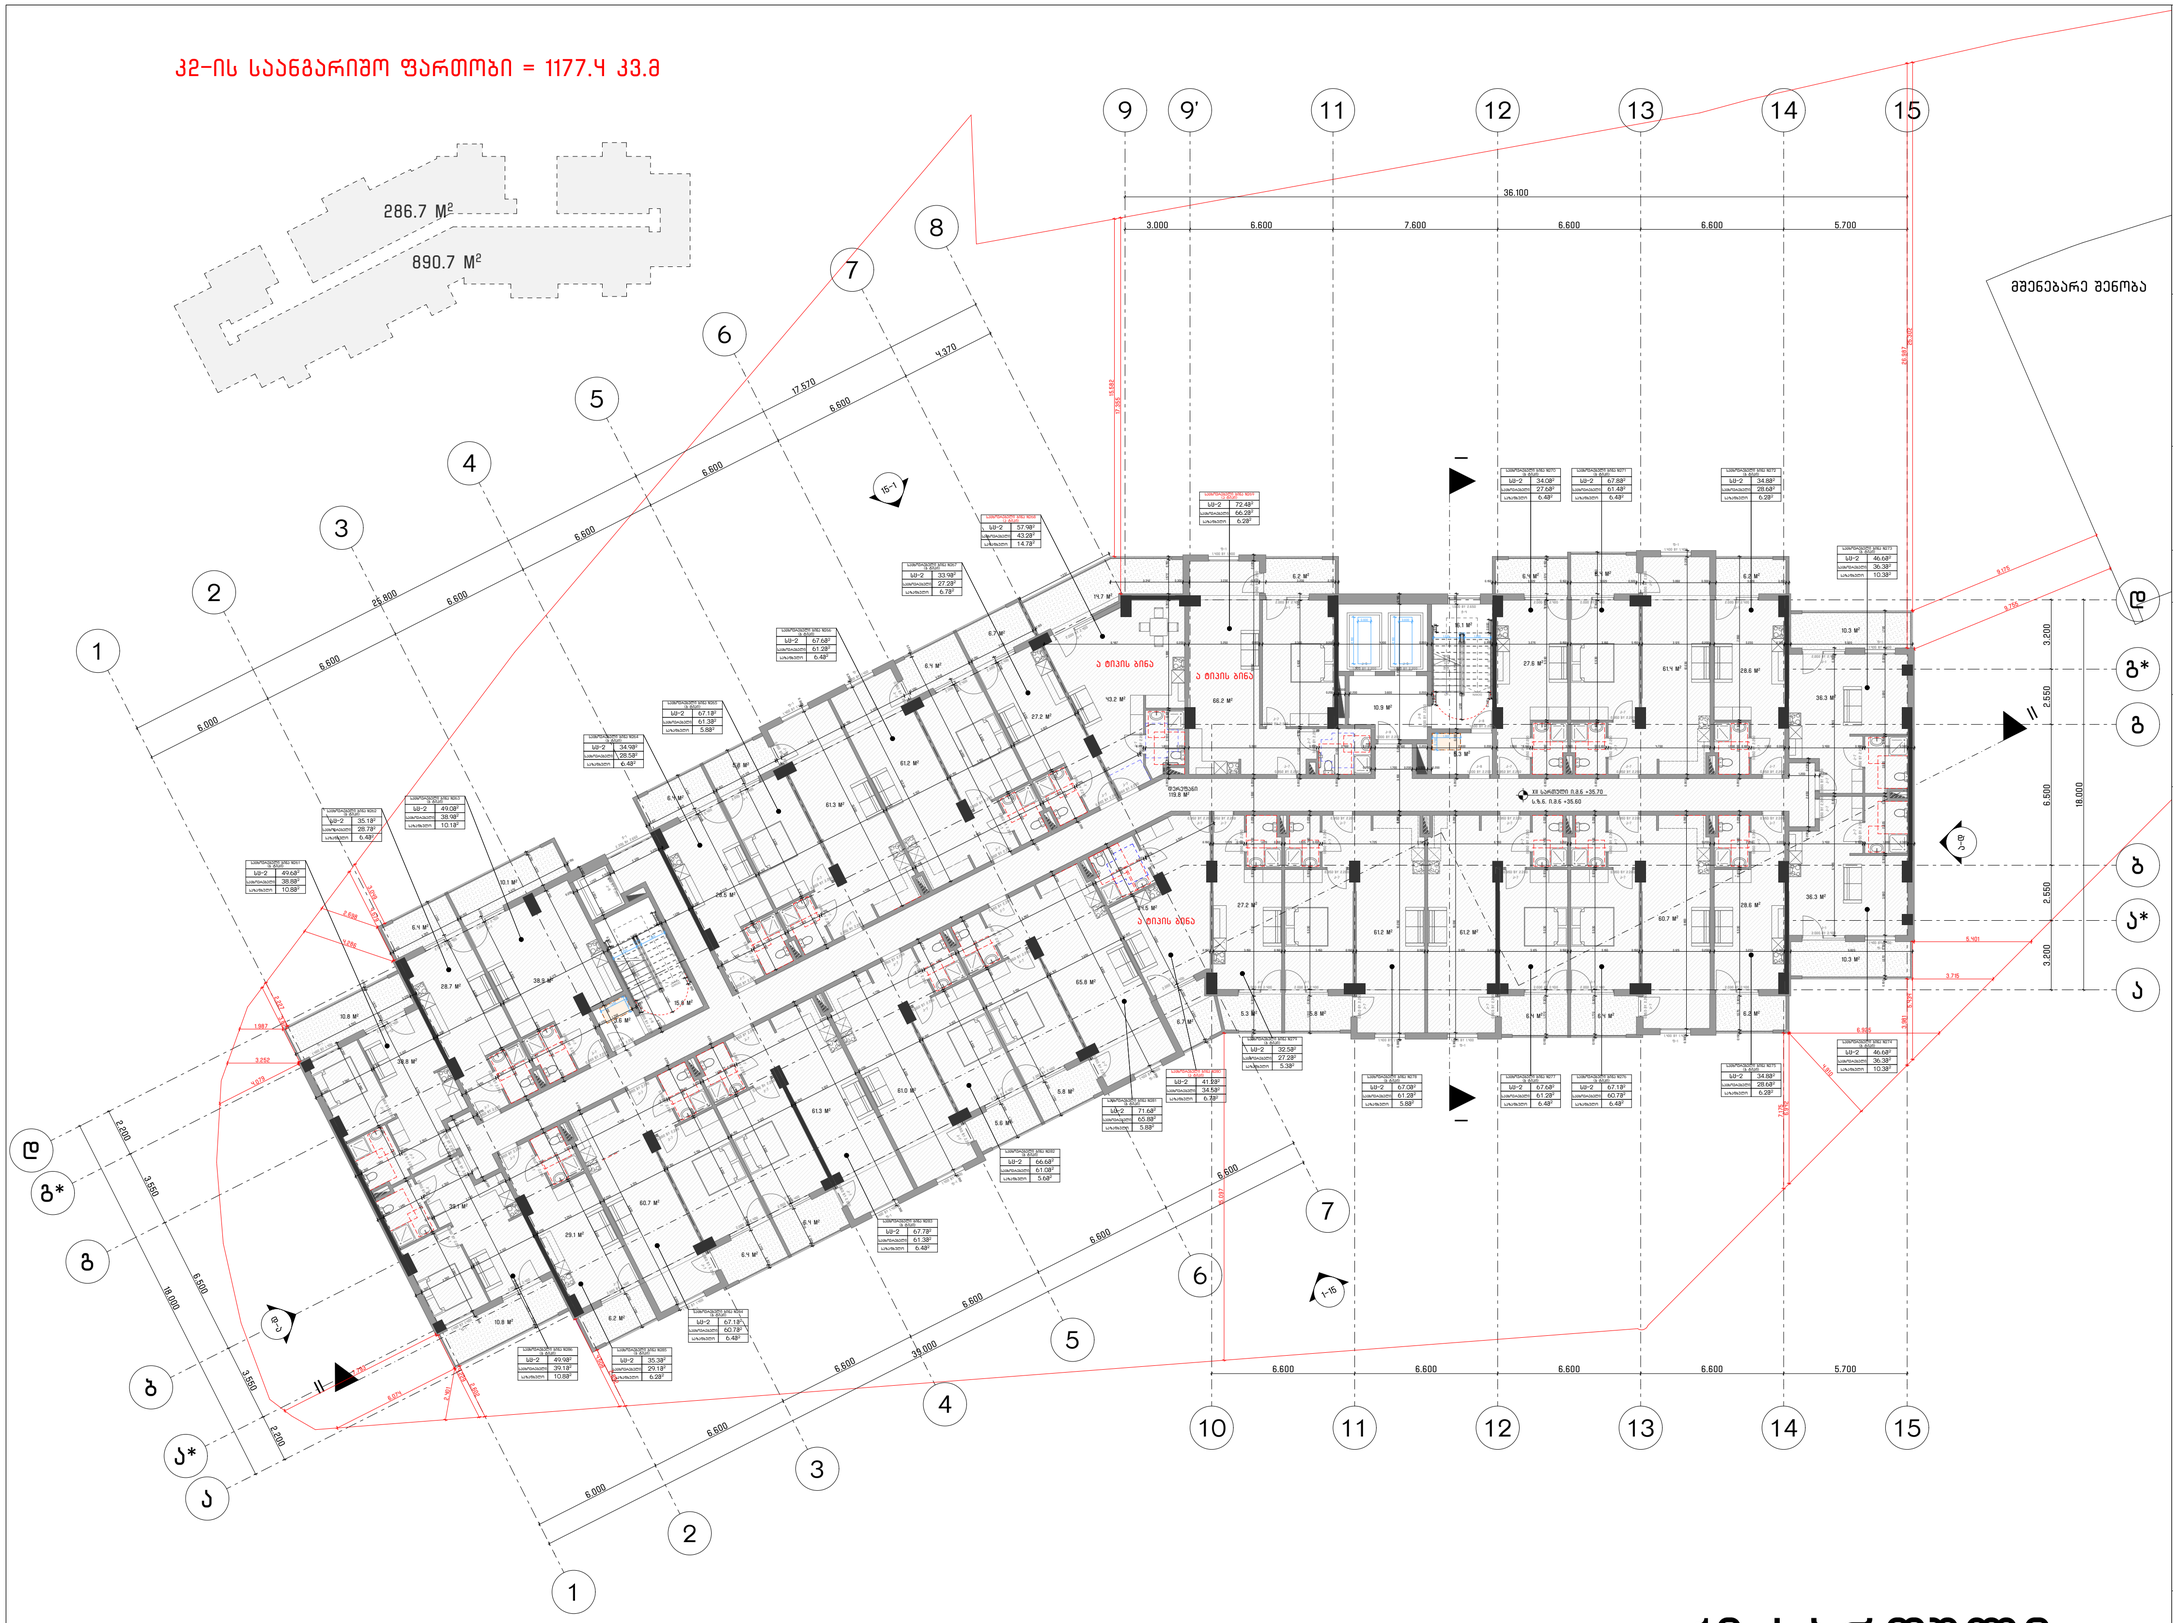

12 სართული

საპროექტო სახელწოდება

არქ ცენტრი | ARCH CENTER
მირზა გელოვანის 24
თბილისი
საქართველო
402050052
+995 597 744 977
ARCH.CENTRE@OUTLOOK.COM

კომპანიის დირექტორი

ლ. ანუაშვილი

არქიტექტორი

გ. გურგენიძე

თ. ხუციშვილი

დამკვეთი

შ.პ.ს. "იქსმენ დეველოპმენტი"

საკონტაქტო ინფორმაცია

ტელ: +955 599 891 584

პროექტის სახელწოდება

მრავალბინიანი სახლოვრებელი სახლი

მისამართი

ქ. თბილისი, სანაპირო კოსმონავტების №47

საკადასტრო კოდი

01.13.05.004.059

ნახაზის დასახელება

12 სართულის გეგმა +35.70 ნიშნულზე

პირობითი აღნიშვნები

მასშტაბი

1:100

A0

2023 წელი | ოქტომბერი

კ2-ის საანგარიშო ფართობი = 1177.4 კვ.მ

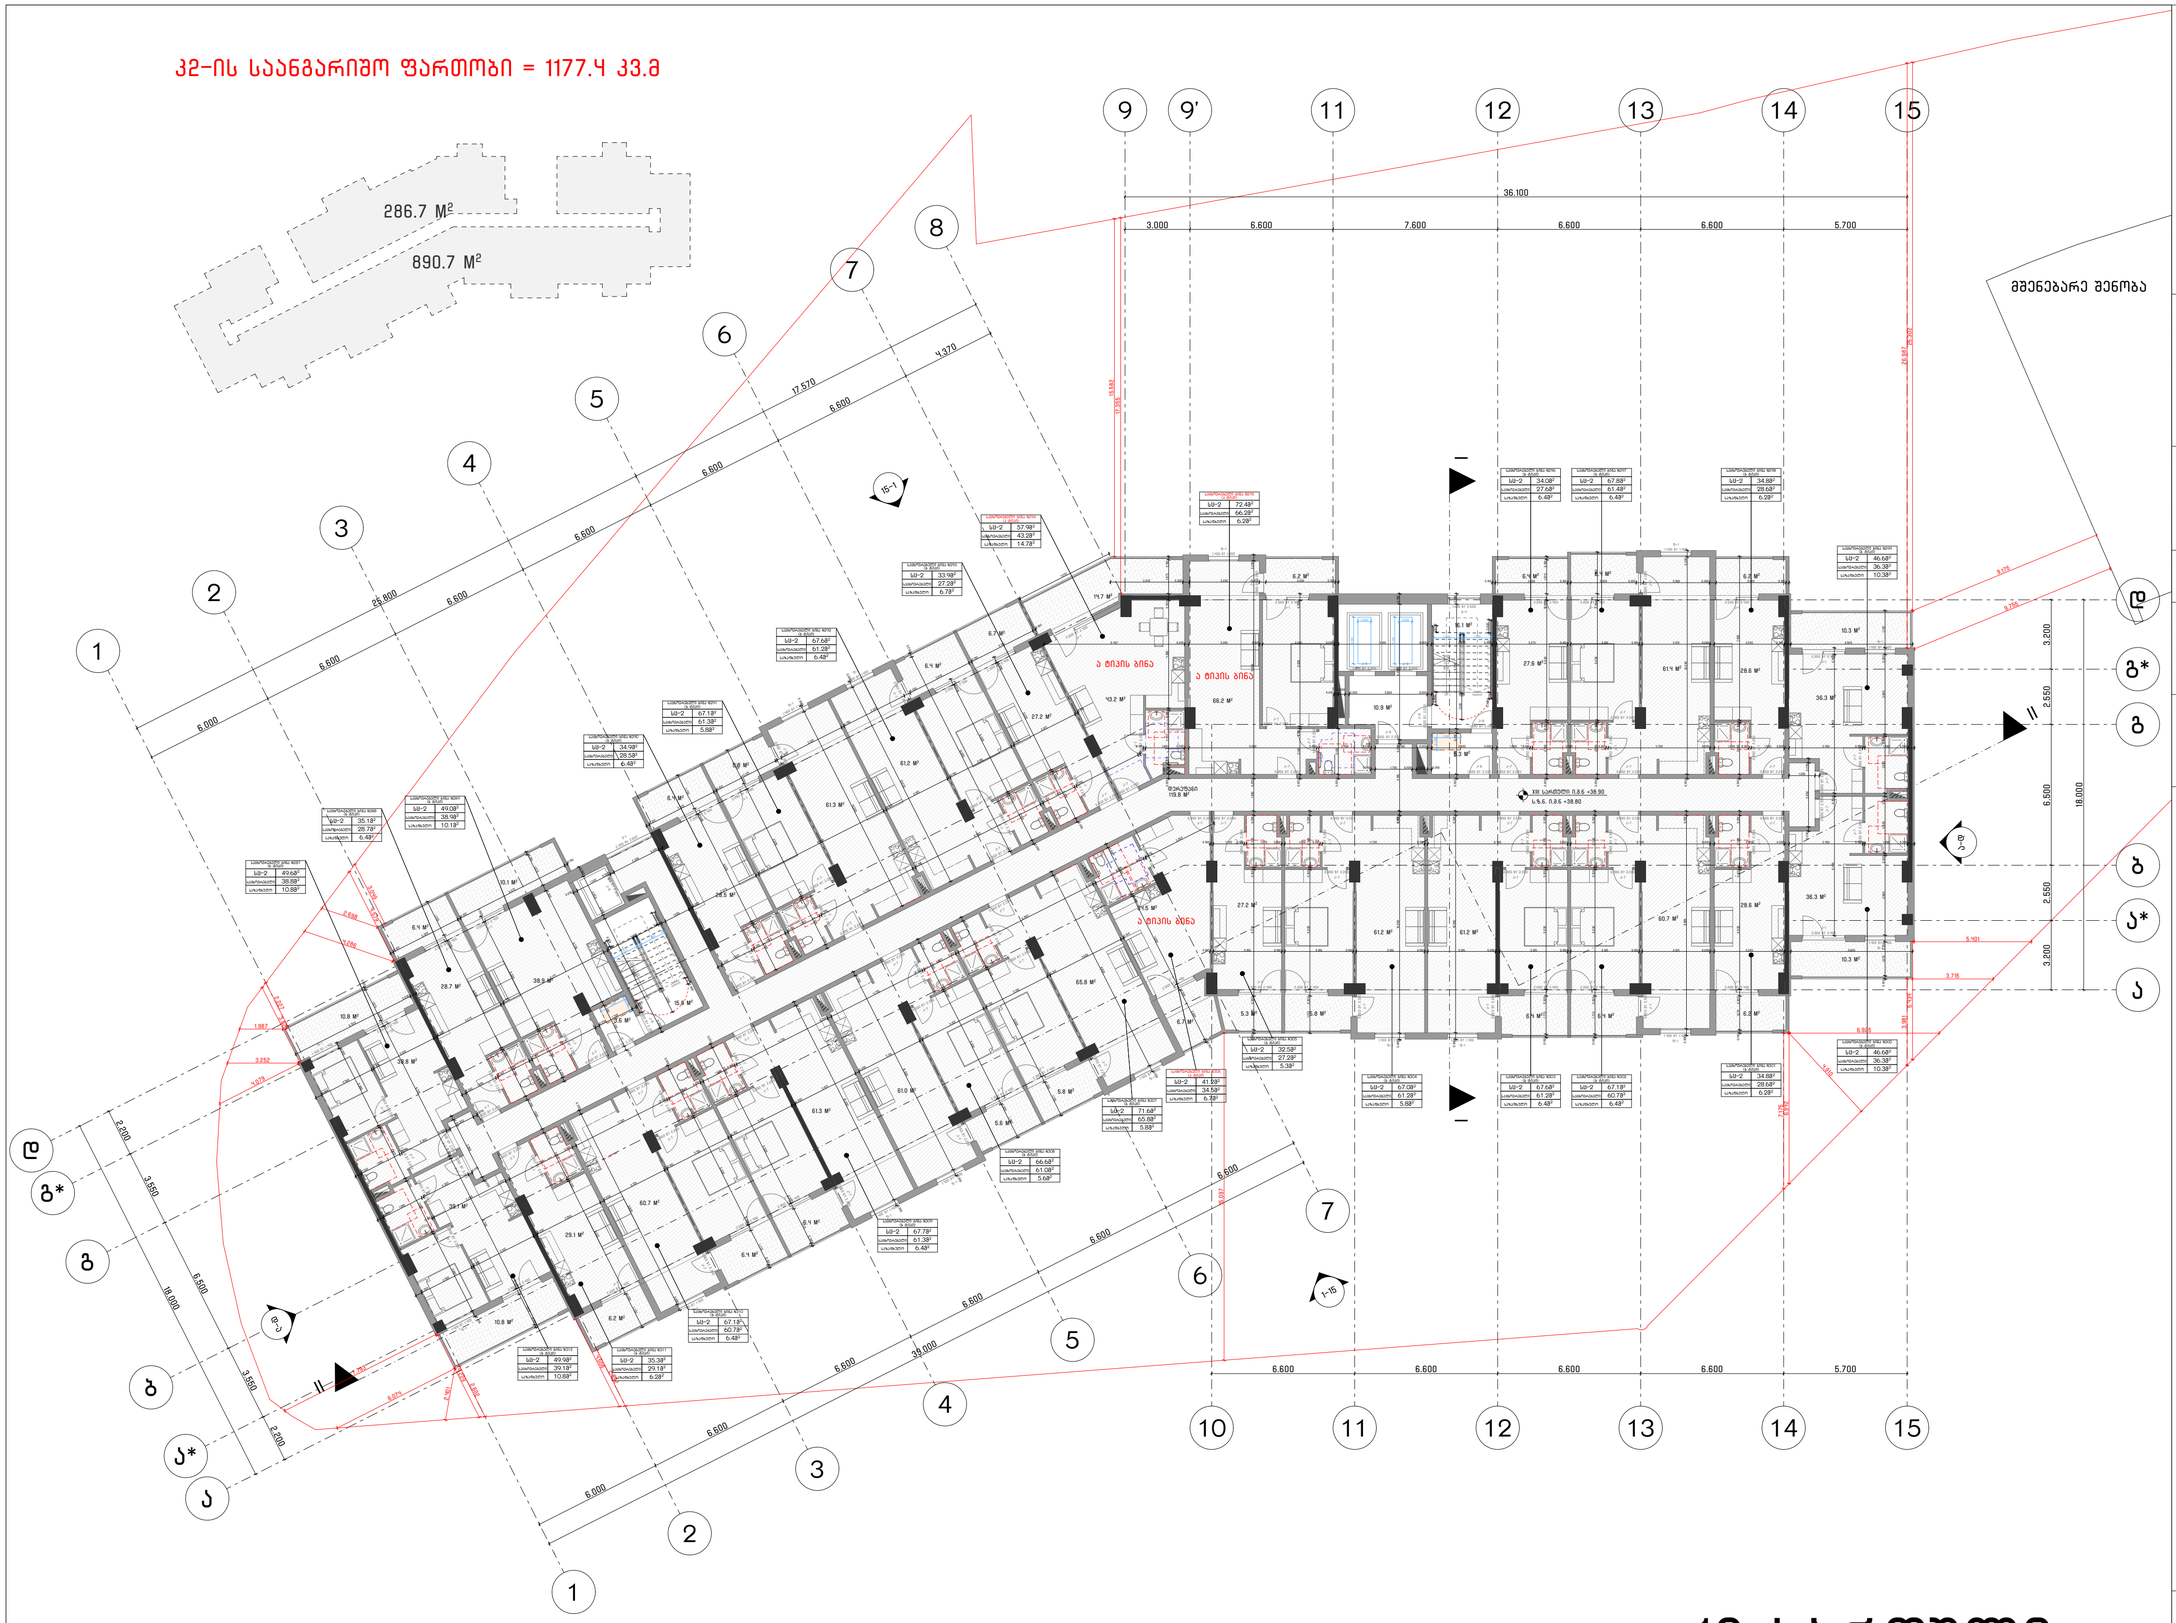

13 სართული

საპროექტო სახელწოდება

არქ ცენტრი | ARCH CENTER
მირზა გელოვანის 24
თბილისი
საქართველო
402050052
+995 597 744 977
ARCH.CENTRE@OUTLOOK.COM

კომპანიის დირექტორი

ლ. ანუაშვილი

არქიტექტორი

გ. გურგენიძე

თ. ხუციშვილი

დამკვეთი

შ.პ.ს. "იქსმენ დეველოპმენტი"

საკონტაქტო ინფორმაცია

ტელ: +955 599 891 584

პროექტის სახელწოდება

მრავალბინიანი სახსოვრებელი სახლი

მისამართი

ქ. თბილისი, სანაპირო კოსმონავტების №47

საკადასტრო კოდი

01.13.05.004.059

ნახაზის დასახელება

13 სართულის გეგმა +38.90 ნიშნულზე

პირობითი აღნიშვნები

მასშტაბი

1:100

A0

2023 წელი | ოქტომბერი

კ2-ის საანგარიშო ფართობი = 1177.4 კვ.მ

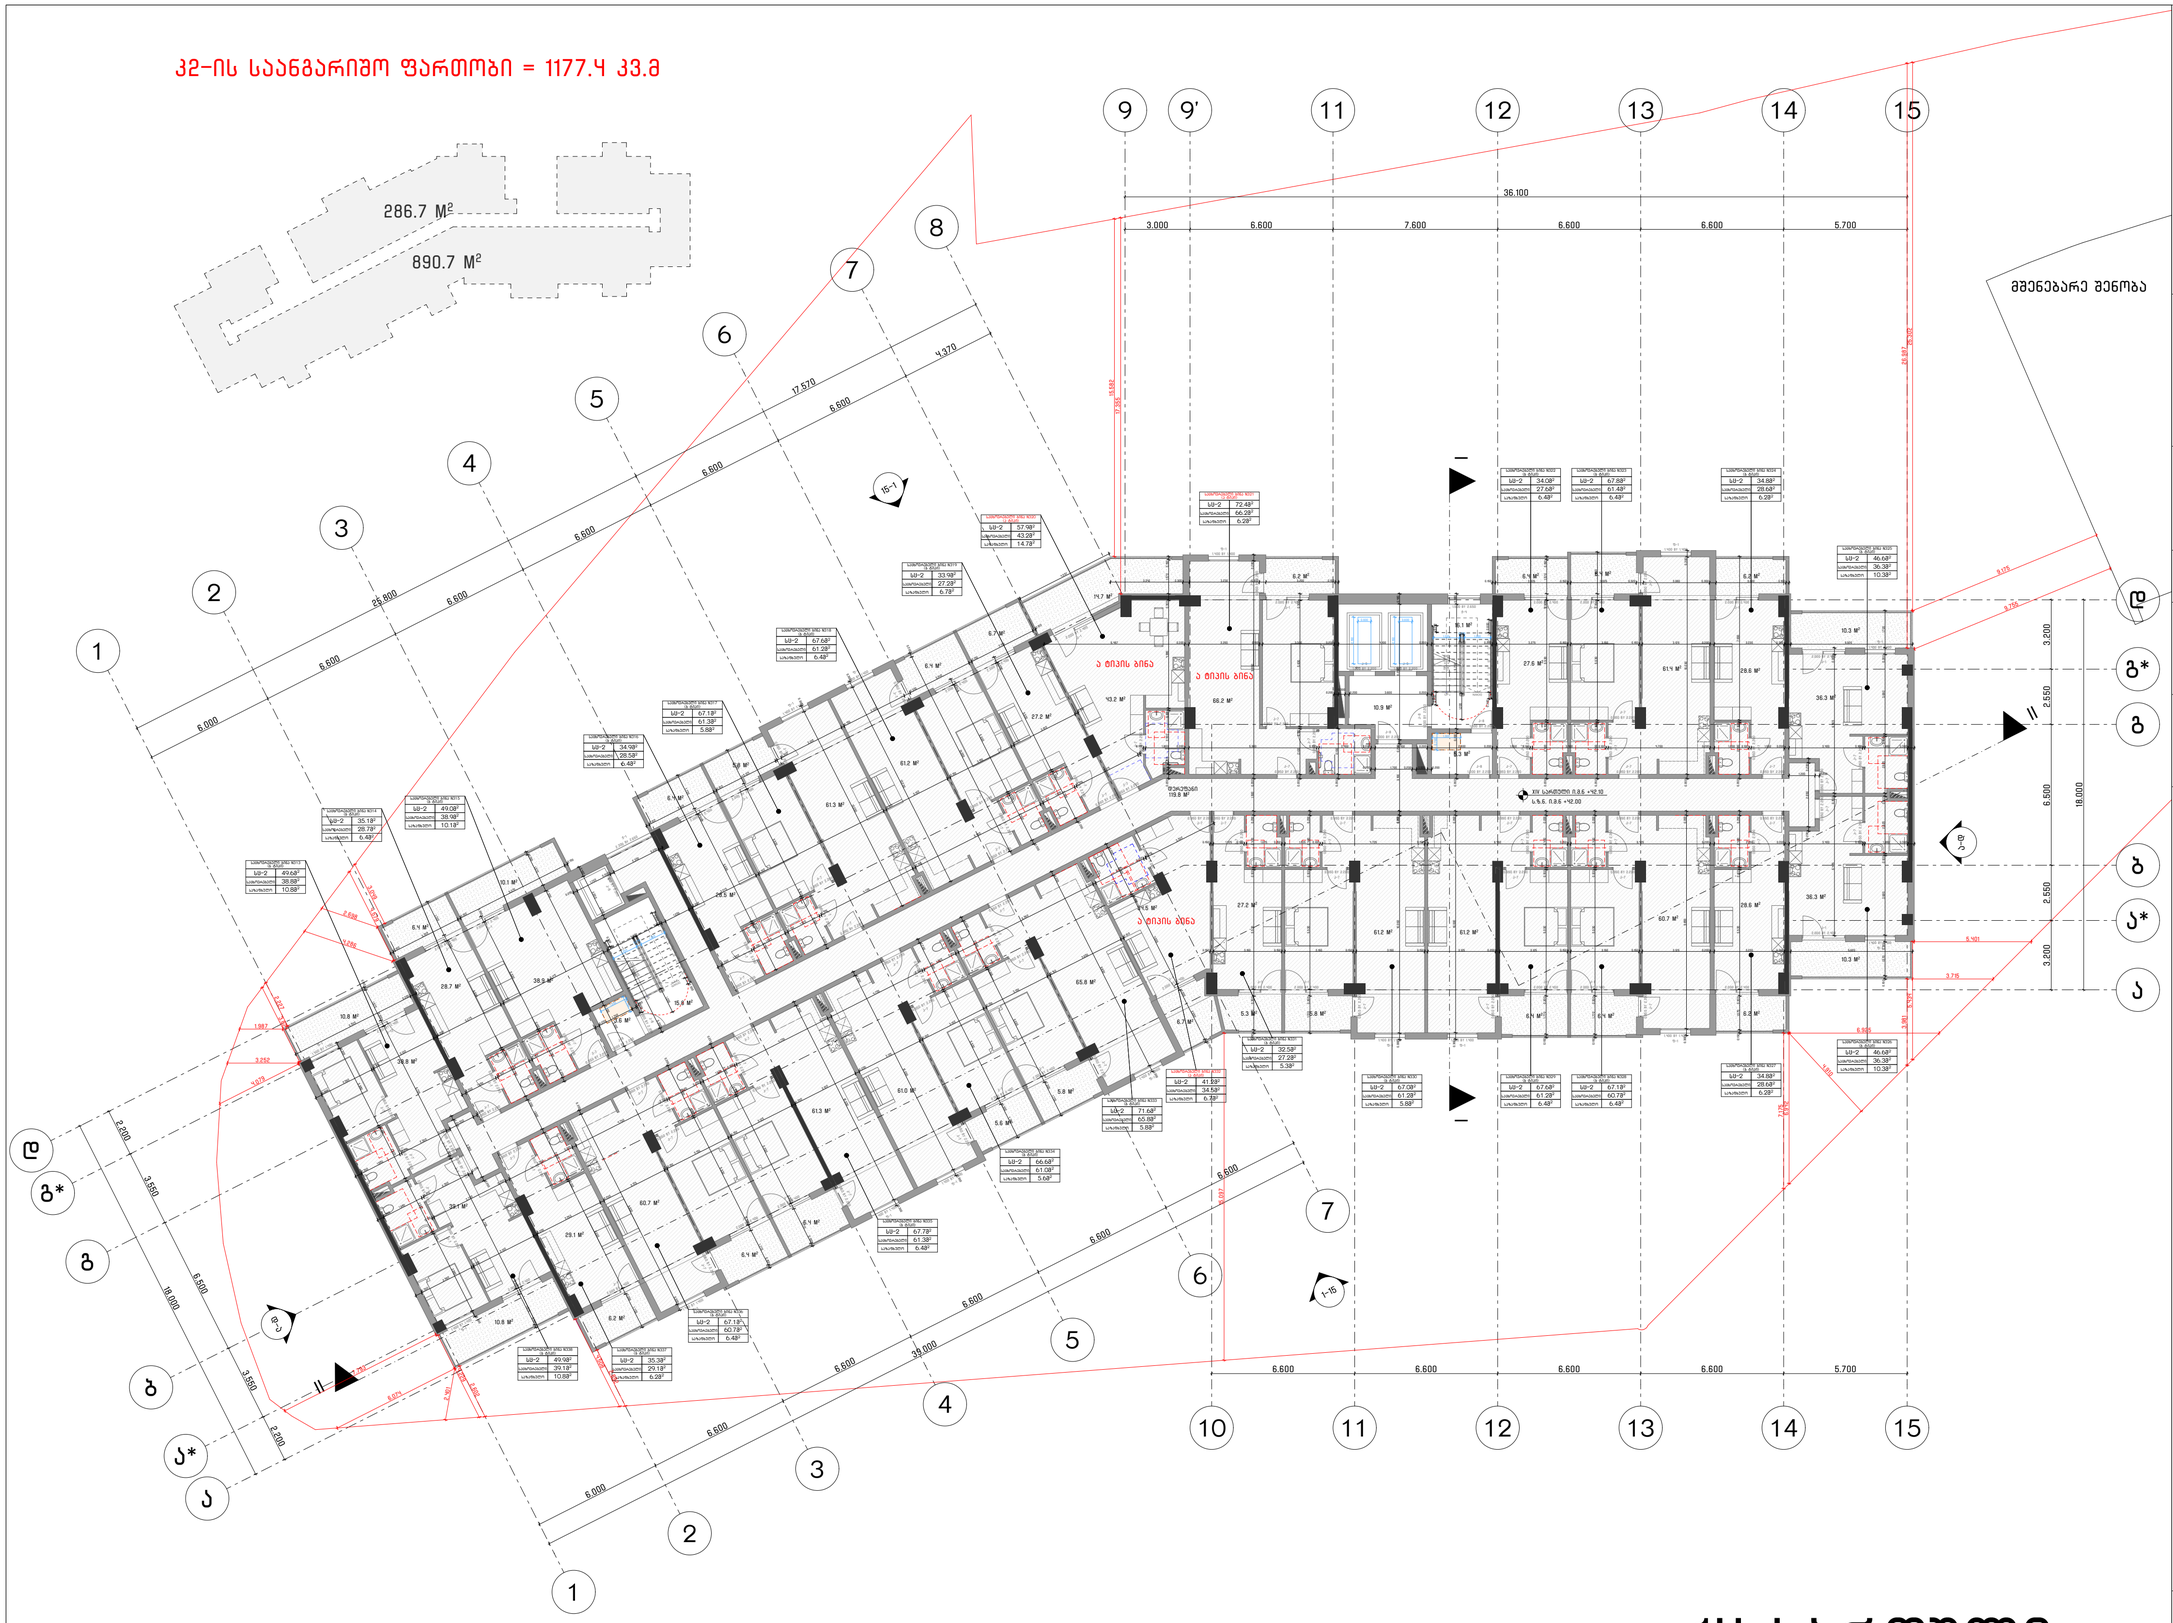

14 სართული

პროექტის სახელწოდება	
	არქ ცენტრი I ARCH CENTER მირზა გელოვანის 24 თბილისი საქართველო 402050052 +995 597 744 977 ARCH.CENTRE@OUTLOOK.COM
კომპანიის დირექტორი	ლ. ანუაშვილი
არქიტექტორი	გ. გურგენიძე თ. ხუციშვილი
დამკვეთი	შ.პ.ს. "იქსმენ დეველოპმენტი" საკონტაქტო ინფორმაცია ტელ: +955 599 891 584
პროექტის სახელწოდება	მრავალბინიანი სახსოვრებელი სახლი
მისამართი	ქ. თბილისი, სანაპირო კოსმონავტების №47 საკადასტრო კოდი 01.13.05.004.059
ნახაზის დასახელება	14 სართულის გეგმა +42.10 ნიშნულზე
პირობითი აღნიშვნები	
მასშტაბი	1:100
	A0
	2023 წელი I ოქტომბერი

კ2-ის საანგარიშო ფართობი = 1177.4 კვ.მ

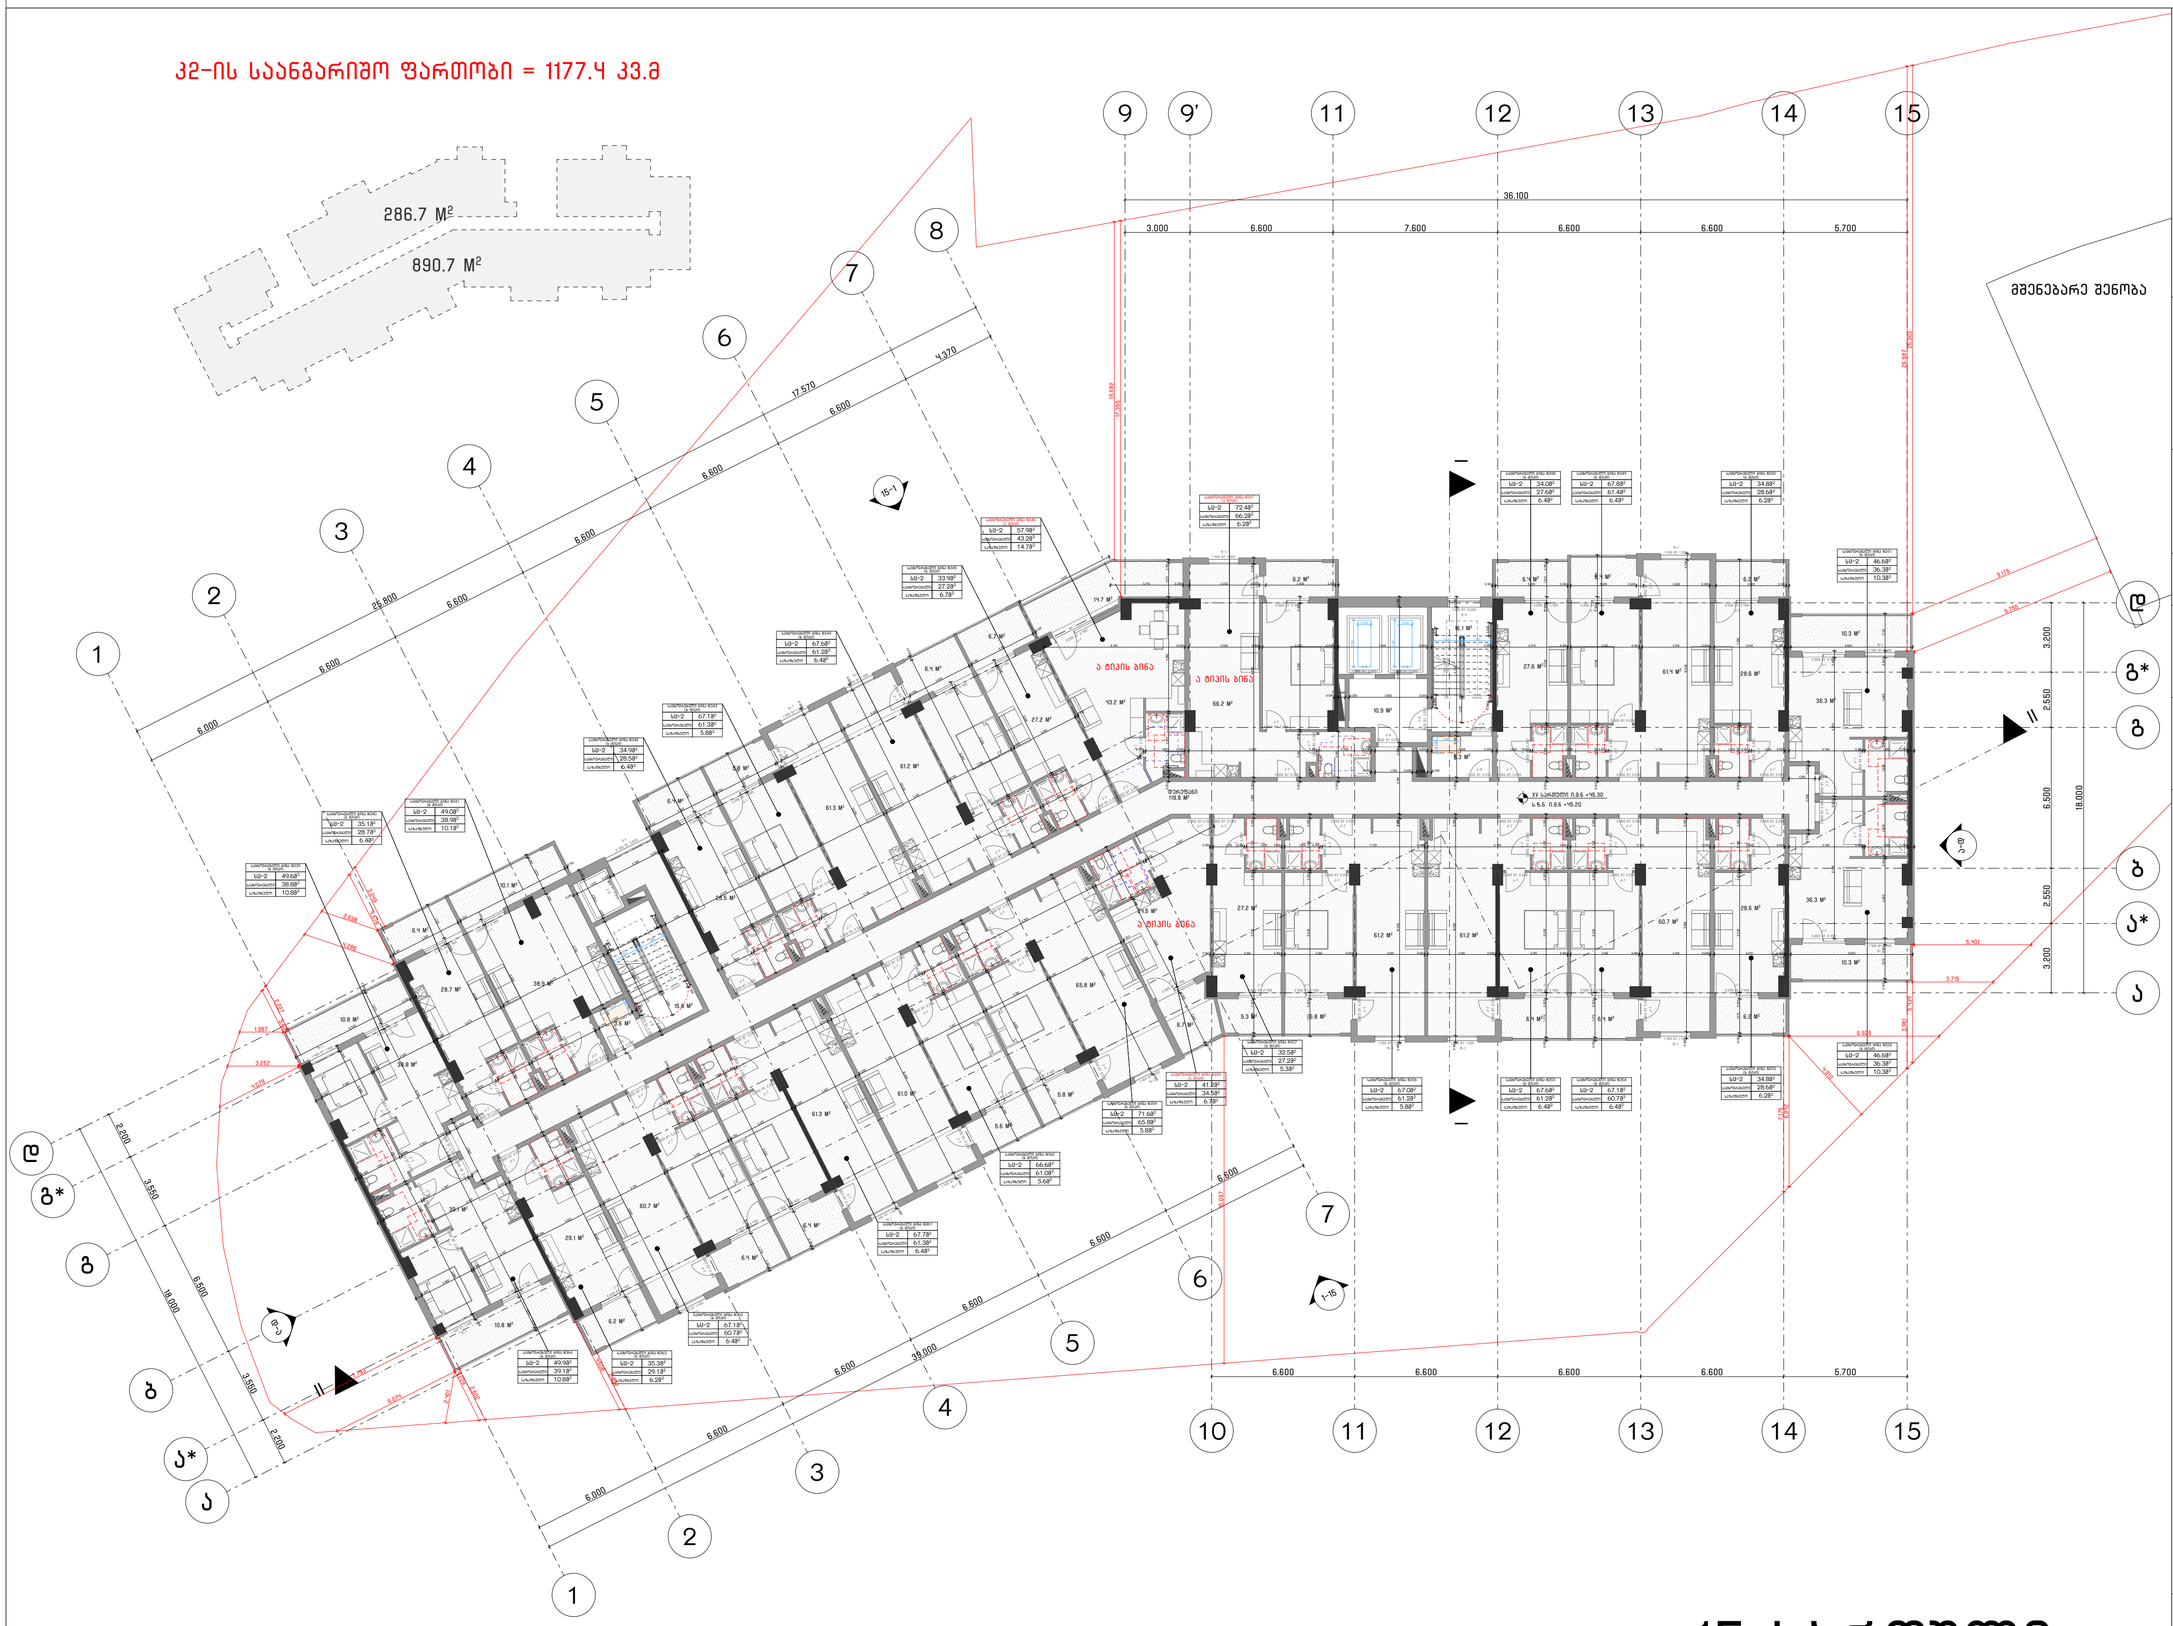

15 სართული

საპროექტო სახელწოდება

არქ ცენტრი | ARCH CENTER
მირზა გელოვანის 24
თბილისი
საქართველო
402050052
+995 597 744 977
ARCH.CENTRE@OUTLOOK.COM

კომპანიის დირექტორი

ლ. ანუაშვილი

არქიტექტორი

გ. გურგენიძე

თ. ხუციშვილი

დამკვეთი

შ.პ.ს. "იქსმენ დეველოპმენტი"

საკონტაქტო ინფორმაცია

ტელ: +955 599 891 584

პროექტის სახელწოდება

მრავალბინიანი სახსოვრებელი სახლი

მისამართი

ქ. თბილისი, სანაპირო კოსმონავტების №47

საკადასტრო კოდი

01.13.05.004.059

ნახაზის დასახელება

15 სართულის გეგმა +45.30 ნიშნულზე

პირობითი აღნიშვნები

მასშტაბი

1:100

A0

2023 წელი | ოქტომბერი

კ2-ის საანგარიშო ფართობი = 1177.4 კვ.მ

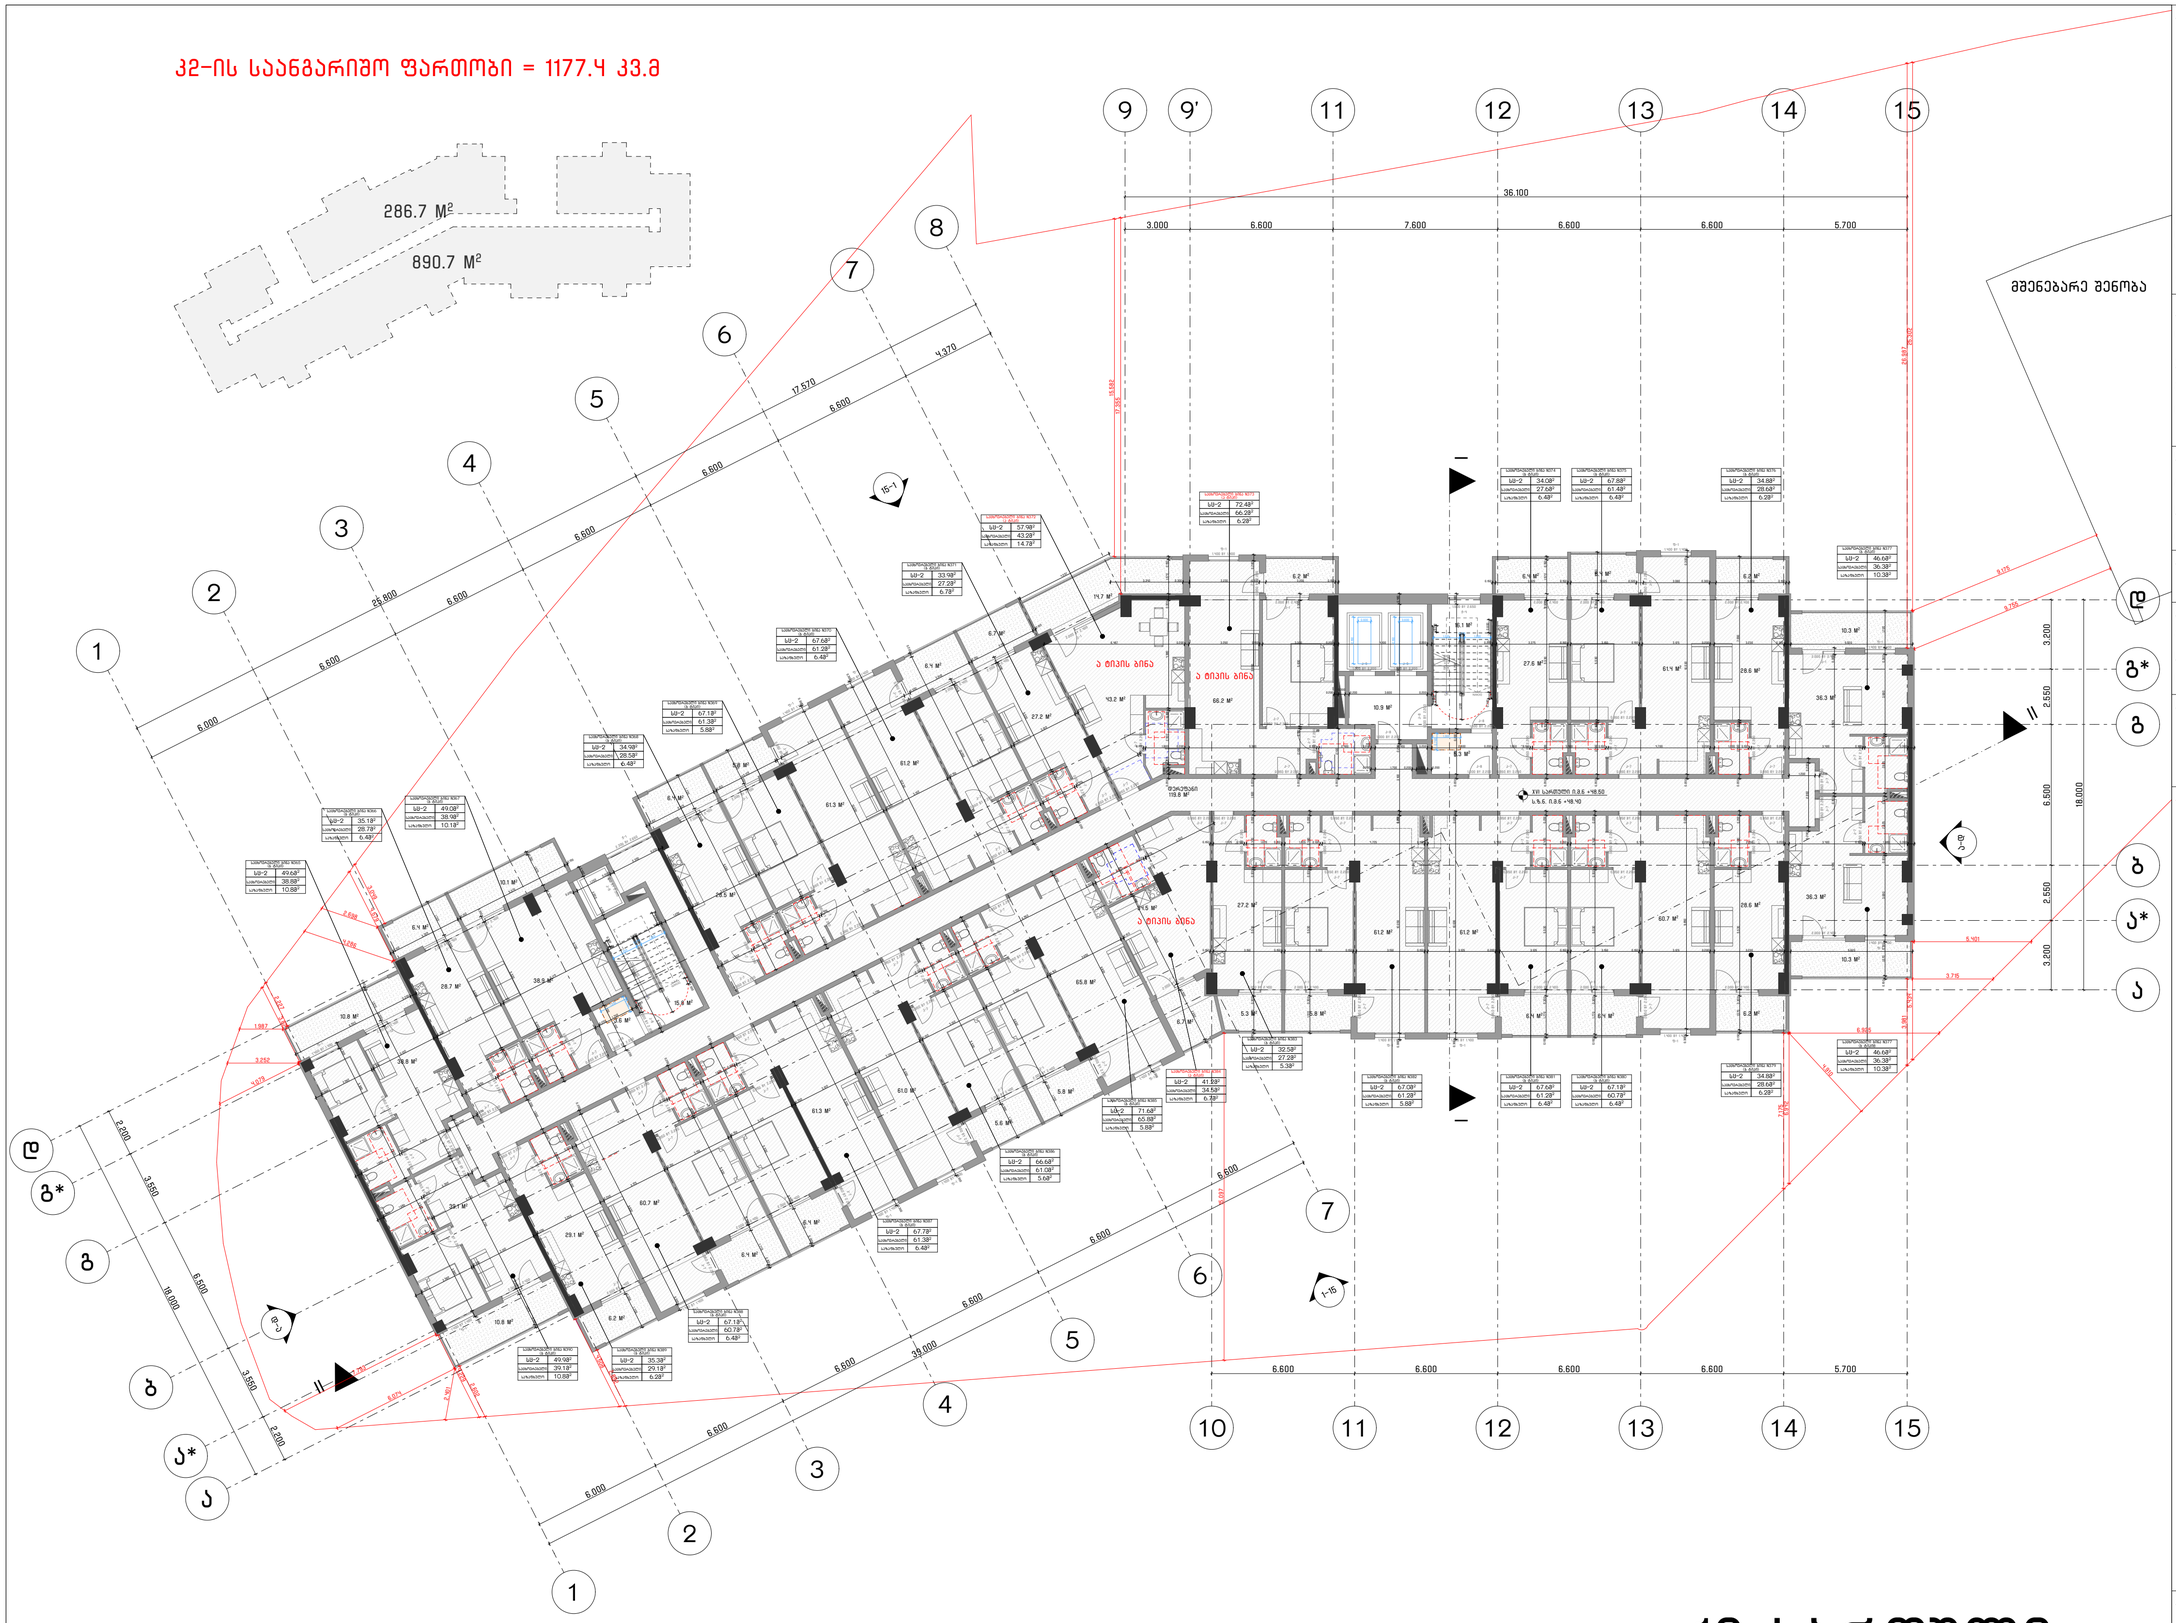

16 სართული

საპროექტო სახელწოდება

არქ ცენტრი | ARCH CENTER
მირზა გელოვანის 24
თბილისი
საქართველო
402050052
+995 597 744 977
ARCH.CENTRE@OUTLOOK.COM

კომპანიის დირექტორი

ლ. ანუაშვილი

არქიტექტორი

გ. გურგენიძე

თ. ხუციშვილი

დამკვეთი

შ.პ.ს. "იქსმენ დეველოპმენტი"

საკონტაქტო ინფორმაცია

ტელ: +955 599 891 584

პროექტის სახელწოდება

მრავალბინიანი სახსოვრებელი სახლი

მისამართი

ქ. თბილისი, სანაპირო კოსმონავტების №47

საკადასტრო კოდი

01.13.05.004.059

ნახაზის დასახელება

16 სართულის გეგმა +48.50 ნიშნულზე

პირობითი აღნიშვნები

მასშტაბი

1:100

A0

2023 წელი | ოქტომბერი

კ2-ის საანგარიშო ფართობი = 1177.4 კვ.მ

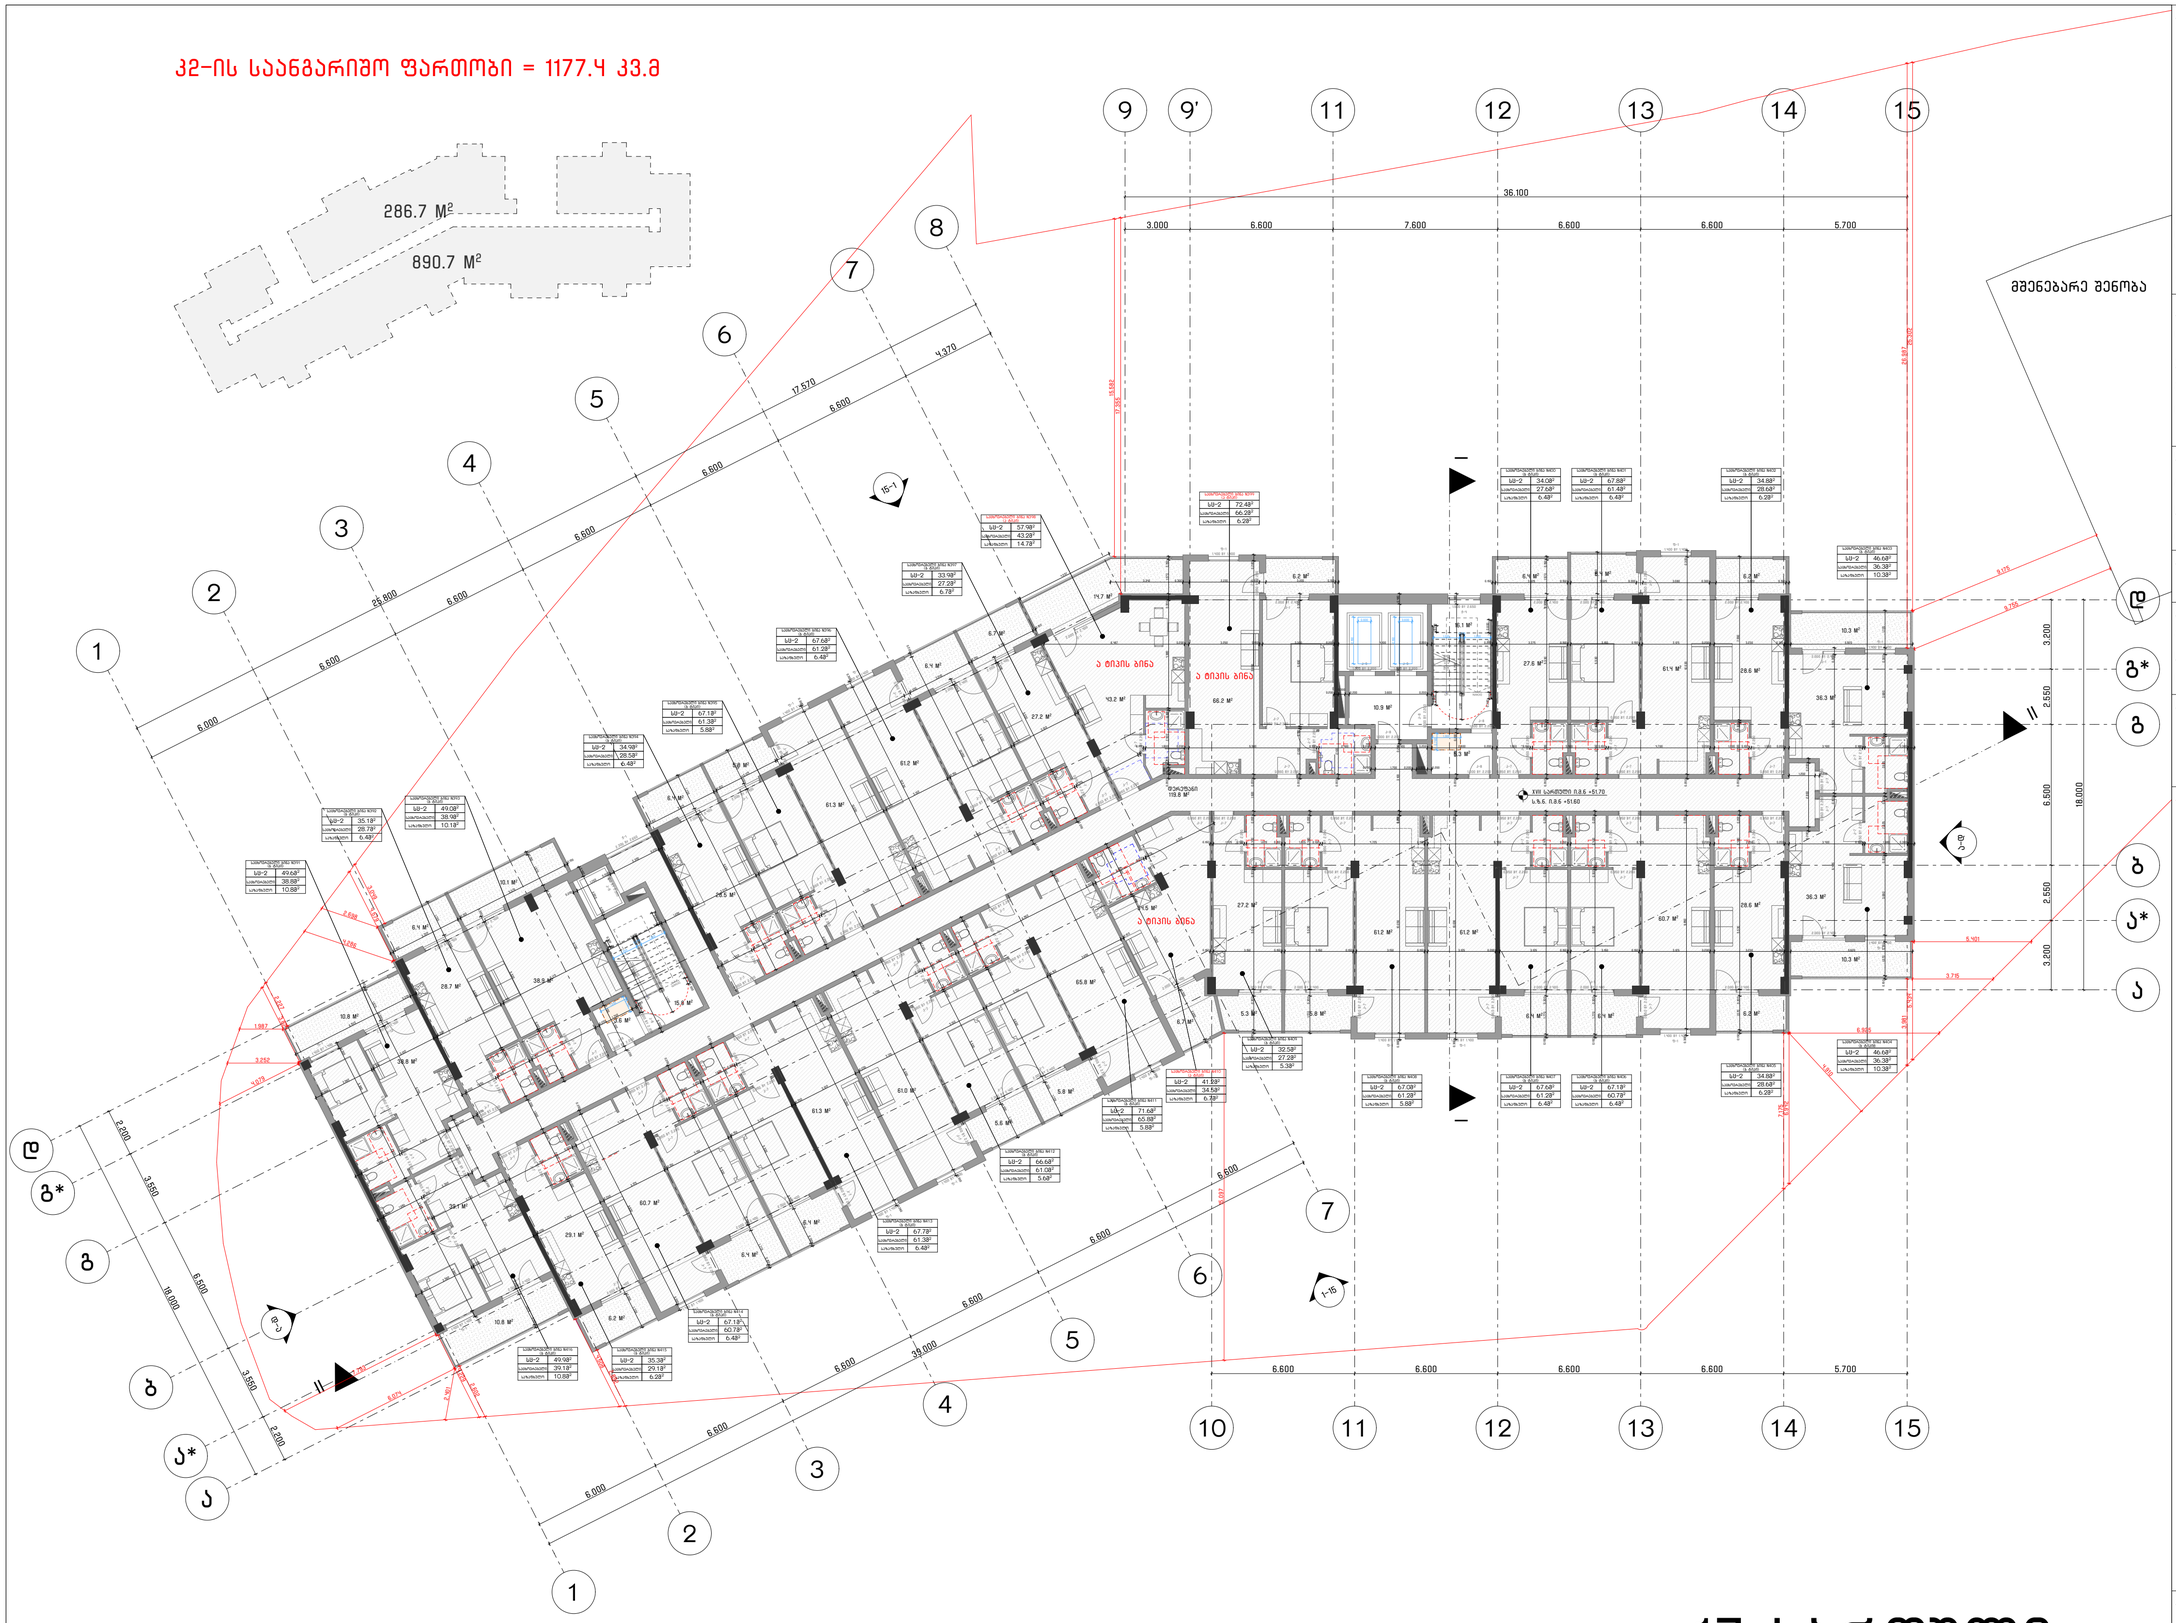

17 სართული

საპროექტო სახელწოდება

არქ ცენტრი | ARCH CENTER
მირზა გელოვანის 24
თბილისი
საქართველო
402050052
+995 597 744 977
ARCH.CENTRE@OUTLOOK.COM

კომპანიის დირექტორი

ლ. ანუაშვილი

არქიტექტორი

გ. გურგენიძე

თ. ხუციშვილი

დამკვეთი

შ.პ.ს. "იქსმენ დეველოპმენტი"

საკონტაქტო ინფორმაცია

ტელ: +955 599 891 584

პროექტის სახელწოდება

მრავალბინიანი სახლოვრებელი სახლი

მისამართი

ქ. თბილისი, სანაპირო კოსმონავტების №47

საკადასტრო კოდი

01.13.05.004.059

ნახაზის დასახელება

17 სართულის გეგმა +51.70 ნიშნულზე

პირობითი აღნიშვნები

მასშტაბი

1:100

A0

2023 წელი | ოქტომბერი

კ2-ის საანგარიშო ფართობი = 1177.4 კვ.მ

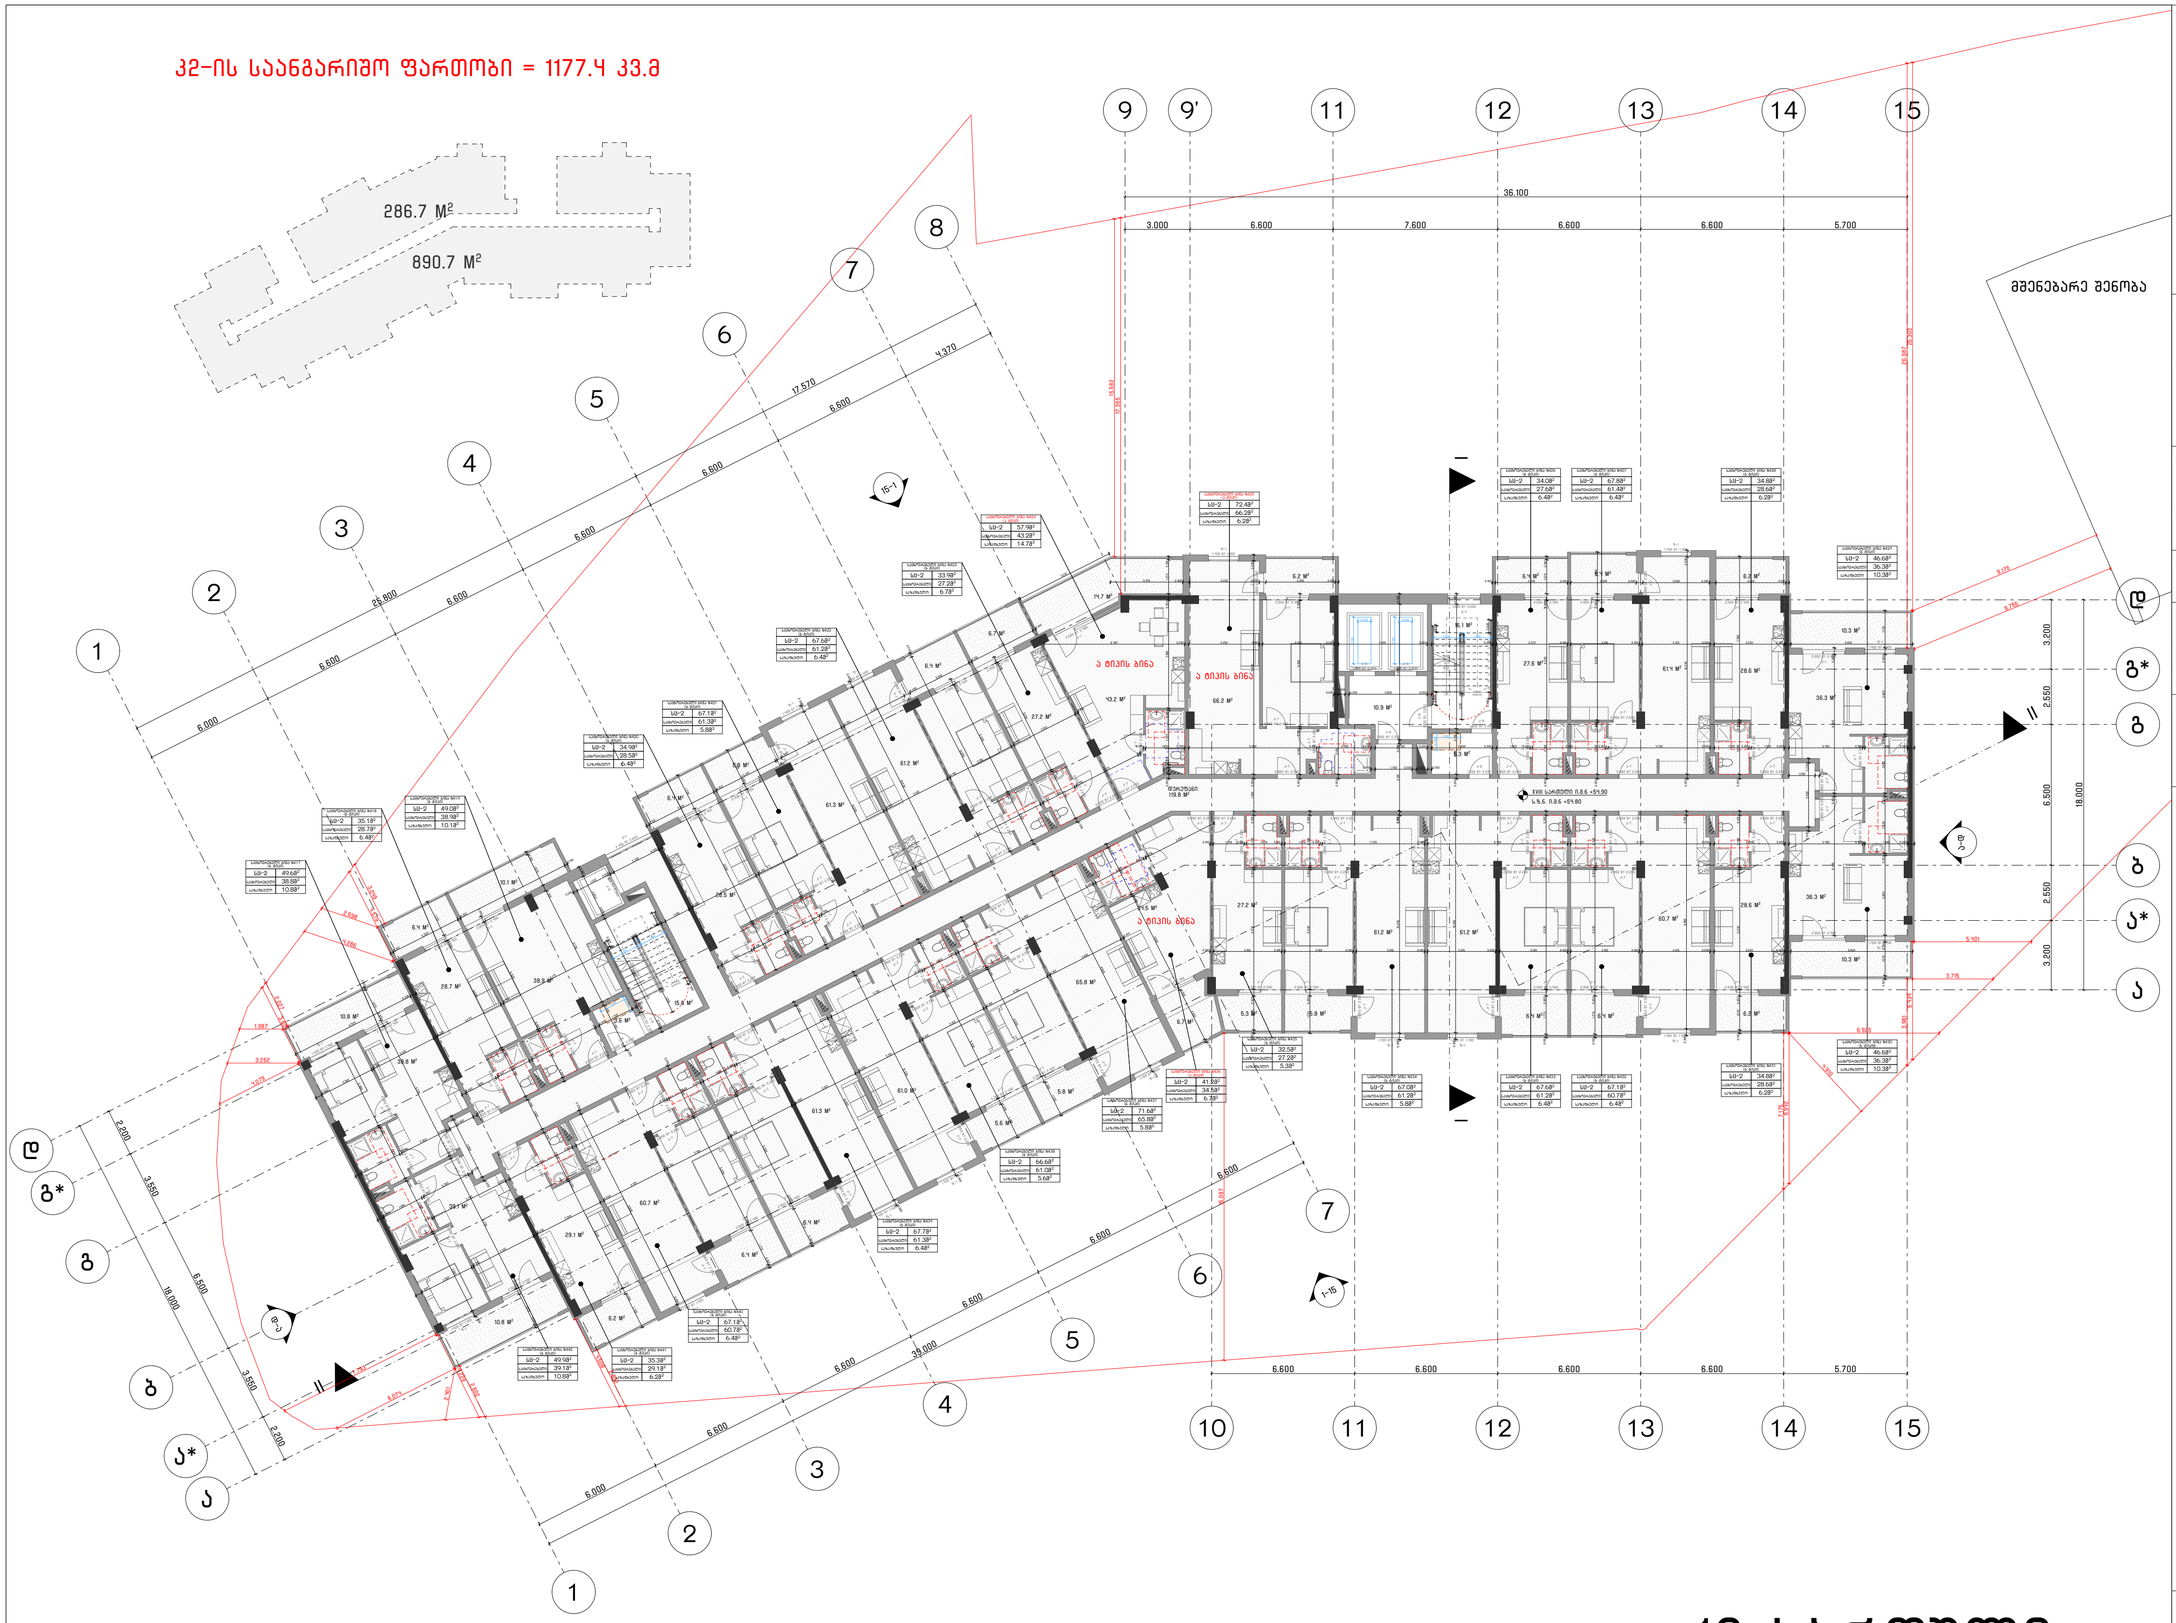
286.7 M²
890.7 M²
36.100
3.000
6.600
7.600
6.600
6.600
5.700
25.800
17.570
4.370
18.000
35.000
3.200
2.550
6.500
2.200
3.550
1-15
I-I
II-II
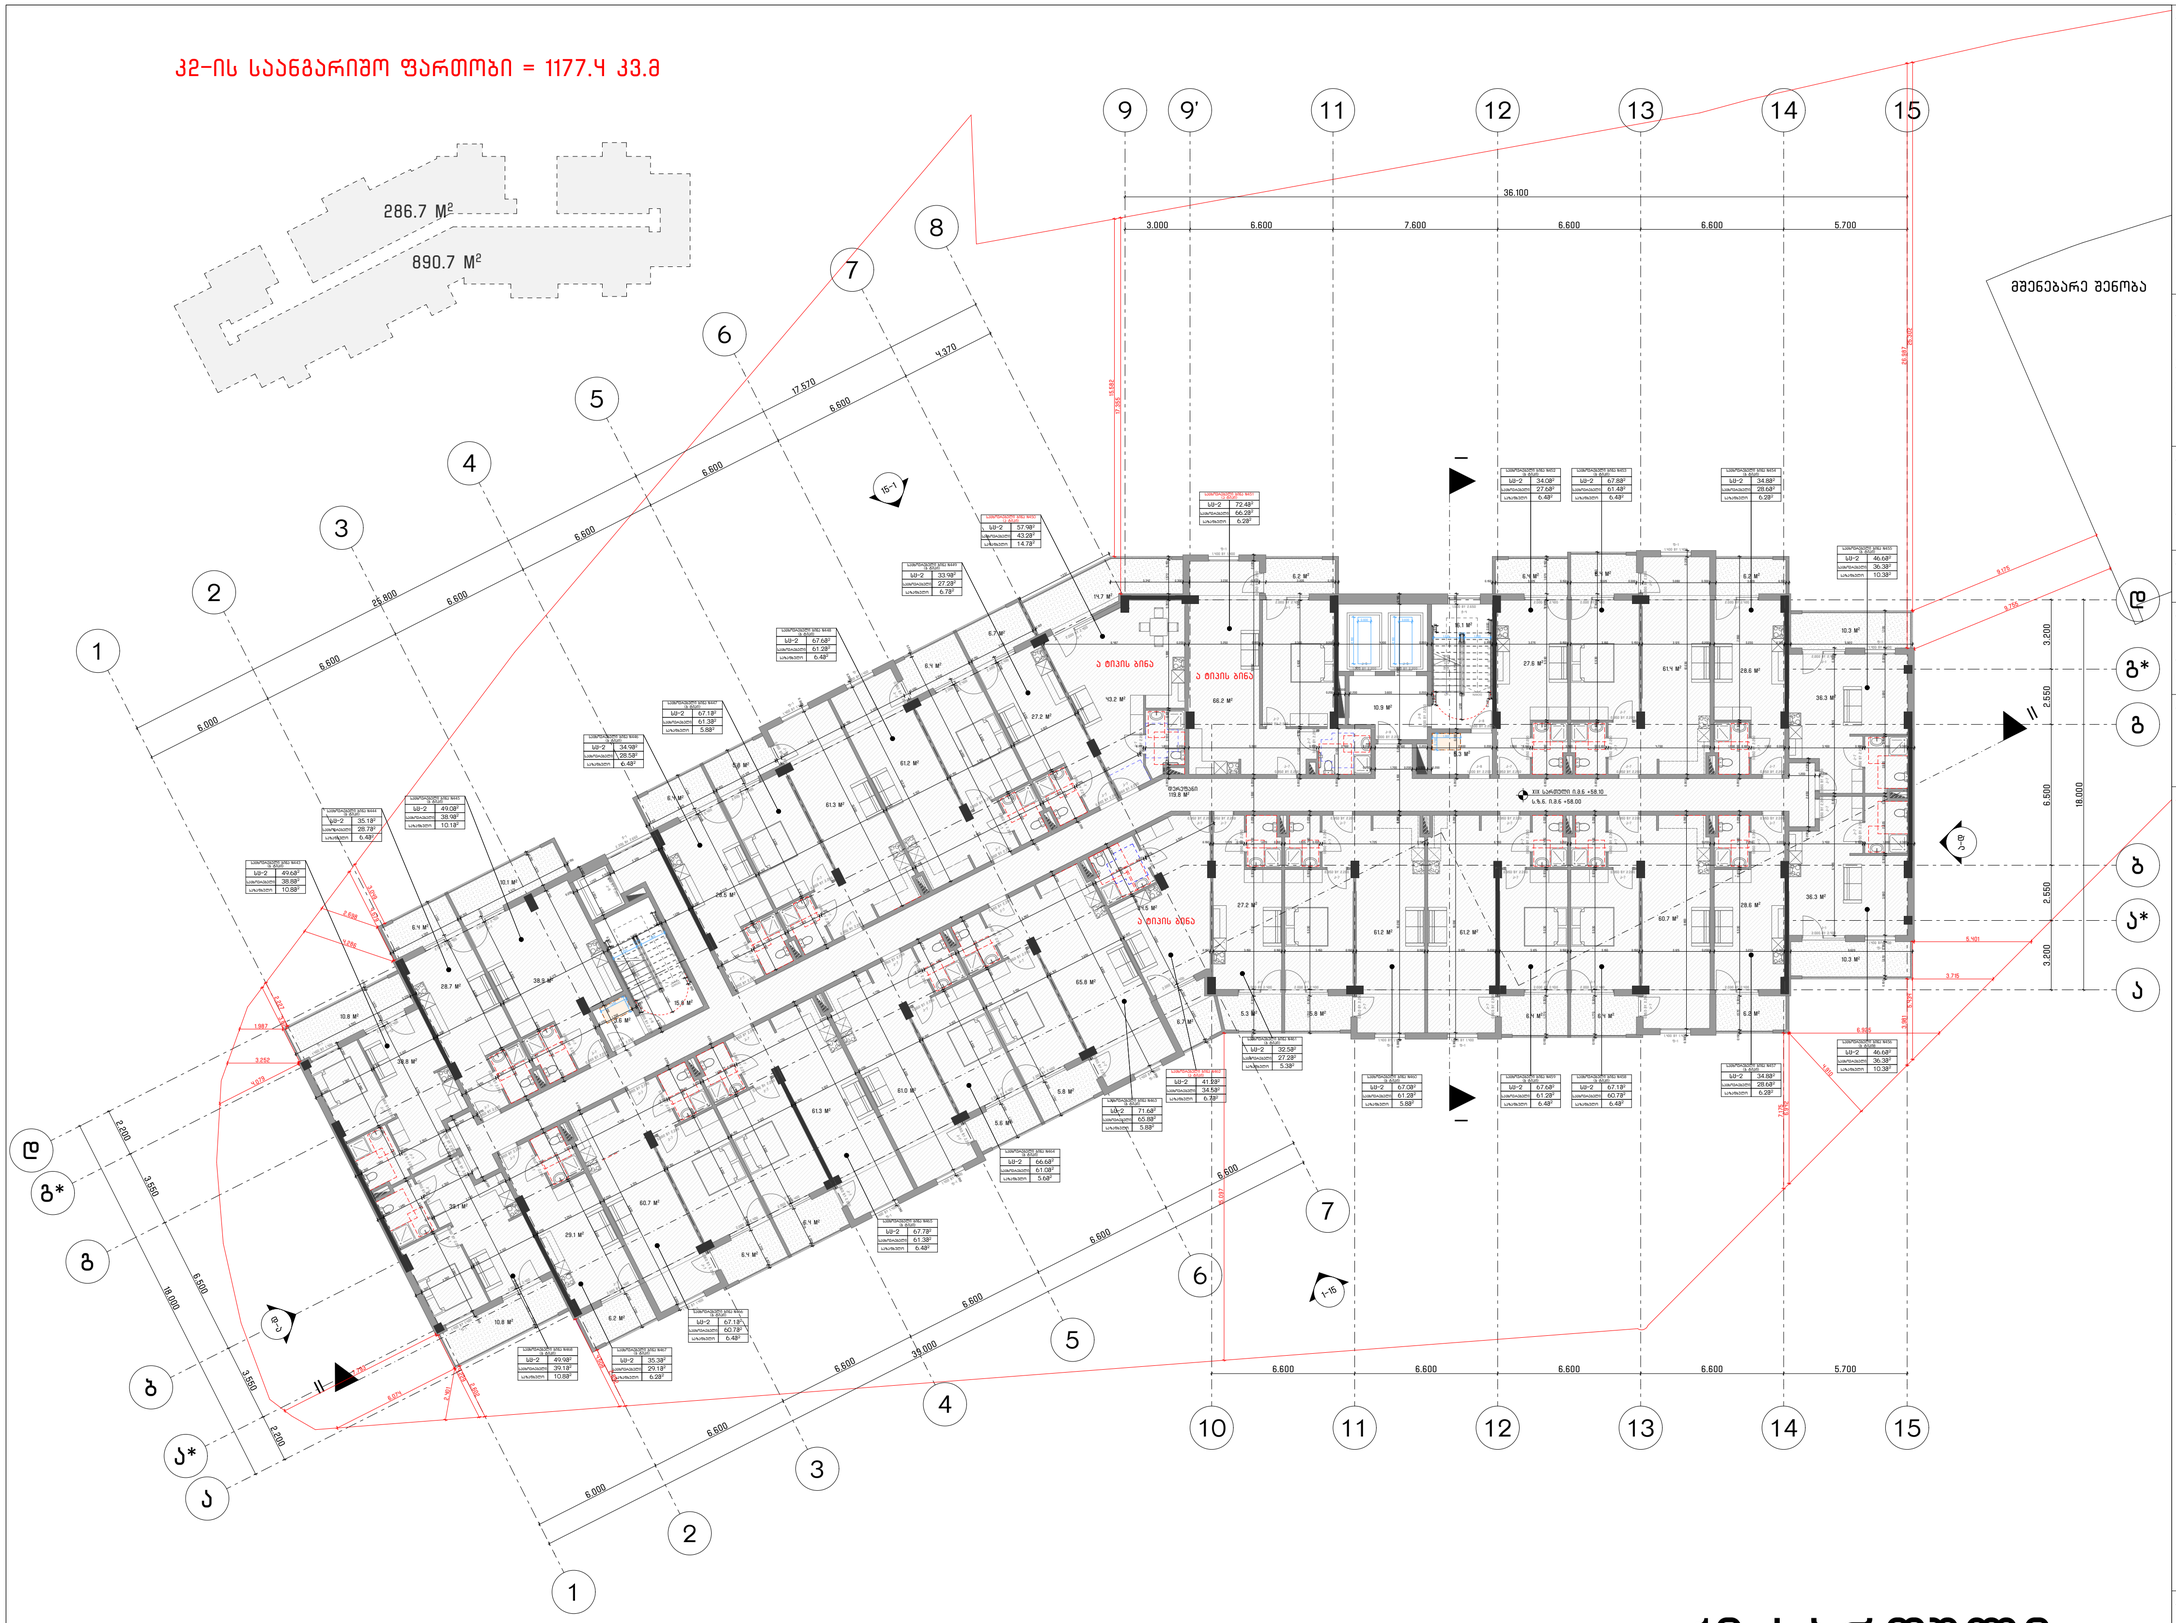

19 სართული

საპროექტო სახელწოდება	
არქ ცენტრი I ARCH CENTER მირზა გელოვანის 24 თბილისი საქართველო 402050052 +995 597 744 977 ARCH.CENTRE@OUTLOOK.COM	
კომპანიის დირექტორი	
ლ. ანუაშვილი	
არქიტექტორი	
გ. გურგენიძე	
თ. ხუციშვილი	
დამკვეთი	
შ.პ.ს. "იქსმენ დეველოპმენტი"	
საკონტაქტო ინფორმაცია	
ტელ: +955 599 891 584	
პროექტის სახელწოდება	
მრავალბინიანი სახლი	
მისამართი	
ქ. თბილისი, სანაპირო კოსმონავტების №47	
საკადასტრო კოდი	
01.13.05.004.059	
ნახაზის დასახელება	
19 სართულის გეგმა +58.100 ნიშნულზე	
პირობითი აღნიშვნები	
მასშტაბი	1:100
	A0
2023 წელი I ოქტომბერი	

კ2-ის საანგარიშო ფართობი = 1177.4 კვ.მ

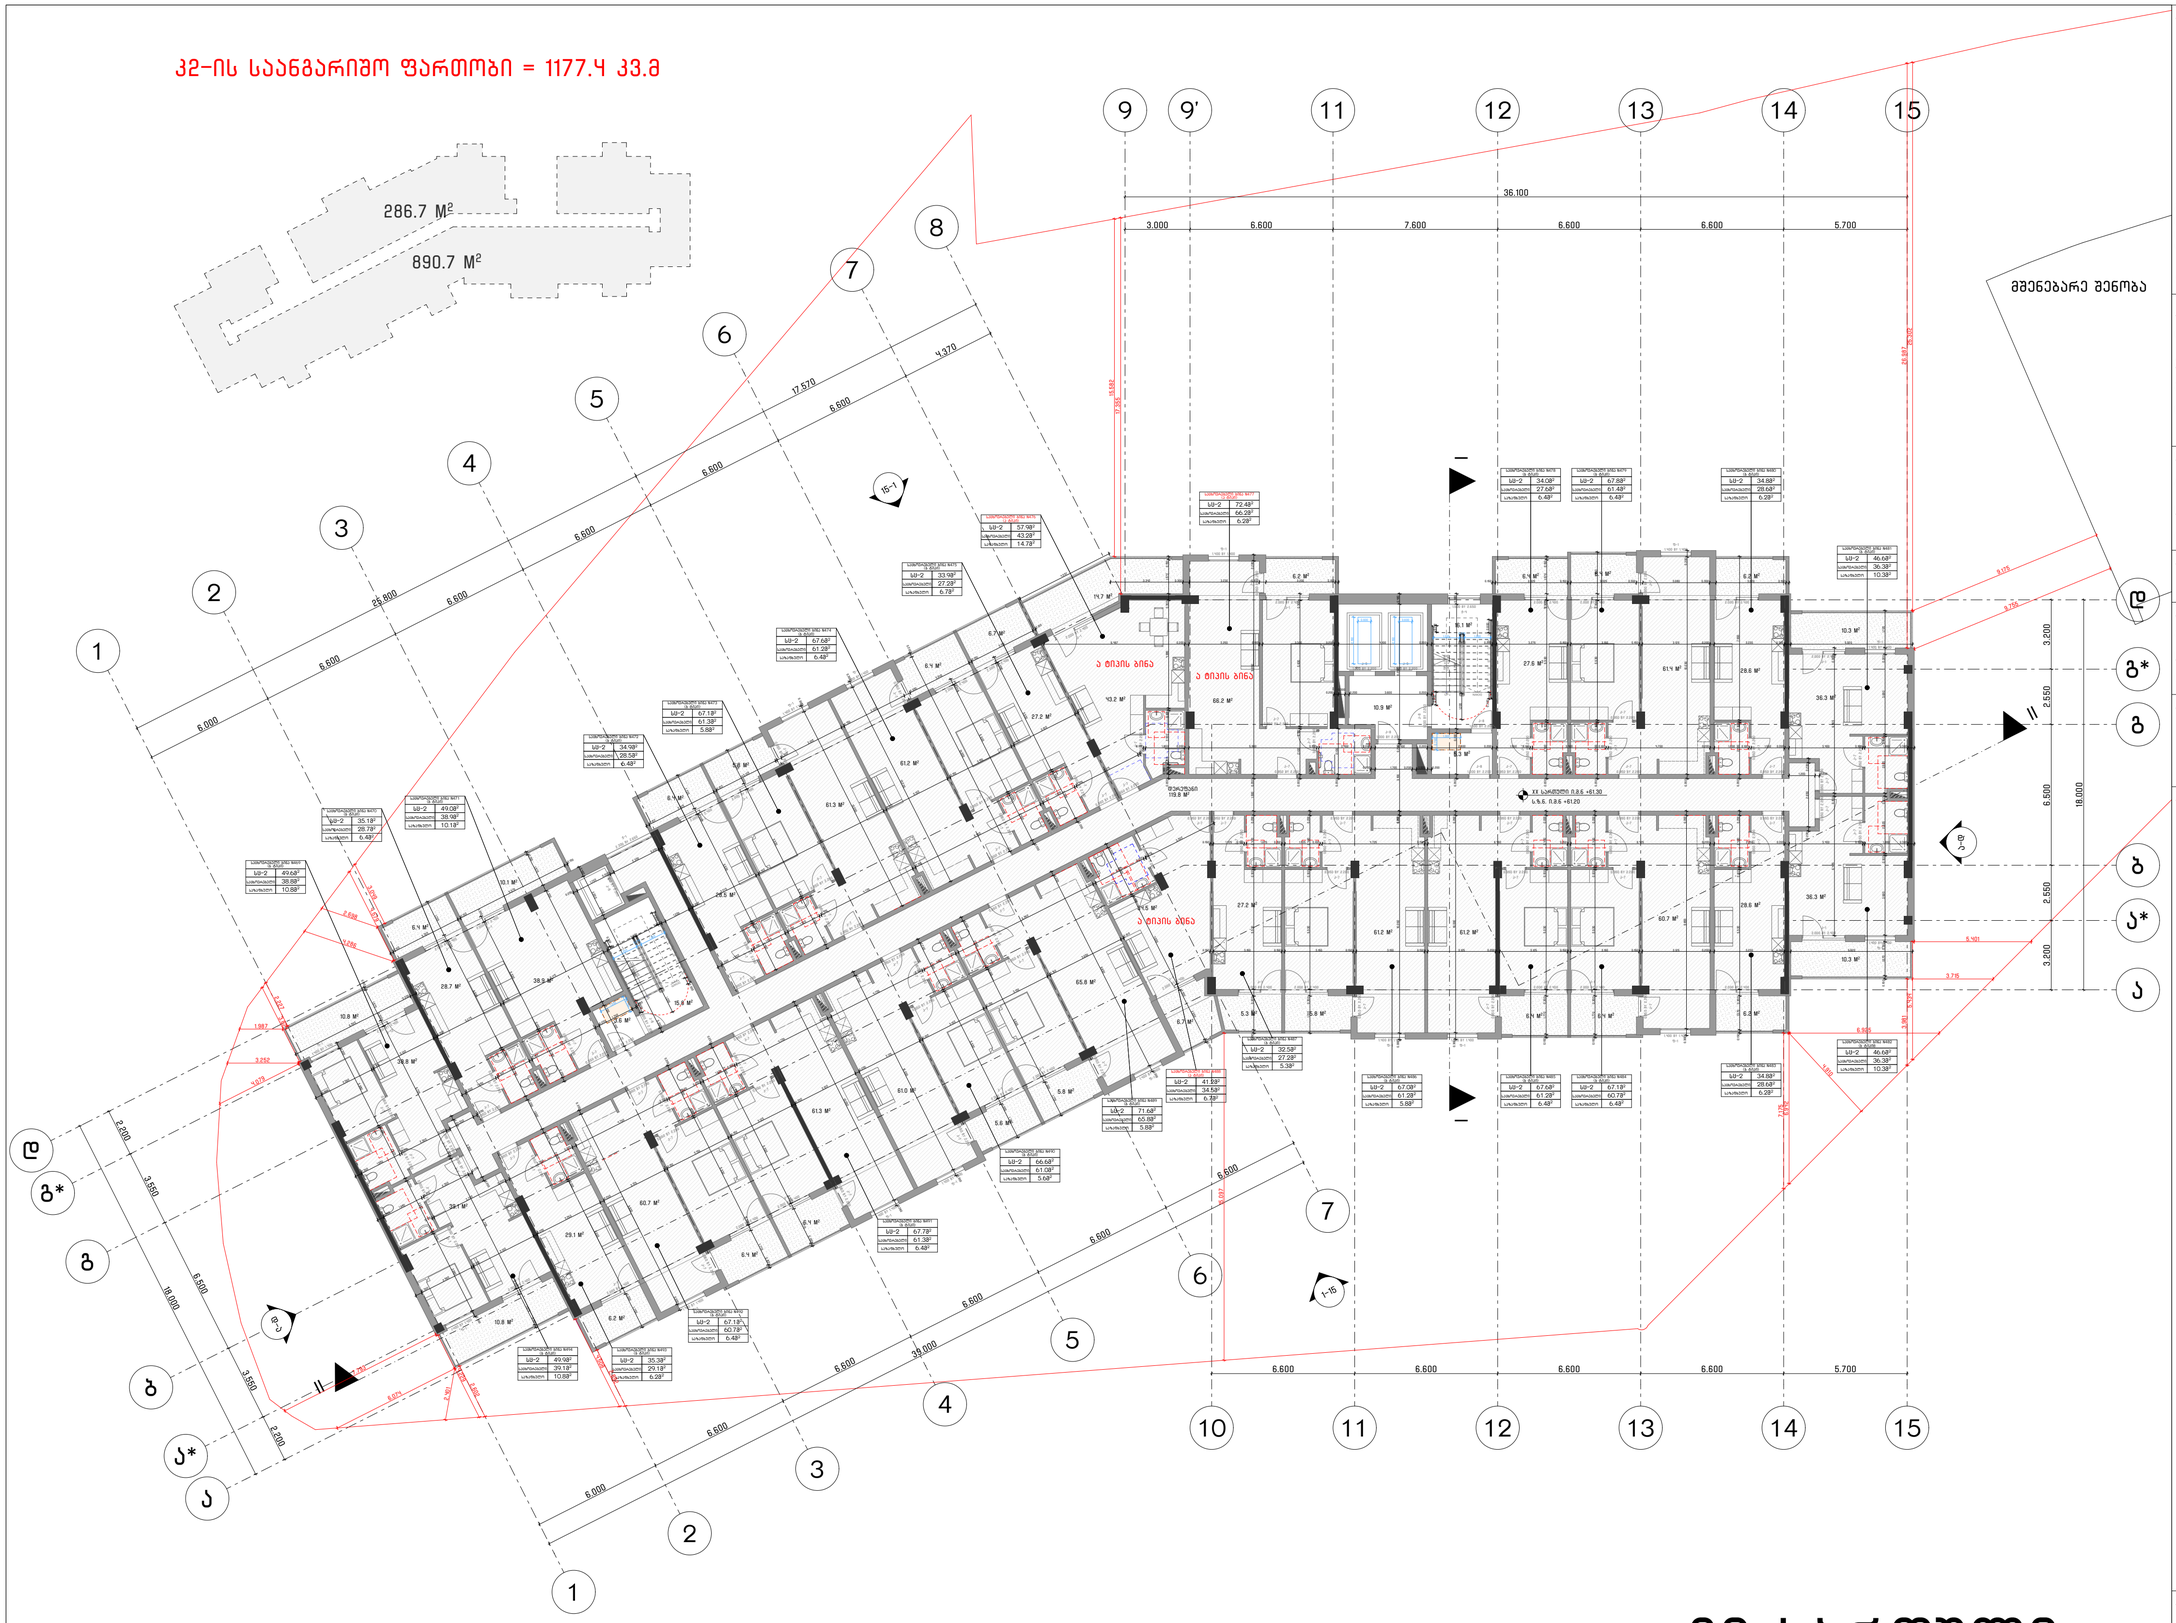

20 სართული

საპროექტო სახელწოდება

არქ ცენტრი | ARCH CENTER
მირზა გელოვანის 24
თბილისი
საქართველო
402050052
+995 597 744 977
ARCH.CENTRE@OUTLOOK.COM

კომპანიის დირექტორი

ლ. ანუაშვილი

არქიტექტორი

გ. გურგენიძე

თ. ხუციშვილი

დამკვეთი

შ.პ.ს. "იქსმენ დეველოპმენტი"

საკონტაქტო ინფორმაცია

ტელ: +955 599 891 584

პროექტის სახელწოდება

მრავალბინიანი სახლოვრებელი სახლი

მისამართი

ქ. თბილისი, სანაპირო კოსმონავტების №47

საკადასტრო კოდი

01.13.05.004.059

ნახაზის დასახელება

20 სართულის გეგმა +61.30 ნიშნულზე

პირობითი აღნიშვნები

მასშტაბი

1:100

A0

2023 წელი | ოქტომბერი

კ2-ის საანგარიშო ფართობი = 1177.4 კვ.მ

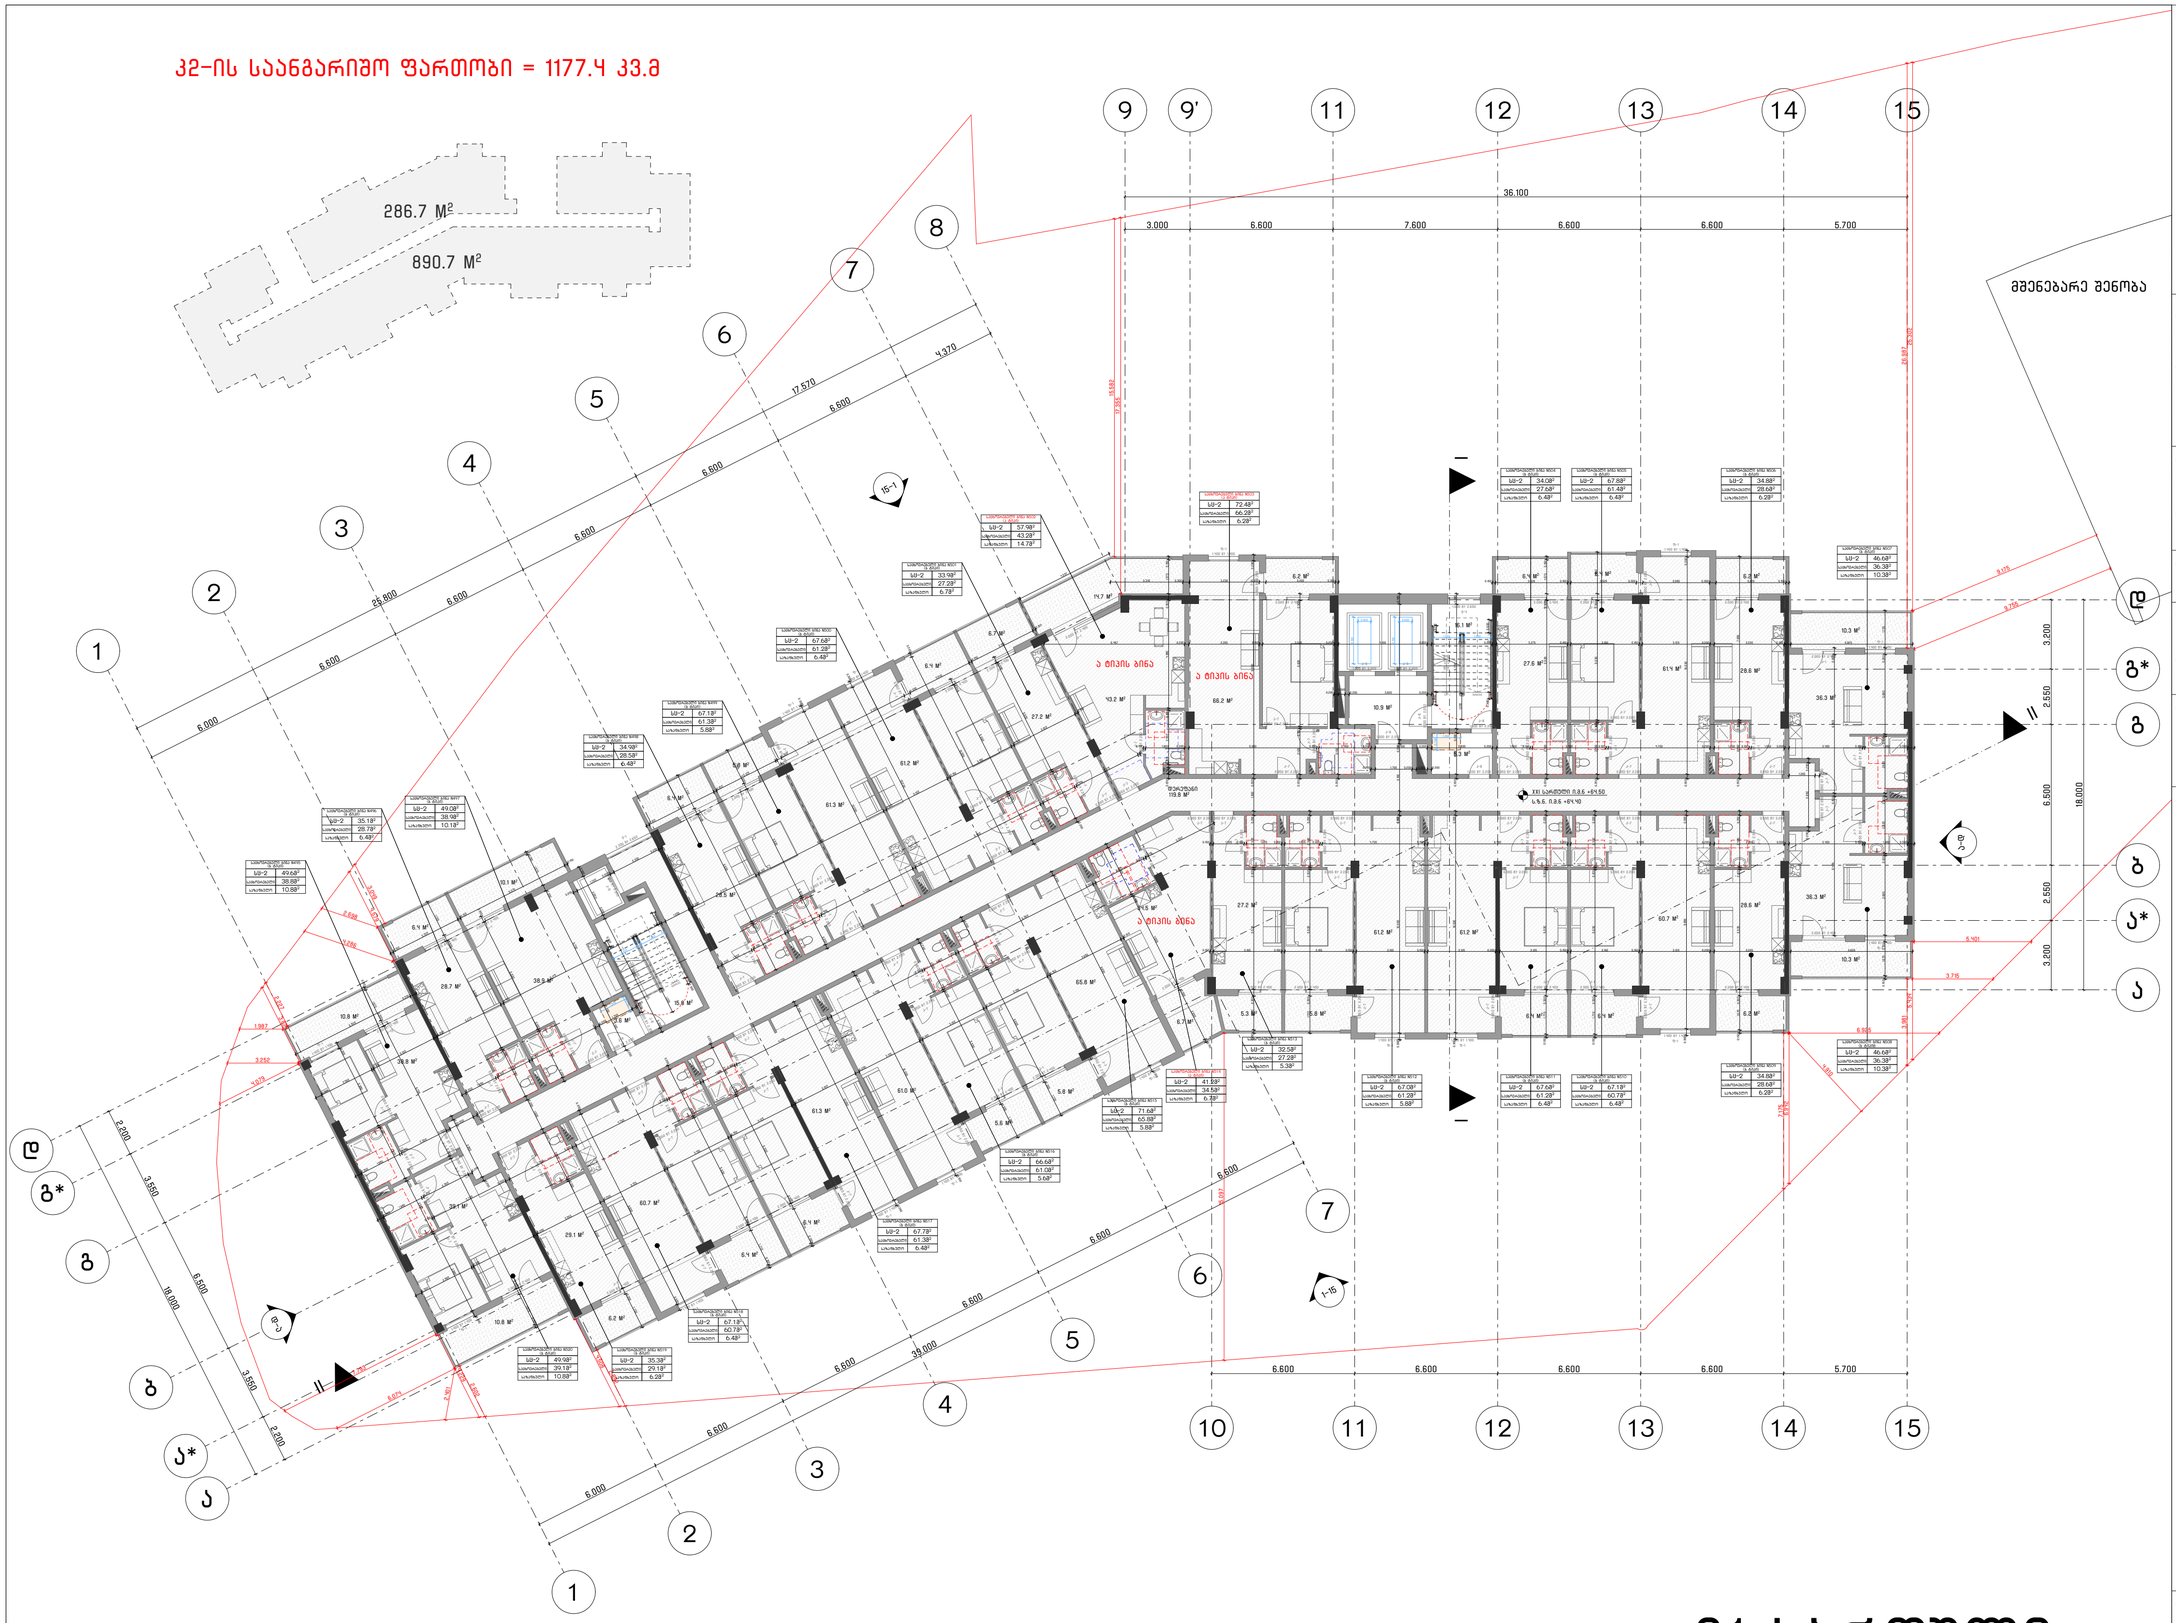

საპროექტო სახელწოდება

არქ ცენტრი | ARCH CENTER
მირზა გელოვანის 24
თბილისი
საქართველო
402050052
+995 597 744 977
ARCH.CENTRE@OUTLOOK.COM

კომპანიის დირექტორი
ლ. ანუაშვილი

არქიტექტორი
გ. გურგენიძე
თ. ხუციშვილი

დამკვეთი

შ.პ.ს. "იქსმენ დეველოპმენტი"

საკონტაქტო ინფორმაცია

ტელ: +955 599 841 584

პროექტის სახელწოდება

მრავალბინიანი სახსოვრებელი სახლი

მისამართი

ქ. თბილისი, სანაპირო კოსმონავტების №47

საკადასტრო კოდი

01.13.05.004.059

ნახაზის დასახელება

21 სართულის გეგმა +64.50 ნიშნულზე

პირობითი აღნიშვნები

მასშტაბი

1:100

A0

2023 წელი | ოქტომბერი

კ2-ის საანგარიშო ფართობი = 1177.4 კვ.მ

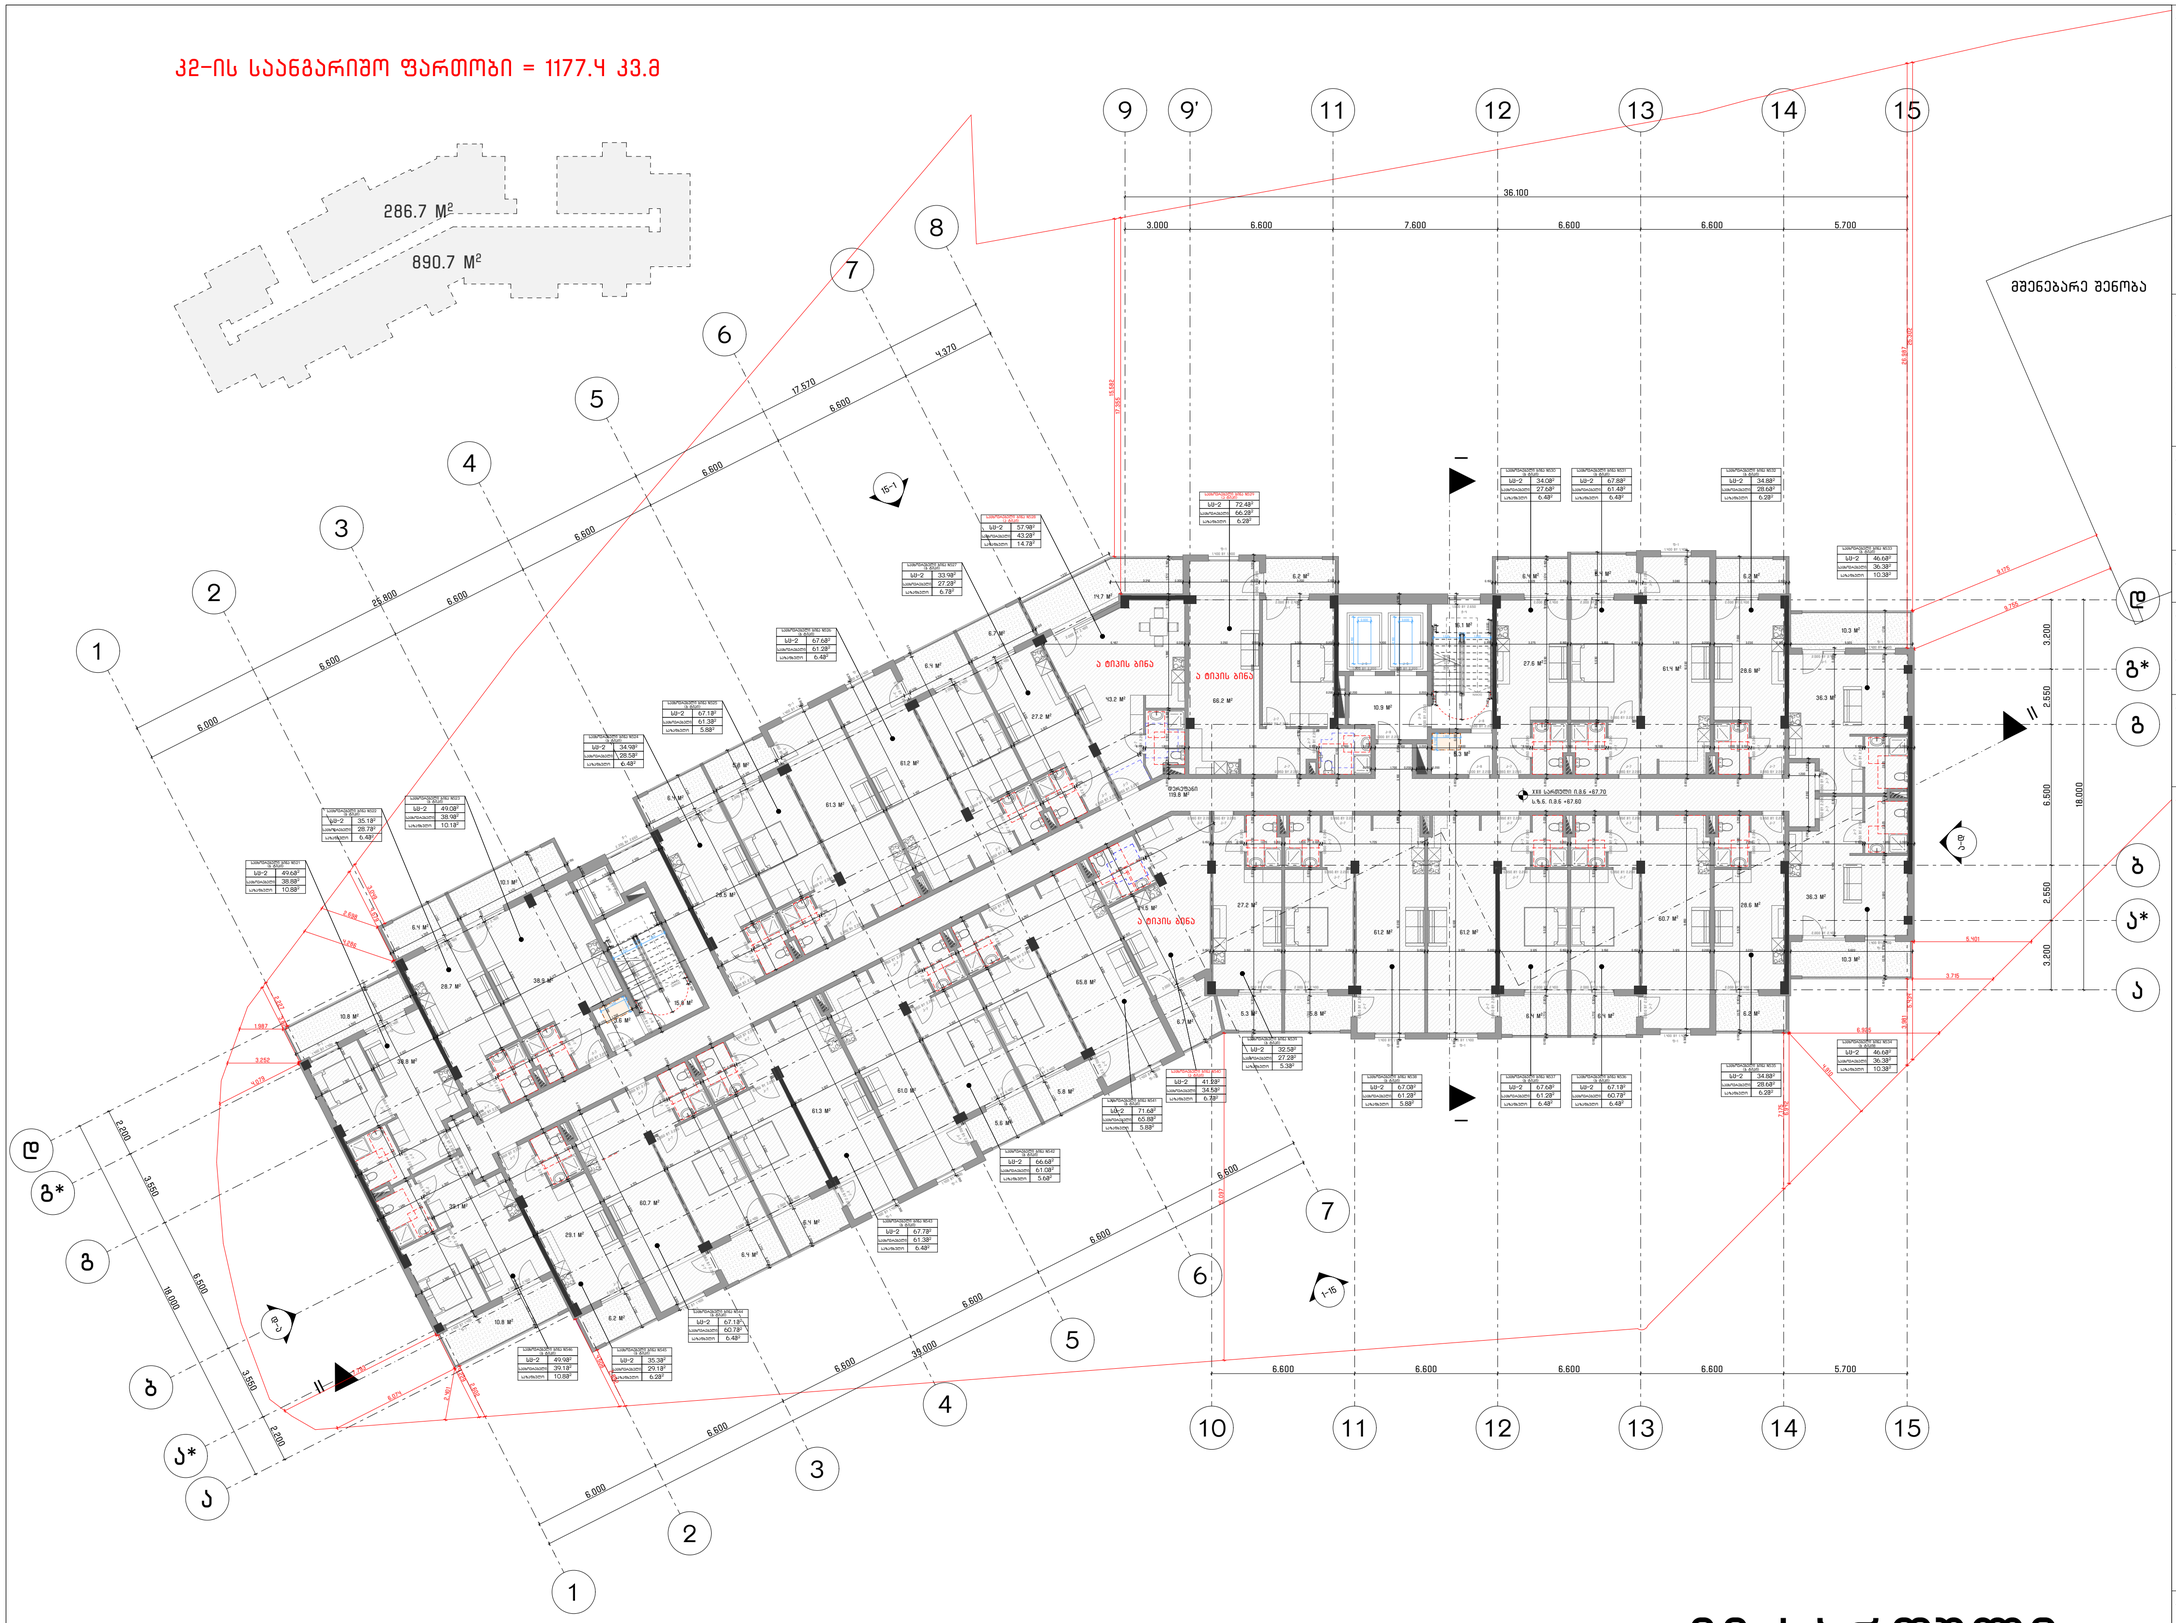

საპროექტო სახელწოდება

ᲐᲠᲥ ᲪᲔᲜᲢᲠᲘ | ARCH CENTER

მირზა გელოვანის 24
თბილისი
საქართველო
402050052
+995 597 744 977
ARCH.CENTRE@OUTLOOK.COM

კომპანიის დირექტორი

ლ. ანუაშვილი

არქიტექტორი

გ. გურგენიძე

თ. ხუციშვილი

დამკვეთი

შ.პ.ს. "ᲘᲥᲜᲐᲛᲔᲜ ᲓᲔᲕᲔᲚᲝᲠᲗᲐᲛᲔᲜᲢᲘ"

საკონტაქტო ინფორმაცია

ტელ: +955 599 841 584

პროექტის სახელწოდება

მრავალბინიანი სახლოვრებელი სახლი

მისამართი

ქ. თბილისი, სანაპირო კოსმონავტების №47

საკადასტრო კოდი

01.13.05.004.059

ნახაზის დასახელება

22 სართულის გეგმა +67.70 ნიშნულზე

პირობითი აღნიშვნები

მასშტაბი

1:100

A0

2023 წელი | ოქტომბერი

კ2-ის საანგარიშო ფართობი = 1177.4 კვ.მ

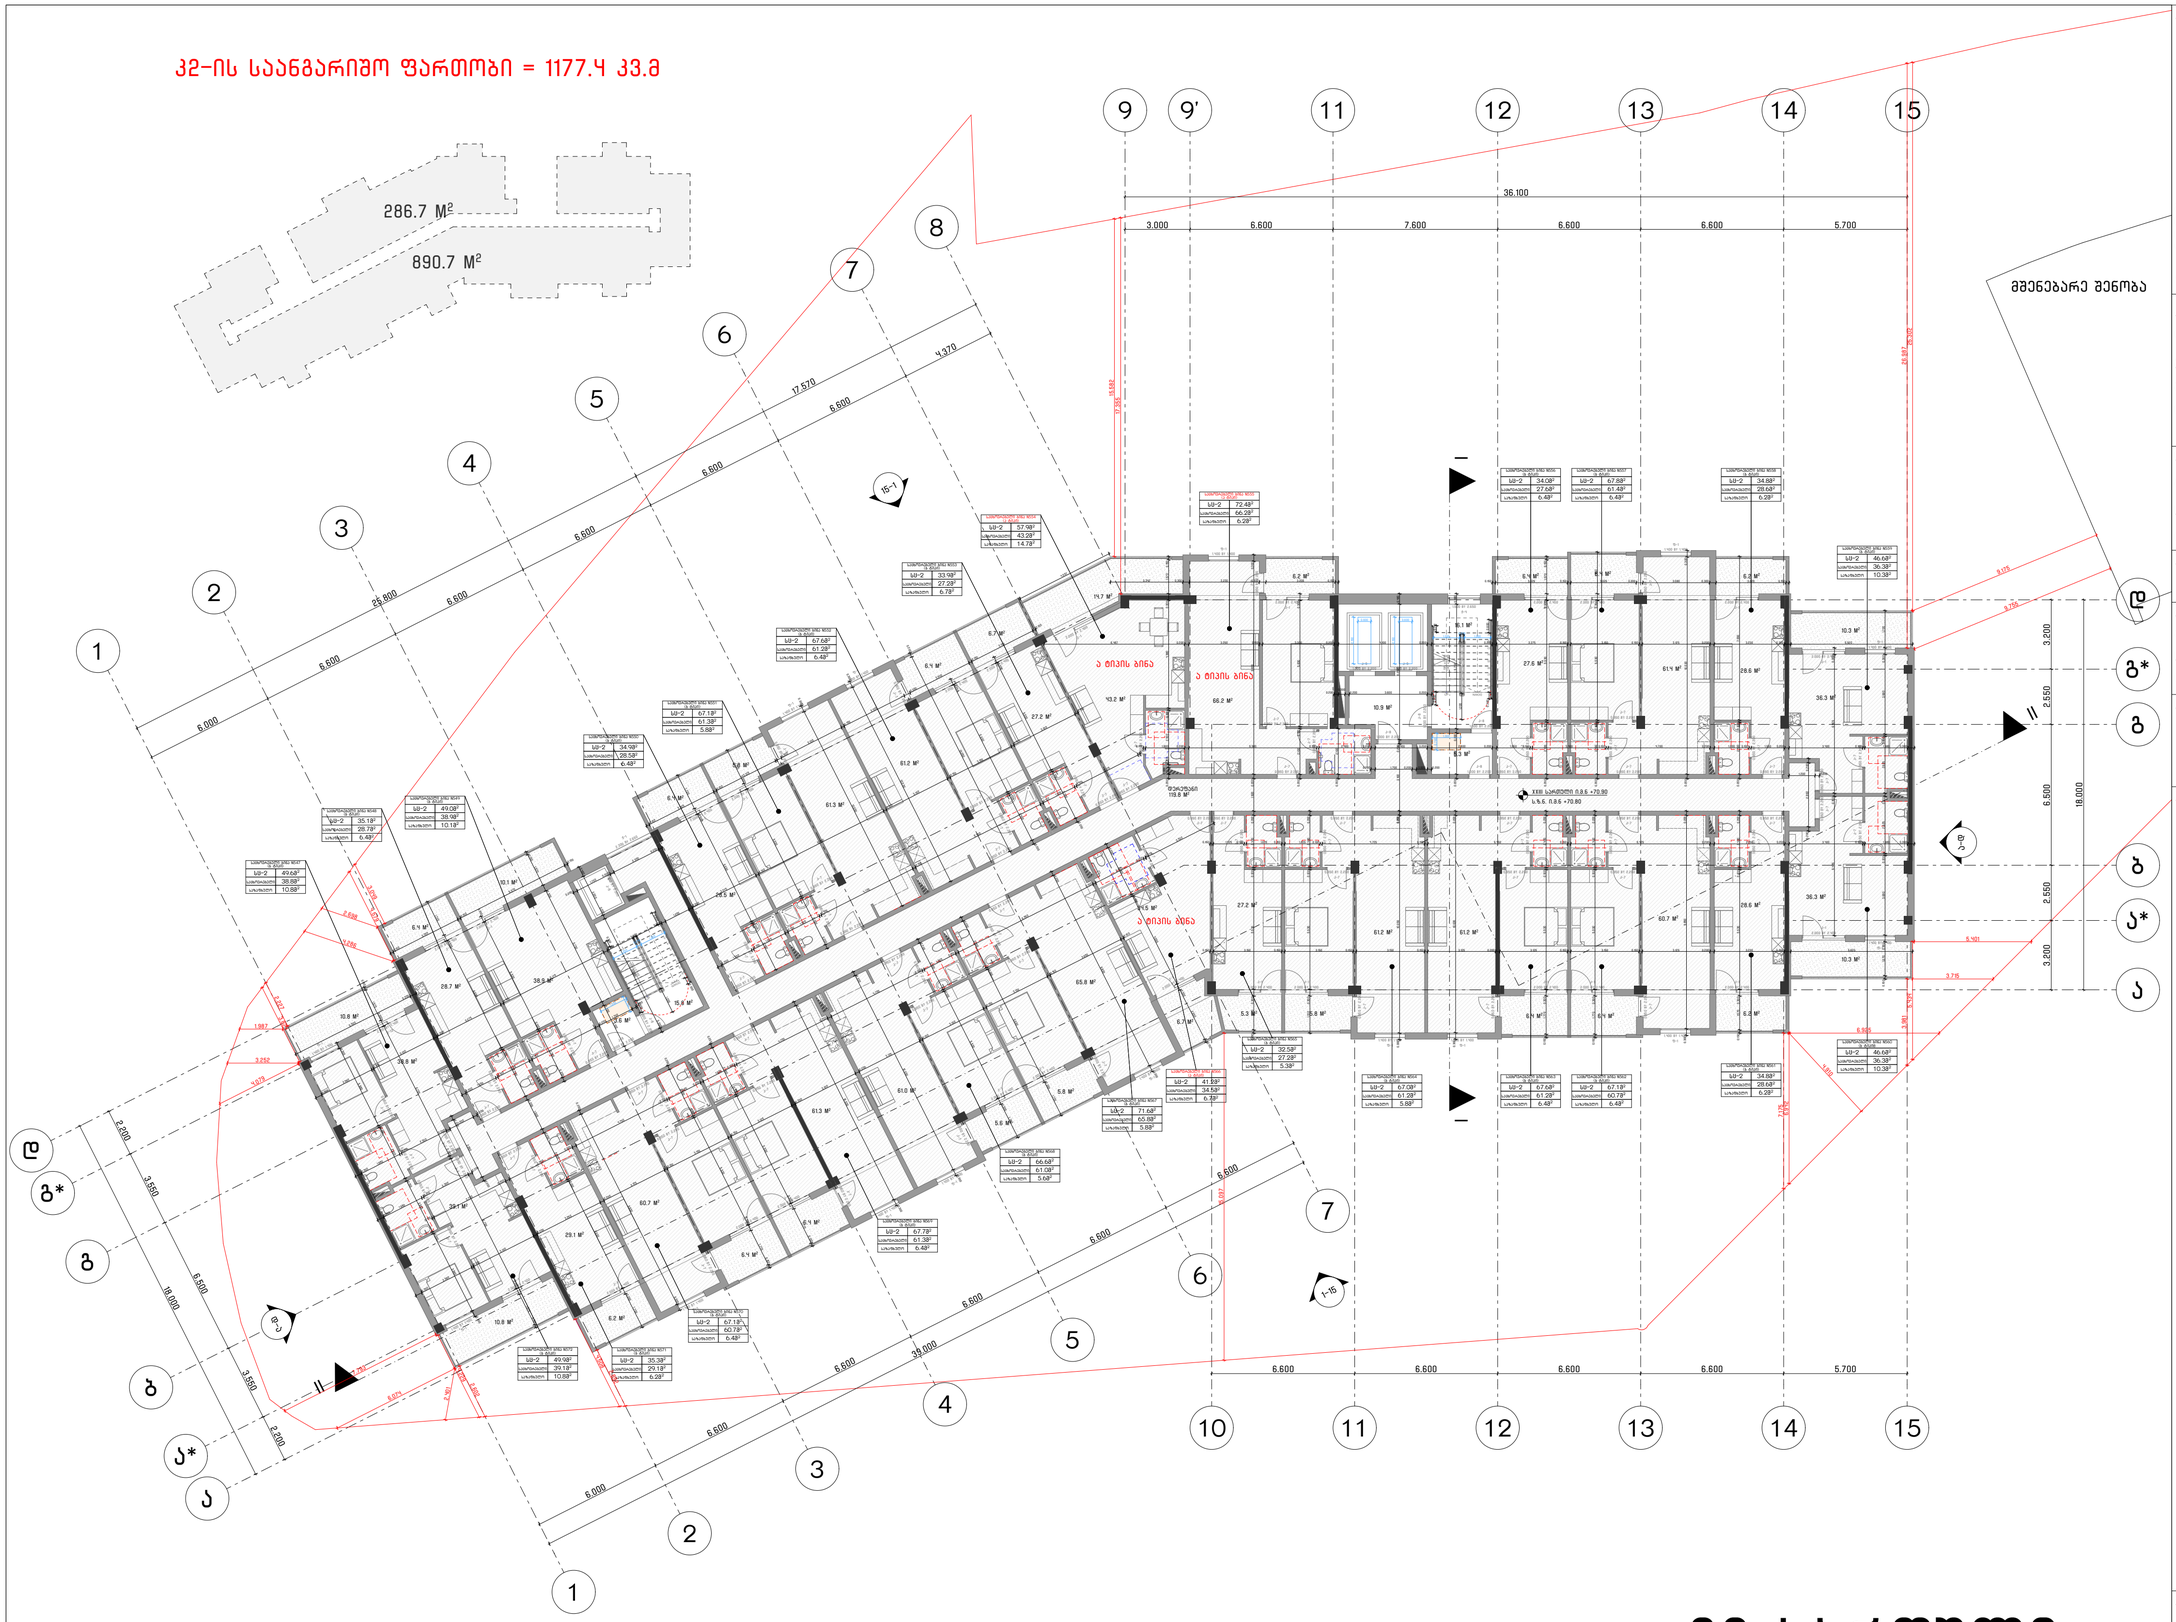

საპროექტო სახელწოდება

არქ ცენტრი | ARCH CENTER
მირზა გელოვანის 24
თბილისი
საქართველო
402050052
+995 597 744 977
ARCH.CENTRE@OUTLOOK.COM

კომპანიის დირექტორი

ლ. ანუაშვილი

არქიტექტორი

გ. გურგენიძე

თ. ხუციშვილი

დამკვეთი

შ.პ.ს. "იქსმენ დეველოპმენტი"

საკონტაქტო ინფორმაცია

ტელ: +995 599 891 584

პროექტის სახელწოდება

მრავალბინიანი სახსოვრებელი სახლი

მისამართი

ქ. თბილისი, სანაპირო კოსმონავტების №47

საკადასტრო კოდი

01.13.05.004.059

ნახაზის დასახელება

23 სართულის გეგმა +70.90 ნიშნულზე

პირობითი აღნიშვნები

მასშტაბი

1:100

A0

2023 წელი | ოქტომბერი

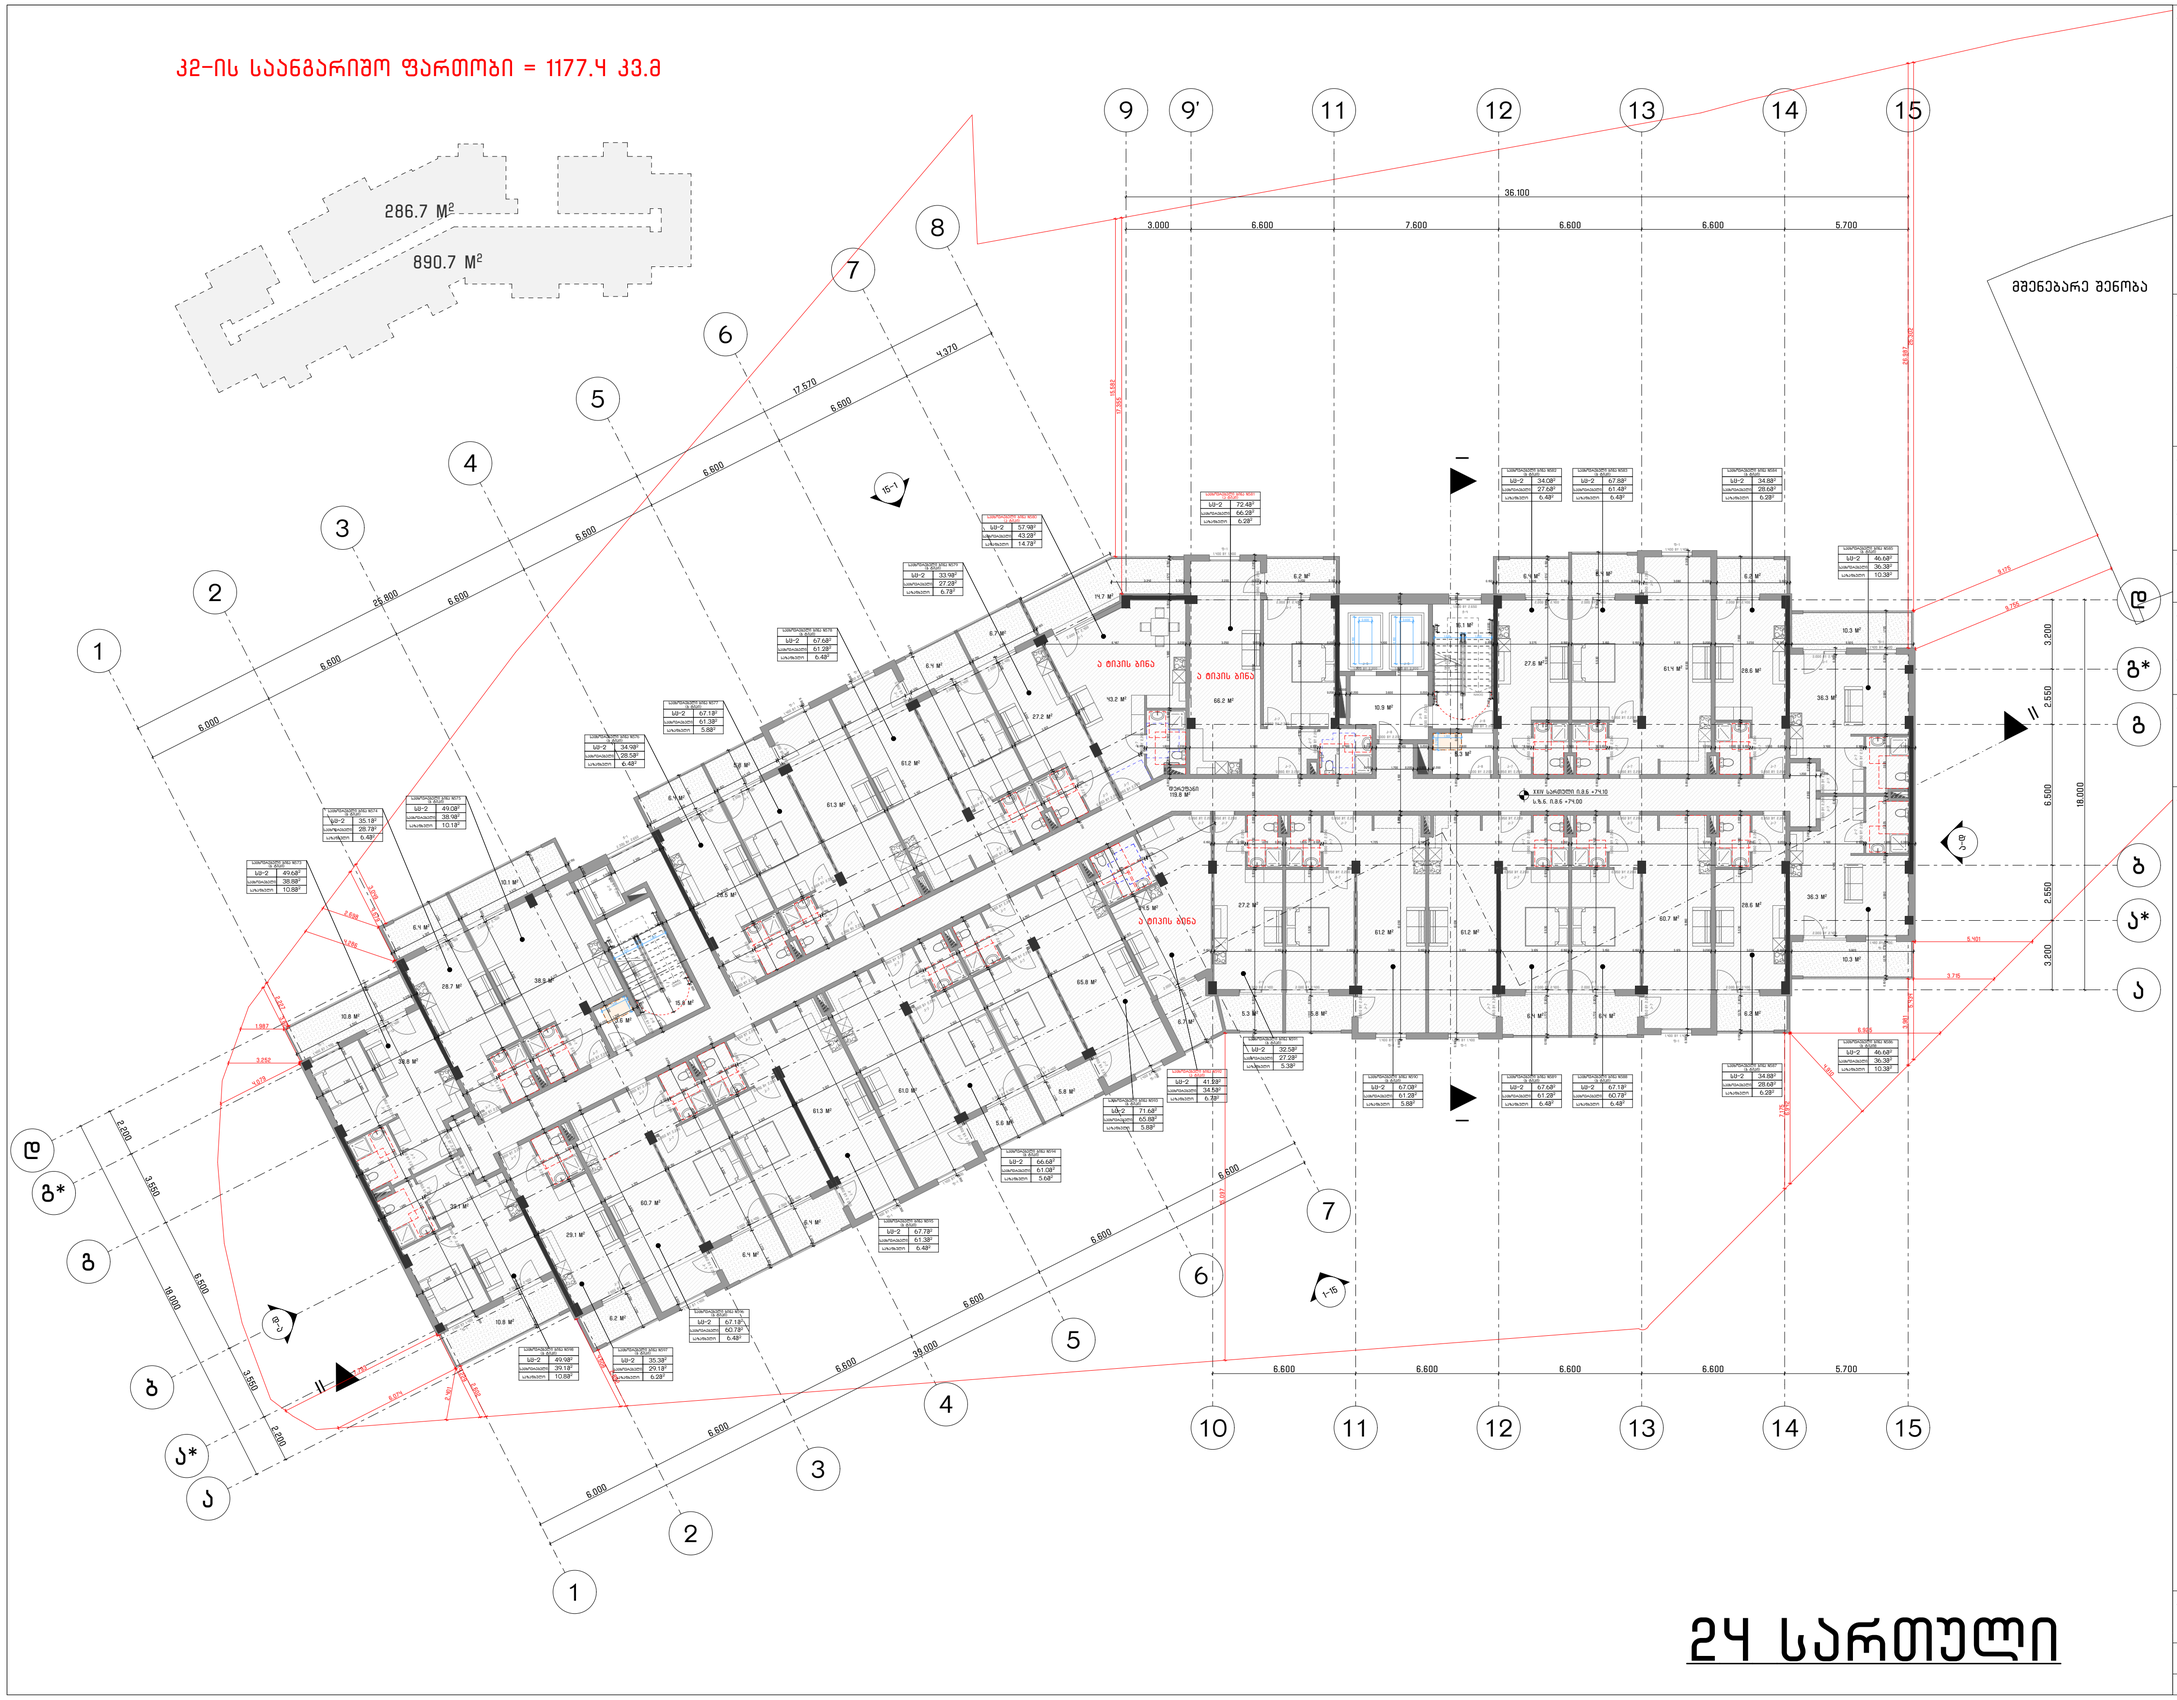

საპროექტო სახელწოდება

არქ ცენტრი | ARCH CENTER
მირზა გელოვანის 24
თბილისი
საქართველო
402050052
+995 597 744 977
ARCH.CENTER@OUTLOOK.COM

კომპანიის დირექტორი

ლ. ანუაშვილი

არქიტექტორი

გ. გურგენიძე

თ. ხუციშვილი

დამკვეთი

შ.პ.ს. "იქსმენ დეველოპმენტი"

საკონტაქტო ინფორმაცია

ტელ: +995 599 891 584

პროექტის სახელწოდება

მრავალბინიანი სახლი

მისამართი

ქ. თბილისი, სანაპირო კოსმონავტების №47

საკადასტრო კოდი

01.13.05.004.059

ნახაზის დასახელება

24 სართულის გეგმა +74.10 ნიშნულზე

პირობითი აღნიშვნები

მასშტაბი

1:100

A0

2023 წელი | ოქტომბერი

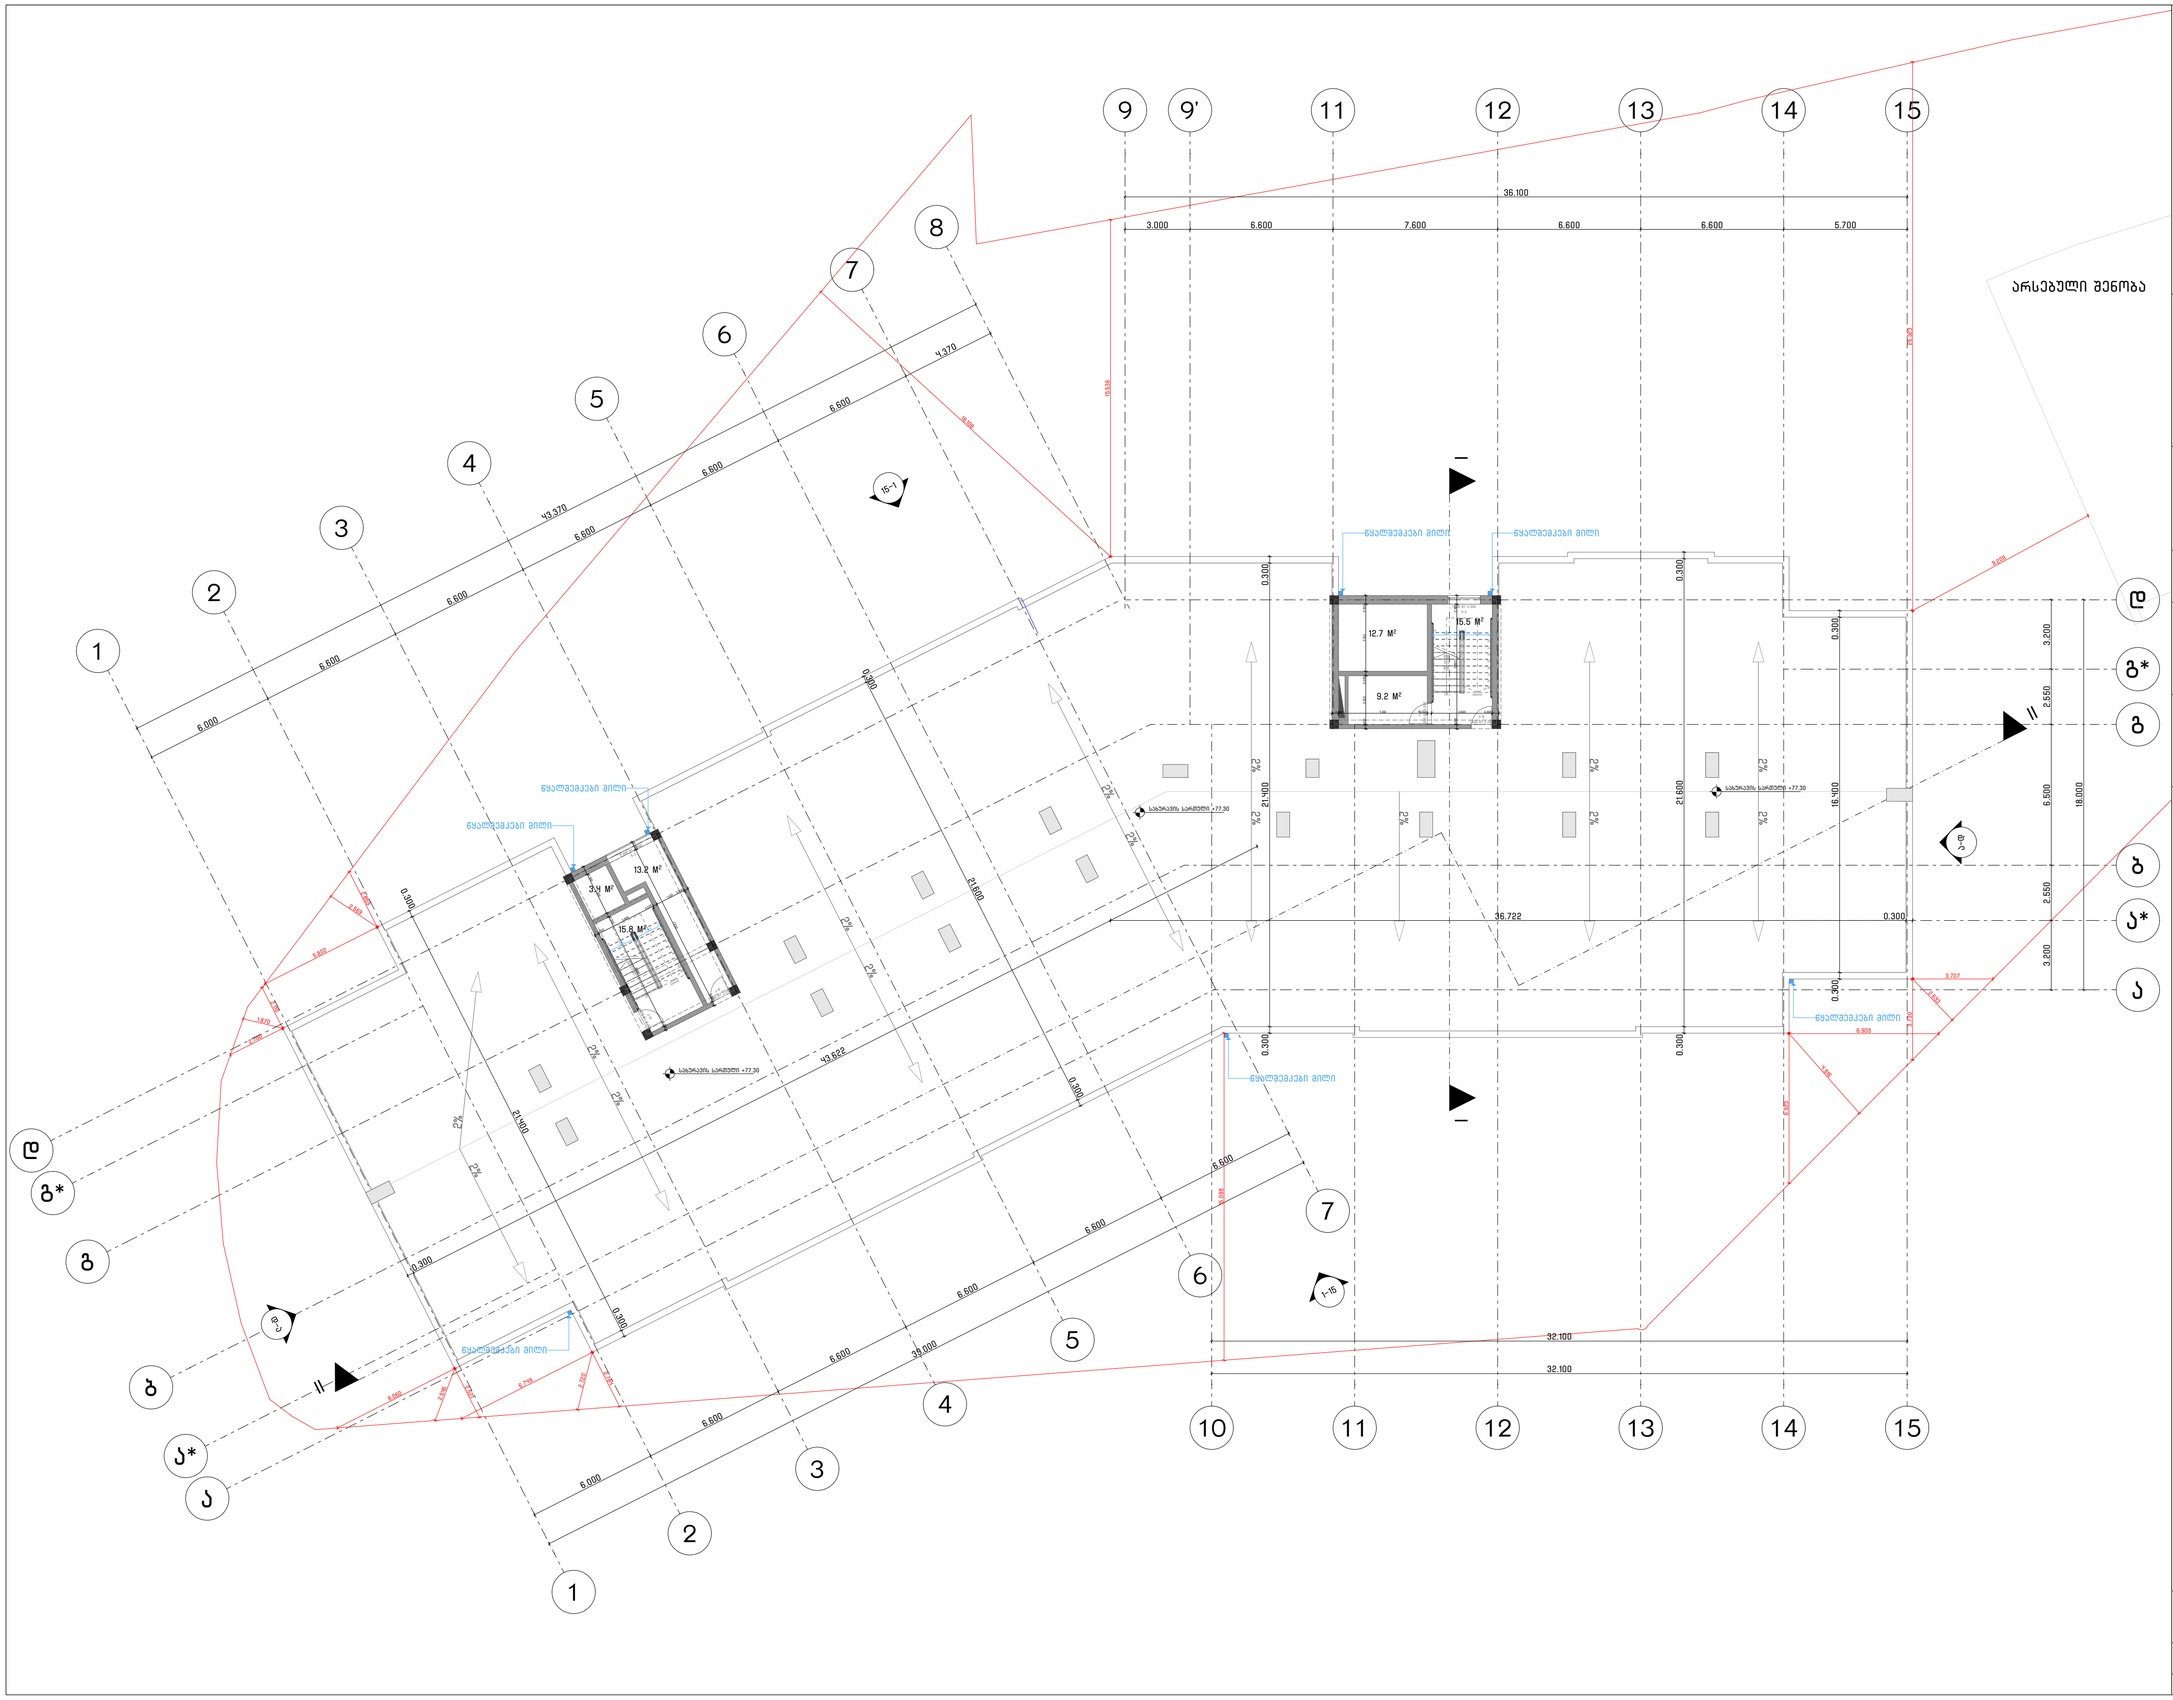

საპროექტოს სახელწოდება

არქ ცენტრი | ARCH CENTER
მირზა გელოვანის 24
თბილისი
საქართველო
402050052
+995 597 744 977
ARCH.CENTRE@OUTLOOK.COM

კომპანიის დირექტორი

ლ. ანუაშვილი

არქიტექტორი

გ. გურგენიძე

თ. ხუციშვილი

დამკვეთი

შ.პ.ს. "იქსმენ დეველოპმენტი"

საკონტაქტო ინფორმაცია

ტელ: +955 599 841 584

პროექტის სახელწოდება

მრავალბინიანი სახსოვრებელი სახლი

მისამართი

ქ. თბილისი, სანაპირო კოსმონავტების №47

საკადასტრო კოდი

01.13.05.004.059

ნახაზის დასახელება

სახურავის გეგმა

პირობითი აღნიშვნები

მასშტაბი

1:100

A0

2023 წელი | ოქტომბერი

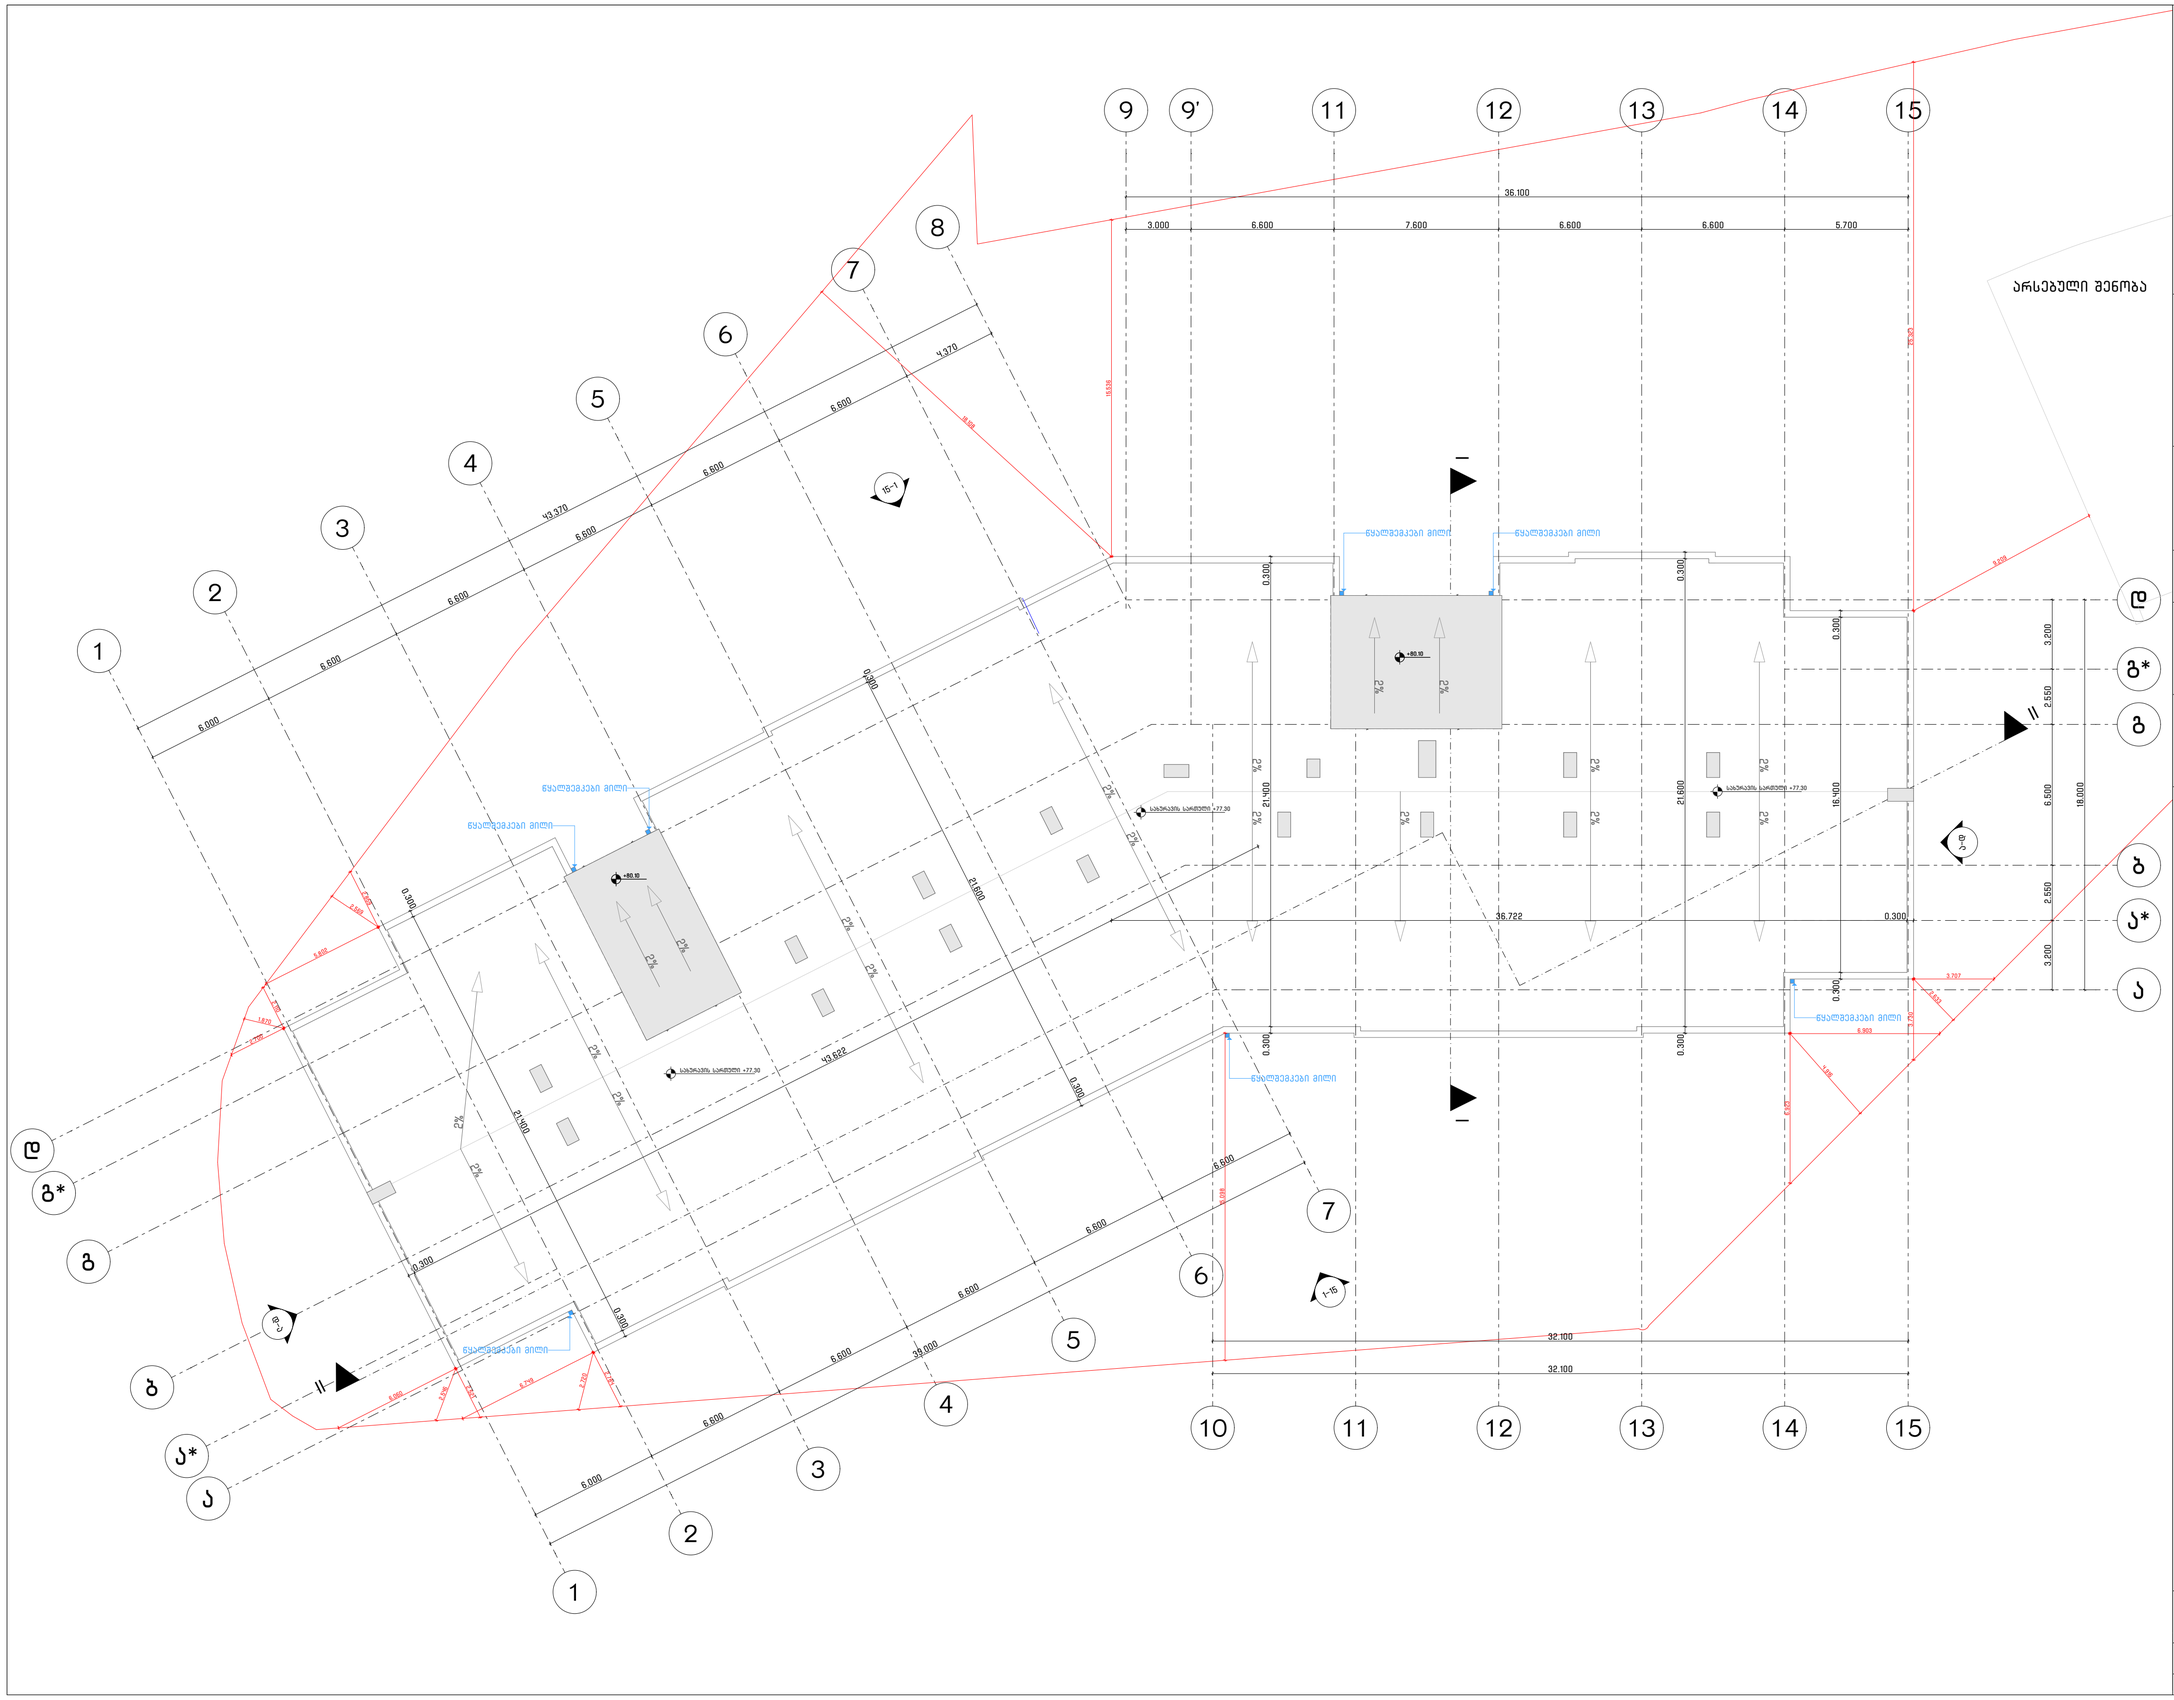

საპროექტოს სახელწოდება

არქ ცენტრი | ARCH CENTER
მირზა გელოვანის 24
თბილისი
საქართველო
402050052
+995 597 744 977
ARCH.CENTRE@OUTLOOK.COM

კომპანიის დირექტორი

ლ. ანუაშვილი

არქიტექტორი

გ. გურგენიძე

თ. ხუციშვილი

დამკვეთი

შ.პ.ს. "იქსმენ დეველოპმენტი"

საკონტაქტო ინფორმაცია

ტელ: +955 599 891 584

პროექტის სახელწოდება

მრავალბინიანი საცხოვრებელი სახლი

მისამართი

ქ. თბილისი, სანაპირო კოსმონავტების №47

საკადასტრო კოდი

01.13.05.004.059

ნახაზის დასახელება

გადახურვის გეგმა

პირობითი აღნიშვნები

მასშტაბი

1:100

A0

2023 წელი | ოქტომბერი

კ1 კოეფიციენტი

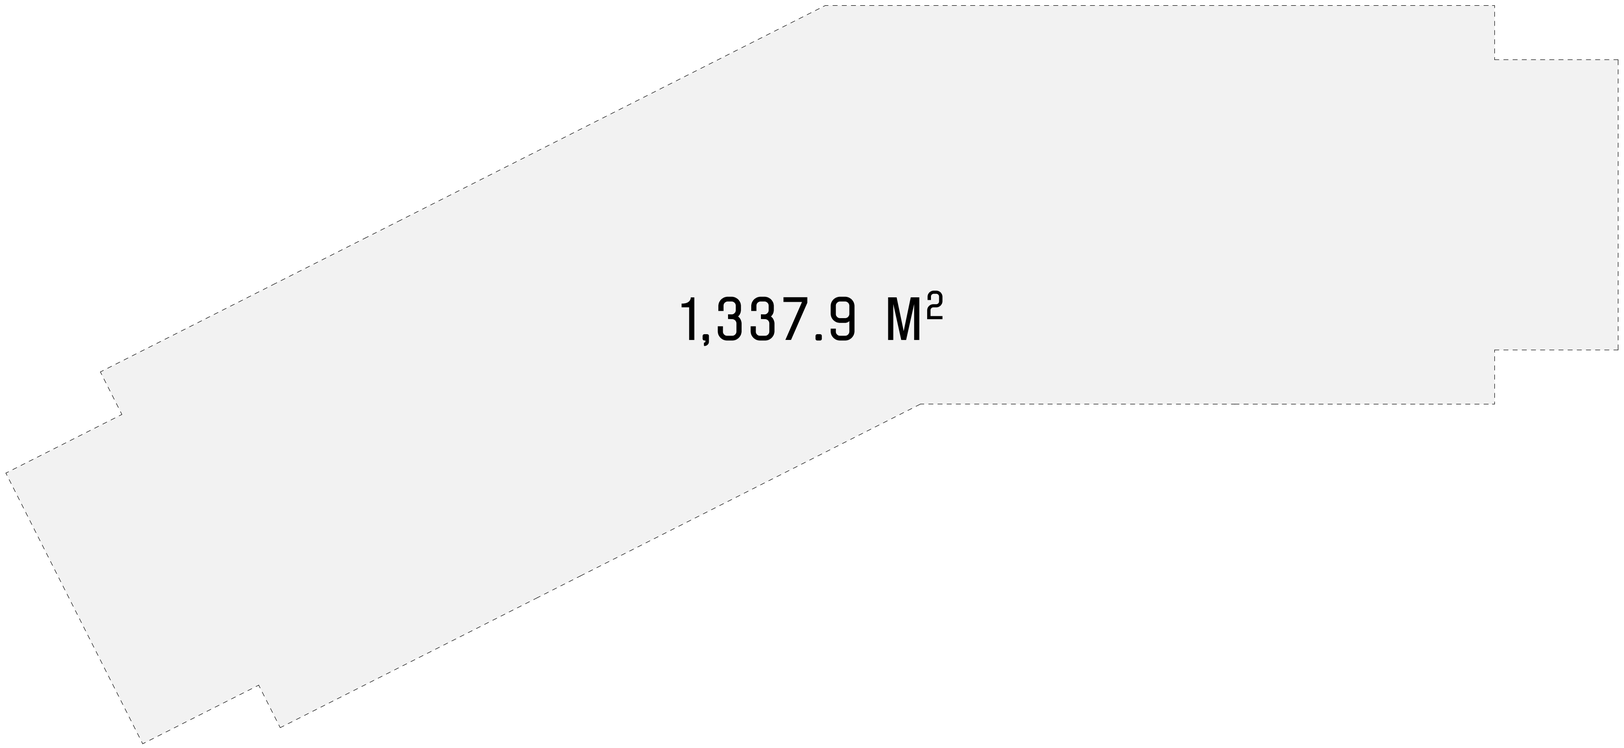

საპროექტოს სახელწოდება

არქ ცენტრი | ARCH CENTER
მირზა გელოვანის 24
თბილისი
საქართველო
402050052
+995 597 744 977
ARCH.CENTRE@OUTLOOK.COM

კომპანიის დირექტორი
ლ. ანუაშვილი

არქიტექტორი
გ. გურგენიძე
თ. ხუციშვილი

დამკვეთი

შ.პ.ს. "იქსმენ დეველოპმენტი"

საკონტაქტო ინფორმაცია

ტელ: +955 599 841 584

პროექტის სახელწოდება

მრავალბინიანი საცხოვრებელი სახლი

მისამართი

ქ. თბილისი, სანაპირო კოსმონავტების №47

საკადასტრო კოდი

01.13.05.004.059

ნახაზის დასახელება

კ1 კოეფიციენტი

პირობითი აღნიშვნები

მასშტაბი

1:100

A0

2023 წელი | ოქტომბერი

ტექნიკურ-ეკონომიკური მაჩვენებლები

სართული	განაშენიანება
-2	1545.7
-1	1459.6
1	1337.9
2	1598.5
3	1598.5
4	1598.5
5	1598.5
6	1598.5
7	1598.5
8	1598.5
9	1598.5
10	1598.5
11	1598.5
12	1598.5
13	1598.5
14	1598.5
15	1598.5
16	1598.5
17	1598.5
18	1598.5
19	1598.5
20	1598.5
21	1598.5
22	1598.5
23	1598.5
24	1598.5
სახურავი	41.4
	48.6
განაშენიანების საერთო ფართობი	41198.7

სართული	კ1
1	1337.9
ჯამში კ1 კოეფიციენტი	1337.9

სართული	კ3
1	1471.9
	4.6
	30.5
	17.5
	9
ჯამში კ3 კოეფიციენტი	1533.5

სართული	კ2
1	1019.8
2	1177.4
3	1177.4
4	1177.4
5	1177.4
6	1177.4
7	1177.4
8	1177.4
9	1177.4
10	1177.4
11	1177.4
12	1177.4
13	1177.4
14	1177.4
15	1177.4
16	1177.4
17	1177.4
18	1177.4
19	1177.4
20	1177.4
21	1177.4
22	1177.4
23	1177.4
24	1177.4
ჯამში კ2 კოეფიციენტი	28100

საპროექტოს სახელწოდება

AC

არქ ცენტრი | ARCH CENTER

მირზა გელოვანის 2ა
თბილისი
საქართველო
ა02050052

+995 597 744 977
ARCH.CENTRE@OUTLOOK.COM

კომპანიის დირექტორი

ლ. ანუაშვილი

არქიტექტორი

გ. გურგენიძე

თ. ხუციშვილი

დამკვეთი

შ.პ.ს. "იქსმმენ დეველოპმენტი"

საკონტაქტო ინფორმაცია

ტელ: +955 599 841 584

პროექტის სახელწოდება

მრავალბინიანი საცხოვრებელი სახლი

მისამართი

ქ. თბილისი, სანაპირო კოსმონავტების №47

საკადასტრო კოდი

01.13.05.004.059

ნახაზის დასახელება

ტექნიკურ-ეკონომიკური მაჩვენებლები

პირობითი აღნიშვნები

მასშტაბი

1:100

A0

2023 წელი | ოქტომბერი

კვ-ის საანგარიშო ფართობი

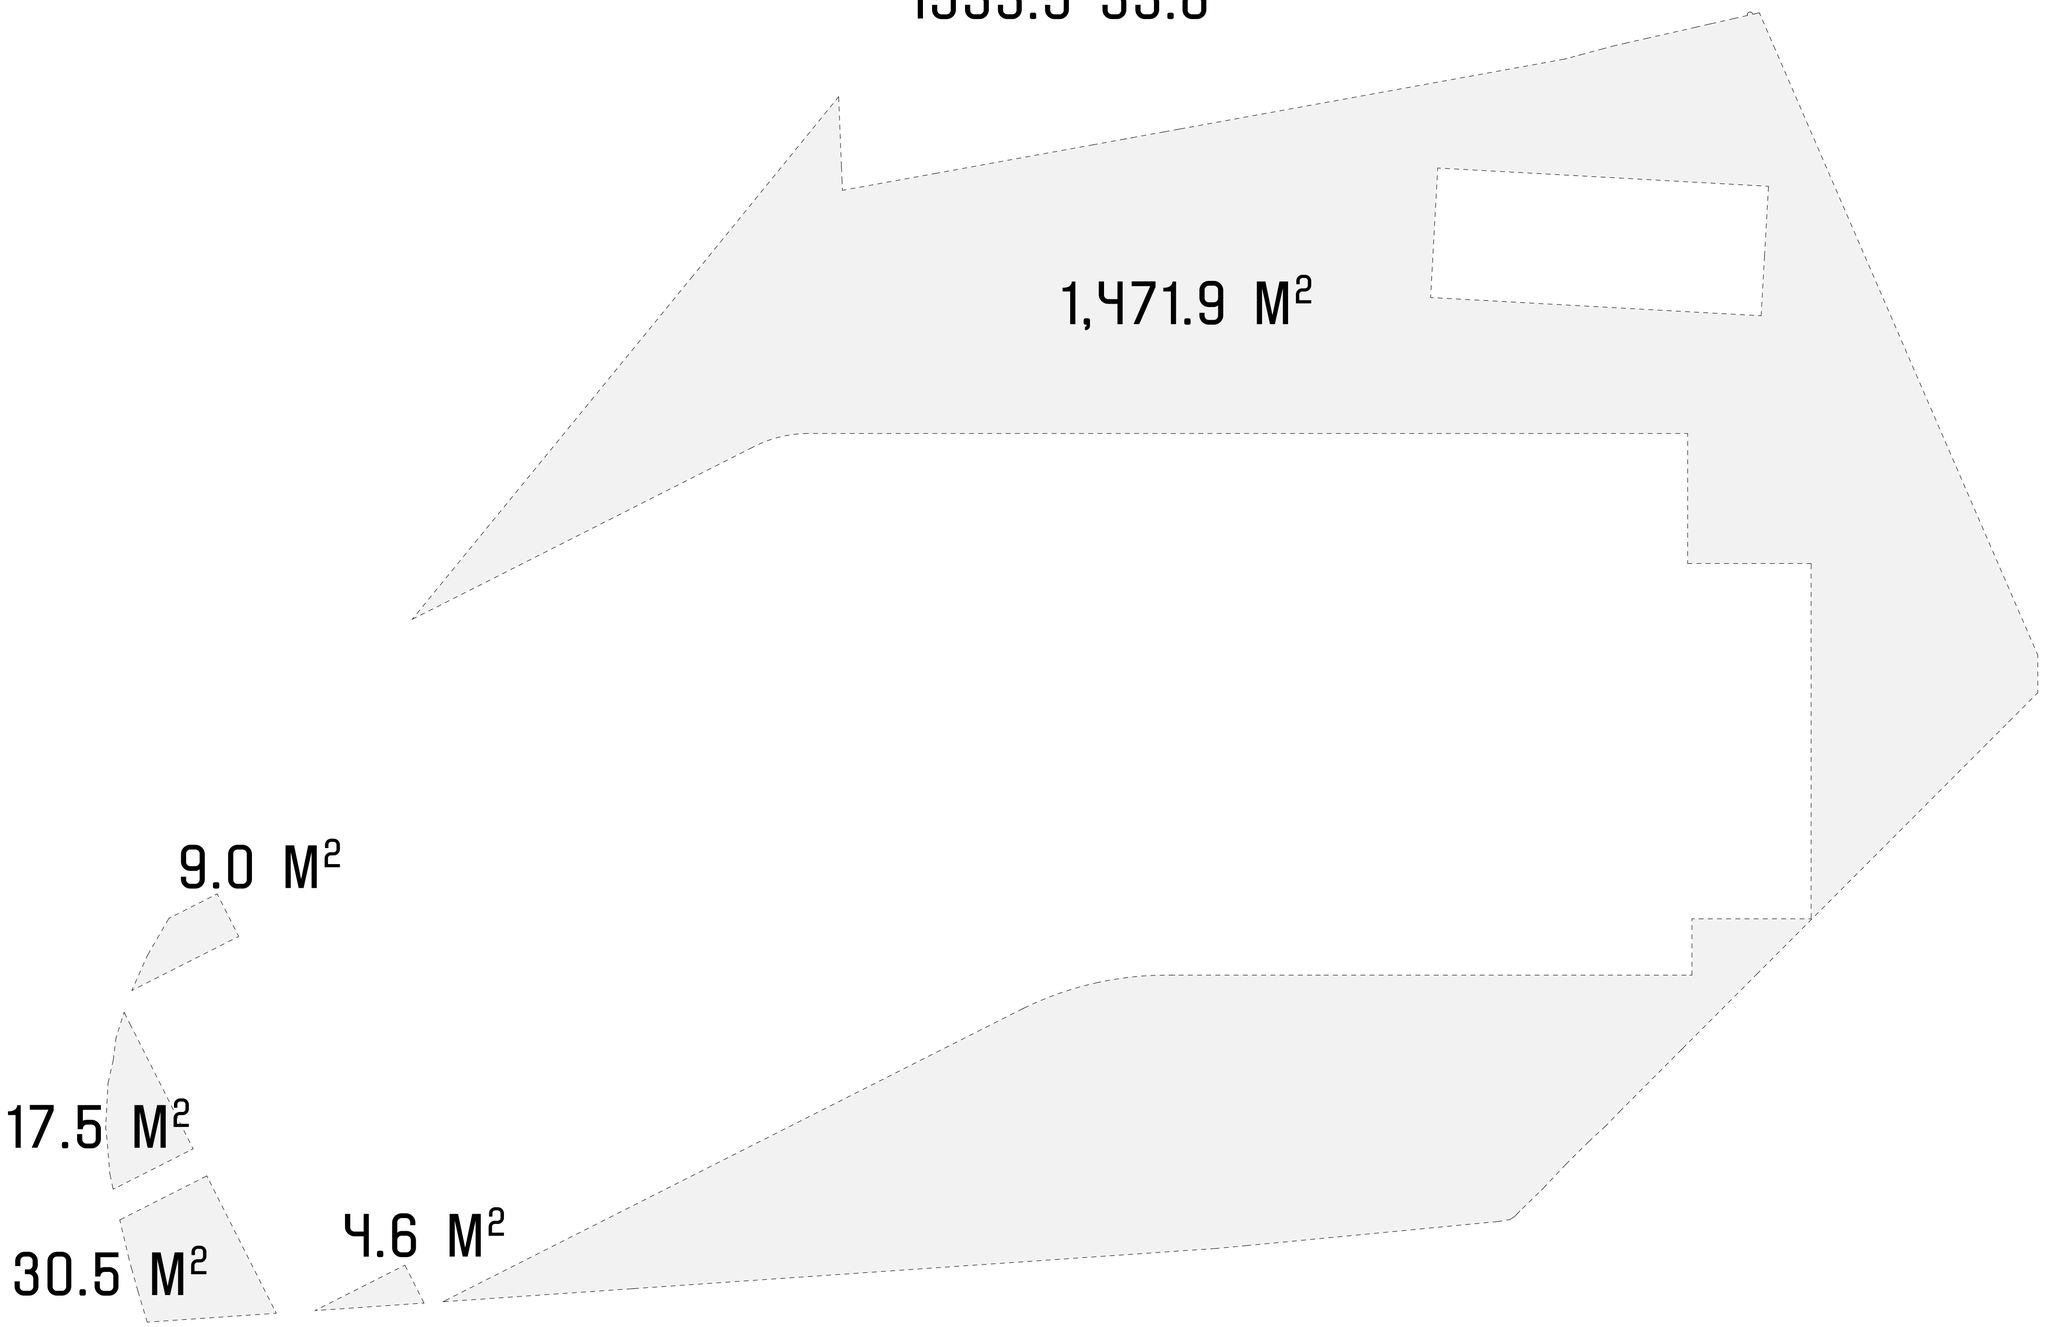

საპროექტოს სახელწოდება

არქ ცენტრი | ARCH CENTER
მირზა გელოვანის 24
თბილისი
საქართველო
402050052
+995 597 744 977
ARCH.CENTRE@OUTLOOK.COM

კომპანიის დირექტორი
ლ. ანუაშვილი

არქიტექტორი
გ. გურგენიძე
თ. ხუციშვილი

დამკვეთი

შ.პ.ს. "იქსმენ დეველოპმენტი"

საკონტაქტო ინფორმაცია

ტელ: +955 599 841 584

პროექტის სახელწოდება

მრავალბინიანი საცხოვრებელი სახლი

მისამართი

ქ. თბილისი, სანაპირო კოსმონავტების №47

საკადასტრო კოდი

01.13.05.004.059

ნახაზის დასახელება

კვ-ის საანგარიშო ფართობი

პირობითი აღნიშვნები

მასშტაბი

1:100

A0

2023 წელი | ოქტომბერი

კიბე №1

(+0.00 ნიშნ.)

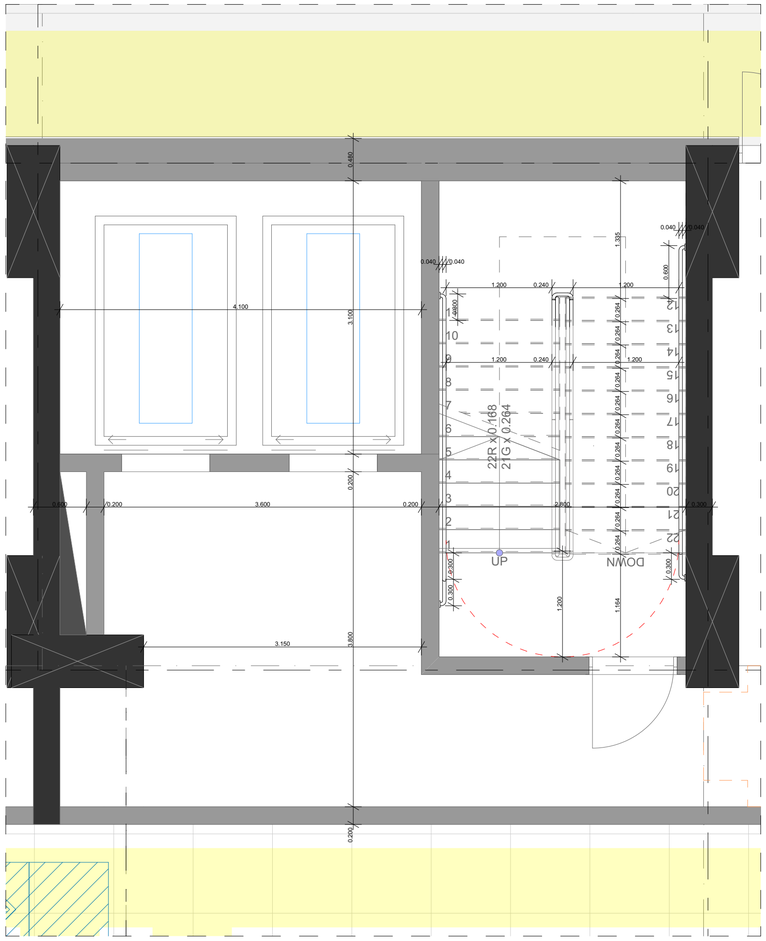

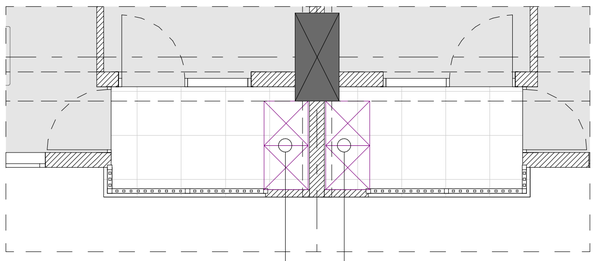

ბუნებრივი აირის და შიდა წვის ღუმელი

კიბე №2

(+0.00 ნიშნ.)

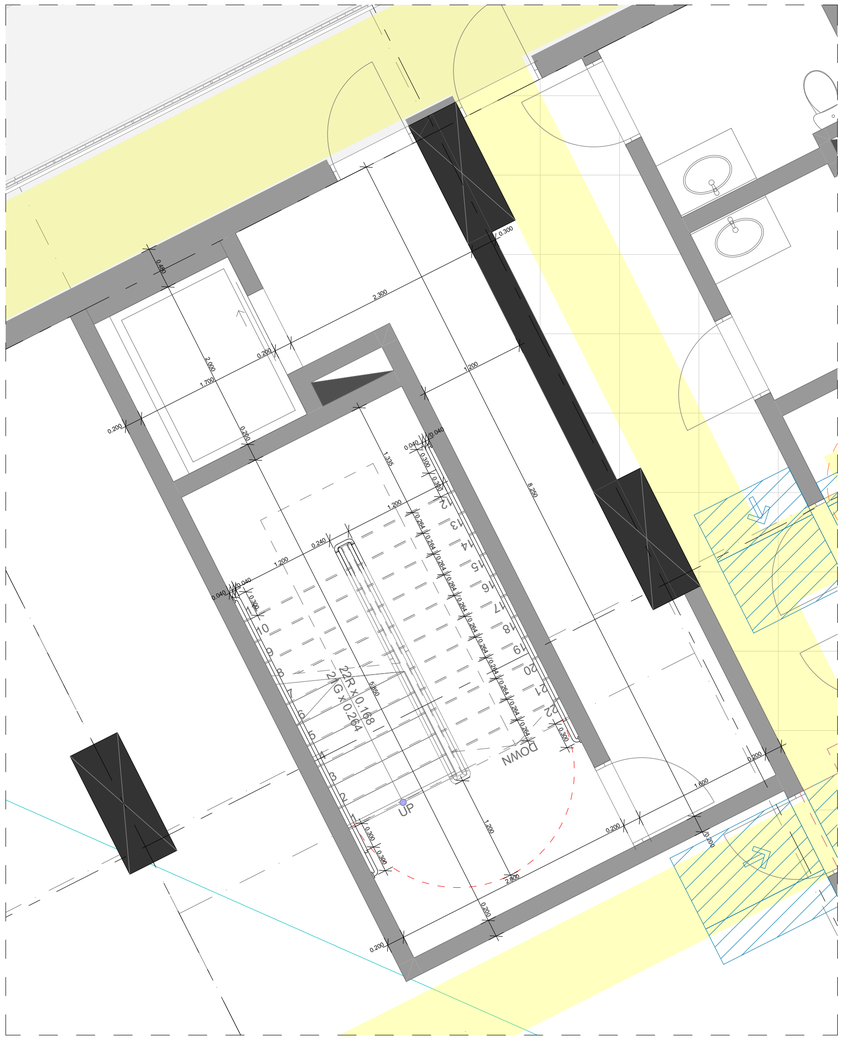

საპროექტოს სახელწოდება

არქ ცენტრი | ARCH CENTER
მირზა გელოვანის 2ა
თბილისი
საქართველო
402050052
+995 597 744 977
ARCH.CENTRE@OUTLOOK.COM

კომპანიის დირექტორი
ლ. ანთაძვილი

არქიტექტორი
გ. გურგენიძე
თ. ხუციშვილი

დამკვეთი

შ.პ.ს. "იქსმენ დეველოპმენტი"

საკონტაქტო ინფორმაცია

ტელ: +955 599 841 584

პროექტის სახელწოდება

მრავალბინიანი საცხოვრებელი სახლი

მისამართი

ქ. თბილისი, სანაპირო კოსმონავტების №47

საკადასტრო კოდი

01.13.05.004.059

ნახაზის დასახელება

კიბე №1, კიბე №2 და მოაჯირის დეტალები, ბუნებრივი აირის და წვის ღუმელი

პირობითი აღნიშვნები

მასშტაბი

1:100

A0

2023 წელი | ოქტომბერი

კიბის ჭრილი

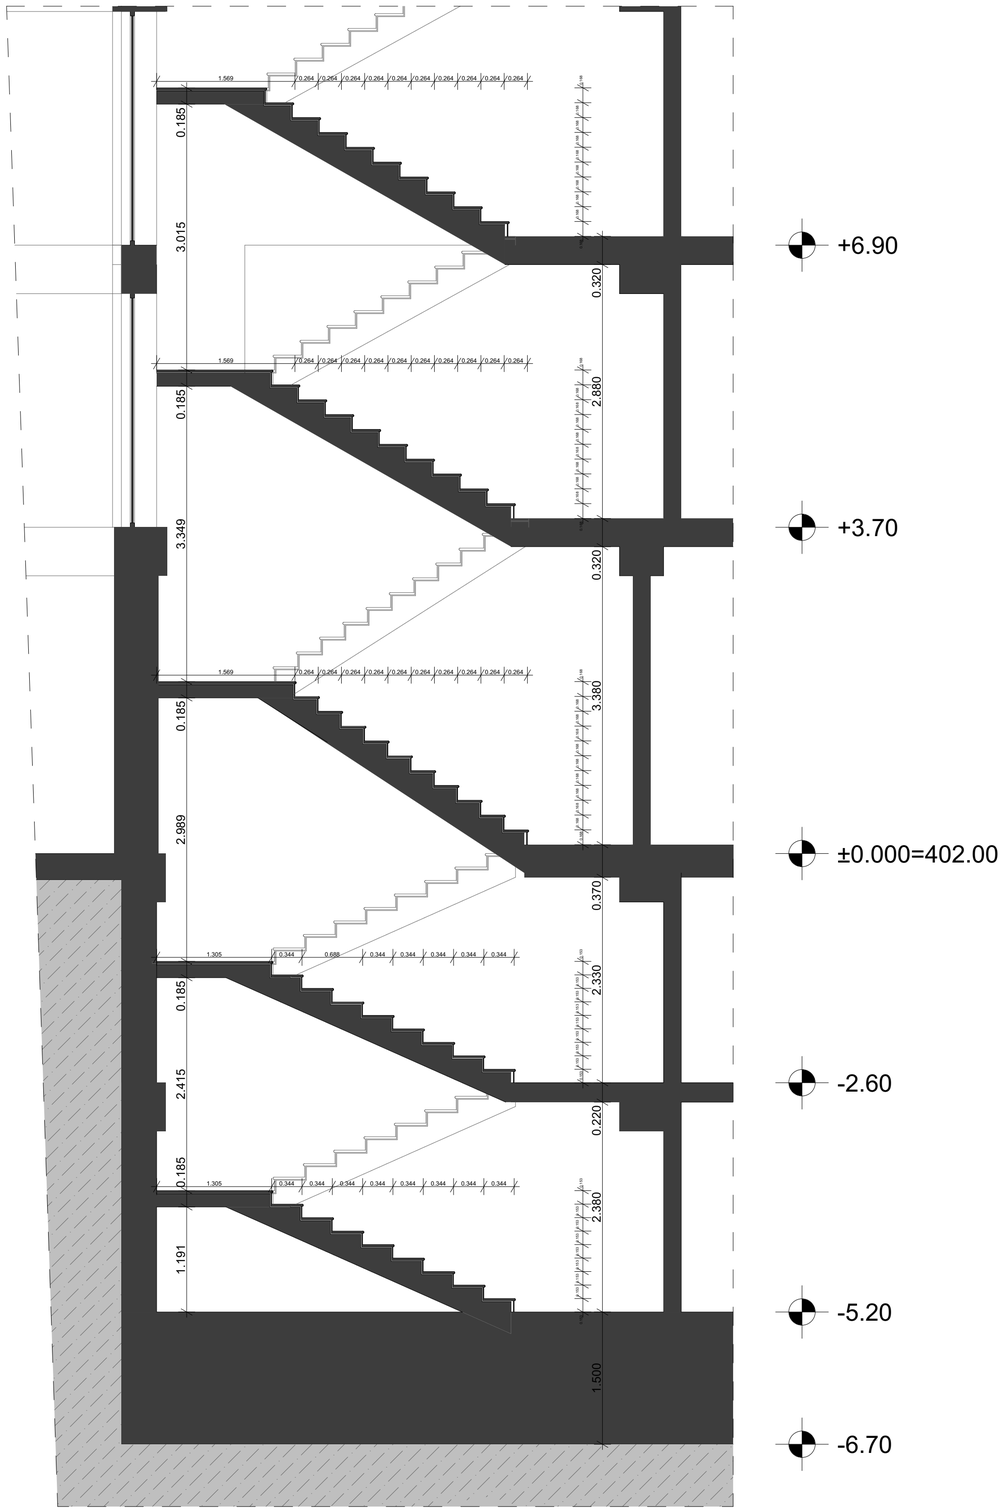

მოაჯირი კიბის ჭრილზე

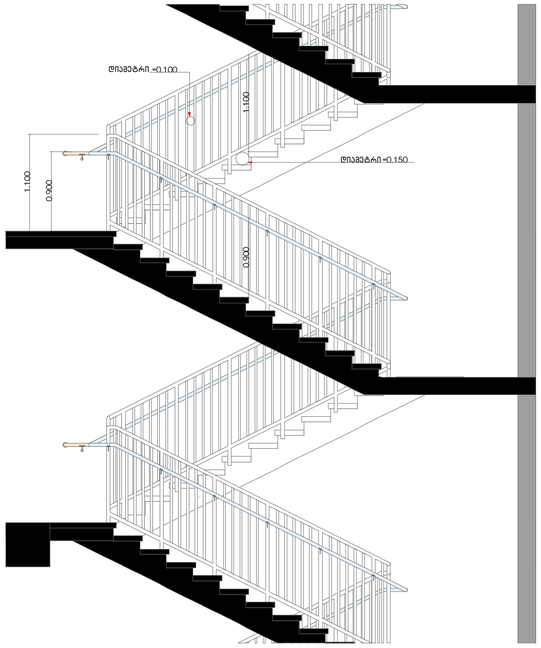

კიბის მოაჯირი

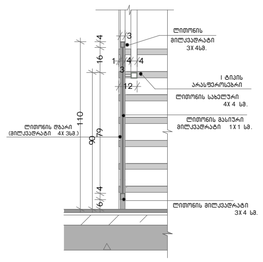

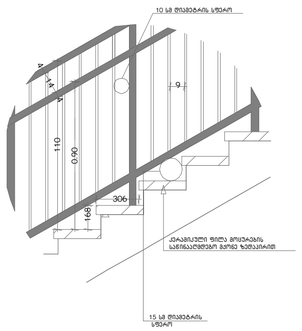

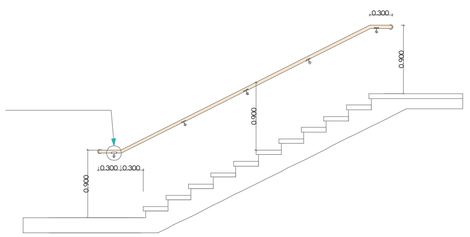

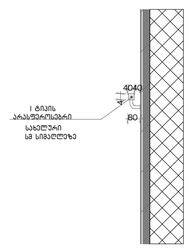

საპროექტოს სახელწოდება	
	არქ ცენტრი I ARCH CENTER მირზა გელოვანის 2ა თბილისი საქართველო 402050052 +995 597 744 977 ARCH.CENTRE@OUTLOOK.COM
კომპანიის დირექტორი	ლ. ანთაძვილი
არქიტექტორი	გ. გურგენიძე თ. ხუციშვილი
დამკვეთი	შ.პ.ს. "იქსმენ დეველოპმენტი" საკონტაქტო ინფორმაცია ტელ: +995 599 841 584
პროექტის სახელწოდება	მრავალბინიანი საცხოვრებელი სახლი
მისამართი	ქ. თბილისი, სანაპირო კოსმონავტების №47
საკადასტრო კოდი	01.13.05.004.059
ნახაზის დასახელება	კიბის ჭრილი და მოაჯირის დეტალები
პირობითი აღნიშვნები	
მასშტაბი	1:100
	A0
	2023 წელი I ოქტომბერი

კიბე №3

(-2.60 და -5.20 ნიშნ.)

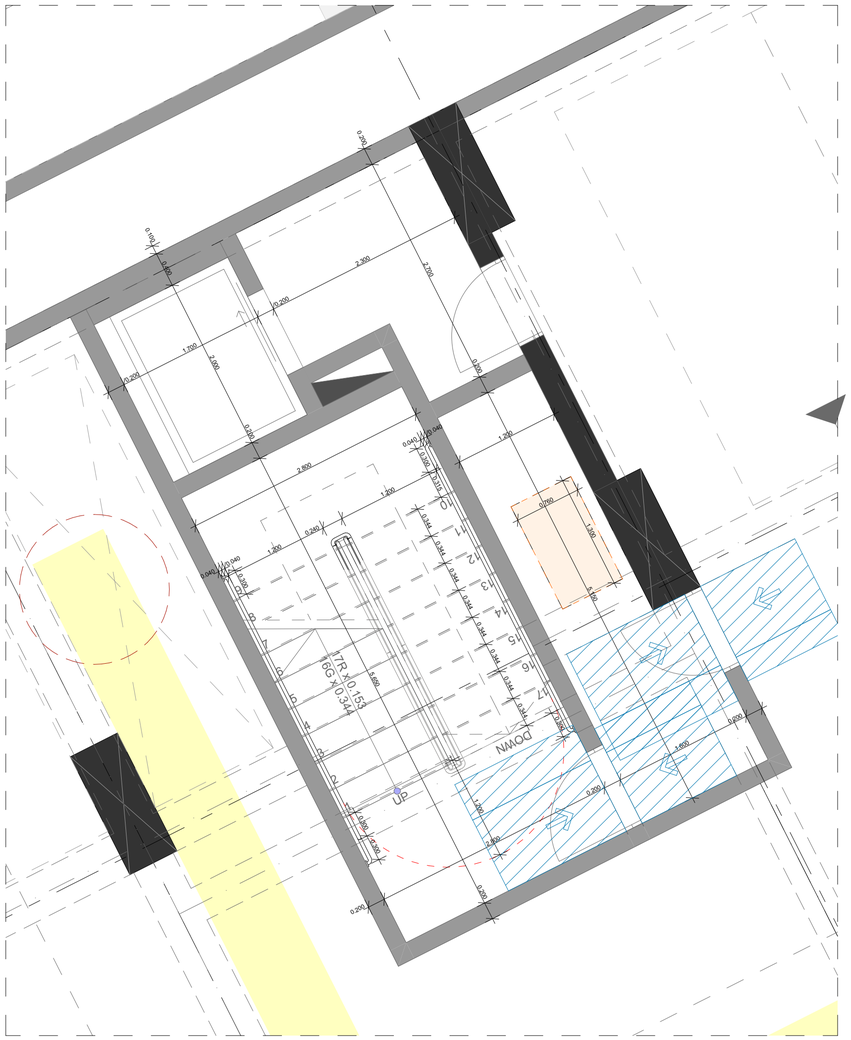

კიბე №4

(-2.60 და -5.20 ნიშნ.)

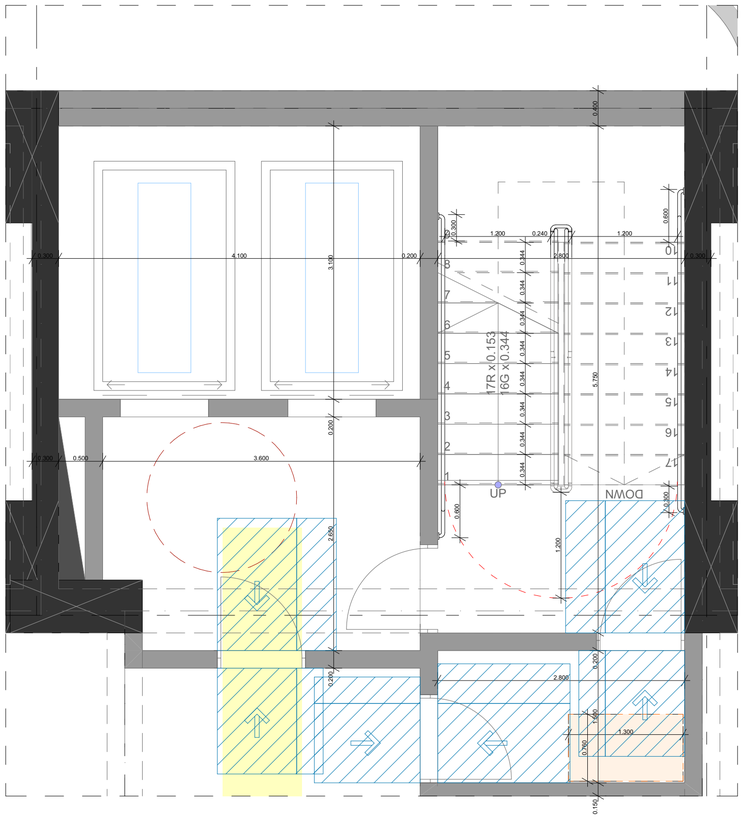

აივნის მოაჯირი

აივნის მოაჯირის ჭრილი

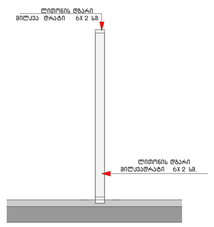

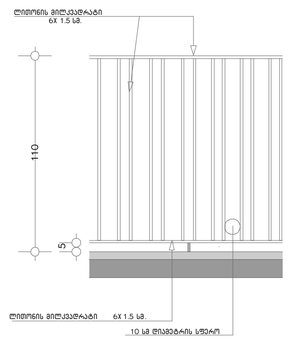

შენიშვნა:
ყველა კიბის (მათ შორის გარე) ყოველი საფეხურის და საბიჯელის ყი მმ სავალ ნაწილს, რომელიც იზომება საფეხურის ნაშვერიდან თარაზულად, უნდა ჰქონდეს ერთგვაროვანი ფერის მქონე ზედაპირი, რომელიც საფეხურის დანარჩენი ნაწილისგან მკვეთრად განსხვავებული უნდა იყოს (მუქი ლია ფონზე). ხილვადი კონტრასტი გაგრძელდეს ყოველი საფეხურის ერთი კიდიდან საფეხურის მეორე კიდედე.
მინაგდოლი გზაკიბის საზღვრებში იატაკის ზედაპირები იქნება გდგრადი, მყარი და არასრიალა.
კიბის საფეხურების განსხვავებული მონიშვნა იქნება გამძლე, შენობის გარეთ მდებარე კიბის საფეხურები და გაქნები ისე დაგეგმარდება, რომ სავალ ზედაპირზე წყალი არ დაგროვდება.
გასანათებელი საშუალებები უზრუნველყოფს კიბეების განათებას, რომელიც გაიზომება საბიჯელების ზედაპირების და გაქნების ზედაპირების ცენტრში გაზომვისას საფეხურის წინაპირიდან ნიი მმ-ის საზღვრებში, შემდეგი წესის შესაბამისად:
  არაუმეტირეს 11 ლუქსი განათება.
  არაუმეტირეს 110 ლუქსი განათება, კიბით სარგებლობის დროს.
  კიბეების გამოყენებისას 11 ლუქსიდან 110 ლუქსზე გადასვლა შესაძლებელი უნდა იყოს განათების სამართავებით უზრუნველყოფილი ავტომატური, მოძრავი სენსორული ტიპის განათების ჩამრთველებით, რომელებიც შეესაბამება ყველა ქვემოთ ჩამოთვლილს;
  განათების სამართავები აღჭურვილი იქნება საინიციო ოპერაციული სისტემით და შეფასებული იქნება ამ მიზნით გამოყენებისთვის.
  მოძრავი სენსორი გააქტიურდება დამკავებლის მოძრაობით საფეხურებზე ან საფეხურების გაქნებზე.
  განათების გამგაააქტიურებლები დაყენებული იქნება არაუმეტირეს 15 წუთიანი მოქმედების კერიოდით.
  გზა-კიბის განათება ჩაირთვება ავტომატური სენსორული ჩართველებით, ასევეის არსებობის შემთხვევაში, ისე, რომ შესასვლელში მდებარე გაქანზე, შესასვლელში მდებარე გაქნის მოსაზღვრე თითოეულ კიბის მარშსა და შესასვლელში მდებარე გაქნის ზემოთ და ქვემოთ მდებარე გაქნებზე ბე-ყ კუნძტით დადგენილი განათებულობის დონე საფეხურის გამოყენებამდე იქნება უზრუნველყოფილი.
  კიბის სახელურები და ნებისმიერი კედელი ან მათ მოგინაგავად მდებარე სხვა ზედაპირი არ იქნება ბასრი ან უხეში ელემენტების შემცველი.
  კიბის სახელურები არ იიორიალებს მათი ბუდეების საზღვრებში.

საპროექტოს სახელწოდება

არქ ცენტრი | ARCH CENTER
მირზა გელოვანის 24
თბილისი
საქართველო
402050052
+995 597 744 977
ARCH.CENTRE@OUTLOOK.COM

კომპანიის დირექტორი
ლ. ანთაძვილი

არქიტექტორი
გ. გურგენიძე
თ. ხუციშვილი

დამკვეთი
შ.პ.ს. "იქსმენ დეველოპმენტი"
საკონტაქტო ინფორმაცია
ტელ: +955 599 841 584

პროექტის სახელწოდება
მრავალბინიანი საცხოვრებელი სახლი

მისამართი
ქ. თბილისი, სანაპირო კოსმონავტების №47

საკადასტრო კოდი
01.13.05.004.059

ნახაზის დასახელება
კიბე №3, კიბე № 4, აივნის მოაჯირი

პირობითი აღნიშვნები

მასშტაბი
1:100

A0

2023 წელი | ოქტომბერი

კიბე №5
(+3.70 დან +7.10 ნიშნ.)

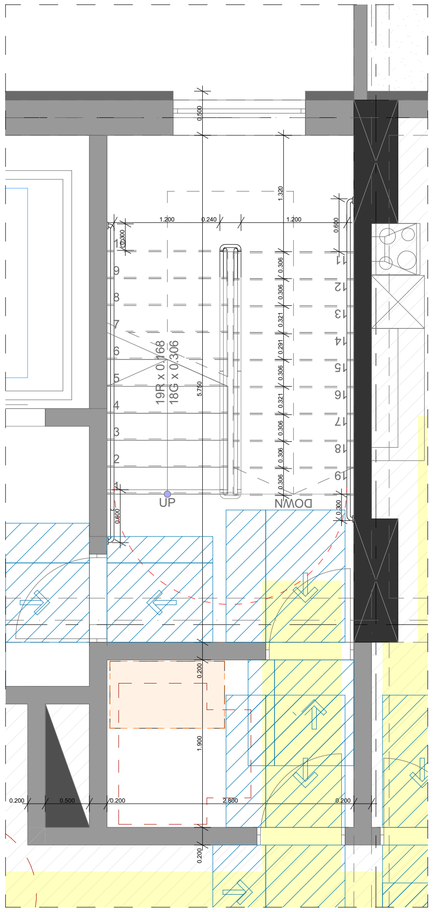

კიბე №6
(+3.70 დან +7.10 ნიშნ.)

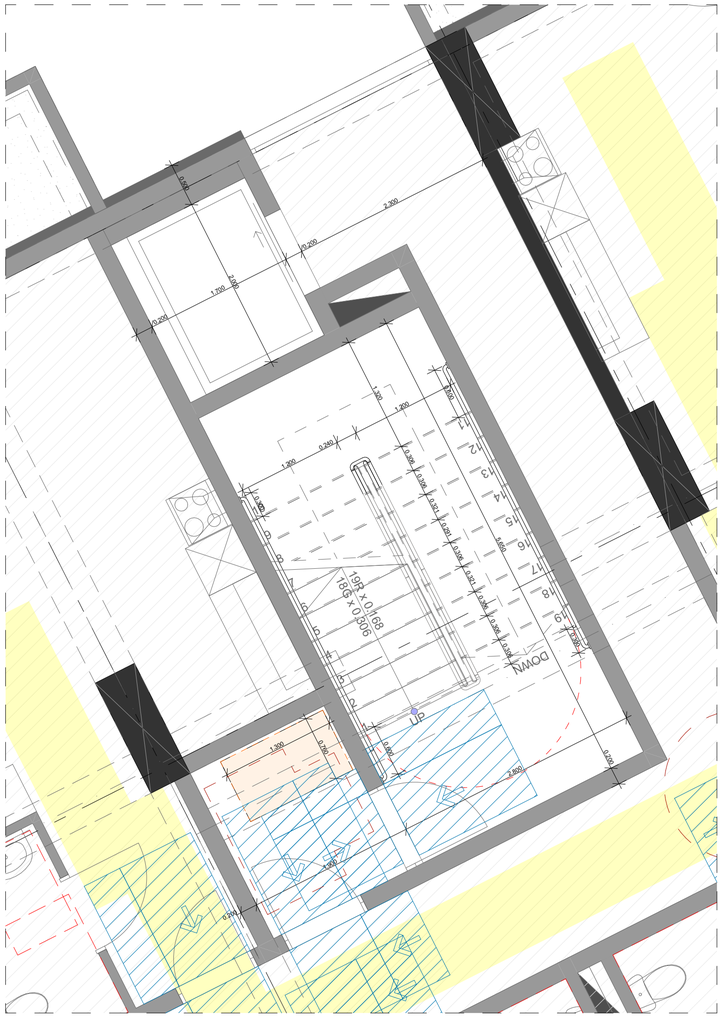

საპროექტოს სახელწოდება

არქ ცენტრი | ARCH CENTER
მირზა გელოვანის 2ა
თბილისი
საქართველო
402050052
+995 597 744 977
ARCH.CENTRE@OUTLOOK.COM

კომპანიის დირექტორი
ლ. ანთაძვილი

არქიტექტორი
გ. გურგენიძე
თ. ხუციშვილი

დამკვეთი

შ.პ.ს. "იქსმენ დეველოპმენტი"

საკონტაქტო ინფორმაცია

ტელ: +955 599 841 584

პროექტის სახელწოდება

მრავალბინიანი საცხოვრებელი სახლი

მისამართი

ქ. თბილისი, სანაპირო კოსმონავტების №47

საკადასტრო კოდი

01.13.05.004.059

ნახაზის დასახელება

კიბე №5, კიბე № 6

პირობითი აღნიშვნები

მასშტაბი

1:100

A0

2023 წელი | ოქტომბერი

განმარტებითი ბარათი

დაგეგმარების საფუძველი და მიზნები:

პროექტი მიზნად ისახავს ქ. თბილისში, დიდუბის რაიონში, სანაპირო კოსმონავტების №47 - ში მდებარე მიწის ნაკვეთზე (ს/კ №01.13.05.004.059), მრავალბინიანი საცხოვრებელი სახლის დაგეგმარებას.

დაგეგმარების საფუძველი: ქალაქ თბილისის მუნიციპალიტეტის საკრებულოს 2022 წლის 6 მაისის №210 განკარგულება; ქალაქ თბილისის მუნიციპალიტეტის მთავრობის 2022 წლის 29 აპრილის №22.630.680 განკარგულება; ქალაქ თბილისის მუნიციპალიტეტის მერიის გარემოს დაცვის საქალაქო სამსახურის 2022 წლის 22 მარტის წერილი №01220812826 (პინი 3560); სსიპ - ქალაქ თბილისის მუნიციპალიტეტის ტრანსპორტისა და ურბანული განვითარების სააგენტოს 2022 წლის 4 აპრილის წერილი №01221171553 (პინი 3452); ქალაქ თბილისის მუნიციპალიტეტის საკრებულოს 2020 წლის 20 ოქტომბრის №310 განკარგულება.

მიწის ნაკვეთის მდებარეობა, აღწერა:

საპროექტო ტერიტორია მდებარეობს ქ. თბილისში, სანაპირო კოსმონავტების №47-ში. საპროექტო ტერიტორია შედგება თანასაკუთრებაში არსებული, არასასოფლო-სამეურნეო დანიშნულების ერთი საკადასტრო ერთეულისგან (ს/კ №01.13.05.004.059); ფართობი 6328,00 კვ.მ.

საპროექტო ტერიტორია ხასიათდება სწორი რელიეფით, უმნიშვნელო დახრით დასვლეთიდან აღმოსავლეთით (1%), აბსოლტური ნიშნული ზღვის დონიდან მერყეობს 402,17 მ-დან 400,5 მ-მდე, თავისუფალია ხე-ნარგავებისაგან.

პროექტის შინაარსობრივი აღწერა:

საპროექტო ტერიტორის განაშენიანებისათვის გათვალისწინებულია შემდეგი პარამეტრები:

1. მიწის ნაკვეთის განაშენიანების კოეფიციენტის კ1 საანგარიშო ფართობი 1 337,9 კვ.მ;

2. მიწის ნაკვეთის განაშენიანების ინტენსივობის კოეფიციენტის კ2 საანგარიშო ფართობი არაუმეტეს 28 100 კვ.მ.

3. მიწის ნაკვეთის გამწვანების კოეფიციენტის კ3 საანგარიშო ფართობი 1533.7 კვ.მ;

საპროექტო შენობის სართულიანობა 26 (2 სართული მიწის დონის ქვედა, 24 სართული მიწის დონის ზედა):

მათ შორის:

1. მიწის დონის ზედა 24 სართული, პირველ სართულზე (± 0,00 ნიშნული) დაგეგმარებულია: კომერციული ფართობები ჯამში 872,5 კვ.მ; ხანძრის მართვის ცენტრი 19,7 კვ.მ; საგენერატორო 24,1 კვ.მ; საზოგადოებრივი დანიშნულების სანიტარული კვანძები 30,5 კვ.მ; დამლაგებლის ოთახი (9,0 კვ.მ); დერეფანი, კიბის უჯრედები, ლიფტები და ტამბურები 261.4 კვ.მ;

მეორე სართულიდან (ნიშნულებზე +3,70 მ-დან + 74,1 მ-ის ჩათვლით) 24-ე სართულის ჩათვლით დაგეგმარებულია საცხოვრებელი ბინები, ბინების რაოდენობა 598-ს;

2. მიწის დონის ქვედა ორ სართულზე დაგეგმარებულია:

- -5,20 მ ნიშნულზე განთავსებულია 32 ერთეული მიწისქვეშა ავტოსადგომი (1 152,2 კვ.მ); საავტომობილო პანდუსი (199,5 კვ.მ); კიბის უჯრედები, ლიფტები და ტამბურები (58.9 კვ.მ) და წყლის ავზი 48,9 კვ.მ; ოთხი ШМპ-ის ავტოსადგომი.
- -2,60 ნიშნულზე განთავსებულია 30 ერთეული მიწის დონის ქვედა ავტოსადგომი (1 116.2 კვ.მ); ტუმბოს სათავსო 27,4 კვ.მ); წყლის ავზის სათავსო (48,9 კვ.მ); საავტომობილო პანდუსი (115.9 კვ.მ); კიბის უჯრედები, ლიფტები და ტამბურები (58.9 კვ.მ);

კავშირი ზედა და ქვედა სართულებს შორის ხორციელდება ორი კიბის უჯრედით და სამი ლიფტით;

ავტოსადგომების რაოდენობა განსაზღვრულია ქალაქ თბილისის მუნიციპალიტეტის საკრებულოს 2022 წლის 6 მასის №210 განკარგულების და ქალაქ თბილისის მუნიციპალიტეტის მთავრობის 2022 წლის 29 აპრილის №22.630.680 განკარგულების შესაბამისად.

პროექტის ძირითადი სტრუქტურული სისტემის აღწერა:

შენობის სტრუქტურა წარმოადგენს გაძლიერებული ბეტონის ხიმინჯებზე დაფუძნებულ გაძლიერებული ბეტონის კარკასულ სისტემას, რომელიც შედგება გაძლიერებული ბეტონის სვეტების, კოჭების და სართულშუა გადახურვებისაგან. კედლების და ტიხრების მოწყობა გათვალისწინებულია წვრილი სამშენებლო ბლოკით.

დაგეგმარებისათვის გამოყენებული კანონმდებლობის აღწერა:

1. საქართველოს მთავრობის 2016 წლის 28 იანვრის №41 დადგენილება, ტექნიკური რეგლამენტი - „შენობა-ნაგებობის უსაფრთხოების წესები“;
- ქალაქ თბილისის მუნიციპალიტეტის საკრებულოს 2020 წლის 20 ოქტომბრის №310 განკარგულების ვ) პუნქტის შესაბამისად „... არქიტექტურული პროექტი დამუშავდეს „ტექნიკური რეგლამენტის - შენობა-ნაგებობის უსაფრთხოების წესების დამტკიცების თაობაზე“ საქართველოს მთავრობის 2016 წლის 28 იანვრის №41 დადგენილების გათვალისწინებით გარდა ავტოსაშხეფი სისტემის გამოყენებისა საცხოვრებელ ბინებში...“;

2. საქართველოს მთავრობის 2020 წლის 4 დეკემბრის №732 დადგენილება, ტექნიკური რეგლამენტი - „მისაწვდომობის ეროვნული სტანდარტები“.

საპროექტო შენობაში უნდა მოეწყოს:

1. შენობა აღიჭურვება NFPA13-ის ან საქართველოში არსებული შესაბამისი სტანდარტის მიხედვით დამონტაჟებული ავტოსაშხეფი სისტემით;

2 . სახანძრო მილდგარები განთავსდება NFPA14-ის ან საქართველოშიაღიარებული სხვა სტანდარტების შესაბამისად;

3. შენობა აღიჭურვება ავტომატური სახანძრო საგანგაშო სისტემით;

4. შენობა აღიჭურვება კვამლაღმომჩენი სისტემით;

5. შენობა აღიჭურვება ცეცხლის ავტომატური აღმომჩენებით;

6. არხის კვამლაღმომჩენები განთავსდება კონდიცირების თითოეული სისტემის და ჰაერგამწოვ მთავარ არხებში, ასევე ყველა ასეთი სისტემის მისაერთებელთან;

7. შენობა აღიჭურვება საგანგებო ხმოვანი განგაშის საკომუნიკაციო სისტემით, რომელიც დაგეგმარდება და დამონტაჟდება NFPA 72-ის ან საქართველოში აღიარებული სხვა სტანდარტის შესაბამისად;

8. ელექტრომომარაგება და განათება ხანძრის საკონტროლო ცენტრისთვის განიავებისა და ცეცხლის ავტომატური აღმომჩენი მოწყობილობები, ლიფტები, ბაქან-ლიფტი, გასასვლელი ნიშნები, გასასვლელი საშუალების განათება, ლიფტის კაბინის განათება, საგანგებო ხმოვანი განგაშის საკომუნიკაციო სისტემები, ცეცხლის ავტომატურად აღმომჩენი სისტემები, სახანძრო განგაშის

სისტემები, ელექტრო-ენერგიაზე მომუშავე სახანძრო ტუმბოები (საქაჩები), უზრუნველყოფილი იქნება შესაბამისი სათადარიგო ელექტრომომარაგების სისტემებით - დიზელგენერატორის საშუალებით.

9. სახანძრო-სამაშველო დანაყოფისთვის მისადგომი თითოეული ლიფტის მომსახურე ელემენტები როგორც ჩვეულებრივი, ისე 60/კლასი 2/დონე 1 ტიპის სათადარიგო ელექტრომომარაგებით უნდა მარაგდებოდეს:

1. ლიფტის მოწყობილობა;
2. ლიფტის შახტის განათება;
3. ლიფტის კაბინის სივრცის გასანიავებელი და გასასაგრილებელი მოწყობილობა;
4. ლიფტის საკოტროლებლის გასაგრილებელი მოწყობილობა.

შენობა-ნაგებობის უსაფრთხოების წესებთან შესაბამისობის ანალიზი

გამოყენებული წესები - **„შენობა-ნაგებობის უსაფრთხოების წესები“**	
ჩამოთვალეთ შენობის დაკავებულებები და აღწერეთ თითოეული გამოყენება	
1.	**მცირე საფრთხის შემცველი სასაწყობო ჯგუფი სწ-2** (შემოზღუდული და ღია ავტოსადგომი -5.20, -2.60 ნიშ-ზე)
2.	**დამხმარე და სხვა დანიშნულების ჯგუფი დს** (წყლის ტუმბო ავტოსაშხეფი სისტემისთვის -2.60 ნიშ-ზე, გენერატორი, ხანძრის მართვის ცენტრი, დამლაგებლის ოთახი ±0.00 ნიშ-ზე)
3.	**სავაჭრო ჯგუფი სვ** (კომერციული ფართები ±0.00 ნიშ-ზე)
4.	**საცხოვრებელი ჯგუფი სც-2** (საცხოვრებელი ბინები +3.70 ÷+ 74.1 ნიშ-ზე)

კონსტრუქციის ტიპი:	**I-A**

დასაშვები სიმაღლე მიწის დონის ზემოთ ცხრილი 503-ის მიხედვით:	**შეუზღუდავი**
საპროექტო შენობის სიმაღლე მიწის დონის ზემოთ:	**არ იზღუდება**

სართულიანობის შეზღუდვები ცხრილი 503 -ის მიხედვით		
დაკავებულობები	დასაშვები სართულიანობა მიწის დონის ზემოთ	შემოთავაზებული სართულიანობა მიწის დონის ზემოთ
საცხოვრებელი ჯგუფი სც-2	შეუზღუდავი	2-ლი სართულიდან - მე-24-ს ჩათვლით
სავაჭრო ჯგუფი სვ	შეუზღუდავი	1-ლი სართული
სასაწყობო ჯგუფი სწ-2	შეუზღუდავი	-1, -2 სართული
დამხმარე დს	შეუზღუდავი	1-ლი სართული

ფართობის შეზღუდვები ცხრილი 503 -ის მიხედვით		
დაკავებულობები	დასაშვები ფართობი (ცალკეულ სართულზე)	შემოთავაზებული ფართობი (ცალკეულ სართულზე)
საცხოვრებელი ჯგუფი სც-2	შეუზღუდავი	არ იზღუდება
სავაჭრო ჯგუფი სვ	შეუზღუდავი	არ იზღუდება
სასაწყობო ჯგუფი სწ-2	შეუზღუდავი	(არ განისაზღვრება -1, -2 სართული)
დამხმარე დს	შეუზღუდავი	(არ განისაზღვრება -1 სართული) 1-ლი სართული - არ იზღუდება

გარე კედლის ცეცხლმედეგობისა და ღიობისადმი მოთხოვნები ცხრილის 705.8 -ის მიხედვით							
გარე კედელი	**ხანძარსაწინააღმდეგო მანძილი** (მეტრი)	**კედლის ღიოებების ფართობი** (კედლის %)					
		დასაშვები			**გათვალისწინებული**		
		დაცული	**დაუცველი საშხეფებით**	**დაუცველი**	**დაცული**	**დაუცველი საშხეფებით**	**დაუცველი**
„1-15“	9<	აუცილებელი არ არის	აუცილებელი არ არის	შეუზღუდავია			არ იზღუდება
15-1	9<	აუცილებელი არ არის	აუცილებელი არ არის	შეუზღუდავია			არ იზღუდება
დ-ა	9<	აუცილებელი არ არის	აუცილებელი არ არის	შეუზღუდავია			არ იზღუდება
ა-დ	9<	აუცილებელი არ არის	აუცილებელი არ არის	შეუზღუდავია			არ იზღუდება

გარე კედლის ცეცხლმედეგობისა და ღიობისადმი მოთხოვნები ცხრილების 602-ის და 705.8 -ის მიხედვით				
გარე კედელი	**ხანძარსაწინააღმდეგო მანძილი** (მეტრი)	**ცეცხლმედეგობის ხარისხი** (საათი)		
		მოთხოვნილი 602-ით	**მოთხოვნილი 705.8.5-ით**	**გთვალისწინებული**
„1- 15“	9<	0 სთ.	0 სთ.	არ იზღუდება
15-1	9<	0 სთ.	0 სთ.	არ იზღუდება
ა-დ	9<	0 სთ.	0 სთ.	არ იზღუდება
დ-ა	9<	0 სთ.	0 სთ.	არ იზღუდება

¶

თითოეული სართულიდან გასასვლელი საშუალება									
სართულები	დაკავებულობა და დაკავებულობის დატვირთვის ჯამური მაჩვენებელი	მოთხოვნილი გასასვლელების/გასასვლელთან მისადგომის რაოდენობა	გათვალისწინებული გასასვლელების/გასასვლელთან მისადგომის რაოდენობა და ტიპი	გასასვლელი საშუალებების სიგანე(მეტრი)					
				გზა-კიბეები		დერაფანი,		გასასვლელის გზა-კარი	
				მოთხოვნილი	გათვალისწინებული	მოთხოვნილი	გათვალისწინებული	მოთხოვნილი	გათვალისწინებული
მიწისქვედა სართული -5.20 ნიშ.	სწ-2 ს.დ.დ. 62	2	2 გზა-კიბე 2 გასასვლელის გზა-დერეფანი	1.10	1.20	1.20	1.20	0.82	0.88
მიწისქვედა სართული -2.60 ნიშ.	სწ-2, დს ს.დ.დ. 62	2	2 გზა-კიბე 2 გასასვლელის გზა-დერეფანი	1.10	1.20	1.20	1.20	0.82	0.88
პირველი სართული ±0.00 ნიშ.	დს (საგენერატორო) ს.დ.დ. 1	1	1 გზა-კარი					0.82	1.48
პირველი სართული ±0.00 ნიშ.	დს (ხანძრის მართვის ცენტრი) ს.დ.დ. 1	1	1 გზა-კარი					0.82	0.88
პირველი სართული ±0.00 ნიშ.	სვ (1) ს.დ.დ. 100	2	2 გზა-კარი					0.82	0.88 1.32
პირველი სართული ±0.00 ნიშ.	სვ (2) ს.დ.დ. 12	1	2 გზა-კარი					0.82	0.88
პირველი სართული ±0.00 ნიშ.	სვ (3) ს.დ.დ. 18	1	2 გზა-კარი					0.82	0.88
პირველი სართული ±0.00 ნიშ.	სვ (4) ს.დ.დ. 23	1	2 გზა-კარი					0.82	0.88

პირველი სართული ±0.00 ნიშ.	**სვ (5) ს.დ.დ. 20**	1	2 გზა-კარი					0.82	0.88
პირველი სართული ±0.00 ნიშ.	**სვ (6) ს.დ.დ. 32**	1	2 გზა-კარი					0.82	0.88
პირველი სართული ±0.00 ნიშ.	**სვ (7) ს.დ.დ. 12**	1	1 გზა-კარი					0.82	0.88
პირველი სართული ±0.00 ნიშ.	**სვ (8) ს.დ.დ. 37**	1	2 გზა-კარი					0.82	0.88
პირველი სართული ±0.00 ნიშ.	**სვ (9) ს.დ.დ. 35**	1	2 გზა-კარი					0.82	0.88
პირველი სართული ±0.00 ნიშ.	**სვ (10) ს.დ.დ. 22**	1	2 გზა-კარი					0.82	0.88
+3.70 ÷+ 74.1 ნიშ-ზე	**სც-2 ს.დ.დ. 73 (თითოეულზე)**	2	2 გზა-კიბე 2 გასასვლელის გზა-დერეფანი	1.10	1.20	1.20	1.50	0.82	0.88

ხანძრისაგან დაცვის სისტემებისადმი მოთხოვნები							
დაკავებულობები/სივრცეები/გასასვლელი საშუალებები	ავტოსაშხეფი სისტემა	ალტერნატიული ავტომატური ცეცხლსაქრობი სისტემები	სახანძრო განგაშისა, კვამლაღმომჩენი და ცეცხლაღმომჩენი სისტემები	სახანძრო მილდგარების სისტემები	კვამლის საკონტროლო სისტემები	ხელის ცეცხლმაქრები	საავარიო განგაშის სისტემები
სასაწყობო ჯგუფი შემოზღუდული ავტოსადგომი სწ-2	კი		-	კი	კვამლ გამწოვი ვენტილაციო სისტემა	კი	
დამხმარე ჯგუფი დს			ცეცხლის ავტომატური აღმომჩენი			კი	
სავაჭრო ჯგუფი სვ	კი		კი (სახანძრო განგაშის ხელით სამართავი სისტემა); (დამკავებელთა შეტყობინების სისტემა); (მხედველობითი განგაშის სისტემა); (კვალაღმომჩენები)	კი		კი	
საცხოვრებელი ჯგუფი სც-2			კი (სახანძრო განგაშის ხელით სამართავი სისტემა); (დამკავებელთა შეტყობინების სისტემა); (მხედველობითი განგაშის სისტემა); (კვამლზე მორეაგირე განგაშის მოწყობილობები საძინებლებში და მათ შესასვლეებში)	-			
კიბის უჯრედი				-	დაწნევის სისტემა		-
კიბის ვესტიბიული			კვამლის ავტომატური აღმომჩენი		დაწნევის სისტემა		
ლიფტები					დაწნევის სისტემა		

ლიფტის ფოიე			კვამლის ავტომატური აღმომჩენი		დაწნევის სისტემა		
დერეფანი	კი		სახანძრო განგაშის ხელით სამართავი კოლოფები	კი	კვამლ გამწოვი ვენტილაციო სისტემა	კი	
ჰაერის კონდიცირების სისტემები			არხის კვამლაღმომჩენი				
ლიფტის სამანქანო			კვამლის ავტომატური აღმომჩენი				
სახანძრო-სამაშველო სამსახურის მიერ გამოსაყენებელი მისაერთებლები				კი			
სახანძრო ტუმბოები და წყლის რეზერვუარი (განთვსებულია -5.20,-2.60 ნიშ-ზე)				კი			

განიავებისადმი მოთხოვნები		
დაკავებულობები/სივრცეები/გასასვლელი საშუალებები	ბუნებრივი განიავება	ხელოვნური განიავება
დამხმარე ჯგუფი დს	-	კი
სასაწყობე ჯგუფი სწ-2		კი
სავაჭრო ჯგუფი სვ	კი	-
საცხოვრებელი ჯგუფი სც-2	კი	
კიბის უჯრედი	-	კი
ლიფტები	-	კი
დერეფანი	-	კი

წყალსადენი სისტემის ფიქსირებული მოწყობილობების რაოდენობა ცხრილი 1602.1-ის მიხედვით													
სართულები	დაკავებულობა და დაკავებულობის დატვირთვის ჯამური მაჩვენებელი	ფიქსირებული მოწყობილობები(ცალი)											
		უნიტაზი		ტუალეტის ხელსაბანები		აბაზანა/შხაპი		სასმელი წყლის ფანტანი		სამომსახურეო ნიჟარა		ავტომატური სარეცხის მანქანა და სამზარეულოს ნიჟარა	
		მოთხოვნილება	გათვალის	მოთხოვნილება	გათვალის	მოთხოვნილება	გათვალის	მოთხოვნილება	გათვალის წინასწარ	მოთხოვნილება	გათვალის	მოთხოვნილება	გათვალის
სც-2 ჯგუფი	საცხოვრებელი ერთეული №1÷№598	1	1	1	1	1	1					1	1
სვ ჯგუფი	ს.დ.დ. 311	2	6	2	6			2	8	1	1		

პირობითი აღნიშვნები

მინის ნაკვეთის საკადასტრო საზღვარი

იატაკის მოპირკეთების ნიშნული

II სართული ი.მ.ნ +3.10

ს.ზ.ნ +3.00

სტრუქტურული ზედაპირის ნიშნული

კარის თავისუფალი სიმაღლე

880 / 2150 — 77 / 20

ოთახის ნომერი

ხანძარმედეგობა (წთ)

კარის თავისუფალი სიმაღლე

	საცხოვრებელი ბინა N1	DAKAVEBULOBAS ARWERILOBA
დაკავებულობა	სც-2	SAERTO FARTOBI
	100.0მ²	
	საცხოვრებელი	SACXOVREBELI FARTOBI
	90.0მ²	
	საზაფხულო	SAZAFXULO FARTOBI
	10.0მ²	
	დ.დ.ფ.	DAKAVEBULOBIS DATVIRTVIS FAQTORI
	18.6	
	დ.დ.	DAKAVEBULOBIS DATVIRTVA
	5	

შენობიდან გასასვლელი

სქ დაკავებულობა

სწ დაკავებულობა

დს დაკავებულობა

სც დაკავებულობა

სვ დაკავებულობა

კედლის ხანძარმედეგობა (ერთსაათიანი)

კედლის ხანძარმედეგობა (ორსაათიანი)

ჭრილის ხაზი

ღერძის ხაზი

N

ჩრდილოეთის აღმნიშვნელი ნიშანი

ხელის ცეცხლმაქრი

EXIT

შენობიდან გასასვლელი

შენობიდან გასასვლელის მიმართულების მიმანიშნებელი

სახანძრო სამაშველო სამსახურის მიერ გამოსაყენებელი მისაერთებელი – ჰიდრანტი

მილდგარი

ავტოსაშხეფი სისტემა

კვამლის ავტომატური აღმომჩენი

ცეცხლის ავტომატური აღმომჩენი

ხმოვანი განგაში

სახანძრო სიგანალიზაცია

ტექსტური შეტყობინება

საავარიო განათება

სახანძრო განგაშის ხელით სამართავი ღილაკი

მხედველობითი განგაშის შეტყობინების მოწყობილობები

სახანძრო განყოფილებასთან კავშირის სისტემა

საპროექტოს სახელწოდება

არქ ცენტრი | ARCH CENTER

მირზა გელოვანის 24
თბილისი
საქართველო
402050052

+995 597 744 977
ARCH.CENTRE@OUTLOOK.COM

კომპანიის დირექტორი

ლ. ანუაშვილი

არქიტექტორი

გ. გურგენიძე

თ. ხუციშვილი

დამკვეთი

შ.პ.ს. "იქსმფენ დეველოპმენტი"

საკონტაქტო ინფორმაცია

ტელ: +955 599 841 584

პროექტის სახელწოდება

მრავალბინიანი საცხოვრებელი სახლი

მისამართი

ქ. თბილისი, სანაპირო კოსმონავტების №47

საკადასტრო კოდი

01.13.05.004.059

ნახაზის დასახელება

პირობითი აღნიშვნები

(შენობა-ნაგებობის უსაფრთხოების წესებთან შესაბამისობა)

პირობითი აღნიშვნები

მასშტაბი

1:100

A0

2023 წელი | ოქტომბერი

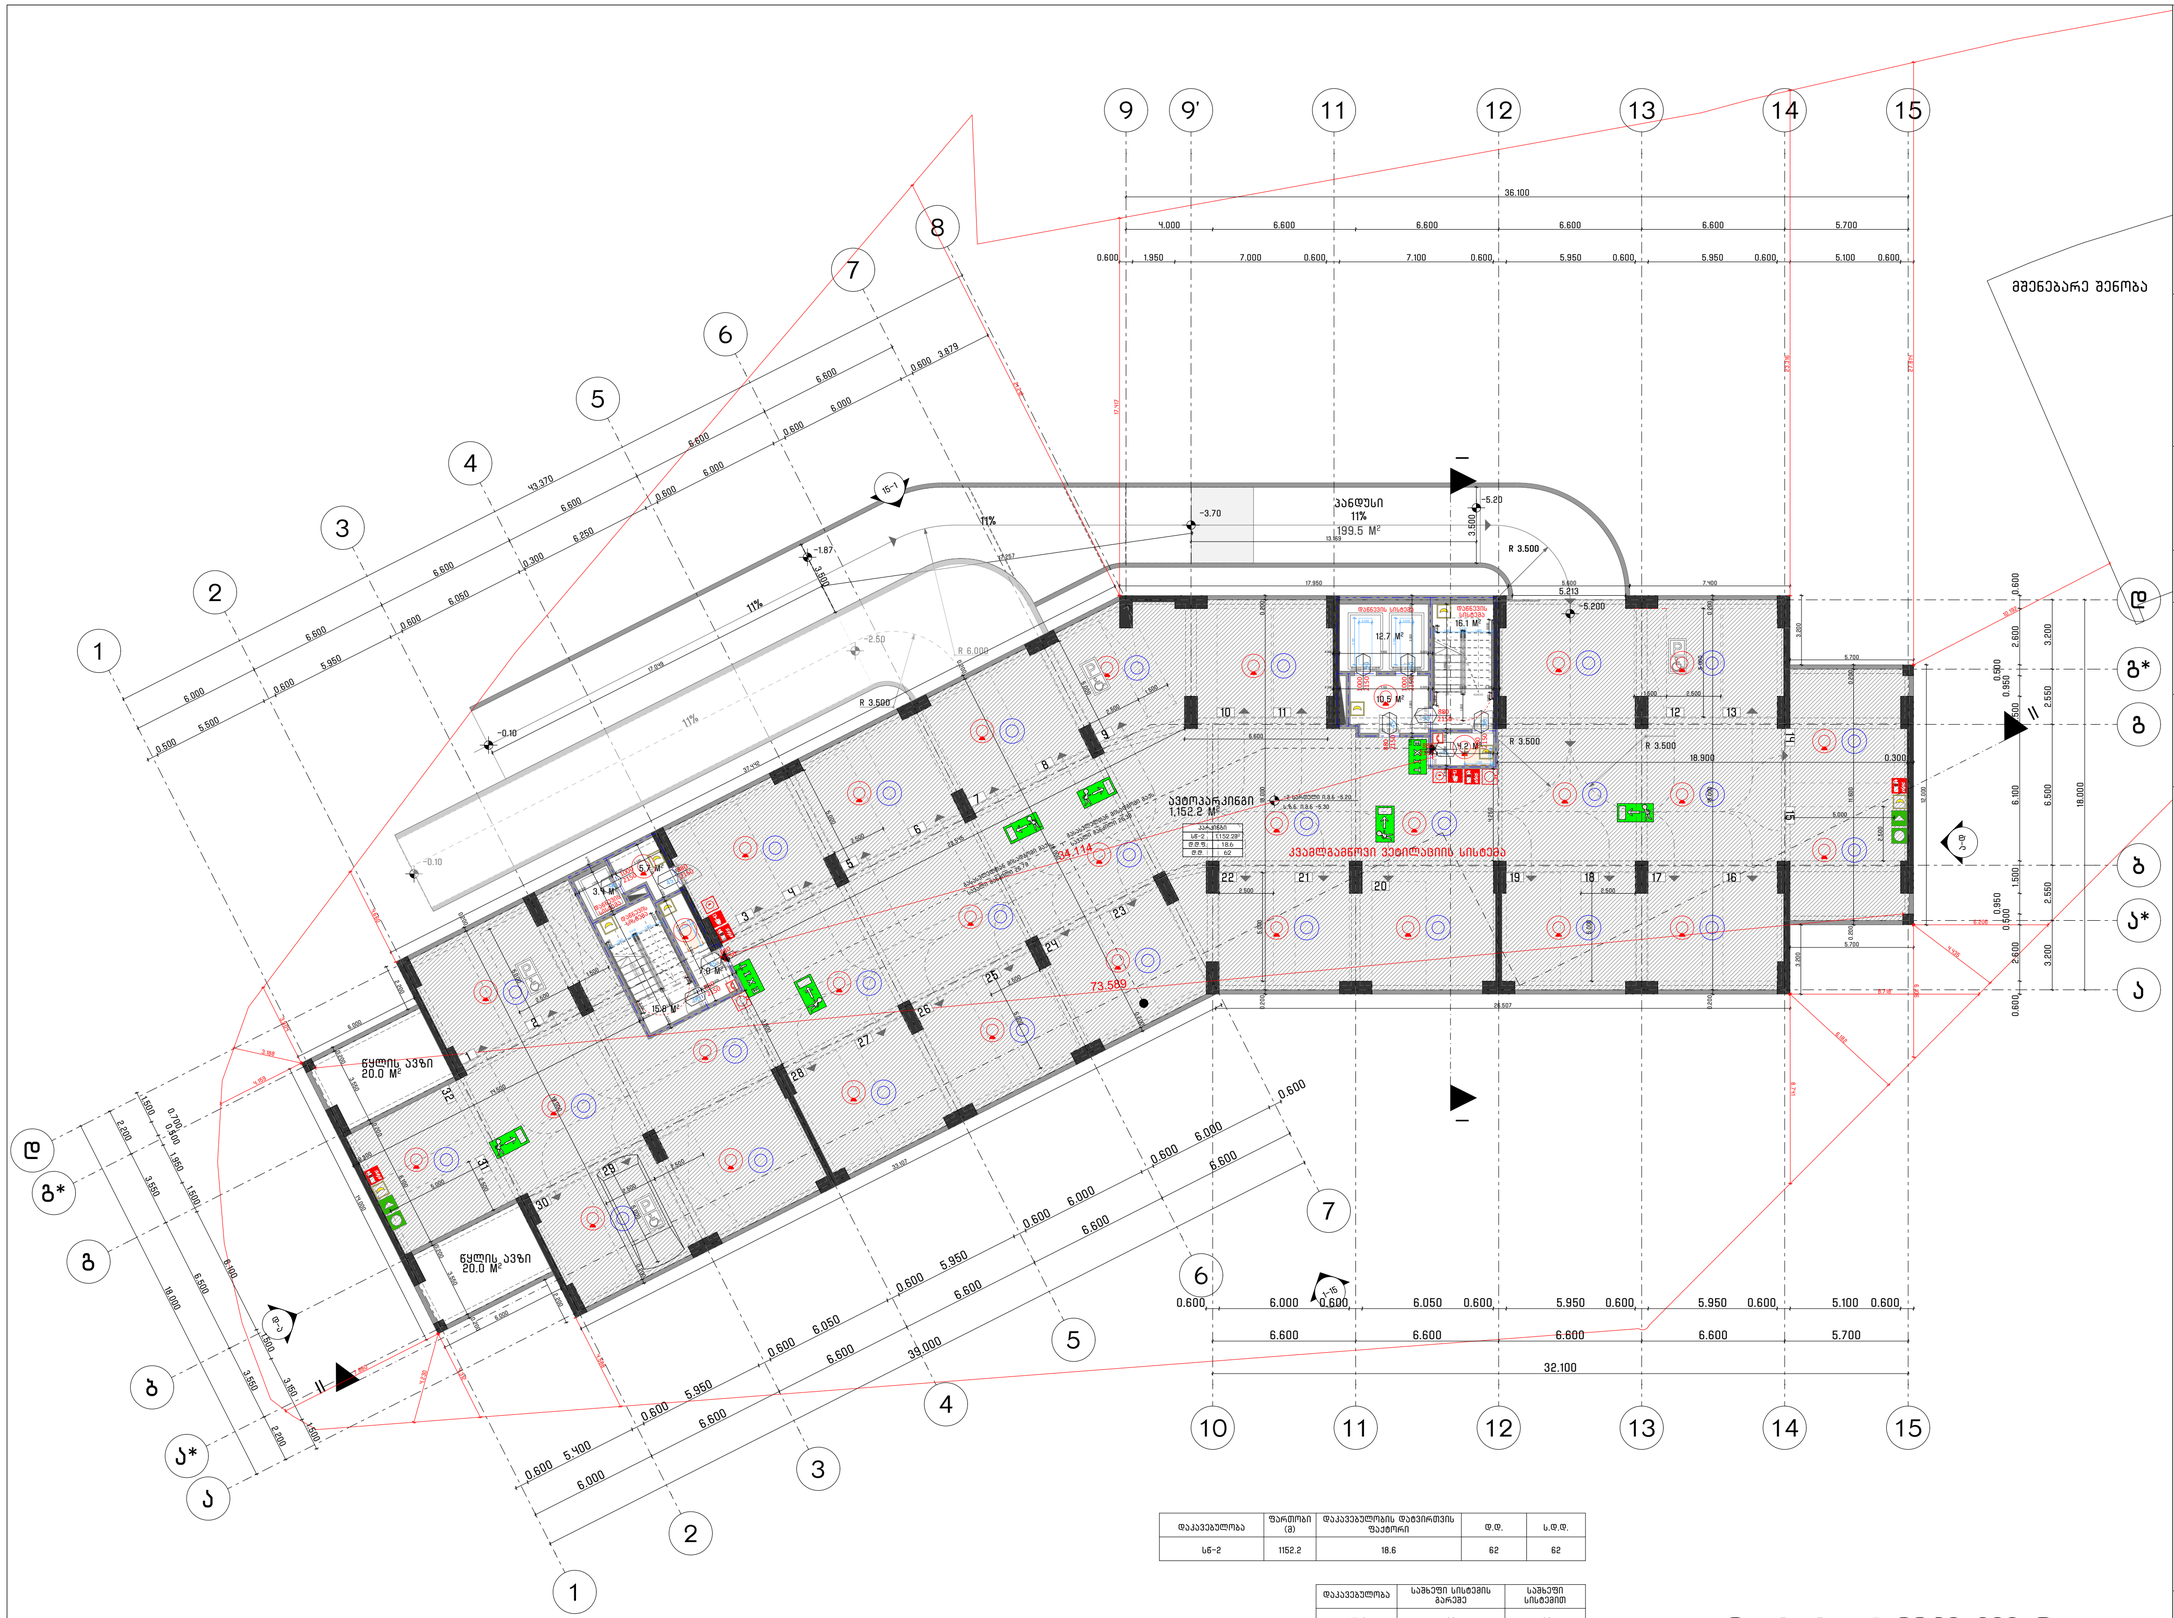
ავტოკარკინი
1.152.2 M²
ავტომანქანების ელექტრული დამტენი სადგური
ეკიპირებული ადგილი
ეკიპირებული ადგილი
ეკიპირებული ადგილი

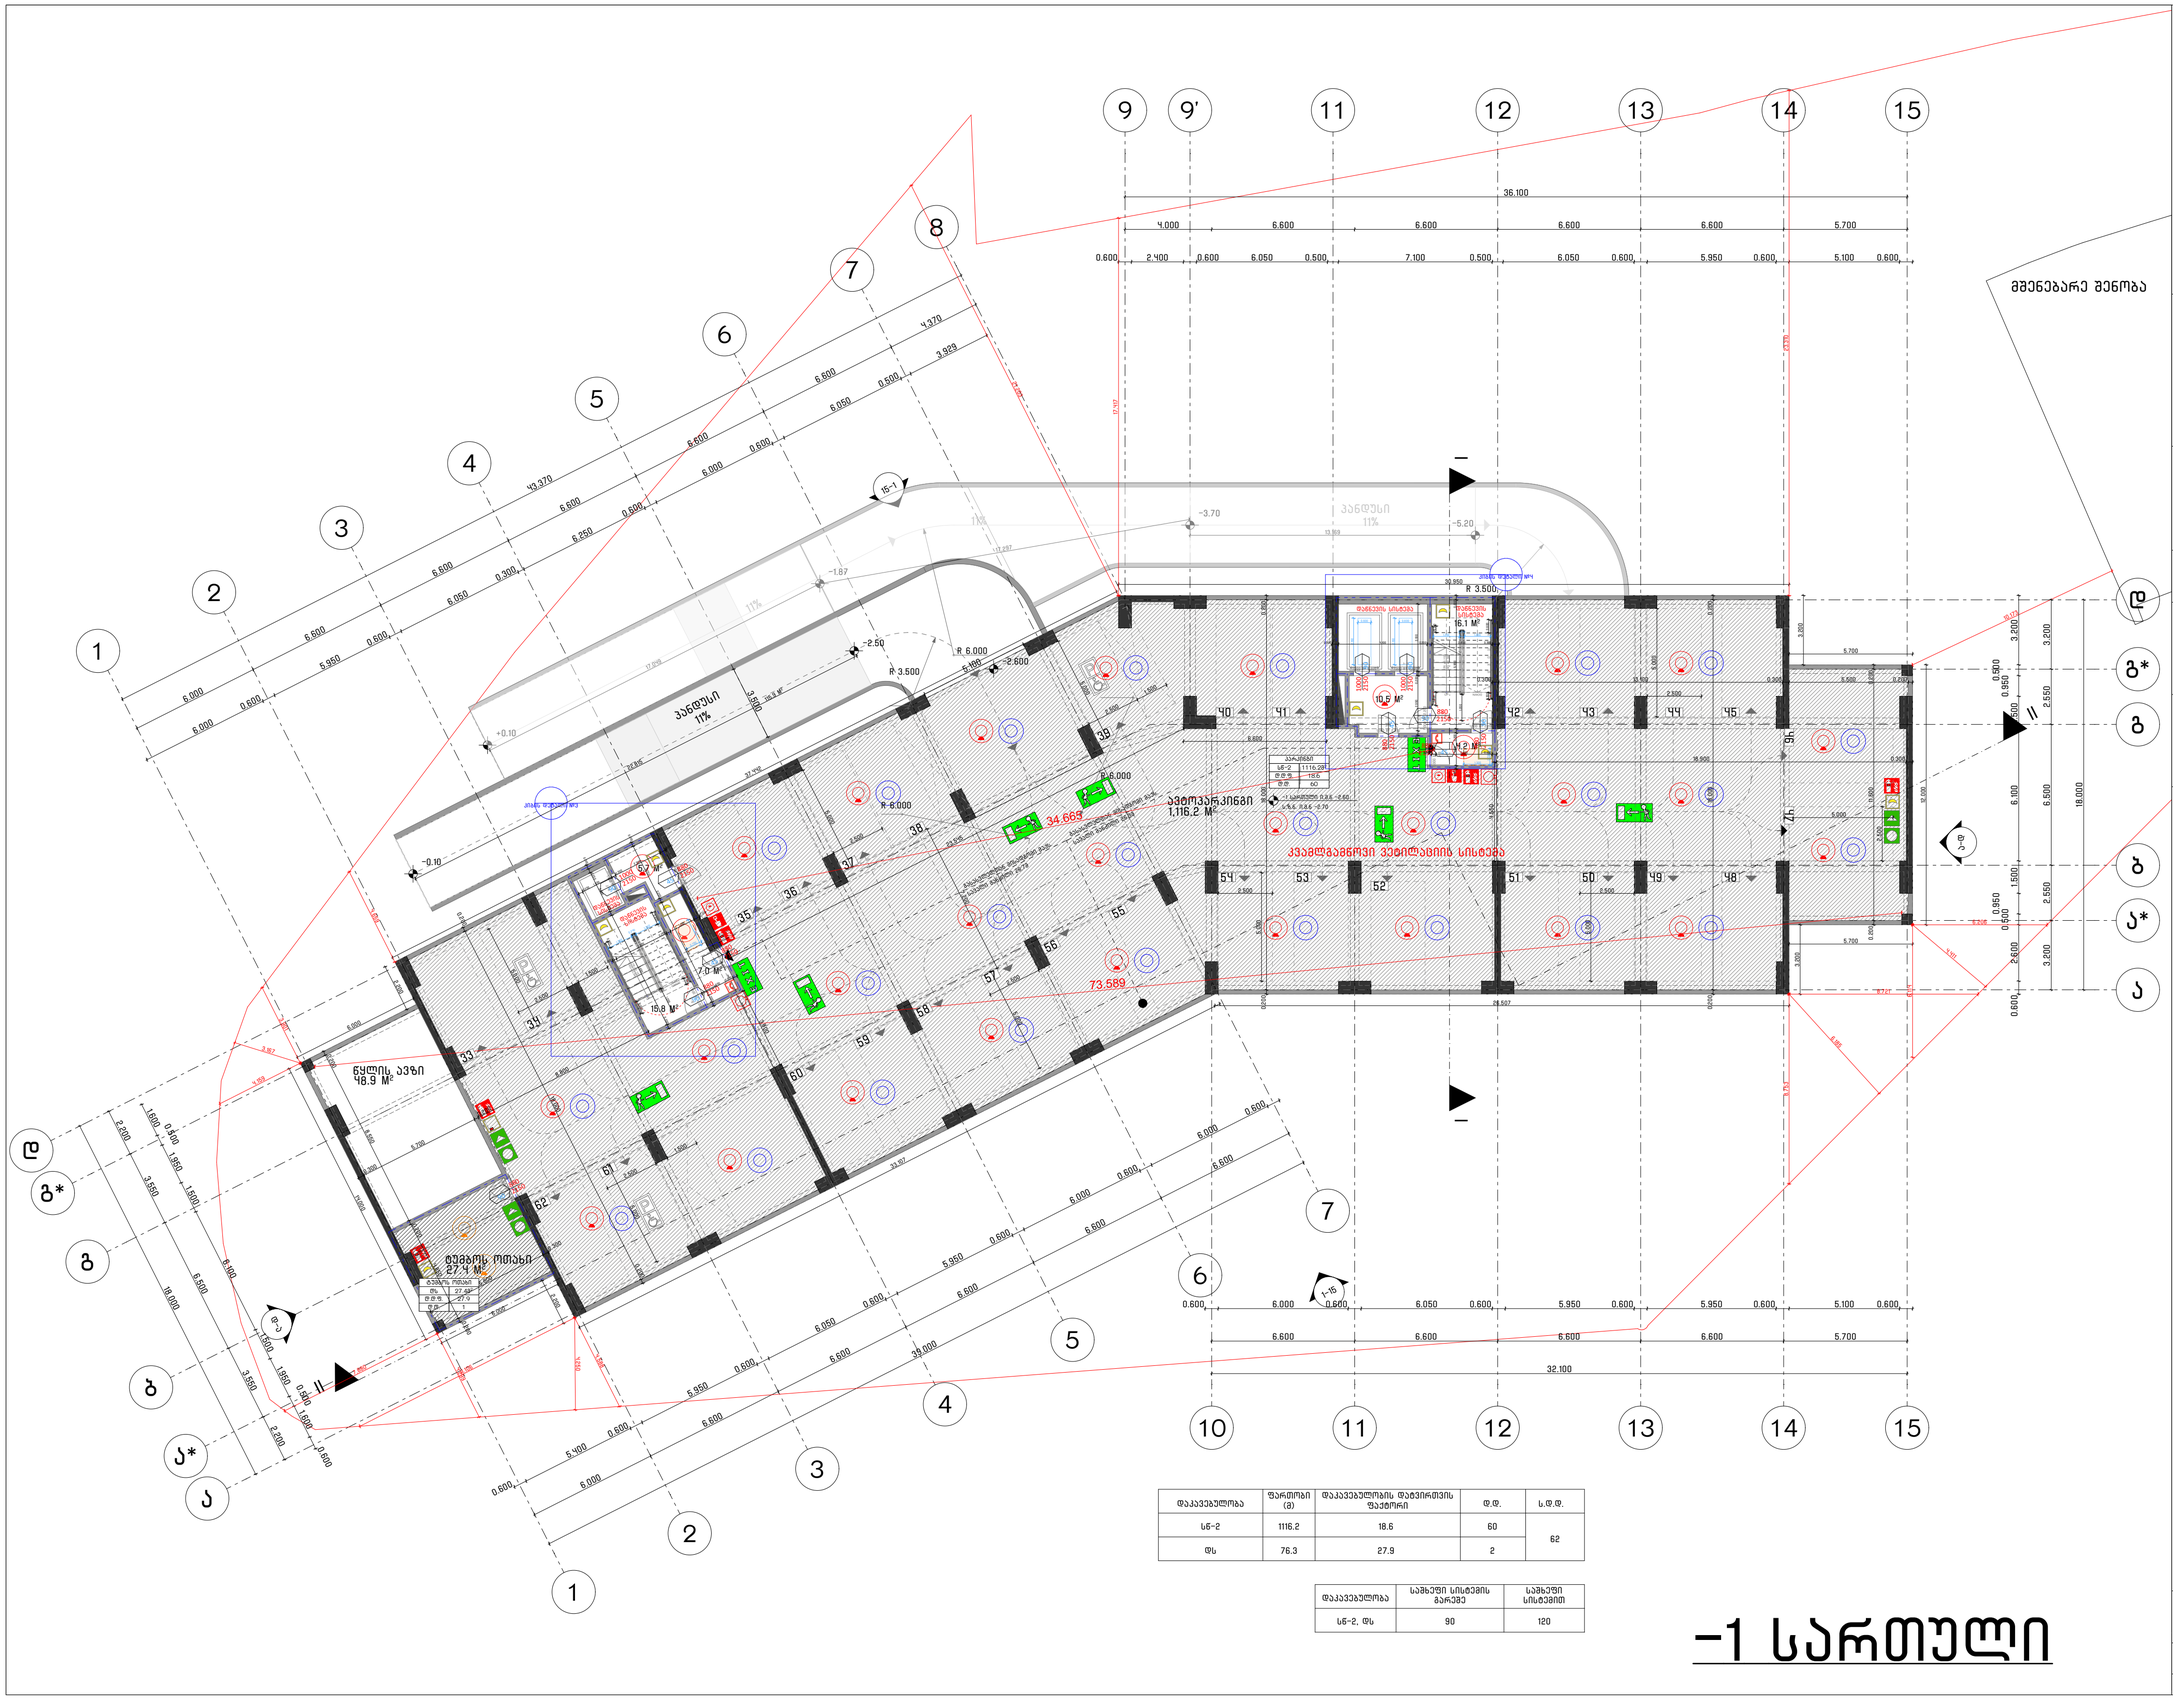

-1 სართული

დაკავებულობა	ფართობი (მ)	დაკავებულობის დაფიქრებული ფაქტორი	დ.დ.	ს.დ.დ.
სნ-2	1116.2	18.6	60	62
დს	76.3	27.9	2	

დაკავებულობა	საშხეფი სისტემის გარეშე	საშხეფი სისტემით
სნ-2, დს	90	120

საპროექტოს სახელწოდება

არქ ცენტრი | ARCH CENTER
მირზა გელოვანის 24
თბილისი
საქართველო
402050052
+995 597 744 977
ARCH.CENTRE@OUTLOOK.COM

კომპანიის დირექტორი

ლ. ანთაძეილი

არქიტექტორი

გ. გურგენიძე

თ. ხუციშვილი

დამკვეთი

შ.პ.ს. "იქსმენ დეველოპმენტი"

საკონტაქტო ინფორმაცია

ტელ: +955 599 841 584

პროექტის სახელწოდება

მრავალბინიანი სახსოვრებელი სახლი

მისამართი

ქ. თბილისი, სანაპირო კოსმონავტების №47

საკადასტრო კოდი

01.13.05.004.059

ნახაზის დასახელება

-1 სართულის გეგმა -2.60

(შენობა-ნაგებობის უსაფრთხოების წესებთან შესაბამისობა)

პირობითი აღნიშვნები

მასშტაბი

1:100

A0

2023 წელი | ოქტომბერი

დაკავებულობა	ფართობი (მ)	დაკავებულობის დადგენრთვის ფაქტორი	დ.დ.	ს.დ.დ.
სპ	872.5	2.8	311	314
დს	52.8	27.9	3	

დაკავებულობა	საგანგეშო სისტემის გარეშე	საგანგეშო სისტემით
დს	90	120
სპ	60	75

საპროექტოს სახელწოდება

არქ ცენტრი | ARCH CENTER
მირზა გელოვანის 24
თბილისი
საქართველო
ZIP 0160
+995 597 744 977
ARCH.CENTRE@OUTLOOK.COM

კომპანიის დირექტორი

ლ. ანუაშვილი

არქიტექტორი

გ. გურგენიძე

თ. ხუციშვილი

დამკვეთი

შ.პ.ს. "იქსმენ დეველოპმენტ"

საკონტაქტო ინფორმაცია

ტელ: +995 599 891 584

პროექტის სახელწოდება

მრავალბინიანი საცხოვრებელი სახლი

მისამართი

ქ. თბილისი, სანაპირო კოსმონავტების №47

საკადასტრო კოდი

01.13.05.004.059

ნახაზის დასახელება

1 სართულის გეგმა +0.00 ნიშნულზე

(შენობა-ნაგებობის უსაფრთხოების წესებთან შესაბამისობა)

პირობითი აღნიშვნები

მასშტაბი

1:100

A0

2023 წელი | ოქტომბერი

2 სართულის კ2-ის საანგარიშო ფართობი +3.70 ნიშნულზე = 1177.4 კვ.მ

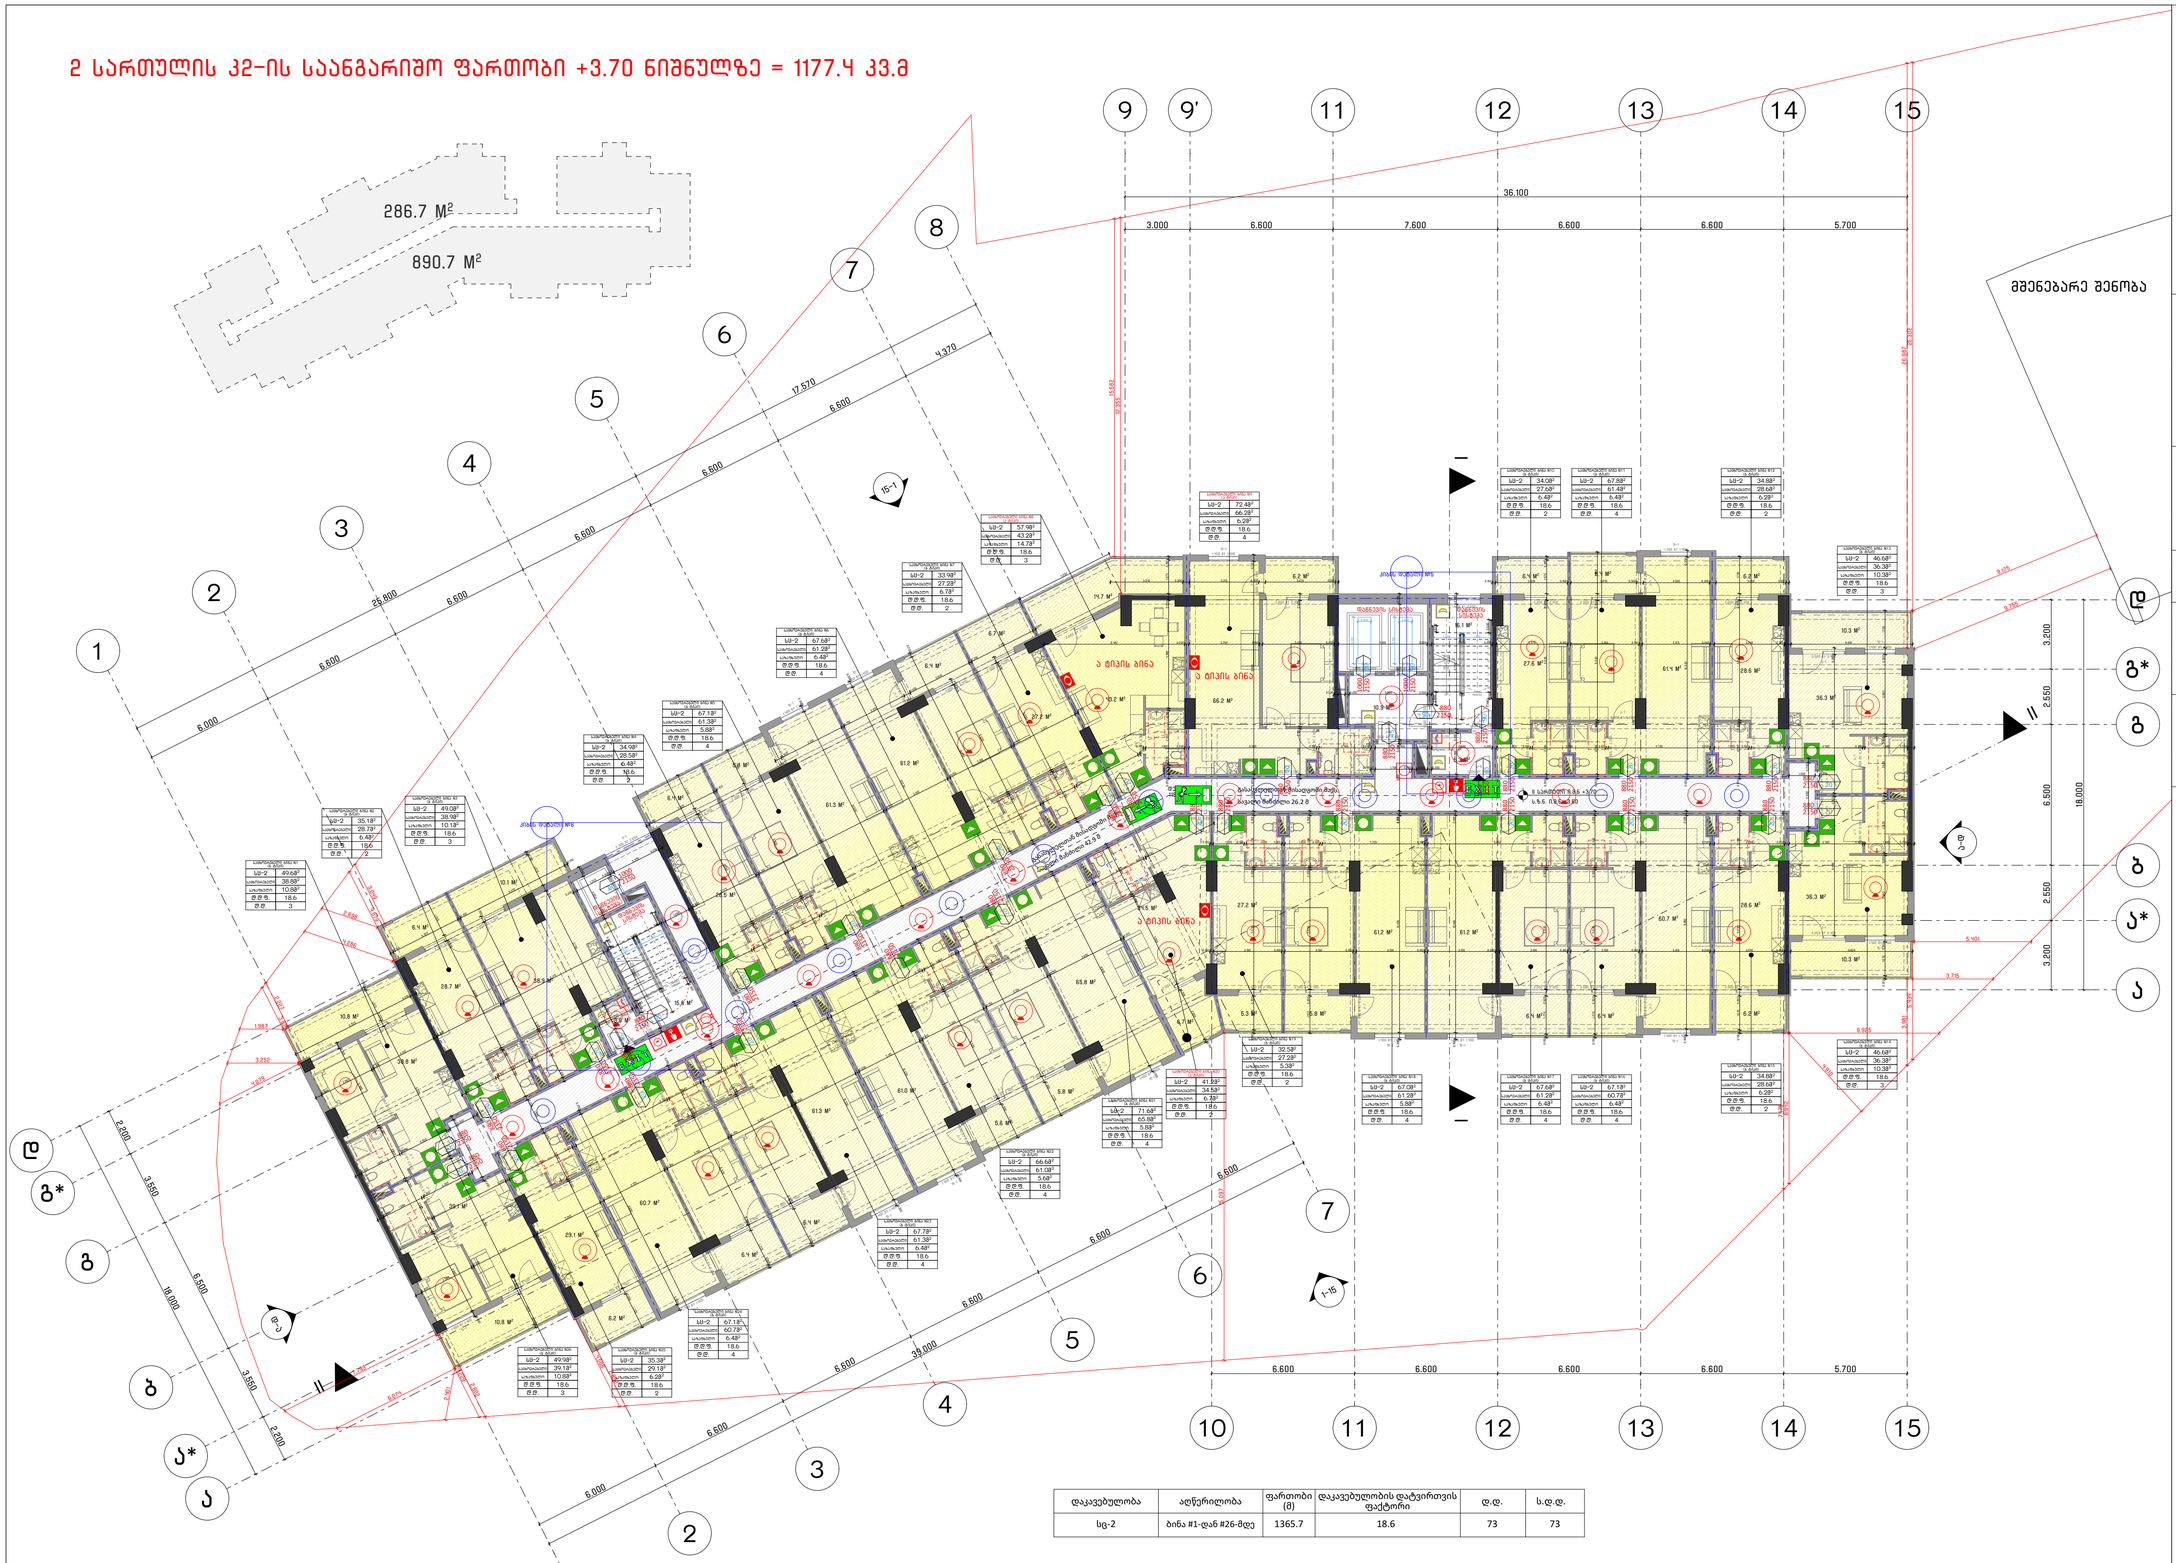

დაკავებულობა	აღწერილობა	ფართობი (მ)	დაკავებულობის დატვირთვის ფაქტორი	დ.დ.	ს.დ.დ.
სც-2	ბინა #1-დან #26-მდე	1365.7	18.6	73	73

დაკავებულობა	საშუალო სისტემის გარეშე	საშუალო სისტემით
სც	60	75

2 სართული

საპროექტო სახელწოდება

არქ ცენტრი | ARCH CENTER
მირზა გელოვანის 24
თბილისი
საქართველო
402050052
+995 597 744 977
ARCH.CENTRE@OUTLOOK.COM

კომპანიის დირექტორი

ლ. ანუაშვილი

არქიტექტორი

გ. გურგენიძე

თ. ხუციშვილი

დამკვეთი

შ.პ.ს. "იქსმენ დეველოპმენტი"

საკონტაქტო ინფორმაცია

ტელ: +995 599 891 584

პროექტის სახელწოდება

მრავალბინიანი სახლოვრებელი სახლი

მისამართი

ქ. თბილისი, სანაპირო კოსმონავტების №47

საკადასტრო კოდი

01.13.05.004.059

ნახაზის დასახელება

2 სართულის გეგმა +3.70 ნიშნულზე

შენობა-ნაგებობის უსაფრთხოების წესებთან შესაბამისობა)

პირობითი აღნიშვნები

მასშტაბი

1:100

A0

2023 წელი | ოქტომბერი

კ2-ის საანგარიშო ფართობი = 1177.4 კვ.მ

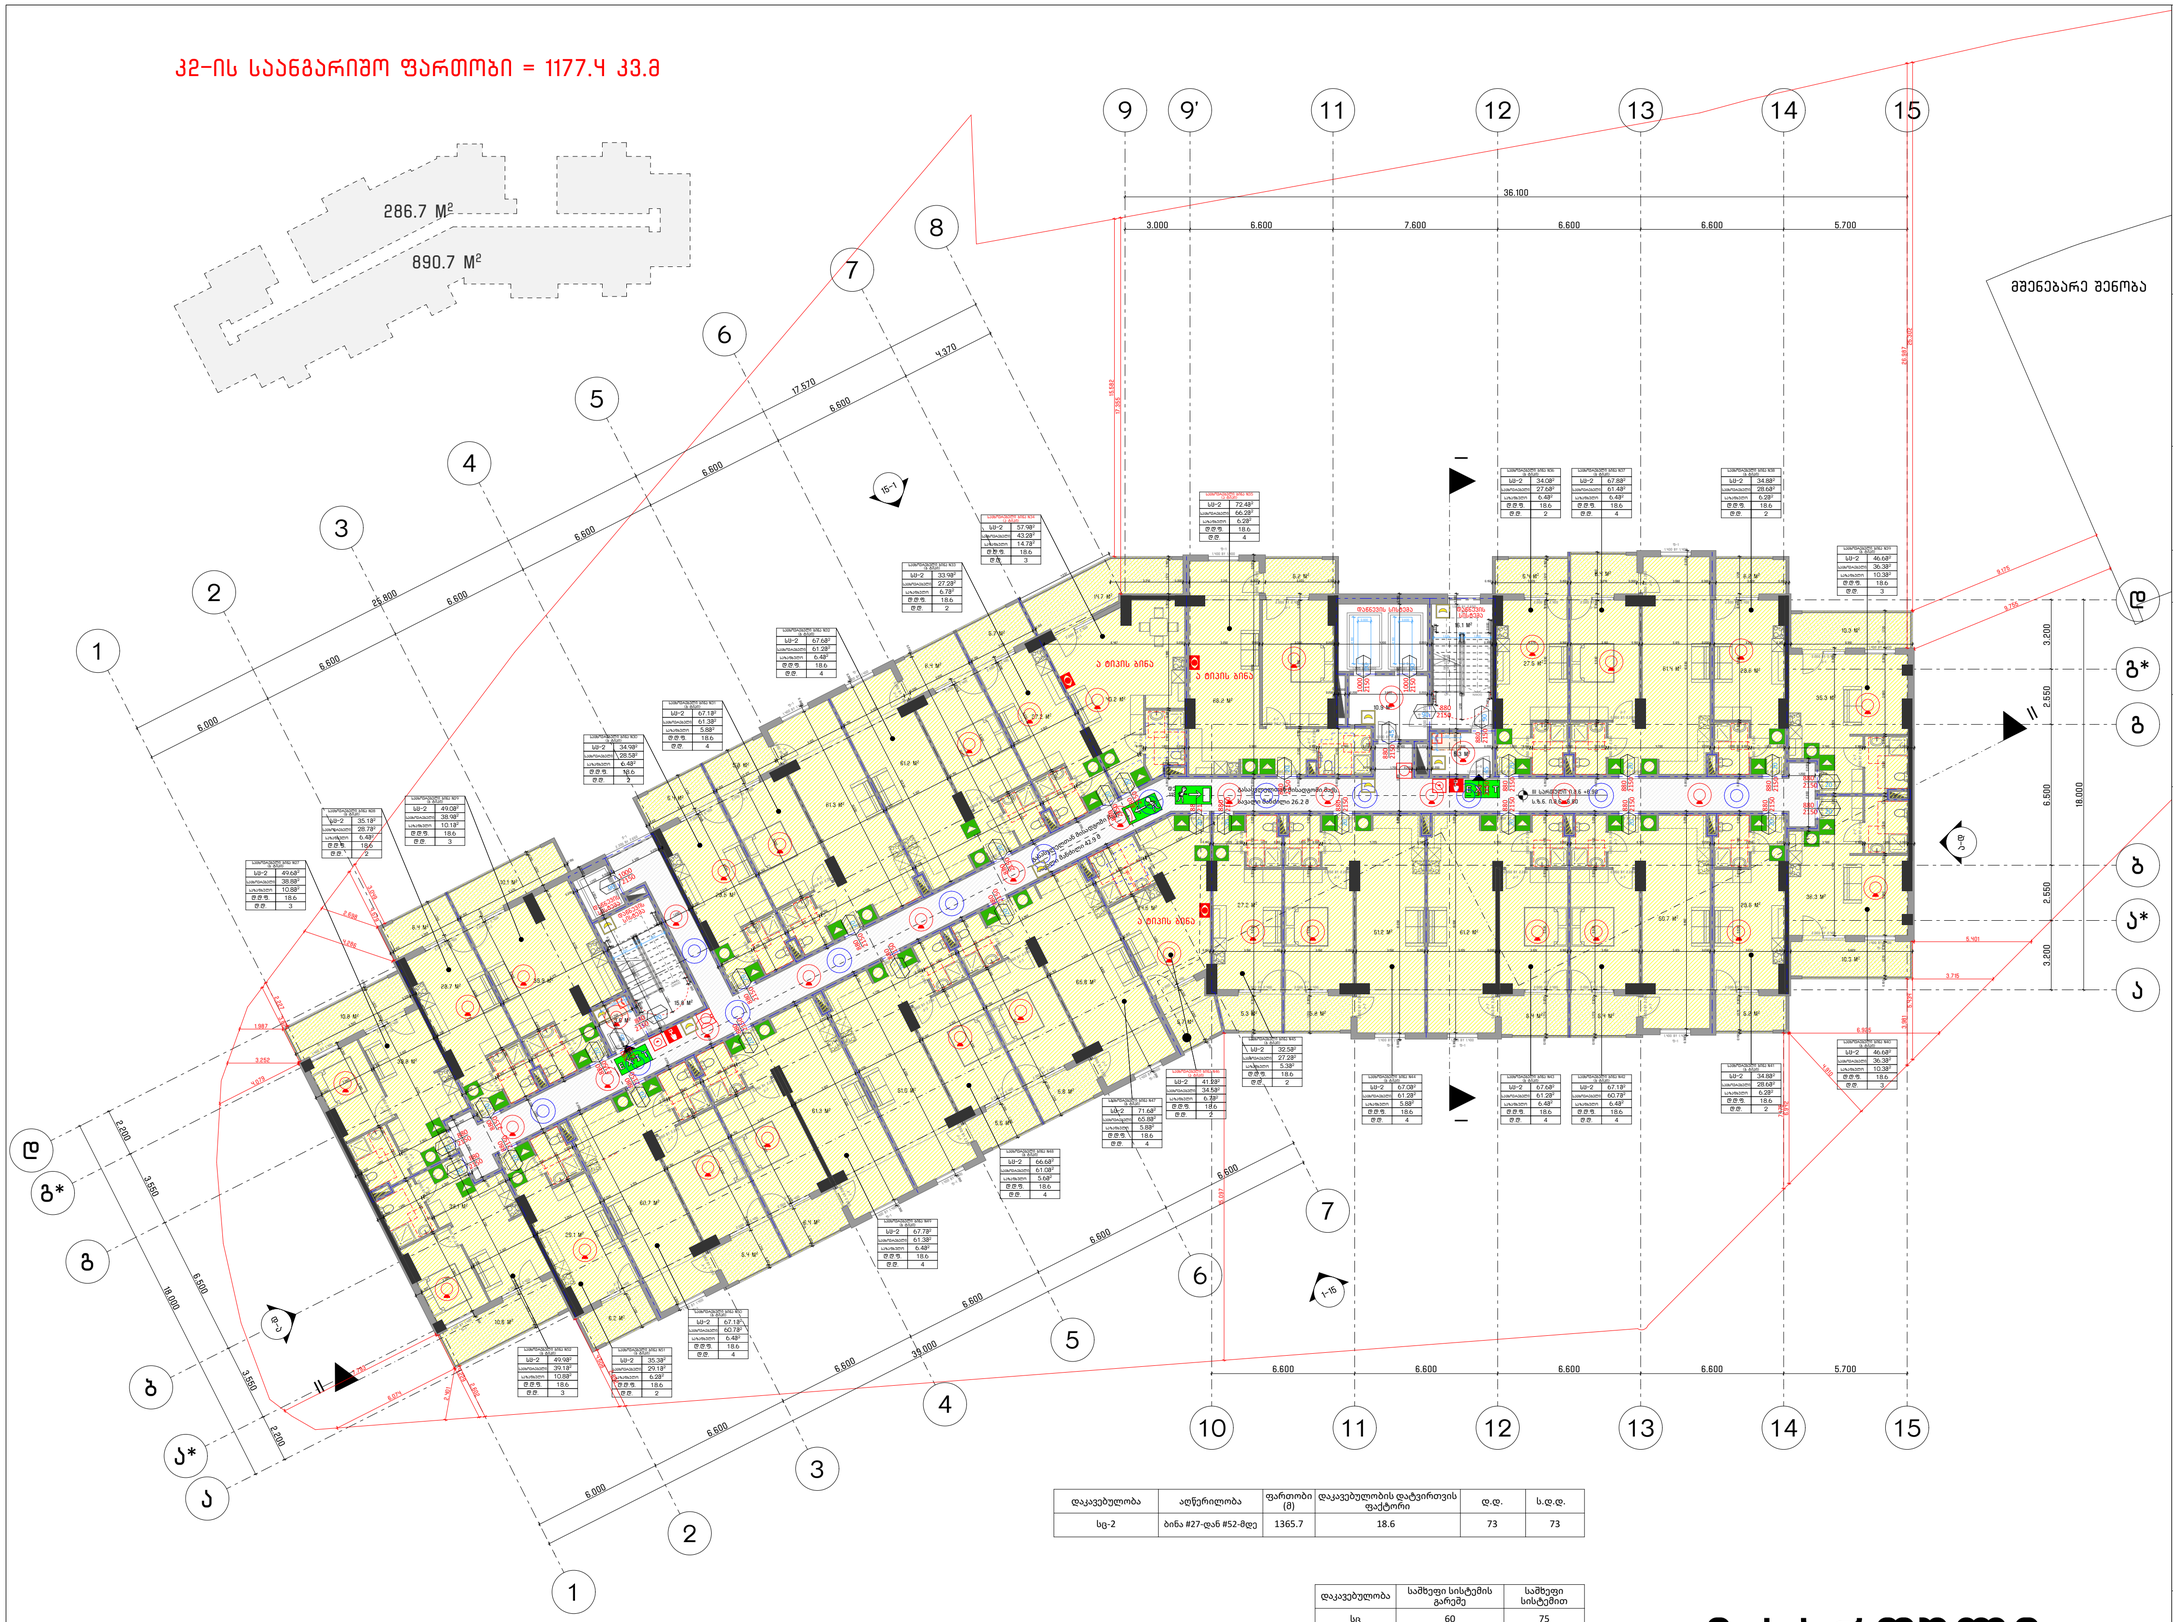

დაკავებულობა	აღწერილობა	ფართობი (მ)	დაკავებულობის დატვირთვის ფაქტორი	დ.დ.	ს.დ.დ.
სც-2	ბინა #27-დან #52-მდე	1365.7	18.6	73	73

დაკავებულობა	საშეშე სისტემის გარეშე	საშეშე სისტემით
სც	60	75

საპროექტო სახელწოდება

არქ ცენტრი | ARCH CENTER
მირზა გელოვანის 24
თბილისი
საქართველო
402050052
+995 597 744 977
ARCH.CENTRE@OUTLOOK.COM

კომპანიის დირექტორი

ლ. ანუაშვილი

არქიტექტორი

გ. გურგენიძე

თ. ხუციშვილი

დამკვეთი

შ.პ.ს. "იქსმენ დეველოპმენტი"

საკონტაქტო ინფორმაცია

ტელ: +995 599 891 584

პროექტის სახელწოდება

მრავალბინიანი სახლოვრებელი სახლი

მისამართი

ქ. თბილიი, სანაპირო კოსმონავტების №47

საკადასტრო კოდი

01.13.05.004.059

ნახაზის დასახელება

3 სართულის გეგმა +6.90 ნიშნულზე

შენობა-ნაგებობის უსაფრთხოების წესებთან შესაბამისობა)

პირობითი აღნიშვნები

მასშტაბი	1:100
	A0

2023 წელი | ოქტომბერი

კ2-ის საანგარიშო ფართობი = 1177.4 კვ.მ

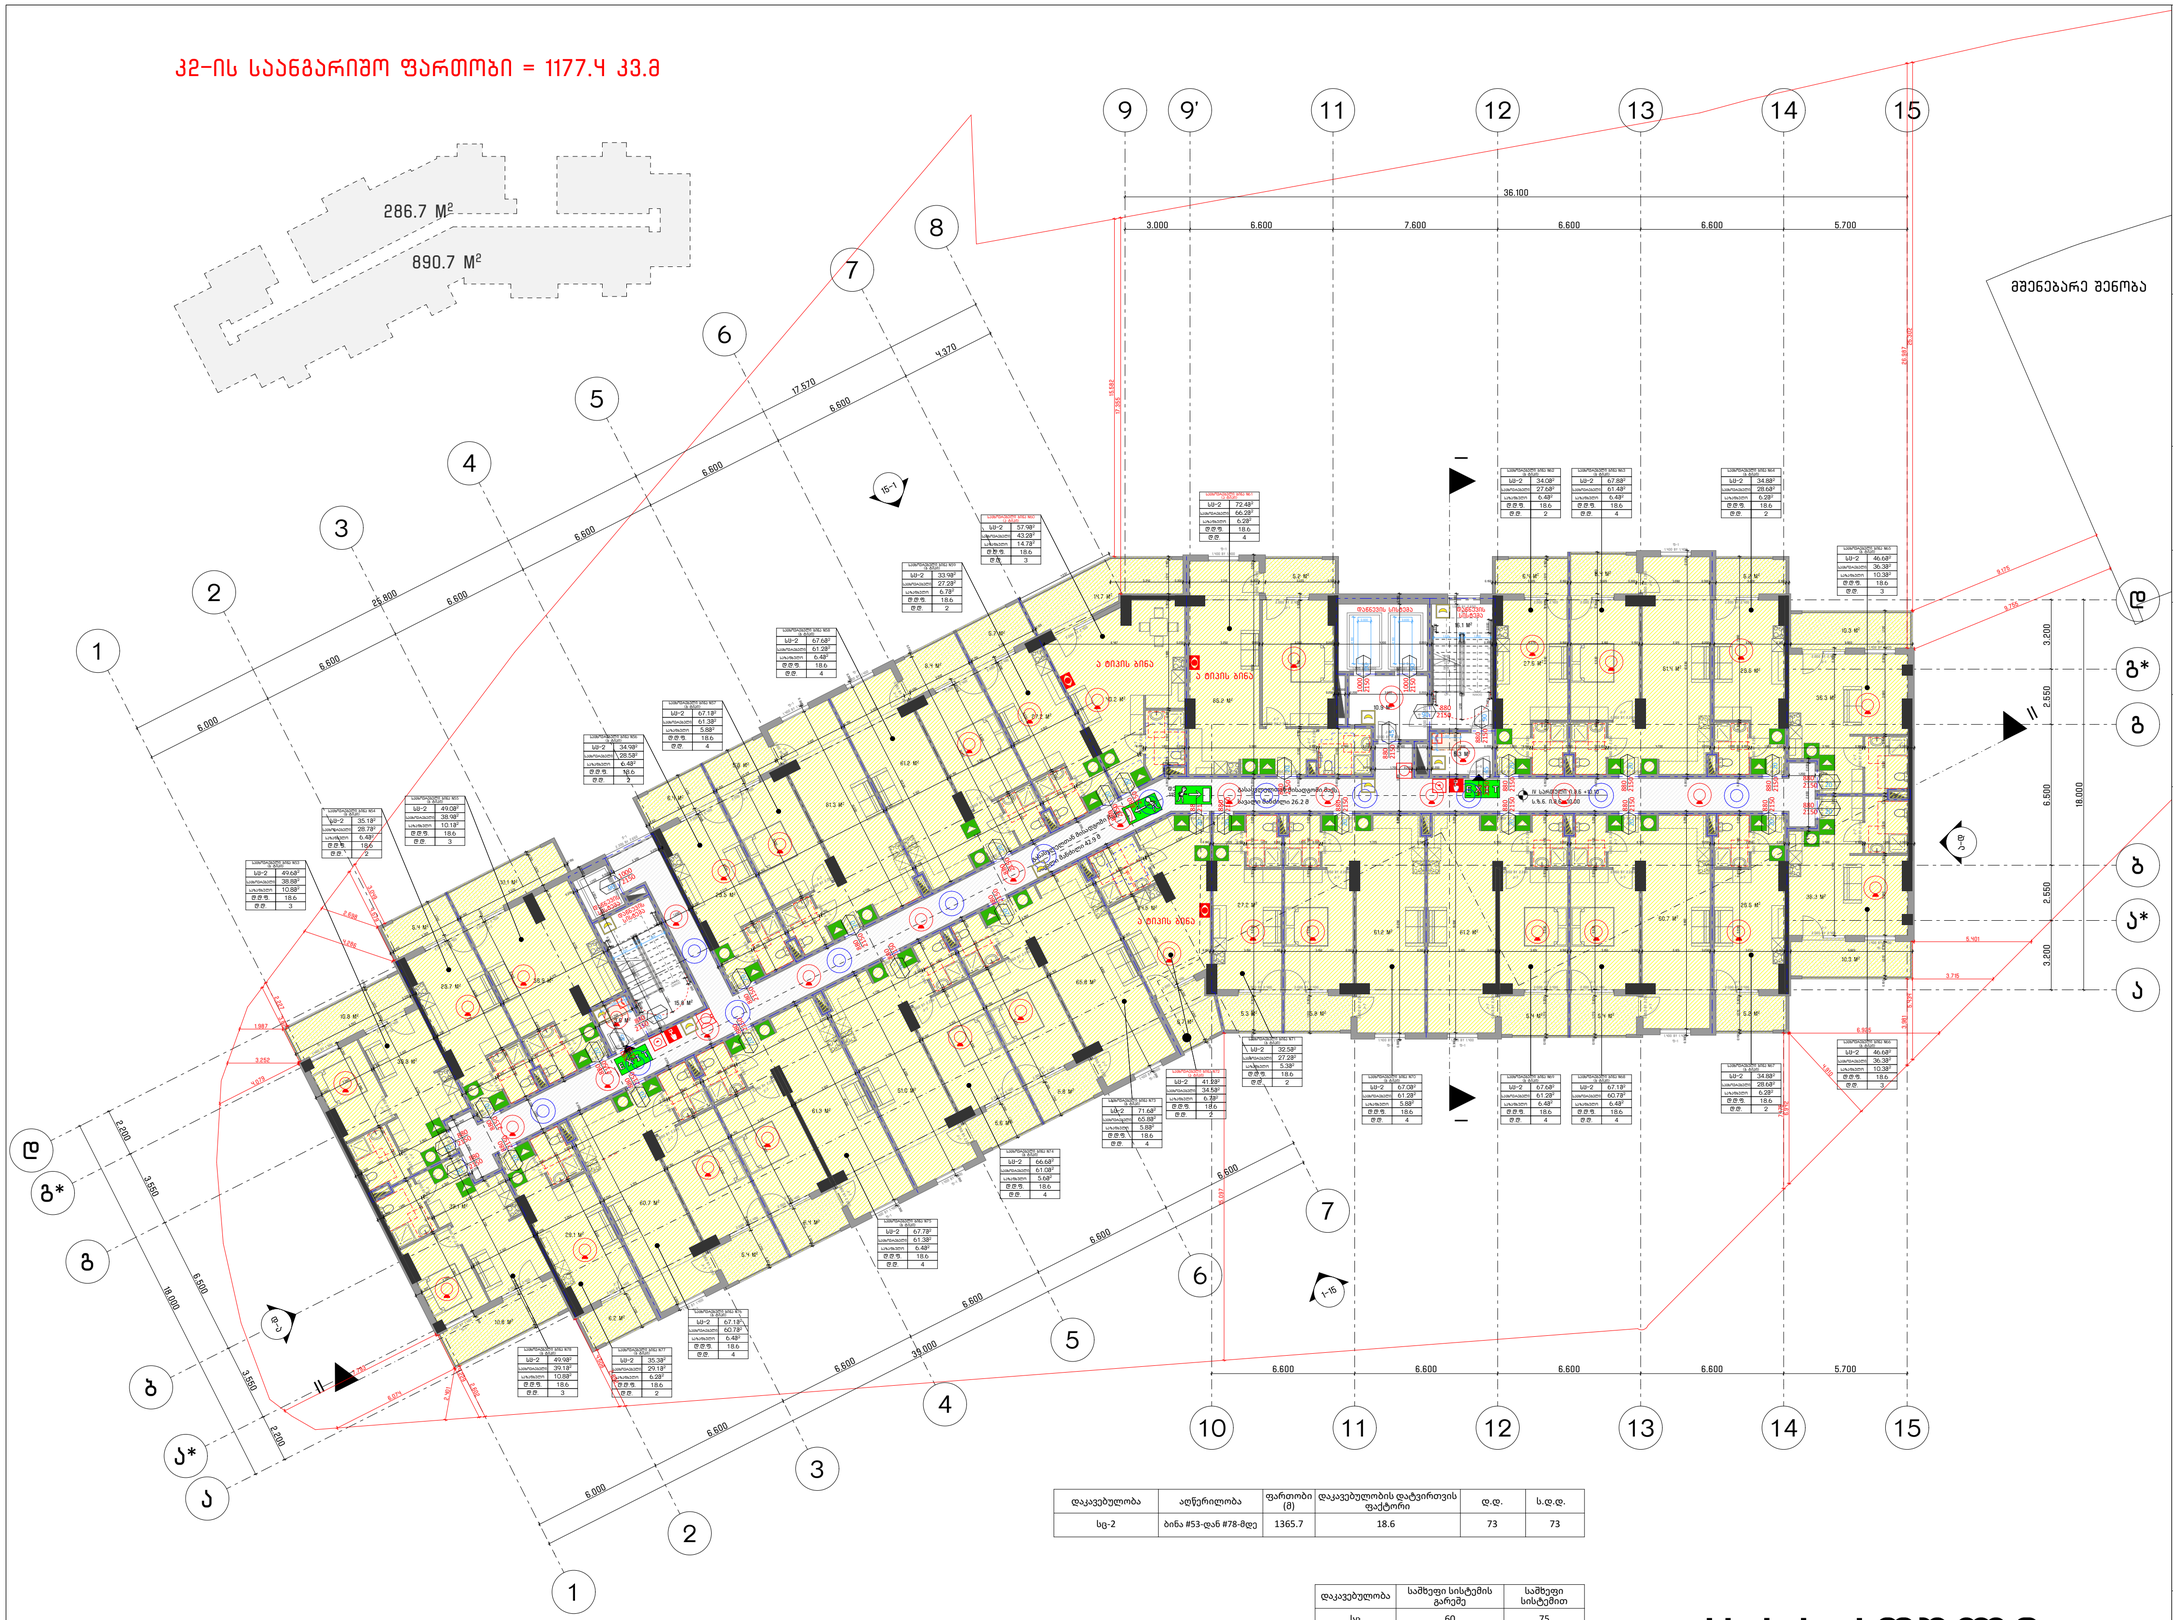

დაკავებულობა	აღწერილობა	ფართობი (მ)	დაკავებულობის დატვირთვის ფაქტორი	დ.დ.	ს.დ.დ.
სც-2	ბინა #53-დან #78-მდე	1365.7	18.6	73	73

დაკავებულობა	საშუალო სისტემის გარეშე	საშუალო სისტემით
სც	60	75

4 სართული

საპროექტო სახელწოდება

არქ ცენტრი | ARCH CENTER
მირზა გელოვანის 24
თბილისი
საქართველო
402050052
+995 597 744 977
ARCH.CENTRE@OUTLOOK.COM

კომპანიის დირექტორი

ლ. ანუაშვილი

არქიტექტორი

გ. გურგენიძე

თ. ხუციშვილი

დამკვეთი

შ.პ.ს. "იქსმენ დეველოპმენტი"

საკონტაქტო ინფორმაცია

ტელ: +955 599 841 584

პროექტის სახელწოდება

მრავალბინიანი სახლოვრებელი სახლი

მისამართი

ქ. თბილიი, სანაპირო კოსმონავტების №47

საკადასტრო კოდი

01.13.05.004.059

ნახაზის დასახელება

4 სართულის გეგმა +10.10 ნიშნულზე

შენობა-ნაგებობის უსაფრთხოების წესებთან შესაბამისობა)

პირობითი აღნიშვნები

მასშტაბი

1:100

A0

2023 წელი | ოქტომბერი

კ2-ის საანგარიშო ფართობი = 1177.4 კვ.მ

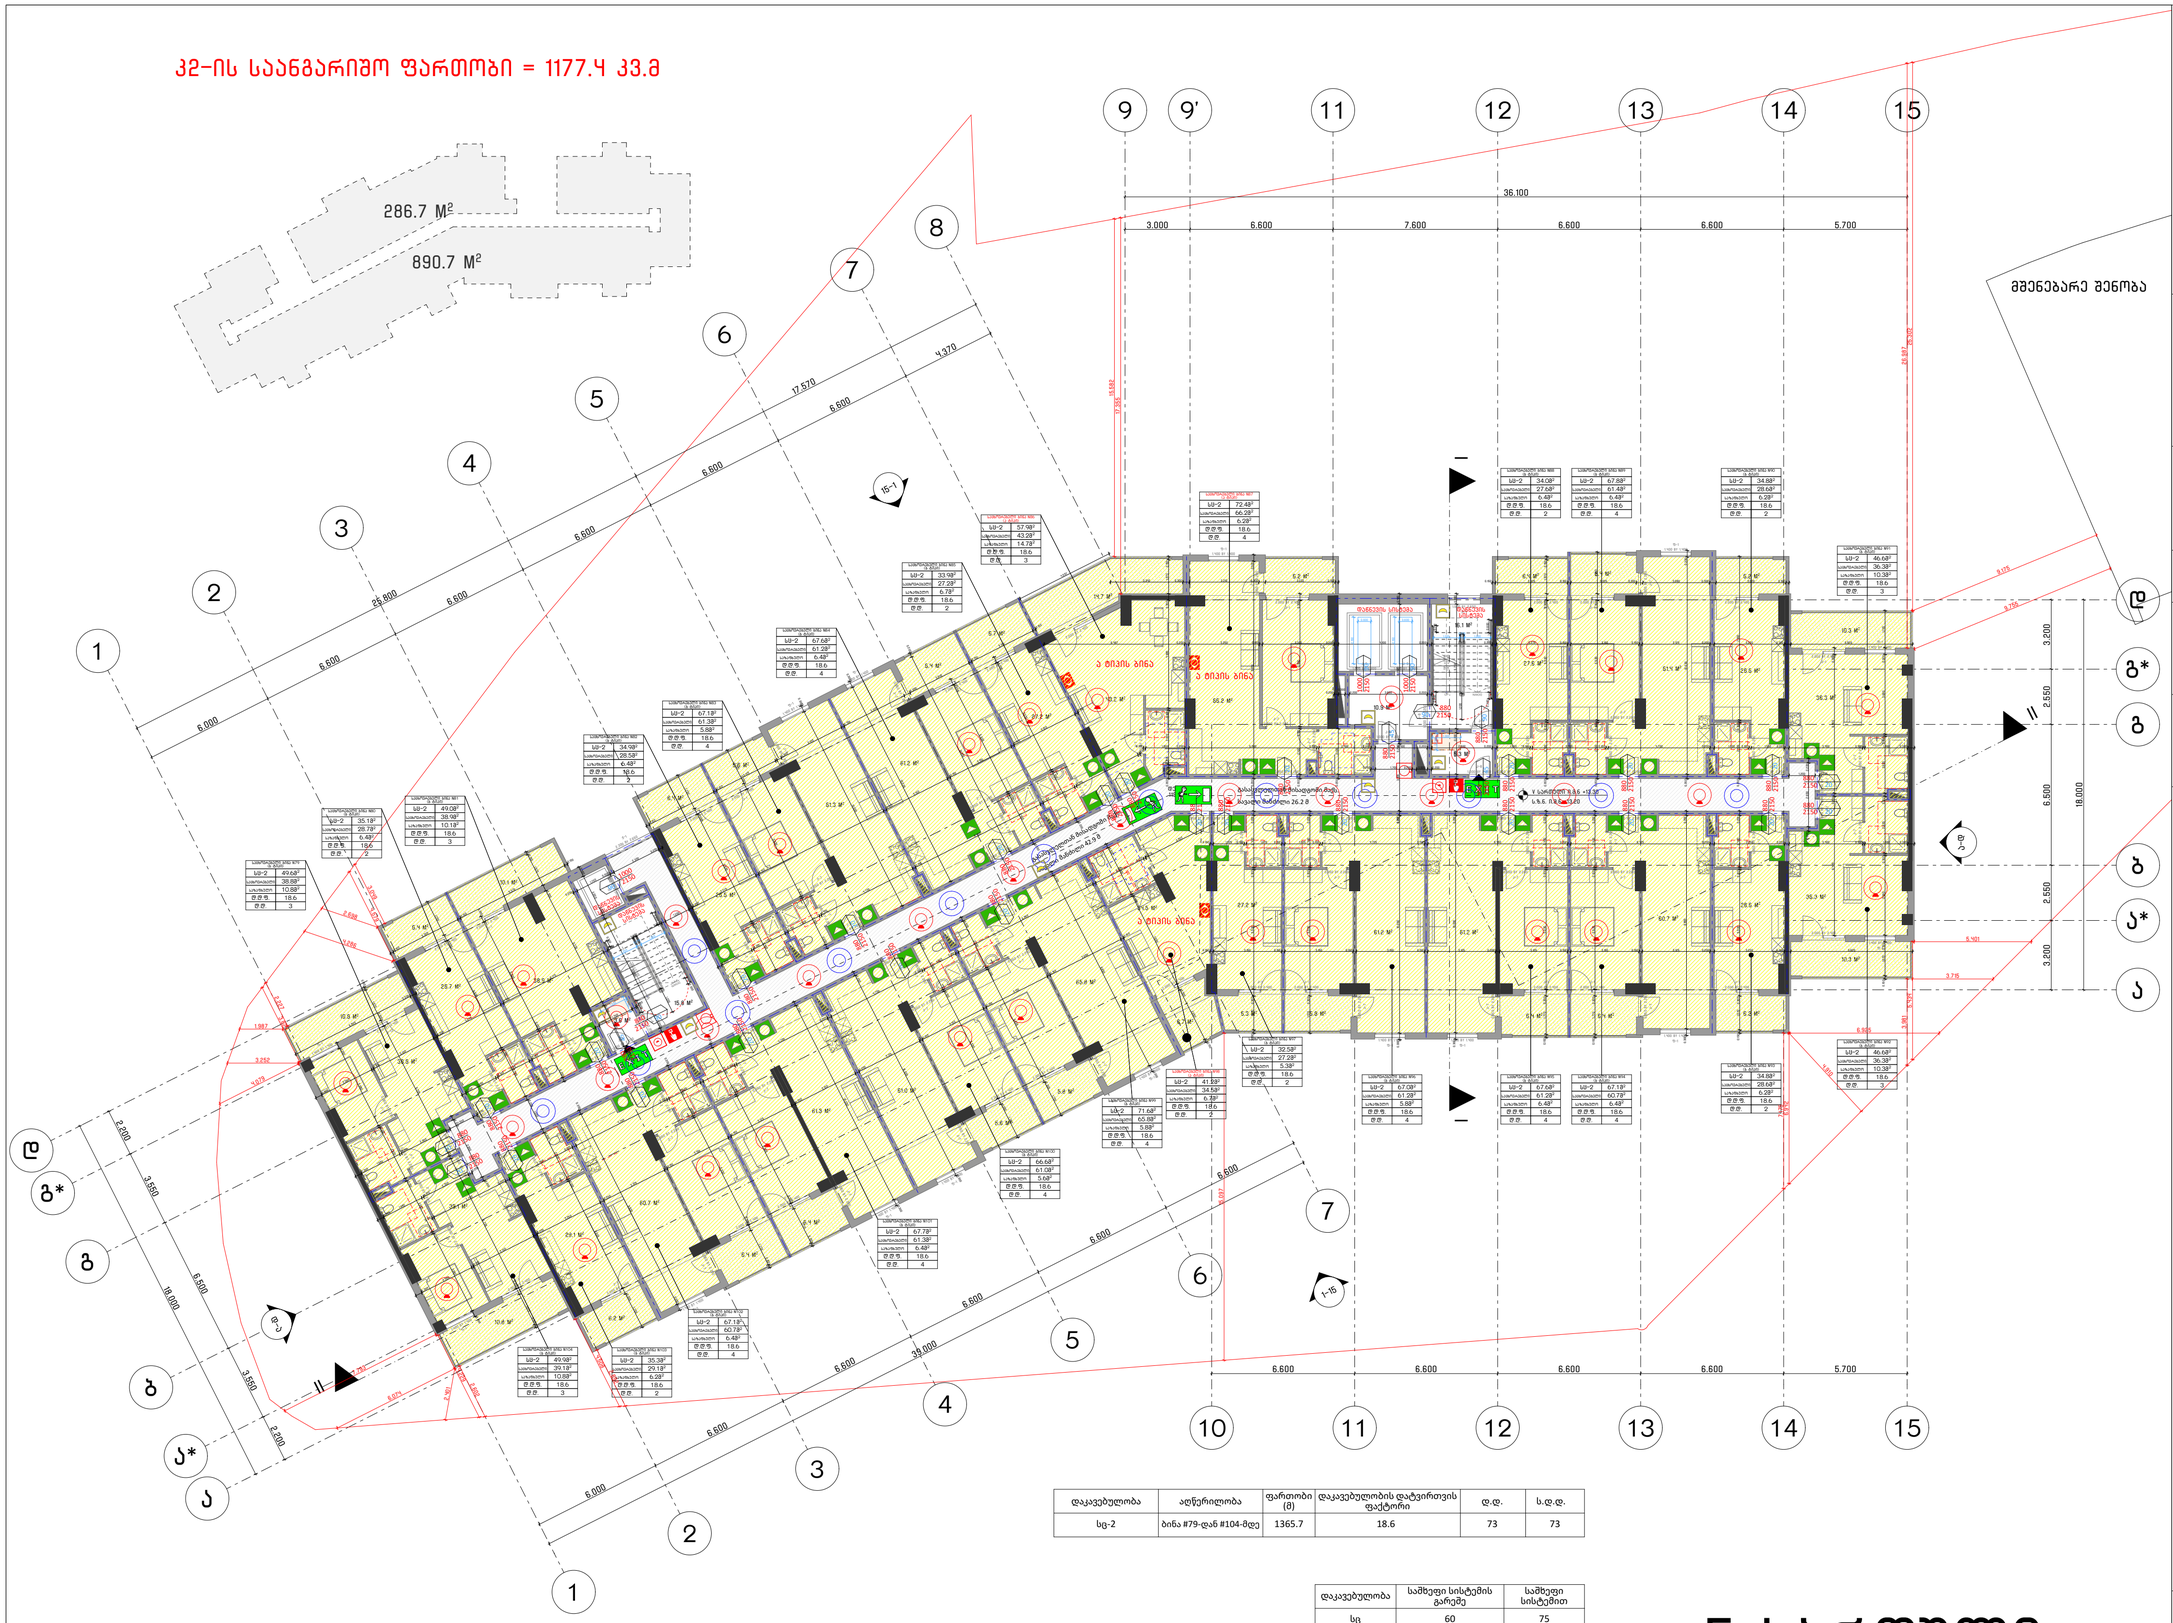
286.7 M²
890.7 M²
36.100
3.000
6.600
7.600
5.700
25.800
17.570
4.370
18.000
39.000
2.200
3.550
2.550
3.200
9.125
9.724
15.182
7.956
18.181
25.102
5.101
3.716
3.981
5.925
3.252
1.987
4.079
5.620
3.580
2.639
1.256
1.256
1.256

კ2-ის საანგარიშო ფართობი = 1177.4 კვ.მ

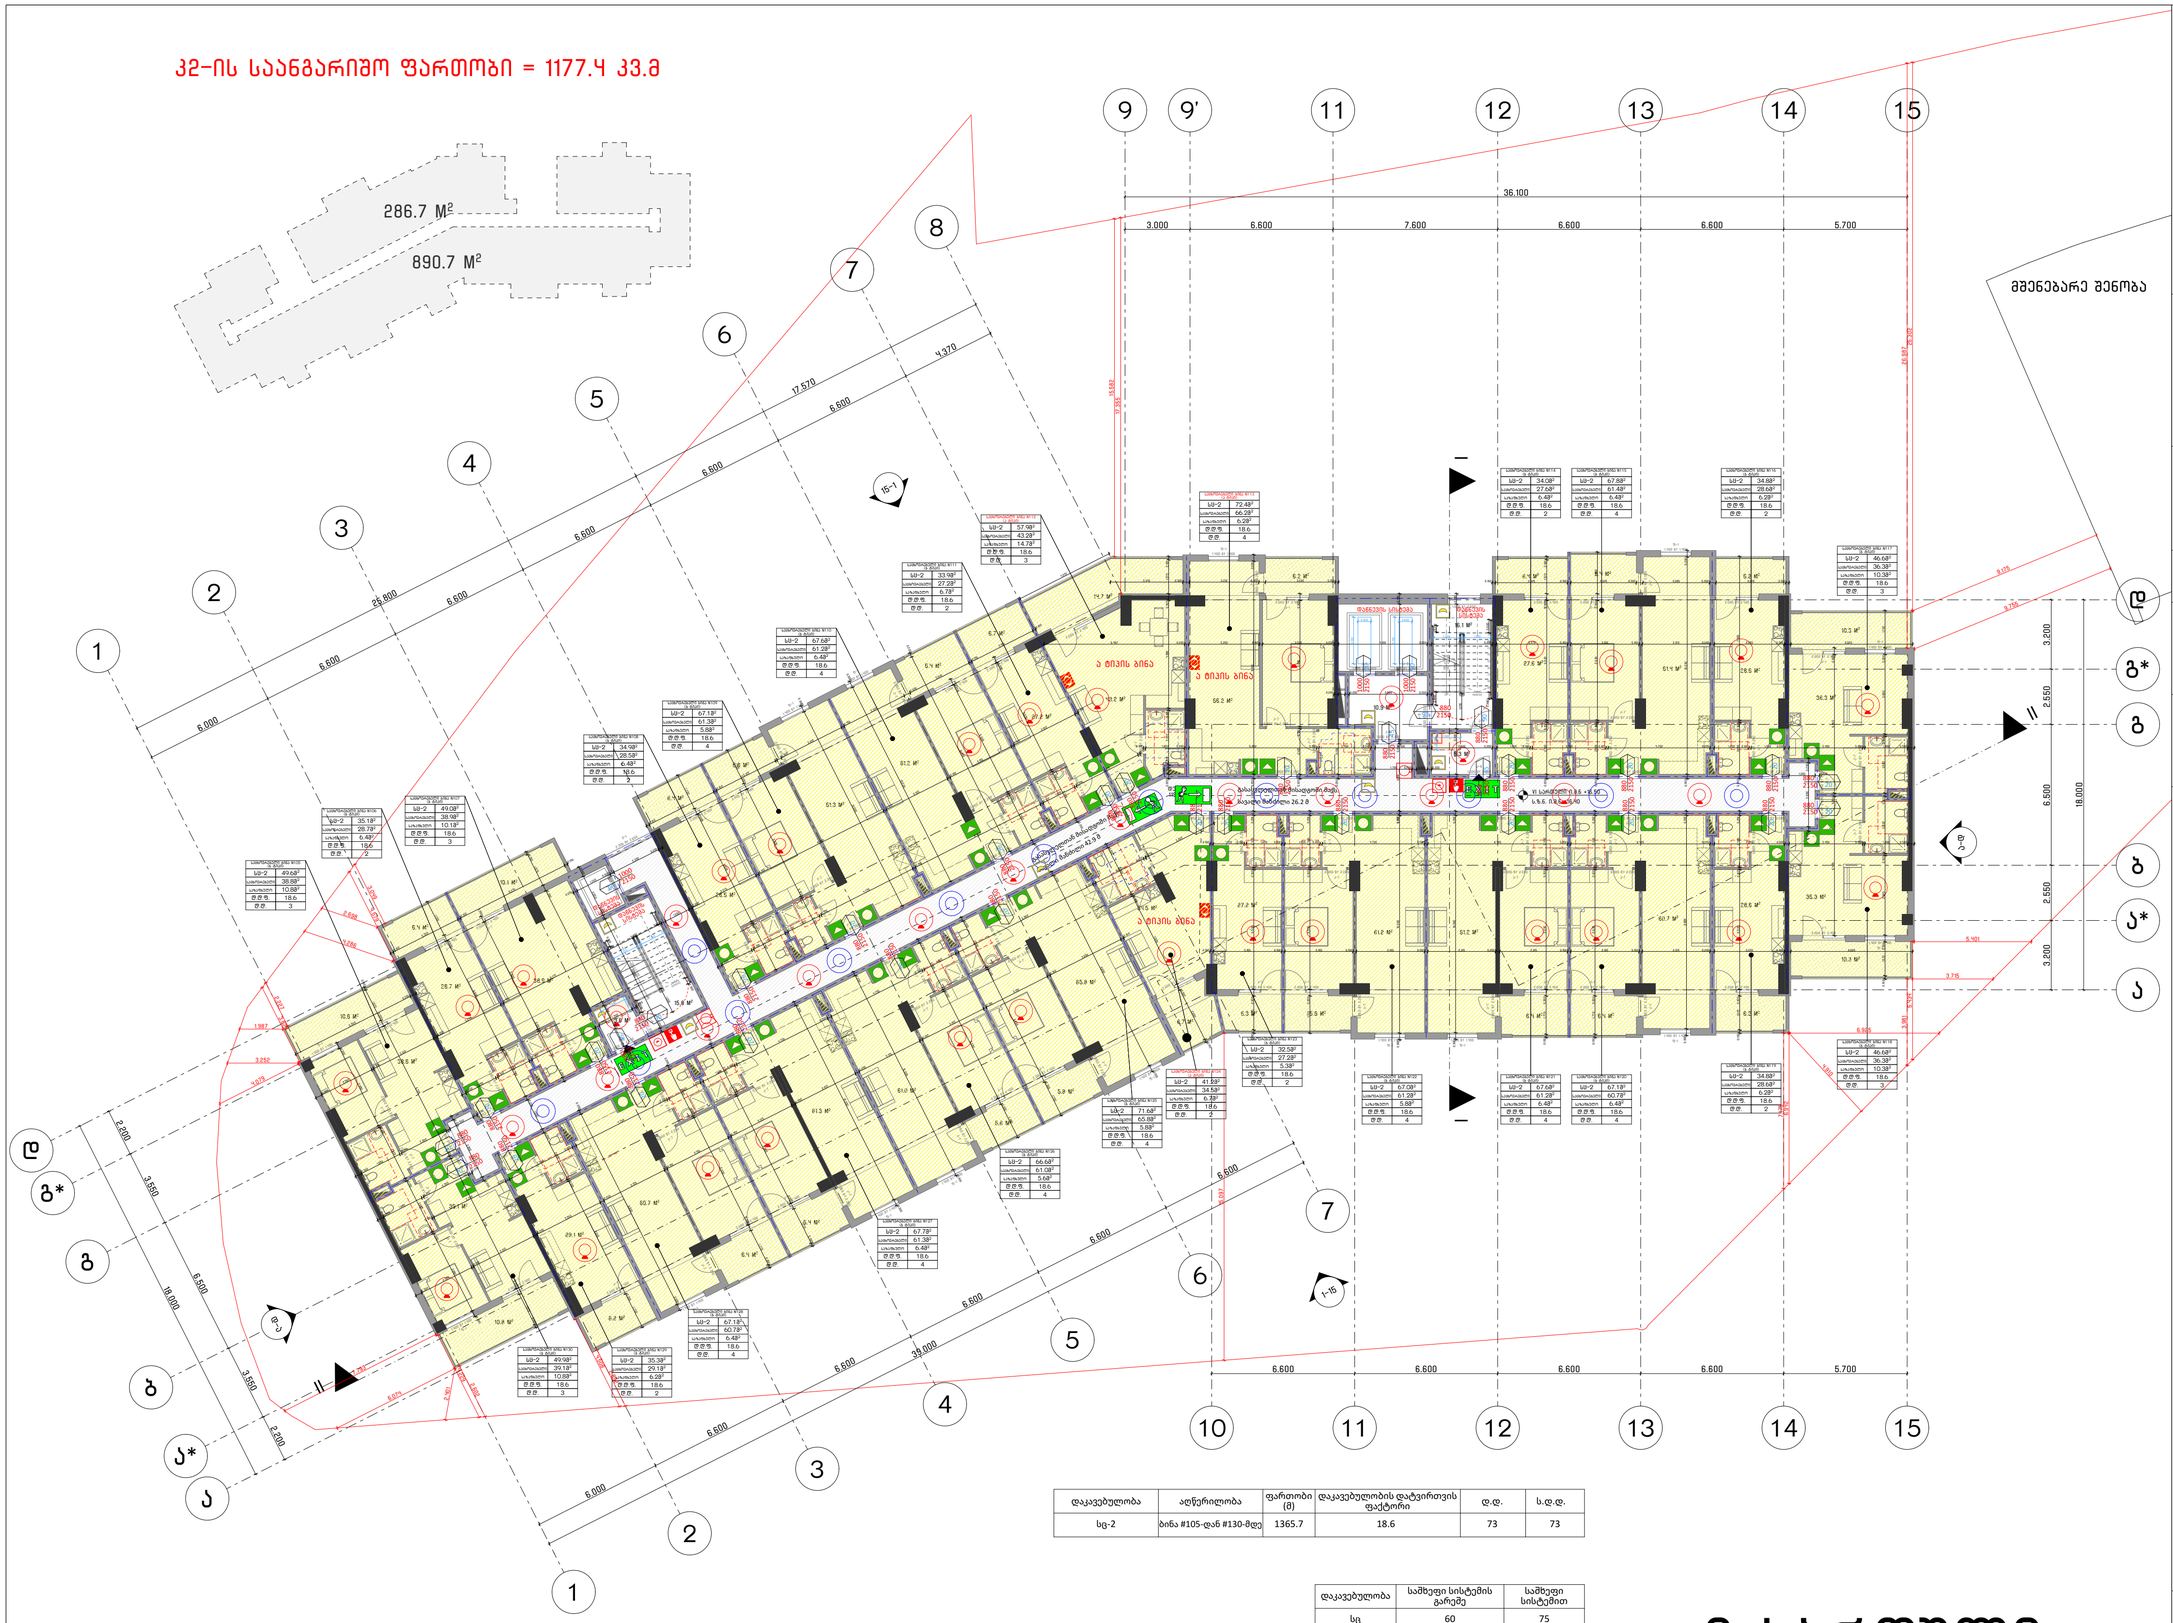
286.7 M²
890.7 M²
36.100
3.000
6.600
7.600
6.600
6.600
5.700
25.800
17.570
4.370
15.182
7.268
25.101
18.000
6.500
3.200
2.550
2.550
3.200
39.000
3.550
3.550
2.200
2.200
9.125
9.724
5.101
3.716
1.987
3.252
4.679
1.268
1.268
5.620
3.490
6.925
3.981
5.101
3.716
1.268
1.268
1.987
3.252
4.679

კ2-ის საანგარიშო ფართობი = 1177.4 კვ.მ

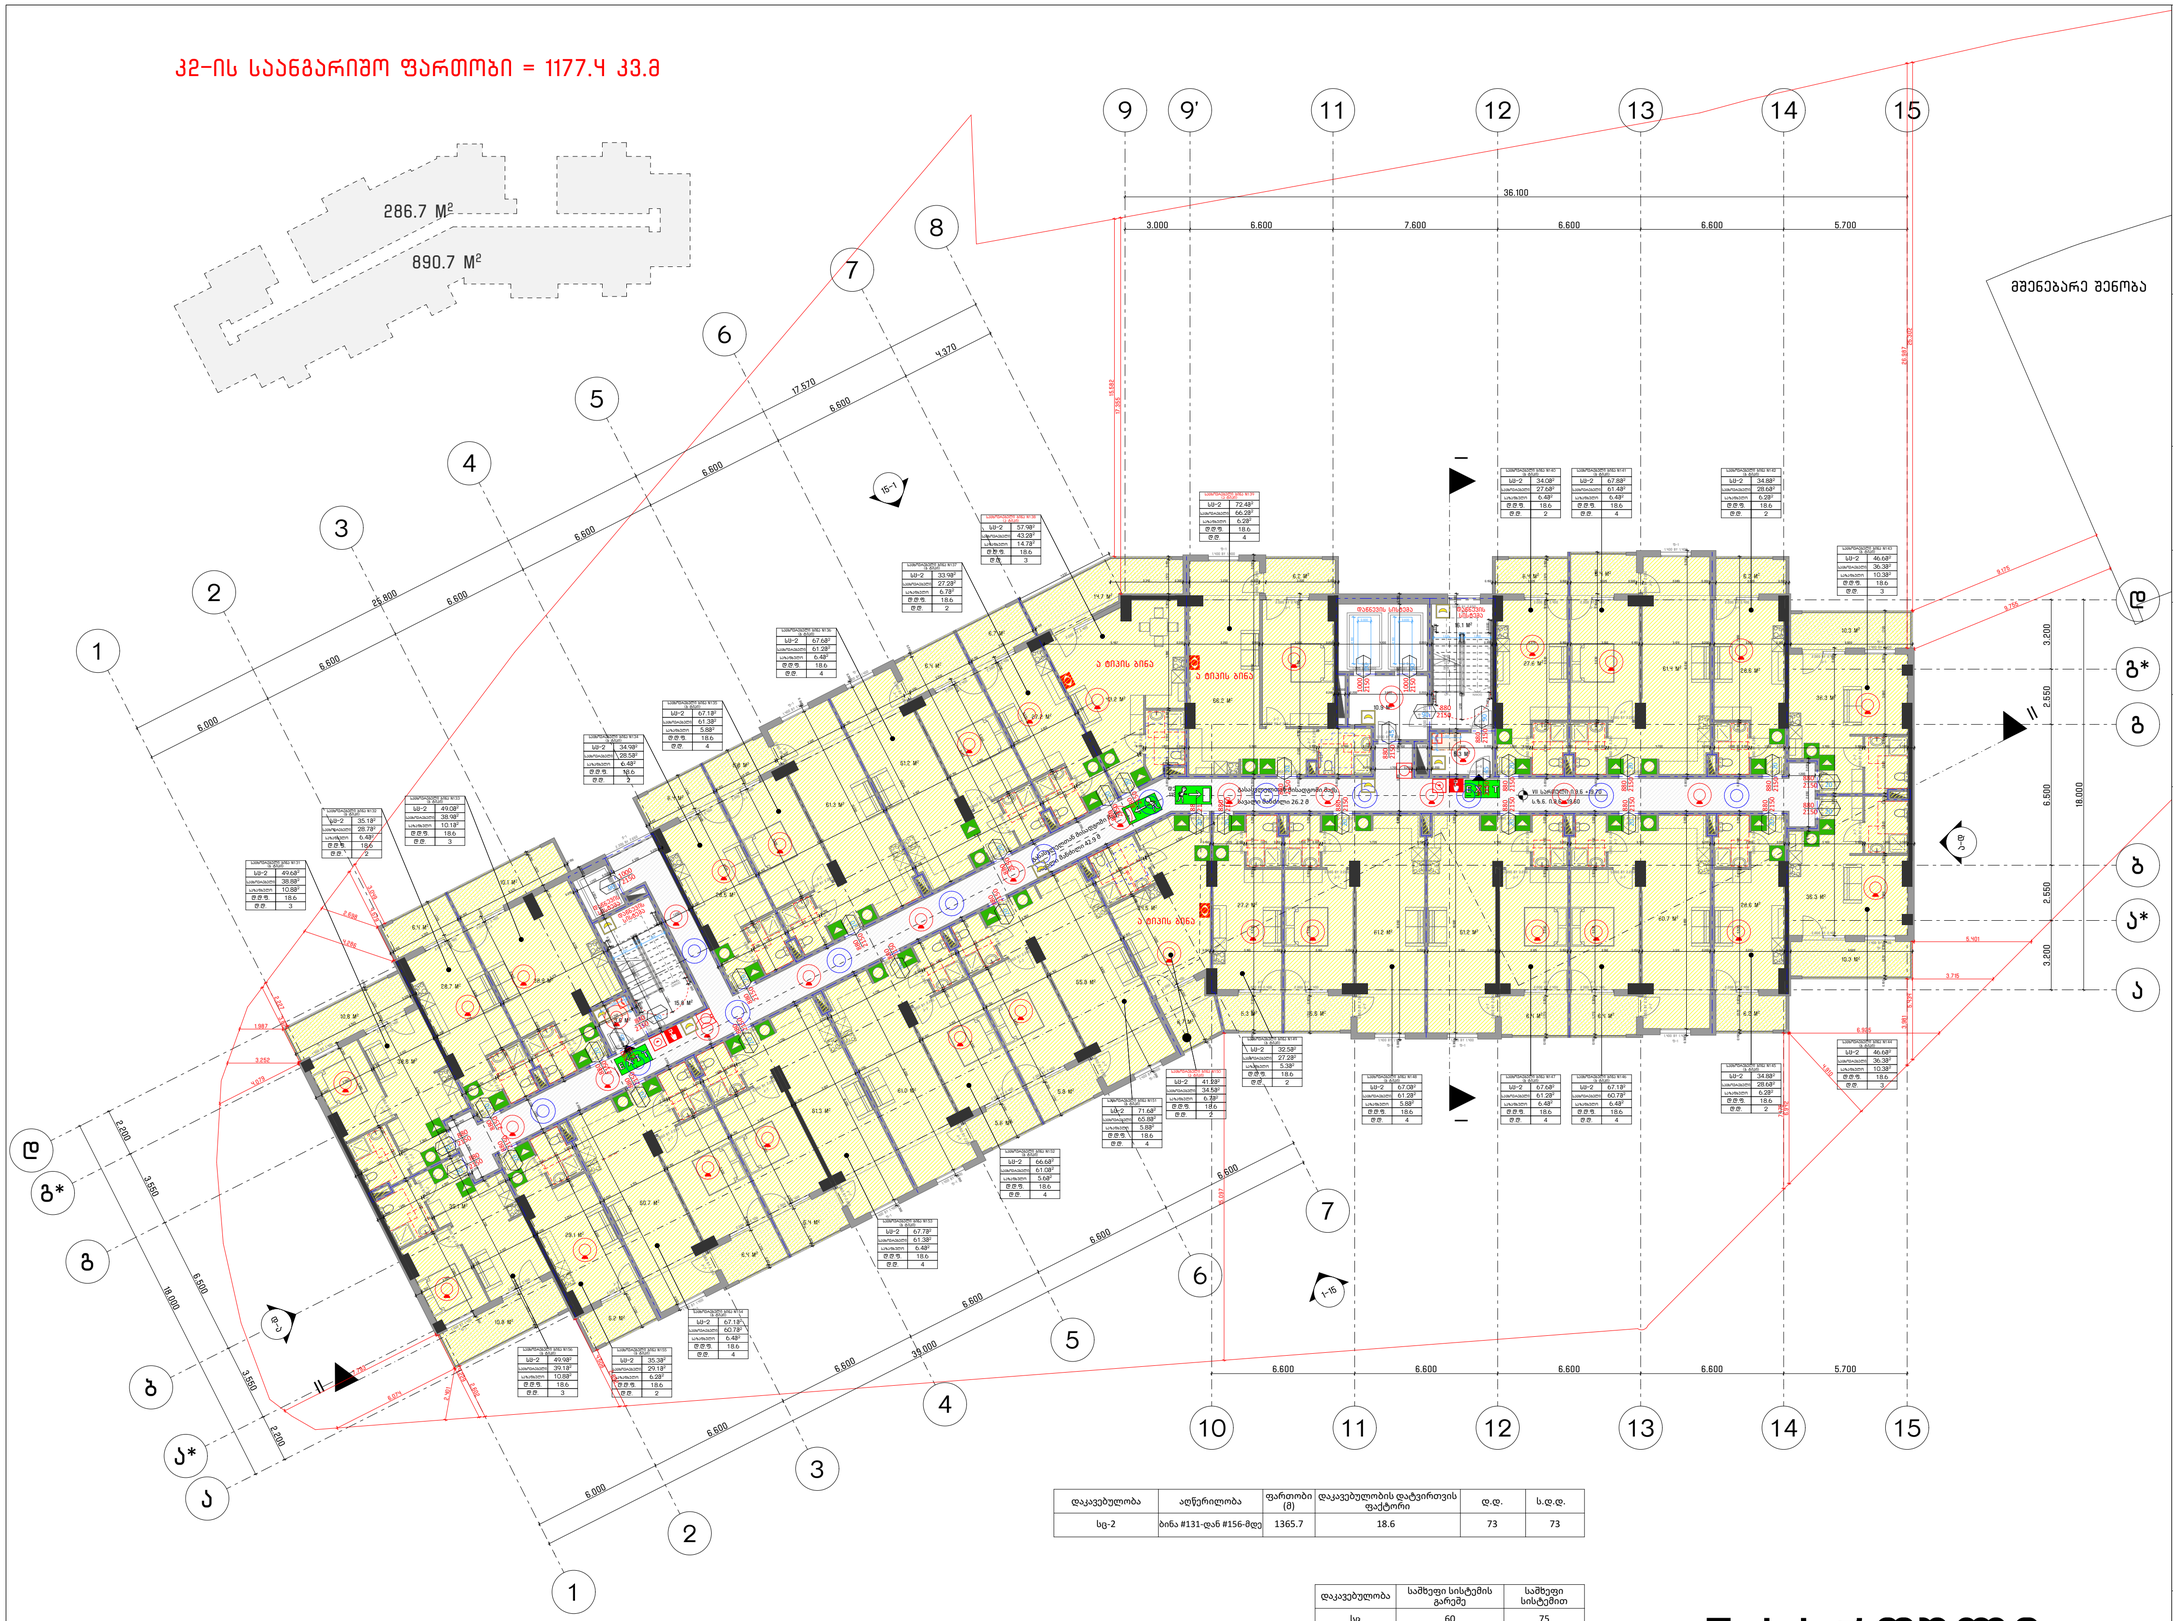

დაკავებულობა	აღწერილობა	ფართობი (მ)	დაკავებულობის დატვირთვის ფაქტორი	დ.დ.	ს.დ.დ.
სც-2	ბინა #131-დან #156-მდე	1365.7	18.6	73	73

დაკავებულობა	სამხეფი სისტემის გარეშე	სამხეფი სისტემით
სც	60	75

7 სართული

საპროექტო სახელწოდება

არქ ცენტრი | ARCH CENTER
მირზა გელოვანის 24
თბილისი
საქართველო
402050052
+995 597 744 977
ARCH.CENTRE@OUTLOOK.COM

კომპანიის დირექტორი
ლ. ანუაშვილი

არქიტექტორი
გ. გურგენიძე
თ. ხუციშვილი

დამკვეთი
შ.პ.ს. "იქსმენ დეველოპმენტი"
საკონტაქტო ინფორმაცია
ტელ: +995 599 891 584

პროექტის სახელწოდება
მრავალბინიანი სახლოვრებელი სახლი

მისამართი
ქ. თბილისი, სანაპირო კოსმონავტების №47
საკადასტრო კოდი
01.13.05.004.059

ნახაზის დასახელება
7 სართულის გეგმა +19.70 ნიშნულზე
შენობა-ნაგებობის უსაფრთხოების წესებთან შესაბამისობა)

პირობითი აღნიშვნები

მასშტაბი
1:100

A0

2023 წელი | ოქტომბერი

კ2-ის საანგარიშო ფართობი = 1177.4 კვ.მ

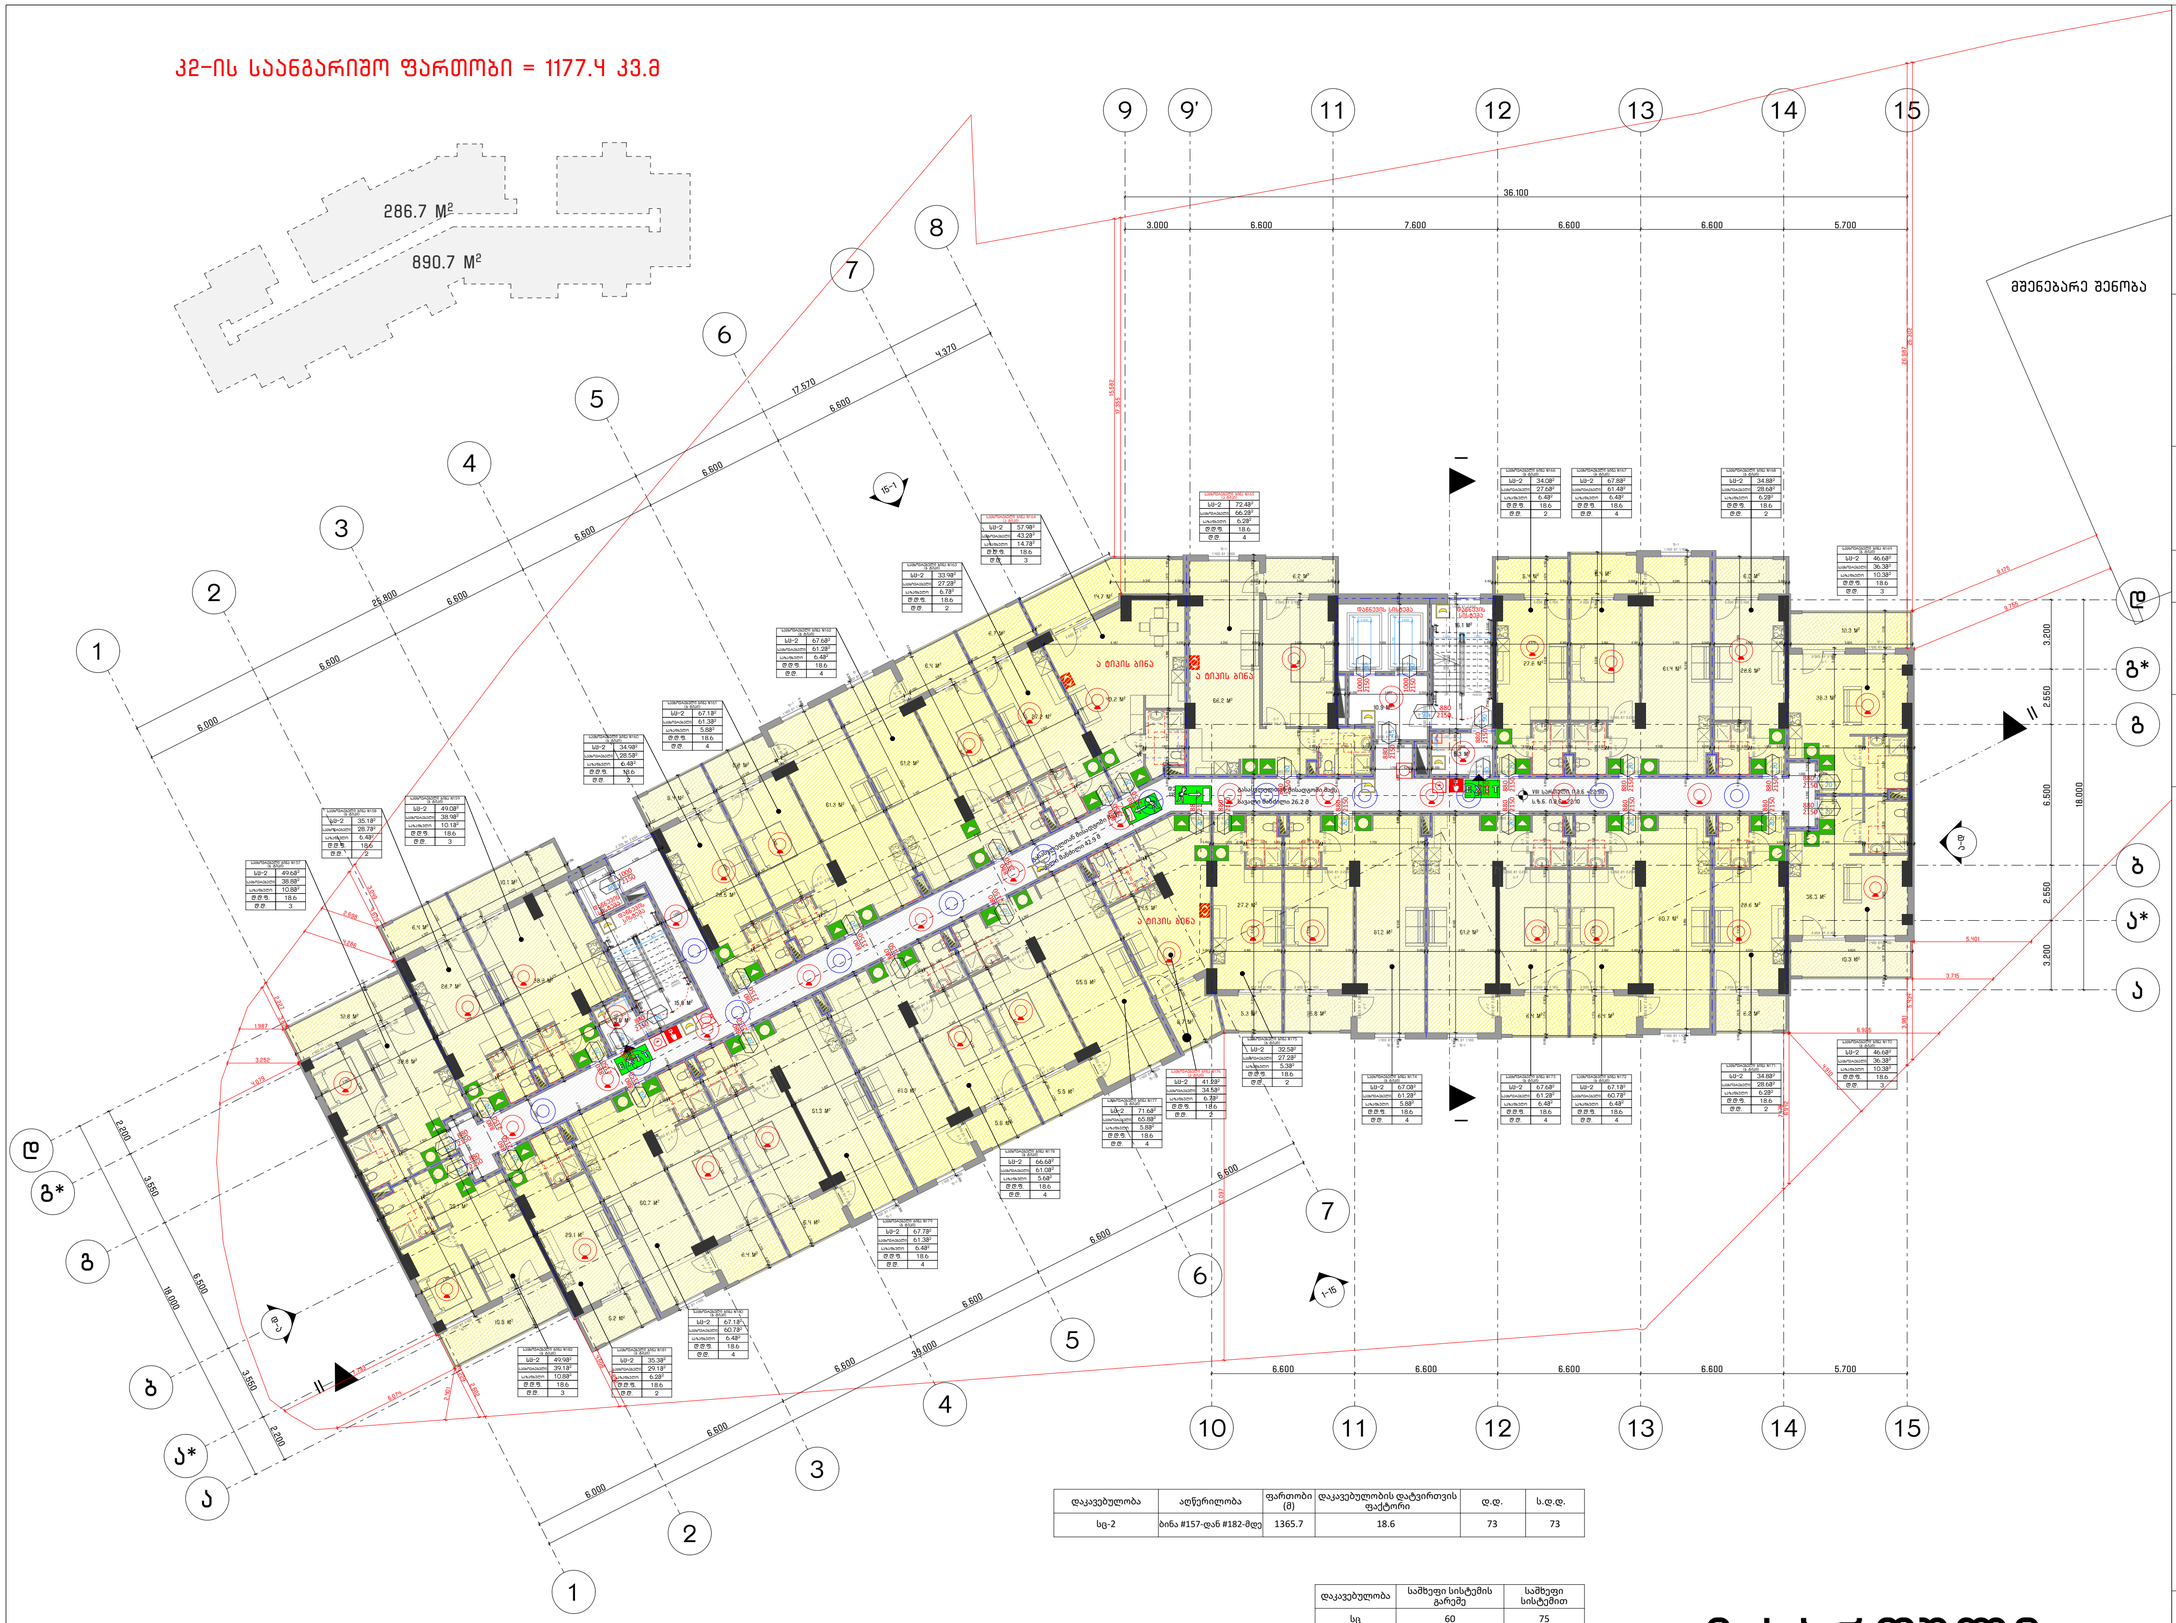

დაკავებულობა	აღწერილობა	ფართობი (მ)	დაკავებულობის დატვირთვის ფაქტორი	დ.დ.	ს.დ.დ.
სც-2	ბინა #157-დან #182-მდე	1365.7	18.6	73	73

დაკავებულობა	სამხეფი სისტემის გარეშე	სამხეფი სისტემით
სც	60	75

8 სართული

საპროექტო სახელწოდება

არქ ცენტრი | ARCH CENTER
მირზა გელოვანის 24
თბილისი
საქართველო
402050052
+995 597 744 977
ARCH.CENTRE@OUTLOOK.COM

კომპანიის დირექტორი
ლ. ანუაშვილი

არქიტექტორი
გ. გურგენიძე
თ. ხუციშვილი

დამკვეთი
შ.პ.ს. "იქსმენ დეველოპმენტი"
საკონტაქტო ინფორმაცია
ტელ: +955 599 891 584

პროექტის სახელწოდება
მრავალბინიანი სახლოვრებელი სახლი

მისამართი
ქ. თბილისი, სანაპირო კოსმონავტების №47

საკადასტრო კოდი
01.13.05.004.059

ნახაზის დასახელება
8 სართულის გეგმა +22.90 ნიშნულზე
შენობა-ნაგებობის უსაფრთხოების წესებთან შესაბამისობა)

პირობითი აღნიშვნები

მასშტაბი
1:100

A0

2023 წელი | ოქტომბერი

კ2-ის საანგარიშო ფართობი = 1177.4 კვ.მ

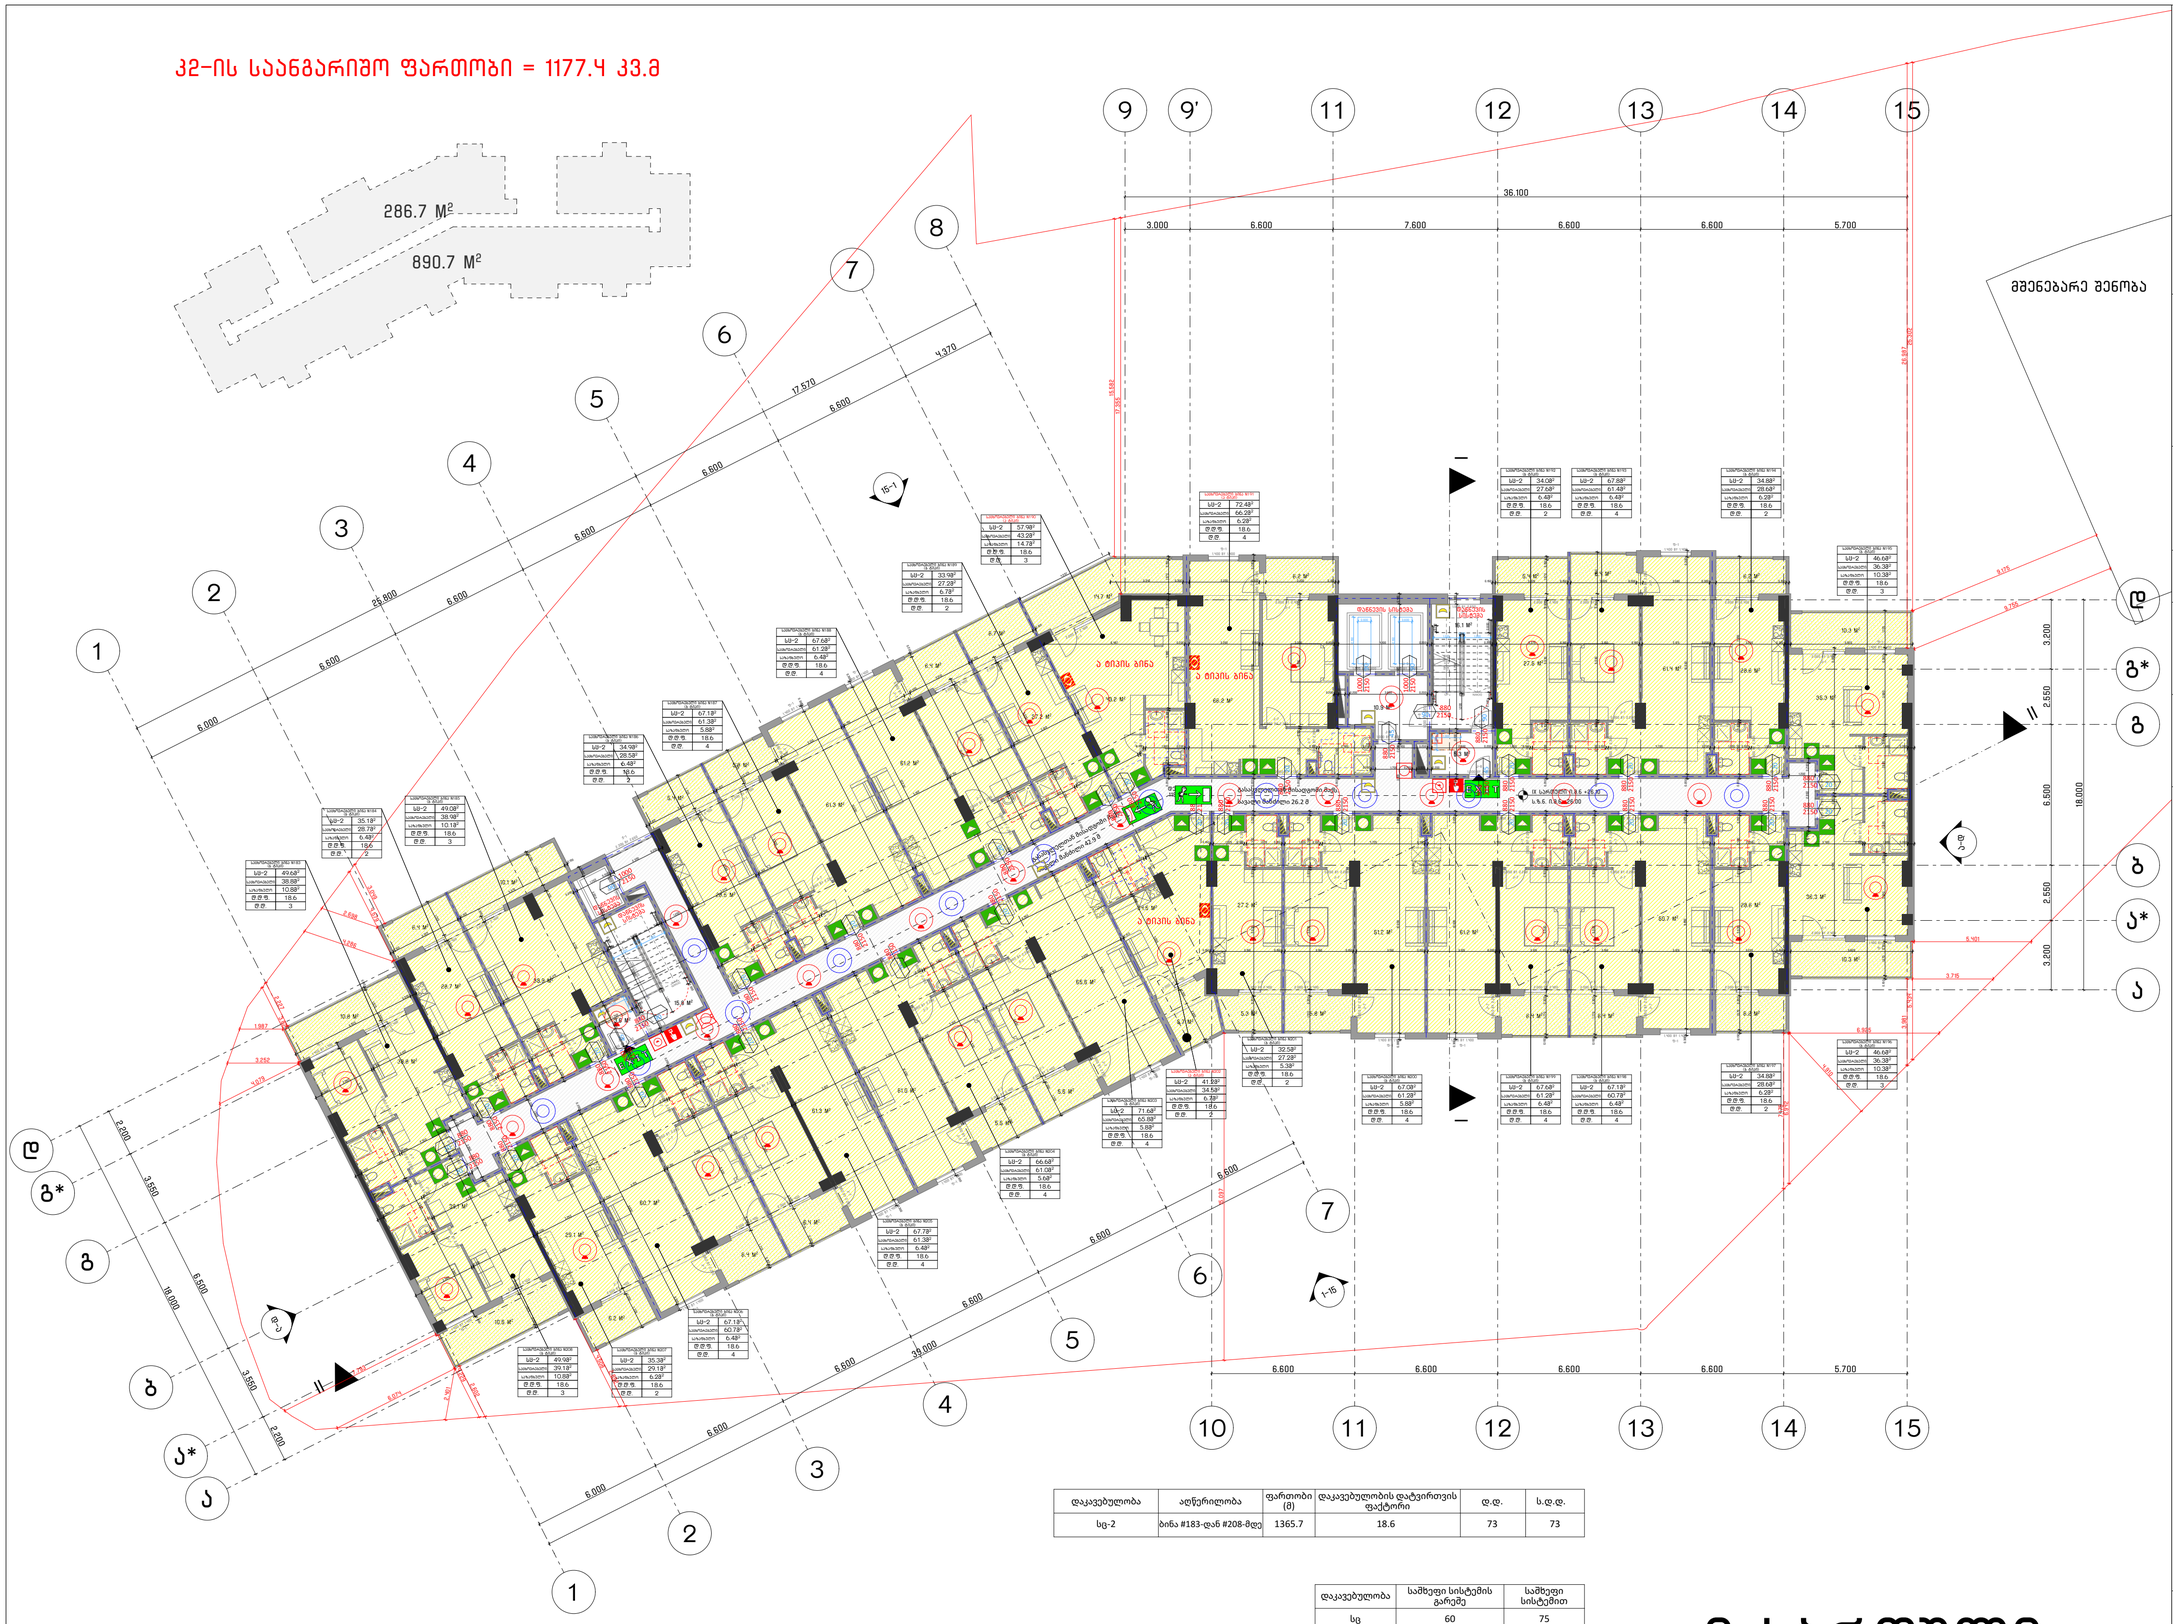

დაკავებულობა	აღწერილობა	ფართობი (მ)	დაკავებულობის დატვირთვის ფაქტორი	დ.დ.	ს.დ.დ.
სც-2	ბინა #183-დან #208-მდე	1365.7	18.6	73	73

სც	60	75

9 სართული

საპროექტო სახელწოდება

არქ ცენტრი | ARCH CENTER
მირზა გელოვანის 24
თბილისი
საქართველო
402050052
+995 597 744 977
ARCH.CENTRE@OUTLOOK.COM

კომპანიის დირექტორი

ლ. ანუაშვილი

არქიტექტორი

გ. გურგენიძე

თ. ხუციშვილი

დამკვეთი

შ.პ.ს. "იქსმენ დეველოპმენტი"

საკონტაქტო ინფორმაცია

ტელ: +955 599 841 584

პროექტის სახელწოდება

მრავალბინიანი სახლოვრებელი სახლი

მისამართი

ქ. თბილისი, სანაპირო კოსმონავტების №47

საკადასტრო კოდი

01.13.05.004.059

ნახაზის დასახელება

9 სართულის გეგმა +26.10 ნიშნულზე

შენობა-ნაგებობის უსაფრთხოების წესებთან შესაბამისობა)

პირობითი აღნიშვნები

მასშტაბი

1:100

A0

2023 წელი | ოქტომბერი

კ2-ის საანგარიშო ფართობი = 1177.4 კვ.მ

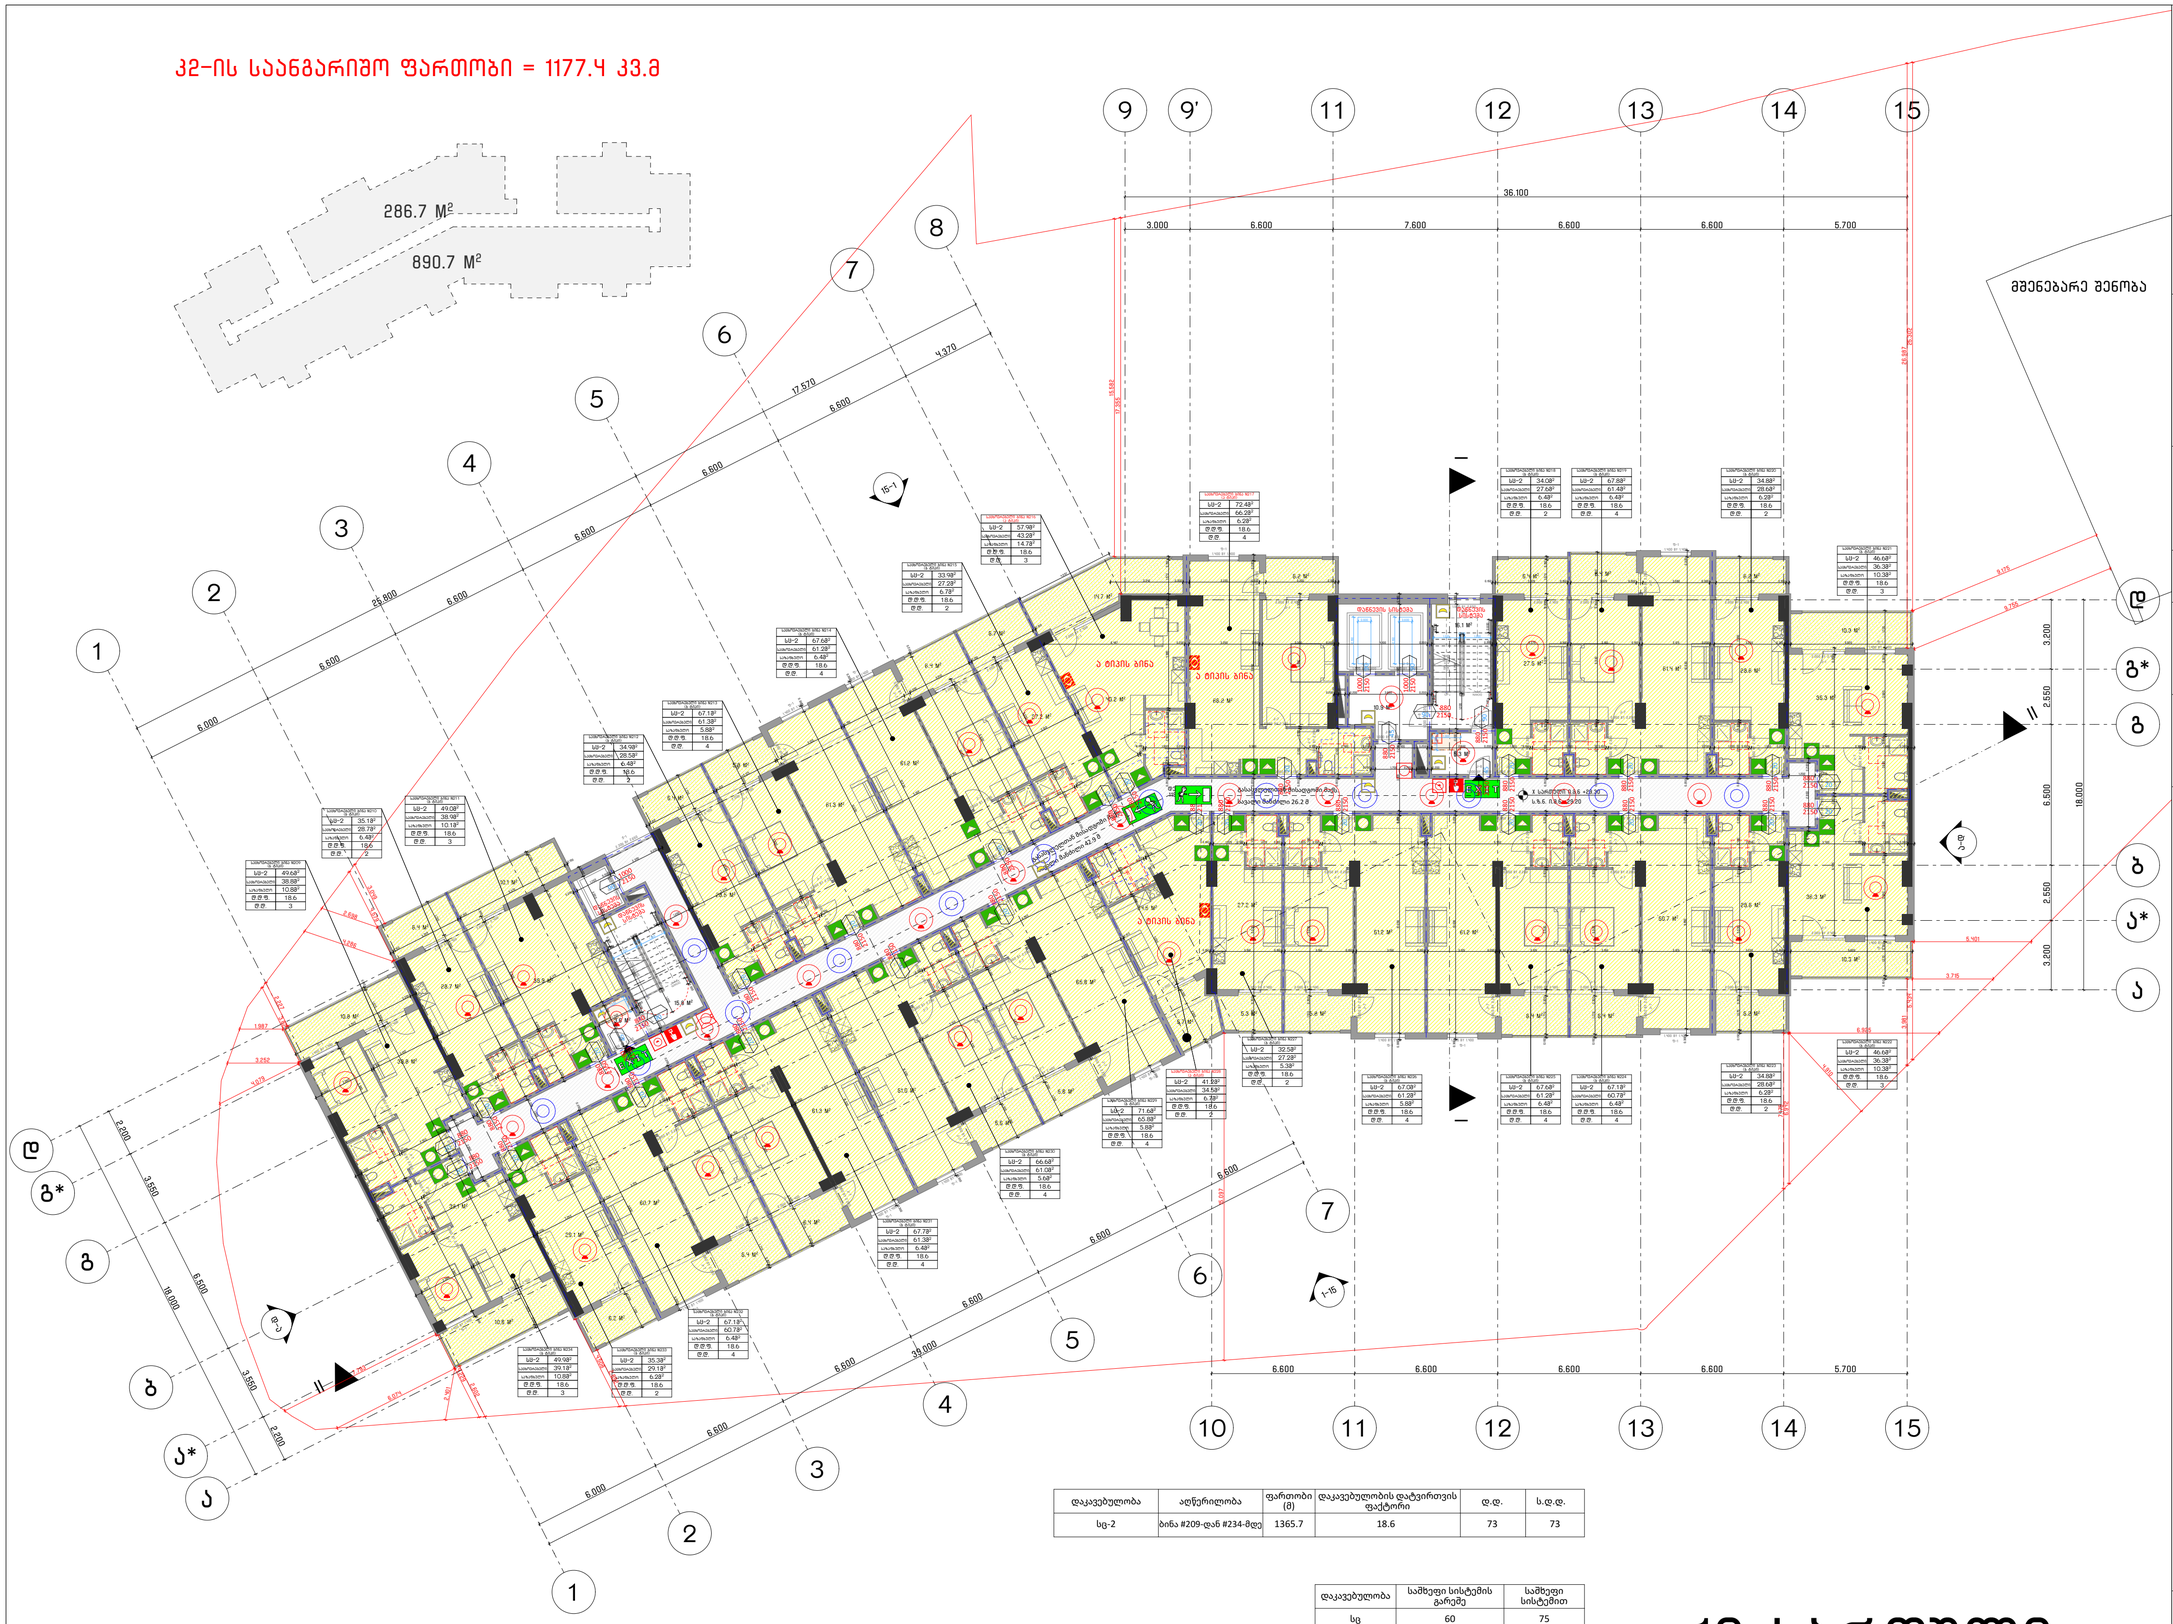
286.7 M²
890.7 M²
36.100
3.000
6.600
7.600
6.600
6.600
5.700
25.800
17.570
4.370
18.000
39.000
3.200
2.550
2.550
3.200
6.500
3.500
2.200
3.500
2.200

კ2-ის საანგარიშო ფართობი = 1177.4 კვ.მ

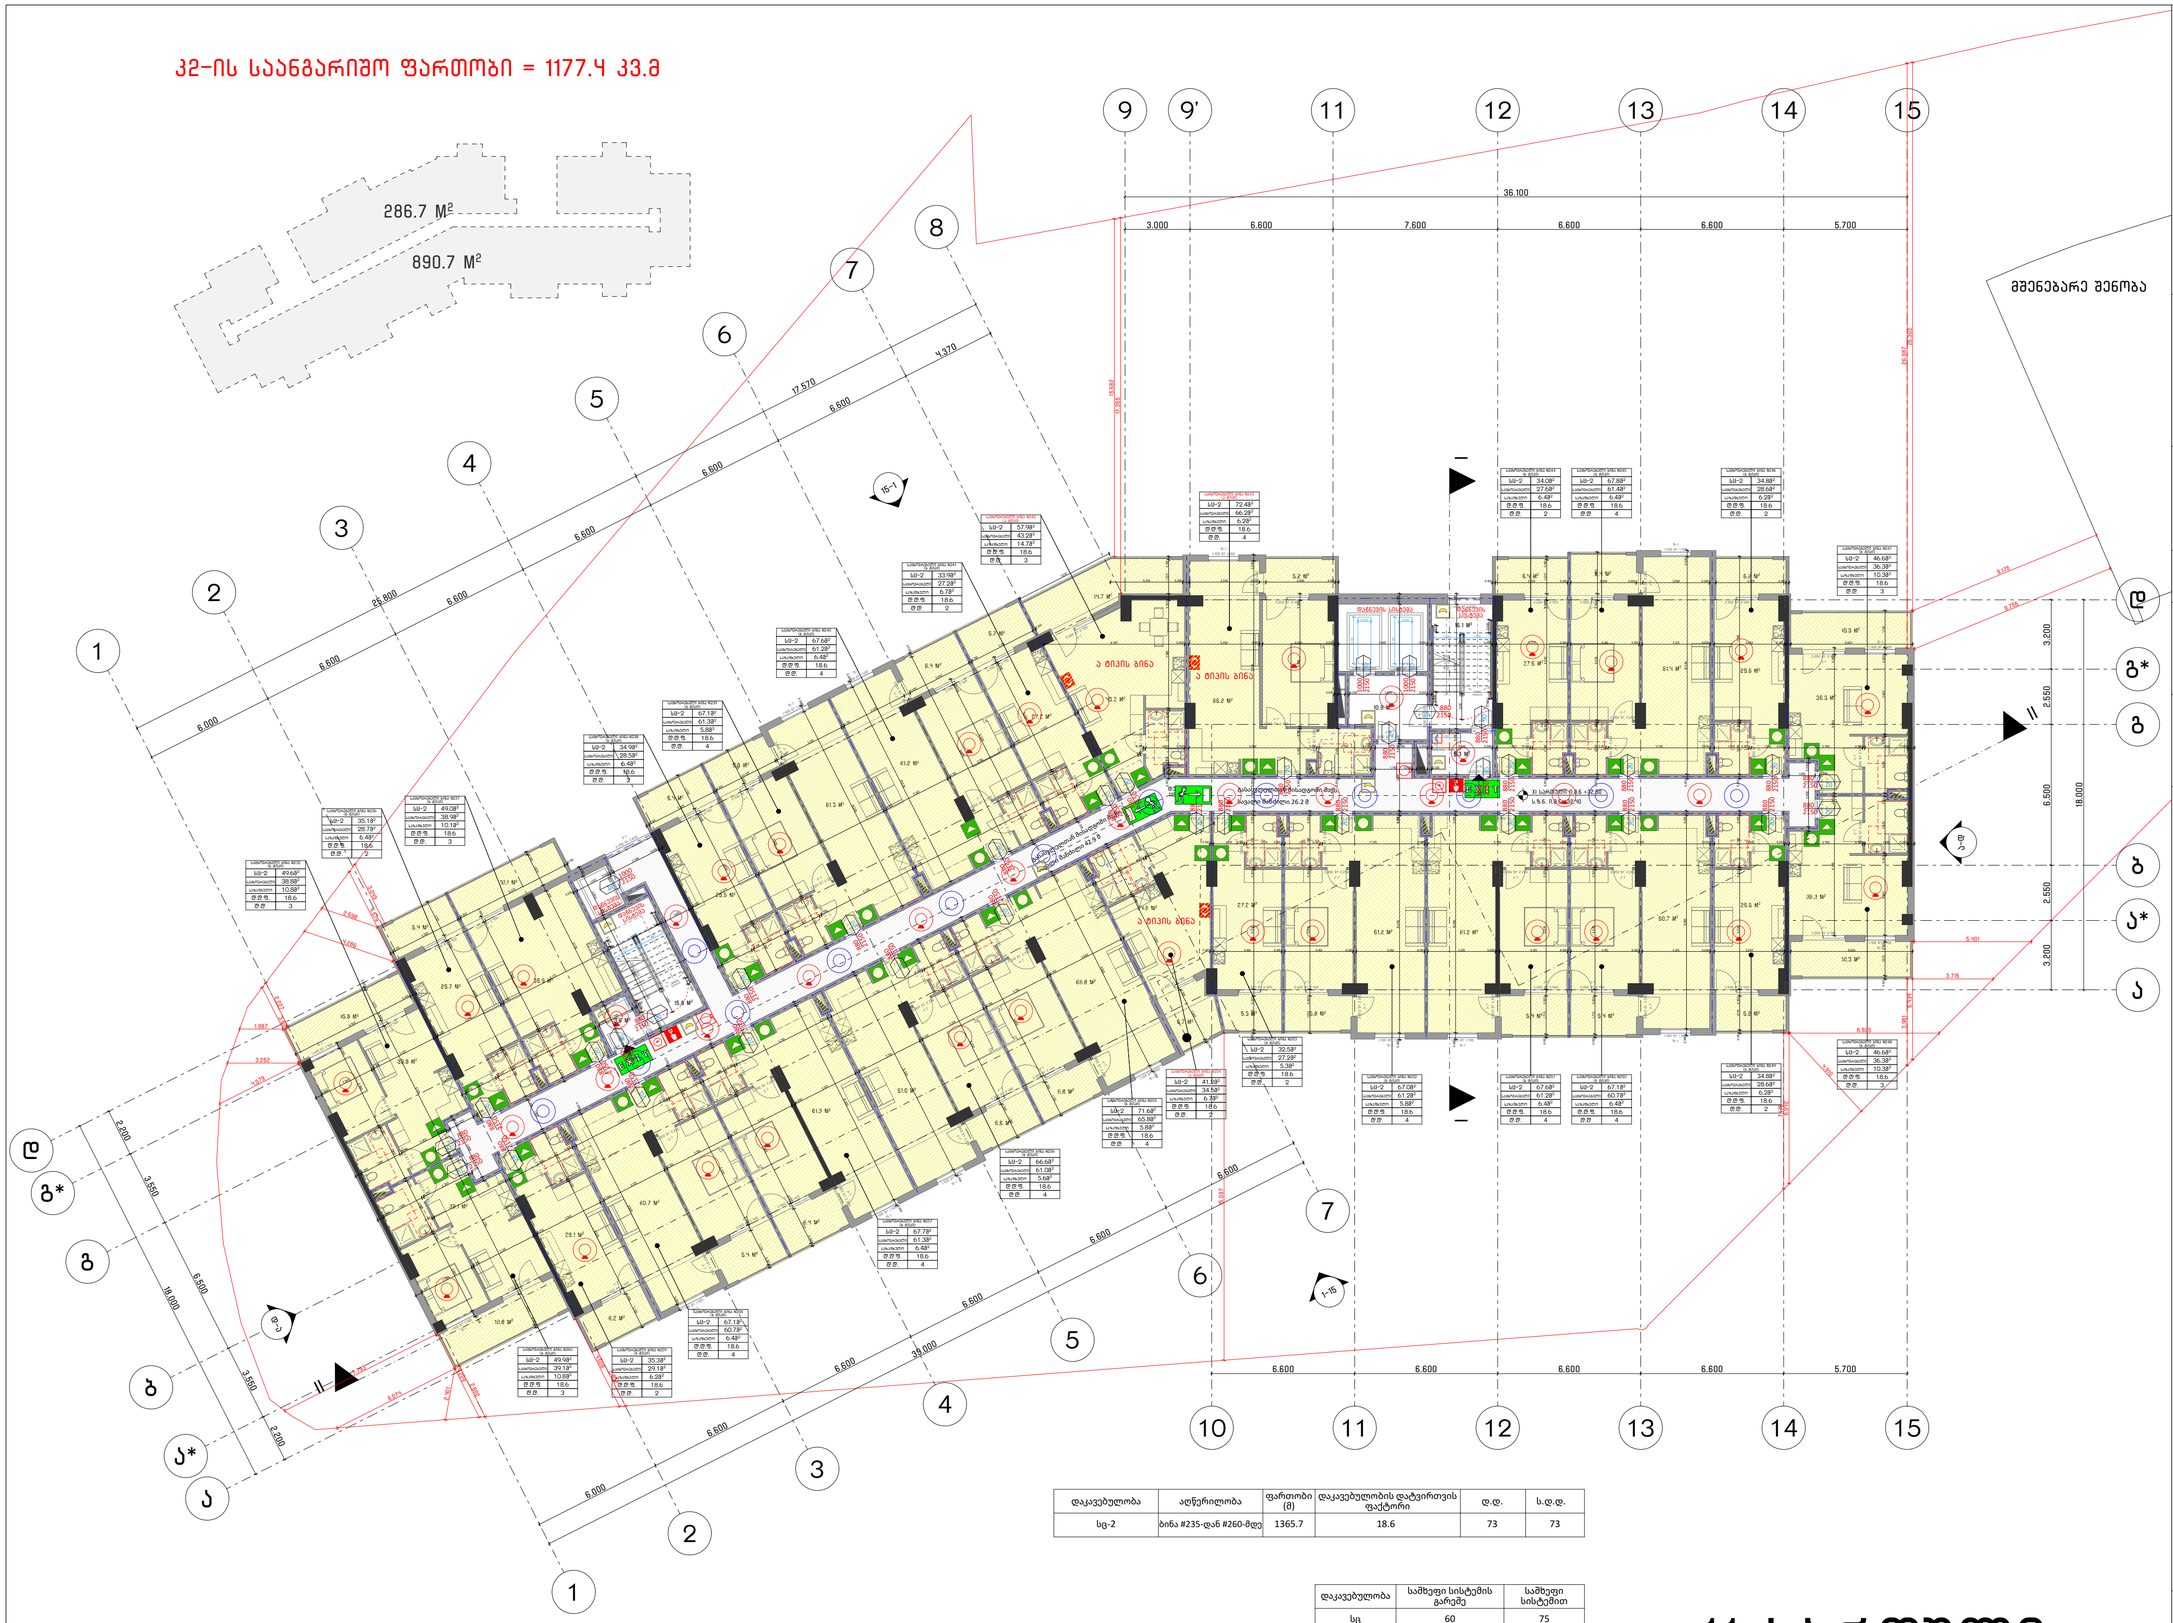

დაკავებულობა	აღწერილობა	ფართობი (მ)	დაკავებულობის დატვირთვის ფაქტორი	დ.დ.	ს.დ.დ.
სც-2	ბინა #235-დან #260-მდე	1365.7	18.6	73	73

სც	60	75

11 სართული

საპროექტო სახელწოდება

არქ ცენტრი | ARCH CENTER
მირზა გელოვანის 24
თბილისი
საქართველო
402050052
+995 597 744 977
ARCH.CENTRE@OUTLOOK.COM

კომპანიის დირექტორი

ლ. ანუაშვილი

არქიტექტორი

გ. გურგენიძე

თ. ხუციშვილი

დამკვეთი

შ.პ.ს. "იქსმენ დეველოპმენტი"

საკონტაქტო ინფორმაცია

ტელ: +955 599 841 584

პროექტის სახელწოდება

მრავალბინიანი სახლოვრებელი სახლი

მისამართი

ქ. თბილიი, სანაპირო კოსმონავტების №47

საკადასტრო კოდი

01.13.05.004.059

ნახაზის დასახელება

11 სართულის გეგმა +32.50 ნიშნულზე

შენობა-ნაგებობის უსაფრთხოების წესებთან შესაბამისობა)

პირობითი აღნიშვნები

მასშტაბი

1:100

A0

2023 წელი | ოქტომბერი

კ2-ის საანგარიშო ფართობი = 1177.4 კვ.მ

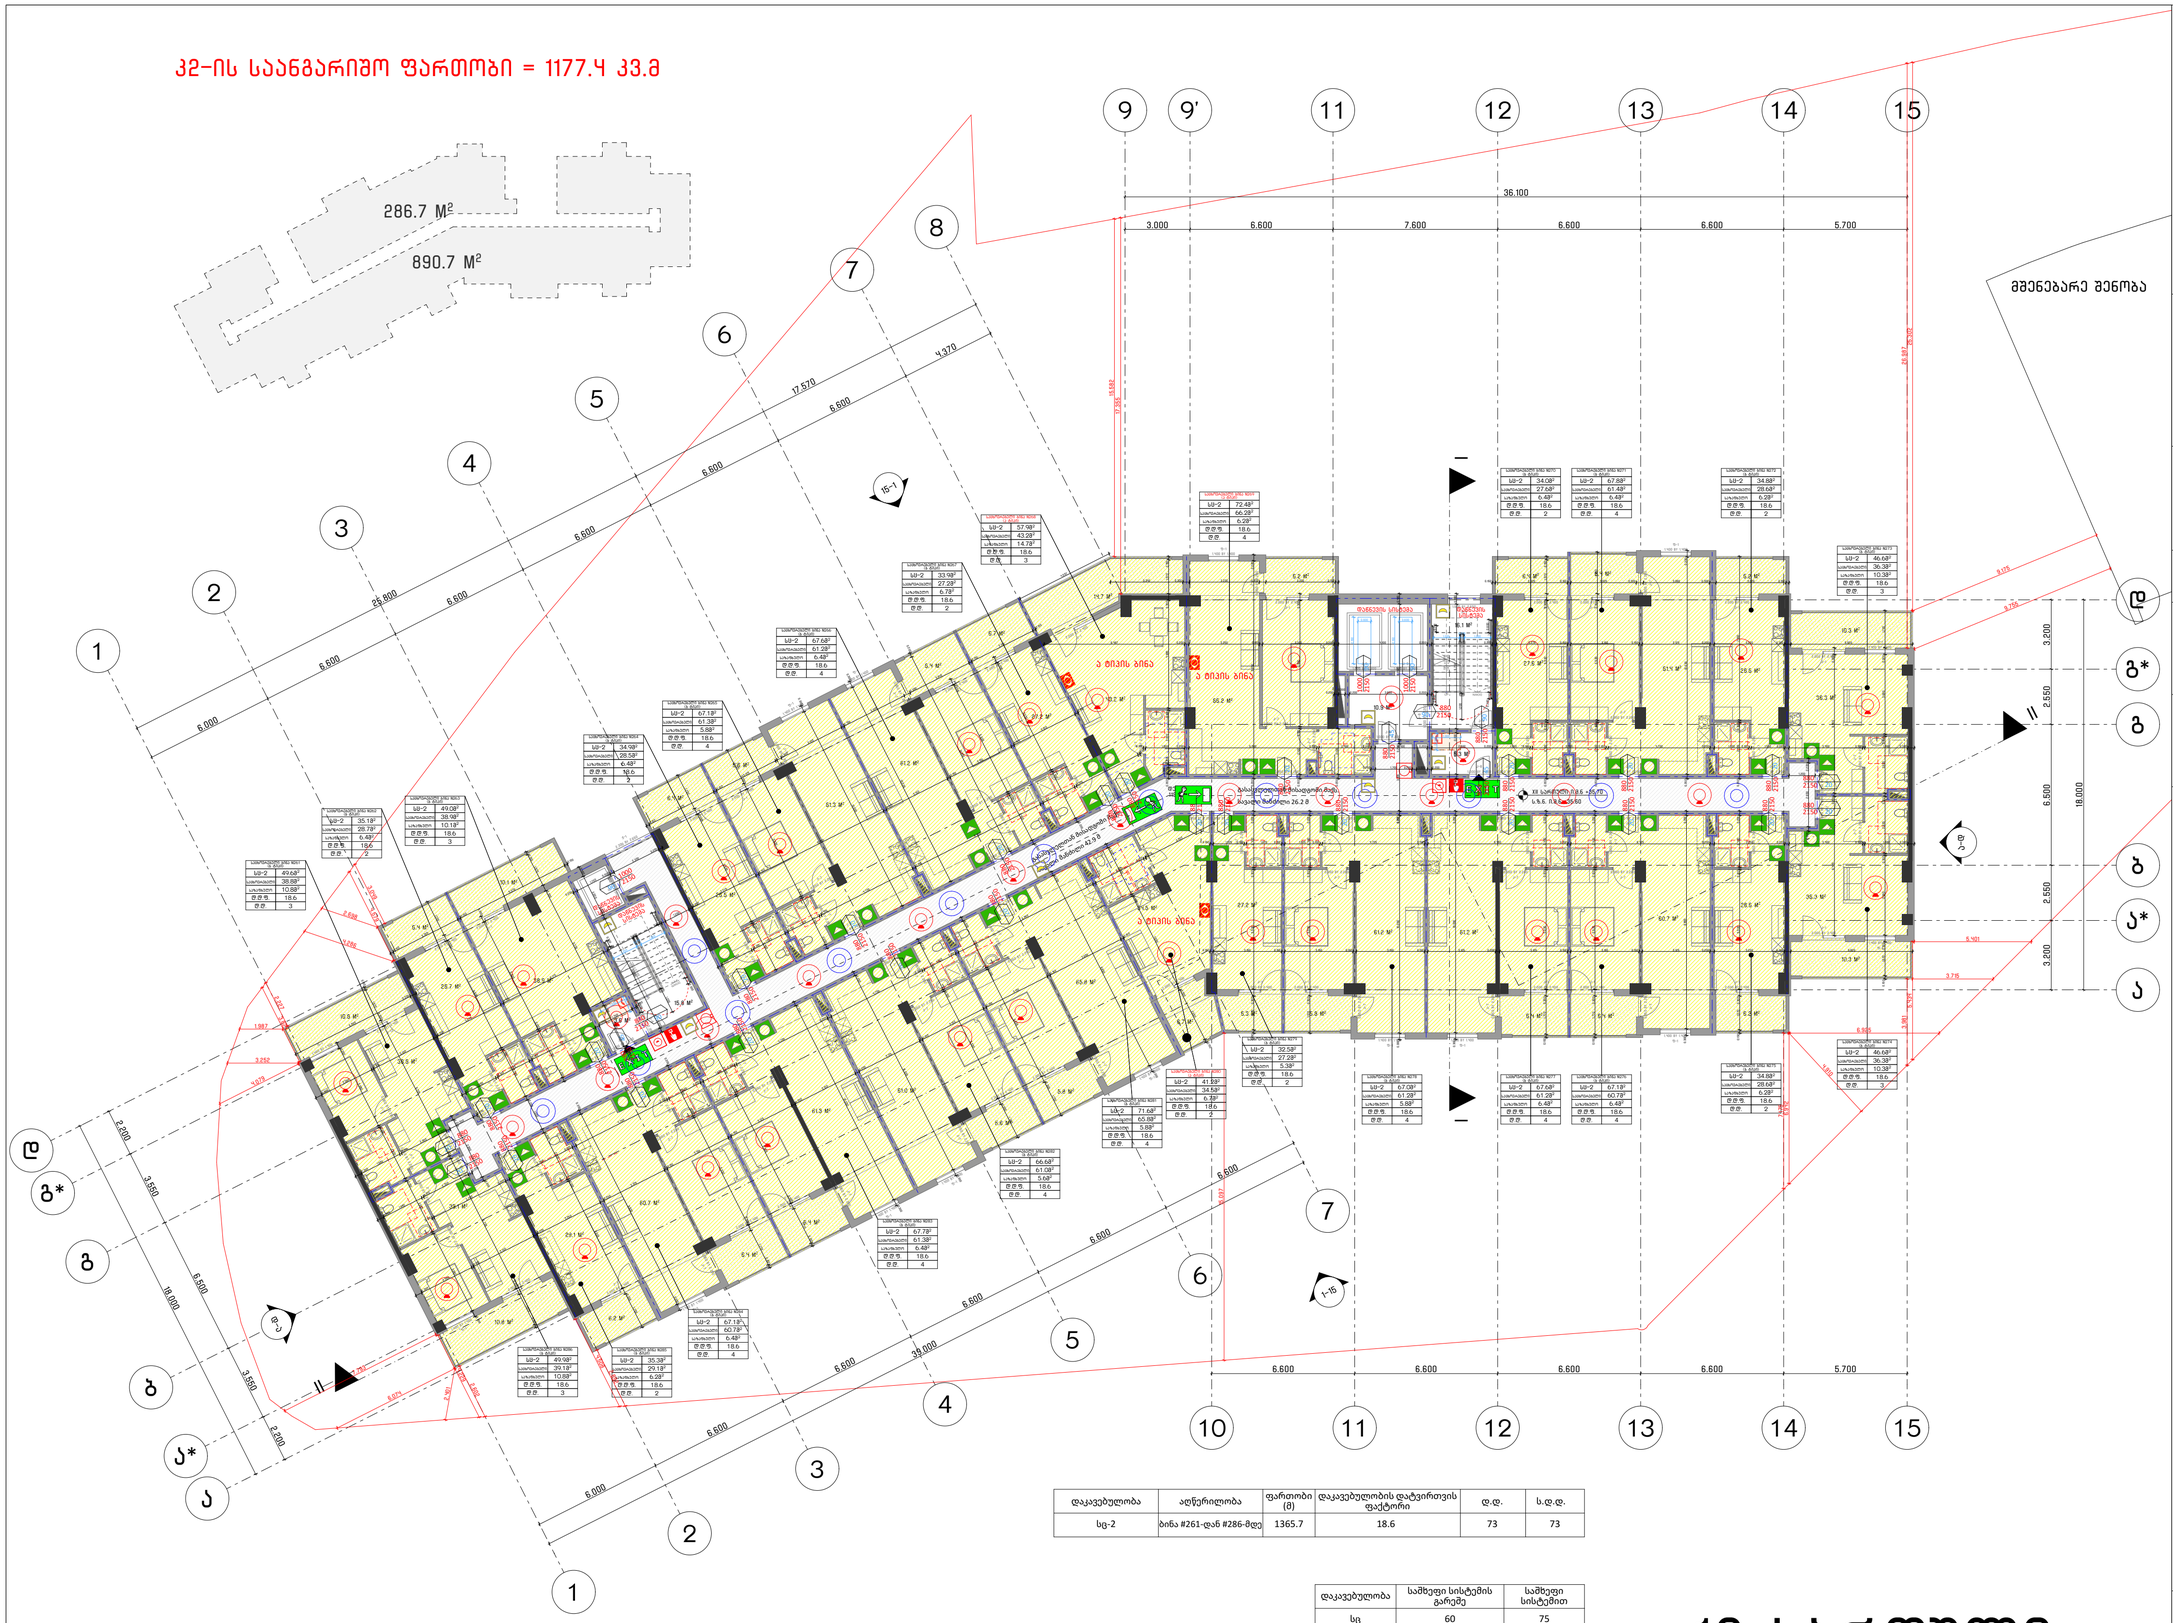

დაკავებულობა	აღწერილობა	ფართობი (მ)	დაკავებულობის დატვირთვის ფაქტორი	დ.დ.	ს.დ.დ.
სც-2	ბინა #261-დან #286-მდე	1365.7	18.6	73	73

დაკავებულობა	საშუალო სისტემის გარეშე	საშუალო სისტემით
სც	60	75

12 სართული

საპროექტოს სახელწოდება

არქ ცენტრი | ARCH CENTER
მირზა გელოვანის 24
თბილისი
საქართველო
402050052
+995 597 744 977
ARCH.CENTRE@OUTLOOK.COM

კომპანიის დირექტორი
ლ. ანუაშვილი

არქიტექტორი
გ. გურგენიძე
თ. ხუციშვილი

დამკვეთი
შ.პ.ს. "იქსმენ დეველოპმენტი"
საკონტაქტო ინფორმაცია
ტელ: +995 599 891 584

პროექტის სახელწოდება
მრავალბინიანი სახლოვრებელი სახლი

მისამართი
ქ. თბილისი, სანაპირო კოსმონავტების №47

საკადასტრო კოდი
01.13.05.004.059

ნახაზის დასახელება
12 სართულის გეგმა +35.70 ნიშნულზე
შენობა-ნაგებობის უსაფრთხოების წესებთან შესაბამისობა)

პირობითი აღნიშვნები

მასშტაბი
1:100

A0

2023 წელი | ოქტომბერი

კ2-ის საანგარიშო ფართობი = 1177.4 კვ.მ

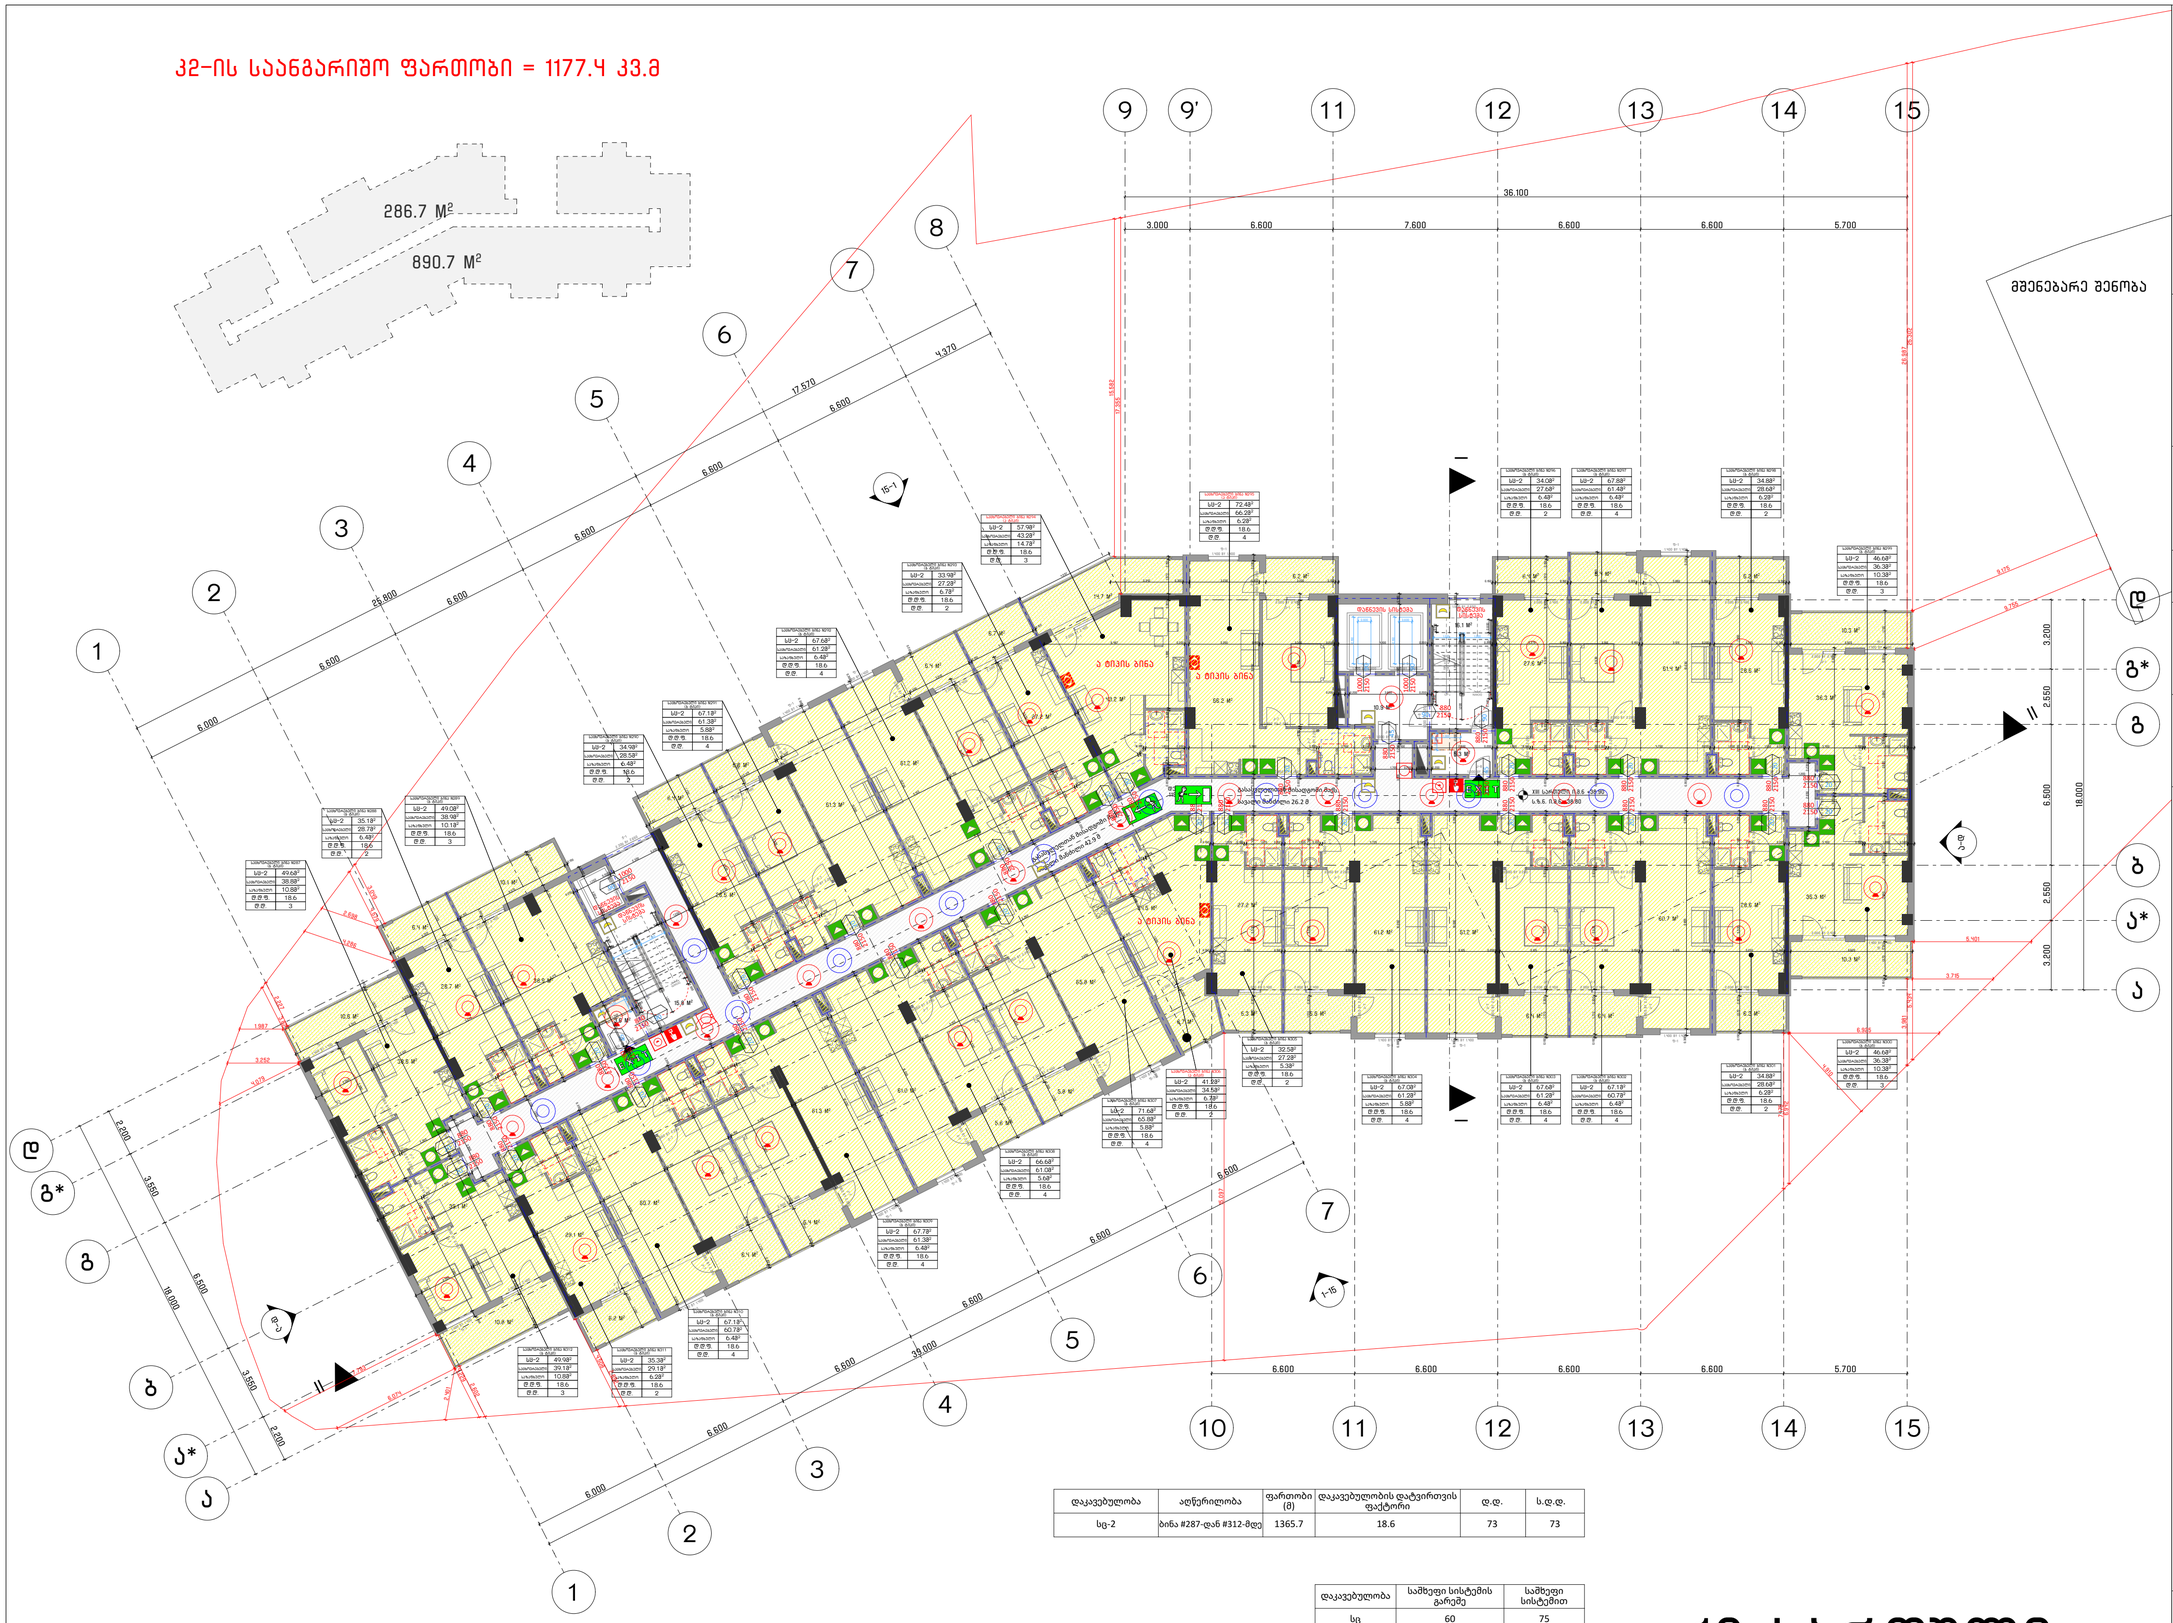
286.7 M²
890.7 M²
მშენებარე შენობა
36.100
3.000
6.600
7.600
5.700
17.570
4.370
25.800
18.000
6.500
2.550
3.200
3.550
2.800
39.000
9.125
9.756
15.182
7.956
25.101
1-15
1-ფ
ბ ბინის ბინა
ა ბინის ბინა
ბ ბინის ბინა
ბ ბინის ბინა
ბ

კ2-ის საანგარიშო ფართობი = 1177.4 კვ.მ

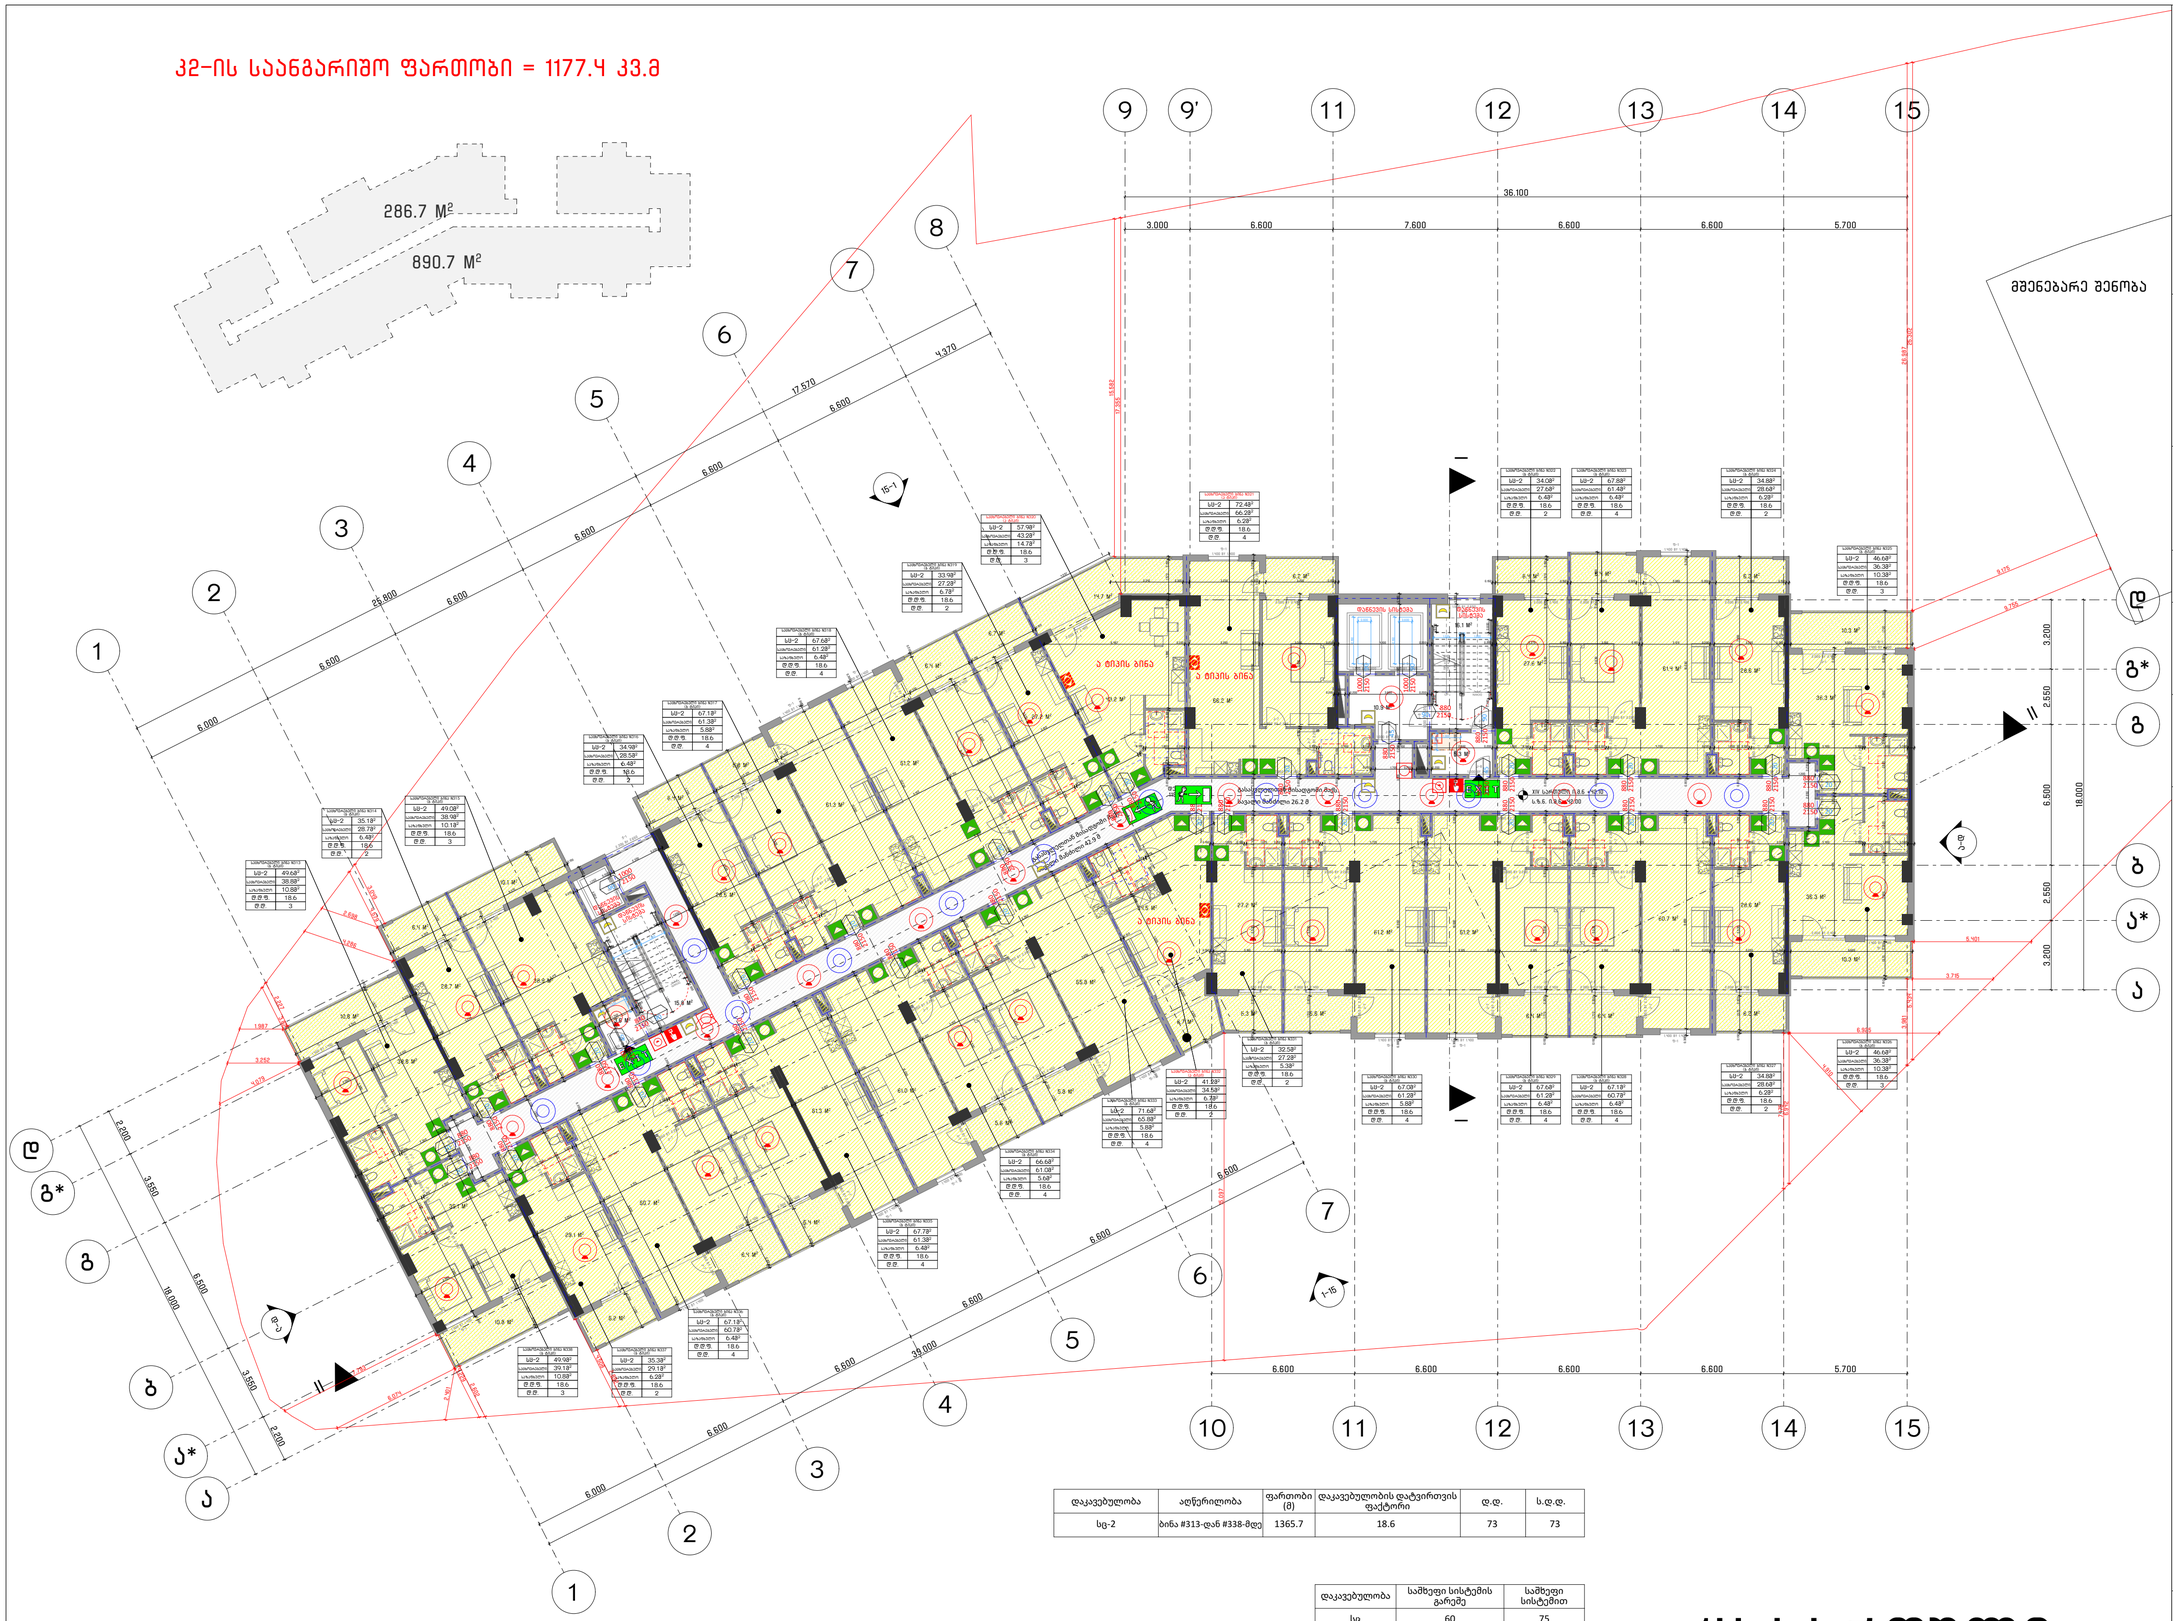

დაკავებულობა	აღწერილობა	ფართობი (მ)	დაკავებულობის დატვირთვის ფაქტორი	დ.დ.	ს.დ.დ.
სც-2	ბინა #313-დან #338-მდე	1365.7	18.6	73	73

დაკავებულობა	სამხეფი სისტემის გარეშე	სამხეფი სისტემით
სც	60	75

14 სართული

საპროექტო სახელწოდება

ARCH CENTER | არქ ცენტრი

მირზა გელოვანის 24
თბილისი
საქართველო
402050052

+995 597 744 977
ARCH.CENTRE@OUTLOOK.COM

კომპანიის დირექტორი

ლ. ანუაშვილი

არქიტექტორი

გ. გურგენიძე

თ. ხუციშვილი

დამკვეთი

შ.პ.ს. "იქსმენ დეველოპმენტი"

საკონტაქტო ინფორმაცია

ტელ: +955 599 841 584

პროექტის სახელწოდება

მრავალბინიანი სახლოვრებელი სახლი

მისამართი

ქ. თბილისი, სანაპირო კოსმონავტების №47

საკადასტრო კოდი

01.13.05.004.059

ნახაზის დასახელება

14 სართულის გეგმა +42.10 ნიშნულზე

შენობა-ნაგებობის უსაფრთხოების წესებთან შესაბამისობა)

პირობითი აღნიშვნები

მასშტაბი

1:100

A0

2023 წელი | ოქტომბერი

კ2-ის საანგარიშო ფართობი = 1177.4 კვ.მ

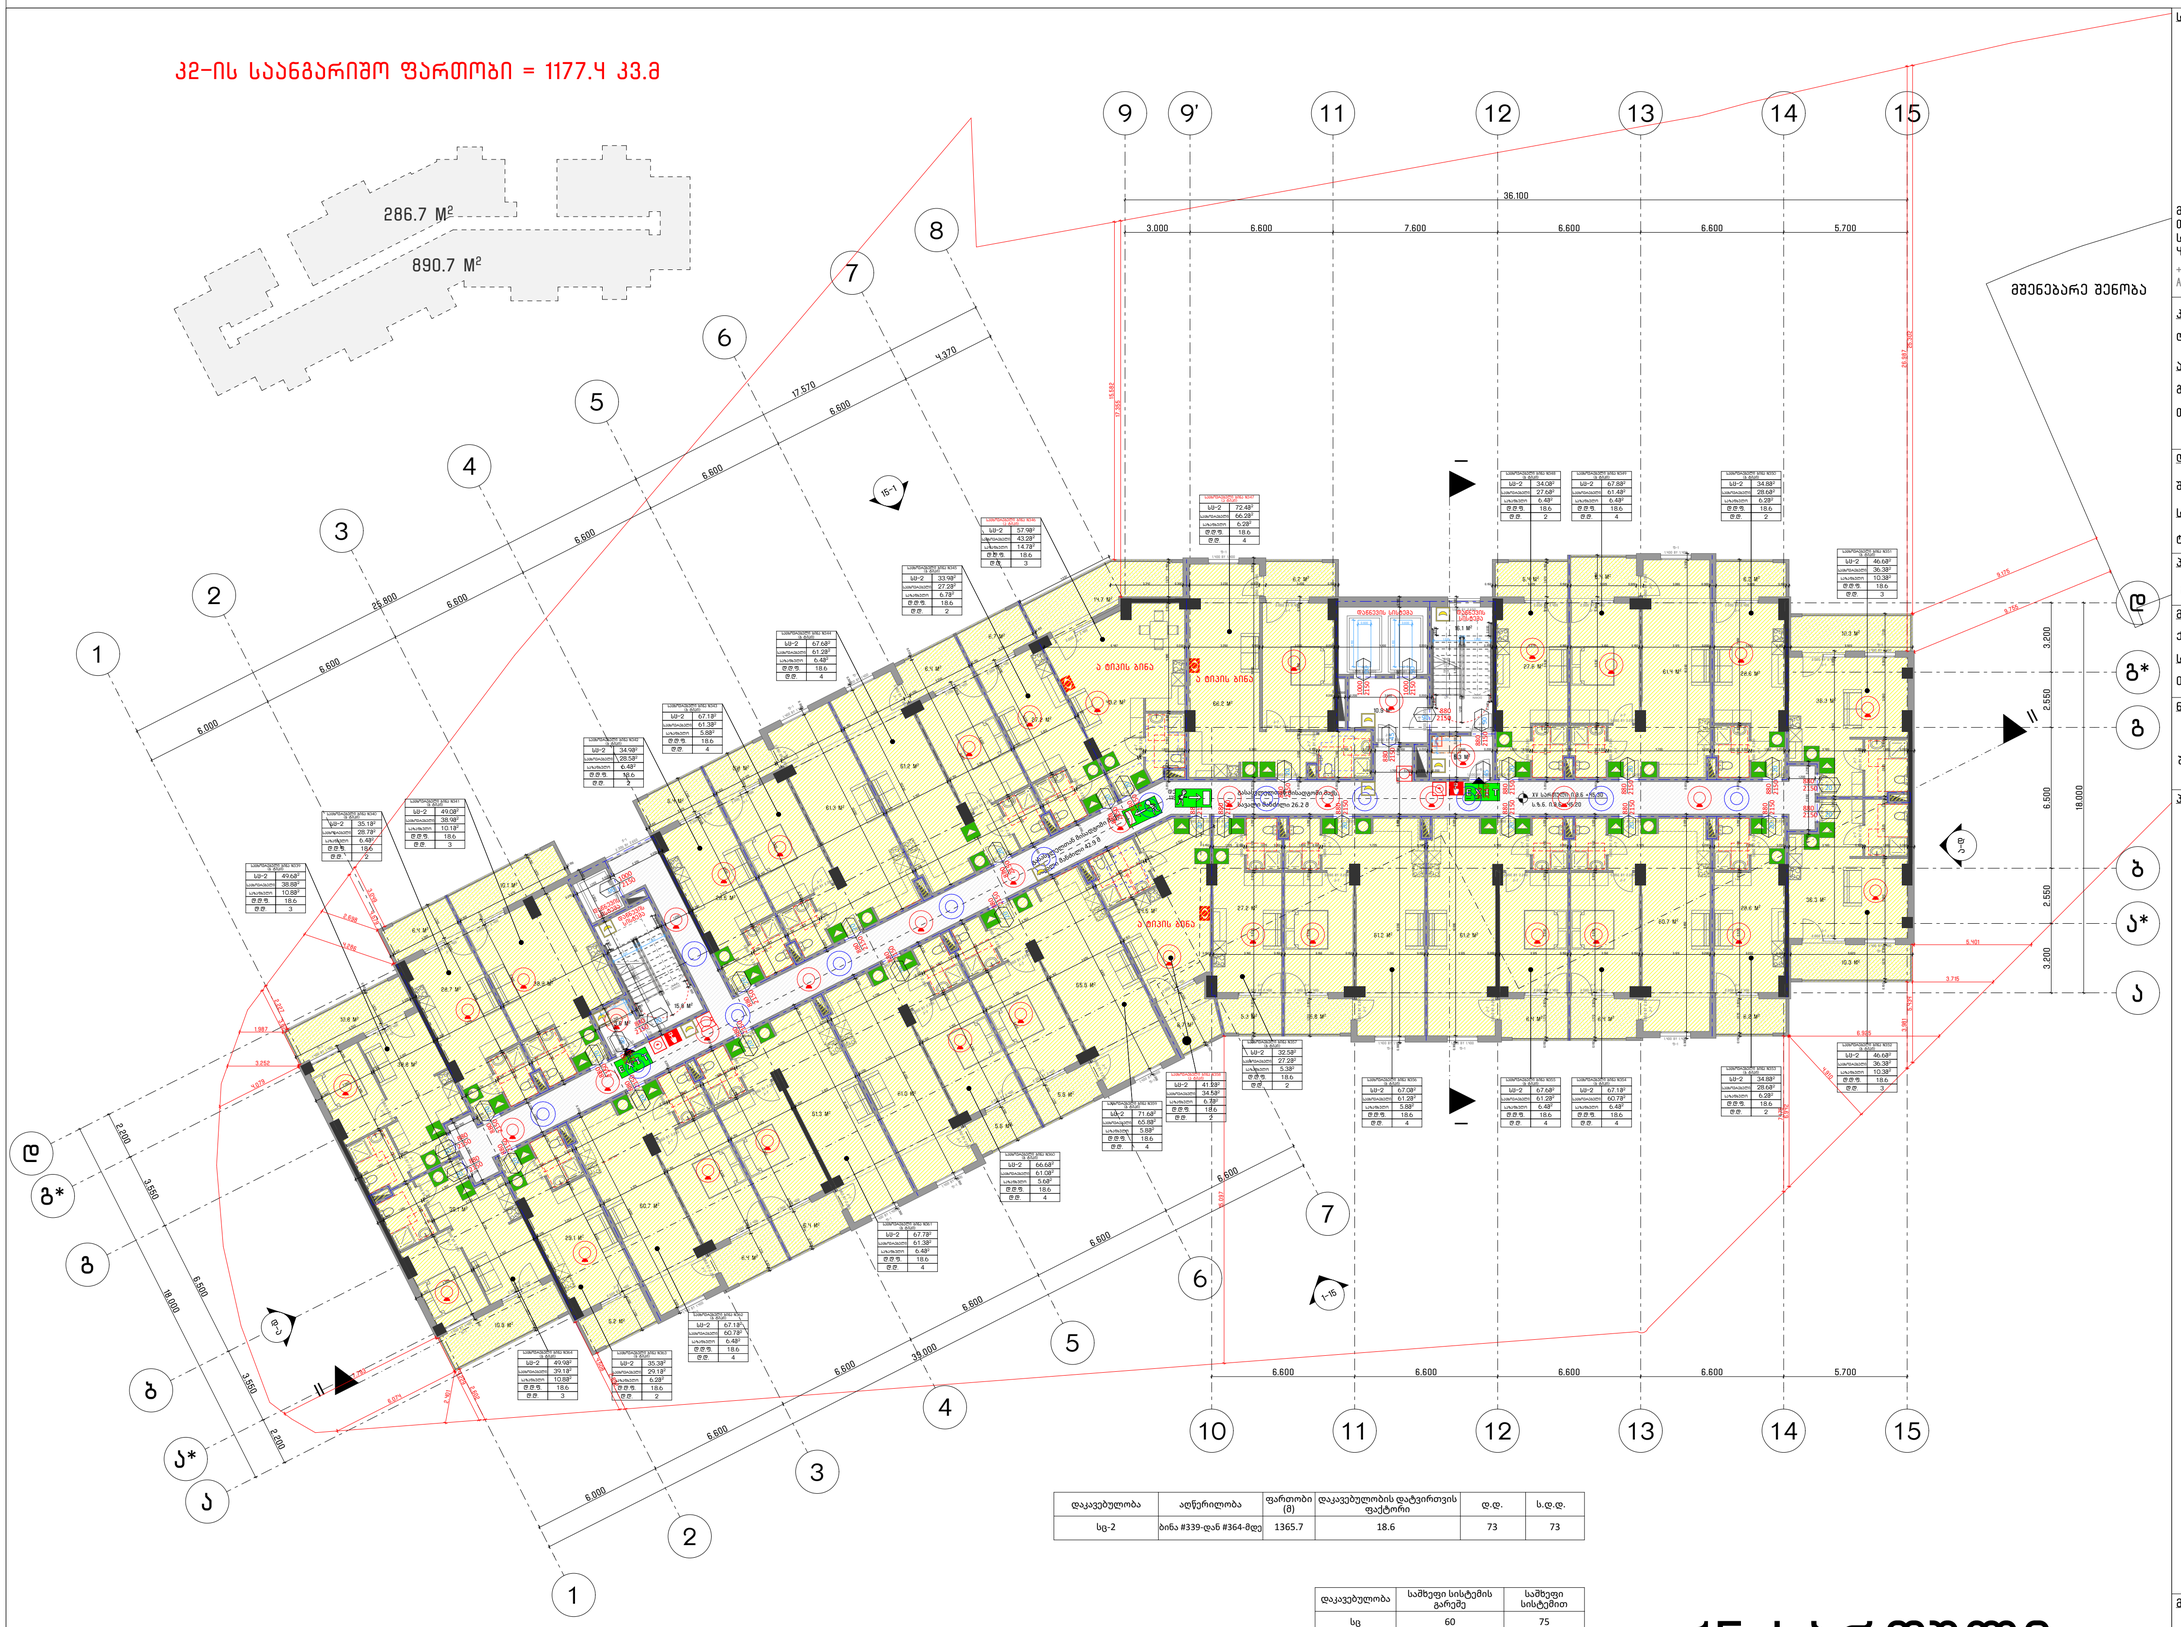
286.7 M²
890.7 M²
36,100
3,000
6,600
7,600
6,600
6,600
5,700
17,570
4,370
25,800
18,000
39,000
3,200
2,550
2,550
3,200
3,550
2,200
9,125
9,125
15,182
7,250
18,181
25,125
1,987
3,252
4,679
5,620
5,920
3,760
5,101
3,716
5,925
3,981
1,987
1,258
1,258
1,258

კ2-ის საანგარიშო ფართობი = 1177.4 კვ.მ

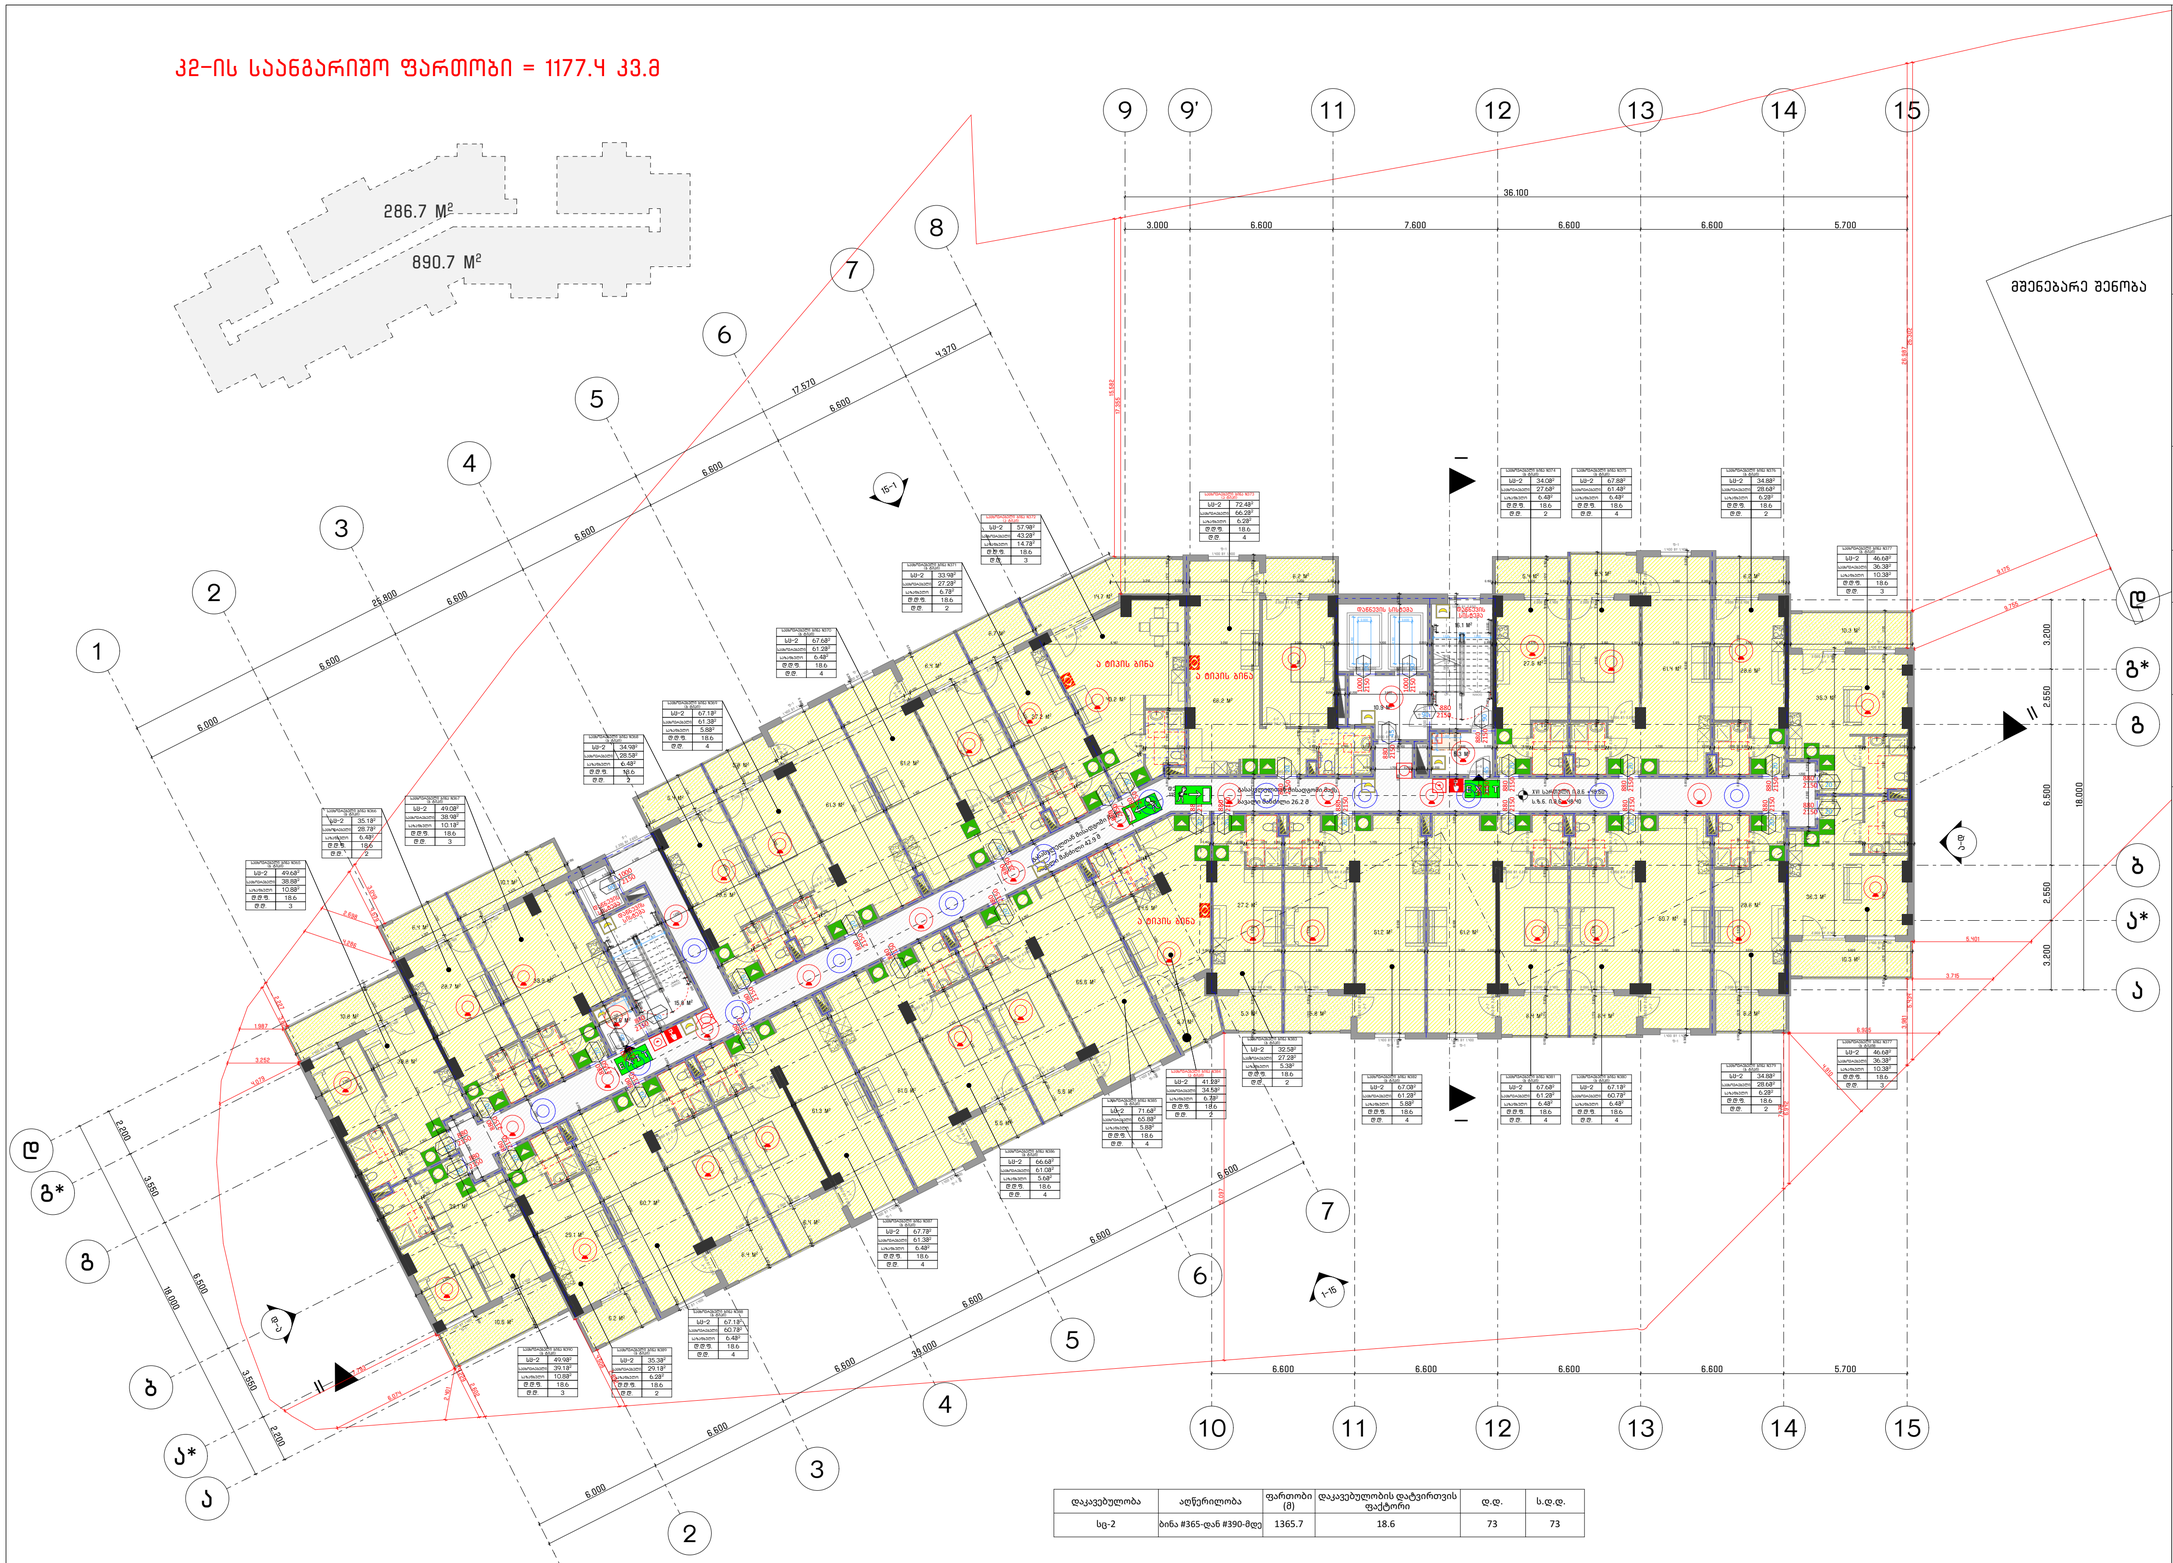

დაკავებულობა	აღწერილობა	ფართობი (მ)	დაკავებულობის დატვირთვის ფაქტორი	დ.დ.	ს.დ.დ.
სც-2	ბინა #365-დან #390-მდე	1365.7	18.6	73	73

დაკავებულობა	საშველი სისტემის გარეშე	საშველი სისტემით
სც	60	75

16 სართული

საპროექტო სახელწოდება

არქ ცენტრი | ARCH CENTER
მირზა გელოვანის 24
თბილისი
საქართველო
402050052
+995 597 744 977
ARCH.CENTRE@OUTLOOK.COM

კომპანიის დირექტორი
ლ. ანუაშვილი

არქიტექტორი
გ. გურგენიძე
თ. ხუციშვილი

დამკვეთი
შ.პ.ს. "იქსმენ დეველოპმენტი"
საკონტაქტო ინფორმაცია
ტელ: +955 599 891 584

პროექტის სახელწოდება
მრავალბინიანი სახლოვრებელი სახლი

მისამართი
ქ. თბილისი, სანაპირო კოსმონავტების №47
საკადასტრო კოდი
01.13.05.004.059

ნახაზის დასახელება
16 სართულის გეგმა +48.50 ნიშნულზე
შენობა-ნაგებობის უსაფრთხოების წესებთან შესაბამისობა)

პირობითი აღნიშვნები

მასშტაბი
1:100

A0

2023 წელი | ოქტომბერი

კ2-ის საანგარიშო ფართობი = 1177.4 კვ.მ

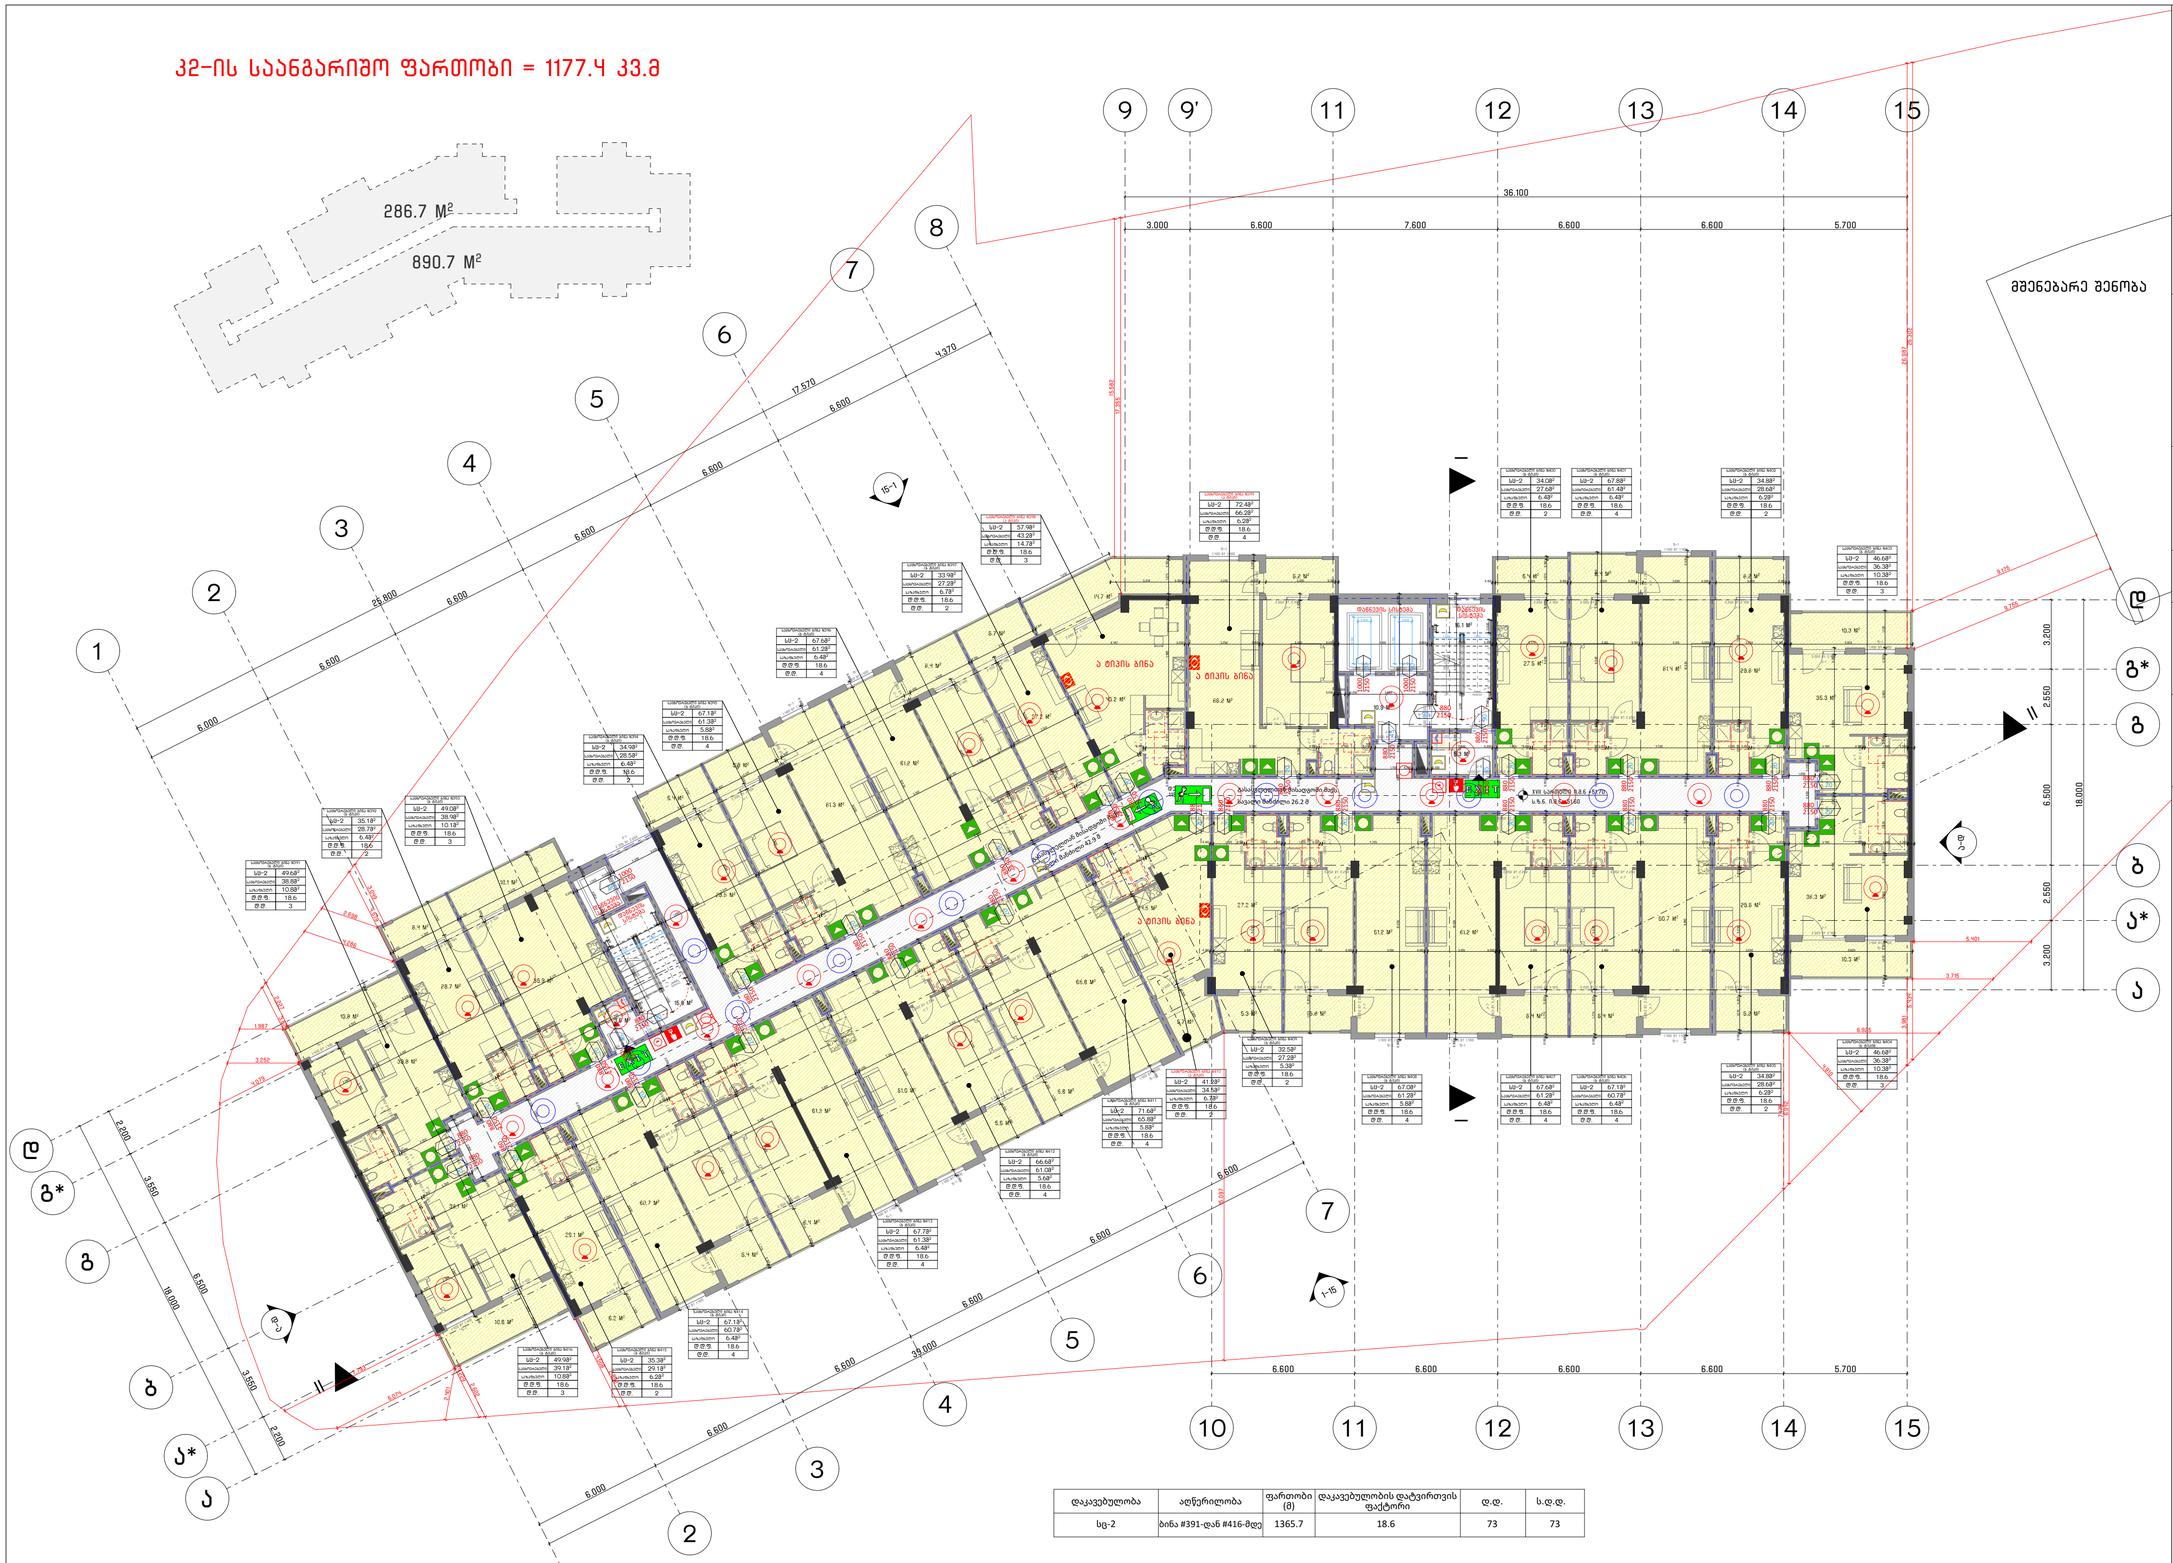

დაკავებულობა	აღწერილობა	ფართობი (მ)	დაკავებულობის დატვირთვის ფაქტორი	დ.დ.	ს.დ.დ.
სც-2	ბინა #391-დან #416-მდე	1365.7	18.6	73	73

დაკავებულობა	საშველი სისტემის გარეშე	საშველი სისტემით
სც	60	75

17 სართული

საპროექტო სახელწოდება

არქ ცენტრი | ARCH CENTER
მირზა გელოვანის 24
თბილისი
საქართველო
402050052
+995 597 744 977
ARCH.CENTRE@OUTLOOK.COM

კომპანიის დირექტორი

ლ. ანუაშვილი

არქიტექტორი

გ. გურგენიძე

თ. ხუციშვილი

დამკვეთი

შ.პ.ს. "იქსმენ დეველოპმენტი"

საკონტაქტო ინფორმაცია

ტელ: +955 599 891 584

პროექტის სახელწოდება

მრავალბინიანი სახლოვრებელი სახლი

მისამართი

ქ. თბილისი, სანაპირო კოსმონავტების №47

საკადასტრო კოდი

01.13.05.004.059

ნახაზის დასახელება

17 სართულის გეგმა +51.70 ნიშნულზე

შენობა-ნაგებობის უსაფრთხოების წესებთან შესაბამისობა)

პირობითი აღნიშვნები

მასშტაბი

1:100

A0

2023 წელი | ოქტომბერი

კ2-ის საანგარიშო ფართობი = 1177.4 კვ.მ

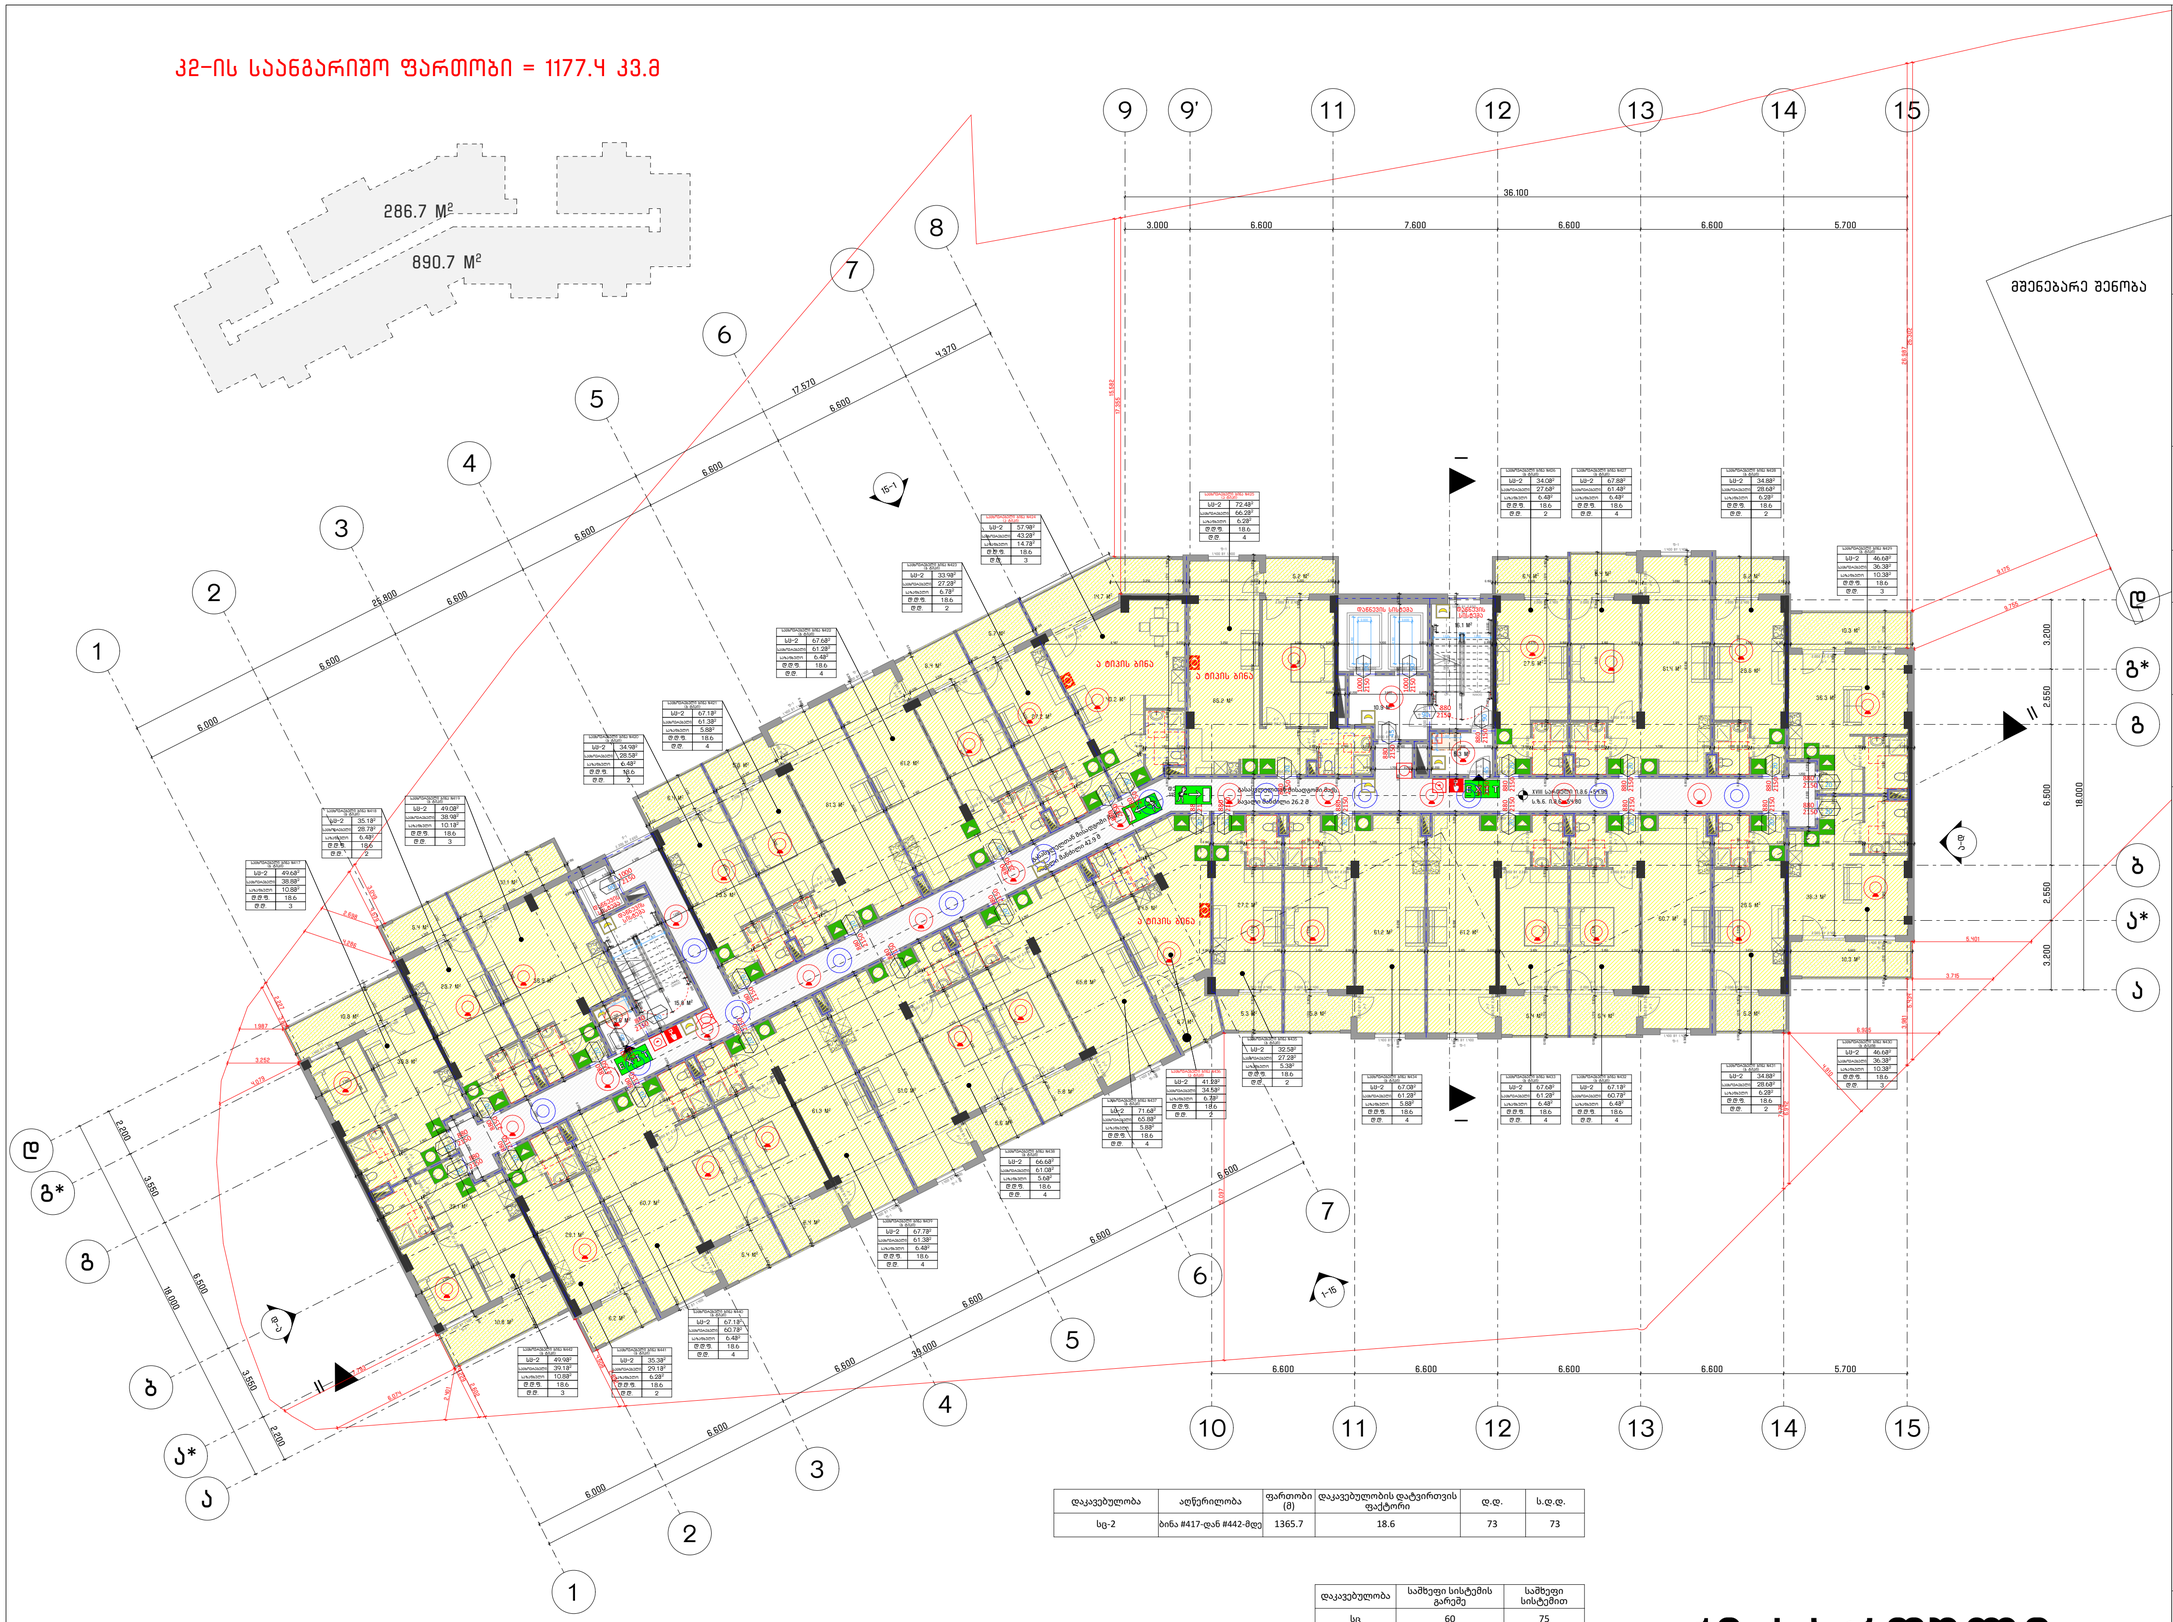

დაკავებულობა	აღწერილობა	ფართობი (მ)	დაკავებულობის დატვირთვის ფაქტორი	დ.დ.	ს.დ.დ.
სც-2	ბინა #417-დან #442-მდე	1365.7	18.6	73	73

დაკავებულობა	საშუალო სისტემის გარეშე	საშუალო სისტემით
სც	60	75

18 სართული

საპროექტო სახელწოდება

არქ ცენტრი | ARCH CENTER
მირზა გელოვანის 24
თბილისი
საქართველო
402050052
+995 597 744 977
ARCH.CENTRE@OUTLOOK.COM

კომპანიის დირექტორი

ლ. ანუაშვილი

არქიტექტორი

გ. გურგენიძე

თ. ხუციშვილი

დამკვეთი

შ.პ.ს. "იქსმენ დეველოპმენტი"

საკონტაქტო ინფორმაცია

ტელ: +995 599 891 584

პროექტის სახელწოდება

მრავალბინიანი სახსოვრებელი სახლი

მისამართი

ქ. თბილისი, სანაპირო კოსმონავტების №47

საკადასტრო კოდი

01.13.05.004.059

ნახაზის დასახელება

18 სართულის გეგმა +54.90 ნიშნულზე

შენობა-ნაგებობის უსაფრთხოების წესებთან შესაბამისობა)

პირობითი აღნიშვნები

მასშტაბი 1:100

A0

2023 წელი | ოქტომბერი

კ2-ის საანგარიშო ფართობი = 1177.4 კვ.მ

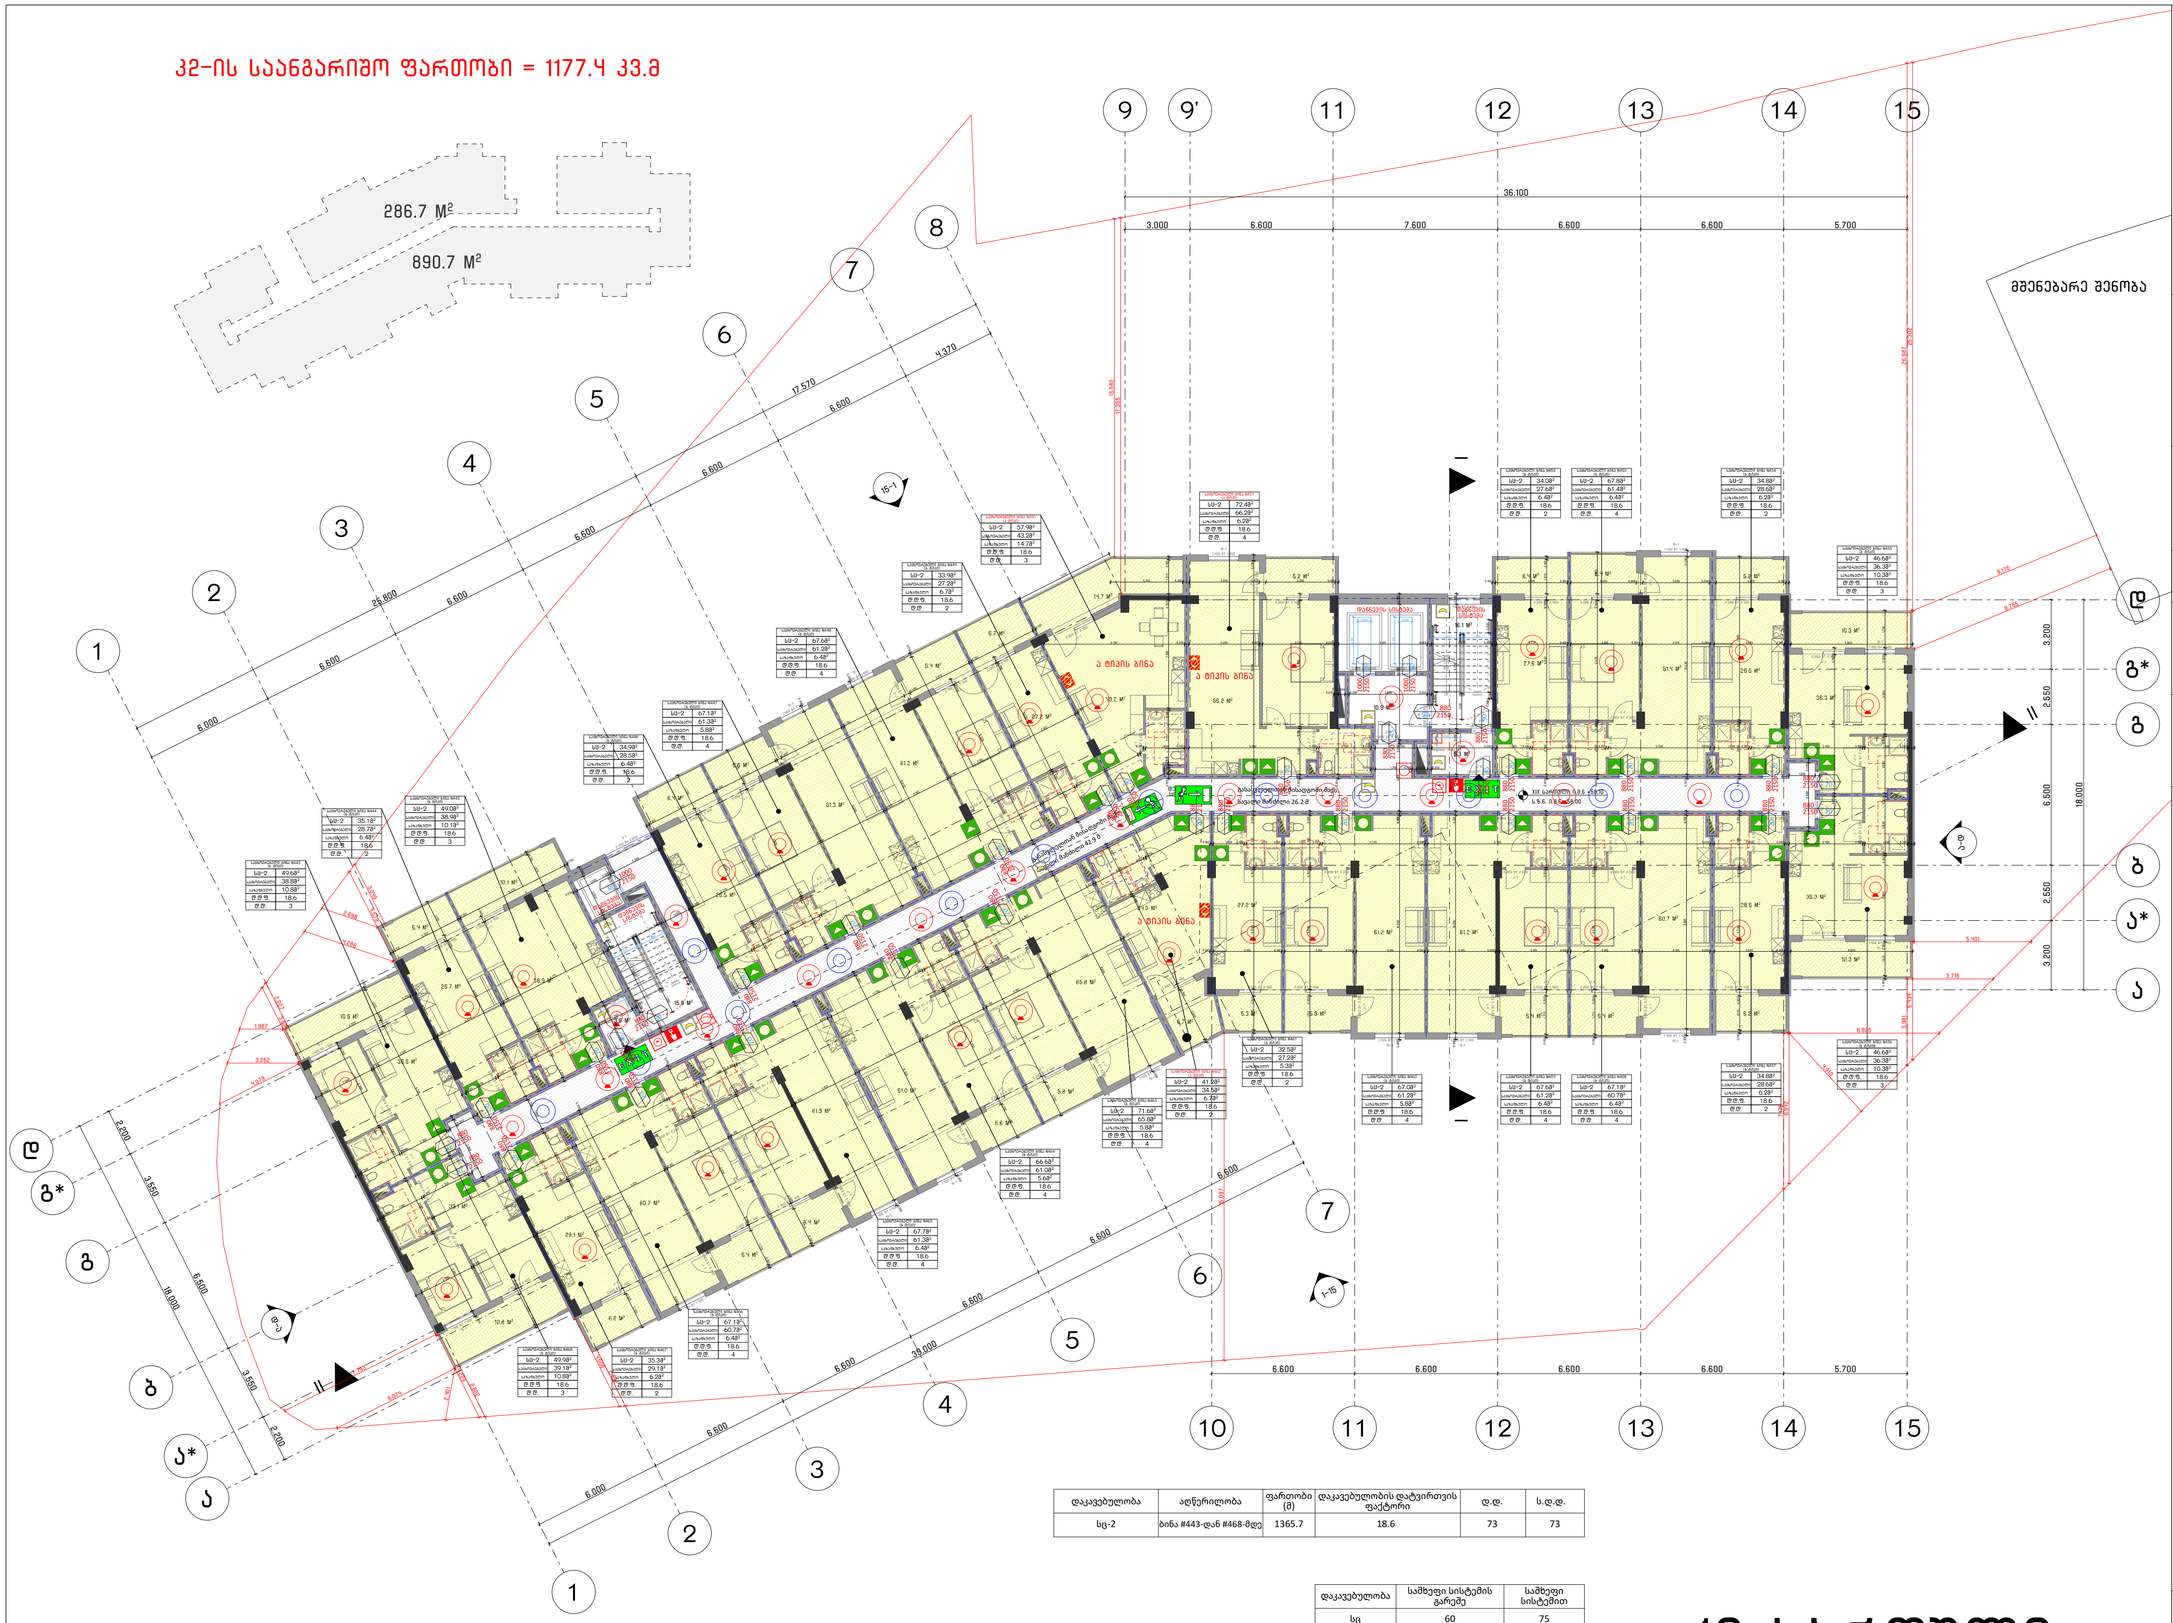

დაკავებულობა	აღწერილობა	ფართობი (მ)	დაკავებულობის დატვირთვის ფაქტორი	დ.დ.	ს.დ.დ.
სც-2	ბინა #443-დან #468-მდე	1365.7	18.6	73	73

დაკავებულობა	საშუალო სისტემის გარეშე	საშუალო სისტემით
სც	60	75

19 სართული

საპროექტო სახელწოდება

არქ ცენტრი | ARCH CENTER
მირზა გელოვანის 24
თბილისი
საქართველო
402050052
+995 597 744 977
ARCH.CENTRE@OUTLOOK.COM

კომპანიის დირექტორი

ლ. ანუაშვილი

არქიტექტორი

გ. გურგენიძე

თ. ხუციშვილი

დამკვეთი

შ.პ.ს. "იქსმენ დეველოპმენტი"

საკონტაქტო ინფორმაცია

ტელ: +955 599 841 584

პროექტის სახელწოდება

მრავალბინიანი სახლოვრებელი სახლი

მისამართი

ქ. თბილიი, სანაპირო კოსმონავტების №47

საკადასტრო კოდი

01.13.05.004.059

ნახაზის დასახელება

19 სართული გეგმა +58.100 ნიშნულზე

ბენოა-ნაგებობის უსაფრთხოების წესებთან შესაბამისობა)

პირობითი აღნიშვნები

მასშტაბი

1:100

A0

2023 წელი | ოქტომბერი

კ2-ის საანგარიშო ფართობი = 1177.4 კვ.მ

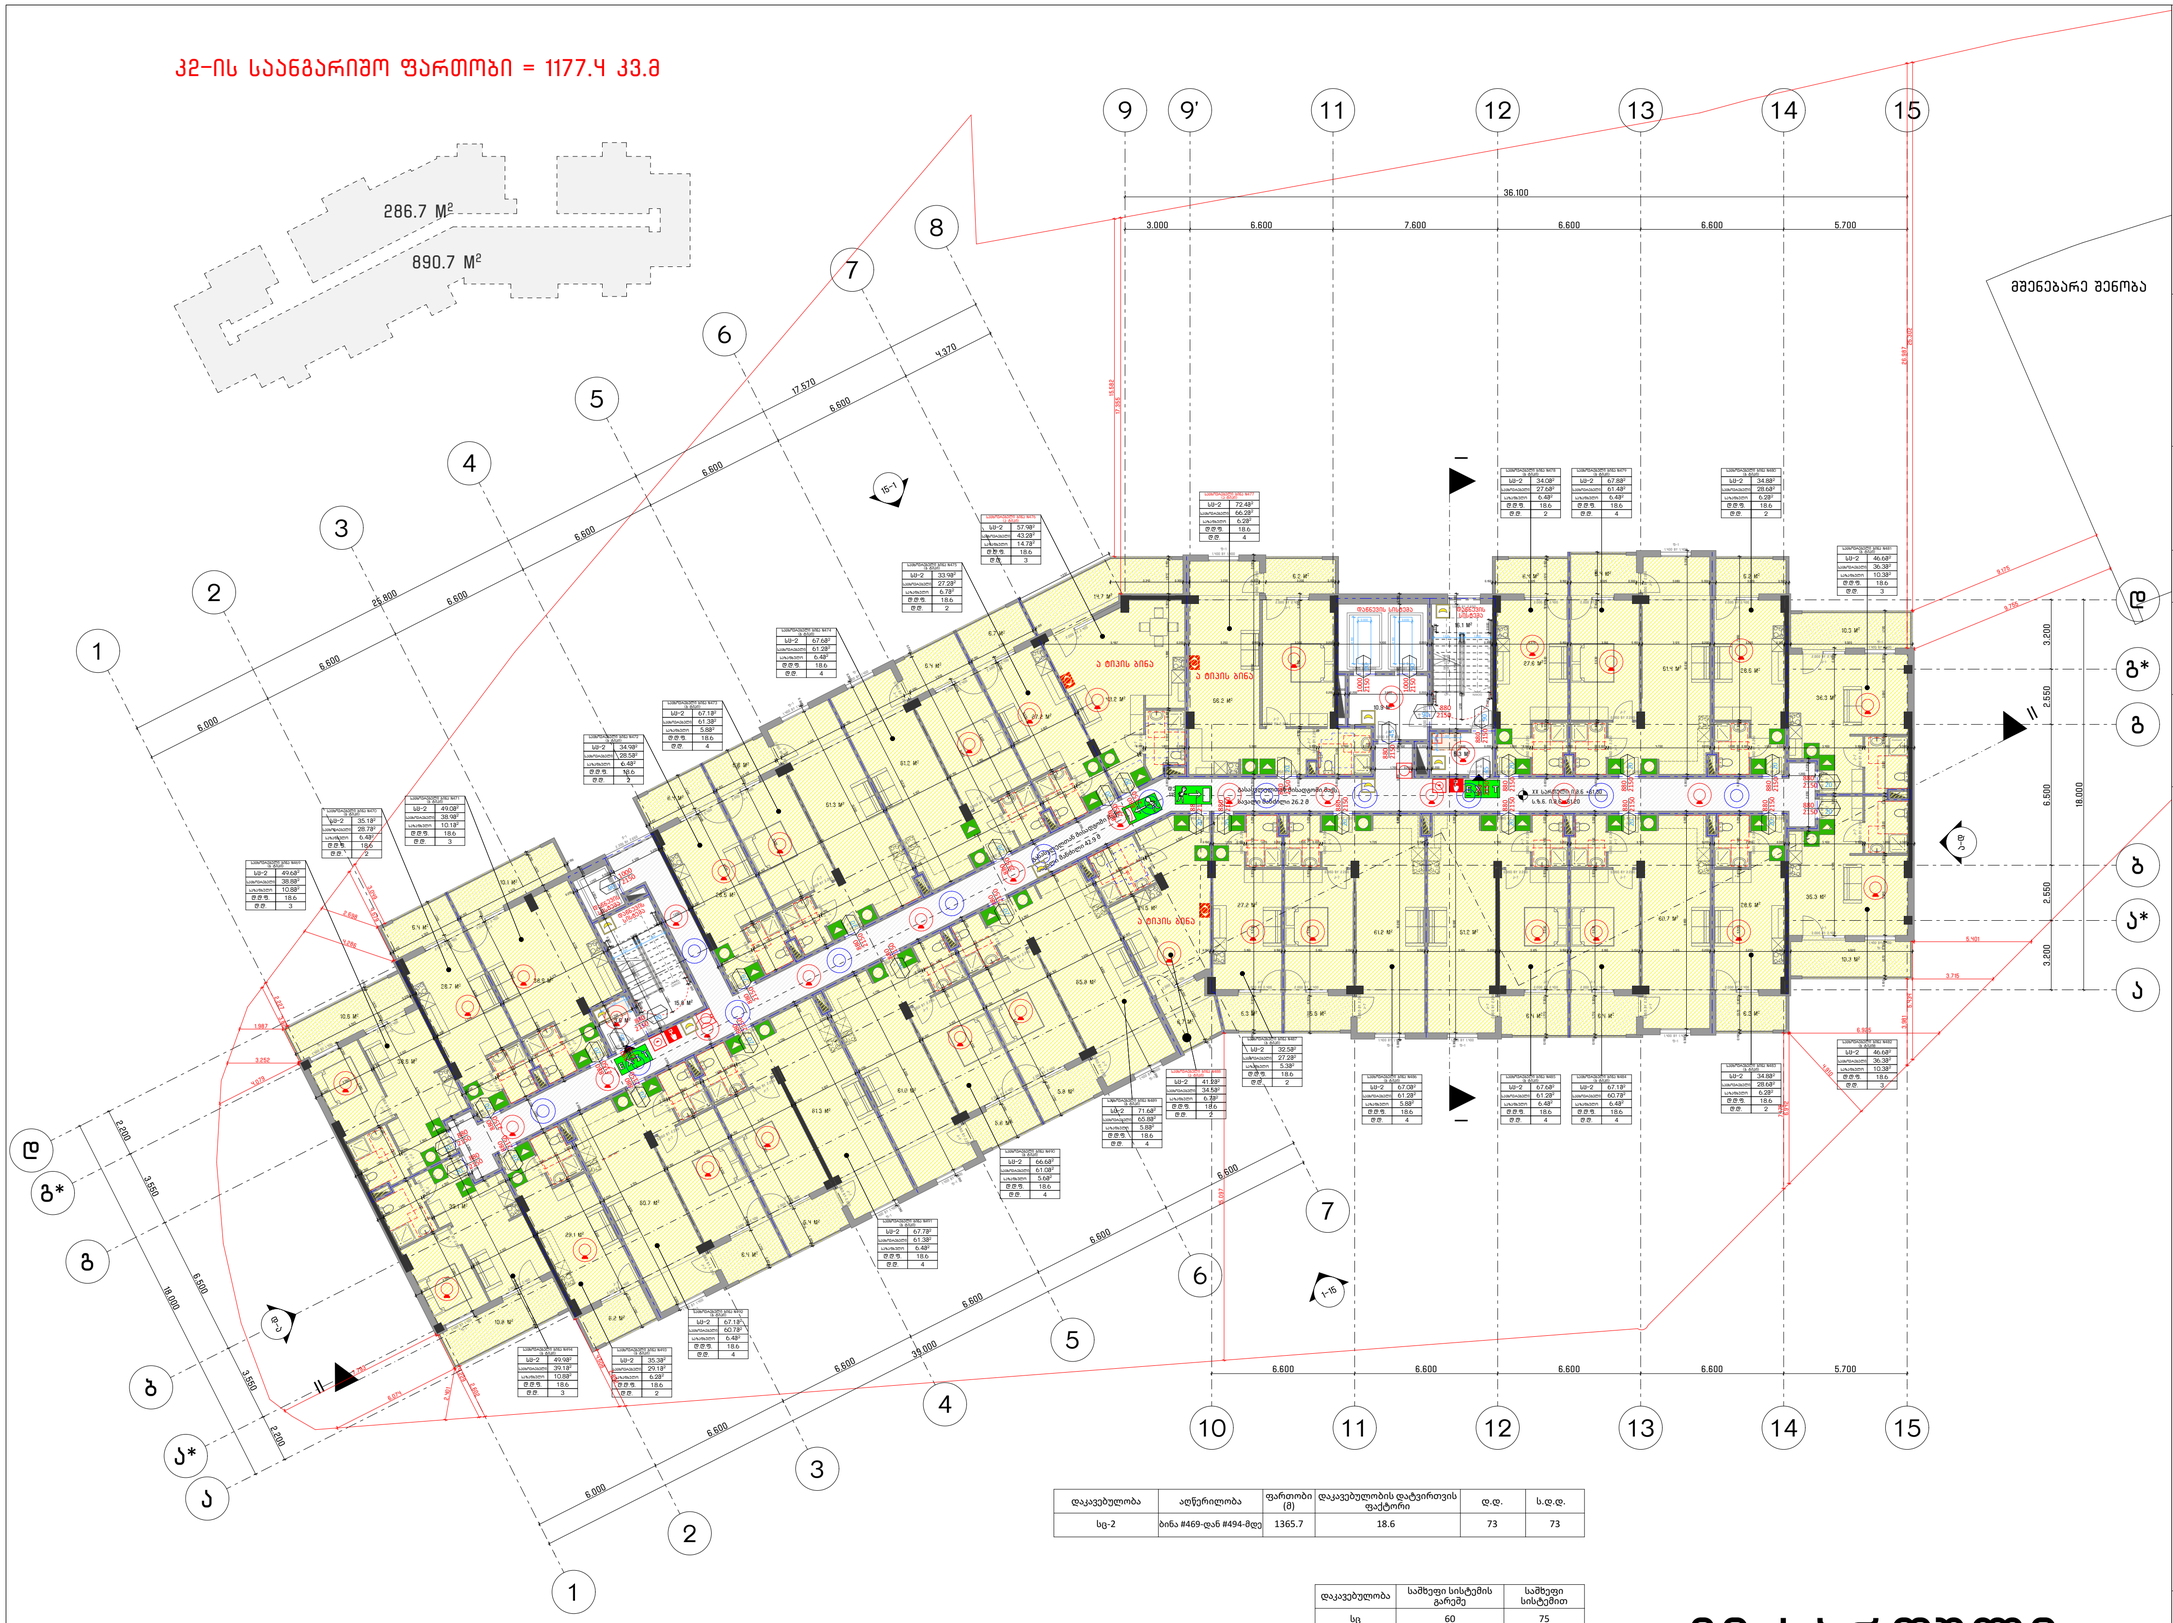

დაკავებულობა	აღწერილობა	ფართობი (მ)	დაკავებულობის დატვირთვის ფაქტორი	დ.დ.	ს.დ.დ.
სც-2	ბინა #469-დან #494-მდე	1365.7	18.6	73	73

დაკავებულობა	საშუალო სისტემის გარეშე	საშუალო სისტემით
სც	60	75

2ი სართული

საპროექტო სახელწოდება

არქ ცენტრი | ARCH CENTER
მირზა გელოვანის 24
თბილისი
საქართველო
402050052
+995 597 744 977
ARCH.CENTRE@OUTLOOK.COM

კომპანიის დირექტორი

ლ. ანუაშვილი

არქიტექტორი

გ. გურგენიძე

თ. ხუციშვილი

დამკვეთი

შ.პ.ს. "იქსმენ დეველოპმენტი"

საკონტაქტო ინფორმაცია

ტელ: +995 599 891 584

პროექტის სახელწოდება

მრავალბინიანი სახლოვრებელი სახლი

მისამართი

ქ. თბილისი, სანაპირო კოსმონავტების №47

საკადასტრო კოდი

01.13.05.004.059

ნახაზის დასახელება

2ი სართულის გეგმა +61.30 ნიშნულზე

შენობა-ნაგებობის უსაფრთხოების წესებთან შესაბამისობა)

პირობითი აღნიშვნები

მასშტაბი 1:100

A0

2023 წელი | ოქტომბერი

კ2-ის საანგარიშო ფართობი = 1177.4 კვ.მ

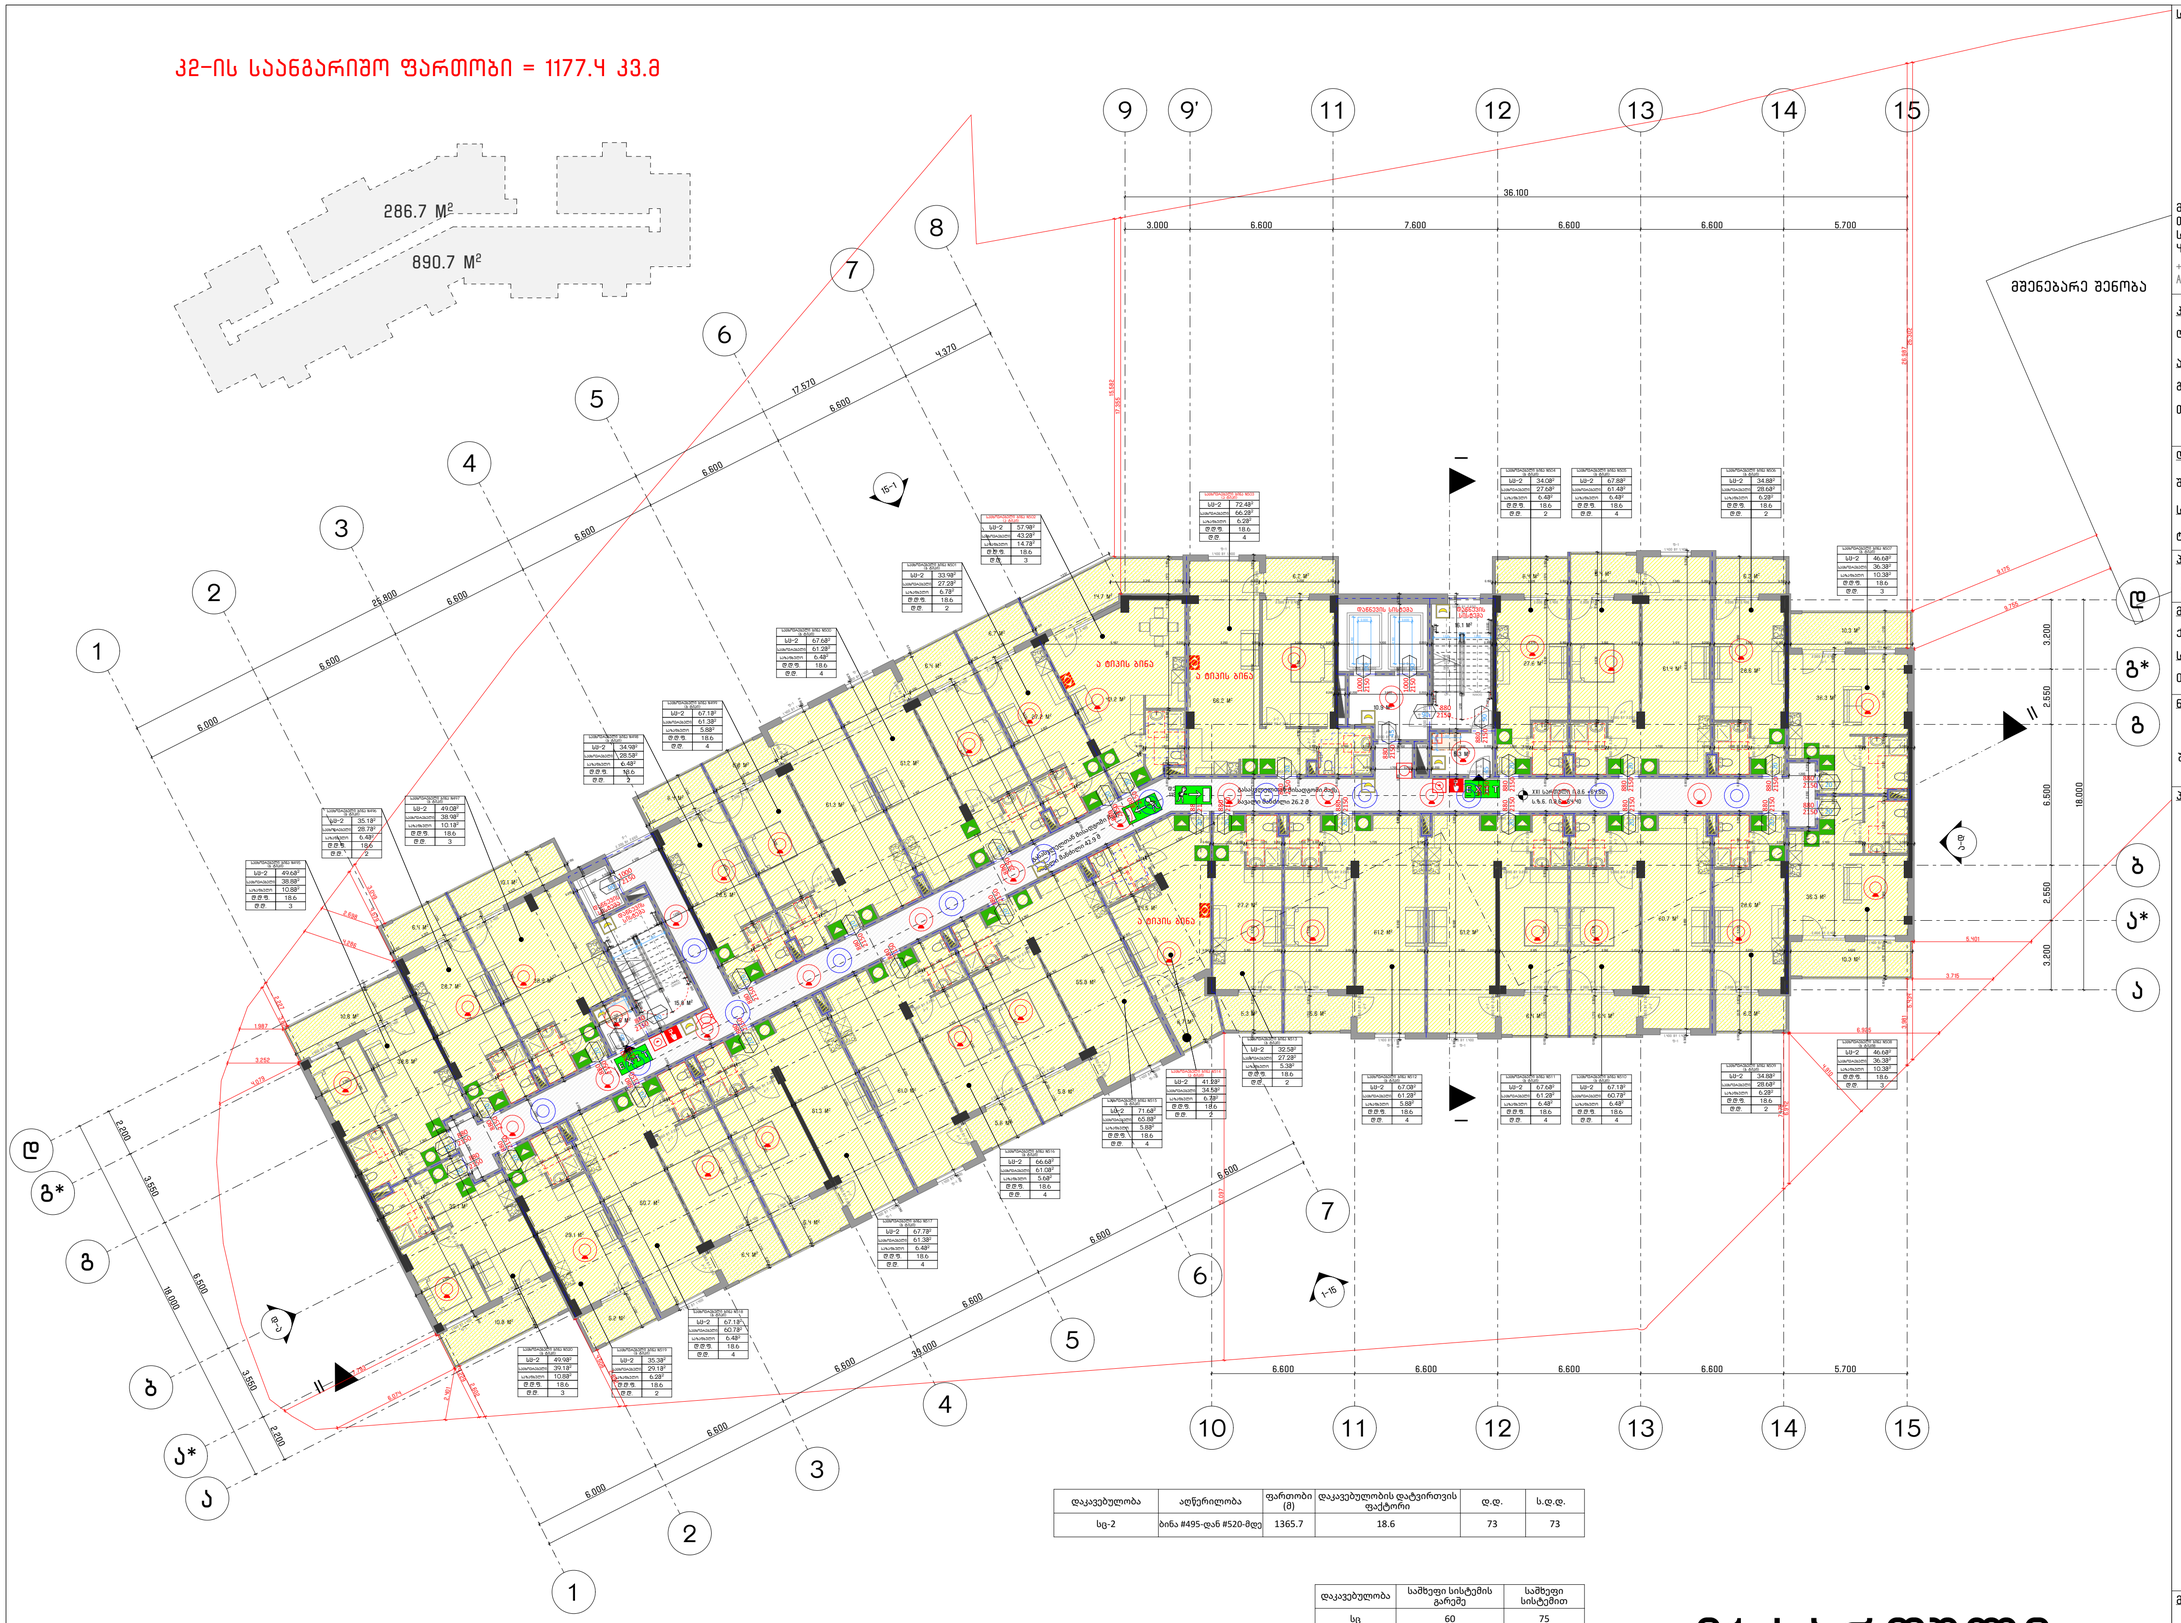

დაკავებულობა	აღწერილობა	ფართობი (მ)	დაკავებულობის დატვირთვის ფაქტორი	დ.დ.	ს.დ.დ.
სც-2	ბინა #495-დან #520-მდე	1365.7	18.6	73	73

დაკავებულობა	სამხეფი სისტემის გარეშე	სამხეფი სისტემით
სც	60	75

21 სართული

საპროექტო სახელწოდება

არქ ცენტრი | ARCH CENTER
მირზა გელოვანის 24
თბილისი
საქართველო
402050052
+995 597 744 977
ARCH.CENTRE@OUTLOOK.COM

კომპანიის დირექტორი

ლ. ანუაშვილი

არქიტექტორი

გ. გურგენიძე

თ. ხუციშვილი

დამკვეთი

შ.პ.ს. "იქსმენ დეველოპმენტი"

საკონტაქტო ინფორმაცია

ტელ: +955 599 841 584

პროექტის სახელწოდება

მრავალბინიანი სახლოვრებელი სახლი

მისამართი

ქ. თბილისი, სანაპირო კოსმონავტების №47

საკადასტრო კოდი

01.13.05.004.059

ნახაზის დასახელება

21 სართულის გეგმა +64.50 ნიშნულზე

შენობა-ნაგებობის უსაფრთხოების წესებთან შესაბამისობა)

პირობითი აღნიშვნები

მასშტაბი 1:100

A0

2023 წელი | ოქტომბერი

კ2-ის საანგარიშო ფართობი = 1177.4 კვ.მ

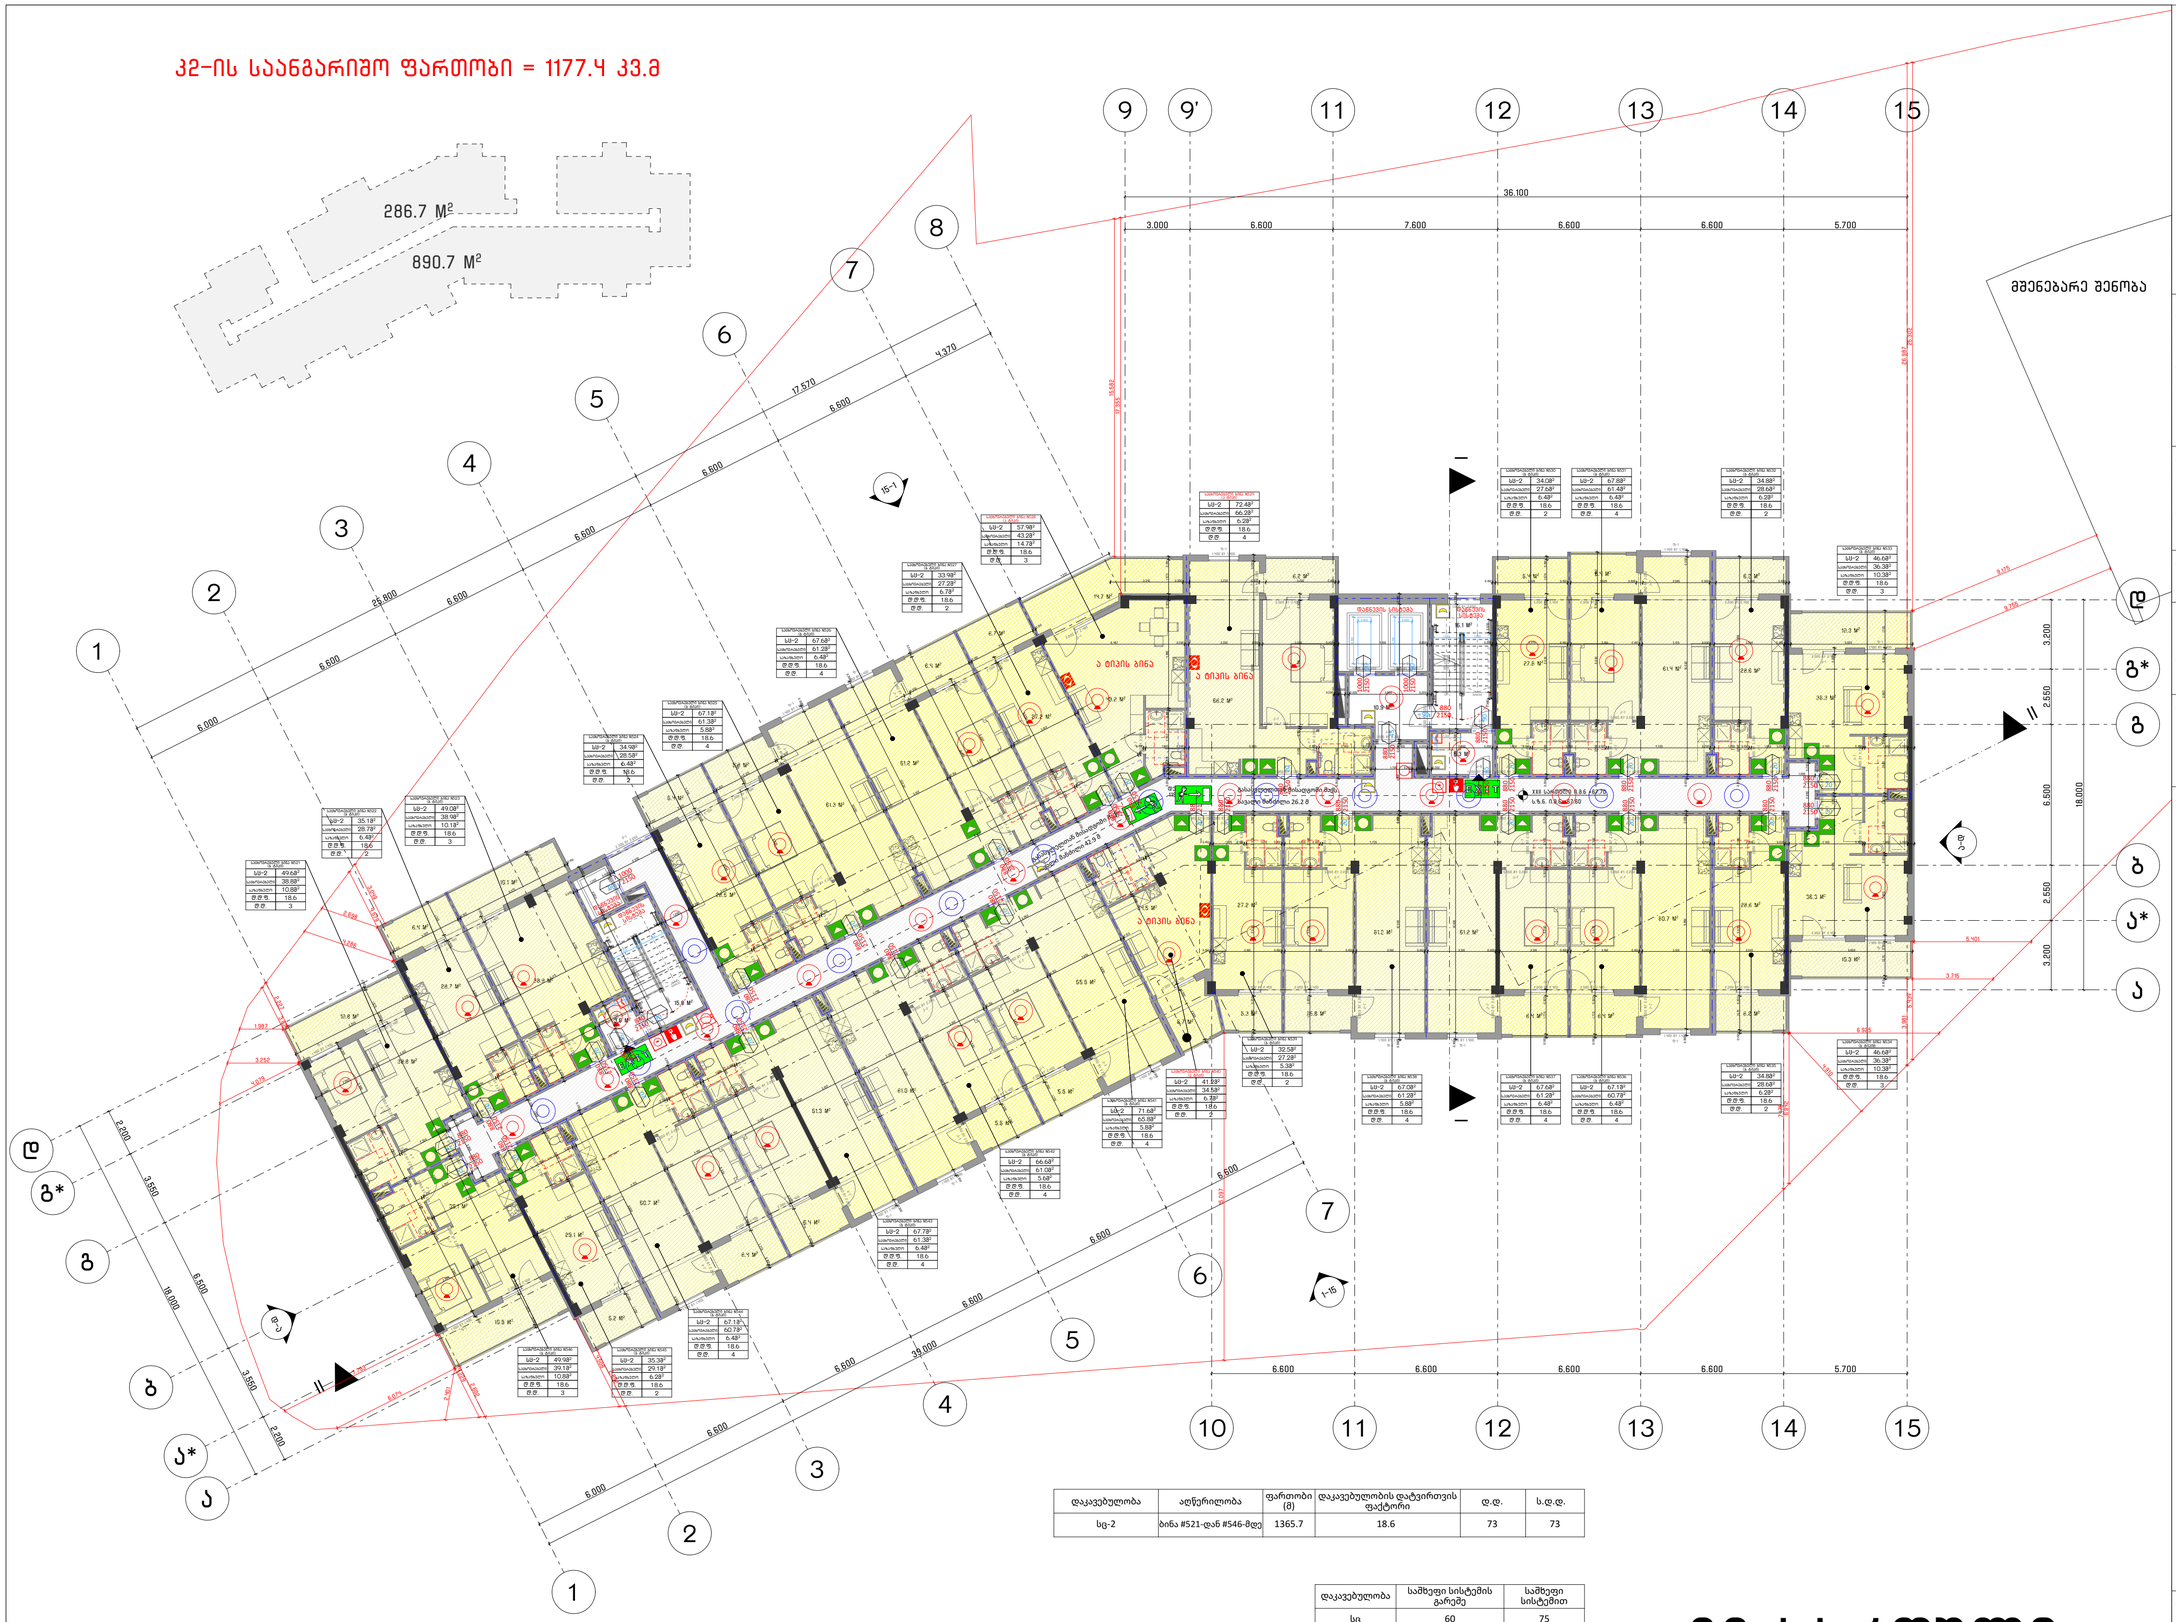

დაკავებულობა	აღწერილობა	ფართობი (მ)	დაკავებულობის დატვირთვის ფაქტორი	დ.დ.	ს.დ.დ.
სც-2	ბინა #521-დან #546-მდე	1365.7	18.6	73	73

დაკავებულობა	სამხეფი სისტემის გარეშე	სამხეფი სისტემით
სც	60	75

22 სართული

საპროექტო სახელწოდება

არქ ცენტრი | ARCH CENTER
მირზა გელოვანის 24
თბილისი
საქართველო
402050052
+995 597 744 977
ARCH.CENTRE@OUTLOOK.COM

კომპანიის დირექტორი

ლ. ანუაშვილი

არქიტექტორი

გ. გურგენიძე

თ. ხუციშვილი

დამკვეთი

შ.პ.ს. "იქსმენ დეველოპმენტი"

საკონტაქტო ინფორმაცია

ტელ: +995 599 891 584

პროექტის სახელწოდება

მრავალბინიანი სახლოვრებელი სახლი

მისამართი

ქ. თბილისი, სანაპირო კოსმონავტების №47

საკადასტრო კოდი

01.13.05.004.059

ნახაზის დასახელება

22 სართულის გეგმა +67.70 ნიშნულზე

შენობა-ნაგებობის უსაფრთხოების წესებთან შესაბამისობა)

პირობითი აღნიშვნები

მასშტაბი 1:100

A0

2023 წელი | ოქტომბერი

კ2-ის საანგარიშო ფართობი = 1177.4 კვ.მ

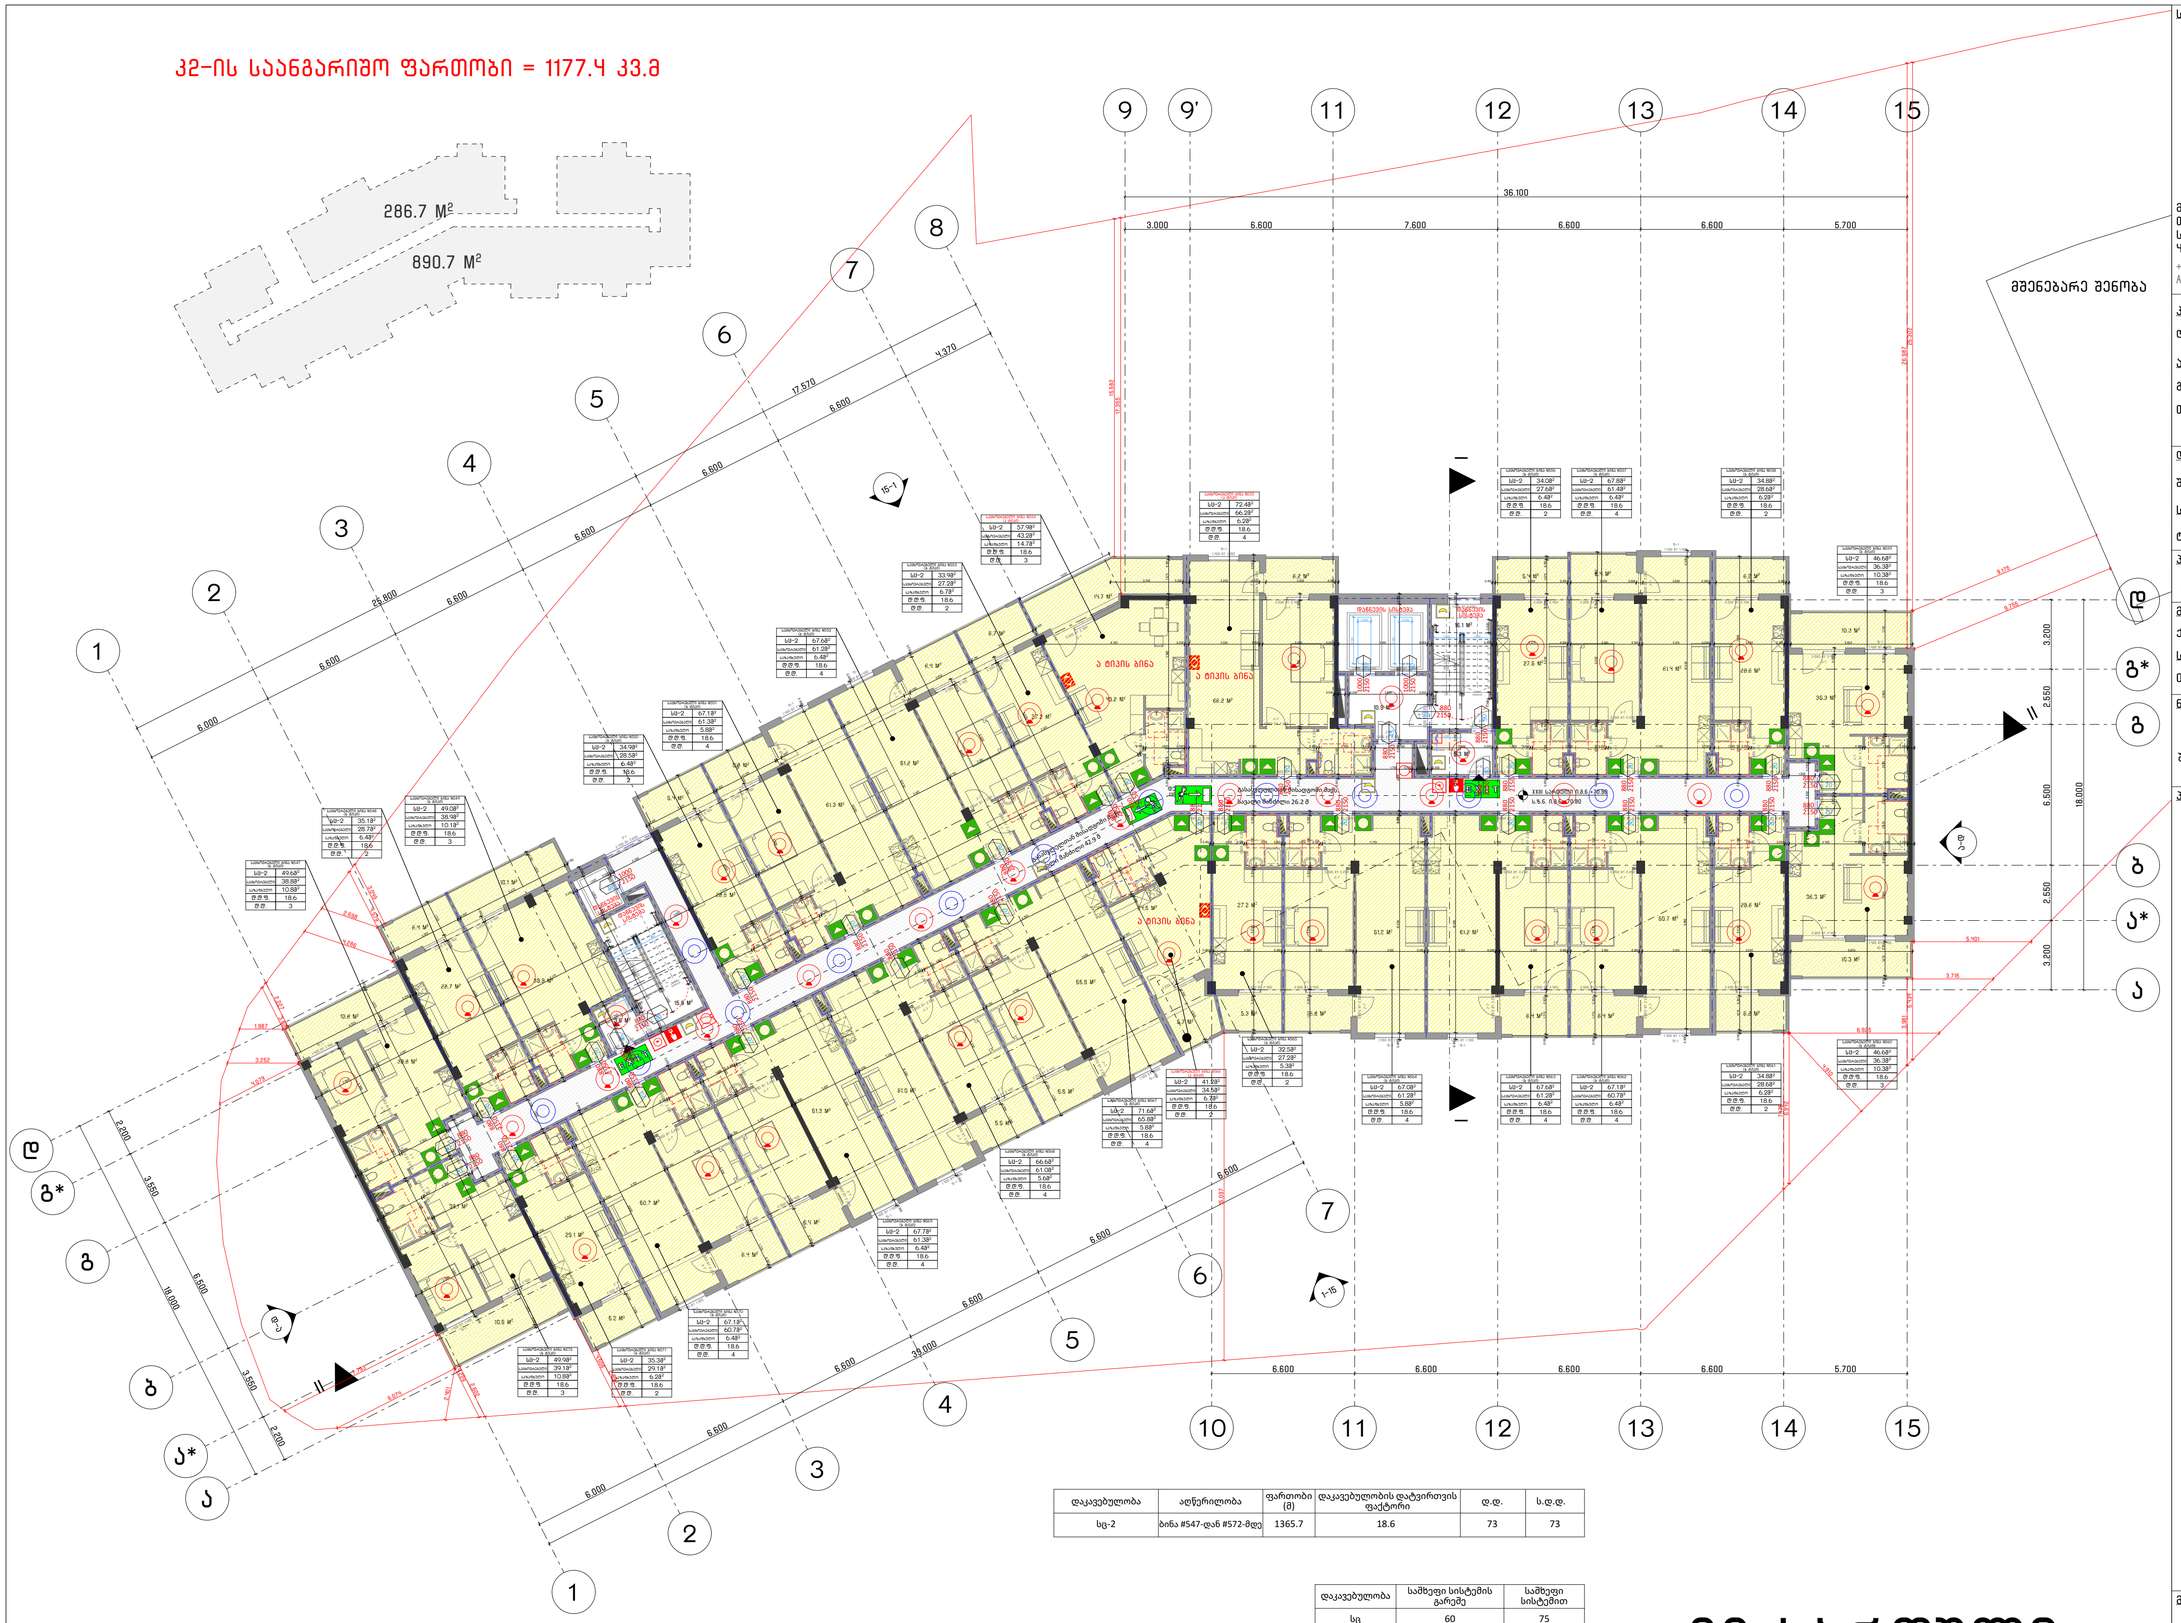

დაკავებულობა	აღწერილობა	ფართობი (მ)	დაკავებულობის დატვირთვის ფაქტორი	დ.დ.	ს.დ.დ.
სც-2	ბინა #547-დან #572-მდე	1365.7	18.6	73	73

დაკავებულობა	სამხეფი სისტემის გარეშე	სამხეფი სისტემით
სც	60	75

23 სართული

საპროექტო სახელწოდება

არქ ცენტრი | ARCH CENTER
მირზა გელოვანის 24
თბილისი
საქართველო
402050052
+995 597 744 977
ARCH.CENTRE@OUTLOOK.COM

კომპანიის დირექტორი
ლ. ანუაშვილი

არქიტექტორი
გ. გურგენიძე
თ. ხუციშვილი

დამკვეთი
შ.პ.ს. "იქსმენ დეველოპმენტი"
საკონტაქტო ინფორმაცია
ტელ: +955 599 891 584

პროექტის სახელწოდება
მრავალბინიანი სახცოვრებელი სახლი

მისამართი
ქ. თბილისი, სანაპირო კოსმონავტების №47
საკადასტრო კოდი
01.13.05.004.059

ნახაზის დასახელება
23 სართულის გეგმა +70.90 ნიშნულზე
შენობა-ნაგებობის უსაფრთხოების წესებთან შესაბამისობა)

პირობითი აღნიშვნები

მასშტაბი
1:100

A0

2023 წელი | ოქტომბერი

კ2-ის საანგარიშო ფართობი = 1177.4 კვ.მ

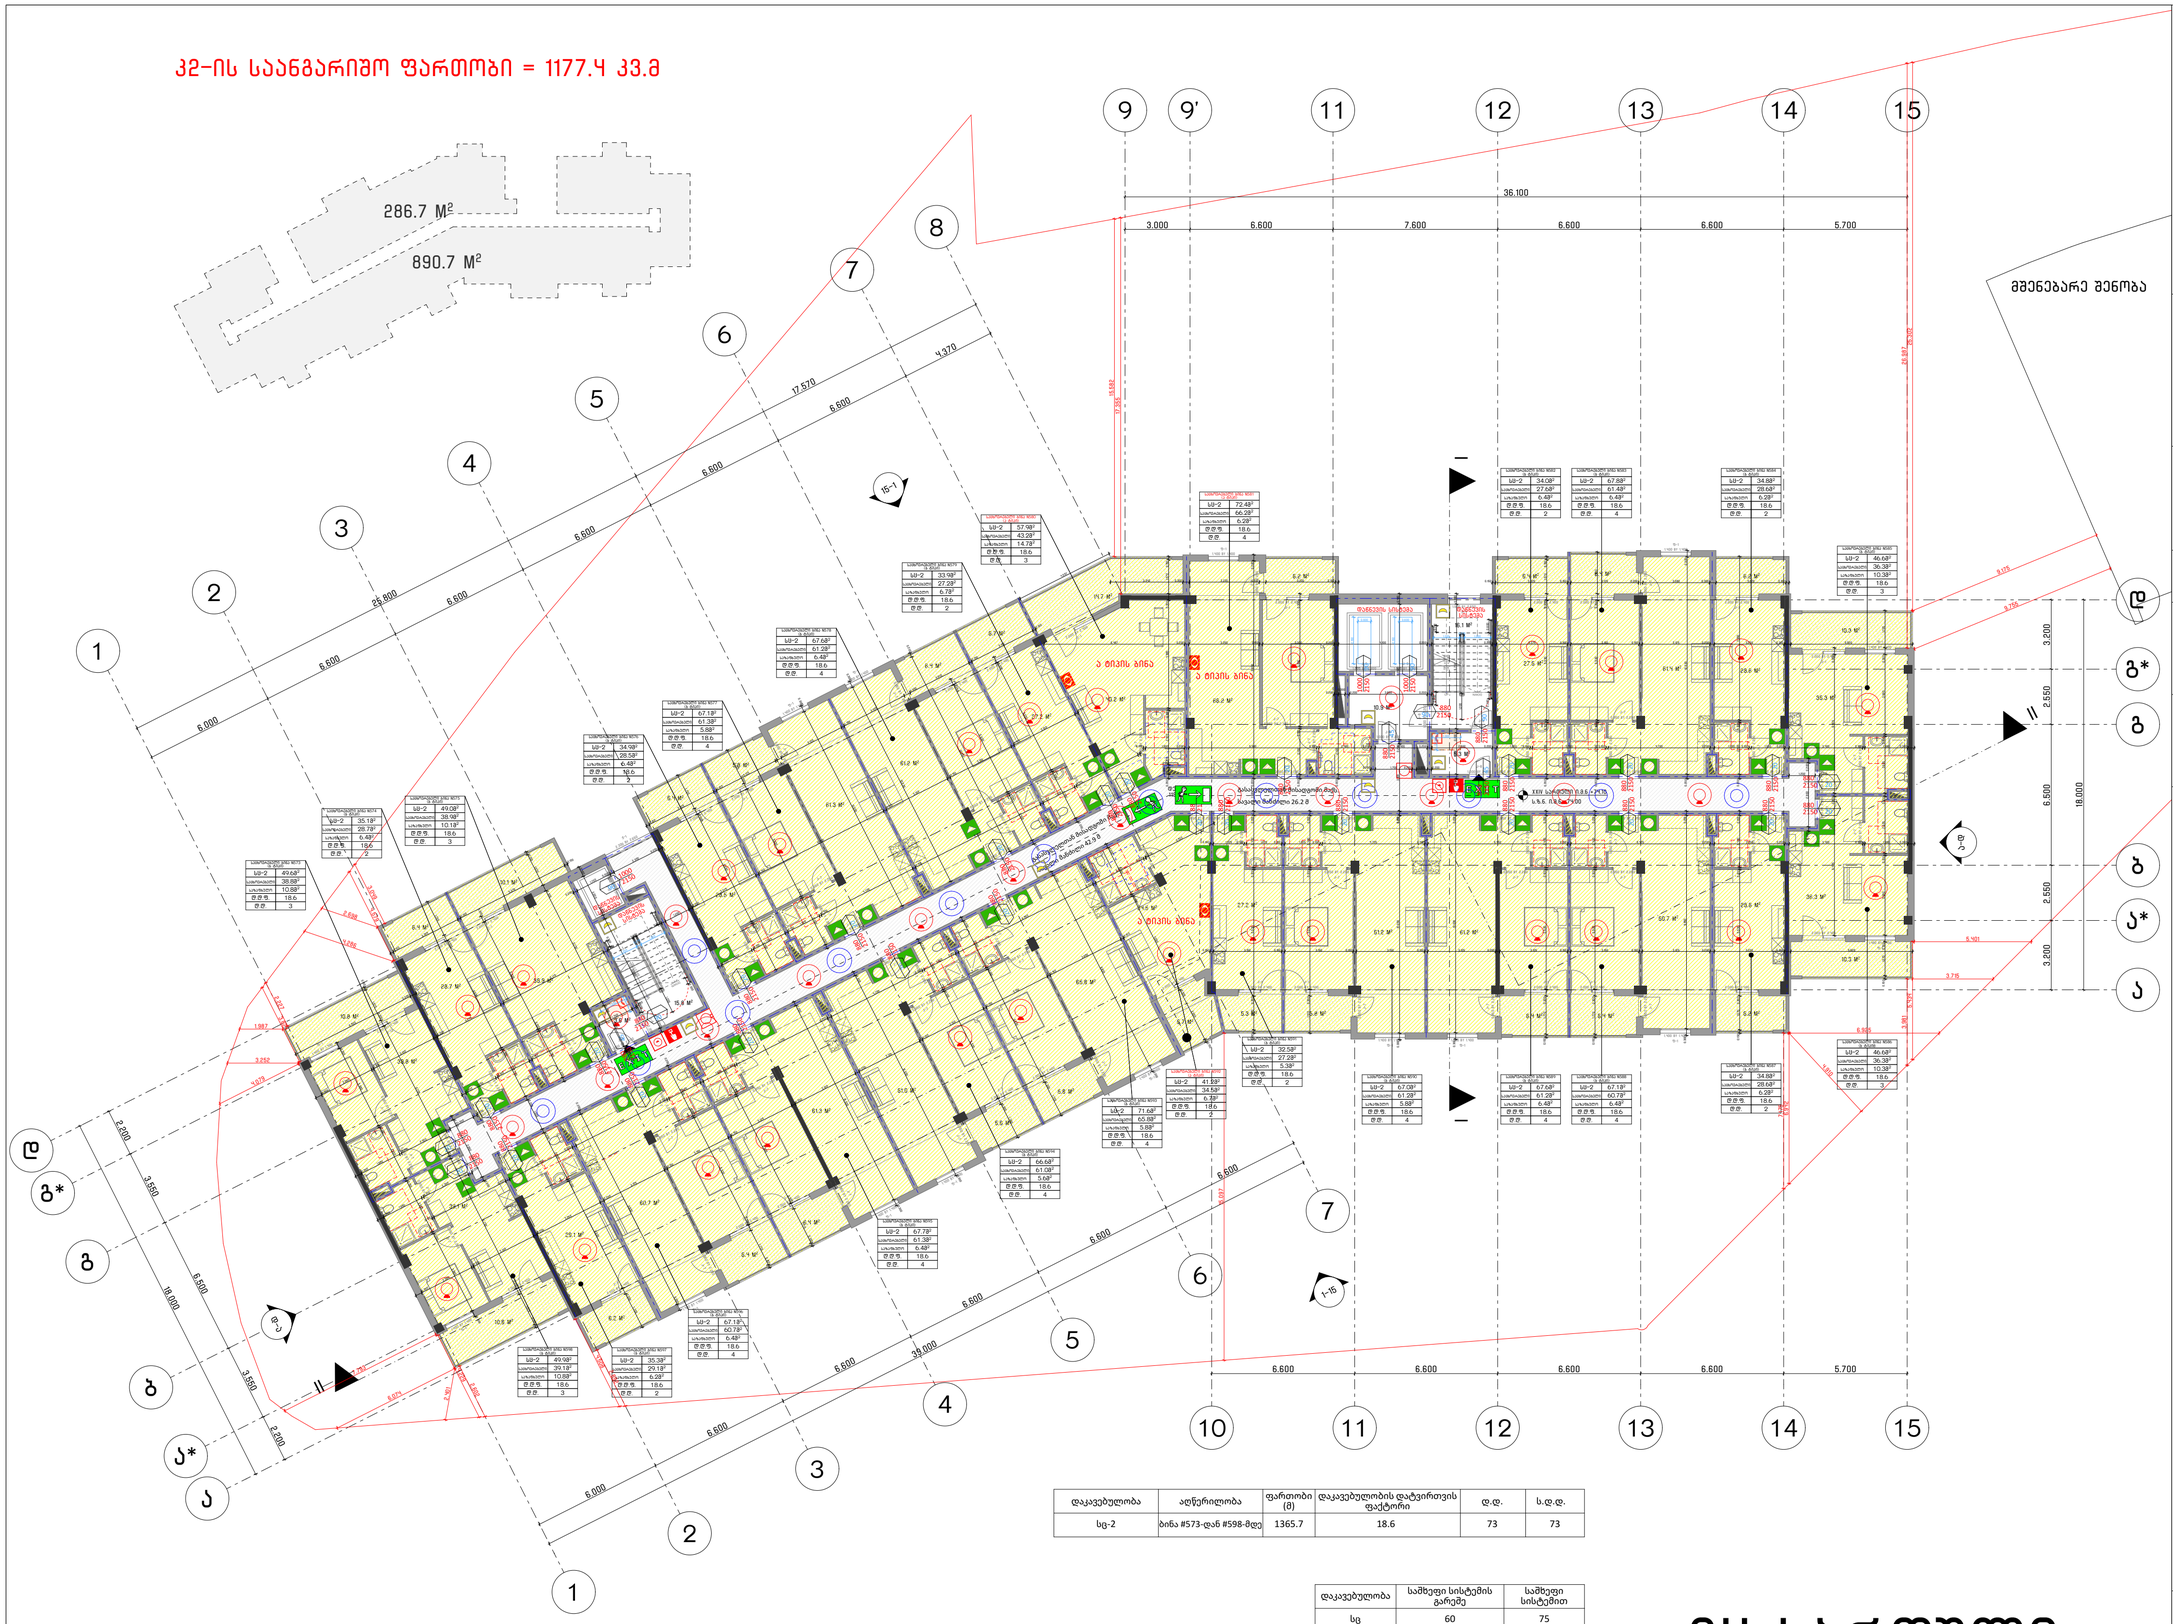

დაკავებულობა	აღწერილობა	ფართობი (მ)	დაკავებულობის დატვირთვის ფაქტორი	დ.დ.	ს.დ.დ.
სც-2	ბინა #573-დან #598-მდე	1365.7	18.6	73	73

დაკავებულობა	საშველი სისტემის გარეშე	საშველი სისტემით
სც	60	75

კ2 სართული

საპროექტო სახელწოდება

არქ ცენტრი | ARCH CENTER
მირზა გელოვანის 24
თბილისი
საქართველო
402050052
+995 597 744 977
ARCH.CENTRE@OUTLOOK.COM

კომპანიის დირექტორი

ლ. ანუაშვილი

არქიტექტორი

გ. გურგენიძე

თ. ხუციშვილი

დამკვეთი

შ.პ.ს. "იქსმენ დეველოპმენტი"

საკონტაქტო ინფორმაცია

ტელ: +995 599 891 584

პროექტის სახელწოდება

მრავალბინიანი სახლოვრებელი სახლი

მისამართი

ქ. თბილისი, სანაპირო კოსმონავტების №47

საკადასტრო კოდი

01.13.05.004.059

ნახაზის დასახელება

24 სართულის გეგმა +74.10 ნიშნულზე

შენობა-ნაგებობის უსაფრთხოების წესებთან შესაბამისობა)

პირობითი აღნიშვნები

მასშტაბი

1:100

A0

2023 წელი | ოქტომბერი

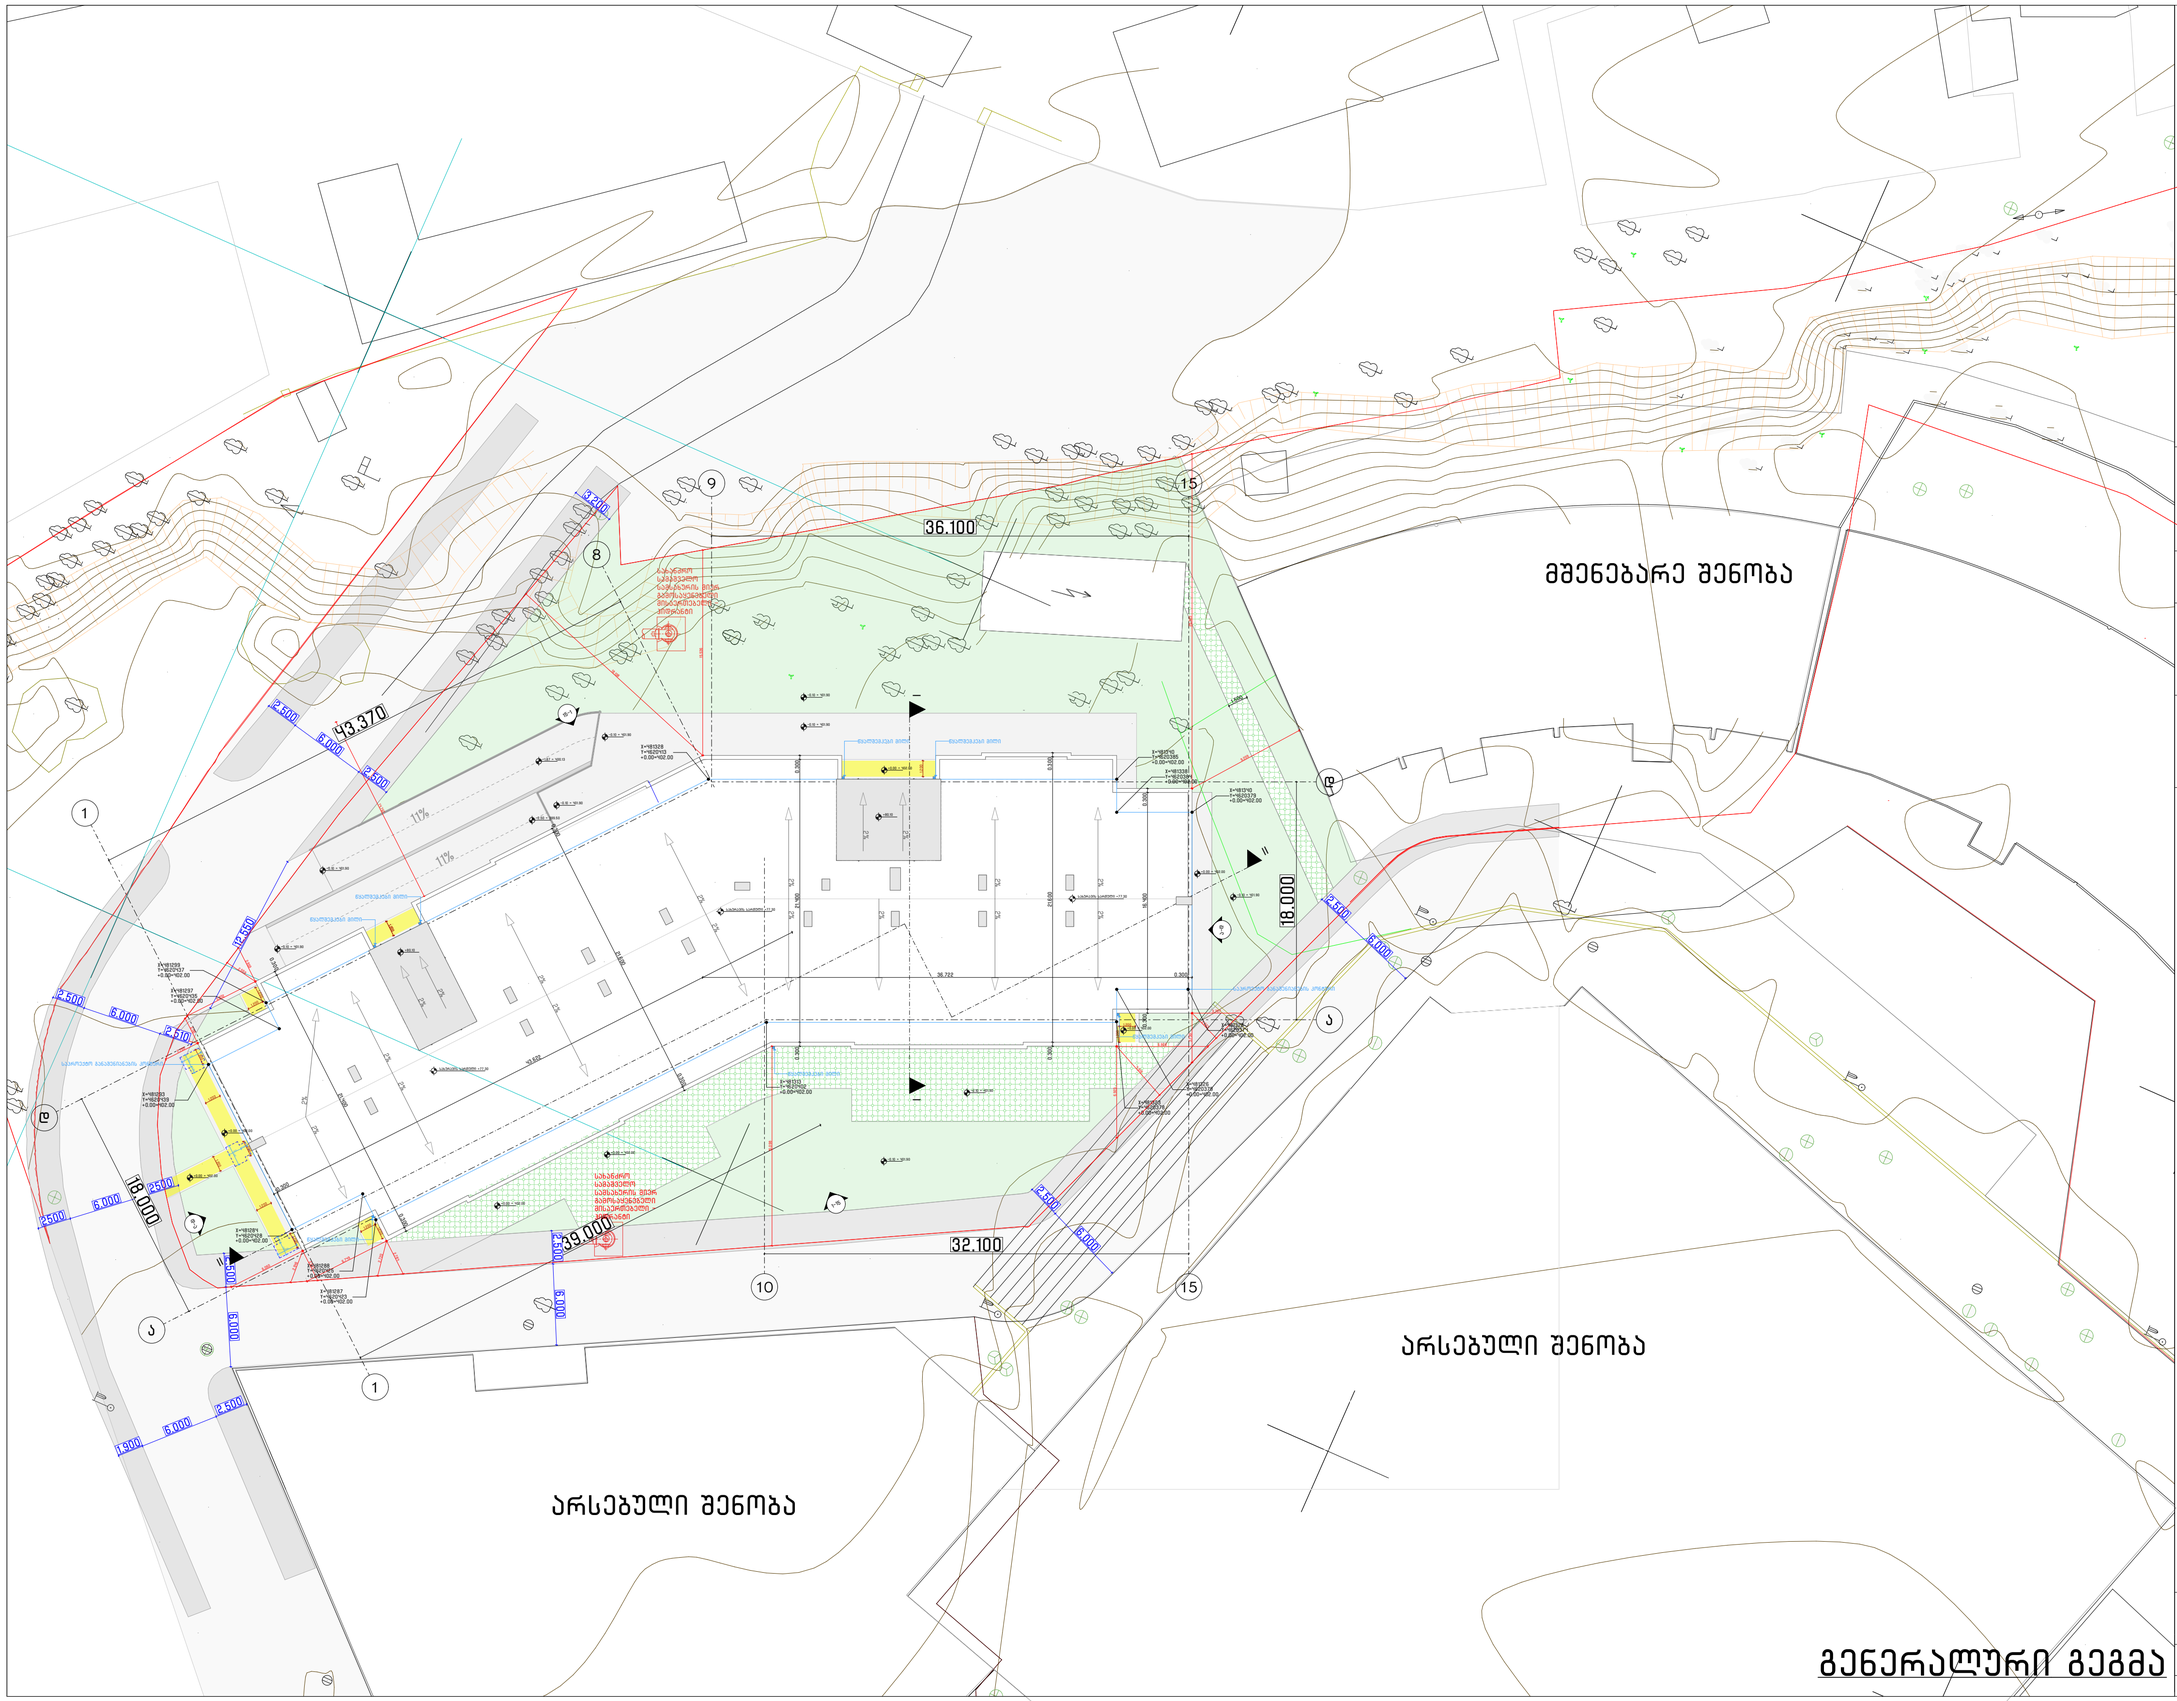

გენერალური გეგმა

საპროექტოდ არ იგეგმება ხეების მოჭრა, არსებული ხეები რჩება უცვლელად ადგილზე.

საპროექტოს სახელწოდება

არქ ცენტრი | ARCH CENTER
მირზა გელოვანის 24
თბილისი
საქართველო
402050052
+995 597 744 977
ARCH.CENTRE@OUTLOOK.COM

კომპანიის დირექტორი

ლ. ანთაძვილი

არქიტექტორი

გ. გურგენიძე

თ. ხუციშვილი

დამკვეთი

შ.პ.ს. "იქსმენ დეველოპმენი"

საკონტაქტო ინფორმაცია

ტელ: +955 599 841 584

პროექტის სახელწოდება

მრავალბინიანი საცხოვრებელი სახლი

მისამართი

ქ. თბილისი, სანაპირო კოსმოსავტების №47

საკადასტრო კოდი

01.13.05.004.059

ნახაზის დასახელება

გენერალური გეგმა

პირობითი აღნიშვნები

მასშტაბი

1:100

A0

2023 წელი | ოქტომბერი

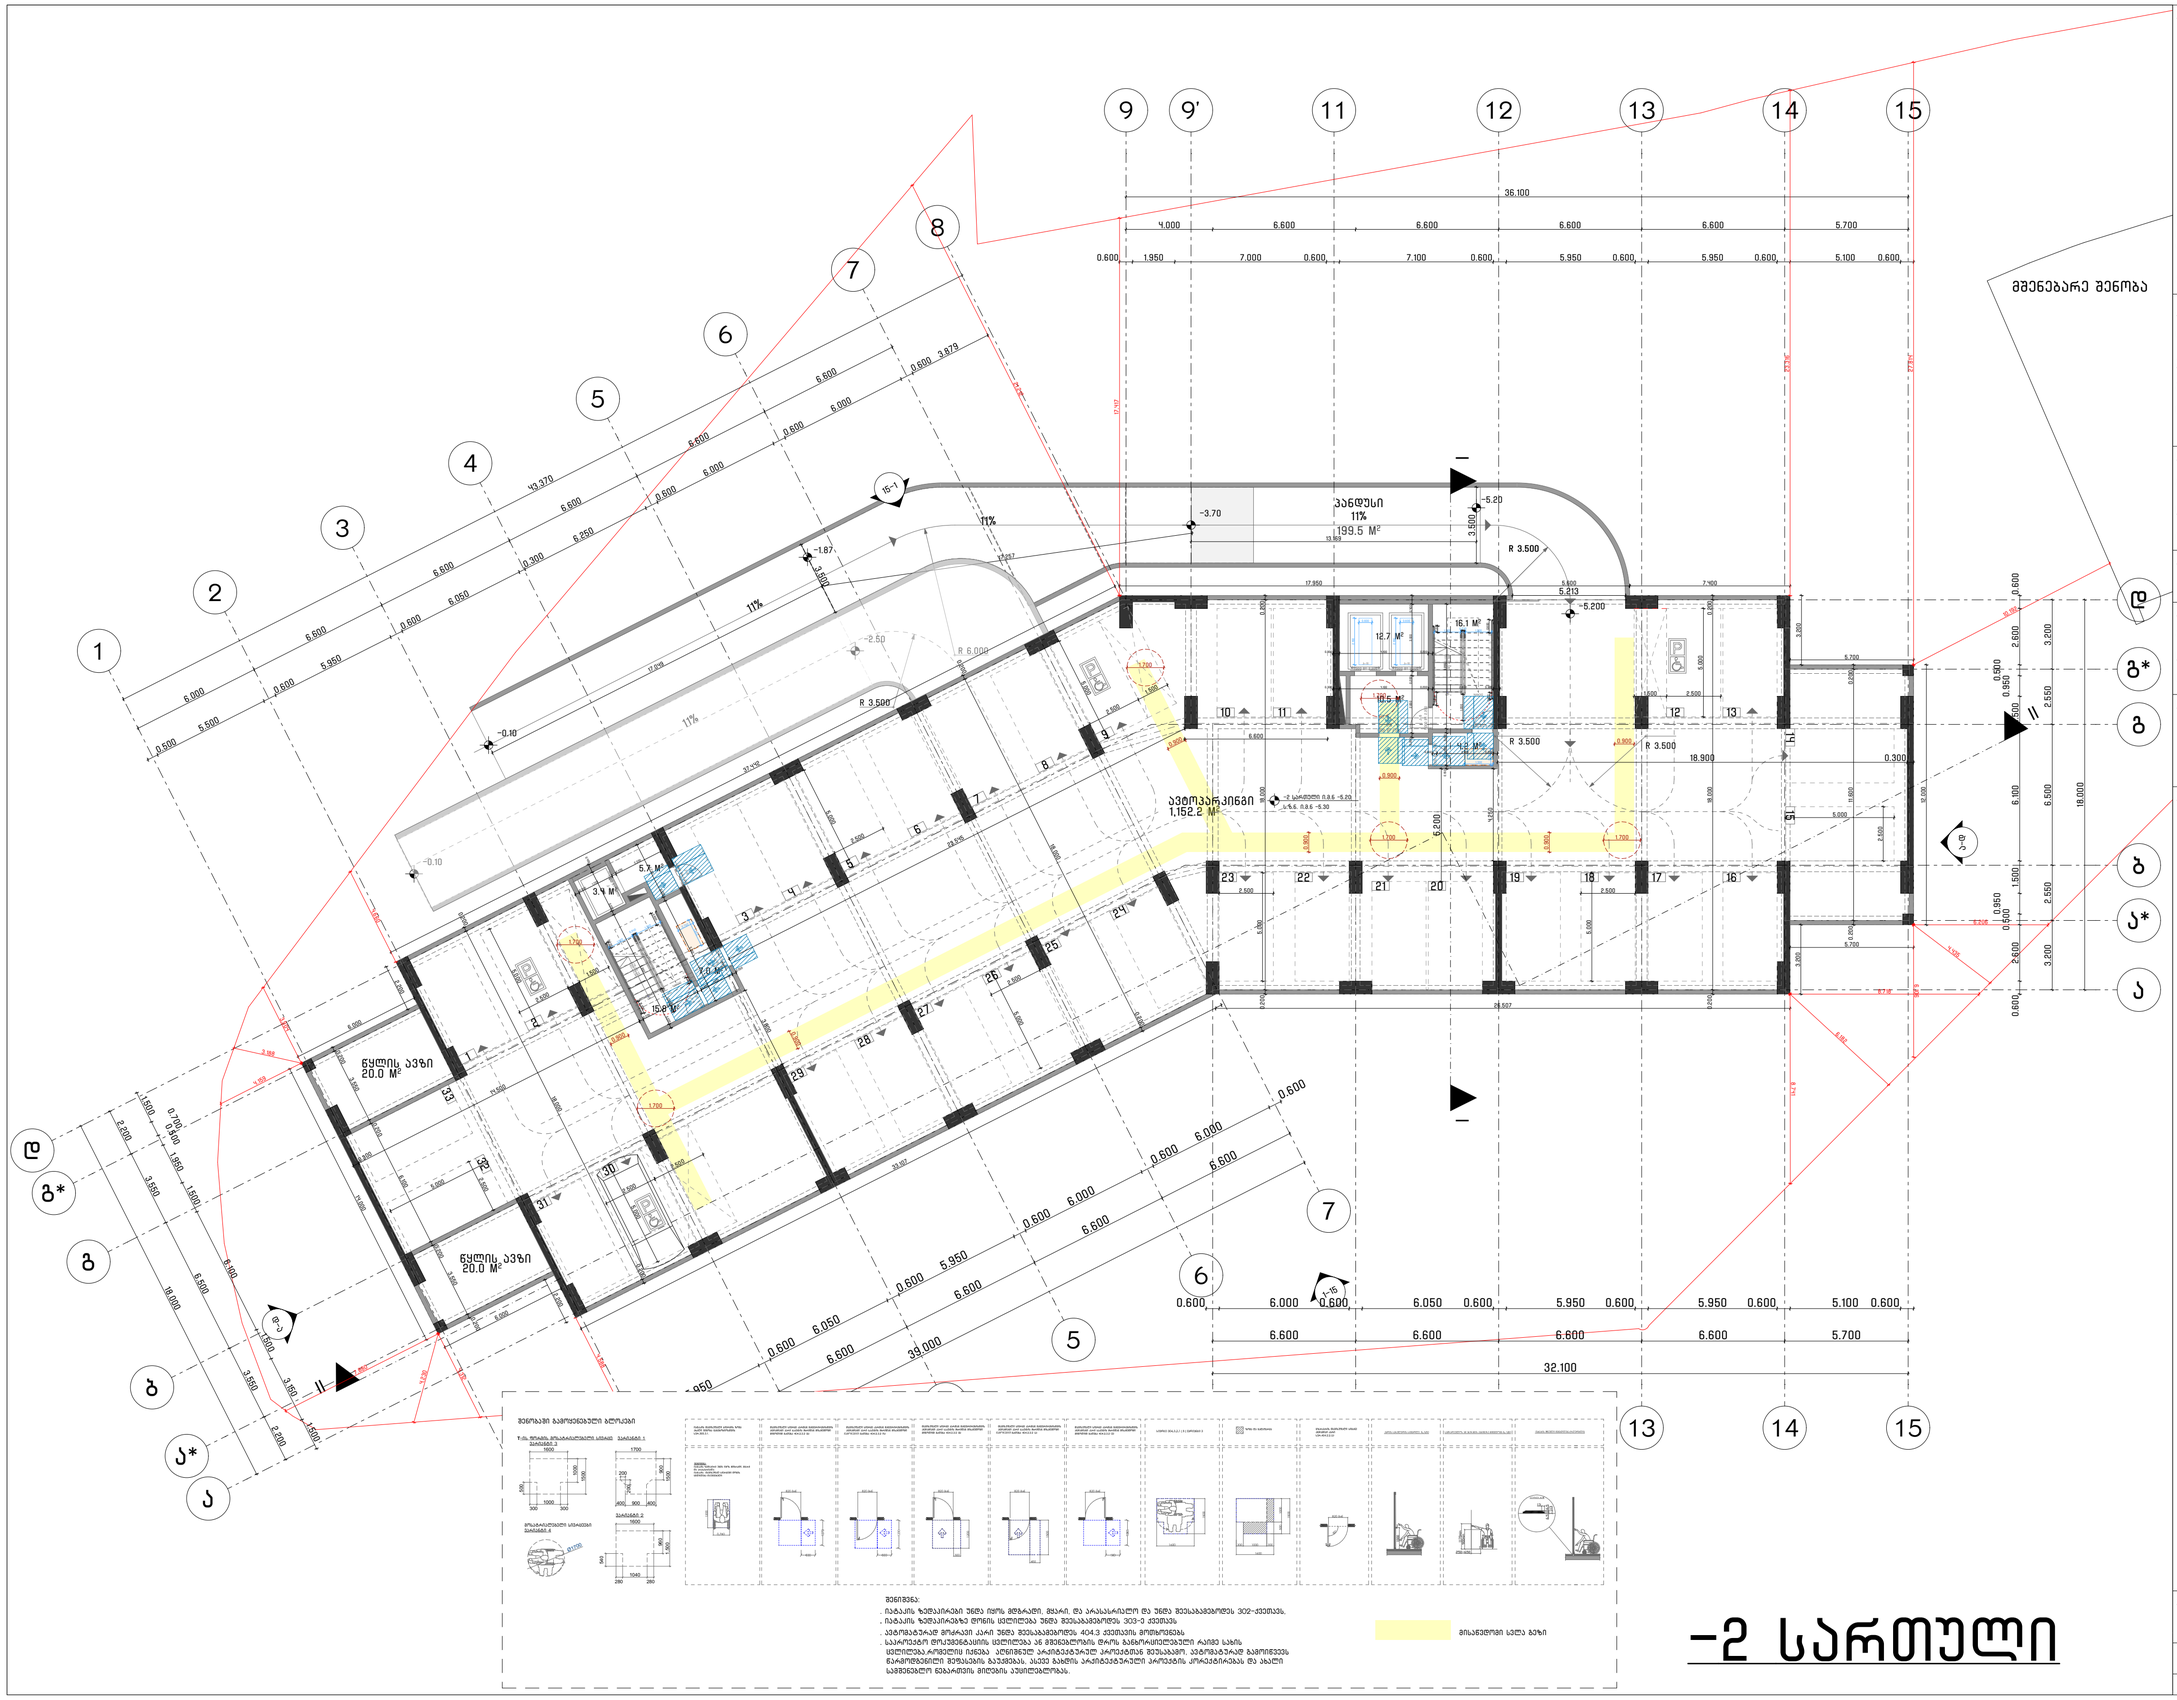

-2 სართული

საპროექტო სახელწოდება	
არქ ცენტრი I ARCH CENTER მირზა გელოვანის 24 თბილისი საქართველო 402050052 +995 597 744 977 ARCH.CENTRE@OUTLOOK.COM	
კომპანიის დირექტორი	
ლ. ანუაშვილი	
არქიტექტორი	
გ. გურგენიძე	
თ. ხუციშვილი	
დამკვეთი	
შ.პ.ს. "იქსმენ დეველოპმენტი"	
საკონტაქტო ინფორმაცია	
ტელ: +955 599 841 584	
პროექტის სახელწოდება	
მრავალბინიანი სახსოვრებელი სახლი	
მისამართი	
ქ. თბილისი, სანაპირო კოსმონავტების №47	
საკადასტრო კოდი	
01.13.05.004.059	
ნახაზის დასახელება	
-2 სართულის გეგმა -5.20 (მისაბვდომობის ეროვნული სტანდარტი)	
პირობითი აღნიშვნები	
მასშტაბი	1:100
	A0
2023 წელი I ოქტომბერი	

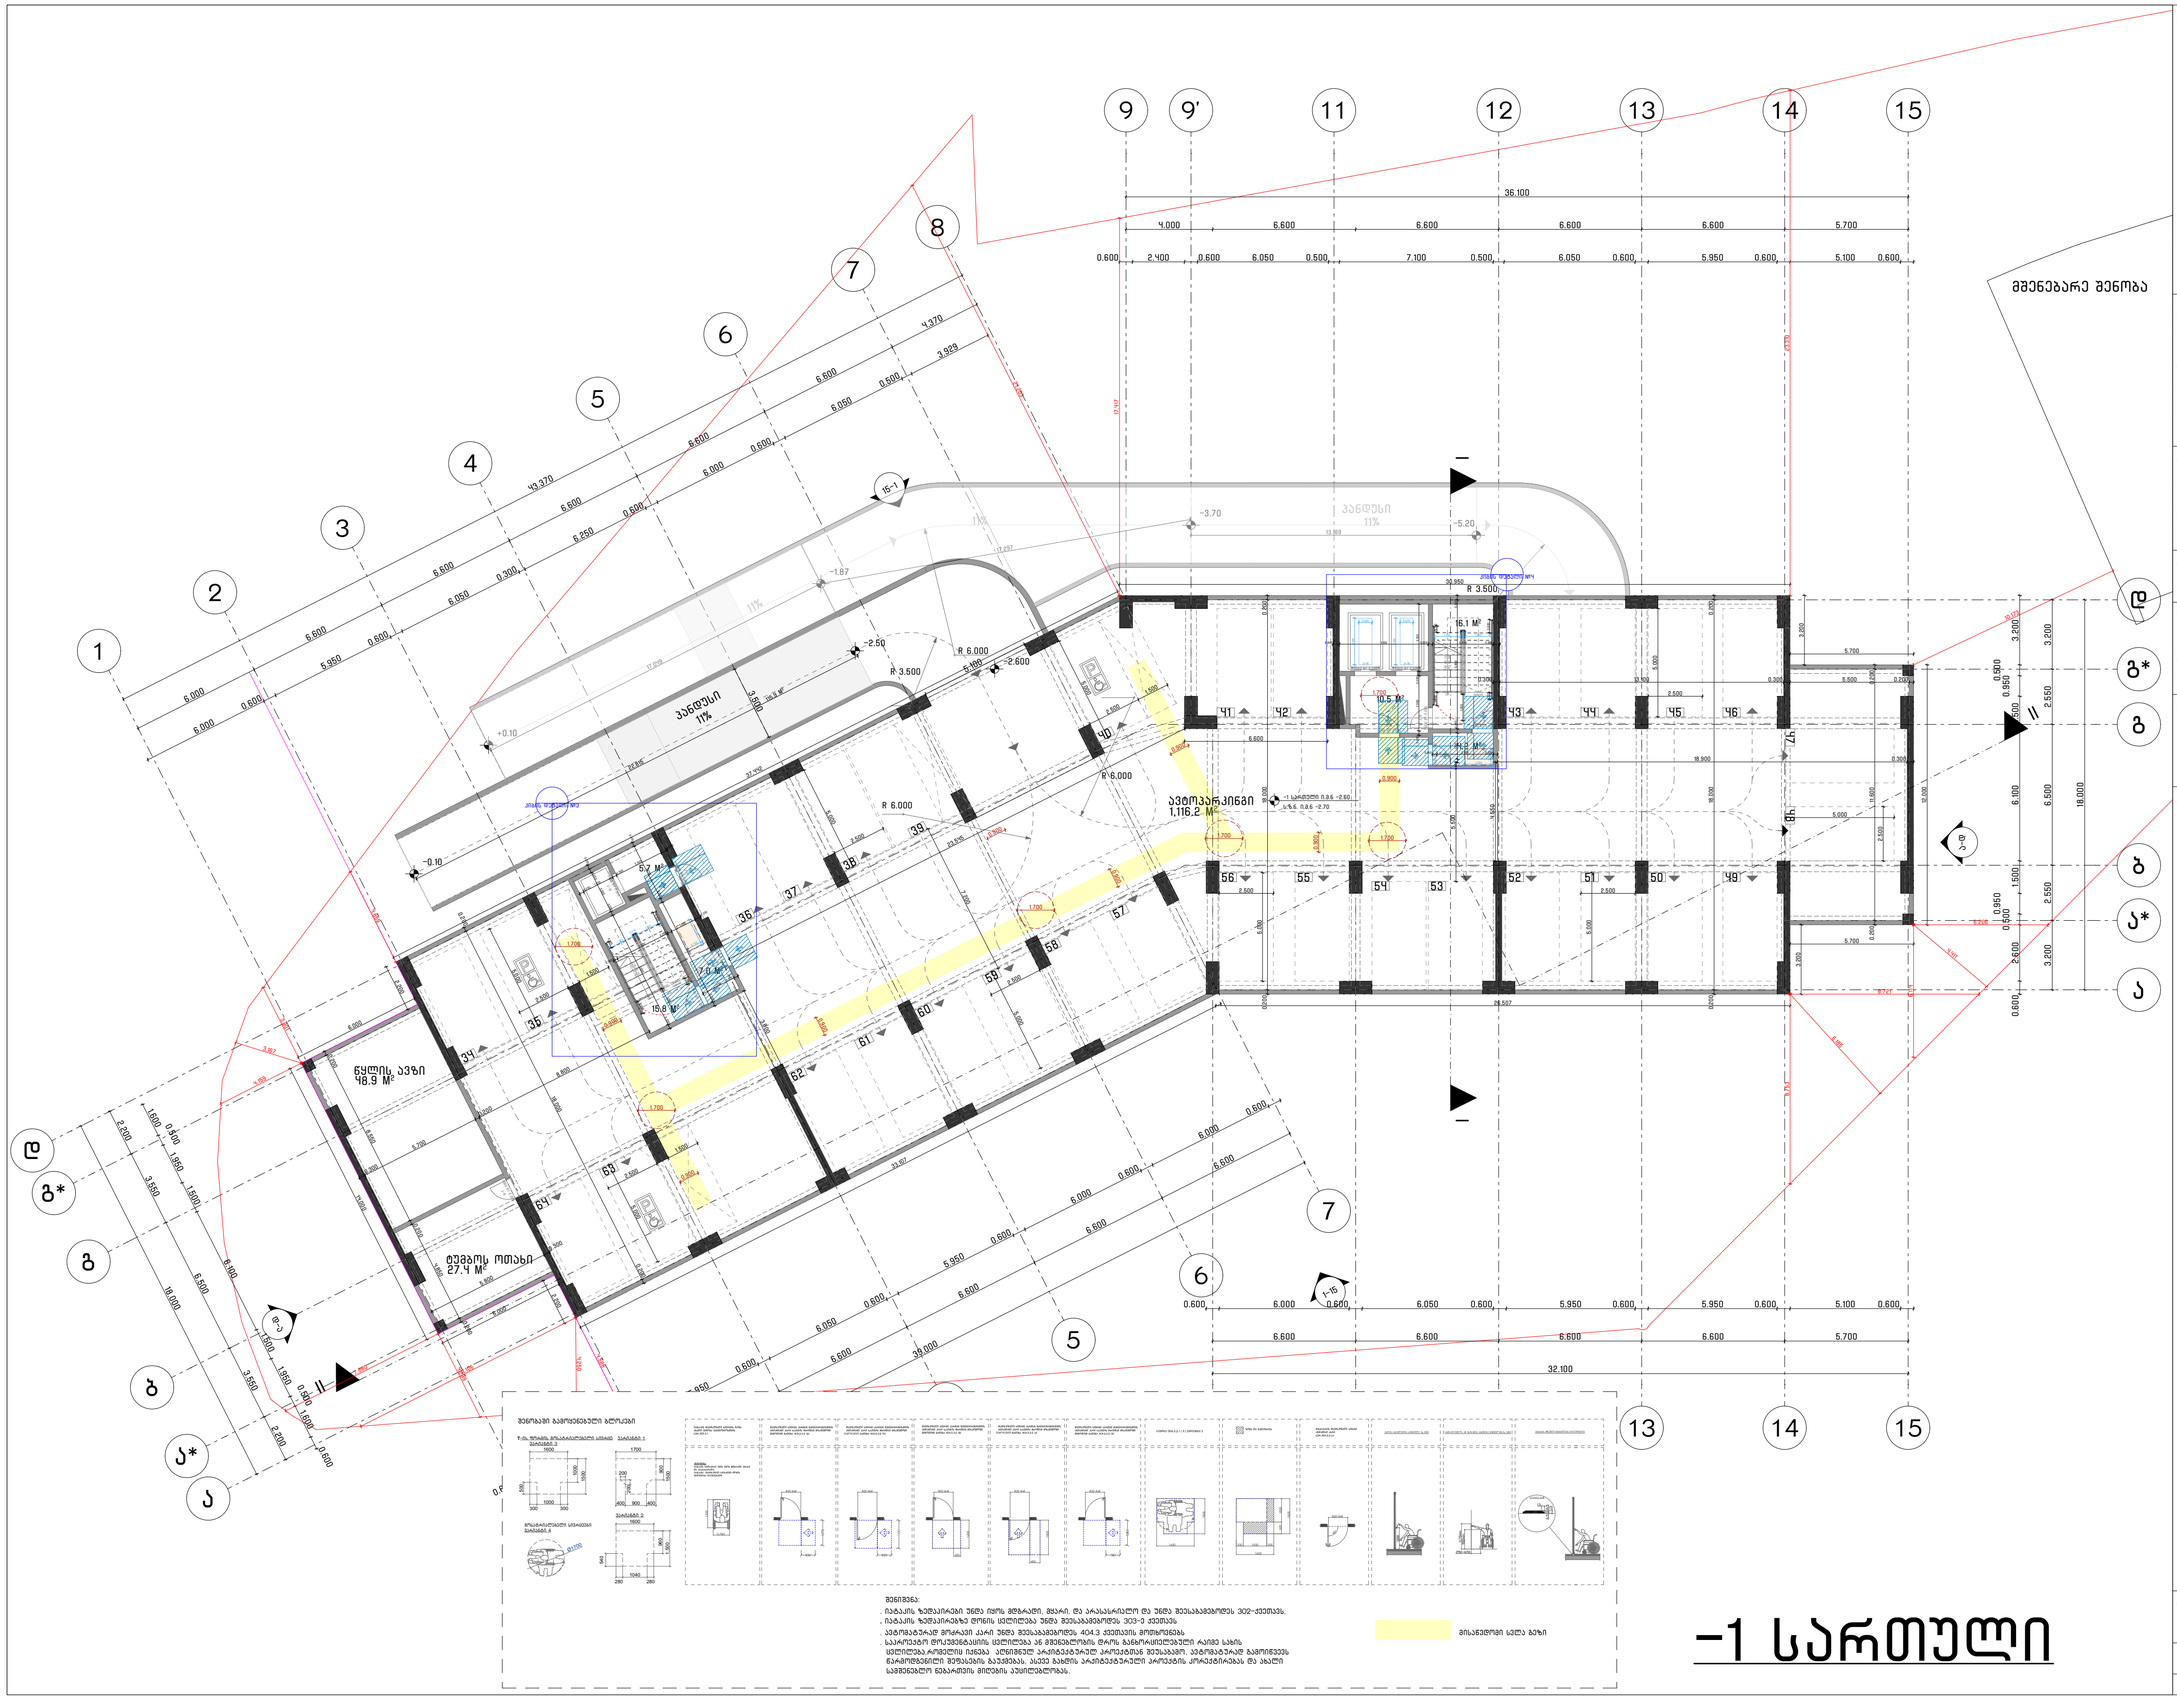

-1 სართული


შენიშვნა:

. ია.ბაკანს ზემოპირები უნდა იყოს მბრეგალი, მყარი, და არასასარეალო და უნდა შეესაბამებოდეს 302-ქვეთავს.
. ია.ბაკანს ზემოპირებზე ლოგნის ცვლილება უნდა შეესაბამებოდეს 303-ე ქვეთავს
ავტომობილურ მოძრაობი ეარის 404.3 ქვეთავის მოთხოვნებს.
. საკარეტერო ოთაურების ცვლილება ან მშენებლობის დროს გაბინრაცილებული რაიმე სახის ცვლილება.კრმოლის იანება ა ლენინგნულ პროექტანტან შეთანხმებულ ეტაპზე.

1 სართული

საპროექტო სახელწოდება

არქ ცენტრი | ARCH CENTER

მირზა გელოვანის 24
თბილისი
საქართველო
402050052
+995 597 744 977
ARCH.CENTRE@OUTLOOK.COM

კომპანიის დირექტორი

ლ. ანუაშვილი

არქიტექტორი

გ. გურგენიძე

თ. ხუციშვილი

დამკვეთი

შ.პ.ს. "იქსმენ დეველოპმენტი"

საკონტაქტო ინფორმაცია

ტელ: +955 599 841 584

პროექტის სახელწოდება

მრავალბინიანი სახსოვრებელი სახლი

მისამართი

ქ. თბილისი, სანაპირო კოსმონავტების №47

საკადასტრო კოდი

01.13.05.004.059

ნახაზის დასახელება

1 სართულის გეგმა +0.00 ნიშნულზე
(მისანავდომობის ეროვნული სტანდარტი)

პირობითი აღნიშვნები

მასშტაბი

1:100

A0

2023 წელი | ოქტომბერი

2 სართულის კ2-ის საანგარიშო ფართობი +3.70 ნიშნულზე = 1177.4 კვ.მ

+3.70-დან +7.4.10-ის ჩათვლით ტიპიური სართულების გეგმა - მისაწვდომობის სვლაგეზი

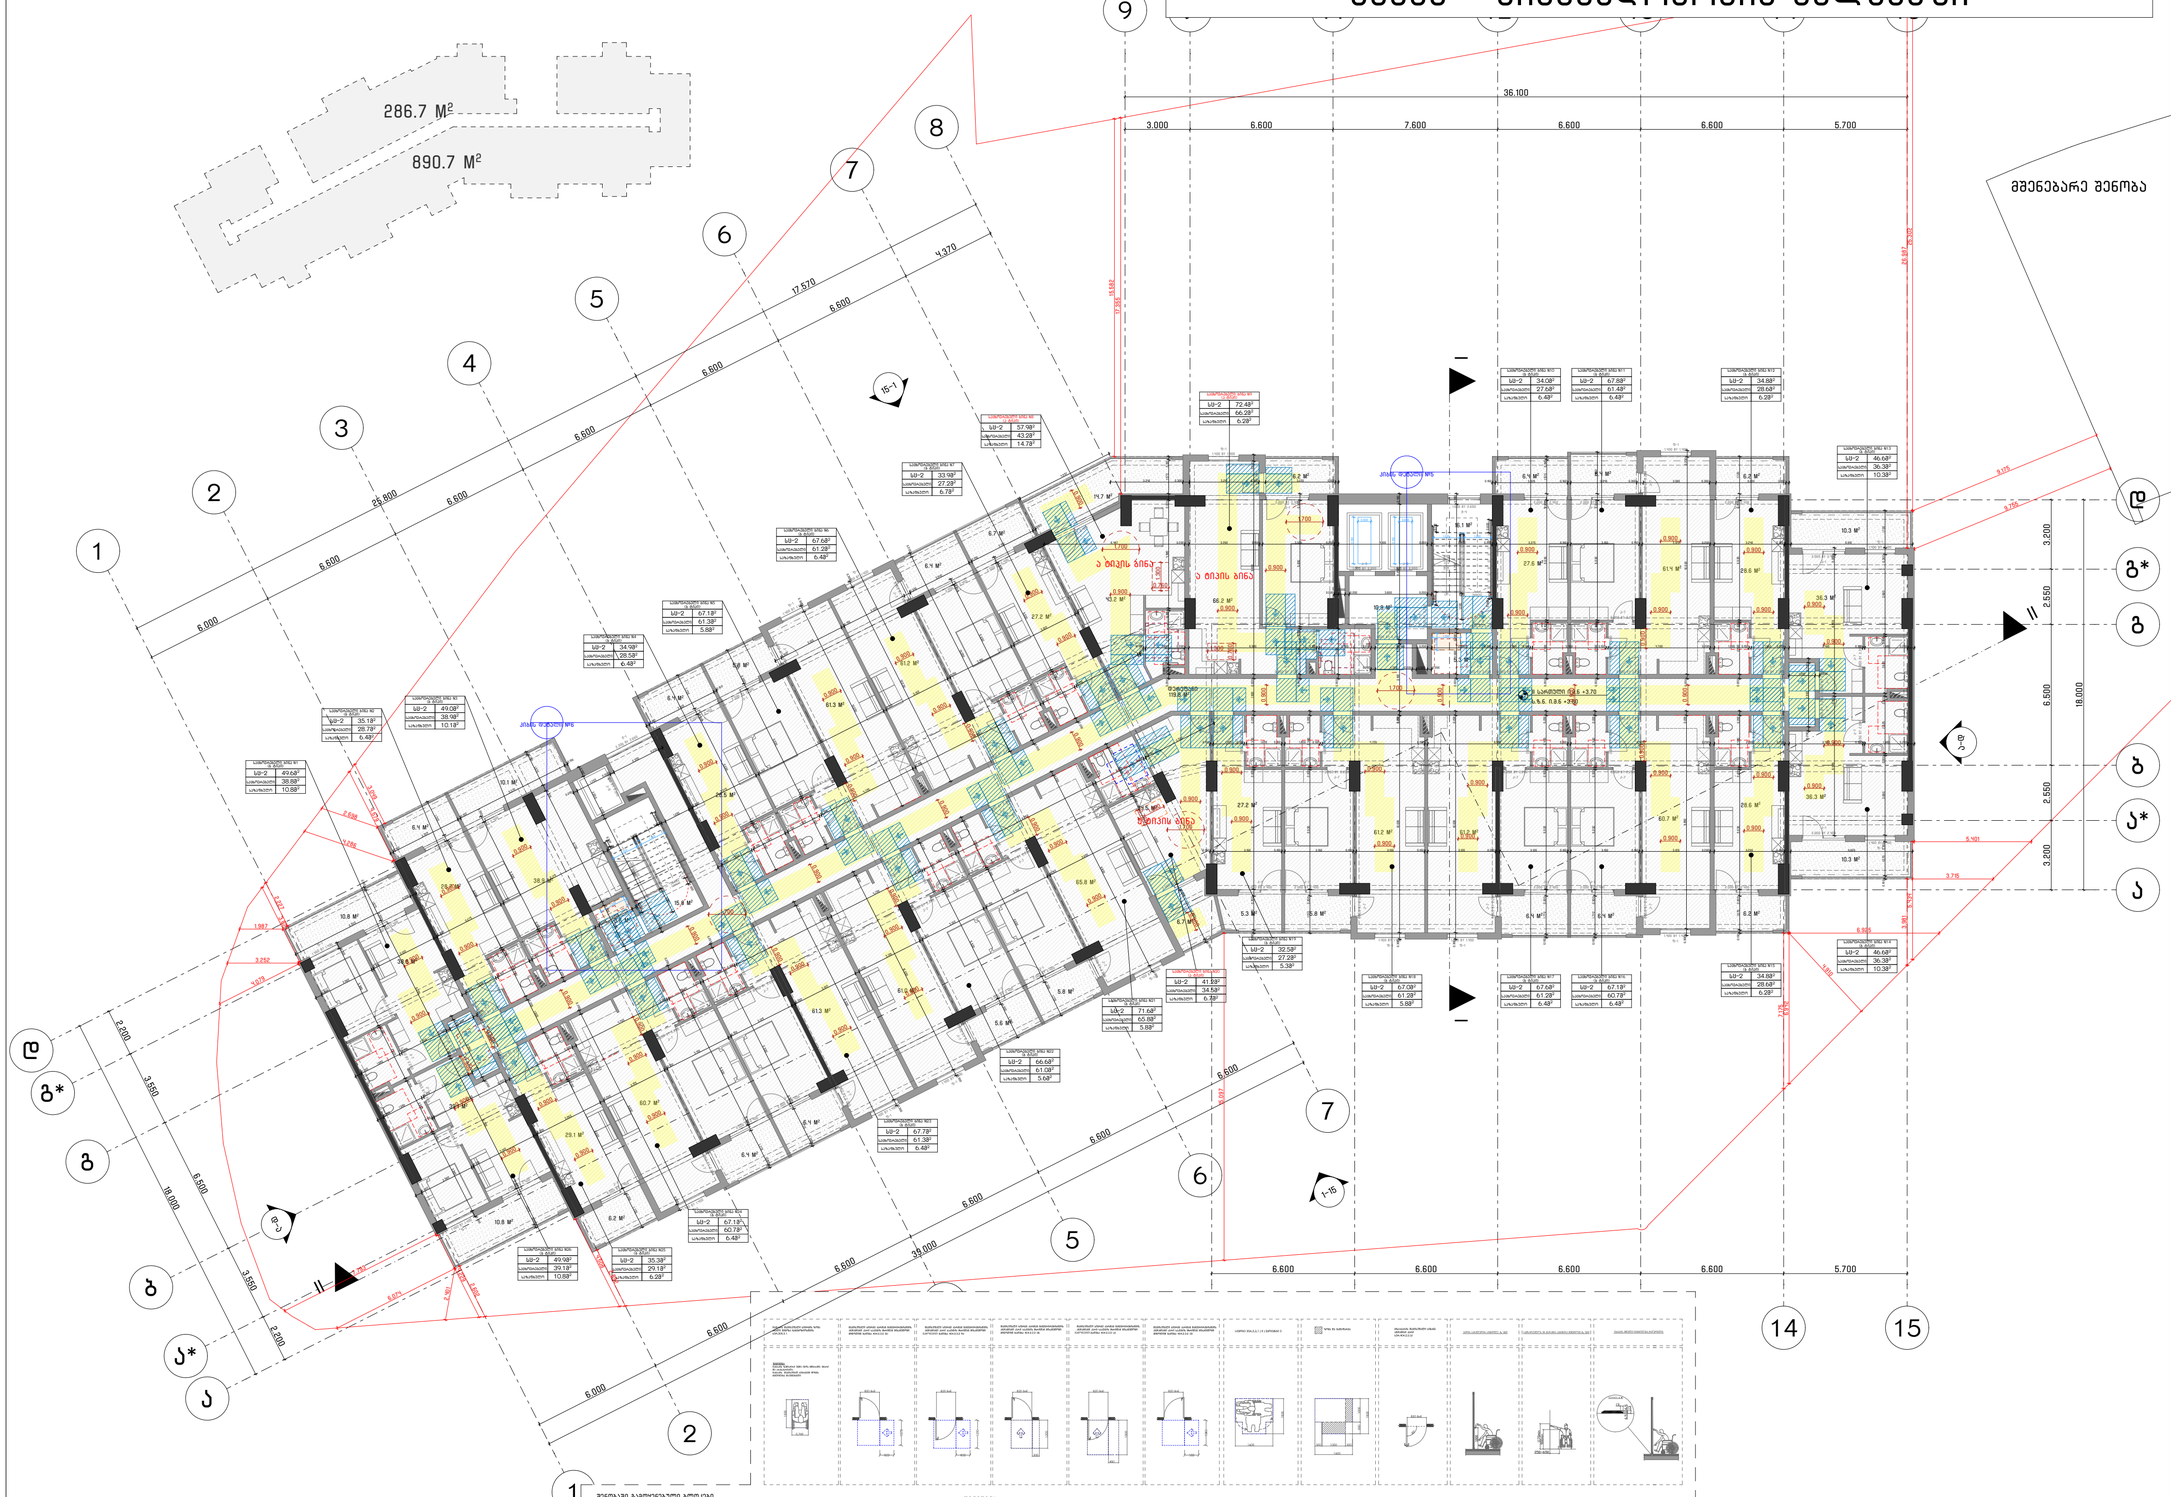

მისაწვდომი "ა" ტიპის საცხოვრებელი ერთეულის დეტალიზაცია: +3.70-დან +74.10-მდე ნიშნულებზე

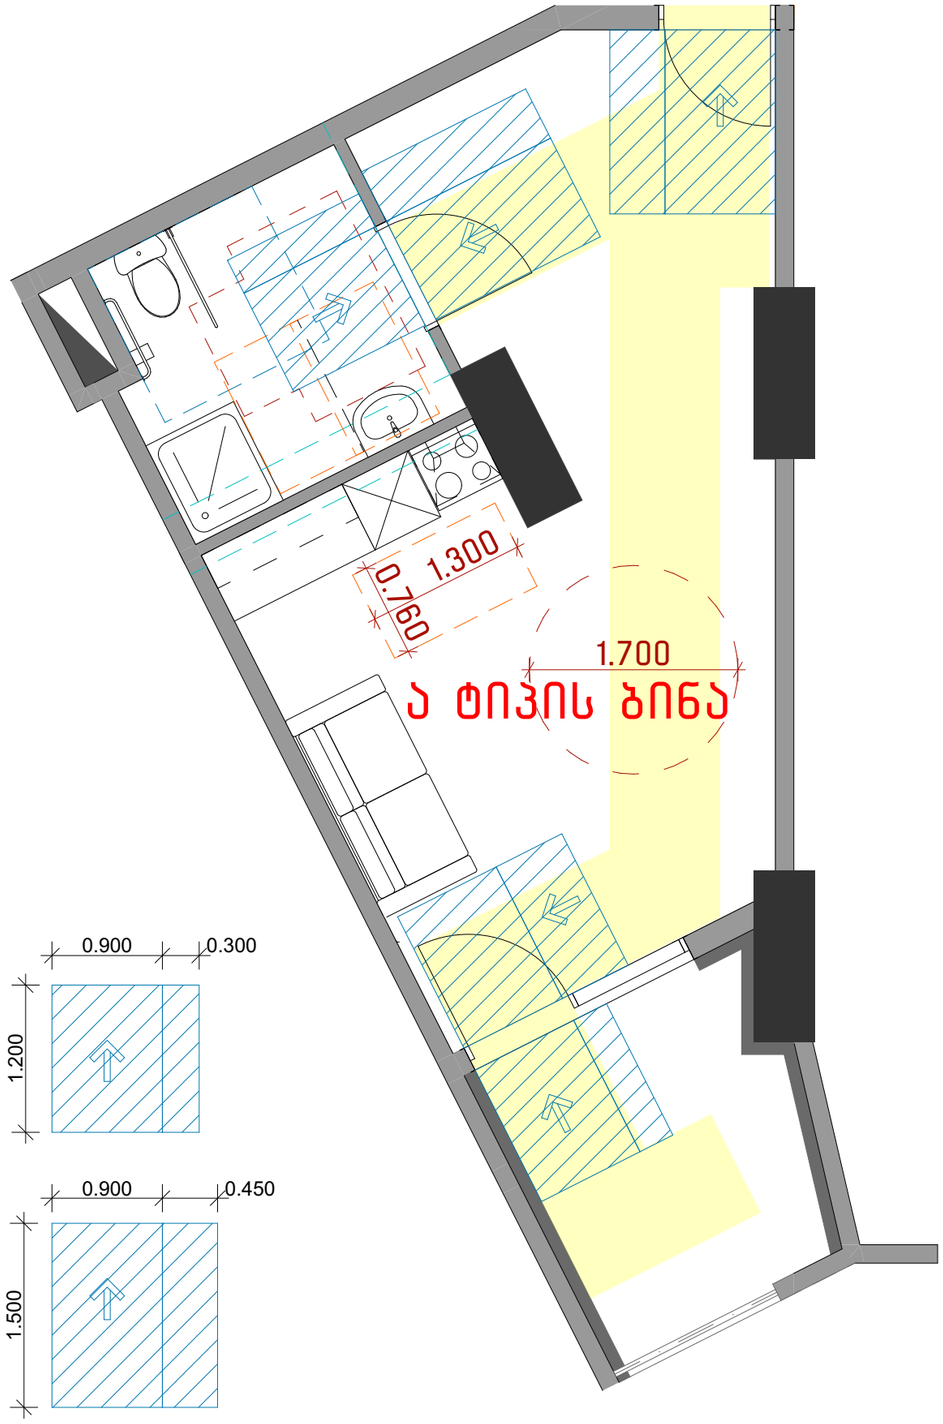

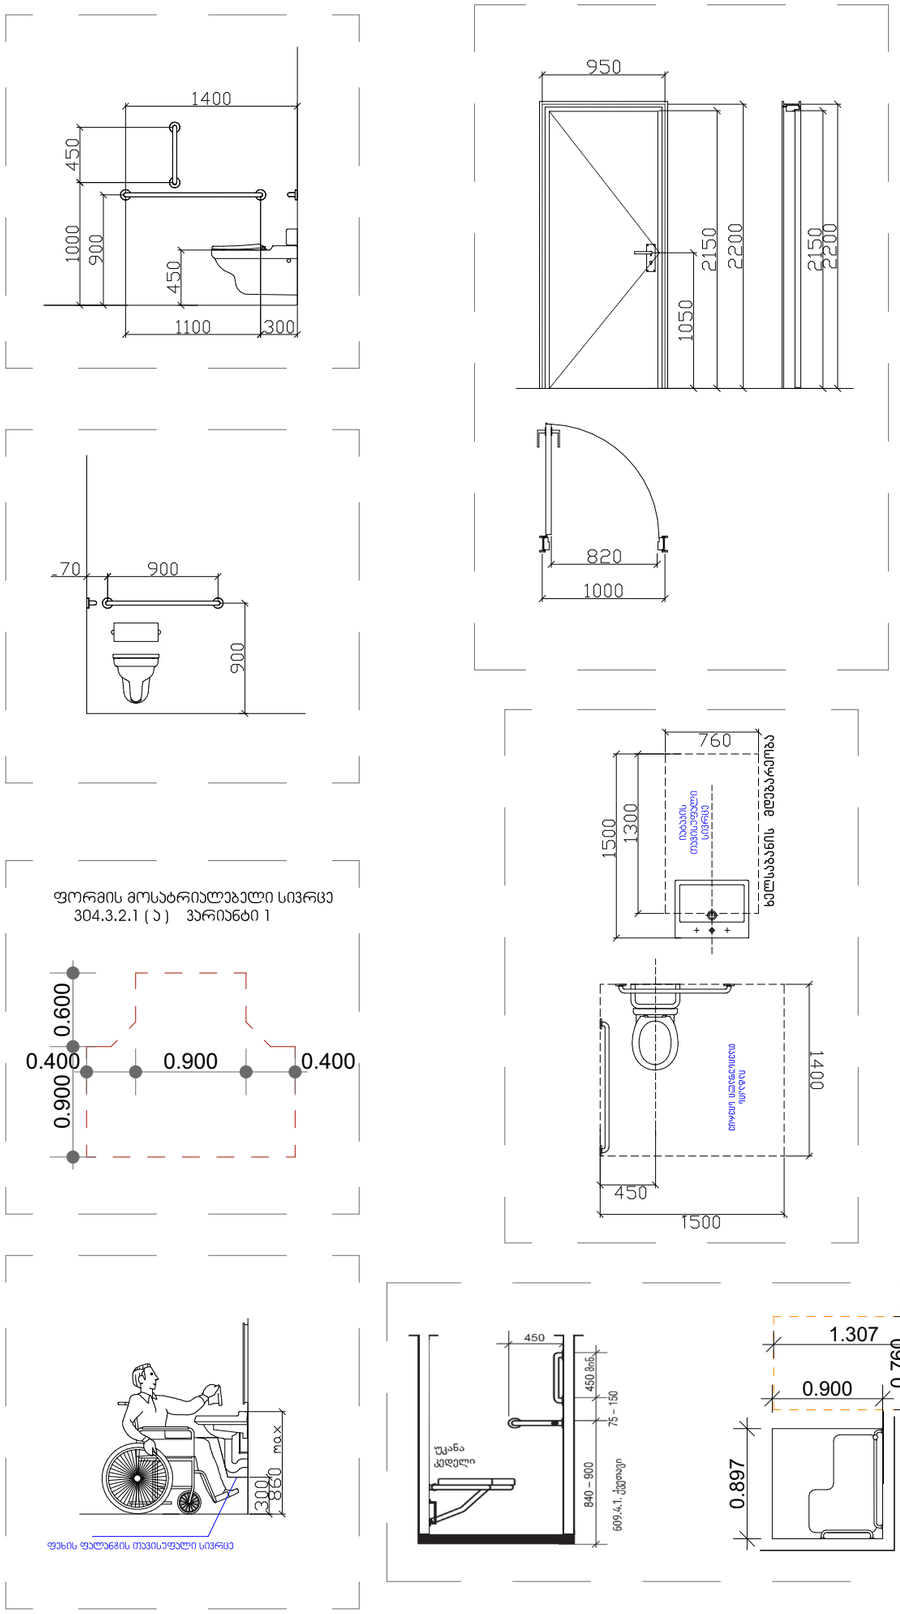

პროექტის სახელწოდება

არქ ცენტრი | ARCH CENTER
მირზა გელოვანის 24
თბილისი
საქართველო
402050052
+995 597 744 977
ARCH.CENTRE@OUTLOOK.COM

კომპანიის დირექტორი
ლ. ანუაშვილი

არქიტექტორი
გ. გურგენიძე
თ. ხუციშვილი

დამკვეთი
შ.პ.ს. "იქსმშენ დეველოპმენტი"

საკონტაქტო ინფორმაცია
ტელ: +995 599 841 584

პროექტის სახელწოდება
მრავალბინიანი საცხოვრებელი სახლი

მისამართი
ქ. თბილისი, სანაპირო კოსმონავტების №47

საკადასტრო კოდი
01.13.05.004.059

ნახაზის დასახელება
+3.70-დან +74.10-მდე ნიშნულებზე მისაწვდომი ერთეულის დეტალიზაცია

პირობითი აღნიშვნები

მასშტაბი 1:100

A0

2023 წელი | ოქტომბერი

მისაწვდომი "ა" ტიპის საცხოვრებელი ერთეულის დეტალიზაცია: +3.70-დან +74.10-მდე ნიშნულებზე

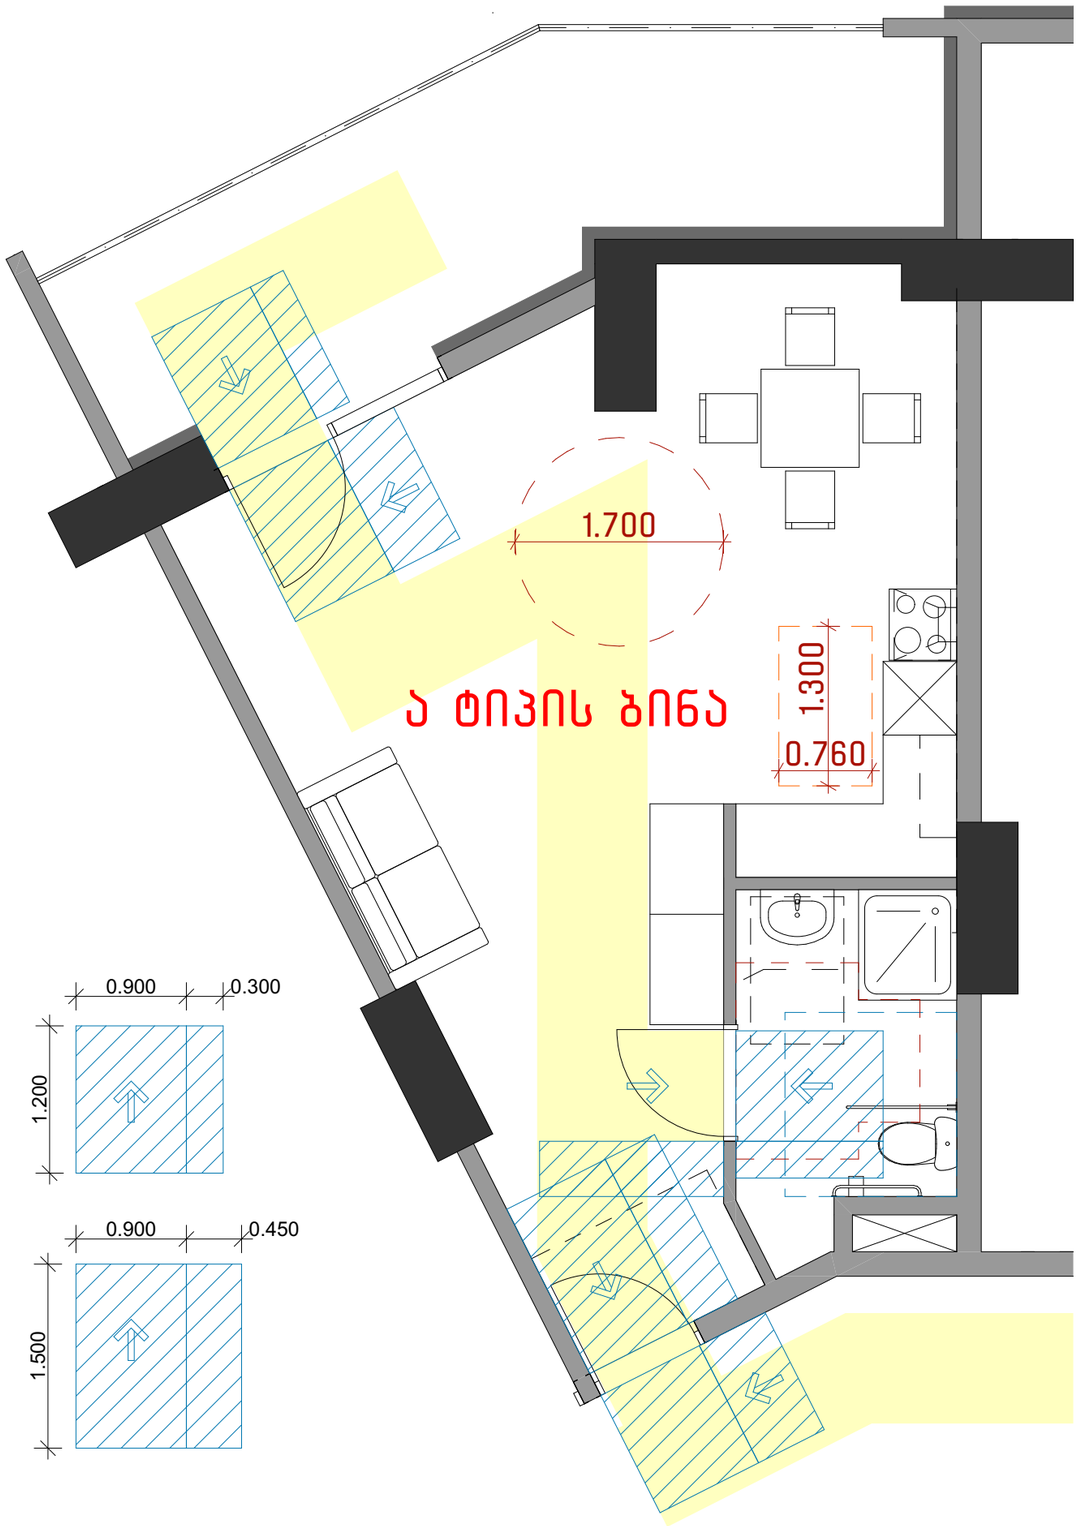

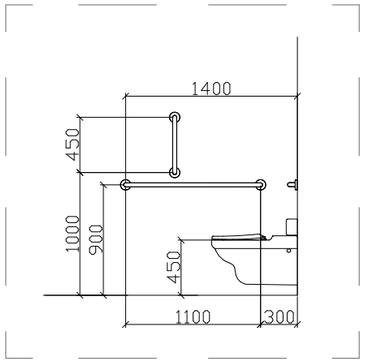

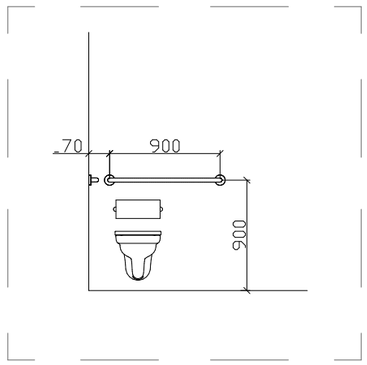

ფორმის მოსაბრიალებელი სივრცე
304.3.2.1 (ა) ვარიანტი 1

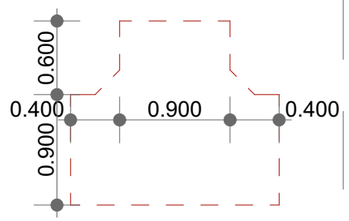

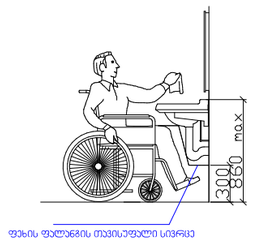

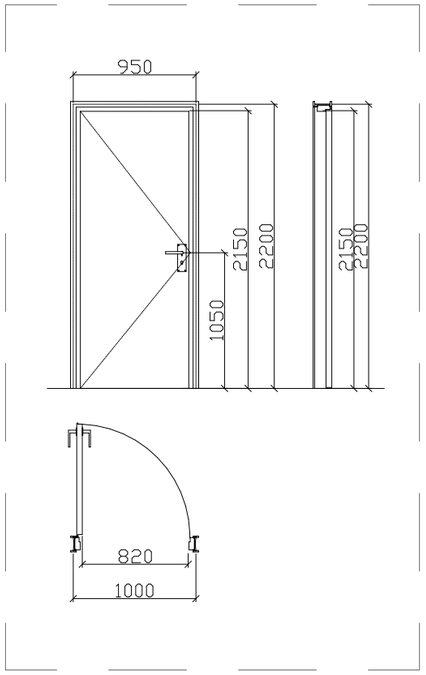

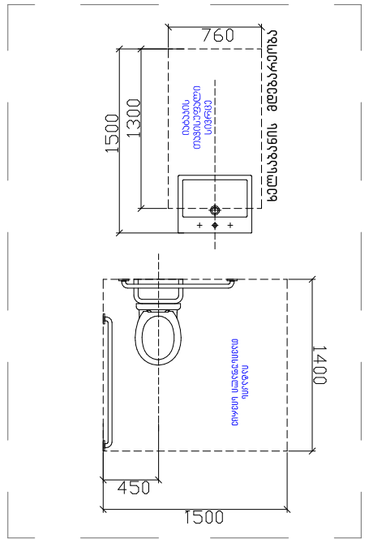

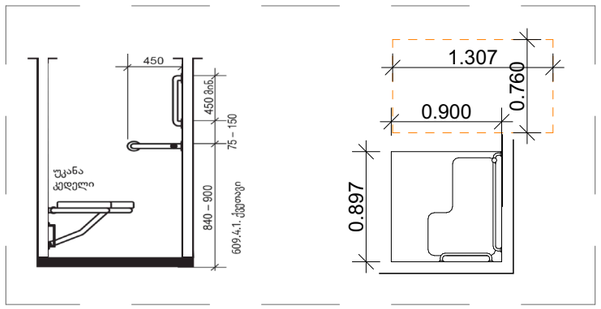

საპროექტოს სახელწოდება

არქ ცენტრი | ARCH CENTER
მირზა გელოვანის 24
თბილისი
საქართველო
402050052
+995 597 744 977
ARCH.CENTRE@OUTLOOK.COM

კომპანიის დირექტორი
ლ. ანუაშვილი

არქიტექტორი
გ. გურგენიძე
თ. ხუციშვილი

დამკვეთი
შ.პ.ს. "იქსამშენ დეველოპმენტი"

საკონტაქტო ინფორმაცია
ტელ: +955 599 841 584

პროექტის სახელწოდება
მრავალბინიანი საცხოვრებელი სახლი

მისამართი
ქ. თბილისი, სანაპირო კოსმონავტების №47

საკადასტრო კოდი
01.13.05.004.059

ნახაზის დასახელება
+3.70-დან +74.10-მდე ნიშნულებზე მისაწვდომი ერთეულის დეტალიზაცია

პირობითი აღნიშვნები

მასშტაბი
1:100

A0

2023 წელი | ოქტომბერი

მისაწვდომი "ა" ტიპის საცხოვრებელი ერთეულის დეტალიზაცია: +3.70-დან +74.10-მდე ნიშნულებზე

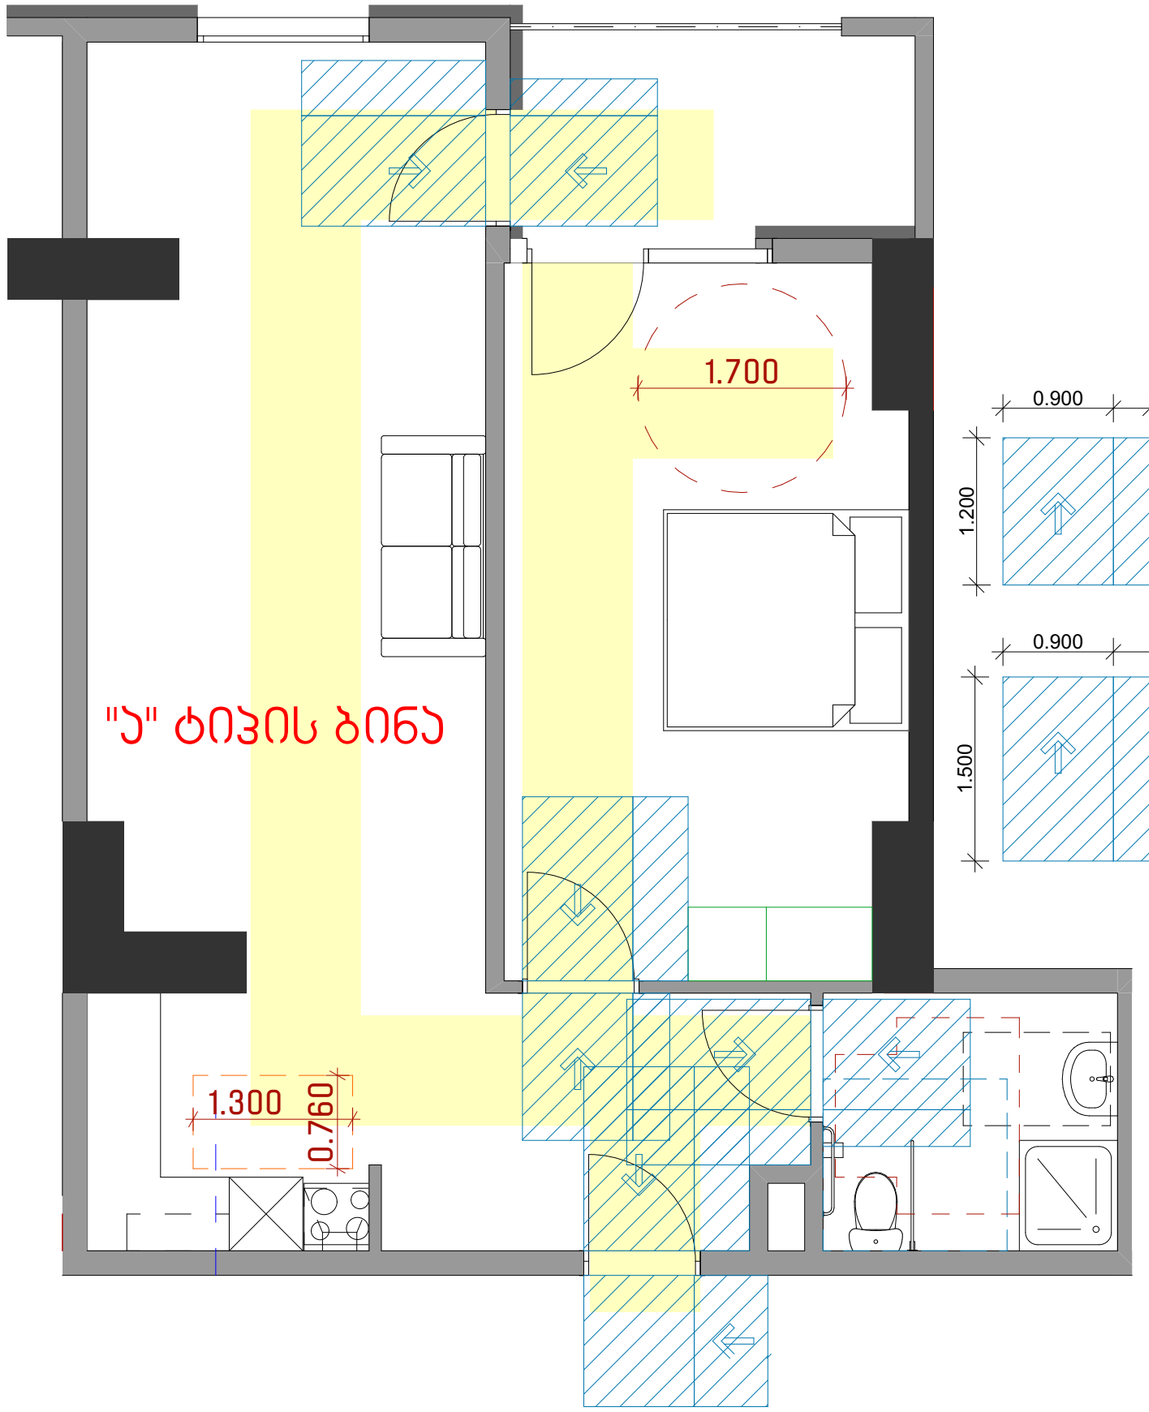

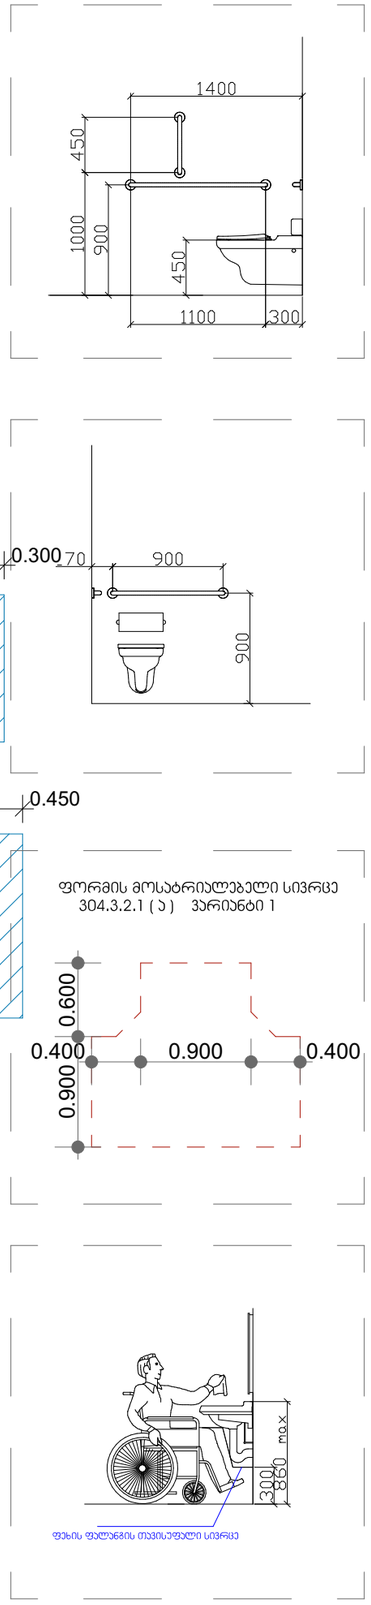

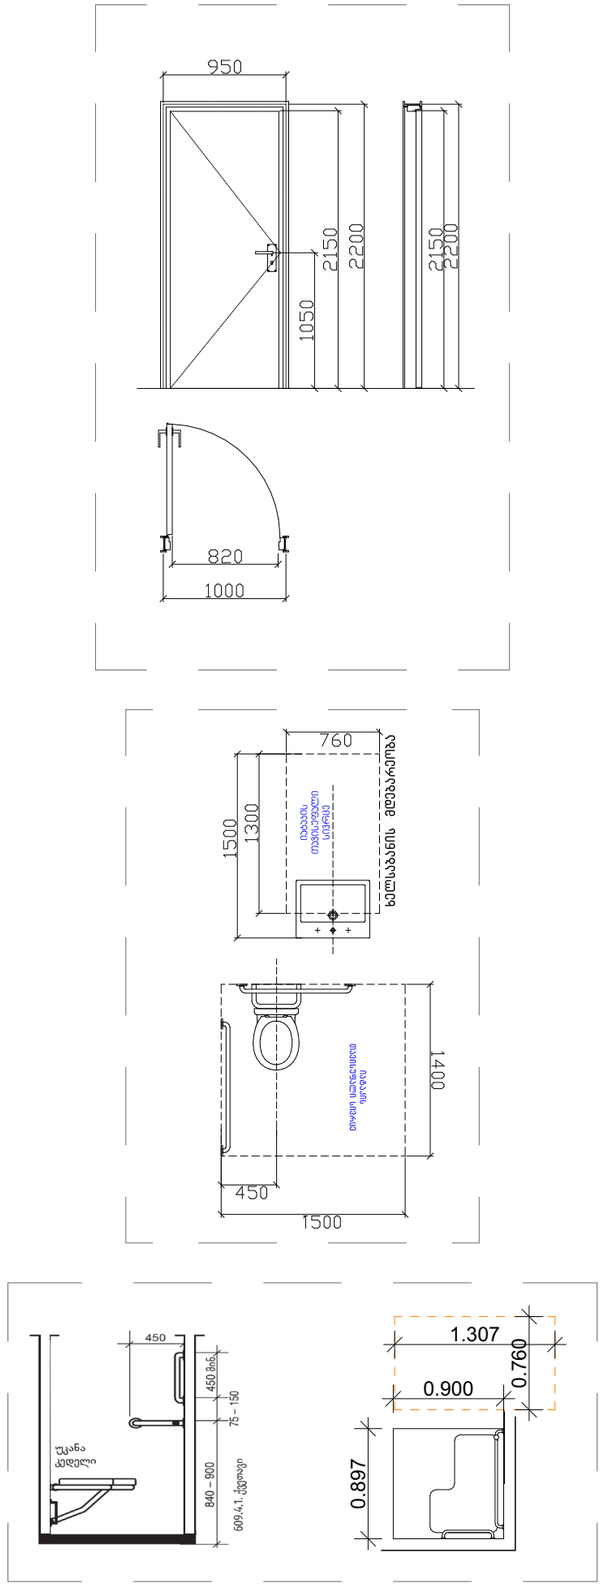

საპროექტოს სახელწოდება

არქ ცენტრი | ARCH CENTER
მირზა გელოვანის 24
თბილისი
საქართველო
402050052
+995 597 744 977
ARCH.CENTRE@OUTLOOK.COM

კომპანიის დირექტორი
ლ. ანუაშვილი

არქიტექტორი
გ. გურგენიძე
თ. ხუციშვილი

დამკვეთი
შ.პ.ს. "იქსმშენ დეველოპმენტი"

საკონტაქტო ინფორმაცია
ტელ: +955 599 841 584

პროექტის სახელწოდება
მრავალბინიანი საცხოვრებელი სახლი

მისამართი
ქ. თბილისი, სანაპირო კოსმონავტების №47

საკადასტრო კოდი
01.13.05.004.059

ნახაზის დასახელება
+3.70-დან +74.10-მდე ნიშნულებზე მისაწვდომი ერთეულის დეტალიზაცია

პირობითი აღნიშვნები

მასშტაბი
1:100

A0

2023 წელი | ოქტომბერი

კომერციულ სივრცეში არსებული მისაწვდომი ტუალეტის დეტალიზაცია: +0.00 ნიშნულზე

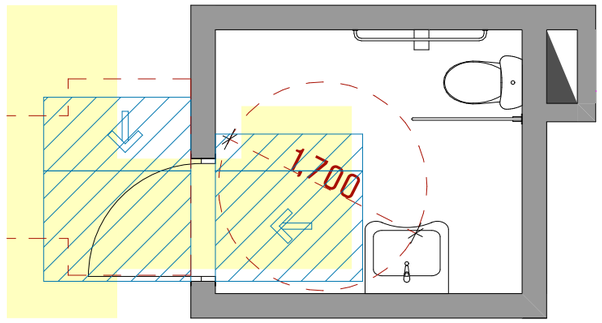

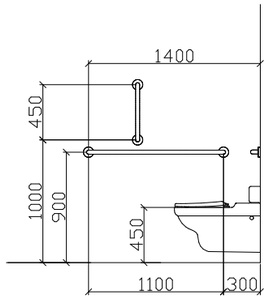

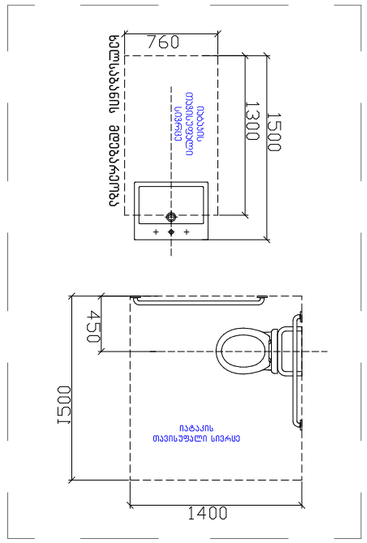

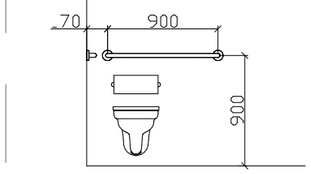

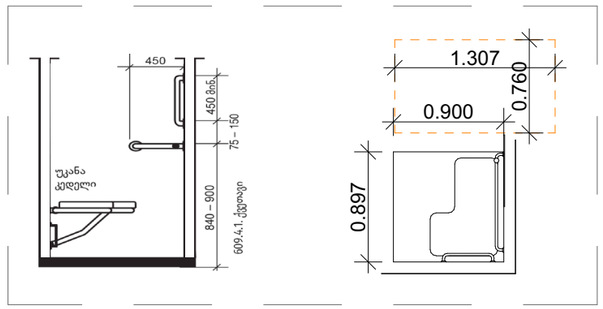

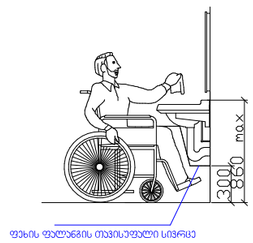

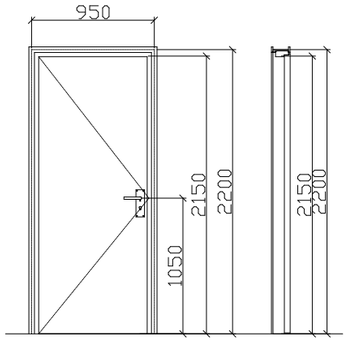

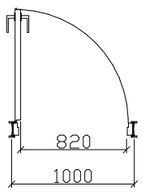

ფორმის მოსაბრიალებელი სივრცე
304.3.2.1 (ა) ვარიანტი 1

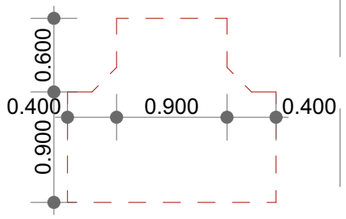

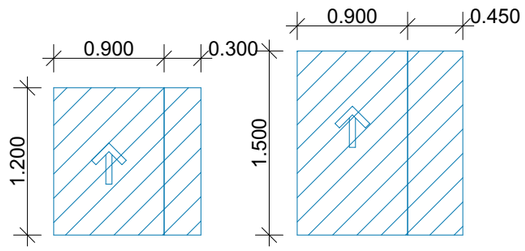

საპროექტო სახელწოდება

AC

არქ ცენტრი | ARCH CENTER
მირზა გელოვანის 24
თბილისი
საქართველო
410260052
+995 597 744 977
ARCH.CENTRE@OUTLOOK.COM

კომპანიის დირექტორი
ლ. ანუაშვილი

არქიტექტორი
გ. გურგენიძე
თ. ხუციშვილი

დამკვეთი
შ.პ.ს. "იქსმშენ დეველოპმენტი"

საკონტაქტო ინფორმაცია
ტელ: +955 599 841 584

პროექტის სახელწოდება
მრავალბინიანი საცხოვრებელი სახლი

მისამართი
ქ. თბილისი, სანაპირო კოსმონავტების №47

საკადასტრო კოდი
01.13.05.004.059

ნახაზის დასახელება
+0.00 ნიშნულზე მისაწვდომი ტუალეტის დეტალიზაცია

პირობითი აღნიშვნები

მასშტაბი
1:100

A0

2023 წელი | ოქტომბერი

მისაწვდომი ნიშნები მ. 1:50

ნიშანი, ამობურცული ნიშნებით და ბრაილით განთავსდება მისაწვდომ ტუალეტებთან კარის მომიჯნავედ.

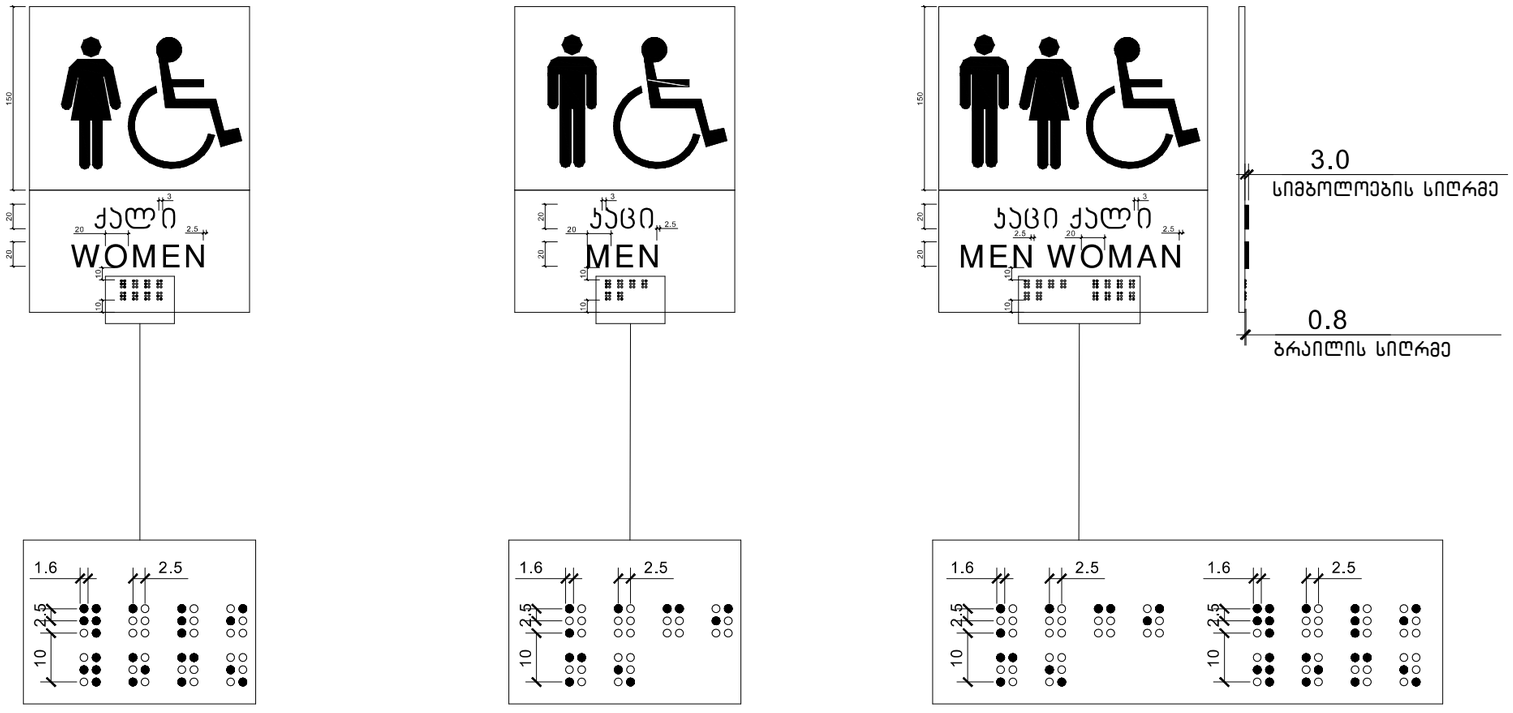

საპროექტოს სახელწოდება

არქ ცენტრი | ARCH CENTER
მირზა გელოვანის 24
თბილისი
საქართველო
402050052
+995 597 744 977
ARCH.CENTRE@OUTLOOK.COM

კომპანიის დირექტორი
ლ. ანუაშვილი

არქიტექტორი
გ. გურგენიძე
თ. ხუციშვილი

დამკვეთი
შ.პ.ს. "იესმშენ დეველოპმენტი"

საკონტაქტო ინფორმაცია
ტელ: +955 599 841 584

პროექტის სახელწოდება
მრავალბინიანი საცხოვრებელი სახლი

მისამართი
ქ. თბილისი, სანაპირო კოსმონავტების №47

საკადასტრო კოდი
01.13.05.004.059

ნახაზის დასახელება
ნიშნები და მათი განთავსების ადგილი

პირობითი აღნიშვნები

მასშტაბი
1:100

A0

2023 წელი | ოქტომბერი

საპროექტო ლიფტი და მისი გაბარიტული ზომები მ1:50

ჭრილი 1-1

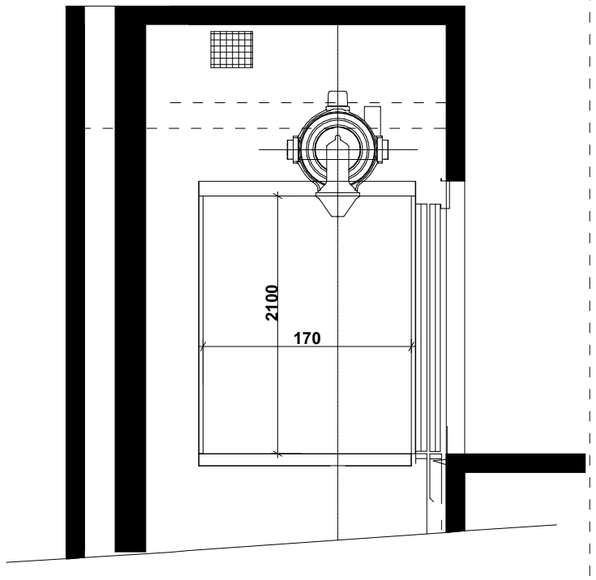

გეგმა მისაწვდომი სვლაგეზი
სურ.407.4.1.(გ)
ლიფტის კაბინის გაბარიტები
2400X1400

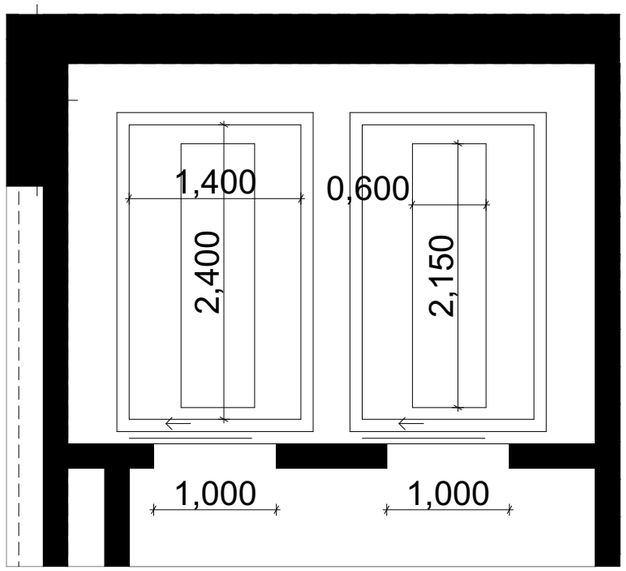

ლიფტის ღილული სიგნალების სიმაღლე
სურ.407.2.2.2(ა)

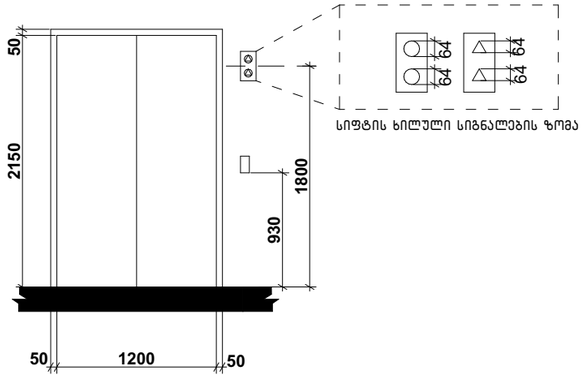

ბრაილის ზომები სურ.703.4.3
ბრაილის გაზომვა

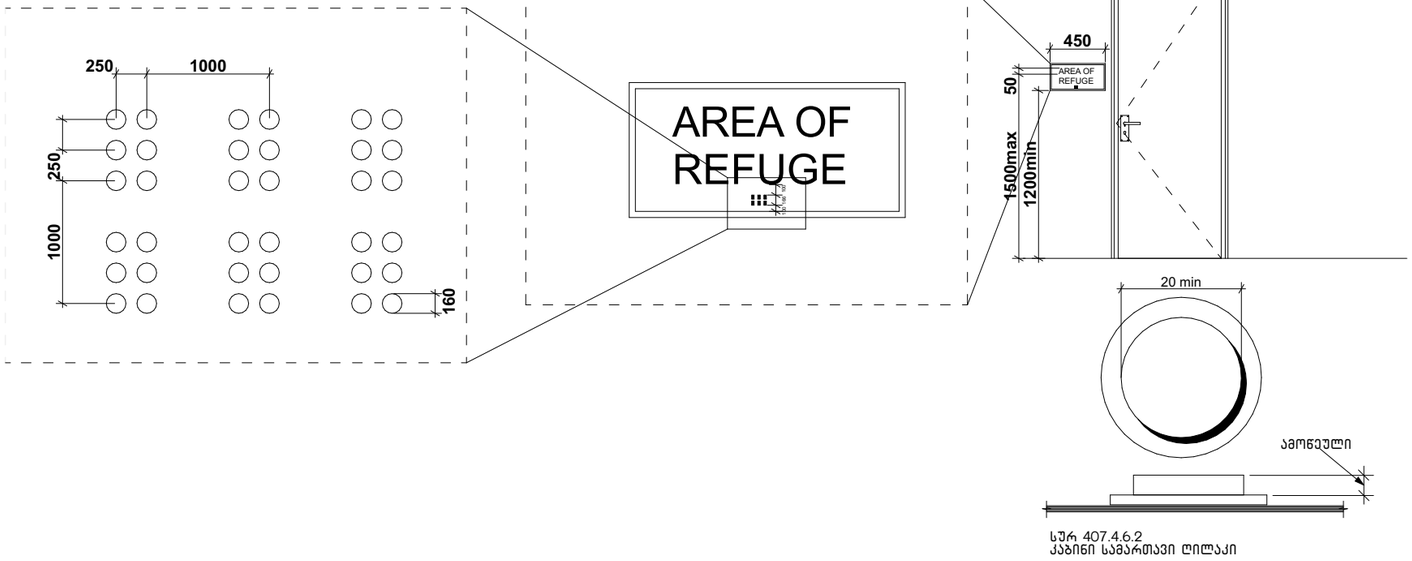

სურ 407.4.6.2
კაბინი სამართავი ღილაკი

შენიშვნები:

შენობაში გამოყენებულია 408-ე ქვეთავის
შესაბამისი შეზღუდული გამოყენების ლიფტი.

.ლიფტი შესაბამისობაში იქნება სტანდარტთან ASME A17.1/CSA

.ლიფტის გამოსაძახებელი ღილაკები და კლავიშები შესაბამისობაში იქნება 407.2.1ქვეთავთან

.ფოიეს სიგნალები შესაბამისობაში იქნება 407.2.2 ქვეთავთან

.ლიფტის შახტებთან განთავსებული ნიშნები შესაბამისობაში იქნება 407.2.3 ქვეთავთან

.ლიფტის კაბინის ბალანსირება შესაბამისობაში იქნება 407.4.4 -ე ქვეთავთან

.ლიფტის კაბინის განათება შესაბამისობაში იქნება 407.4.5 -ე ქვეთავთან

.ლიფტის კაბინის სამართავები შესაბამისობაში იქნება 407.4.6 - ე ქვეთავთან მართვის პანელები განთავსდება გვერდითა კედლის ცენტრში.

.კაბინის სამართავების აღნიშვნები და მითითებები შესაბამისობაში იქნება 407.4.7 -ე ქვეთავთან

.კაბინაში მოეწყობა 407.4.10- ე ქვეთავის შესაბამისი საავარიო სიგნალიზაციის მექანიზმები

საპროექტოს სახელწოდება

არქ ცენტრი I ARCH CENTER
მირზა გელოვანის 24
თბილისი
საქართველო
401205005 2

+995 597 744 977
ARCH.CENTRE@OUTLOOK.COM

კომპანიის დირექტორი
ლ. ანუაშვილი

არქიტექტორი
გ. გურგენიძე
თ. ხუციშვილი

დამკვეთი
შ.პ.ს. "იესმშენ დეველოპმენტი"

საკონტაქტო ინფორმაცია
ტელ: +955 599 841 584

პროექტის სახელწოდება
მრავალბინიანი საცხოვრებელი სახლი

მისამართი
ქ. თბილისი, სანაპირო კოსმონავტების №47

საკადასტრო კოდი
01.13.05.004.059

ნახაზის დასახელება
საპროექტო ლიფტის დეტალიზაცია

პირობითი აღნიშვნები

მასშტაბი
1:100

A0

2023 წელი I ოქტომბერი

ცხრილი 407.4.7.1.3 - სართავი ღილაკის ამოტვრა

სამართავი ღილაკის ტიპი	ამობურცულნიშანი	ბრაილის შეტყობინება	თანაფარდობა (გაჩნილი რკალები აღნიშნავს გაჩოუ ყენებელწერტლებს ბრაილის თითოეულ უჯრაში)
3.0 მმ TYP. BETWEEN ELEMENTS; 60.0 მმ; 48.0 მმ DOOR OPEN		op“en”	2.0 მმ; 20.0 მმ
REAR/SIDE DOOR OPEN		op“en”	
DOOR CLOSE		close	
REAR/SIDE DOOR CLOSE		close	
MAIN		ma“in”	
ALARM		a “al m”r	
PHONE		ph“one”	
EMERGENCY STOP (WHEN PROVIDED) X on face of octagon is not required to be tactile		“st”op	

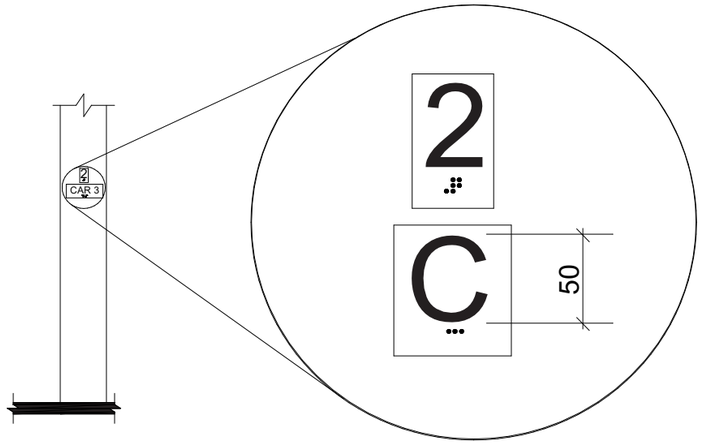

სურ.-407.2.3.-2
სართულის მიმთითებელ ეკრანიანი ლიფტების აღნიშვნები

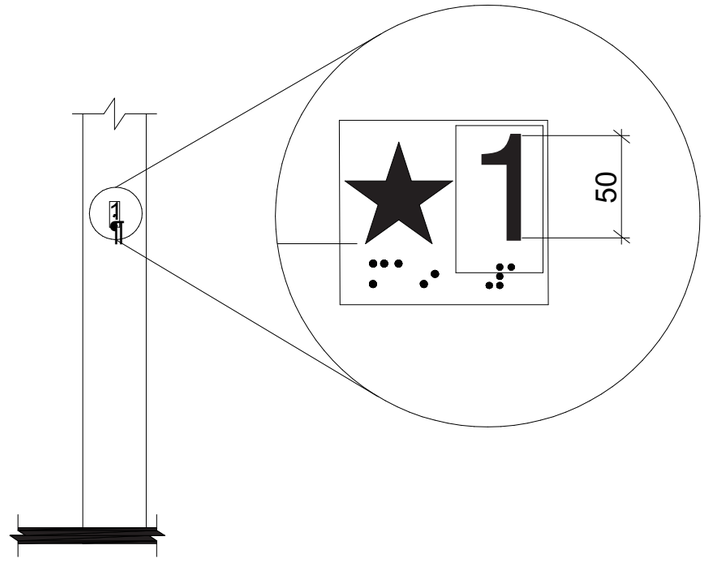

სურ.-407.2.3.-1
სართულის აღნიშვნა

შენიშვნები:

შენობაში გამოყენებულია 407-ე ქვეთავის შესაბამისი ლიფტი.
*ლიფტი შესაბამისობაში იქნება ASME A17.1/CSA B44 სტანდარტთან
*ლიფტის გამოსაძახებელი ღილაკები და კლავიშები შესაბამისობაში იქნება 407.2.1 ქვეთავთან
*ფოიეს სიგნალები შესაბამისობაში იქნება 407.2.2 ქვეთავთან
*ლიფტის შახტებთან განთავსებული ნიშნები შესაბამისობაში იქნება 407.2.3 ქვეთავთან
*ლიფტის კაბინის ბალანსირება შესაბამისობაში იქნება 407.4.4 -ე ქვეთავთან
*ლიფტის კაბინის განათება შესაბამისობაში იქნება 407.4.5-ე ქვეთავთან
*ლიფტის კაბინის სამართავები შესაბამისობაში იქნება 407.4.6-ე ქვეთავთან მართვის პანელები ანთავსდება გვერდითა კედლის ცენტრში
*კაბინის სამართავების აღნიშვნები და მითითებები შესაბამისობაში იქნება 407.4.7 -ე ქვეთავთან
*კაბინაში მოეწყობა 407.4.10-ე ქვეთავის შესაბამისი საავარიო სიგნალიზაციის მექანიზმები.

საპროექტოს სახელწოდება

არქ ცენტრი | ARCH CENTER
მირზა გელოვანის 24
თბილისი
საქართველო
401200052
+995 597 744 977
ARCH.CENTRE@OUTLOOK.COM

კომპანიის დირექტორი
ლ. ანუაშვილი

არქიტექტორი
გ. გურგენიძე
თ. ხუციშვილი

დამკვეთი
შ.პ.ს. "იესმშენ დეველოპმენტი"

საკონტაქტო ინფორმაცია
ტელ: +955 599 841 584

პროექტის სახელწოდება
მრავალბინიანი საცხოვრებელი სახლი

მისამართი
ქ. თბილისი, სანაპირო კოსმონავტების №47

საკადასტრო კოდი
01.13.05.004.059

ნახაზის დასახელება
ლიფტის დეტალიზაცია

პირობითი აღნიშვნები

მასშტაბი
1:100

A0

2023 წელი | ოქტომბერი

კარების დეტალიზაცია მ. 1:50

კ-1 კარი ზღურბლის გარეშე მიმხურავით

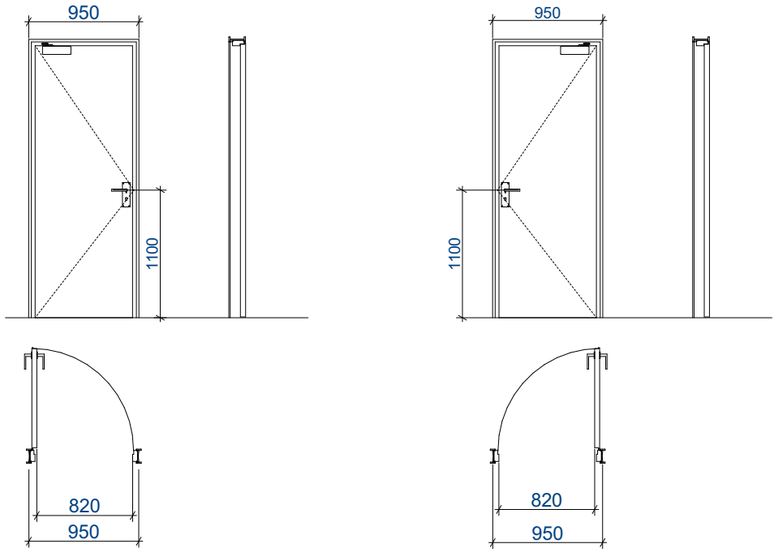

კ-2 კარი ზღურბლით მიმხურავის გარეშე

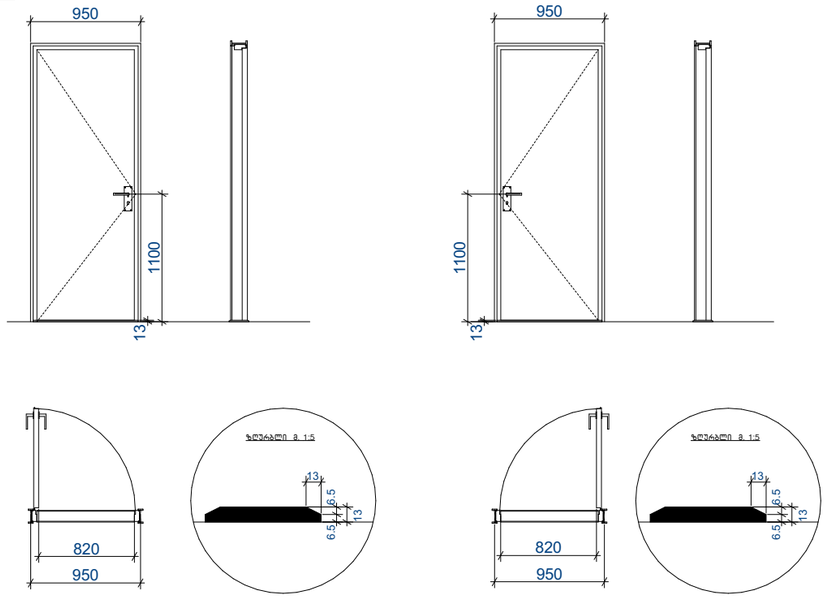

კ-3 კარი ზღურბლის და მიმხურავის გარეშე

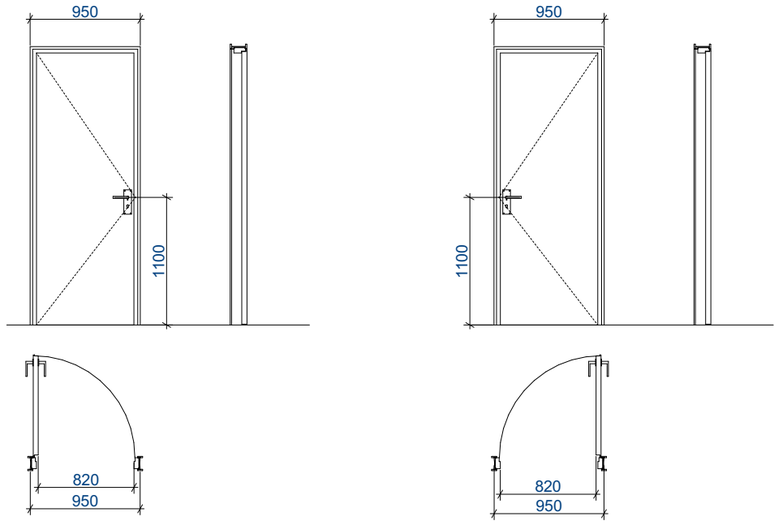

შენიშვნები:

□კარის ზედაპირი უნდა იყოს გლუვი იატაკიდან მინიმუმ 250 მმ-ის საზღვრებში.

□სახელურები, ჩამოსაწევი სახელურები, საკეტები, რაზები და მისაწვდომი კარის სხვა სამართავები ისეთი ფორმის იქნება რომ ადვილად შეიძლებოდეს ერთი ხელით
მოჭიდება და მის ასამუშავებლად საჭირო არ იქნება მაგრად მოჭიდება, წვალება ან მაჯის ტრიალი.

□დახურული კარის კავეულის გასაღები ნაწილები და გაღებისათვის განკუთვნილი ძალა შესაბამისობაში იქნება
შემდეგთან:

1. წინიდან მისაწვდომობისას, გამოწევით ან მიწოლით გაღებადი, არაუმეტეს 66.7 ნიუტონი.
2. ბრუნვითი მოძრაობით გასაღები, არაუმეტეს 315 ნიუტონი სმ.

□**გასასვლელის კომპონენტებს (გზა-კიბე და ვესტიბიული) ემსახურება მიმხურავით აღჭურვილი კარებები.**

□კარის მიმხურავები ისე მოეწყობა, რომ 90 გრადუსით, ღია მდგომარეობიდან 12 გრადუსით გაღებულ მდგომარეობამდე კარის მისახურად საჭირო დრო არაუმცირეს 5 წამი იქნება.

□კარის ზამბარიანი ანჯამები ისე მოეწყობა, რომ 70 გრადუსით ღია მდგომარეობიდან დახურულ მდგომარეობამდე კარი არაუმცირეს 1.5 წამში გადავა.

□ცეცხლმედეგი კარისგან განსხვავებული კარის მიწოლით ან გამოწევით გაღებისათვის საჭირო ძალა შესაბამისობაში
იქნება შემდეგთან:

1. შენობაში განთავსებული ანჯამიანი კარი: არაუმეტეს 22.2 ნიუტონი.

□კარებების ცეცხლმედეგობა მითითებულია ხანძარსაწინააღმდეგო გეგმებზე.

□კარებების გაღების მიმართულება მითითებულია გეგმებზე.

□კერის ზღურბლი მითითბულია გეგმებზე

□არცერთი კარის სუფთა სიმაღლე არ იქნება 2,05 მეტრზე

საპროექტოს სახელწოდება

არქ ცენტრი | ARCH CENTER
მირზა გელოვანის 24
თბილისი
საქართველო
402050052
+995 597 744 977
ARCH.CENTRE@OUTLOOK.COM

კომპანიის დირექტორი
ლ. ანუაშვილი

არქიტექტორი
გ. გურგენიძე
თ. ხუციშვილი

დამკვეთი
შ.პ.ს. "იესმშენ დეველოპმენტი"

საკონტაქტო ინფორმაცია
ტელ: +955 599 841 584

პროექტის სახელწოდება
მრავალბინიანი საცხოვრებელი სახლი

მისამართი
ქ. თბილისი, სანაპირო კოსმონავტების №47

საკადასტრო კოდი
01.13.05.004.059

ნახაზის დასახელება
კარების დეტალიზაცია

პირობითი აღნიშვნები

მასშტაბი
1:100

A0

2023 წელი | ოქტომბერი

საპროექტო შენობაში გამოყენებული თავისუფალი სივრცეები კართან მანევრირებისთვის მ1:50

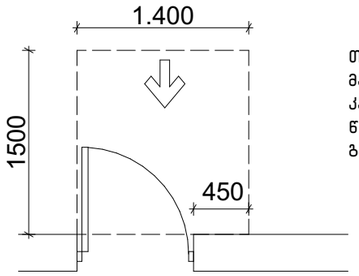

თავისუფალი სივრცე კართან მანევრირებისთვის - ანჯამიანი კარი
წინიდან მისაწვდომი - გამოწევით გაღება

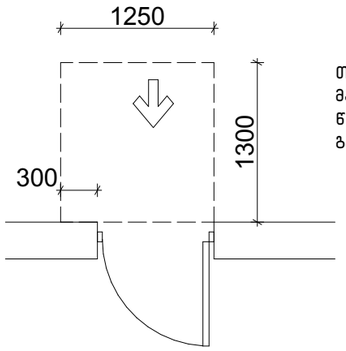

თავისუფალი სივრცე კართან მანევრირებისთვის - ანჯამიანი კარი
წინიდან მისაწვდომი - მიწოლით გაღება

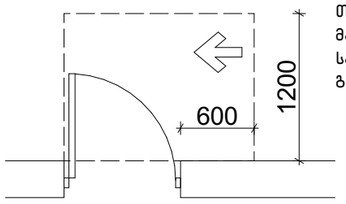

თავისუფალი სივრცე კართან მანევრირებისთვის - ანჯამიანი კარი
საკეტის მხრიდან მისაწვდომი - გამოწევით გაღება

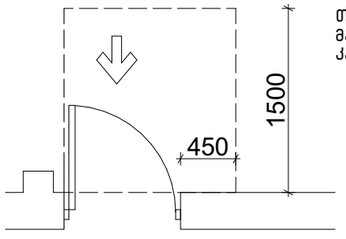

თავისუფალი სივრცე კართან მანევრირებისთვის-ნიშებში მოწყობილი კარი და ჭიშკარი-გამოწევით გაღება

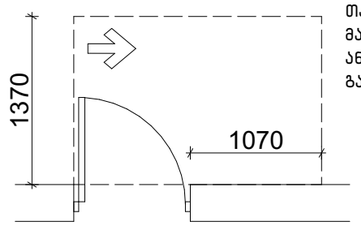

თავისუფალი სივრცე კართან მანევრირებისთვის - ანჯამიანი კარი
ანჯამის მხრიდან მისაწვდომი - გამოწევით გაღება

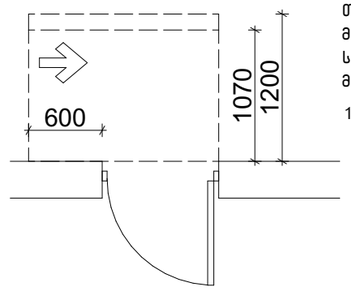

თავისუფალი სივრცე კართან მანევრირებისთვის - ანჯამიანი კარი
საკეტის მხრიდან მისაწვდომი - მიწოლით გაღება

120 მინ. თუ მოწყობილია მიმახურავი

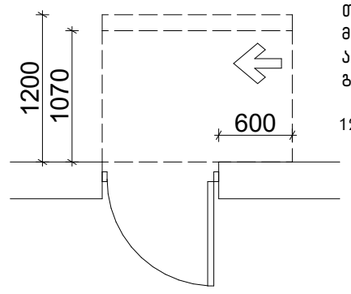

თავისუფალი სივრცე კართან მანევრირებისთვის - ანჯამიანი კარი
ანჯამის მხრიდან მისაწვდომი - მიწოლით გაღება

120 მინ. თუ მოწყობილია მიმახურავი

იატაკის თავისუფალი სივრცე

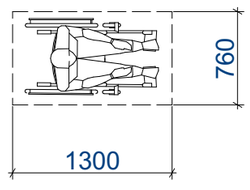

მოსატრიალებელი სივრცეები
ვარიანტი 4

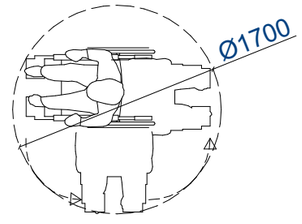

შენობაში გამოყენებული ბლოკები

ვარიანტი 1

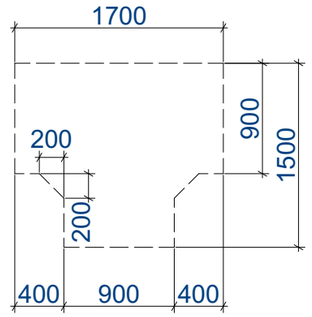

ვარიანტი 2

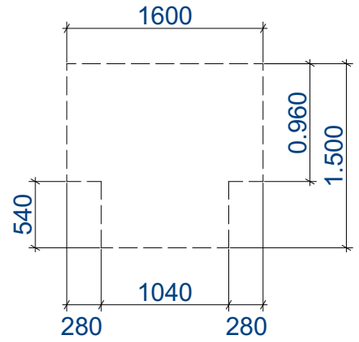

ვარიანტი 3

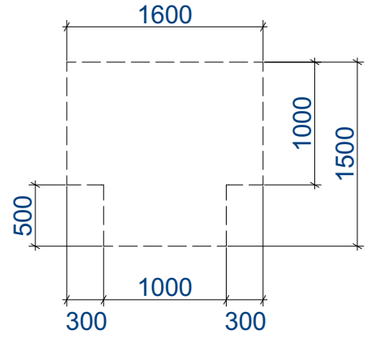

საპროექტო სახელწოდება

არქ ცენტრი | ARCH CENTER
მირზა გელოვანის 24
თბილისი
საქართველო
402050052
+995 597 744 977
ARCH.CENTRE@OUTLOOK.COM

კომპანიის დირექტორი
ლ. ანუაშვილი

არქიტექტორი
გ. გურგენიძე
თ. ხუციშვილი

დამკვეთი
შ.პ.ს. "იესმშენ დეველოპმენტი"

საკონტაქტო ინფორმაცია
ტელ: +955 599 841 584

პროექტის სახელწოდება
მრავალბინიანი საცხოვრებელი სახლი

მისამართი
ქ. თბილისი, სანაპირო კოსმონავტების №47

საკადასტრო კოდი
01.13.05.004.059

ნახაზის დასახელება
თავისუფალი სივრცე კართან მანევრირებისთვის

პირობითი აღნიშვნები

მასშტაბი
1:100

A0

2023 წელი | ოქტომბერი

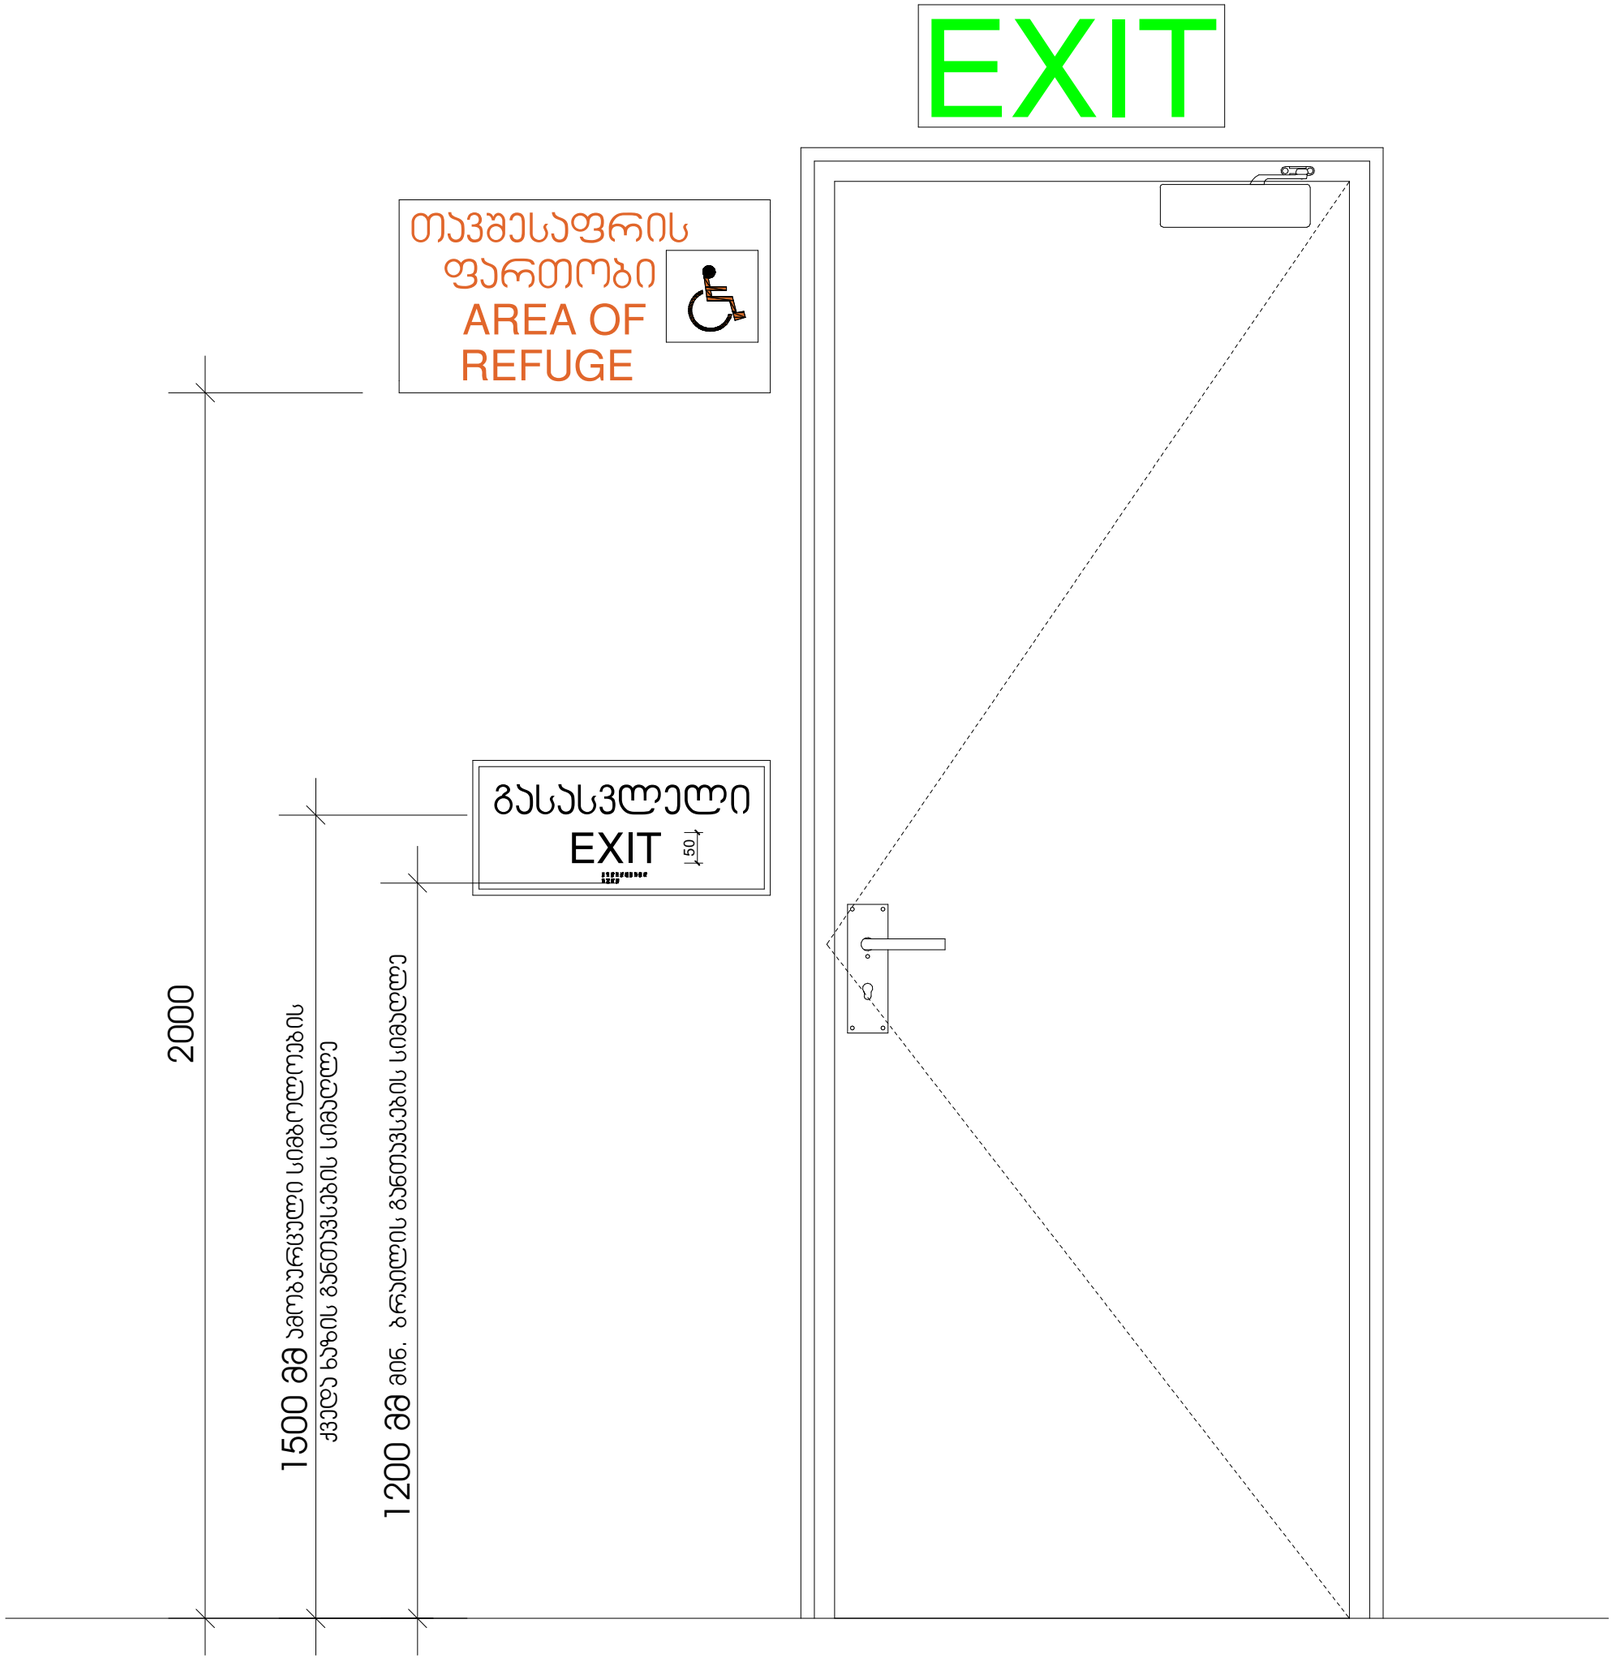

პროექტის სახელწოდება

არქ ცენტრი | ARCH CENTER
მირზა გელოვანის 24
თბილისი
საქართველო
401205052
+995 597 744 977
ARCH.CENTRE@OUTLOOK.COM

კომპანიის დირექტორი

ლ. ანუაშვილი

არქიტექტორი

გ. გურგენიძე

თ. ხუციშვილი

დამკვეთი

შ.პ.ს. "იესმშენ დეველოპმენტი"

საკონტაქტო ინფორმაცია

ტელ: +955 599 841 584

პროექტის სახელწოდება

მრავალბინიანი საცხოვრებელი სახლი

მისამართი

ქ. თბილისი, სანაპირო კოსმონავტების №47

საკადასტრო კოდი

01.13.05.004.059

ნახაზის დასახელება

ნიშნები და მათი განთავსების ადგილი

პირობითი აღნიშვნები

მასშტაბი

1:100

A0

2023 წელი | ოქტომბერი

ნიშანი ამობურცული სიმბოლოებით და ბრაილით გზა-ჯიბის შესასვლელთან და გარეთ გამავალ ყველა ჯართან

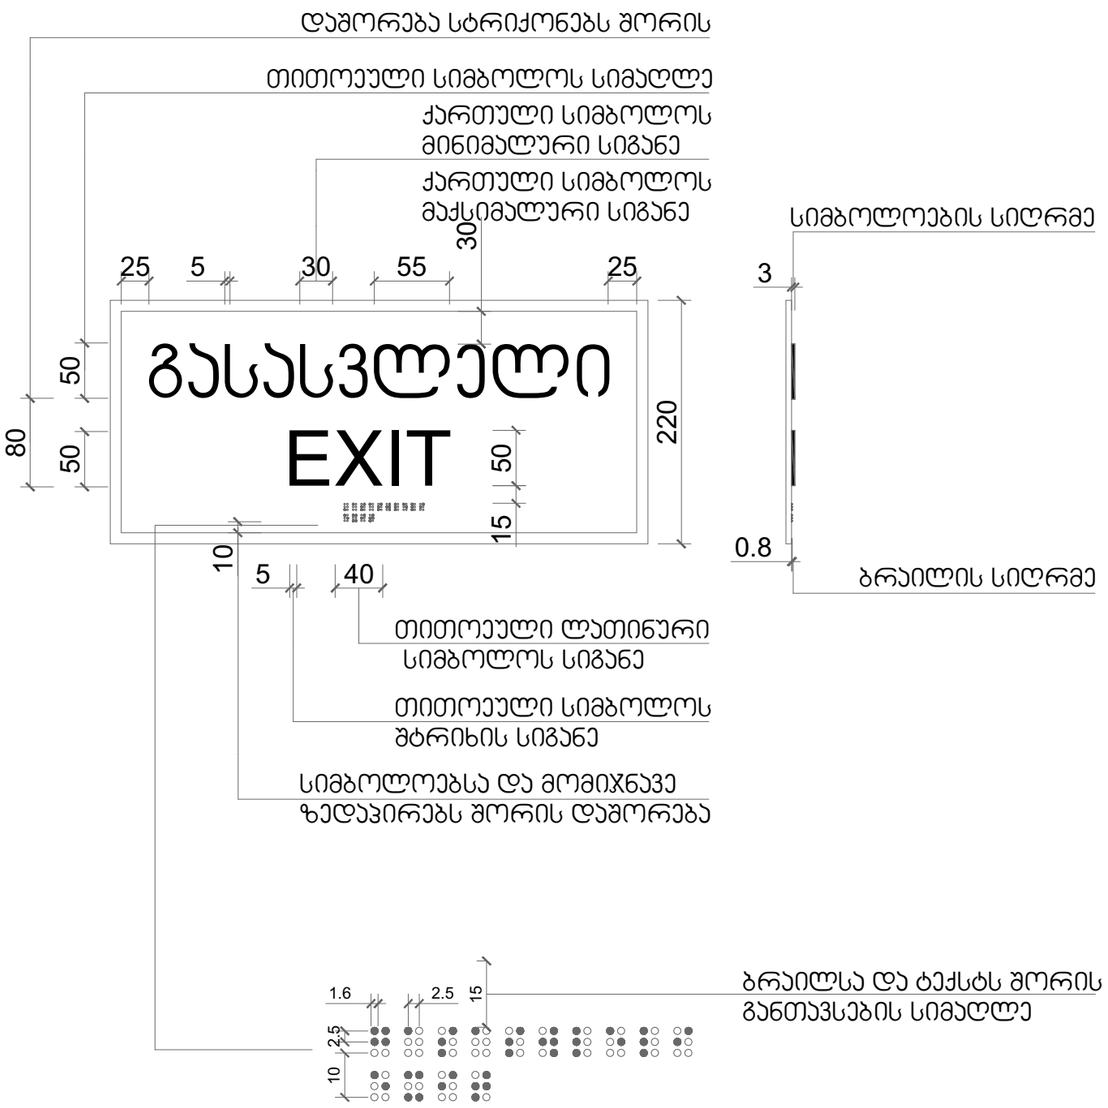

გასასვლელის განათებული ნიშანი

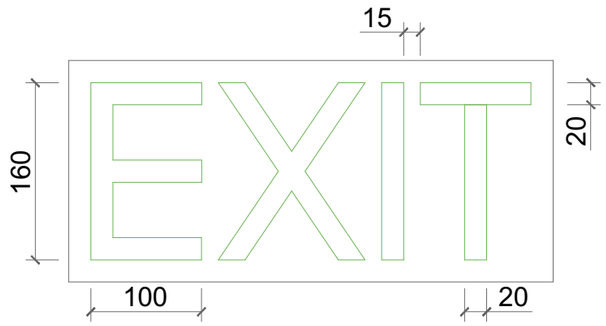

განათებული ნიშანი თავშესაფრის ფართობთან მიმავალ ჯართან

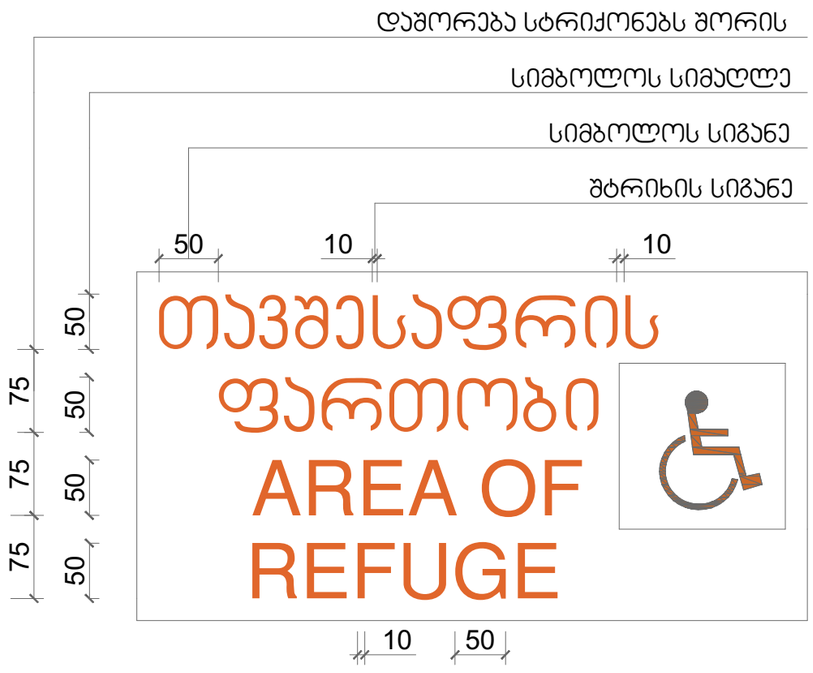

საპროექტოს სახელწოდება

არქ ცენტრი | ARCH CENTER
მირზა გელოვანის 24
თბილისი
საქართველო
402050052
+995 597 744 977
ARCH.CENTRE@OUTLOOK.COM

კომპანიის დირექტორი
ლ. ანუაშვილი

არქიტექტორი
გ. გურგენიძე
თ. ხუციშვილი

დამკვეთი
შ.პ.ს. "იესმშენ დეველოპმენტი"

საკონტაქტო ინფორმაცია
ტელ: +955 599 841 584

პროექტის სახელწოდება
მრავალბინიანი საცხოვრებელი სახლი

მისამართი
ქ. თბილისი, სანაპირო კოსმონავტების №47

საკადასტრო კოდი
01.13.05.004.059

ნახაზის დასახელება
ნიშნები და მათი განთავსების ადგილი

პირობითი აღნიშვნები

მასშტაბი
1:100

A0

2023 წელი | ოქტომბერი

სასწრაფო სამედიცინო დახმარების საერთაშორისო სიმბოლო (სიცოცხლის ვარსკვლავი) განთავსდება ლიფტის ჩარჩოს ორივე მხარეს

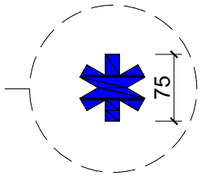

ნიშანი განთავსდება ლიფტის გამოსაძახებელ ღილაკთან

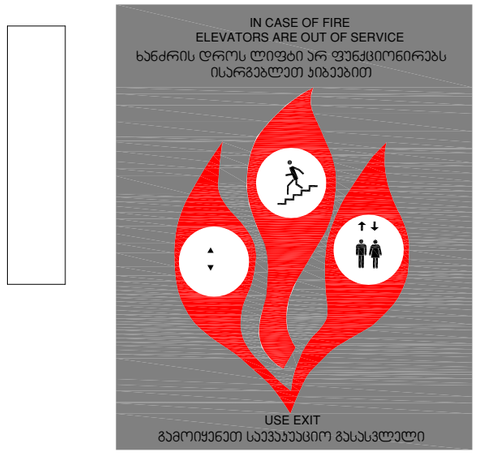

საპროექტოს სახელწოდება

არქ ცენტრი | ARCH CENTER
მირზა გელოვანის 24
თბილისი
საქართველო
402050052
+995 597 744 977
ARCH.CENTRE@OUTLOOK.COM

კომპანიის დირექტორი
ლ. ანუაშვილი

არქიტექტორი
გ. გურგენიძე
თ. ხუციშვილი

დამკვეთი
შ.პ.ს. "იქსმშენ დეველოპმენტი"

საკონტაქტო ინფორმაცია
ტელ: +955 599 841 584

პროექტის სახელწოდება
მრავალბინიანი საცხოვრებელი სახლი

მისამართი
ქ. თბილისი, სანაპირო კოსმონავტების №47

საკადასტრო კოდი
01.13.05.004.059

ნახაზის დასახელება
ნიშნები და მათი განთავსების ადგილი

პირობითი აღნიშვნები

მასშტაბი
1:100

A0

2023 წელი | ოქტომბერი

შ.შ.მ.პ. საცხოვრებელ ფართში ვიტრაჟის სახელურის სიმაღლე

შ.შ.მ.პ. საცხოვრებელ ფართში ფანჯრის სახელურის სიმაღლე

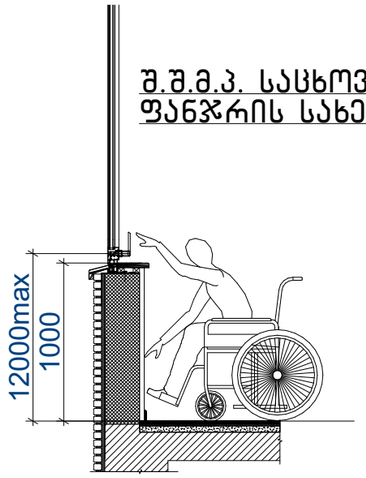

სამზარეულოს ან აბაზანის კაბინაზე მიწვდომა

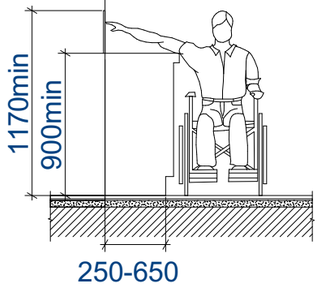

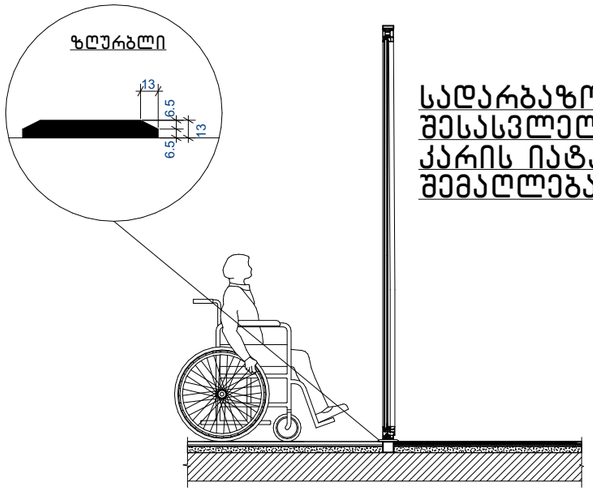

სადარბაზოში შესასვლელი კარის იატაკის შვეული შემაღლება (ზღურბლი)

შენიშვნა:

- იტაკის ზედაპირები მოეწყობა ისე , რომ იქნება მდგრადი , მყარი და არასრიალა 302 ქვეთავის შესაბამისად

- განათების სამართავები , ელექტრო გამანაწილებლები , ელექტრო ჩამრთველები და დენსართები ტემპერატურის მარეგულირებლები , მოწყობილობების სამართავები , წყალსადენი სისტემის მოწყობილობების მარეგულირებლები და დამცავი და ორმხრივი საკომუნიკაციო სისტემების სამართავები " ა" ტიპის ერთეულში მოეწყობა სტანდარტის 309 ე ქვეთავის შესაბამისად .
- სინათლს ჩამრთველები , ელექტრო ჩამრთველები , დენსართები , ტემპერატურის მარეგულირებლები , ელექტრო გამანაწილებლები და უსაფრთხოების ან შიდა საკომუნიკაციო სისტემების სამართავები "ბ" ტიპის ერთეულებში მოეწყობა სტანდართის 309 ქეთავების მიხედვით .

- იატაკის ზედაპიზე დონის შეცვა უნდა მოხდეს 303-ე ქვეთავის შესაბამისად .
- როდესაც ელემენტის ქვემოთ არსებული სივრცე მიჩნეულია ელემენტთან მდებარე იატაკის თავისუფალი სივრცის , ელემენტთან არსებული თავისუფალი სივრცის ან მოსატრიალებელი სივრცის ნაწილად , სივრცე უნდა შეესაბამებოდეს 306-ე ქვეთავს . ელემენტის ქვემოთ დასაშვებია დამატებითი სივრცე მუხლის სიმაღლემდე და ფეხის ფალანგისთვის .
- მიწვდომის დიაპაზონი უნდა შეესაბამებოდეს 308-ე ქვეთავს .

საპროექტოს სახელწოდება

არქ ცენტრი | ARCH CENTER
მირზა გელოვანის 24
თბილისი
საქართველო
402050052
+995 597 744 977
ARCH.CENTRE@OUTLOOK.COM

კომპანიის დირექტორი
ლ. ანუაშვილი

არქიტექტორი
გ. გურგენიძე
თ. ხუციშვილი

დამკვეთი
შ.პ.ს. "იესმშენ დეველოპმენტი"

საკონტაქტო ინფორმაცია
ტელ: +955 599 841 584

პროექტის სახელწოდება
მრავალბინიანი საცხოვრებელი სახლი

მისამართი
ქ. თბილისი, სანაპირო კოსმონავტების №47

საკადასტრო კოდი
01.13.05.004.059

ნახაზის დასახელება
შ.შ.მ.პ-ის სივრცეები

პირობითი აღნიშვნები

მასშტაბი
1:100

A0

2023 წელი | ოქტომბერი

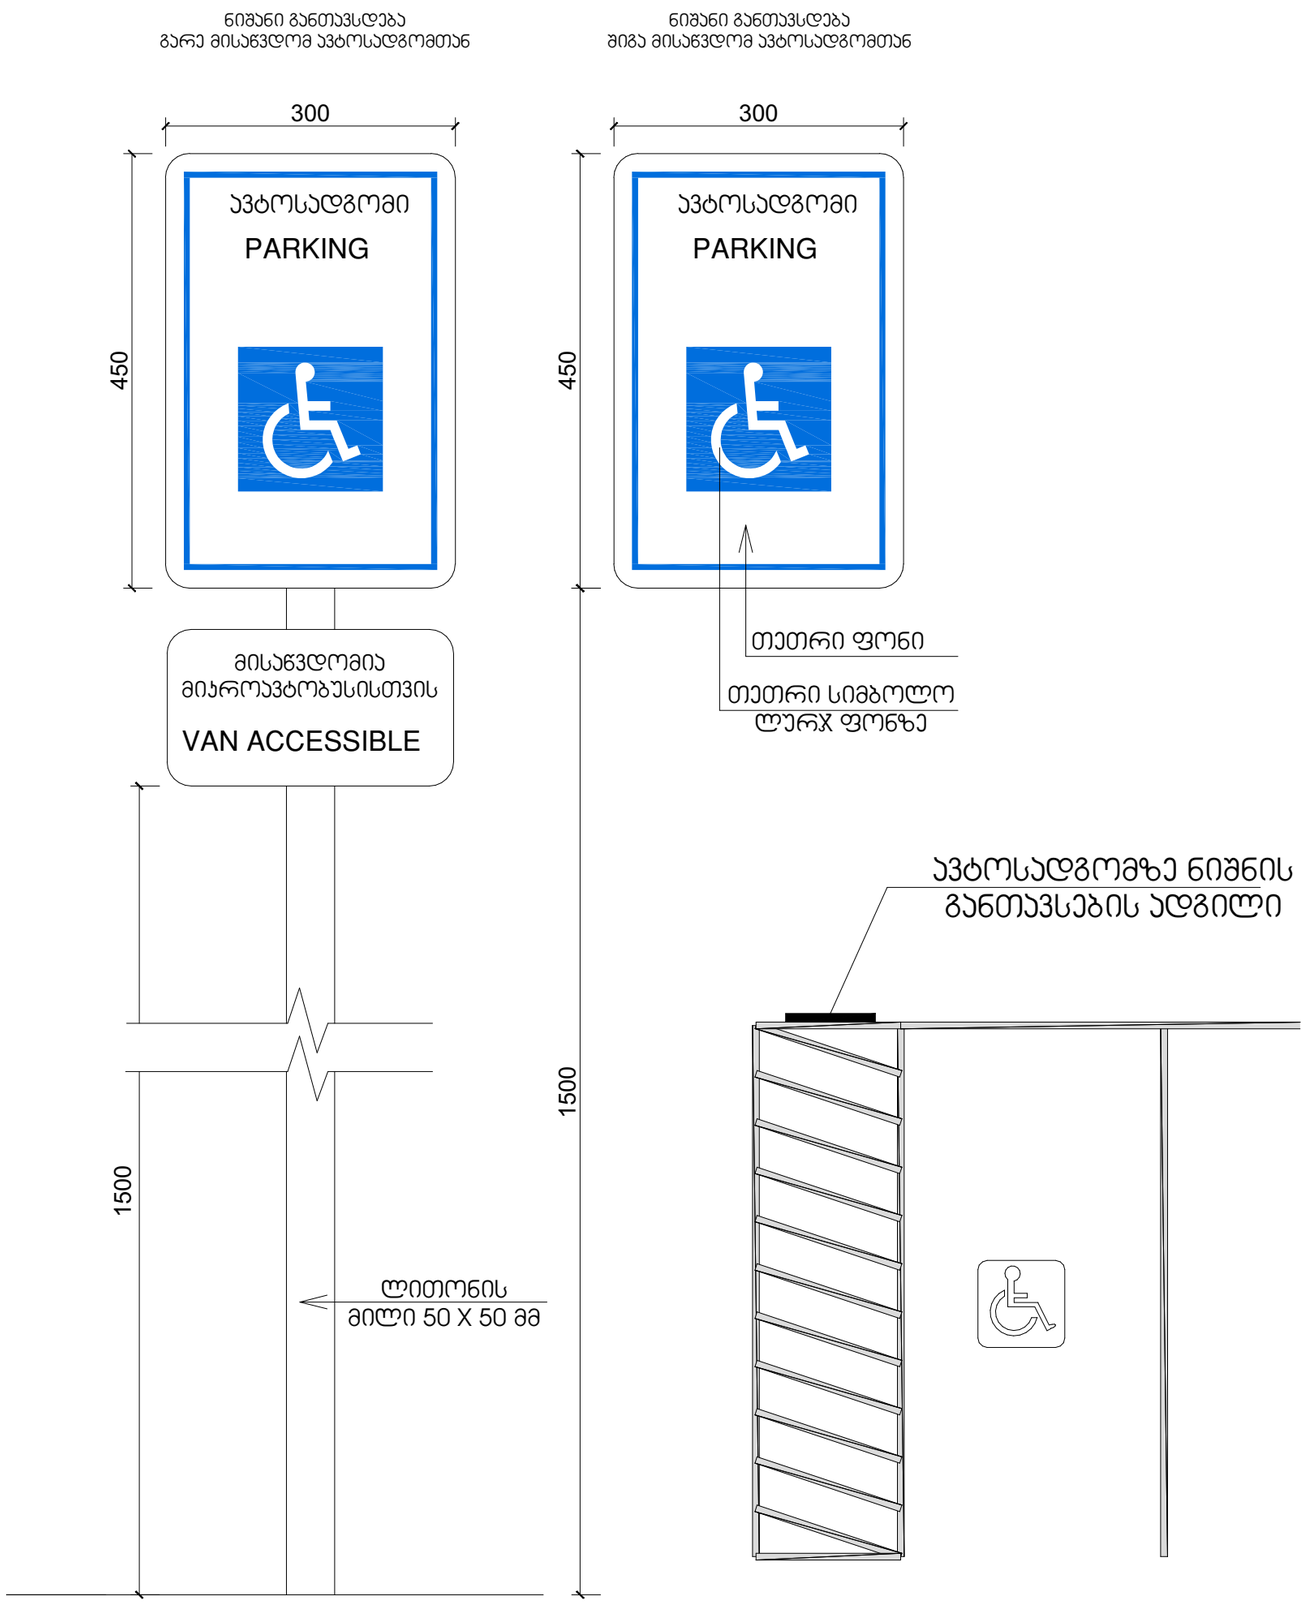

საპროექტოს სახელწოდება

არქ ცენტრი | ARCH CENTER
მირზა გელოვანის 2ა
თბილისი
საქართველო
ა02050052
+995 597 744 977
ARCH.CENTRE@OUTLOOK.COM

კომპანიის დირექტორი
ლ. ანუაშვილი

არქიტექტორი
გ. გურგენიძე
თ. ხუციშვილი

დამკვეთი
შ.პ.ს. "იესმშენ დეველოპმენტი"

საკონტაქტო ინფორმაცია
ტელ: +955 599 841 584

პროექტის სახელწოდება
მრავალბინიანი საცხოვრებელი სახლი

მისამართი
ქ. თბილისი, სანაპირო კოსმონავტების №47

საკადასტრო კოდი
01.13.05.004.059

ნახაზის დასახელება
ნიშნები და მათი განთავსების ადგილი

პირობითი აღნიშვნები

მასშტაბი
1:100

A0

2023 წელი | ოქტომბერი

ბორდიურის პანდუსი მ.1:25

გარე ტერიტორიის მოწყობის დროს, გასათვალისწინებელია ბორდიულის პანდუსების სწორად მოწყობის ნორმები.

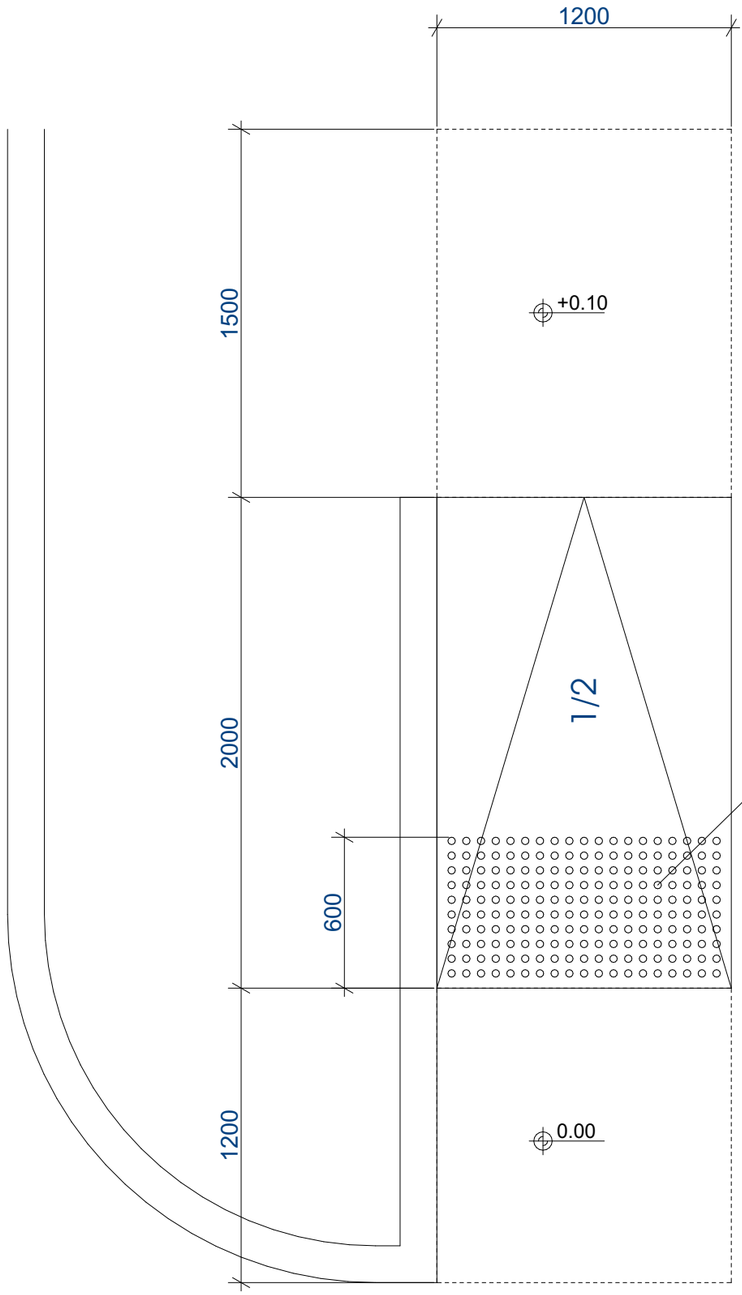

ამოცნობადი გამაფრთხილებელის დეტალიზაცია

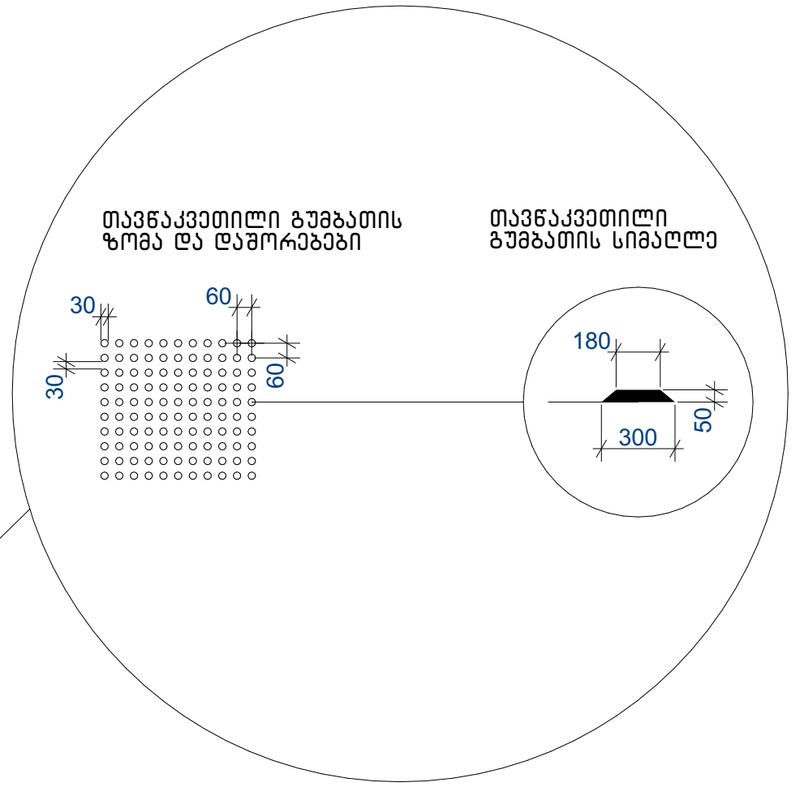

შენიშვნები:

- პანდუსების და ბაქნების ზედაპირი იქნება მდგრადი, მყარი და არასრიალა.
- პანდუსების სახელურები არ იტრიალებს მათი ბუდეების საზღვრებში.
- სახელურები და ნებისმიერი კედელი ან მათ მომიჯნავედ მდებარე სხვა ზედაპირი არ შეიცავს ბასრ ან უხეშ ელემენტებს.
- შენობის გარეთ მდებარე პანდუსები ისე დაგეგმარდება, რომ სავალ ზედაპირზე წყალი არ დაგროვდება.
- პანდუსის და ბაქნების განივი კვეთის დახრა არ აღემატება 1/48-ს. ამოცნობადი გამაფრთხილებლების ზედაპირები ვიზუალურად უნდა განსხვავდებოდეს მომიჯნავე ზედაპირებისგან და უნდა იყოს ღია ფერზე მუქი ან მუქ ფერზე ღია.
- გამაფრთხილებლებს უნდა ჰქონდეს თავწაკვეთილი გუმბათის ფორმა და უნდა შეესაბამებოდეს შემდეგ მოთხოვნებს:
- თავწაკვეთილი გუმბათები კვადრატული ბაღის სახით უნდა იყოს დალაგებული.
- თავწაკვეთილი გუმთათების ფუძის დიამეტრი უნდა იყოს,არაუმცირეს 23 მმ და, არაუმეტეს, 36 მმ, ხოლო წვეროს დიამეტრი ფუძი დიამეტრის, არაუმცირეს 50% და,არაუმეტეს, 65%.
- თავწაკვეთილი გუმბათების სიმაღლე უნდა იყოს 5,0 მმ.
- თავწაკვეთილი გუმბათების ცენტრიდან ცენტრამდე დაშორება უნდა იყოს, არაუმცირეს, 40 მმ და, არაუმეტეს, 60 მმ, ხოლო ფუძიდან ფუძემდე დაშორება, არაუმცირეს, 16,5 მმ დაფაზე ყველაზე ახლოს მდებარე გუმბათებს შორის გაზომვისას.
- თავწაკვეთილი გუმბათები კვადრატული ბაღის სახით უნდა იყოს დალაგებული.

საპროექტოს სახელწოდება

არქ ცენტრი | ARCH CENTER
მირზა გელოვანის 24
თბილისი
საქართველო
402050052
+995 597 744 977
ARCH.CENTRE@OUTLOOK.COM

კომპანიის დირექტორი
ლ. ანუაშვილი

არქიტექტორი
გ. გურგენიძე
თ. ხუციშვილი

დამკვეთი
შ.პ.ს. "იესმშენ დეველოპმენტი"

საკონტაქტო ინფორმაცია
ტელ: +955 599 841 584

პროექტის სახელწოდება
მრავალბინიანი საცხოვრებელი სახლი

მისამართი
ქ. თბილისი, სანაპირო კოსმონავტების №47

საკადასტრო კოდი
01.13.05.004.059

ნახაზის დასახელება
ბორდიურის პანდუსი

პირობითი აღნიშვნები

მასშტაბი
1:100

A0

2023 წელი | ოქტომბერი

ორმხრივი კავშირის გამოყენების წესები, ნიშანი უნდა გაიკრას თავშესაფრის ფართობებთან

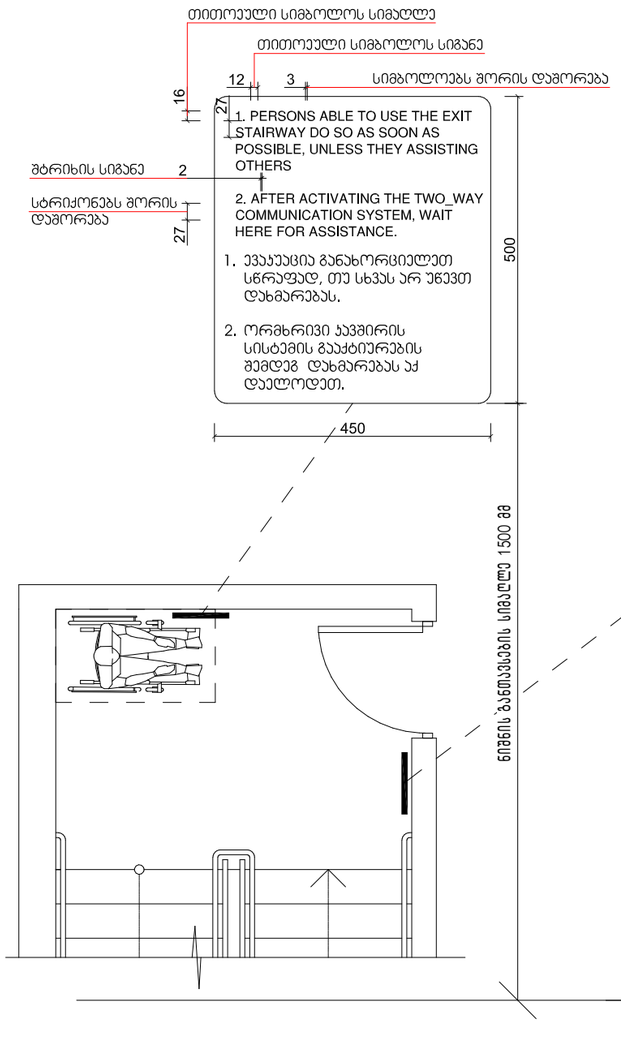

გზა-ჯიბის ამოსაცნობის ნიშანი, გზა-ჯიბის საზღვრებში, დერეფანში გამავალი კარის საპეტის მომიჯნავედ

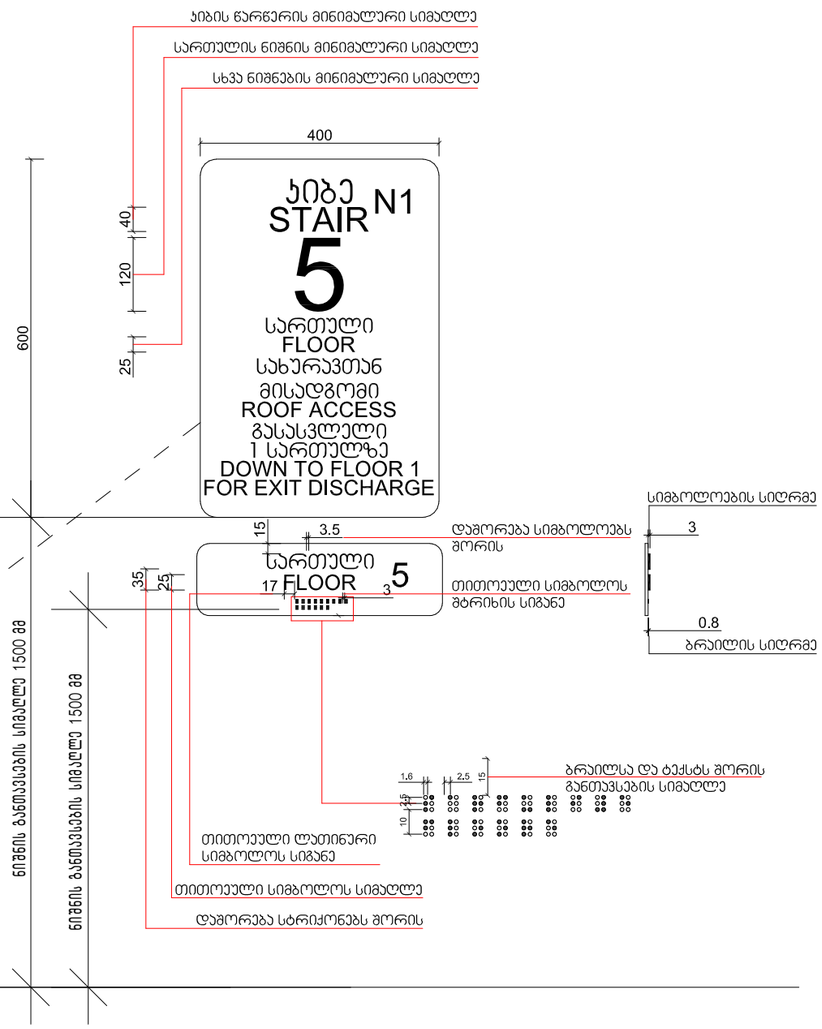

საპროექტოს სახელწოდება

არქ ცენტრი | ARCH CENTER
მირზა გელოვანის 24
თბილისი
საქართველო
410205005 2

+995 597 744 977
ARCH.CENTRE@OUTLOOK.COM

კომპანიის დირექტორი
ლ. ანუაშვილი

არქიტექტორი
გ. გურგენიძე
თ. ხუციშვილი

დამკვეთი

შ.პ.ს. "იესმშვნ დეველოპმენტი"

საკონტაქტო ინფორმაცია

ტელ: +995 599 841 584

პროექტის სახელწოდება

მრავალბინიანი საცხოვრებელი სახლი

მისამართი

ქ. თბილისი, სანაპირო კოსმონავტების №47

საკადასტრო კოდი

01.13.05.004.059

ნახაზის დასახელება

თავშესაფარი

პირობითი აღნიშვნები

მასშტაბი

1:100

A0

2023 წელი | ოქტომბერი

გასასვლელის განათებული ნიშანი

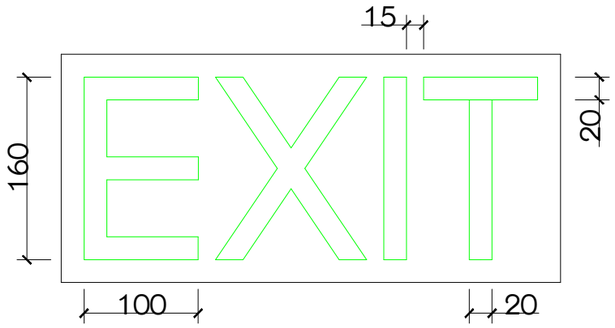

ნიშანი ამობურცული სიმბოლოებით და ბრაილით გზა-კიბის შესასვლელთან და გარეთ გამავალ ყველა კართან

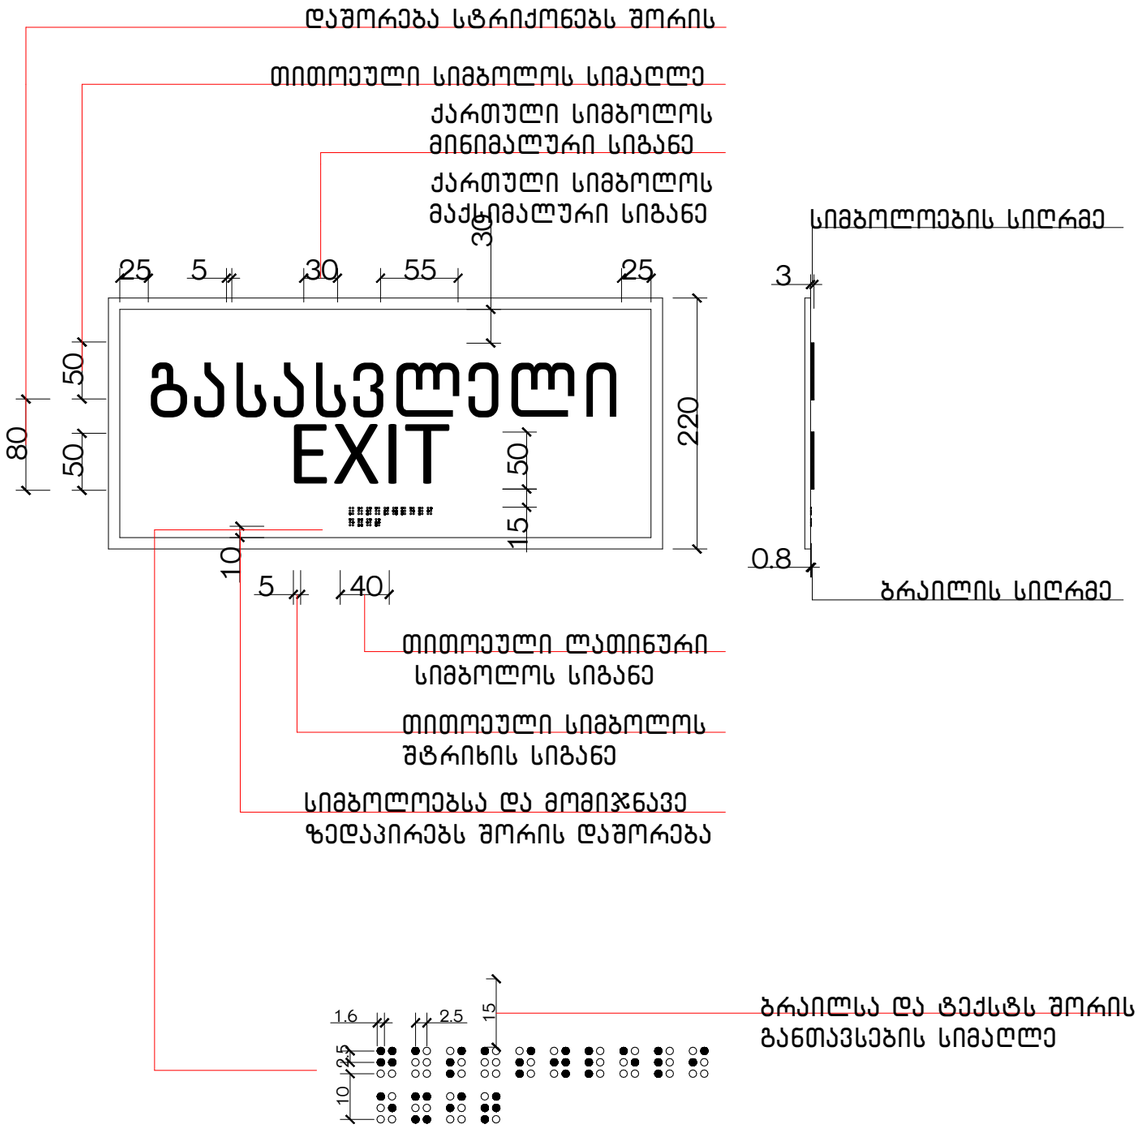

განათებული ნიშანი თავშესაფრის ფართობთან მიმავალ კართან

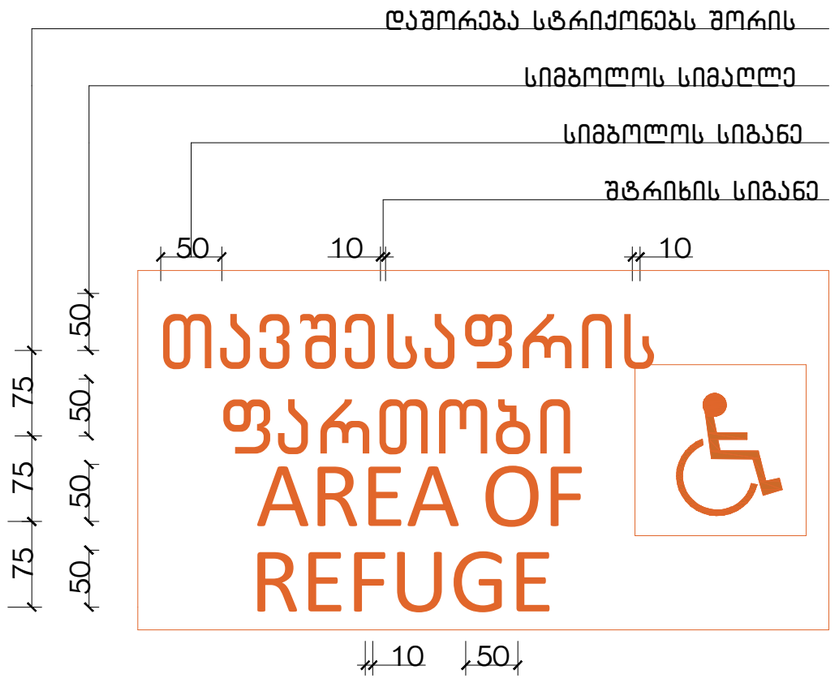

საპროექტოს სახელწოდება

არქ ცენტრი | ARCH CENTER
მირზა გელოვანის 24
თბილისი
საქართველო
402050052
+995 597 744 977
ARCH.CENTRE@OUTLOOK.COM

კომპანიის დირექტორი
ლ. ანუაშვილი

არქიტექტორი
გ. გურგენიძე
თ. ხუციშვილი

დამკვეთი
შ.პ.ს. "იქსმშენ დეველოპმენტი"

საკონტაქტო ინფორმაცია
ტელ: +955 599 841 584

პროექტის სახელწოდება

მრავალბინიანი საცხოვრებელი სახლი

მისამართი

ქ. თბილისი, სანაპირო კოსმონავტების №47

საკადასტრო კოდი

01.13.05.004.059

ნახაზის დასახელება

თავშესაფარი

პირობითი აღნიშვნები

მასშტაბი

1:100

A0

2023 წელი | ოქტომბერი