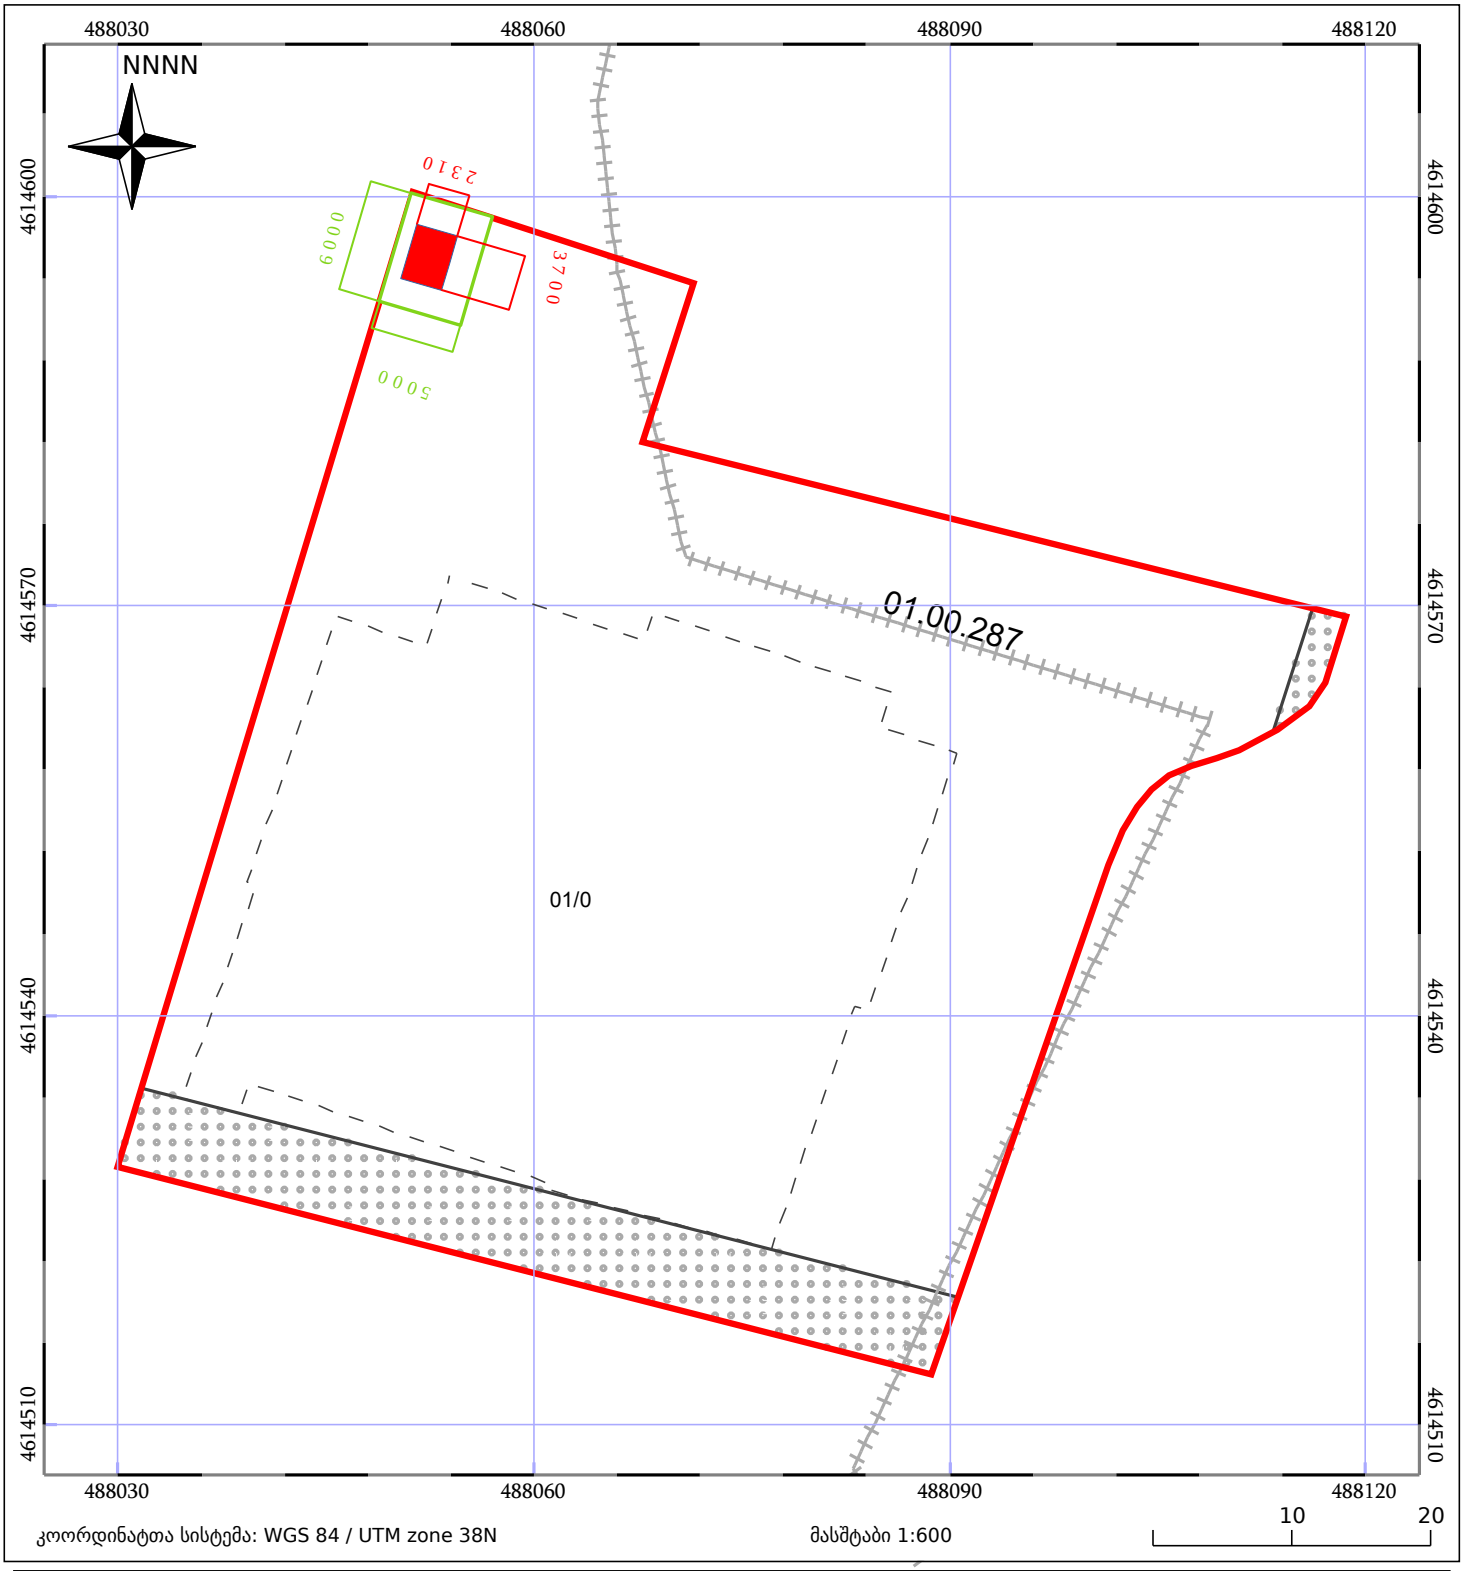

5000
6000
2310
3700
1800
2350
6000*5000*1800 dd
3700*2310*2350 dd
6/5/2024

892023096355

საკადასტრო გეგმა

საჯარო რეესტრის ეროვნული სააგენტო

საკადასტრო კოდი:	**01.17.12.003.170**	ნაკვეთის დანიშნულება:	**არასასოფლო სამეურნეო**
განცხადების ნომერი:	**892023096355**	ფართობი:	**4172 კვ.მ (WGS 84 / UTM zone 38N)**
მომზადების თარიღი:	**11/10/2023**	ვალდებულების ფართობი:	**385 კვ.მ (WGS 84 / UTM zone 38N)**



მშენებარე ნაგებობა

ნაკვეთის საკადასტრო საზღვარი

შენობა/ნაგებობა

ხაზობრივი ნაგებობა

ტყის ფონდი

ვალდებულება