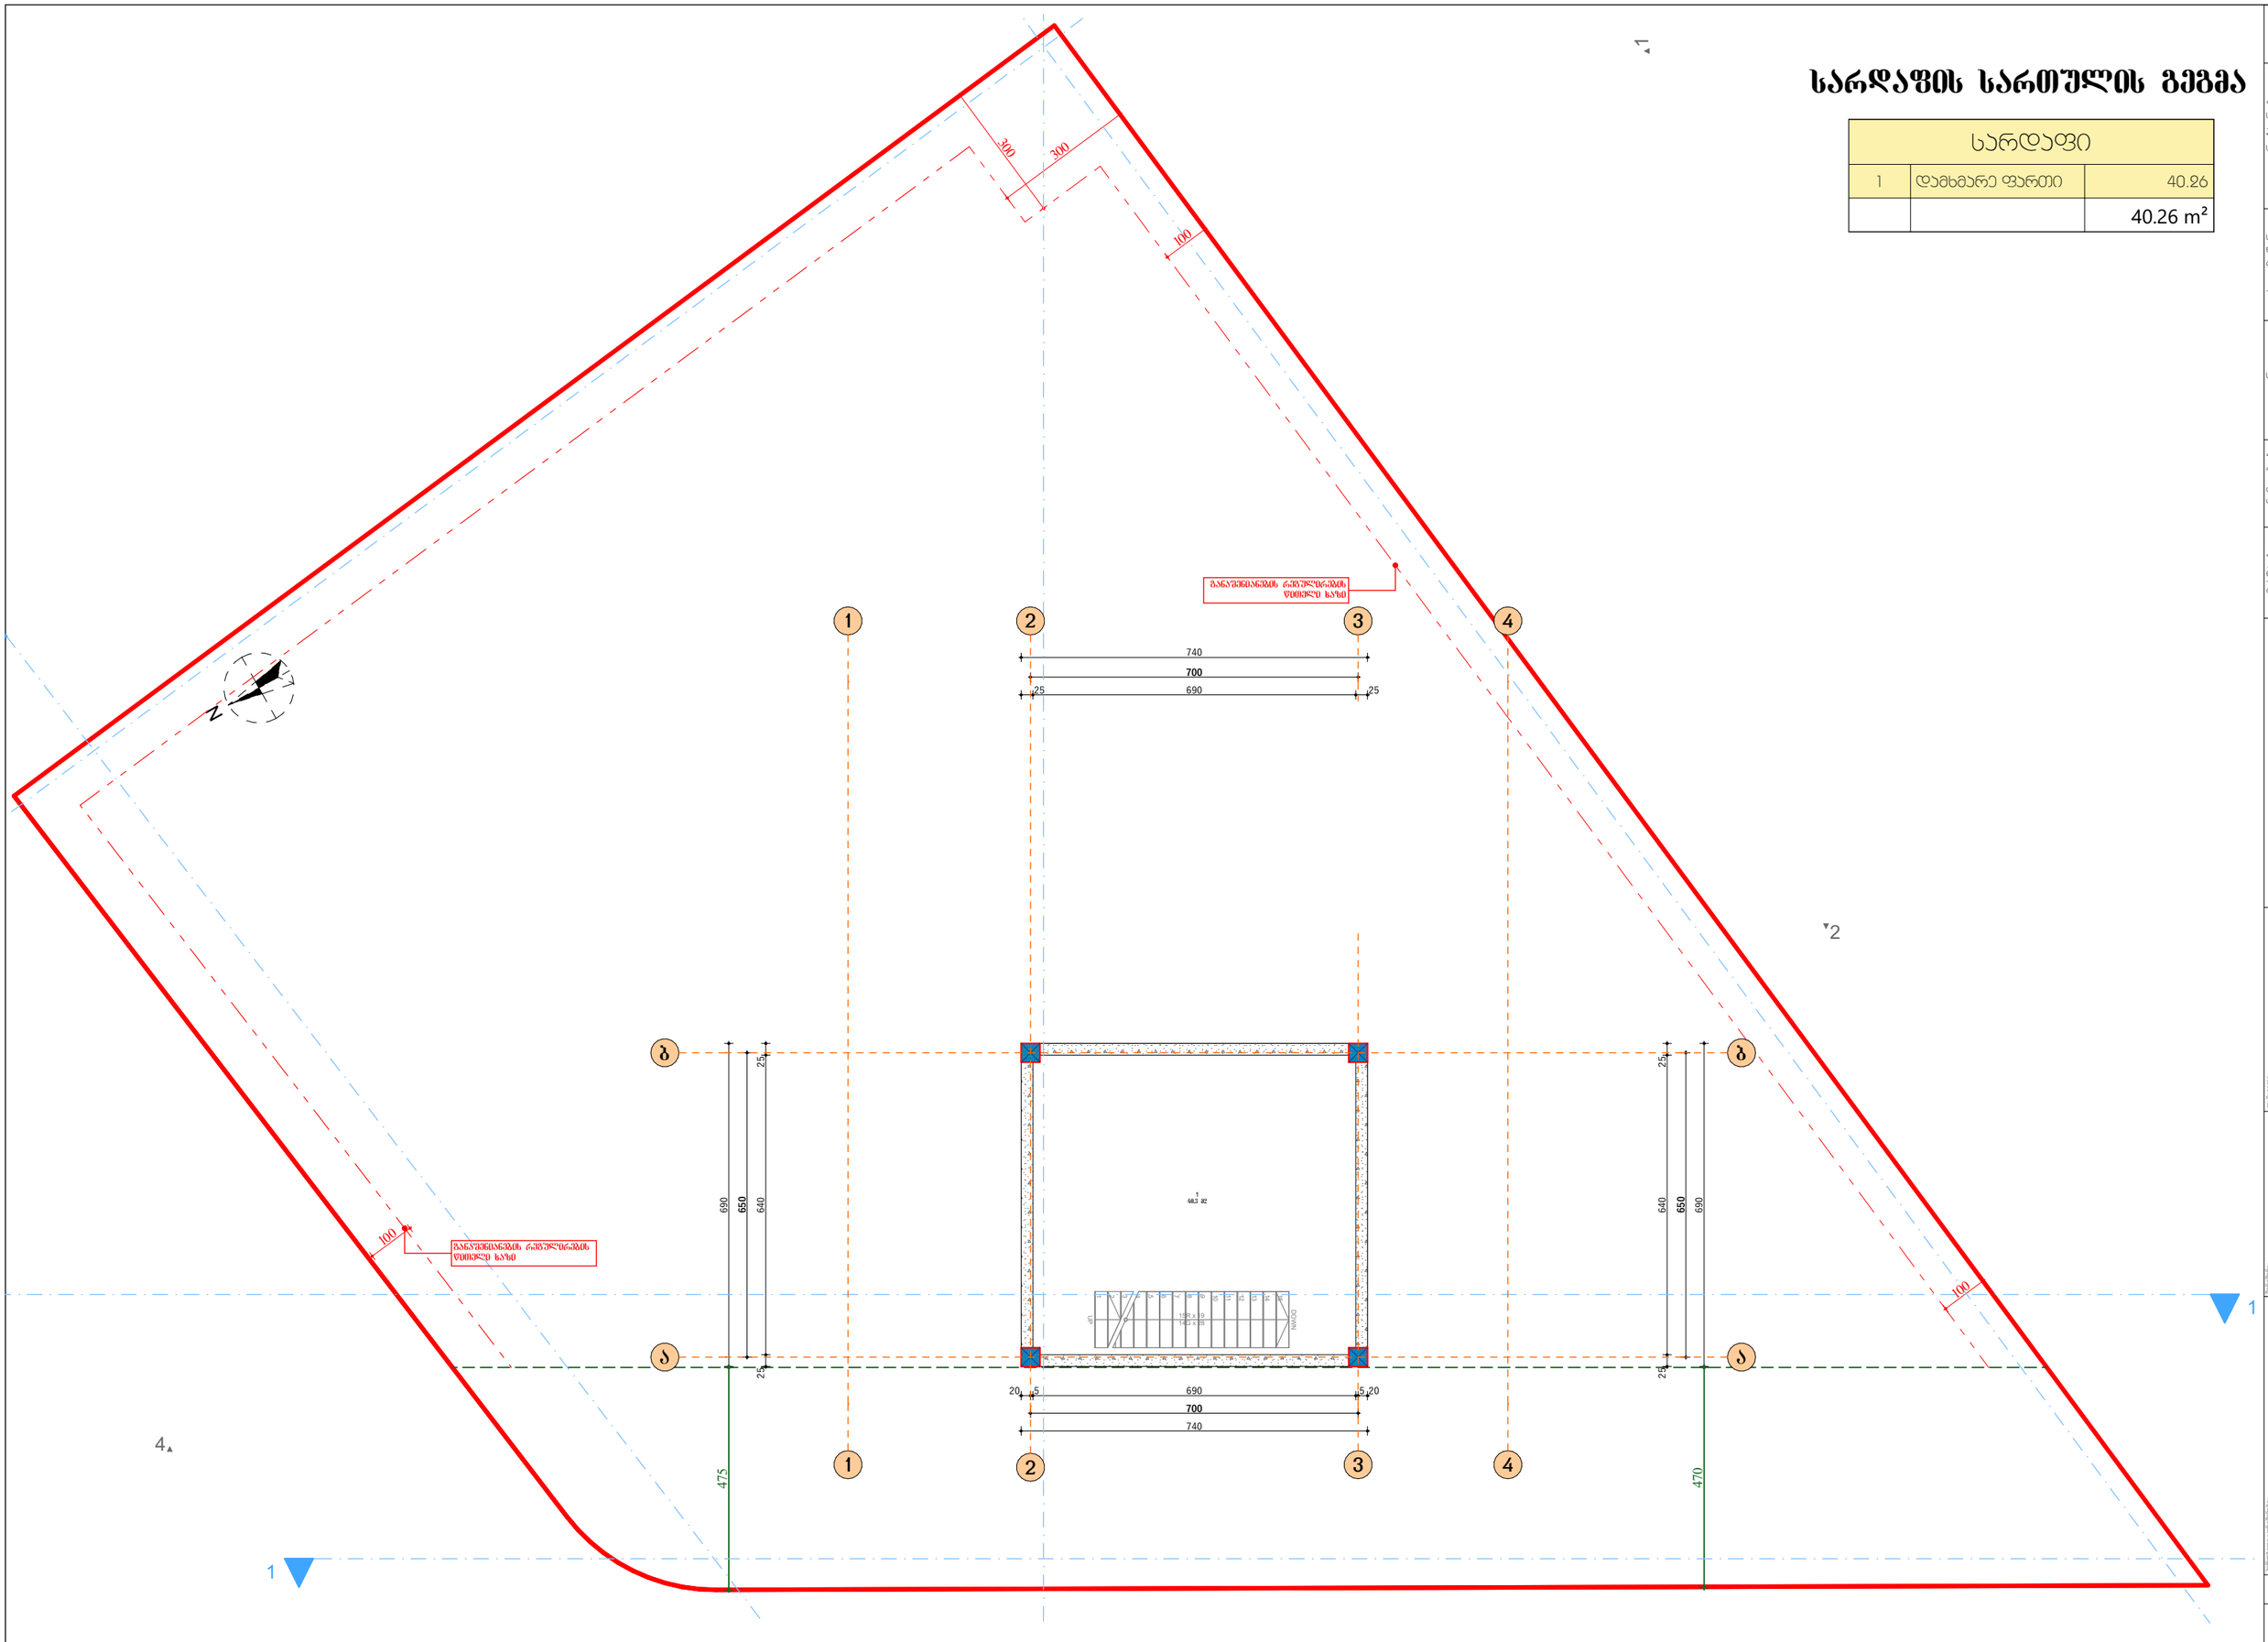

სარდაფის სართულის გეგმა

სარდაფი		
1	დამხმარე ფართი	40.26
		40.26 m²

A.07

23

A3

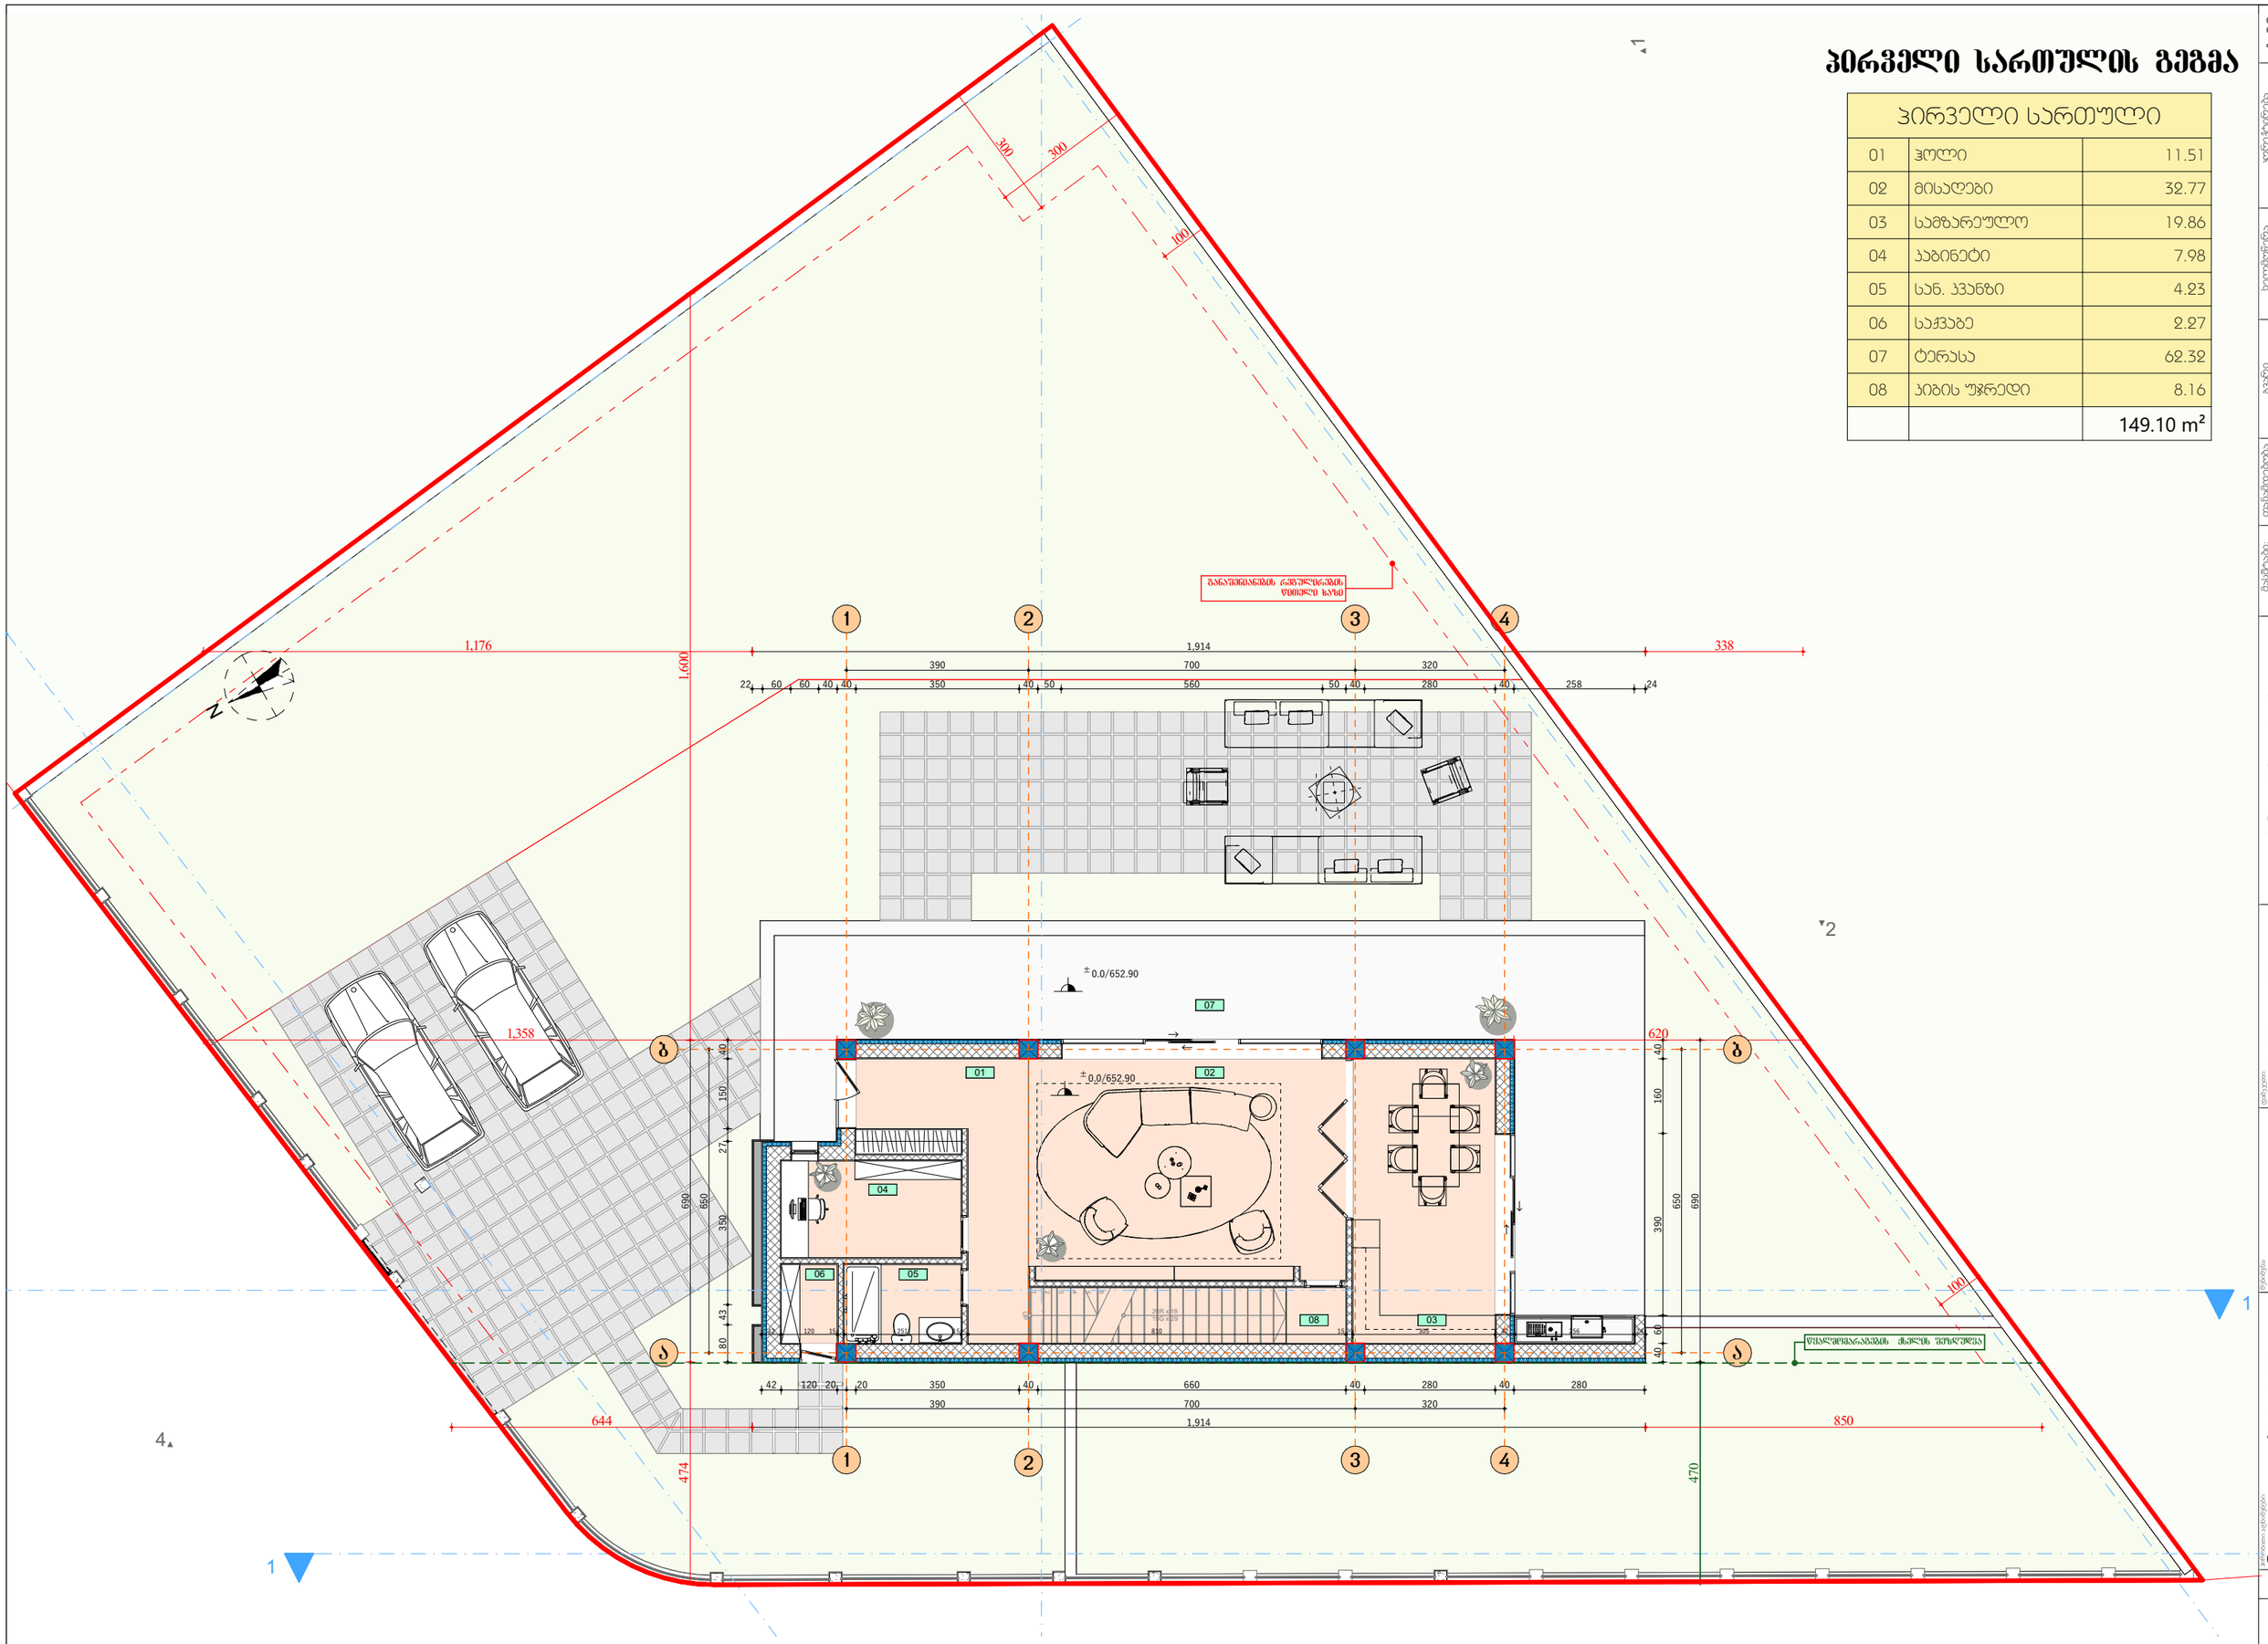

პირველი სართულის გეგმა

პირველი სართული		
01	ჰოლი	11.51
02	მისაღები	32.77
03	სამზარეულო	19.86
04	პაბინეტი	7.98
05	სან. კვანზი	4.23
06	საქვაბე	2.27
07	ტერასა	62.32
08	პიბის უჯრედი	8.16
		149.10 m²

A.08

23

A3

მეორე სართულის გეგმა

მეორე სართული		
08	საძილე	17.14
09	გარდერობი	2.07
10	სან. კვანძი	4.23
11	ჰოლი	23.45
12	საძილე	15.70
13	საძილე	15.70
14	საძილე	21.18
15	გარდერობი	3.76
16	სან. კვანძი	3.63
17	ტერასა	25.97
		132.83 m²

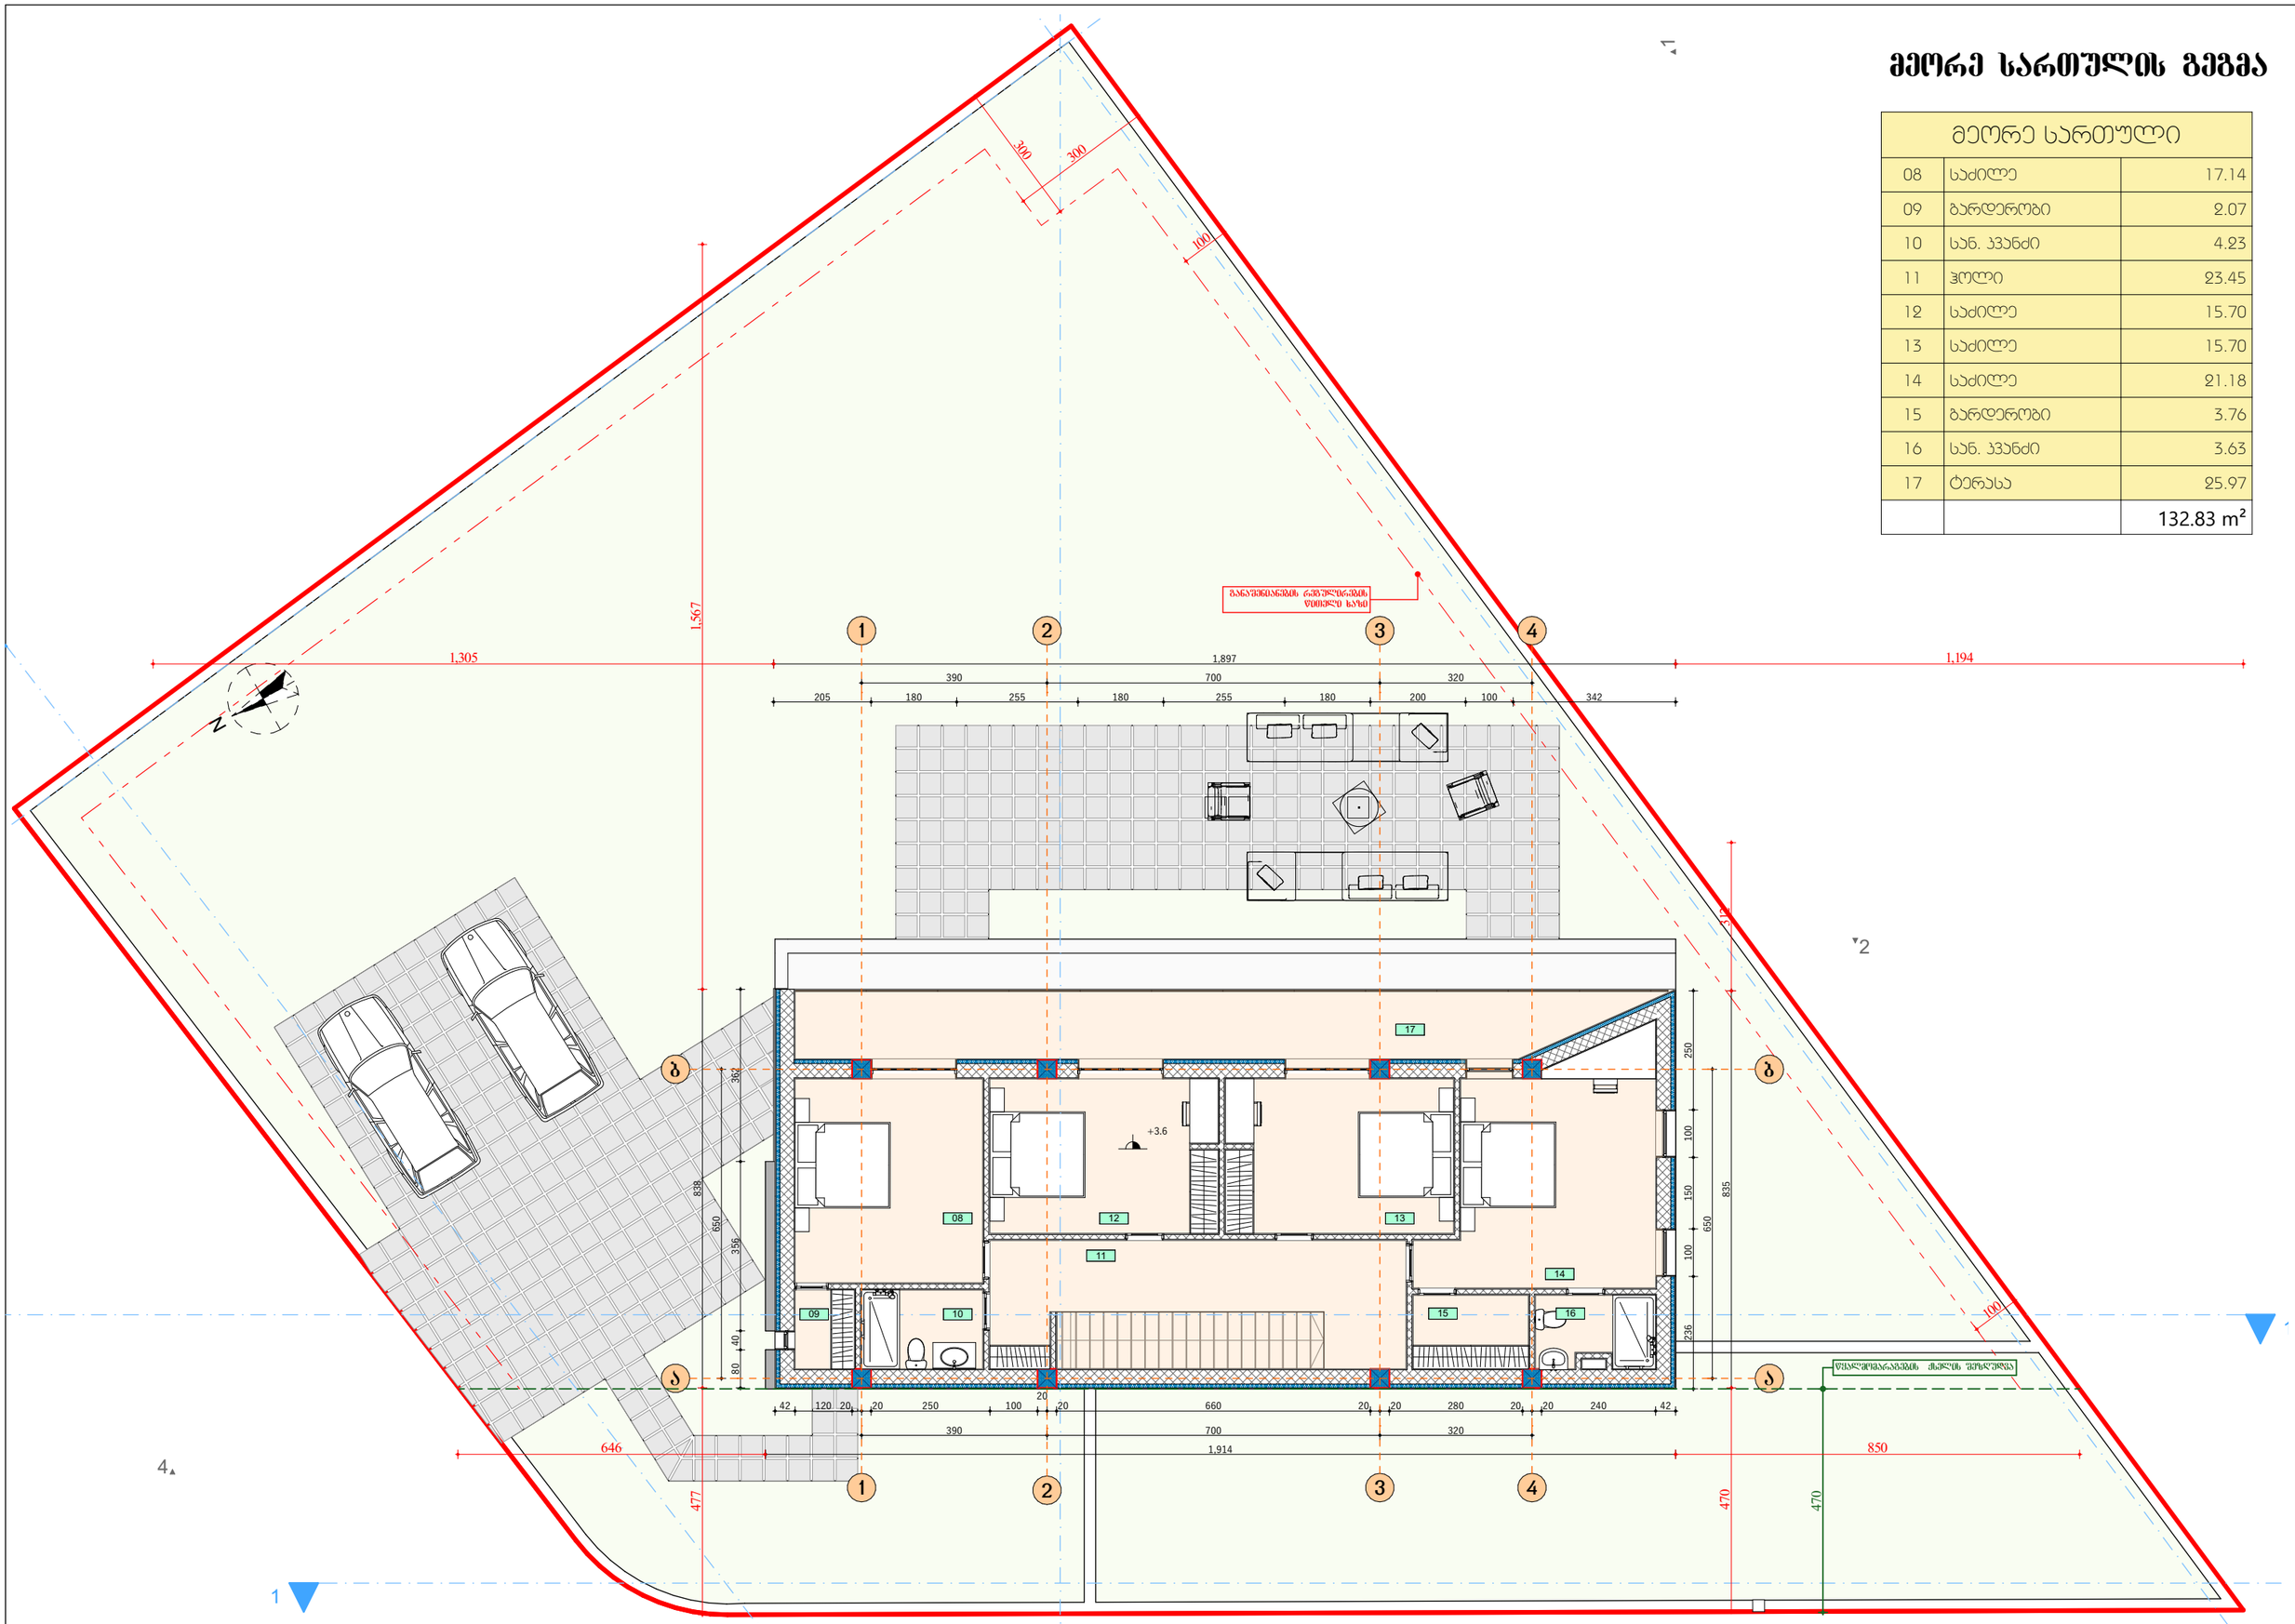

| | | |

სანშრავის გეგმა

A.10

23

№	ცვლილება	თარიღი
1	ცვლილება	
2		

ხელშეკრულება

გვერდი გვერდებიდან

ობიექტის მისამართი

ობიექტის დასახელება

მასშტაბი: 1:120

თარიღი: 06/08/2024

ავტორი

ხელმძღვანელი

ხელმოწერა

ნახაზის დასახელება: ბაზის გეგმა

ნახაზის ტექსტური ნაწილი

ნახაზის გრაფიკული ნაწილი