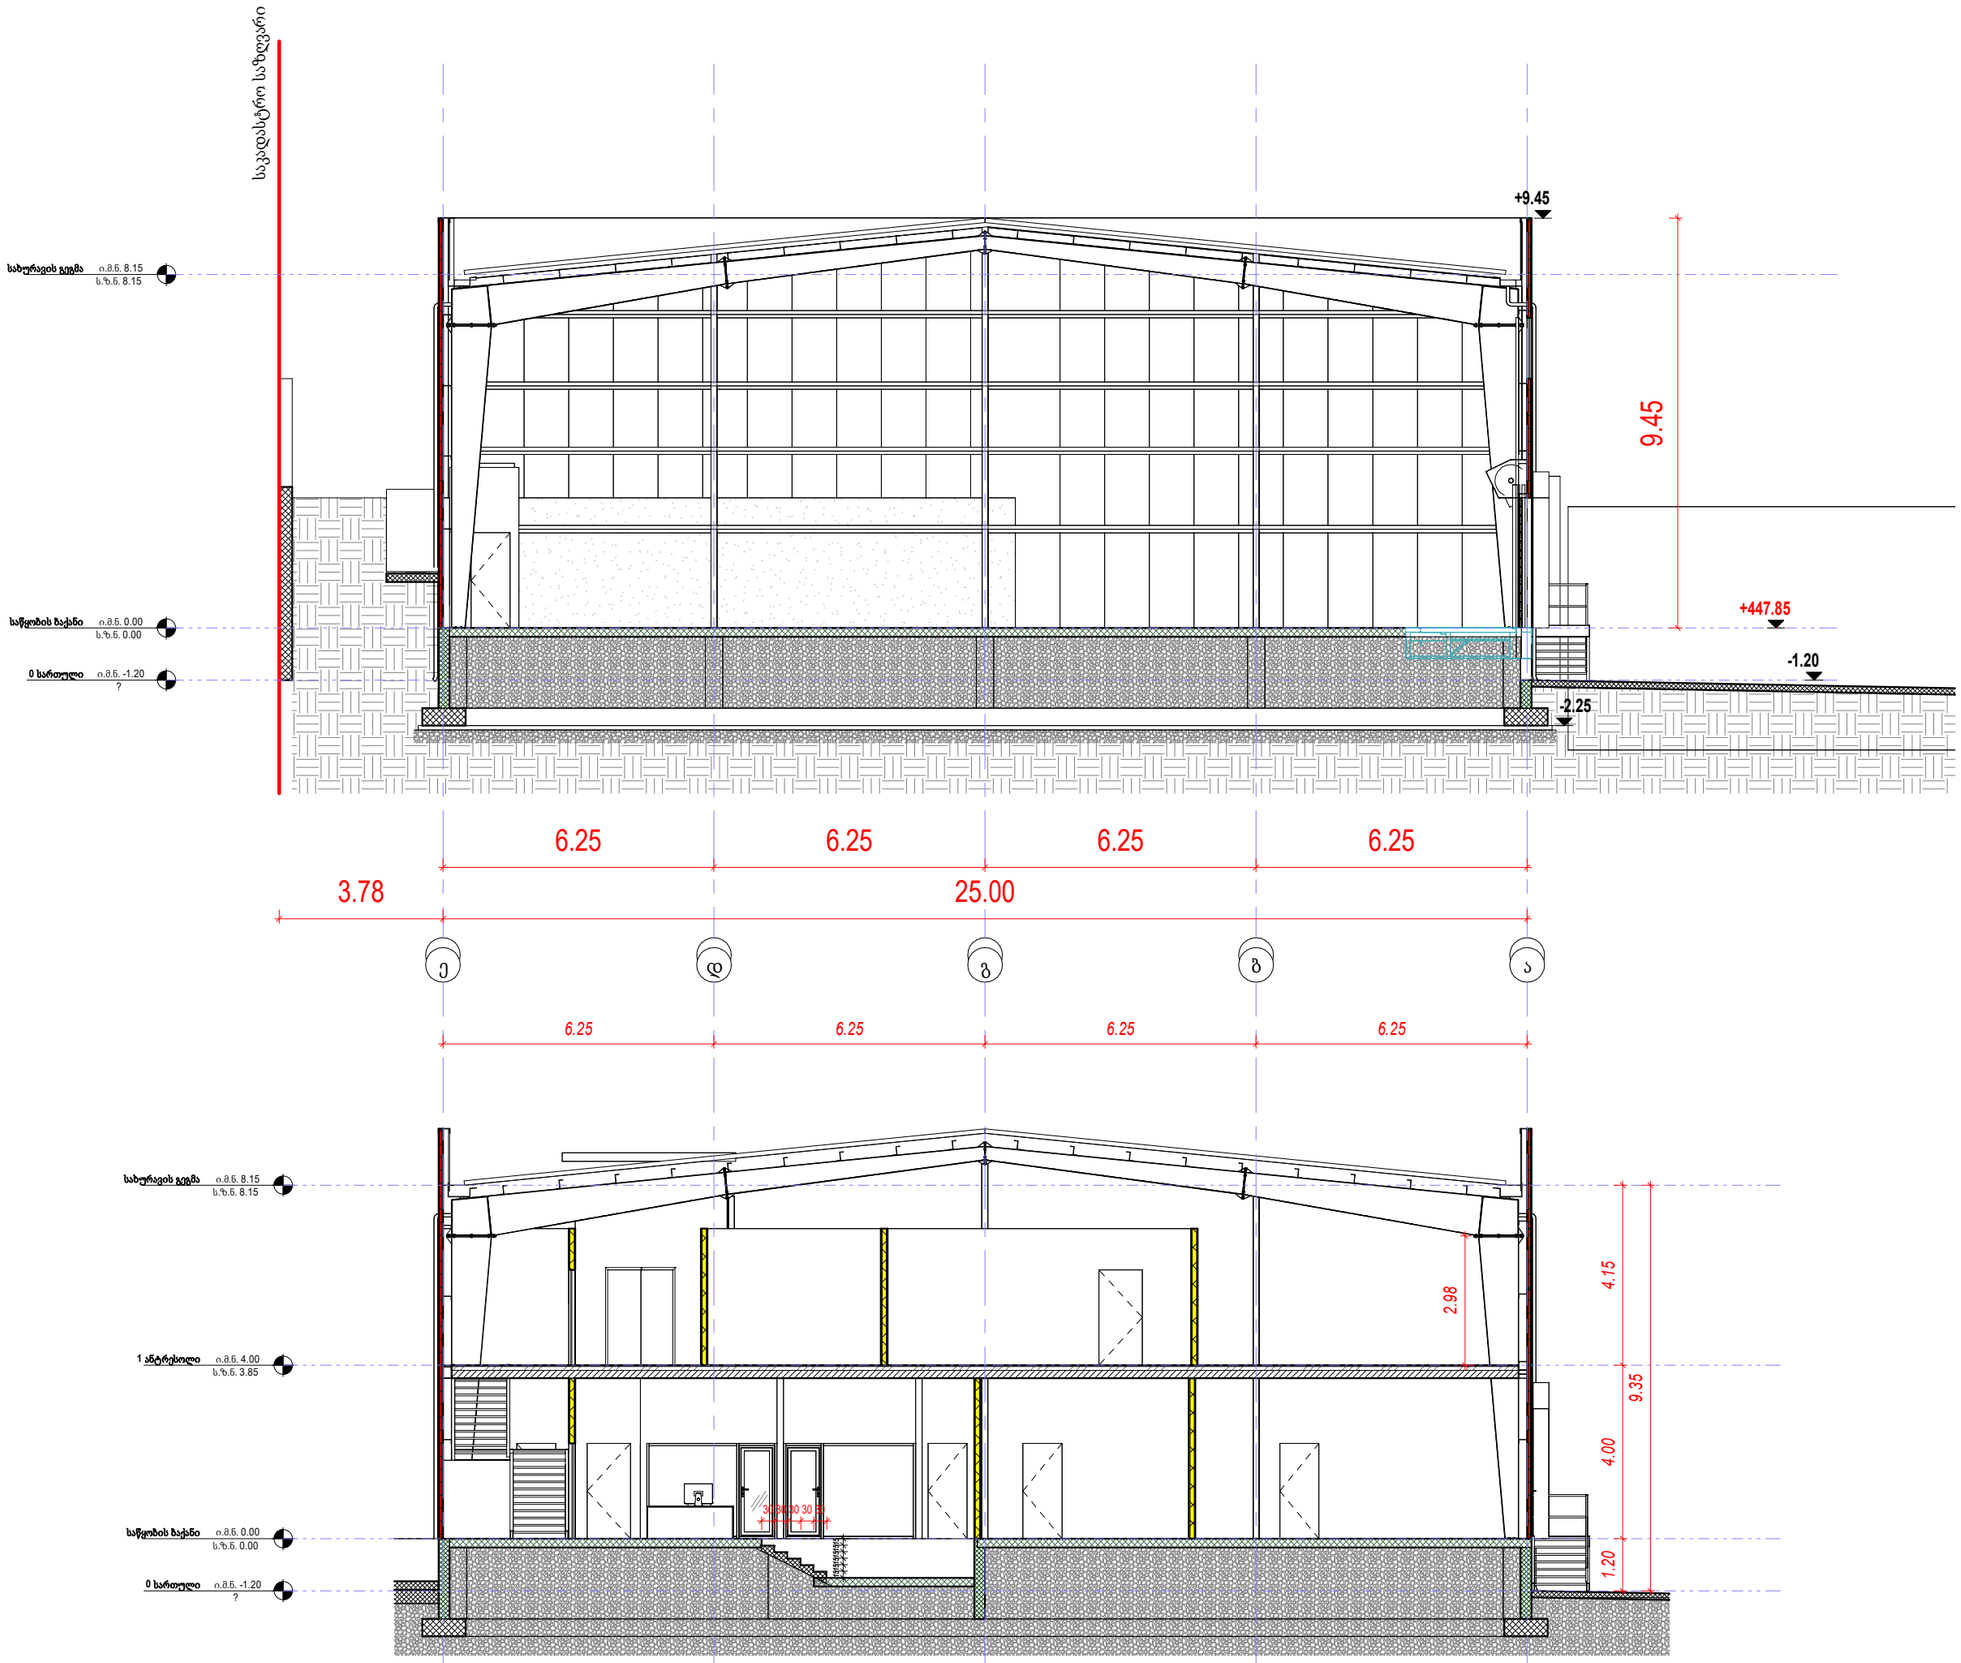

საძმაო დაბანდულობა (სძ)
თავშეყრის დაბანდულობა (თვ)
სავჭიწინელი დაბანდულობა (სჭ-2)
დამხმარე დაბანდულობა (დხ)
სასაწყობე დაბანდულობა (სწ-2)

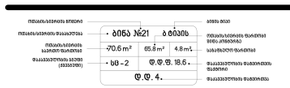

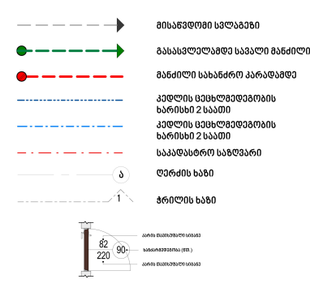

David Vashakidze Architects
მისამართი : ქ. თბილისი, სანაპირო #8
ტელ: +995 (32) 230 98 99
E-mail : Dvastudio1@gmail.com
FB: FB.COM/DVASTUDIO

პროექტის ნომერი	0020
თარიღი	15/07/2022
მთ. არქიტექტორი	დ. ვაშაკიძე
არქიტექტორი	დ. ვაშაკიძე

პროექტის დასახელება:

სასაწყობე შენობა

მისამართი:

ქალაქი თბილისი, დავით აღმაშენებლის ხეივანი, N 238

ს.კ. 01.72.14.014.052

ჭრილი 1-1

ტექნიკურ ეკონომიკური
საერთო ფართობი
საცხოვრებელი ფართობი
კომერციული ფართობი
საოფისე ფართობი
სახანძრო ფართობი
ლიფტის/კიბის უჯრ. ფართობი
პარკინგის ფართობი
დამხმარე სათავსო

B201

მასშტაბი	1 : 100

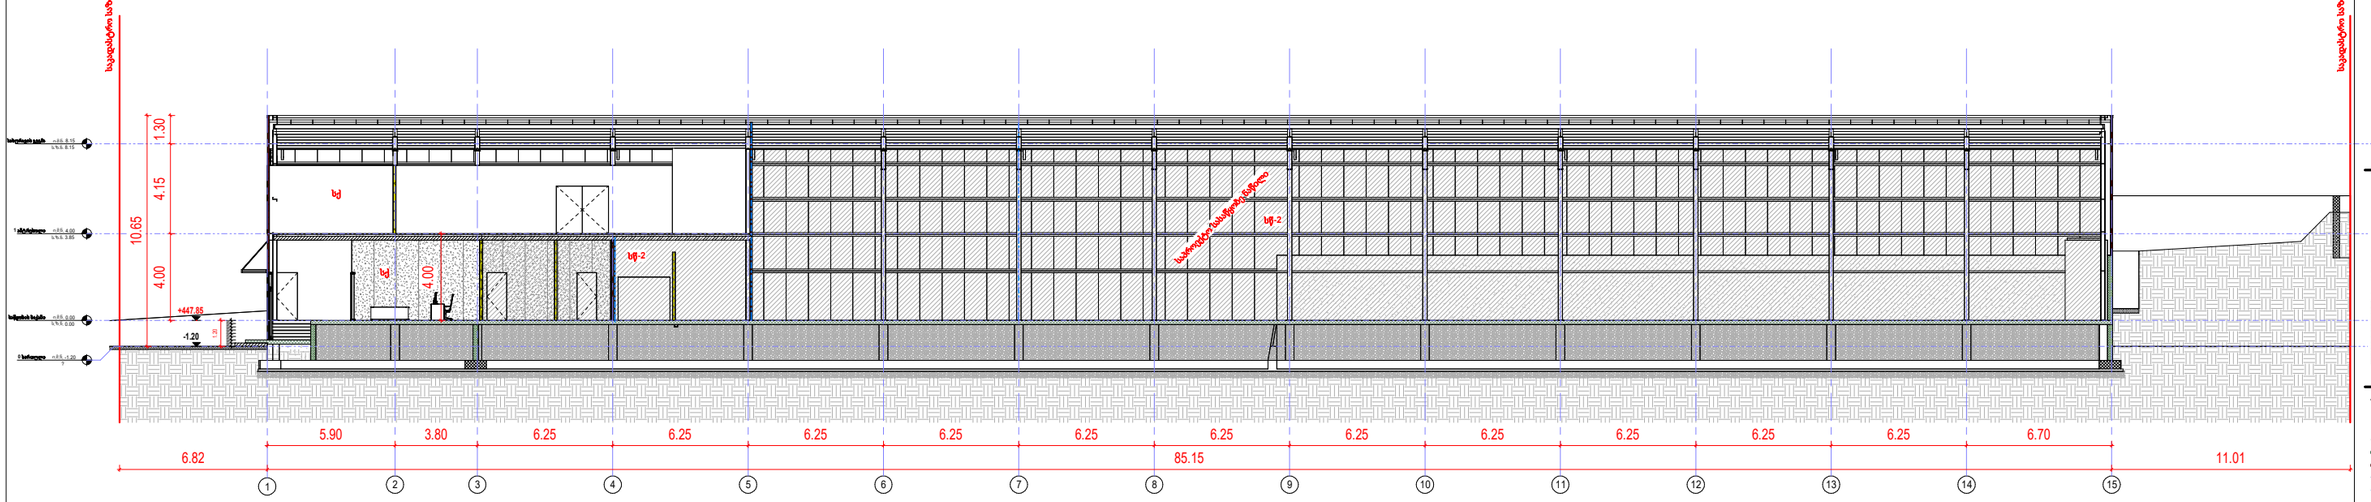


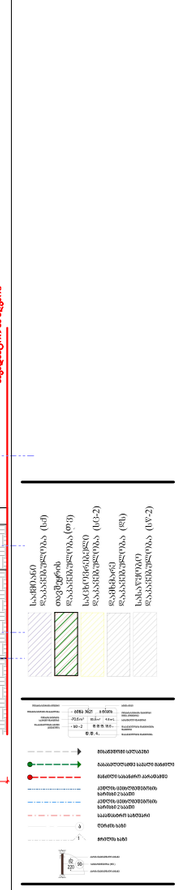
მანძილი სამ

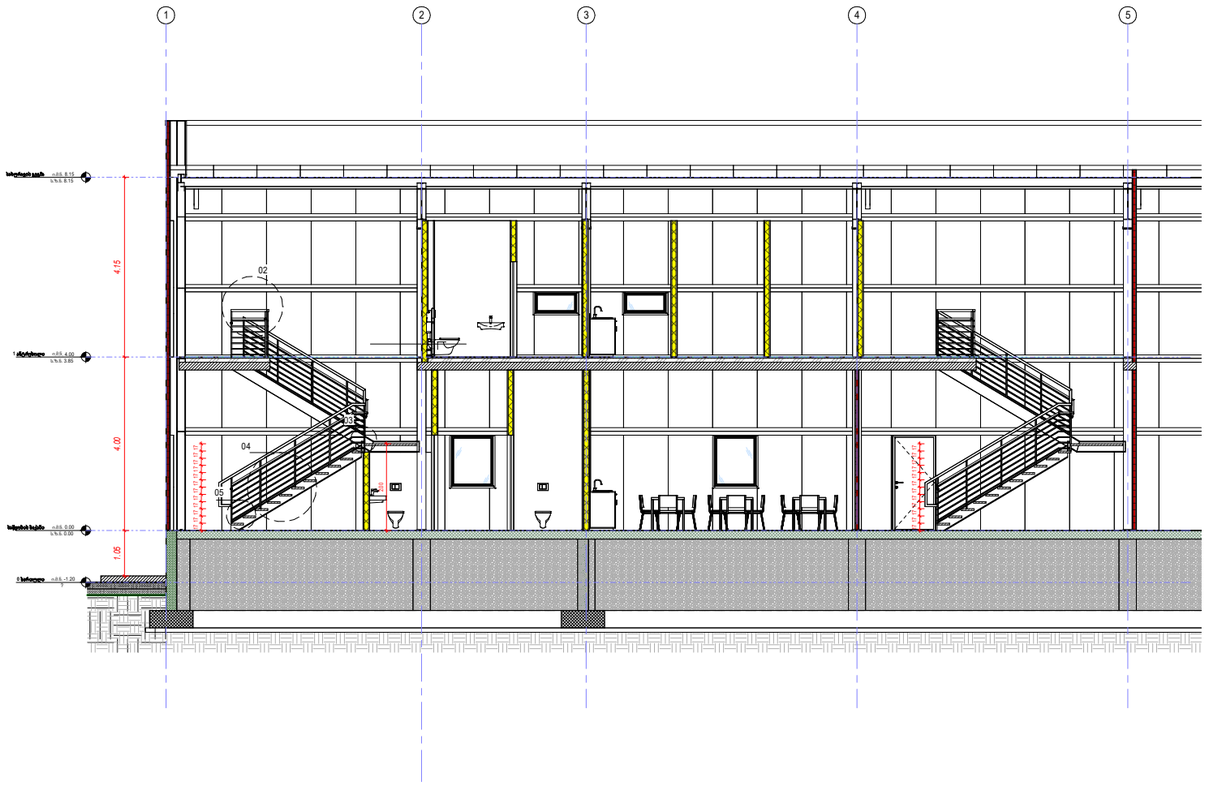

01 კვეთი კიბე #1
1 : 50

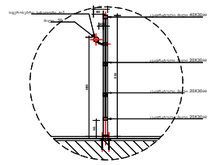

02 მოაჯირისა და სახელურის დეტ.
1 : 10

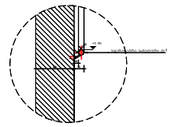

03 სახელურის დეტალი 1
1 : 10

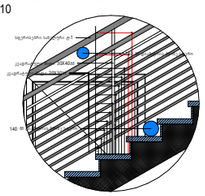

04 გზა-კიბე '1' დეტალი
1 : 10



05 გზა-კიბის '1' საფეხურის დეტ.
1 : 10

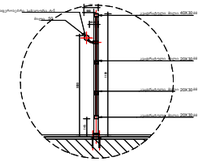

08 მოაჯირისა და სახელურის დეტ.
1 : 10

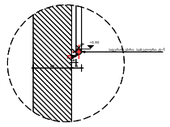

09 სახელურის დეტალი 2
1 : 50

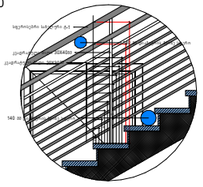

10 გზა-კიბე '2' და '3' დეტალი
1 : 10



11 გზა-კიბის '2' და '3' საფეხურის დეტ.
1 : 10

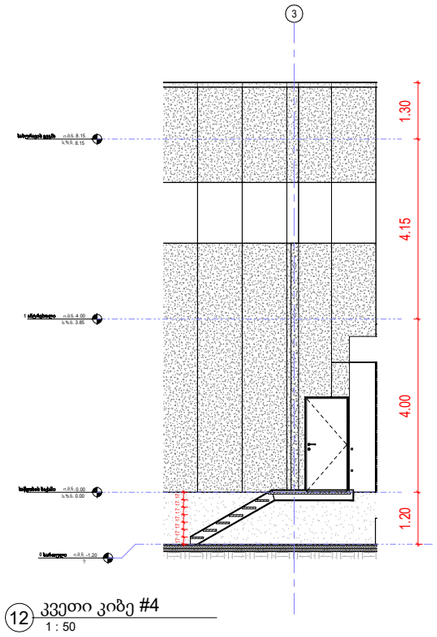

12 კვეთი კიბე #4
1 : 50

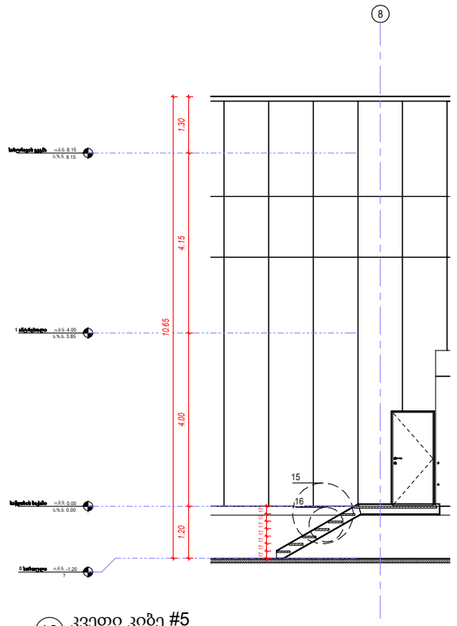

13 კვეთი კიბე #5
1 : 50

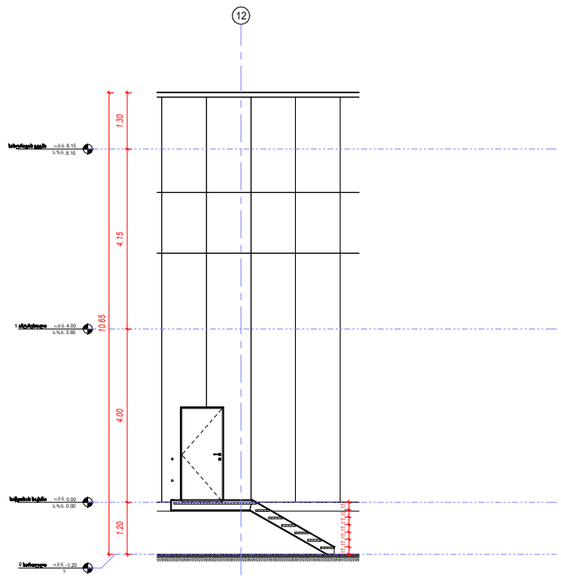

14 კვეთი კიბე #6
1 : 50

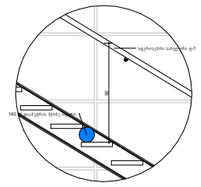

15 გზა-კიბე '4'; '5' და '6' დეტალი
1 : 10

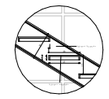

16 საფეხურის დეტალი
1 : 50

David Vashakidze Architects
ტელ: +995 (32) 230 98 99

პროექტის ნომერი	0020
თარიღი	15/07/2022
მთ. არქიტექტორი	Checker
არქიტექტორი	Author

პროექტის დასახელება
სასაწყობე მეურნეობა
მისამართი:
ს.კ. 01.72.14.014.052

დეტალები


- დამხმარე სათავსო

B203

მასშტაბი 1 : 50