


# ქალაქი თბილისი მინდელის ხიდის მიმდებარედ მიწის ნაკვეთის ს/კ 01.13.02.001.112

## ბ ე ბ მ ა

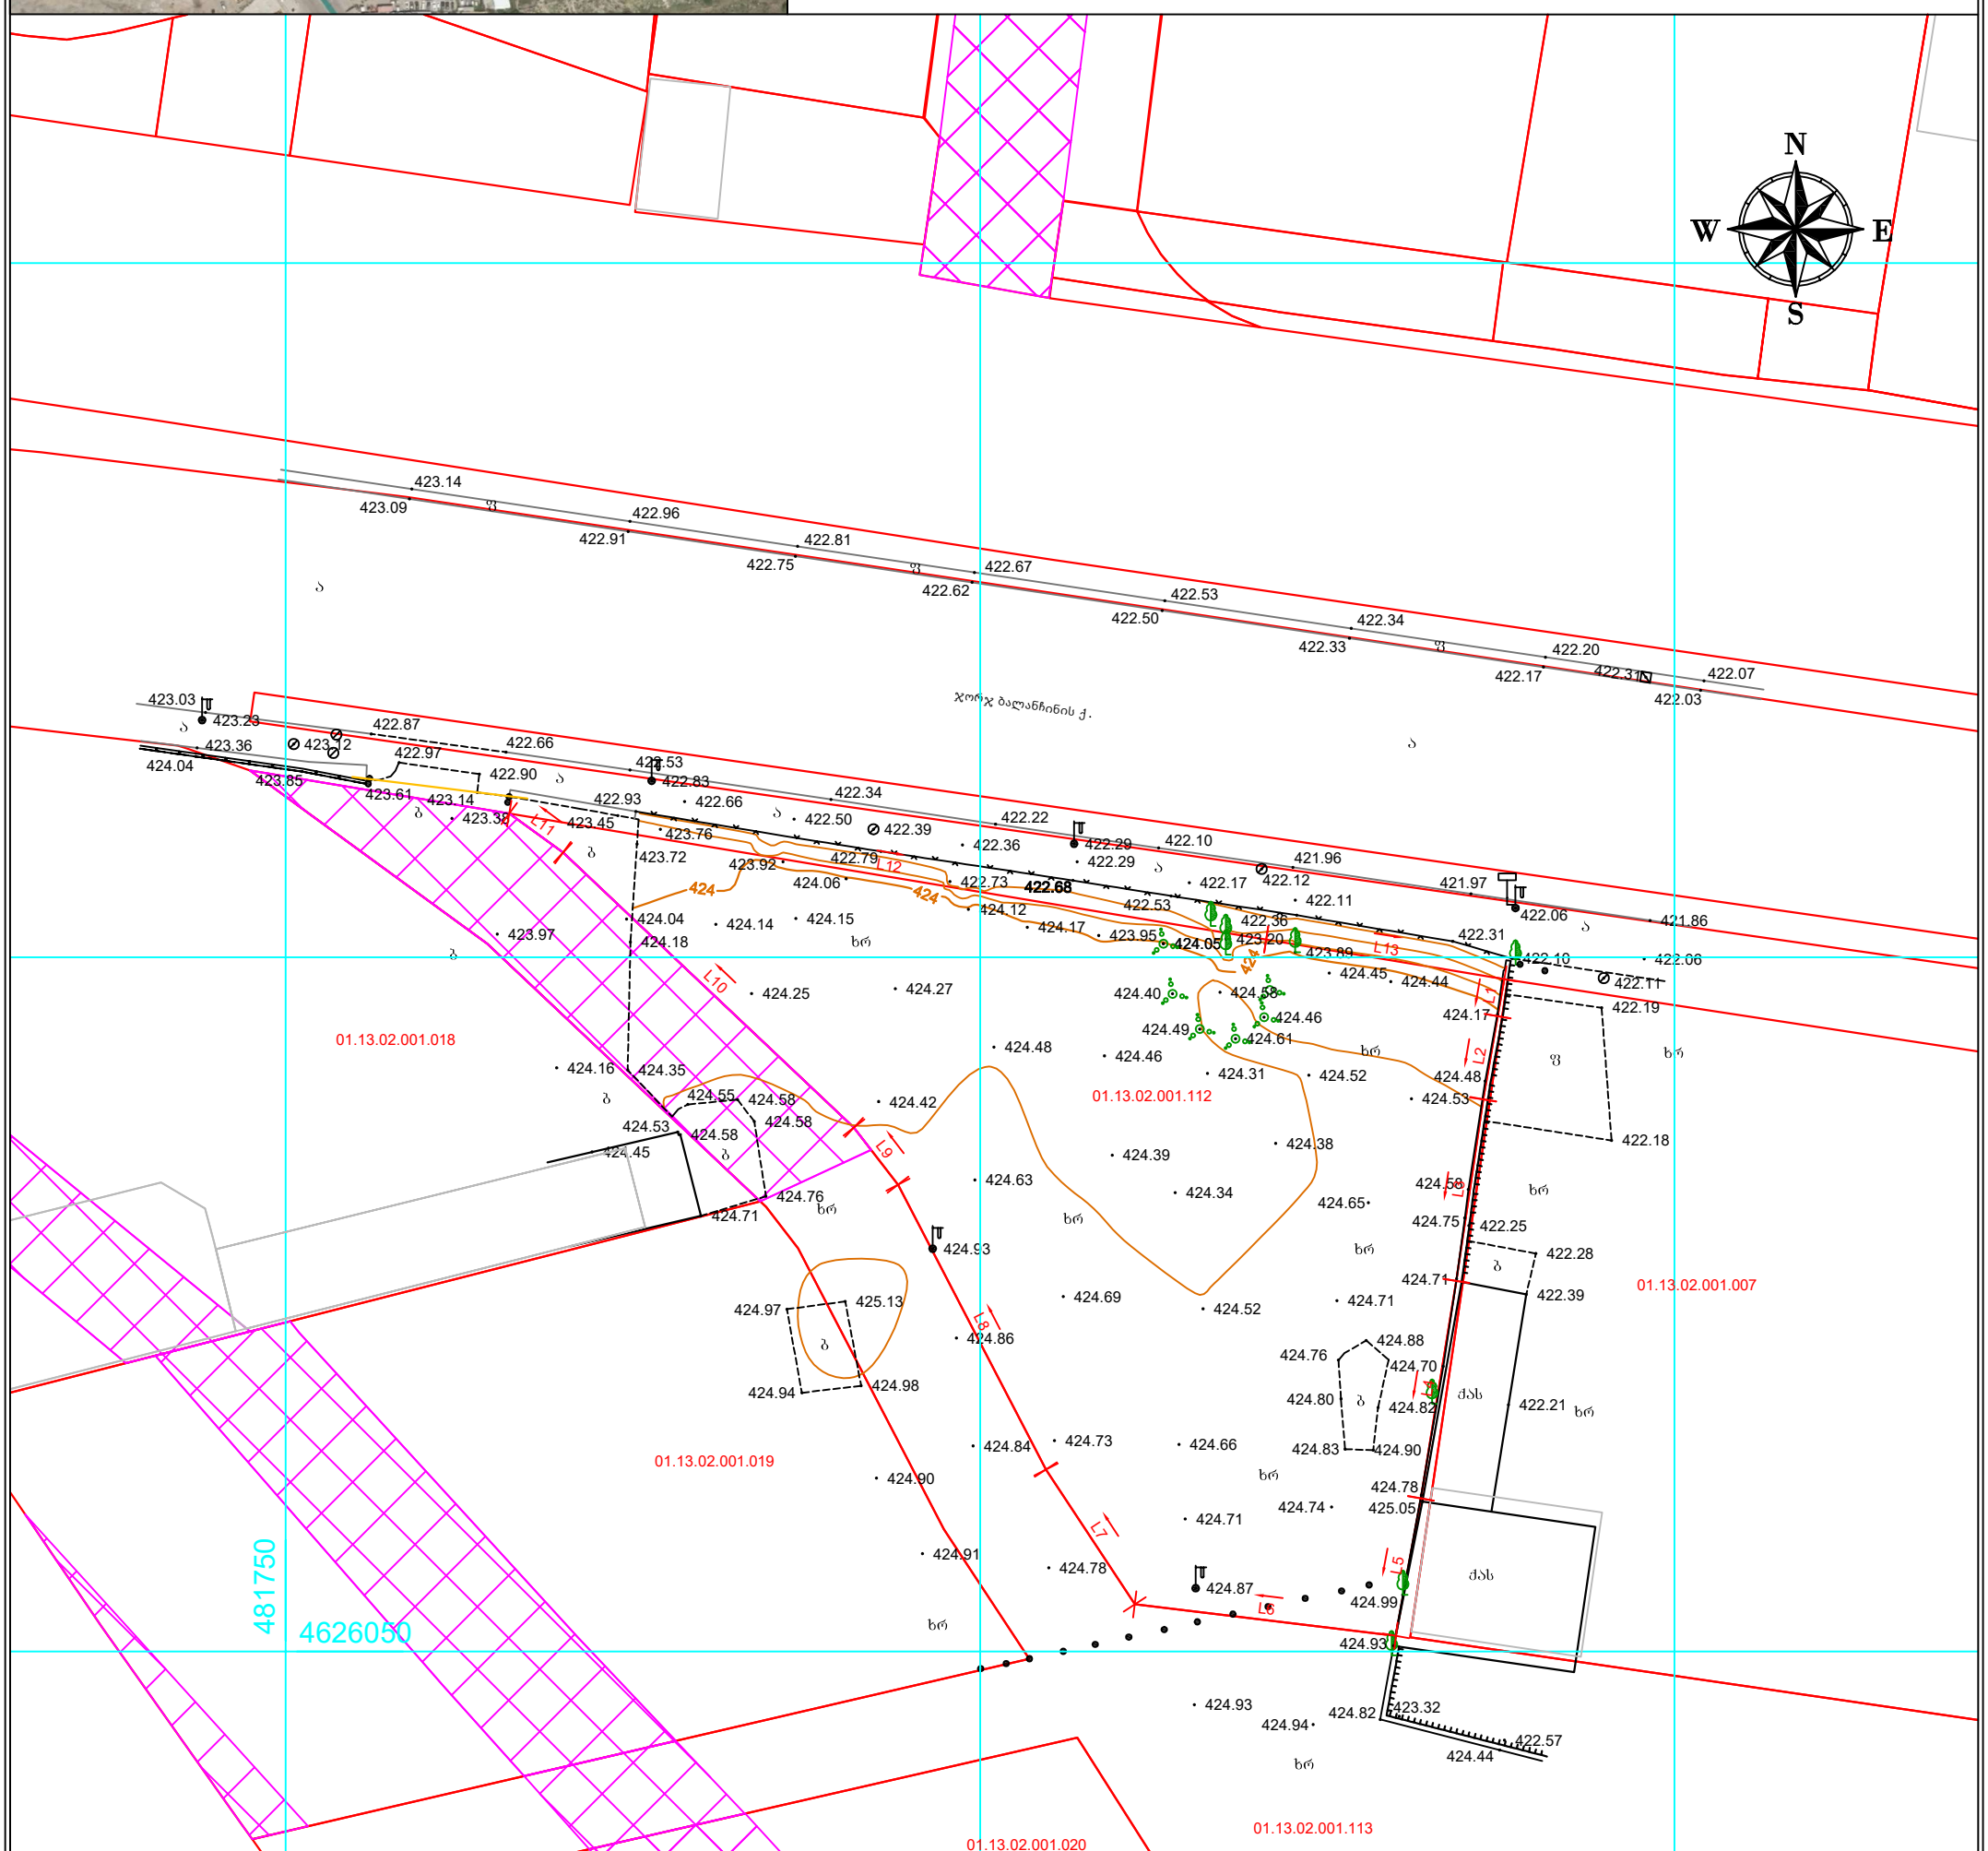


Line Table

| LINE | LENGTH | BEARING | X–START | Y–START | X–END | Y–END |
|---|---|---|---|---|---|---|
| L1 | 2.71 | S09°57’07”W | 4626098.43 | 481837.74 | 4626095.76 | 481837.27 |
| L2 | 6.08 | S09°57’04”W | 4626095.76 | 481837.27 | 4626089.77 | 481836.22 |
| L3 | 13.22 | S08°24’10”W | 4626089.77 | 481836.22 | 4626076.69 | 481834.28 |
| L4 | 15.87 | S09°13’49”W | 4626076.69 | 481834.28 | 4626061.02 | 481831.74 |
| L5 | 10.05 | S10°18’47”W | 4626061.02 | 481831.74 | 4626051.13 | 481829.94 |
| L6 | 18.94 | N83°09’04”W | 4626051.13 | 481829.94 | 4626053.39 | 481811.13 |
| L7 | 11.63 | N33°21’56”W | 4626053.39 | 481811.13 | 4626063.10 | 481804.74 |
| L8 | 23.12 | N27°26’56”W | 4626063.10 | 481804.74 | 4626083.61 | 481794.08 |
| L9 | 5.20 | N37°35’27”W | 4626083.61 | 481794.08 | 4626087.73 | 481790.91 |
| L10 | 28.82 | N46°37’22”W | 4626087.73 | 481790.91 | 4626107.53 | 481769.96 |
| L11 | 4.78 | N53°53’37”W | 4626107.53 | 481769.96 | 4626110.35 | 481766.10 |
| L12 | 55.25 | S80°33’04”E | 4626110.35 | 481766.10 | 4626101.28 | 481820.60 |
| L13 | 17.38 | S80°33’05”E | 4626101.28 | 481820.60 | 4626098.43 | 481837.74 |

პირობითი აღნიშვნები

ნაძვი
ფოთლოვანი ხე
განათება
შა
ღობე
ბუჩქი
რკინის ბოძი
სანიაღვრე
წყლის მილი
კაბელური სატელეფონო კავშირგაბმულობა
კანალიზაცია
დ.ძ. კაბელი
მ/ქ კომუნიკაცია დატანილია არქივის მასალების საფუძველზე
სახლ. სახლი
არასახლ. სახლი
ხის ღობე
ღობე
ქვის კედელი
კედელი
ელ. გადამცემი ხაზი
სატრანსფორმატორო ჯიხური
ფარდული
მშენებარე შენობა
ბანკომატი
ფლატე
რეზერვუარი
რკინიგზა

| | | |
|---|---|---|
| შეასრულა | | ვ. ლობჟოვი |
| დაამოწმა | | ვ. ლობჟოვი |
| | | |
| 1:500 | | 19.04.2024 წ. |

ი.მ. ვალერი ლობჟოვი

ი.მ. ვალერი ლობჟოვი
ს/კ: 31001017330

მისამართი: ქ. თბილისი, გლდანის რაიონი, ზაჰესი, მშვიდობის ქ.N 9