
ექსპლიკაცია:


1. საოპერატორო და მძღოლებისა და მგზავრების მომსახურების ობიექტი.
2. ავტოსატრანსპორტო საშვალებების მომსახურების ობიექტი.
3. საწვავის ჩამომსხმელი ხვეტები ფარდულის ქვეშ.
4. სახანძრო ჰიდრანტი.
5. ბენზინმზიდის დგომის მოედანი.
6. ნავთობპროდუქტების მიწისქვეშა სამარაბე ავზები რკონაბეტონის სარკოფაგში (ფარდულის ქვეშ). ბლოკური პრინციპის.
7. ავარიულად დაღვრილი ნავთობპროდუქტების მიწისქვეშა სამარაბე ავზი რკონაბეტონის სარკოფაგში.
8. ნავთობპროდუქტების მიმღები სარქველები.
9. ნავთობპროდუქტების სამარაბე ავზები სასუნთქი მილები ფარდულის თავზე.
10. სეპარატორი.
11. ელ.ავტომობილების სატენი პარკინგი.
12. რკბეტონის კედელი H=1.5მ.

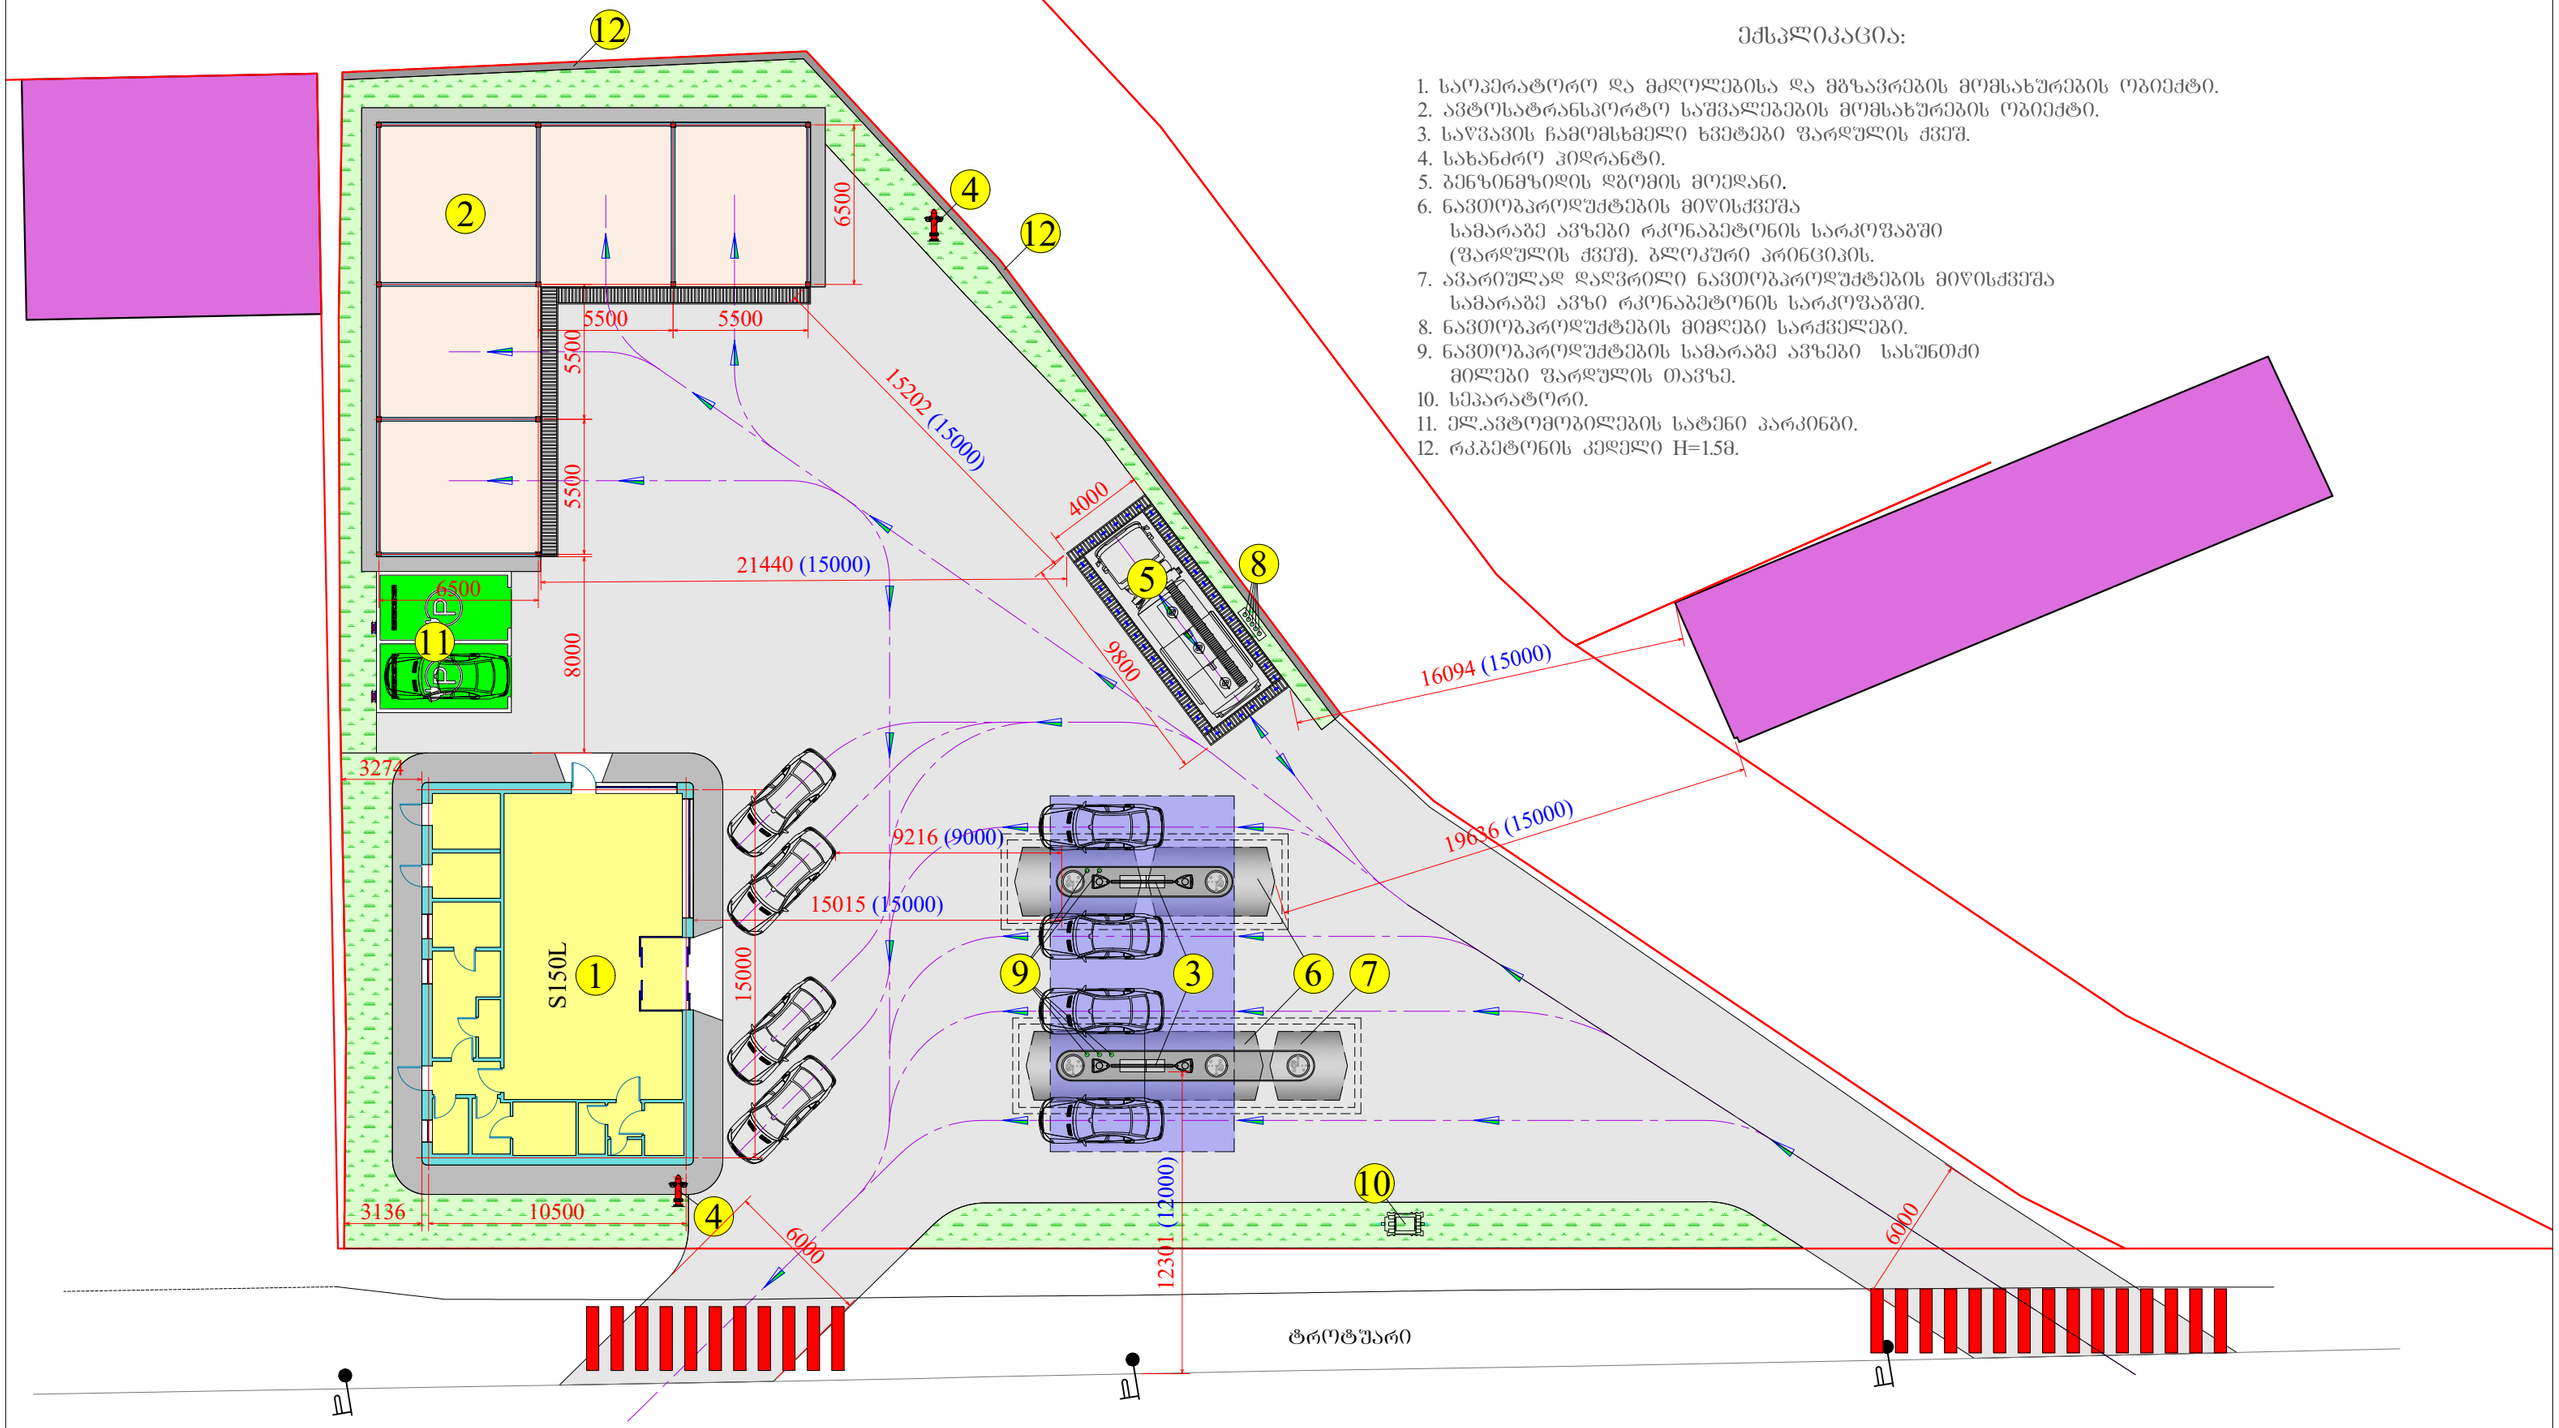

ჯორჯ ბალანჩინის ქუჩა

შენიშვნა: გენგეგმაზე დატანილი მანძილის მაჩვენებლებში ლურჯ ფრად ნაჩვენებია რეალური მანძილი, ხოლო (ყითლად) - მოცემულია მინიმალური დასაშვები დაშორება ობიექტებს შორის СП 156.13130.2014.-ისა და НПБ 111-98-ის შესაბამისად.

დამკვეთი: შ.პ.ს. "ლუკოილ-ჯორჯია"	შ.პ.ს. "აი ს0 გრუპ" L.T.D. "IC GROUP"		შემსრულებელი:	
არქიტექტურული ნაწილი	დირექტორი		ლ. ინასარიძე	
ავტო გასამართი სადგური ქ. თბილისში, მინდელის ხიდის მიმდებარედ (ს/კ 20.48.06.084)	არქიტექტორი		ლ. ინასარიძე	
საპროექტო გენგეგმა დასაშვები მანძილების დატანით СП 156.13130.2014.-ისა და НПБ 111-98-ის შესაბამისად.	სტადია	მასშტაბი	ფურცელი	ფორმატი
	მ.პ.	1:250	A1	A-3

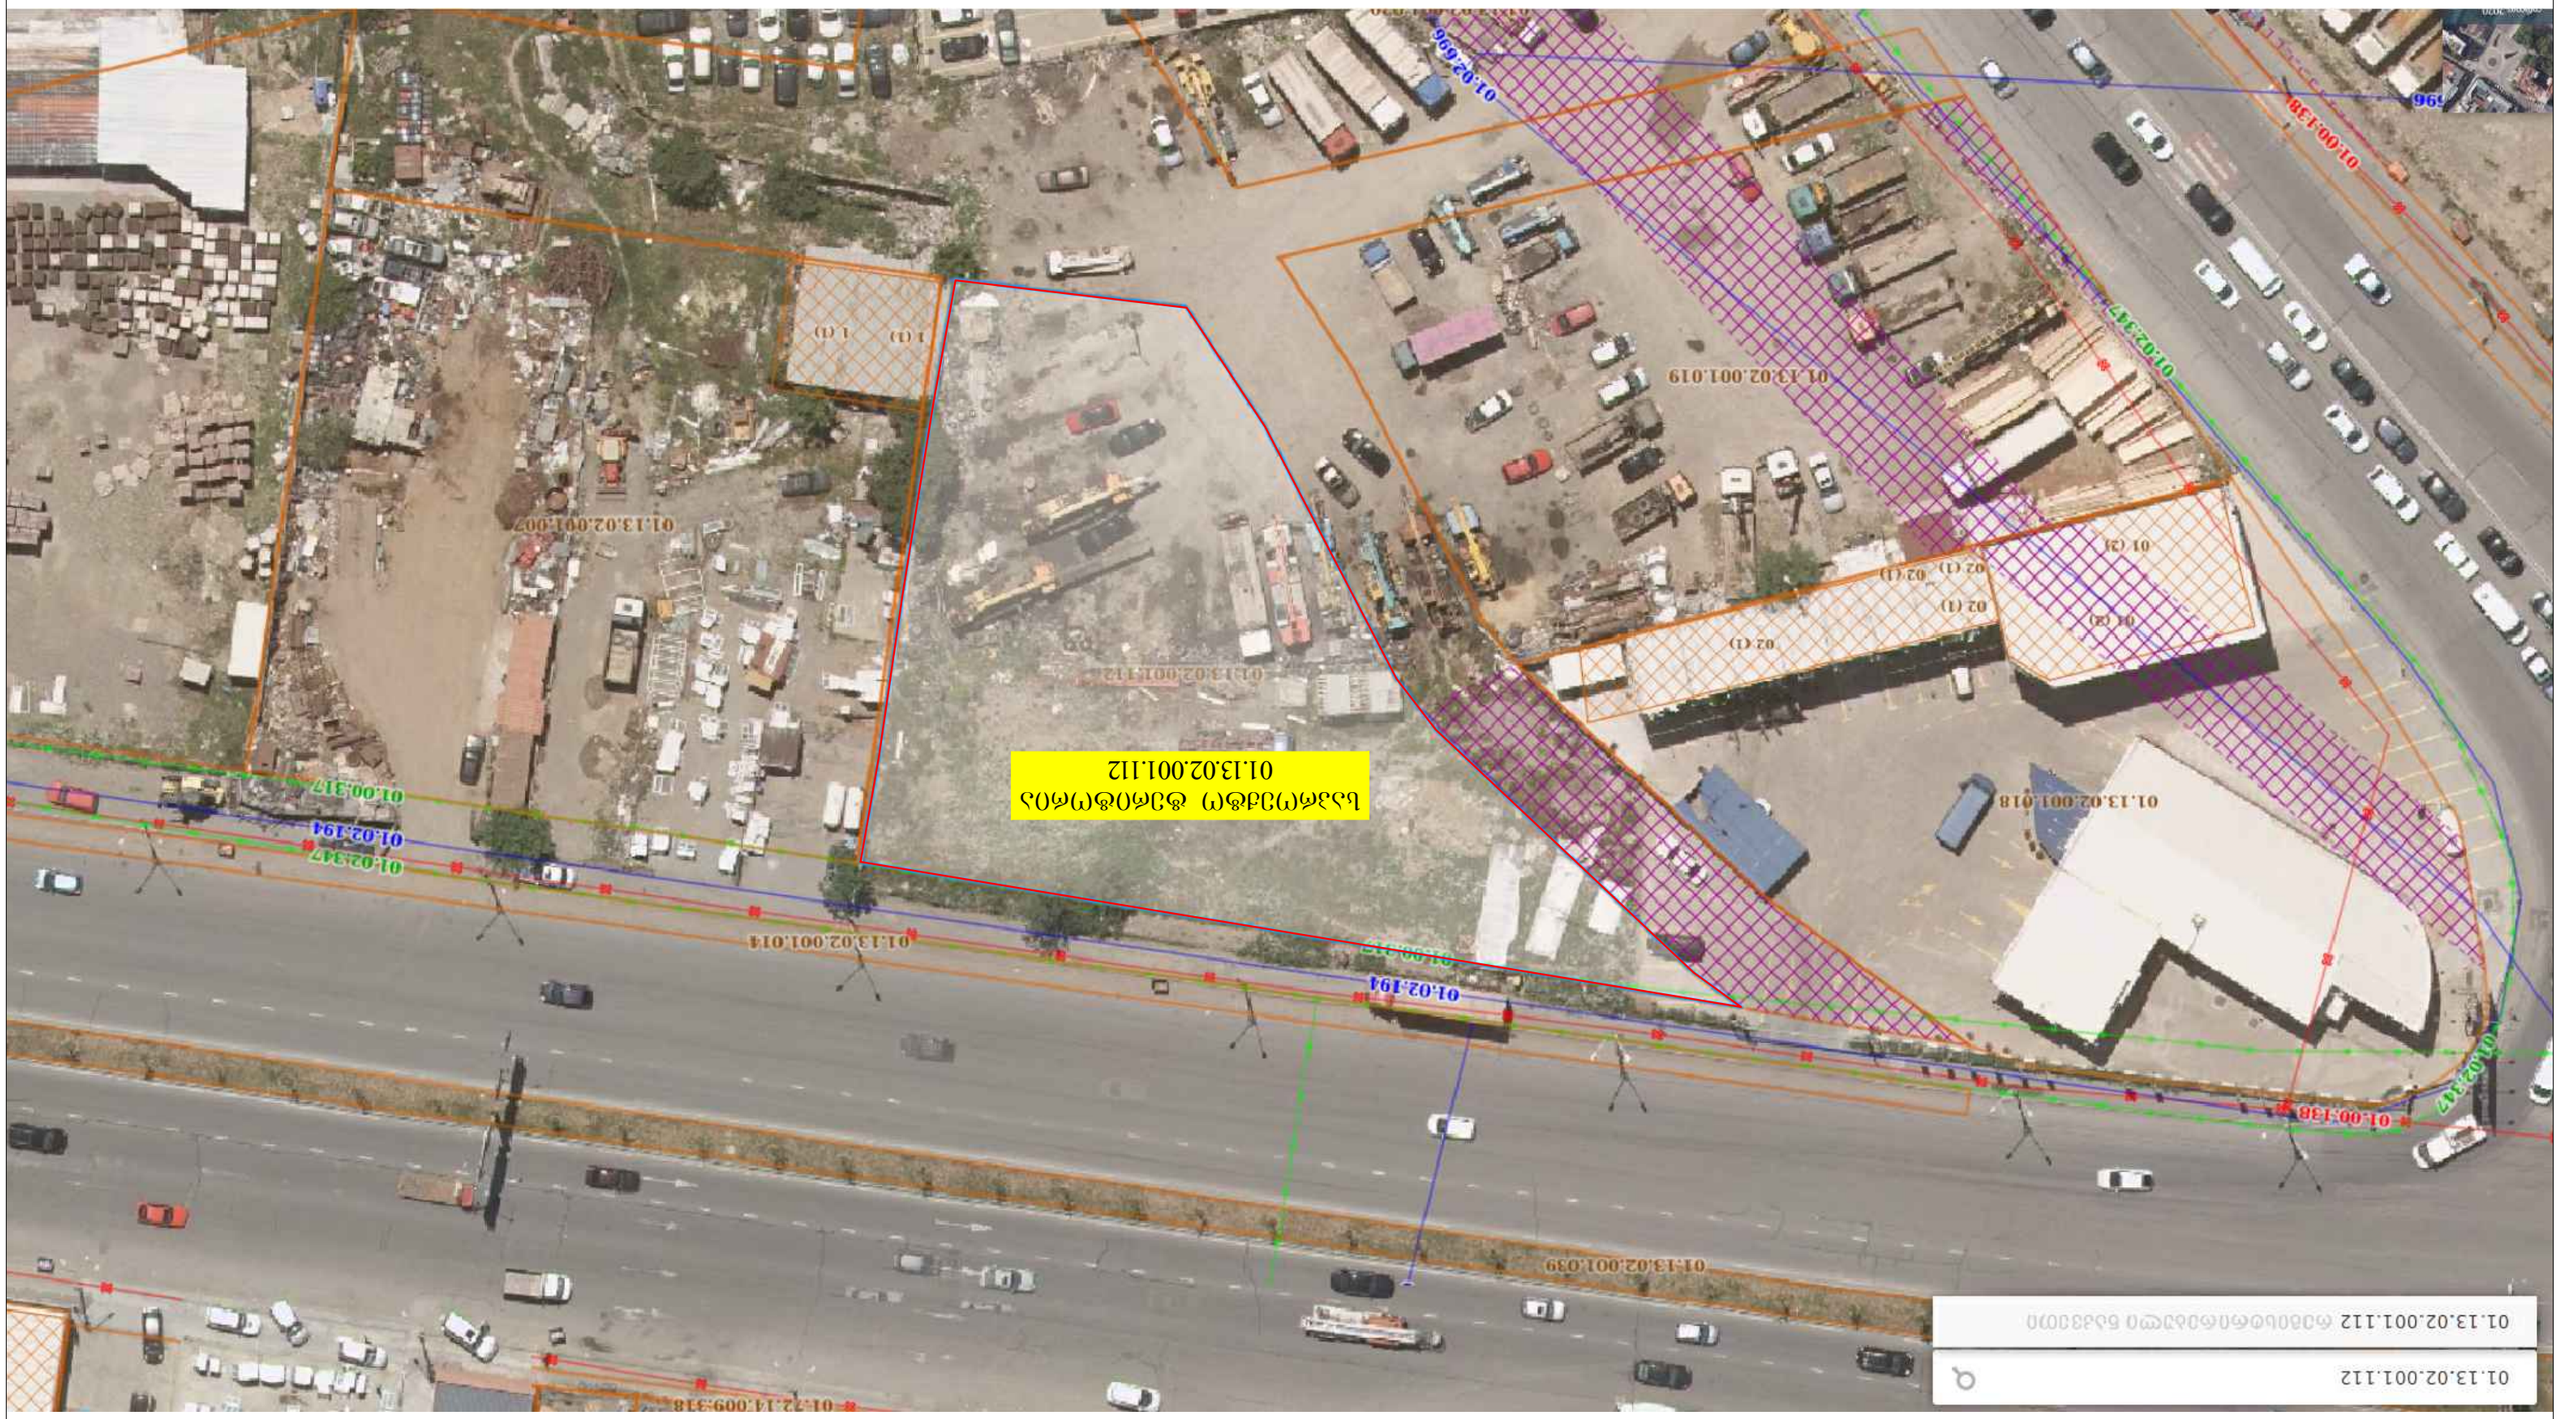

