შ.პ.ს კირკიტაძე და კომპანია (ს/ნ416294067)

L.T.D "KIRKITADZE & COMPANY"

პეკინის ქ. №27 ტ: 2 37 23 00 მობ: 5 99 56 22 76, ფაქსი: 2 37 23 00

Pekini str. N 27 tel: 2 37 23 00 mob: 5 99 56 22 76, fax: 2 37 23 00

ქალაქი თბილისი, ვაკე-ფშაველას გამზირი, №70, პეტრე ქავთარაძის ქუჩა, №1 (ს/კ: 01.14.03.038.067; 01.14.03.038.071, 01.14.03.038.038 და 01.14.03.038.051) შპს „აი ჯი დეველოპმენტ ჯორჯია" (I/D: 404851503) საკუთრებაში არსებული 19553, 16026, 268 და 35 კვ.მ. არასასოფლო-სამეურნეო დანიშნულების მიწის ნაკვეთის და მისი მიმდებარე ტერიტორიის ტოპოგრაფიული

გეგმა

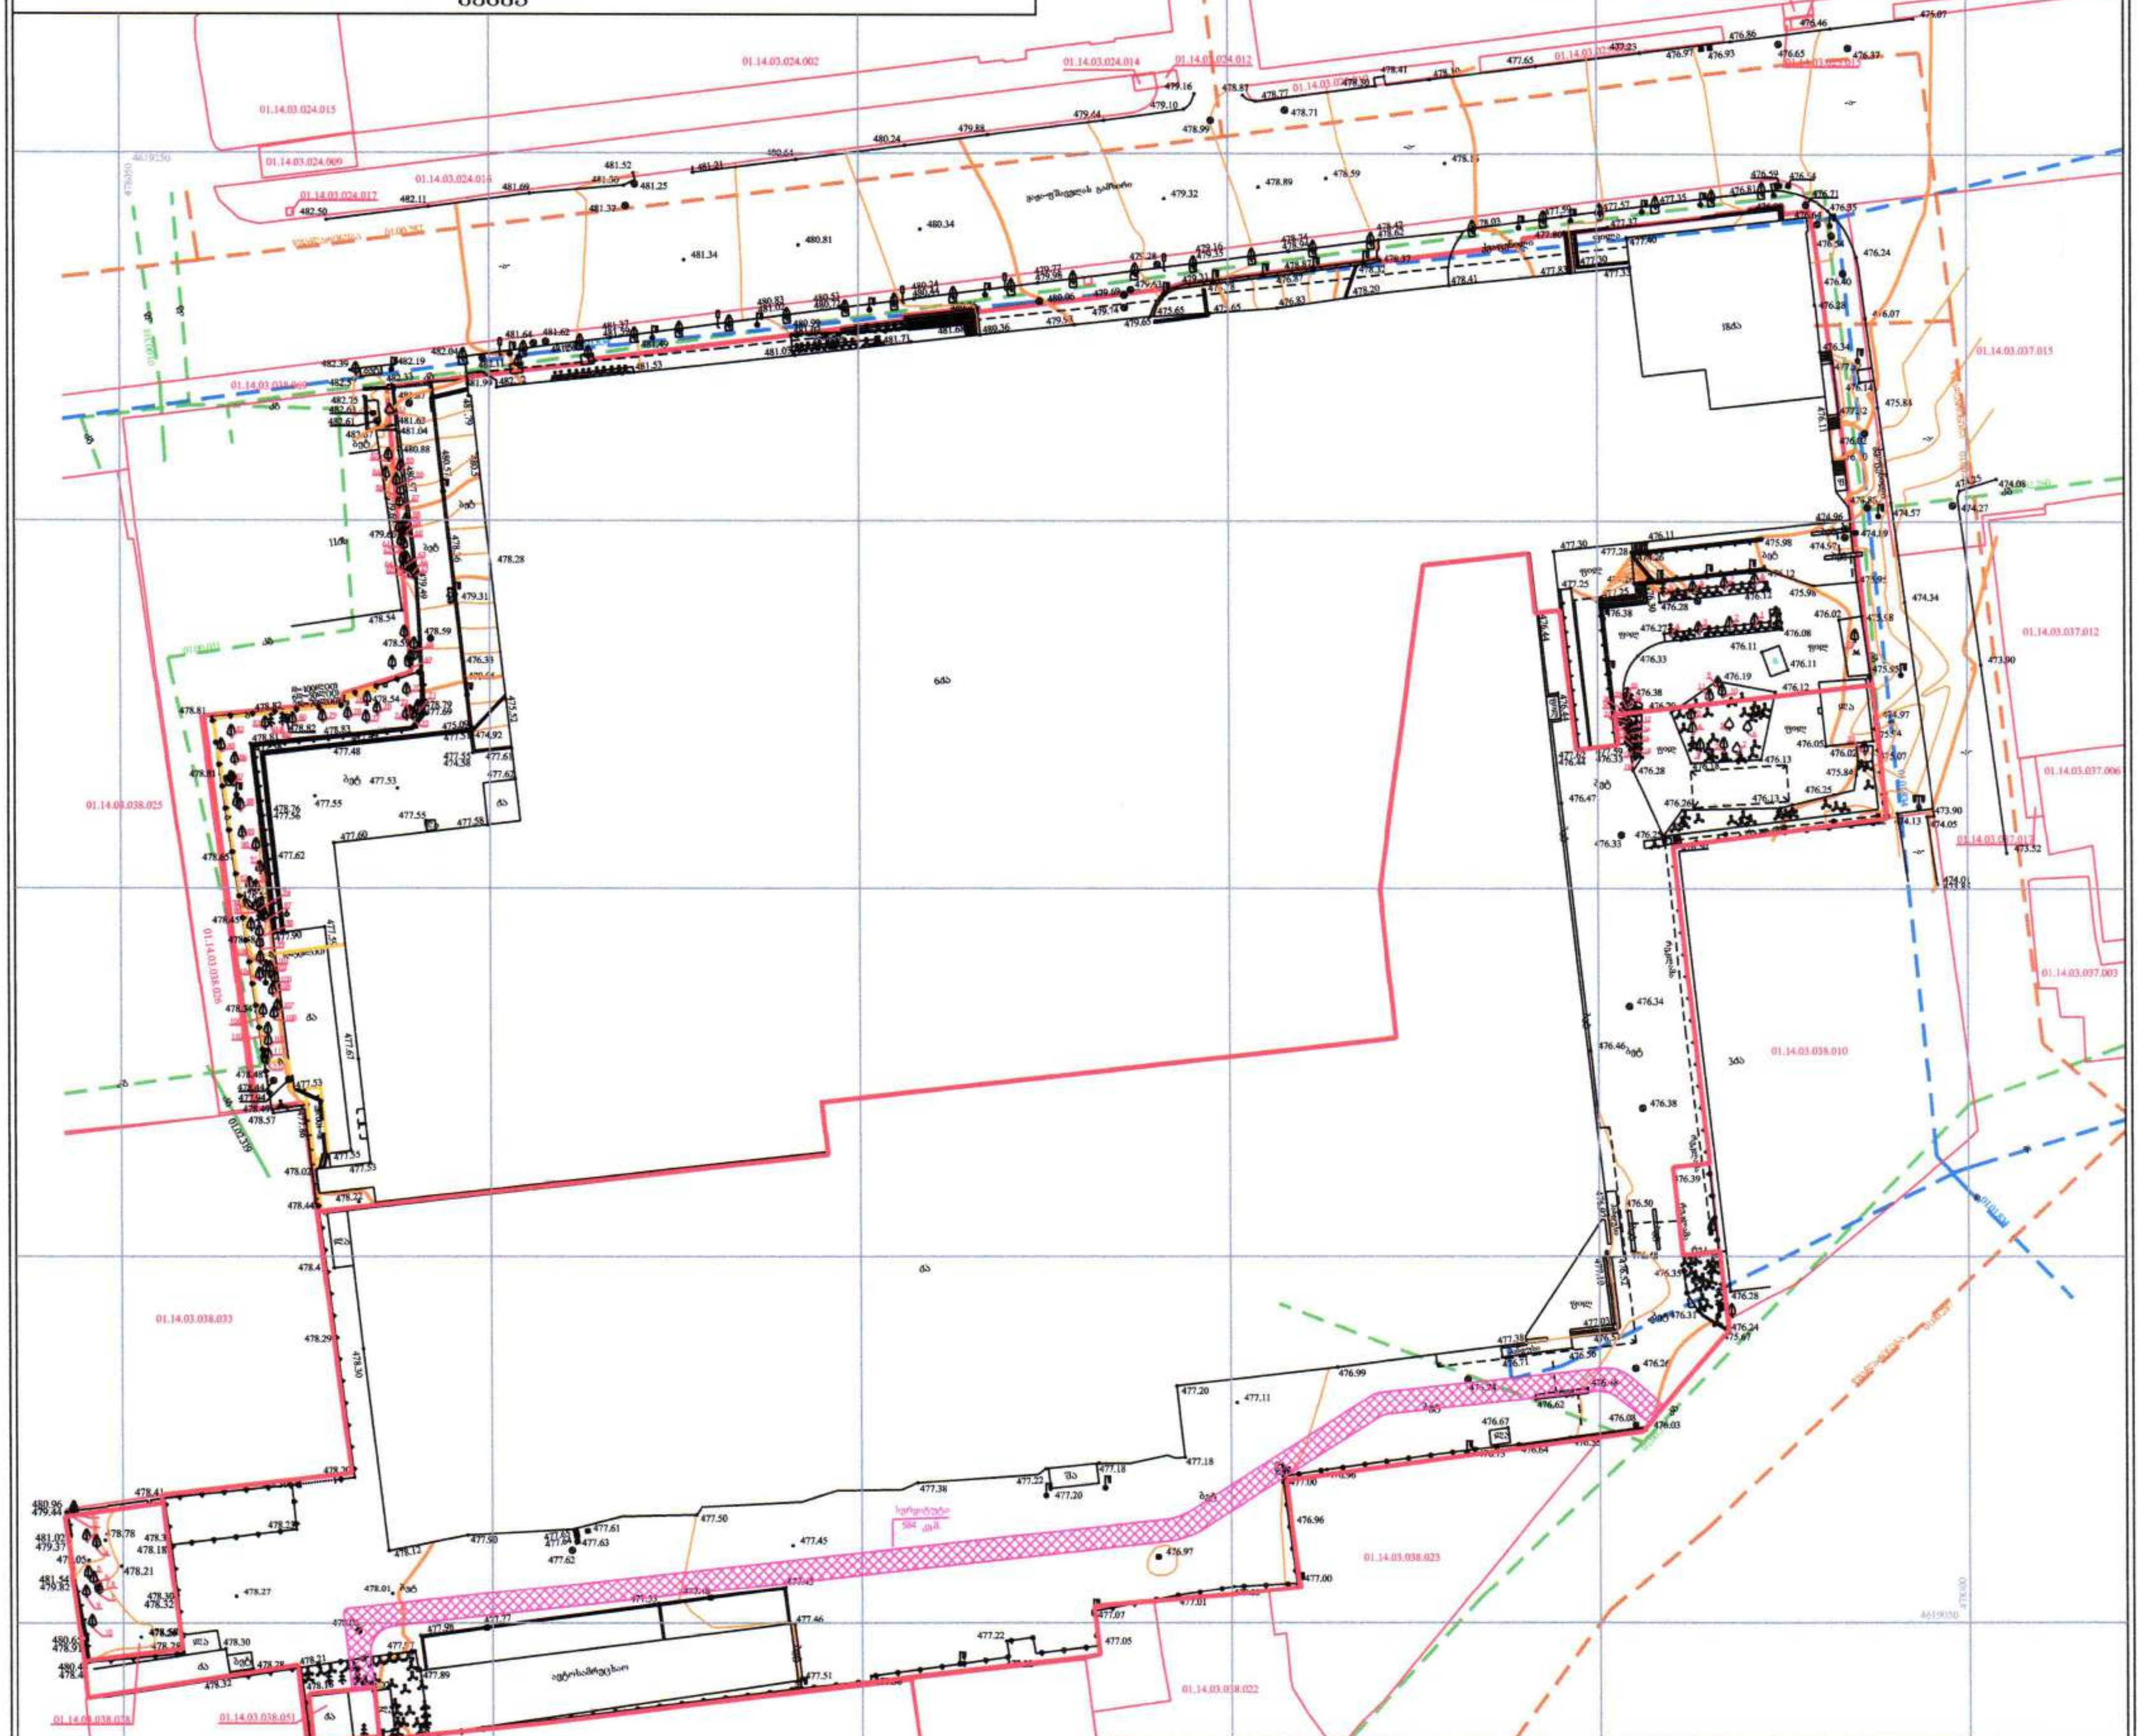

პირობითი აღნიშვნები

WGS 1984-ის კოორდინატთა სისტემის UTM პროექცია

შენიშვნა: 1) გეგმაზე დატანილია საჯარო რეესტრში რეგისტრირებული ნაკვეთის საზღვრები

2) ვინაიდან გეგმაზე დატანილია მხოლოდ რეგისტრირებული მიწისქვეშა კომუნიკაციები მათი მდებარეობების დაზუსტება მოხდეს ყველა კომუნიკაციის წარმომადგენლებთან

შ.პ.ს. კირკიტაძე და კომპანია (ს/ნ416294067)

L.T.D "KIRKITADZE & COMPANY"

დირექტორი:		რ. კირკიტაძე
აზომა:		... ხარაბაძე მ. ისაევი
დახაზა:		ე. კვაკვაძე
დამკვეთი		შპს „აი ჯი დეველოპმენტ ჯორჯია"
მასშტაბი: 1:500		02.05.2024წ.

...\sity mol_11 08 danomrili.dwg 5/2/2024 5:03:58 PM



















