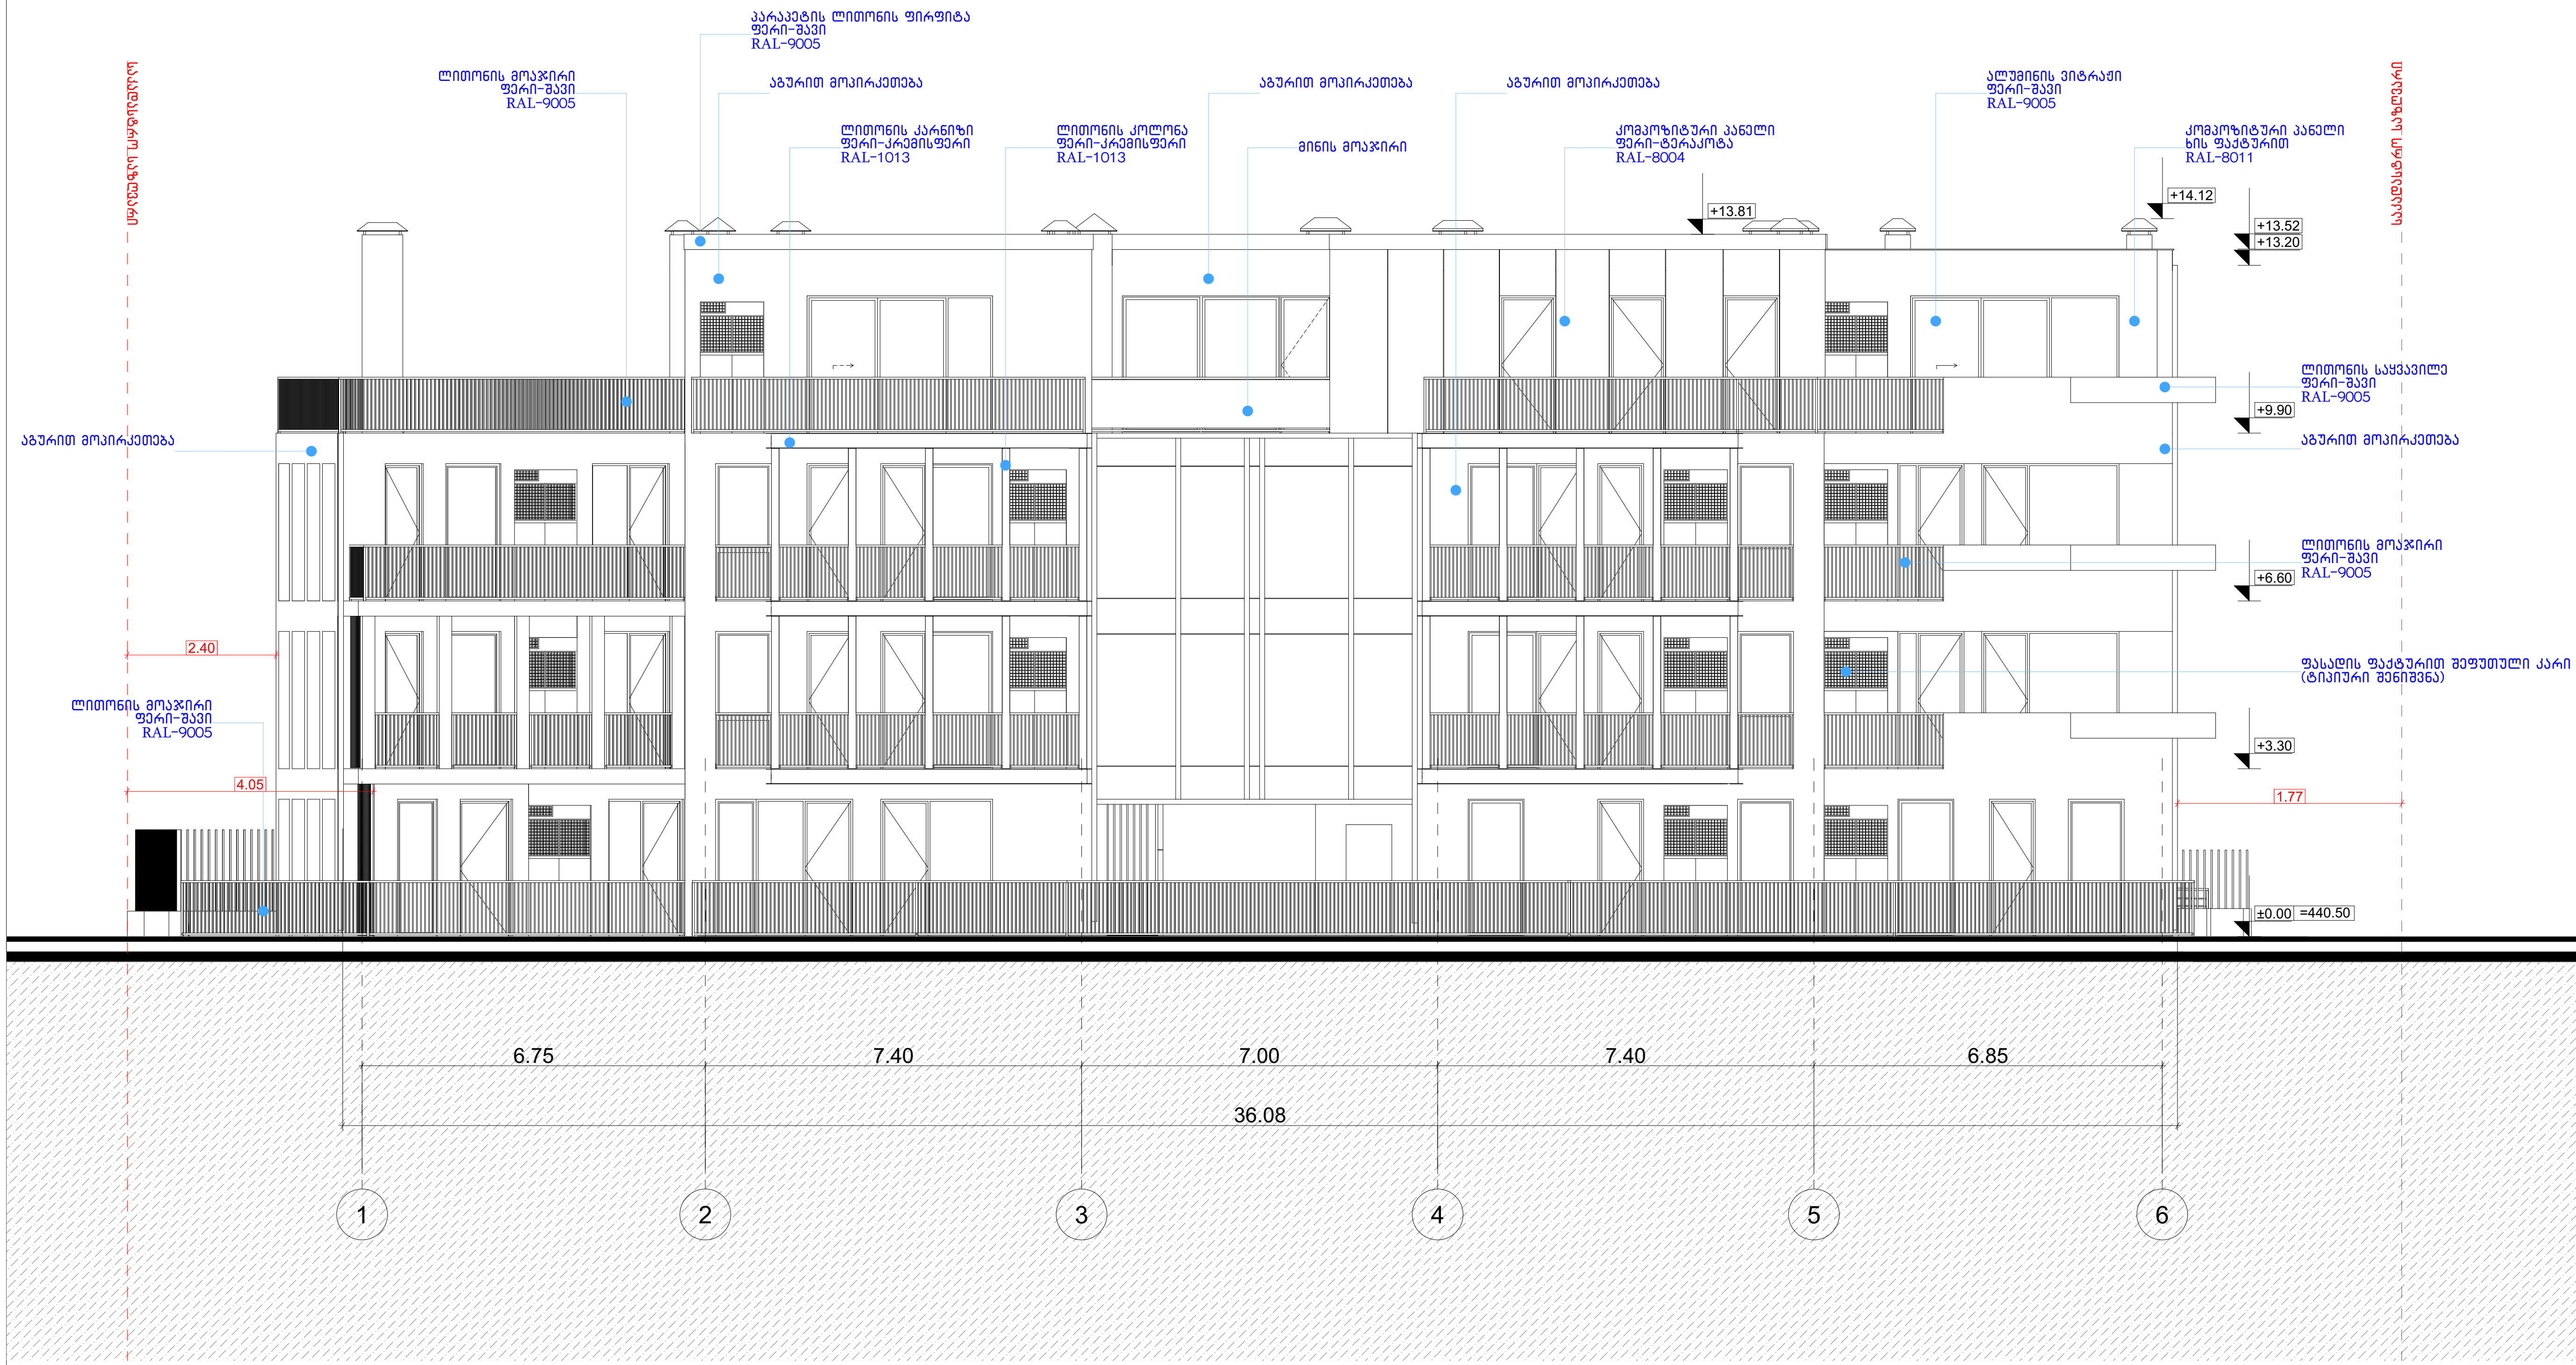

მრავალბინიანი საცხოვრებელი სახლი

ექსპლიკაცია

გამოყენებული პირობითი აღნიშვნები

	საკადასტრო საზღვარი
-3.30	ნიშნული გეგმაზე
1	ჭრილის ხაზი
	კედლის ცეცხლმედეგობის ხარისხი 1 საათი
	კედლის ცეცხლმედეგობის ხარისხი 2 საათი
	გასასვლელამდე სავალი მანძილი
	მისაწვდომი სვლაგეზი
+3.900 / +3.800	ნიშნული ჭრილზე, ფასადზე
	გაძლიერებული ბეტონის სტრუქტურული ელემენტები 2 სთ-იანი ხანძარმედეგობით (სვეტი, კოჭი, დიაფრაგმა, გადახურვის ფილა
	ბეტონის ბლოკის 200 იანი კედელი
	ბეტონის ბლოკის 100 იანი კედელი
	შახტის აღმნიშვნელი
1	ღერძის ხაზი
L=11.8 m 10%	პანდუსის ქანობის მაჩვენებელი
	სავაჭრო დაკავებულობა (ს3)
	საცხოვრებელი დაკავებულობა (სც-2)
	სასაწყობო დაკავებულობა (სნ-2)
	წარმოსახვითი ხაზი

ნახაზის დასახელება

ფასადი 1-6 ღერძებში

დამკვეთი

შპს "კუმისი რეზიდენსი"
ს/ნ:404578186

პროექტი:

მრავალბინიანი საცხოვრებელი სახლი
ქ. თბილისი, კუმისის ქუჩა №19

TITLE:

SEAL:	შეასრულა:	ხელმოწერა:
	მ. სომხიშვილი	
	თარიღი:	23.05.2024
	მასშტაბი:	SHEET NO:

ნახაზის ნომ:	ფორმატი:	რევიზია:	სტადია:
	A3		ს.პ

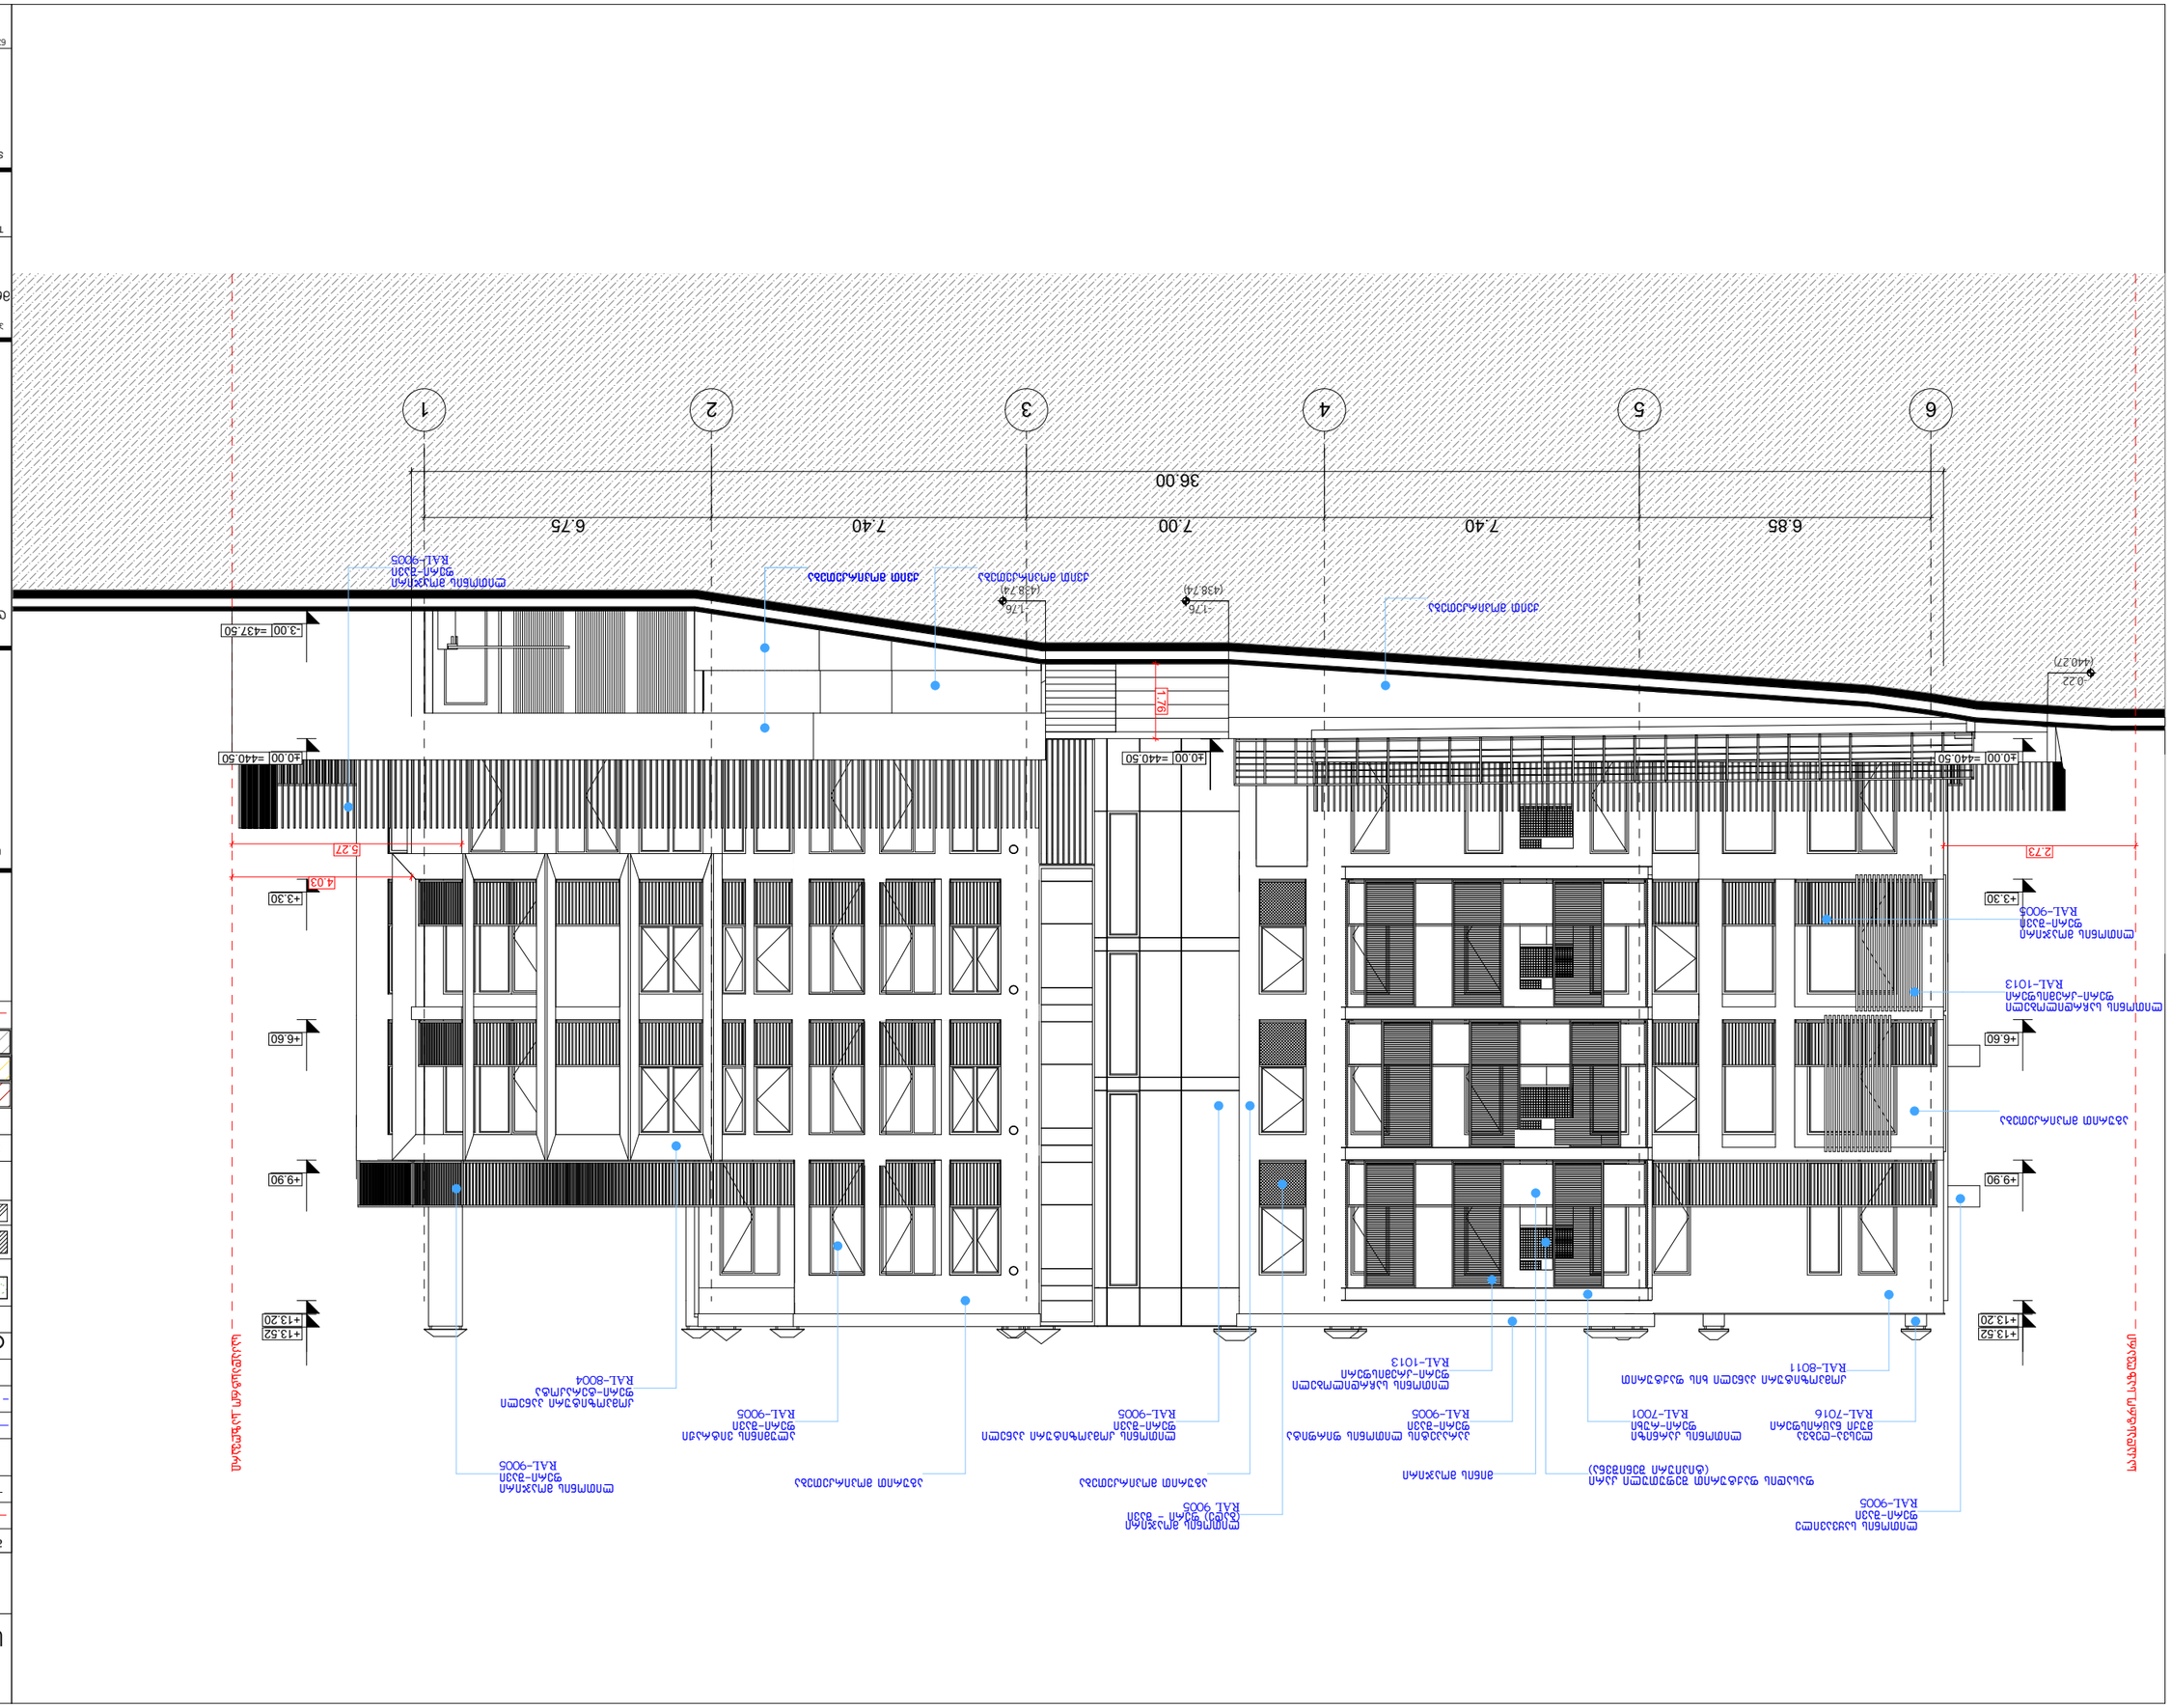
1
2
3
4
5
6
36.00
6.85
7.40
7.00
7.40
6.75
+13.20
+13.52
+9.90
+6.60
+3.30
-0.00 =440.50
-3.00 =437.50
(440.27)
(438.74)
(438.74)
1.76
2.73
5.27
4.03
0.22
1.76
Ремонтная зона
Ремонтная зона
Ремонтная зона

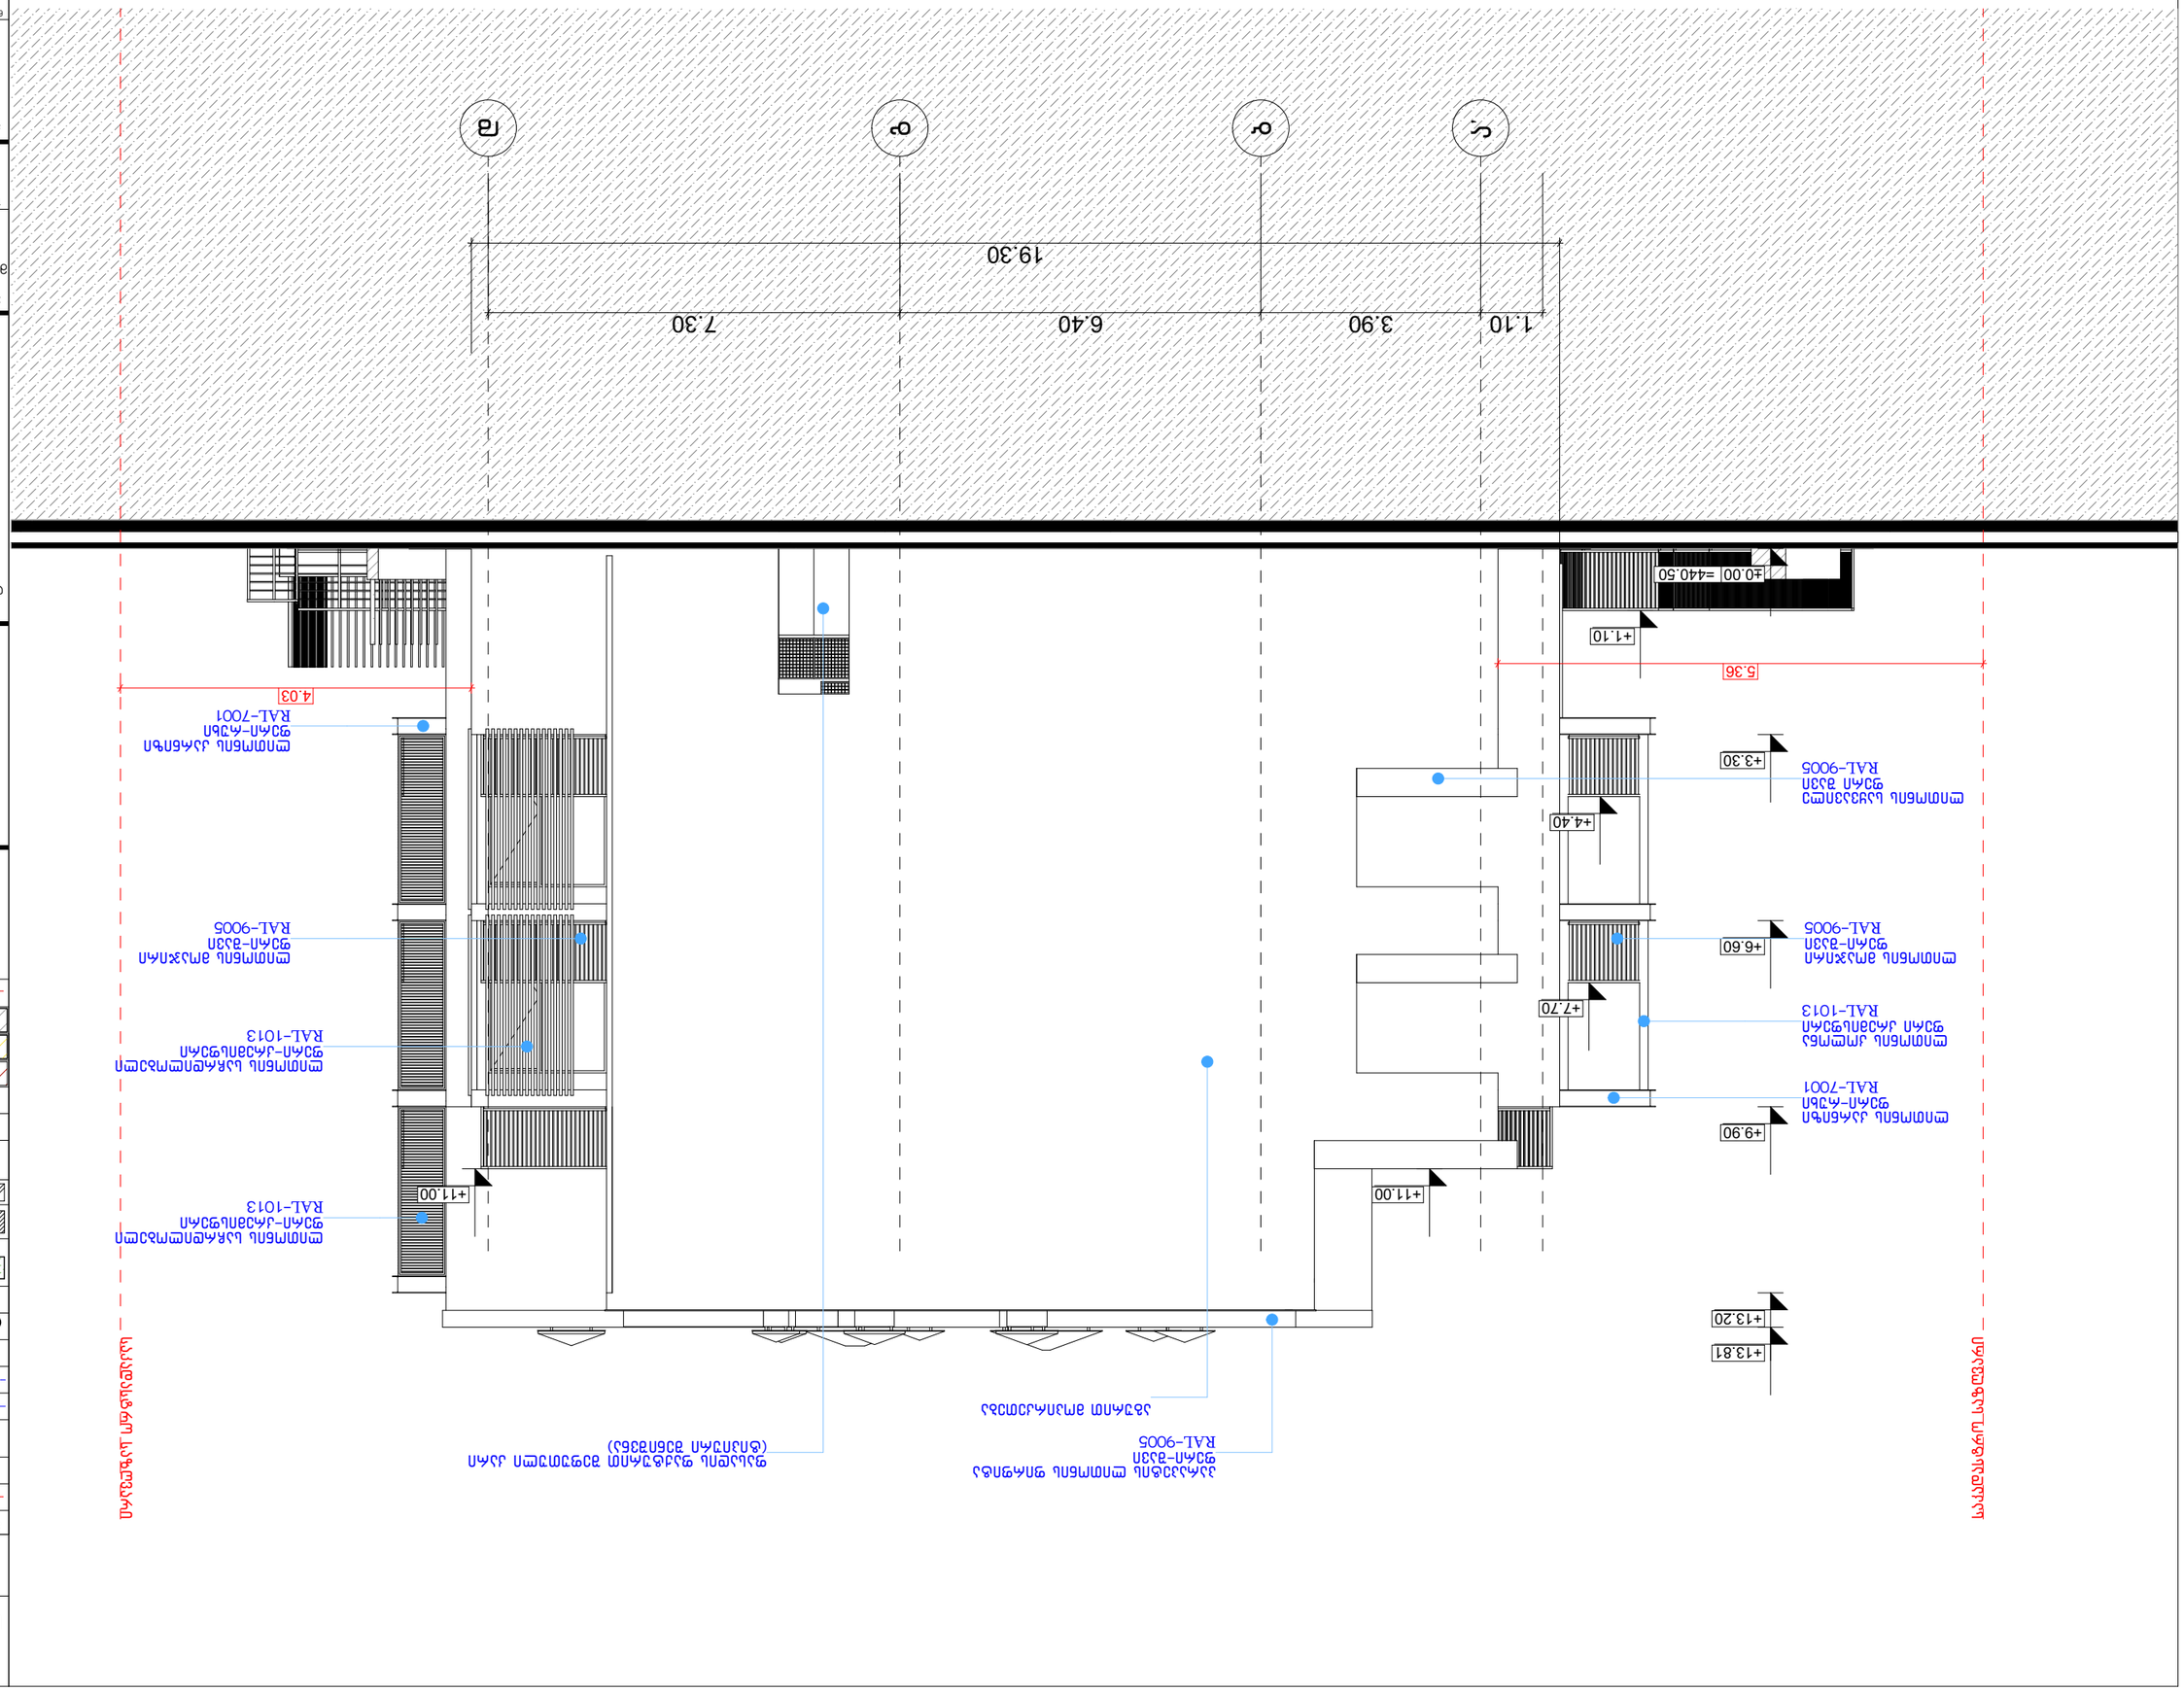
1.10
3.90
6.40
7.30
19.30
г1
г2
г3
г4
±0.00 =440.50
+1.10
5.36
+3.30
+4.40
+6.60
+7.70
+9.90
+11.00
+13.20
+13.81
4.03
+11.00
Ламарина RAL-9005
Ламарина RAL-7001
Ламарина RAL-1013
Ламарина RAL-9005

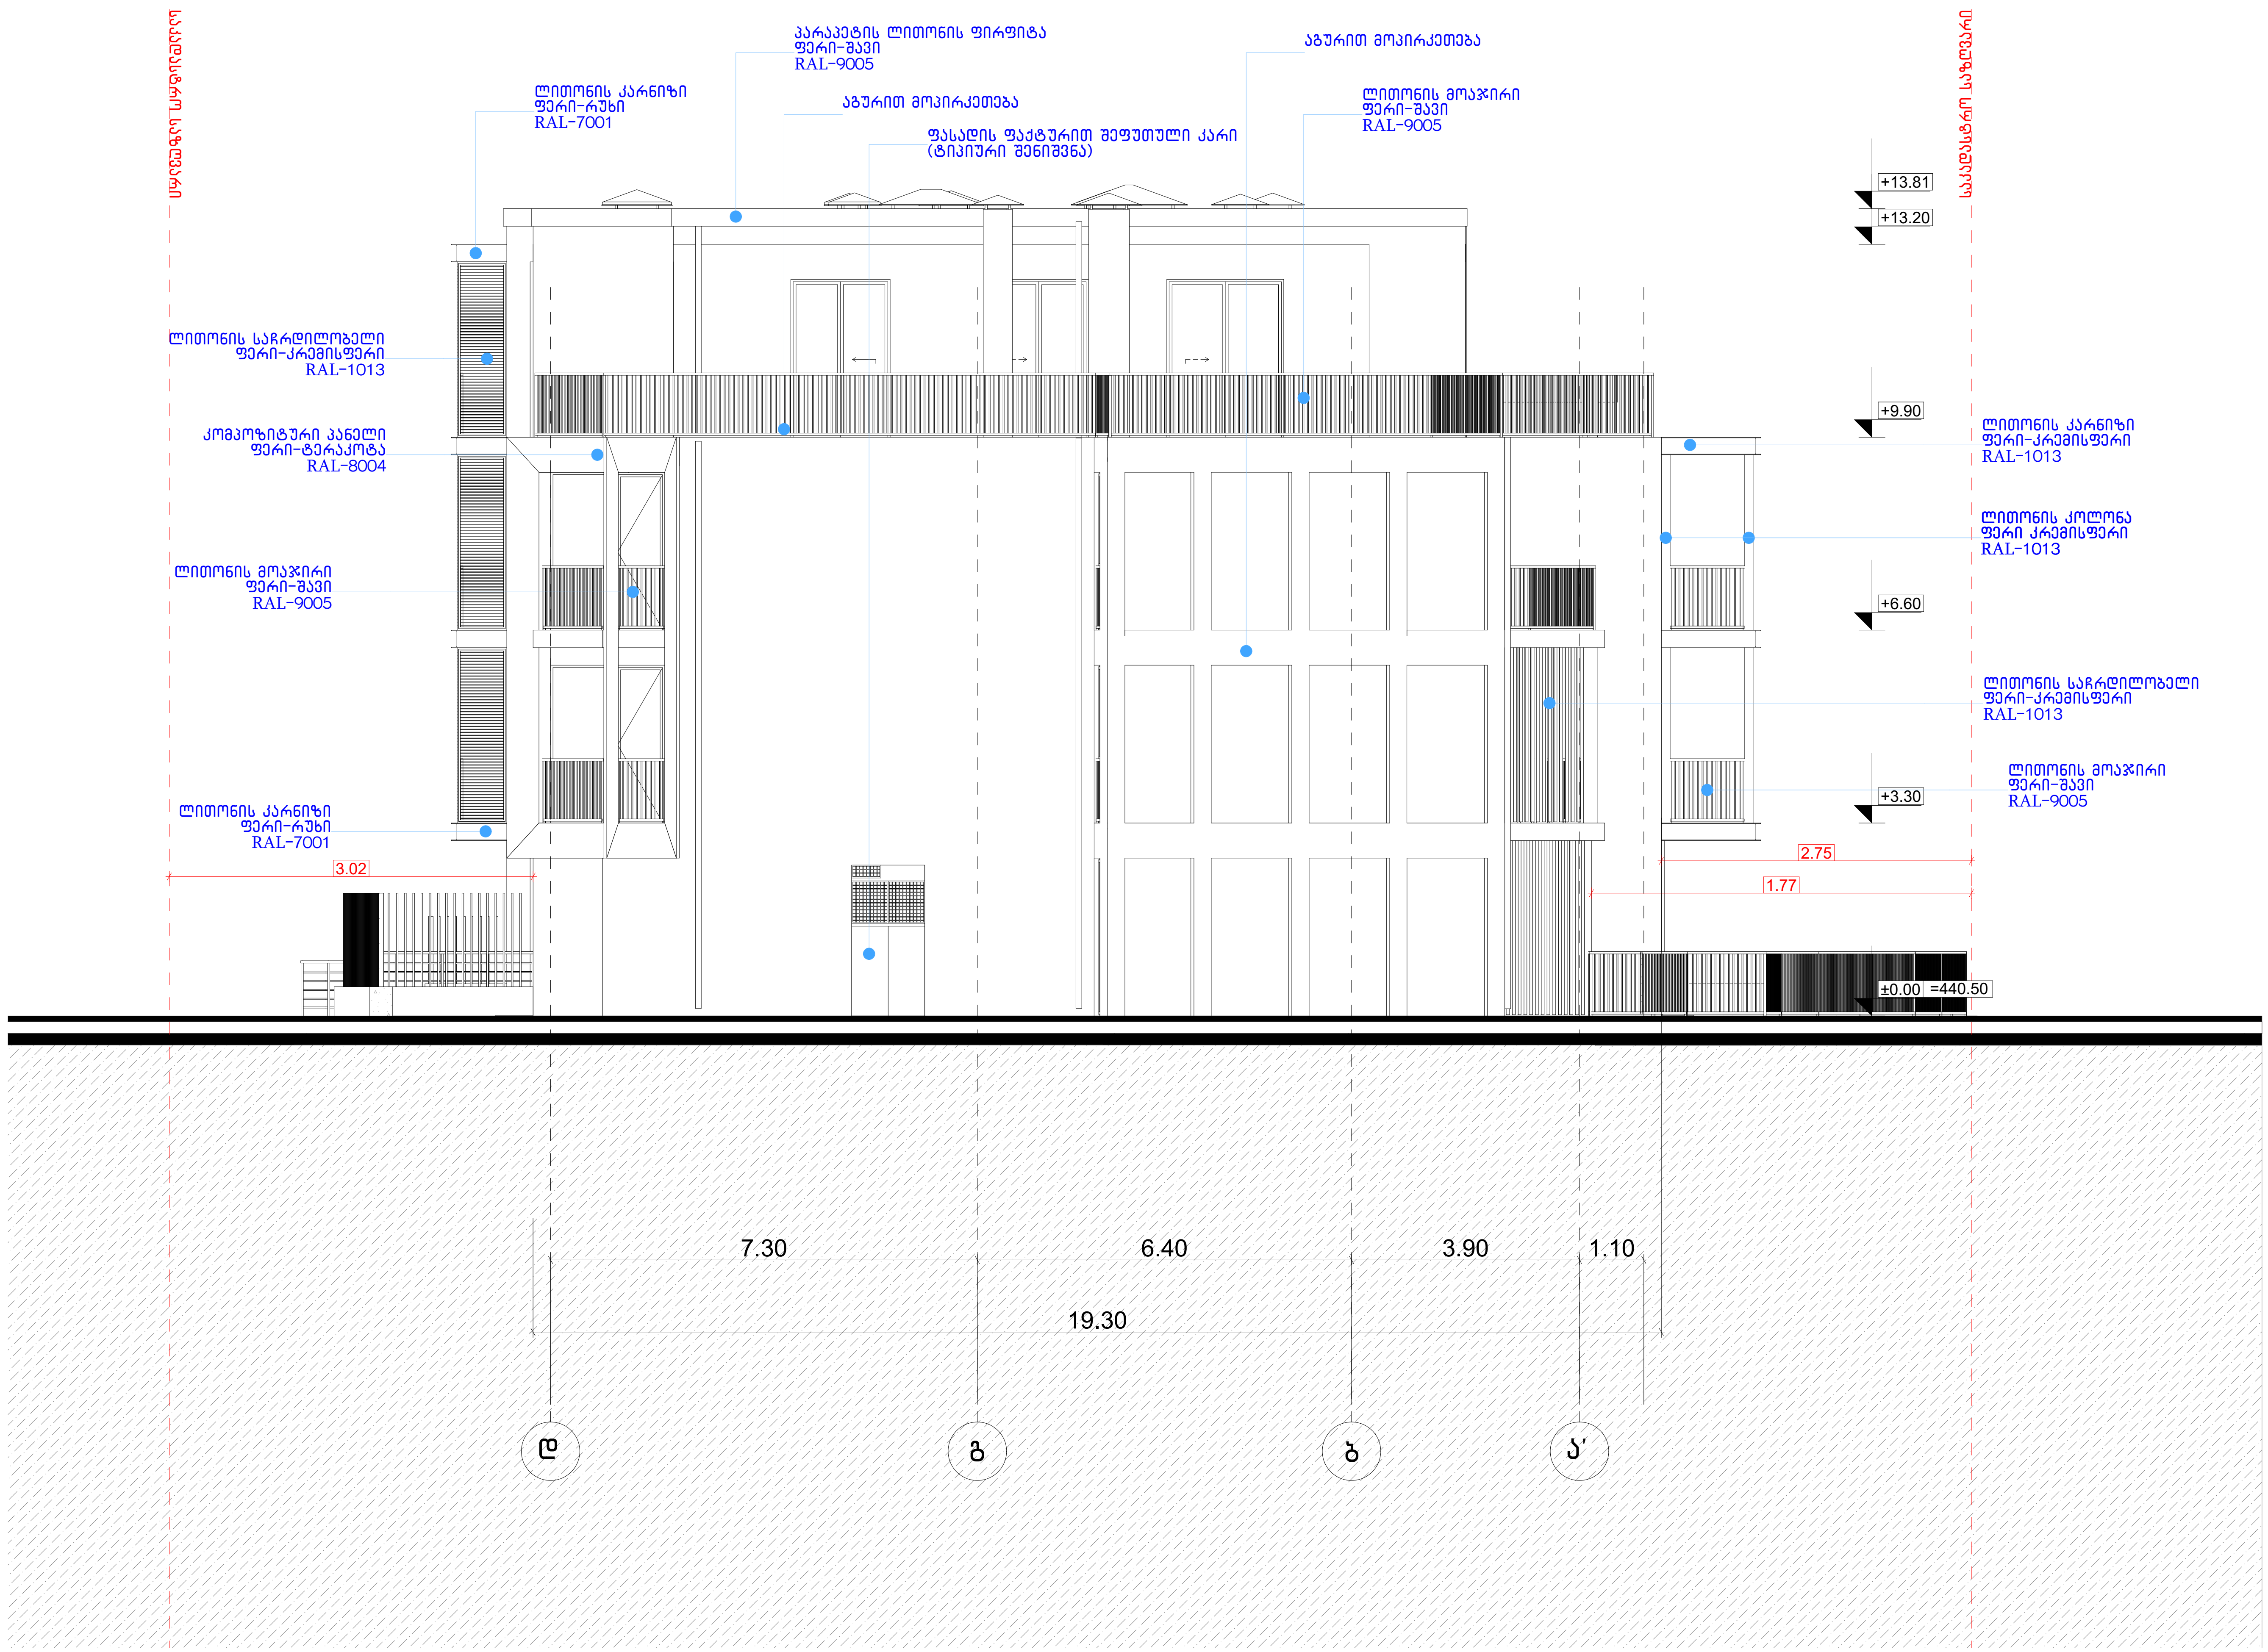

მრავალბინიანი საცხოვრებელი სახლი

ექსპლიკაცია

გამოყენებული პირობითი აღნიშვნები

	საკადასტრო საზღვარი
-3.30	ნიშნული გეგმაზე
1	ჭრილის ხაზი
	კედლის ცეცხლმედეგობის ხარისხი 1 საათი
	კედლის ცეცხლმედეგობის ხარისხი 2 საათი
	გასასვლელამდე სავალი მანძილი
	მისაწვდომი სვლაგეზი
+3.900 +3.800	ნიშნული ჭრილზე, ფასადზე
	გაძლიერებული ბეტონის სტრუქტურული ელემენტები 2 სთ-იანი ხანძარმედეგობით (სვეტი, კოჭი, დიაფრაგმა, გადახურვის ფილა
	ბეტონის ბლოკის 200 იანი კედელი
	ბეტონის ბლოკის 100 იანი კედელი
	შახტის აღმნიშვნელი
1	ღერძის ხაზი
L=11.8 m 10%	პანდუსის ქანობის მაჩვენებელი
	სავაჭრო დაკავებულობა (სვ)
	საცხოვრებელი დაკავებულობა (სც-2)
	სასაწყობო დაკავებულობა (სწ-2)
	წარმოსახვითი ხაზი

ნახაზის დასახელება

ფასადი დ-ა ღერძებში

დამკვეთი

შპს "კუმისი რეზიდენსი"
ს/ნ:404578186

პროექტი:

მრავალბინიანი საცხოვრებელი სახლი
ქ. თბილისი, კუმისის ქუჩა №19

TITLE:

SEAL:	შეასრულა:	ხელმოწერა:
	მ. სოლომიშვილი	
	თარიღი:	23.05.2024
	მასშტაბი:	SHEET NO:

ნახაზის ნომ:	ფორმატი:	რევიზია:	სტადია:
	A3		ს.პ