GSPublisherVersion 0.0.100.100

დემკვეთი პროექტის ავტორები

- არ გაზომოთ ნახაზები

- ყველა ზომა უნდა გადამოწმდეს

ადგილზე

Code

- ნახაზებს შორის ნებისმიერი

უზუსტობა dauyoneblviv უნდა

ეცნობოს საპროექტო კომპანიის

უზუსტობის ხარისხის

შესაფასებლად

- ყველა ნახაზი განხილული უნდა

იყოს, როგორც მთლიანი

პროექტის ალბომის ნაწილი,

ყველა მნიშვნელოვანი

დოკუმენტის, კონსტრუქციული

ნახაზების, შიდა და გარე

სისტემების ნახაზების და

დეტალური სამშენებლო

ნახაზების გათვალისწინებით

- დოკუმენტაციის გამოყენება

დაუშვებელია პროექტის

მენეჯერ ორგანიზაციასთან

შეთანხმების გარეშე

სათაური

-შენიშვნები

სასტუმრო კომპლექსი

ავტოსადგომის

ფართი

საცხოვრებელი ფართი

საზაფხულო ფართი

დამხმარე ფართი

კომერციული ფართი

საოფისე ფართი

კიბის უჯრედის ფართი

გურამი სიჭინავა

ქალაქი თბილისი,
ბეშენოვას ქუჩა
sk: 01.12.21.001.538

მთავარი არქიტექტორი

macaco
ჯინჭარაშვილი

შ.პ.ს ჯინო პარკი
404906722

ანტრესოლის ჭრილი

1

1:100 A.02.1

მისამართი

ნახაზის სახელწოდება

პროექტის სტადია

არქიტექტურული ნაწილი

მასშტაბი თარიღი

მაისი 2024 წ.

- შენობის ყველა ნაშვერი იქნება

არაწვადი

- სახანძრო სისტემები

პროექტში ასახულია

პირობითად. მათი

ადგილმდებარეობა და

რაოდენობა დაზუსტდება

შესაბამის

სტანდარტს მორგებული

სახანძრო

სისტემების საინჟინრო

პროექტის

დამუშავების სტადიზე.

შპს: " Line Georgia "

0112 თბილისი, საქართველო

მტკვრის ქუჩა #6

- 7.00

ავტოსადგომის გეგმა -7.00

- 7.00

ავტოსადგომის გეგმა -7.00

- 3.50

ავტოსადგომის გეგმა -3.50

- 3.50

ავტოსადგომის გეგმა -3.50

±0.00

მიწისპირა სართული

±0.00

მიწისპირა სართული

+3.50

სართულის გეგმა +3,50

+3.50

სართულის გეგმა +3,50

+8.70

სართულის გეგმა +8.70

+8.70

სართულის გეგმა +8.70

+13.90

სართულის გეგმა +13.90

+13.90

სართულის გეგმა +13.90

არსებული რელიეფის კონტური

0.00 = 552.3 0.00 = 552.3

E D C B A

7,500 7,000 6,500 4,750
25,750

+6.00

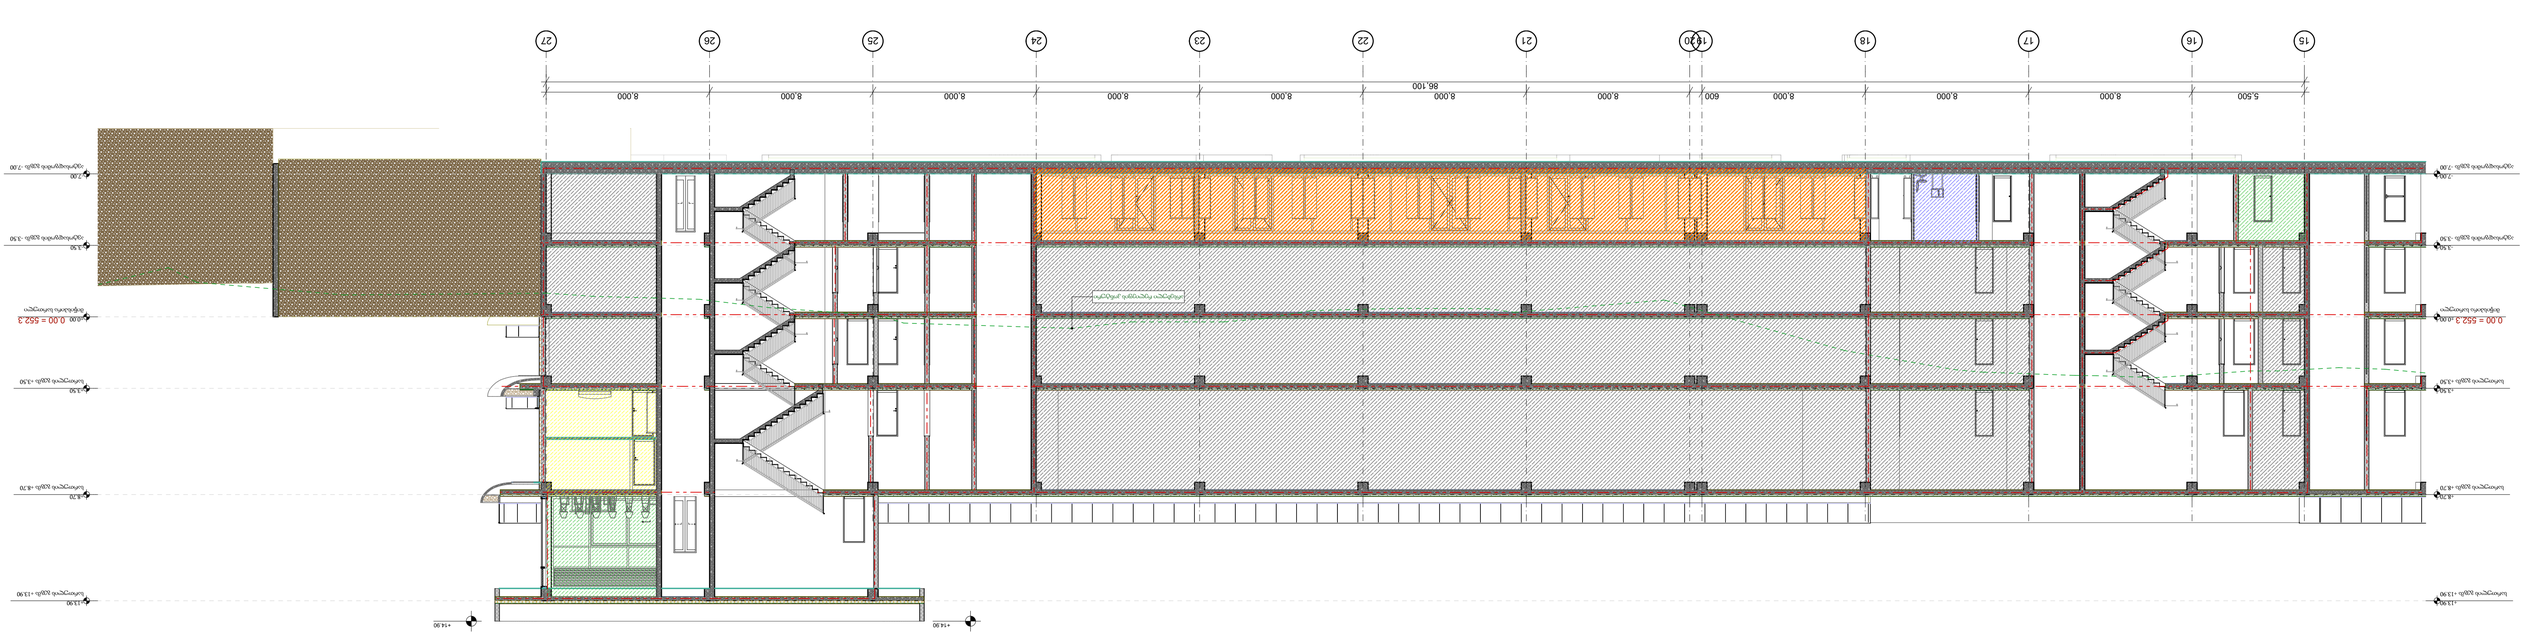

GSPublisherVersion 0.0.100.100

დემკვეთი პროექტის ავტორები

- არ გაზომოთ ნახაზები

- ყველა ზომა უნდა გადამოწმდეს

ადგილზე

Code

- ნახაზებს შორის ნებისმიერი

უზუსტობა dauyoneblviv უნდა

ეცნობოს საპროექტო კომპანიის

უზუსტობის ხარისხის

შესაფასებლად

- ყველა ნახაზი განხილული უნდა

იყოს, როგორც მთლიანი

პროექტის ალბომის ნაწილი,

ყველა მნიშვნელოვანი

დოკუმენტის, კონსტრუქციული

ნახაზების, შიდა და გარე

სისტემების ნახაზების და

დეტალური სამშენებლო

ნახაზების გათვალისწინებით

- დოკუმენტაციის გამოყენება

დაუშვებელია პროექტის

მენეჯერ ორგანიზაციასთან

შეთანხმების გარეშე

სათაური

-შენიშვნები

სასტუმრო კომპლექსი

ავტოსადგომის

ფართი

საცხოვრებელი ფართი

საზაფხულო ფართი

დამხმარე ფართი

კომერციული ფართი

საოფისე ფართი

კიბის უჯრედის ფართი

გურამი სიჭინავა

ქალაქი თბილისი,

ბეშენოვას ქუჩა

sk: 01.12.21.001.538

მთავარი არქიტექტორი

macaco
ჯინჭარაშვილი

შ.პ.ს ჯინო პარკი
404906722

კიბის ჭრილი 1 1:150 A.02.2

მისამართი

ნახაზის სახელწოდება

პროექტის სტადია

არქიტექტურული ნაწილი

მასშტაბი თარიღი

მაისი 2024 წ.

- შენობის ყველა ნაშვერი იქნება

არაწვადი

- სახანძრო სისტემები

პროექტში ასახულია

პირობითად. მათი

ადგილმდებარეობა და

რაოდენობა დაზუსტდება

შესაბამის

სტანდარტს მორგებული

სახანძრო

სისტემების საინჟინრო

პროექტის

დამუშავების სტადიზე.

შპს: " Line Georgia "

0112 თბილისი, საქართველო

მტკვრის ქუჩა #6

15 16 17 18 1920 21 22 23 24 25 26 27

- 7.00

ავტოსადგომის გეგმა -7.00

- 7.00

ავტოსადგომის გეგმა -7.00

- 3.50

ავტოსადგომის გეგმა -3.50

- 3.50

ავტოსადგომის გეგმა -3.50

±0.00

მიწისპირა სართული

±0.00

მიწისპირა სართული

+3.50

სართულის გეგმა +3,50

+3.50

სართულის გეგმა +3,50

+8.70

სართულის გეგმა +8.70

+8.70

სართულის გეგმა +8.70

+13.90

სართულის გეგმა +13.90

+13.90

სართულის გეგმა +13.90

5,500 8,000 8,000 8,000 600 8,000 8,000 8,000 8,000 8,000 8,000 8,000 86,100

+14.90 +14.90

არსებული რელიეფის კონტური

0.00 = 552.3 0.00 = 552.3

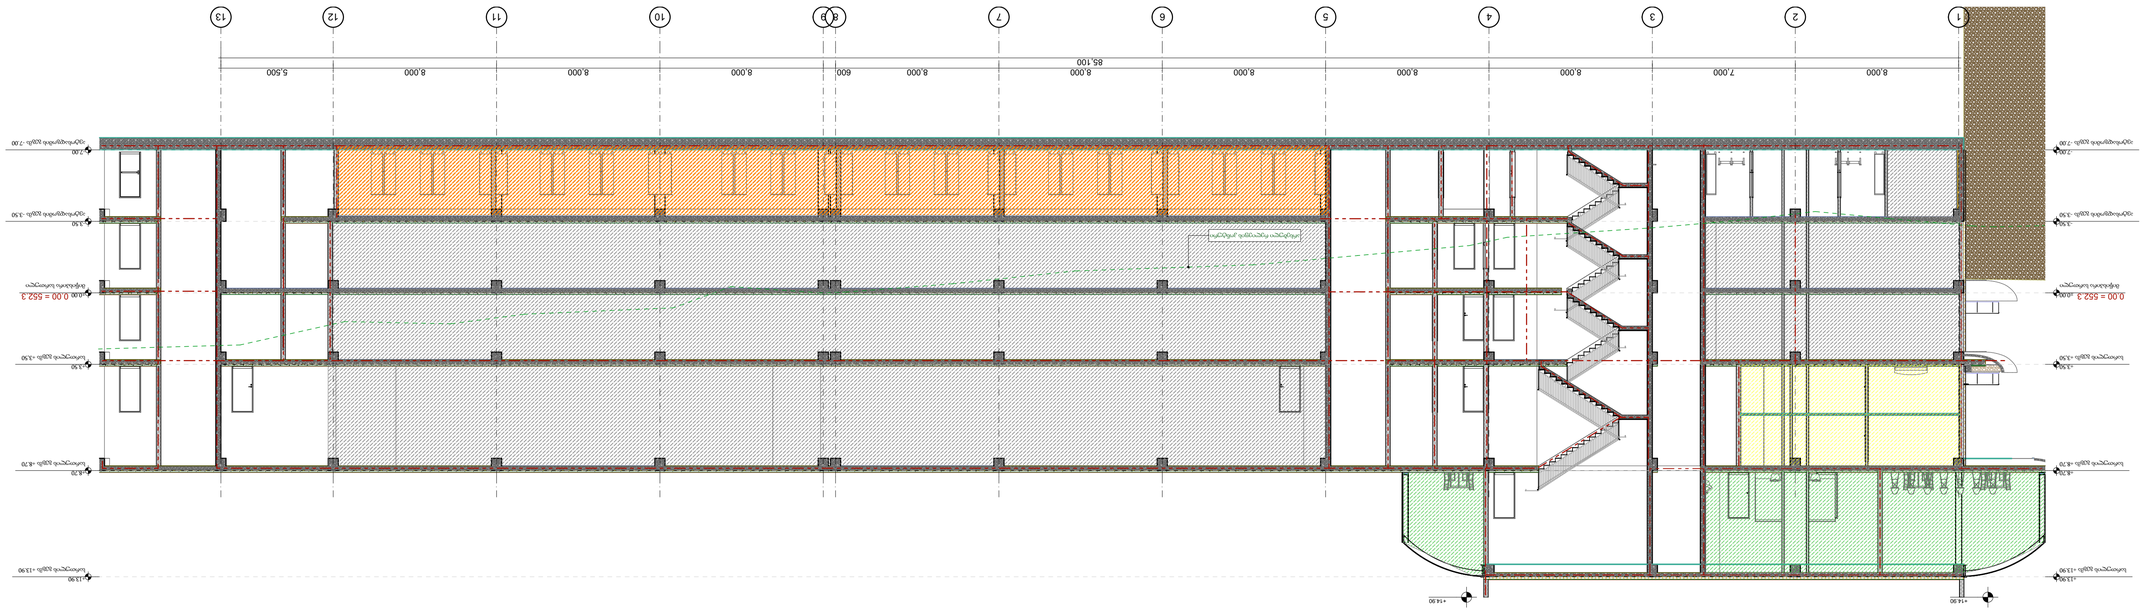

GSPublisherVersion 0.0.100.100

დემკვეთი პროექტის ავტორები

- არ გაზომოთ ნახაზები

- ყველა ზომა უნდა გადამოწმდეს

ადგილზე

Code

- ნახაზებს შორის ნებისმიერი

უზუსტობა dauyoneblviv უნდა

ეცნობოს საპროექტო კომპანიის

უზუსტობის ხარისხის

შესაფასებლად

- ყველა ნახაზი განხილული უნდა

იყოს, როგორც მთლიანი

პროექტის ალბომის ნაწილი,

ყველა მნიშვნელოვანი

დოკუმენტის, კონსტრუქციული

ნახაზების, შიდა და გარე

სისტემების ნახაზების და

დეტალური სამშენებლო

ნახაზების გათვალისწინებით

- დოკუმენტაციის გამოყენება

დაუშვებელია პროექტის

მენეჯერ ორგანიზაციასთან

შეთანხმების გარეშე

სათაური

-შენიშვნები

სასტუმრო კომპლექსი

ავტოსადგომის

ფართი

საცხოვრებელი ფართი

საზაფხულო ფართი

დამხმარე ფართი

კომერციული ფართი

საოფისე ფართი

კიბის უჯრედის ფართი

გურამი სიჭინავა

ქალაქი თბილისი,

ბეშენოვას ქუჩა

sk: 01.12.21.001.538

მთავარი არქიტექტორი

macaco
ჯინჭარაშვილი

შ.პ.ს ჯინო პარკი
404906722

კიბის ჭრილი 1 1:150 A.02.3

მისამართი

ნახაზის სახელწოდება

პროექტის სტადია

არქიტექტურული ნაწილი

მასშტაბი თარიღი

მაისი 2024 წ.

- შენობის ყველა ნაშვერი იქნება

არაწვადი

- სახანძრო სისტემები

პროექტში ასახულია

პირობითად. მათი

ადგილმდებარეობა და

რაოდენობა დაზუსტდება

შესაბამის

სტანდარტს მორგებული

სახანძრო

სისტემების საინჟინრო

პროექტის

დამუშავების სტადიზე.

შპს: " Line Georgia "

0112 თბილისი, საქართველო

მტკვრის ქუჩა #6

1 2 3 4 5 6 7 8 9 10 11 12 13

-7.00

ავტოსადგომის გეგმა -7.00

-7.00

ავტოსადგომის გეგმა -7.00

- 3.50

ავტოსადგომის გეგმა -3.50

- 3.50

ავტოსადგომის გეგმა -3.50

±0.00

მიწისპირა სართული

±0.00

მიწისპირა სართული

+3.50

სართულის გეგმა +3,50

+3.50

სართულის გეგმა +3,50

+8.70

სართულის გეგმა +8.70

+8.70

სართულის გეგმა +8.70

+13.90

სართულის გეგმა +13.90

+13.90

სართულის გეგმა +13.90

8,000 7,000 8,000 8,000 8,000 8,000 8,000 600 8,000 8,000 8,000 5,500 85,100

+14.90 +14.90

არსებული რელიეფის კონტური

0.00 = 552.3 0.00 = 552.3

GSPublisherVersion 0.0.100.100

დემკვეთი პროექტის ავტორები

- არ გაზომოთ ნახაზები

- ყველა ზომა უნდა გადამოწმდეს

ადგილზე

Code

- ნახაზებს შორის ნებისმიერი

უზუსტობა dauyoneblviv უნდა

ეცნობოს საპროექტო კომპანიის

უზუსტობის ხარისხის

შესაფასებლად

- ყველა ნახაზი განხილული უნდა

იყოს, როგორც მთლიანი

პროექტის ალბომის ნაწილი,

ყველა მნიშვნელოვანი

დოკუმენტის, კონსტრუქციული

ნახაზების, შიდა და გარე

სისტემების ნახაზების და

დეტალური სამშენებლო

ნახაზების გათვალისწინებით

- დოკუმენტაციის გამოყენება

დაუშვებელია პროექტის

მენეჯერ ორგანიზაციასთან

შეთანხმების გარეშე

სათაური

-შენიშვნები

სასტუმრო კომპლექსი

ავტოსადგომის

ფართი

საცხოვრებელი ფართი

საზაფხულო ფართი

დამხმარე ფართი

კომერციული ფართი

საოფისე ფართი

კიბის უჯრედის ფართი

გურამი სიჭინავა

ქალაქი თბილისი,
ბეშენოვას ქუჩა
sk: 01.12.21.001.538

მთავარი არქიტექტორი

macaco
ჯინჭარაშვილი

შ.პ.ს ჯინო პარკი
404906722

რესტორნის ჭრილი 1:100 A.02.4

მისამართი

ნახაზის სახელწოდება

პროექტის სტადია

არქიტექტურული ნაწილი

მასშტაბი თარიღი

მაისი 2024 წ.

- შენობის ყველა ნაშვერი იქნება

არაწვადი

- სახანძრო სისტემები

პროექტში ასახულია

პირობითად. მათი

ადგილმდებარეობა და

რაოდენობა დაზუსტდება

შესაბამის

სტანდარტს მორგებული

სახანძრო

სისტემების საინჟინრო

პროექტის

დამუშავების სტადიზე.

შპს: " Line Georgia "

0112 თბილისი, საქართველო

მტკვრის ქუჩა #6

E D C B A

- 7.00

ავტოსადგომის გეგმა -7.00

- 7.00

ავტოსადგომის გეგმა -7.00

- 3.50

ავტოსადგომის გეგმა -3.50

- 3.50

ავტოსადგომის გეგმა -3.50

±0.00

მიწისპირა სართული

±0.00

მიწისპირა სართული

+3.50

სართულის გეგმა +3,50

+3.50

სართულის გეგმა +3,50

+8.70

სართულის გეგმა +8.70

+8.70

სართულის გეგმა +8.70

+13.90

სართულის გეგმა +13.90

+13.90

სართულის გეგმა +13.90

7,500 7,000 6,500 4,750
25,750

+14.90 +14.90

არსებული რელიეფის კონტური
0.00 = 552.3 0.00 = 552.3