ცხრილი 407.4.7.1.3 - სამართავი ღილაკის ამოცნობა

სამართავი ღილაკის ტიპი	ამობურცული ნიშანი	ბრაილის შეტყობინება	თანაფარდობა (გახსნილი რკალები აღნიშნავს გამოუყენებელ წერტილებს ბრაილის თითოეულ უჯრაში)
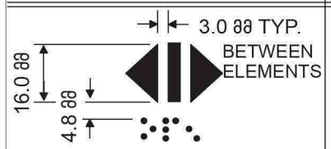 DOOR OPEN		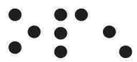 op“en”	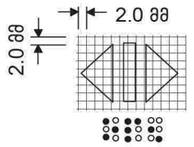
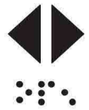 REAR/SIDE DOOR OPEN		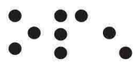 op“en”	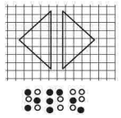
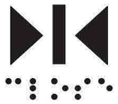 DOOR CLOSE	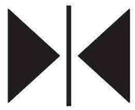	 close	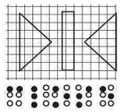
 REAR/SIDE DOOR CLOSE	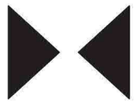	 close	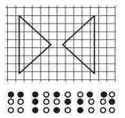
 MAIN		 ma“in”	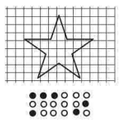
 ALARM		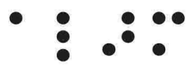 al“ar”m	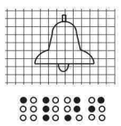
 PHONE		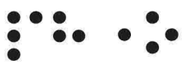 ph“one”	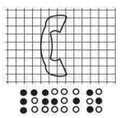
 EMERGENCY STOP (WHEN PROVIDED) X on face of octagon is not required to be tactile		 “st”op	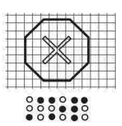

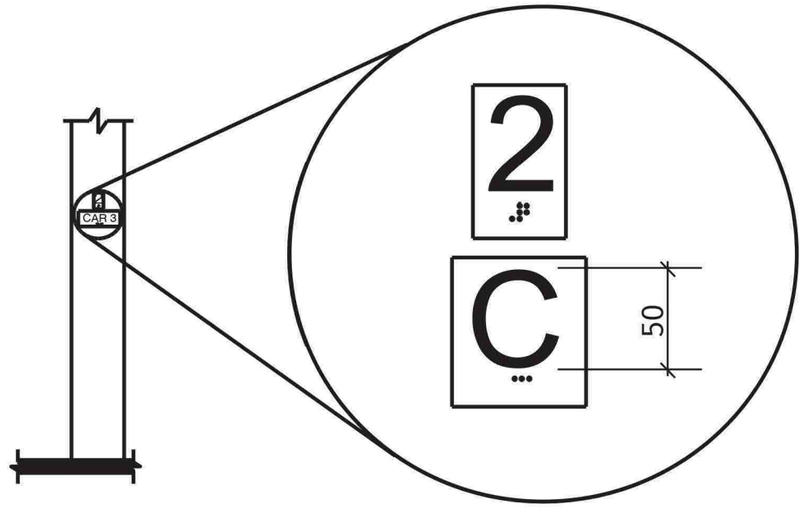

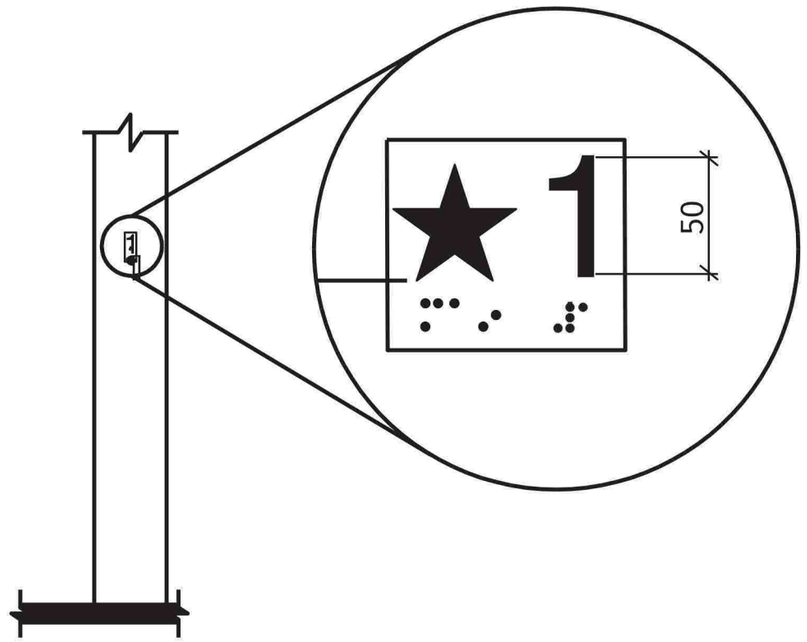

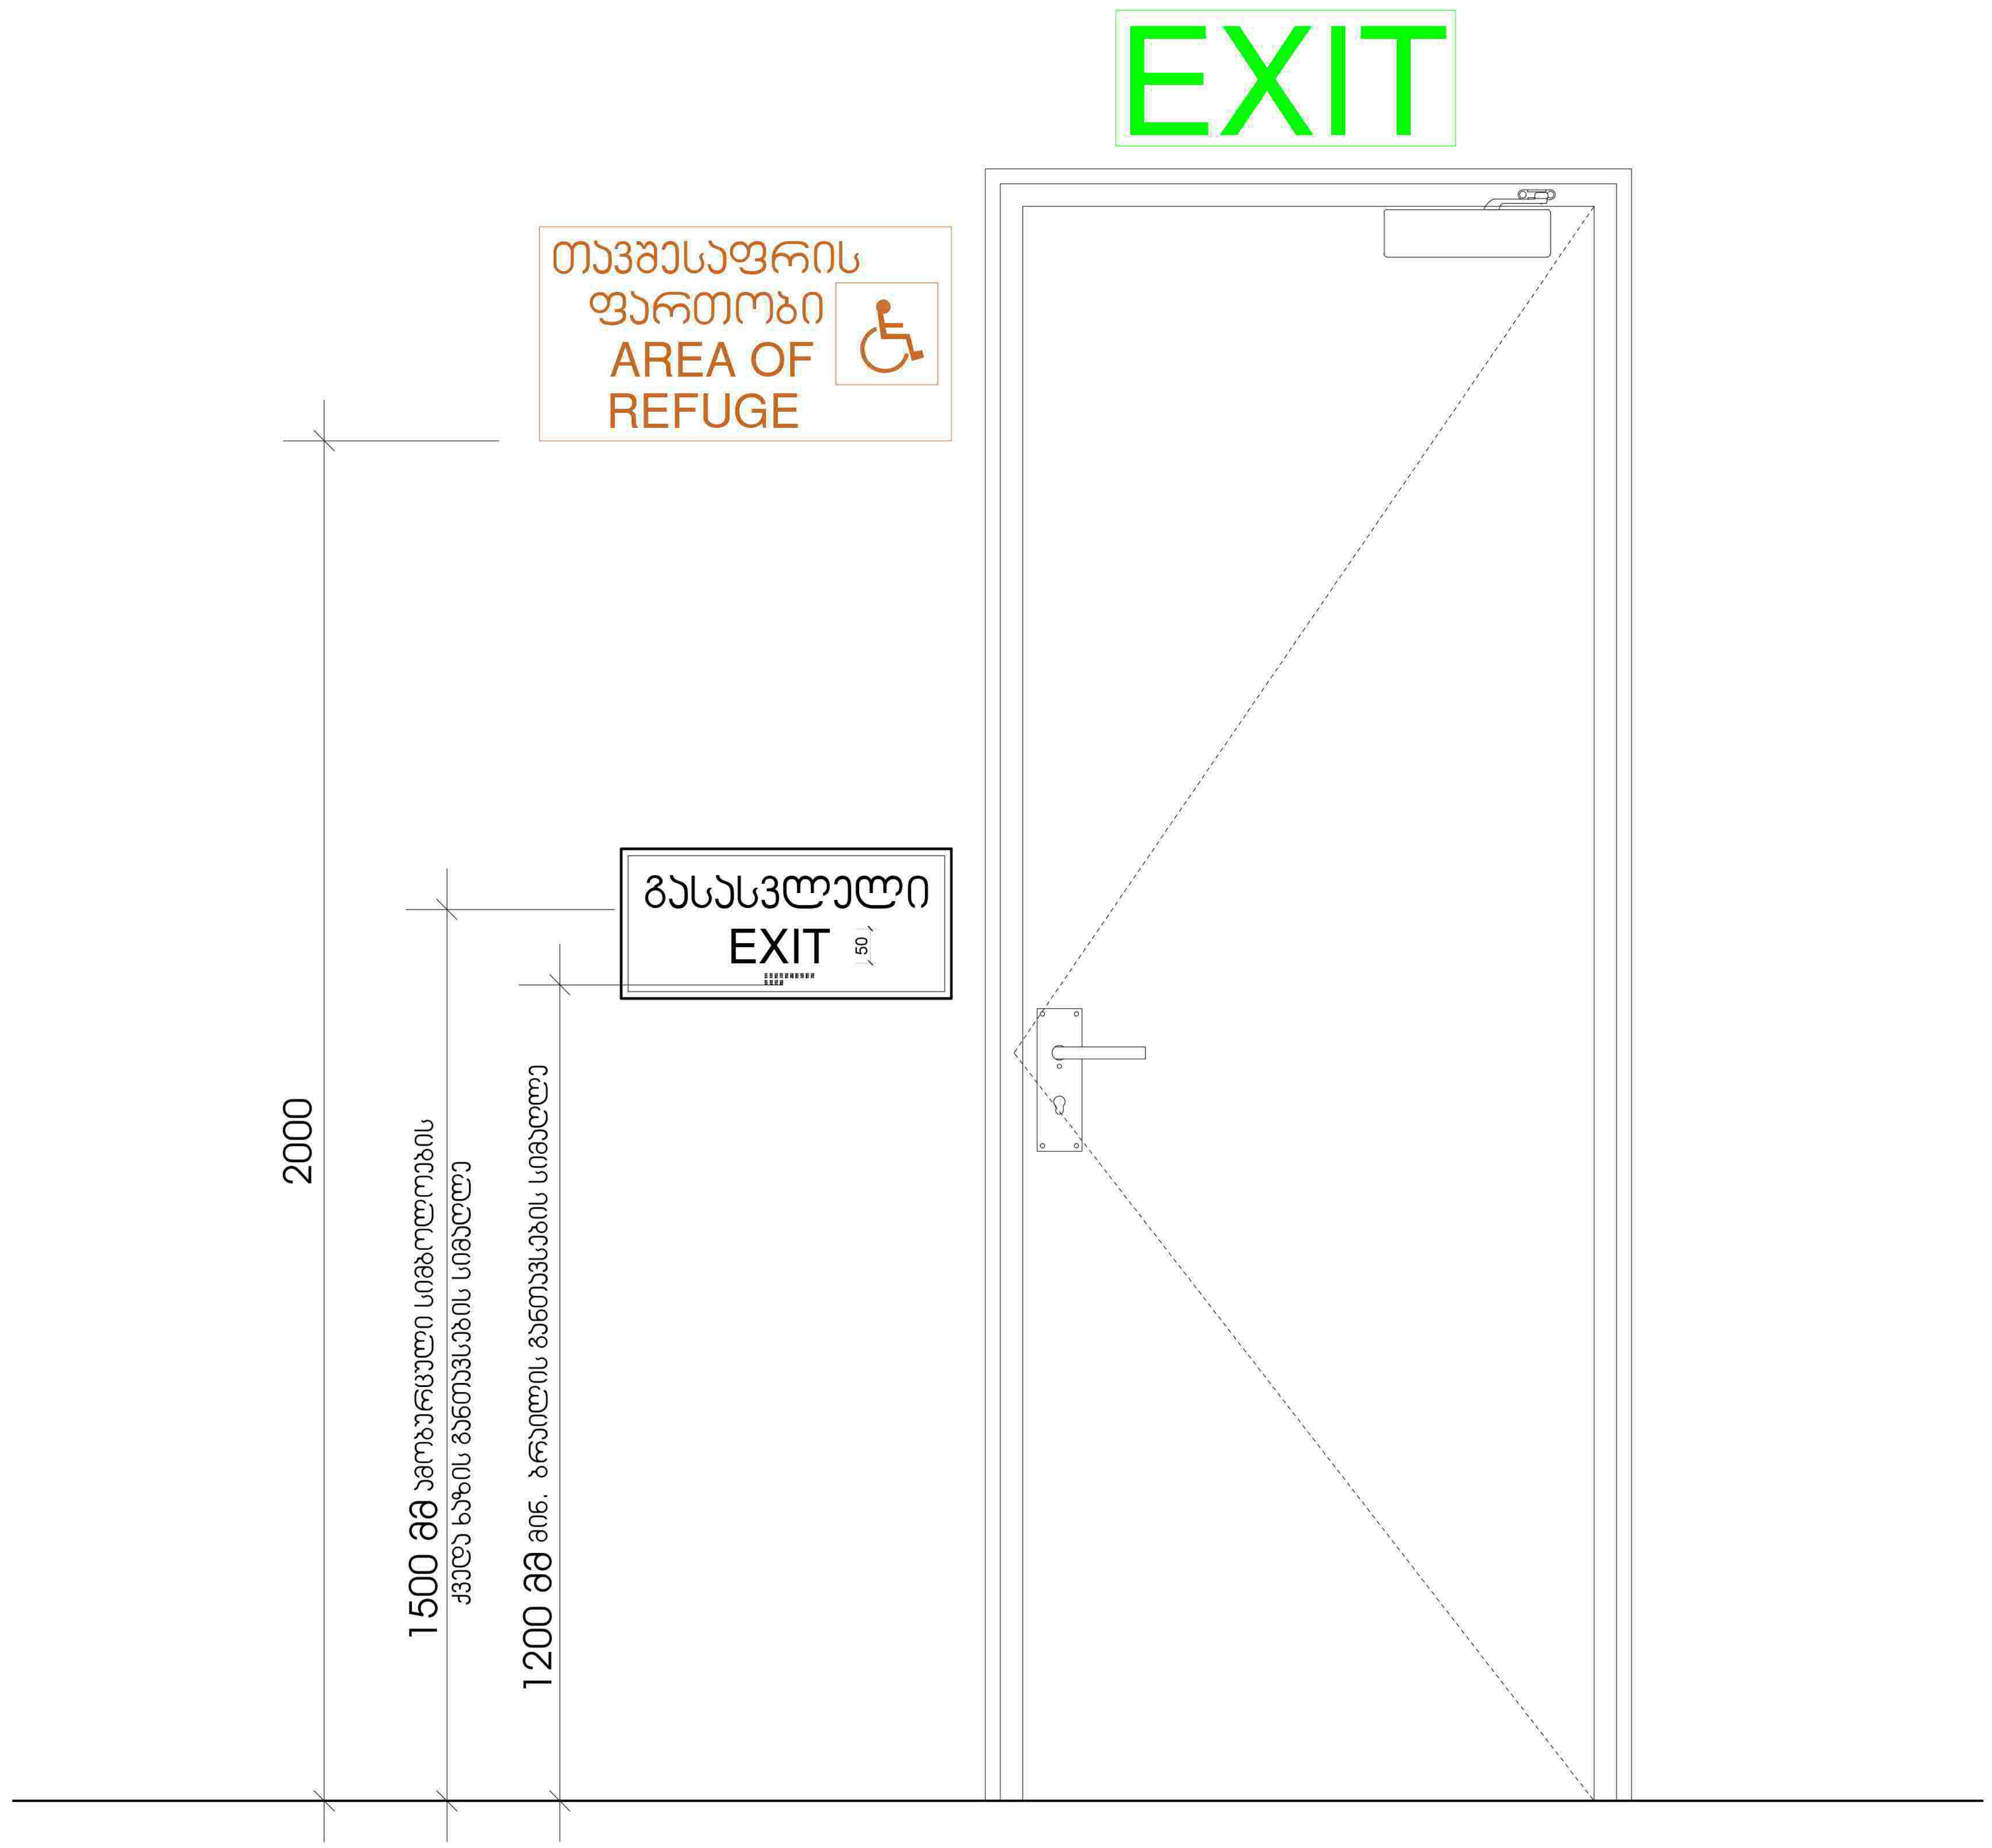
EXIT
თავშესაფრის ფართობი
AREA OF REFUGE
გასასვლელი
EXIT
2000
1500 მმ ამობურცული სიმბოლოების ქვედა ხაზის მანიშნებლის სიმაღლე
1200 მმ მინ. ბრაილის მანიშნებლის სიმაღლე

გასასვლელის განათებული ნიშანი

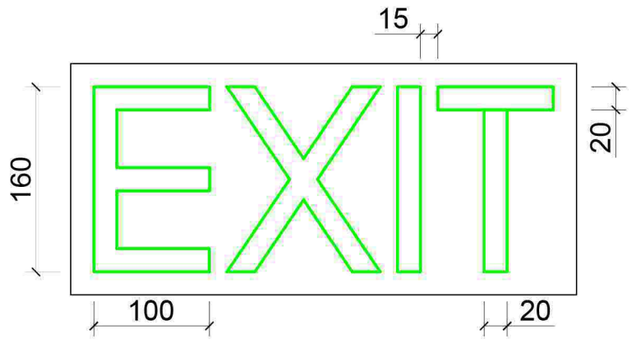

განათებული ნიშანი თავშესაფრის ფართობთან მიმავალ ჯართან

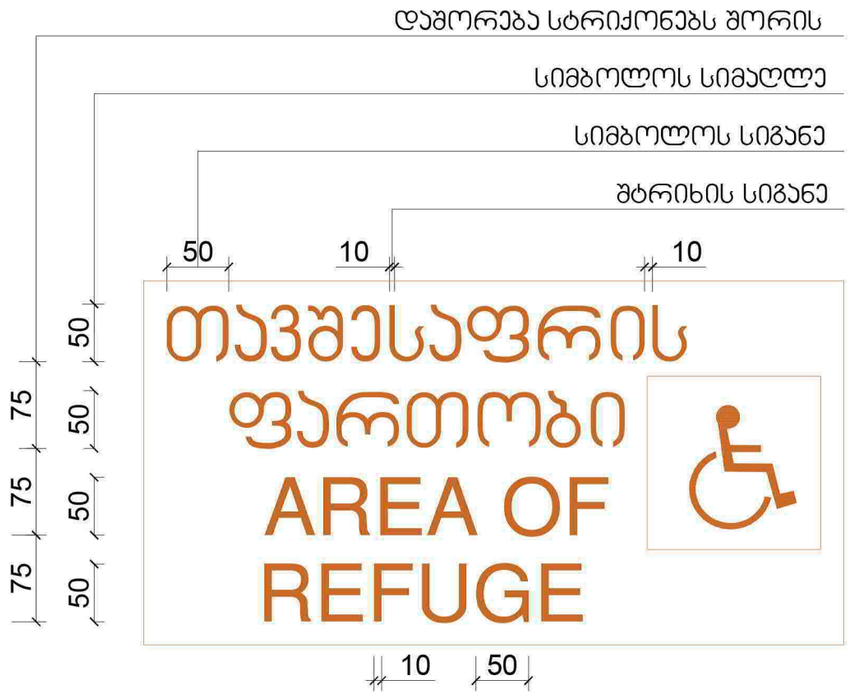

ნიშანი ამობურცული სიმბოლოებით და ბრაილით გზა-ჯიბის შესასვლელთან და გარეთ გამავალ ყველა ჯართან

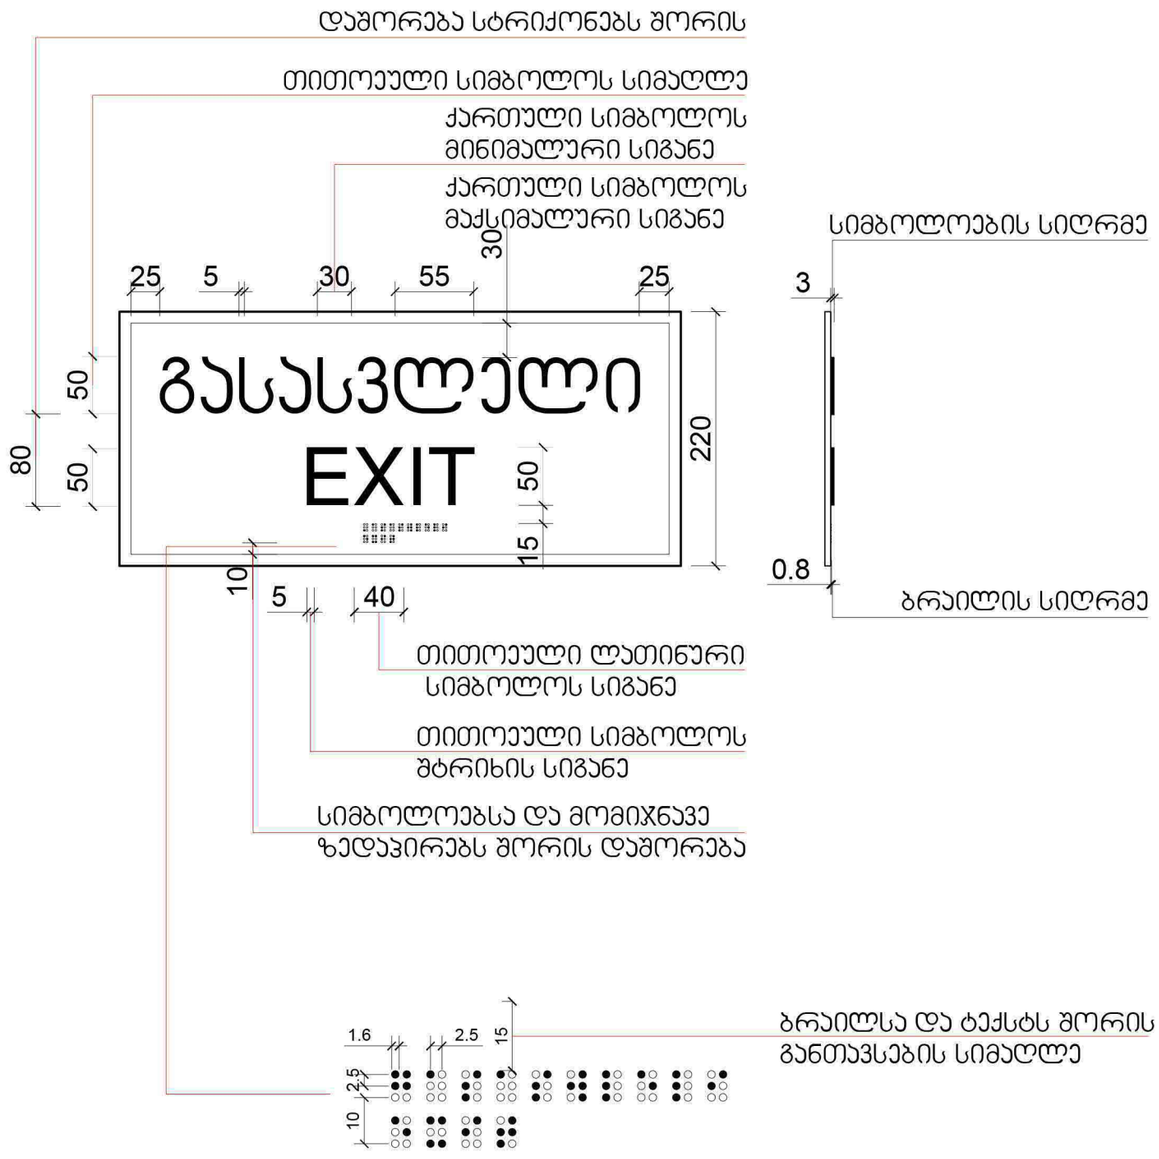




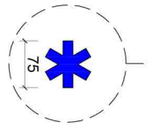



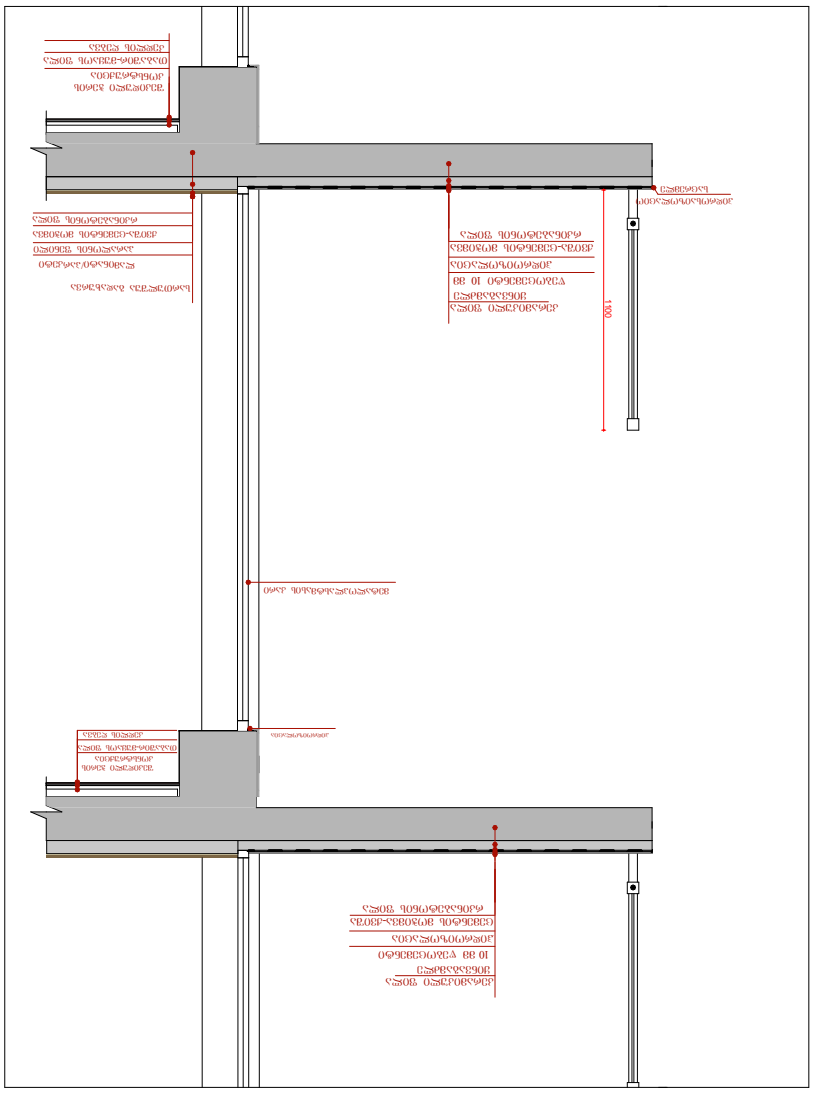

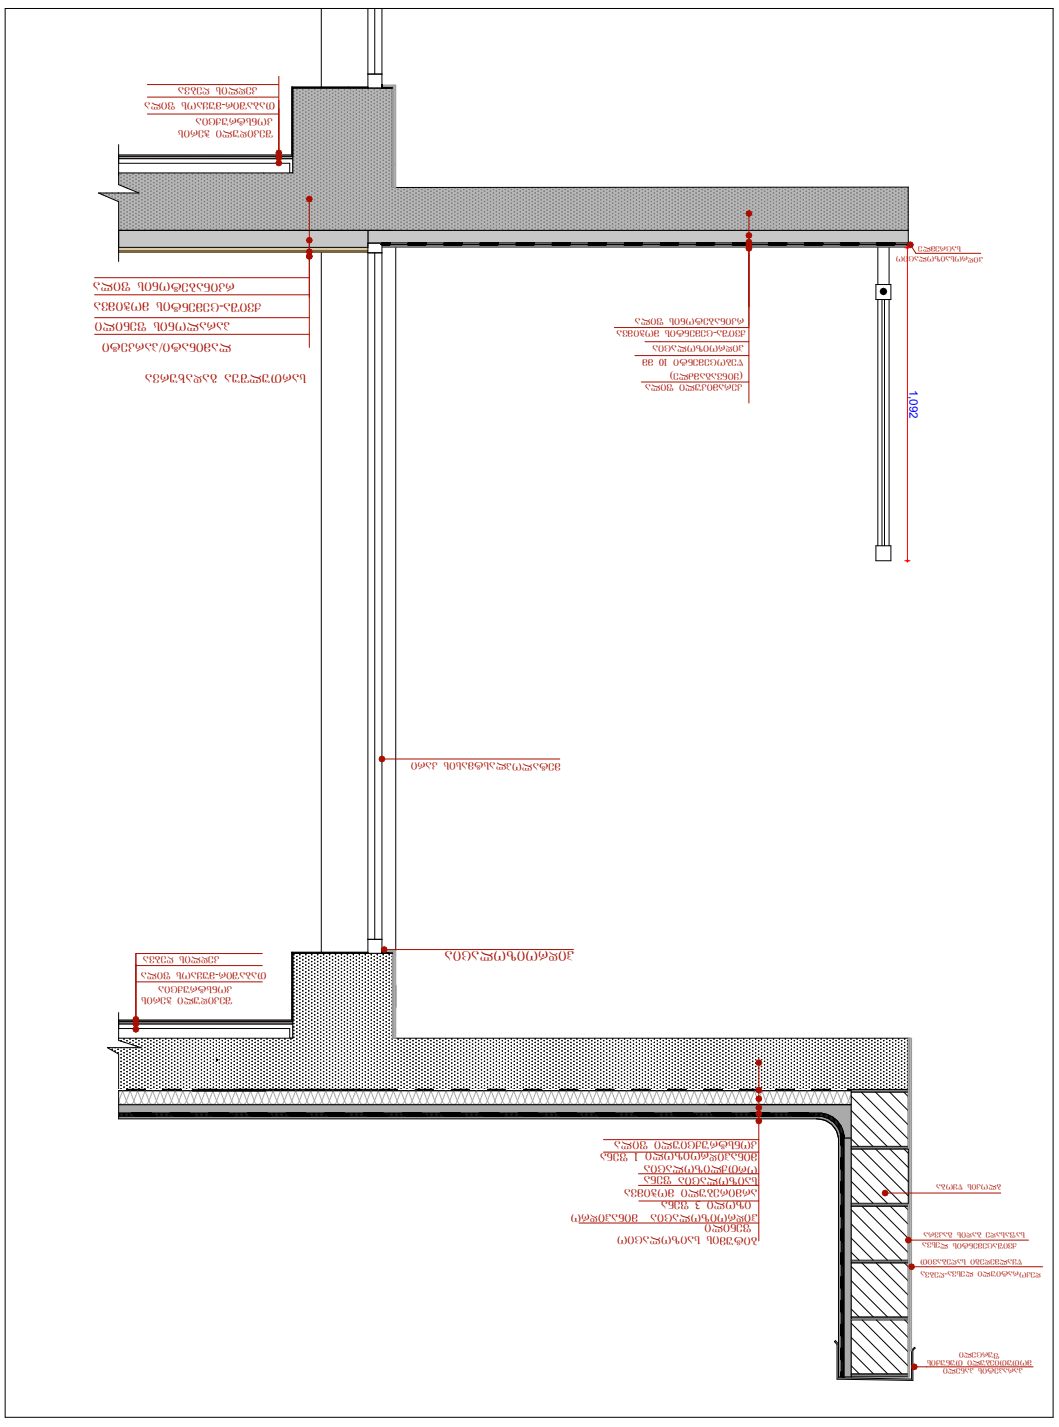

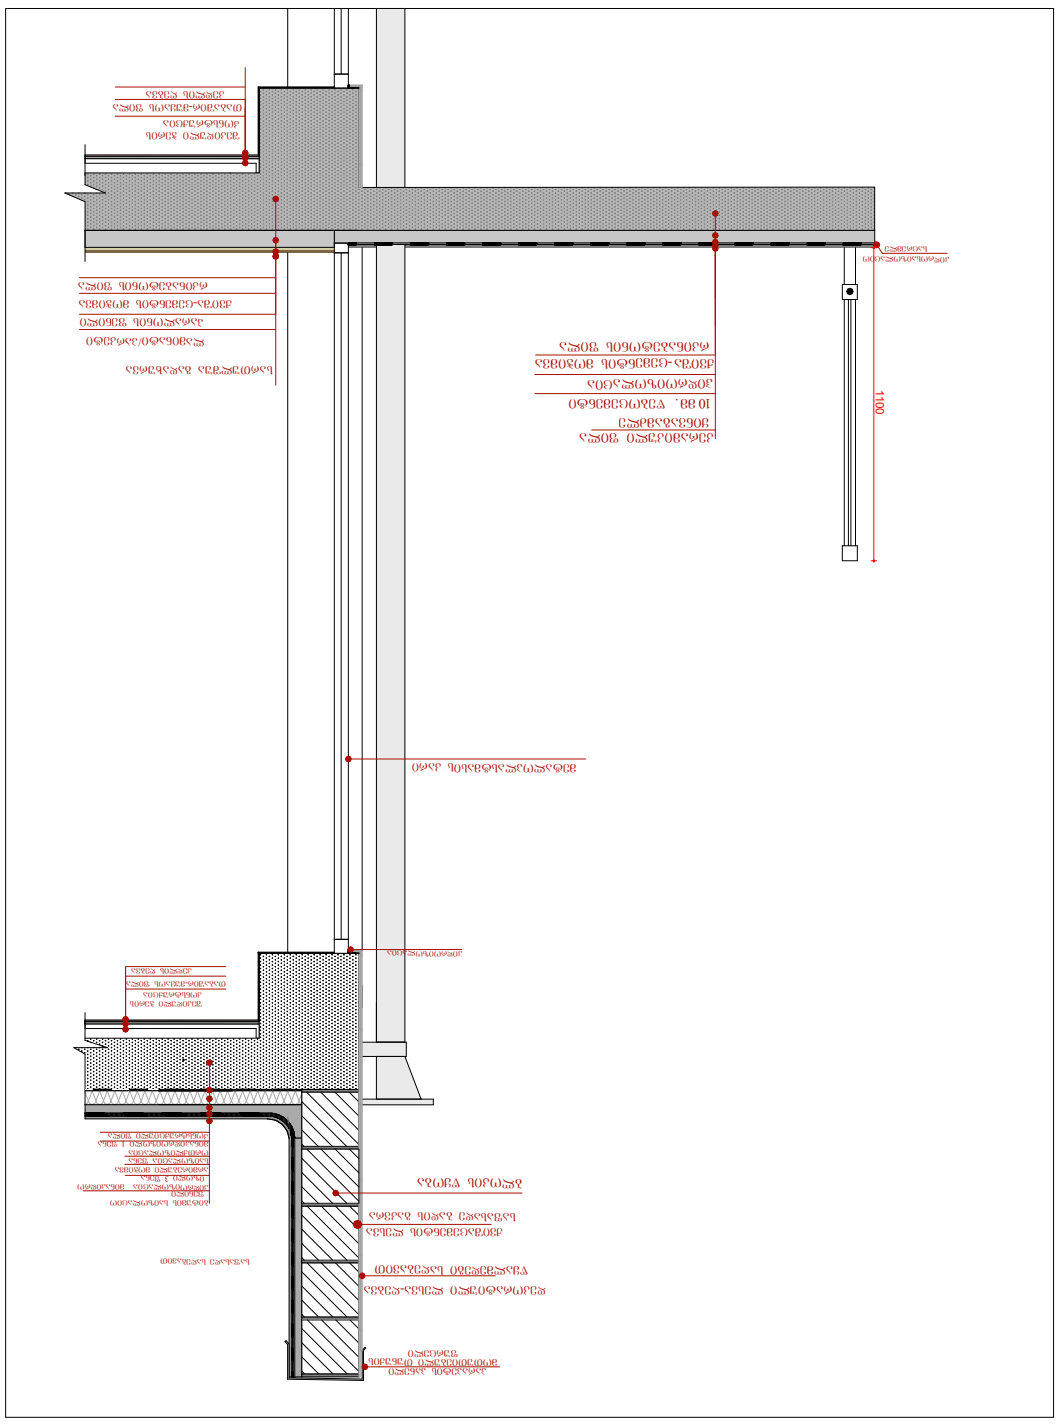

ვიზუალიზაცია I

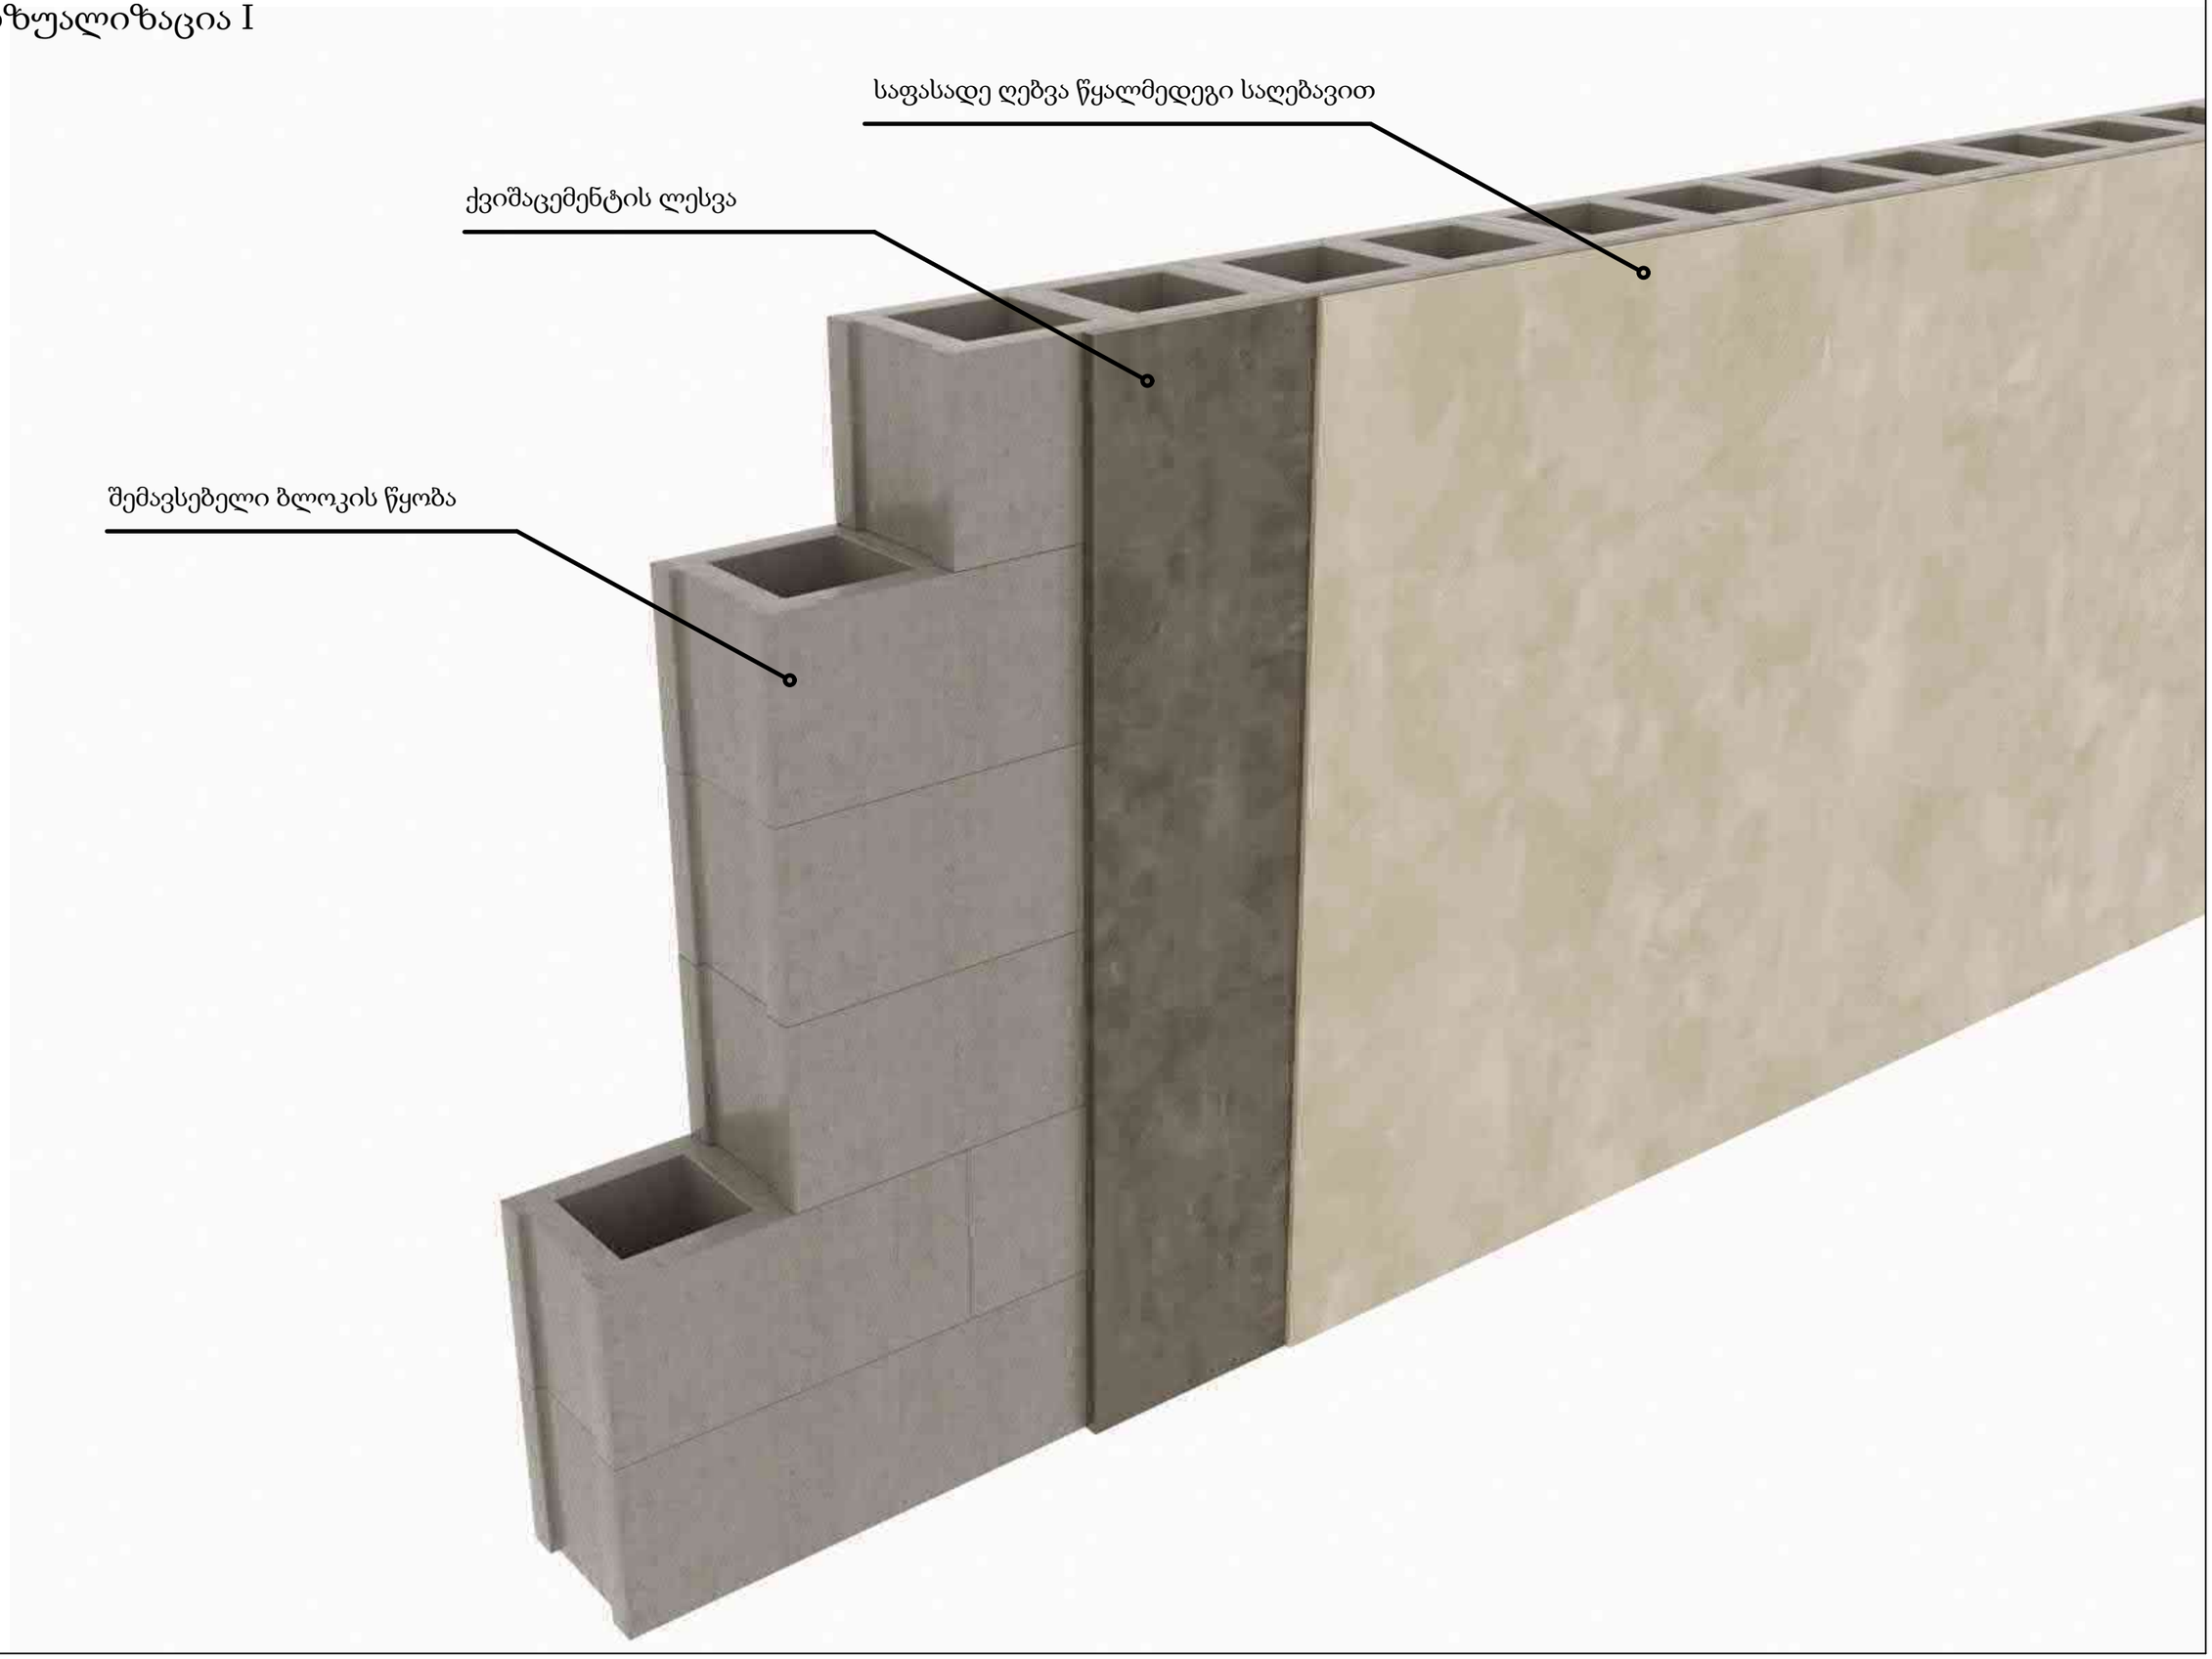

ვიზუალიზაცია II

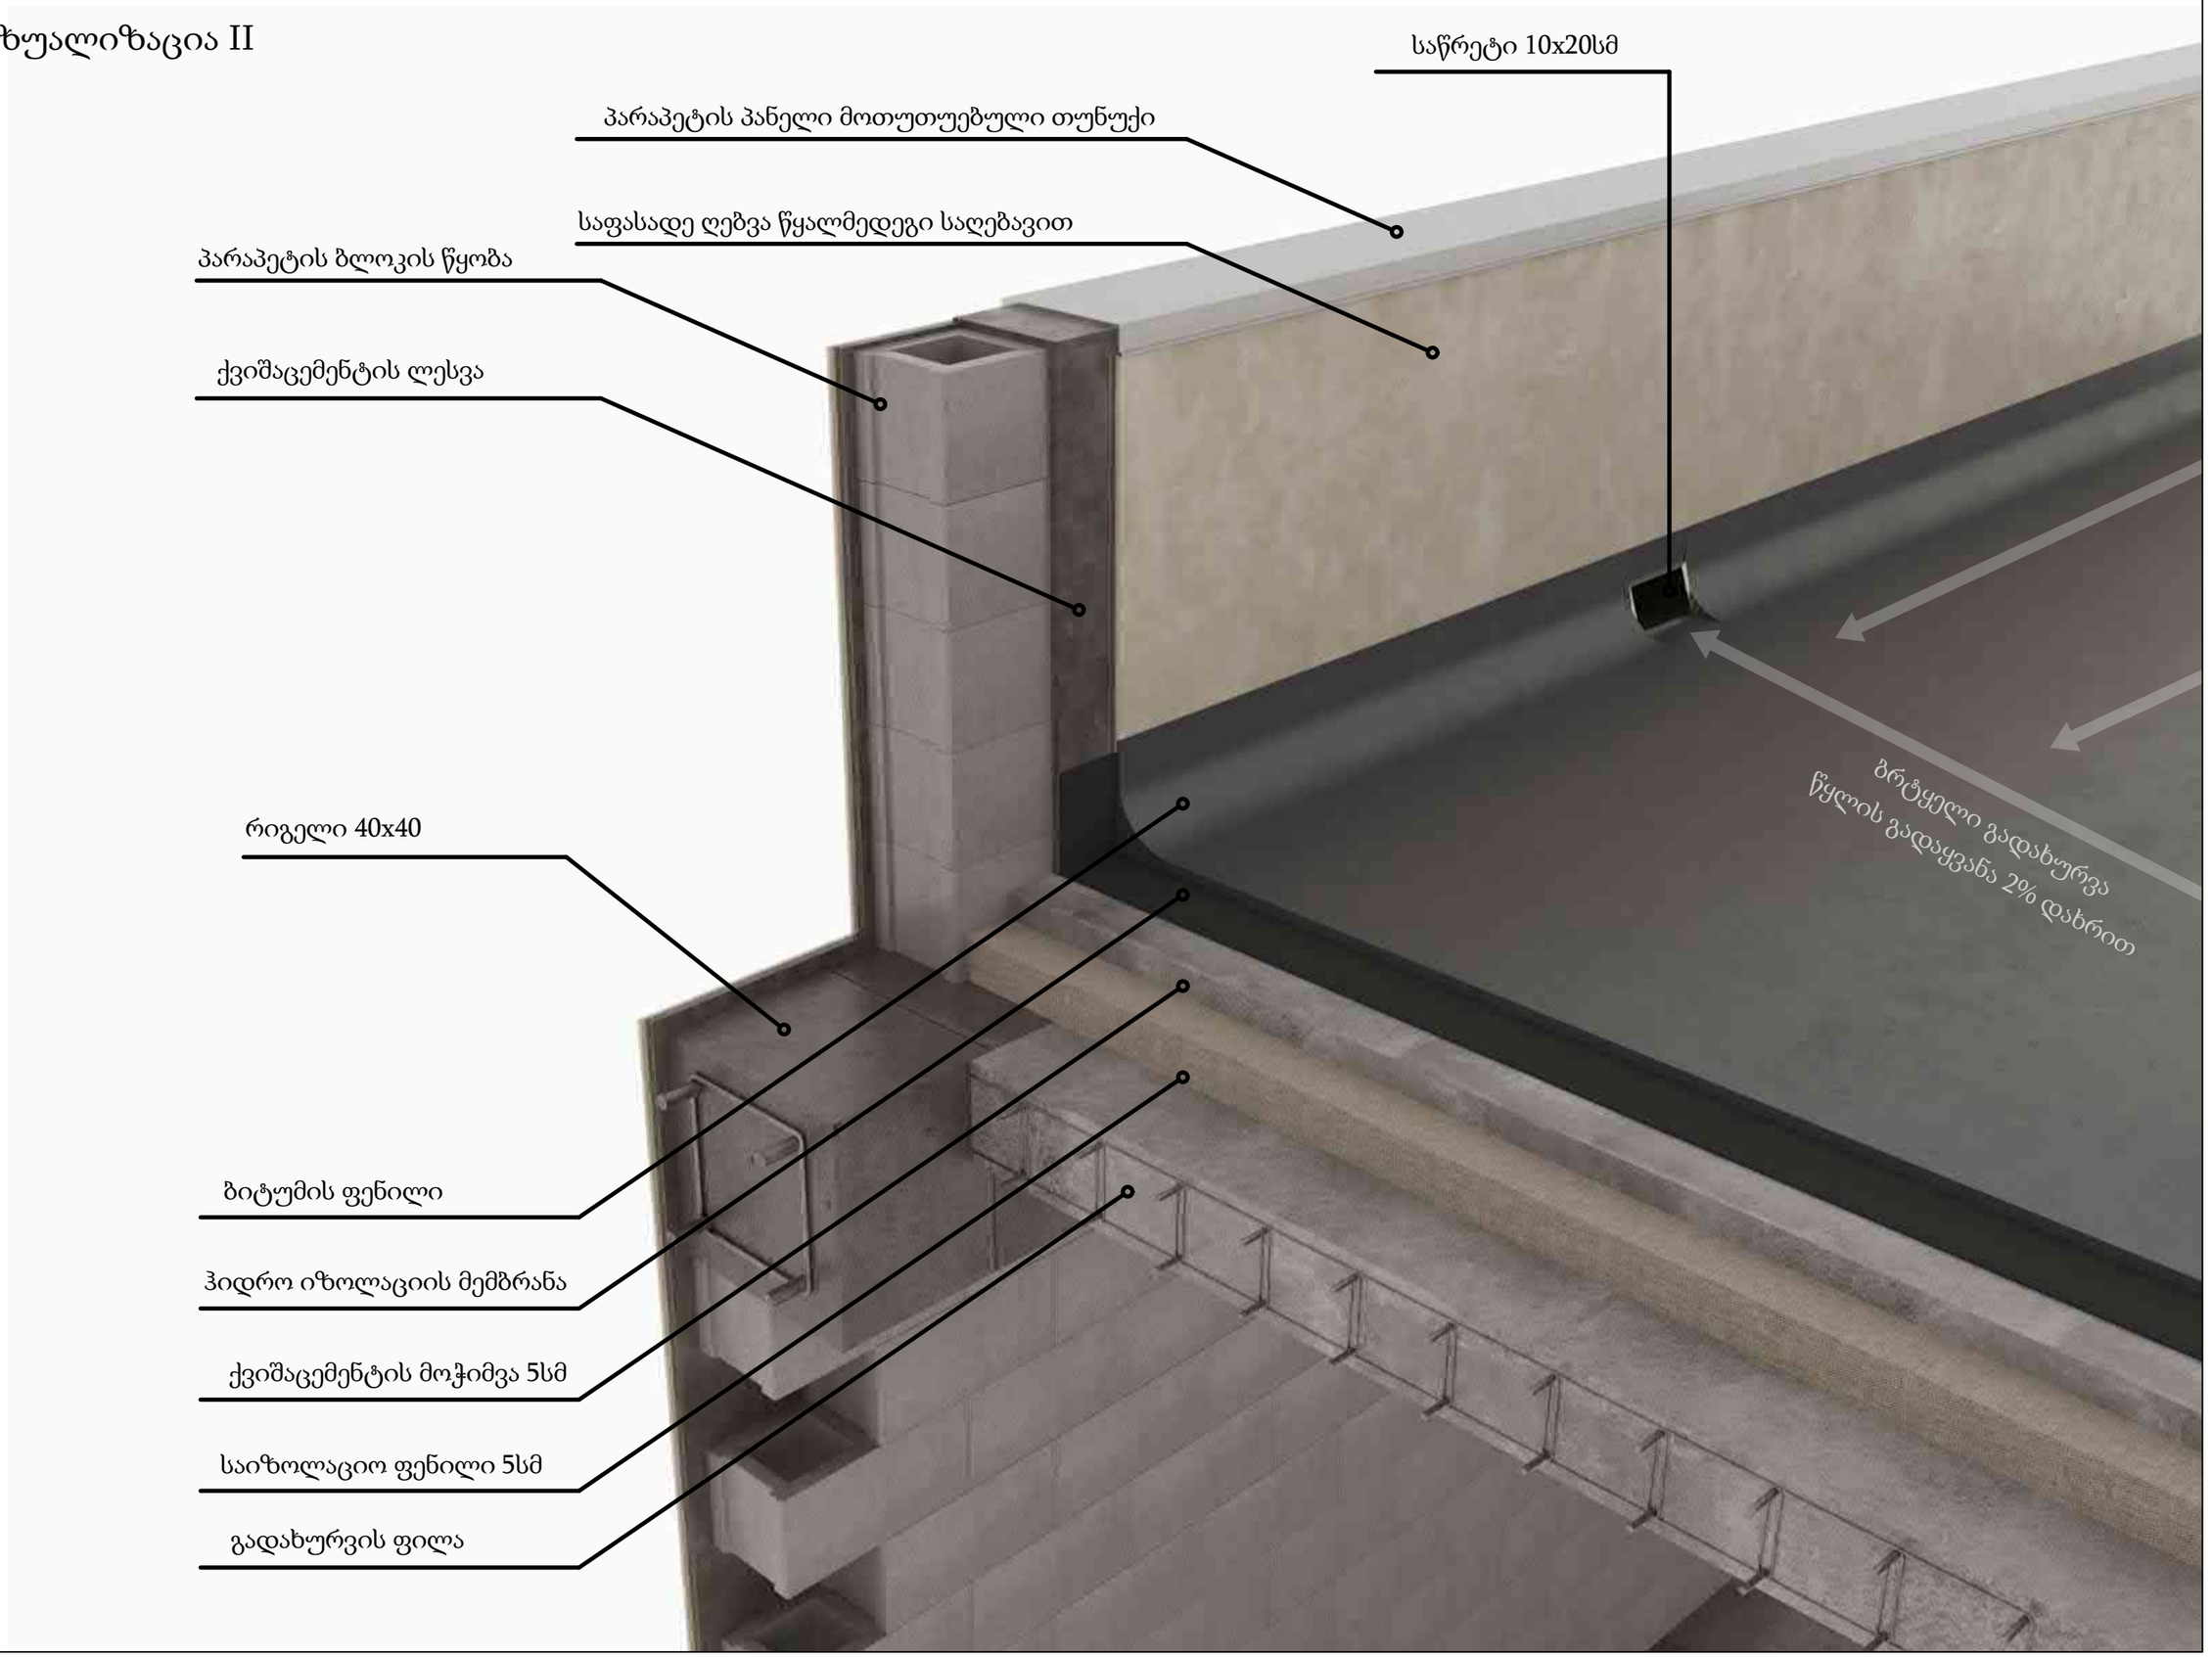

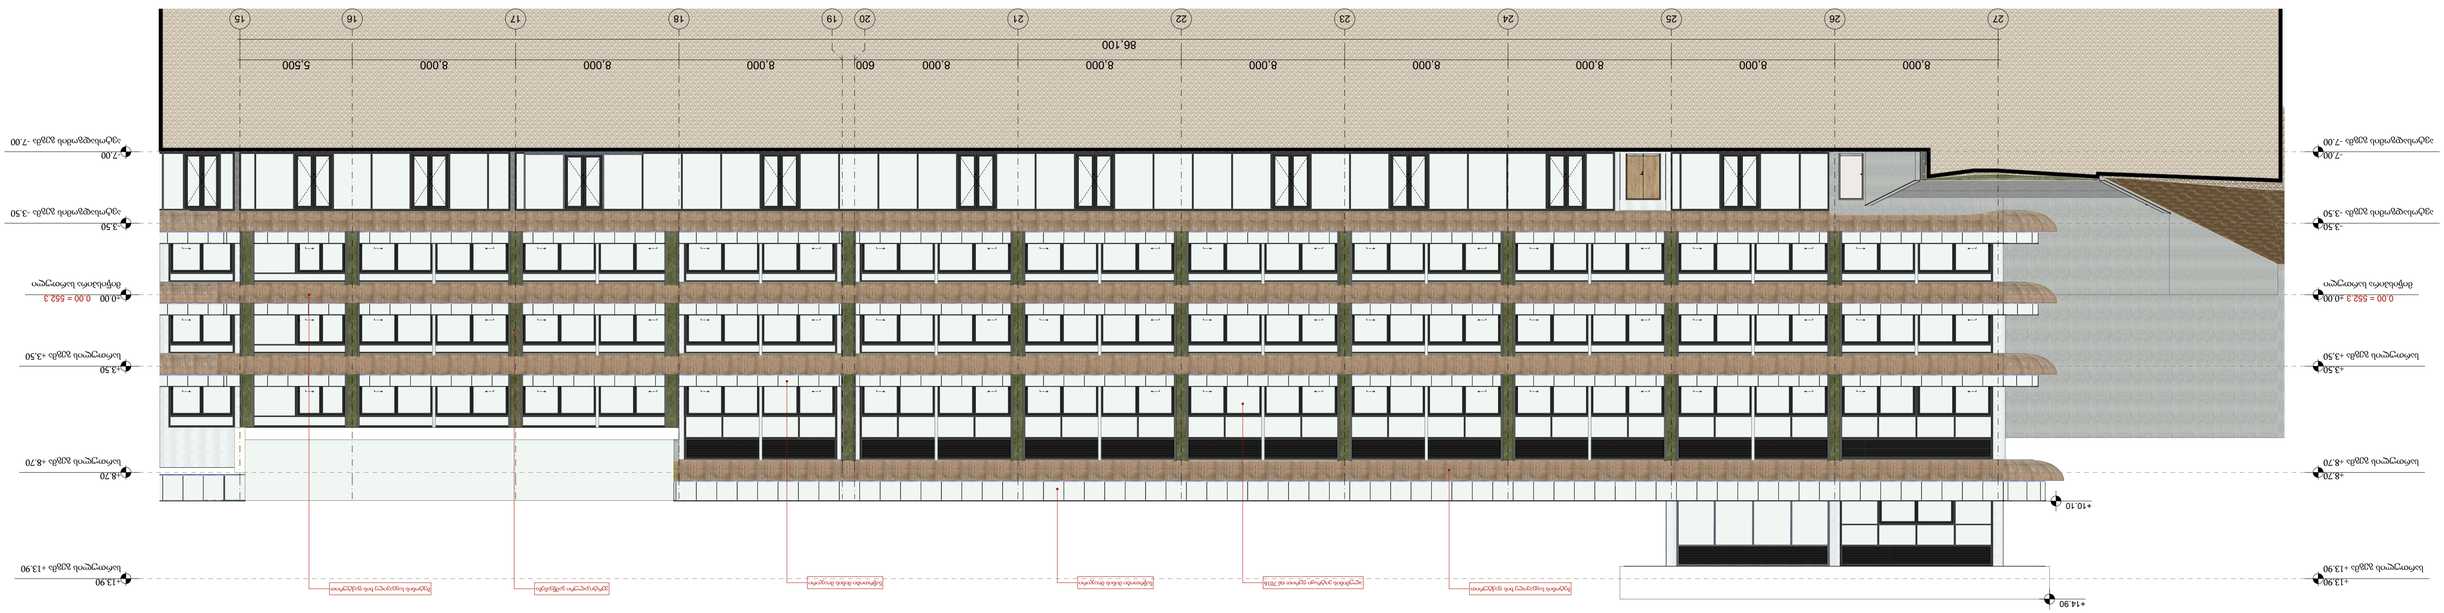

ფასადის ხის ლამელური ფარდული

ალუმინის პანელური ფარდული

ალუმინის ფანჯრის ბადე ლამელით

ალუმინის ფანჯრის ბადე

ალუმინის ფანჯრის ბადე

ალუმინის ფანჯრის ბადე

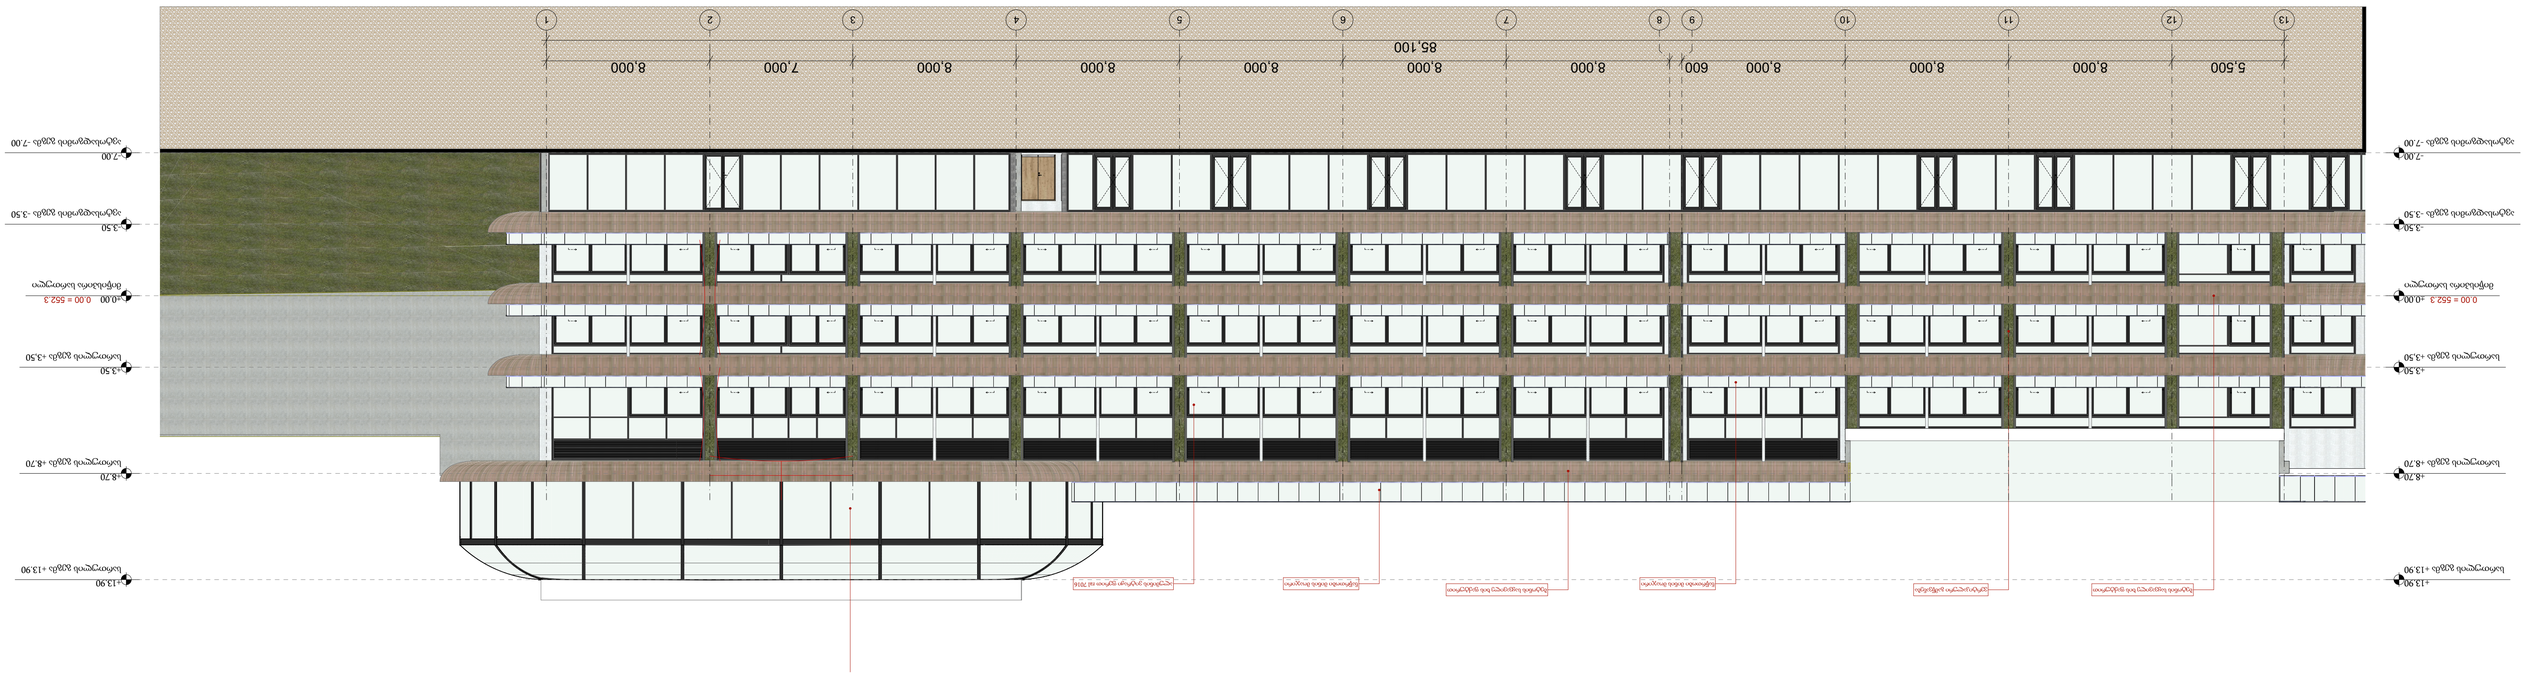

ობიექტის დასახელება	ქ. ბათუმი, ზ. ანჯაფარიძის ქუჩა N6 - ზღვისპირა ბულვარის მიმდებარედ მდებარე ნაკვეთზე მრავალბინიანი საცხოვრებელი კომპლექსის მშენებლობა
ნახაზის დასახელება	ფასადი 14 - 1
მასშტაბი	1:150
ფორმატი	A.03.2
ნახაზის თარიღი	30.04.2024 წ.
შემსრულებელი ორგანიზაციის დასახელება, საკონტაქტო ინფორმაცია	შპს "Line Georgia" 01 12 ქალაქი ბათუმი, ს.ანჯაფარიძის ქუჩა N6

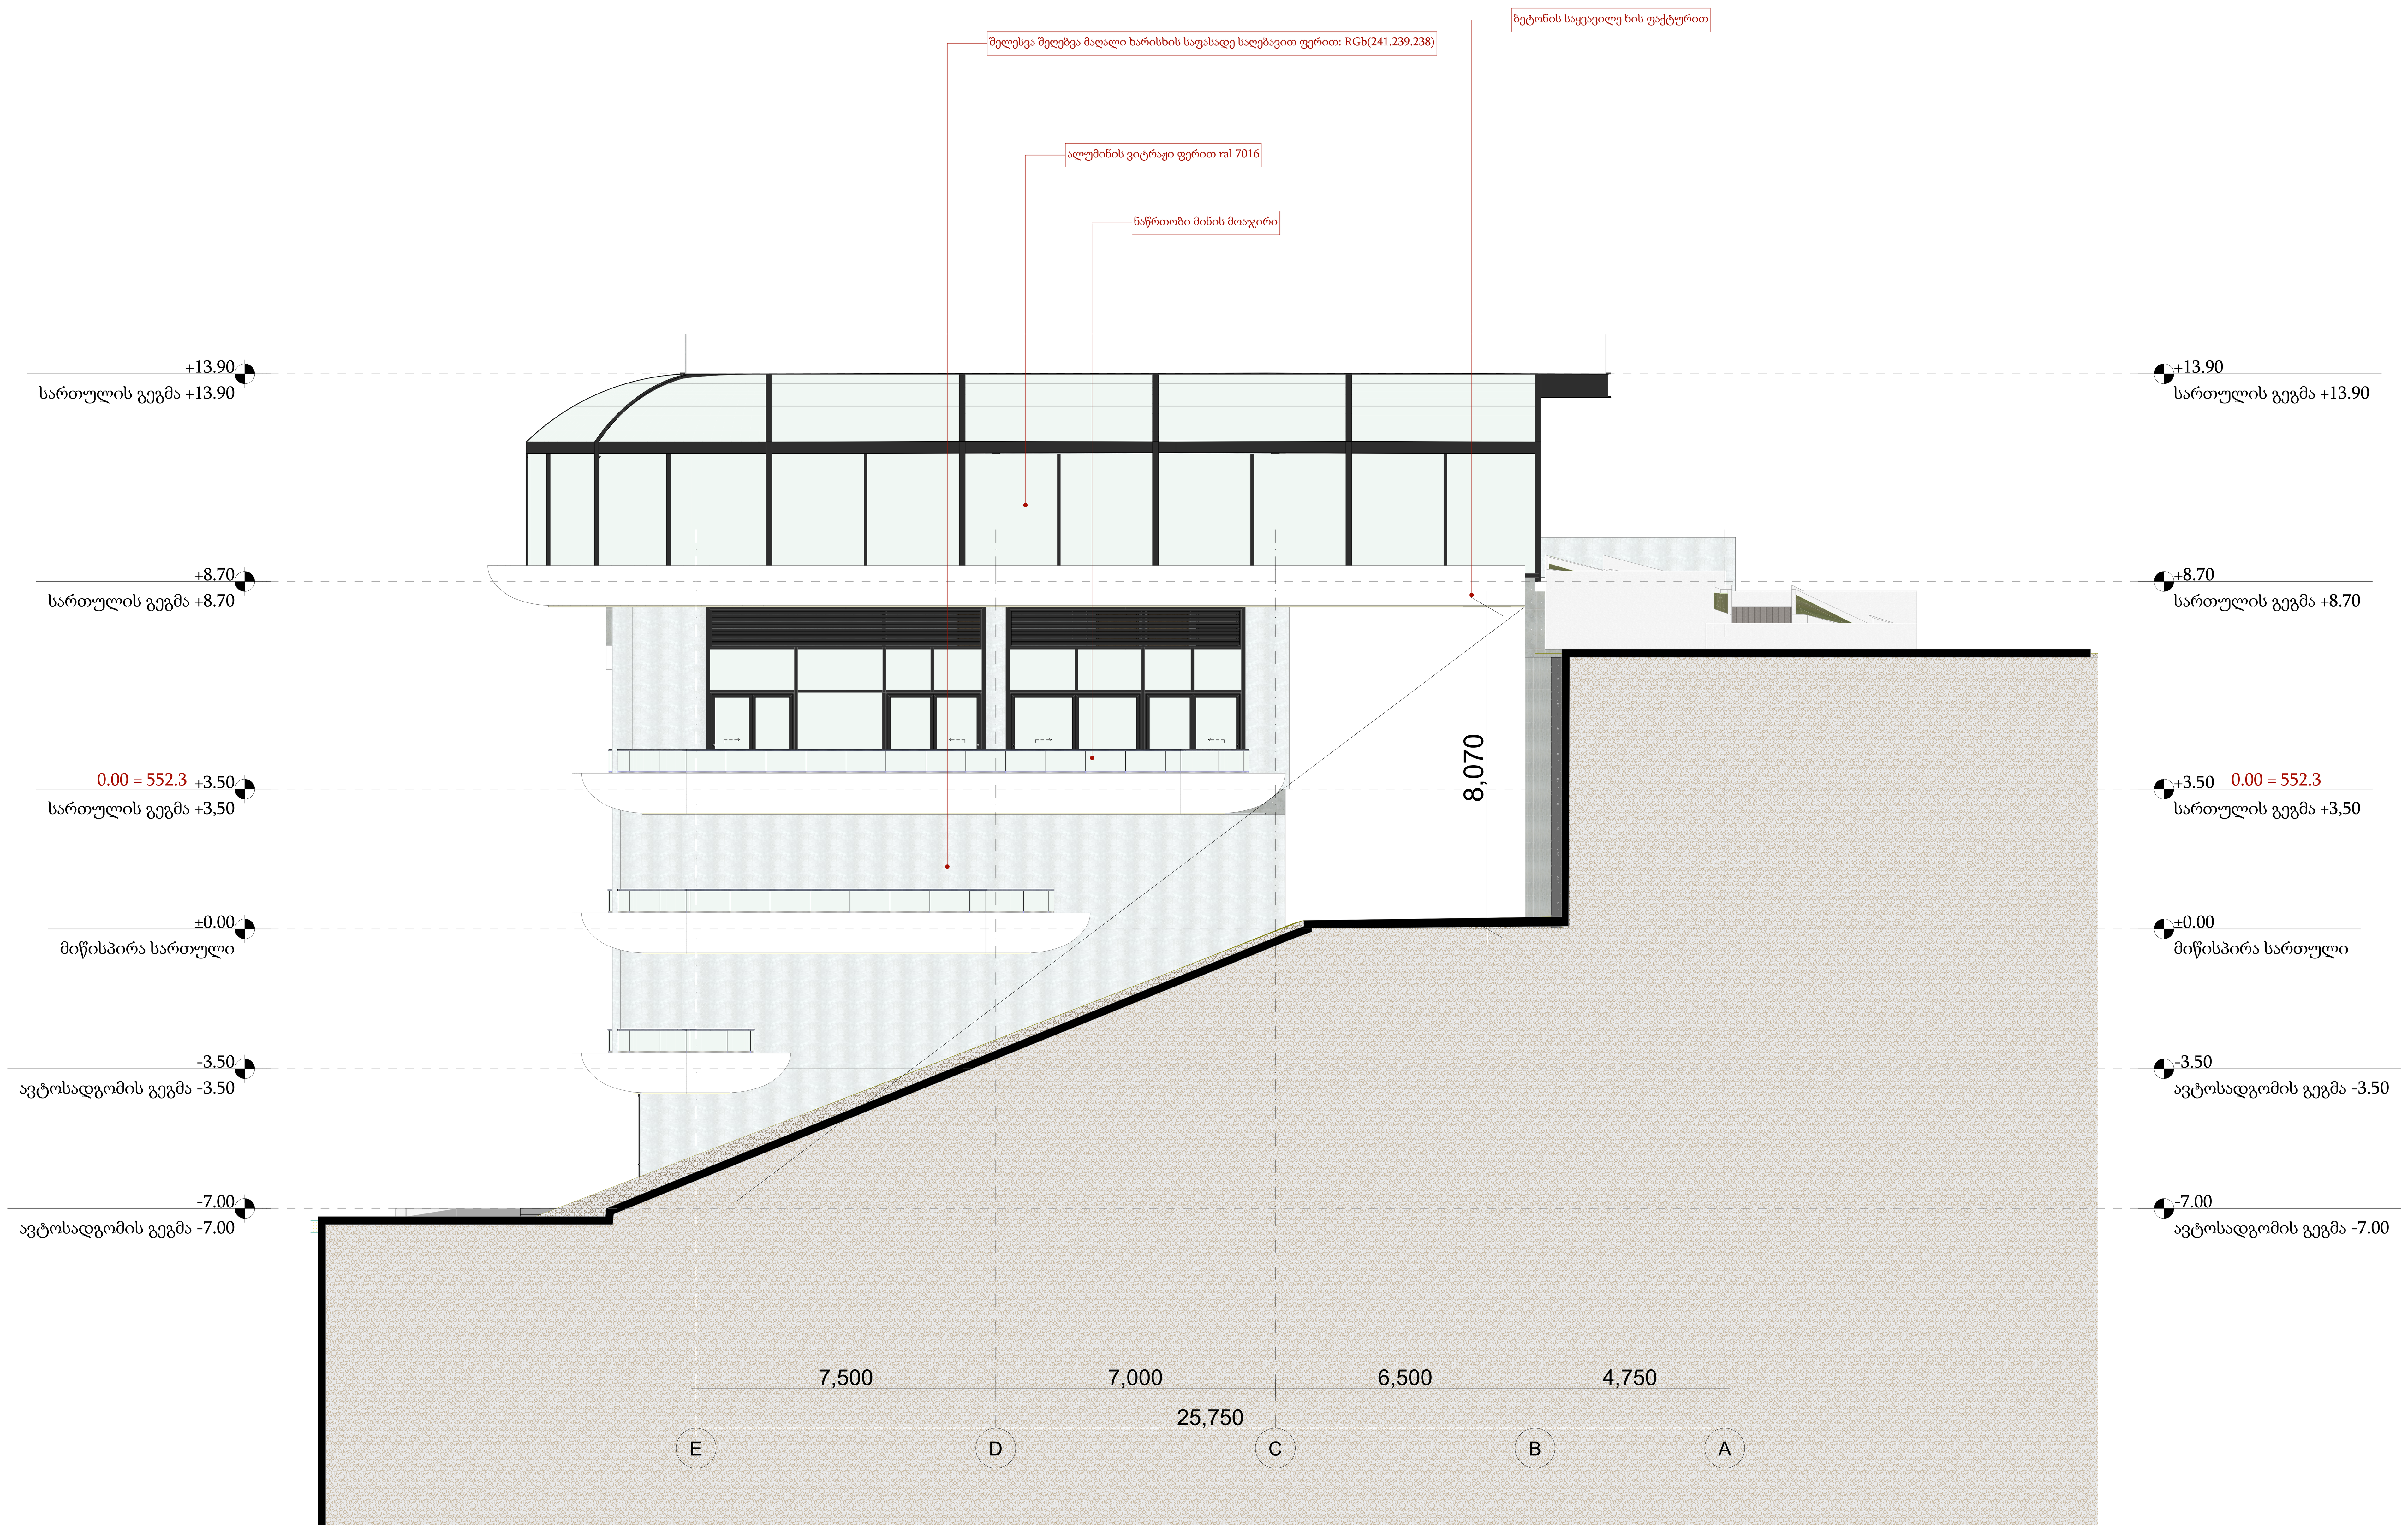

დემკვეთი	მთავარი არქიტექტორი	პროექტის ავტორები	სათაური	მისამართი	პროექტის სტადია		მასშტაბი	Code	თარიღი	შპს: " *Line Georgia* "
შ.პ.ს ჯინო პარკი 404906722	მაცაცო ჯინჭარაძეშვილი	გურამი სიჯინავა	სასტუმრო კომპლექსი	ქალაქი თბილისი, ბეჟანოვას ქუჩა ს/კ: 01.12.21.001.538	არქიტექტურული ნაწილი	ნახაზის სახელწოდება ფასადი E - A	1:100	A.03.3	მაისი 2024 წ.	0112 თბილისი, საქართველო მტკვრის ქუჩა №6

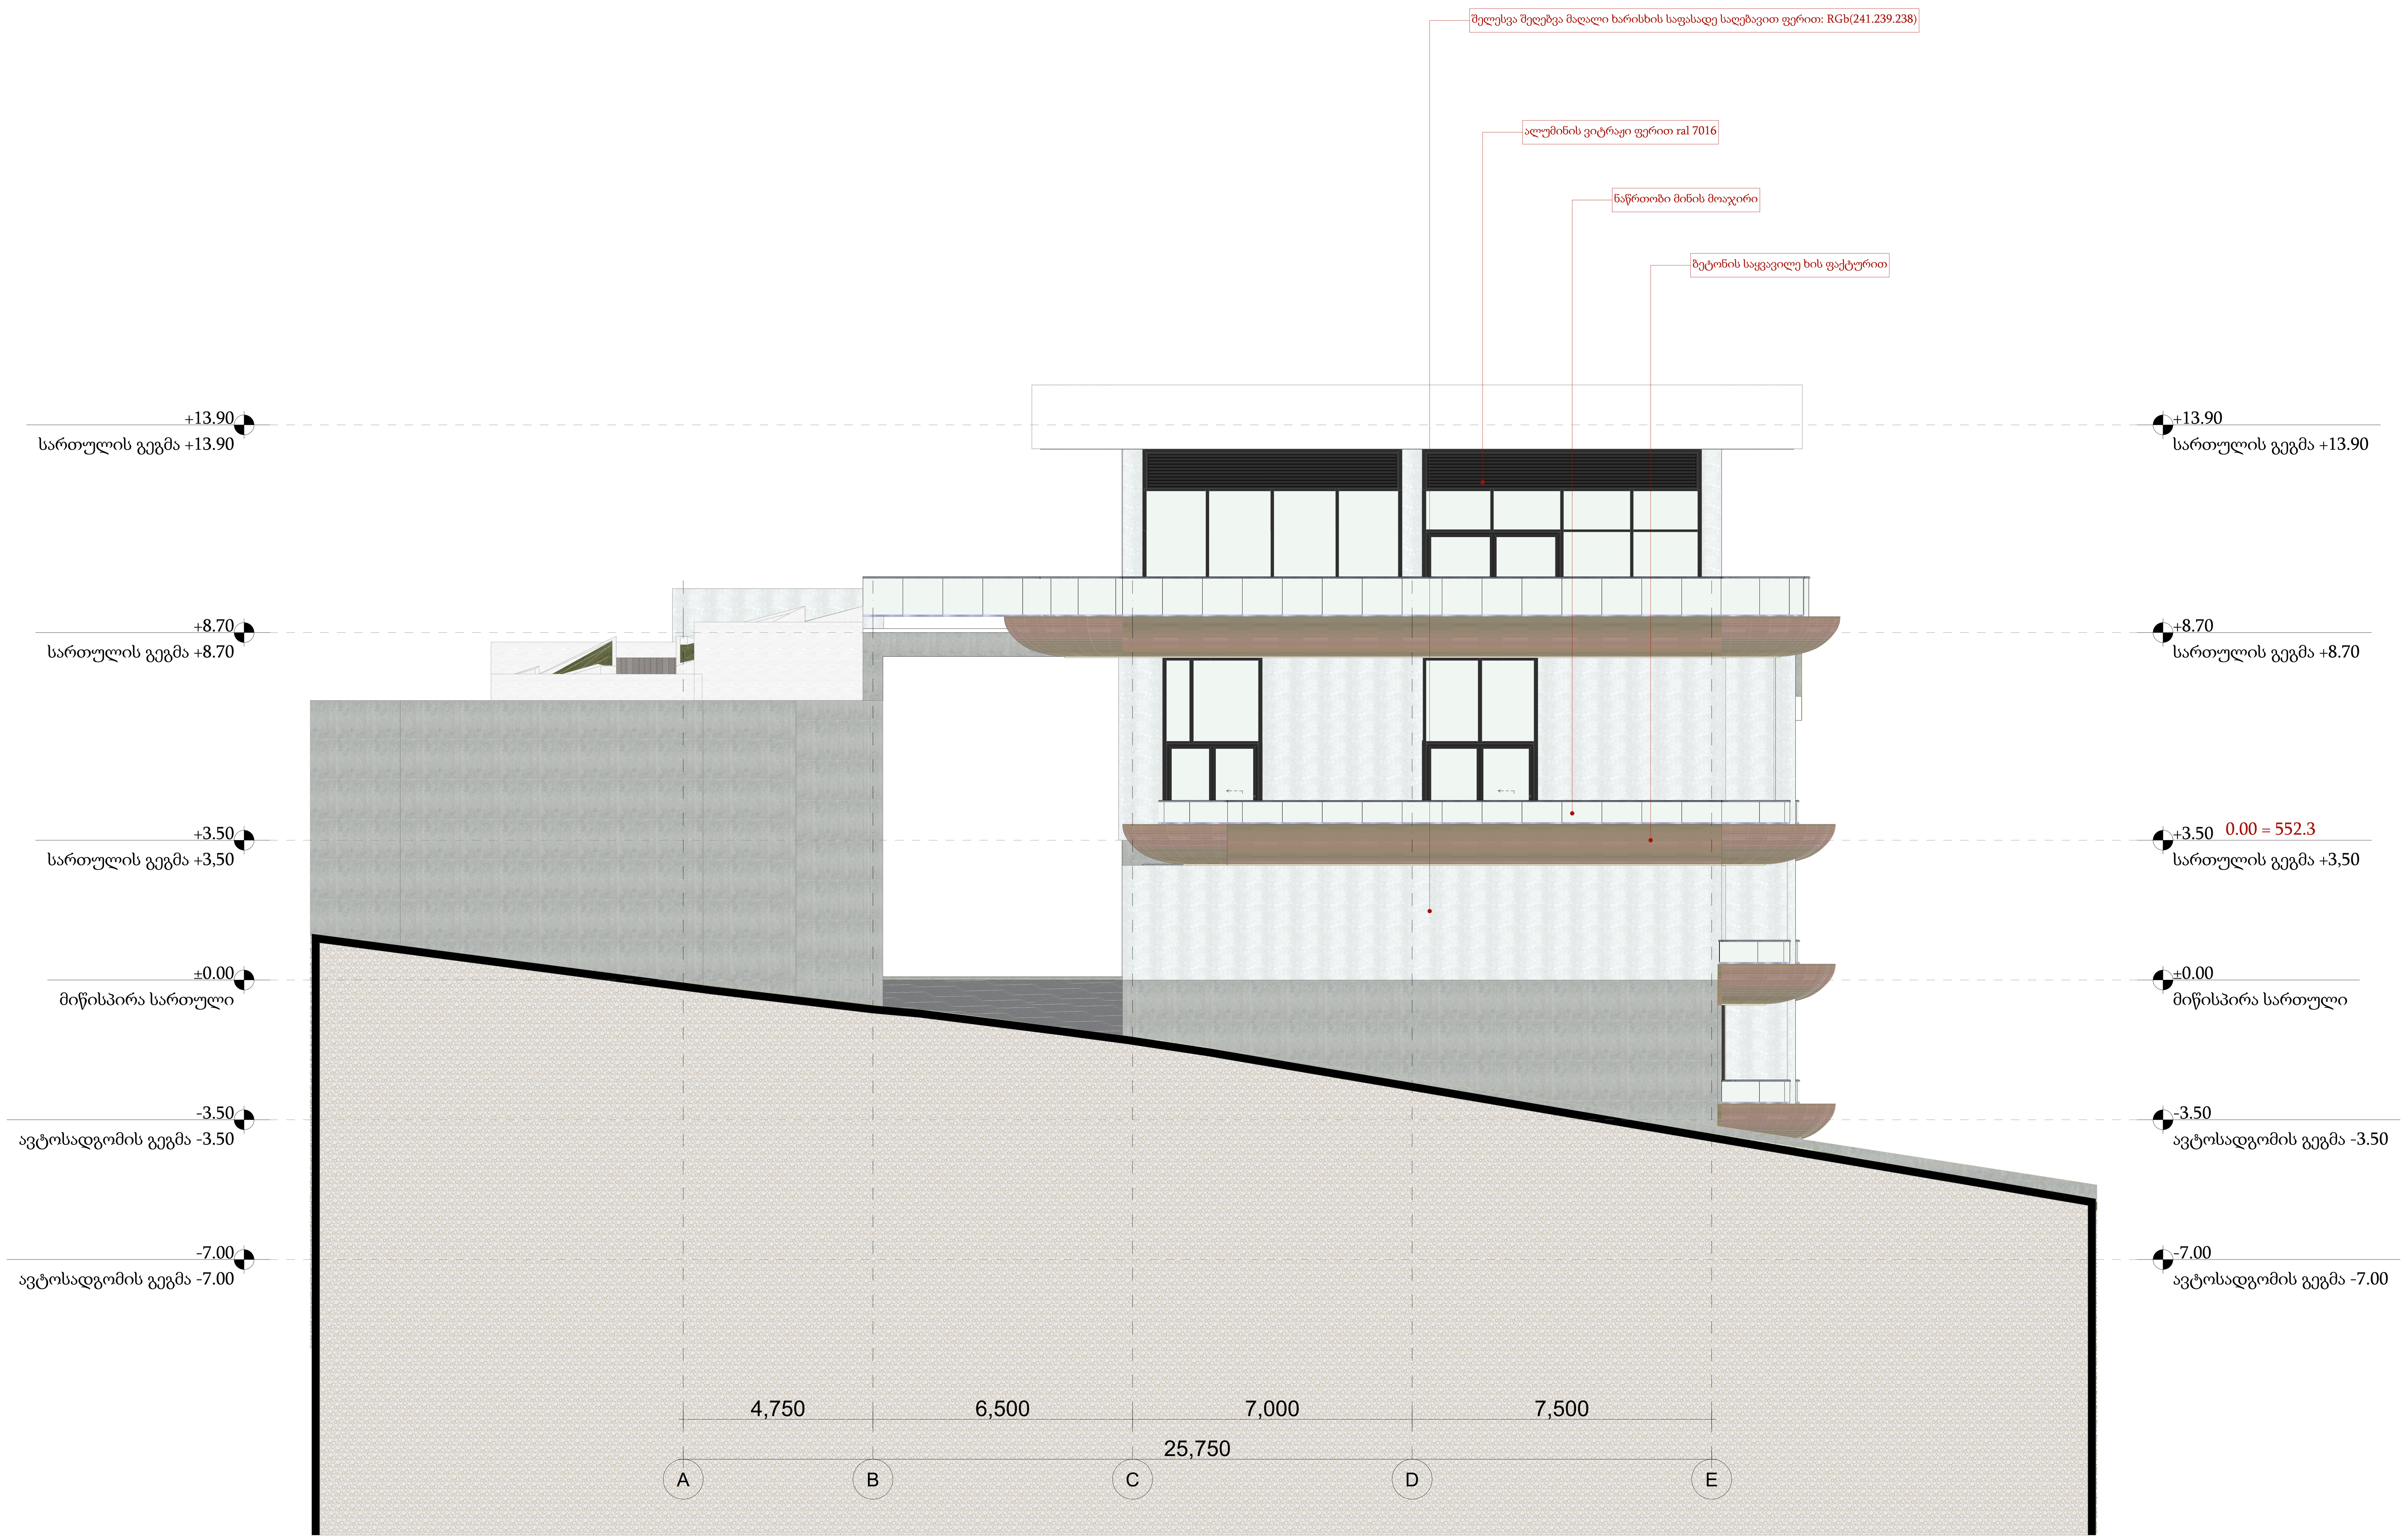

ავტოსადგომის ფართი	საცხოვრებელი ფართი	დამკვეთი	მთავარი არქიტექტორი	პროექტის ავტორები	სათაური	მისამართი	პროექტის სტადია		მასშტაბი	Code	თარიღი	შპს: " Line Georgia "
		შ.პ.ს ჯინო პარკი 404906722	მაცაცო ჯინჭარაშვილი	გურამი სიჭინავა	სასტუმრო კომპლექსი	ქალაქი თბილისი, ბაშენოვას ქუჩა ს/კ: 01.12.21.001.538	არქიტექტურული ნაწილი	ნახაზის სახელწოდება ფასადი A - E	1:100	A.03.4	მაისი 2024 წ.	0112 თბილისი, საქართველო მტკვრის ქუჩა №6

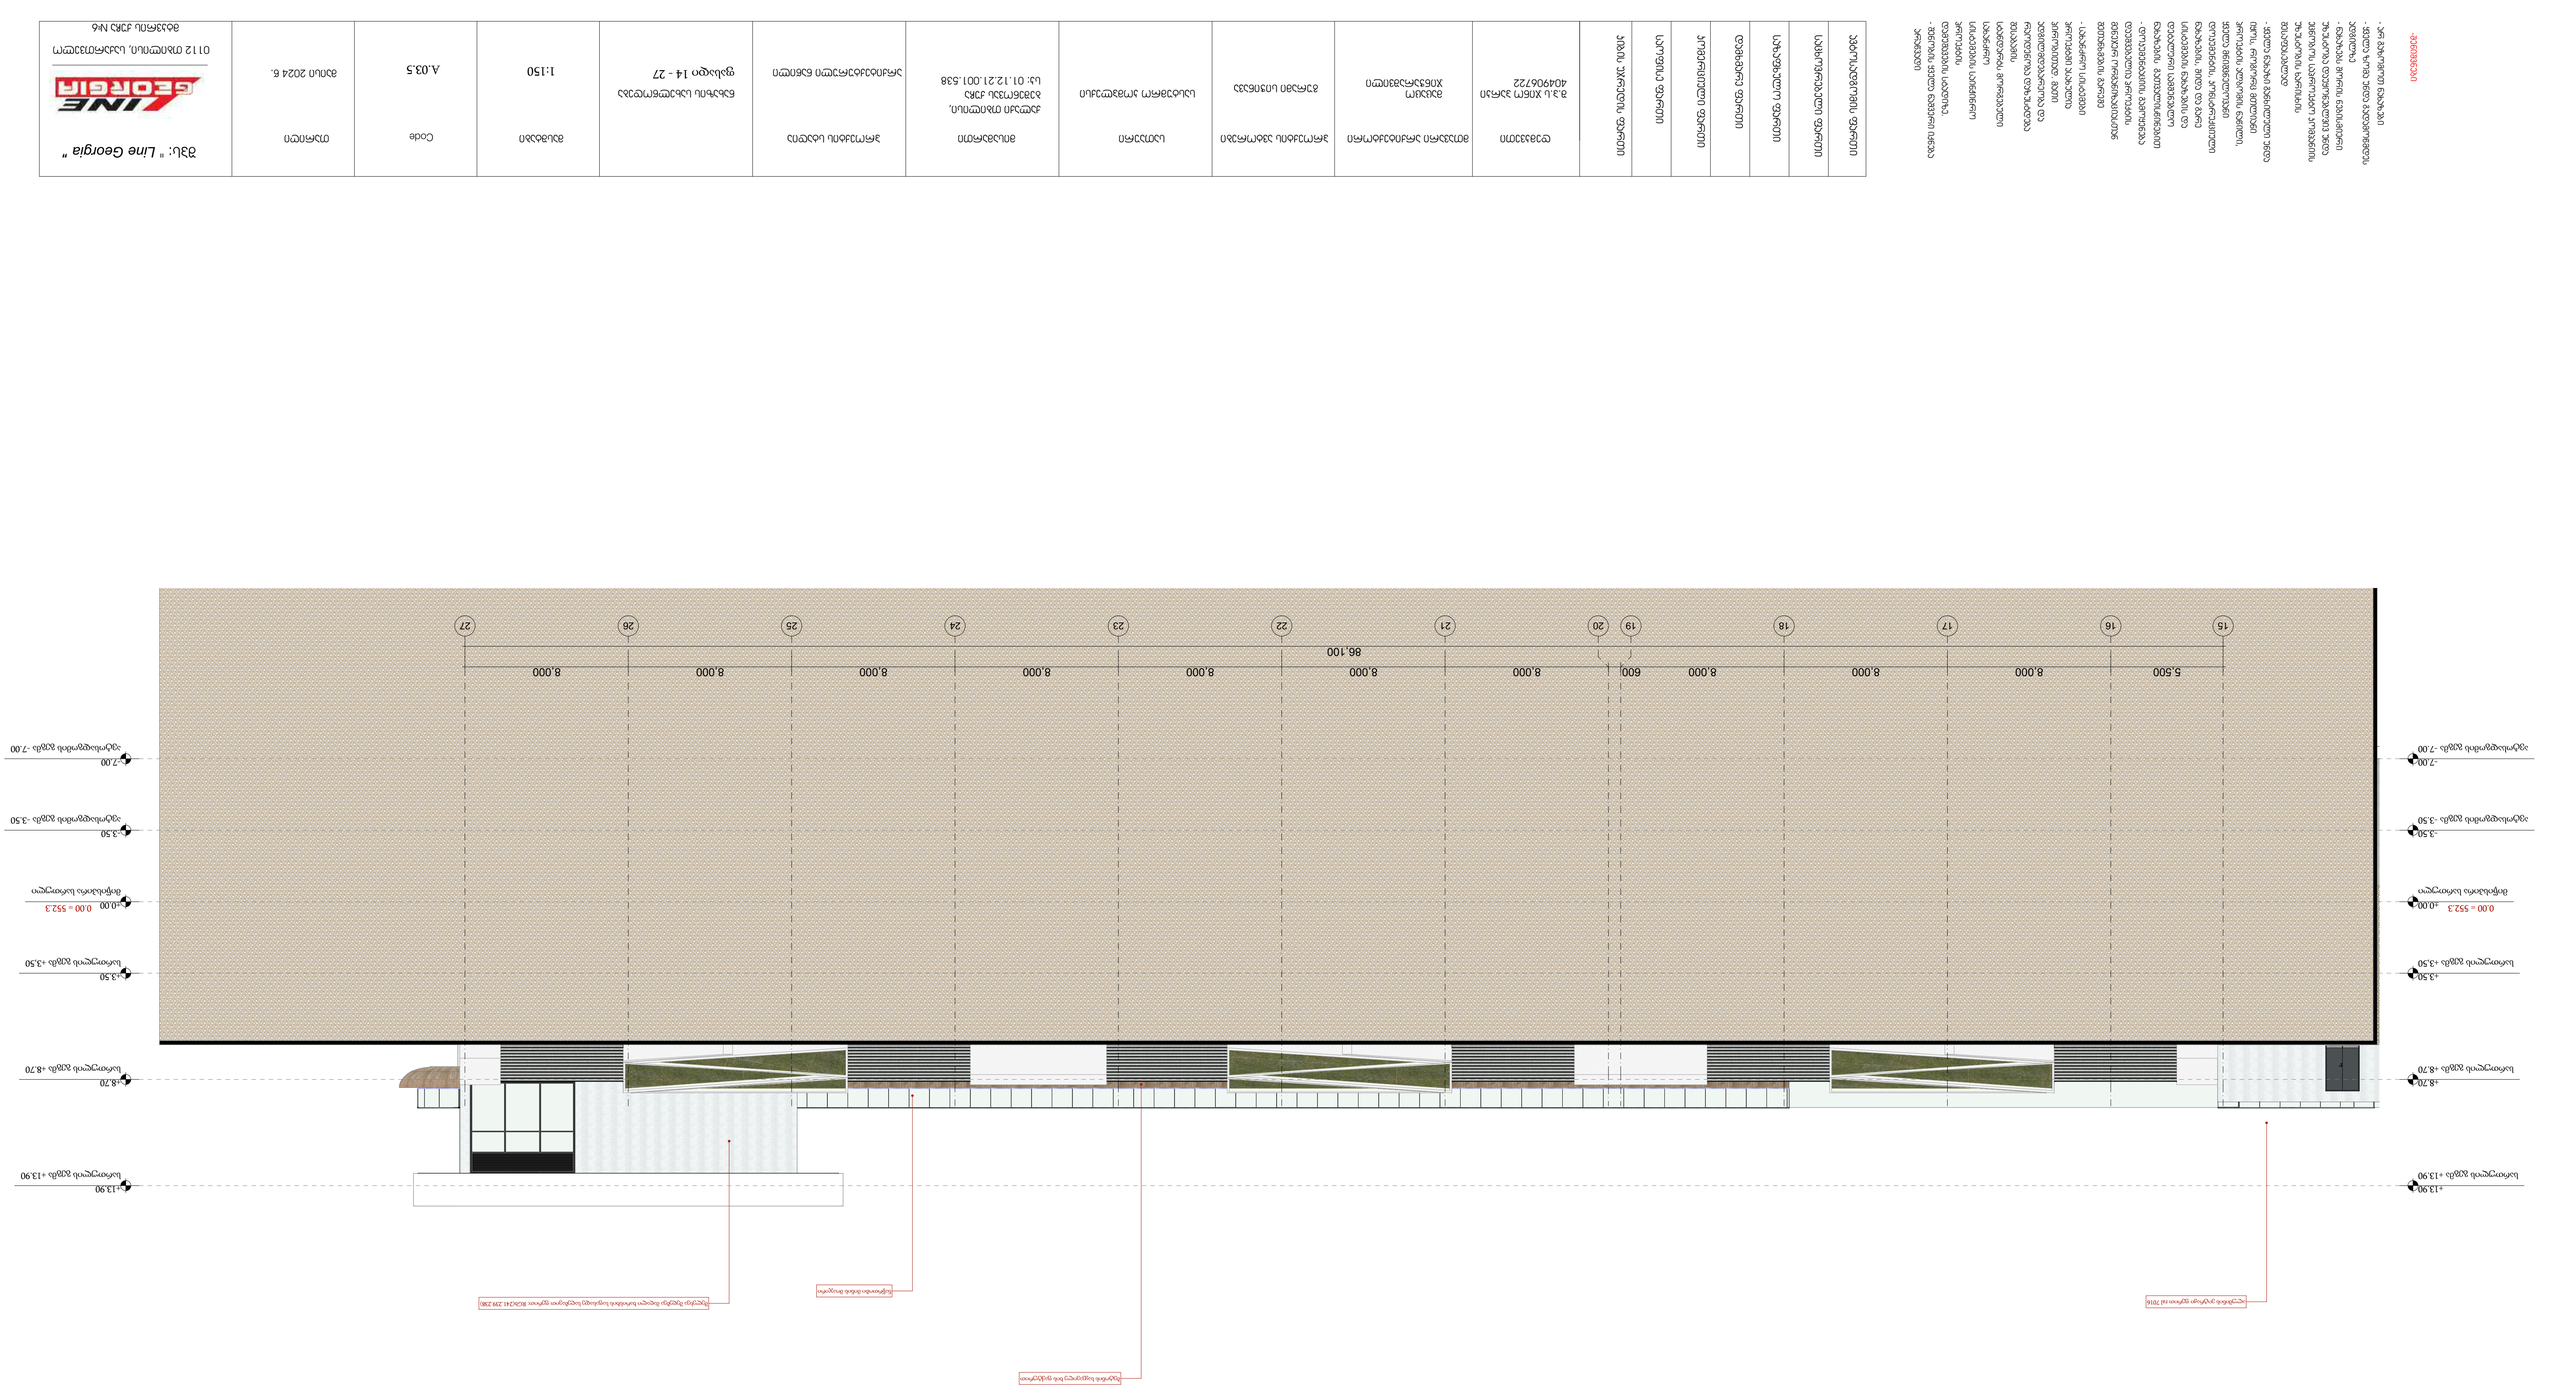


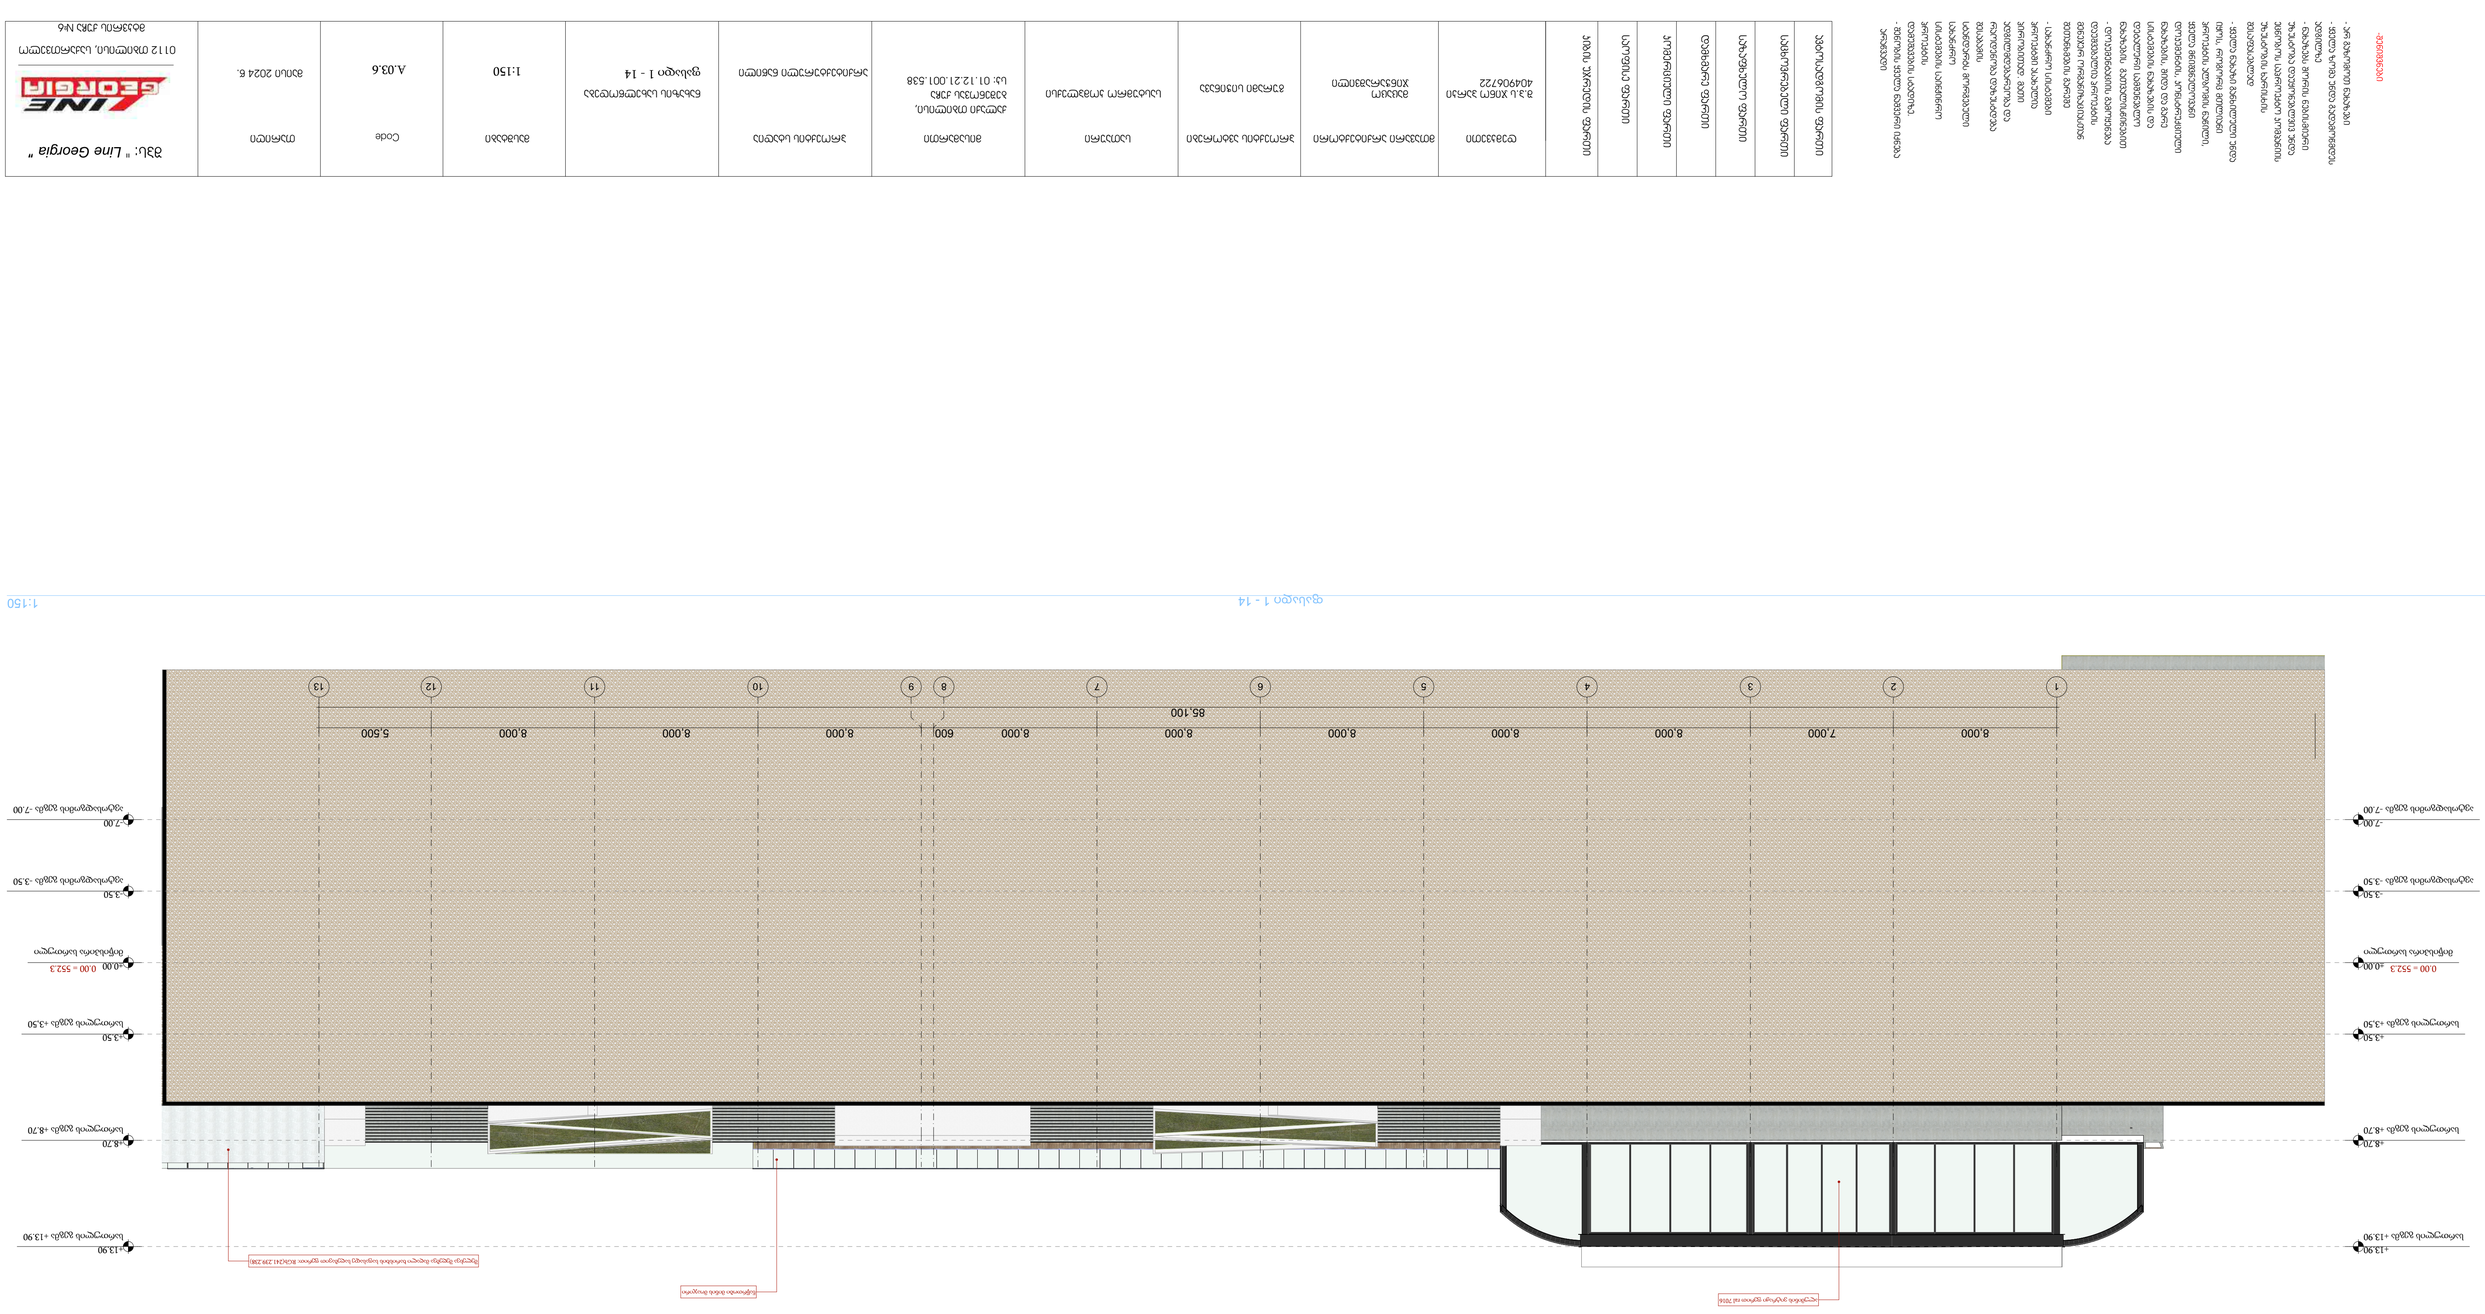

ფასადი 1 - 14

1:150


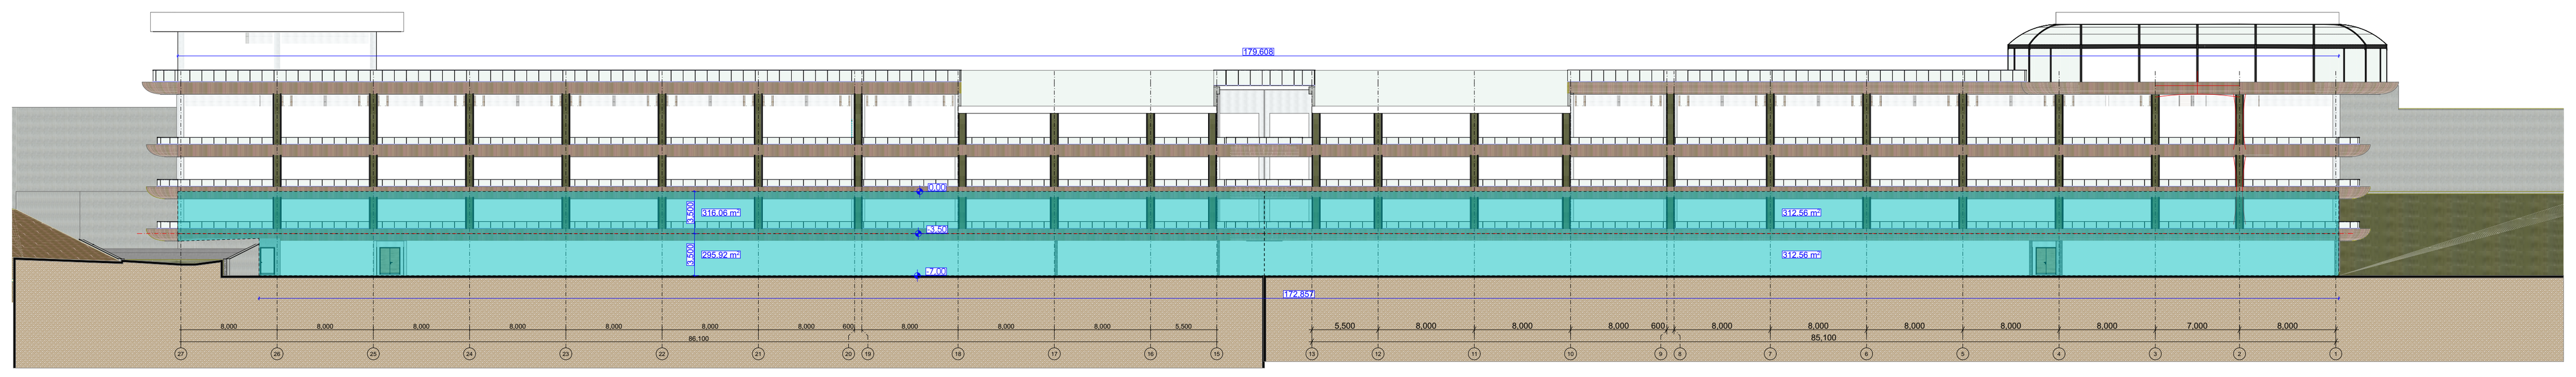

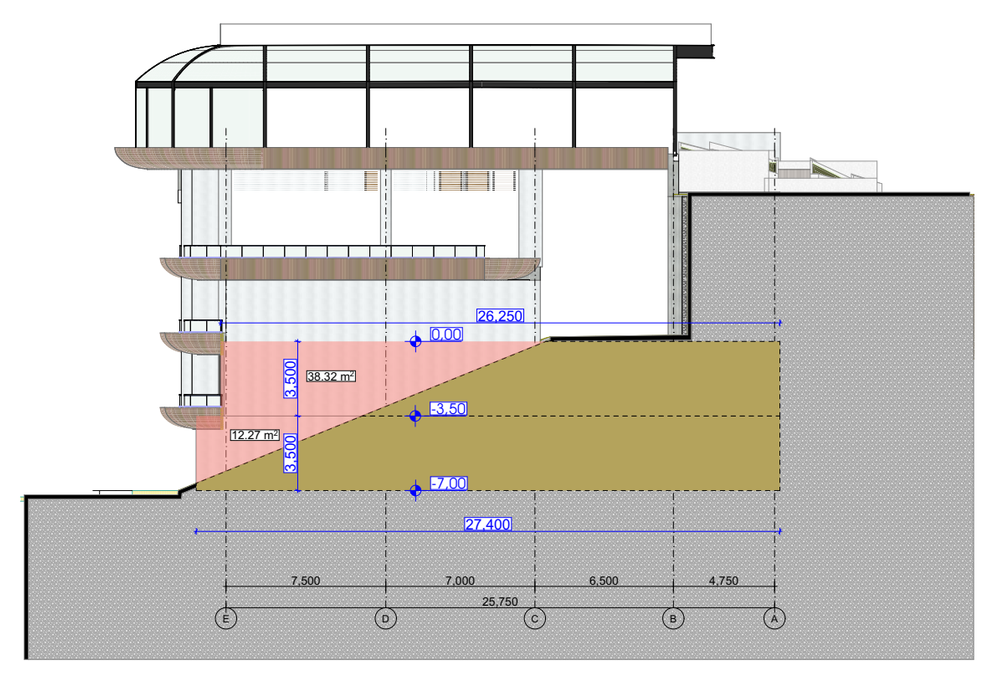

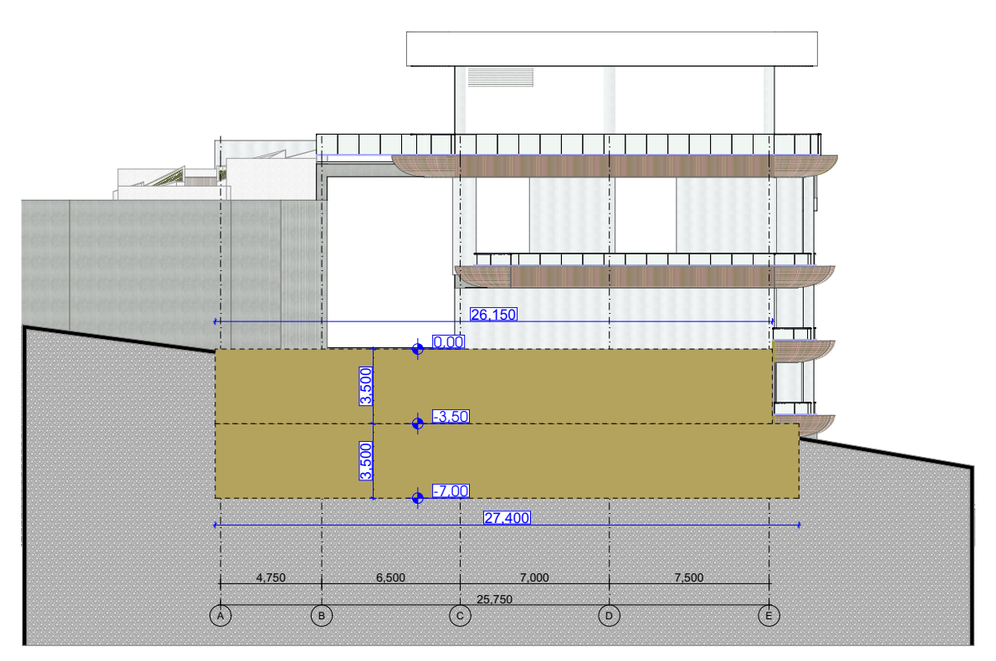

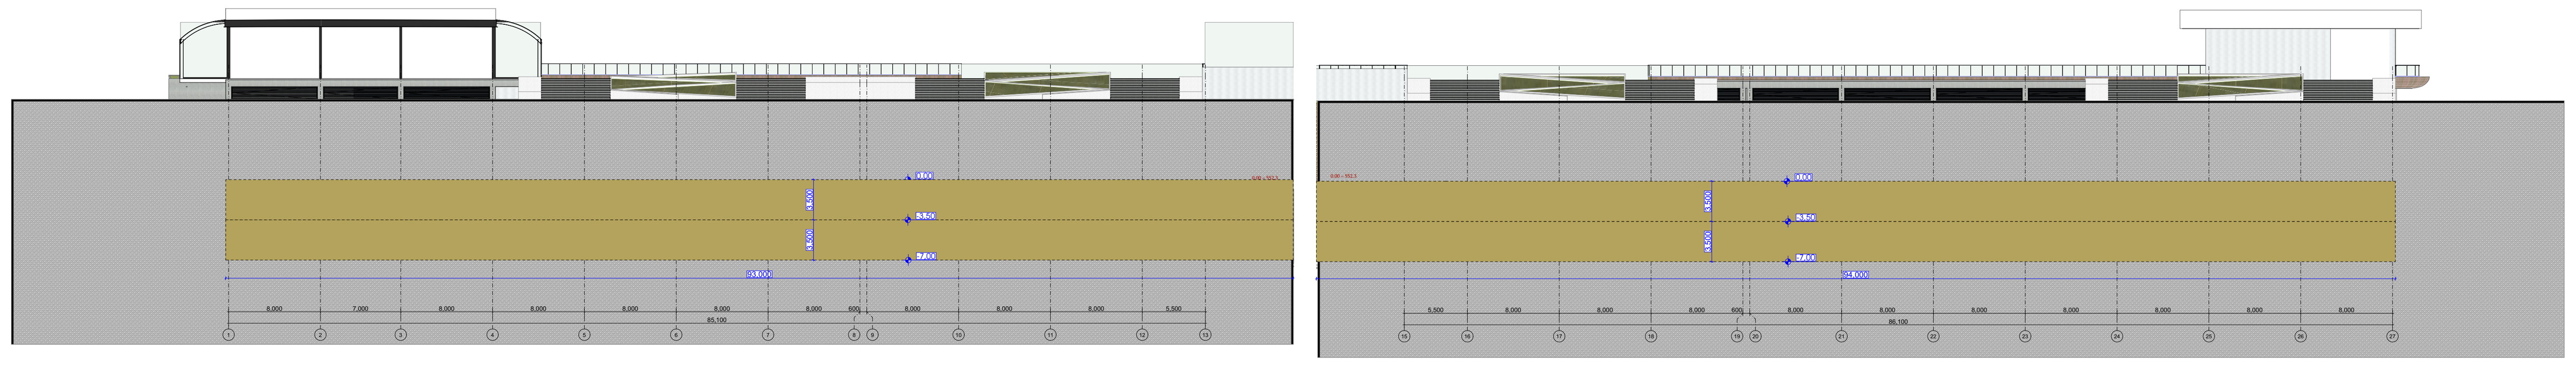

-7,00 სართულის განშლის ანგარიში

პერიმეტრის სიგრძე - 414,7 მ
მიწისზედა ფასადის კვადრატულობის ჯამი =620,75 მ^2

620,75/414,7=1.5

საანგარიშო სართულის მიწიდან ამოწევის საშუალო სიმაღლე არის 1,5 მ.
შესაბამისად წარმოადგენს მიწისქვეშა სართულს.

-3,50 სართულის განშლის ანგარიში

პერიმეტრის სიგრძე - 419 მ
მიწისზედა ფასადის კვადრატულობის ჯამი =666,9 მ^2
666,9/419=1.6

საანგარიშო სართულის მიწიდან ამოწევის საშუალო სიმაღლე არის 1,6 მ.
შესაბამისად წარმოადგენს მიწისქვეშა სართულს.

მთლიანად მიწისქვეშა ფასადი

ნახევრად მიწისზედა ფასადი

მთლიანად მიწისზედა ფასადი

აღნიშნული სართულები არ შედის კ2 საანგარიშო ფართობში,
რადგან წარმოადგენს მიწისქვეშა სართულებს.

