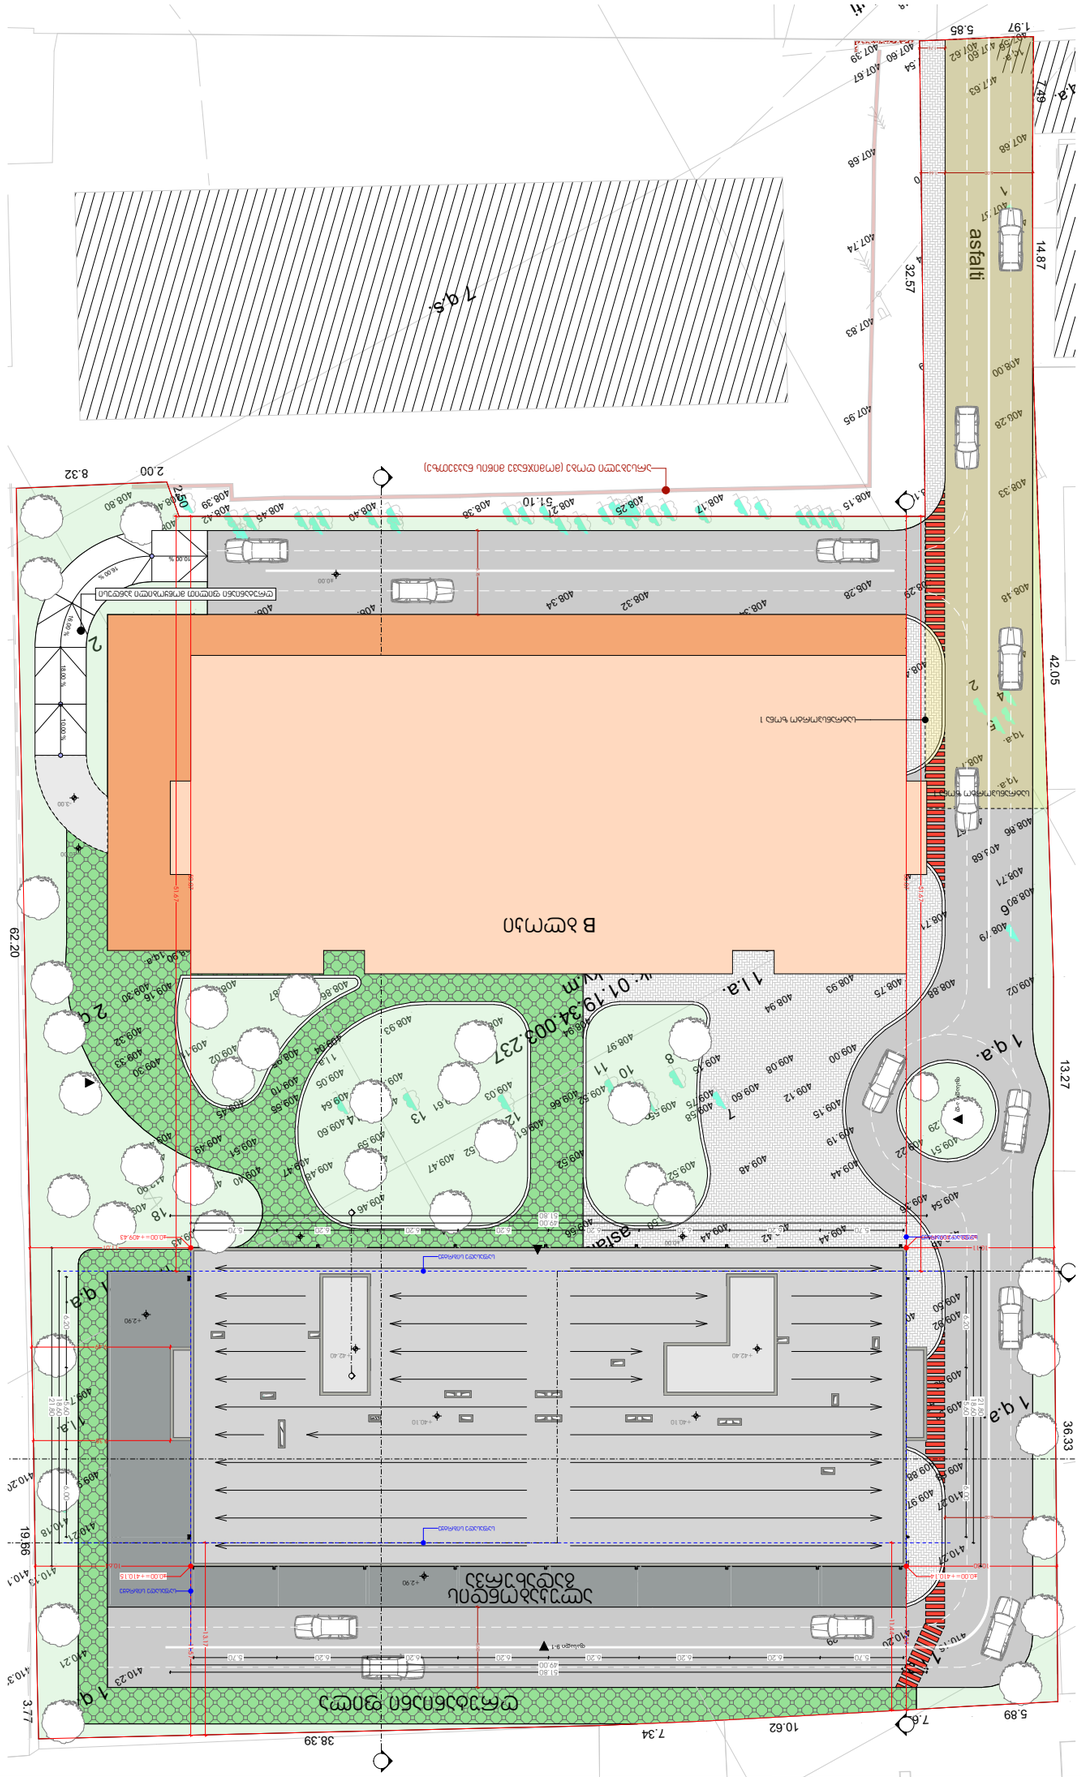

A3 ფორმატი

ტოპოგრაფიული გეგმა












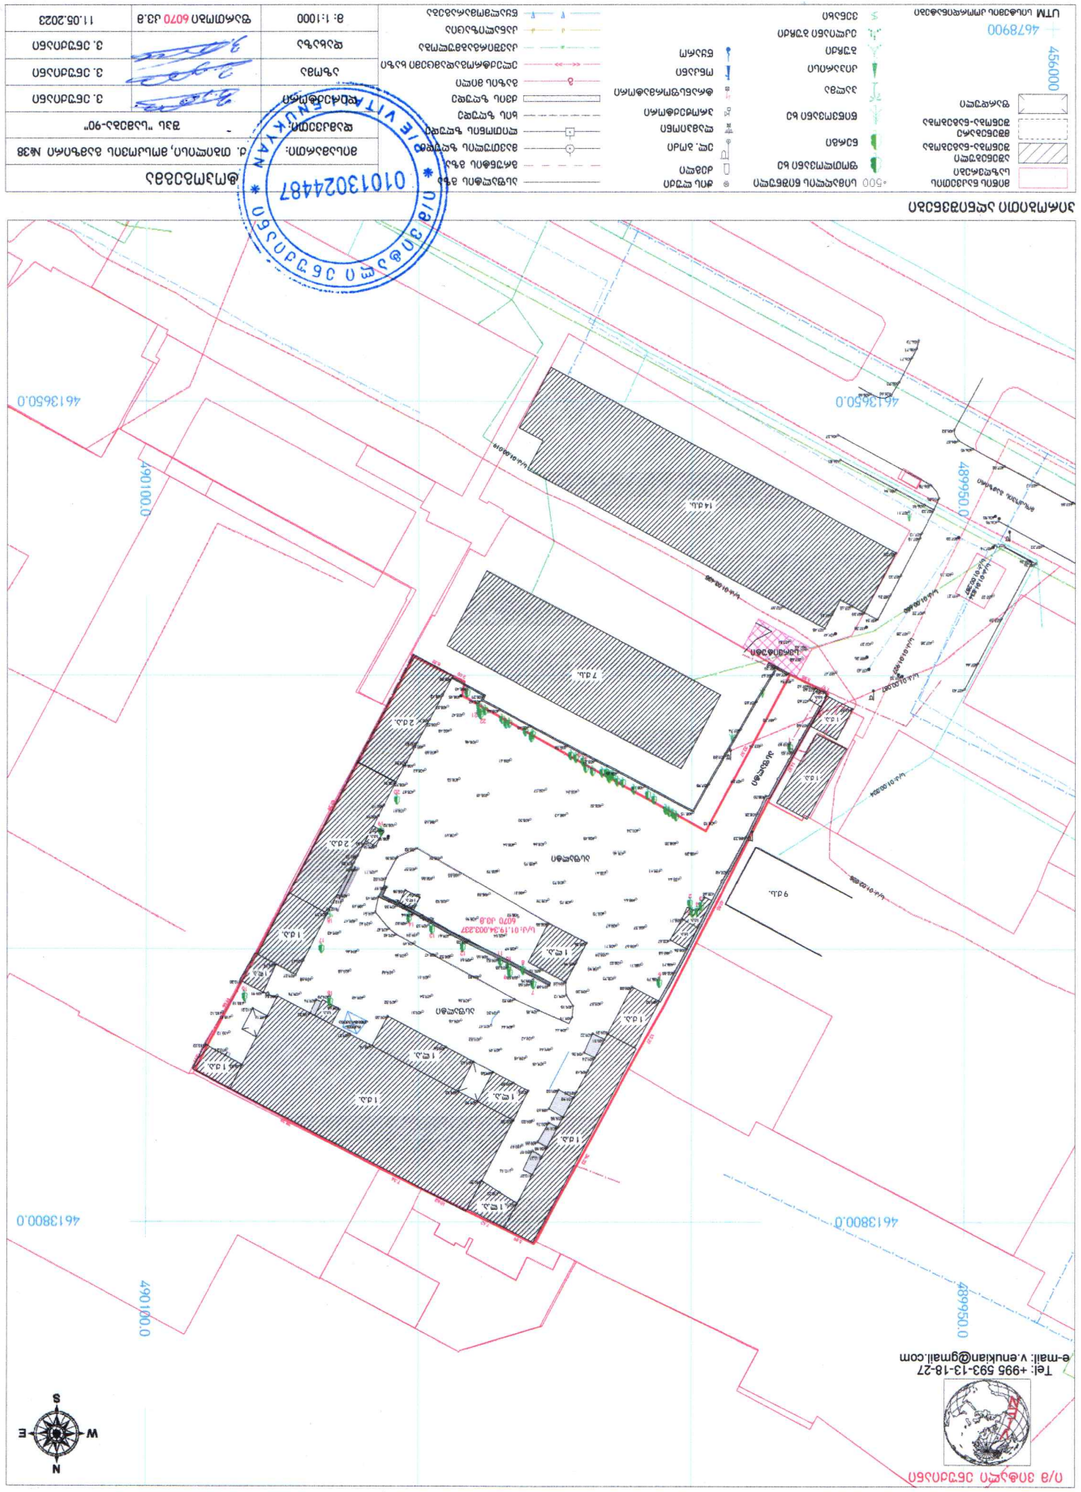
