

მრავალბინიანი საცხოვრებელი სახლი

ექსპლიკაცია

გამოყენებული პირობითი აღნიშვნები

	საძდებარო საზღვარი
-3.30	ნიშნული გეგმაზე
	ჭრილის ხაზი
	კედლის ცეცხლმდეგობის ხარისხი 1 საათი
	კედლის ცეცხლმდეგობის ხარისხი 2 საათი
	გასასვლელამდე საკლი მანძილი
	მისაბმდომი სვლაგზა
	ნიშნული ჭრილზე, ფასადზე
	გაძლიერებული ბეტონის კონსტრუქციული ელემენტები 2 სთ-იანი ხანძარმდეგობით (სვეტი, კედელი, დიაფრაგმა, გადახურვის ფილა
	ბეტონის ბლოკის 200 იანი კედელი
	ბეტონის ბლოკის 100 იანი კედელი
	შახტის აღმნიშვნელი
1	ღერძის ხაზი
L=11.8 m 10%	პანდუსის ქანობის მაჩვენებელი
	საჯარო დანიშნულების (ს3)
	საცხოვრებელი დანიშნულება (ს3-2)
	სასაწყობო დანიშნულება (ს6-2)
	ნარმოსახვითი ხაზი

ძირითადი გეგმა

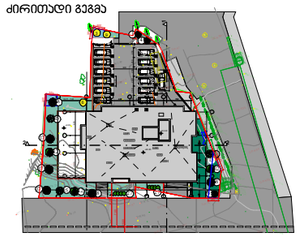

შემსრულებელი

შპს "ლენდ მარკ პროექტი"

ვაჟა-ფშაველას 89-2 კვარტალი. 11ბ, საკარმიდამო თბილისი
ტელ: +995 032 222 00 88

ძირითადი შენიშვნები

პროექტი:

მრავალბინიანი საცხოვრებელი ბოგდან ხმელინცკის №53ა - ში

TITLE:

SEAL:	შემსრულა:	ხელმოწერა:	
	შეამოწმა:	ხელმოწერა:	
	თარიღი:	28.09.2021	
	მასშტაბი: 1:100	SHEET NO:	
ნახაზის ნომ:	ფორმატი: A1	რევიზია:	ლისტი: ს.ვ



მრავალბინიანი საცხოვრებელი სახლი

ექსპლიკაცია

გამოყენებული პირობითი აღნიშვნები

	საპენსტრო საზღვარი
-3.30	ნიშნული გეგმაზე
	ჭრილის ხაზი
	ქედლის ცვეთამედეგობის ხარისხი 1 სართი
	ქედლის ცვეთამედეგობის ხარისხი 2 სართი
	გასასვლელამდე საევალი მანძილი
	მისაბმდომი სვლაგზა
	ნიშნული ჭრილზე, ფასადზე
	გაძლიერებული ბეტონის სტრუქტურული ელემენტები 2 სართიანი ხანძარმედეგობით (სვეტი, კუთ, დიაფრაგმა, გადახურვის ფილა
	ბეტონის ბლოკის 200 მმი კედელი
	ბეტონის ბლოკის 100 მმი კედელი
	შახტის აღმნიშვნელი
1	ღერძის ხაზი
L=11.8 m 10%	პანდუსის ქანობის მაჩვენებელი
	საშუალო დაკავებულობა (ს3)
	საცხოვრებელი დაკავებულობა (ს6-2)
	სასაწყობო დაკავებულობა (ს6-2)
	ნარმოსახვითი ხაზი

ძირითადი გეგმა

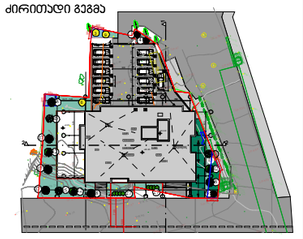

შემსრულებელი

შპს "ლენდ მარკ პროექტი"

ვაჟა-ფშაველას გამ-ის ჩიხარიანი. 11ბ, საქართველო თბილისი
ტელ:+995 032 222 00 88

ძირითადი შენიშვნები

პროექტი:

მრავალბინიანი საცხოვრებელი ბოგდან ხმელინცკის №53ა - ში

TITLE:

	თარიღი:	28.09.2021
	მასშტაბი: 1:100	SHEET NO:
ნახაზის ნომ:	ფორმატი: A1	რევიზია: — ალბომი: ს.პ



მრავალბინიანი საცხოვრებელი სახლი

ექსპლიკაცია

გამოყენებული პირობითი აღნიშვნები

	საპროექტო საზღვარი
-3.30	ნიშნული გეგმაზე
	ჭრილის ხაზი
	კედლის ცეცხლმედეგობის ხარისხი 1 საათი
	კედლის ცეცხლმედეგობის ხარისხი 2 საათი
	გასასვლელამდე საჭელი მანძილი
	მისაწვდომი სვლებზე
+3.900 +3.800	ნიშნული ჭრილზე, ფასადზე
	გაძლიერებული ბეტონის სტრუქტურული ელემენტები 2 სთ-იანი ხანძარმედეგობით (სვეტი, კუთხე, დიაფრაგმა, გადახურვის ფილა
	ბეტონის ბლოკის 200 იანი კედელი
	ბეტონის ბლოკის 100 იანი კედელი
	შახტის აღმნიშვნელი
1	ღერძის ხაზი
L=11.8 m 10%	პანდუსის ქანობის მაჩვენებელი
	საჯარო დაკავებულობა (ს3)
	საცხოვრებელი დაკავებულობა (ს4-2)
	სასაწყობო დაკავებულობა (ს6-2)
	ნარმოსახვითი ხაზი

ძირითადი გეგმა

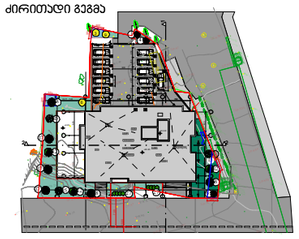

შემსრულებელი

შპს "ლენდ მარკ პროექტი"

ვაჟა-ფშაველას გამ-2 კვარტალი. 11ბ, საქართველო თბილისი
ტელ:+995 032 222 00 88

ძირითადი შენიშვნები

პროექტი:

მრავალბინიანი საცხოვრებელი ბოგდან ხმელინცკის №53ა - ში

TITLE:

SEAL:	შემსრულა:	ხელმოწერა:
	შემოწმა:	ხელმოწერა:
	თარიღი:	28.09.2021
	მასშტაბი: 1:100	SHEET NO:
ნახაზის ნომერი:	ფორმატი: A1	რევიზია: —	ალბომი: ს.პ

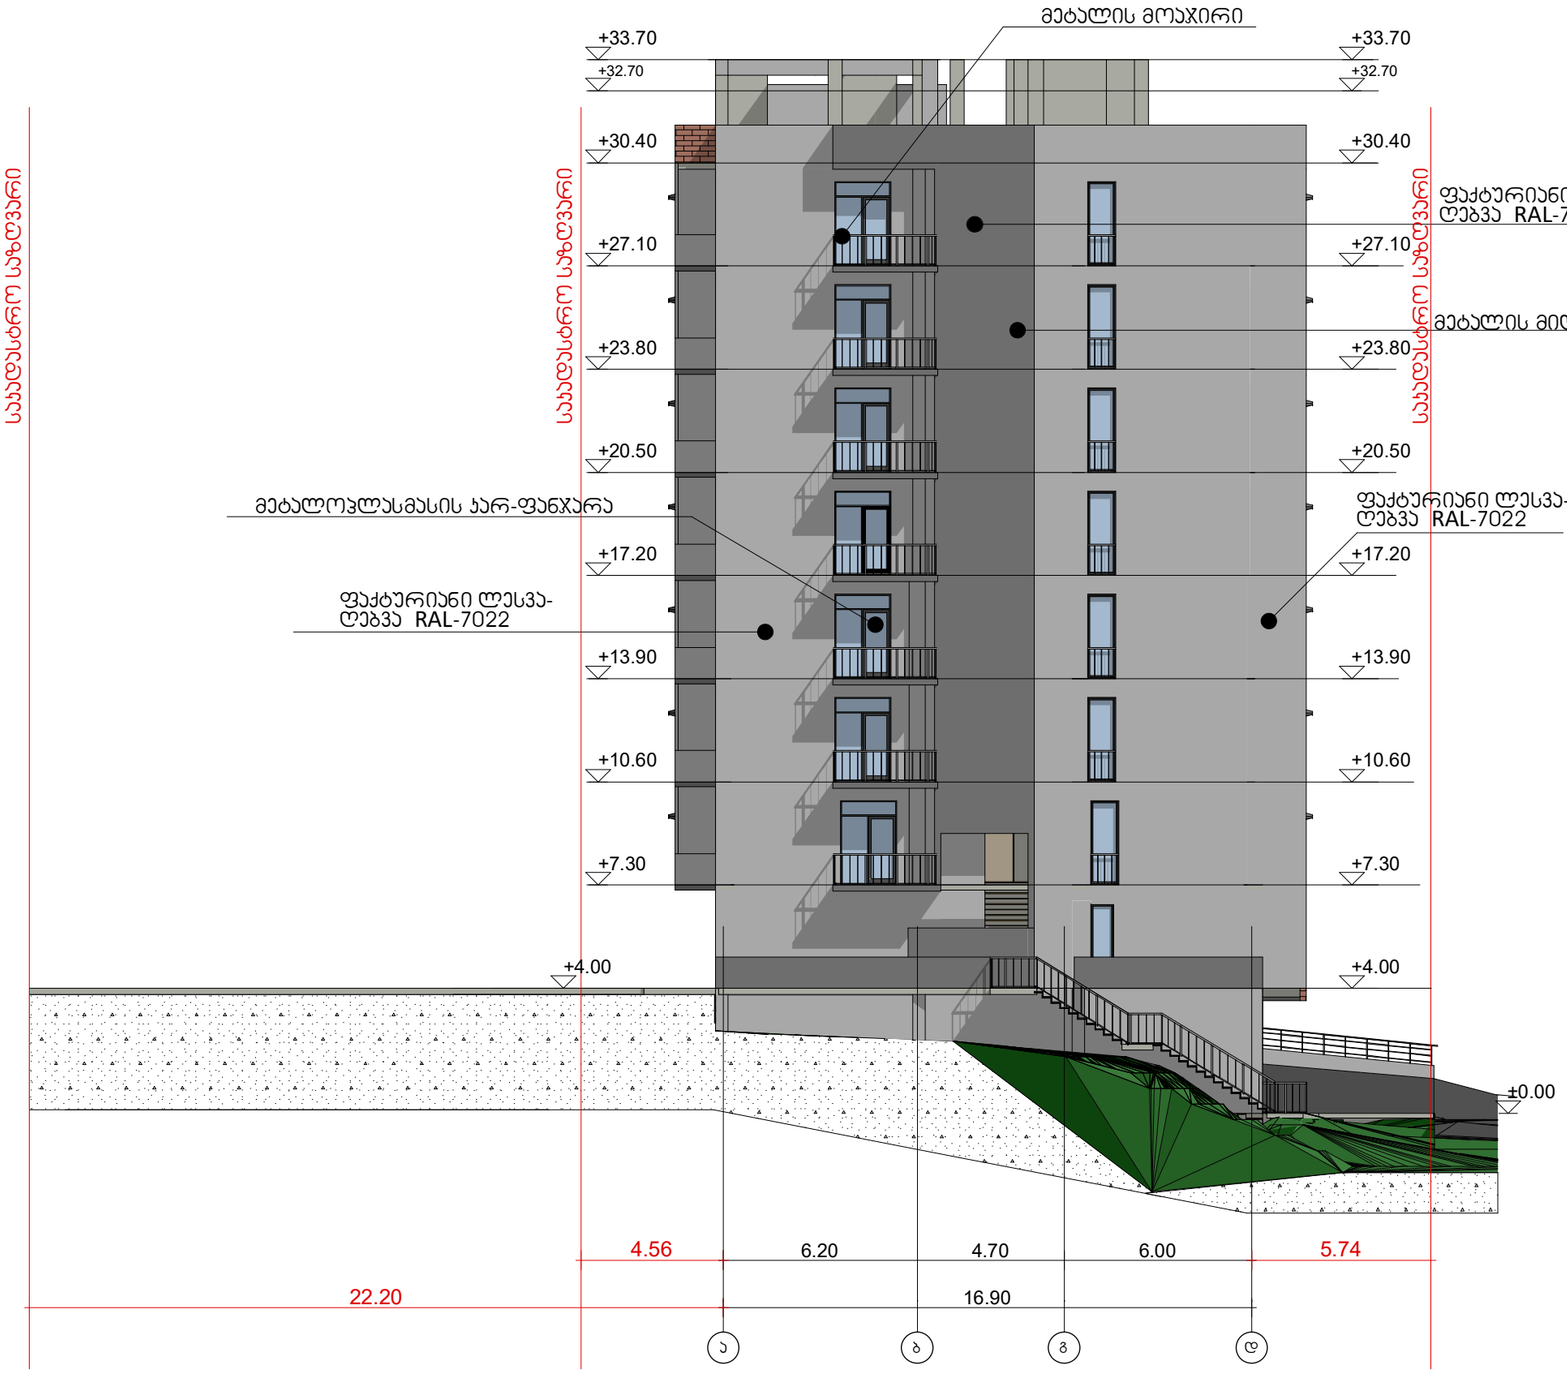

მრავალბინიანი საცხოვრებელი სახლი

ექსპლიკაცია

გამოყენებული პირობითი აღნიშვნები

	საკადასტრო საზღვარი
-3.30	ნიშნული გეგმაზე
1	ჭრილის ხაზი
	კედლის ცეცხლმდეგობის ხარისხი 1 საათი
	კედლის ცეცხლმდეგობის ხარისხი 2 საათი
	გასასვლელამდე საშალი მანძილი
	მისაბმდომი სვლებზე
+3.900 +3.800	ნიშნული ჭრილზე, ფასადზე
	გაძლიერებული ბეტონის სტრუქტურული ელემენტები 2 სთ-იანი ხანძარმდეგობით (სვეტი, ჯოხი, დიაფრაგმა, გალბარჯის ფილა
	ბეტონის ბლოკის 200 იანი კედელი
	ბეტონის ბლოკის 100 იანი კედელი
	შახტის აღმნიშვნელი
1	ღერძის ხაზი
L=11.8 m 10%	პანდუსის ქანობის მაჩვენებელი
	ნარმოსახვითი ხაზი

ძირითადი გეგმა

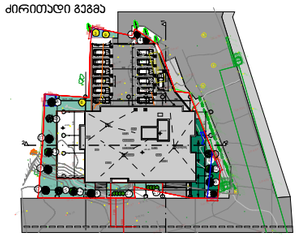

შემსრულებელი

შპს "ლენდ მარკ პროექტი"

ტელ: +995 032 222 00 88

ძირითადი შენიშვნები

პროექტი:

მრავალბინიანი საცხოვრებელი ბოგდან ხმელინცკის №53ა - ში

TITLE:

SEAL:	შემსრულა:	ხელმოწერა:	
	შეამოწმა:	ხელმოწერა:	
	თარიღი:	28.09.2021	
	მასშტაბი: 1:100	SHEET NO:	
ნახაზის ნომ:	ფორმატი: A1	რევიზია:	ლისტი: ს.ვ