ზ ო ა ო-გ ე გ მ ა

1 : 500

N

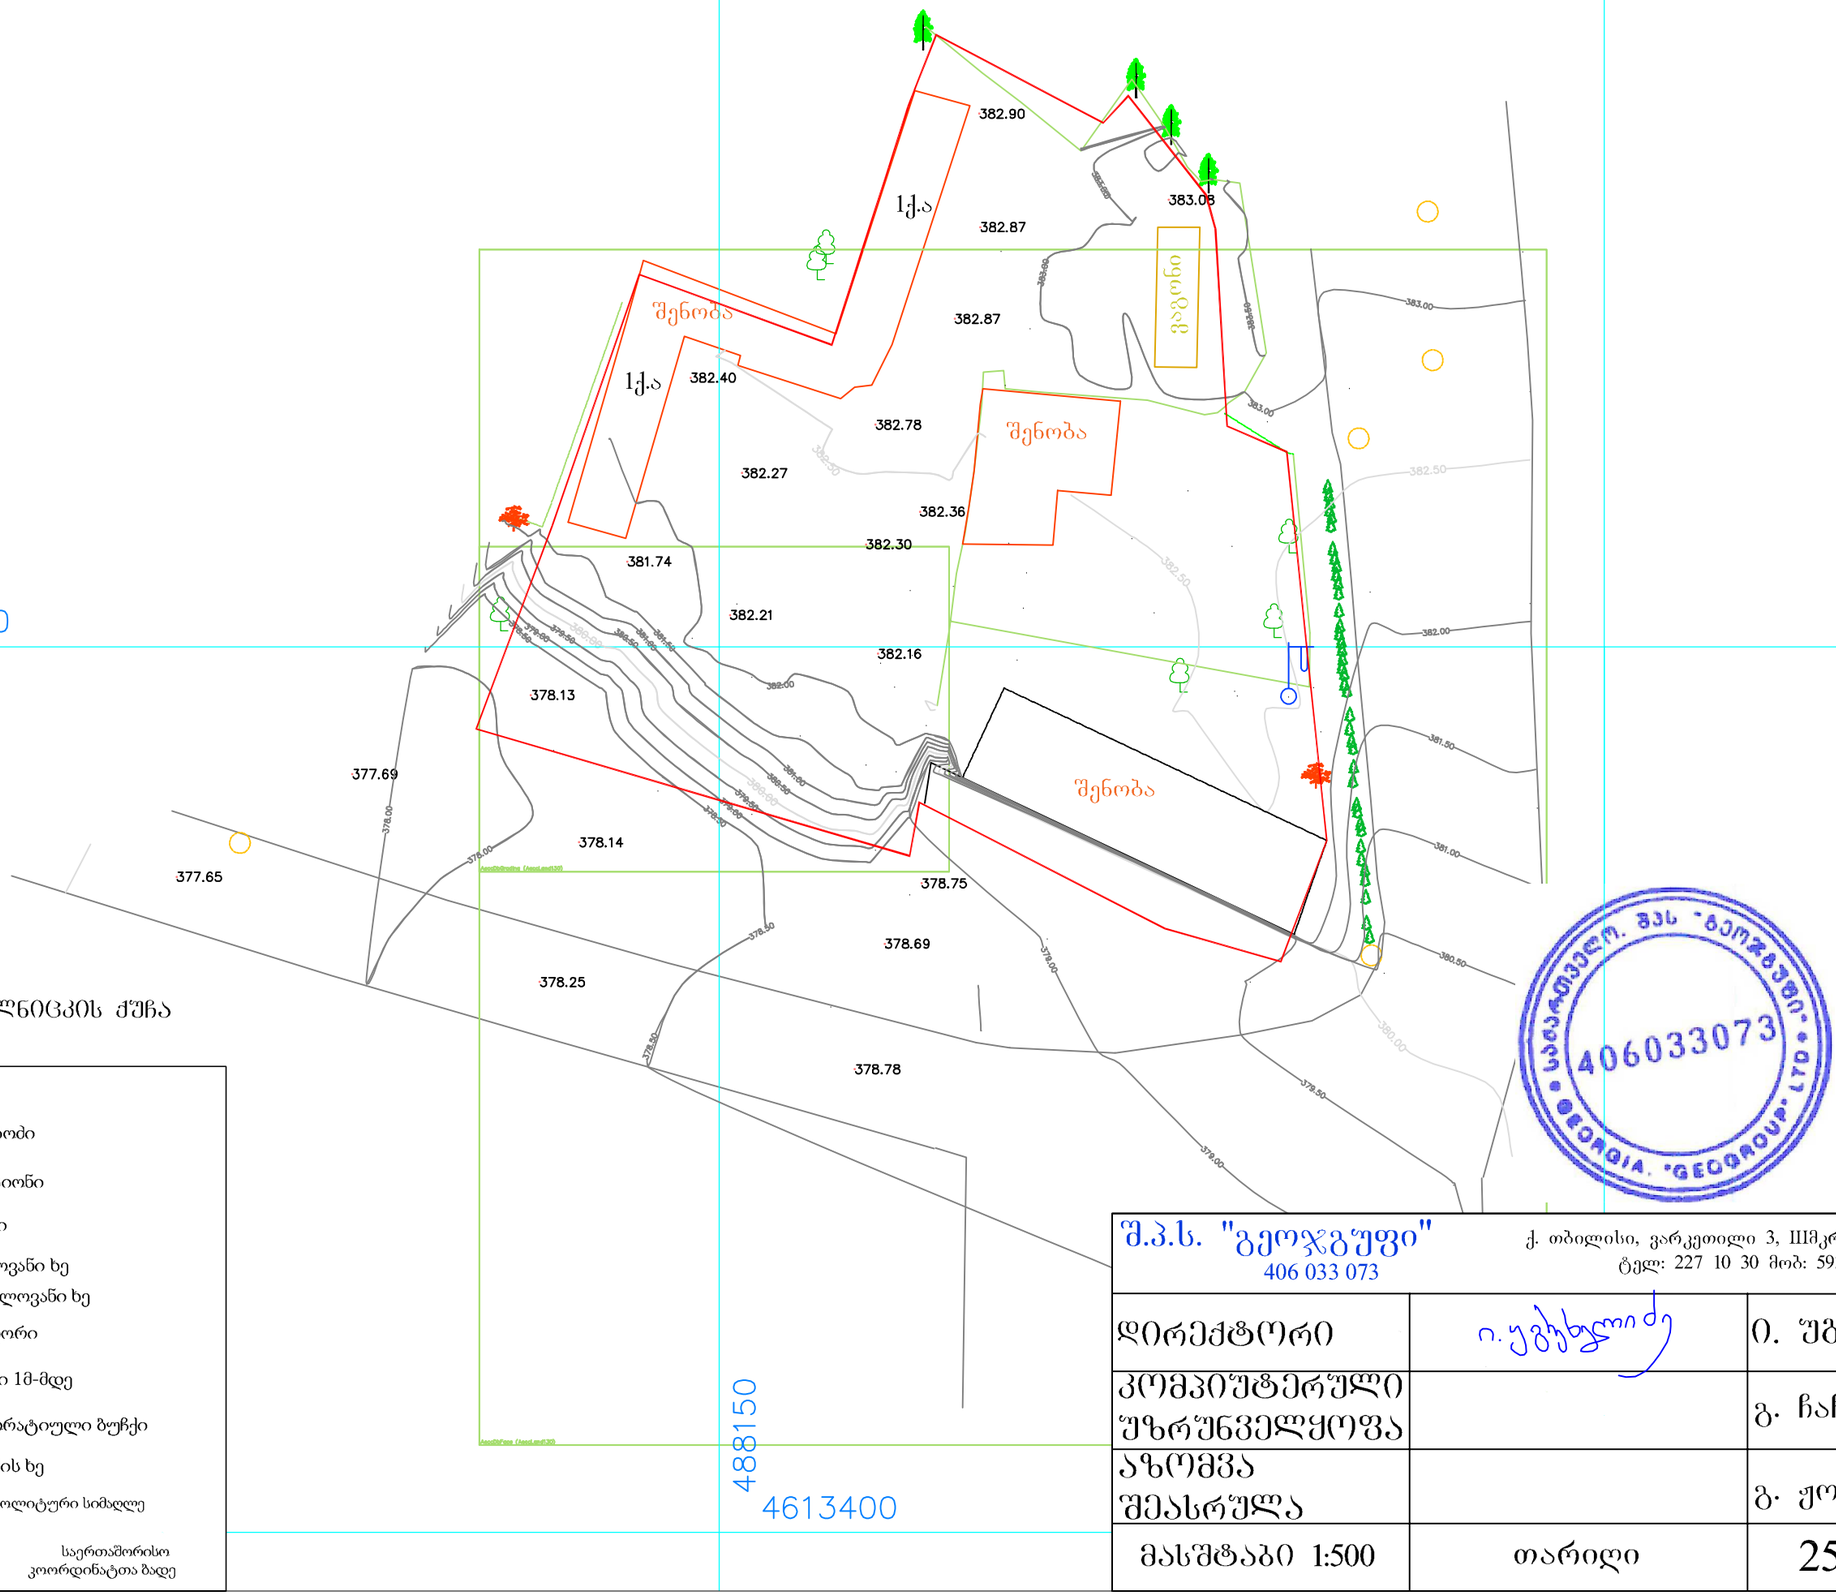

მისამართი: ქალაქი თბილისი, ბ. ხმელნიცკის ქუჩა №59 მიმდებარედ

პირობითი აღნიშვნები

- ძ.ა. — არასაცხოვრებელი სახლი
- ოპ.კაბელი — ოპტიკური კაბელი
- კიბე
- გაზ — გაზგაყვანილობა
- რეგისტრირებული ნაკვეთები
- ბეტონის ღობე
- ჭიშკარი
- კან — კანალიზაცია
- ლიანდაგი
- რკინის ღობე
- მავთულის ღობე
- ელ. ბოძი
- ლამპიონი
- ნერგი
- წიწვოვანი ხე
- ფოთლოვანი ხე
- მინდორი
- ბუჩქი 1მ-მდე
- დეკორატიული ბუჩქი
- პალმის ხე
- 457.8 — ჭა, აბსოლიტური სიმაღლე
- UTM- საერთაშორისო კოორდინატთა ბადე

შ.პ.ს. "გეოჯგუფი"
406 033 073
ქ. თბილისი, ვარკეთილი 3, IIIმკრ, 304 კორპ, ბინა 87
ტელ: 227 10 30 მობ: 593 75 00 58

დირექტორი	ი. უგრუხელიძე	ი. უგრეხელიძე
კომპიუტერული უზრუნველყოფა		გ. ჩაჩანიძე
აზომვა შესრულა		გ. ჟორჟოლიანი
მასშტაბი 1:500	თარიღი	25.07.2020

შპს "გეოჯგუფი" 406033073 GEORGIA "GEOGROUP" LTD

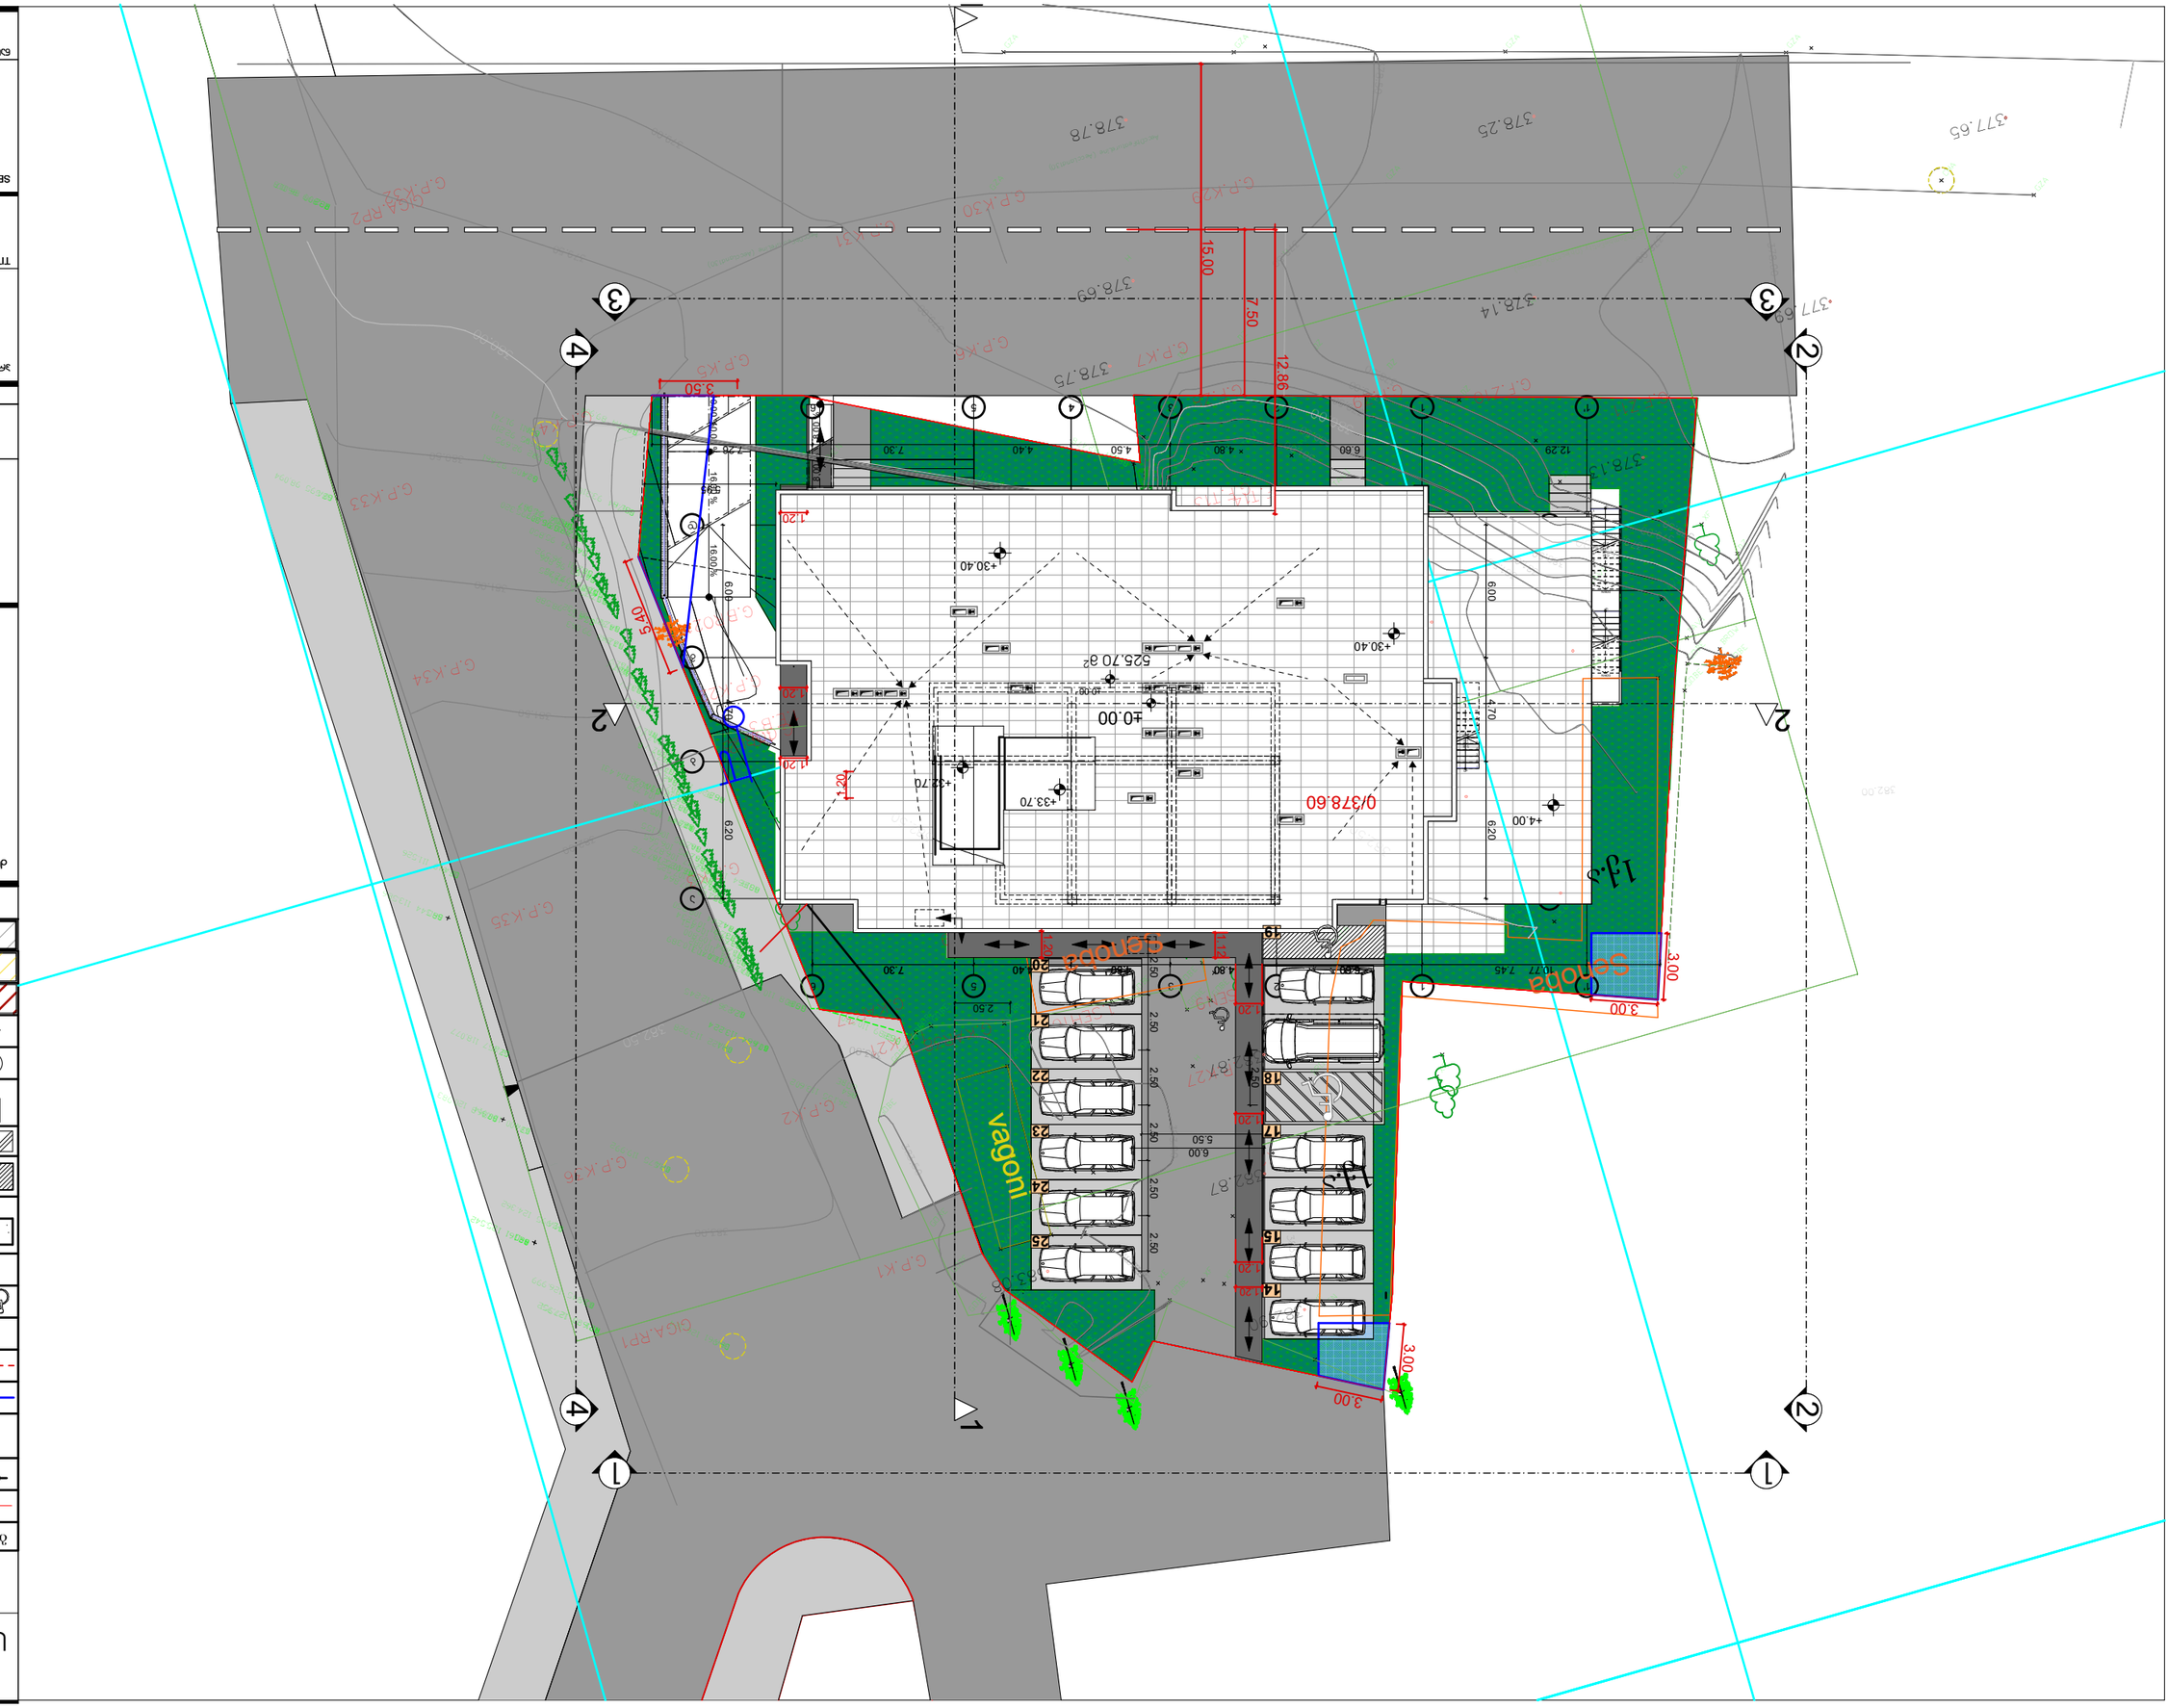

1 ღერძის ხაზი

გამოყენებული პირობითი აღნიშვნები

გაძლიერებული ბეტონის

სტრუქტურული ელემენტები 2

სთ-იანი ხანძარმედეგობით (სვეტი,

კოჭი, დიაფრაგმა, გადახურვის ფილა

ბეტონის ბლოკის 200 იანი კედელი

ნიშნული გეგმაზე

ჭრილის ხაზი

კედლის ცეცხლმედეგობის

ხარისხი 1 საათი

გასასვლელამდე სავალი მანძილი

მისაწვდომი სვლაგეზი

საკადასტრო საზღვარი

კედლის ცეცხლმედეგობის

ხარისხი 2 საათი

საცხოვრებელი დაკავებულობა (სც-2)

L=11.8 m

10% პანდუსის ქანობის მაჩვენებელი

ნიშნული ჭრილზე, ფასადზე

შახტის აღმნიშვნელი
-3.30

სასაწყობო დაკავებულობა (სწ-2)

ბეტონის ბლოკის 100 იანი კედელი

სავაჭრო დაკავებულობა (სვ)

+3.900

+3.800
ძირითადი გეგმა

პროექტი:

TITLE:

SEAL:

ნახაზის ნომ: რევიზია: სტადია:

მასშტაბი:

თარიღი:

შეასრულა:

შეამოწმა: ხელმოწერა:

ი.ჩირაძე

ფორმატი:

შემსრულებელი

s.p

SHEET NO:
ხელმოწერა:

ძირითადი შენიშვნები

15.03.2023
A3

ექსპლიკაცია

მრავალბინიანი

საცხოვრებელი სახლი

1

დ.ცოტნიაშვილი

1:500

15

11.40 m2

1

2

3

4

5

6

7

8

9
10

1

12

13

DOWN

UP

13R x 0.17

12G x 0.28

1

2

3

4

5

6

7

8

9
10

DOWN

UP

10R x 0.17

9G x 0.28

GZA

GZA

GZA

GZA

GZA

GZA

GZA

GZA

CHA

H

H

H

H

DZ

DZ

DZ

DZ

DZ

DZ
DZ

DZ

DZ

XF

TAVI

TAVI
TAVI

TAVI

TAVI
TAVI
TAVI

TAVI
TAVI
TAVI

TAVI

TAVI

T VA I
TAVI
BROW

GOBE
GOBE

GOBE

SHEN

SHEN

SHEN

SHEN

XF

KAKALI

LEGVI

SHEN

H

H

H
H

H

H

H

H

H

0

H

H

H

GOBE

SHEN

SHEN
TUTA

VASHLI

XF

GOBE

GOBE

0

BROW

XF

XF

XF

XE

XE
XE
XE

GOBE

GOBE

GOBE

H

H

SVET

GOBE

GOBE

GOBE

GOBE

GOBE

GOBE
GOBE
GOBE
GOBE

GOBE
GOBE
GOBE
GOBE

GOBE

LEGVI

VAGONI

VAGONI

GOBE
TUTA

TUTA

H

VAGONI

GOBE

GOBE

GOBE

XF

3

380.00

78.50

379.00

379.50

380.50

381.00

381.50

380.00
378.50

379.00

379.50

380.50

381.00

383.00 383.00
383.00

382.87
382.90

383.08

382.87

377.6

9

378.14

378.6

9

378.78

378.25

377.65

378.75

378.13

ვაგონი

1q.a

1q.a

ST1 040.664 113.224 GZA 1

GZA 2042.236 112.245

GZA 3044.071 110.389

GZA 406.925 107.272

GZA 5049.733 104.431

60

GZA 7055.475 98.588

GZA 8058.642 95.320

GZA 9060.405 93.661

GZA 10608.595 98.094

GZA 10516.619 111.526
GZA 10521.357 118.077

GZA 13049.100 120.914
GZA 14045.995 124.362

GZA 15043.345 126.999

CHA 1603.961 126.324

CHA 17042.575 119.992
CHA 18042.122 113.928

NAZV 19042.747 11.403

NAZV 20043.074 110.082

NAZV 20413.404 109.800

NAZV 20423.633 109.451

NAZV 2043.981 109.234

NAZV 2044.244 108.850

NAZV 2045.173 107.864

NAZV 20465.576 107.525

NAZV 20475.939 107.276

NAZV 20486.237 106.877

NAZV 20496.625 106.565

NAZV 30046.995

NAZ

106.155
V 31 047.645 105.398 27704 76

NAZV 30438.238 104.739

NAZV 04348.483 104.387

NAZV 305

NAZV 306

NAZV 307

NAZV 308

NAZV 309

NAZV 400NAZV 41 0

NAZV 402

NAZV 403

NAZV 404

NAZV 405

NAZV 406

NAZV 40573.860 99.063

NAZV 40584.321 98.432

NAZV 40595.335 97.510

NAZV 5005.593 97.275 NAZV 1.869 97.325

NAZV 5026.189 96.806

NAZV 5036.431

NAZ

96.592
V 5046.994 95.850

NAZV 5057.481 95.307 6 9

NAZV 5078.016 94.967 NAZV 508.117 95.00

HRP1 042.680 127.951

HRP2 073.899 86.018

GOBE H60 039.808 110.901

GOBE H61 043.864 106.772

GOBE H62 04.920 103.675

GOBE H63 035.289 110.570

GOBE

H64 0

36.155 113.602

BRO H65 047.161 125.542 6

BRO 6057668 120.983

BRO 60586.544 113.586

900 86.17

R 79 2

RP4 011.916 87.368

SHE.H H80 057.074 89.904

SHE.H H81 055.764 93.310

0

SHE.H H84 036.107 82.478

HRP6 039.339 85.490

CHA 80671.111 91.741

XE_W 80680.605 92.210

XE_W 8059.982 92.695

G.K

AR38

G.K

AR37

G.P.K

3

6

G.P.K

35

G.P.K

34

G.P.K

33

G.P.K

32

G.P.K

31

G.P.K

30

G.P.K

2

9

G.P.K

27

G.P.K

2

6

G.GO

B

23
G.P.K

22
G.B

RO21

G.F.T14

G.F.T13

G.F.Z11

G.F.Z10

G.F.Z

9

G.F.Z8

G.P.K

7

G.P.K

6

G.P.K

5

G.P.K

4

G.P.K

3

G.P.K

2

G.P.K1

1.P.K

21

1.P.K19

1.S

EH10

1.SEN

9

1.E.B

3

1.G.L2

GIG

A.R

P2

GIG

A.R

P1

380.00

382.50

378.50

379.00

379.50

380.50

381.00

381.50

382.00

383.00

378 0. 0

378.00

378.50

379.00

382.50

383.00

AeccDbFeatureLine (AeccLand130) AeccDbFeatureLine (AeccLand130)

Ae c Db F at ure Li ne (A ec cL an d1 30)

AecD bFeatureLine (AecLan

8.00 %

d1 30)

8.00 %

1

1

2

2

3

3

4

4

5

5

6

6

a a

b b

g g

d d

1'

1'

10.00 % 10.00 % 16.00 % 16.00 %

1

2

3

4

5

6

7

8

9

10

11

12

13

14

15

16

17

18

19

DOWN

UP

19R x 0.17

18G x 0.28

5.50

±0.00

±0.00

+4.00

1 1

3

3

4 4

1 1

2 2

525.70 m

2

382.50

383.50

382.00

შენობა

შენობა

AcDbZombieEntity (ObjectDBX Classes)

383 5. 0

0/378.60

12.29 6.60 4.80 4.50 4.40 7.30 7.26

5.95

10.77 6.60 4.80 4.50 4.40 7.30

6.00 4.70 6.20

6.00 4.70 6.20

15.00

12.86

7.50

7.45

2.50

6.00

2.50 2.50 2.50 2.50 2.50 2.50 2.50
3.00

3.00

3.00

3.00

3.50

5.40

1.20

1.12

1.20

1.20

1.20

1.20

1.20

1.20

1.20

1.20

+32.70

+33.70

+30.40

+30.40

2

2

14

15

17

18

19

20

21

22

23

24

25