
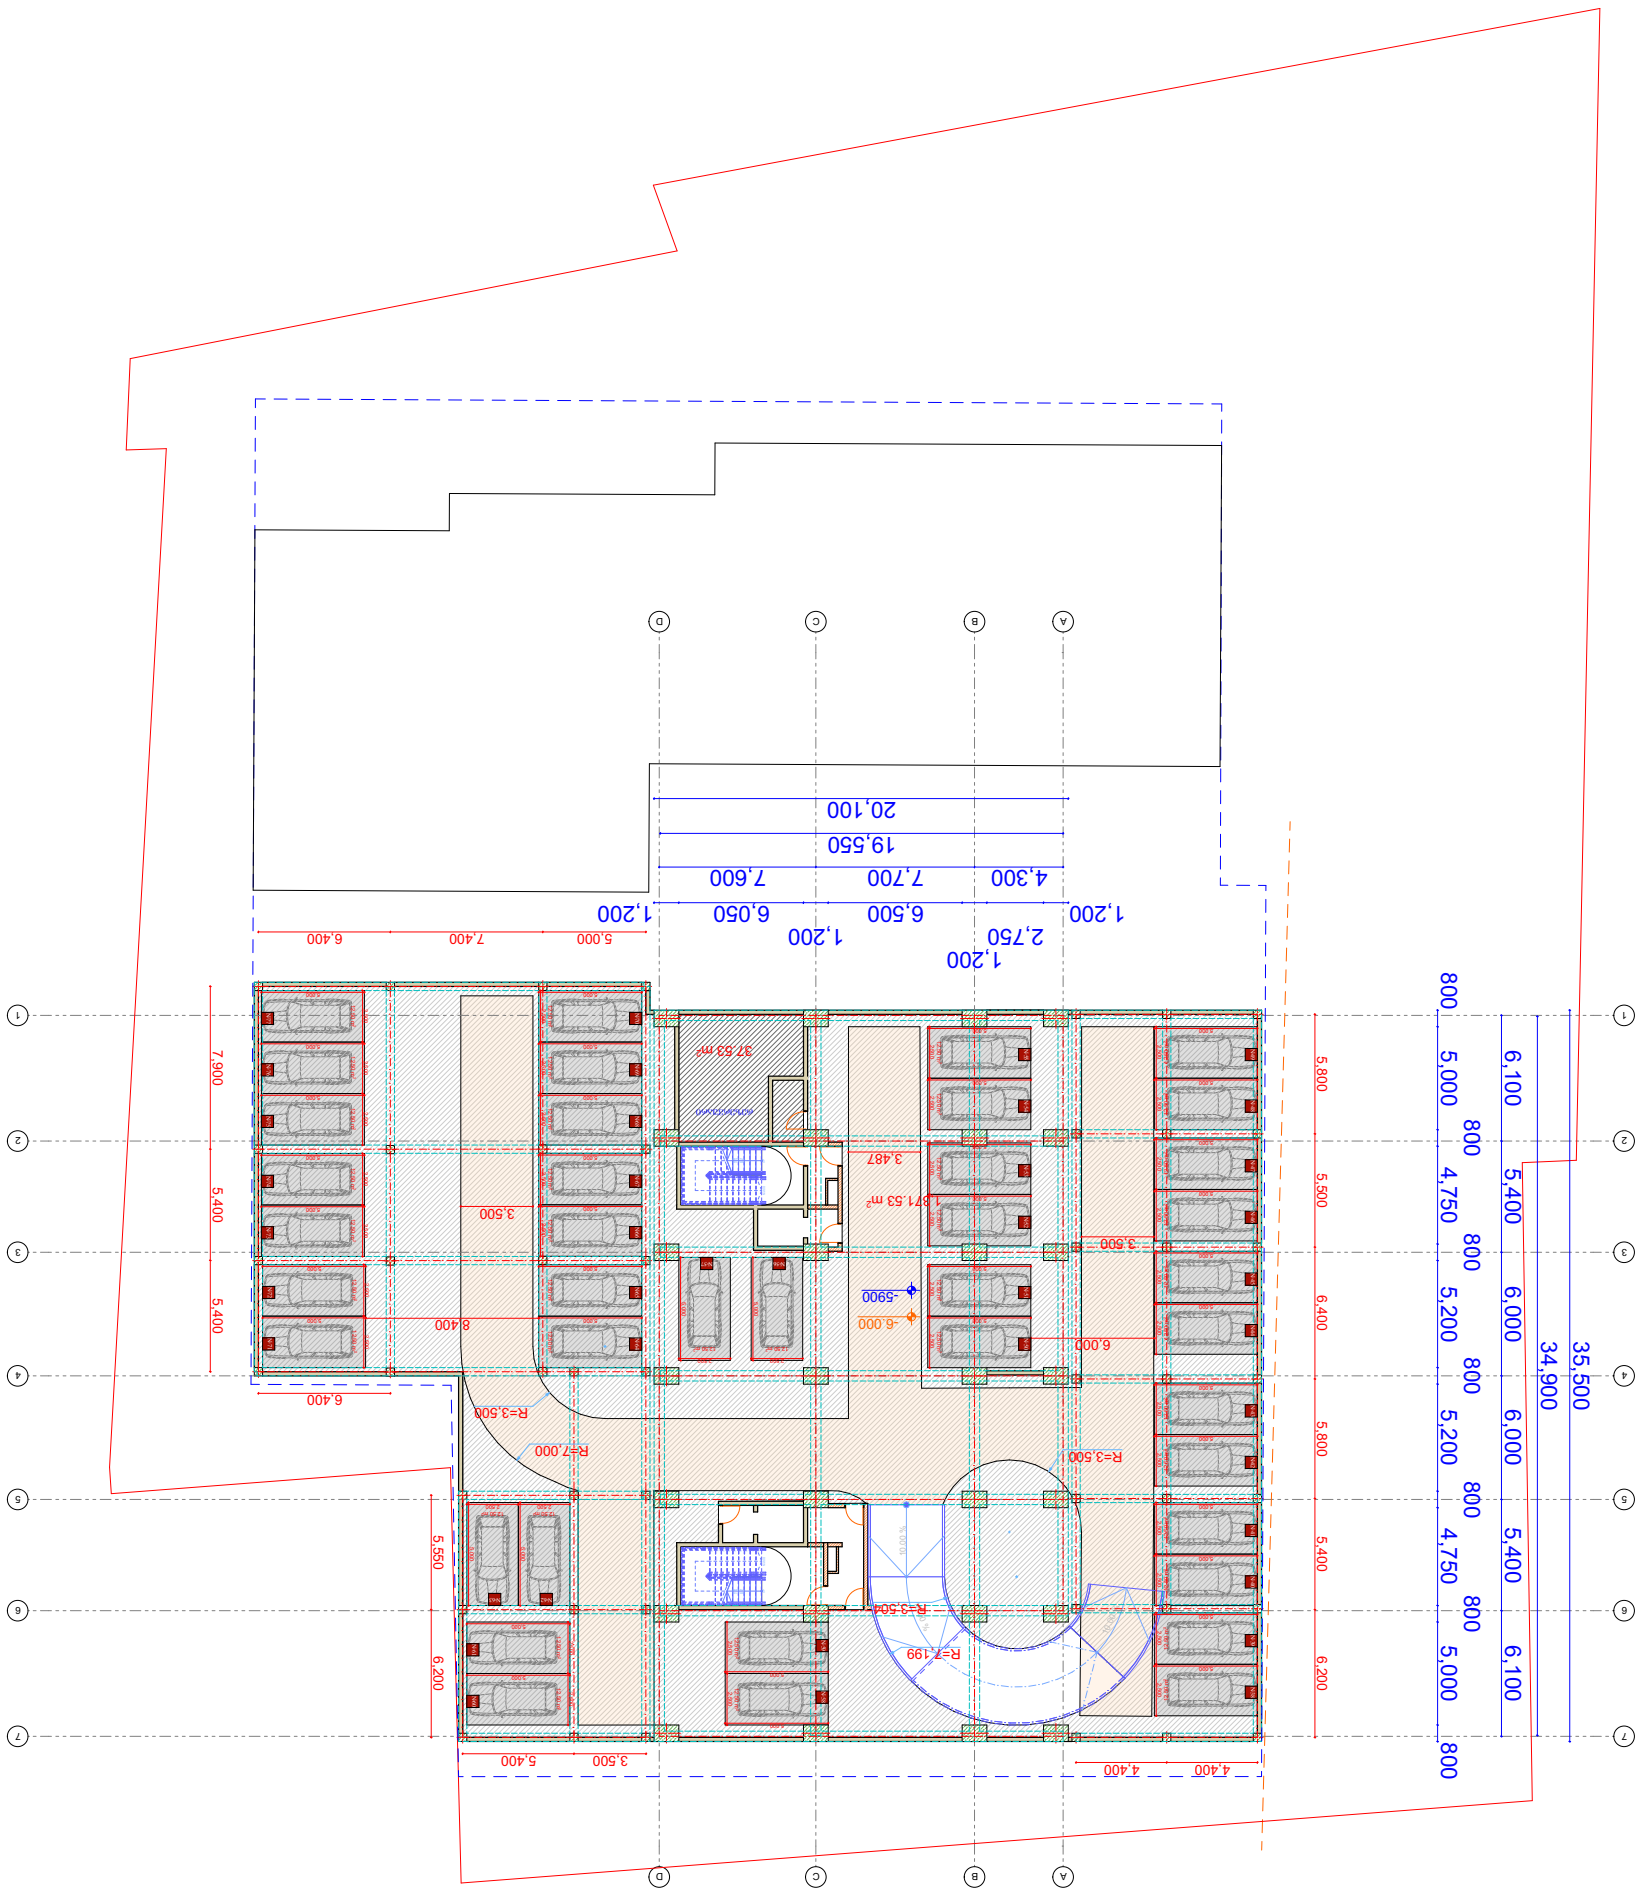






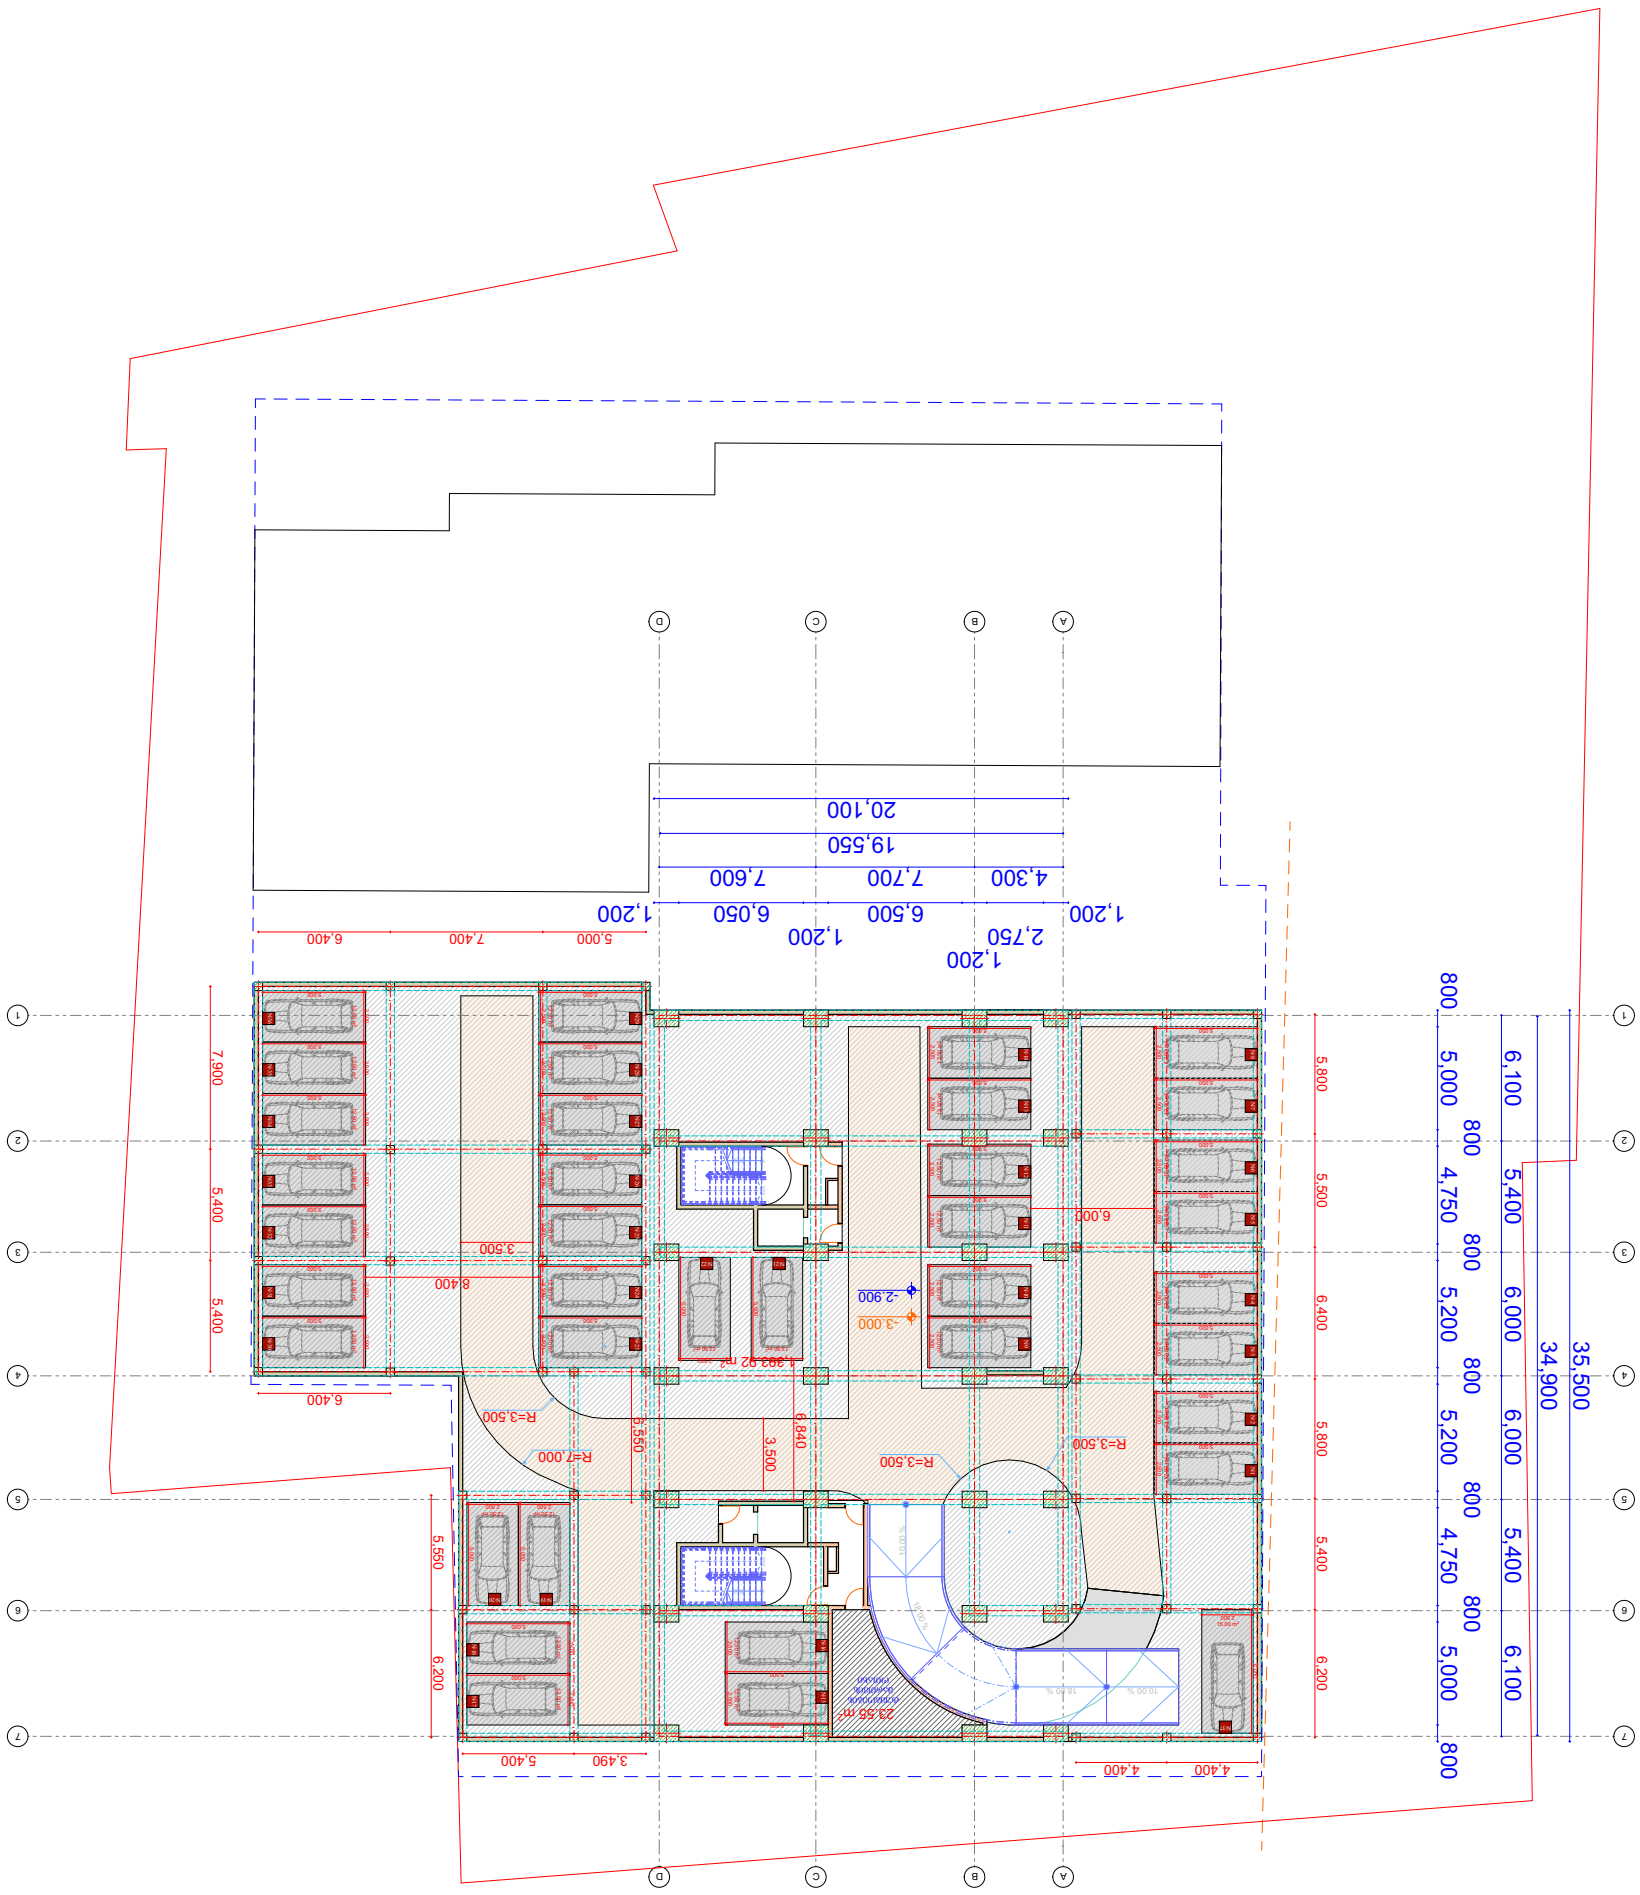






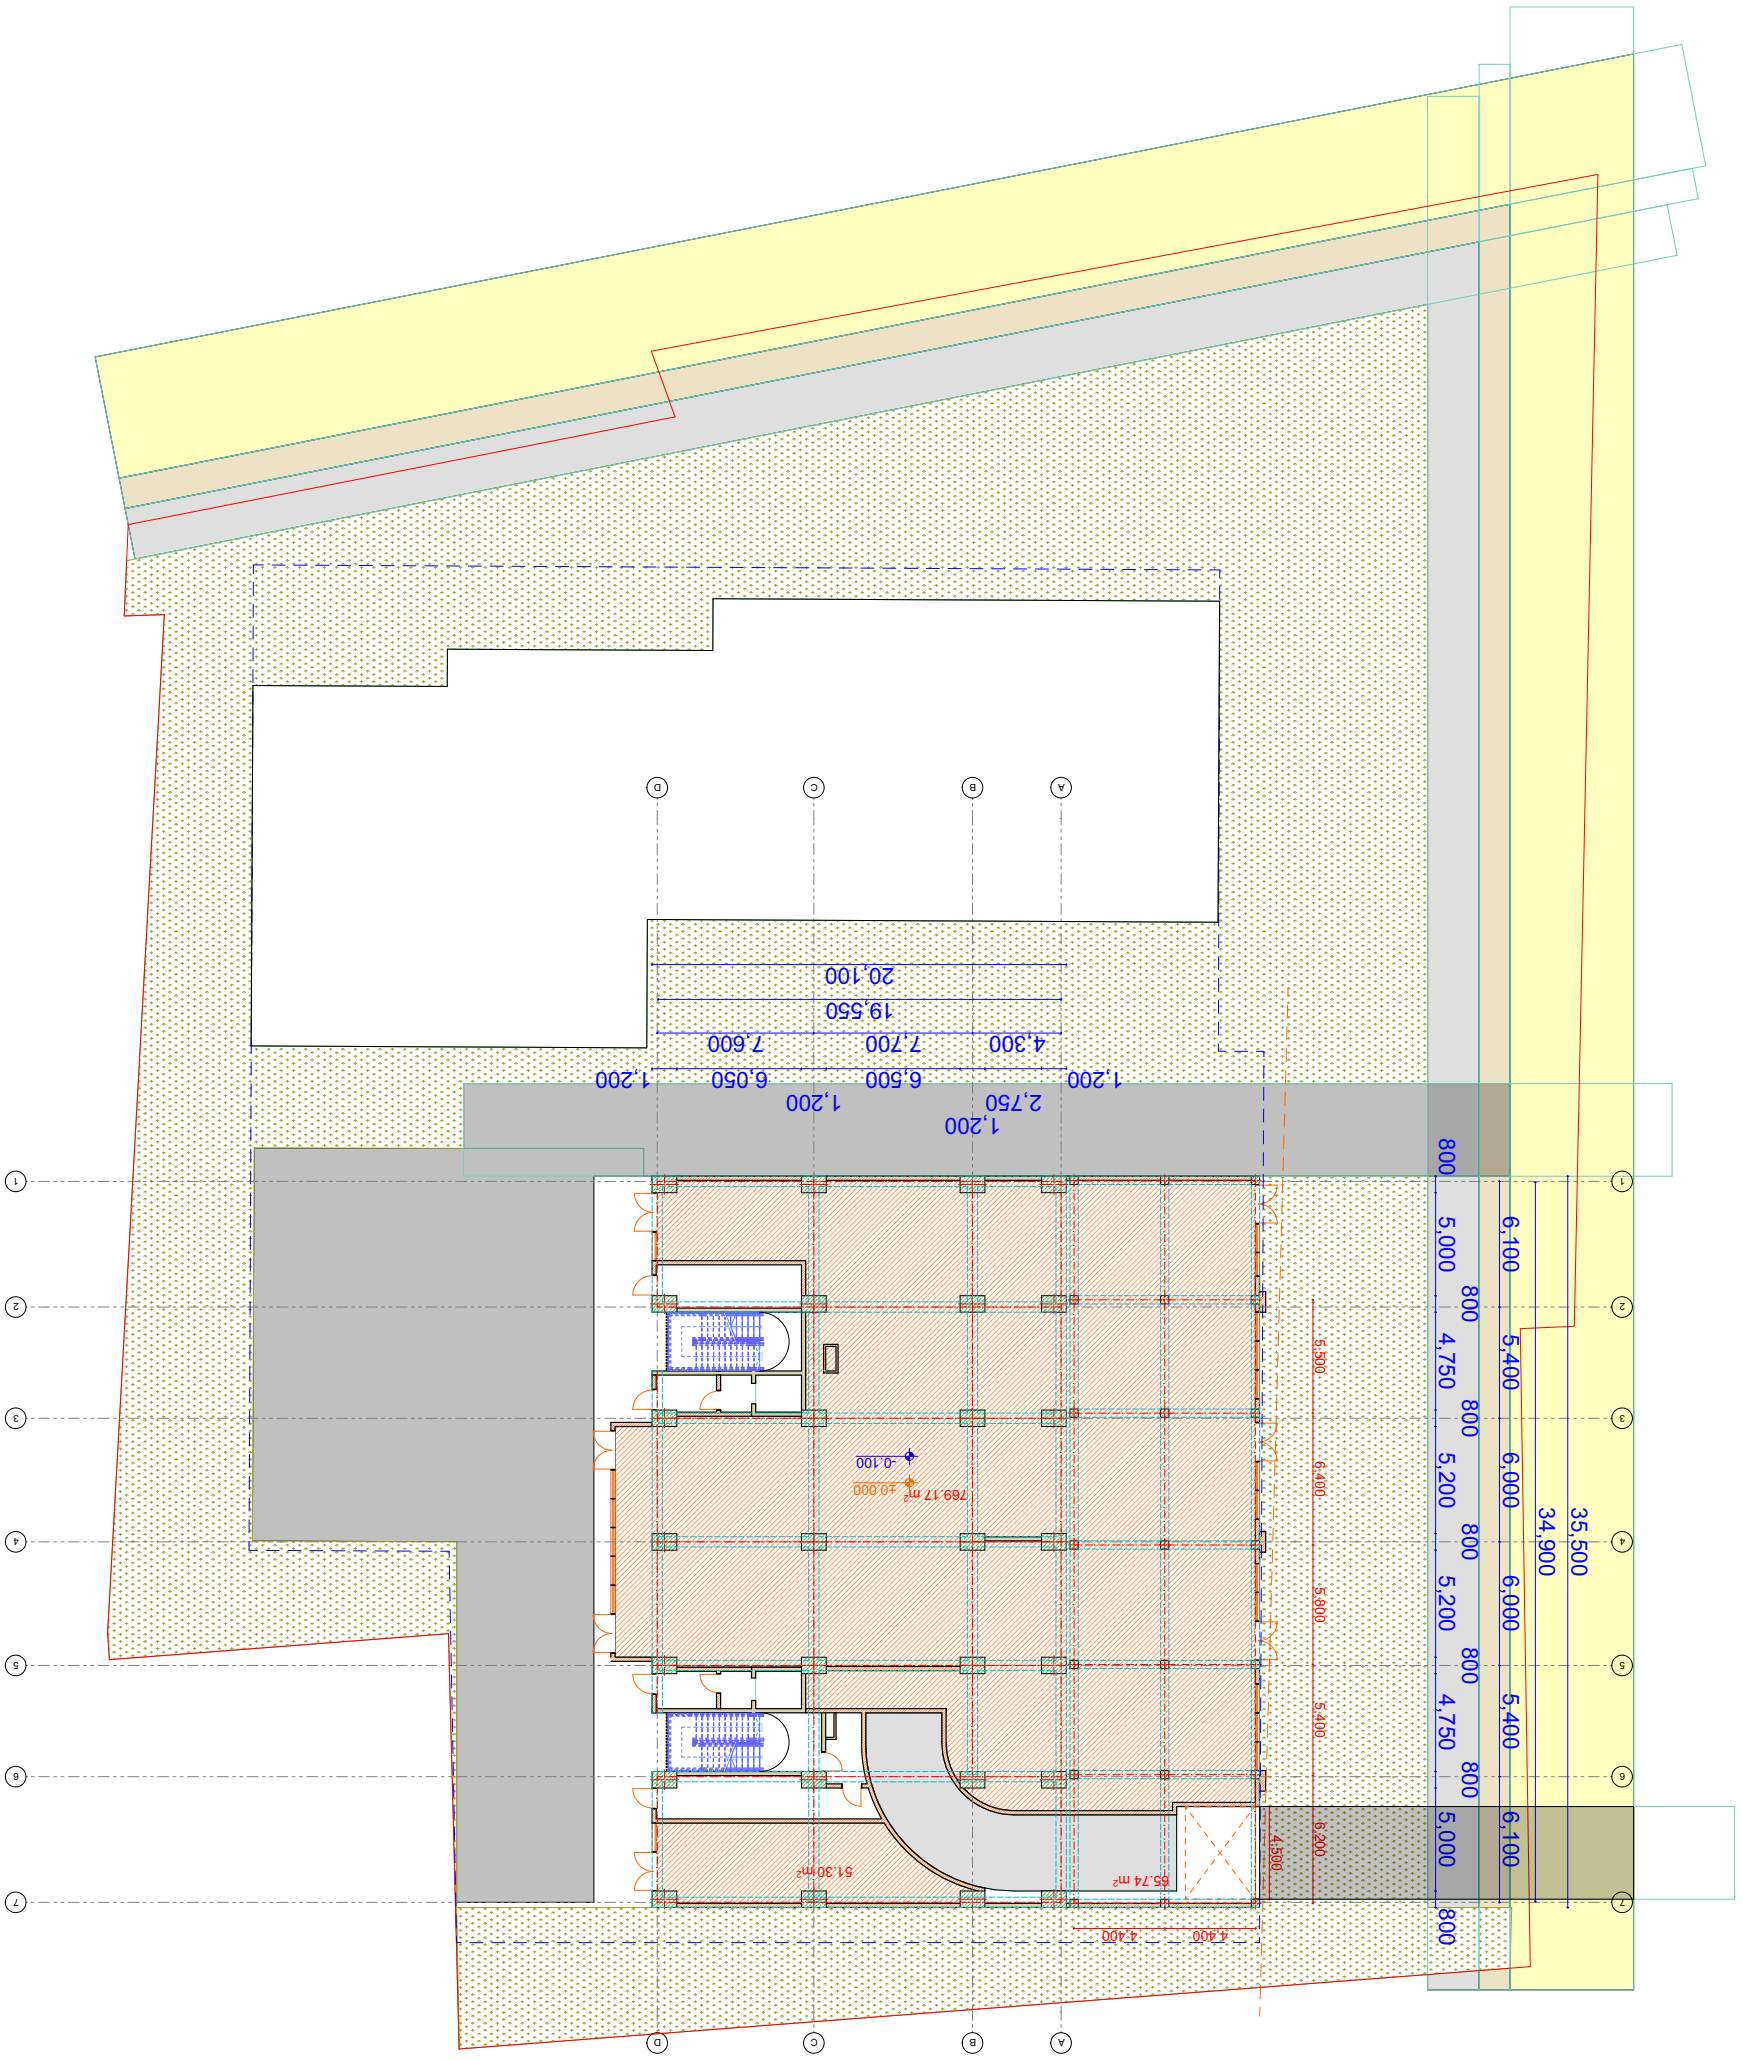




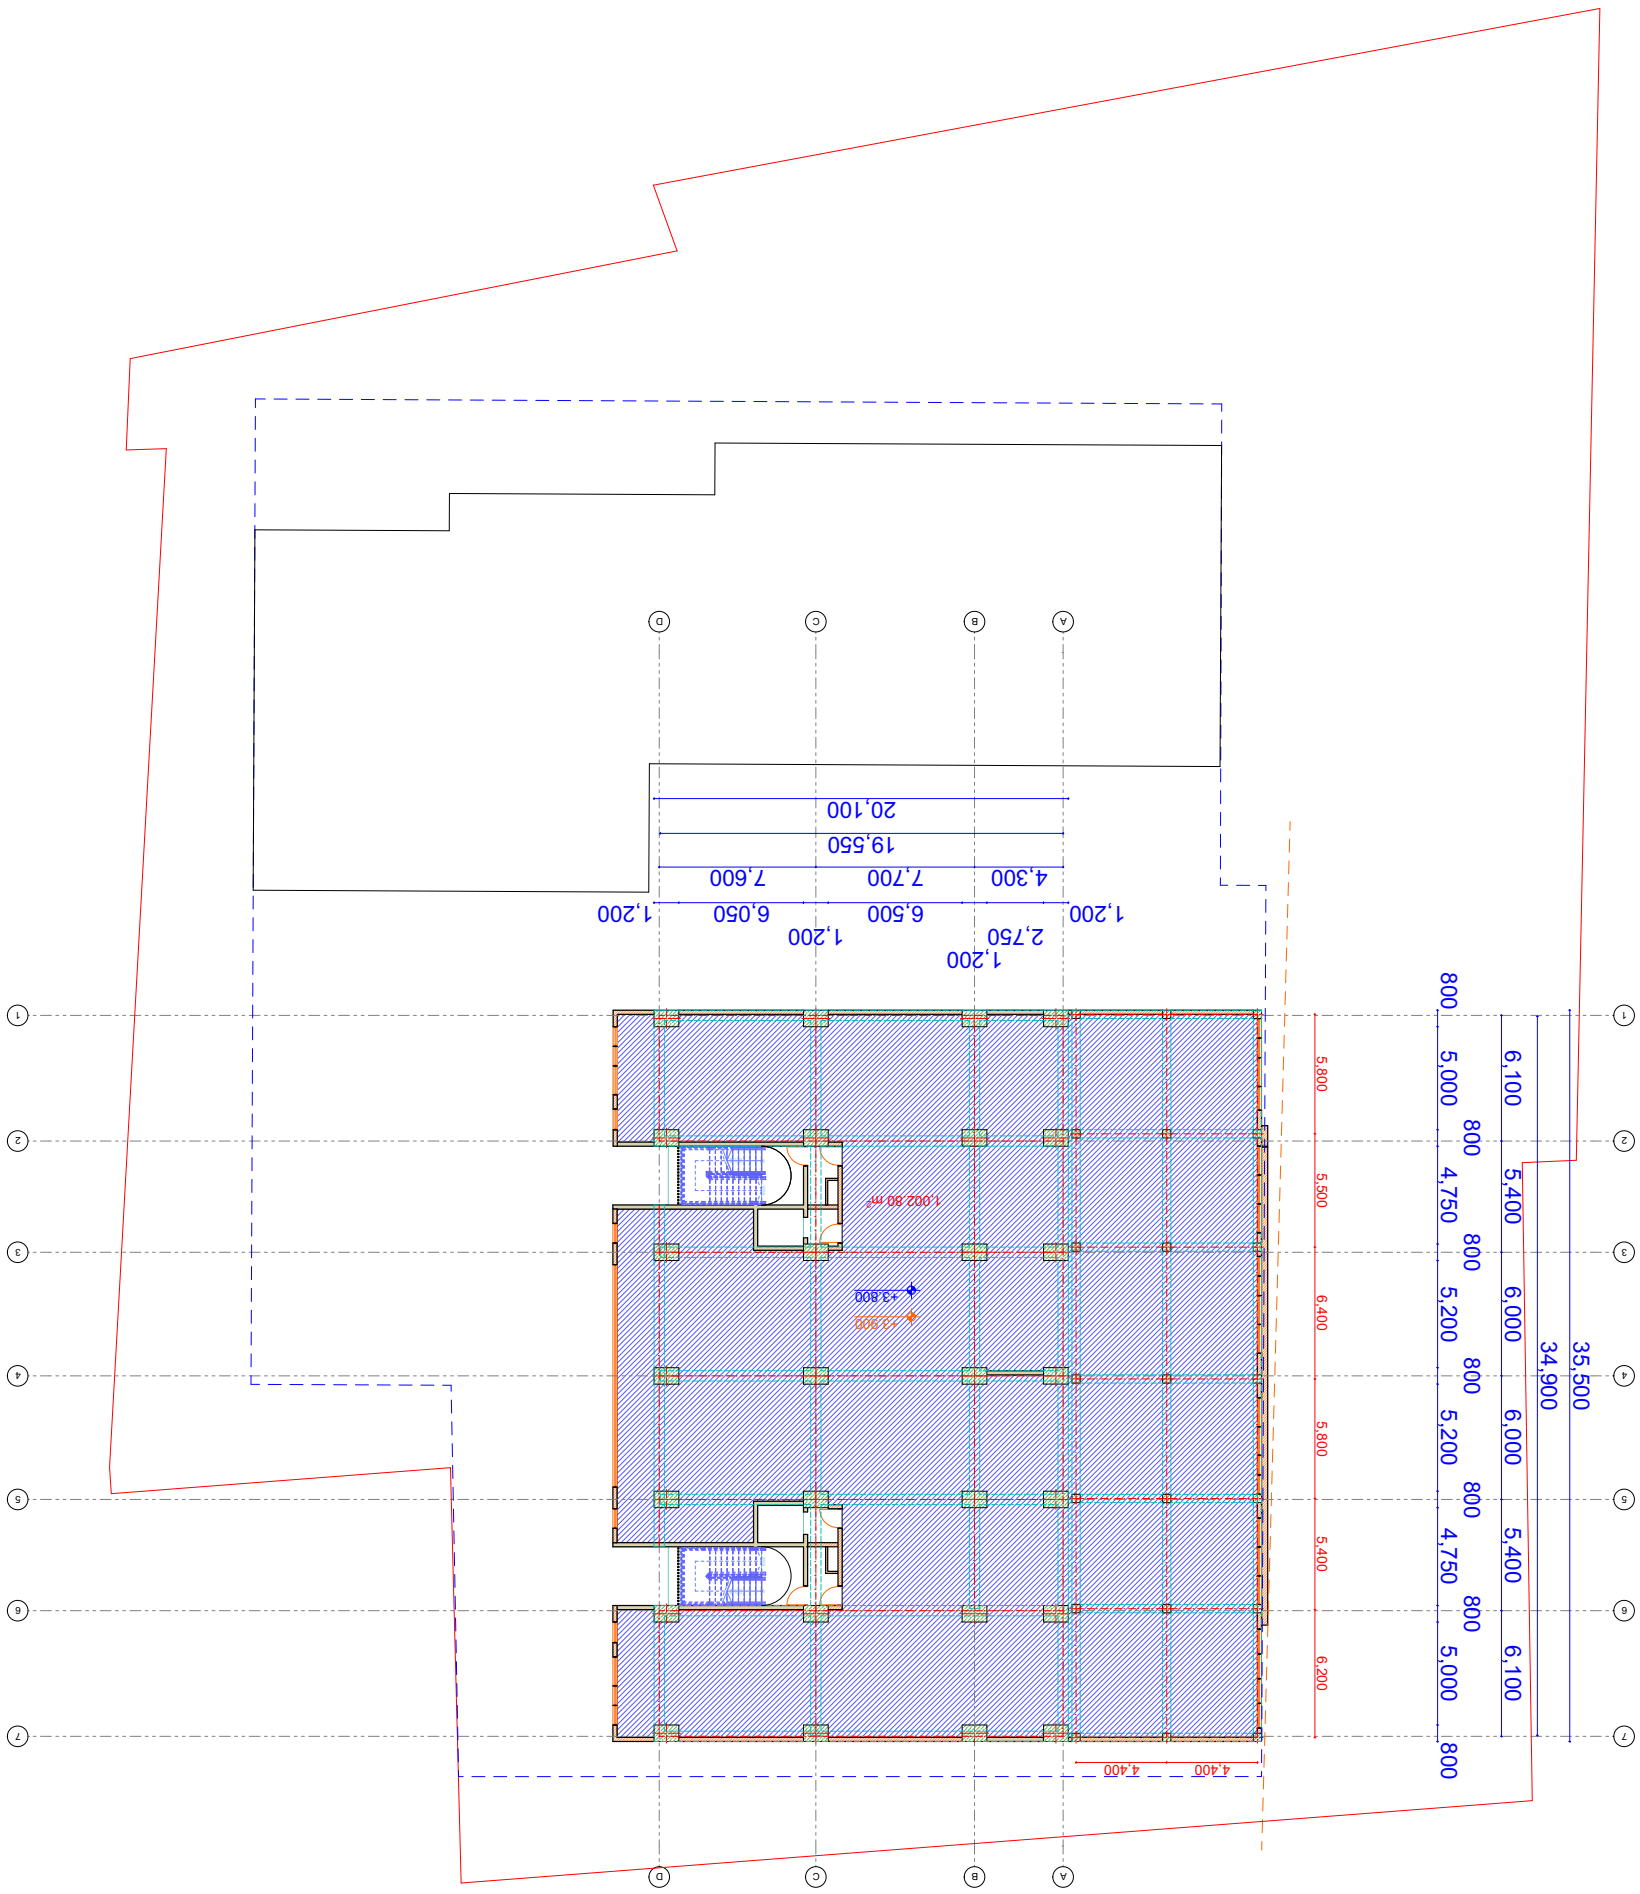



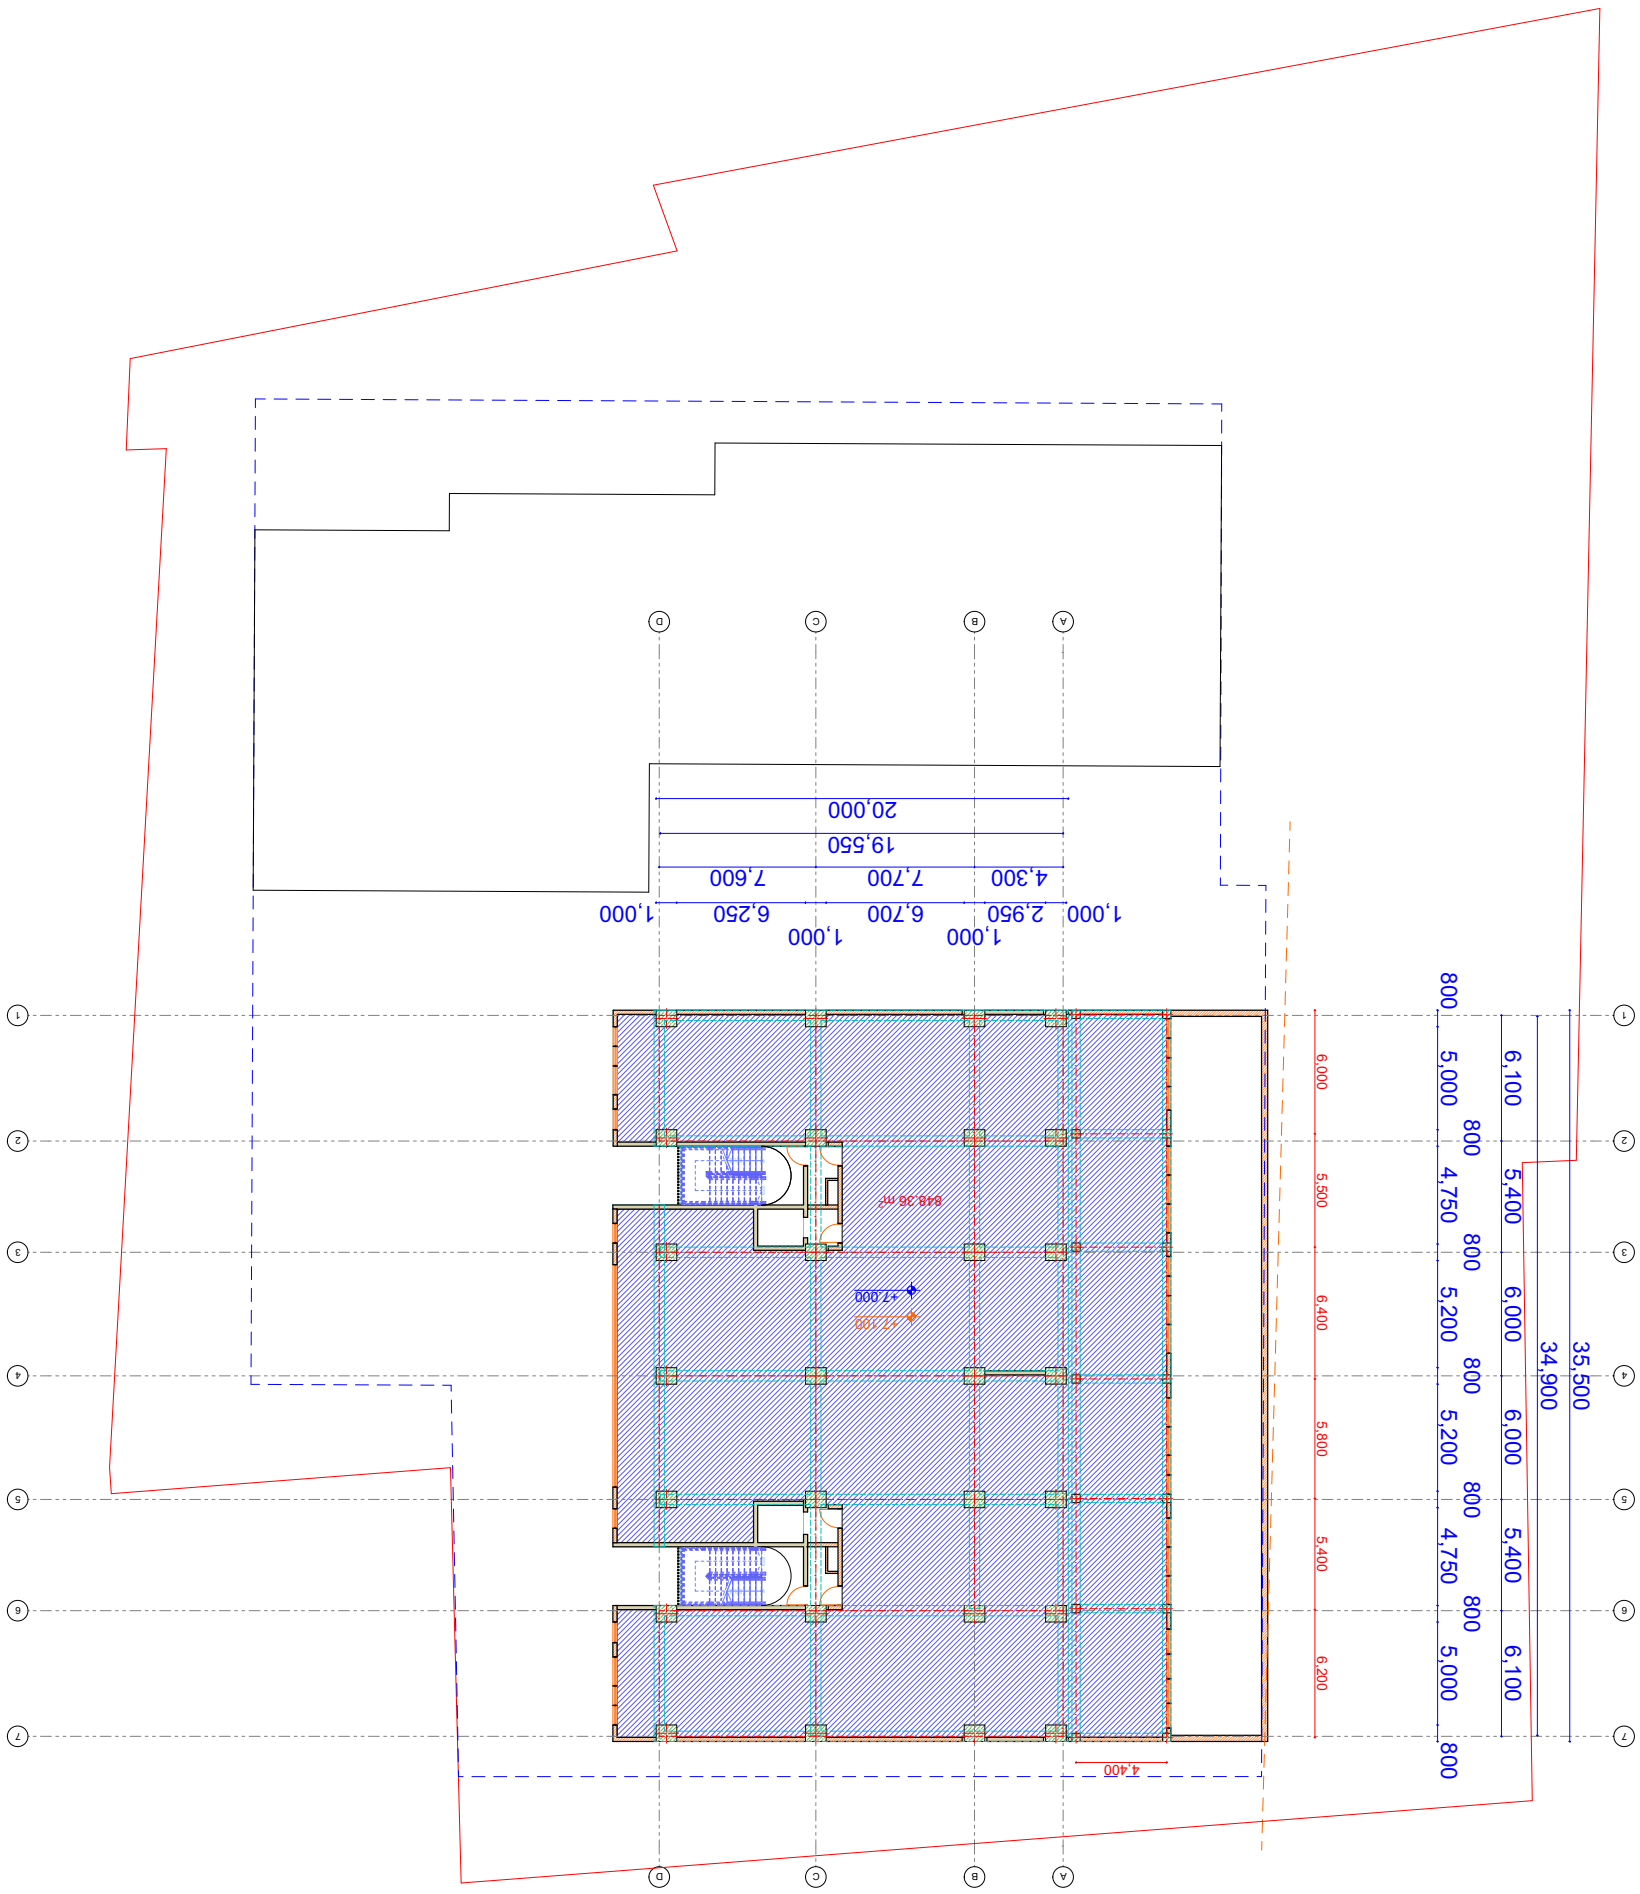




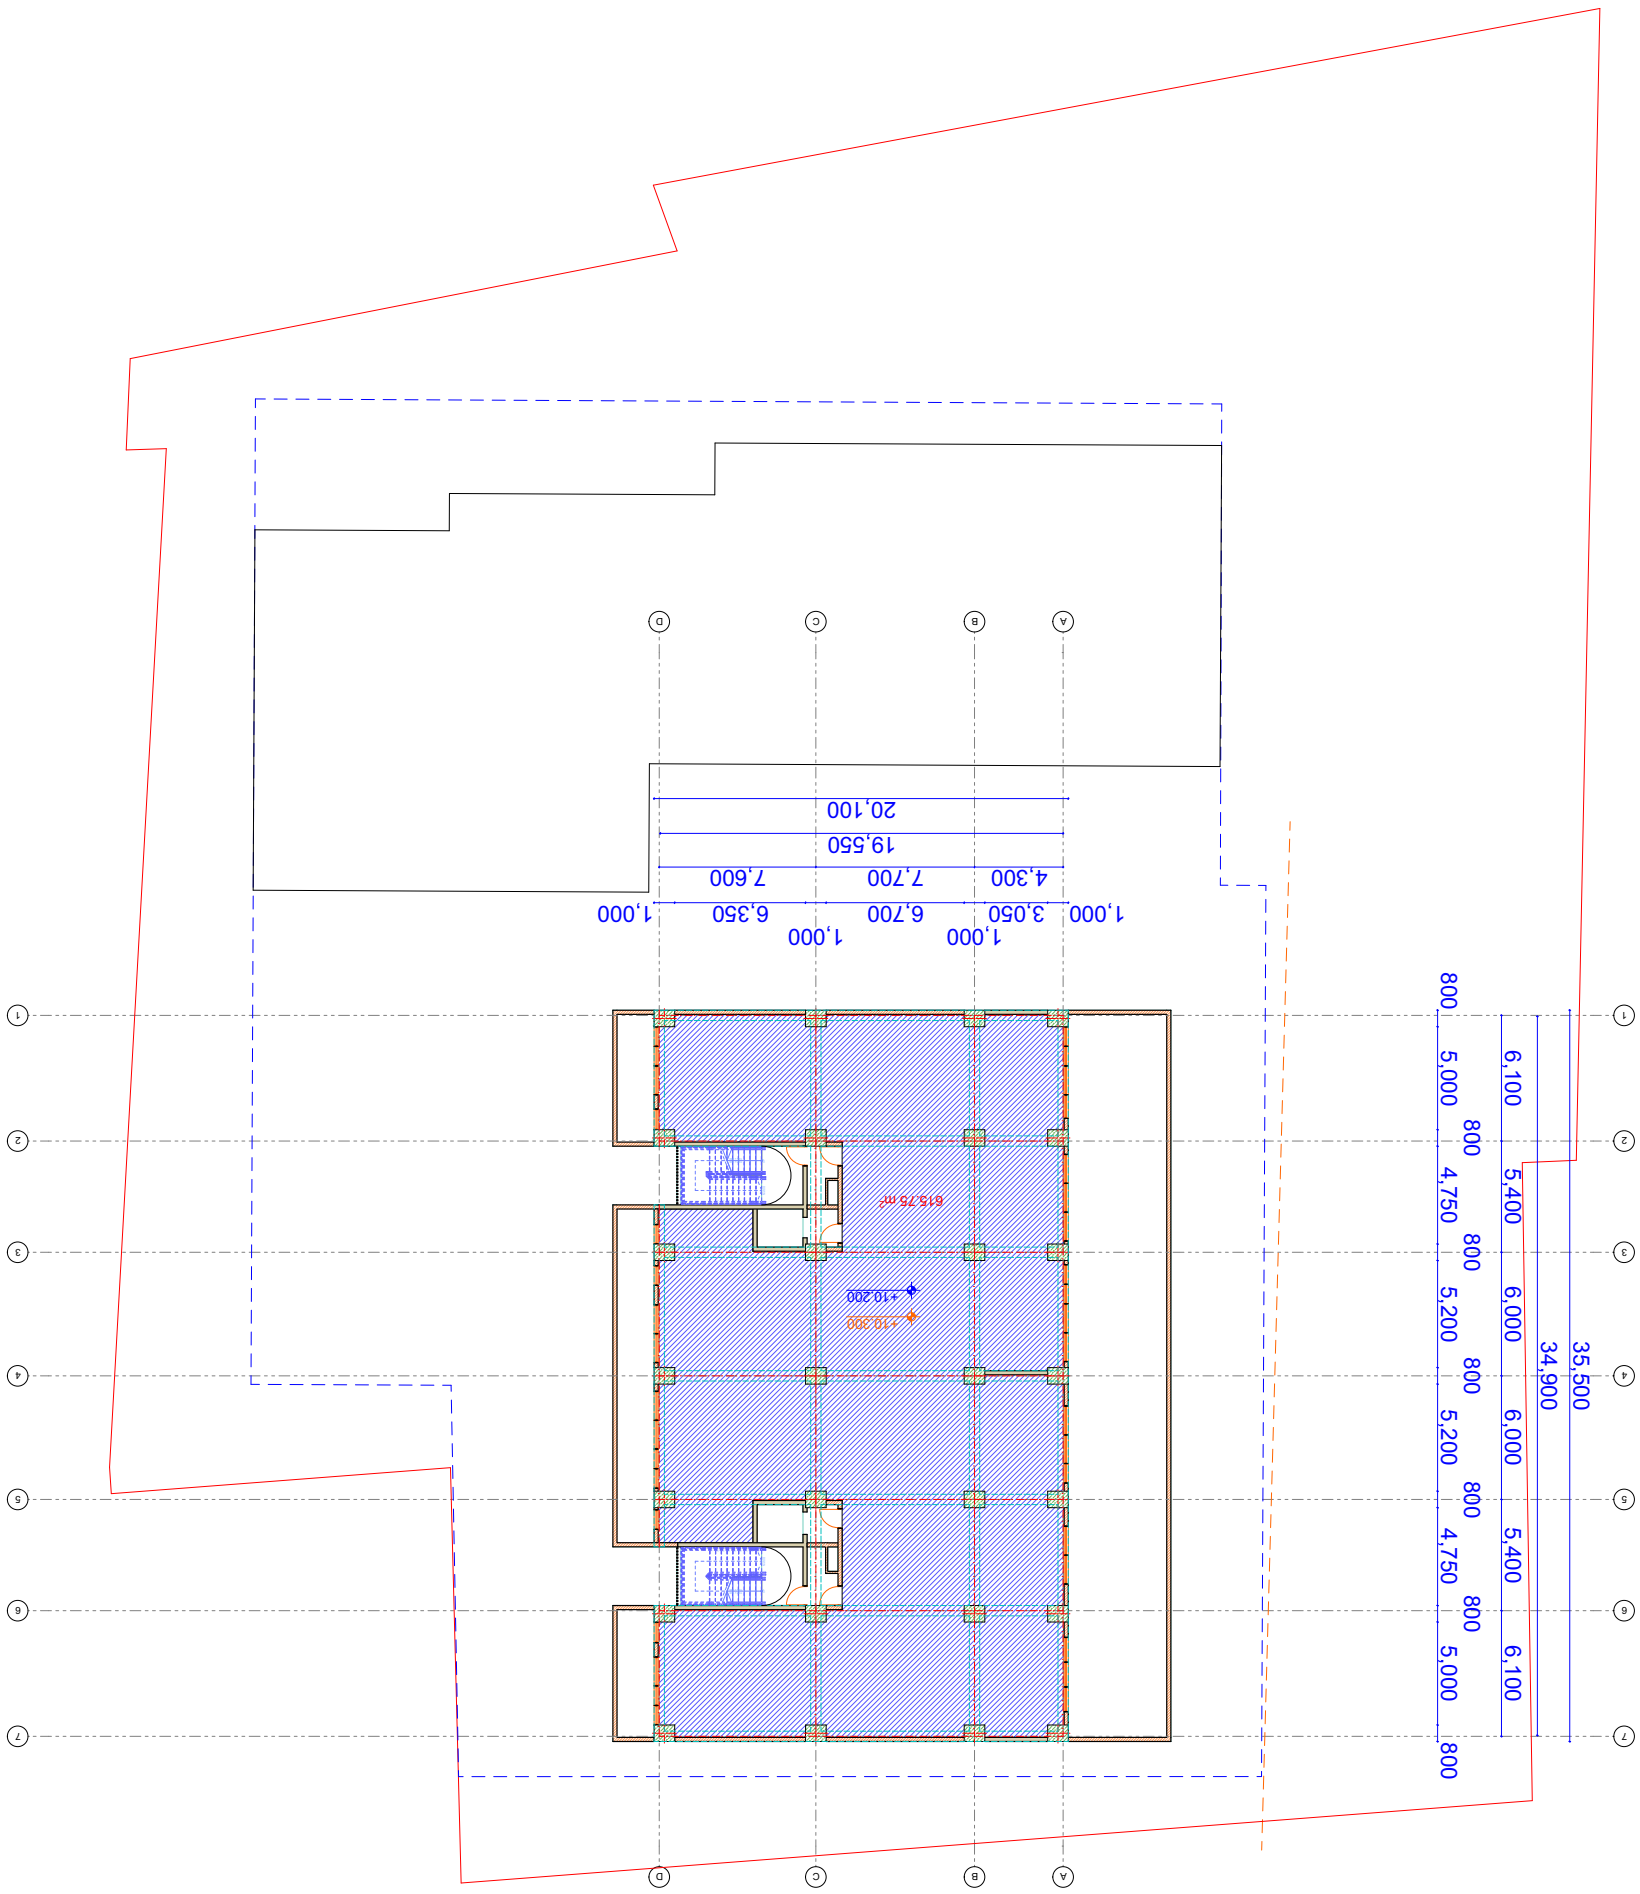





# 4 სართულის გეგმა

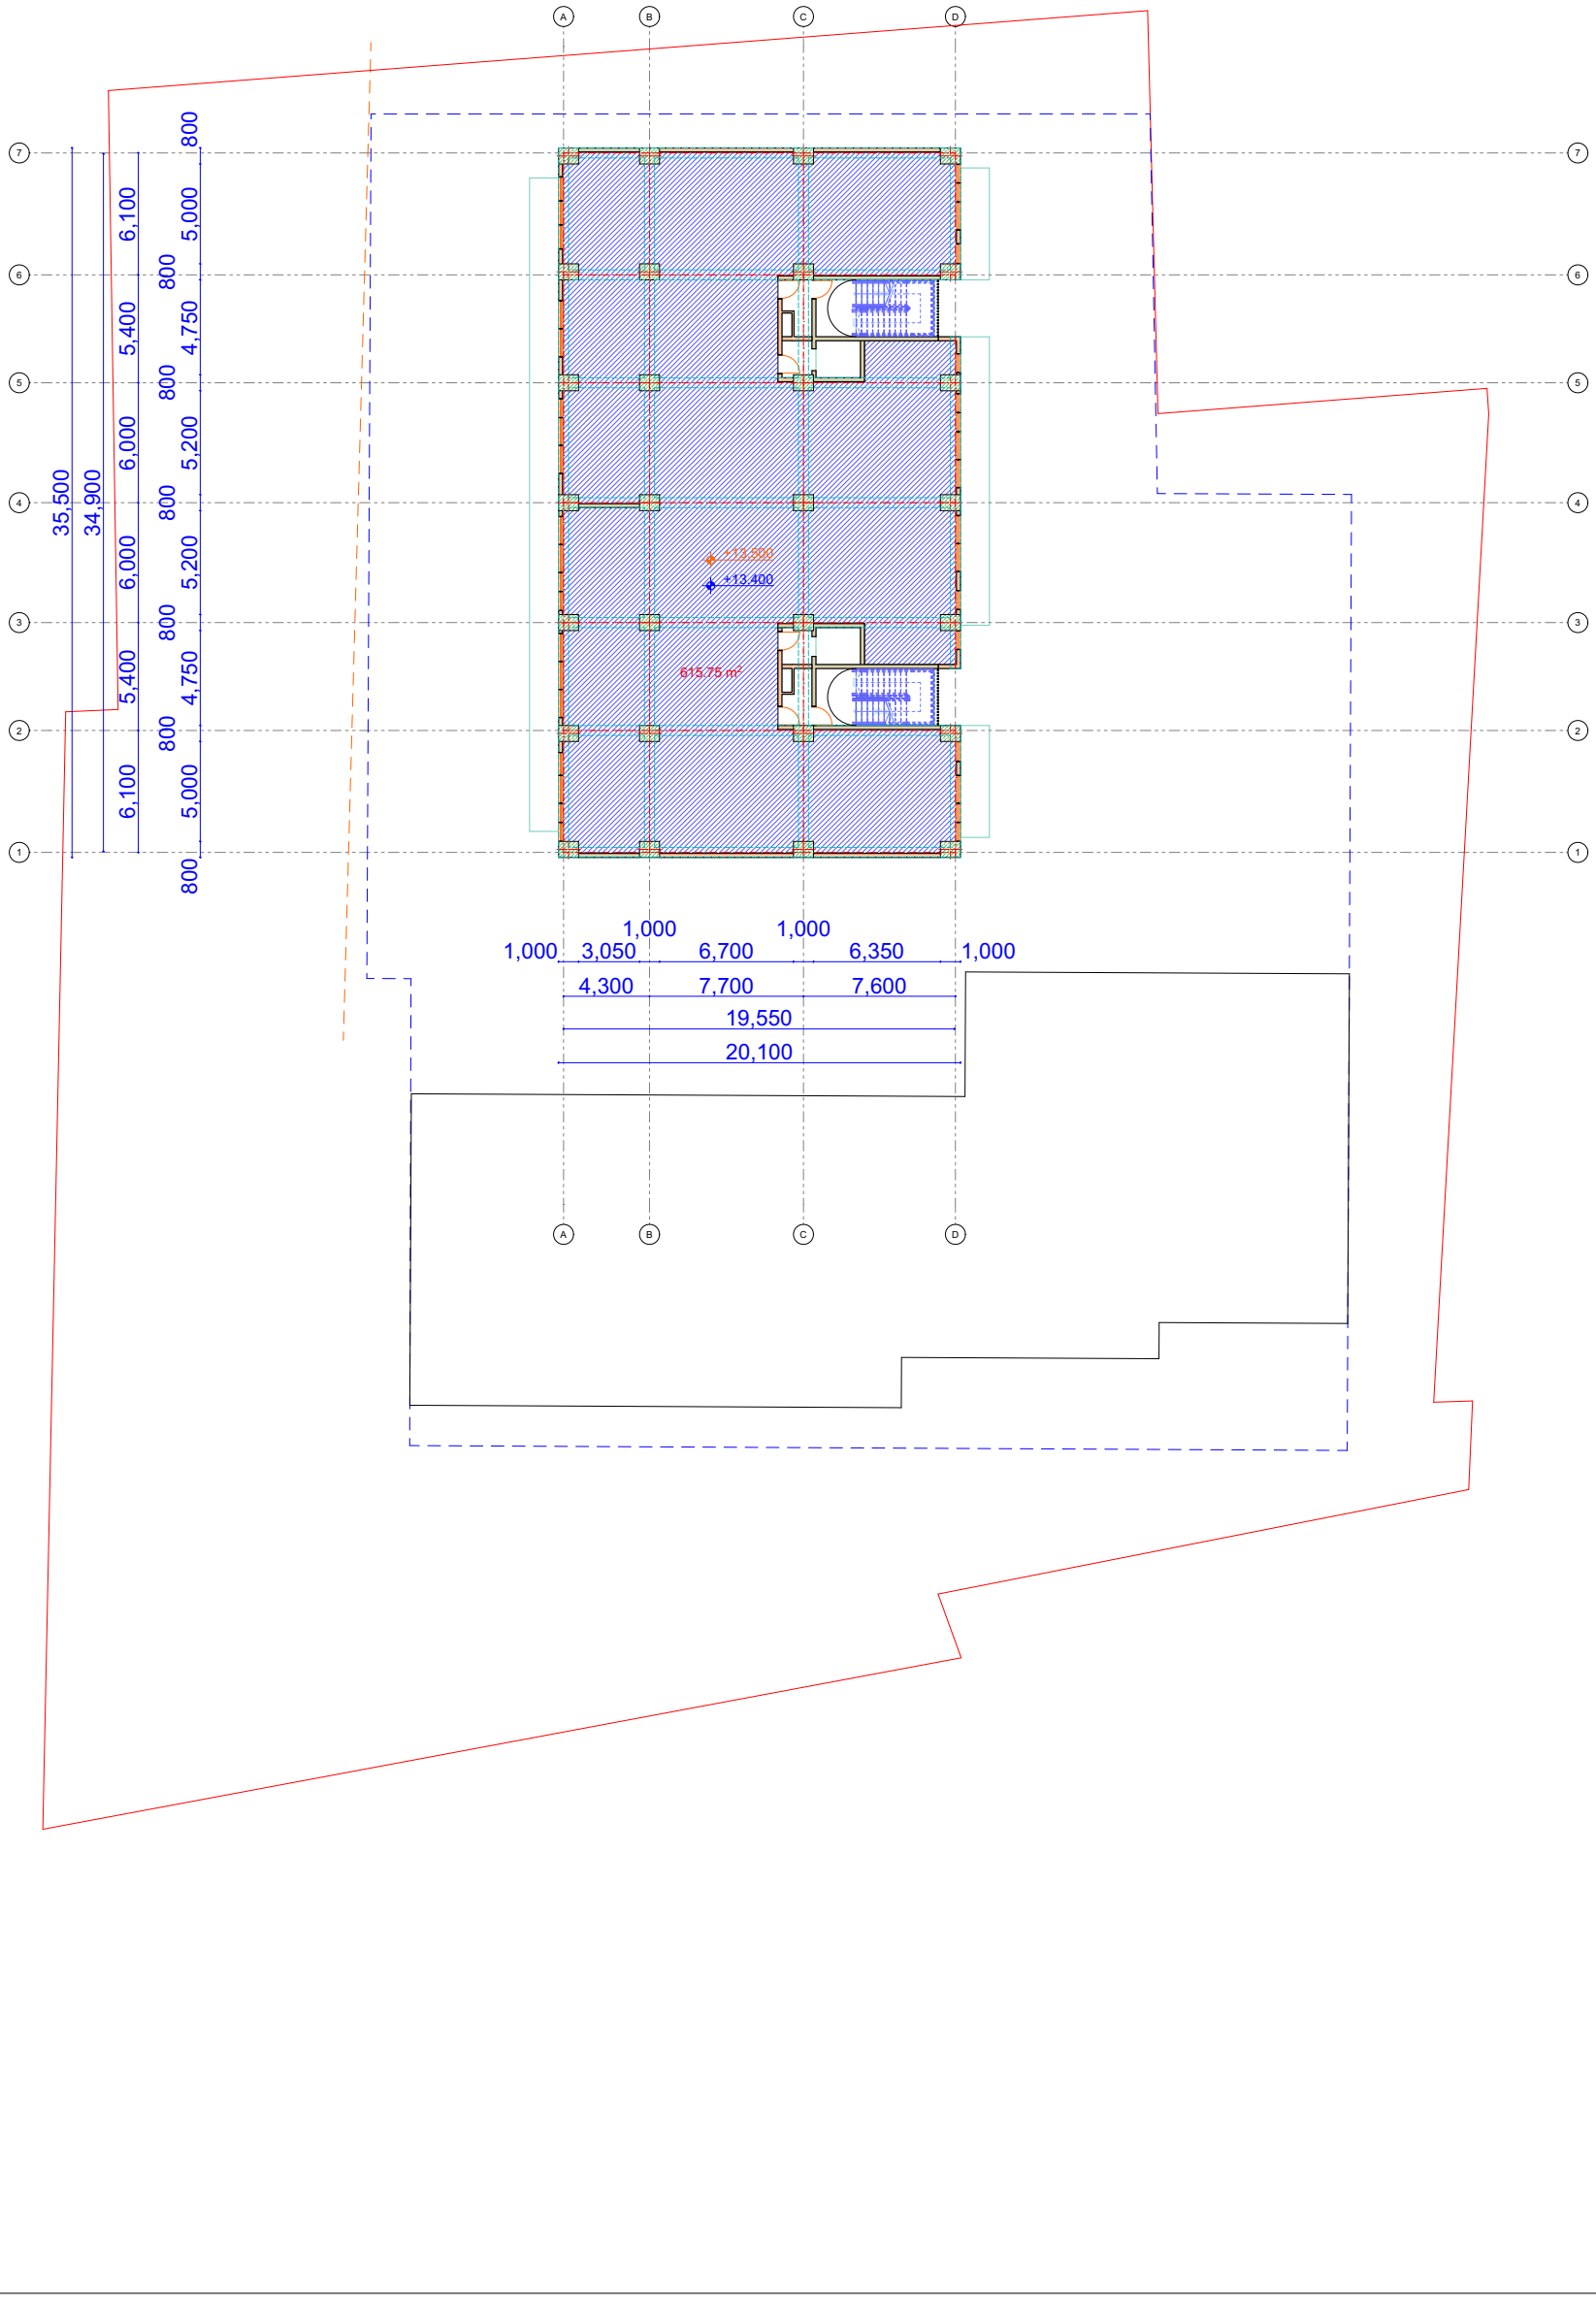


# 5 სართულის გეგმა

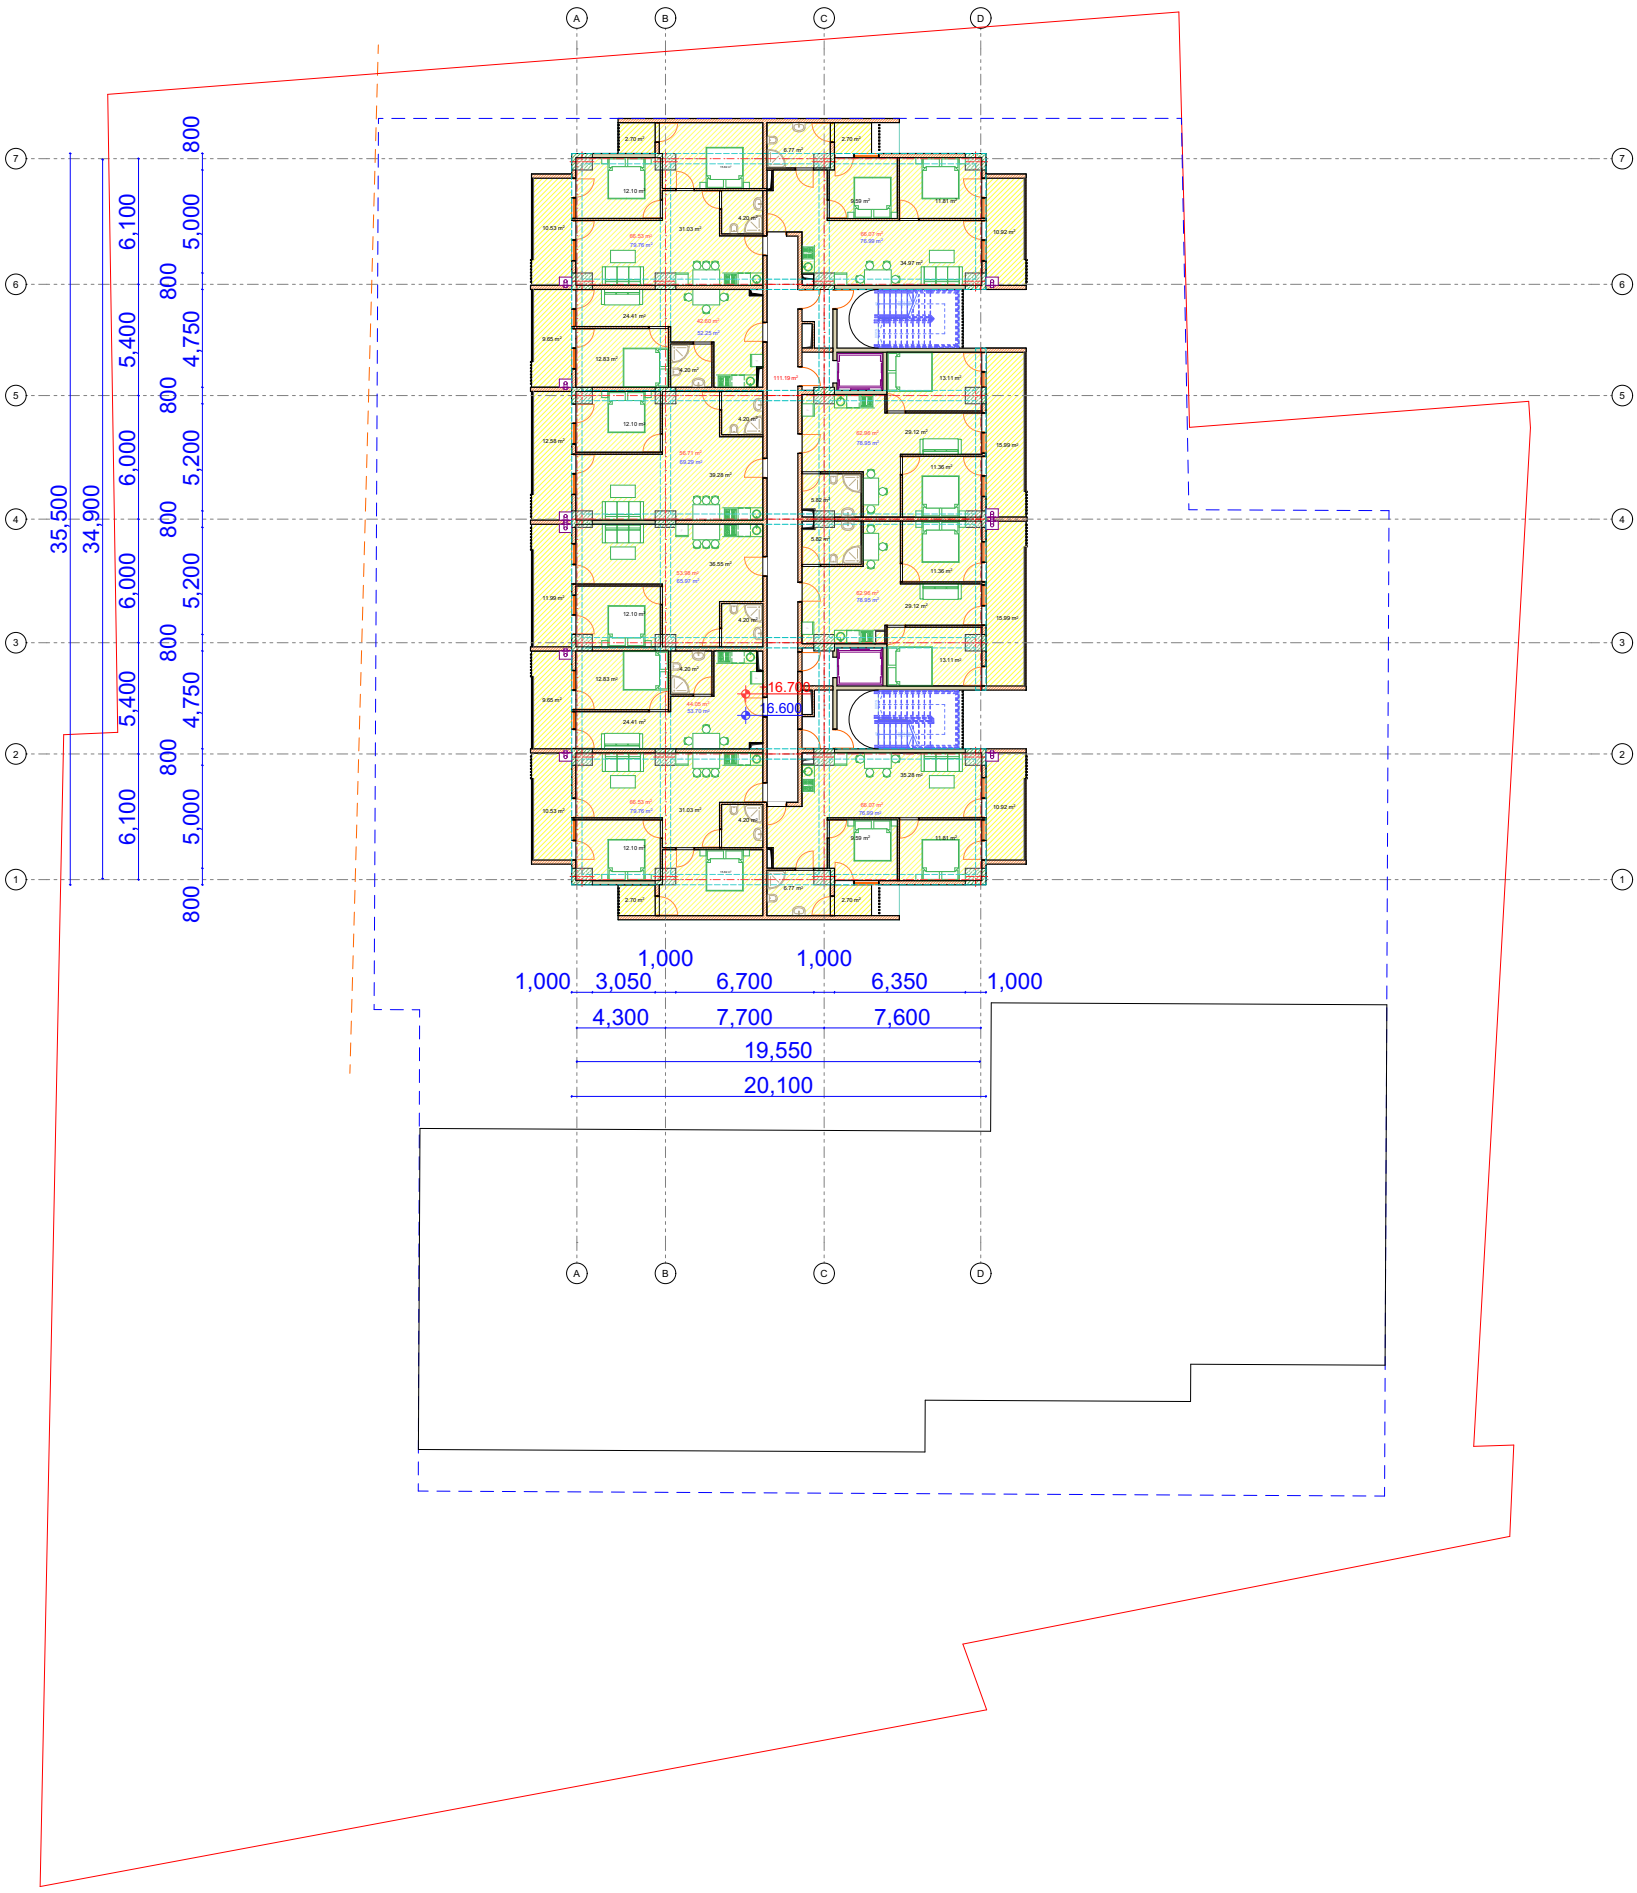


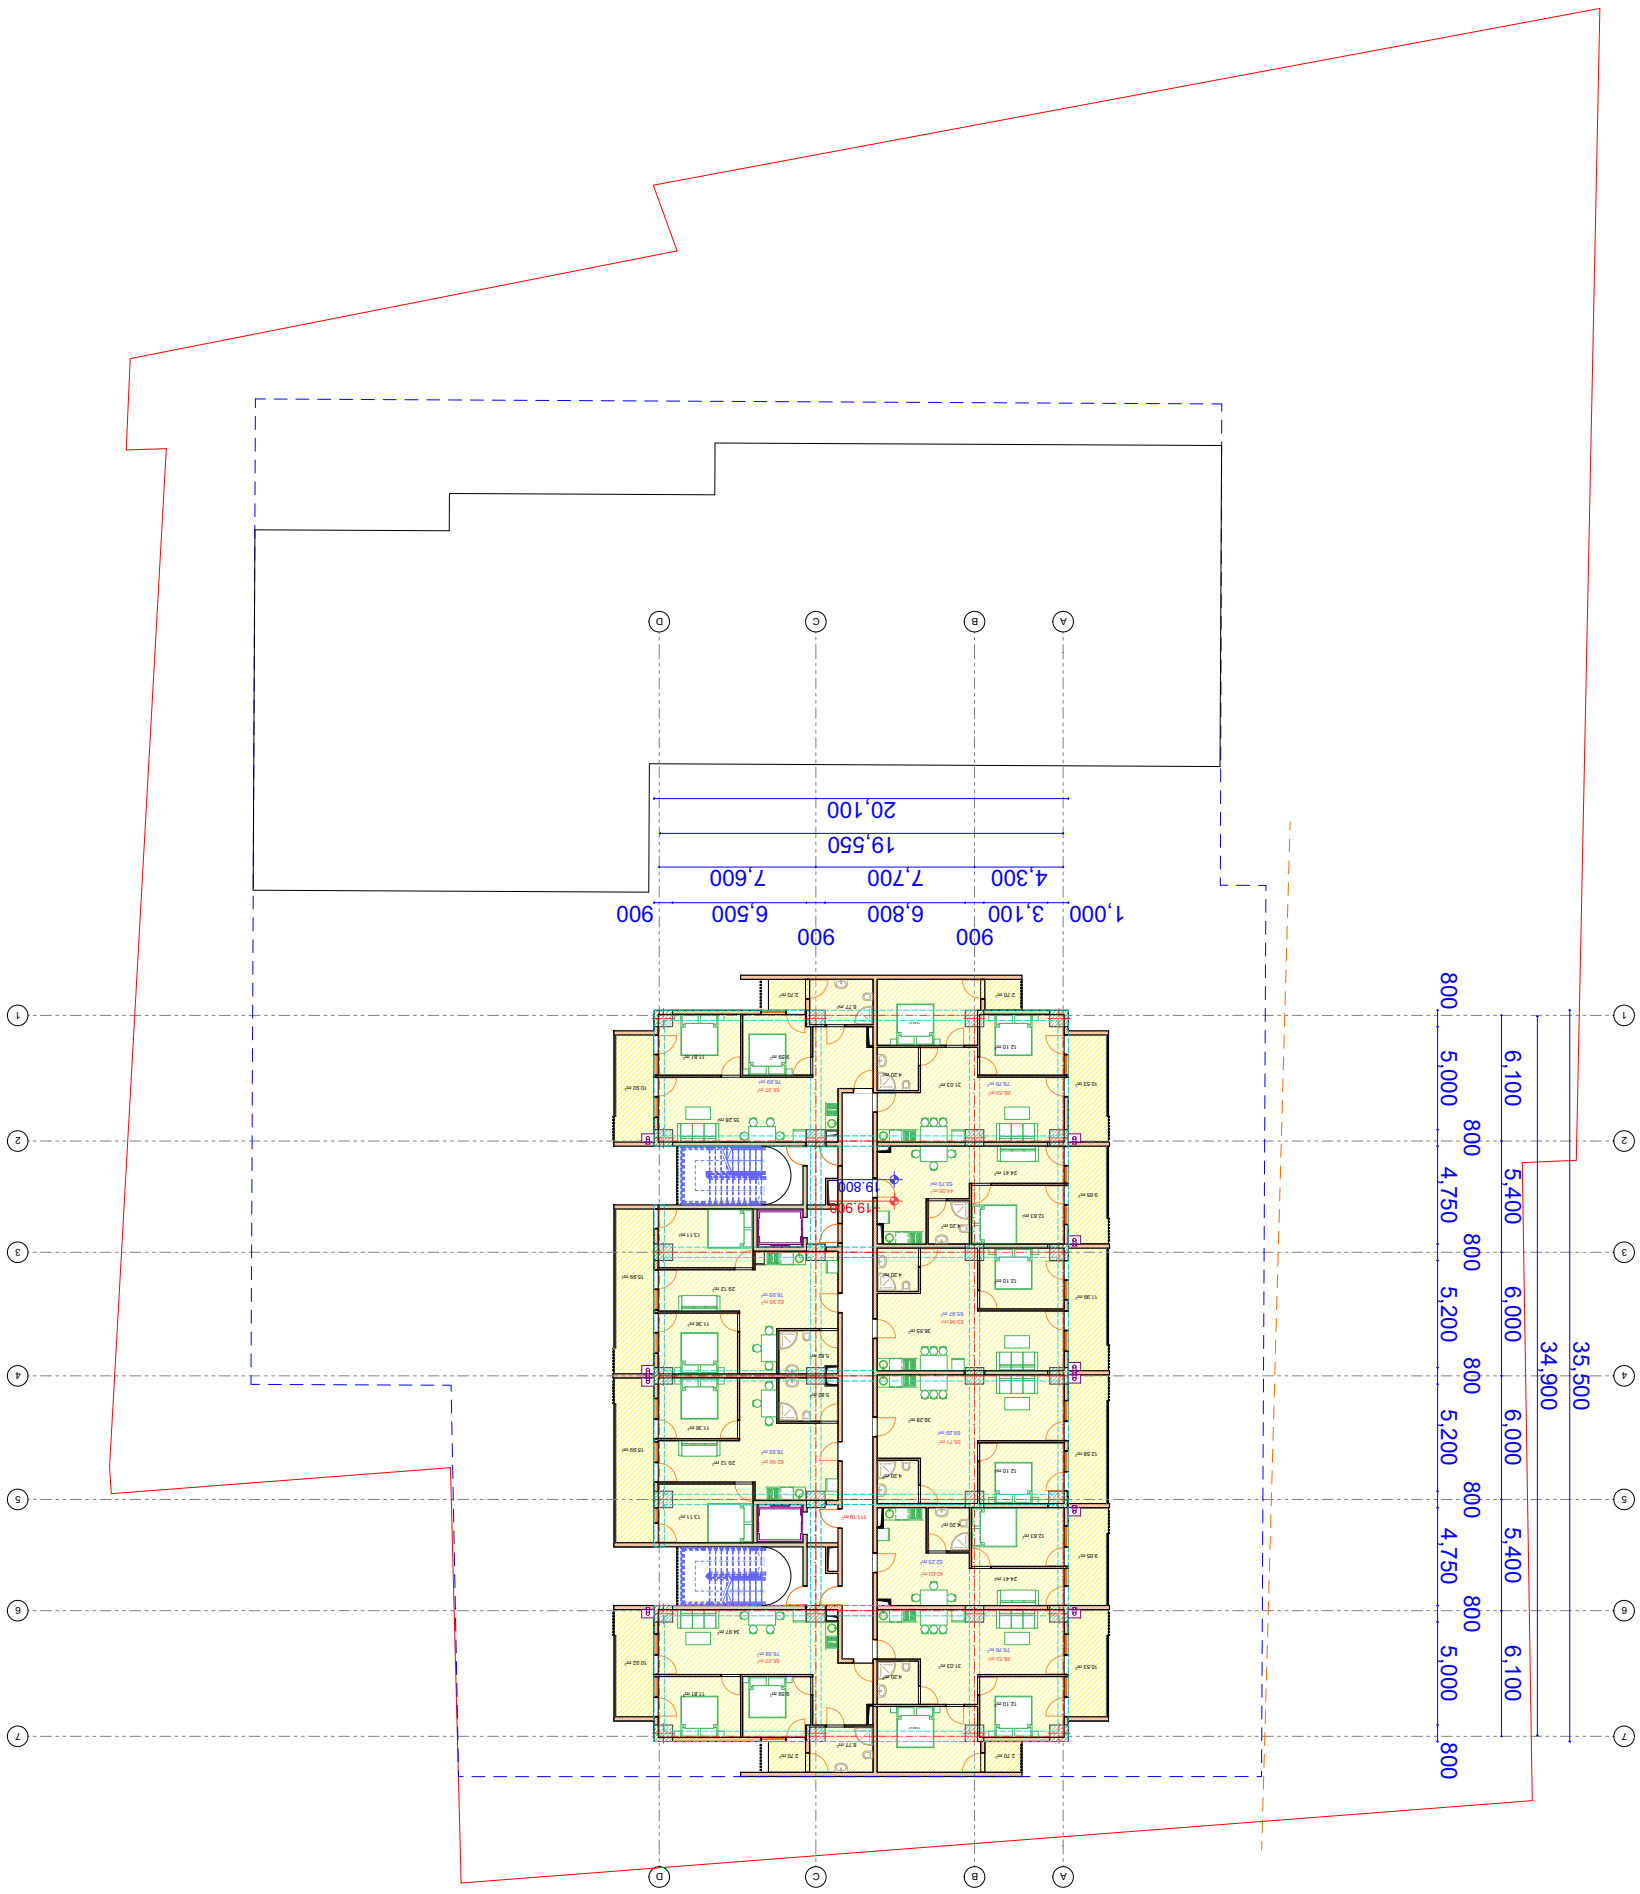




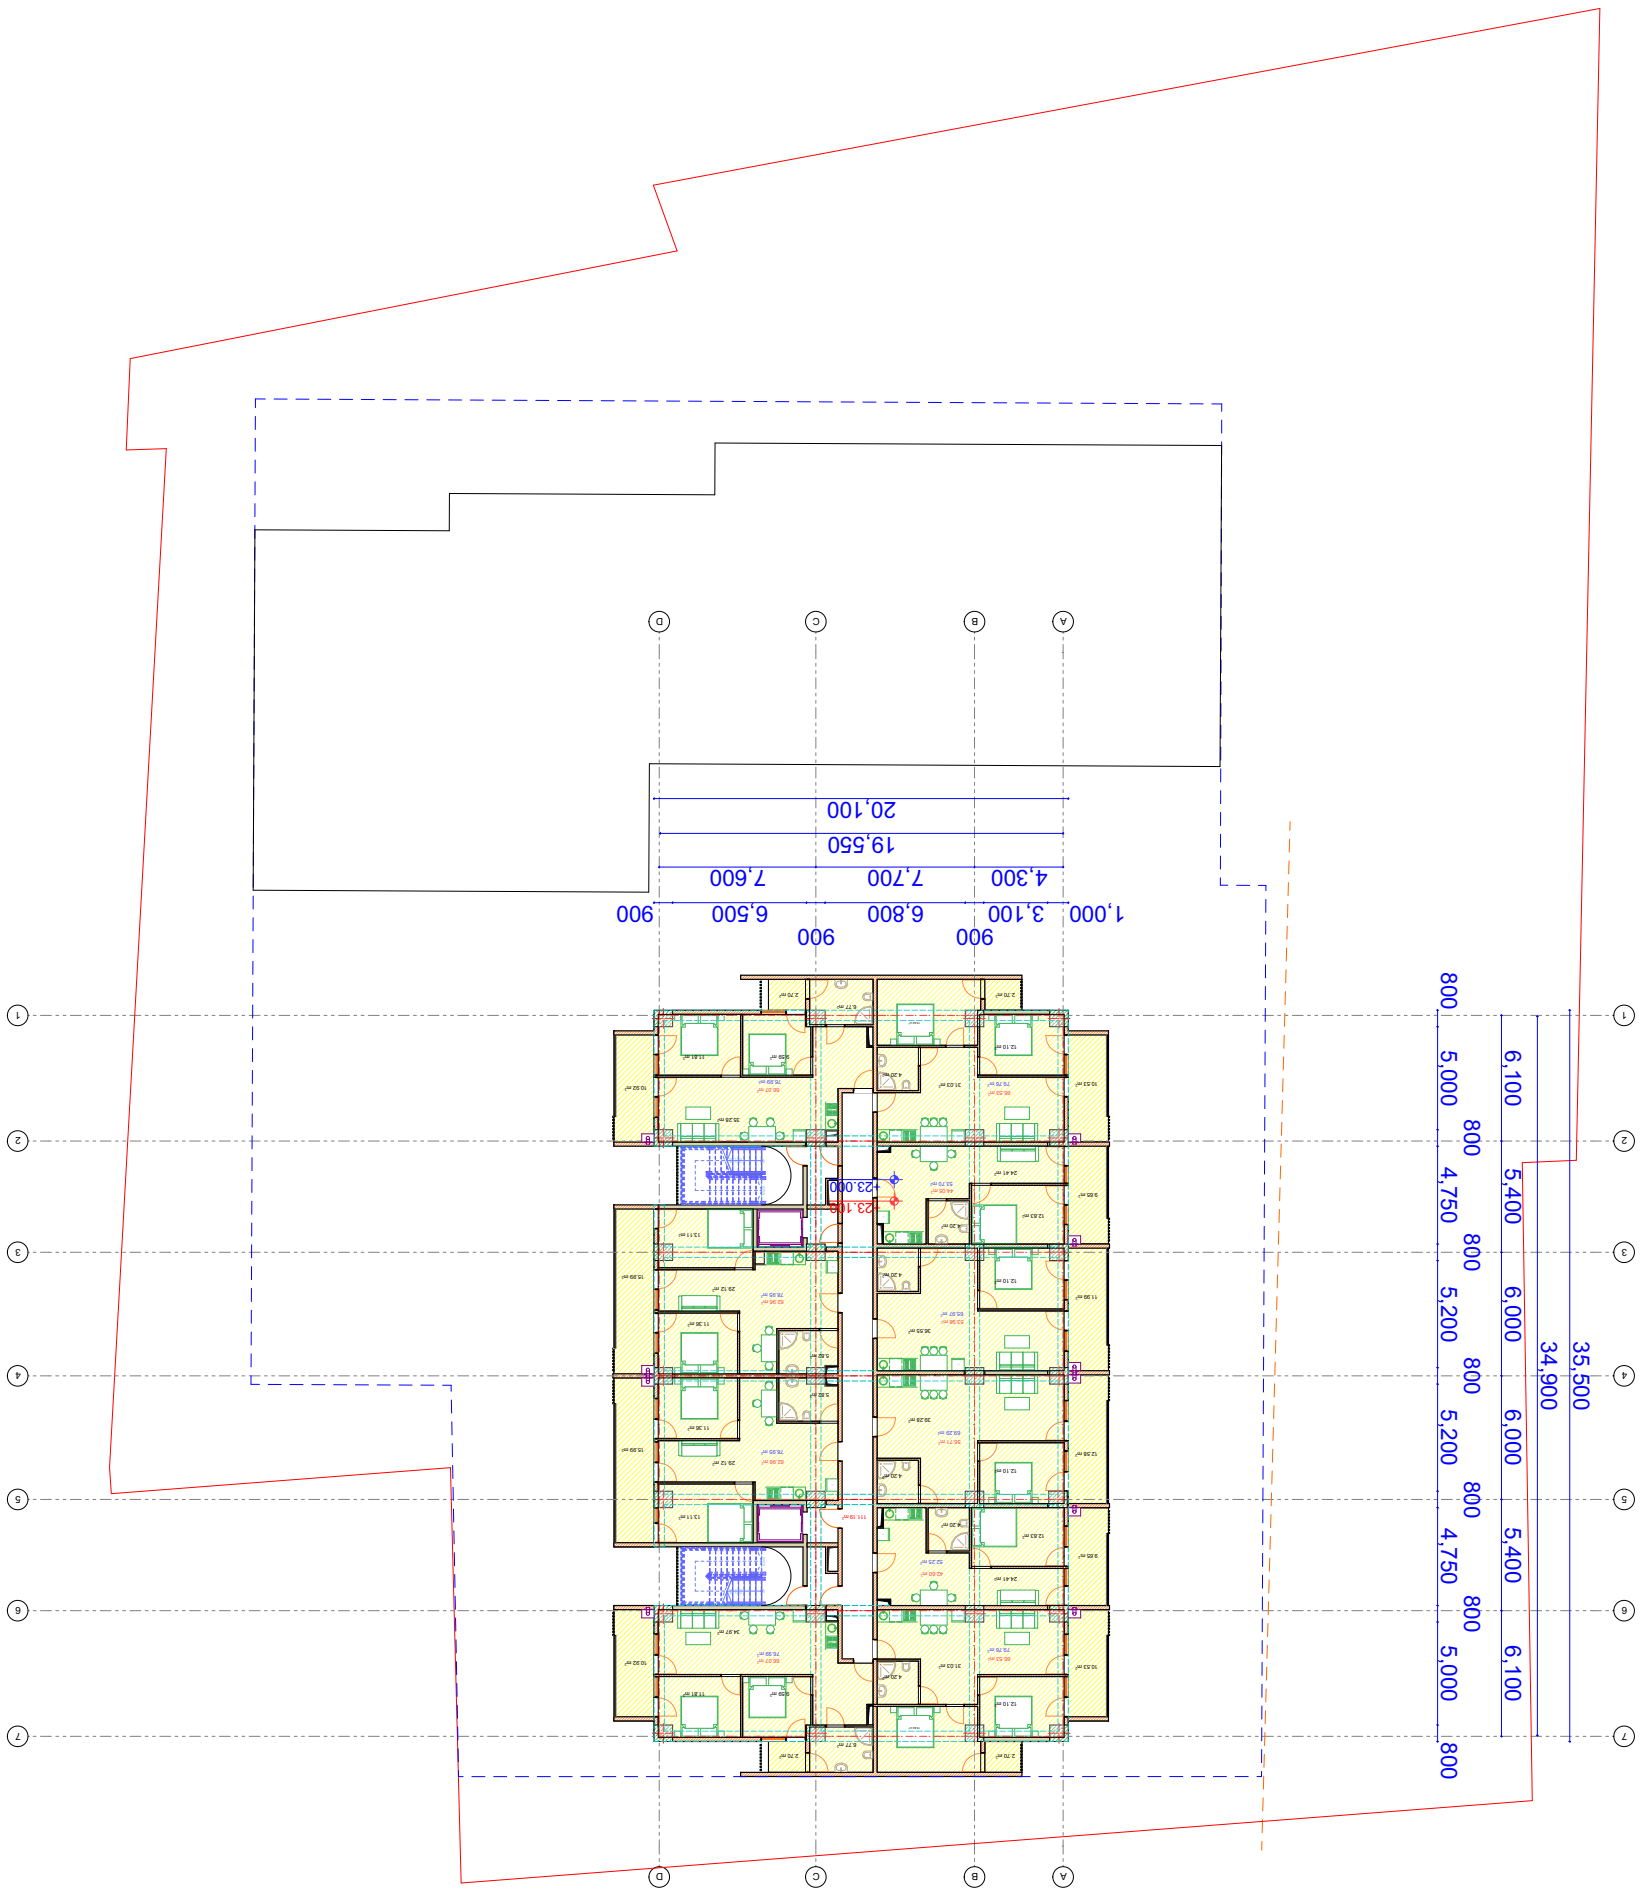



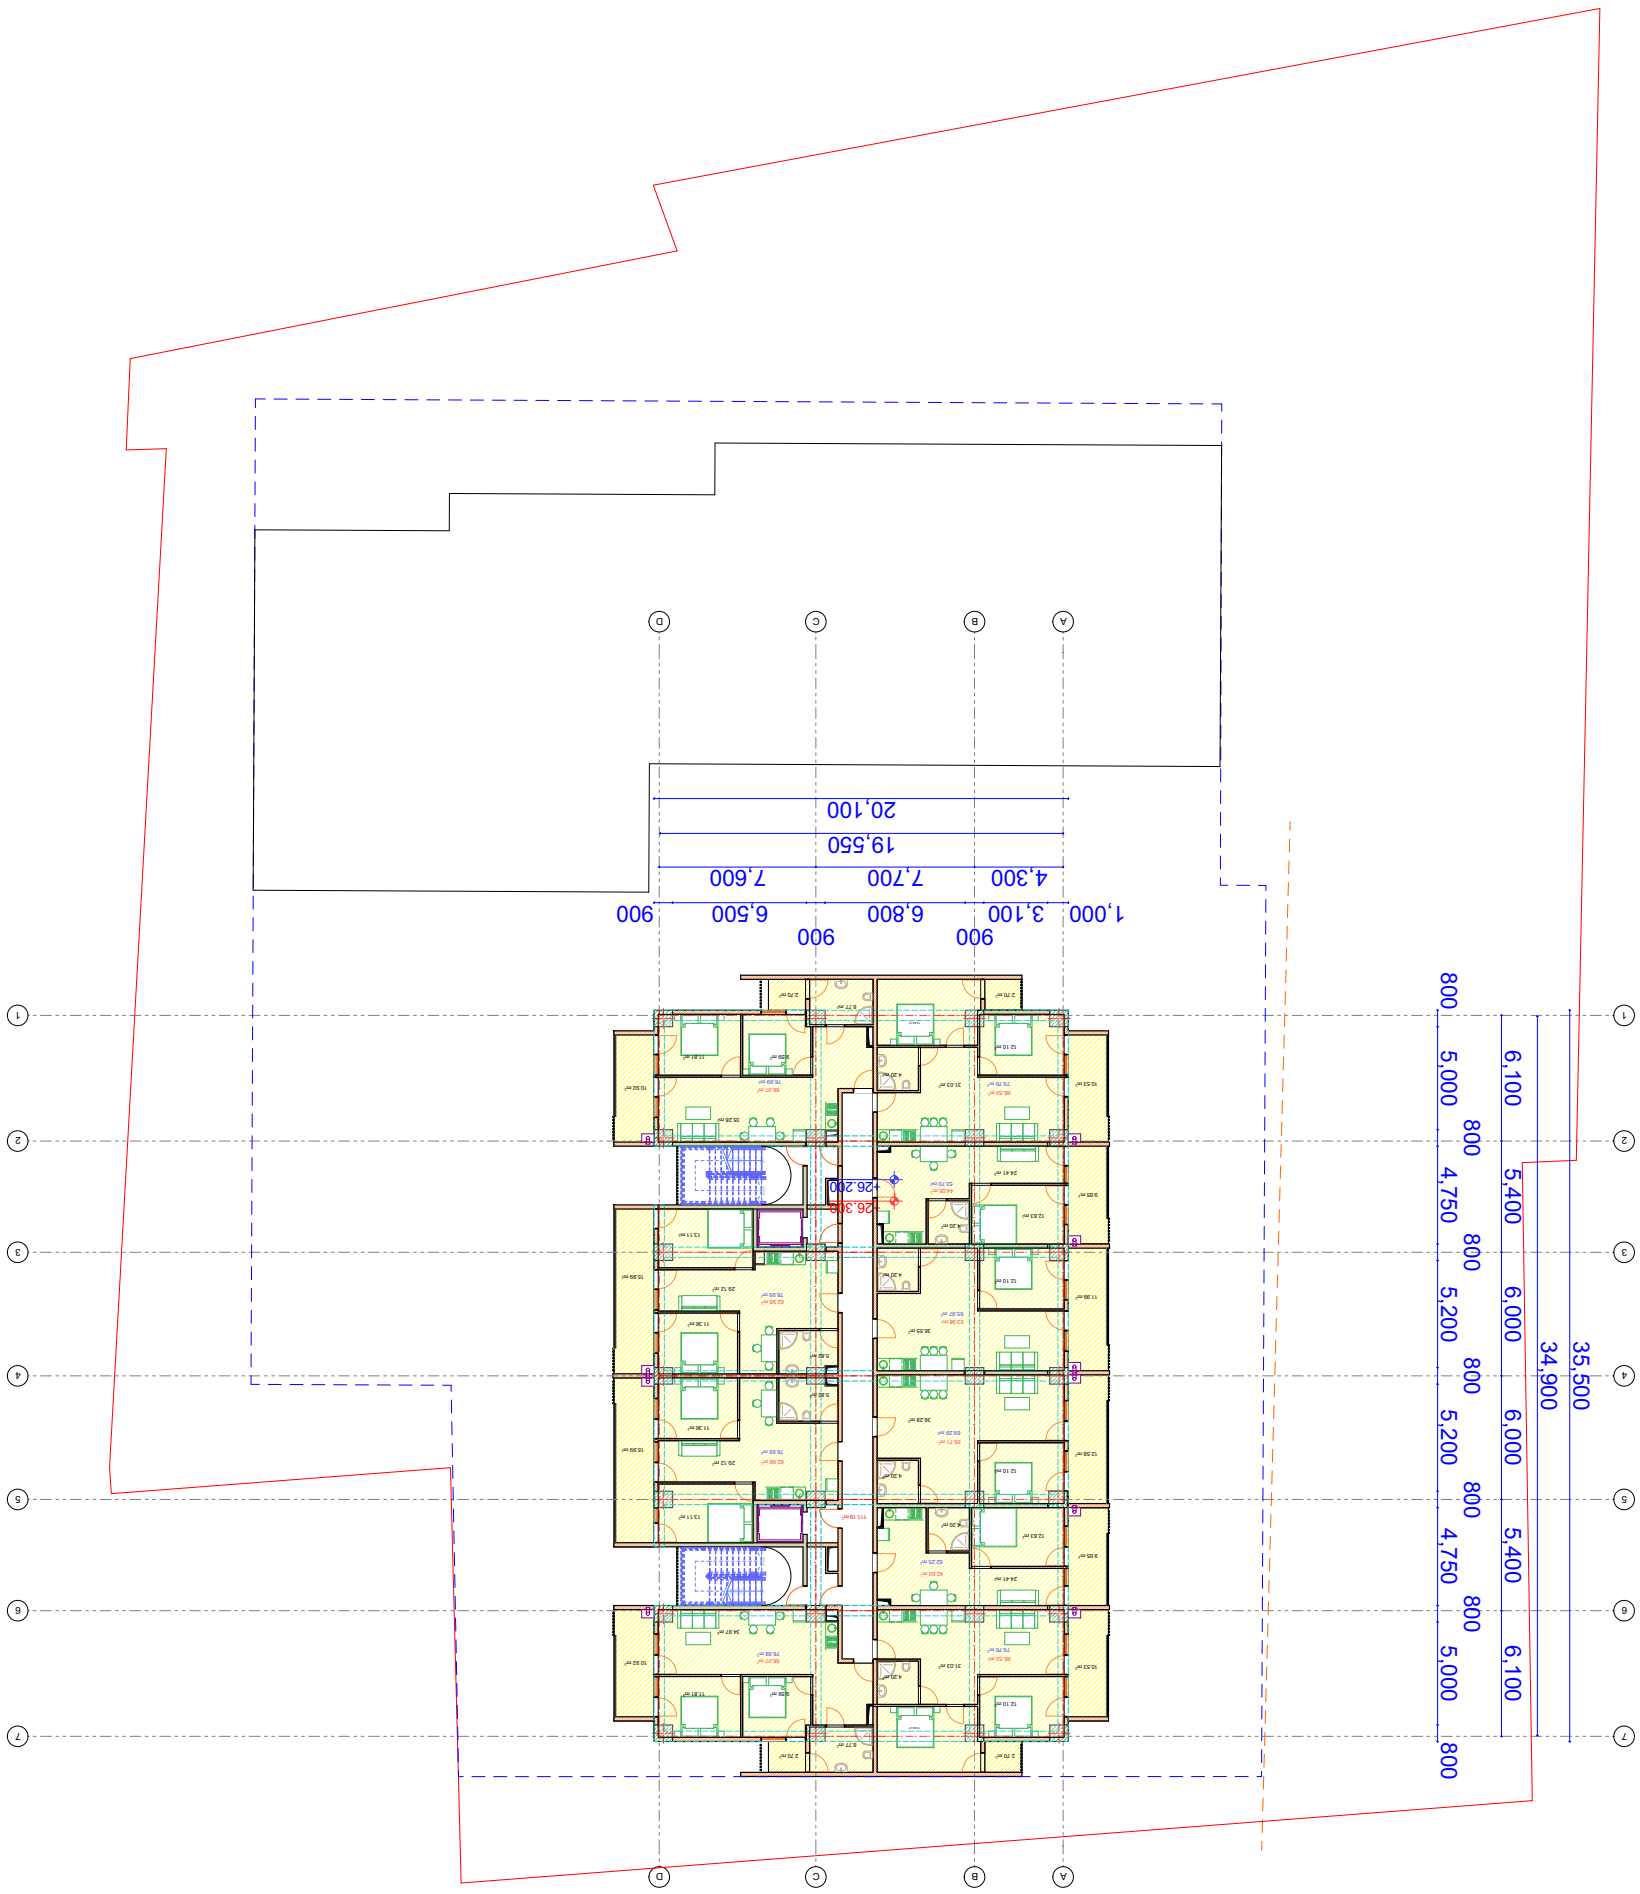





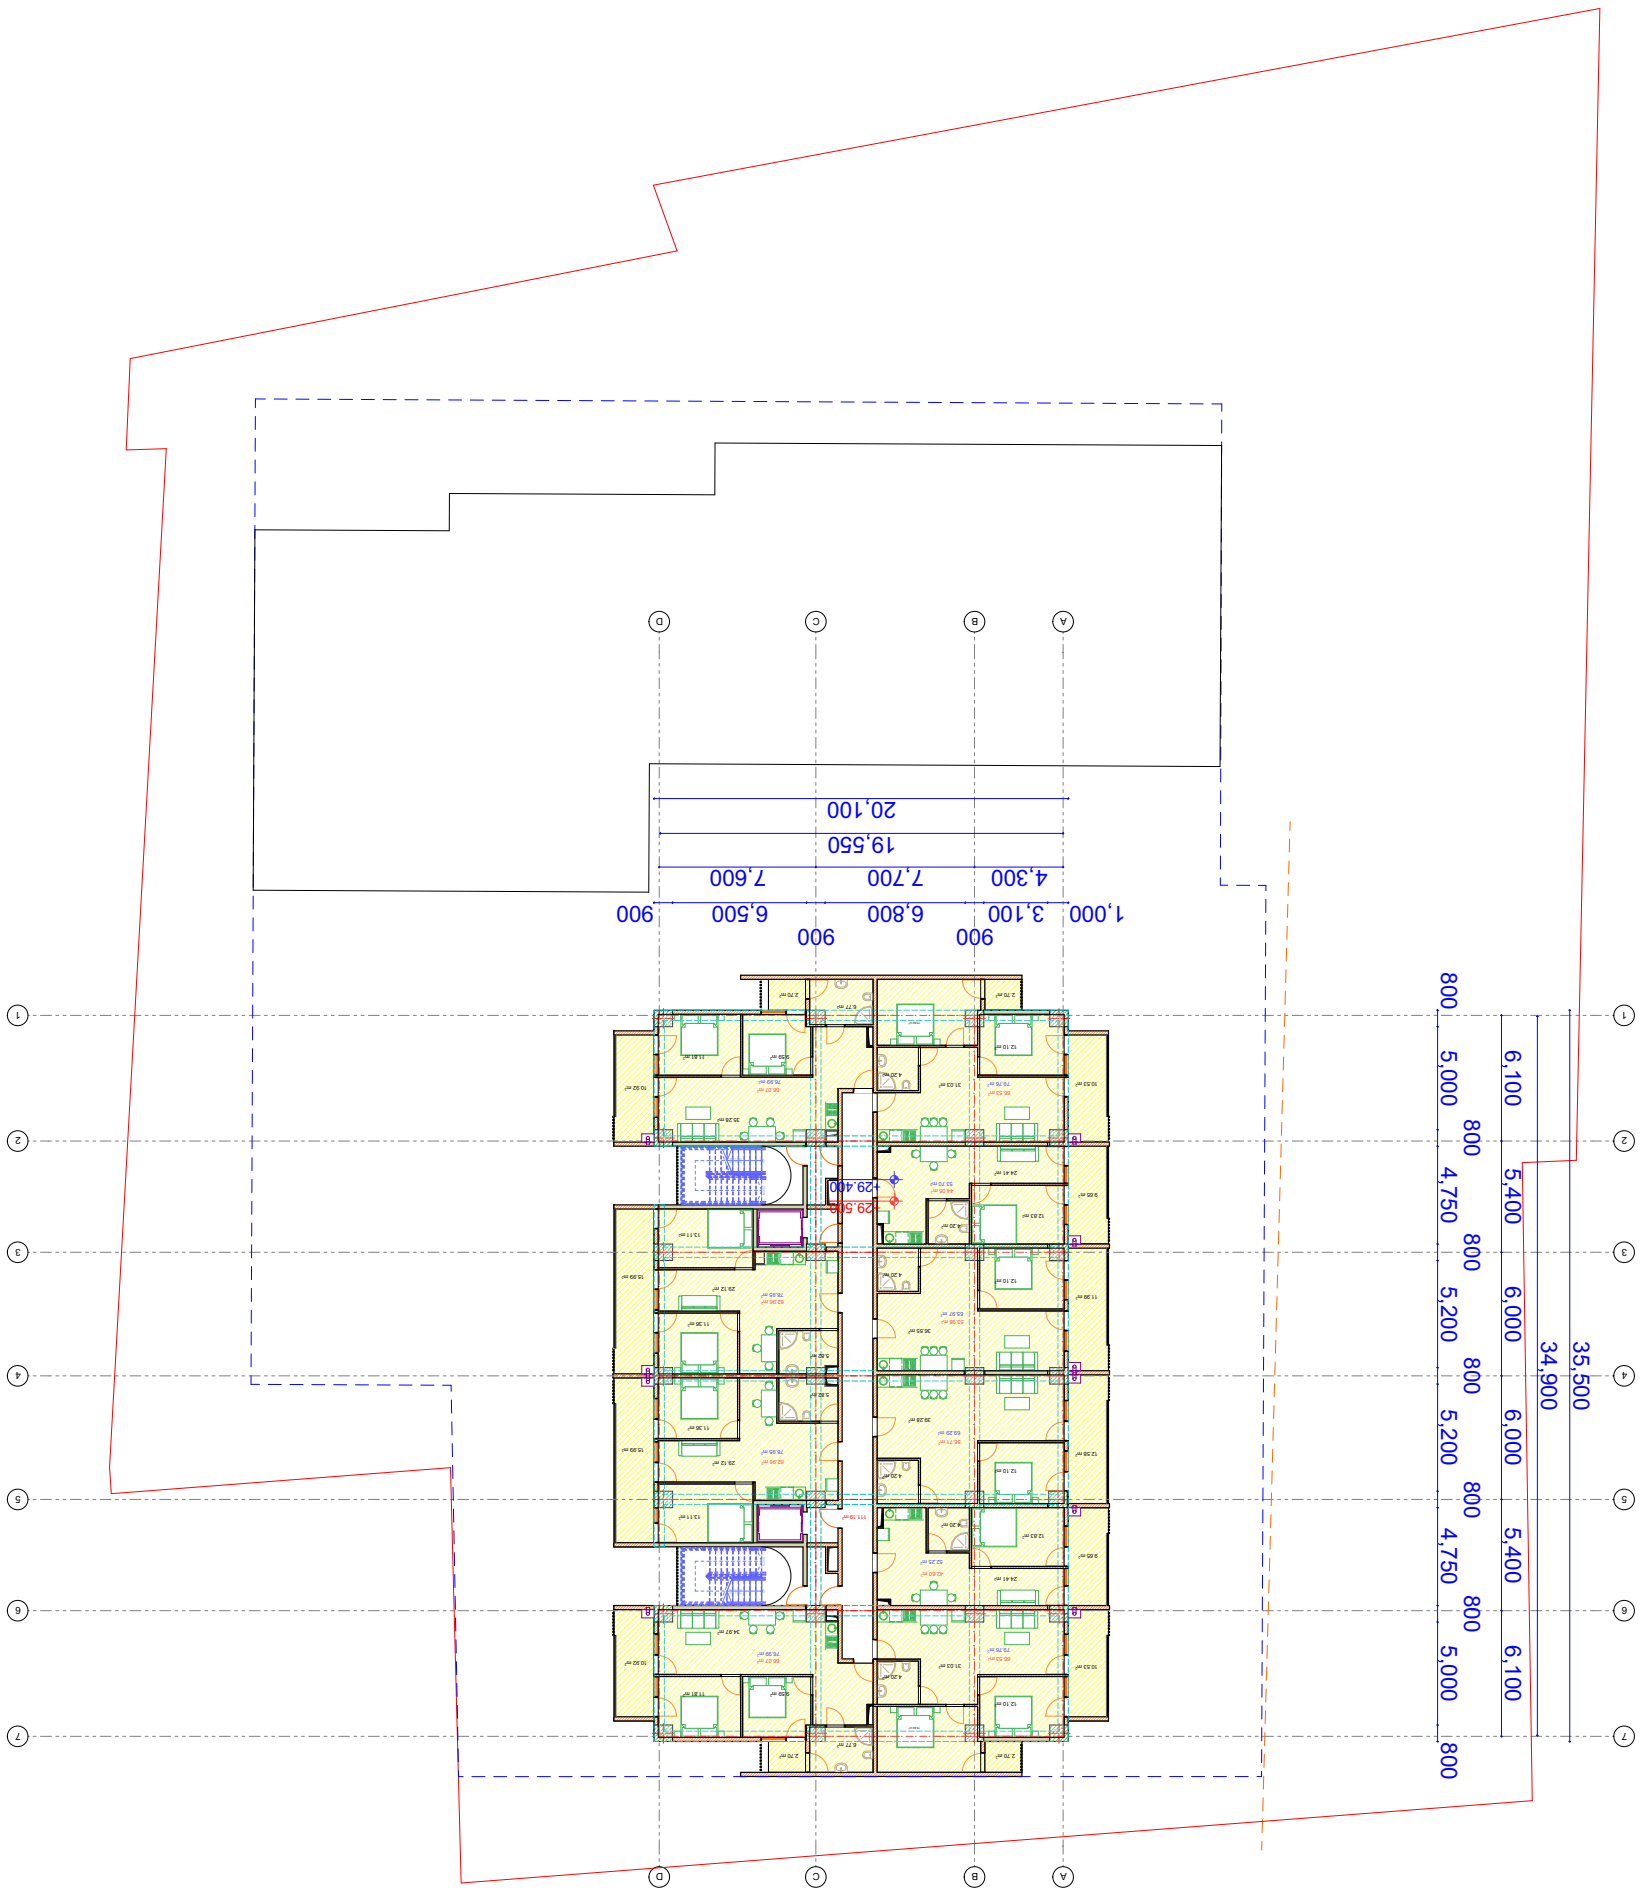




# 10 სართულის გეგმა

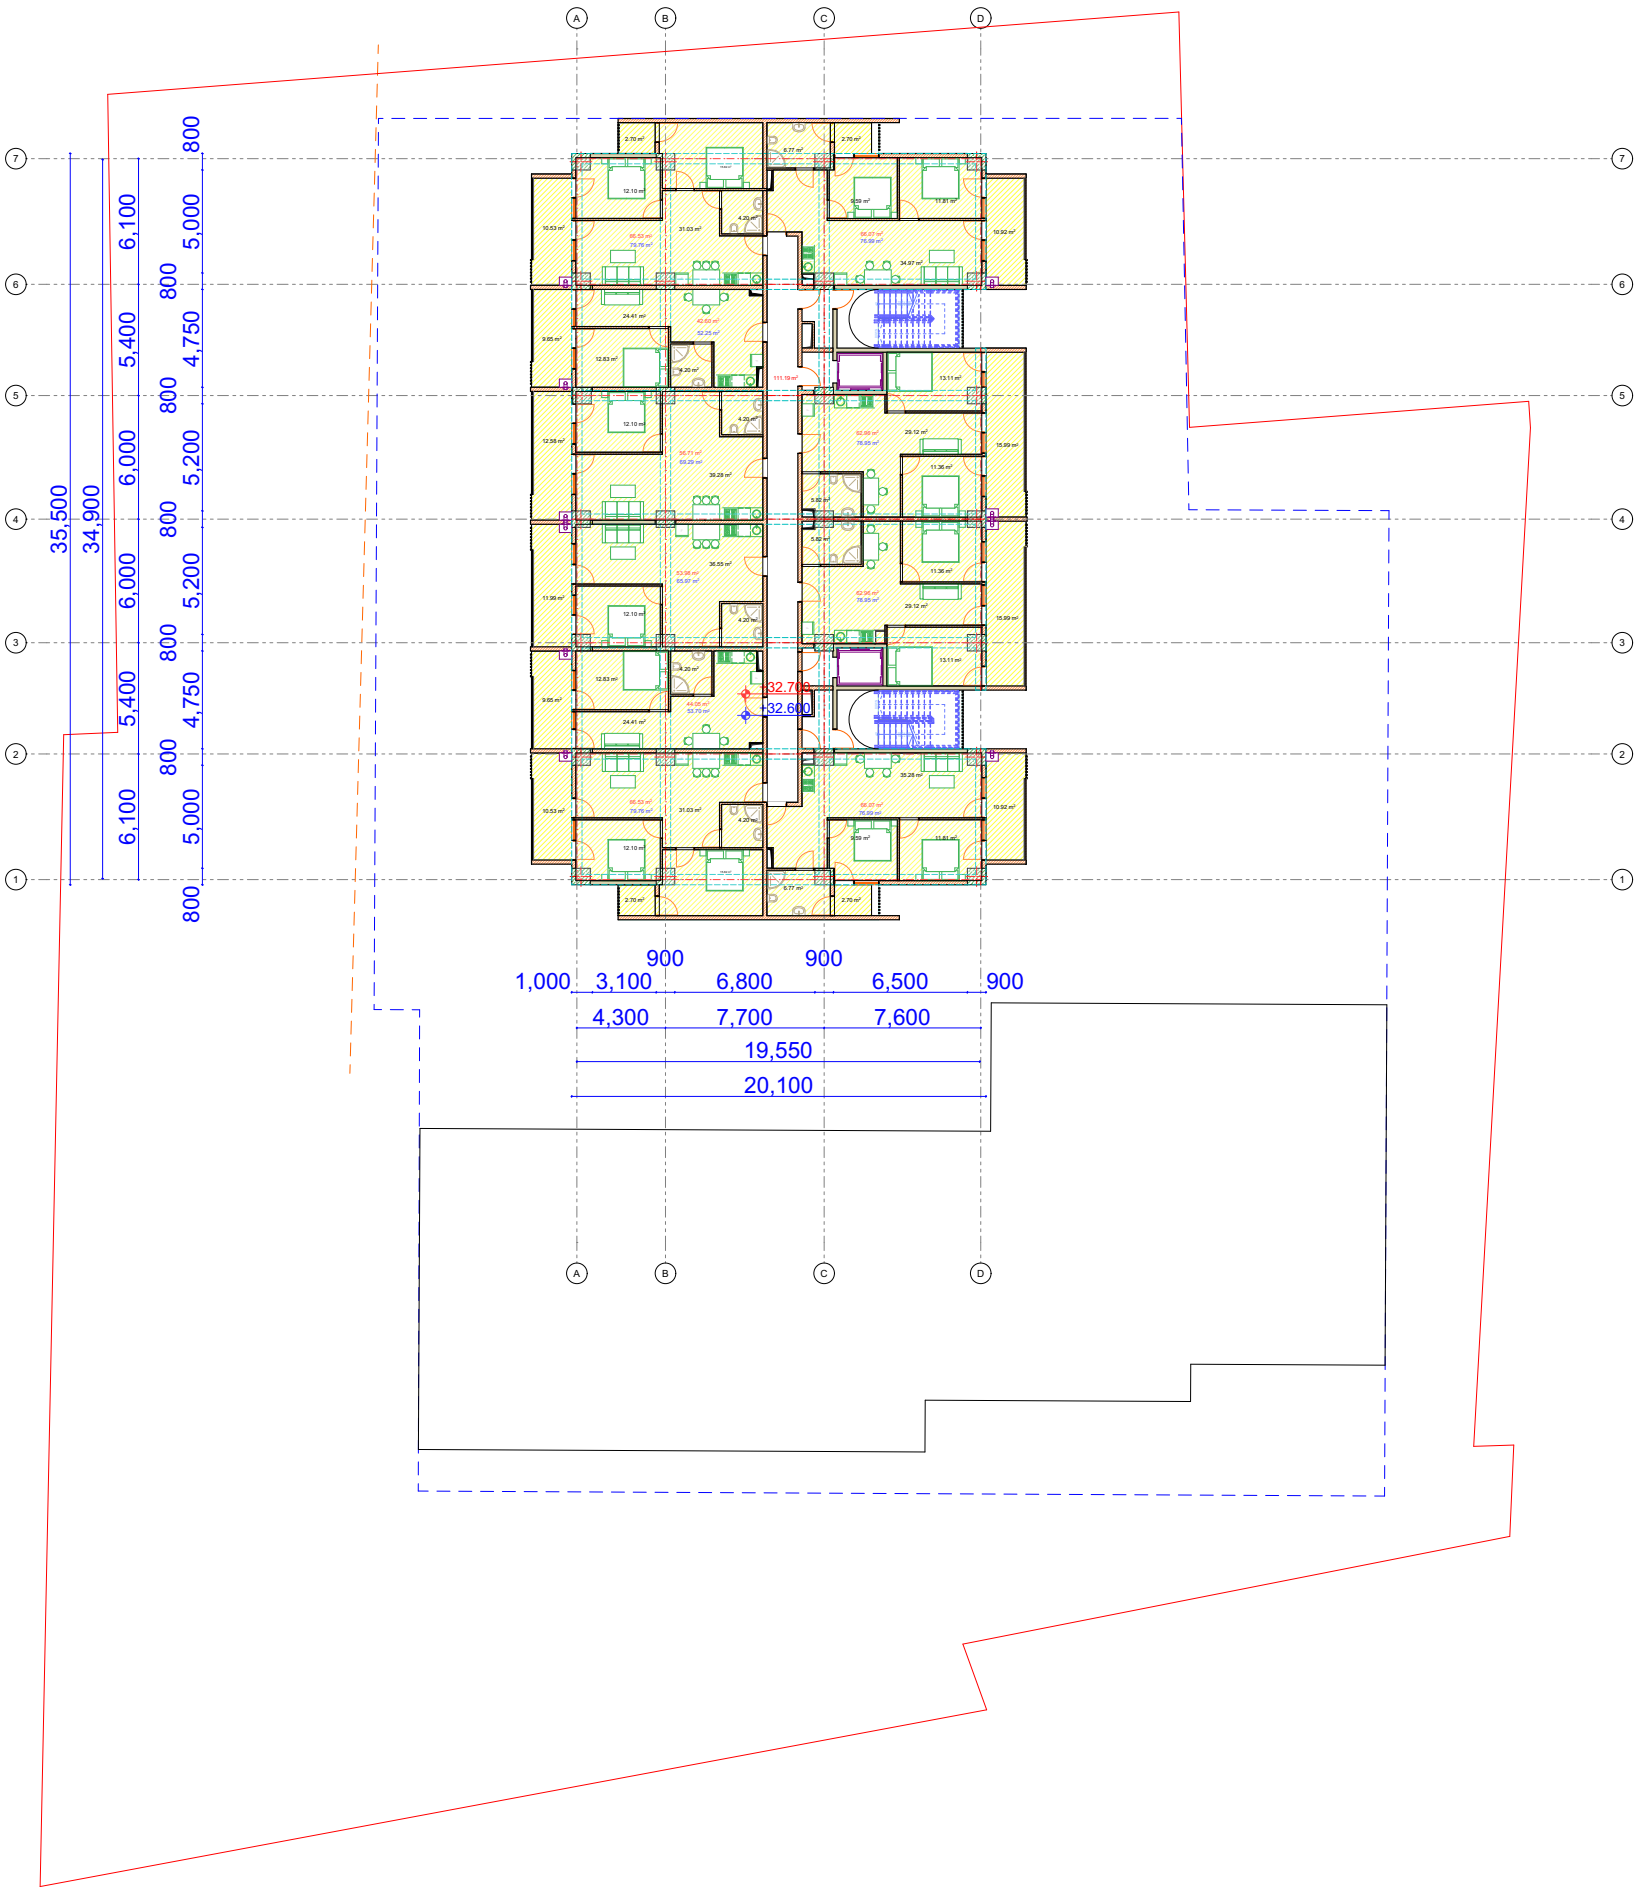


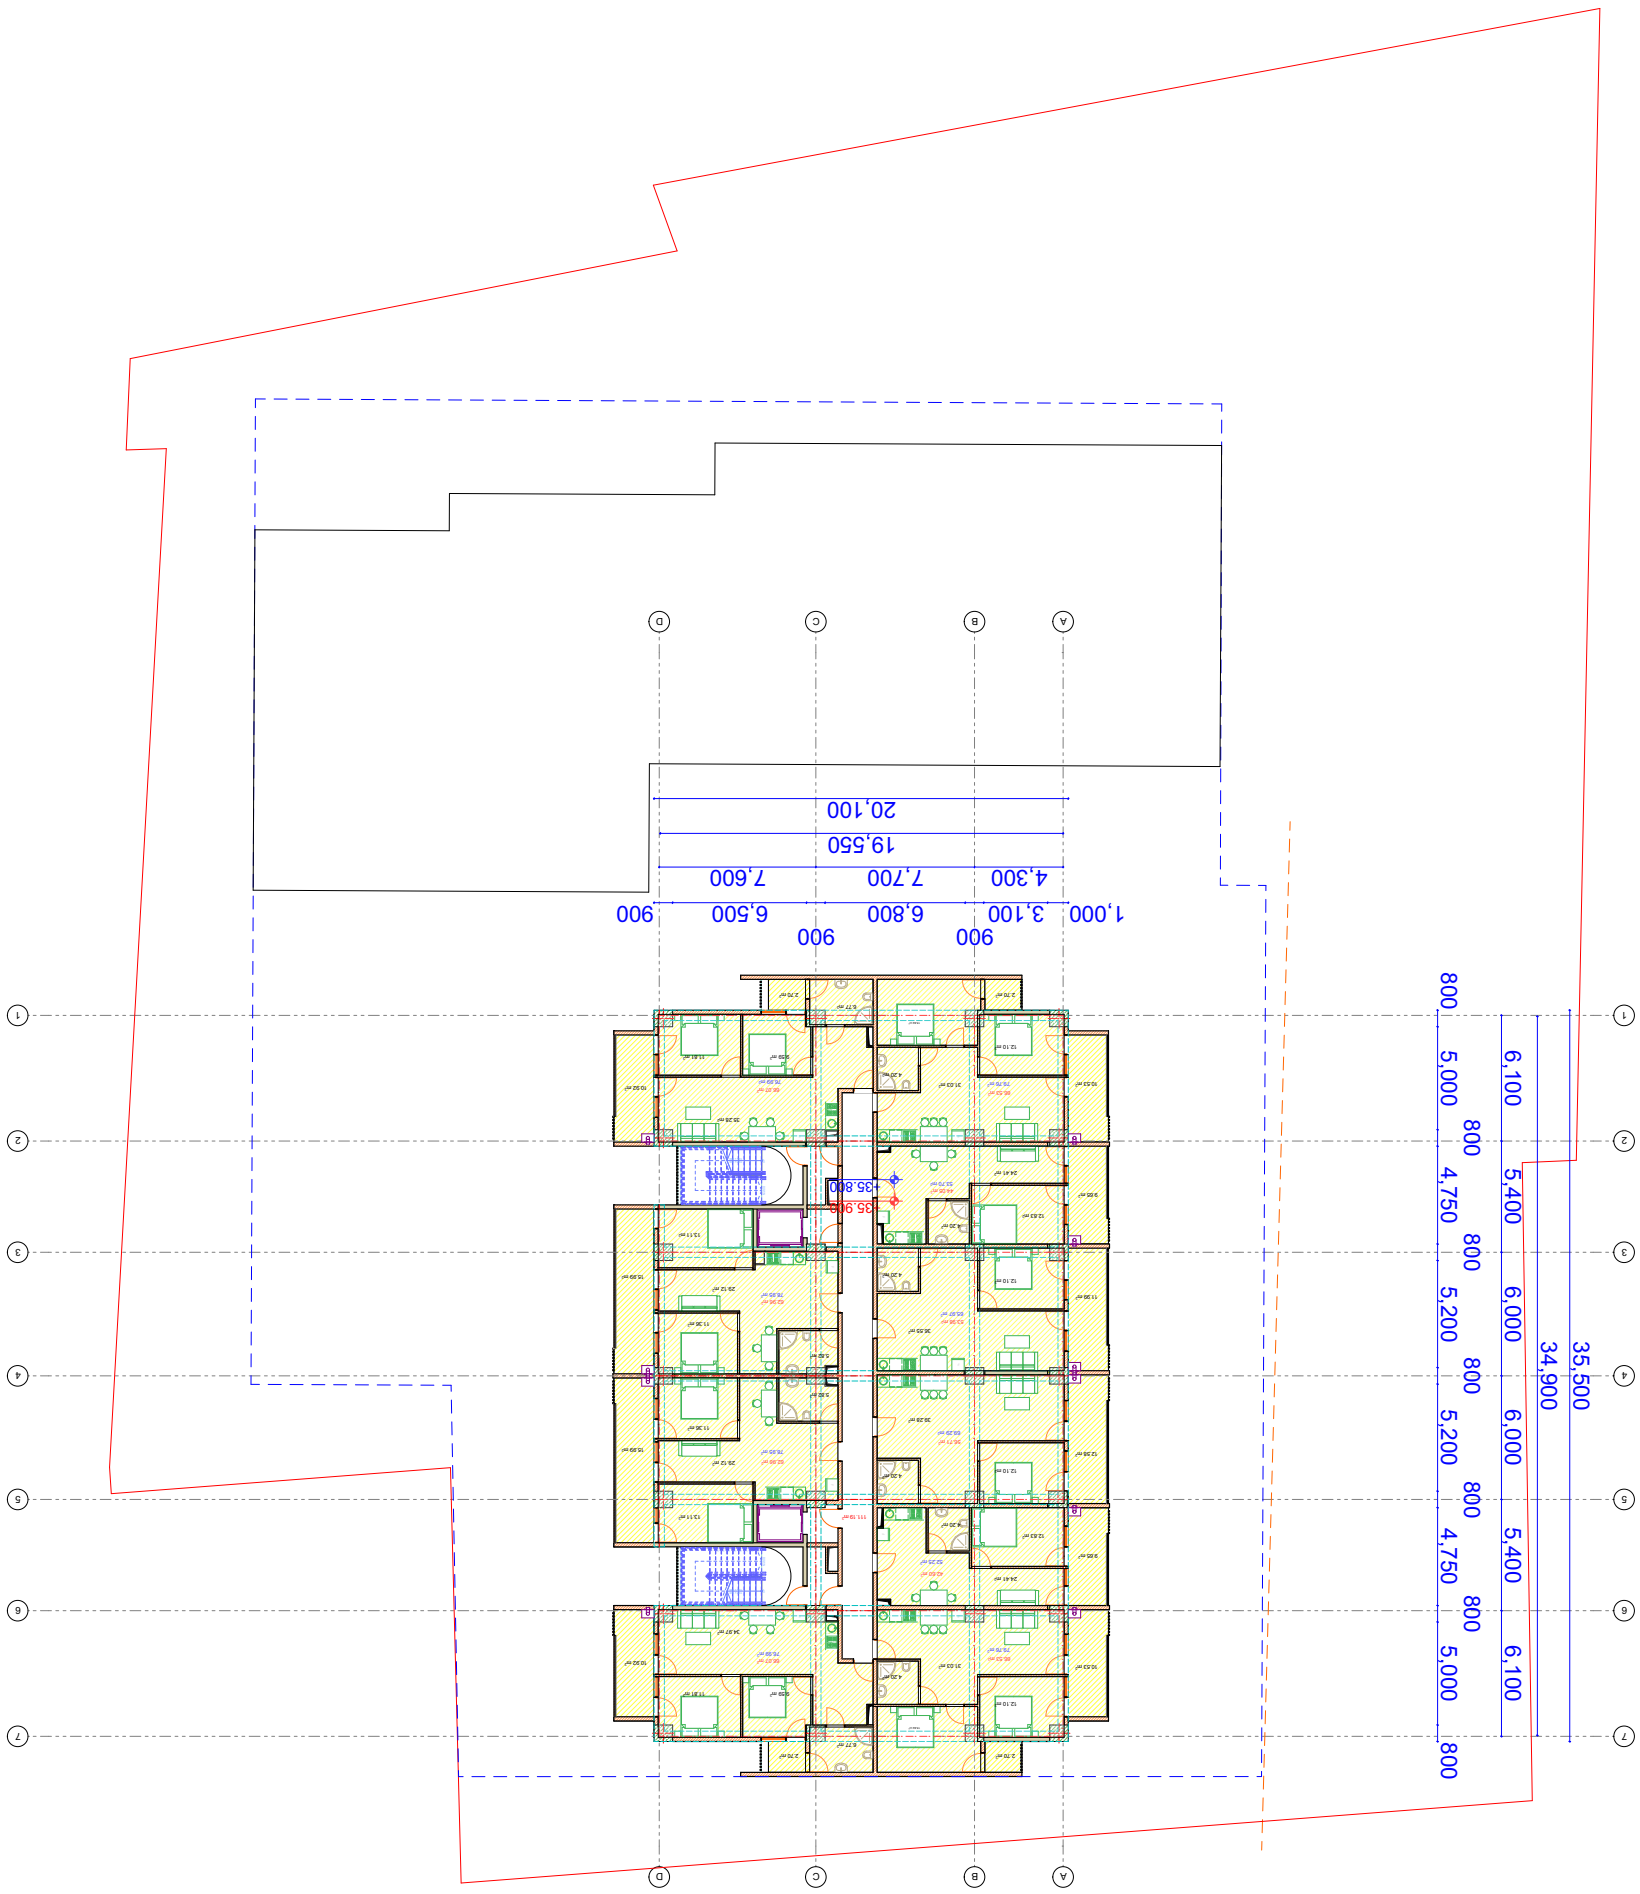


11 სართულის გეგმა


# 12 სართულის გეგმა

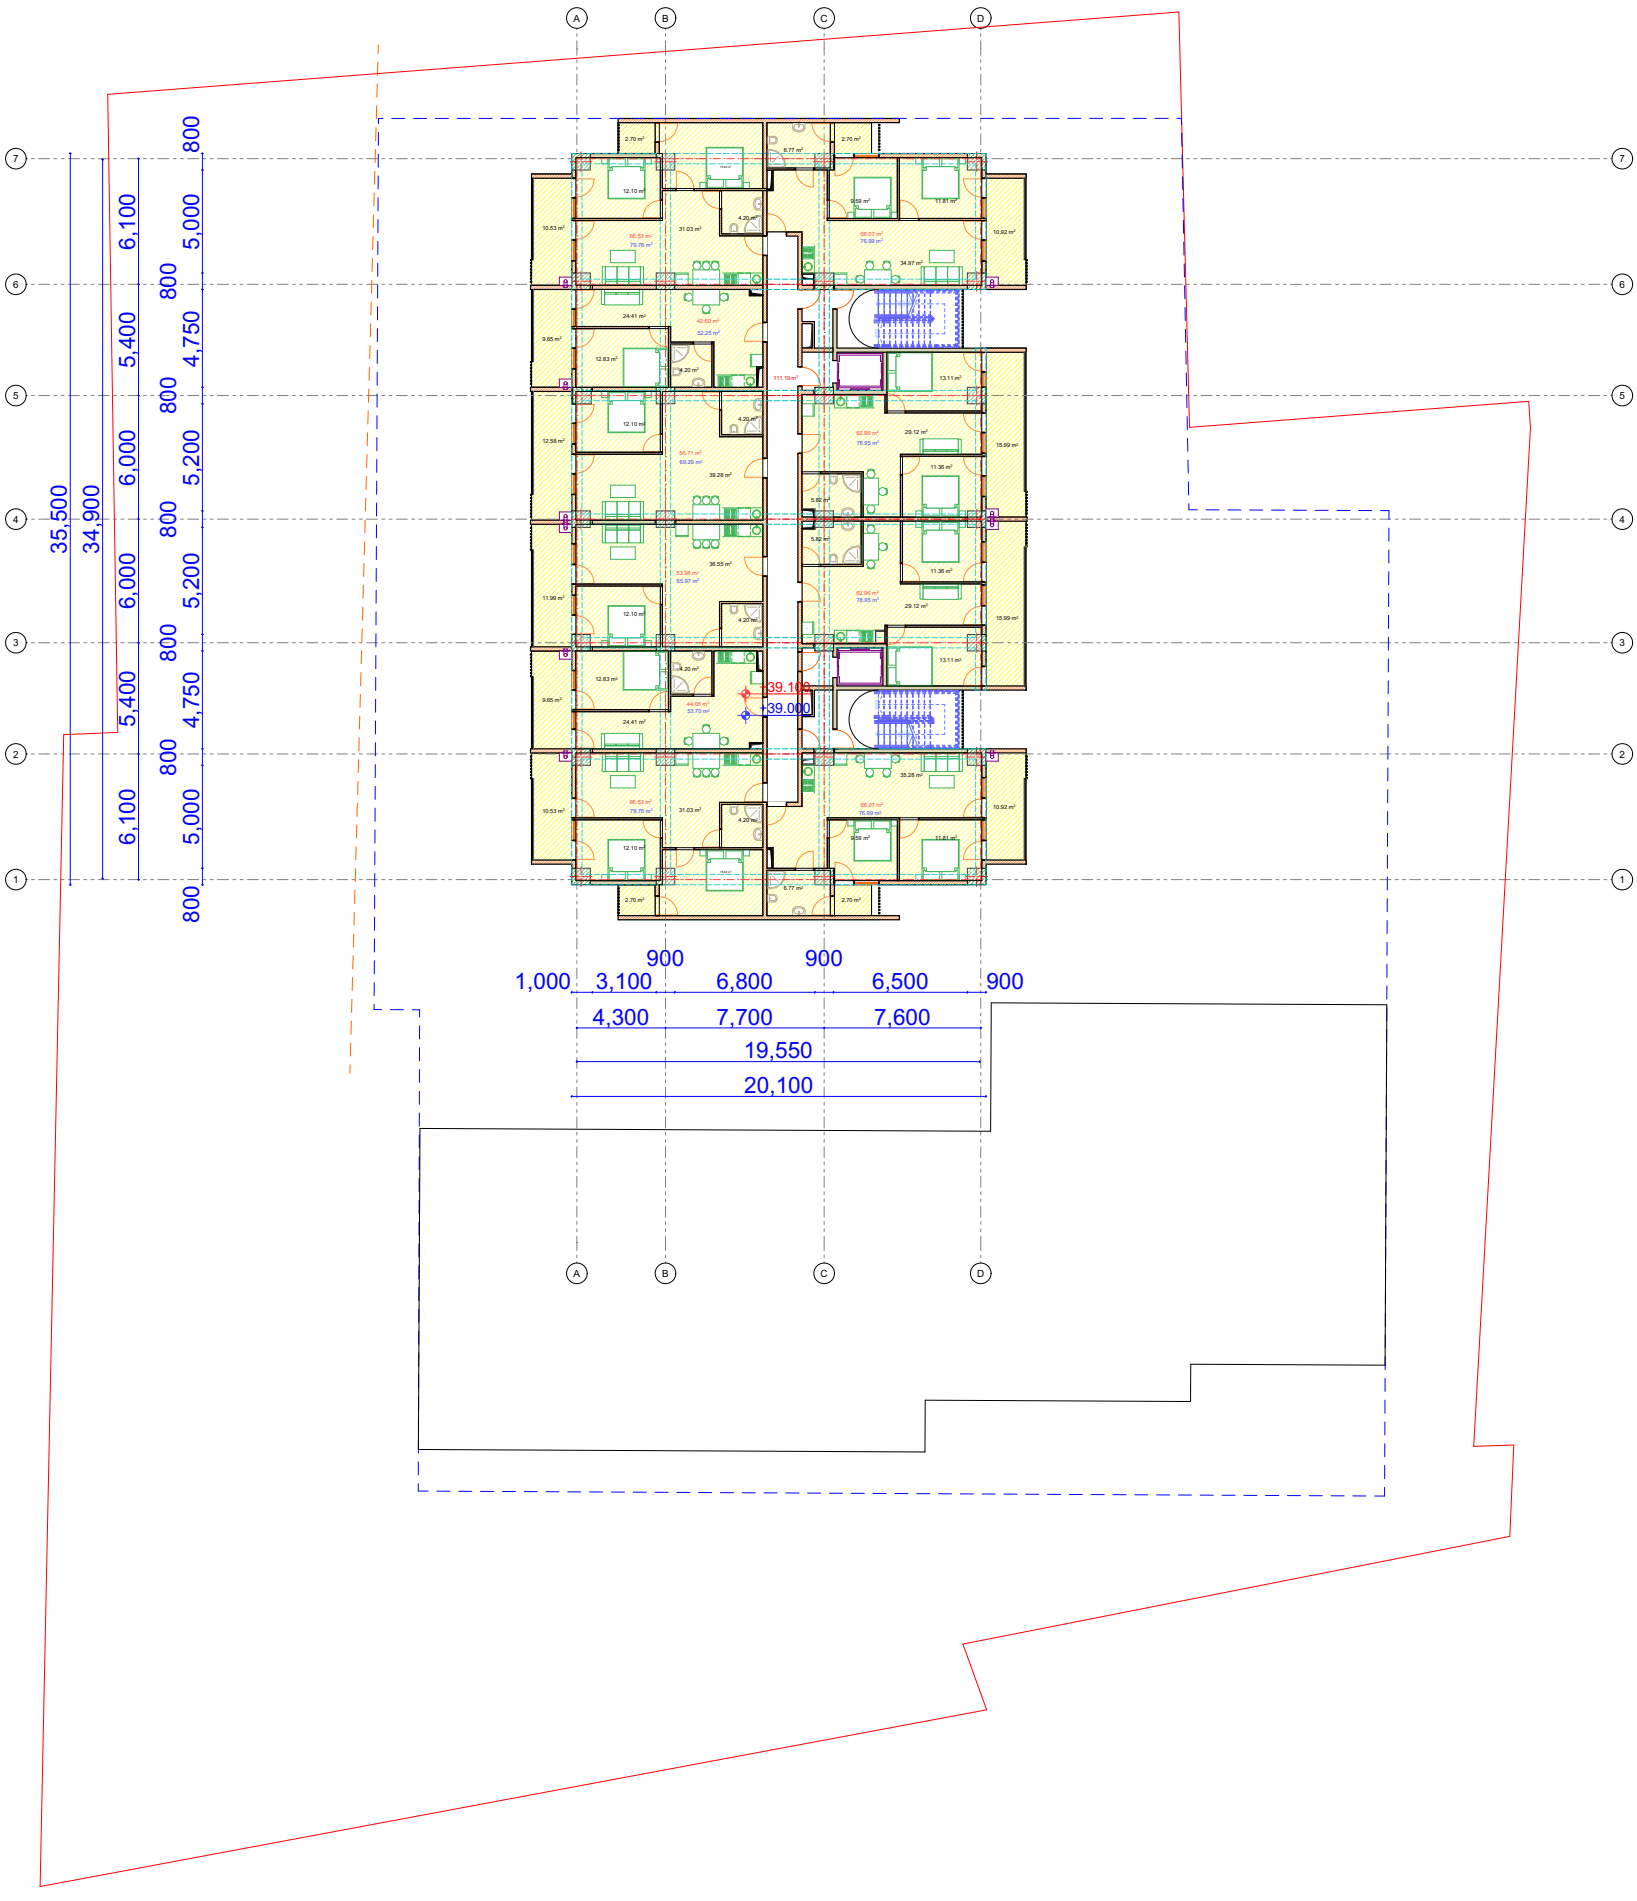


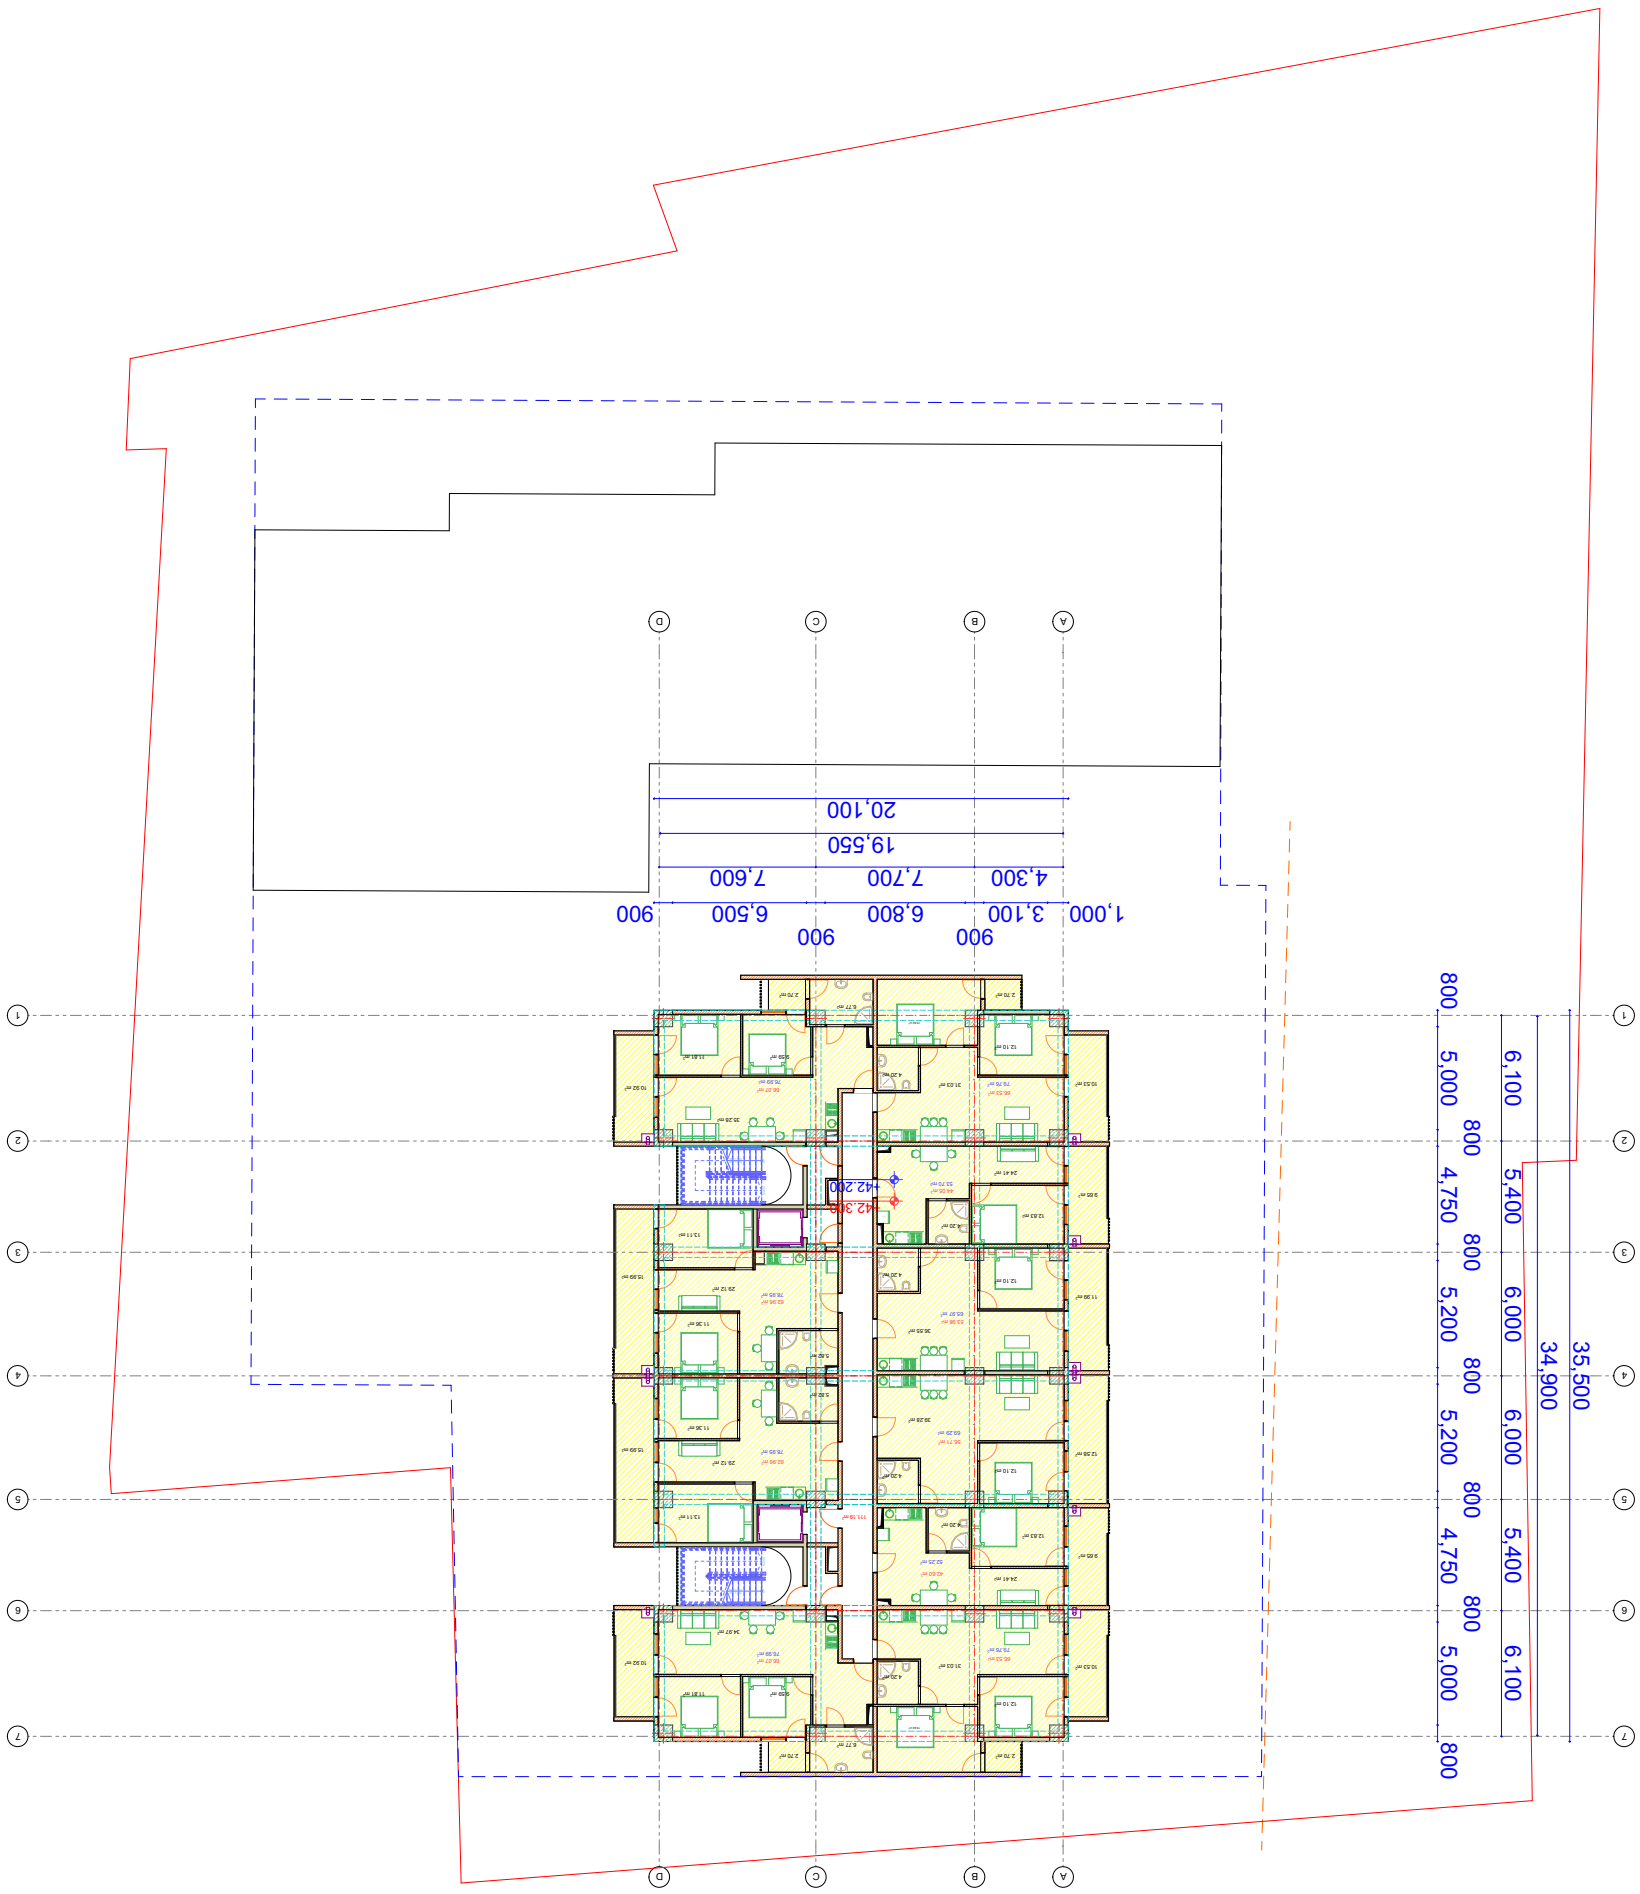




# 14 სართულის გეგმა

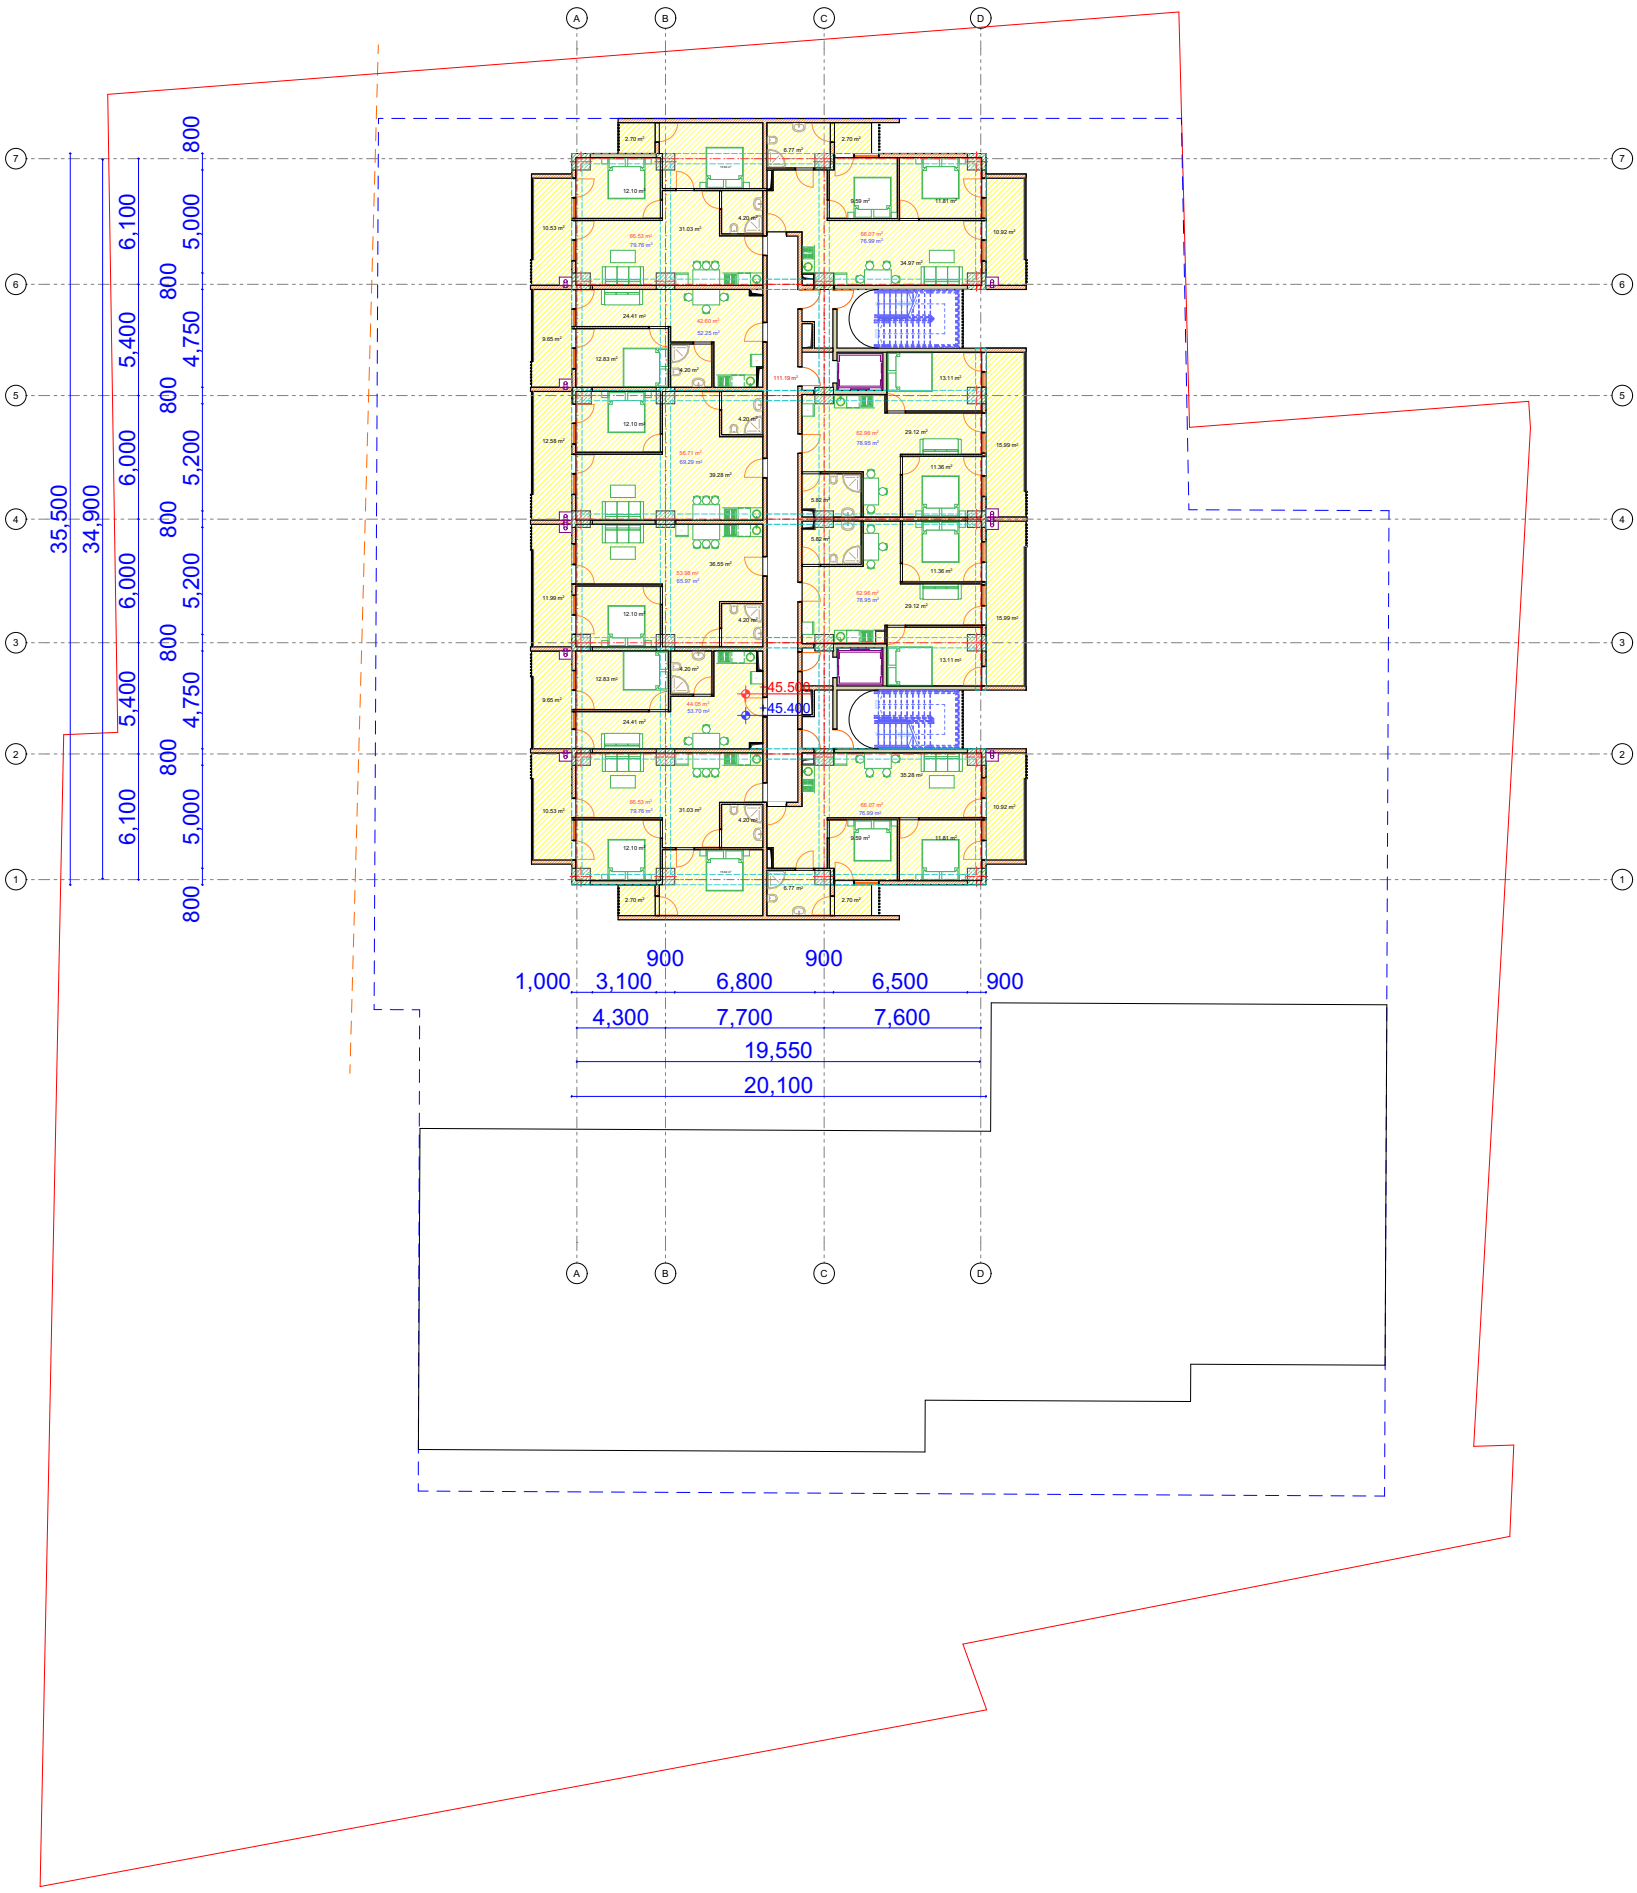

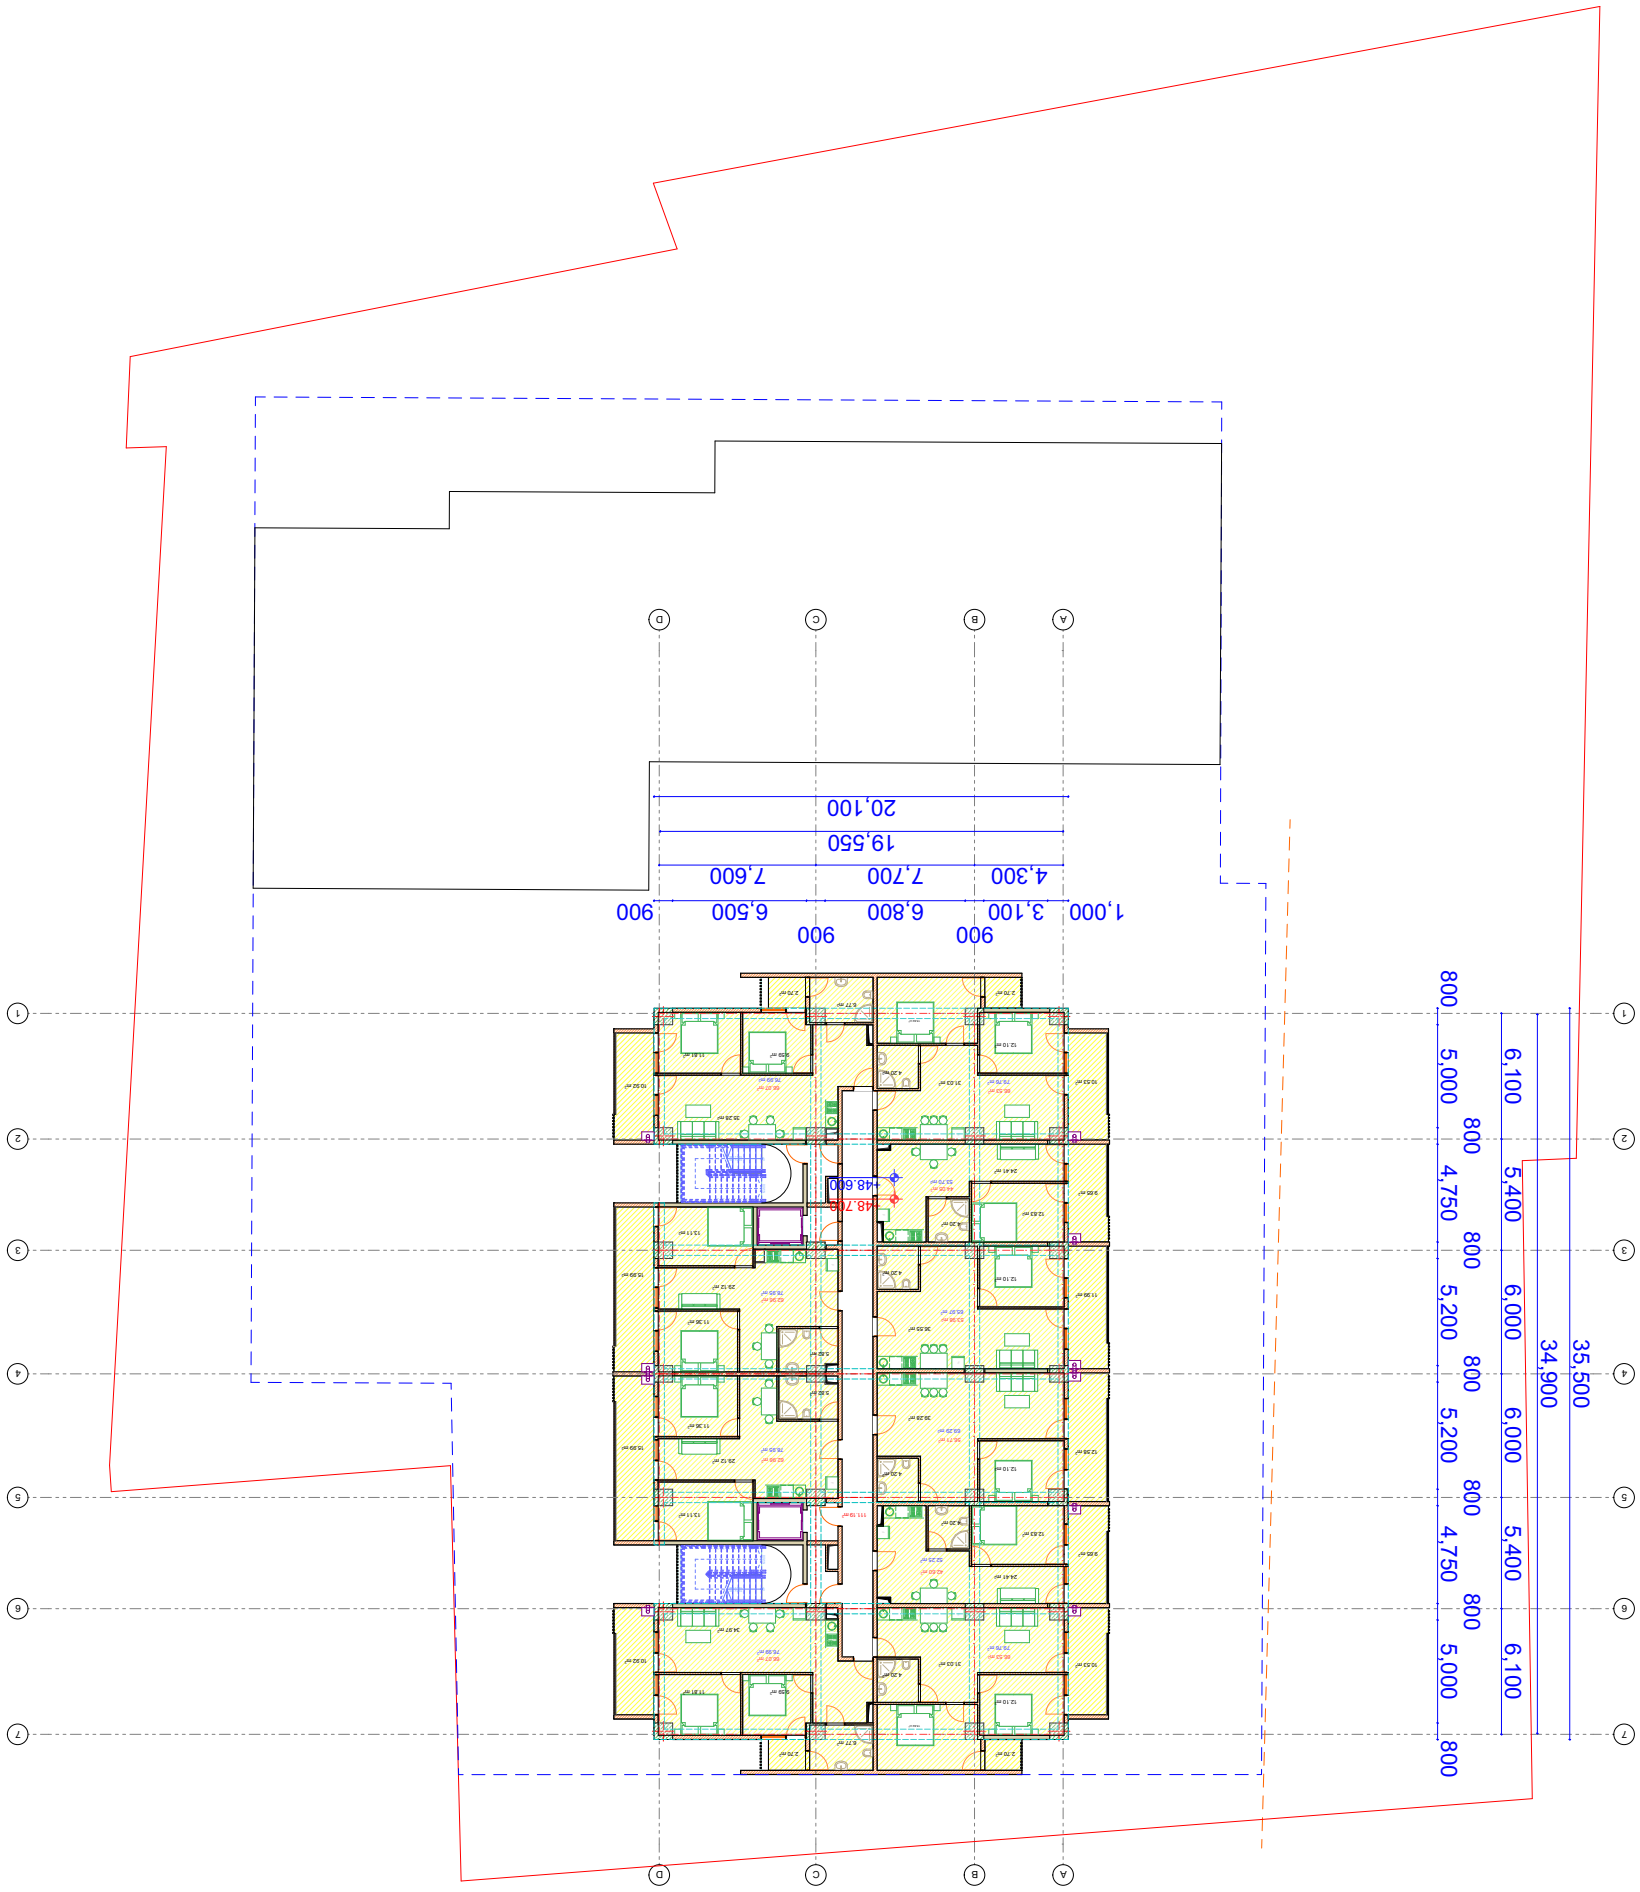




15 სართულის გეგმა

# 16 სართულის გეგმა

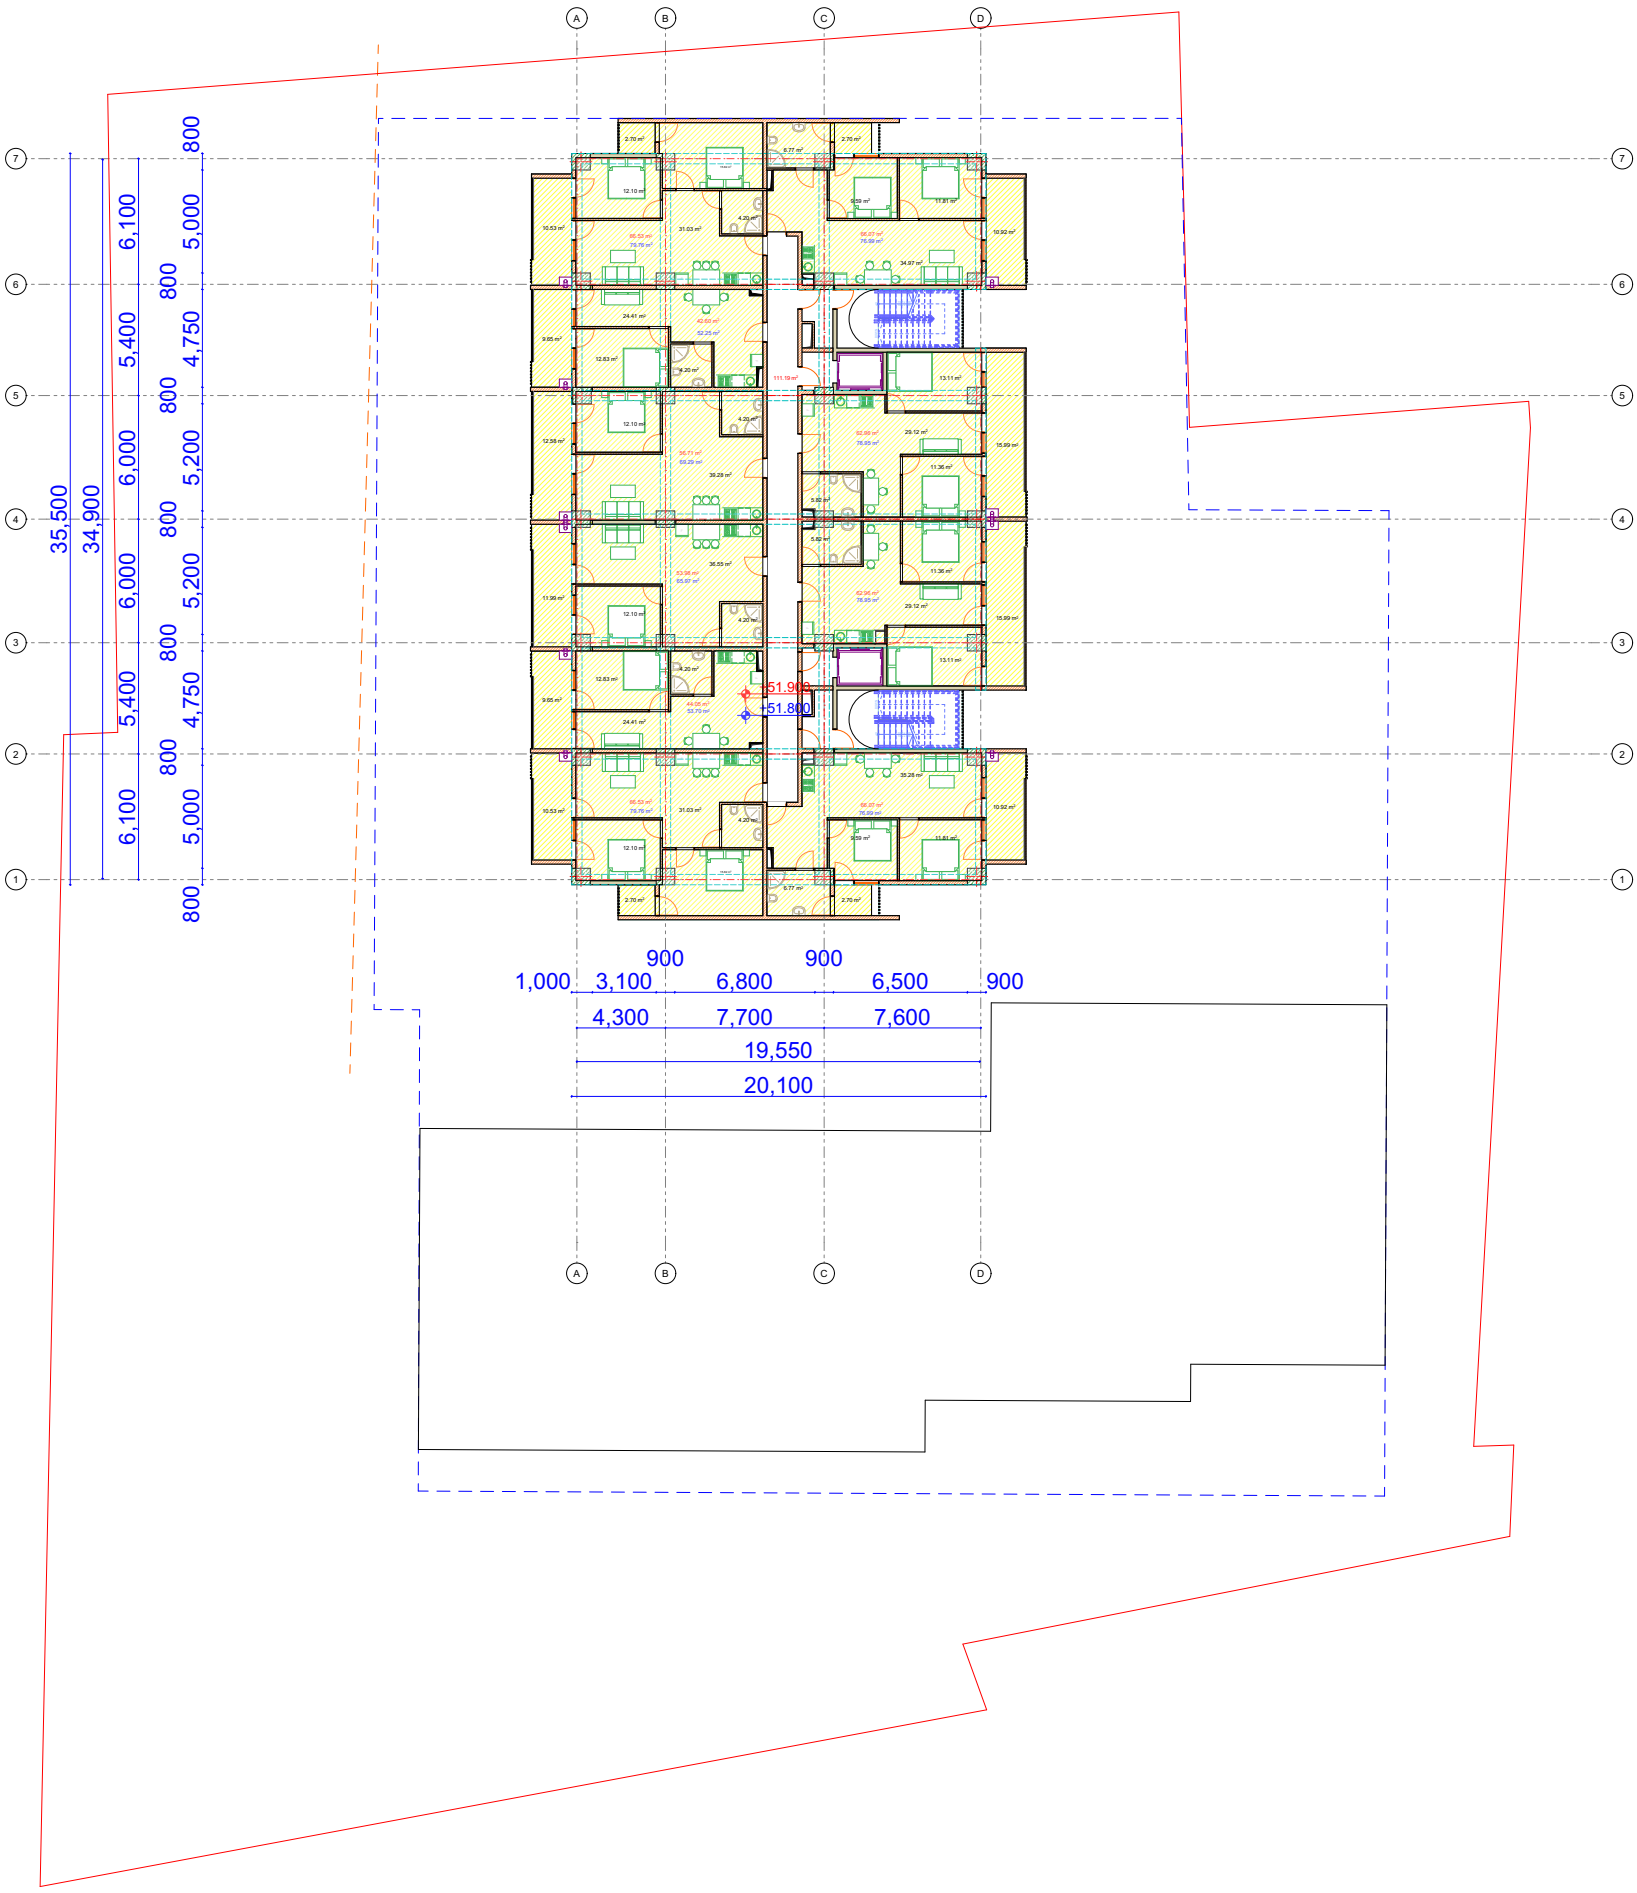


# 17 სართულის გეგმა

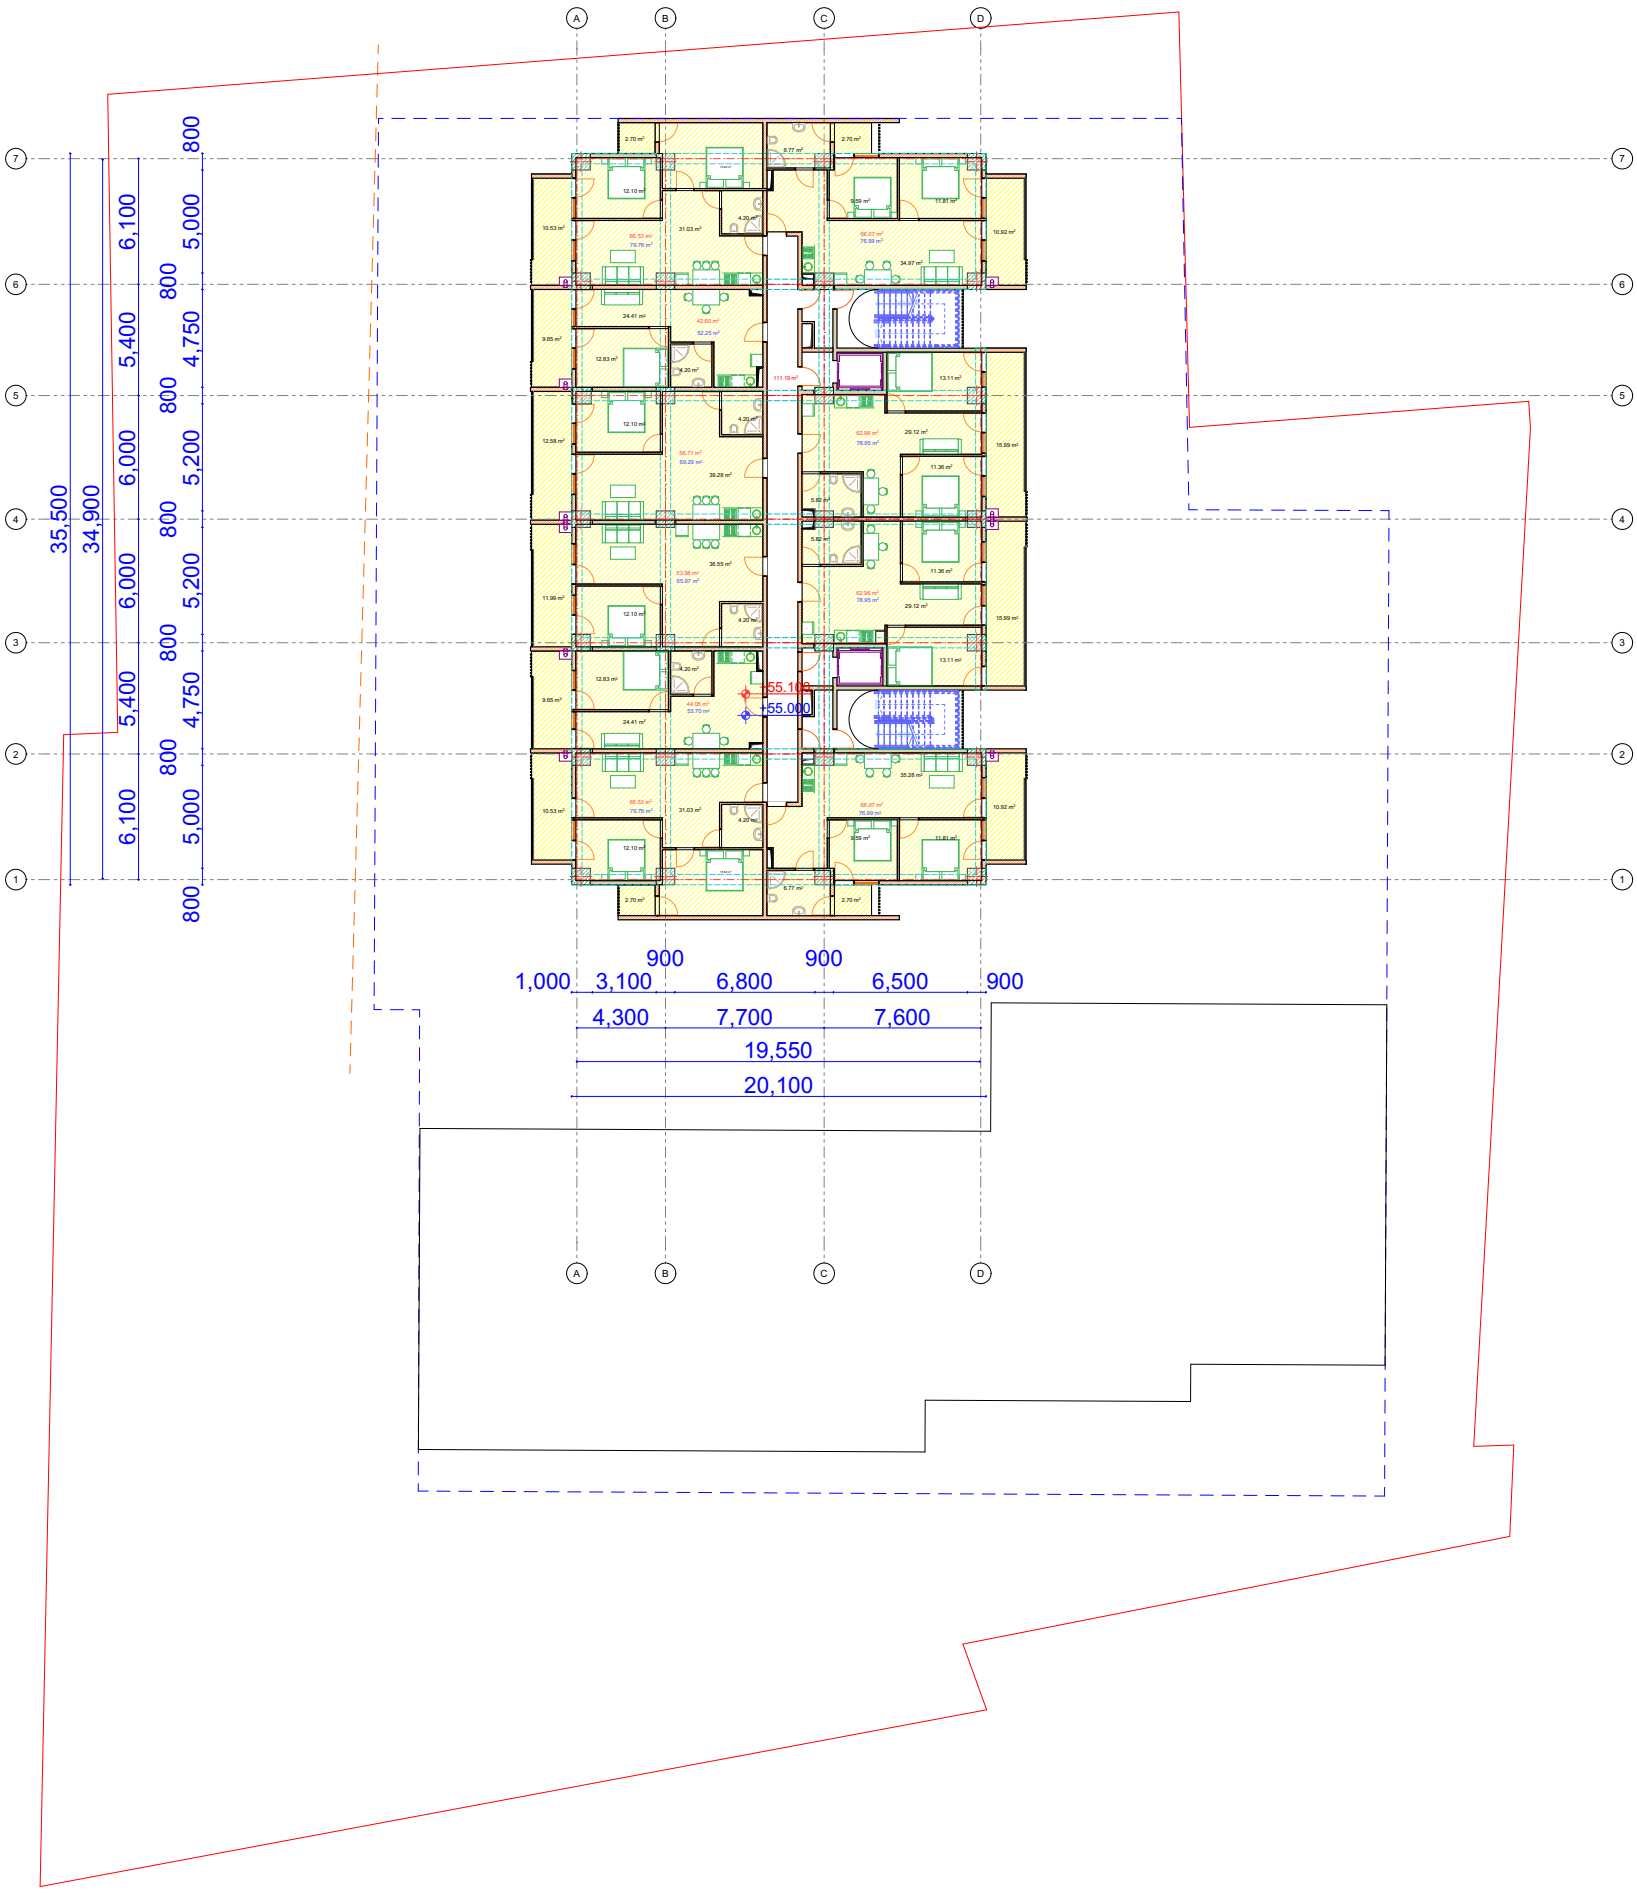

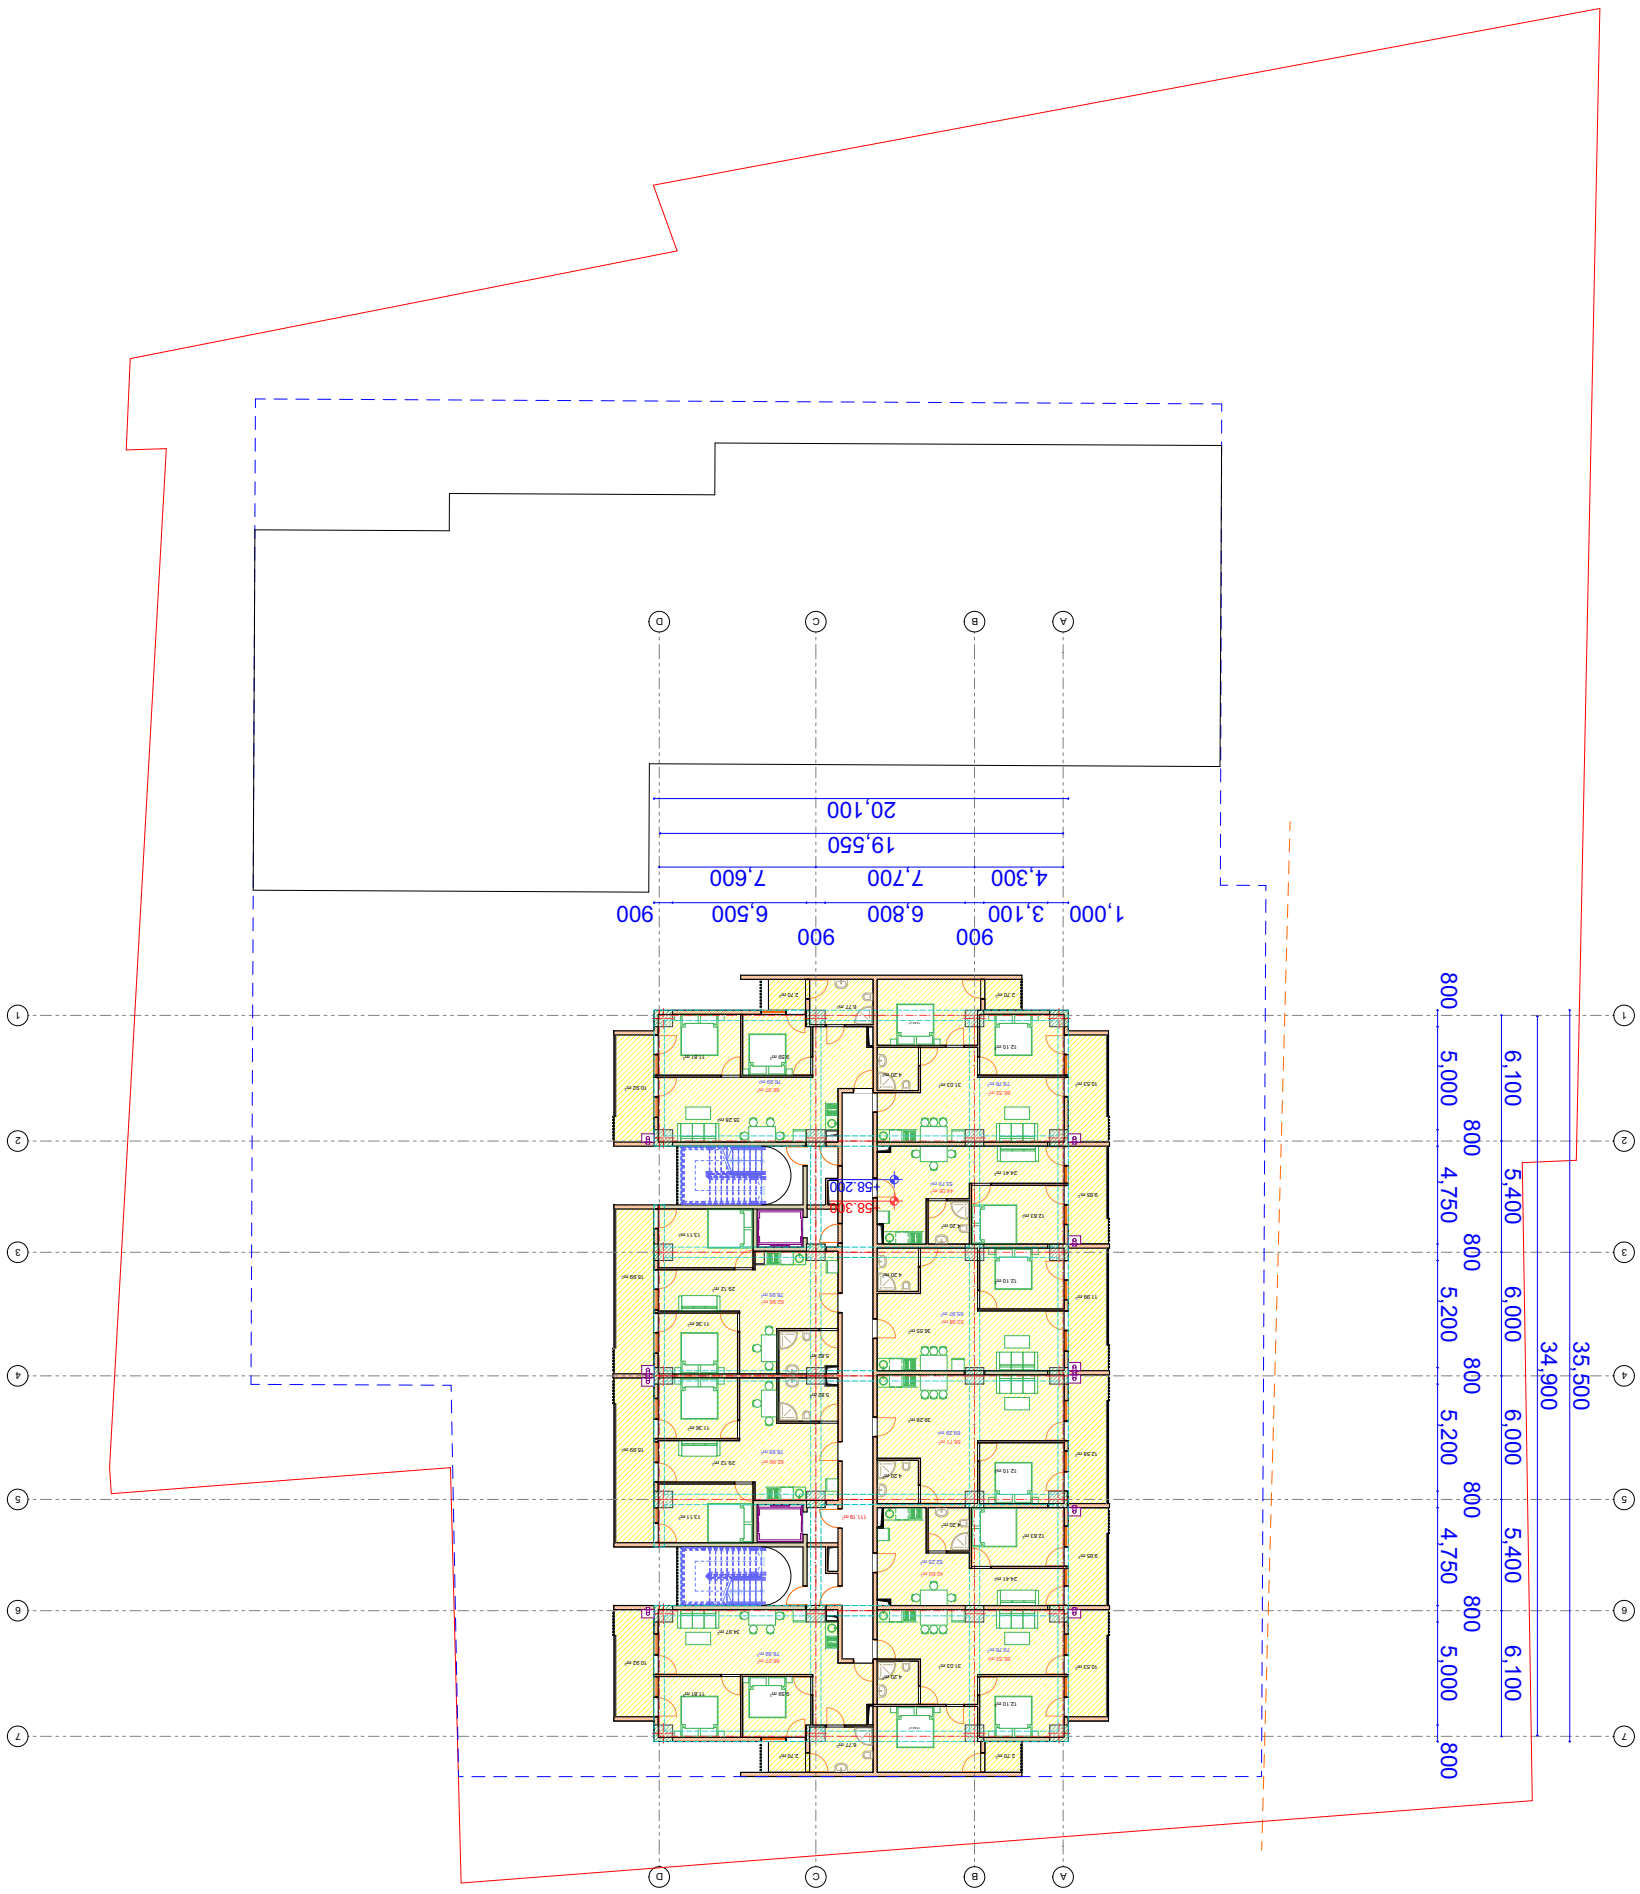



18 სართულის გეგმა

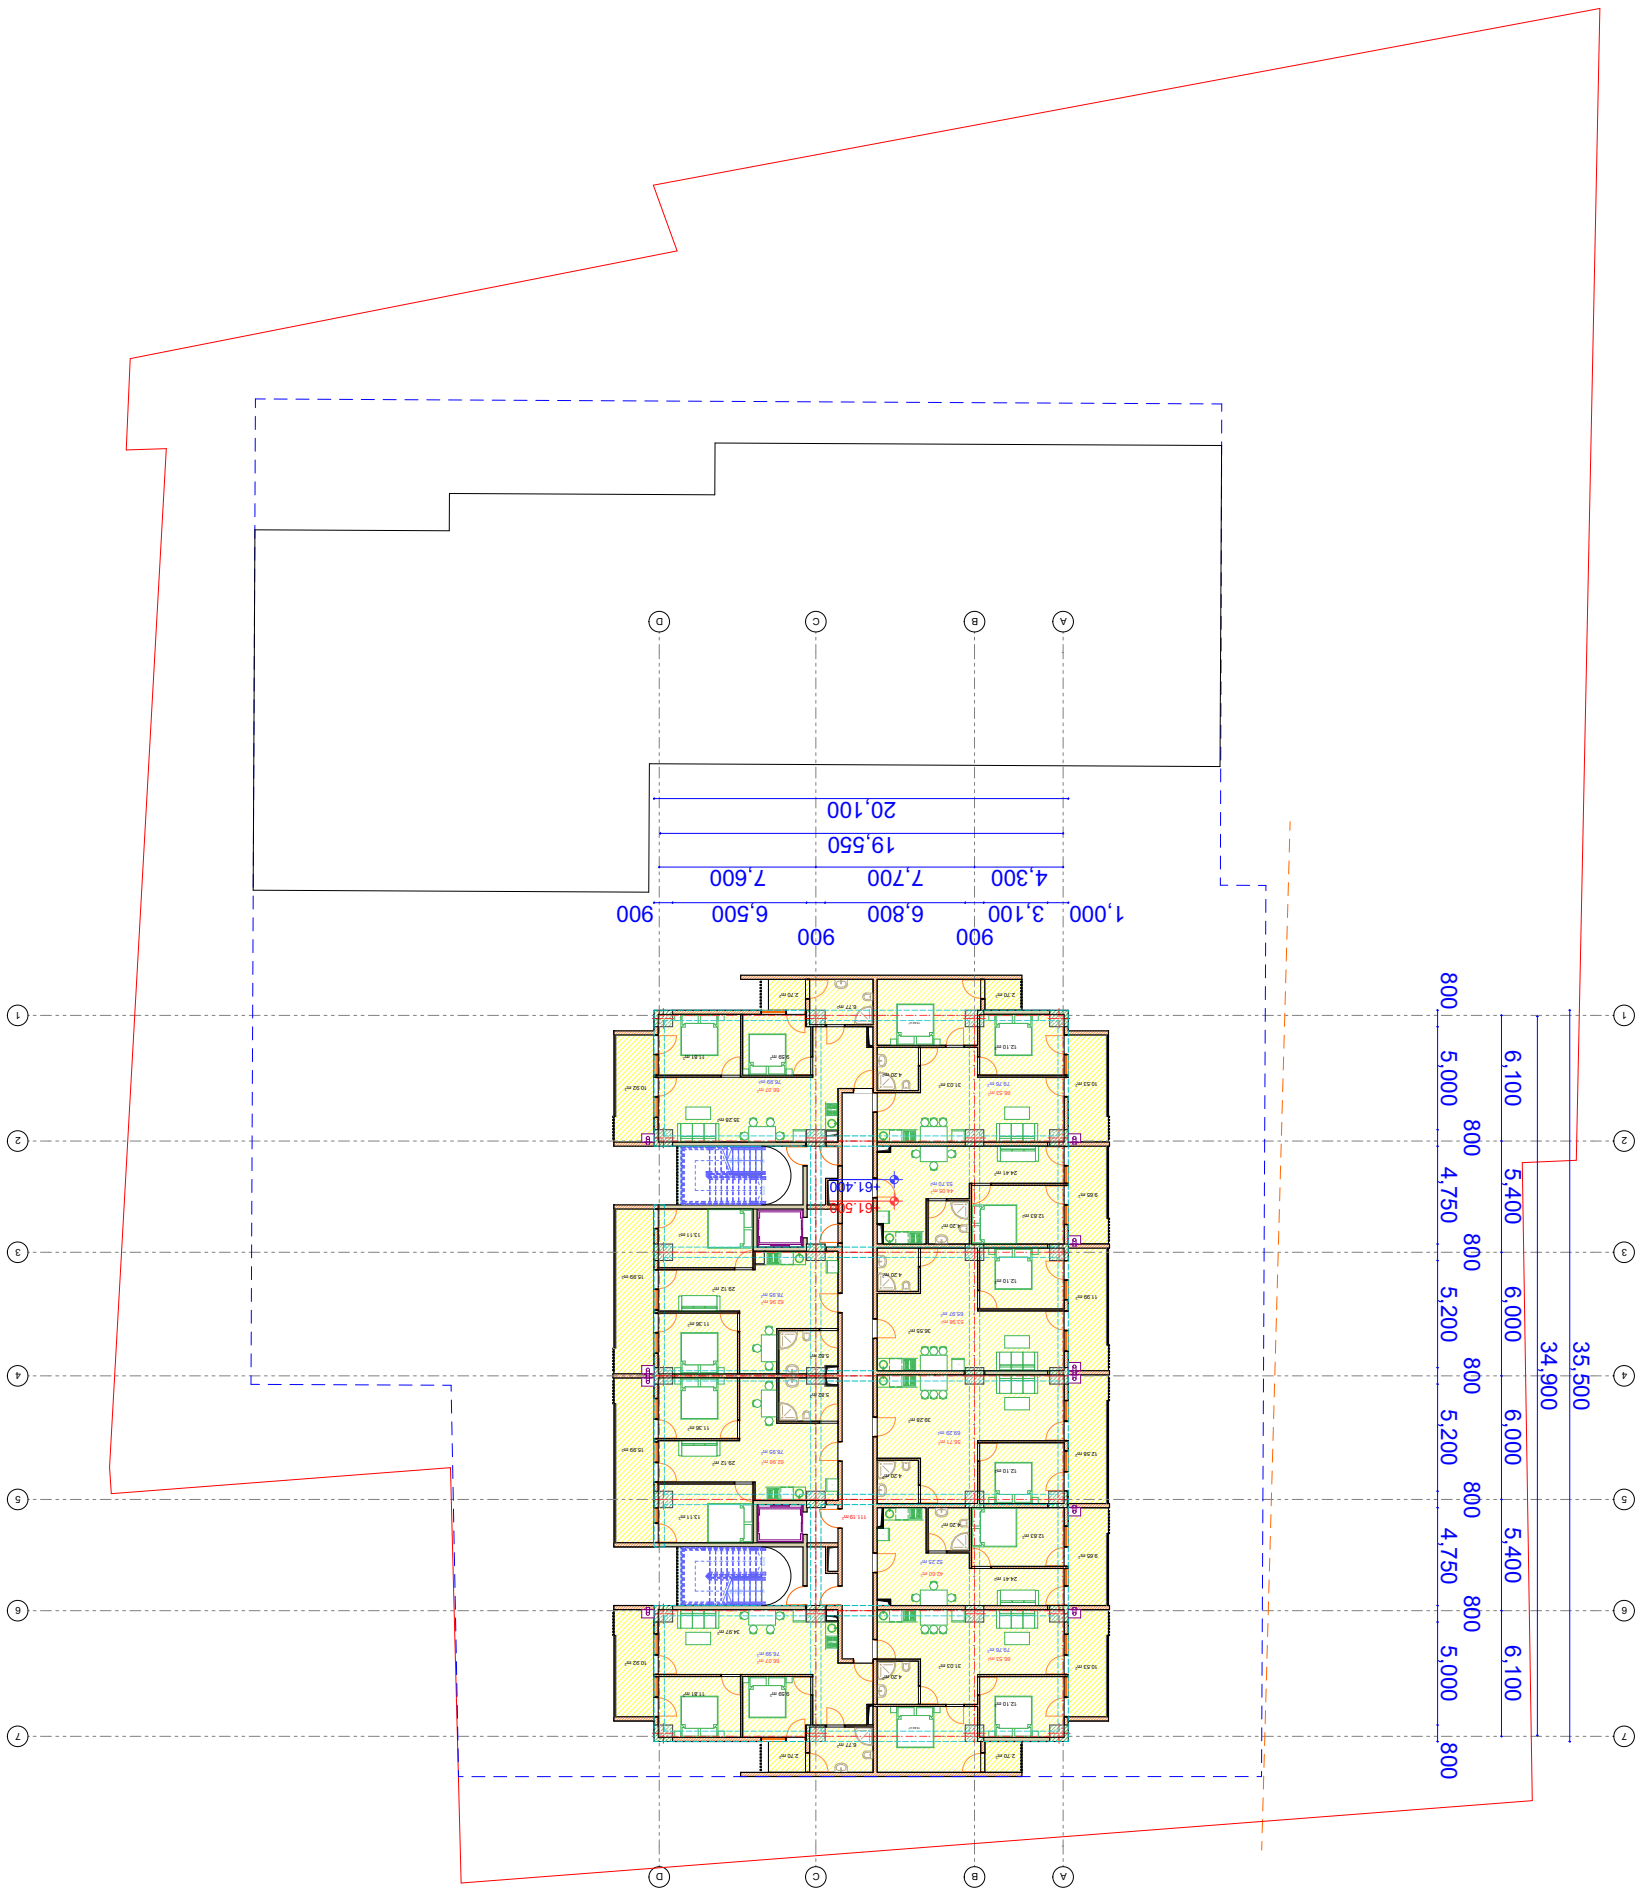





# 20 სართულის გეგმა

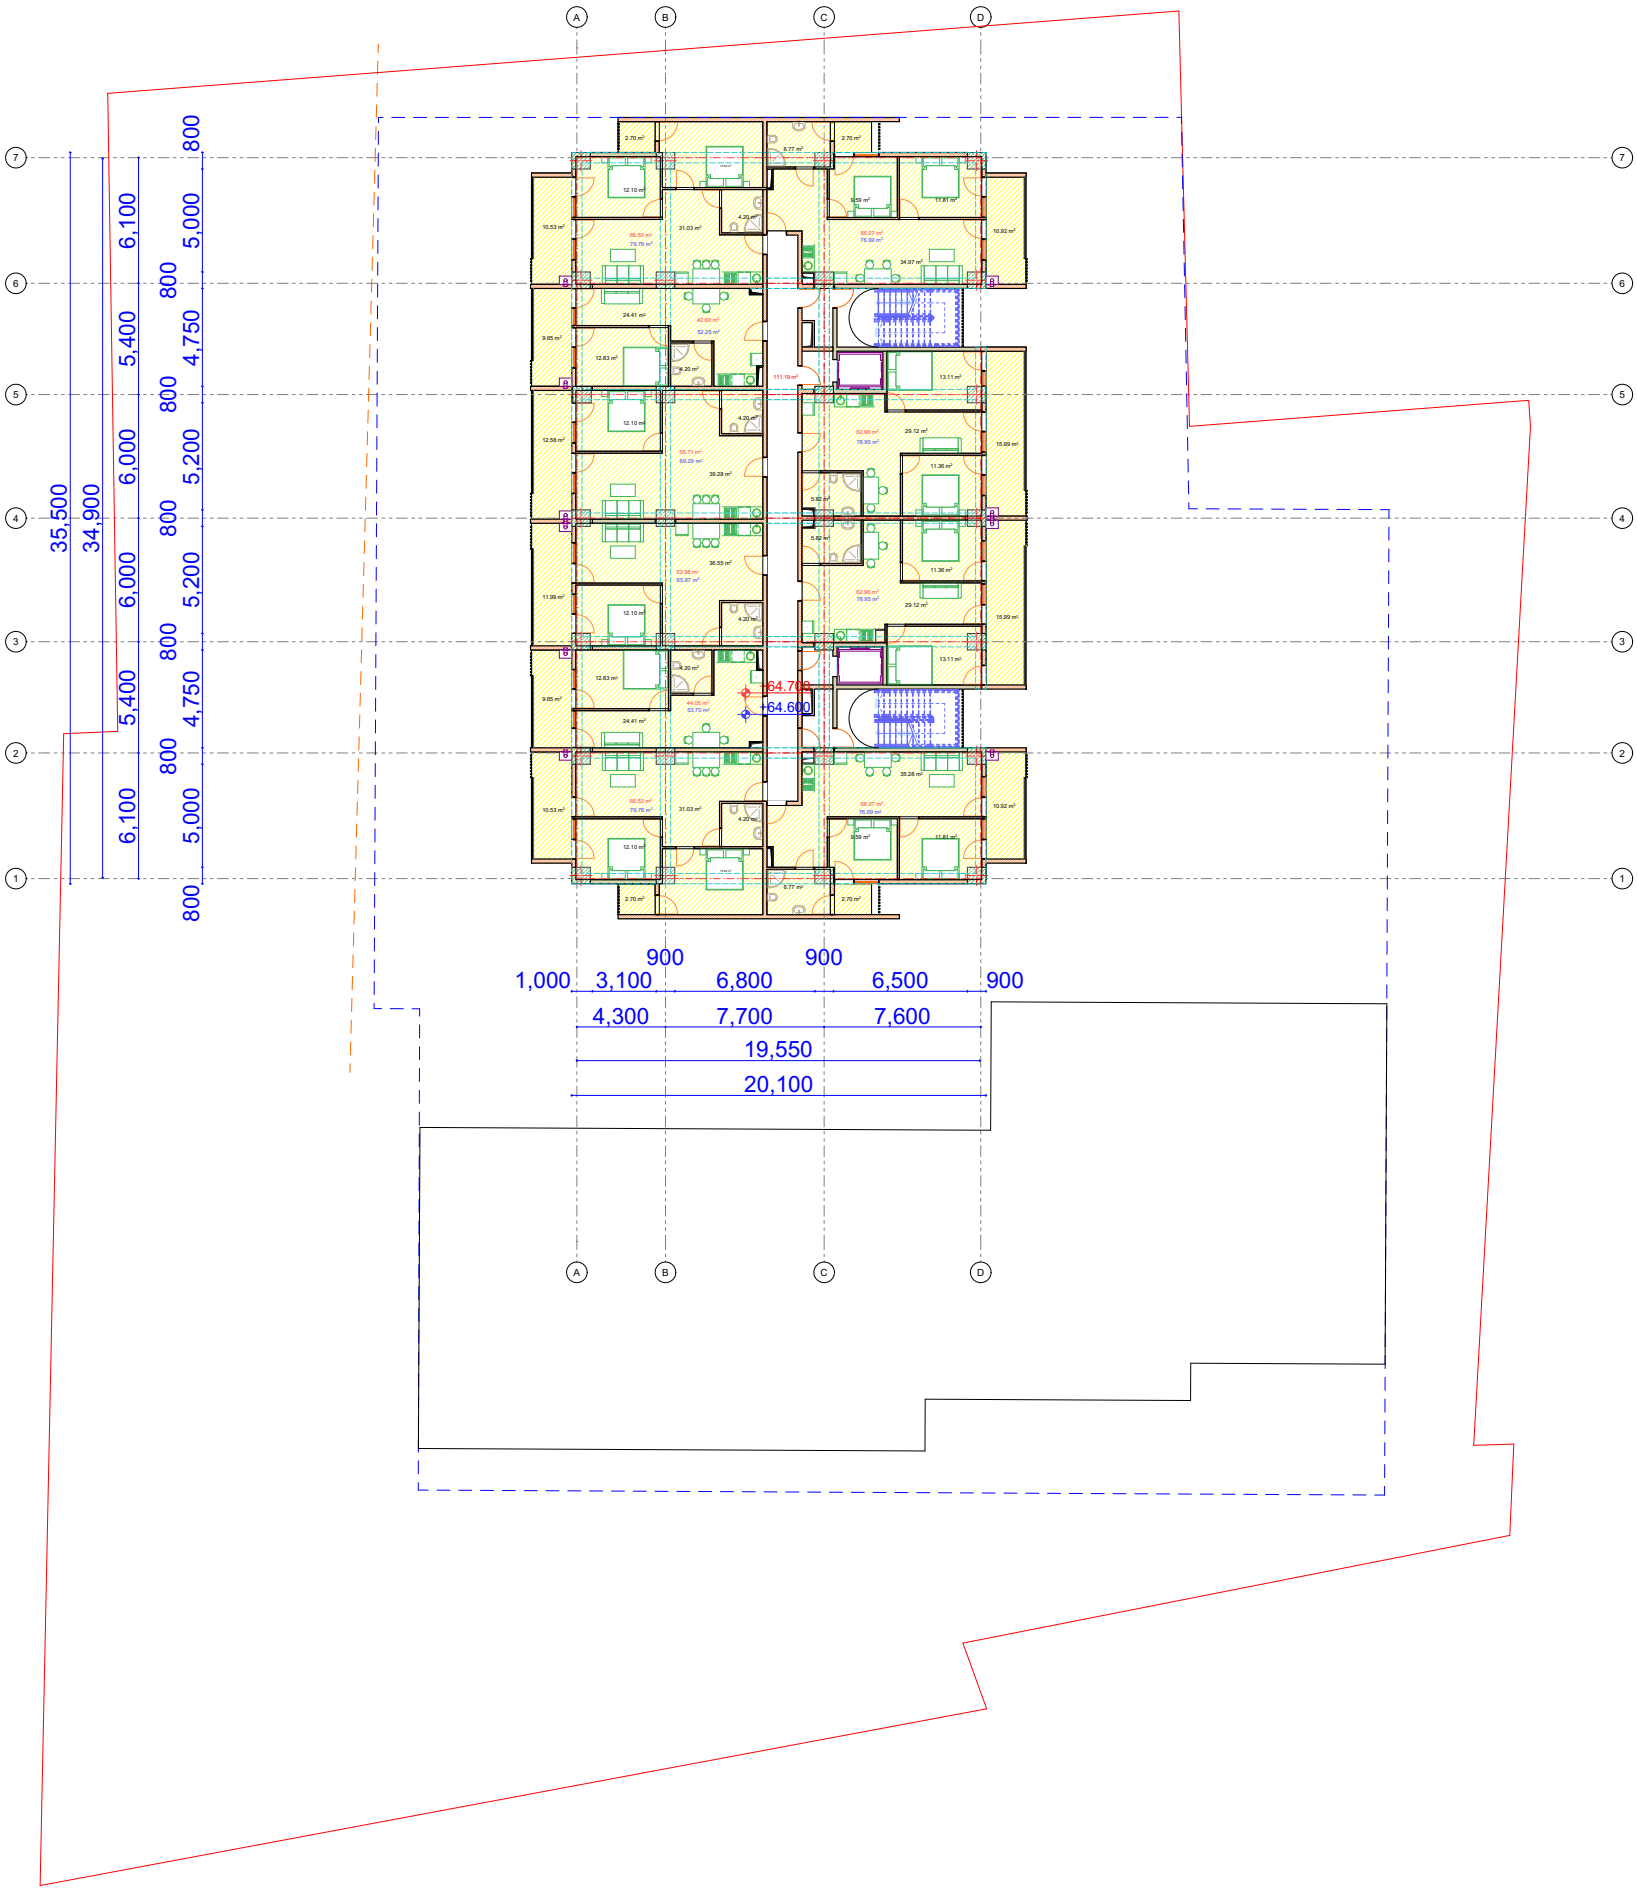


# 21 სართულის გეგმა

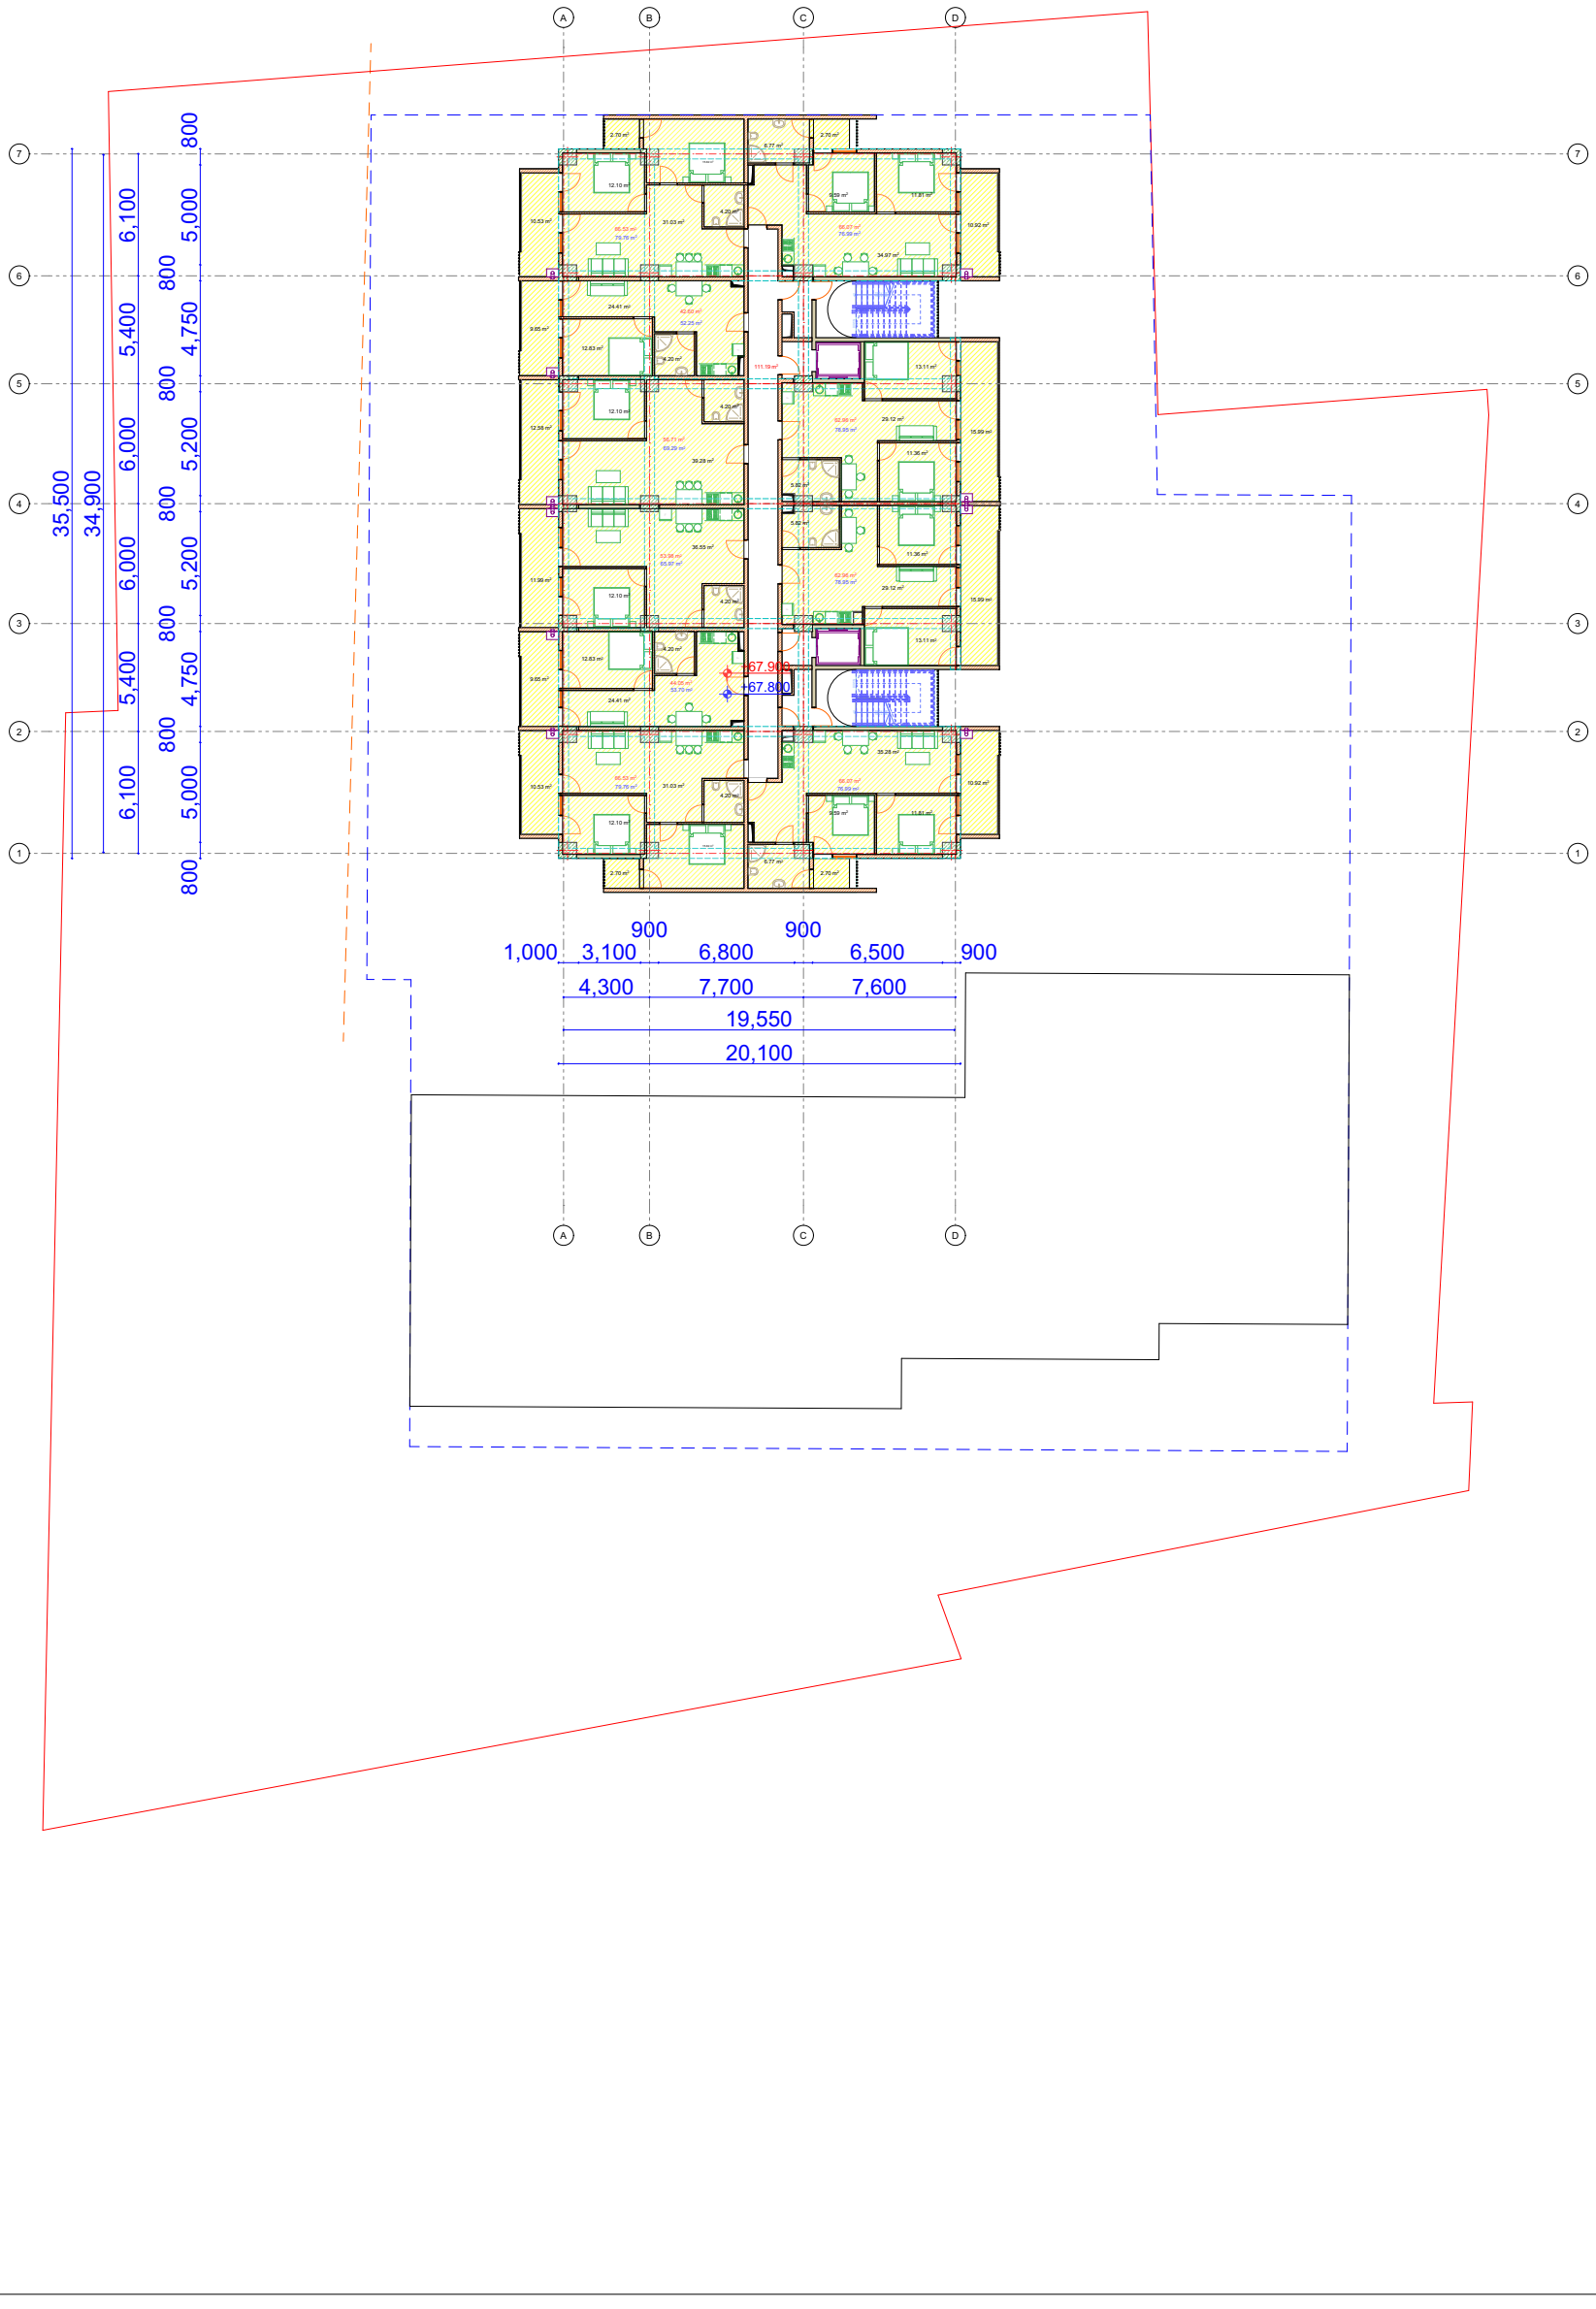

# 22 სართულის გეგმა

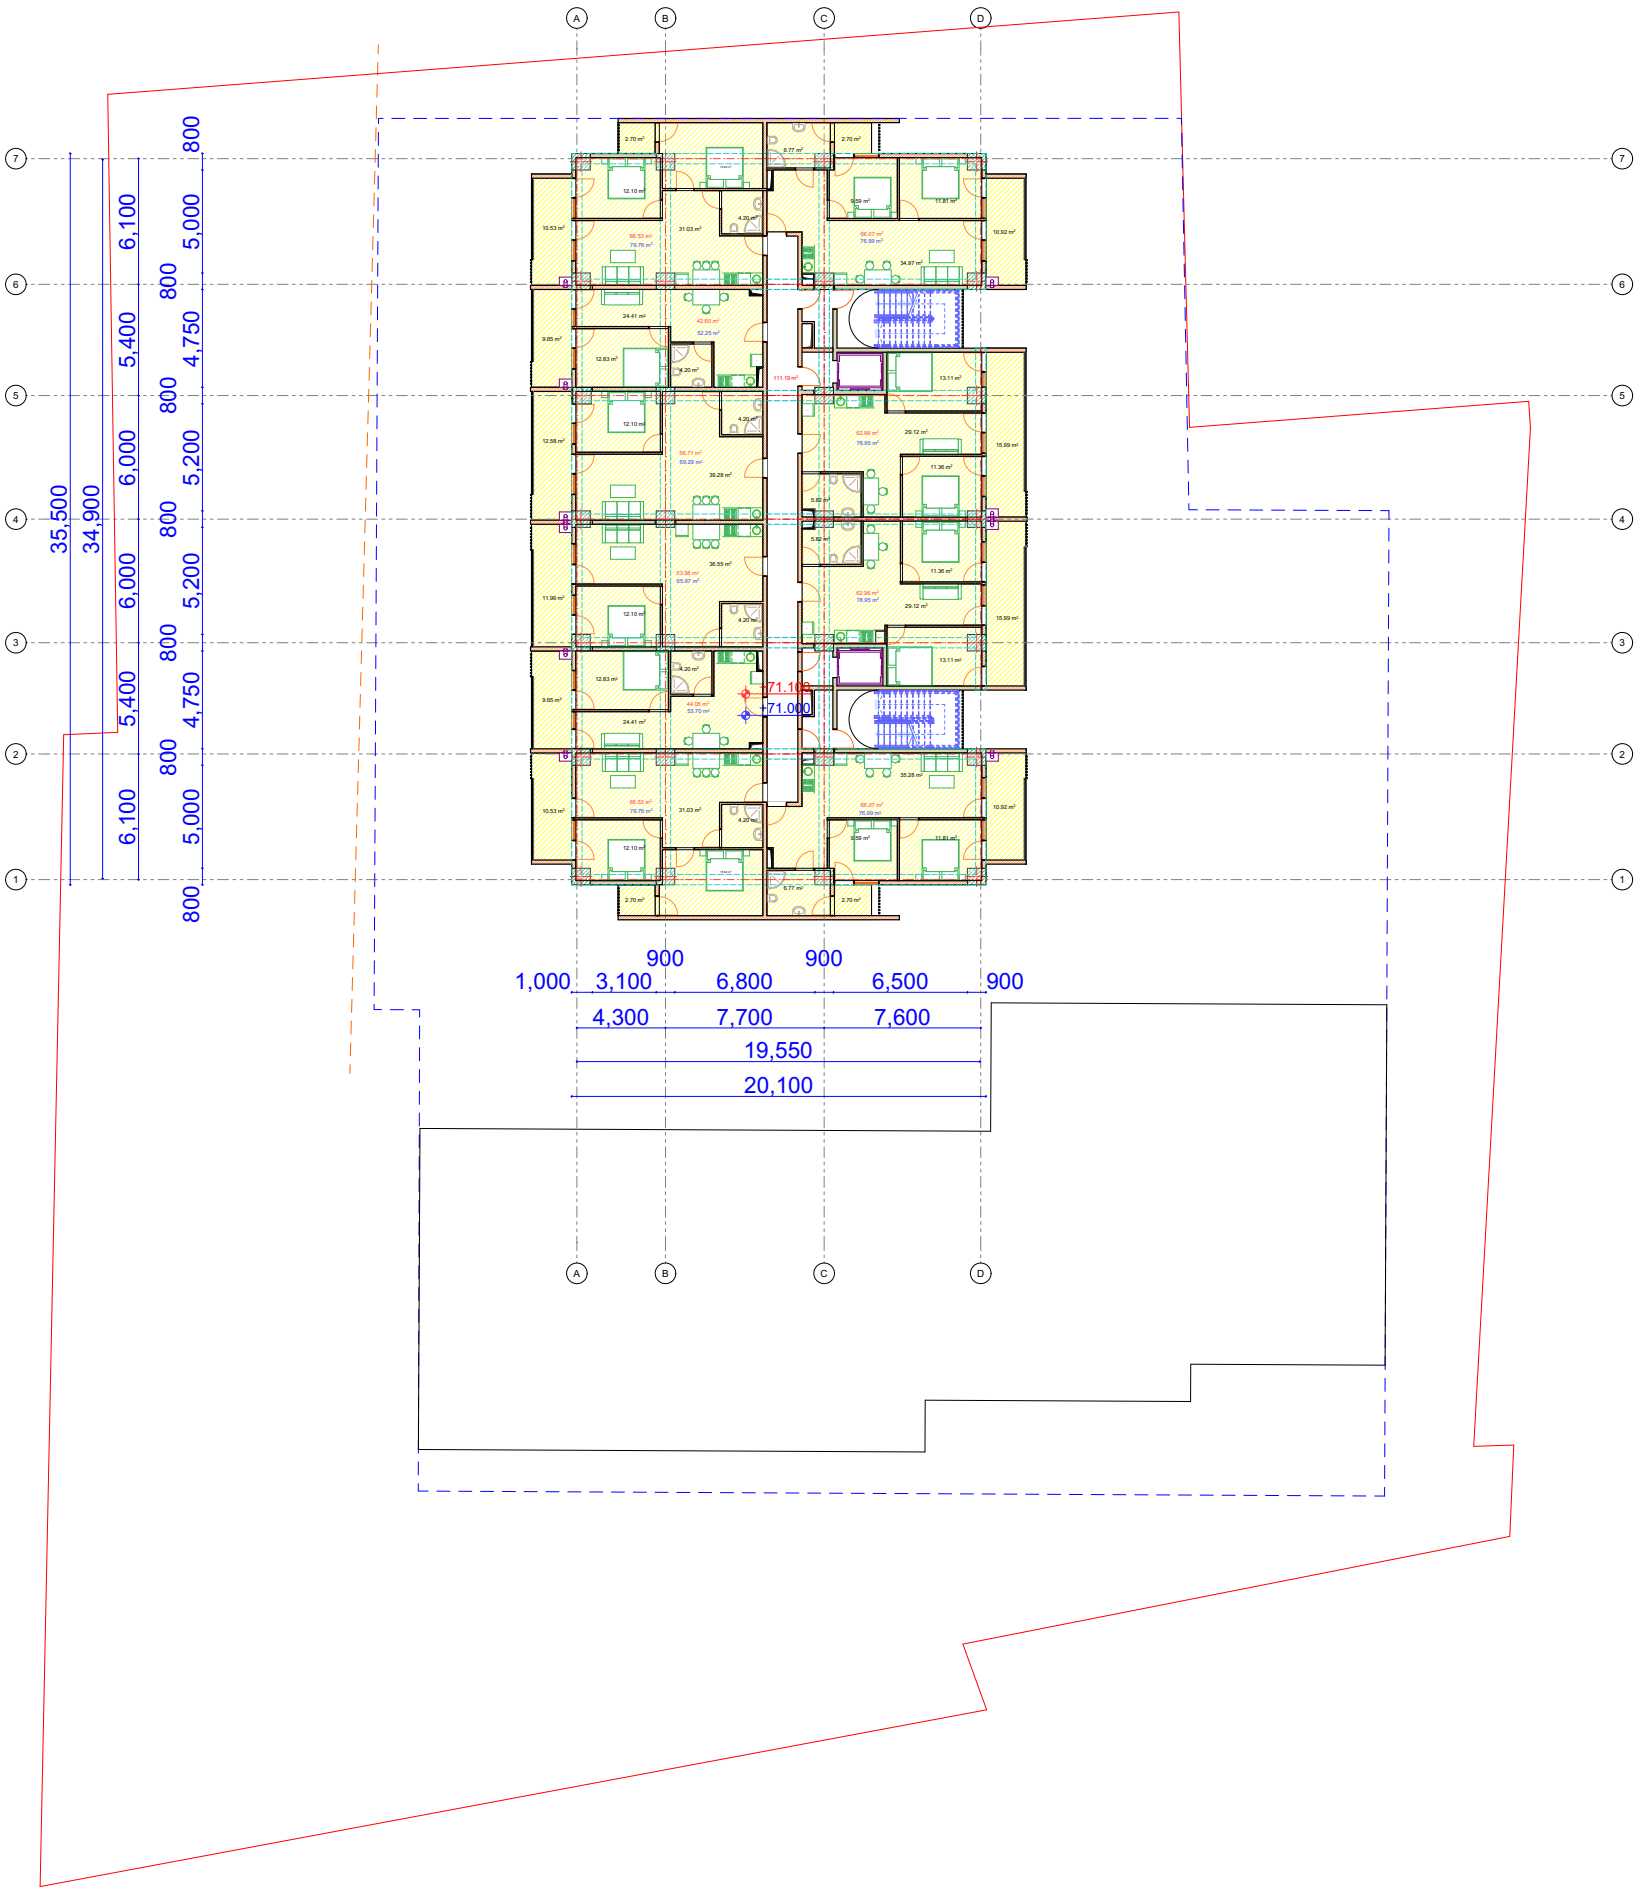

# 23 სართულის გეგმა

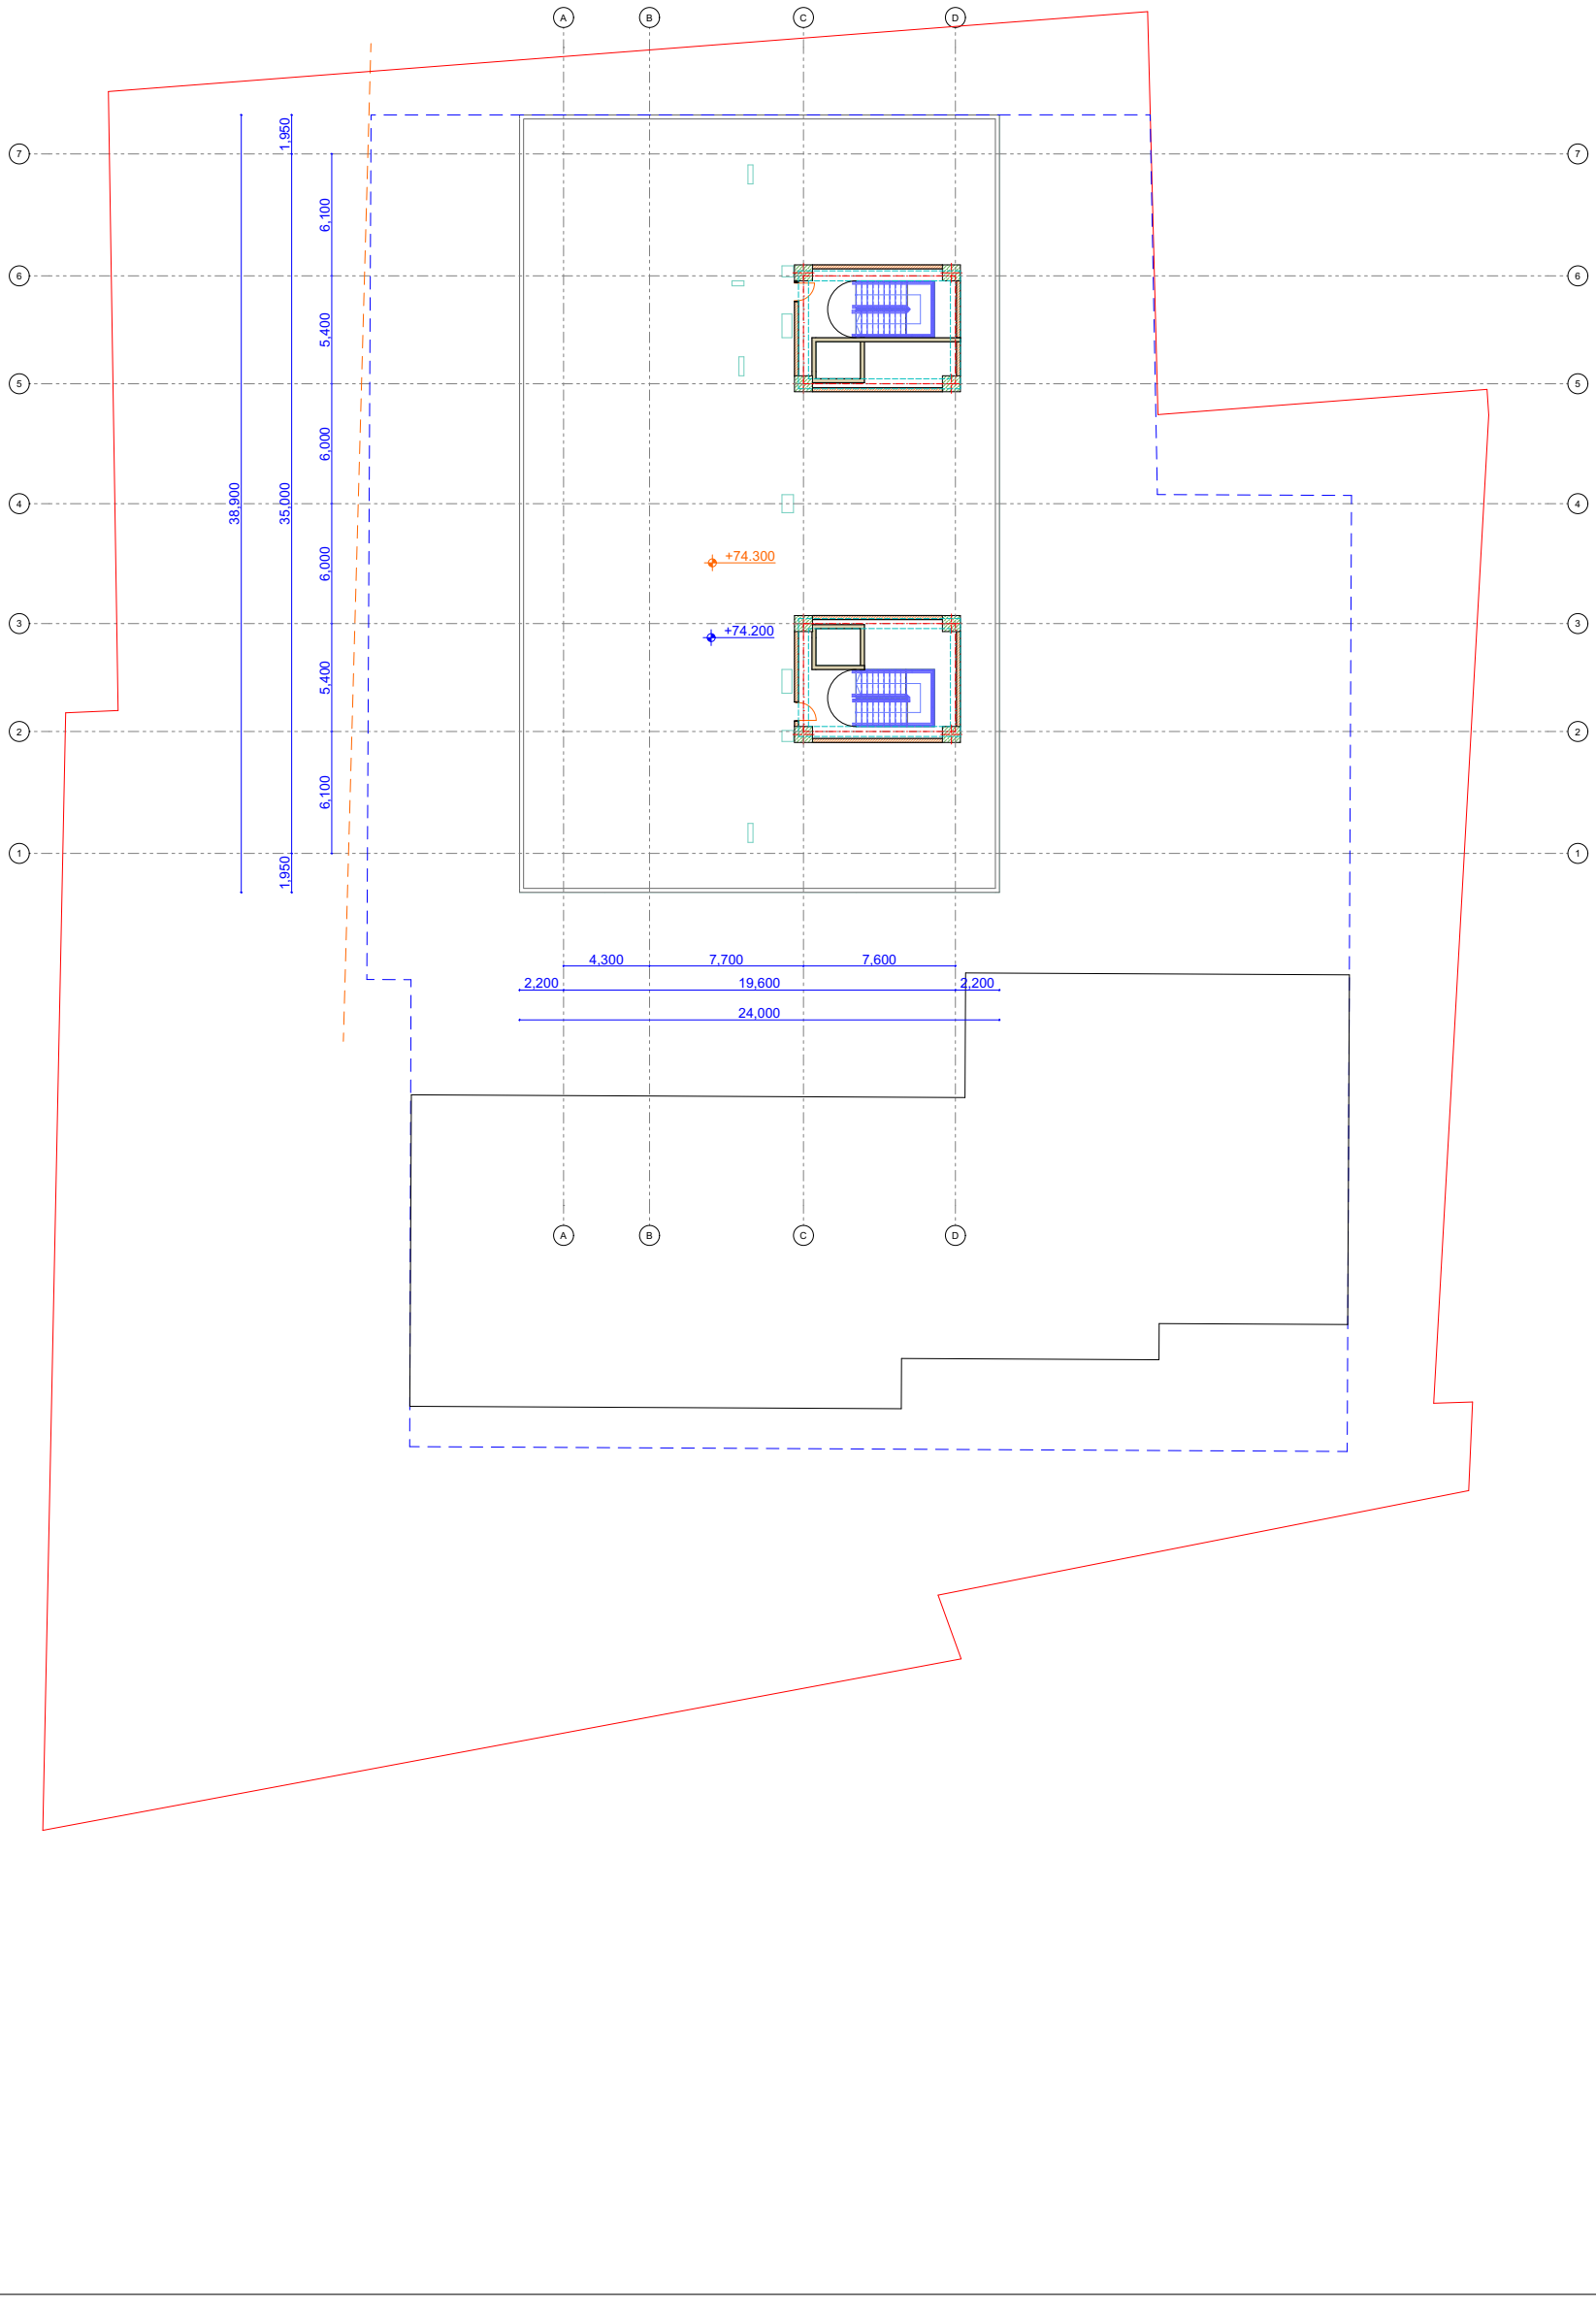

# 24 სართულის გეგმა

