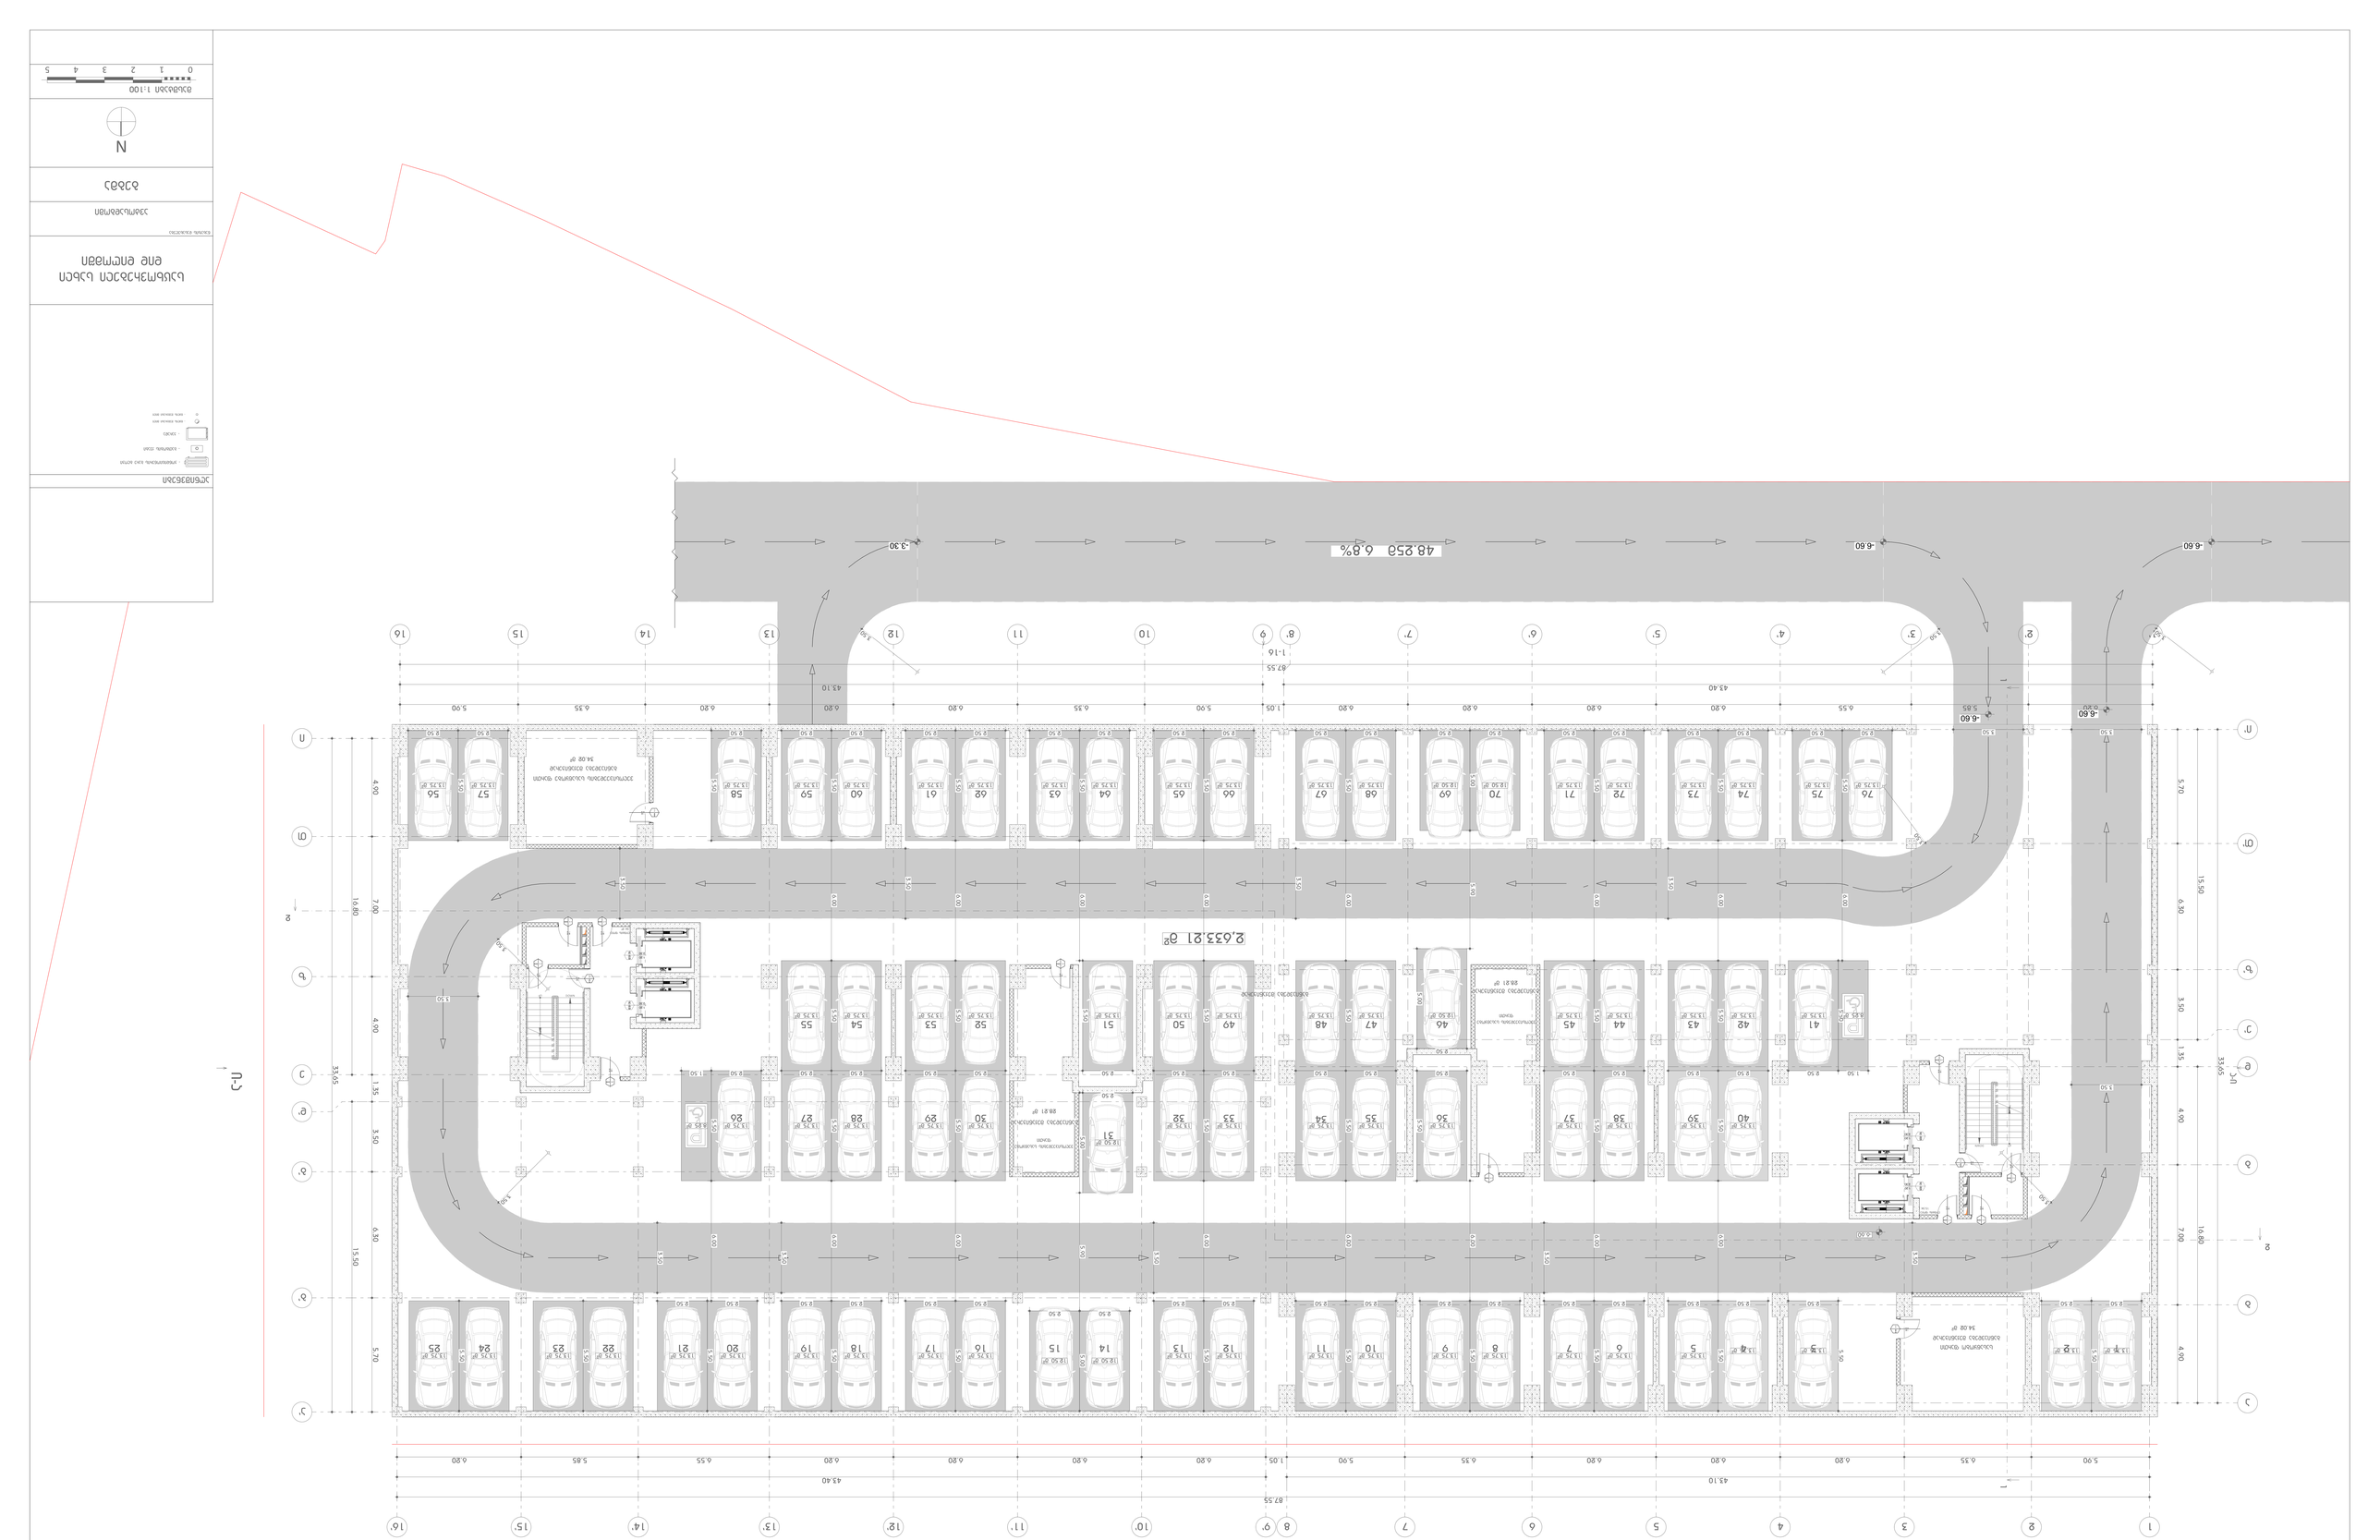
48.25a 6.8%
-3.30
-6.60
-6.60
-6.60

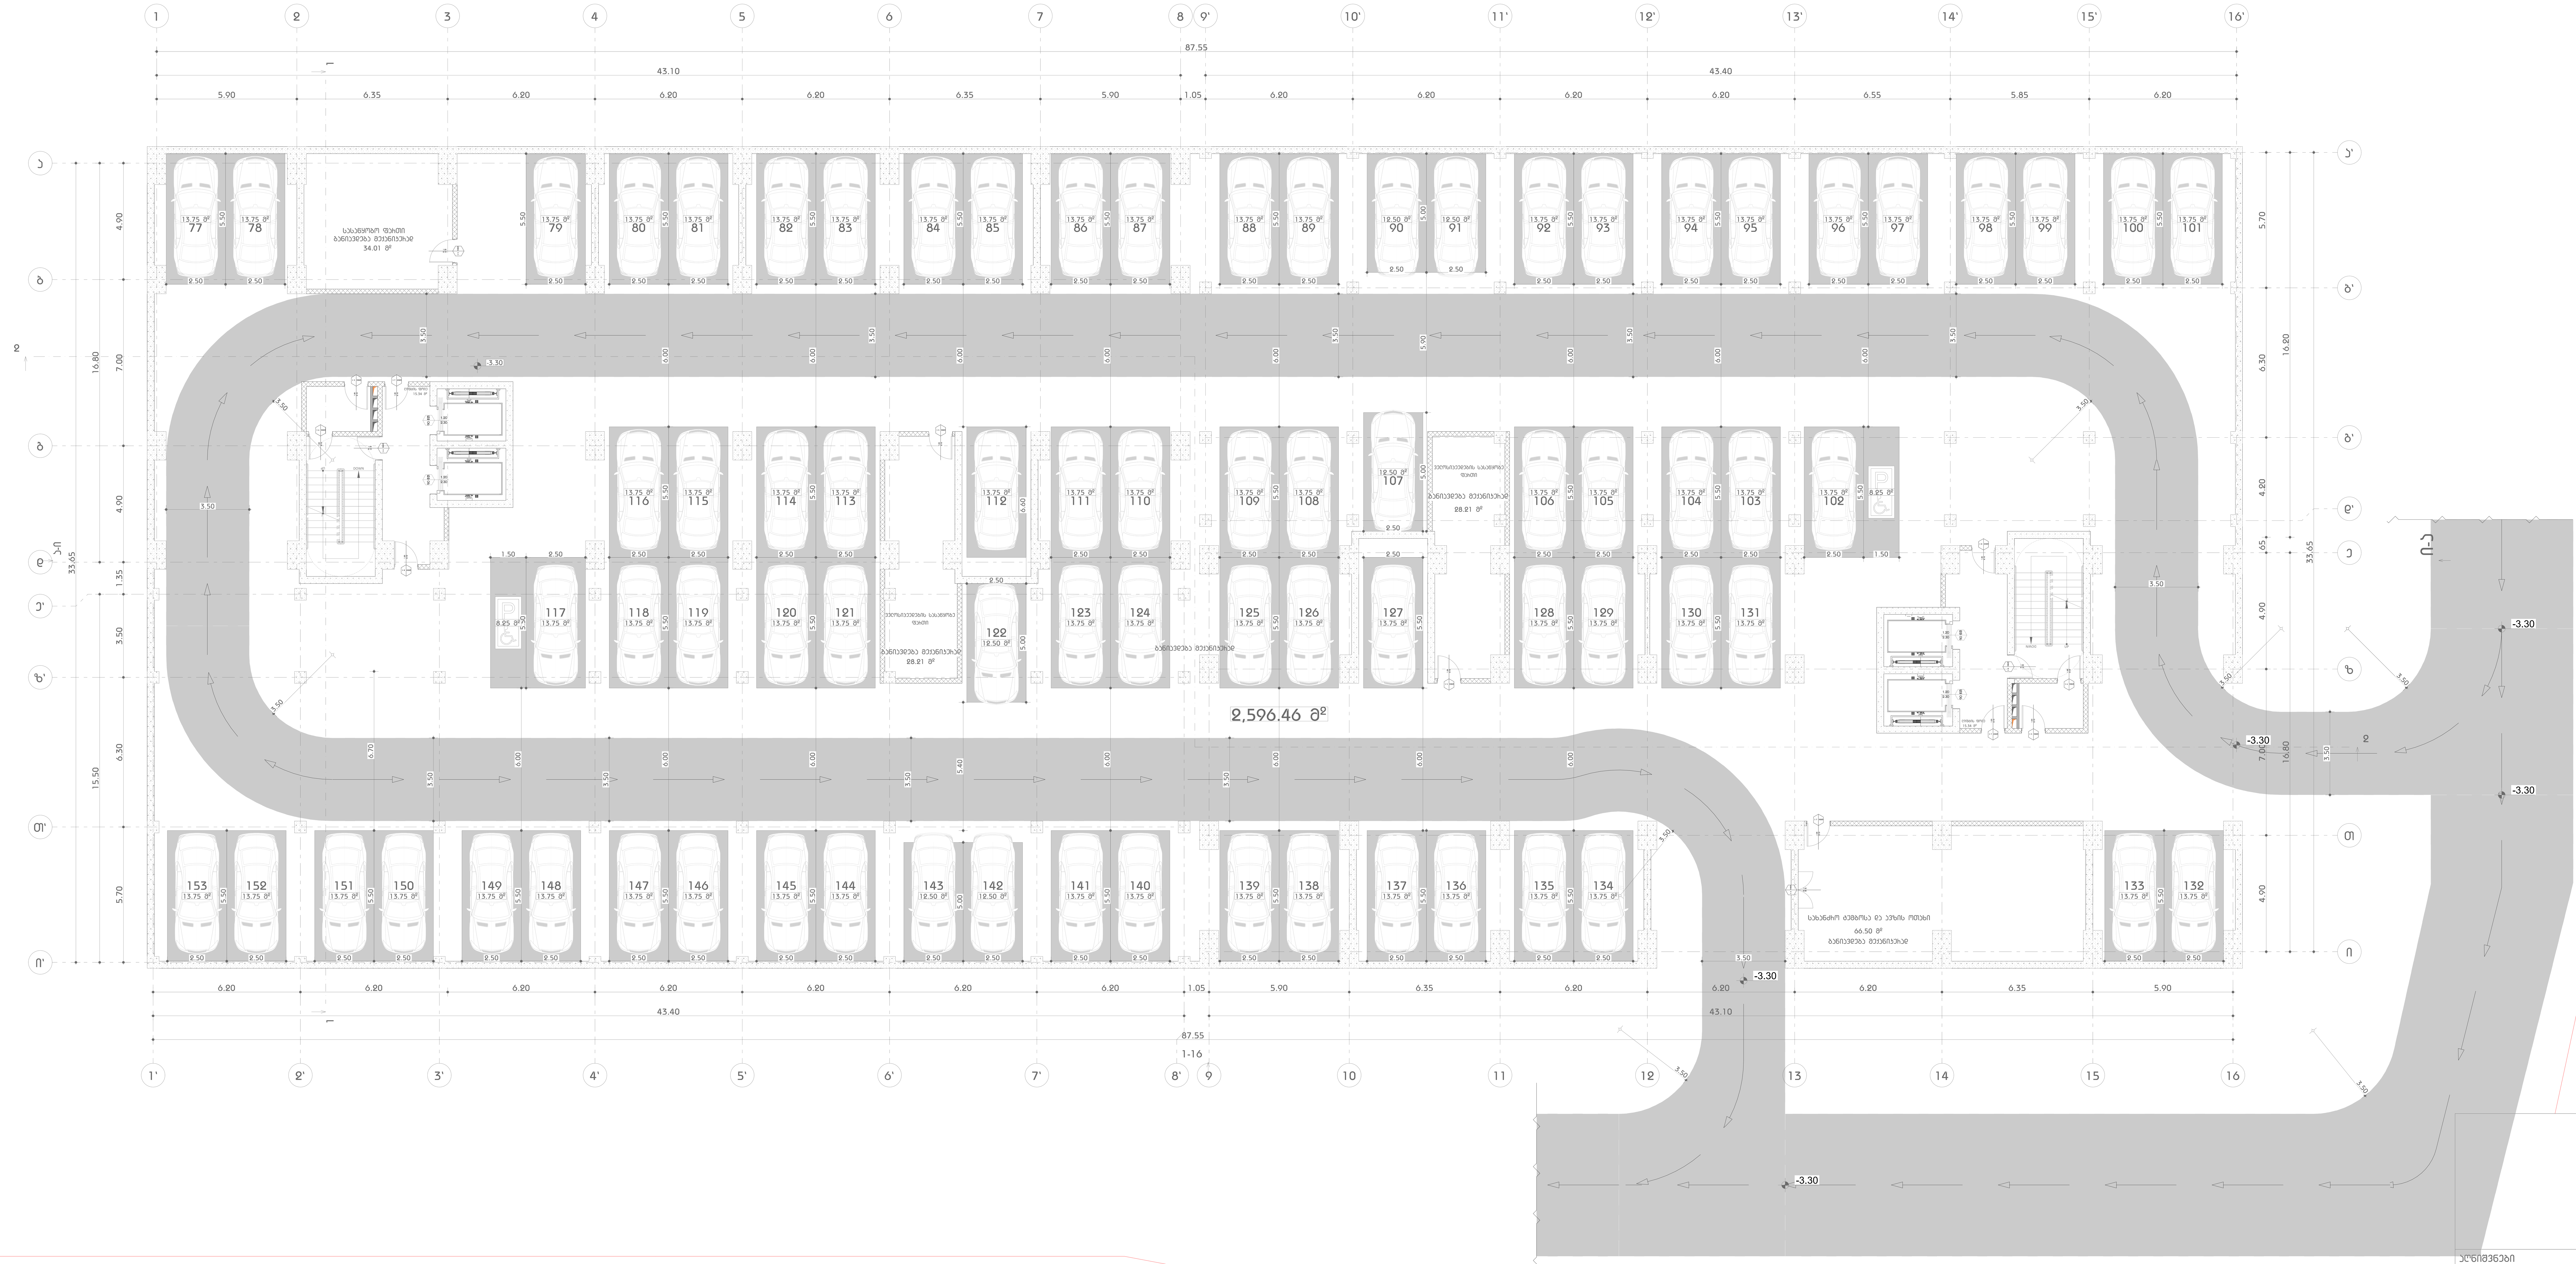

საცხოვრებელი სახლი დიდ დიღომში

ნახაზის დასახელება

ავტოსადგომი

გეგმა

N

მასშტაბი 1:100

0 1 2 3 4 5

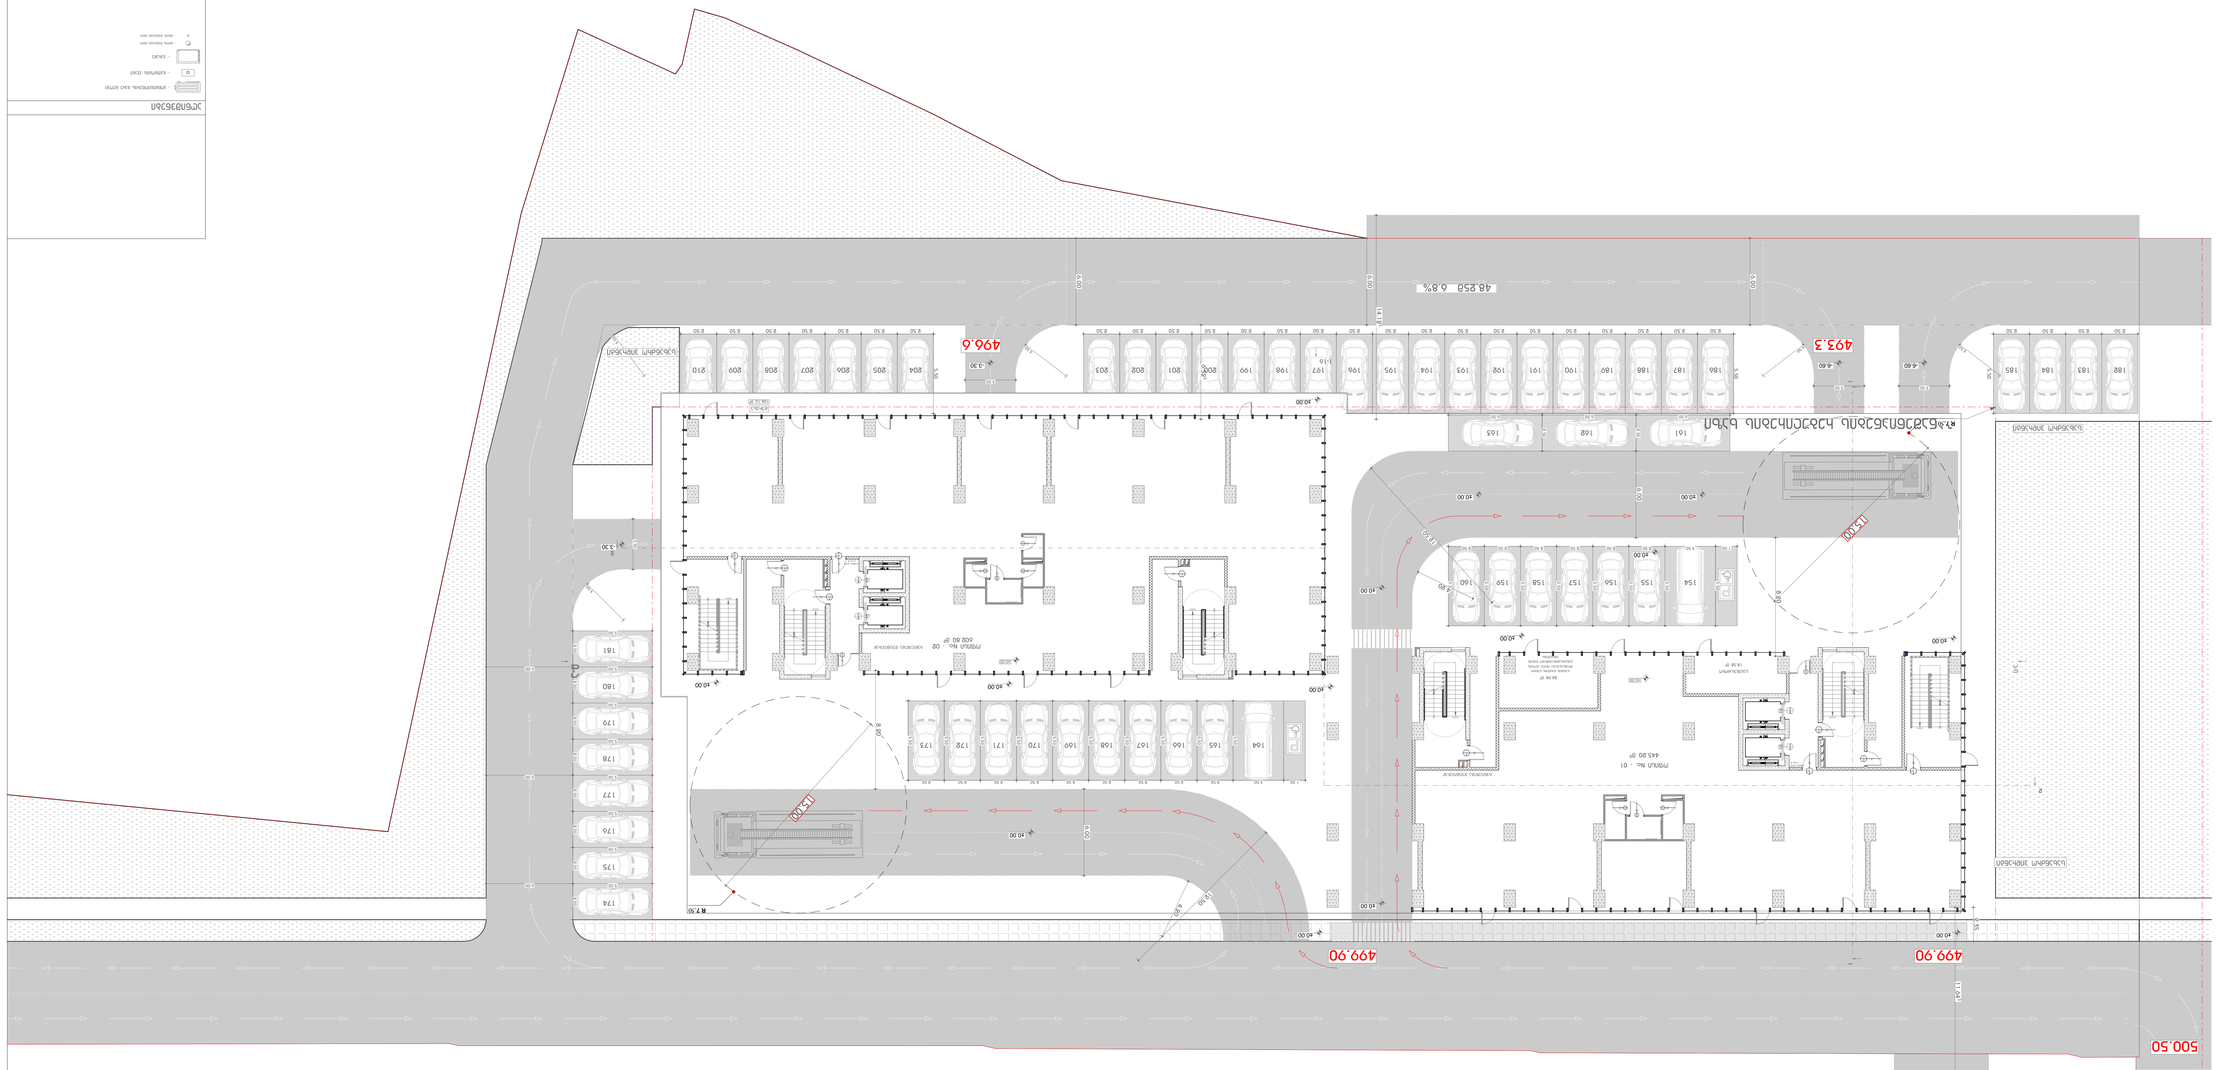
N
500.50
499.90
499.90
496.6
493.3
48.958 6.8%
R7.50
R7.50
15.00
15.00
15.00

აღნიშვნები

- კონდიციონერის გარე ბლოკი
- გათბობის ქვაბი
- კარადა
- წყლის შემკრები მილი
- წყლის შემკრები მილი

საცხოვრებელი სახლი დიდ დიღომში

ნახაზის დასახელება

ანტრესოლის სართული

გეგმა

N

მასშტაბი 1:100

0 1 2 3 4 5



აღნიშვნები

- კონდიციონერის გარე ბლოკი
- გათბობის ქვაბი
- კარადა
- წყლის შემკრები მილი
- წყლის შემკრები მილი

საცხოვრებელი სახლი დიდ დიღომში

ნახაზის დასახელება

საოფისე სართული

გეგმა

N

მასშტაბი 1:100

0 1 2 3 4 5

6.00
6.35
6.20
6.20
6.20
6.35
6.00
1.00
6.00
6.35
6.20
6.20
6.20
6.35
5.90
87.50
1-16
1
2
3
4
5
6
7
8
9
10
11
12
13
14
15
16
4.90
7.00
4.90
4.50
7.00
4.90
33.80
აღნიშვნები
საცხოვრებელი სახლი
დიდ დიღომში
ნახაზის დასახელება
საოფისე სართული
გეგმა
N
მასშტაბი 1:100
0
1
2
3
4
5







































აღნიშვნები

- კონდიციონერის გარე ბლოკი
- გათბობის ქვაბი
- კარადა

საცხოვრებელი სახლი
დიღ დიღომში

ნახაზის დასახელება

საცხოვრებელი სართული

გეგმა

N

მასშტაბი 1:100

0 1 2 3 4 5












1-16
87.50
1
6.00
6.35
6.80
6.80
6.80
6.35
6.00
6.00
6.35
6.80
6.80
6.80
6.35
5.90
16
15
14
13
12
11
10
9
8
7
6
5
4
3
2
1











1-16
87.50
6.00
6.35
6.80
6.80
6.80
6.35
6.00
6.00
6.35
6.80
6.80
6.80
6.35
5.90
1
2
3
4
5
6
7
8
9
10
11
12
13
14
15
16
А
Б
В
Г
Д
Е
4.00
7.00
4.50
4.00
7.00
4.00
33.80
+89.60
+89.60
53.50 ᵐ
№ - 137
65.80 ᵐ
41.20 ᵐ
№ - 138
65.54 ᵐ
41.01 ᵐ
№ - 139
65.01 ᵐ
41.19 ᵐ
№ - 140
65.90 ᵐ
41.19 ᵐ
№ - 141
65.78 ᵐ
41.01 ᵐ
№ - 142
65.01 ᵐ
41.20 ᵐ
№ - 143
65.54 ᵐ
41.80 ᵐ
№ - 144
65.80 ᵐ
53.50 ᵐ
№ - 145
65.87 ᵐ
54.17 ᵐ
№ - 146
61.83 ᵐ
48.07 ᵐ
№ - 147
47.13 ᵐ
46.40 ᵐ
№ - 148
54.70 ᵐ
49.40 ᵐ
№ - 149
46.37 ᵐ
40.75 ᵐ
№ - 150
44.67 ᵐ
41.19 ᵐ
№ - 151
45.90 ᵐ
41.19 ᵐ
№ - 152
45.78 ᵐ
41.01 ᵐ
№ - 153
45.01 ᵐ
41.20 ᵐ
№ - 154
45.06 ᵐ
41.80 ᵐ































1-16
87.50
1
6.00
6.35
6.80
6.80
6.80
6.35
6.00
6.00
6.35
6.80
6.80
6.80
6.35
5.90
4.00
7.00
4.50
4.90
7.00
4.90
33.80
+39.50
+39.50
+39.50






















1-16
87.50
1
6.00
6.35
6.80
6.80
6.80
6.35
6.00
6.00
6.35
6.80
6.80
6.80
6.35
5.90
4.00
7.00
4.50
4.90
7.00
4.90
33.80
4.90
4.00
7.00
4.00
53.50 ք
№ - 857
65.80 ք
41.20 ք
№ - 856
65.54 ք
41.01 ք
№ - 854
65.78 ք
41.19 ք
№ - 853
65.91 ք
41.19 ք
№ - 852
65.90 ք
41.01 ք
№ - 851
65.78 ք
41.20 ք
№ - 850
65.54 ք
53.50 ք
№ - 849
65.80 ք
54.17 ք
№ - 848
65.87 ք
69.40 ք
№ - 847
56.70 ք
48.07 ք
№ - 846
63.13 ք
40.75 ք
№ - 845
66.67 ք
54.17 ք
№ - 844
61.83 ք
65.54 ք
53.50 ք
№ - 706
65.80 ք
54.17 ք
№ - 705
65.87 ք
69.40 ք
№ - 704
56.70 ք
48.07 ք
№ - 703
63.13 ք
40.75 ք
№ - 702
66.67 ք
54.17 ք
№ - 701
61.83 ք
53.50 ք
№ - 700
65.80 ք
41.20 ք
№ - 699
65.54 ք
41.01 ք
№ - 698
65.78 ք
41.19 ք
№ - 697
65.90 ք
41.19 ք
№ - 696
65.91 ք
41.01 ք
№ - 695
65.78 ք
41.20 ք
№ - 694
65.80 ք
54.17 ք
№ - 406
65.87 ք
69.40 ք
№ - 405
56.70 ք
48.07 ք
№ - 404
63.13 ք
40.75 ք
№ - 403
66.67 ք
54.17 ք
№ - 402
61.83 ք
53.50 ք
№ - 401
65.80 ք
41.20 ք
№ - 400
65.54 ք
41.01 ք
№ - 399
65.78 ք
41.19 ք
№ - 398
65.90 ք
41.19 ք
№ - 397
65.91 ք
41.01 ք
№ - 396
65.78 ք
41.20 ք
№ - 395
65.54 ք
53.50 ք
№ - 394
65.80 ք
54.17 ք
№ - 393
65.87 ք
69.40 ք
№ - 392
56.70 ք
48.07 ք
№ - 391
63.13 ք
40.75 ք
№ - 390
66.67 ք
54.17 ք
№ - 389
61.83 ք
53.50 ք
№ - 388
65.80 ք
41.20 ք
№ - 387
65.54 ք
41.01 ք
№ - 386
65.78 ք
41.19 ք
№ - 385
65.90 ք
41.19 ք
№ - 384
65.91 ք
41.01 ք
№ - 383
65.78 ք
41.20 ք
№ - 382
65.54 ք
53.50 ք
№ - 381
65.80 ք
54.17 ք
№ - 380
65.87 ք
69.40 ք
№ - 379
56.70 ք
48.07 ք
№ - 378
63.13 ք
40.75 ք
№ - 377
66.67 ք
54.17 ք
№ - 376
61.83 ք
53.50 ք
№ - 375
65.80 ք
41.20 ք
№ - 374
65.54 ք
41.01 ք
№ - 373
65.78 ք
41.19 ք
№ - 372
65.90 ք
41.19 ք
№ - 371
65.91 ք
41.01 ք
№ - 370
65.78 ք
41.20 ք
№ - 369
65.54 ք
53.50 ք
№ - 368
65.80 ք
54.17 ք
№ - 367
65.87 ք
69.40 ք
№ - 366
56.70 ք
48.07 ք
№ - 365
63.13 ք
40.75 ք
№ - 364
66.67 ք
54.17 ք
№ - 363
61.83 ք
53.50 ք
№ - 362
65.80 ք
41.20 ք
№ - 361
65.54 ք
41.01 ք
№ - 360
65.78 ք
41.19 ք
№ - 359
65.90 ք
41.19 ք
№ - 358
65.91 ք
41.01 ք
№ - 357
65.78 ք
41.20 ք
№ - 356
65.54 ք
53.50 ք
№ - 355
65.80 ք
54.17 ք
№ - 354
65.87 ք
69.40 ք
№ - 353
56.70 ք
48.07 ք
№ - 352
63.13 ք
40.75 ք
№ - 351
66.67 ք
54.17 ք
№ - 350
61.83 ք
53.50 ք
№ - 349
65.80 ք
41.20 ք
№ - 348
65.54 ք
41.01 ք
№ - 347
65.78 ք
41.19 ք
№ - 346
65.90 ք
41.19 ք
№ - 345
65.91 ք
41.01 ք
№ - 344
65.78 ք
41.20 ք
№ - 343
65.54 ք
53.50 ք
№ - 342
65.80 ք
54.17 ք
№ - 341
65.87 ք
69.40 ք
№ - 340
56.70 ք
48.07 ք
№ - 339
63.13 ք
40.75 ք
№ - 338
66.67 ք
54.17 ք
№ - 337
61.83 ք
53.50 ք
№ - 336
65.80 ք
41.20 ք
№ - 335
65.54 ք
41.01 ք
№ - 334
65.78 ք
41.19 ք
№ - 333
65.90 ք
41.19 ք
№ - 332
65.91 ք
41.01 ք
№ - 331
65.78 ք
41.20 ք
№ - 330
65.54 ք
53.50 ք
№ - 329
65.80 ք
54.17 ք
№ - 328
65.87 ք
69.40 ք
№ - 327
56.70 ք
48.07 ք
№ - 326
63.13 ք
40.75 ք
№ - 325
66.67 ք
54.17 ք
№ - 324
61.83 ք
53.50 ք
№ - 323
65.80 ք
41.20 ք
№ - 322
65.54 ք
41.01 ք
№ - 321
65.78 ք
41.19 ք
№ - 320
65.90 ք
41.19 ք
№ - 319
65.91 ք
41.01 ք
№ - 318
65.78 ք
41.20 ք
№ - 317
65.54 ք
53.50 ք
№ - 316
65.80 ք
54.17 ք
№ - 315
65.87 ք
69.40 ք
№ - 314
56.70 ք
48.07 ք
№ - 313
63.13 ք
40.75 ք
№ - 312
66.67 ք
54.17 ք
№ - 311
61.83 ք
53.50 ք
№ - 310
65.80 ք
41.20 ք
№ - 309
65.54 ք
41.01 ք
№ - 308
65.78 ք
41.19 ք
№ - 307
65.90 ք
41.19 ք
№ - 306
65.91 ք
41.01 ք
№ - 305
65.78 ք
41.20 ք
№ - 304
65.54 ք
53.50 ք
№ - 303
65.80 ք
54.17 ք
№ - 302
65.87 ք
69.40 ք
№ - 301
56.70 ք
48.07 ք
№ - 300
63.13 ք
40.75 ք
№ - 299
66.67 ք
54.17 ք
№ - 298
61.83 ք
53.50 ք
№ - 297
65.80 ք
41.20 ք
№ - 296
65.54 ք
41.01 ք
№ - 295
65.78 ք
41.19 ք
№ - 294
65.90 ք
41.19 ք
№ - 293
65.91 ք
41.01 ք
№ - 292
65.78 ք
41.20 ք
№ - 291
65.54 ք
53.50 ք
№ - 290
65.80 ք
54.17 ք
№ - 289
65.87 ք
69.40 ք
№ - 288
56.70 ք
48.07 ք
№ - 287
63.13 ք
40.75 ք
№ - 286
66.67 ք
54.17 ք
№ - 285
61.83 ք
53.50 ք
№ - 284
65.80 ք
41.20 ք
№ - 283
65.54 ք
41.01 ք
№ - 282
65.78 ք
41.19 ք
№ - 281
65.90 ք
41.19 ք
№ - 280
65.91 ք
41.01 ք
№ - 279
65.78 ք
41.20 ք
№ - 278
65.54 ք
53.50 ք
№ - 277
65.80 ք
54.17 ք
№ - 276
65.87 ք
69.40 ք
№ - 275
56.70 ք
48.07 ք
№ - 274
63.13 ք
40.75 ք
№ - 273
66.67 ք
54.17 ք
№ - 272
61.83 ք
53.50 ք
№ - 271
65.80 ք
41.20 ք
№ - 270
65.54 ք
41.01 ք
№ - 269
65.78 ք
41.19 ք
№ - 268
65.90 ք
41.19 ք
№ - 267
65.91 ք
41.01 ք
№ - 266
65.78 ք
41.20 ք
№ - 265
65.54 ք
53.50 ք
№ - 264
65.80 ք
54.17 ք
№ - 263
65.87 ք
69.40 ք
№ - 262
56.70 ք
48.07 ք
№ - 261
63.13 ք
40.75 ք
№ - 260
66.67 ք
54.17 ք
№ - 259
61.83 ք
53.50 ք
№ - 258
65.80 ք
41.20 ք
№ - 257
65.54 ք
41.01 ք
№ - 256
65.78 ք
41.19 ք
№ - 255
65.90 ք
41.19 ք
№ - 254
65.91 ք
41.01 ք
№ - 253
65.78 ք
41.20 ք
№ - 252
65.54 ք
53.50 ք
№ - 251
65.80 ք
54.17 ք
№ - 250
65.87 ք
69.40 ք
№ - 249
56.70 ք
48.07 ք
№ - 248
63.13 ք
40.75 ք
№ - 247
66.67 ք
54.17 ք
№ - 246
61.83 ք
53.50 ք
№ - 245
65.80 ք
41.20 ք
№ - 244
65.54 ք
41.01 ք
№ - 243
65.78 ք
41.19 ք
№ - 242
65.90 ք
41.19 ք
№ - 241
65.91 ք
41.01 ք
№ - 240
65.78 ք
41.20 ք
№ - 239
65.54 ք
53.50 ք
№ - 238
65.80 ք
54.17 ք
№ - 237
65.87 ք
69.40 ք
№ - 236
56.70 ք
48.07 ք
№ - 235
63.13 ք
40.75 ք
№ - 234
66.67 ք
54.17 ք
№ - 233
61.83 ք
53.50 ք
№ - 232
65.80 ք
41.20 ք
№ - 231
65.54 ք
41.01 ք
№ - 230
65.78 ք
41.19 ք
№ - 229
65.90 ք
41.19 ք
№ - 228
65.91 ք
41.01 ք
№ - 227
65.78 ք
41.20 ք
№ - 226
65.54 ք
53.50 ք
№ - 225
65.80 ք
54.17 ք
№ - 224
65.87 ք
69.40 ք
№ - 223
56.70 ք
48.07 ք
№ - 222
63.13 ք
40.75 ք
№ - 221
66.67 ք
54.17 ք
№ - 220
61.83 ք
53.50 ք
№ - 219
65.80 ք
41.20 ք
№ - 218
65.54 ք
41.01 ք
№ - 217
65.78 ք
41.19 ք
№ - 216
65.90 ք
41.19 ք
№ - 215
65.91 ք
41.01 ք
№ - 214
65.78 ք
41.20 ք
№ - 213
65.54 ք
53.50 ք
№ - 212
65.80 ք
54.17 ք
№ - 211
65.87 ք
69.40 ք
№ - 210
56.70 ք
48.07 ք
№ - 209
63.13 ք
40.75 ք
№ - 208
66.67 ք
54.17 ք
№ - 207
61.83 ք
53.50 ք
№ - 206
65.80 ք
41.20 ք
№ - 205
65.54 ք
41.01 ք
№ - 204
65.78 ք
41.19 ք
№ - 203
65.90 ք
41.19 ք
№ - 202
65.91 ք
41.01 ք
№ - 201
65.78 ք
41.20 ք
№ - 200
65.54 ք
53.50 ք
№ - 199
65.80 ք
54.17 ք
№ - 198
65.87 ք
69.40 ք
№ - 197
56.70 ք
48.07 ք
№ - 196
63.13 ք
40.75 ք
№ - 195
66.67 ք
54.17 ք
№ - 194
61.83 ք
53.50 ք
№ - 193
65.80 ք
41.20 ք
№ - 192
65.54 ք
41.01 ք
№ - 191
65.78 ք
41.19 ք
№ - 190
65.90 ք
41.19 ք
№ - 189
65.91 ք
41.01 ք
№ - 188
65.78 ք
41.20 ք
№ - 187
65.54 ք
53.50 ք
№ - 186
65.80 ք
54.17 ք
№ - 185
65.87 ք
69.40 ք
№ - 184
56.70 ք
48.07 ք
№ - 183
63.13 ք
40.75 ք
№ - 182
66.67 ք
54.17 ք
№ - 181
61.83 ք
53.50 ք
№ - 180
65.80 ք
41.20 ք
№ - 179
65.54 ք
41.01 ք
№ - 178
65.78 ք
41.19 ք
№ - 177
65.90 ք
41.19 ք
№ - 176
65.91 ք
41.01 ք
№ - 175
65.78 ք
41.20 ք
№ - 174
65.54 ք
53.50 ք
№ - 173
65.80 ք
54.17 ք
№ - 172
65.87 ք
69.40 ք
№ - 171
56.70 ք
48.07 ք
№ - 170
63.13 ք
40.75 ք
№ - 169
66.67 ք
54.17 ք
№ - 168
61.83 ք
53.50 ք
№ - 167
65.80 ք
41.20 ք
№ - 166
65.54 ք
41.01 ք
№ - 165
65.78 ք
41.19 ք
№ - 164
65.90 ք
41.19 ք
№ - 163
65.91 ք
41.01 ք
№ - 162
65.78 ք
41.20 ք
№ - 161
65.54 ք
53.50 ք
№ - 160
65.80 ք
54.17 ք
№ - 159
65.87 ք
69.40 ք
№ - 158
56.70 ք
48.07 ք
№ - 157
63.13 ք
40.75 ք
№ - 156
66.67 ք
54.17 ք
№ - 155
61.83 ք
53.50 ք
№ - 154
65.80 ք
41.20 ք
№ - 153
65.54 ք
41.01 ք
№ - 152
65.78 ք
41.19 ք
№ - 151
65.90 ք
41.19 ք
№ - 150
65.91 ք
41.01 ք
№ - 149
65.78 ք
41.20 ք
№ - 148
65.54 ք
53.50 ք
№ - 147
65.80 ք
54.17 ք
№ - 146
65.87 ք
69.40 ք
№ - 145
56.70 ք
48.07 ք
№ - 144
63.13 ք
40.75 ք
№ - 143
66.67 ք
54.17 ք
№ - 142
61.83 ք
53.50 ք
№ - 141
65.80 ք
41.20 ք
№ - 140
65.54 ք
41.01 ք
№ - 139
65.78 ք
41.19 ք
№ - 138
65.90 ք
41.19 ք
№ - 137
65.91 ք
41.01 ք
№ - 136
65.78 ք
41.20 ք
№ - 135
65.54 ք
53.50 ք
№ - 134
65.80 ք
54.17 ք
№ - 133
65.87 ք
69.40 ք
№ - 132
56.70 ք
48.07 ք
№ - 131
63.13 ք
40.75 ք
№ - 130
66.67 ք
54.17 ք
№ - 129
61.83 ք
53.50 ք
№ - 128
65.80 ք
41.20 ք
№ - 127
65.54 ք
41.01 ք
№ - 126
65.78 ք
41.19 ք
№ - 125
65.90 ք
41.19 ք
№ - 124
65.91 ք
41.01 ք
№ - 123
65.78 ք
41.20 ք
№ - 122
65.54 ք
53.50 ք
№ - 121
65.80 ք
54.17 ք
№ - 120
65.87 ք
69.40 ք
№ - 119
56.70 ք
48.07 ք
№ - 118
63.13 ք
40.75 ք
№ - 117
66.67 ք
54.17 ք
№ - 116
61.83 ք
53.50 ք
№ - 115
65.80 ք
41.20 ք
№ - 114
65.54 ք
41.01 ք
№ - 113
65.78 ք
41.19 ք
№ - 112
65.90 ք
41.19 ք
№ - 111
65.91 ք
41.01 ք
№ - 110
65.78 ք
41.20 ք
№ - 109
65.54 ք
53.50 ք
№ - 108
65.80 ք
54.17 ք
№ - 107
65.87 ք
69.40 ք
№ - 106
56.70 ք
48.07 ք
№ - 105
63.13 ք
40.75 ք
№ - 104
66.67 ք
54.17 ք
№ - 103
61.83 ք
53.50 ք
№ - 102
65.80 ք
41.20 ք
№ - 101
65.54 ք
41.01 ք
№ - 100
65.78 ք
41.19 ք
№ - 99
65.90 ք
41.19 ք
№ - 98
65.91 ք
41.01 ք
№ - 97
65.78 ք
41.20 ք
№ - 96































აღნიშვნები

- კონდიციონერის გარე ბლოკი
- გათბობის ქვაბი
- კარადა

საცხოვრებელი სახლი დიდ დიღომში

ნახაზის დასახელება

საცხოვრებელი სართული

გეგმა

N

მასშტაბი 1:100

0 1 2 3 4 5














1-16
87.50
1.00
6.00
6.35
6.80
6.80
6.80
6.35
6.00
6.00
6.35
6.80
6.80
6.80
6.35
5.90
1
2
3
4
5
6
7
8
9
10
11
12
13
14
15
16
33.80
4.00
7.00
4.50
4.00
7.00
4.00
-0.05
-0.05
-0.05









































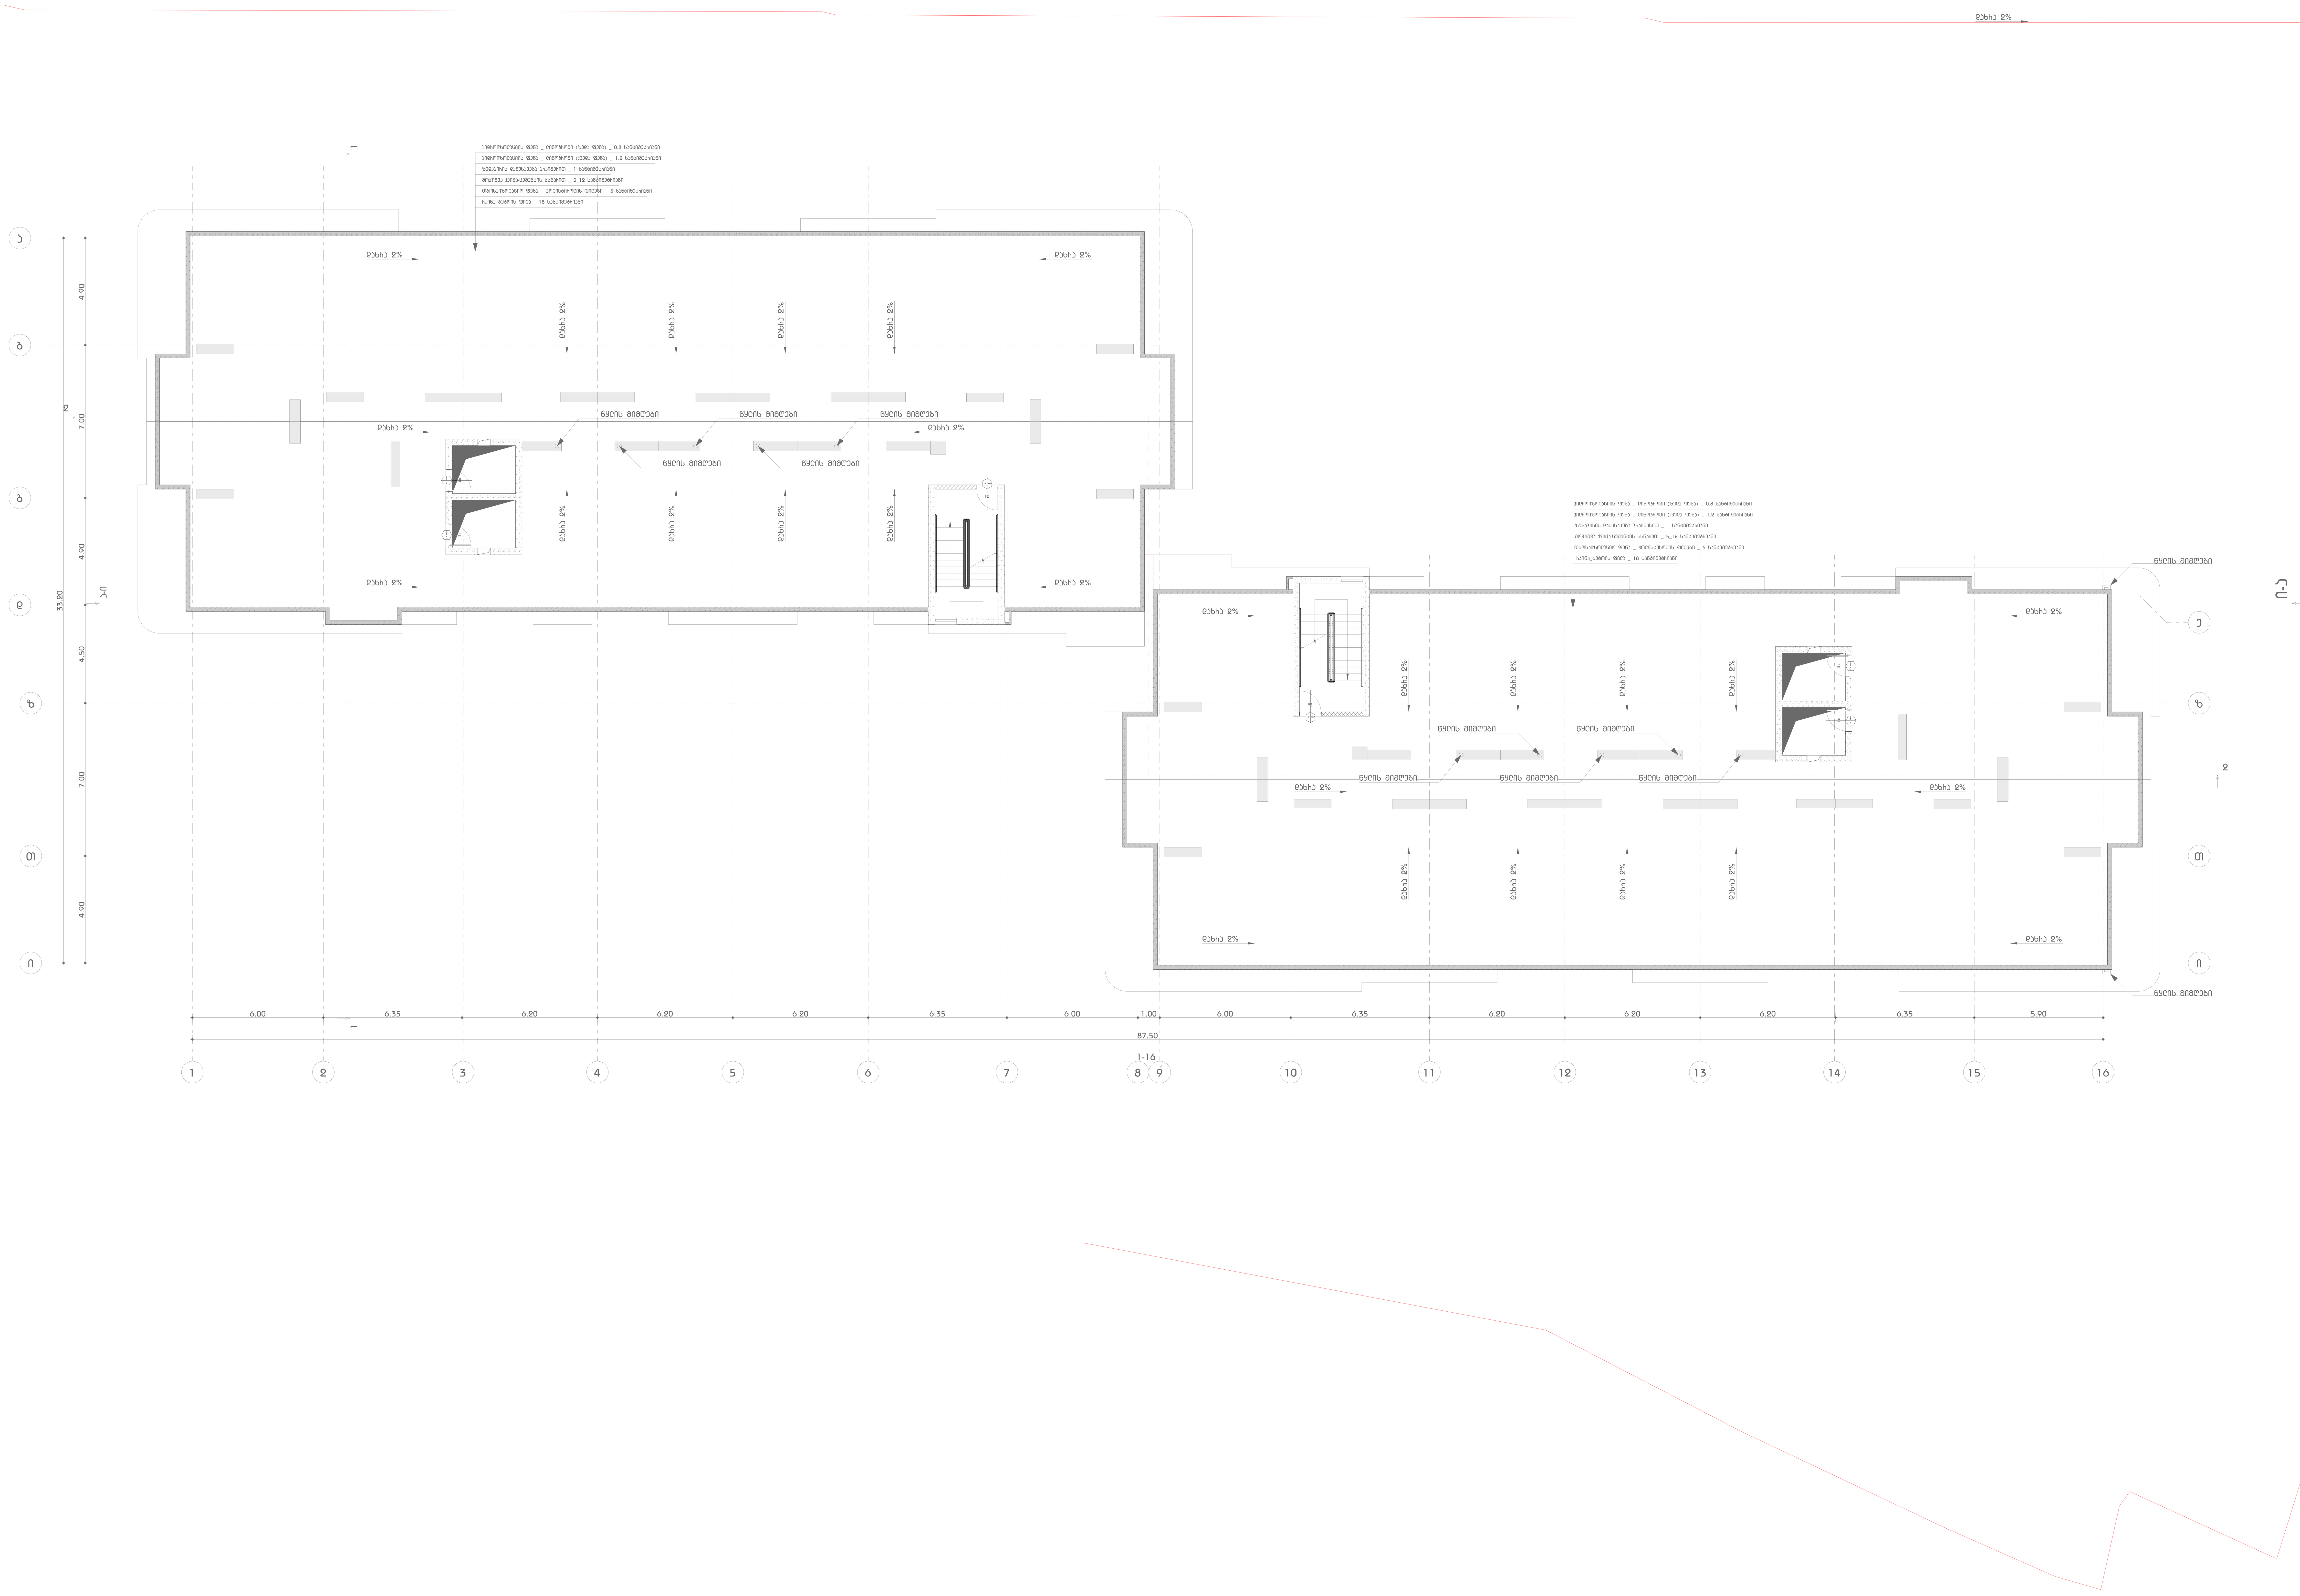

აღნიშვნები

- კონდიციონერის გარე ბლოკი

საცხოვრებელი სახლი
დიდ დიღომში

ნახაზის დასახელება

გადახურვის გეგმა

გეგმა

N

მასშტაბი 1:100

0 1 2 3 4 5










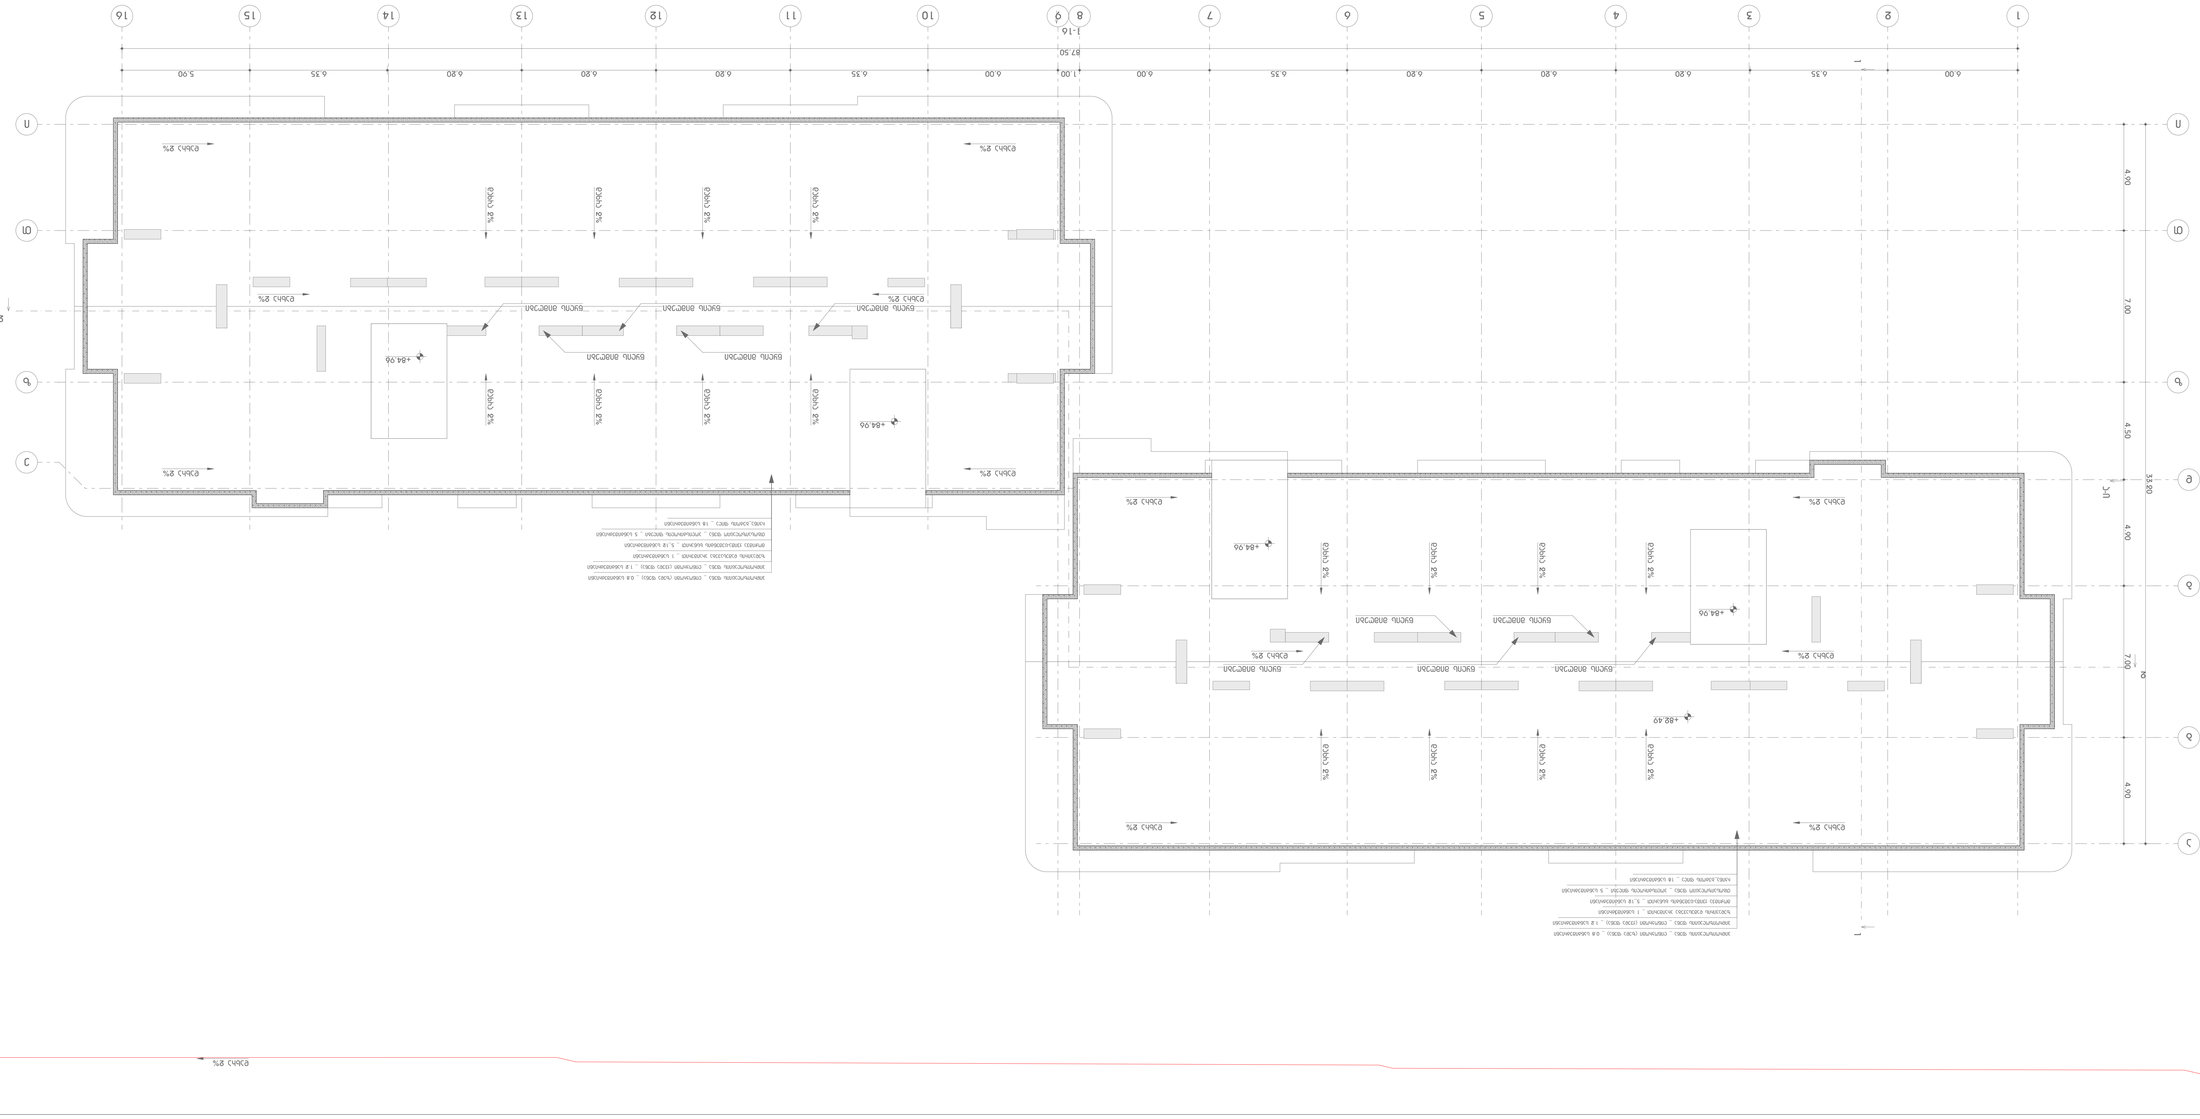
1-16
B7.50
1
6.00
6.35
6.80
6.80
6.80
6.35
6.00
1.00
6.00
6.35
6.80
6.80
6.80
6.35
5.90
16
15
14
13
12
11
10
9
8
7
6
5
4
3
2
1
A
D
9
C-D
4.00
7.00
4.50
4.00
35.60
E
J
+84.96
+82.49

შენობა-ნაგებობის უსაფრთხოების წესებთან შესაბამისობის ანალიზი

გამოყენებული წესები - „შენობა-ნაგებობის უსაფრთხოების წესები“

ჩამოთვალეთ შენობის დაკავებულებები და აღწერეთ თითოეული გამოყენება
საცხოვრებელი ჯგუფი სც-2 (საცხოვრებელი ბინები +9.80 (მხოლოდ B ბლოკში), +13.10, +23.00 - +79.10 ნიშნულებზე);
საქმიანი ჯგუფი სქ (საოფისე ფართები +0.00, +3.91, +6.50, +9.80, +16.40 და +19.70 ნიშნულებზე);
საშუალო საფრთხის შემცველი საქარხნო-სამრეწველო ჯგუფი სმ-1 (ტექნიკური ფართები -3.30 და 0.00 ნიშნულზე - A ბლოკში);
საშუალო საფრთხის შემცველი სასაწყობო ჯგუფი სწ-1 (საწყობები -6.60, -3.30 ნიშნულებზე);
მცირე საფრთხის შემცველი სასაწყობო ჯგუფი სწ-2 (ავტოსადგომი (საწყობები - 6.60, -3.30 ნიშნულებზე).

კონსტრუქციის ტიპი:	I A

დასაშვები სიმაღლე მიწის დონის ზემოთ ცხრილი 503-ის მიხედვით:	შეუზღუდავი
საპროექტო შენობის სიმაღლე მიწის დონის ზემოთ:	87.58 მეტრი

სართულიანობის შეზღუდვები ცხრილი 503-ის მიხედვით		
დაკავებულობების ჯგუფები	დასაშვები სართულიანობა მიწის დონის ზემოთ	შემოთავაზებული სართულიანობა მიწის დონის ზემოთ
საცხოვრებელი ჯგუფი სც-2	შეუზღუდავია	IV – XXIV დამატებით B ბლოკში III სართული
საქმიანი ჯგუფი სქ	შეუზღუდავია	I (ანტრესოლის ჩათვლით), II და III
საშუალო საფრთხის შემცველი საქარხნო-სამრეწველო ჯგუფი სმ-1	შეუზღუდავია	I და

		(მიწის დონის ქვედა სართული)
საშუალო საფრთხის შემცველი სასაწყობო ჯგუფი სწ-1	შეუღუდავია	*(მიწის დონის ქვედა სართული)*
მცირე საფრთხის შემცველი სასაწყობო ჯგუფი სწ-2	შეუღუდავია	*(მიწის დონის ქვედა სართული)*

ფართობის შეზღუდვები ცხრილი 503-ის მიხედვით		
დაკავებულობები	დასაშვები ფართობი (ცალკეულ სართულზე)	შემოთავაზებული ფართობი (ცალკეულ სართულზე)
საცხოვრებელი ჯგუფი სც-2	შეუზღუდავი	არ იზღუდება
საქმიანი ჯგუფი სქ	შეუზღუდავი	არ იზღუდება
საშუალო საფრთხის შემცველი საქარხნო-საამრეწველო ჯგუფი სმ-1	შეუზღუდავი	17.96 მ2 - მიწის დონის ზედა I სართული *(არ განისზღვრება - (მიწის დონის ქვედა სართულებისთვის)*
საშუალო საფრთხის შემცველი სასაწყობო ჯგუფი სწ-1	შეუზღუდავი	*(არ განისზღვრება - (მიწის დონის ქვედა სართული)*
მცირე საფრთხის შემცველი სასაწყობო ჯგუფი სწ-2	შეუზღუდავი	*(არ განისზღვრება - (მიწის დონის ქვედა სართული)*

გარე კედლის ღიობებისადმი მოთხოვნები ცხრილი 705.8-ის მიხედვით (მთელი შენობისათვის, ორივე ბლოკის ჩათვლით)							
გარე კედელი	ხანძარსაწინააღმდეგო მანძილი (მეტრი)	კედლის ღიობების ფართობი (კედლის %)					
		დასაშვები			გათვალისწინებული		
		დაცული	დაუცველი საშხეფებით	დაუცველი	დაცული	დაუცველი საშხეფებით	დაუცველი
1 - 16	9 <	აუცილებელი არ არის	აუცილებელი არ არის	შეუზღუდავია			არ იზღუდება
16 - 1	9 <	აუცილებელი არ არის	აუცილებელი არ არის	შეუზღუდავია			არ იზღუდება

ა - ი	9 <	აუცილებელი არ არის	აუცილებელი არ არის	შეუზღუდავია			არ იზღუდება
ი - ა	9 <	აუცილებელი არ არის	აუცილებელი არ არის	შეუზღუდავია			არ იზღუდება

გარე კედლის ცეცხლმედეგობისადმი მოთხოვნები ცხრილი 602-ის და 705.8.5 ქვეთავის მიხედვით (მთელი შენობისათვის, ორივე ბლოკის ჩათვლით)				
გარე კედელი	ხანძარსაწინააღმდეგო მანძილი (მეტრი)	ცეცხლმედეგობის ხარისხი (საათი)		
		მოთხოვნილი 602-ით	მოთხოვნილი 705.8.5-ით	გათვალისწინებული
1 - 16	9 <	0 სთ.	1 სთ.	1 სთ.
16 - 1	9 <	0 სთ.	1 სთ.	1 სთ.
ა - ი	9 <	0 სთ.	1 სთ.	1 სთ.
ი - ა	9 <	0 სთ.	1 სთ.	1 სთ.

ხანძრისაგან დაცვის სისტემებისადმი მოთხოვნები (მთელი შენობისათვის, ორივე ბლოკის ჩათვლით)							
დაკავებულობები /სივრცეები/გასასვლელი საშუალებები	ავტოსაშველო სისტემა	ალტერნატიული ავტომატური ცეცხლსაქრობი სისტემები	სახანძრო განგაშისა, კვამლაღმოჩენი და ცეცხლაღმოჩენი სისტემები	სახანძრო მილდგარების სისტემები	კვამლის საკონტროლო სისტემები	ხელის ცეცხლმაქრები	საავარიო განგაშის სისტემები
სკ-2 ჯგუფი	კი (მხოლოდ სკ-2 ჯგუფის მომსახურე საერთო სარგებ		კი (სახანძრო განგაშის ხელით სამართავი სისტემა);			კი	

	ლობის დერეფნებში)		(დამკავებელთა შეტყობინების სისტემა - რუპორების სახით); (მხედველობითი განგაშის მოწყობილობები); (კვამლაღმოჩენები სკ-2 ჭგუფების მომსახურე საერთო სარგებლობის დერეფნებში); (კვამლზე მორეაგირე განგაშის მოწყობილობები საძინებლებში და მათ შესასვლელებთან).				
სქ ჭგუფი	კი		კი			კი	

			(სახანძრო განგაშის ხელით სამართავი სისტემა); (დამკავებელთა შეტყობინების სისტემა - რუპორების სახით); (მხედველობითი განგაშის მოწყობილობები); (კვამლაღმოჩენები)				
სმ-1 ჯგუფი	კი		კი (კვამლაღმოჩენები)			კი	
სწ-1 ჯგუფი	კი		კი (კვამლაღმოჩენები)			კი	
სწ-2 ჯგუფი	კი	კი	კი (სახანძრო განგაშის ხელით სამართავ	კი (ავტოსადგომების საზღვრებში)	კი (კვამლის მექანიკური საკონტროლო სისტემა).	კი	

			ი სისტემა); (დამკავებელთა შეტყობინების სისტემა - რუპორების სახით); (მხედველობითი განგაშის მოწყობილობები); (კვამლაღმოჩენები).				
კიბის უჯრედები			კი (დამკავებელთა შეტყობინების სისტემა - რუპორების სახით);		კი (დაწნევის სისტემა);		
ლიფტები			კი (კვამლაღმოჩენები, თითოეული სართული	კი (სახანძრო - სამაშველო დანაყოფის მიერ	კი (ლიფტის ფოიე კვამლსაწინააღმდეგო ვენტილაციით და		

			ს დონეზე ლიფტის ფოიეში); (დამკავებელთა შეტყობინების სისტემა - რუპორების სახით); (მხედველობითი განგაშის მოწყობილობები);	გამოსაყენებელი ლიფტების ფოიეში)	ლიფტები დაწნევის სისტემით);		
დერეფანი	კი		კი (სახანძრო განგაშის ხელით სამართავი სისტემის კოლოფი, გასასვლელის გზაკარებთან); (კვამლაღმოჩენები, თითოეული სართულის დონეზე ლიფტის ფოიეში);	კი (კიბის ვესტიბიულის შესასვლელთან)	კი (კვამლსაწინააღმდეგო ვენტილაცია)	კი	

			(დამკავებელთა შეტყობინების სისტემა - რუპორების სახით); (მხედველობითი განგაშის მოწყობილობები);				
სახანძრო-სამაშველო სამსახურის მიერ გამოსაყენებელი მისაერთებლები				კი (სახანძრო მანქანის გზასთან გამავალ ფასადებზე)			
სახანძრო ტუმბოები და წყლის რეზერვუარი				კი			

განიავებისადმი მოთხოვნები		
დაკავებულობები/სივრცეები/გასასვლელი საშუალებები	ბუნებრივი განიავება	ხელოვნური განიავება
სც-2 ჯგუფი	კი	კი (ტუალეტის ოთახი)
სქ ჯგუფი	კი	კი (ტუალეტის ოთახები) (საოფისე ფართები 0.00 ნიშნულზე და +3.91 ნიშნულზე)
საშუალო საფრთხის შემცველი საქარხნო-საძრეწველო ჯგუფი სმ-1	კი (0.00 ნიშნულზე);	კი
საშუალო საფრთხის შემცველი სასაწყობო ჯგუფი სწ-1		კი
მცირე საფრთხის შემცველი სასაწყობო ჯგუფი სწ-2		კი

კიბის უჯრედები		კი
ლიფტები		კი
დერეფანი		კი

თითოეული სართულიდან გასასვლელი საშუალება									
სართულები	დაკავებულობა და დაკავებულობის დატვირთვის ჯამური მაჩვენებელი	მოთხოვნილი გასასვლელების/გასასვლელთან მისადგომის რაოდენობა	გათვალისწინებული გასასვლელების/გასასვლელთან მისადგომის რაოდენობა და ტიპი	გასასვლელი საშუალებების სიგანე (მეტრი)					
				გზა-კიბეები		დერაფანი,		გასასვლელის გზა-კარი	
				მოთხოვნილი	გათვალისწინებული	მოთხოვნილი	გათვალისწინებული	მოთხოვნილი	გათვალისწინებული
მიწის დონის ქვედა II სართული	სწ2 151 დ.დ. სწ1 4 დ.დ.	2	2 (გზა-კიბე)	1.20 სახელურებს შორის	1.22 სახელურებს შორის			0.82	0.90
მიწის დონის ქვედა I სართული	სწ2 149 დ.დ. სწ1 3 დ.დ. სმ1 3 დ.დ.	2	2 (გზა-კიბე)	1.20 სახელურებს შორის	1.22 სახელურებს შორის			0.82	0.90
I სართული A ბლოკი	სქ 51 დ.დ	2	5					0,82	0,82 სულ მცირე
	სქ 16 დ.დ. ანტრესოლის ფართი	1	1 (გზა-კიბე)	1.10	1.26			0,82	0.90

	სქ 3 დ.დ. ხანძრის მართვის ცენტრი	1	1					0,82	0,82
I სართული B ბლოკი	სქ 67 დ.დ	2	6					0,82	0,82 სულ მცირე
	სქ 22 დ.დ. ანტრესოლის ფართი	1	1 (გზა-კიბე)	1.10	1.26			0,82	0.90
II სართული შენობის თითოეული ტიპიური ბლოკისთვის ცალკეულად	სქ 83 დ.დ.	2	2 (გზა-კიბე)	1.20 სახელურებს შორის	1.22 სახელურებს შორის	1.20	1.60	0.82	0.90
III სართული A ბლოკი	სქ 83 დ.დ.	2	2 (გზა-კიბე)	1.20 სახელურებს შორის	1.22 სახელურებს შორის	1.20	1.60	0.82	0.90
IV სართული B ბლოკი	სქ 13 დ.დ. სკ-2 32 დ.დ.	2	2 (გზა-კიბე)	1.20 სახელურებს შორის	1.22 სახელურებს შორის	1.20	1.60	0.82	0.90
IV - XXIV სართული შენობის თითოეული ტიპიური ბლოკისთვის ცალკეულად	სკ-2 44 დ.დ.	2	2 (გზა-კიბე)	1.20 სახელურებს შორის	1.22 სახელურებს შორის	1.20	1.60	0.82	0.90

წყალსადენი სისტემის ფიქსირებული მოწყობილობების რაოდენობა ცხრილი 1602.1-ის მიხედვით													
სართულები	დაკავებულობა და დაკავებულობის დატვირთვის ჯამური მაჩვენებელი	ფიქსირებული მოწყობილობები(ცალი)											
		უნიტაზი		ხელსაბანები		აბაზანა/ საშხაპე		სასმელი წყლის შადრევანი/ დისპენსერი		სამომსახურეო ნიჟარა		ავტომატური სარეცხის მანქანა და სამზარეულოს ნიჟარა	
		დაყენებული	დასაყენებელი	დაყენებული	დასაყენებელი	დაყენებული	დასაყენებელი	დაყენებული	დასაყენებელი	დაყენებული	დასაყენებელი	დაყენებული	დასაყენებელი
სც-2 ჯგუფი	თითოეული საცხოვრებელი ერთეული	1	1	1	1	1	1					1	1
სქ ჯგუფი A ბლოკი	51 დ.დ + 16 დ.დ. - ანტრესოლის ფართი 0.00 - +3.91 ნიშნულებზე	3	3	3	3			1	1	1	1		
	ოფისი #3,4,5,7,8,9,10,12 +6.50 - +9,80 ნიშნულებზე	1	1	1	1			1	1	1	1		
	ოფისი #6;11 +6.50 - +9.80 ნიშნულებზე	2	2	2	2			1	1	1	1		
სქ ჯგუფი B ბლოკი	67 დ.დ + 22 დ.დ. - ანტრესოლის ფართი	4	4	4	4			1	1	1	1		

	0.00 - +3.91 ნიშნულებზე												
	ოფისი #16,17,18,19,20 +6.50 და +9.80 ნიშნულებზე	1	1	1	1			1	1	1	1		
	ოფისი #15 +6.50 ნიშნულზე	2	2	2	2			1	1	1	1		
სმ-1 ჯგუფი	ვინაიდან ავტოსადგომს არ ეხმახურებიან მეთვალყურეები, აღნიშნულისთვის არ არის გათვალისწინებული ცალკე წყალსადენი სისტემები, თანახმად 1602.3 ქვეთავის გამონაკლისისა.												
სწ-1 ჯგუფი	სწ-1 და სმ-1 ჯგუფად დაკლასიფიცირებული სასაწყობე და ტექნიკურ სივრცეებს არ ემსახურება ცალკე ტუალეტი, ვინაიდან აღნიშნული წარმოადგენს ძირითადი ფუნქციის დამხმარე დაუკავებელ სივრცეებს												
სწ-2 ჯგუფი													



საცხოვრებელი სახლი
დიდ დიღომში

ნახაზის დასახელება

მიწის დონის განსაზღვრა

გეგმა

N

მასშტაბი 1:25

0 1 2 3 4 5


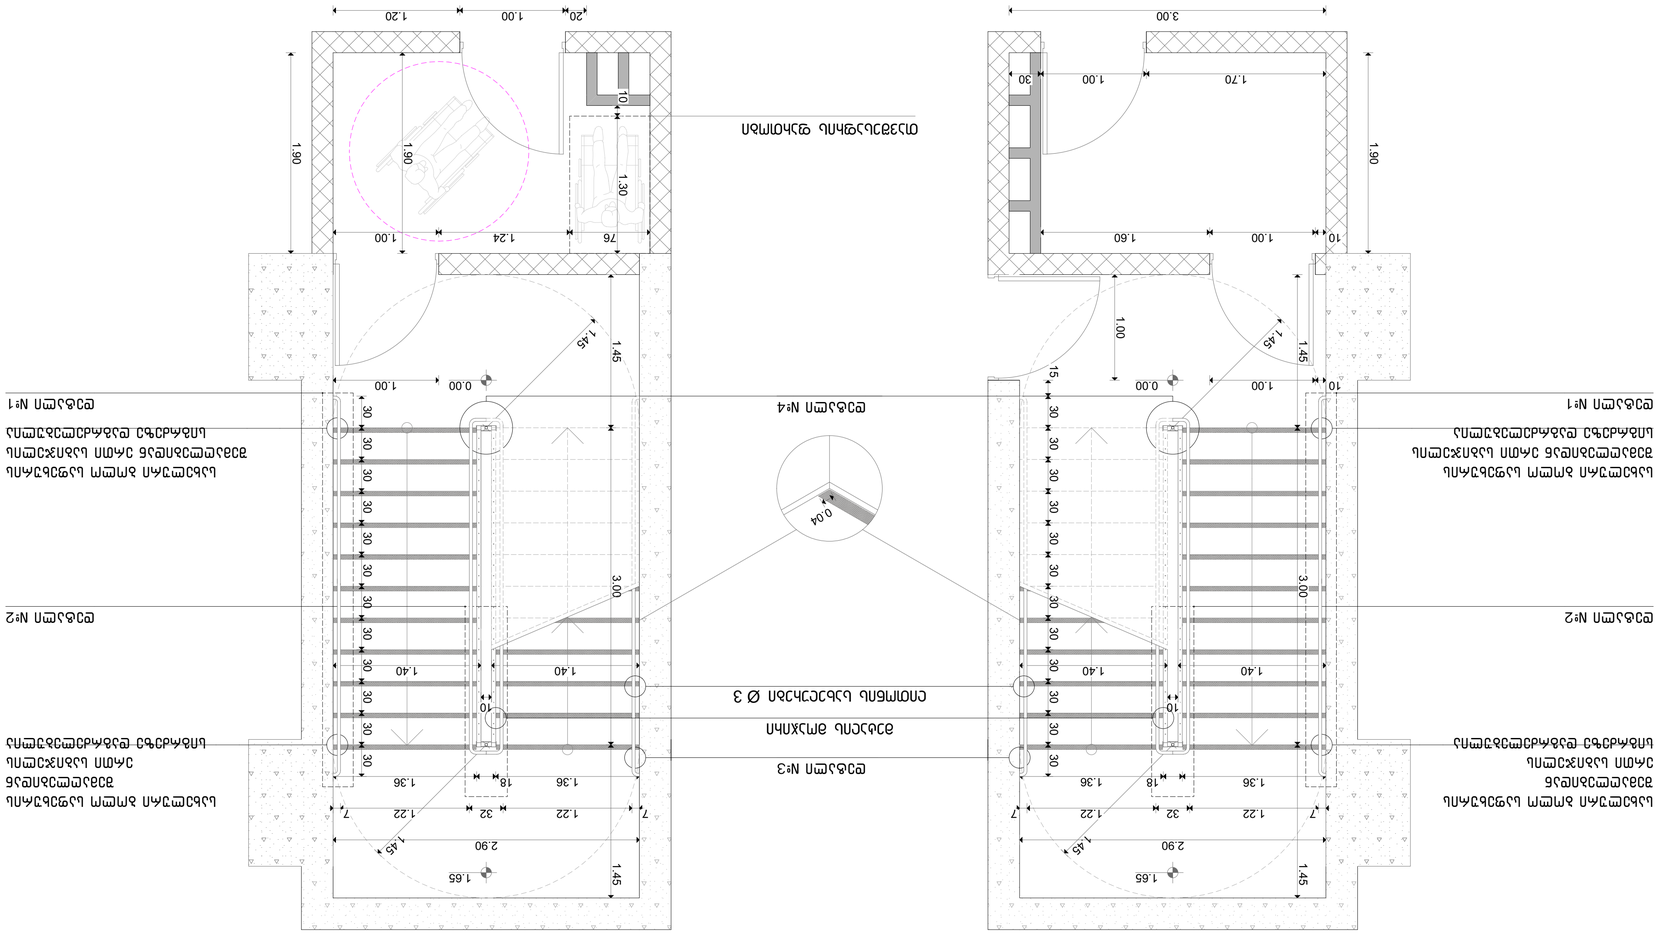

ფრაგმი:


ლიფტის ტექნიკური მახასიათებლები

ლიფტის შახტის გაბარიტები 2200X2900 მმ
ლიფტის კაბინის შიგა გაბარიტები 1300X2400 მმ
ლიფტის კარის სუფთა სიგანე 900 მმ
ლიფტის კარის ცეცხლმედეგობა 90 წთ
ლიფტის ტვირთამწეობა 1600 კგ

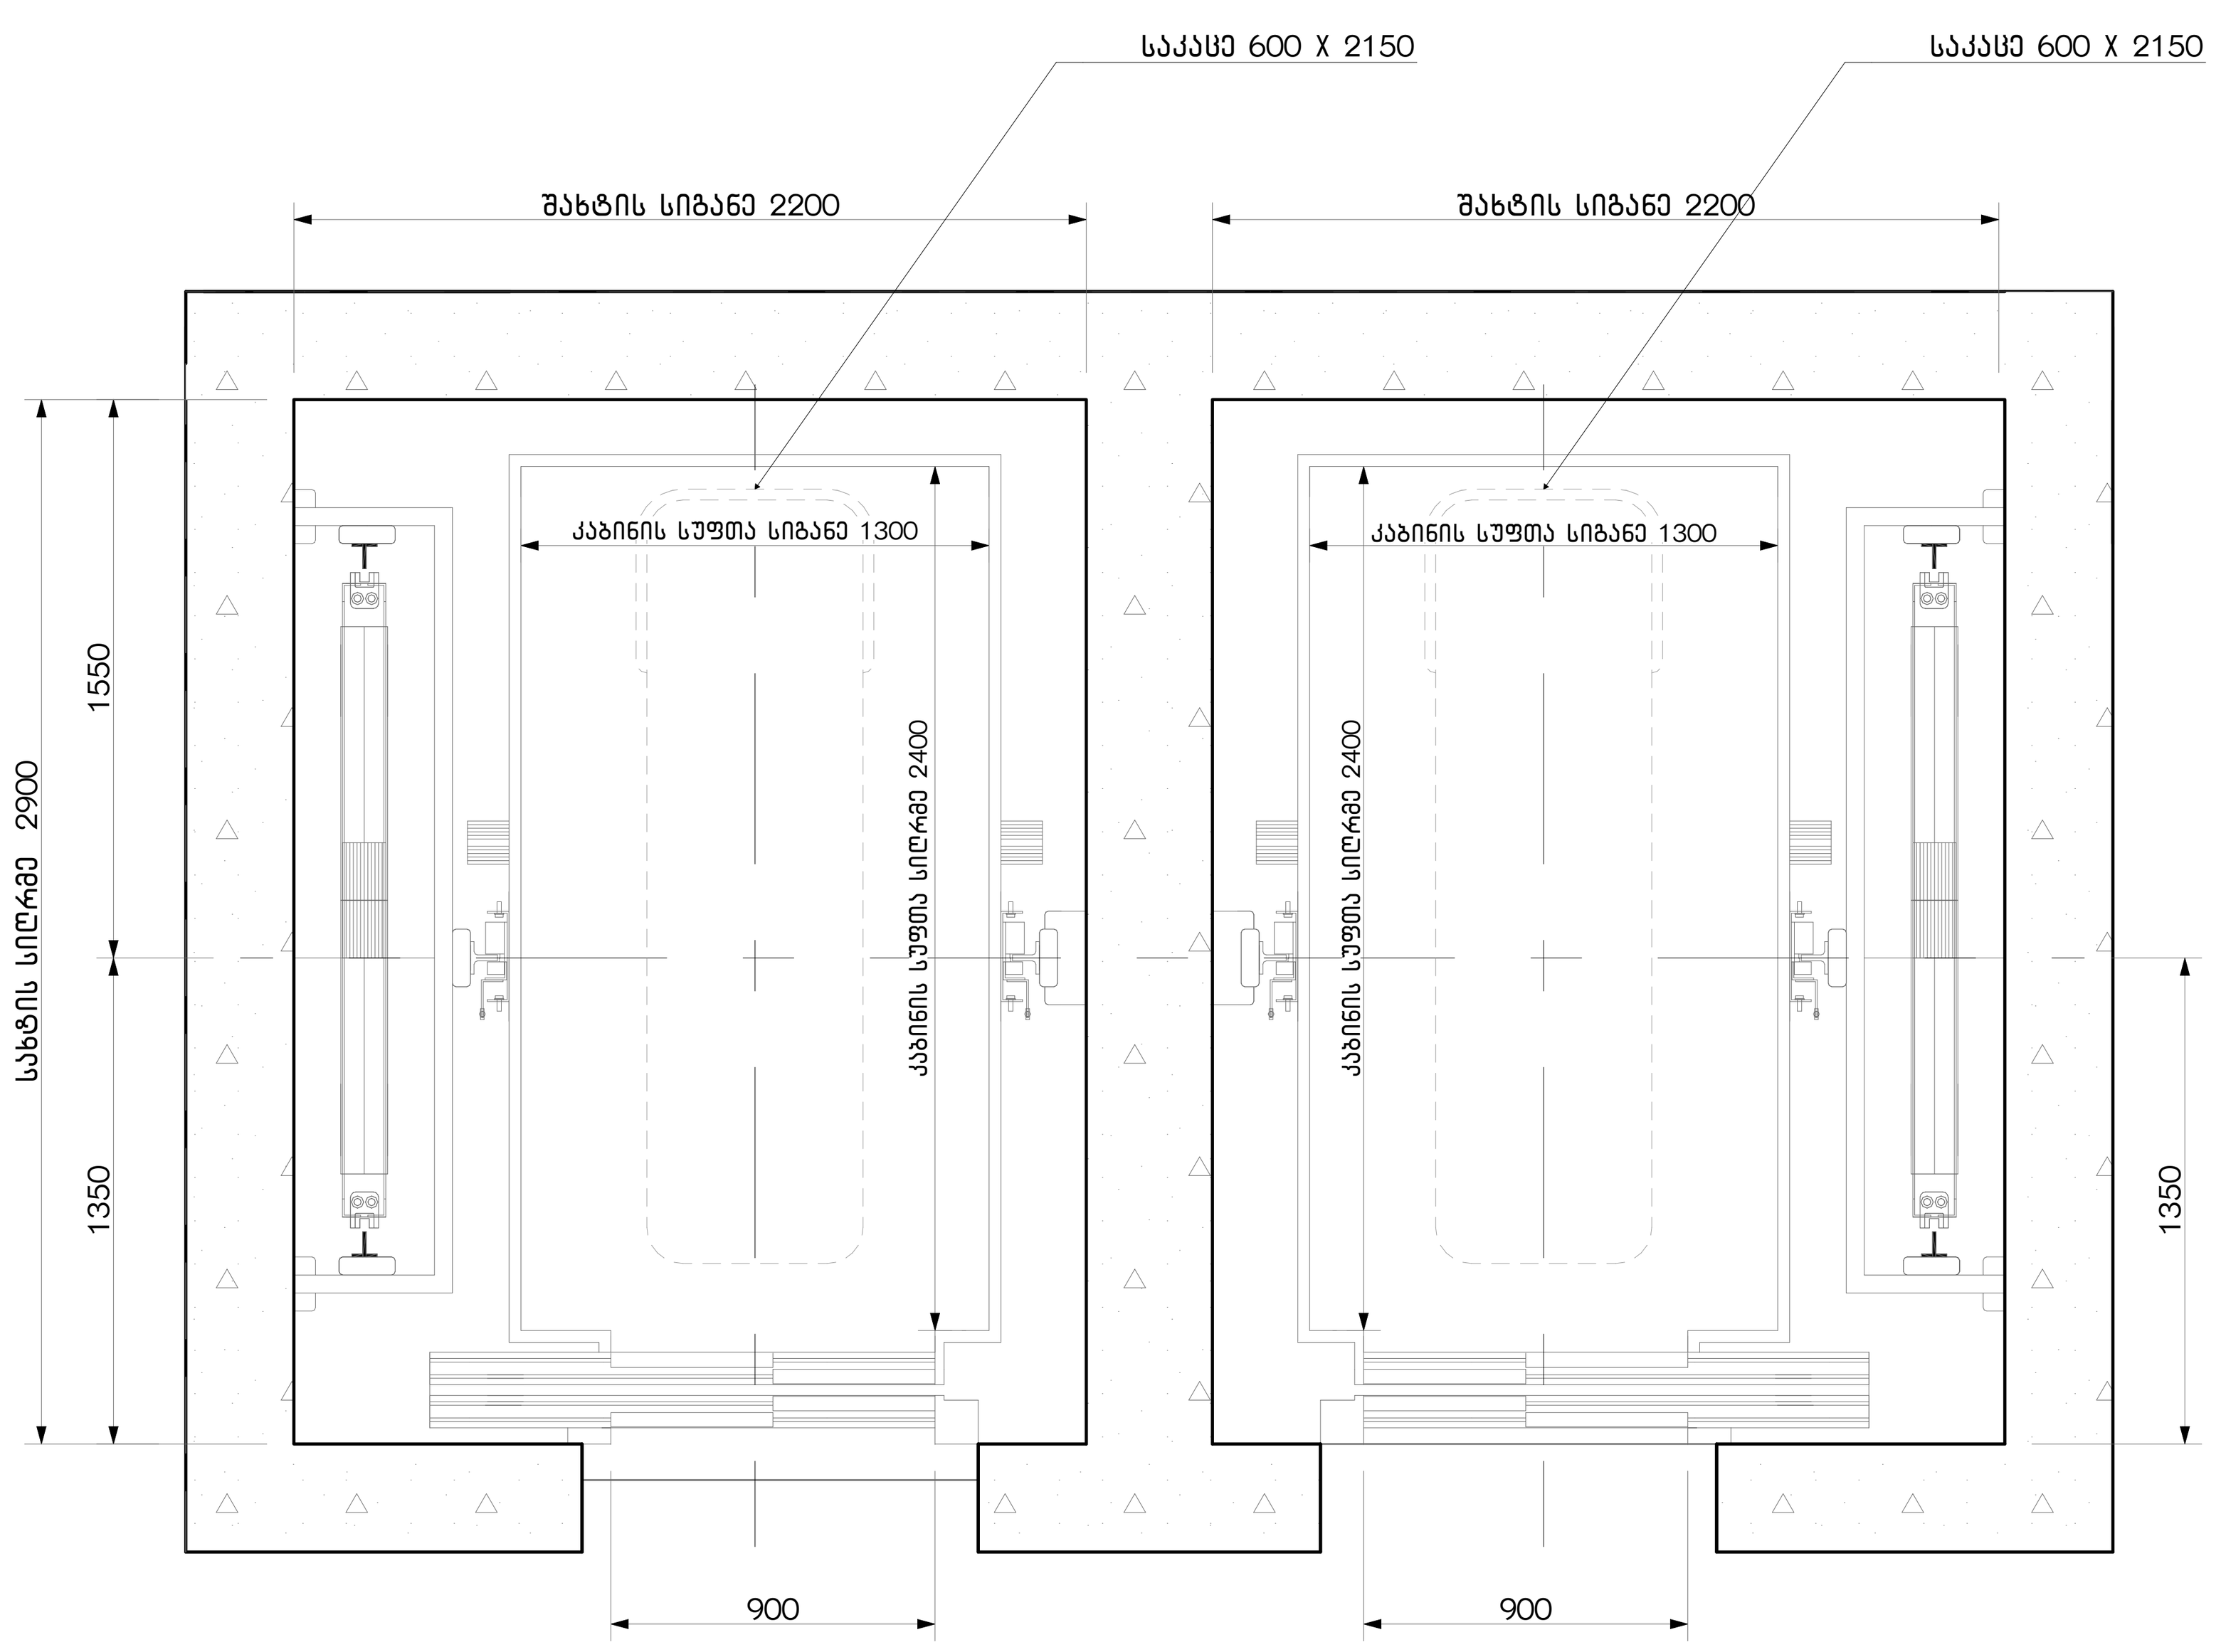

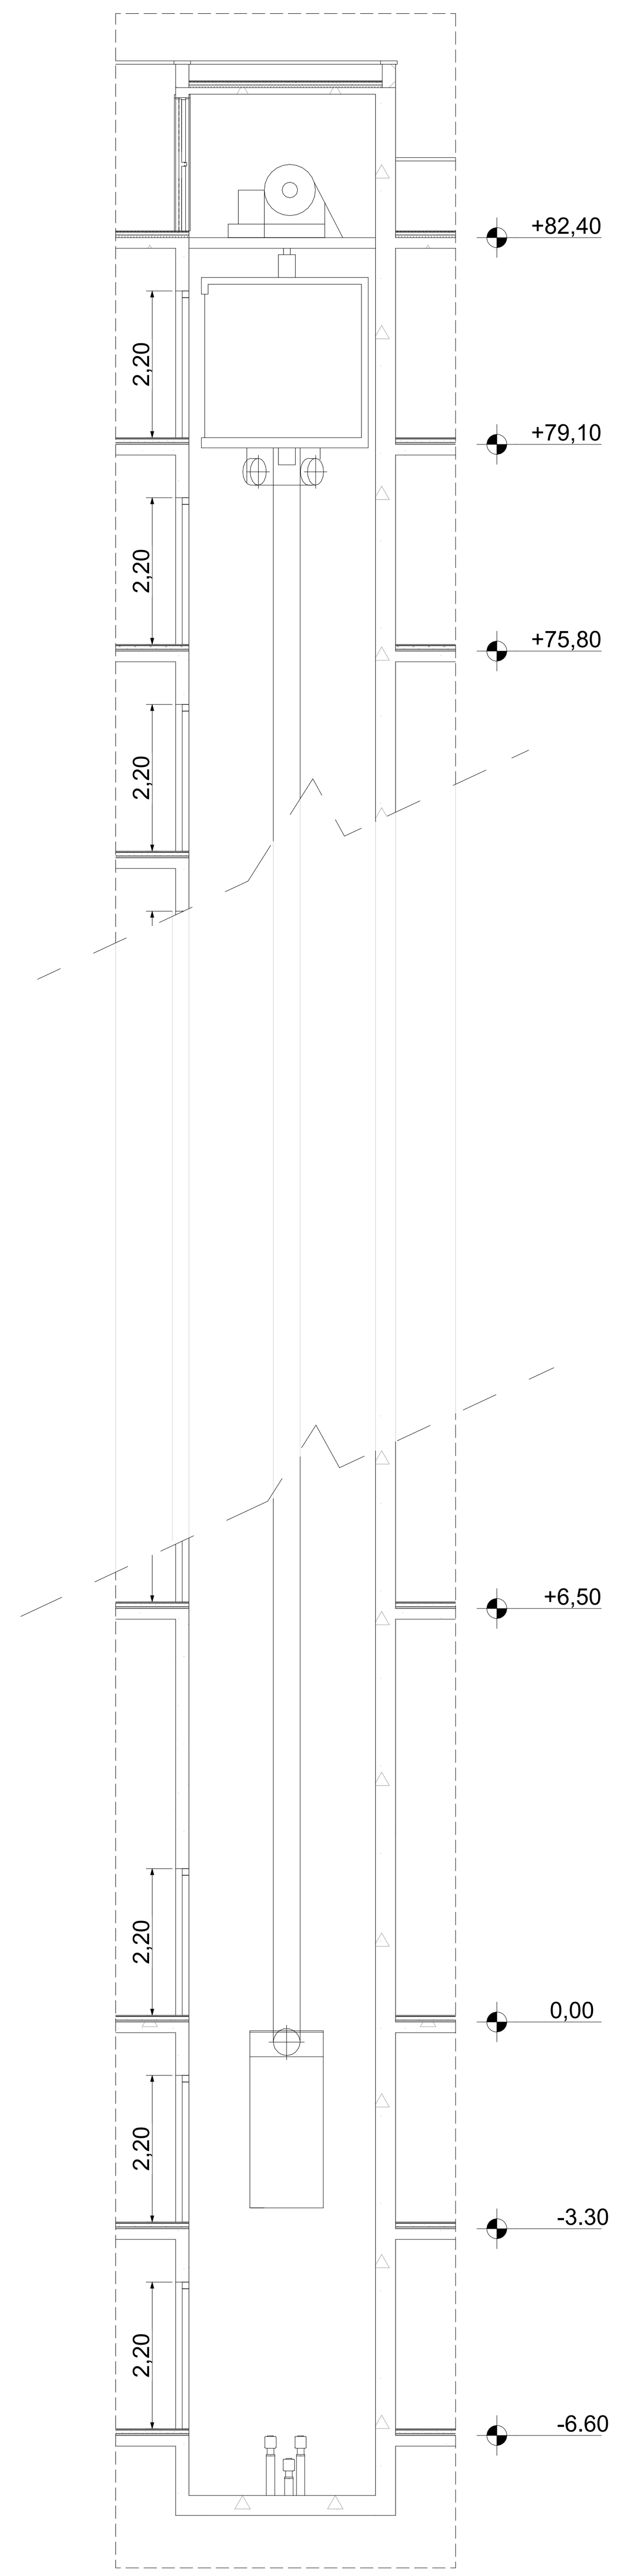

შენიშვნა:

- ლიფტი შესაბამისობაში იქნება ASME A17.1/CSAB44 სტანდარტთან.
- ლიფტის გამოსაძახებელი ღილაკები და კლავიშები შესაბამისობაში იქნება 407.2.1 ქვეთავთან.
- ფოიეს სიგნალები შესაბამისობაში იქნება 407.2.2 ქვეთავთან.
- ლიფტის შახტებთან განთავსებული ნიშნები შესაბამისობაში იქნება 407.2.3 ქვეთავთან.
- ლიფტის კაბინის ბალანსირება შესაბბამისობაში იქნება 407.4.4-ე ქვეთავთან.
- ლიფტის კაბინის განათება შესაბამისობაში იქნება 407.4.5-ე ქვეთავთან.
- ლიფტის კაბინის სამართავები შესაბამისობაში იქნება 407.4.6-ე ქვეთავთან. მართვის პანელები განთავსდება გვერდითა კედლის ცენტრში
- კაბინის სამართავების აღნიშვნები და მითითებები შესაბამისობაში იქნება 407.4.7-ე ქვეთავთან.
- კაბინაში მოეწყობა 407.4.10-ე ქვეთავის შესაბამისი საავარიო სიგნალიზაციის მექანიზმები.

საცხოვრებელი სახლი
დიდ დიღომში

ნახაზის დასახელება

ლიფტის დეტალი

გეგმა

N

მასშტაბი 1:25

0 1 2 3 4 5




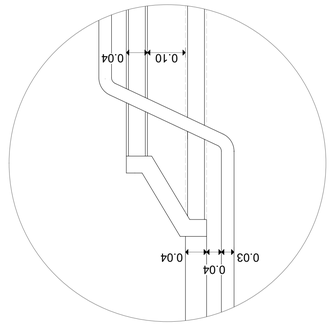






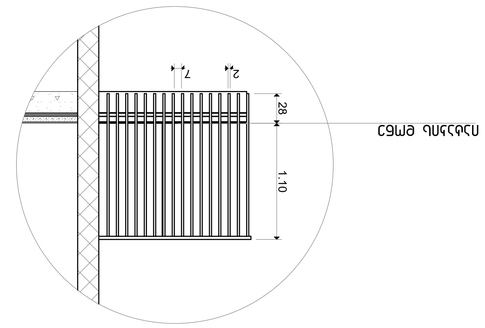



გზა-ჯიბე 0,00 საპროექტოზე

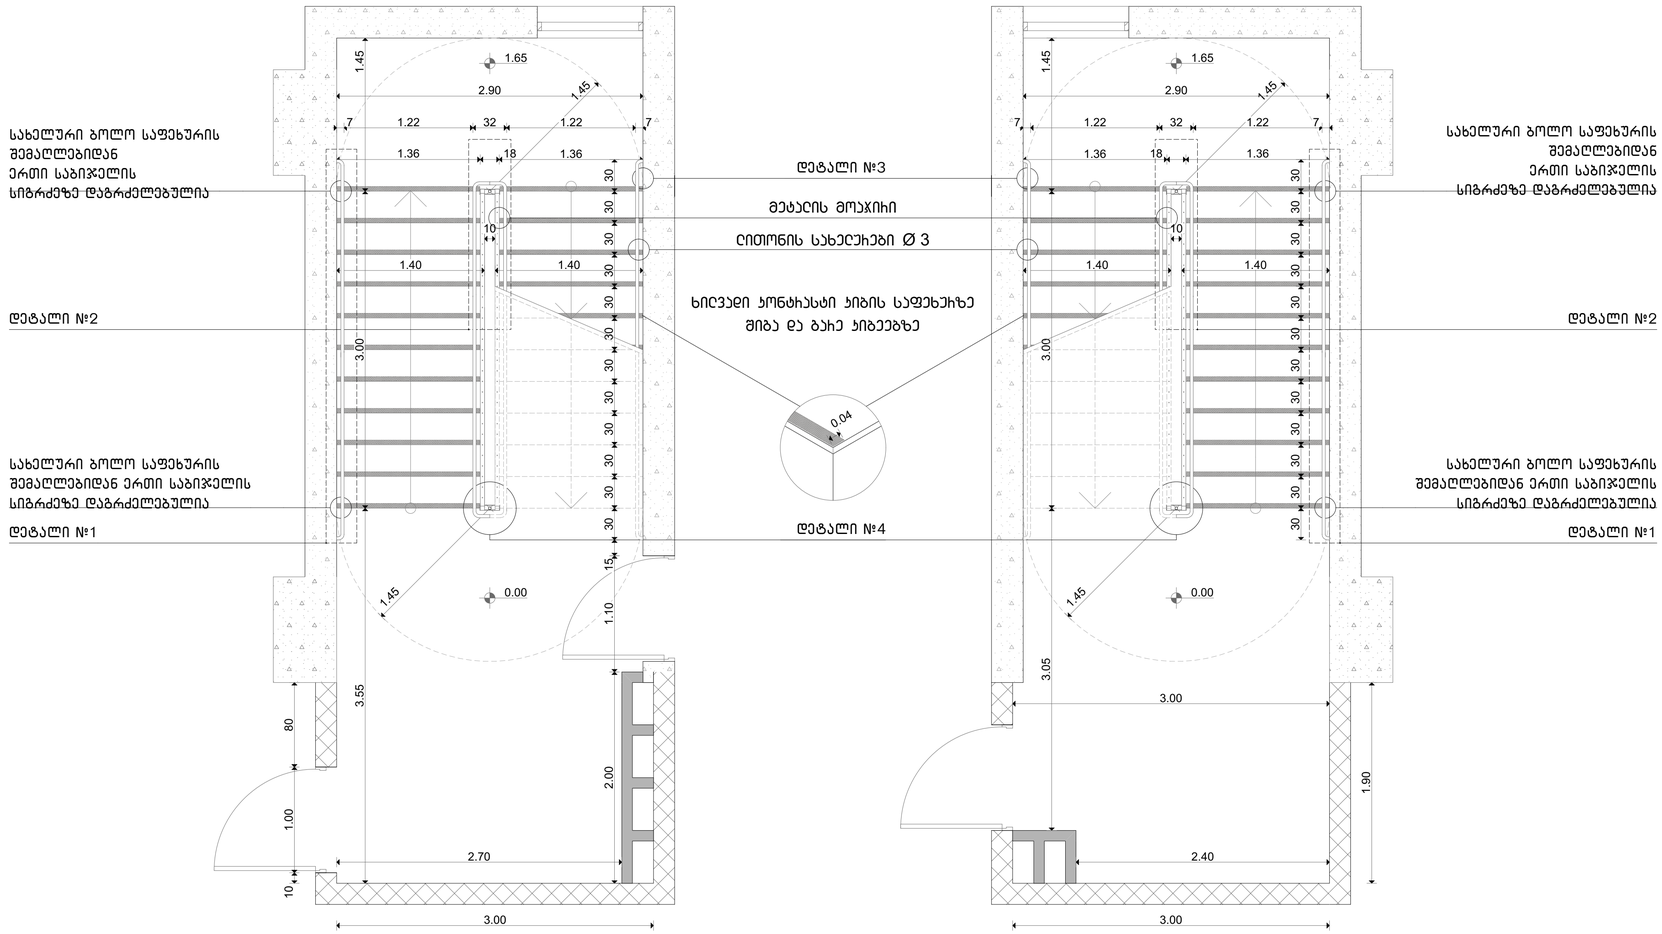

შენიშვნა:

1. ყველა კიბეს (მათ შორის გარე კიბის) ყოველი საფეხურის და საბიჯელის 40 მმ სავალ ნაწილს, რომელიც იზომება საფეხურის ნაშვერიდან მთარაზულად, ექნება ერთგვაროვანი ფერის მქონე ზედაპირი, რომელიც საფეხურის ერთი კიდიდან საფეხურის მეორე კიდემდე.

2. მისაწვდომო გზაკიბის საზღვრებში იატაკის ზედაპირები იქნება მდგრადი, მყარი და არასრიალა.

3. კიბის საფეხურების განსხვავებული მონიშვნა იქნება გამძლე.

4. კიბის სახელურების ზედაპირები არ იქნება ბასრი ან უხეში ელემენტების შემცველი.

5. კიბის სახელურები არ იტრიალებს მათი გუდების საზღვრებში

6. შენობის გარეთ მდებარე კიბის საფეხურები და ბაქნები ისე ისე დაგეგმარდება, რომ სავალ ზედაპირზე წყალი არ დაგროვდება.

7. გასანათებელი საშუალებები უზრუნველყოფს კიბეების განათებას, რომელიც გაიზომება საბიჯელების ზედაპირების და ბაქნების ზედაპირების ცენტრში გაზომვისას საფეხურის წინაპირიდან 600მმ-ის საზღვრებში, შემდეგი წესის შესაბამისად:

   - არაუმცირეს 11 ლუქსი განათება.
   - არაუმცირეს 110 ლუქსი განათება, კიბით სარგებლობის დროს.
   - კიბეების გამოყენებისას 11 ლუქსიდან 110 ლუქსზე გადასვლა შესაძლებელი უნდა იყოს განათების სამართავებით უზრუნველყოფილი ავტომატური, მოძრავი სენსორული ტიპის განათების ჩამრთველებით, რომლებიც შეესაბამება ყველა ქვემოთ ჩამოთვლილს:
   - განათებების სამართავები აღჭურვილი იქნება საიმედო ოპერაციული სისტემით და შეფასებული იქნება ამ მიზნით გამოყენებისთვის.
   - მოძრავი სენსორი გაქტიურდება დამკავებლის მოძრაობით საფეხურებზე ან საფეხურების ბაქნებზე.
   - განათების გამააქტიურებლები დაყენებული იქნება არაუმცირეს 15 წუთიანი მოქმედების კერიოდით.
   - კიბეების გამოყენებისას 11 ლუქსიდან 110 ლუქსზე გადასვლა შესაძლებელი უნდა იყოს განათების სამართავებით უზრუნველყოფილი ავტომატური, მოძრავი სენსორული ტიპის განათების ჩამრთველებით, რომლებიც შეესაბამება ყველა ქვემოთ ჩამოთვლილს.
   - გზა-კიბის განათება ჩაირთვება ავტომატური სენსორული ჩამრთველებით, ასეთის არსებობის შემთხვევაში, ისე, რომ შესასვლელში მდებარე ბაქანზე, შესასვლელში მდებარე ბაქნის მოსაზღვრე თითოეულ კიბის მარშსა და შესასვლელში მდებარე ბაქნის ზემოთ და ქვემოთ მდებარე ბაქნებზე მე-4 პუნქტით დადგენილი განათებულობის დონე საფეხურის გამოყენებამდე იქნება უზრუნველყოფილი.


გზა-ჯიბე 0.00 საპროექტოზე

ბებმა

N

მასშტაბი 1:25

0 1 2 3 4 5




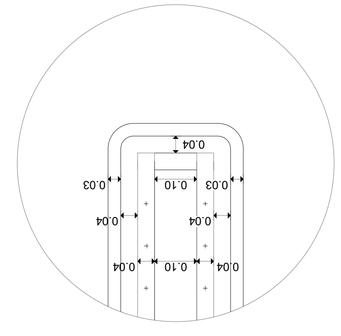


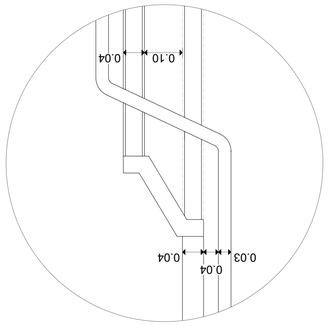




ანტრესოლის კიბე

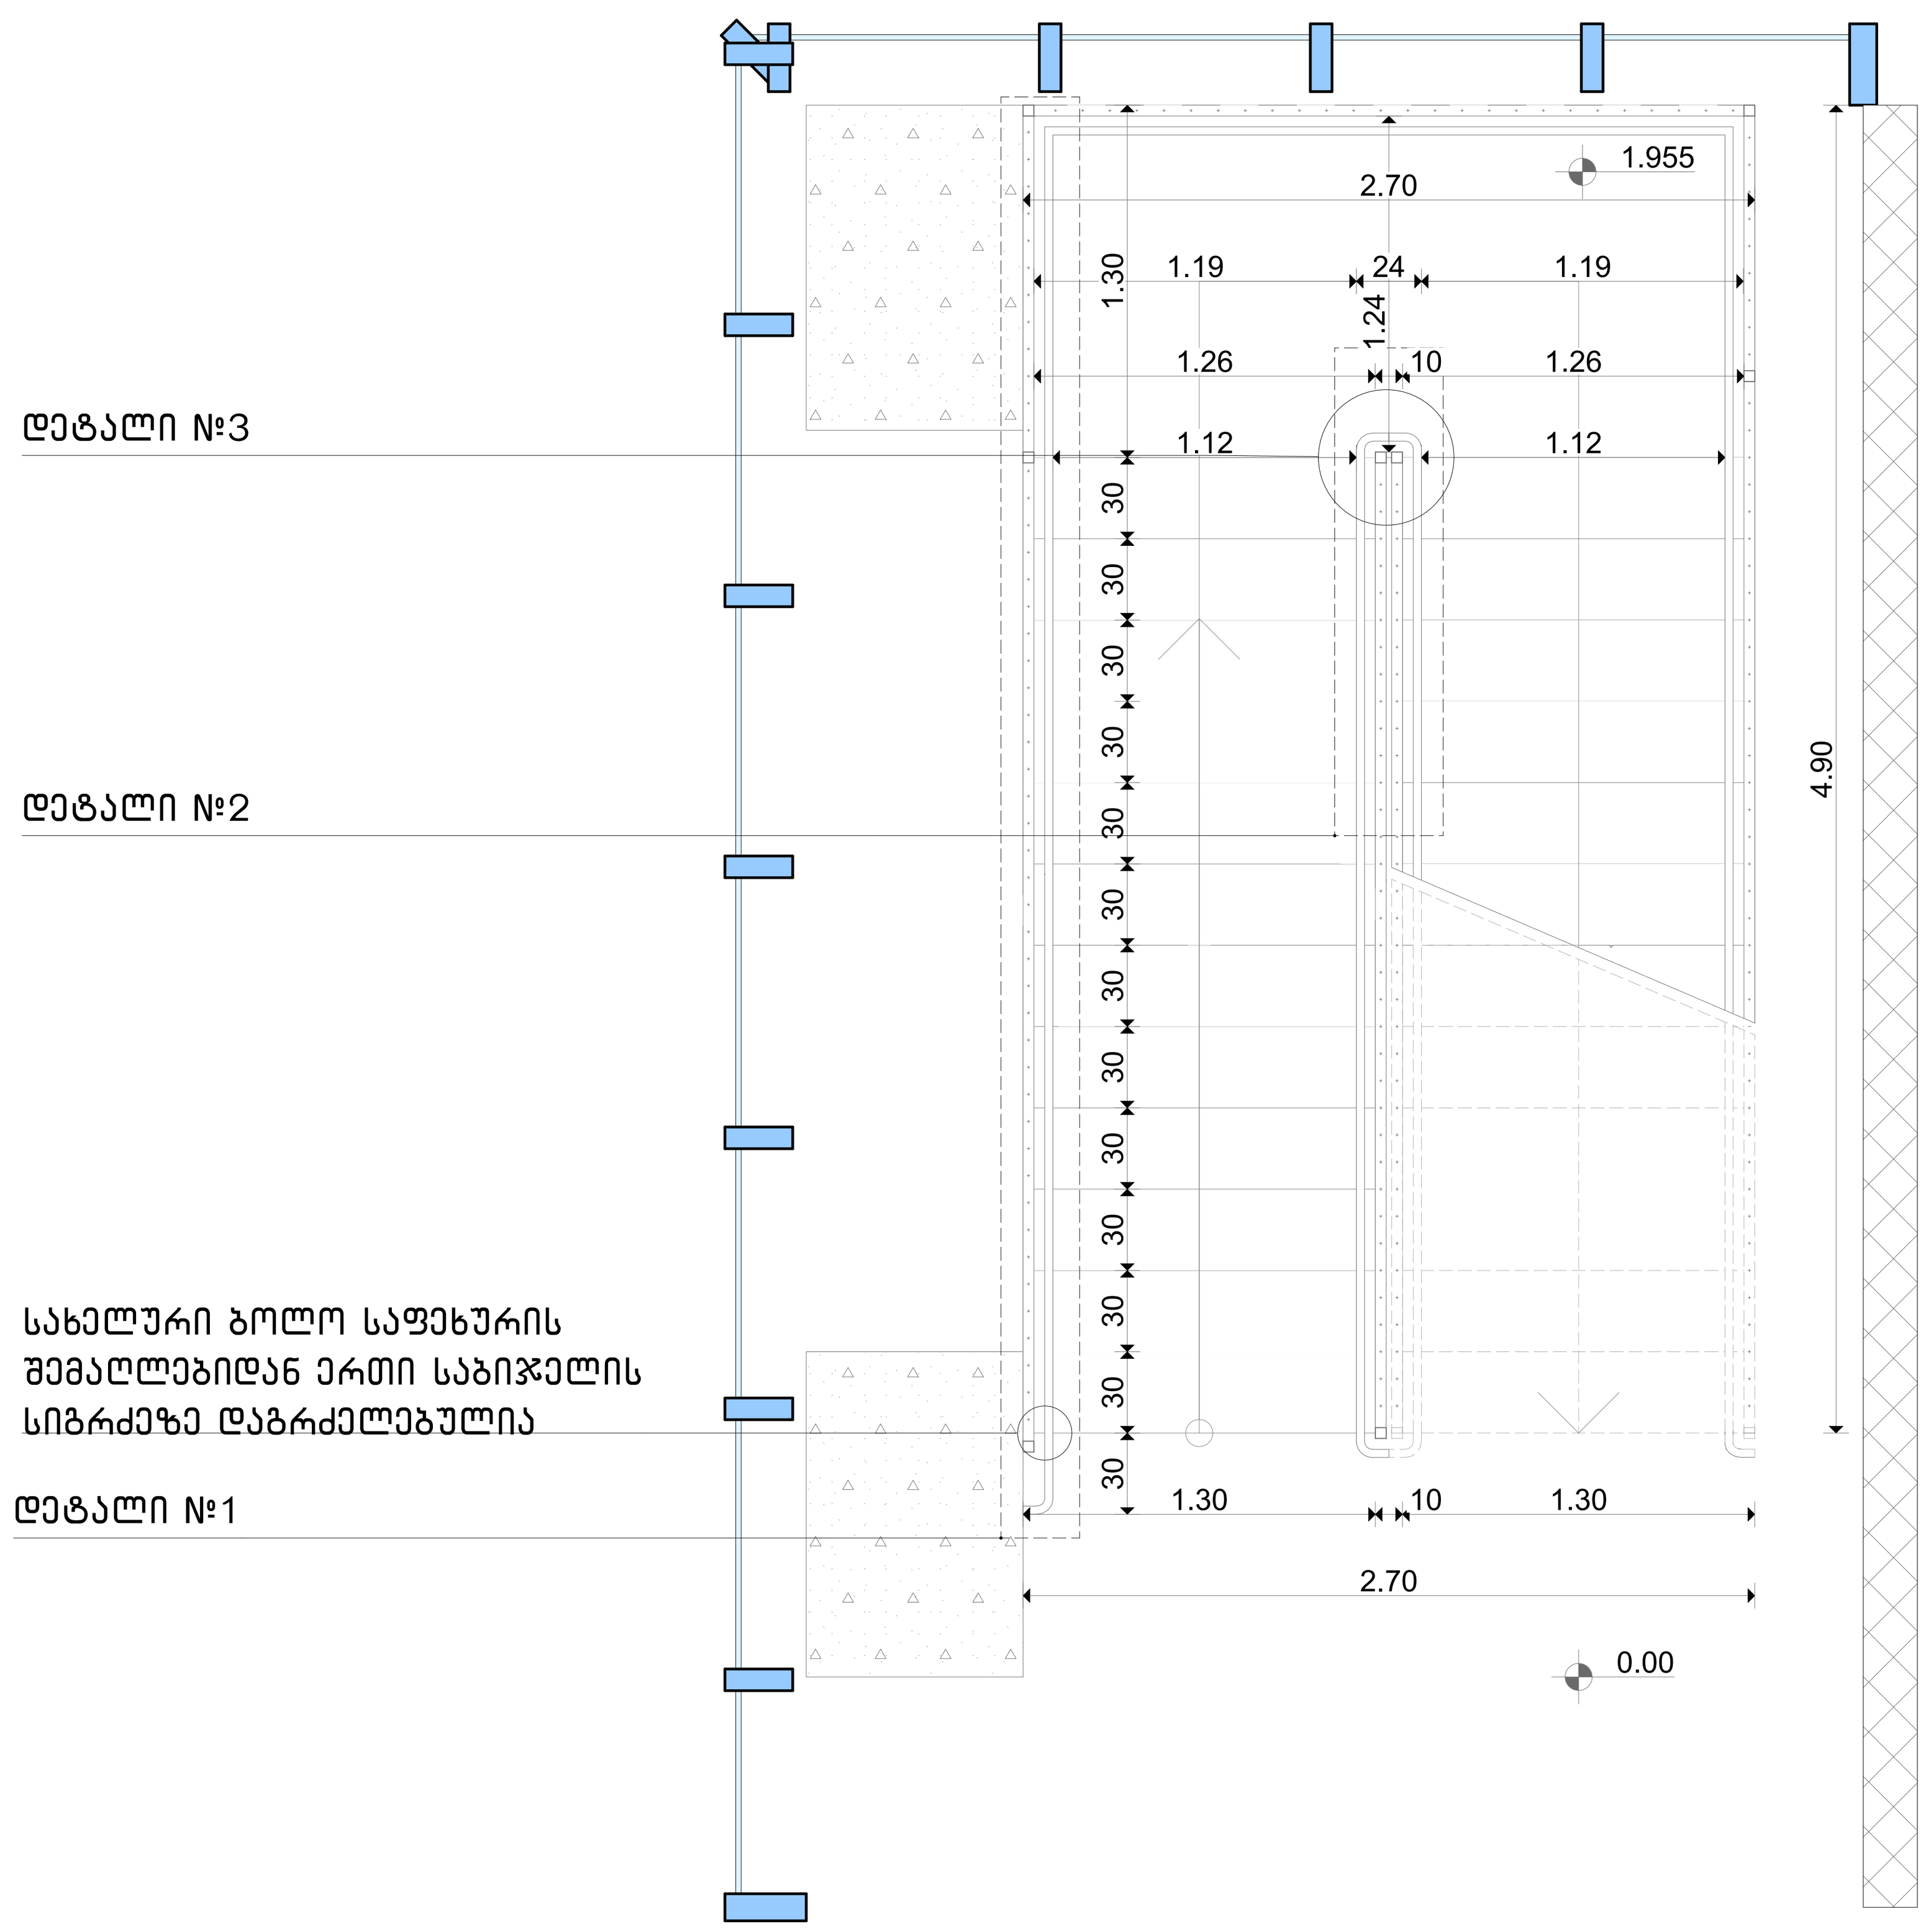

დეტ. 1 მ 1:100

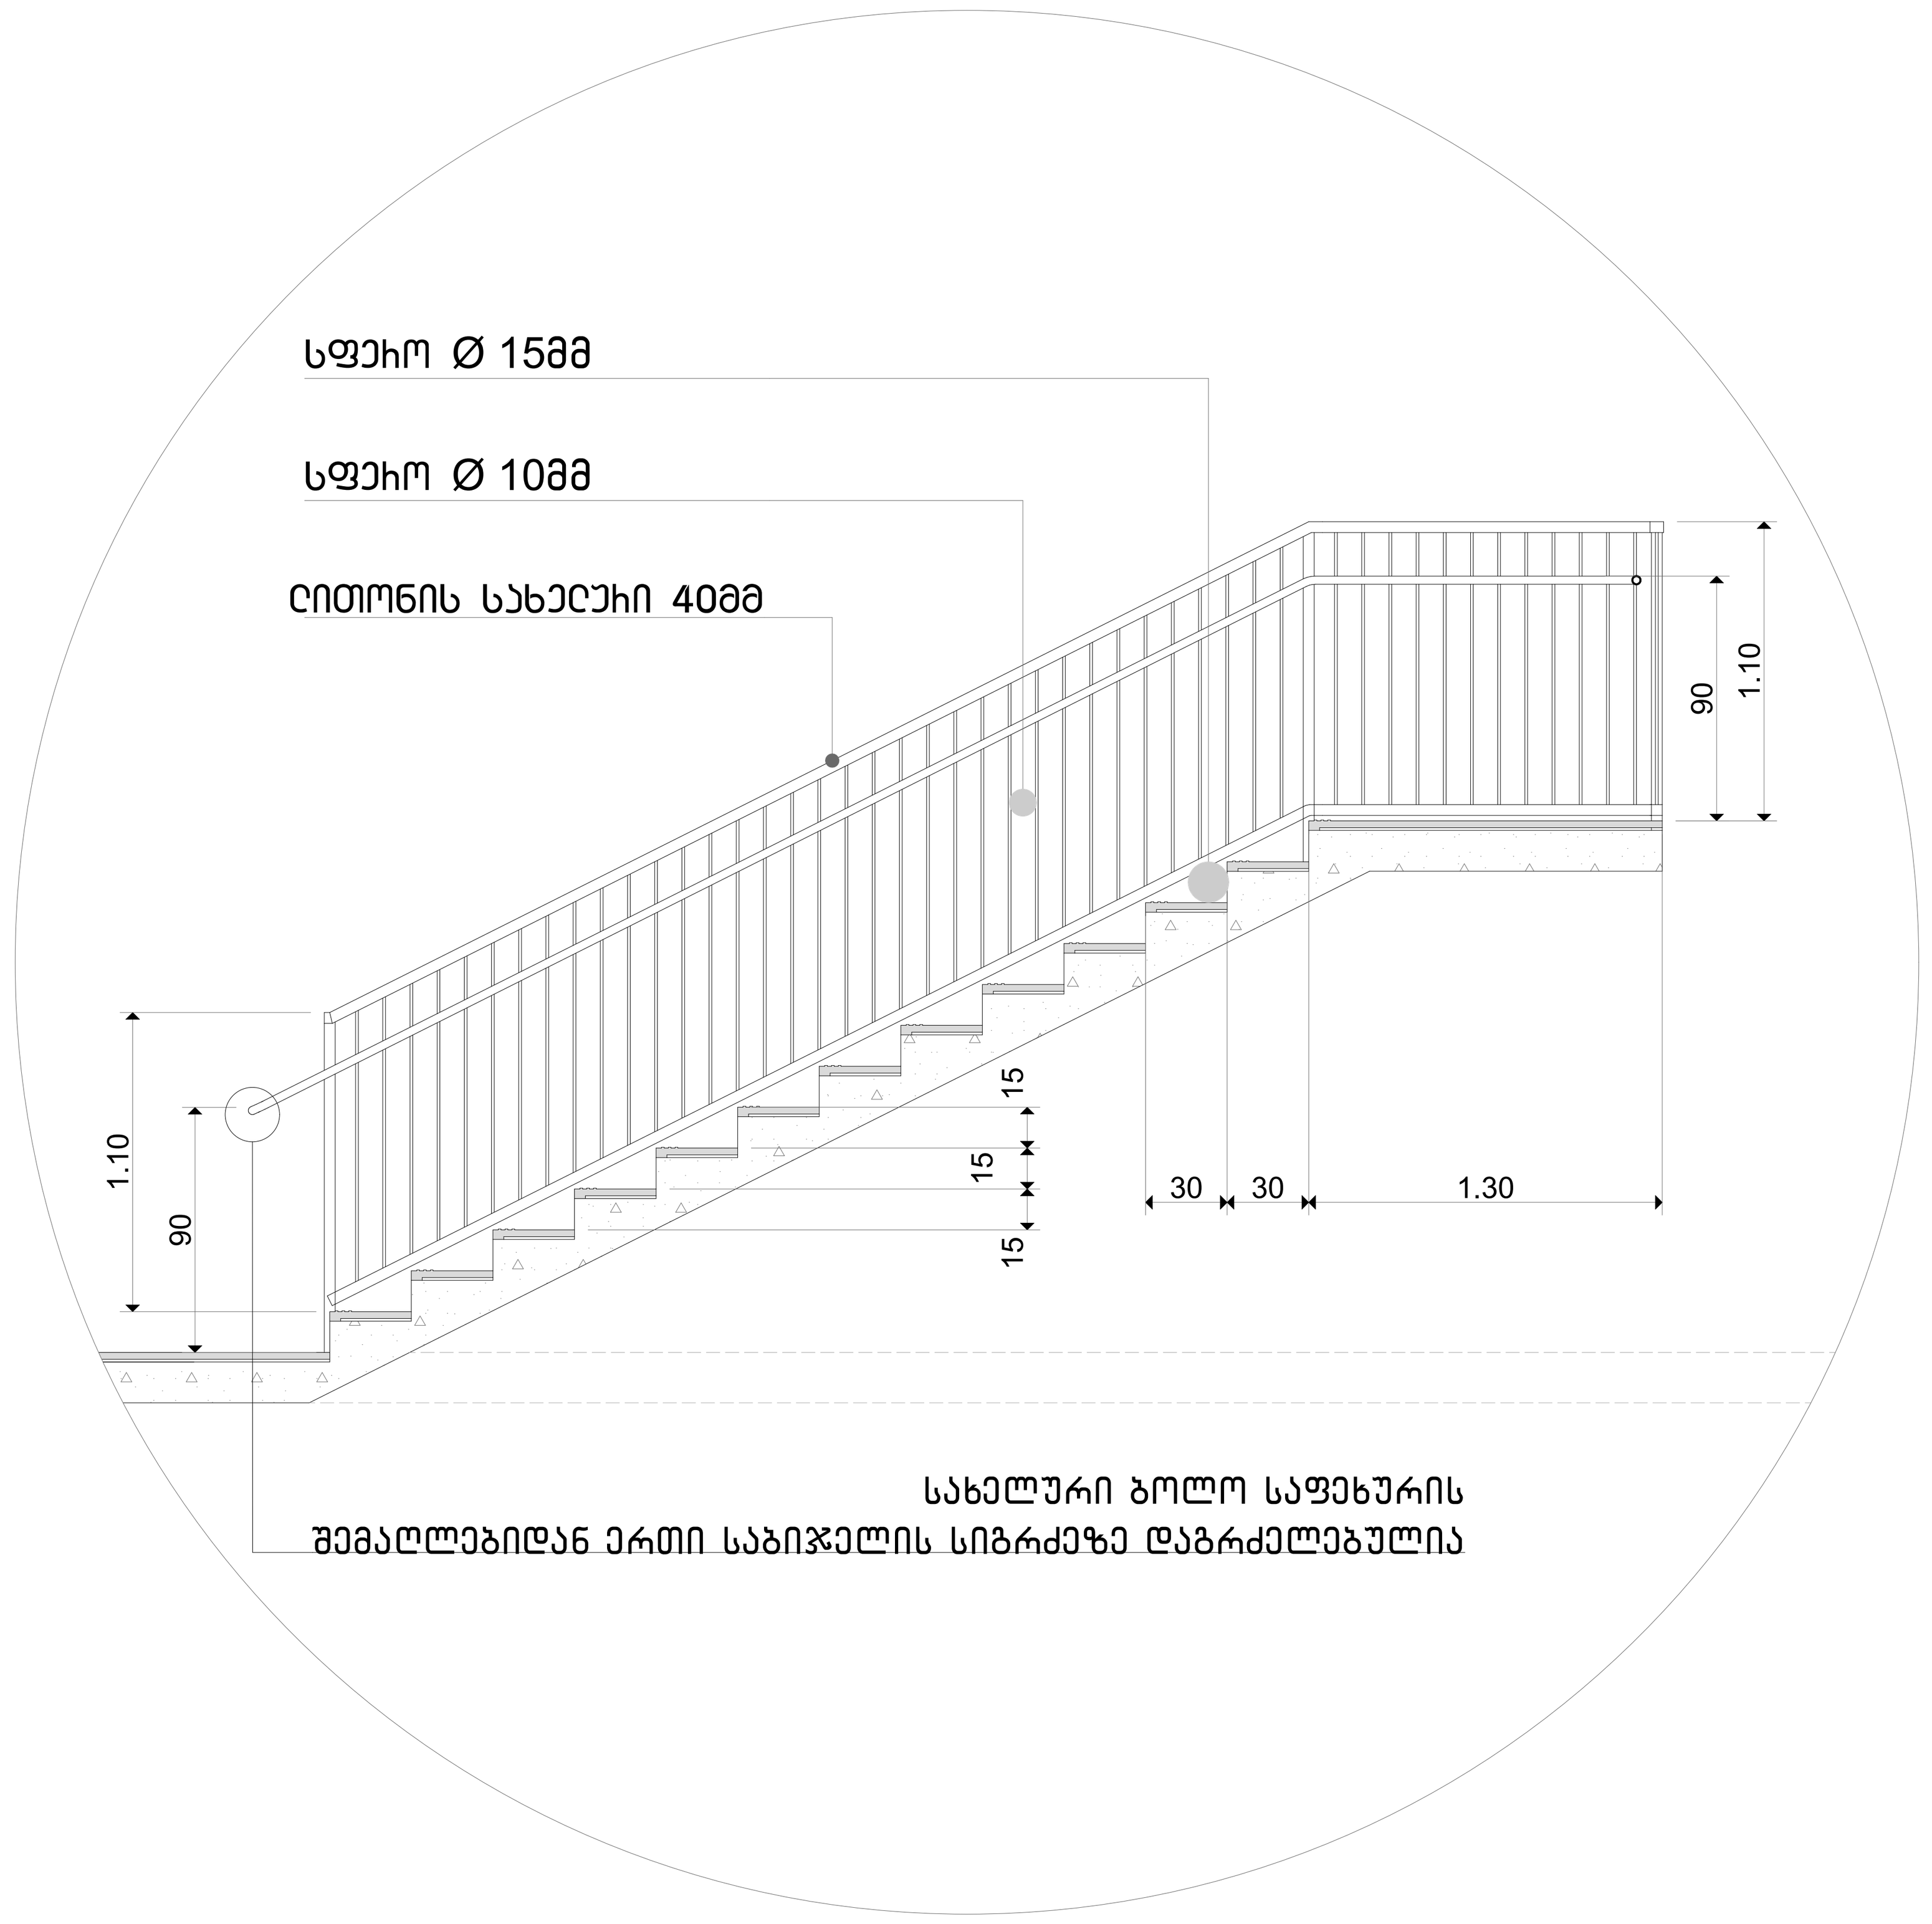

დეტ. 2 მ 1:100

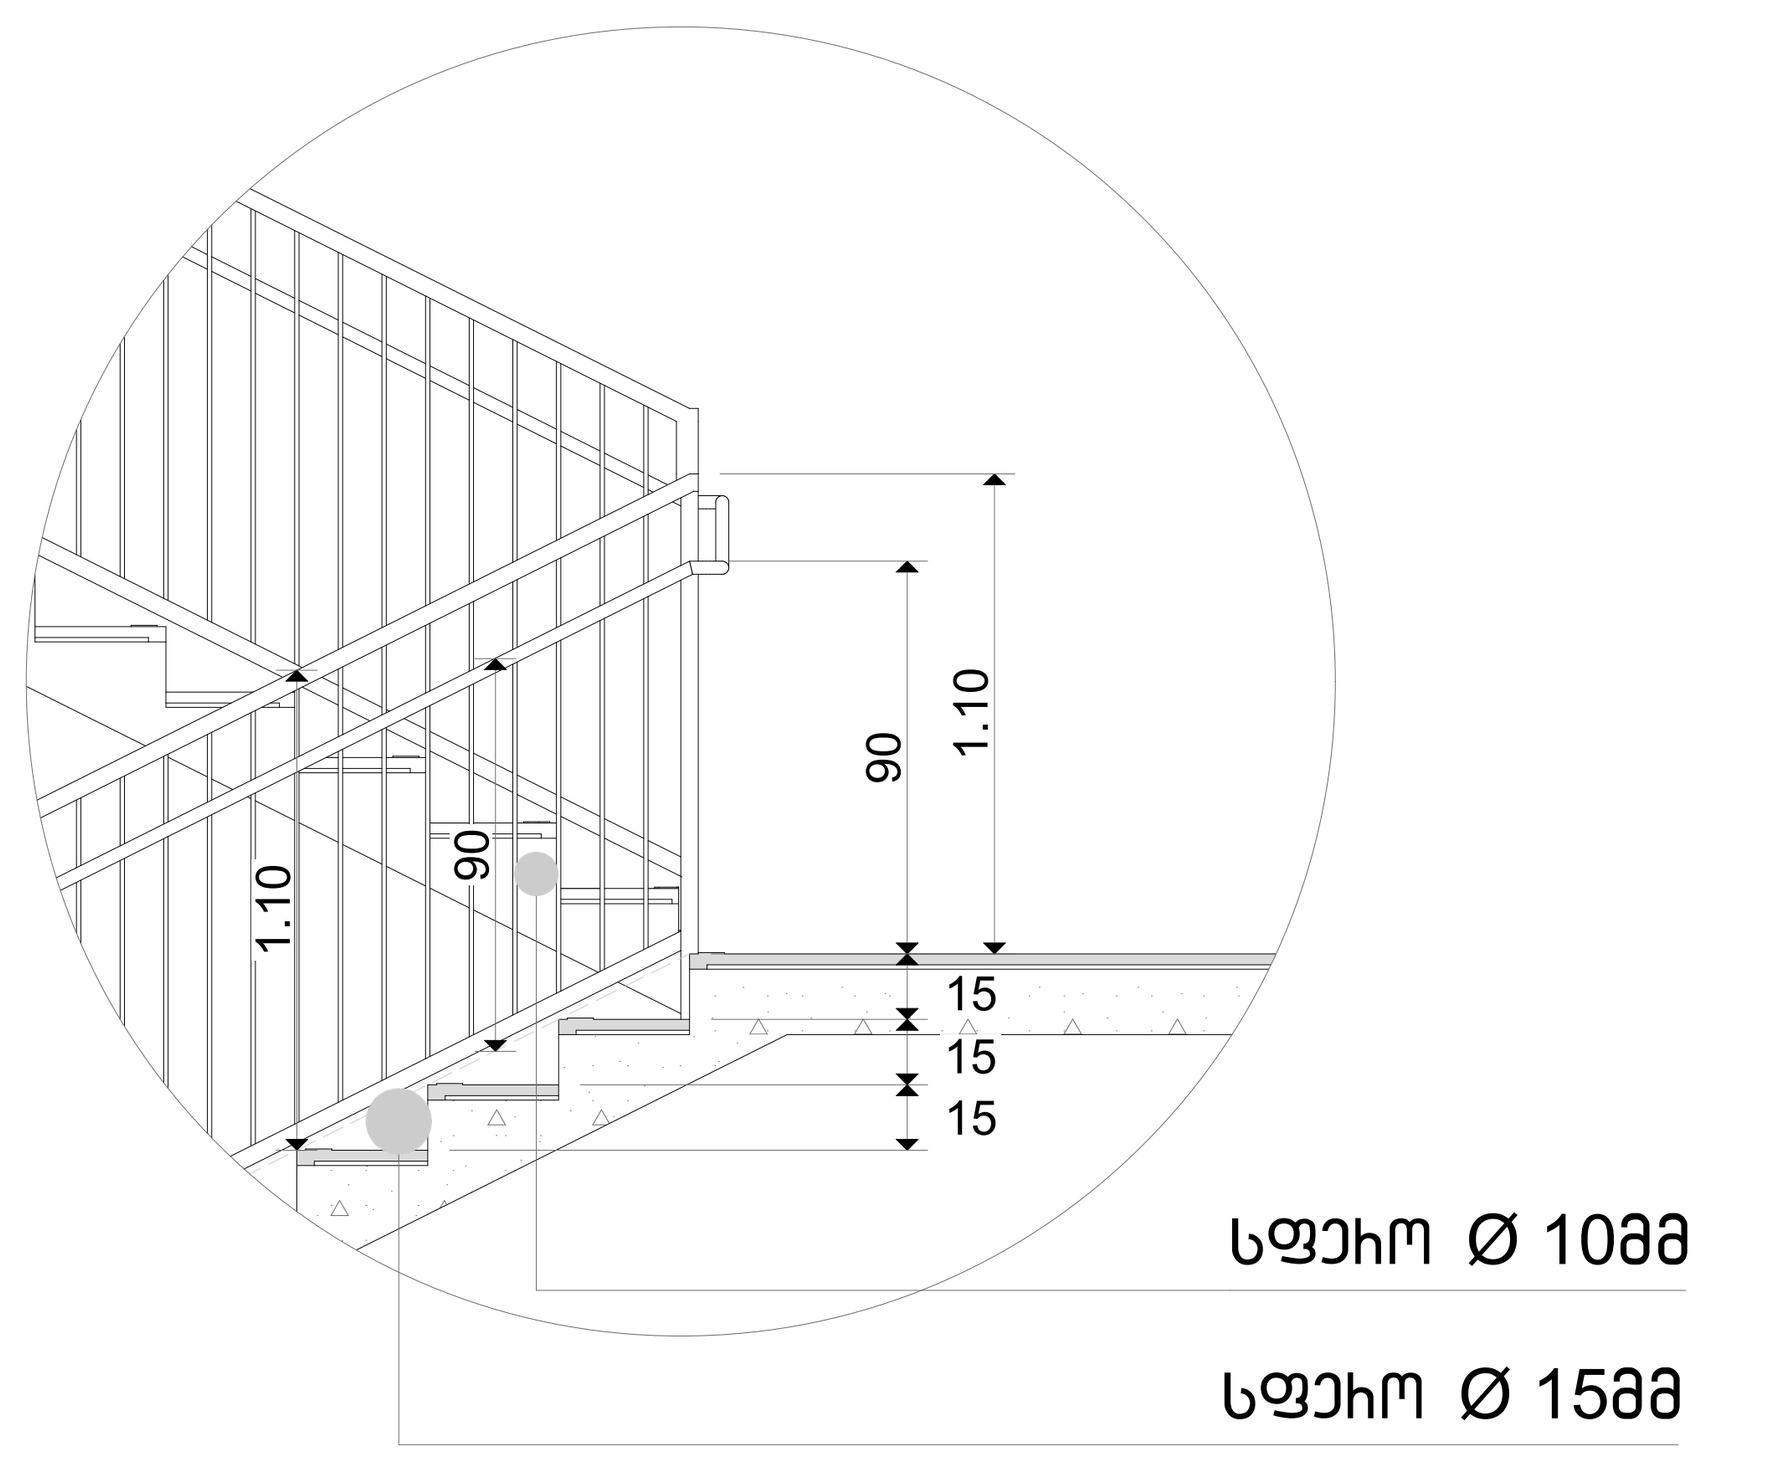

დეტ. 4 მ 1:25

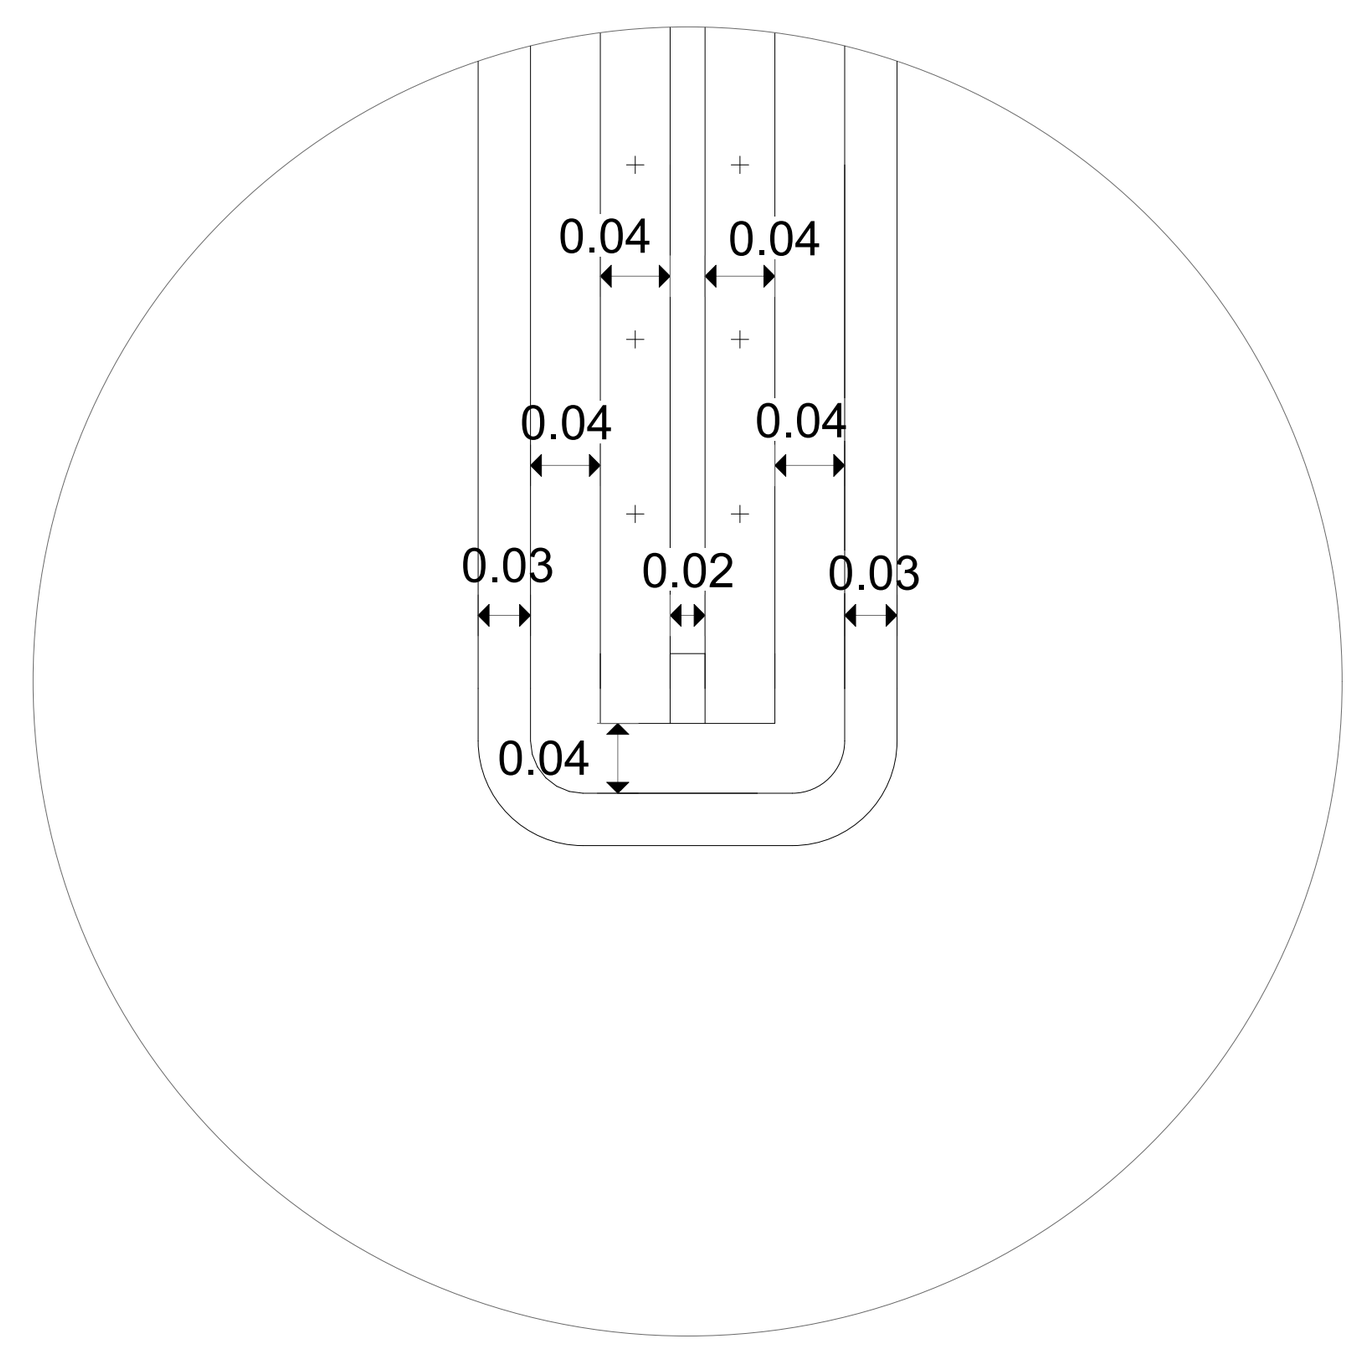

დეტ. 4 მ 1:25

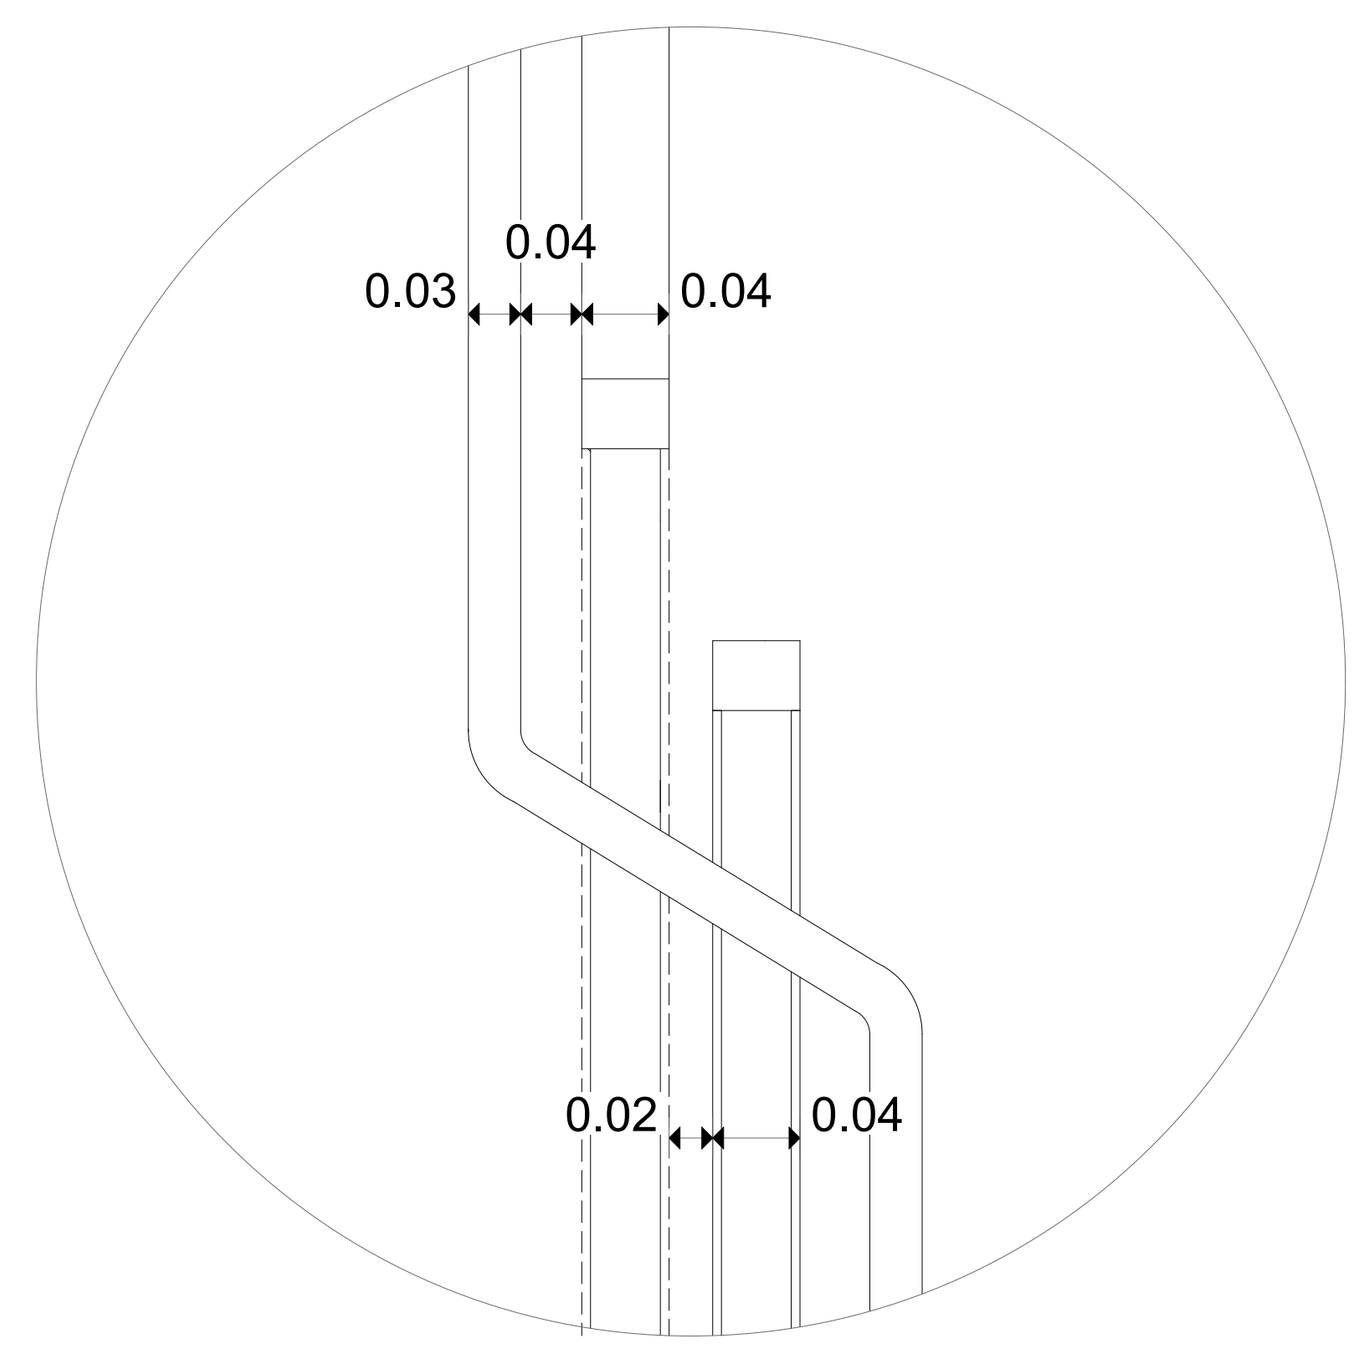

ანტრესოლის მოაჯირი

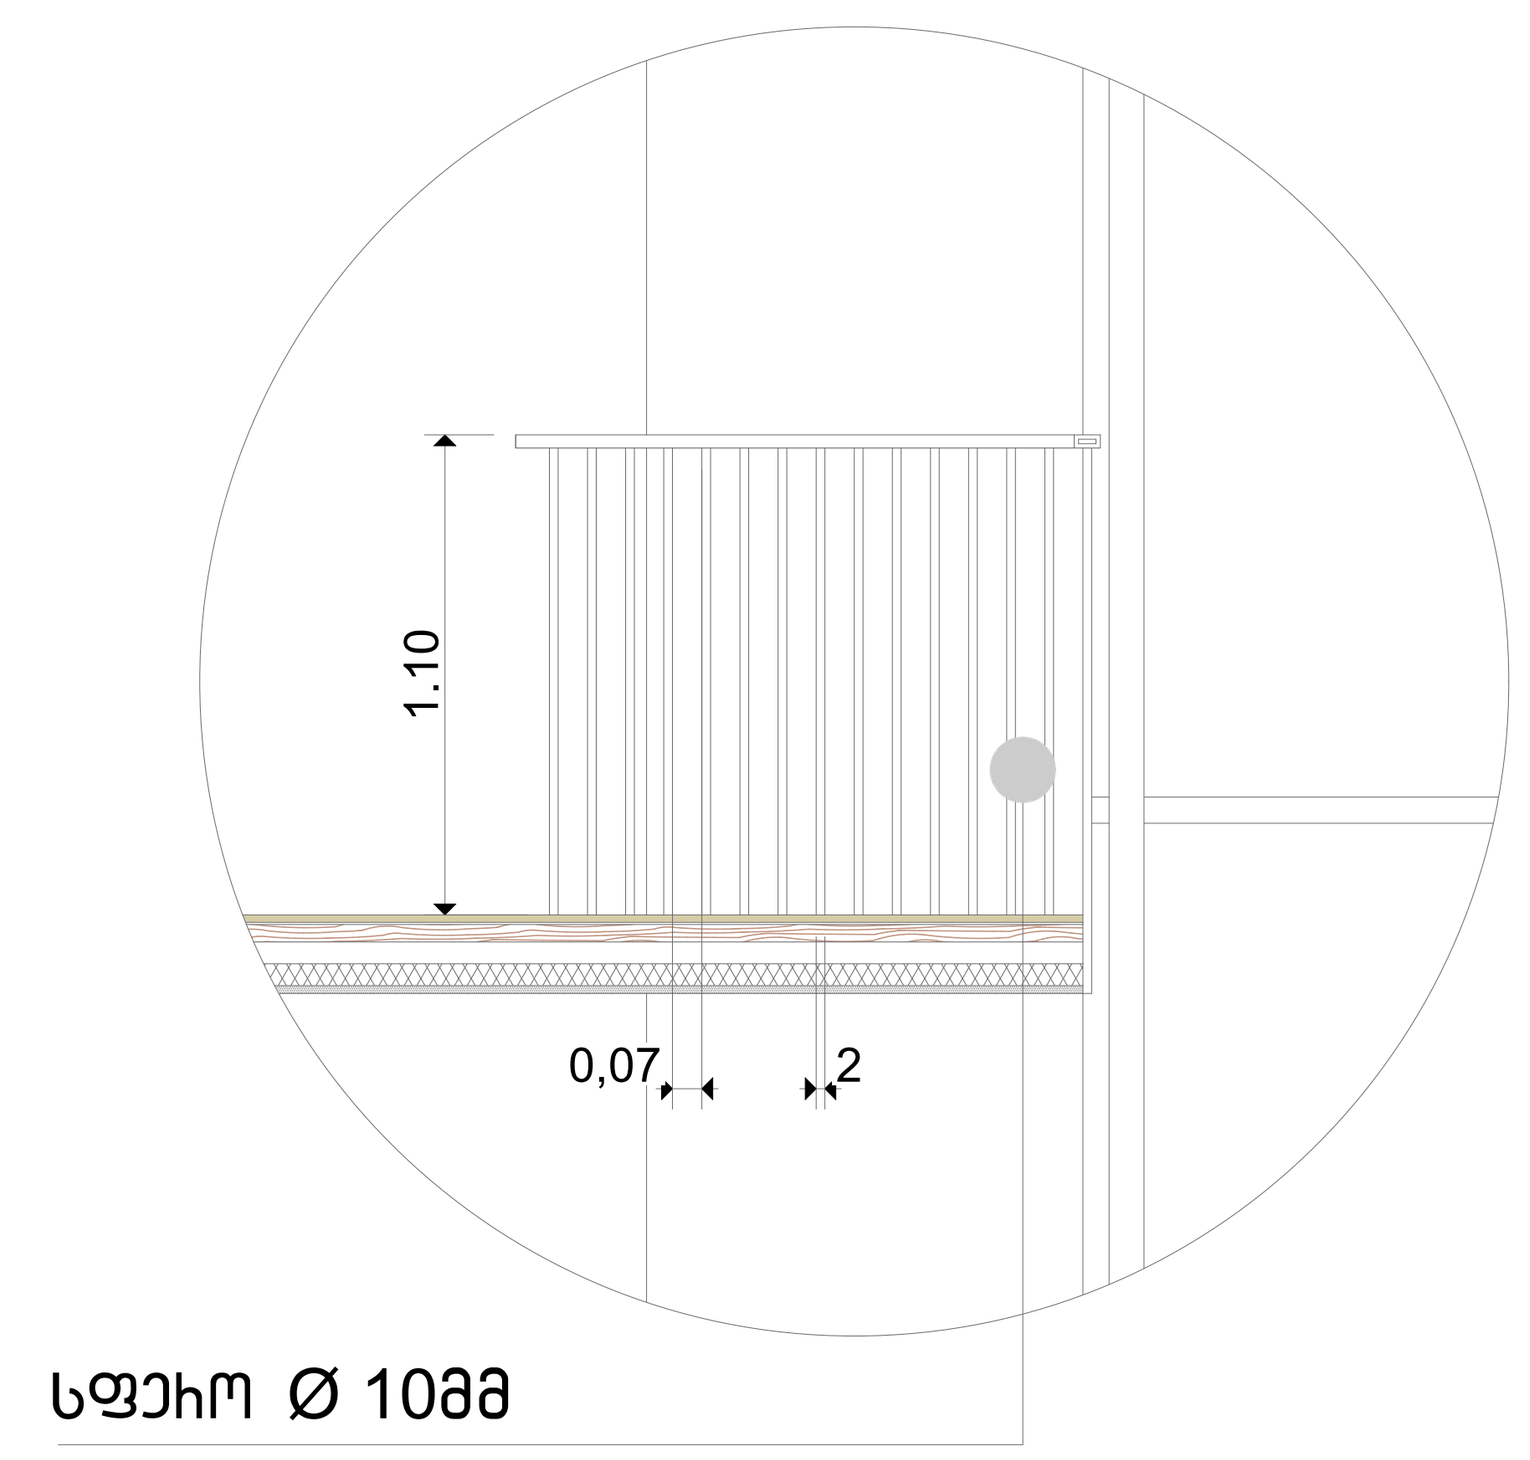

შენიშვნა:

1. ყველა კიბეს (მათ შორის გარე კიბის) ყოველი საფეხურის და საბიჯელის 40 მმ სავალ ნაწილს, რომელიც იზომება საფეხურის ნაშვერიდან თარაზულად, ექნება ერთგვაროვანი ფერის მქონე ზედაპირი, რომელიც საფეხურის ერთი კიდიდან საფეხურის მეორე კიდემდე.
2. მისაწვდომო გზაკიბის საზღვრებში იატაკის ზედაპირები იქნება მდგრადი, მყარი და არასრიალა.
3. კიბის საფეხურების განსხვავებული მონიშვნა იქნება გამძლე.
4. კიბის სახელურების ზედაპირები არ იქნება ბასრი ან უხეში ელემენტების შემცველი.
5. კიბის სახელურები არ იტრიალებს მათი ბუდეების საზღვრებში
6. შენობის გარეთ მდებარე კიბის საფეხურები და ბაქნები ისე ისე დაგეგმარდება, რომ სავალ ზედაპირზე წყალი არ დაგროვდება.
7. გასანათებელი საშუალებები უზრუნველყოფს კიბეების განათებას, რომელიც გაიზომება საბიჯელების ზედაპირების და ბაქნების ზედაპირების ცენტრში გაზომვისას საფეხურის წინაპირიდან 600მმ-ის საზღვრებში, შემდეგი წესის შესაბამისად:
   - არაუმცირეს 11 ლუქსი განათება.
   - არაუმცირეს 110 ლუქსი განათება, კიბით სარგებლობის დროს.
   - კიბეების გამოყენებისას 11 ლუქსიდან 110 ლუქსზე გადასვლა შესაძლებელი უნდა იყოს განათების სამართავებით უზრუნველყოფილი ავტომატური, მოძრავი სენსორული ტიპის განათების ჩამრთველებით, რომლებიც შეესაბამება ყველა ქვემოთ ჩამოთვლილს:
   - განათებების სამართავები აღჭურვილი იქნება საიმედო ოპერაციული სისტემით და შეფასებული იქნება ამ მიზნით გამოყენებისთვის.
   - მოძრავი სენსორი გააქტიურდება დამკავებლის მოძრაობით საფეხურებზე ან საფეხურების ბაქნებზე.
   - განათების გამააქტიურებლები დაყენებული იქნება არაუმცირეს 15 წუთიანი მოქმედების პერიოდით.
   - კიბეების გამოყენებისას 11 ლუქსიდან 110 ლუქსზე გადასვლა შესაძლებელი უნდა იყოს განათების სამართავებით უზრუნველყოფილი ავტომატური, მოძრავი სენსორული ტიპის განათების ჩამრთველებით, რომლებიც შეესაბამება ყველა ქვემოთ ჩამოთვლილს.
   - გზა-კიბის განათება ჩაირთვება ავტომატური სენსორული ჩამრთველებით, ასეთის არსებობის შემთხვევაში, ისე, რომ შესასვლელში მდებარე ბაქანზე, შესასვლელში მდებარე ბაქნის მოსაზღვრე თითოეულ კიბის მარშსა და შესასვლელში მდებარე ბაქნის ზემოთ და ქვემოთ მდებარე ბაქნებზე მე-4 პუნქტით დადგენილი განათებულობის დონე საფეხურის გამოყენებამდე იქნება უზრუნველყოფილი.

საცხოვრებელი სახლი
დიდ დიღომში

ნახაზის დასახელება

ანტრესოლის კიბე

ბებმა

N

მასშტაბი 1:25

0 1 2 3 4 5

გზა-კიბე ანტრესოლის დონეზე

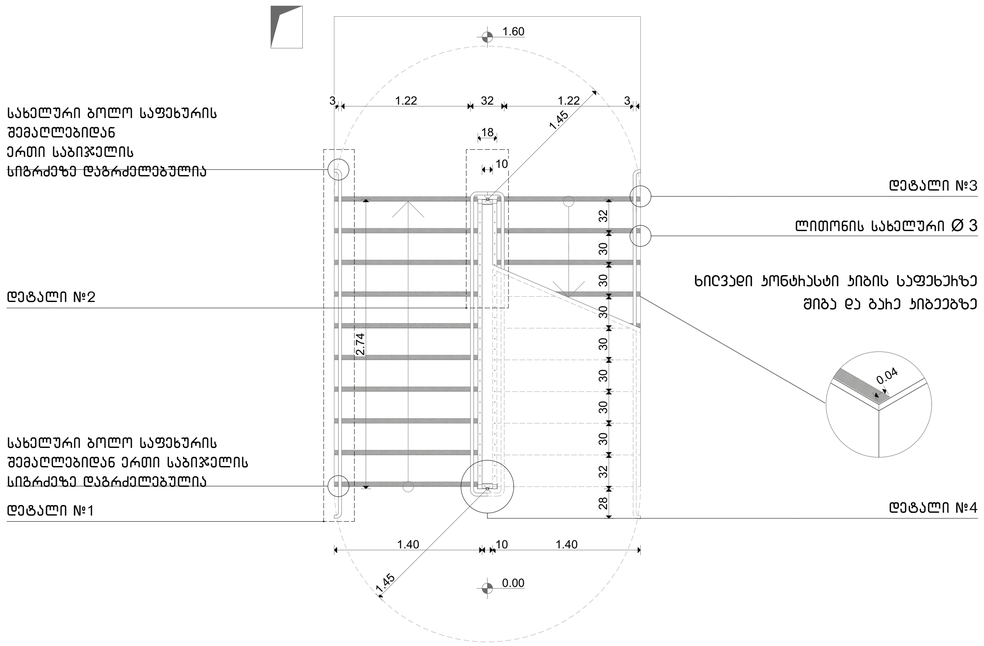

დეტ. 1 მ 1:100

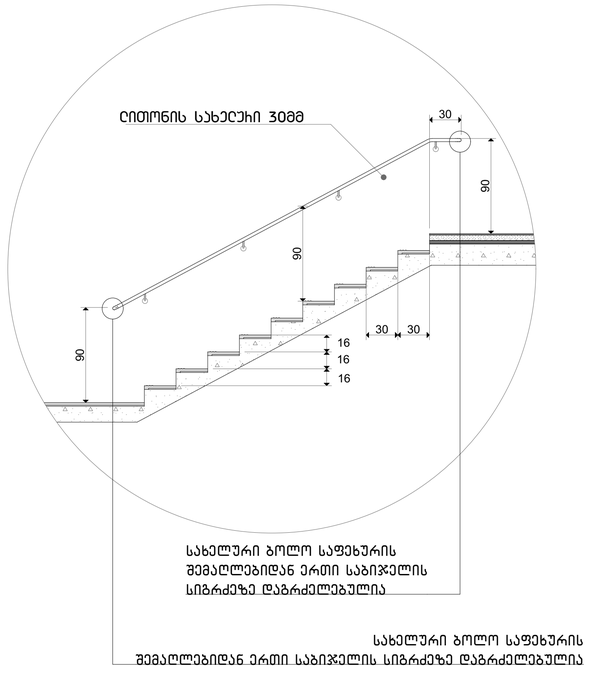

შენიშვნა:

1. ყველა კიბეს (მათ შორის გარე კიბის) ყოველი საფეხურის და საბიჯელის 40 მმ სავალ ნაწილს, რომელიც იზომება საფხურის ნაშვერიდან თარაზულად, ექნება ერთგვაროვანი ფერის მკრნე ზედაპირი, რომელიც საფეხურის ერთი კიდიდან საფეხურის მეორე კიდემდე.

2. მისაწვდომო გზაკიბის საზღვრებში იატაკის ზედაპირები იქნება მდგრადი, მყარი და არასრიალა.

3. კიბის საფეხურების განსხვავებული მონიშვნა იქნება გამძლე.

4. კიბის სახელურების ზედაპირები არ იქნება ბასრი ან უხეში ელემენტების შემცველი.

5. კიბის სახელურები არ იტრიალებს მათი გუდების საზღვრებში

6. შენობის გარეთ მდებარე კიბის საფეხურები და გაქნები ისე ისე დაგეგმარდება, რომ სავალ ზედაპირზე წყალი არ დაგროვდება.

7. გასანათებელი საშუალებები უზრუნველყოფს კიბეების განათებას, რომელიც გაიზომება საბიჯელების ზედაპირების და გაქნების ზედაპირების ცენტრში გაზომვისას საფეხურის წინაპირიდან 600მმ-ის საზღვრებში, შემდეგი წესის შესაბამისად:

   - არაუმცირეს 11 ლუქსი განათება.
   - არაუმცირეს 110 ლუქსი განათება, კიბით სარგებლობის დროს.
   - კიბეების გამოყენებისას 11 ლუქსიდან 110 ლუქსზე გადასვლა შესაძლებელი უნდა იყოს განათების სამართავებით უზრუნველყოფილი ავტომატური, მოძრავი სენსორული ტიპის განათების ჩამრთველებით, რომლებიც შეესაბამება ყველა ქვემოთ ჩამოთვლილს:
   - განათებების სამართავები აღჭურვილი იქნება საიმედო ოპერაციული სისტემით და შეფასებული იქნება ამ მიზნით გამოყენებისთვის.
   - მოძრავი სენსორი გაქტიურდება დამკავებლის მოძრაობით საფეხურებზე ან საფეხურების გაქნებზე.
   - განათების გამააქტიურებლები დაყენებული იქნება არაუმცირეს 15 წუთიანი მოქმედების კერიოდით.
   - კიბეების გამოყენებისას 11 ლუქსიდან 110 ლუქსზე გადასვლა შესაძლებელი უნდა იყოს განათების სამართავებით უზრუნველყოფილი ავტომატური, მოძრავი სენსორული ტიპის განათების ჩამრთველებით, რომლებიც შეესაბამება ყველა ქვემოთ ჩამოთვლილს.
   - გზა-კიბის განათება ჩაირთვება ავტომატური სენსორული ჩამრთველებით, ასეთის არსებობის შემთხვევაში, ისე, რომ შესასვლელში მდებარე გაქანზე, შესასვლელში მდებარე გაქნის მოსაზღვრე თითოეულ კიბის მარშსა და შესასვლელში მდებარე გაქნის ზემოთ და ქვემოთ მდებარე გაქნებზე მე-4 პუნქტით დადგენილი განათებულობის დონე საფეხურის გამოყენებამდე იქნება უზრუნველყოფილი.

დეტ. 2 მ 1:100

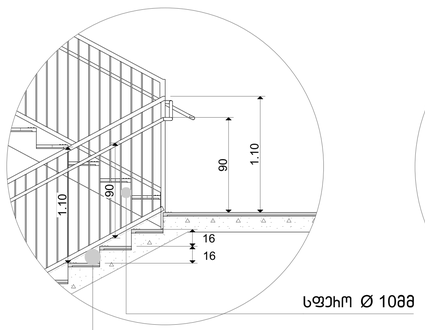

დეტ. 3 მ 1:25

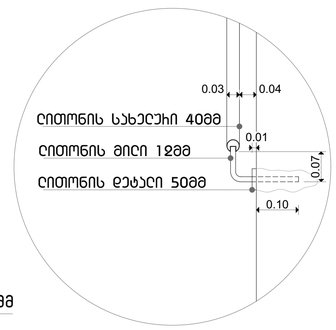

დეტ. 4 მ 1:25

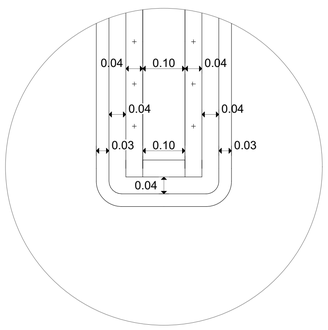

დეტ. 4 მ 1:25

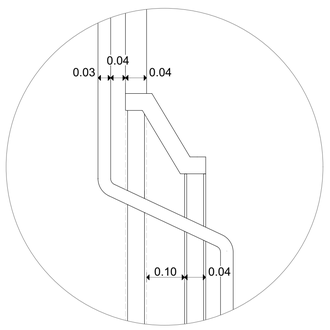



გზა-კიბე ანტრესოლის დონეზე

გეგმა

N

მასშტაბი 1:25

0 1 2 3 4 5

გზა-კიბე ტიპიურ სართულებზე

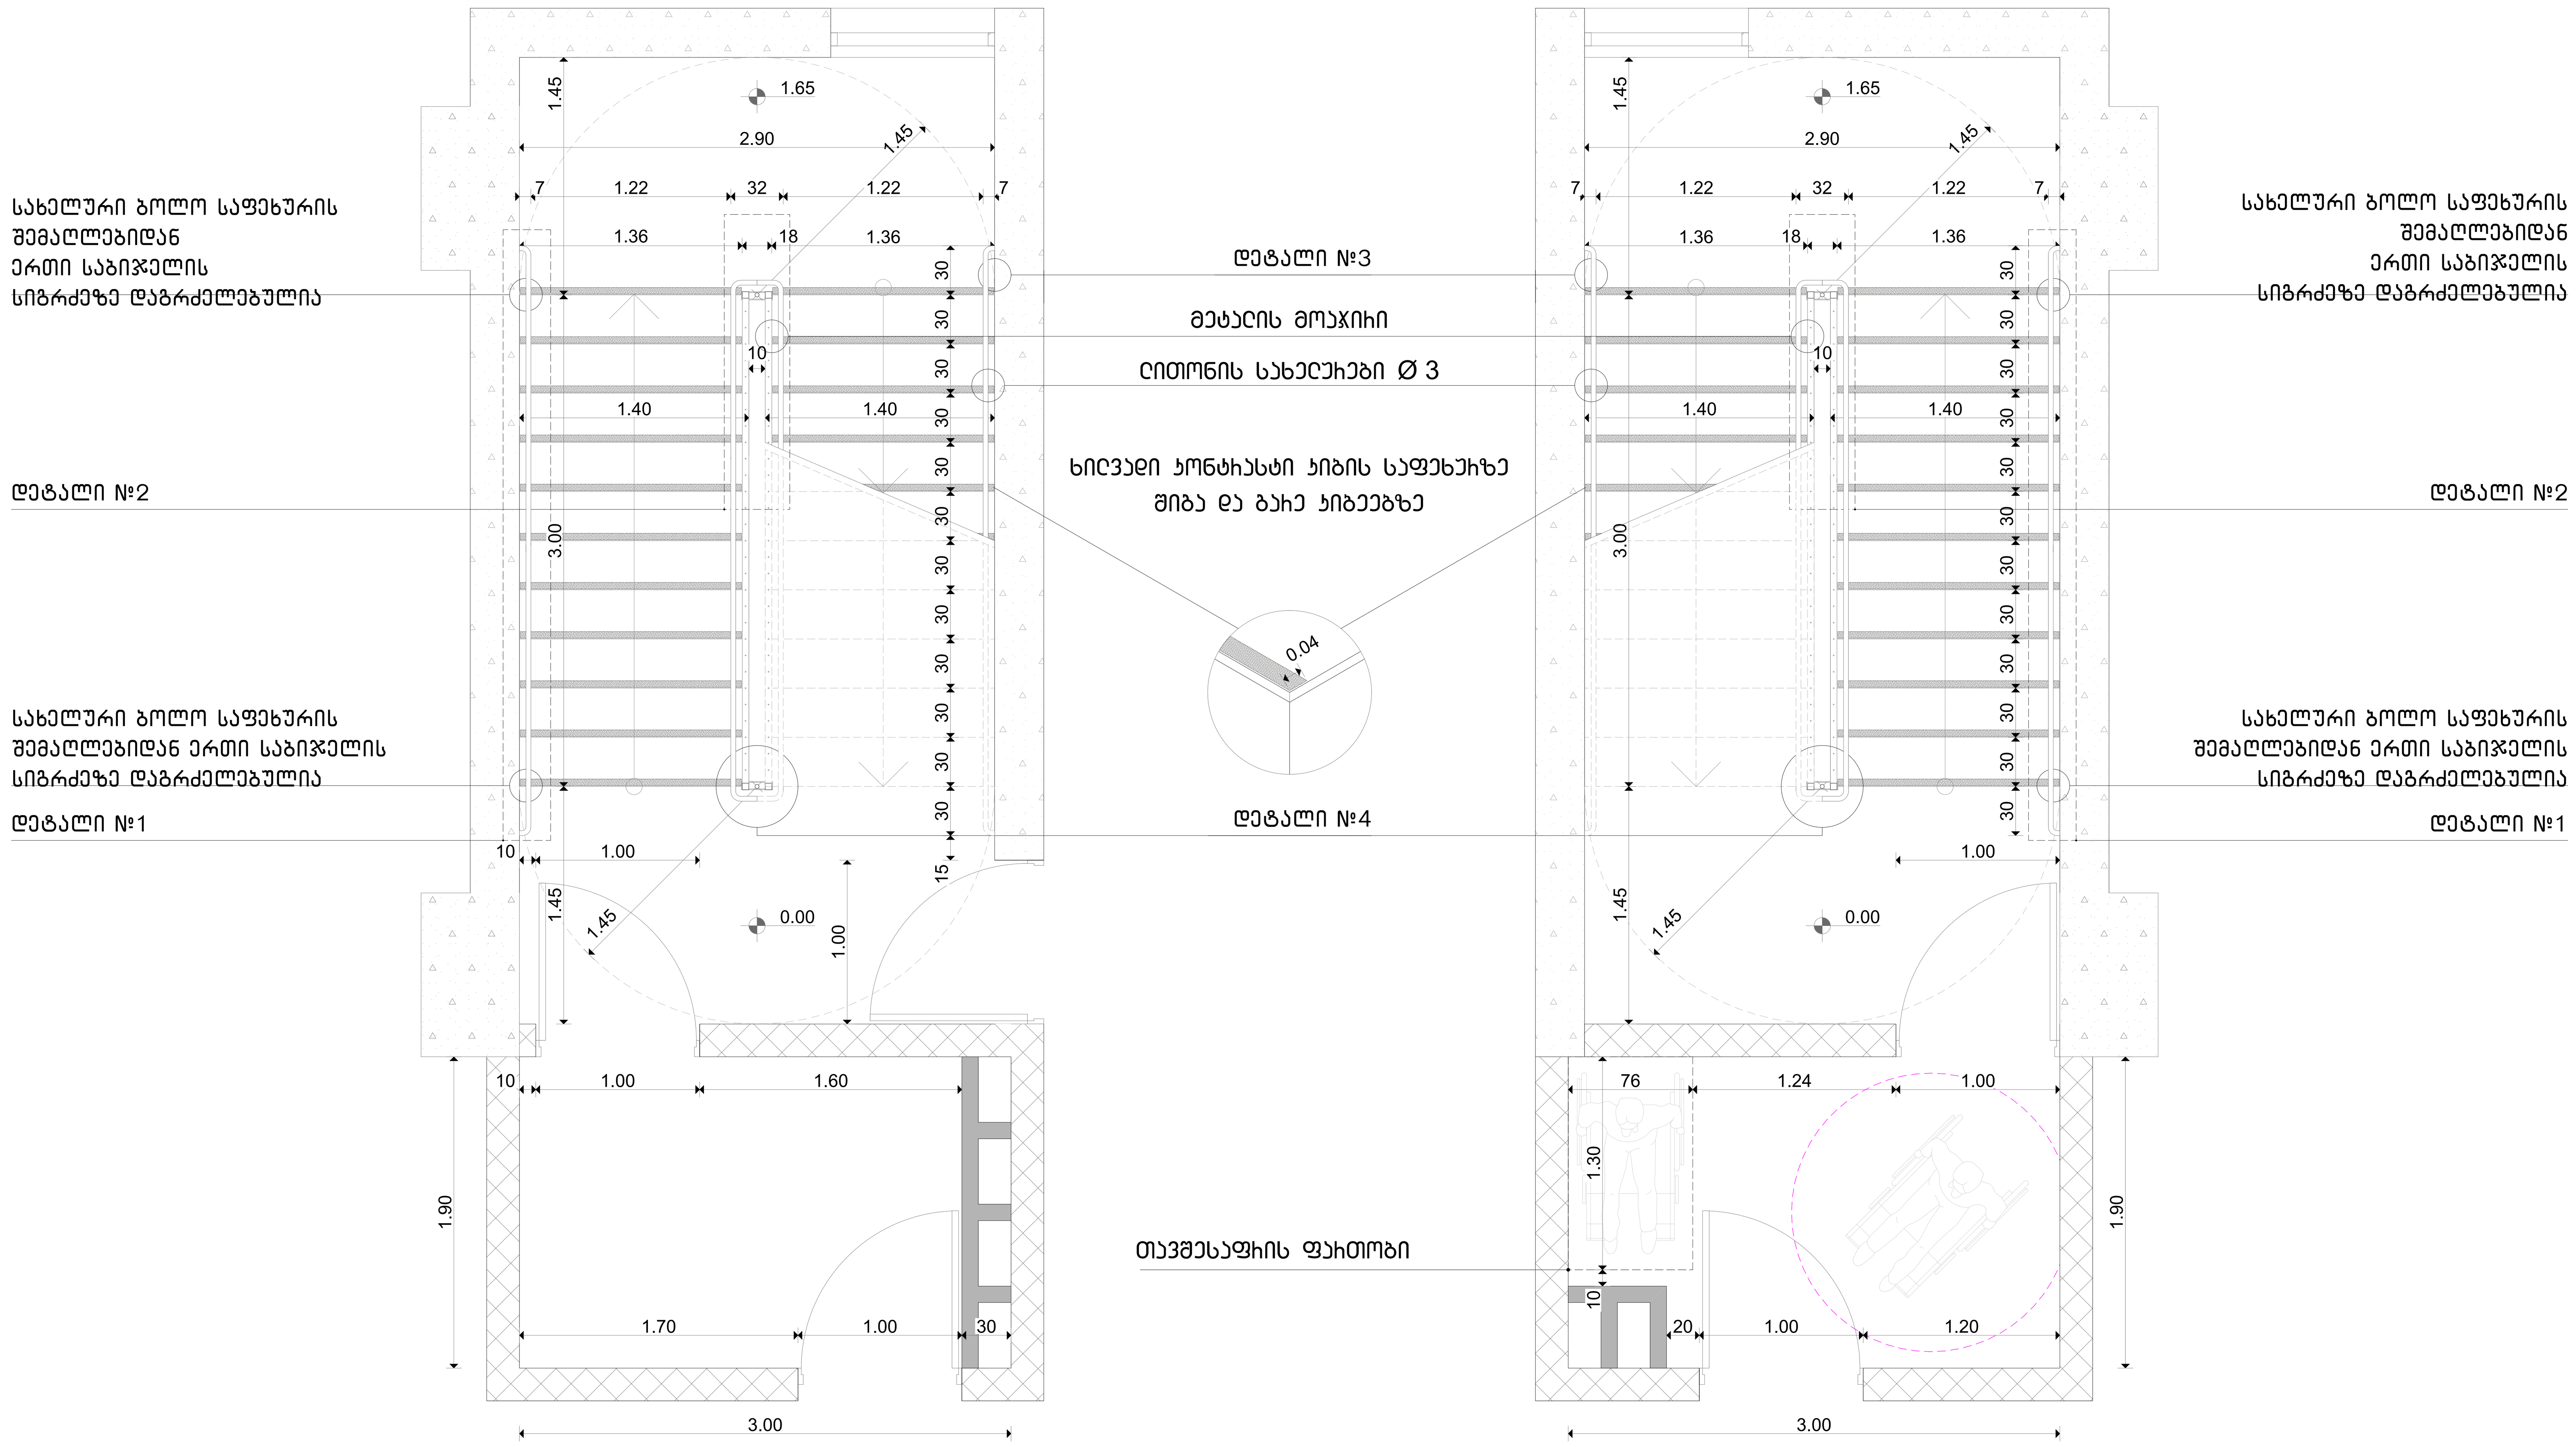

შენიშვნა:

1. ყველა კიბეს (მათ შორის გარე კიბის) ყოველი საფეხურის და საბიჯელის 40 მმ სავალ ნაწილს, რომელიც იზომება საფხურის ნაშვერიდან თარაზულად, ექნება ერთგვაროვანი ფერის მქონე ზედაპირი, რომელიც საფეხურის ერთი კიდიდან საფეხურის მეორე კიდემდე.

2. მისაწვდომო გზაკიბის საზღვრებში იატაკის ზედაპირები იქნება მდგრადი, მყარი და არასრიალა.

3. კიბის საფეხურების განსხვავებული მონიშვნა იქნება გამძლე.

4. კიბის სახელურების ზედაპირები არ იქნება ბასრი ან უხეში ელემენტების შემცველი.

5. კიბის სახელურები არ იტრიალებს მათი ბუდეების საზღვრებში

6. შენობის გარეთ მდებარე კიბის საფეხურები და ბაქნები ისე ისე დაგეგმარდება, რომ სავალ ზედაპირზე წყალი არ დაგროვდება.

7. გასანათებელი საშუალებები უზრუნველყოფს კიბეების განათებას, რომელიც გაიზომება საბიჯელების ზედაპირების და ბაქნების ზედაპირების ცენტრში გაზომვისას საფეხურის წინაპირიდან 600მმ-ის საზღვრებში, შემდეგი წესის შესაბამისად:

   - არაუმცირეს 11 ლუქსი განათება.
   - არაუმცირეს 110 ლუქსი განათება, კიბით სარგებლობის დროს.
   - კიბეების გამოყენებისას 11 ლუქსიდან 110 ლუქსზე გადასვლა შესაძლებელი უნდა იყოს განათების სამართავებით უზრუნველყოფილი ავტომატური, მოძრავი სენსორული ტიპის განათების ჩამრთველებით, რომლებიც შეესაბამება ყველა ქვემოთ ჩამოთვლილს:
   - განათებების სამართავები აღჭურვილი იქნება საიმედო ოპერაციული სისტემით და შეფასებული იქნება ამ მიზნით გამოყენებისთვის.
   - მოძრავი სენსორი გაქტიურდება დამკავებლის მოძრაობით საფეხურებზე ან საფეხურების ბაქნებზე.
   - განათების გამააქტიურებლები დაყენებული იქნება არაუმცირეს 15 წუთიანი მოქმედების პერიოდით.
   - კიბეების გამოყენებისას 11 ლუქსიდან 110 ლუქსზე გადასვლა შესაძლებელი უნდა იყოს განათების სამართავებით უზრუნველყოფილი ავტომატური, მოძრავი სენსორული ტიპის განათების ჩამრთველებით, რომლებიც შეესაბამება ყველა ქვემოთ ჩამოთვლილს.
   - გზა-კიბის განათება ჩაირთვება ავტომატური სენსორული ჩამრთველებით, ასეთის არსებობის შემთხვევაში, ისე, რომ შესასვლელში მდებარე ბაქანზე, შესასვლელში მდებარე ბაქნის მოსაზღვრე თითოეულ კიბის მარშსა და შესასვლელში მდებარე ბაქნის ზემოთ და ქვემოთ მდებარე ბაქნებზე მე-4 პუნქტით დადგენილი განათებულობის დონე საფეხურის გამოყენებამდე იქნება უზრუნველყოფილი.

საცხოვრებელი სახლი დიდ დიღომში

ნახაზის დასახელება

გზა-კიბე ტიპიურ სართულზე

გეგმა

N

მასშტაბი 1:25

0 1 2 3 4 5


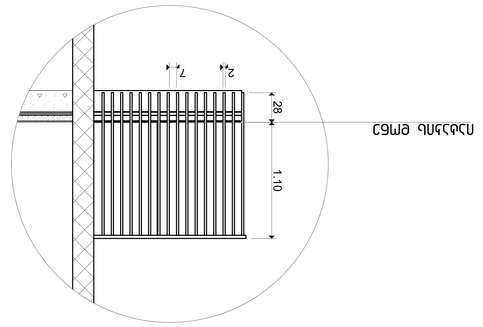


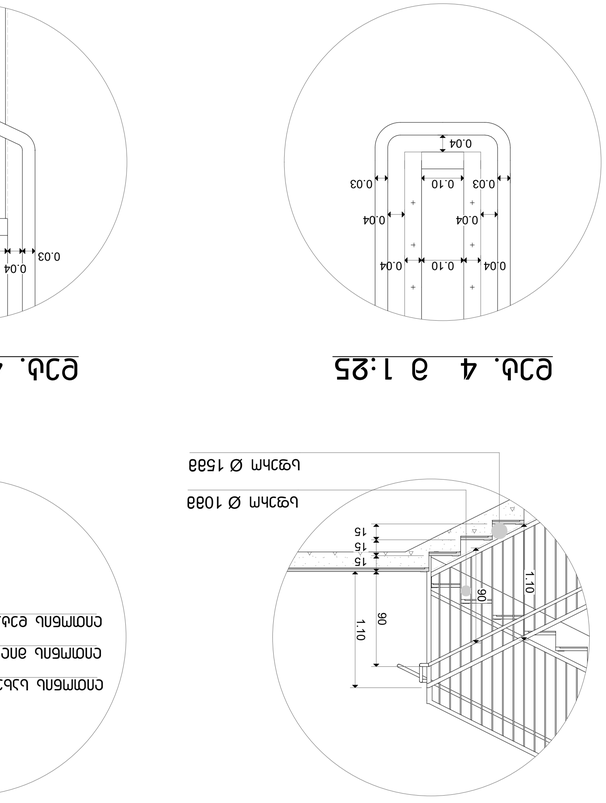


 



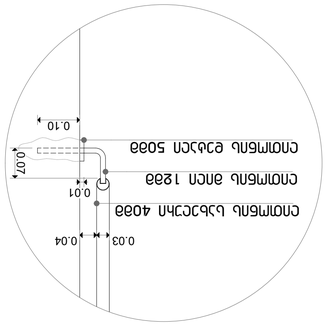





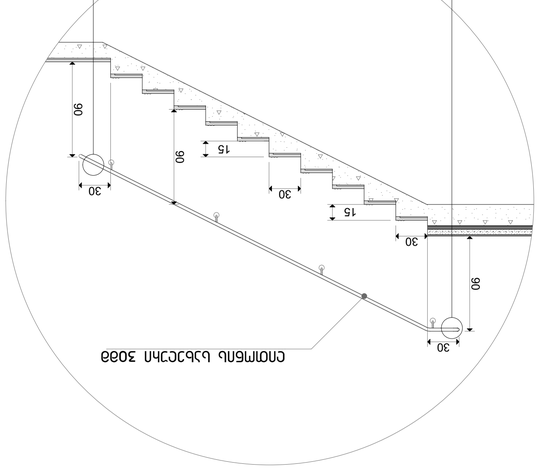




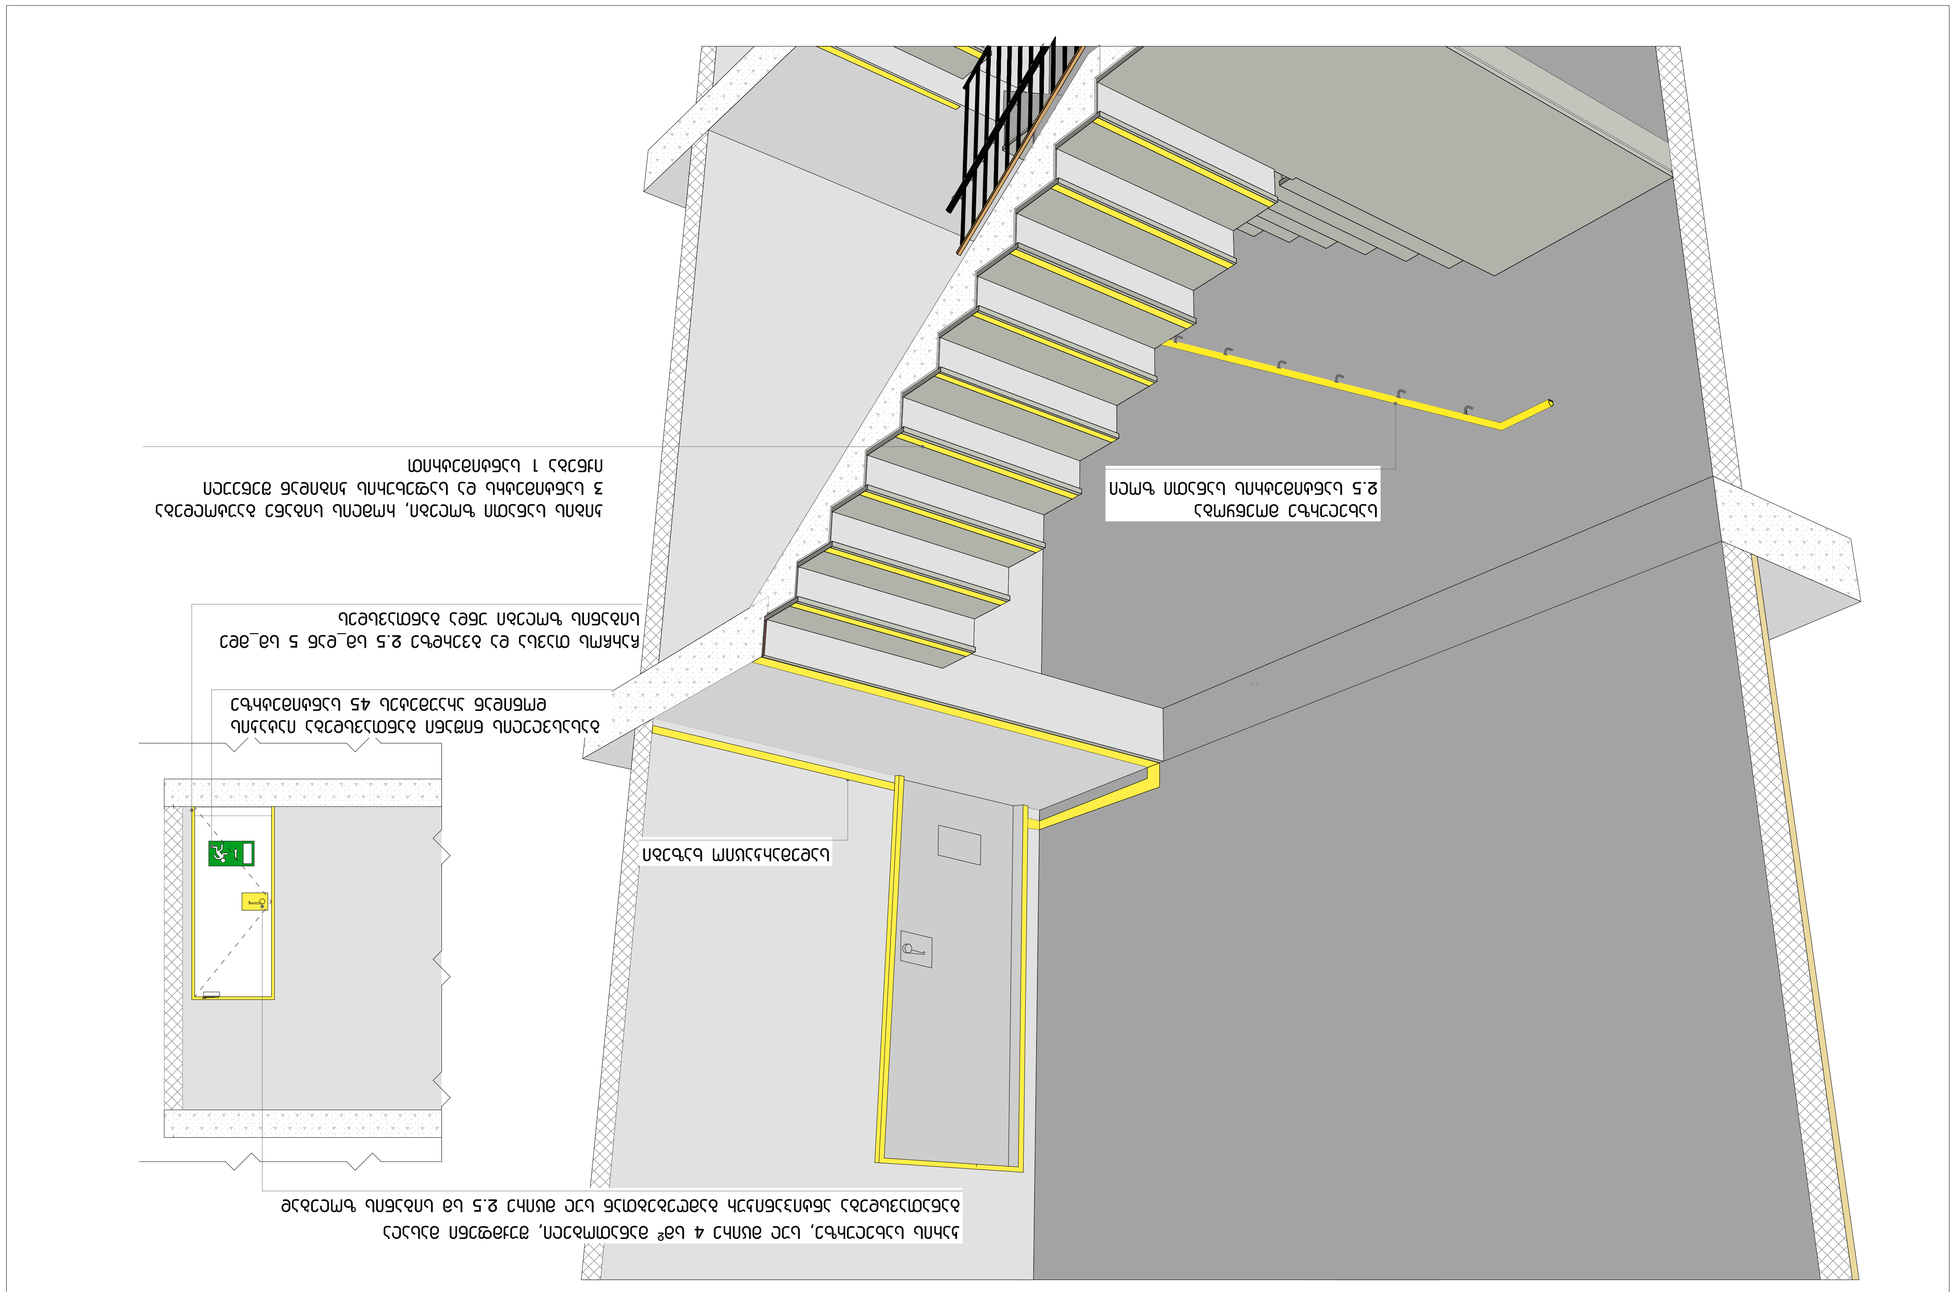

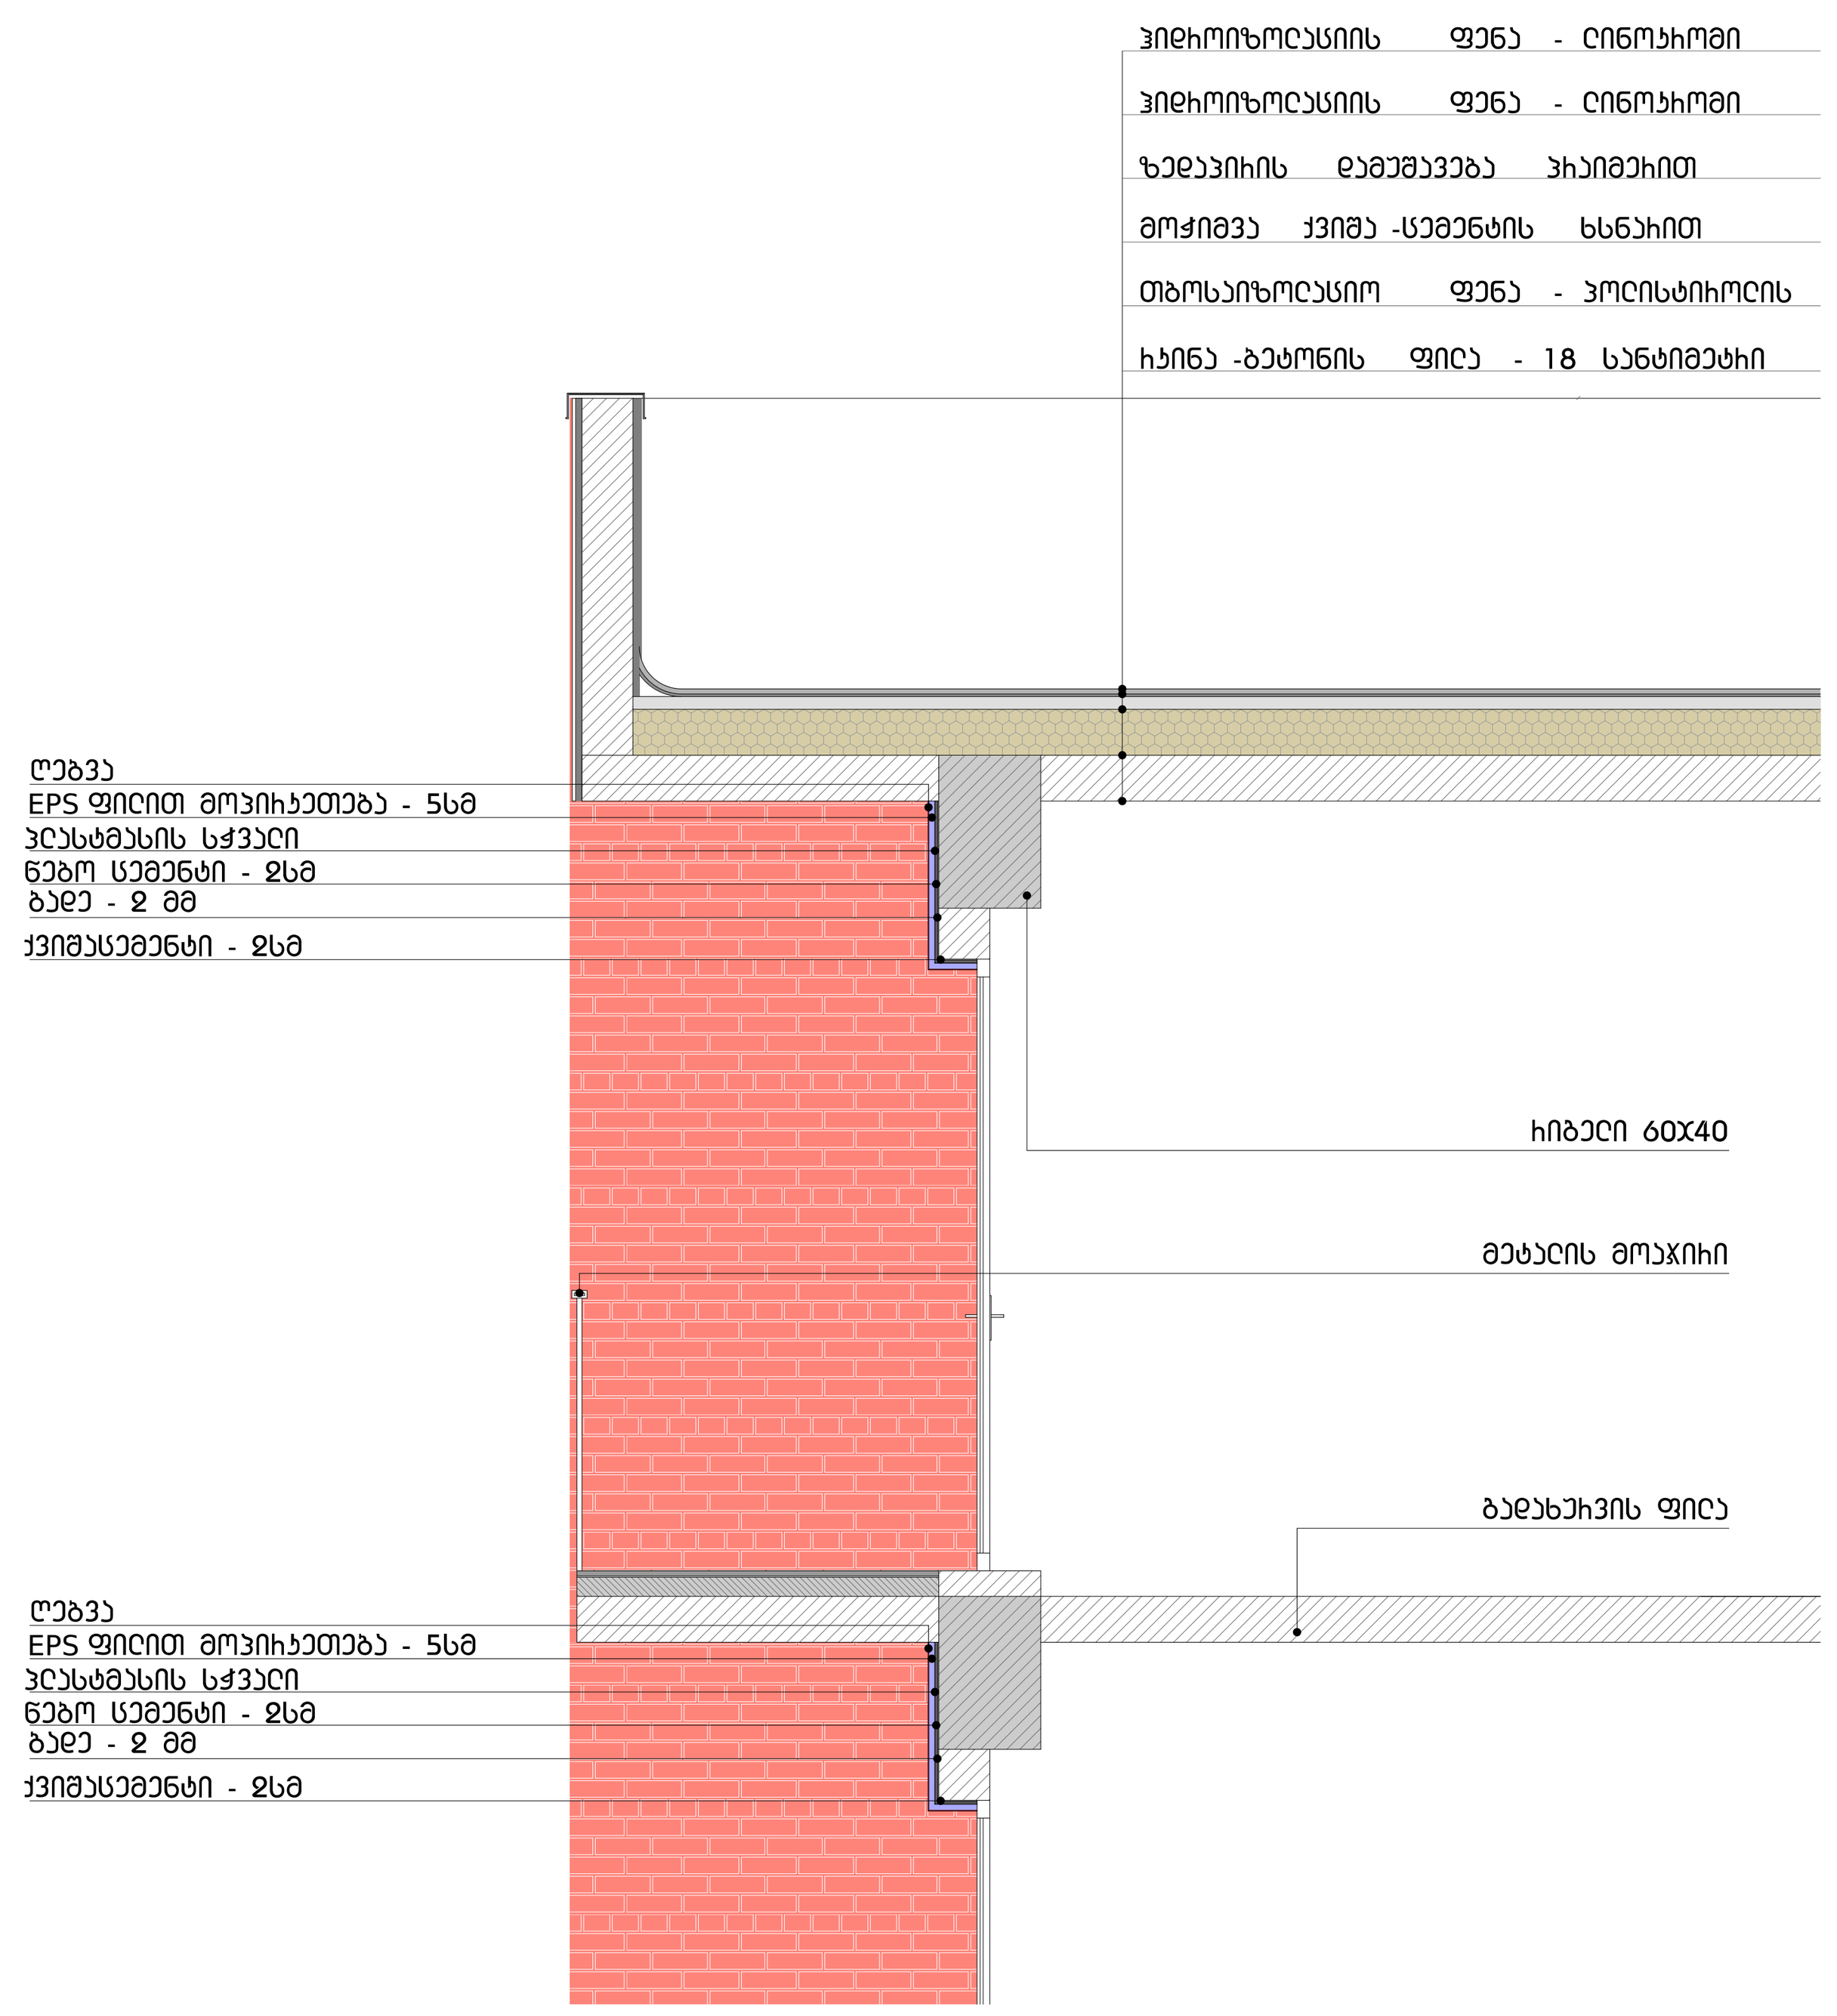

შენიშვნა:

- "ჰიდროიზოლაცია ისე უნდა მოეწყოს რომ კედლისზედა ბურულების გადაბმების, ნესტგამტარი მასალების, პარაპეტის კედლების გადაკვეთის ადგილებისა და სახურავის ზედაპირზე არსებული სხვა ღიობების გავლით ნესტმა ვერ შეაღწიოს კედელსა და სახურავში".

- "ჰიდროიზოლაცია ისე უნდა მოთავსდეს კედლისა და სახურავის გადაკვეთის ადგილებში, წყალსადინარ არხებთან სახურავის ქანობის ან მიმართულების შეცვლის ადგილებში, ასევს, სახურავის ღიობების გარშემო. ლითონის ჰიდროიზოლაცია უნდა იყოს კოროზიამედეგი და არანაკლებ, 0.5 მმ სისქისა (№. 26 გალვანიზებული ფურცლისა)".

- "პარაპეტის კედლები სათანადოდ უნდა დაიფაროს არაწვადი, წყალგაუმტარი მასალებით, რომელთა სიგანე პარაპეტის კედლების სიგანეზე ნაკლები არ უნდა იყოს.

- "სახურავის ბურულის კლასიფიკაცია უნდა განისაზღვროს B კლასით.

საცხოვრებელი სახლი დიდ დიღომში

ნახაზის დასახელება

ფასადის დეტალი

ბებმა

N

მასშტაბი 1:25

0 1 2 3 4 5

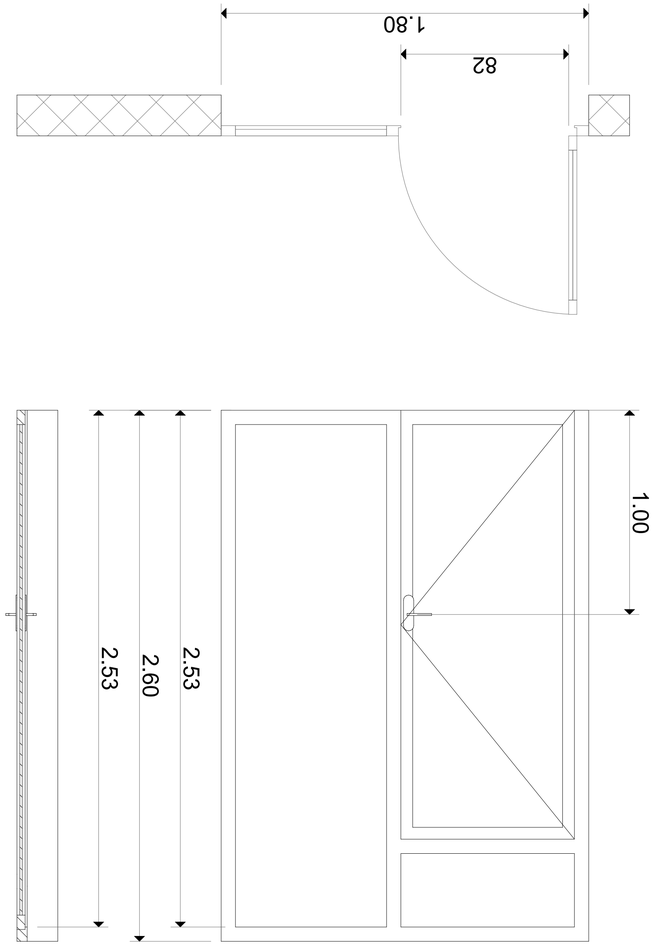


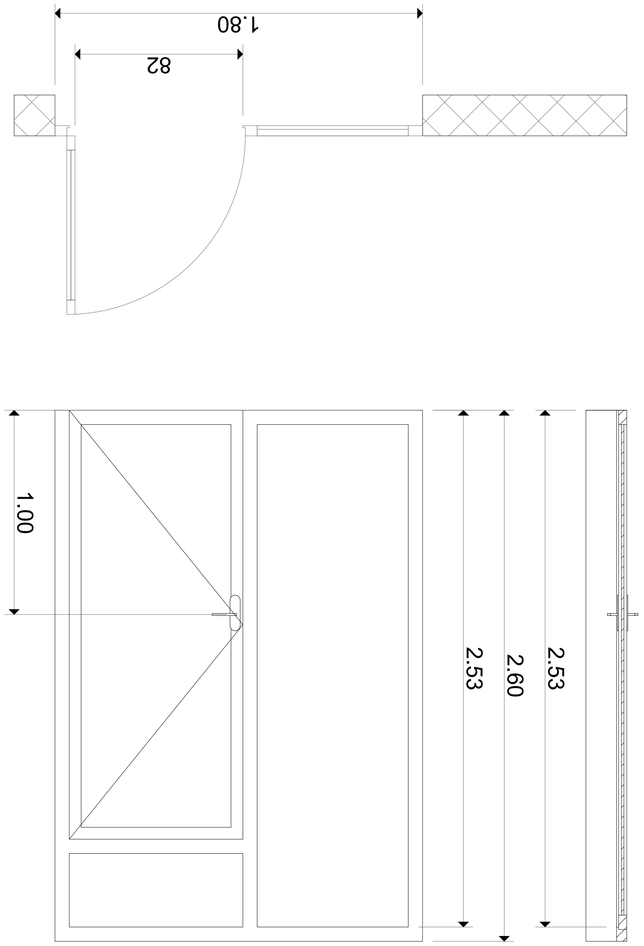















ᲐᲘᲕᲐᲜᲖᲔ ᲒᲐᲡᲐᲡᲕᲚᲔᲚᲘ ᲙᲐᲠᲘ ᲛᲝᲛᲮᲣᲠᲕᲘᲗ

Კ - 15

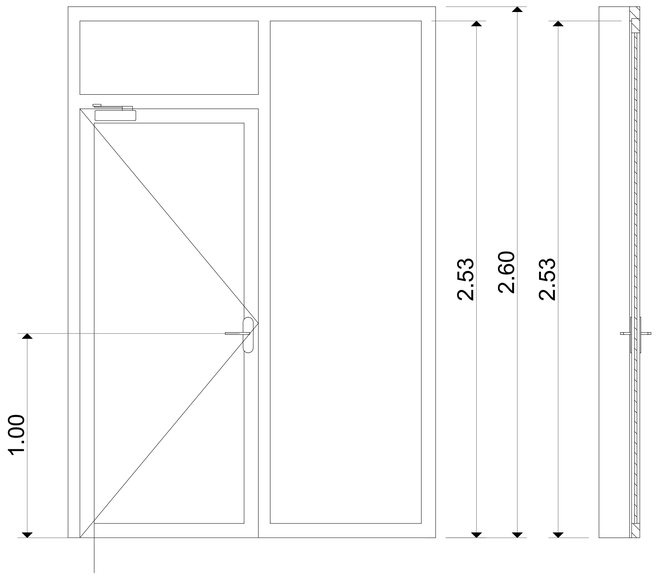

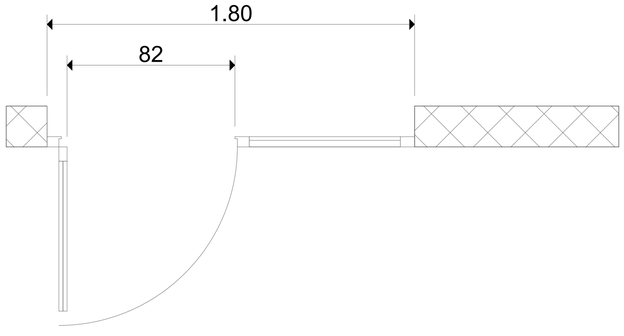

შენიშვნა:

- სახელურები, ჩამოსაწევი სახელურები,საკეტები, რაზები და მისაწვდომი კარის სხვა სამართავები ისეთი ფორმის იქნება,რომ ადვილად შეიძლებოდეს ერთი ხელით მოჭიდება და მის ასამუშავებლად საჭირო არ იქნება მაბრად მოჭიდება წვალება ან მაჯის ტრიალი.

- დახურული კარის კავეულის გასაღები ნაწილები და გაღებისათვის განკუთვნილი ძალა შესაბამისობაში იქნება შემდეგთან:
  1 წინიდან მისაწვდომობისას, გამოწევით ან მიწოლით გაღებადი, არაუმეტეს 66.7 მიუტონი;
  2 ბრუნვითი მოძრაობის გასაღები, არაუმეტეს 315 ნიუტონი სმ.

- კარის მიმოხურვები ისე მოეწყობა,რომ 90 გრადუსით, ღია მდგომარეობიდან 12 გრადუსით გაღებულ მდგომარეობამდე კარის მისახურად საჭირო დრო არაუმცირეს 5 წამი იქნება.

- კარის ზამბარიანი ანჯამები ისე მოეწყობა,რომ 70 გრადუსით ღია მდგომარეობიდან დახურულ მდგომარეობამდე კარი არაუმცირეს 1.5 წამსი გადავა.

- კარის მიწოლით ან გამოწევით გაღებისათვის საჭირო ძალა შესაბამისობაში იქნება შემდეგთან:
  1 შენობაში განთავსებული ანჯამიანი კარი: არაუმეტეს 22.2 ნიუტონი.

- კარებების ცეცხლმედეგობა მითითებულია ხანძარსაწინააღმდეგო გებმებზე.

- არცერთი კარის სუფთა სიმარლე არ იქნება 2,05 მეტრზე ნაკლები

სასწავლებელი სახლი
ღიღ ღილომში

ნახაზის დასახელება

ხარები - დებალი

გეგმა

N

მასშტაბი 1:25

0 1 2 3 4 5

კარი ზღუდით მიმხედველის გარეშე

კ - 1

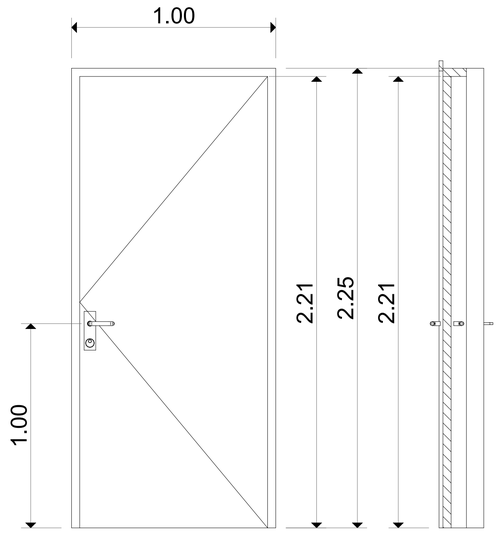

ზღუდი მ. 1:1

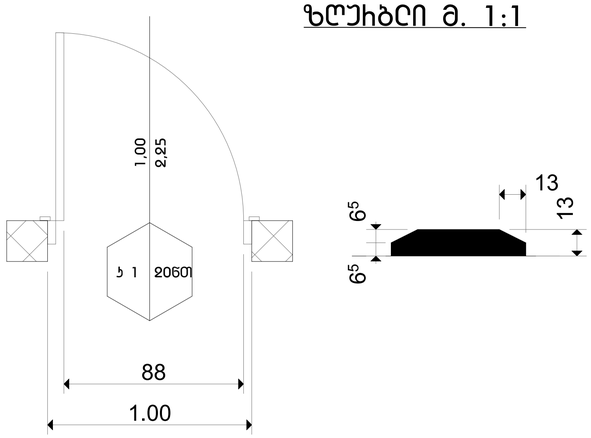

კარი ზღუდით მიმხედველის გარეშე

კ - 2

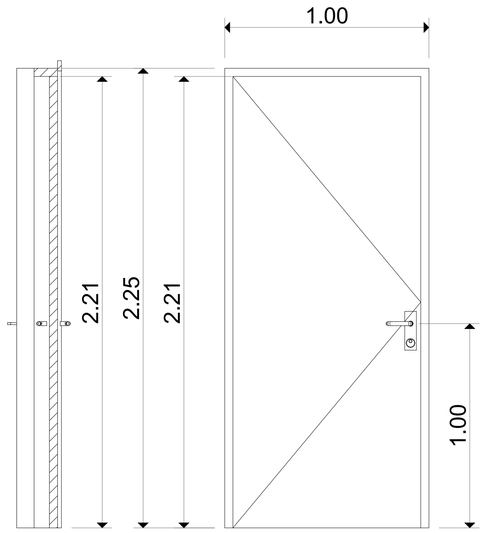


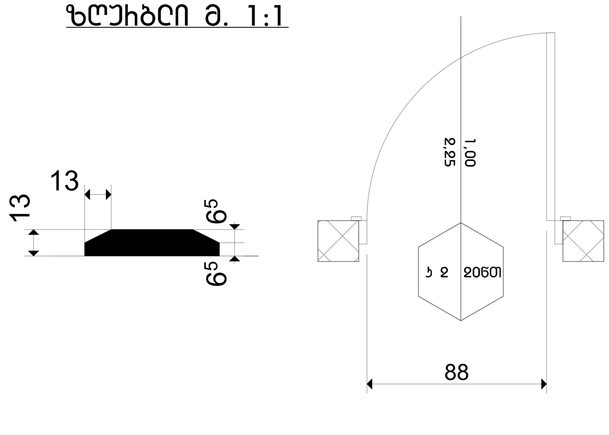

შენიშვნა:

- სახელურები, ჩამოსაწევი სახელურები,საკეტები, რაზები და მისაწვდომი კარის სხვა სამართავები ისეთი ფორმის იქნება,რომ ადვილად შეიძლებოდეს ერთი ხელით მოჭიდება და მის ასამუშავებლად საჭირო არ იქნება მაბრად მოჭიდება წვალება ან მაჯის ტრიალი.
- დახურული კარის კავეულის გასაღები ნაწილები და გაღებისათვის განკუთვნილი ძალა შესაბამისობაში იქნება შემდეგთან:
  1 წინიდან მისაწვდომობისას, გამოწევით ან მიწოლით გაღებადი, არაუმეტეს 66.7 მიუტონი;
  2 ბრუნვითი მოძრაობის გასაღები, არაუმეტეს 315 ნიუტონი სმ.
- კარის მიმოხურვები ისე მოეწყობა,რომ 90 გრადუსით, ღია მდგომარეობიდან 12 გრადუსით გაღებულ მდგომარეობამდე კარის მისახურად საჭირო დრო არაუმცირეს 5 წამი იქნება.
- კარის ზამბარიანი ანჯამები ისე მოეწყობა,რომ 70 გრადუსით ღია მდგომარეობიდან დახურულ მდგომარეობამდე კარი არაუმცირეს 1.5 წამსი გადავა.
- კარის მიწოლით ან გამოწევით გაღებისათვის საჭირო ძალა შესაბამისობაში იქნება შემდეგთან:
  1 შენობაში განთავსებული ანჯამიანი კარი: არაუმეტეს 22.2 ნიუტონი.
- კარებების ცეცხლმედეგობა მითითებულია ხანძარსანინააღმდეგო გეგმებზე.
- არცერთი კარის სუფთა სიმარლე არ იქნება 2.05 მეტრზე ნაკლები

სასწავლებელი სახლი ღიე ღიღომები

ნახაზის დასახელება

კარები - დეტალი

გეგმა

N

მასშტაბი 1:25

0 1 2 3 4 5

კარი ზღურბლისა და მიმხურავის გარეშე

კ - 3

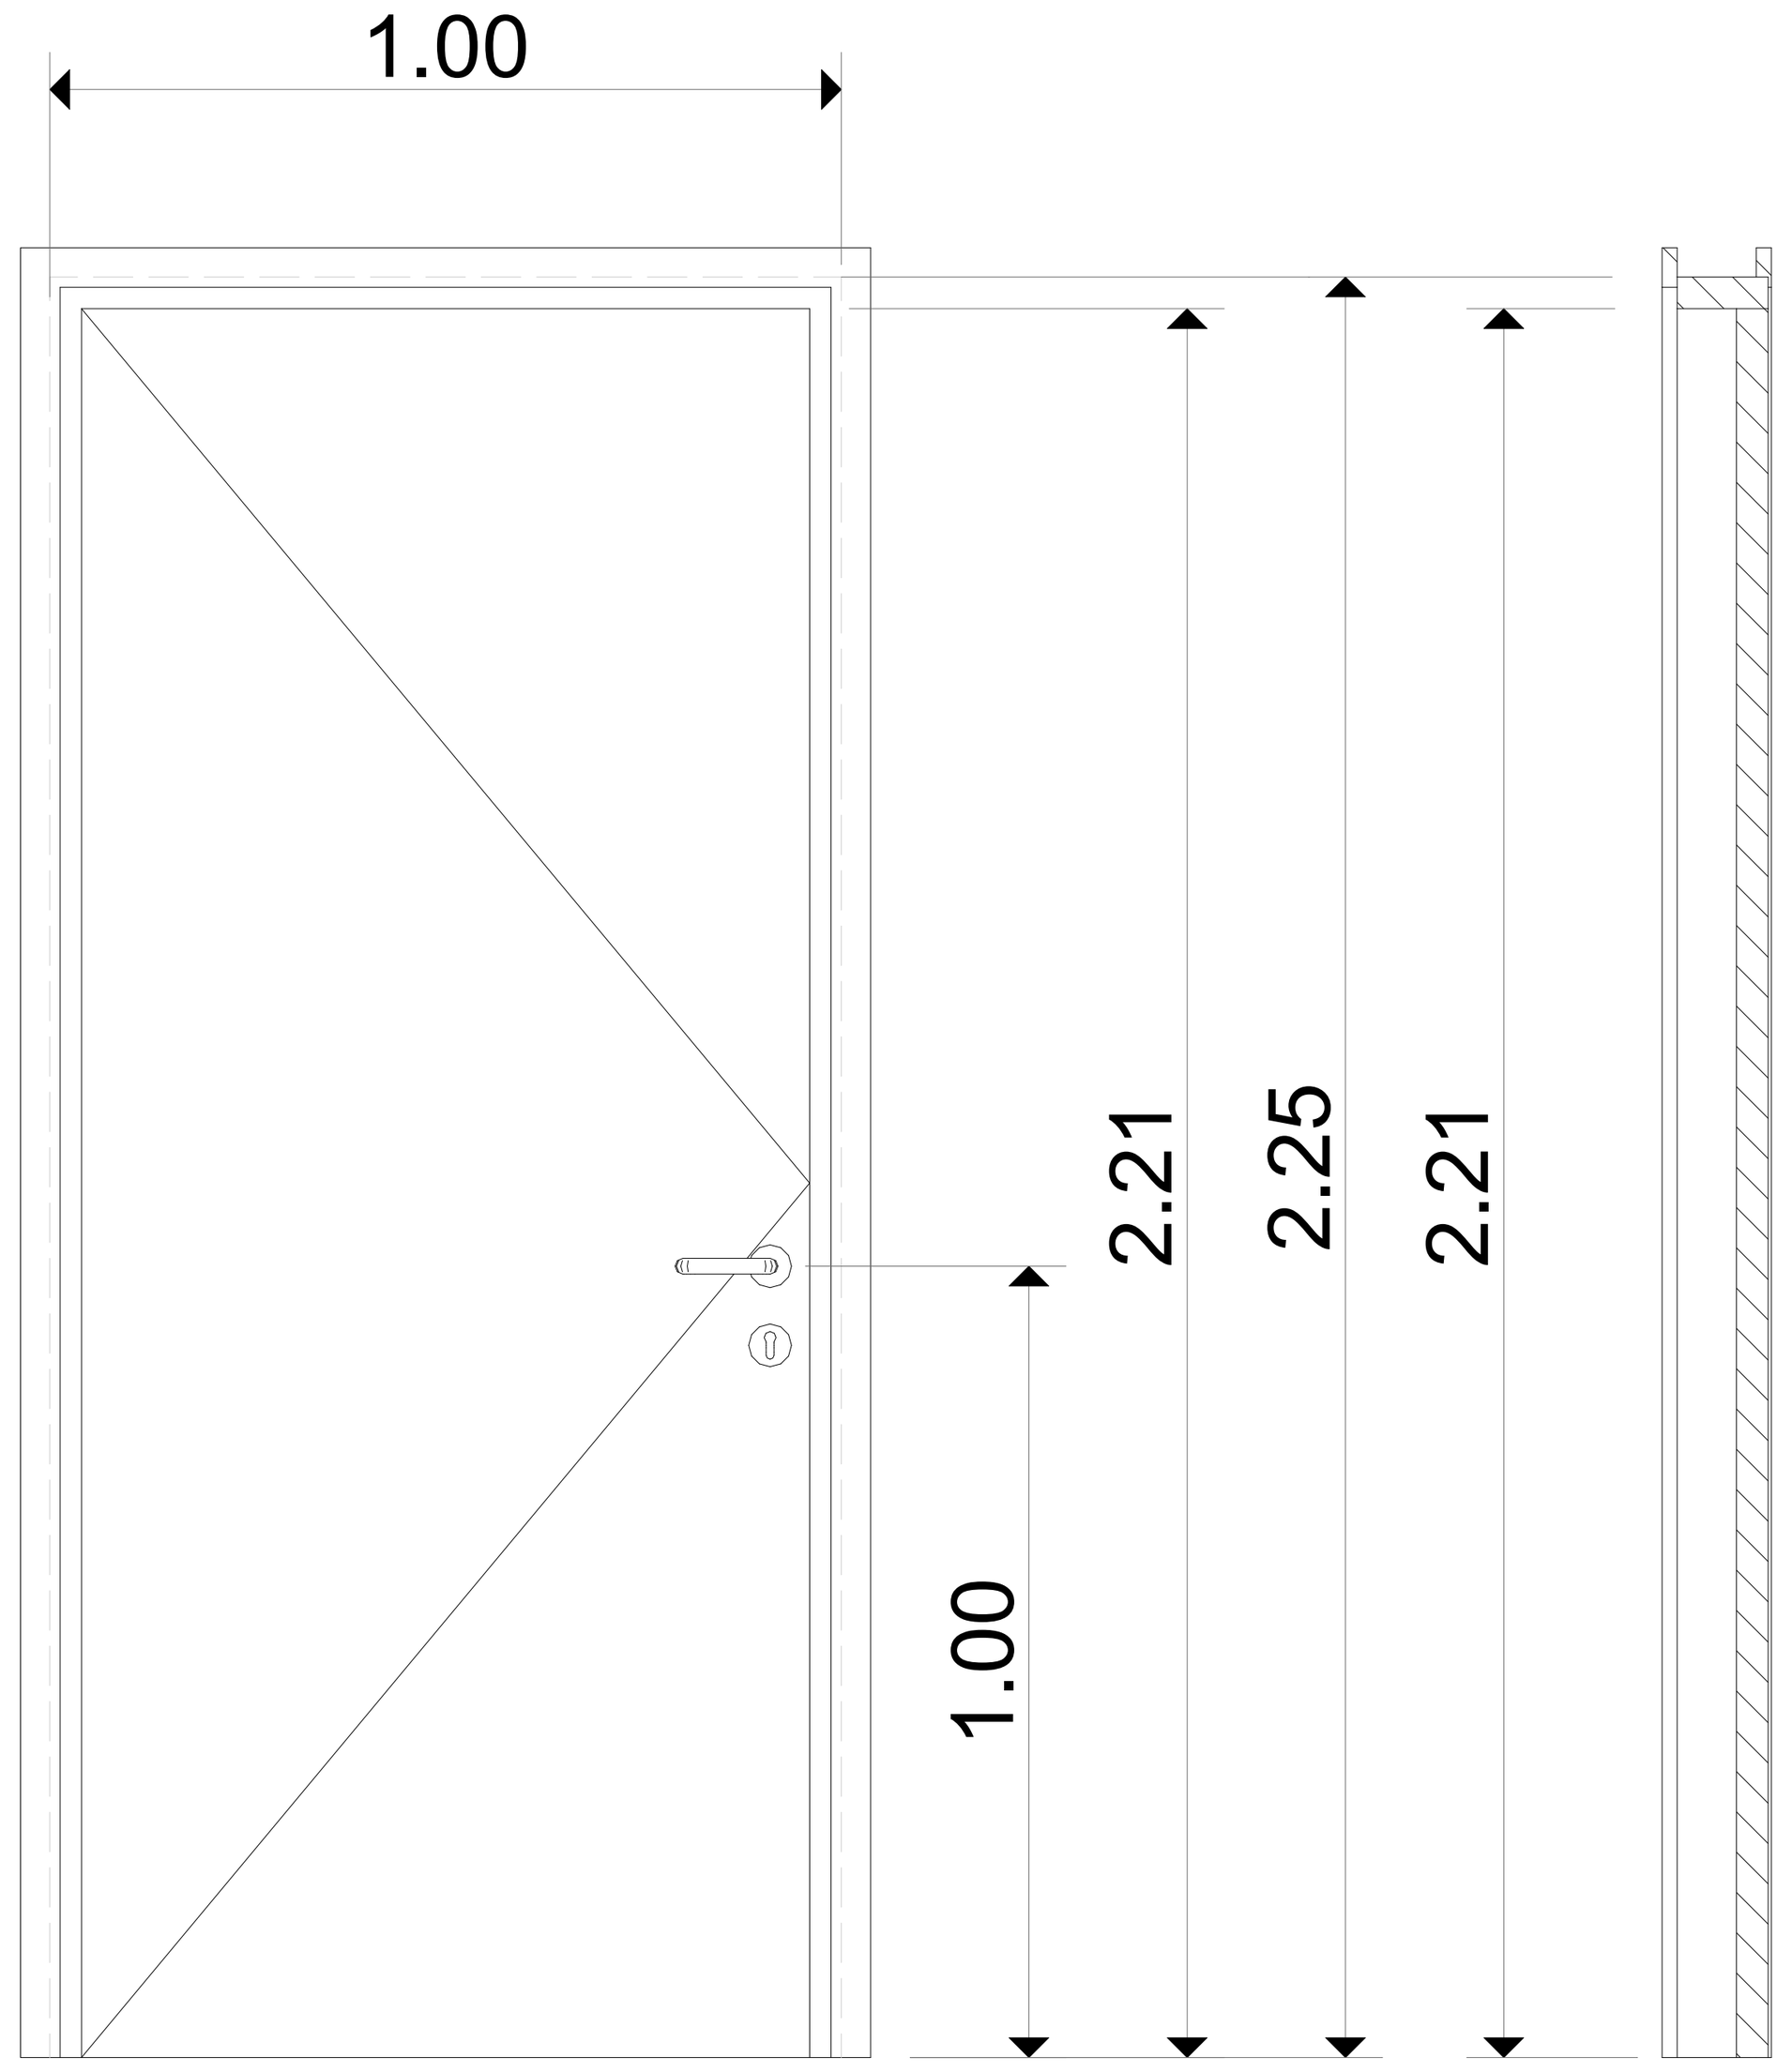

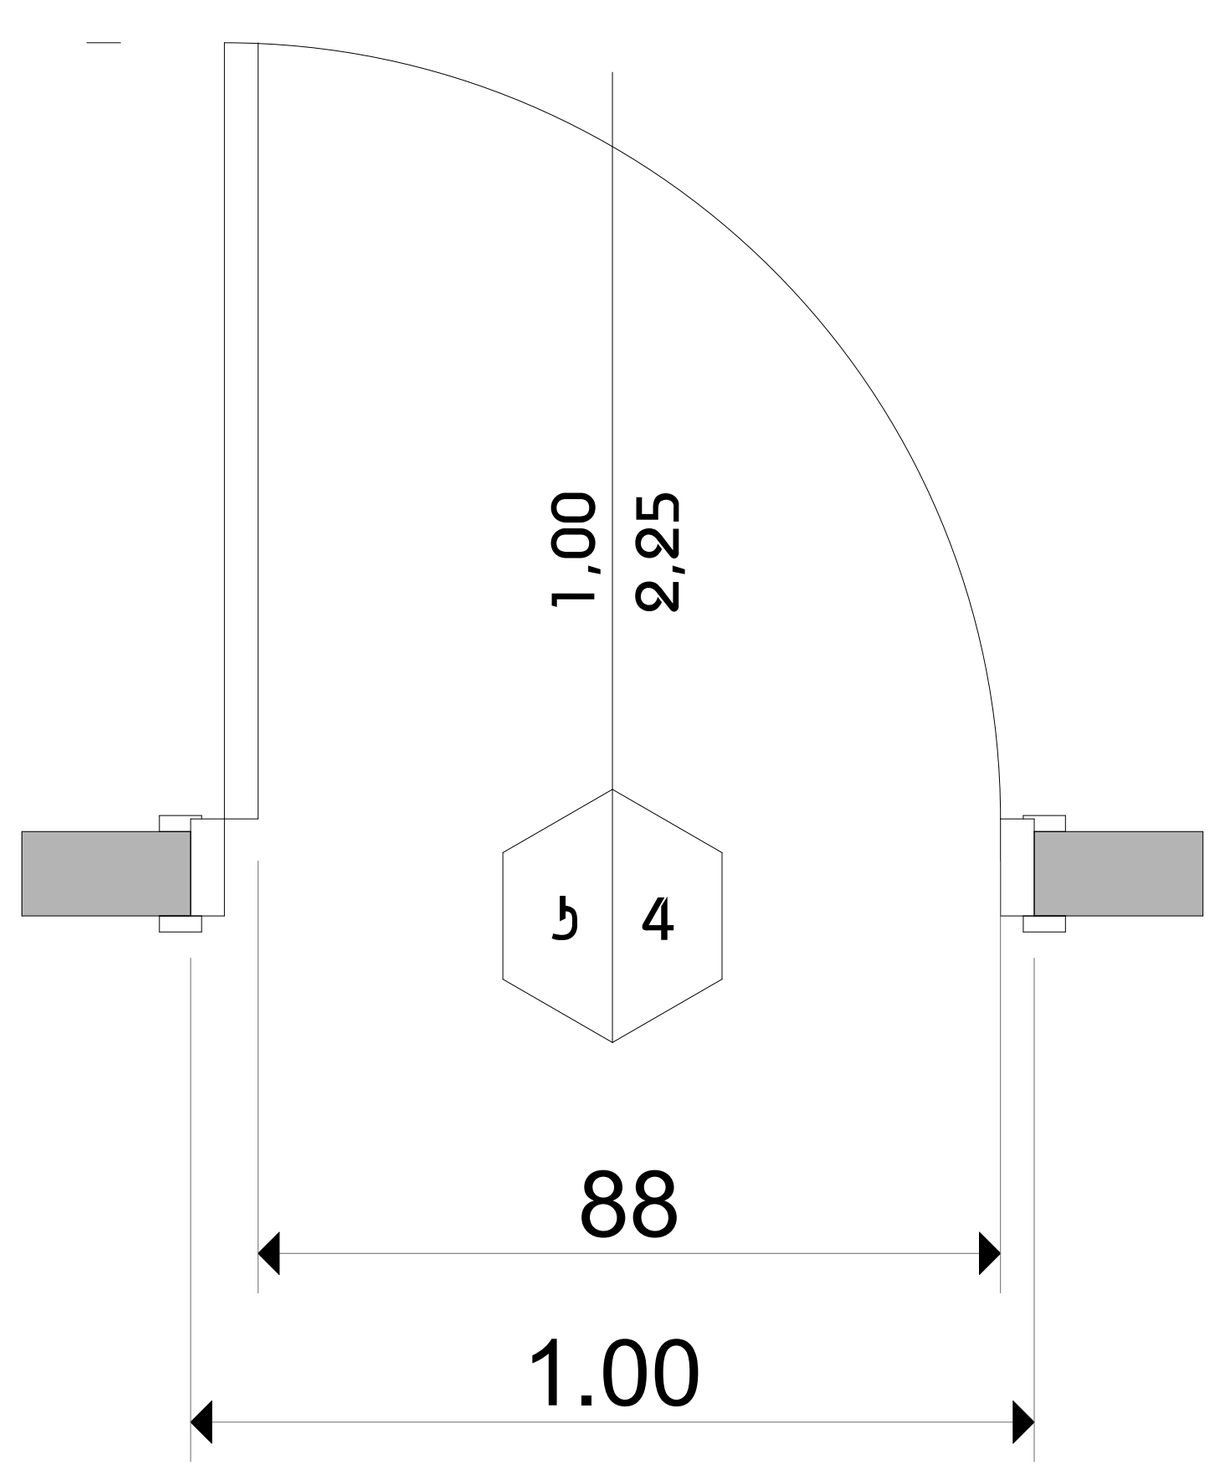

კარი ზღურბლისა და მიმხურავის გარეშე

კ - 4

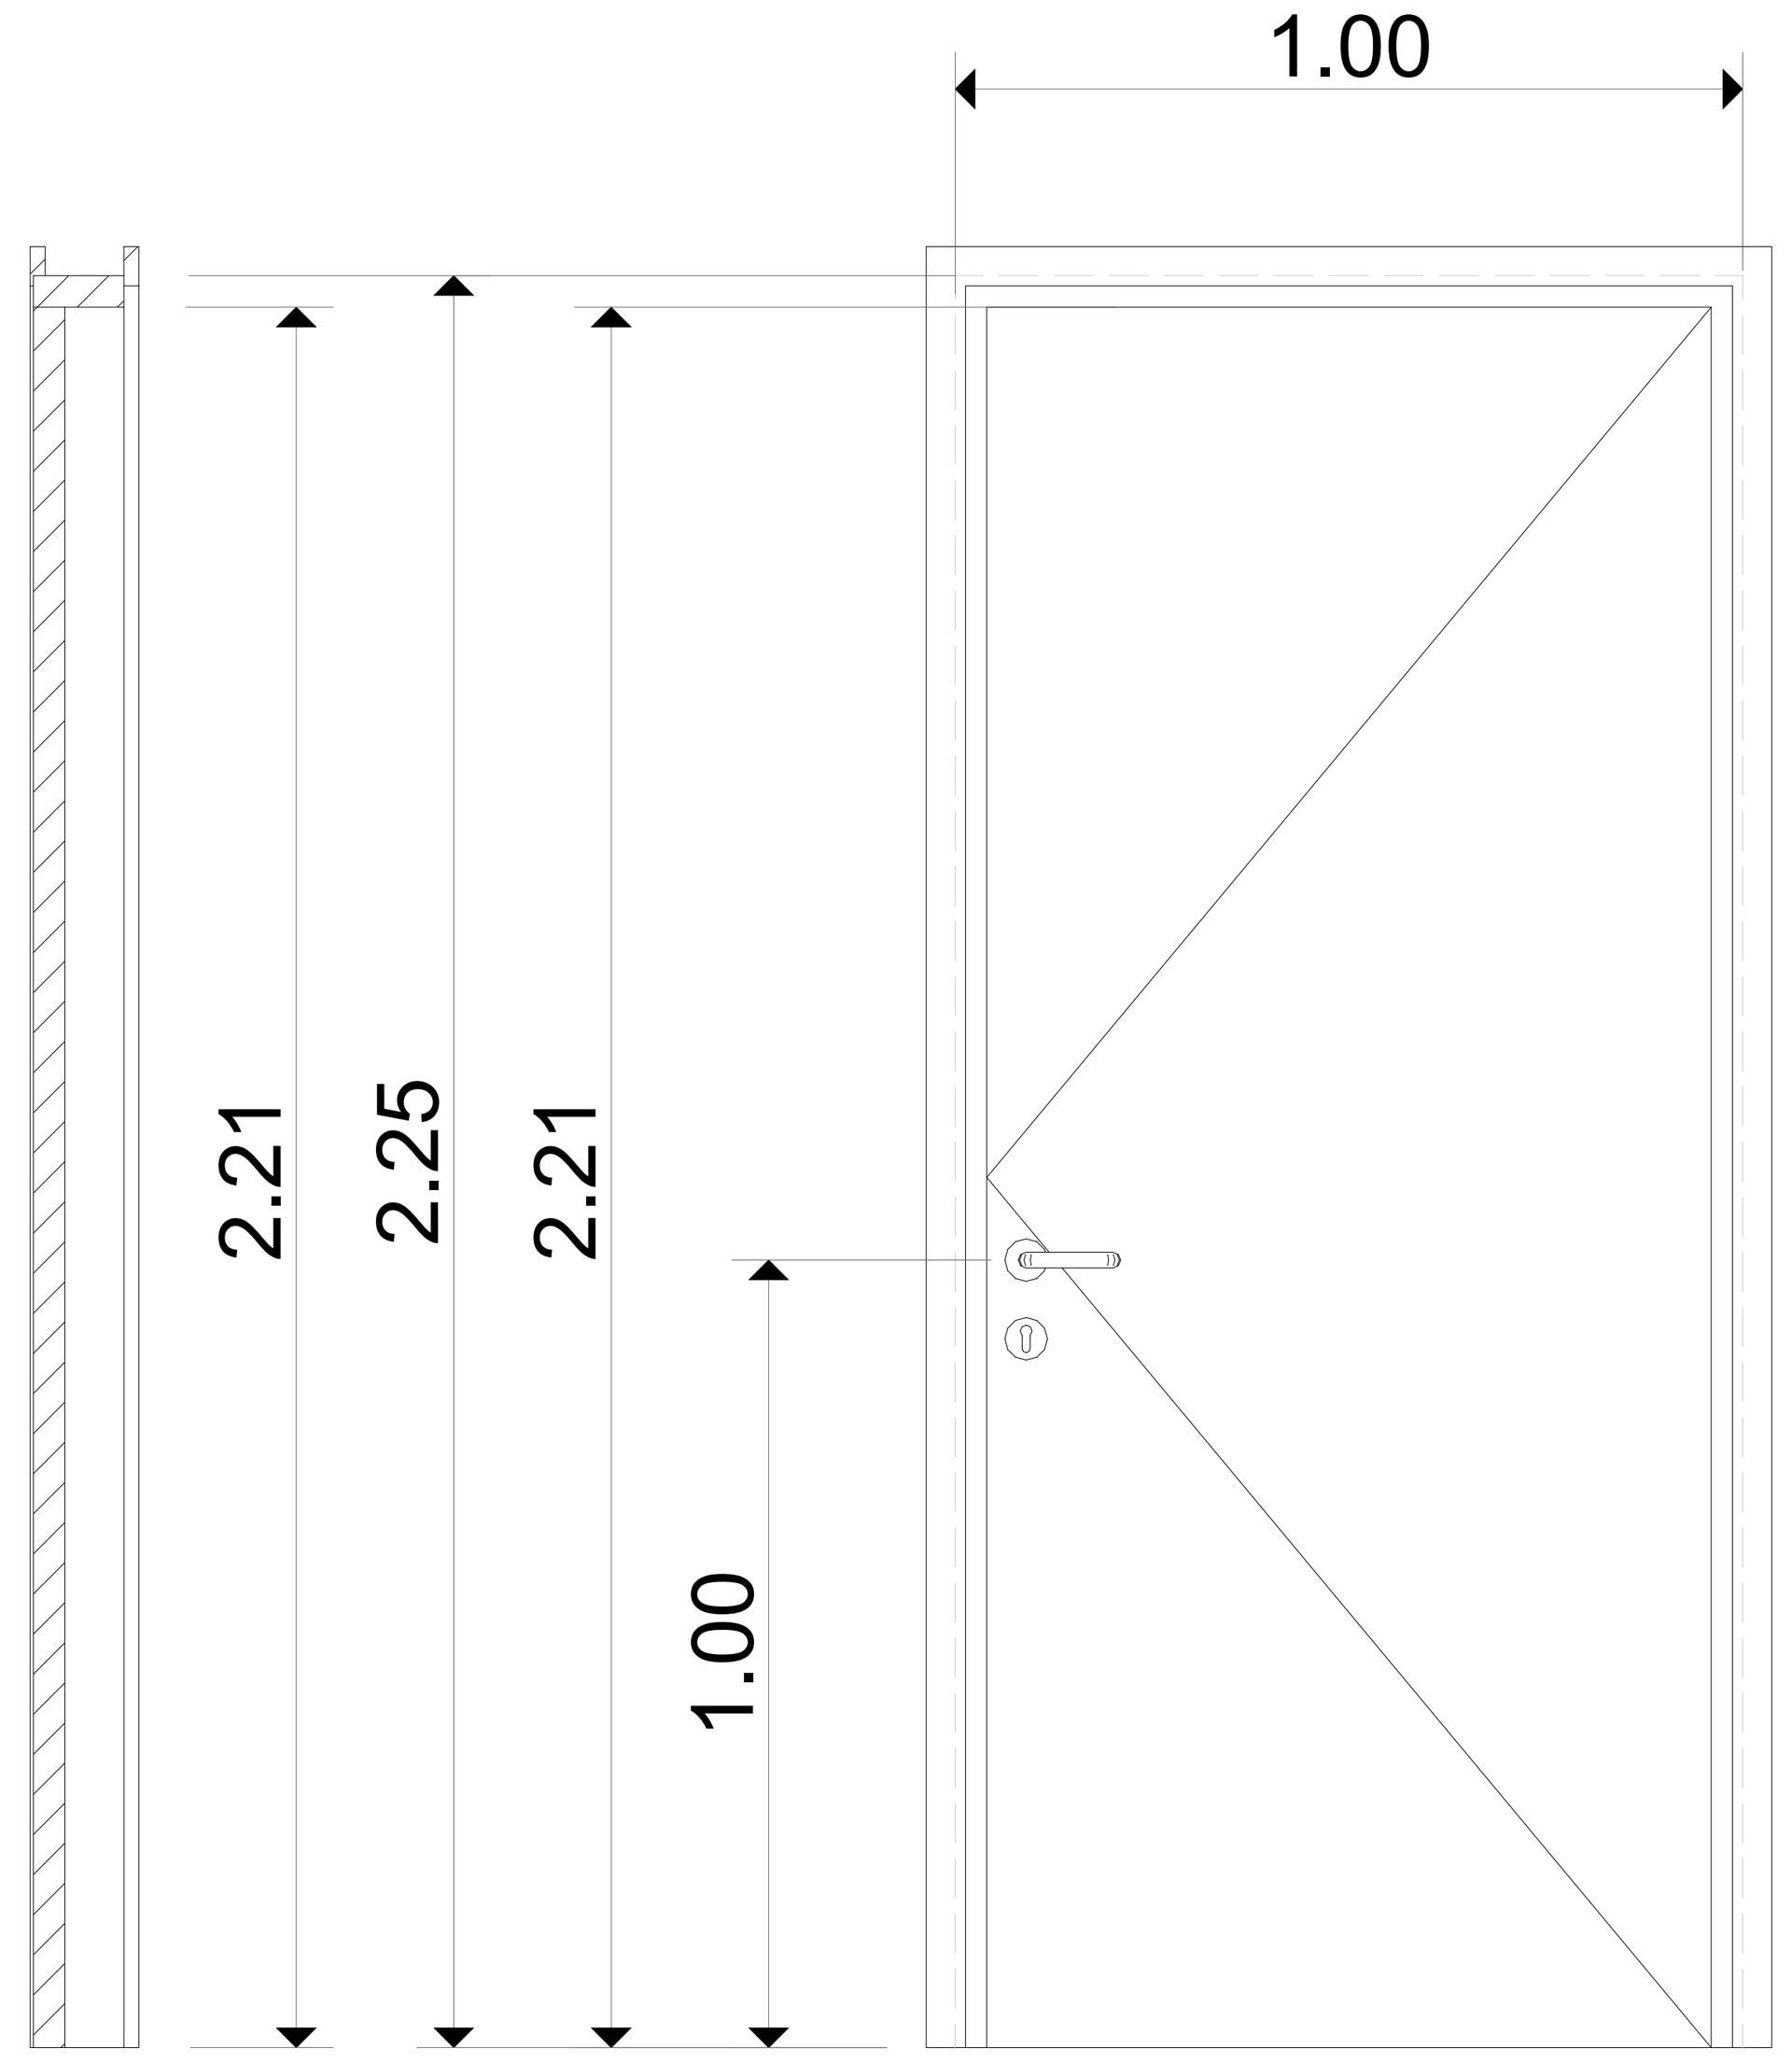

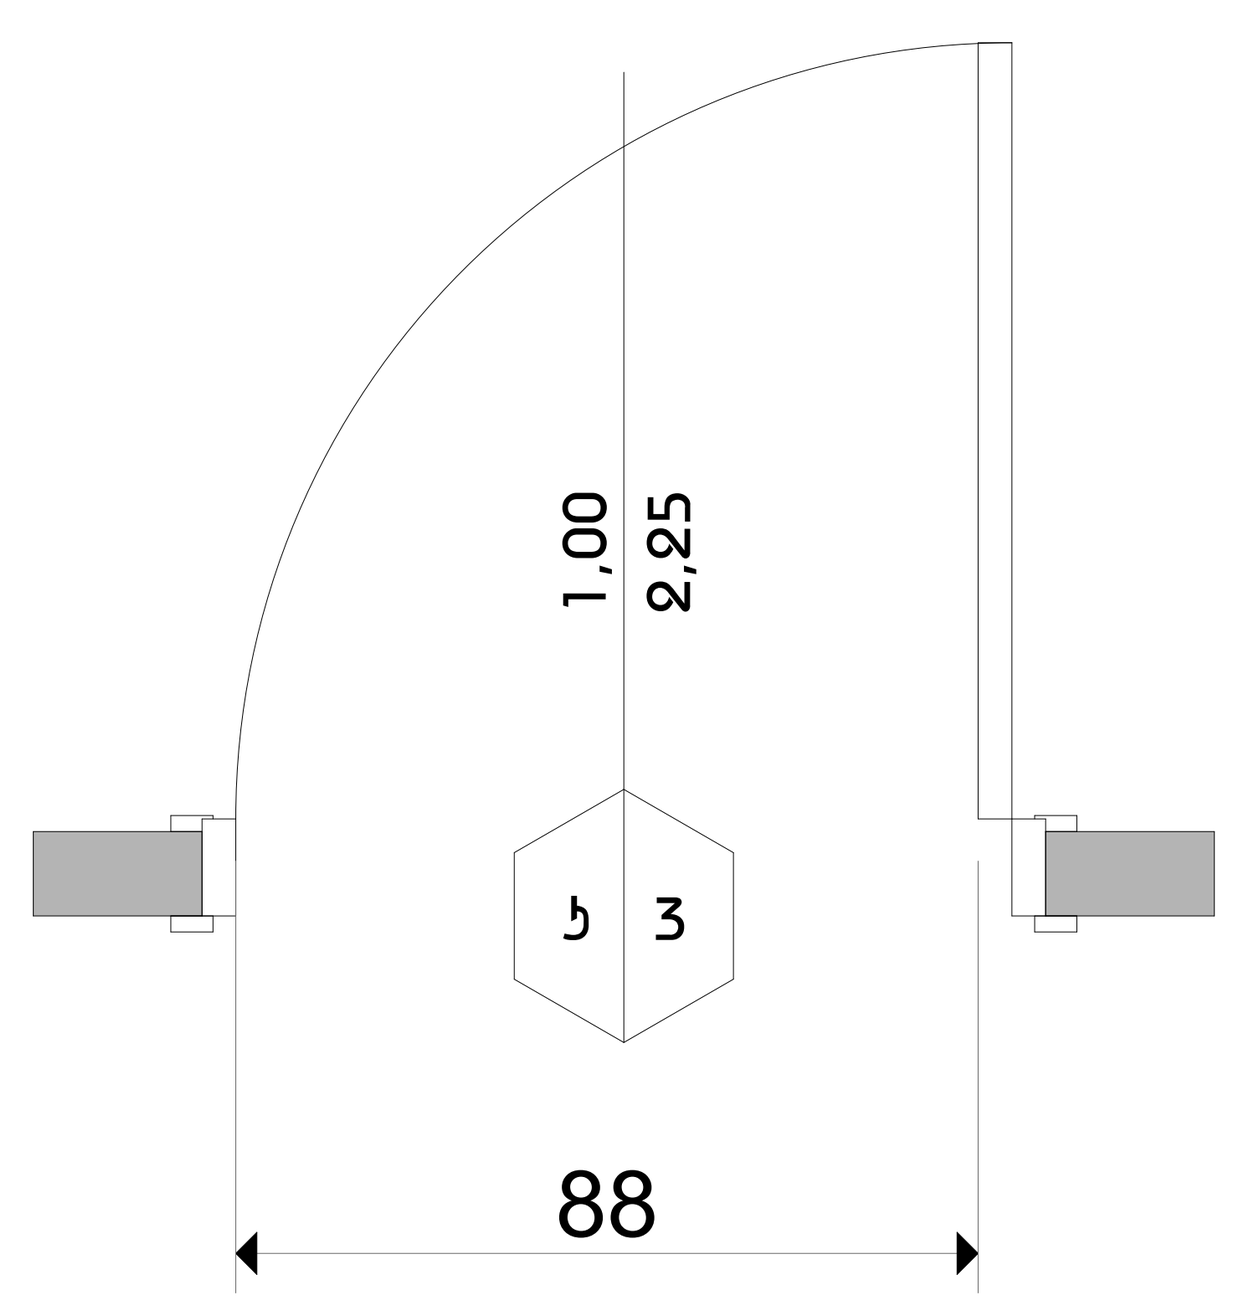

შენიშვნა:

- სახელურები, ჩამოსაწევი სახელურები,საკეტები, რაზები და მისაწვდომი კარის სხვა სამართავები ისეთი ფორმის იქნება,რომ ადვილად შეიძლებოდეს ერთი ხელით მოჭიდება და მის ასამუშავებლად საჭირო არ იქნება მაგრად მოჭიდება წვალება ან მაჯის ტრიალი.
- დახურული კარის კავეულის გასაღები ნაწილები და გაღებისათვის განკუთვნილი ძალა შესაბამისობაში იქნება შემდეგთან:
  1 წინიდან მისაწვდომობისას, გამოწევით ან მიწოლით გაღებადი, არაუმეტეს 66.7 მიუტონი;
  2 ბრუნვითი მოძრაობის გასაღები, არაუმეტეს 315 ნიუტონი სმ.
- კარის მიმოხურვები ისე მოეწყობა,რომ 90 გრადუსით, ღია მდგომარეობიდან 12 გრადუსით გაღებულ მდგომარეობამდე კარის მისახურად საჭირო დრო არაუმცირეს 5 წამი იქნება.
- კარის ზამბარიანი ანჯამები ისე მოეწყობა,რომ 70 გრადუსით ღია მდგომარეობიდან დახურულ მდგომარეობამდე კარი არაუმცირეს 1.5 წამსი გადავა.
- კარის მიწოლით ან გამოწევით გაღებისათვის საჭირო ძალა შესაბამისობაში იქნება შემდეგთან:
  1 შენობაში განთავსებული ანჯამიანი კარი: არაუმეტეს 22.2 ნიუტონი.
- კარებების ცეცხლმედეგობა მითითებულია ხანძარსაწინააღმდეგო გეგმებზე.
- არცერთი კარის სუფთა სიმარლე არ იქნება 2,05 მეტრზე ნაკლები

საცხოვრებელი სახლი
დიდ დიღომში

ნახაზის დასახელება

კარები - დეტალი

გეგმა

N

მასშტაბი 1:25

0 1 2 3 4 5

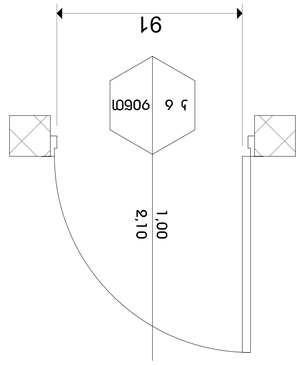

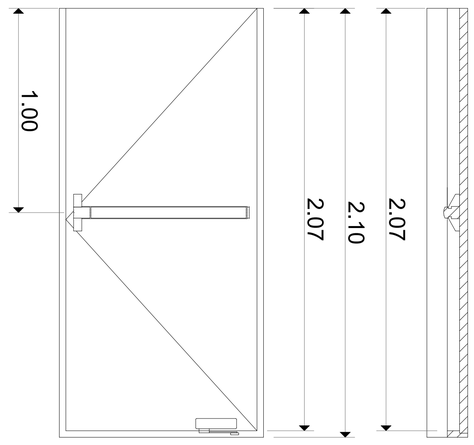

5 - 6

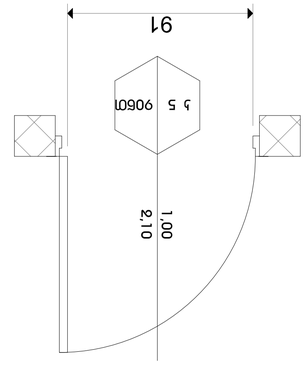

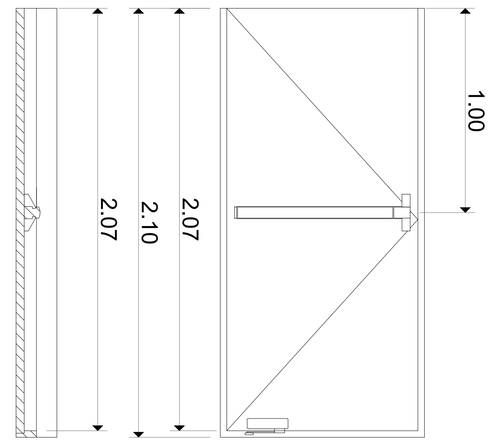

5 - 5



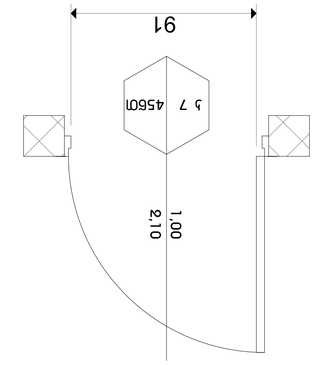

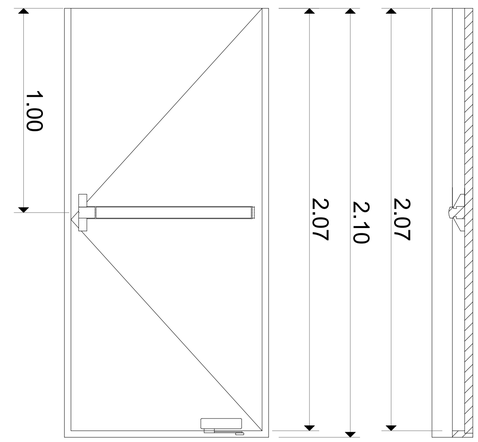

5 - 7


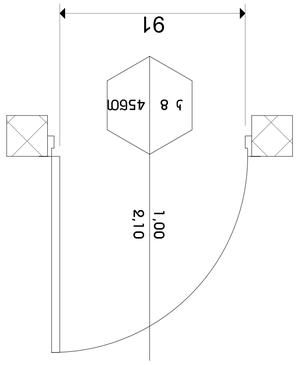

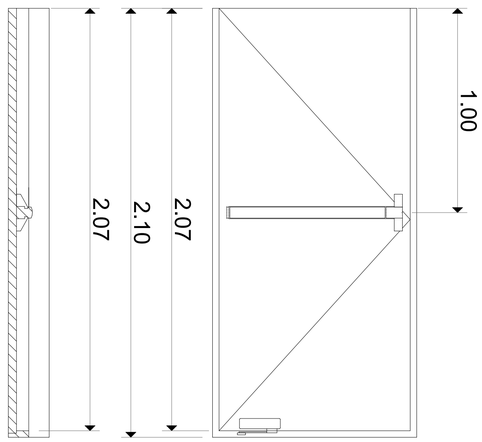

5 - 8




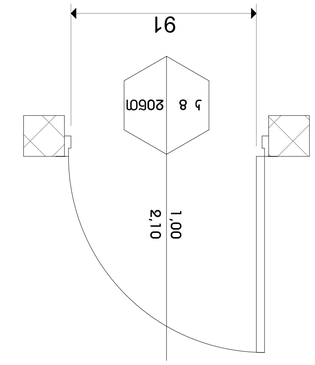

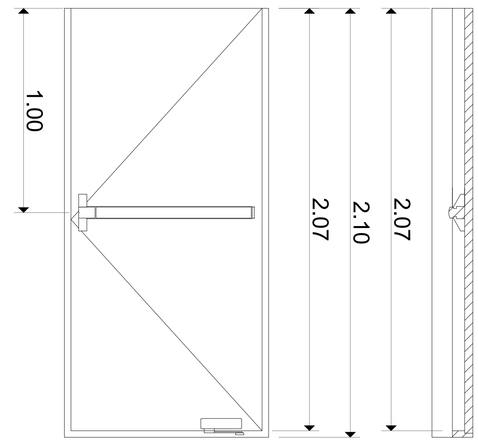

5 - 9


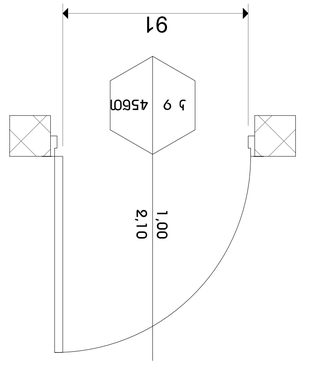

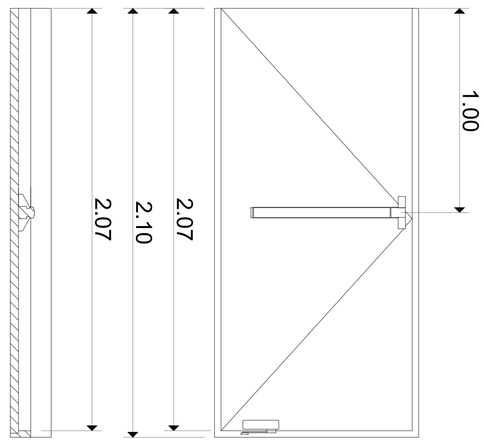

5 - 10




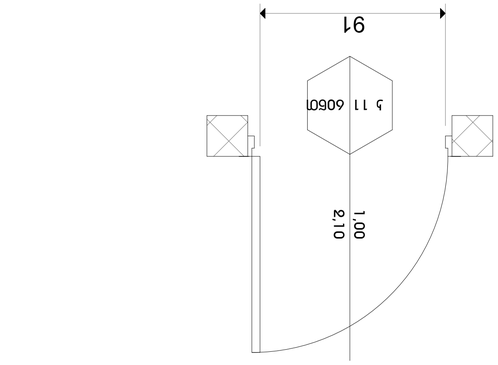

5 - 11


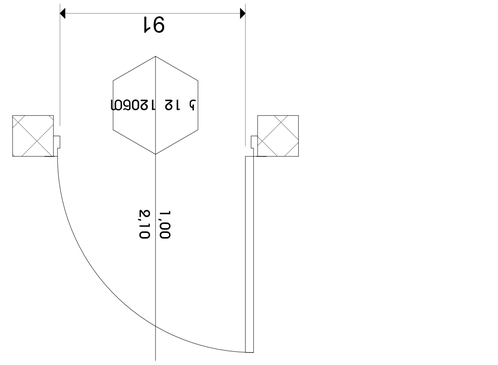

5 - 12


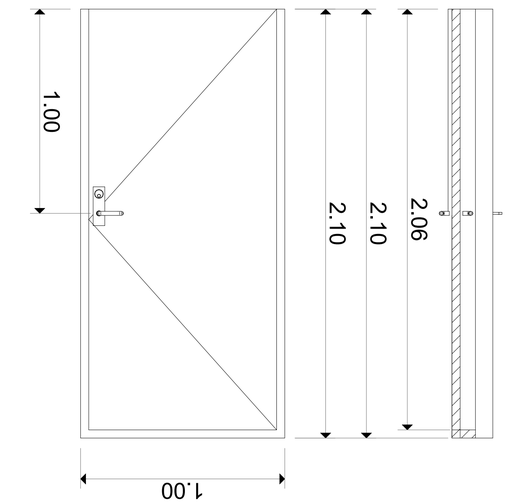

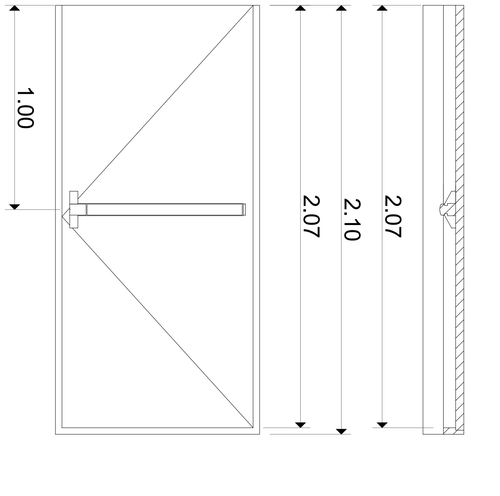









N

0 1 2 3 4 5

მისაწვდომი ტუალეტი საოფისე ერთეულში   ოფისი# 1, 13.

ხელსაბანის მდებარეობა

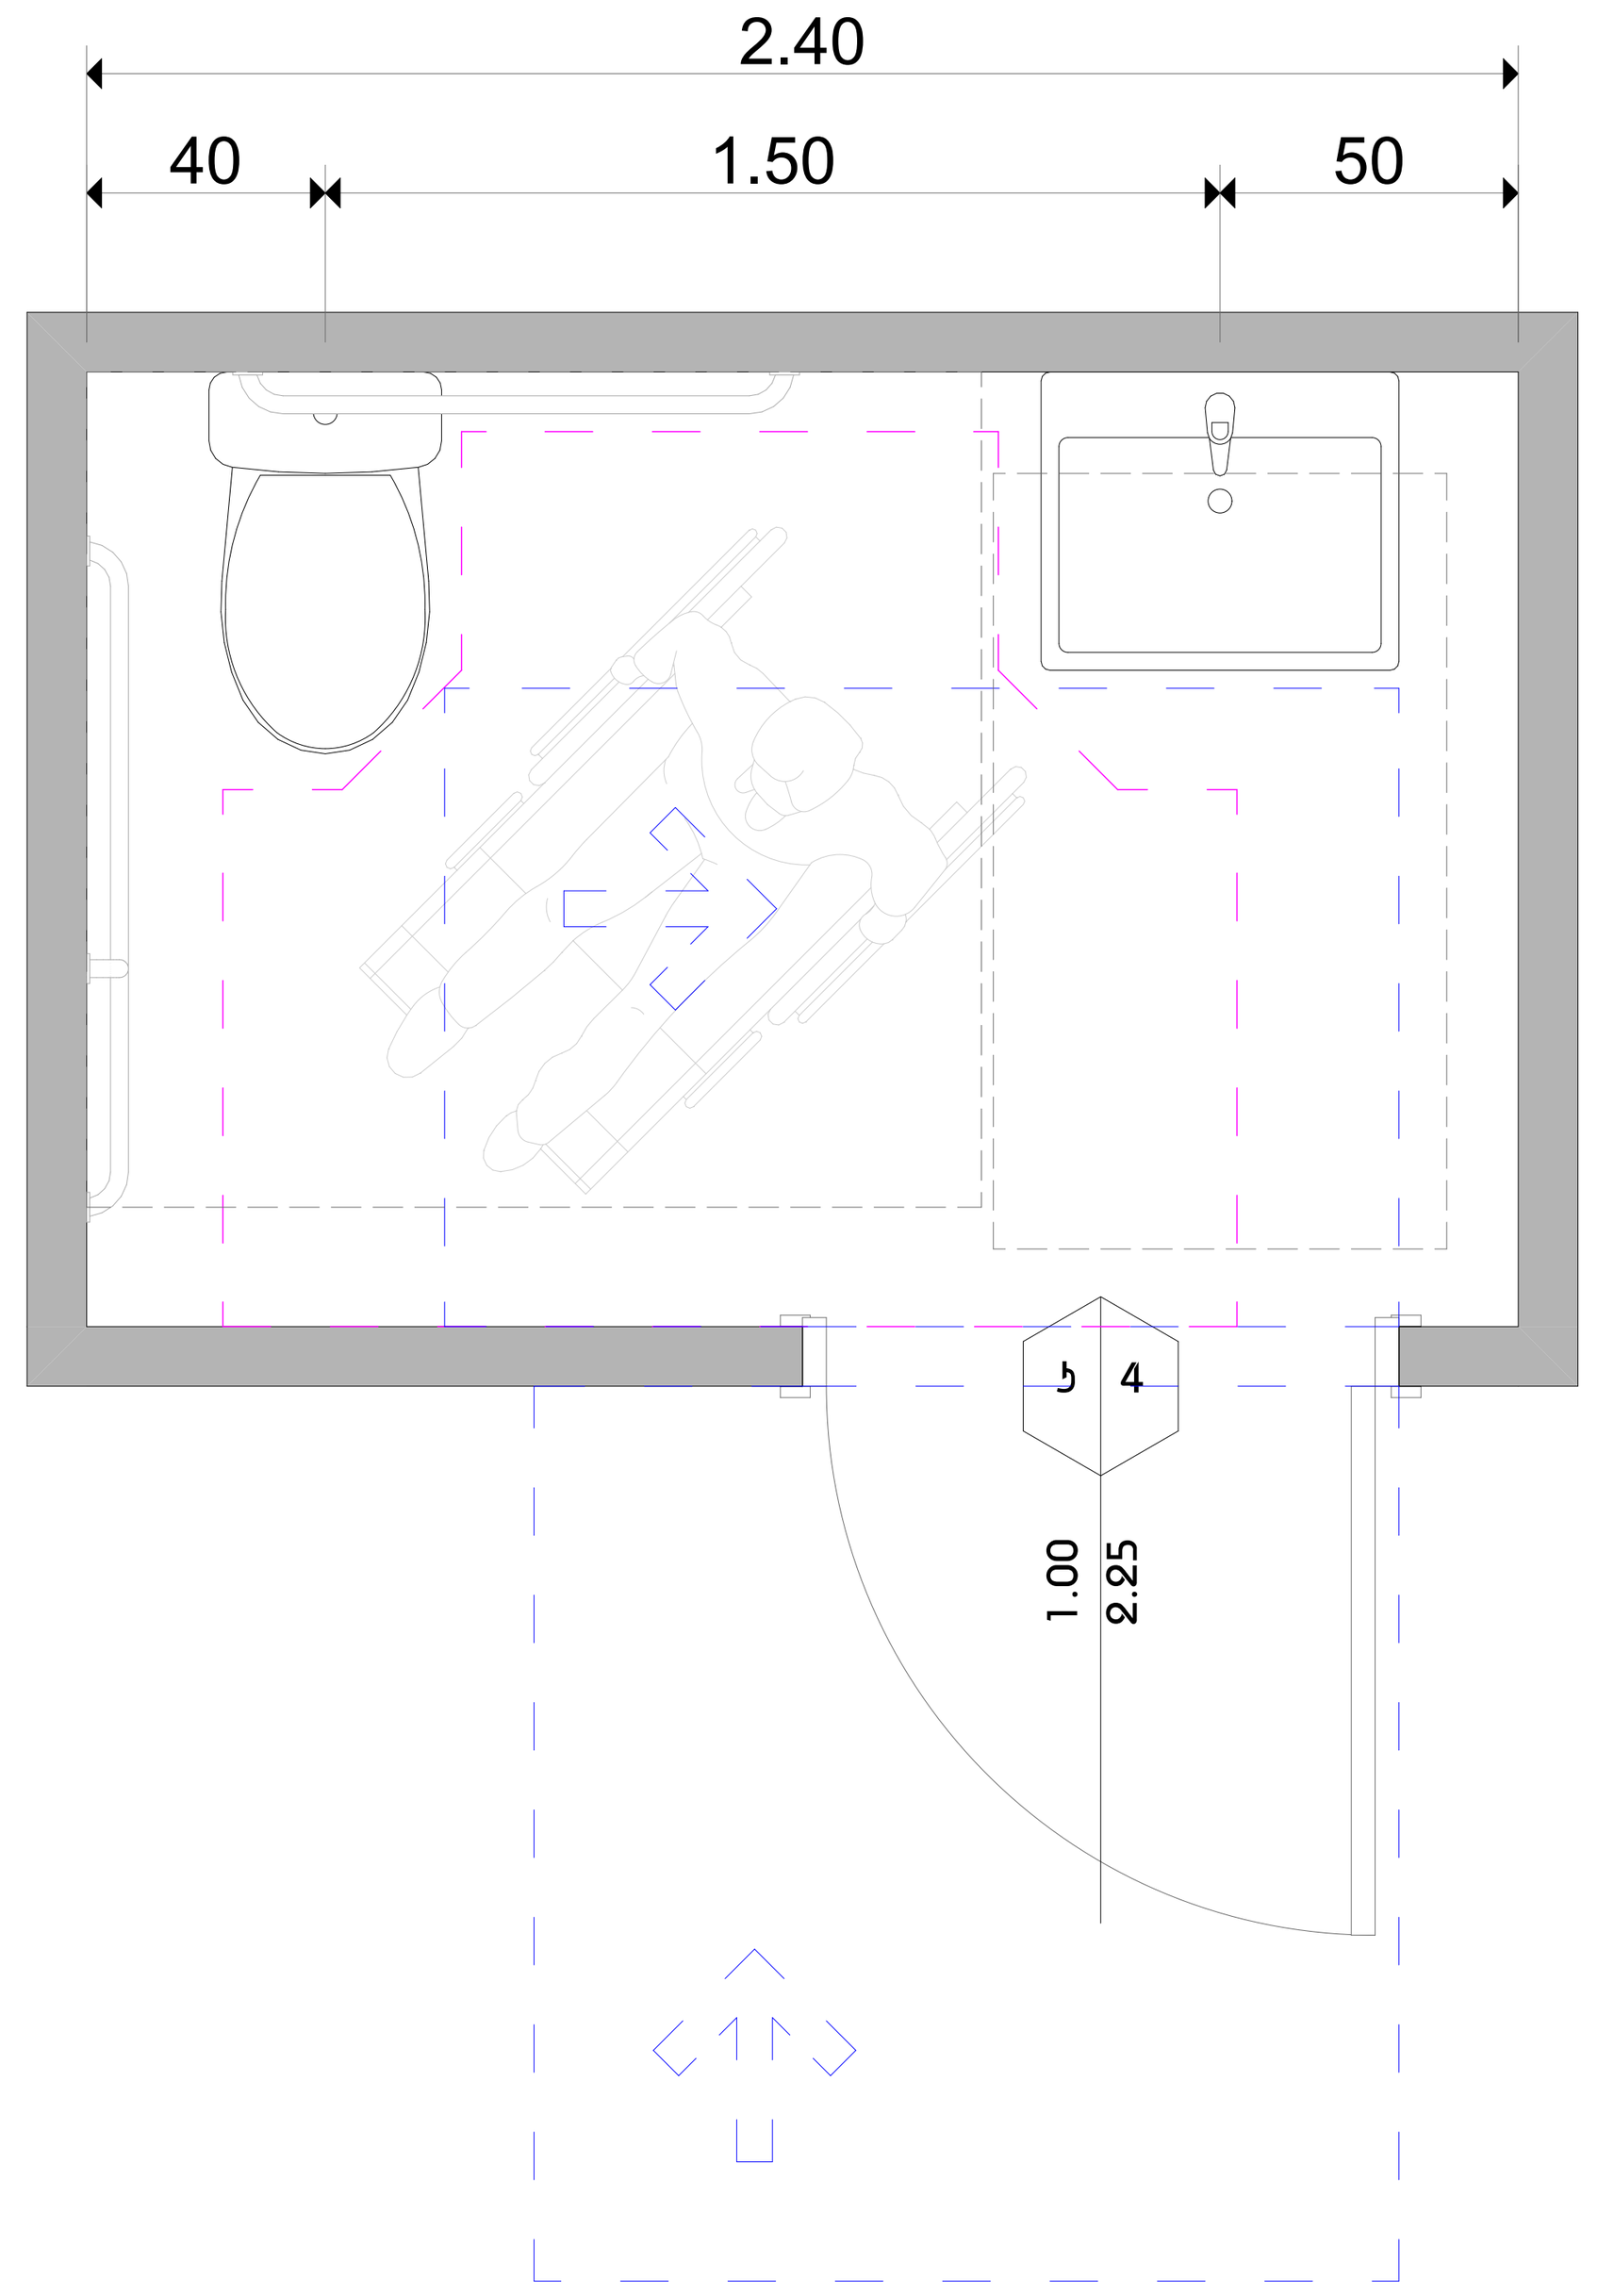

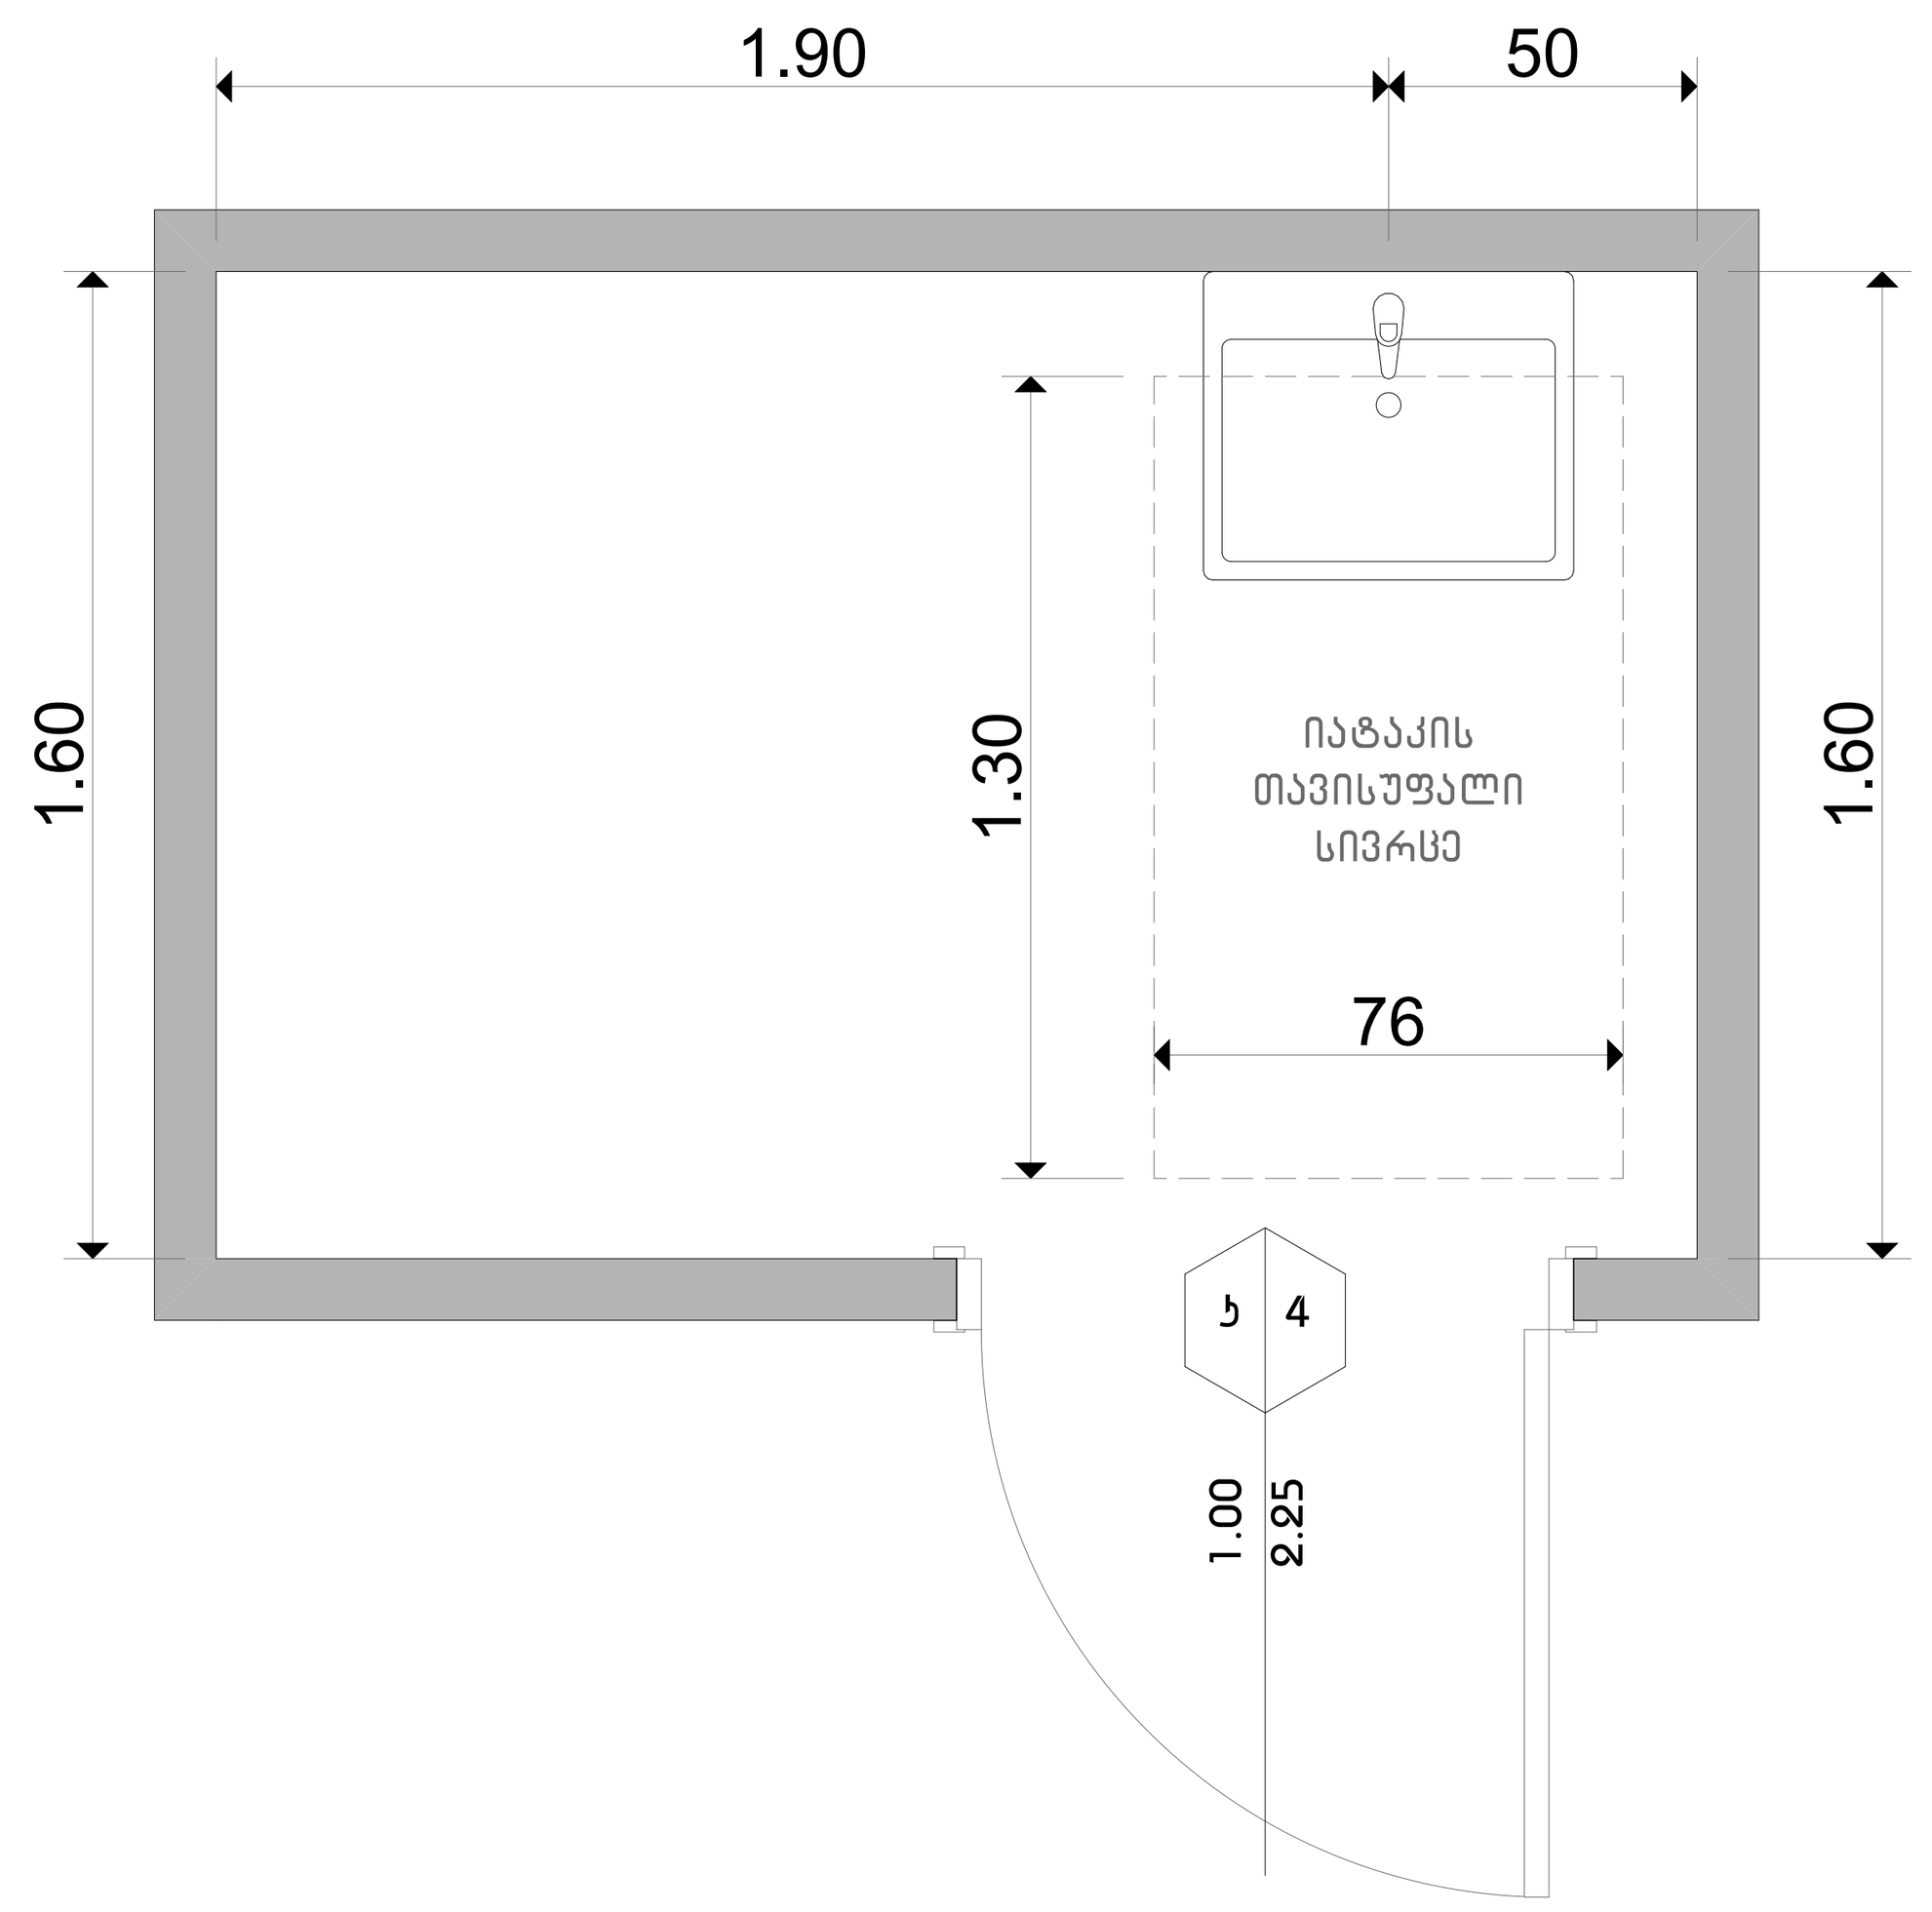

ხელსაბანის სიმაღლე

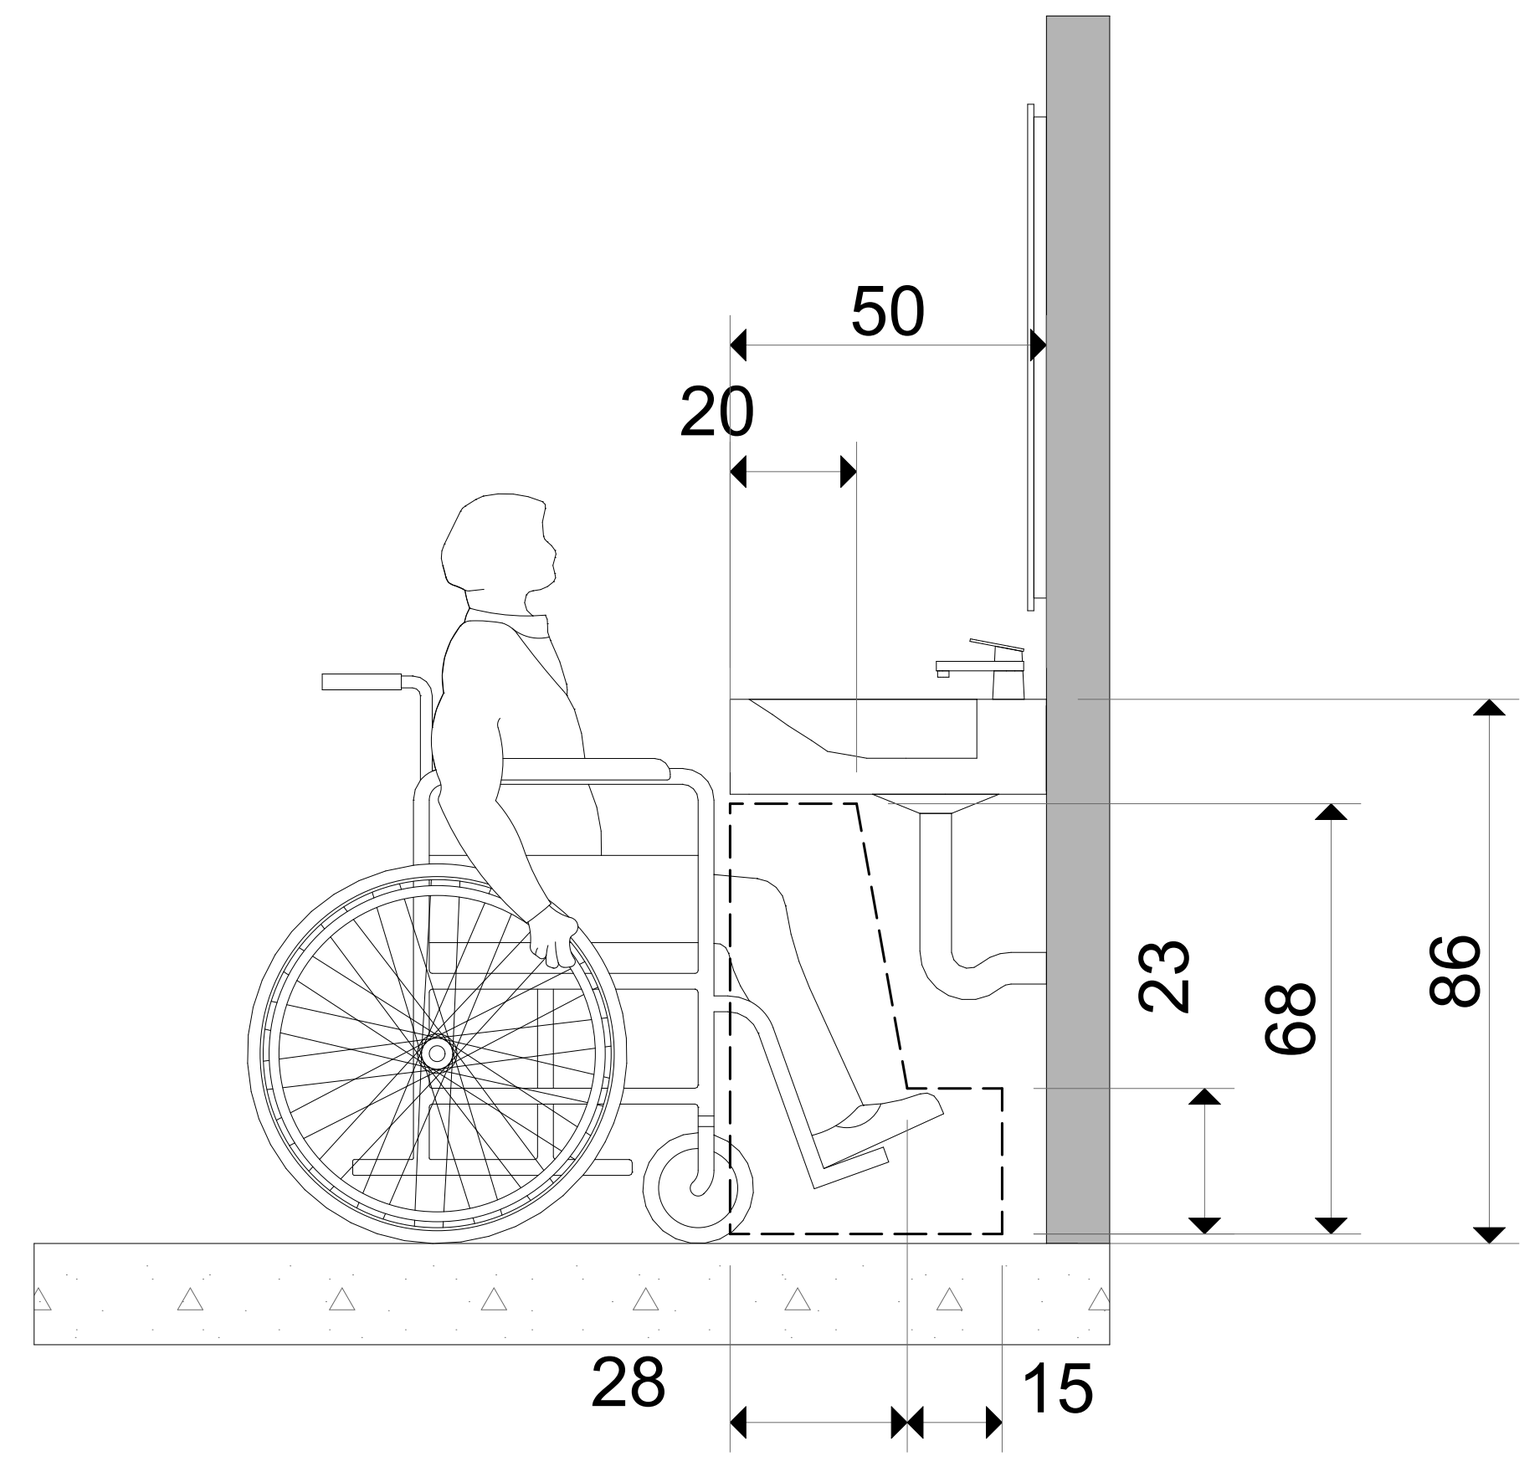

უნიტაზის მდებარეობა

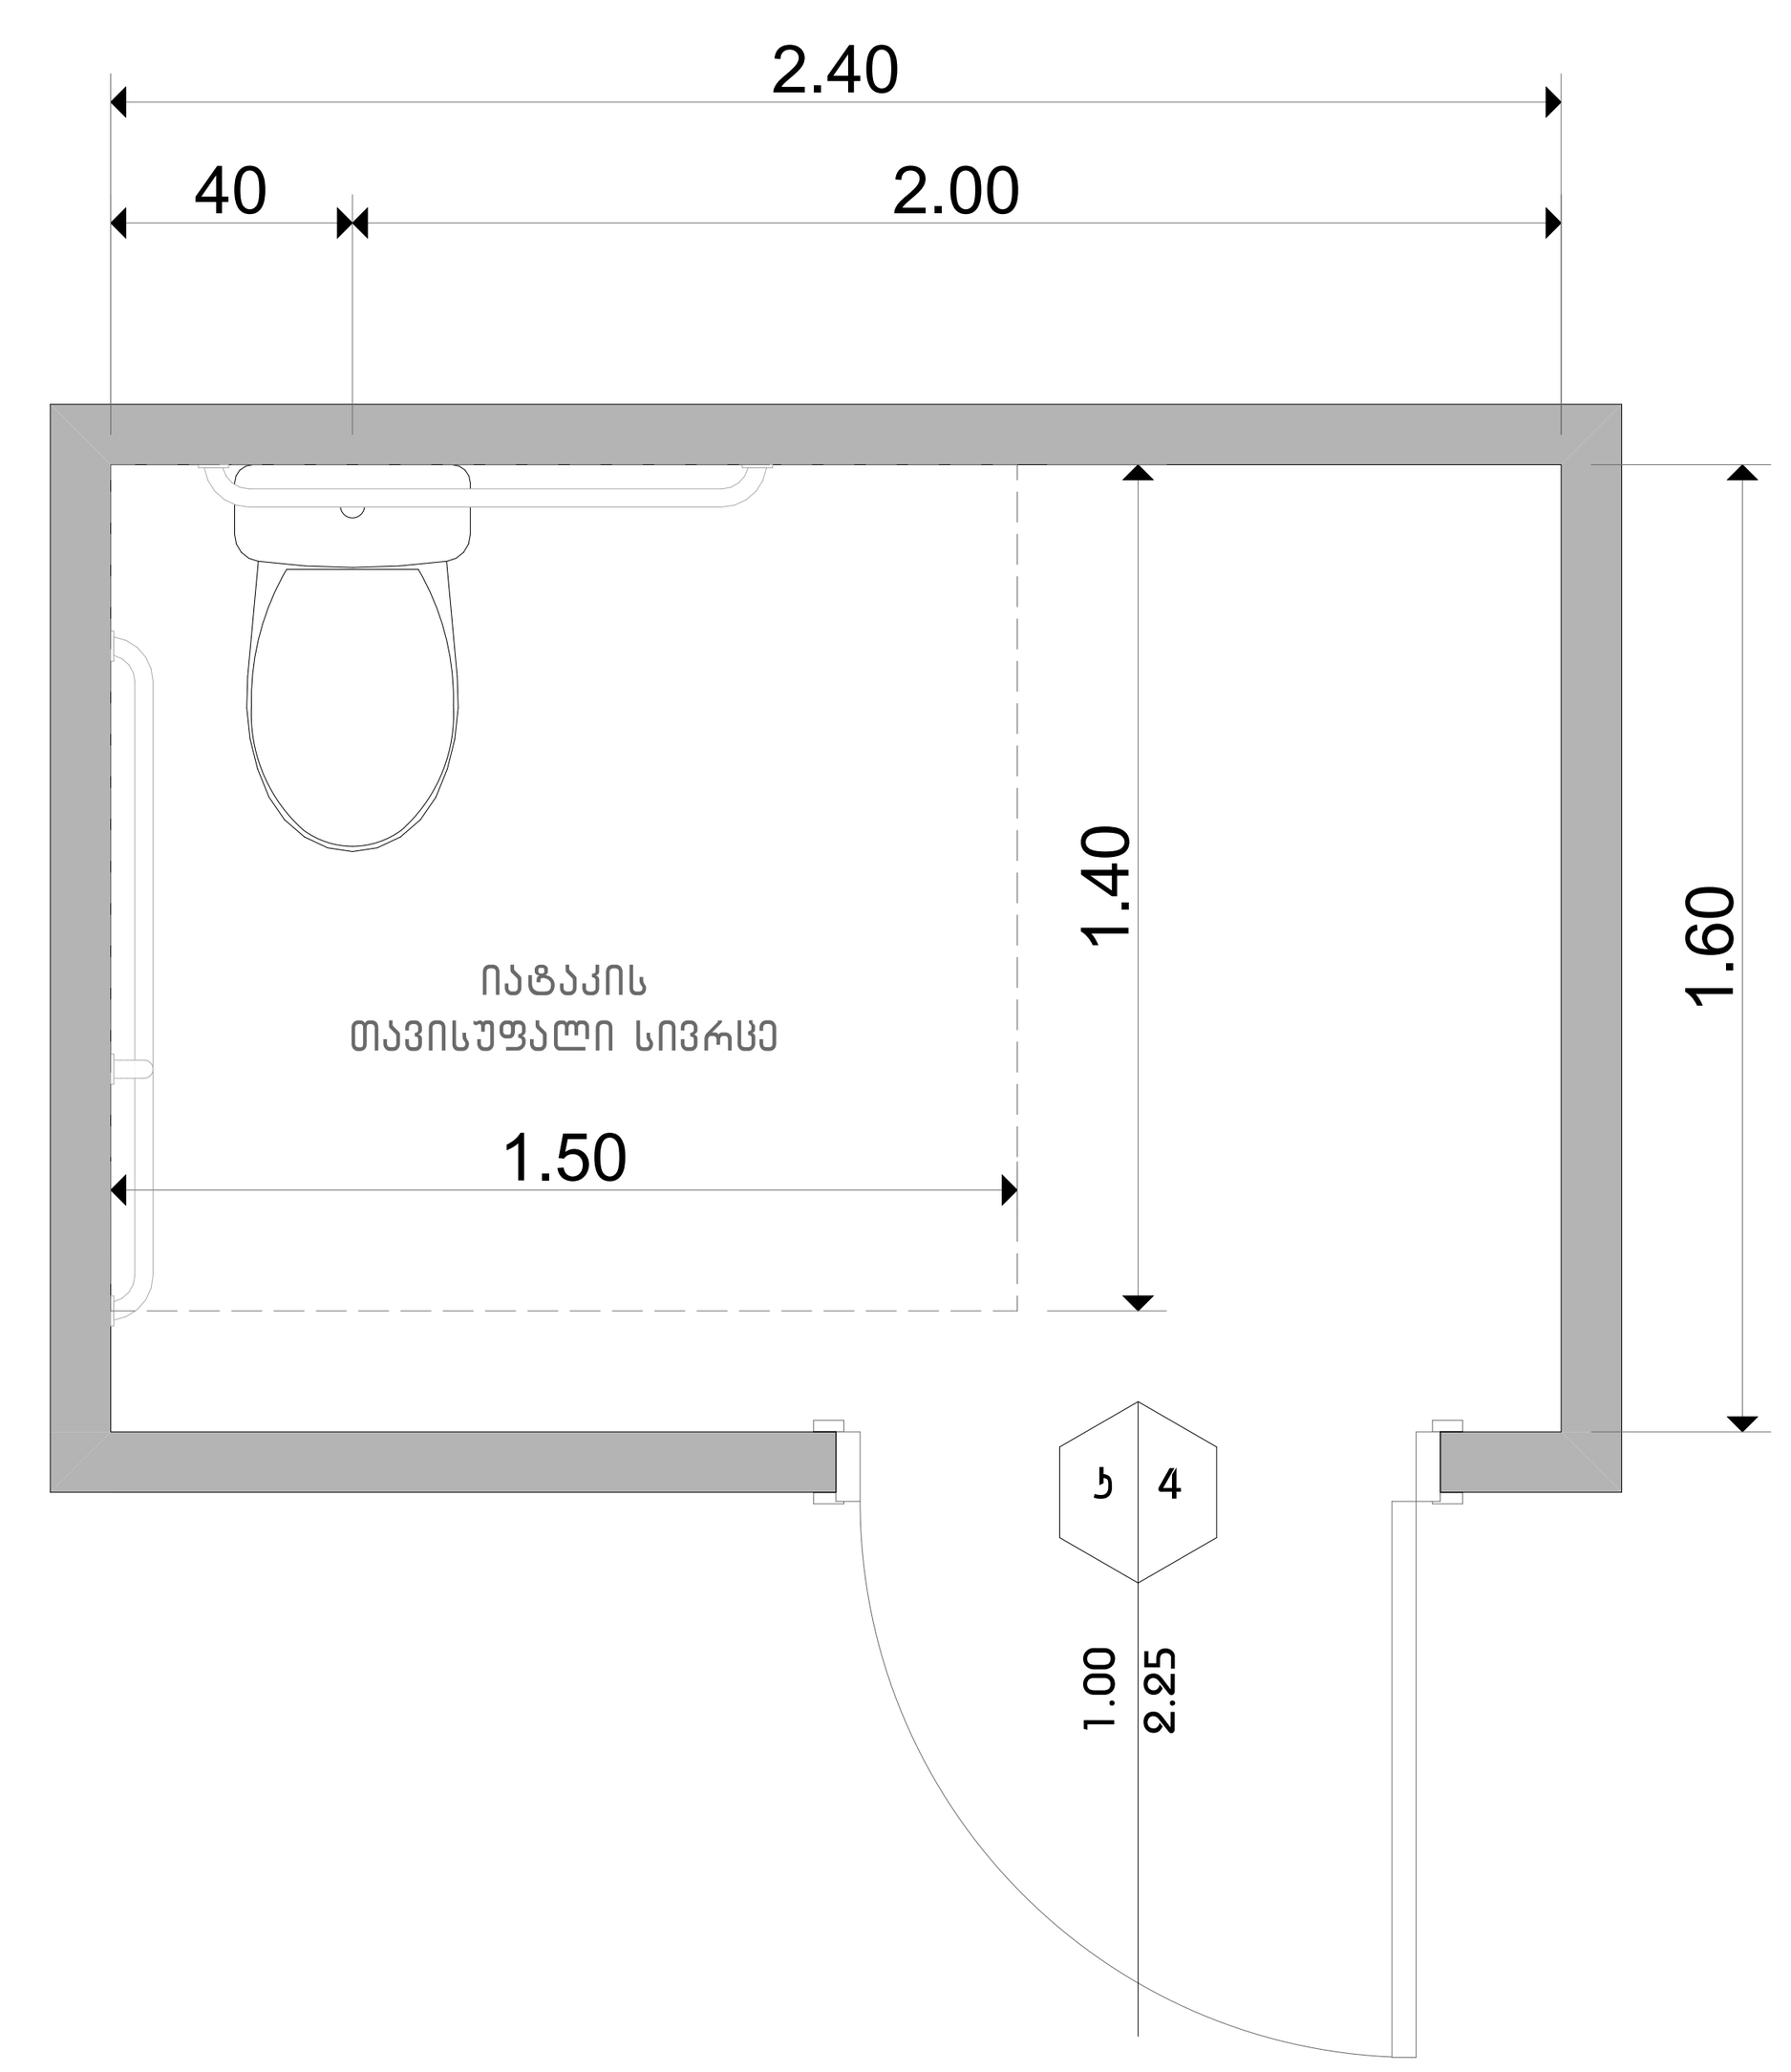

უნიტაზისა და ხელმოსაჭიდი ძელების (საჭიროების შემთხვევაში) მდებარეობა

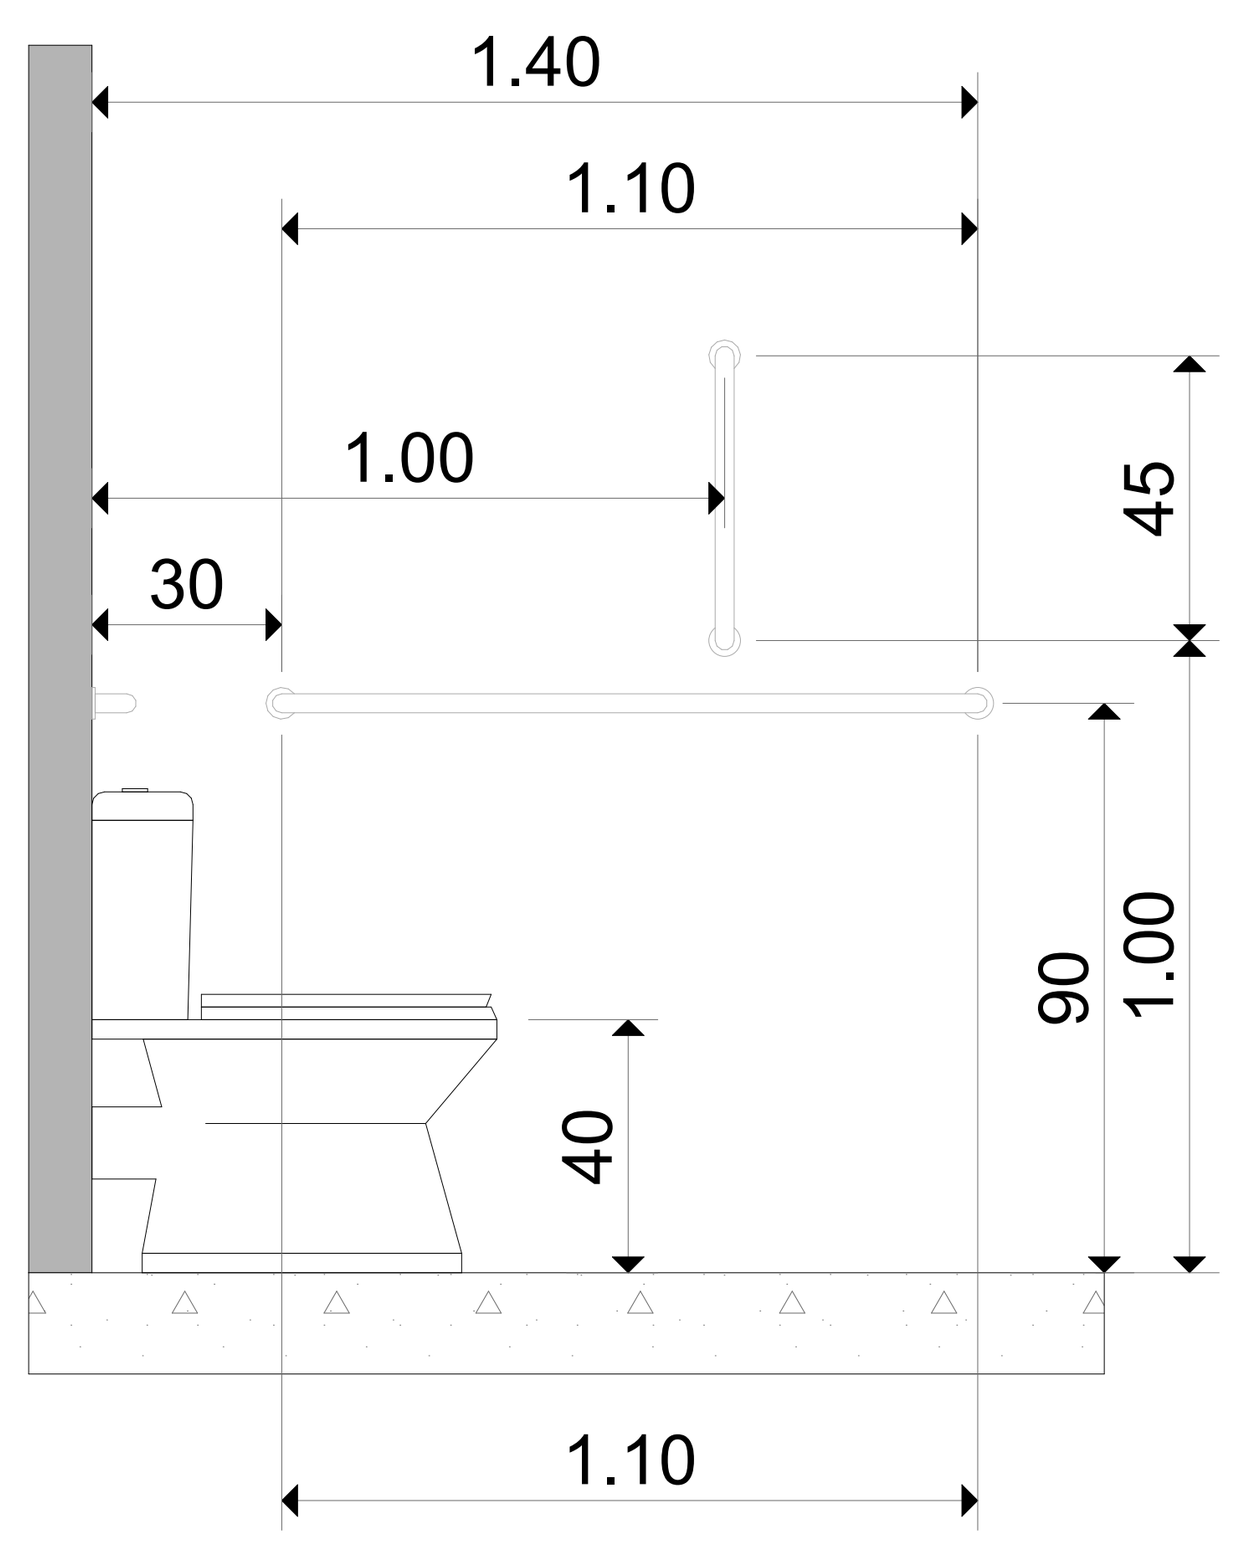

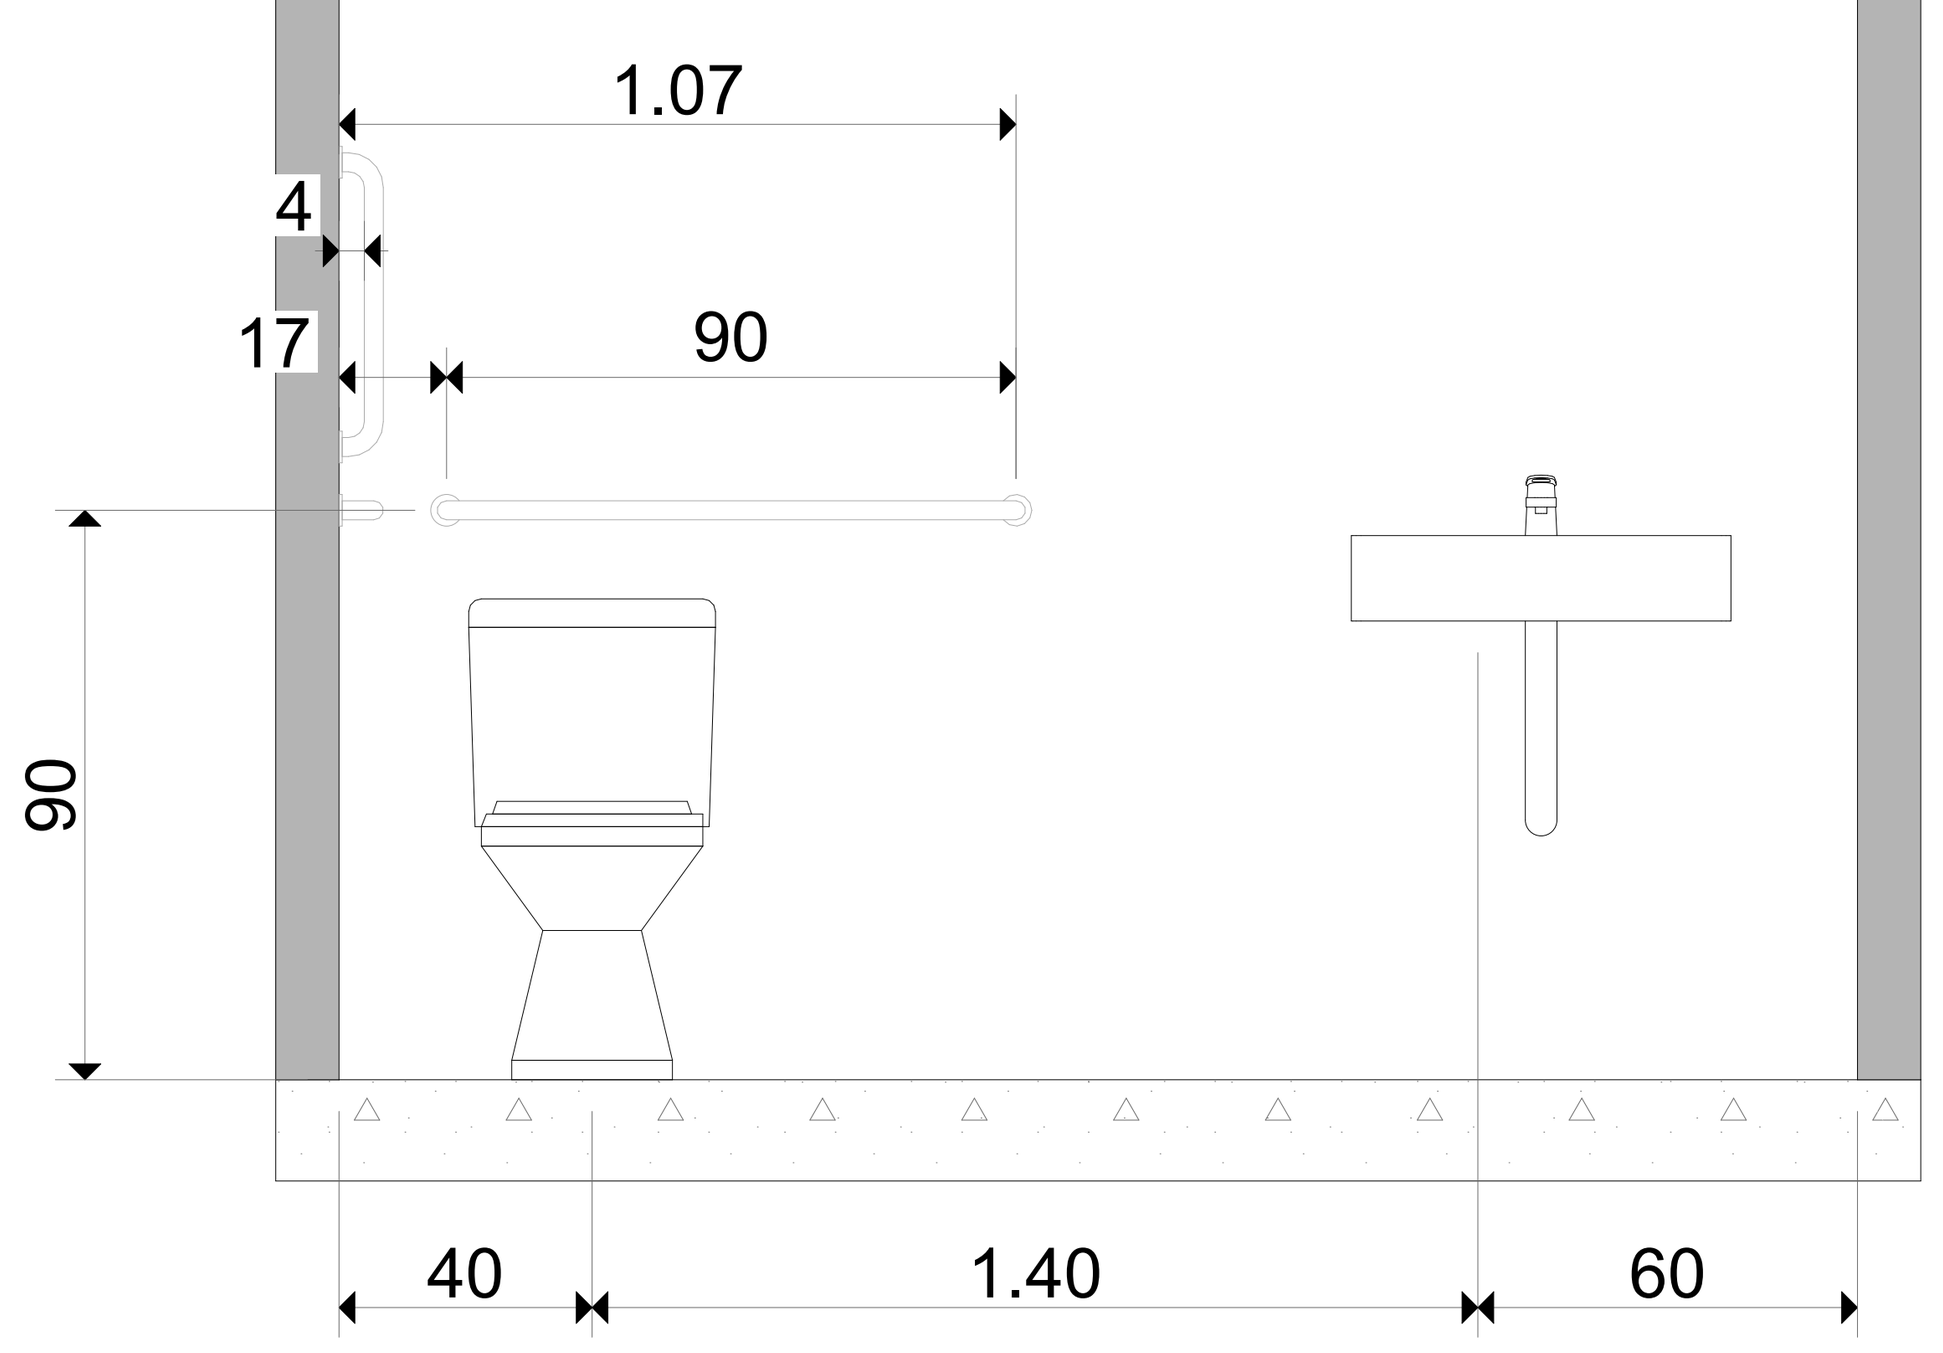

თავისუფალი სივრცე კართან მანევრირებისთვის
ანჯამიანი კარი
წინიდან მისაწვდომი - მიწოლით გაღება

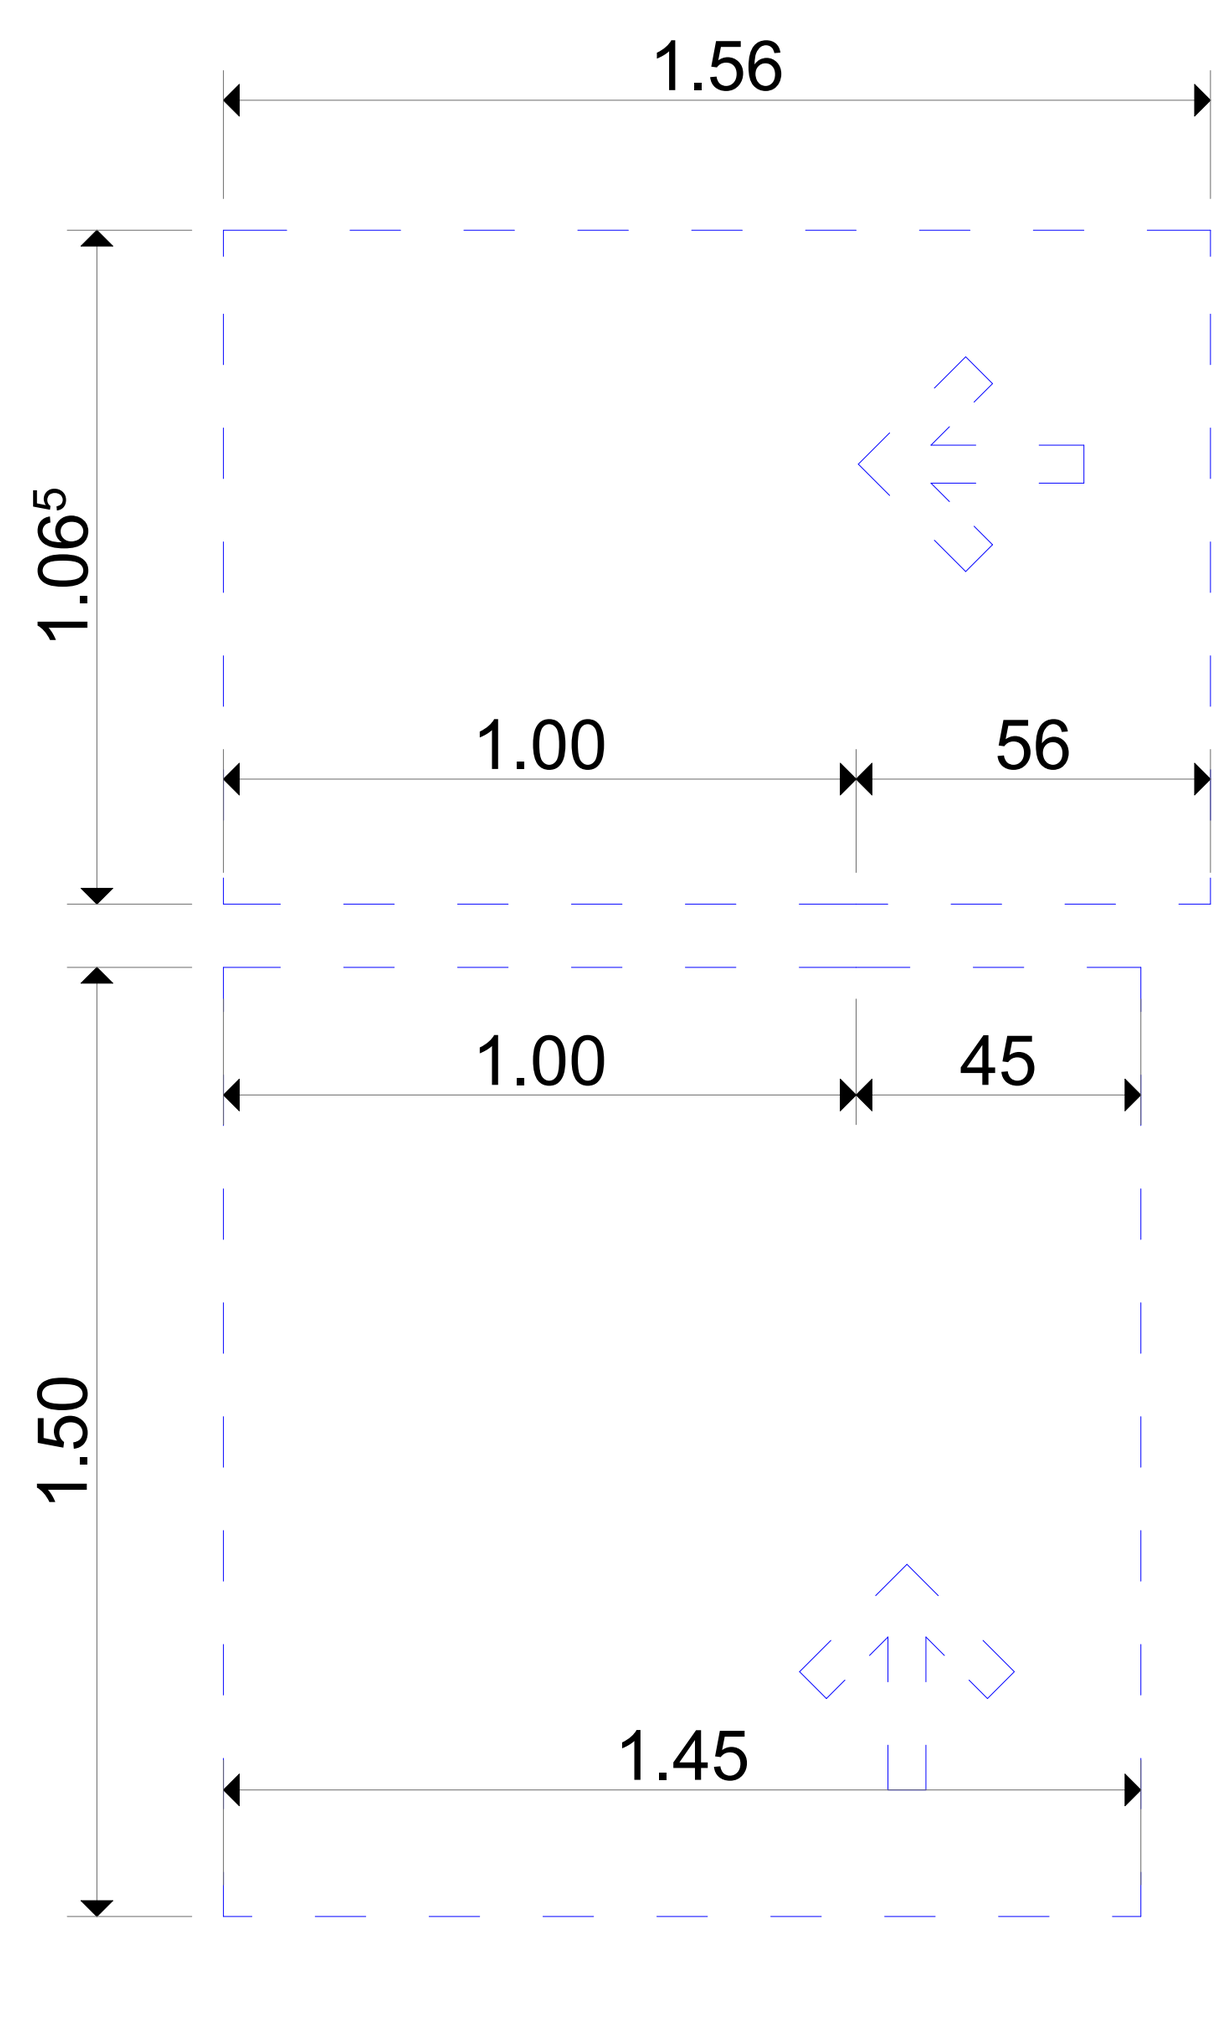

მოსატრიალებელი სივრცე
ვარიანტი 2

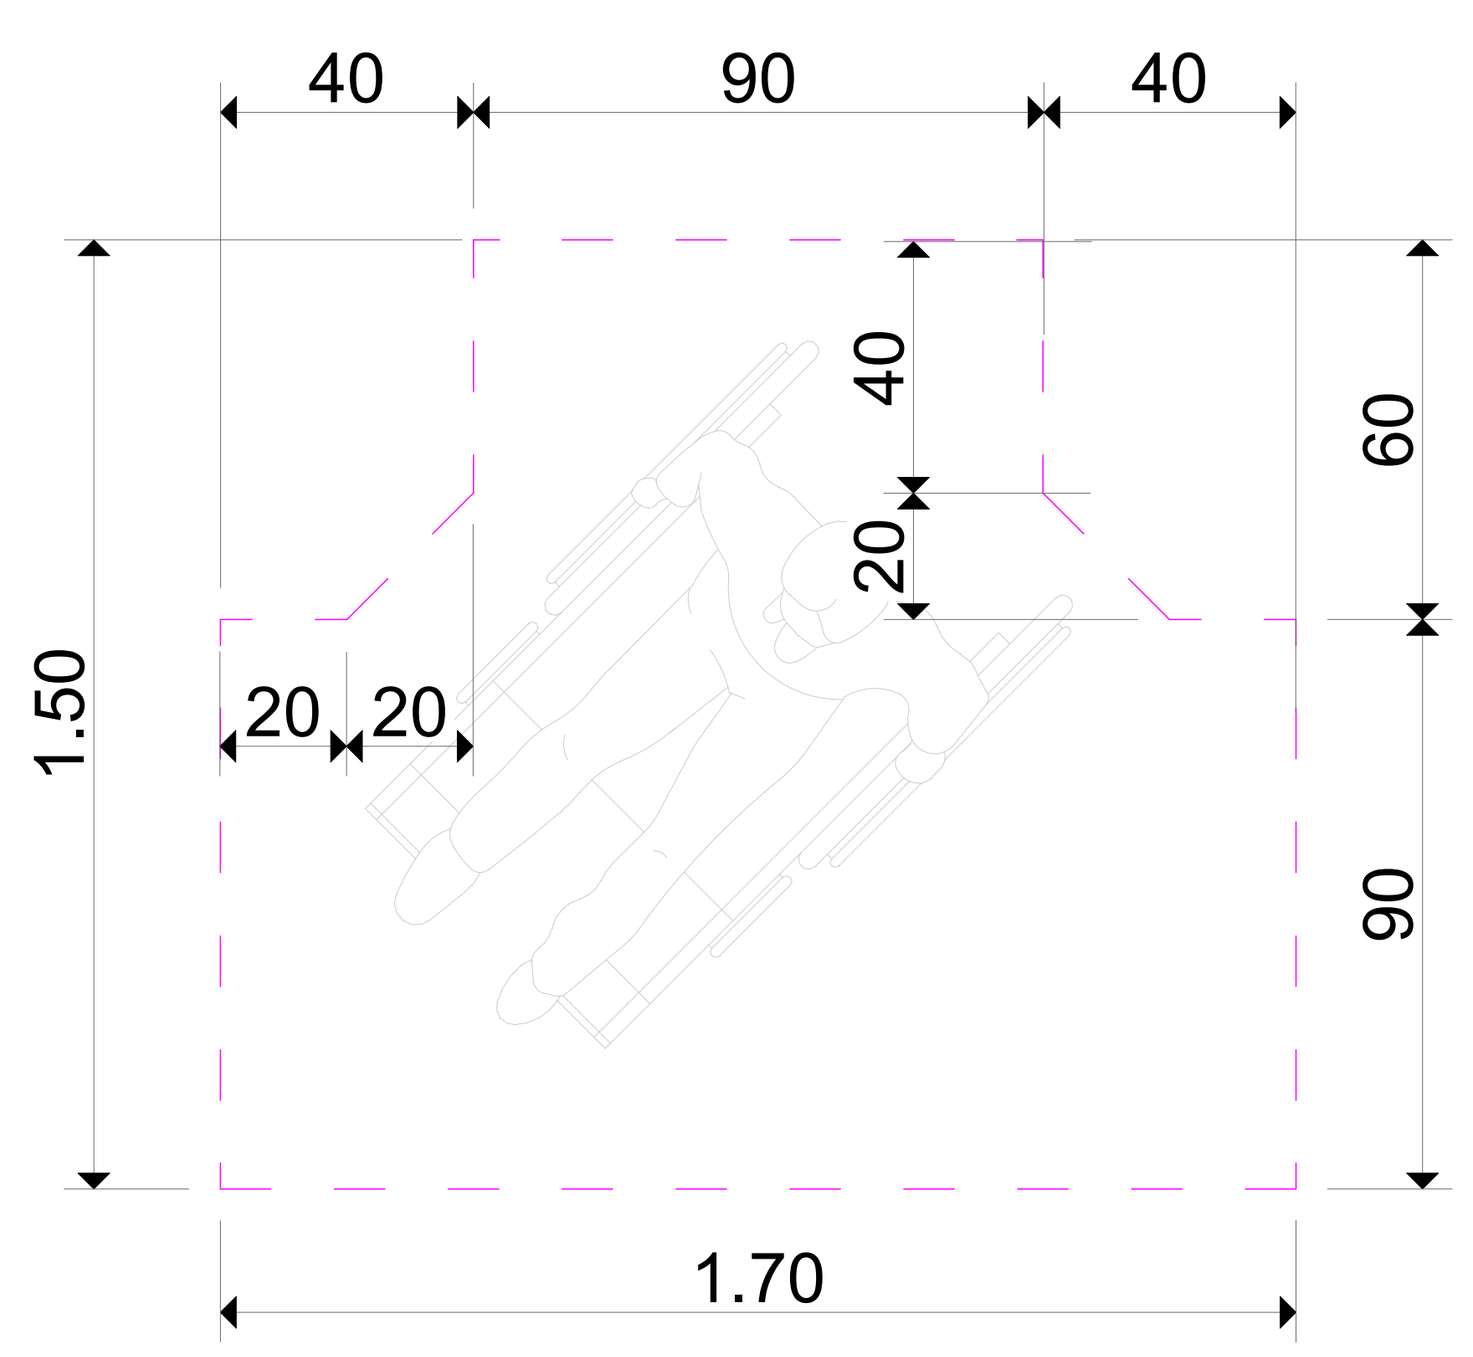

საცხოვრებელი სახლი
დიდ დიღომში

ნახაზის დასახელება

მისაწვდომი ტუალეტი საოფისე ერთეულში

გეგმა

N

მასშტაბი 1:25

0 1 2 3 4 5

მისაწვდომი ტუალეტი საოფისე ერთეულში ოფისი # 5, 7, 10, 12, 16, 19, 20.

ხელსაბანის მდებარეობა

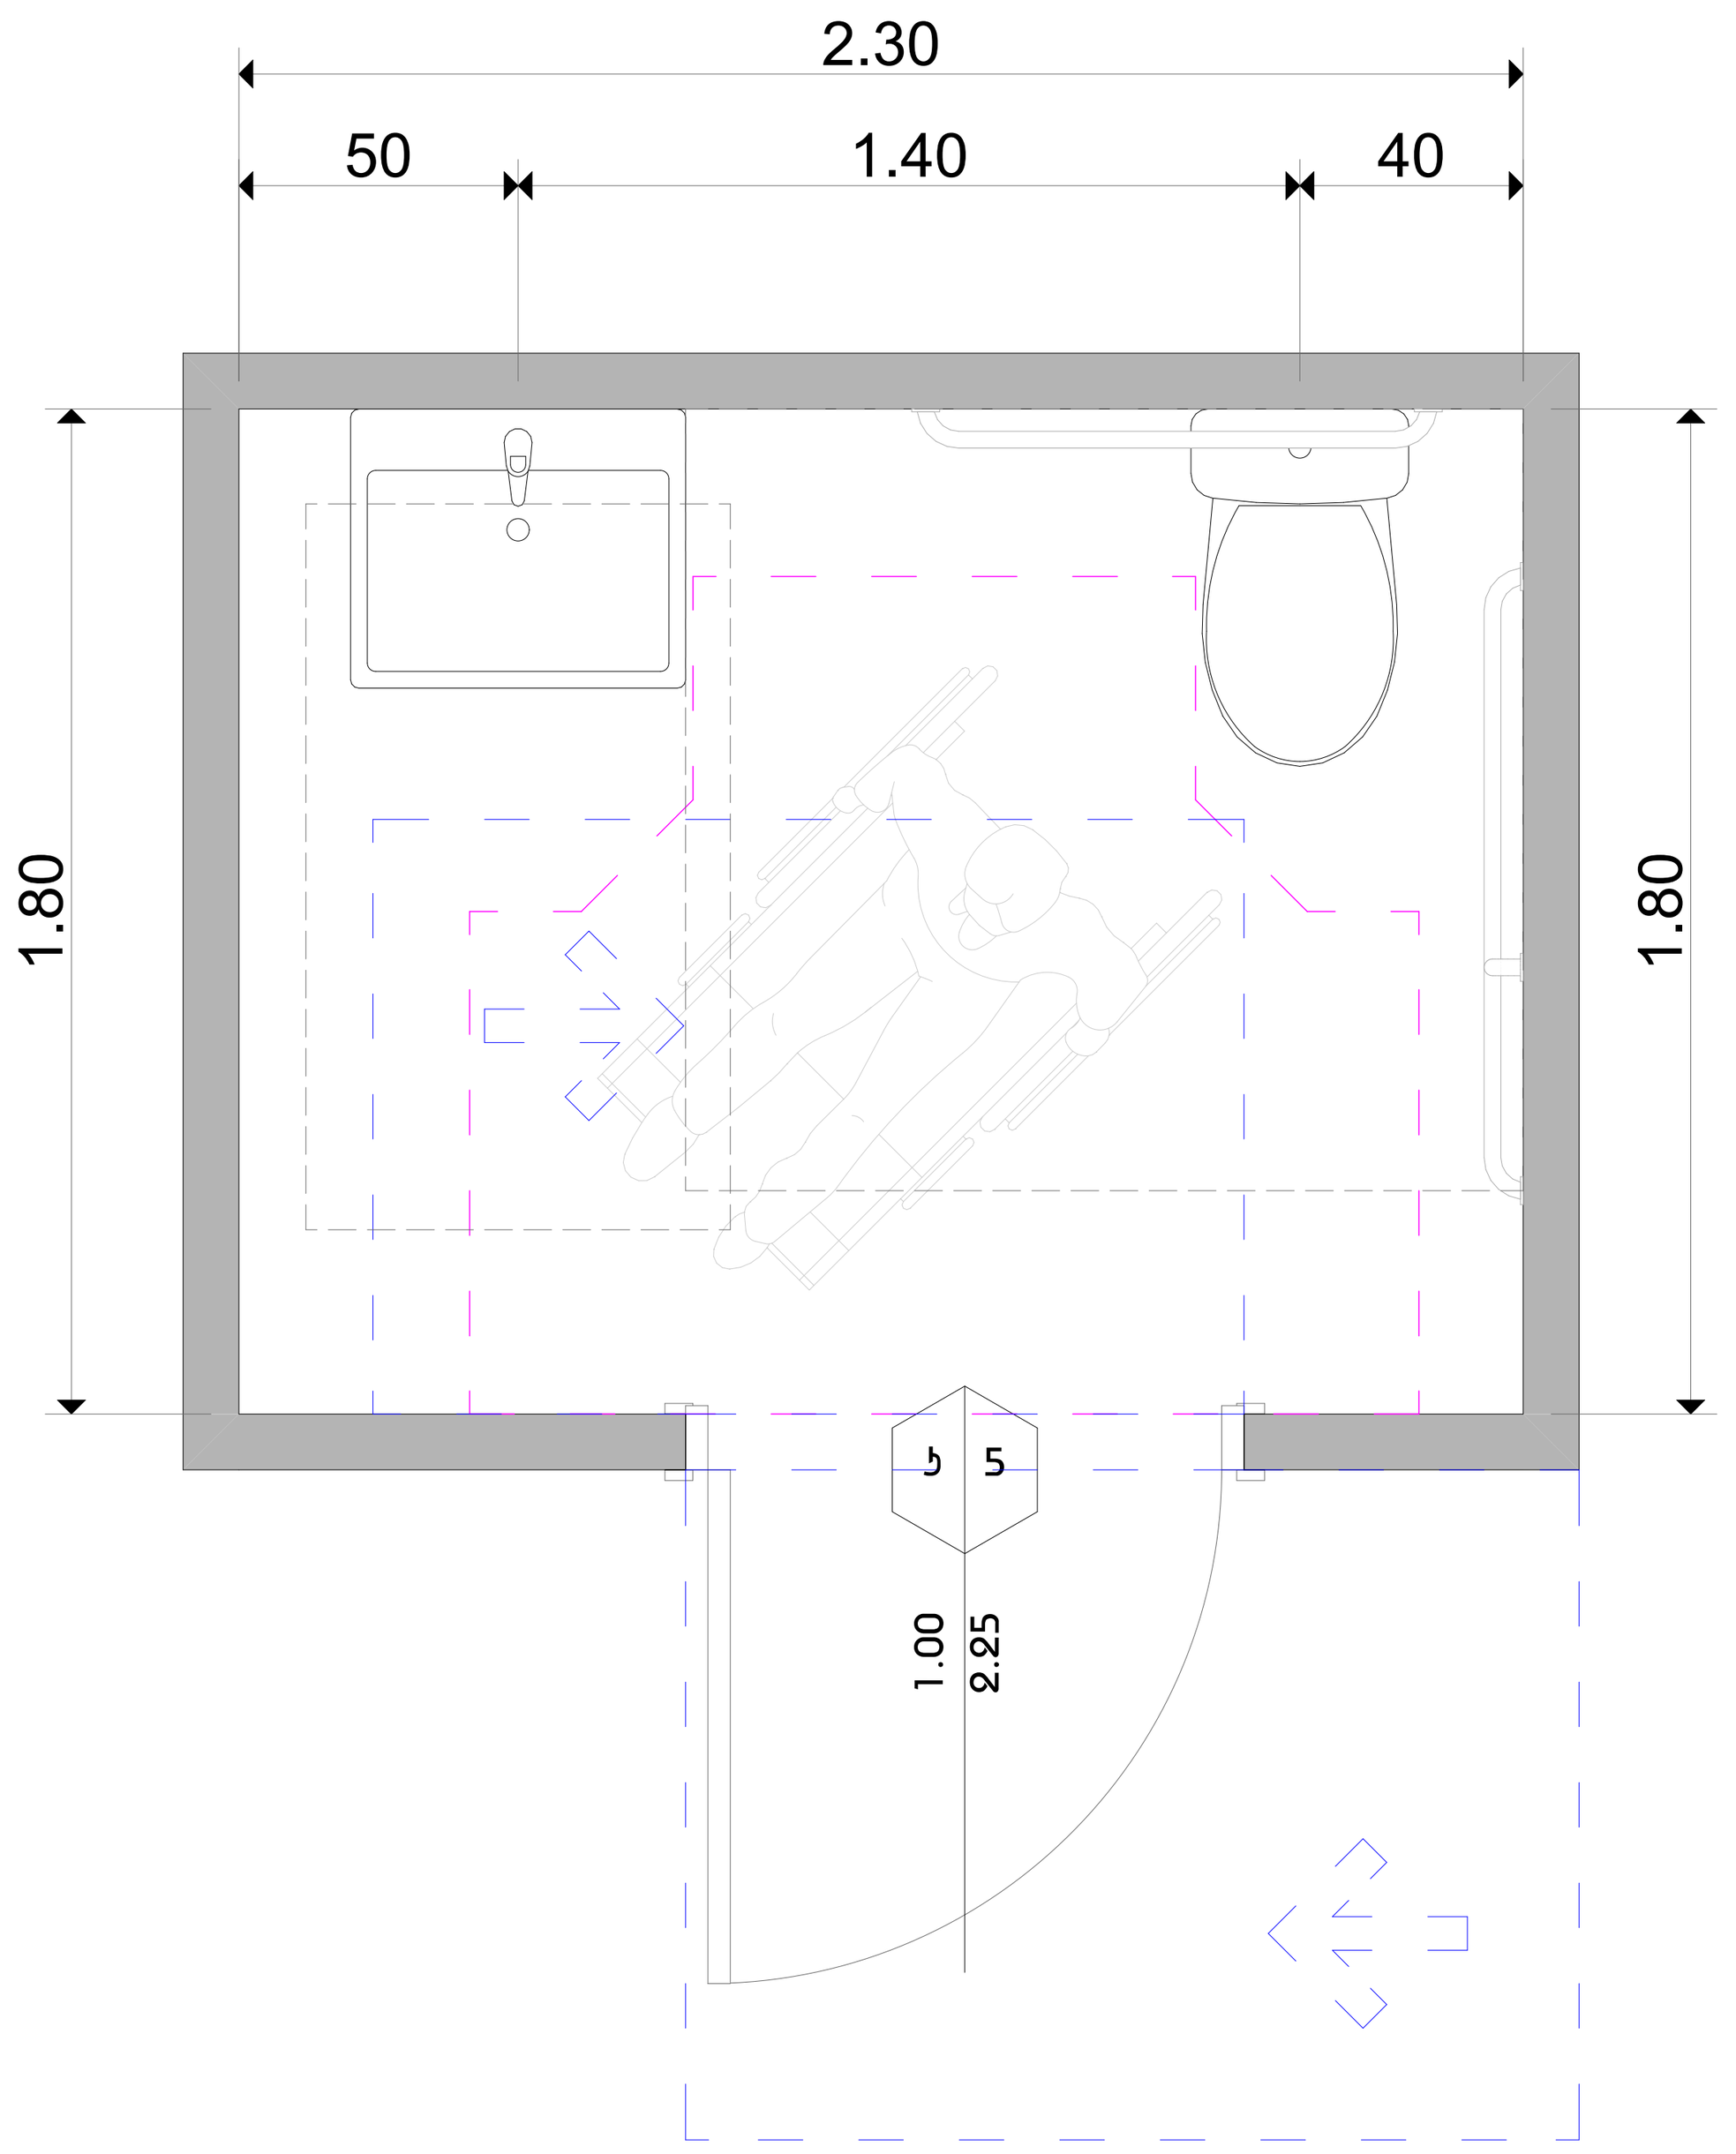

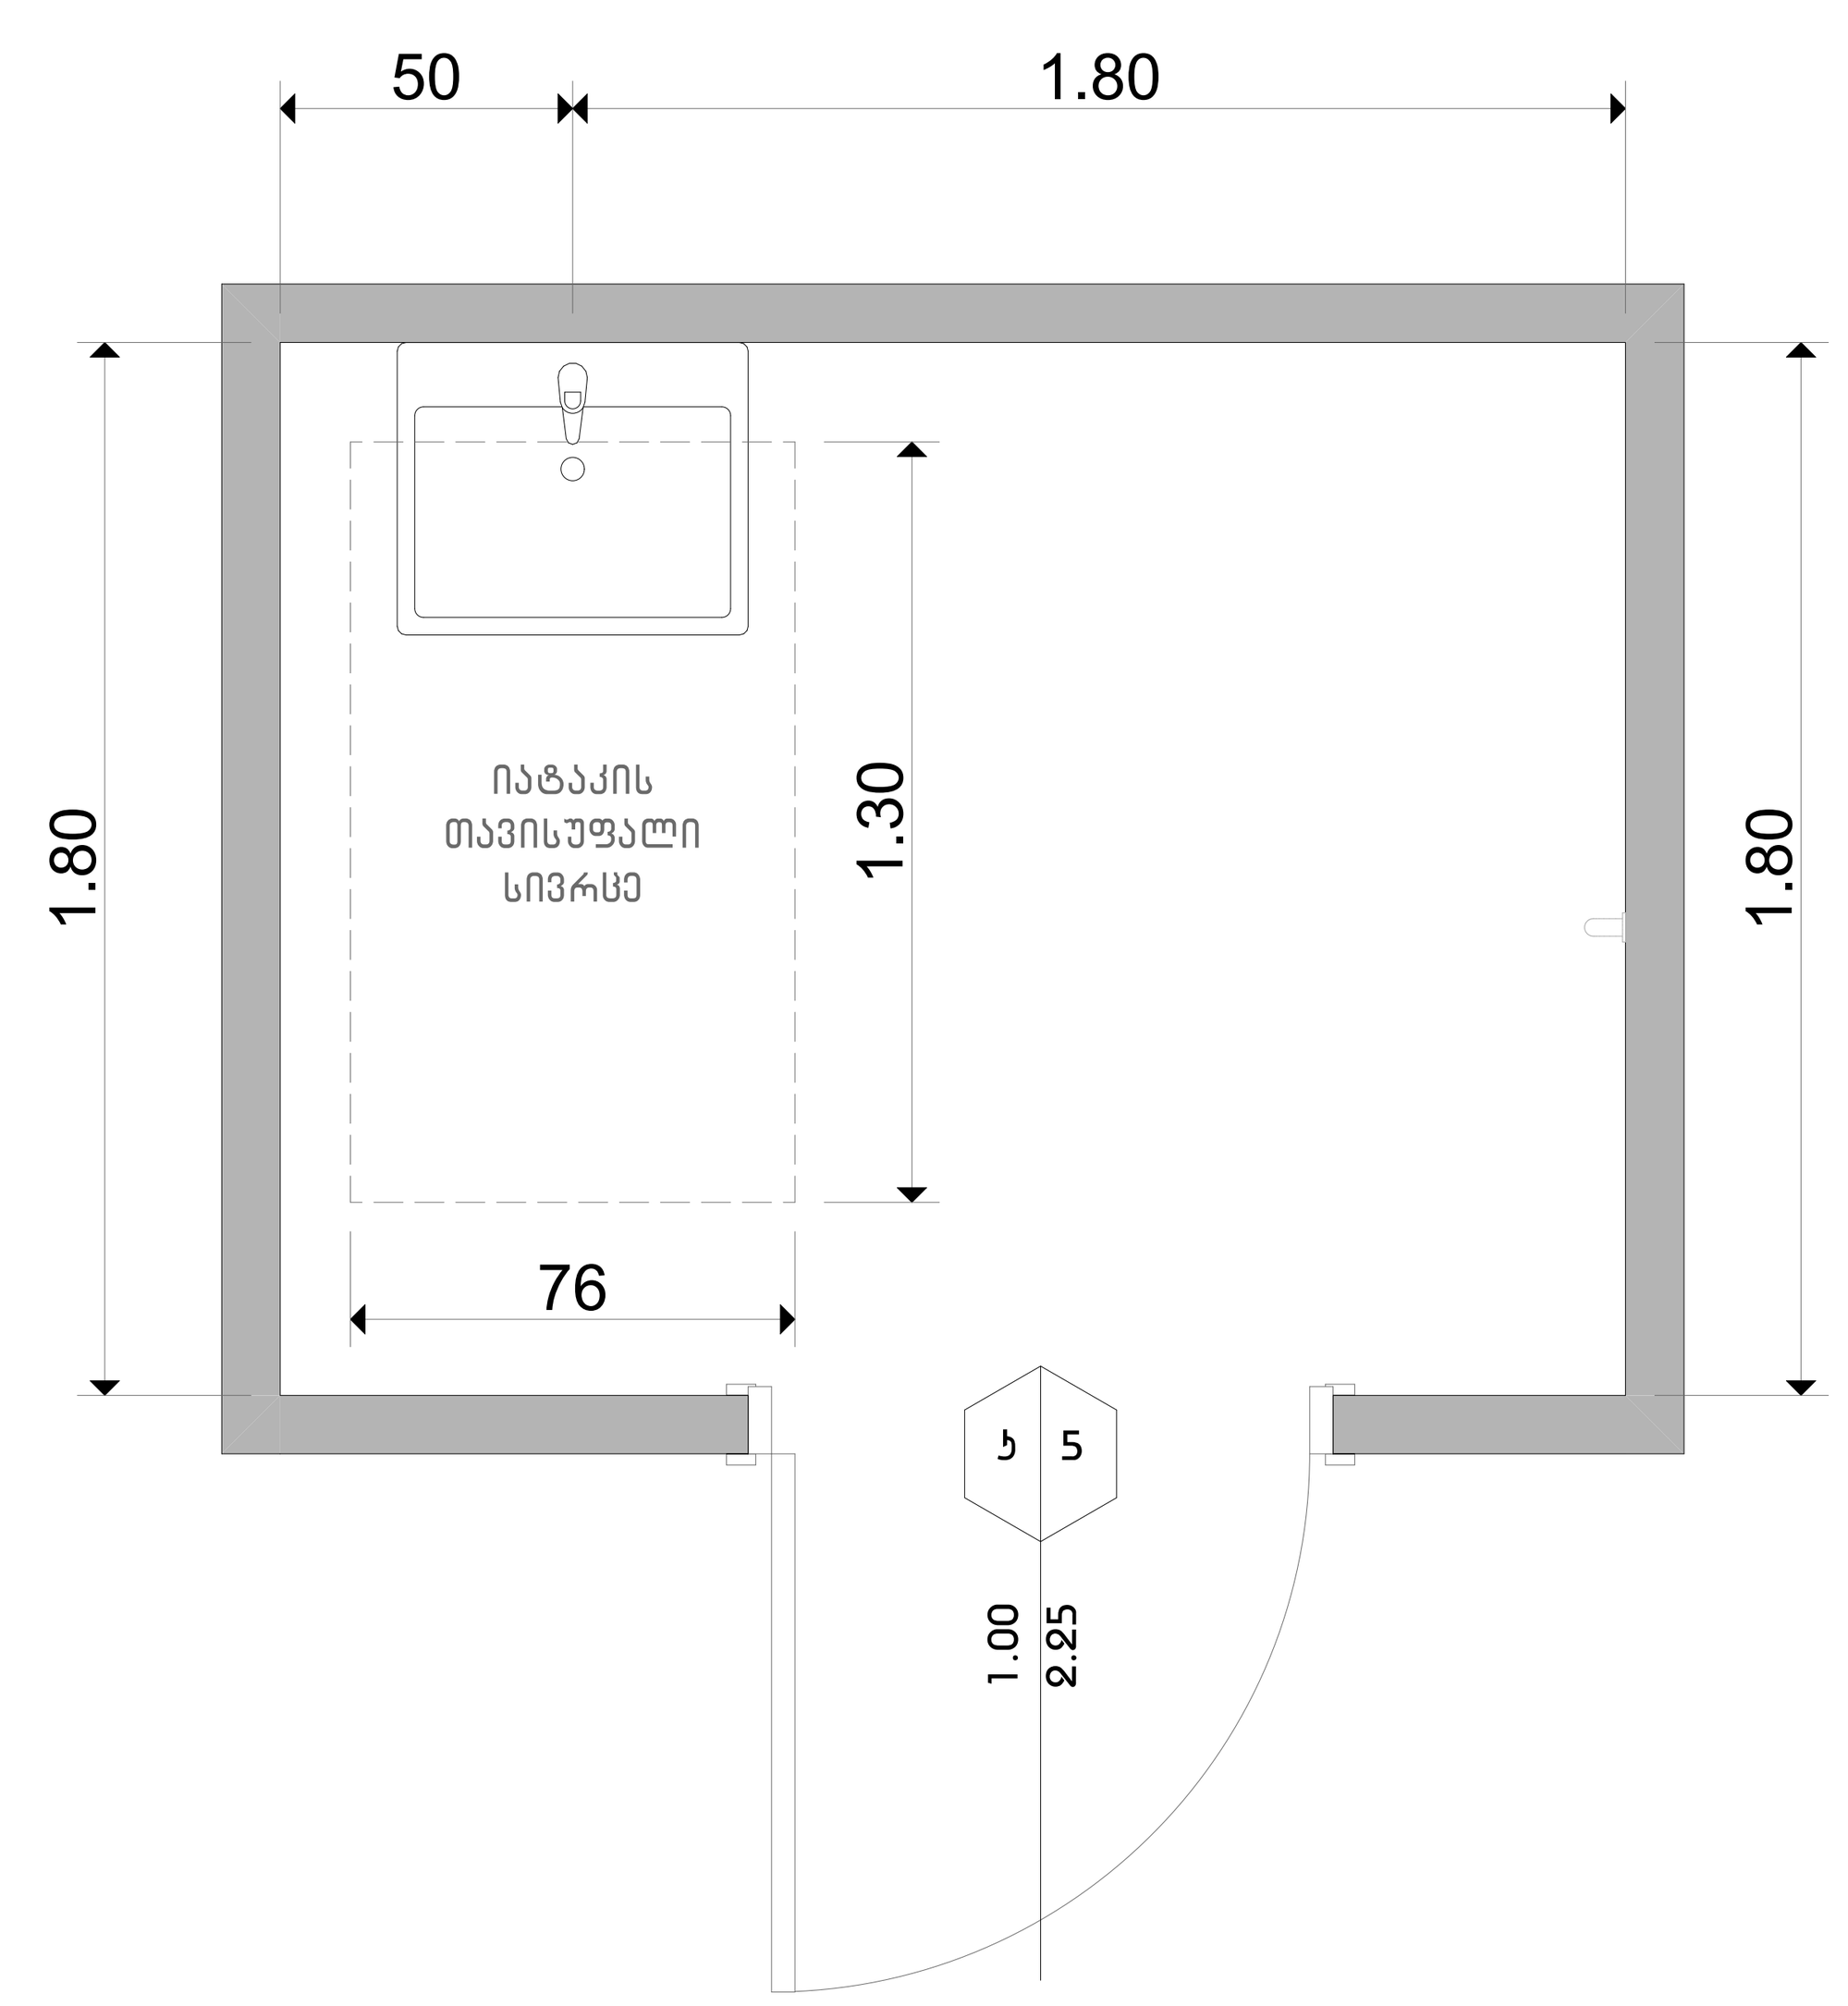

ხელსაბანის სიმაღლე

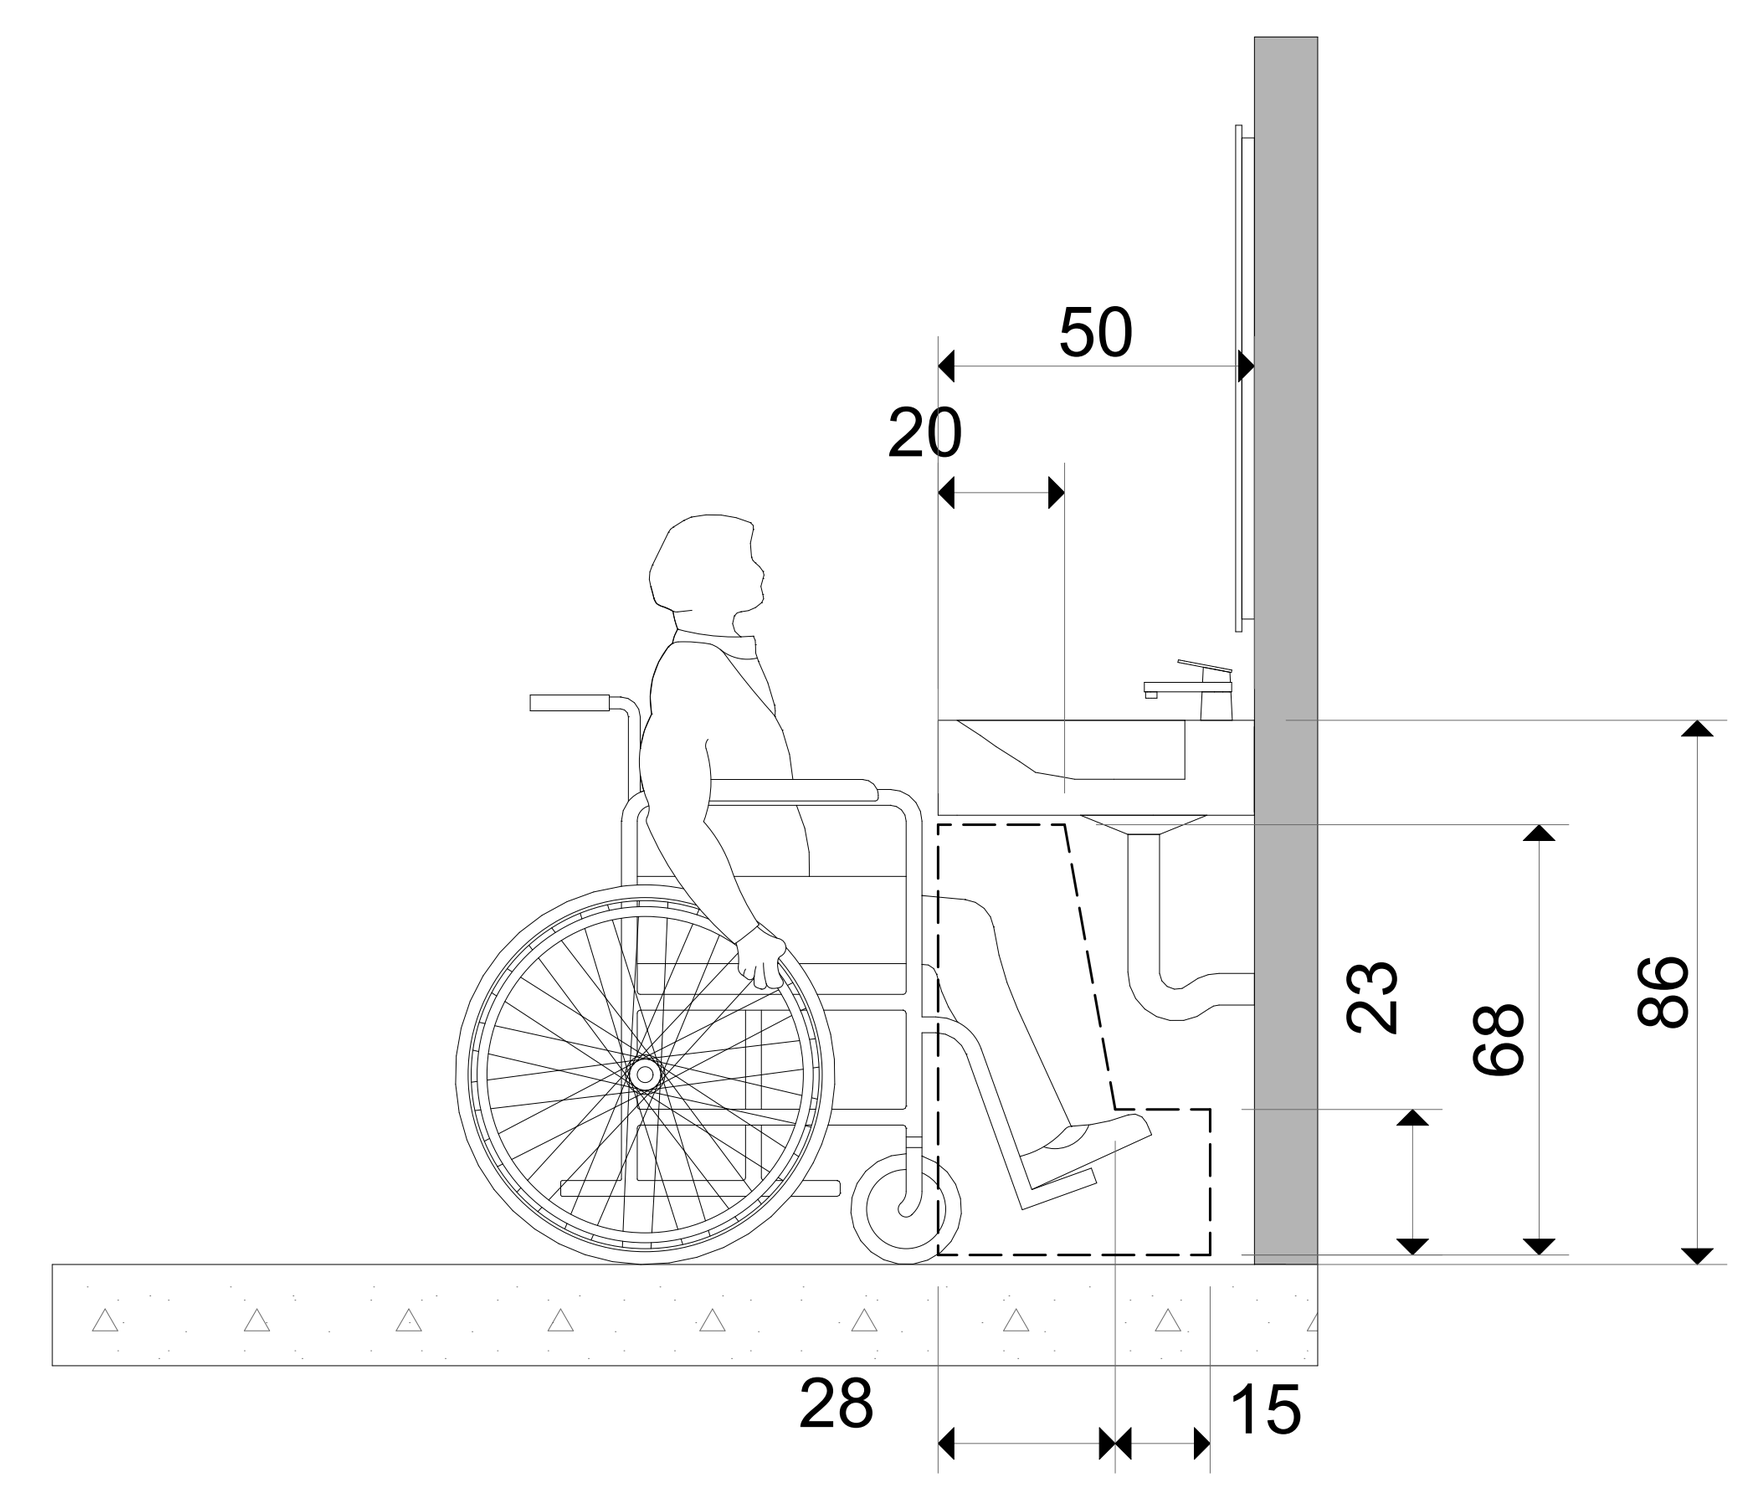

უნიტაზის მდებარეობა

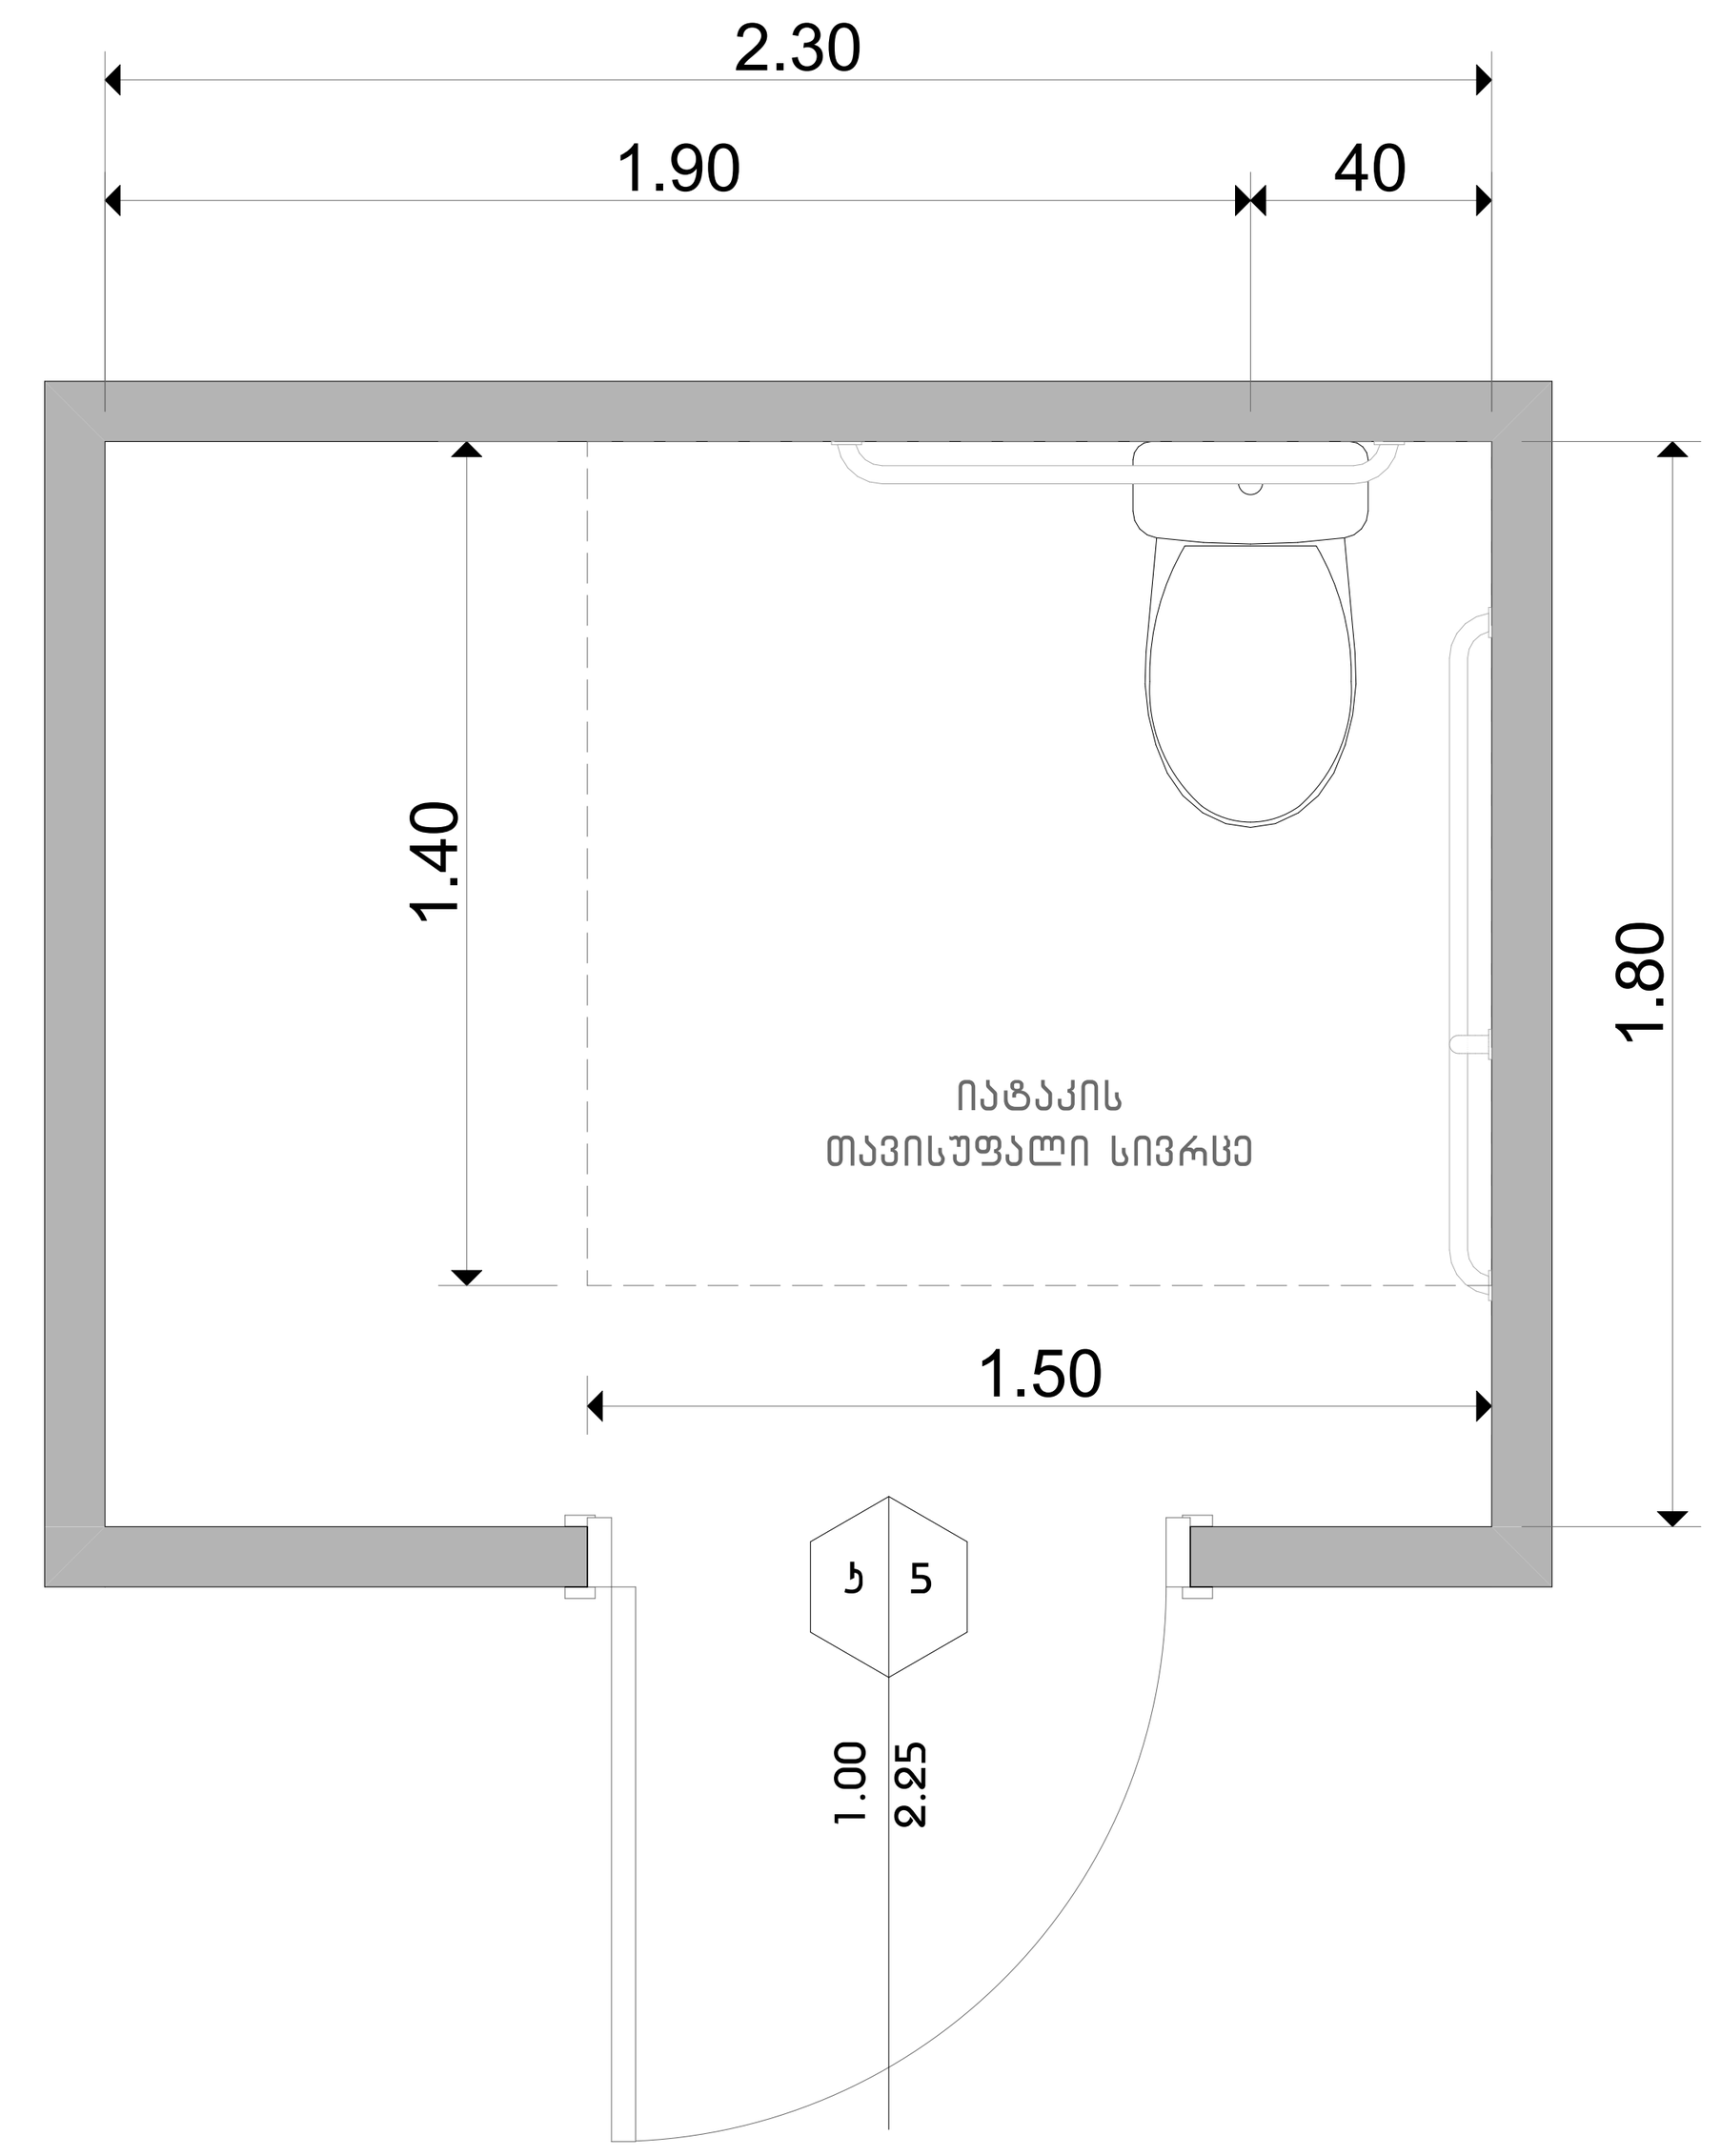

უნიტაზისა და ხელმოსაჭიდი ძელების (საჭიროების შემთხვევაში) მდებარეობა

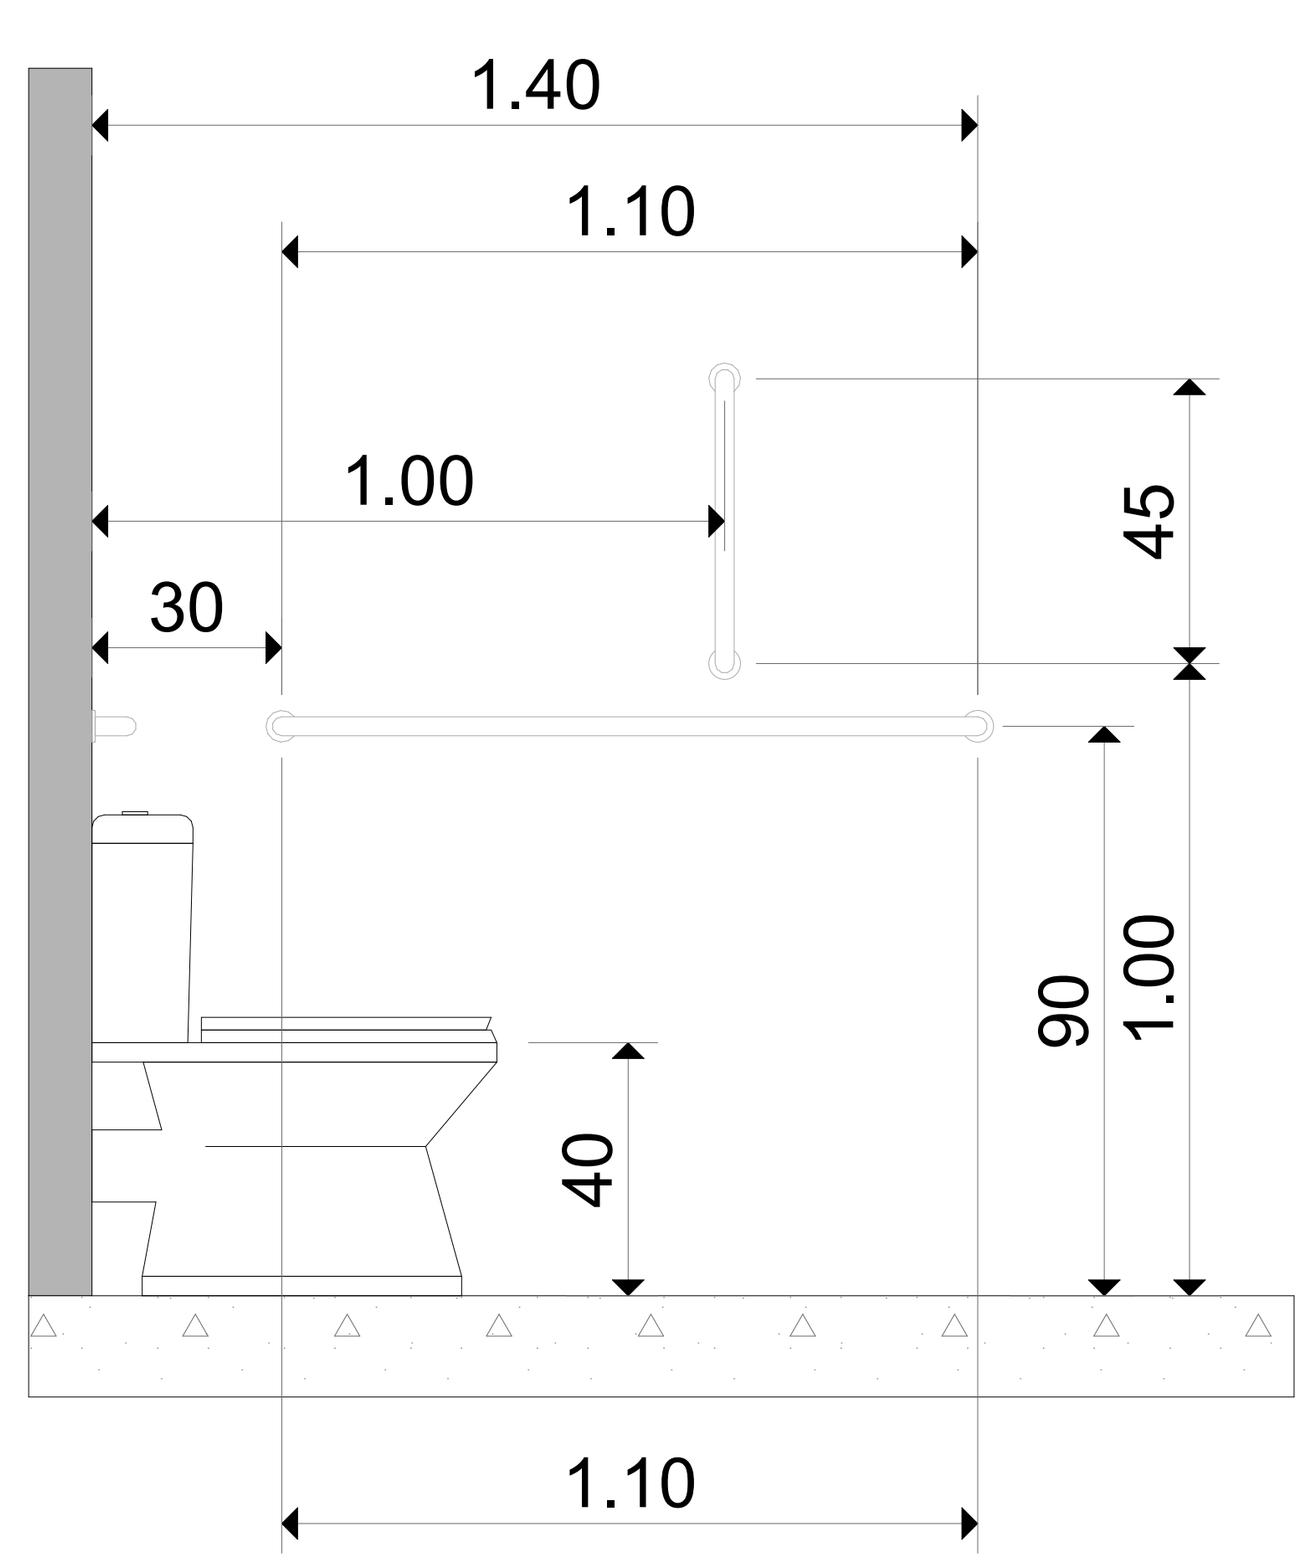

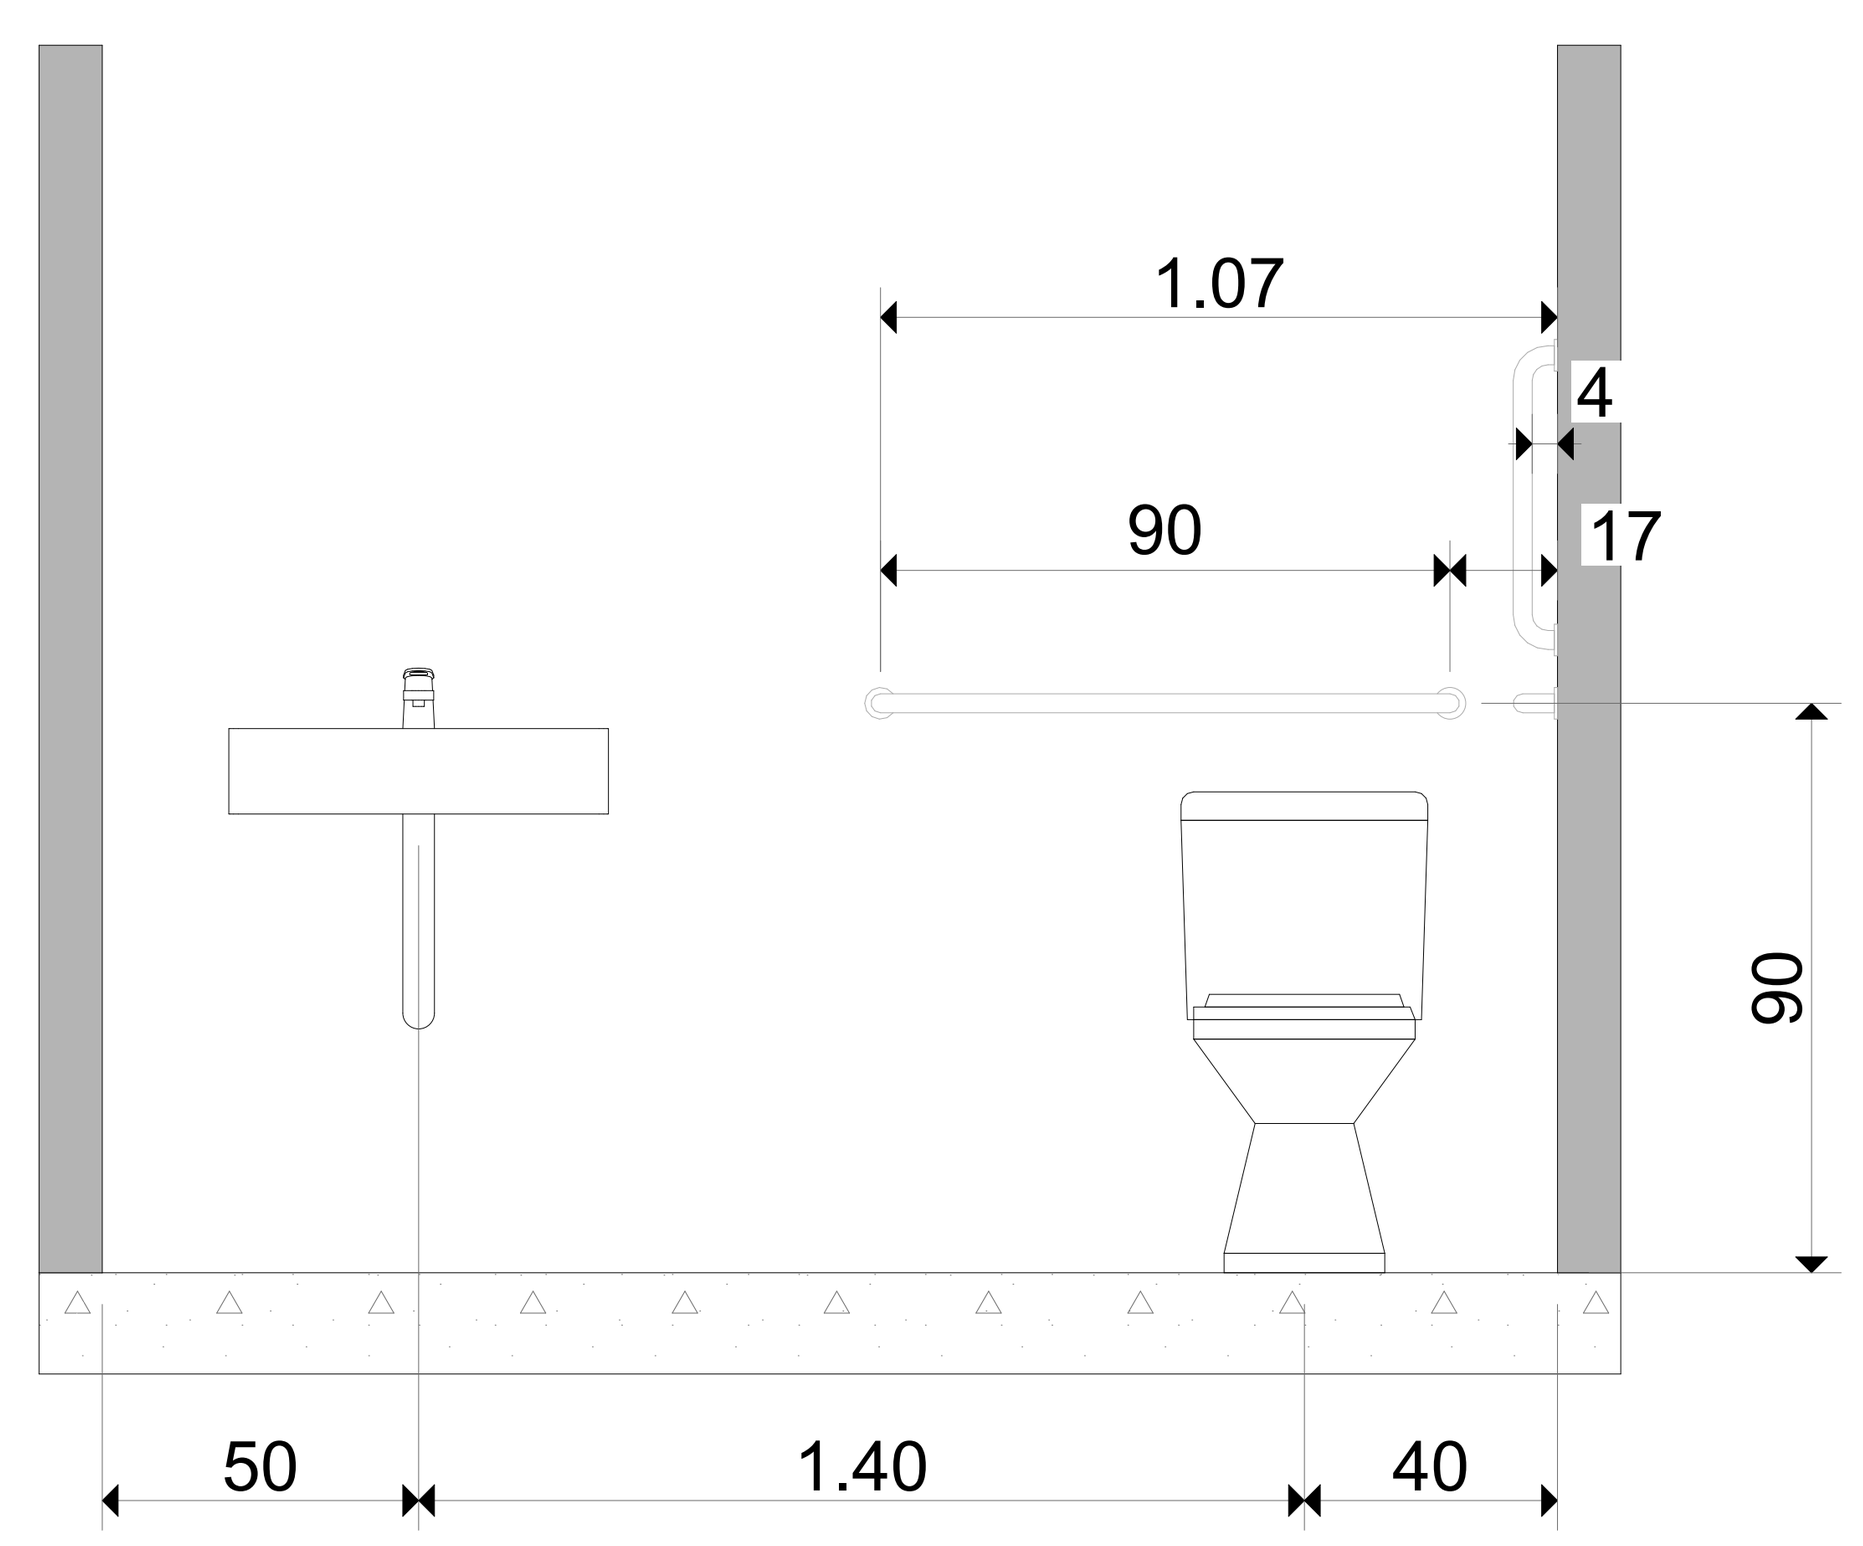

თავისუფალი სივრცე კართან მანევრირებისთვის
ანჯამიანი კარი
წინიდან მისაწვდომი - მინოლით გაღება

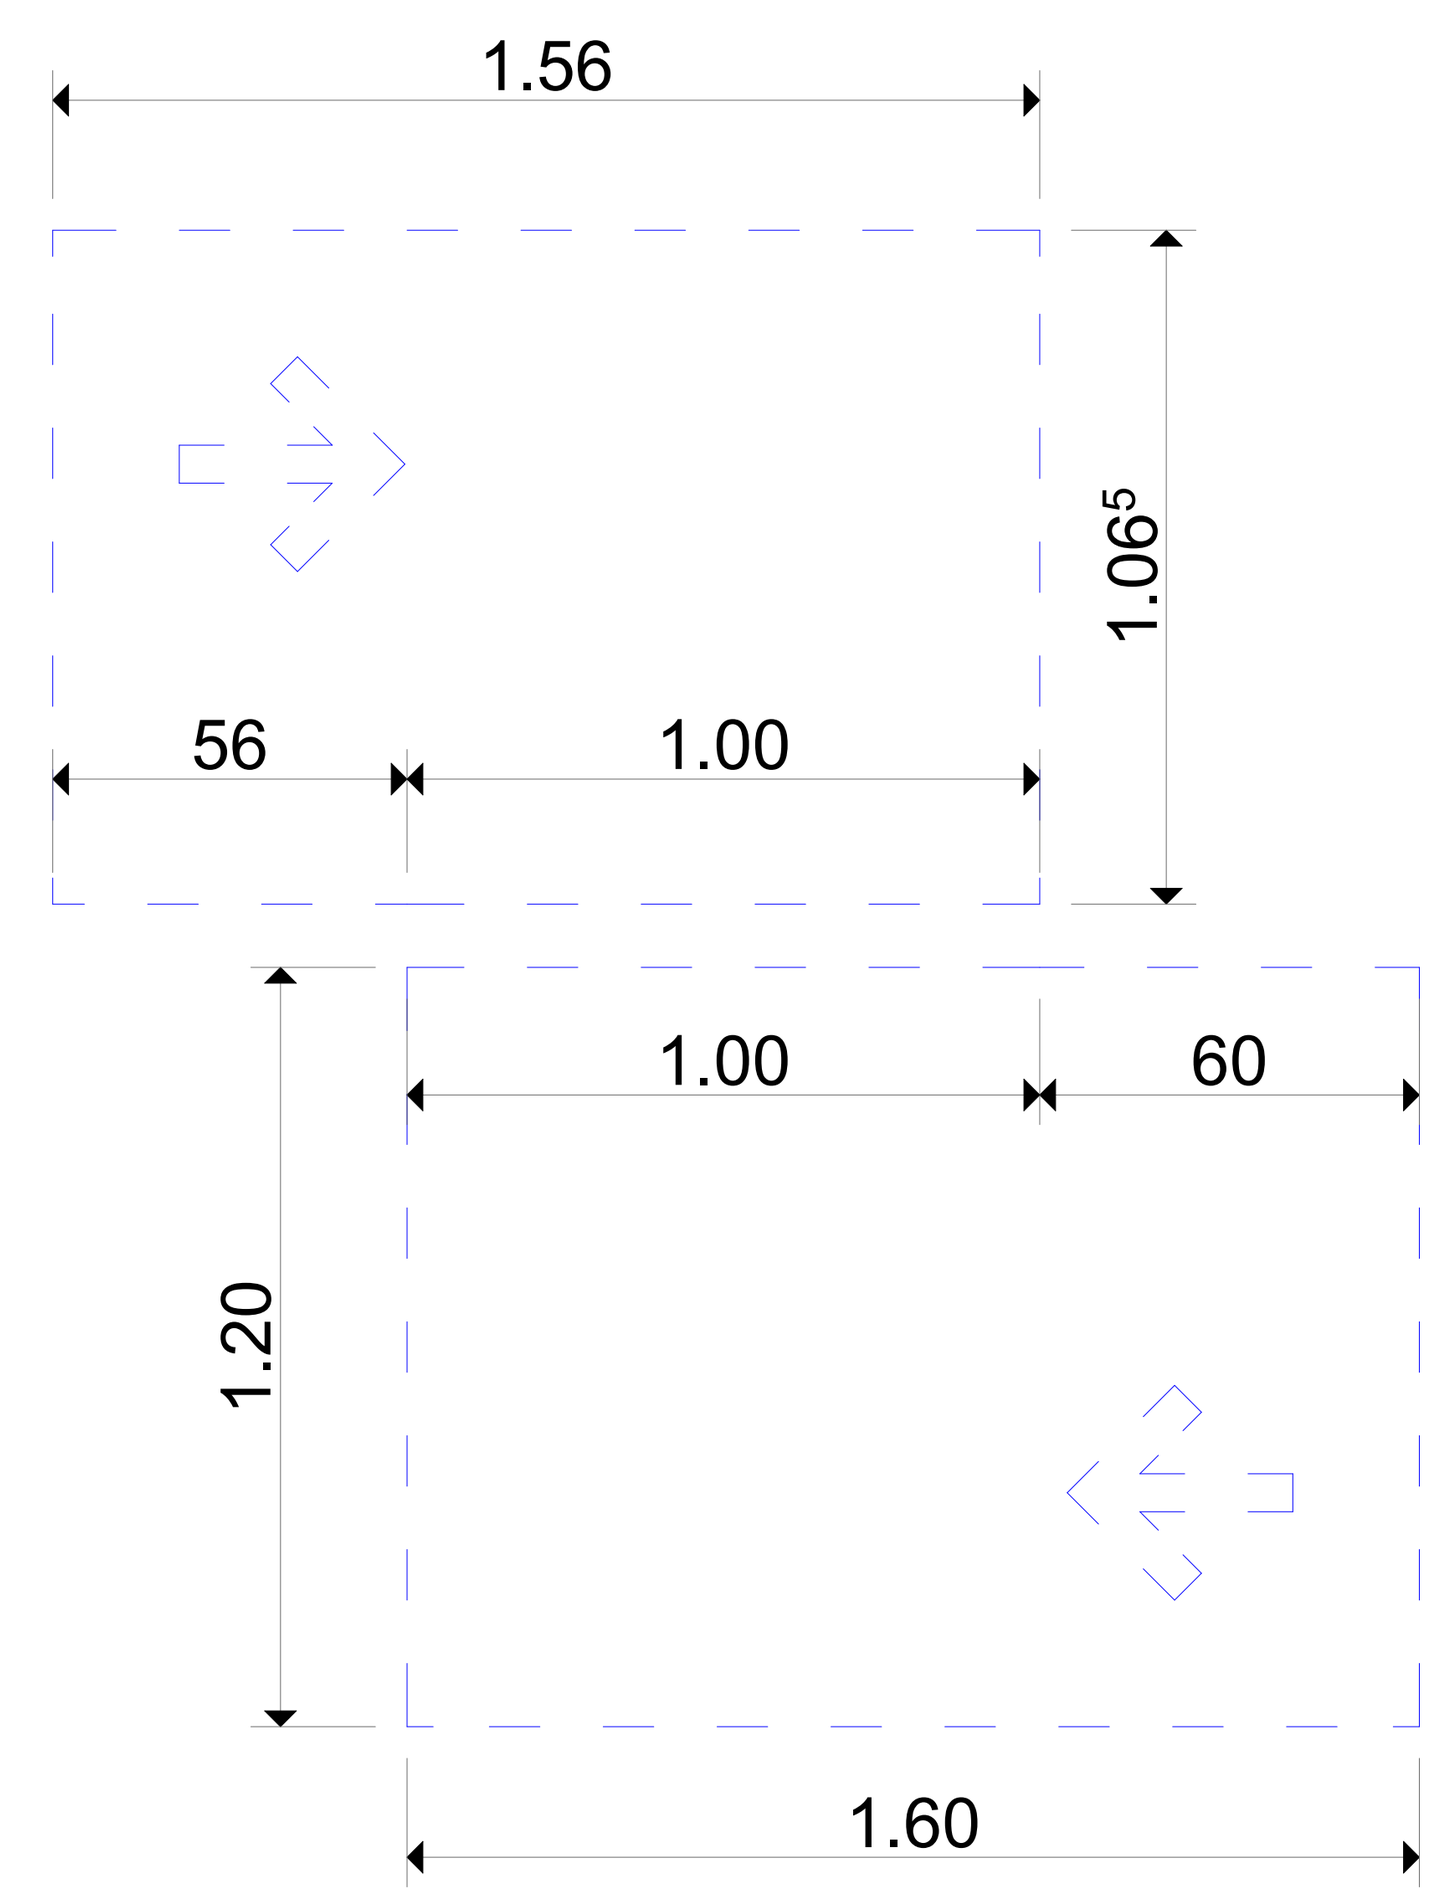

მოსატრიალებელი სივრცე
ვარიანტი 2

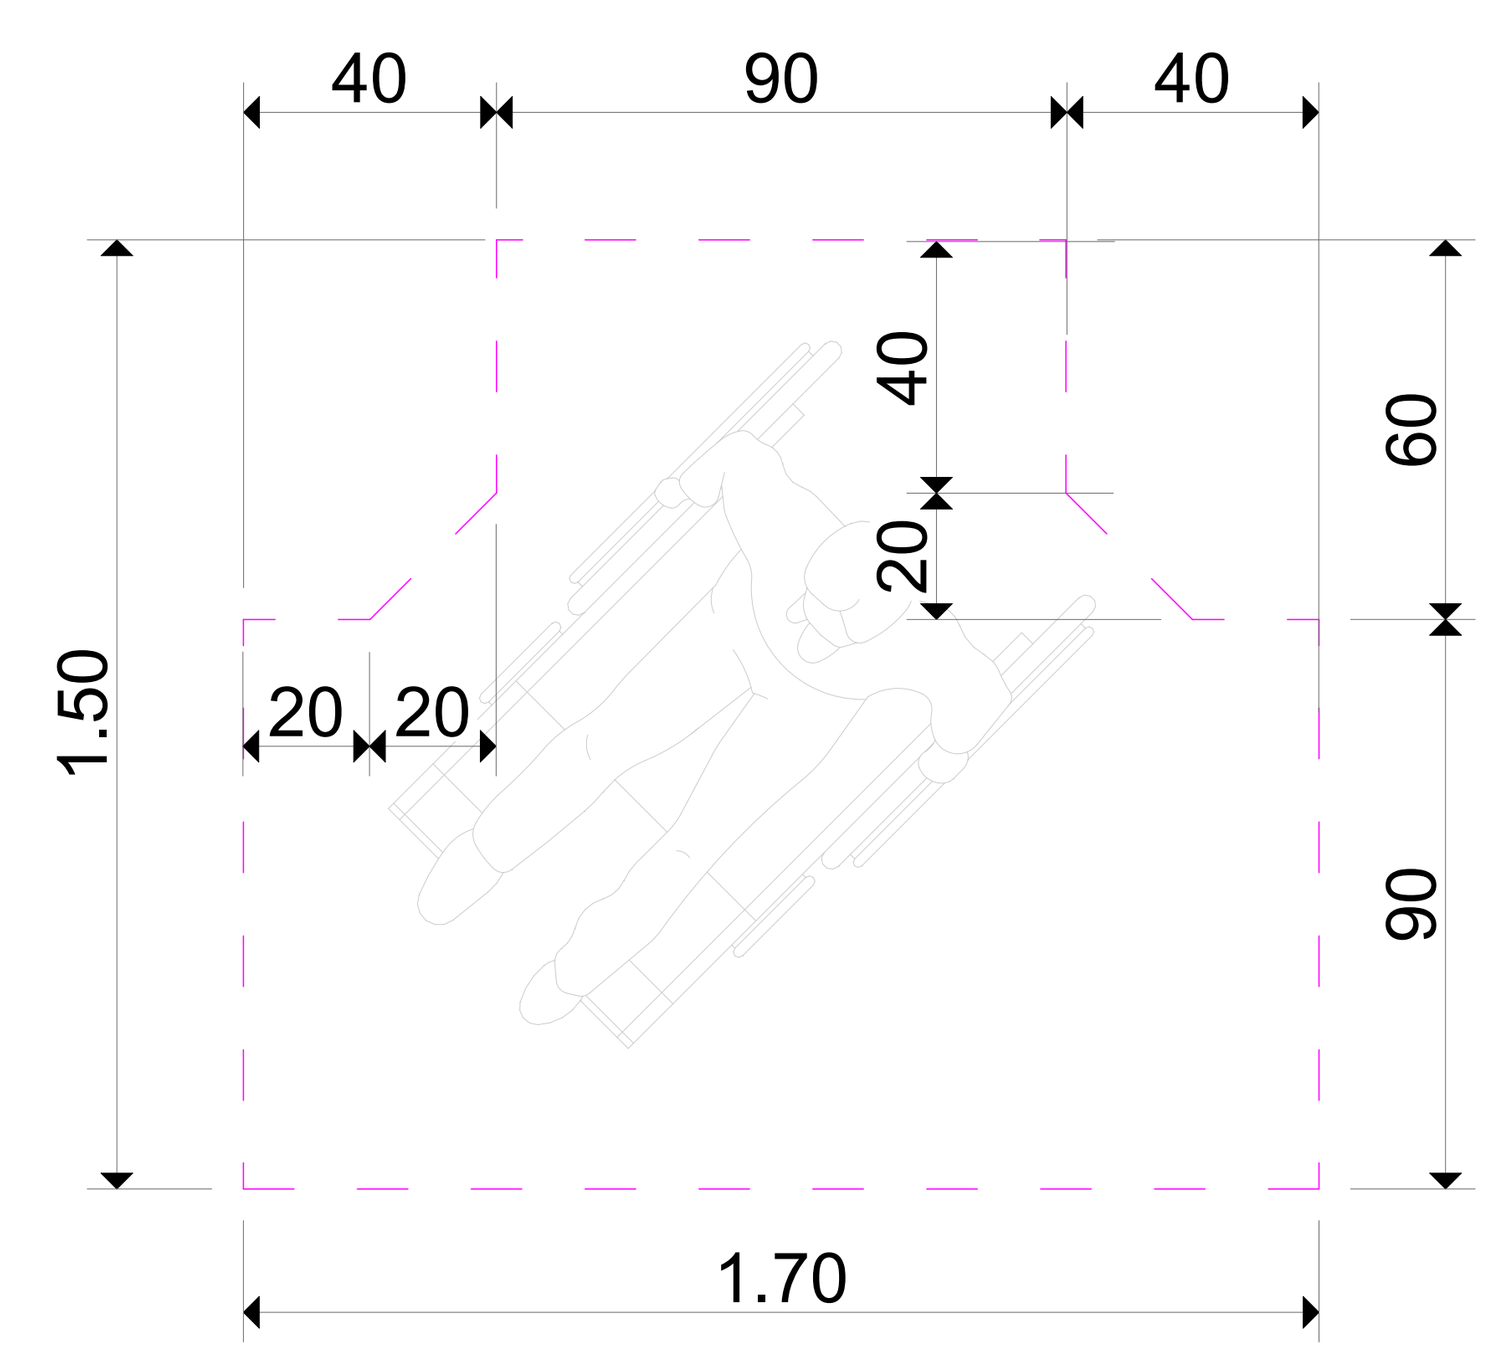

საცხოვრებელი სახლი
დიდ დიღომში

ნახაზის დასახელება

მისაწვდომი ტუალეტი საოფისე ერთეულში

გეგმა

N

მასშტაბი 1:25

0 1 2 3 4 5

მისანვდომი ტუალეტი საოფისე ეთთეულში ოფისი # 3, 4, 8, 9, 17, 18.

უნიტაზის მდებარეობა

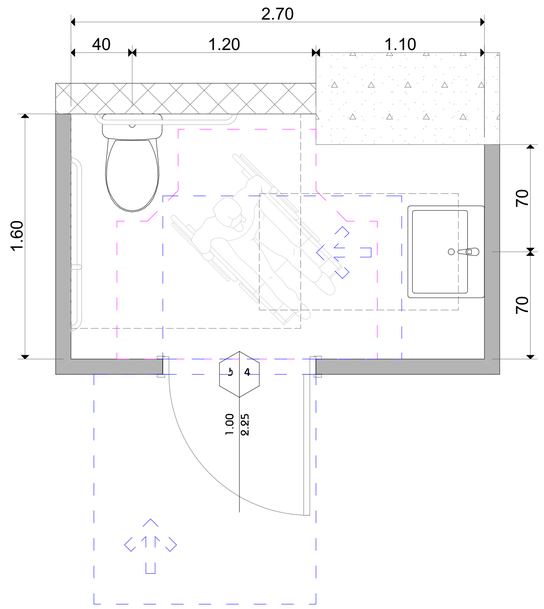

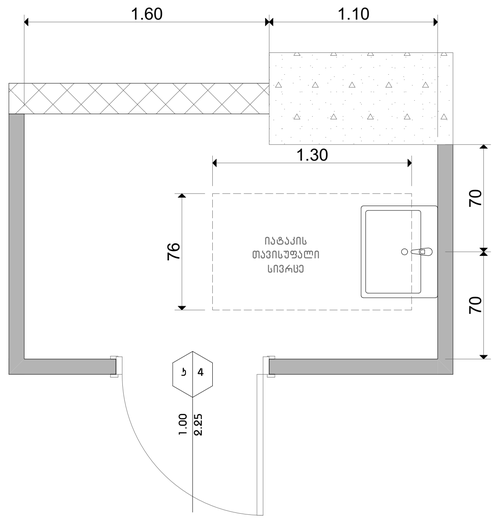

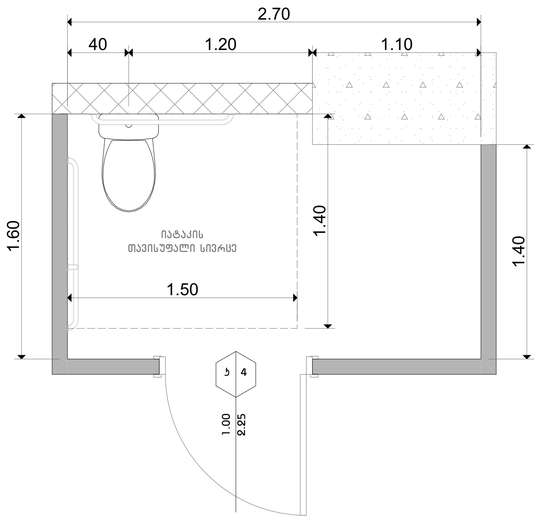

ხელსაბანის სიმაღლე

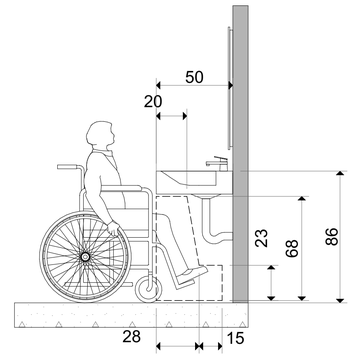

უნიტაზისა და ხელმოსაჭიდი ძელების (საჭიროების შემთხვევაში) მდებარეობა

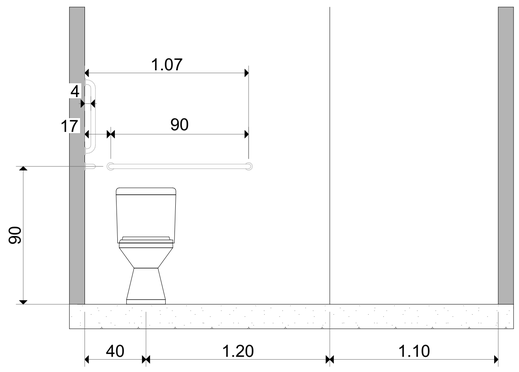

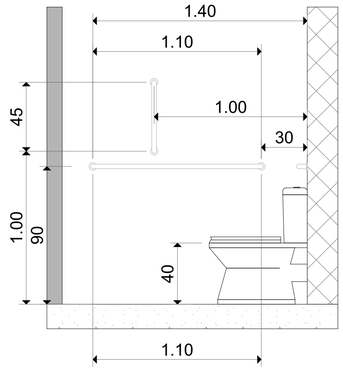

თავისუფალი სივრცე ჯიხთან მანევრირებისთვის ანჯამიანი ჯიხი
წინიდან მისანვდომი - მიწოლით გაღება

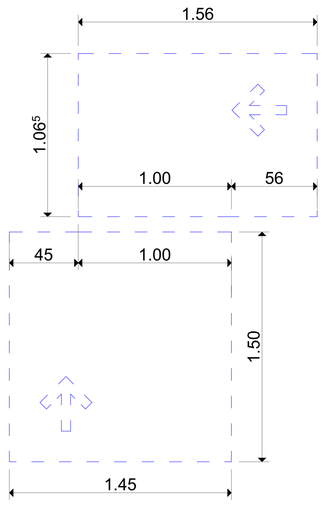

მოსატხიაღებელი სივრცე
ვარიანტი 2

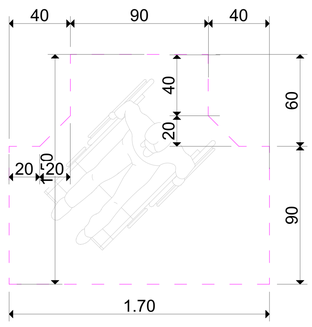


მისანვდომი ტუალეტი საოფისე ეთთეულში

გეგმა

N

მასშტაბი 1:25
0 1 2 3 4 5

მისაწვდომი ტუალეტი საოფისე ეზოებში ოფისი # 6, 11, 15.

ხელსაბანის მდებარეობა

ხელსაბანის სიმაღლე

უნიტაზის მდებარეობა

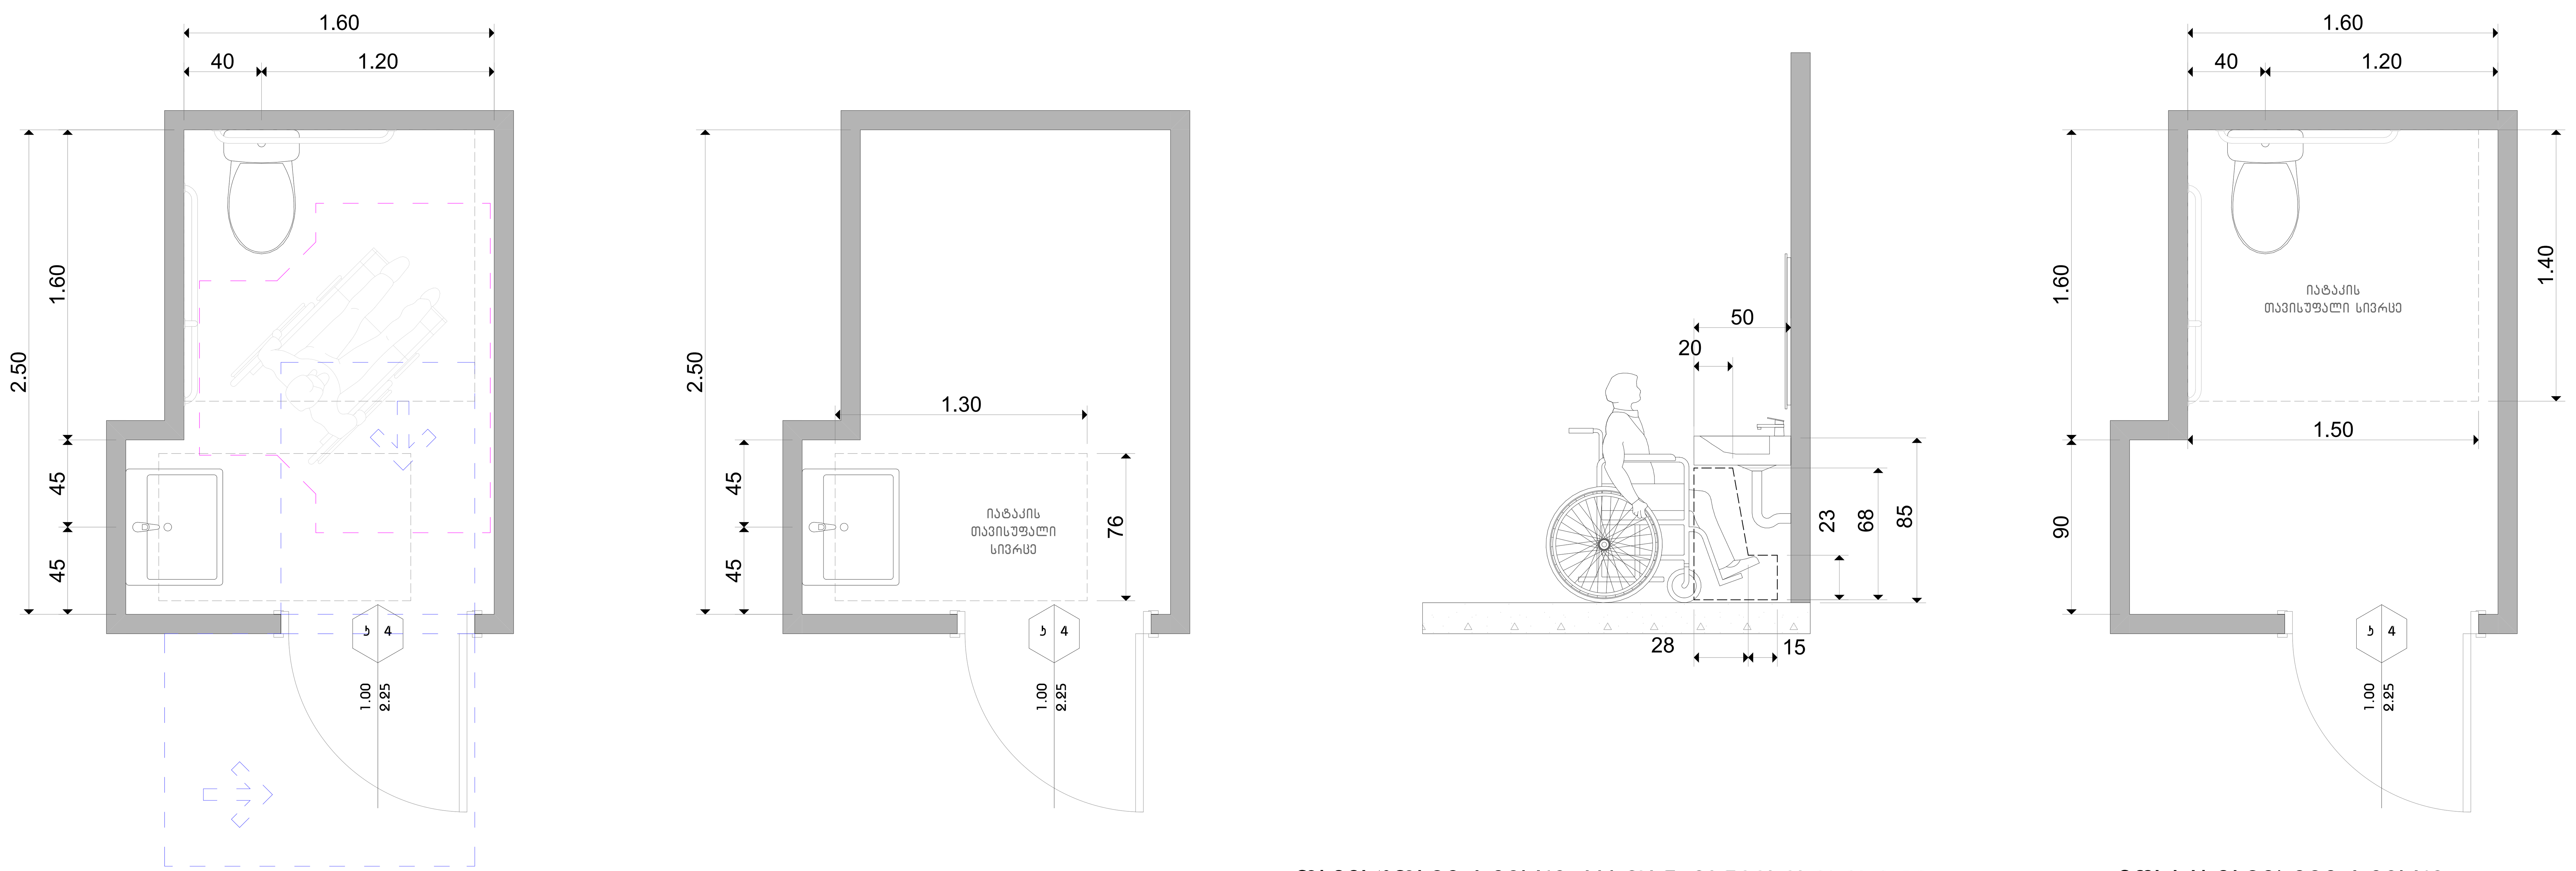

თავისუფალი სივრცე კართან მანევრირებისთვის

ანჯამიანი კარი

წინიდან მისაწვდომი - მიწოლით გაღება

მოსატრიალებელი სივრცე

ვარიანტი 2

უნიტაზისა და ხელმოსაჭიდი ძელების (საჭიროების შემთხვევაში) მდებარეობა

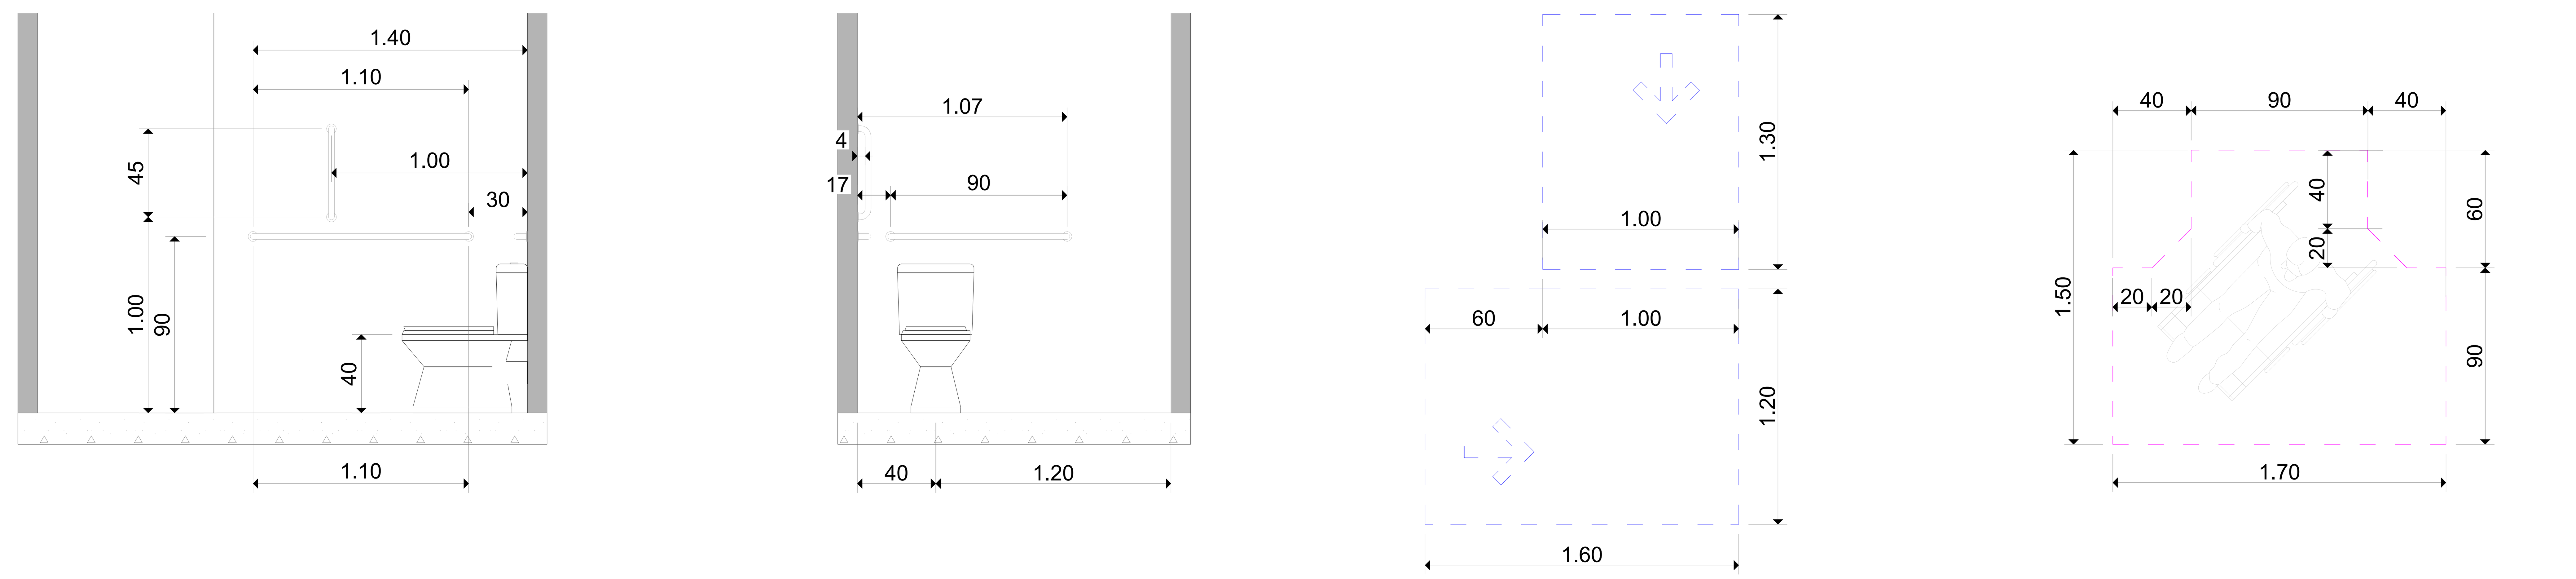

საცხოვრებელი სახლი
დიდ დიღომში

ნახაზის დასახელება

მისაწვდომი ტუალეტი საოფისე ეზოებში

გეგმა

N

მასშტაბი 1:25

0 1 2 3 4 5

მისაწვდომი ტუალეტი საოფისე ეზოებში ოფისი # 6, 11, 15.

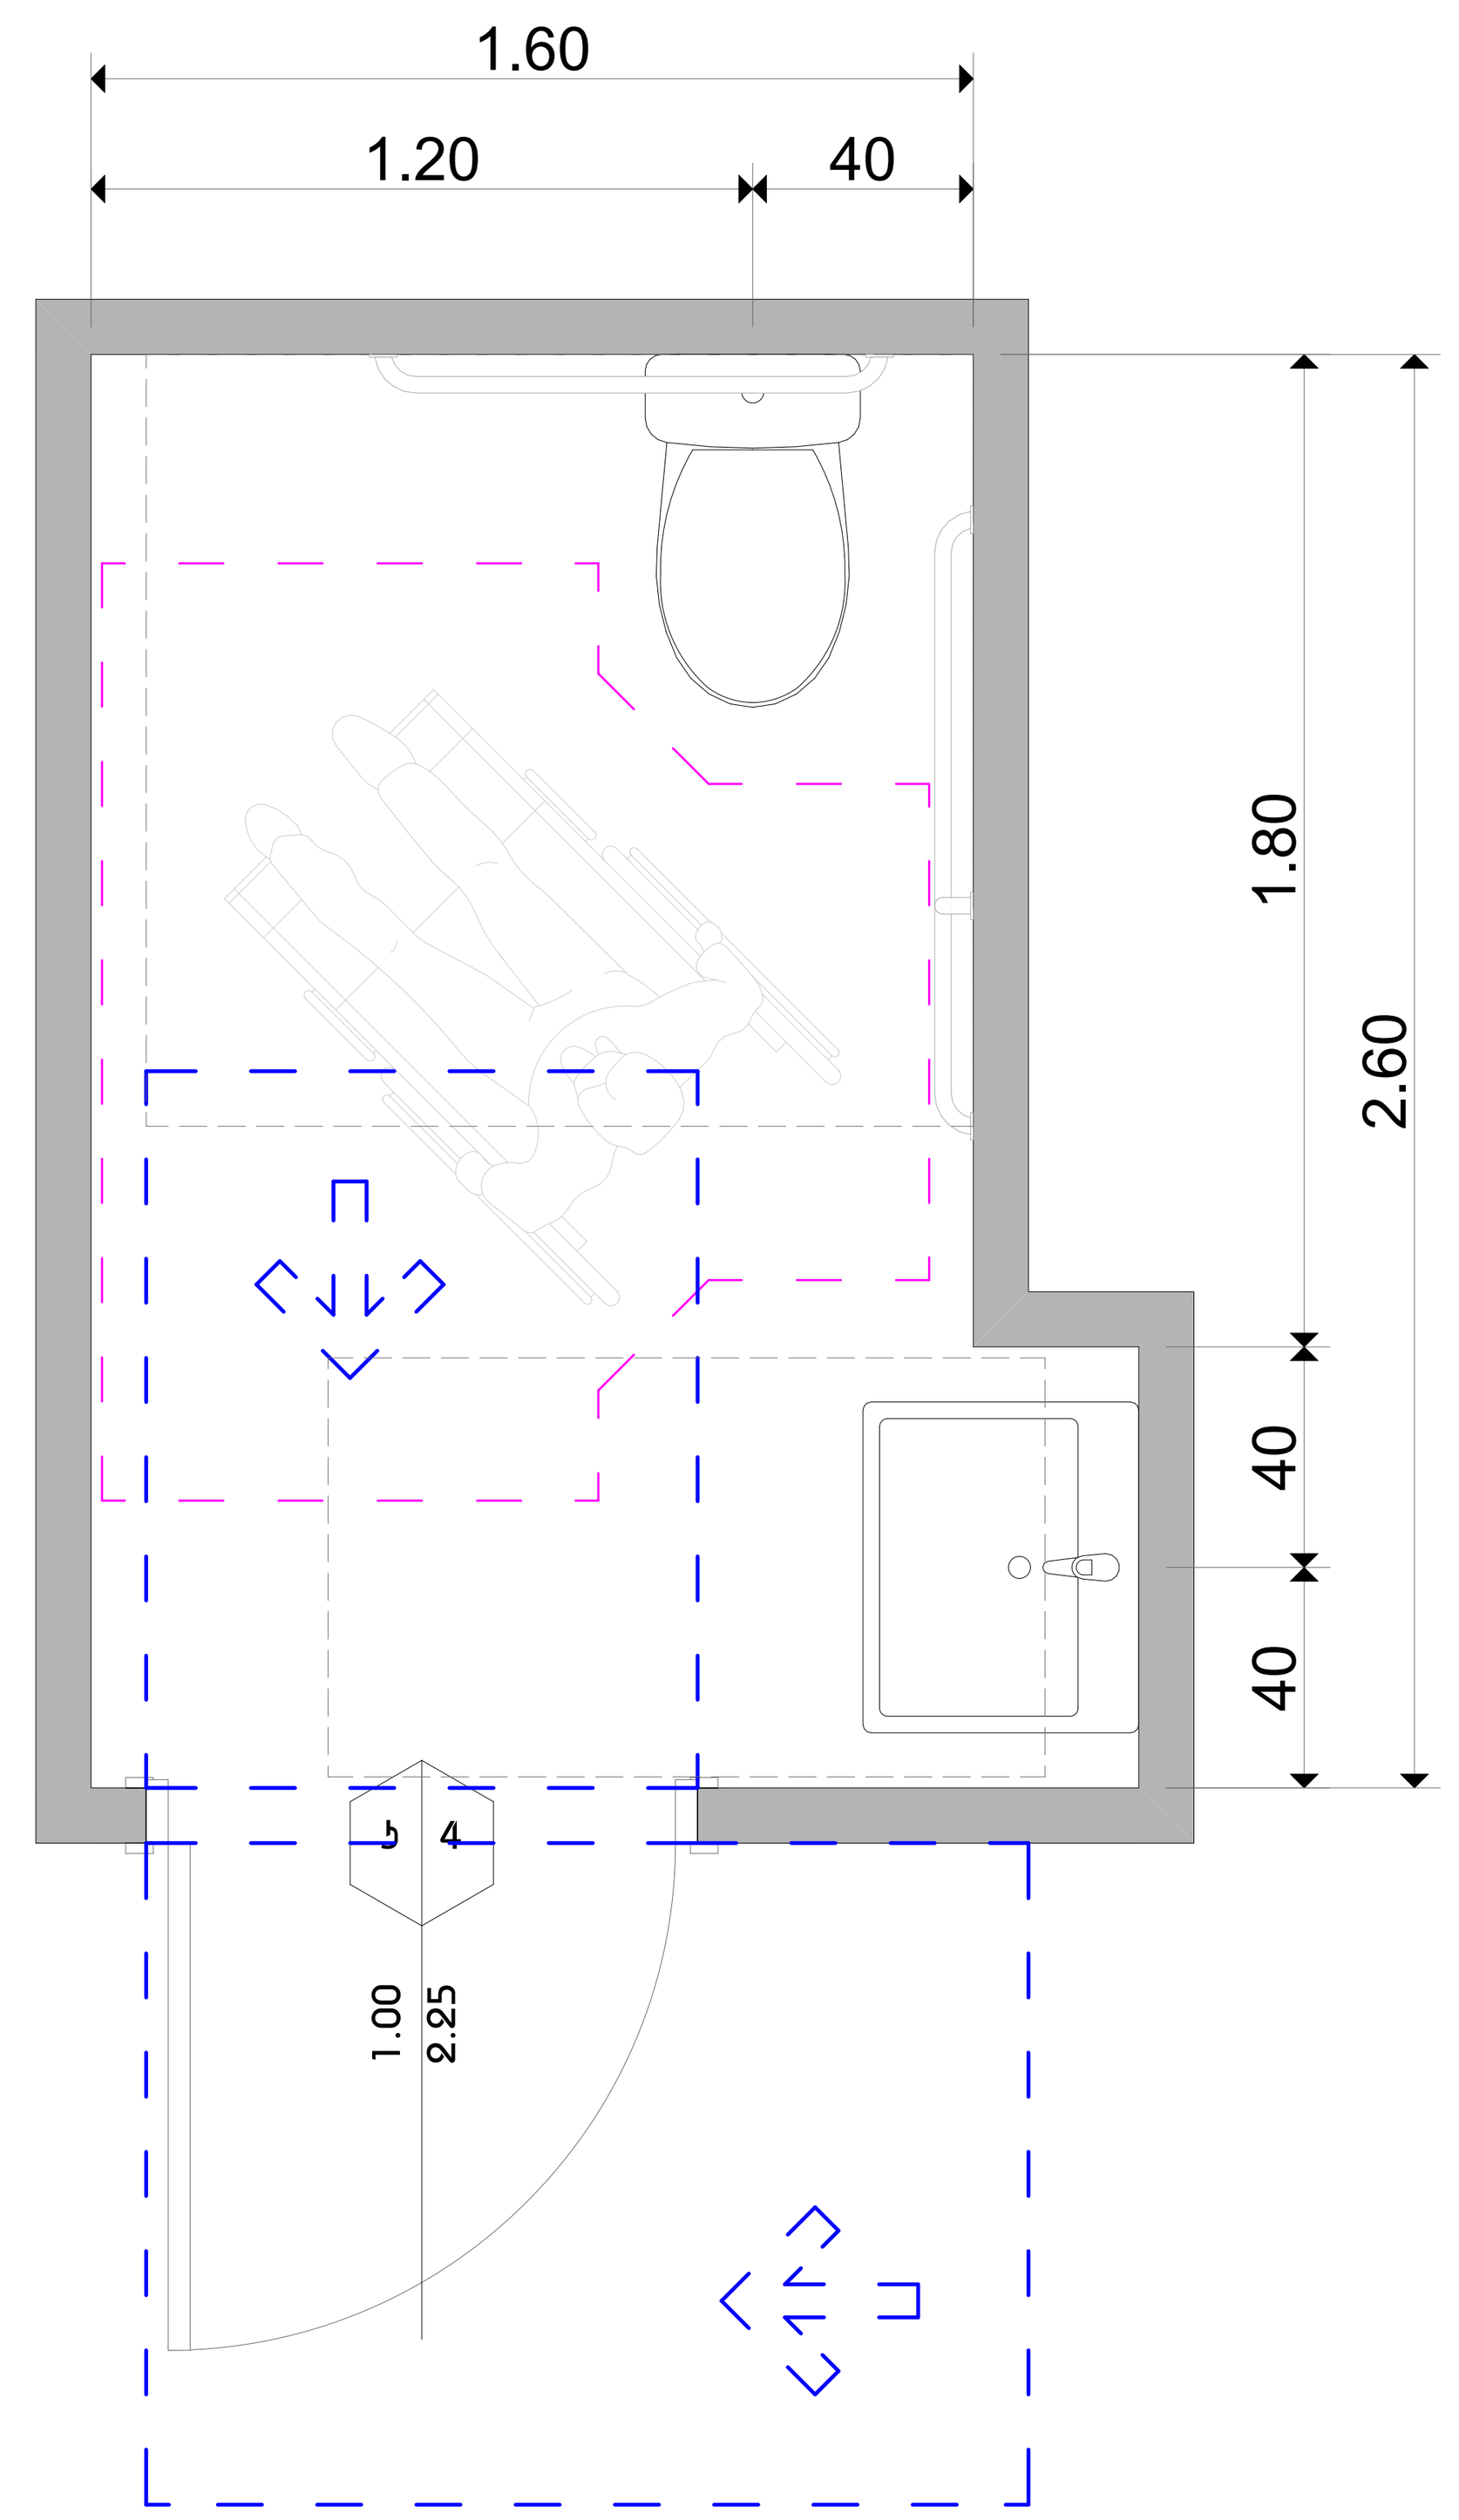

ხელსაბანის მდებარეობა

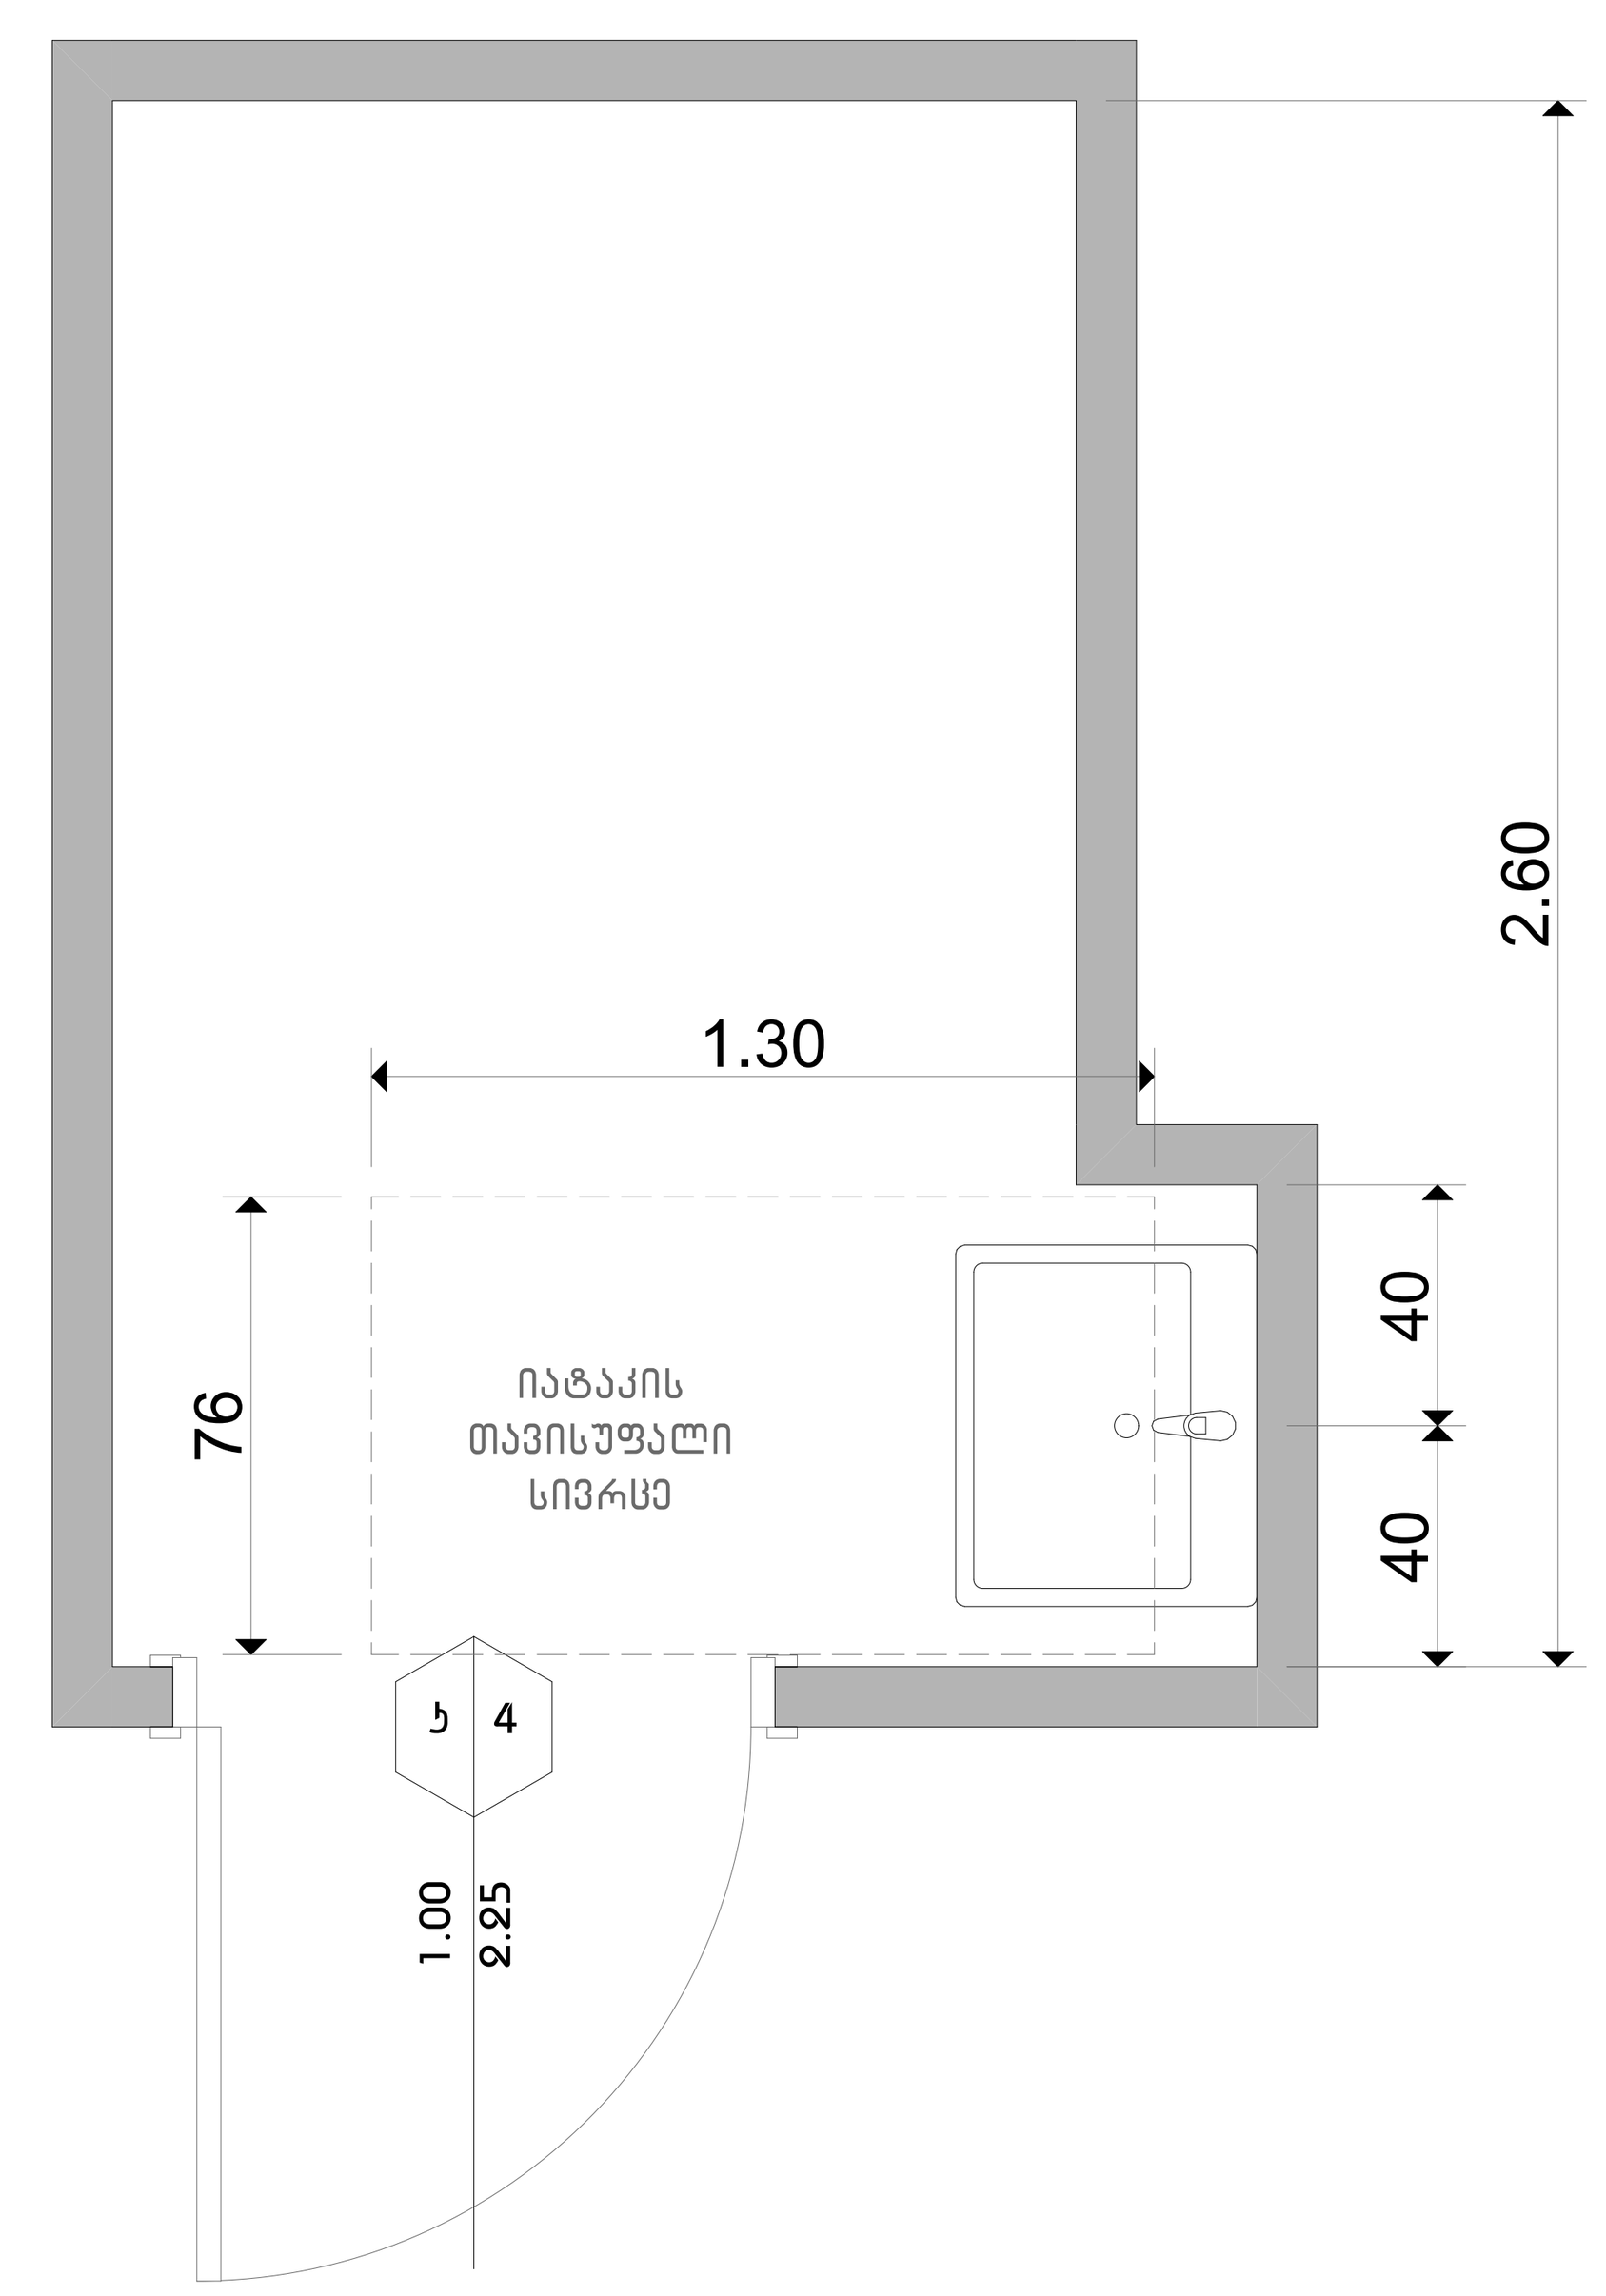

ხელსაბანის სიმაღლე

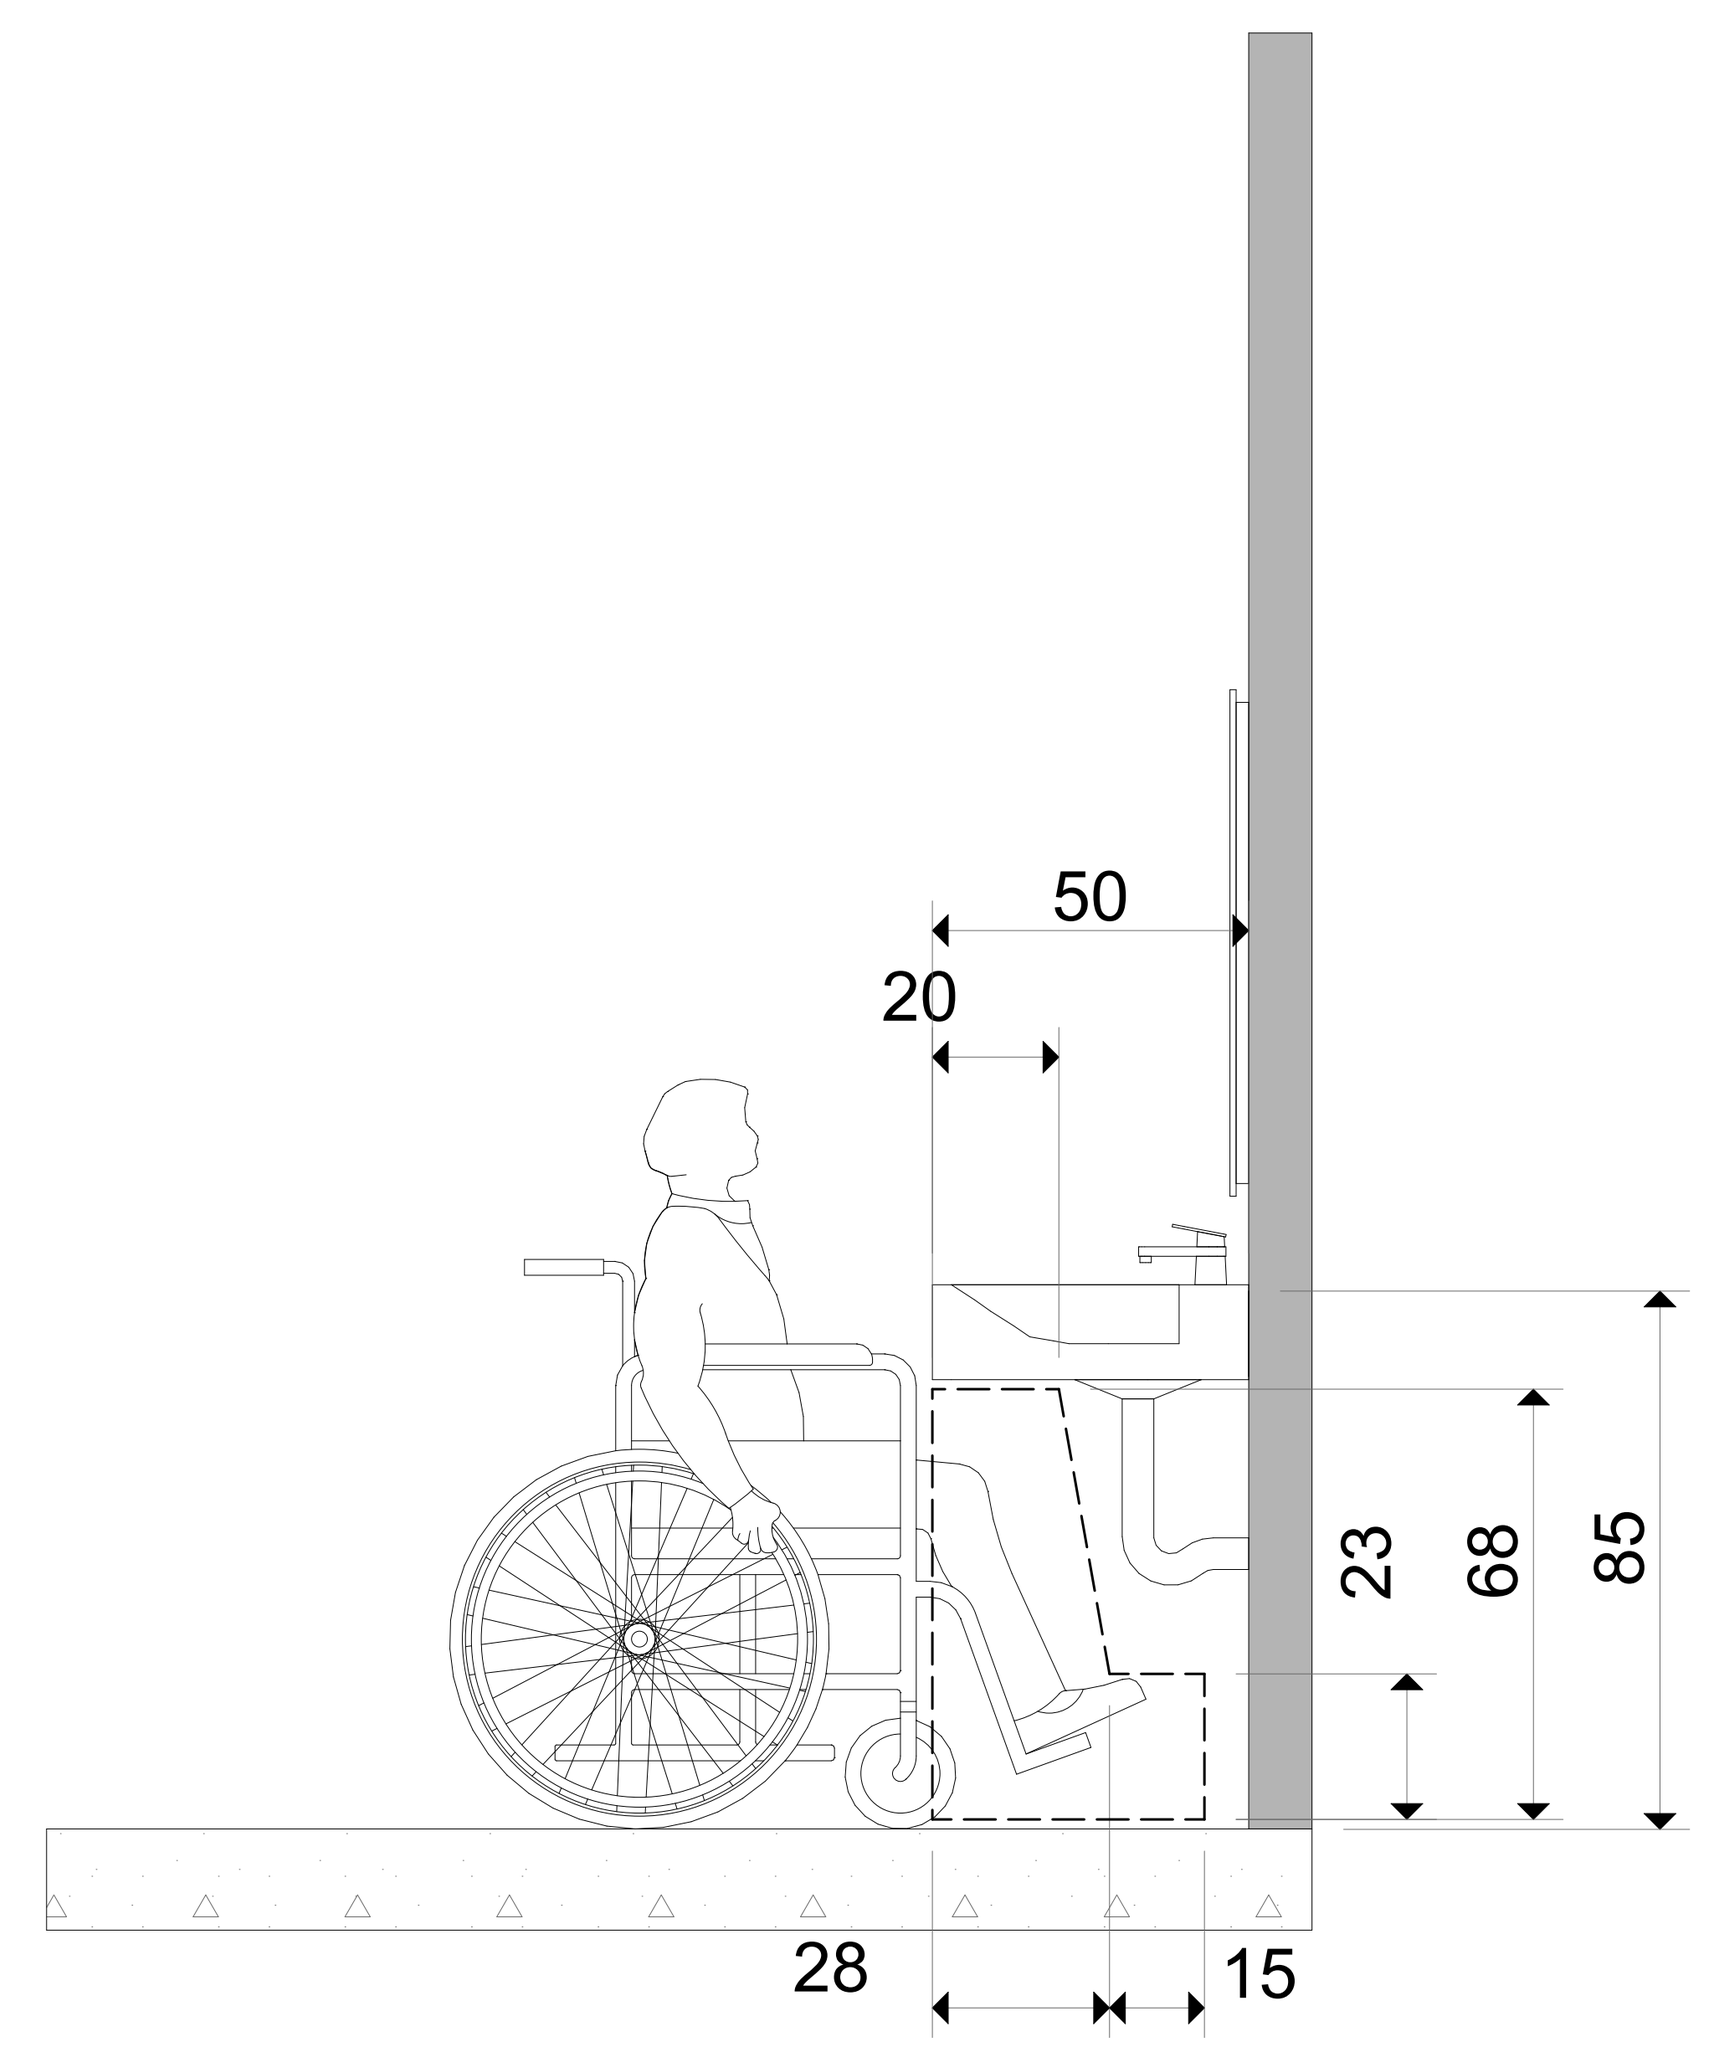

უნიტაზის მდებარეობა

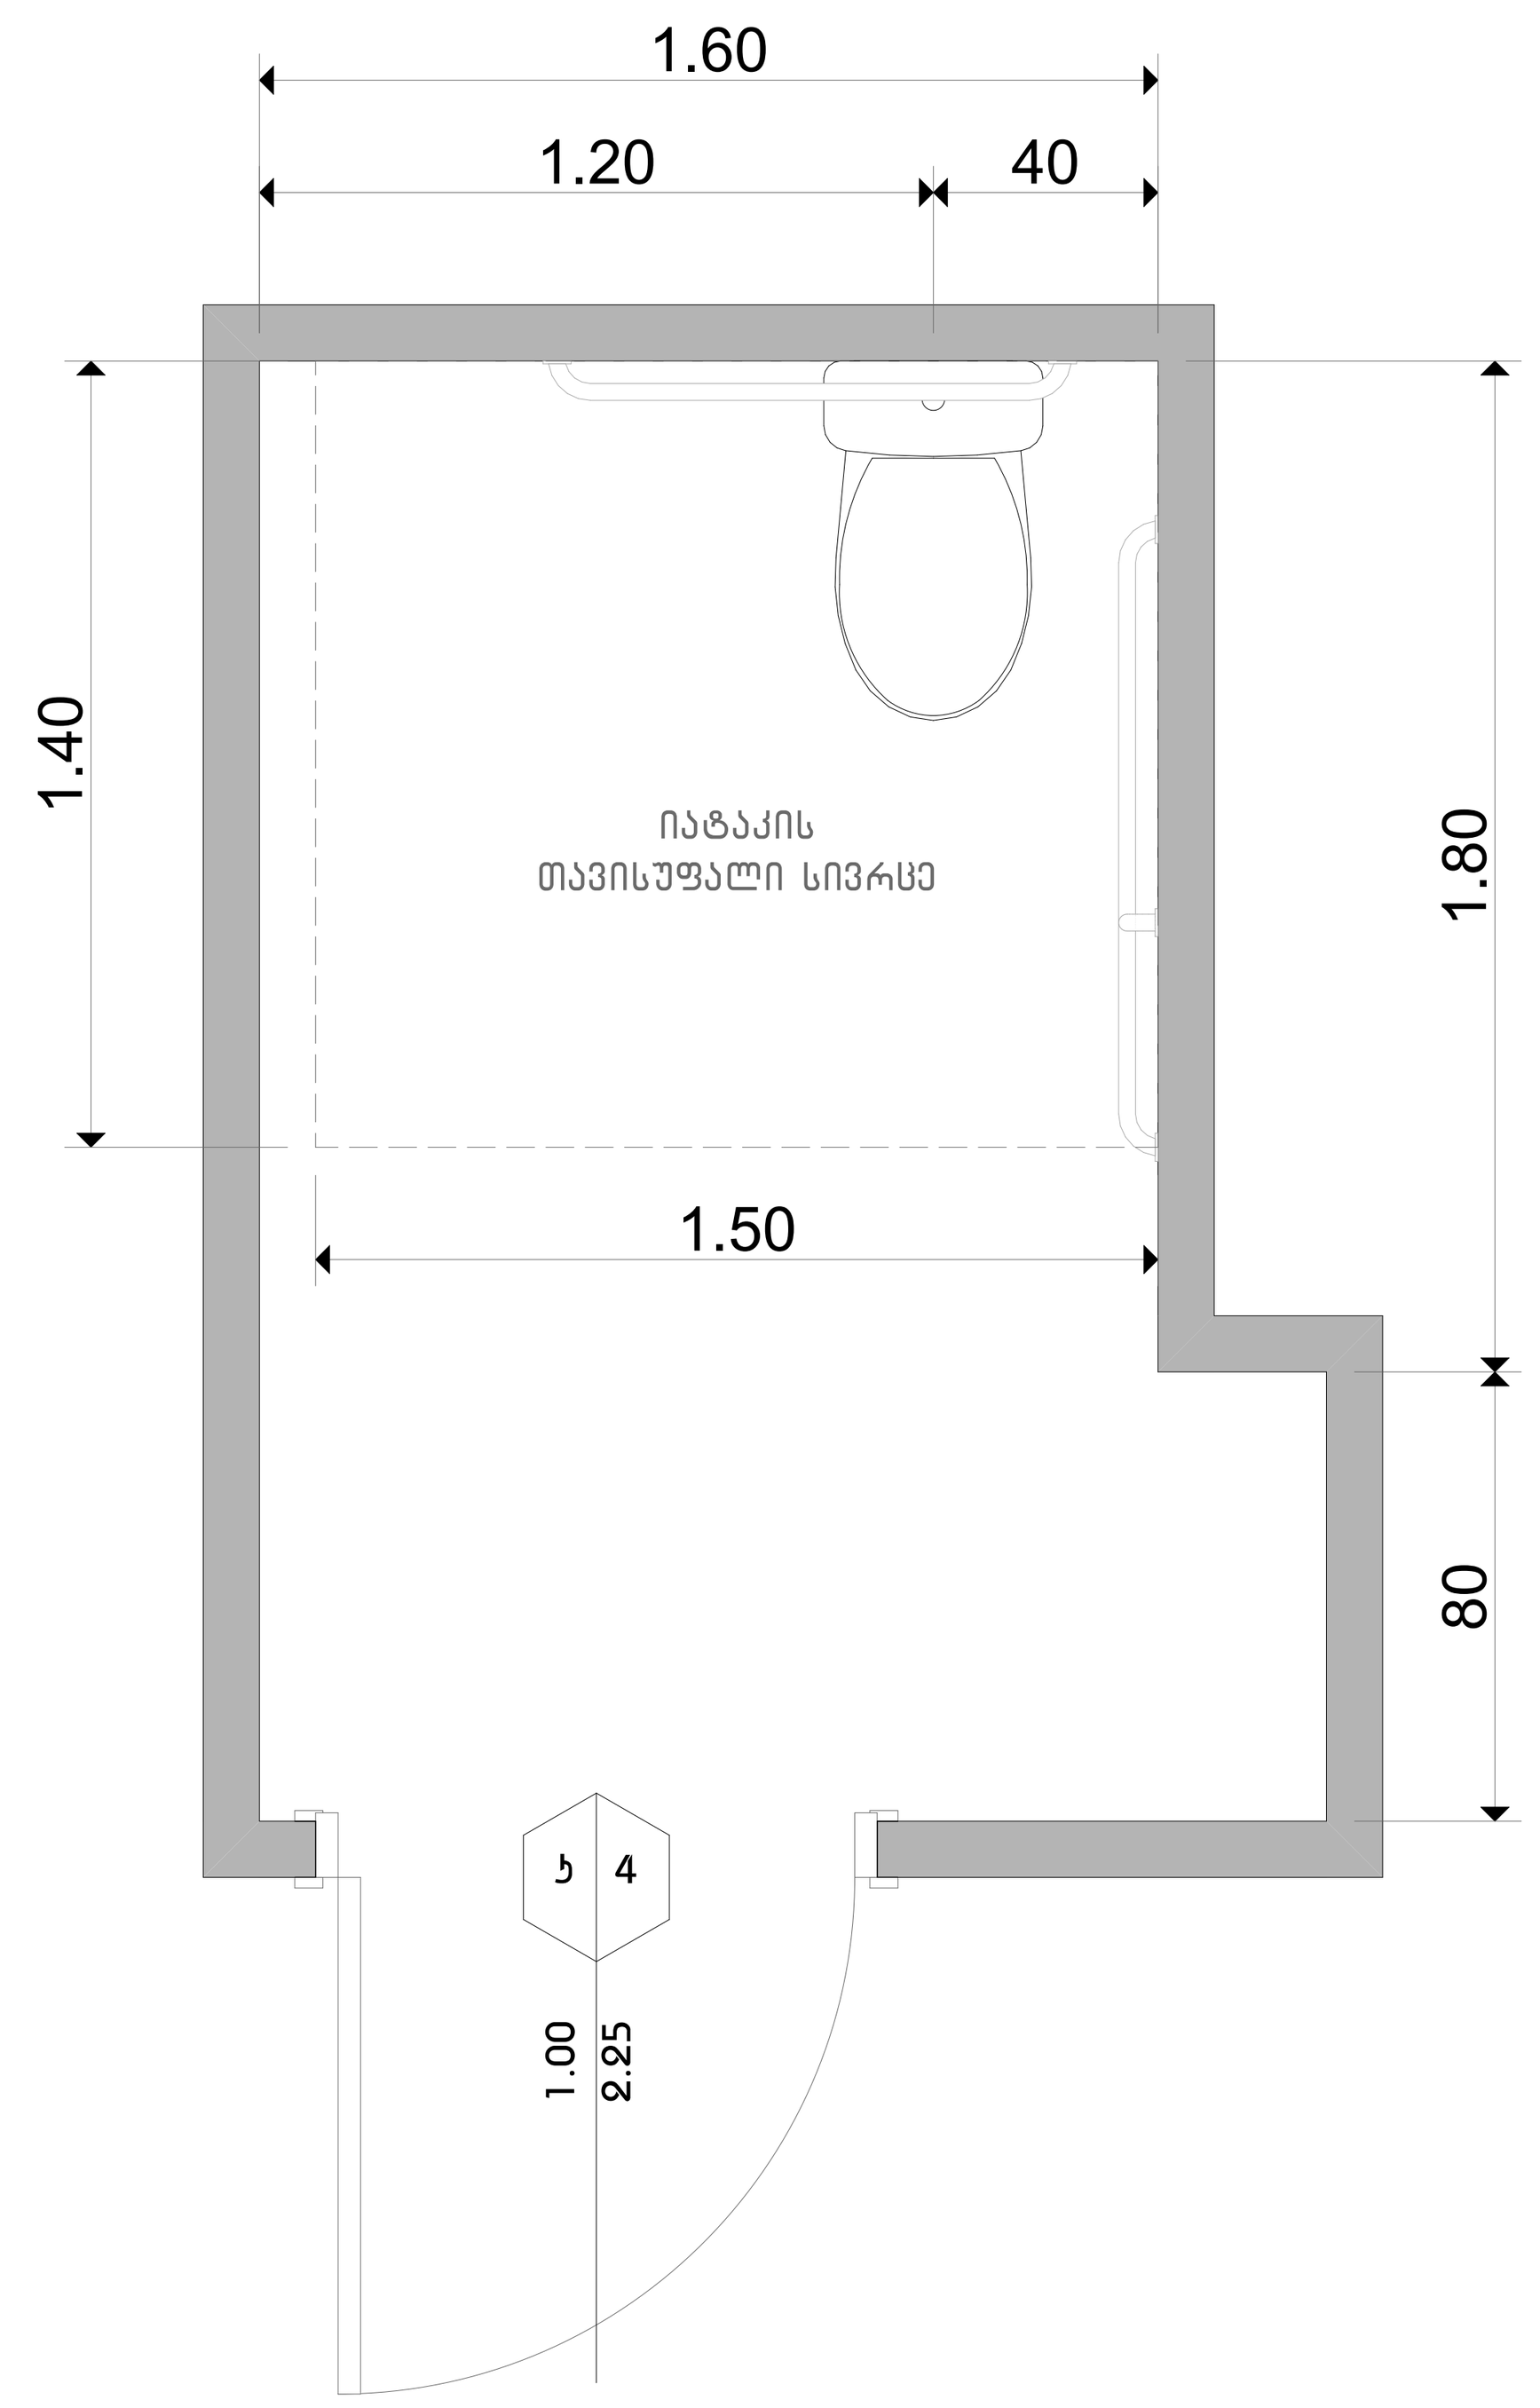

უნიტაზისა და ხელმოსაჭიდი ძელების (საჭიროების შემთხვევაში) მდებარეობა

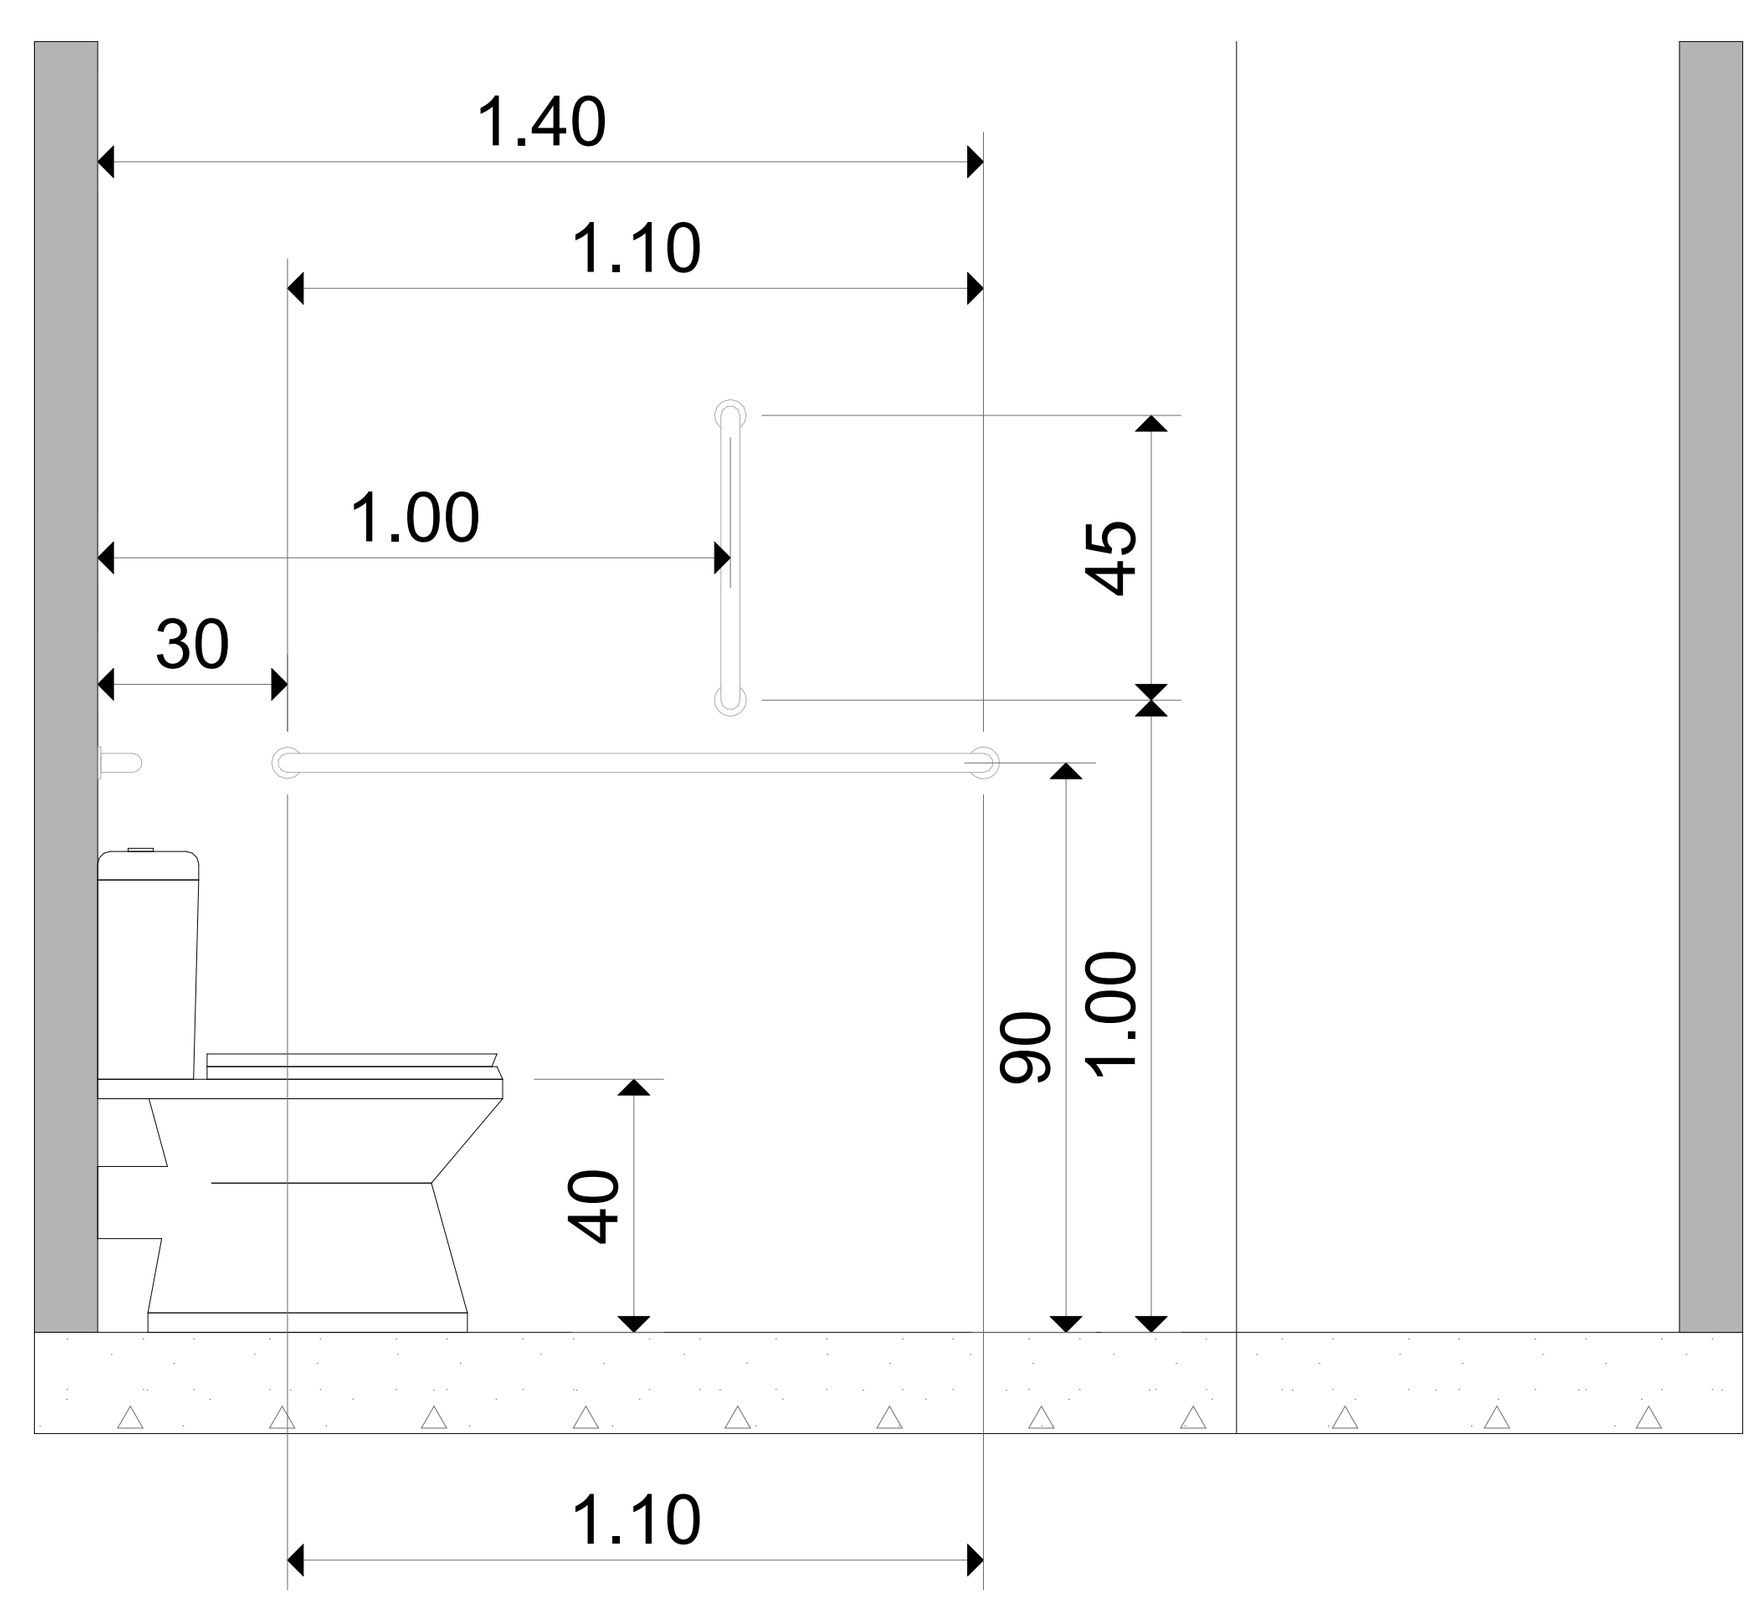

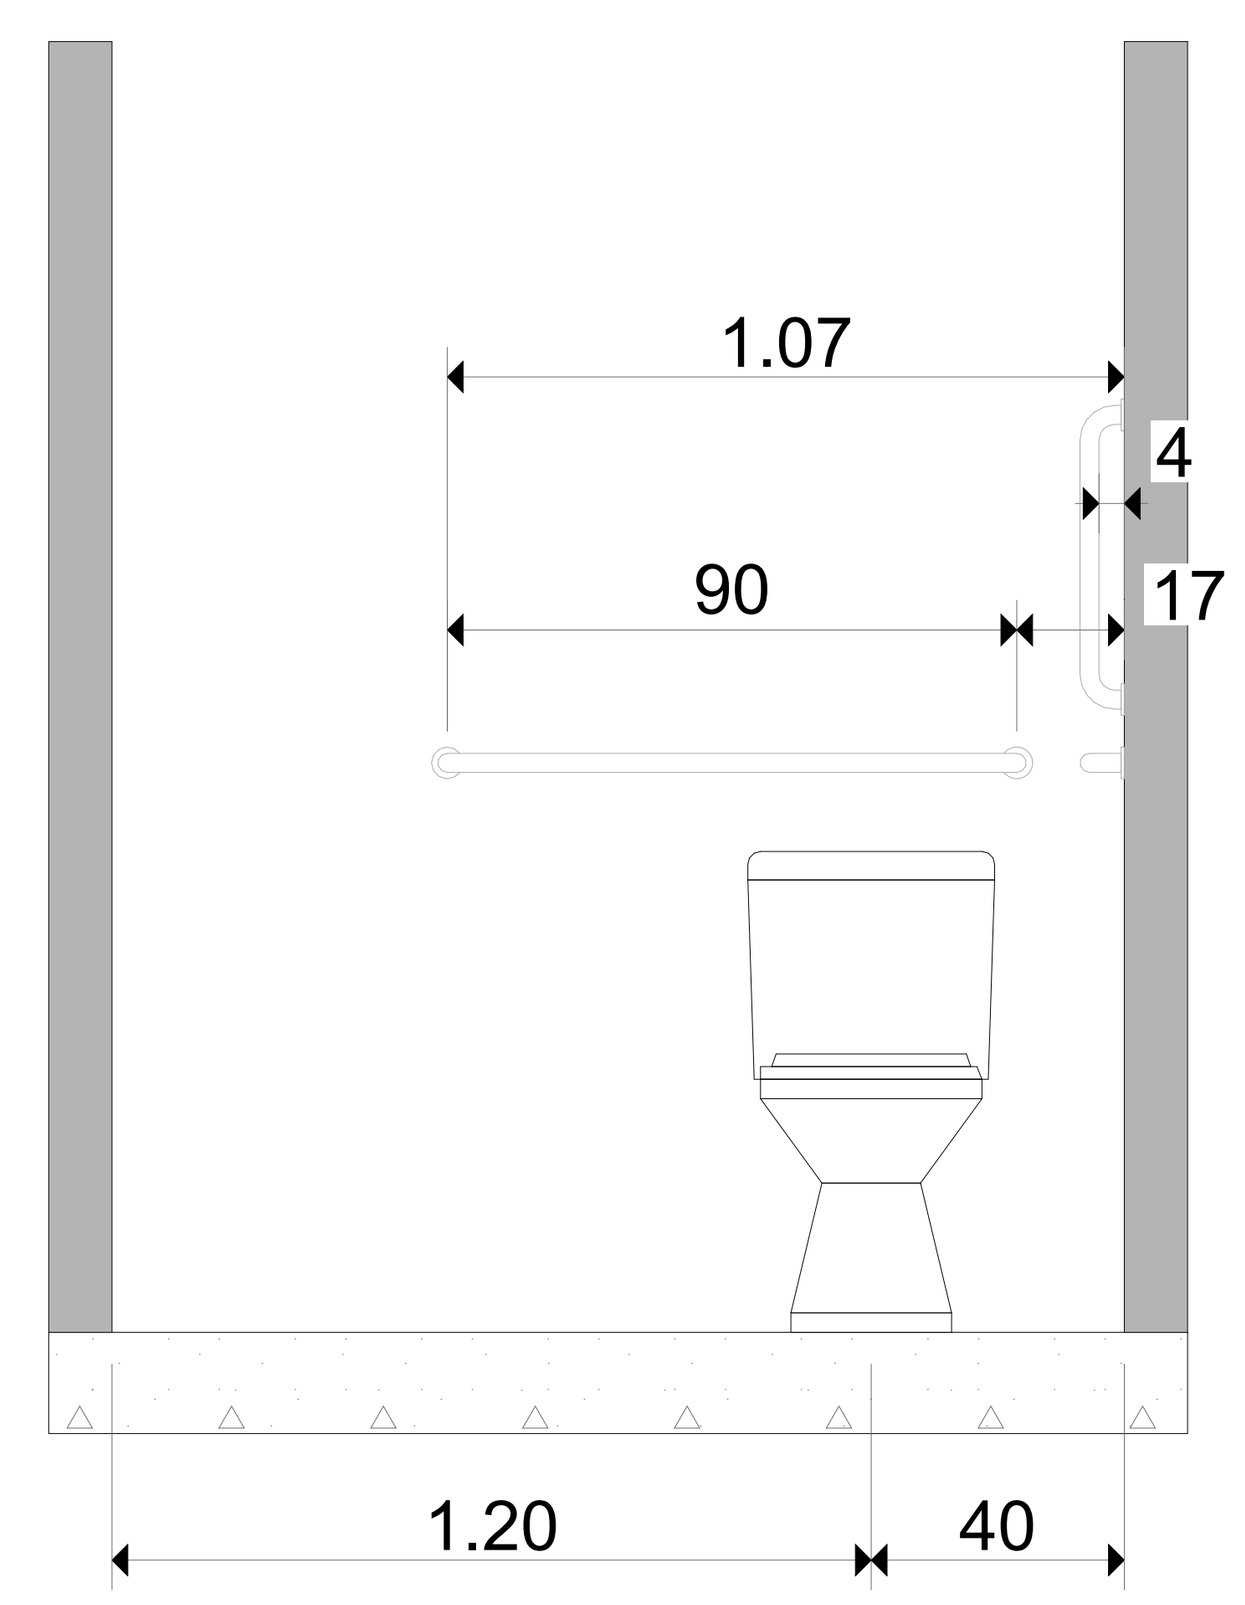

თავისუფალი სივრცე კართან მანევრირებისთვის
ანჯამიანი კარი
წინიდან მისაწვდომი - მიწოლით გაღება

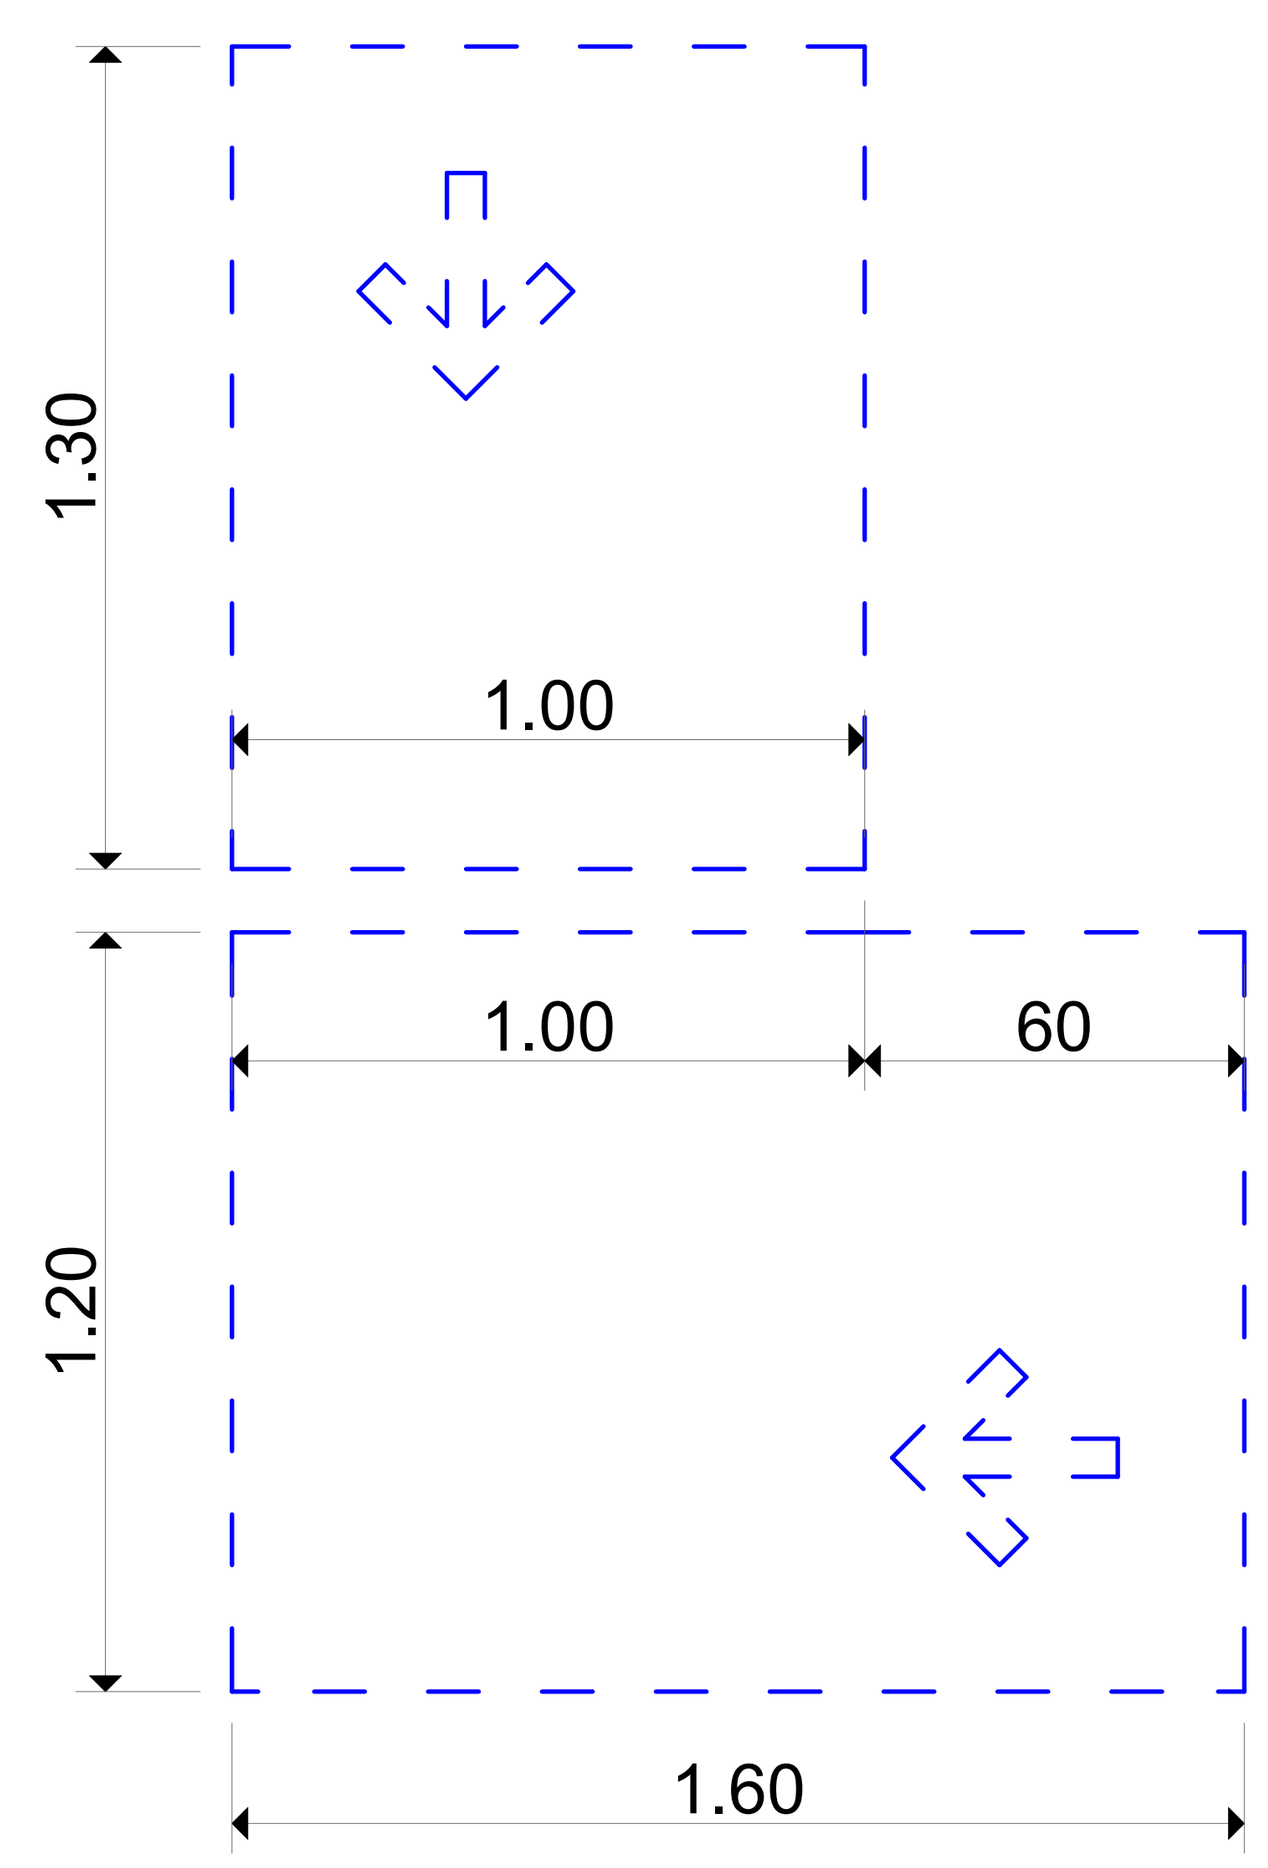

მოსატრიალებელი სივრცე
ვარიანტი 2

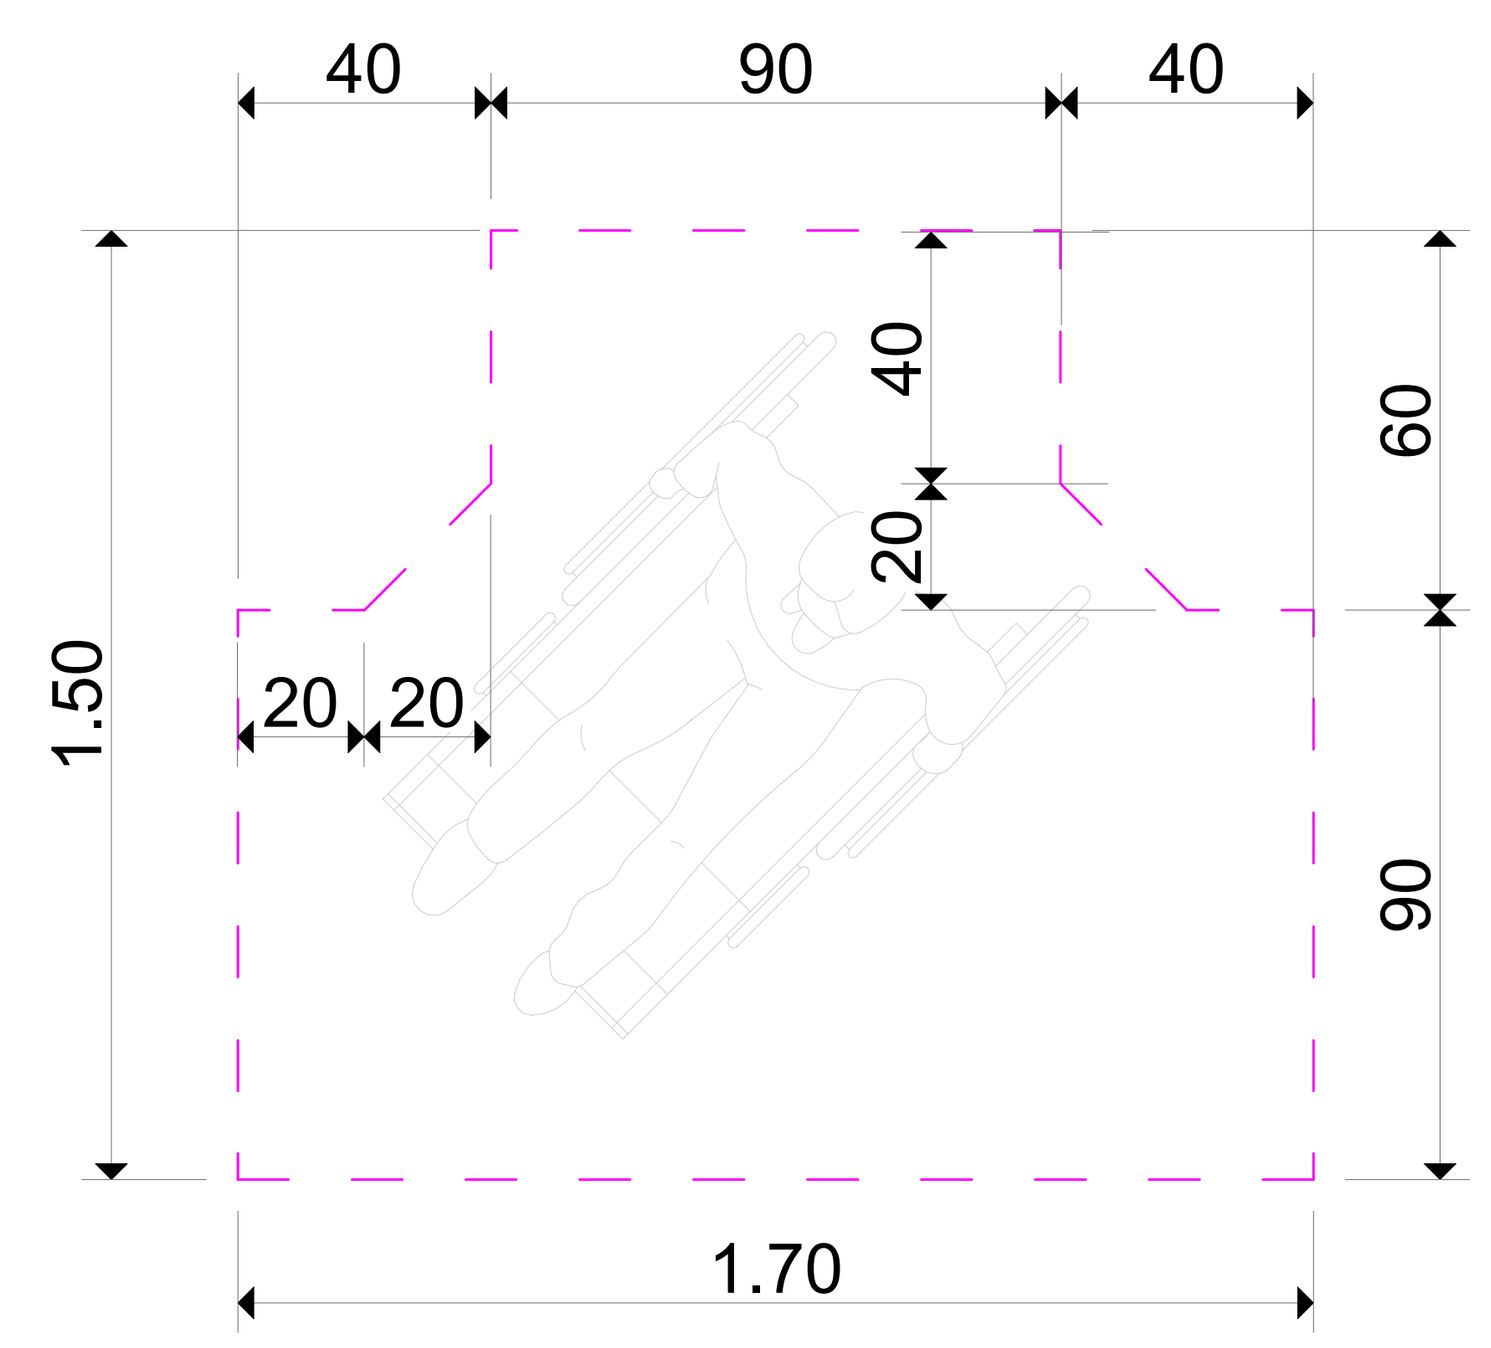

საცხოვრებელი სახლი

მასშტაბი 1:25

N

მისაწვდომი ტუალეტი "ბ" ტიპის ერთეულში ბინა

1,7,8,9,10,11,12,13,19,20,21,22,23,24,25,31,32,33,34,35,36,37,43,44,45,46,47,48,49,55,56,58,59,60,61,67,68,69,70,71,72,73,79,81,82,83,84,85,91,92,93,94,95,96,97,103,104,105,106,108,109,115,116,117,118,119,120,121,127,128,129,130,131,132,133,139,140,141,142,143,144,145,151,152,153,154,155,156,157,163,164,165,166,167,168,169,175,176,177,178,179,180,181,187,188,189,190,191,192,183,199,200,201,202,203,204,205,211,212,213,214,215,216,217,223,224,225,226,227,228,229,235,236,237,238,239,240,241,247,248,249,250,251,252,253,254,255,256,262,263,264,265,266,267,268,274,275,276,277,278,279,280,286,287,288,289,290,291,292,298,299,300,301,302,303,304,310,311,313,314,315,316,322,323,324,325,326,327,328,334,336,337,338,339,340,346,347,348,349,350,351,352,358,359,260,361,363,364,370,371,372,373,374,375,376,382,383,384,385,387,388,394,395,396,397,398,399,400,406,407,408,409,410,411,412,418,419,420,421,422,423,424,430,431,432,433,434,435,436,442,443,444,445,446,447,448,454,455,456,457,458,459,460,466,467,468,469,470,471,472,478,479,480,481,482,483,484,490,491,492,493,494,495,496,502,503,504,505,506,507,508,514

ხელსაბანის მდებარეობა

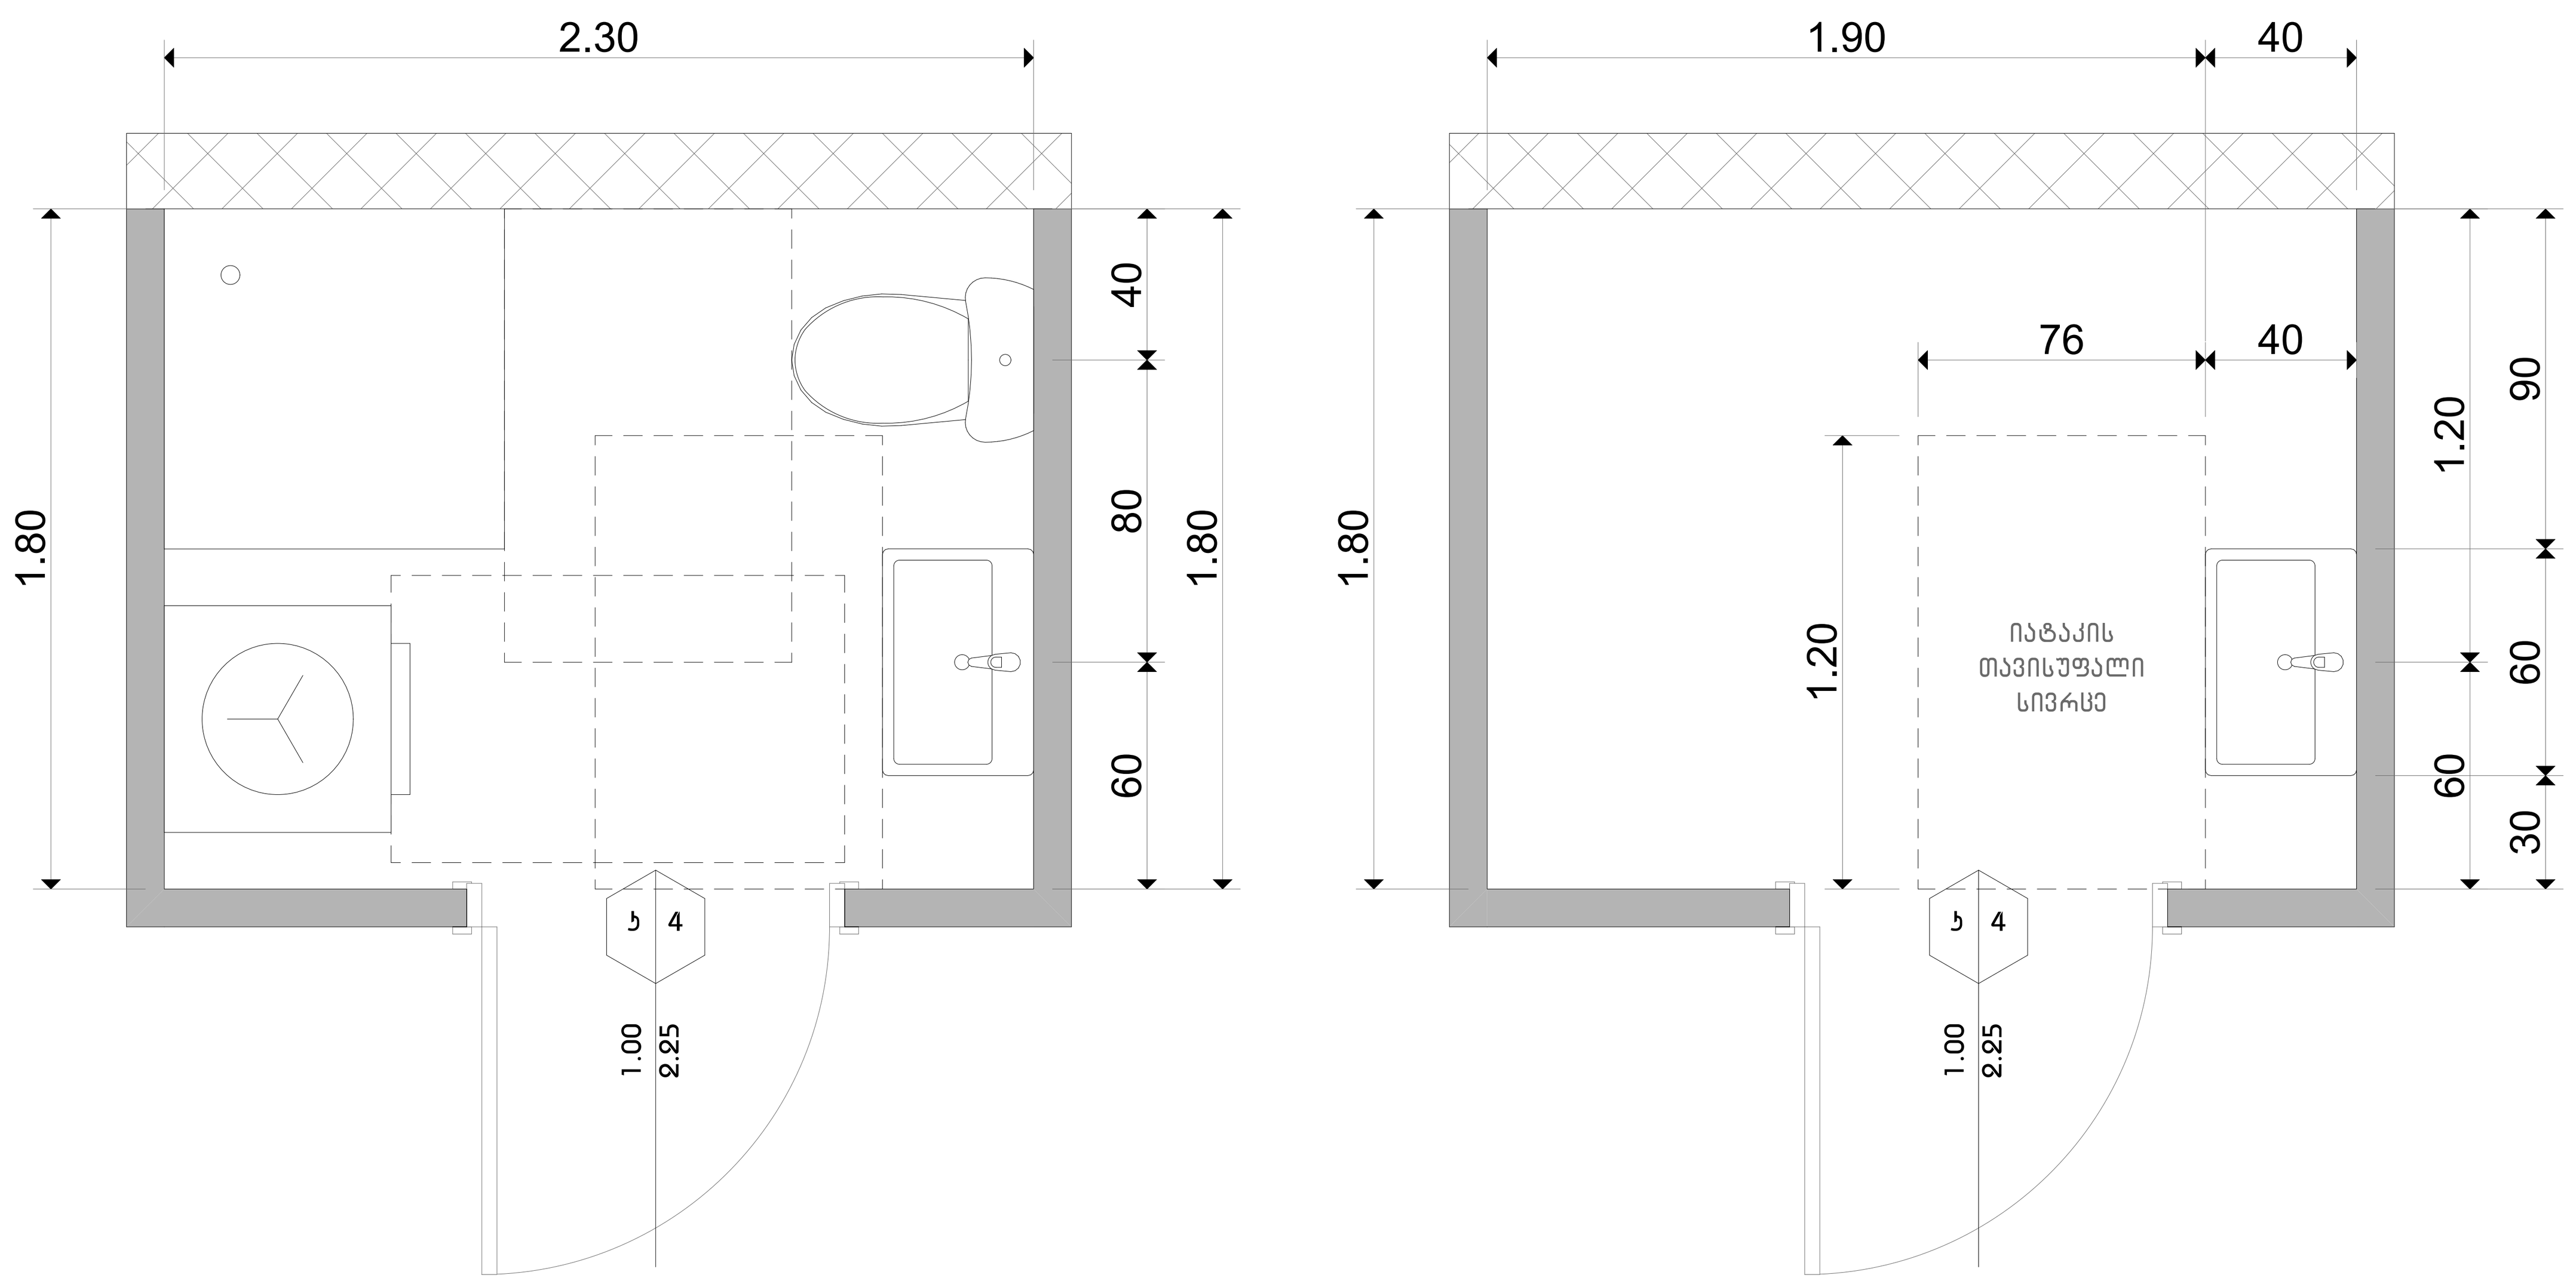

ხელსაბანის სიმაღლე

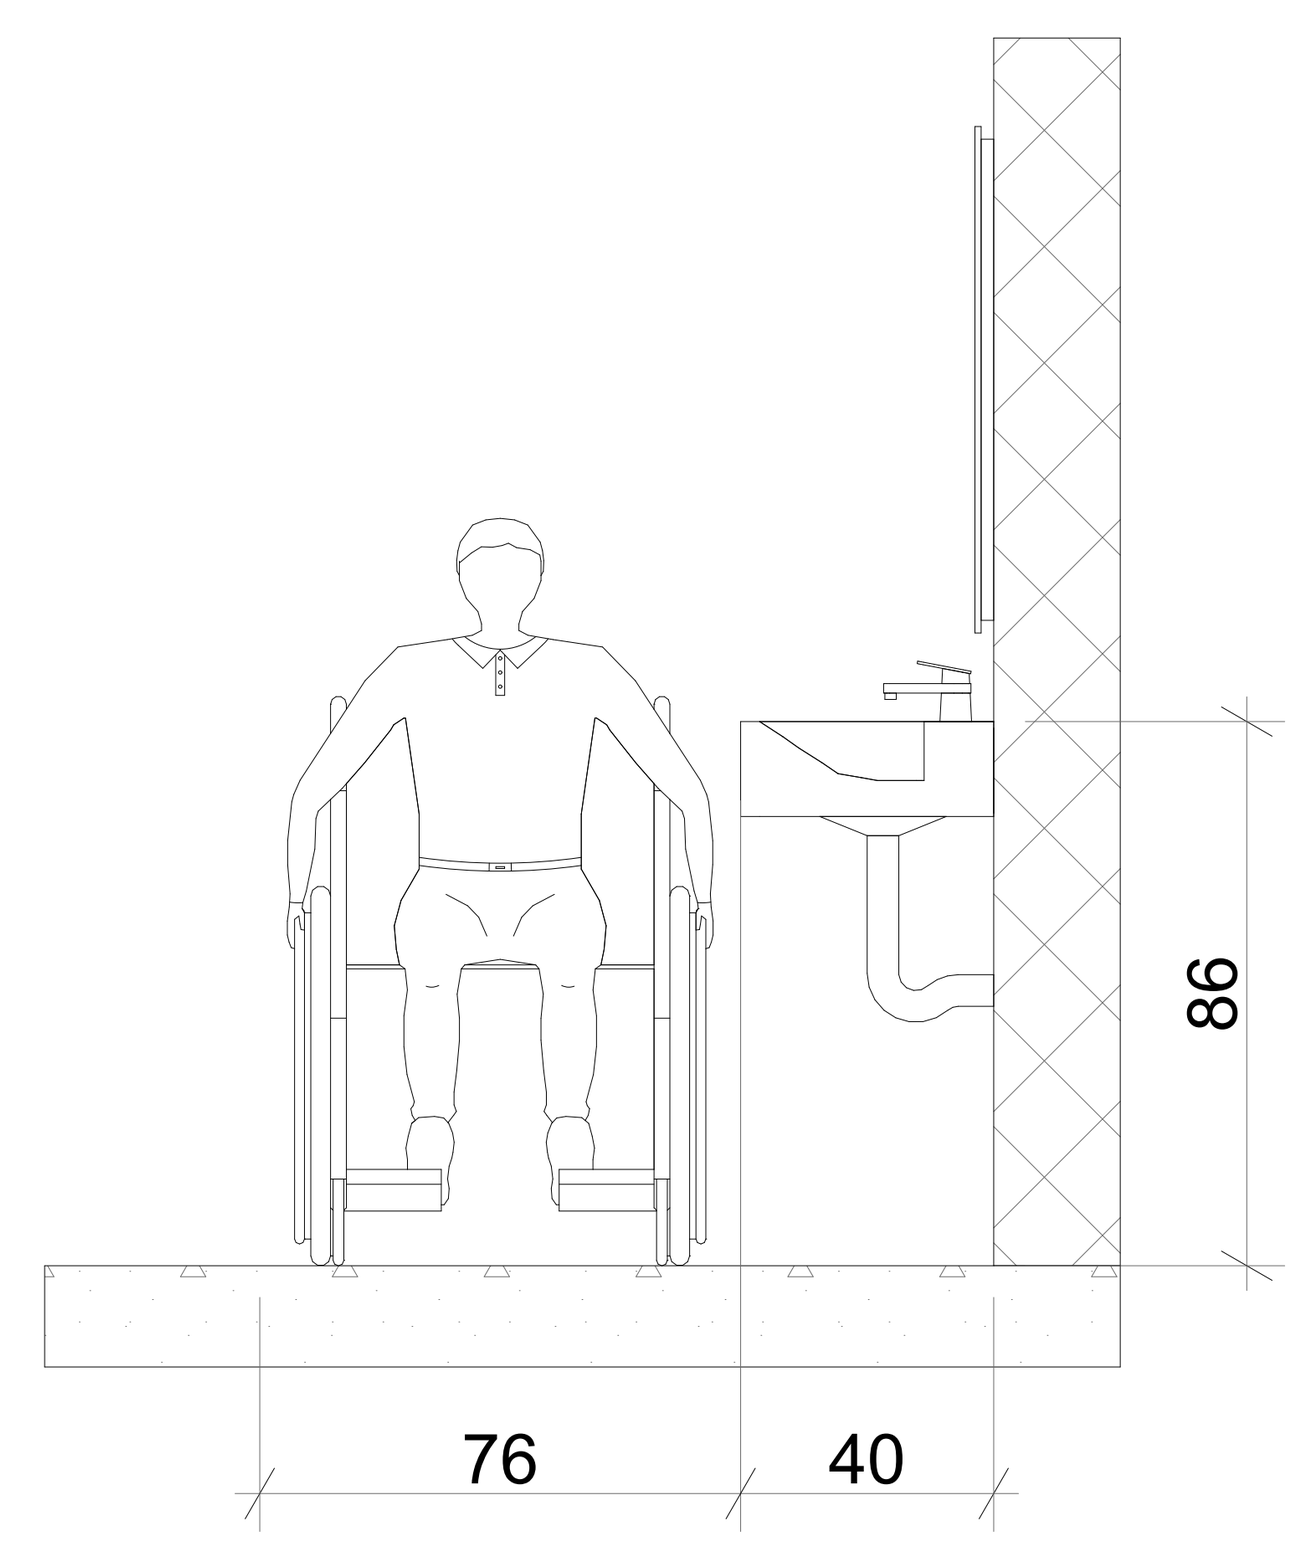

უნიტაზის მდებარეობა

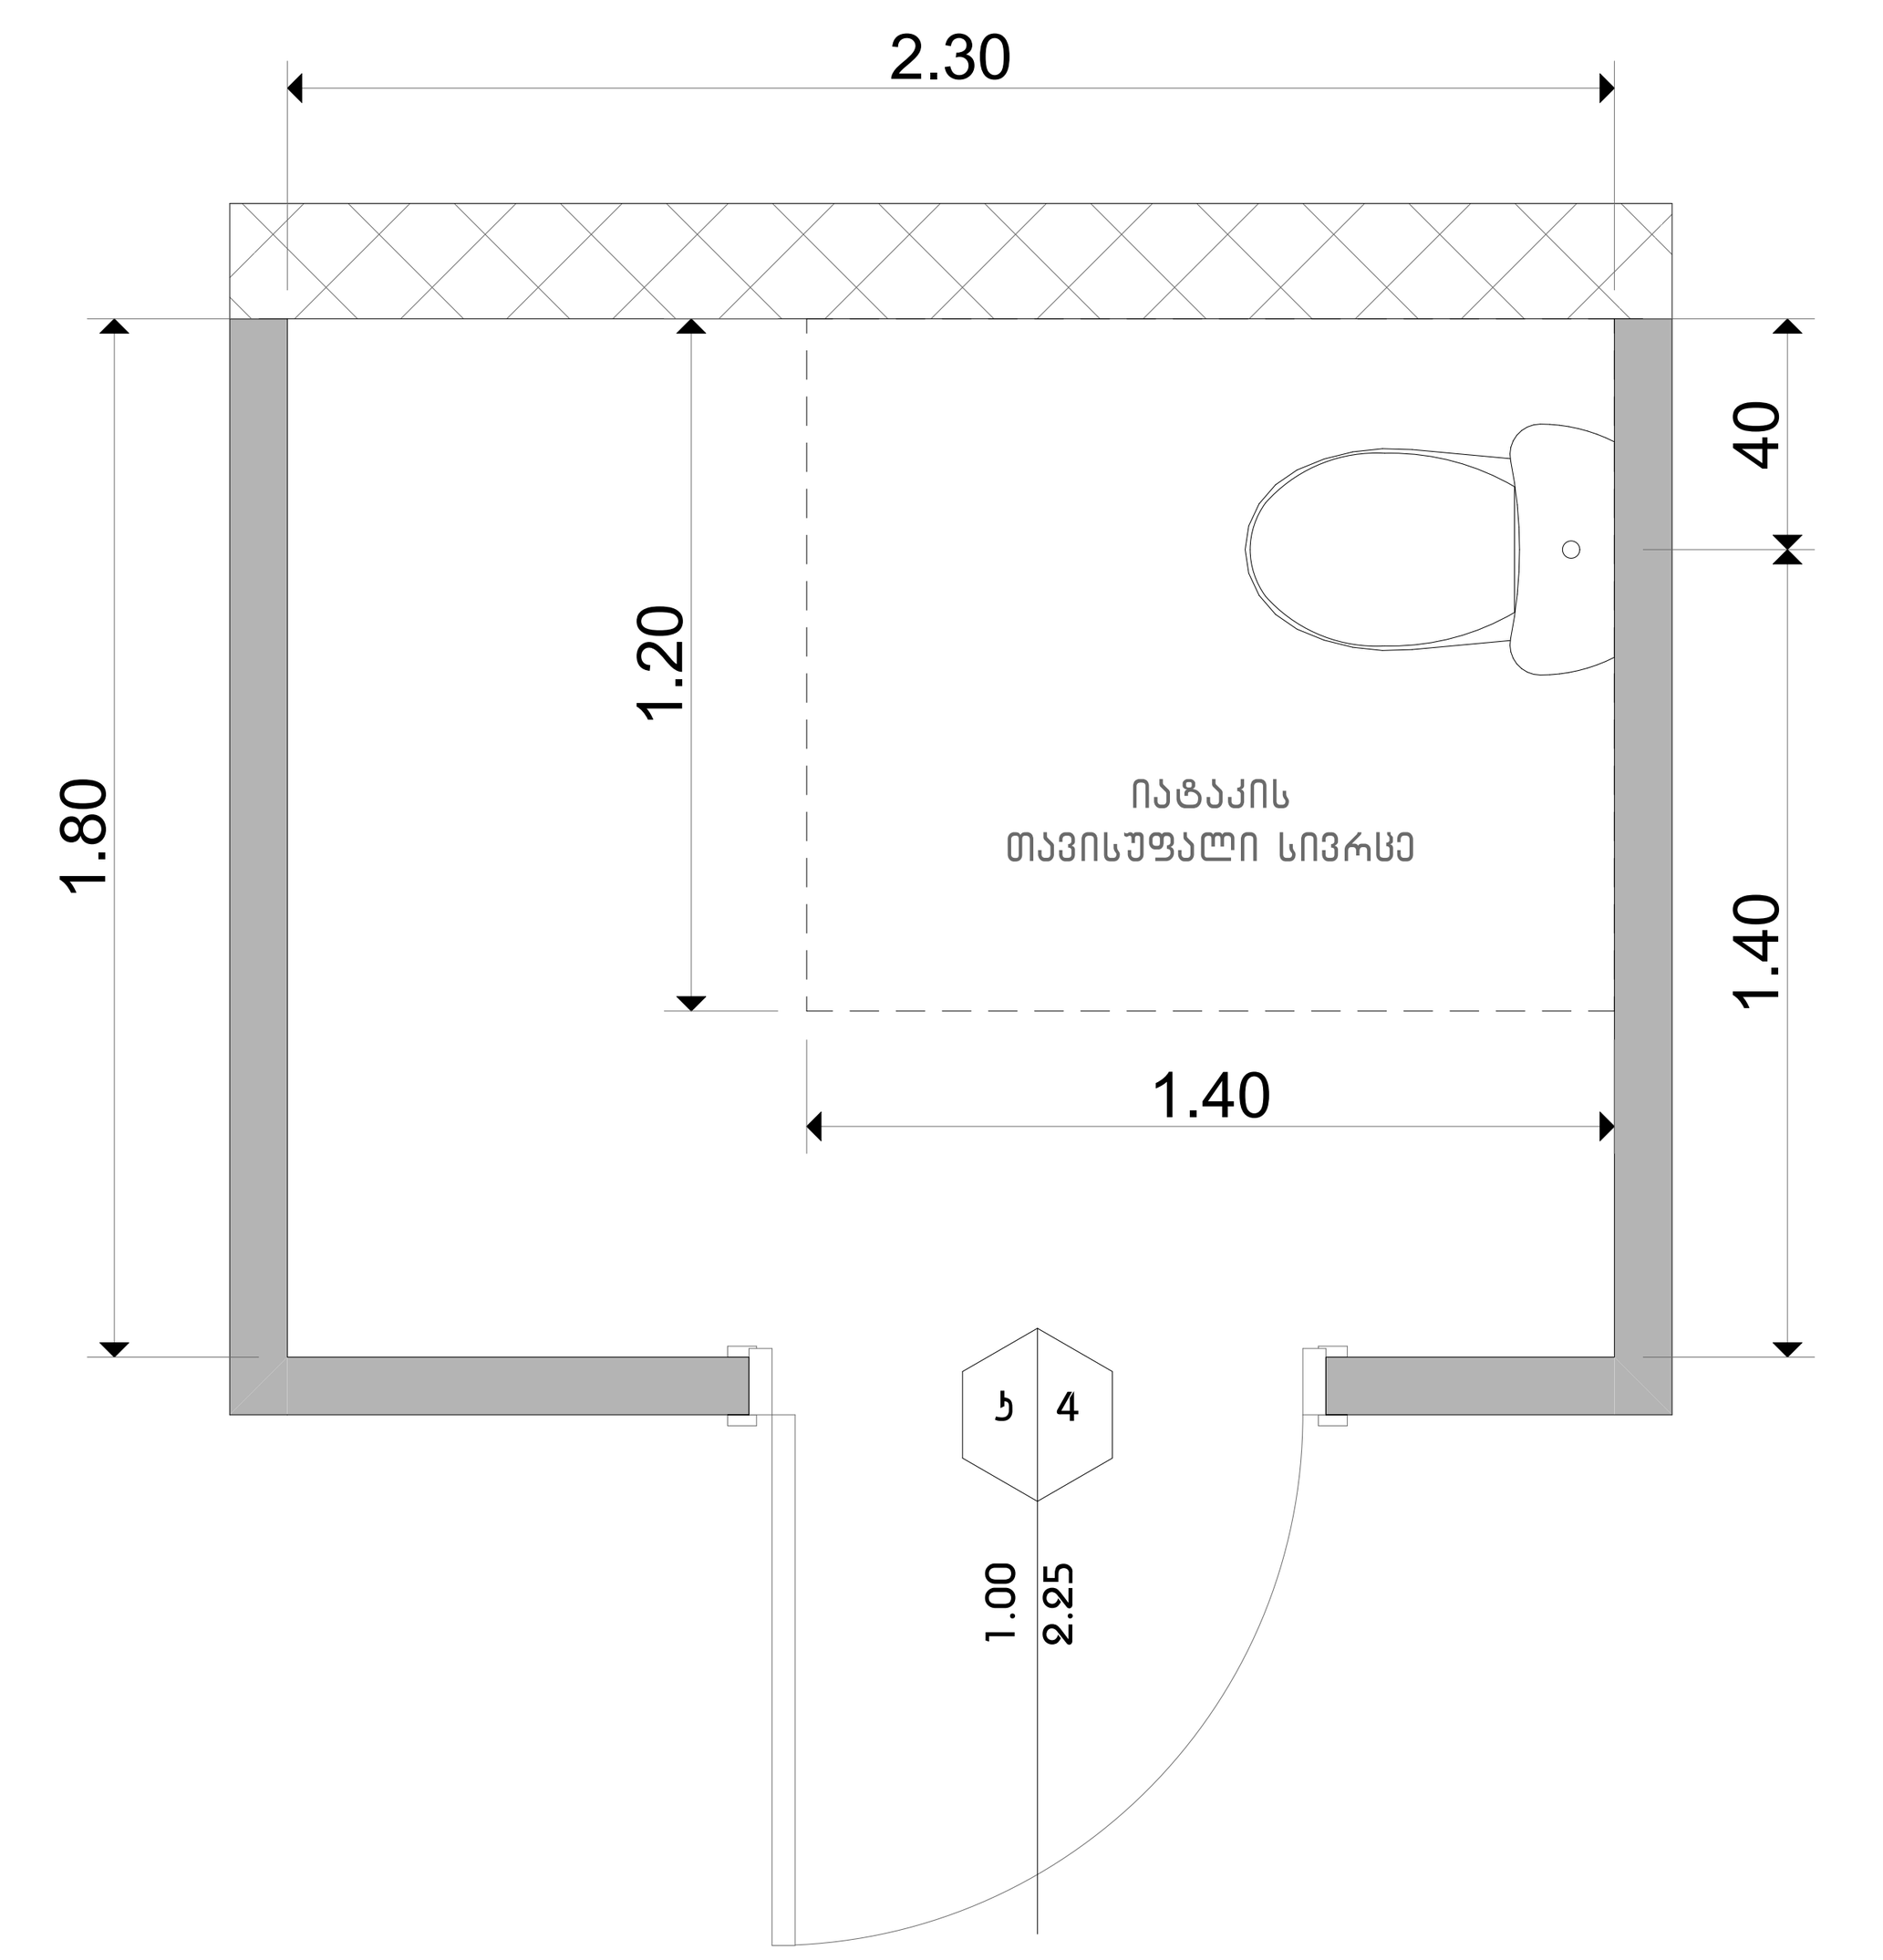

უნიტაზის მდებარეობა

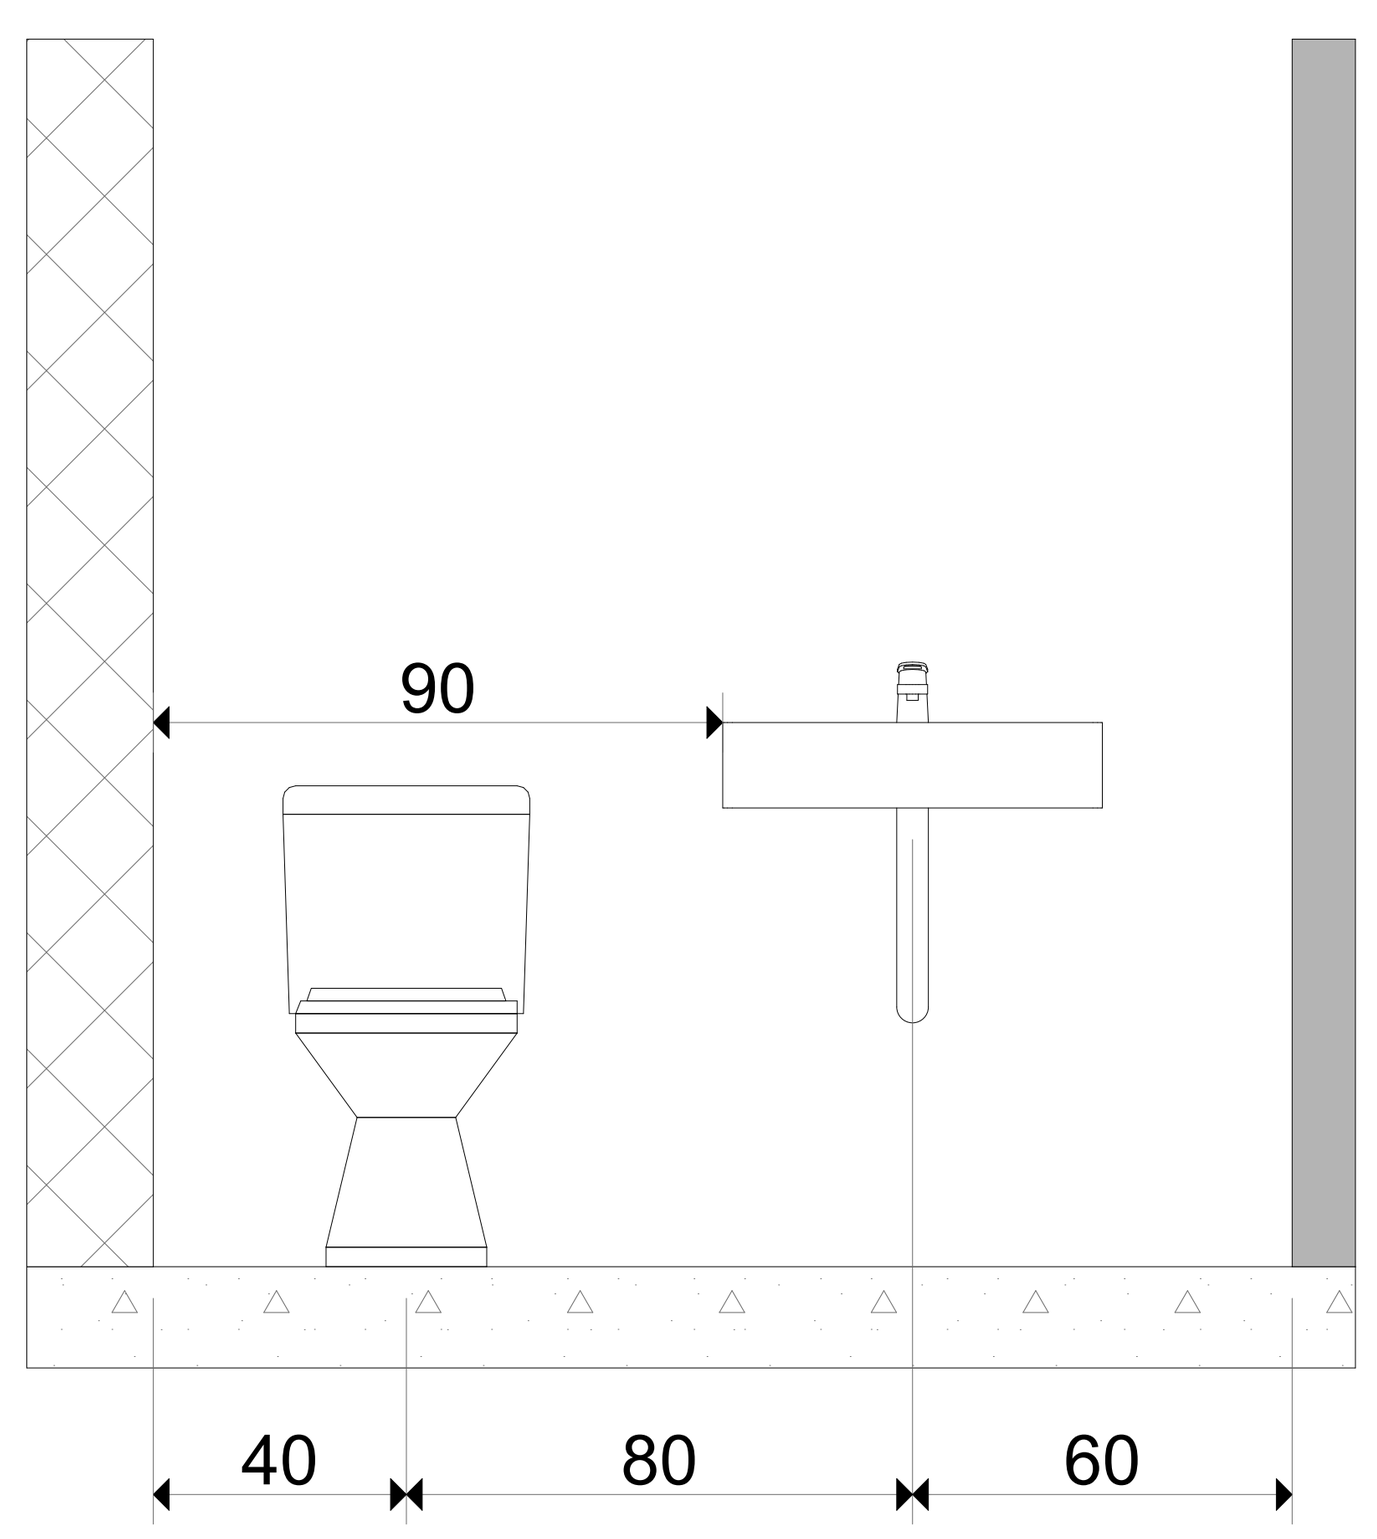


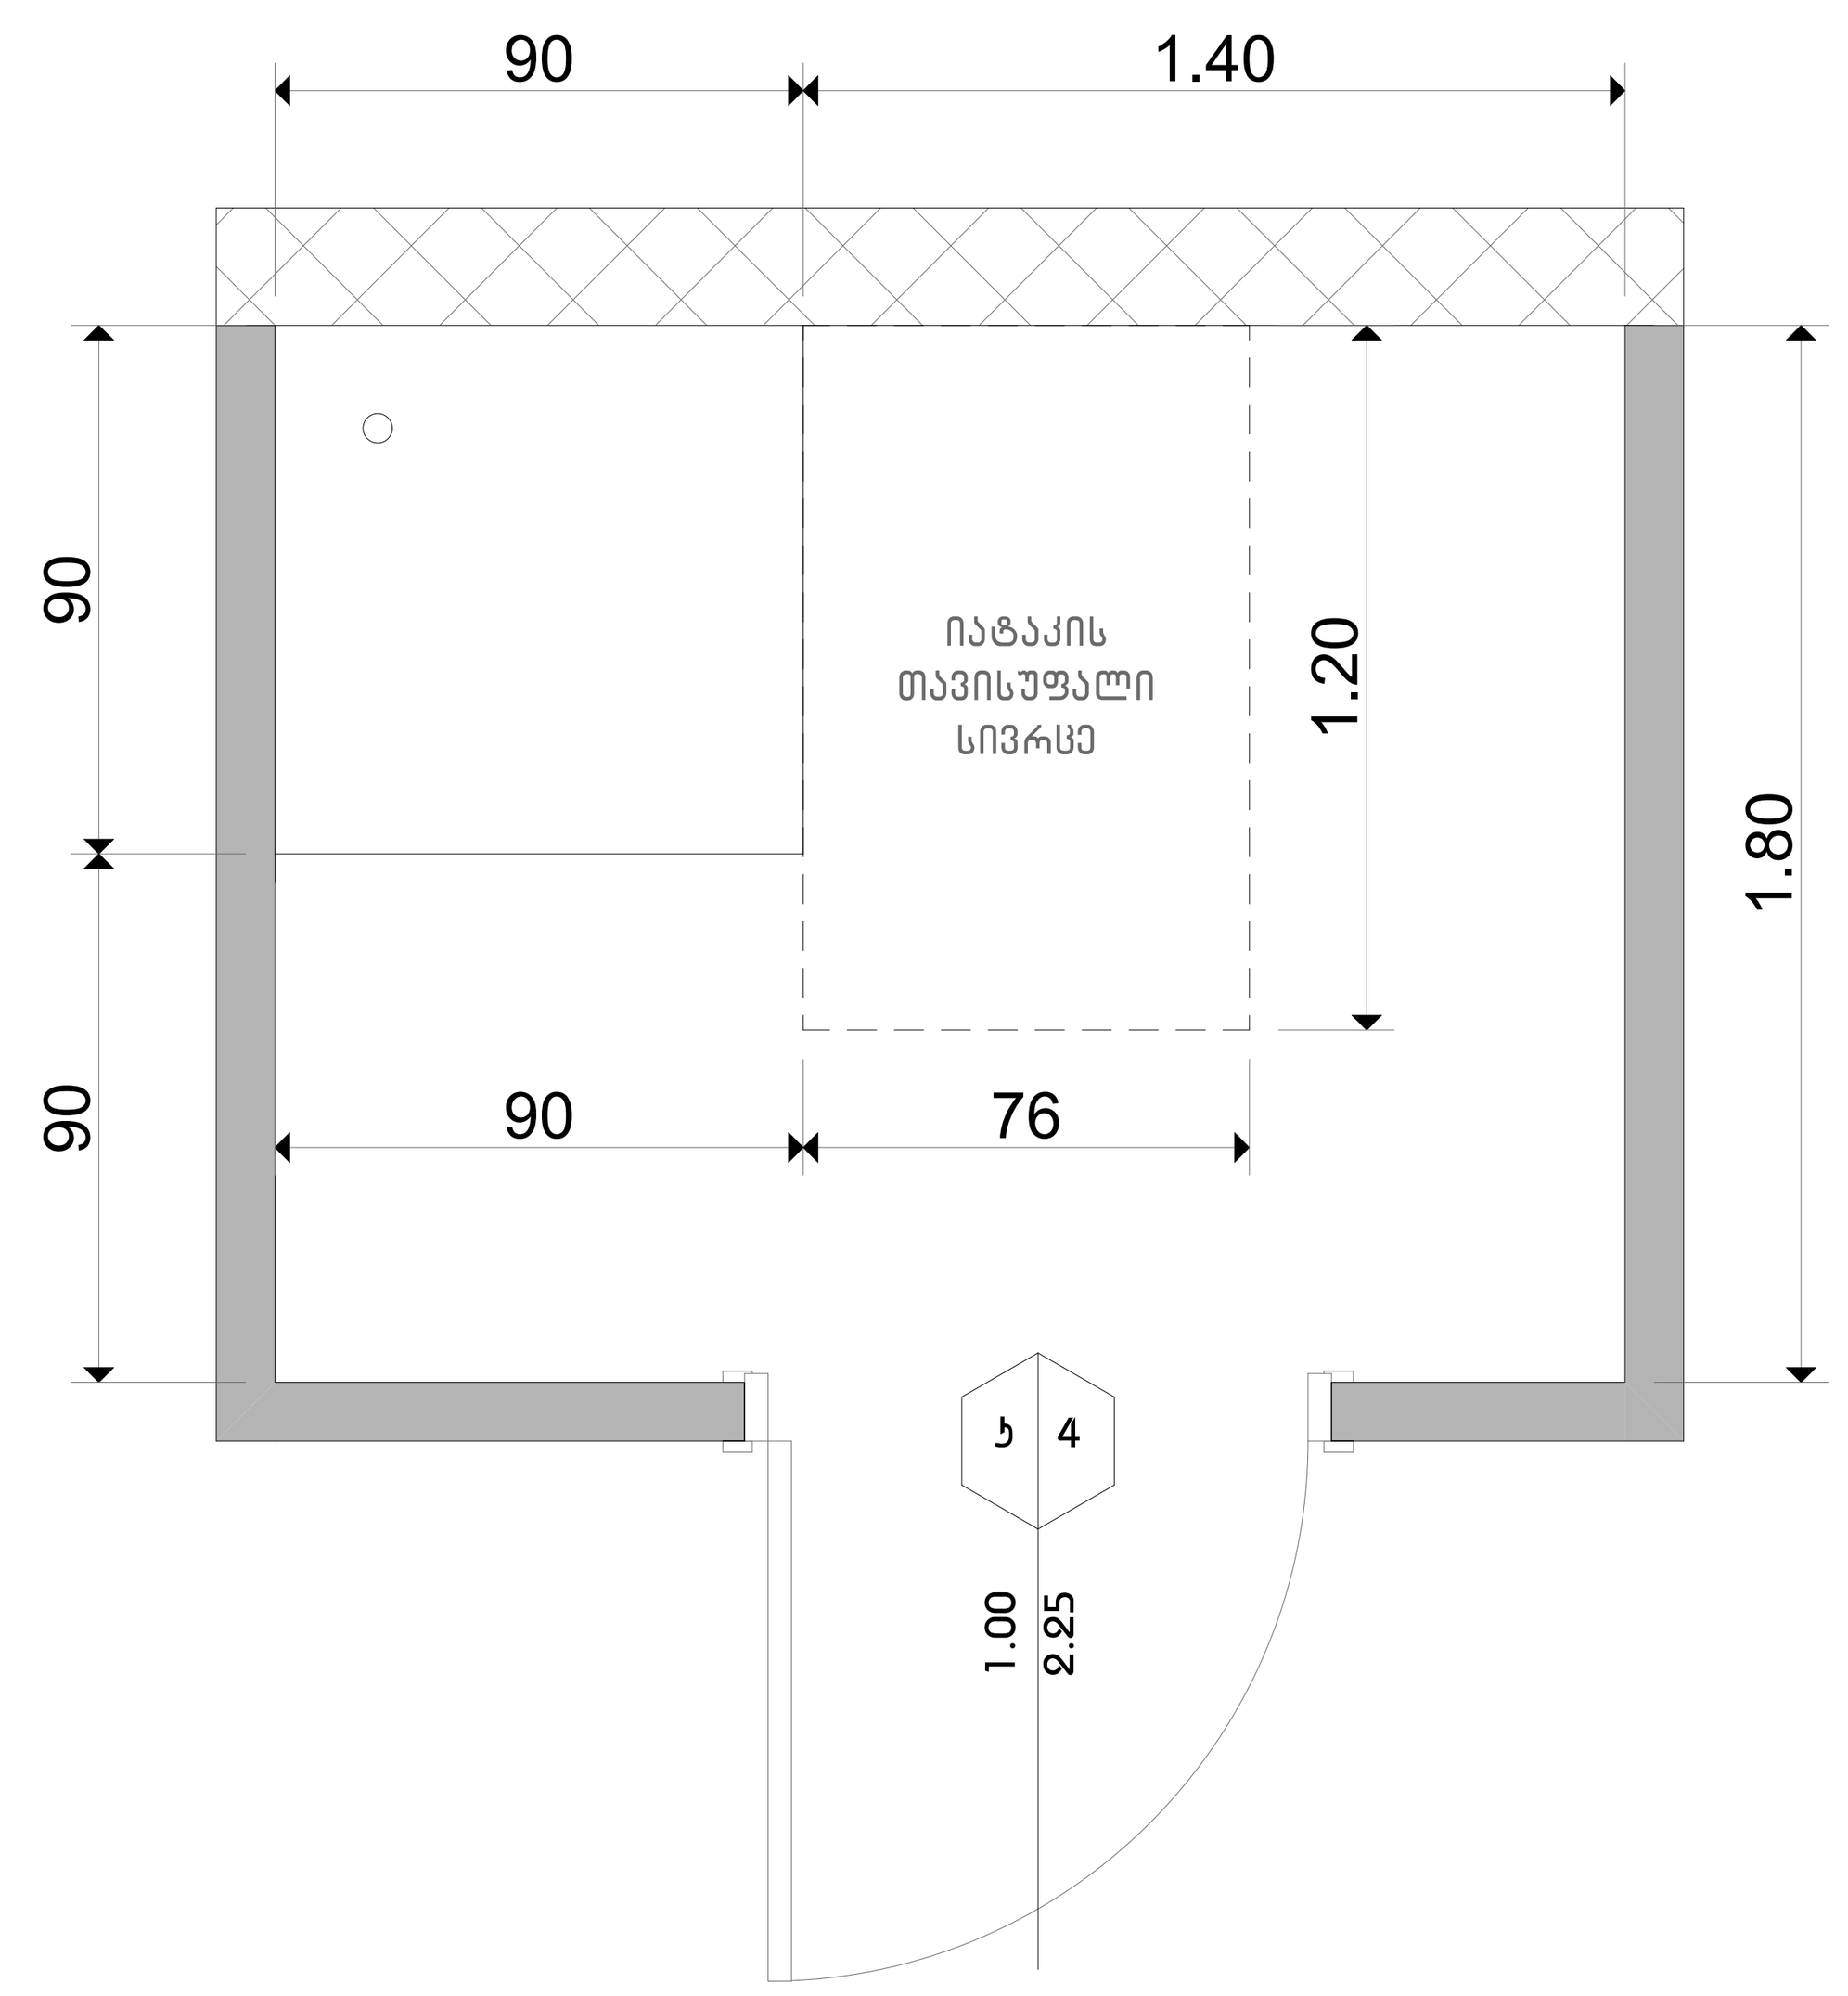

სარეცხი მანქანის მდებარეობა

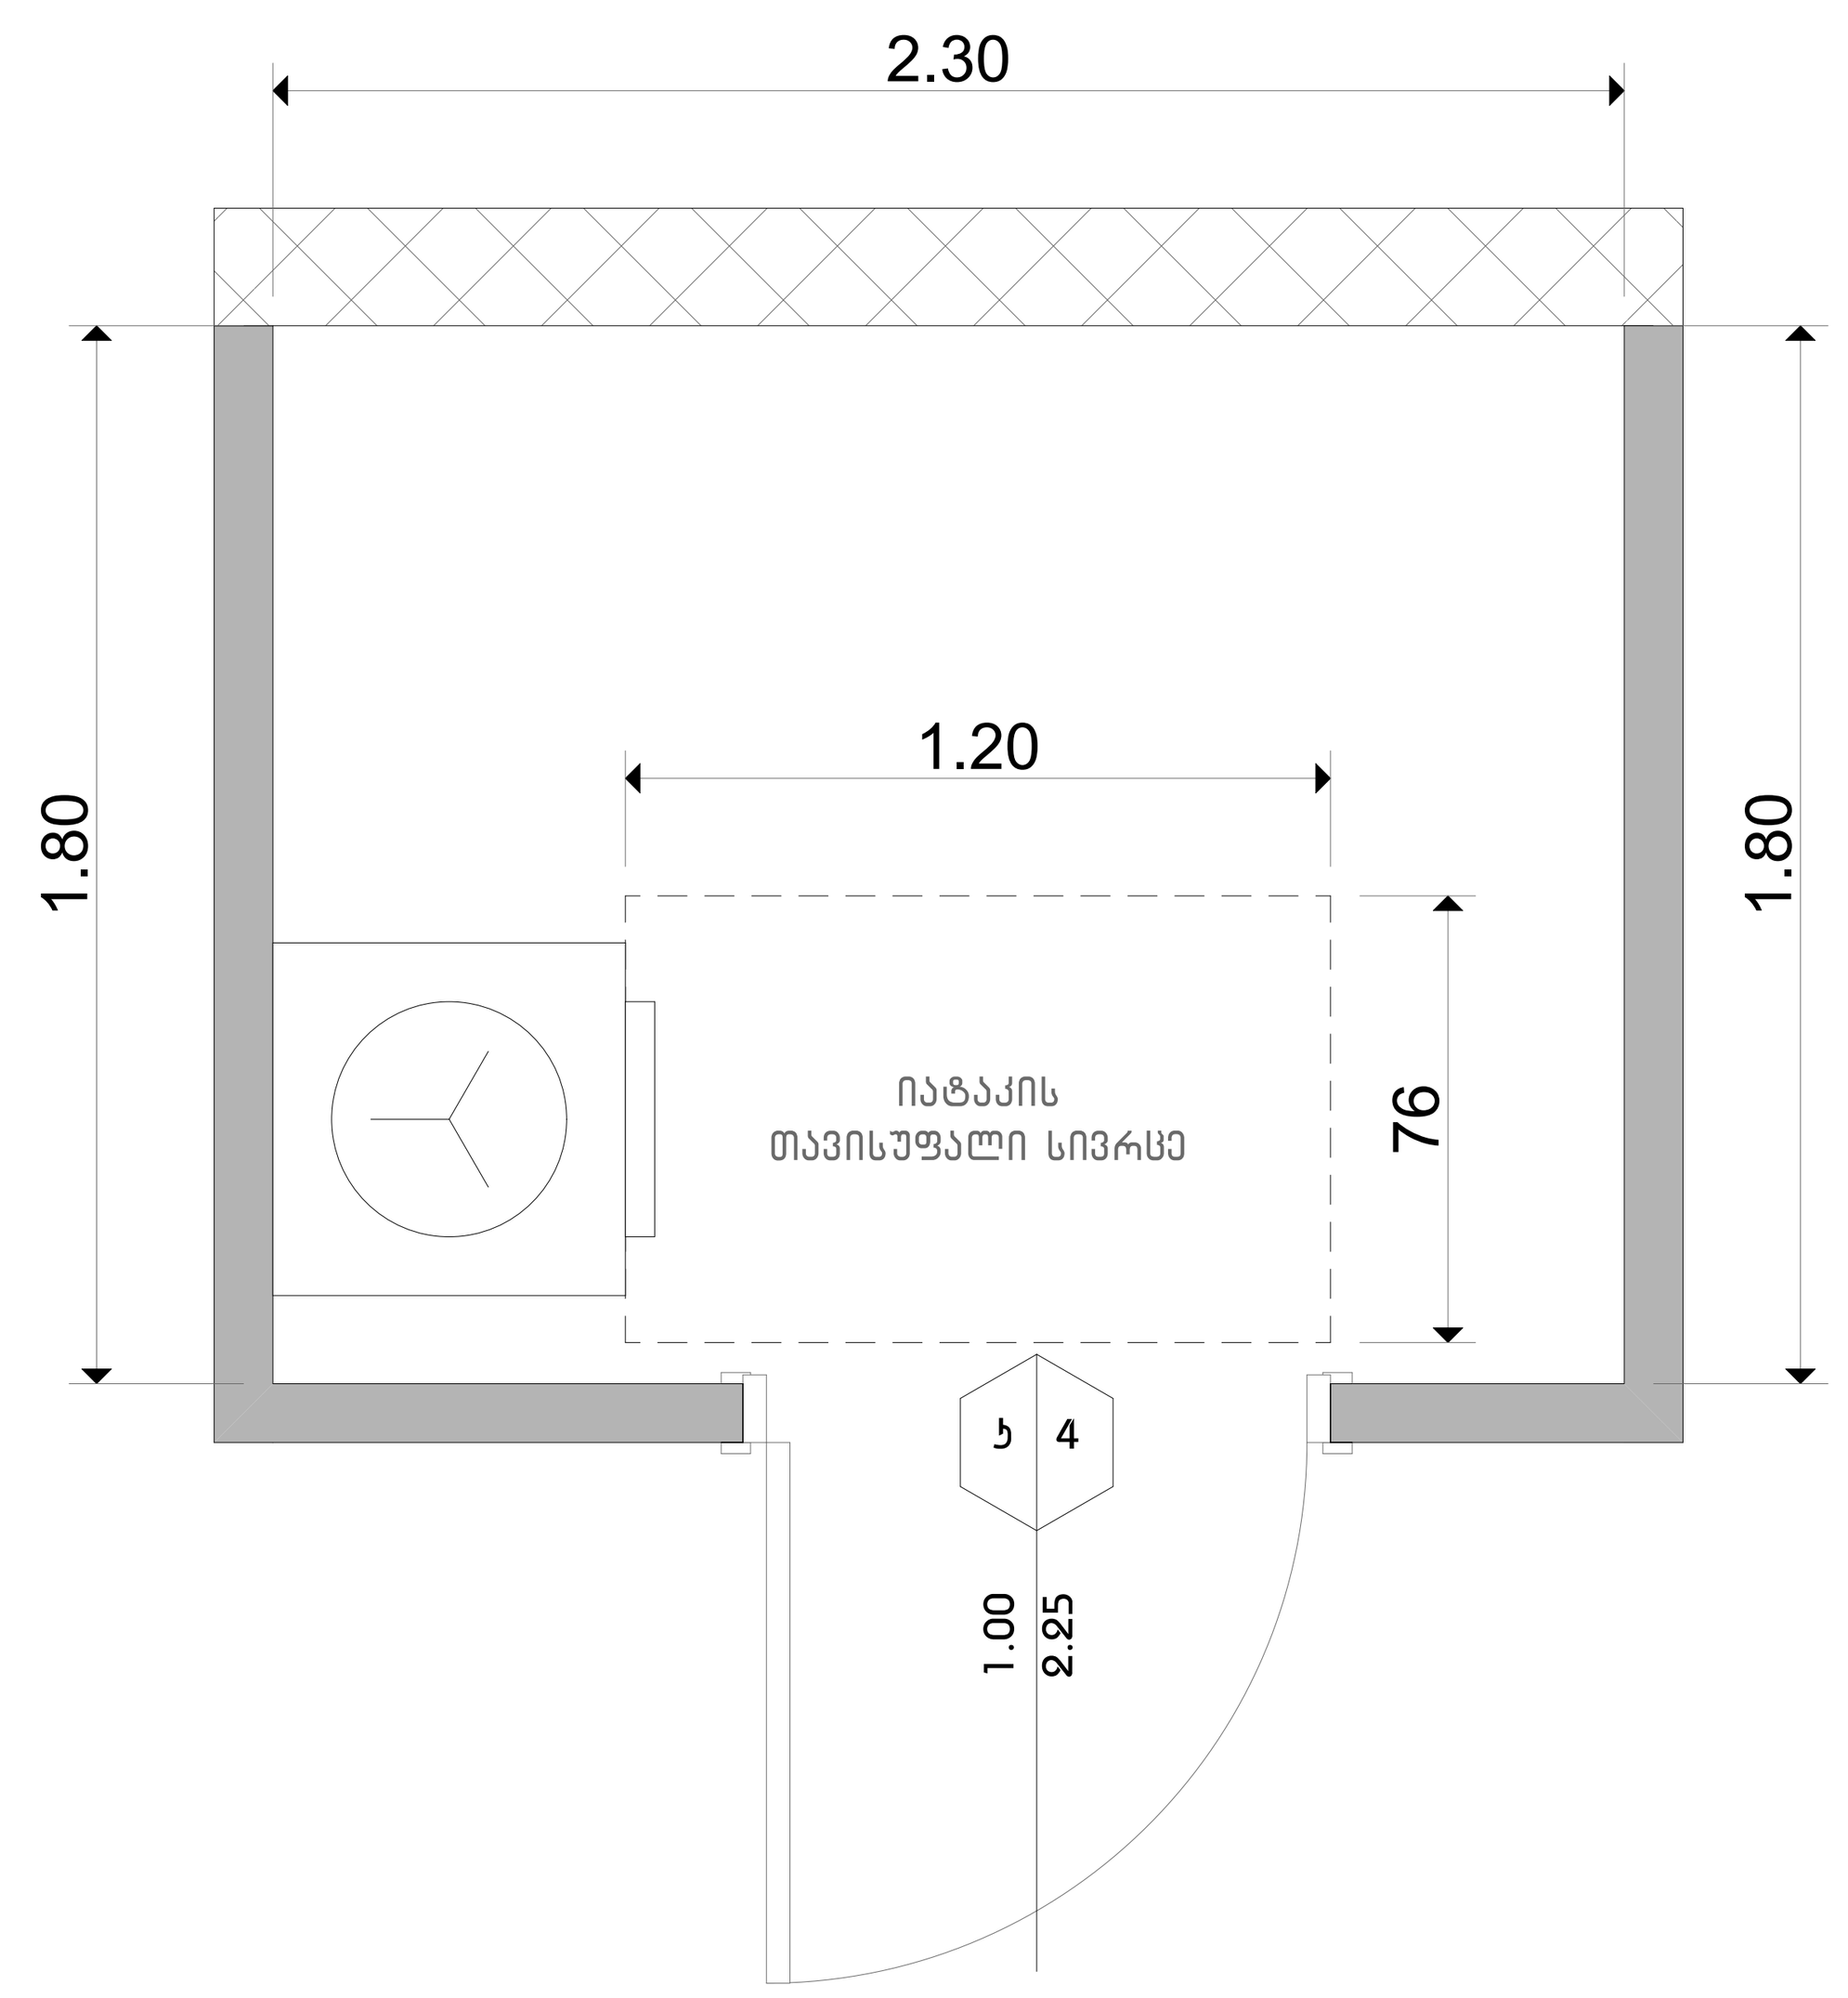

საცხოვრებელი სახლი
დიდ დიღომში

ნახაზის დასახელება

მისაწვდომი ტუალეტი "ბ" ტიპის ერთეულში

ბებმა

N

მასშტაბი 1:25

0 1 2 3 4 5

მისაწვდომი ტუალეტი "ბ" ტიპის ერთეულში ბინა

3,4,5,6,14,15,16,17,18,27,28,29,30,38,39,40,41,42,50,51,52,53,54,62,63,64,65,66,74,75,76,77,78,86,87,88,89,90,98,99,100,101,102,110,111,112,113,114,122,123,124,125,126,134,135,136,137,138,146,147,148,149,150,158,159,160,161,162,170,171,172,173,174,182,183,184,185,186,194,195,196,197,198,206,207,208,209,210,218,219,220,221,222,230,231,232,233,234,242,243,244,245,246,257,258,269,260,261,270,271,272,273,281,282,283,284,285,294,295,296,297,305,306,307,308,309,317,318,319,320,321,329,330,331,332,333,341,342,343,344,345,353,354,355,356,357,365,366,367,368,369,377,378,379,380,381,389,390,391,392,393,401,402,403,404,405,413,414,415,416,417,425,426,427,428,429,437,438,439,440,441,449,450,451,452,453,461,462,463,464,465,473,474,475,476,477,485,486,487,488,489,497,495,499,500,501,509,510,511,512,513

ხელსაბანის მდებარეობა

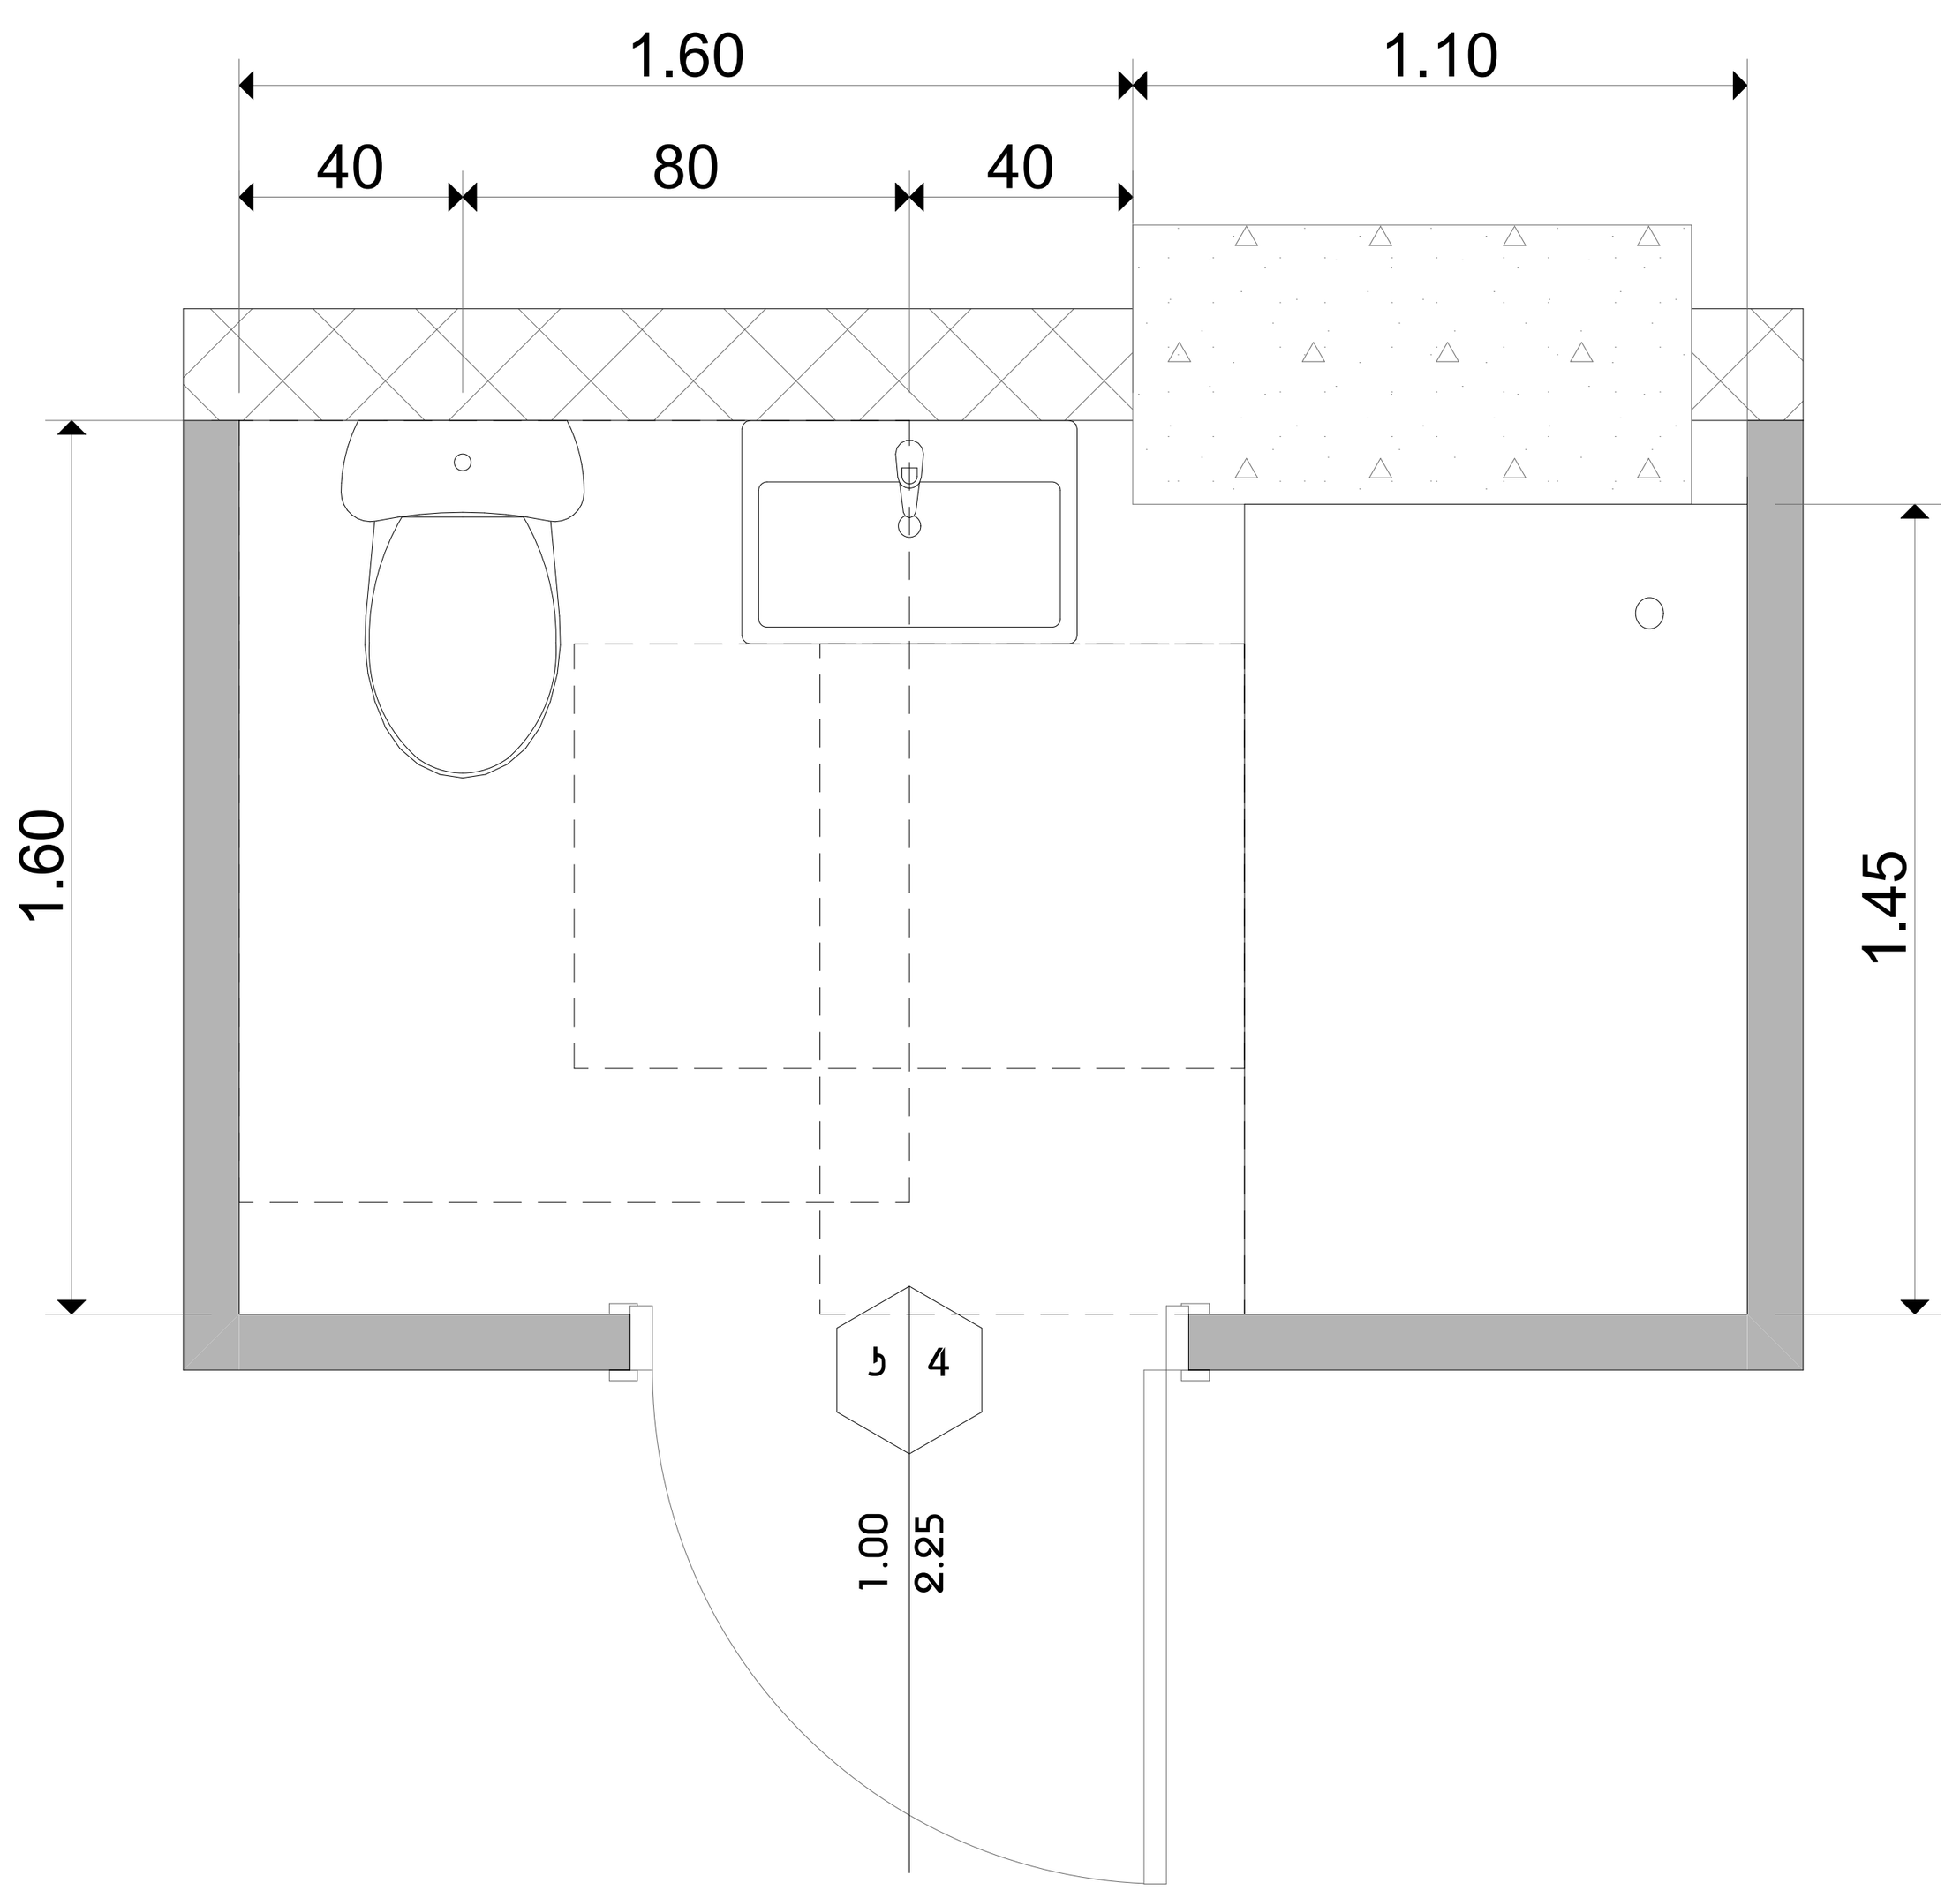

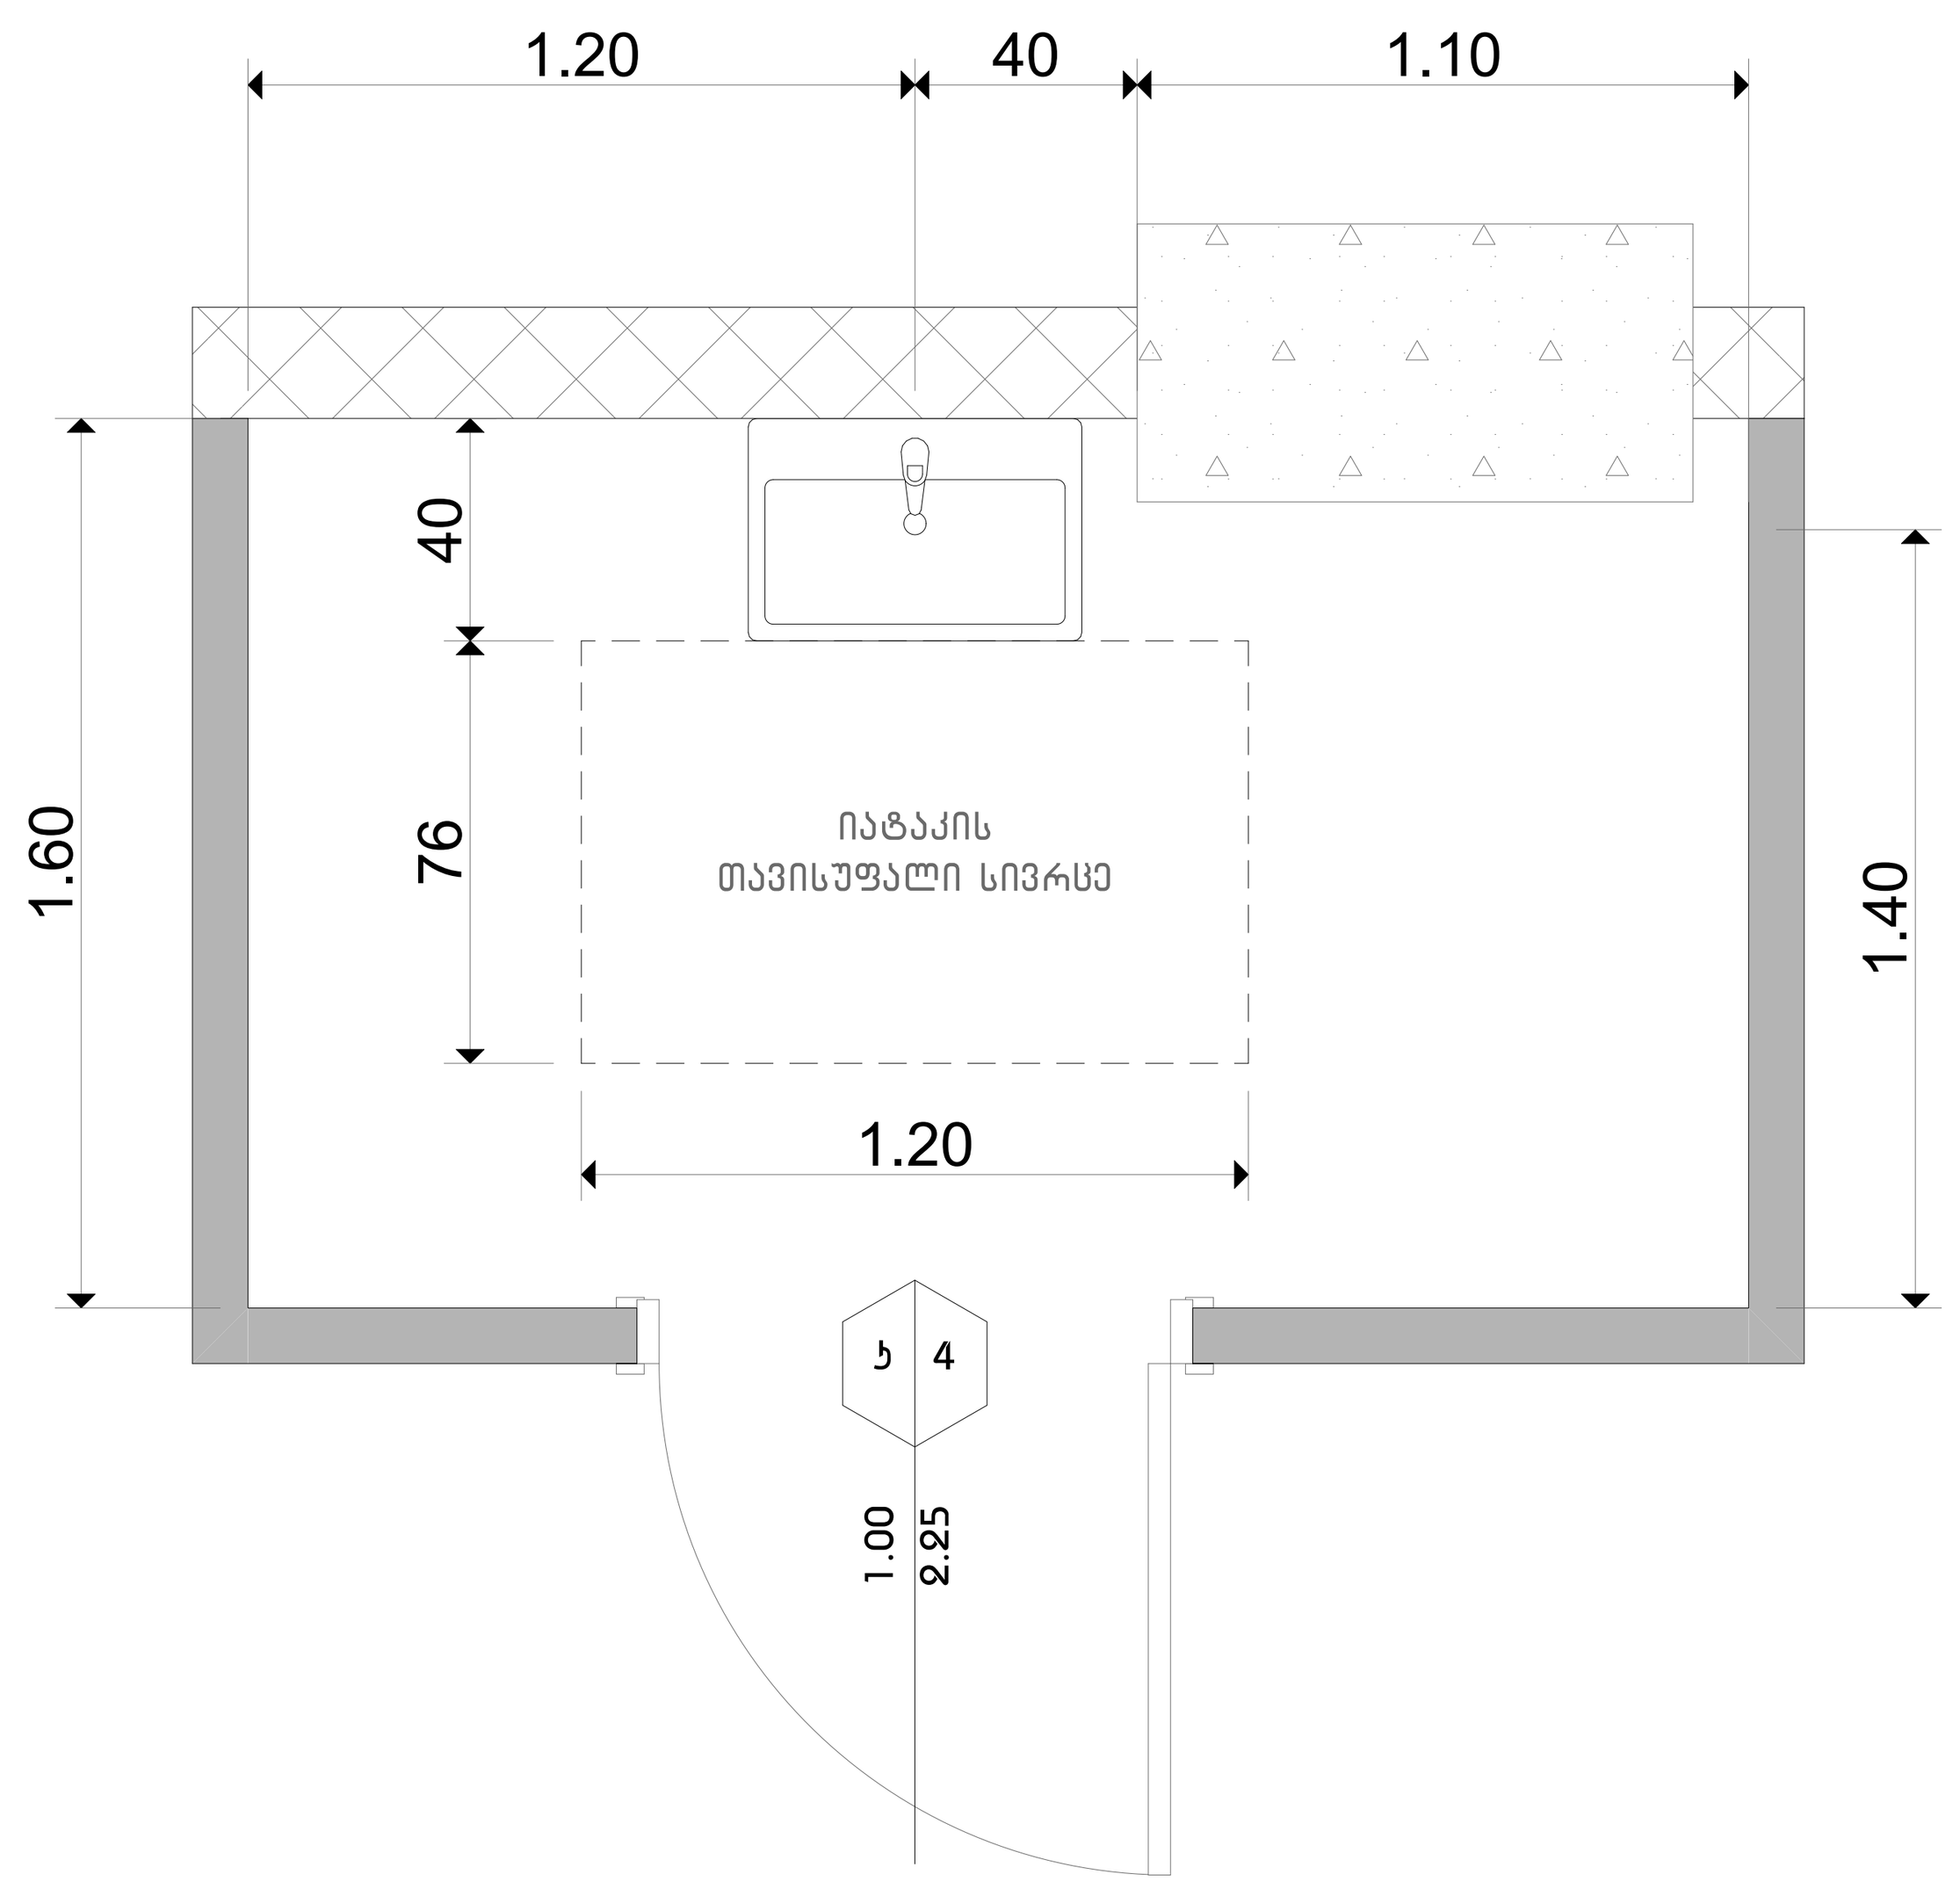

ხელსაბანის სიმაღლე

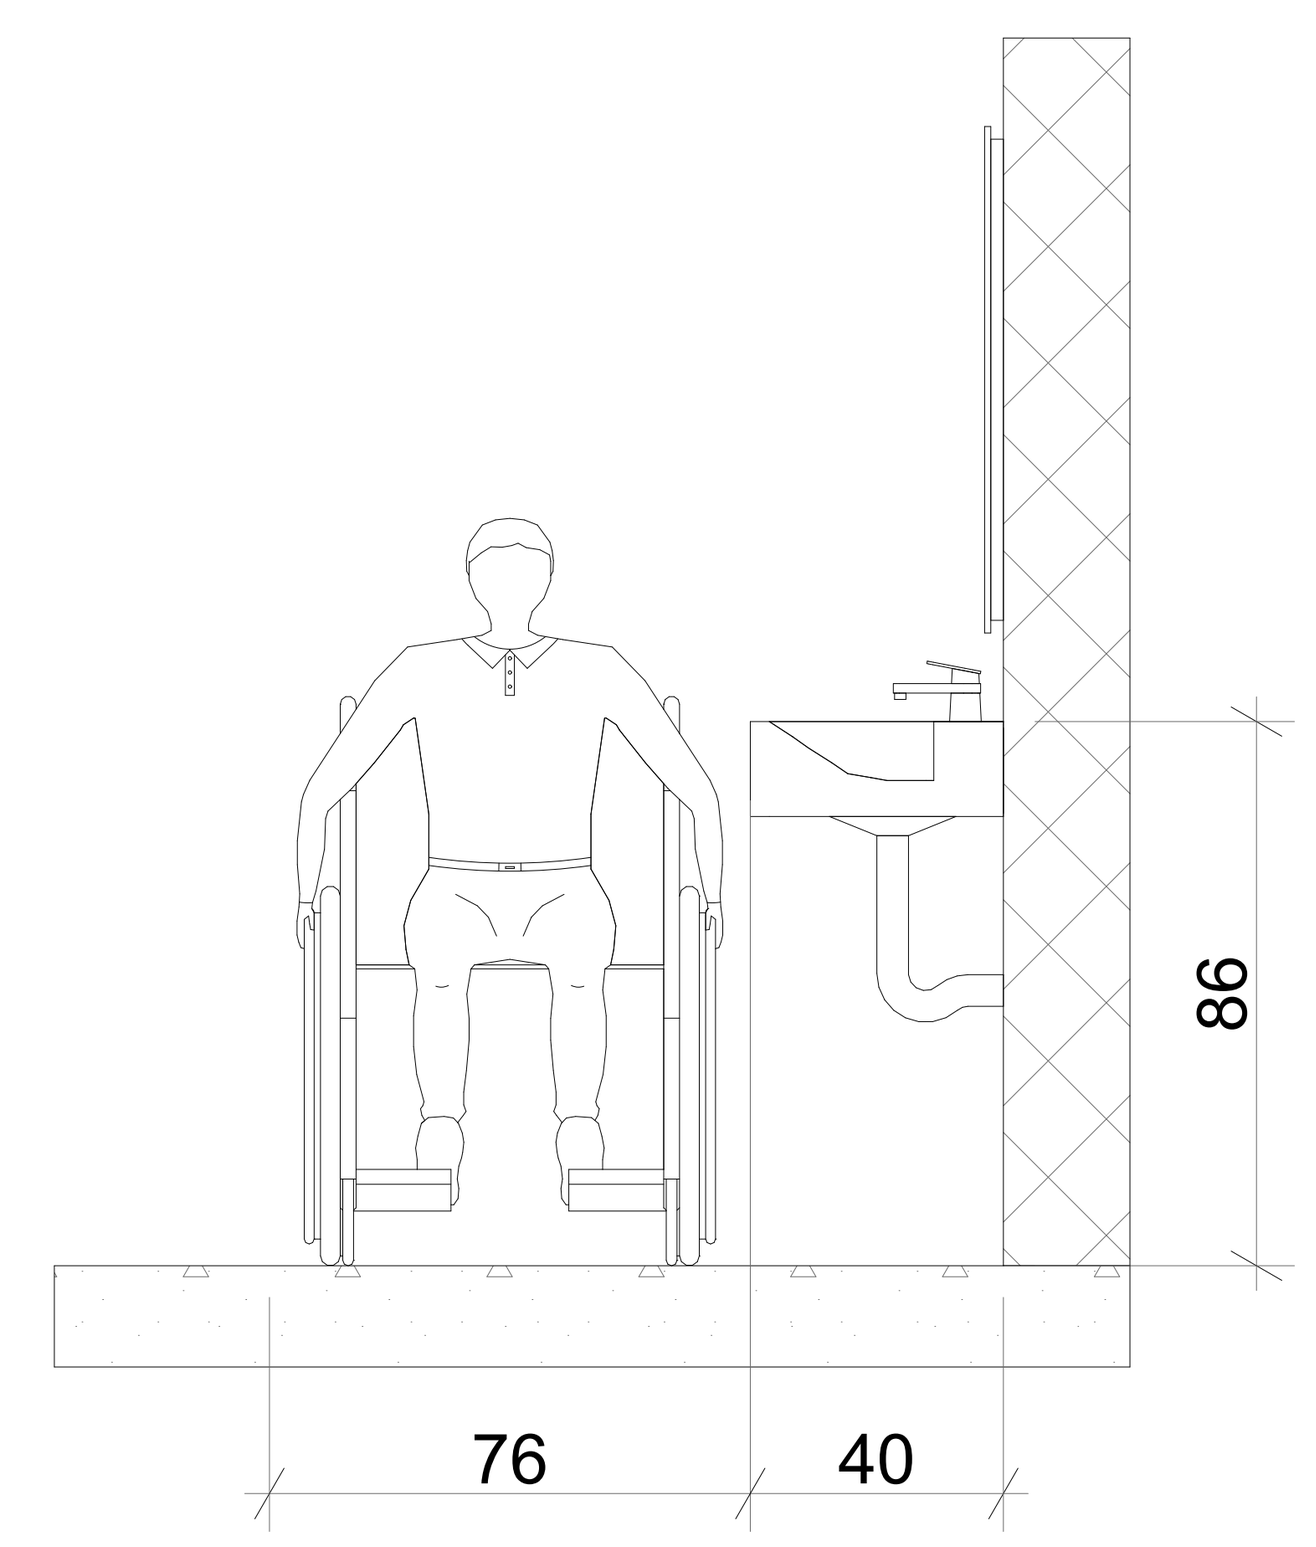

უნიტაზის მდებარეობა

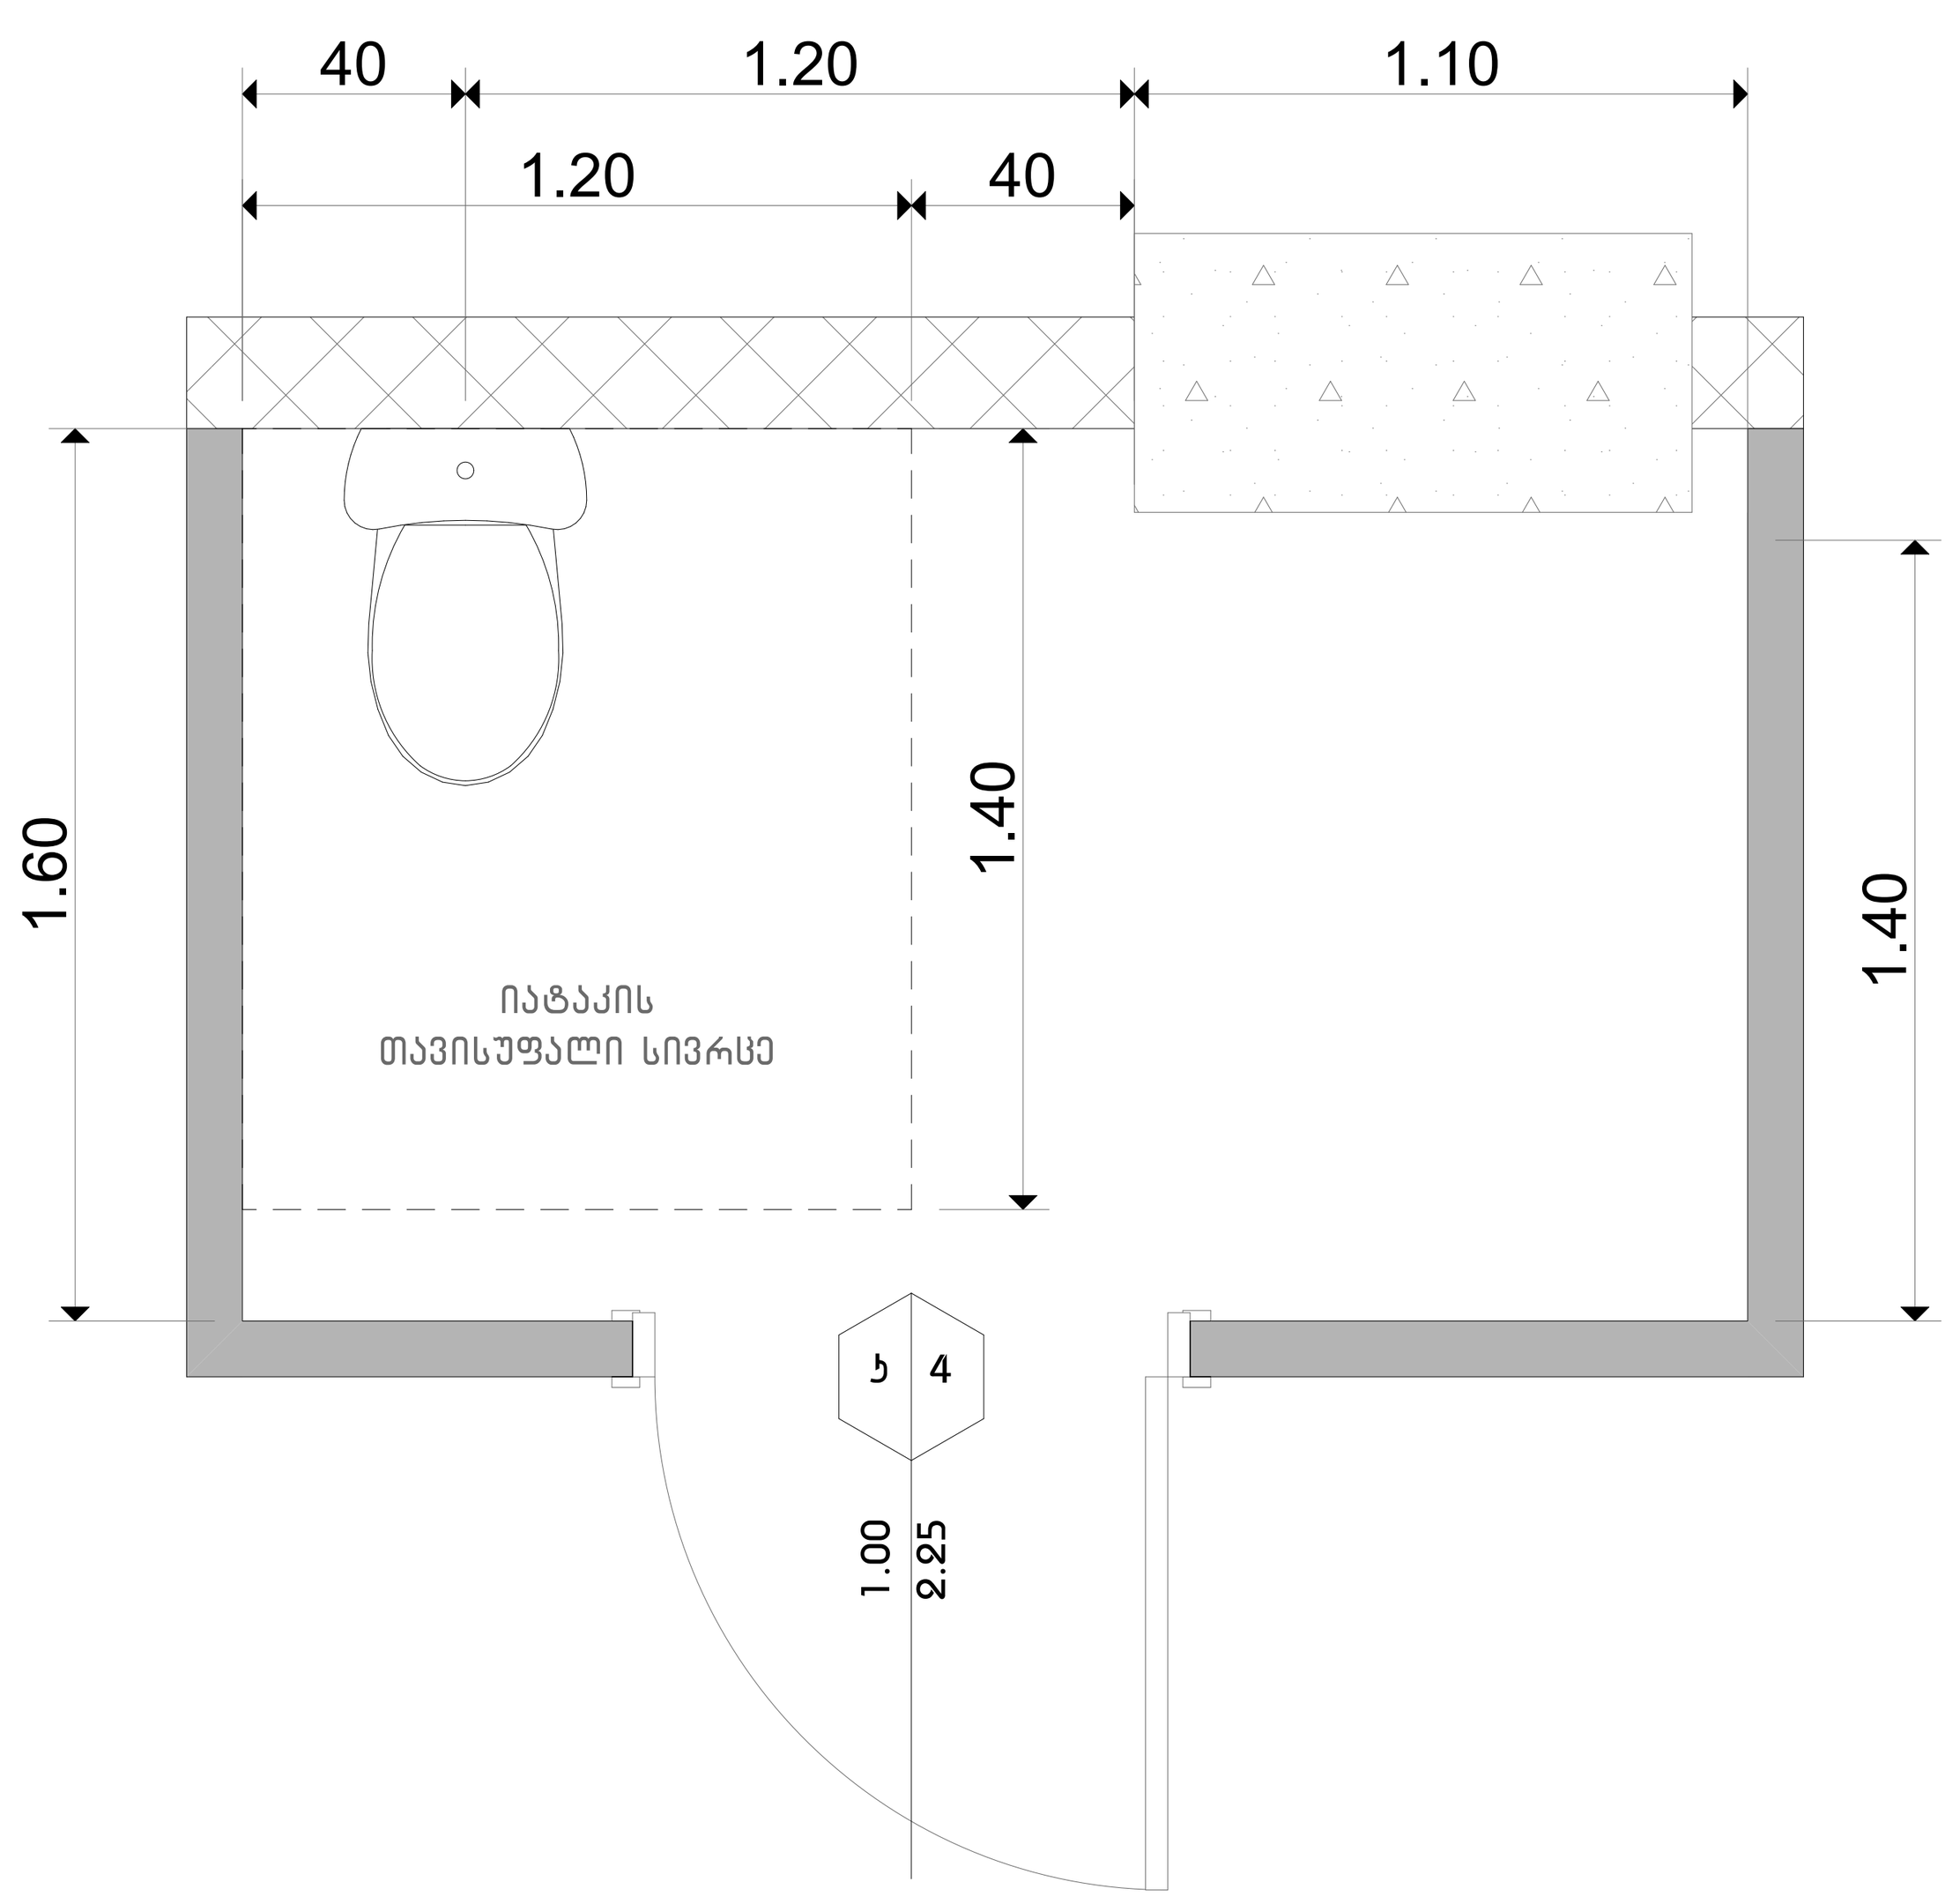

უნიტაზის მდებარეობა

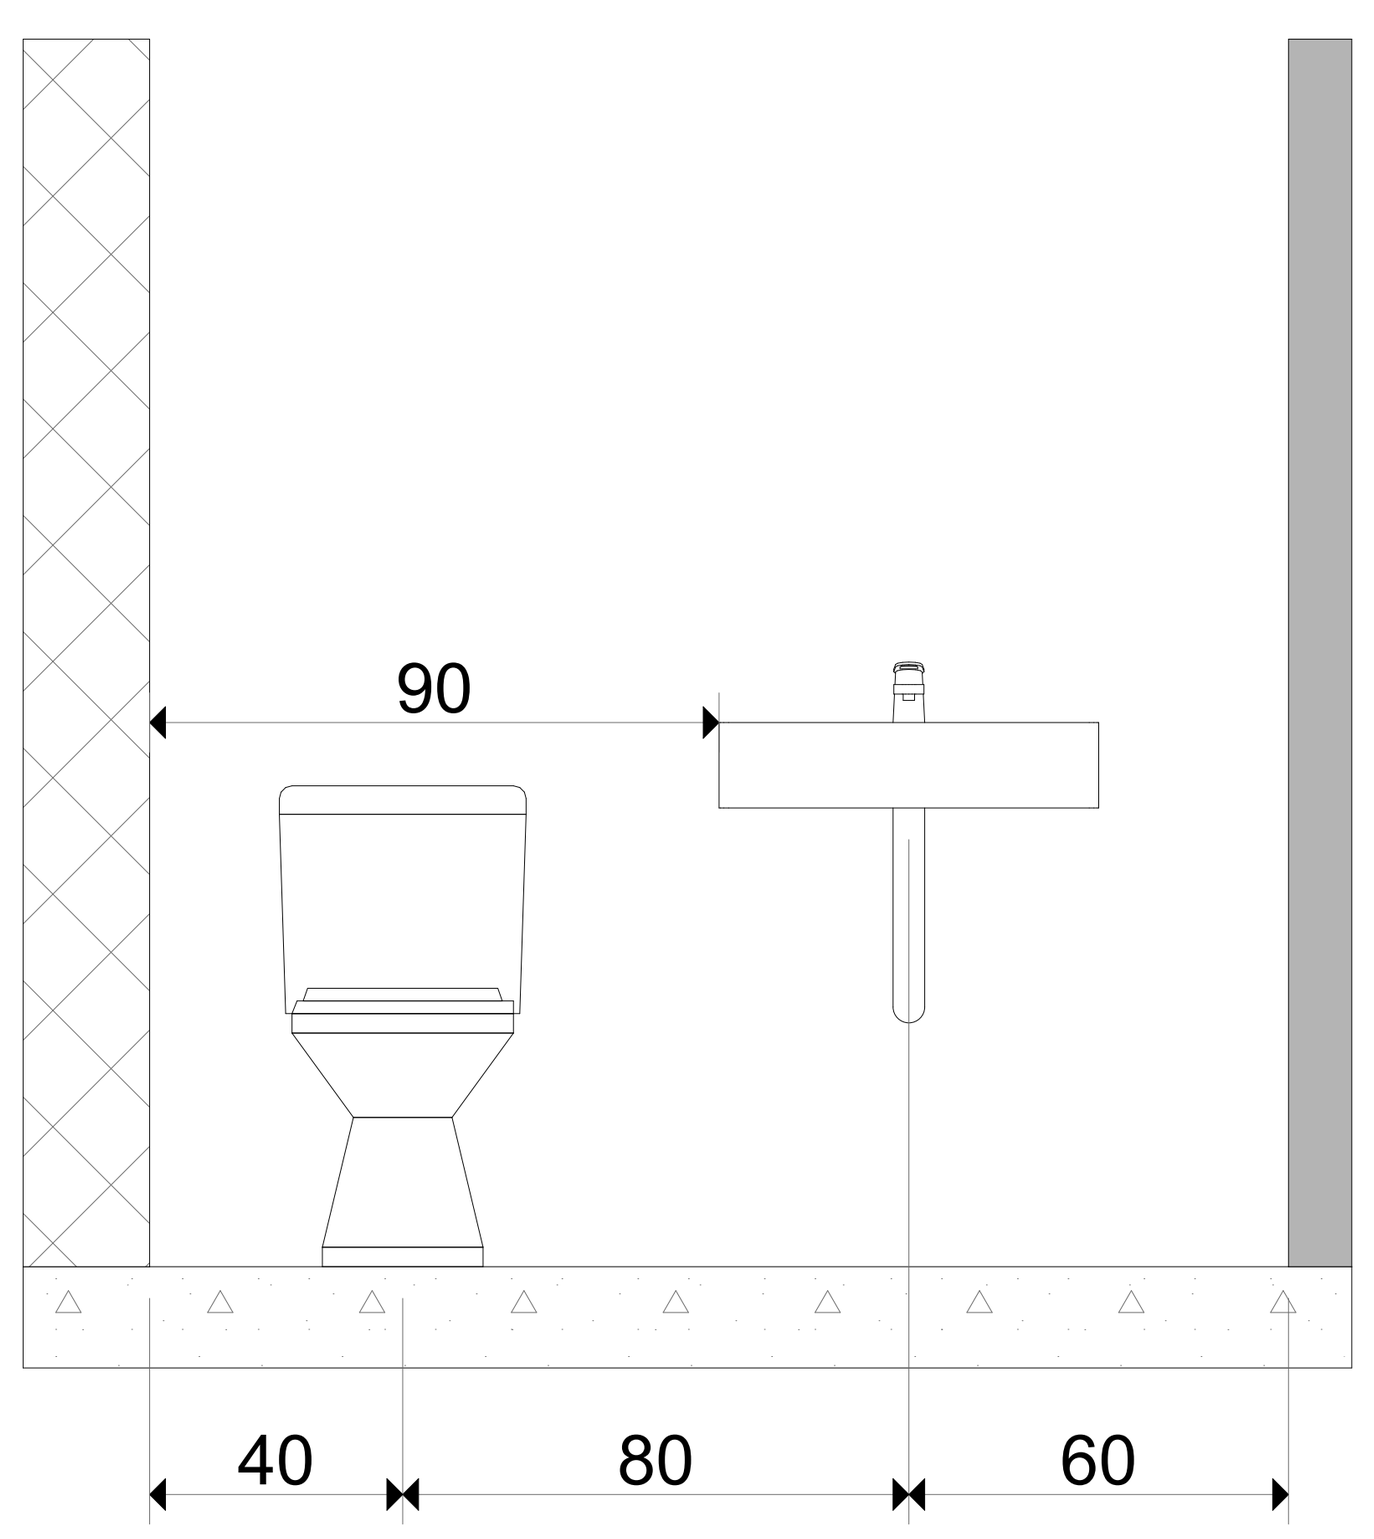

საშხაპის მდებარეობა

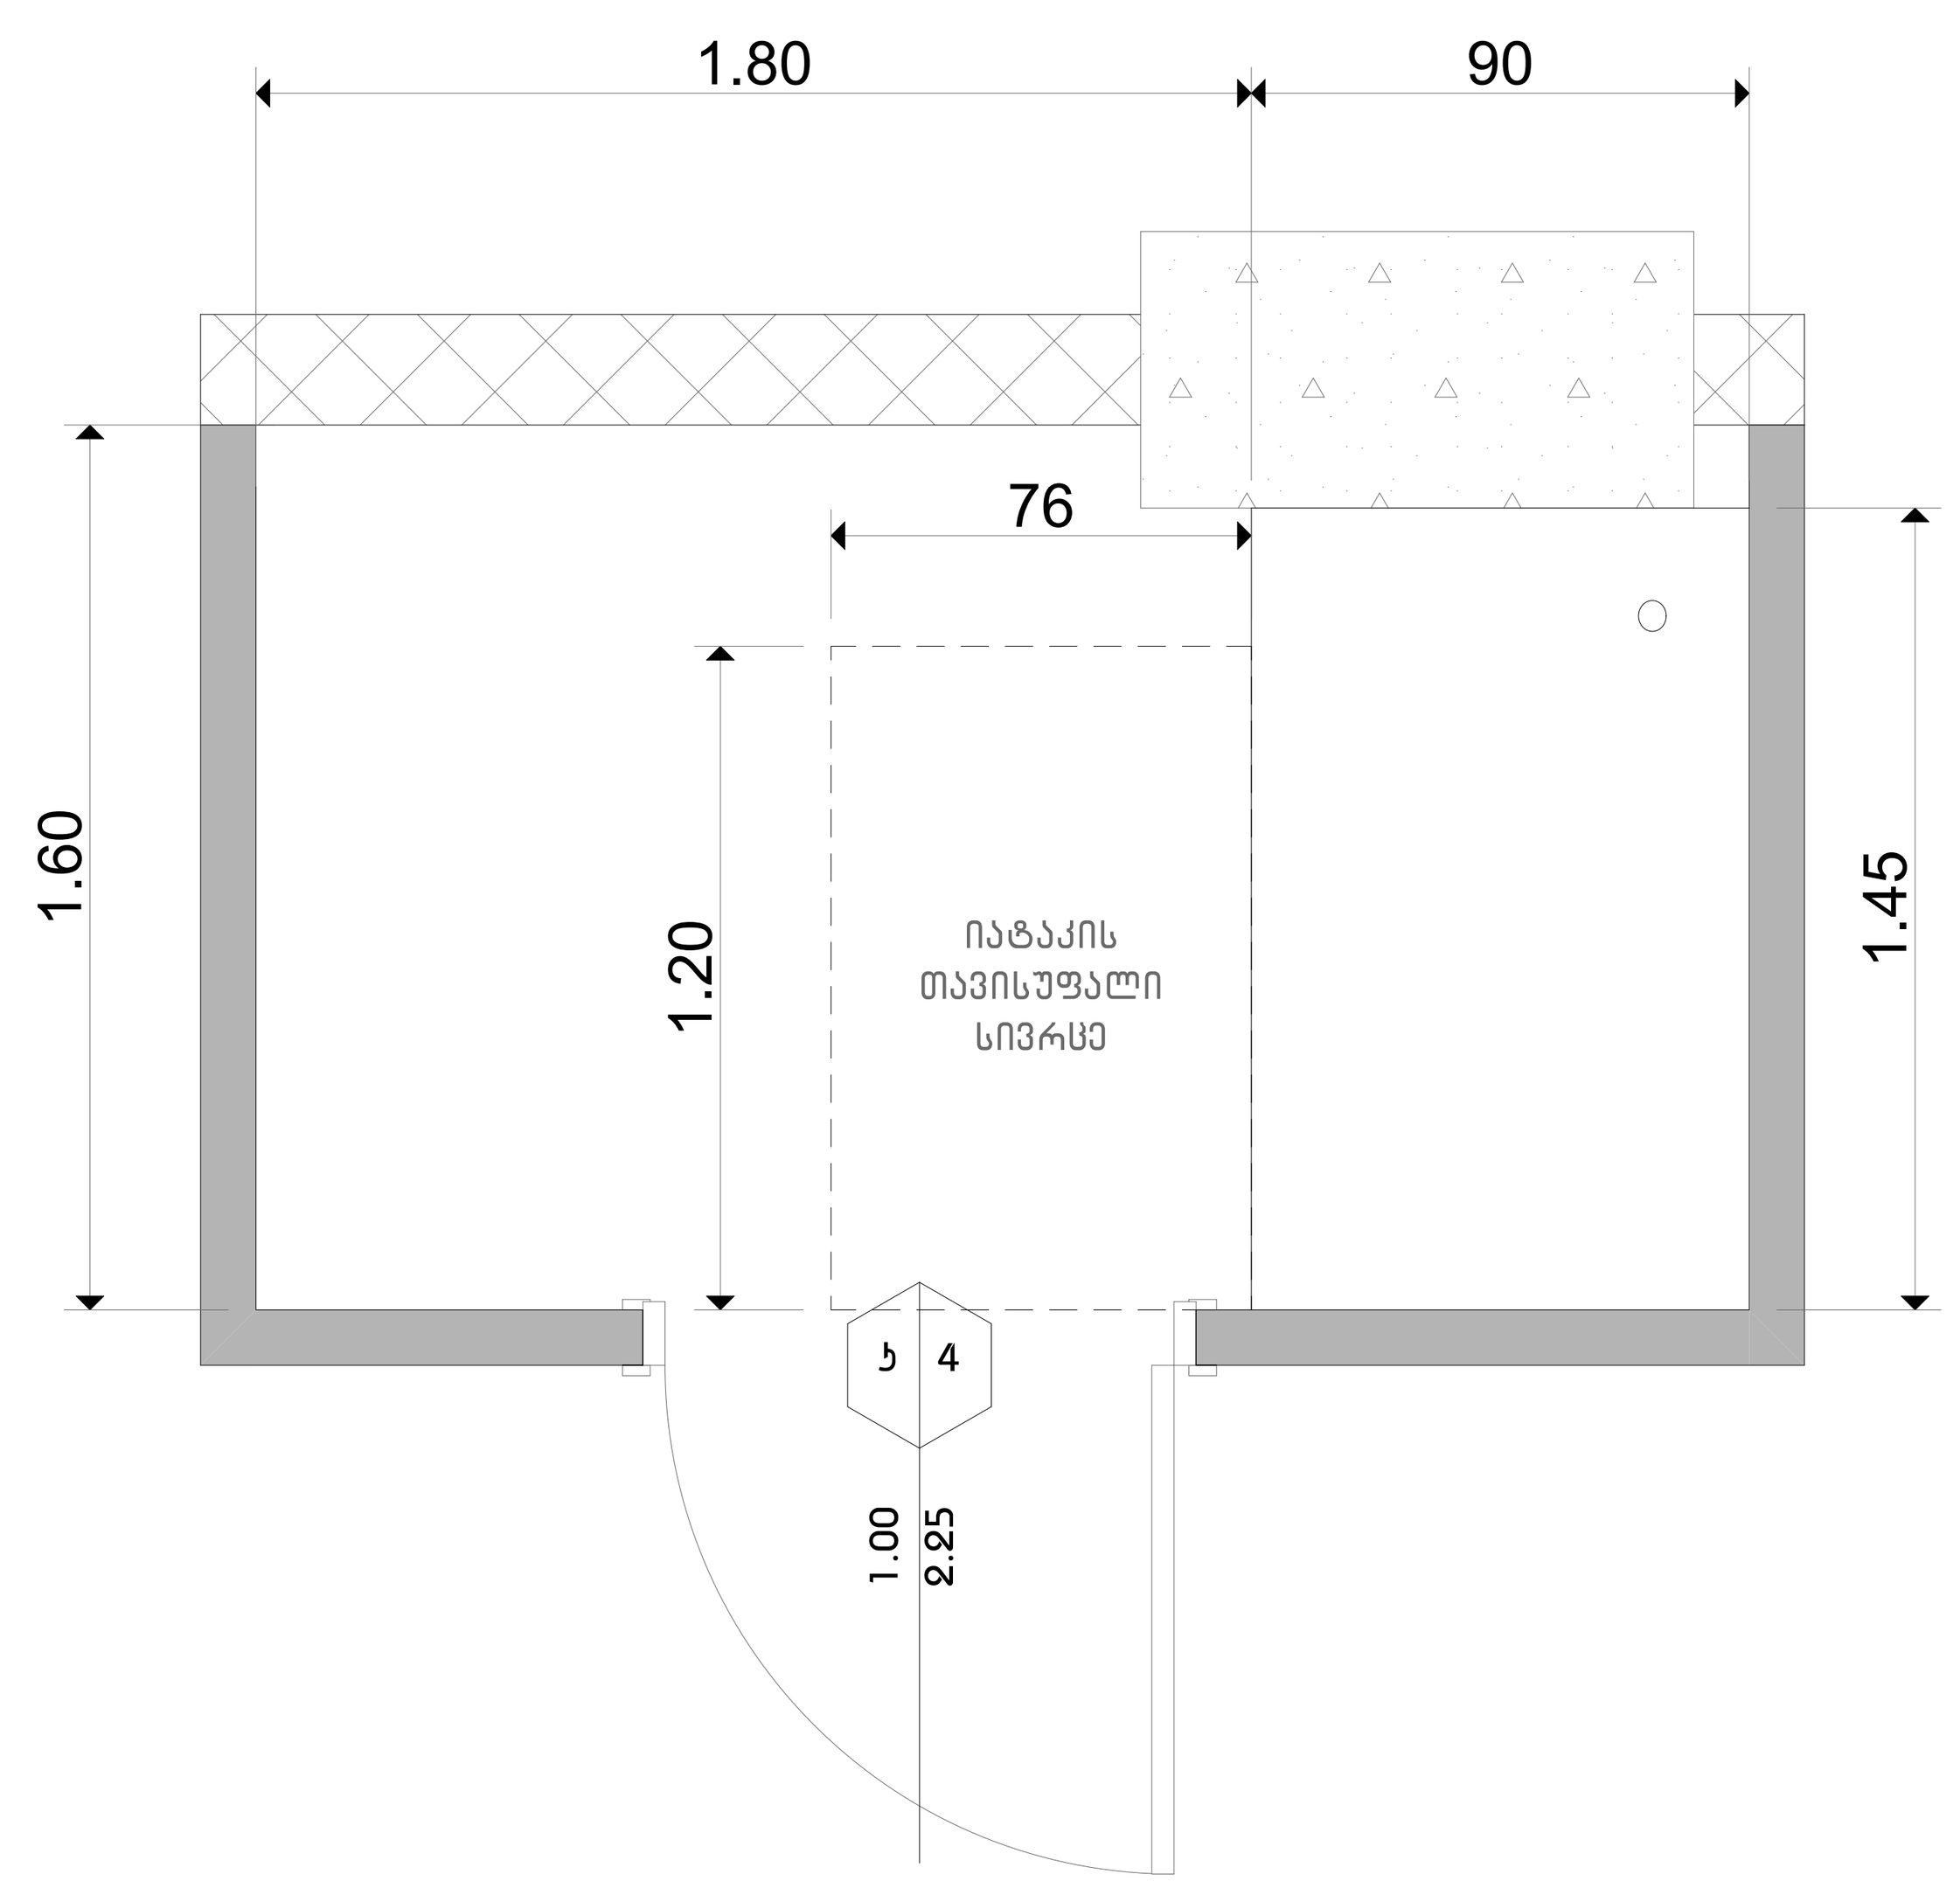

საცხოვრებელი სახლი

მისაწვდომი ტუალეტი "ბ" ტიპის ერთეულში

N

მასშტაბი 1:25

0 1 2 3 4 5

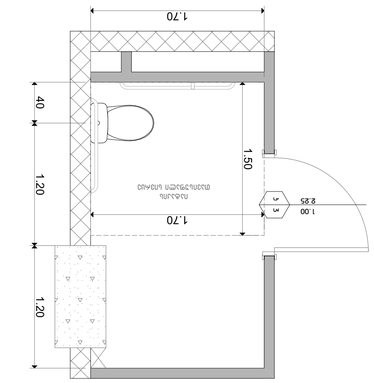

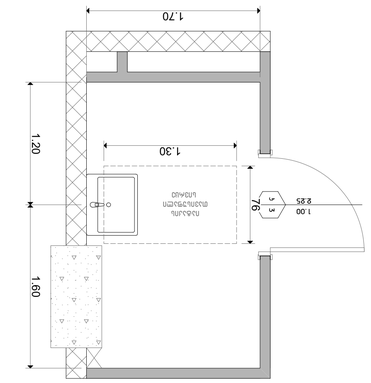

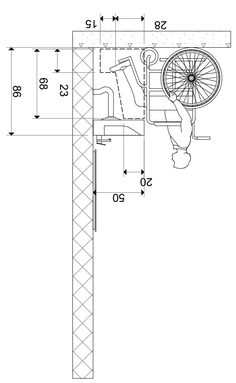

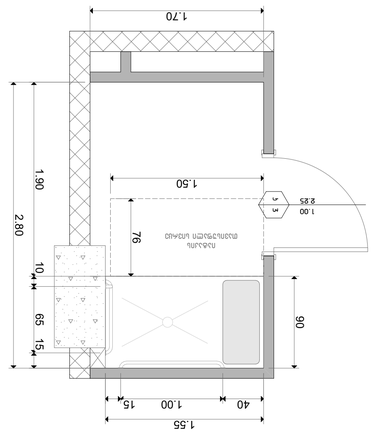

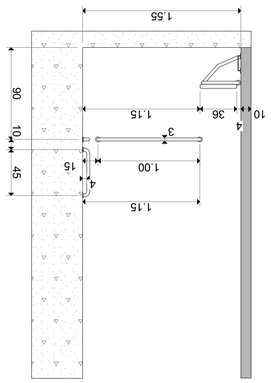

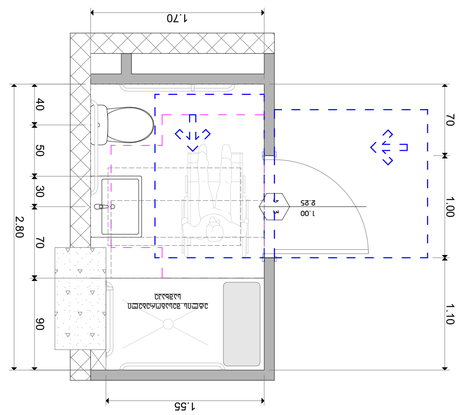

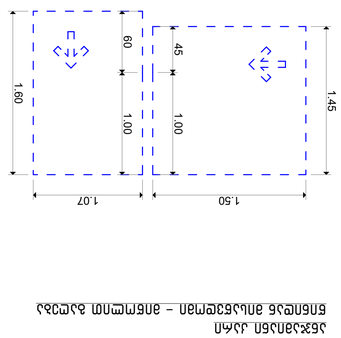

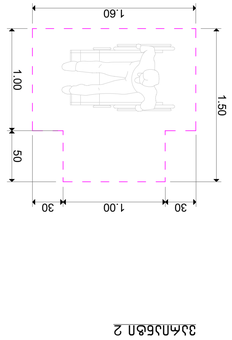

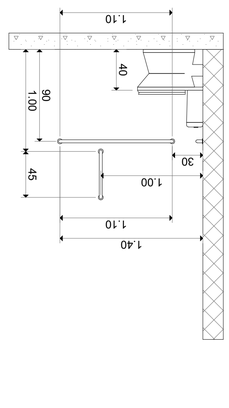

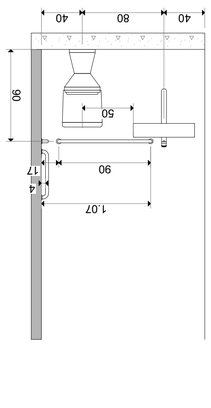
















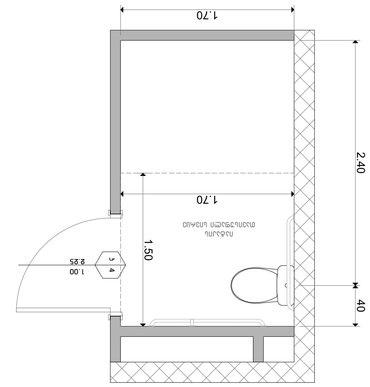


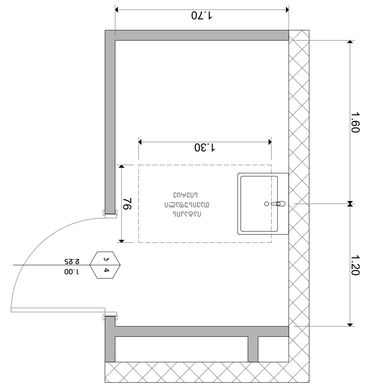


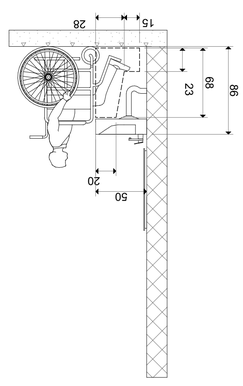


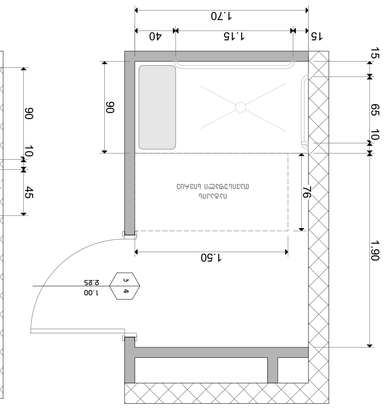


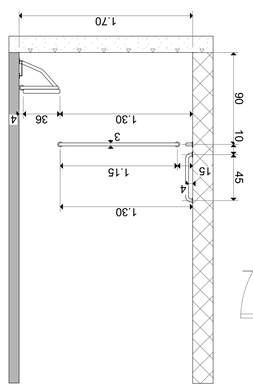





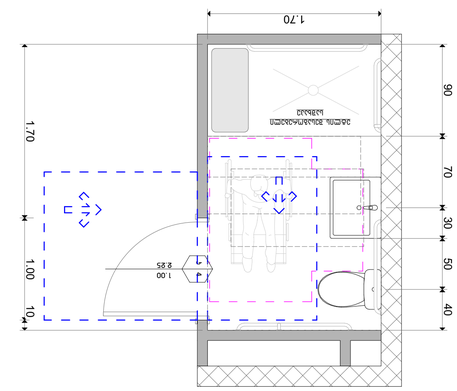


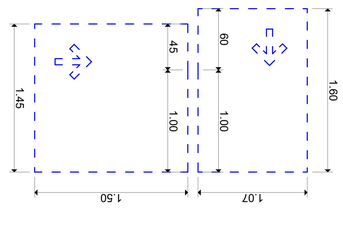


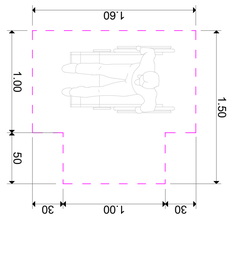


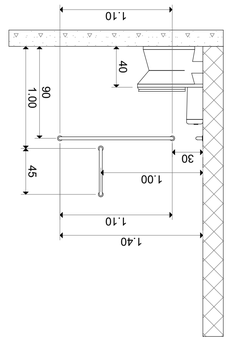

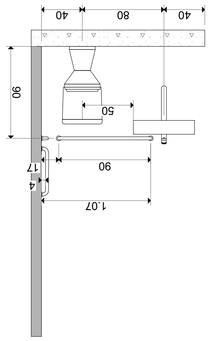



















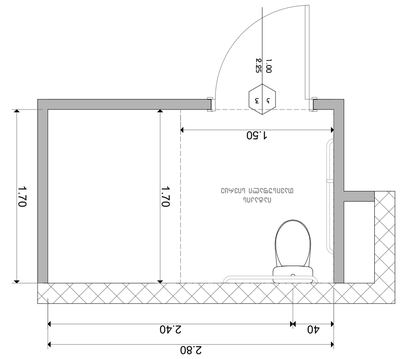


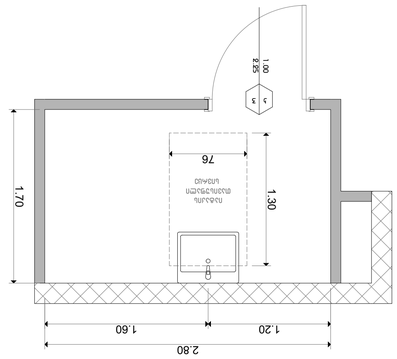


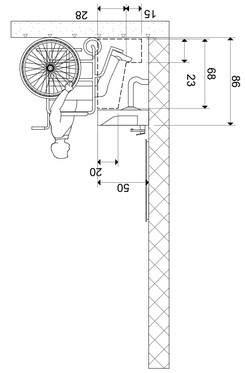


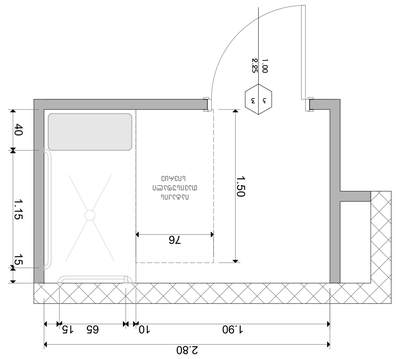


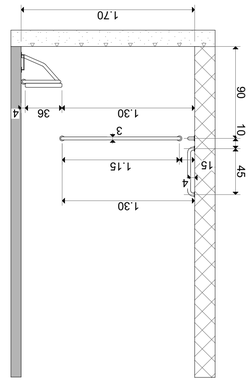


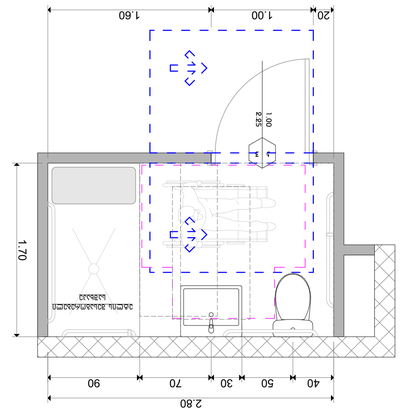


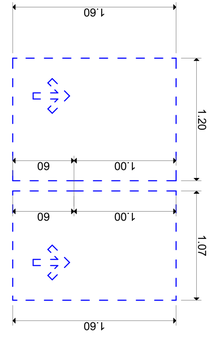


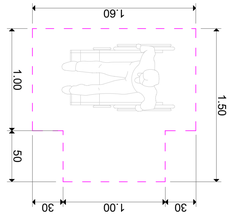


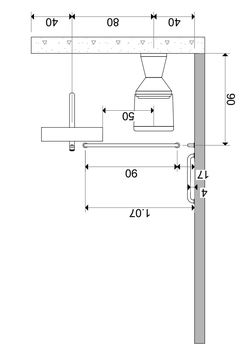



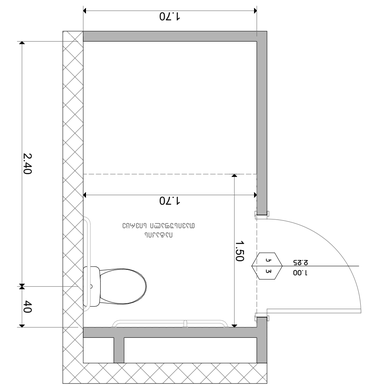


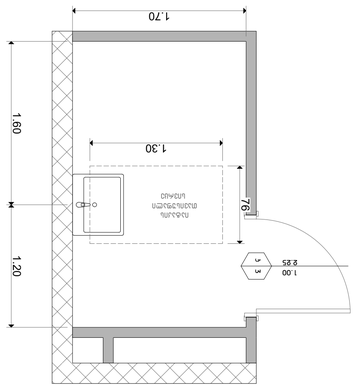


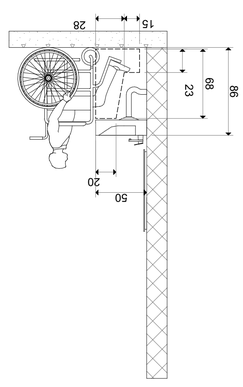


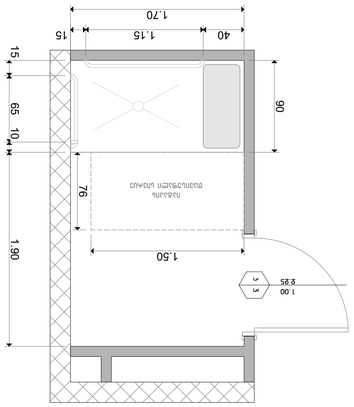


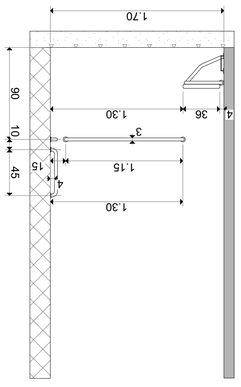


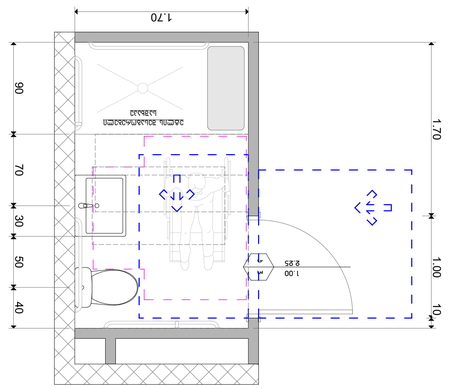


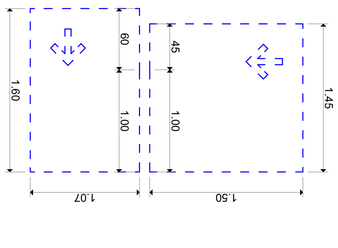


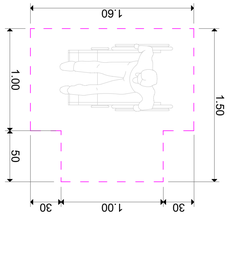


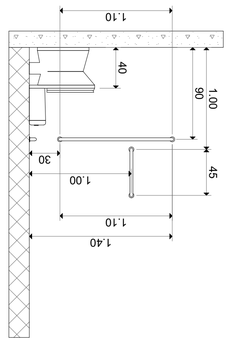


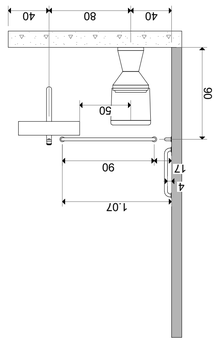
















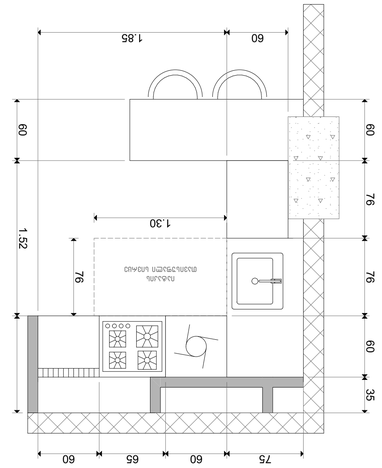


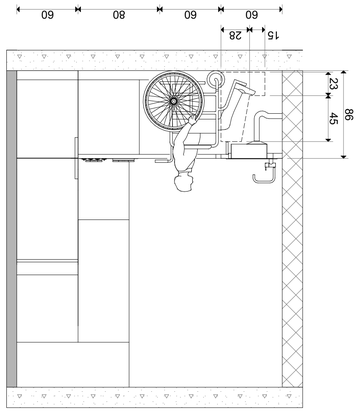


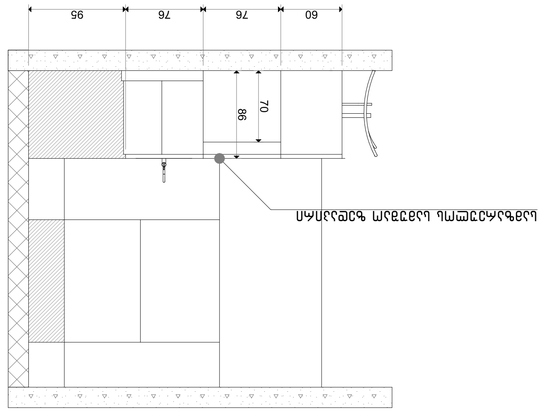


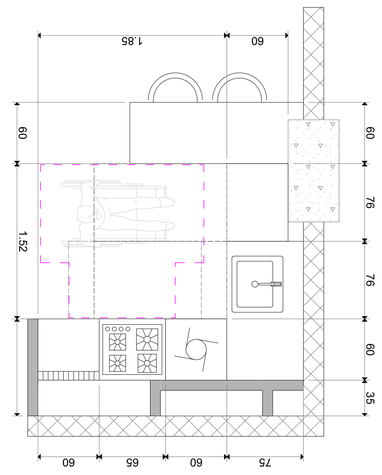


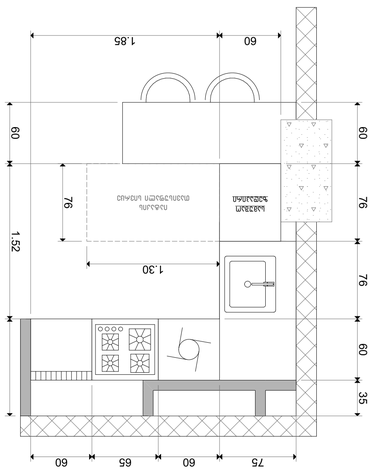


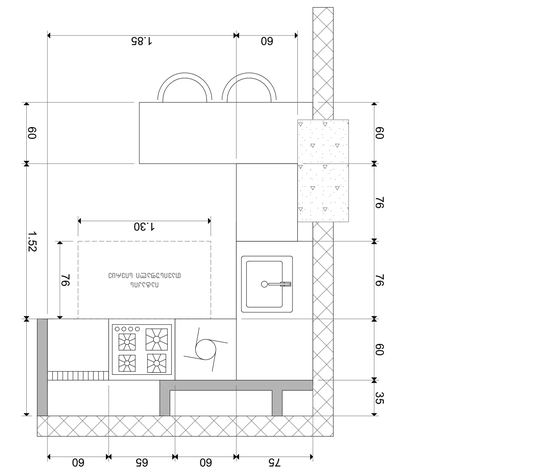


მისაწვდომი სამზარეულო "ა" ტიპის ერთეულში ბინა #57,31მ.

.

გეგმა

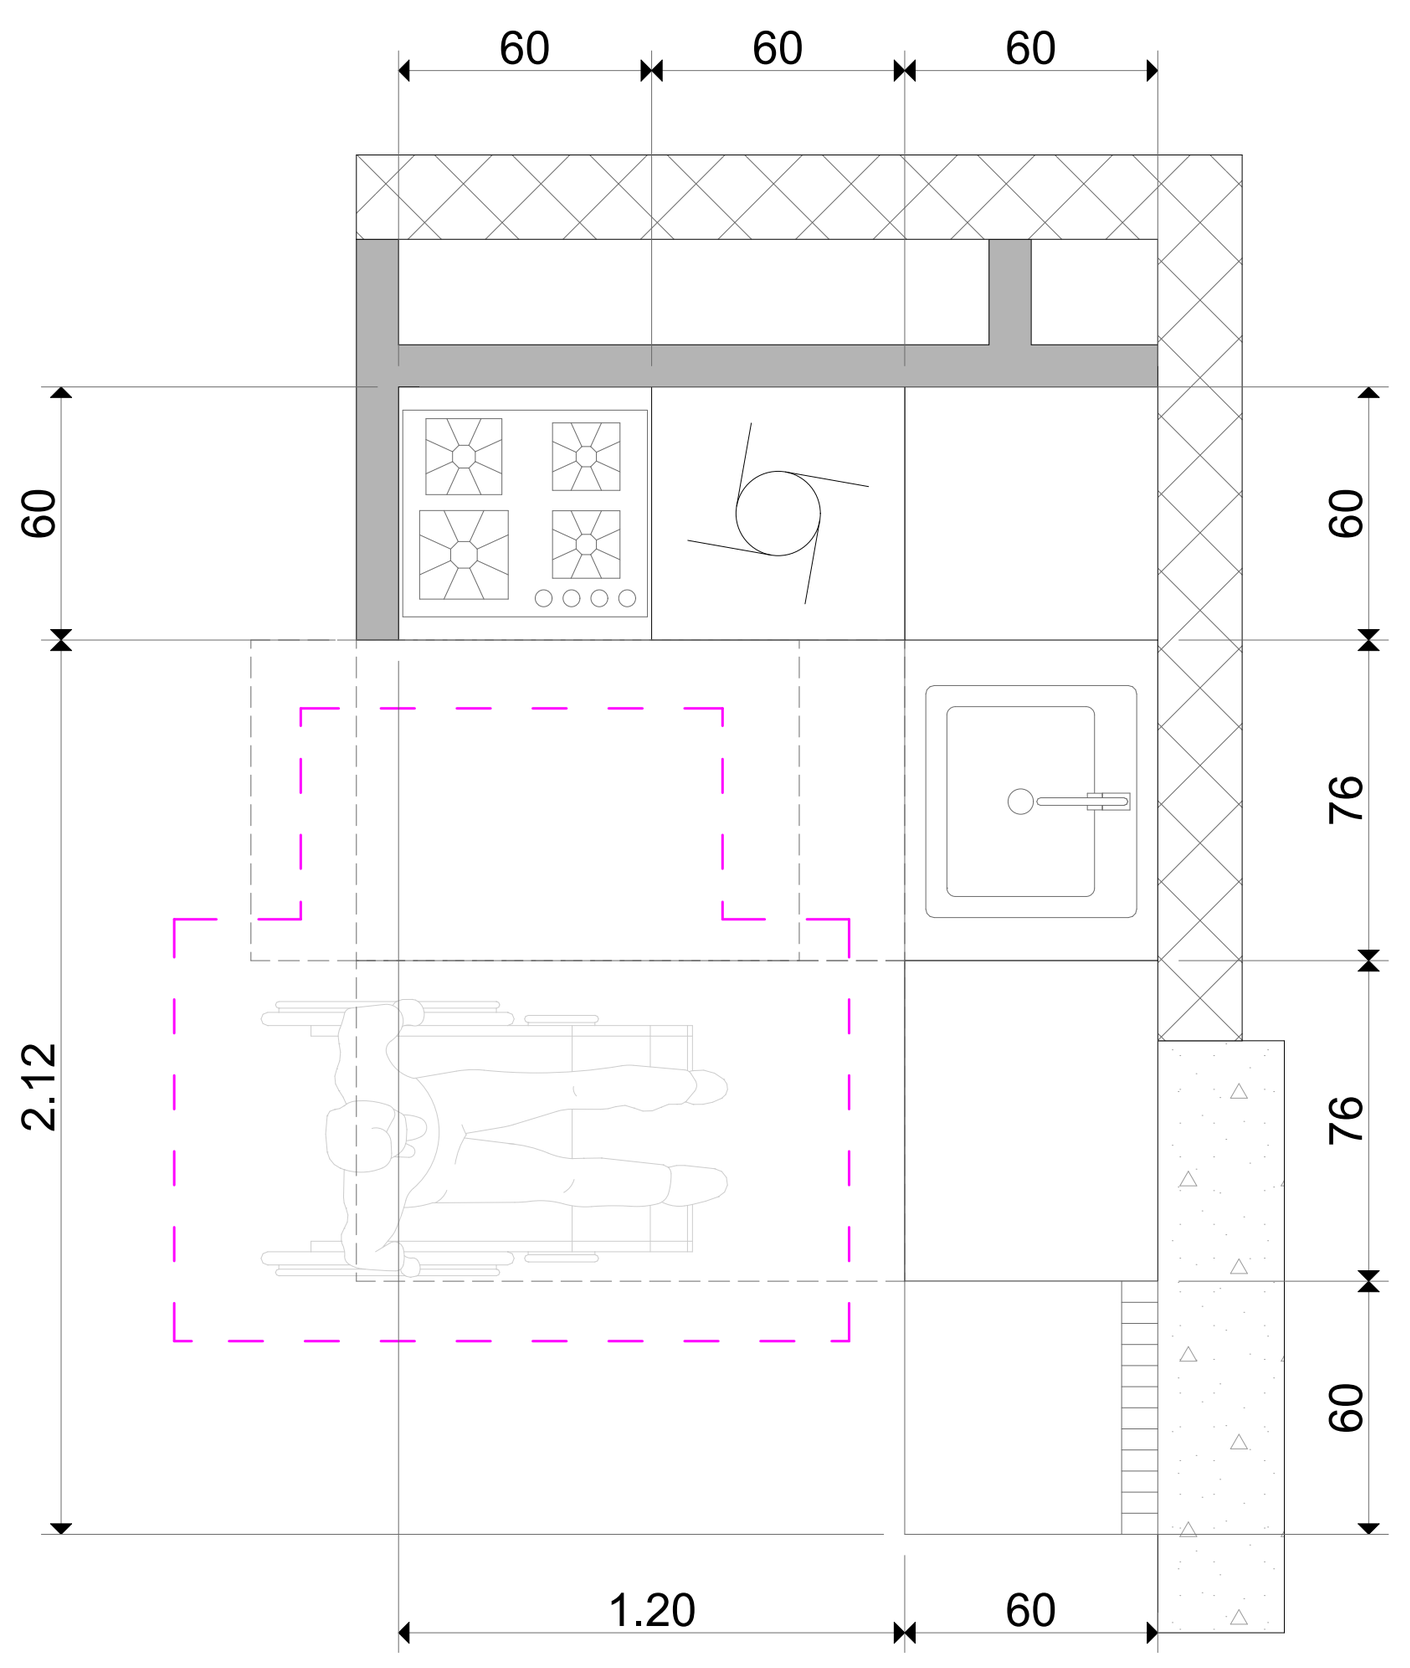

სამზარეულოს სამუშაო ზედაპირის მდებარეობა

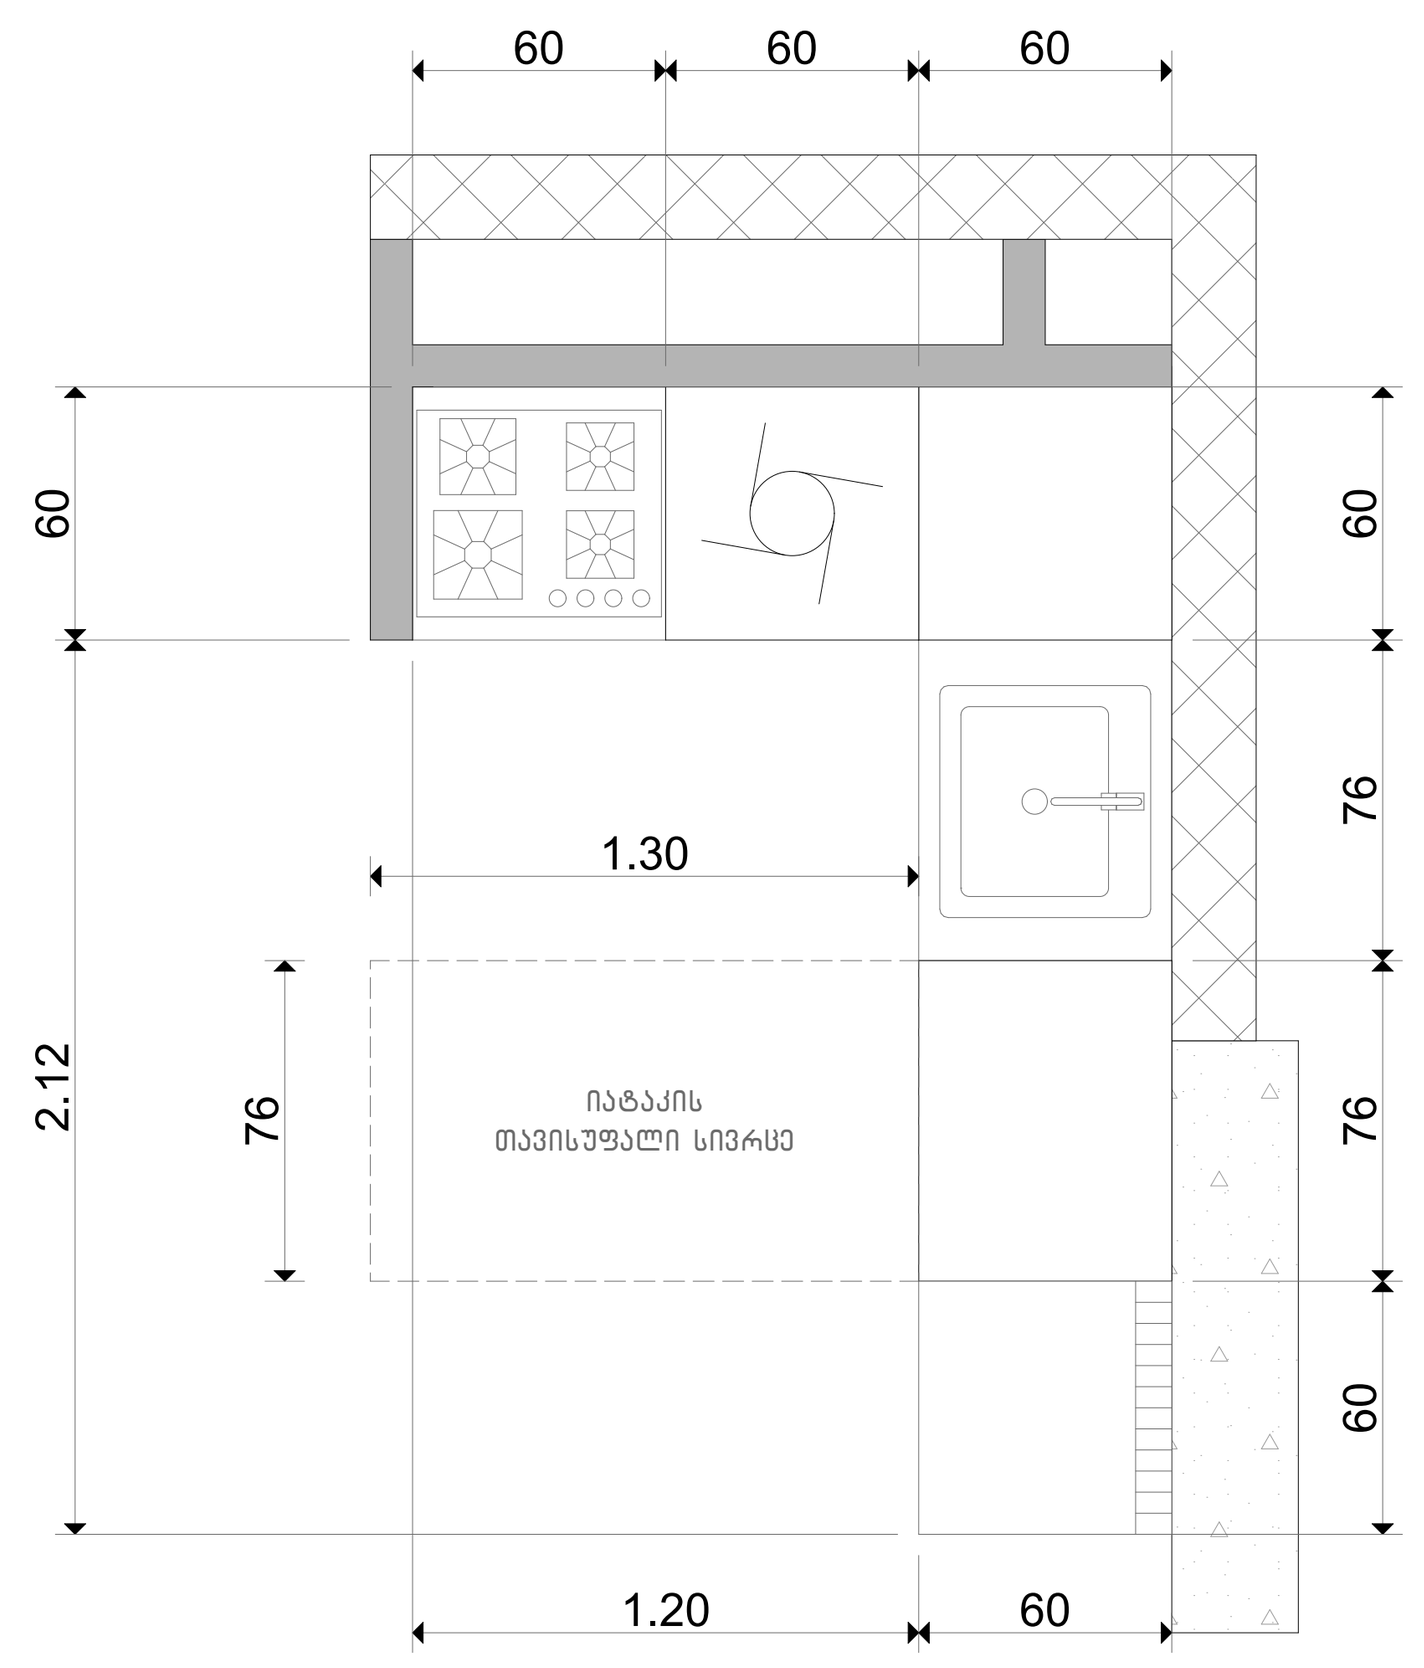

სარეცხი მანქანის მდებარეობა

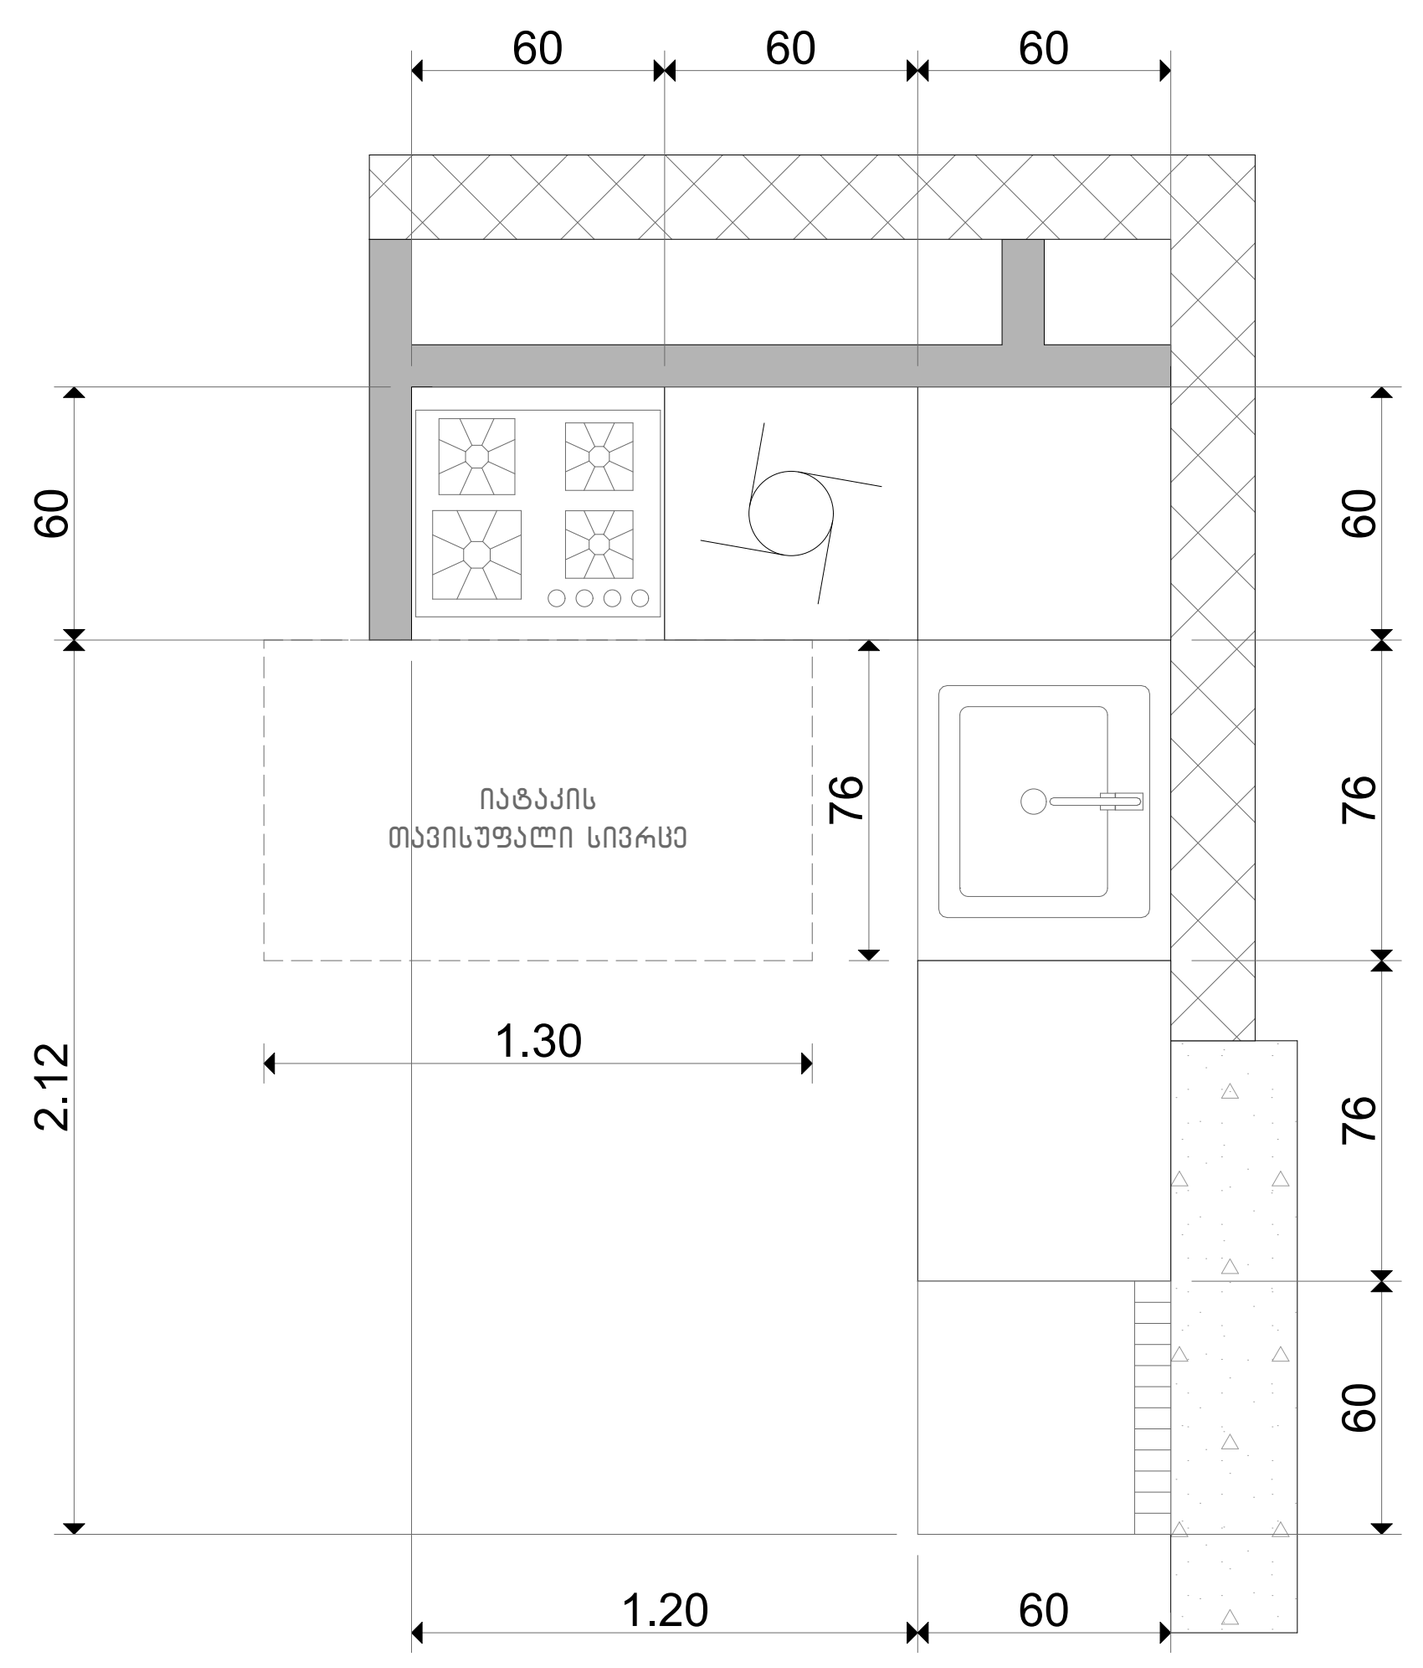

სამზარეულო ნიჟარის მდებარეობა

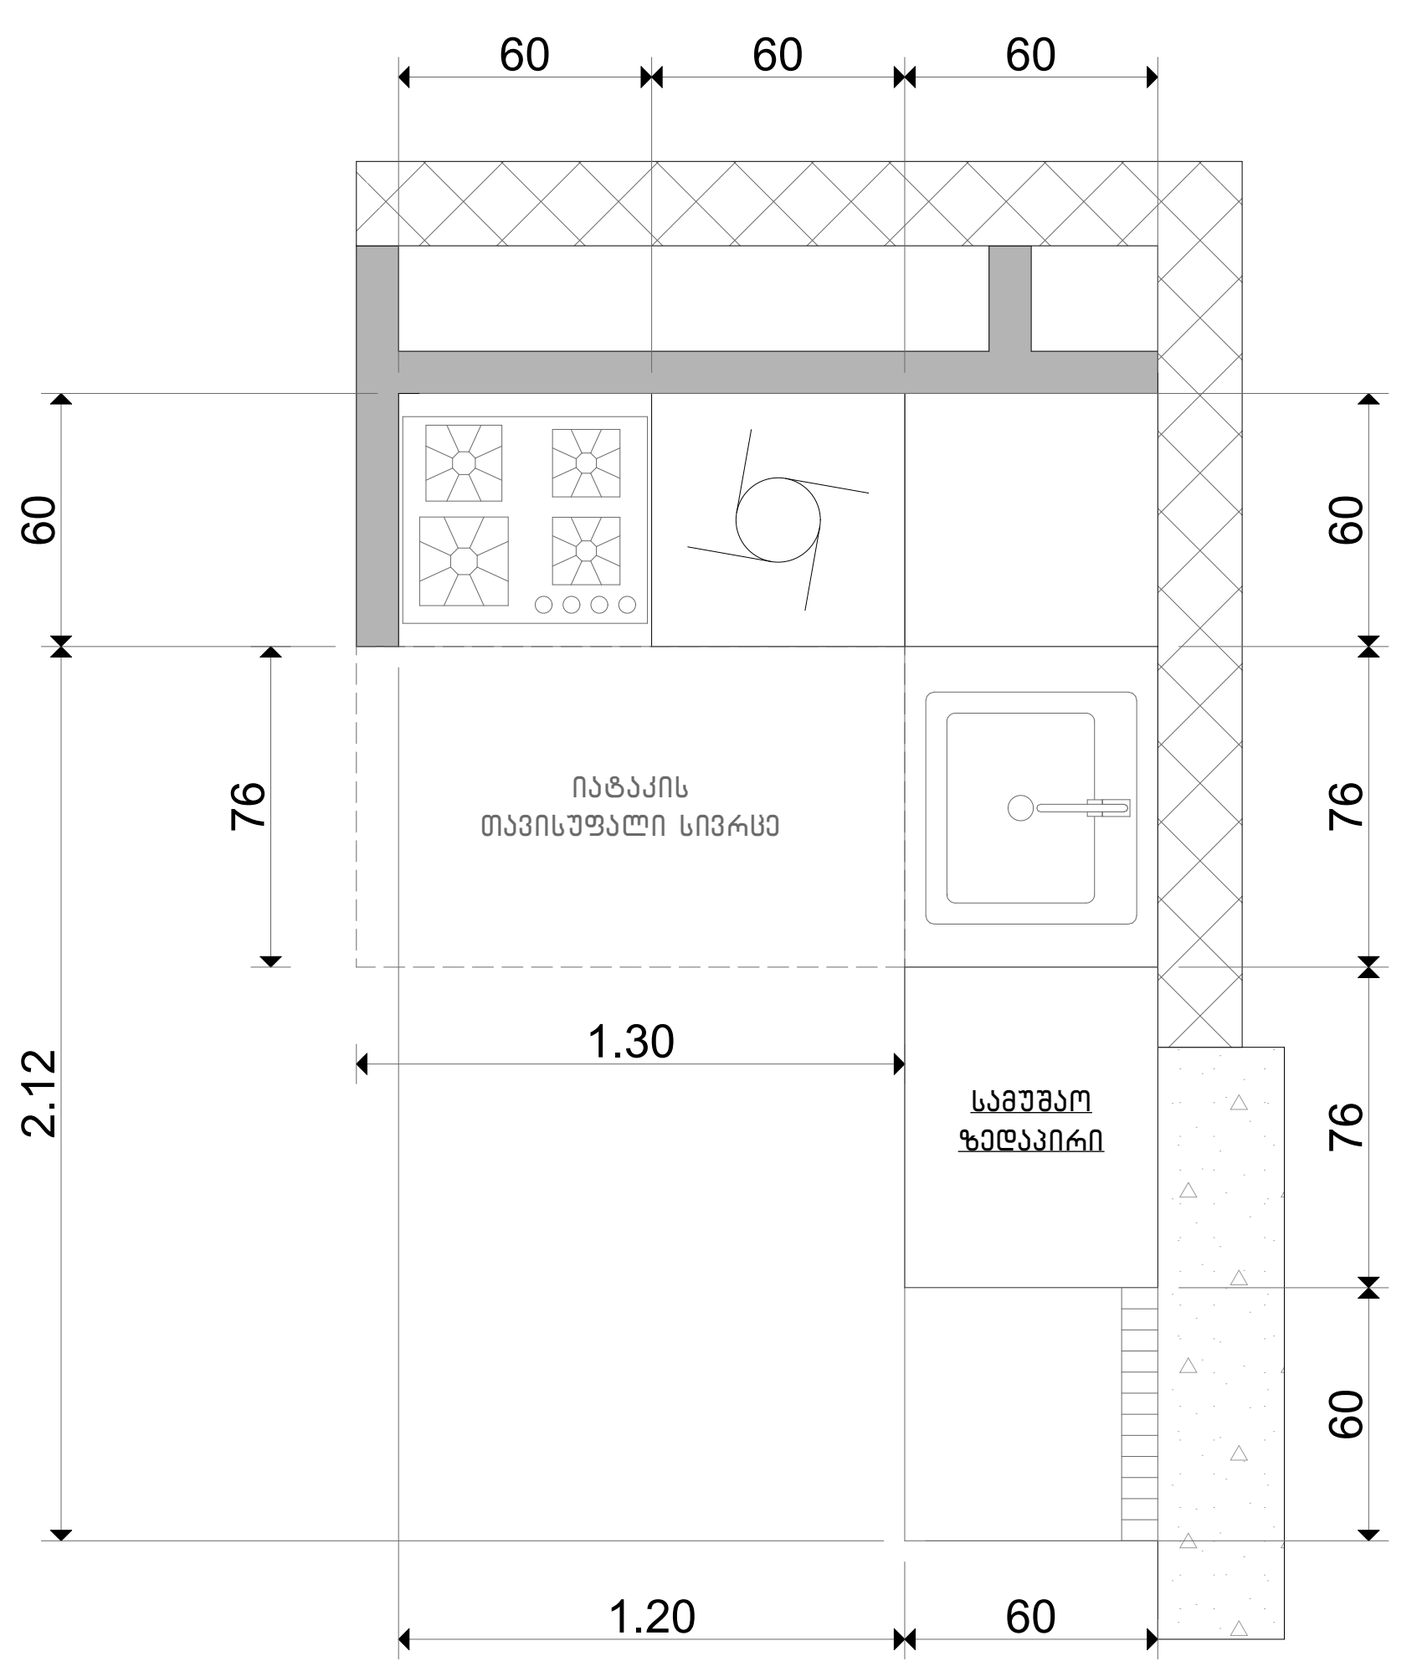


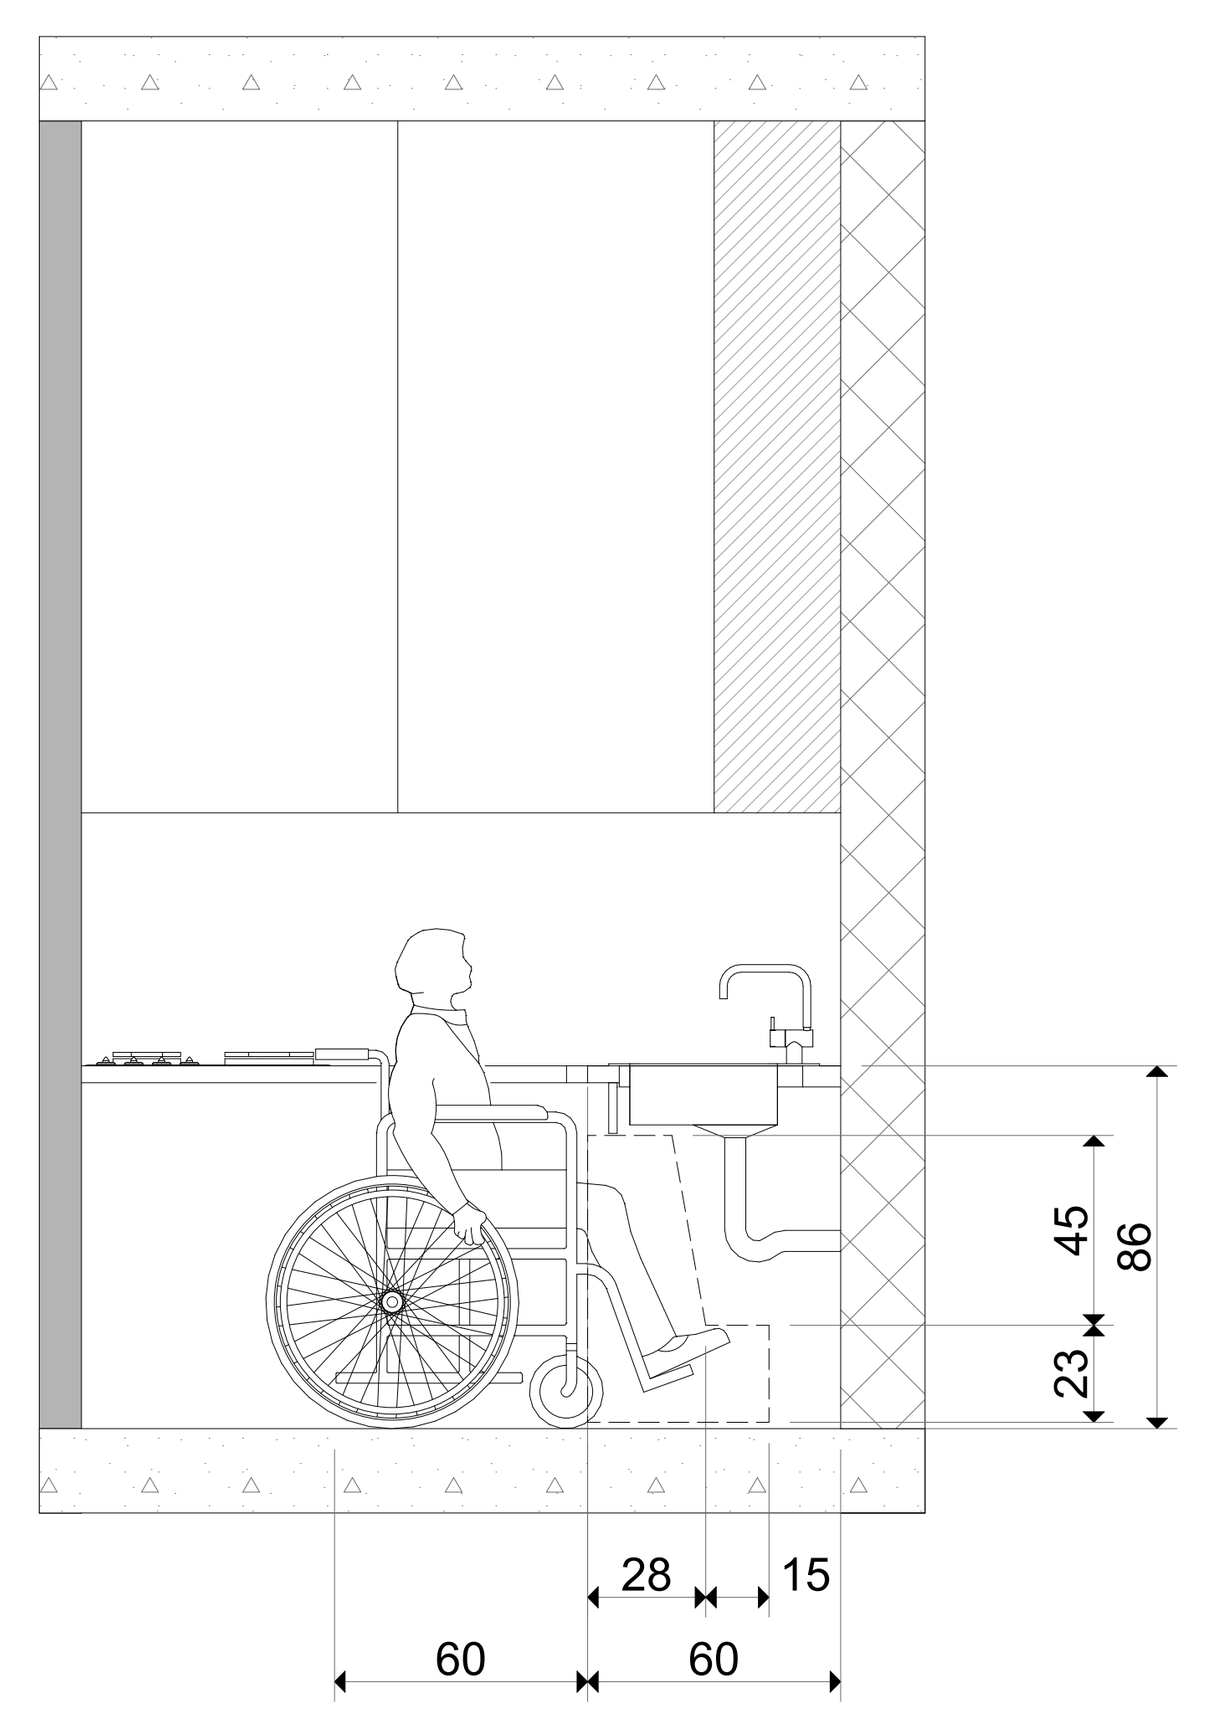

სამზარეულოს ფასადი

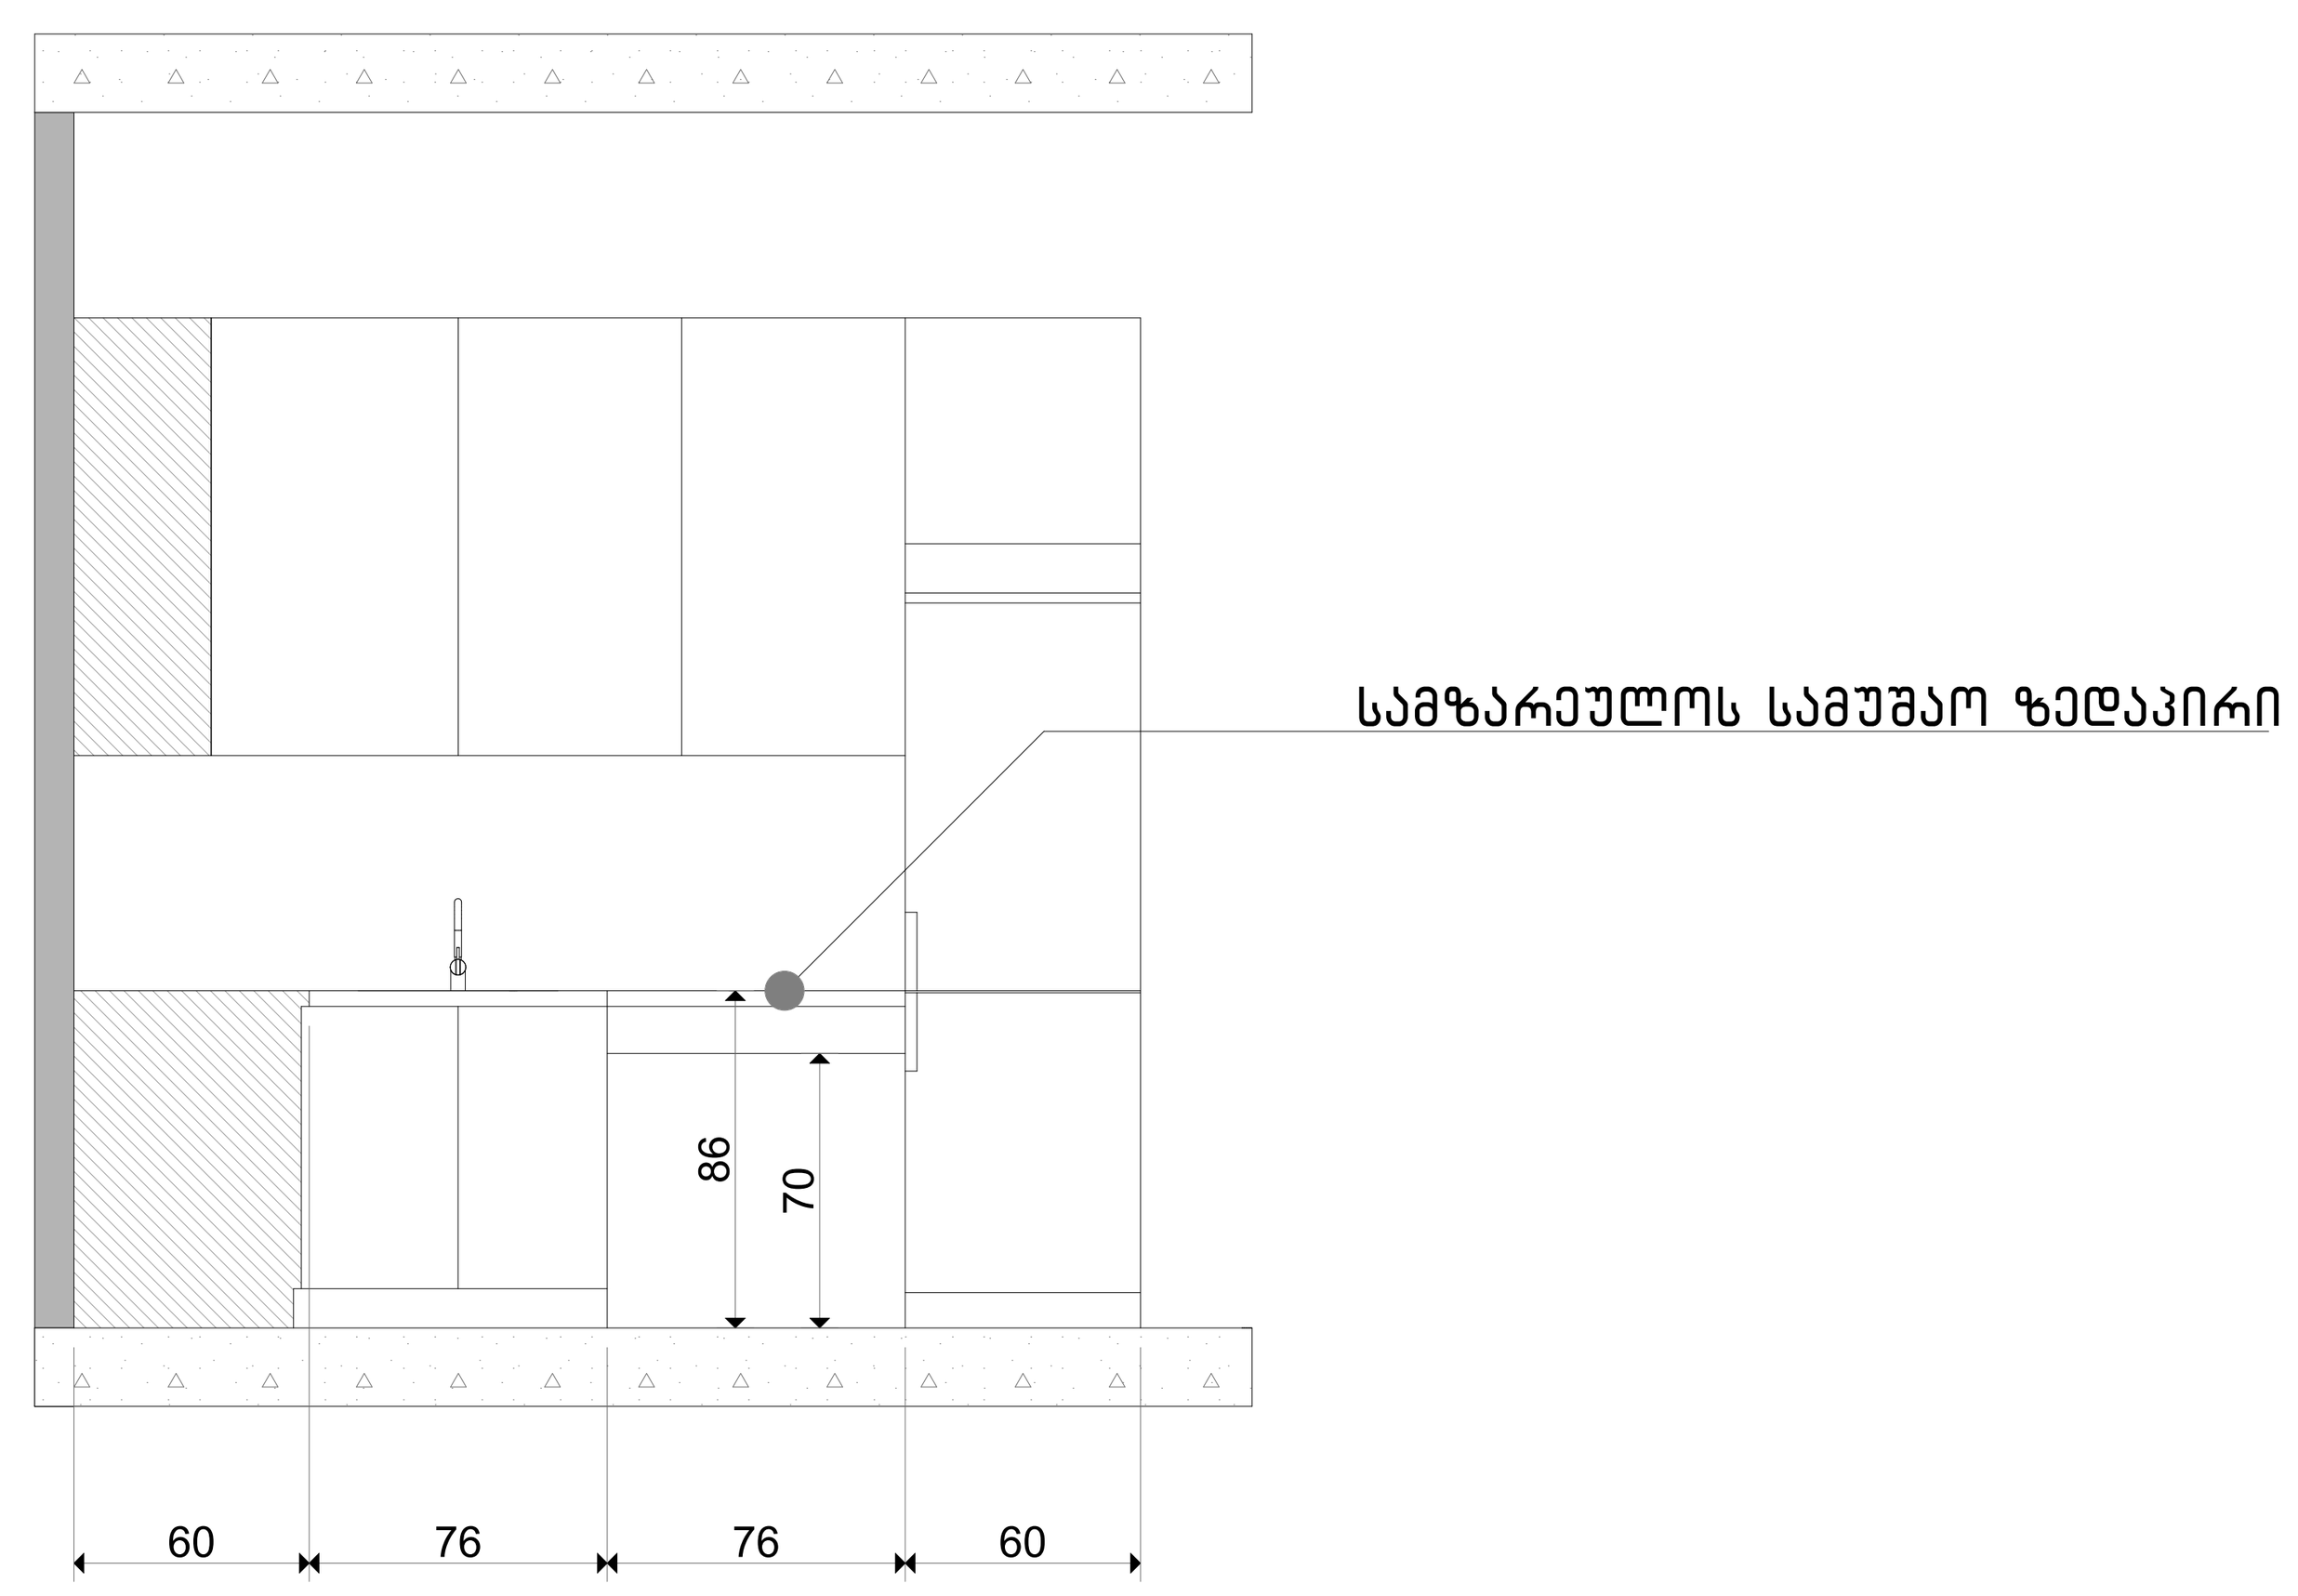

საცხოვრებელი სახლი
დიდ დიღომში

ნახაზის დასახელება

მისაწვდომი სამზარეულო "ა" ტიპის ერთეულში

გეგმა

N

მასშტაბი 1:25

0 1 2 3 4 5

მისაწვდომი სამზარეულო "ა" ტიპის ერთეულში ბინა #80,335.

გეგმა

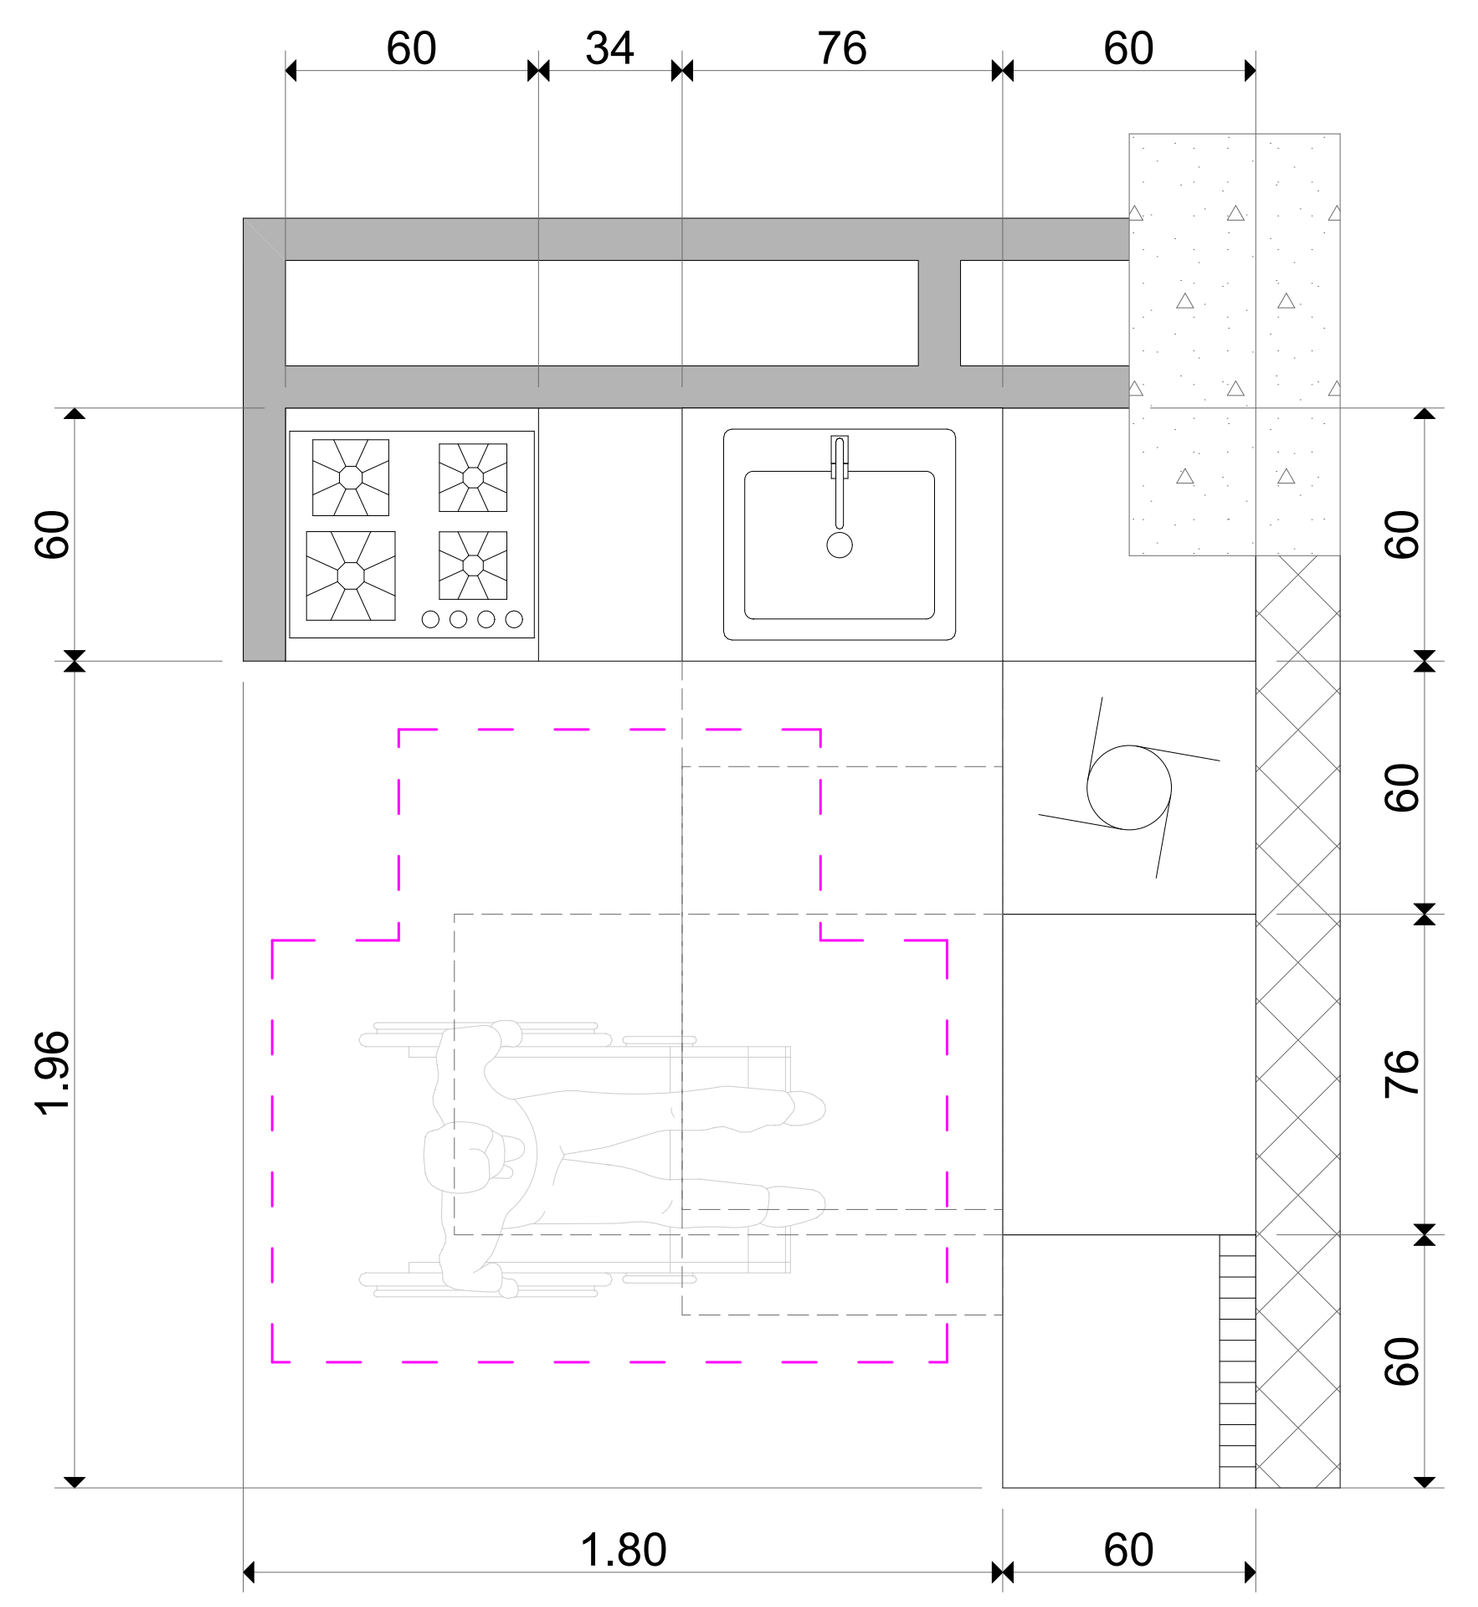

სამზარეულოს სამუშაო ზედაპირის მდებარეობა

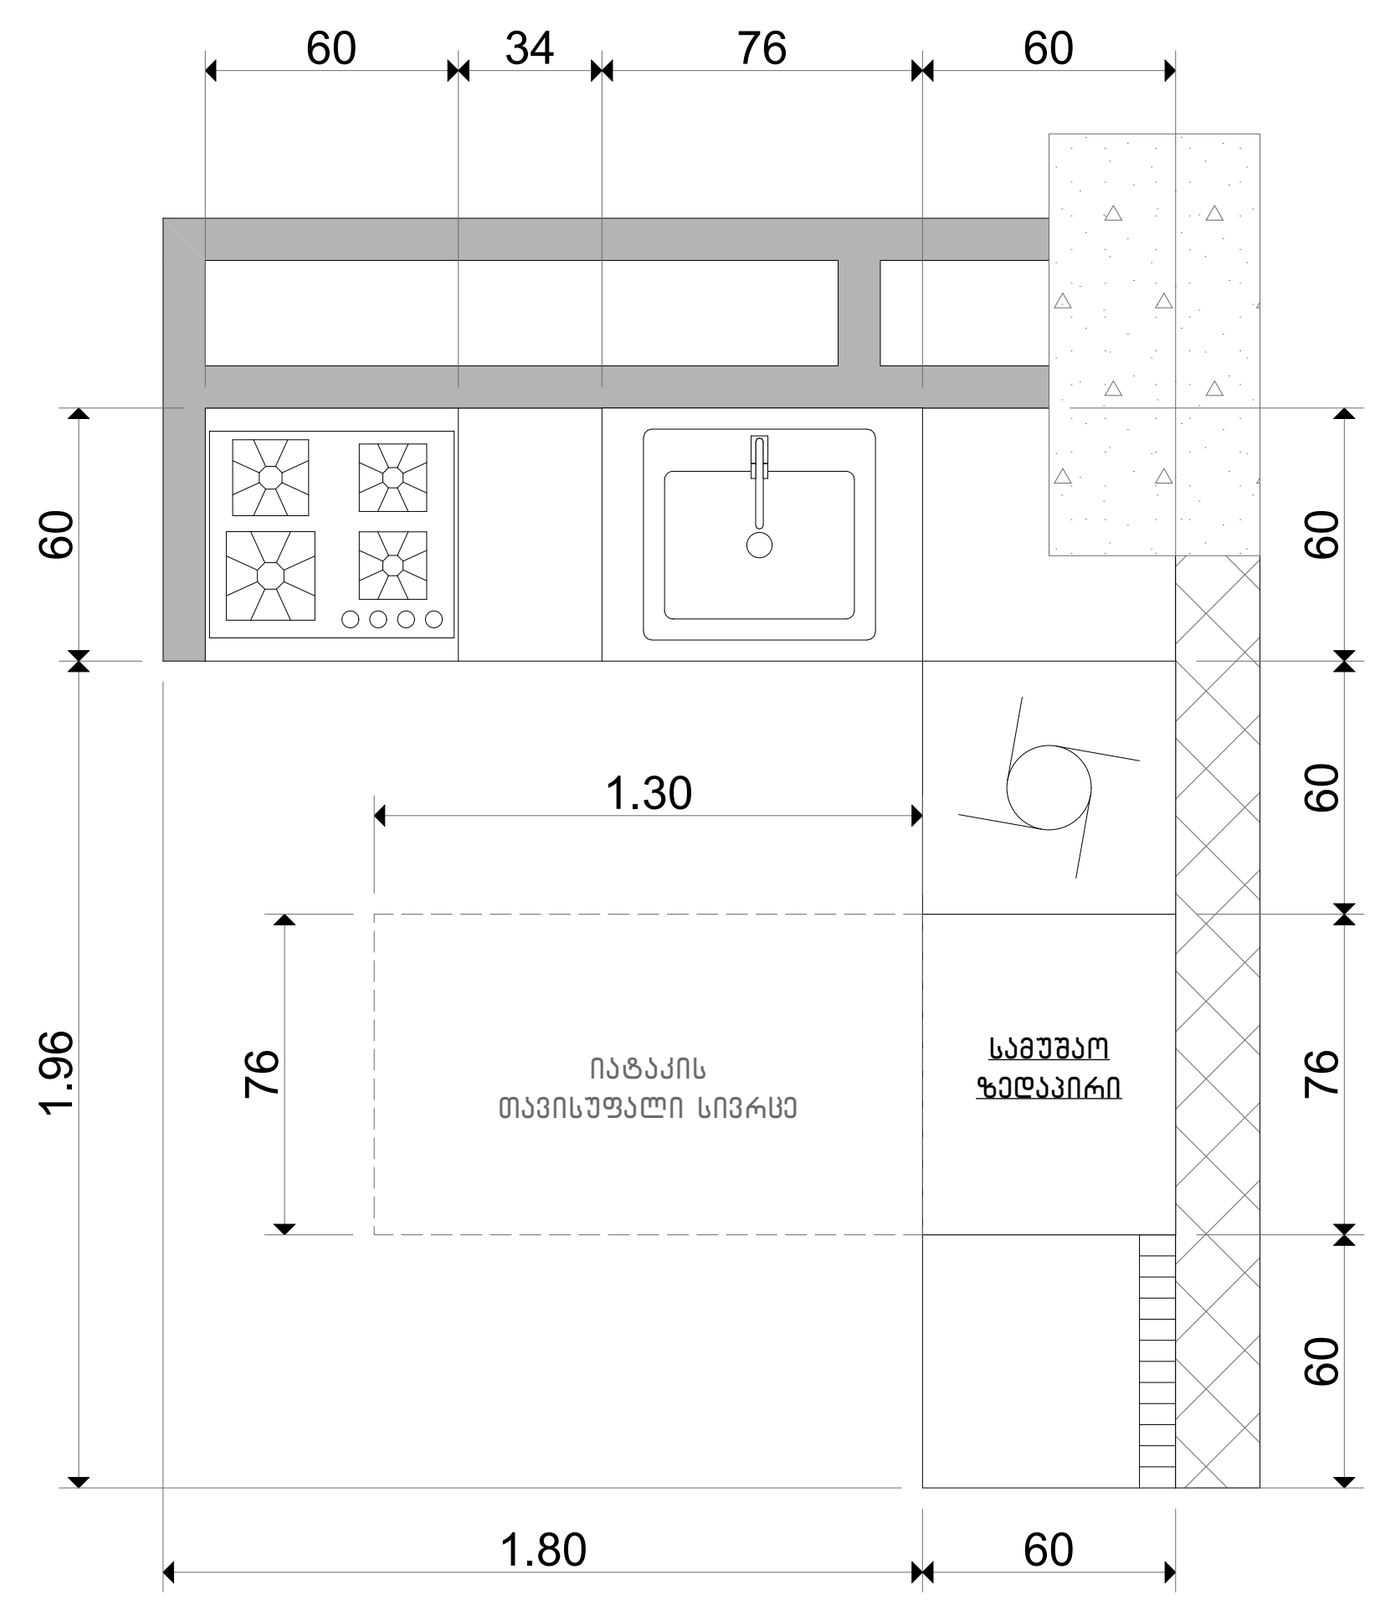

სარეცხი მანქანის მდებარეობა

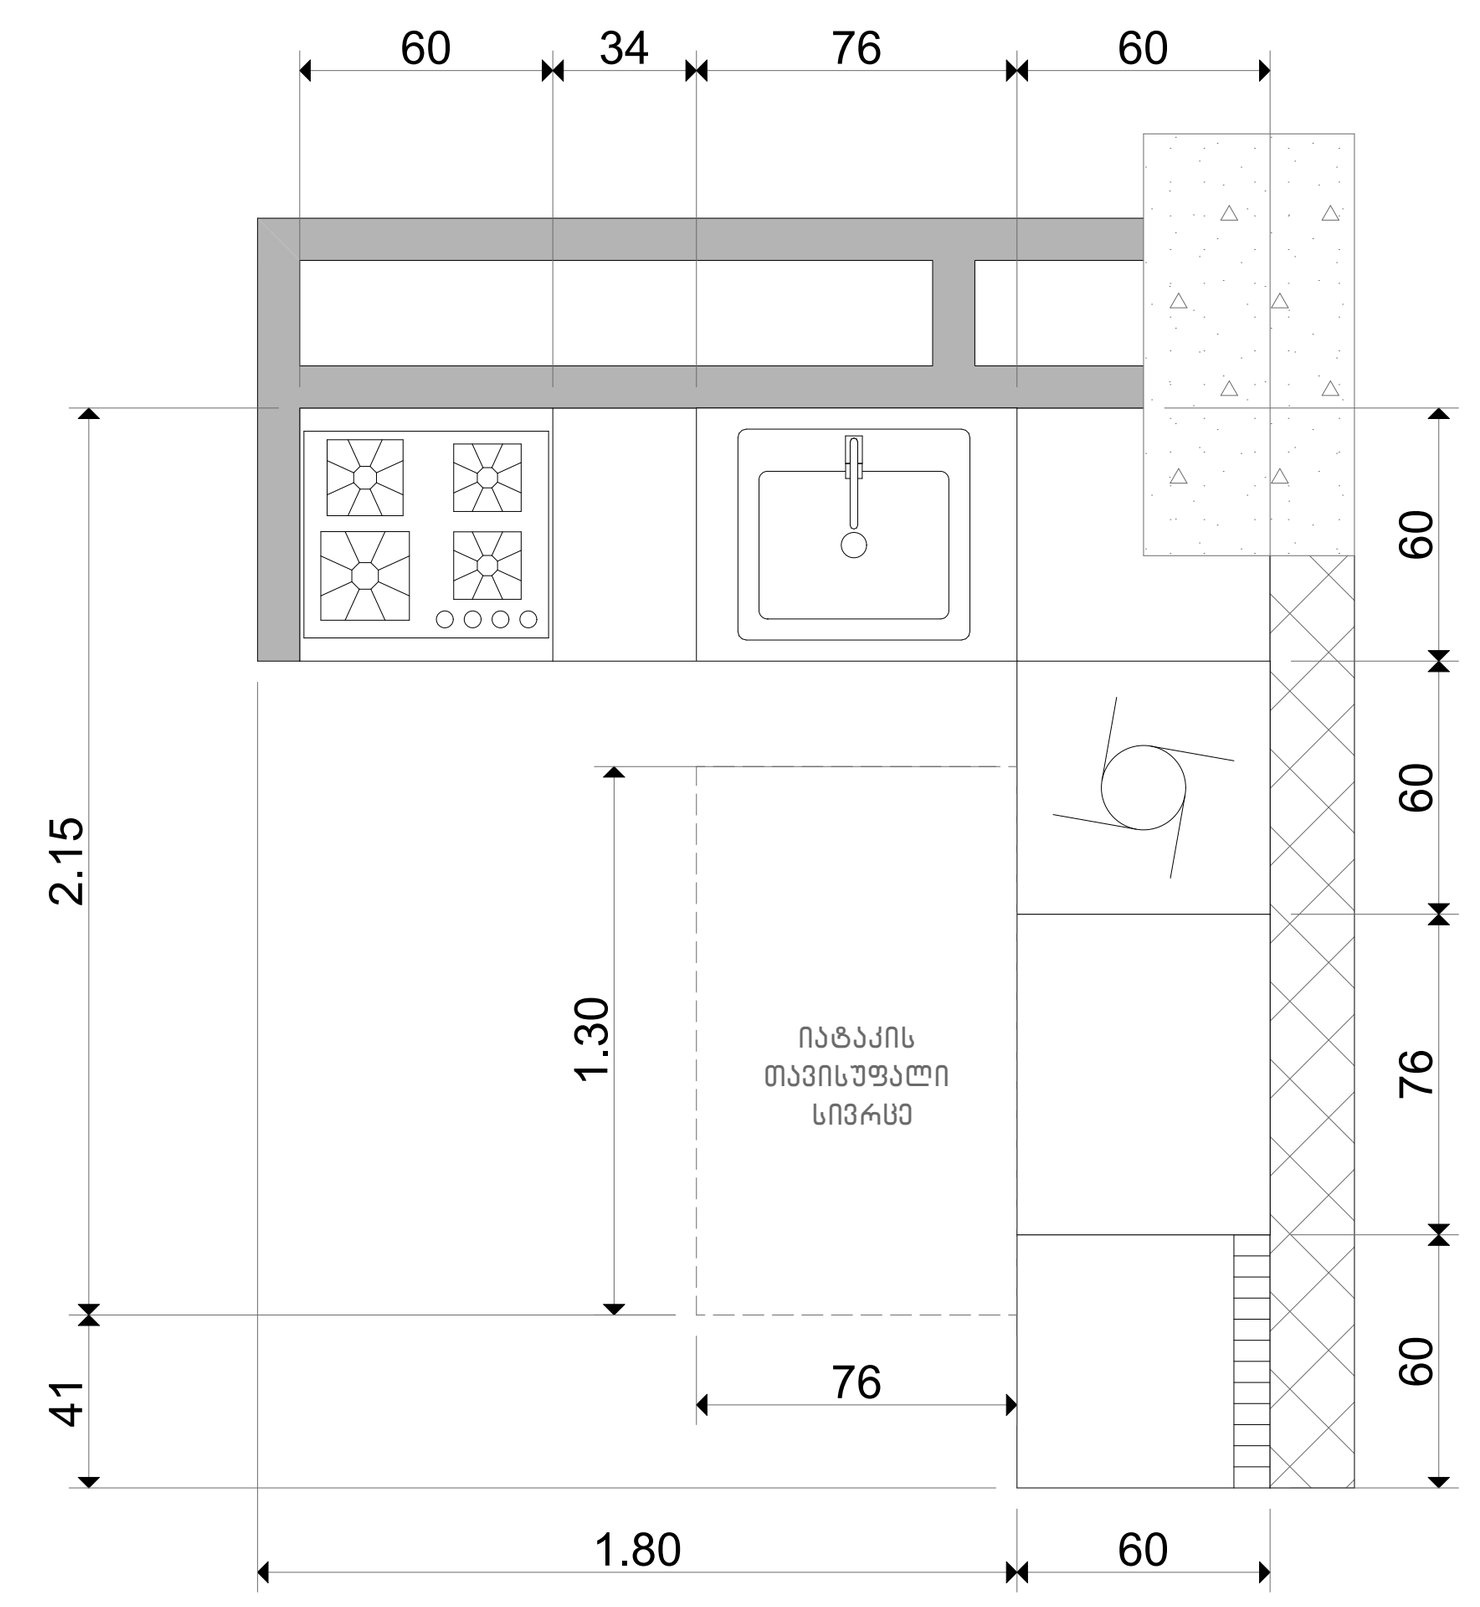

სამზარეულო ნიჟარის მდებარეობა

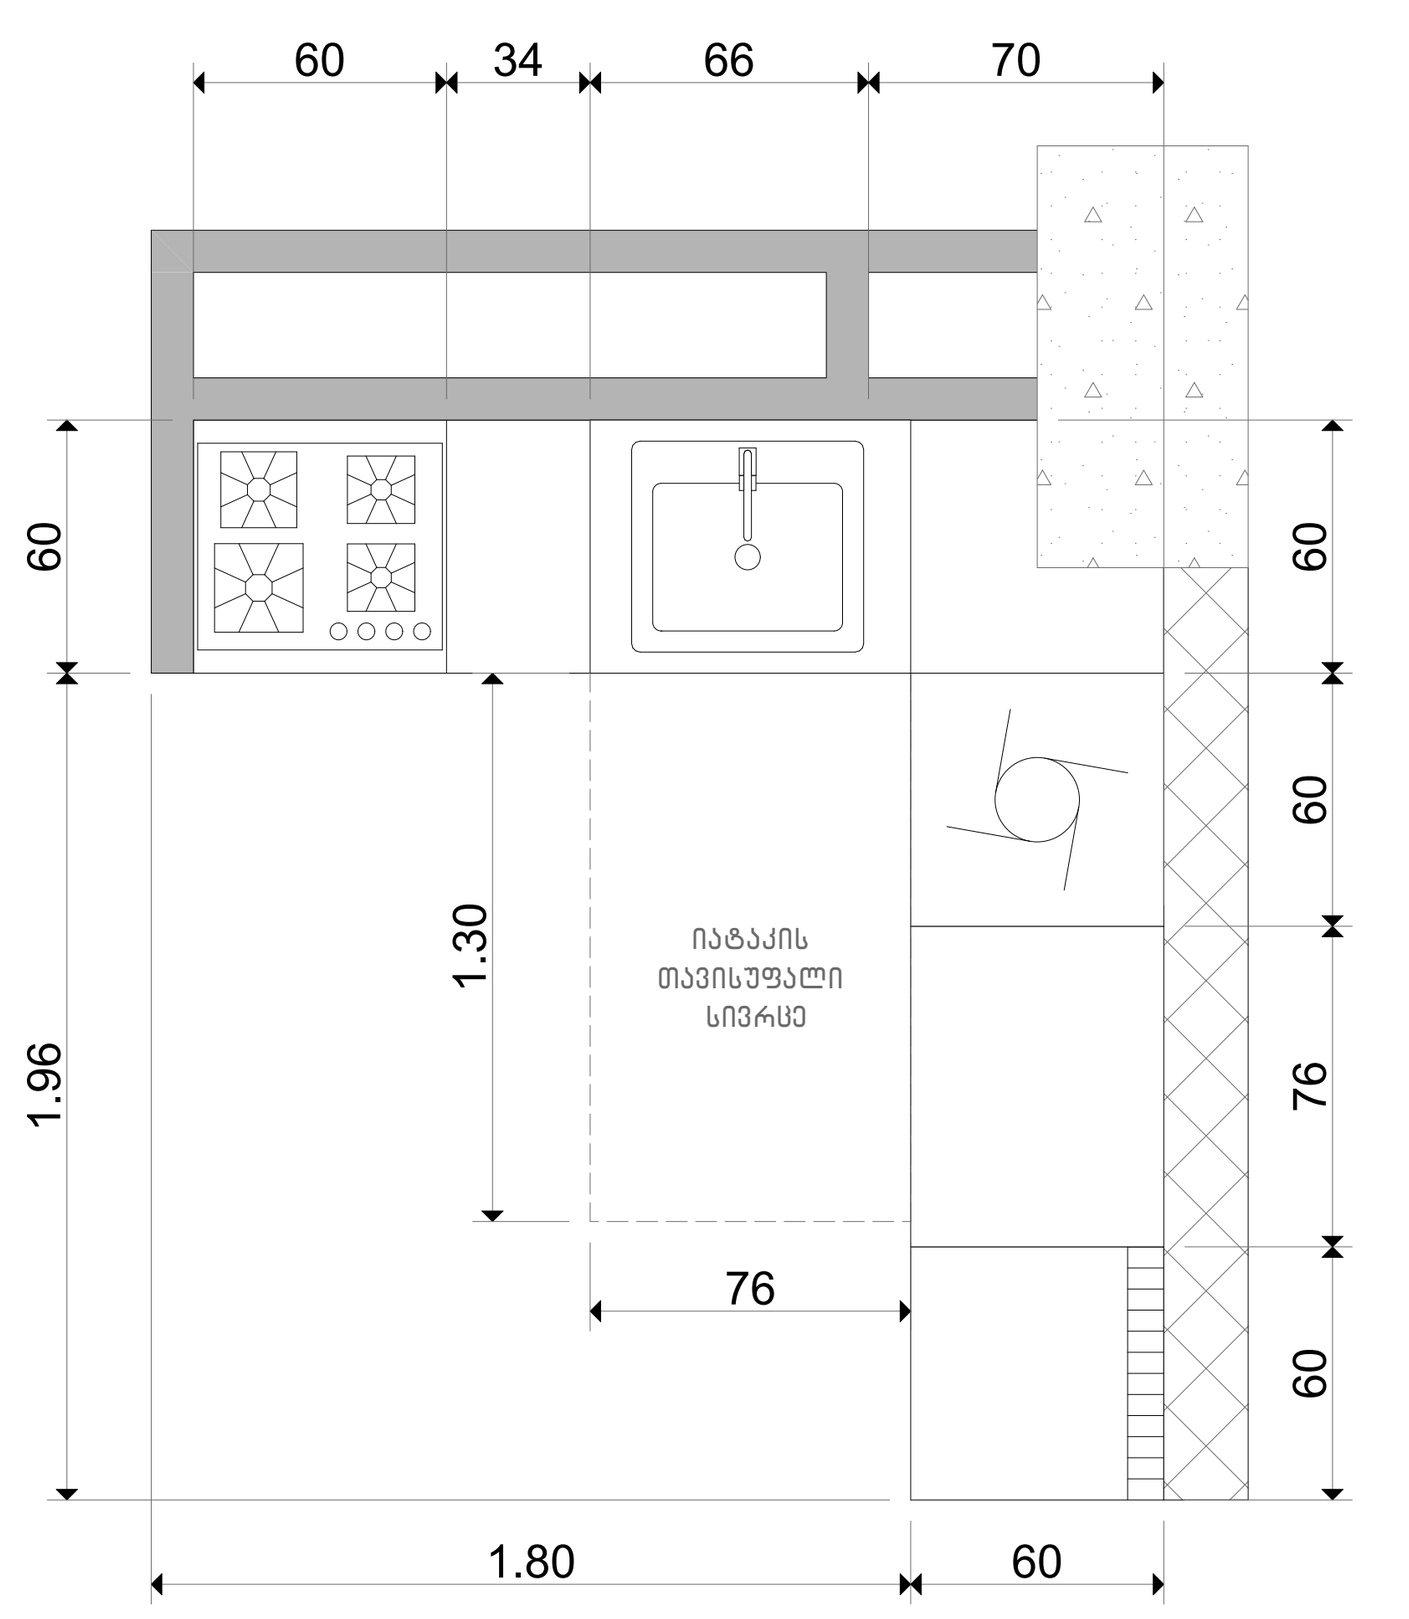

ფეხის ფალანგის სივრცე

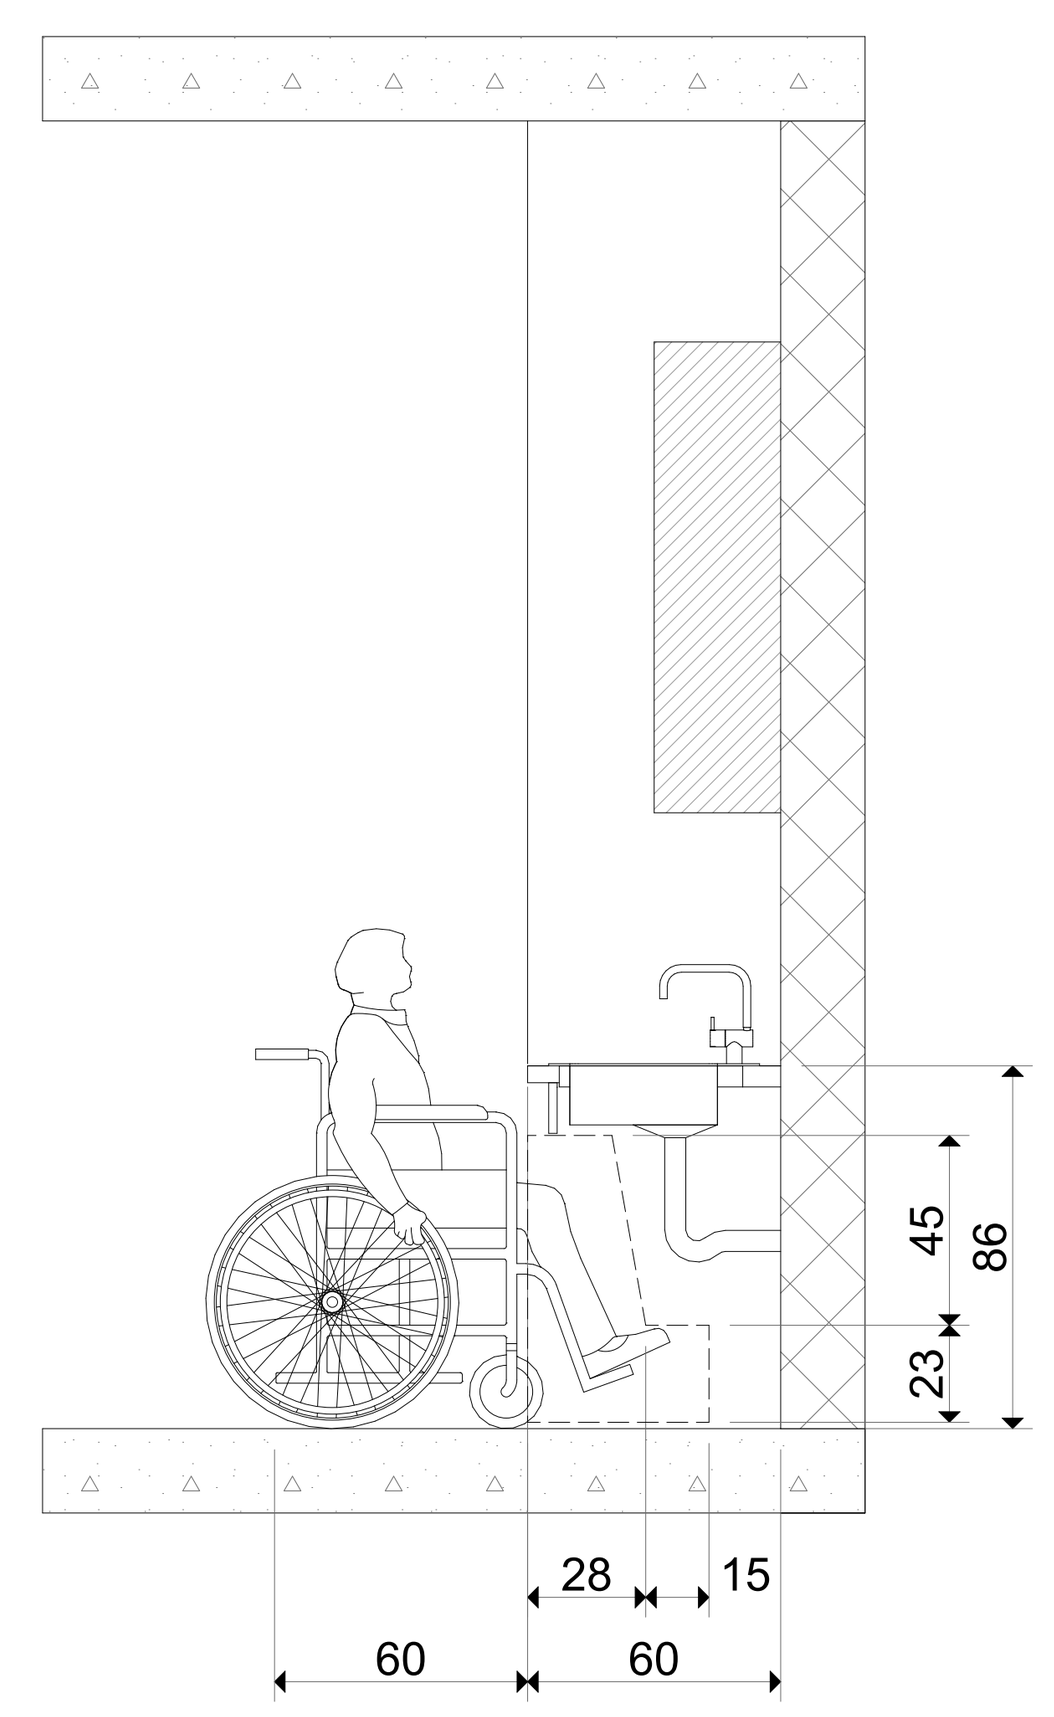

სამზარეულოს ფასადი

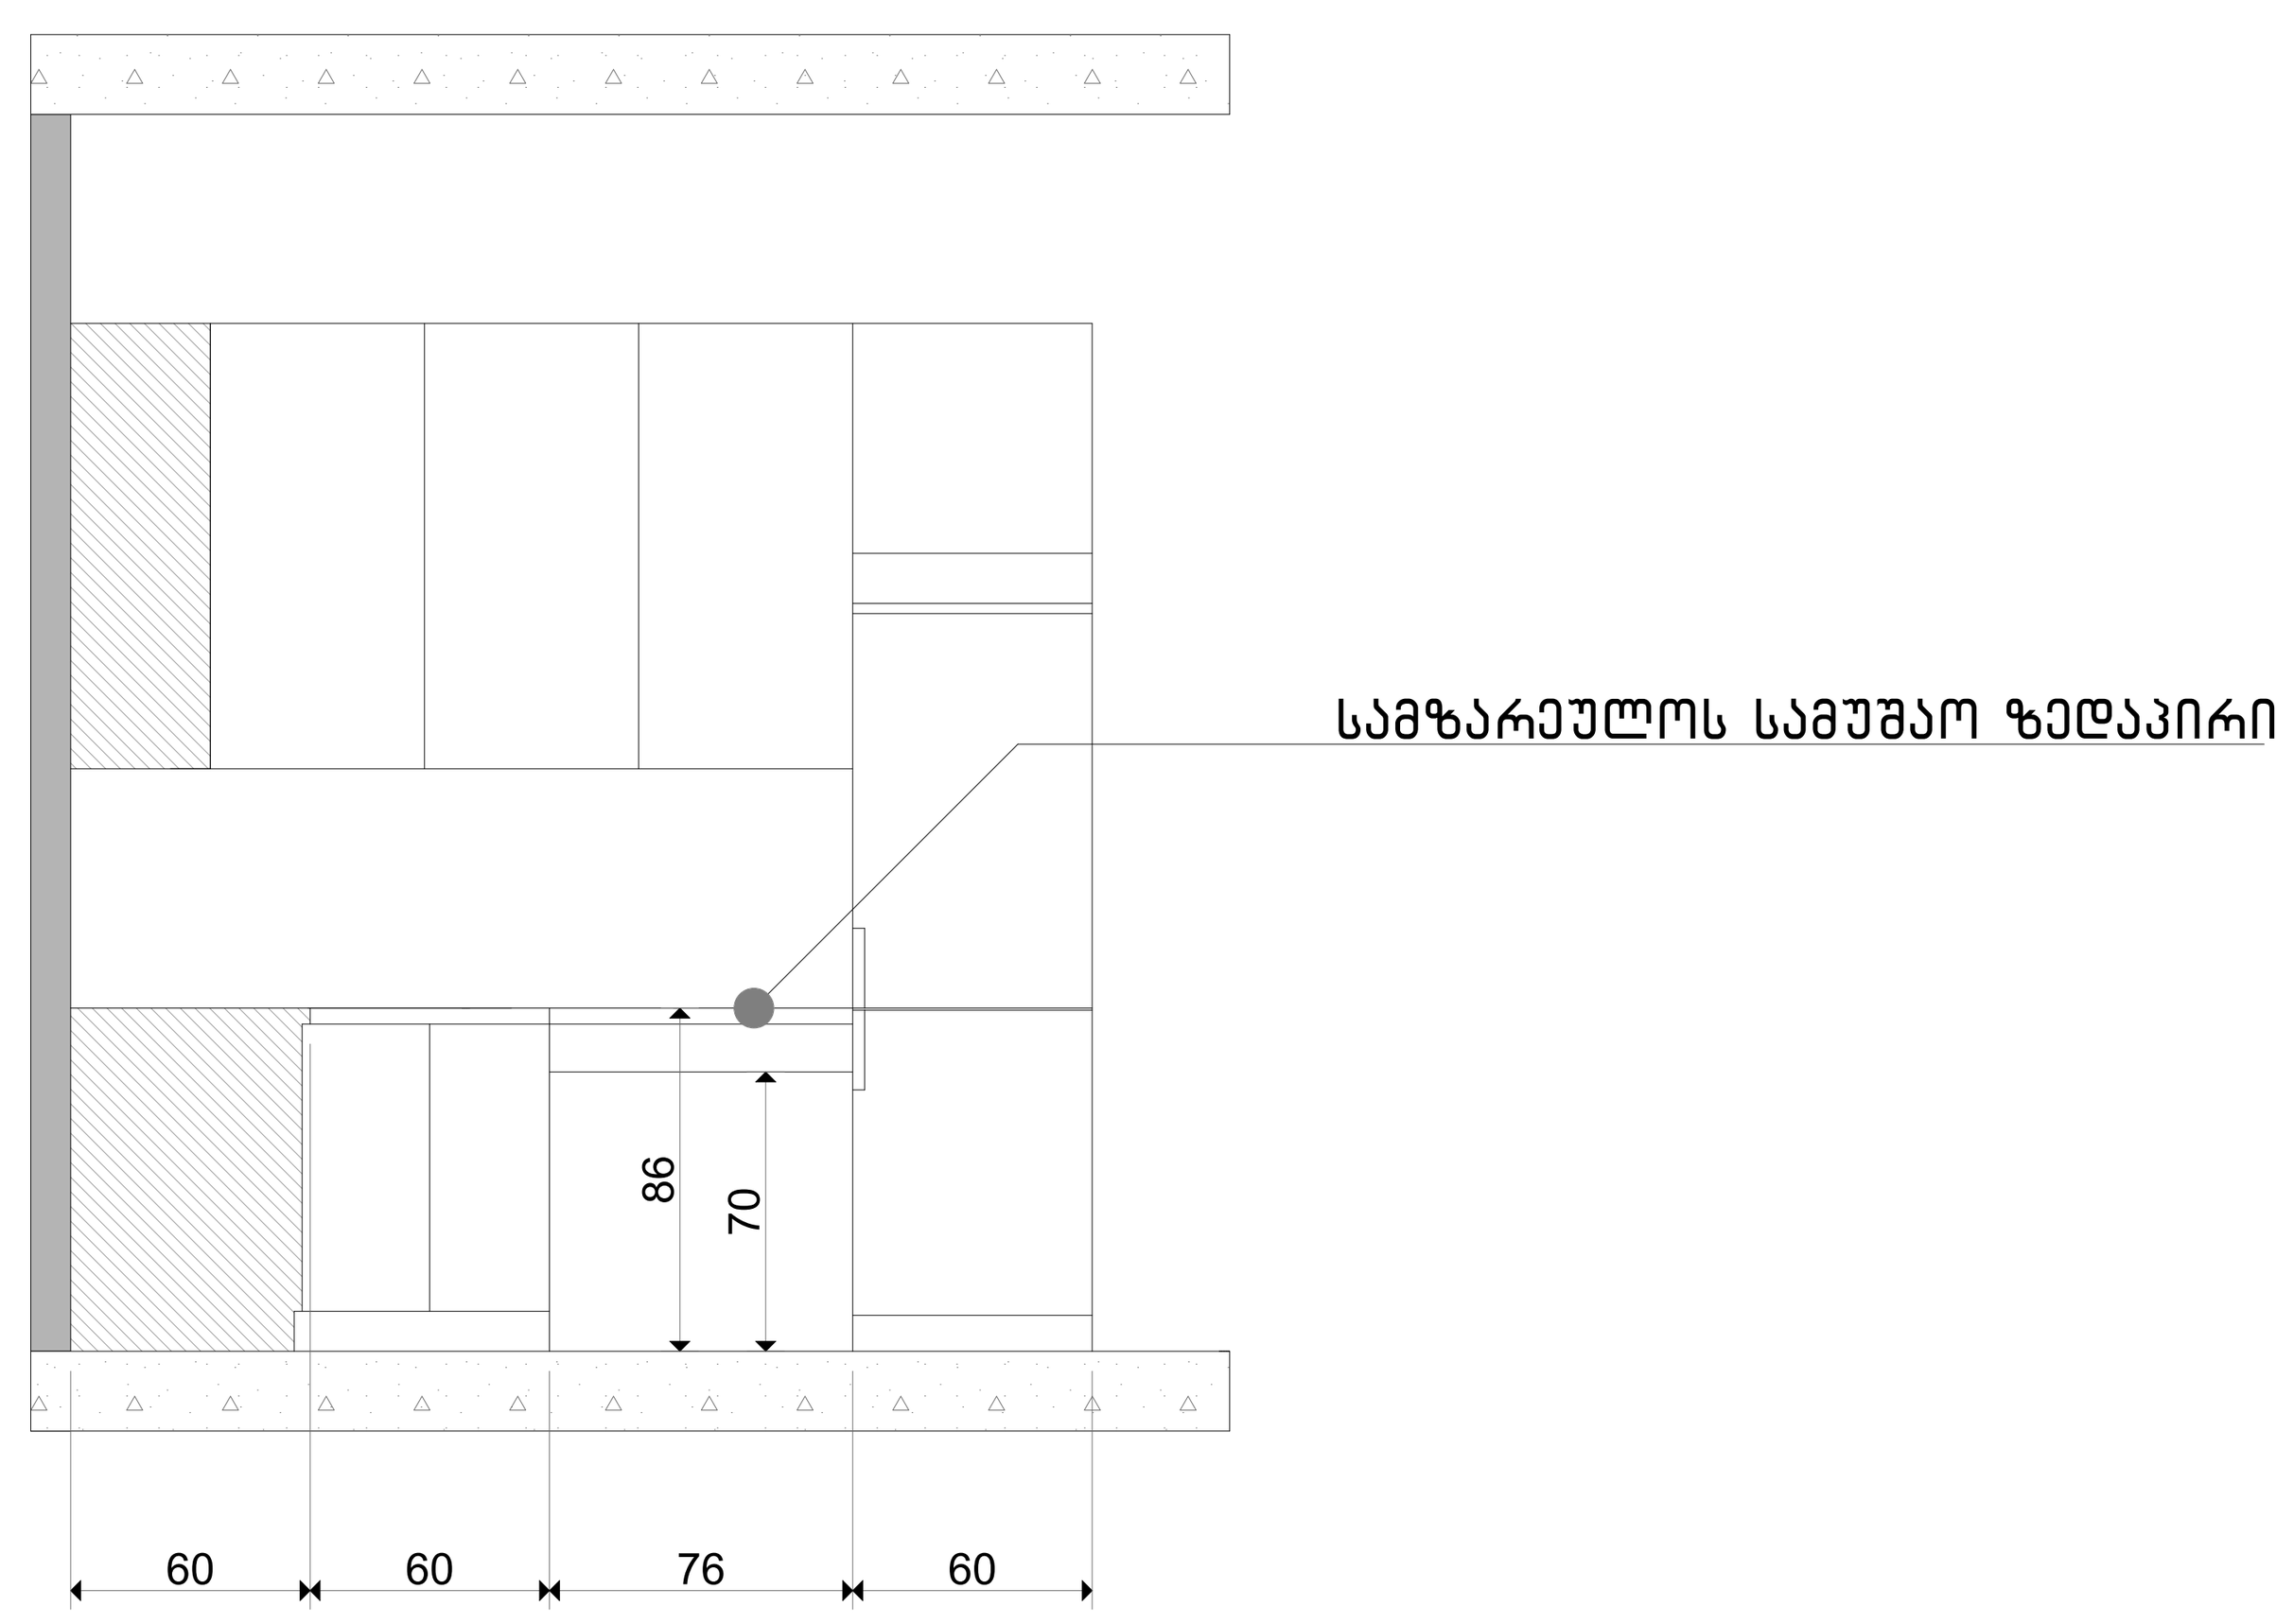

საცხოვრებელი სახლი

მისაწვდომი სამზარეულო "ა" ტიპის

გეგმა

N

მასშტაბი 1:25

0 1 2 3 4 5

მისანვდომი სამზარეულო "ა" ტიპის ეთეულში ბინა #107,362,386.

გეგმა

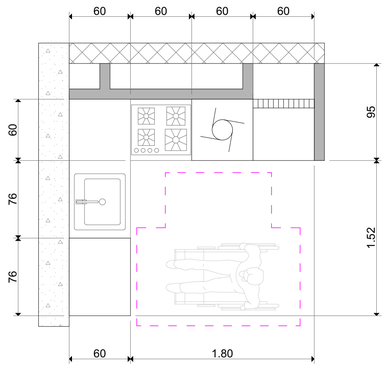

სამზარეულოს სამუშაო ზედაპირის მდებარეობა

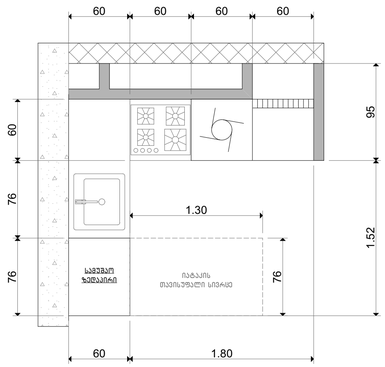

სარეცხი მანქანის მდებარეობა

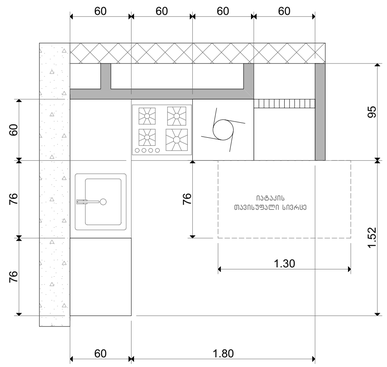

სამზარეულო ნიჟარის მდებარეობა

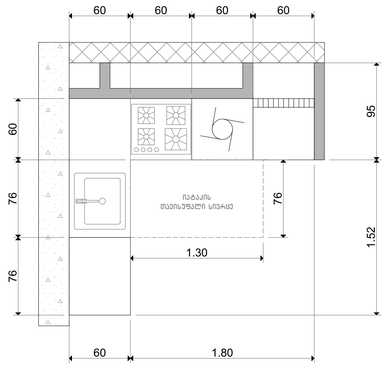

ფეხის ფალანგის სივრცე

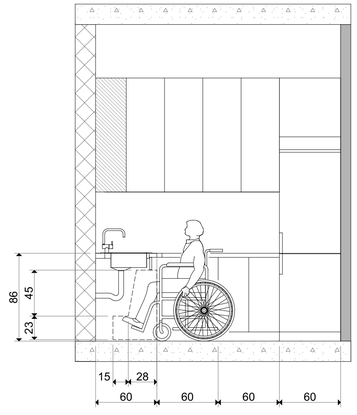

სამზარეულოს ფასადი

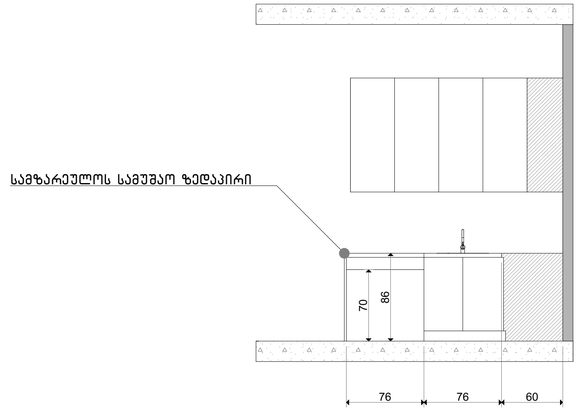

საცხოვრებელი სახლი
ღიდ ღიღომში

მისანვდომი სამზარეულო "ა" ტიპის

ფრაგმენტი
გეგმა

N

მასშტაბი 1:25
0 1 2 3 4 5

ნიშანი განთავსდება მისანვდომ ავტოსადგომთან

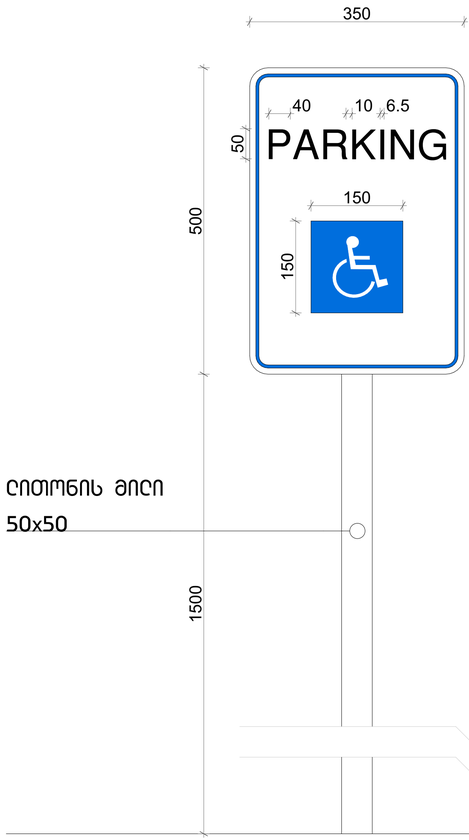

ნიშანი განთავსდება მისანვდომ მიჯაჭვავტბუსის სადგომთან



ავტოსადგომზე ნიშნის განთავსების ადგილი

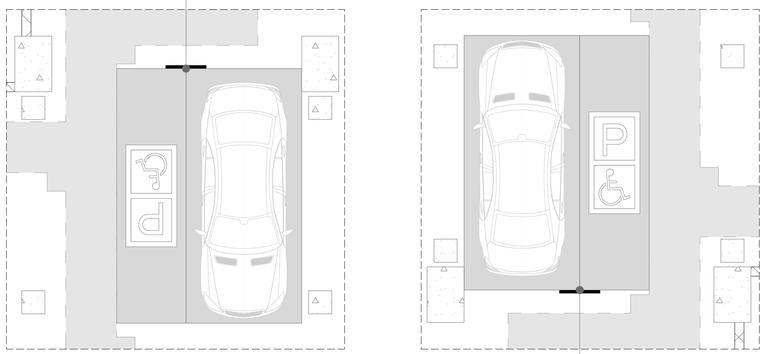

ავტოსადგომზე ნიშნის განთავსების ადგილი

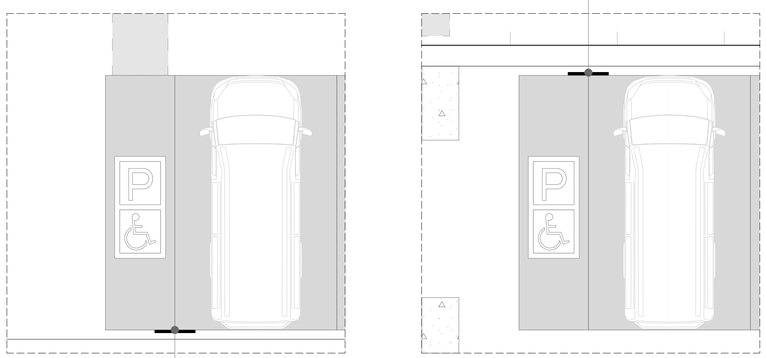

ავტოსადგომზე ნიშნის განთავსების ადგილი

ავტოსადგომზე ნიშნის განთავსების ადგილი

სასწორჰიბელი სახლი
ღიე ღილოგში

ნიშნები

ბეგმა

N

მასშტაბი 1:25
0 1 2 3 4 5

ნიშანი პიქტოგრამებით, ამობურცული ნიშნებით და ბრაილით განთავსდება მისაწვდომ ტუალეტებთან კარის მომიჯნავედ

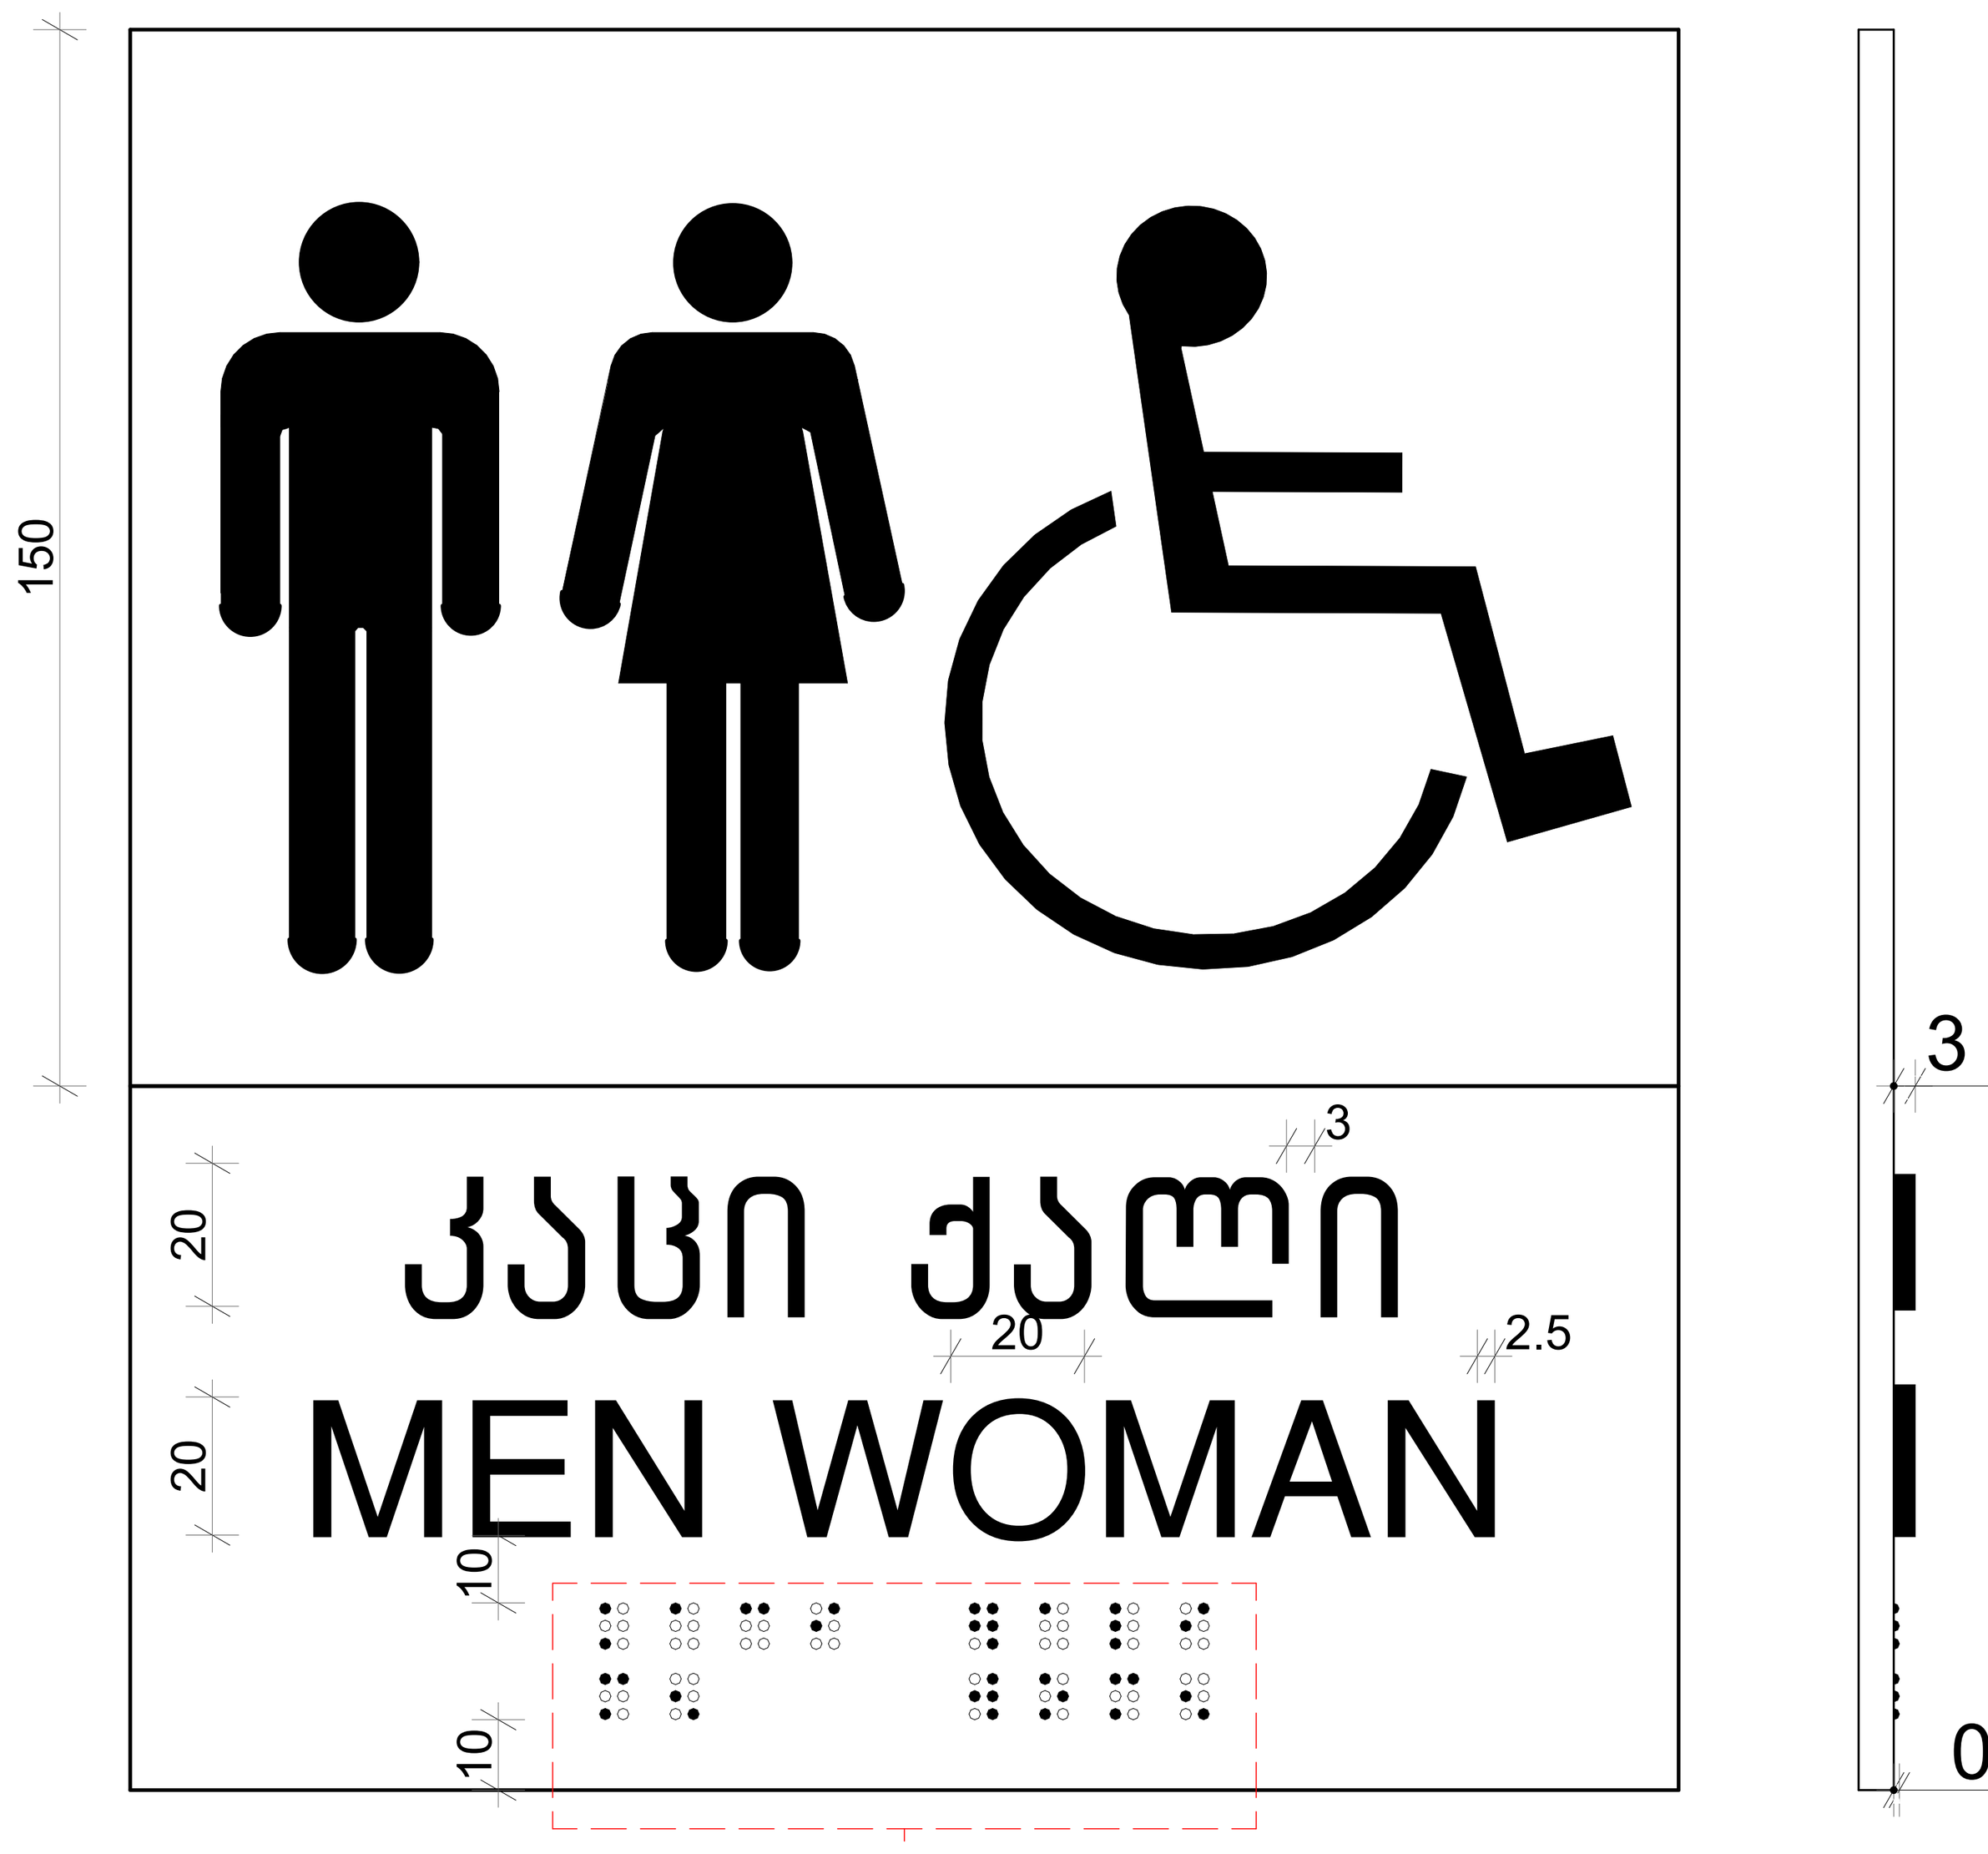

3 სიმბოლოების სიღრმე

0.8 ბრაილის სიღრმე

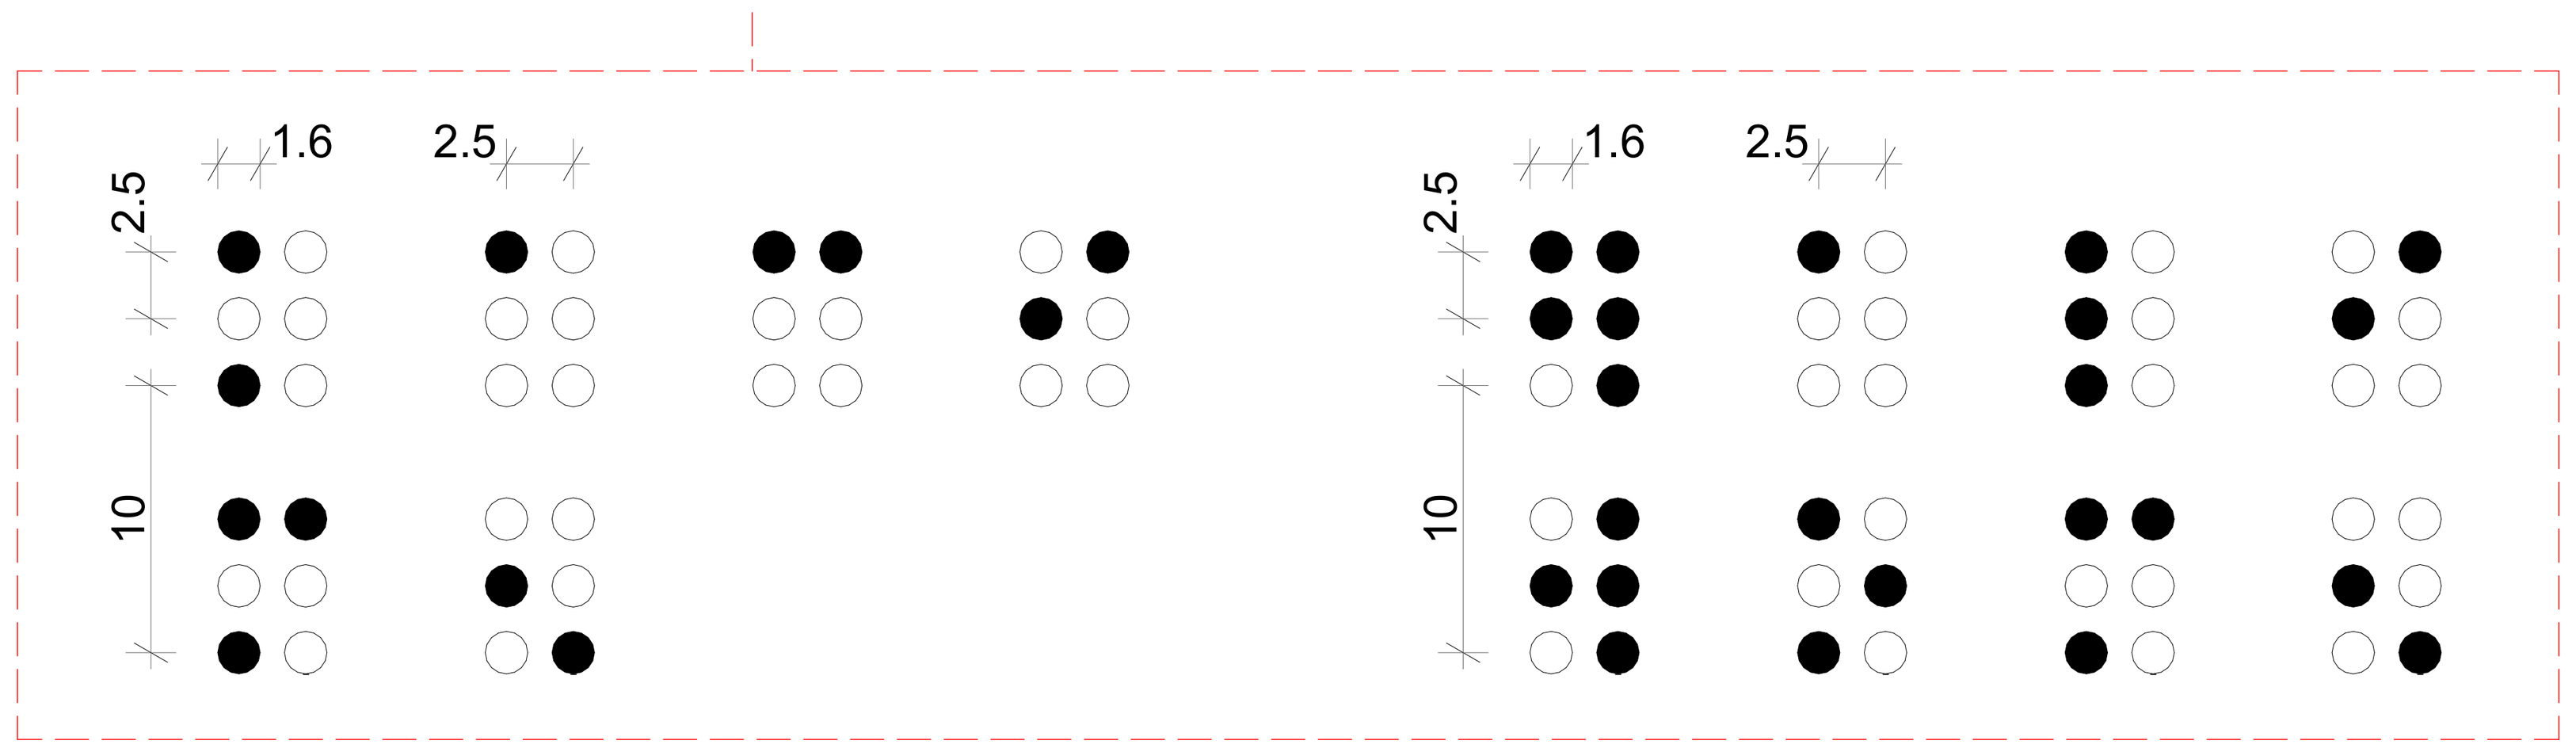

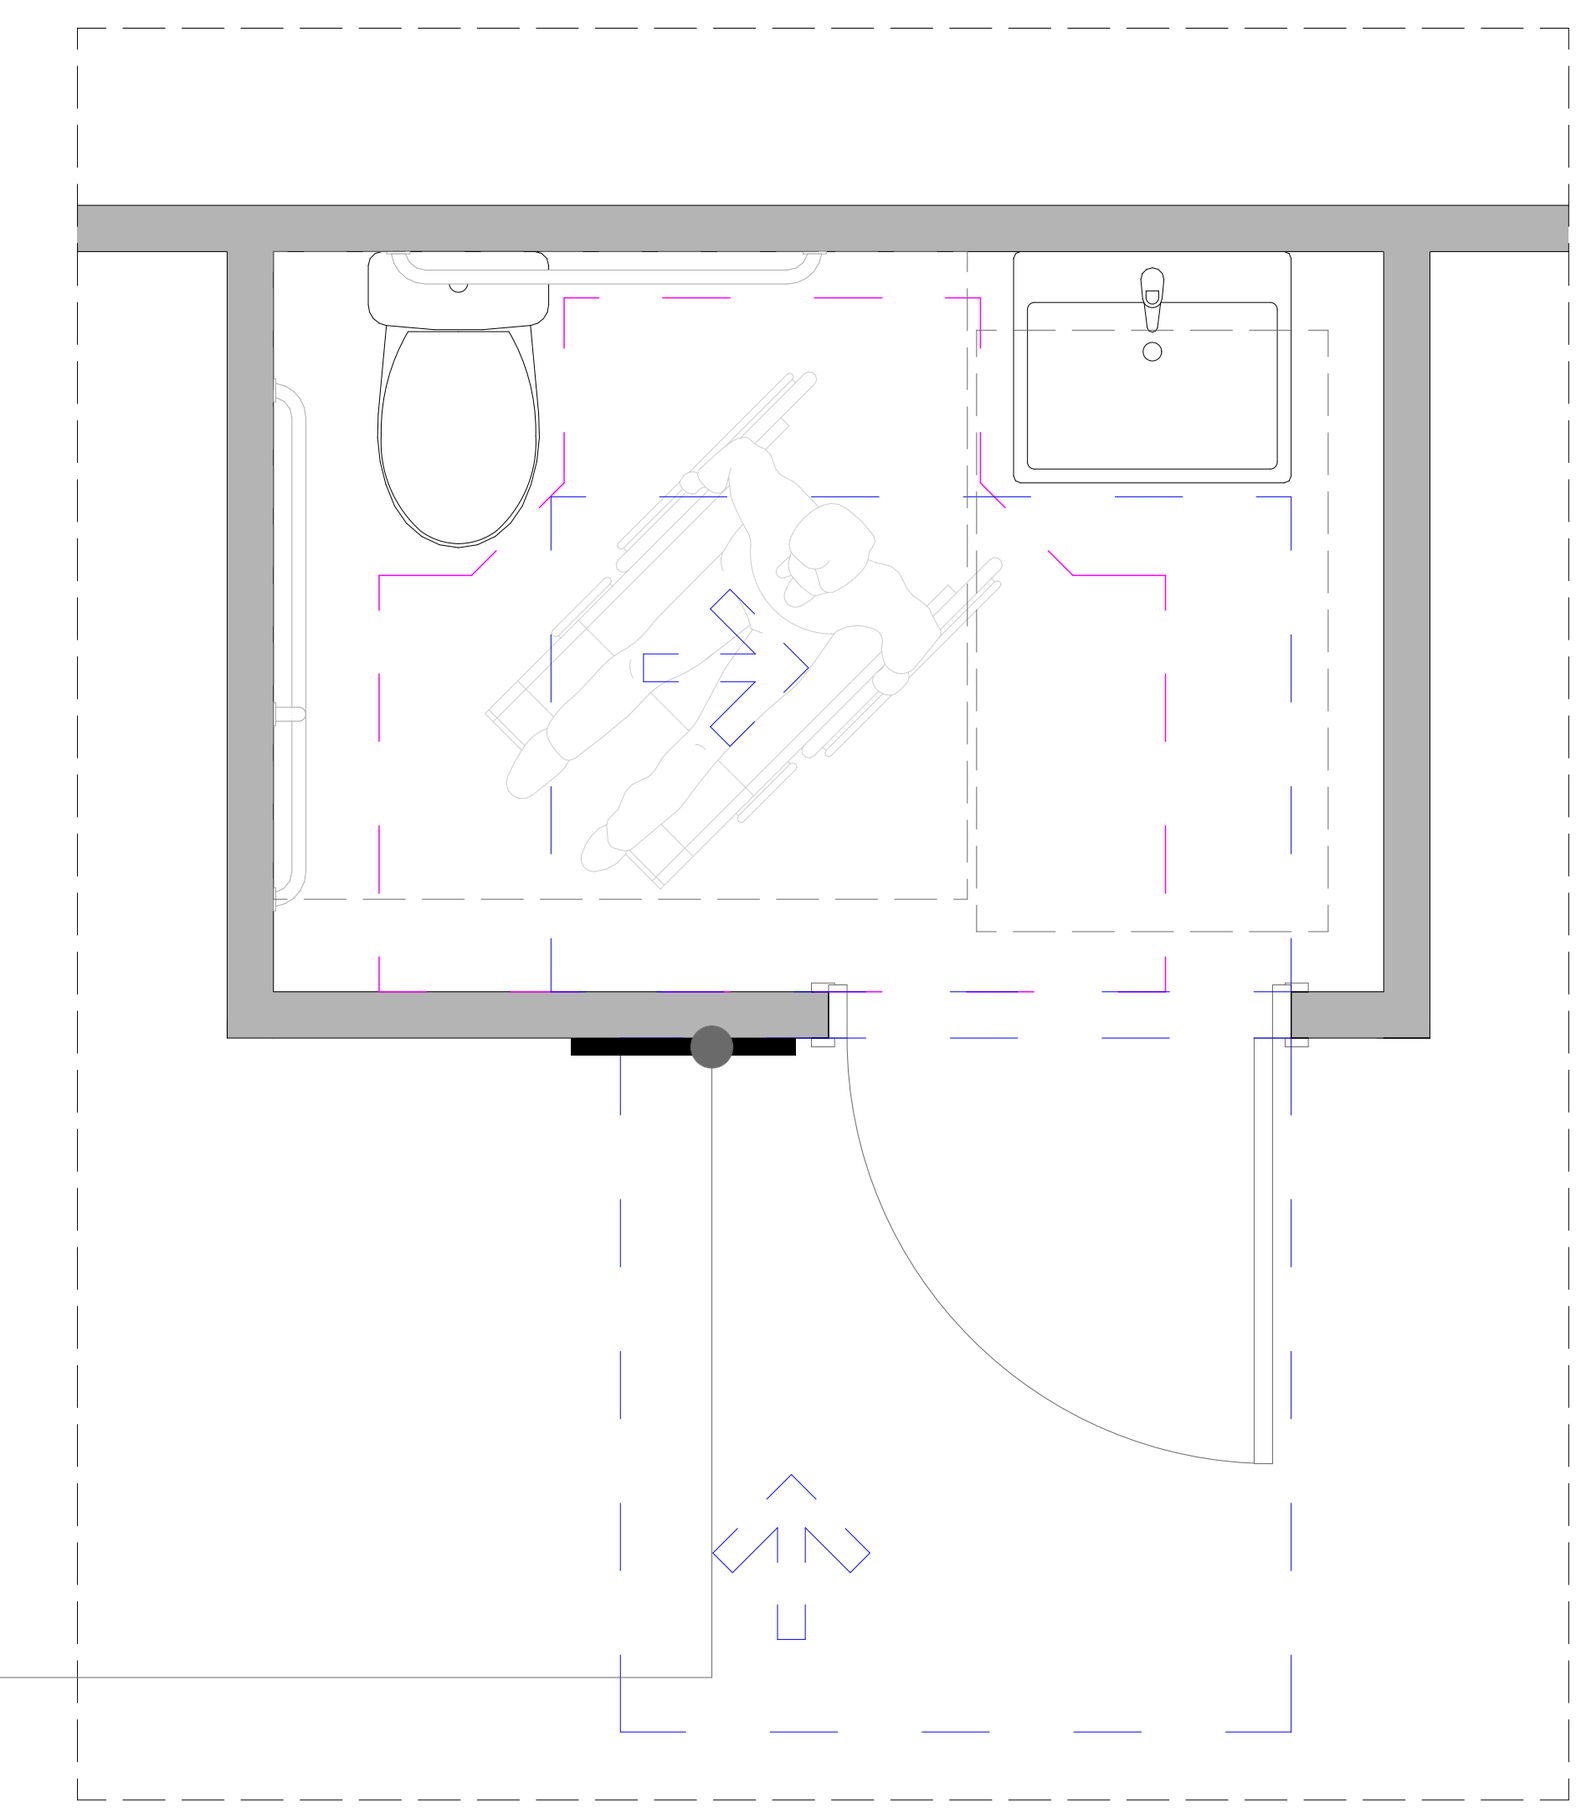

ნიშნის განთავსების ადგილი

საცხოვრებელი სახლი დიდ დიღომში

ნახაზის დასახელება

ნიშანი პიქტოგრამით

გეგმა

N

მასშტაბი 1:25

0 1 2 3 4 5

გზა - კიბის ამოსაცნობის ნიშანი, გზა - კიბის საზღვრებში, დერეფანში გამავალი კარის საკეტის მომიჯნავედ

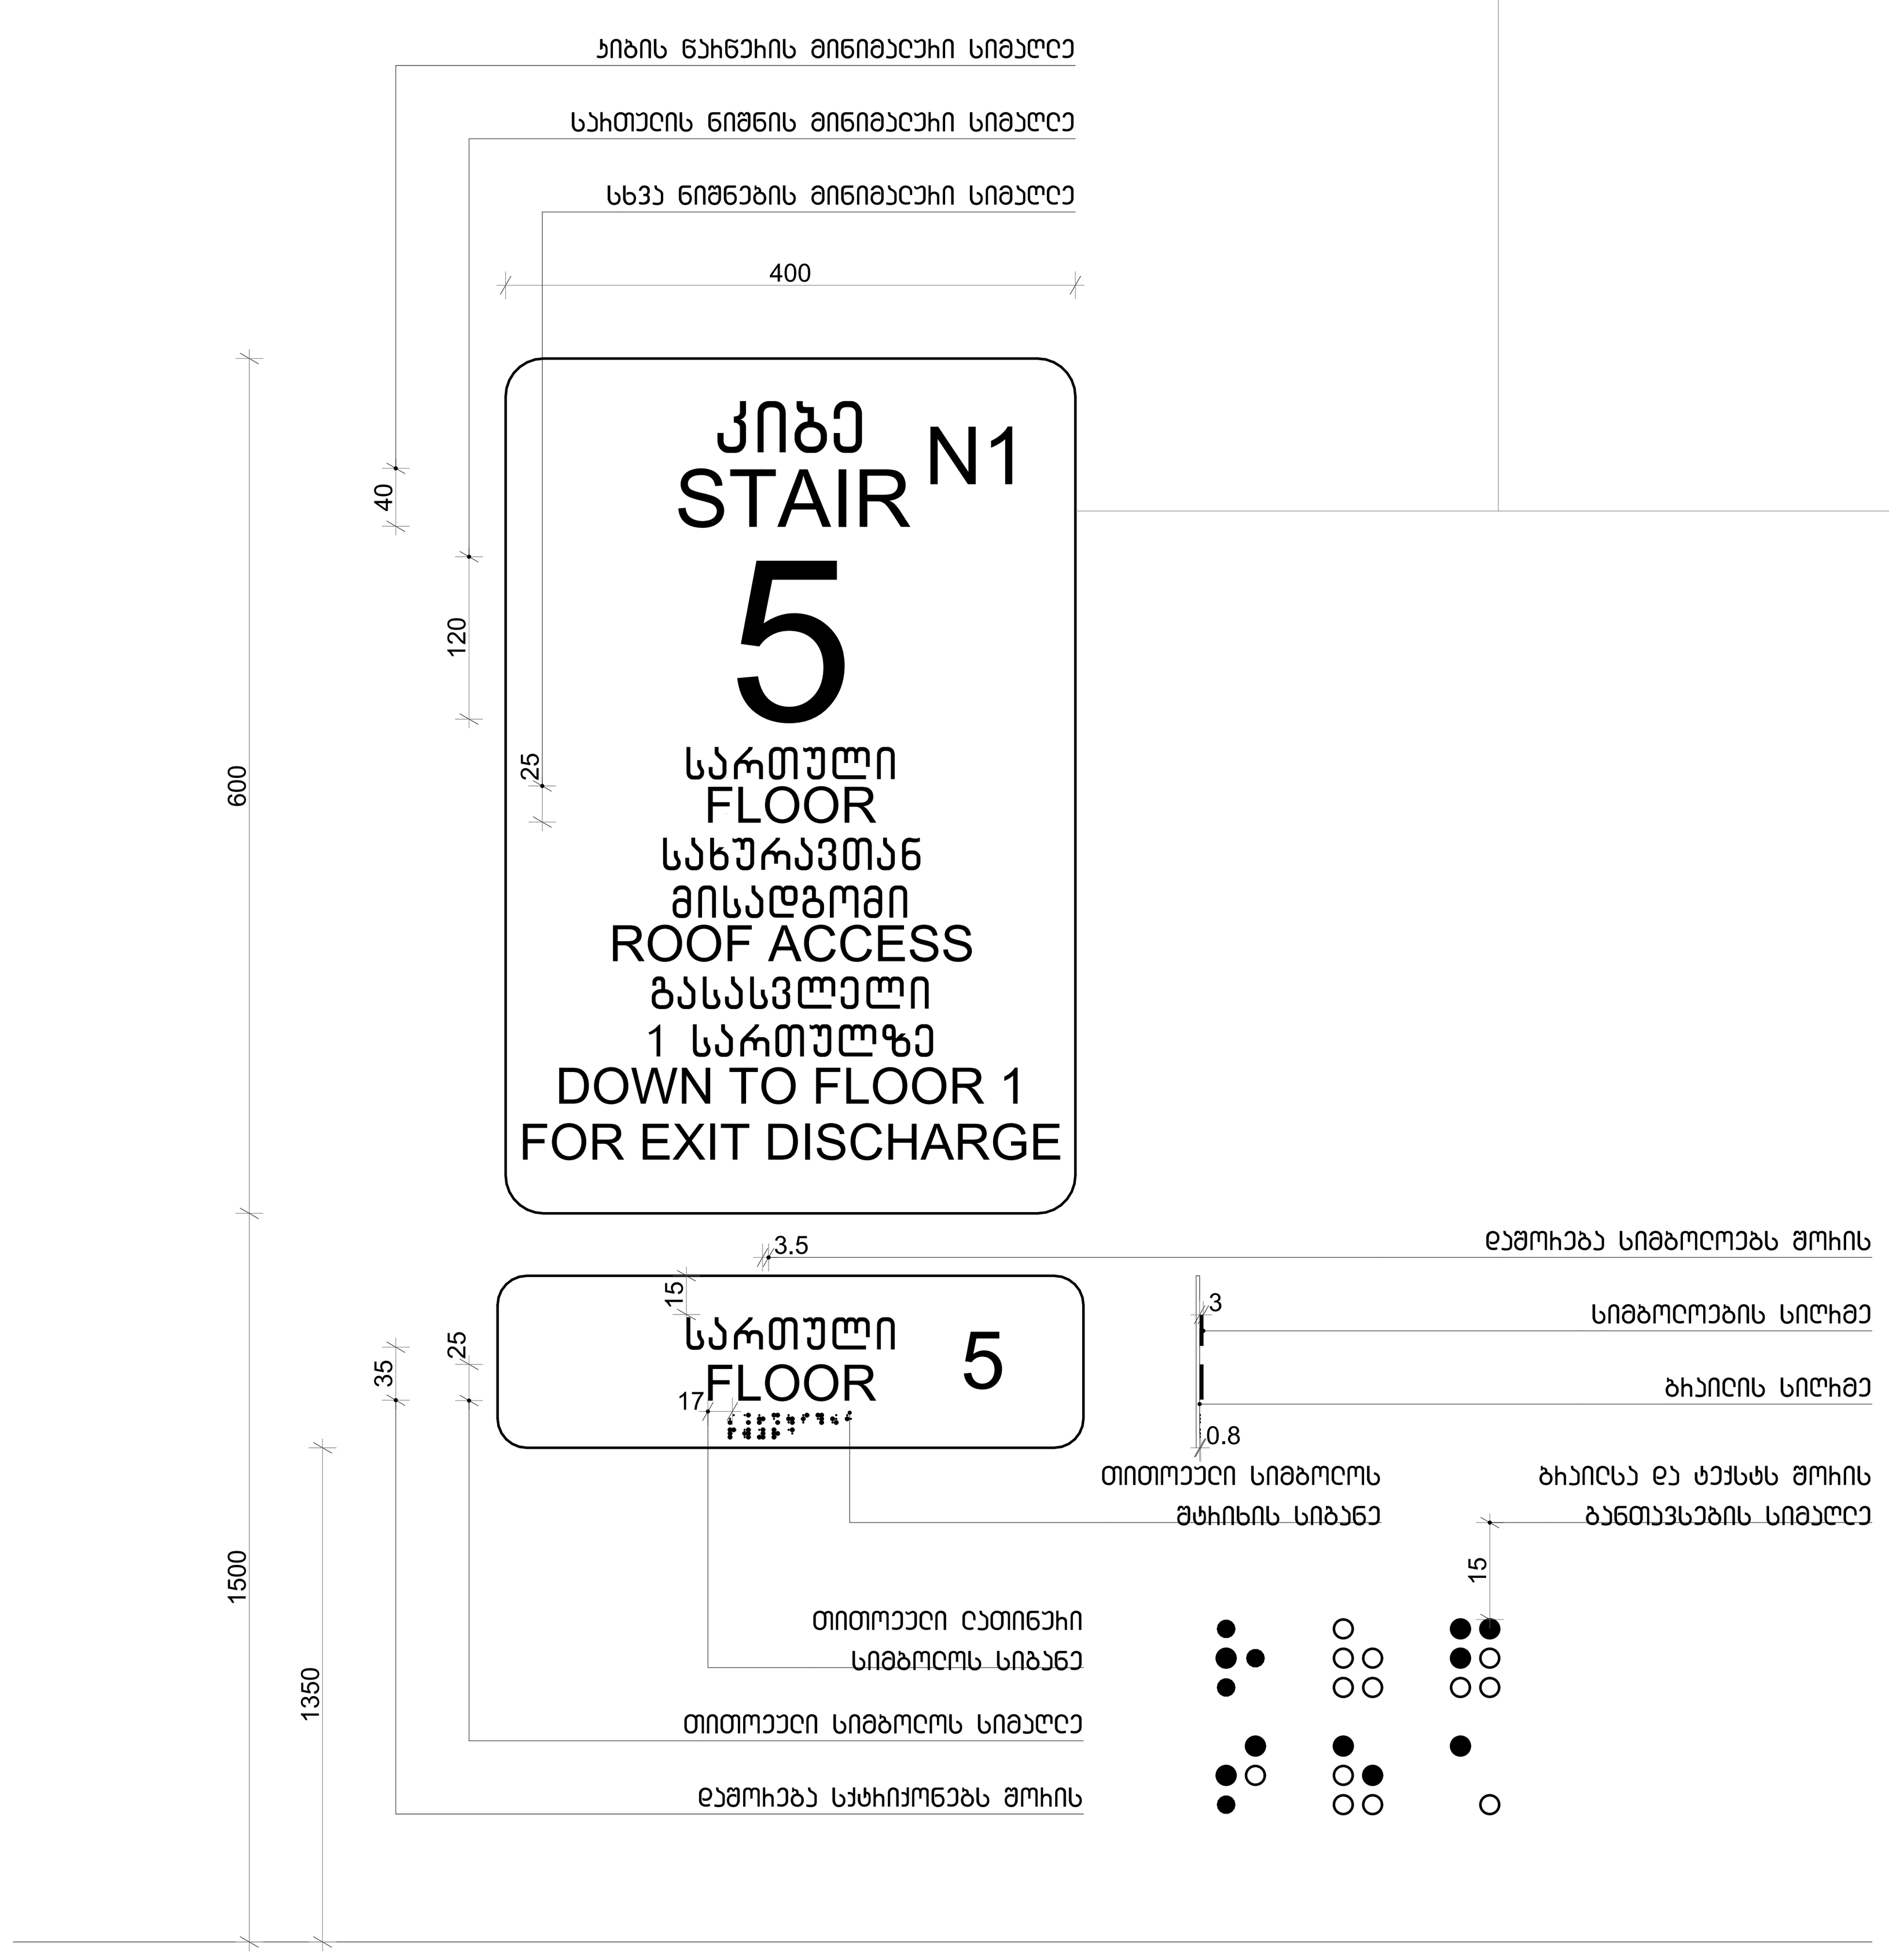

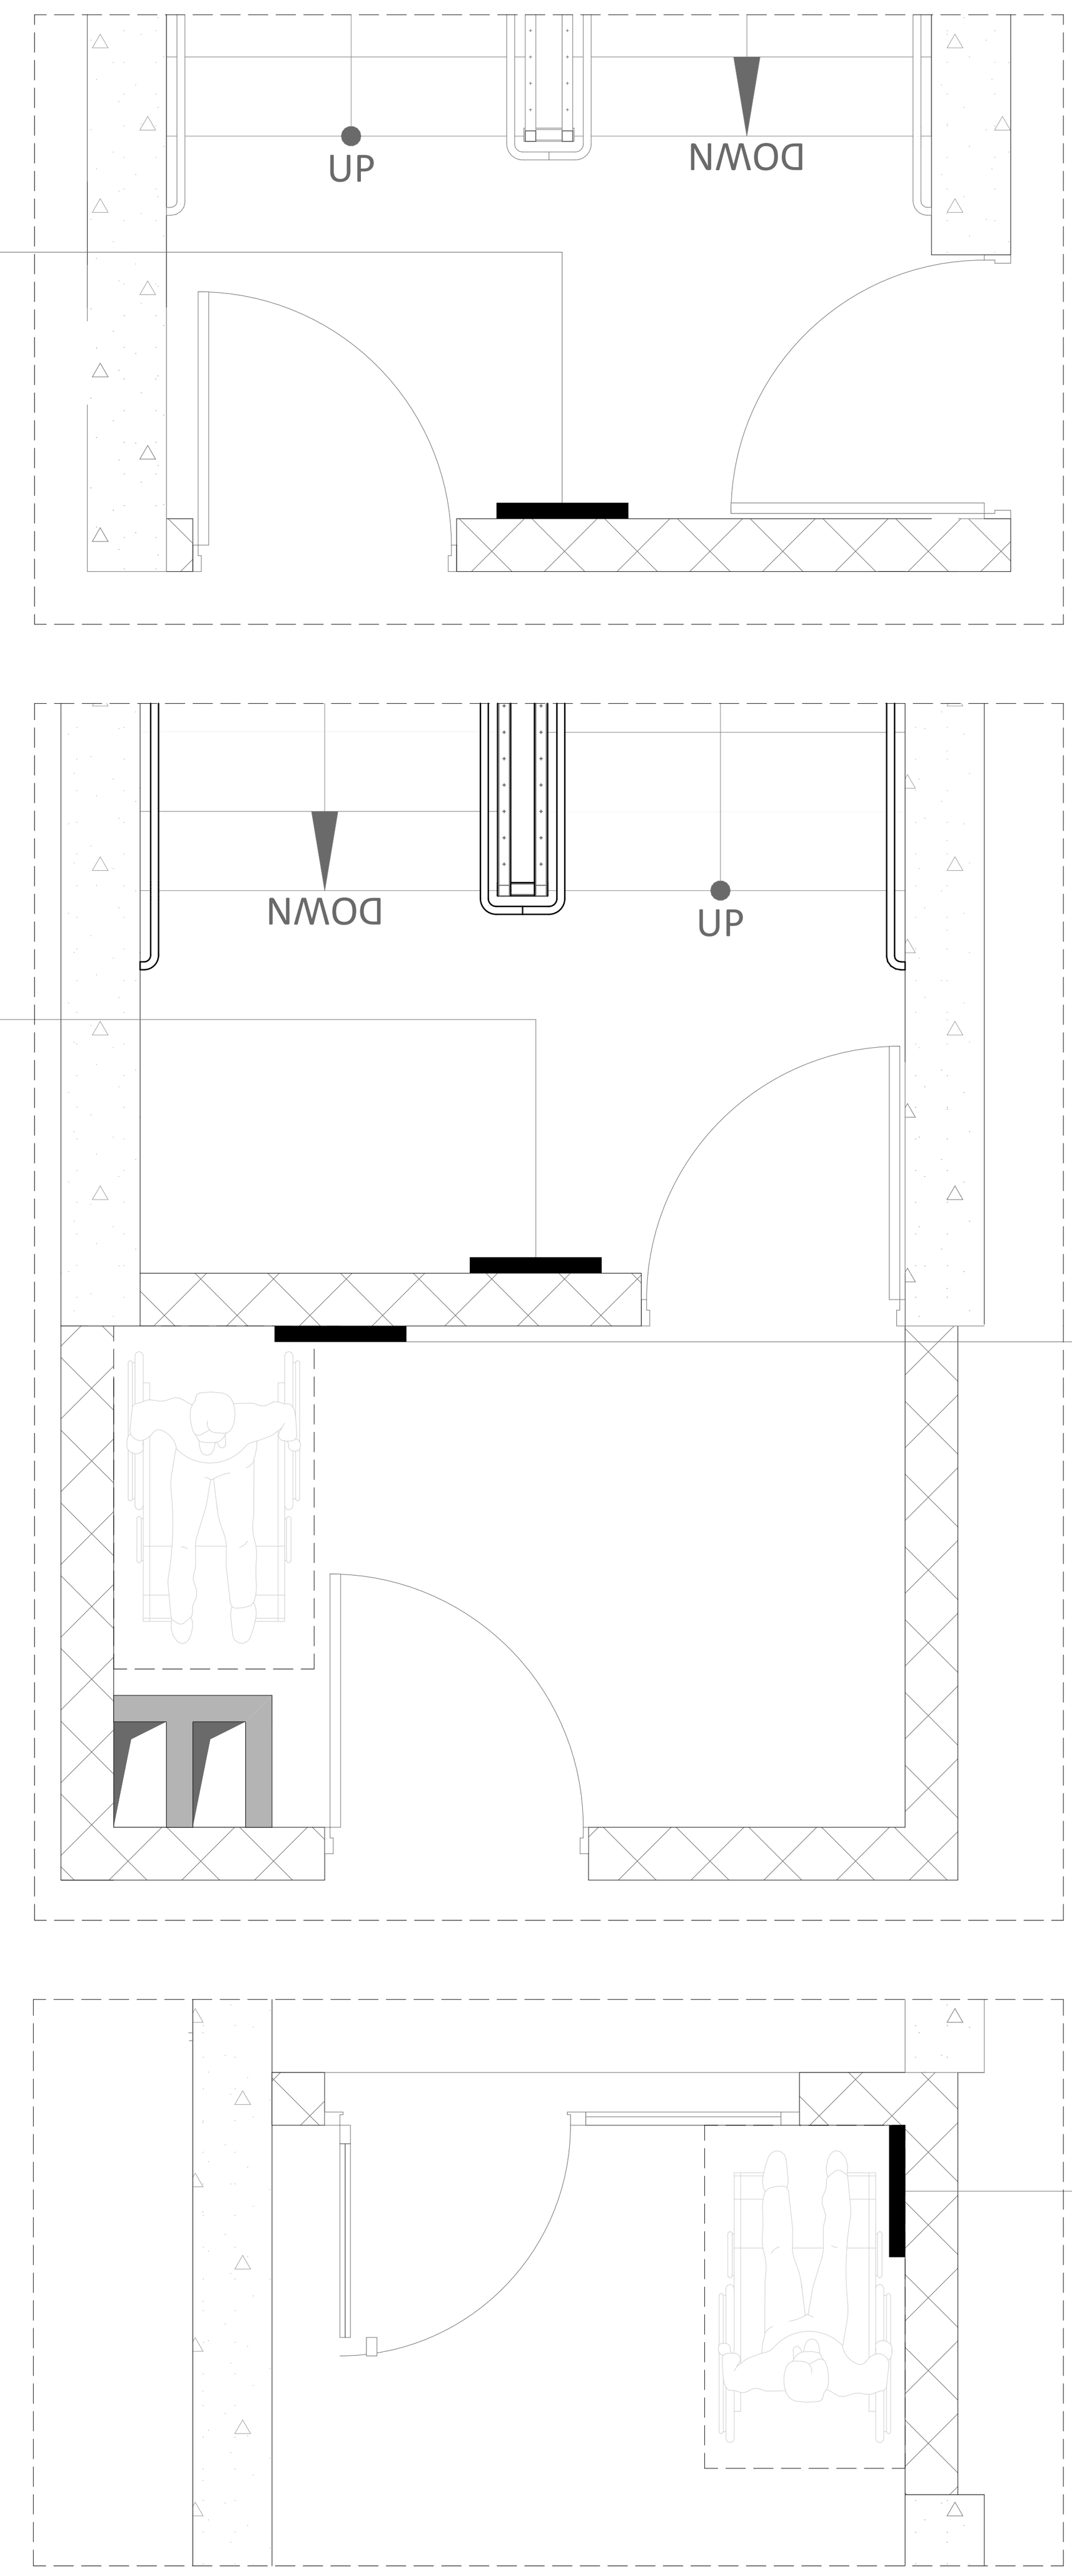

ორმხრივი კავშირის გამოყენების წესები, ნიშანი უნდა გაიკრას თავშესაფრის ფართობთან

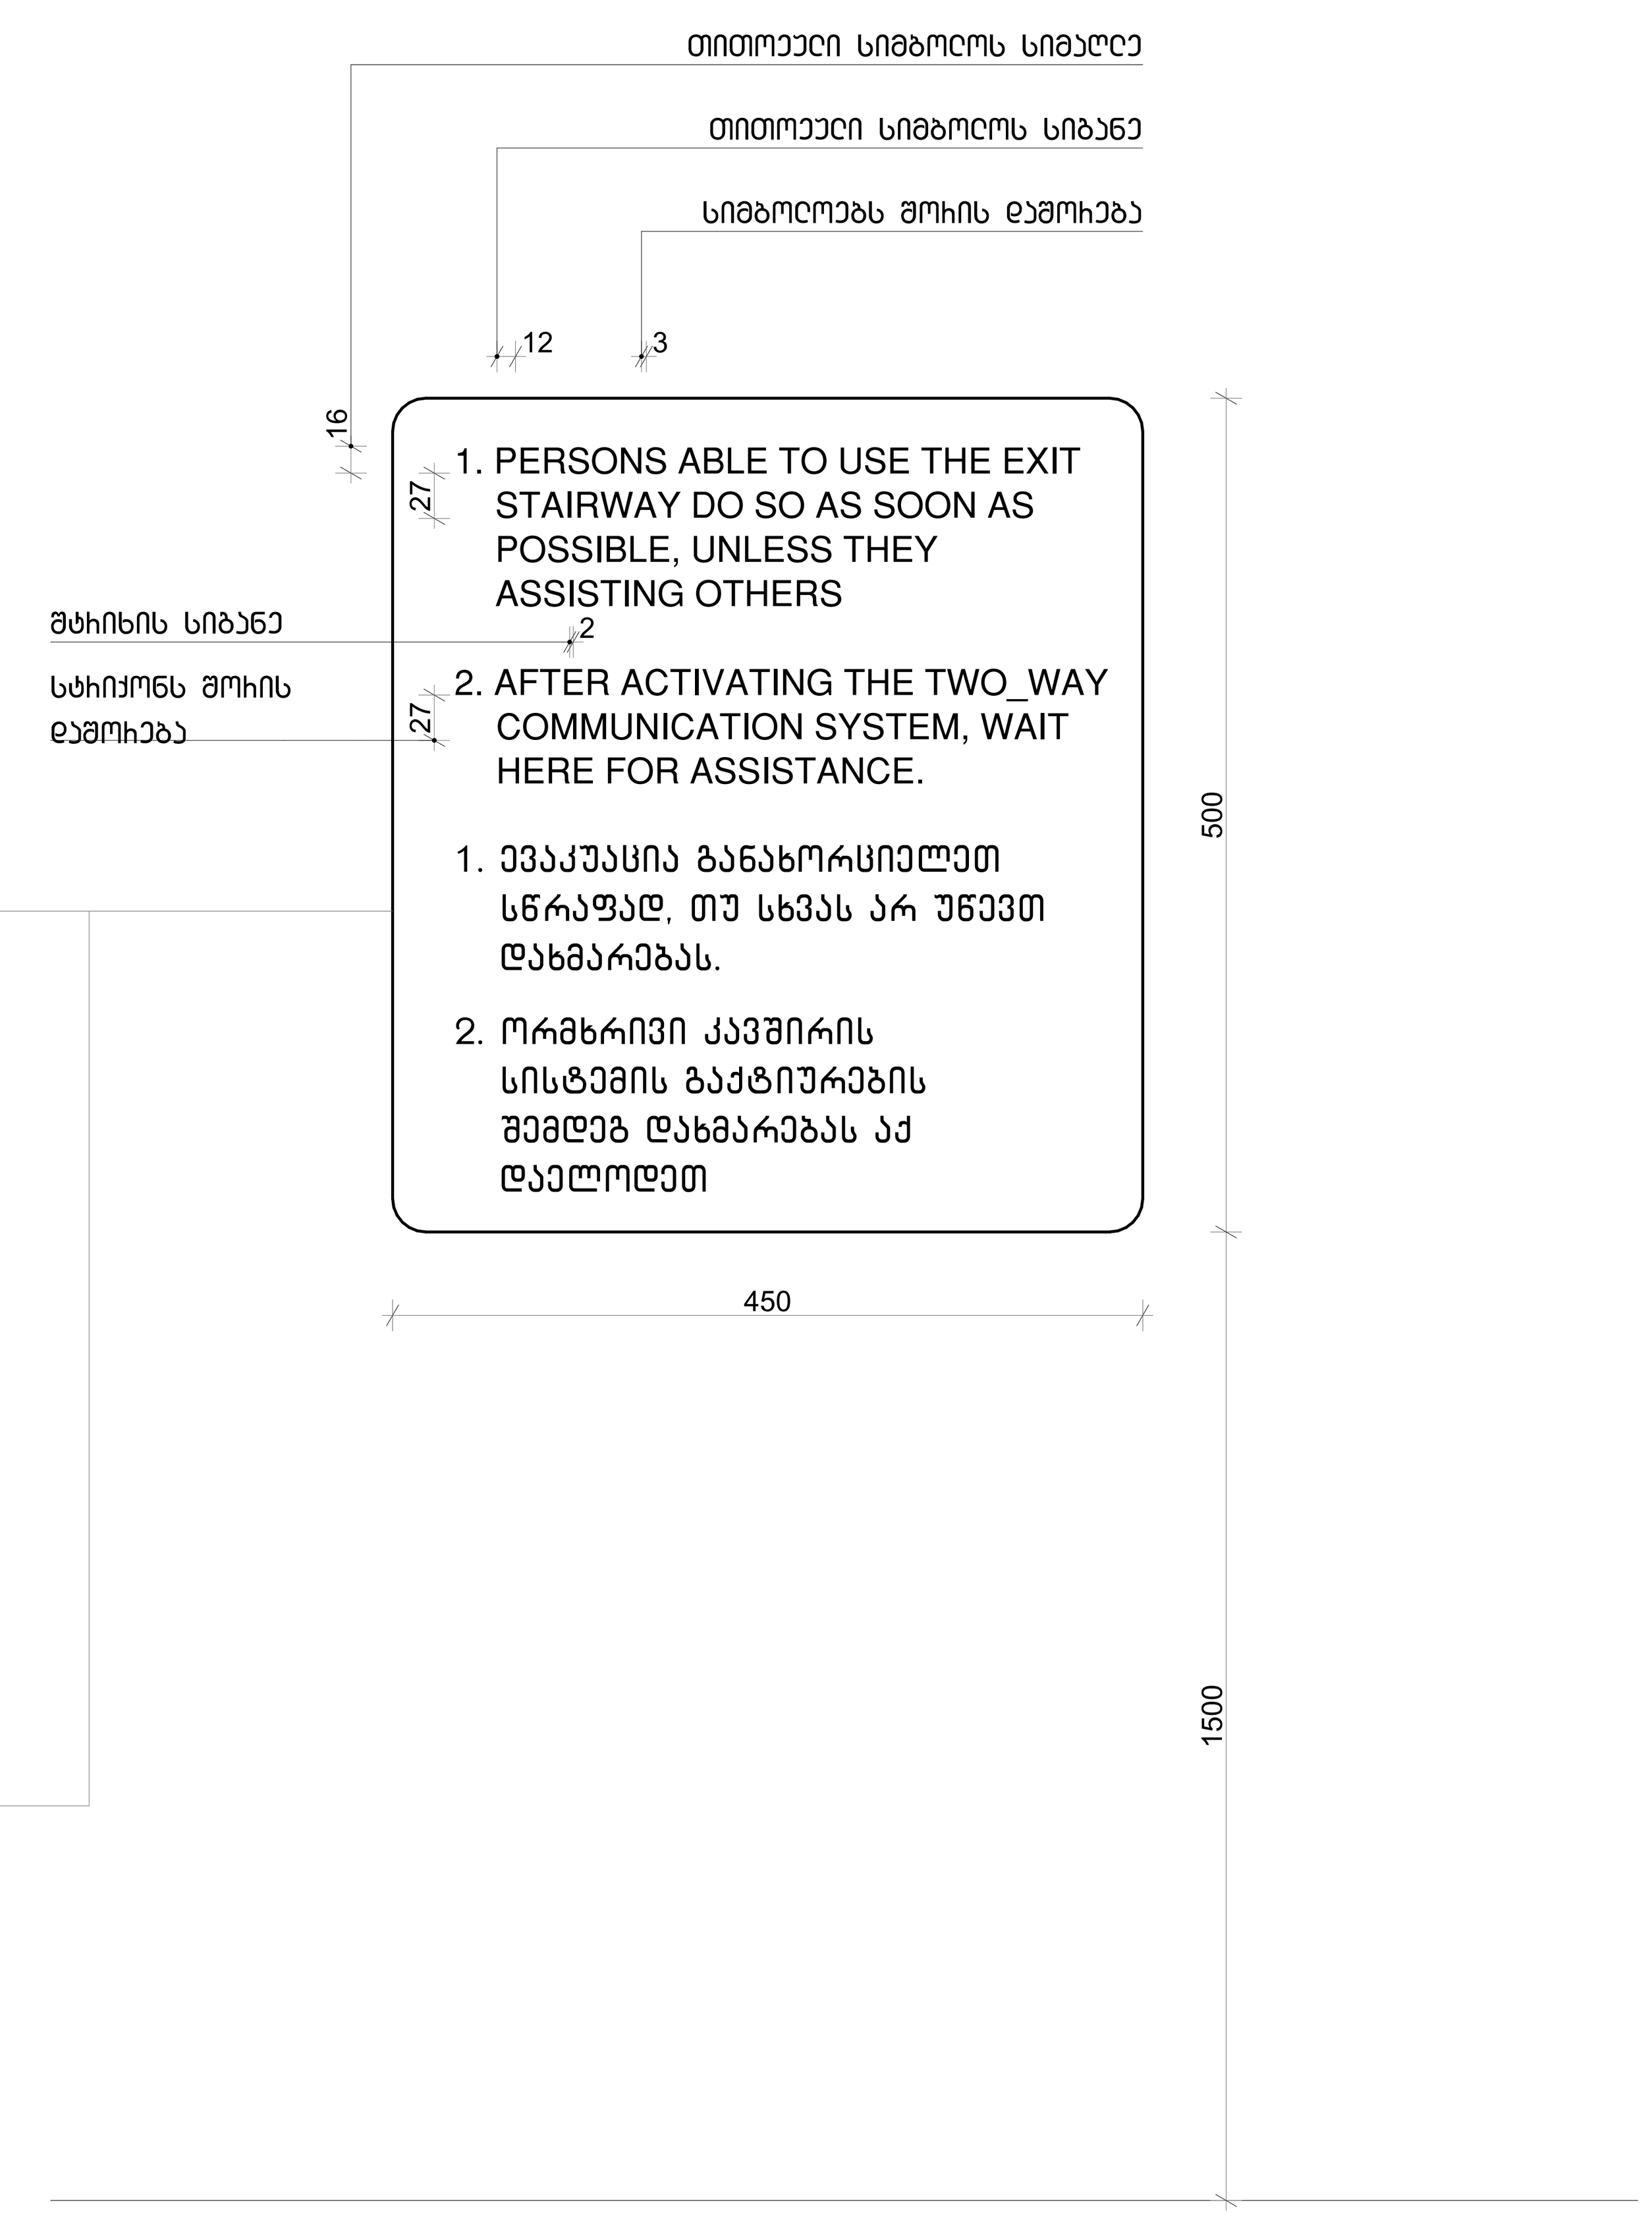

შენიშვნა

სართულის აღმნიშვნელი ნიშანი და ბრაილი
დაკორექტირდეს შესაბამისი სართულის მიხედვით

საცხოვრებელი სახლი
დიდ დიღომში

ნახაზის დასახელება

ნიშნები, ბრაილები

გეგმა

N

მასშტაბი 1:25

0 1 2 3 4 5

ბასასვლელის ბანათებელი ნიშანი

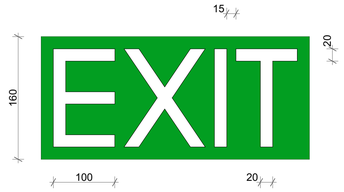

ბანათებელი ნიშანი თავშესაფრის ფართობთან მიმავალ ჯაჭთან

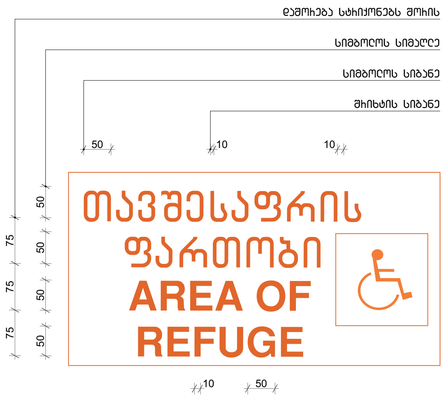

ნიშანი ამობეჭდული სიმბოლოებით და ბრაილით ბზა - ჯიბის შესასვლელებთან და გაჩერთ გამავალ ყველა ჯაჭთან

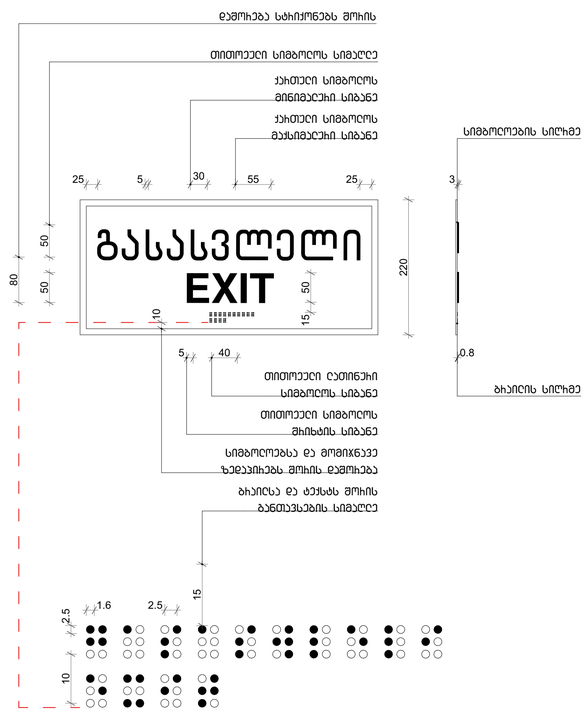

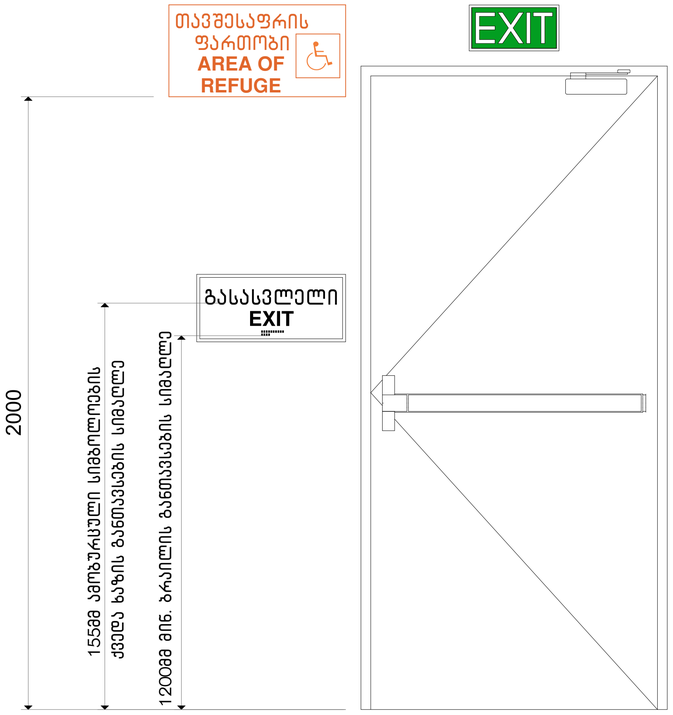

ნიშნების განთავსების ადგილები

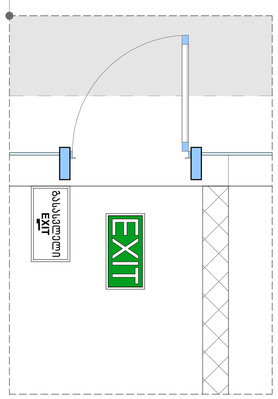

ნიშნების განთავსების ადგილები

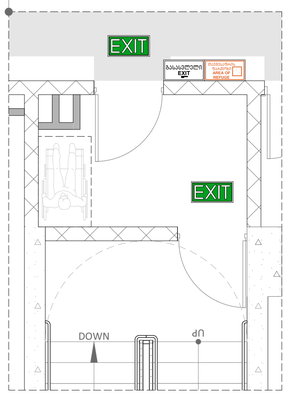

ნიშნების განთავსების ადგილები

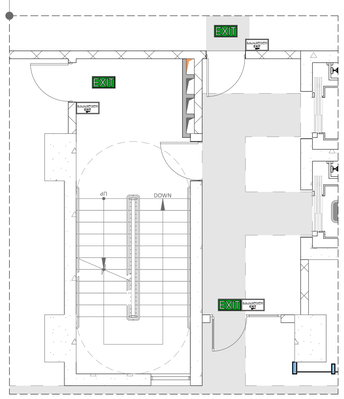

ნიშნების განთავსების ადგილები

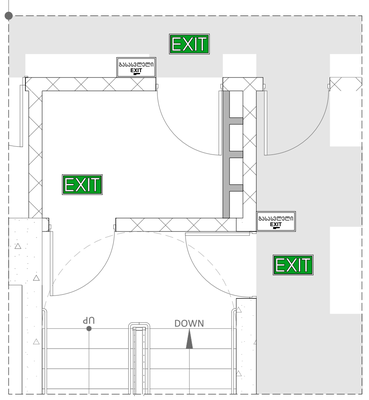

ნიშნების განთავსების ადგილები



სასწორჰიბელი სახლი ღიღ ღიღოგში

ნიშნები, ბრაილები

ბებმა

N

მასშტაბი 1:25

0 1 2 3 4 5

სასწრაფო სამედიცინო დახმარების საერთაშორისო სიმბოლო
(სიცოცხლის ვარსკვლავი) განთავსდება ლიფტის ჩარჩოს ორივე მხარეს



სახანძრო-სამაშველო დანაყოფებისთვის მისადგომი ლიფტის სიმბოლო
სულ მცირე 7.5 სმ. სახით.



მისაწვდომობის სიმბოლო



1980 – 2150 მმ

ნიშნების განთავსების ადგილები

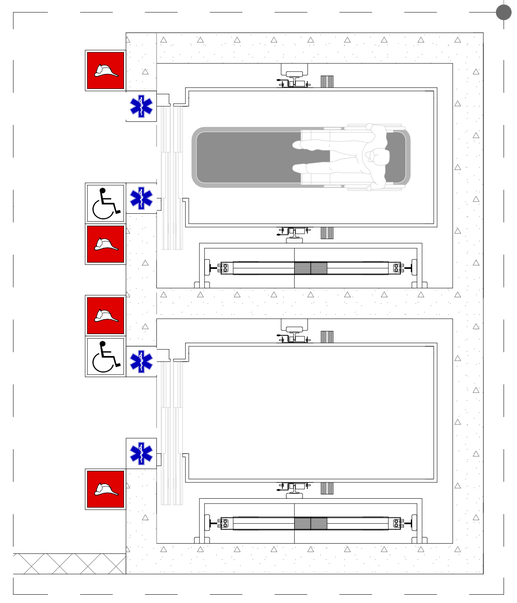

საცხოვრებელი სახლი
ღია ცილობით

ნიშნები

ბებმა

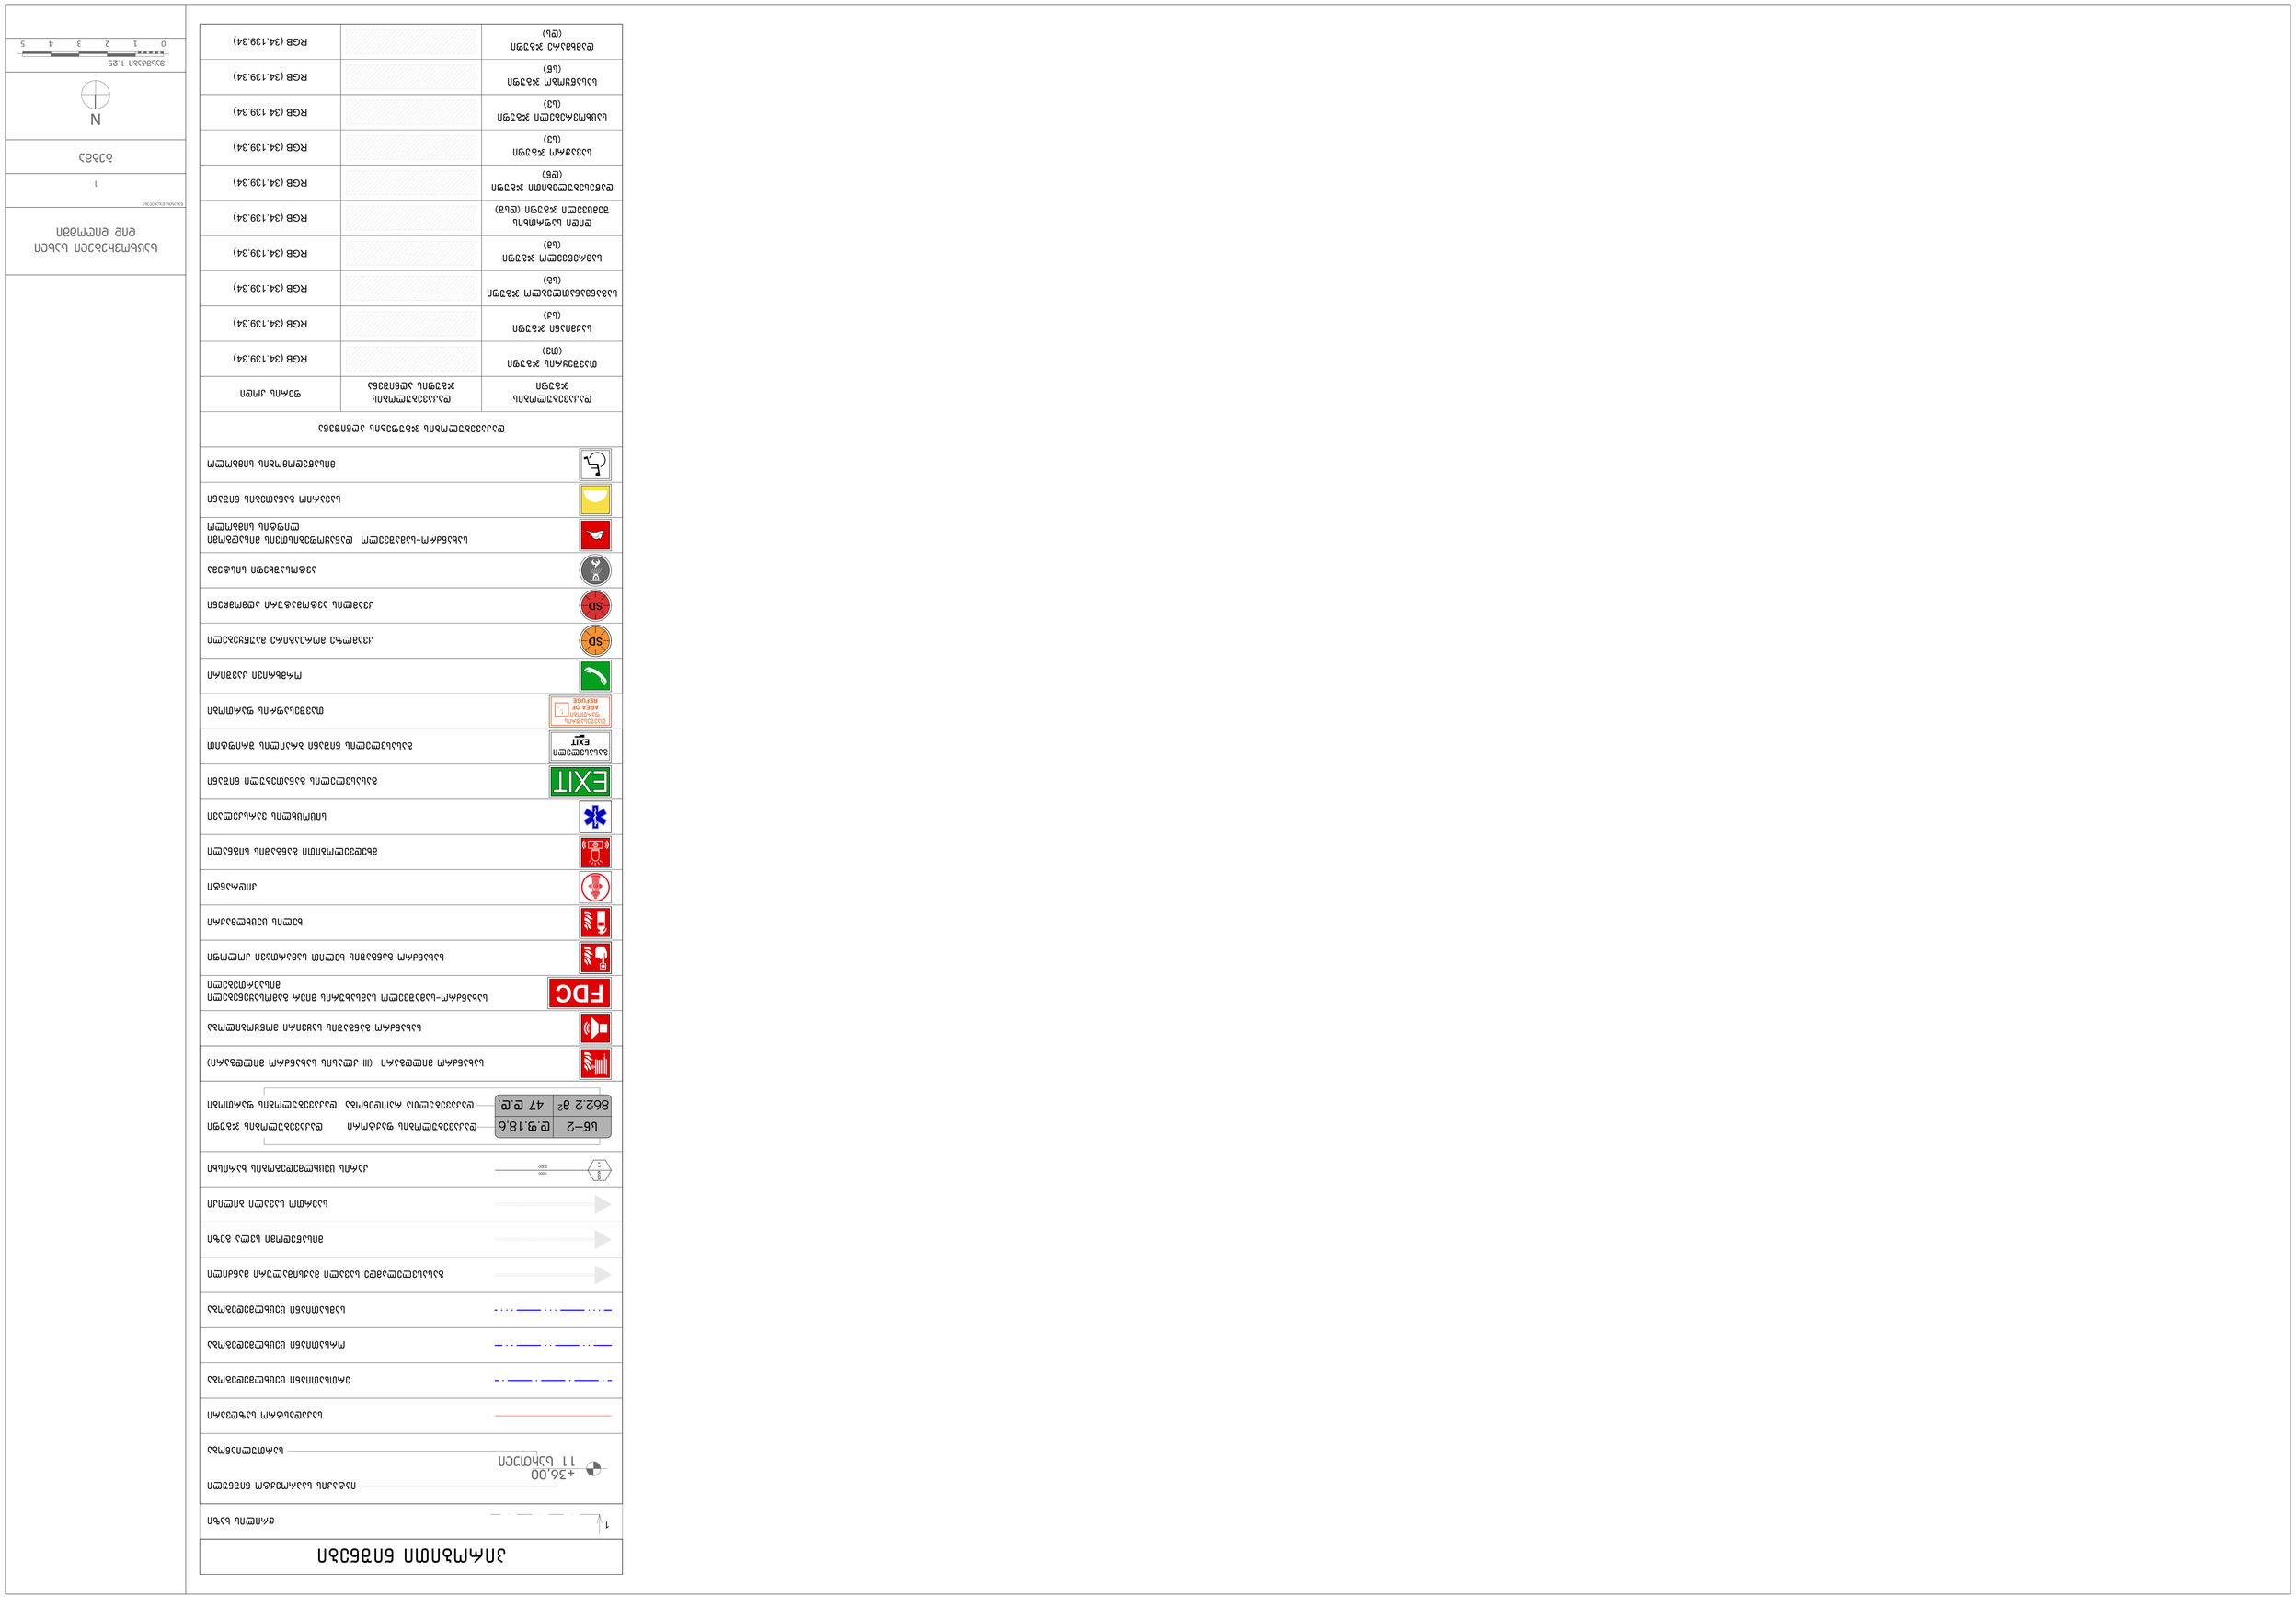
