

ზედაპირული ნაკადების შეკავების ავზი
ზედაპირული ნაკადების შეკავების ავზი
ბეტონის ღობე
ტროტუარი
ასფალტის საფარი
ბეტონის ბორდიური
ქვაბული
ბეტონის ფილა
ბეტონის ბალიში
ქვიშა
ხრეში
ბეტონის ბალიში
ქვიშა
ხრეში
ბეტონის ბალიში
ქვიშა
ხრეში

ფასადი ა-თ

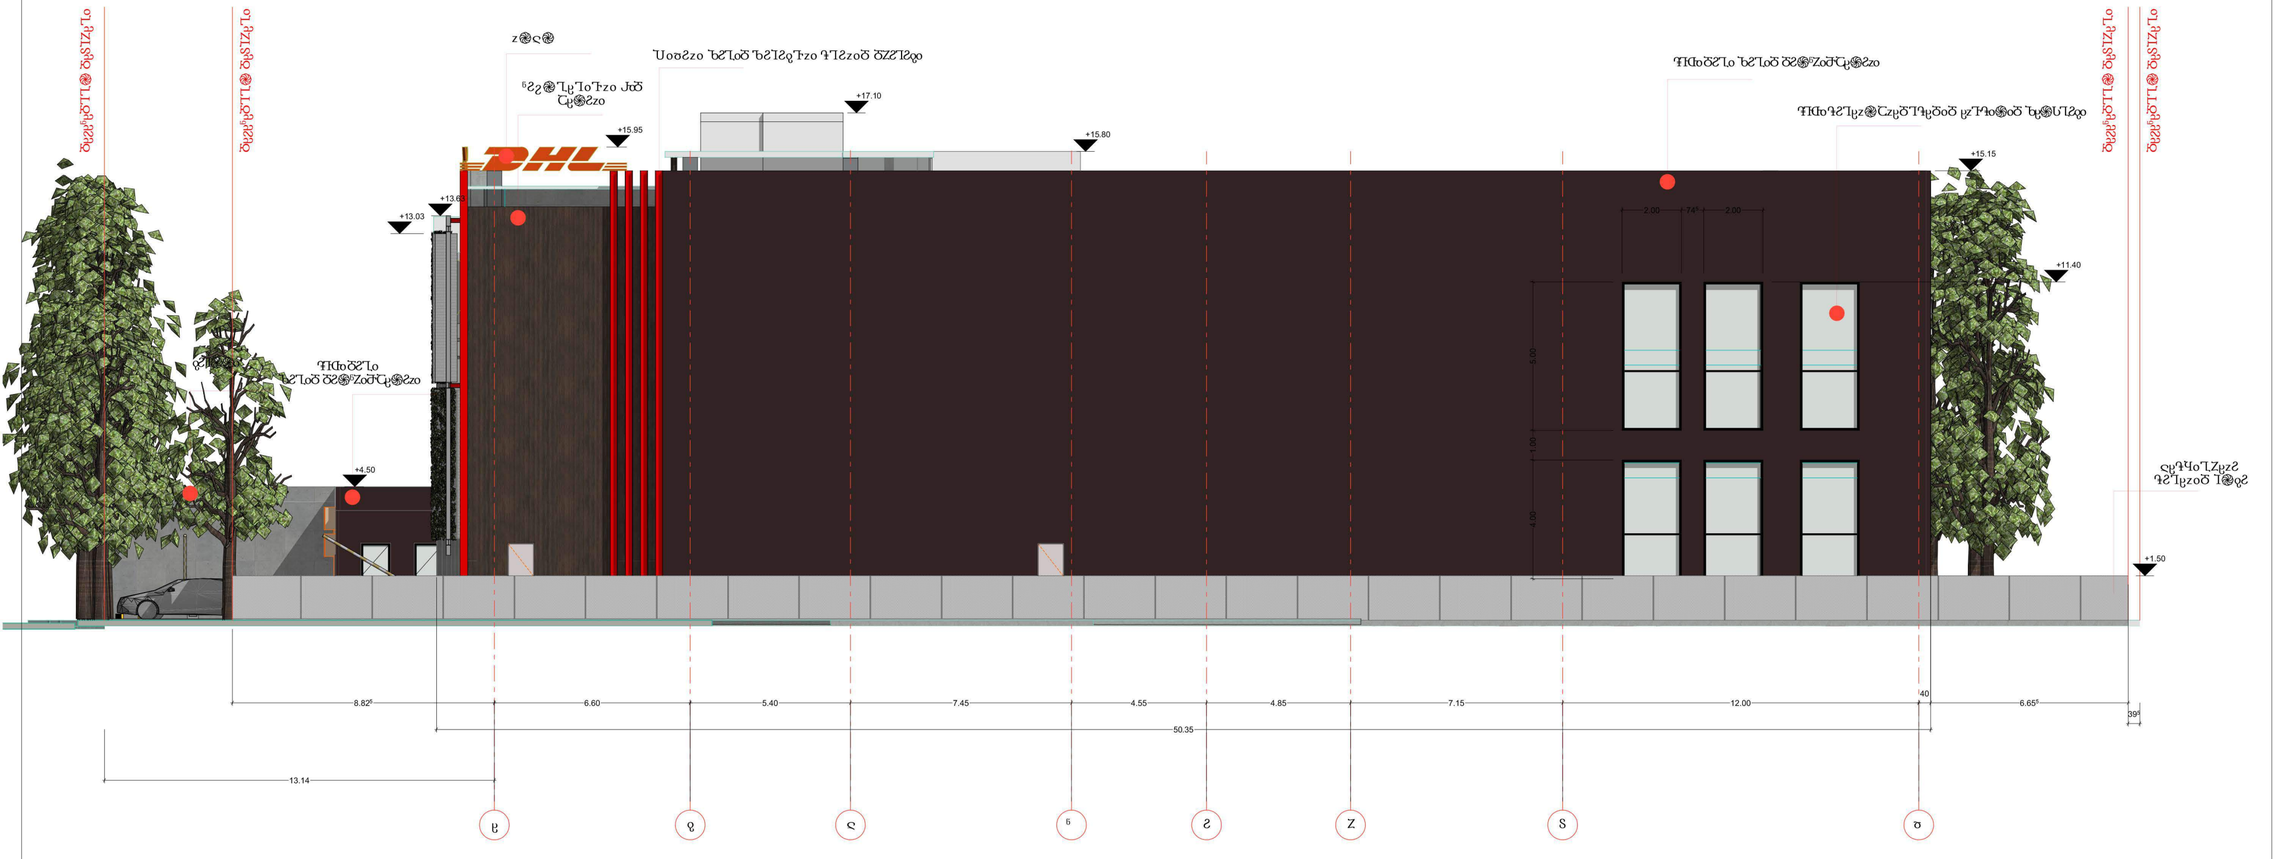

არქიტექტორი

ალექსანდრე ნოდია

პროექტი:

საოფისე სასაყოფე შენობა

ქალაქი თბილისი, ვ.ფალიაშვილის N138, 9019ქვ.მ. საკადასტრო კოდი: 01.19.21.002.553

თარიღი: 08.06.2024

მასშტაბი1:100


შპრიცლის ზომა

დასახელება

ფასადი ა-თ

ავტორი : ანონიმი

დახაზა : ანონიმი

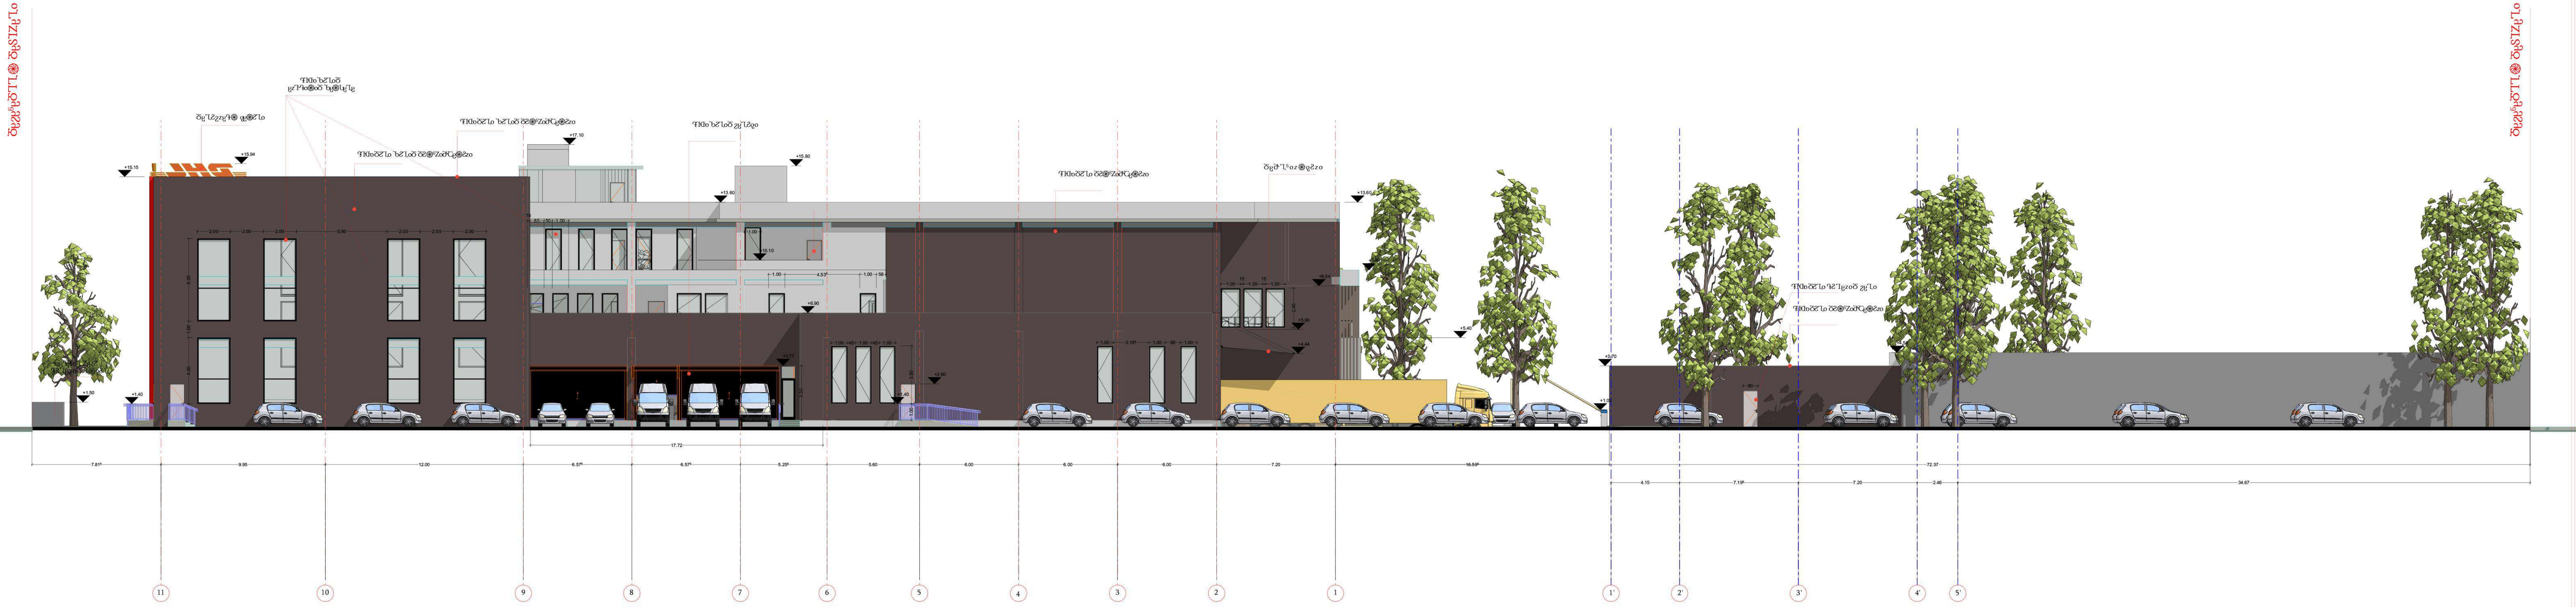

არქიტექტორი

ალექსანდრე ნოდია

პროექტი:

საოფისე სასაწყობე შენობა

N138

01.19.21.002.553

თარიღი: 08.06.2024

მასშტაბი 1:100


ფურცლის ზომა

დასახელება

ფასადი 11-1

ავტორი : ა.ნოდია

დახაზა : ა.ნოდია

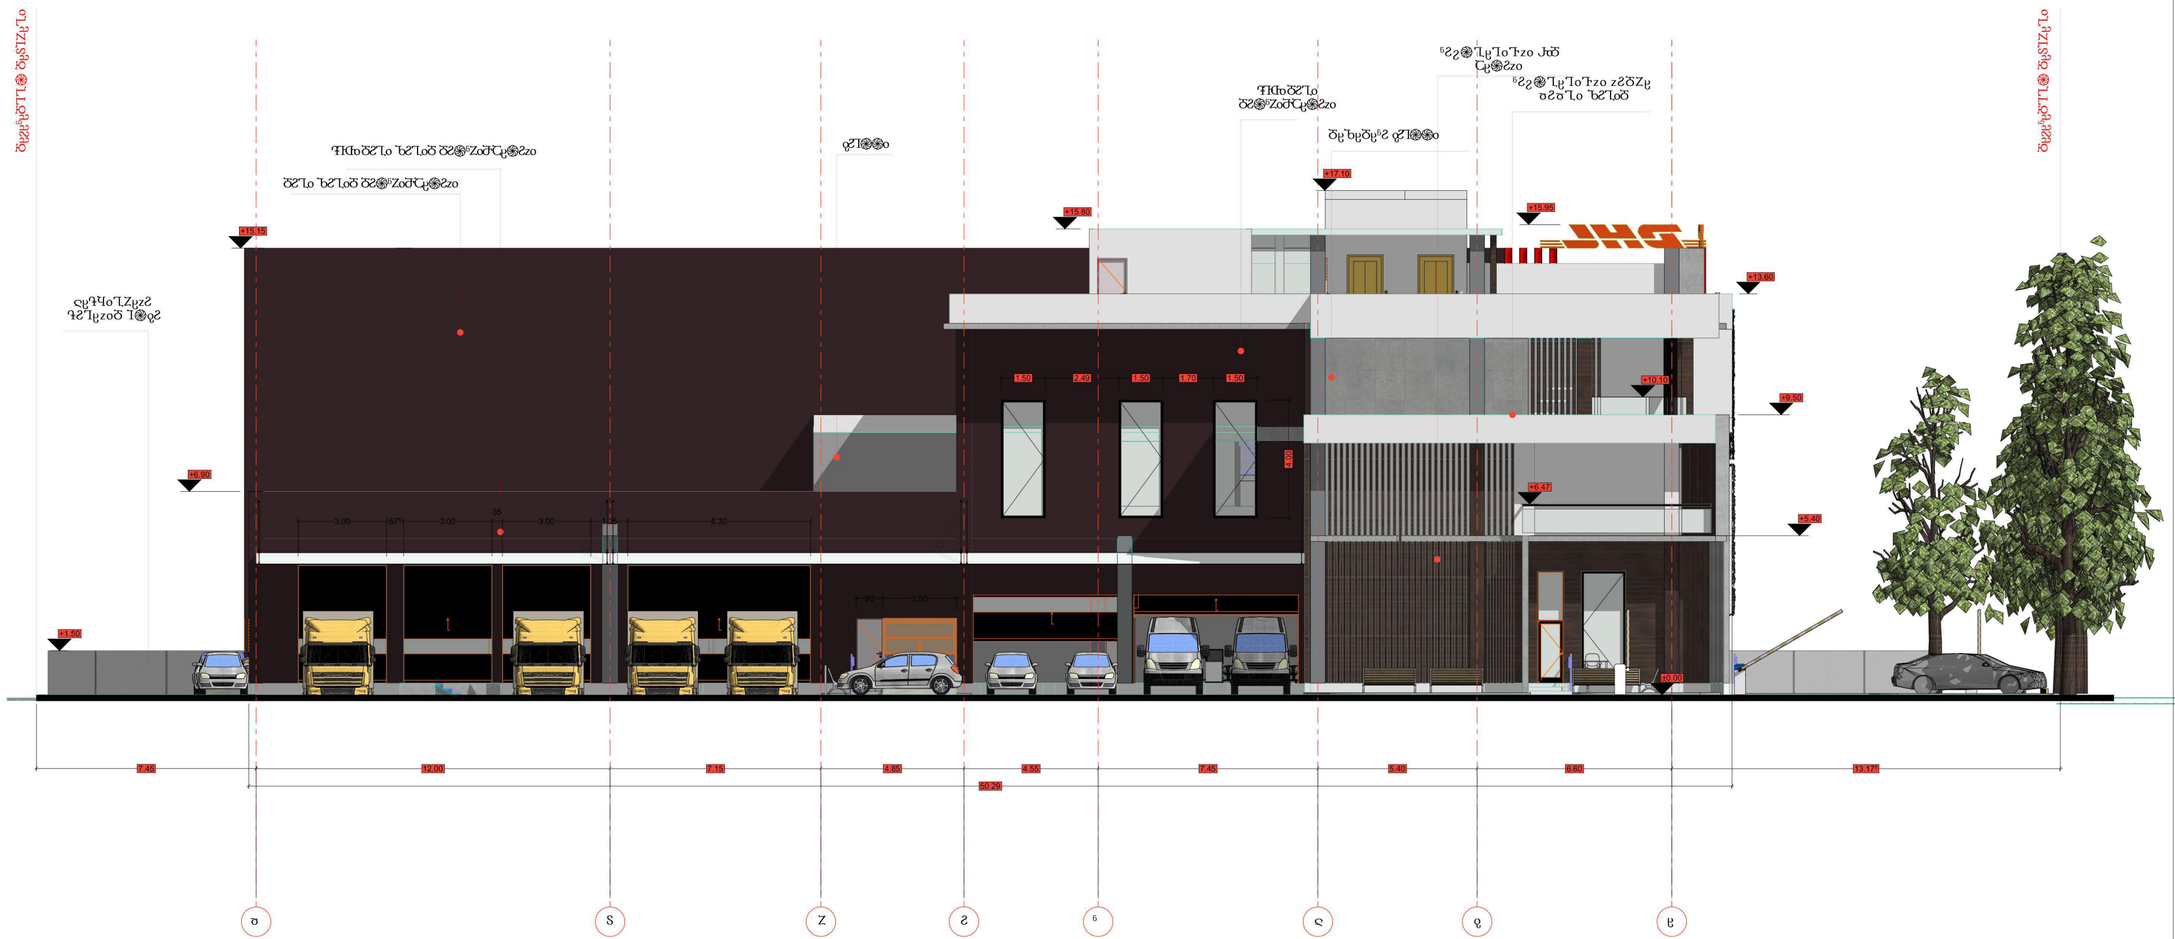

არქიტექტორი

ალექსანდრე ნოდია

პროექტი:

საოფისე სასაყოფე შენობა

ქ. N138, [illegible]
ს/კ 01.19.21.002.553

თარიღი 08.06.2024

მასშტაბი 1:100

წერილის ტიპი

დასახელება

ხედი ა -ბ

ავტორი : ა.ნოდია

დახაზა : ა.ნოდია



არქიტექტორი

ალექსანდრე ნოდია

პროექტი:

საოფისე სასაწყობე შენობა

მისამართი:

ქალაქი ქუთაისი, ვაჟა-ფშაველას N138, 9019ქვ.ფ, ნაკვეთის საკადასტრო კოდი 01.19.21.002.553

დასახელება

ნახაზი ა'-ნ '

საკადასტრო საზღვარი

თარიღი : 08.06.2024

მაშტაბი 1:100

ავტორი : ა.ნოდია

დახაზა : ა.ნოდია