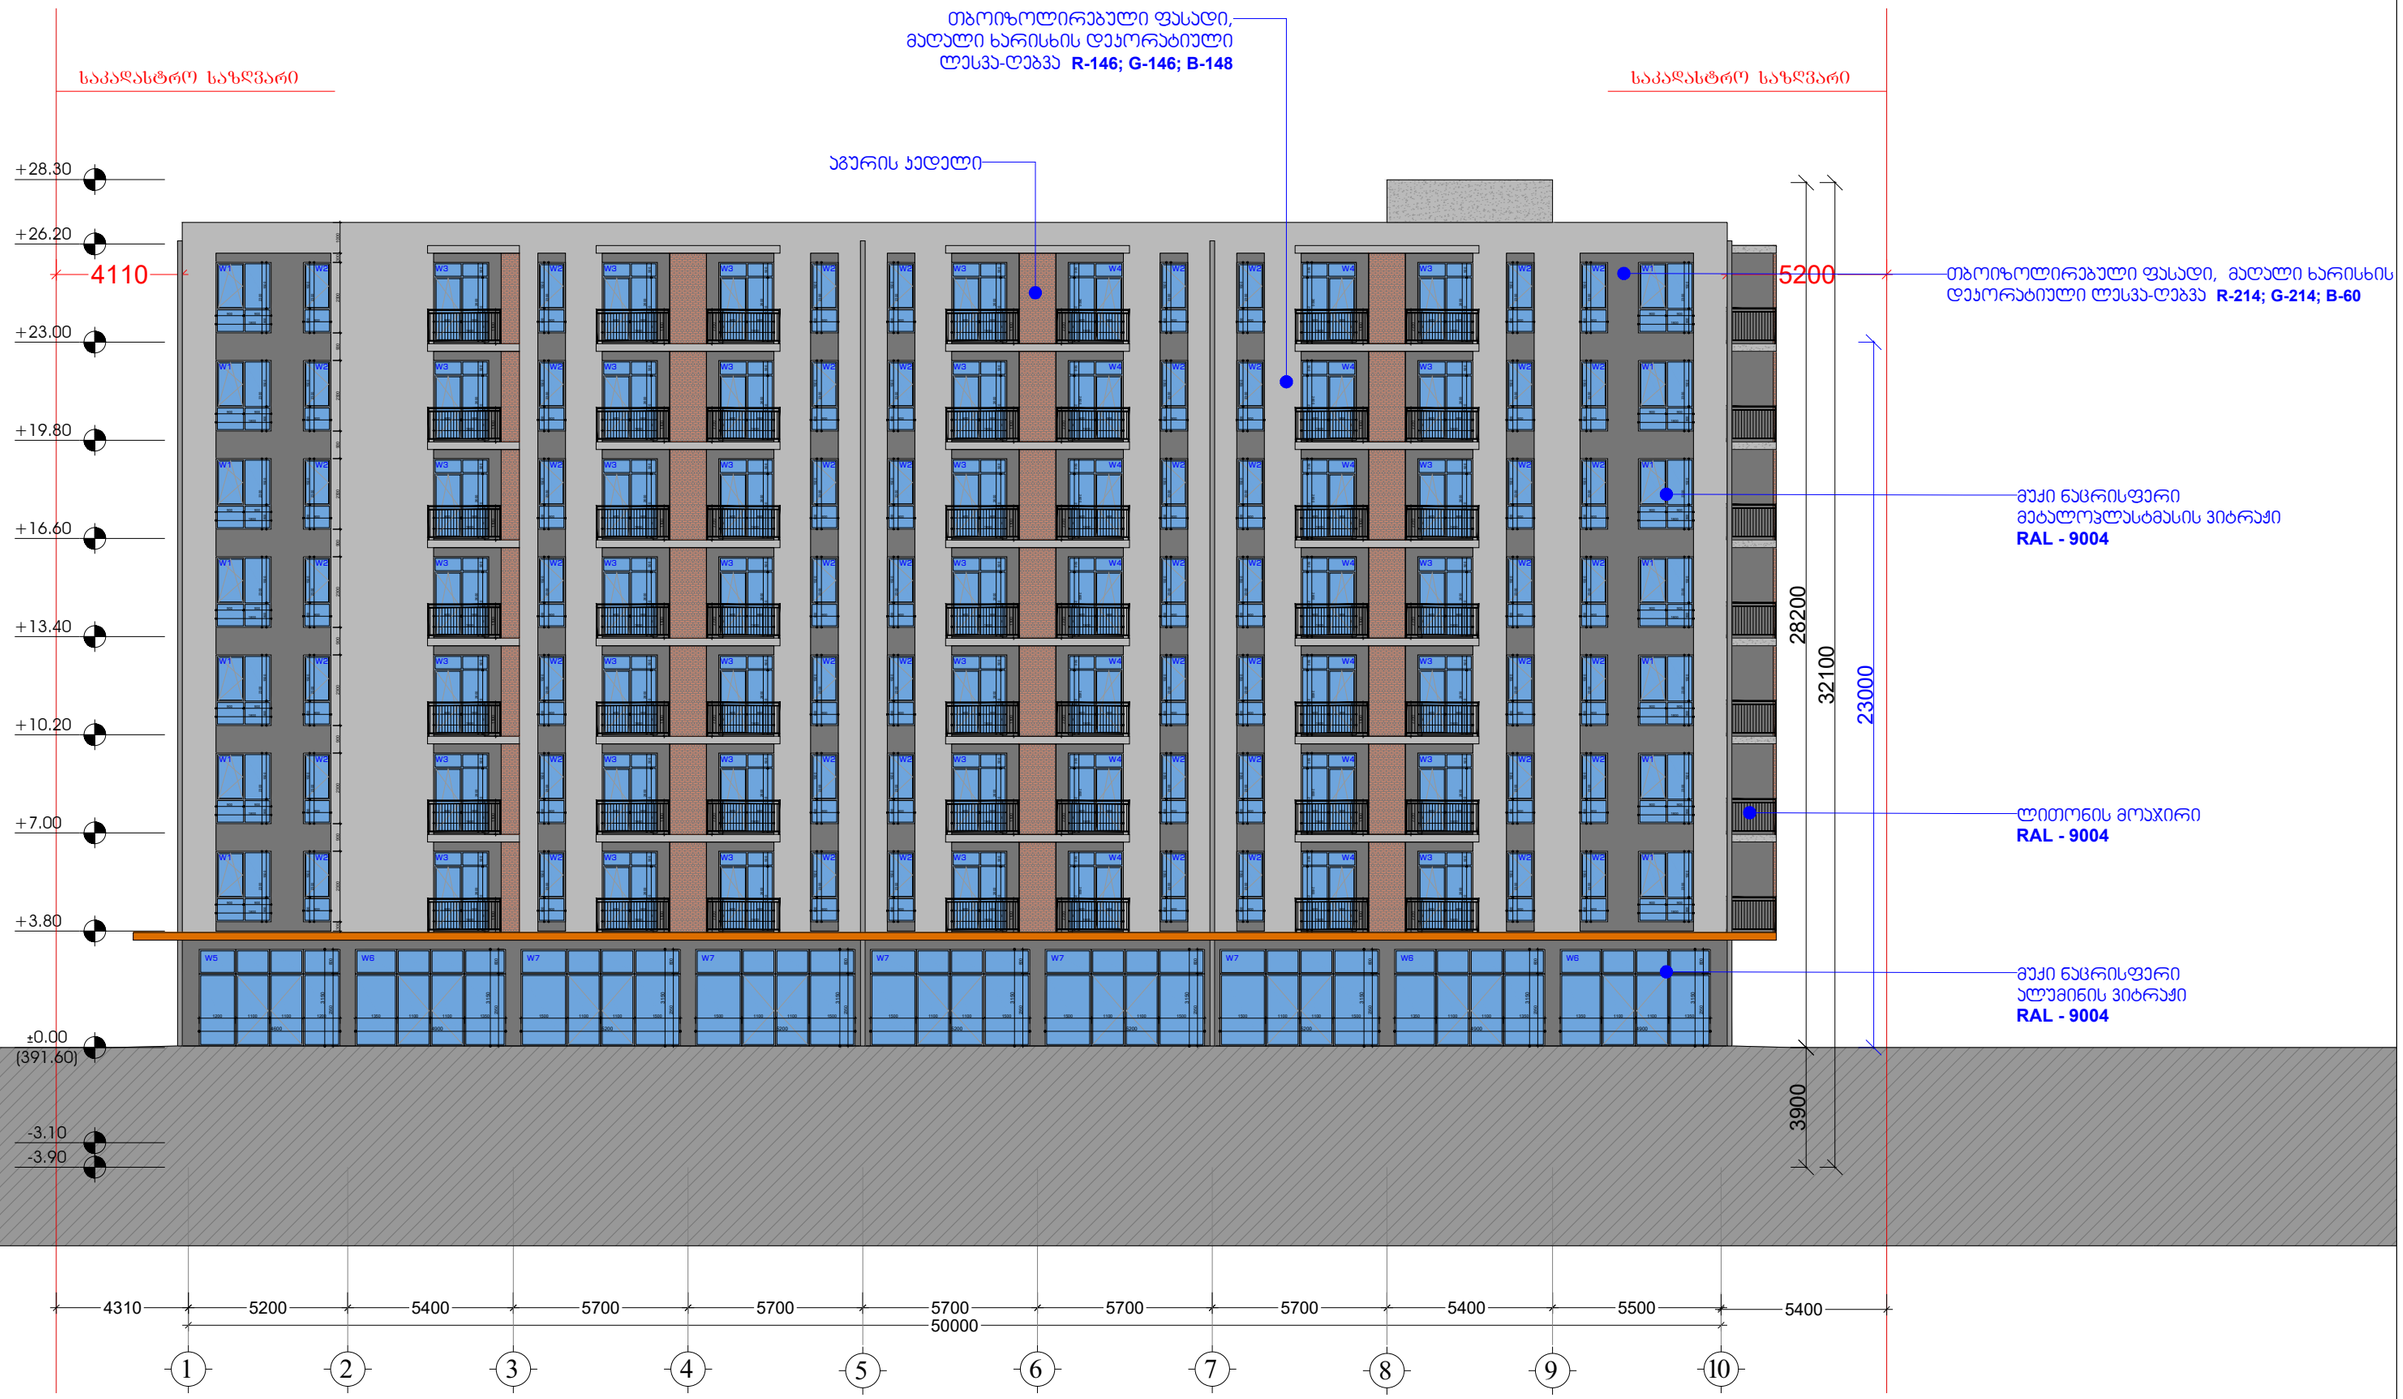


შემსრულებელი:
შპს "A-3"
ს/ნ 401978721

მის.: ქ.თბილისი, ზუგდიდის ქუჩა №78 საქართველო, თბილისი

დამკვეთი:
შპს "გრადბურგ დეველოპმენტი ისანი"
ს/ნ 208148477

მის.: ქ. თბილისი, ისნის აიონი, ბოგდან ხმელინცკის ქუჩა №14

შენიშვნა:


ექსპლიკაცია
- საკადასტრო საზღვარი
- კონსტრუქციული ელემენტი
- შემავსებელი
- გათბობა-კონდიცირების განთავსების ადგილი
- წყალშემკრები მილი

სქემატური ჭრილი

მრავალბინიანი საცხოვრებელი სახლი
მის: ქ. თბილისი, ბოგდან ხმელინცკის ქუჩა №14, საკ: 01.19.35.001.021
CAD DWG File
აქტორი;არქიტექტორი: ლ.ქაგნიძე
არქიტექტორი: დ.პაპიძე
საავტორო უფლება: ლ.ქაგნიძე

ფასადი (1-10) ღერძებში

მასშტაბი: 1:200
ფორმატი: A3
გვერდი: 08

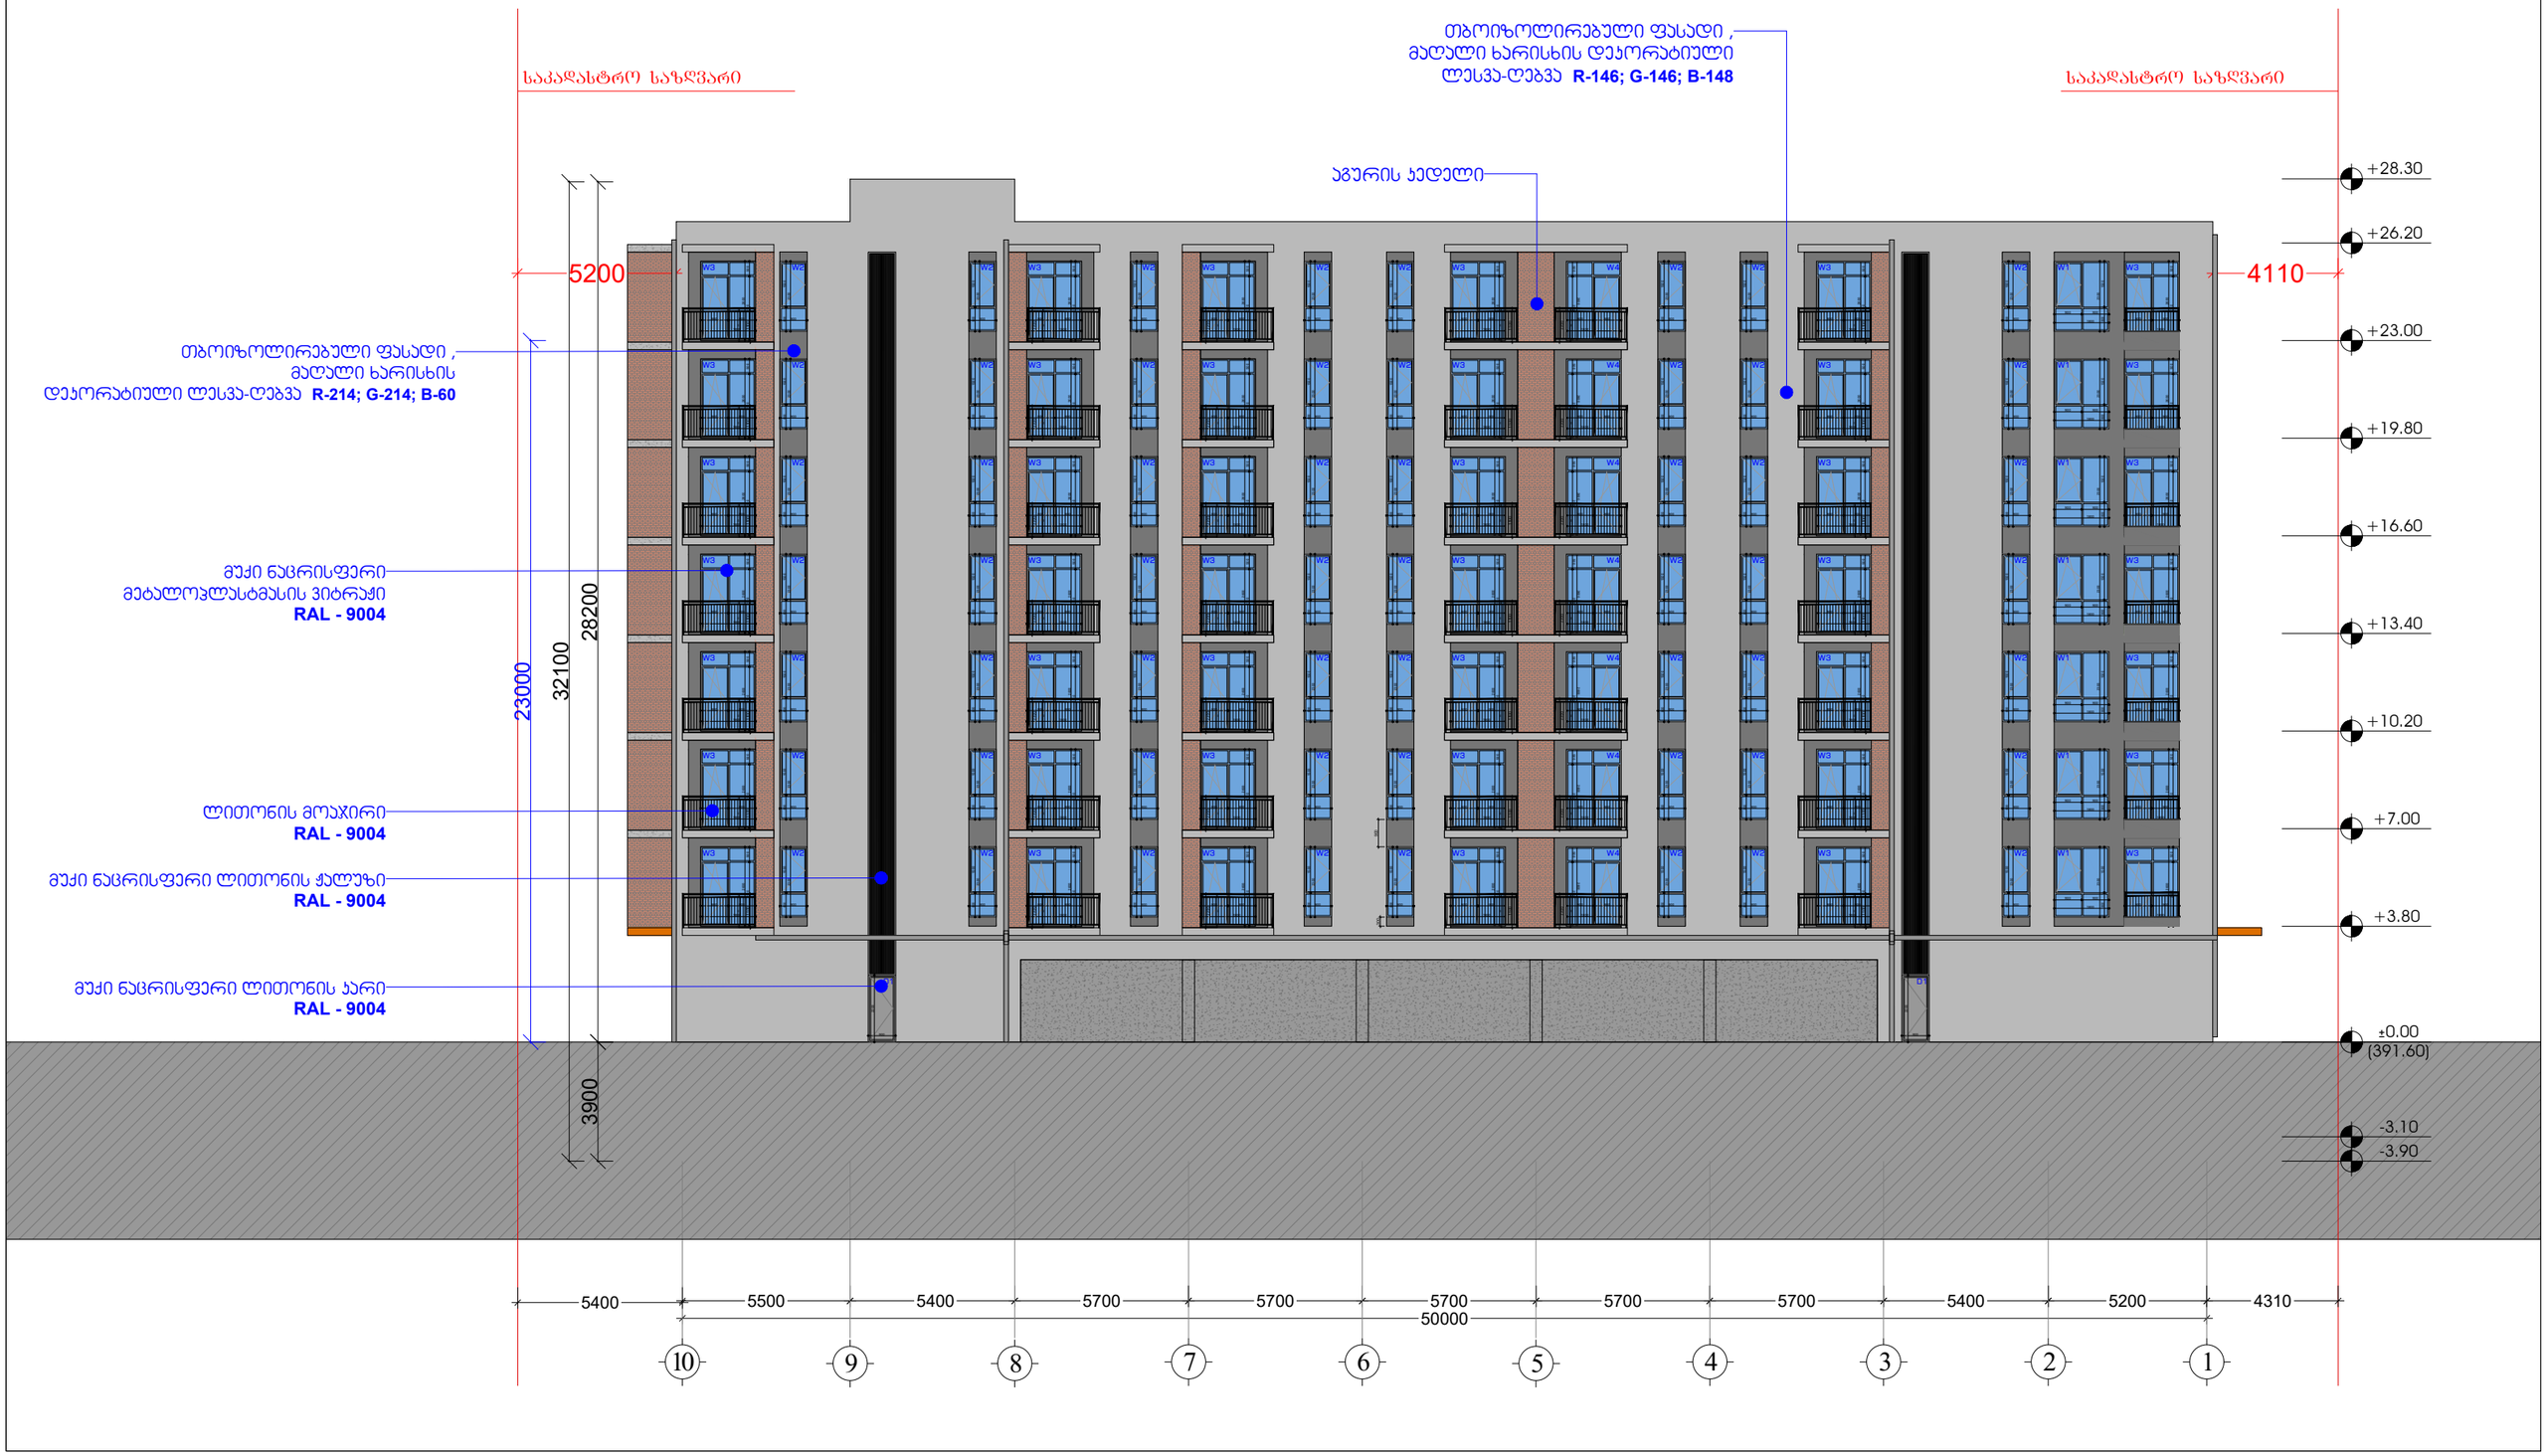

შემსრულებელი:
შპს "A-3"
ს/ნ 401978721

მის.: ქ.თბილისი, ზუგდიდის ქუჩა №78 საქართველო, თბილისი

დამკვეთი:
შპს "გრადბურგ დეველოპმენტი ისანი"
ს/ნ 208148477

მის.: ქ. თბილისი, ისნის აიონი, ბოგდან ხმელინცკის ქუჩა №14

შენიშვნა:

ექსპლიკაცია

- საკადასტრო საზღვარი
- კონსტრუქციული ელემენტი
- შემავსებელი
- გათბობა-კონდიცირების განთავსების ადგილი
- წყალშემკრები მილი

სქემატური ჭრილი

მრავალბინიანი საცხოვრებელი სახლი

მის: ქ. თბილისი, ბოგდან ხმელინცკის ქუჩა №14, საკ: 01.19.35.001.021

CAD DWG File


ავტორი;არქიტექტორი: ლ.ქაგნიძე

არქიტექტორი: დ.პაპიძე

საავტორო უფლება: ლ.ქაგნიძე

ფასადი (1-10) ღერძებში

მასშტაბი: 1:200
ფორმატი: A3
გვერდი: 08

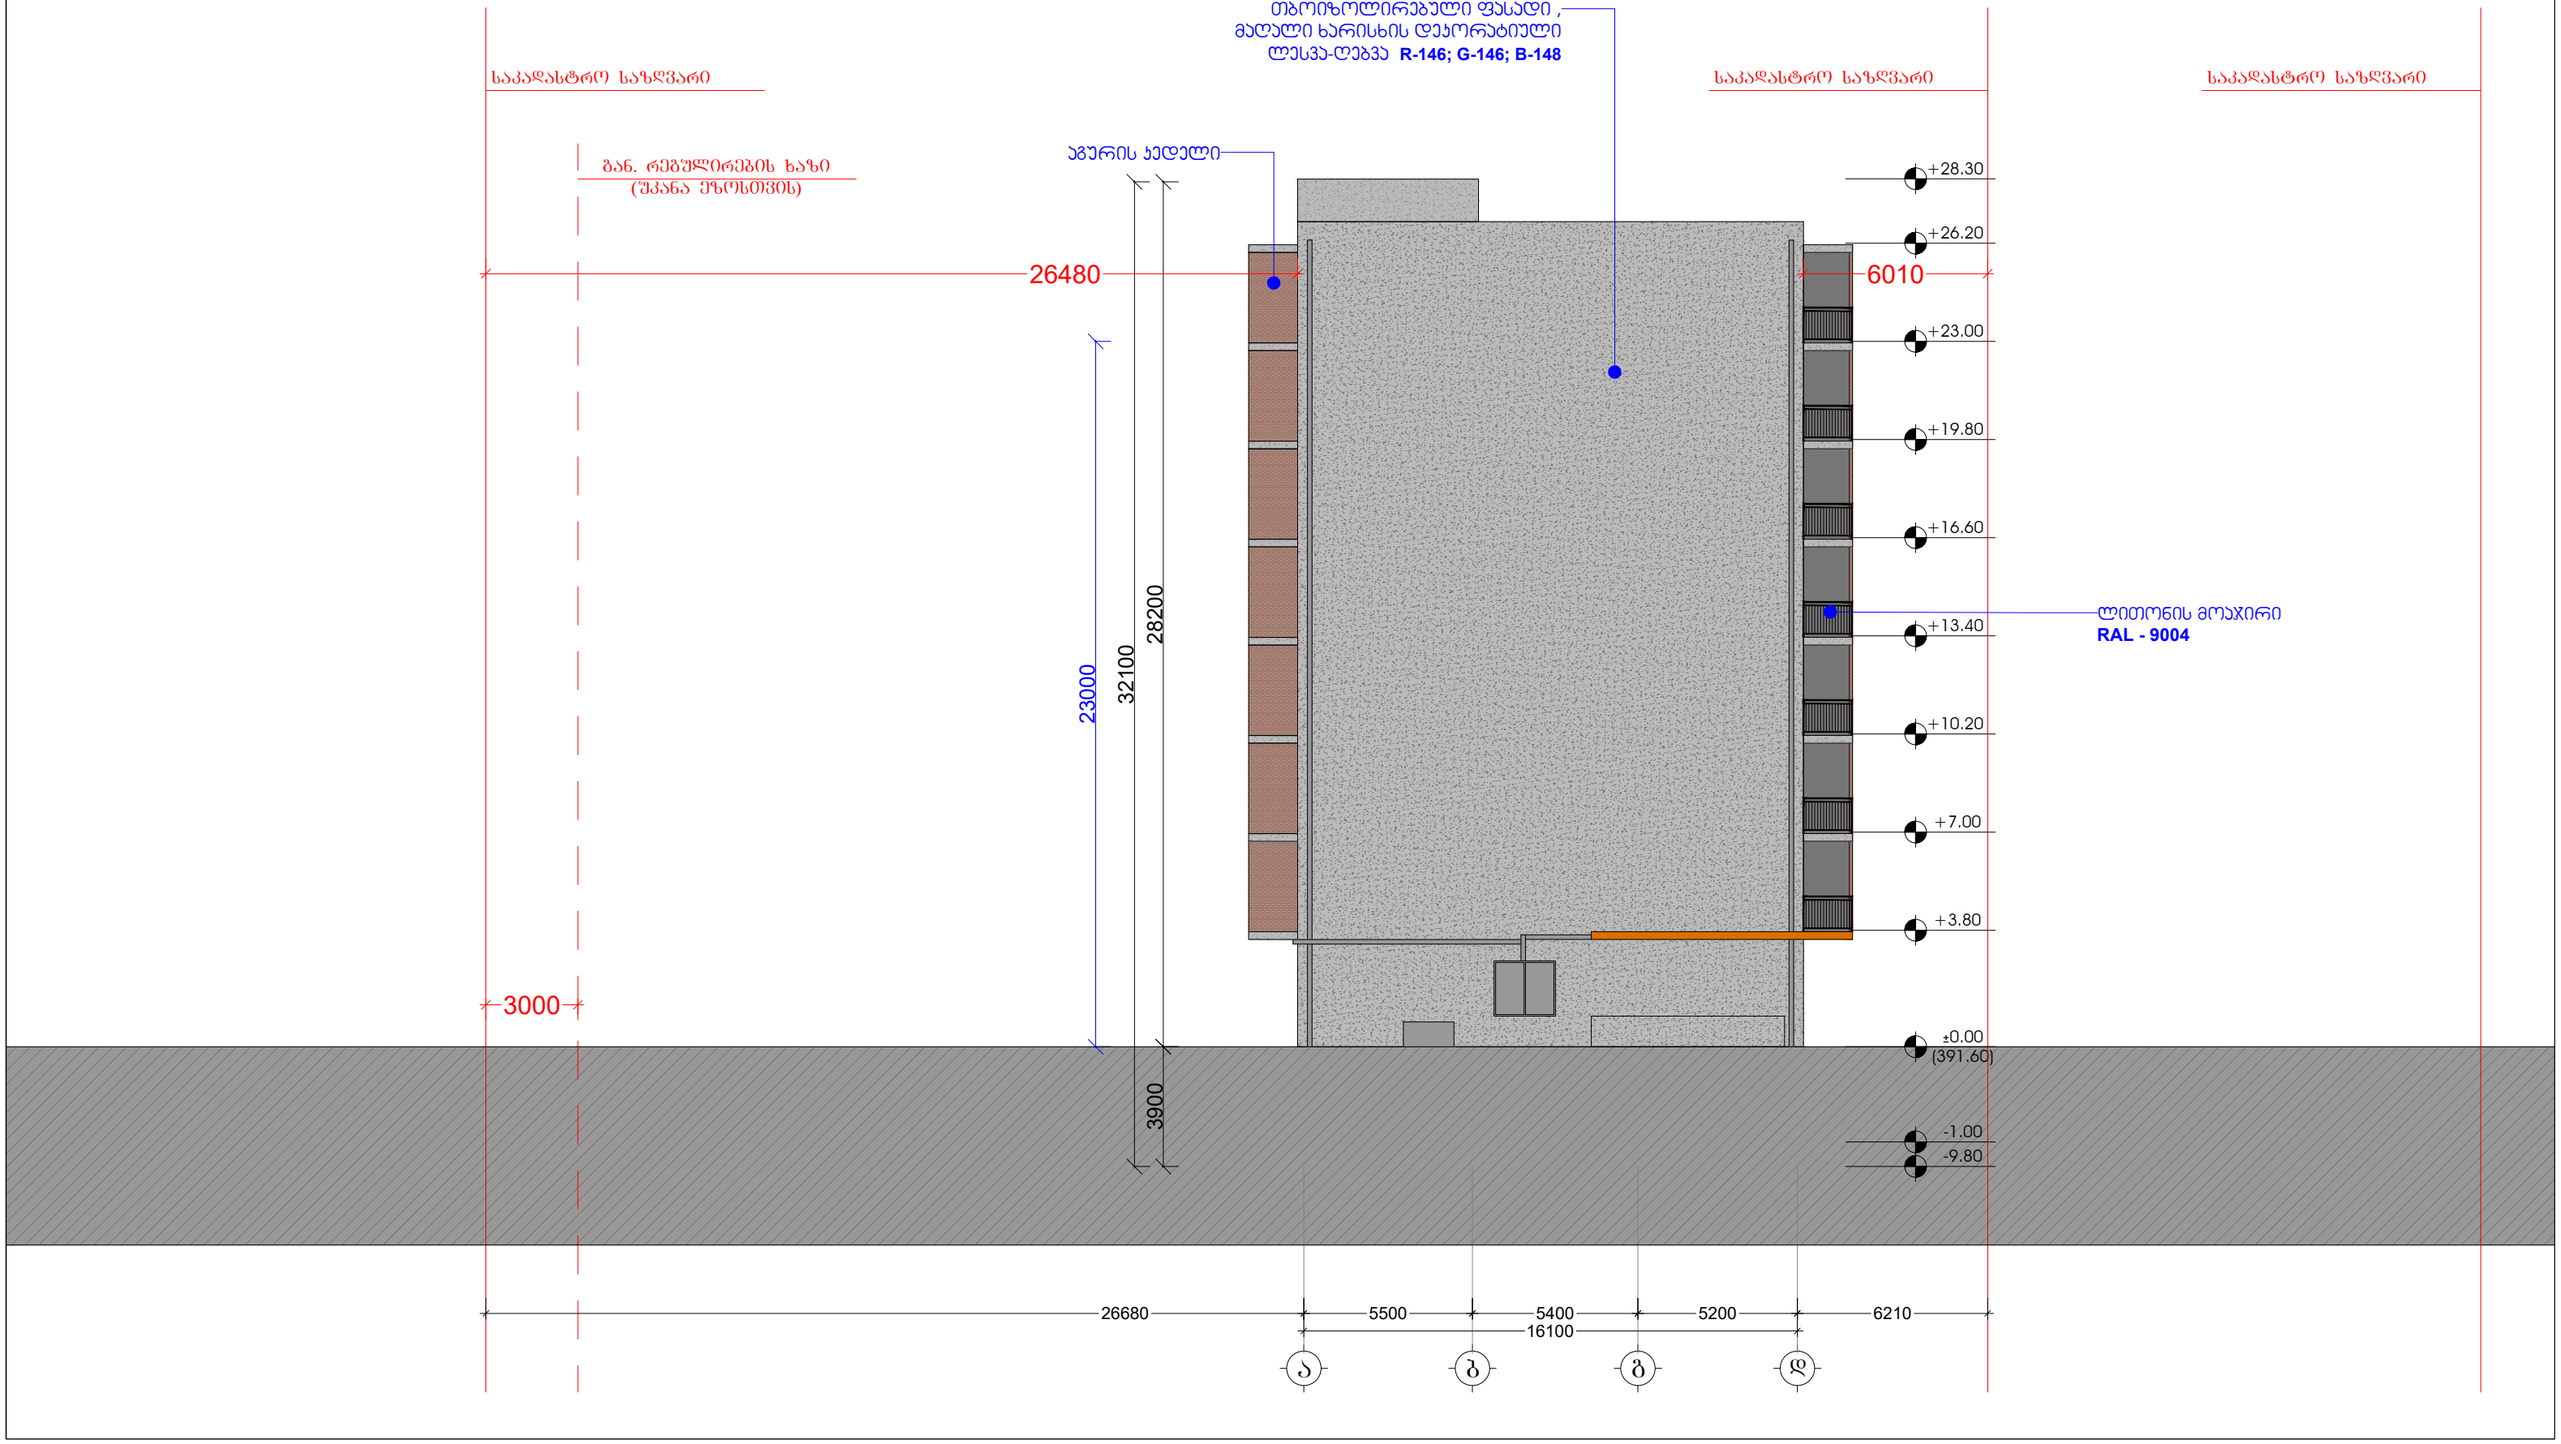

შემსრულებელი:
შპს "A-3"
ს/ნ 401978721

მის.: ქ.თბილისი, ზუგდიდის ქუჩა №78 საქართველო, თბილისი

დამკვეთი:
შპს "გრადბურგ დეველოპმენტი ისანი"
ს/ნ 208148477

მის.: ქ. თბილისი, ისნის აიონი, ბოგდან ხმელინცკის ქუჩა №14

შენიშვნა:

ექსპლიკაცია

- საკადასტრო საზღვარი
- კონსტრუქციული ელემენტი
- შემავსებელი
- გათბობა-კონდიციონერების განთავსების ადგილი
- წყალშემკრები მილი

სქემატური ჭრილი

მრავალბინიანი საცხოვრებელი სახლი

მის: ქ. თბილისი, ბოგდან ხმელინცკის ქუჩა №14,
საკ: 01.19.35.001.021

CAD DWG File


ავტორი;არქიტექტორი: ლ.ქაგნიძე

არქიტექტორი: დ.ჯაიძე

საავტორო უფლება:
ლ.ქაგნიძე

ფასადი (ა-დ) ღერძებში

მასშტაბი: 1:200
ფორმატი: A3
გვერდი: 08

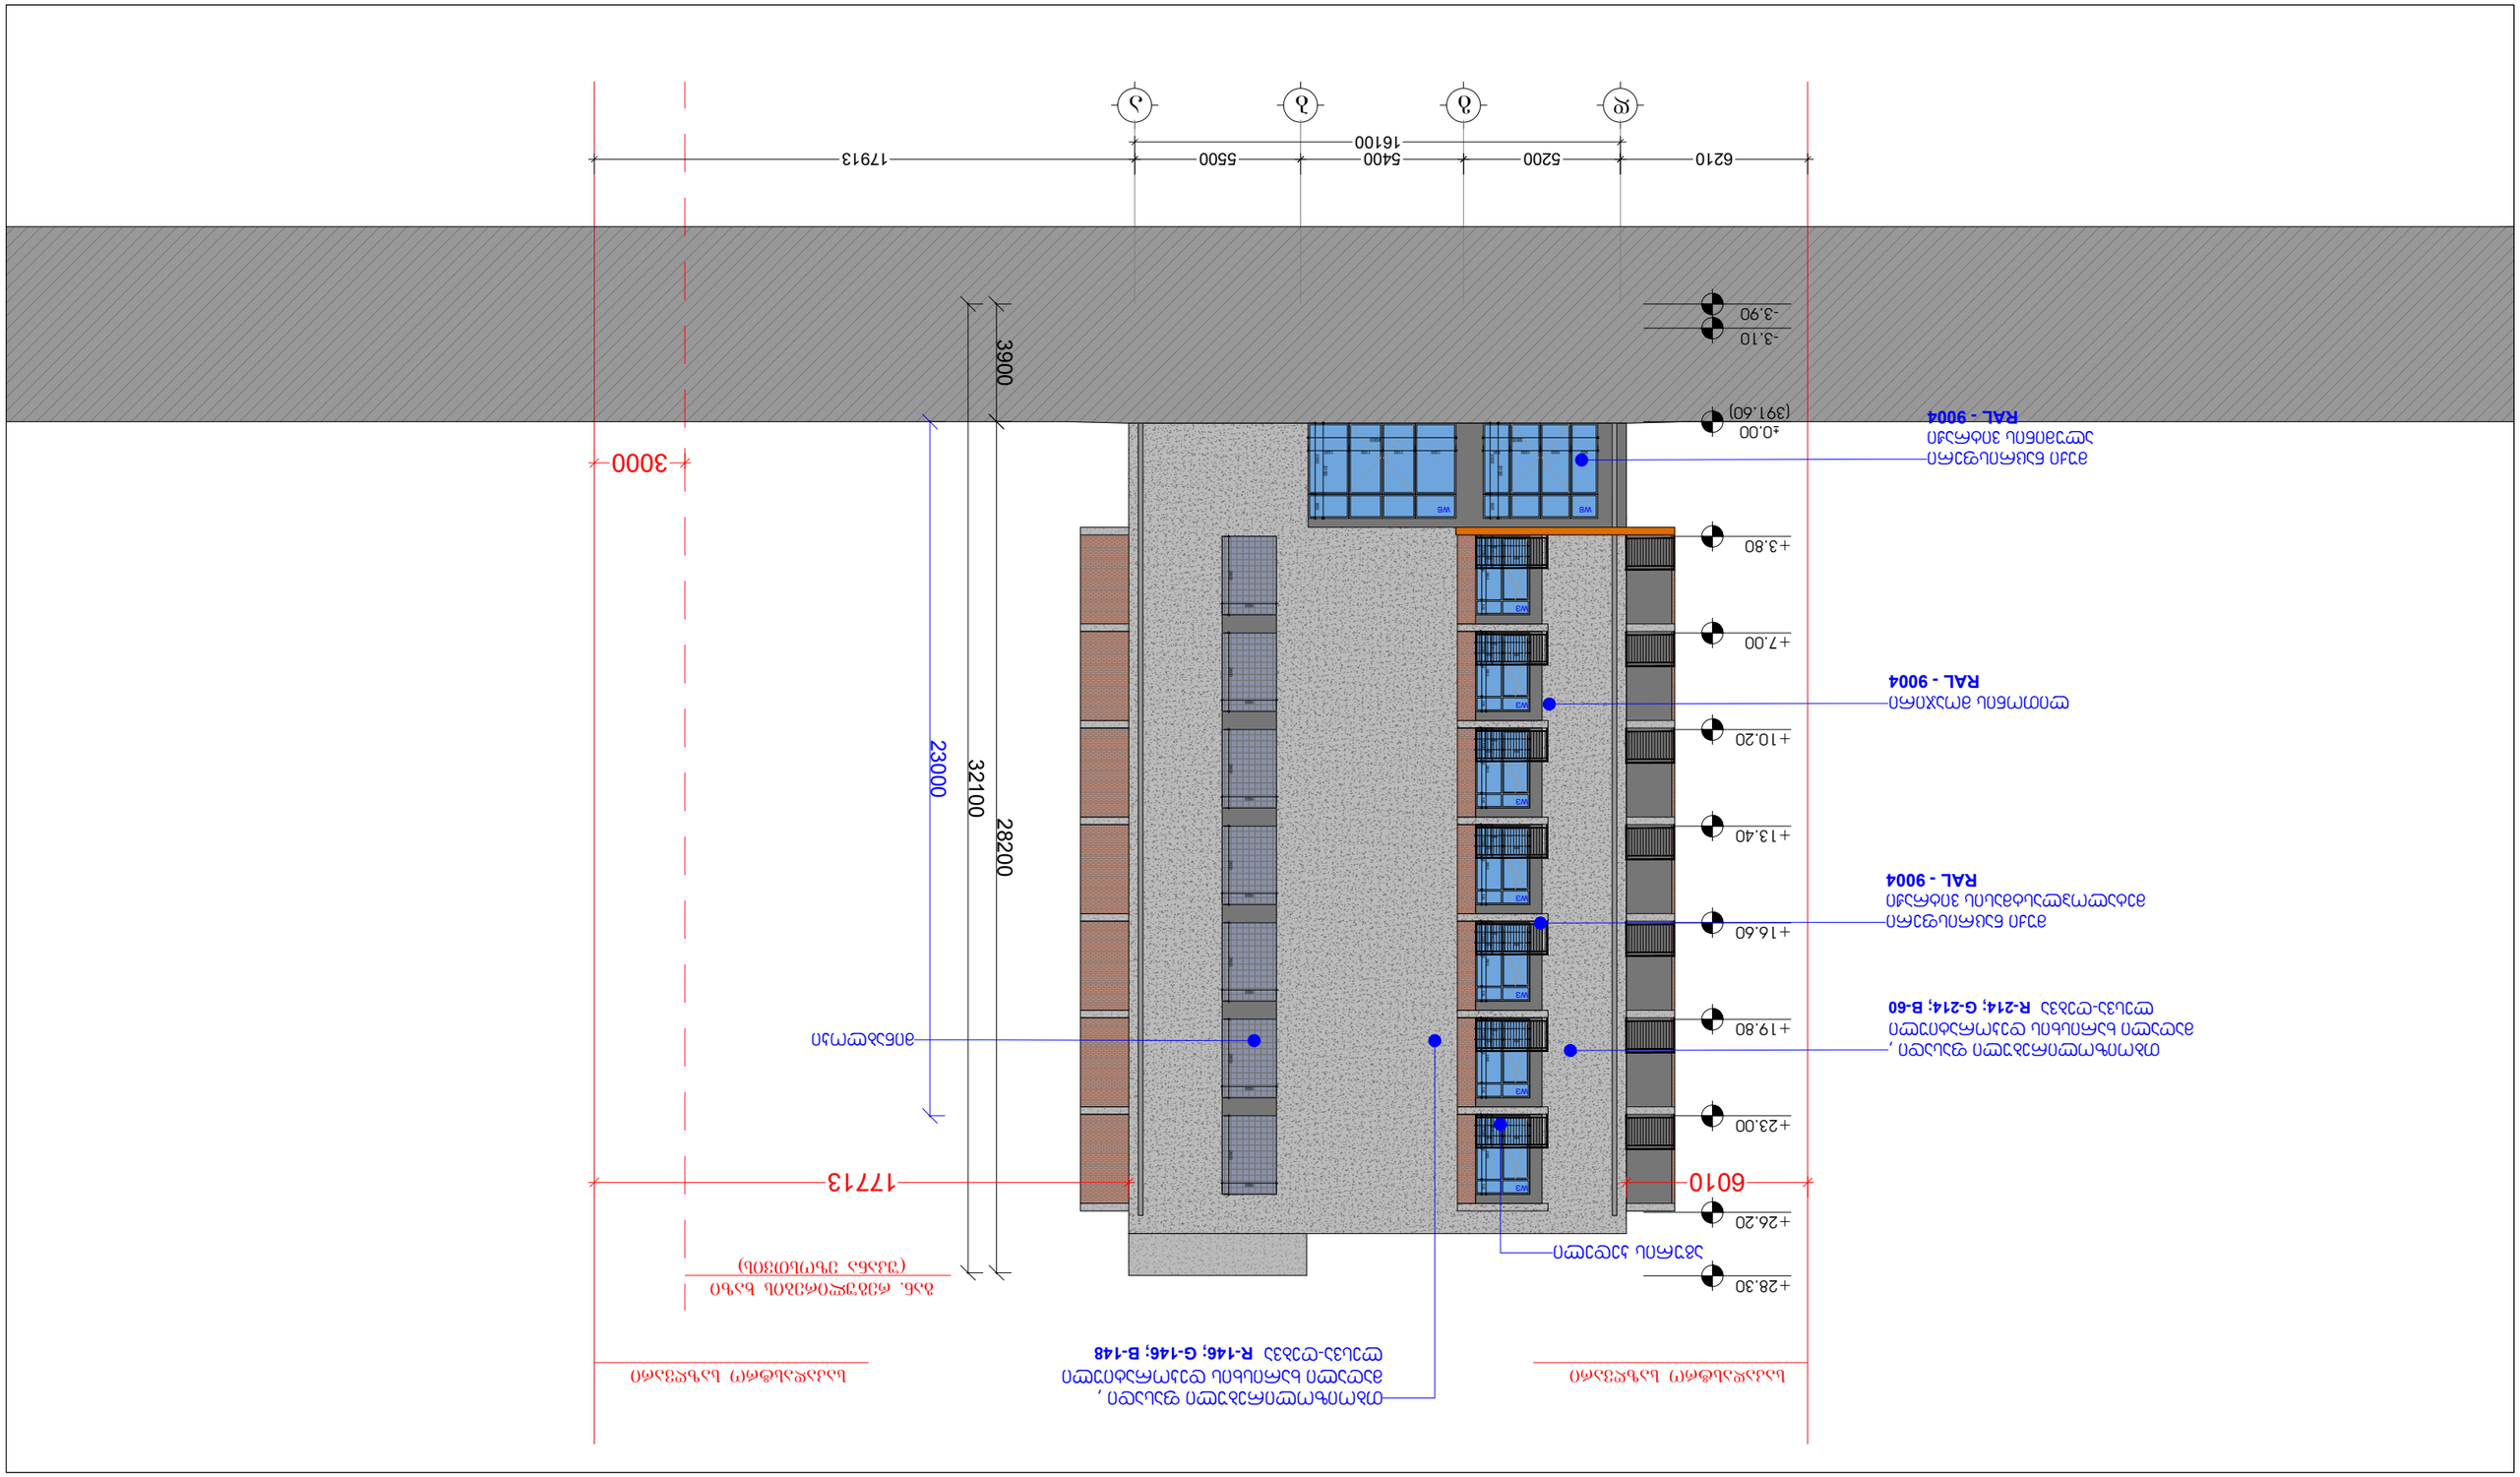































მუქი ნაცრისფერი მეტალოპლასტმასის ვიტრაჟები

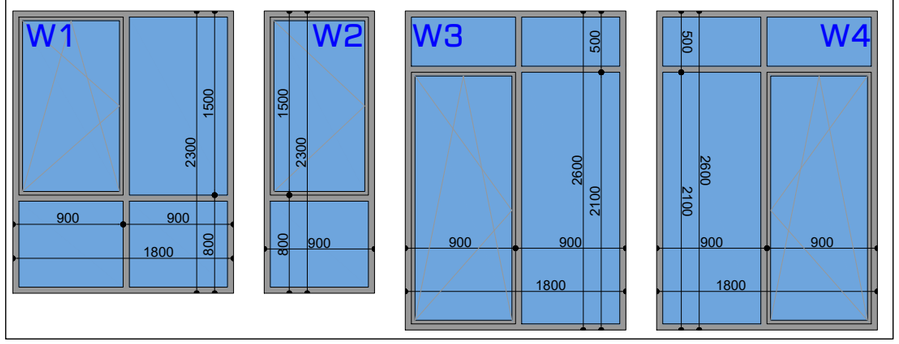


მინაბლოკი

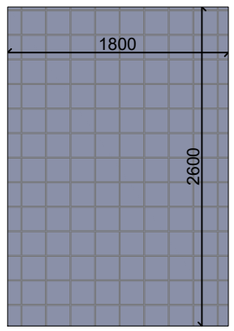


ლითონის კარი




ლითონის ჭალუზი

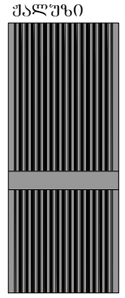


ღესვა-ღებვა ნაცრისფრად

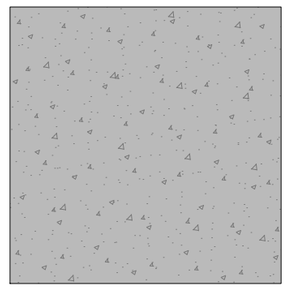


აბურის კედელი

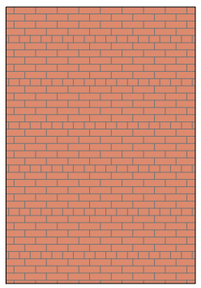

ლითონის მოაჯირი

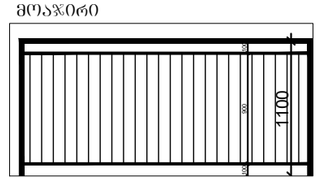

მუქი ნაცრისფერი ალუმინის ვიტრაჟები

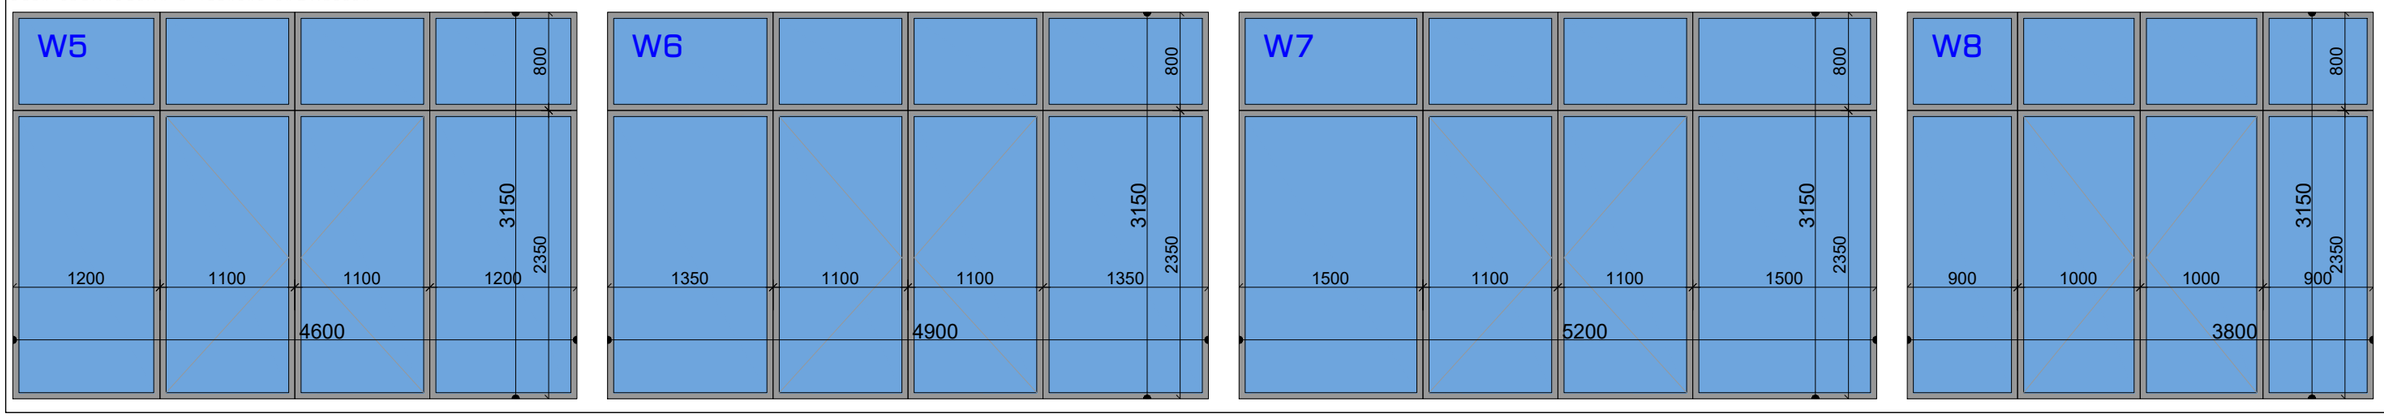

N	მასალა	ზომა მ.			კვ.მ	ცალი	კვ.მ ჯამი
ვიტრაჟების ტექნიკური მაჩვენებლები							
W1	მეტალოპლასტმასის ვიტრაჟი თეთრი	1.800	x	2.300	4.140	14	57.960
W2	მეტალოპლასტმასის ვიტრაჟი თეთრი	0.900	x	2.300	2.070	112	231.840
W3	მეტალოპლასტმასის ვიტრაჟი თეთრი	1.800	x	2.600	4.680	84	393.120
W4	მეტალოპლასტმასის ვიტრაჟი თეთრი	1.800	x	2.600	4.680	21	98.280
					ჯამი		781.200
W5	ალუმინის ვიტრაჟი RAL - 9004	4.600	x	3.150	14.490	1	14.490
W6	ალუმინის ვიტრაჟი RAL - 9004	4.900	x	3.150	15.435	4	61.740
W7	ალუმინის ვიტრაჟი RAL - 9004	5.200	x	3.150	16.380	5	81.900
W8	ალუმინის ვიტრაჟი RAL - 9004	3.800	x	3.150	11.970	1	11.970
					ჯამი		1732.500
საფასადე მასალები							
	აბურის კედელი						273.000
	დეკორატიული ღესვა-ღებვა R.G.B. - 214.214.60						350.000
	დეკორატიული ღესვა-ღებვა R.G.B. - 146,146,148						2140.000
	ლითონის მოაჯირი RAL - 9004	30.000	x	1.100		7	231.000
	მინაბლოკი	1.800	x	2.600	4.680	7	32.760

შემსრულებელი:
შპს "A-3"
ს/ნ 401978721

მის.: ქ.თბილისი, ზუგდიდის ქუჩა №78 საქართველო, თბილისი

დამკვეთი:
შპს "გრადბურგ დეველოპმენტი ისანი"
ს/ნ 208148477

მის.: ქ. თბილისი, ისნის აიონი, ბოგდან ხმელნიცკის ქუჩა №14

შენიშვნა:

ექსპლიკაცია

- საკადასტრო საზღვარი
- კონსტრუქციული ელემენტი
- შემავსებელი
- გათბობა-კონდიციონერების განთავსების ადგილი
- წყალშემკრები მილი

სქემატური ჭრილი

მრავალბინიანი საცხოვრებელი სახლი

მის: ქ. თბილისი, ბოგდან ხმელნიცკის ქუჩა №14, საკ: 01.19.35.001.021

CAD DWG File

აქტორი;არქიტექტორი: ლ.ქაგნიძე

არქიტექტორი: დ.პაპიძე

საავტორო უფლება: ლ.ქაგნიძე

ფასადის დეტალები

მასშტაბი: 1:200
ფორმატი: A3
გვერდი: 08