












პროექტის N/ Project No.	08.2
ნახაზის დასახელება Drawing Name	ფასადი Facade
ნახაზის N Drawing No.	A0
მასშტაბი Drawing Scale	1:100

2024 6

პროექტის დასახელება Drawing title	ფასადის ელ. სქემა
პროექტის ფაზა Project Phase	პროექტის ეტაპი
პროექტის ავტორი Author of Project	ნინო ჯანელიძე
პროექტის ხელმძღვანელი Supervisor	ნინო ჯანელიძე
პროექტის კონსულტანტი Consultant	
პროექტის ინჟინერი Engineers	
ნახაზის ცვლილებების ჩამონათვალი Drawing Revision	ზომა, ტექსტი Date
	2024/06/10

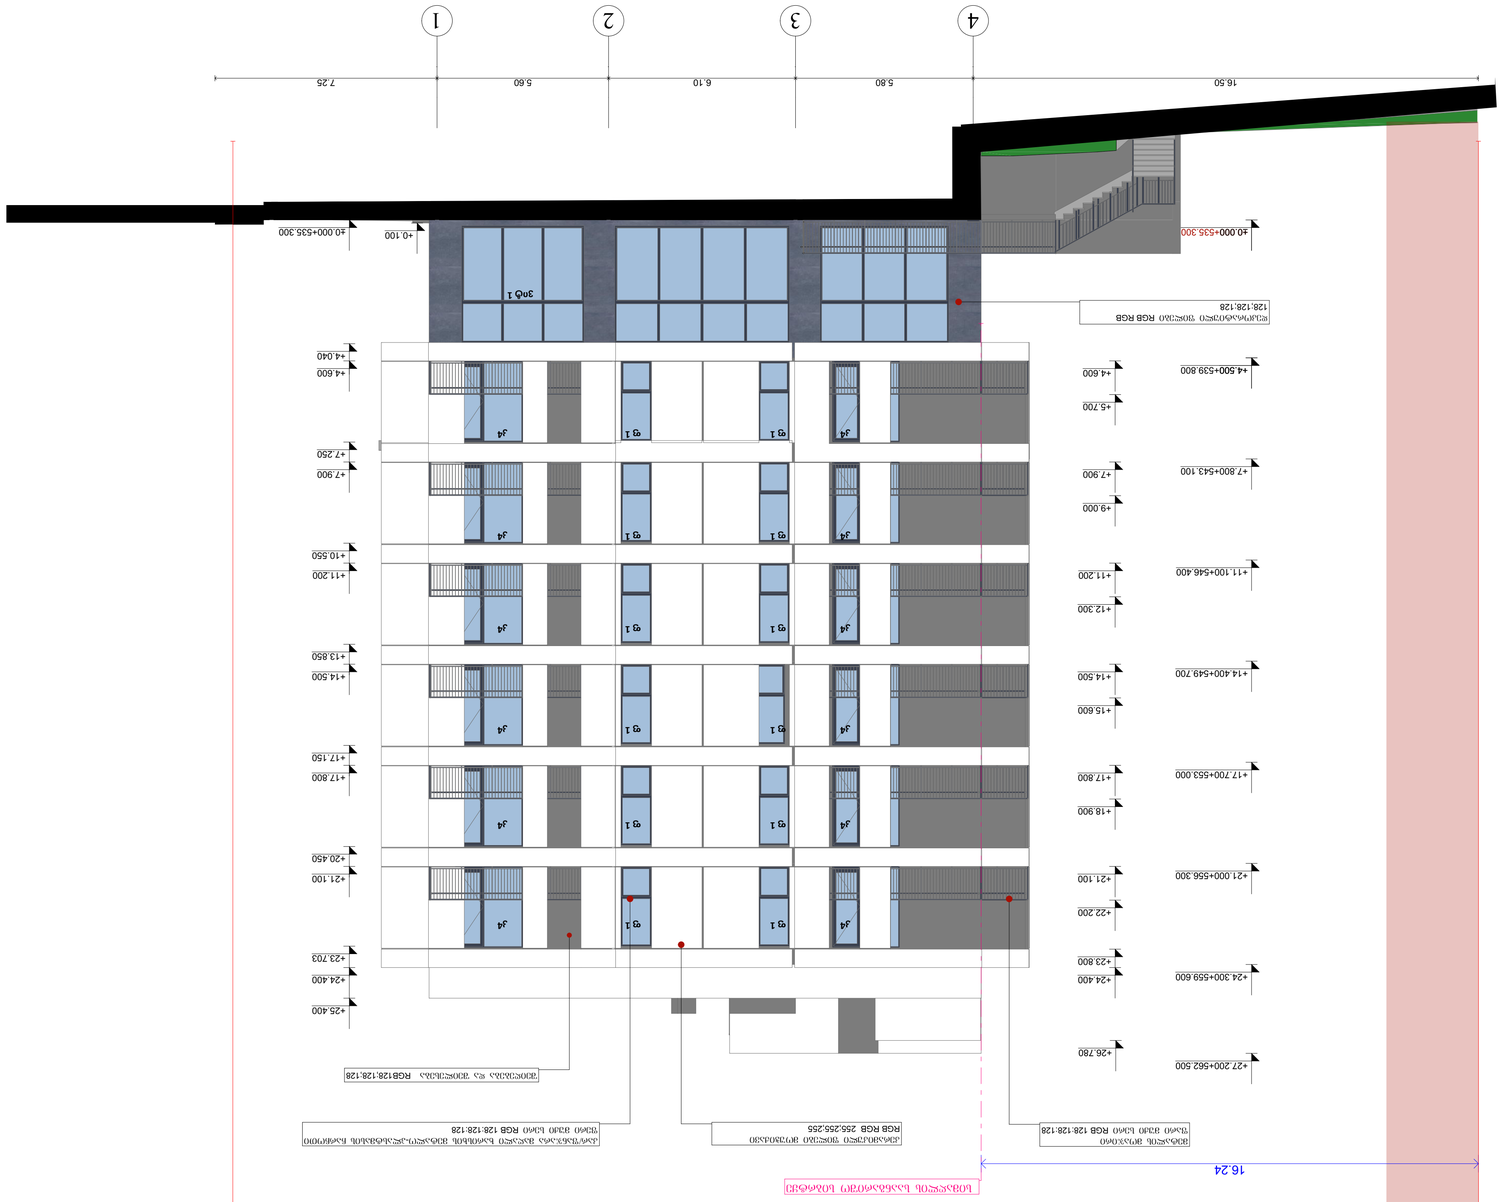
1
2
3
4
16.50
5.80
6.10
5.60
7.25
+0.000=535.300
+0.100
+4.600
+4.040
+4.500=539.800
+4.600
+5.700
+7.250
+7.900
+7.800=543.100
+7.900
+9.000
+10.550
+11.200
+11.100=546.400
+11.200
+12.300
+13.850
+14.500
+14.400=549.700
+14.500
+15.600
+17.150
+17.800
+17.700=553.000
+17.800
+18.900
+20.450
+21.100
+21.000=556.300
+21.100
+22.200
+23.703
+24.400
+24.300=559.600
+24.400
+23.800
+25.400
+26.750
+27.200=562.500
+26.750

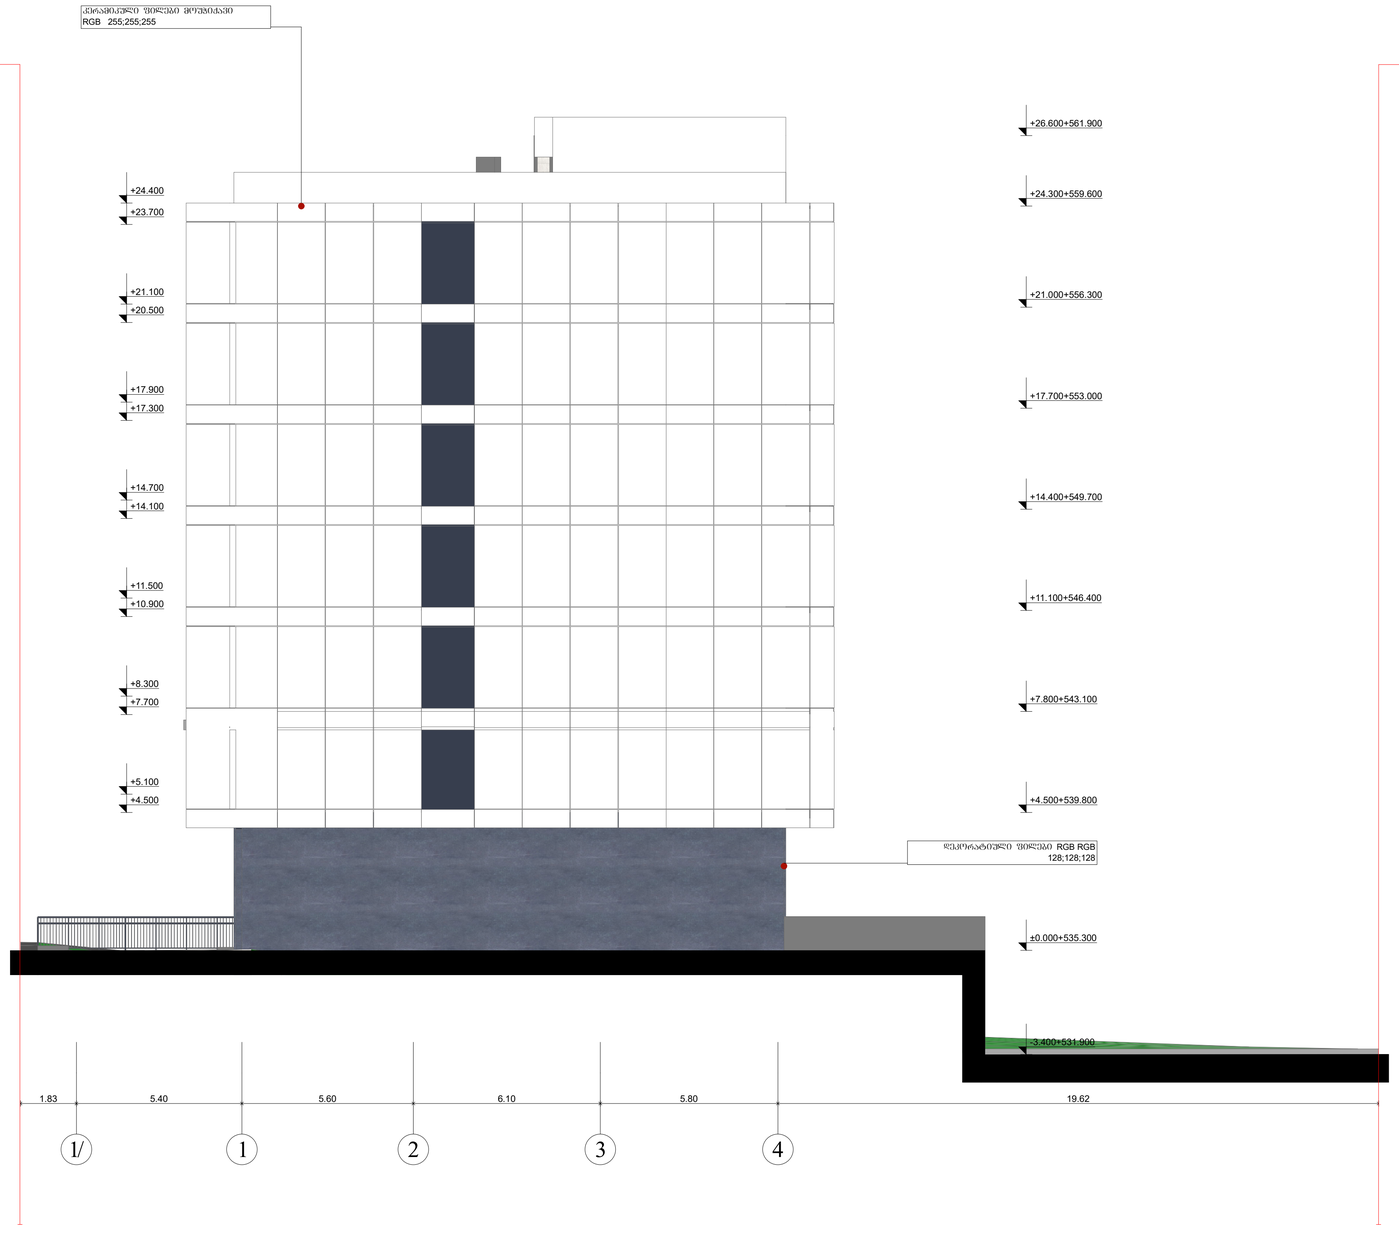

საპროექტო ორგანიზაცია
Company name

შპს "ჭოლე" ს/კ 400208869

პროექტის დასახელება
Job Title

მრავალბინიანი საცხოვრებელი სახლი

მისამართი:
Address

ქ. თბილისი,საბურთალოს რ-ნი
ს/კ01.11.10.008.021

განმარტებითი:
Explanation

ბეტონი

ალიო-ზინკი

ტიპიური ფასადის ბაზალტის 2 ფენა 2 ფენა ფასადის ქვაზე

მინაბლოკი

მინაპაკეტები

ფასადის დამამაგრებელი ელემენტი

პროექტირებადი კარის

პროექტირებადი კარის ხედვის მიმართულება

ოთახის ნომერი

კარის ტიპი

880
2200

კარის ტიპი

ფ-1
90

ფანჯრის ტიპი

ფანჯრის ხედვის მიმართულება

პროექტის სტატუსი
Drawing Status

შპს. ოსტატი
Date

2024/06/05

აღმასრულებელი პირები
performers

თანამდებობა	სახელი,გვარი	ხელმოწერა
არქიტექტორი	ჯარეს ოდაძე	
ჯარ. ხელმძღვ.	ნანა ჯაფარიძე	

ნახაზის დასახელება
Drawing title








ფასადი 1-4 ღერძებს შორის



ნახაზის № INDEX	ფორმ. ტიპი PAPER	ფურცლების ფორმა
08.4		A0


მასშტაბი
Drawing Scale
1:100


2024 წ


ფანჯრების სპეციფიკაცია

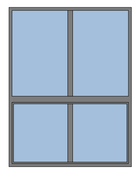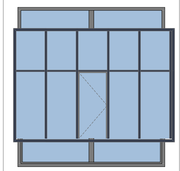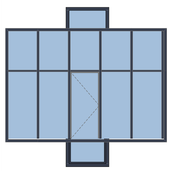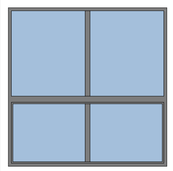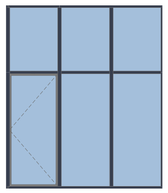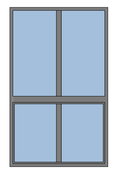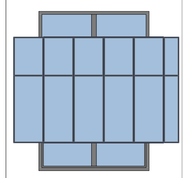სახელი	f1	f1	f2	f2	f3	f4	f6	f8
რაოდენობა	12	19	9	12	3	4	6	3
ზომები	1.00×2.60	2.00×2.60	2.40×2.60	0.70×2.60	2.60×2.60	1.70×2.60	1.60×2.60	1.80×2.60
გეგმა								
ფასადი								

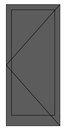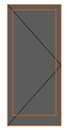ელემენტი	k1	k1	k2	k2
რაოდენობა	29	38	63	79
ზომები	1.00×2.30	1.00×2.20	1.00×2.30	1.00×2.20
გეგმა				
წინხედი				
ცეცხლმედეგობა წუთობრივი		20		20

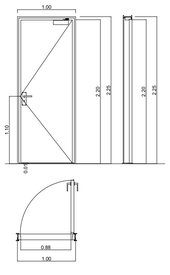

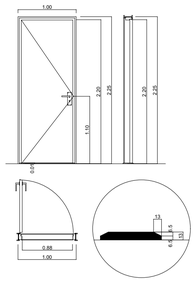

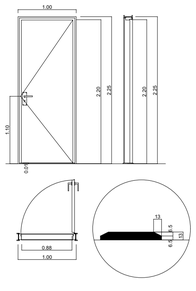

შენიშვნა:
1. კარის ზედაპირები უნდა იყოს გლუვი იატაკიდან მინიმუმ 250 მმ-ის სიმაღლეზე
2 სახელურები, ჩამოსაწევი სახელურები საკეტები, რაზები და მისაჭედმი კარის სხვა სამრთავები ისეთი ფორმის იქნება რომ ადვილად შეიძლებოდეს ერთი ხელით მოჭიდება და მის ასამუშავებლად საჭირო არ იქნება მაღრად მოჭიდება, წვალება ან მაჯის ტრიალი
3 დახურული კარის კავშულის გასაღები ნაწილიები და გაღებისთვის განკუთვნილი ძალა შესაბამისობაში იქნება შედეგთან:
წინიდან მისაწედომობისას გამოწევით ან მიწოლით გაღებადი არაუმეტეს 66.7 ნიუტონი
ბრუნვითი მოძრაობის გაღებისას არაუმეტეს 315 ნიუტონი

გასასვლელის კომპონენტებს (გზა კიბე ვესტიბიული) ემსახურება მოხურავი არჭურვილი კარები
კარის მიმხურავები ისე მოეწყობა რომ 90 გრადუსით ღია მდგომარეობიდან 12 გრადუსით გაღებულ მდგომარეობამდე კარის მისახულად საჭირო დრო არაუმეტეს 5 წამი იქნება
კარის ზამბარიანი ანჯამები ისე მოეწყობა, რომ 70 გრადუსით ღია მდგომარეობიდან დახურულ მდგომარეობამდე კარი არაუმცირეს 1.5 წამში გადავა
ცეცხლმედეგი კარისგან განსხვავებული კარი მიწოლით ან გამოწევით გაღებისთვის საჭირო ძალა შესაბამისობაში იქნება შემდეგთან
შენობაში განთავსებული ანჯამიანი კარი არაუმეტეს 22.2 ნიუტონი

კარების ცეცხლმედეგობა მითითებულია ხანძარსაწინააღმდეგო გეგმაზე.
კარებების გაღების მიმართულება მითითებულია გეგმაზე.
კარის ზღურბლი მითითებულია გეგმაზე
არცერთი კარის სუფთა სიმაღლე არ იქნება 2.05 მეტრზე ნაკლები.

საკონტაქტო ორგანიზაცია
Company name
შპს "ჭოლე" ს/ნ 400208869
პროექტის დასახელება
Job Title
მრავალბინიანი საცხოვრებელი სახლი
მისამართი:
Address
ქ. თბილისი ხეობანის ქ.№19
ს/კ01.11.10.008.221

განმარტებები:
Explication
- მონოლითი
- ბლოკი
- ალიუმინის პროფილი ბეთონით 2 ფენა 3 ფენა
- მინაპაკეტი
- მინაპრიზმა
- ზემოთ გამოსაღები ზედაპირები
- ორფენიანი ჭერი
- ორფენიანი ჭერის ზედაპირები
- ერთფენიანი ჭერი
- ერთფენიანი ჭერის ზედაპირები
- 880 / 2200 — ფანჯრის ნომერი და ზომა
- ფანჯრის ნომერი და ზომა

პროექტის სტადია
Drawing Status
მშპ. ტექნიული
ამობეჭდვისთვის პირობით
2024/06/10
მშპ.პროექტირების performers
თანამდებობა | სახელი,გვარი | ხელმოწერა
მთავარი არქიტექტორი | გურამ თუთაძე
პრ. ხელმძღვ. | ნანა ჯაჯანაძე

ნახაზის დასახელება
Drawing title
ფანჯრის სპეციფიკაცია, ჭრილების სპეციფიკაცია, პროგასკვეთი

ინდექსი № INDEX	ფურც. რაოდ. PAGES	ფურცლების ჯამური TOTAL
08.5		

მასშტაბი
Drawing Scale
2:1, 1:50


A0

2024 წ

დეტალი №9
მეტალის დეკორატიული კედელი ფერი: მუქი სერი **RGB** 128;128;128


დეტალი №3
ფასადის შემოსვა სპეც. საფასადე კერამიკული ფილებით ხისფაქტურა RGB 252;241;224

დეტალი №8
მეტალის მოაჯირი ფერი: მუქი სერი **RGB** 128:128:128

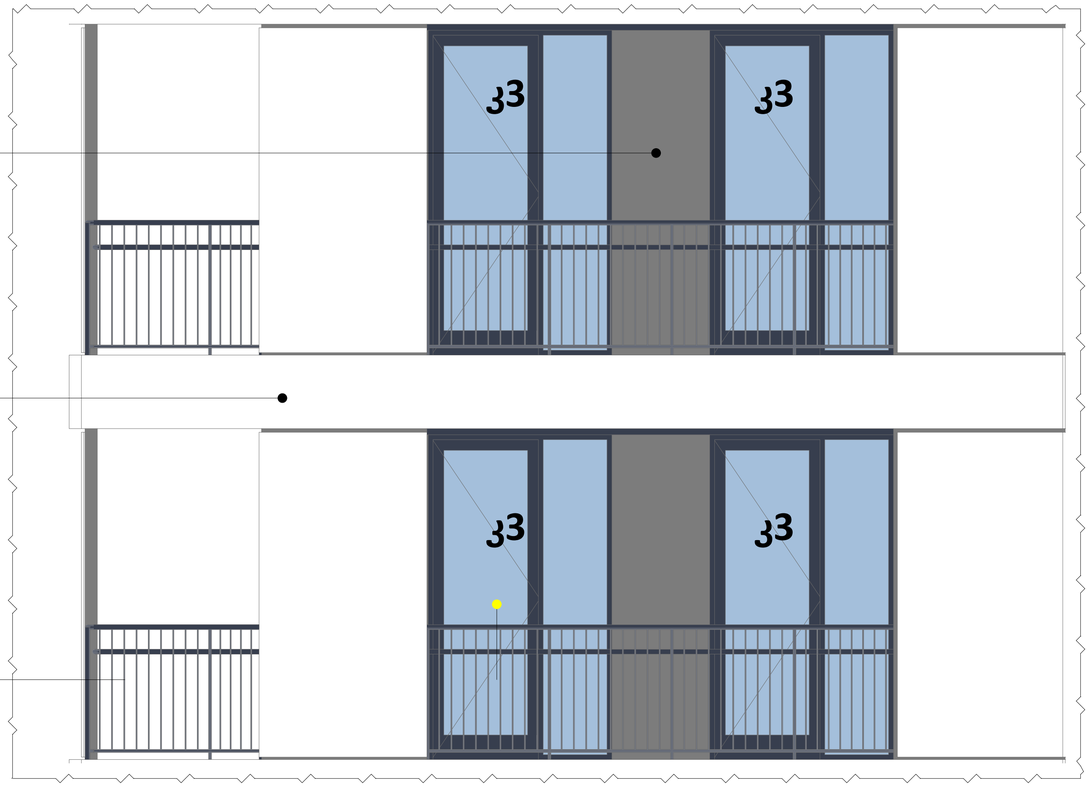


კედლების, სახურავის და იატაკის ფრაგმენტის ჭრილი


დეტალი 1
სახერავის თბოიზოლაცია U=0.270

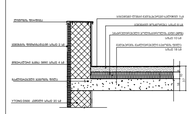


დეტალი 2
იატაკის თბოიზოლაცია U=0.368

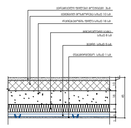


დეტალი 3
კარის კედლის თბოიზოლაცია U=0.350

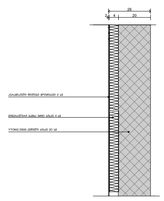


დეტალი 4
კარის კედლის თბოიზოლაცია U=0.350

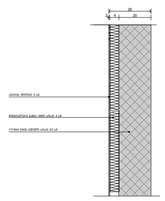


დეტალი 5
კარის საბეტონო კედლის თბოიზოლაცია U=0.346

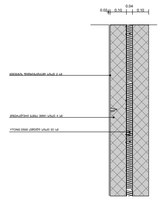


დეტალი 6
კედლის ბრტყელი თბოიზოლაცია U=0.842

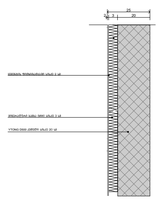


დეტალი 7

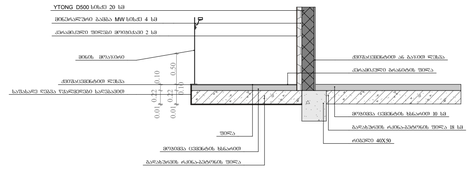

დეტალი 8

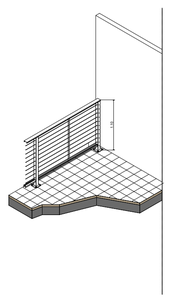

დეტალი 9

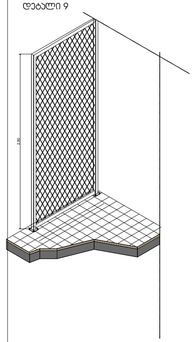


საკონტაქტო ორგანიზაცია
Company name
შპს "ჭოლდე" ს/კ 400208869

პროექტის დასახელება
Job Title
მრავალბინიანი საცხოვრებელი სახლი

მისამართი:
Address
ქ. თბილისი ხეობანთ, ქ.№19
ს/კ01.11.10.008.221

განმარტებები:
Explication

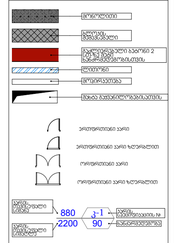


პროექტის ხელმძღვანელი Drawing Status		მას. ტიპიური Date
არქიტექტორი პროექტი		2024/06/10
მონაწილეები performers		
თანამდებობა	სახელი,გვარი	ხელმოწერა
არქიტექტორი პროექტის ხელმძღვანელი	გურამ ოთხმეზური	
არქ. ასისტენტი	ნინო ჯაფარიძე	

ნახაზის დასახელება
Drawing title
ფასადი ა-თ ღერძებს მორის, დეტალიზაცია, ჭორასაცეცი

ინდექსი N/ INDEX	ფურც. რაოდ. PAGES	ფურცლის ზომა
ნახაზის Drawing Scale		A0
1:25, 1:71.43, 1:333.33, 1:50		

2024 წ


584.0 m²

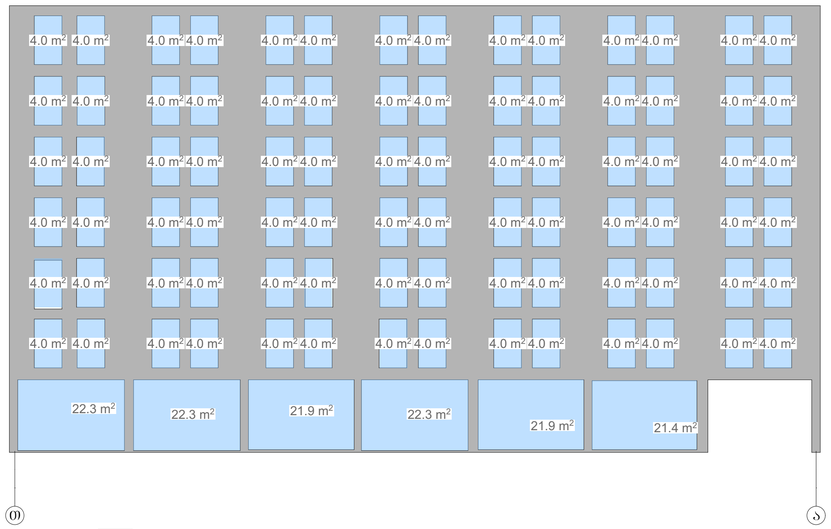

იღესება და იღებება ფერი :RGB 128 128 128 584.0 კვმ

ღიობები 456.0 კვმ


714.3 m²

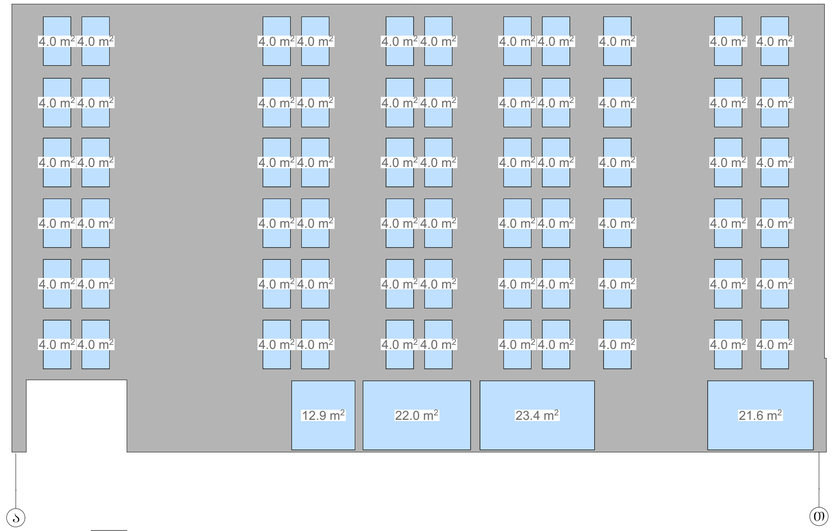

იღესება და იღებება ფერი :RGB 128 128 128 714.3 კვმ

ღიობები 366.0 კვმ


281.2 m²

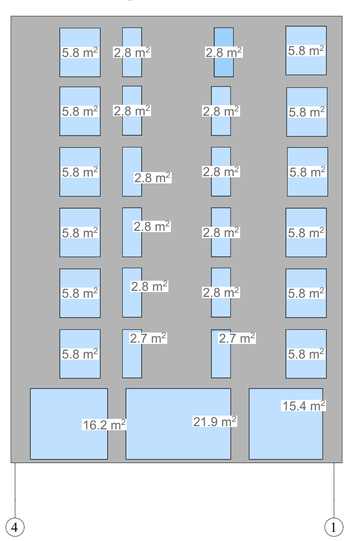

იღესება და იღებება ფერი :RGB 128 128 128 281.3კვმ

ღიობები 160.0 კვმ

502.8 m²

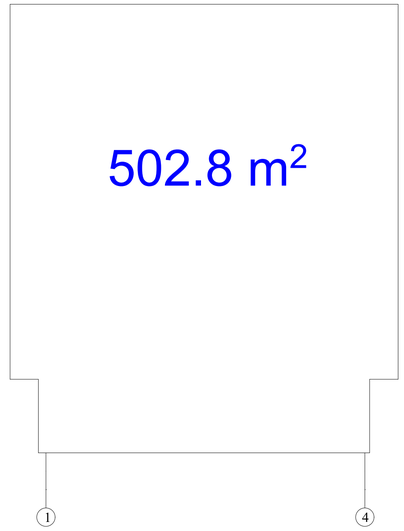

იღესება და იღებება ფერი :RGB 128 128 128 1579.5 კვმ

ჯერამიჯული დეკორატიული ჰანელი ფერი :RGB 255;255;255 502.8 კვმ

ღიობები 982.00 კვმ

საპროექტო ორგანიზაცია
Company name

შპს "ჭოლდე" ს/კ 400208869


პროექტის დასახელება
Job Title

მრავალბინიანი საცხოვრებელი სახლი

მისამართი:
Address

ქ. თბილისი ხეთაგროს ქ.№19
ს/კ:01.11.10.008.221

განმარტებები:
Explanation

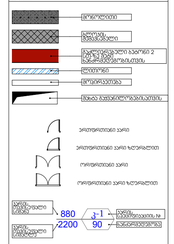

პროექტის ხელმძღვანელი	
არქიტექტორი	
კონსტრუქტორი	
არ. ამორი	

პროექტის სტადია	მშ. თანხმობა
	2024/06/10
მონაწილეობა performers	
თანამონაწილე	სახელოს.მასალი
მენეჯერი	ჯერემ თუთაძე
	ნანა ჯაფარიძე

ნახაზის დასახელება
Drawing title

ფასადების განშლა

ინდექსი INDEX	ფურც. რაოდ. Pages	ფურცლების ზომა
08.7		A0
მასშტაბი Drawing Scale 1:166.67		

2024 წ