

საპროექტო ორგანიზაცია Company name	შპს "მოკედ" ს/ნ 400208869
პროექტის დასახელება Job Title	მრავალბინიანი საცხოვრებელი სახლი
მისამართი: Address	ქ. თბილისი საჩხერის ქ.№19 ს/კ01.11.10.008.221
განმარტებითი: Explication	
პროექტის სტადია Drawing Status	მშპ. ტენდერი
ატვირთვის თარიღი Date	2024/06/10
მონაწილეობა performers	
მთავარი ინჟინერი	სანტი მეგარა
მთავარი არქიტექტორი	მერაბ თუთაძე
ხელმძღვანელი	ნანა ჯაფარიძე
ნახაზის დასახელება Drawing title	გენგეგმა
ნახაზის № INDEX	10.1
ფურცლის ტიპი Paper	A3
მასშტაბი Drawing Scale	1:500
	2024 წ

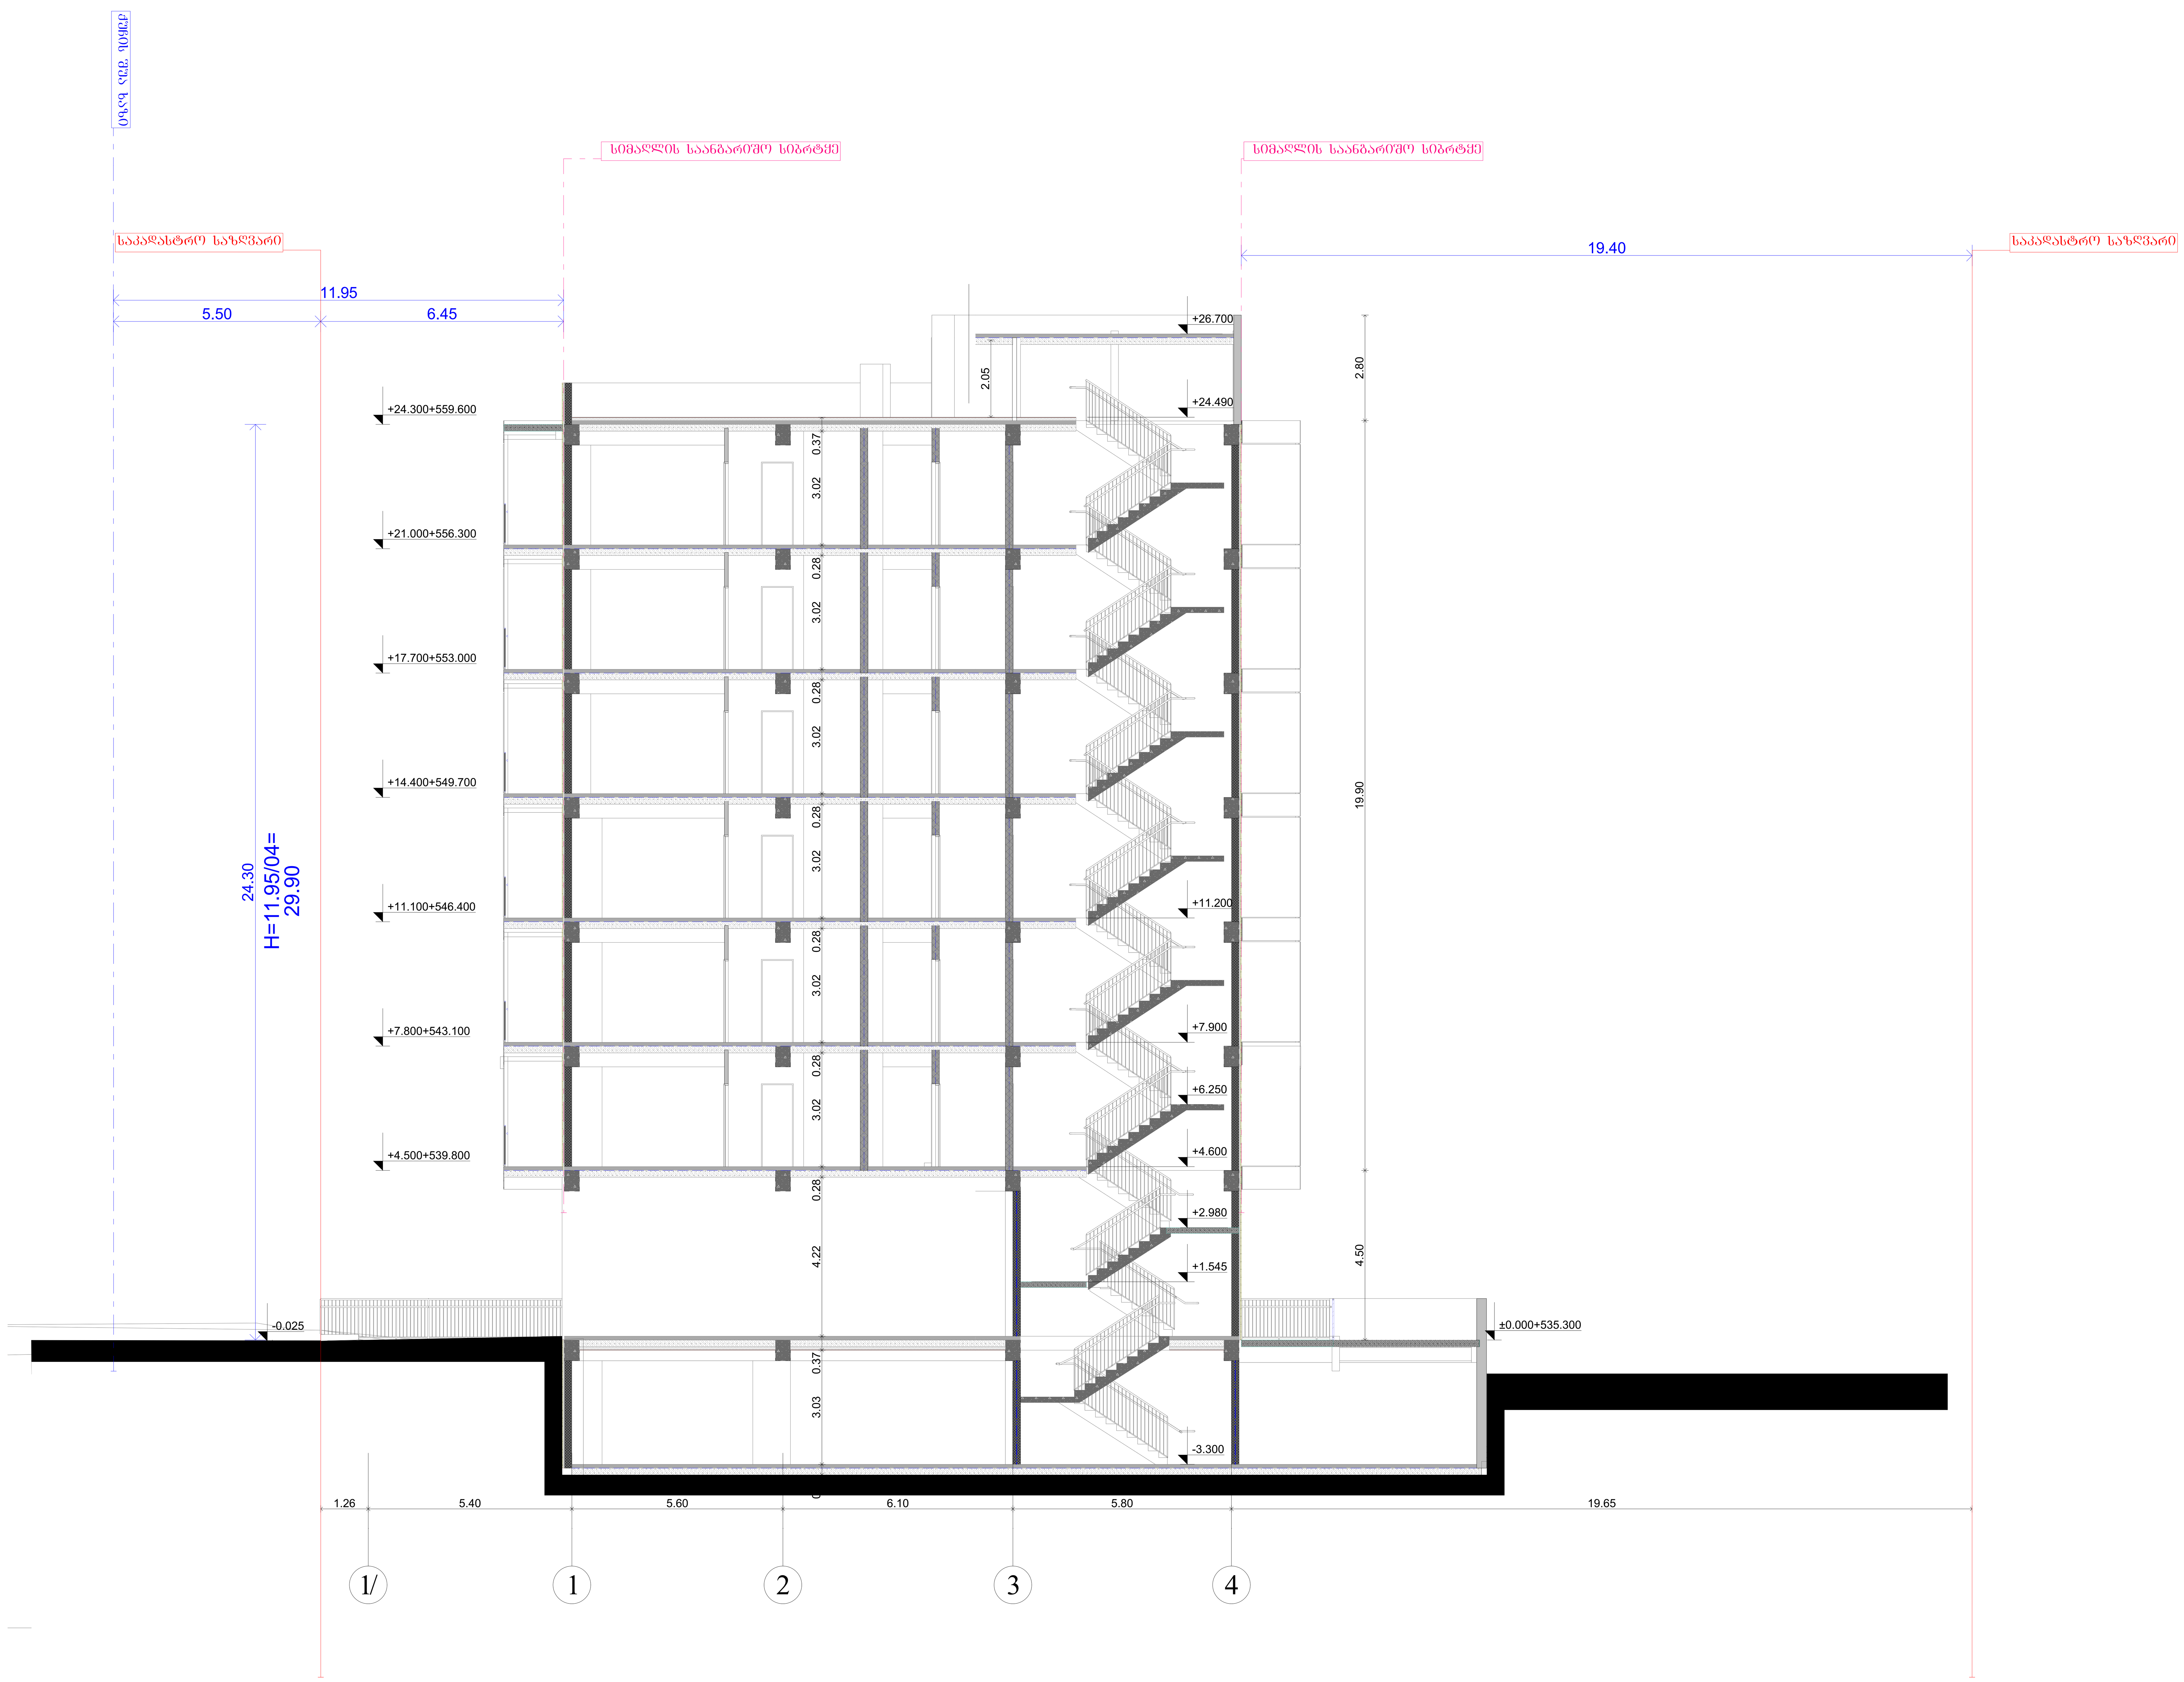

საპროექტო ორგანიზაცა
Company name

შპს "შოდე" ს/კ 400208869

პროექტის დასახელება
Job Title

მრავალბინიანი საცხოვრებელი სახლი

მისამართი:
Address

ქ. თბილისი ხერგიანის ქ.№19
ს /კ01.11.10.008.221

ექსპლიკაცია:
Explication:

- მონოლითი
- ბლოკის შემავსებელი
- გაძლიერებული ბეტონი 2 სთ-ზე მეტი ხანძრმედეგობისთვის
- ლითონი
- მოპირკეთება
- შახტა გაყვანილობებისათვის

პროექტის სტატუსი Drawing Status	შეს. თარიღი Date
არქიტექტურული პროექტი	2024/06/10

შემსრულებლები
performers

თანამდებობა	სახელი.გვარი	ხელმოწერა
მთავარი არქიტექტორი	გურამ თავაძე	
პრ. ავტორი	ნანა კავანაძე	

ნახაზის დასახელება
Drawing title

ჭრილი 1-1

ინდექსი № INDEX	ფურც. რაოდ. PAGES	ფურცლის ზომა
10.2		A0

მასშტაბი
Drawing Scale
1:100

2024 წ








