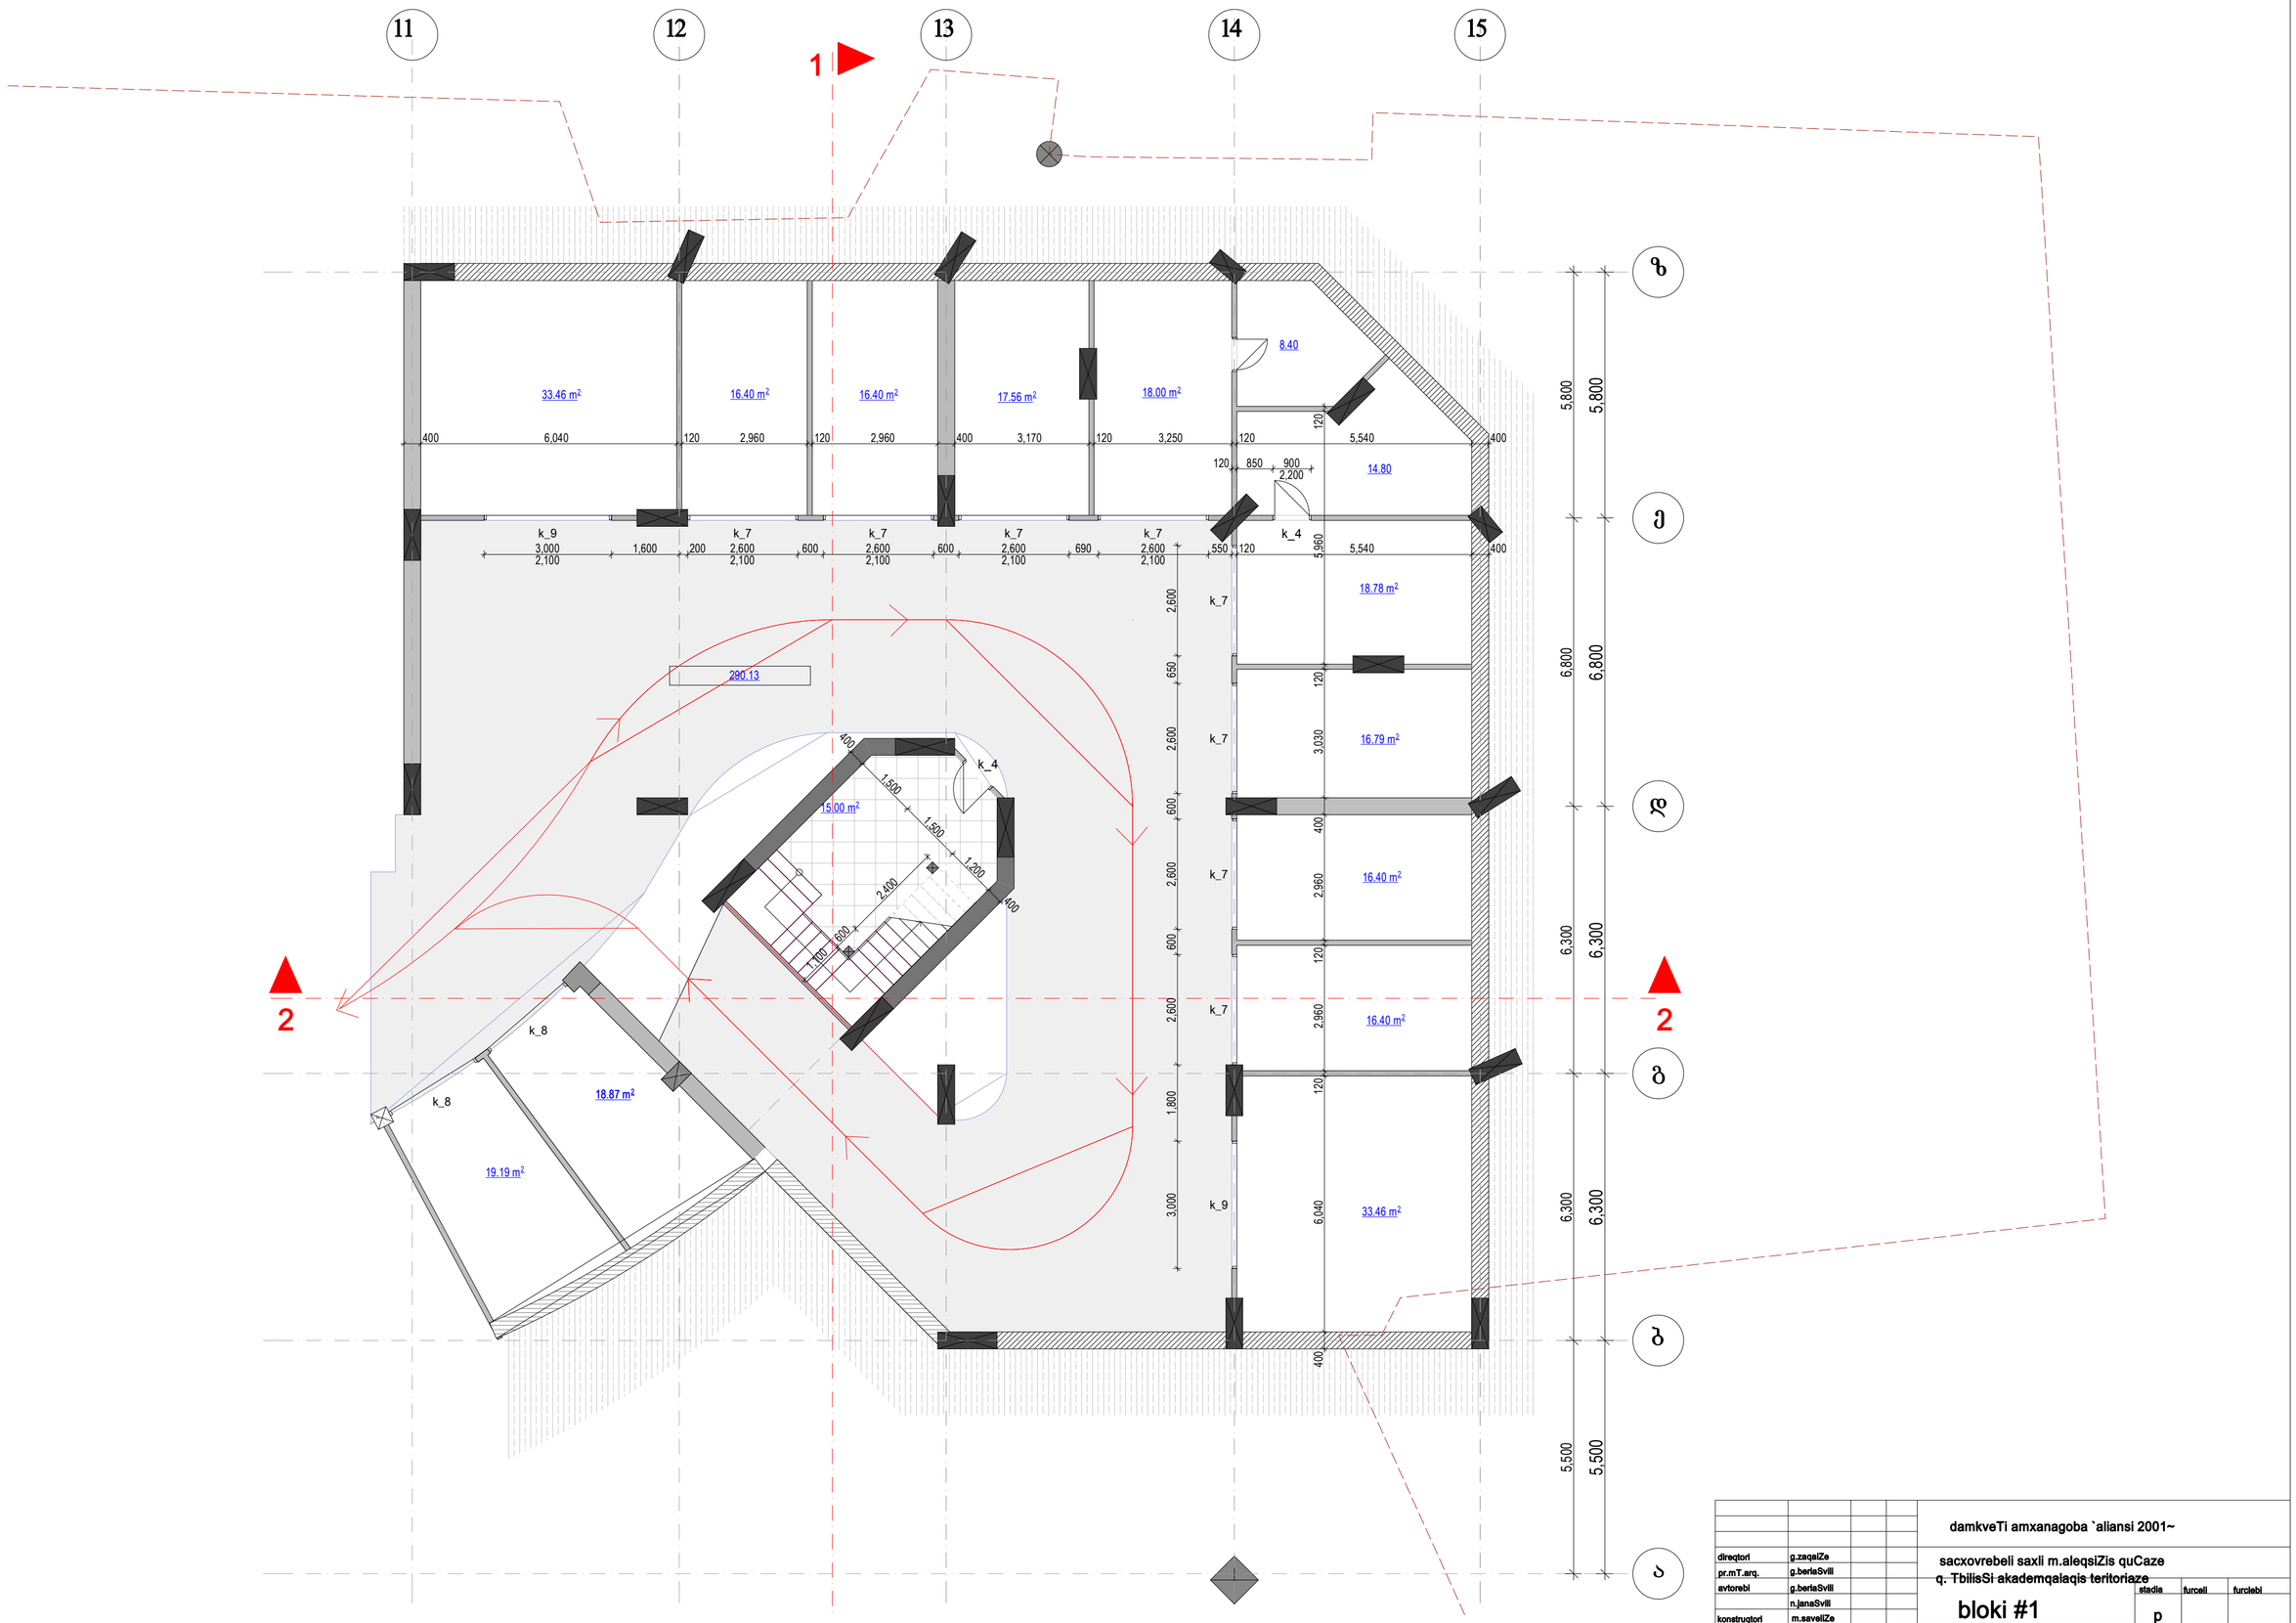


damkveTi amxanagoba `aliansi 2001~

| | |
|---|---|
| direqtori | g.zaqaiZe |
| pr.mT.arq. | g.beriaSvili |
| avtorebi | g.beriaSvili |
| | n.janaSvili |
| konstruqtori | m.savelZe |
| daamuSava | n.kapanaZe |

sacxovrebeli saxli m.aleqsiZis quCaze
q. TbilisSi akademqalaqis teritoriaze

bloki #1

| stadia | furceli | furclebi |
|---|---|---|
| p | | |

avtosadgomis gegma
-6.600 niSnulze

m 1:100

S.p.s. `tiflis developmenti~

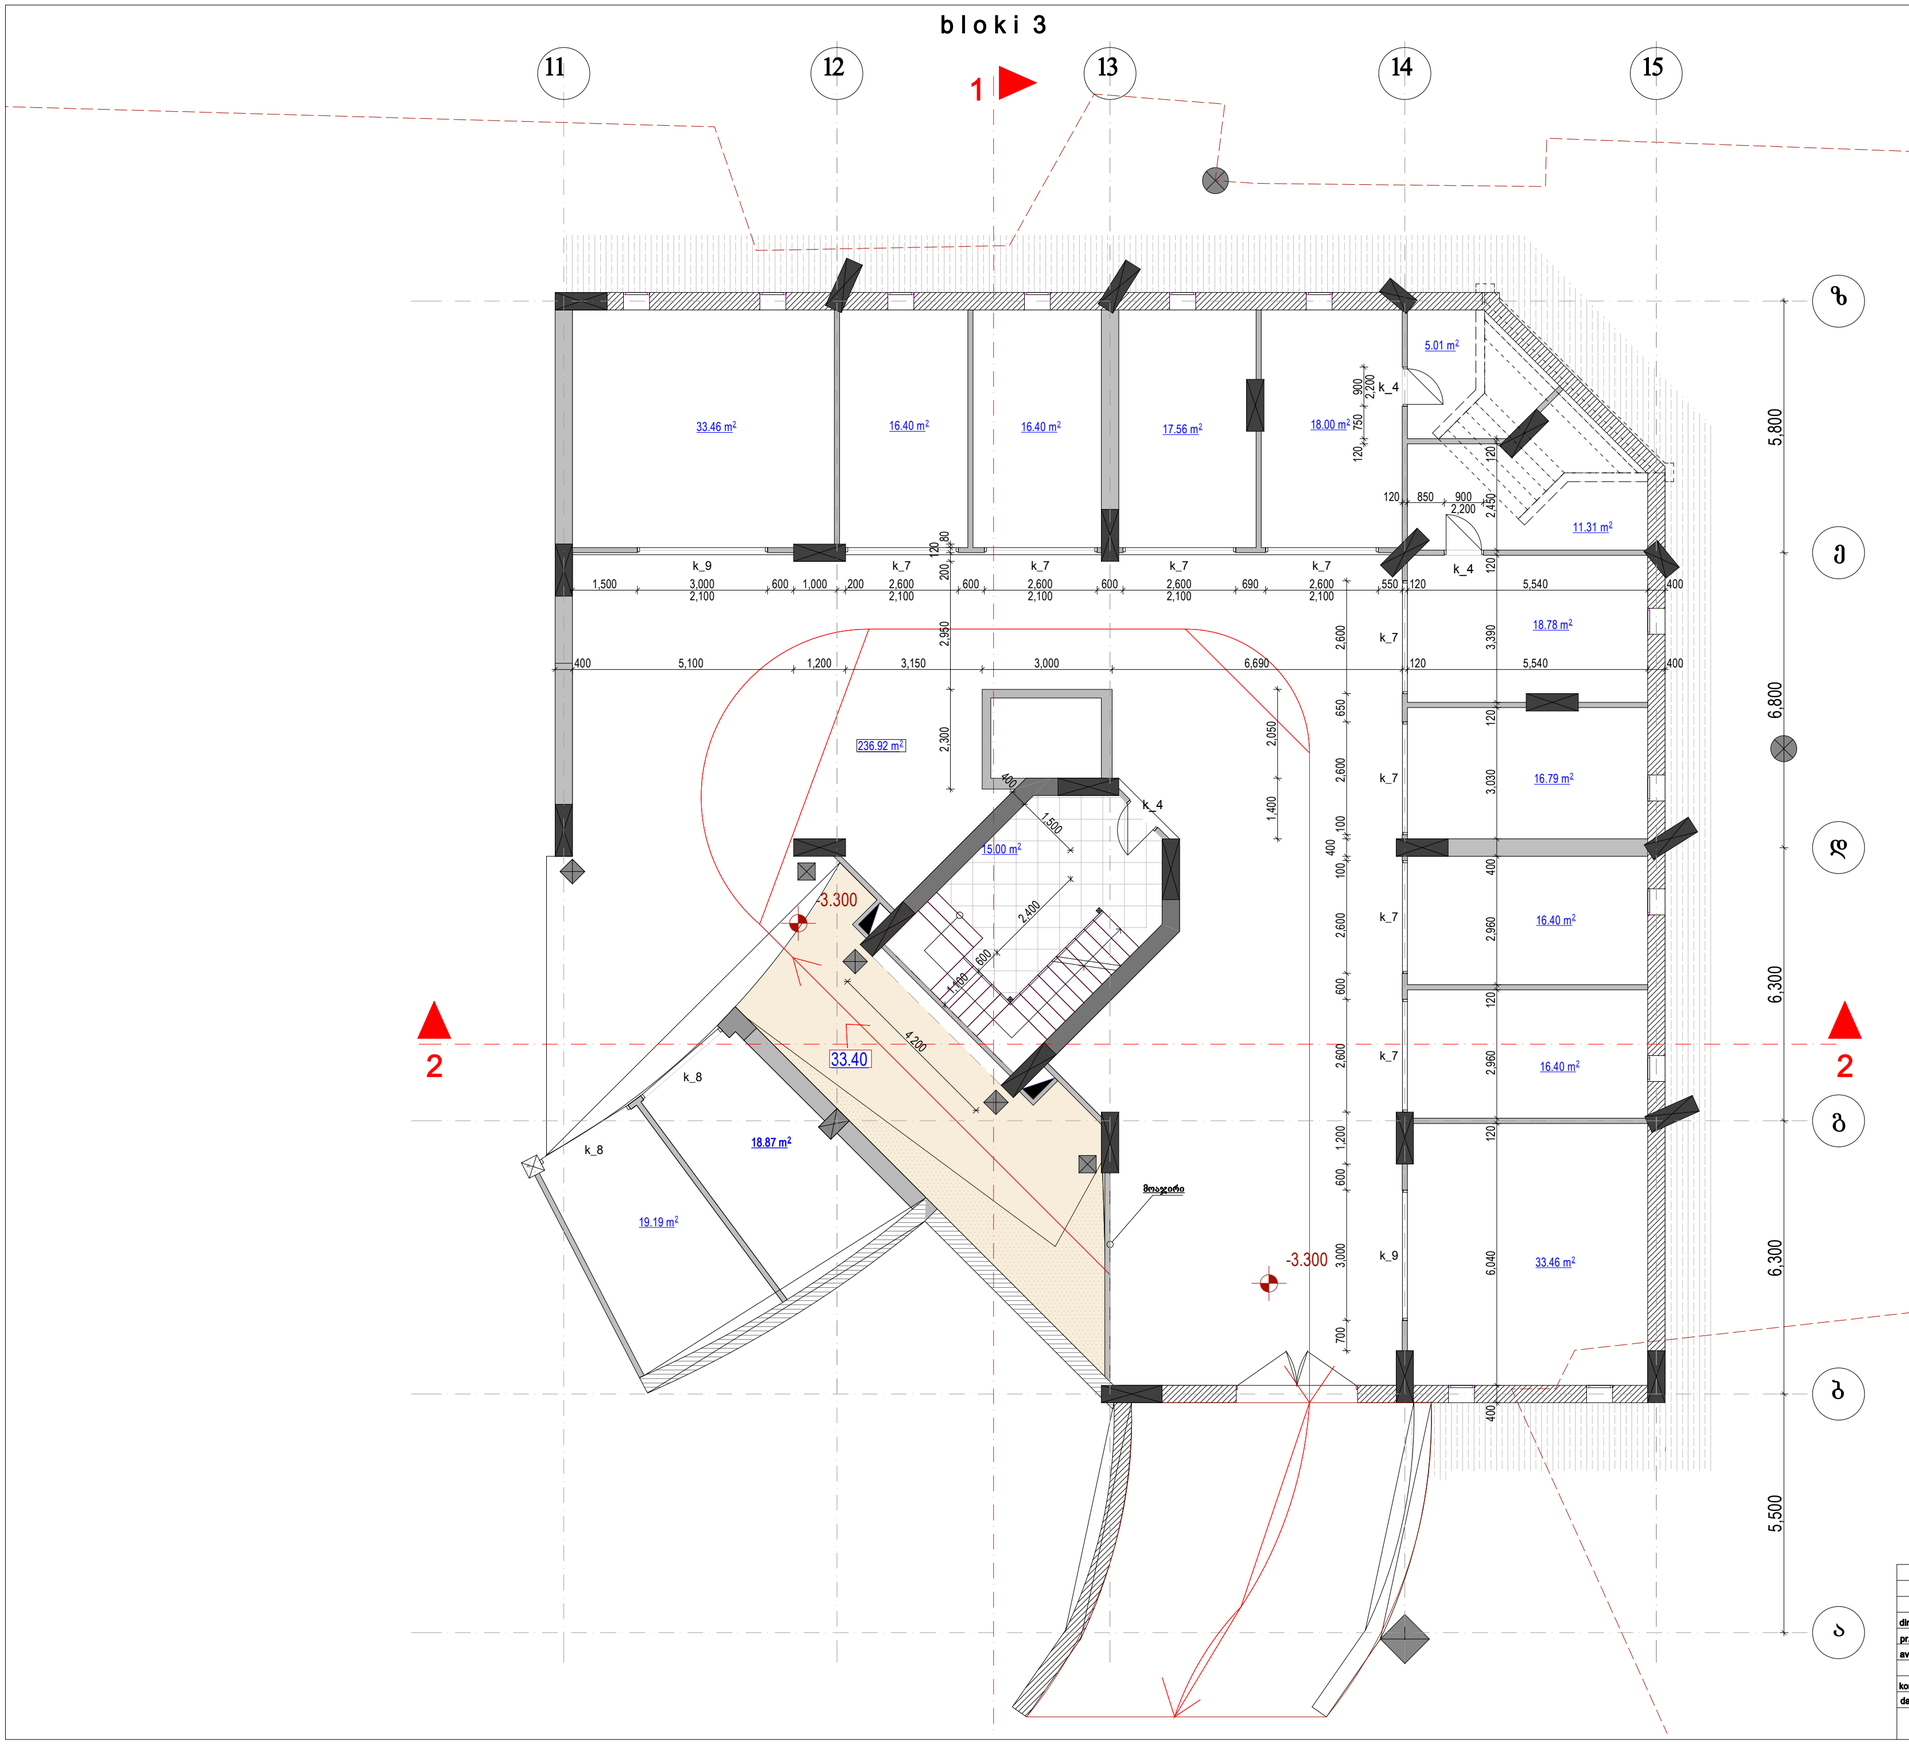


| | | | | |
|---|---|---|---|---|
| | | | | damkveTi amxanagoba `aliansi 2001~ |
| direqtori | g.zaqaiZe | | | sacxovrebeli saxli m.aleqsiZis quCaze q. TbilisSi akademqalaqis teritoriaze |
| pr.mT.arq. | g.beriaSvili | | | |
| avtorebi | g.beriaSvili | | | |
| | n.janaSvili | | | |
| konstruqtori | m.saveliZe | | | |
| daamuSava | n.kapanaZe | | | |

| | | | |
|---|---|---|---|
| bloki #1 | stadia | furceli | furclebi |
| | p | | |
| avtosadgomis gegma -3,30 niSnulze m 1:100 | S.p.s. `tiflis developmenti~ | | |

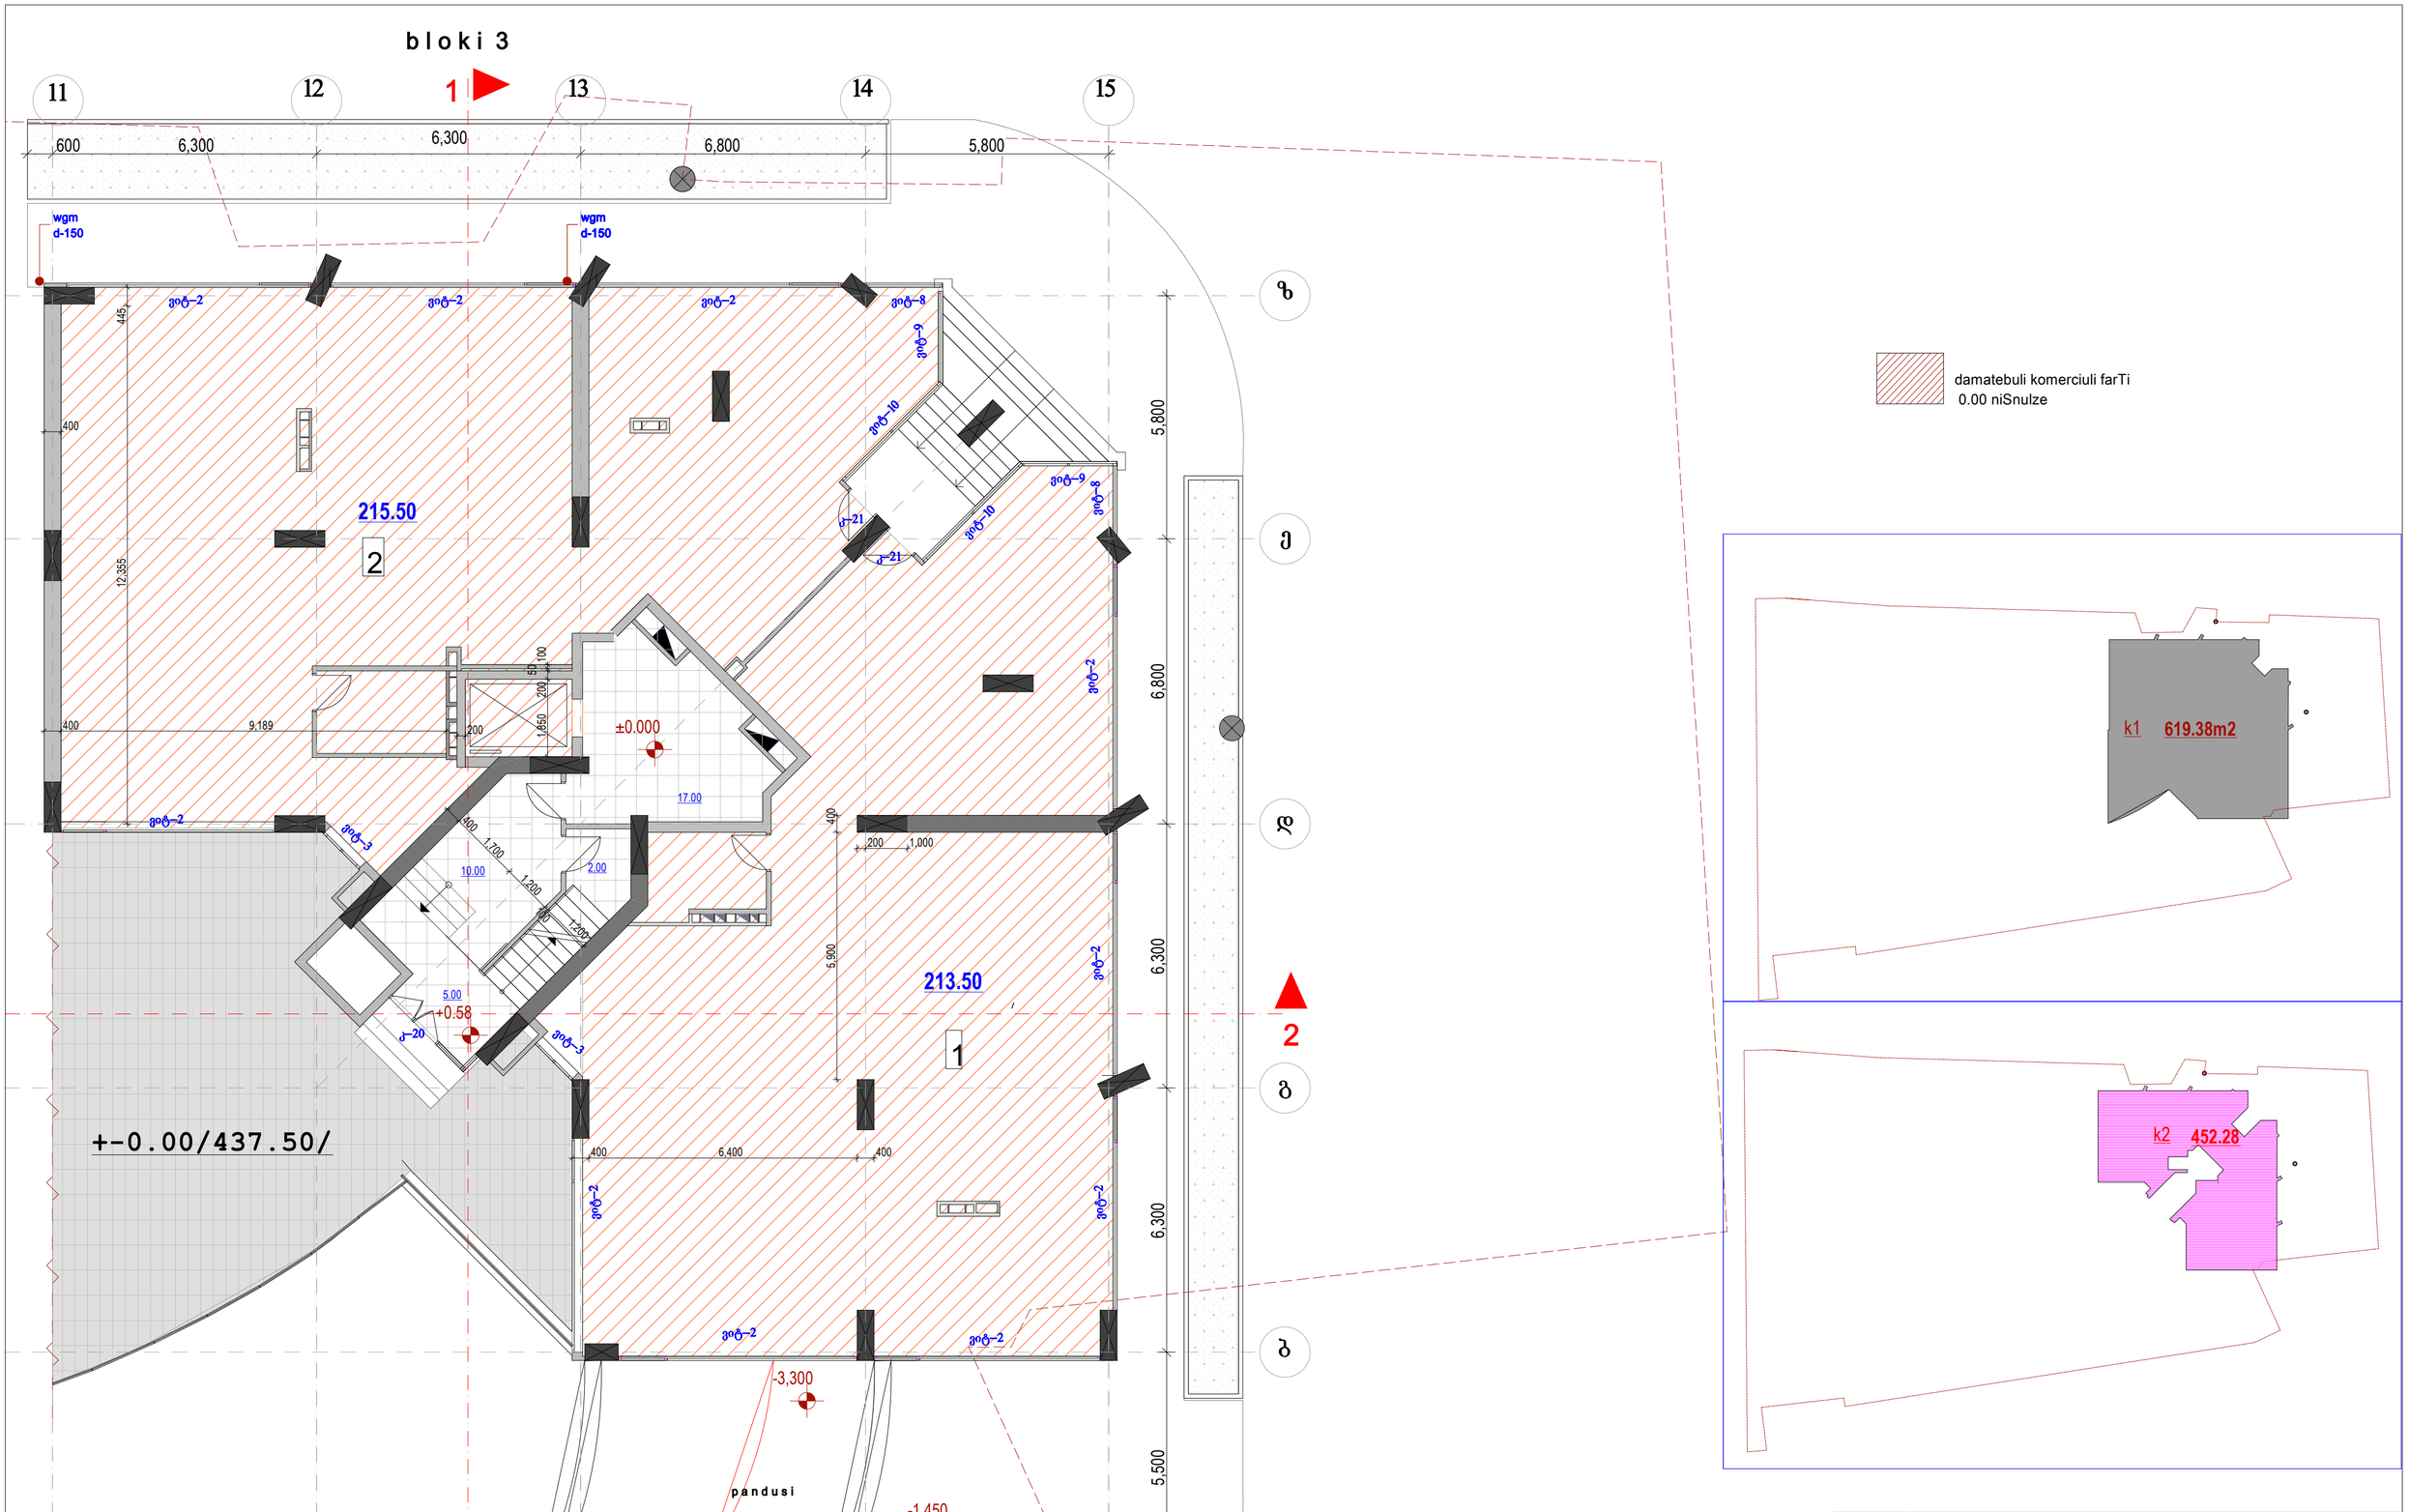


| | | | | |
|---|---|---|---|---|
| | | | | damkveTi amxanagoba `aliansi 2001~ |
| direqtori | g.zaqaiZe | | | sacxovrebeli saxli m.aleqsiZis quCaze q. TbilisSi akademqalaqis teritoriaze |
| pr.mT.arq. | g.beriaSvili | | | |
| avtorebi | g.beriaSvili | | | |
| | n.janaSvili | | | |
| konstruqtori | m.saveliZe | | | |
| daamuSava | n.kapanaZe | | | |

| | | |
|---|---|---|
| bloki #1 | stadia | furceli | furclebi |
| | p | | |
| pirveli sarTulis gegma 0.00 niSnulze m 1:100 | S.p.s. `tiflis developmenti~ | | |

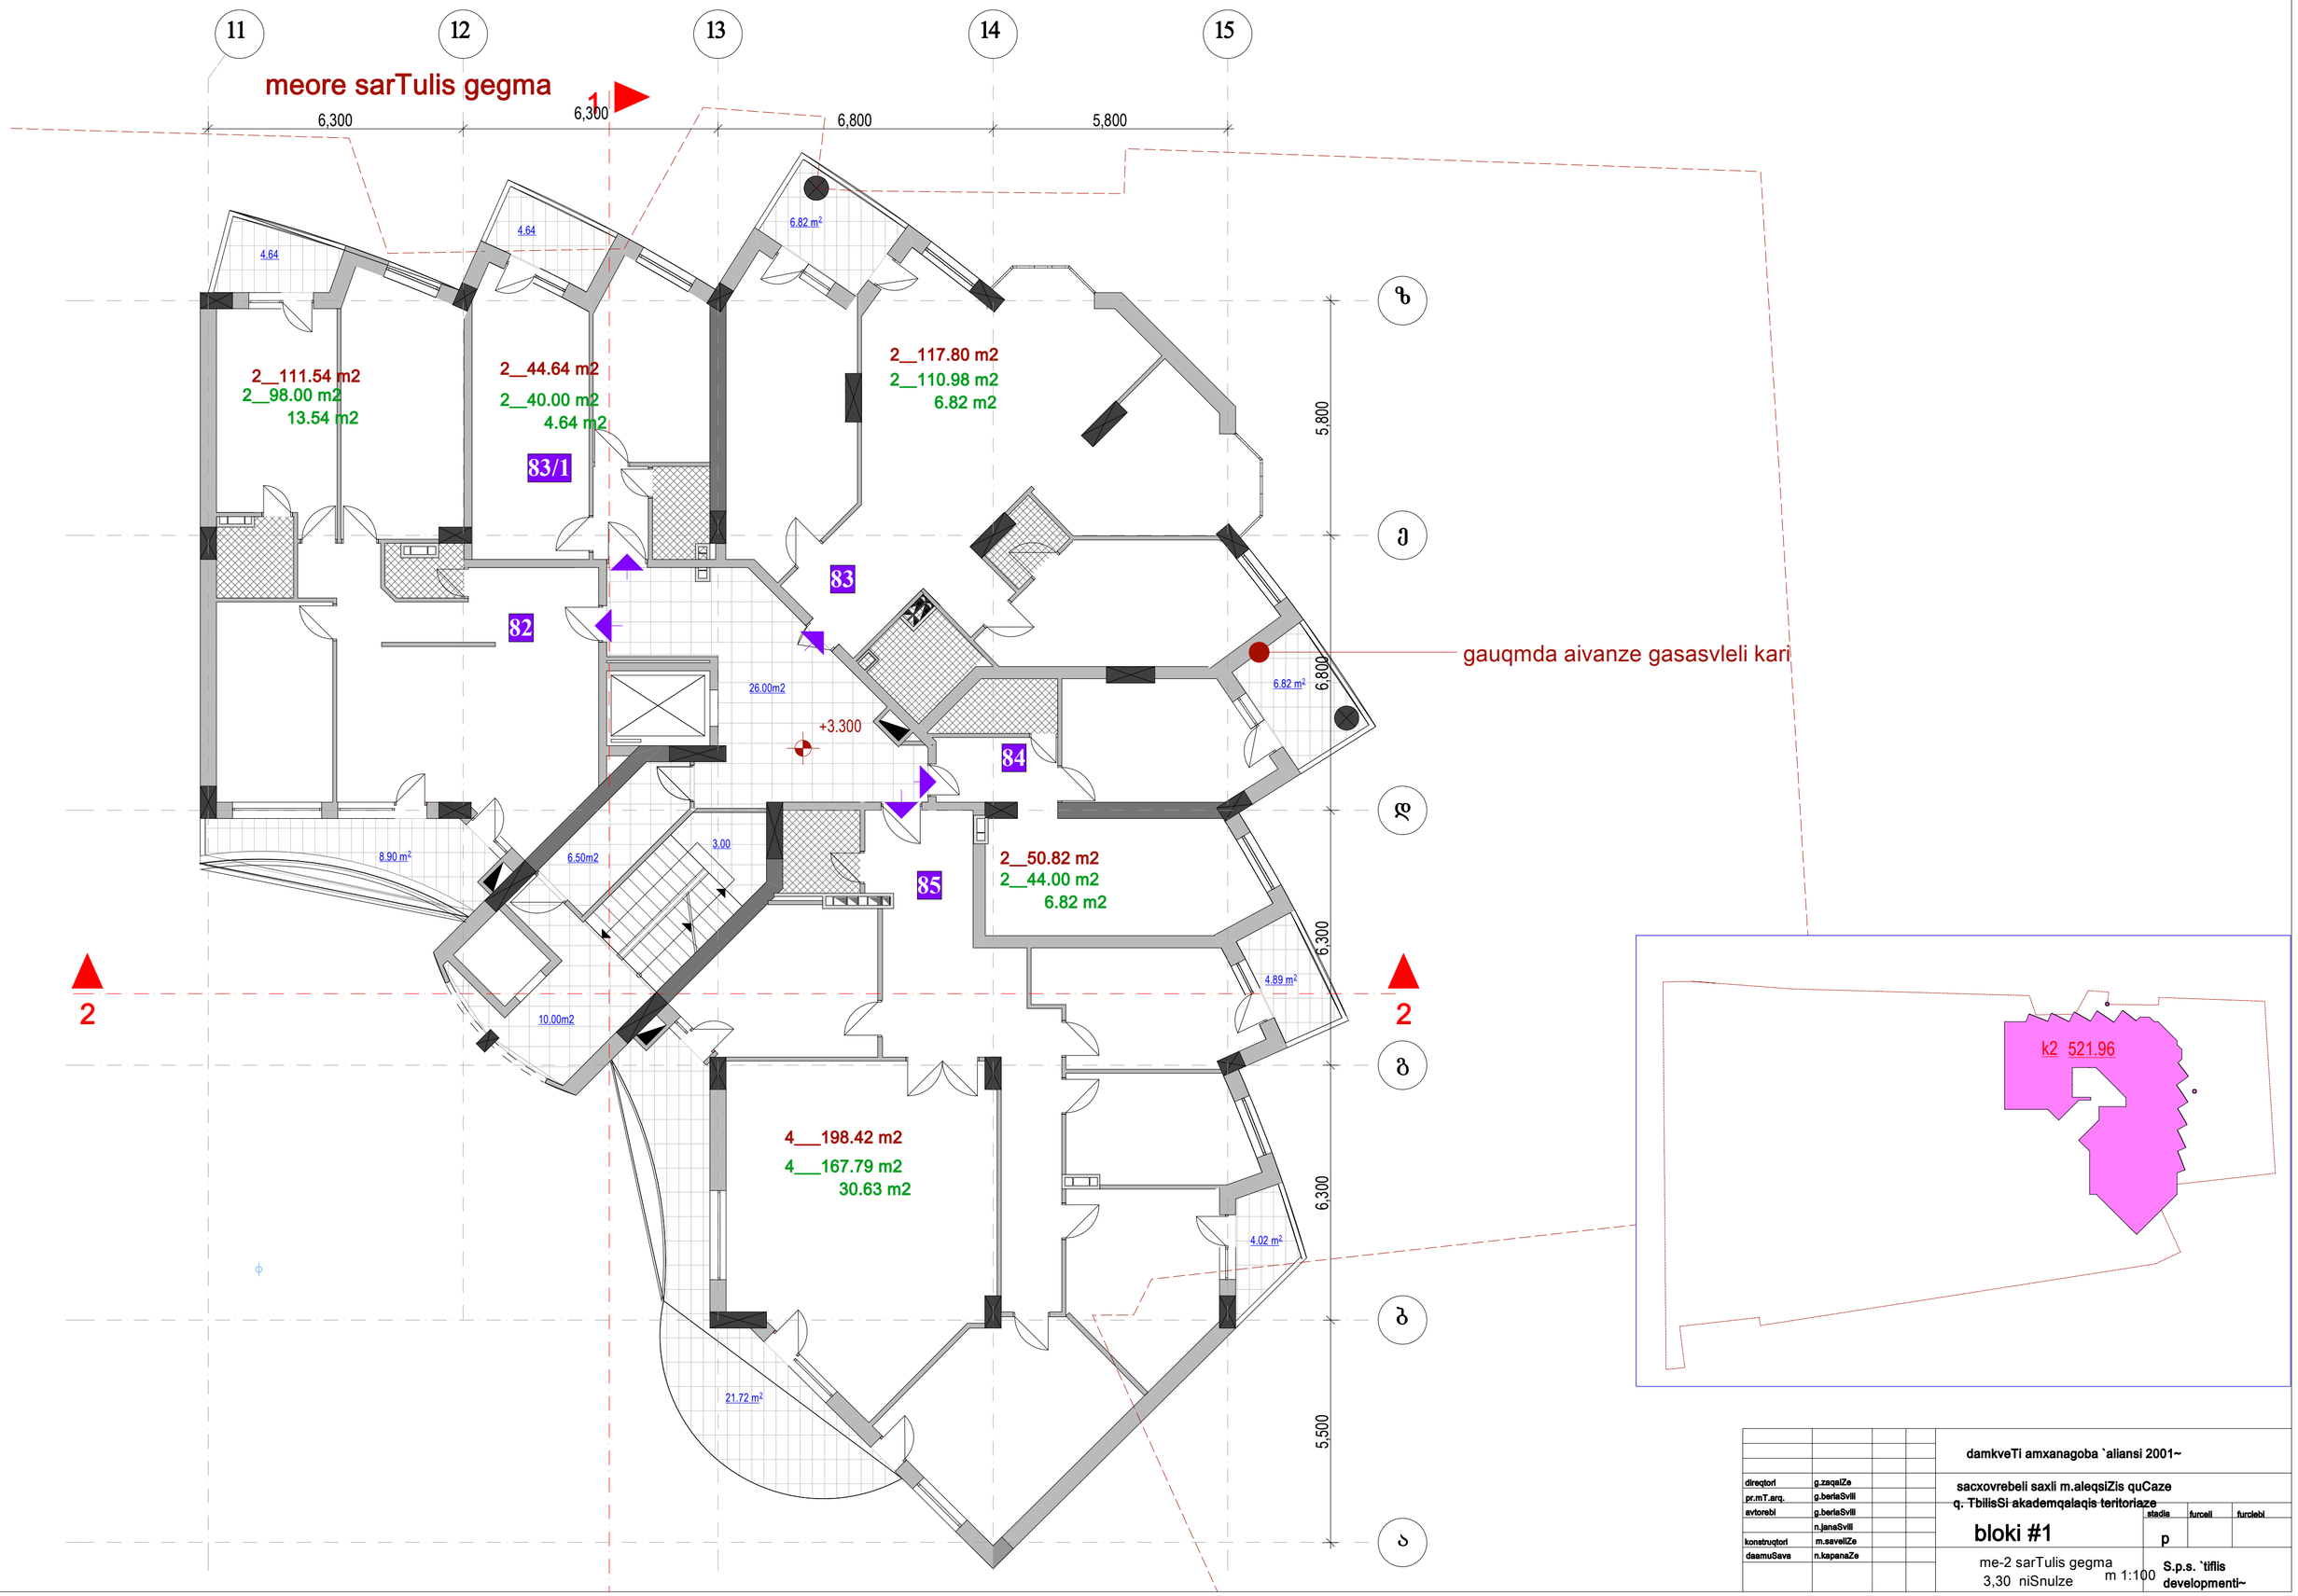


| | | | | |
|---|---|---|---|---|
| | | | | damkveTi amxanagoba `aliansi 2001~ |
| direqtori | g.zaqaiZe | | | sacxovrebeli saxli m.aleqsiZis quCaze q. TbilisSi akademqalaqis teritoriaze |
| pr.mT.arq. | g.beriaSvili | | | |
| avtorebi | g.beriaSvili | | | bloki #1 |
| | n.janaSvili | | | |
| konstruqtori | m.saveliZe | | | |
| daamuSava | n.kapanaZe | | | |

| stadia | furceli | furclebi |
|---|---|---|
| p | | |

me-2 sarTulis gegma
3,30 niSnulze
m 1:100

S.p.s. `tiflis developmenti~

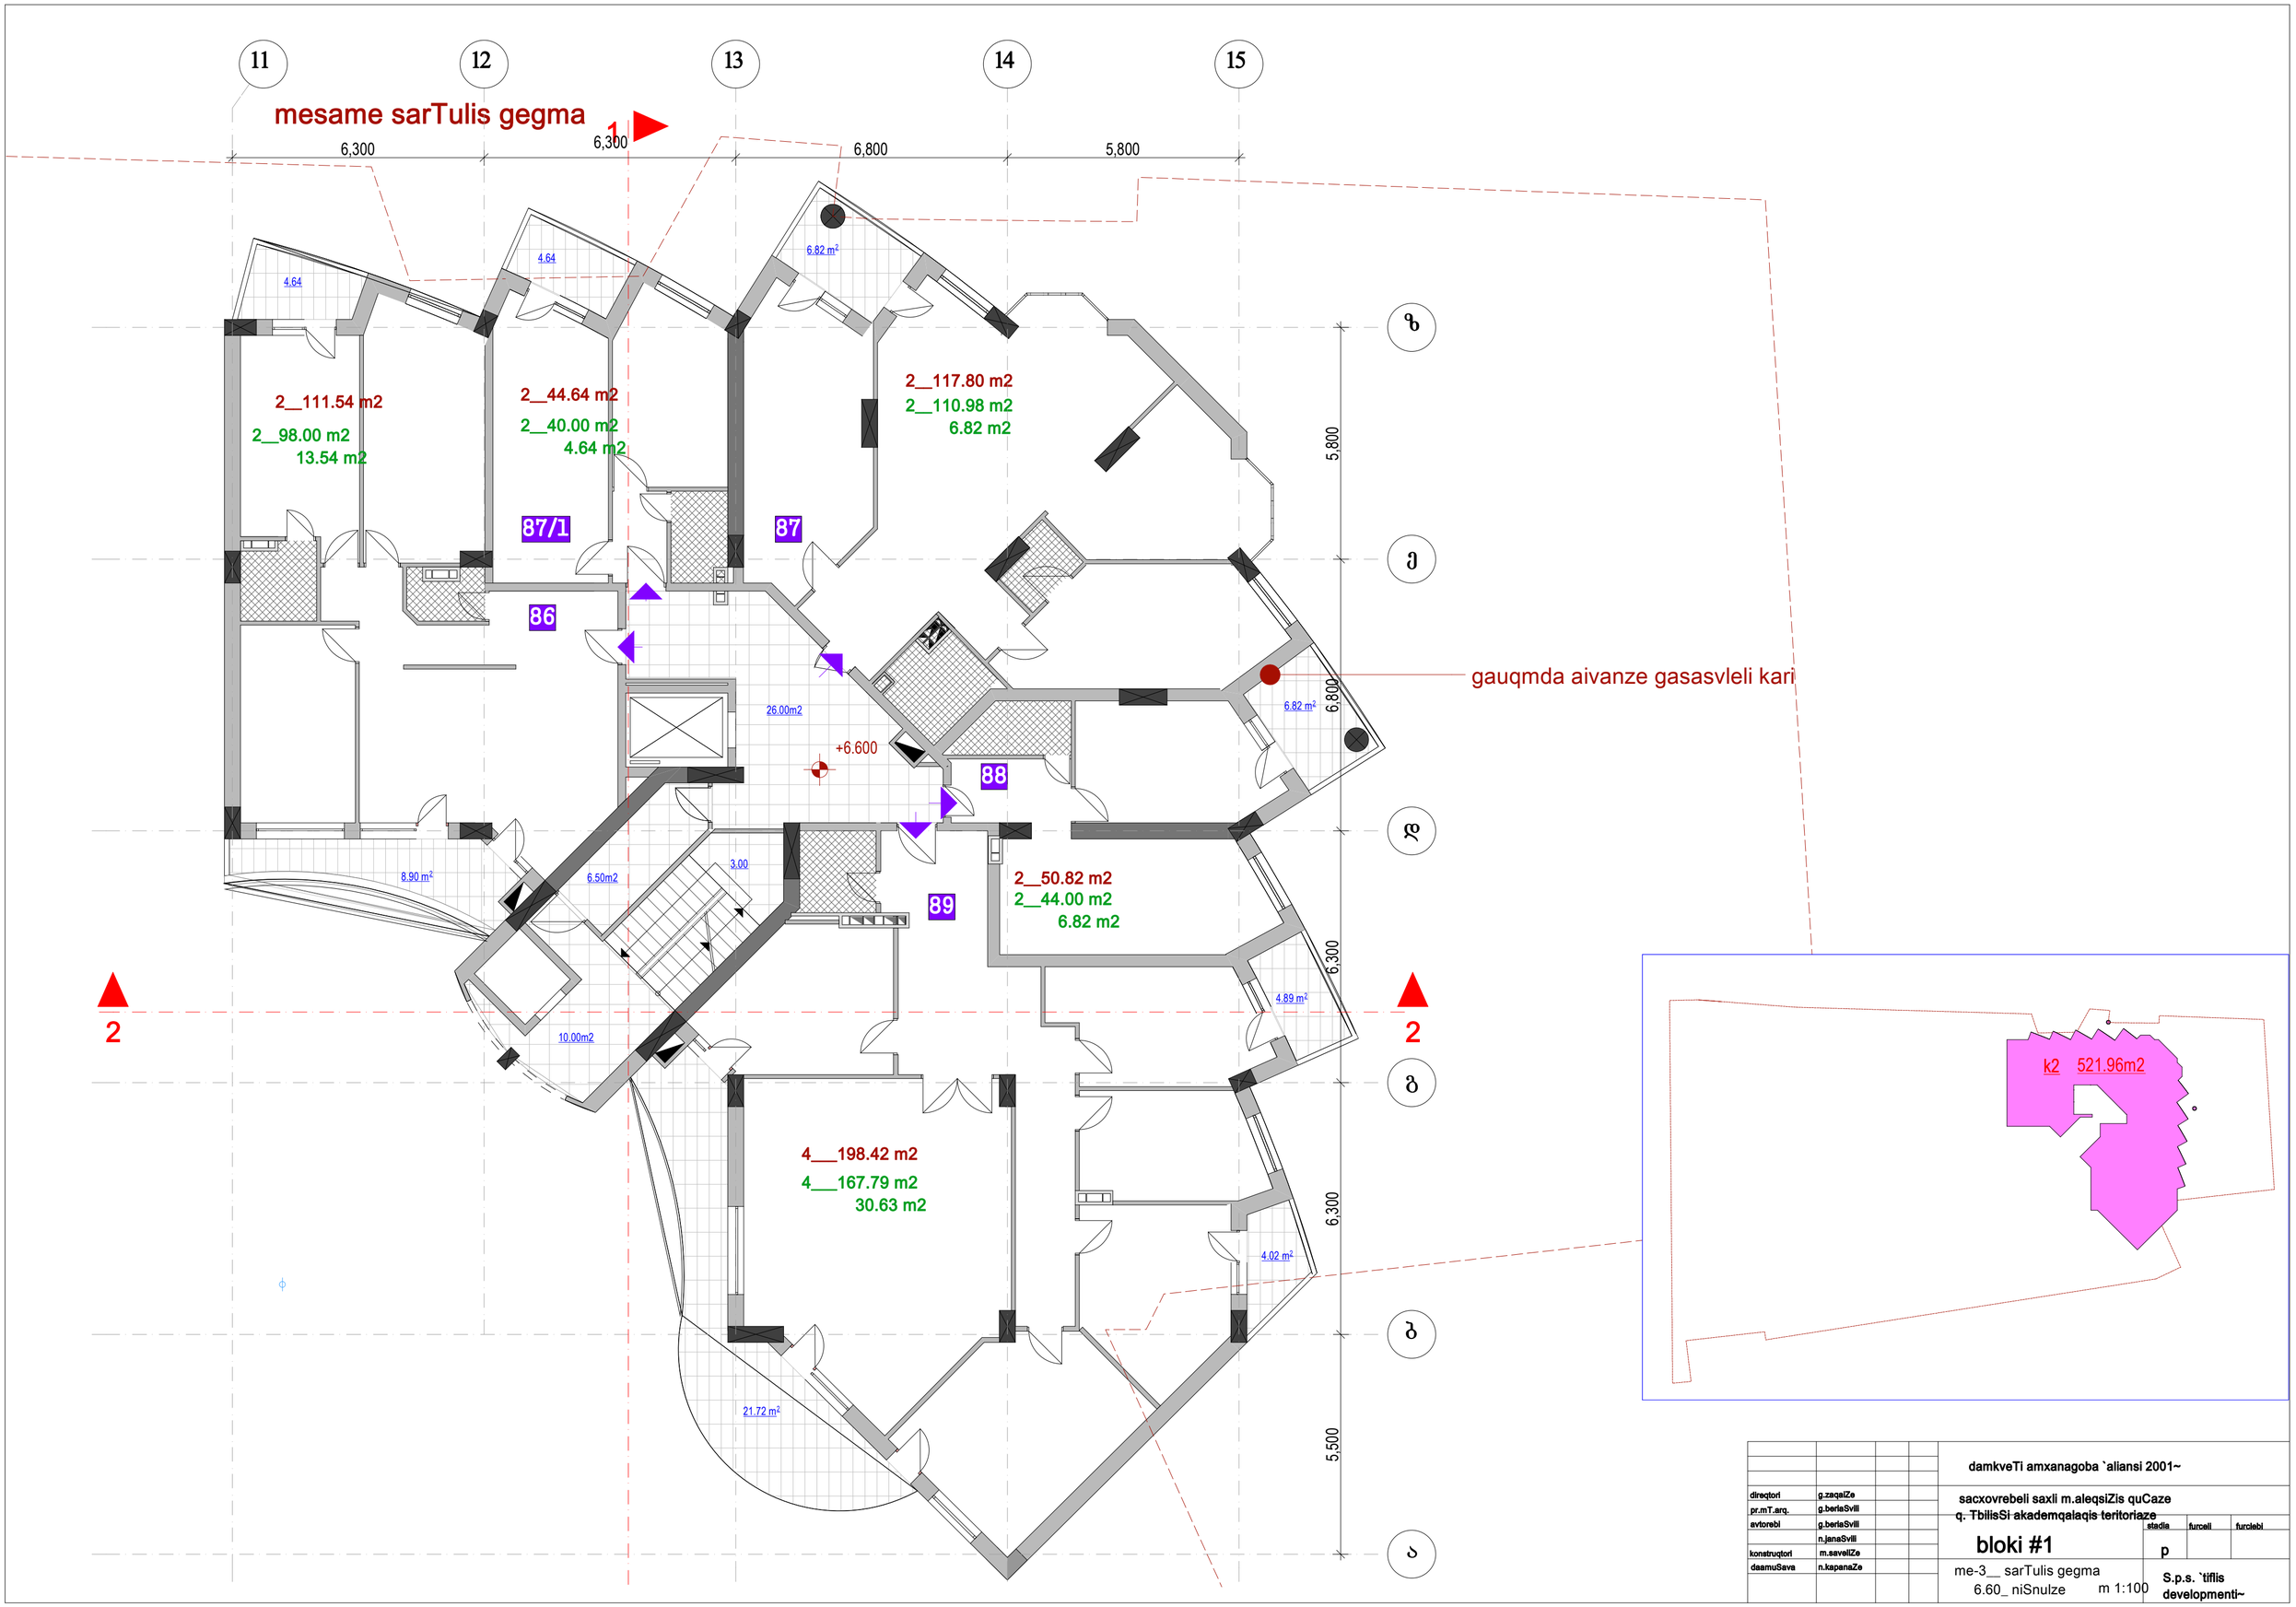


| | | | | |
|---|---|---|---|---|
| | | | | damkveTi amxanagoba `aliansi 2001~ |
| direqtori | g.zaqaiZe | | | sacxovrebeli saxli m.aleqsiZis quCaze q. TbilisSi akademqalaqis teritoriaze |
| pr.mT.arq. | g.beriaSvili | | | |
| avtorebi | g.beriaSvili | | | bloki #1 |
| | n.janaSvili | | | |
| konstruqtori | m.saveliZe | | | |
| daamuSava | n.kapanaZe | | | |

| stadia | furceli | furclebi |
|---|---|---|
| p | | |

me-3__ sarTulis gegma
6.60_ niSnulze m 1:100

S.p.s. `tiflis developmenti~

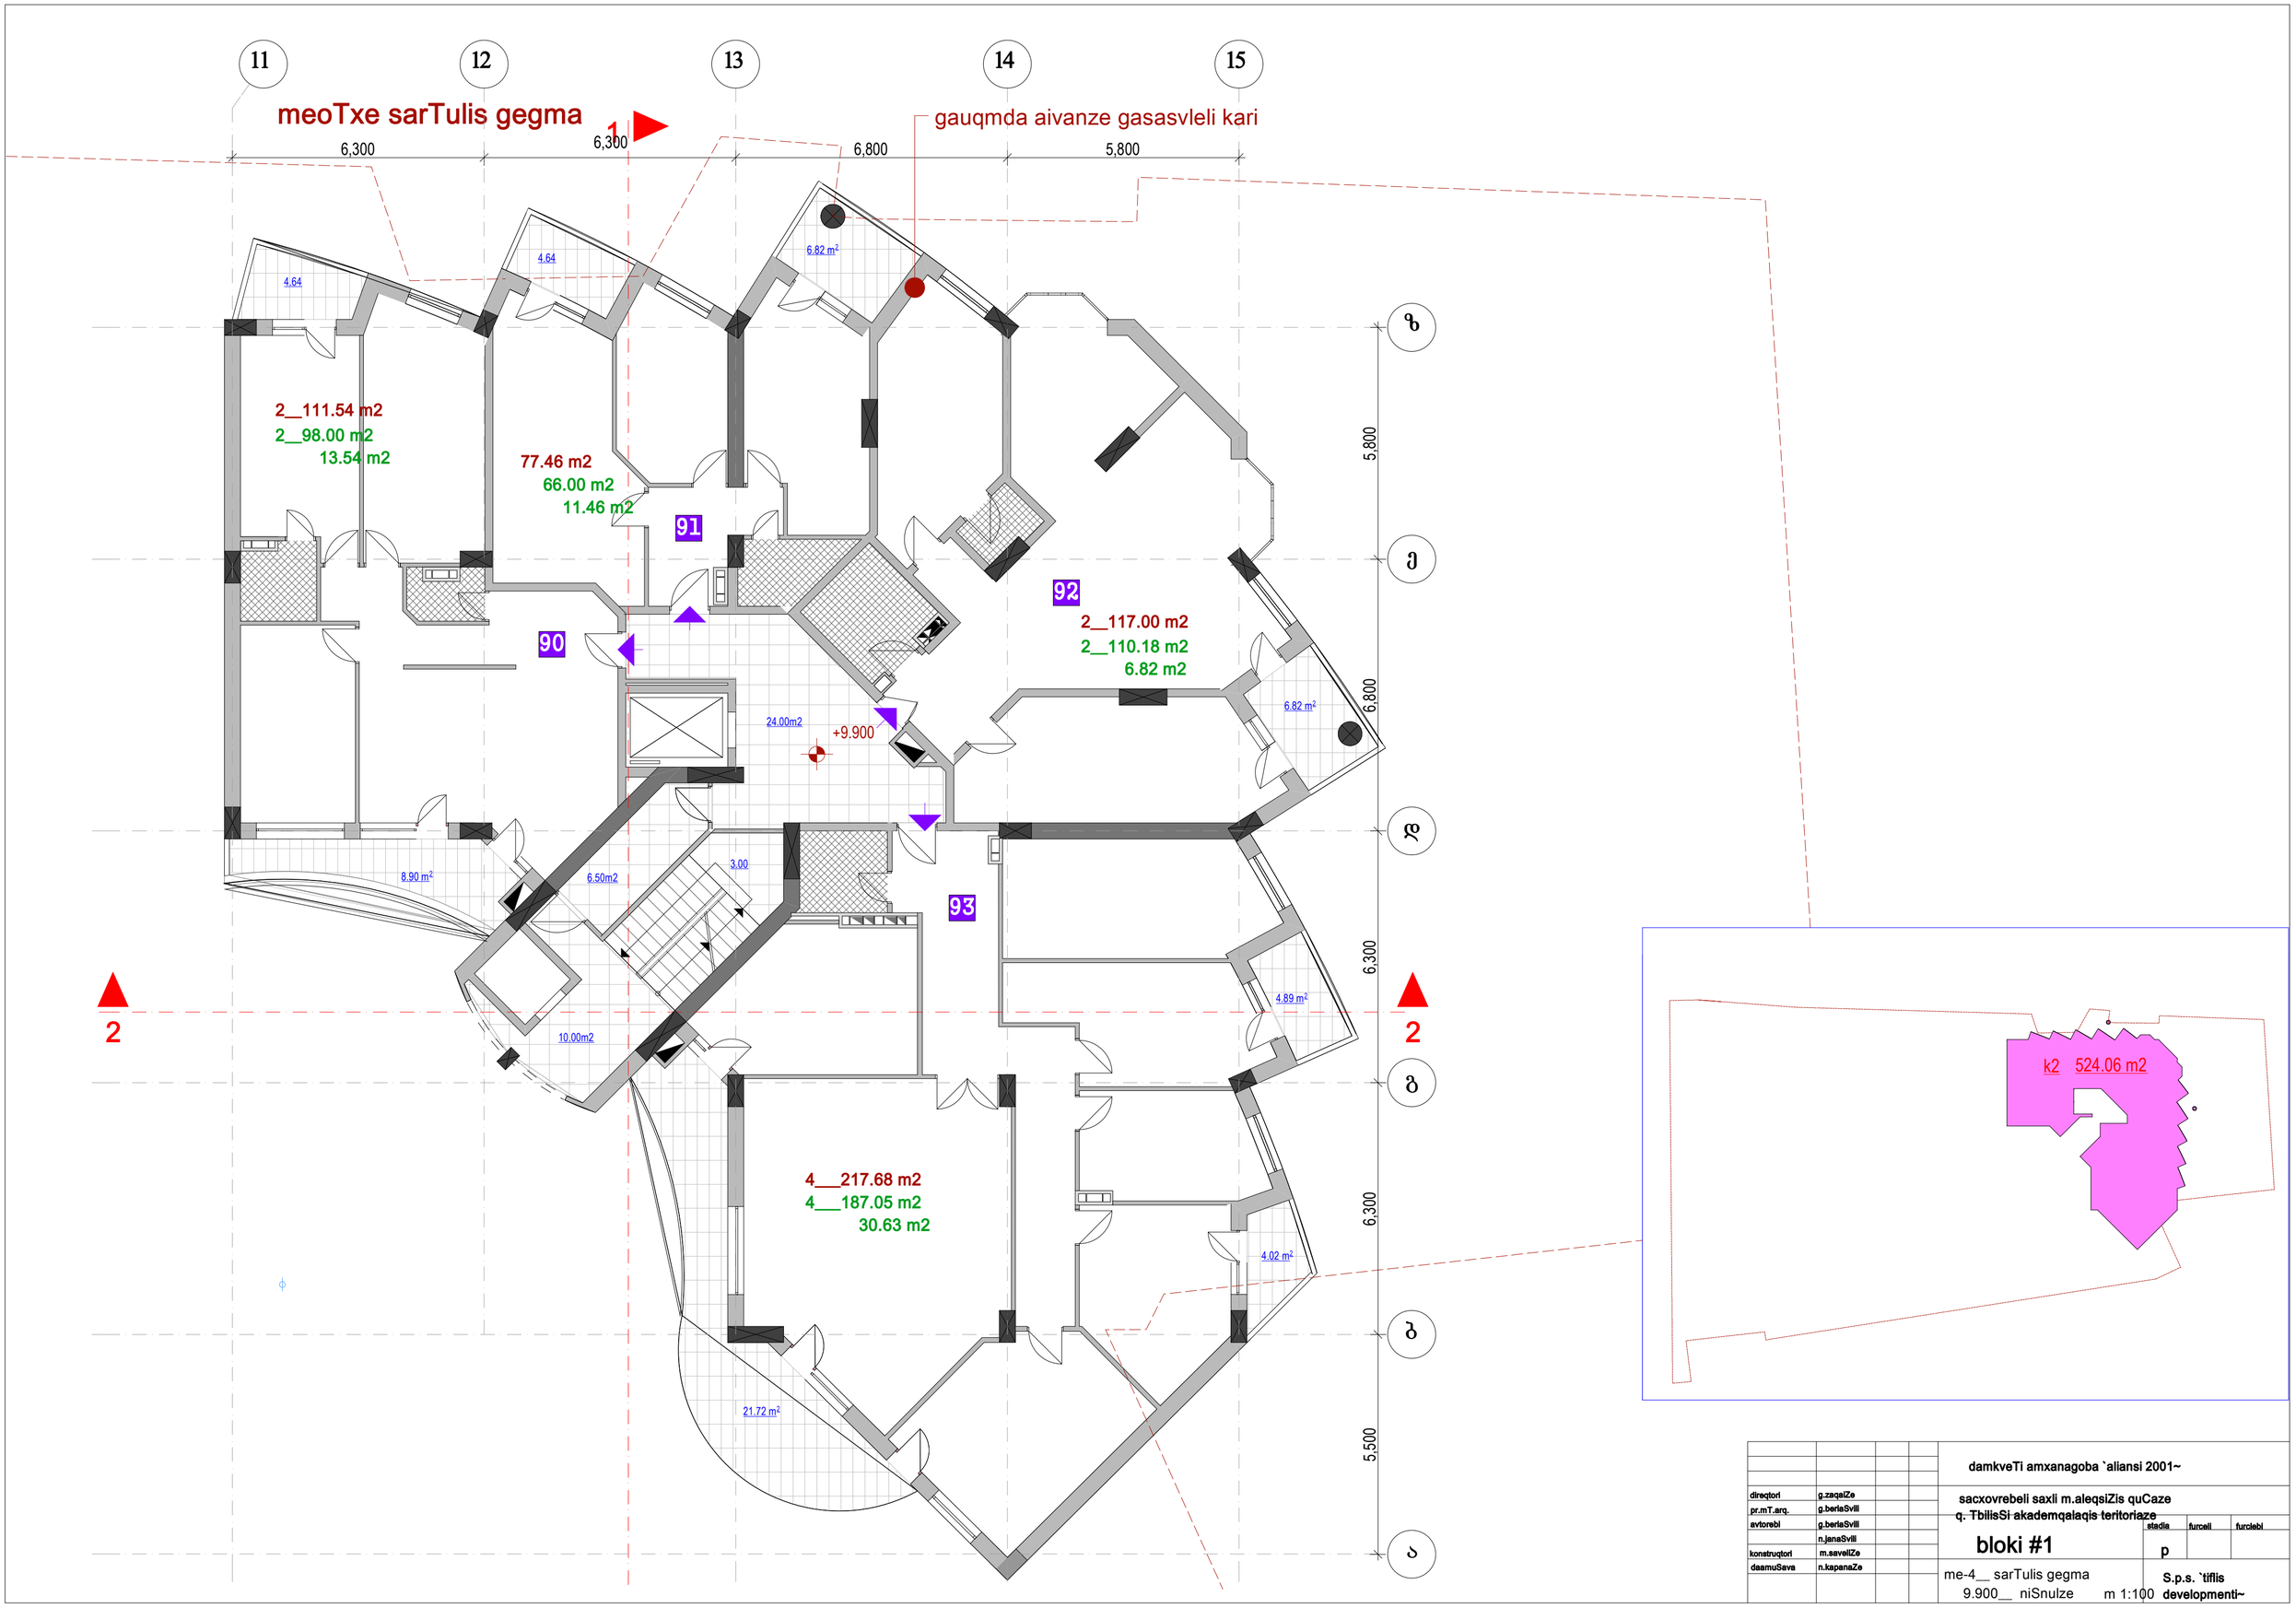


| | | | | |
|---|---|---|---|---|
| | | | | damkveTi amxanagoba `aliansi 2001~ |
| direqtori | g.zaqaiZe | | | sacxovrebeli saxli m.aleqsiZis quCaze q. TbilisSi akademqalaqis teritoriaze |
| pr.mT.arq. | g.beriaSvili | | | |
| avtorebi | g.beriaSvili | | | |
| | n.janaSvili | | | |
| konstruqtori | m.saveliZe | | | |
| daamuSava | n.kapanaZe | | | |

| stadia | furceli | furclebi |
|---|---|---|
| p | | |

**bloki #1**

me-4__ sarTulis gegma
9.900__ niSnulze m 1:100

S.p.s. `tiflis developmenti~

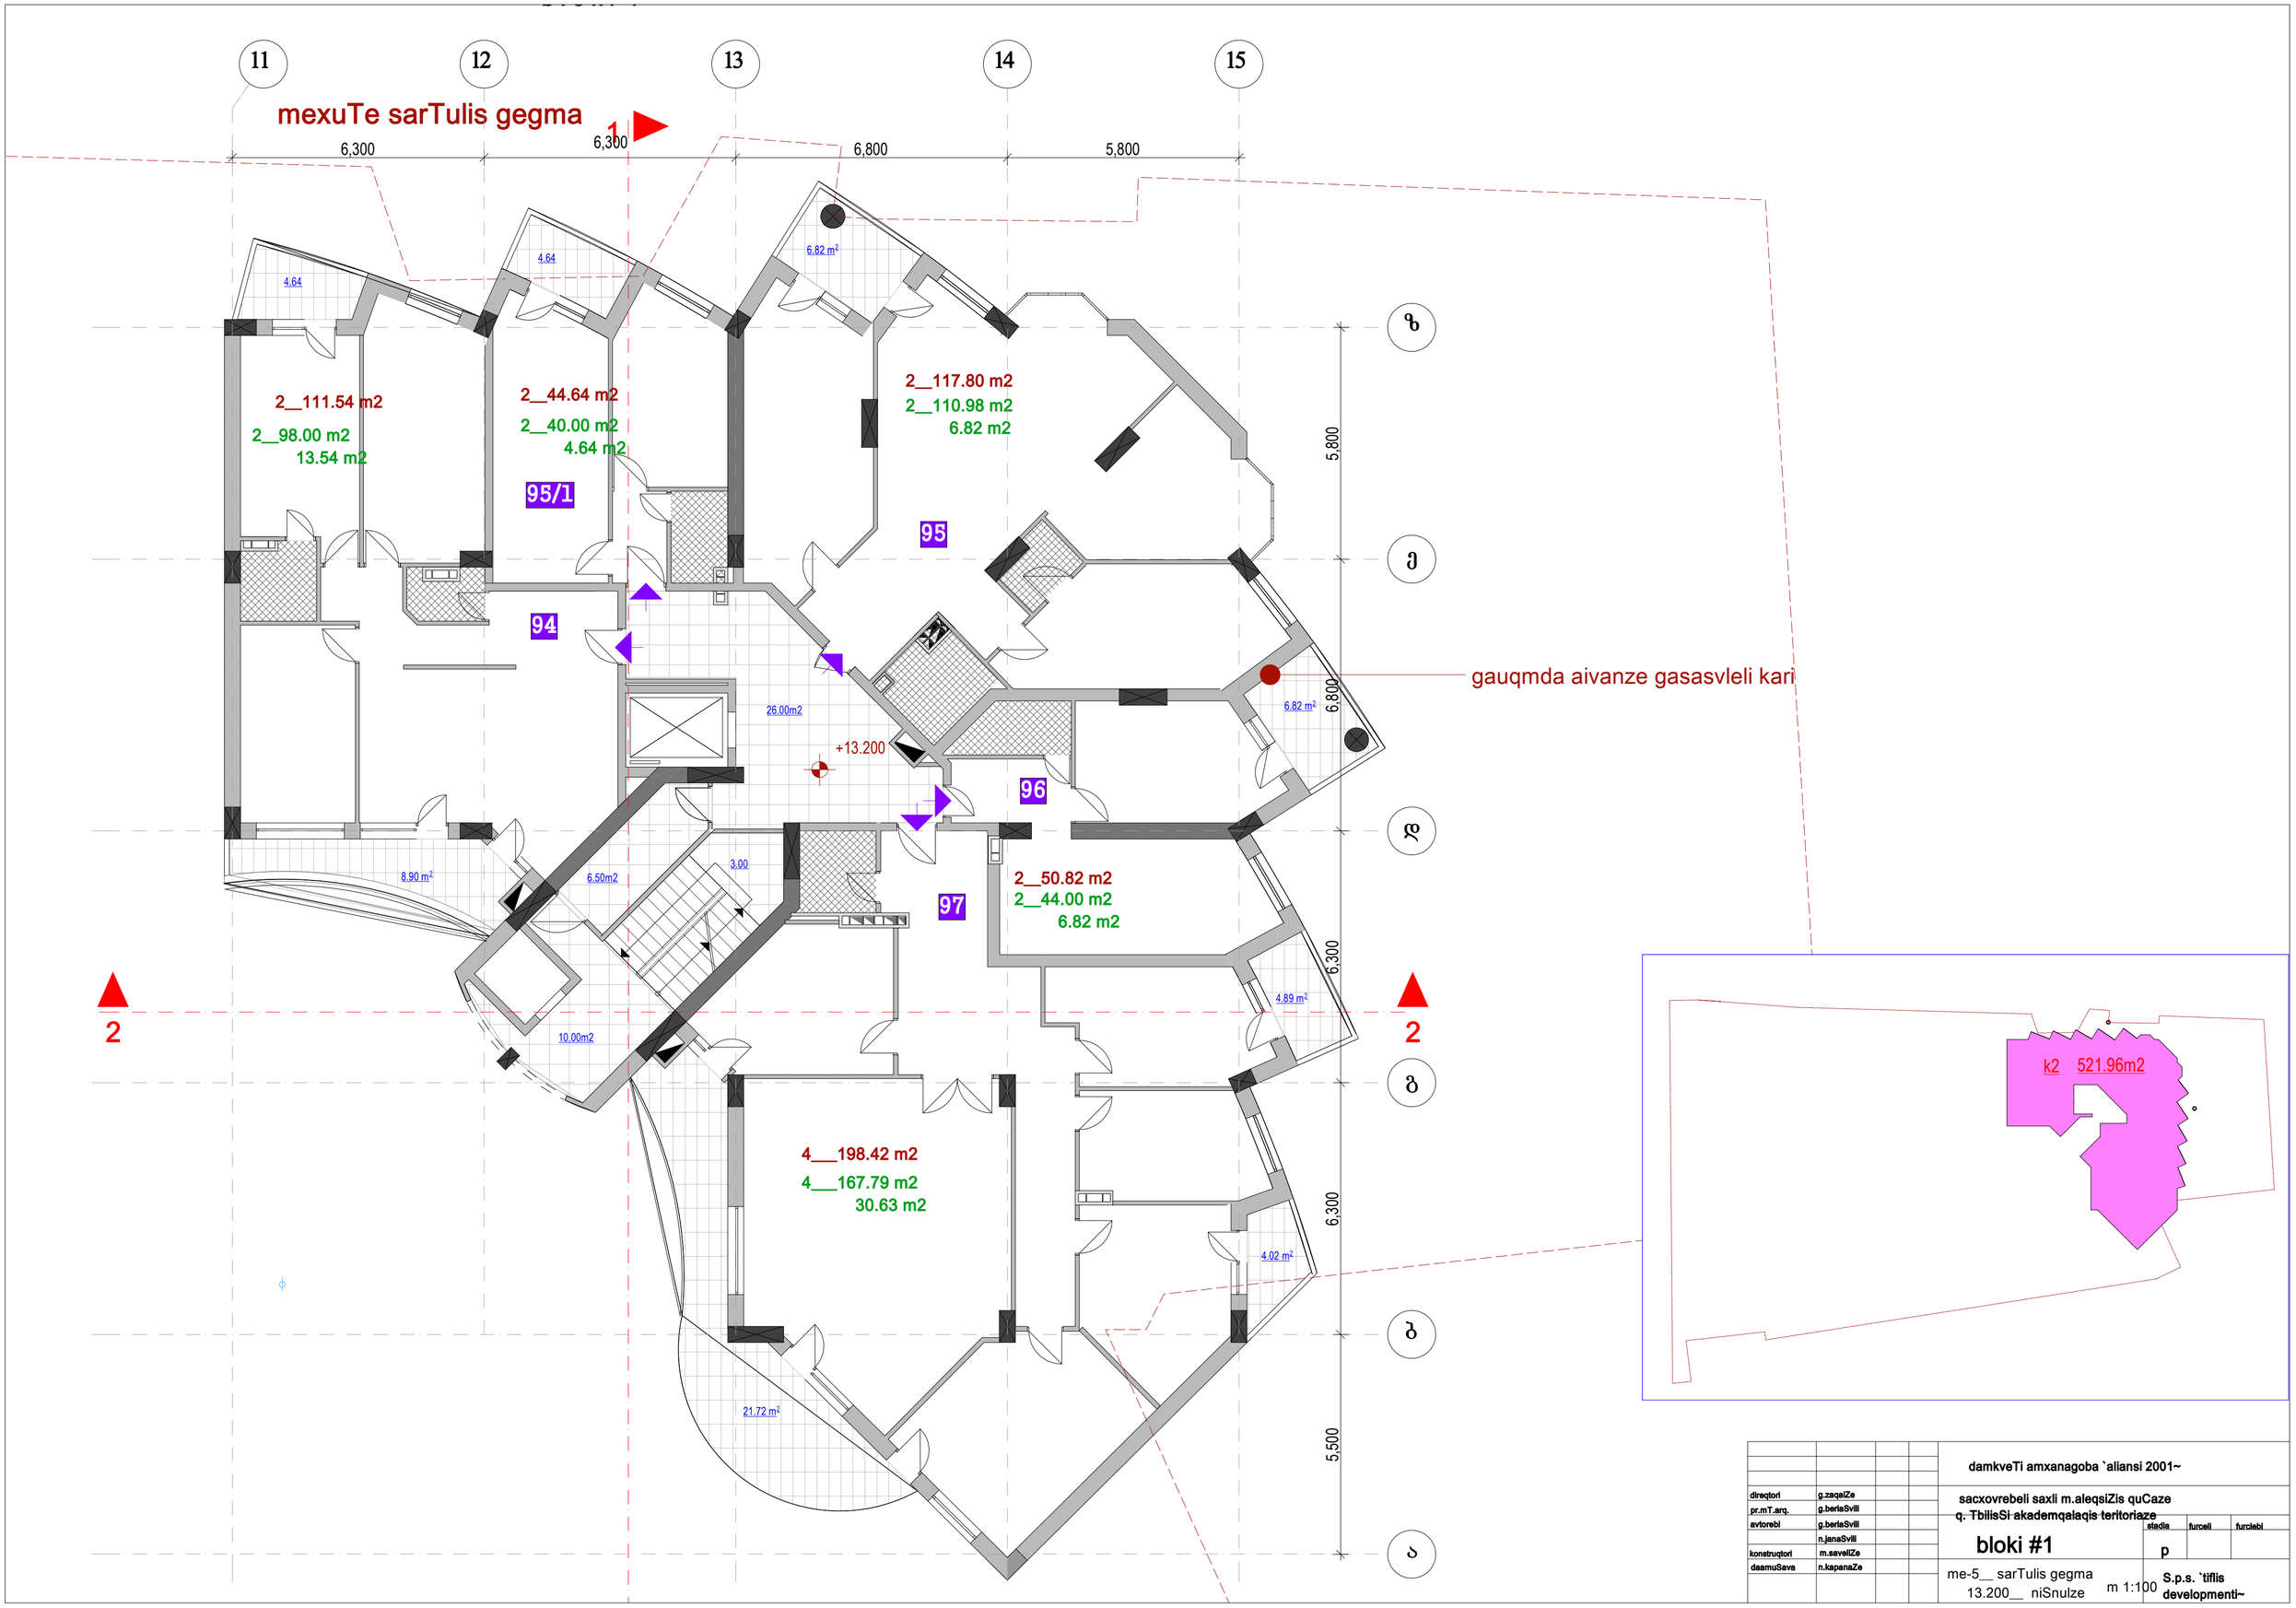

mexuTe sarTulis gegma
11
12
13
14
15
6,300
6,300
6,800
5,800
5,800
6,800
6,300
6,300
5,500
2__111.54 m2
2__98.00 m2
13.54 m2
2__44.64 m2
2__40.00 m2
4.64 m2
2__117.80 m2
2__110.98 m2
6.82 m2
95/1
95
94
96
97
26.00m2
+13.200
8.90 m2
6.50m2
3.00
10.00m2
2__50.82 m2
2__44.00 m2
6.82 m2
4.89 m2
4.02 m2
21.72 m2
4__198.42 m2
4__167.79 m2
30.63 m2
gauqmda aivanze gasasvleli kari
k2 521.96m2
damkveTi amxanagoba `aliansi 2001~
sacxovrebeli saxli m.aleqsiZis quCaze
q. TbilisSi akademqalaqis teritoriaze
bloki #1
me-5__ sarTulis gegma
13.200__ niSnulze
m 1:100
S.p.s. `tiflis developmenti~
direqtori g.zaqaiZe
pr.mT.arq. g.beriaSvili
avtorebi g.beriaSvili
n.janaSvili
konstruqtori m.saveliZe
daamuSava n.kapanaZe
stadia p
furceli
furclebi

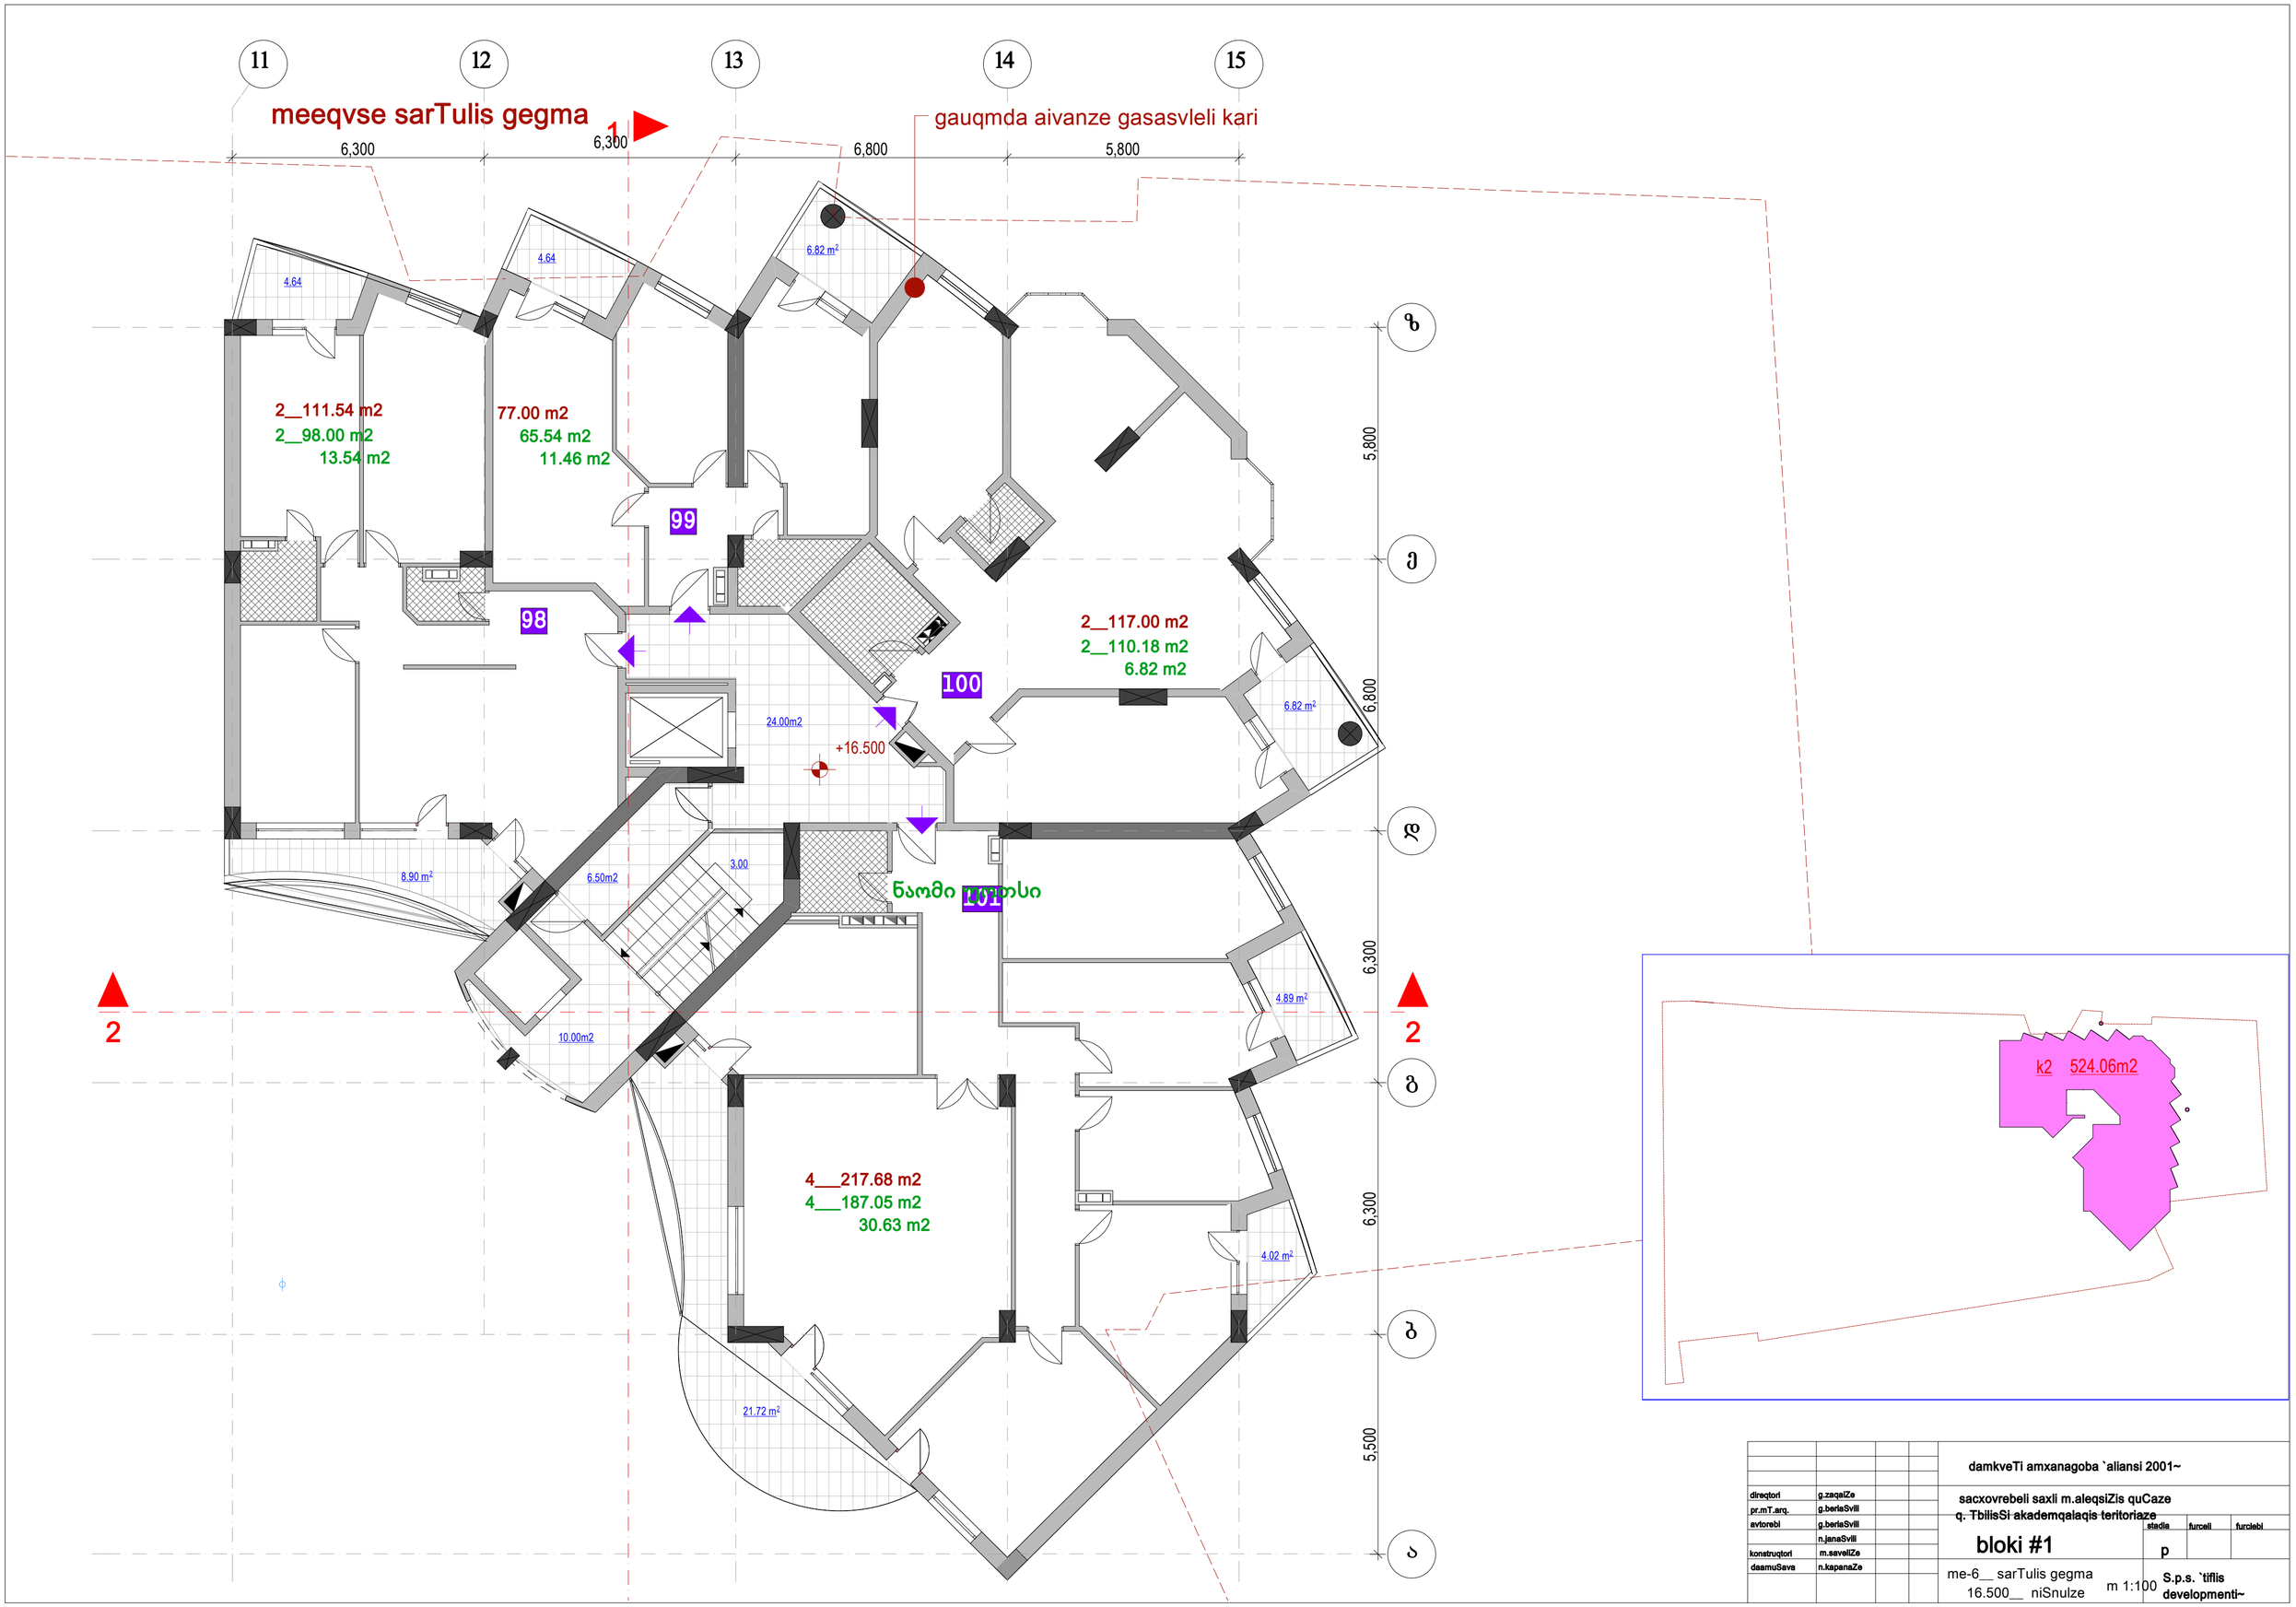


| | | | | |
|---|---|---|---|---|
| | | | | damkveTi amxanagoba `aliansi 2001~ |
| direqtori | g.zaqaiZe | | | sacxovrebeli saxli m.aleqsiZis quCaze q. TbilisSi akademqalaqis teritoriaze |
| pr.mT.arq. | g.beriaSvili | | | |
| avtorebi | g.beriaSvili | | | |
| | n.janaSvili | | | |
| konstruqtori | m.saveliZe | | | |
| daamuSava | n.kapanaZe | | | |

**bloki #1**

| stadia | furceli | furclebi |
|---|---|---|
| p | | |

me-6__ sarTulis gegma
16.500__ niSnulze
m 1:100

S.p.s. `tiflis developmenti~

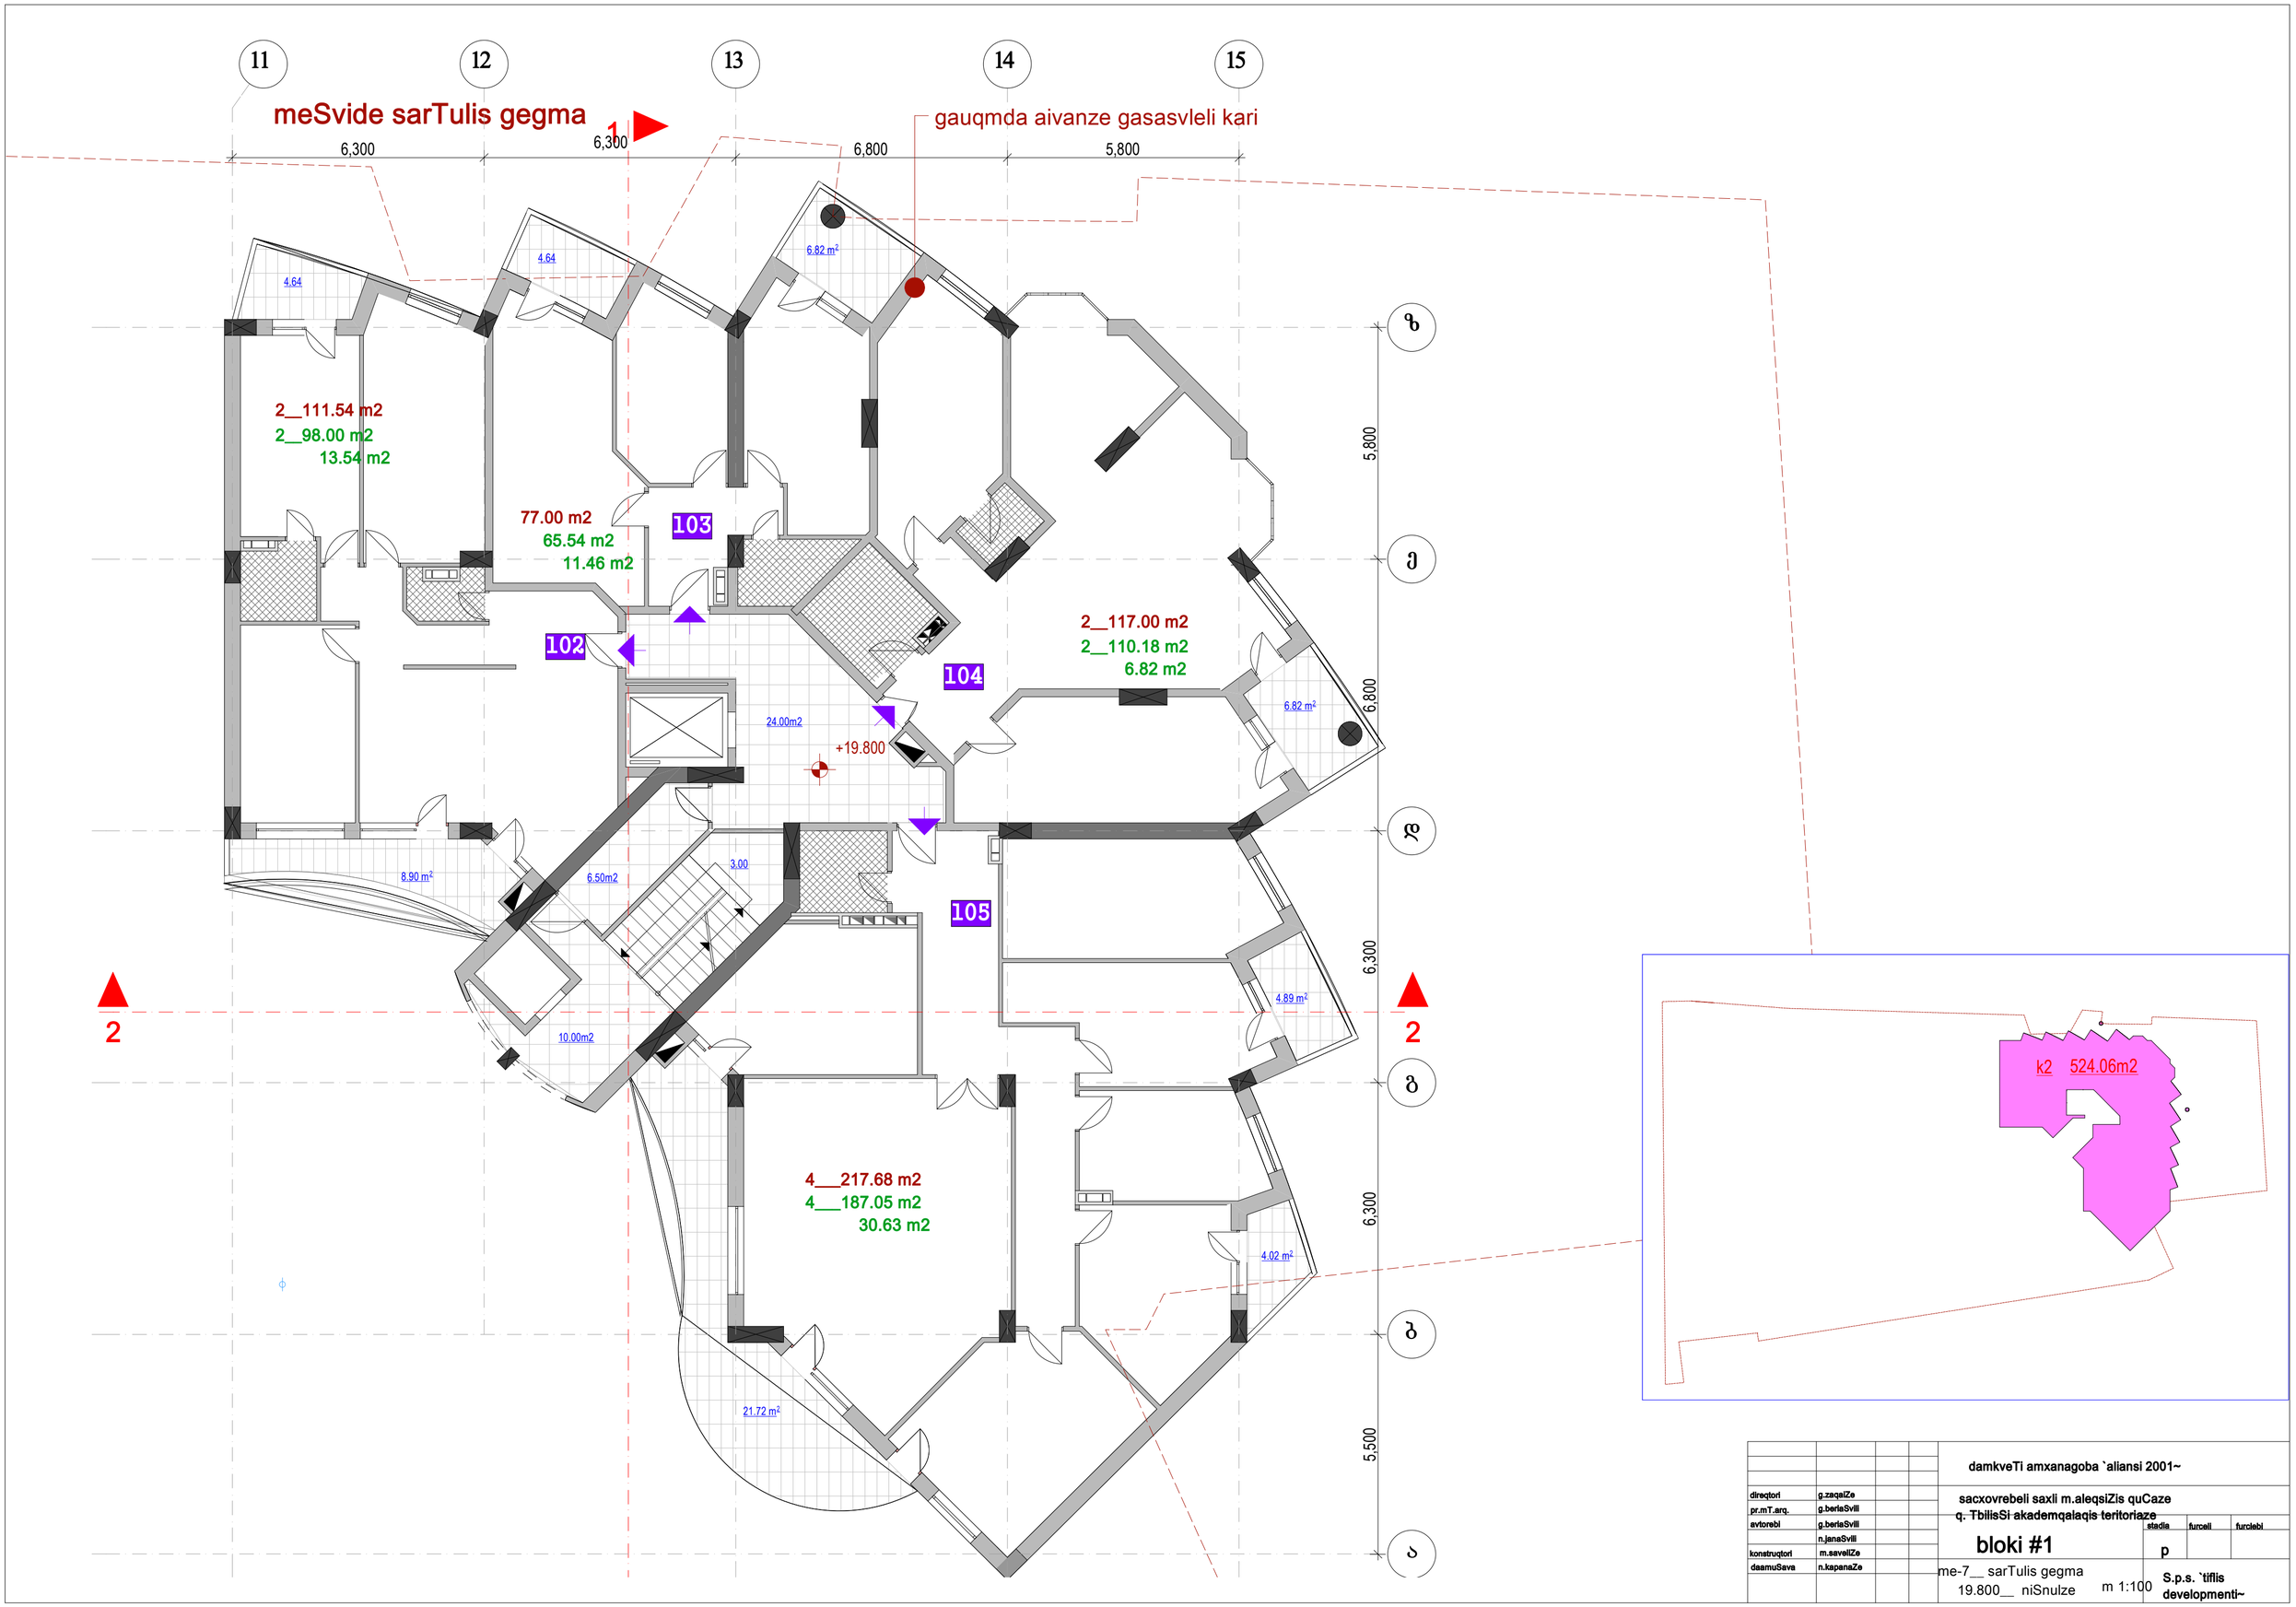


| | | | | |
|---|---|---|---|---|
| | | | | damkveTi amxanagoba `aliansi 2001~ |
| direqtori | g.zaqaiZe | | | sacxovrebeli saxli m.aleqsiZis quCaze q. TbilisSi akademqalaqis teritoriaze |
| pr.mT.arq. | g.beriaSvili | | | |
| avtorebi | g.beriaSvili | | | |
| | n.janaSvili | | | |
| konstruqtori | m.saveliZe | | | |
| daamuSava | n.kapanaZe | | | |

| | | |
|---|---|---|
| bloki #1 | stadia | furceli | furclebi |
| | p | | |
| me-7__ sarTulis gegma 19.800__ niSnulze m 1:100 | S.p.s. `tiflis developmenti~ | | |

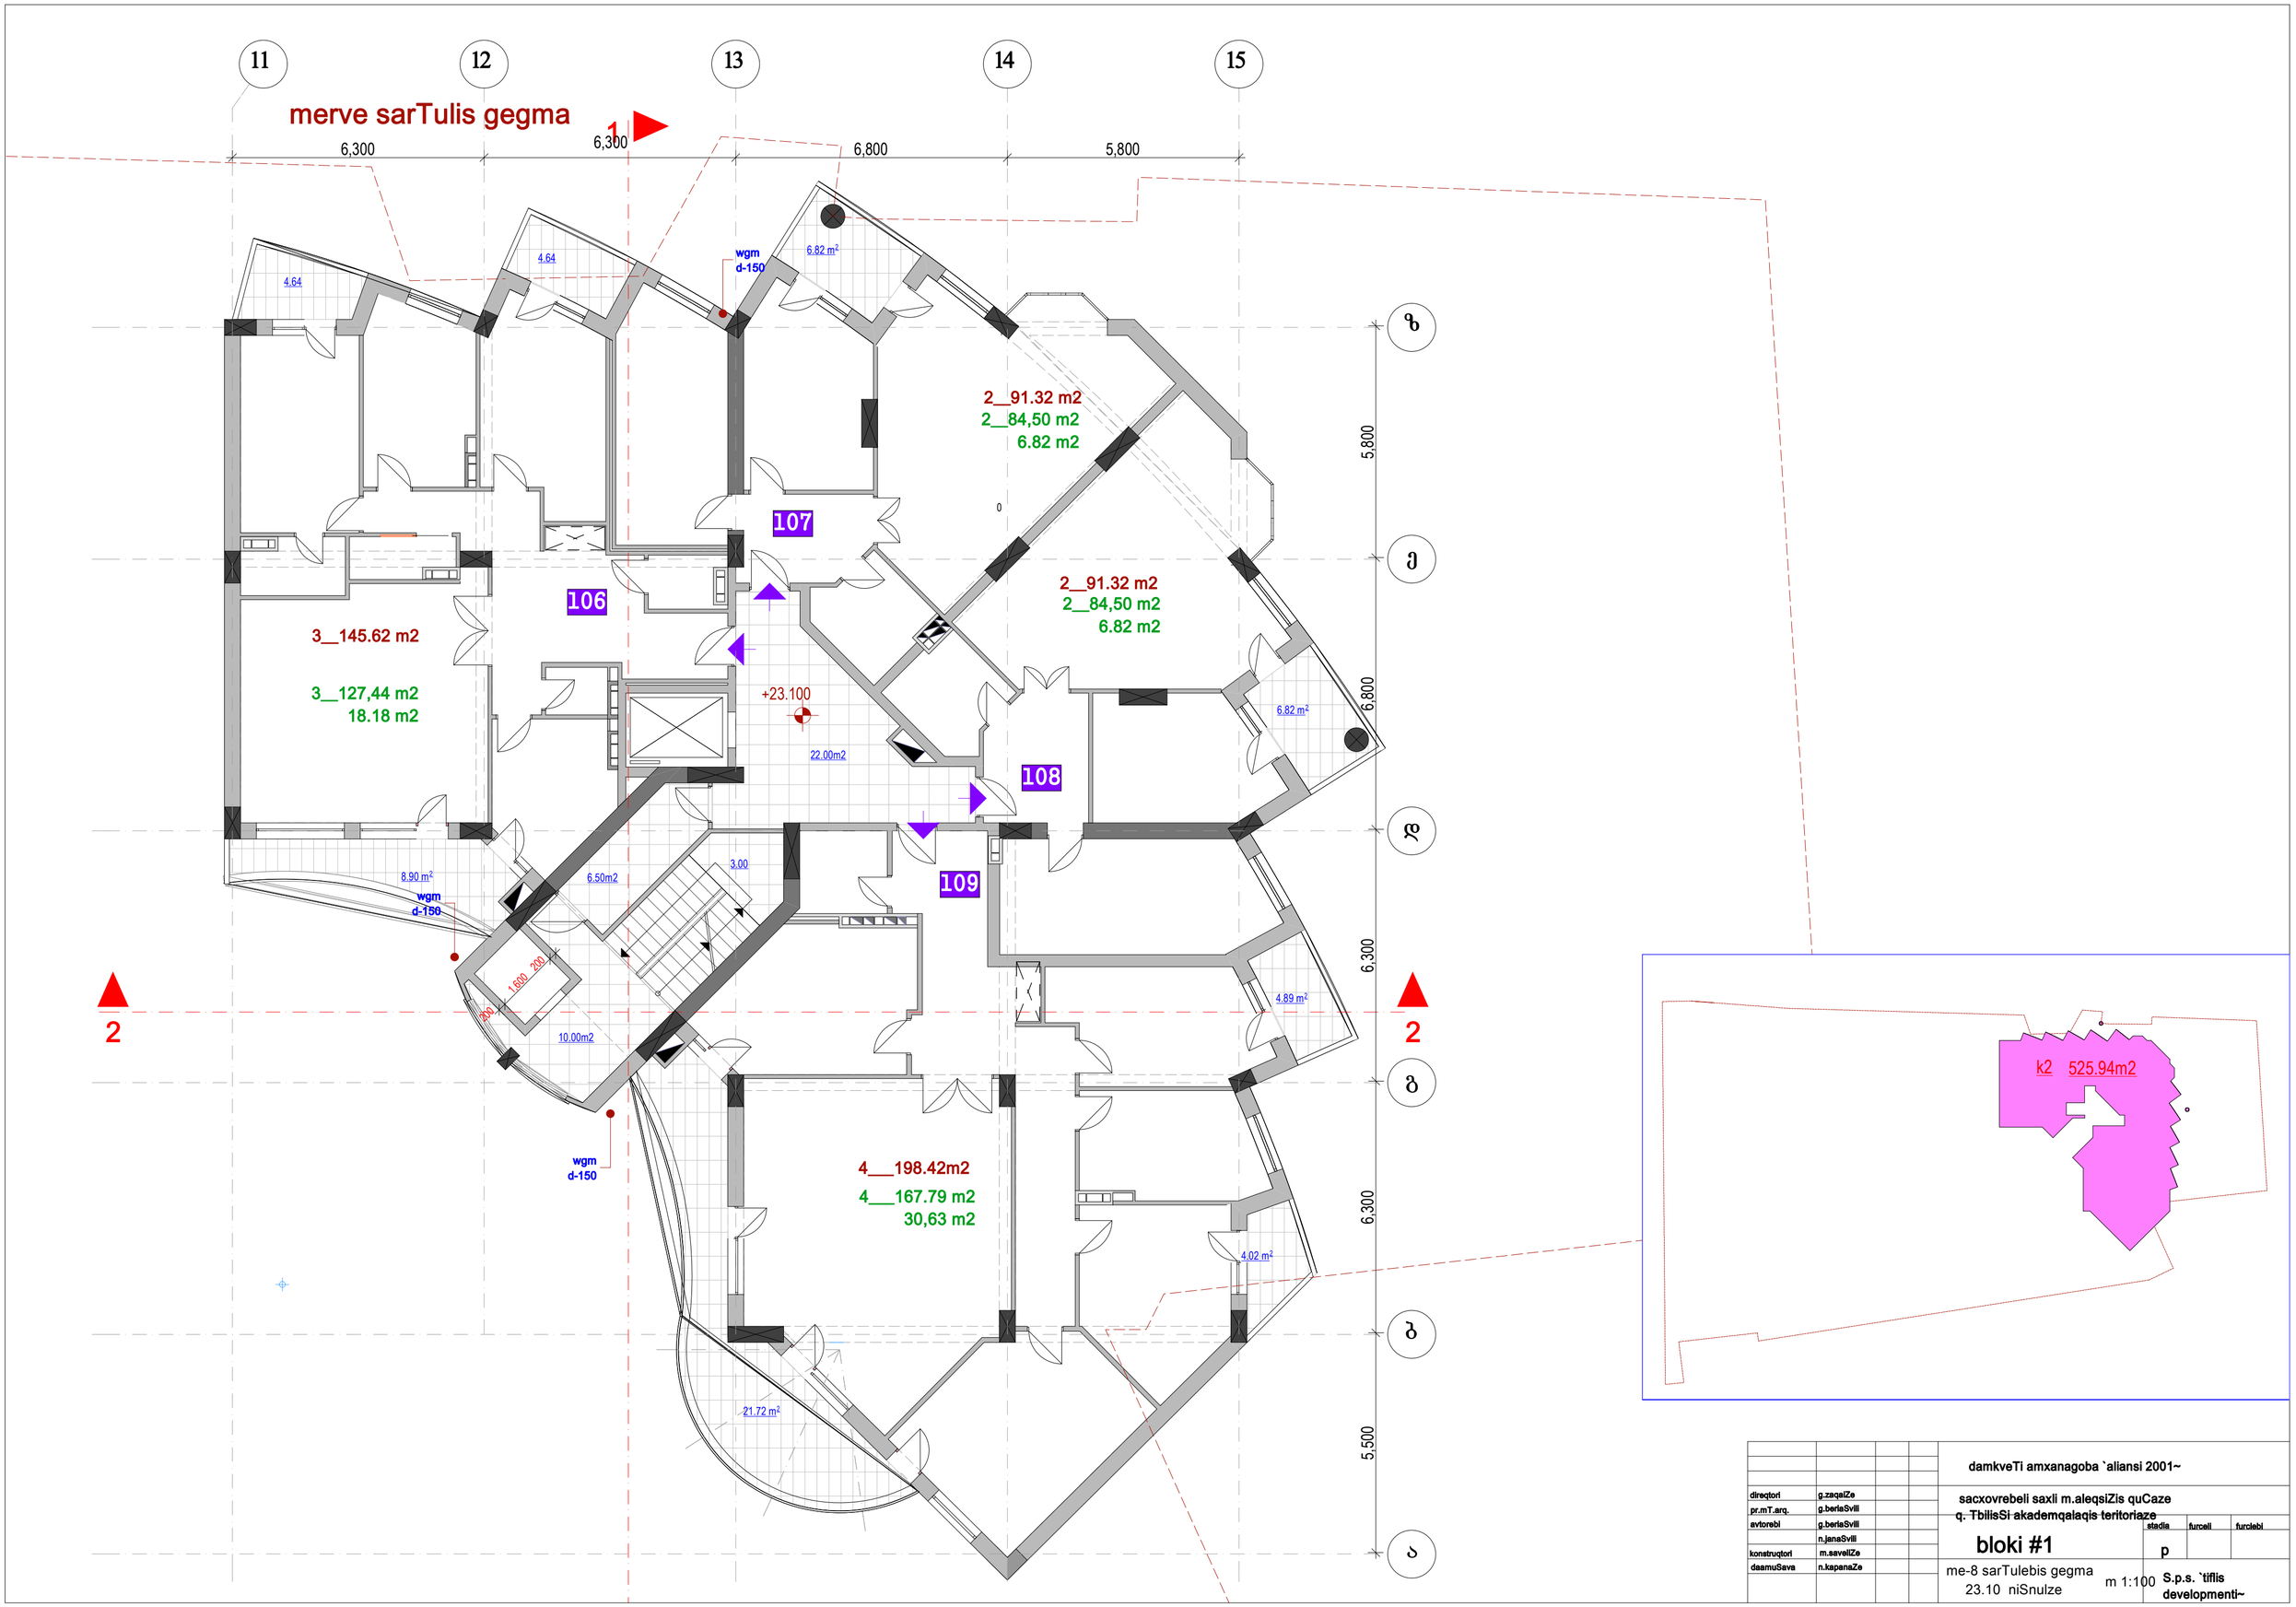


| | | | | |
|---|---|---|---|---|
| | | | | damkveTi amxanagoba `aliansi 2001~ |
| direqtori | g.zaqaiZe | | | sacxovrebeli saxli m.aleqsiZis quCaze q. TbilisSi akademqalaqis teritoriaze |
| pr.mT.arq. | g.beriaSvili | | | |
| avtorebi | g.beriaSvili | | | |
| | n.janaSvili | | | bloki #1 |
| konstruqtori | m.saveliZe | | | |
| daamuSava | n.kapanaZe | | | |

| stadia | furceli | furclebi |
|---|---|---|
| p | | |

me-8 sarTulebis gegma
23.10 niSnulze
m 1:100
S.p.s. `tiflis developmenti~

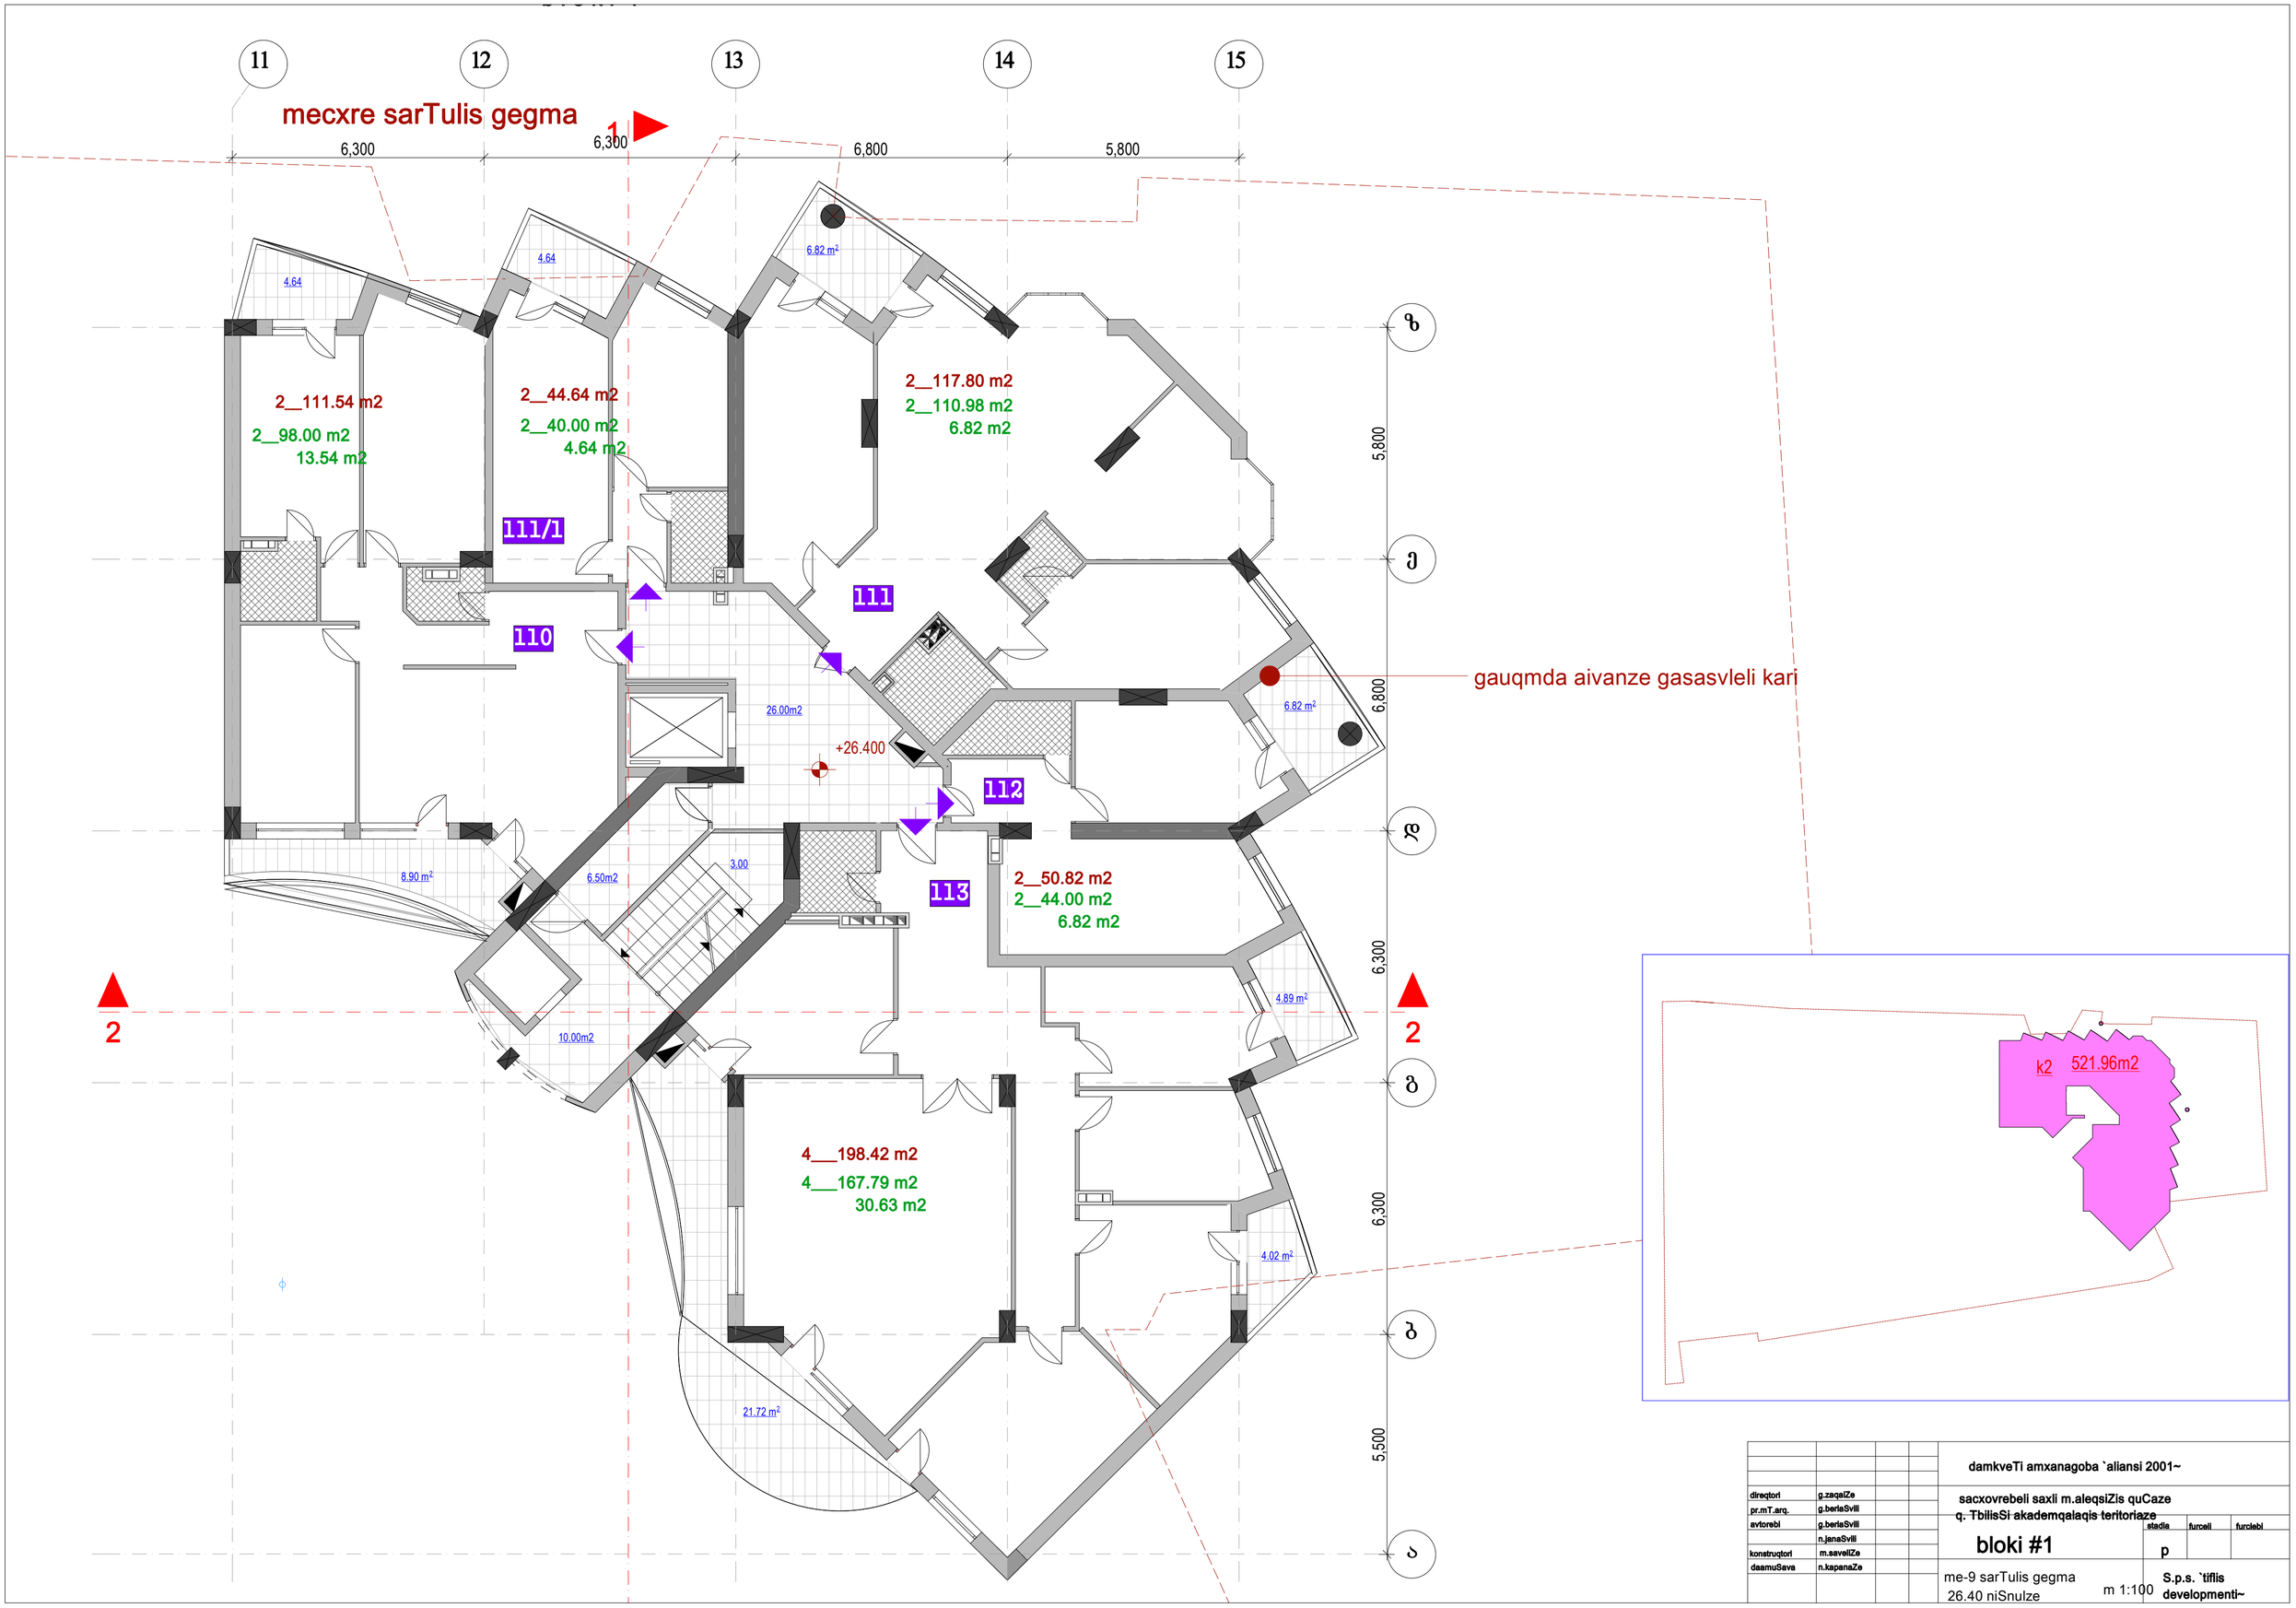


| | | | | |
|---|---|---|---|---|
| | | | | damkveTi amxanagoba `aliansi 2001~ |
| direqtori | g.zaqaiZe | | | sacxovrebeli saxli m.aleqsiZis quCaze q. TbilisSi akademqalaqis teritoriaze |
| pr.mT.arq. | g.beriaSvili | | | |
| avtorebi | g.beriaSvili | | | bloki #1 |
| | n.janaSvili | | | |
| konstruqtori | m.saveliZe | | | |
| daamuSava | n.kapanaZe | | | |

| stadia | furceli | furclebi |
|---|---|---|
| p | | |

me-9 sarTulis gegma
26.40 niSnulze
m 1:100
S.p.s. `tiflis developmenti~

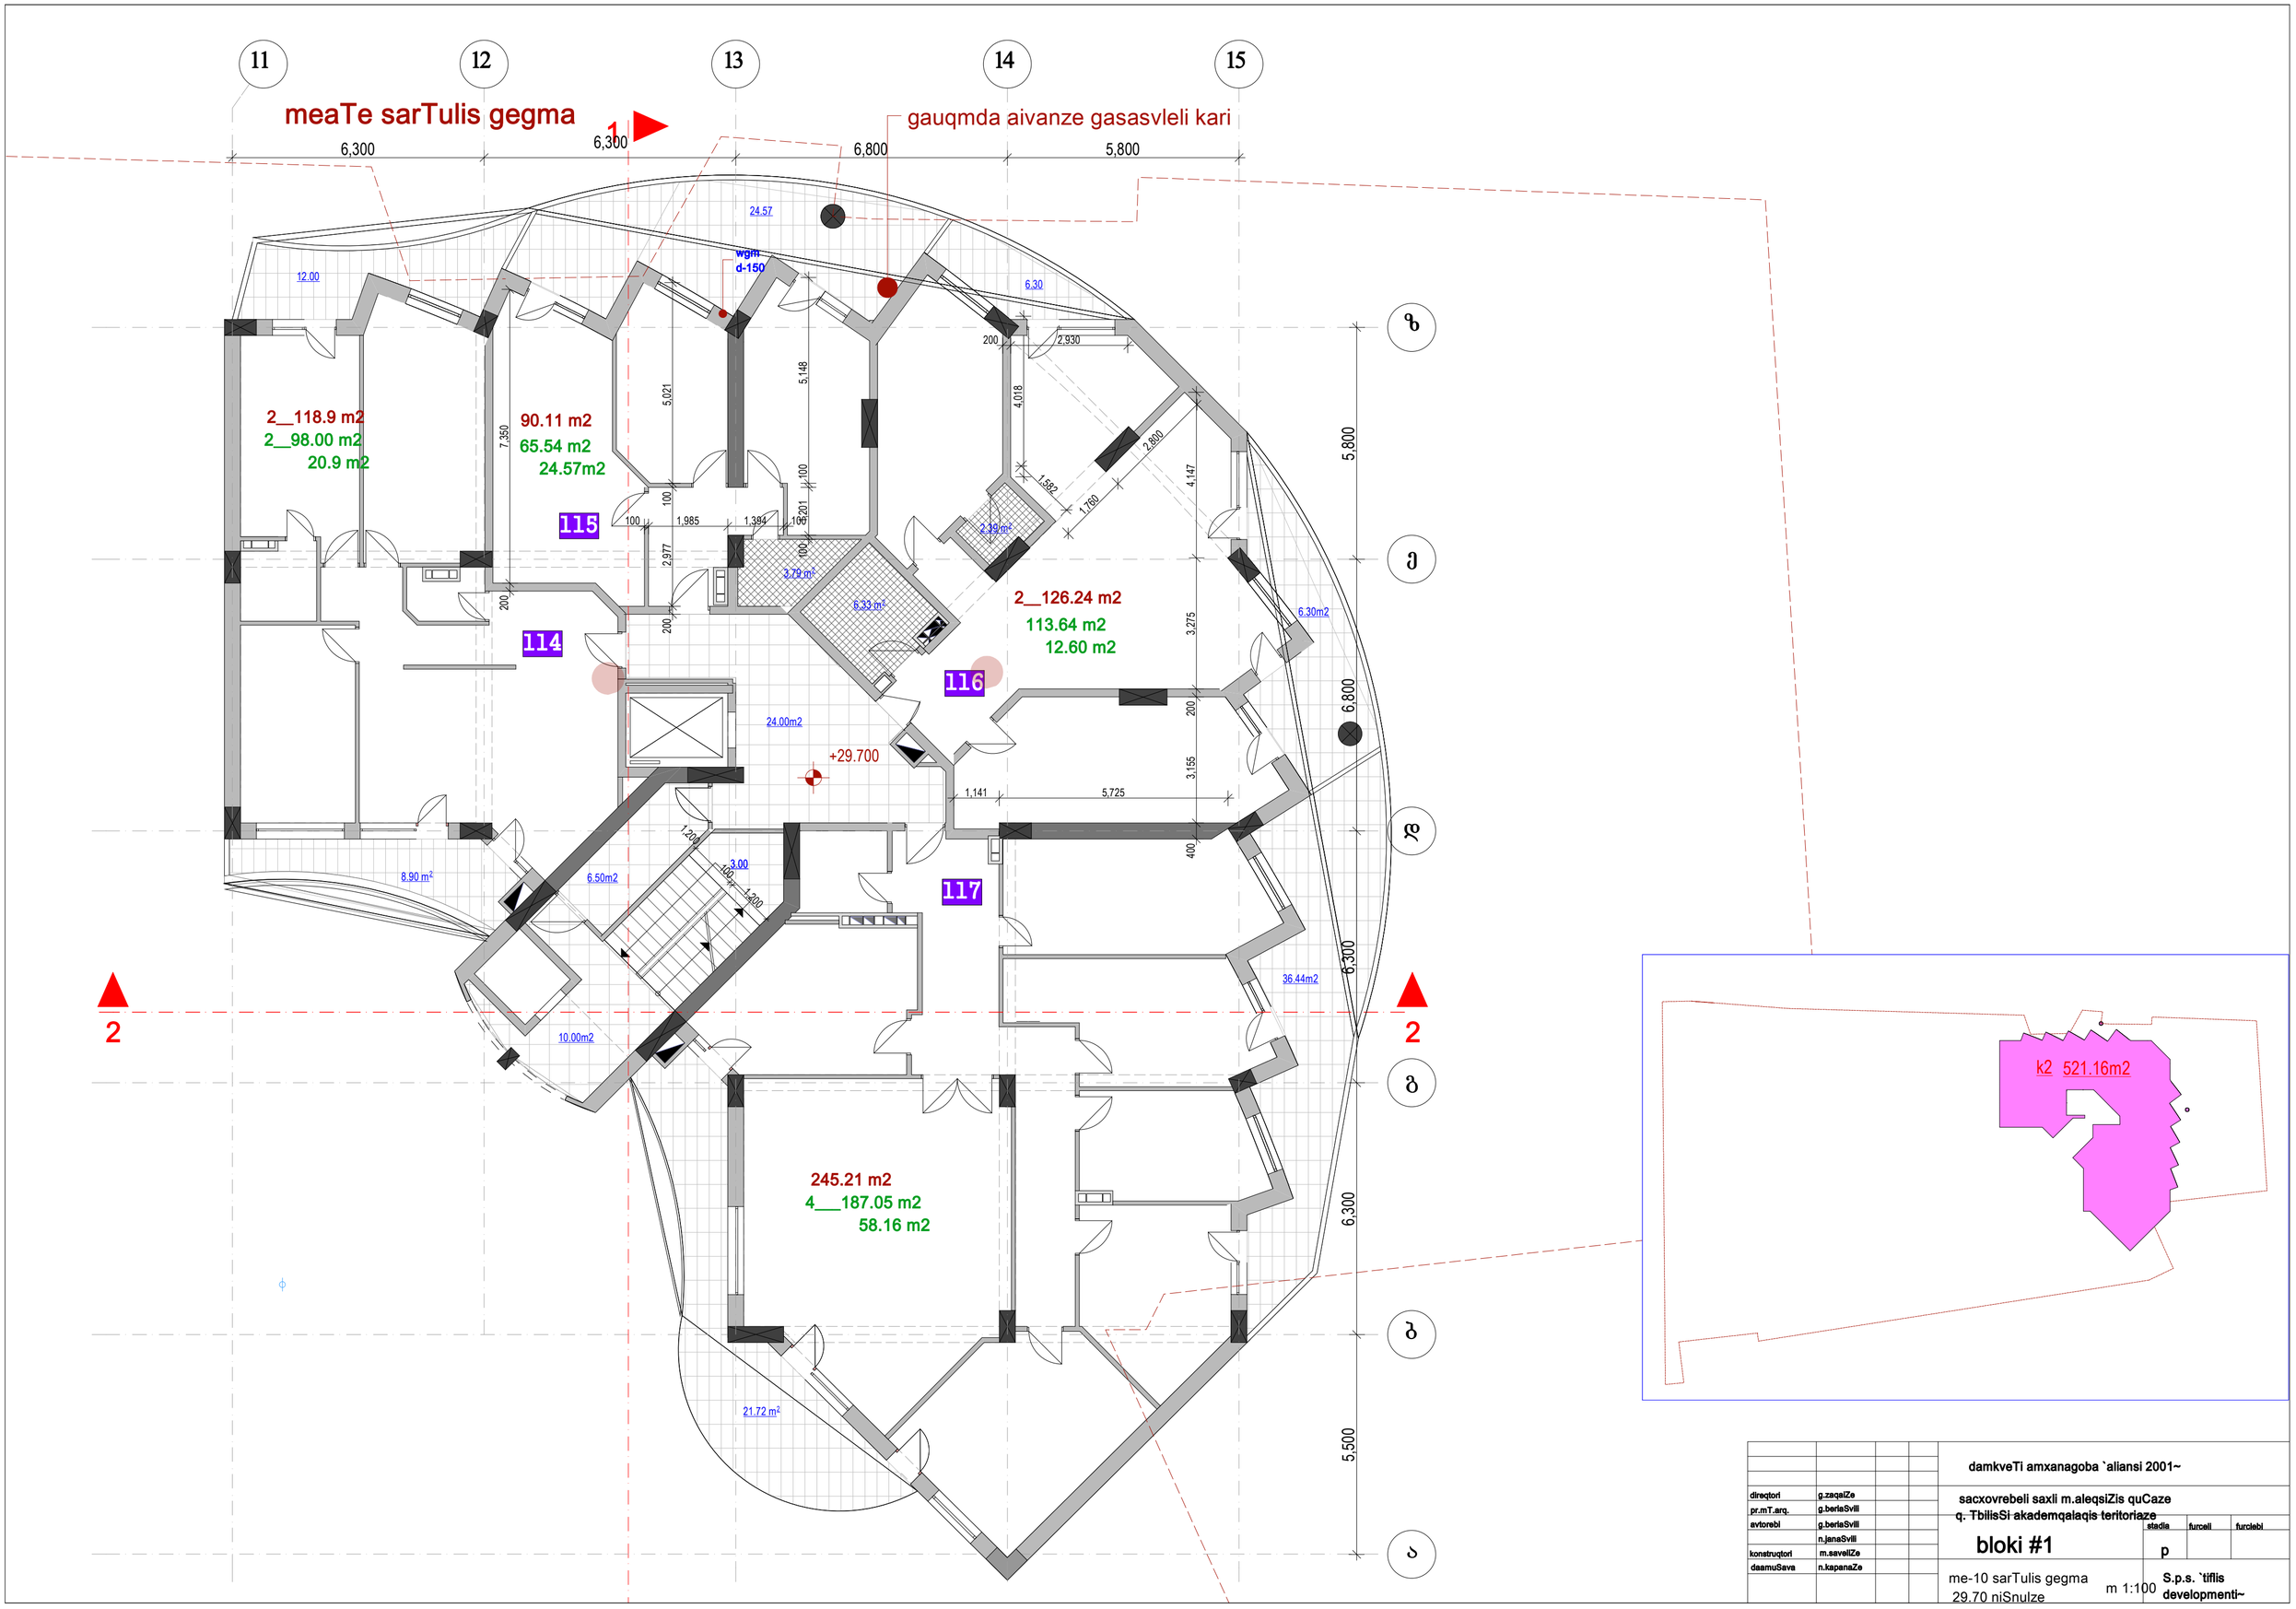


| | | | | |
|---|---|---|---|---|
| | | | | damkveTi amxanagoba `aliansi 2001~ |
| direqtori | g.zaqaiZe | | | sacxovrebeli saxli m.aleqsiZis quCaze q. TbilisSi akademqalaqis teritoriaze |
| pr.mT.arq. | g.beriaSvili | | | |
| avtorebi | g.beriaSvili | | | |
| | n.janaSvili | | | bloki #1 |
| konstruqtori | m.saveliZe | | | |
| daamuSava | n.kapanaZe | | | |

| stadia | furceli | furclebi |
|---|---|---|
| p | | |

me-10 sarTulis gegma
29.70 niSnulze
m 1:100
S.p.s. `tiflis developmenti~

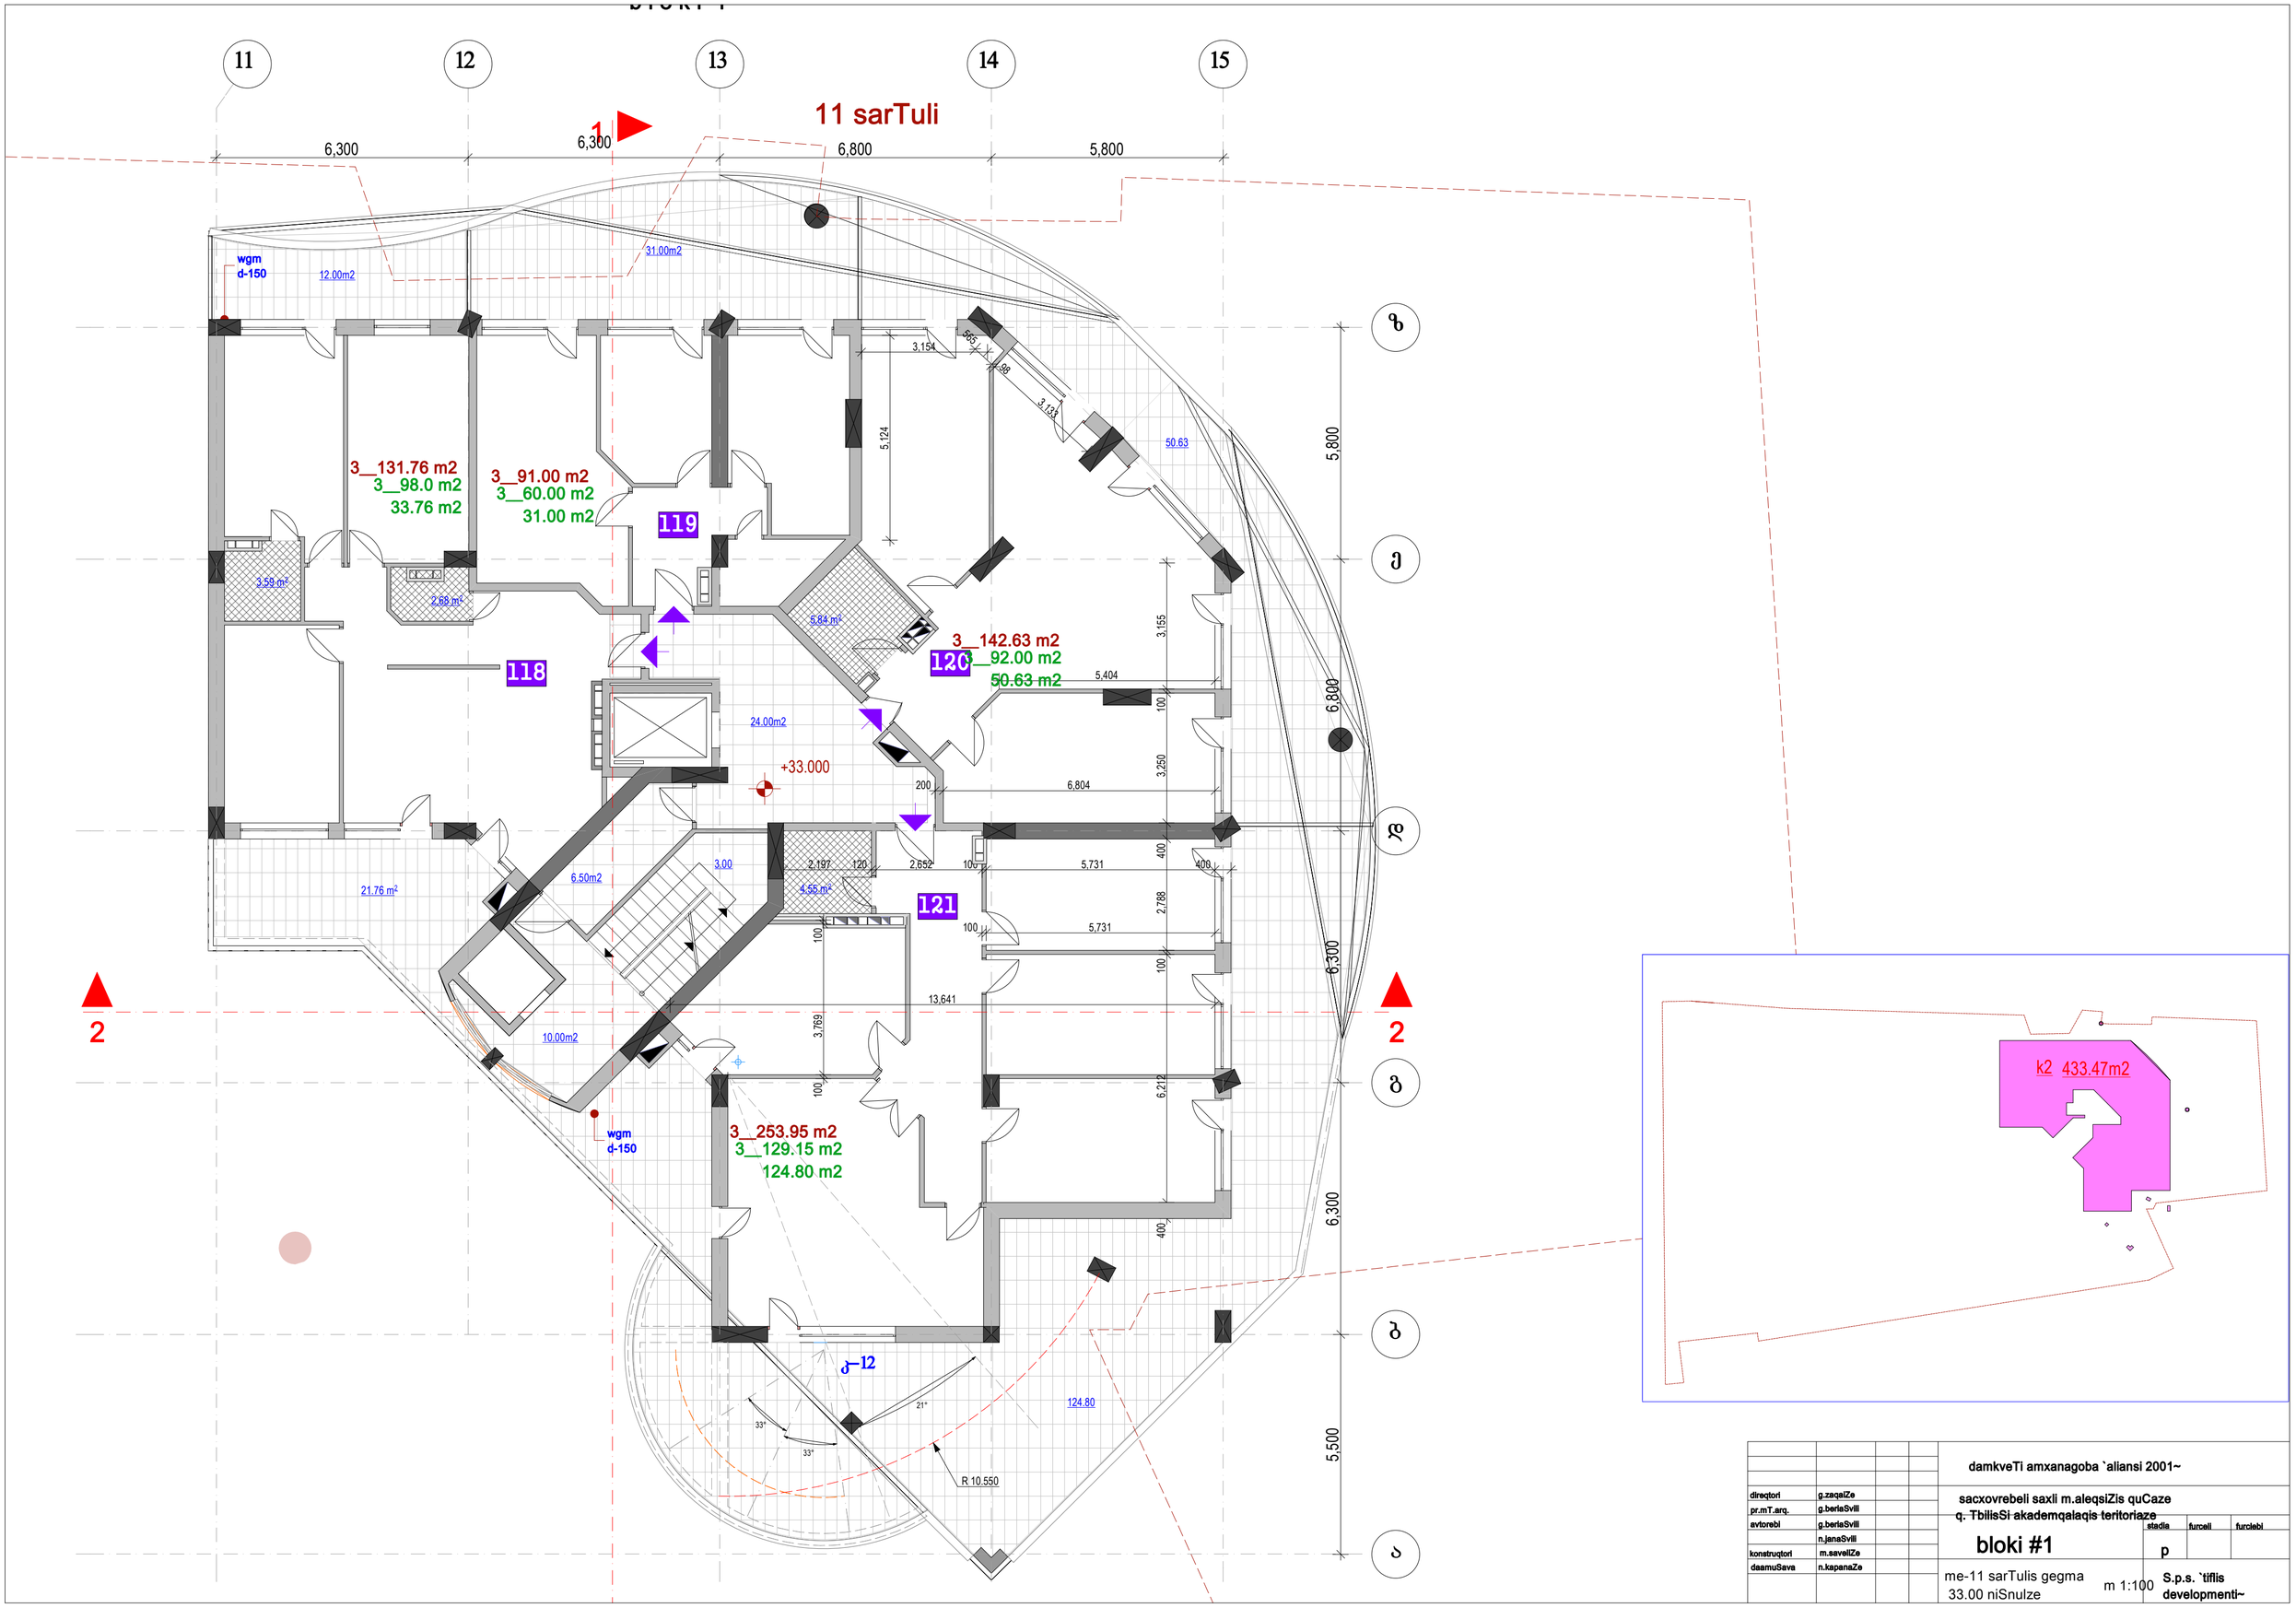
11 sarTuli
11
12
13
14
15
6,300
6,300
6,800
5,800
wgm
d-150
12.00m2
31.00m2
3__131.76 m2
3__98.0 m2
33.76 m2
3__91.00 m2
3__60.00 m2
31.00 m2
119
118
120
121
3__142.63 m2
3__92.00 m2
50.63 m2
3__253.95 m2
3__129.15 m2
124.80 m2
+33.000
24.00m2
21.76 m²
6.50m2
10.00m2
3.59 m²
2.68 m²
5.84 m²
4.55 m²
50.63
124.80
R 10.550
5,800
6,800
6,300
6,300
5,500
k2 433.47m2
damkveTi amxanagoba `aliansi 2001~
sacxovrebeli saxli m.aleqsiZis quCaze
q. TbilisSi akademqalaqis teritoriaze
bloki #1
me-11 sarTulis gegma
33.00 niSnulze
m 1:100
S.p.s. `tiflis
developmenti~
direqtori g.zaqaiZe
pr.mT.arq. g.beriaSvili
avtorebi g.beriaSvili
n.janaSvili
konstruqtori m.saveliZe
daamuSava n.kapanaZe
stadia
furceli
furclebi
p

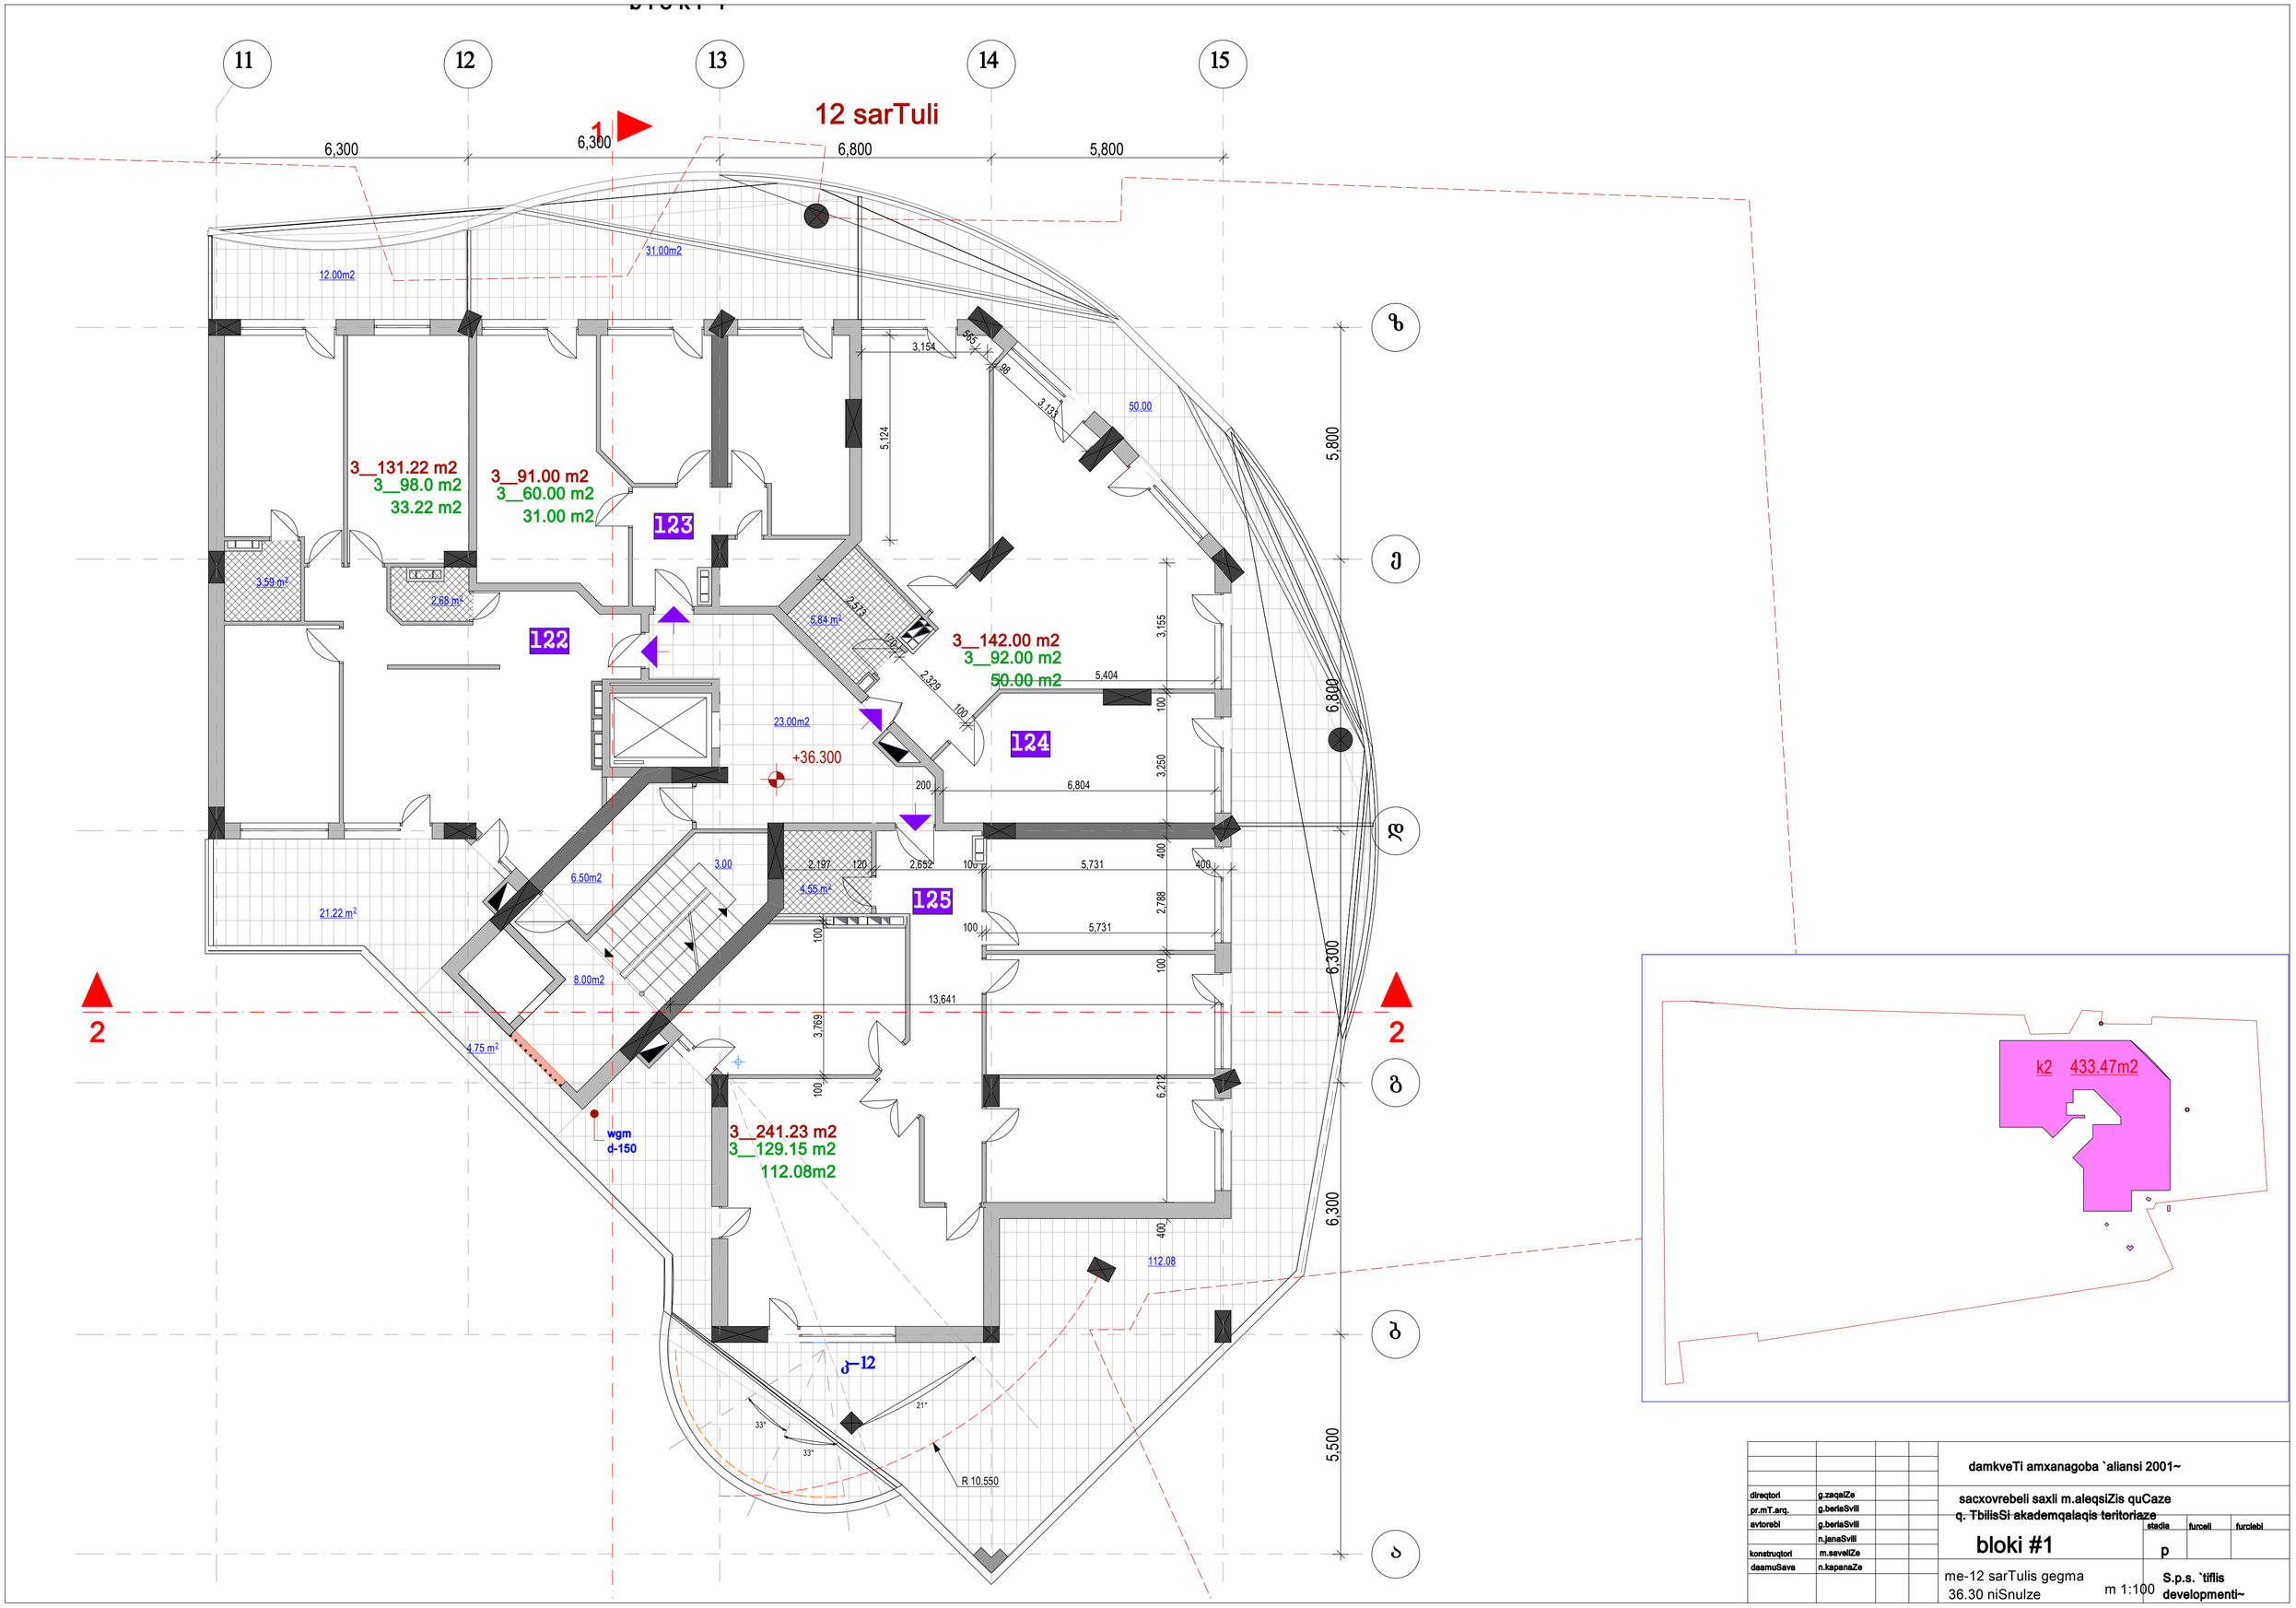


| | | | | |
|---|---|---|---|---|
| | | | | damkveTi amxanagoba `aliansi 2001~ |
| direqtori | g.zaqaiZe | | | sacxovrebeli saxli m.aleqsiZis quCaze q. TbilisSi akademqalaqis teritoriaze |
| pr.mT.arq. | g.beriaSvili | | | |
| avtorebi | g.beriaSvili | | | |
| | n.janaSvili | | | |
| konstruqtori | m.saveliZe | | | |
| daamuSava | n.kapanaZe | | | |

| | | | |
|---|---|---|---|
| bloki #1 | stadia | furceli | furclebi |
| | p | | |
| me-12 sarTulis gegma 36.30 niSnulze | m 1:100 | S.p.s. `tiflis developmenti~ | |

11 12 13 14 15

1

6,300 6,300 6,800 5,800

wgm
d-150

13 sarTuli

10.63m2 10.63m2 12.50

3__101.33 m2
3__84.00 m2
17.33 m2

65.43 m2
54.80 m2
10.63 m2

127

126

104.50 m2
92.00 m2
12.50 m2

128

23.00m2

+39.600

6.70 m2 6.50m2 3.00

129

8.00m2

6.70 m2

164.72 m2
130.00 m2
34.72 m2

28.02 m2

ბ 5,800 გ 6,800 დ 6,300 ე 6,300 ვ 5,500 ზ

2 2

k2 407.65m2

| | | | | | | |
|---|---|---|---|---|---|---|
| | | | | damkveTi amxanagoba `aliansi 2001~ | | |
| direqtori | g.zaqaiZe | | | sacxovrebeli saxli m.aleqsiZis quCaze q. TbilisSi akademqalaqis teritoriaze | | |
| pr.mT.arq. | g.beriaSvili | | | | | |
| avtorebi | g.beriaSvili | | | | stadia | furceli | furclebi |
| | n.janaSvili | | | bloki #1 | p | | |
| konstruqtori | m.saveliZe | | | | | | |
| daamuSava | n.kapanaZe | | | | | | |
| | | | | me-13 sarTulis gegma 39.60 niSnulze | m 1:100 | S.p.s. `tiflis developmenti~ | |

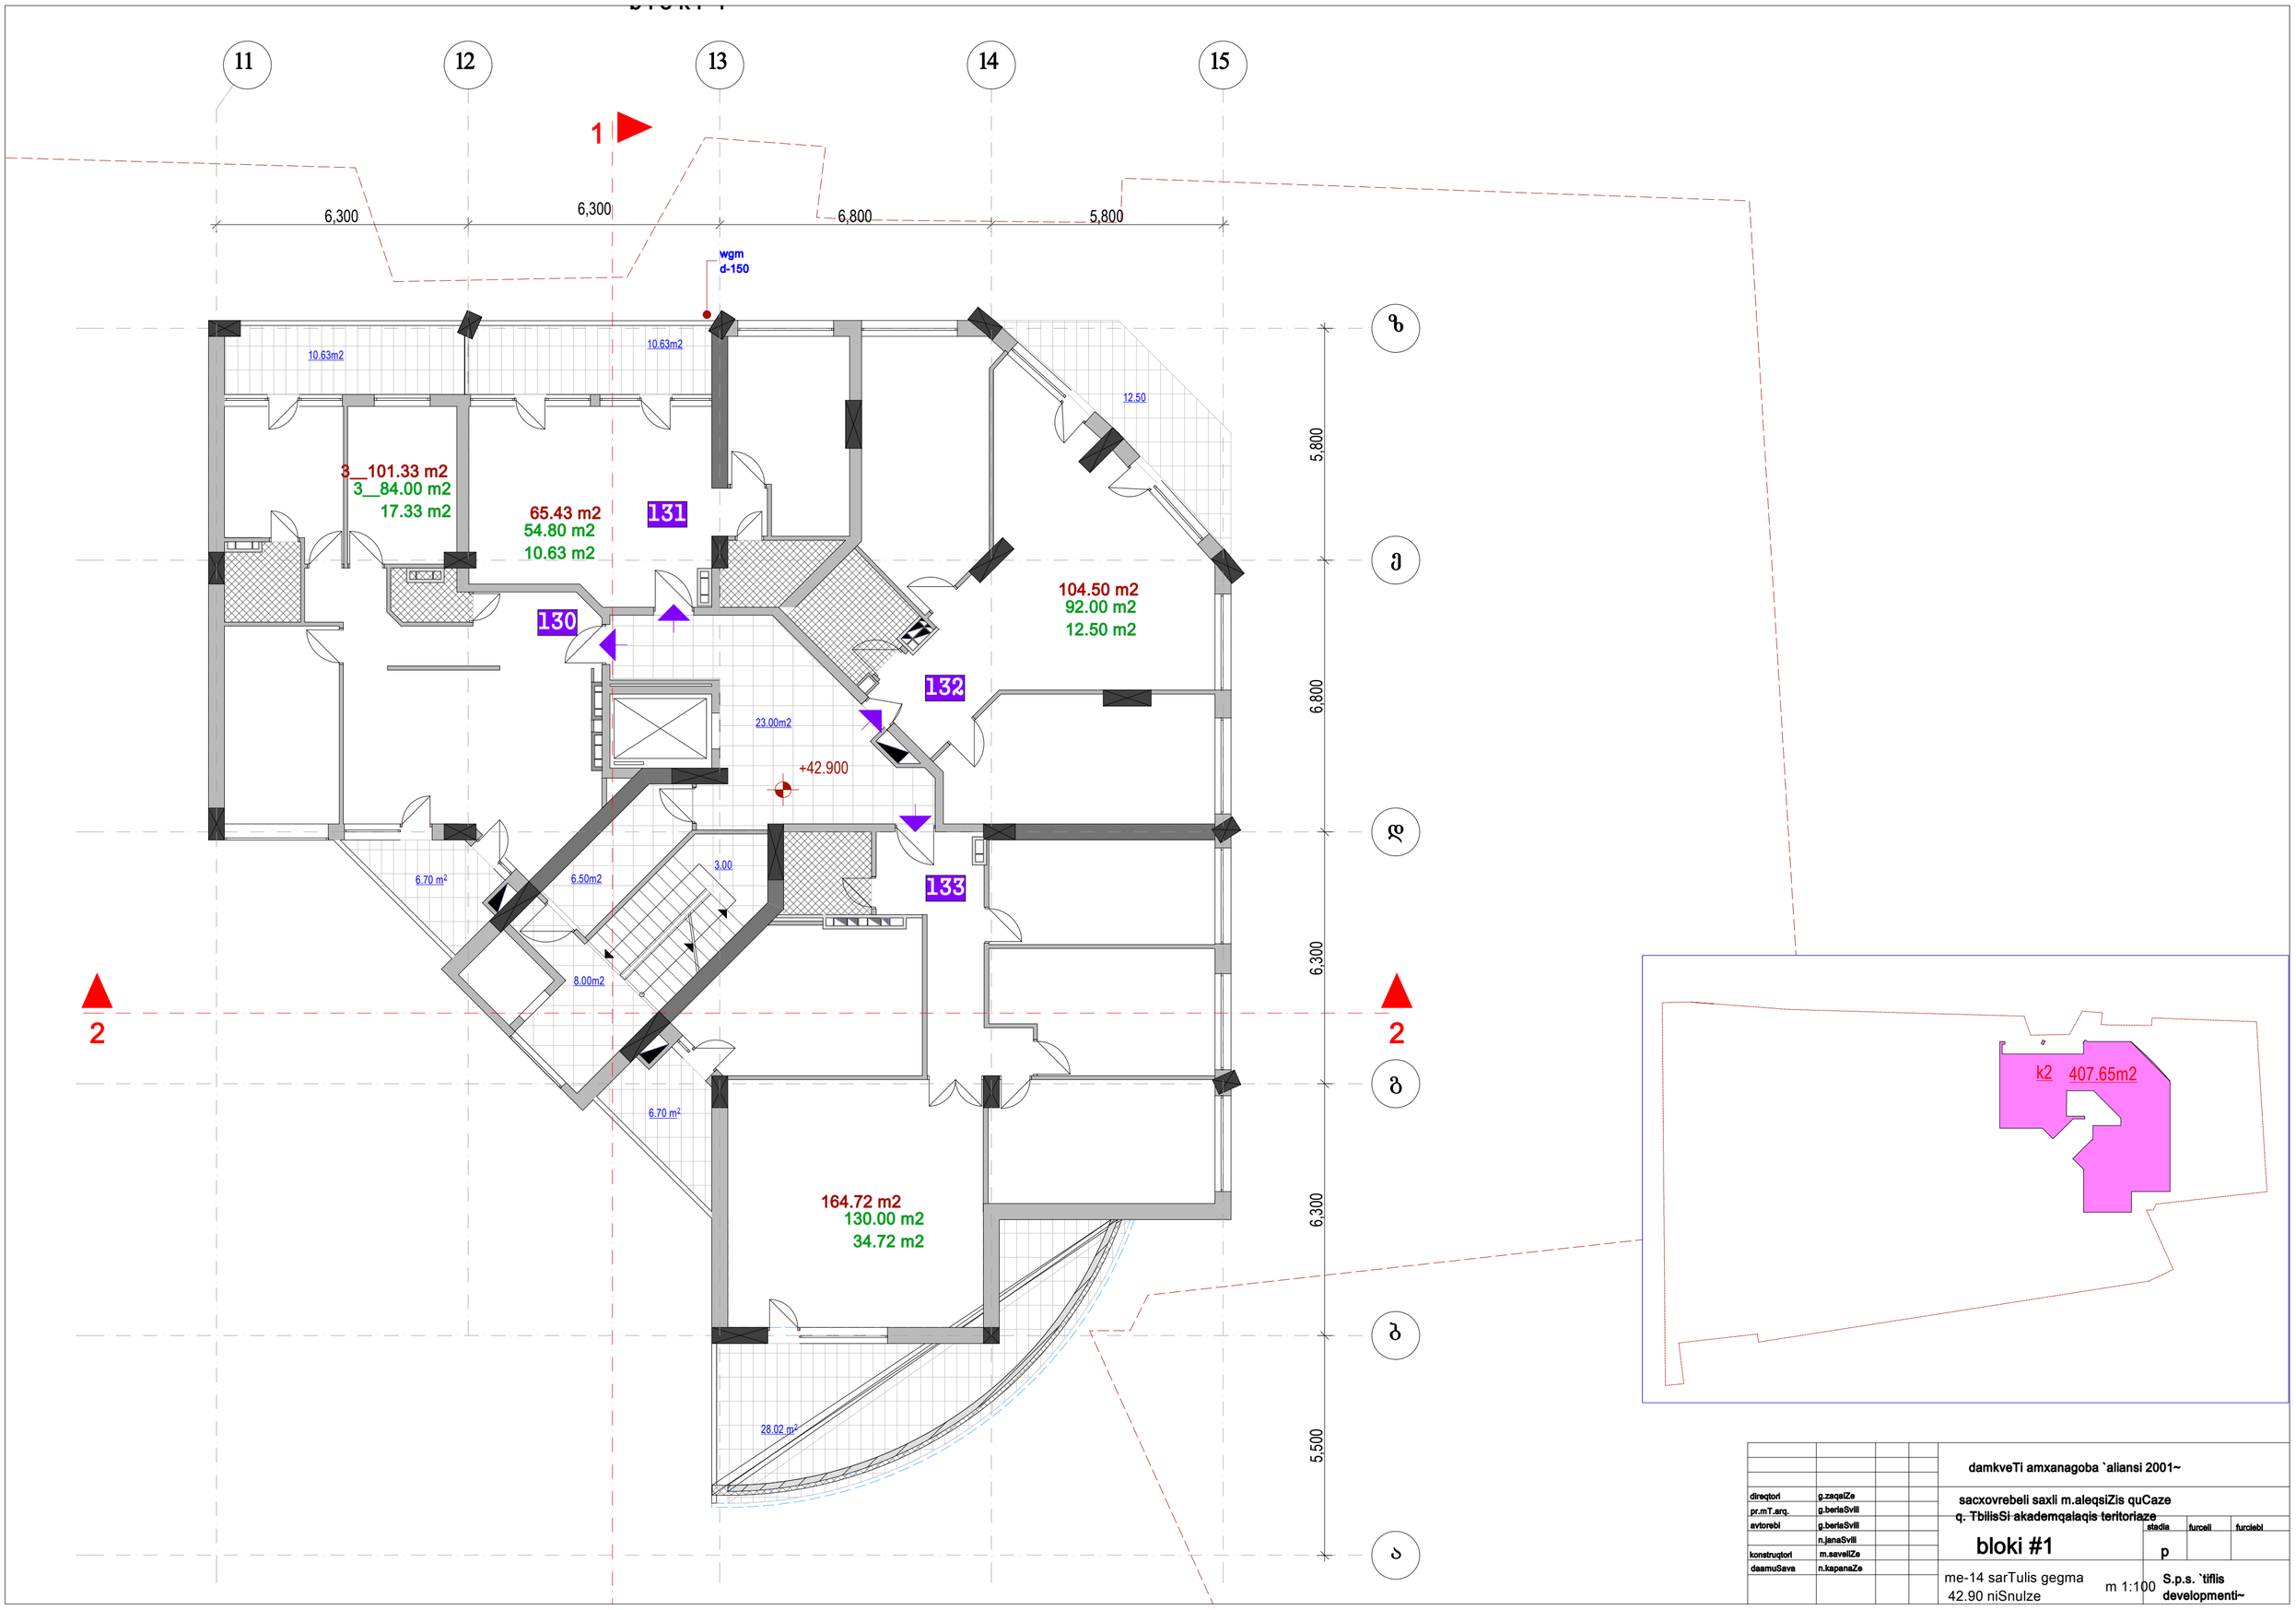


| | | | | |
|---|---|---|---|---|
| | | | | damkveTi amxanagoba `aliansi 2001~ |
| direqtori | g.zaqaiZe | | | sacxovrebeli saxli m.aleqsiZis quCaze q. TbilisSi akademqalaqis teritoriaze |
| pr.mT.arq. | g.beriaSvili | | | |
| avtorebi | g.beriaSvili | | | |
| | n.janaSvili | | | |
| konstruqtori | m.saveliZe | | | |
| daamuSava | n.kapanaZe | | | |

| | | | |
|---|---|---|---|
| bloki #1 | stadia | furceli | furclebi |
| | p | | |
| me-14 sarTulis gegma 42.90 niSnulze | m 1:100 | S.p.s. `tiflis developmenti~ | |

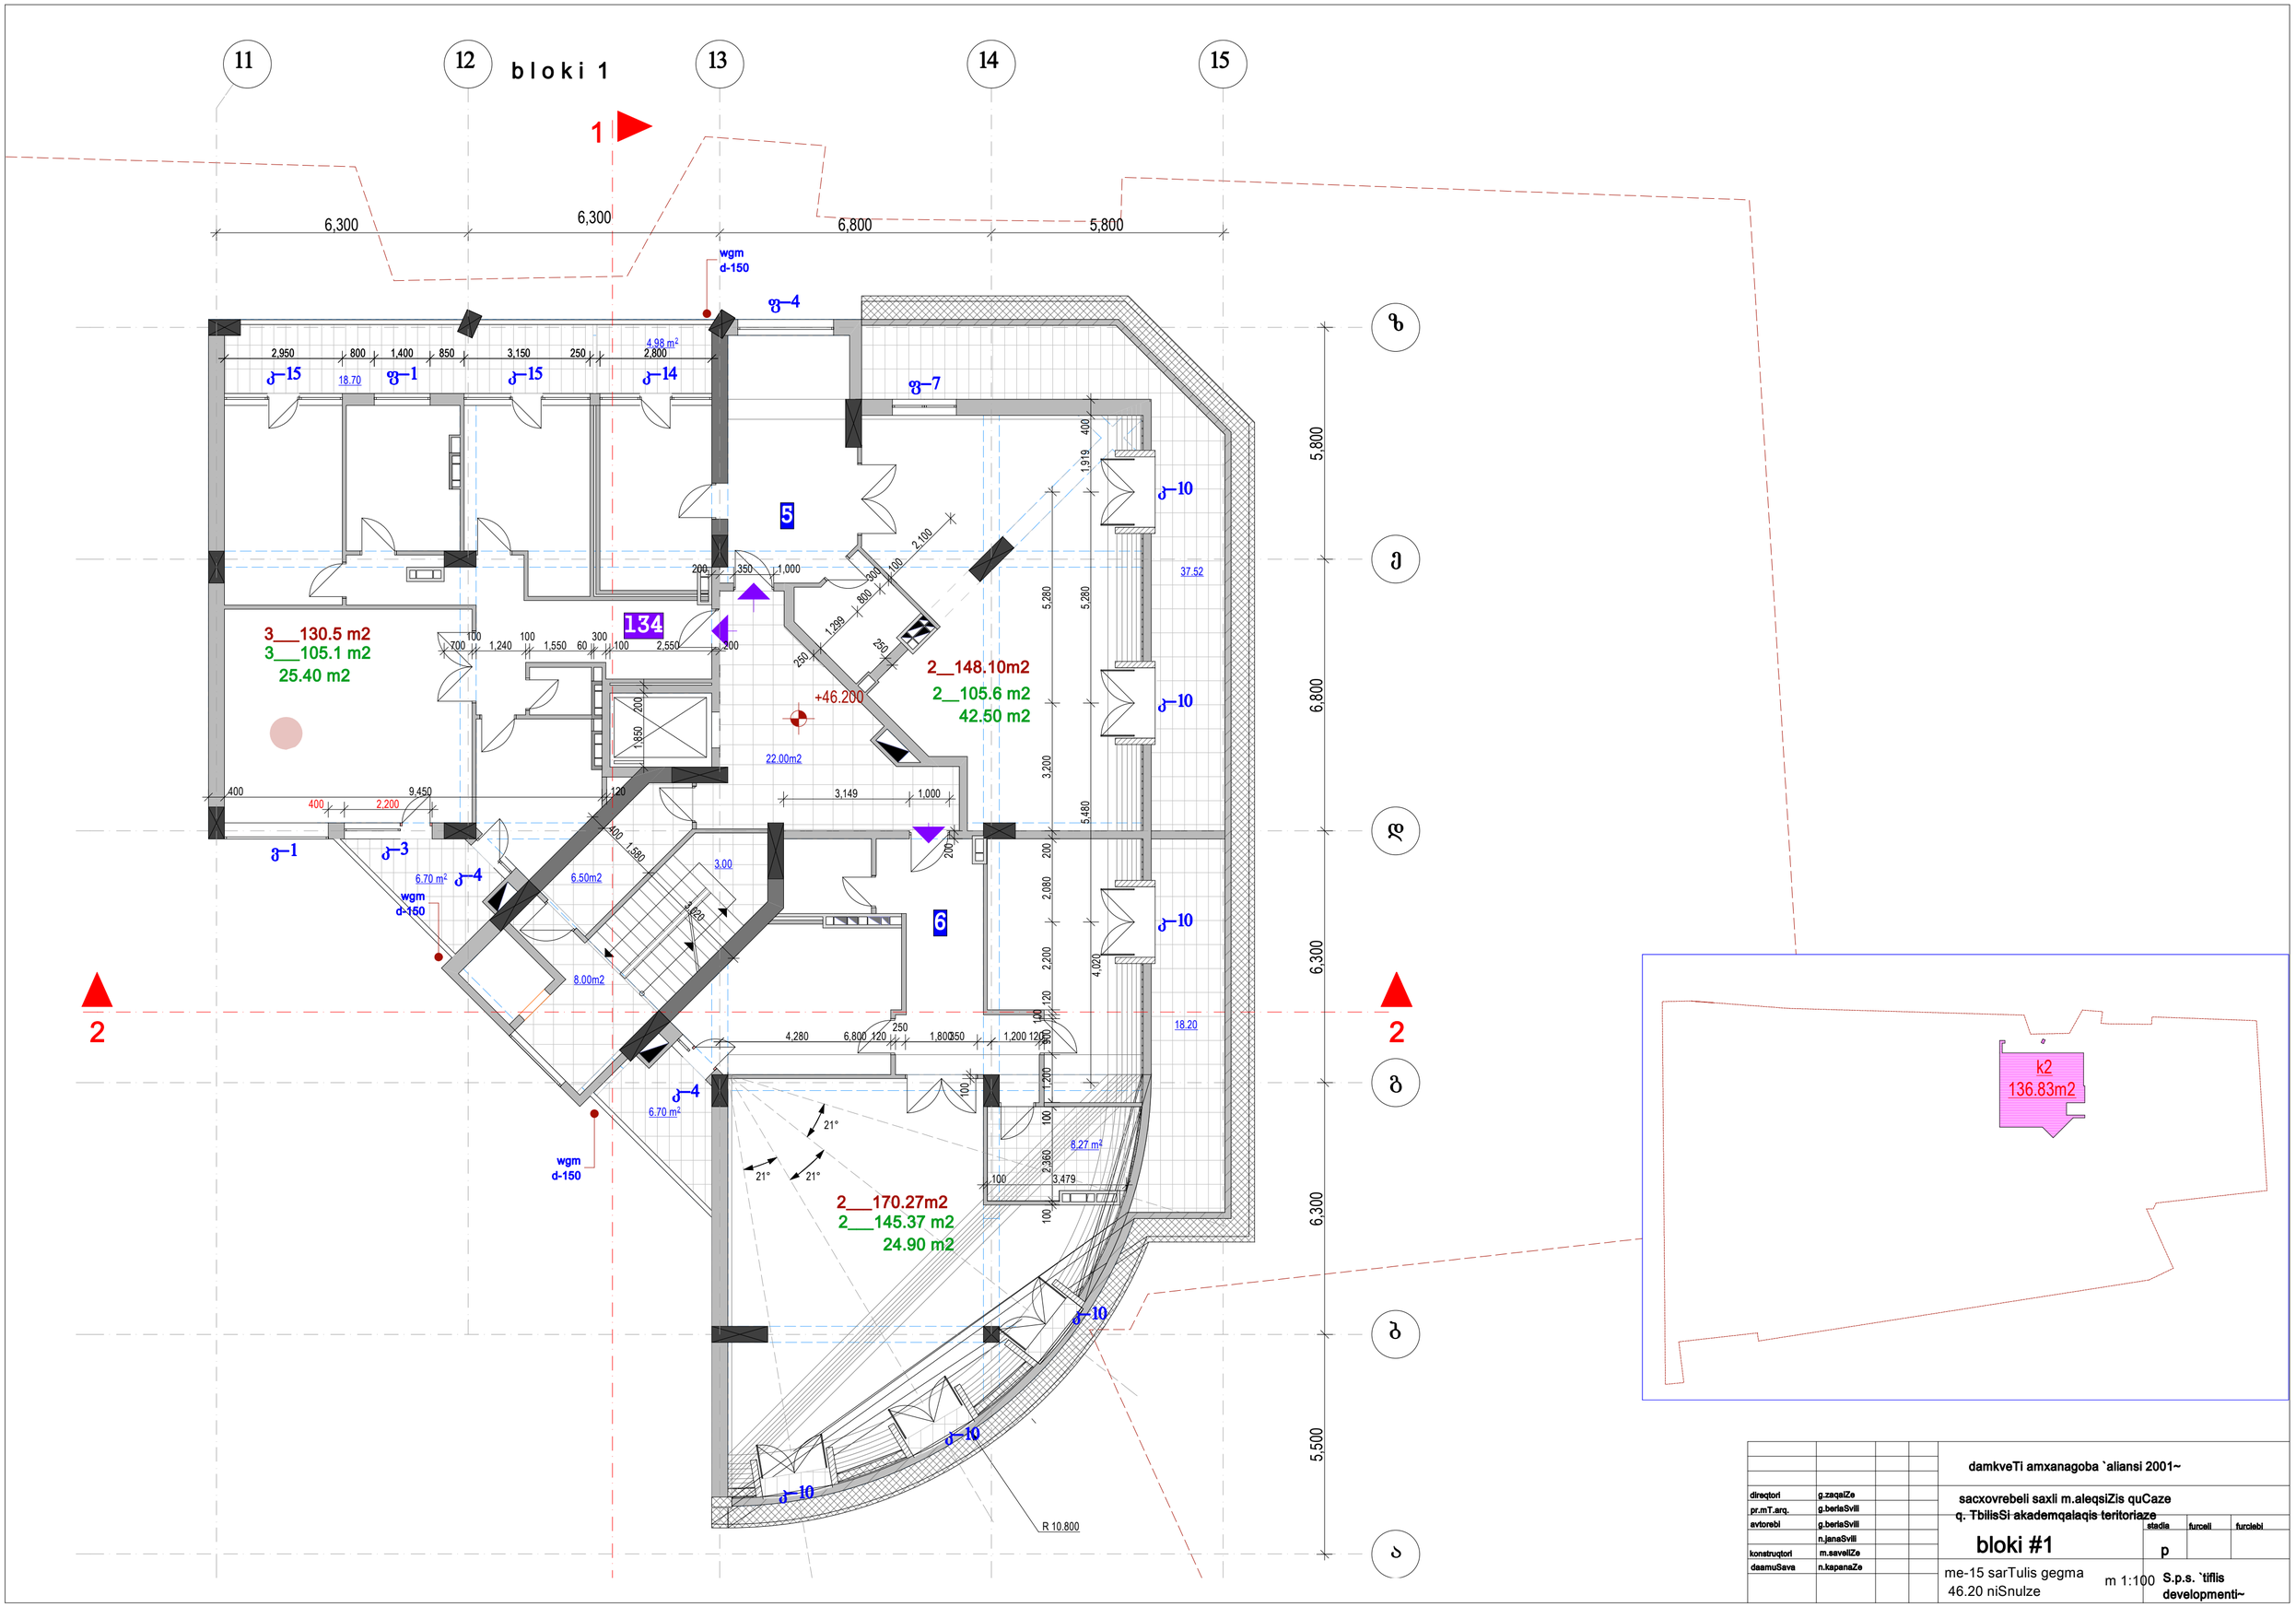


| | | | | |
|---|---|---|---|---|
| | | | | damkveTi amxanagoba `aliansi 2001~ |
| direqtori | g.zaqaiZe | | | sacxovrebeli saxli m.aleqsiZis quCaze q. TbilisSi akademqalaqis teritoriaze |
| pr.mT.arq. | g.beriaSvili | | | |
| avtorebi | g.beriaSvili | | | |
| | n.janaSvili | | | |
| konstruqtori | m.saveliZe | | | |
| daamuSava | n.kapanaZe | | | |

| | | | |
|---|---|---|---|
| bloki #1 | stadia | furceli | furclebi |
| | p | | |
| me-15 sarTulis gegma 46.20 niSnulze | m 1:100 | S.p.s. `tiflis developmenti~ | |

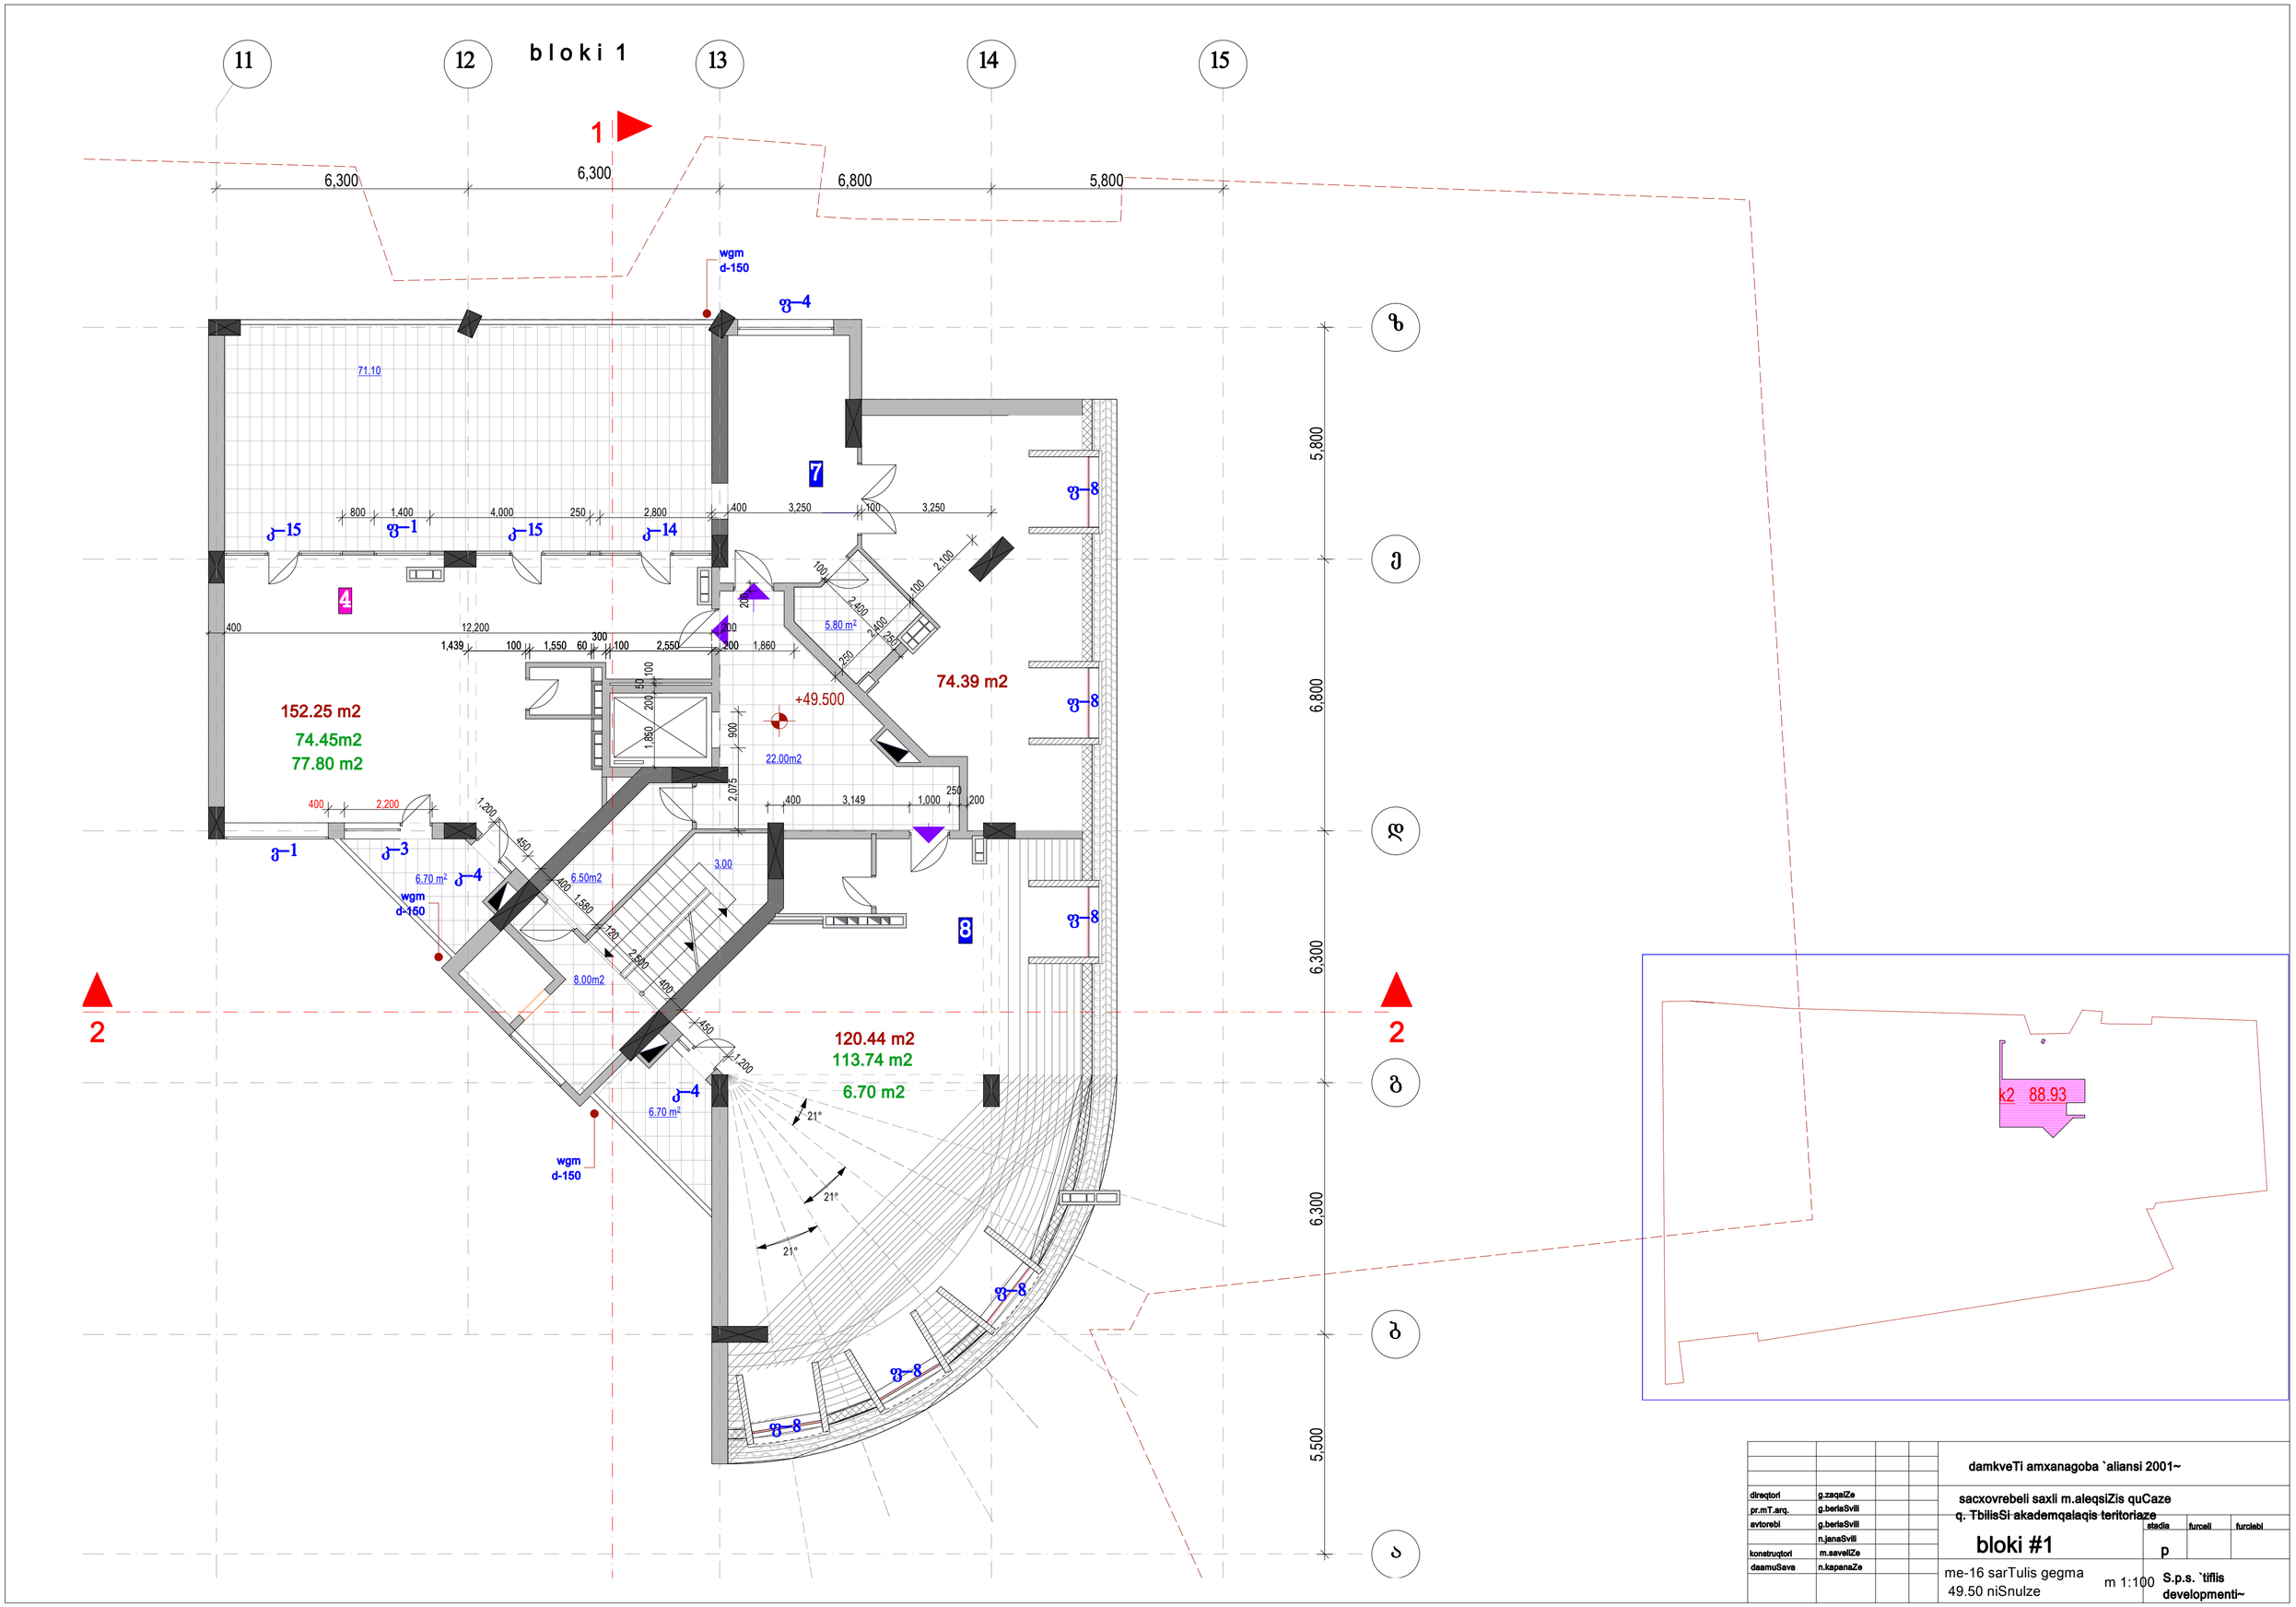


| | | | | |
|---|---|---|---|---|
| | | | | damkveTi amxanagoba `aliansi 2001~ |
| direqtori | g.zaqaiZe | | | sacxovrebeli saxli m.aleqsiZis quCaze q. TbilisSi akademqalaqis teritoriaze |
| pr.mT.arq. | g.beriaSvili | | | |
| avtorebi | g.beriaSvili | | | |
| | n.janaSvili | | | |
| konstruqtori | m.saveliZe | | | |
| daamuSava | n.kapanaZe | | | |

**bloki #1**

| stadia | furceli | furclebi |
|---|---|---|
| p | | |

me-16 sarTulis gegma
49.50 niSnulze

m 1:100

S.p.s. `tiflis developmenti~

11 12 bloki 1 13 14 15

1

6,300 6,300 6,800 5,800

ზ

ე

დ

გ

ბ

ა

5,800 6,800 6,300 6,300 5,500

126.75 m²

+52.800

161.59 m²

+52.800

15.00m2

+52.800

7.59 m²

2

2

| | | | | | | |
|---|---|---|---|---|---|---|
| | | | | damkveTi amxanagoba `aliansi 2001~ | | |
| direqtori | g.zaqaiZe | | | | | |
| pr.mT.arq. | g.beriaSvili | | | sacxovrebeli saxli m.aleqsiZis quCaze q. TbilisSi akademqalaqis teritoriaze | | |
| avtorebi | g.beriaSvili | | | | stadia | furceli | furclebi |
| | n.janaSvili | | | bloki #1 | p | | |
| konstruqtori | m.saveliZe | | | | | | |
| daamuSava | n.kapanaZe | | | sarTulis gegma 52.80 niSnulze | m 1:100 | S.p.s. `tiflis developmenti~ | |

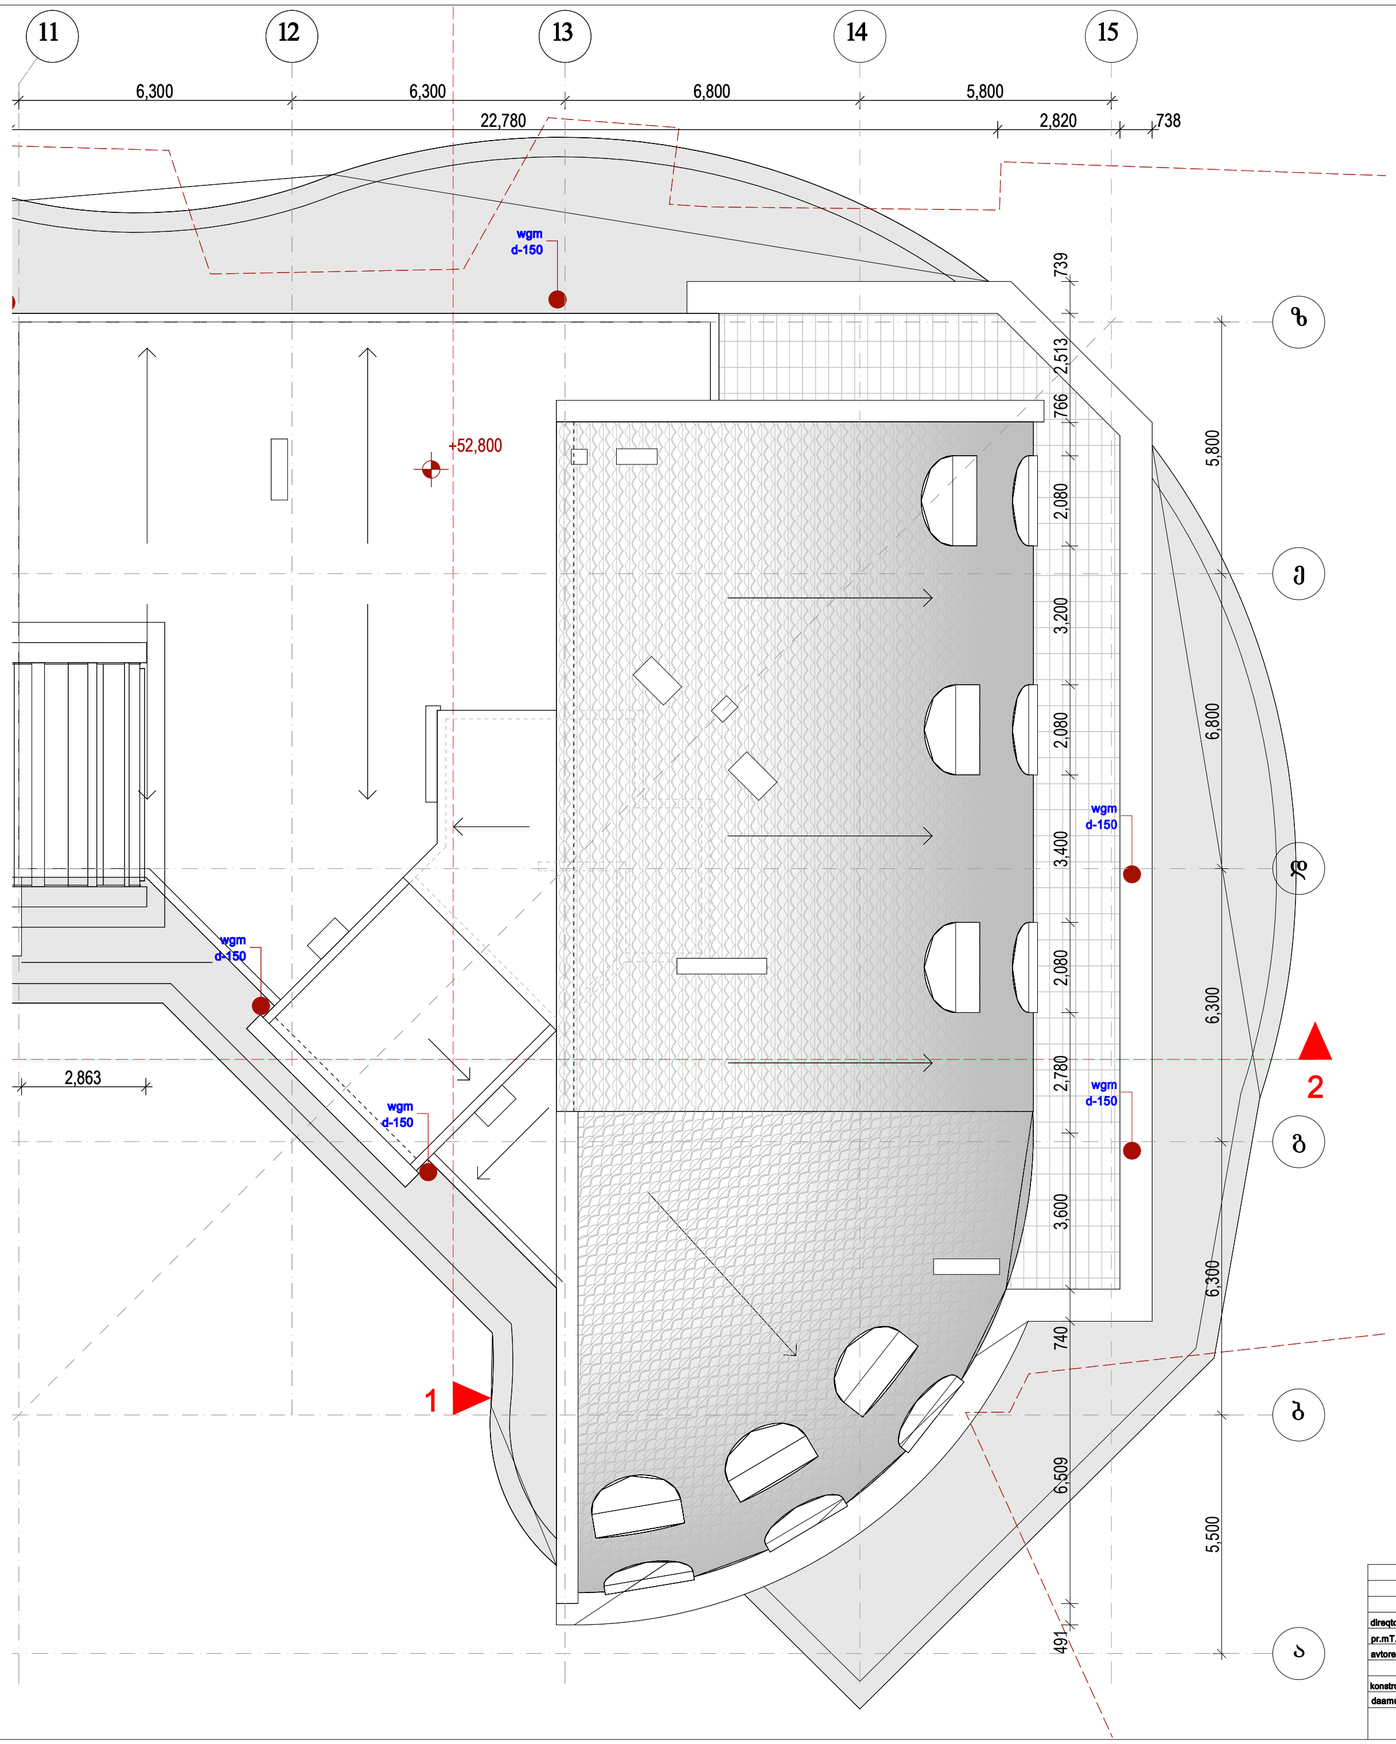


| | | | | |
|---|---|---|---|---|
| | | | | damkveTi amxanagoba `aliansi 2001~ |
| direqtori | g.zaqaiZe | | | |
| pr.mT.arq. | g.beriaSvili | | | sacxovrebeli saxli m.aleqsiZis quCaze q. TbilisSi akademqalaqis teritoriaze |
| avtorebi | g.beriaSvili | | | |
| | n.janaSvili | | | stadia / furceli / furclebi |
| konstruqtori | m.saveliZe | | | bloki #1 / p |
| daamuSava | n.kapanaZe | | | saxuravis gegma m 1:100 / S.p.s. `tiflis developmenti~ |