საკადასტრო საზღვარი

საკადასტრო საზღვარი

კომპოზიტური პანელი RAL7016

მინის მოაჯირი (ღია ფერის)

მაღალი ხარისხის ღობეა (ჩაკანელირებული მეტალის ბადით) და ღებავა RAL 7016

კომპოზიტური პანელი RAL7016

შუშის მოაჯირი

მაღალი ხარისხის ღობეა (ჩაკანელირებული მეტალის ბადით) და ღებავა RAL 7016

ალუმინის სარკოლონიალი და ტიხრები ხის ფაქტურის პანელზე და ფასადებზე ორგანული მეფერებით

მაღალი ხარისხის ღობეა (ჩაკანელირებული მეტალის ბადით) და ღებავა RAL 7016

კომპოზიტური პანელი RAL1013

კომპოზიტური პანელი RAL1013

73.425
70.125
66.825
63.525
60.225
56.925
53.625
50.325
47.025
43.725
40.425
37.125
33.825
30.525
27.225
23.925
20.625
17.325
14.025
10.725
7.425
4.125
1.100
0.000
-3.300

74.525
66.825
63.275
61.465
59.225
54.865
53.625
50.075
47.025
43.725
40.425
37.125
33.825
30.525
27.225
23.925
20.625
17.325
14.025
10.725
7.425
4.125
0.000
-3.300

18260
10915
10576
409.805
409.805
8.525
2600
1200
1200
225

1100
3300 3300 3300












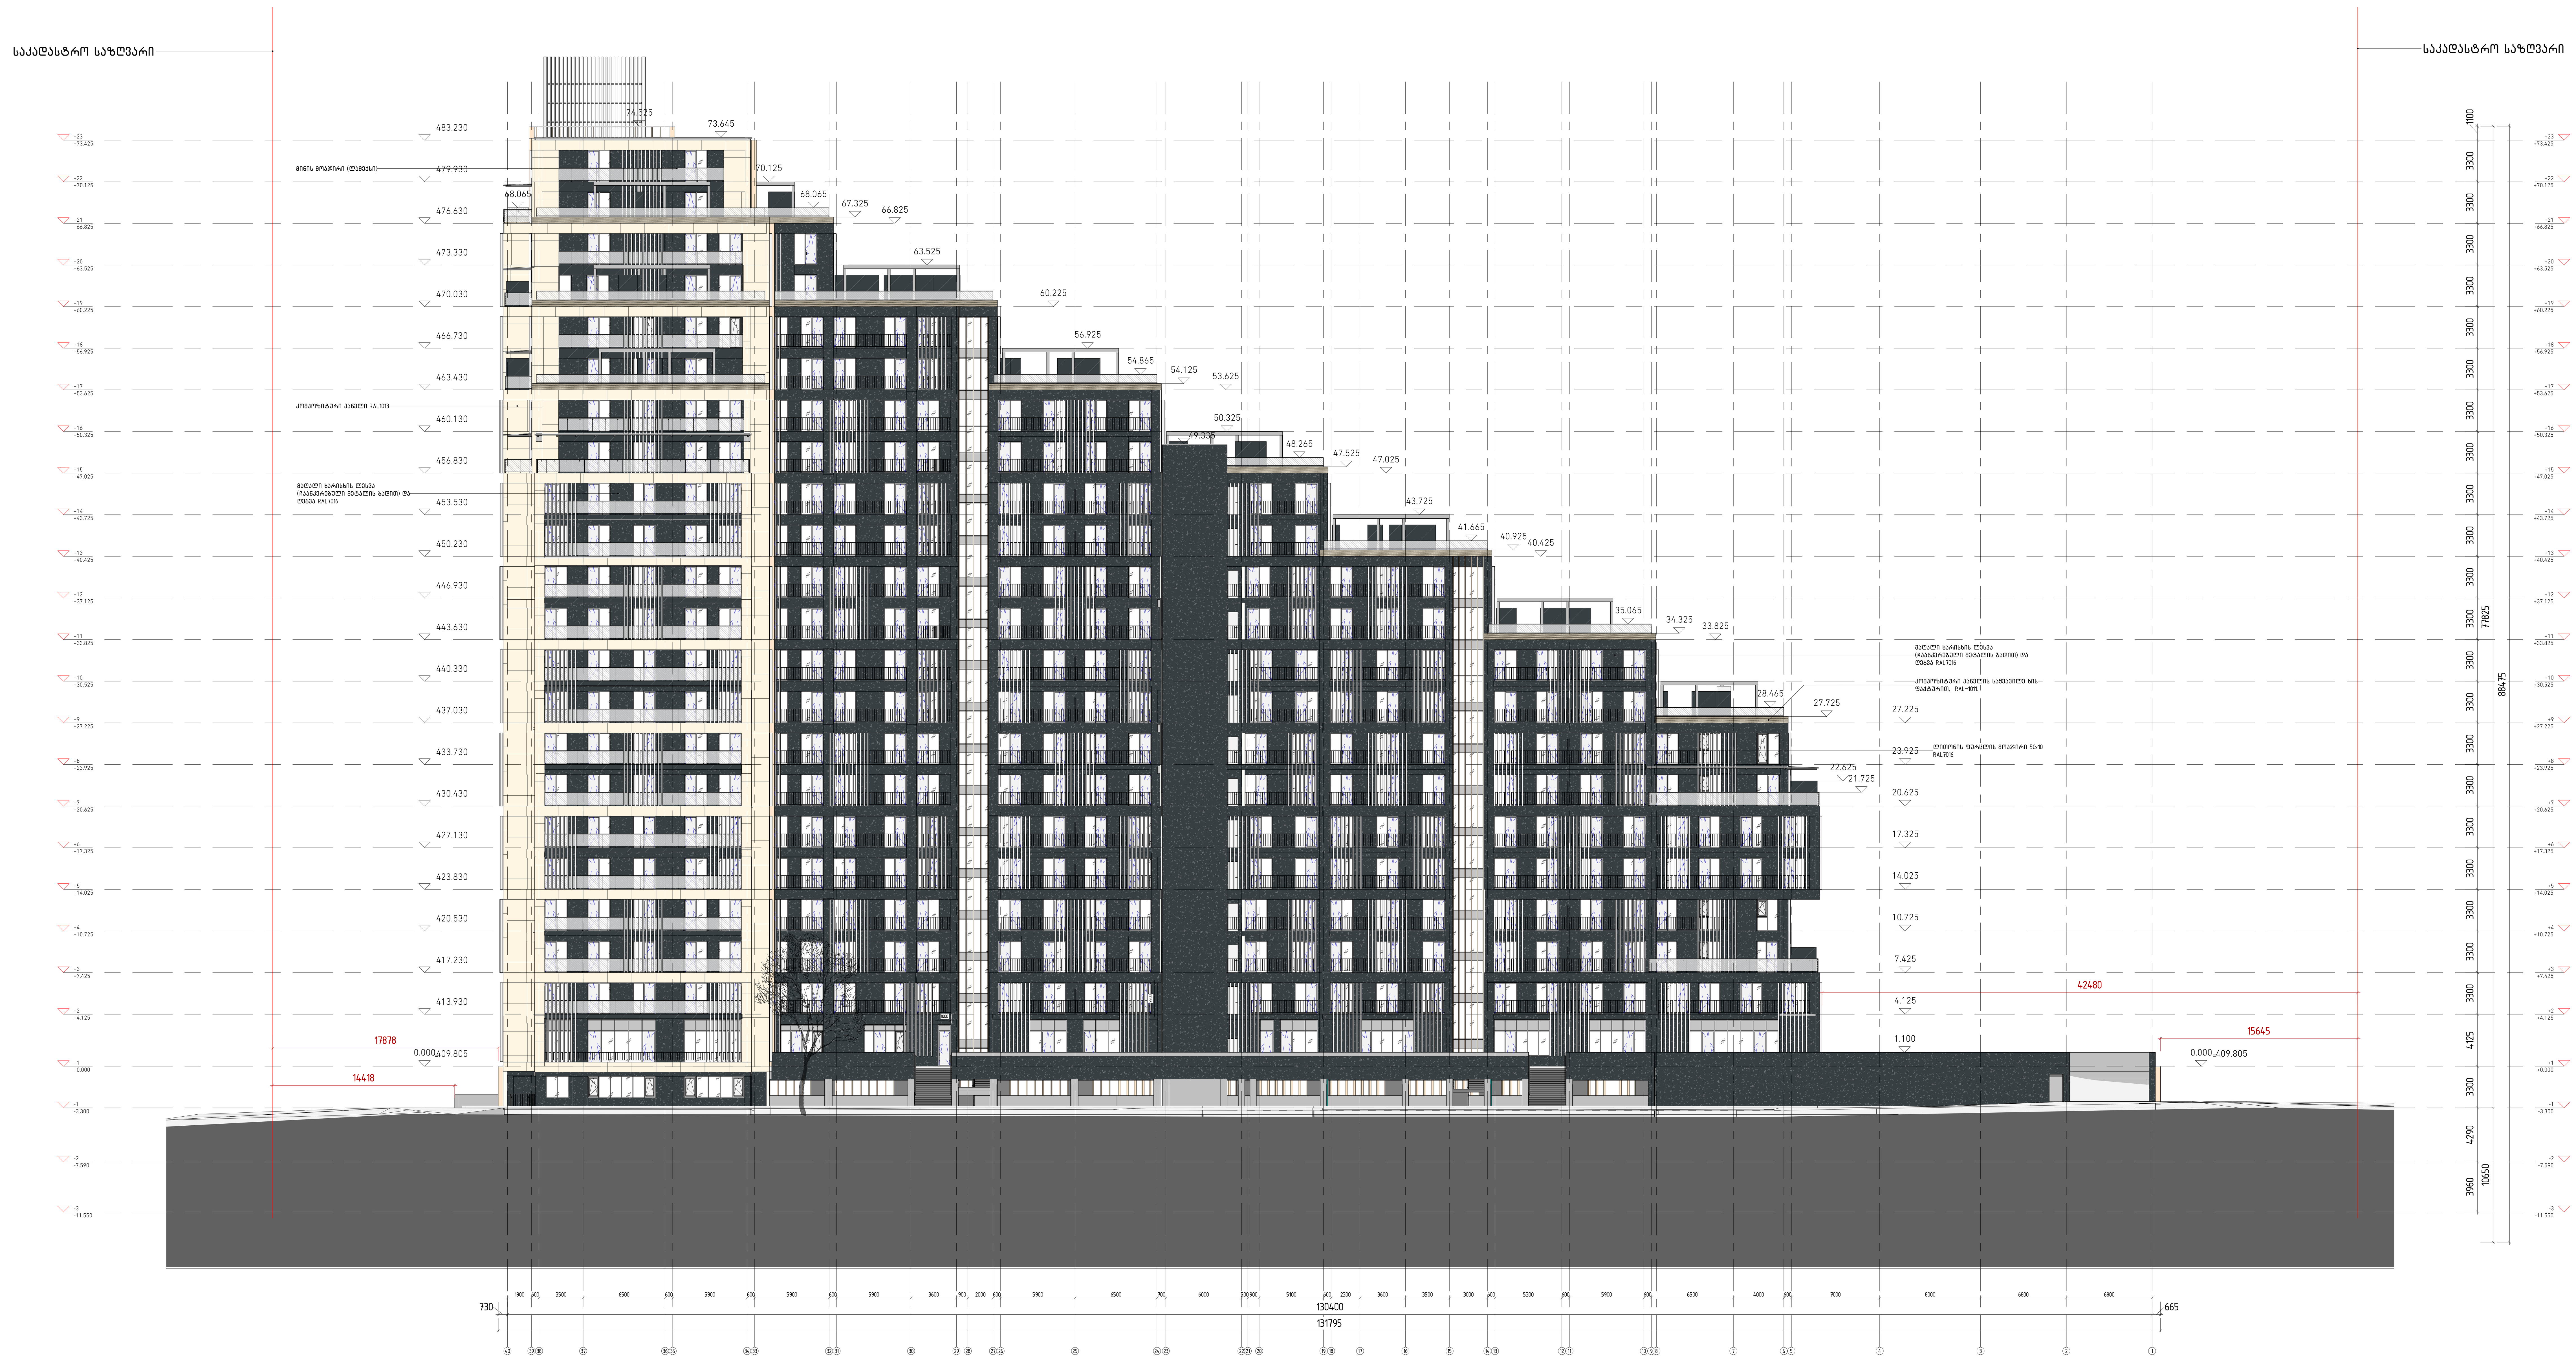

1 ფასადი ღერძებში 40-1
1 : 200

C:\Users\User\Documents\Tbilisi_Terrace_DEDA FAILI_arch. (revit 2023)_User.rvt

დემარკი
არქიტექტურული კომპანია
DMARK ARCHITECTURAL COMPANY
www.dmark.ge

პროექტის დასახელება
მრავალფუნქციური საცხოვრებელი კომპლექსი C ბლოკი

პროექტის მისამართი
ქ. თბილისი აბლაძის ქ. 1

დამკვეთი
შპს ვახუშტი ბაგრატიონის 1

± 0.00 = 410.3

სა	2024.06.11	სტადია პროექტი
სტადია	თარიღი	განმარტება
გამოცემა		

დაკვეთის №	20.010
შეასრულა	დგ, აფ, სტ, მგ
შეამოწმა	დგ, ვა
საავტორო უფლებები	დემარკი

ნახაზის დასახელება
ფასადი ღერძებში 40-1 (A0)

A203

A0

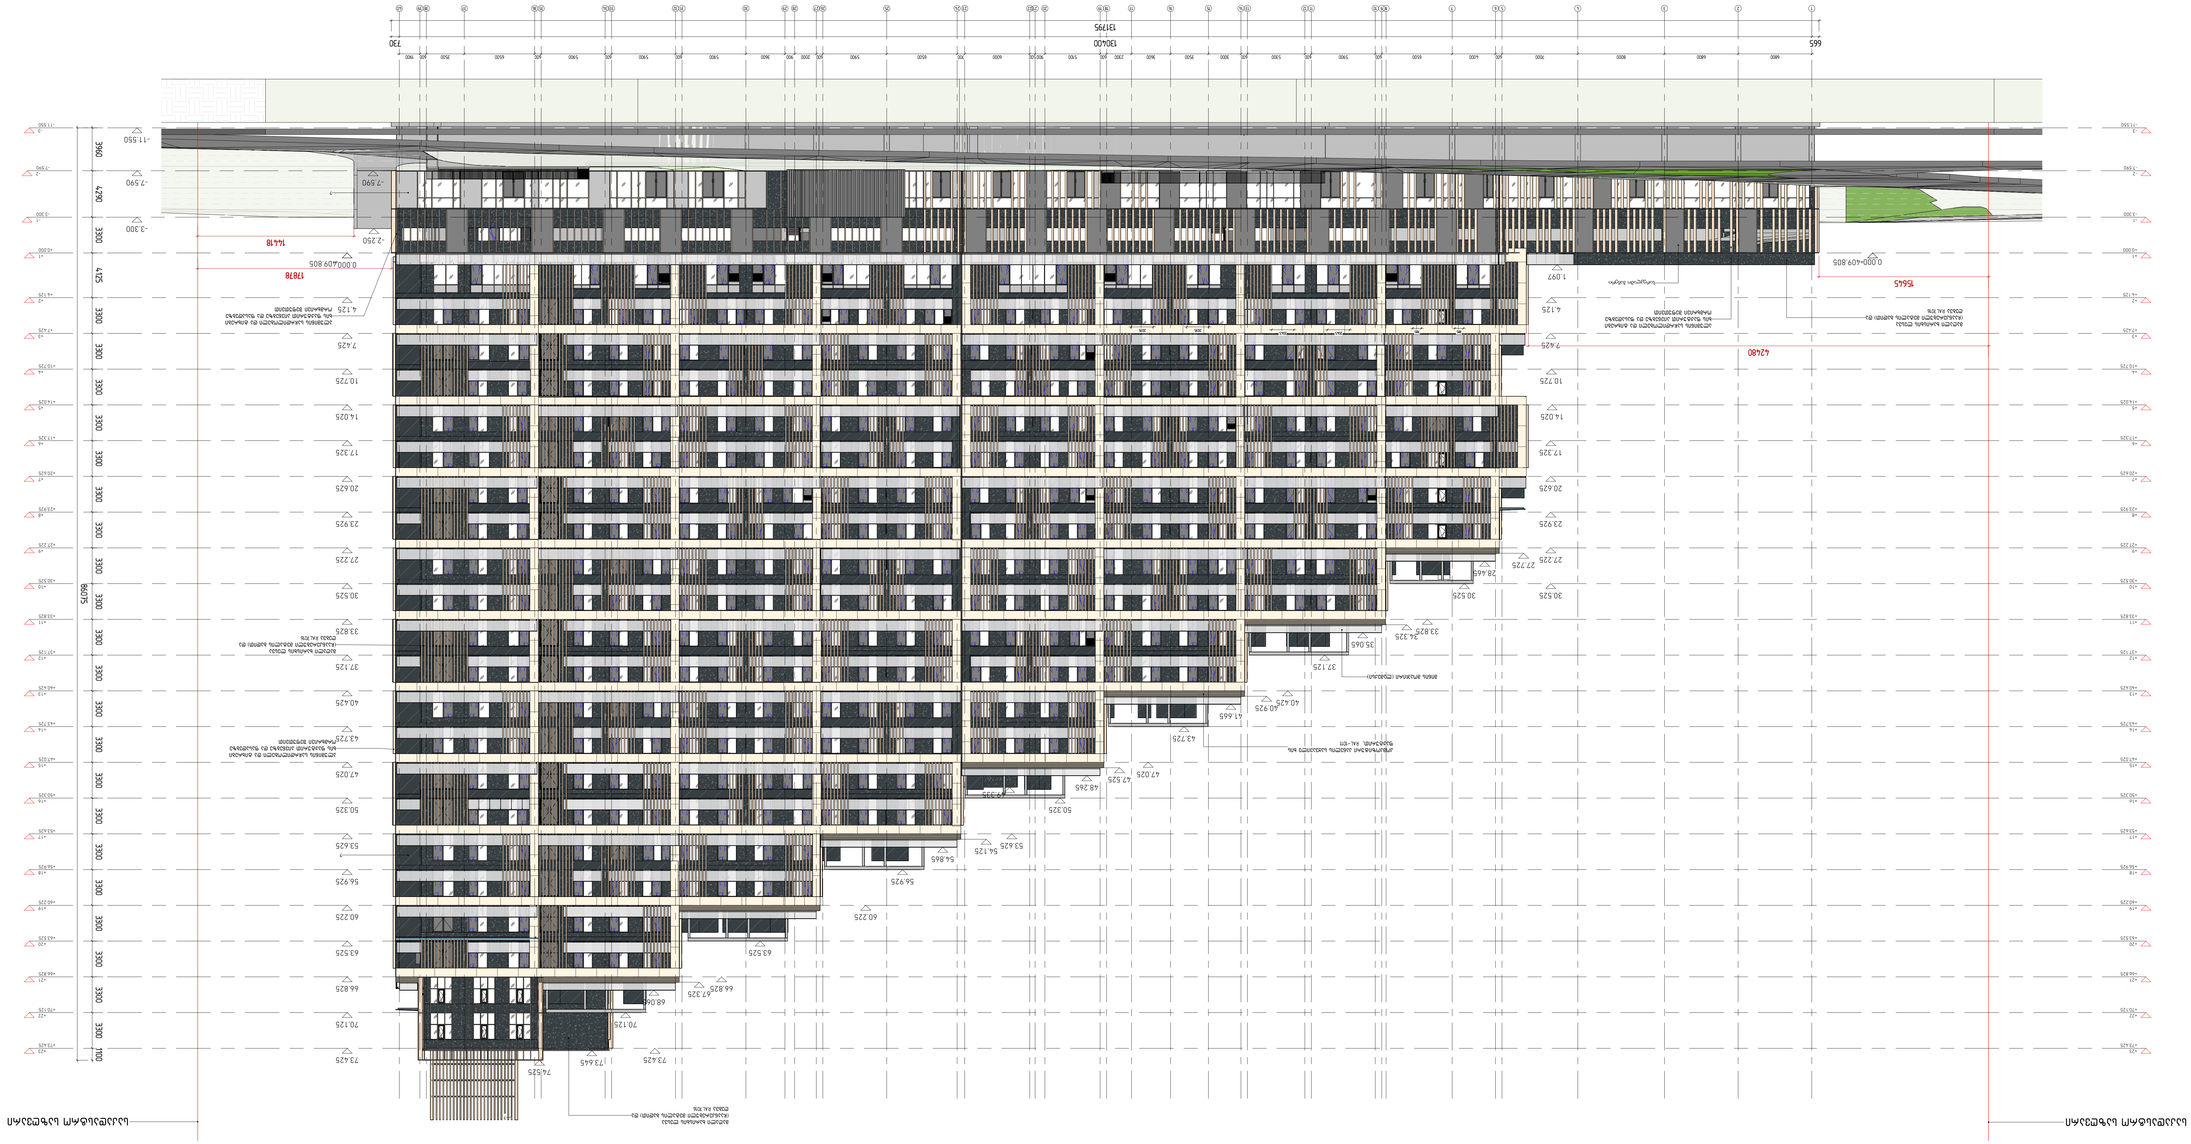
ELEVATION 1-40
1 : 200
ELEVATION 1-40 (A0)
A204
A0
