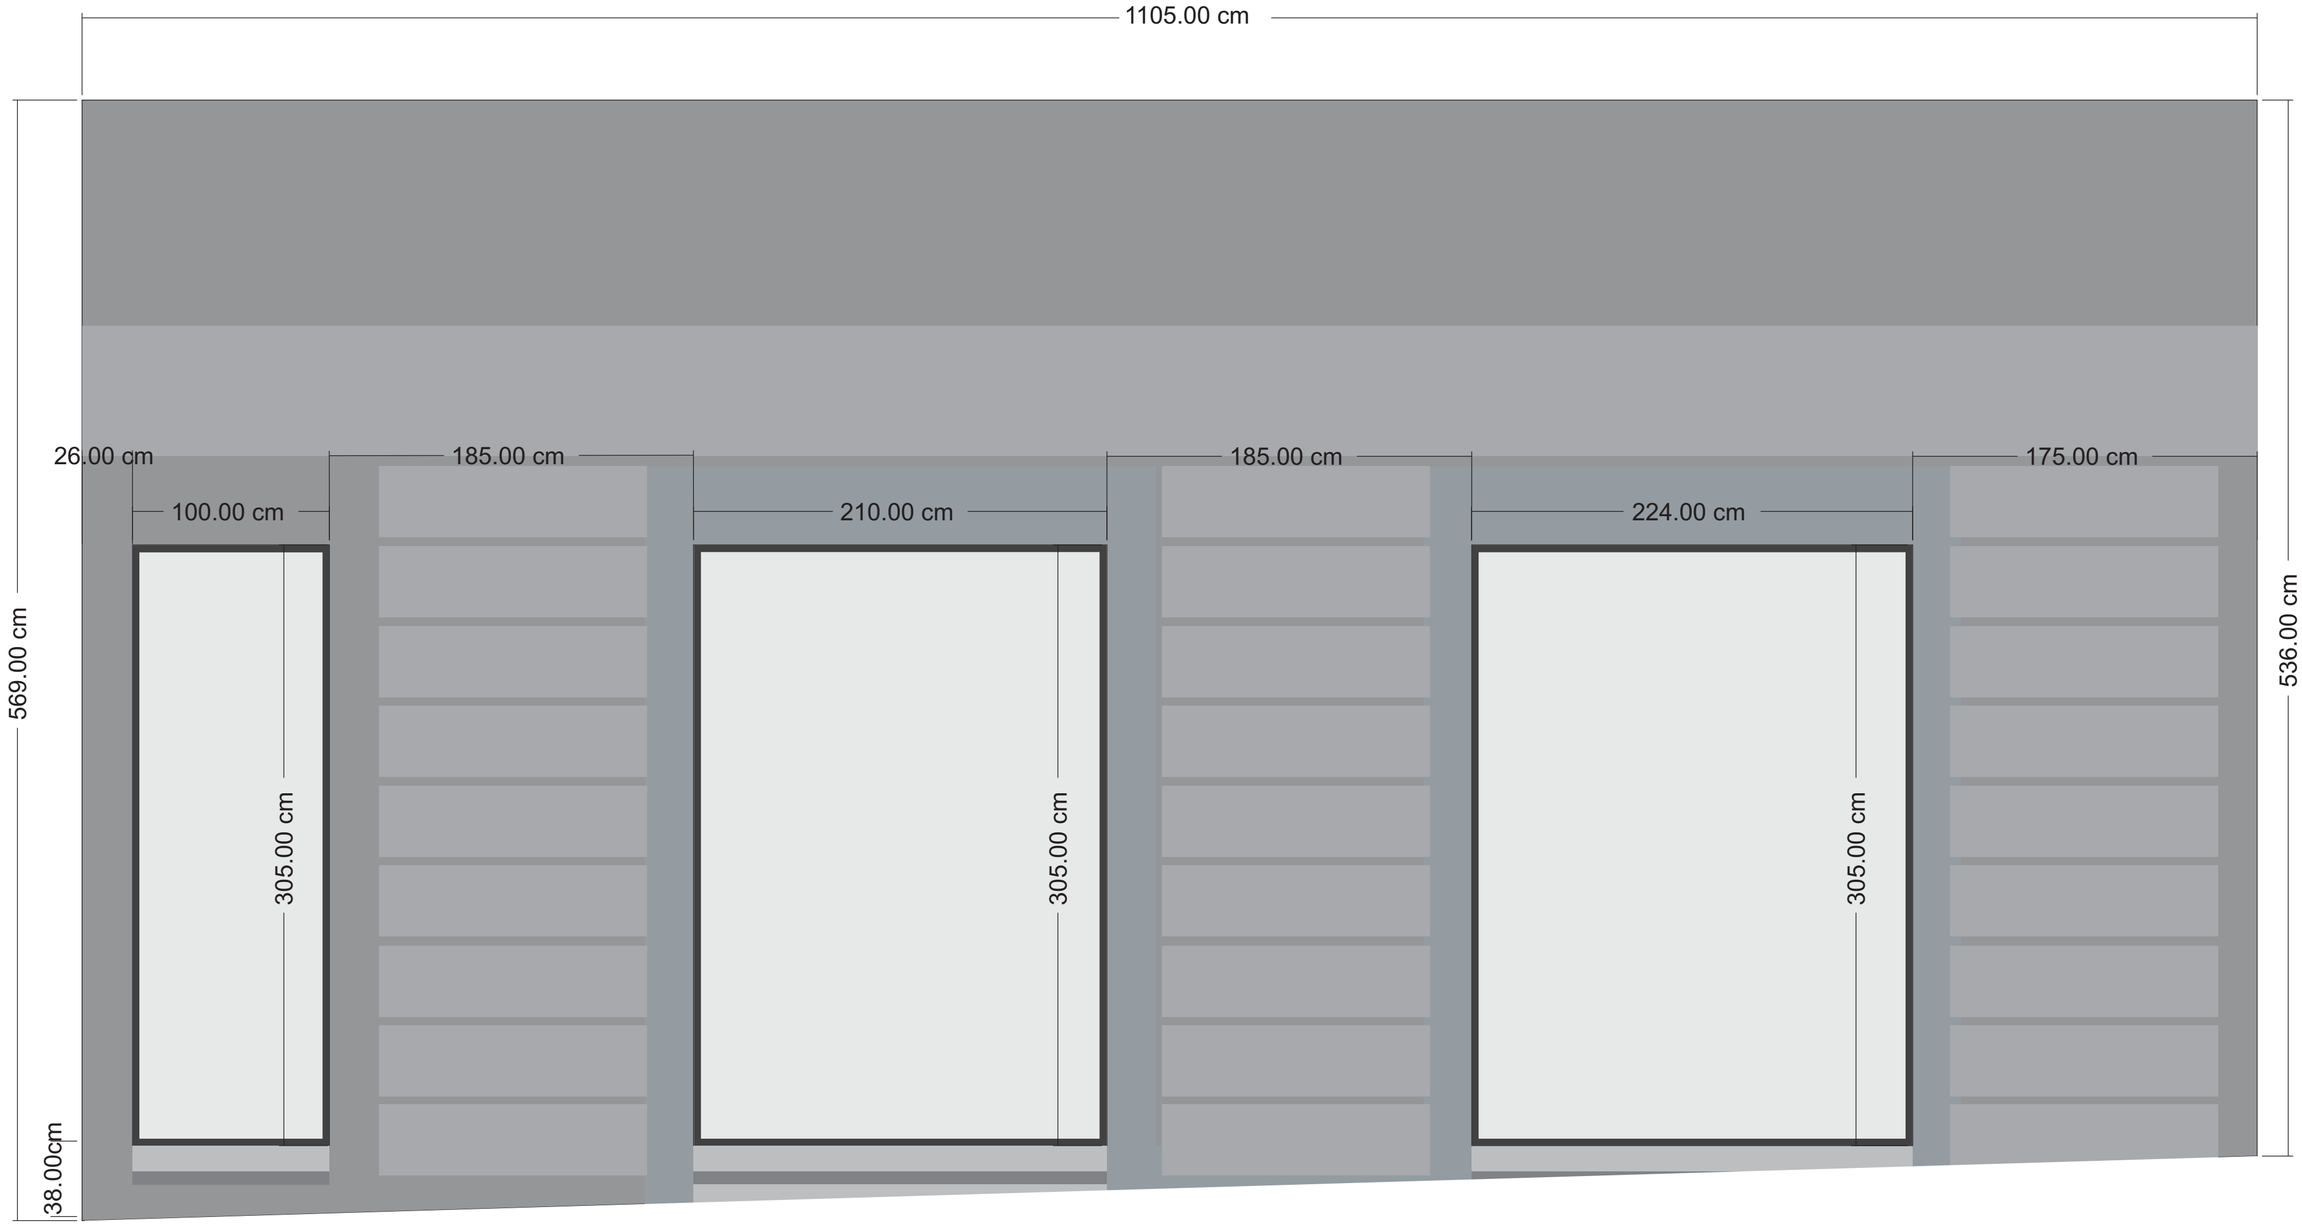
1105.00 cm
26.00 cm
185.00 cm
185.00 cm
175.00 cm
100.00 cm
210.00 cm
224.00 cm
569.00 cm
305.00 cm
305.00 cm
305.00 cm
536.00 cm
38.00cm