შ.პ.ს კირკიტაძე და კომპანია (ს/ნ4162940067)

L.T.D "KIRKITADZE & COMPANY"

პეკინის ქ. №27 ტ: 2 37 23 00 მობ: 5 99 56 22 76, ფაქსი: 2 37 23 00

Pekini str. N 27 tel: 2 37 23 00 mob: 5 99 56 22 76, fax: 2 37 23 00

ქალაქი თბილისი, პეტრე ქავთარაძის ქუჩის ჩიხი №5 (ს/კ 01.14.04.029.082)
შპს "ჯი-ემ-სი"-სა (ID 401963005) და სახელმწიფოს საკუთრებაში არსებული 709 კვ.მ. არასასოფლო-სამეურნეო დანიშნულების მიწის ნაკვეთის და მისი მიმდებარე ტერიტორიის ტოპოგრაფიული

გეგმა

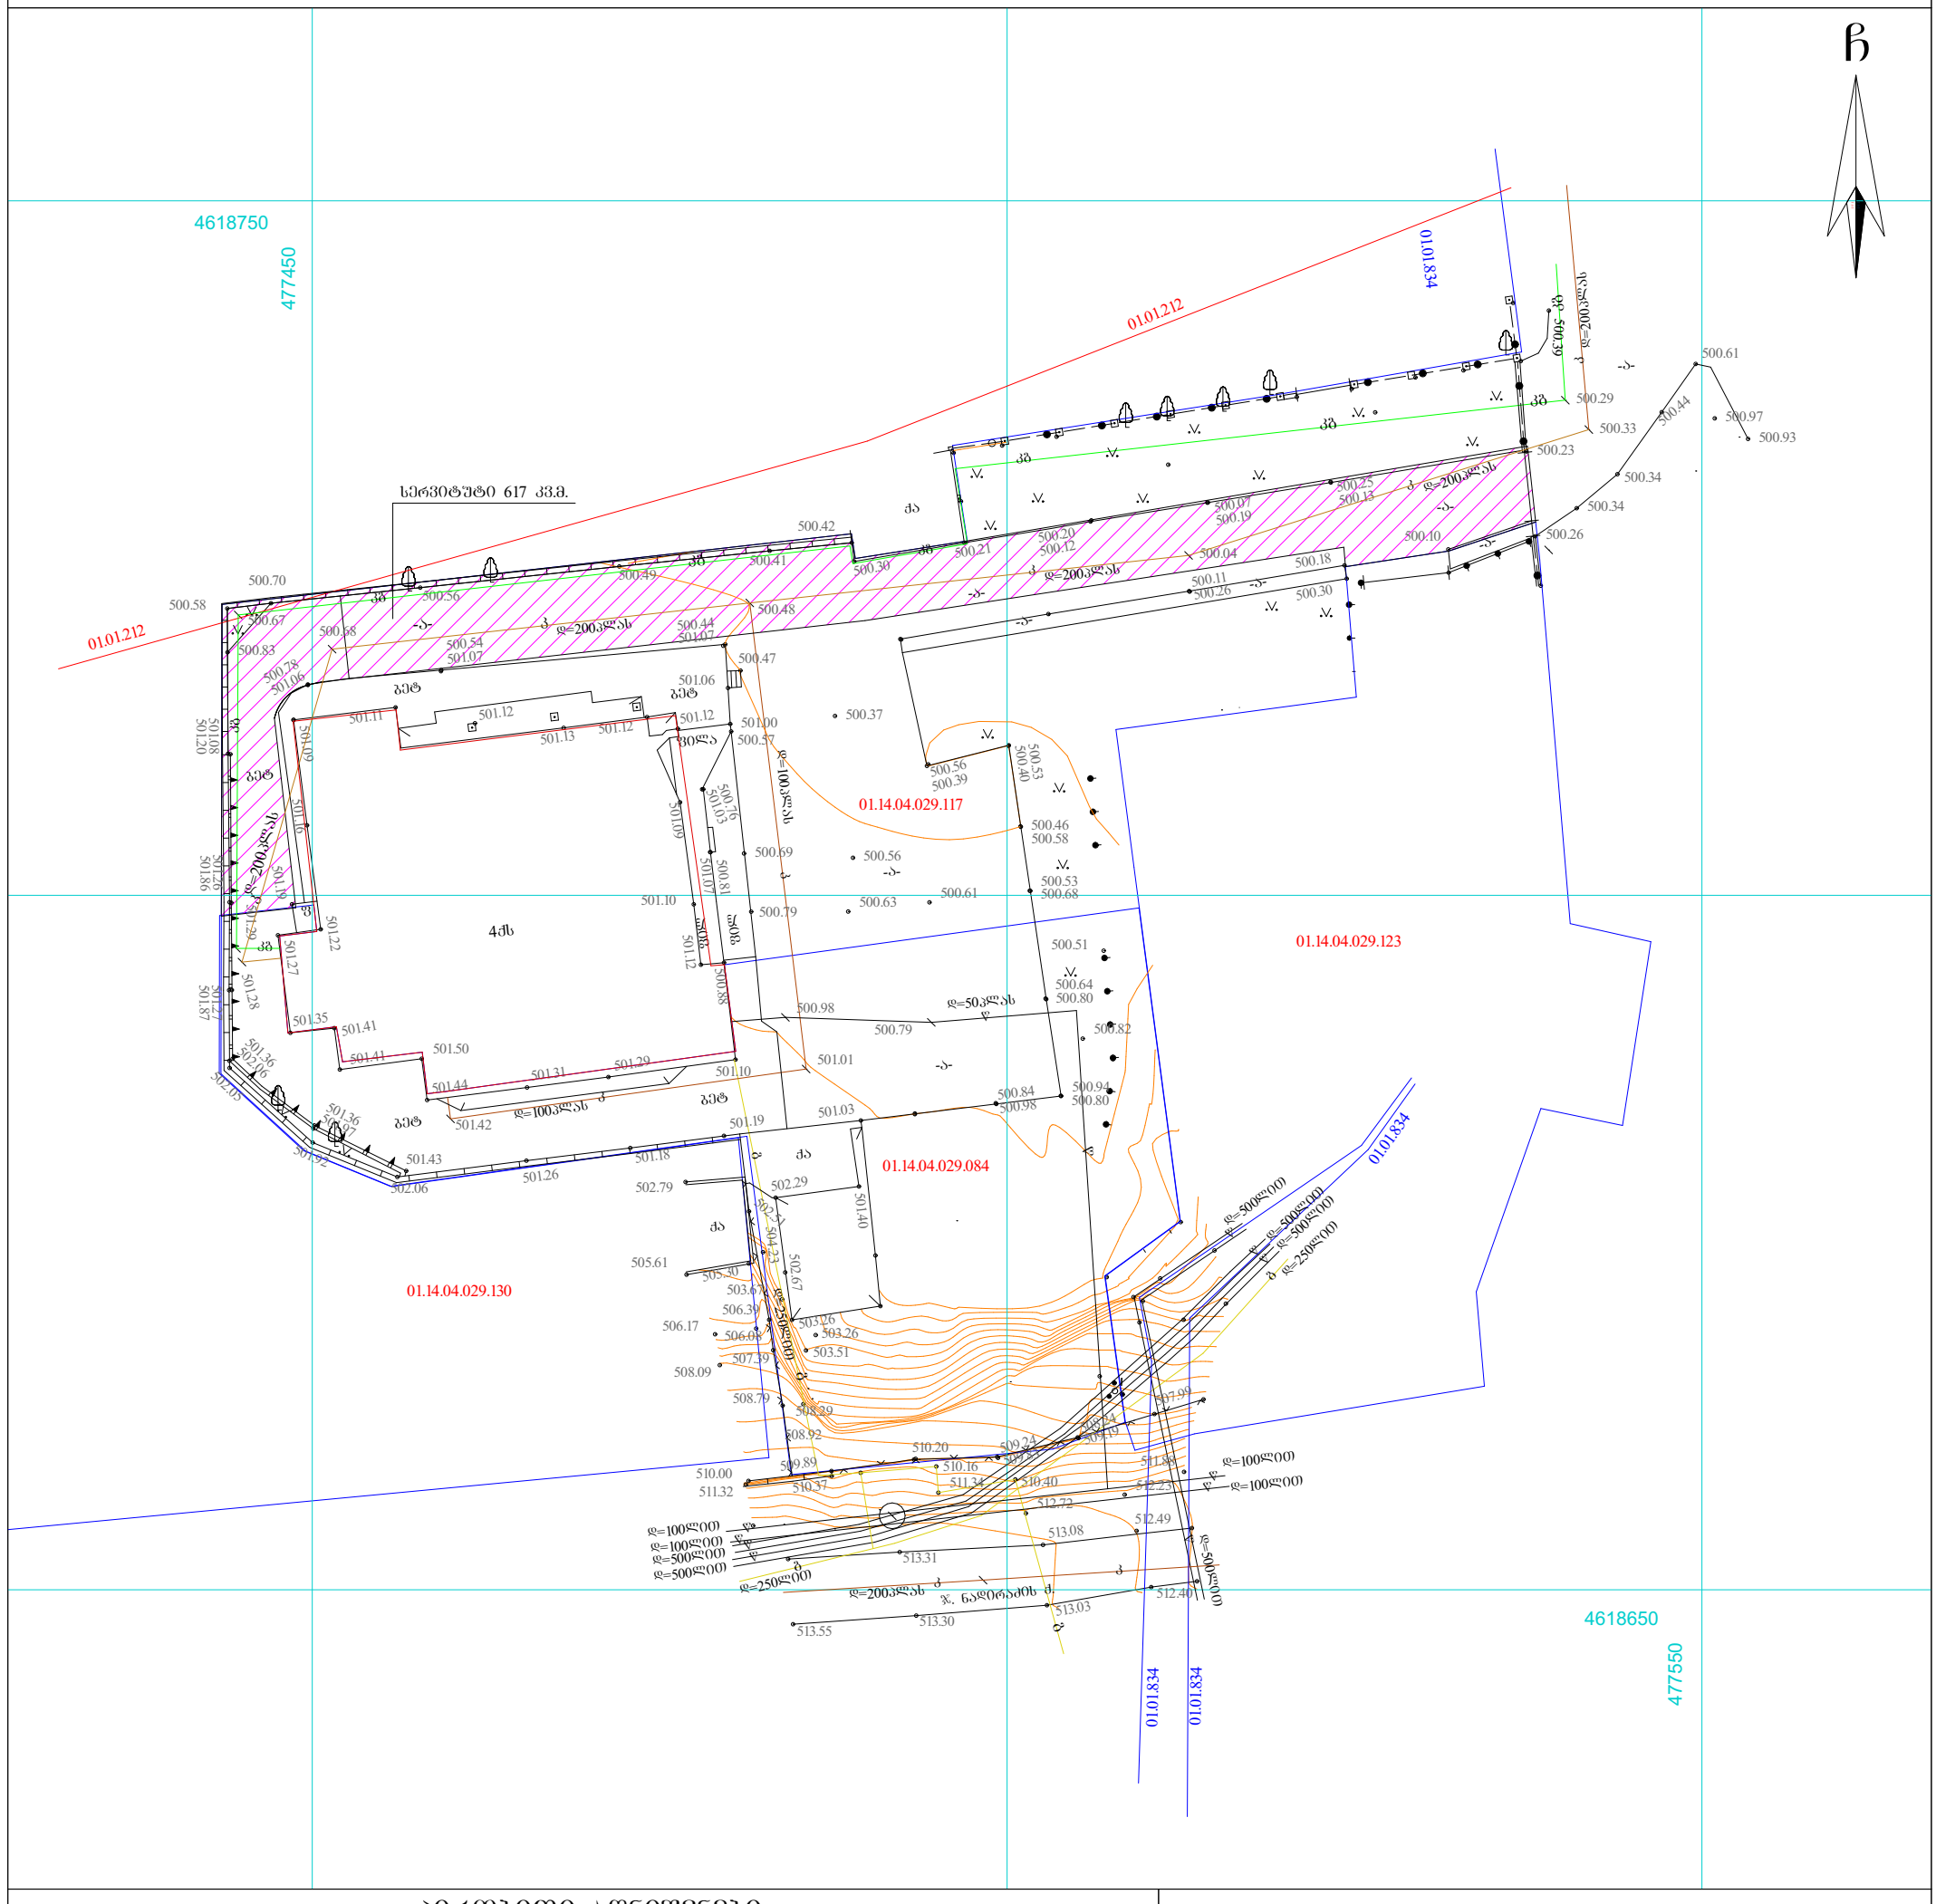

პირობითი აღნიშვნები

WGS 1984 -ის კოორდინატთა სისტემის UTM პროექცია

ძს	საცხ. შენობა		ხის ღობე	ფ	წყალგაყვანილობა
ქა	არასაცხ. შენობა		ღობე	გ	გაზი
	ფარდული		ქვის კედელი	კ	კანალიზაცია
	მშენებარე შენობა		კედელი	სან	სანიაღვრე
	წიწვოვანი ხე		ფლატე	კბ	კაშხირგაბმულობა
	ფოთლოვანი ხე		რკინიგზა		ელ. ძაბვები
	ხილკენკროვანი		სამეთვალყურეო ჭები	თბ	გათბობა
	მცენარე		ელ. გადამცემი ხაზი		
	ბარე განათება				

შენიშვნა: 1) ——— ბეგმაზე დატანილია საჯარო რეესტრში რეგისტრირებული ნაკვეთის საზღვრები

2) ვინაიდან ბეგმაზე დატანილია მხოლოდ რეგისტრირებული მიწისქვეშა კომუნიკაციები მათი მდებარეობების დაზუსტება მოხდეს ყველა კომუნიკაციის წარმომადგენლებთან

შ.პ.ს. "კირკიტაძე და კომპანია" (ს/64162940067)

პეკინის ქ. №27/10 ტ: 2 37 23 00 მობ: 5 99 56 22 76, ფაქსი: 2 37 23 00

L.T.D "KIRKITADZE & COMPANY"

Pekini str. N 27/10 tel: 2 37 23 00 mob: 5 99 56 22 76, fax: 2 37 23 00

www. kirkitadze.ge kirkitadze@mail.ru

დირექტორი:		რ. კირკიტაძე
აზომა:		ბ. ჯამბაზიშვილი
დახაზა:		ბ. ჯამბაზიშვილი
დამკვეთი		შპს "ჯი-ემ-სი"
მასშტაბი: 1:500		27.04.2024წ.

შ.პ.ს კირკიტაძე და კომპანია (ს/ნ 4162940067)

L.T.D "KIRKITADZE & COMPANY"

პეკინის ქ. №27 ტ: 2 37 23 00 მობ: 5 99 56 22 76, ფაქსი: 2 37 23 00

Pekini str. N 27 tel: 2 37 23 00 mob: 5 99 56 22 76, fax: 2 37 23 00

ქალაქი თბილისი, პეტრე ქავთარაძის ქუჩის ჩიხი №5 (ს/კ 01.14.04.029.082)
შპს "ჯი-ემ-ს ი"-სა (ID 401963005) და სახელმწიფოს საკუთრებაში არსებული 709 კვ.მ. არასასოფლო-სამეურნეო
დანიშნულების მიწის ნაკვეთის და მისი მიმდებარე ტერიტორიის ტოპოგრაფიული

გეგმა

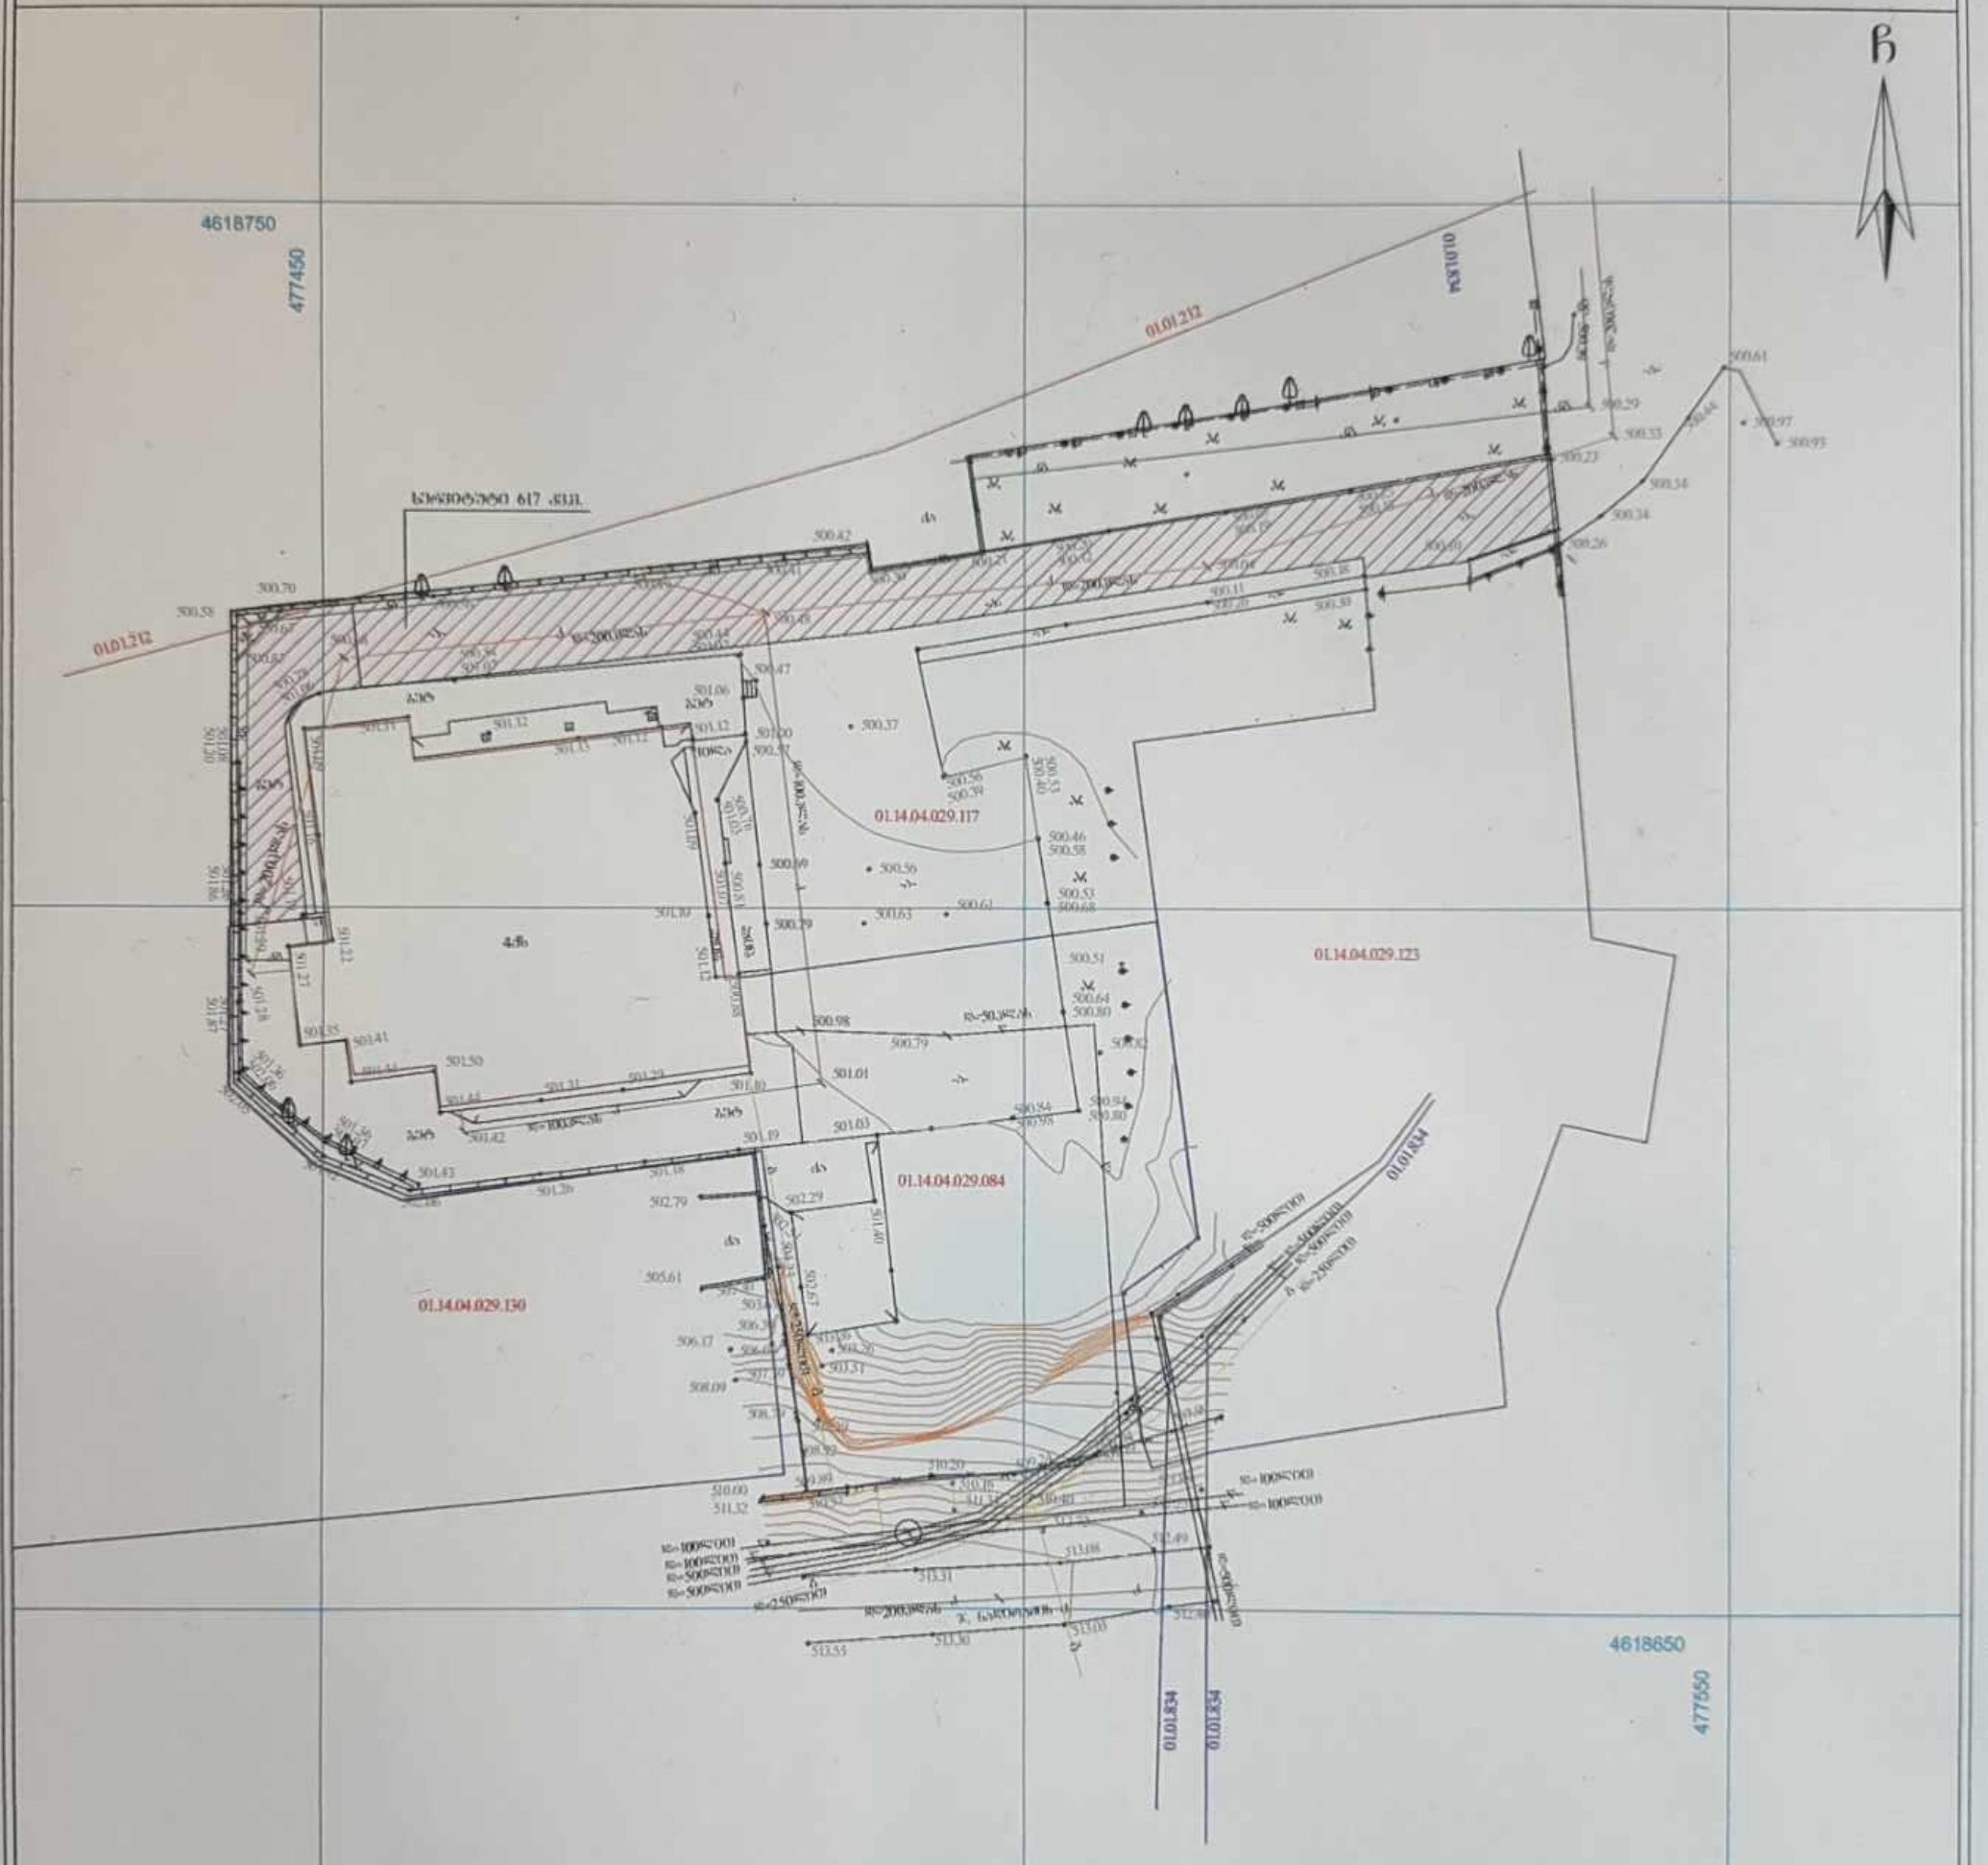

პირობითი აღნიშვნები

WGS 1984 -ის კოორდინატთა სისტემის UTM პროექცია

სამხ. შენობა	ხის ღობე	წყალგამწოვი ჭა	წყალგაყვანილობა
არასამხ. შენობა	ღობე	ბაზა	
ზარდახი	ქვის კედელი	ქანაფოსანი	
მშენებარე შენობა	კედელი	სანიაღვრე	
ხეები ხა	ბოძები	ქარხნისგასაწყალება	
ბუჩქოვანი ხა	რკინიგზა	ელ. მავთული	
ხმელნაყოფიანი	საქმისათვის გზა	მაღალი	
მწვანარ	ელ. გადამცემი ხაზი		
ბალის ბანაკება			

შენიშვნა: 1) ბეჭდვაზე დატანილია საწარმო რეგისტრში რეგისტრირებული ნაკვეთის საზღვრები

2) მონაცემ ბეჭდვაზე დატანილია მხოლოდ რეგისტრირებული მიწისქვეშა კომუნიკაციები
დანარ მიწისპირებების დაზუსტება მოხდეს ადგილ კომუნიკაციების წარმომადგენლებთან

შ.პ.ს. "კირკიტაძე და კომპანია" (ს/ნ 64162940067)

პეკინის ქ. N27/10 ტ: 2 37 23 00 მობ: 5 99 56 22 76, ფაქსი: 2 37 23 00

L.T.D "KIRKITADZE & COMPANY"

Pekini str. N 27/10 tel: 2 37 23 00 mob: 5 99 56 22 76, fax: 2 37 23 00

www. kirkitadze.ge

kirkitadze@mail.ru

დირექტორი:		ლ. კირკიტაძე
ასრულა:		გ. [illegible]
დახაზა:		[illegible]
დამკვეთი		შპს "ჯი-ემ-ს ი"
მასშტაბი: 1:500		27.04.2024წ.