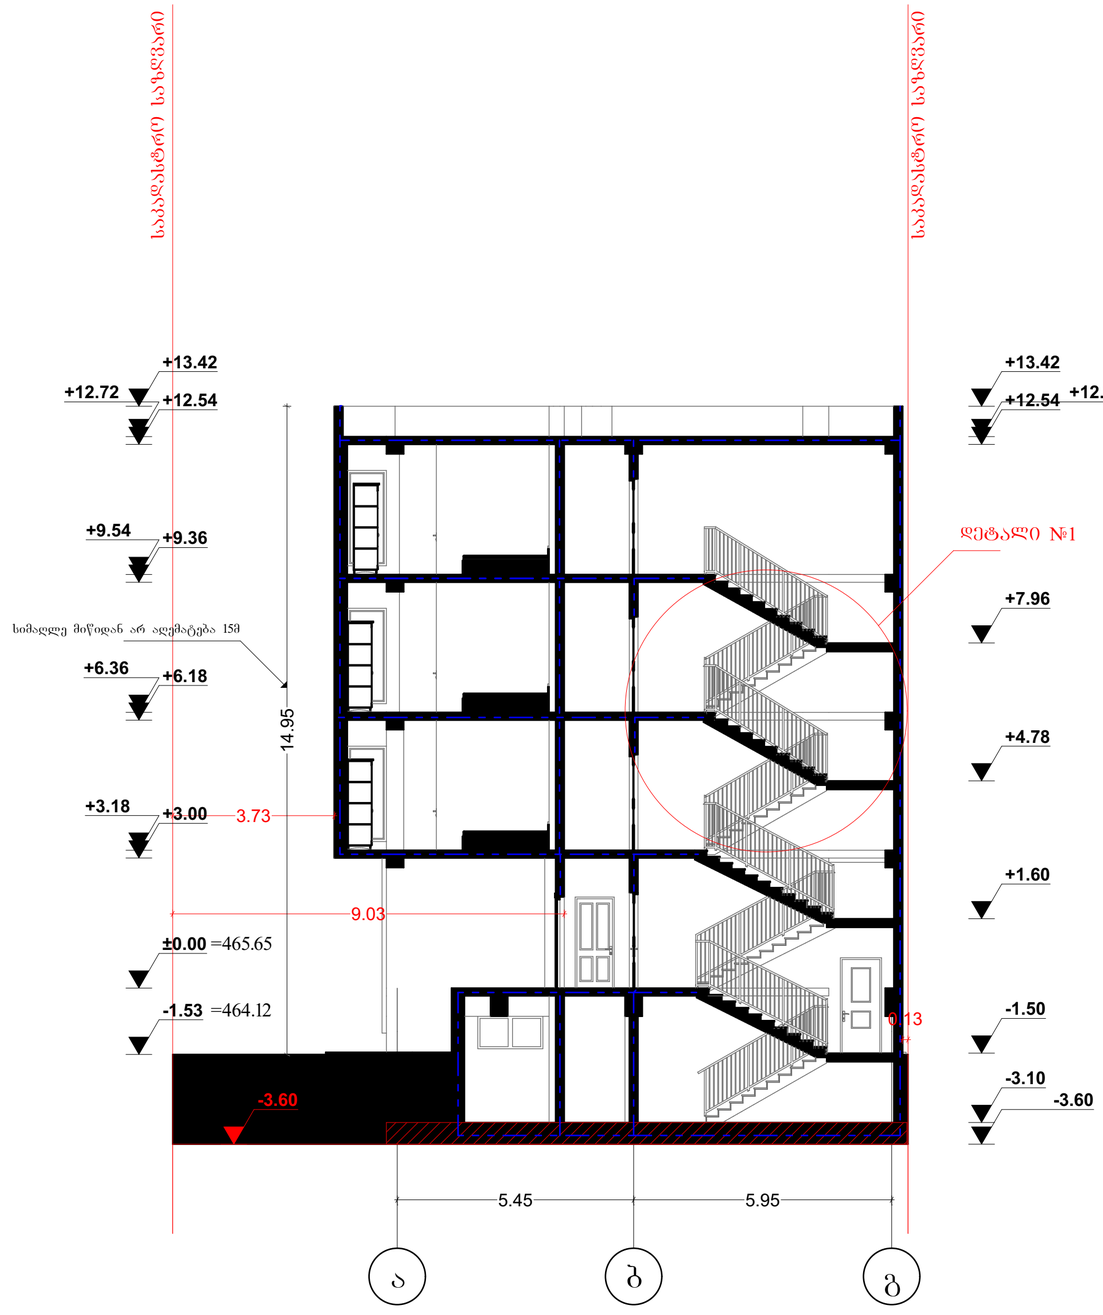

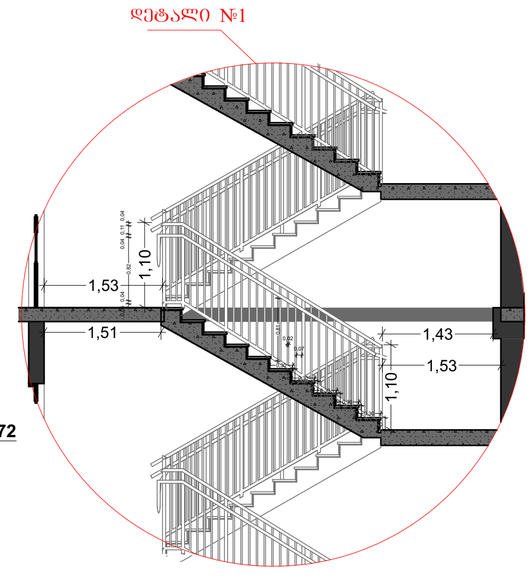

შენიშვნები:

1. ნახაზზე ზომები მოცემულია მეტრებში მეასედის სიზუსტით

2. ნახაზის ქვედა ცვლილება მშენებლობისას შეთანხმებული უნდა იყოს ავტორთან

შემსრულებელი:
გიორგი კოპლატაძე

დამკვეთი:
გია ჭილაია

ა-2 | ჭრილი 1-1

A2 Format	1:100

ექსპლიკაცია

შენობის საერთო ფართობი 1111.30კვ.მ

პირობითი ნიშნები:

- ნაკვეთის საზღვარი
- ჭრილის ხაზი
- 1 — ექსპლიკაციის ნუმერაცია
- არქიტექტორული ნიშნული

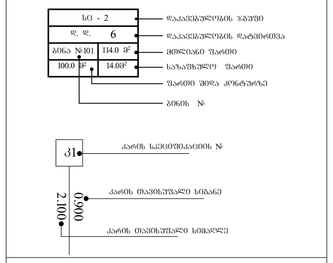

1 საათიანი ხანძარმედეგობის ხარისხი

2 საათიანი ხანძარმედეგობის ხარისხი

ევაკუაციის აღნიშვნები	
	სიმძიმეების სახელწოდება
	სახანძრო მილსადენი
	სახანძრო განგაშილებასთან კავშირის სისტემა
	სახანძრო ხმოვანი განაპის საინფორმაციო სისტემა
	ჭერის ცეცხლსაშრე
	სახანძრო-სასაუბრო სამსახურის მილ. განაწილებელი მისაერთებელი - ტერმინალი
	კვამლის ავტომატური აღმოჩენა
	კვამლის მორაკინის მაუწყებელი
	ავტომატიკა
	სახანძრო განაპის ღილაკი

ბაძეების მომართულება ევაკუაციის დროს

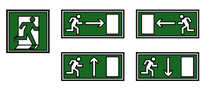

დაკავებულობის ზონის აღნიშვნა	
დაკავებულობის ზონები	დაკავებულობის ზონის აღნიშვნა
თაფლჭერის ზონა (თზ)	
საცხოვრებელი ზონა (სც)	
სასაწყობო ზონა (სწ)	

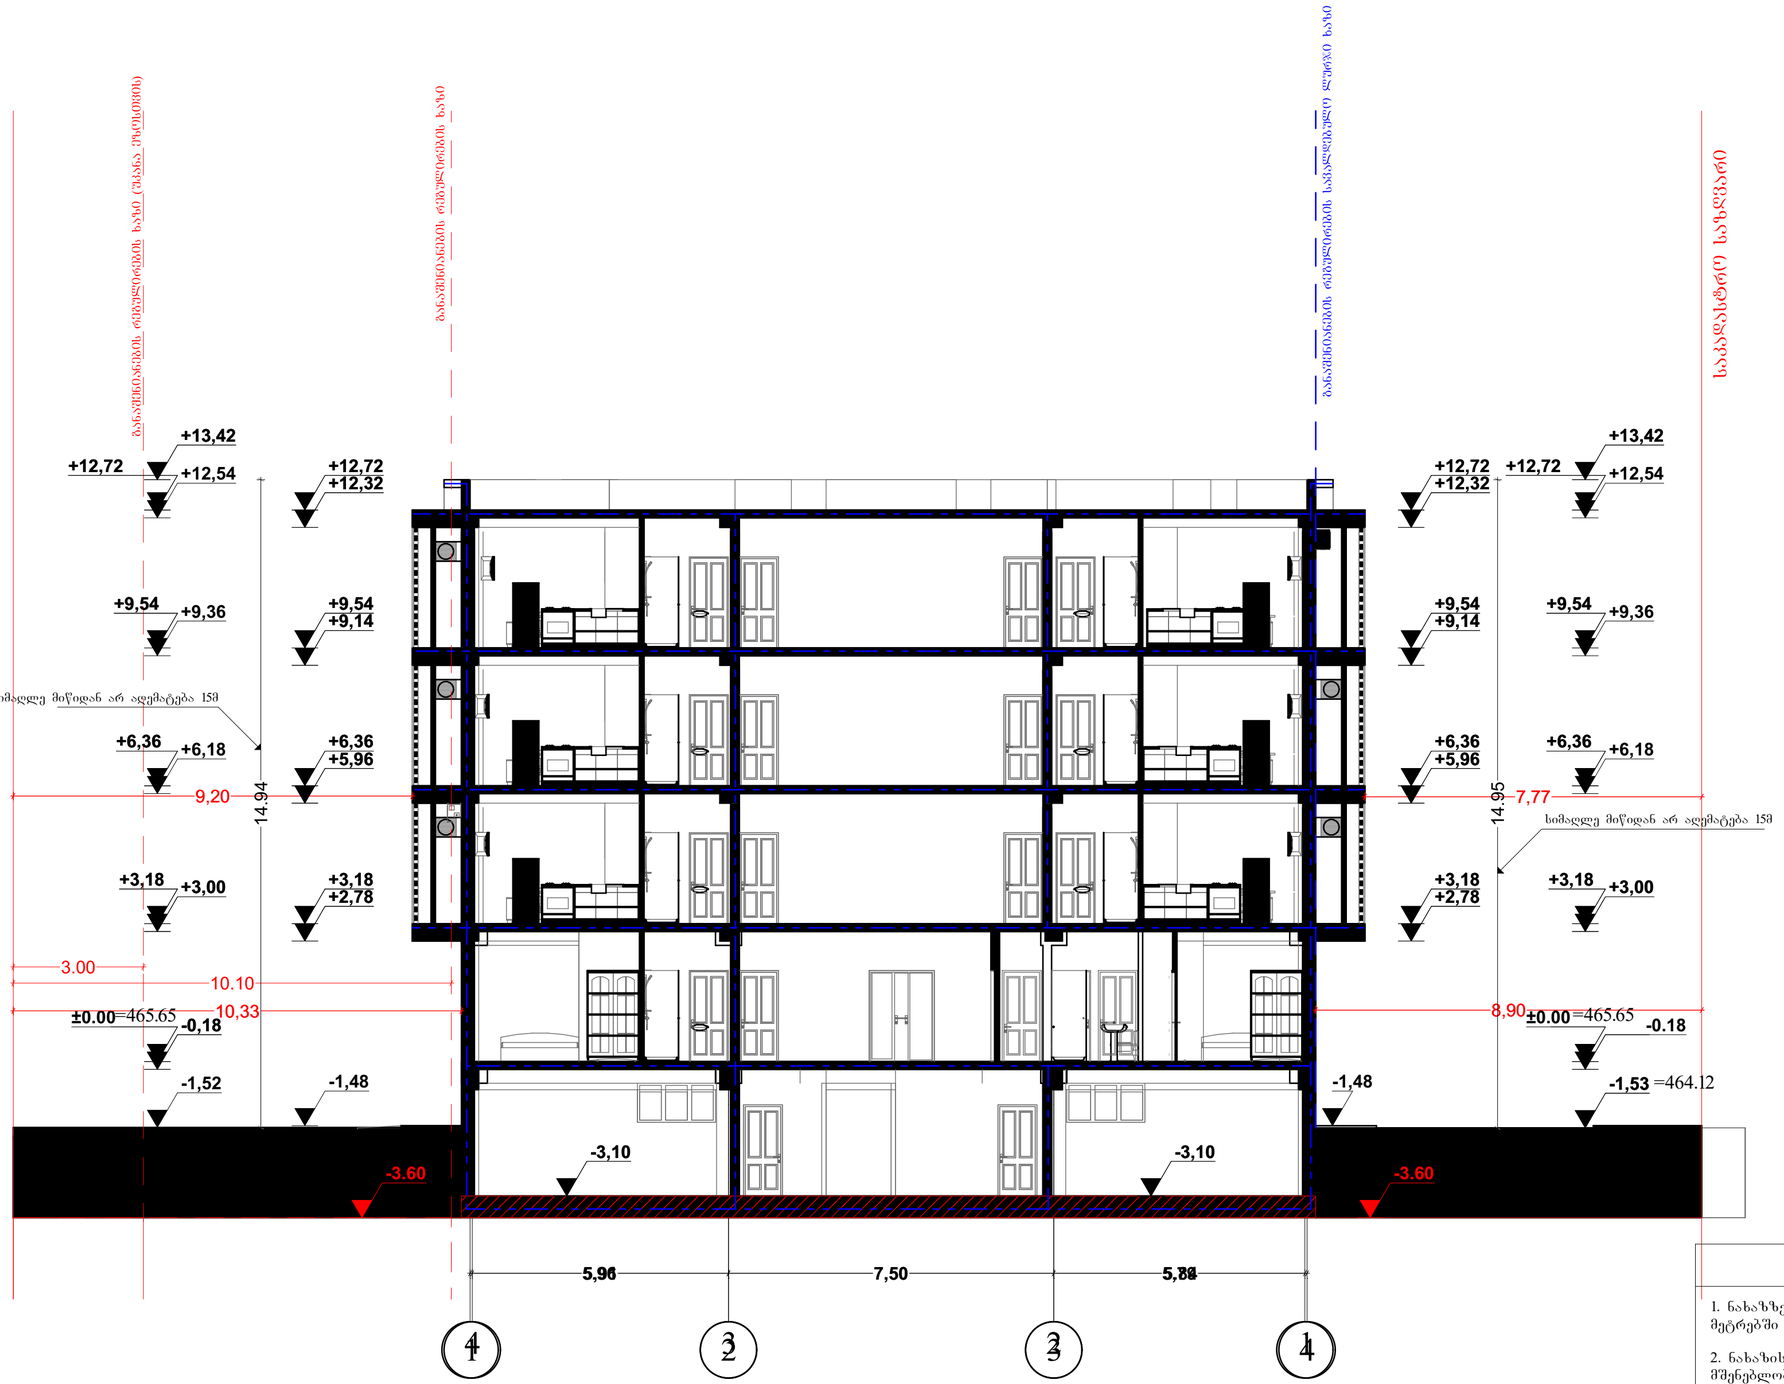

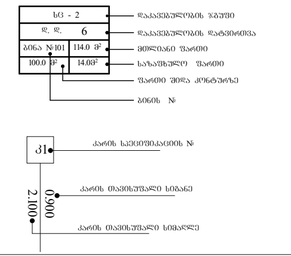

GSPublisherVersion 0.0.100.100

სახანძრო მილდგარი

სახანძრო განყოფილებასთან კავშირის სისტემა

საგანგებო ხმოვანი განგაშის საკომუნიკაციო სისტემა

ხელის ცეცხლმაქრი

სახანძრო

-სამაშველო სამსახურის მიერ
გამოსაყენებელი მისაერთებელი

- ჰიდრანტი

ავტოსაშხეფი

სიმბოლოს სახელწოდება

FIRE
ALARM სახანძრო განგაშის ღილაკი

კვამლზე მორეაგირე მაუწყებელი

კვამლის ავტომატური აღმომჩენი

TYPE"A

"

პირობითი აღნიშვნები

დაკავებულობის დატვირთვა
მთლიანი ფართი
საზაფხულო ფართი
ფართი შიდა კონტურზე

100

.

0

m

2 14

.

0

m

2

114

.

0

m

2

6

ბინა

#101

sc

-

2 დაკავებულობის ჯგუფი
d

.

d

.

ბინის

#

კარის თავისუფალი სიმაღლე

კარის თავისუფალი სიგანე

კარის სპეციფიკაციის

#

დაკავებულობის
ჯგუფები

თავშეყრის ჯგუფი (თვ)

დაკავებულობის
ჯგუფის აღნიშვნა

საცხოვრებელი ჯგუფი (სც)

სასაწყობო ჯგუფი (სწ)

დაკავებულობის ჯგუფის აღნიშვნა

გაქცევის მიმართულება ევაკუაციის დროს

14

23

23

14

5.96 7.50 5.84

10.33 8.90

9.20 7.77

-1.53

-0.18

±0.00

+3.00

+3.18

+6.36

+9.54

+12.72

+13.42

+2.78

+3.18

+5.96

+6.36

+9.14

+9.54

+12.32

+12.72

-0.18 ±0.00

+3.00 +3.18

+6.36

+9.54

+12.72

+13.42

+2.78

+3.18

+5.96

+6.36

+9.14

+9.54

+12.32

+12.72

-3.10 -3.10

-3.60 -3.60 5,91,,79

,

,

,

,

,

,

,

+

6

,18

,

+

9

,36

,

+12

,54

,

,

,

,

,

,

,

,

,

,

-

1

,52

,

,

,

+

6

,18

,

+

9

,36

,

+12

,54

,

,

-

1

,48

,

,

,

,

,

,

,

,

-

1

,48

,

,

3.00
10.10

14.94

14.95

საკადასტრო საზღვარი

საკადასტრო საზღვარი

განაშენიანების რეგულირების ხაზი (უკანა ეზოსთვის)

განაშენიანების რეგულირების ხაზი

განაშენიანების რეგულირების სავალდებულო ლურჯი ხაზი
სიმაღლე მიწიდან არ აღემატება 15

m

სიმაღლე მიწიდან არ აღემატება 15

m

ექსპლიკაცია

პირობითი ნიშნები

:

ჭრილის ხაზი

1 ექსპლიკაციის ნუმერაცია

არქიტექტორული ნიშნული

ნაკვეთის საზღვარი

შენიშვნები

:

A2 Format

1

:100

a

-

2

1. ნახაზზე ზომები მოცემულია

მეტრებში მეასედის სიზუსტით 2. ნახაზის ყველა ცვლილება

მშენებლობისას შეთანხმებული
უნდა იყოს ავტორთან

ჭრილი

2

-

2

შენობის საერთო
ფართობი 1111

.30kv

.

m

1 საათიანი ხანძარმედეგობის ხარისხი

2 საათიანი ხანძარმედეგობის ხარისხი კ1 2.100 0.900
=465

.65

=465

.65

=46

4

.12

შემსრულებელი

:

გიორგი კოპლატაძე

დამკვეთი

:

გია ჭილაია

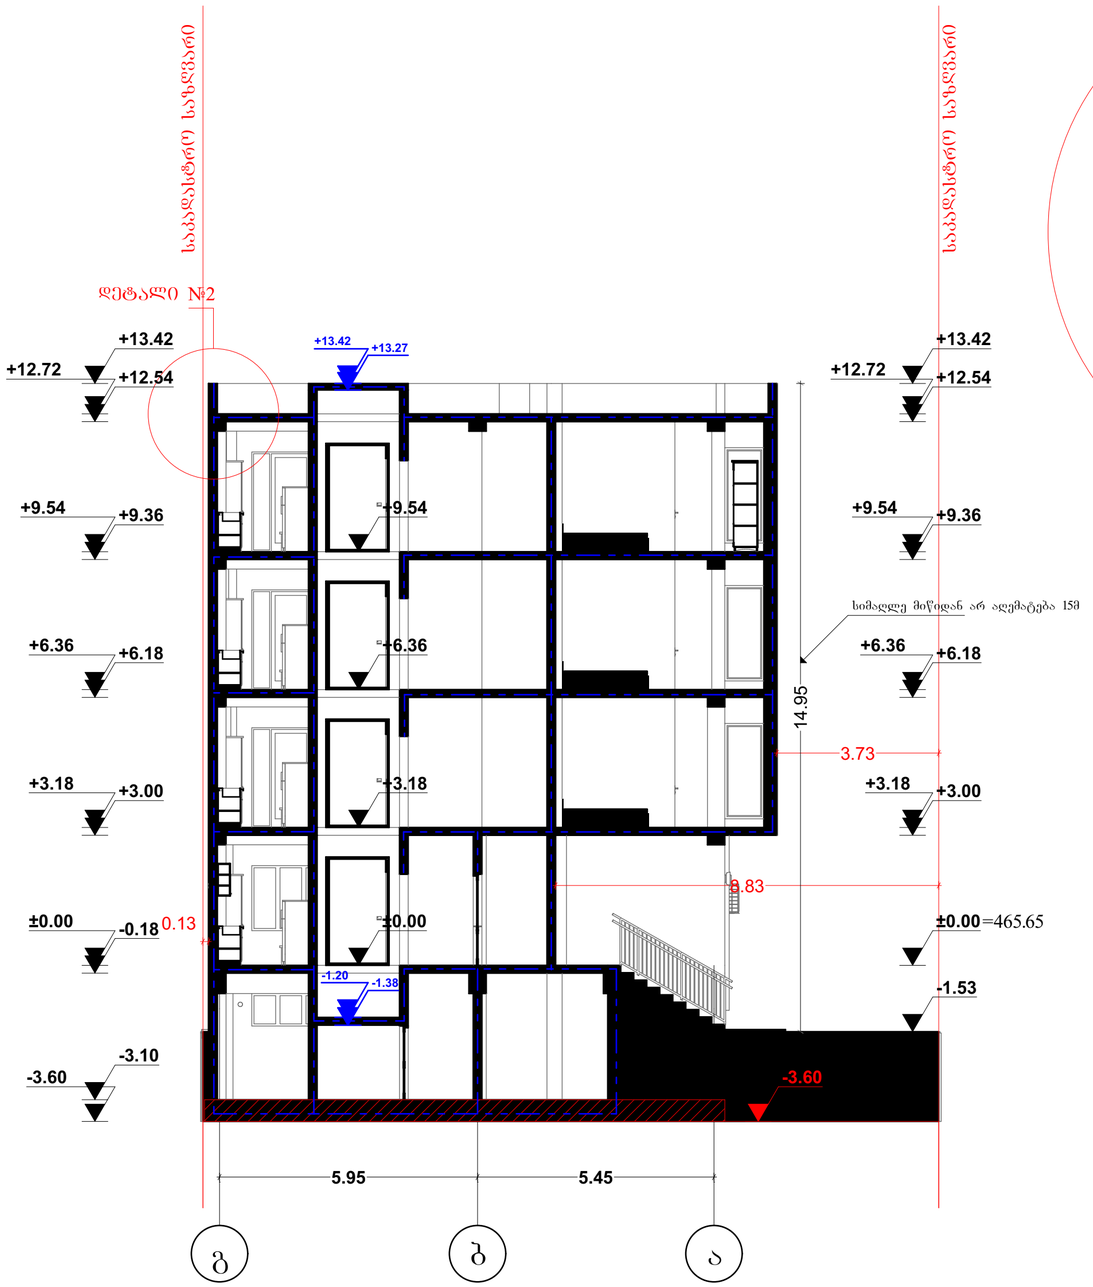

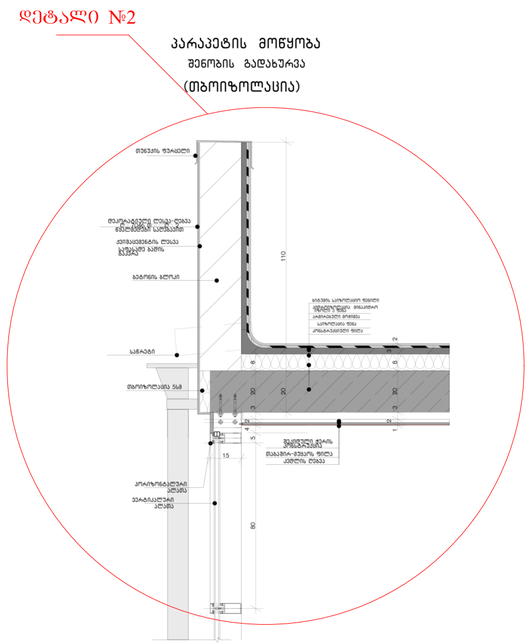

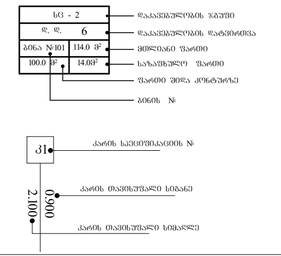

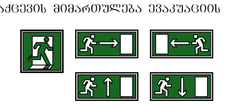

GSPublisherVersion 0.0.100.100

სახანძრო მილდგარი

სახანძრო განყოფილებასთან კავშირის სისტემა

საგანგებო ხმოვანი განგაშის საკომუნიკაციო სისტემა

ხელის ცეცხლმაქრი

სახანძრო

-სამაშველო სამსახურის მიერ
გამოსაყენებელი მისაერთებელი

- ჰიდრანტი

ავტოსაშხეფი

სიმბოლოს სახელწოდება

FIRE
ALARM სახანძრო განგაშის ღილაკი

კვამლზე მორეაგირე მაუწყებელი

კვამლის ავტომატური აღმომჩენი

TYPE"A

"

პირობითი აღნიშვნები

დაკავებულობის დატვირთვა
მთლიანი ფართი
საზაფხულო ფართი
ფართი შიდა კონტურზე

100

.

0

m

2 14

.

0

m

2

114

.

0

m

2

6

ბინა

#101

sc

-

2 დაკავებულობის ჯგუფი
d

.

d

.

ბინის

#

კარის თავისუფალი სიმაღლე

კარის თავისუფალი სიგანე

კარის სპეციფიკაციის

#

დაკავებულობის
ჯგუფები

თავშეყრის ჯგუფი (თვ)

დაკავებულობის
ჯგუფის აღნიშვნა

საცხოვრებელი ჯგუფი (სც)

სასაწყობო ჯგუფი (სწ)

დაკავებულობის ჯგუფის აღნიშვნა

გაქცევის მიმართულება ევაკუაციის დროს

g

b

a

5.95 5.45

3.73

8.83

0.13 ±0.00

+3.18

+6.36

+9.54

-1.53

±0.00

+3.00 +3.18

+6.18 +6.36

+9.36 +9.54

+12.54 +12.72

+13.42

14.95

-3.60 -3.60

-0.18 ±0.00

+3.00 +3.18

+6.18 +6.36

+9.36 +9.54

+12.54 +12.72

+13.42

-3.10

-1.38 -1.20

+13.27 +13.42

საკადასტრო საზღვარი

საკადასტრო საზღვარი

სიმაღლე მიწიდან არ აღემატება 15

m

ექსპლიკაცია

პირობითი ნიშნები

:

ჭრილის ხაზი

1 ექსპლიკაციის ნუმერაცია

არქიტექტორული ნიშნული

ნაკვეთის საზღვარი

შენიშვნები

:

A2 Format

1

:100

a

-

2

1. ნახაზზე ზომები მოცემულია

მეტრებში მეასედის სიზუსტით 2. ნახაზის ყველა ცვლილება

მშენებლობისას შეთანხმებული
უნდა იყოს ავტორთან

ჭრილი

3

-

3

შენობის საერთო
ფართობი 1111

.30kv

.

m

1 საათიანი ხანძარმედეგობის ხარისხი

2 საათიანი ხანძარმედეგობის ხარისხი კ1 2.100 0.900

დეტალი

#

2

დეტალი

#

2

=465

.65

შემსრულებელი

:

გიორგი კოპლატაძე

დამკვეთი

:

გია ჭილაია