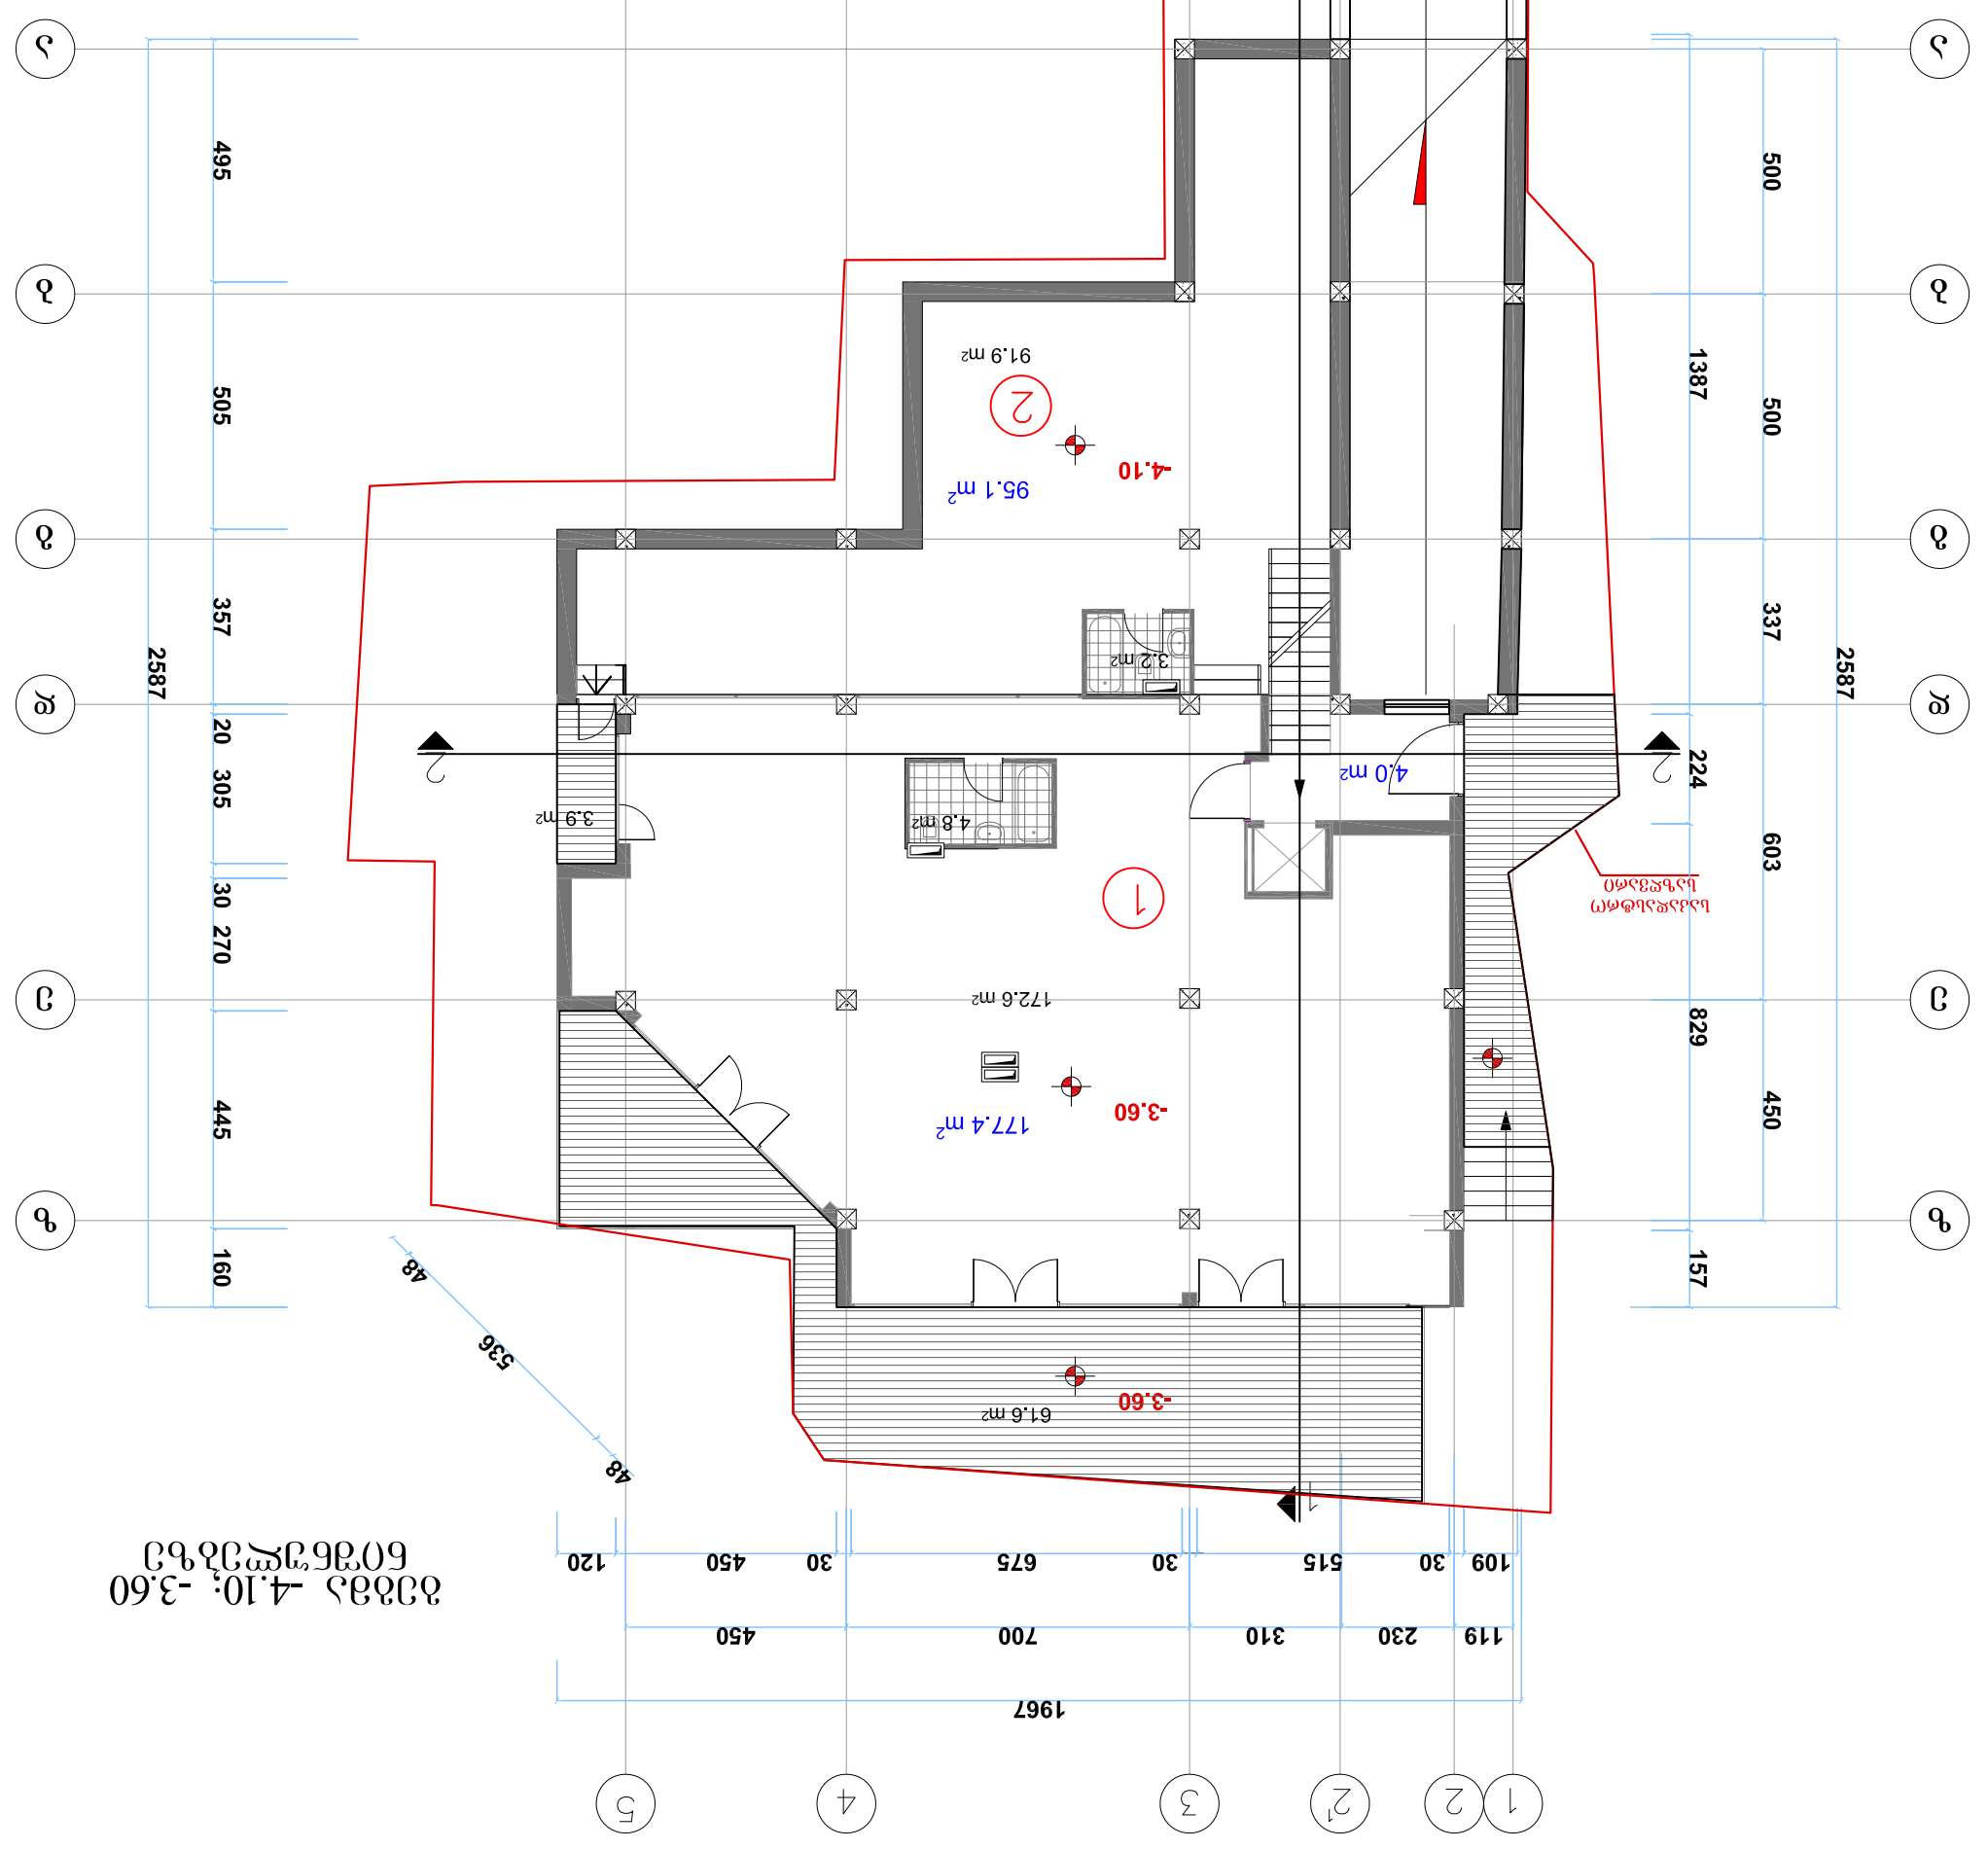
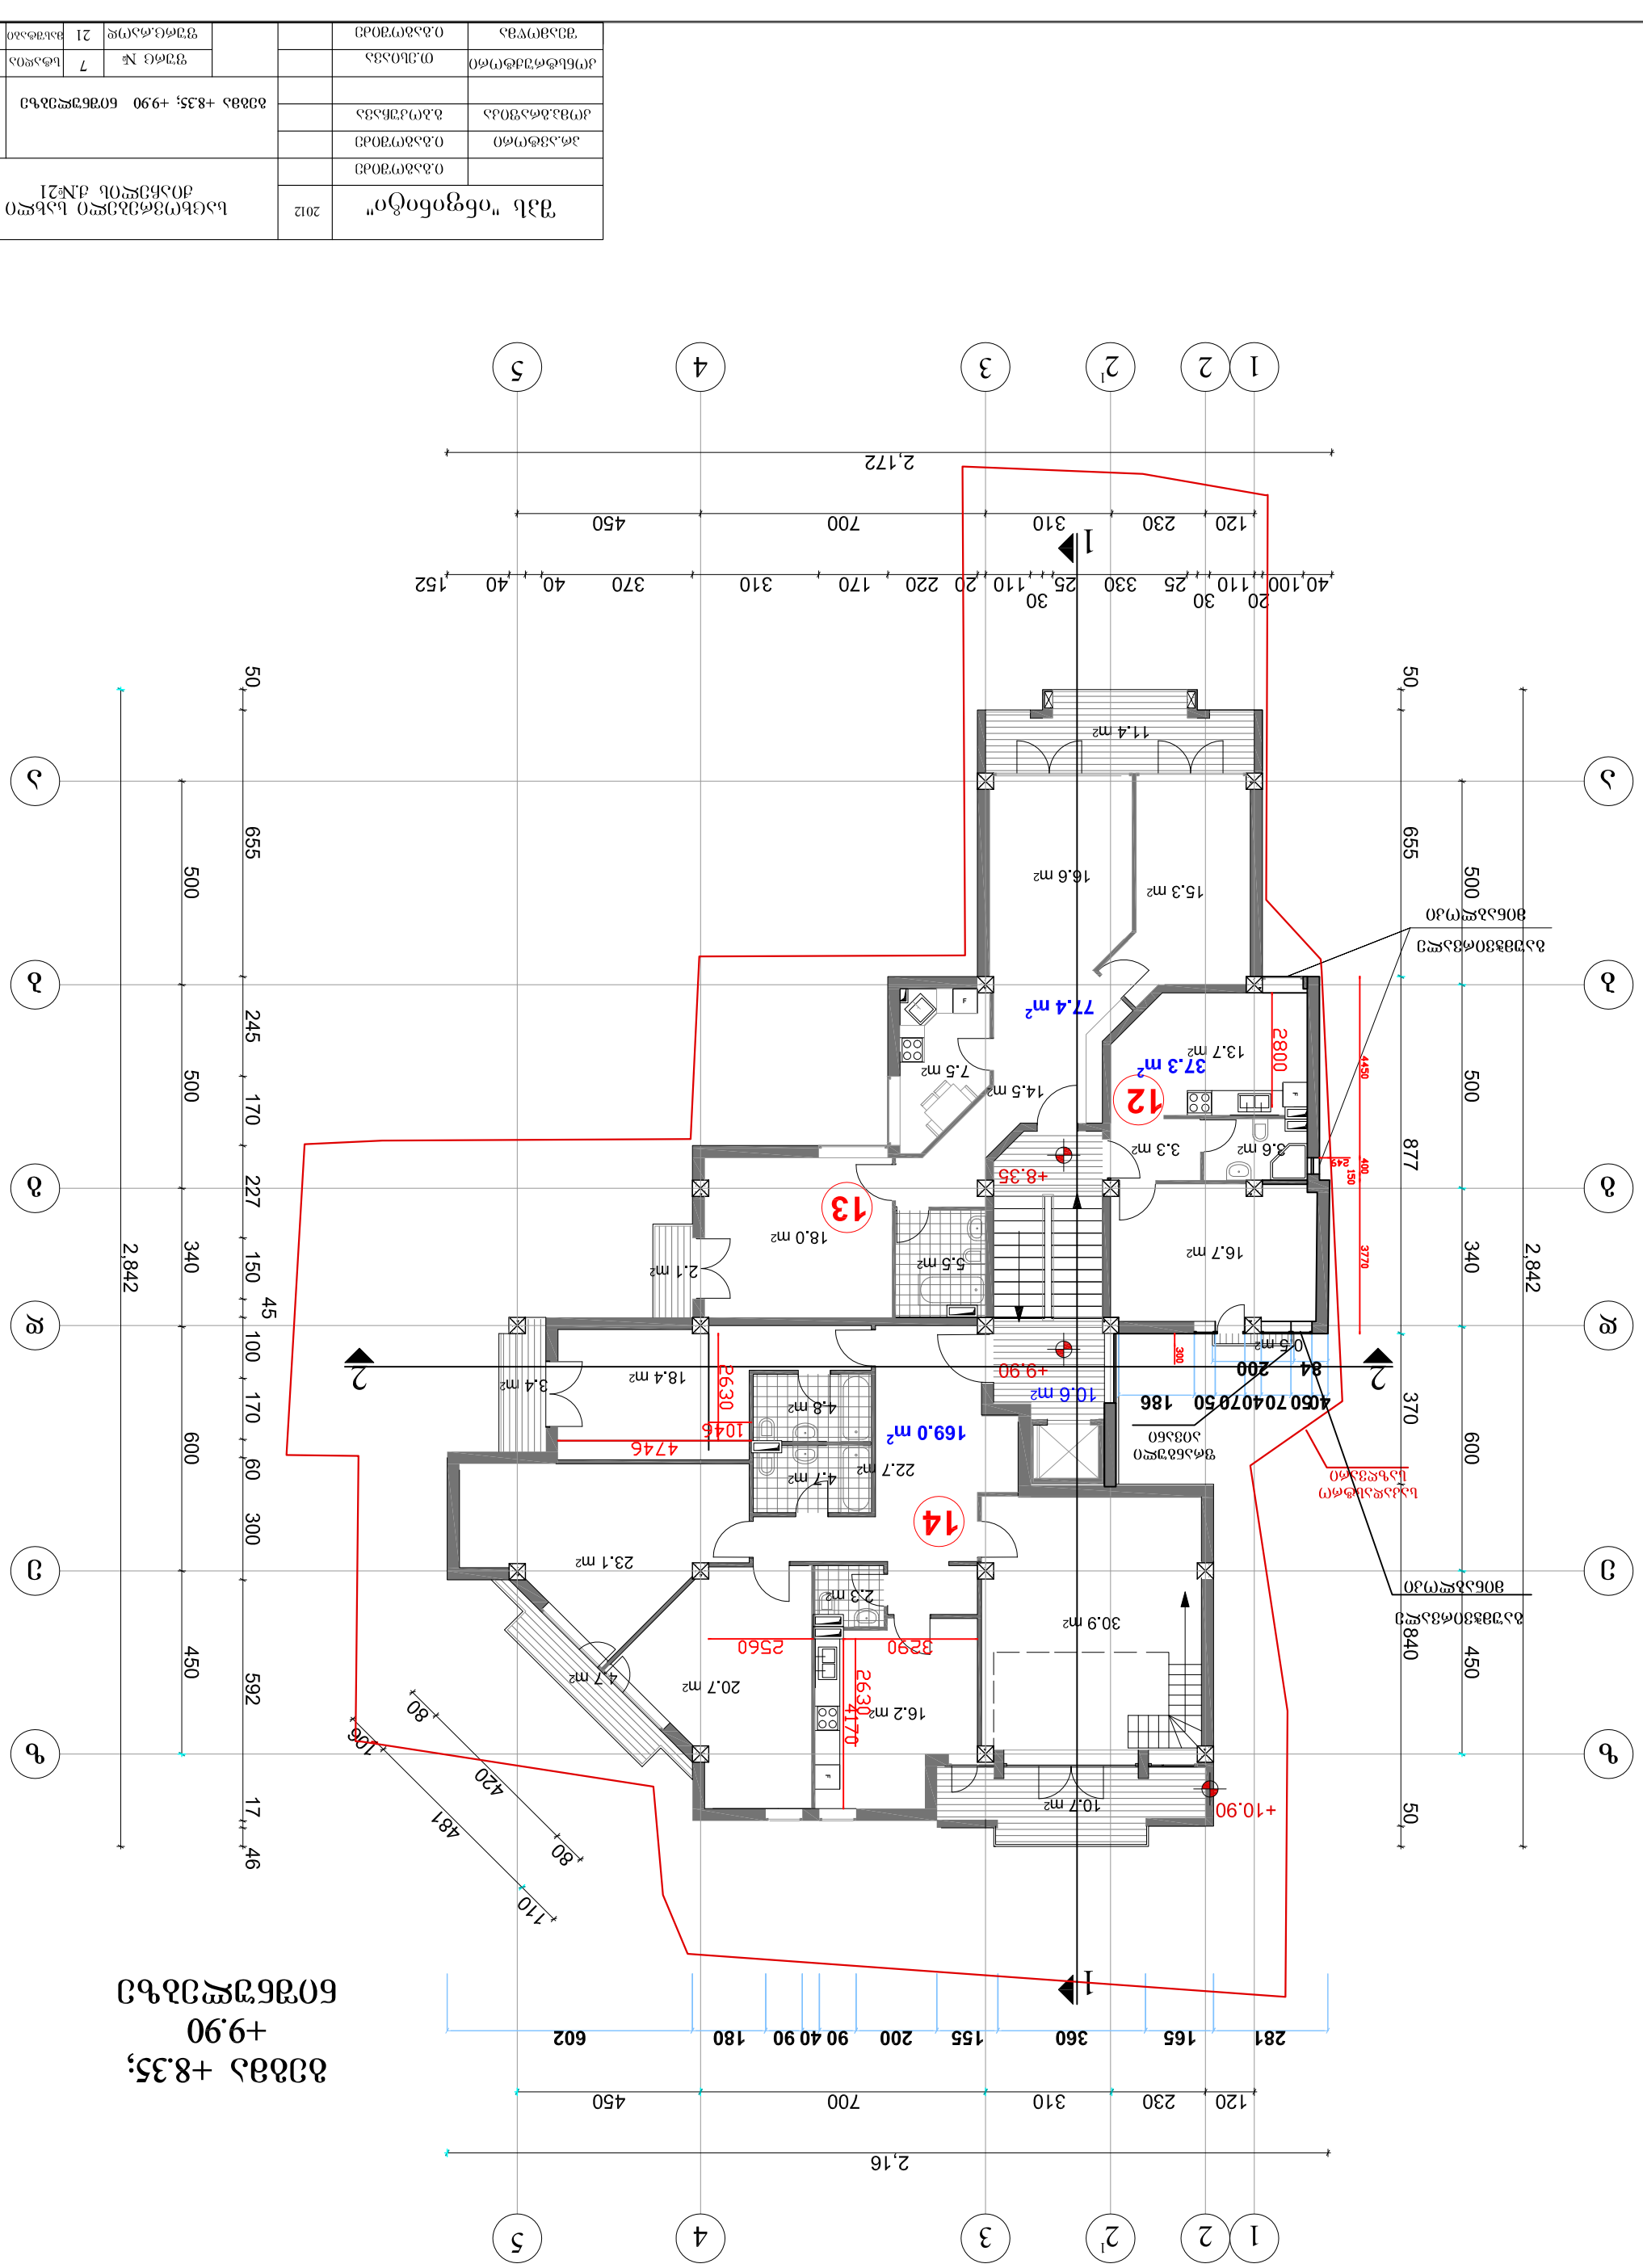
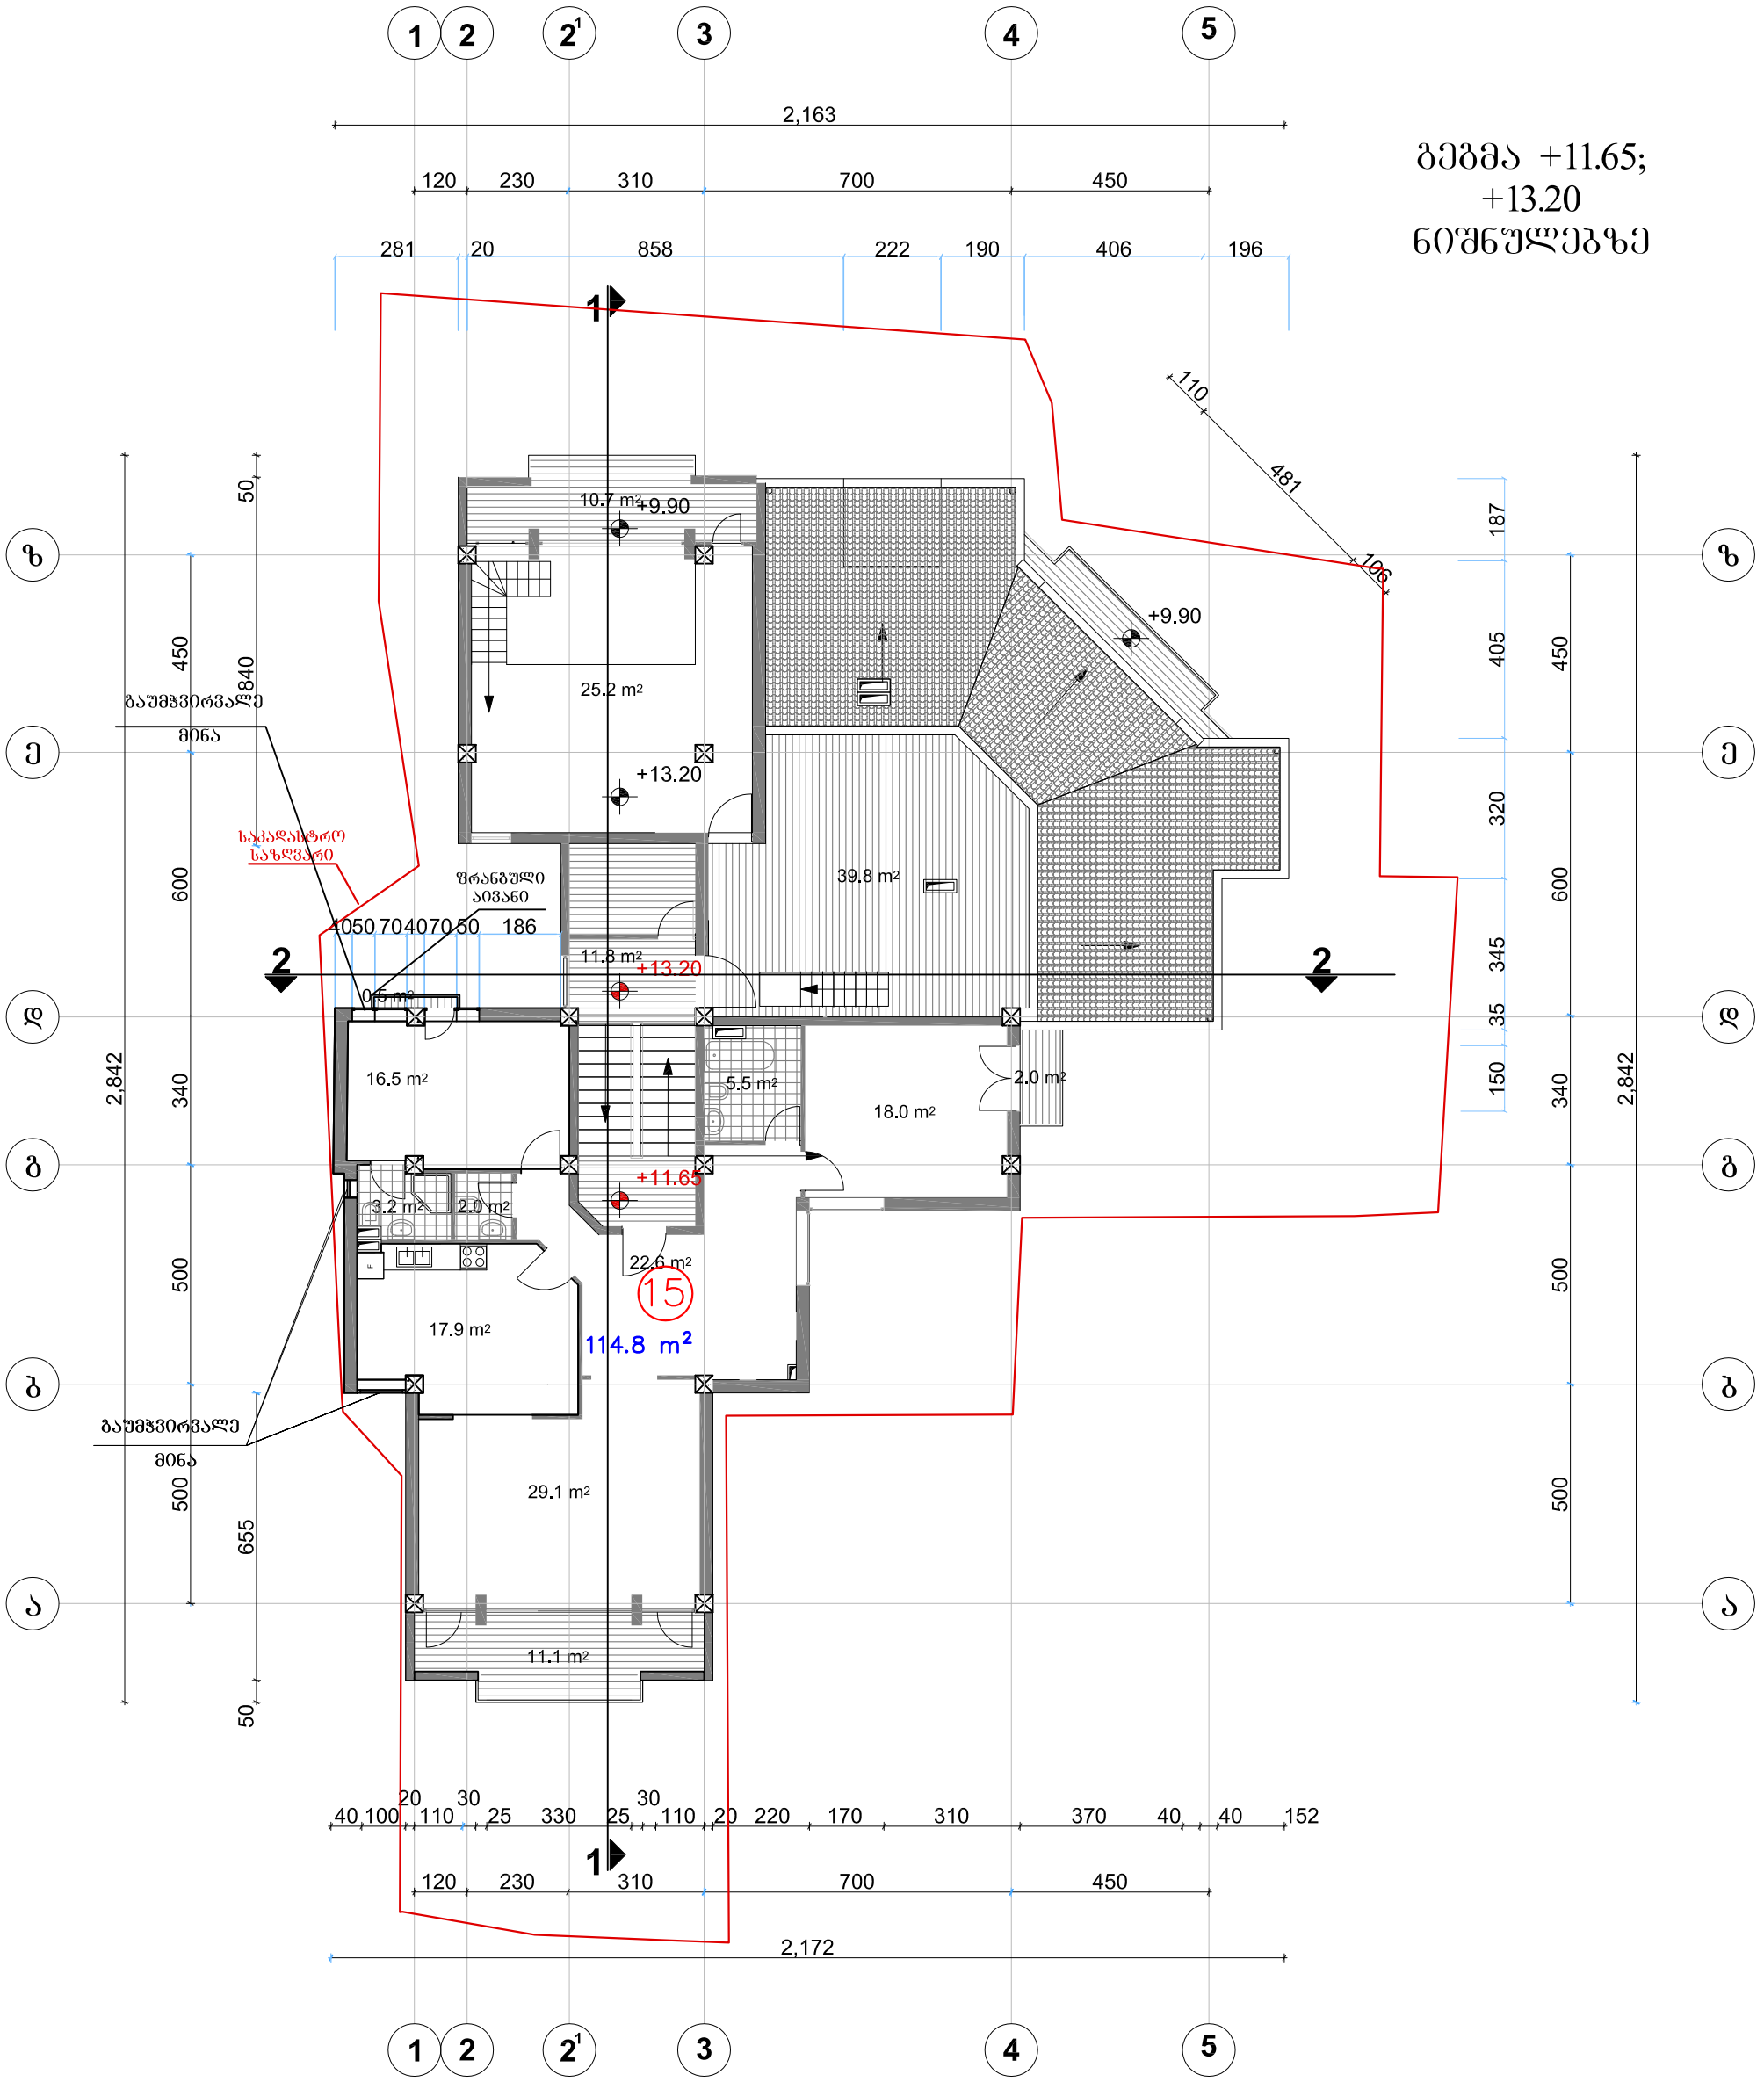

1
2
2¹
3
4
5
1967
119
230
310
700
450
109
30
515
30
675
30
450
120
2587
495
505
357
20
305
30
270
445
160
536
48
48
1387
500
500
337
603
829
450
224
157
2587
-3.60
177.4 m²
172.6 m²
-4.10
95.1 m²
91.9 m²
-3.60
61.6 m²
4.0 m2
4.8 m2
3.2 m2
3.9 m2
1
2
1
2



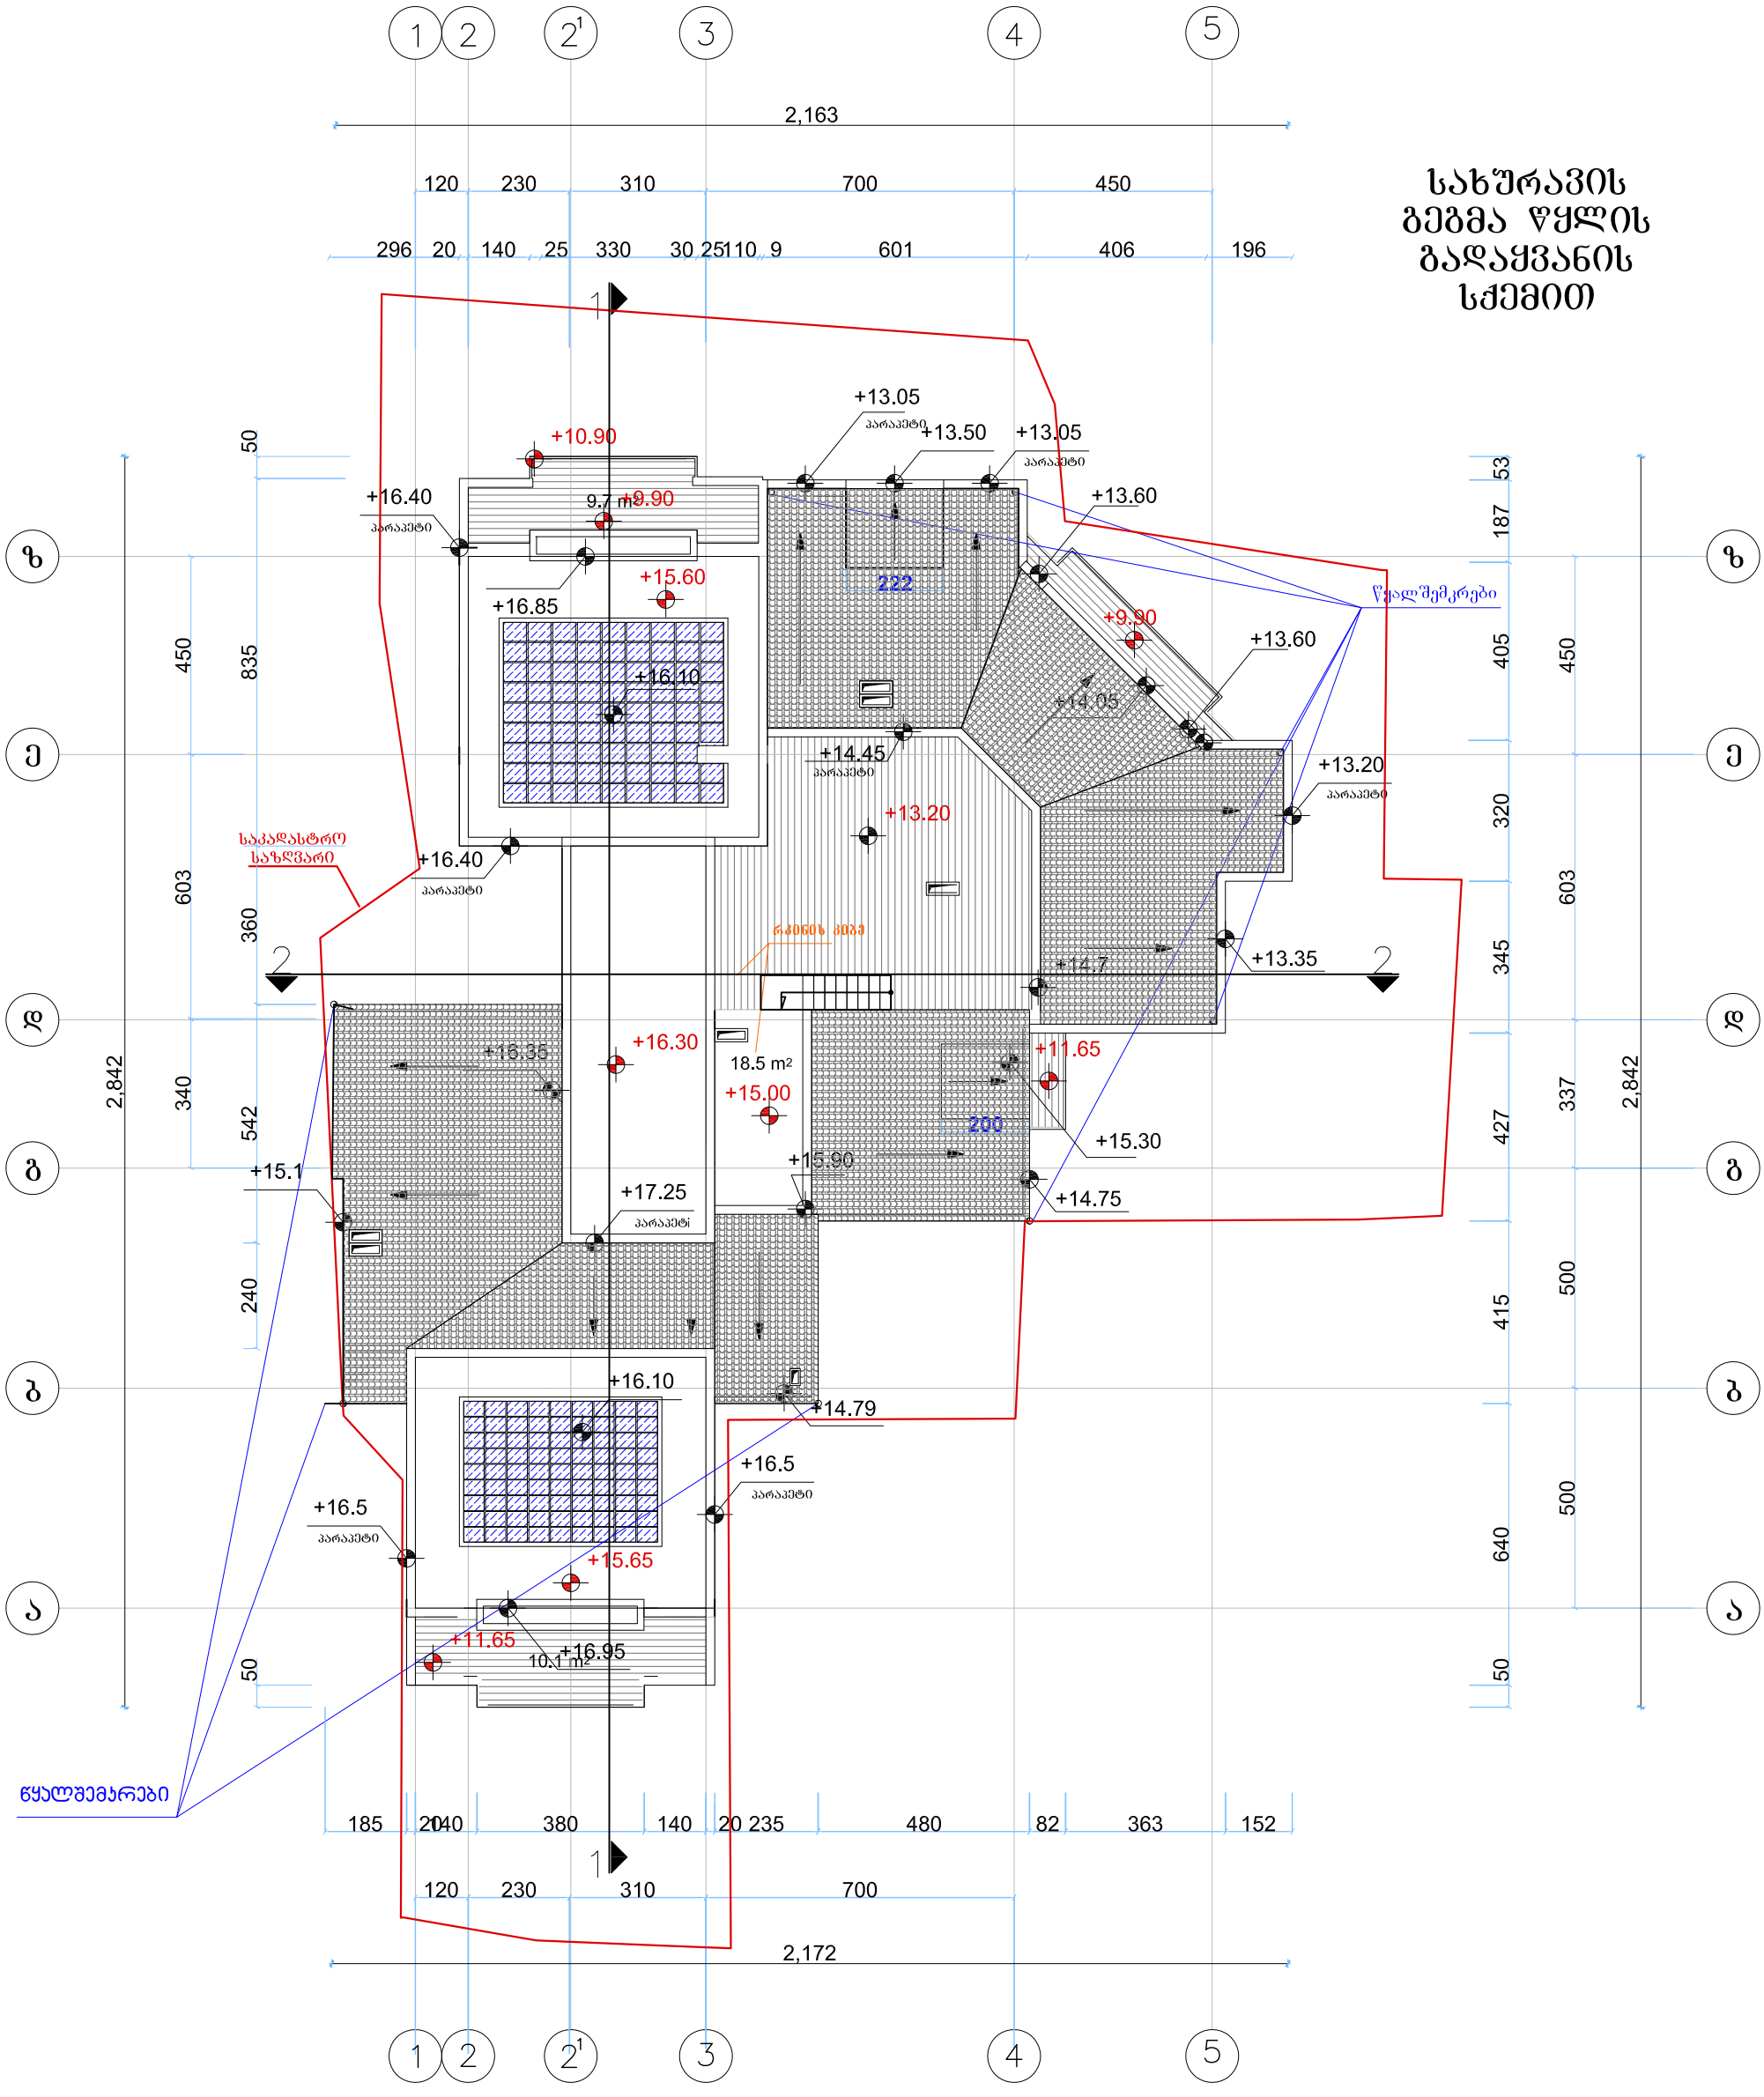


გეგმა +11.65; +13.20 ნიშნულებზე



შპს "ინფინიტი"		2012	საცხოვრებელი სახლი ძიაჩელის ქ.№21				
დირექტორი	ი.გაბოშიძე						
არქიტექტორი	ი.გაბოშიძე		გეგმა +11.65; +13.20 ნიშნულებზე				ა6
კომპ.პროექტი	გ.ბოკუჩავა						
კონსტრუქტორი	თ.ესიავა			შიფრი №	8	სტადია	ეპ
შემოწმება	ი.გაბოშიძე			ფურც.რაოდ	21	მასშტაბი	1:150

სახურავის გეგმა წყლის გადაყვანის სქემით



შპს "ინფინიტი"		2012	საცხოვრებელი სახლი ძიაჩელის ქ.№21				
დირექტორი	ი.გაბოშიძე						
პრ.ავტორი	ი.გაბოშიძე		სახურავის გეგმა წყლის გადაყვანის სქემით				ან
კომპ.პრაფიკა	გ.პოკუჩავა						
კონსტრუქტორი	თ.ესიავა			შურც №	9	სტადია	ეპ
შეამოწმა	ი.გაბოშიძე			შურც.რაოდ	21	მასშტაბი	1:150