შ.პ.ს კირკიტაძე და კომპანია (ს/ნ416294067)


L.T.D "KIRKITADZE & COMPANY"

პეკინის ქ. №27 ტ: 2 37 23 00 მობ: 5 99 56 22 76, ფაქსი: 2 37 23 00

Pekini str. N 27 tel: 2 37 23 00 mob: 5 99 56 22 76, fax: 2 37 23 00

ქ. თბილისი, რევაზ მამისაშვილის ქუჩა, №1 ბ (ს/კ: 01.19.21.001.370) შპს"იფქლი დიღომი"(202296194) საკუთრებაში არსებული 4092 კვ.მ. არასასოფლო-სამეურნეო
ქ. თბილისი, რევაზ მამისაშვილის ქ. №1ბ-ს მიმდებარედ (ს/კ:01.19.21.001.465)შპს "იფქლი დიღომი"(202296194)საკუთრებაში არსებული 51 კვ.მ.არასასოფლო-სამეურნეო
დანიშნულების მიწის ნაკვეთის და მისი მიმდებარე ტერიტორიის ტოპოგრაფიული

გეგმა

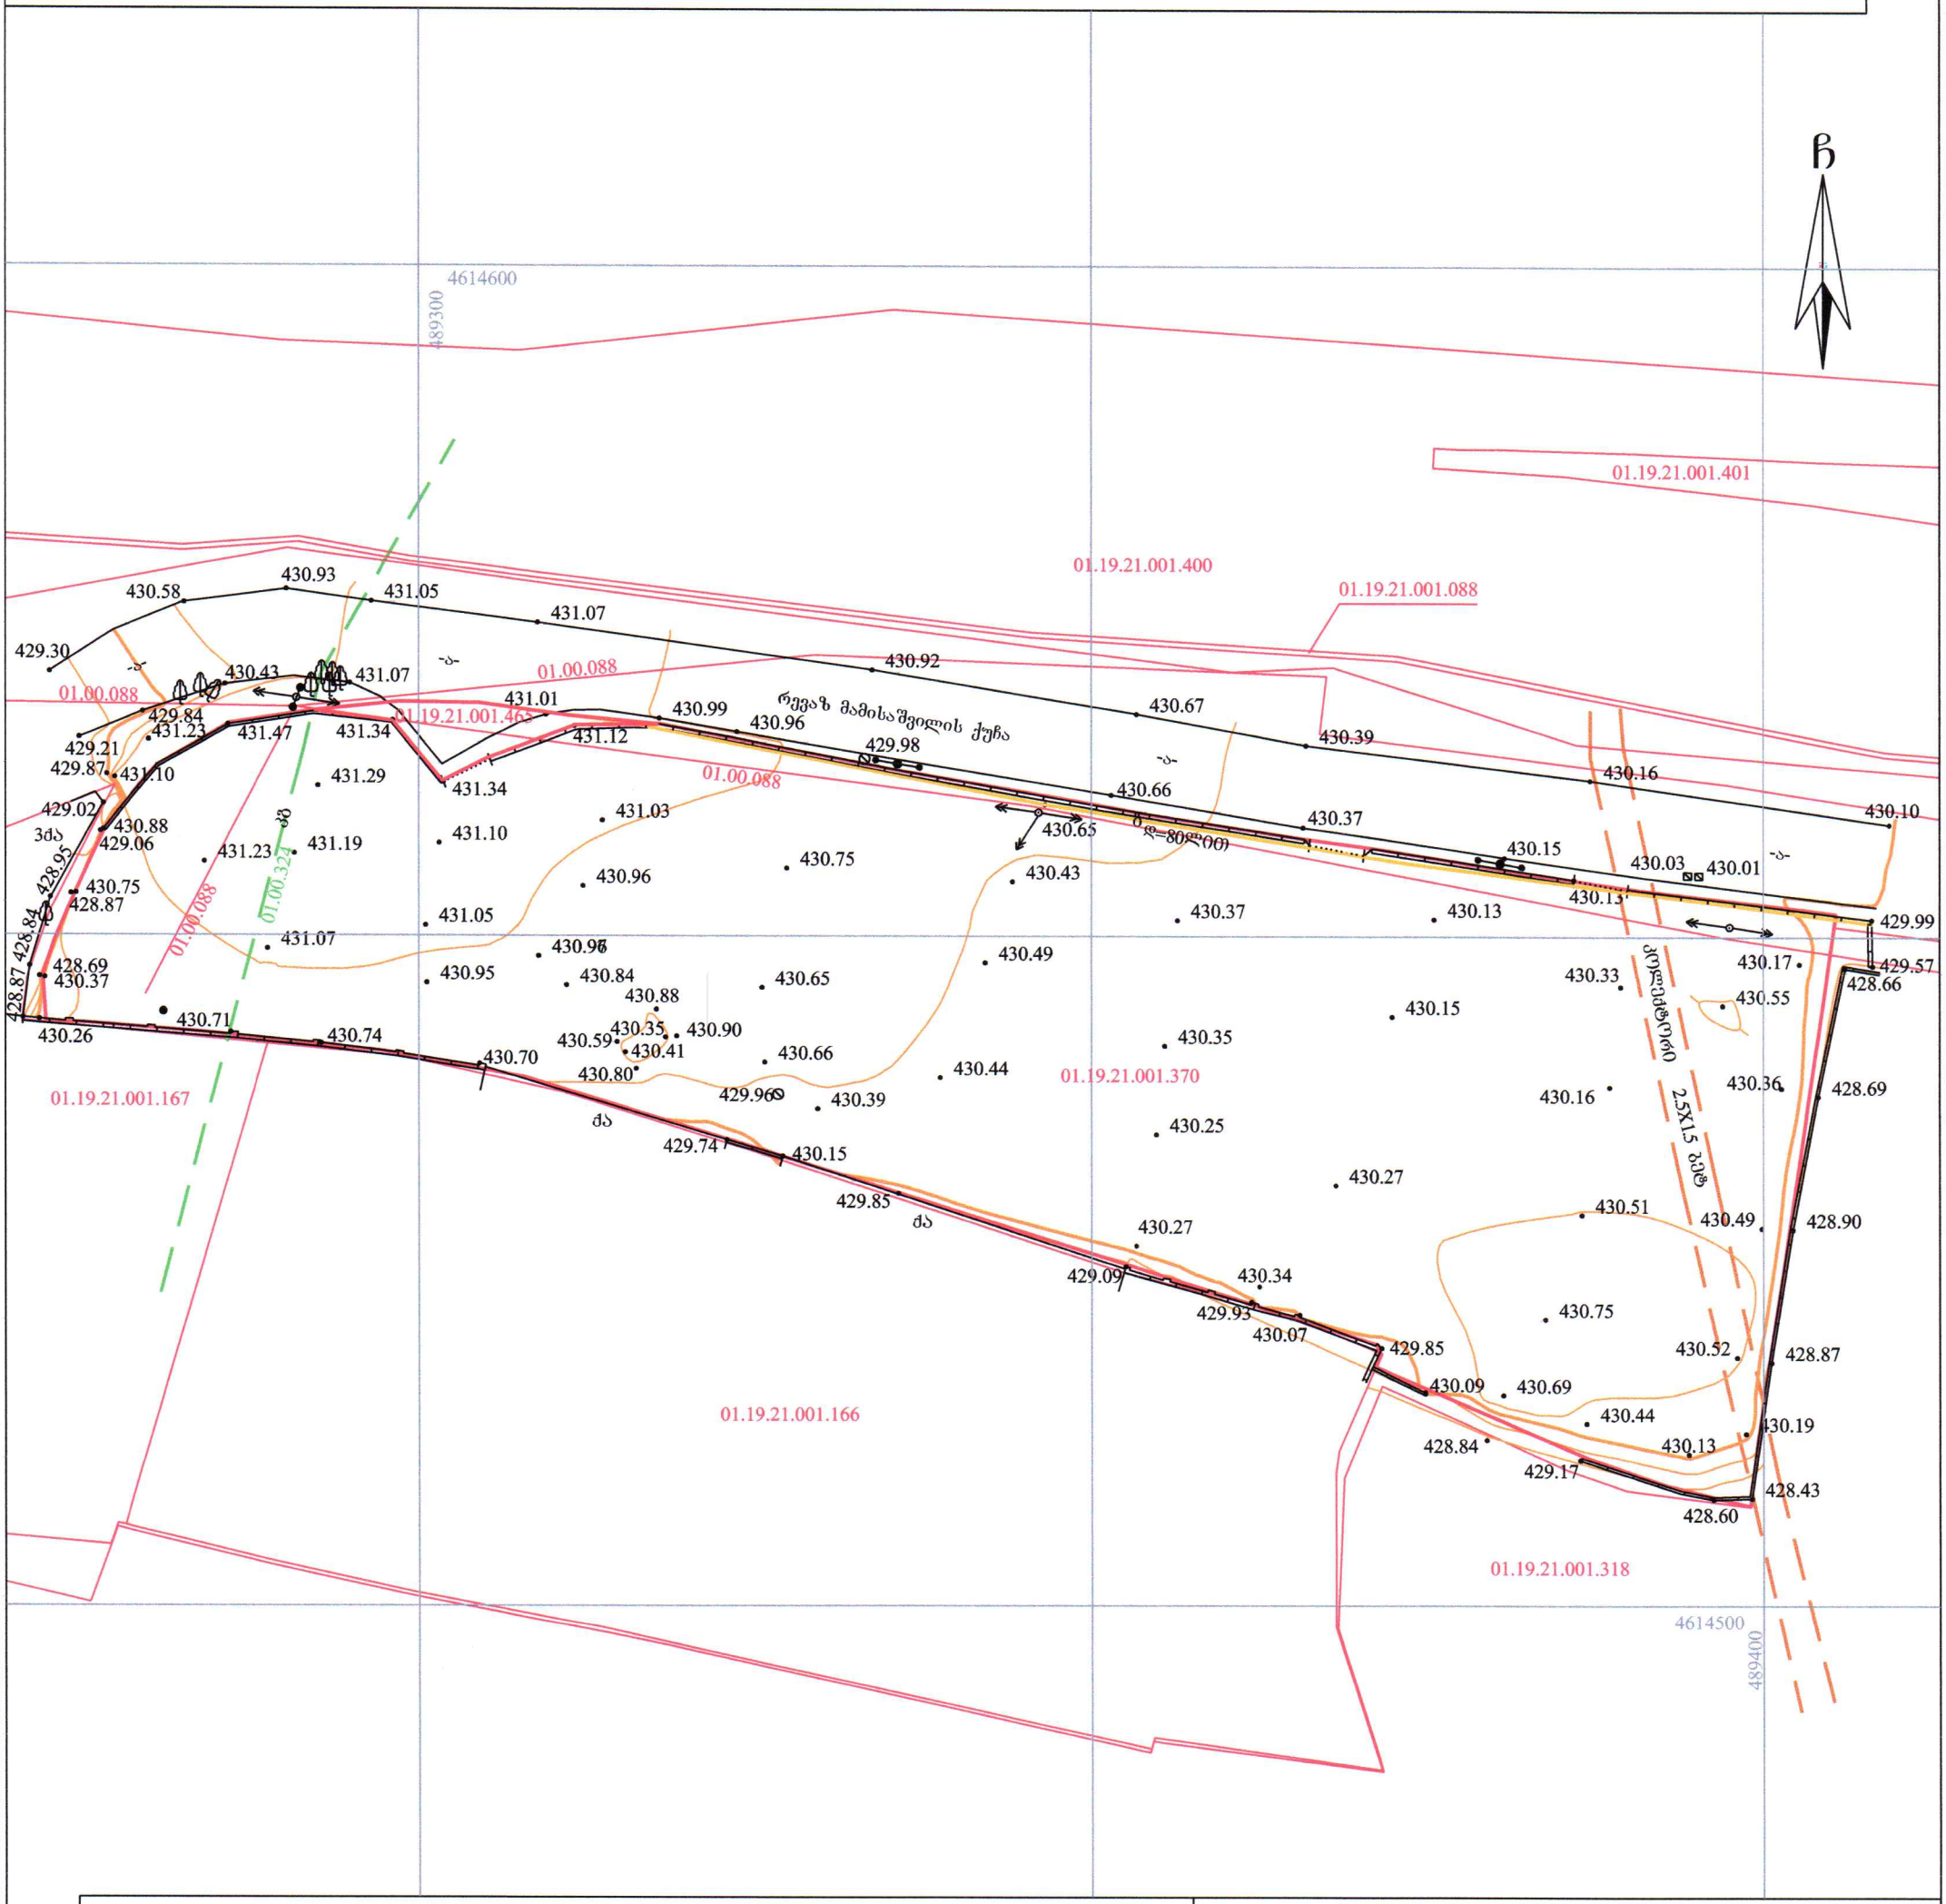

პირობითი აღნიშვნები

WGS 1984-ის კოორდინატთა სისტემის UTM პროექცია

01.19.21.001.166	საკადასტრო საზღვარი საკადასტრო კოდი	ჭიშკარი	მთავარი იზოჰიფსი დამხმარე იზოჰიფსი
01.00.324 / 01.00.088	ხაზოვანი ნაგებობა საკადასტრო კოდი	ფოთლოვანი ხე	425.36 სიმაღლის ნიშნული
ძა	ქვის არასაცხოვრებელი შენობა	გზა საფარით (ასფალტით)	გ გაზი
	ქვის კედელი 1 მეტრაზე მეტი	ელ. ბოძი	კოლექტორი სანიაღვრე კოლექტორი
		კავშირგაბმულობის ბოძი	სამეთვალყურეო ჭა

შენიშვნა: 1) გეგმაზე დატანილია საჯარო რეესტრში რეგისტრირებული ნაკვეთის საზღვრები
2) ვინაიდან გეგმაზე დატანილია მხოლოდ რეგისტრირებული მიწისქვეშა კომუნიკაციები მათი მდებარეობების დაზუსტება მოხდეს ყველა კომუნიკაციის წარმომადგენლებთან

შ.პ.ს. კირკიტაძე და კომპანია (ს/ნ416294067)


პეკინის ქ. №27/10 ტ: 2 37 23 00 მობ: 5 99 56 22 76, ფაქსი: 2 37 23 00

L.T.D "KIRKITADZE & COMPANY"

Pekini str. N 27/10 tel: 2 37 23 00 mob: 5 99 56 22 76, fax: 2 37 23 00

www. kirkitadze.ge *kirkitadze@mail.ru*

დირექტორი:	რ. კირკიტაძე
აზომა:	მ. ბასილაძე
დახაზა:	რ. ჭუმბლაძე
დამკვეთი	შპს "იფქლი დიღომი"
მასშტაბი: 1:500	11.01.2024წ.

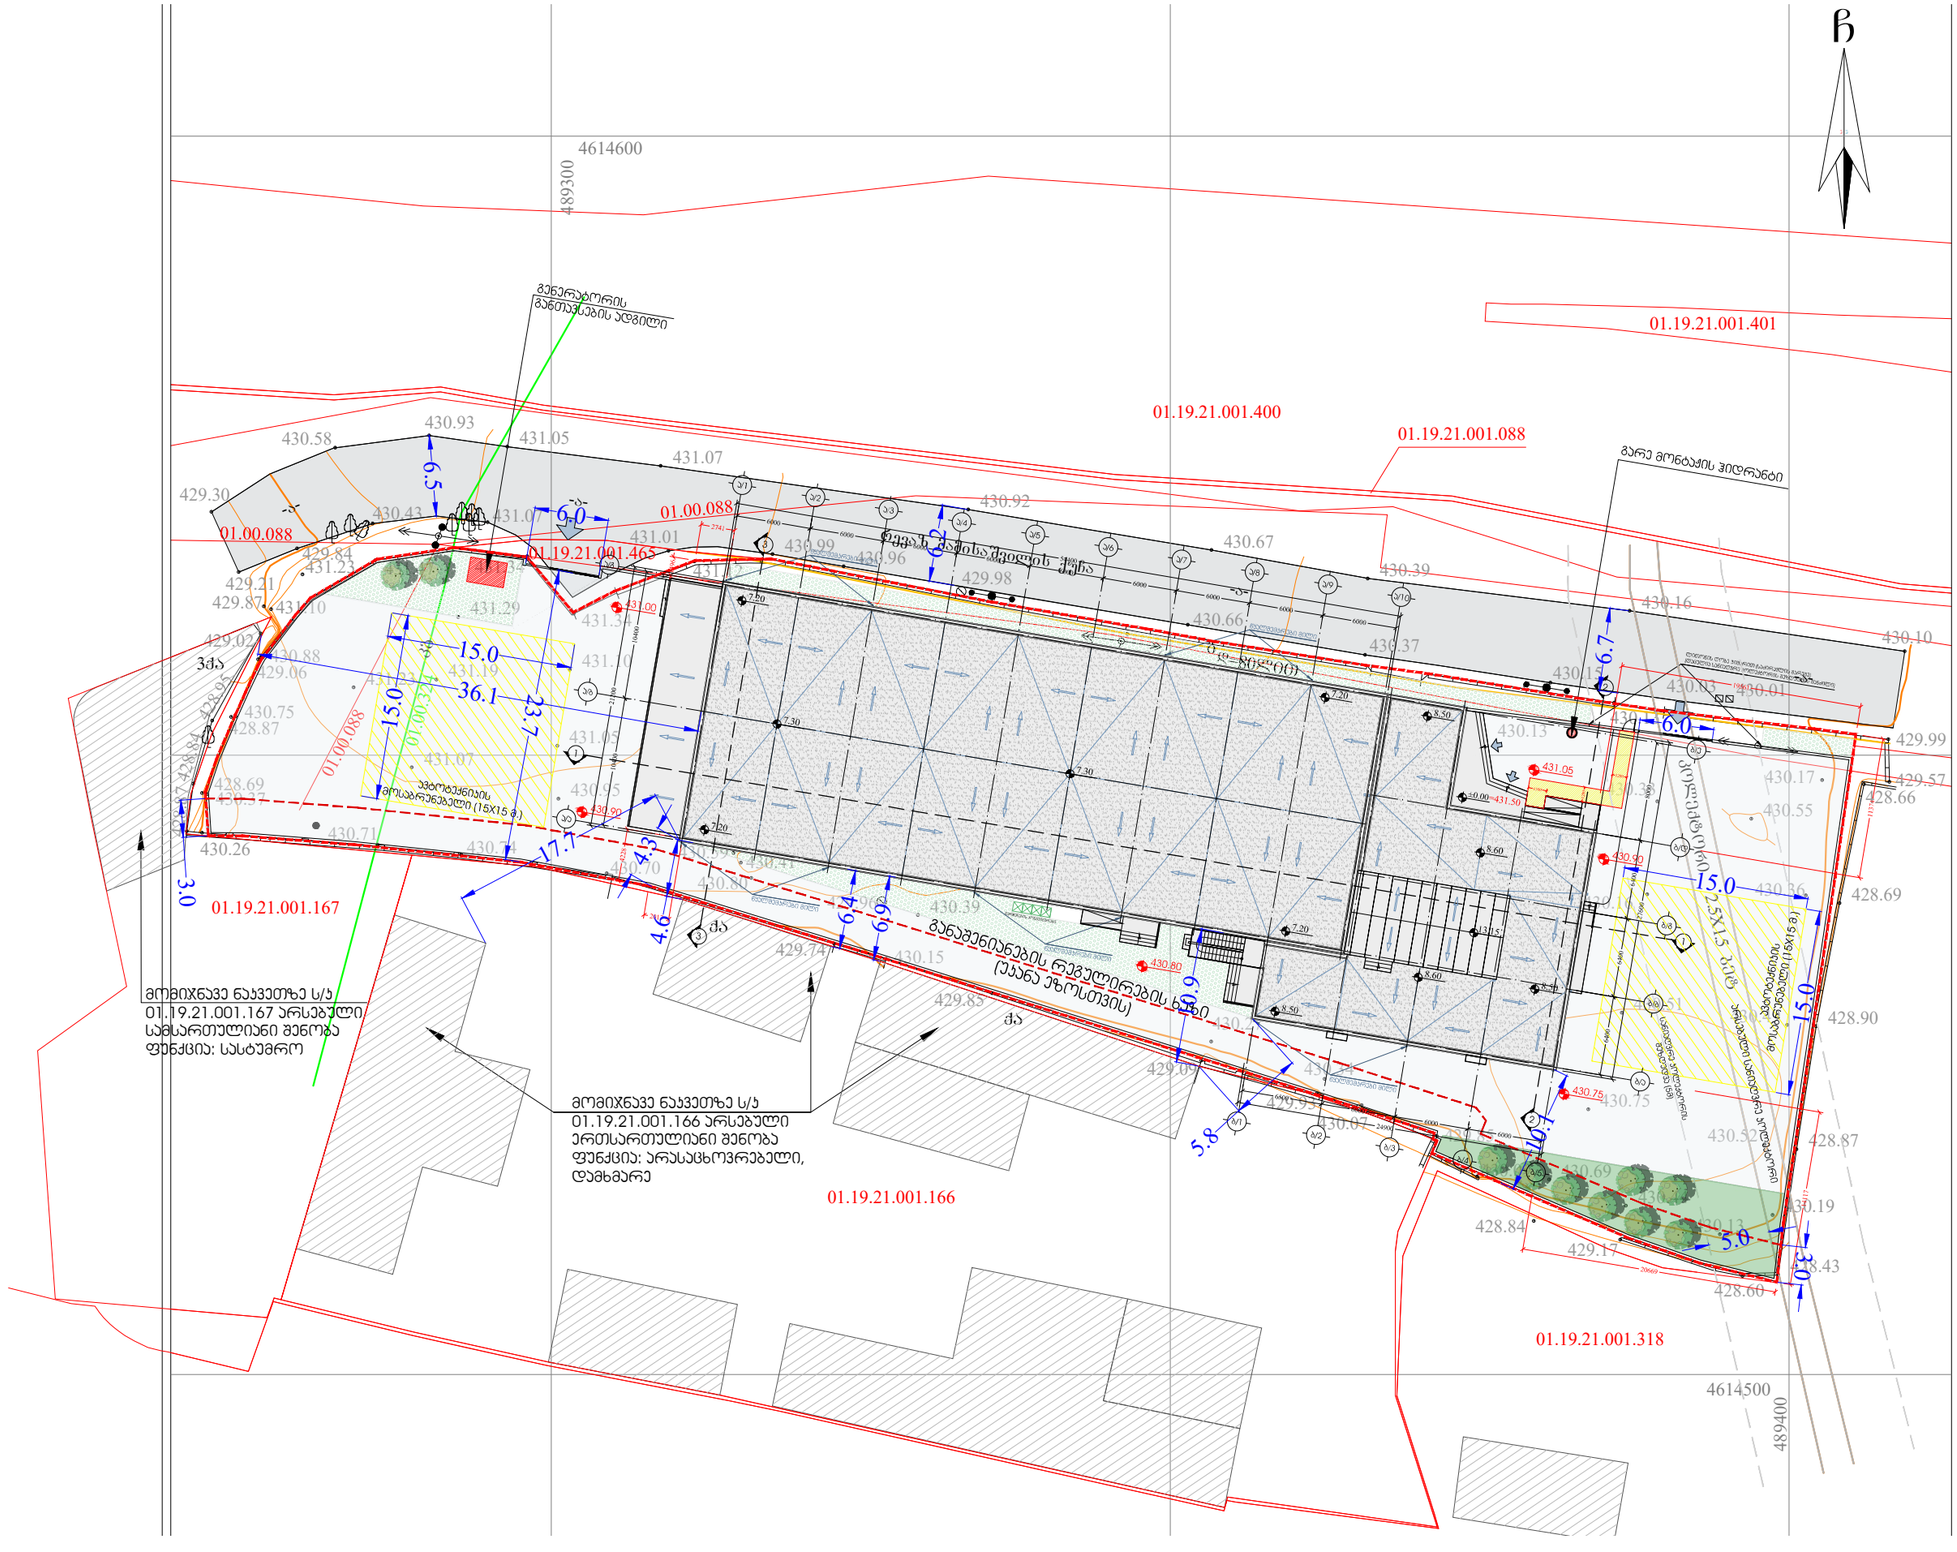
4614600
489300
01.19.21.001.401
01.19.21.001.400
01.19.21.001.088
01.00.088
01.19.21.001.465
01.19.21.001.167
01.19.21.001.166
01.19.21.001.318
4614500
489400
ბარე მონტაჟის ჰიდრანტი
გამგმირავი ნაკვეთზე ს/კ 01.19.21.001.167 არსებული სამსართულიანი შენობა ფუნქცია: სასტუმრო
გამგმირავი ნაკვეთზე ს/კ 01.19.21.001.166 არსებული ერთსართულიანი შენობა ფუნქცია: არასაცხოვრებელი, დამხმარე
განაშენიანების რეგულირების ხაზი (უკანა ეზოსთვის)
