
ფასადი ღერძებში "ბ/5" - "ა/1"



ფასადი ღერძებში "ა/გ" - "ბ/ა"

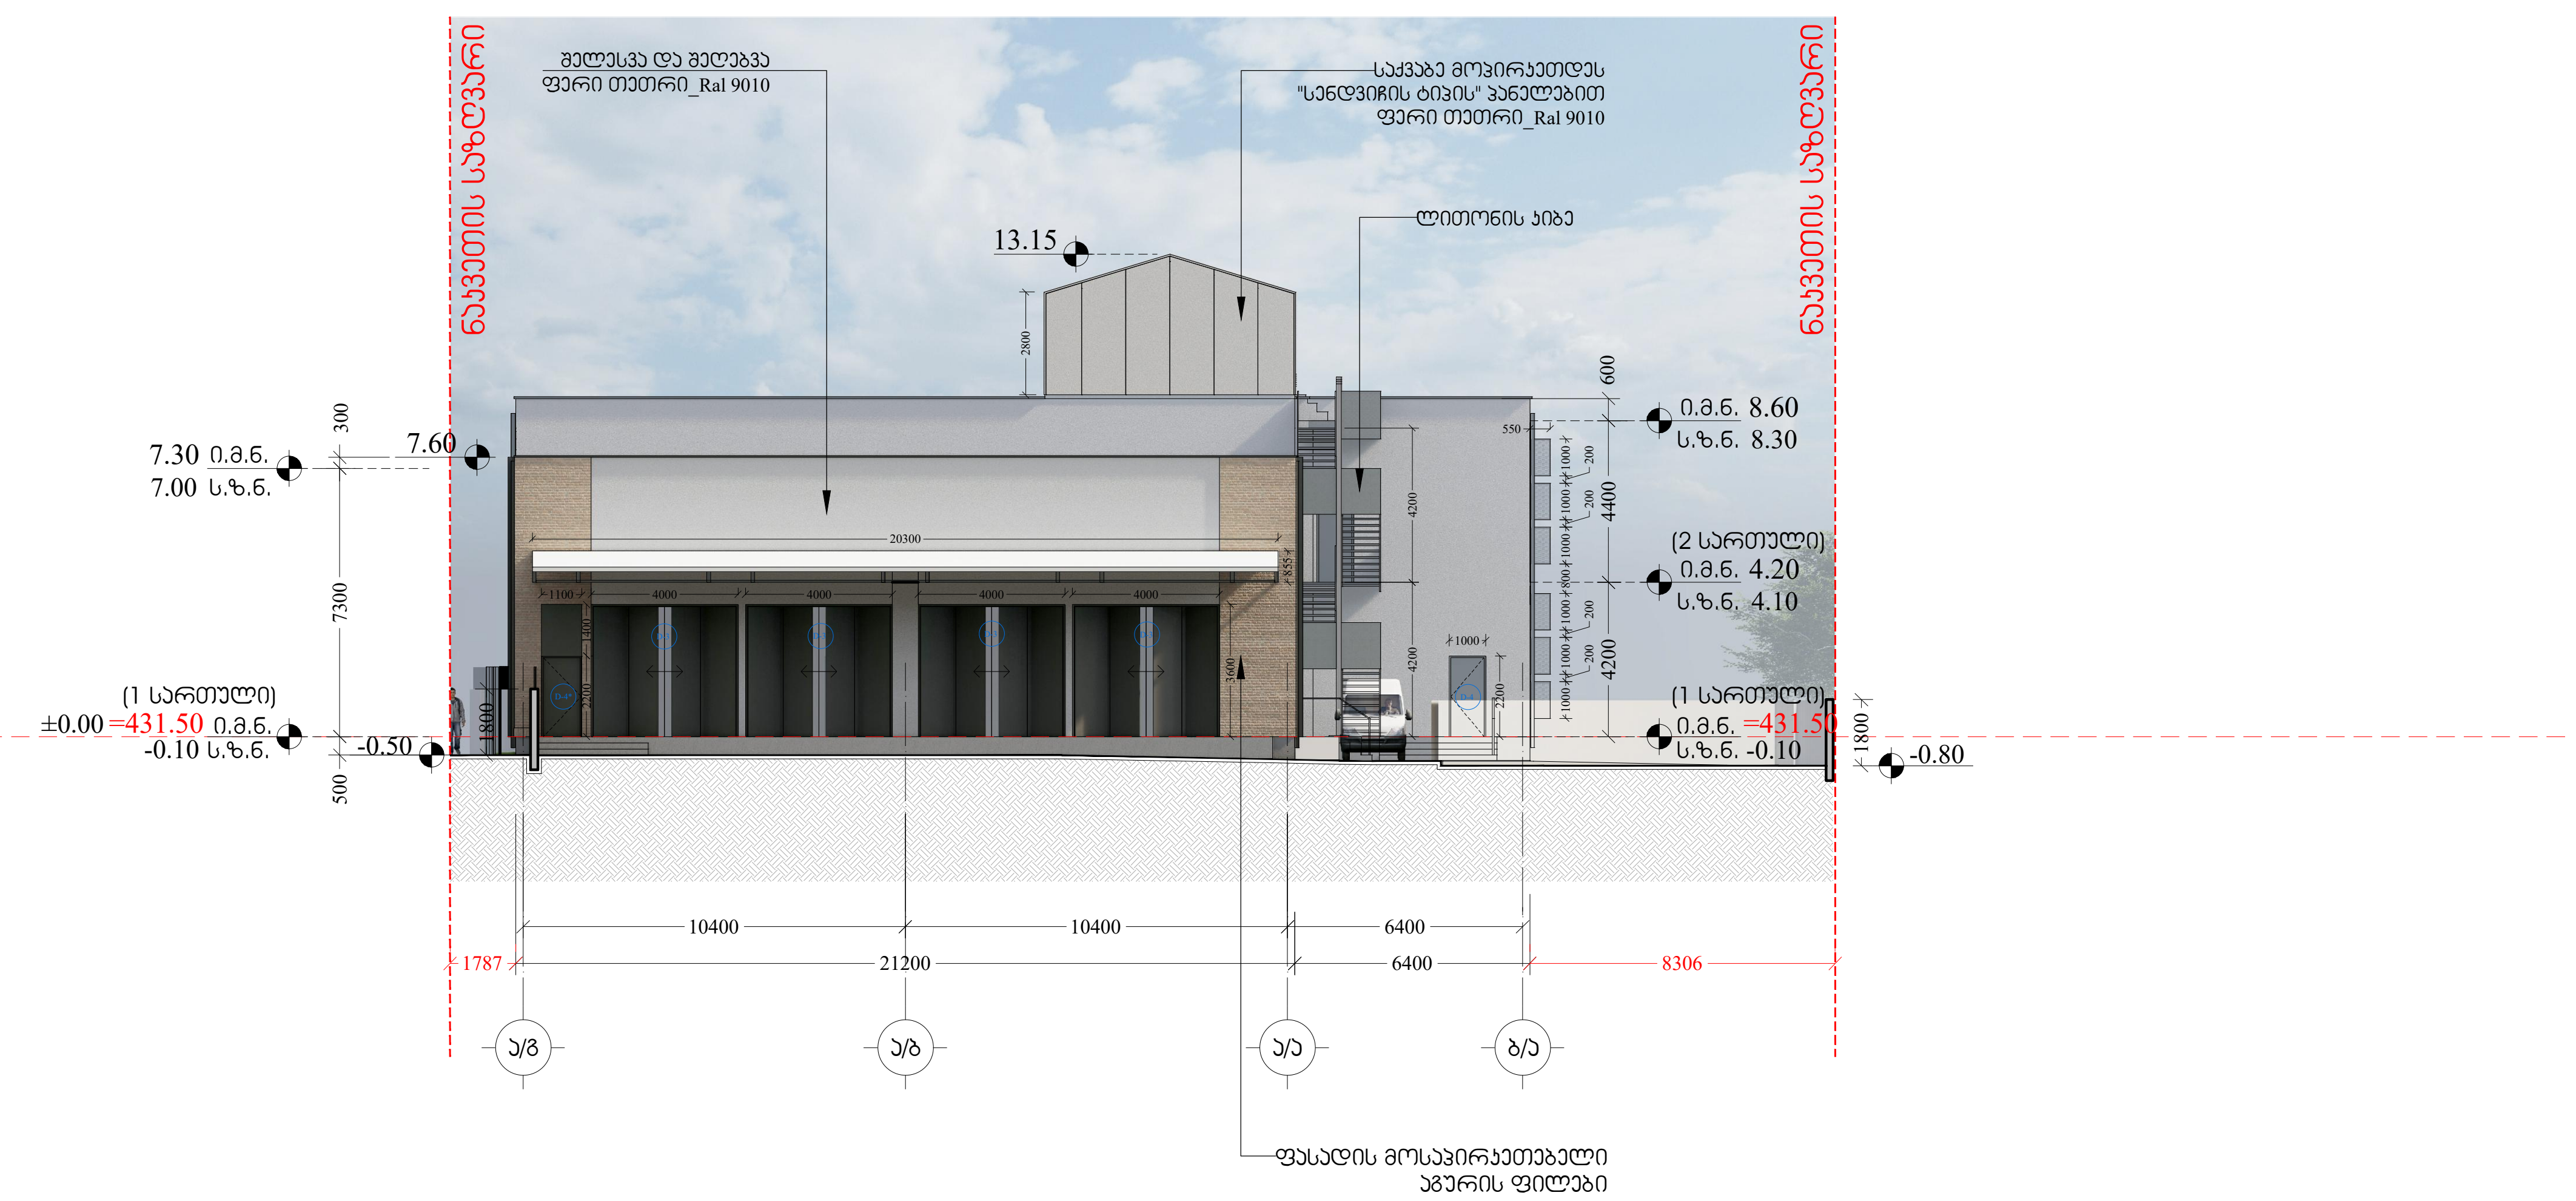

	მისამართი		პროექტის სახელწოდება			
Architects	ქ.თბილისი, რევაზ მამისაშვილის ქუჩა, N1ბ მიწის ნაკვეთის ს/კ 01.19.21.001.370		სამეურნეო და საწარმოო ობიექტი ქარხანა, საწყობი, ოფისი			
დირექტორი	ნ. ქრელაშვილი		არქიტექტურული ნაწილი	ფ-ბი	ფურც.	მასშტაბი
არქიტექტორი	ა. მამულაშვილი		ფასადი ღერძებში "ბ/5" - "ა/1" ფასადი ღერძებში "ა/გ" - "ბ/ა"	A2		1:250
არქიტექტორი	ნ. ქრელაშვილი					
				სტადია		პროექტი

ფასადი ღერძებში "ა/1" - "ბ/5"




ფასადი ღერძებში "ბ/ა" - "ბ/ე"



	მისამართი		პროექტის სახელწოდება			
Architects	ქ.თბილისი, რევაზ მამისაშვილის ქუჩა, N1ბ მიწის ნაკვეთის ს/კ 01.19.21.001.370		სამეურნეო და საწარმოო ობიექტი ქარხანა, საწყობი, ოფისი			
დირექტორი	ნ. ქრელაშვილი		არქიტექტურული ნაწილი	ფ-ბი	ფურც.	მასშტაბი
არქიტექტორი	ა. მამულაშვილი		ფასადი ღერძებში "ა/1" - "ბ/5" ფასადი ღერძებში "ბ/ა" - "ბ/ე"	A2		1:250
არქიტექტორი	ნ. ქრელაშვილი					
				სტადია		პროექტი


	D-1
რაოდენობა	D-1 2
ზომები	160X260 სმ.
შენიშვნა:	>ნაკეთობის დამზადების წინ ღიობის ზომები გადამოწმდეს ადგილზე.

სახარო მასალა: ალუმინი

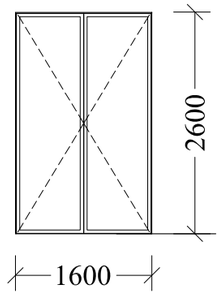


	D-2
რაოდენობა	D-2 1
ზომები	450X360 სმ.
შენიშვნა:	>ნაკეთობის დამზადების წინ ღიობის ზომები გადამოწმდეს ადგილზე.

სახარო მასალა: ლითონი

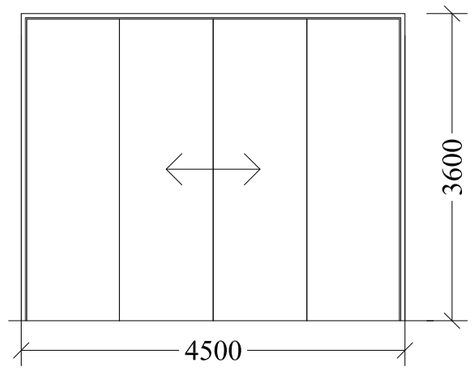


	D-3
რაოდენობა	D-3 4
ზომები	400X360 სმ.
შენიშვნა:	>ნაკეთობის დამზადების წინ ღიობის ზომები გადამოწმდეს ადგილზე.

სახარო მასალა: ლითონი

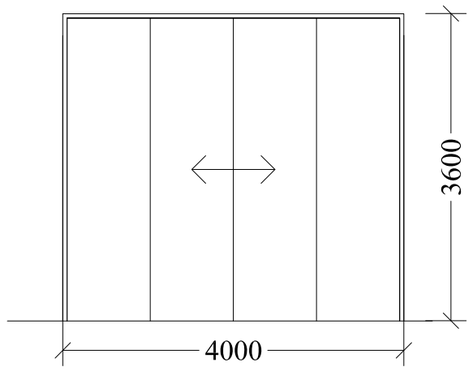


	D-4
რაოდენობა	D-4 1
ზომები	100X220 სმ.
შენიშვნა:	>ნაკეთობის დამზადების წინ ღიობის ზომები გადამოწმდეს ადგილზე.

სახარო მასალა: ლითონი

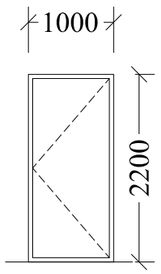


	D-4*
რაოდენობა	D-4* 2
ზომები	100X220 სმ.
შენიშვნა:	>ნაკეთობის დამზადების წინ ღიობის ზომები გადამოწმდეს ადგილზე.

სახარო მასალა: ლითონი

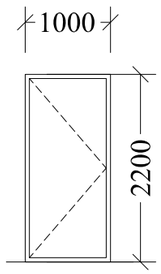

	D-5
რაოდენობა	D-5 1
ზომები	200X220 სმ.
შენიშვნა:	>ნაკეთობის დამზადების წინ ღიობის ზომები გადამოწმდეს ადგილზე.

სახარო მასალა: ლითონი

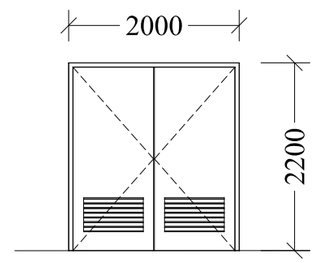


გარე კარების სპეციფიკაცია

ტიპი	ზომები	რაოდენობა სართულზე			ძირითადი მასალა	ერთ. ფართობი კვ.მ	ჯამური ფართობი კვ.მ
		1 სართული	2 სართული	3 სართული			
D-1	1600X2600	2			ალუმინი	4.16	8.32
ჯამი							**8.32**
D-2	4500X3600	1			ლითონი	16.2	16.2
D-3	4000X3600	4			ლითონი	14.4	57.6
D-4	1000X2200	1			ლითონი	2.2	2.2
D-4*	1000X2200	1	1		ლითონი	2.2	4.4
D-5	2000X2200			1	ლითონი	4.4	4.4
ჯამი							**84.8**

	მისამართი	პროექტის სახელწოდება			
Architects	ქ.თბილისი, რევაზ მაღისაშვილის ქუჩა, N16 მიწის ნაკვეთის ს/კ 01.19.21.001.370	სამეურნეო და სანარმოო ობიექტი ქარხანა, საწყობი, ოფისი			
ხელმძღვანელი	ნ. ქრელაშვილი	არქიტექტურული ნაწილი	ფ-ბი	ფურც.	მასშტაბი
არქიტექტორი	პ. მაღალაშვილი	კარების სპეციფიკაცია	A3		
არქიტექტორი	ნ. ქრელაშვილი				
			სტადია		პროექტი

ელემენტის მარკა	W-1
რაოდენობა	13
ზომები	3000X4800 სმ
მდებარეობა	ალუმინის კარ-ფანჯრების სპეციფიკაციის მიხედვით


სანახაო მხარე

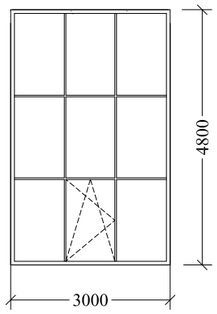

ჯვეზინი

ელემენტის მარკა	W-2
რაოდენობა	2
ზომები	4800X3600 სმ
მდებარეობა	ალუმინის კარ-ფანჯრების სპეციფიკაციის მიხედვით


სანახაო მხარე

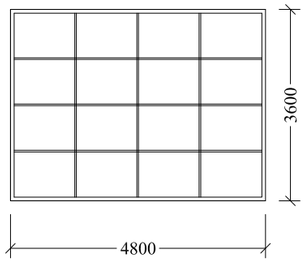

ჯვეზინი

ელემენტის მარკა	W-3
რაოდენობა	1
ზომები	3600X3600 სმ
მდებარეობა	ალუმინის კარ-ფანჯრების სპეციფიკაციის მიხედვით


სანახაო მხარე

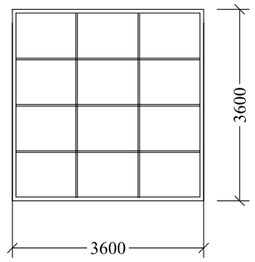

ჯვეზინი

ელემენტის მარკა	DW-1
რაოდენობა	1
ზომები	3000X6000 სმ
მდებარეობა	ალუმინის კარ-ფანჯრების სპეციფიკაციის მიხედვით


სანახაო მხარე

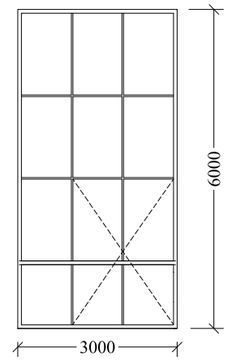

ჯვეზინი

ელემენტის მარკა	W-4
რაოდენობა	2
ზომები	4200X1200 სმ
მდებარეობა	ალუმინის კარ-ფანჯრების სპეციფიკაციის მიხედვით


სანახაო მხარე

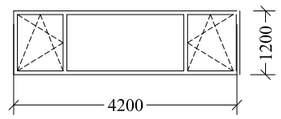

მეტალო-პლასტმასი

ელემენტის მარკა	W-5
რაოდენობა	1
ზომები	3300X1200 სმ
მდებარეობა	ალუმინის კარ-ფანჯრების სპეციფიკაციის მიხედვით


სანახაო მხარე

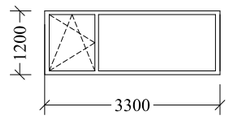

მეტალო-პლასტმასი

ელემენტის მარკა	W-5*
რაოდენობა	1
ზომები	3300X1200 სმ
მდებარეობა	ალუმინის კარ-ფანჯრების სპეციფიკაციის მიხედვით


სანახაო მხარე

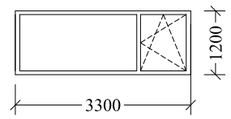

მეტალო-პლასტმასი

ელემენტის მარკა	W-6
რაოდენობა	2
ზომები	4200X2200 სმ
მდებარეობა	ალუმინის კარ-ფანჯრების სპეციფიკაციის მიხედვით


სანახაო მხარე

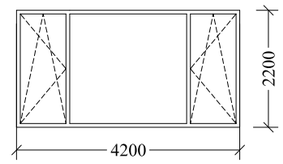

მეტალო-პლასტმასი

ელემენტის მარკა	W-7
რაოდენობა	1
ზომები	4200X2200 სმ
მდებარეობა	ალუმინის კარ-ფანჯრების სპეციფიკაციის მიხედვით


სანახაო მხარე

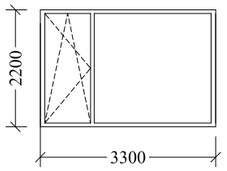

მეტალო-პლასტმასი

ელემენტის მარკა	W-7*
რაოდენობა	1
ზომები	4200X2200 სმ
მდებარეობა	ალუმინის კარ-ფანჯრების სპეციფიკაციის მიხედვით


სანახაო მხარე

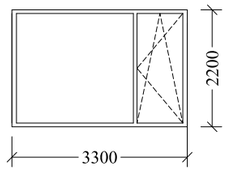

მეტალო-პლასტმასი

ელემენტის მარკა	W-8
რაოდენობა	2
ზომები	1600X2200 სმ
მდებარეობა	ალუმინის კარ-ფანჯრების სპეციფიკაციის მიხედვით


სანახაო მხარე

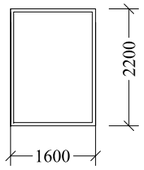

მეტალო-პლასტმასი

ელემენტის მარკა	W-9
რაოდენობა	4
ზომები	1000X2200 სმ
მდებარეობა	ალუმინის კარ-ფანჯრების სპეციფიკაციის მიხედვით


სანახაო მხარე

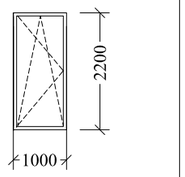

მეტალო-პლასტმასი

ელემენტის მარკა	W-9*
რაოდენობა	4
ზომები	1000X2200 სმ
მდებარეობა	ალუმინის კარ-ფანჯრების სპეციფიკაციის მიხედვით


სანახაო მხარე

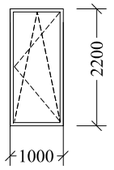

მეტალო-პლასტმასი

ელემენტის მარკა	W-10
რაოდენობა	5
ზომები	2000X800 სმ
მდებარეობა	ალუმინის კარ-ფანჯრების სპეციფიკაციის მიხედვით

სანახაო მხარე

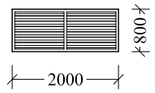

ლითონი

ალუმინის კარ-ფანჯრების და ფანჯრების სპეციფიკაცია

W-1	3000X4800	13			ალუმინი	14.4	187.20
W-2	4800X3600	1	1		ალუმინი	17.28	34.56
W-3	3600X3600	1	1		ალუმინი	12.96	25.92
DW-1	3000X6000	1			ალუმინი	2.7	2.70
ჯამი							**250.4**
მეტალო-პლასტმასის ფანჯრების სპეციფიკაცია							
W-4	4200X1200	2			მეტალო-პლასტმასი	5.04	10.08
W-5	3300X1200	1			მეტალო-პლასტმასი	3.96	3.96
W-5*	3300X1200	1			მეტალო-პლასტმასი	3.96	3.96
W-6	4200*2200		2		მეტალო-პლასტმასი	9.24	18.48
W-7	3300*2200		1		მეტალო-პლასტმასი	7.26	7.26
W-7*	3300*2200		1		მეტალო-პლასტმასი	7.26	7.26
W-8	1600X2200		2		მეტალო-პლასტმასი	3.52	7.04
W-9	1000X2200		4		მეტალო-პლასტმასი	2.2	8.8
W-9*	1000X2200		4		მეტალო-პლასტმასი	2.2	8.8
ჯამი							**75.64**
W-10	2000X800			5	ლითონი	1.6	8.0
ჯამი							**8**

Architects

მისამართი	ქ.ოზგილისი, რევაზ მამისაშვილის ქუჩა, N18 მიწის ნაკვეთის ს/კ 01.19.21.001.370
პროექტის სახელწოდება	სამეურნეო და სანარმოო ობიექტი ქარხანა, საწყობი, ოფისი
დირექტორი	ნ. ჟრელაშვილი
არქიტექტორი	ა. მამულაშვილი
არქიტექტორი	ნ. ჟრელაშვილი
არქიტექტურული ნაწილი	ფანჯრების სპეციფიკაცია
ფ-ბი	A3
ფურც.	
მასშტაბი	
სტადია	პროექტი