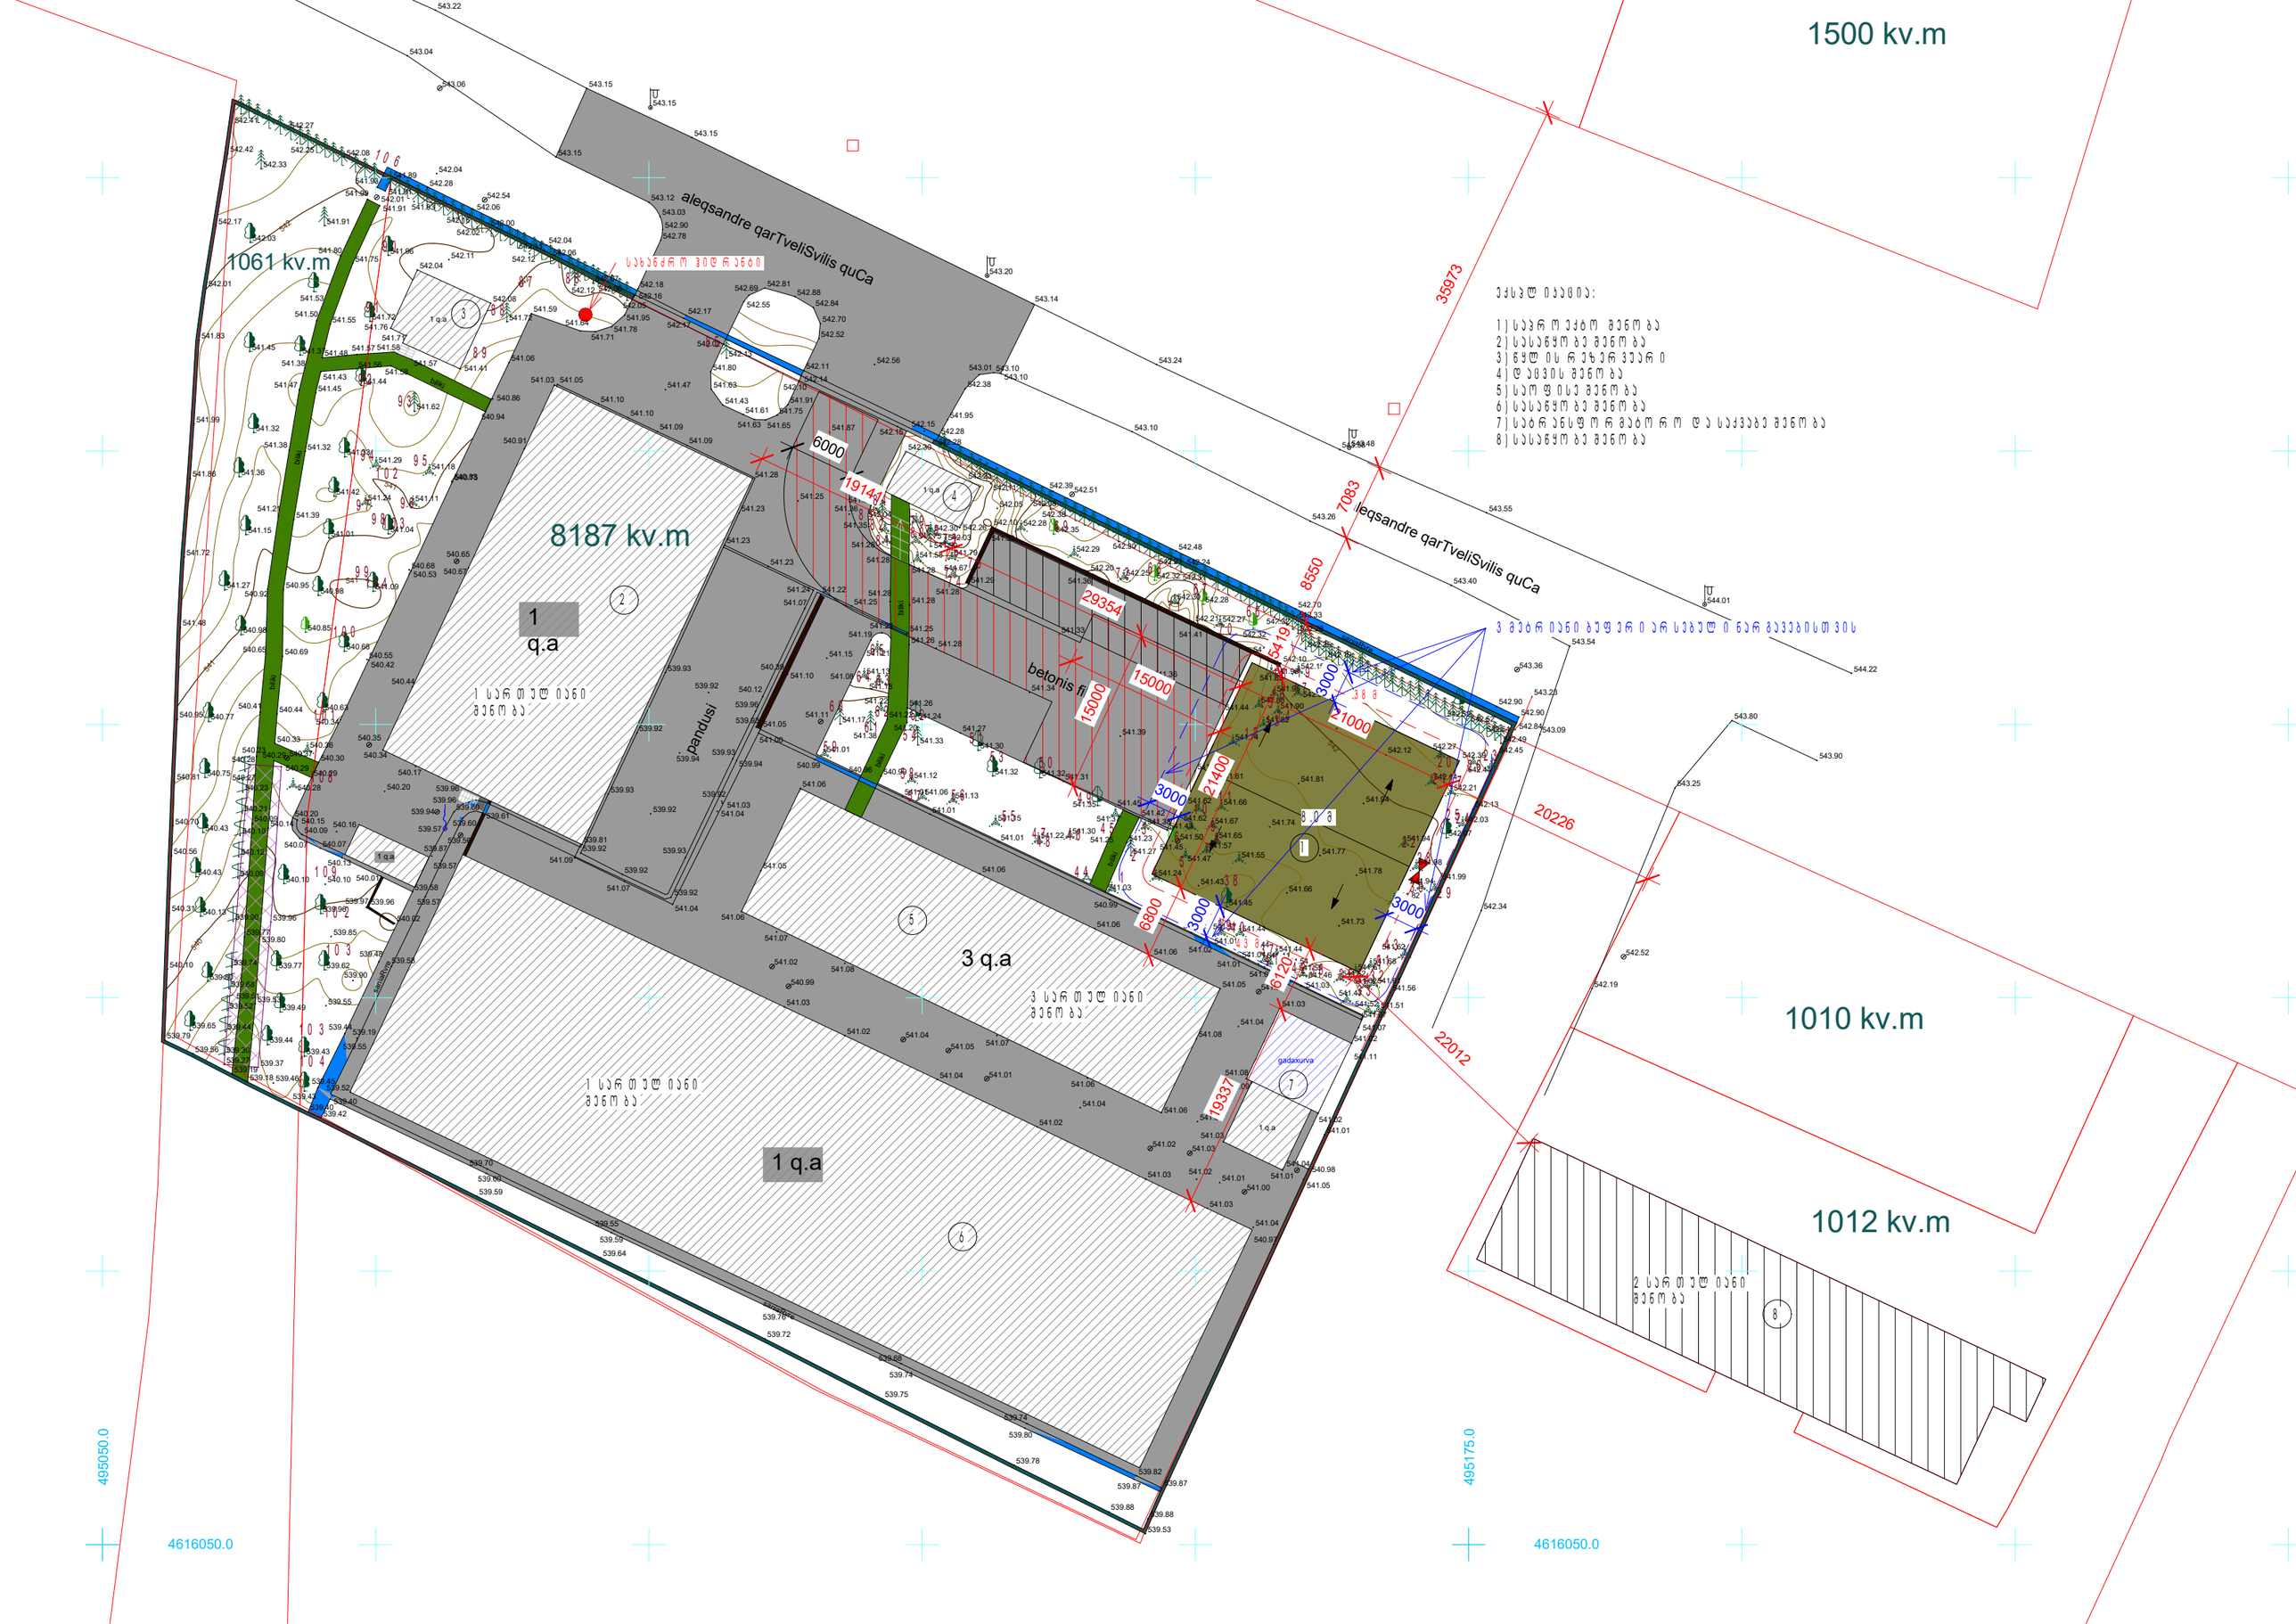
1500 kv.m
1061 kv.m
8187 kv.m
1 q.a
3 q.a
1 q.a
1010 kv.m
1012 kv.m
aleqsandre qarTveliSvilis quCa
leqsandre qarTveliSvilis quCa
pandusi
betonis fi
35973
7083
8550
20226
22012
495050.0
495175.0
4616050.0
4616050.0