ფასადი 1-6'



არქიტექტურული ნახაზი

პირობითი ნიშნები

ბინის ფართი:

ბინა N 001	
შიდა ფართი:	115.5 მ²
საზახულო ფართი:	21.2 მ²
სულ:	**136.7 მ²**

- გასასვლელამდე სავალი მანძილი
- გასასვლელებს შორის დაცილება
- 3 საათიანი ცეცხლმედეგობა
- 2 საათიანი ცეცხლმედეგობა
- 1 საათიანი ცეცხლმედეგობა
- სახანძრო სახელო
- 90 წთ / 1 000 / 2 100 / D - 01 — კარის ცეცხლმედეგობა და ნომერი
- ა ა — სტრუქტურული ღერძი
- +0.00 ნიშნული
- ბლოკის კედელი
- ბეტონის კედელი
- საყრდენი კოლონა

შენიშვნები

1. ნახაზი მომზადებული მისაწვდომობის სტანდარტების მიხედვით.

2. ზომები მოცემულია მილიმეტრებში.

3. ხანძარსაწინააღმდეგო მანძილები საზოგადოებრივი ქუჩის და უკანა ეზოს მხარეს 9.0 მეტრზე მეტია.

4. ლიფტის შახტა აღჭურვილი იქნება ჰაერის დაწნევის სისტემით.

5. ჰაერის დაწნევის სისტემა უზრუნველყოფილი იქნება სათადარიგო ელმომარაგებით.

6. დენის გათიშვის შემთხვევაში სათადარიგო ელექტროსისტემა ავტომატურად გაანათებს გასასვლელ საშუალებებს.

7. კონსტრუქციული პროექტის დამუშავებისას დაცული იქნას I-B კონსტრუქცის ტიპის მოთხოვნები.

8. ხანძარსაწინააღმდეგო დაცვის სისტემების საინჟინრო დოკუმენტაცია დამუშავდეს 28.01.16 წ. #41 დადგენილების შესაბამისად.

ობიექტი

მრავალბინიანი საცხოვრებელი სახლი

მისამართი

ქალაქი თბილისი, ლევან გოთუას ქუჩა N24ა

ს.კ. 01.10.13.004.237

არქიტექტორი

ლ. ოქროპირიძე

ნახაზი

ფასადი 1-6'

ფურცლის ზომა

A1 (841X594mm)

მასშტაბი

1:100

ფურცლის ნომერი

თბილისი 2022 წ.

ფასადი 6'-1













დასავლეთი ფასადი

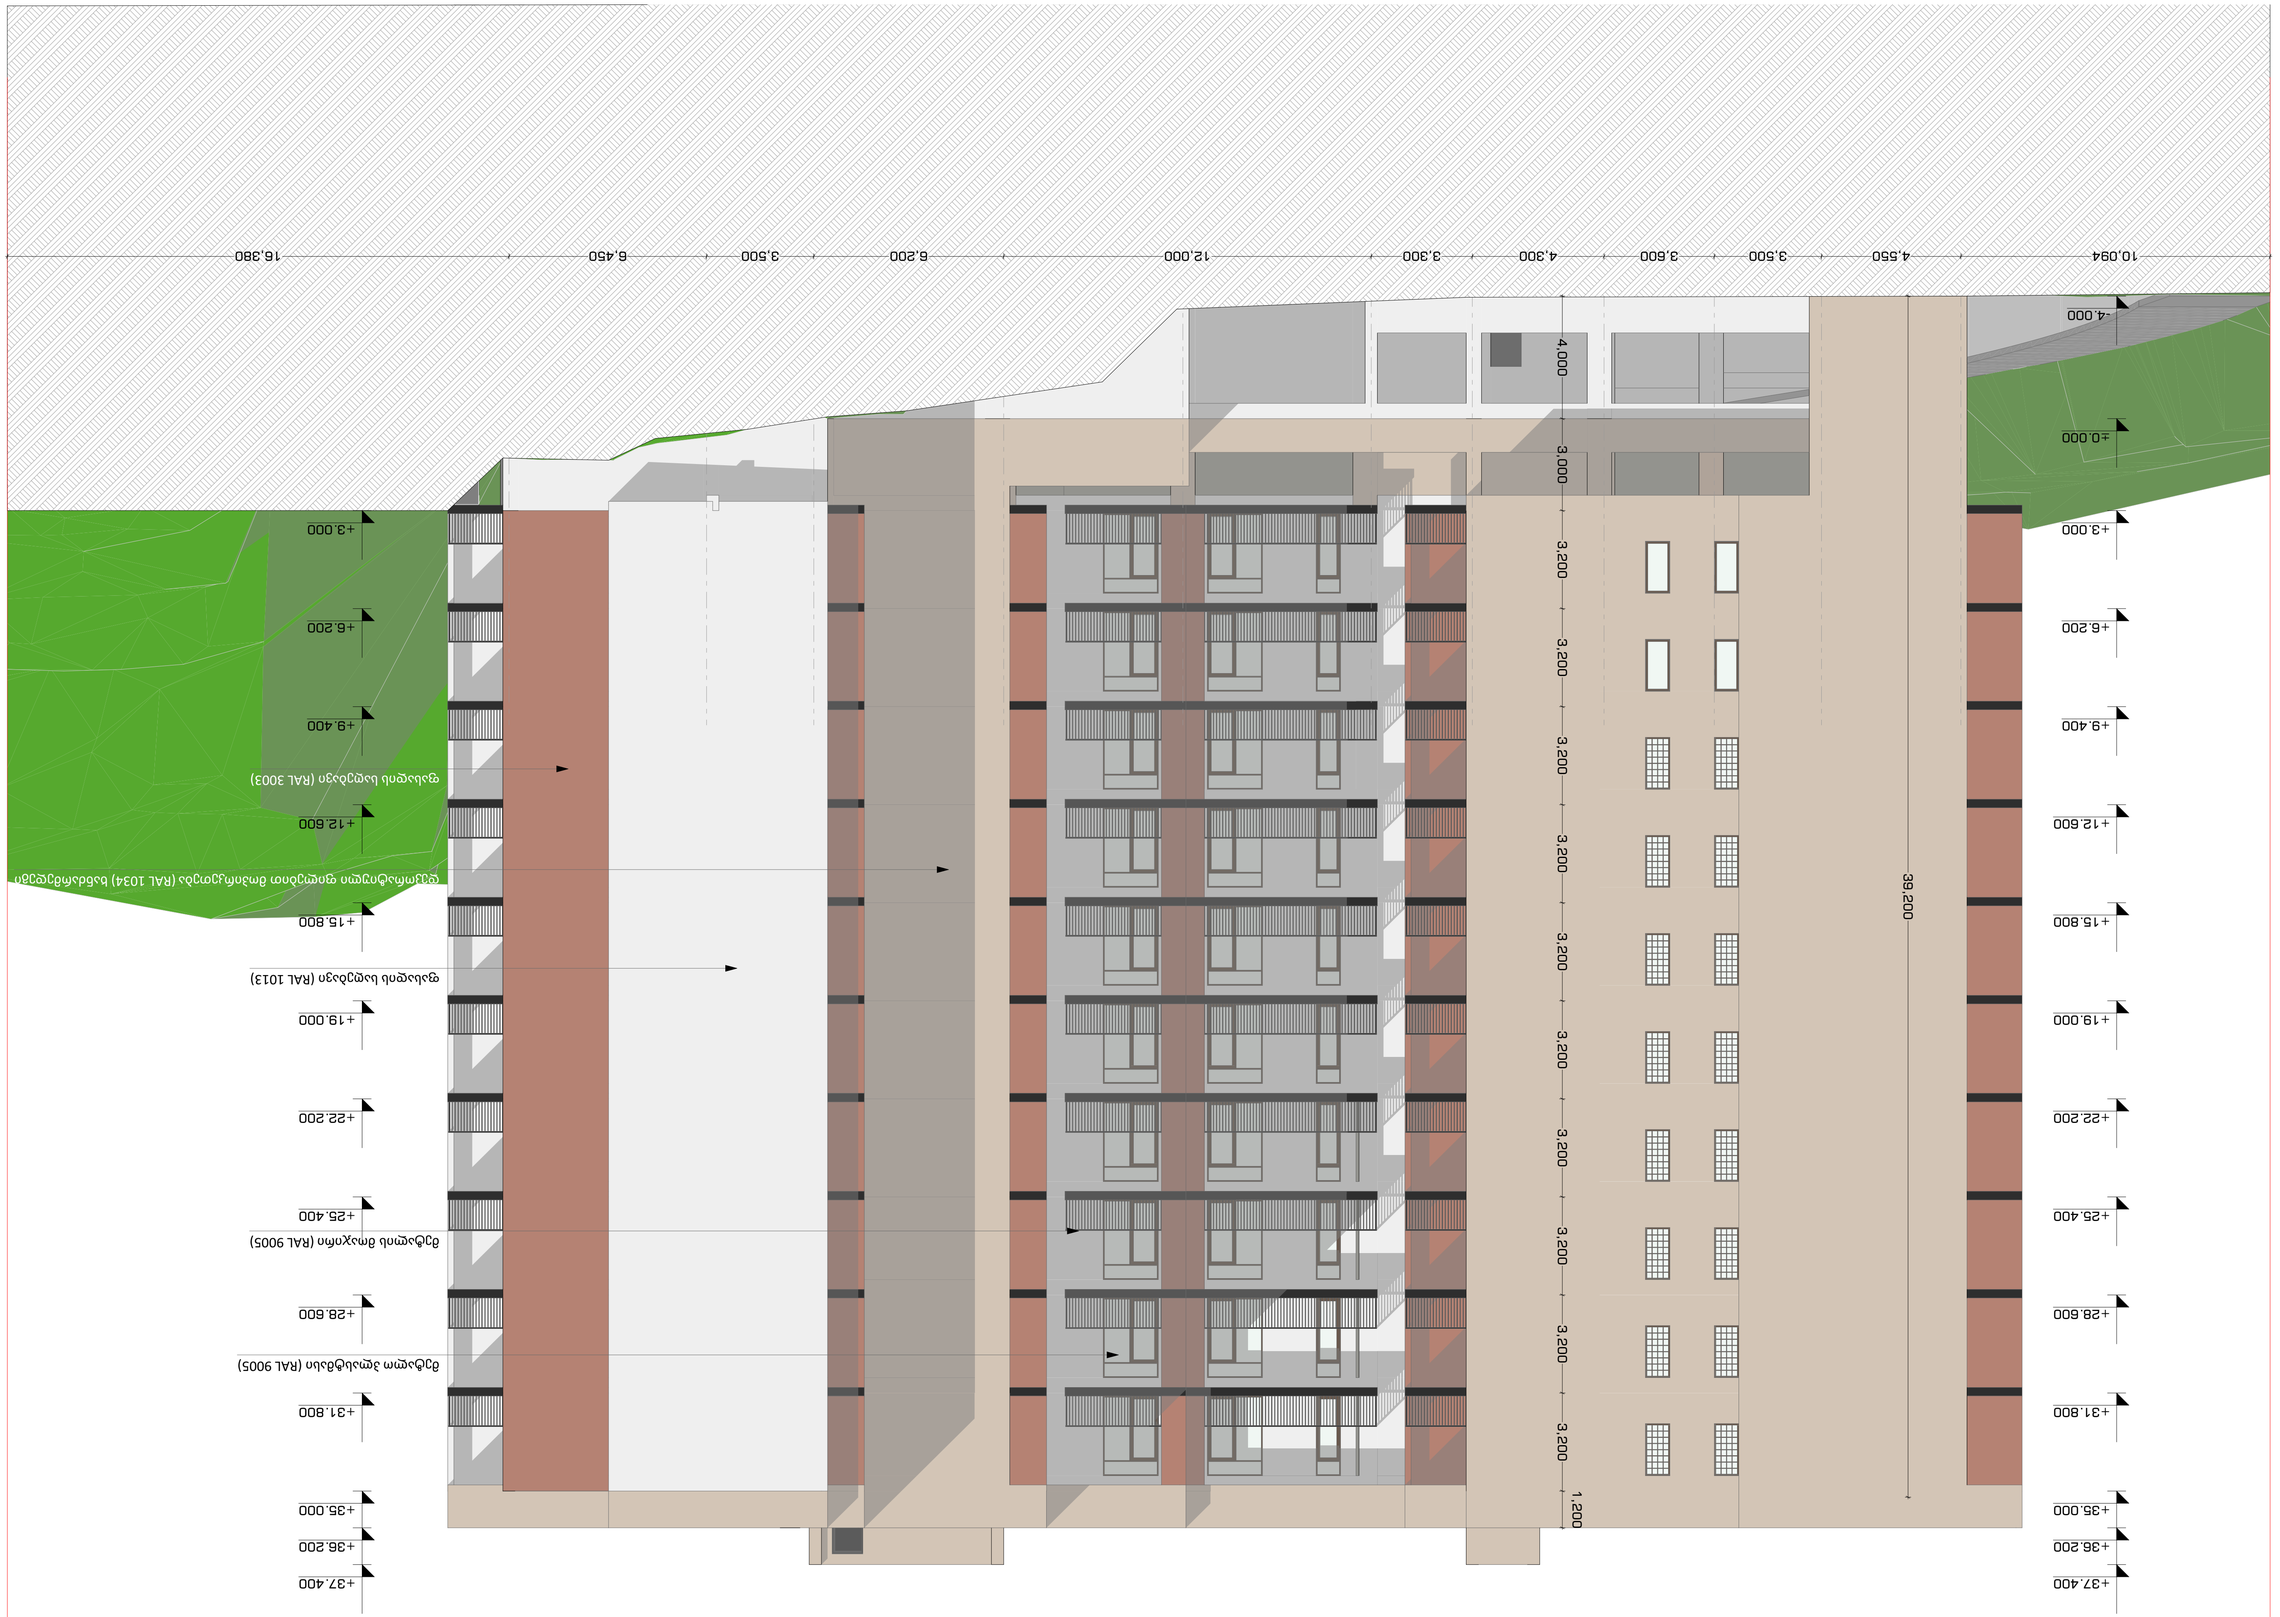



























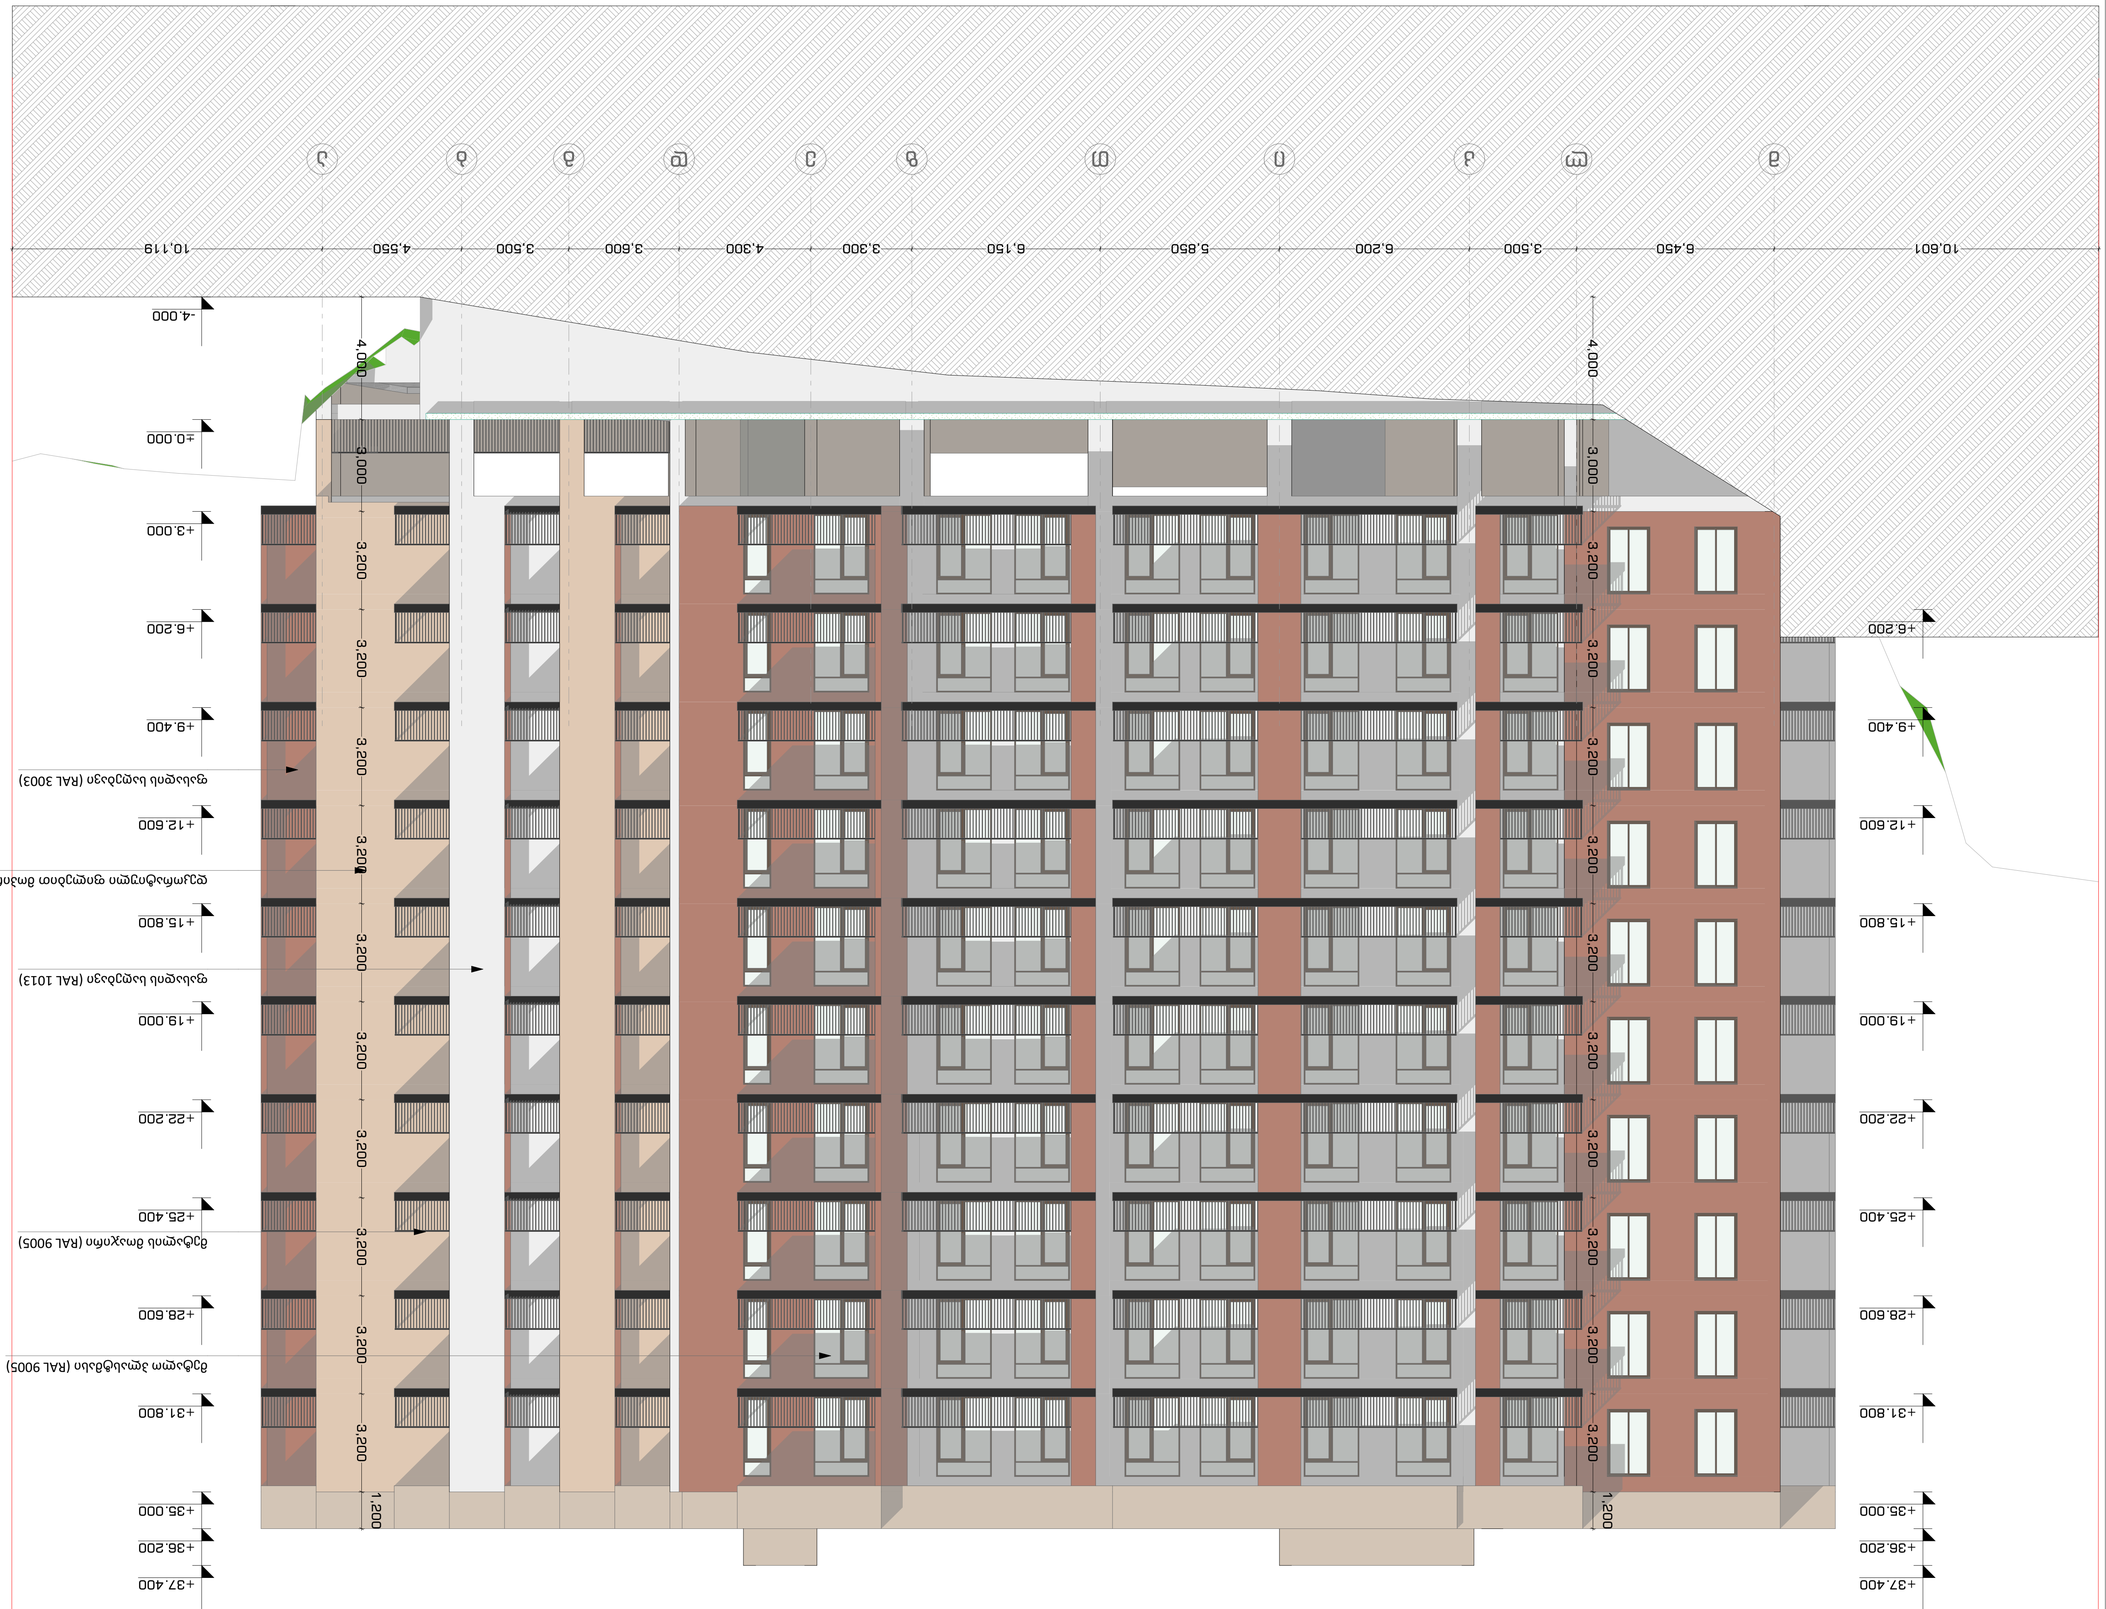












მიწისპირა სართულის ანგარიში



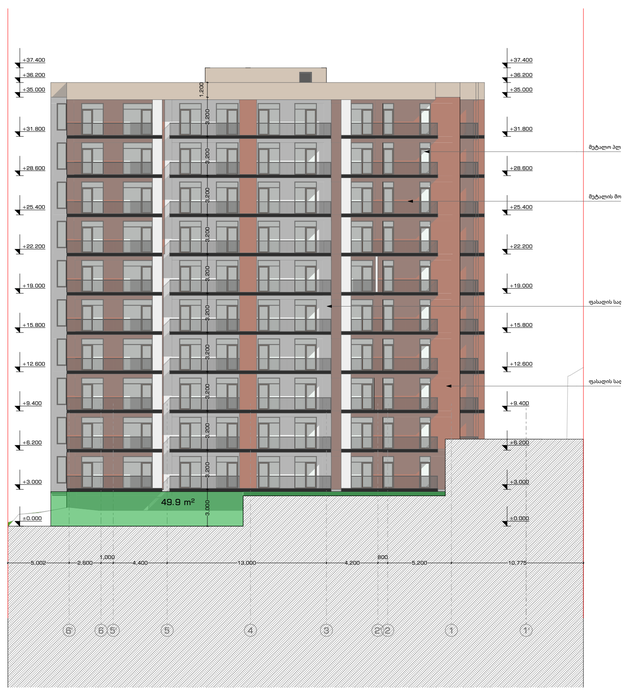

სართულის გეგმა -4.00 ნიშნულზე

P=182.0 მ
S=305.6 მ

S/P=305.6/182.0=1.6<1.8

სართულის გეგმა +0.00 ნიშნულზე

P=172.9 მ
S=406.7 მ

S/P=406.7/172.9=2.3>1.8

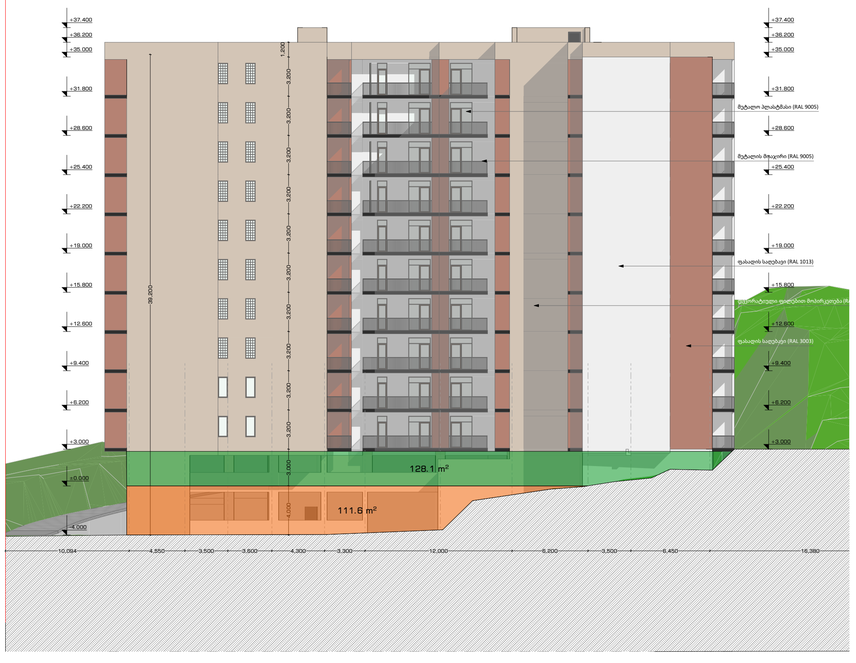



არქიტექტურული ნახაზი

პირობითი ნიშნები

ბინის ფართი:

ბინა N 001	
მთავ ფართი:	115.5 მ²
საზოგადო ფართი:	21.2 მ²
სულ:	136.7 მ²

- გასასვლელამდე სავალი მანძილი
- გასასვლელებს შორის დაცილება
- 3 საათიანი ცეცხლმედეგობა
- 2 საათიანი ცეცხლმედეგობა
- 1 საათიანი ცეცხლმედეგობა
- სახანძრო სახელო
- 90 წთ — კარის ცეცხლმედეგობა და ნომერი (D - 01; 1 000 × 2 100)
- სტრუქტურული ღერძი
- +0.00 ნიშნული
- ბლოკის კედელი
- ბეტონის კედელი
- საყრდენი კოლონა

შენიშვნები

1. ნახაზი მომზადებული მისაწვდომობის სტანდარტების მიხედვით.

2. ზომები მოცემულია მილიმეტრებში.

3. ხანძარსაწინააღმდეგო მანძილები საზოგადოებრივი ქუჩის და უკანა ეზოს მხარეს 9.0 მეტრზე მეტია.

4. ლიფტის შახტა აღჭურვილი იქნება პაერის დაწნევის სისტემით.

5. პაერის დაწნევის სისტემა უზრუნველყოფილი იქნება სათადარიგო ელემენტებით.

6. ღენის გათიშვის შემთხვევაში სათადარიგო ელექტროსისტემა ავტომატურად გაანათებს გასასვლელ სამეალებს.

7. კონსტრუქციული პროექტის დამუშავებისას დაცული იქნას I-B კონსტრუქციის ტიპის მოთხოვნები.

8. ხანძარსაწინააღმდეგო დაცვის სისტემების საინჟინრო დოკუმენტაცია დამუშავდეს 28.01.16 წ. #41 დადგენილების მუსაბამისად.

ობიექტი

მრავალბინიანი საცხოვრებელი სახლი

მისამართი

ქალაქი თბილისი, ლევან გოთუას ქუჩა N24ა
ს.კ. 01.10.13.004.237

არქიტექტორი

ლ. ოქროპირიძე

ნახაზი

მიწისპირა სართულის ანგარიში

ფურცლის ზომა

A1 (841X594mm)

მასშტაბი

1:100

ფურცლის ნომერი

თბილისი 2022 წ.


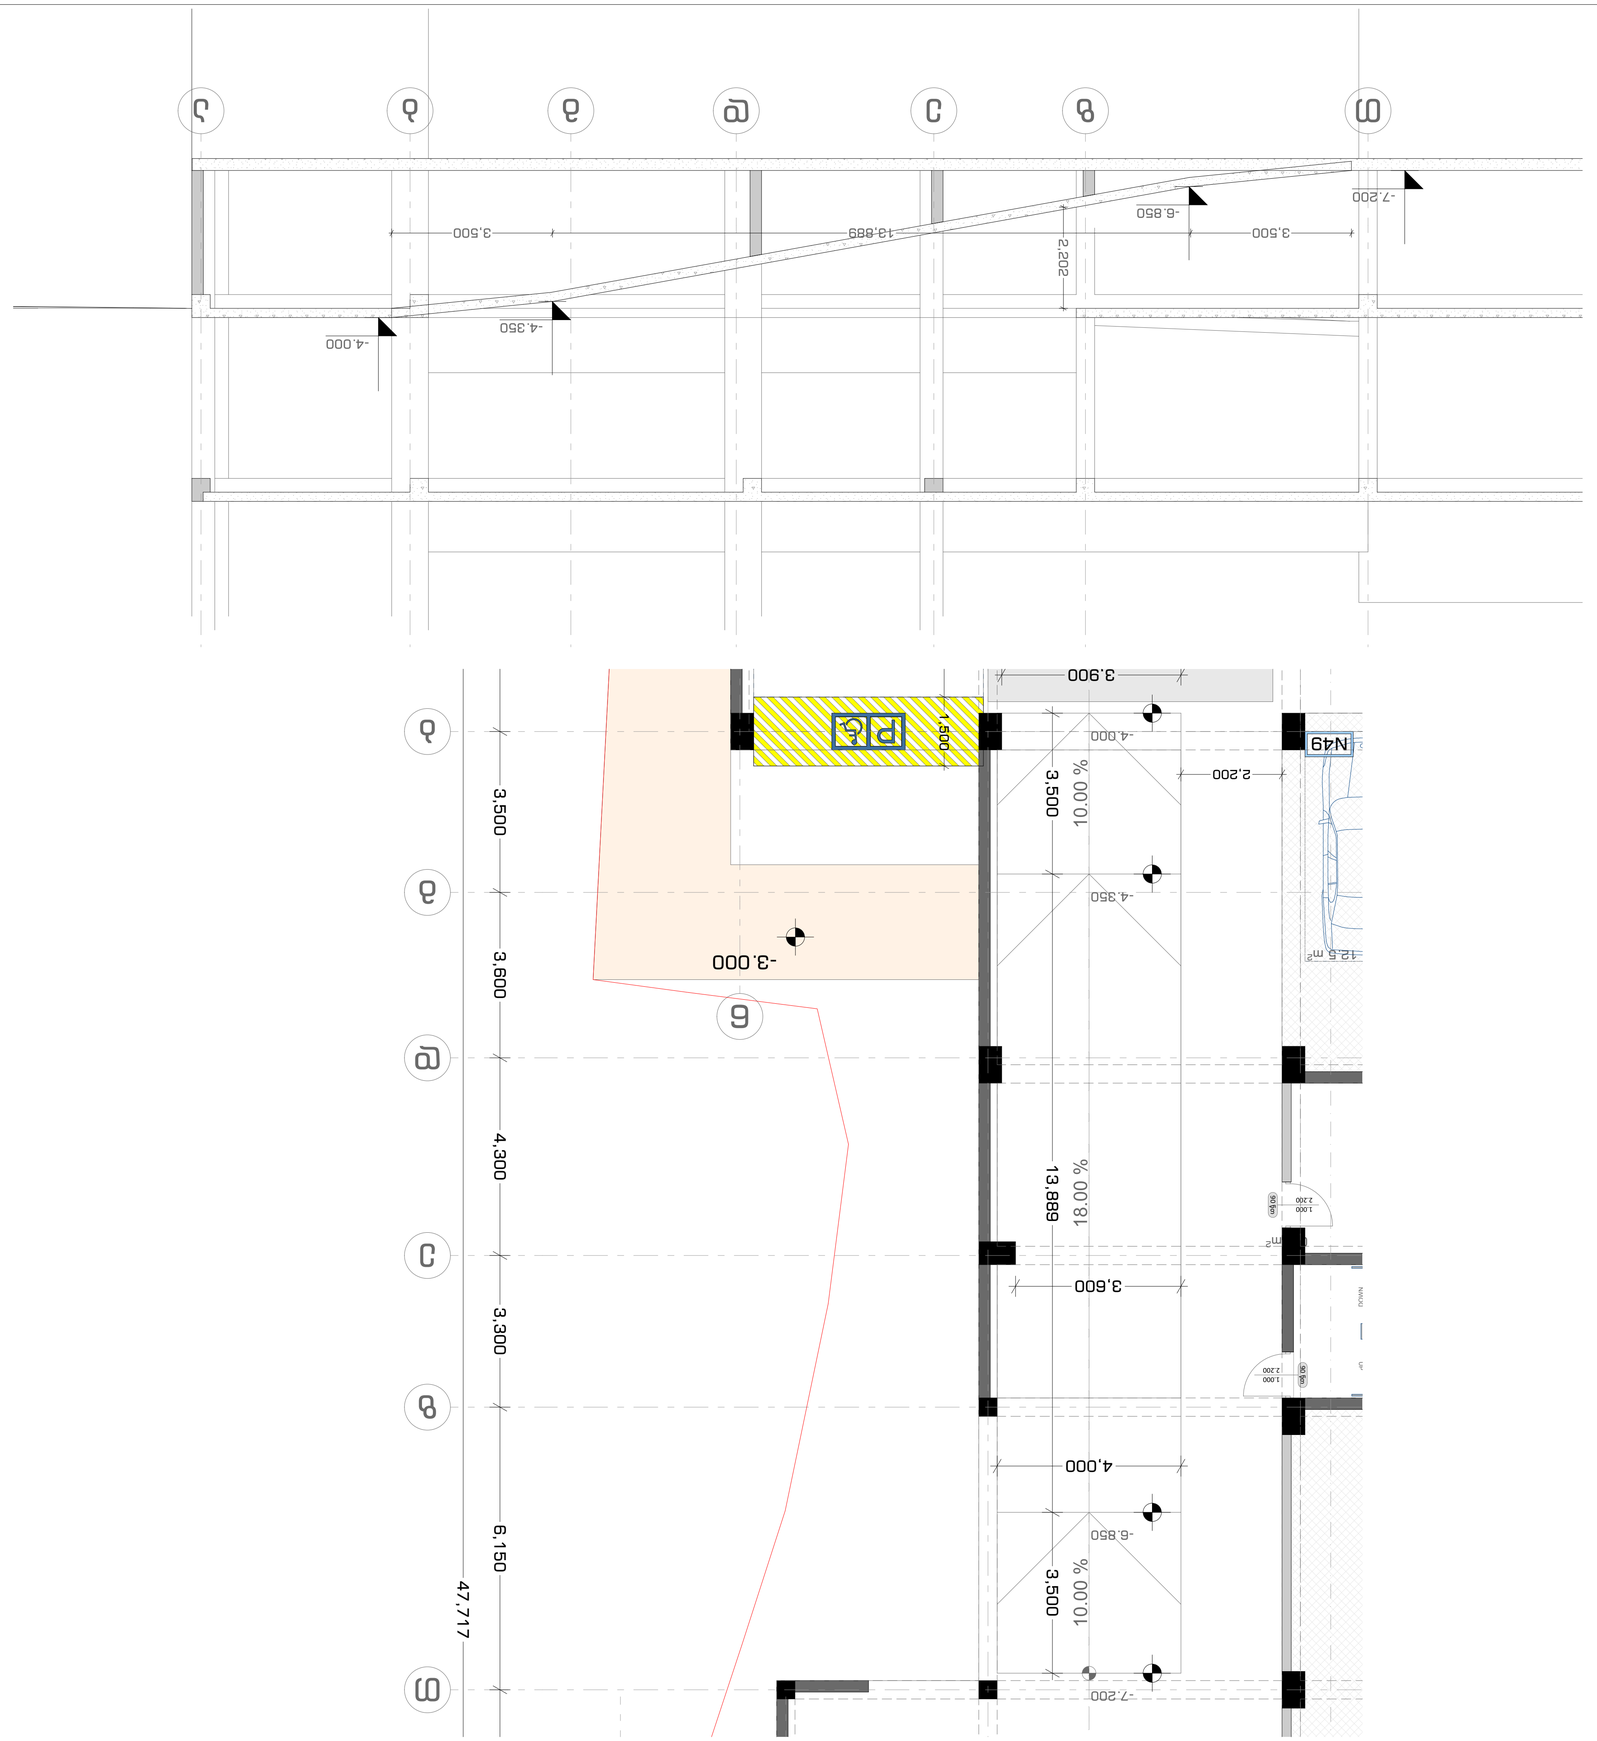













კარფანჯრის სპეციპიკაცია

	W - 01	W - 02	W - 03	W - 04	W - 05
რაოდენობა	130	100	30	50	10
სიგანე X სიმაღლე	1 800×2 600	1 800×2 600	900×2 600	900×2 600	2 400×2 600
ზედხედი	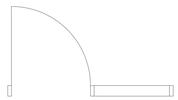	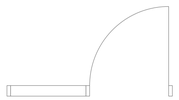			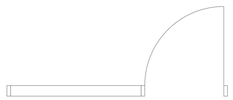
ნახაზი	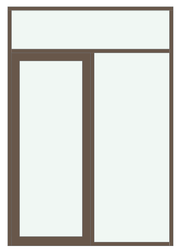	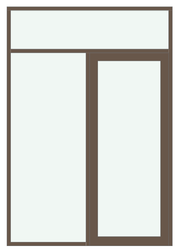	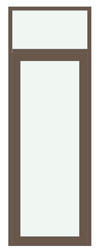	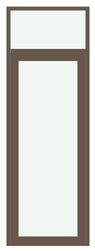	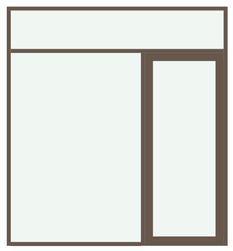
მასალა	მეტალოპლასტმასი	მეტალოპლასტმასი	მეტალოპლასტმასი	მეტალოპლასტმასი	მეტალოპლასტმასი

	W - 06	W - 07	W - 08	W - 09	W - 10
რაოდენობა	140	6	1	1	1
სიგანე X სიმაღლე	1 000×2 200	5 400×3 350	5 150×3 350	5 050×3 350	4 850×3 350
ზედხედი					
ნახაზი		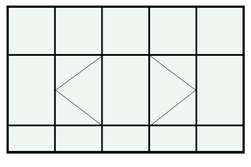	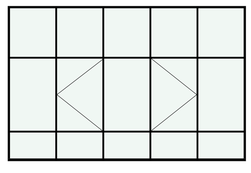	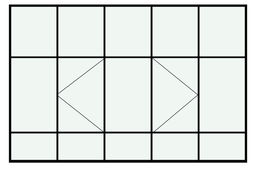	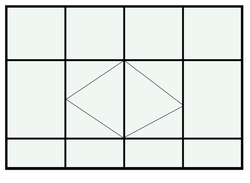
მასალა	ლითონი	ალუმინი	ალუმინი	ალუმინი	ალუმინი

არქიტექტურული ნახაზი

პირობითი ნიშნები

ბინის ფართი:

ბინა N 001	
მთვა ფართი:	115.5 მ²
საზოგადო ფართი:	21.2 მ²
ჯამი:	**136.7 მ²**

- გასასვლელამდე სავალი მანძილი
- გასასვლელებს შორის დაცილება
- 3 საათიანი ცეცხლმედეგობა
- 2 საათიანი ცეცხლმედეგობა
- 1 საათიანი ცეცხლმედეგობა
- სახანძრო სახელო
- 90 ჭრ
- კარის ცეცხლმედეგობა და ნომერი (D - 01) 1 000 2 100
- სტრუქტურული ღერძი
- +0.00 ნიშნული
- ბლოკის კედელი
- ბეტონის კედელი
- საყრდენი კოლონა

შენიშვნები

1. ნახაზი მომზადებული მისაწვდომობის სტანდარტების მიხედვით.

2. ზომები მოცემულია მილიმეტრებში.

3. ხანძარსაწინააღმდეგო მანძილები საზოგადოებრივი ქუჩის და უკანა ეზოს მხარეს 9.0 მეტრზე მეტია.

4. ლიფტის მახტა აღჭურვილი იქნება ჰაერის დაწნევის სისტემით.

5. ჰაერის დაწნევის სისტემა უზრუნველყოფილი იქნება სათადარიგო ელჭიმარაგებით.

6. ღუნის გათიბვის შემთხვევაში სათადარიგო ელექტროსისტემა ავტომატურად გაანათებს გასასვლელ სამუალებებს.

7. კონსტრუქციული პროექტის დამუშავებისას დაცული იქნას I-B კონსტრუქციის ტიპის მოთხოვნები.

8. ხანძარსაწინააღმდეგო დაცვის სისტემების საინჟინრო დოკუმენტაცია დამუშავდეს 28.01.16 წ. #41 დადგენილების მუსაბამისად.

ობიექტი

მრავალბინიანი საცხოვრებელი სახლი

მისამართი

ქალაქი თბილისი, ლევან გოთუას ქუჩა N24ა
ს.კ. 01.10.13.004.237

არქიტექტორი

ლ. ოქროპირიძე

ნახაზი

კარფანჯრის სპეციპიკაცია

ფურცლის ზომა

A1 (841X594mm)

მასშტაბი

1:100

ფურცლის ნომერი

A.01

თბილისი 2022 წ.

ლიფტის და კიბის დეტალი

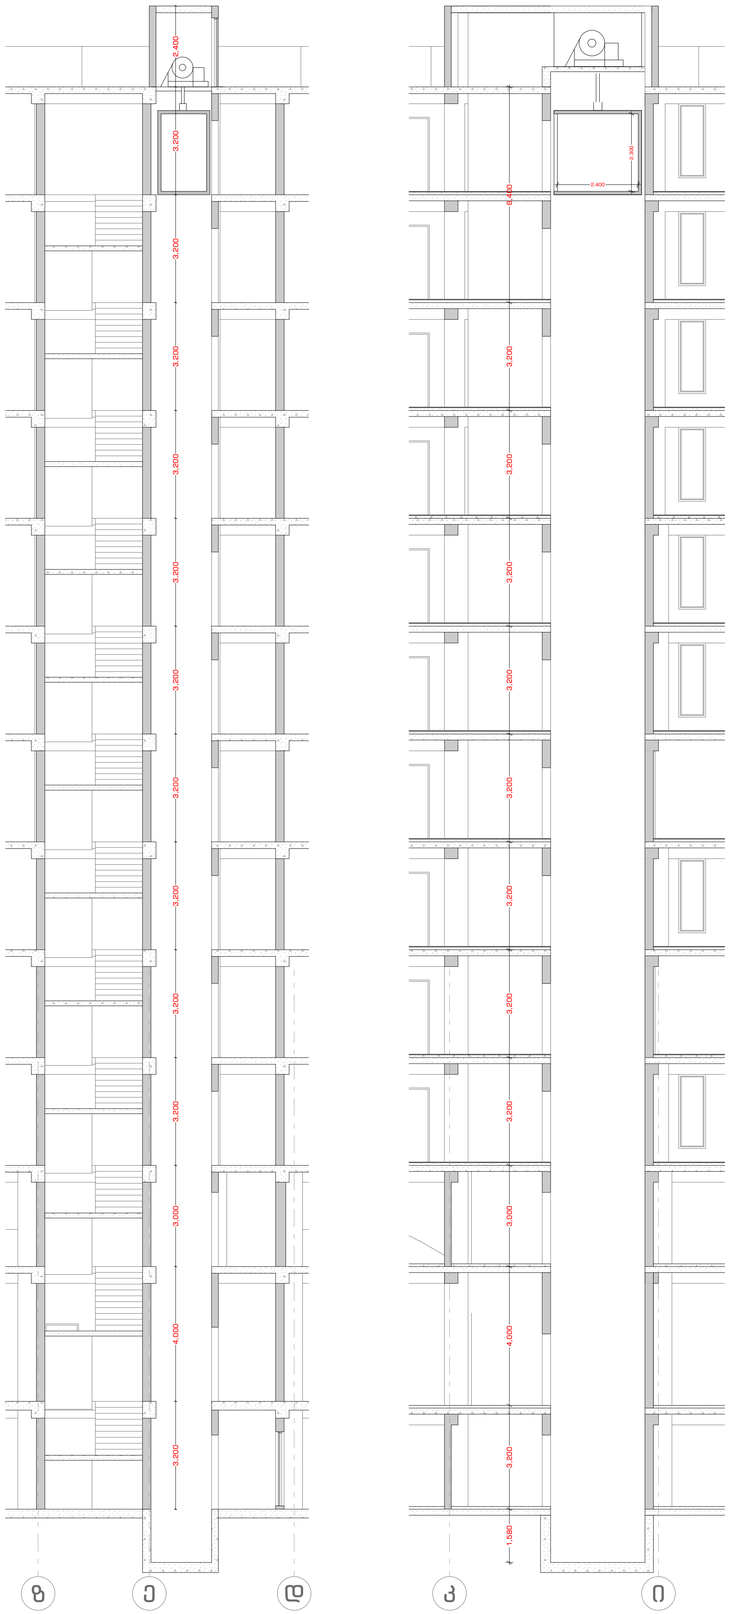

არქიტექტურული ნახაზი

პირობითი ნიშნები

ბინის ფართი:

ბინა N 001	
მიწა ფართი:	115.5 მ²
საბოლოო ფართი:	21.2 მ²
ჯამი:	**136.7 მ²**

- გასასვლელამდე სავალი მანძილი
- გასასვლელებს შორის დაცილება
- 3 საათიანი ცეცხლმედეგობა
- 2 საათიანი ცეცხლმედეგობა
- 1 საათიანი ცეცხლმედეგობა
- სახანძრო სახელო
- 90 ფარის ცეცხლმედეგობა და ნომერი (D - 01)
- სტრუქტურული ღერძი
- +0.00 ნიშნული
- ბლოკის კედელი
- ბეტონის კედელი
- საყრდენი კოლონა

შენიშვნები

1. ნახაზი მომზადებული მისაწვდომობის სტანდარტების მიხედვით.

2. ზომები მოცემულია მილიმეტრებში.

3. ხანძარსაწინააღმდეგო მანძილები საზოგადოებრივი ჯეჩის და უკანა ეზოს მხარეს 9.0 მეტრზე მეტია.

4. ლიფტის მახტა აღჭურვილი იქნება პაერის დაწნევის სისტემით.

5. პაერის დაწნევის სისტემა უზრუნველყოფილი იქნება სათადარიგო ელმომარაგებით.

6. ღენის გათიშვის შემთხვევაში სათადარიგო ელექტროსისტემა ავტომატურად გაანათებს გასასვლელ სამუალებებს.

7. კონსტრუქციული პროექტის დამუშავებისას დაცული იქნას I-B კონსტრუქციის ტიპის მოთხოვნები.

8. ხანძარსაწინააღმდეგო დაცვის სისტემების საინჟინრო დოკუმენტაცია დამუშავდეს 28.01.16 წ. #41 დადგენილების მუსაბამისად.

ობიექტი	**მრავალბინიანი საცხოვრებელი სახლი**
მისამართი	**ქალაქი თბილისი, ლევან გოთუას ქუჩა N24ა ს.კ. 01.10.13.004.237**
არქიტექტორი	**ლ. ოქროპირიძე**
ნახაზი	ლიფტის და კიბის დეტალი
ფურცლის ზომა	**A1** (841X594mm)
მასშტაბი	**1:100**
ფურცლის ნომერი	**A.01**
	თბილისი 2022 წ.

გადახურვის დეკორატიული საჩრდილობლის მოწყობა

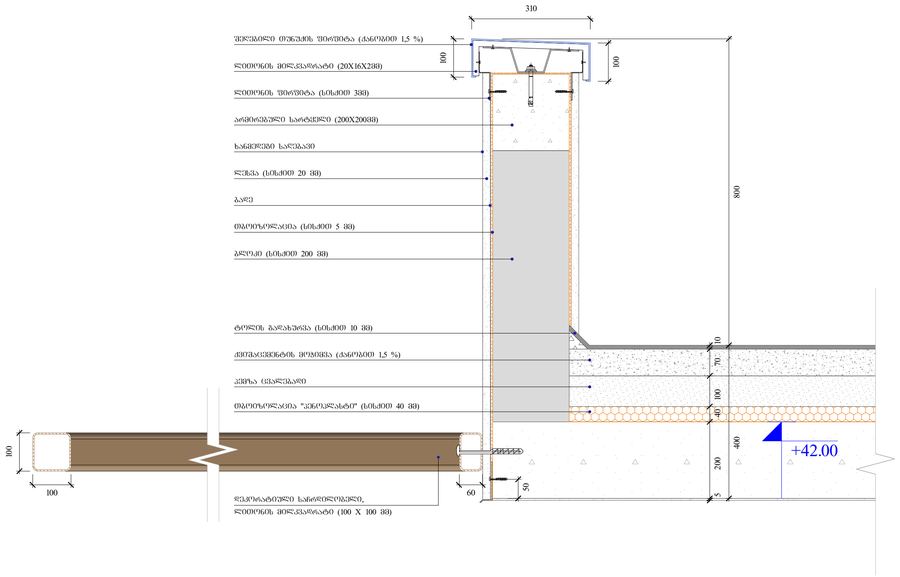

გადახურვის და პარაპეტის მოწყობა

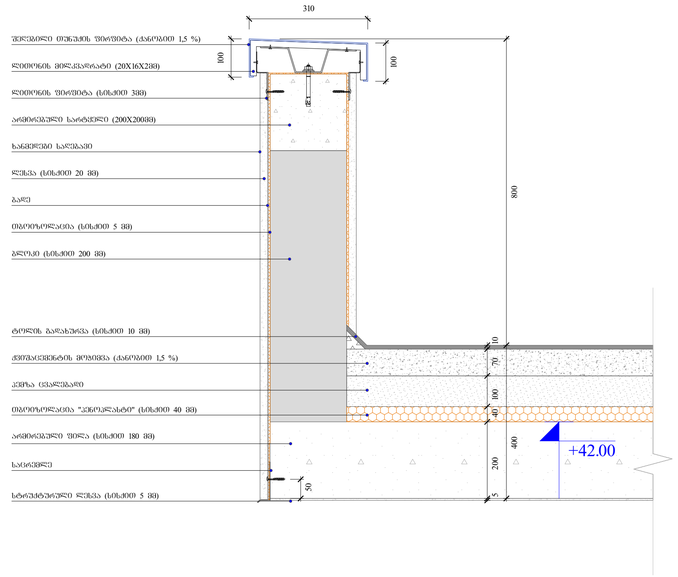

შახტის ჭრილი

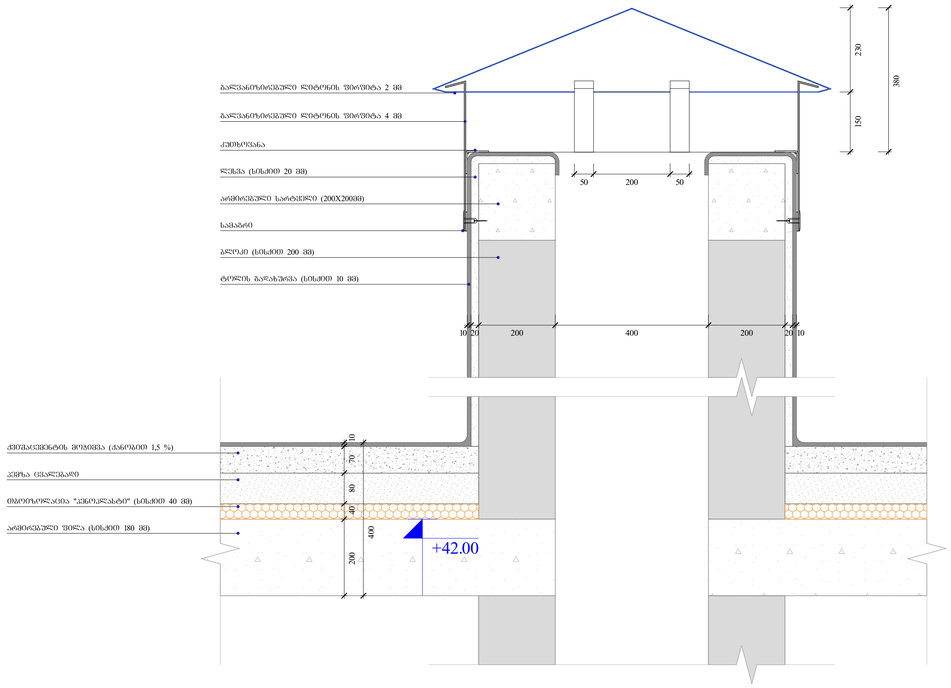

წყლის შემკრები მილი

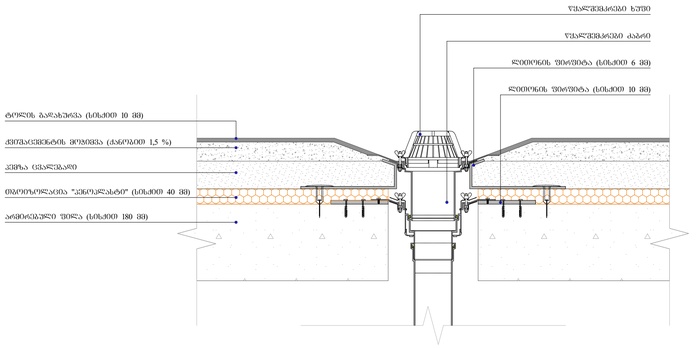

1 : 15

არქიტექტურული ნახაზი

ტექ. ეკონომიკური მაჩვენებლები

პირობითი ნიშნები

ბინის ფართი:

ბინა N 128	
ბიგა ფართი:	115.5 მ²
საზაფელო ფართი:	21.2 მ²
სულ:	**136.7 მ²**

- გასასვლელამდე სავალი მანძილი
- გასასვლელებს შორის დაცილება
- 3 საათიანი ცეცხლმედეგობა
- 2 საათიანი ცეცხლმედეგობა
- 1 საათიანი ცეცხლმედეგობა
- სახანძრო სახელო
- 90 ნთ
- 1 000 / 2 100 — კარის ცეცხლმედეგობა და ნომერი
- სტრუქტურული ღერძი
- +0.00 ნიშნული
- ბლოკის კედელი
- ბეტონის კედელი
- საყრდენი კოლონა

შენიშვნები

1. ნახაზი მომზადებული მისაწვდომობის სტანდარტების მიხედვით.

2. ზომები მოცემულია მილიმეტრებში.

3. ხანძარსაწინააღმდეგო მანძილები საზოგადოებრივი ქუჩის და უკანა ეზოს მხარეს 9.0 მეტრზე მეტია.

4. ლიფტის შახტა აღჭურვილი იქნება ჰაერის დაწნევის სისტემით.

5. ჰაერის დაწნევის სისტემა უზრუნველყოფილი იქნება სათადარიგო ელმომარაგებით.

6. ღენის გათიშვის შემთხვევაში სათადარიგო ელექტროსისტემა ავტომატურად გაანათებს გასასვლელ სამუალებებს.

7. კონსტრუქციული პროექტის დამუშავებისას დაცული იქნას I-B კონსტრუქციის ტიპის მოთხოვნები.

8. ხანძარსაწინააღმდეგო დაცვის სისტემების საინჟინრო დოკუმენტაცია დამუშავდეს 28.01.16 წ. #41 დადგენილების შესაბამისად.

ობიექტი

მრავალბინიანი საცხოვრებელი სახლი

მისამართი

ქალაქი თბილისი ღუვან გოთუას ქუჩა N24ა ს.კ. 01.10.13.004.237

არქიტექტორი

ლ. ოქროპირიძე

ნახაზი

ფურცლის ზომა

A1 (841X594mm)

მასშტაბი

1:100

ფურცლის ნომერი

05

თბილისი 2022 წ.










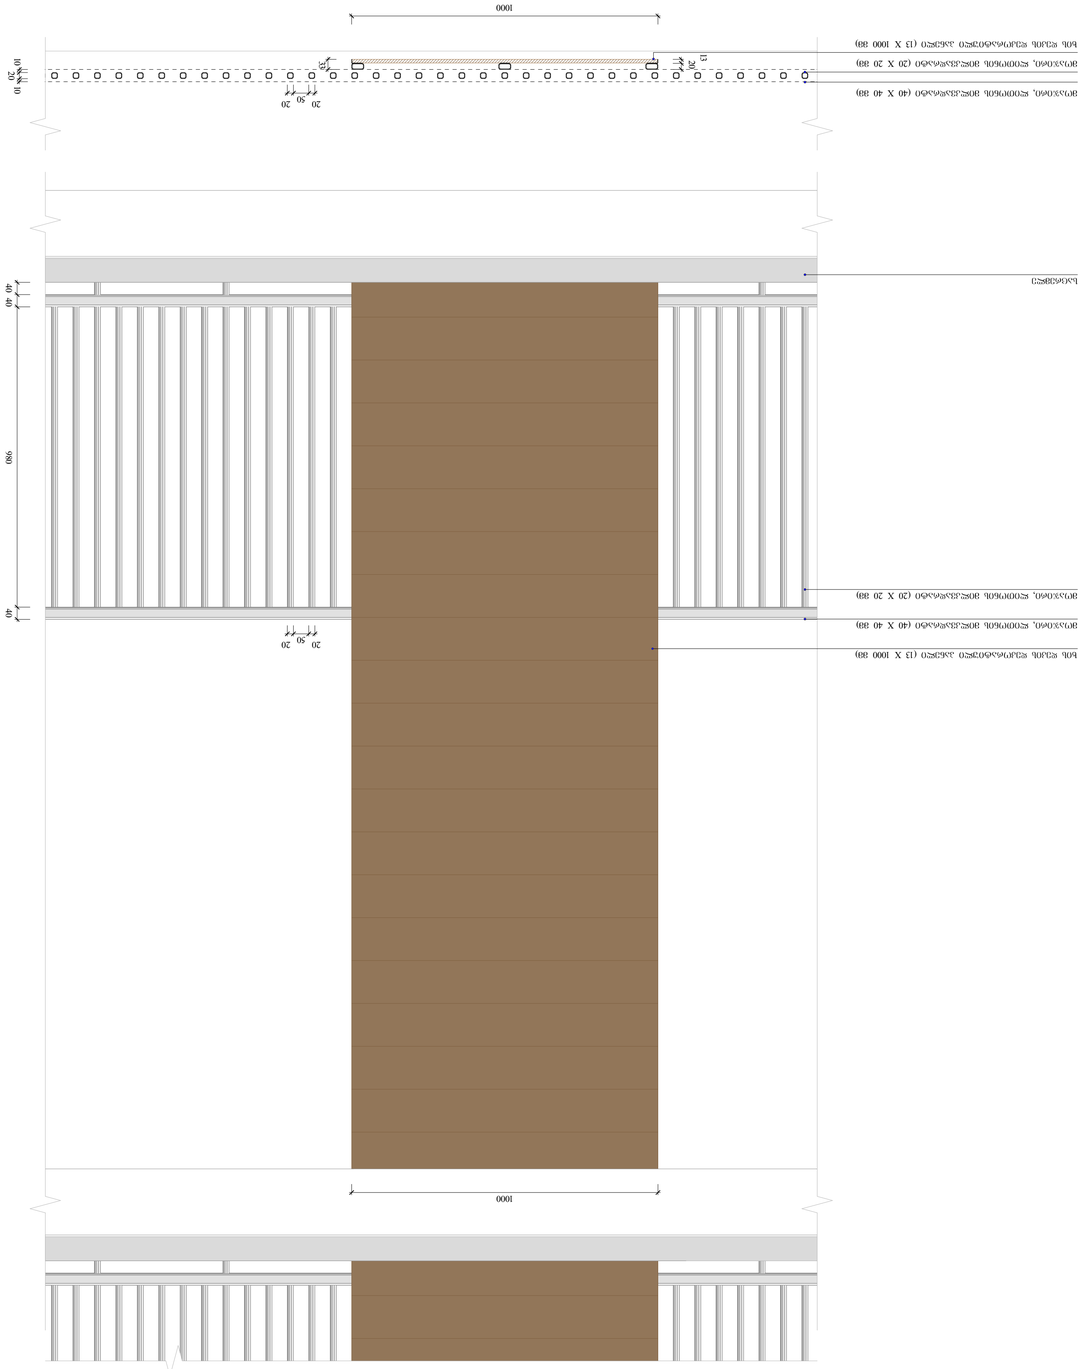

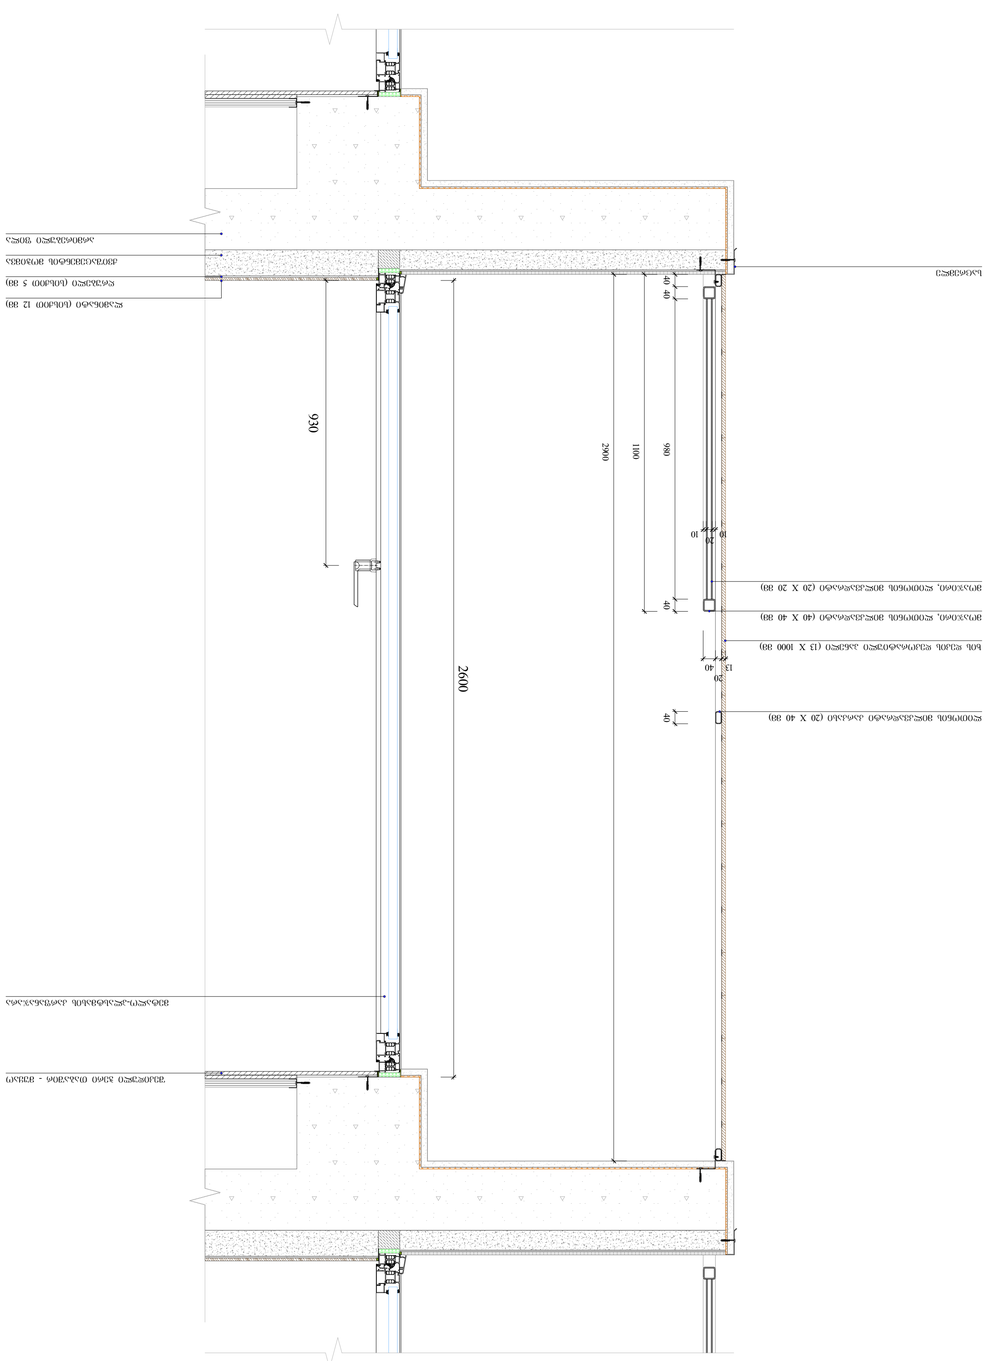
2600
1100
980
930
40
40
40
20
20
10
10
40
40
40

ლითონის მოაჯირის დეტალი № 1

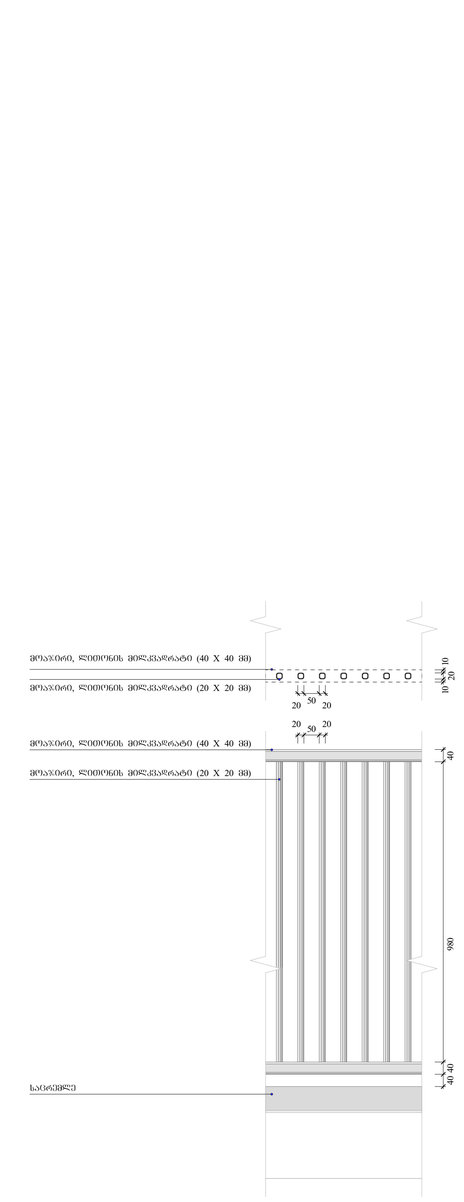

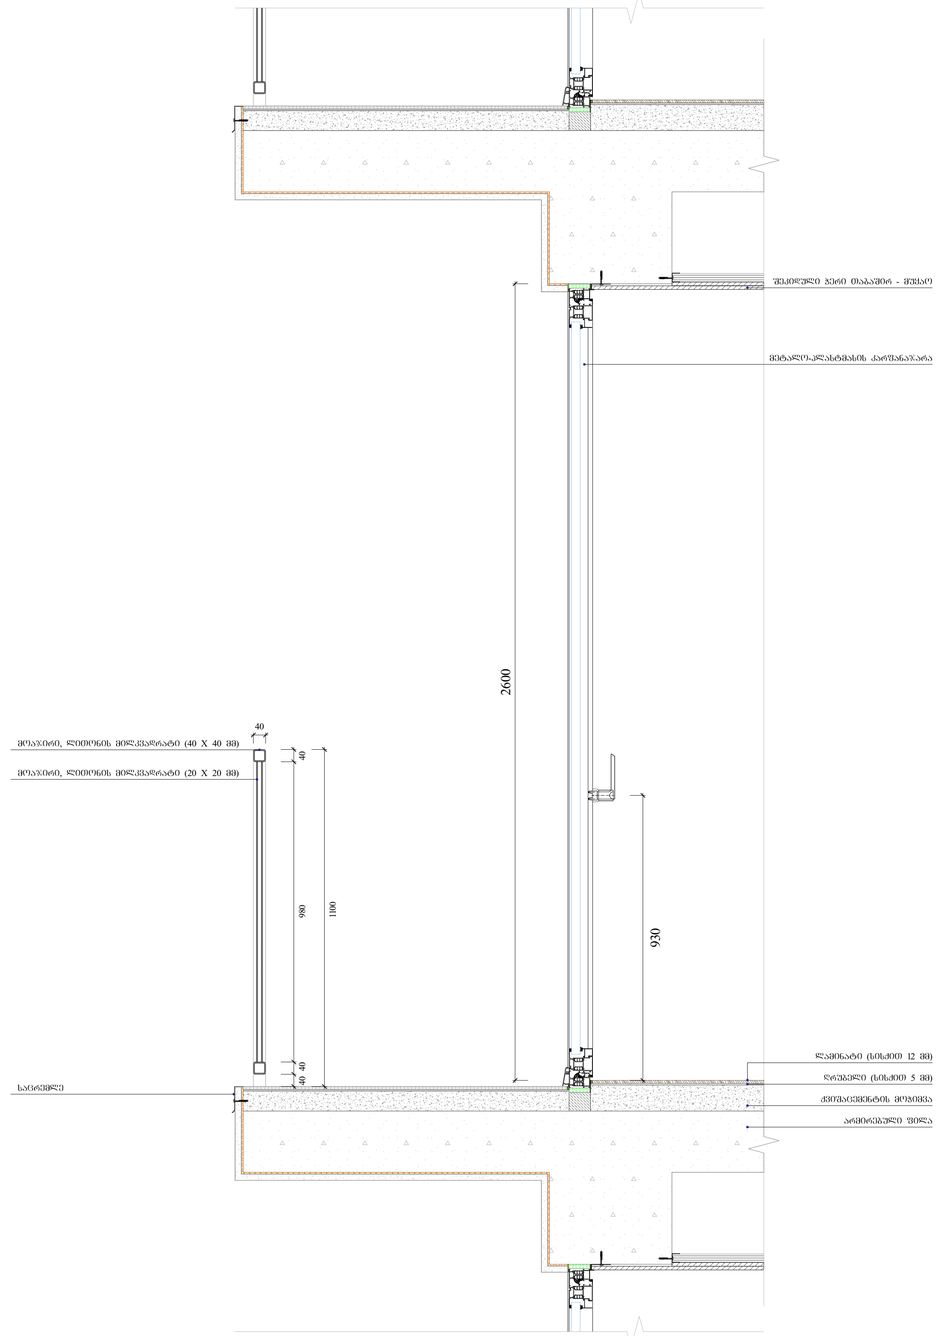

არქიტექტურული ნახაზი

ტექ. ეკონომიკური მაჩვენებლები

პირობითი ნიშნები

ბინის ფართი:

ბინა N 128	
ბიბა ფართი:	115.5 მ²
საზაფხულო ფართი:	21.2 მ²
სულ:	**136.7 მ²**

- გასასვლელამდე სავალი მანძილი
- გასასვლელებს შორის დაშორება
- 3 საათიანი ცეცხლმედეგობა
- 2 საათიანი ცეცხლმედეგობა
- 1 საათიანი ცეცხლმედეგობა
- სახანძრო სახელო
- 90 ნთ 1 000 2 100 კარის ცეცხლმედეგობა და ნომერი
- სტრუქტურული ღერძი
- +0.00 ნიშნული
- ბლოკის კედელი
- ბეტონის კედელი
- საყრდენი კოლონა

შენიშვნები

1. ნახაზი მომზადებული მისაწვდომობის სტანდარტების მიხედვით.

2. ზომები მოცემულია მილიმეტრებში.

3. ხანძარსაწინააღმდეგო მანძილები საზოგადოებრივი ჯუჩის და უკანა ეზოს მხარეს 9.0 მეტრზე მეტია.

4. ლიფტის შახტა აღჭურვილი იქნება ჰაერის დაწნევის სისტემით.

5. ჰაერის დაწნევის სისტემა უზრუნველყოფილი იქნება სათადარიგო ელმომარაგებით.

6. ღენის გათიშვის შემთხვევაში სათადარიგო ელექტროსისტემა ავტომატურად გაანათებს გასასვლელ სამუალებებს.

7. კონსტრუქციული პროექტის დამუშავებისას დაცული იქნას I-B კონსტრუქციის ტიპის მოთხოვნები.

8. ხანძარსაწინააღმდეგო დაცვის სისტემების საინჟინრო დოკუმენტაცია დამუშავდეს 28.01.16 წ. #41 დადგენილების შესაბამისად.

ობიექტი

მრავალბინიანი საცხოვრებელი სახლი

მისამართი

ქალაქი თბილისი ლევან გოთუას ქუჩა N24ა ს.კ. 01.10.13.004.237

არქიტექტორი

ლ. ოქროპირიძე

ნახაზი

ფურცლის ზომა

A1 (841X594mm)

მასშტაბი

1:100

ფურცლის ნომერი

05

თბილისი 2022 წ.













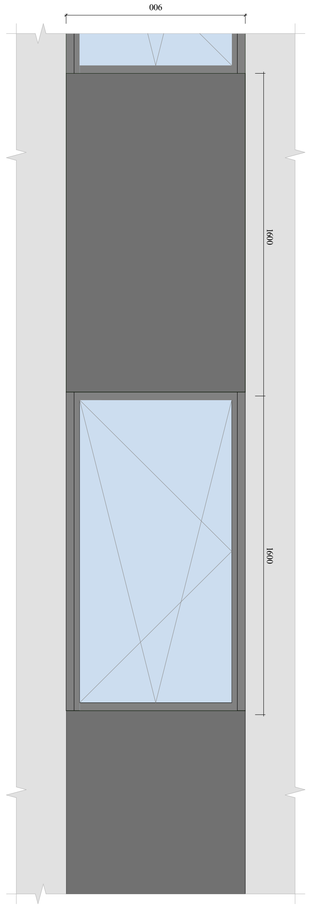

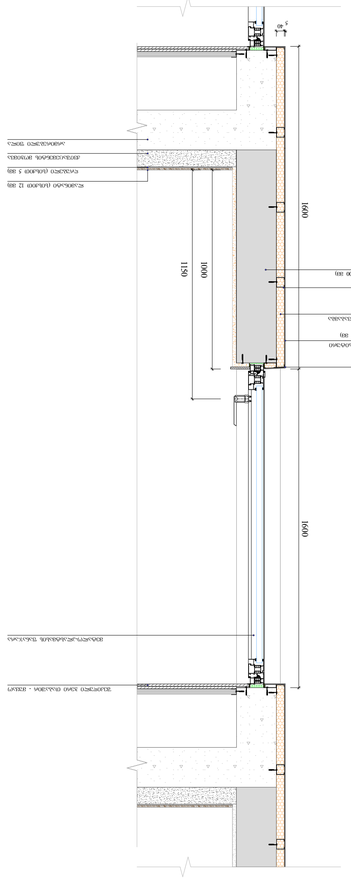

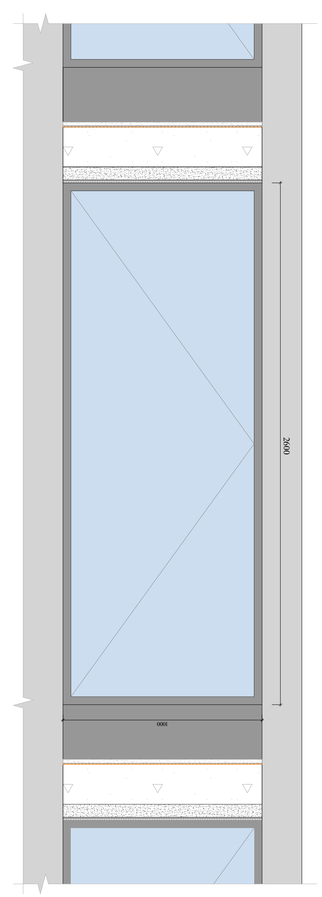

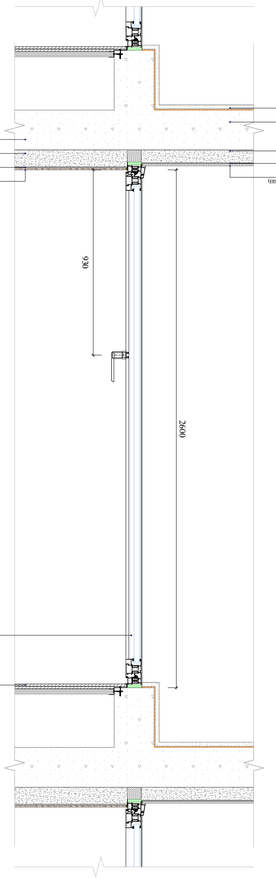

ვენტილირებადი ალუმინის პანელი 1000 X 2600 (ბეიჯისფერი ფოსფატირებული ფერადი ალუმინის ჩარჩოთი) ვენტილირებადი ალუმინის პანელი 900 X 1500 (ბეიჯისფერი ფოსფატირებული ფერადი ალუმინის ჩარჩოთი)





გაძლიერებული ბეტონის სვეტები 0.30X0.40; 0.40X0.40; 0.80X0.40; 1.00X0.40; 1.20X0.40; ცეცხლმედეგობა 2სთ.

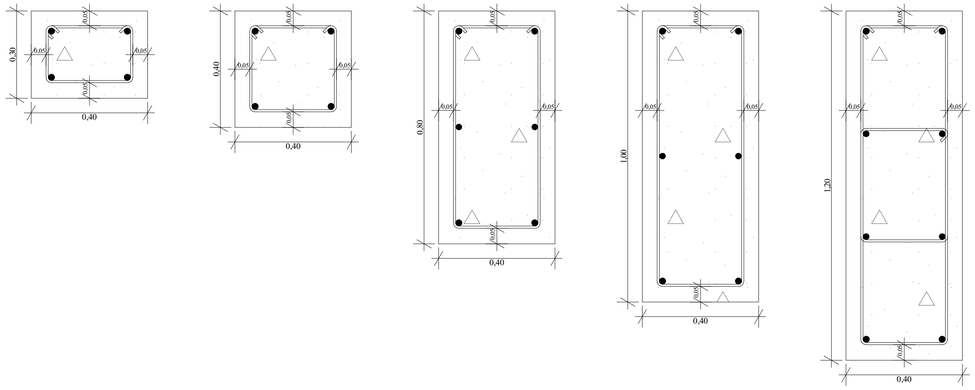

გაძლიერებული ბეტონის კოჭი იატაკის და სახურავის ფილა 0.20X0.40; 0.30X0.40; 0.40X0.40; 0.20X0.50; 0.30X0.50; 0.40X0.50; ცეცხლმედეგობა 2სთ.

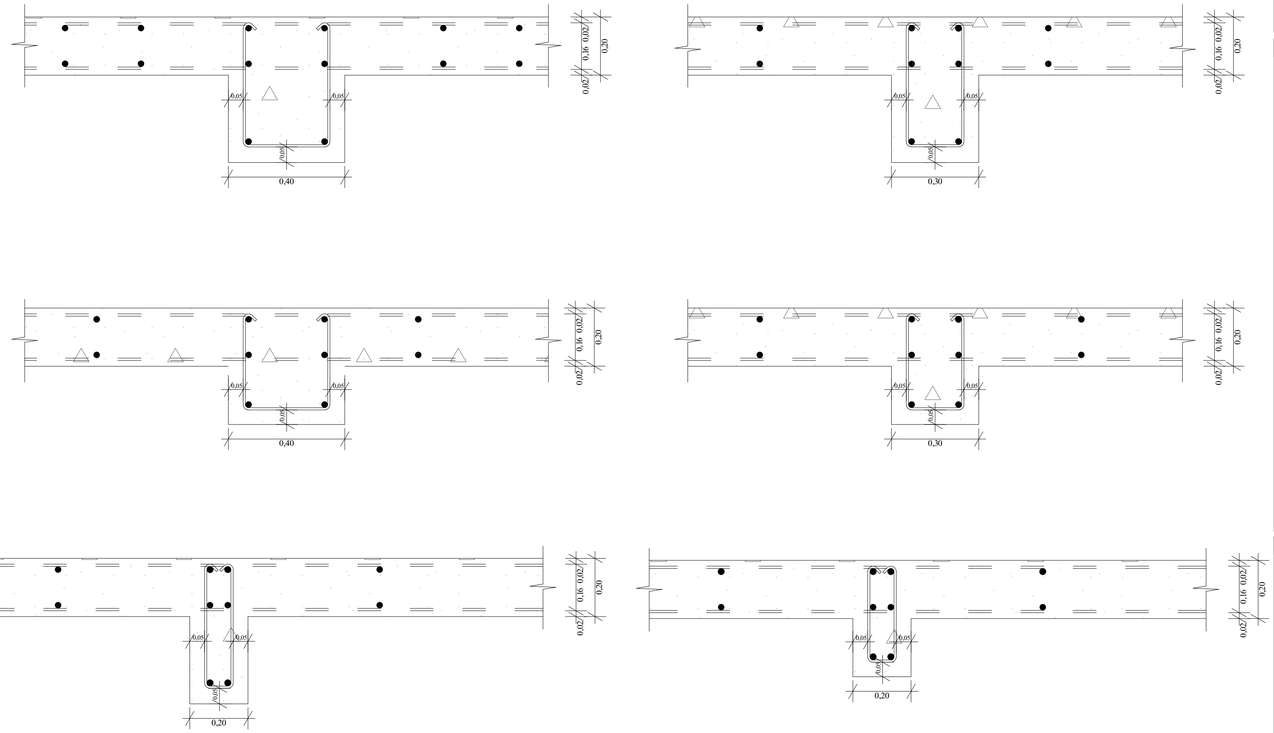

გაძლიერებული ბეტონის კედელი გზა-კიბის შემომზღუდავები ცეცხლმედეგობა 2სთ.

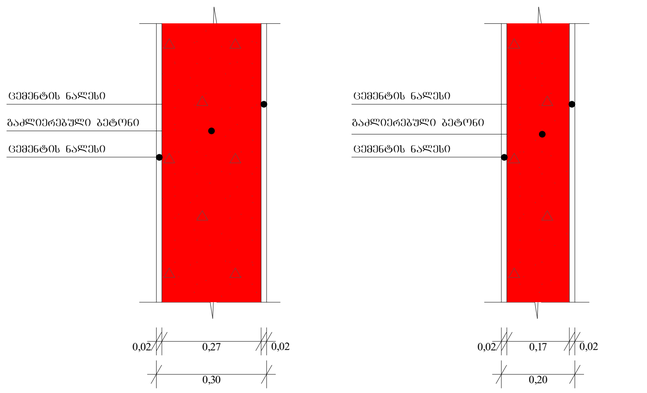

ბლოკის კედელი ოთახებს შორის გამყოფი ტიხრები ცეცხლმედეგობა 1 სთ.

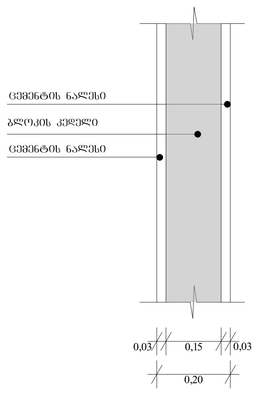

არქიტექტურული ნახაზი

ტექ. ეკონომიკური მაჩვენებლები

პირობითი ნიშნები

ბინის ფართი:

ბინა N 128	
პირა ფართი:	115.5 მ²
საზაფხულო ფართი:	21.2 მ²
სულ:	**136.7 მ²**

- გასასვლელამდე სავალი მანძილი
- გასასვლელებს შორის დაცილება
- 3 საათიანი ცეცხლმედეგობა
- 2 საათიანი ცეცხლმედეგობა
- 1 საათიანი ცეცხლმედეგობა
- სახანძრო სახელო
- 90 ნთ
- 1 000
- 2 100
- კარის ცეცხლმედეგობა და ნომერი
- სტრუქტურული ღერძი
- +0.00 ნიშნული
- ბლოკის კედელი
- ბეტონის კედელი
- საყრდენი კოლონა

შენიშვნები

1. ნახაზი მომზადებული მისაწვდომობის სტანდარტების მიხედვით.

2. ზომები მოცემულია მილიმეტრებში.

3. ხანძარსაწინააღმდეგო მანძილები საზოგადოებრივი ჯუჩის და უკანა ეზოს მხარეს 9.0 მეტრზე მეტია.

4. ლიფტის მახტა აღჭურვილი იქნება ჰაერის დაწნევის სისტემით.

5. ჰაერის დაწნევის სისტემა უზრუნველყოფილი იქნება სათადარიგო ელმომარაგებით.

6. დენის გათიშვის შემთხვევაში სათადარიგო ელექტროსისტემა ავტომატურად გაანათებს გასასვლელ სამეალტებს.

7. კონსტრუქციული პროექტის დამუშავებისას დაცული იქნას I-B კონსტრუქციის ტიპის მოთხოვნები.

8. ხანძარსაწინააღმდეგო დაცვის სისტემების საინჟინრო დოკუმენტაცია დამუშავდეს 28.01.16 წ. #41 დადგენილების შესაბამისად.

ობიექტი

მრავალბინიანი საცხოვრებელი სახლი

მისამართი

ქალაქი თბილისი ღვთან გოთუას ქუჩა N24ა ს.კ. 01.10.13.004.237

არქიტექტორი

ლ. ოქროპირიძე

ნახაზი

ფურცლის ზომა

A1 (841X594mm)

მასშტაბი

1:100

ფურცლის ნომერი

05

თბილისი 2022 წ.