
ᲧᲝᲗᲔᲚᲘ ᲮᲐᲖᲘ
1
2
3
4
5
1-1
18.51
18.11
4.00
3.20
6.00
4.90
1.40
2.70
3.28
0.15
1.05
2.70
2.44
2.70
2.09
-0.30
±0.00
15.35 m²
ᲡᲐᲮᲐᲤᲮᲣᲚᲝ ᲤᲐᲠᲗᲘ
22.56 m²
2.87
0.07
0.17
ᲬᲧᲐᲚᲨᲔᲛᲙᲠᲔᲑᲘ ᲛᲘᲚᲘ
5.52
4.57
ᲛᲘᲡᲐᲚᲔᲑᲘ
33.63 m²
43.80 m²
4.80 m²
WC
6.67 m²
±0.00 (562.35)
46.30 m²
ᲛᲝᲚᲘᲐᲜᲘ ᲤᲐᲠᲗᲘ
56.90 m²
ᲙᲘᲑᲘᲡ ᲣᲯᲠᲔᲚᲘ
5.36 m²
1.62 m²
6.66 m²
4.38 m²
2.18 m²
45.80 m²
3.00
0.25
0.15
0.90
0.30
1.17
2.09
0.40
4.90
5.25
12.50 m²
ᲛᲘᲬᲐ
213.51 m²
12.38
5.92
1.37
1.53
8.00
1.50
2.30
8.50
1.20
0.30
ᲧᲝᲗᲔᲚᲘ ᲮᲐᲖᲘ
2-2
ა
ბ
გ
დ
ე
ვ
ზ
ᲐᲠᲥᲘᲢᲔᲥᲢᲣᲠᲣᲚᲘ ᲡᲢᲣᲓᲘᲐ
Შ.Პ.ს "ქორ ინვესტი"
TEL: 511 17 72 01
coreinvest.org.ge@gmail.com
CORE INVEST
ᲨᲞᲡ " ᲥᲝᲠ ᲘᲜᲕᲔᲡᲢᲘ " CORE INVEST 406352913 ᲐᲠᲥᲘᲢᲔᲥᲢᲣᲠᲐ ᲓᲐ ᲜᲔᲑᲐᲠᲗᲕᲔᲑᲘ
დამკვეთი Შპს "Იძს ლაინ"
პროექტის დასახელება
ᲝᲠᲘ ᲘᲜᲓᲘᲕᲘᲓᲣᲐᲚᲣᲠᲘ ᲝᲠ ᲑᲘᲜᲘᲐᲜᲘ ᲡᲐᲪᲮᲝᲕᲠᲔᲑᲔᲚᲘ ᲡᲐᲮᲚᲘ
მისამართი Address
ᲭᲐᲚᲐᲫᲘ ᲝᲑᲘᲚᲘᲡᲘ ᲘᲜᲢᲔᲠᲜᲐᲢᲘᲡ ᲥᲣᲩᲐ №20
ს/კ 01.12.14.093.064
არქიტექტურული ნაწილი
შემსრულებლები
თანამდებობა | სახელი, გვარი | ხელმოწერა
დირექტორი
არქიტექტორი ი.რევიაშვილი
გვერდი | მასშტაბი | ფურცლის ზომა
I სართ. | 1:100 | A3
ქ.თბილისი
2024 წელი

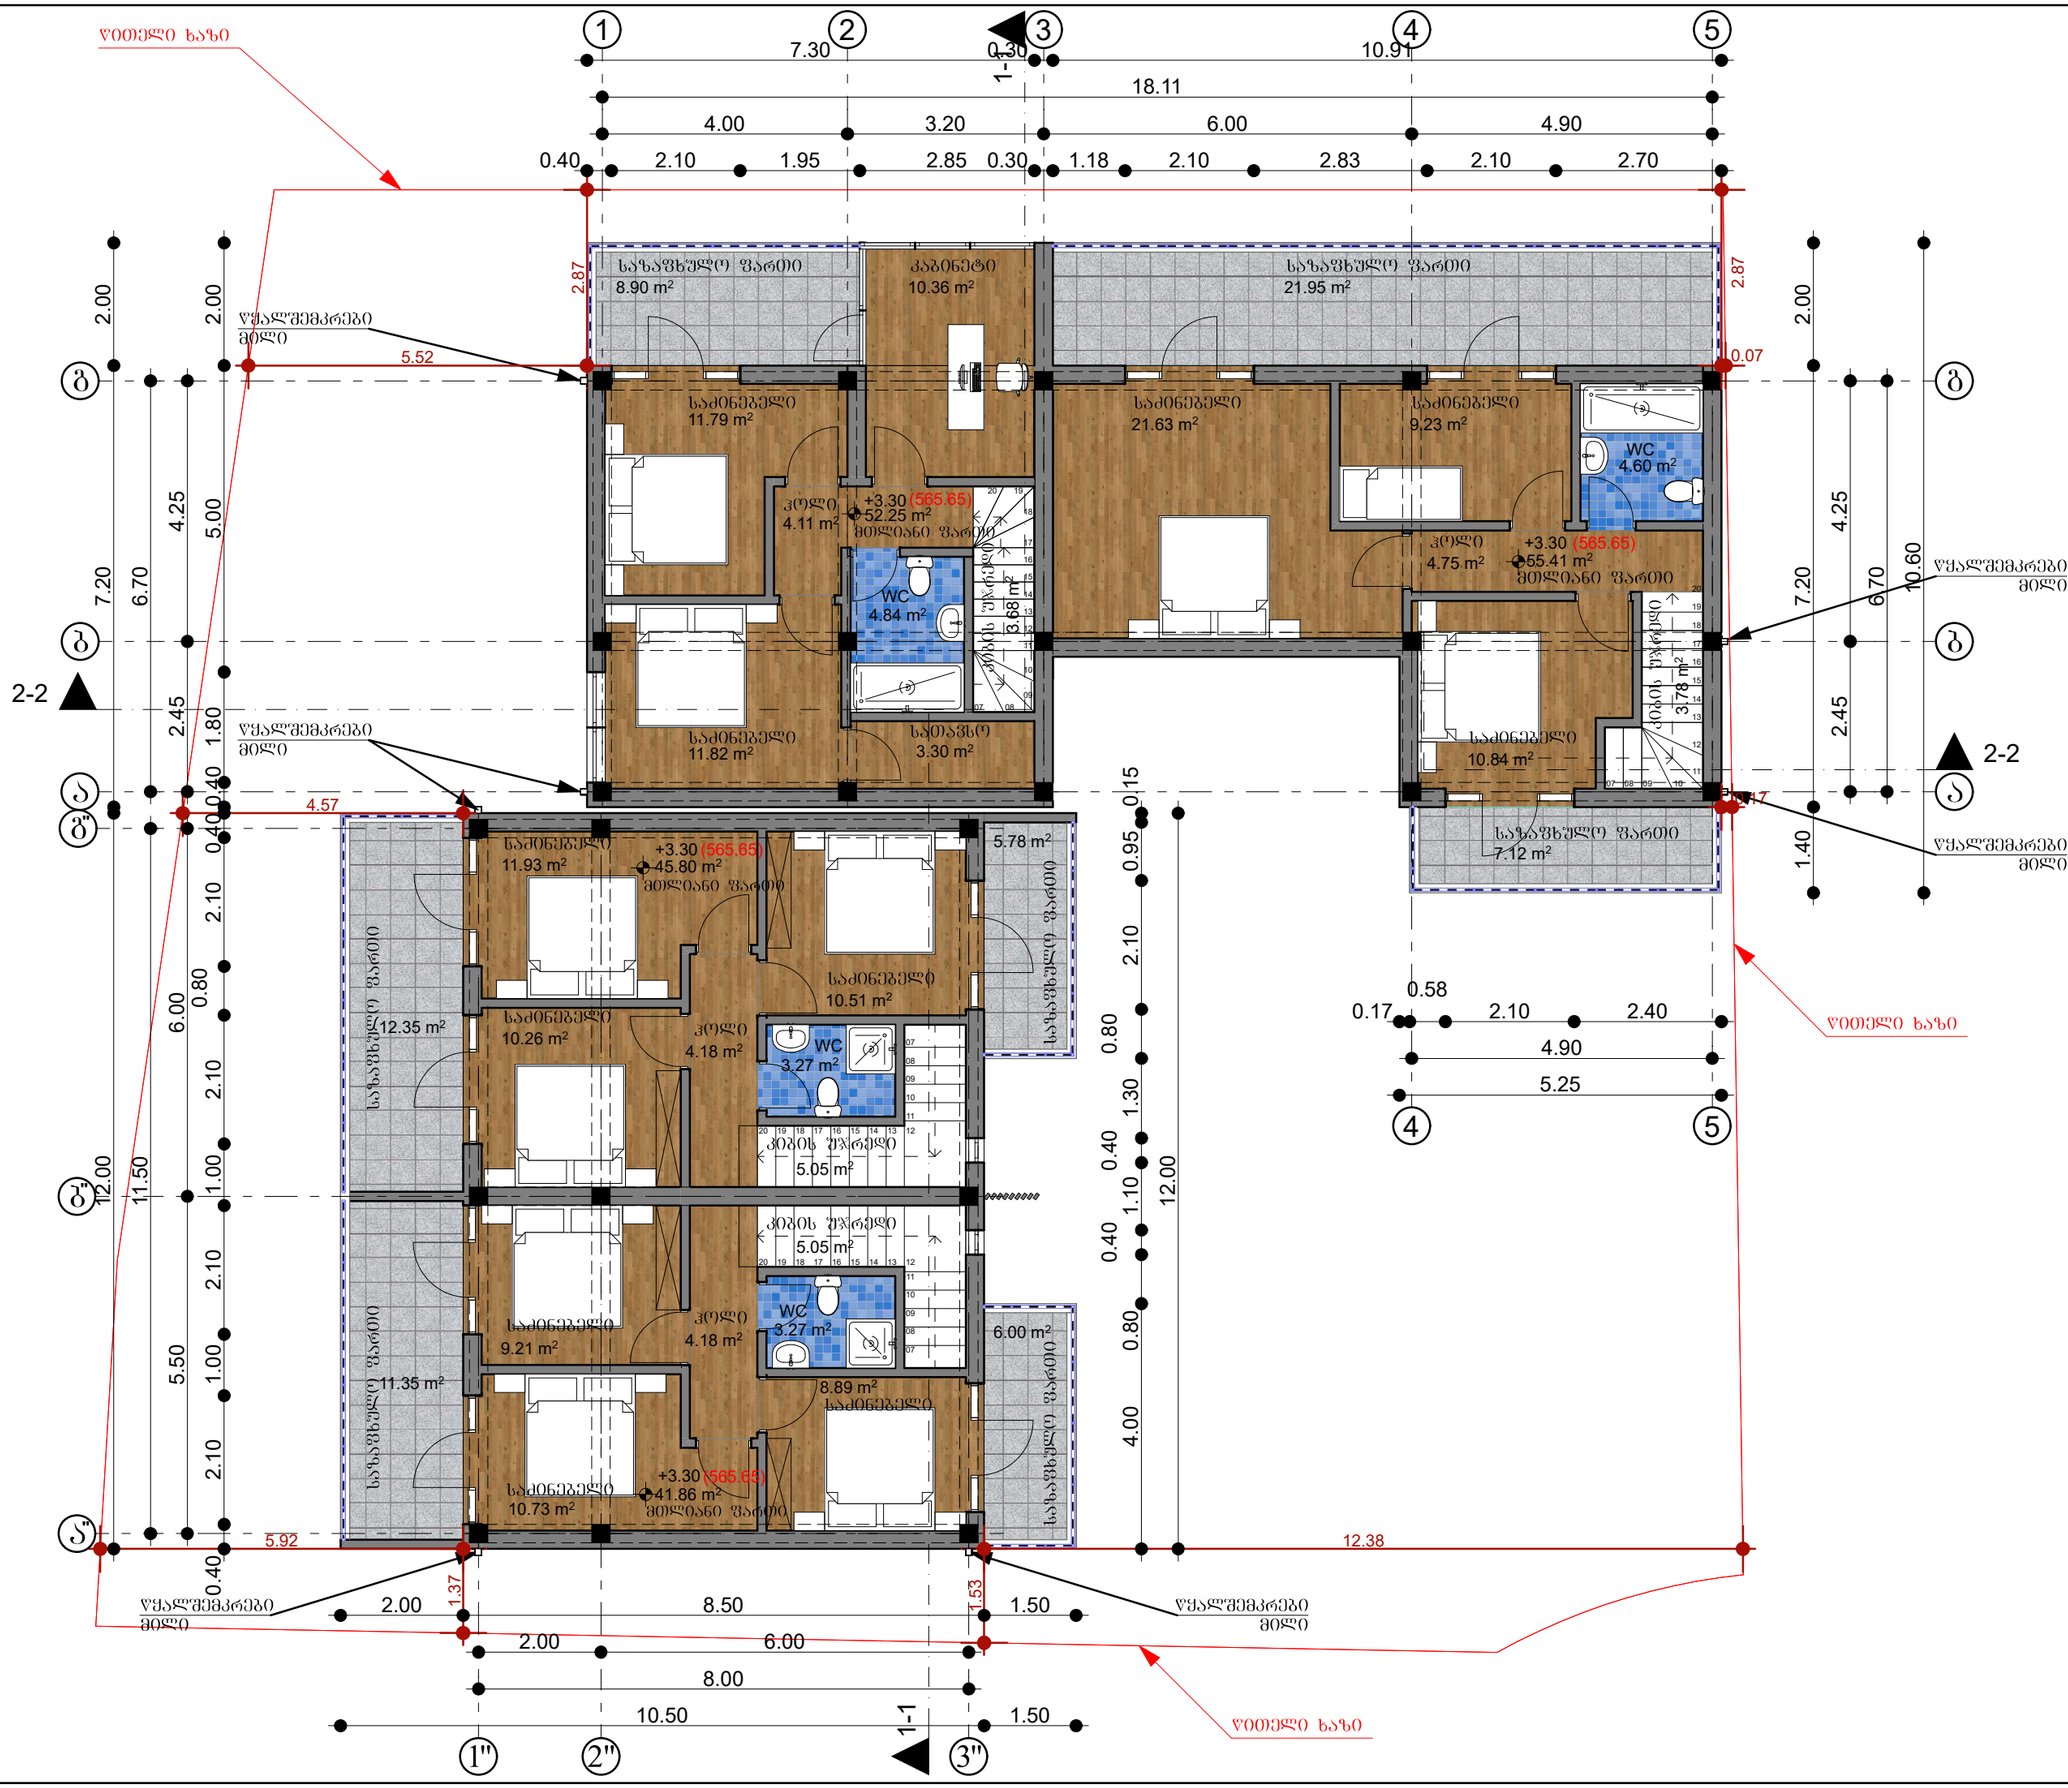

არქიტექტურული სტუდია

შ.პ.ს "ქორ ინვესტი"

TEL: 511 17 72 01

coreinvest.org.ge@gmail.com

CORE INVEST

შპს "ქორ ინვესტი" CORE INVEST 406352913 არქიტექტურა და ნებართვები

დამკვეთი	შპს "იძს ლაინ"

პროექტის დასახელება

ორი ინდივიდუალური ორ ბინიანი საცხოვრებელი სახლი

მისამართი
Address

ჭალაძე თბილისი ინტერნატის ქუჩა №20

ს/კ 01.12.14.093.064

არქიტექტურული ნაწილი

შემსრულებლები

თანამდებობა	სახელი, გვარი	ხელმოწერა
დირექტორი		
არქიტექტორი	ი.რევაზაშვილი	

გვერდი	მასშტაბი	ფურცლის ზომა
II სართ.	1:100	A3

ქ.თბილისი
2024 წელი

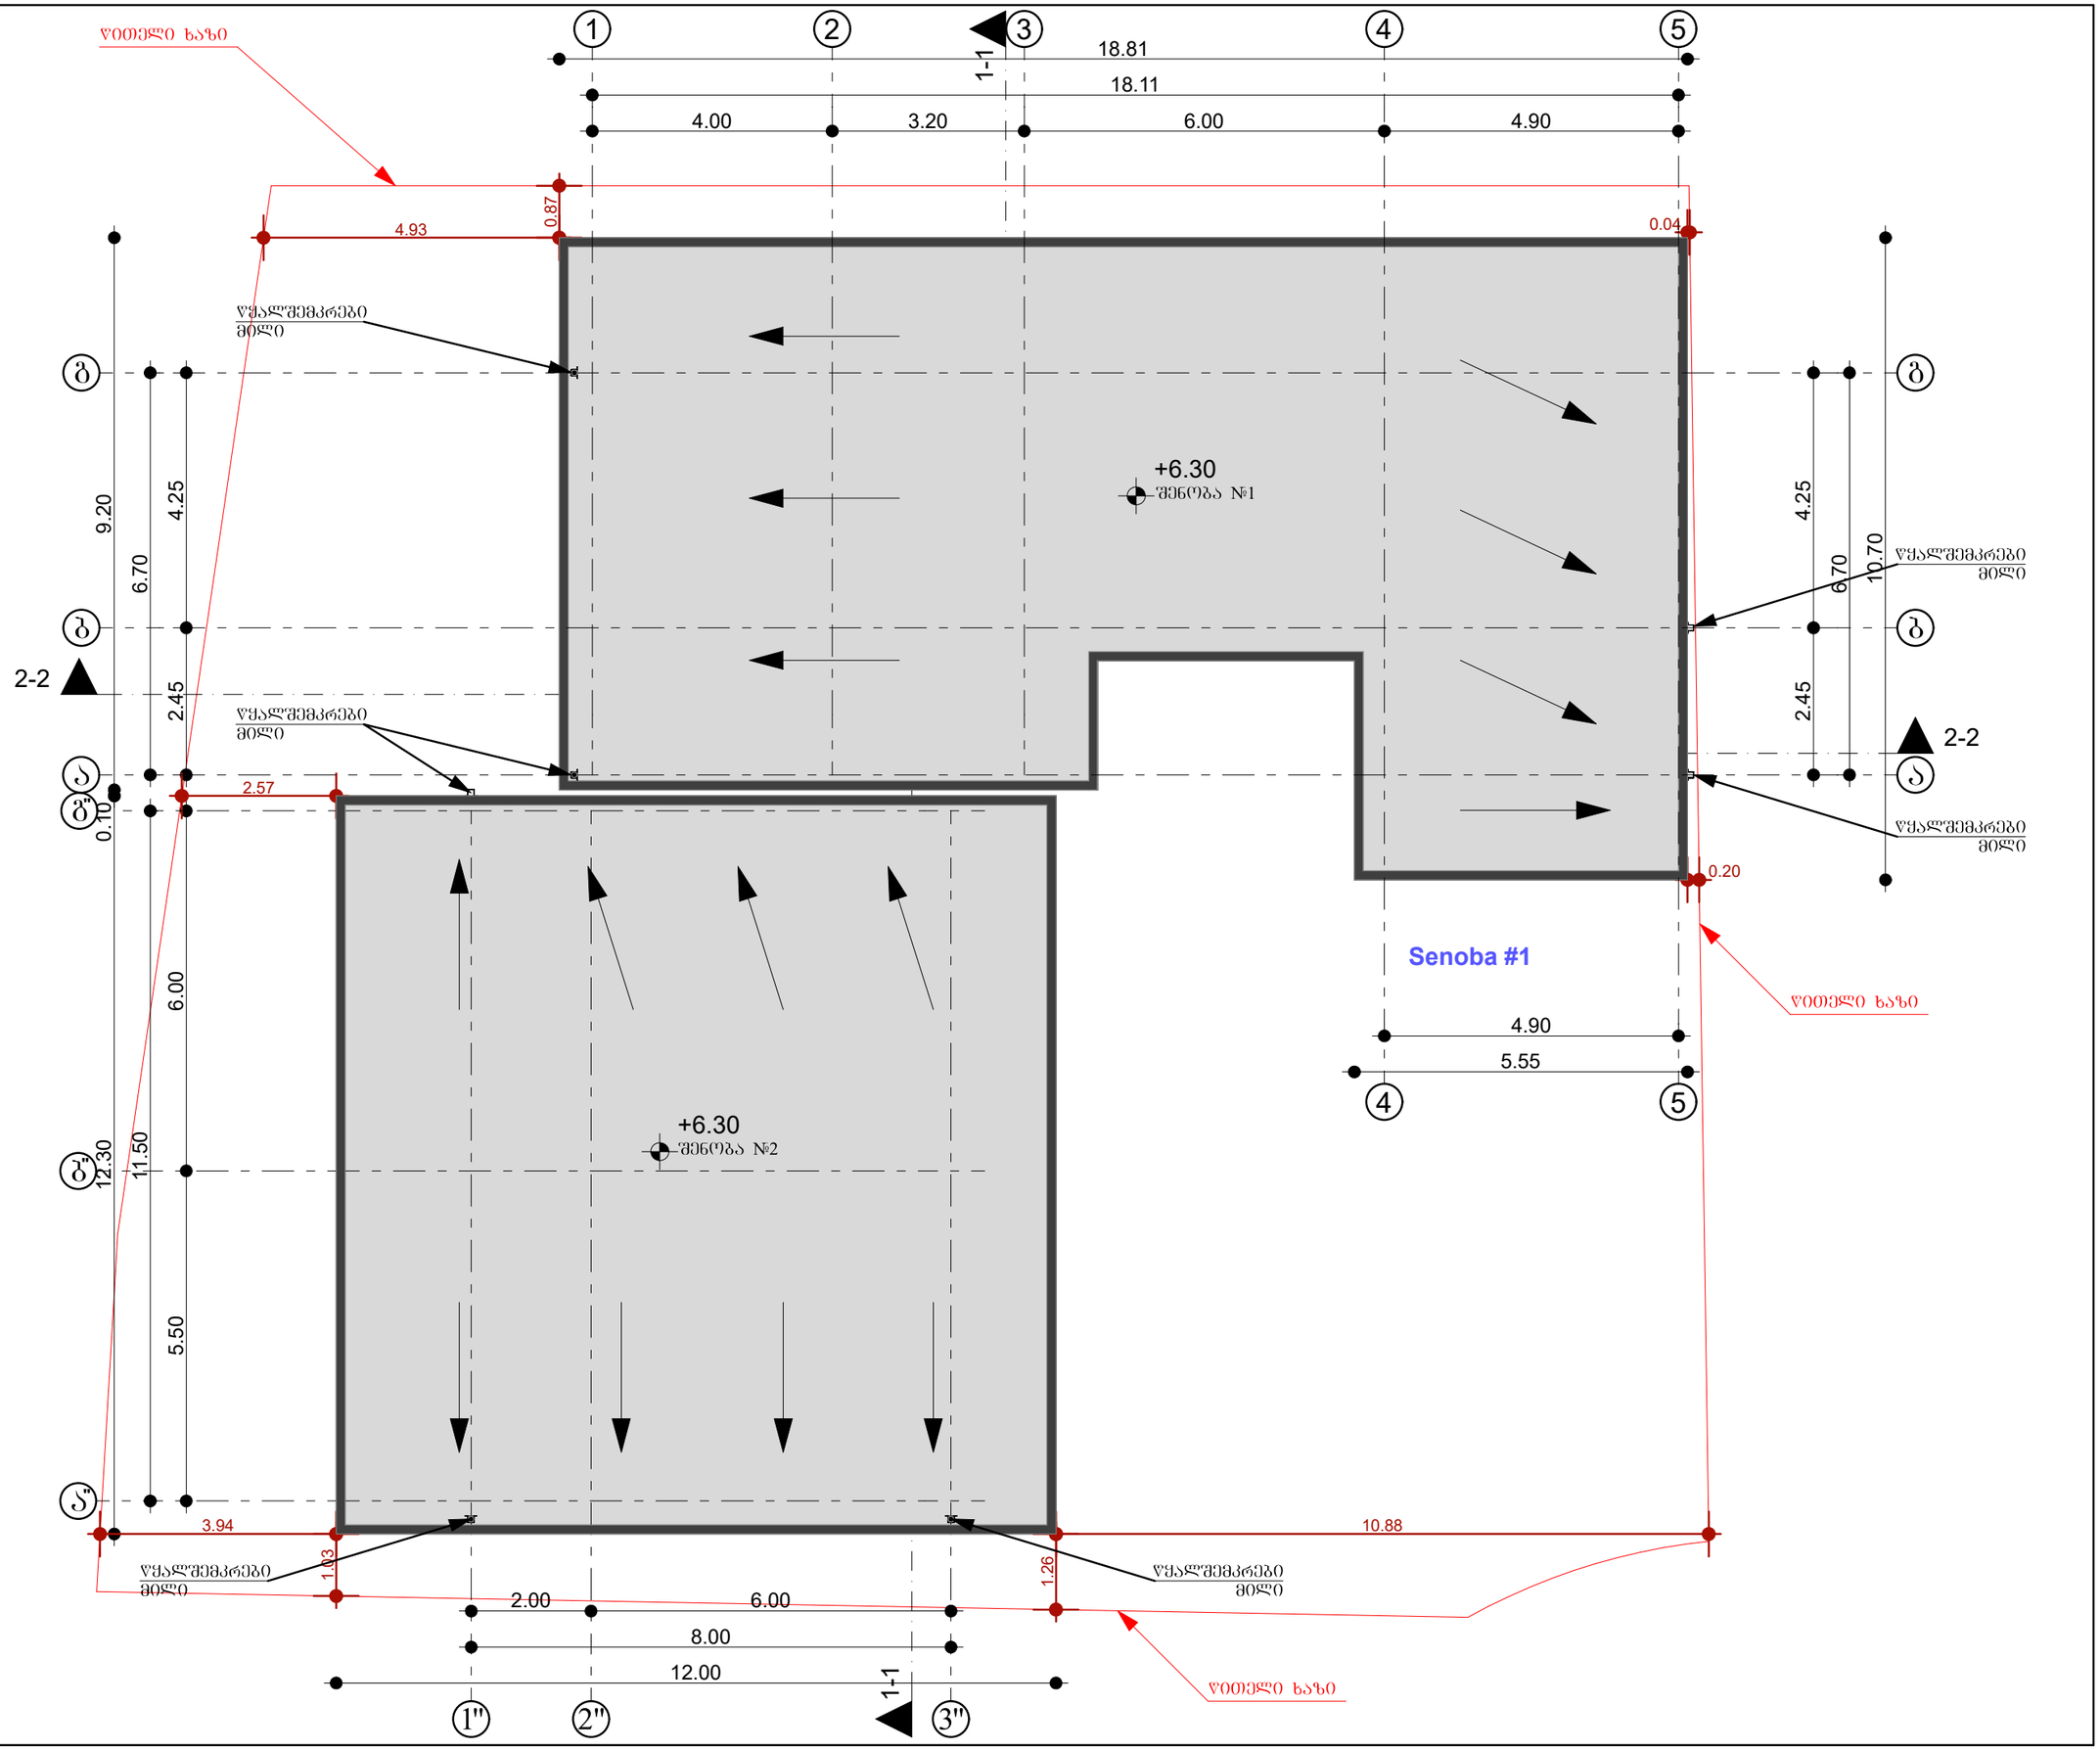

არქიტექტურული სტუდია

შ.პ.ს "ქორ ინვესტი"

TEL: 511 17 72 01

coreinvest.org.ge@gmail.com

დამკვეთი	შპს "იძს ლაინ"

პროექტის დასახელება

ორი ინდივიდუალური ორ ბინიანი საცხოვრებელი სახლი

მისამართი
Address

ჭალაძე თბილისი ინტერნატის ქუჩა №20

ს/კ 01.12.14.093.064

არქიტექტურული ნაწილი

მემსრულებლები		
თანამდებობა	სახელი, გვარი	ხელმოწერა
დირექტორი		
არქიტექტორი	ი.რევაზაშვილი	

გვერდი	მასშტაბი	ფურცლის ზომა
გადახურვა	1:100	A3

ქ.თბილისი
2024 წელი

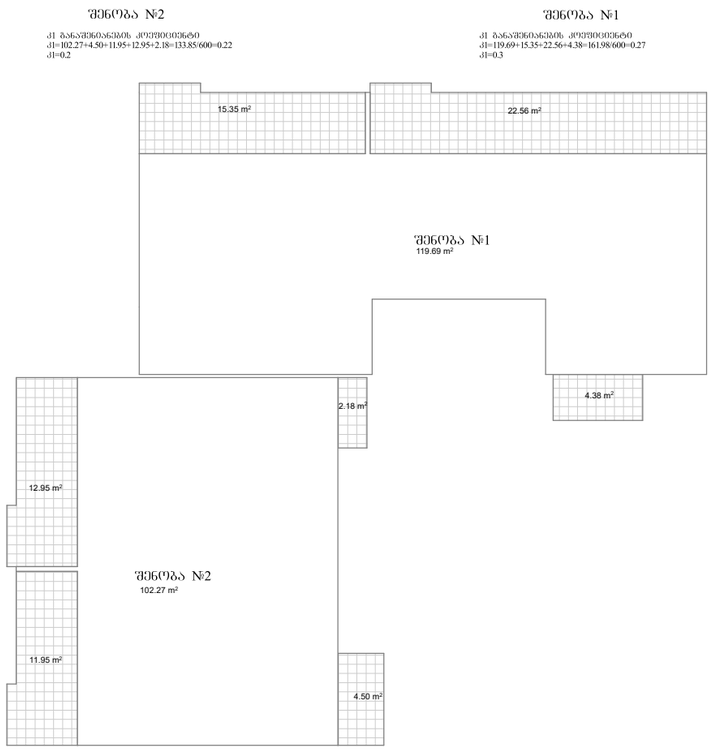

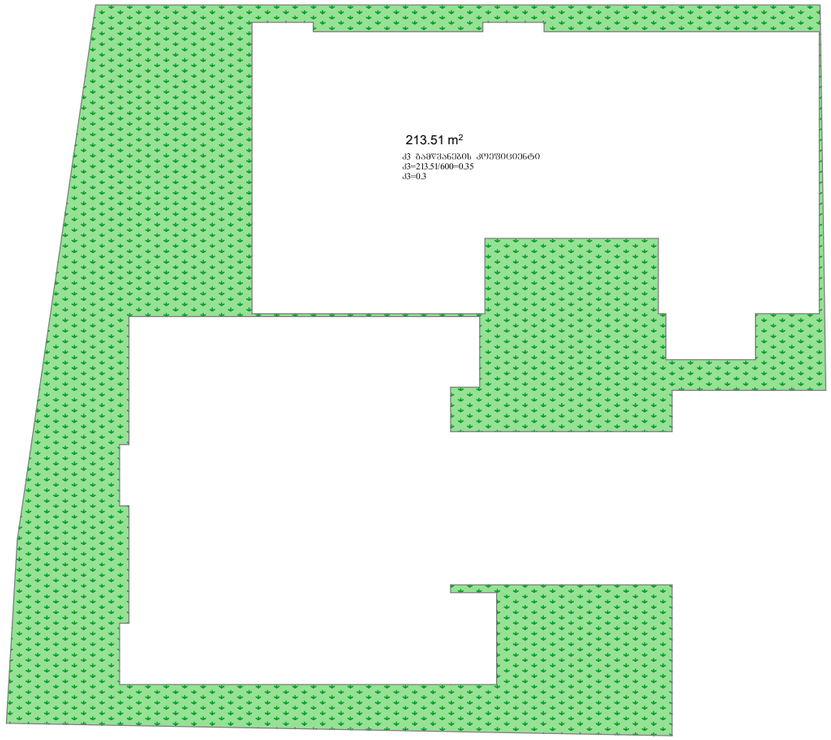

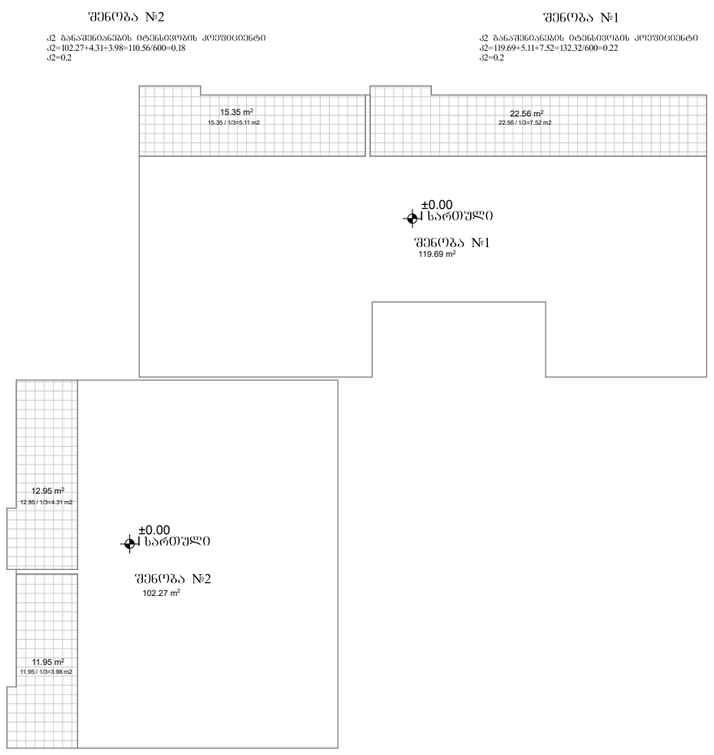

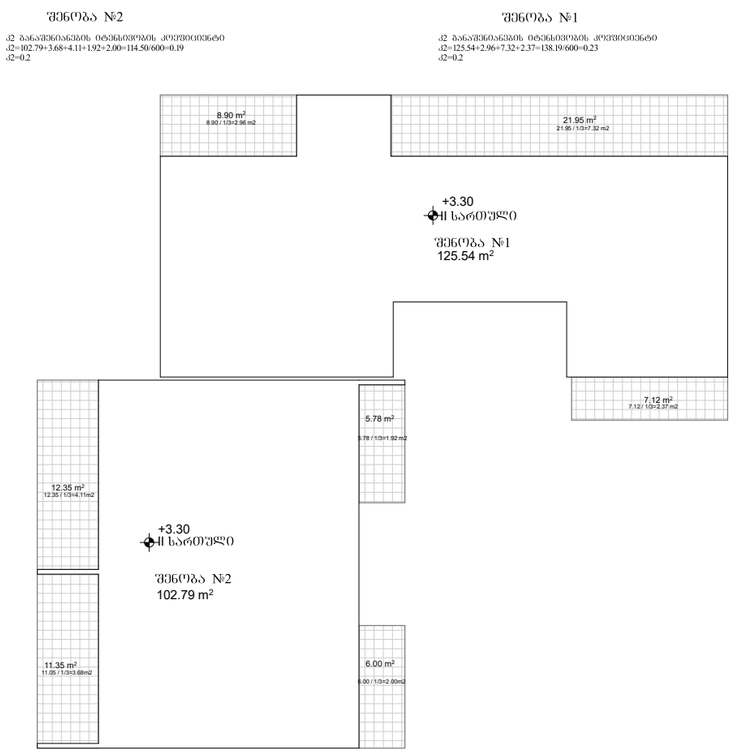

არქიტექტურული სტუდია

შ.პ.ს "ქორ ინვესტი"

TEL: 511 17 72 01

coreinvest.org.ge@gmail.com

შპს " ქორ ინვესტი " CORE INVEST 406352913 არქიტექტურა და ნებართვები

დამკვეთი	შპს "იძს ლაინ"

პროექტის დასახელება

ორი ინდივიდუალური ორ ბინიანი საცხოვრებელი სახლი

მისამართი
Address

ჭალაძე თბილისი ინტერნატის ჭუჩა №20

ს/კ 01.12.14.093.064

არქიტექტურული ნაწილი

შემსრულებლები		
თანამდებობა	სახელი, გვარი	ხელმოწერა
დირექტორი		
არქიტექტორი	ი.რევაზაშვილი	

შენიშვნა

1. შენობა №1 ქ1=161.98/600.00=0.27
   ქ1=0.3
2. შენობა №1 ქ2=132.32+138.19=270.51/600.00=0.45
   ქ2=0.5
3. შენობა №2 ქ1=133.85/600.00=0.22
   ქ1=0.2
4. შენობა №2 ქ2=110.56+114.50=225.06/600.00=0.37
   ქ2=0.4
5. საერთო ქ1=161.98+133.85=295.83/600.00=0.49
   ქ1=0.5
6. საერთო ქ2=270.51+225.06=495.57/600.00=0.82
   ქ2=0.8

გვერდი	მასშტაბი	ფურცლის ზომა
A.04.1	1:200	A3

ქ.თბილისი
2024 წელი