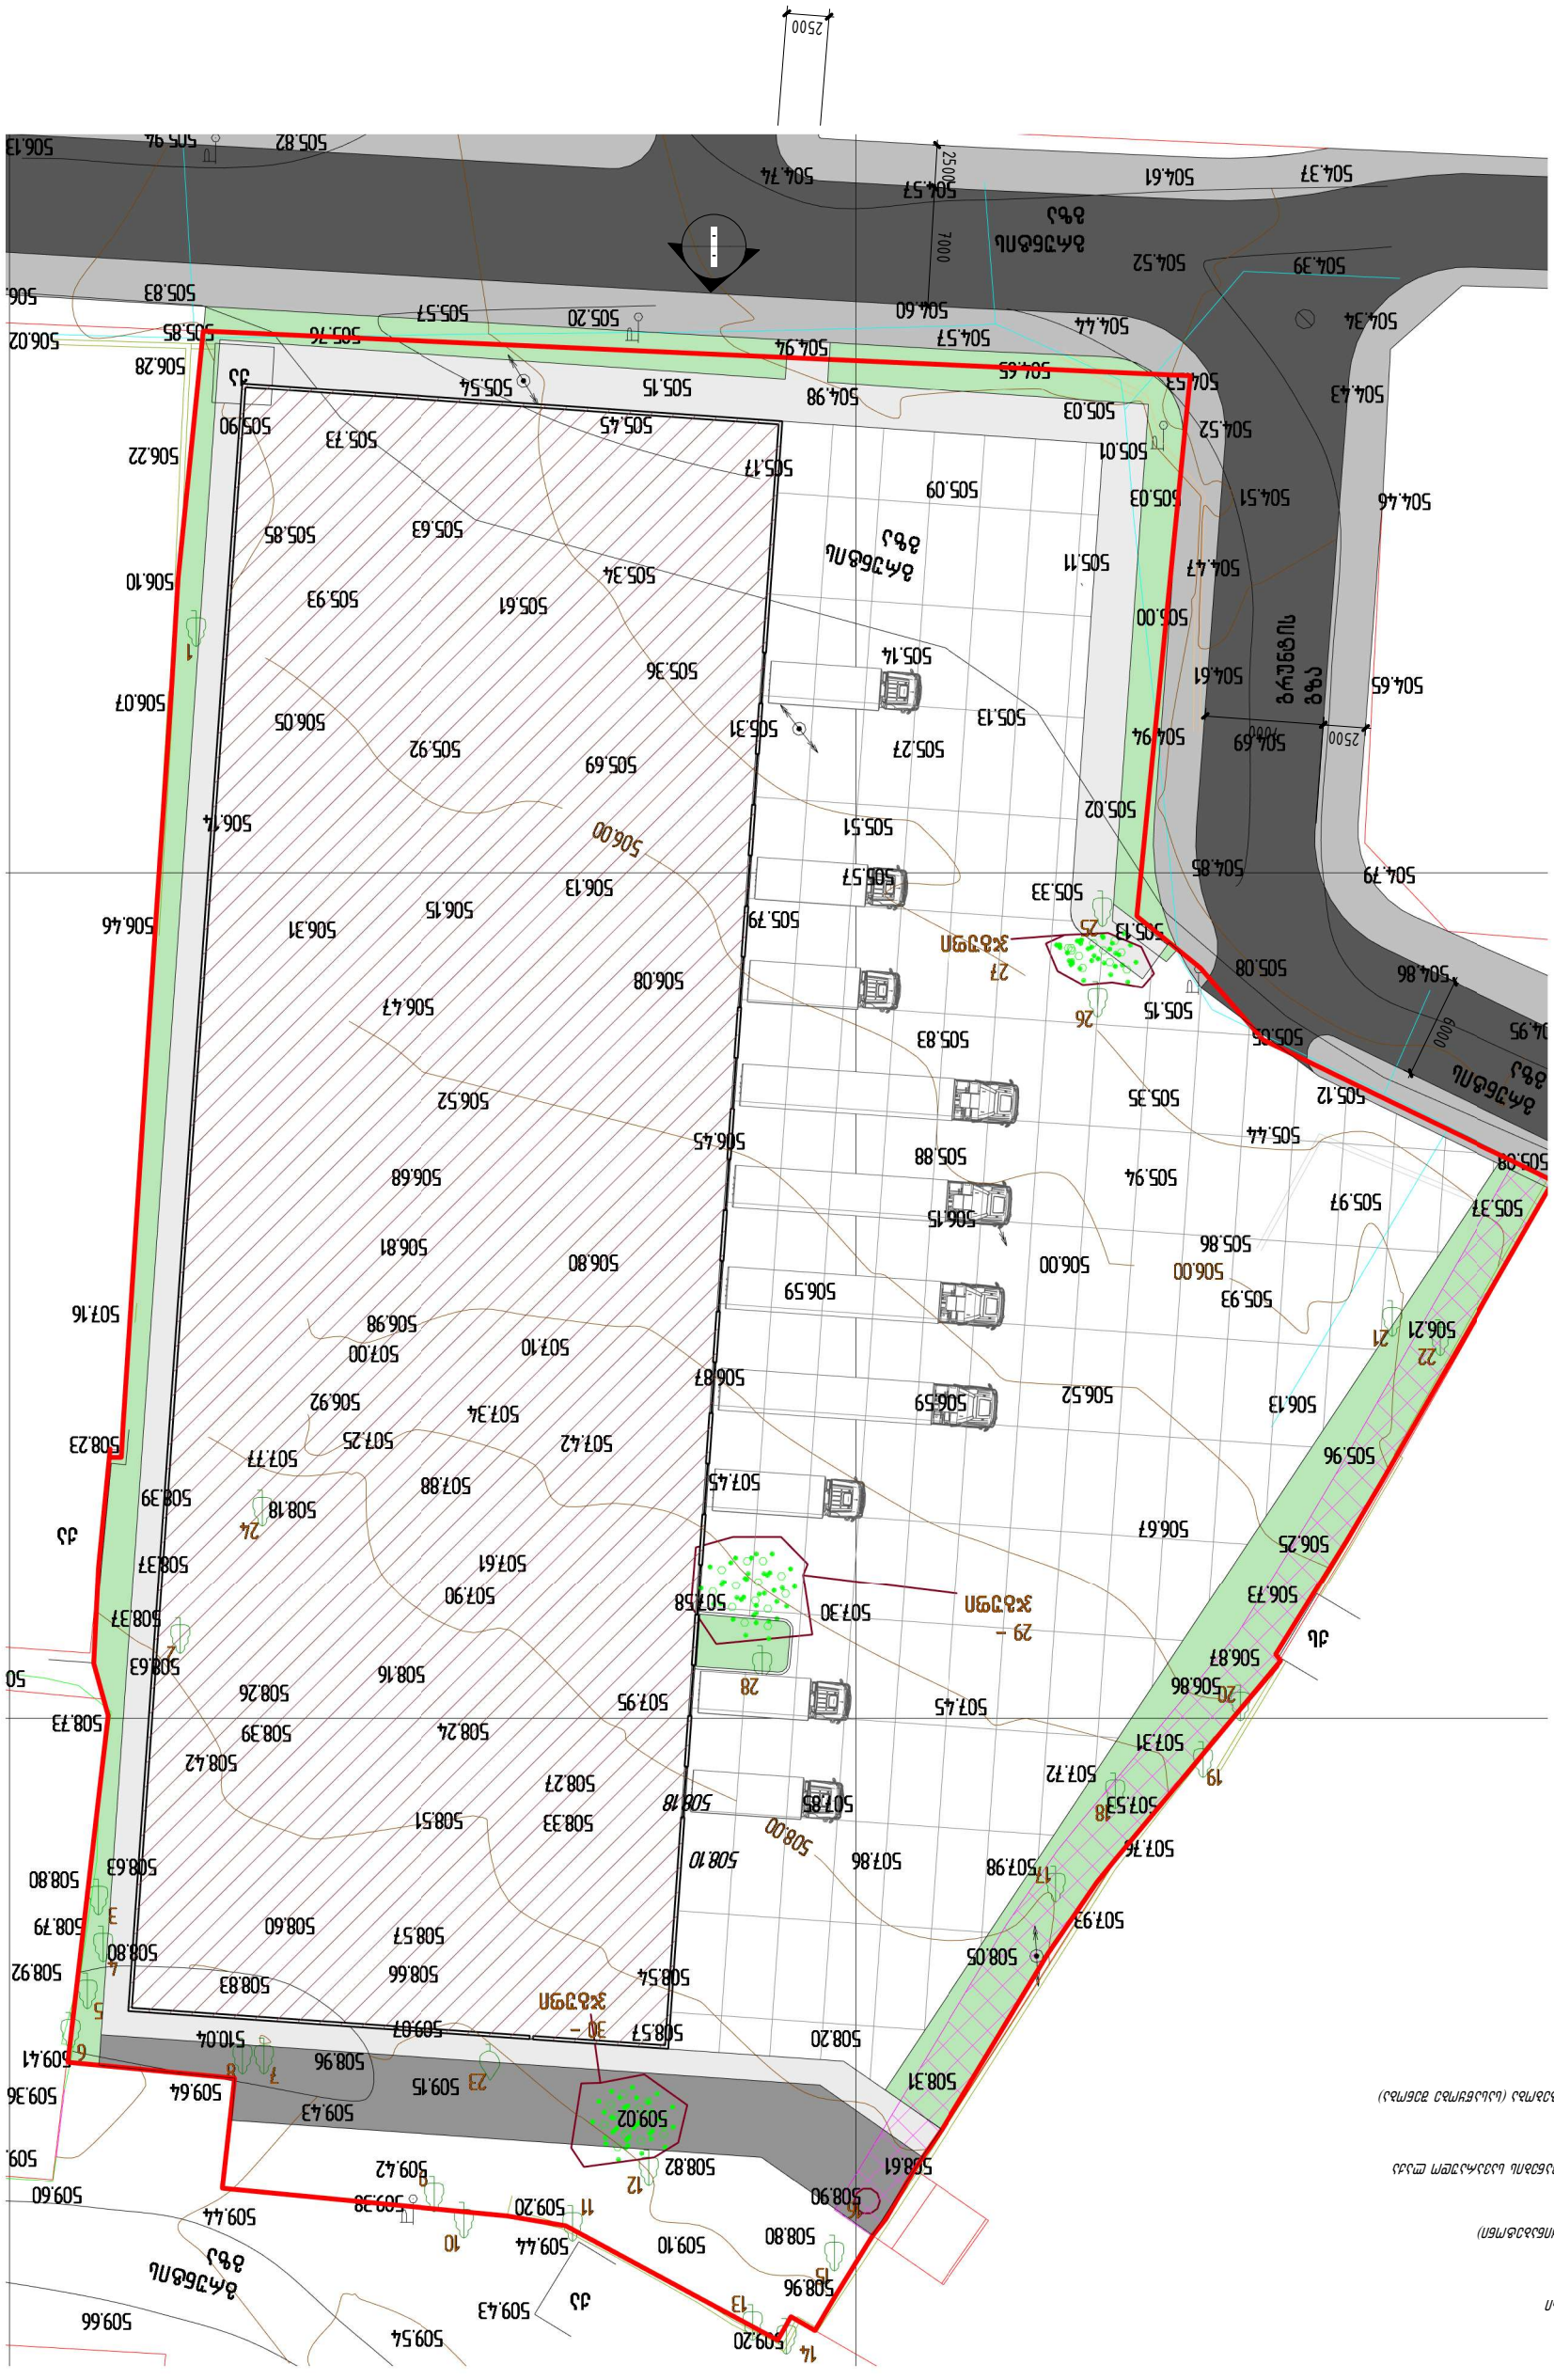
ARCON
INVEST
LLC Arcon Incest
Gorgasali St. #53
0176 Tbilisi, Georgia
Tel: +99532 2188182
www.arcondevelopment.ge
AN#0109
A102
1:300
18.12.2024
ქალაქ თბილისი, ისანი-სამგორის რაიონი, ვაკის ველის მე-4 მკრ., კვ. №1, ნაკვ. №1