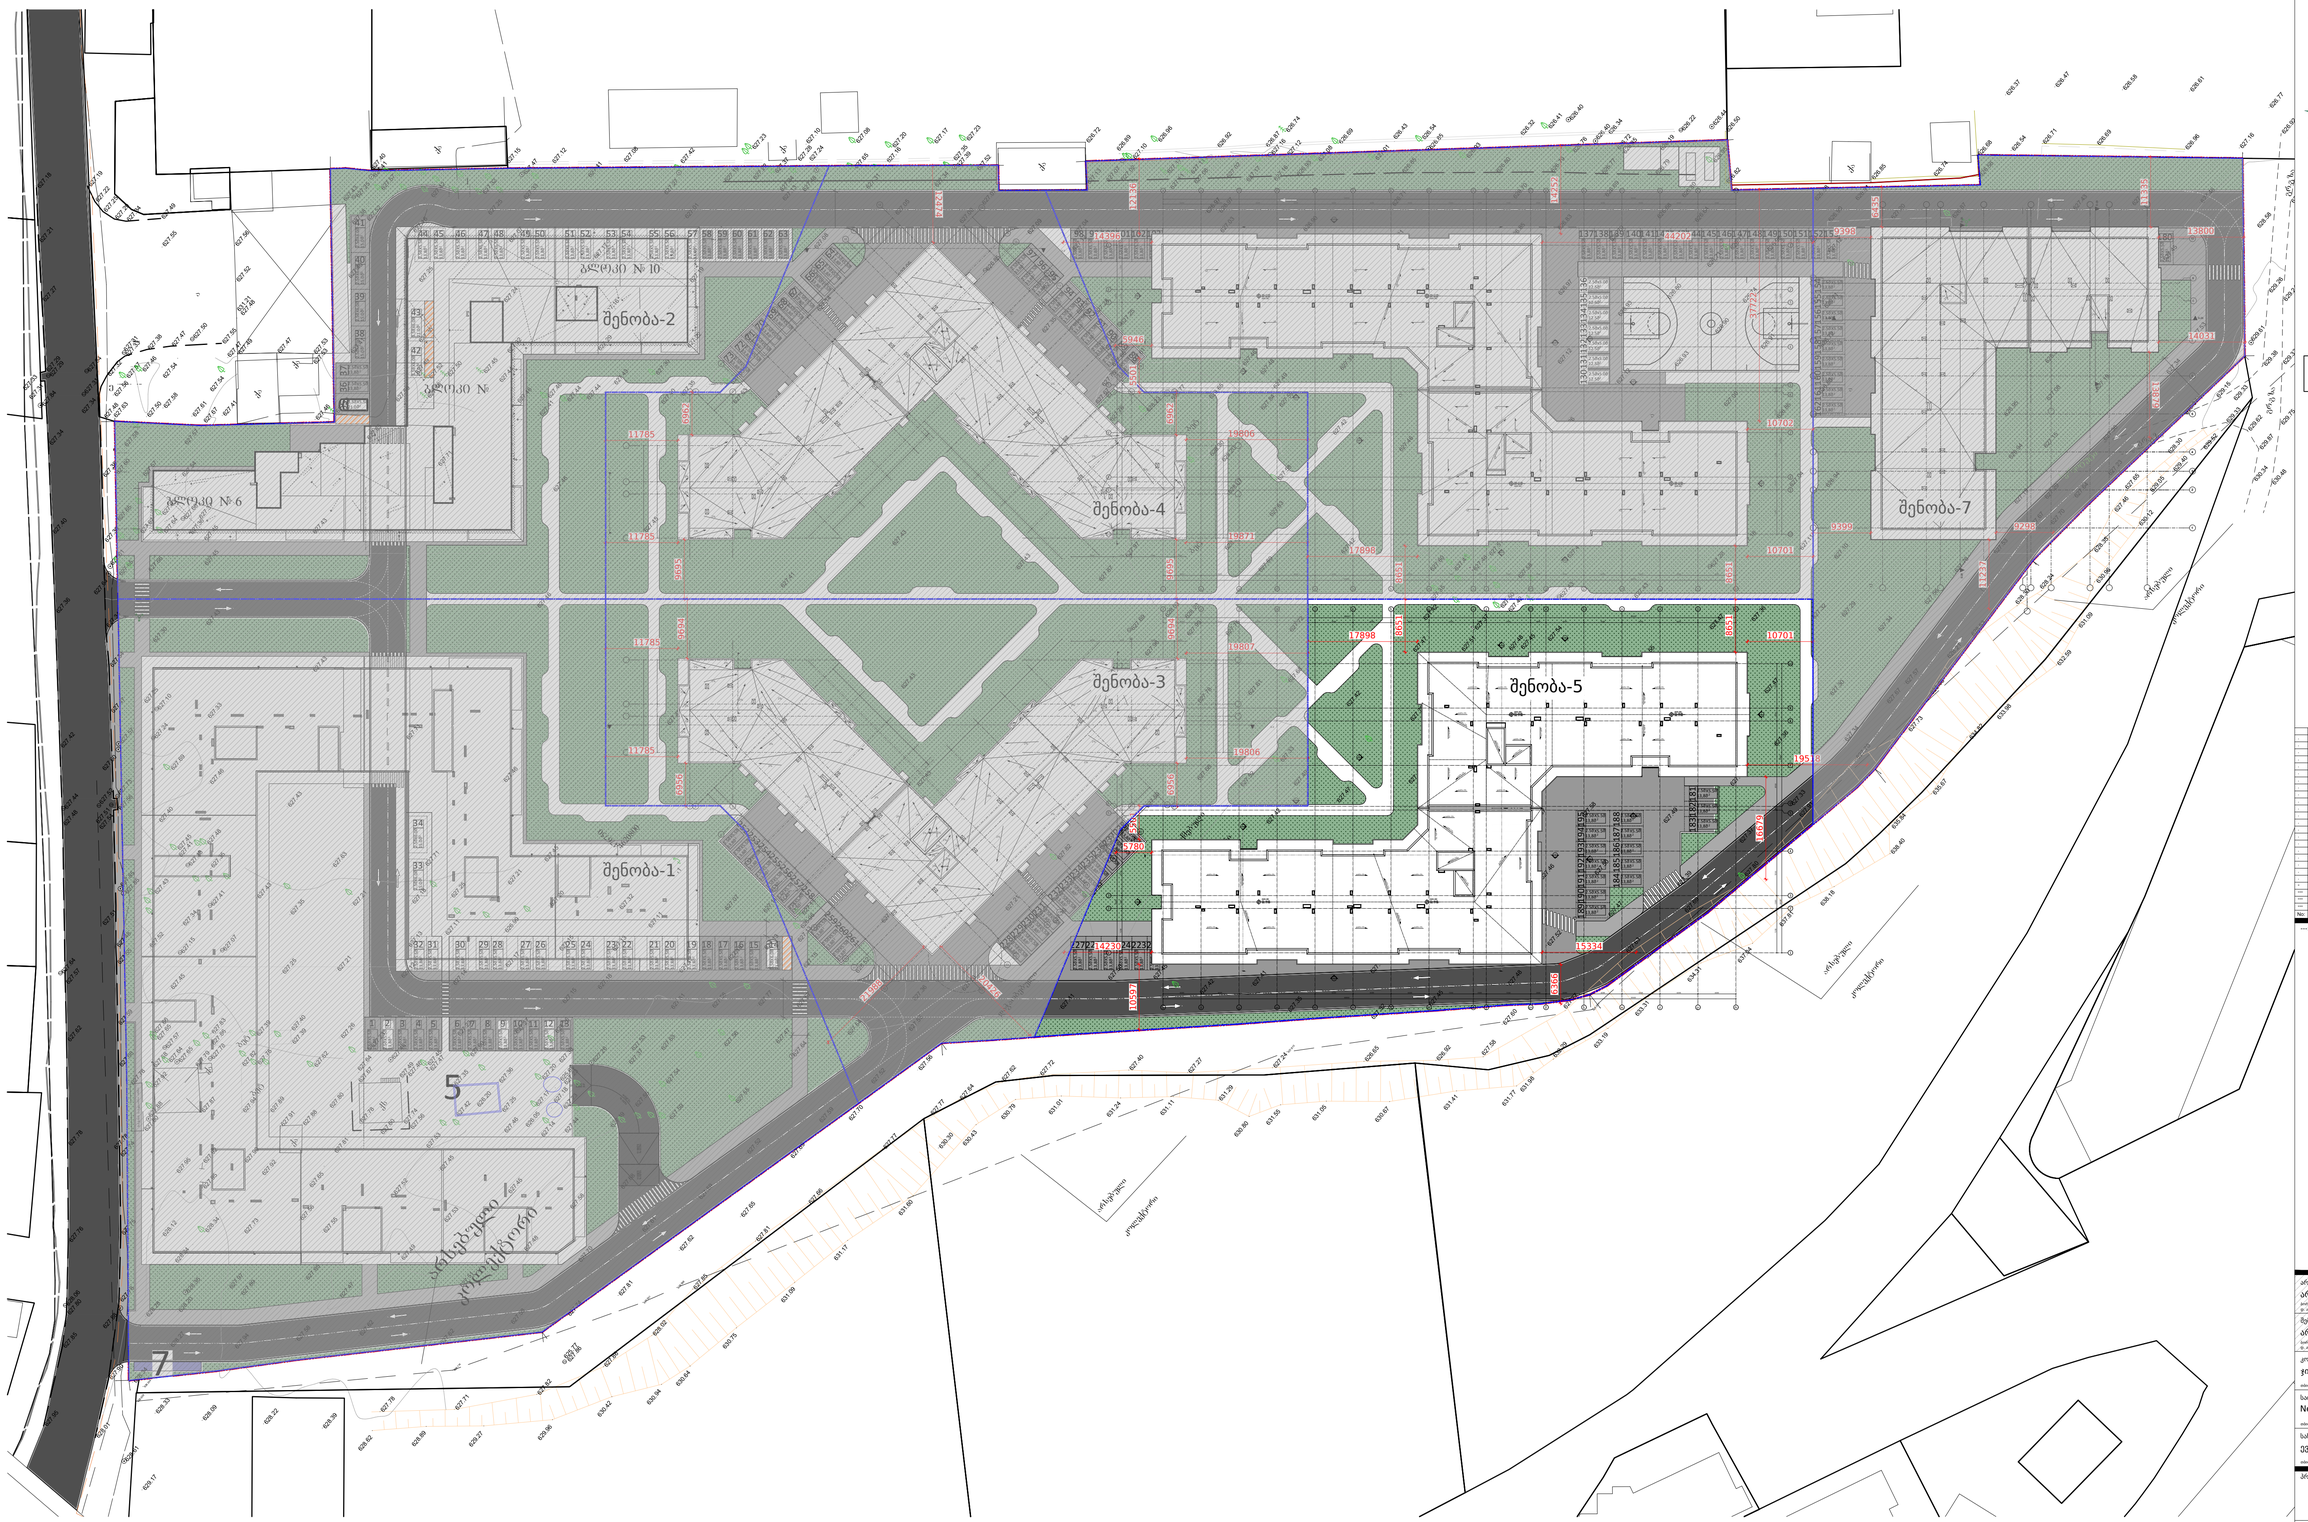

1
A-002
გენგეგმა
მასშტაბი 1:500

GSPublisherVersion 0.11.100.100

ფაილები:

ბმა "არქტური ღიანი"

ბორჯომის რაიონი, დაბა ბაკურიანი,
ფ. აღმაშენებლის #21

ქ. ბორჯომი, ფერმერთა ქ. # 111

საკადასტრო კოდი:
01.14.16.008.073

No. ცვლილების ჩანაწერი: ვადობა:

არქიტექტორი
არქიტექტი
ბორჯომის რაიონი, დაბა ბაკურიანი,
ფ. აღმაშენებლის #21
T + 995 595 44 00 00
www.arkipoli.ge

მშენებელი
არქიტექტი
ბორჯომის რაიონი, დაბა ბაკურიანი,
ფ. აღმაშენებლის #21
T + 995 595 44 00 00
www.arkipoli.ge

კონტრაქტორი
ჯითი ინჟინერინგი
T + 995 598 54 22 96
www.—

საინჟინრო ქსელები
Nexus Mep
T + 995 595 80 67 27
www.—

სახანძრო უსაფრთხოება და 41 დაიცავსრულება
ევროპროექტი
T + 995 595 651 556
www.—

პროექტის დასახელება:
ღიანი არქტური
ქ. ბორჯომი, ფერმერთა ქ. # 111

ნახაზის დასახელება:
გენგეგმა
—

ბეჭედი:	გამზა: GZ AK	შეამოწმა: GZ	
	შკალა:	პროექტის #: PRO-001	
	ზომები: 1:500 @ A1	ცვლილების #: -	
ნახაზის კოდი: A-002		ტიპი: 000	ფორმატი: MD