სიმაღლის ჰორიზონტალური
რეგულირების ხაზი

H= 17,33/0.3=57.7

5,770

სიმაღლის განმსაზღვრელი სქემის
აბების ღერძები

H= 17,33/0.3=57.7

საკადასტრო საზღვარი

1,733

485

118 600 600 600 600 600 600 600 600 600 605 600 600 600 600 110

17 16 15 14 13 12 11 10 9 8 7 6 5 4 3 2 1

ფორმატი	ფაილის სახელი
A0	სიმაღლის განმსაზღვრელი სქემა

არქიტექტურული ნაწილი

შენიშვნა:

პირობითი ნიშნები:

დამკვეთი:	შპს. პროფსისტემები ს/კ 404460837

მისამართი:


ქ. თბილისი, ქიზიყის ქ. №19
ს/კ 01.19.22.003.008

დაკვეთა: საწყობი

თანამდებობა	გვარი	ხელმოწერა	თარიღი
დირექტორი			
მთ.არქიტექ.	თ. ფიფია		
ავტორი	თ. ფიფია		
დაამუშავა	თ. ფიფია		

დაკვეთა:	
თარიღი:	24.04.2024
მასშტაბი:	1:100

სტადია	ფურცელი	ფურც. რაოდ.

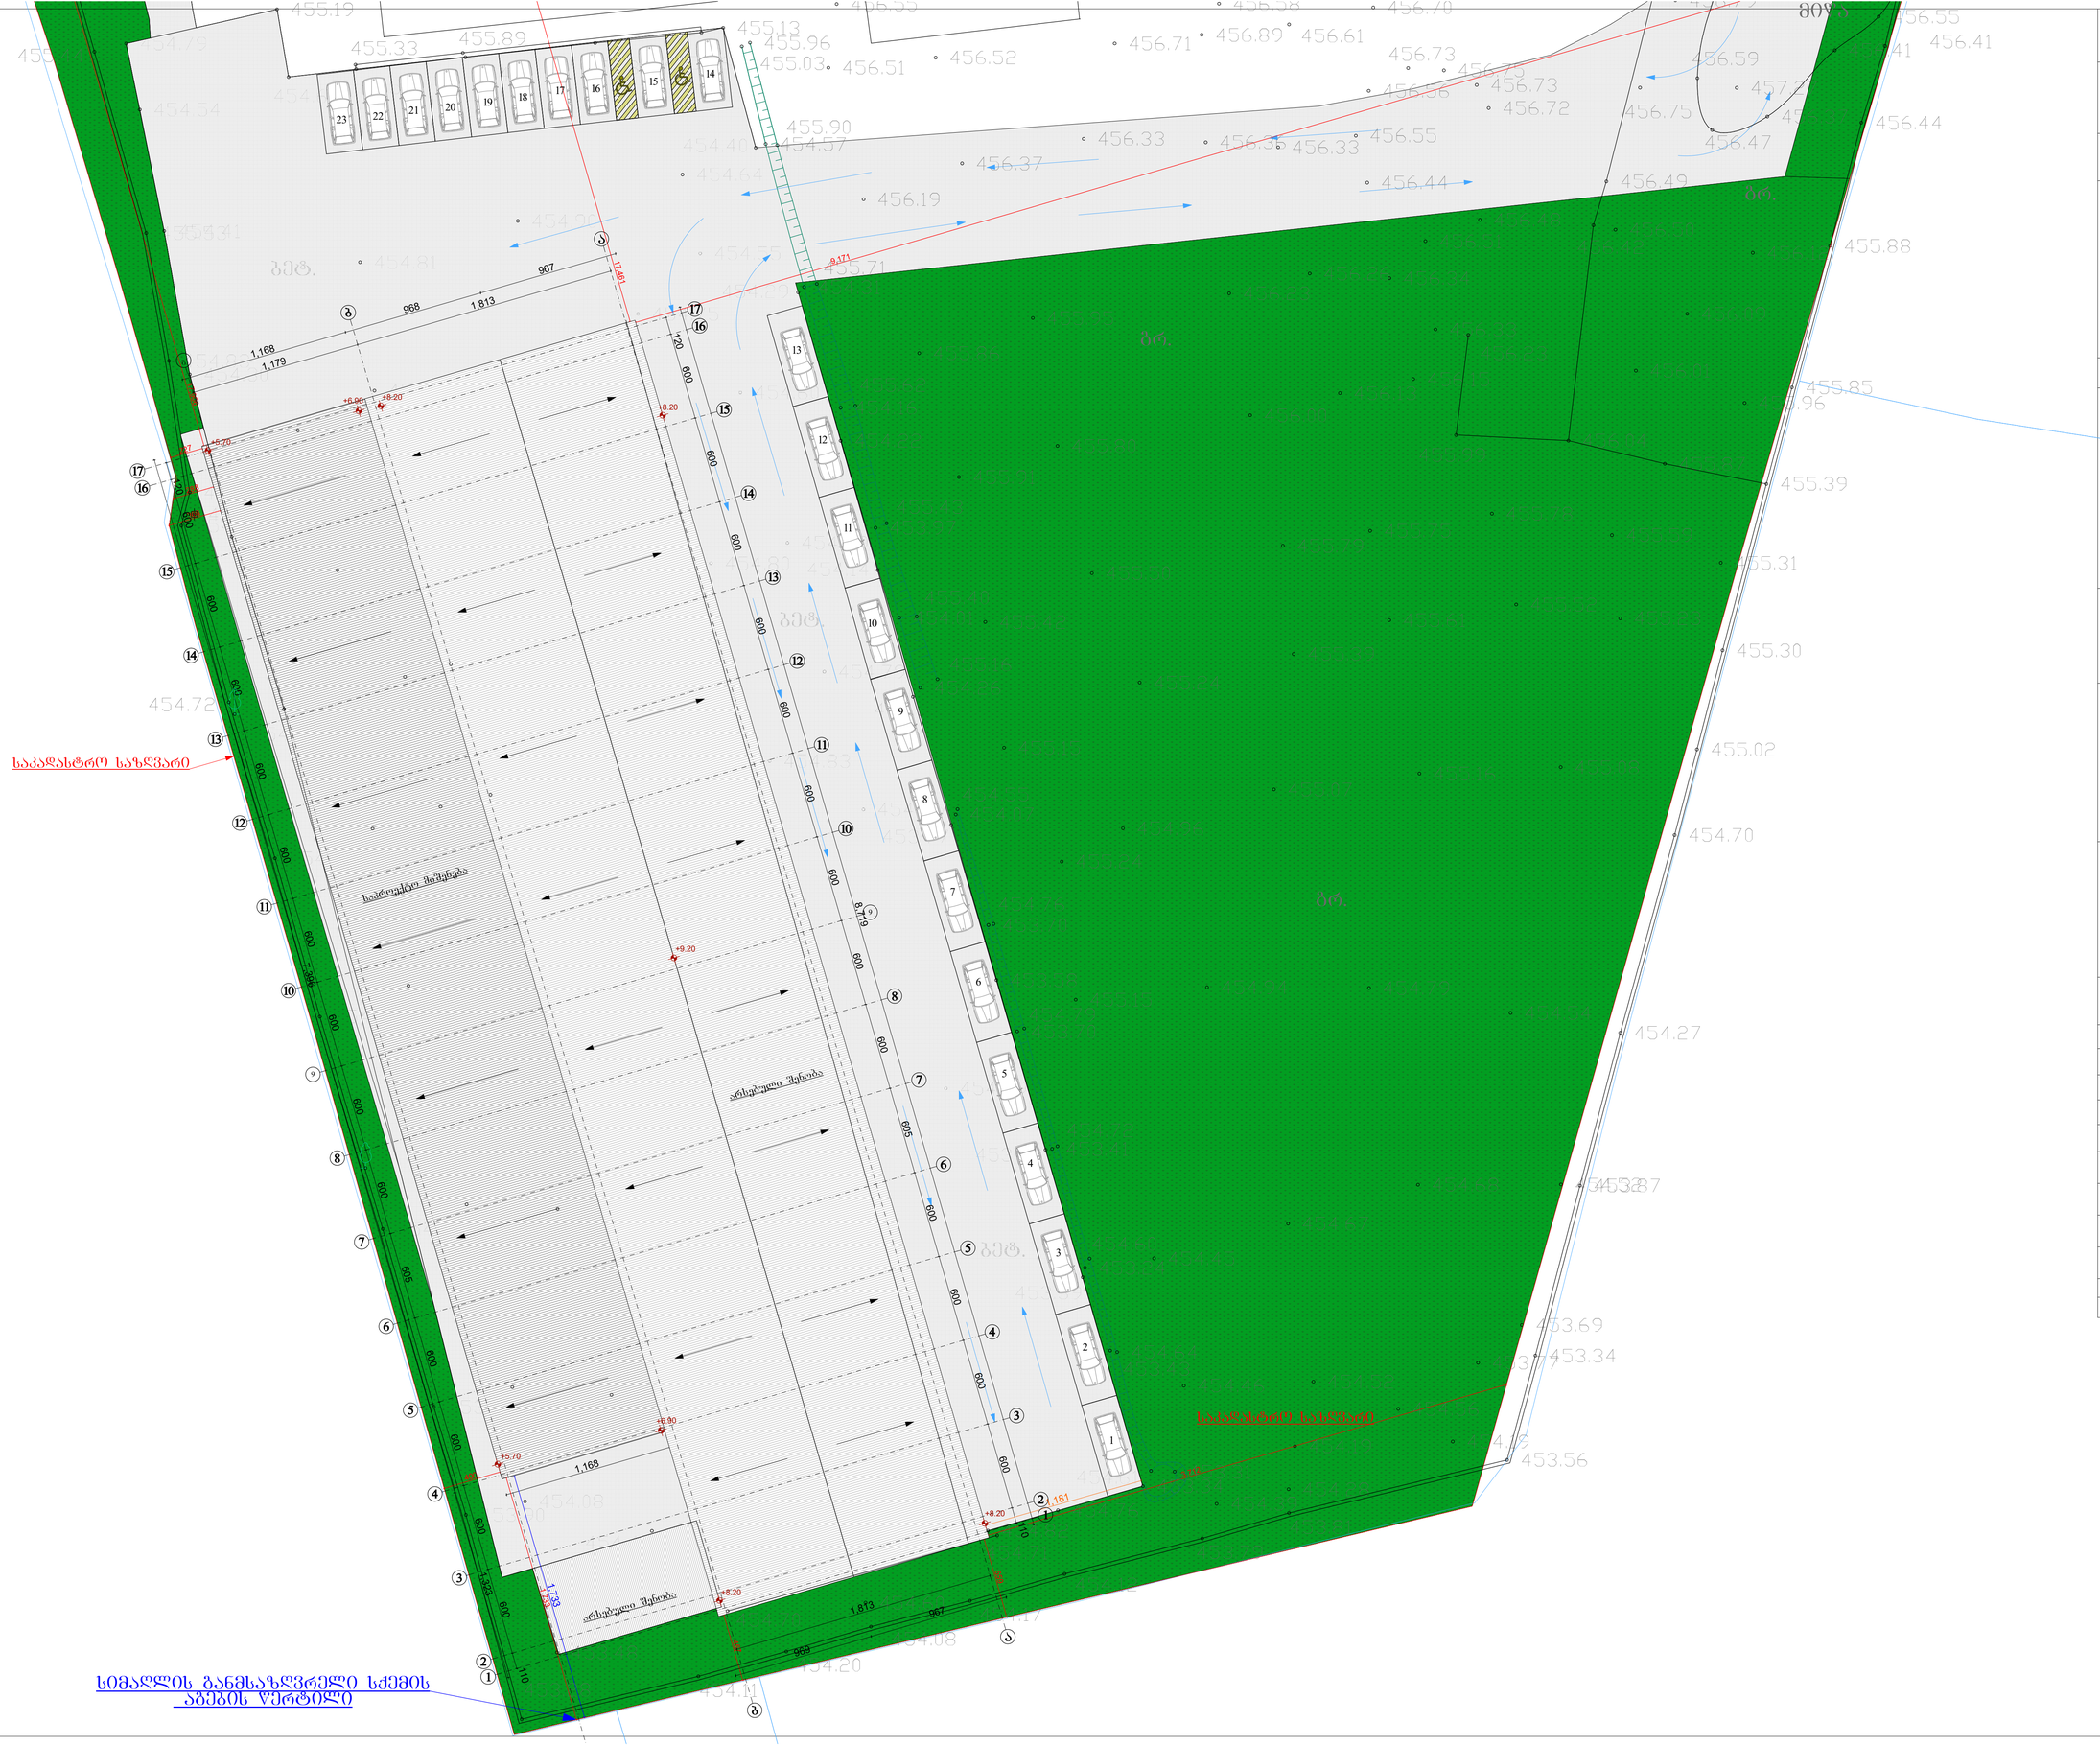

ფორმატი	ფაილის სახელი
A0	სიმაღლის განმსაზღვრელი სქემა

არქიტექტურული ნაწილი

შენიშვნა:

პირობითი ნიშნები:

დამკვეთი:	შპს. პროფსისტემები ს/კ 404460837

მისამართი:

ქ. თბილისი, ქიზიყის ქ. №19
ს/კ 01.19.22.003.008

დაკვეთა: საწყობი

თანამდებობა	გვარი	ხელმოწერა
დირექტორი		
მთ.არქიტექ.	თ. ფიფია	
ავტორი	თ. ფიფია	
დაამუშავა	თ. ფიფია	

დაკვეთა:			
თარიღი:	24.04.2024		
მასშტაბი:	1:200		
სტადია	ფურცელი	ფურც. რაოდ.	