











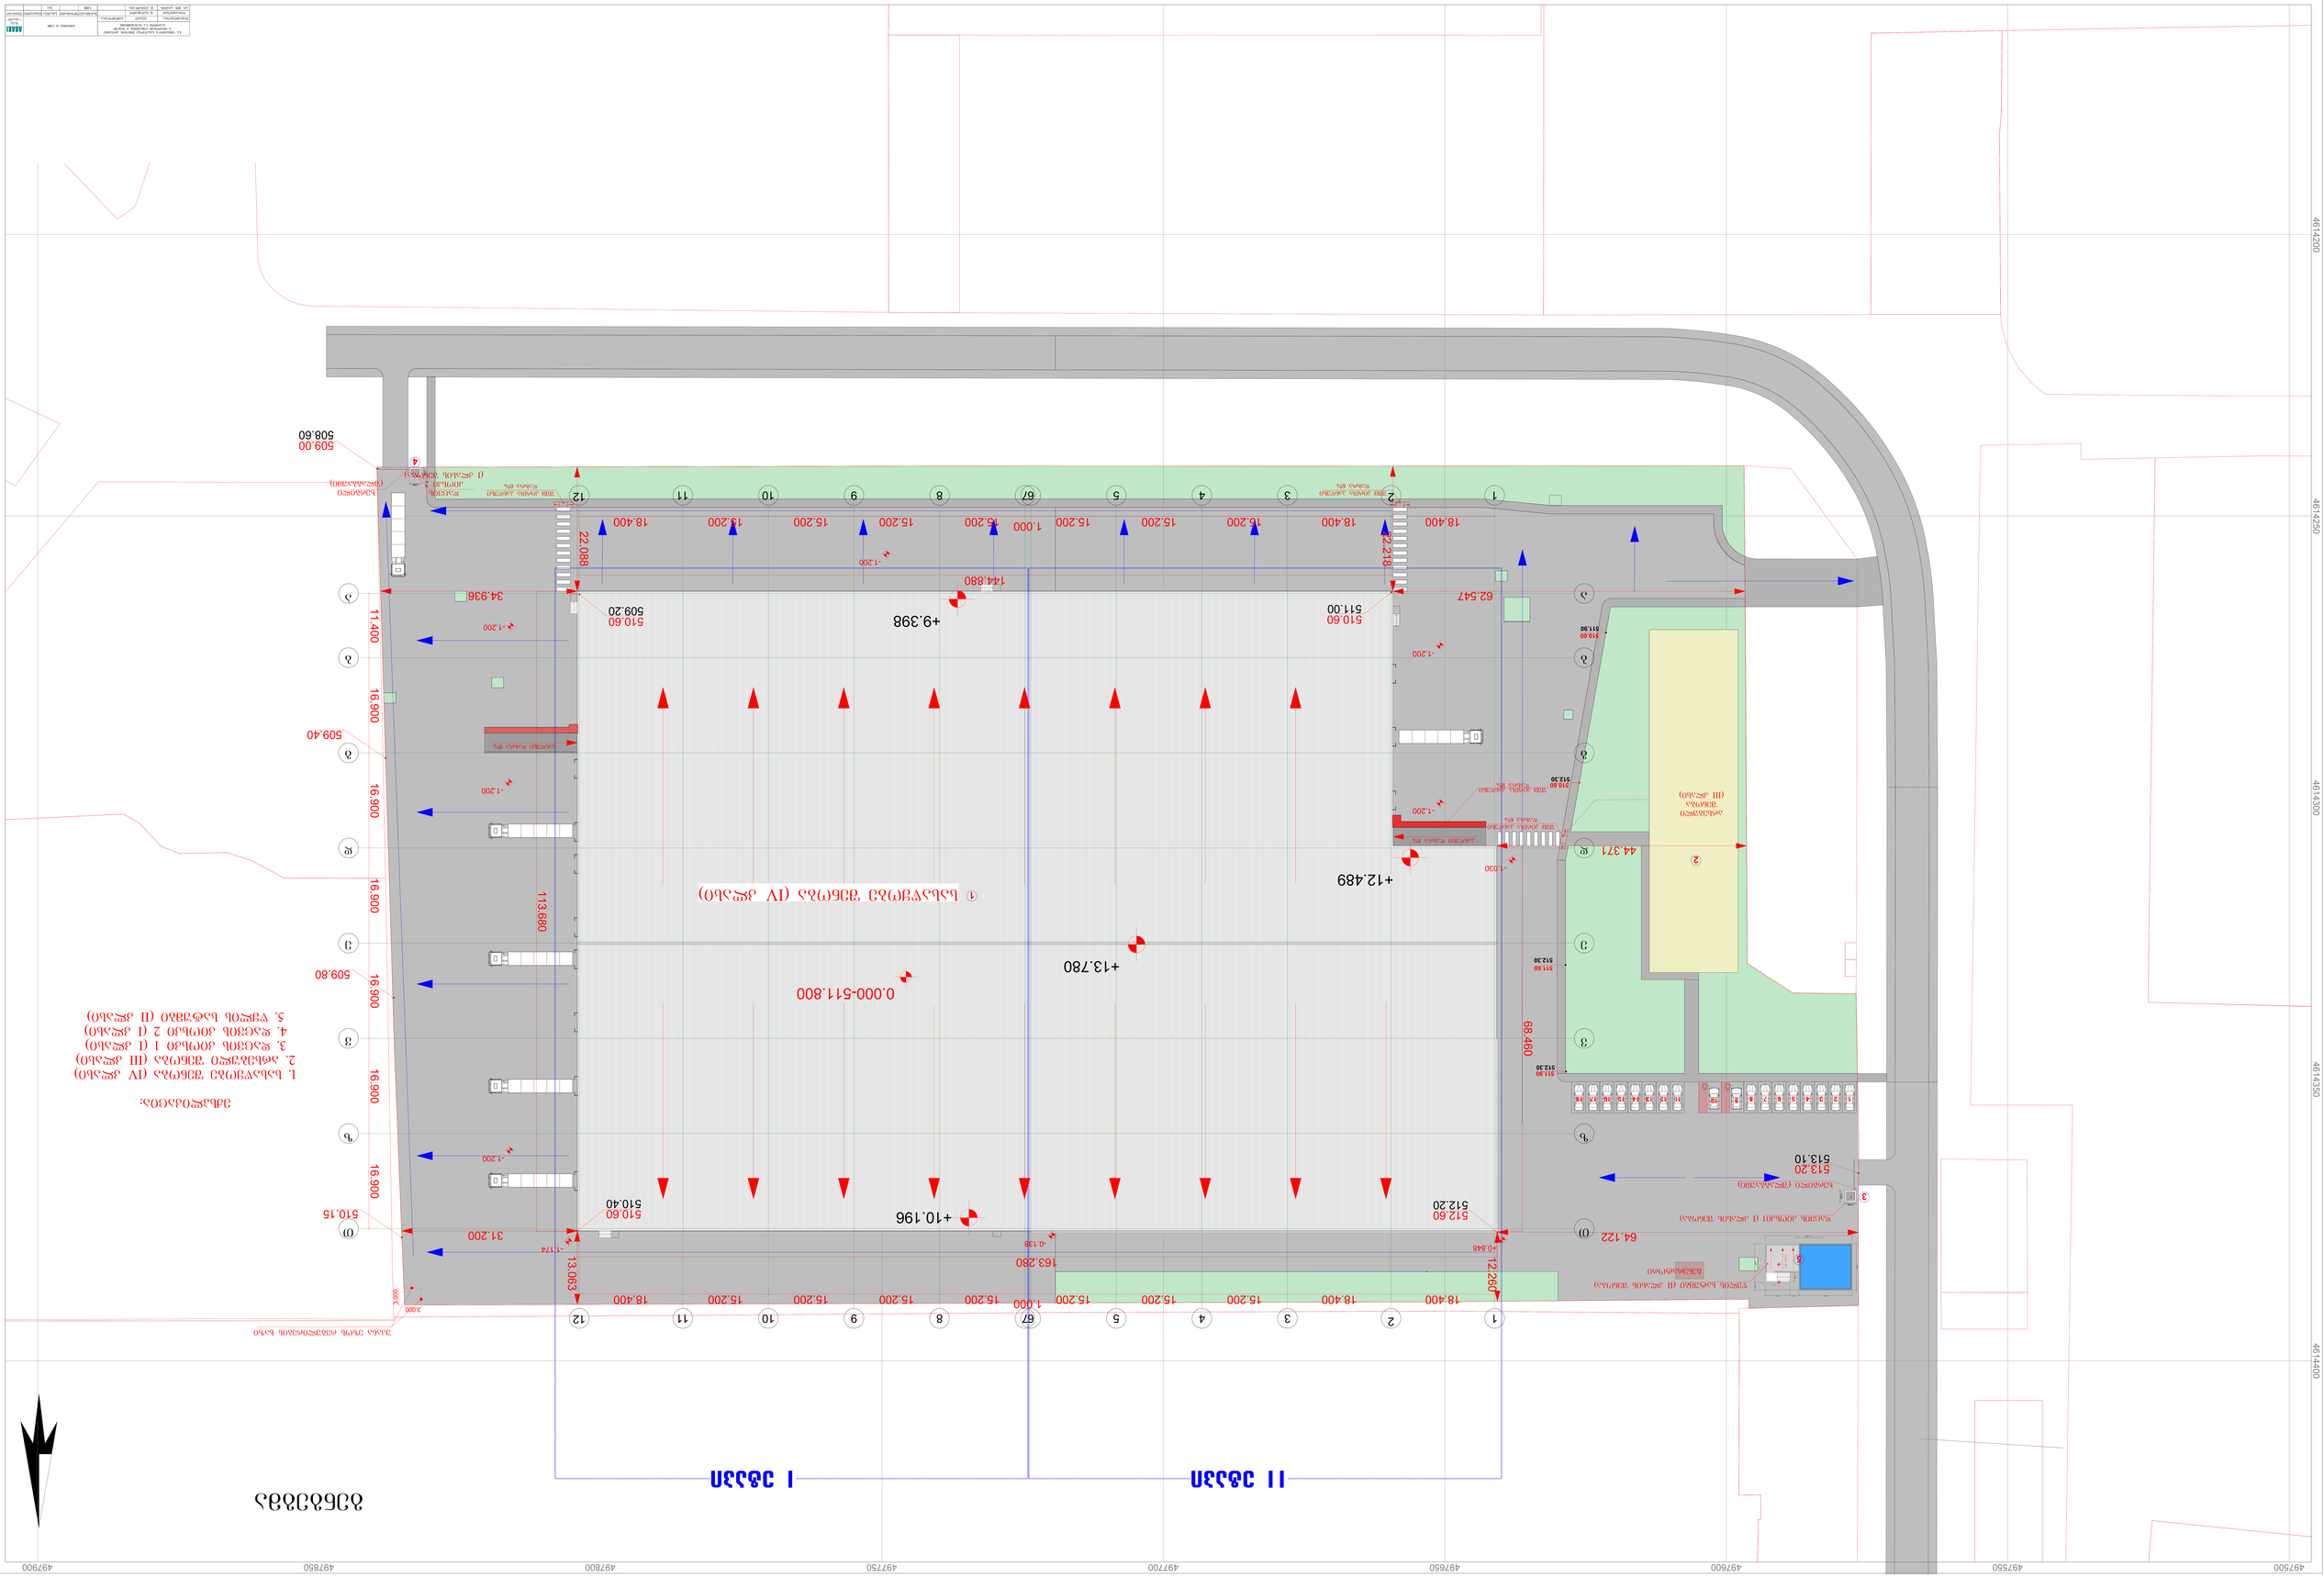

GSPublisherVersion 0.0.100.100

თანამდებობა გვარი ხელმოწერა

დირექტორი მასშტაბი ფორმატი სტადია ფურცელი ფურც-ბი
1:100 m.p

ს.ს ~მესხეთი~-ს სასაწყობე შენობის პროექტი
ქ. თბილისში იუმაშევის ქ. #16-ში
ნაკვეთის ს.კ. 01.19.26.006.002

m. Caduneli
პრ. მთ. არქიტ. მ. კვესელავა

S.p.s.
~აბაკი~

497500

4614400 4614350 4614300 4614250 4614200

497550 497600 497650 497700 497750 497800 497850 497900

გენგეგმა მ. 1:100

სახანძრო წყლის სატუმბი სადგური

9

8

7

6

5

4

3

2

1

9.400 1.600 4.400

6.900 1.300

1.600
8.200

15.400

2.500

დახრა

2

%

+2.700

a a

12

12

2

2

11

11

10

10

9

9

8

8

7

7

b b

g g

d d

e e

v v

z z

T T

6

6

5

5

4

4

3

3

1

1

7

6

5

4

3

2

1

7

6

5

4

3

2

1

7

6

5

4

3

2

1

7

6

5

4

3

2

1

18.400 18.400 15.200 15.200 15.200

1.000 15.200 15.200 15.200 15.200 18.400

11.400 16.900 16.900 16.900 16.900 16.900 16.900

18.400 18.400 15.200 15.200 15.200

1.000 15.200 15.200 15.200 15.200 18.400

2.000

2.000

2.000

2.000

3.000

3.000

113.680

163.280

68.460

144.880

- 1.174
-0.138

+0.848

- 1.030

- 1.200

- 1.200

- 1.200

- 1.200

- 1.200

- 1.200

+13.780

+12.489

+10.196

+9.398

გენგეგმა

შშმ პირთა პანდუსი
დახრა 6%

პანდუსი დახრა 8%

პანდუსი დახრა 8%

შშმ პირთა პანდუსი
დახრა 6%

შშმ პირთა პანდუსი
დახრა 6%

12

.260
13

.063

64.122

44.371

62.547

22

.218
22

.088

34.936

31.200

ABAKI

II ეტაპი I ეტაპი

512.60
512.20

510.60
510.40

510.60
509.20

510.60
511.00

513.20
513.10

510.15

509.80

509.40

509.00
508.60

შშმ პირთა პანდუსი
დახრა 8%

სასაწყობე შენობა (IV კლასი)

3

5

1

4

ექსპლიკაცია:

1. სასაწყობე შენობა (IV კლასი)
2. არსებული შენობა (III კლასი)
3. დაცვის კიოსკი 1 (I კლასი)
4. დაცვის კიოსკი 2 (I კლასი)
5. წყლის სატუმბი (II კლასი)

9 10

0.000-511.800

დაცვის
kioski 2

(I კლასის შენობა)

ხერგილი

(Slagbaumi)

დაცვის კიოსკი1 (I კლასის შენობა)

ხერგილი (შლაგბაუმი)

არსებული
შენობა

(III კლასი)

1 2 3 4 5 6 7 8 11 12 13 14 15 16 17 18

უკანა ეზოს რეგულირების ხაზი

511.90
512.30

511.60

510.60
512.30

510.60
511.90

512.30

წყლის სატუმბი (II კლასის შენობა)

2

გენერატორი

GSPublisherVersion 0.1.100.100

თანამდებობა გვარი ხელმოწერა

დირექტორი მასშტაბი ფორმატი სტადია ფურცელი ფურც-ბი
1:100 m.p

ს.ს ~მესხეთი~-ს სასაწყობე შენობის პროექტი
ქ. თბილისში იუმაშევის ქ. #16-ში
ნაკვეთის ს.კ. 01.19.26.006.002

m. Caduneli
პრ. მთ. არქიტ. მ. კვესელავა

S.p.s.
~აბაკი~

497500

4614400 4614350 4614300 4614250 4614200

497550 497600 497650 497700 497750 497800 497850 497900

508.66

508.61

508.63

508.54

508.46

508.41

508.51

508.41

508.38
508.37

508.59

508.32

508.50
508.56

508.32

508.32 508.32

508.25

508.47

508.36
508.33

508.24

508.20 508.10

508.10

508.32 508.26

508.01

507.96

508.03

508.08
508.22

508.33

508.20

508.27

508.24 508.20

508.30

508.11

508.40 508.13

508.17

508.20

508.43

508.33
508.48

508.36

508.22

508.52 508.44 508.38 508.34 508.24
508.19

508.13

508.30

508.49

508.22

508.23

508.38

508.34

508.41
508.45

508.66

508.67

508.61 508.67

508.63

508.71 508.60

508.70

508.53

508.60
508.49

508.56 508.51

508.44

508.74

508.60 508.58
508.54
508.84 508.82

508.65

508.71 508.70

508.88 508.77

508.66
508.94

508.88 508.81 508.77

508.79
509.10

509.15

508.84

508.93

508.92

508.91
509.24 509.19 509.28

508.98

509.17 509.09 508.96

509.04

509.03
509.29 509.30

509.10

509.19 509.06

509.34

509.25
509.67

509.28 509.23

509.29

508.94 509.04

509.33

509.37

509.22

508.81

509.35

508.93

509.73

509.27

509.05

508.97
509.05

509.61

508.90

508.73 508.73

508.86

509.21

509.65

508.94
508.88

509.26
509.09

508.67 508.72

508.95

509.00

509.14

508.84

508.80 508.68

508.71

508.78

508.81

508.86 508.84

508.90 508.90
508.79 508.81

508.76

508.75

509.35

509.41

509.38
509.80

509.25
509.26

509.40
509.77

509.69

509.16 509.15

509.74

509.28

509.39
509.61 509.44

509.59

509.66

509.58

509.43

509.65

509
.76

509.58

509.39

509.60

509.67

510.06
509
.84
509.83

509.83

510.06

510.85

510.66

511.05

511.09

511.37

511
.20

511.15

510.95

510.95

510.93

510.59

510.38

510.41 511.06

510.91

511.31 511.79
512.20

511.72

511.39

511.54

512.04
512.08

511.38
510.22

510.39

510.45

510.67

510.93

511.02

511.26

511.41

511.42

511.71

511.44

510.66

510.38

510.25

509.96

509.50
509.55

509.36

509.35 509.36

509.48

509.67

509.69 509.76

509.51
509.61

509.14

510.10

509.63

509.38
509.33

509.32

509.41
510.09

508.98
509.53

509.55

509.37

511.47

511.76

511.05

511.11

511.05

511.30

511.27

511.61

512.55

511.51

513.11

513.14

512.67

511.42

511.16

511.49

513.04

512.81

512.81

513.10

513.39

513.16

513.12
513.18

511.36

511.08

511.19

510.92

510.91 510.72

511.23

511.29
511.65

512.96

512.92

512.53

512.45

512.19

512.68 512.14

511.85
511.08
510.72

511.29

510.66

510.62

510.52

510.46

510.43

510.77

511.87

511.95

512.10

512.27

512.31

512.24

512.39

512.85
512.89

512.56

510.76

510.46

510.35

510.82

510.39 510.29 510.29

510.23
510.18

510.10 510.09

510.10 510.08

510.10

510.03

510.12

510.28

510.25

510.14
510.09

510.06

509.91

509.93
510.05

509.99

509.85

509.71

509.52

509.62

509.69

509.69

509.80

509.76

509.48
509.78

509.72

509.36

509.34

509.35

509.23

509.13

509.02

509.13

509.03

509.13

509.38

509.26

509.32

509.55

509.66

509.63

509.55

509.48

509.64
509.45

508.85

508.81

508.75

509.20 509.02

509.06
508.94

509.22

509.21

509.95
509.43

509.25

509.38
510.17

509.85

509.80
509.92

509.55

510.04

509.49

509.49

509.29

509.42

509.78 510.09

509.57

509.72

510.11 509.98

509.94

509.74

509.79

509.94

509.74

509.85

509.78 509.70

509.86

509.89

510.67 509.99

510.56

510.48

510.39 510.25

510.03

510.24

510.44

510.37

510.21
510.06

509.94

509.87

509.90

509.93

510.24

510.66

510.58

510.46

510.30

510.74

510.93

510.89

510.92

511.18

511.05

510.77 510.65

510.97

511.01

511.97

511.92 511.96

512.62
512.52

512.15

512.86

512.80

513.38

513.27

513.24

513.20

513.10 512.97 512.83 512.64

513.03

513.40

513.66

513.20

513.34

.

513.79
513.84

513.71

513.68
513.69

513.65

513.32

513.53

513.64

513.07

513.20

513.06
513.04

513.06

512.81

512.48

511.74

511.83

511.85

511.55

511.32 512.14

512.41

512.14

511.69

512.36

512.45

512.35
512.33

512.44

512.76

512.82

512.75

512.74

512.43

512.54

512.64

512.72

512.70 512.54

512.91

513.03

513.15

512.29

512.08 512.31 512.33 512.03

512.37

510.13

509.74

509.48

509.28

509.07

508.73

508.62

508.38

508.82 508.46 508.27

508.94

510.18
508.89
509.07 508.75

509.15 509.06

509.22

509.82
509.32

509.28

509.07 509.01

510.53 510.20

512.33

511.37

511.13

511.16

512.28

511.19

511.96

511.36

510.95

510.90
510.79

510.88

511.06

511.11 510.86

510.86
510.65

511.33

511.52

511.60

512.03 511.88

511.85511.81
511.88

512.04

511.31

511.34

511.96

512.22

512.20

512.10

512.28

512.31

512.36

512.43

512.75

512.25

512.41

512.35

512.37
512.40 512.31

512.41

512.57

512.72

512.44

512.43

512.54

512.36

512.33

512.65

512.35

512.40
512.36

512.31

512.43

512.36

512.42

512.41

512.41

512.30

512.26

512.14

512.18

512.35 512.19

512.24

512.29

512.38

512.37

512.28

512.36

512.49

512.60 512.48

512.52

512.30

512.72

513.23

513.42

512.75

513.25

512.92
512.38

512.52

511.95
511.99

512.06

512.84

512.95

512.41

510.83

510.23 509.89

510.50

512.39

513.02

511.87

511.51

511.76

513.08 513.06 512.92

511.06

511.35 511.22
511.35
511.30

513.01

513.05
513.61

508.67

508.61

508.94 508.74 508.72

509.32 509.20

513.10

512.57 512.65

513.74

513.70

512.55

509.60

512.49

512.65

510.10

509.93

509.67

509.54

509.38

509.17

508.91

508.82

509.93 509.06
508.61

511.46

511.08

510.54

509.99

510.22

510.33

509.52 509.30

509.36

509.42

509.21 509.18 508.95 508.82 508.71 508.68

509.20

509.30

509.47

510.49

511.69

512.17

511.99

512.04 512.33 512.66

512.60

512.75

512.84

512.80 513

513.04

.07

512.64

512.15

511.93

513.06

512.43

512.37

512.22

512.06

512.15

512.16

512.10

512.04

512.11

512.28

512.26

512.76 512.62

512.82 512.69 512.90

512.23

512.07

511.96
511.34

511.09

511.29

511.87

512.12

512.31

512.39 512.36

512.65

512.37

512.14

512.28

510.93 510.78

510.11

509.80

509.81

509.37

509.51

509.17

509.58

509.67

509.83

508.98

509.83

509.54

508.81 508.90

508.82

509.22
509.35

508.76

508.66

513.45

509.77
509.17

509.05

509.88

510.06

510.13

509.97

512.18

512.26

511.91

512.23

509.66

509.81

509.92

509.87

509.67

509.66

509.62

509.43

509.42

509.07

509.26

509.84

510.15

510.11

509.49

512.18

512.39

512.81 512.68

512.36

508.72
508.69

513.11

510.04

509.90

509.72

510.24
510.82

510.03

509.87

509.83

509.99

509.52

qa

qa

qa

qa

ბეტ ბეტ.

.

ბეტ.

ბეტ.

ბეტ.

ბეტ.

ბეტ.

ბეტ.

ბეტ. ბეტ.

-a- -a- -a- -a-

-a-

-a-

-a- -a-

-a-

-a-

-a-

-

a
-

-

a
-

-

a
-

-

a
-

-

a
-

-

a
-

-xr-

-xr-

-xr-

-xr-

-xr-

-xr-

-xr-

-xr-

-xr-

-xr-

-xr-

-xr-

-xr-

-xr-

-xr-

3

4
5

6

7

8

9

10
12

13
16

17

18

23

24
25

31 32 33

35

36

37

38

42 44

52

57

58

60

69 68
70

71

72

74

76

75

77

78

79

86

87

80

90

91
97 102 98

104 103

105

107

108

109

110

111

112

113

115

117116

118

119

120

125

126

129

130

131
132

133

135 134

137

140

141

142

143

144

145

146

147

148

149

150

152

151
153
154

155

156
157

158
159

160

161

163 162

164

165

166

168

169

170

171 172

173

174

175

198

199

200

201

11 22

40 39

114

g

g
g

g

g

g

g

g

g

g

g

g

გენგეგმა მ. 1:100

სახანძრო წყლის სატუმბი სადგური

9

8

7

6

5

4

3

2

1

9.400 1.600 4.400

6.900 1.300

1.600
8.200

15.400

2.500

დახრა

2

%

+2.700

a a

12

12

2

2

11

11

10

10

9

9

8

8

7

7

b b

g g

d d

e e

z z

T T

i i

6

6

5

5

4

4

3

3

1

1

7

6

5

4

3

2

1

7

6

5

4

3

2

1

7

6

5

4

3

2

1

7

6

5

4

3

2

1

18.400 18.400 15.200 15.200 15.200

1.000 15.200 15.200 15.200 15.200 18.400

11.400 16.900 16.900 16.900 16.900 16.900 16.900

18.400 18.400 15.200 15.200 15.200

1.000 15.200 15.200 15.200 15.200 18.400

2.000

2.000

2.000

2.000

3.000

3.000

- 1.174
-0.138

+0.848

- 1.030

- 1.200

- 1.200

- 1.200

- 1.200

- 1.200

- 1.200

სახურავის გეგმა გენგეგმა მ. 1:100 გენგეგმა

შშმ პირთა პანდუსი
დახრა 6%

პანდუსი დახრა 8%

პანდუსი დახრა 8%

შშმ პირთა პანდუსი
დახრა 6%

შშმ პირთა პანდუსი
დახრა 6%

12

.260
13

.063

64.122

44.371

62.547

22

.218
22

.088

34.936

31.200

ABAKI

II ეტაპი I ეტაპი

9 10

0.000-511.800

დაცვის
kioski

ხერგილი

(Slagbaumi)

დაცვის კიოსკი

ხერგილი (შლაგბაუმი)

არსებული
შენობა

1 2 3 4 5 6 7 8 11 12 13 14 15 16 17 18

უკანა ეზოს რეგულირების ხაზი