შ.პ.ს. "ბალავერი"

ქ.თბილისი, ქვემო ალექსეევკა

ნაკვეთი 07/024. შენობა №2

კონსტრუქციული ნაწილი

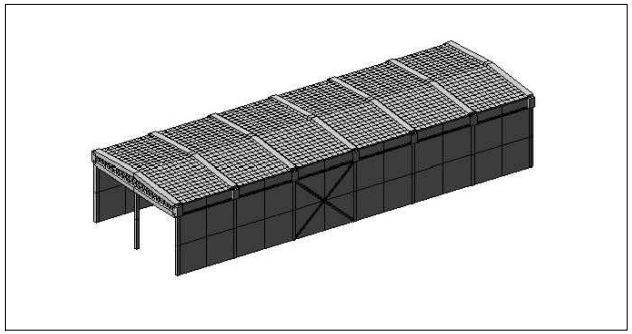

თბილისი 2024

განმარტებითი ბარათი

მოცემული პროექტი დამუშავებულია არქიტექტურული დავალების საფუძველზე და ითვალისწინებს ქ. თბილისი, ქვედა ალექსეევკა, ნაკვეთი №07/024 არსებული სასაწყობე შენობის, გაძლიერება რეკონსტრუქციას.

ნაგებობა გაანგარიშებულია დატვირთვების შემდეგ ზემოქმედებებზე
სამშენებლო მოედნის სეისმიურობა – 8 ბალი
ძარის ნორმატიული დატვირთვა - 85 კგ/მ2
თოვლის ნორმატიული დატვირთვა - 50კგ/მ2
გათვლები შესრულებულია საანგარიშო კომპლექს LIRASAPR 2011-ის გამოყენებით

არსებული სასაწყობე შენობა გადაწყვეტილია რკინაბეტონის კონსტრუქციებში. სვეტები ანაკრები რკინაბეტონისაა განივი კვეთით 40X500 მმ, სვეტებზე გარედან შეკიდულია ანაკრები 200 მმ სისქის საკიდლე პანელები. შენობა გადახურულია ანაკრეფი რკინაბეტონის ორძანობიანი კოჭით, რმლებზედაც ეძრდნობა ანაკრეფი წიბოვანი ფილები, ბურულად გამოყენებულია რუბეროიდი ბიტუმის მასტიკაზე.

სარეკონსტრუქციო შენობას ჩაუტარდა კვლევები მისი ტექნიკური მდგომარეობის და ექსპლოატაცია ვარბისიანობის შესახებ დასკვნის მიხედვით შენობის მზიდი კონსტრუქციები დამაკმაყოფილებელ მდგომარეობაშია, ისინი საჭიროებენ მხოლოდ გაწმენდა შეღებვის სამუშაოების ჩატარებას. ვინაიდან შ ნობა აშენებულია ბასული საუკუნის 60-იან ჭლებში და გათ ვლით იყო 7 ბალიან ზემოქმედებაზე, პროექტში დასახულია ღონისძიებები სეისმომედეგობის გარკვეული დონით ამაღლების შესახებ, კერძოდ სვეტებს შორის ეწყობა ვერტიკალური კავშირები ასევე, ბრძივი მიმართულებით როგორც გარე პერიმეტრზე ისე ორძანობიანი კოშის შუაში ეწყობა ლკითონის შ მკრავი კოჭები. ჩატარებული კვლევის მიხრდვით სვეტებში, კოჭებსა და წიბოვან ფილებში - ბეტონი კუმშვაზე სიმტკიცის მიხედვით კლასით B22,5–B25– ის შარგლებშია.
შედუღების სამუშაოების წარმოება განხორციელდეს ელექტროდით -42A ან Ე- 50 (YONI 13.55 y)

Ე ნაგებობაში გამოყენებული ლითონის ელემენტები შეიღებოს და ანტიკორზიული საღებავით

საძირკვლები დაცული იქნას ატმოსფერული ნალექებისაგან, შენობის გარშემო სარინელის მოწყობით
სამუშაოების წარმოებისას დაცული უნდა იყოს ქვეყანაში მოქმედი უსაფრთხოების ნორმები და წესები.

			ქ.თბილისი, ქვემო ალექსეევკა ნაკვეთი 07/024. შენობა №2		
შეასრულა	რ. აფხაძე		კონსტრუქციული ნაწილი	ფურც.	ფურც-ბი
				კ - 1	
შეამოწმა	ლ.ზამბახიძე		განმარტებითი ბარათი	მასშტ.	თარიღი
				------	2024

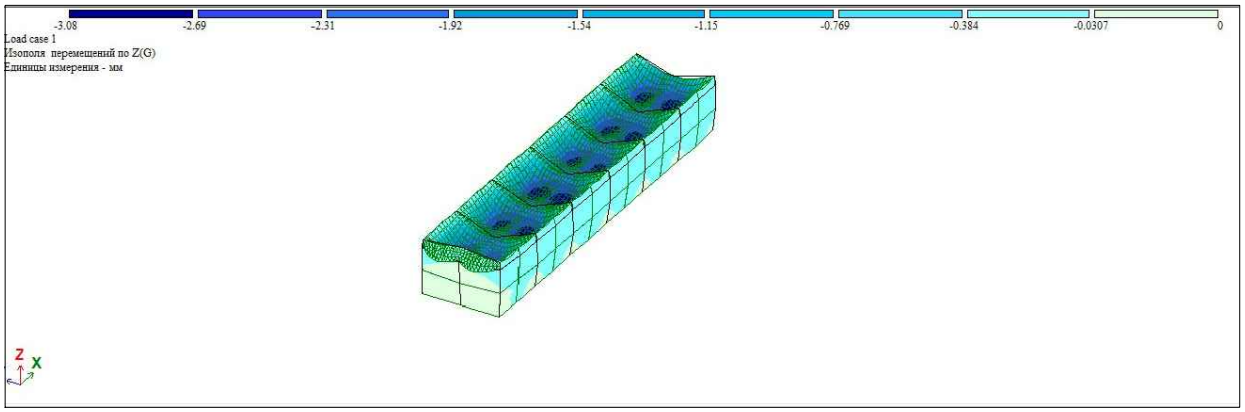

ჩაღუნვა მუდმივი დატვირთვისაგან

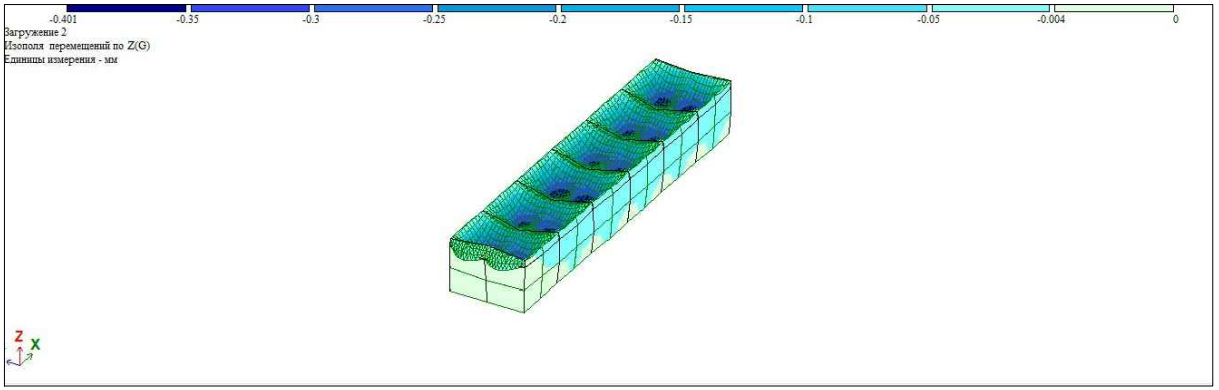

ჩაღუნვა თოვლის დატვირთვისაგან

			ქ.თბილისი, ალექსეევკის დასახლება		
შეასრულა	რ. აფხაძე		კონსტრუქციული ნაწილი	ფურც.	ფურც-ბი
				კ -01	
შეამოწმა	ლ.ზამბახიძე			მასშტ.	თარიღი
				------	2023

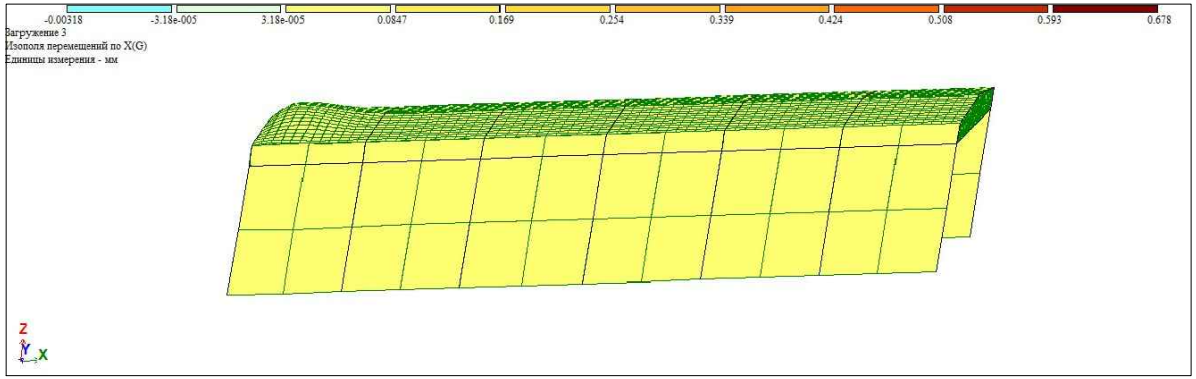

გრძივი მიმართულებით გადაადგილება ქარის დატვირთვისაგან

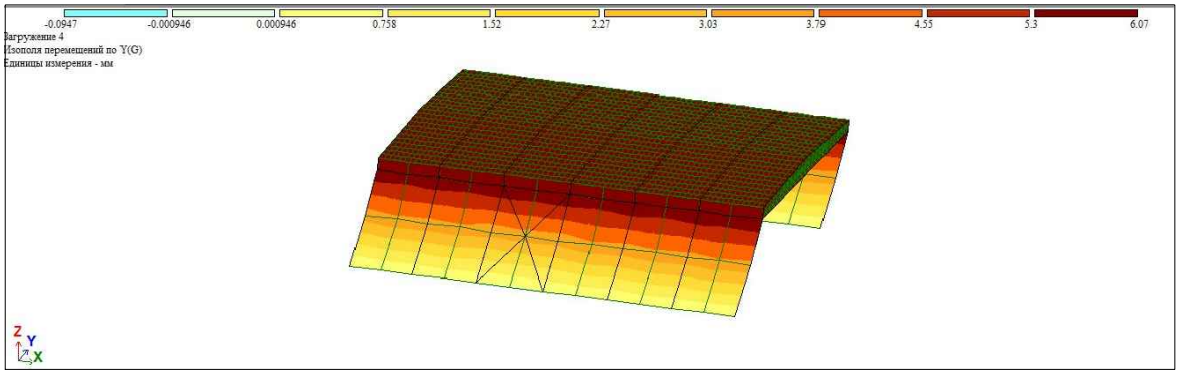

განივი მიმართულებით გადაადგილება ქარის დატვირთვისაგან

			ქ.თბილისი, ალექსეევკის დასახლება		
			კონსტრუქციული ნაწილი	ფურც.	ფურც-ბი
შეასრულა	რ. აფხაძე			კ - 02	
შეამოწმა	ლ.ზამბახიძე			მასშტ.	თარიღი
				------	2023

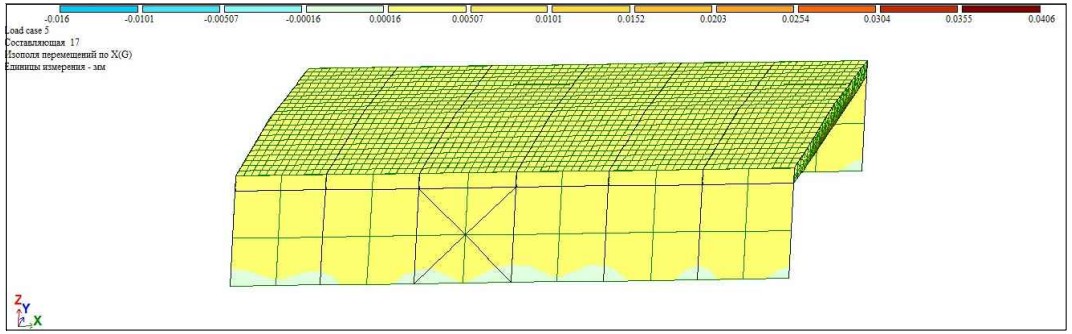

გრძივი მიმართულებით გადაადგილება 8 ბალიანი სეისმიური დატვირთვისაგან

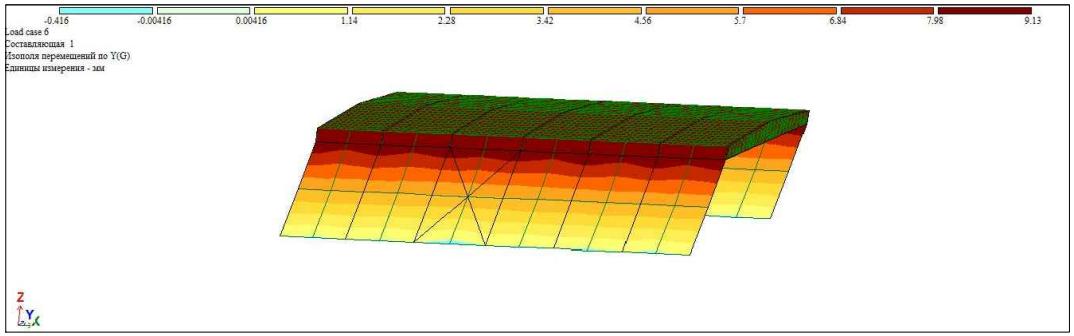

განივი მიმართულებით გადაადგილება 8 ბალიანი სეისმიური დატვირთვისაგან

СОБСТВЕННЫЕ ЗНАЧЕНИЯ, ЧАСТОТЫ, ПЕРИОДЫ КОЛЕБАНИЙ, ЗАГРУЖЕНИЯ 5

:N :П/П:	СОБСТВ. ЗНАЧЕНИЯ	ЧАСТОТЫ РАД/С	ЧАСТОТЫ ГЦ	ПЕРИОДЫ С	КОЭФФИЦИЕНТ РАСПРЕДЕЛЕНИЯ:	МОДАЛЬНАЯ МАССА В %	
1	0.078607	12.72	2.03	0.4937	0.000023	0.0	0.0
2	0.014281	70.03	11.15	0.0897	-0.008575	0.0	0.0
3	0.014102	70.91	11.29	0.0886	-0.126577	0.0	0.0
4	0.013750	72.73	11.58	0.0863	-0.000138	0.0	0.0
5	0.013510	74.02	11.79	0.0848	0.138256	0.1	0.1
6	0.013092	76.38	12.16	0.0822	-0.025889	0.0	0.1
7	0.012797	78.14	12.44	0.0804	-0.147022	0.1	0.2
8	0.012708	78.69	12.53	0.0798	-0.056013	0.0	0.2
9	0.012587	79.45	12.65	0.0790	0.057221	0.0	0.2
10	0.012226	81.79	13.02	0.0768	0.000289	0.0	0.2
11	0.011703	85.45	13.61	0.0735	-0.007037	0.0	0.2
12	0.011118	89.94	14.32	0.0698	0.008190	0.0	0.2
13	0.010432	95.86	15.26	0.0655	-0.029979	0.0	0.2
14	0.010343	96.69	15.40	0.0650	0.067028	0.0	0.2
15	0.010068	99.33	15.82	0.0632	-0.020398	0.0	0.2
16	0.010016	99.84	15.90	0.0629	0.128153	0.0	0.2
17	0.009505	105.20	16.75	0.0597	-1.071686	3.3	3.5
18	0.009307	107.45	17.11	0.0584	-2.452247	17.1	20.7

СОБСТВЕННЫЕ ЗНАЧЕНИЯ, ЧАСТОТЫ, ПЕРИОДЫ КОЛЕБАНИЙ, ЗАГРУЖЕНИЯ 6

:N :П/П:	СОБСТВ. ЗНАЧЕНИЯ	ЧАСТОТЫ РАД/С	ЧАСТОТЫ ГЦ	ПЕРИОДЫ С	КОЭФФИЦИЕНТ РАСПРЕДЕЛЕНИЯ:	МОДАЛЬНАЯ МАССА В %	
1	0.078607	12.72	2.03	0.4937	5.901591	99.3	99.3
2	0.014281	70.03	11.15	0.0897	-0.005622	0.0	99.3
3	0.014102	70.91	11.29	0.0886	-0.000964	0.0	99.3
4	0.013750	72.73	11.58	0.0863	-0.000934	0.0	99.3
5	0.013510	74.02	11.79	0.0848	-0.001224	0.0	99.3
6	0.013092	76.38	12.16	0.0822	0.000227	0.0	99.3
7	0.012797	78.14	12.44	0.0804	0.002907	0.0	99.3
8	0.012708	78.69	12.53	0.0798	-0.013448	0.0	99.3
9	0.012587	79.45	12.65	0.0790	-0.003783	0.0	99.3
10	0.012226	81.79	13.02	0.0768	0.003897	0.0	99.3
11	0.011703	85.45	13.61	0.0735	-0.000390	0.0	99.3
12	0.011118	89.94	14.32	0.0698	0.009279	0.0	99.3
13	0.010432	95.86	15.26	0.0655	-0.005485	0.0	99.3
14	0.010343	96.69	15.40	0.0650	-0.000550	0.0	99.3
15	0.010068	99.33	15.82	0.0632	-0.034998	0.0	99.3
16	0.010016	99.84	15.90	0.0629	-0.002968	0.0	99.3
17	0.009505	105.20	16.75	0.0597	0.000961	0.0	99.3
18	0.009307	107.45	17.11	0.0584	-0.000021	0.0	99.3

სეისმიური რხევის ფორმებინ

			ქ.თბილისი, ალექსეევკის დასახლება		
შეასრულა	რ. აფხაძე		კონსტრუქციული ნაწილი	ფურც.	ფურც-ბი
შეამოწმა	ლ.ზამბახიძე			კ -03	
				მასშტ.	თარიღი
				------	2023

სვეტების და საკედლე პანელების გეგმა

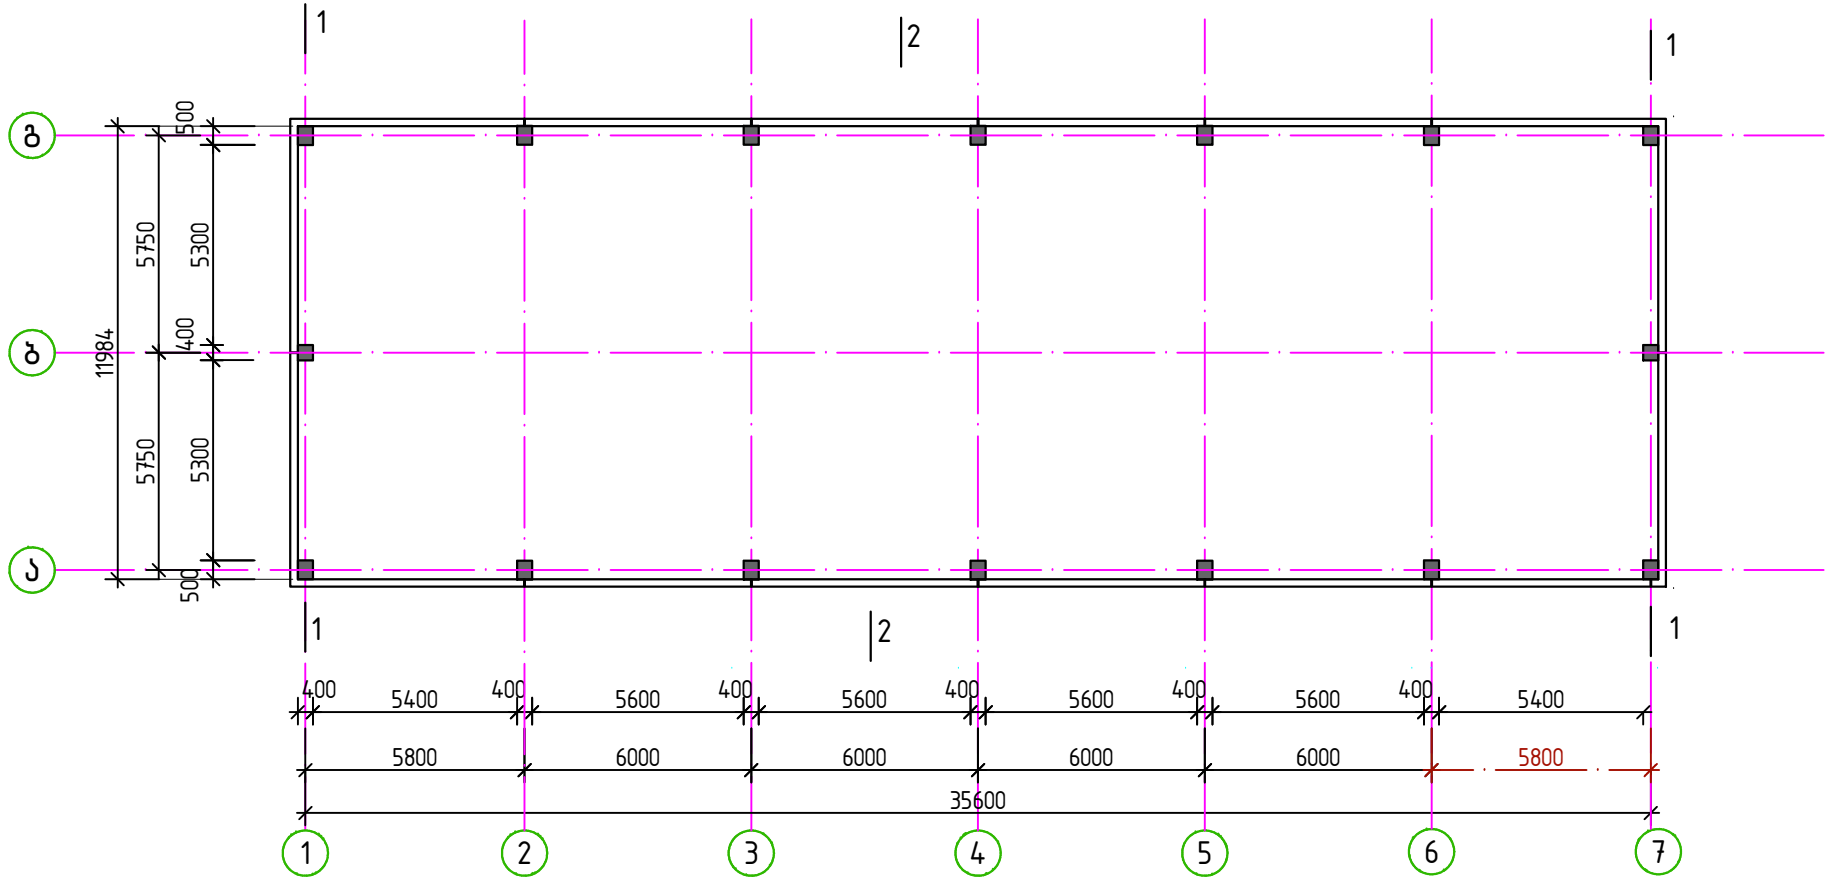

			ქ.თბილისი, ქვემო ალექსეევკა ნაკვეთი 07/024. შენობა №2		
შეასრულა	რ. აფხაძე		კონსტრუქციული ნაწილი	ფურც.	ფურც-ბი
				კ -2	
შეამოწმა	ლ.ზამბახიძე		სვეტების და საკედლე პანელების გეგმა	მასშტ.	თარიღი
				------	2024

გადახურვის კოჭების გეგმა

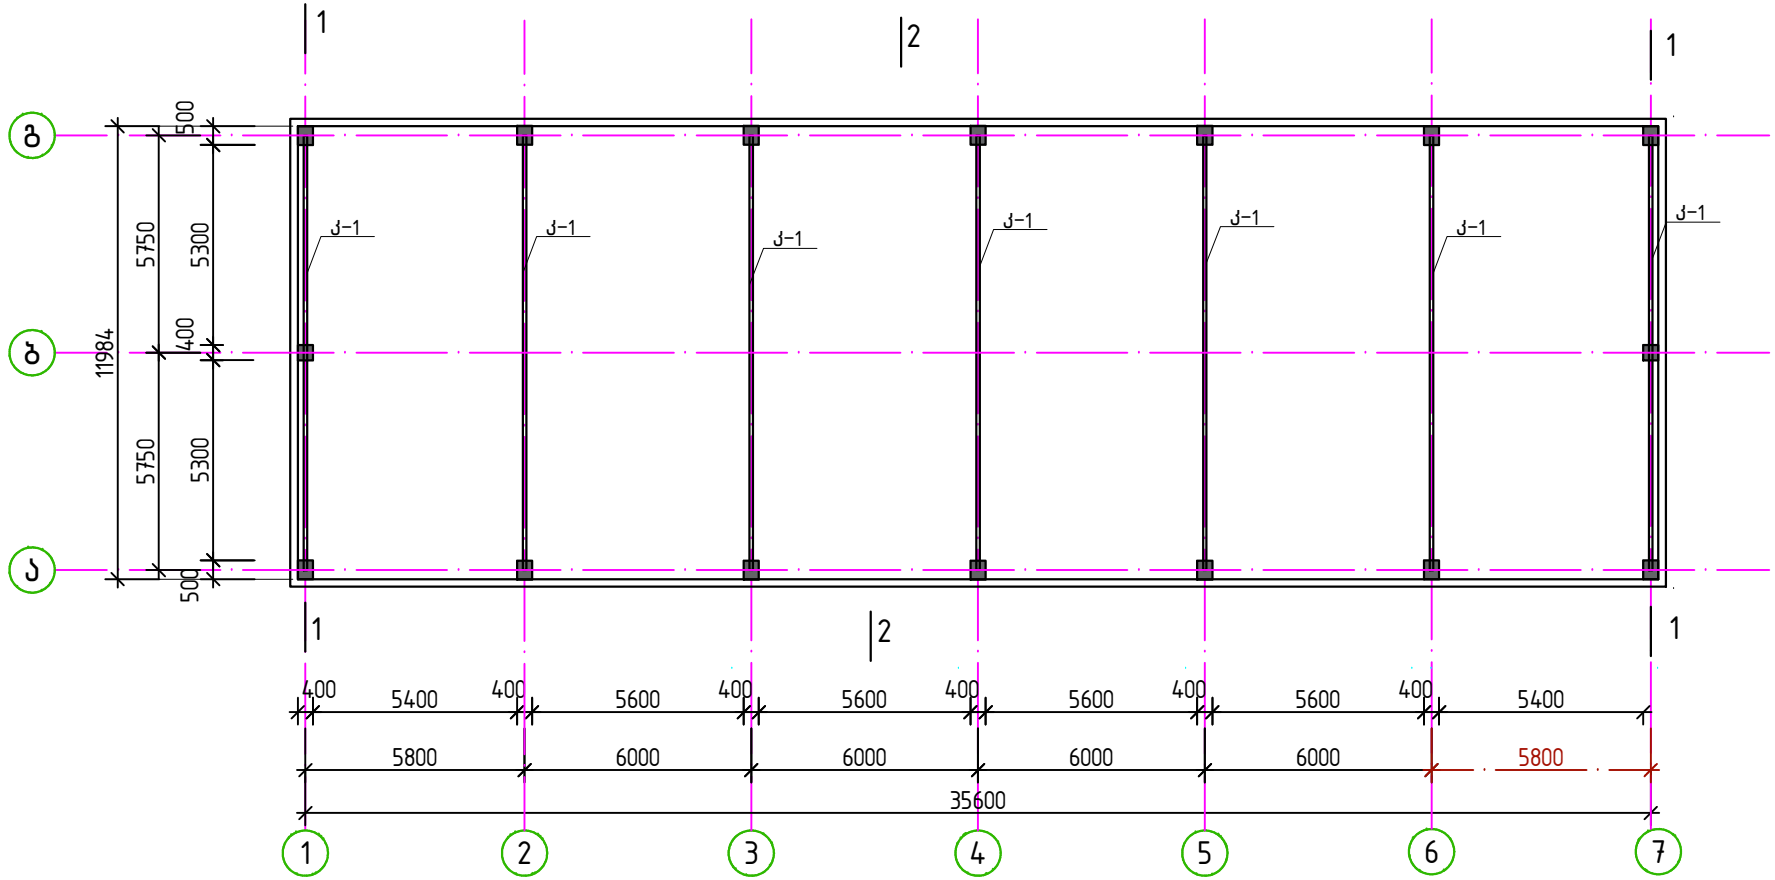

			ქ.თბილისი, ქვემო ალექსეევკა ნაკვეთი 07/024. შენობა №2		
შეასრულა	რ. აფხაძე		კონსტრუქციული ნაწილი	ფურც.	ფურც-ბი
				კ -3	
შეამოწმა	ლ.ზამბახიძე		გადახურვის კოჭების გეგმა	მასშტ.	თარიღი
				------	2024

გადახურვის წიბოვანი ფილების გეგმა

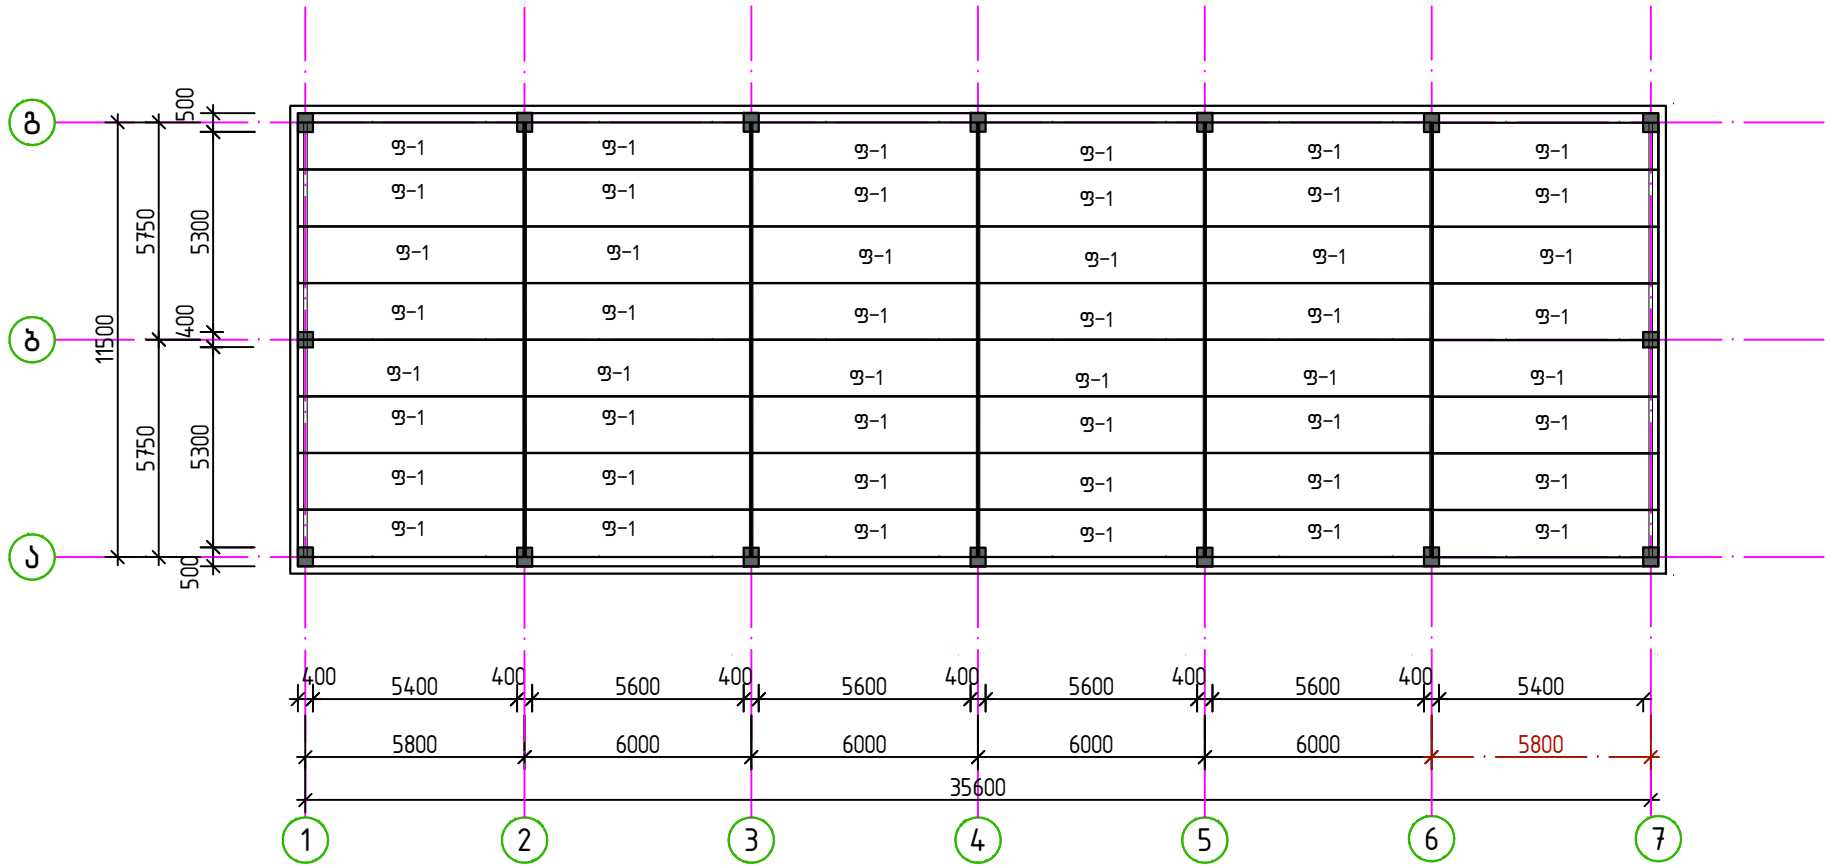

			ქ.თბილისი, ქვემო ალექსეევკა ნაკვეთი 07/024. შენობა №2		
შეასრულა	რ. აფხაძე		კონსტრუქციული ნაწილი	ფურც.	ფურც-ბი
				კ -4	
შეამოწმა	ლ.ზამბახიძე		გადახურვის წიბოვანი ფილების გეგმა	მასშტ.	თარიღი
				------	2024

ჭრილი “ა“ და “გ“ღერძზე
(არსებული)

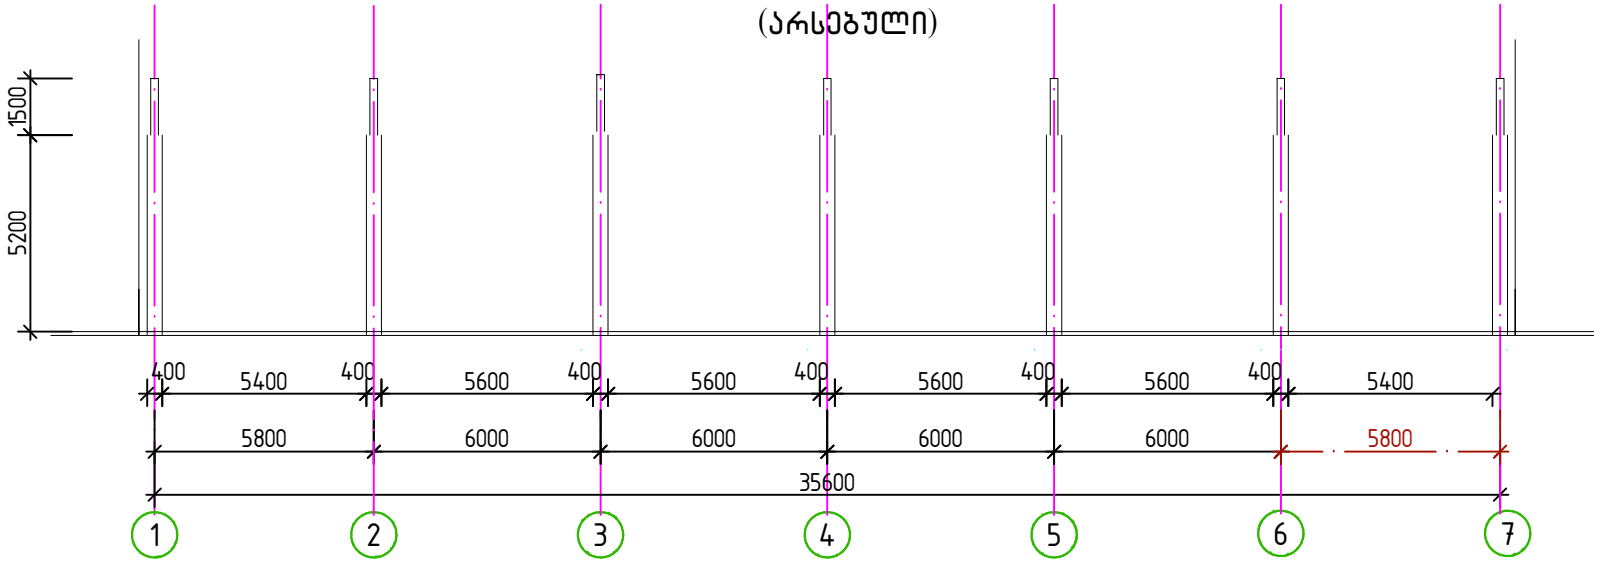

ჭრილი “ა“ და “გ“ ღერძზე(საპროექტო)

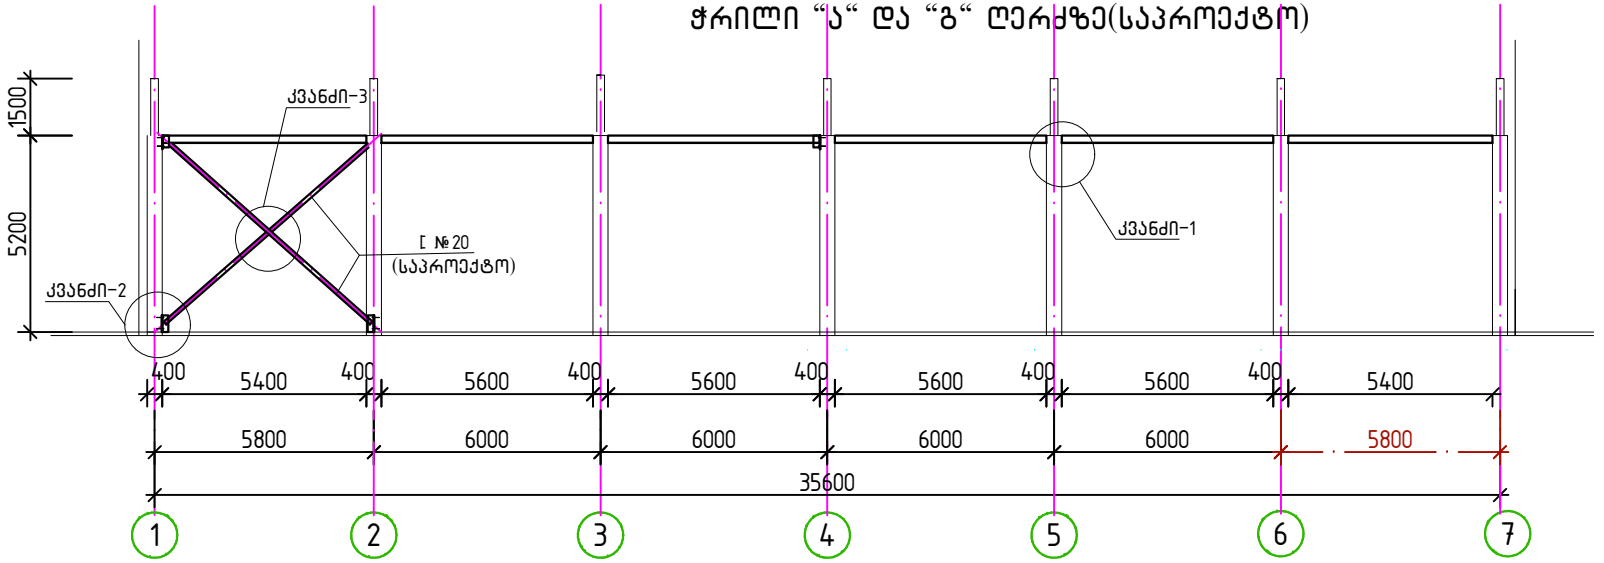

			ქ.თბილისი, ქვემო ალექსეევკა ნაკვეთი 07/024. შენობა №2		
შეასრულა	რ. აფხაძე		კონსტრუქციული ნაწილი	ფურც.	ფურც-ბი
				კ -5	
შეამოწმა	ლ.ზამბახიძე		ჭრილი “ა“ და “გ“ღერძზე (არსებული და საპროექტო)	მასშტ.	თარიღი
				------	2024

ჭრილი “ბ“ღერძზე
(არსებული)

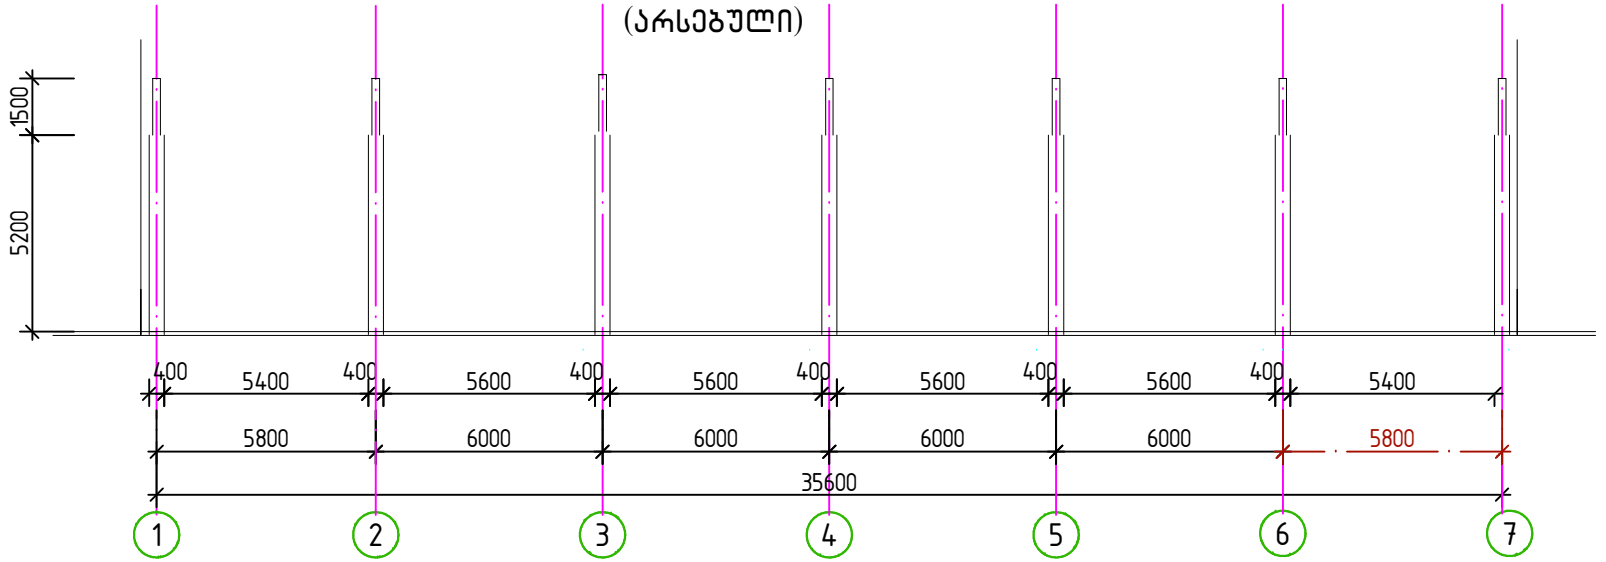

ჭრილი “ბ“ ღერძზე(საპროექტო)

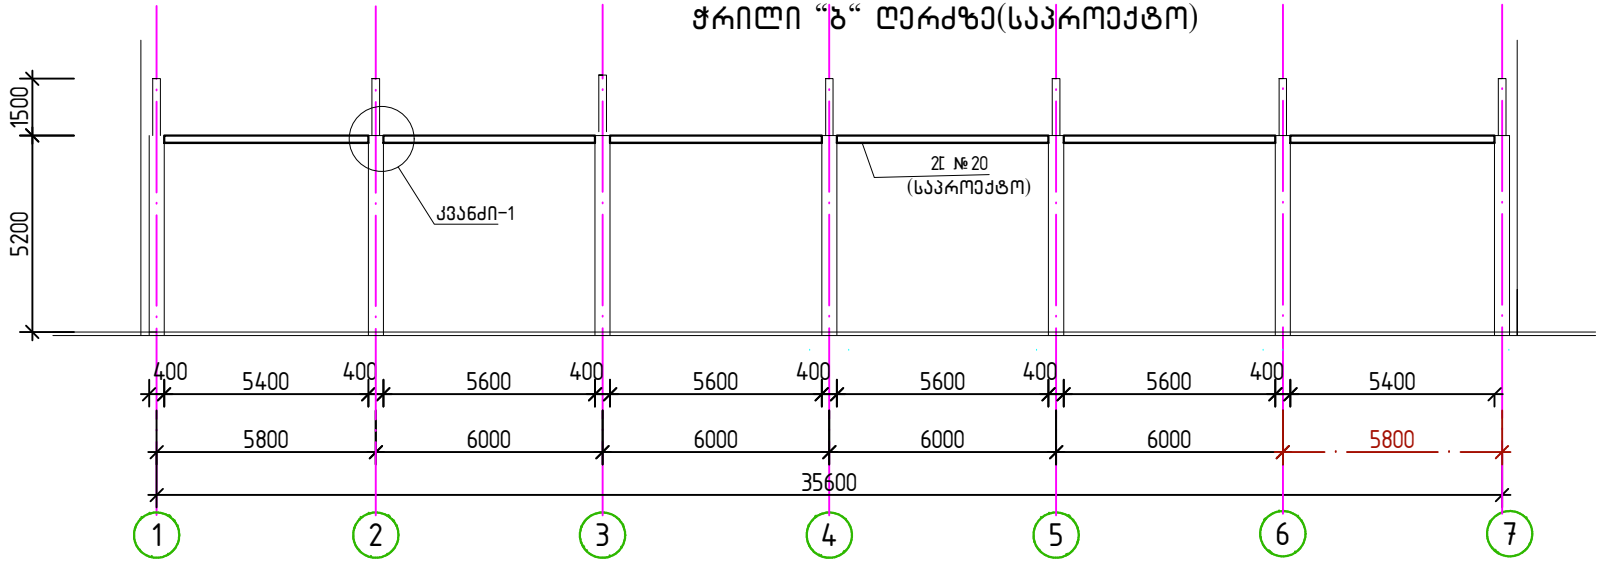

			ქ.თბილისი, ქვემო ალექსეევკა ნაკვეთი 07/024. შენობა №2		
შეასრულა	რ. აფხაძე		კონსტრუქციული ნაწილი	ფურც.	ფურც-ბი
				კ -6	
შეამოწმა	ლ.ზამბახიძე		ჭრილი “ბ“ღერძზე (არსებული და საპროექტო)	მასშტ.	თარიღი
				------	2024

კვანძი-2

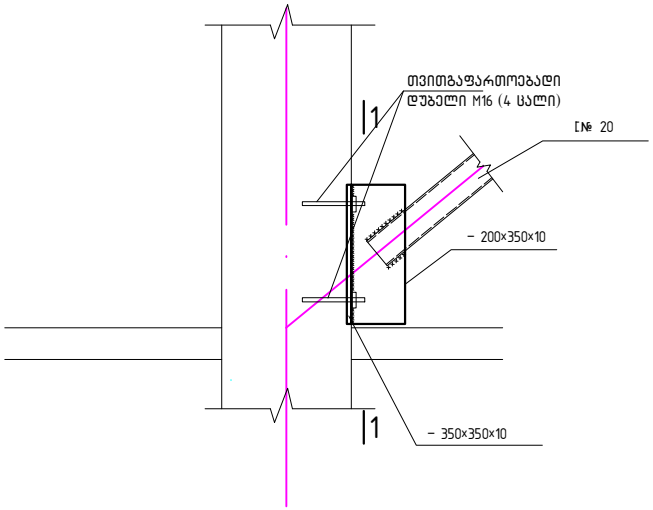

1 – 1

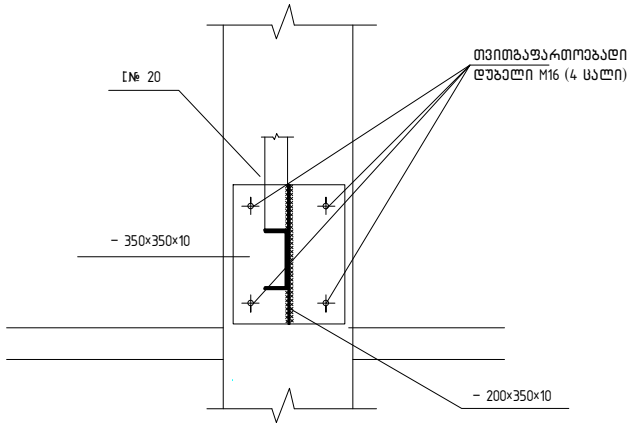

კვანძი-3

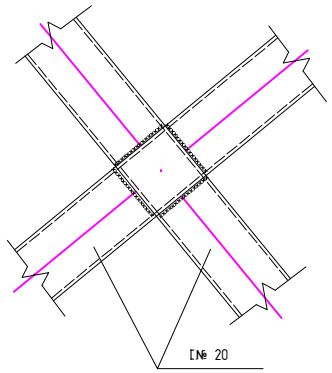

კვანძი-1

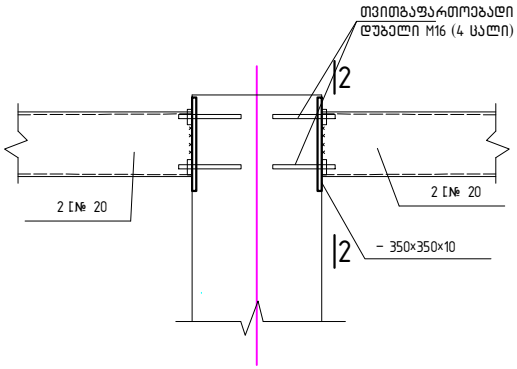

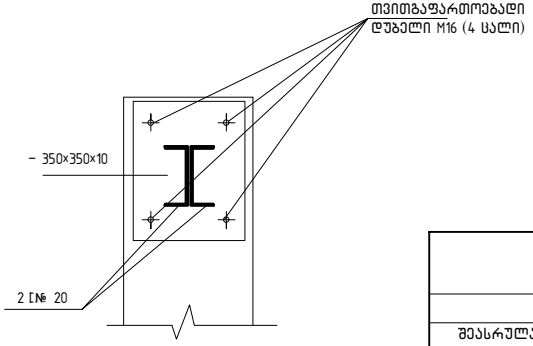

მასალის ხარჯი

1. [№ 20, ℓ=242 მ
2. – 200×350×10, 8 ცალი
3. – 350×350×10, 40 ცალი
4. თვითმგაფართოებადი დუბელი M16 (160 ცალი)

			ქ.თბილისი, ალექსეევკის დასახლება		
შეასრულა	რ. აფხაძე		კონსტრუქციული ნაწილი	ფურც.	ფურც-ბი
შეამოწმა	ლ.ზამბახიძე			კ -7	
			კვანძები	მასშტ.	თარიღი
				------	2024

ჭრილი 1-1

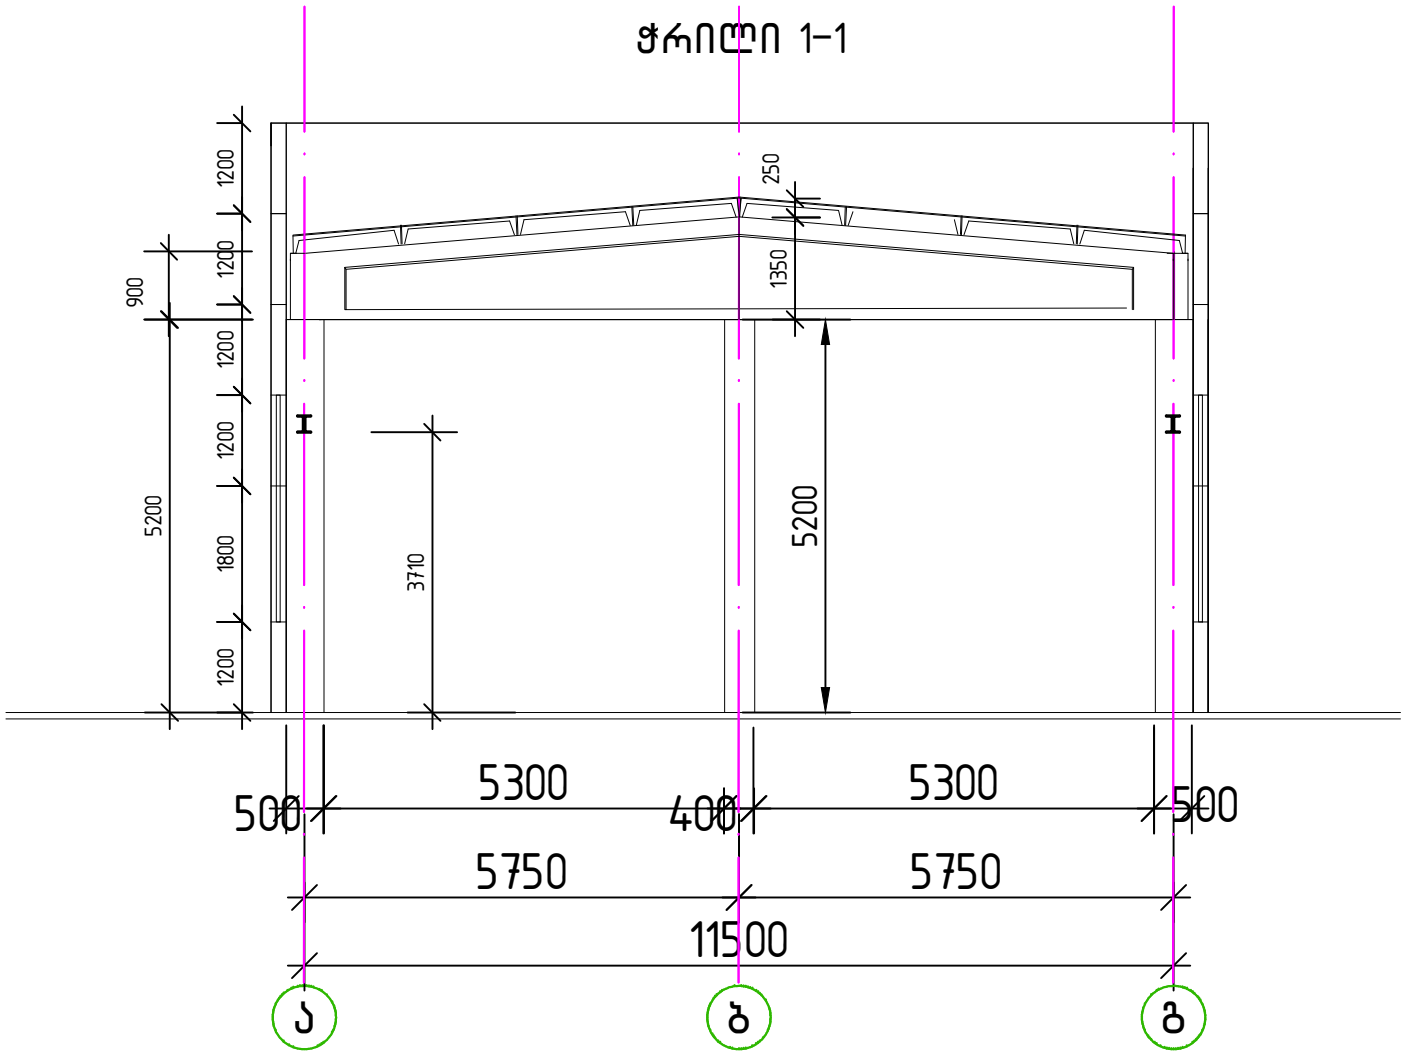

			ქ.თბილისი, ალექსეევკის დასახლება		
შეასრულა	რ. აფხაძე		კონსტრუქციული ნაწილი	ფურც.	ფურც-ბი
				კ -8	
შეამოწმა	ლ.ზამბახიძე		ჭრილი 1-1	მასშტ.	თარიღი
				------	2024

ჭრილი 2-2

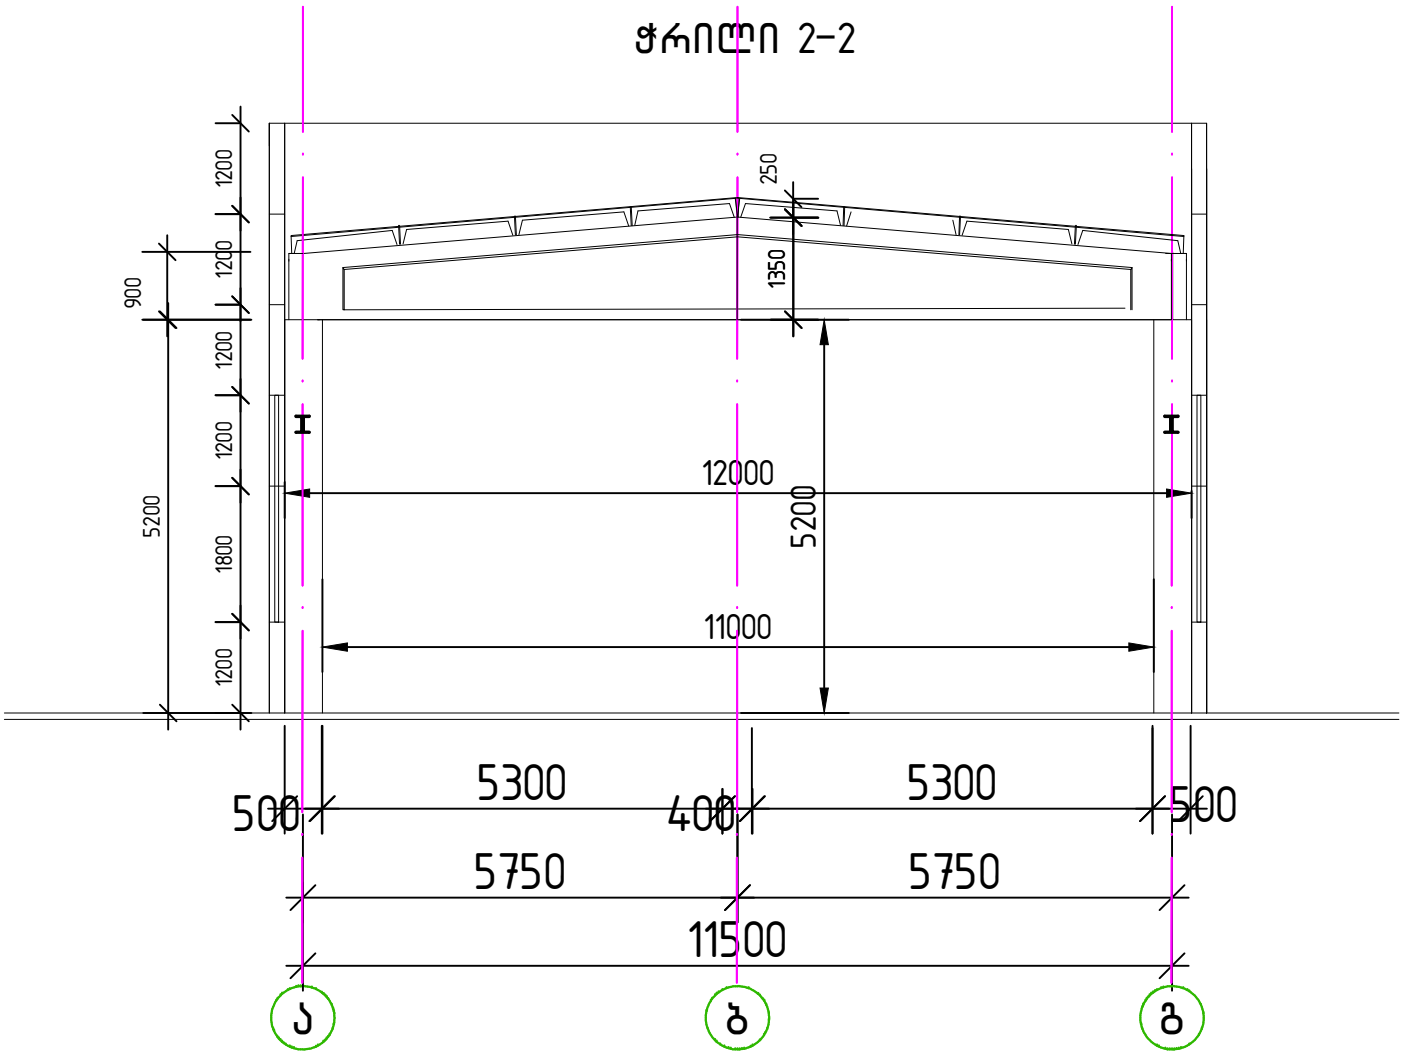

			ქ.თბილისი, ალექსეევკის დასახლება		
შეასრულა	რ. აფხაძე		კონსტრუქციული ნაწილი	ფურც.	ფურც-ბი
				კ -99	
შეამოწმა	ლ.ზამბახიძე		ჭრილი 2-2	მასშტ.	თარიღი
				------	2024

ფასადი “1“ ღერძზე

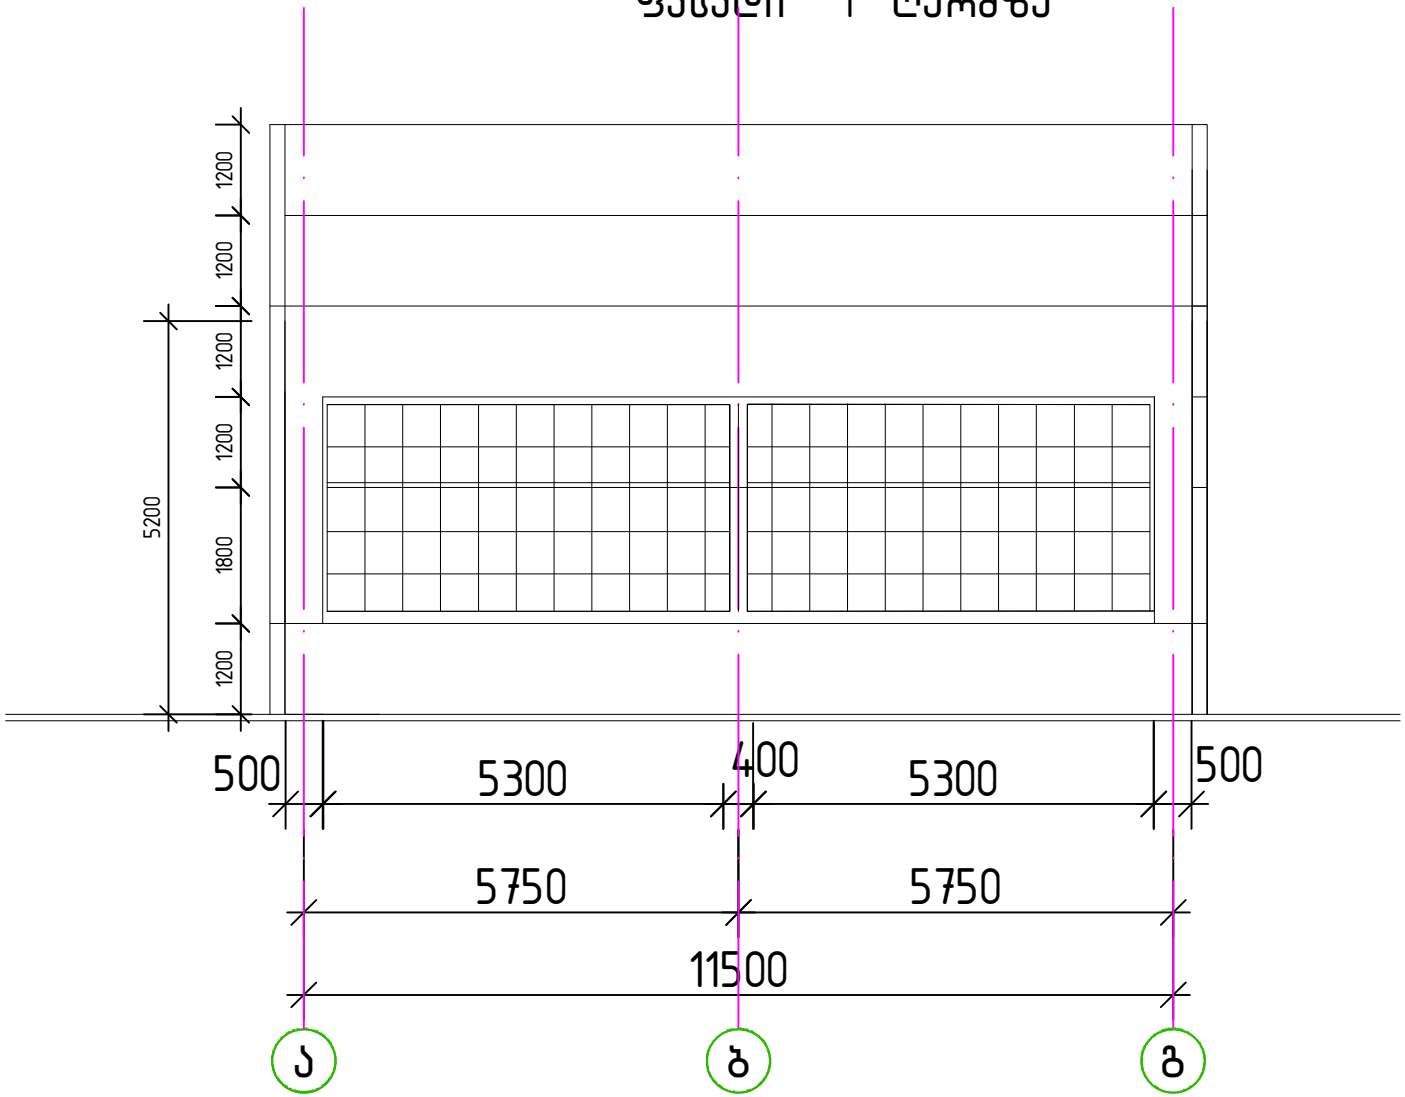

			ქ.თბილისი, ალექსეევკის დასახლება		
შეასრულა	რ. აფხაძე		კონსტრუქციული ნაწილი	ფურც.	ფურც-ბი
				კ - 10	
შეამოწმა	ლ.ზამბახიძე		ფასადი “1“ ღერძზე	მასშტ.	თარიღი
				------	2024

ფასადი “7“ ღერძზე

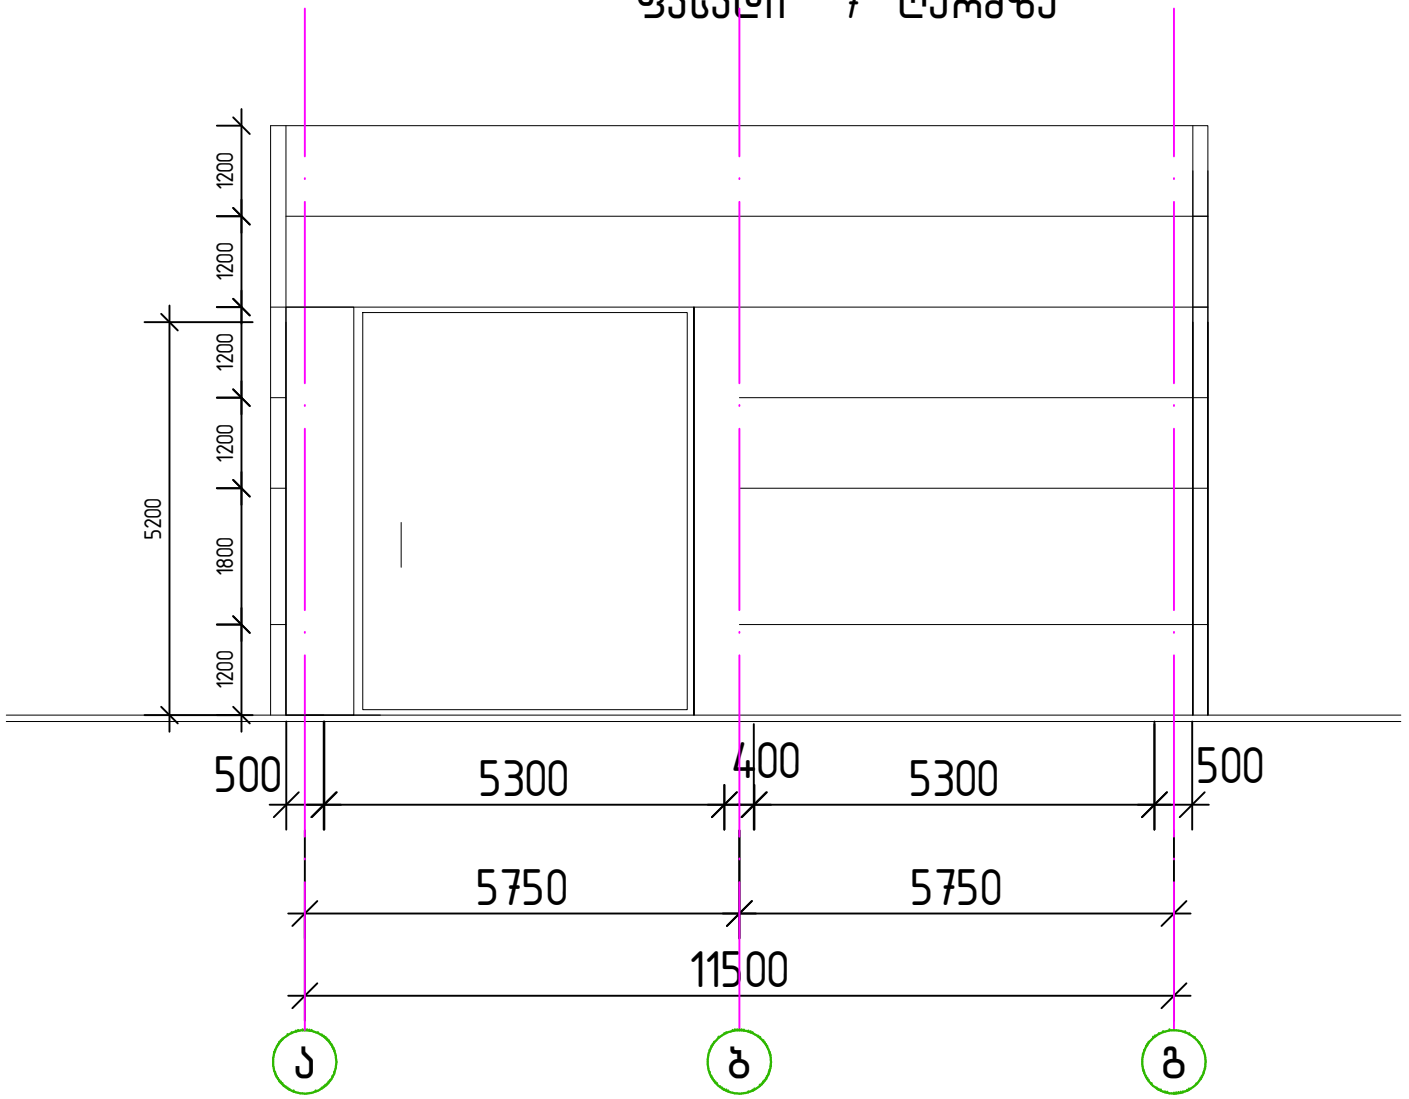

			ქ.თბილისი, ალექსეევკის დასახლება		
შეასრულა	რ. აფხაძე		კონსტრუქციული ნაწილი	ფურც.	ფურც-ბი
				კ - 11	
შეამოწმა	ლ.ზამბახიძე		ფასადი “7“ ღერძზე	მასშტ.	თარიღი
				------	2024

ფასადი “ა“ ღერძზე

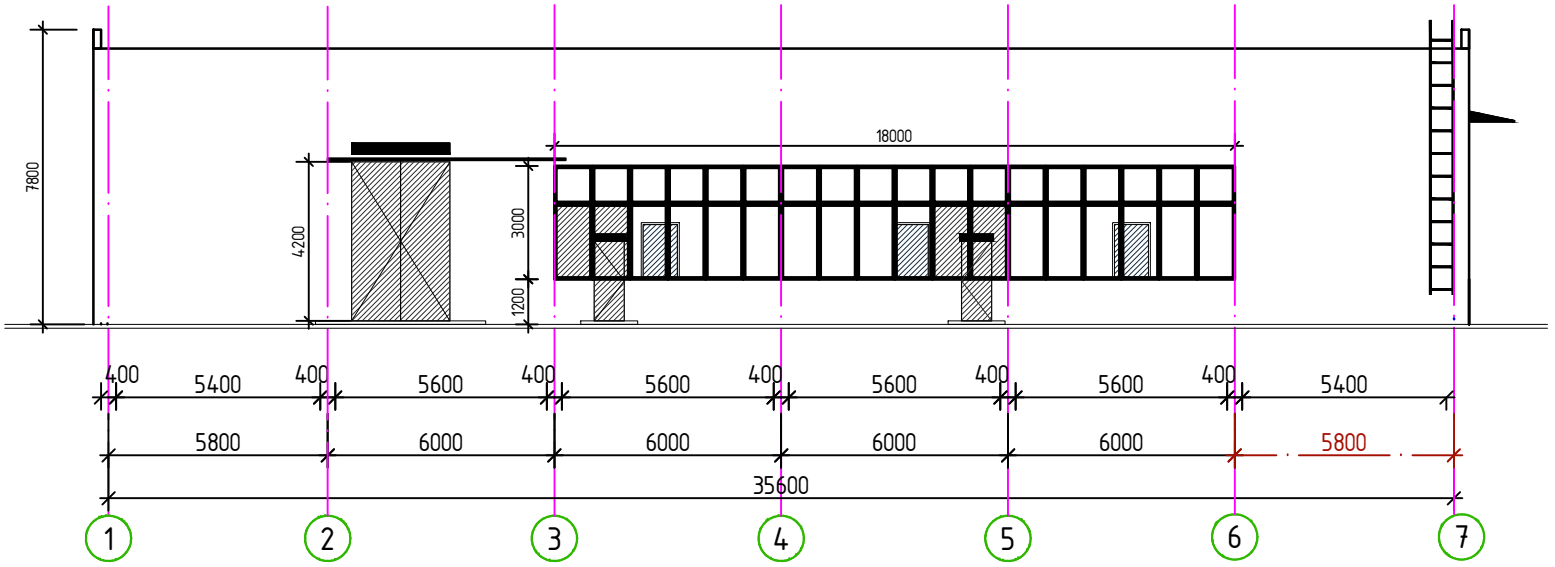

ფასადი “გ“ ღერძზე

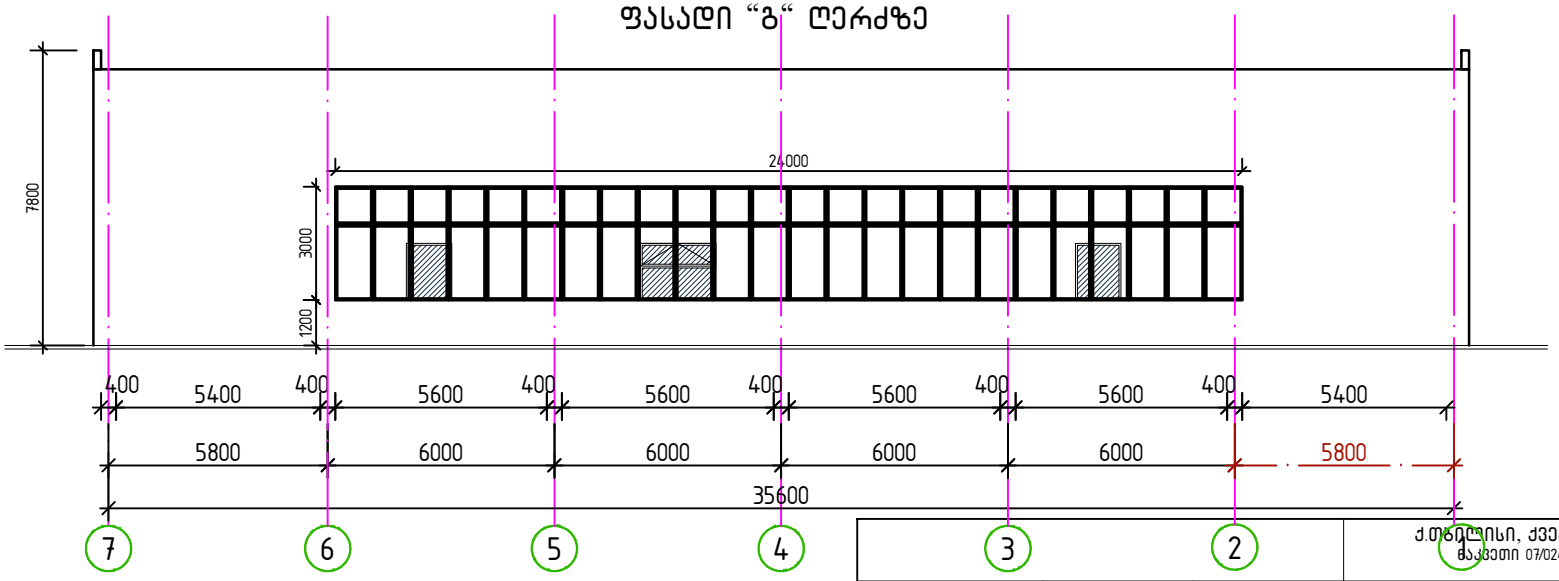

			ქ.თბილისი, ქვემო ალექსეევკა მაკეთი 07/024. შენობა №2		
შეასრულა	რ. აფხაძე		კონსტრუქციული ნაწილი	ფურც.	ფურც-ბი
				კ - 12	
შეამოწმა	ლ.ზამბახიძე		ფასადი “ა და გ“ ღერძზე	მასშტ.	თარიღი
				------	2024

საექსპერტო დასკვნა

ქ. თბილისი, ქვედა ალექსეევკა, ნაკვეთი 07/024, ს.კ. 01.19.24.007.024, 2(1) არსებული სასაწყობე შენობის, გაძლიერებს პროექტის კონსტრუქციულ ნაწილზე.

დავალების თანახმად საჭიროა შედგეს საექსპერტო დასკვნა, ქ. თბილისი ქვედა ალექსეევკა, ნაკვეთი 07/024, ს.კ. 01.19.24.007.024. 2(1) არსებული სასაწყობე შენობის, გაძლიერების პროექტის კონსტრუქციულ ნაწილზე;

გამოყენებული მასალები:

1. ქ. თბილისი, ქვედა ალექსეევკა, ნაკვეთი 07/024, ს.კ. 01.19.24.007.024. 2(1) არსებული სასაწყობე შენობის, გაძლიერების პროექტის არქიტექტურული ნაწილი;
2. ქ. თბილისი, ქვედა ალექსეევკა, ნაკვეთი 07/024, ს.კ. 01.19.24.007.024 2(1) არსებული სასაწყობე შენობის, გაძლიერების პროექტის კონსტრუქციული ნაწილი;
3. ქ. თბილისი, ქვედა ალექსეევკა, ნაკვეთი 07/024, ს.კ. 01.19.24.007.024. 2(1) არსებული სასაწყობე შენობის ტერიტორიის საინჟინრო გეოლოგიური პირობები.
4. ქ. თბილისი, ქვედა ალექსეევკა, ნაკვეთი 07/024, ს.კ. 01.19.24.007.024. 2(1) არსებული სასაწყობე შენობის კომპიუტერული გაანგარიშების შედეგები.
5. ქ. თბილისი, ქვედა ალექსეევკა, ნაკვეთი 07/024, ს.კ. 01.19.24.007.024 2(1) არსებული სასაწყობე შენობის ტექნიკური მდგომარეობის კვლევის შედეგები

პროექტის კონსტრუქციული ნაწილი დამუშავებულია შპს „ბალავერი“-ს მიერ, დირექორი მ.გეგია, კონსტრუქტორი რ. აფხაძე, ლ.ზამბახიძე,

ნაგებობა გაანგარიშებულია დატვირთვების შემდეგ ზემოქმდებაზე:

- სამშენებლო მოედნის სეისმიურობა - 8 ბალი
- ქარის ნორმატიული დატვირთვა - 85 კგ/მ^2;
- თოვლის ნორმატიული დატვირთვა - 50 კგ/მ^2.

შენობის მზიდი სივრცითი კონსტრუქციული სისტემა და ფუძე-საძირკვლები გაანგარიშებულია „LIRA SAPR-2013“ საანგარიშო კომპლექსის გამოყენებით

სპექტრული მეთოდით.

პროექტი იტვალისწინებს ერთსართულიანი სასაწყობე შენობის რეკონსტრუქციას, შენობა გეგმაში მართკუთხა ფორმისაა ღერძებში მაქსიმქლური ზომებით 11,50X35,6 მ.

საინჟინრო გეოლოგიური თვალსაზრისით, უბანი დამაკმაყოფილებელ პირობებშია, ვინაიდან აქ არახელსაყრელი გეოდინამიური პროცესები (მეწყერი, კარსტი, ჩაქცევა და სხვა) არ აღინიშნება.

ნაგებობის დაფუძნება ხდება ენჭნარზე – apQIV – თიხნარის შემავსებლით 30%-მდე, თიხის ლინზებით, მცირედტენიანი. წარმოდგენილია წვრილი და საშუალო ზომის კენჭებით, რომლის ფიზიკურ მექანიკური მახასიათებლებია:

სიმკვირევე p =1,96 გ/სმ3

პუასონის კოეფიციენტი - 0.27

დეფორმაციის მოდული E =37 მპა

პირობითი საანგარიშო წინაღობ R_0= 350 კპა

არსებული სასაწყობე შენობა გადაწყვეტილია რკინაბეტონის კონსრტუქციებში.

სვეტები ანაკრები რკინაბეტონისაა განივი კვეთით 40X500 მმ, სვეტებზე გარედან შეკიდულია ანაკრები 200 მმ სისქის საკედლე პანელები. შენობა გადახურულია ანაკრეფი რკინაბეტონის ორქანობიანი კოჭით, რმლებზედაც ეყრდნობა ანაკრეფი წიბოვანი ფილები, ბურულად გამოყენებულია რუბეროიდი ბიტუმის მასტიკაზე,

სარეკონსტრუქციო შენობას ჩაუტარდა კვლევები მისი ტექნიკური მდგომარეობის და ექსპლოატაცია ვარგისიანობის შესახებ. დასკვნის მიხედვით შენობის მზიდი კონსტრუქციები დამაკმაყოფილებელ მდგომარეობაშია, ისინი საჭიროებენ მხოლოდ გაწმენდა შეღებვის სამუ შაოების ჩატარებას. ვინაიდან შენობა აშენებულია გასული საუკუნის 60-იან წლებში და გათვლილი იყო 7 ბალიან ზემოქმედებაზე, სამშენებლო ნორმების და წესების – „სეისმომედეგი მშენებლობა” (ᲡᲜ 01.01-09), თავი I, მუხლი 3, პუნქტი 14 –ის მიხედვით პროექტში დასახულია ღონისძიებები სეისმომედეგობის გარკვეული დონით ამაღლების შესახებ, კერძოდ სვეტებს შორის ეწყობა ვერტიკალური კავშირები ასევე, გრძივი მიმართულებით როგორც გარე პერიმეტრზე ისე ორქანობიანი კოჭის შუაში ეწყობა ლითონის შემკრავი კოჭები. ჩატარებული კვლევის მიხრდვით სვეტებში, კოჭებსა და წიბოვან ფილებში - ბეტონი კუმშვაზე სიმტკიცის მიხედვით კლასით B22,5-B25-ის ფარგლებშია.

ზემოთაღნიშნული სამუშაოების განხორციელება შესაძლებელია.

პროექტის შესრულების დროს აუცილებელია ქვეყანაში მოქმედი უსაფრთხოების ნორმებისა და წესების დაცვა.

დ ა ს კ ვ ნ ა

ქ. თბილისი ქვედა ალექსეევკა, ნაკვეთი 07/024,ს.კ. 01.19.24.007.024. 2(1) არსებული სასაწყობე შენობის, გაძლიერების პროექტის კონსტრუქციული ნაწილი დამუშავებულია ქვეყანაში მოქმედი შესაბამისი ნორმებისა და წესების შესაბამისად, პროექტში დაგეგმილი სამუშაოების შესრულება შესაძლებელია, ამასთან შესაბამისი უსაფრთხოების ნორმებისა და წესების დაცვის გათვალისწინებით ისინი იქნება უსაფრთხო. პროექტს ეძლევა დადებითი შეფასება განხორციელებისათვის.

ექსპერტი, ინჟინერ-კონსტრუქტორი თ.გეგეჭკორი
T: 555419508

☎: 555-41-95-08
✉: gegechkori1951@gmail.com

14.06.2024 წ

CV
თამაზ გეგეჭკორი

ეროვნება: ქართველი
სქესი: მამრობითი
დაბადების თარიღი: 10.05.1951 წ.
ოჯახური მდგომარეობა: დაოჯახებული
კონტაქტი: მობ: 555 419 508
E-mail: gegechkori1951@gmail.com



1951 დავიბადე მარტვილის რაიონში.
1968 დავამთავრე თბილისის კომაროვის სახელობის მათემატიკური სკოლა.
1973 დავამთავრე საქართველოს პოლიტექნიკური ინსტიტუტის სამშენებლო ფაკულტეტი წარჩინებით და მივიღე ინჟინერ-მშენებლის სპეციალობა.
1973-74 განაწილებით ვმუშაობდი ინჟინერ-კონსტრუქტორად თბილზნიეპის მე-2 არქიტექტურულ სახელოსნოში. ამავე წლებში ვსწავლობდი სეისმომედეგობის ინსტიტუტის ასპირანტურაში დაუსწრებლად.
1977-83 ვმუშაობდი ტიპიური პროექტების ცენტრალური ინსტიტუტის ექსპერტიზის განყოფილებაში ჯგუფის ხელმძღვანელად, მშენებარე ობიექტების ტექნიკურ ზედამხედველად.
1983-98 ვიყავი საქსახპროექტის მე-2 სამშენებლო განყოფილების უფროსის მოადგილე, შემდეგ უფროსი. ამ პერიოდში დაპროექტებული მაქვს რესპუბლიკით მასშტაბით მრავალი სამრეწველო ობიექტი და განხორციელებული მათი მშენებლობის ტექნიკური ზედამხედველობა.
1991-93 ვმონაწილეობდი მიწისძვრით დაზიანებული სახლების აღწერასა და აღდგენაში.
1994-98 შევასრულეთ ქ. ფოთის პორტის რეკონსრუქციის პროექტი.
2009-11 ვმუშაობდი ინჟინერ-კონსტრუქტორად შ.პ.ს. “ედრი+”-ში.
2011-16 ვმუშაობდი ინჟინერ-კონსტრუქტორად შ.პ.ს. “ჯორჯიან ჰიდრო ფაუერი”-ში.
2016-დღემდე ვმუშაობ შ.პ.ს. “ბალავერ”-ში.
ოჯახური მდგომარეობა : მყავს მეუღლე მანანა გეგეჭკორი, და ვაჟი გიორგი გეგეჭკორი,
ენები: ქართული – მშობლიური; რუსული – სრულყოფილად.

მისამართი : თბილისი, ნუცუბიძის პლატო 2 მ.კ. 1 კვ. 1 კორპ. ბ.50

СВИДЕТЕЛЬСТВО О ПЕРЕМЕНЕ ФАМИЛИИ, ИМЕНИ, ОТЧЕСТВА
გვარის, სახელის, მამის სახელის გამოცვლის მოწმობა

Гражданин (ка) [illegible]
[illegible] [illegible] — фамилия [illegible]

[illegible] [illegible] [illegible]
имя, отчество [illegible]

родившийся (аяся) 10 [illegible] 1957
[illegible]

место рождения [illegible]
[illegible]

переменил (а) фамилию, имя, отчество на [illegible]
[illegible] [illegible] [illegible]

о чем в книге регистрации актов о перемене фамилии, имени, отчества
[illegible]

1982 года [illegible] месяца 10 числа
[illegible]

произведена запись за № 57
[illegible]

Место регистрации [illegible]
[illegible] наименование и местонахождение [illegible]
[illegible]

[illegible]

Дата выдачи 10. 07. 1982
[illegible]

[illegible]

I-ТИ № 363478

[illegible]

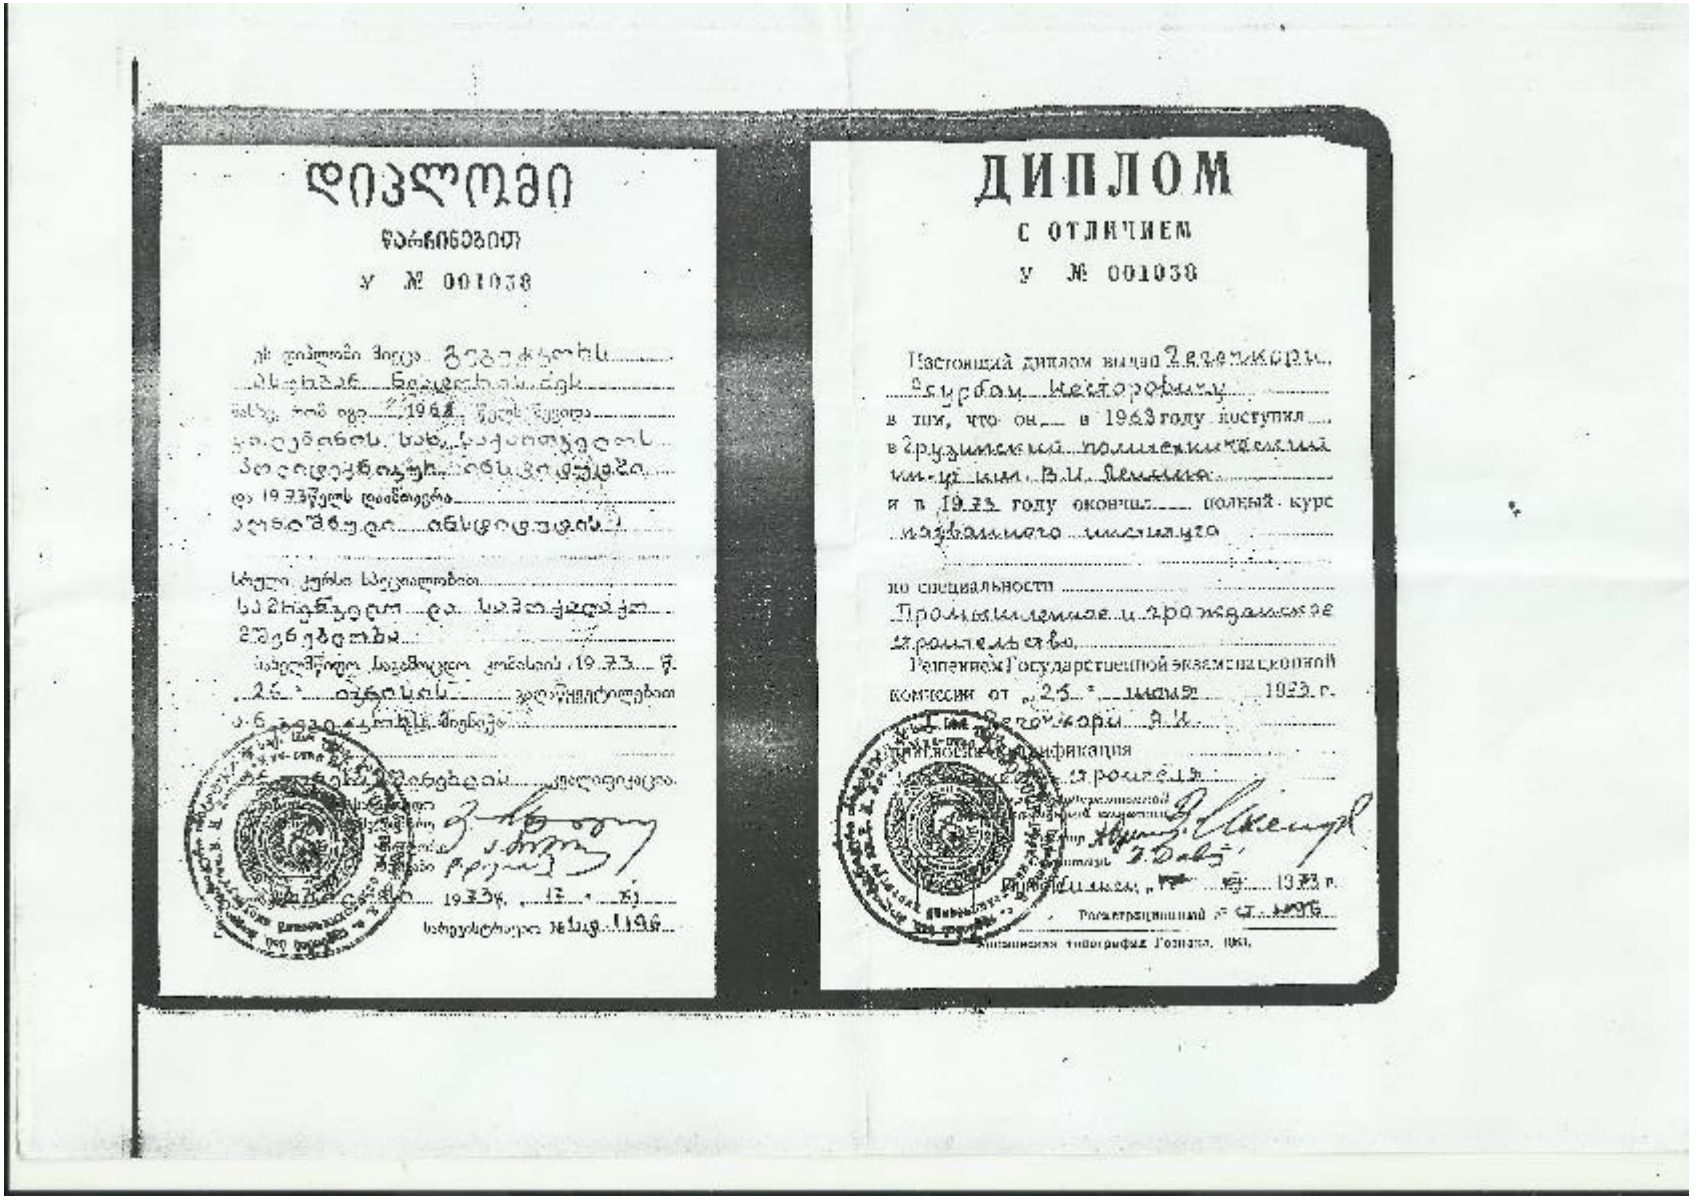

დიპლომი


ა № 001038

ДИПЛОМ

С ОТЛИЧИЕМ

а № 001030






Типография Госиздата. 1961.

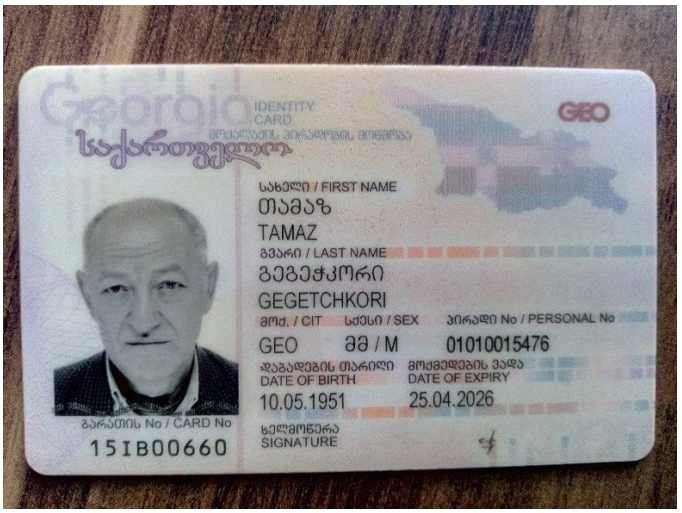
Georgia
IDENTITY CARD
საქართველოს პირადობის მოწმობა
GEO
სახელი / FIRST NAME
თამაზ
TAMAZ
გვარი / LAST NAME
გეგეჭკორი
GEGETCHKORI
მოქ. / CIT
სქესი / SEX
პირადი No / PERSONAL No
GEO
მმ / M
01010015476
დაბადების თარიღი
DATE OF BIRTH
10.05.1951
მოქმედების ვადა
DATE OF EXPIRY
25.04.2026
ბარათის No / CARD No
15IB00660
ხელმოწერა
SIGNATURE


დაბადების ადგილი / PLACE OF BIRTH
მარტვილი
MARTVILI
გაცემის თარიღი / DATE OF ISSUE
25.04.2016
გამცემი ორგანო / ISSUING AUTHORITY
იუსტიციის სამინისტრო
MINISTRY OF JUSTICE
დამკვეთი: სრს; დამამზადებელი: MB-IDS 2015
სუს-ს რეგისტრაციის No 26-3184
IDGE015IB00660701010015476<<<<
5105106M2604251GE0<<<<<<<<<<<1
GEGETCHKORI<<TAMAZ<<<<<<<<<<<<

საქართველოს შინაგან საქმეთა
სამინისტროს სახელმწიფო საქვეუწყებო
დაწესებულება – საგანგებო
სიტუაციების მართვის სამსახური

MINISTRY OF INTERNAL AFFAIRS OF
GEORGIA SUBORDINATED STATE
ENTITY – EMERGENCY
MANAGEMENT SERVICE

28/05/2024

MIA 6 24 01560120

სსიპ ქალაქ თბილისის მუნიციპალიტეტის არქიტექტურის სამსახურის-
III-IV კლასის შენობა-ნაგებობების სანებართვო განყოფილების
პირველადი სტრუქტურული ერთეულის ხელმძღვანელს
ქალბატონ **თამარ ჩინჩალაძეს**

ქალბატონო თამარ,

თქვენი 2024 წლის 24 მაისის N60-01241451061 წერილის პასუხად გაცნობებთ, რომ "მშენებლობის ნებართვის გაცემისა და შენობა-ნაგებობის ექსპლუატაციაში მიღების წესისა და პირობების შესახებ" საქართველოს მთავრობის 2019 წლის 31 ივლისის N255 დადგენილებით დამტკიცებული წესის მე-3 მუხლის მე-2 პუნქტის „ლ" ქვეპუნქტისა და „სამოქალაქო უსაფრთხოების შესახებ" საქართველოს კანონის 32-ე მუხლის შესაბამისად, საწყობი (გაბარიტებიდან გამომდინარე) არ განეკუთვნება სახელმწიფო სახანძრო ზედამხედველობის და სასიცოცხლო მნიშვნელობის ობიექტების ნუსხას. ამდენად, ქალაქ თბილისში, ქვემო ალექსეევკას დასახლებაში (ნაკვ. 07/024) არსებულ მიწის ნაკვეთზე (ს/კ: 01.19.24.007.024), საწყობის შენობის პროექტზე სახანძრო უსაფრთხოების მოთხოვნების შესრულების საკითხის შეთანხმება სცილდება სამსახურის კომპეტენციის ფარგლებს.

ამასთან ერთად, მიუხედავად იმისა, რომ ზემოაღნიშნული ობიექტი არ შედის ზედამხედველობას დაქვემდებარებულ ობიექტთა ნუსხაში, ნებართვის გაცემის დროს საპროექტო დოკუმენტაცია უნდა იყოს სამშენებლო ნორმების და წესების, ტექნიკური რეგულირების სხვა დოკუმენტებით დადგენილ სახანძრო უსაფრთხოების მოთხოვნებთან შესაბამისობაში.

პატივისცემით,

სახელმწიფო საქვეუწყებო დაწესებულება-საგანგებო
სიტუაციების მართვის სამსახური /
ზედამხედველობის დეპარტამენტი
დეპარტამენტის უფროსი
კუჭაშვილი დავითი

საქართველო, 0114, თბილისი, ვ. გორგასლის ქ. №83ა
ტელ: (+995 032) 2 41 44 79
ელ. ფოსტა: info@es.gov.ge

№83a, V. Gorgasali str. Tbilisi, 0114, Georgia
Tel: (+995 032 2 41 44 79
E-mail: info@es.gov.ge