ფასადი "ვ-ვ" მასშტაბი 1:100

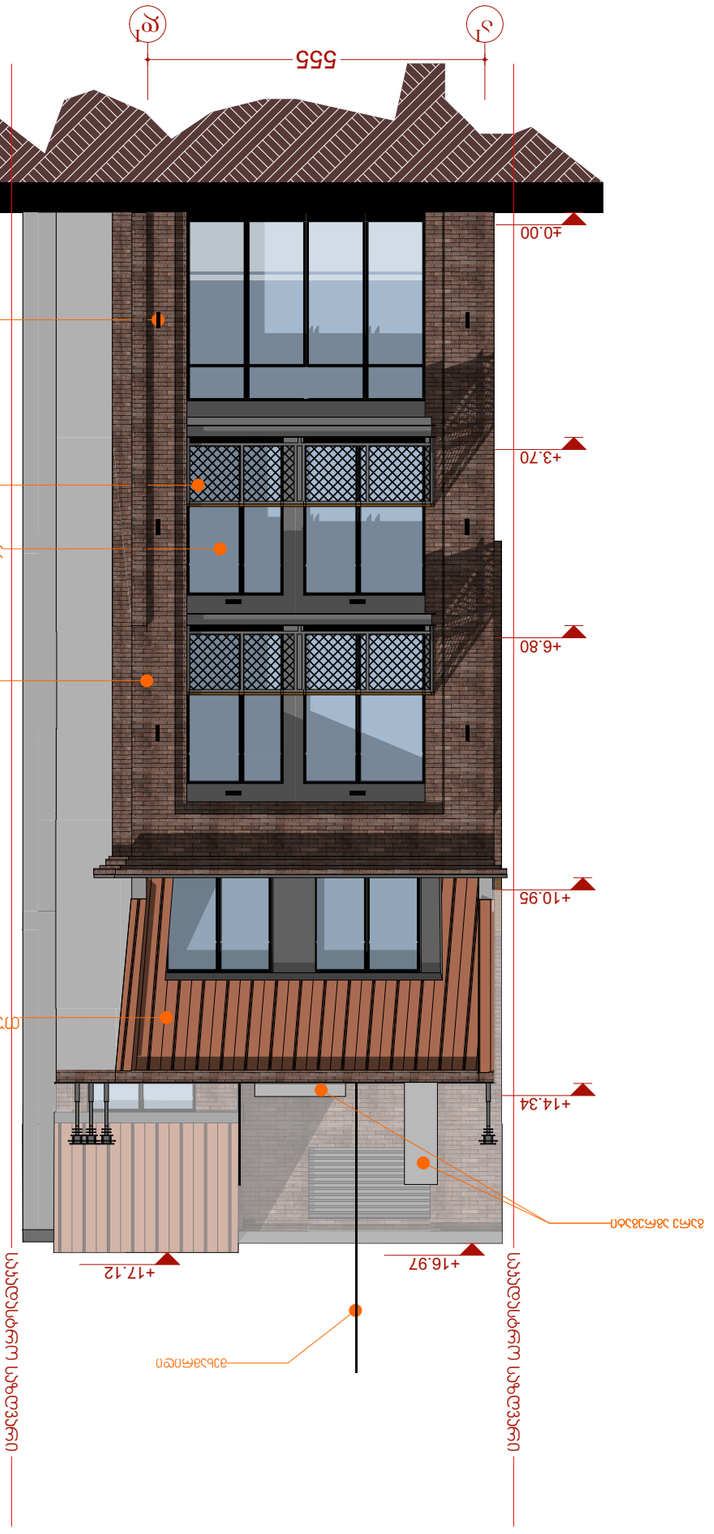
±0.00(459.00)
555
ვ1
ჯ1
±0.00
+3.70
+6.80
+10.95
+14.34
+16.97
+17.12
+9.90
+10.95
ალუმინის ფანჯრების შუშატკეცილი
ალუმინის ფანჯრების შუშატკეცილი
ალუმინის პროფილის ფერადი ნაკეთობა RAL 9023
ალუმინის პროფილის ფერადი ნაკეთობა RAL 8002
ალუმინის პროფილის ფერადი ნაკეთობა
ალუმინის პროფილის ფერადი ნაკეთობა
ალუმინის პროფილის ფერადი ნაკეთობა

ფასადის ელემენტების ფერადოვანი გადაწყვეტა

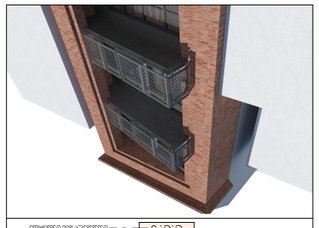

	პროექტირების ეტაპი
	A3
	ნახაზის დასახელება:

ფასადი "ტ-ჯ" ტიპიური ბინის ბლოკის მხრიდან მასშტაბი 1:100

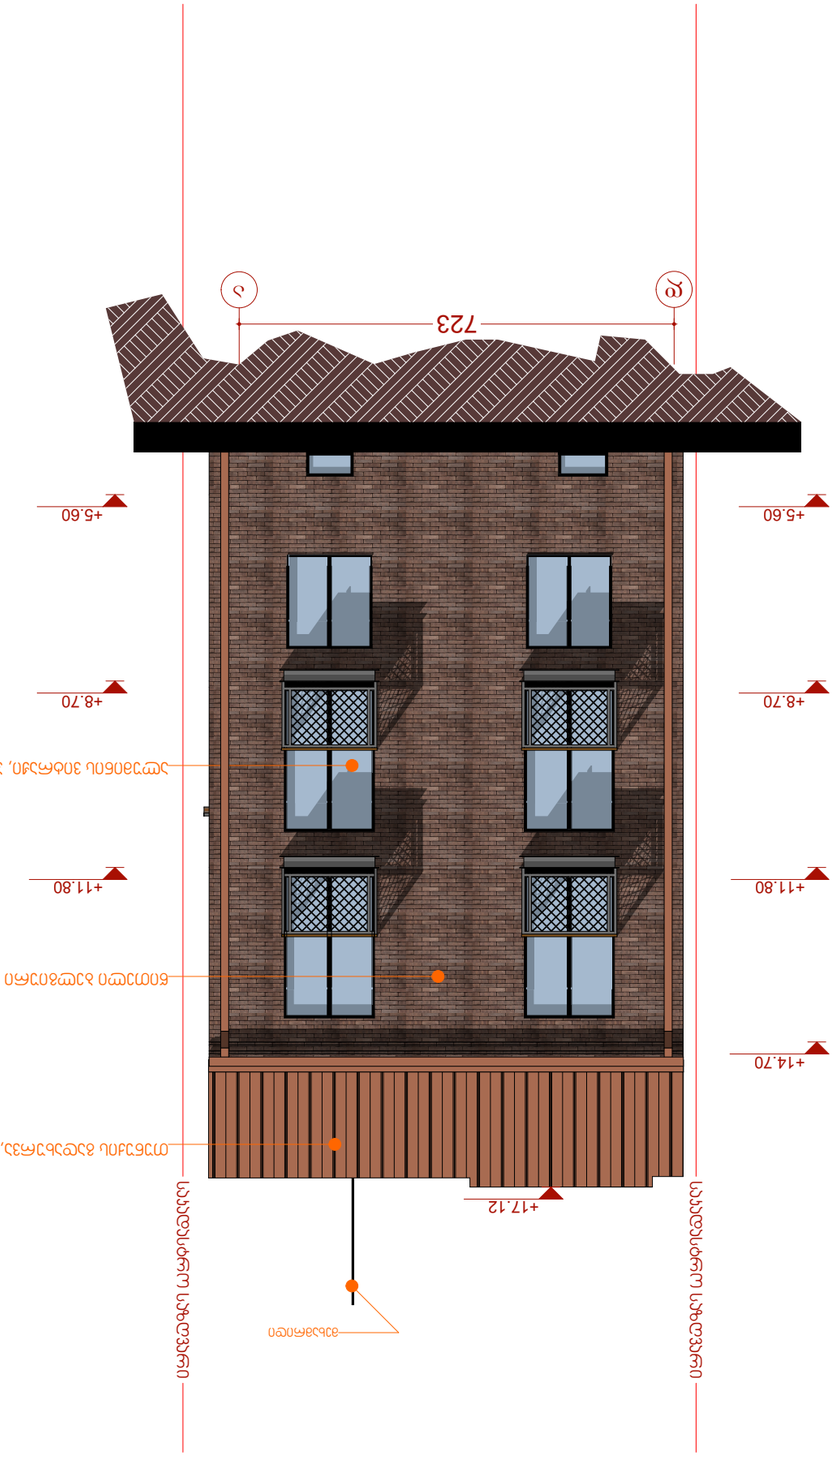

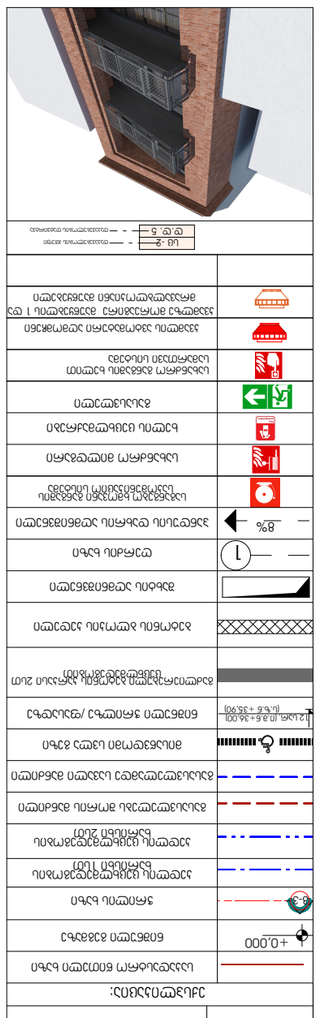

ფურცლის ზომა	A3
პროექტის ეტაპი:	



ფასადი "4-1" მასშტაბი 1:100

ფორმატი	A3
პროექტის ეტაპი	
+0.000	ნიშნული
ნაგებობის საზღვარი	
ავარიული ევაკუაციის მარშრუტი	
ავარიული ევაკუაციის მარშრუტი (ქვედა სართული)	
ხანძარსაწინააღმდეგო ფარდა	
ხანძარსაწინააღმდეგო კარი	
ხანძარსაწინააღმდეგო კარი (ქვედა სართული)	
ხანძარსაწინააღმდეგო ფარდა	
ნაკადის მიმართულება და სიჩქარე (მ/წმ)	
ხანძარსაწინააღმდეგო ტიხრები	
ხანძარსაწინააღმდეგო ტიხრები (ქვედა სართული)	
