ცხრილი 407.4.7.1.3 - სამართავი ღილაკის ამოცნობა

სამართავი ღილაკის ტიპი	ამობურცული ნიშანი	ბრაილის შეტყობინება	თანაფარდობა (გახსნილი რკალები აღნიშნავს გამოუყენებელ წერტილებს ბრაილის თითოეულ უჯრაში)
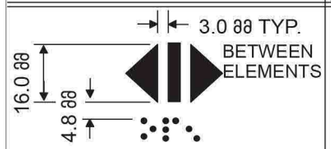 DOOR OPEN		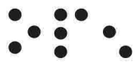 op“en”	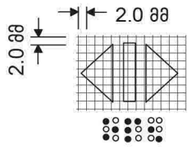
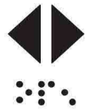 REAR/SIDE DOOR OPEN		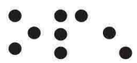 op“en”	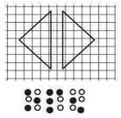
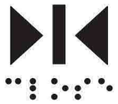 DOOR CLOSE	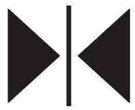	 close	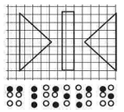
 REAR/SIDE DOOR CLOSE	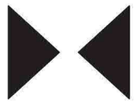	 close	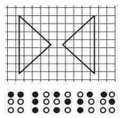
 MAIN		 ma“in”	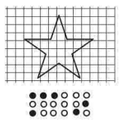
 ALARM		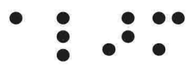 al“ar”m	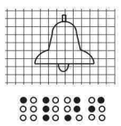
 PHONE		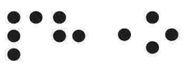 ph“one”	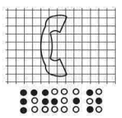
 EMERGENCY STOP (WHEN PROVIDED) X on face of octagon is not required to be tactile		 “st”op	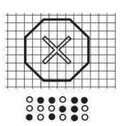

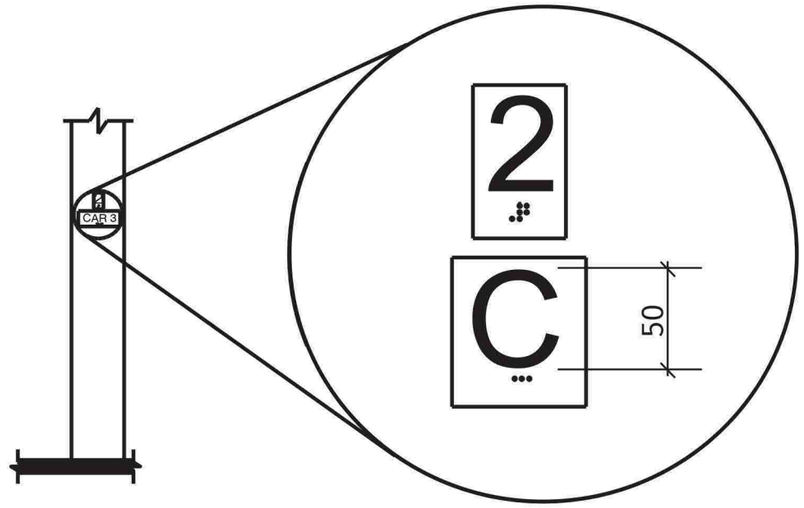

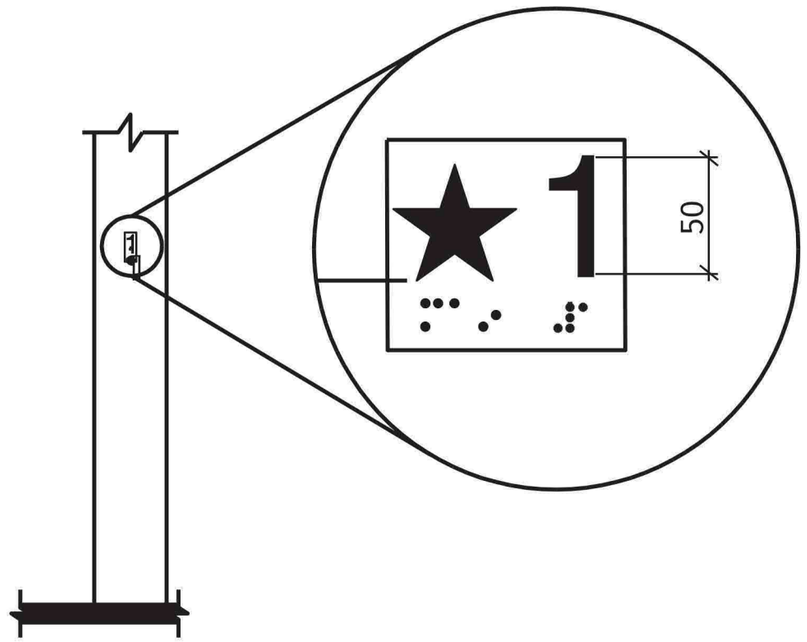

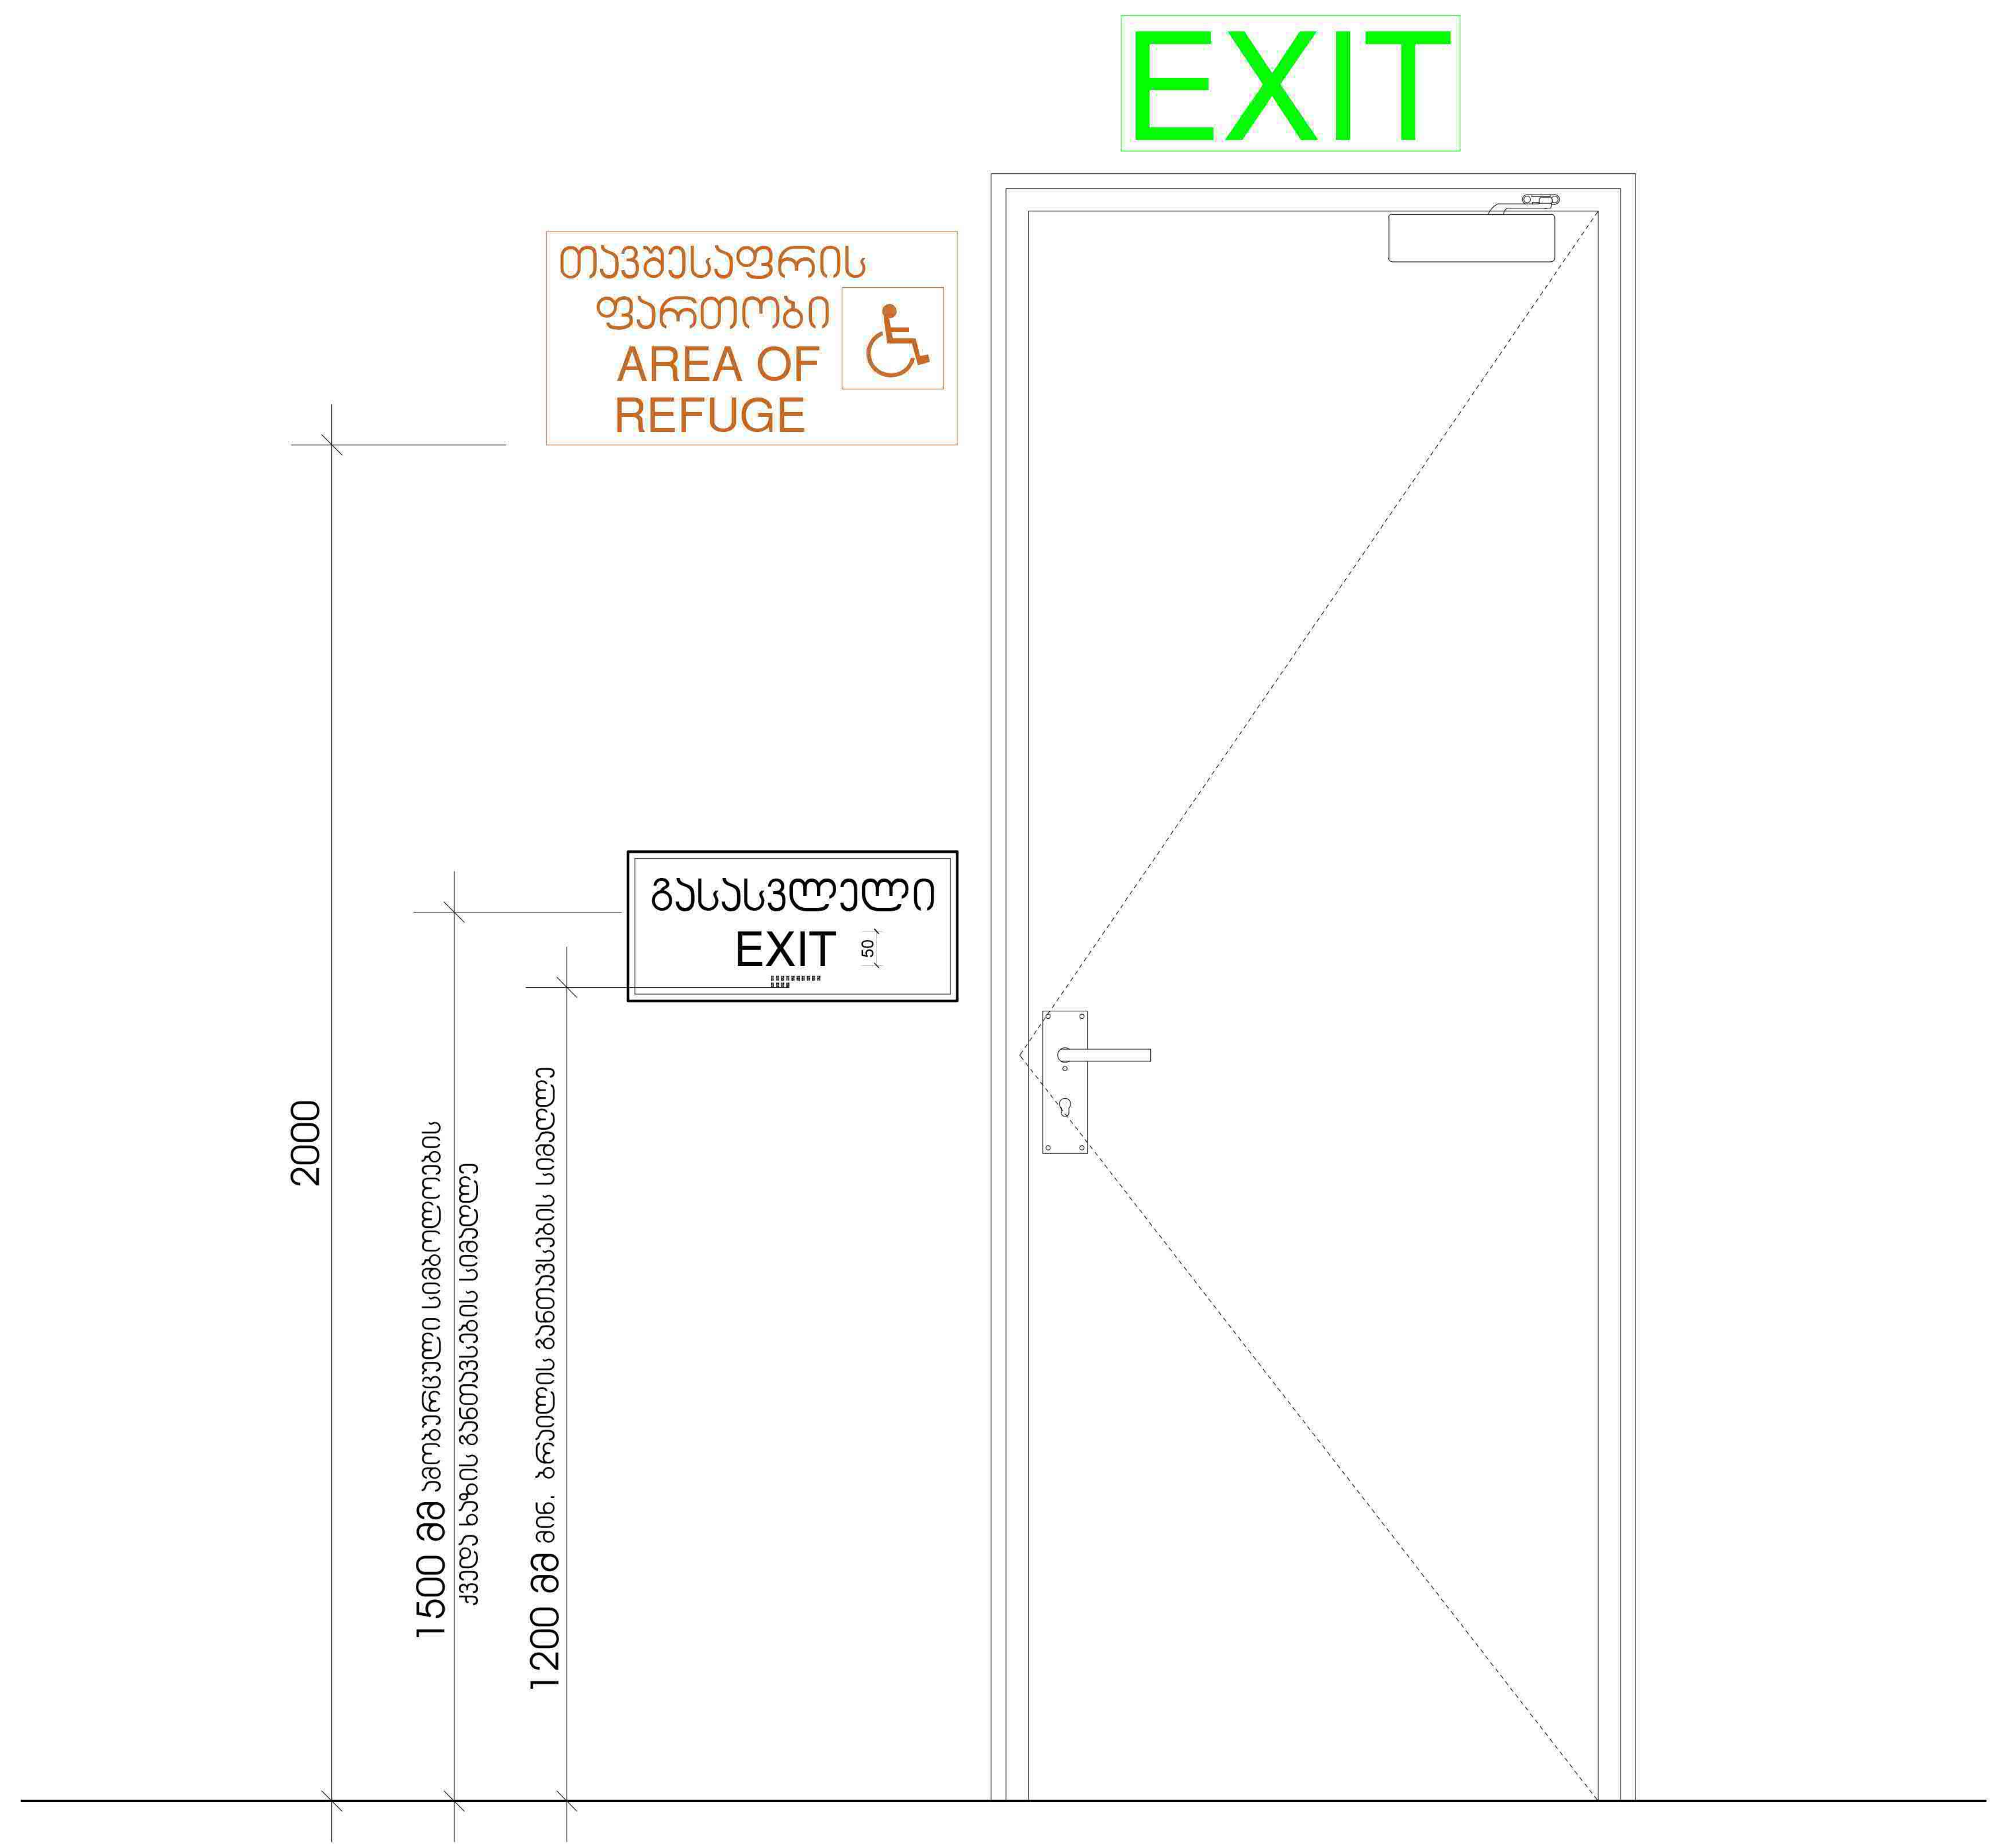
EXIT
თავშესაფრის ფართობი
AREA OF REFUGE
გასასვლელი
EXIT
50
2000
1500 მმ ამობურცული სიმბოლოების
ქვედა ხაზის მანიშნებლის სიმაღლე
1200 მმ მინ. ბრაილის მანიშნებლის სიმაღლე

გასასვლელის განათებული ნიშანი

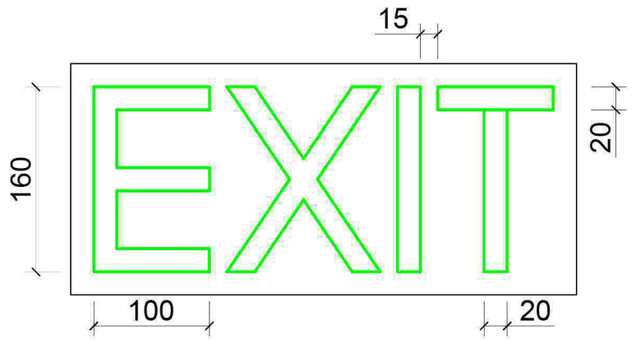

განათებული ნიშანი თავშესაფრის ფართობთან მიმავალ ჯართან

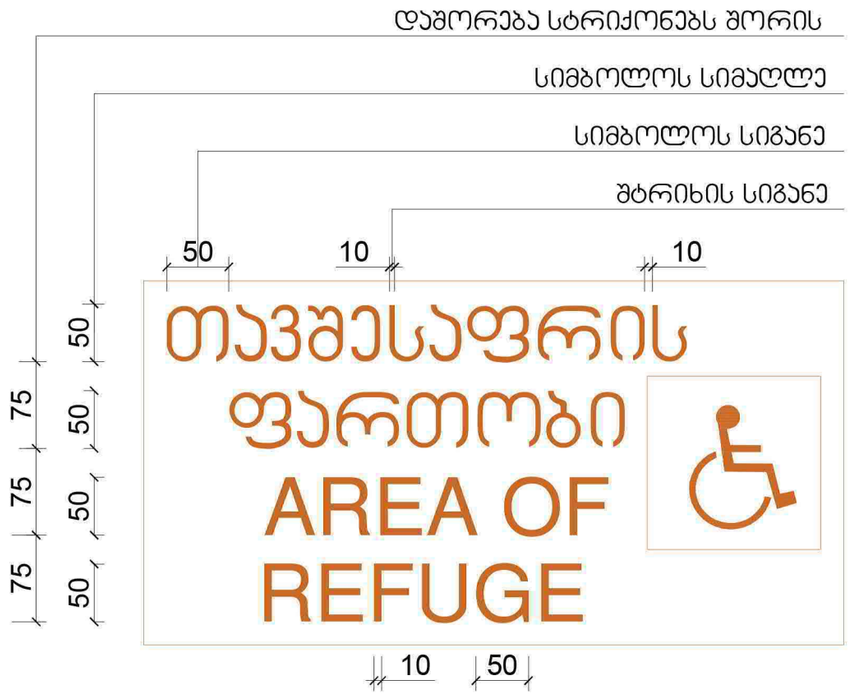

ნიშანი ამობურცული სიმბოლოებით და ბრაილით გზა-ჯიბის შესასვლელთან და გარეთ გამავალ ყველა ჯართან

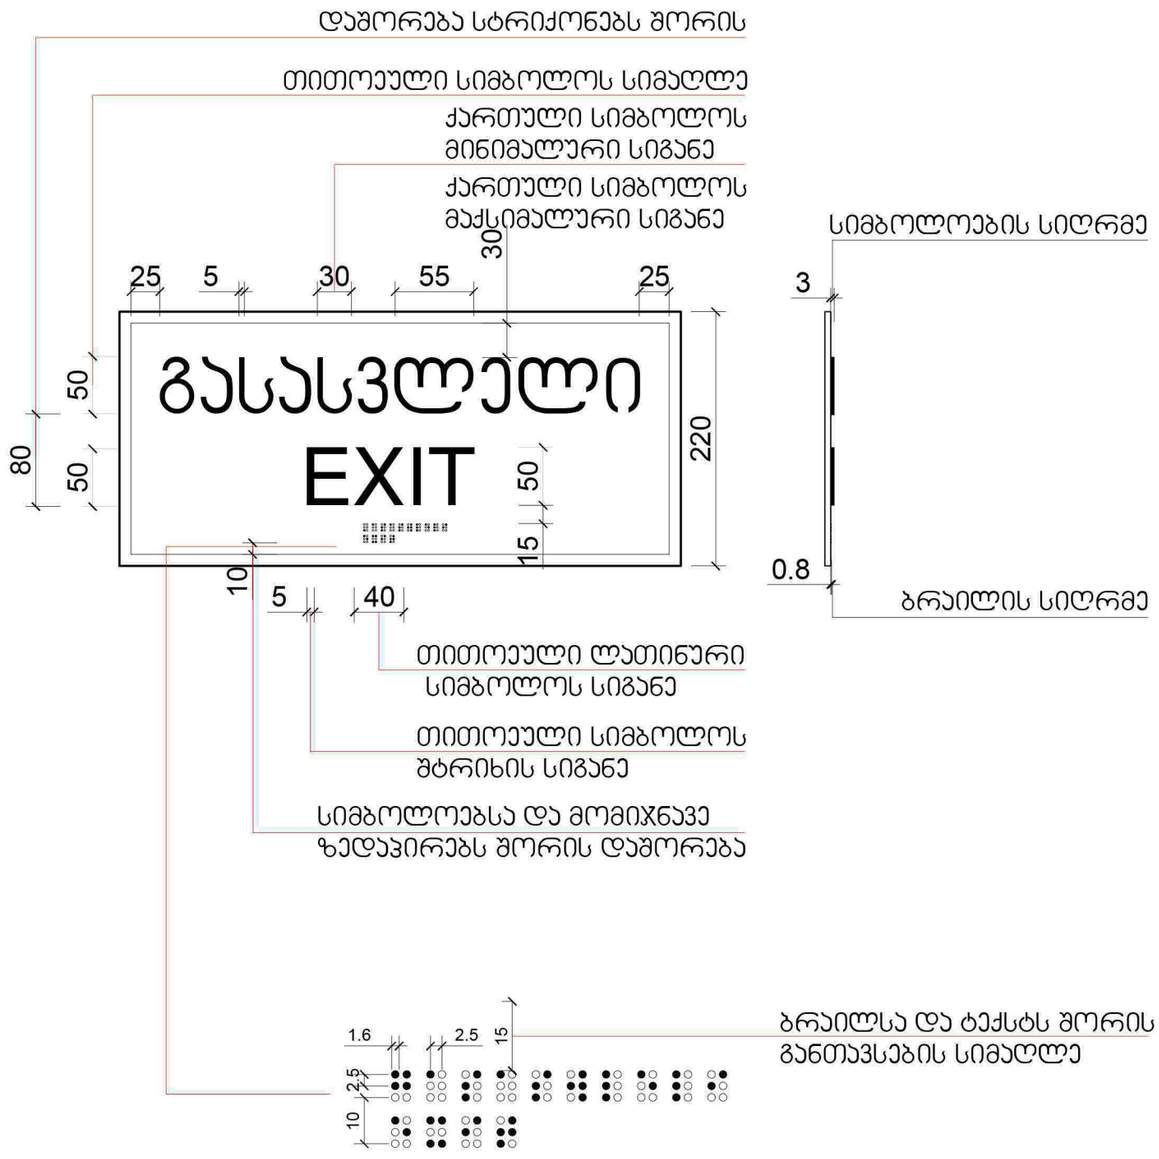




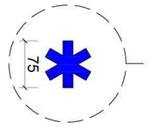



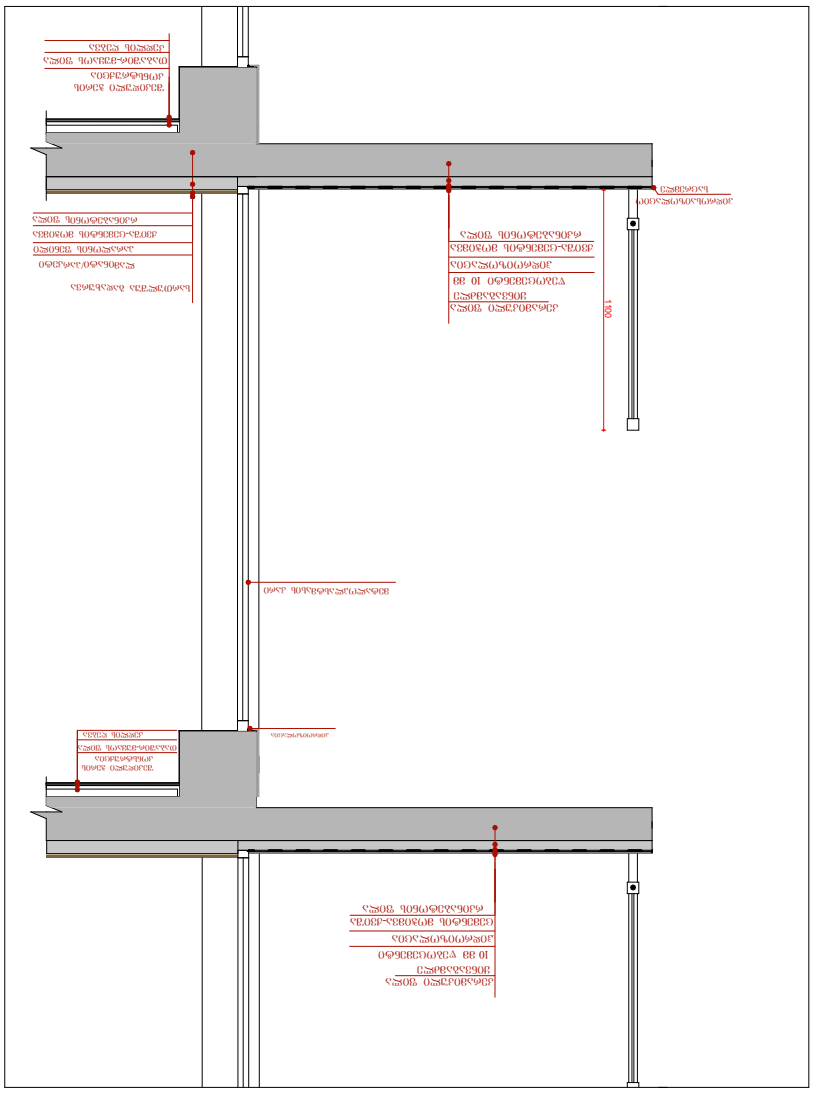

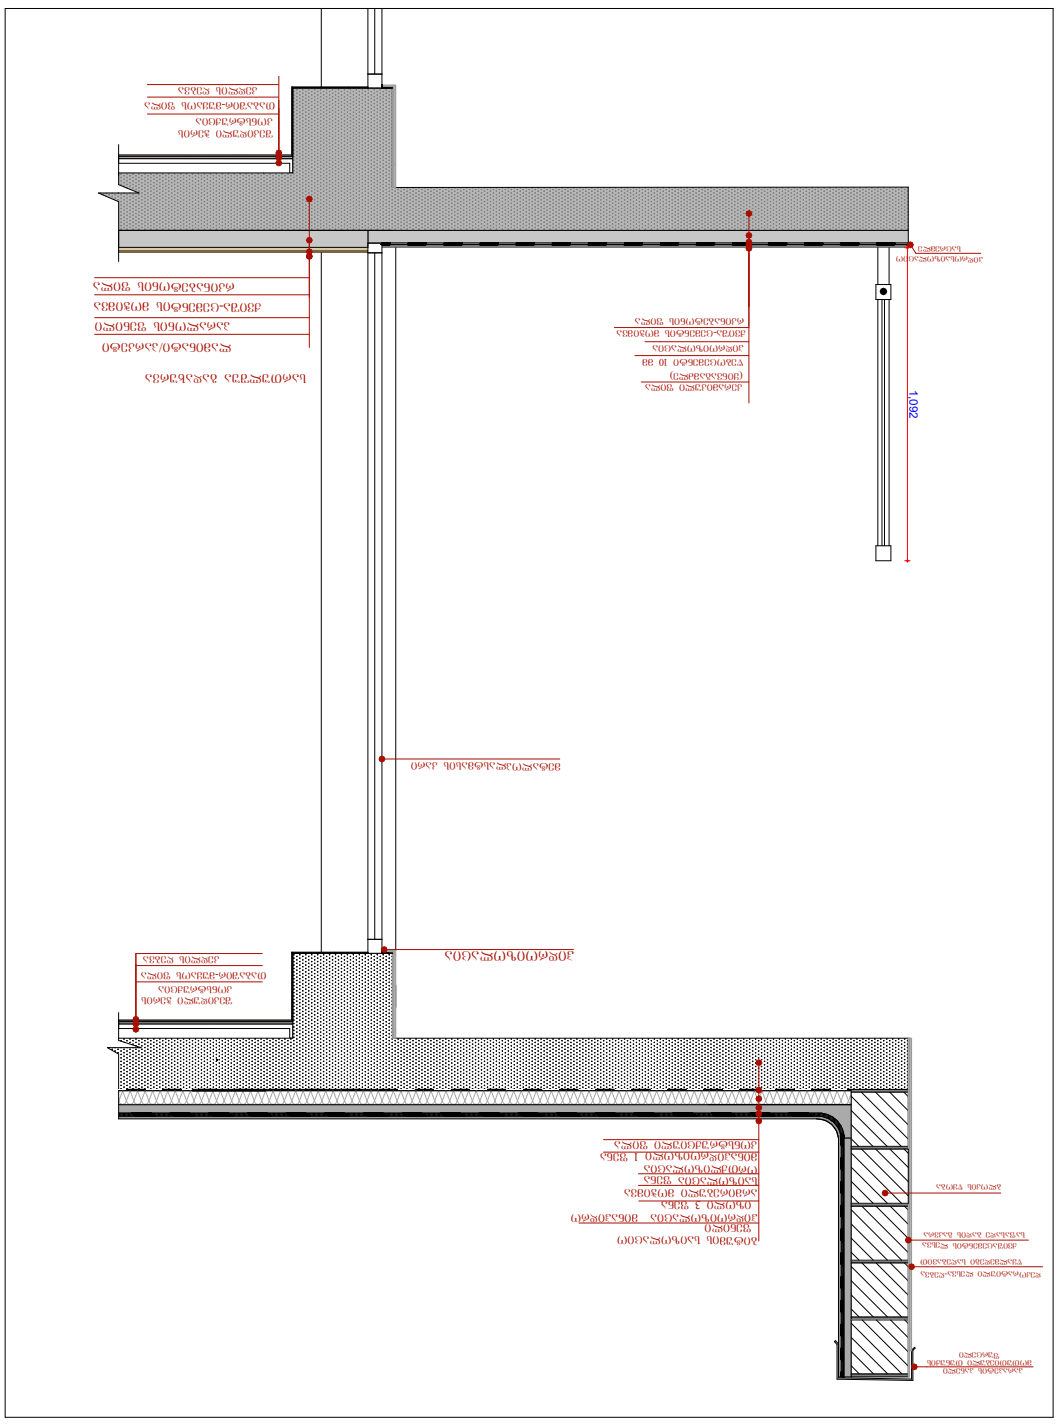

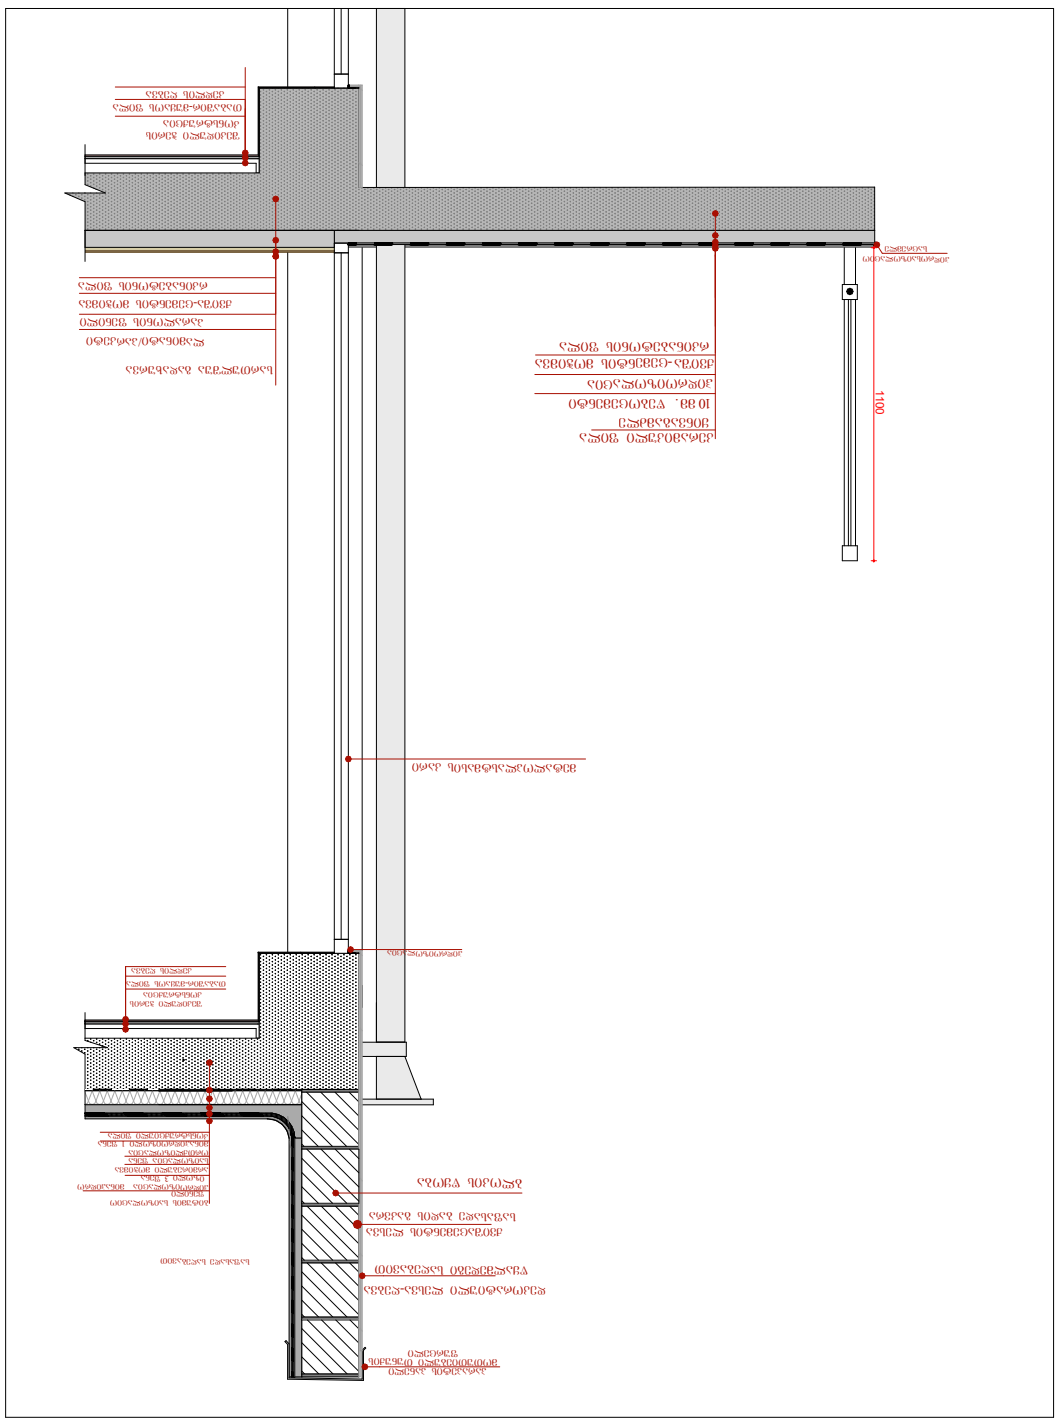

ვიზუალიზაცია I

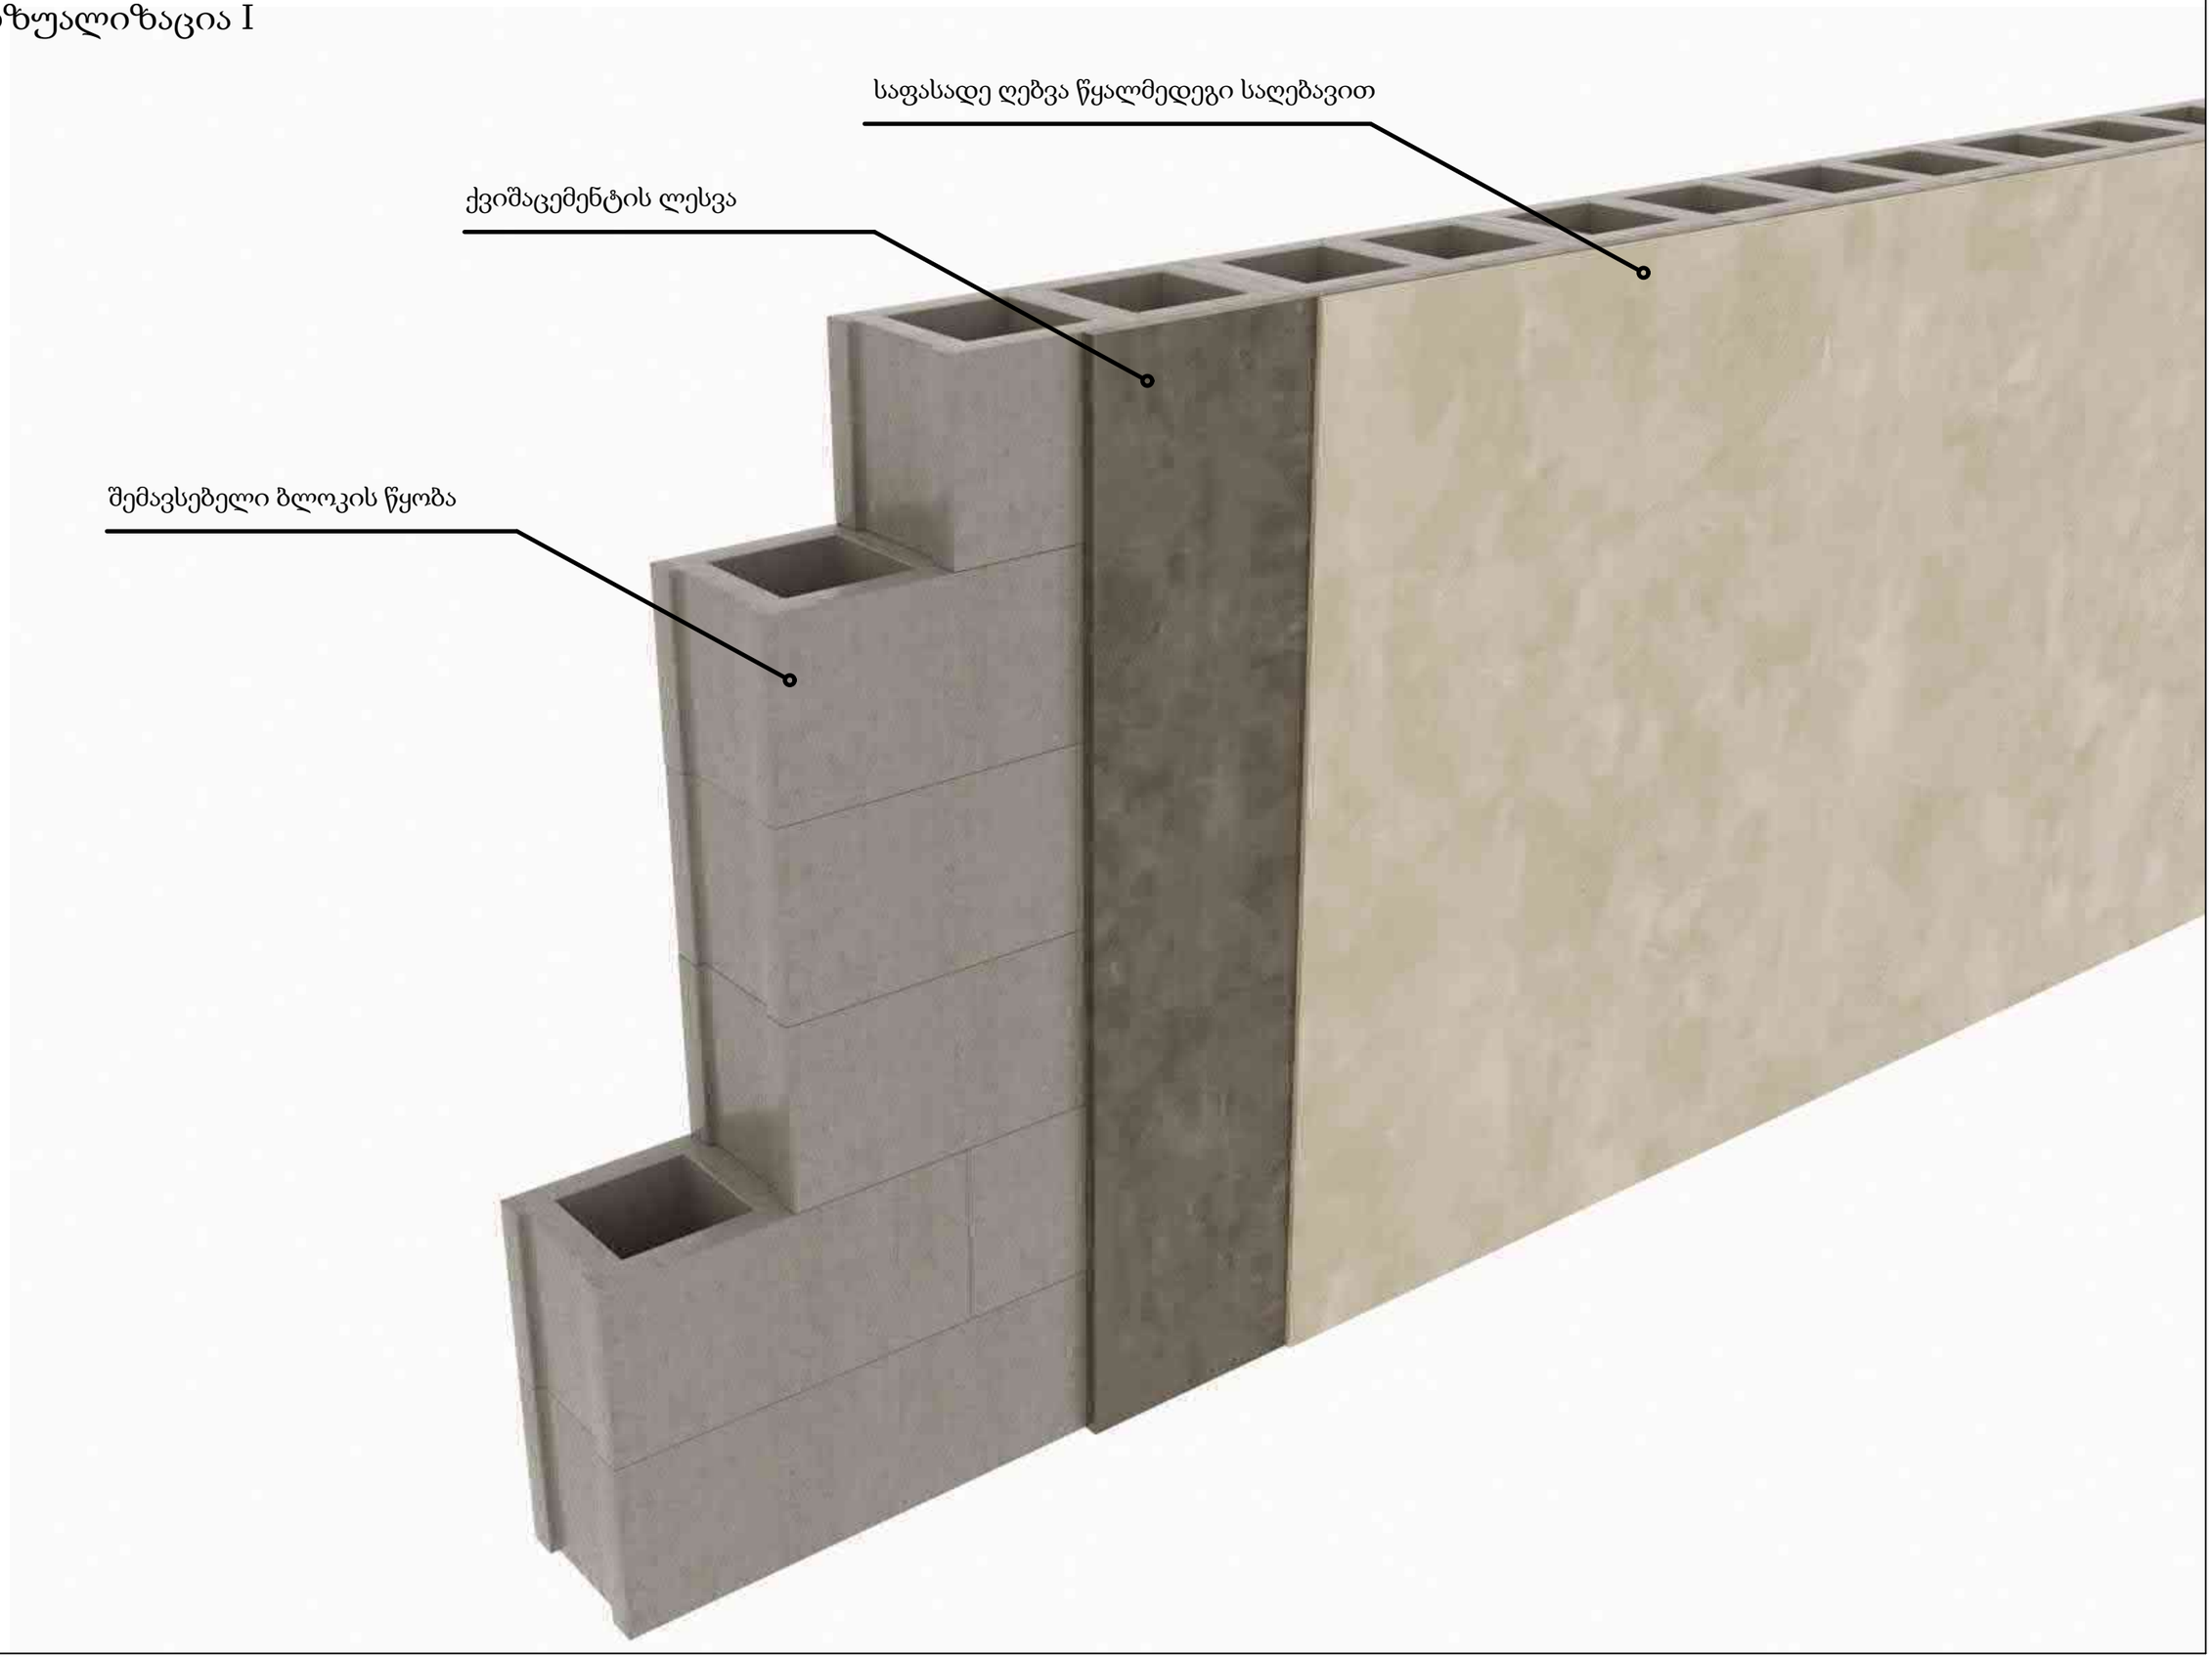

ვიზუალიზაცია II

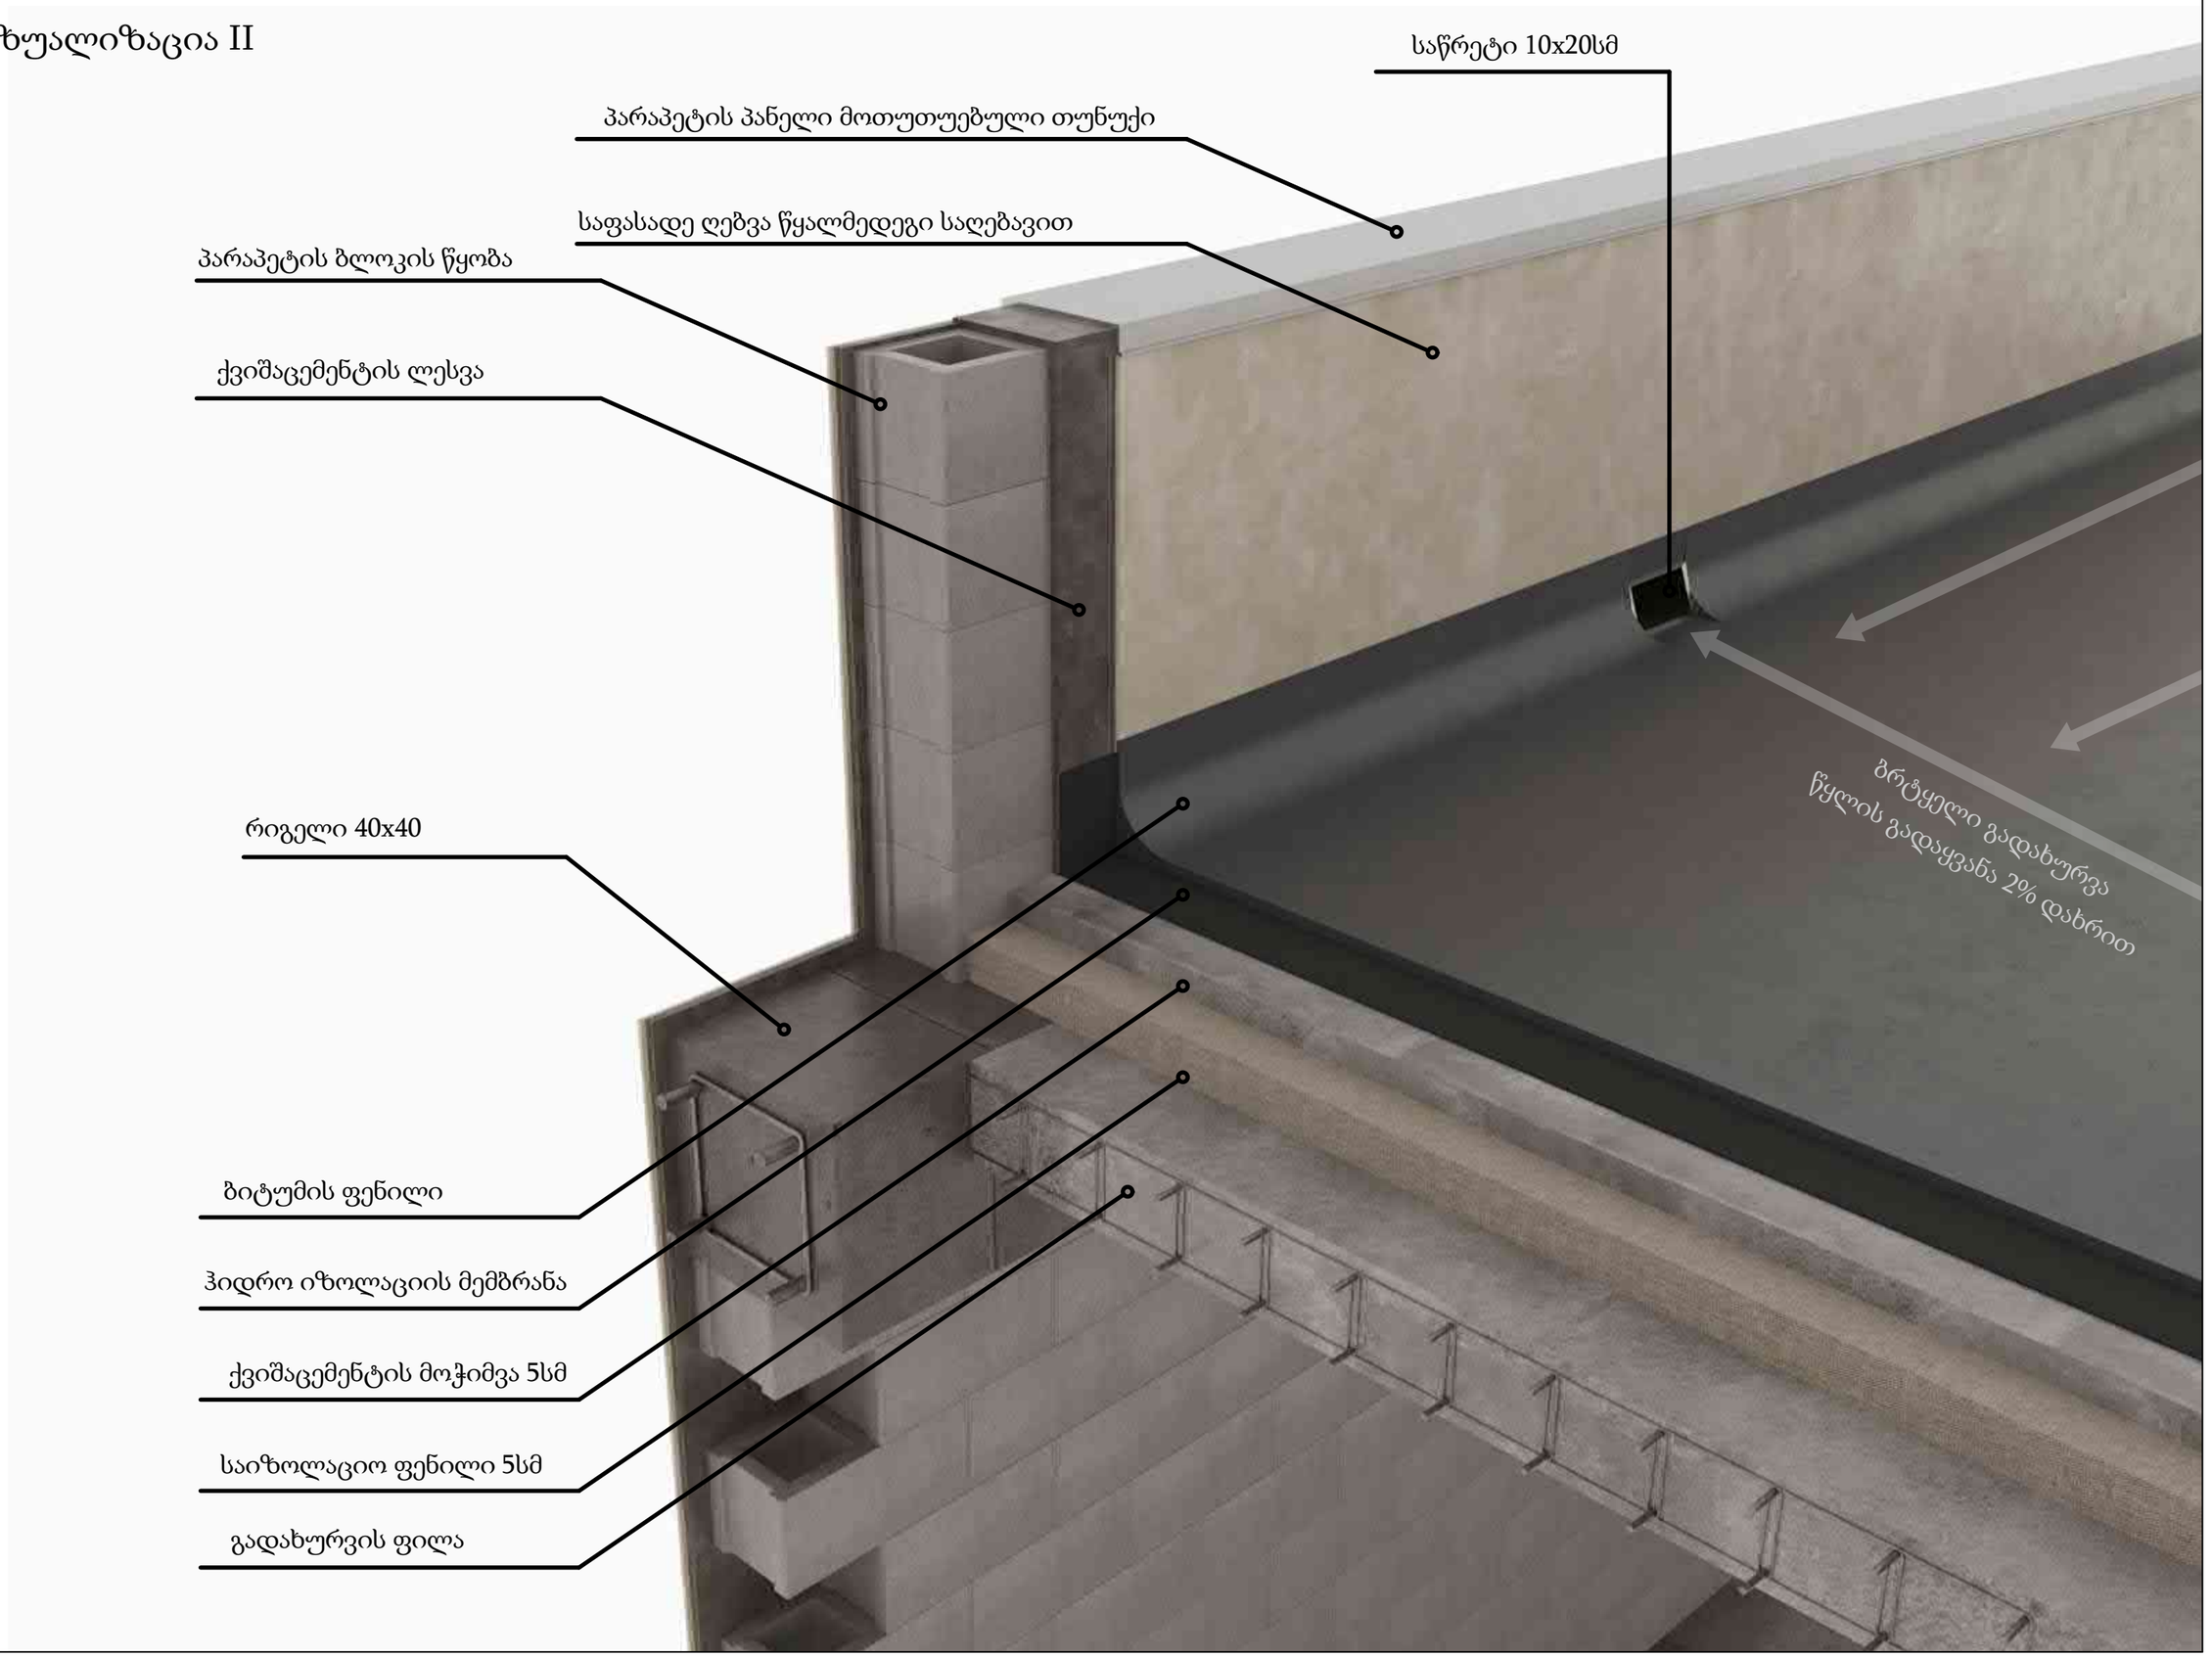

აივნის ფილის და საყვავილის მოწყობის დეტალი მასშტაბი - 1 : 50

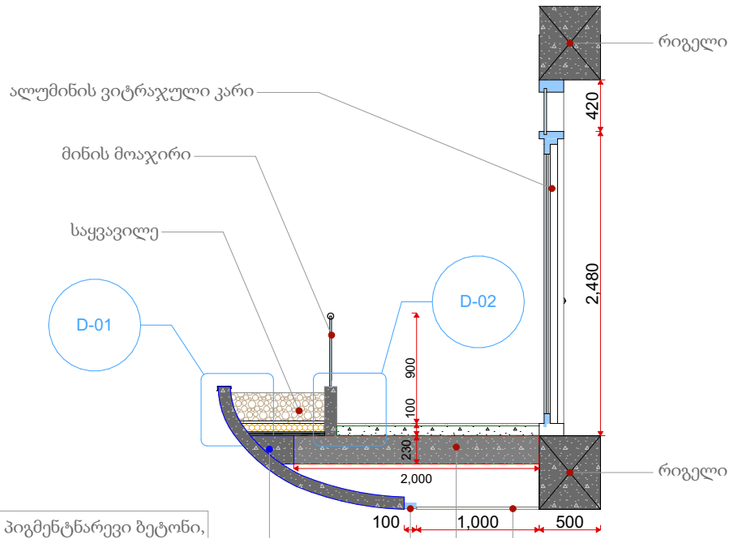

D - 02

აივნის ჭრილი მასშტაბი - 1:10

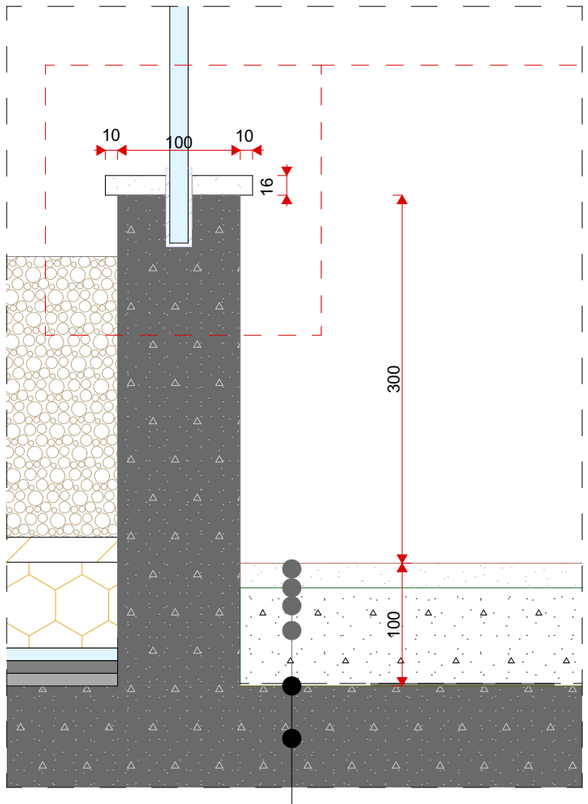

მინის მოაჯირის ჩამაგრების დეტალი არმირებულ ჯედელში. მ_ 1:5

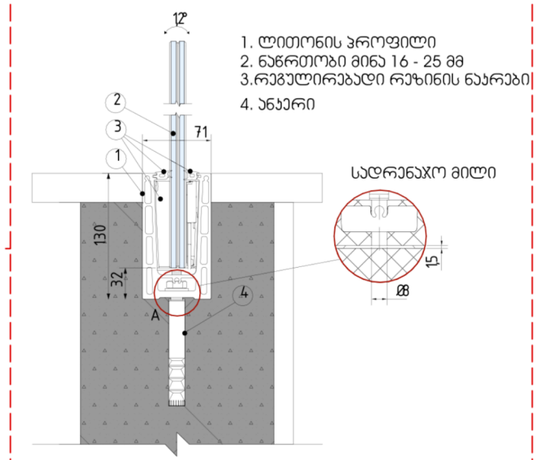

ჯერამოგრანიტის ფილა ყინვაგამძლე
წებო ცემენტის ხსნარი
ჰიდროეზოლაცია
ქვიშა - ცემენტის ხსნარი
ორთქლსაიზოლაციო მემბრანა
ხრინაბეტონის ფილა

D - 01

საყვავილის მოწყობის დეტალი.
ჭრილი მ. 1:20

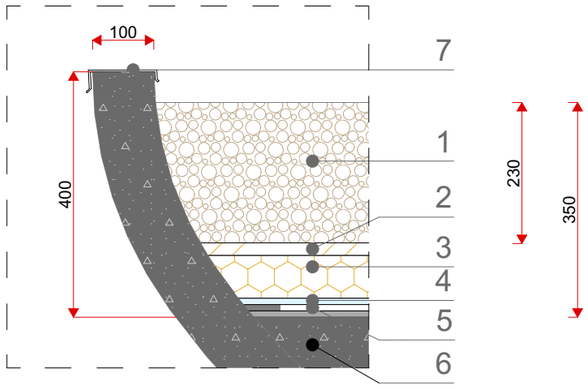

1. ნიადაგი
2. ფილტრი
სადრენაჟო სისტემა
3. ფესვის საწინააღმდეგო ბარიერი
4. ჰიდროიზოლაცია
5. რადიაციის ბარიერი
6. ბეტონი
7. თუნუქის საცრემლე

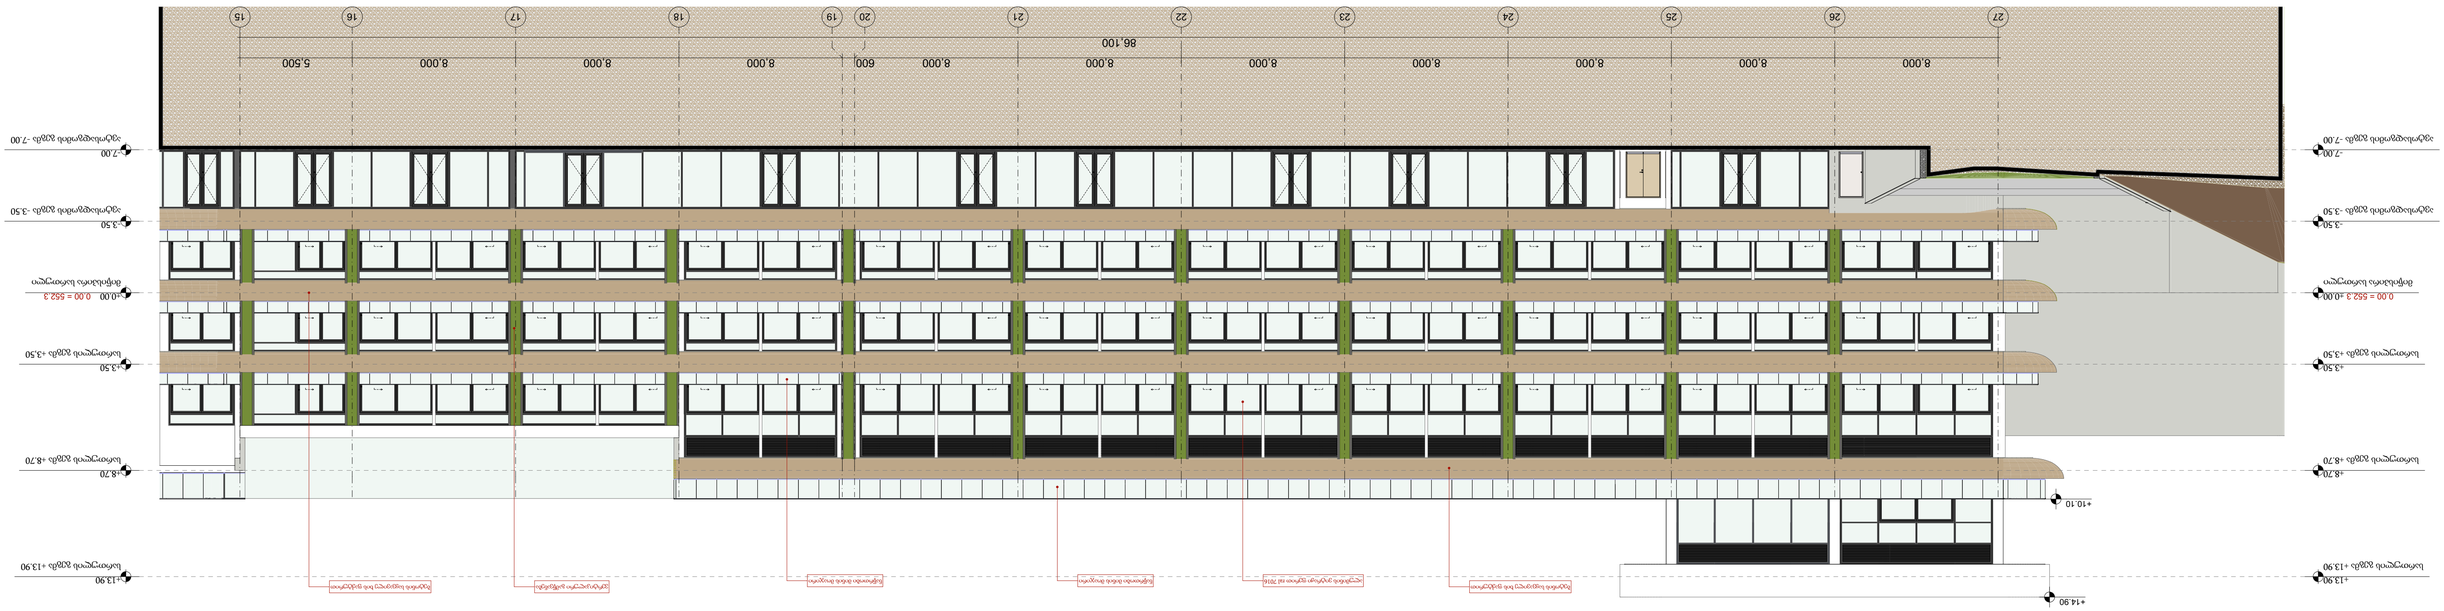

ფასადის ალუმინის პანელი	ALUCOBOND PLUS



დემკვეთი	მთავარი არქიტექტორი	პროექტის ავტორები	სათაური	მისამართი	პროექტის სტადია	ნახაზის სახელწოდება	მასშტაბი	Code	თარიღი	შპს: " *Line Georgia* "
შ.პ.ს ჯინო პარკი 404906722	მაცაცო ჯინჭარაშვილი	გურამი სიჭინავა	სასტუმრო კომპლექსი	ქალაქი თბილისი, ბეშენოვას ქუჩა ს/კ: 01.12.21.001.538	არქიტექტურული ნაწილი	ფასადი 14 - 1	1:150	A.03.2	მაისი 2024 წ.	0112 თბილისი, საქართველო მტკვრის ქუჩა №6

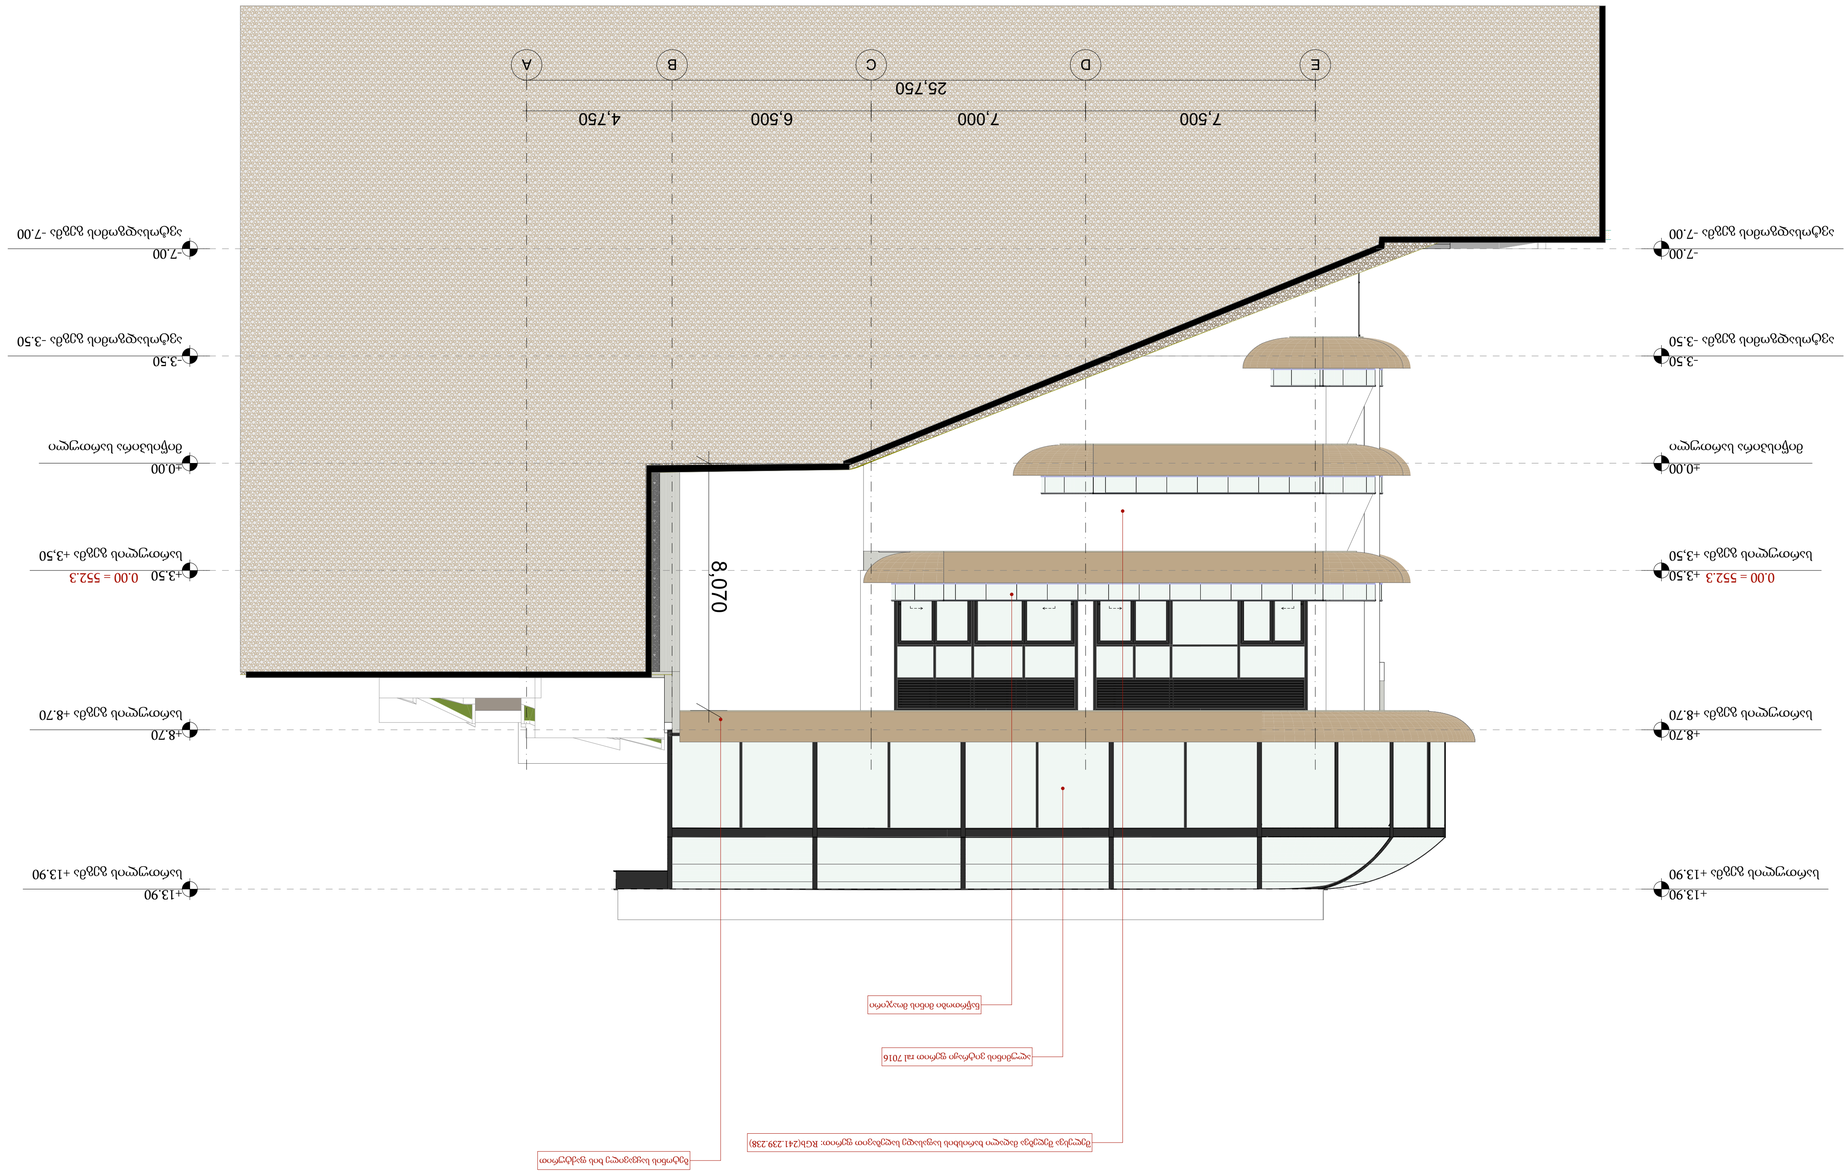


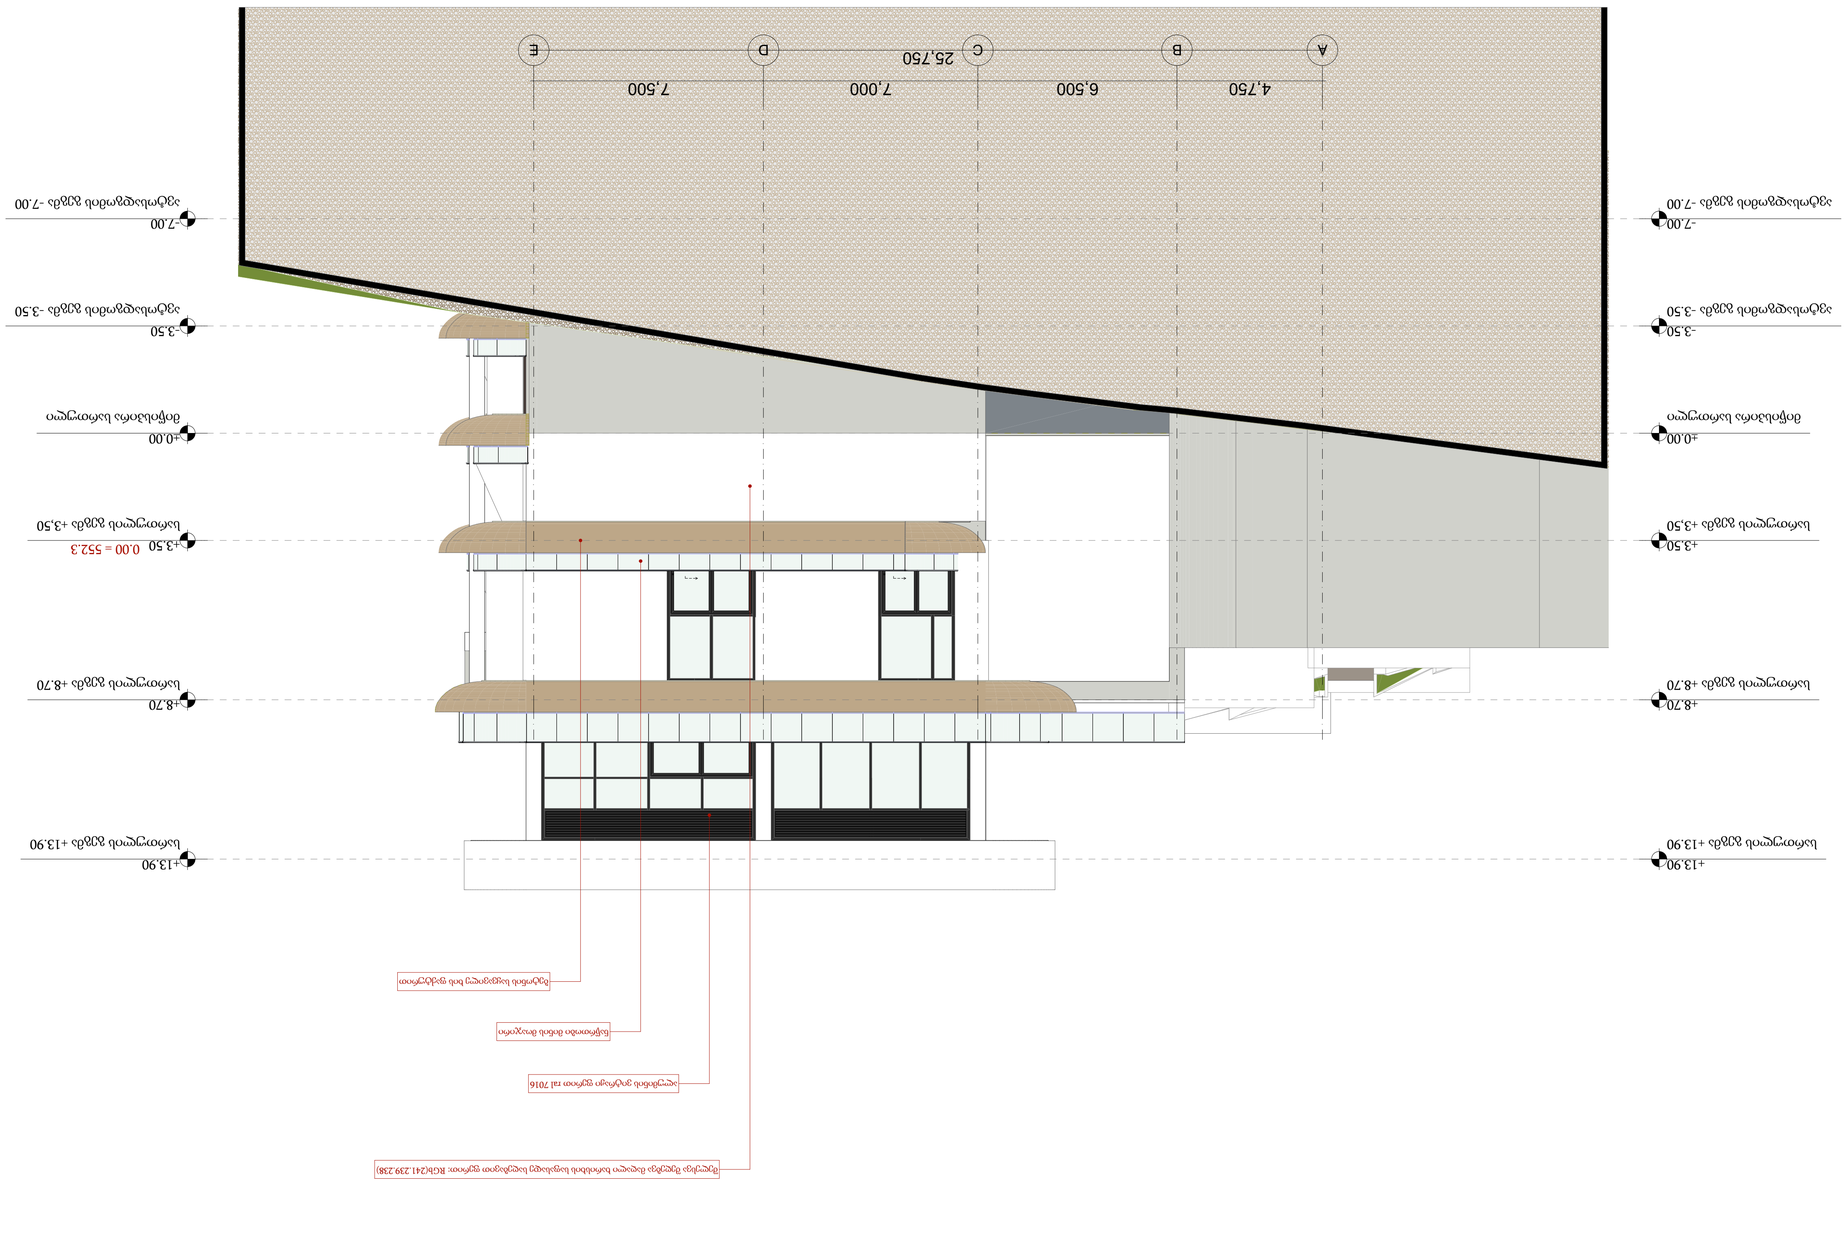


ᲓᲐᲪᲣᲚᲘᲐ ᲐᲕᲢᲝᲠᲘᲡ ᲣᲤᲚᲔᲑᲐ. ᲐᲙᲠᲫᲐᲚᲣᲚᲘᲐ ᲙᲐᲜᲝᲜᲛᲓᲔᲑᲚᲝᲑᲘᲗ. ᲐᲕᲢᲝᲠᲘᲡ ᲬᲘᲜᲐᲡᲬᲐᲠᲘ ᲜᲔᲑᲐᲠᲗᲕᲘᲡ ᲒᲐᲜᲙᲣᲗᲕᲜᲘᲚᲘ ᲐᲠᲘᲡ ᲛᲘᲡ ᲛᲘᲔᲠ ᲒᲐᲓᲐᲪᲔᲛᲣᲚᲘ ᲜᲔᲑᲘᲡᲛᲘᲔᲠᲘ ᲓᲐ ᲐᲜ ᲡᲮᲕᲐ ᲤᲝᲠᲛᲘᲗ ᲒᲐᲛᲝᲧᲔᲜᲔᲑᲘᲡ ᲨᲔᲛᲗᲮᲕᲔᲕᲐᲨᲘ ᲙᲐᲜᲝᲜᲛᲓᲔᲑᲚᲝᲑᲘᲗ ᲓᲐᲪᲣᲚᲘ ᲐᲕᲢᲝᲠᲘᲡ ᲣᲤᲚᲔᲑᲔᲑᲘᲡ ᲓᲐᲠᲦᲕᲔᲕᲐ ᲐᲙᲠᲫᲐᲚᲔᲑᲐ

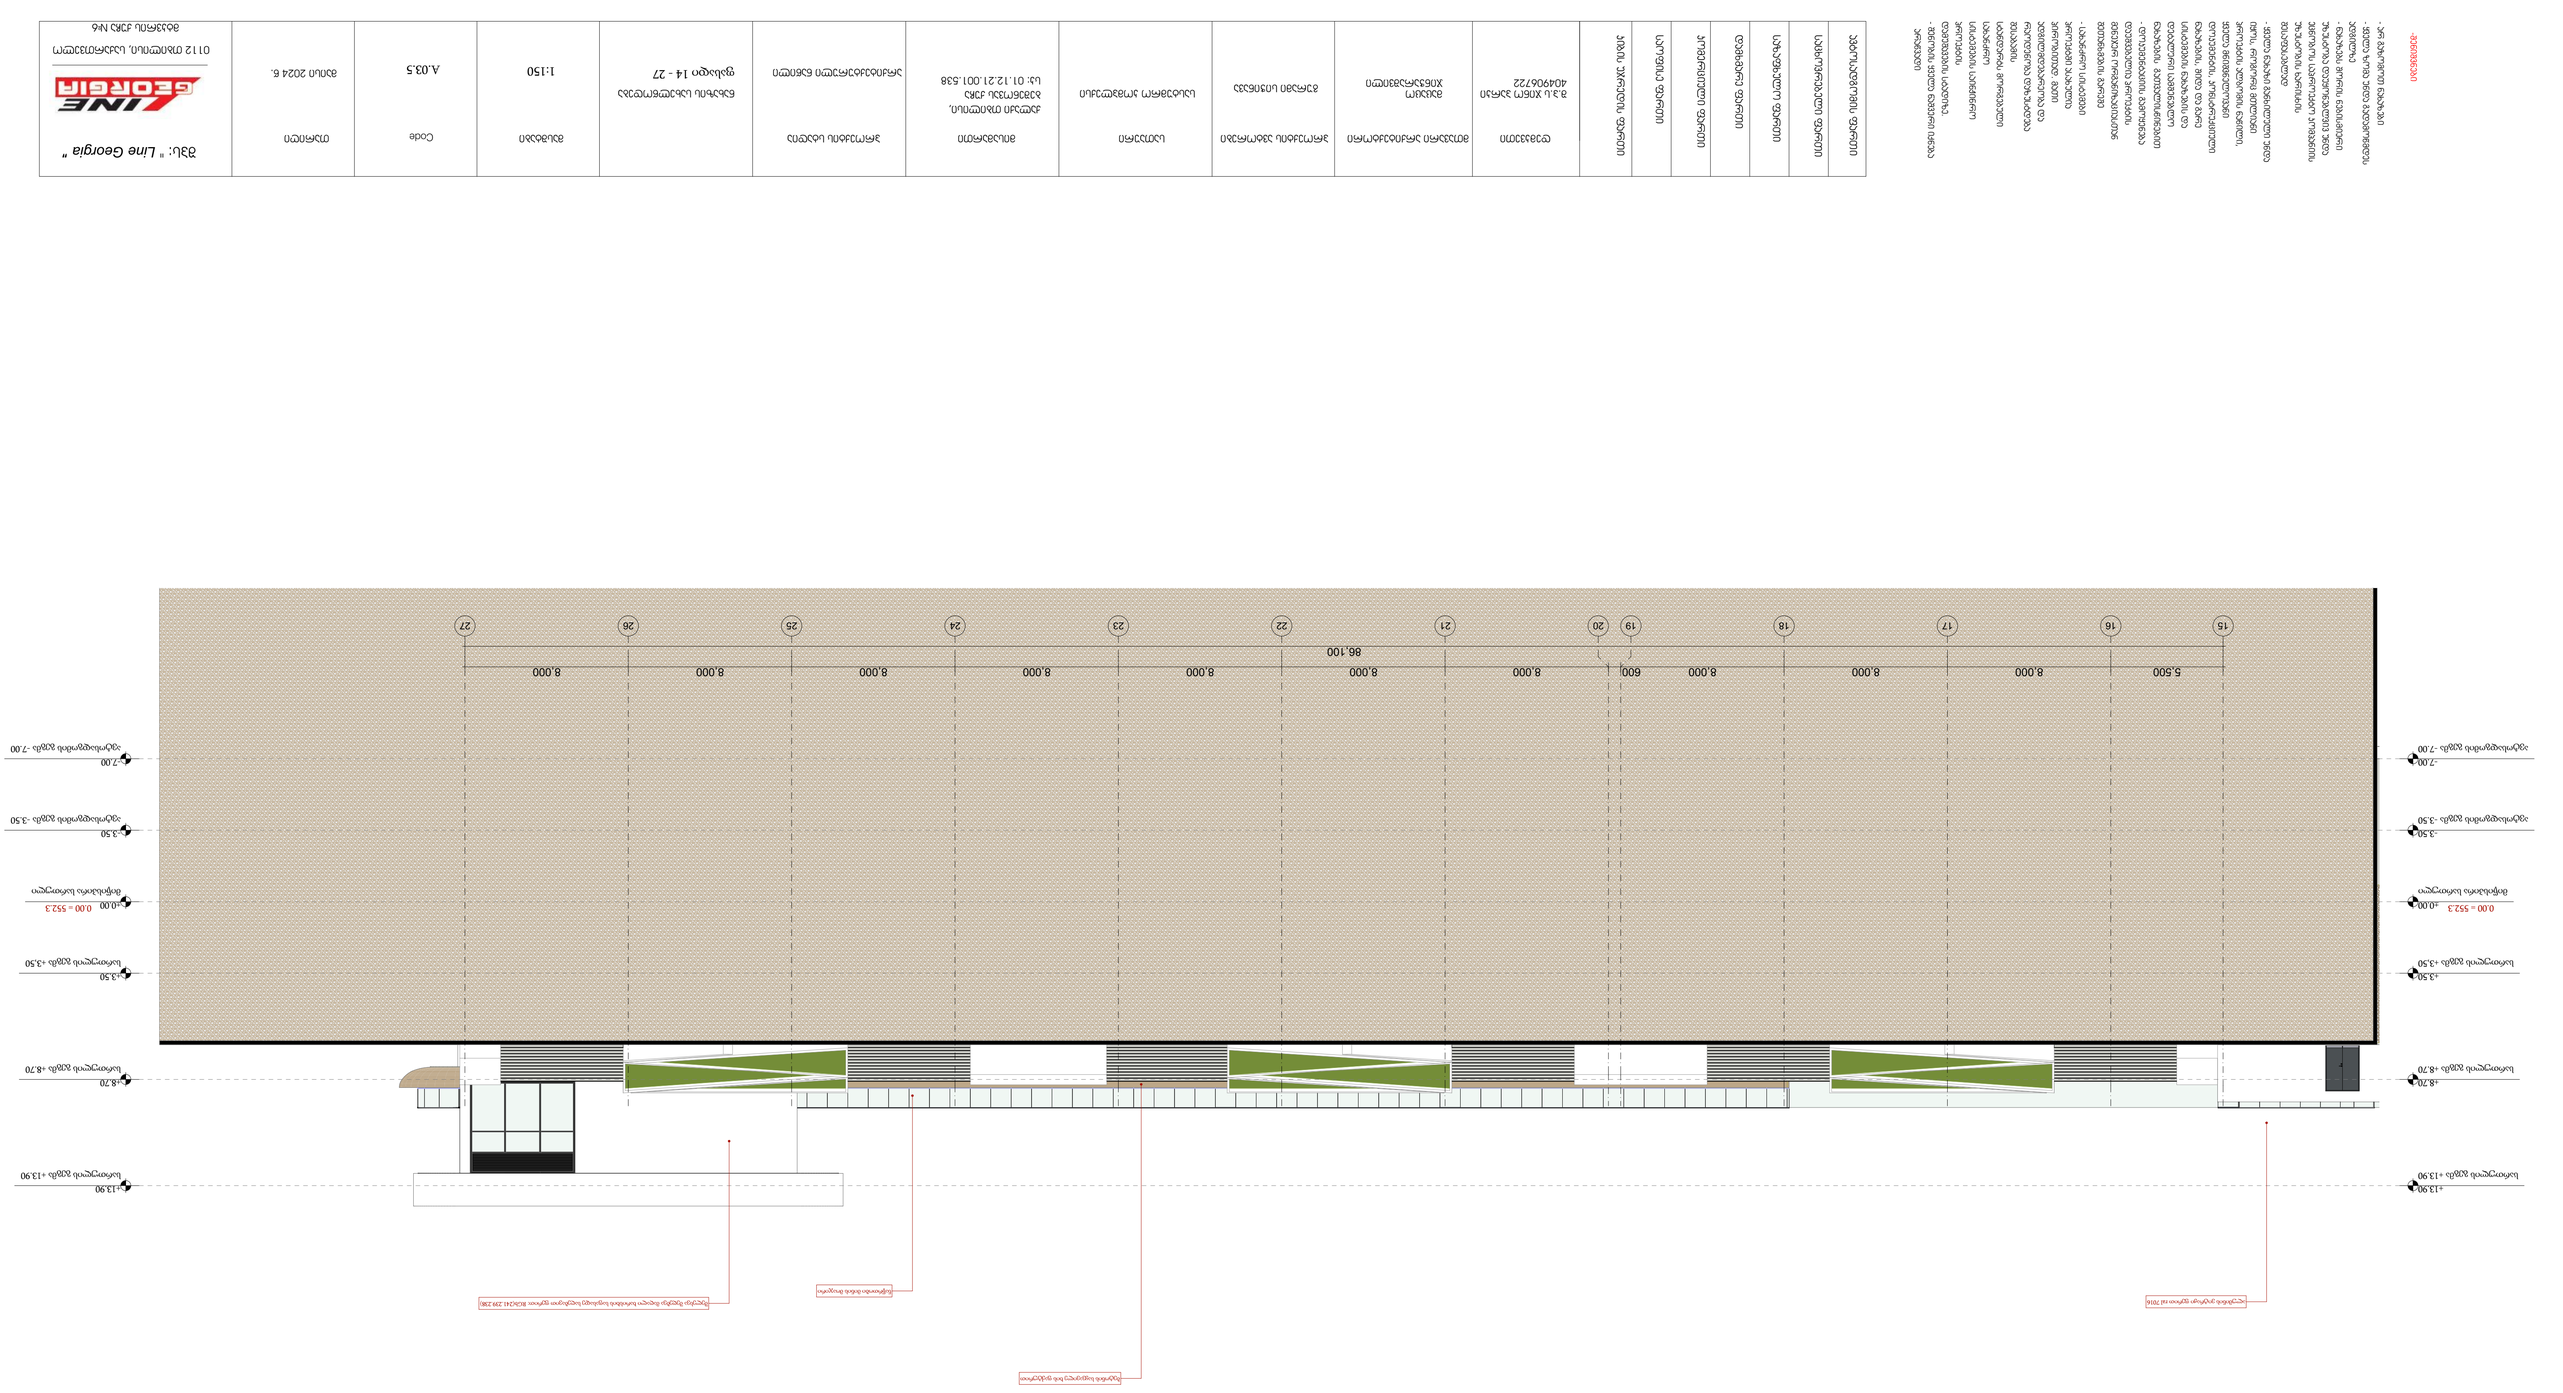


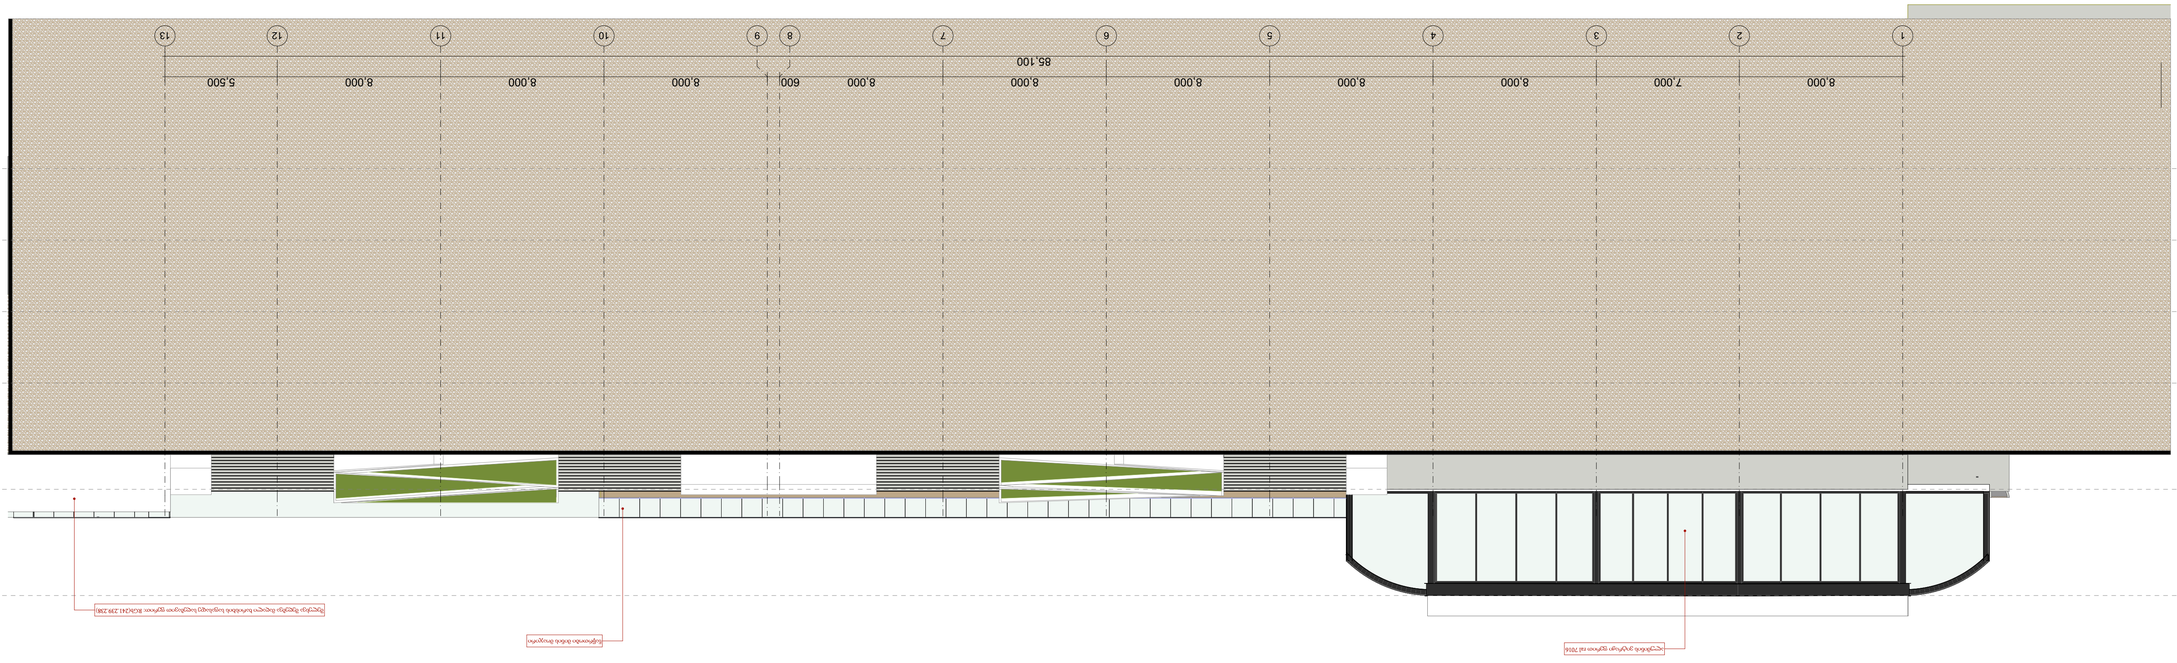

1:150

ფასადი 1 - 14


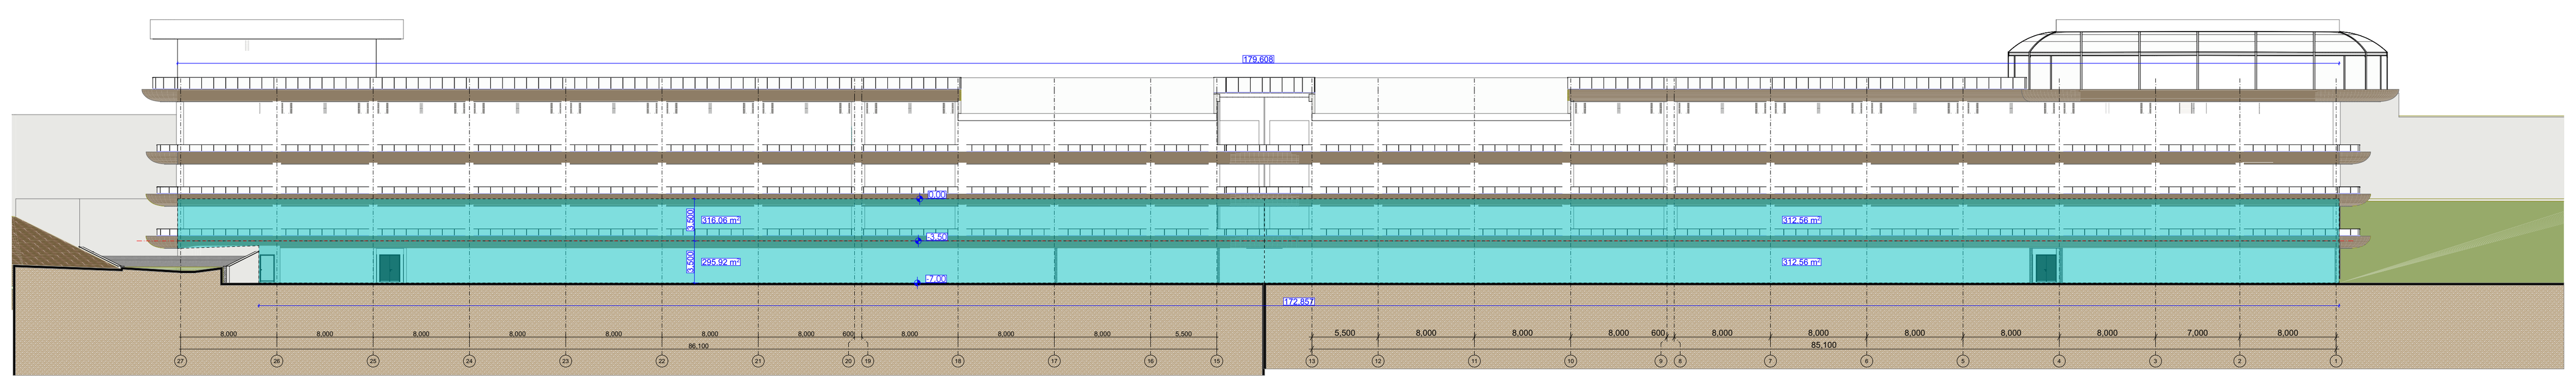

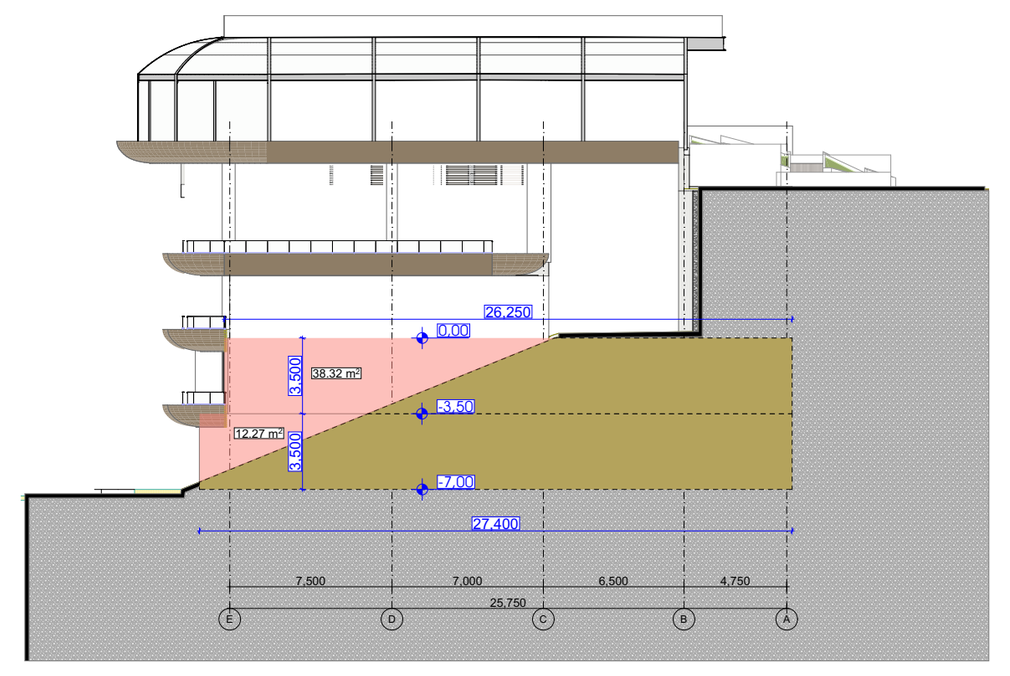

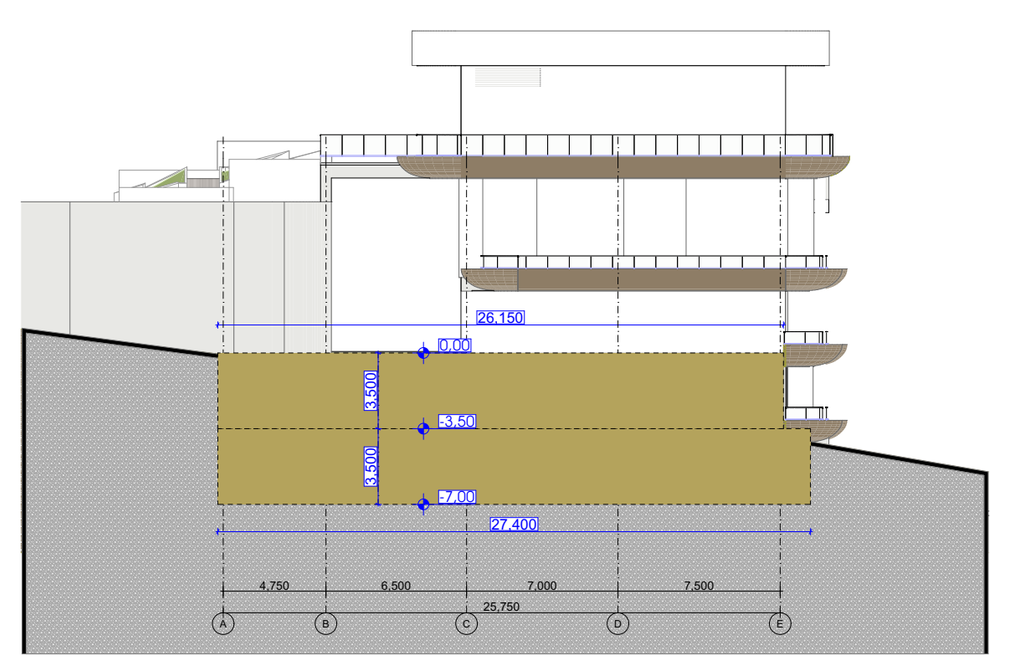

-7,00 სართულის განშლის ანგარიში

პერიმეტრის სიგრძე - 414,7 მ
მიწისზედა ფასადის კვადრატულობის ჯამი =620,75 მ^2
620,75/414,7=1.5

საანგარიშო სართულის მიწიდან ამოწევის საშუალო სიმაღლე არის 1,5 მ. შესაბამისად წარმოადგენს მიწისქვეშა სართულს.

-3,50 სართულის განშლის ანგარიში

პერიმეტრის სიგრძე - 419 მ
მიწისზედა ფასადის კვადრატულობის ჯამი =666,9 მ^2
666,9/419=1.6

საანგარიშო სართულის მიწიდან ამოწევის საშუალო სიმაღლე არის 1,6 მ. შესაბამისად წარმოადგენს მიწისქვეშა სართულს.

- მთლიანად მიწისქვეშა ფასადი
- ნახევრად მიწისზედა ფასადი
- მთლიანად მიწისზედა ფასადი

აღნიშნული სართულები არ შედის კ2 საანგარიშო ფართობში, რადგან წარმოადგენს მიწისქვეშა სართულებს.

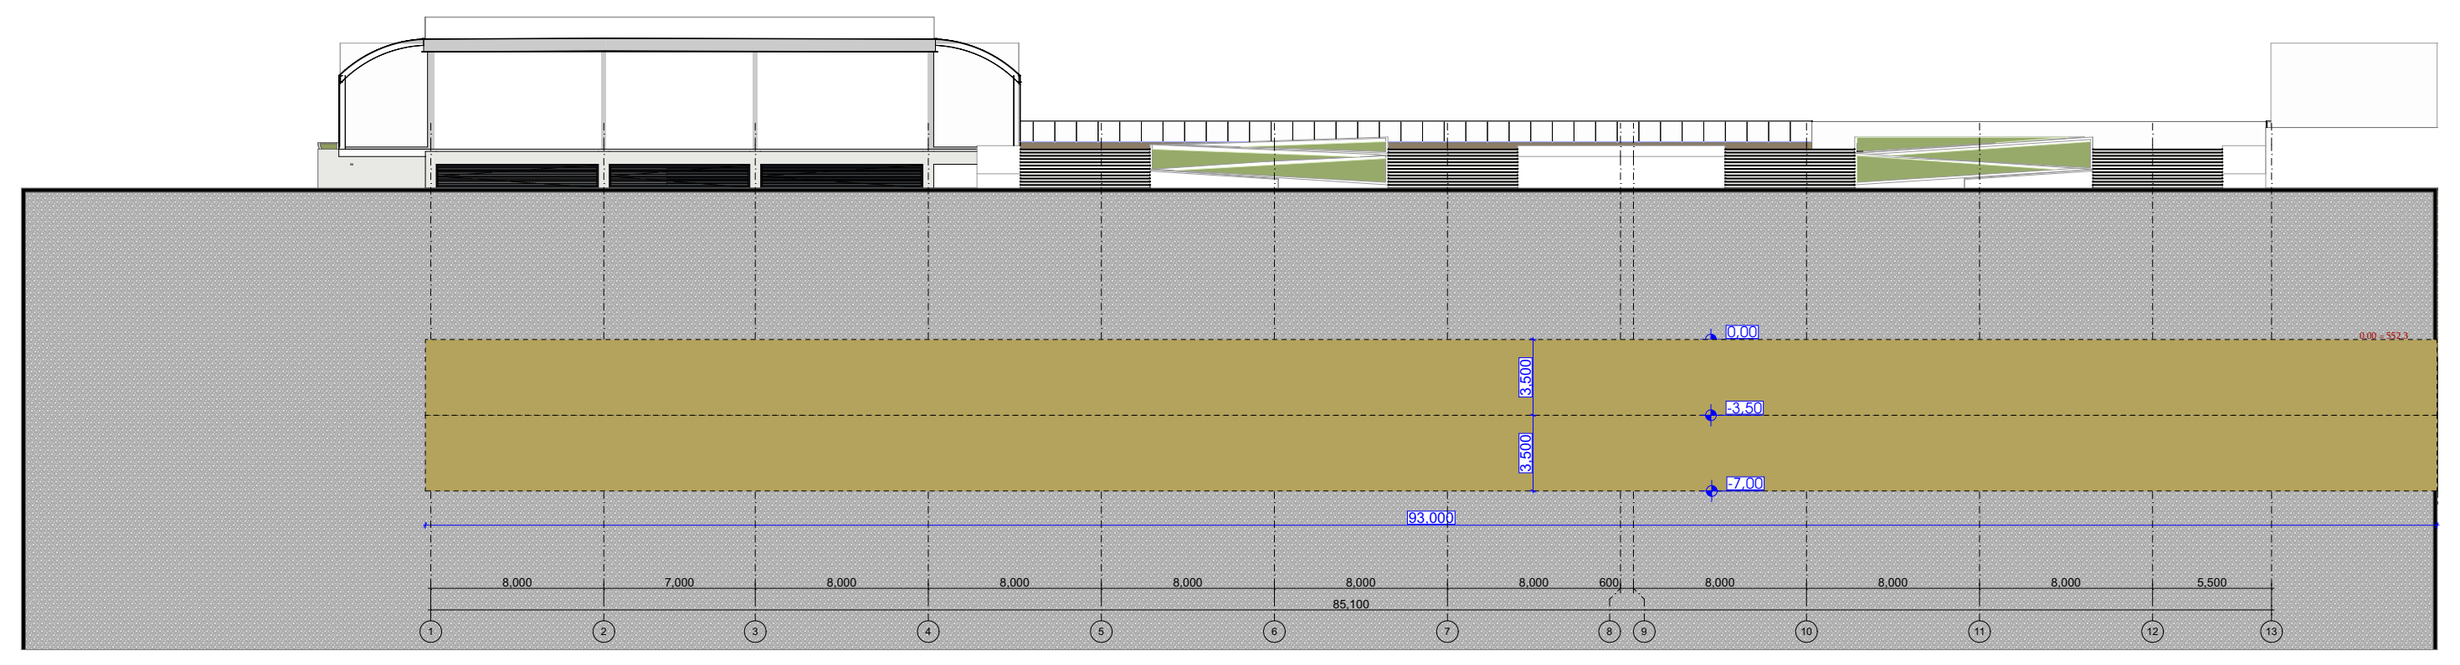

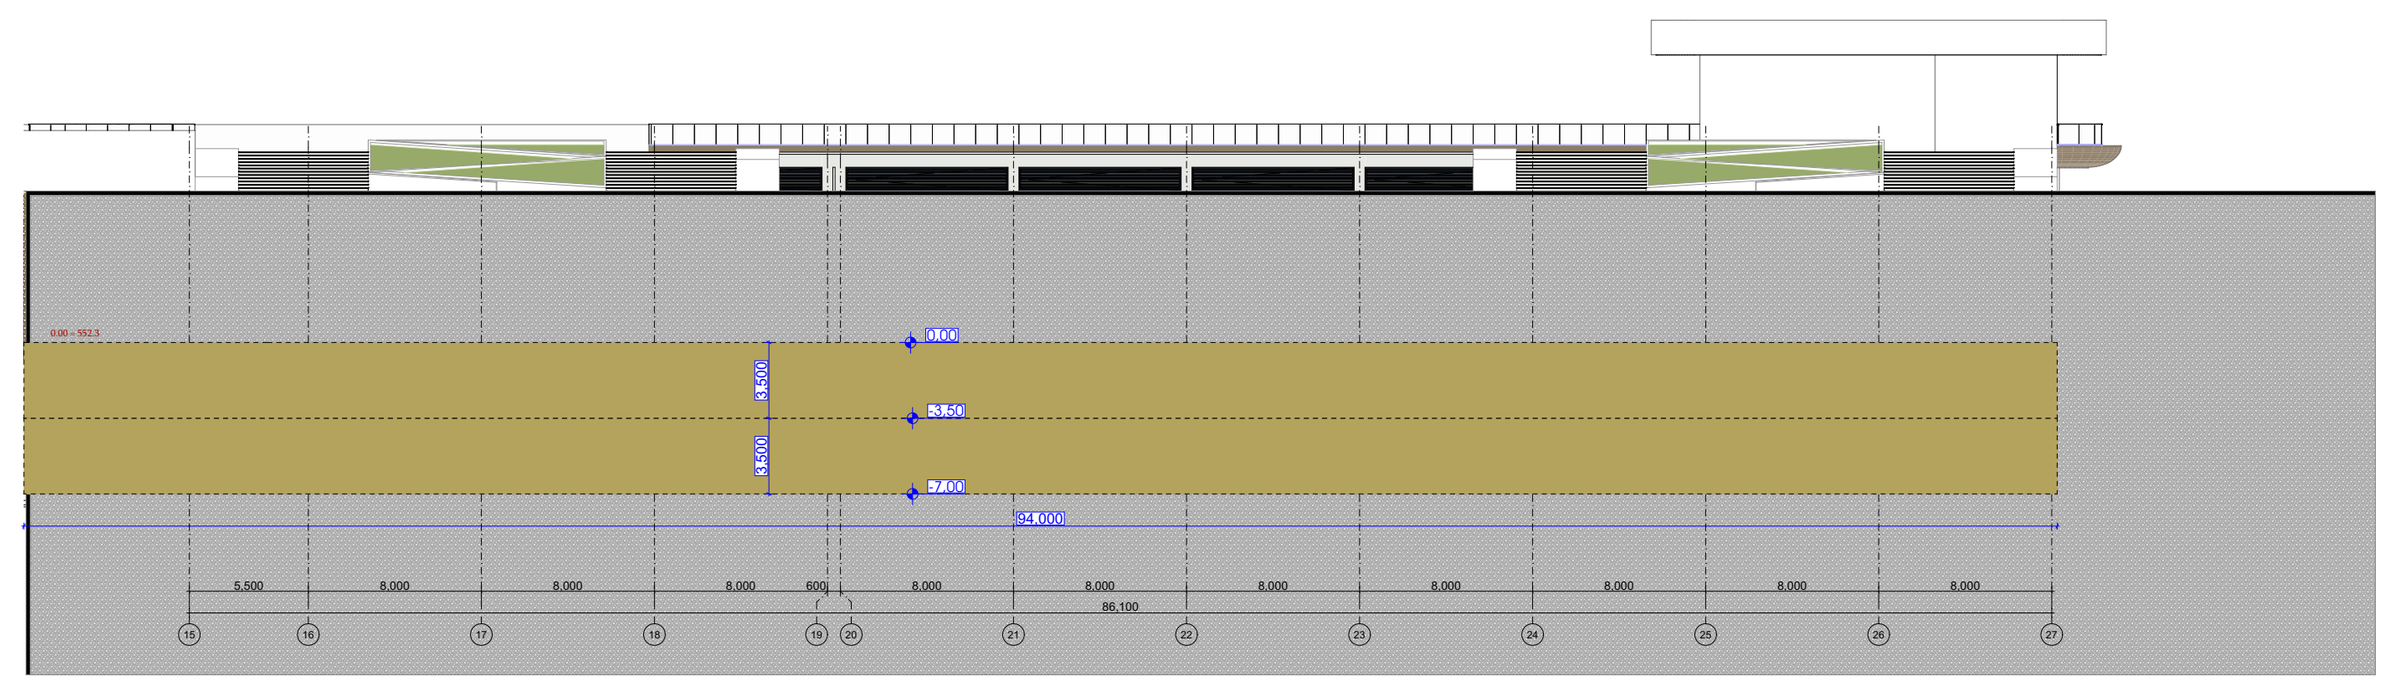

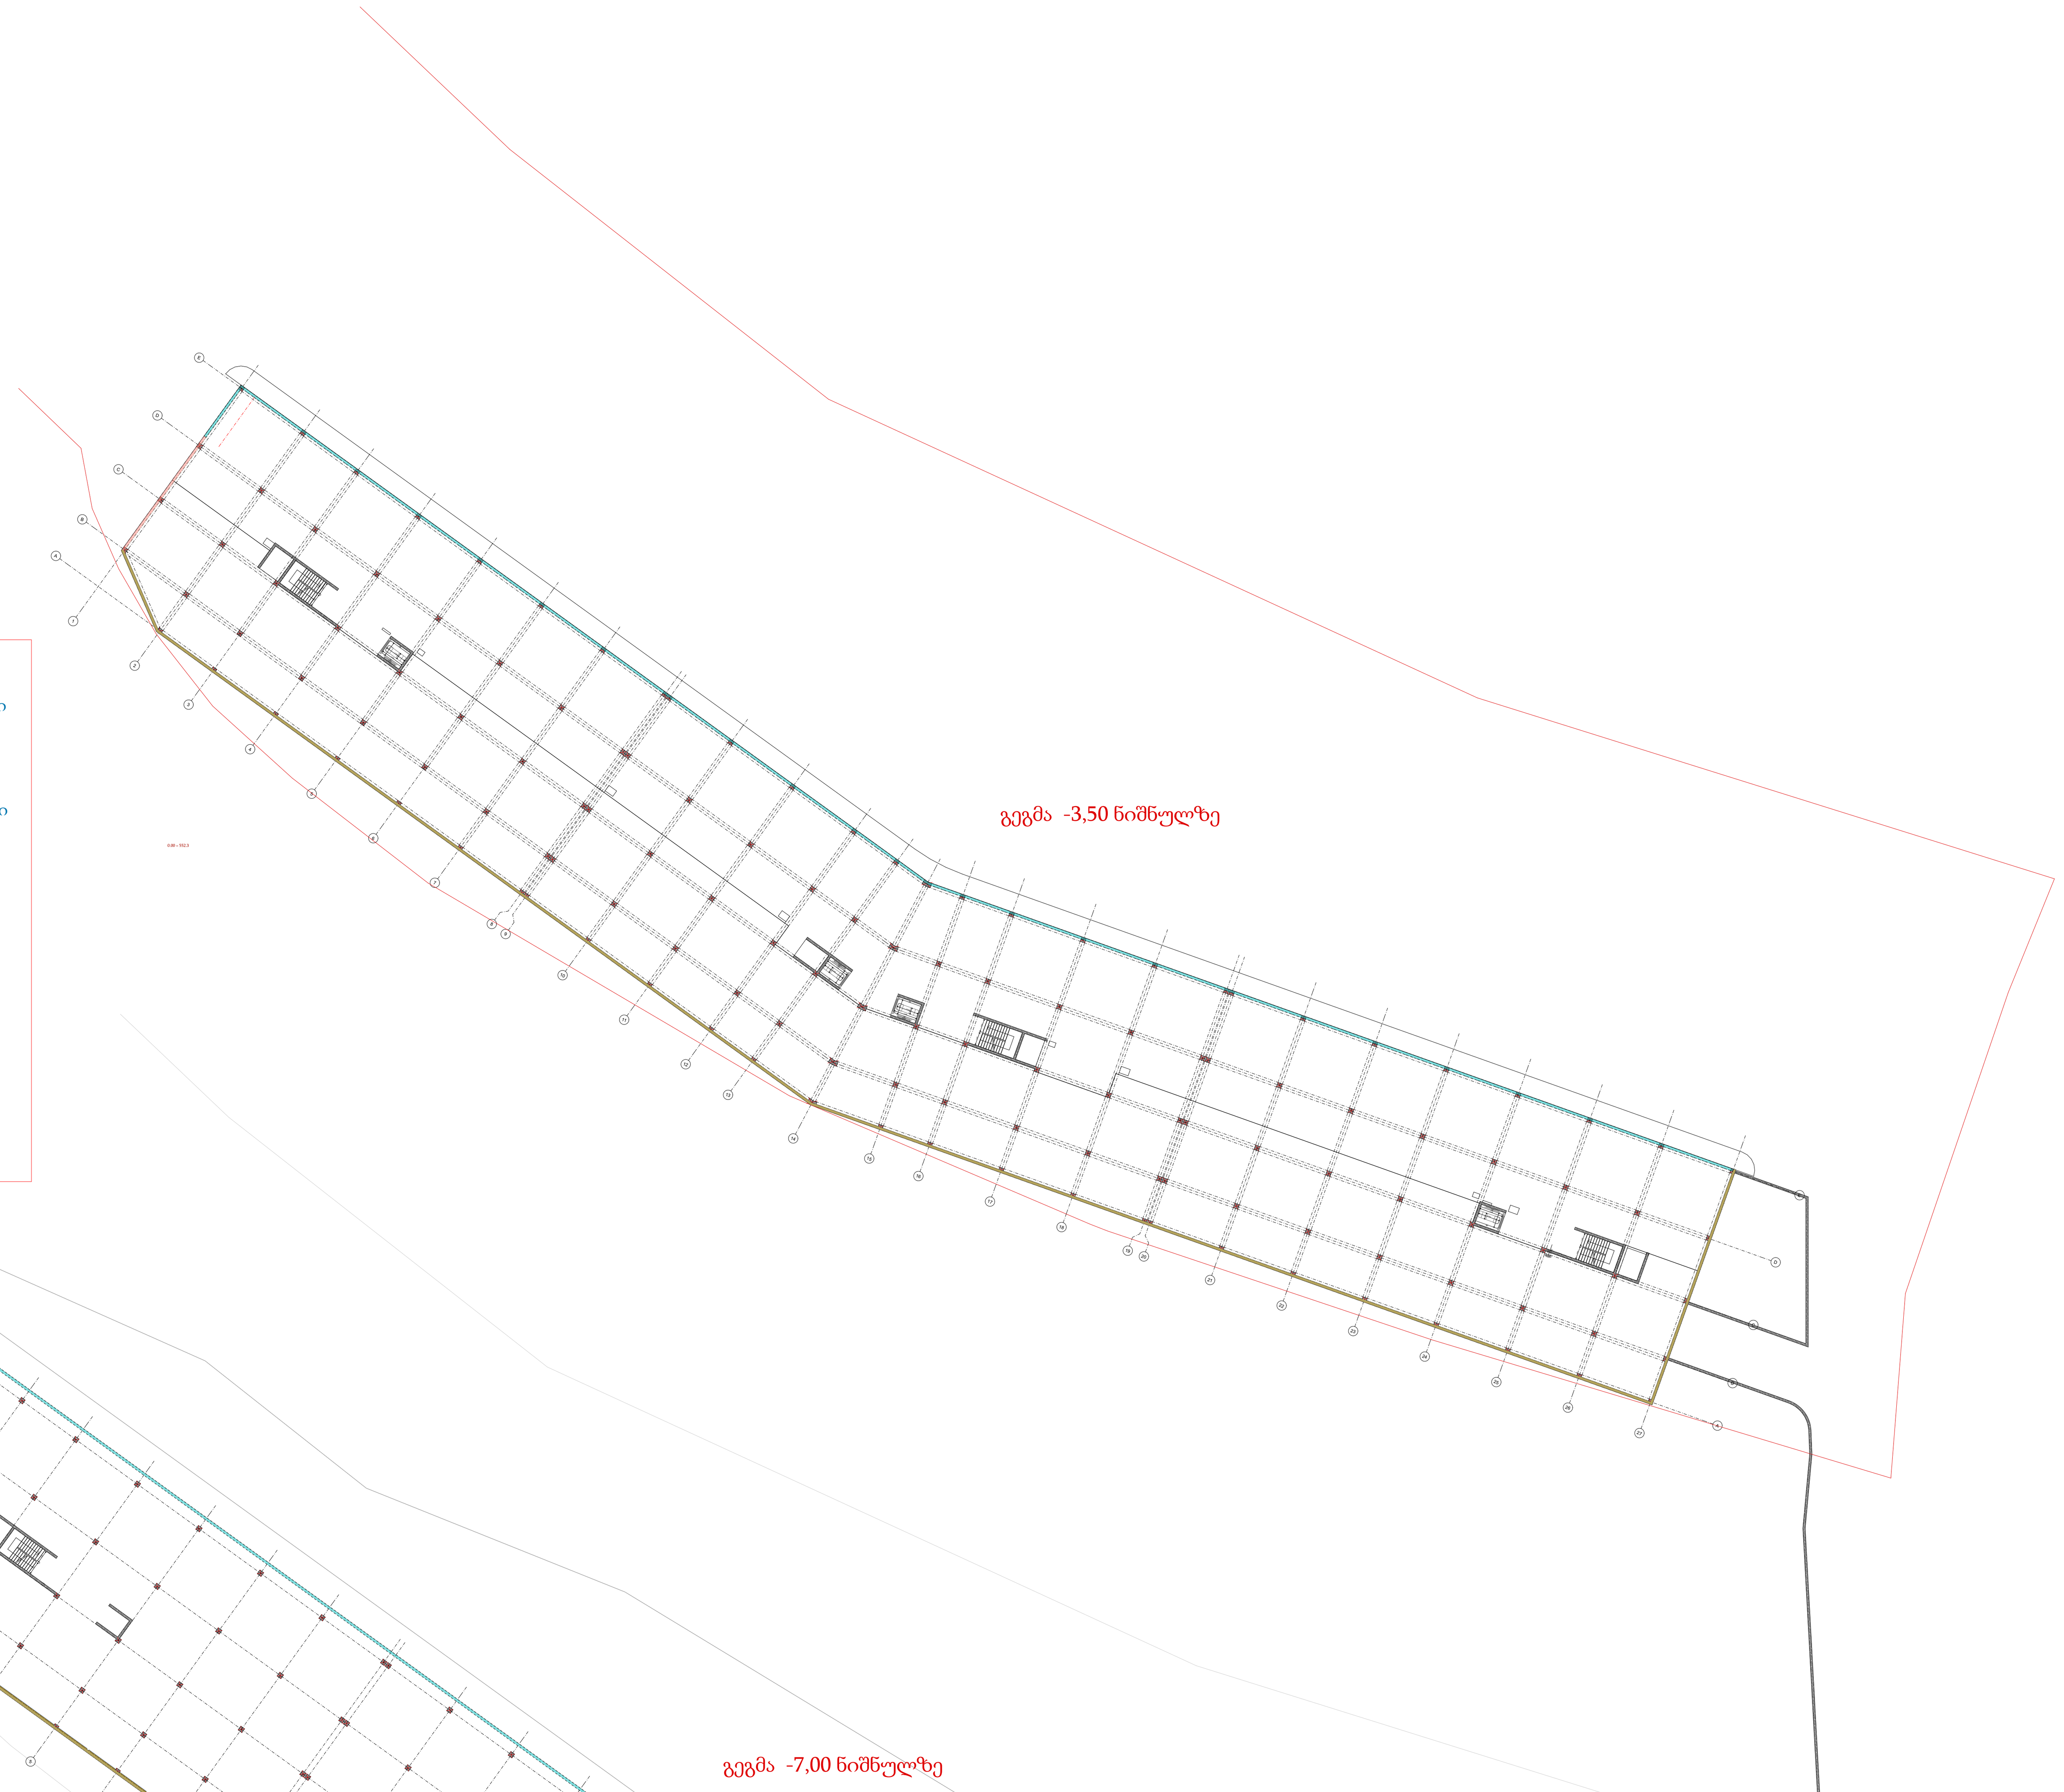

გეგმა -3,50 ნიშნულზე

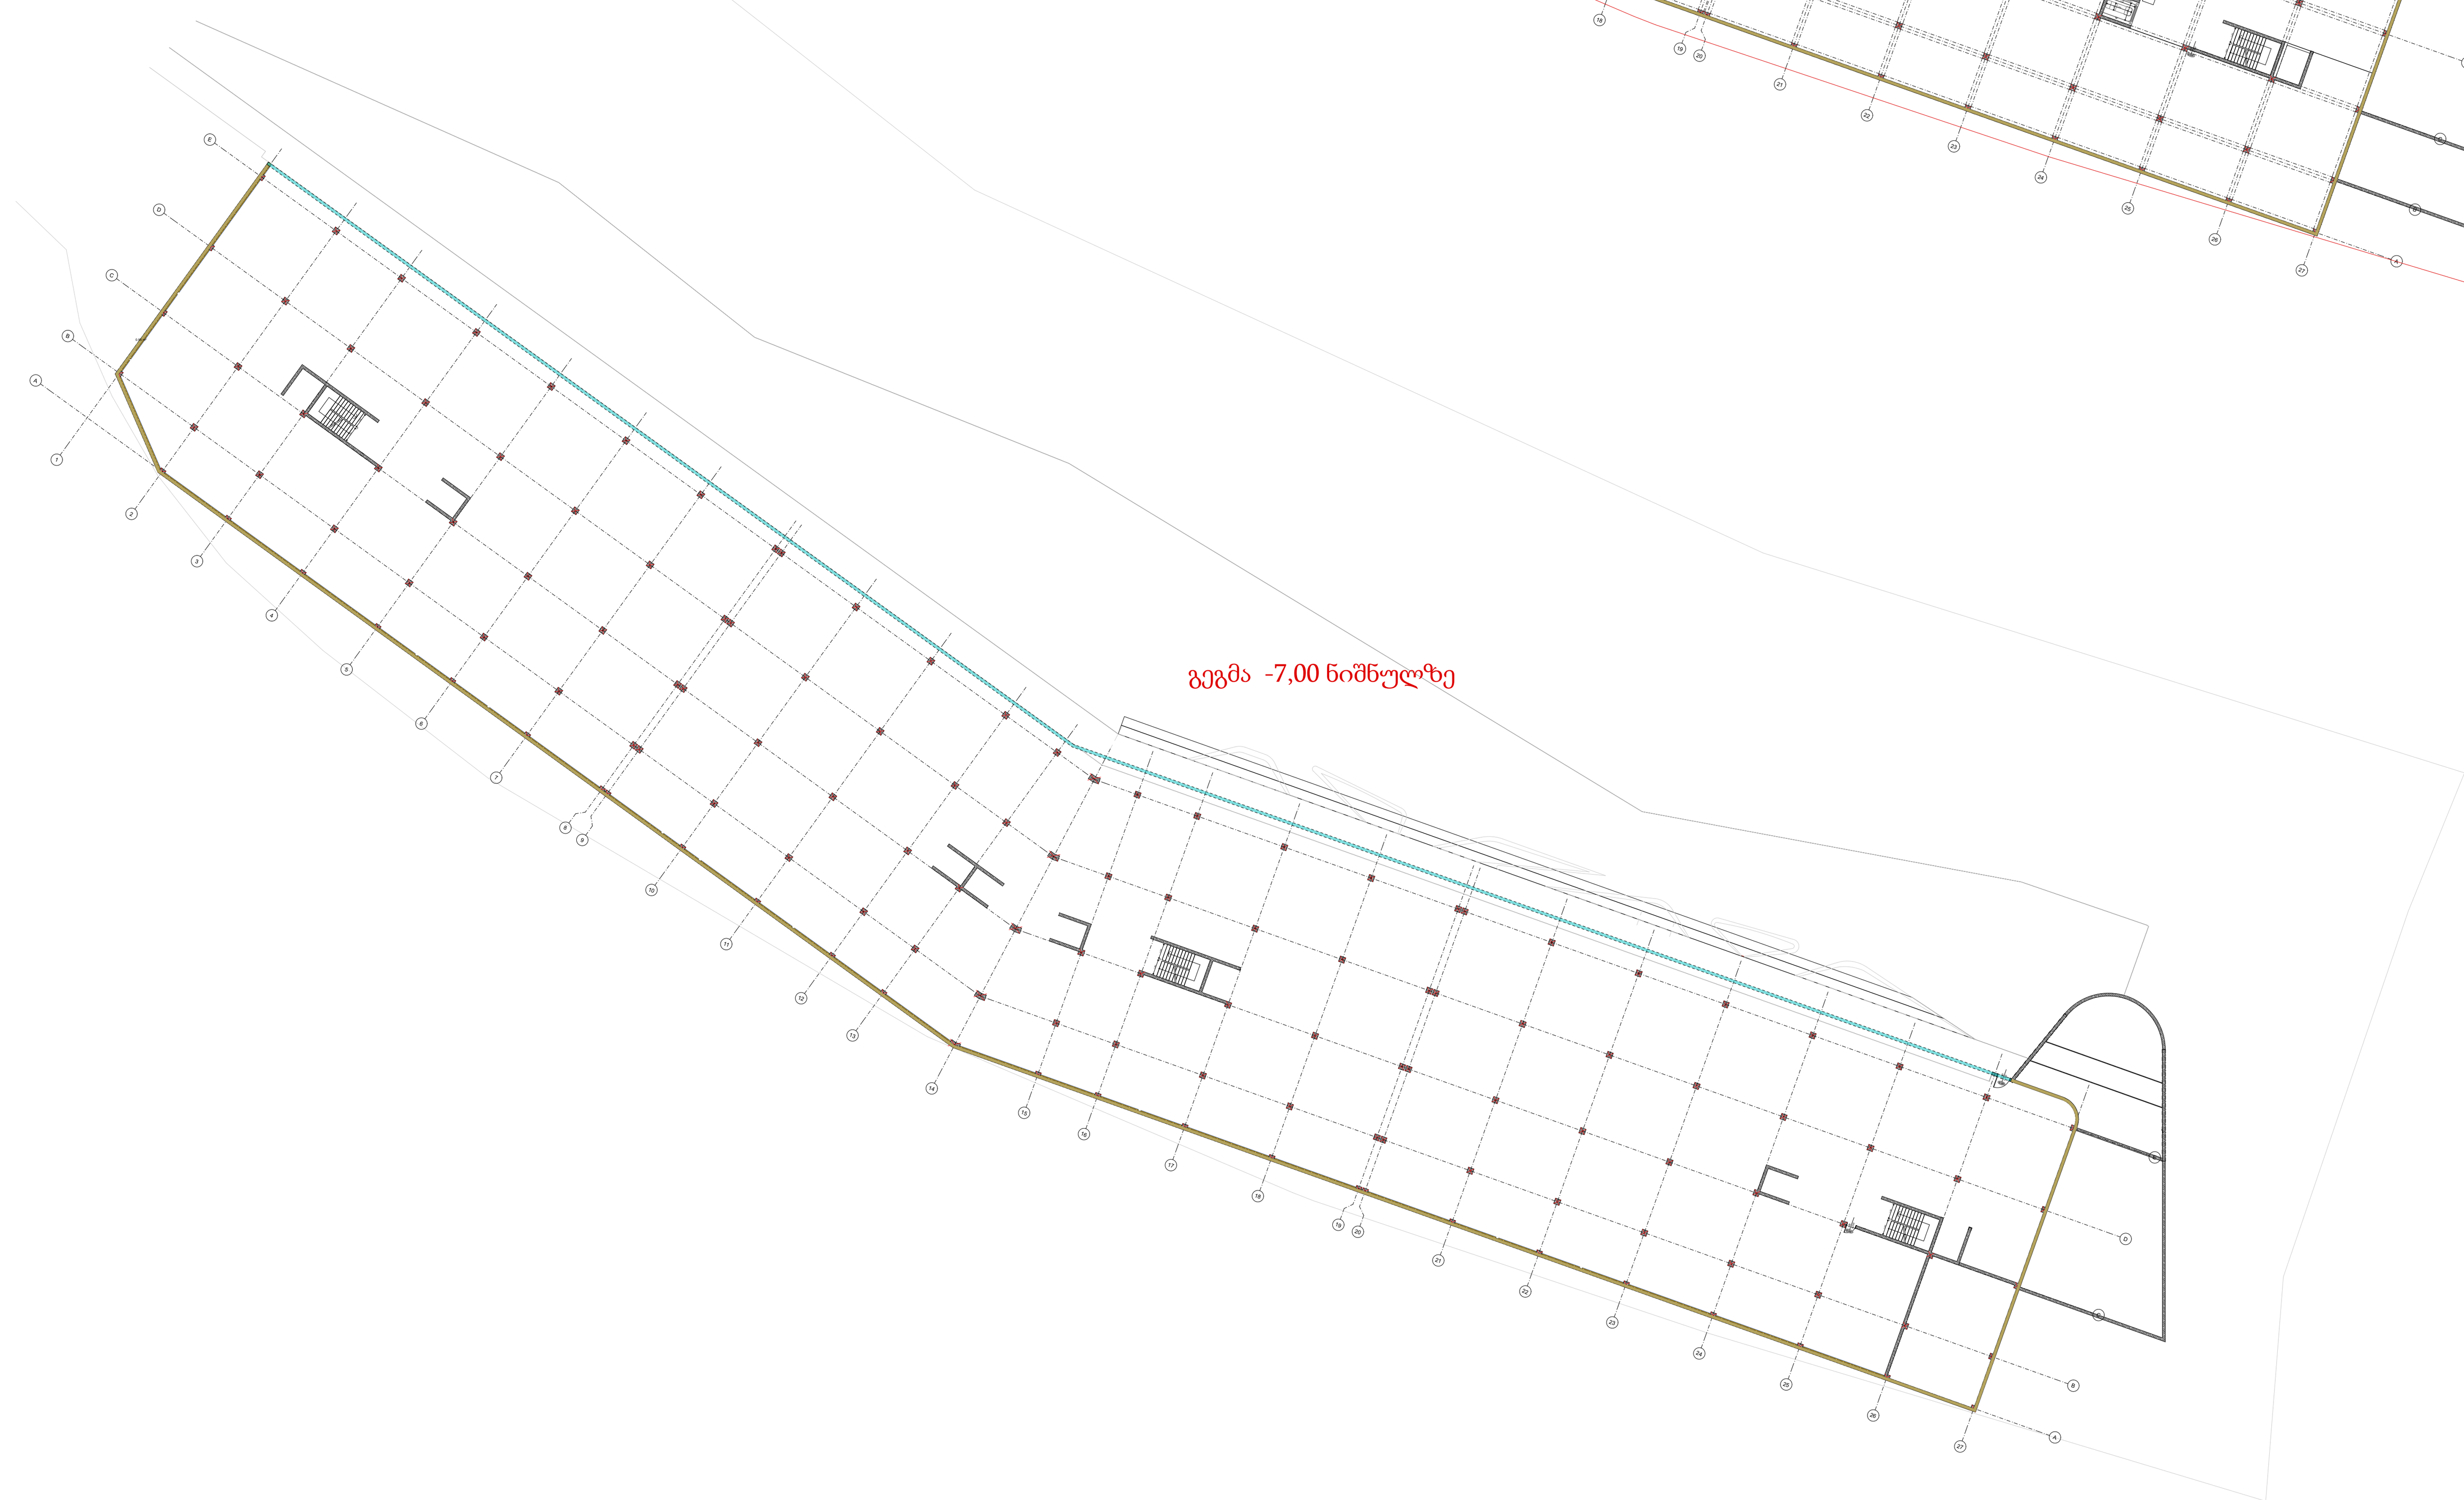

გეგმა -7,00 ნიშნულზე