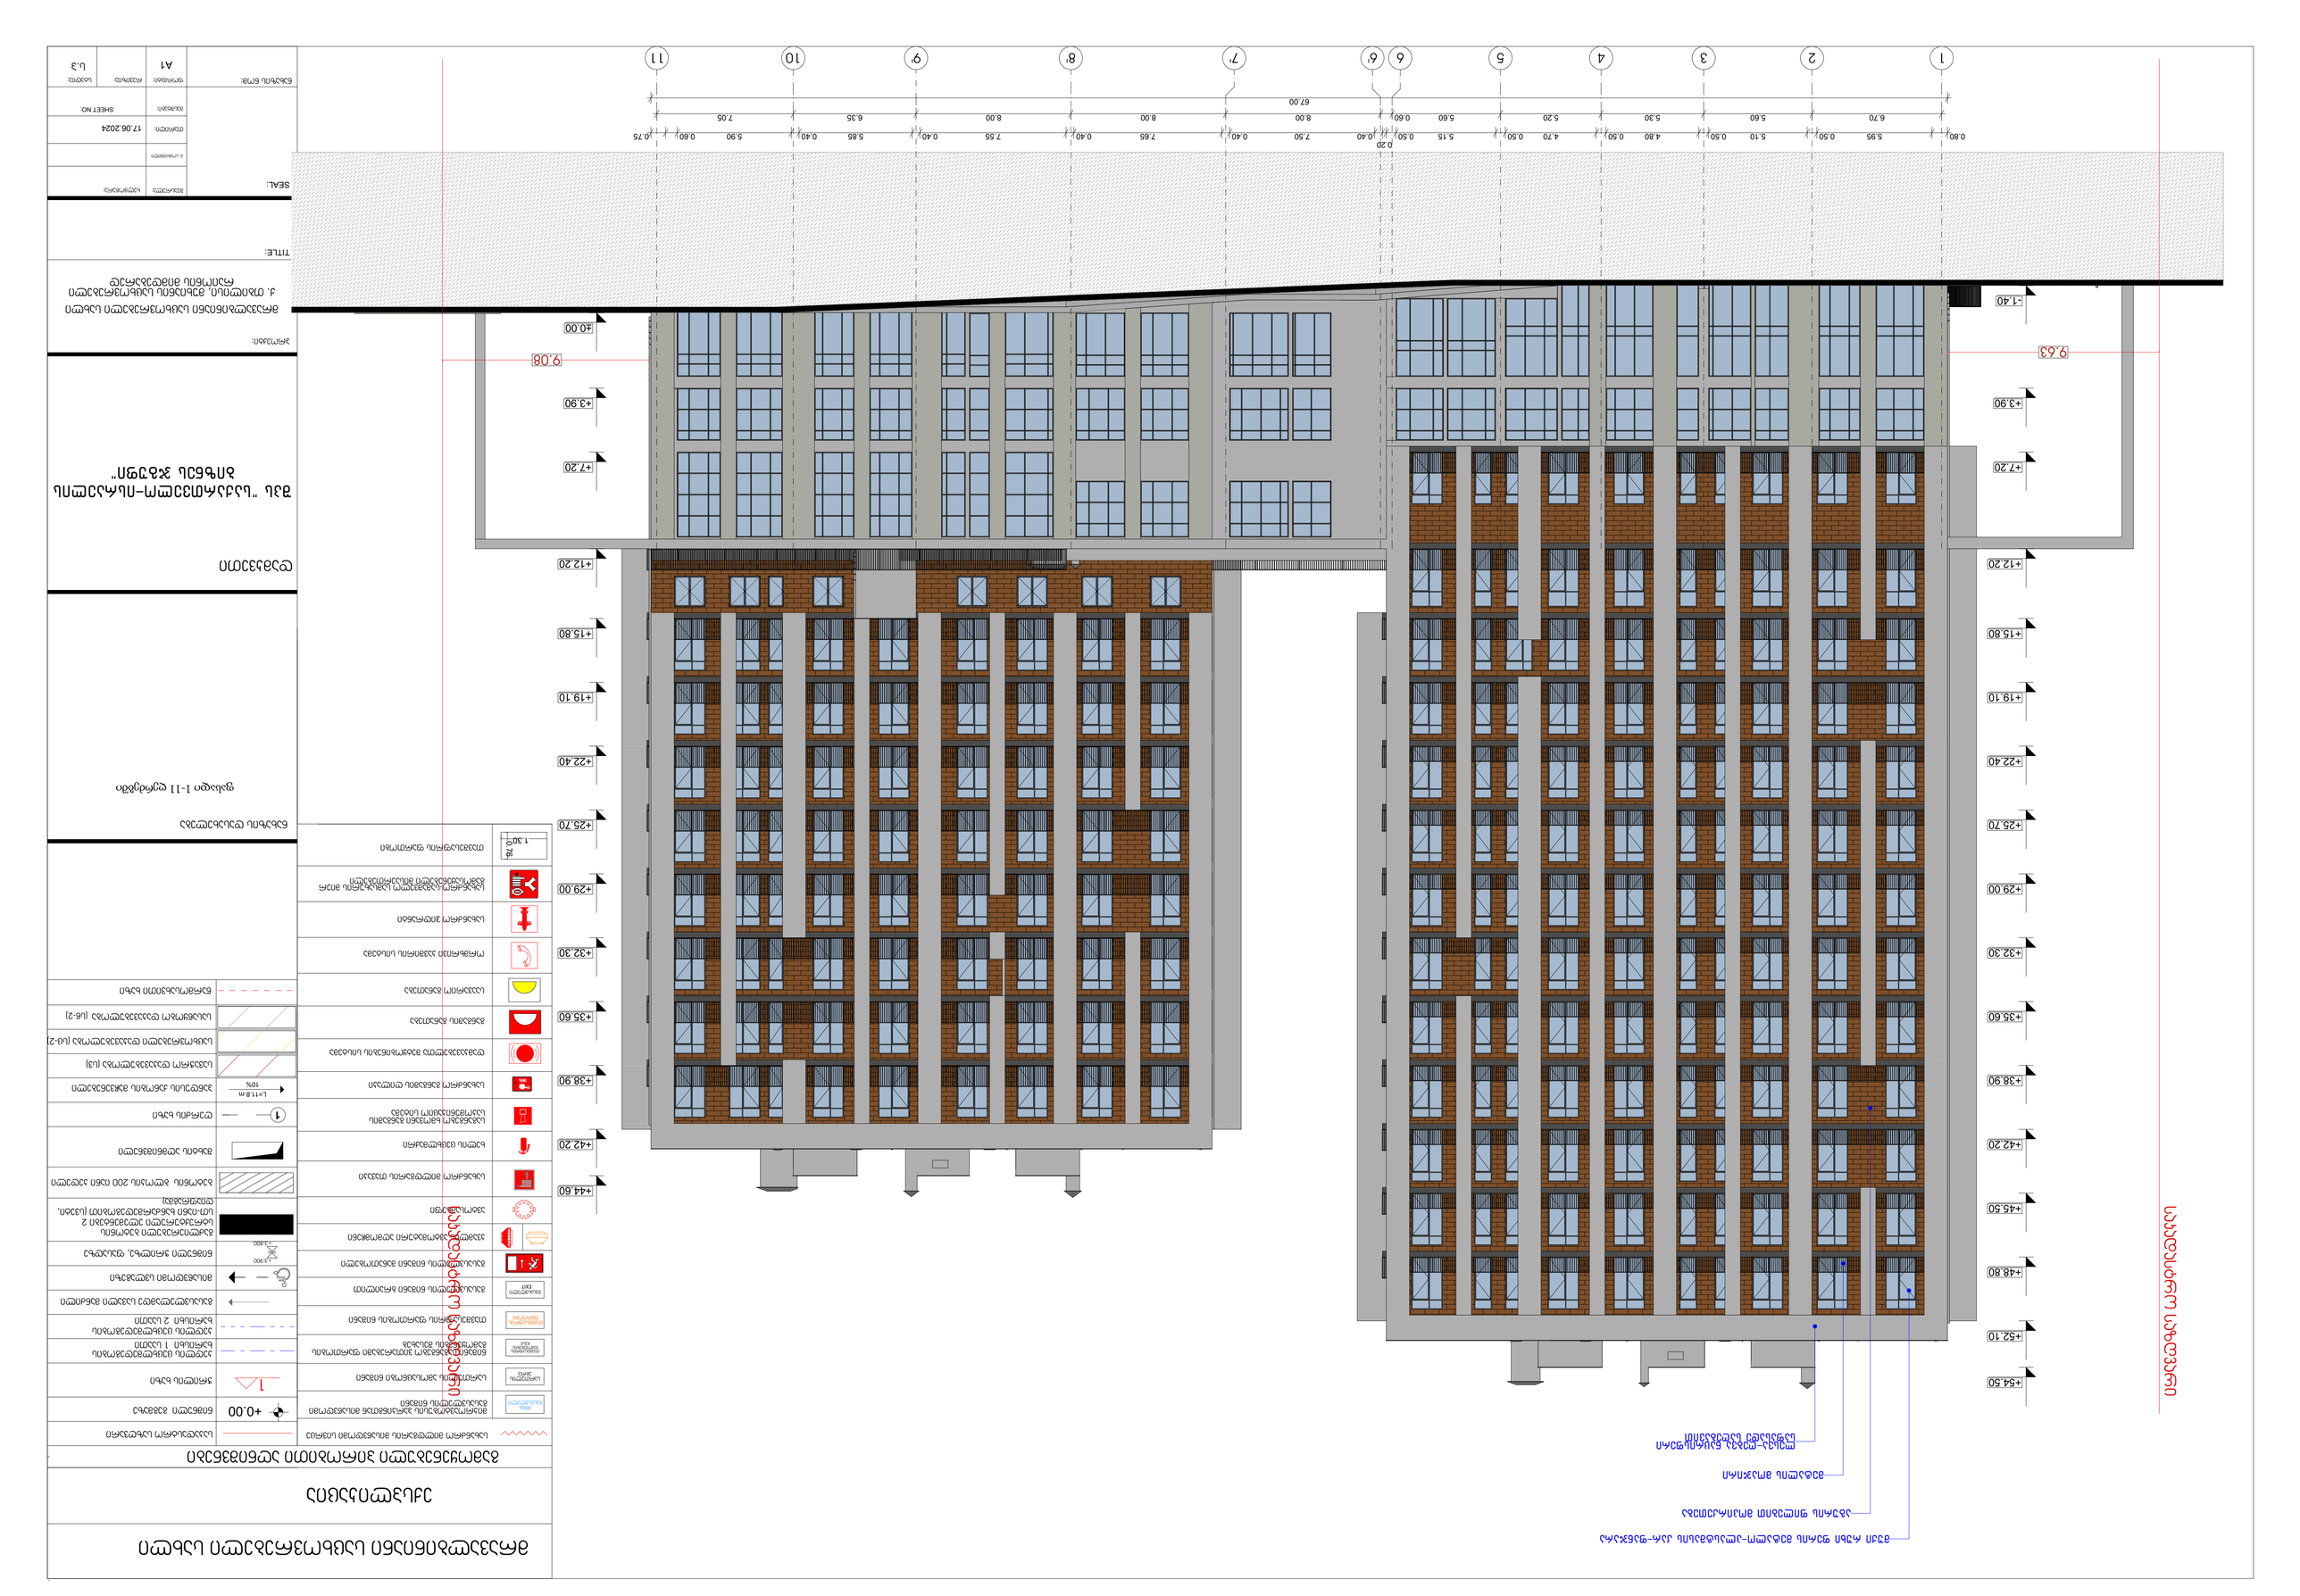












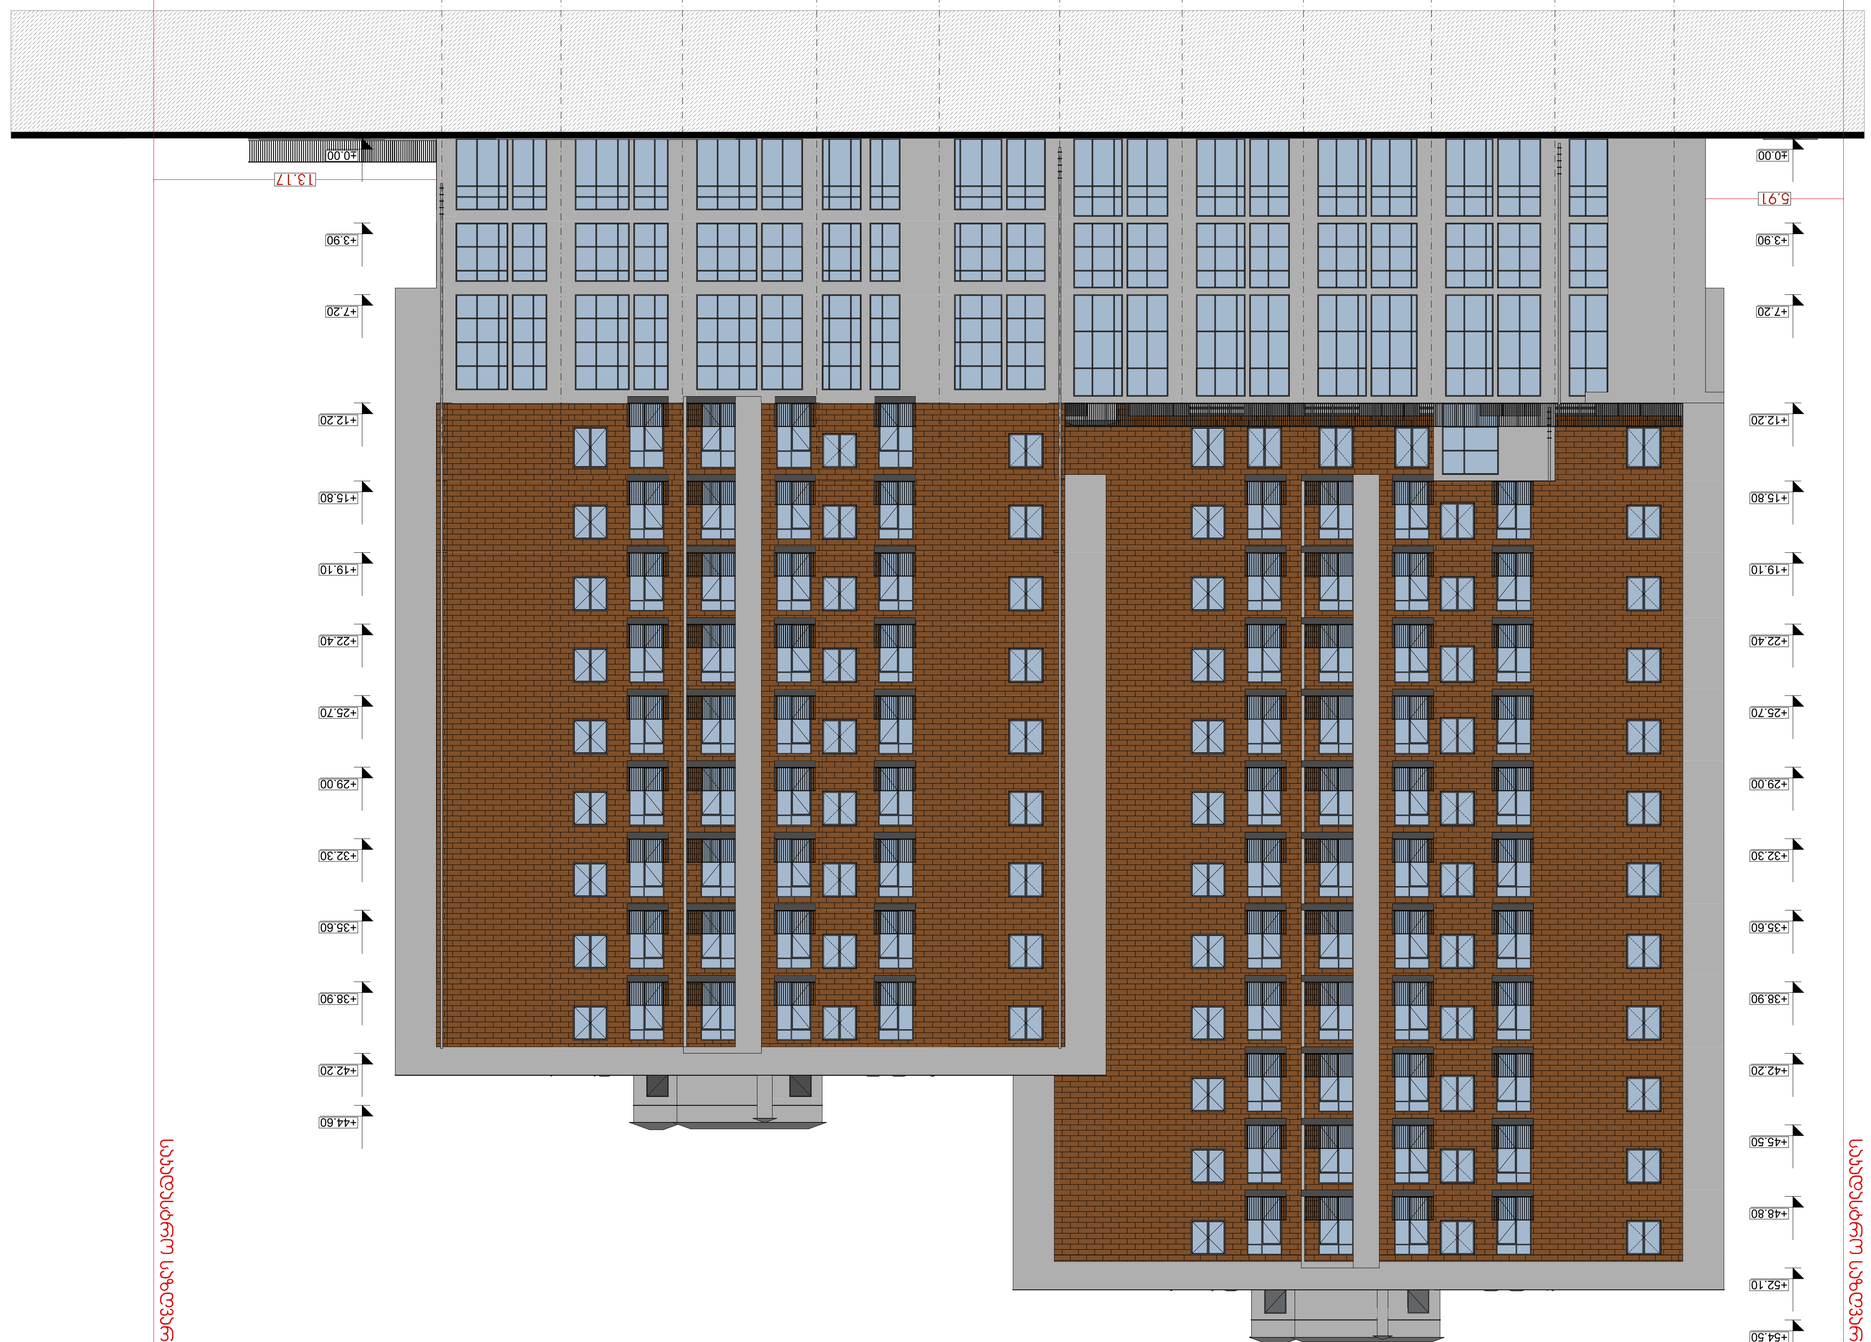

ფასადების ხედები

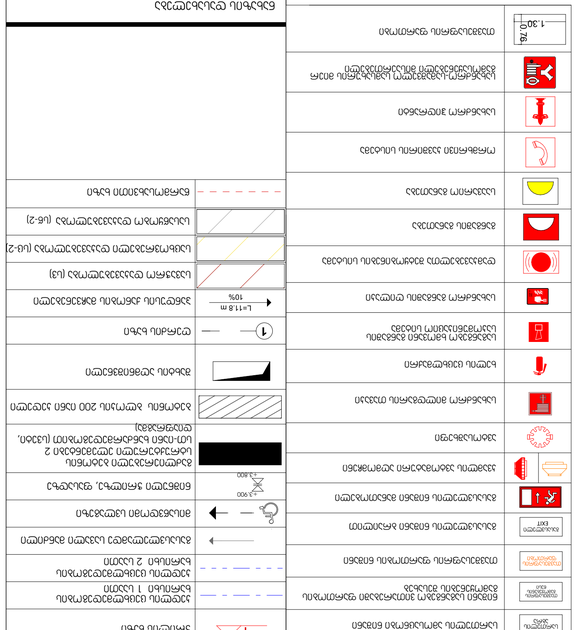

1:30 / 7.61

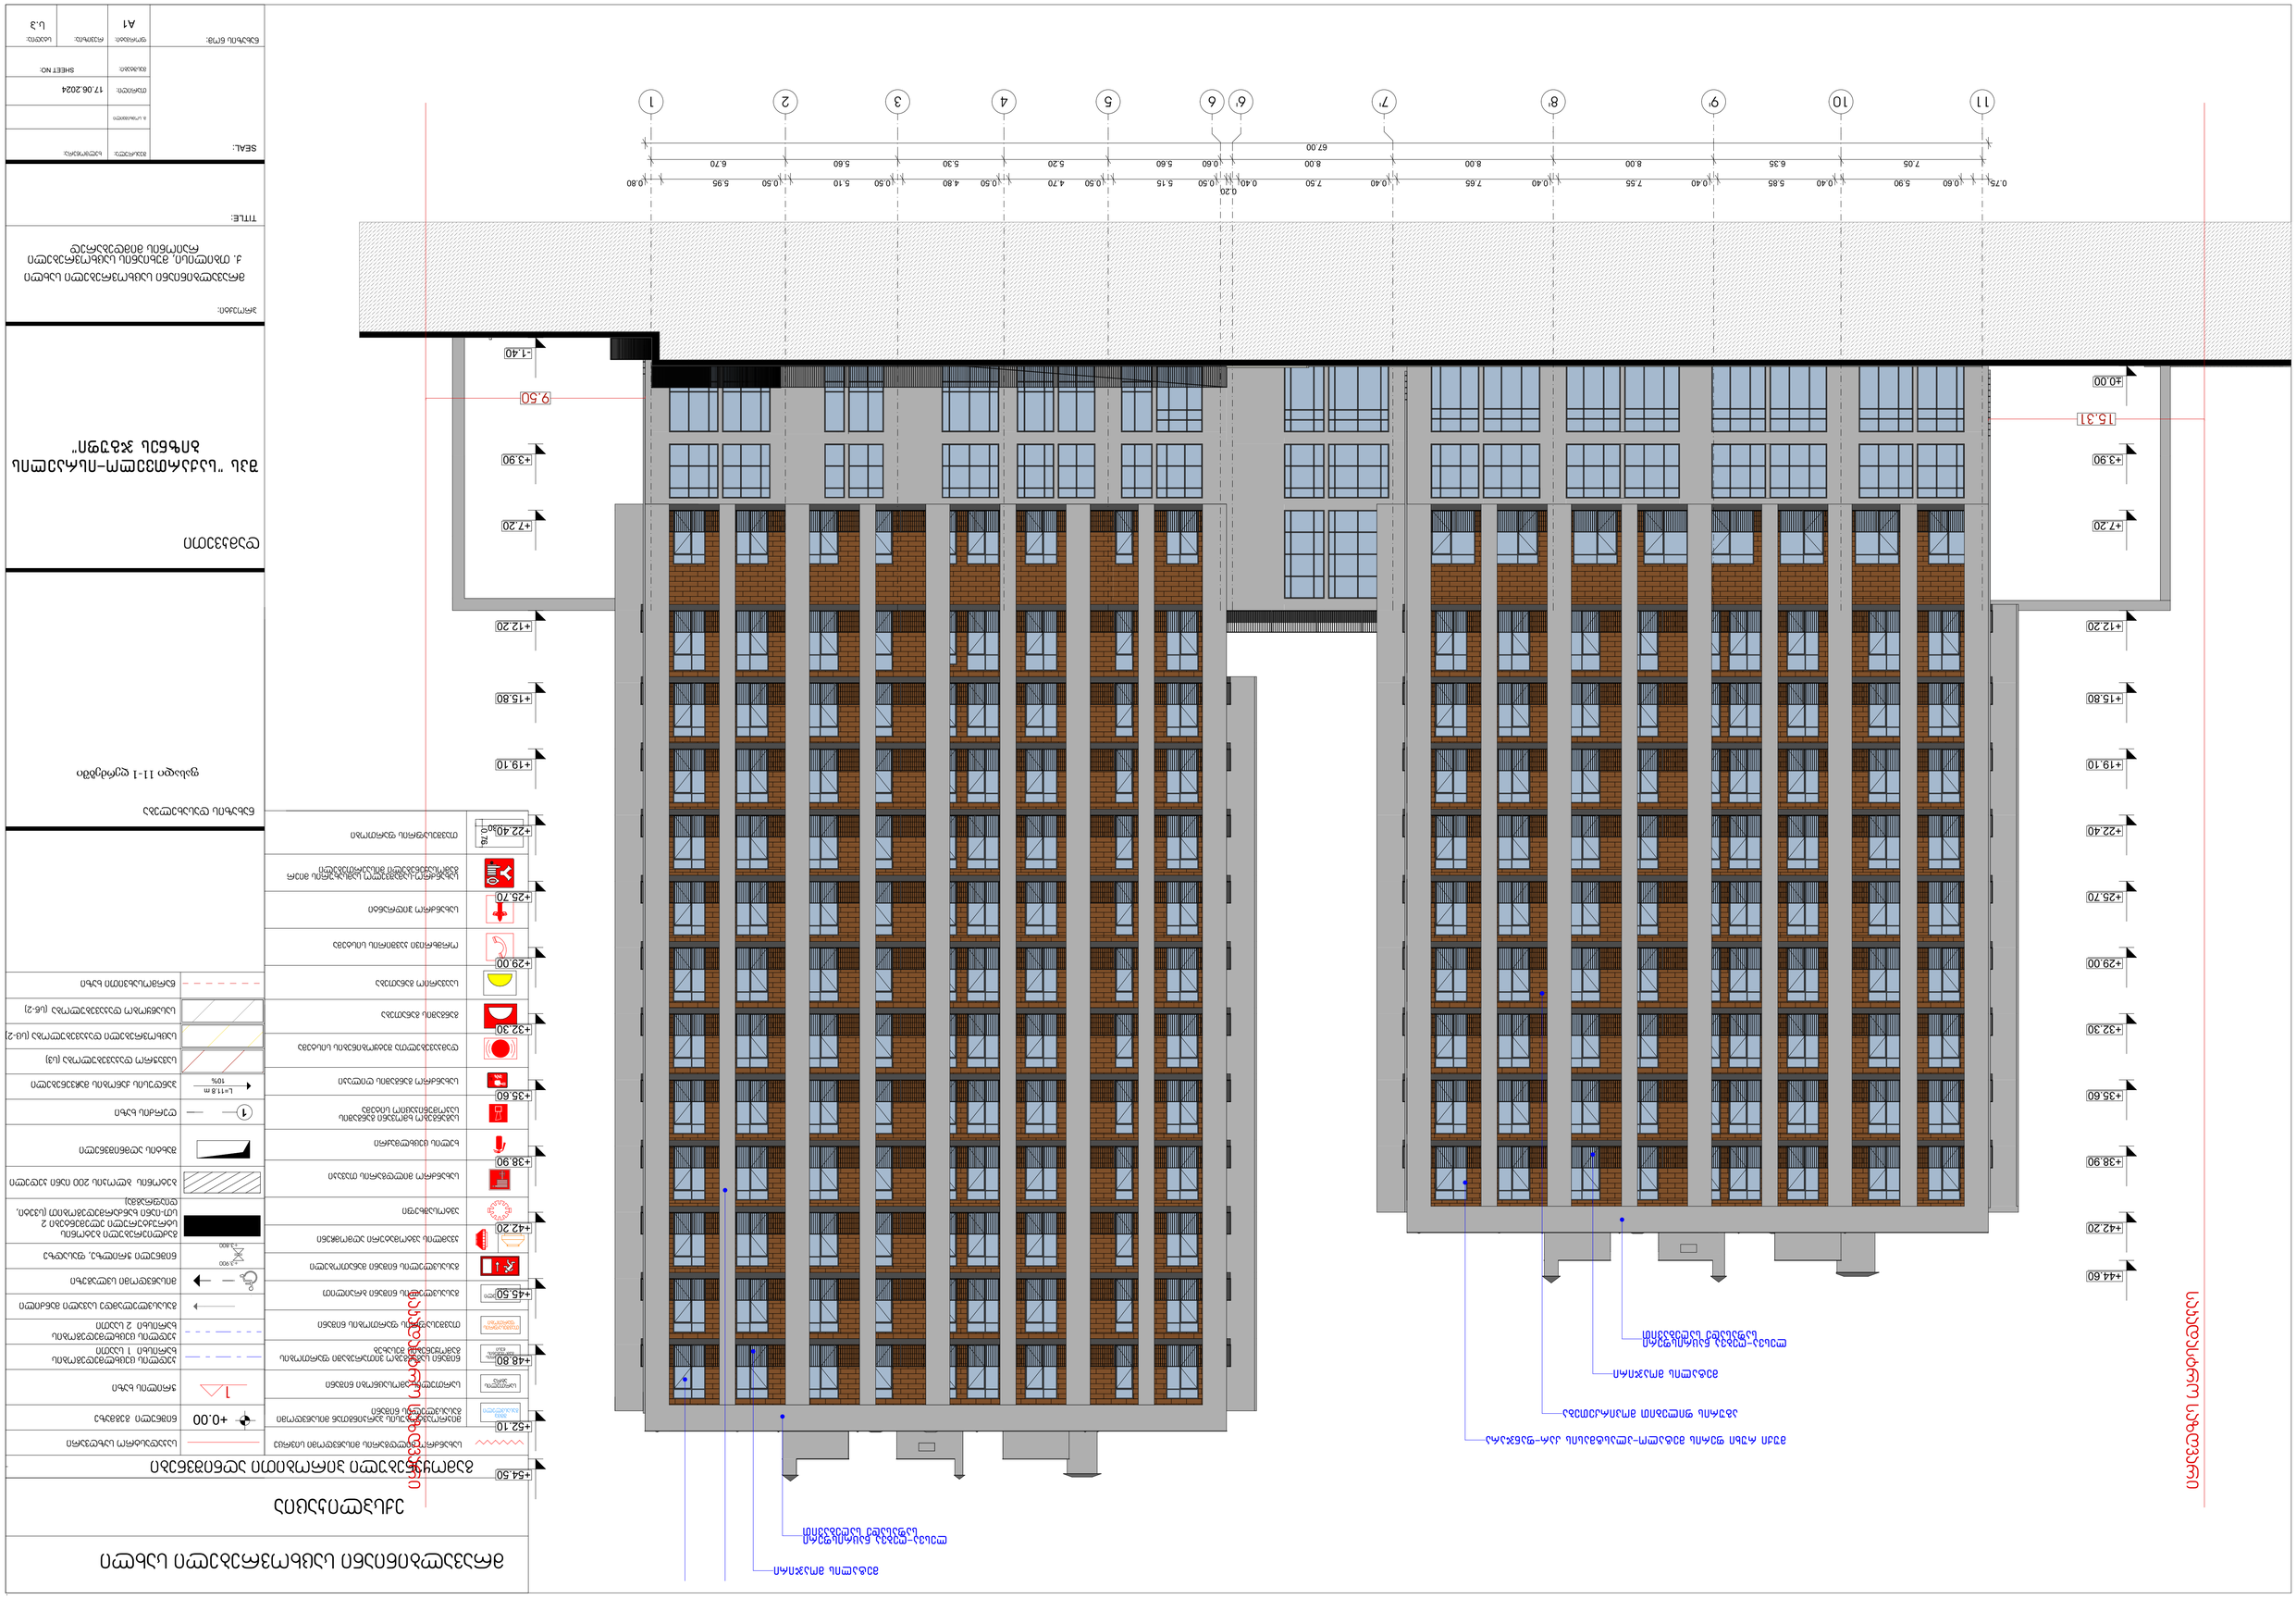
+62.10
+54.50
+48.80
+45.50
+42.20
+38.90
+35.60
+32.30
+29.00
+25.70
+22.40
+19.10
+15.80
+12.20
+7.20
+3.90
-1.40
44.60
40.00
15.31
9.50
0.75 0.60 5.90 0.40 6.85 0.40 7.05 8.00 0.40 7.65 8.00 0.40 7.55 8.00 0.40 7.50 0.40 8.00 0.20 0.60 0.50 5.60 5.15 0.50 5.20 4.70 0.50 5.30 4.80 0.50 5.60 5.10 0.50 6.70 5.95 0.50 0.80
67.00
11 10 9' 8' 7' 6' 6 5 4 3 2 1

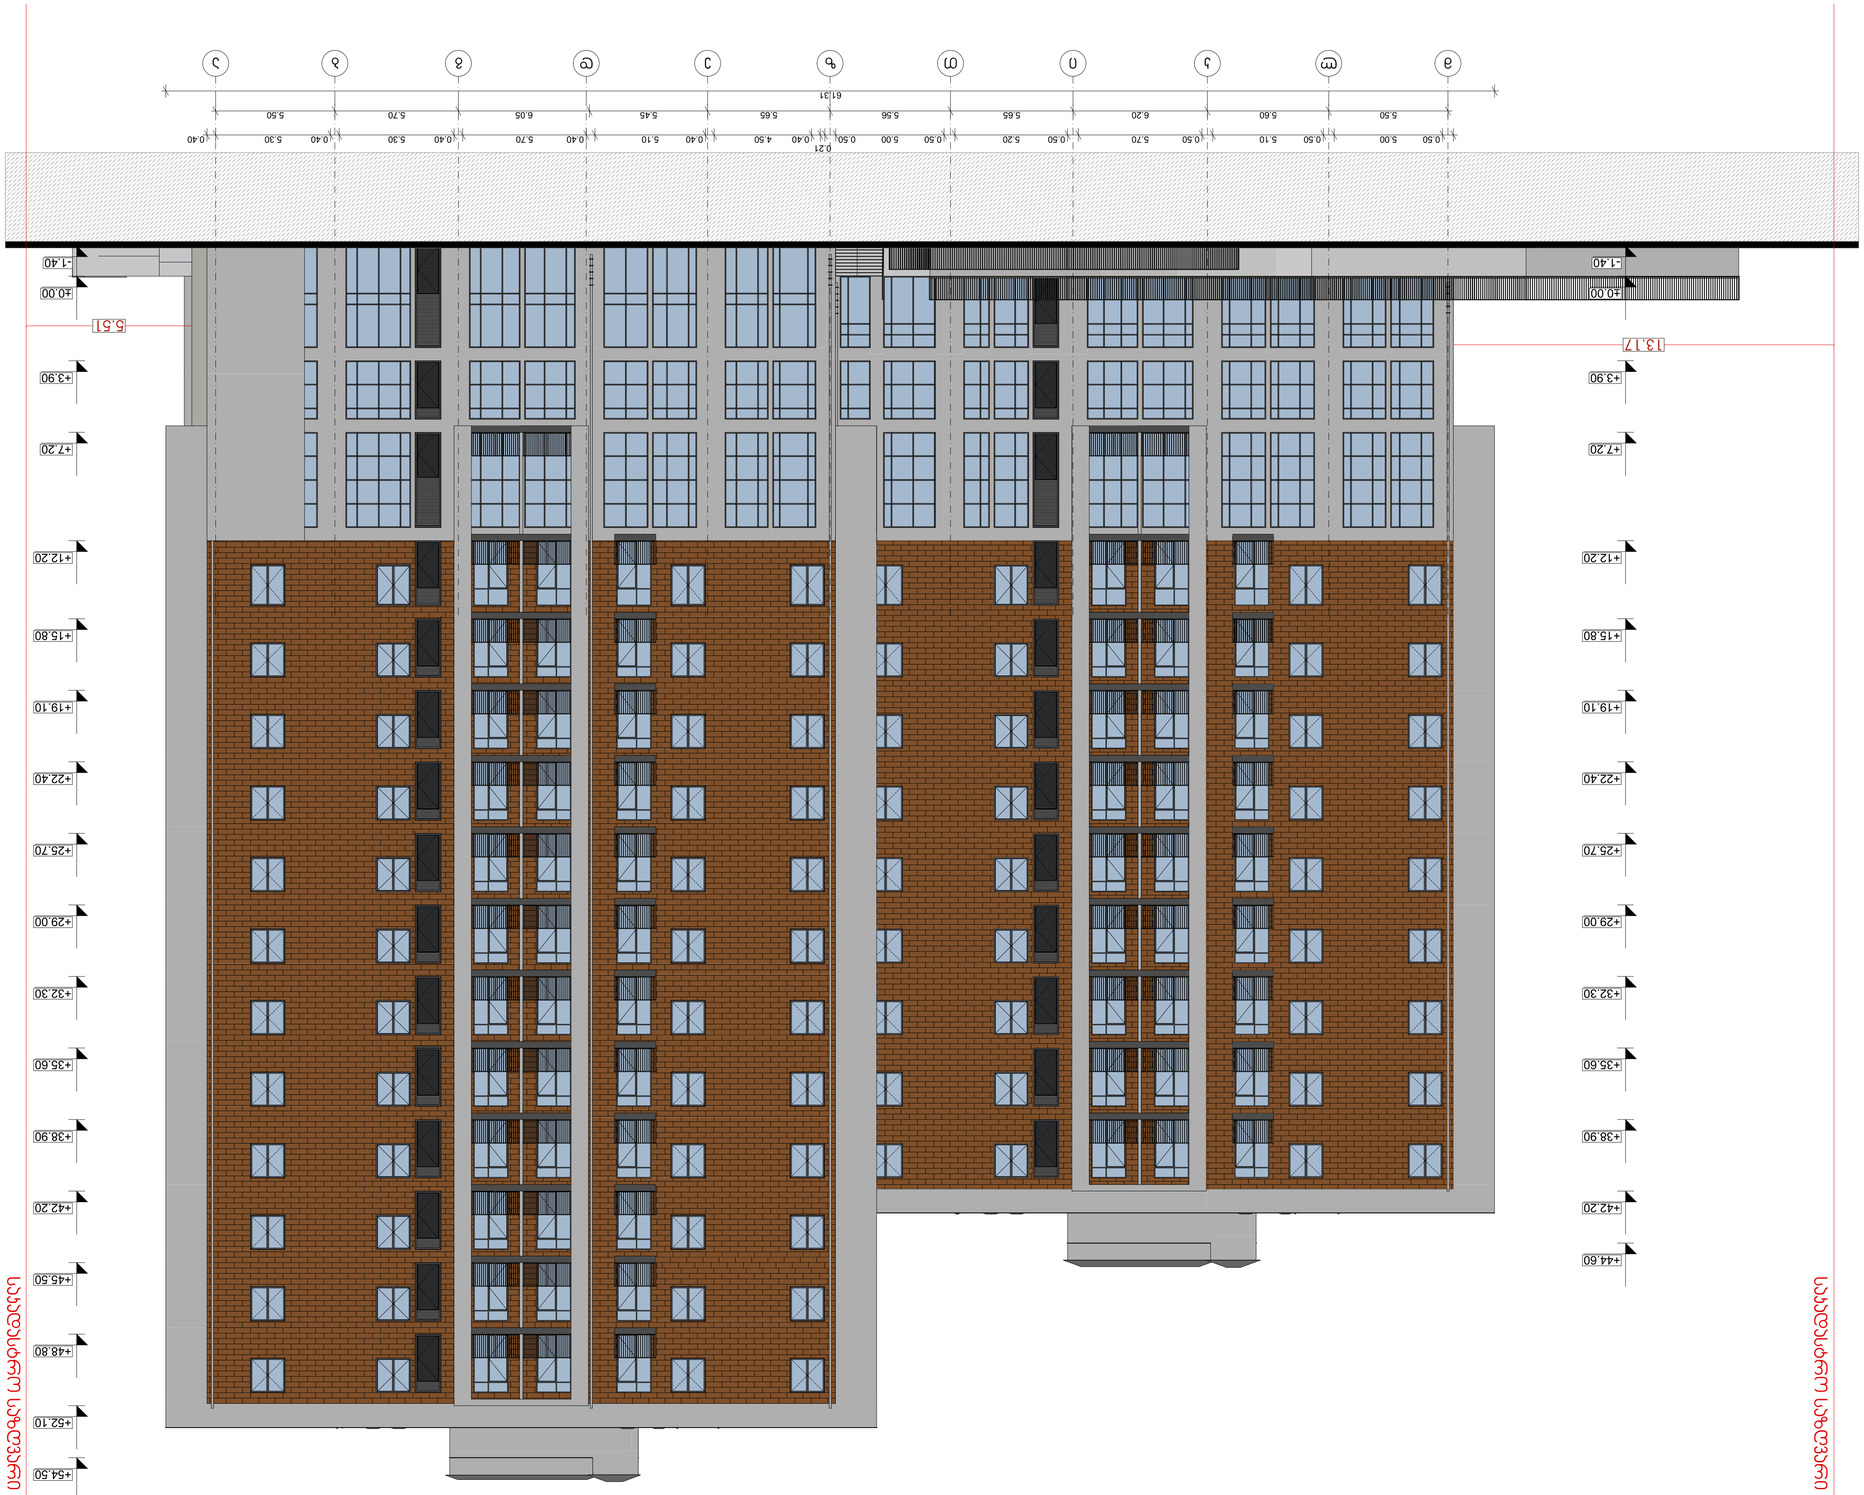




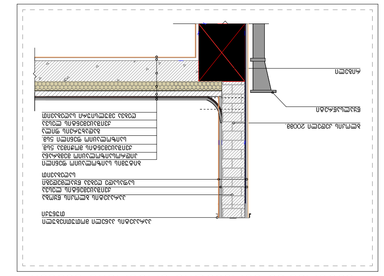


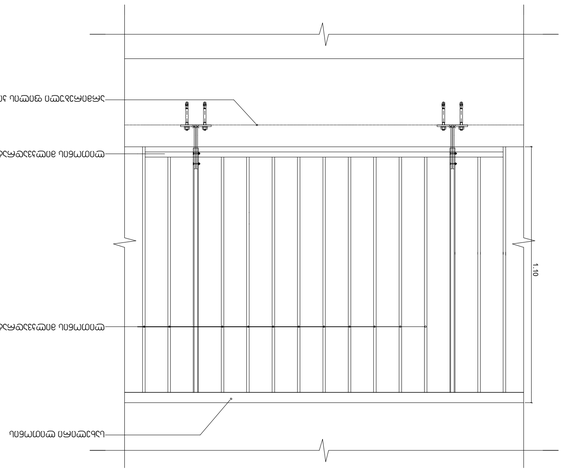










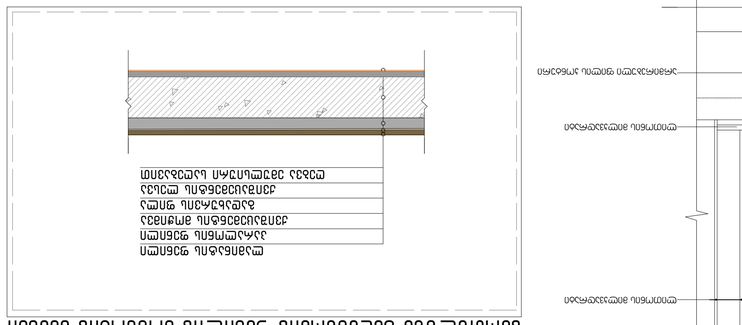


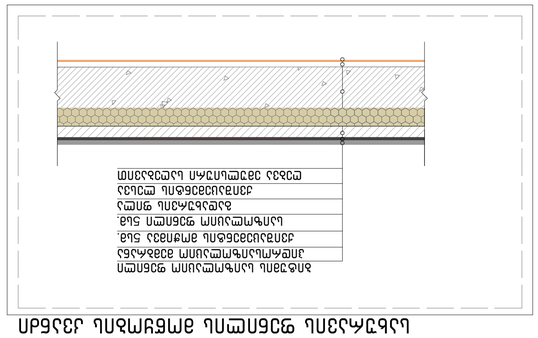


