გენ-გეგმა
მასშტაბი 1:500

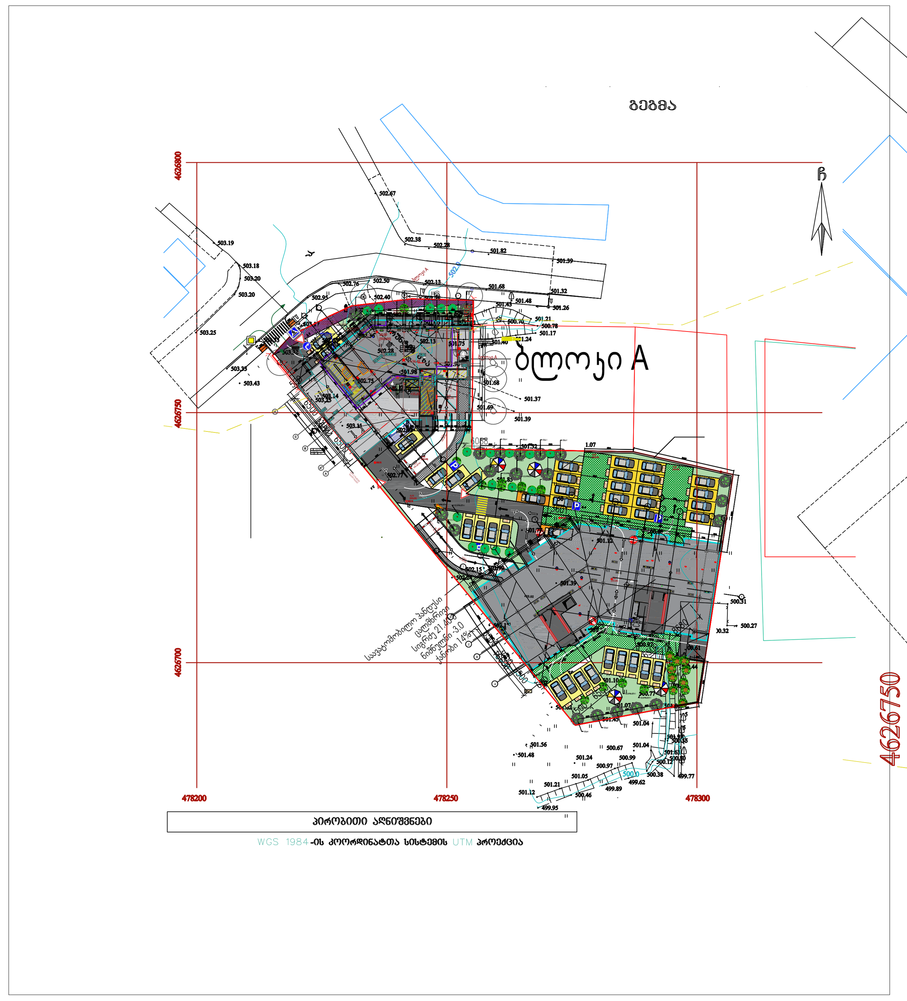

გენ-გეგმა გარე ავტოსადგომის ნუმერაციით და ავტომობილის მოძრაობის სქემის ჩვენებით
მასშტაბი 1:150

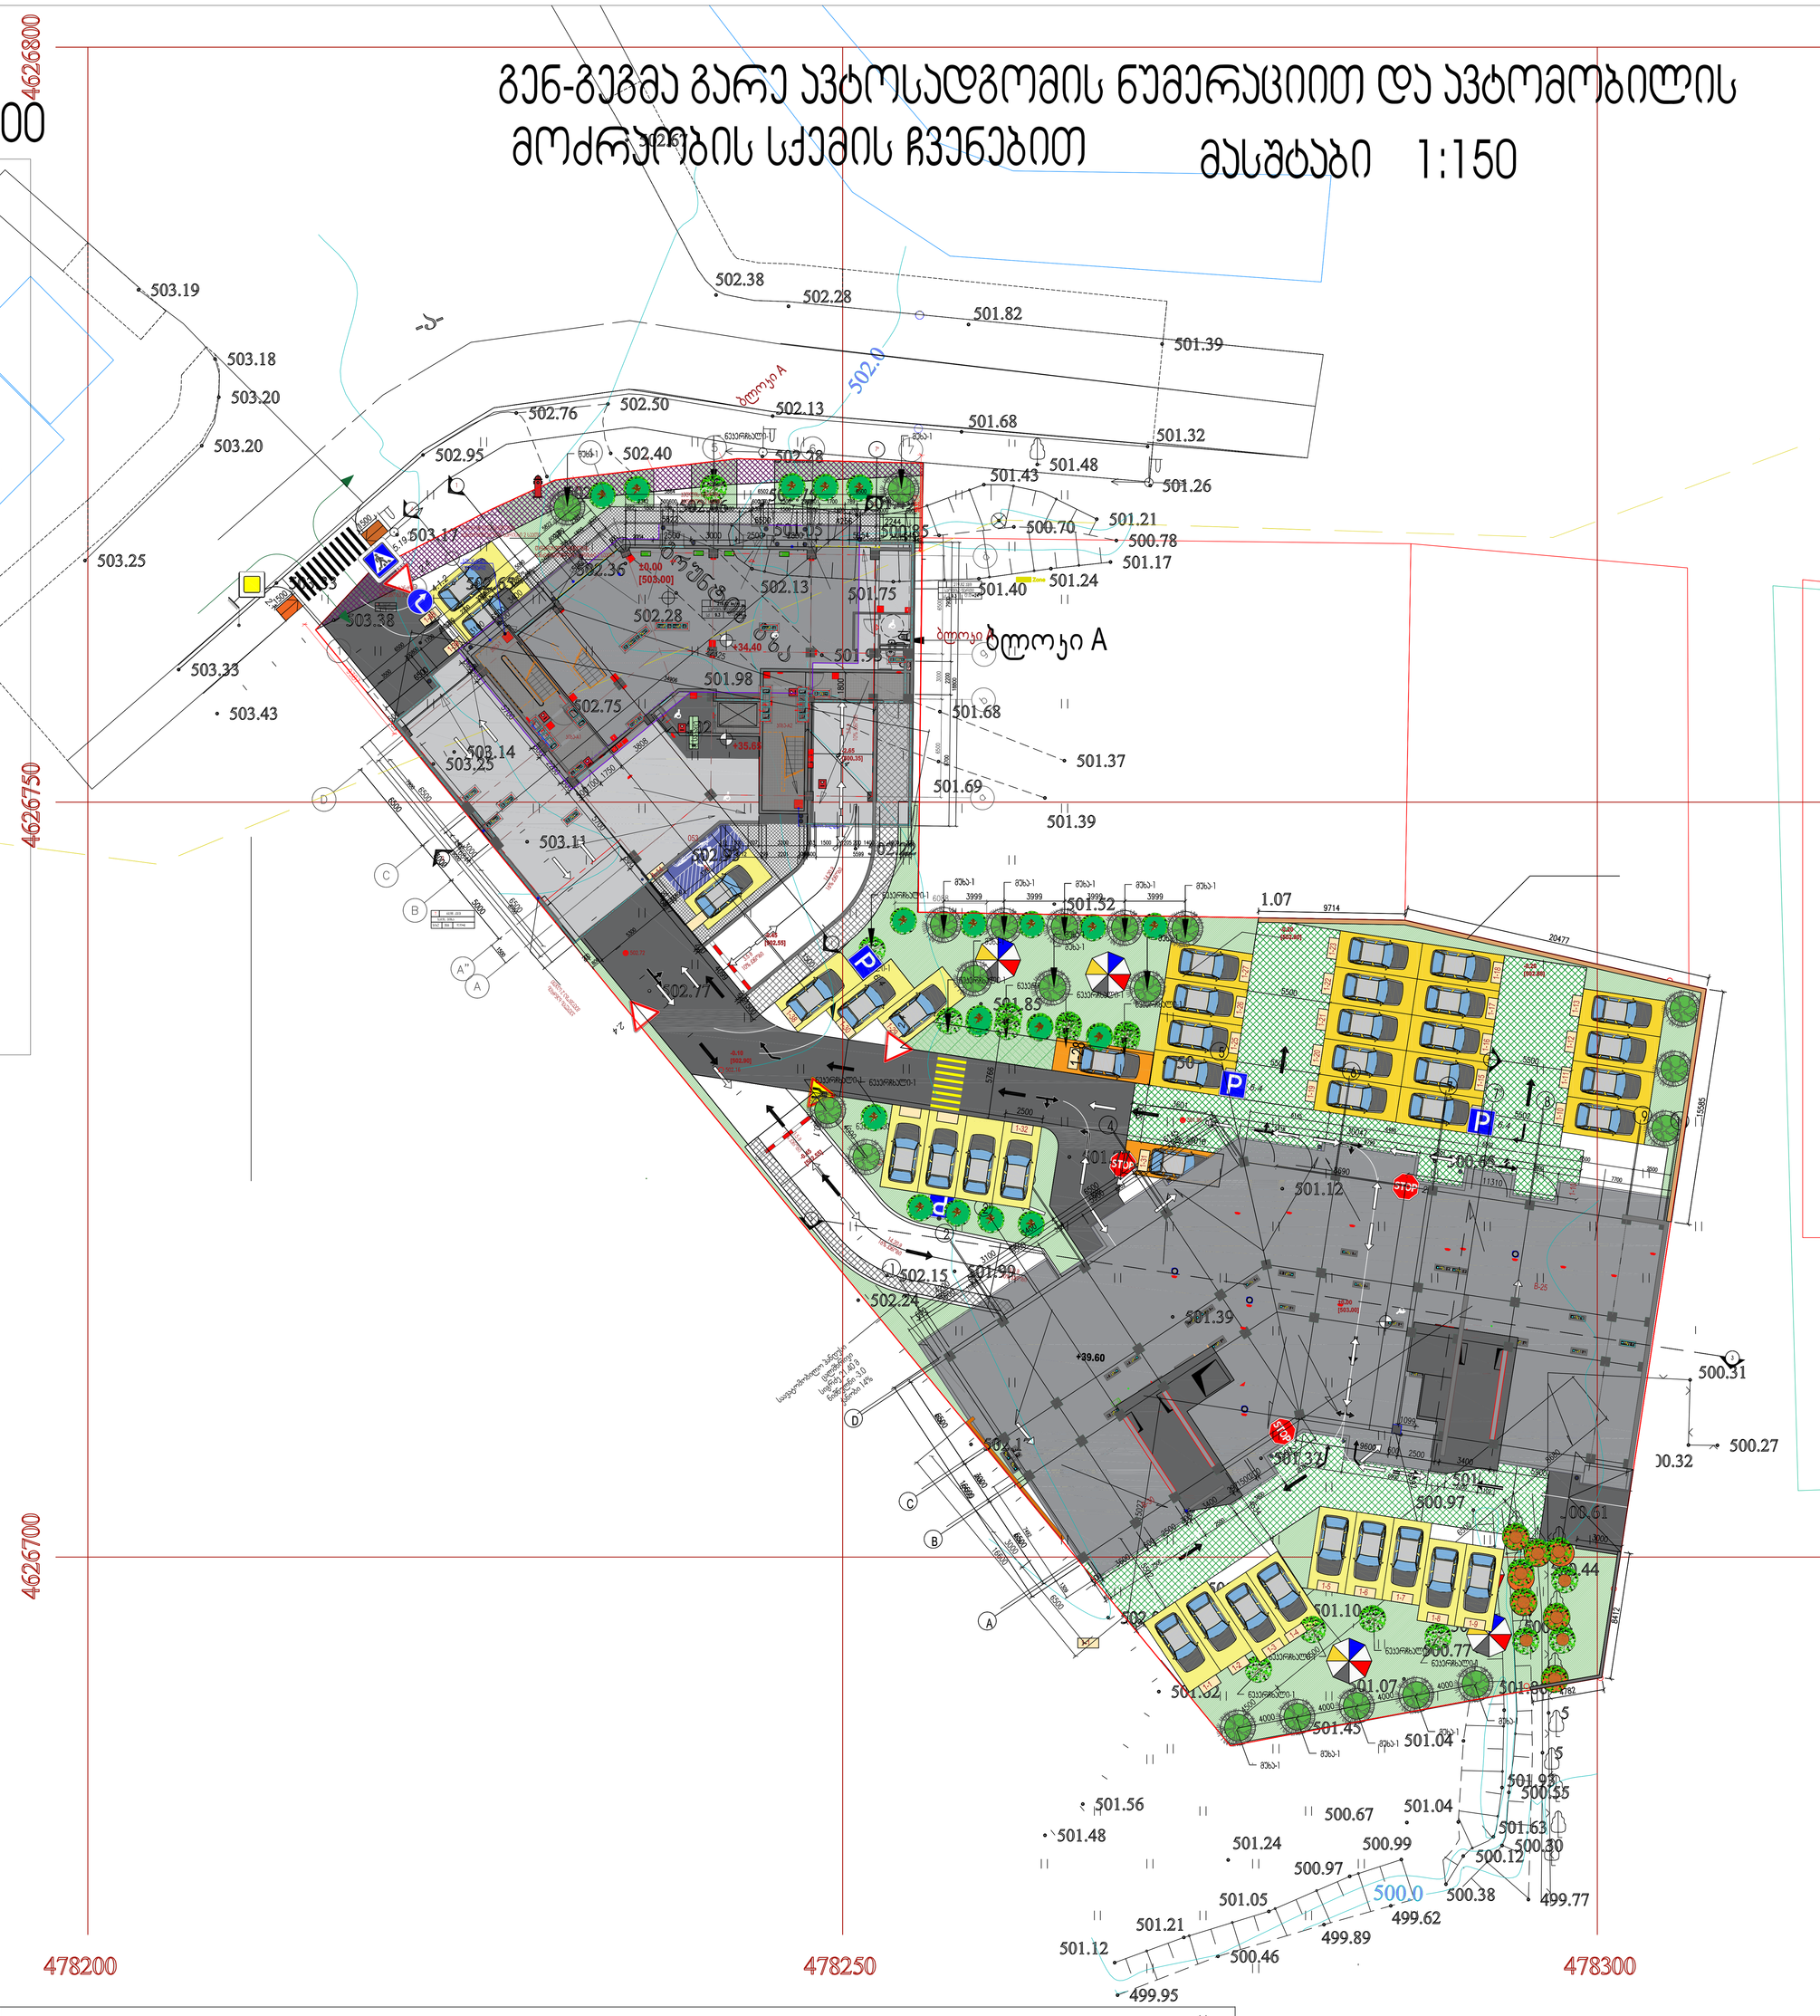

გვერდის დასახელება	გენ-გეგმა
პროექტის დასახელება	მრავალფუნქციური საცხოვრებელი კომპლექსი

საპროექტო ტერიტორიის მისამართი

ქ.თბილისი დიდი დიღომი ნაკვეთი 01.10.08.005.058 ფართი 3642 მ2

დამკვეთი: გიორგი ერისთავი

შესრულა

თანამდებობა	სახ. გვარი	ხელმოწერა
პროეტის ავტორი	ვ.მიმინოშვილი	
შეასრულა	ვ.მიმინოშვილი	
დაამუშავა	ვ.მიმინოშვილი	
შეამონმა	მ.ხაჩაკურიანი	

პირობითი აღნიშვნა

- ნყალშემკრები მილი
- ბინების ნუმერაცია
- ავტოსადგომების ნუმერაცია
- ავტოსადგომი
- მმმ პირების ავტოსადგომი
- გამწვანება
- საავტომობილო გზა
- ტროტუარი
- ცხაურა ტიპის მოპირკეთება (გამჭოლი)
- საავტომობილო პანდუსი
- ჭრილის ხაზი
- ღერძის ხაზი
- ნიშნულის აღნიშვნა
- ღიობი ფილაში
- ჯუღლის ცვცხლმედეგობა (ორსაათიანი)
- ჯუღლის ცვცხლმედეგობა (ერთსაათიანი)
- კონდენციონერი- გამათბობელი

1040.3 m2	
ავტოსადგომი	
2	18.6
56	

საერთო ფართი
დანიშნულება
დაკავებულობის დაკვირთვა
დაკავებულობის ჯგუფი (ქვეჯგუფი)

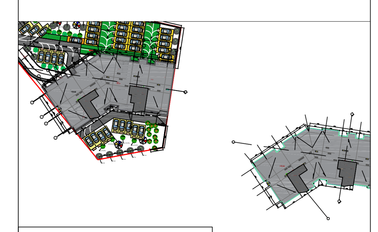



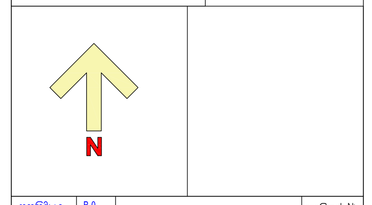

ფორმატი	B-0		გვერდის №
მასშტაბი	1:100		ა-1

პირობითი აღნიშვნები

WGS 1984-ის კოორდინატთა სისტემის UTM პროექცია