

ფორმატი A3		ფაილის ფორმატი PDF

ექსპლიკაცია

ფასადი - 1

შენიშვნები:

1. სახანძრო სისტემები პროექტში ასახულია პირობითად. მათი ადგილმდებარეობა დაზუსტდება შესაბამისი სტანდარტს მორგებული საინჟინრო დოკუმენტაციის დამუშავებისას.

2. ტექნოლოგიური აგრეგატები პროექტში ასახულია პირობითად. მათი ადგილმდებარეობა დაზუსტდება შესაბამისი სტანდარტს მორგებული საინჟინრო დოკუმენტაციის დამუშავებისას.

დამკვეთი: შპს "ისანი ბილდინგი"
ID: 401962747

მისამართი:

ქ. თბილისი ბერი გაბრიელ სალოსის გამზირი №140 ბ

პროექტის სახელწოდება:

მრავალბინიანი საცხოვრებელი სახლი ისანში

სკ: № 01.17.11.027.137

გეთს ჯგუფი

პოზიცია	გვარი	ხელმოწერა
პროექტის ავტორი	ზ. გეწაძე	
არქიტექტორი	გ. გეწაძე	
კონსტრუქტორი	ზ. სილაგაძე	

თარიღი		
ფურცელი		25
სტადია		პროექტის შეთანხმების ეტაპი
მასშტაბი		1:300

2024 წ.

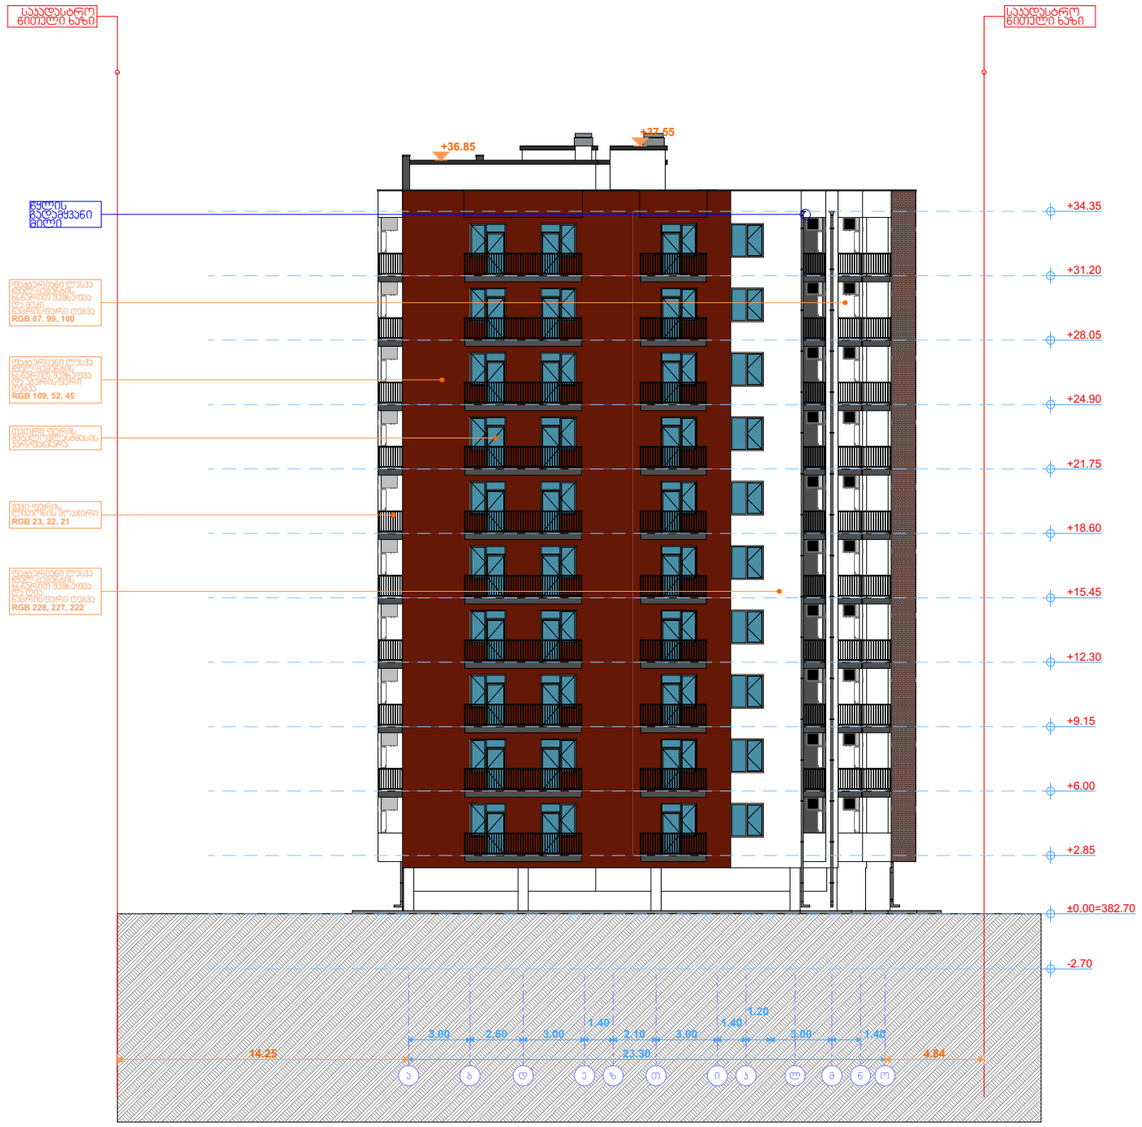

ფორმატი **A3**		ფაილის ფორმატი **PDF**

ექსპლიკაცია

ფასადი - 2

შენიშვნები:

1. სახანძრო სისტემები ჰროექტში ასახულია ჰირობითად. მათი ადგილმდებარეობა დაზუსტდება შესაბამისი სტანდარტს მორგებული საინჟინრო დოკუმენტაციის დამუშავებისას.

2. ტექნოლოგიური აგრეგატები ჰროექტში ასახულია ჰირობითად. მათი ადგილმდებარეობა დაზუსტდება შესაბამისი სტანდარტს მორგებული საინჟინრო დოკუმენტაციის დამუშავებისას.

დამკვეთი: შპს "ისანი ბილდინგი"
ID: 401962747

მისამართი:

ქ. თბილისი ბერი გაბრიელ სალოსის გამზირი №140 ბ

ჰროექტის სახელწოდება:

მრავალბინიანი საცხოვრებელი სახლი ისანში

სპ: № 01.17.11.027.137

პოზიცია	გვარი	ხელმოწერა
ჰროექტის ავტორი	ზ. გენაძე	
არქიტექტორი	გ. გენაძე	
პონსტრუქტორი	ზ. სილაგაძე	

თარიღი		
ფურცელი		**26**
მასშტაბი		**1:300**

2024 წ.









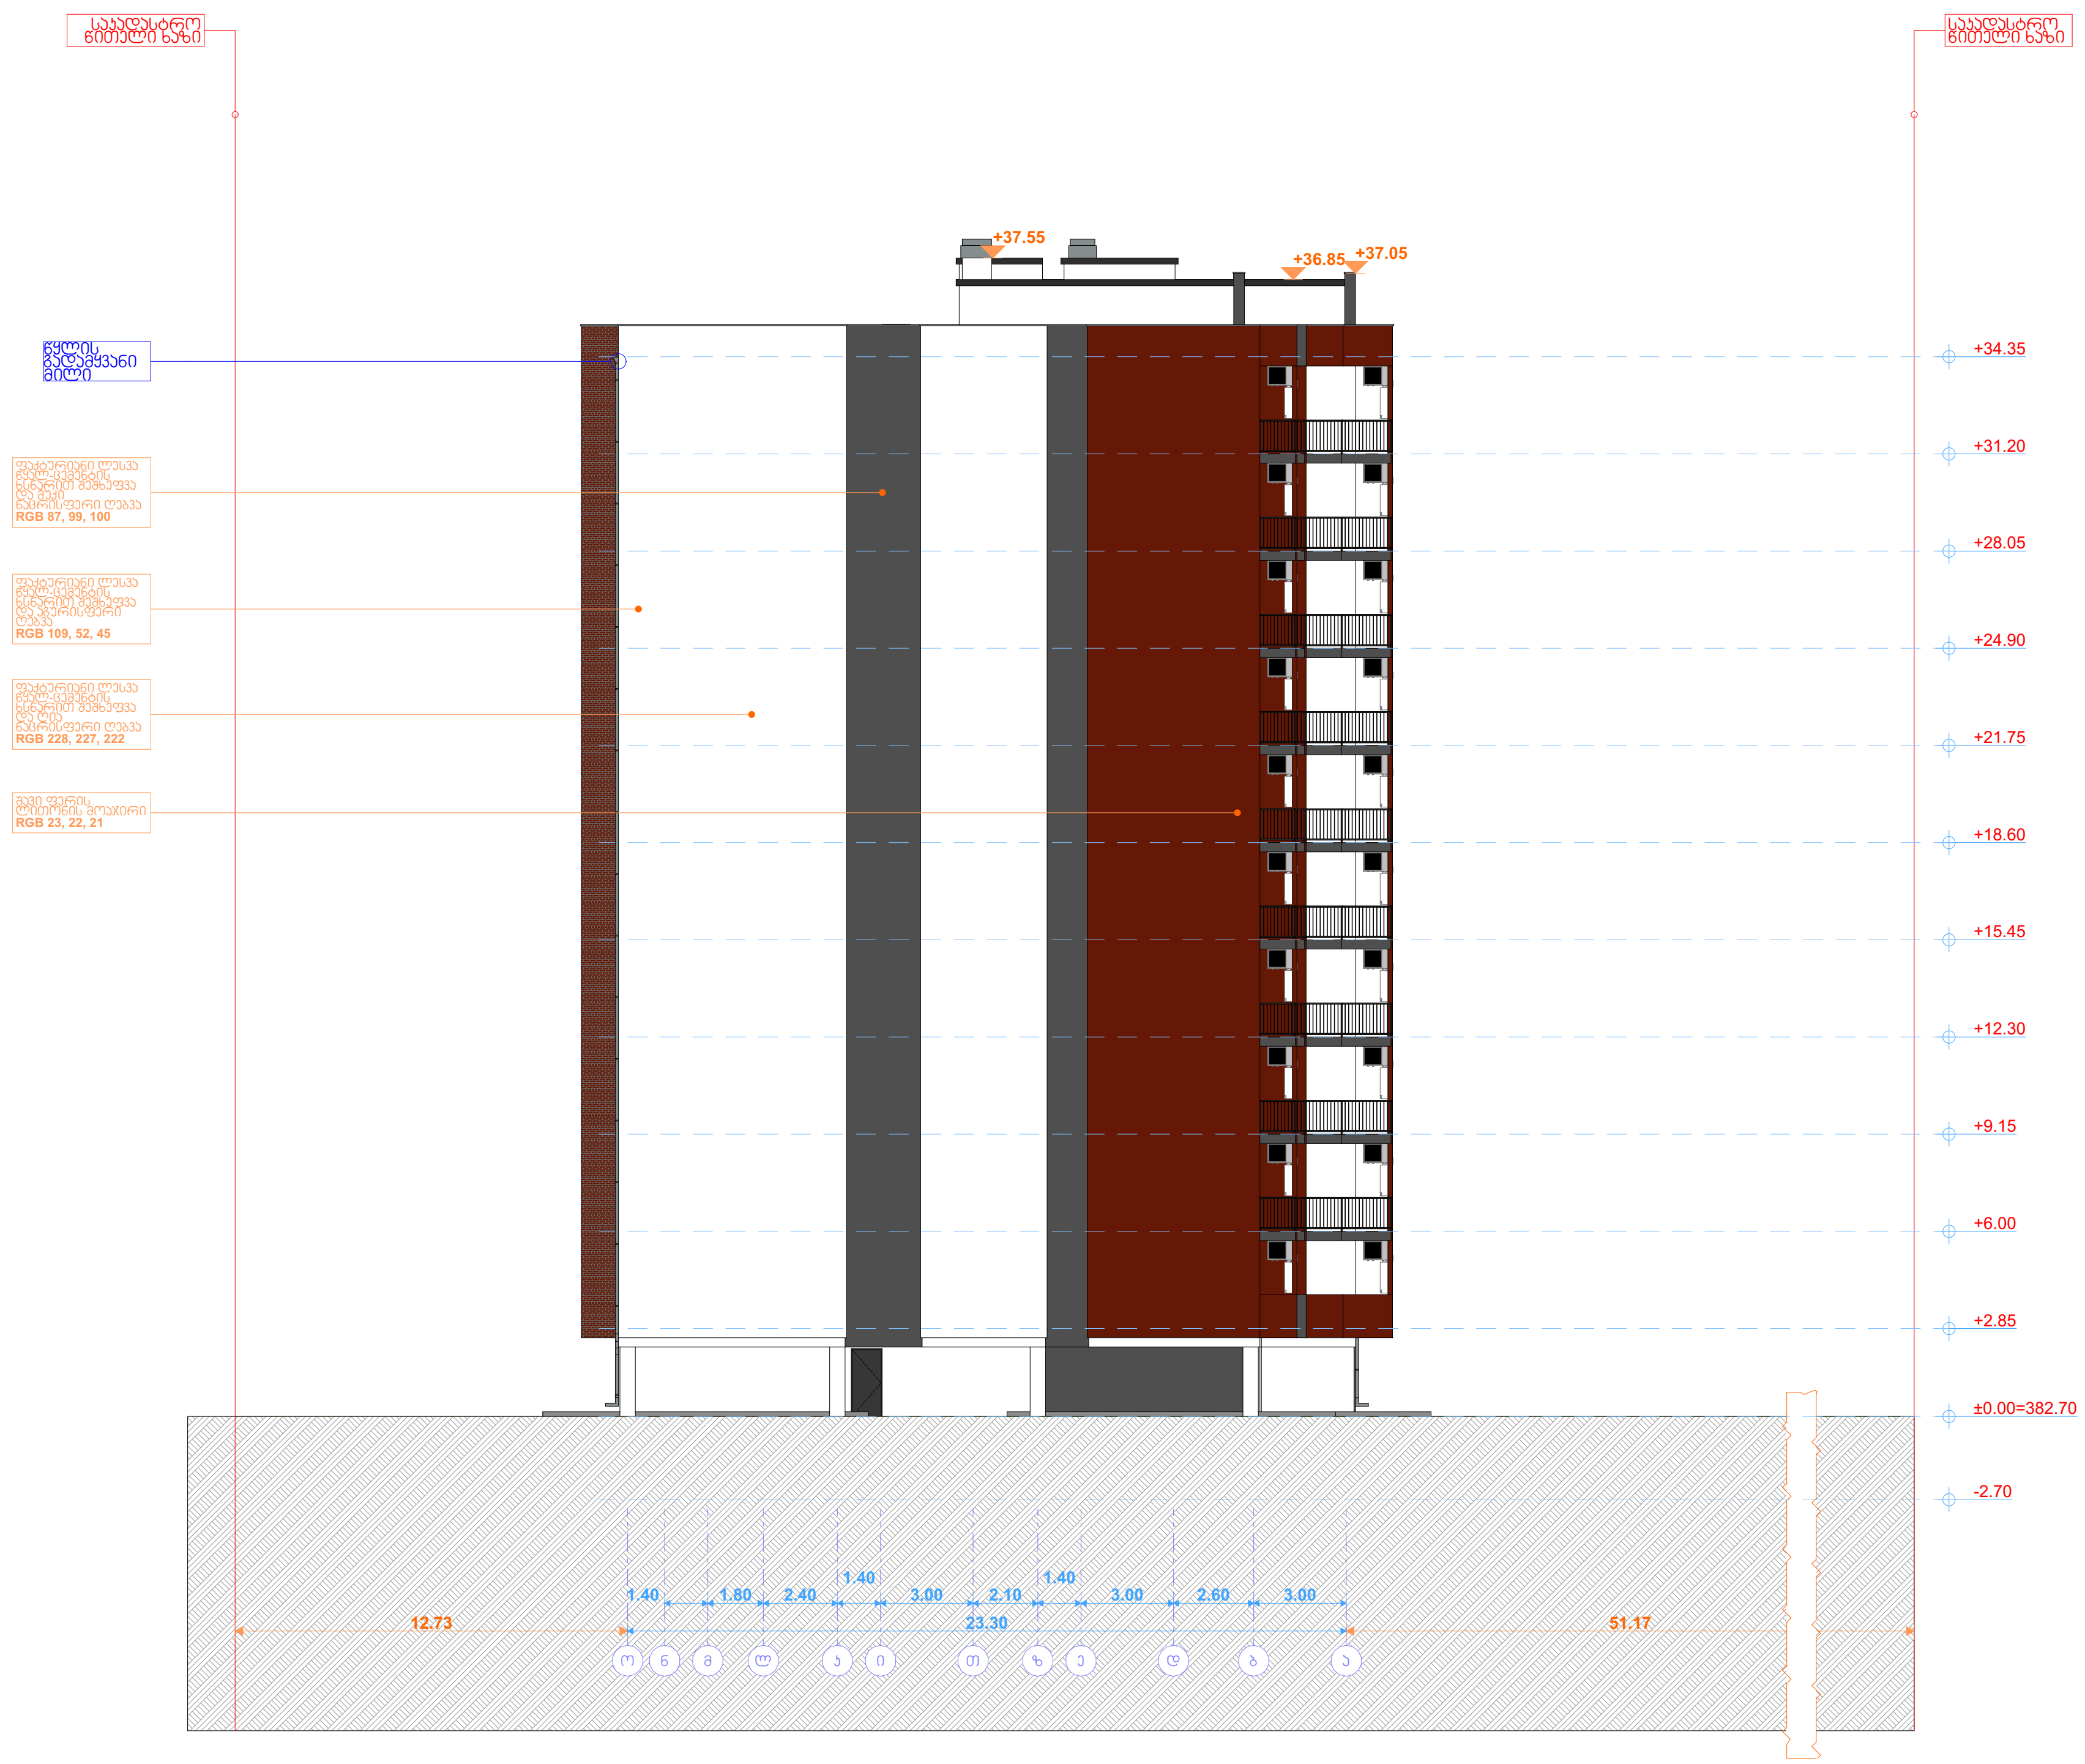

ფორმატი A3		ფაილის ფორმატი PDF

ექსპლიკაცია

ფასადი - 4

შენიშვნები:

1. სახანძრო სისტემები პროექტში ასახულია პირობითად. მათი ადგილმდებარეობა დაზუსტდება შესაბამისი სტანდარტს მორგებული საინჟინრო დოკუმენტაციის დამუშავებისას.
2. ტექნოლოგიური აგრეგატები პროექტში ასახულია პირობითად. მათი ადგილმდებარეობა დაზუსტდება შესაბამისი სტანდარტს მორგებული საინჟინრო დოკუმენტაციის დამუშავებისას.

დამკვეთი: შპს "ისანი ბილდინგი"
ID: 401962747

მისამართი:

ქ. თბილისი ბერი გაბრიელ სალოსის გამზირი №140 ბ

პროექტის სახელწოდება:

მრავალბინიანი საცხოვრებელი სახლი ისანში

სკ: № 01.17.11.027.137

გეთს ჯგუფი

პოზიცია	გვარი	ხელმოწერა
პროექტის ავტორი	ზ. გეწაძე	
არქიტექტორი	გ. გეწაძე	[signature]
კონსტრუქტორი	ზ. სილაგაძე	

თარიღი		
ფურცელი		**28**
სტადია		პროექტის შეთანხმების ეტაპი
მასშტაბი		**1:300**

2024 წ.

ღიობების სპეციპიკაცია

დასახელება	ბპ-1	ბპ-2	კბ-1	კბ-2	კბ-3	კბ-4	კბ-5	კბ-6
რაოდენობა	70	80	2	2	26	29	1	1
გაბარიტები	1.00×2.20	1.00×2.20	1.00×2.10	1.00×2.10	1.00×2.20	1.00×2.20	1.00×2.10	1.00×2.10
ღიობი გეგმაზე								
ღიობი ფასადზე	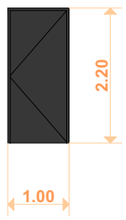	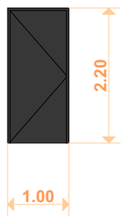	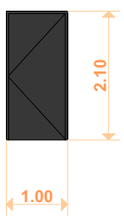	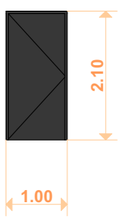	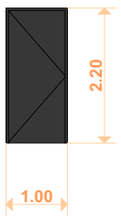	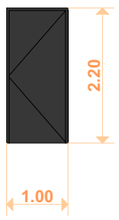	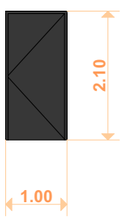	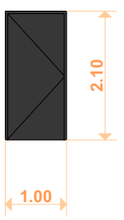

ღიობების სპეციპიკაცია

დასახელება	ფ-3	ფ-4	ფ-5	ფპ-1	ფპ-2	შპ-1
რაოდენობა	80	10	30	150	150	2
გაბარიტები	1.60×1.65	1.25×1.65	1.25×1.65	1.75×2.55	1.75×2.55	1.60×2.20
ღიობი გეგმაზე				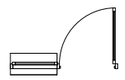	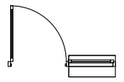	
ღიობი ფასადზე	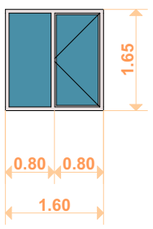	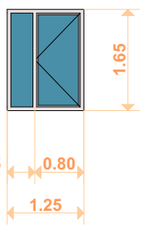	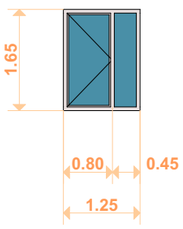	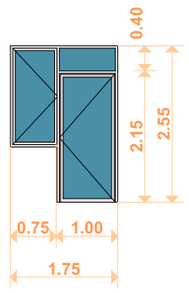	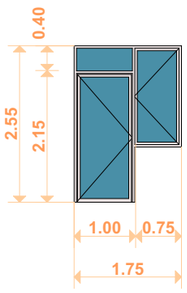	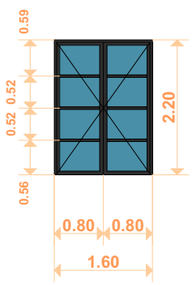

ფორმატი **A3**		ფაილის ფორმატი **PDF**

ექსპლიკაცია

კარ-ფანჯრის სპეციფიკაცია

შენიშვნები:

1. სახანძრო სისტემები პროექტში ასახულია პირობითად. მათი ადგილმდებარეობა დაზუსტდება მშსაგამისი სტანდარტს მორგებული საინჟინრო დოკუმენტაციის დამუშავებისას.

2. ტექნოლოგიური ავრეგატები პროექტში ასახულია პირობითად. მათი ადგილმდებარეობა დაზუსტდება მშსაგამისი სტანდარტს მორგებული საინჟინრო დოკუმენტაციის დამუშავებისას.

დამკვეთი: შპს "ისანი ბილდინგი"
ID: 401962747

მისამართი:

ქ. თბილისი ბერი გაბრიელ სალოსის გამზირი №140 ბ

პროექტის სახელწოდება:

მრავალბინიანი საცხოვრებელი სახლი ისანში

სპ: № 01.17.11.027.137

პოზიცია	გვარი	ხელმოწერა
პროექტის ავტორი	ზ. გეწაძე	
არქიტექტორი	გ. გეწაძე	
კონსტრუქტორი	ზ. სილაგაძე	

თარიღი		
ფურცელი		**29**
სტადია		პროექტის დეტალიზების ეტაპი
მასშტაბი		**1:100**

2024 წ.

დეტალი 3 მასშტაბი 1-50მ.

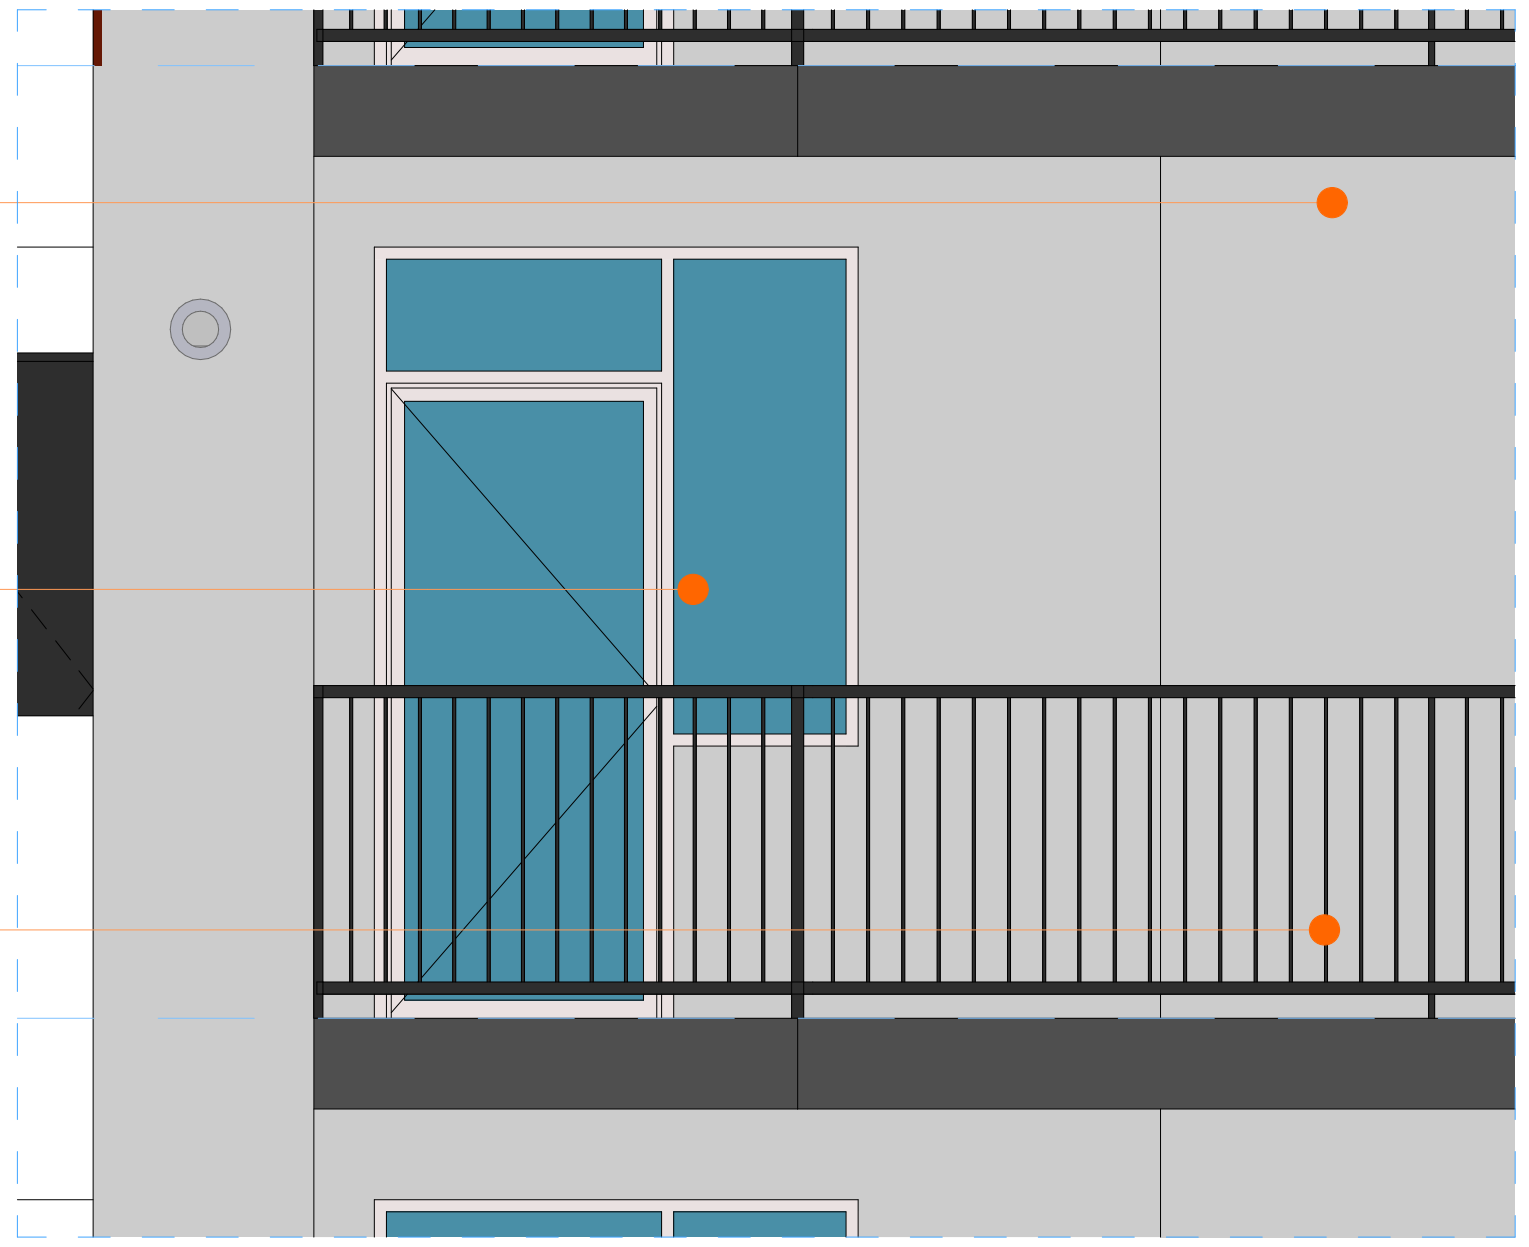

დეტალი 4 მასშტაბი 1-50მ.



დეტალი 5 მასშტაბი 1-50მ.

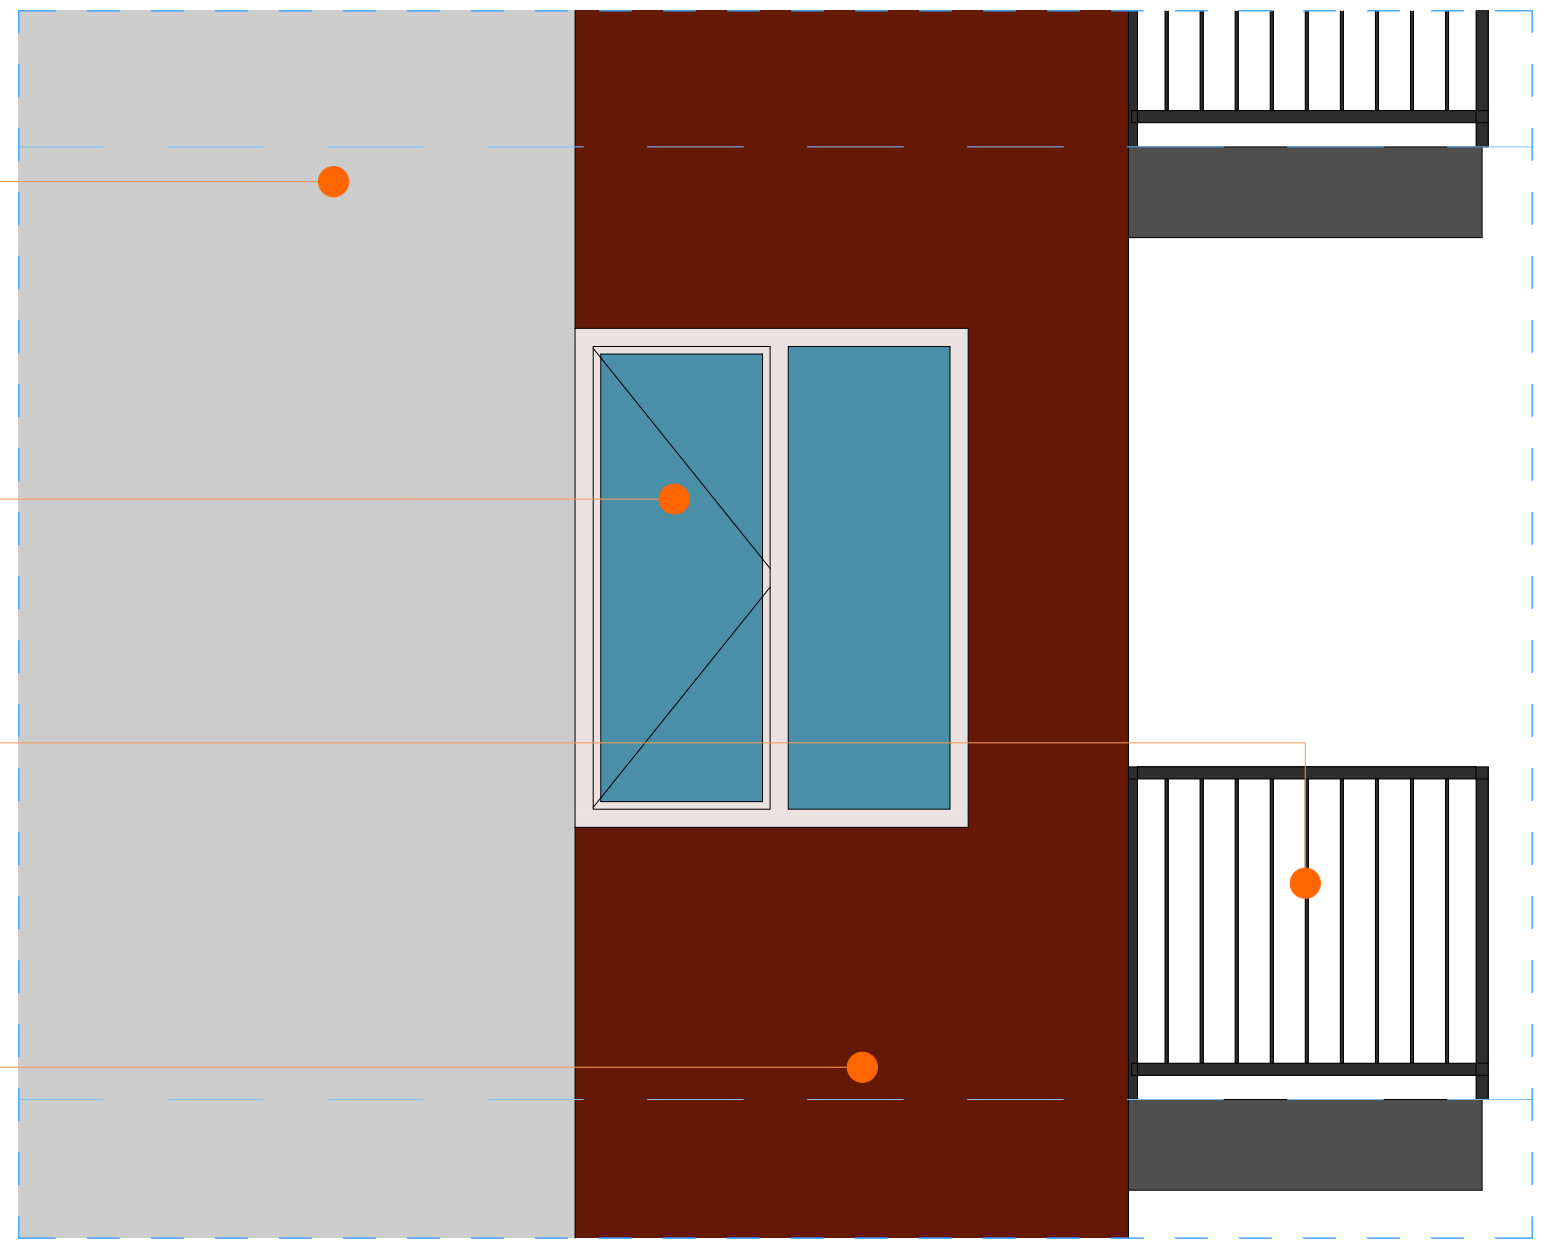

დეტალი 6 მასშტაბი 1-50მ.

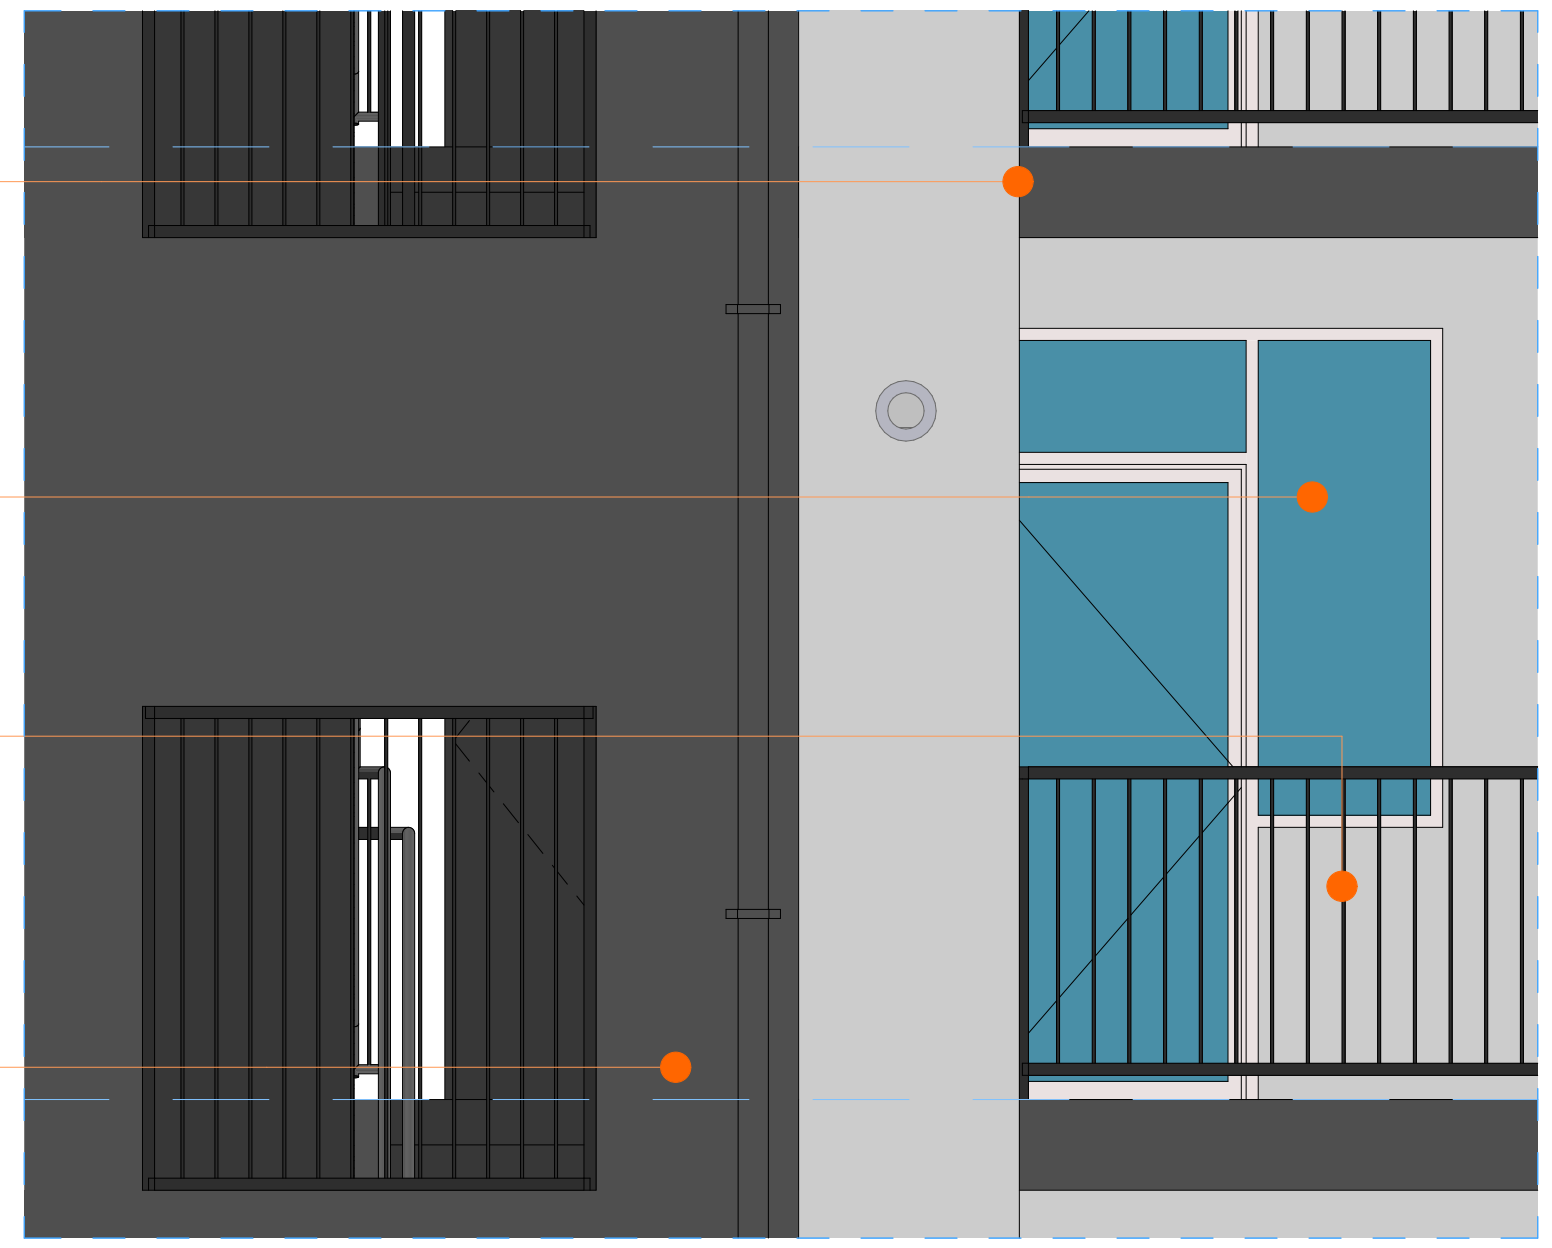

ფოტმატი **A3**

ფაილის ფორმატი **PDF**

ექსპლიკაცია

ფასადის დეტალიზაცია

შენიშვნები:

1. სახანძრო სისტემები პროექტში ასახულია პირობითად. მათი ადგილმდებარეობა დაზუსტდება შესაბამისი სტანდარტს მორგებული საინჟინრო დოკუმენტაციის დამუშავებისას.

2. ტექნოლოგიური აგრეგატები პროექტში ასახულია პირობითად. მათი ადგილმდებარეობა დაზუსტდება შესაბამისი სტანდარტს მორგებული საინჟინრო დოკუმენტაციის დამუშავებისას.

დამკვეთი: შპს "ისანი ბილდინგი"
ID: 401962747

მისამართი:

ქ. თბილისი ბერი გაბრიელ სალოსის გამზირი №140 ბ

პროექტის სახელწოდება:

მრავალბინიანი საცხოვრებელი სახლი ისანში

ს/კ: № 01.17.11.027.137

გეოს ჯგუფი

პოზიცია	გვარი	ხელმოწერა
პროექტის ავტორი	ზ. გეწაძე	
არქიტექტორი	გ. გეწაძე	[signature]
კონსტრუქტორი	ზ. სილაგაძე	

თარიღი		
ფურცელი		**30**
სტადია		პროექტის შეთანხმების ეტაპი
მასშტაბი		**1:50**

2024 წ.

დეტალი 9 მასშტაბი 1-50მ.



დეტალი 10 მასშტაბი 1-50მ.

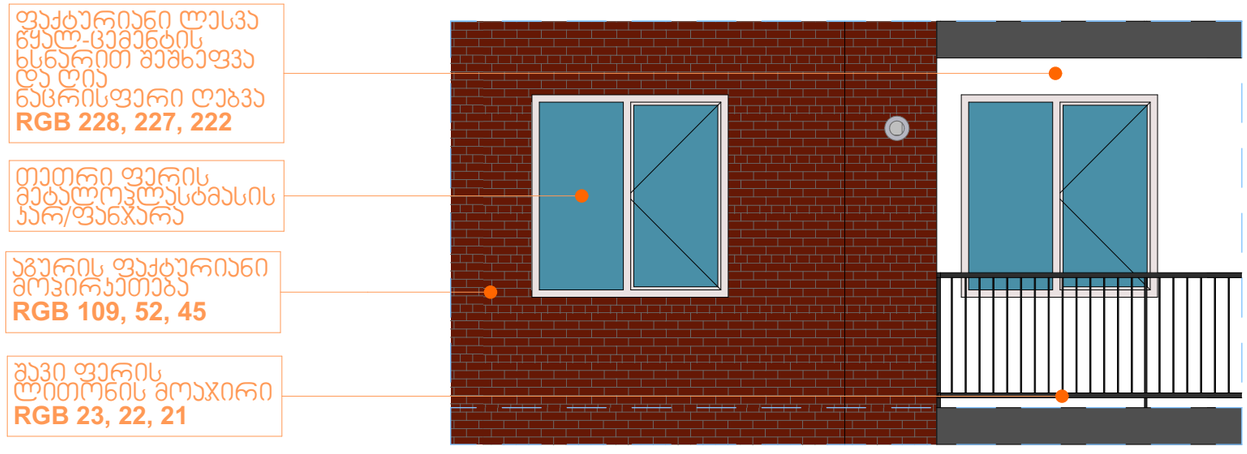

ფასადის ანალოგიური მოპირკეთება

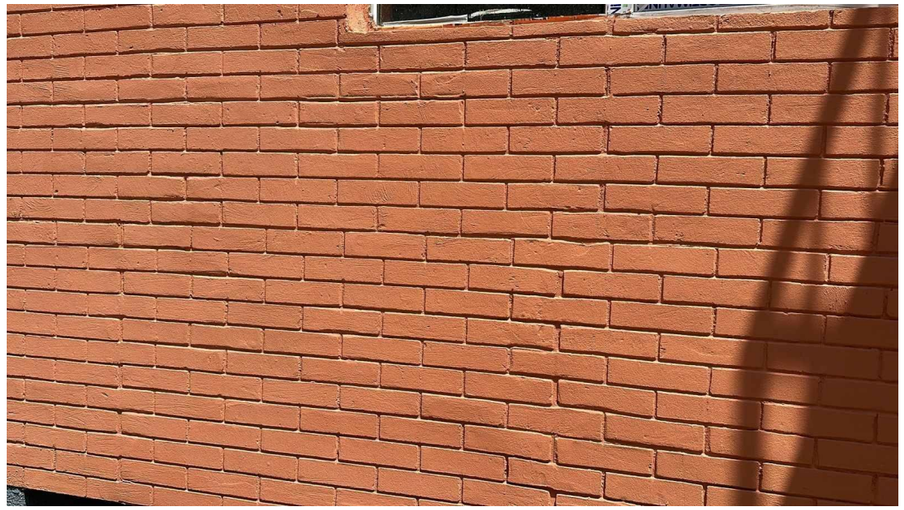

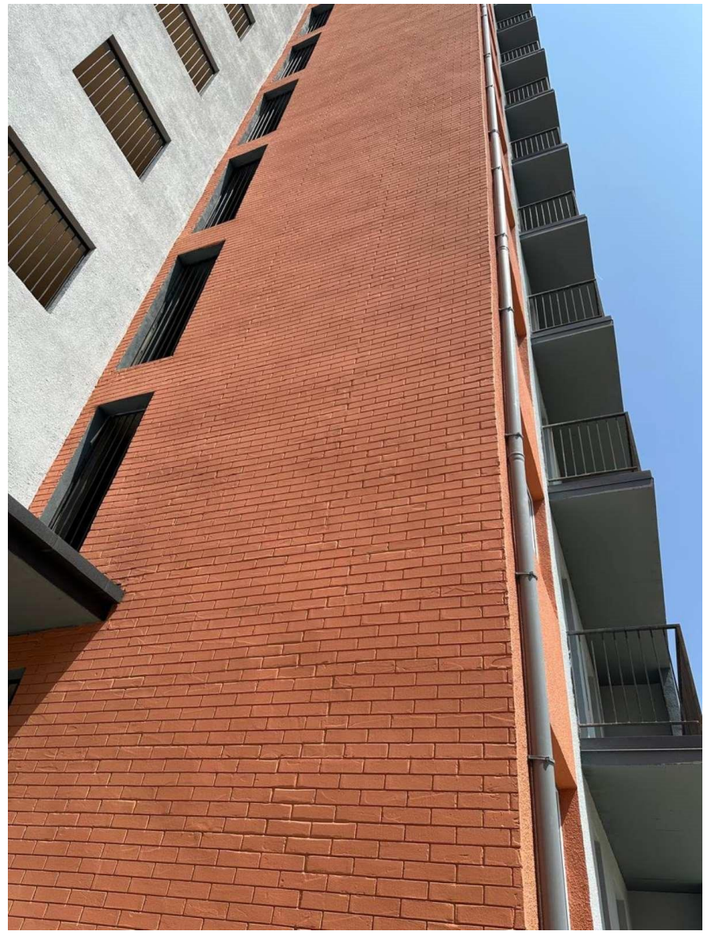

ფორმატი **A3**		ფაილის ფორმატი **PDF**

ექსპლიკაცია

ფასადის დეტალიზაცია მოსაპირკეთებელი მასალის ჩვენებით

შენიშვნები:

1. საბანაკრო სისტემები ჭრილებში საჭიროა ჰირობითად. მათი აღგილმდებარეობა დაზუსტდება მშენებლის სტანდარტს მორგებული საინჟინრო დოკუმენტაციის დამუშავებისას.

2. ტექნოლოგიური აგრეგატები ჭრილებში საჭიროა ჰირობითად. მათი აღგილმდებარეობა დაზუსტდება მშენებლის სტანდარტს მორგებული საინჟინრო დოკუმენტაციის დამუშავებისას.

დამკვეთი: შპს "ისანი ბილდინგი"
ID: 401962747

მისამართი:

ქ. თბილისი ბერი გაბრიელ სალოსის გამზირი №140 ბ

პროექტის სახელწოდება:

მრავალბინიანი საცხოვრებელი სახლი ისანში

სპ: № 01.17.11.027.137

პოზიცია	გვარი	ხელმოწერა
პროექტის ავტორი	ზ. გენაძე	
არქიტექტორი	გ. გენაძე	
კონსტრუქტორი	ზ. სილაგაძე	

თარიღი		
ფურცელი		**30.1**
სტადია		პროექტის მუშაობის პაკეტი
მასშტაბი		**1:50**

2024 წ.