ტოპო გეგმა



პირობითი აღნიშნები	
ვენახი (ვაზი)	
ჭა, პიდრანტი	
სერვიტუტი	
შენობა ნაგებობა	
0.10 ელ გადამცემი ხაზი	
ელ ხაზი	
გაზი	
სიგნალი ნიშანი ელ ბოძი	
ტელ. ბოძი შუქნიშანი	
გამწმარი ხე	
ხე ფოთლოვანი	
ხე წიწვოვანი	
ბუჩქები	
ნარეკები	
კუნძი	
პალმა	
ორკანი ელ.გადასური, ტრანსფორმატორი	
ნაკვეთის საზღვარი	
რეგ. ნაკეთი	
რელიეფი	
ასფალტის გზა	
გრუნტის გზა	
ხის ღობე	
ლითონის ღობე	
არსებული სანაღვრე ქსელები	
არსებული სანაღვრე ქსელი	
რეკონსტრუქციული საზოგადო ნაგებობა	
წყალტე	
UTM (საქართველოს სისტემის კოორდინატები)	

ნაკვეთის საკ. კოდი: 01.12.08.039.138

WGS 1984-ის კოორდინატთა სისტემის UTM პროექცია

ნაკვეთის ფართობი	3127კვ.მ.	
მიწის ნაკ. დანიშნულება	არასასოფლო-სამეურნეო	
მისამართი	ქ.თბილისი, ფეიქართა ქ№1	
09.04.2024 წ.	მ. 1:500	

ი/მ „გიორგი თამარაშვილი"	
საიდ.კოდი 01008040214	GiorgiTamarashvili@yahoo.com
ავტორი	გ.თამარაშვილი
დახაზა	გ.თამარაშვილი
მესაკუთრე	შპს „სტატო"

ტოპო გეგმა

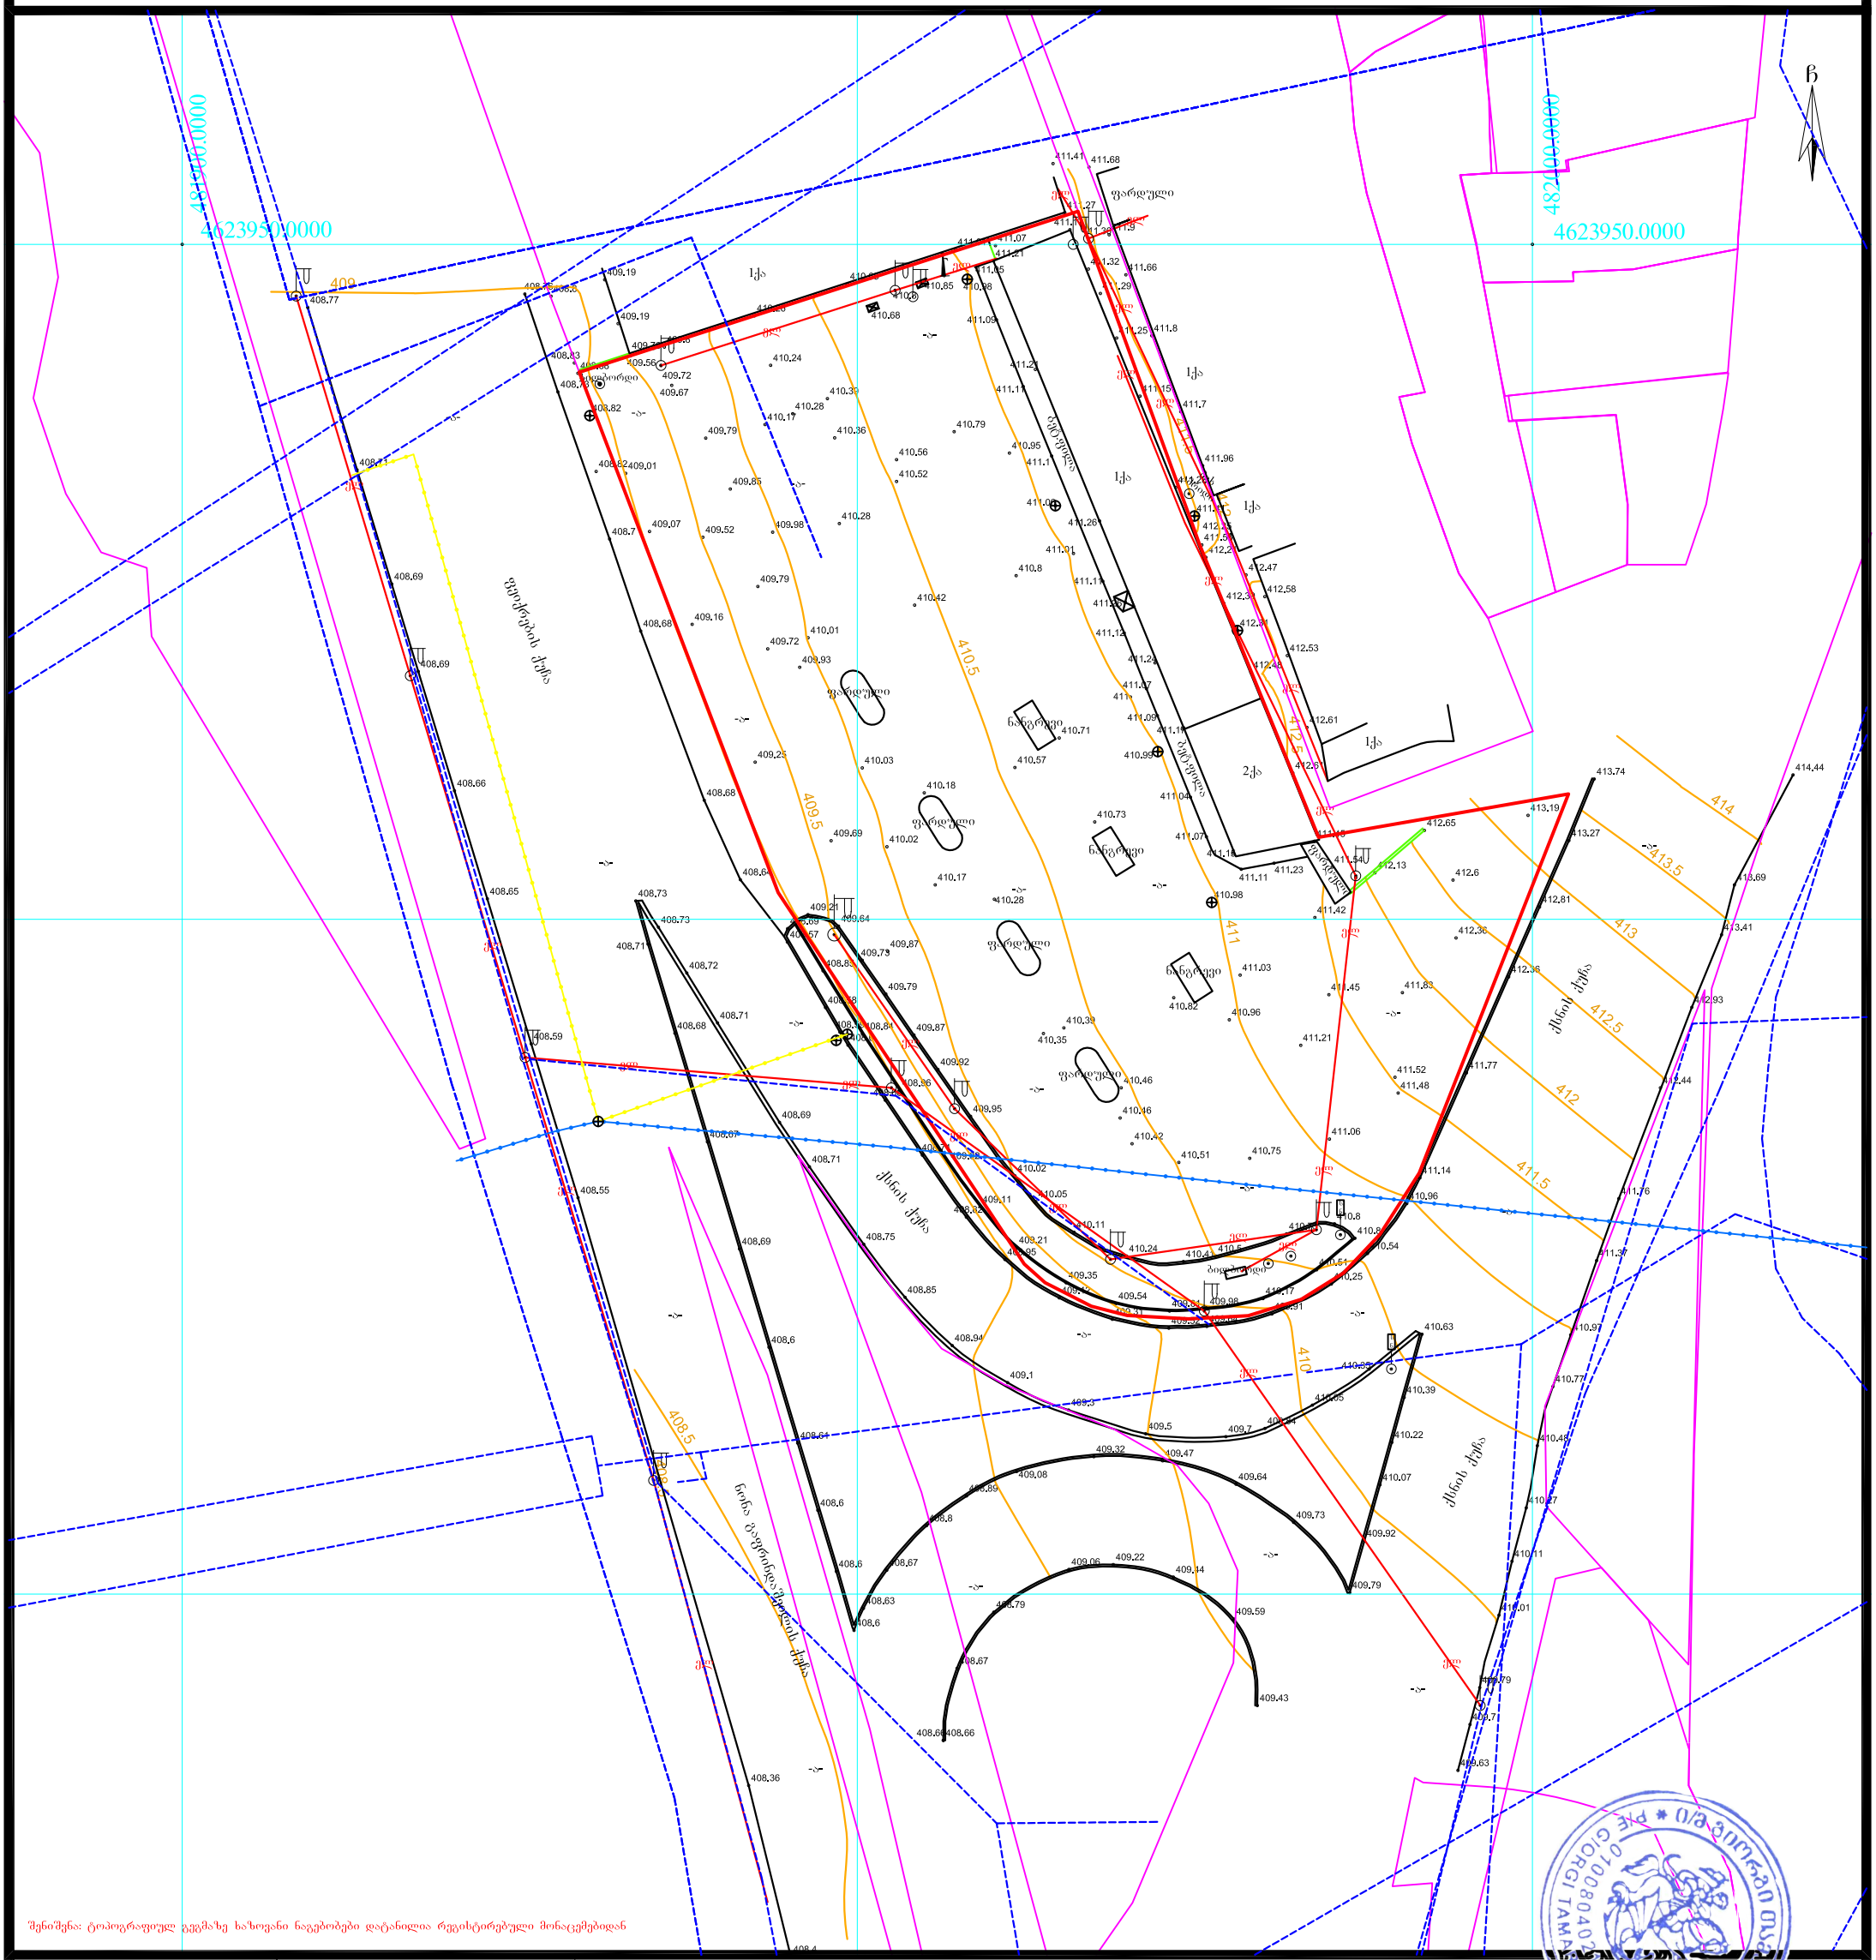

პირობითი აღნიშვნები

ნაკვეთის საკ. კოდი: 01.12.08.039.138

WGS 1984-ის კოორდინატთა სისტემის UTM პროექცია

ნაკვეთის ფართობი	3127კვ.მ.
მიწის ნაკ. დანიშნულება	არასასოფლო-სამეურნეო
მისამართი	ქ.თბილისი, ფეიქართა ქ.№1
09.04.2024 წ.	მ. 1:500

ი/მ „გიორგი თამარაშვილი"
საიდ.კოდი 01008040214
GiorgiTamarashvili@yahoo.com

აზომა		გ.თამარაშვილი
დახაზა		გ.თამარაშვილი
მესაკუთრე		შ.პ.ს „სტატიო"