მიწის ნაკვეთის ტოპოგრაფიული აზომვითი ნახაზი



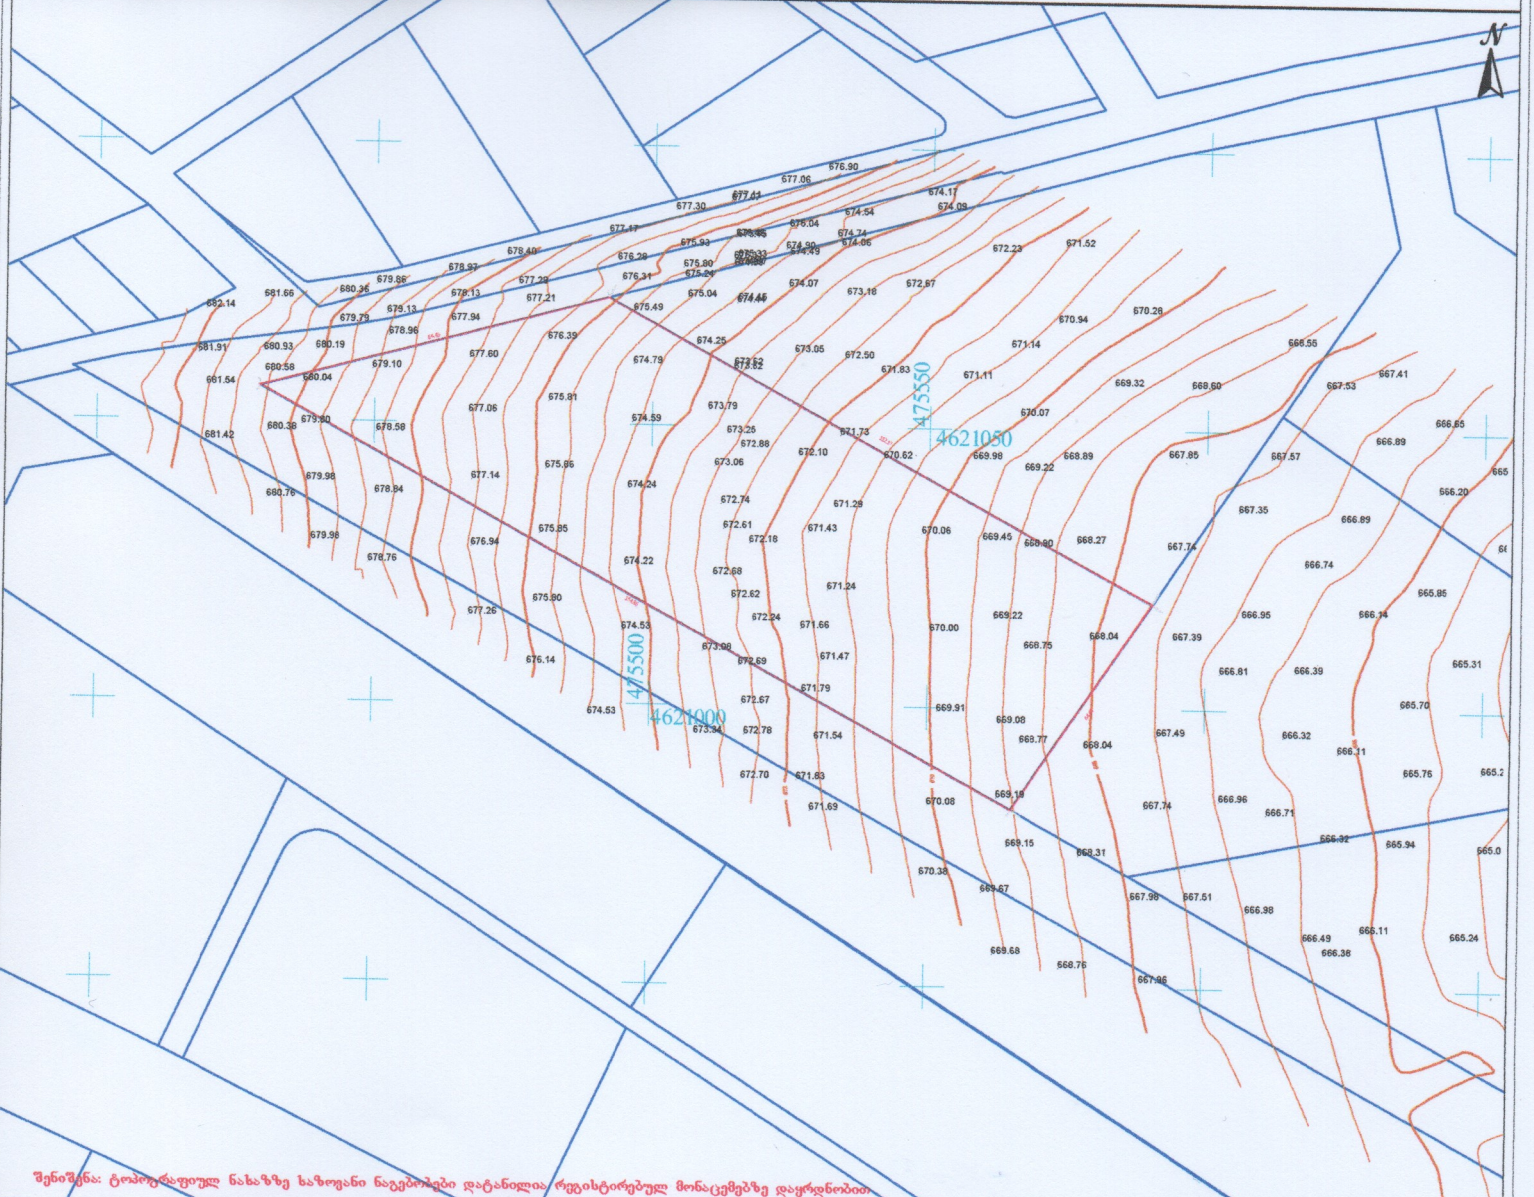

შენიშვნა: ტოპოგრაფიულ ნახაზზე საზოვანი ნაგებობები დატანილია რეგისტრირებულ მონაცემებზე დაყრდნობით

პირობითი აღნიშვნები	შენიშვნა: მიწის სამუშაოები შეათანხმეთ შესაბამის კომუნიკაციის წარმომადგენლებთან	პროექცია UTM 38N საკოორდინატო სისტემა WGS 84	შპს „ორიონი" Ltd"orioni"
მიწისქვეშა კომუნიკაციები	ნაკვეთის საზღვარი სამეზობლო საზღვარი შენობა არკა ფარდული კიბე ფოთლოვანი ხე წიწვოვანი ხე ხეხილის ხე პალმა	ბუჩქი გაზონი სამეთვალყურეო ჭები ძეგლი შადრევანი ონკანი წყარო ან ჭა ბენზინგასამართი სადგური მაღალი ძაბვის გადამცემი	ცოცხალი ღობე ხეების რიგი ტრანსფორმატორი რადიო ან ტელე ანძა ლამპიონები ელექტრო ბოძი რკინიგზა იზოჰიფსი მთავარი იზოჰიფსი	ღობე ბორდიური ბეტონი კედელი საყრდენი კედელი ბილიკი გზის კონტური ფლატე წყლის კონტური
კანალიზაცია დენის კაბელი გაზის მილი წყლის მილი კავშირგაბმულობა				

ქ. თბილისი, მ. ქორქიას ქუჩა №9ა, ტ.: +995 557-51-51-15, E-mail: Ltdorioni@mail.ru

პორექტორი	მ. ცინცაძე
კომპ. ტექნოლოგი	მ. ცინცაძე
გზომა	მ. ცინცაძე
მისამართი	ქალაქი თბილისი, ავლაბრის ქუჩა №99ა, ს/კ 72.16.33.013
მასშტაბი 1:500	20.09.2019

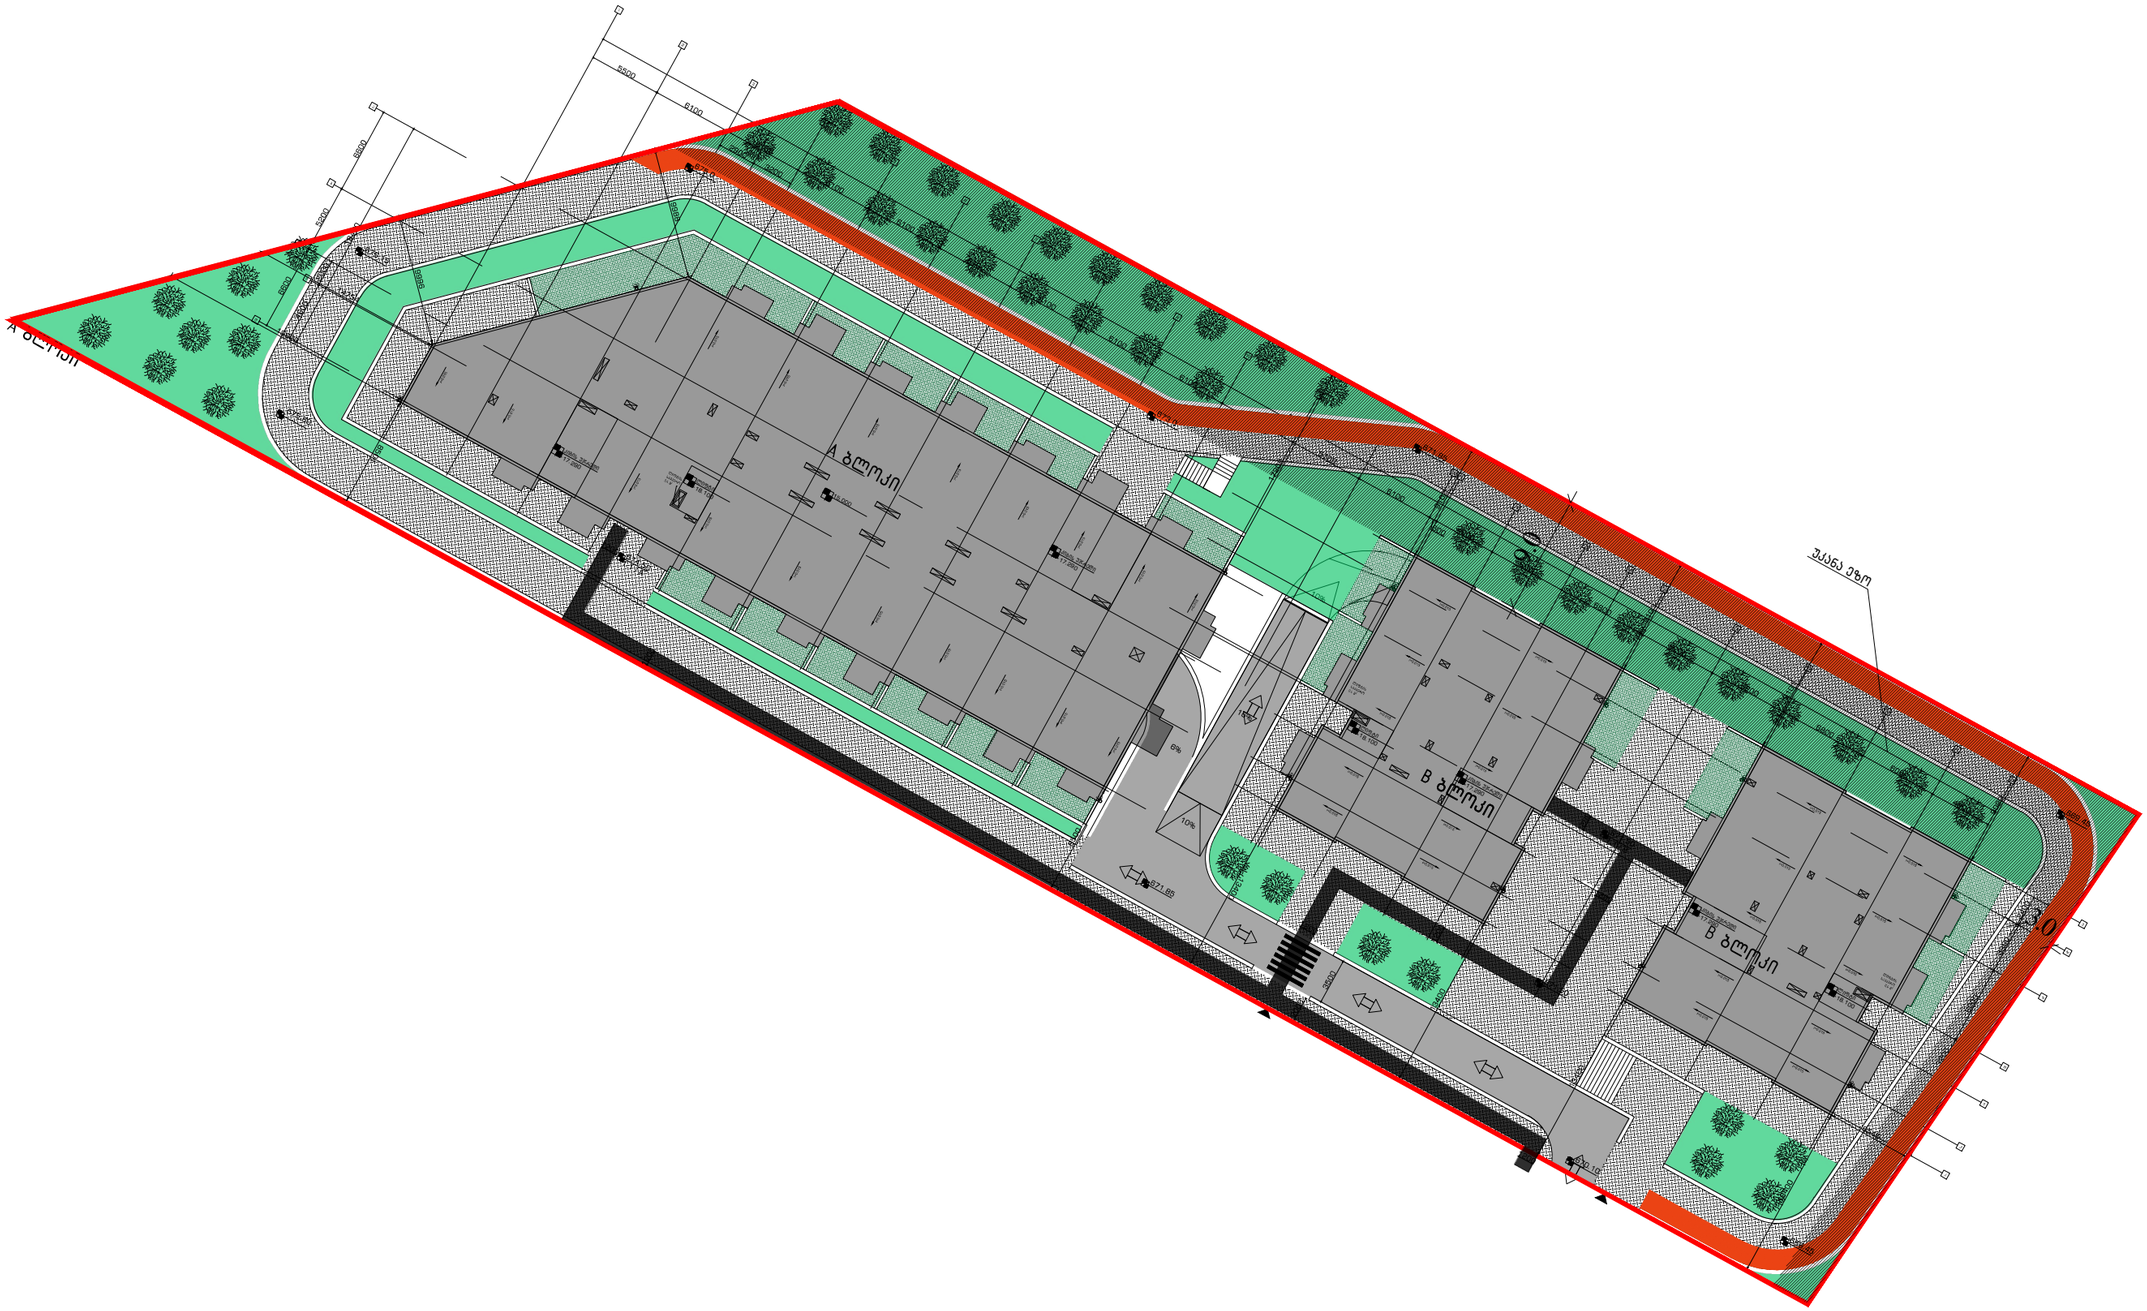
A ბლოკი
B ბლოკი
C ბლოკი
ჯავახის ქუჩა
5500
6100
8500
5500
5500
5