შენობა-ნაგებობის უსაფრთხოების წესებთან შესაბამისობის ანალიზი

გამოყენებული წესები - „შენობა-ნაგებობის უსაფრთხოების წესები“

ჩამოთვალეთ შენობის დაკავებულებები და აღწერეთ თითოეული გამოყენება	
სც-2(310.4) საცხოვრებელი ჯგუფი	+1 - +5 სართულები
თვ-2 (303.3) თავშეყრის ჯგუფი	+1 სართული
სწ-2 (311,3) სასაწყობო ჯგუფი	-1 სართული
დს (312.1) დამხმარე ჯგუფი	-1 სართული

კონსტრუქციის ტიპი:	
განსაზღვრეთ კონსტრუქციის ტიპი ახალი შენობისთვის: მაგალითი: II-A, II-B, V-A, V-B	I-B ტიპი

სიმაღლის შეზღუდვები ცხრილი 503 -ის მიხედვით		
დაკავებულობები	დასაშვები სართულიანობა	შემოთავაზებული სართულიანობა
სც-2(310.4) საცხოვრებელი ჯგუფი	11	5
თვ-2 (303.3) თავშეყრის ჯგუფი	11	1
	დასაშვები	შემოთავაზებული
საერთო სიმაღლე =	48,8	15
მიწის ზემოთ სართულის რაოდენობა =	11	5

ფართობის შეზღუდვები ცხრილი 503 -ის მიხედვით		
დაკავებულობები	დასაშვები ფართობი სართულზე	შემოთავაზებული ფართობი
სც-2(310.4) საცხოვრებელი ჯგუფი	შეუზღუდავი	ა ბლოკი ბ ბლოკი
თვ-2 (303.3) თავშეყრის ჯგუფი	შეუზღუდავი	ა ბლოკი ბ ბლოკი
იატაკის საერთო ფართობი	ა ბლოკი 4305.2 ბ ბლოკი 3145,9	
იატაკების რაოდენობა =	5	
შენობის საერთო ფართობი სართულების გარე პერიმეტრებით =	ა ბლოკი 5547.1 ბ ბლოკი 3941.8	

გარე კედლის ცეცხლმედეგობისა და ღიობისადმი მოთხოვნები ცხრილების 602-ის და 705.8 -ის მიხედვით					
გარე კედელი	ხანძარსაწი ნაღმდეგო მანძილი (მეტრი)	ცეცხლმედეგობის ხარისხი (საათი)		კედლის ღიობების ფართობი (კედლის %)	
		მოთხოვნილი	გათვალისწინებული	დასაშვები	გათვალისწინებული
				დაუცველი საშხეფების გარეშე	დაუცველი საშხეფების გარეშე
ა-დ ღეძებში	9 მეტრზე მეტი	0	2	შეუზღუდავი	20%
კ-ე	6 მ.ზე მეტი და 9 მ-ზე ნაკლები	1	2	45%	43%
1-11	7,5 მ.ზე მეტი და 9 მ.ზე ნაკლები	1	2	70%	62%
11-1 ღერძებში	9 მეტრზე მეტი	0	2	შეუზღუდავი	62%
14-22	9 მეტრზე მეტი	0	2	შეუზღუდავი	27%
22-14 ღერძებში	9 მეტრზე მეტი	0	2	შეუზღუდავი	27%

ხანძრისაგან დაცვის სისტემებისადმი მოთხოვნები							
დაკავებულობები/სივრცეები/გასასვლელი საშუალებები	ავტოსაშხეფი სისტემა 903.3.1.1 ქვეთავის შესაბამისად	ალტერნატიული ავტომატური ცეცხლსაქრობი სისტემები	სახანძრო განგაშისა და ცეცხლაღმოჩენი სისტემები	სახანძრო მილდგარების სისტემები	კვამლის საკონტროლო სისტემები	ხელის ცეცხლმაქრები	საავარიო განგაშის სისტემები
სც-2	-	-	კი	-	-	-	-
თვ-2	-	-	კი	-	-	კი	-
სწ-2	კი	-	კი	-	-	კი	-
დს	კი	-	კი	-	-	კი	-
ლიფტი	-	-	-				
დერეფნები	-	-	-	კი	-	კი	-
სახანძრო-ამაშველო სამსახურის მიერ გამოსაყენებელი მისაერთებლები				კი			

განიავების მოთხოვნა		
დაკავებულობები/სივრცეები/გასასვლელი საშუალებები	ბუნებრივი განიავება	ხელოვნური განიავება
სც-2	კი	კი
თვ-2	კი	-
სწ-2	-	კი
დს	-	კი
დერეფნები	-	კი

თითოეული სართულიდან გასასვლელი საშუალება										
სართულები	დაკავებულობა და დაკავებულობის დატვირთვის ჯამური მაჩვენებელი	მოთხოვნი ლი გასასვლ ელ ების/გასა სვ ლელთან	გათვალისწინებ ული გასასვლელების /გასასვლელთან მისადგომის რაოდენობა და ტიპი	გასასვლელი საშუალებების სიგანე					
				გზა-კიბეები		დერაფანი,		გასასვლელის გზა-კარი	
				მოთხო ვნილი	გათვალ ისწინებ ული	მოთხო ვნილი	გათვალ ისწინებ ული	მოთხოვ ნილი	გათვალისწ ინებული
-1 სართული ბლოკი	ა ბლოკი-50 ბ ბლოკი - 52	2	2	1,1	1,1	-	-	0.82	>0,82
+1 სართული	კაფე - ა ბლოკი -50 ბ ბლოკი - 125	2 2	4 8	1,1	>1,1	1,2	>1,2	0.82	>0,82
+1+5 სართულე ბი (სც)	ა ბლოკი 50 ბ ბლოკი 36	2	2	1,1	>1,1	1,2	>1,2	0.82	>0,82

წყალსადენი სისტემის ფიქსირებული მოწყობილობების ცხრილი 1602.1-ის მიხედვით											
სართულე ბი	დაკავებუ ლობა და დაკავებუ ლობის დატვირთ ვის ჯამური მაჩვენებე ლი	ფიქსირებული მოწყობილობები									
		უნიტაზი		ხელსაბანი		აბაზანა/შხაპი		სამზარეულოს ნიჟარა (ერთ საცხოვრებელ ერთეულზე)		ავტომატუ რი სარეცხი მანქანის მისაერთებე	
		მოთხოვნილი	გათვალისწინებული	მოთხოვნილი	გათვალისწინებული	მოთხოვნილი	გათვალისწინებული	მოთხოვნილი	გათვალისწინებული	მოთხოვნილი	გათვალისწინებული
კაფე	63	1	1	1	1	-	-	-	-	-	-
1-5 სართული	1საცხოვრებელი ერთეულზე	1	1	1	1	1	1	1	1	1	1

ფურცელი №		მასშტაბი
A-10	პირობითი აღნიშვნები	
A-50	გენ-გეგმა	
A-100	-1 სართულის გეგმა	1:100
A-101	1 სართულის გეგმა	1:100
A-102	2 სართულის გეგმა	1:100
A-103	3 სართულის გეგმა	1:100
A-104	4 სართულის გეგმა	1:100
A-105	5 სართულის გეგმა	1:100
A-106	გადახურვის გეგმა	1:100
A-107	გადახურვის გეგმა	1:100
A-200	ჭრილი 1-1 ა,ბ ბლოკი	1:100
A-201	ჭრილი 2-2 ა,ბ ბლოკი	1:100
A-300	ფასადი 01 ა,ბ ბლოკი	1:100
A-301	ფასადი 02 ა,ბ ბლოკი	1:100
A-302	ფასადი 03 ა,ბ ბლოკი	1:100
A-303	ფასადი 04 ა,ბ ბლოკი	1:100
A-400	სიმაღლის განსაზღვრის სქემა	1:100
A-401	სიმაღლის განსაზღვრის სქემა	1:100
	კ1 კოეფიციენტის საანგარიშო კროკი	1:100
	კ2 კოეფიციენტის საანგარიშო კროკი	1:100
	კ3 კოეფიციენტის საანგარიშო კროკი	1:100
A-500-512	დეტალები, კვანძები და სპეციფიკაცია.	1:100

პირობითი აღნიშვნები

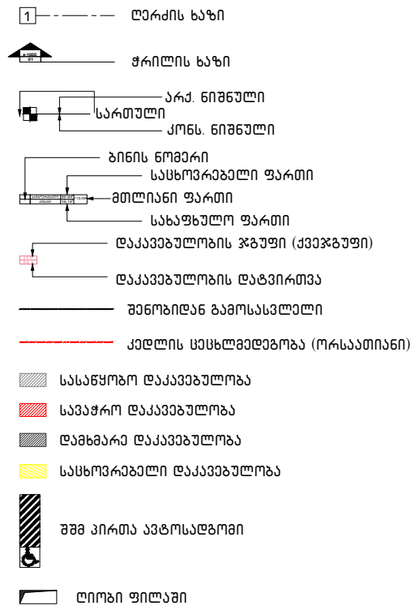

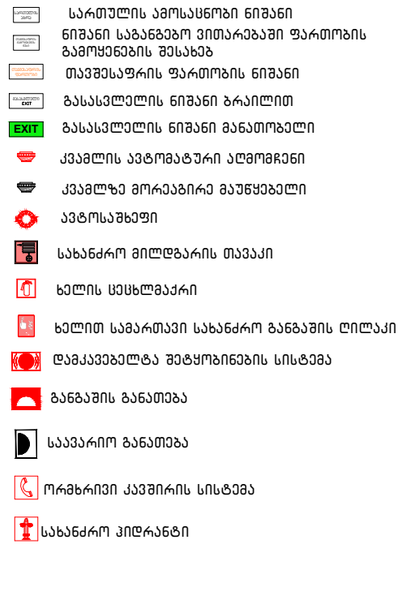

გენ გეგმა:	შენიშვნა:		პროექტი:	დამკვეთი:	შემსრულებელი:	დირექტორი	ლ.გურგენიძე
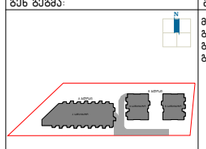	მიწის ნაკვეთის ფართობი – 5942 მ² განათენიანების კოეფიციენტის საანგარიშო ფართობი – 2248.3 მ²; კ1 = 0.4 განათენიანების ინტენსივობის კოეფიციენტის საანგარიშო ფართობი -9152.1 მ²; კ2 = 1.5 გამწვანების კოეფიციენტის საანგარიშო ფართობი – 1803.5 მ²; კ3 = 0.3 კროკები იხილეთ შესაბამის ფურცლებზე. 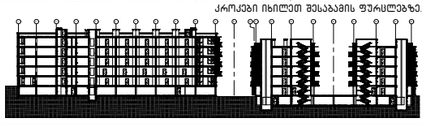	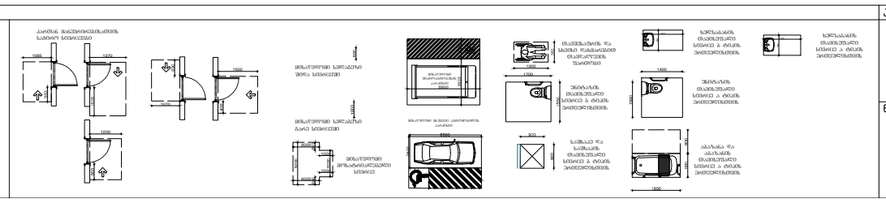	საცხოვრებელი კომპლექსი ლისზე სექტორი 1.1 ს.კ 72.16.33.013 ნახაზი:	შპს "არემიუმ კაუსი" ს/კ 405106503	GURGENIDZE architecture	პრ.არქიტექტორი	მ.გურგენიძე
						არქიტექტორი	ლ.გურგენიძე
						არქიტექტორი	თ.ჩხაიძე

ფორმატი	მასშტაბი	სტადია	თარიღი	ფურც.
A0	1:100	შპ	24.04.23	A-10



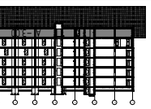

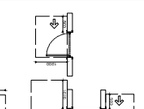

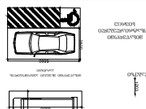









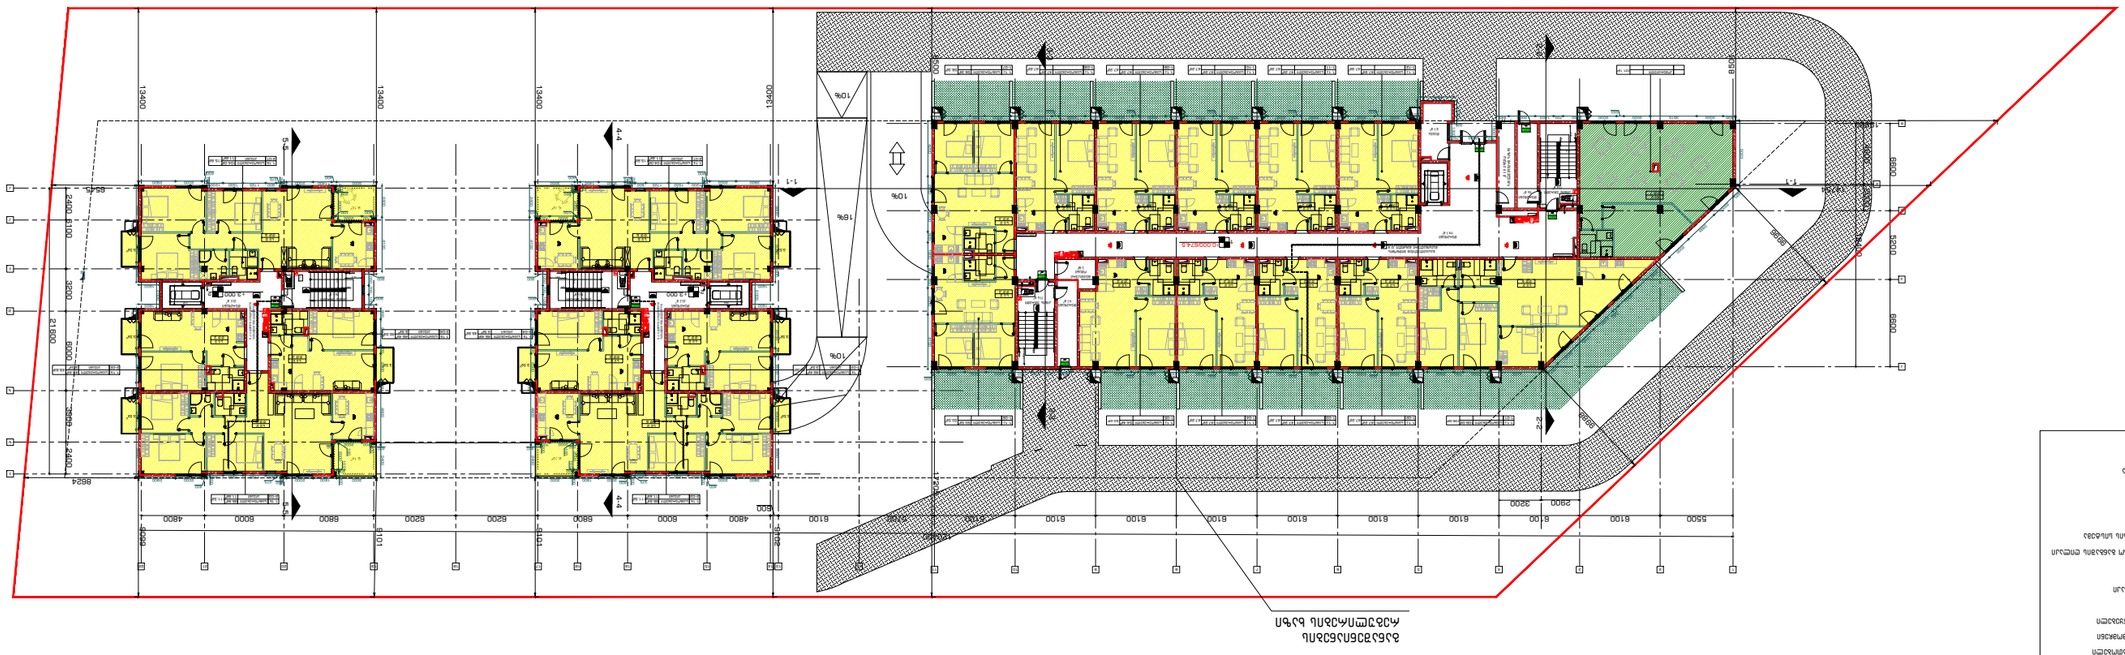
1:100
1-1
2-2
3-3
4-4
10%
10%
10%
13400
13400
13400
8664
2400
6100
2100
6000
6200
6800
4800
6000
6100
6100
6100
6100
6100
6100
6100
6100
6100
6100
6100
5500
2500
2500
8500
8500
8










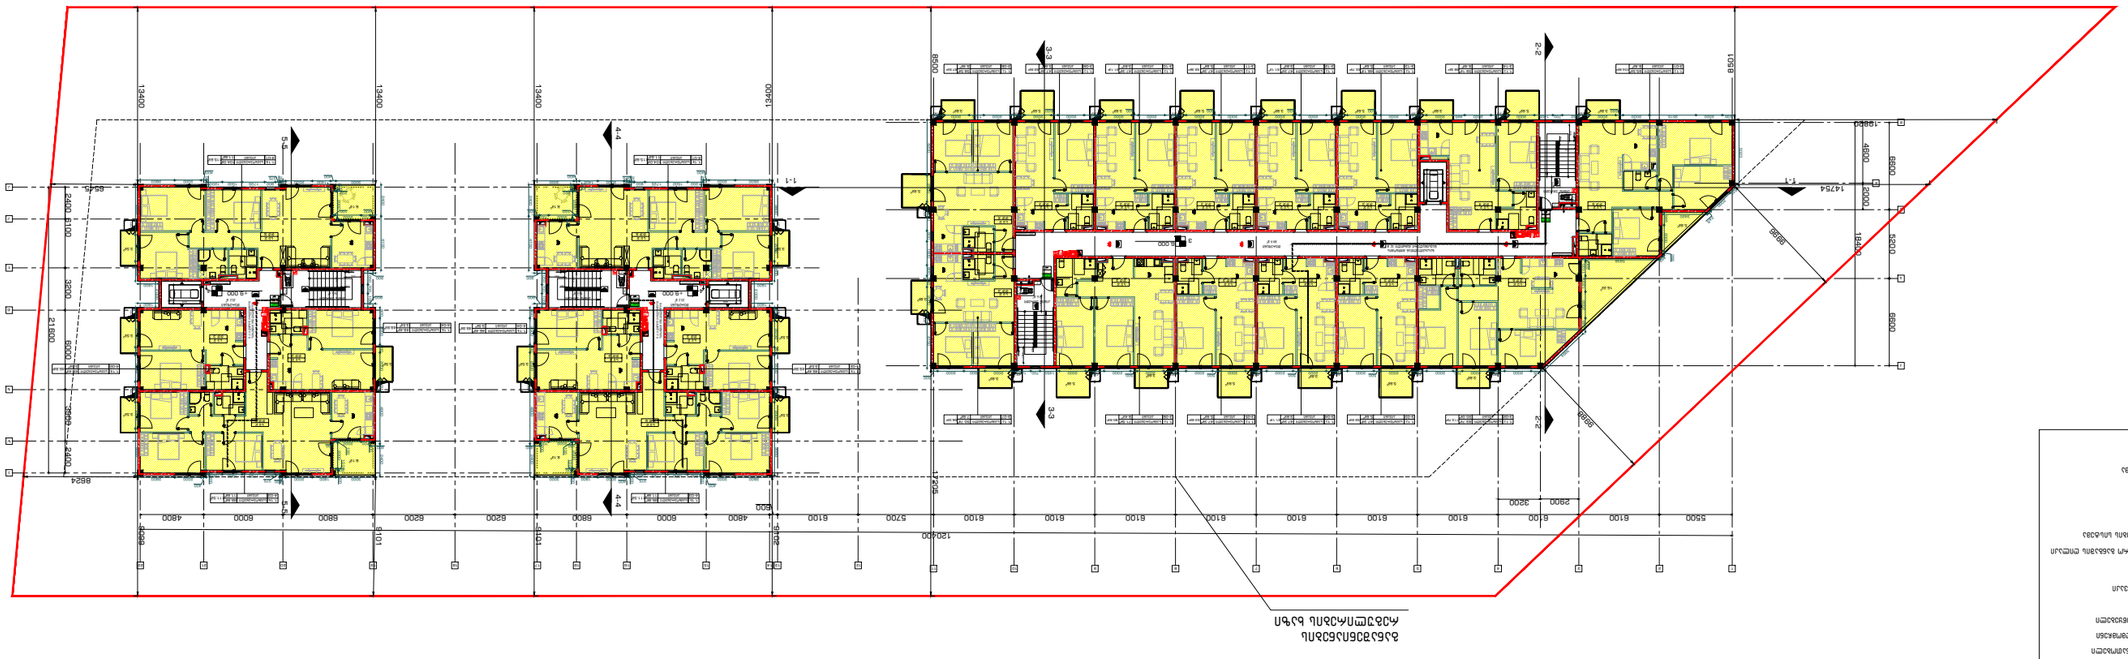
1-1
2-2
3-3
4-4
5-5
1-1
2-2
3-3
4-4
5-5



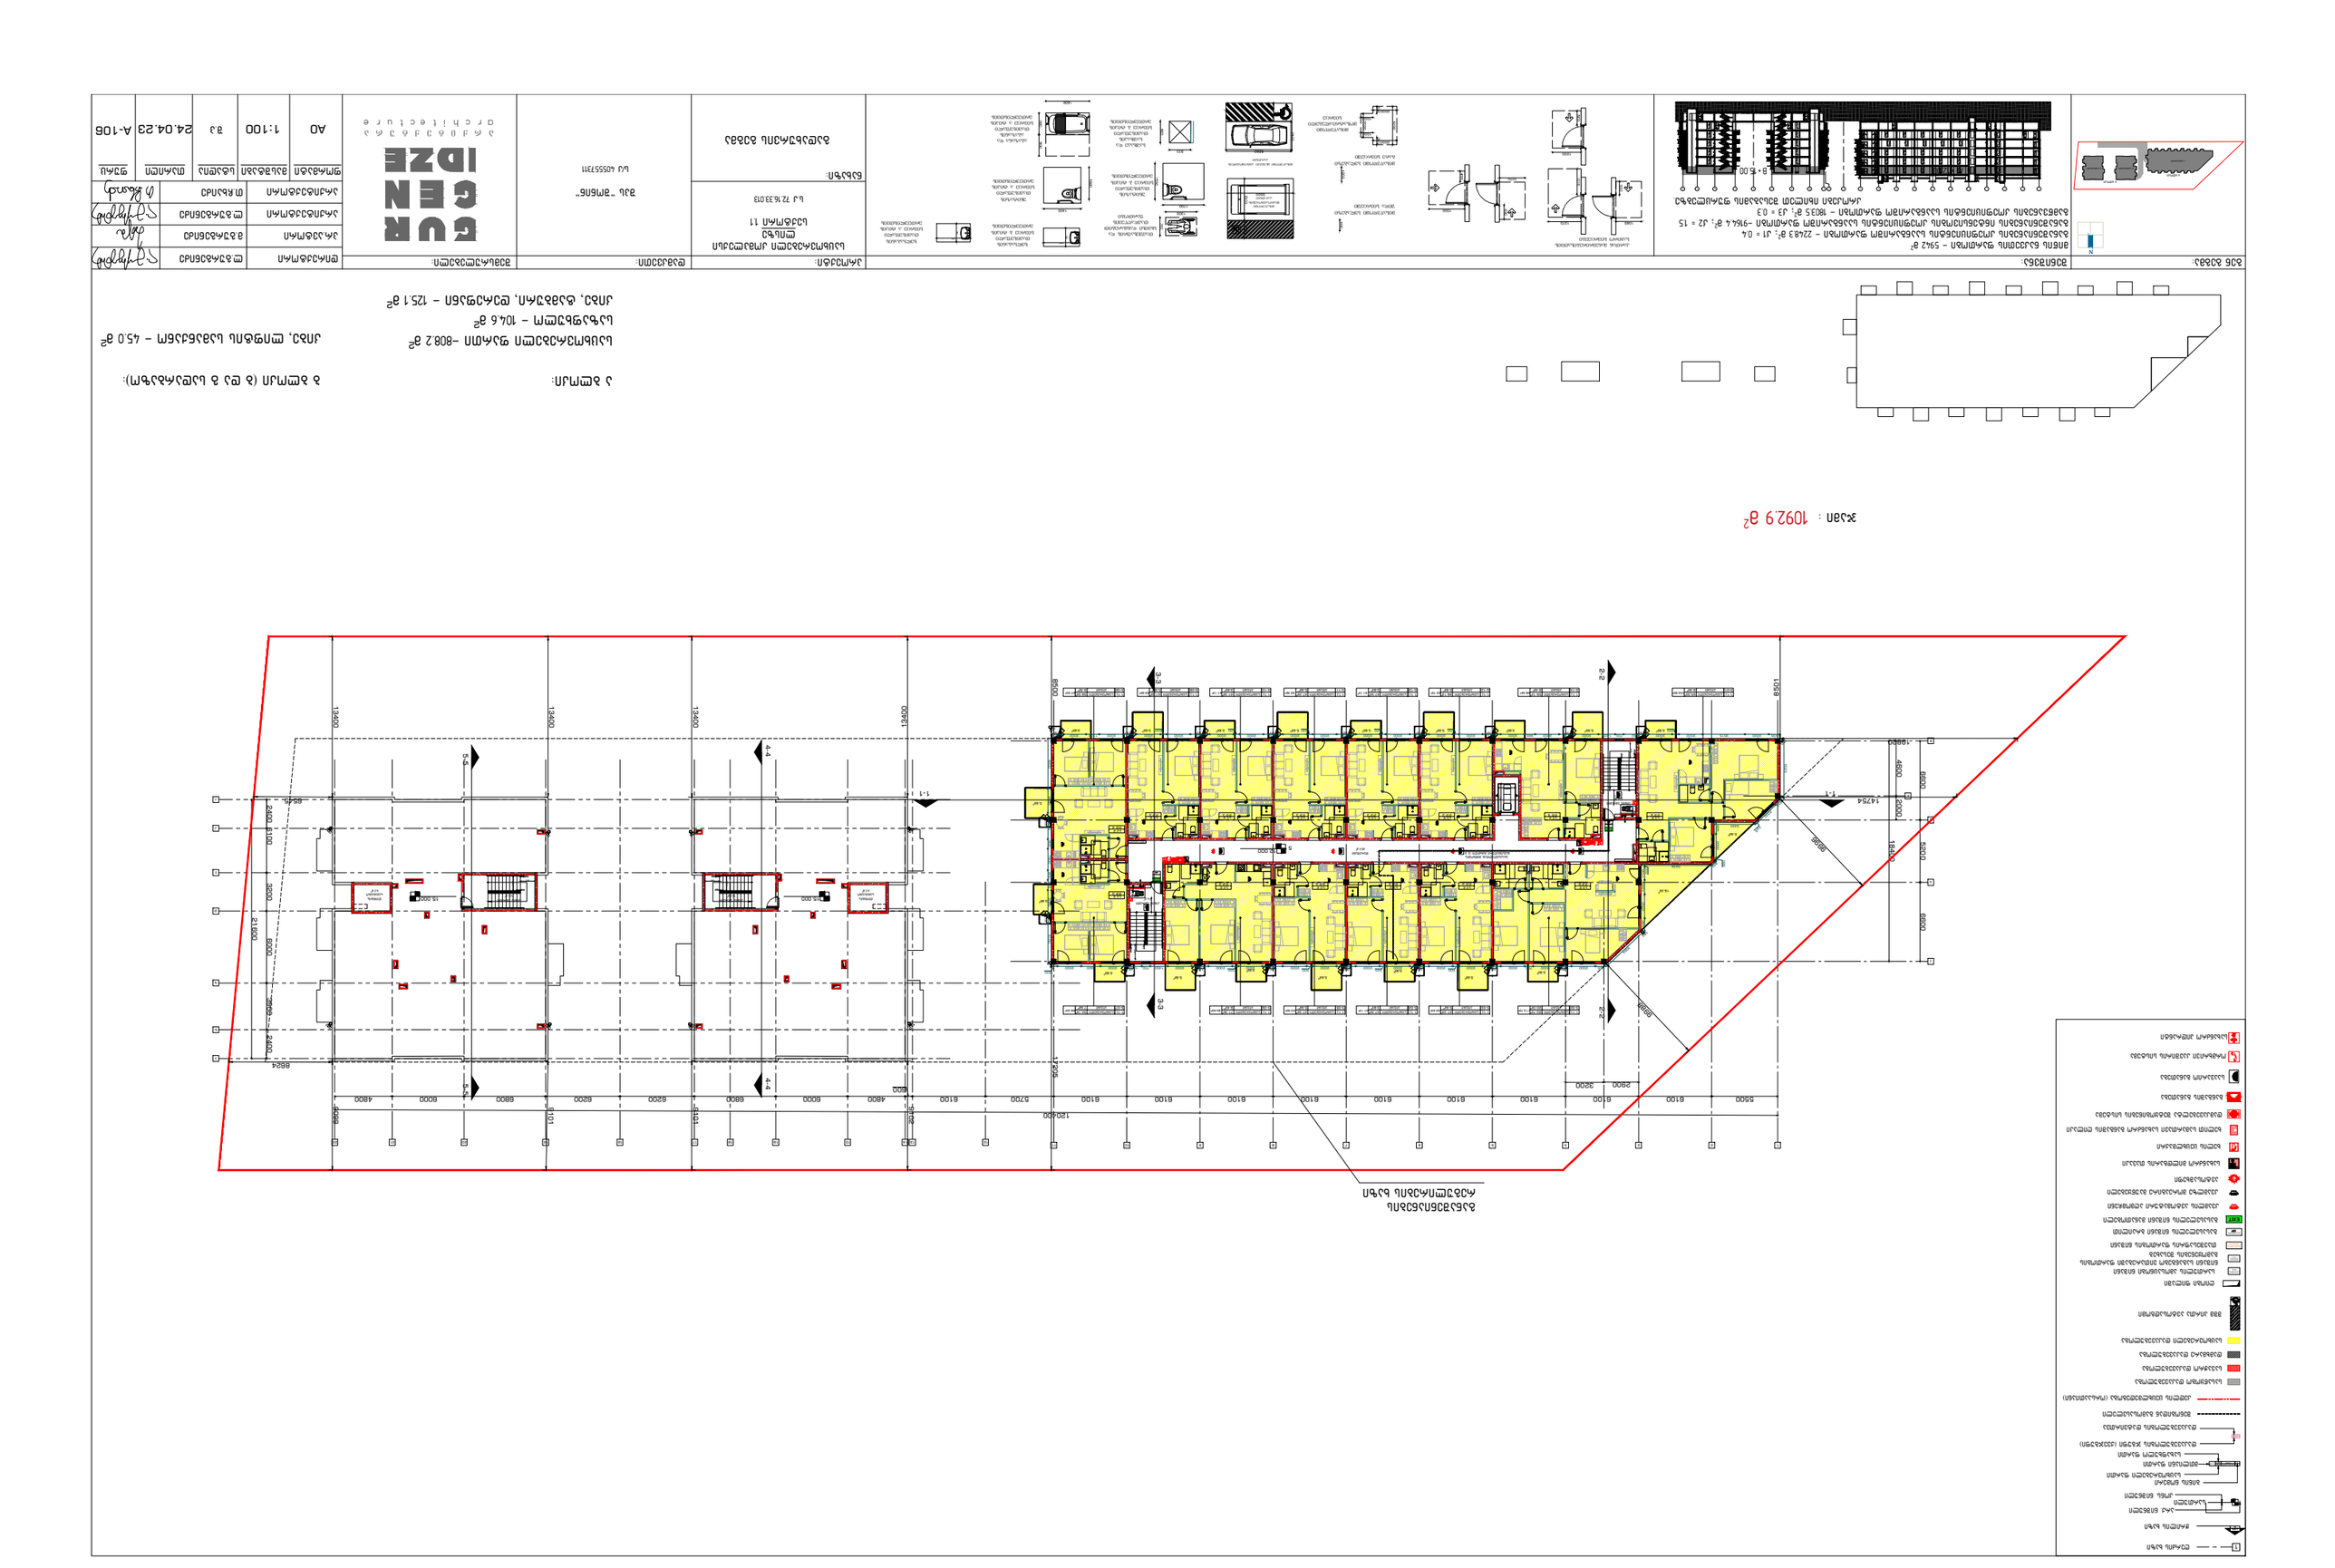

ბინა №:	306 (3 ოთახიანი)

ღერძის ხაზი

ჭრილის ხაზი

ს/ბ ნიშნული

საპროექტო

კონს. ნიშნული

ბინის ნომერი






























განაშენიანების რეგულირების ხაზი

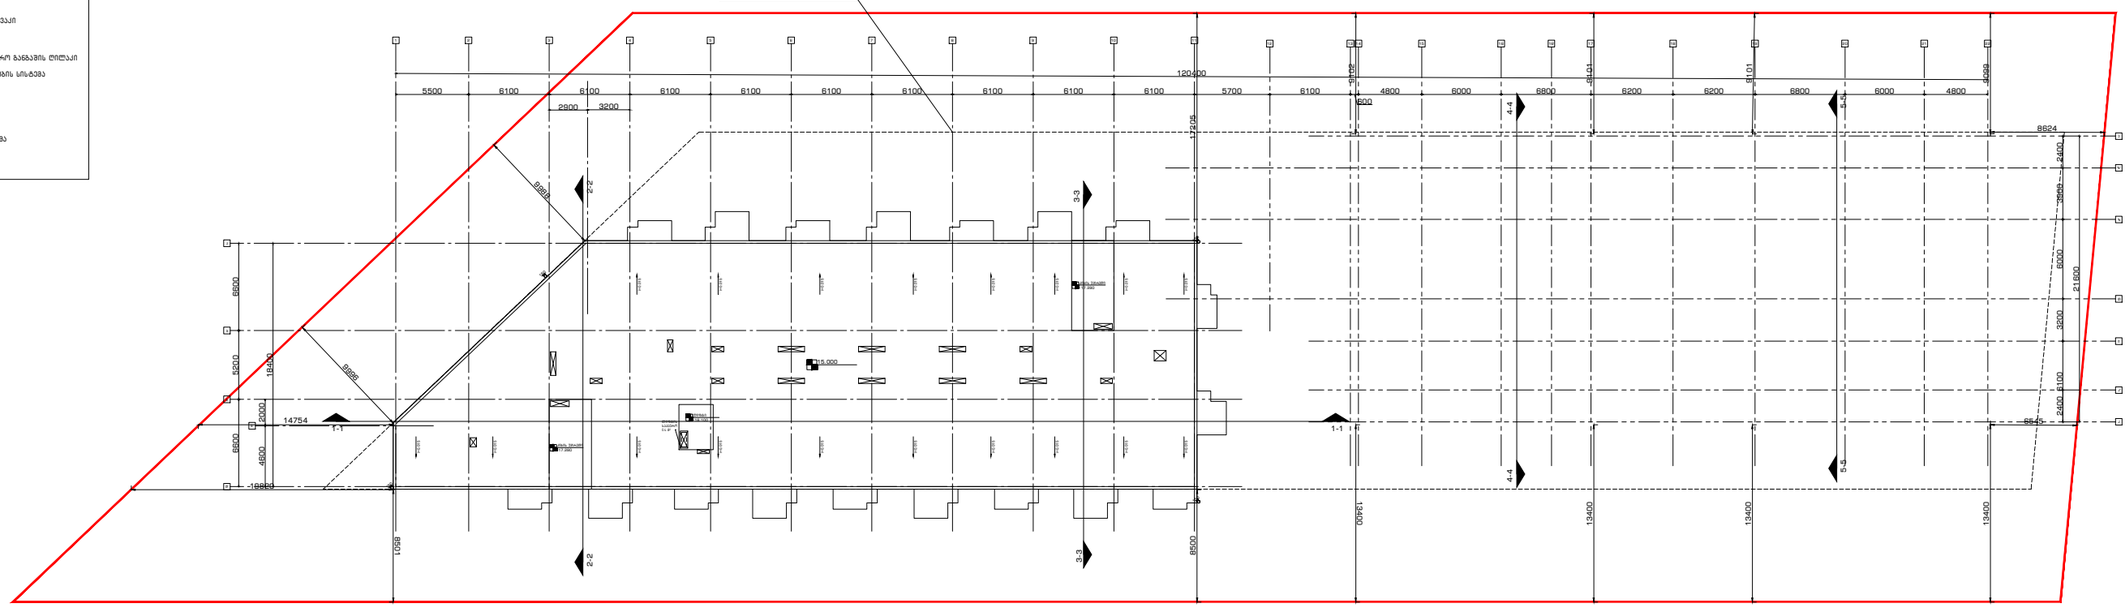

გენ გეგმა:

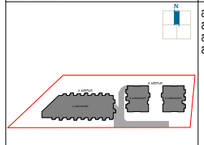

შენიშვნა:

მიწის ნაკვეთის ფართობი – 5942 მ²
განაშენიანების კოეფიციენტის საანგარიშო ფართობი – 2248.3 მ²; კ1 = 0.4
განაშენიანების ინტენსივობის კოეფიციენტის საანგარიშო ფართობი –9164.4 მ²; კ2 = 1.5
გამწვანების კოეფიციენტის საანგარიშო ფართობი – 1803.5 მ²; კ3 = 0.3

ქარაგები ისახლეთ შესაბამის ფურცლებზე.

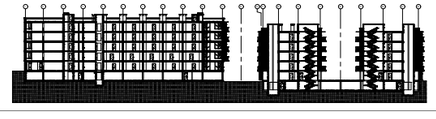

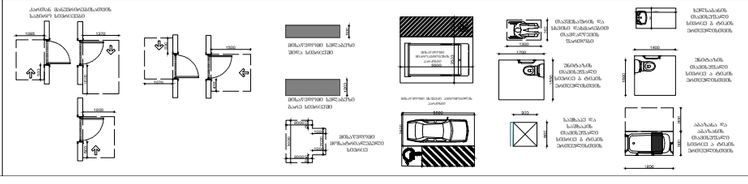

პროექტი:	საცხოვრებელი კომპლექსი ლისზე სექტორი 1.1
	ს.კ 72.16.33.013
ნახაზი:	გადახურვის გეგმა
დამკვეთი:	შპს "შოწინ"
	ს/კ 405557311
შემსრულებელი:	GURGENIDZE architecture

დირექტორი	ლ.გურგენიძე	
პროექტორი	მ.გურგენიძე	
არქიტექტორი	ლ.გურგენიძე	
არქიტექტორი	თ.ჩხაიძე	

ფორმატი	მასშტაბი	სტადია	თარიღი	ფურც.
A0	1:100	შპ	24.04.23	A-108

1-1
2-2
3-3
4-4
5-5
67.85
66.50
66.50
10%
10%
13400
13400
13400
13400
18820
14754
8500
8500
8500
8524
8524
61100
38200
21600
8500
8100
47600
4800
6000
6800
6200
6200
6800
6000
4800
500
500
500


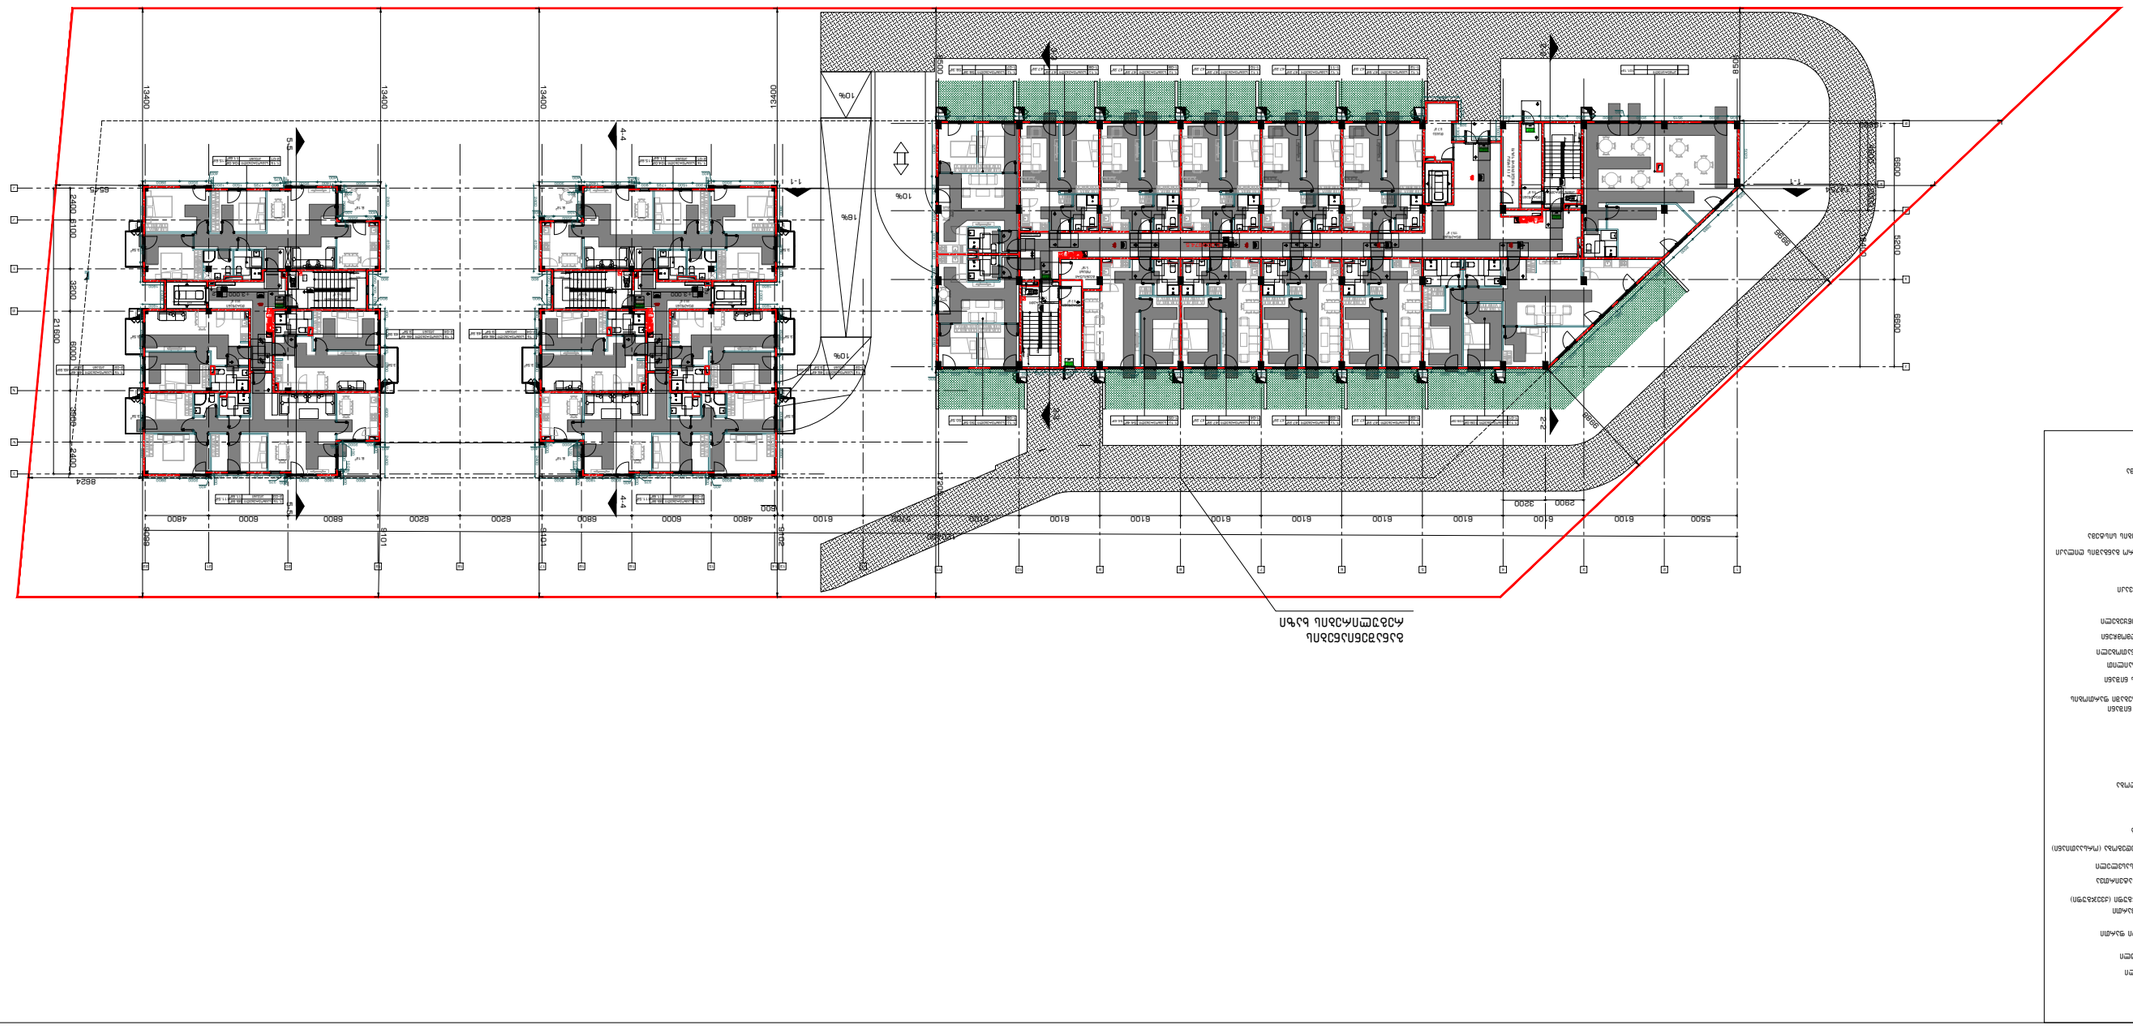
1-1
2-2
3-3
4-4
5-5
10%
18%
13400
13400
13400

ღერძის ხაზი
ჭრილის ხაზი
არქ. ნიშნული
სართული
კონს. ნიშნული
ბინის ნომერი
საცხოვრებელი ფართი
მთლიანი ფართი
საზაფხულო ფართი
დაკავებულობის ჯგუფი (ქვეჯგუფი)
დაკავებულობის დატვირთვა
შენობიდან გამოსასვლელი
კედლის ცეცხლმედეგობა (ორსაათიანი)
სასაწყობო დაკავებულობა
სავაჭრო დაკავებულობა
დამხმარე დაკავებულობა
საცხოვრებელი დაკავებულობა
შშმ პირთა ავტოსადგომი
ღიობი ფილაში
სართულის ამოსაცნობი ნიშანი
ნიშანი საგანგებო ვითარებაში ფართობის გამოყენების შესახებ
თავშესაფრის ფართობის ნიშანი
გასასვლელის ნიშანი ბრაილით
გასასვლელის ნიშანი მანათობელი
კვამლის ავტომატური აღმომჩენი
კვამლზე მორეაგირე გაუწყებელი
ავტოსაშხეფი
სახანძრო მილდგარის თავაკი
ხელის ცეცხლმაქრი
ხელით სამართავი სახანძრო განგაშის ღილაკი
დამკავებელთა შეტყობინების სისტემა
განგაშის განათება
საავარიო განათება
ორმხრივი კავშირის სისტემა
სახანძრო ჰიდრანტი

განაშენიანების რეგულირების ხაზი

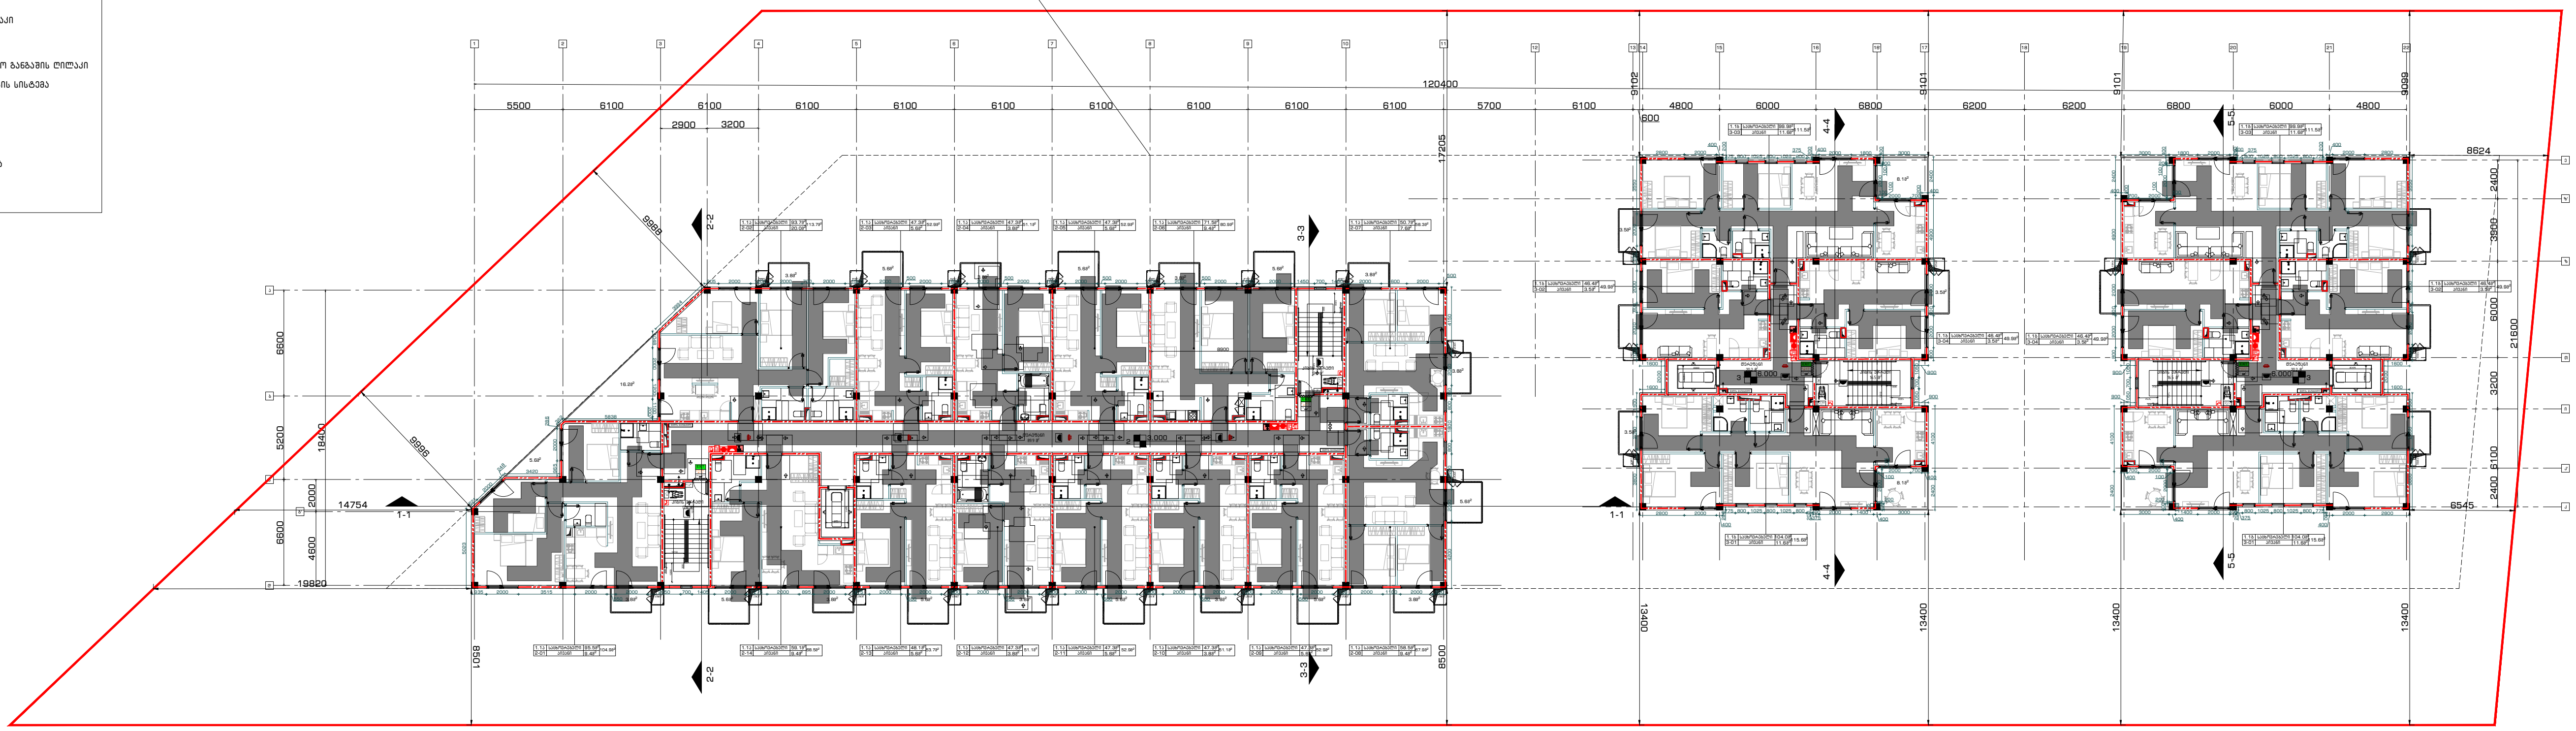

K2 კროკი სართულის
გარე კონტურზე

ა სადარბაზო – 1021.4 მ²
აივნები 104.9 / 3 = 35.0 მ²

ჯამში – 1056.4 მ²

ჯამი : 1820 მ²

K2 კროკი სართულის
გარე კონტურზე

ბ სადარბაზო – 743.4 მ²
აივნები 60.7 / 3 = 20.2 მ²

ჯამში – 763.6 მ²

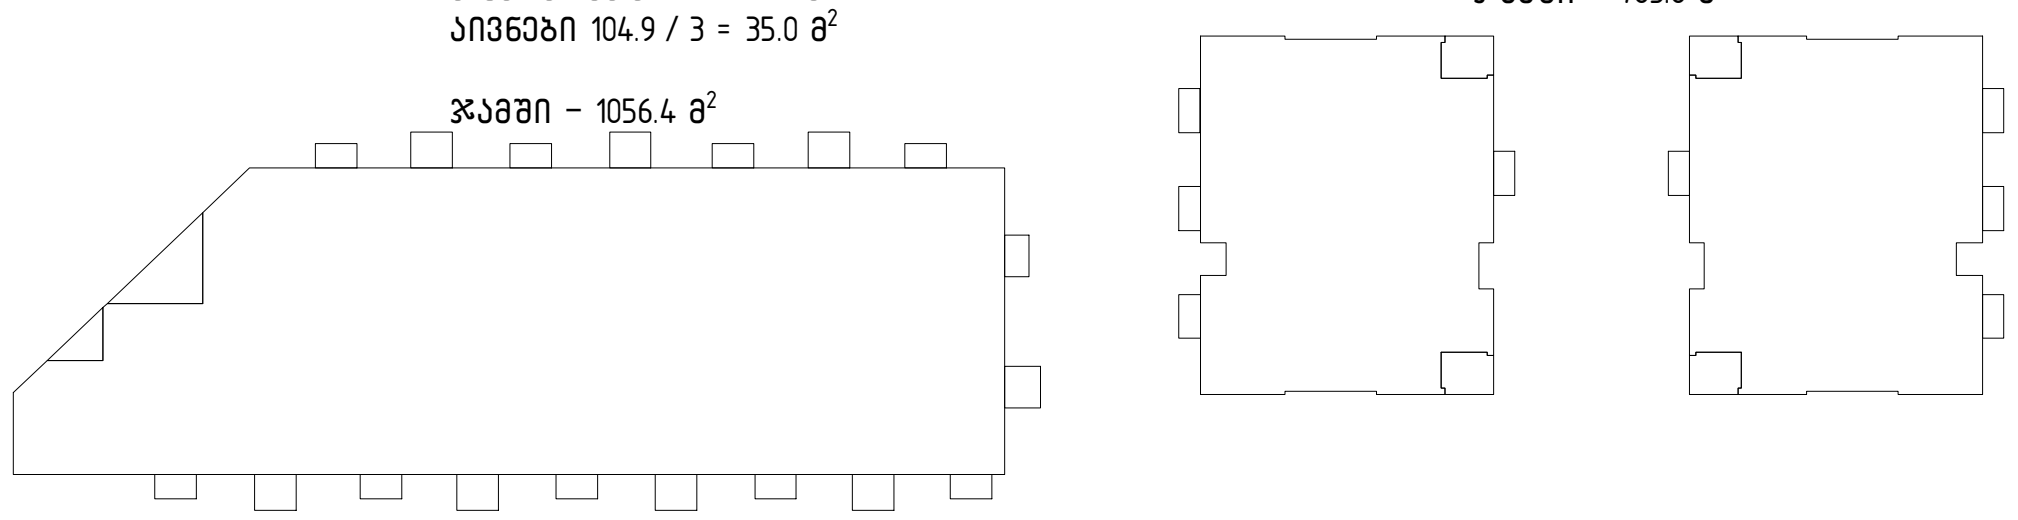

ა ბლოკი:

საცხოვრებელი ფართი –808.2 მ²
საზაფხულო – 104.6 მ²
კიბე, ტამბური, დერეფანი – 125.1 მ²

ბ ბლოკი (ბ და გ სადარბაზო):

საცხოვრებელი ფართი –593.4 მ²
საზაფხულო – 60.4 მ²
კიბე, დერეფანი – 73.4 მ²

გენ გეგმა:

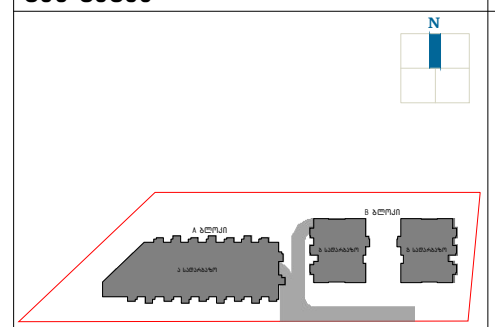

შენიშვნა:

მიწის ნაკვეთის ფართობი – 5942 მ²
განაშენიანების კოეფიციენტის საანგარიშო ფართობი – 2248.3 მ²; K1 = 0.4
განაშენიანების ინტენსივობის კოეფიციენტის საანგარიშო ფართობი –9164.4 მ²; K2 = 1.5
გამწვანების კოეფიციენტის საანგარიშო ფართობი – 1803.5 მ²; K3 = 0.3
კროკები იხილეთ შესაბამის ფურცლებზე.

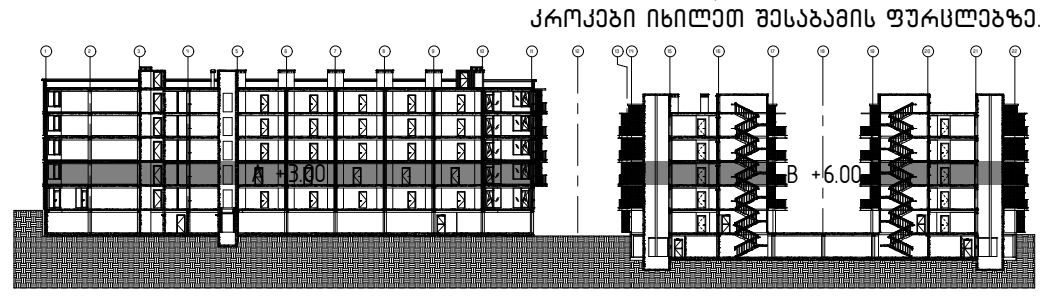

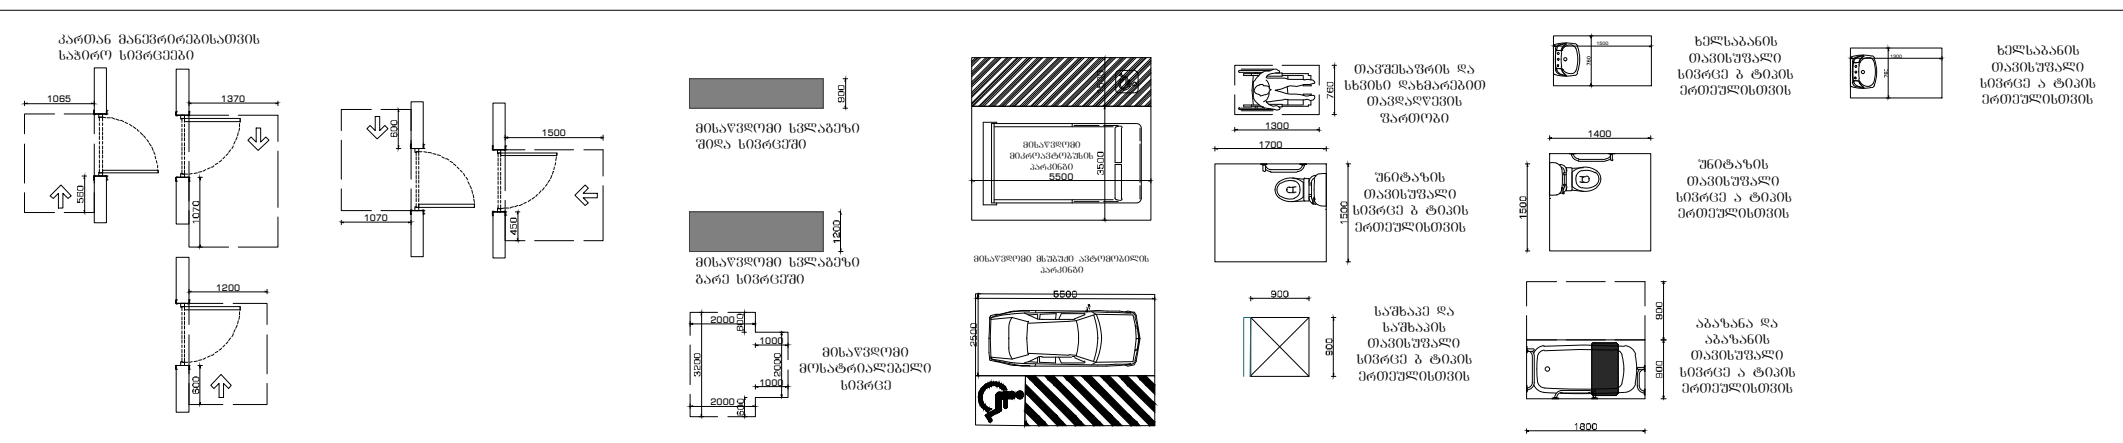

პროექტი:	დამკვეთი:	შემსრულებელი:		
საცხოვრებელი კომპლექსი ლისზე სექტორი 1.1 ს.კ 72.16.33.013	შპს "შონინ" ს/კ 405557311	GURGENIDZE არქიტექტურა architecture	დირექტორი	ლ.გურგენიძე
ნახაზი: 3 სართულის გეგმა			პრ.ავტორი	მ.გურგენიძე
			არქიტექტორი	ლ.გურგენიძე
			არქიტექტორი	თ.ჩხაიძე

ფორმატი	მასშტაბი	სტადია	თარიღი	ფურც.
A0	1:100	შ.კ	24.04.23	A-103



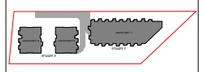

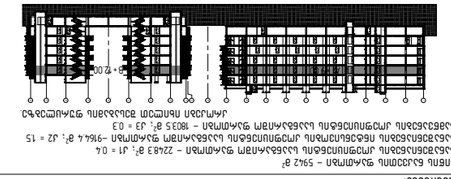

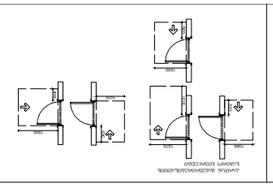

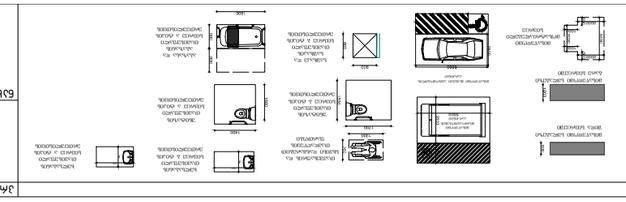


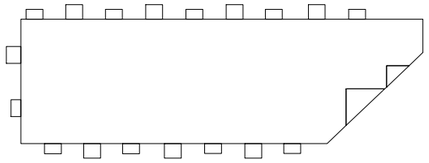

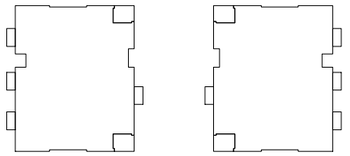

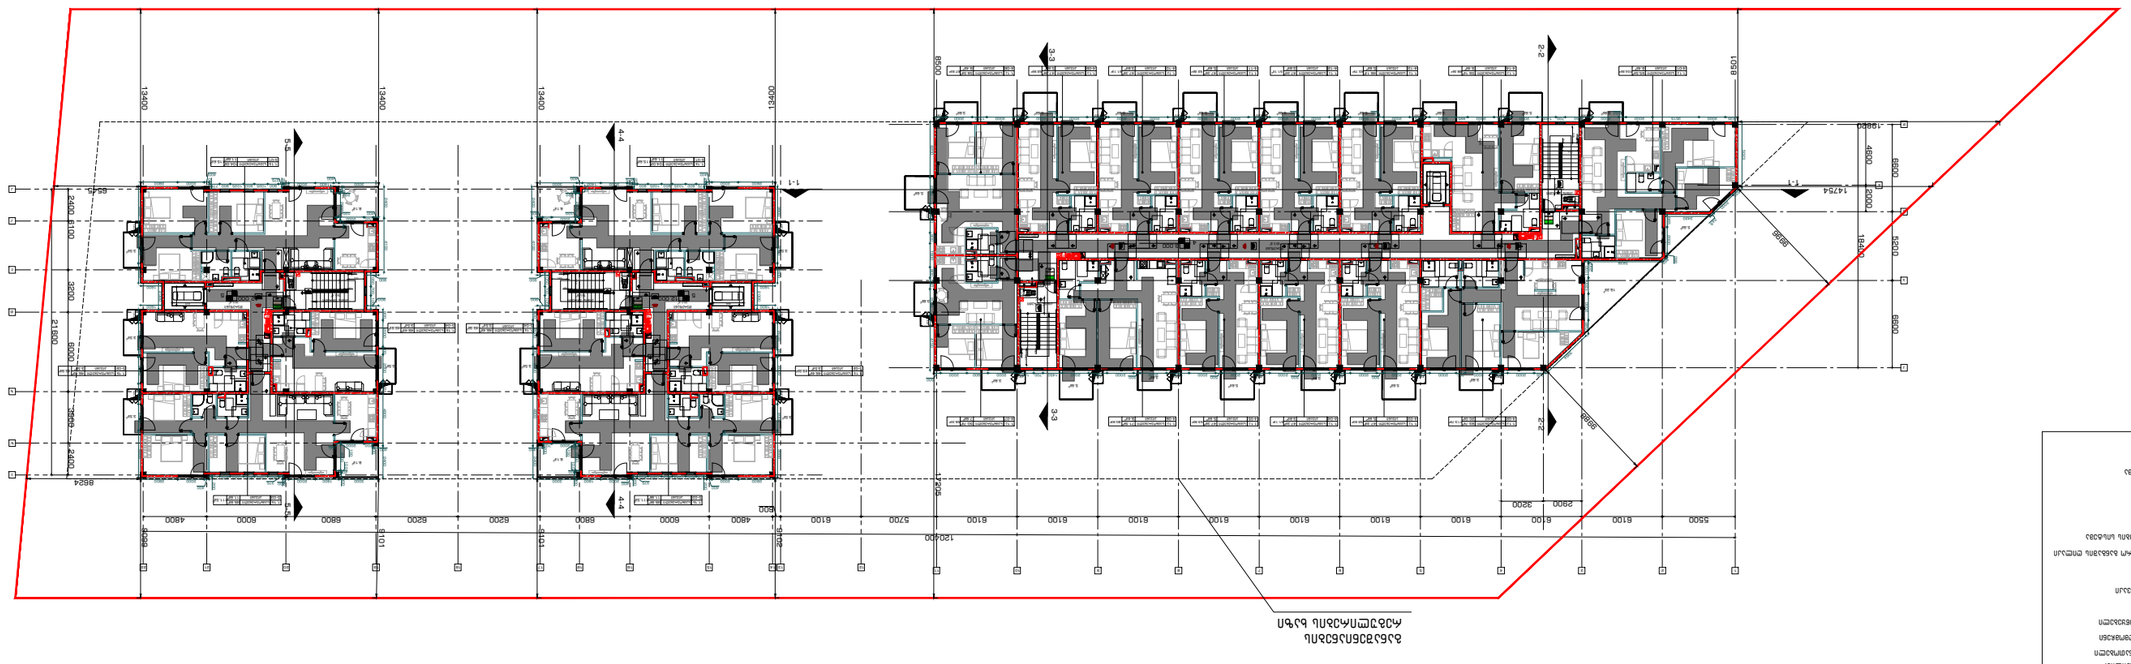
















ღერძის ხაზი

ჭრილის ხაზი

ს/ბ ნიშნული

საპროექტო

კონს. ნიშნული

ბინის ნომერი

საპროექტო ფარგი

ფილიანი ფარგი

საბეტონე ფარგი

შეკავებულობის კედლები (ქვედანები)

შეკავებულობის ტანტირება

შენობიდან გამოსაპალელი

კედლის ცვლილებებია (ოთახიანი)

საპროექტო შეკავებულობა

საშტატო შეკავებულობა

თანხვედრა შეკავებულობა

საპროექტო შეკავებულობა

შშმ პირთა პანდუსები

ტიპური ფილები

საძირკვლის ქვოსაცხრილი ნიშანი

ნიშანი საბანდების ქვიშარებში ფარფორის გამოშენების შესახებ

მავთულბადის ფარფორის ნიშანი

ბასაბეტონის ნიშანი ბრაქირით

ბასაბეტონის ნიშანი განათებით

კედლის ანტიფანტარ ელემენტი

კედლზე მოკავშირე მაუნსველი

ანტიოპანდუსი

სანიაღვრე მილსწასრუტი მაკაკი

ხანძრის ცვლილებარი

ხანძრის სანარჩენი სანიაღვრე განაპირის ღილაკი

შეკავებულება მეხანძრიწინააღმდეგო სისტემა

განათების განათება

საავარიო განათება

ორმხრივი კავშირის სისტემა

სანიაღვრე ქიმერანი

განაშენიანების რეგულირების ხაზი

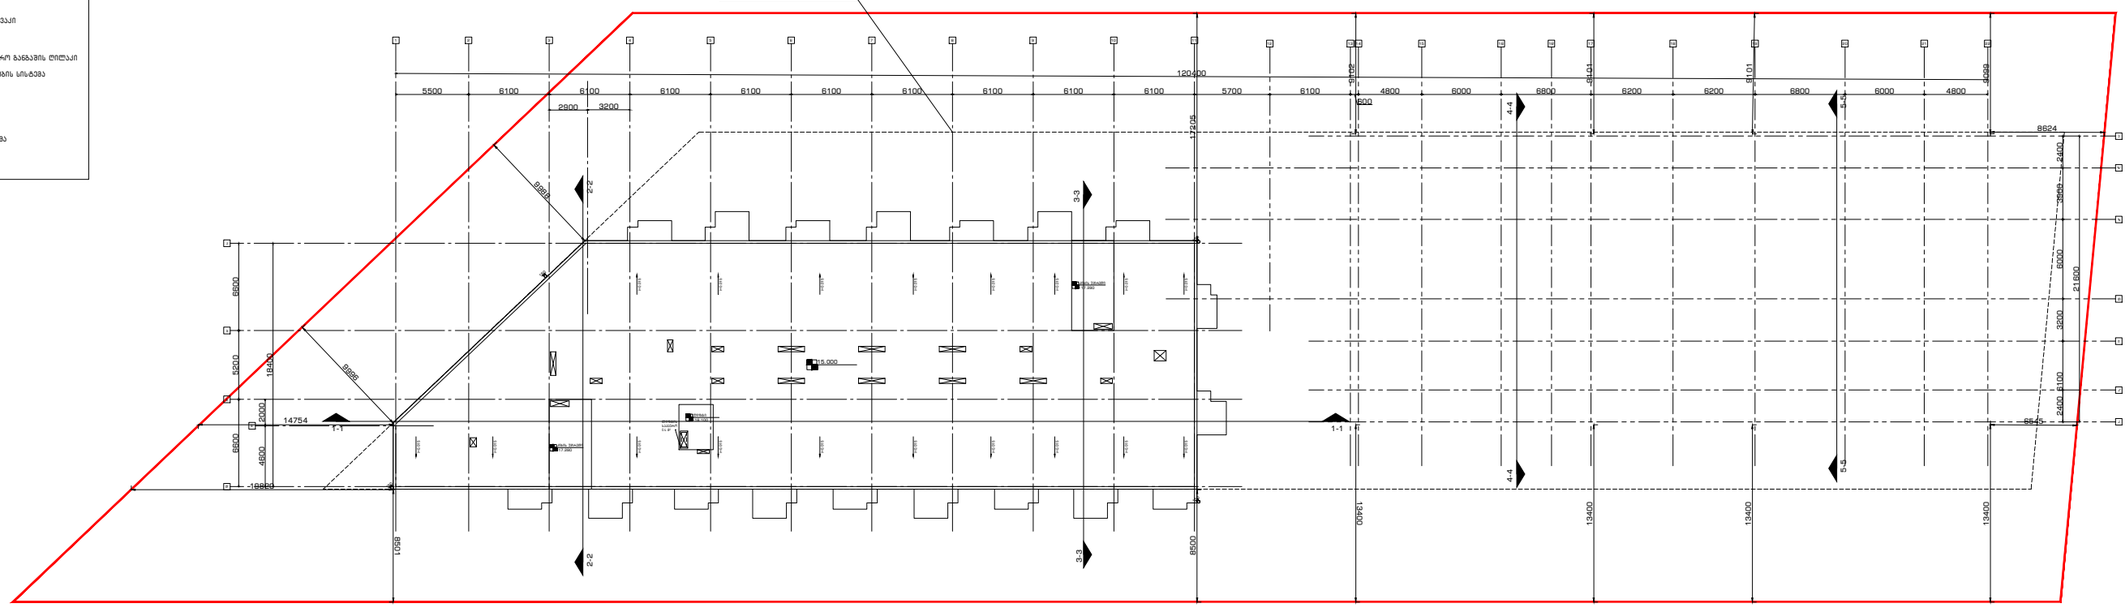

გენ გეგმა:

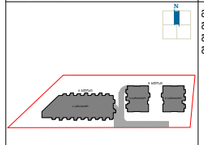

შენიშვნა:

მიწის ნაკვეთის ფართობი – 5942 მ²
განაშენიანების კოეფიციენტის საანგარიშო ფართობი – 2248.3 მ²; კ1 = 0.4
განაშენიანების ინტენსივობის კოეფიციენტის საანგარიშო ფართობი –9164.4 მ²; კ2 = 1.5
გამწვანების კოეფიციენტის საანგარიშო ფართობი – 1803.5 მ²; კ3 = 0.3

ქარაგები ისახლეთ შესაბამის ფურცლებზე.

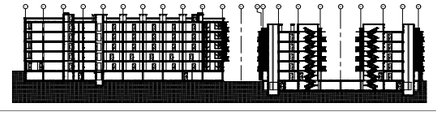

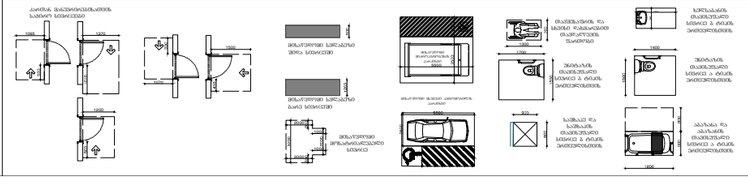

პროექტი:	საცხოვრებელი კომპლექსი ლისზე სექტორი 1.1
	ს.კ 72.16.33.013
ნახაზი:	გადახურვის გეგმა
დამკვეთი:	შპს "შოწინ"
	ს/კ 405557311
შემსრულებელი:	GURGENIDZE architecture

დირექტორი	ლ.გურგენიძე	
პროექტორი	მ.გურგენიძე	
არქიტექტორი	ლ.გურგენიძე	
არქიტექტორი	თ.ჩხაიძე	

ფორმატი	მასშტაბი	სტადია	თარიღი	ფურც.
A0	1:100	შპ	24.04.23	A-108

გალესილი კედლები

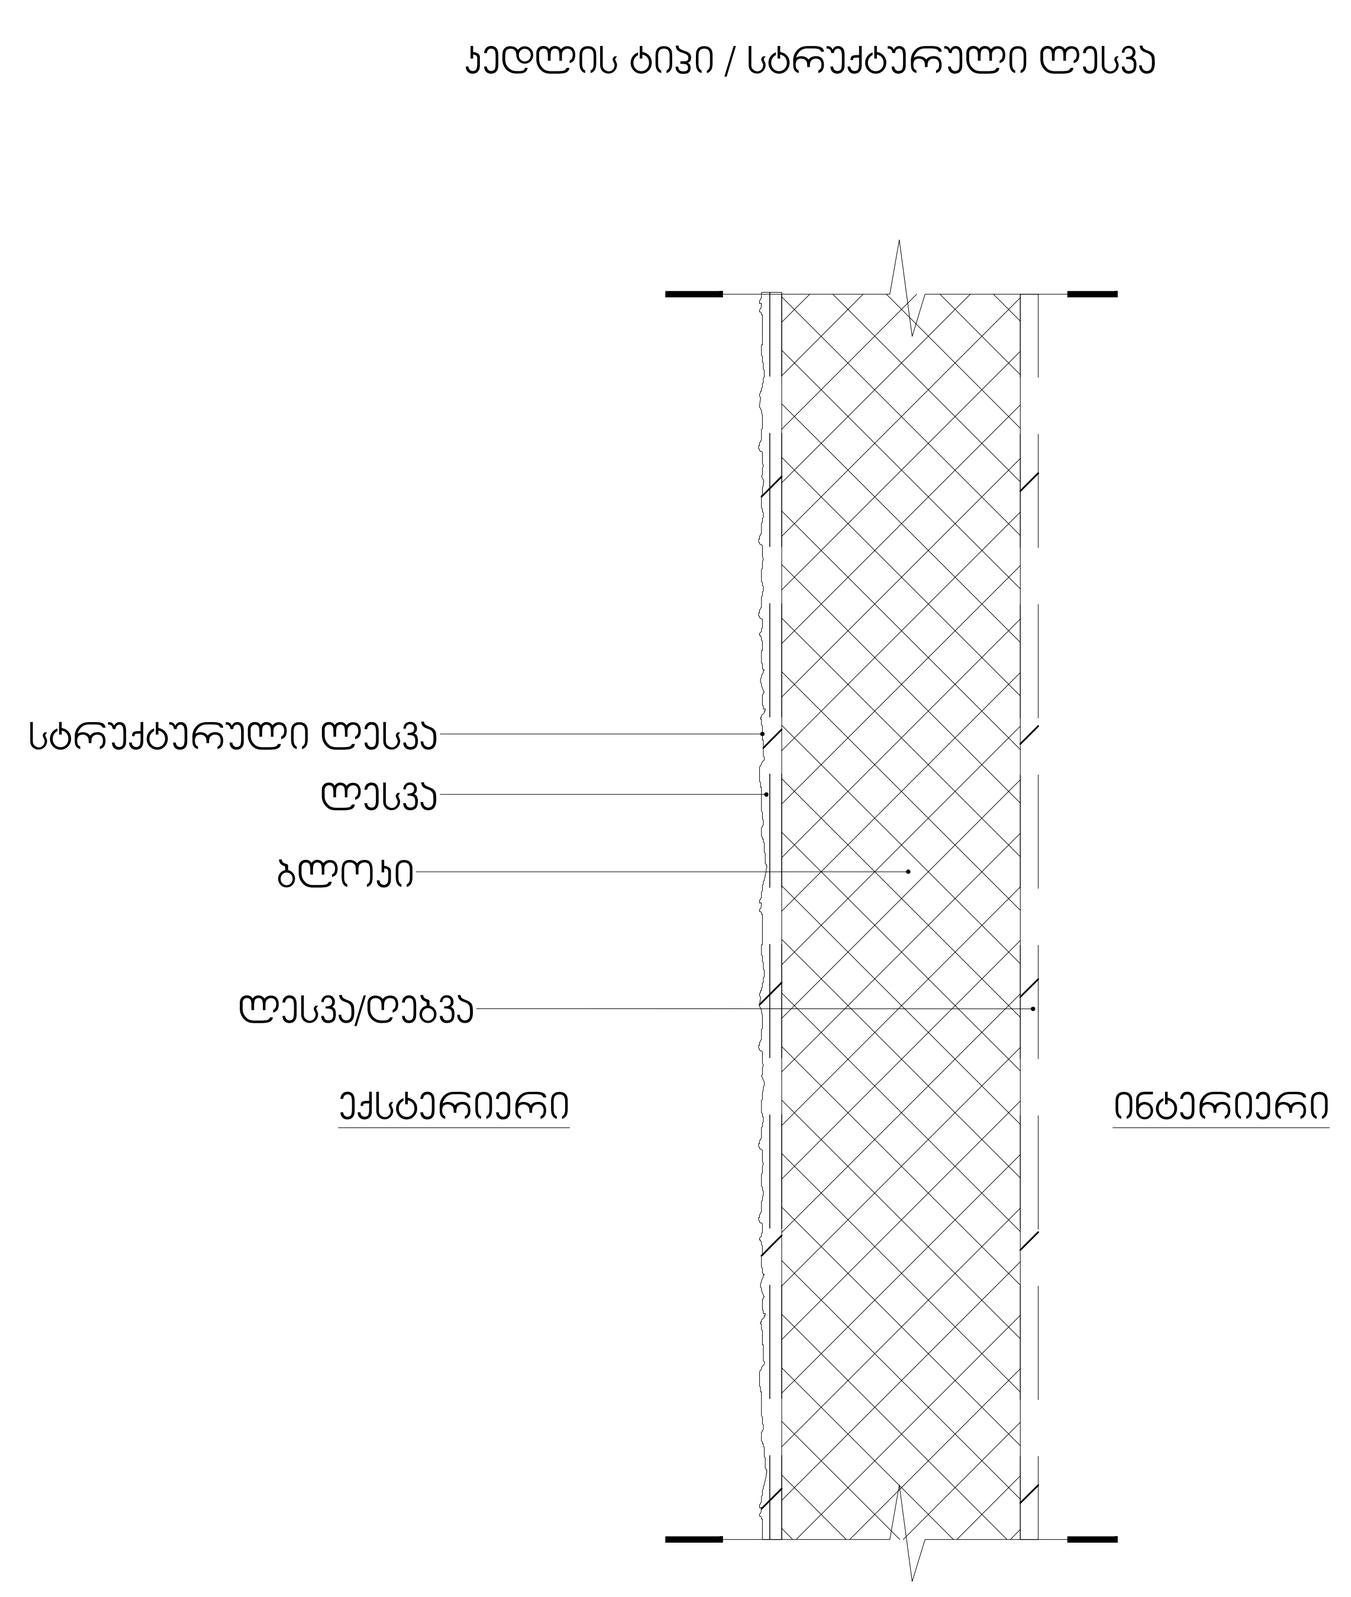

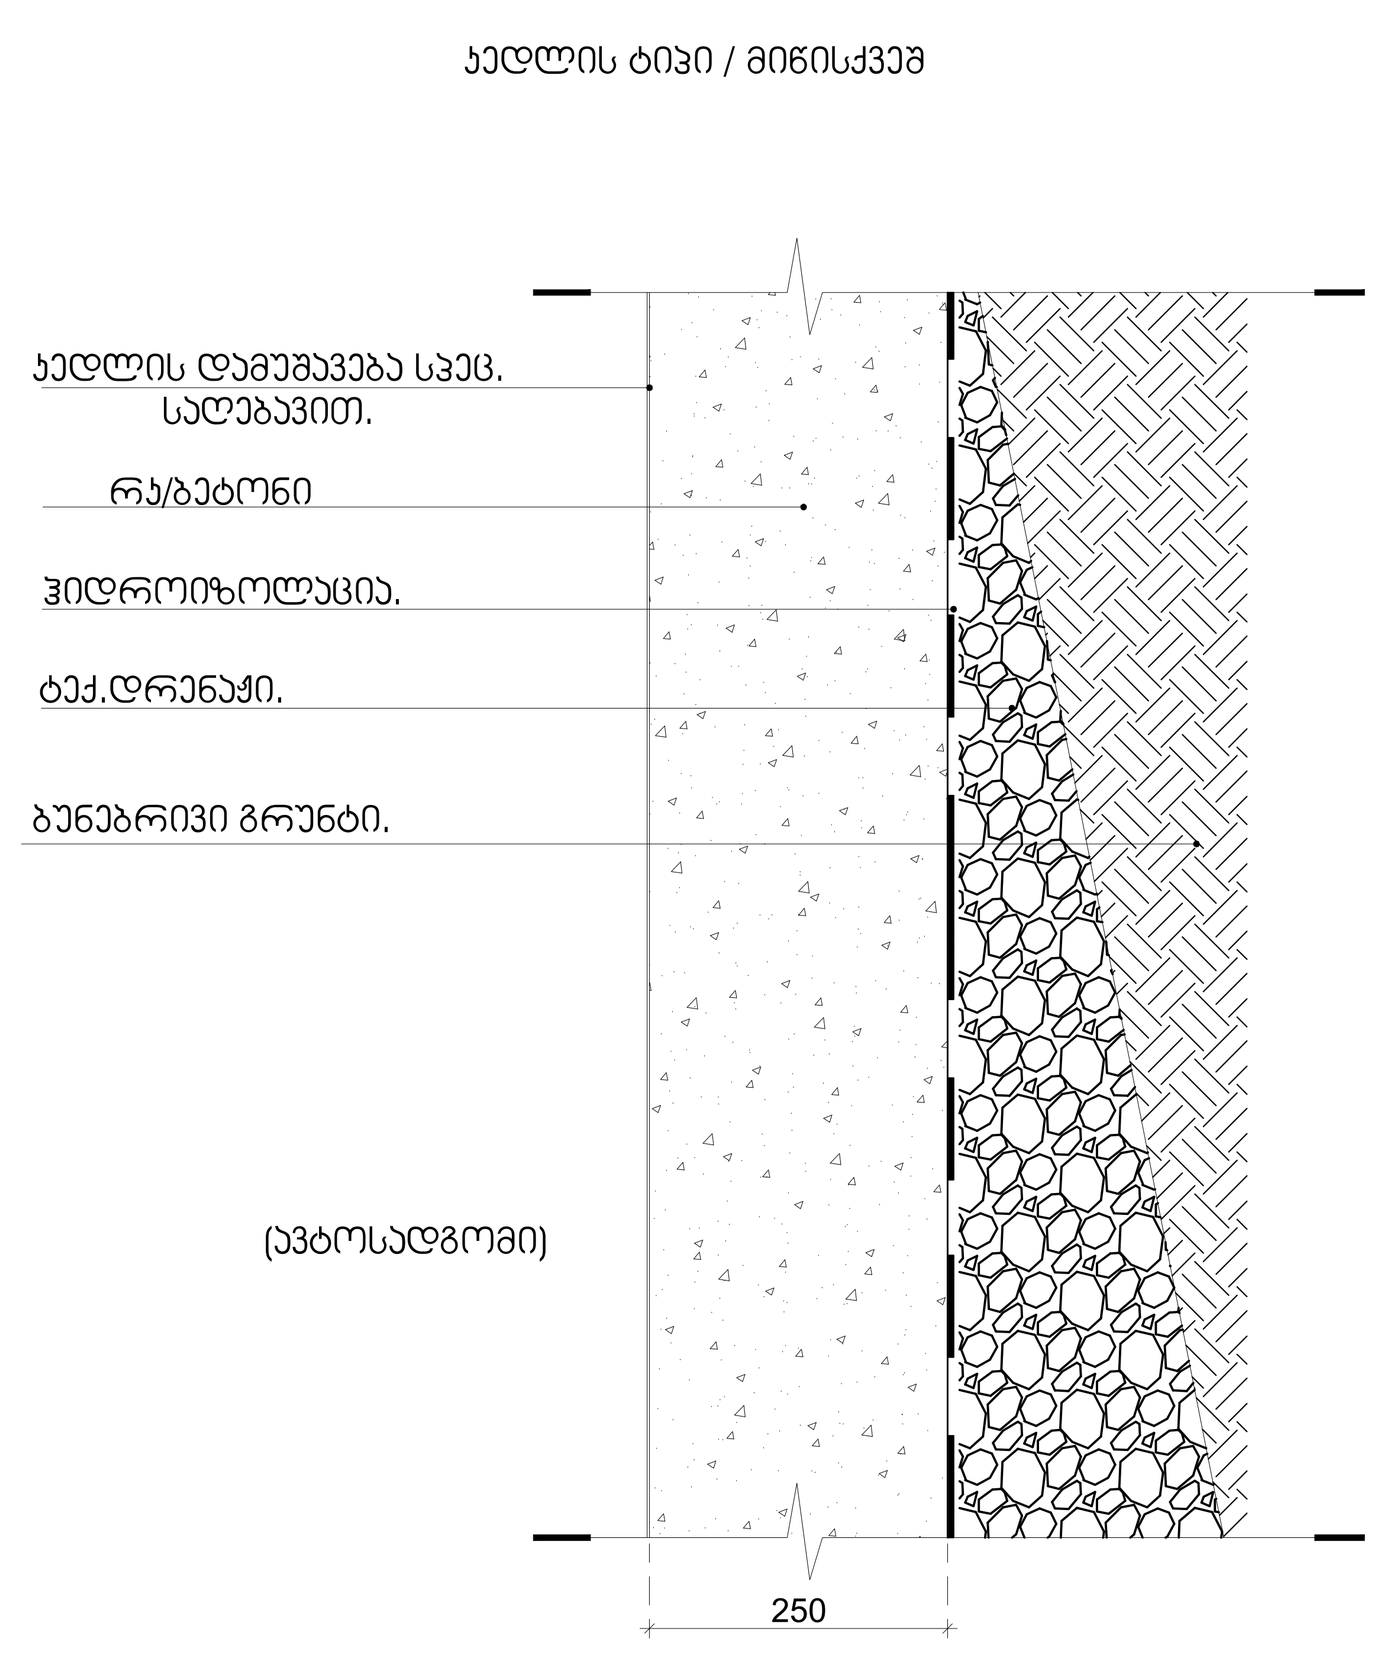

აივნის ვიტრაჟი და კარი

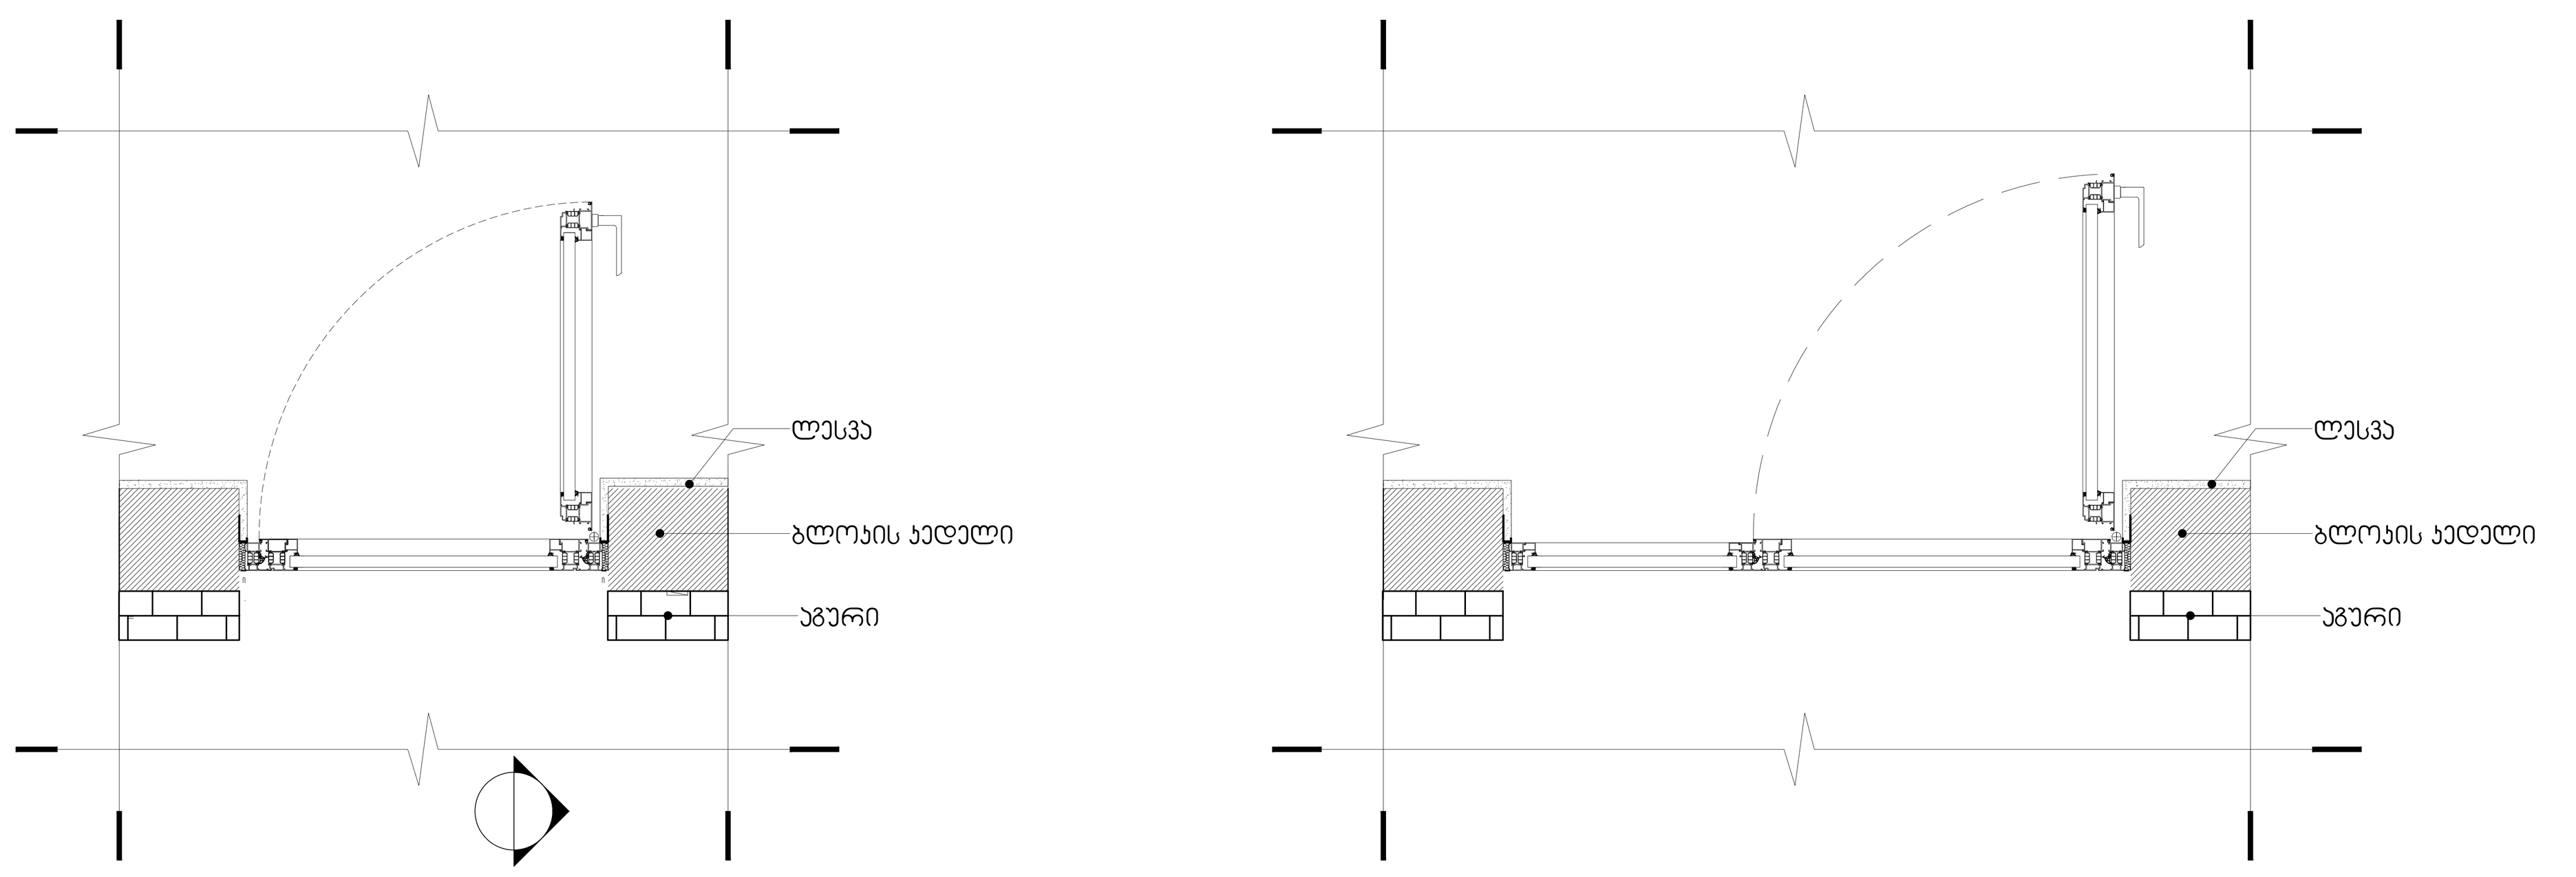

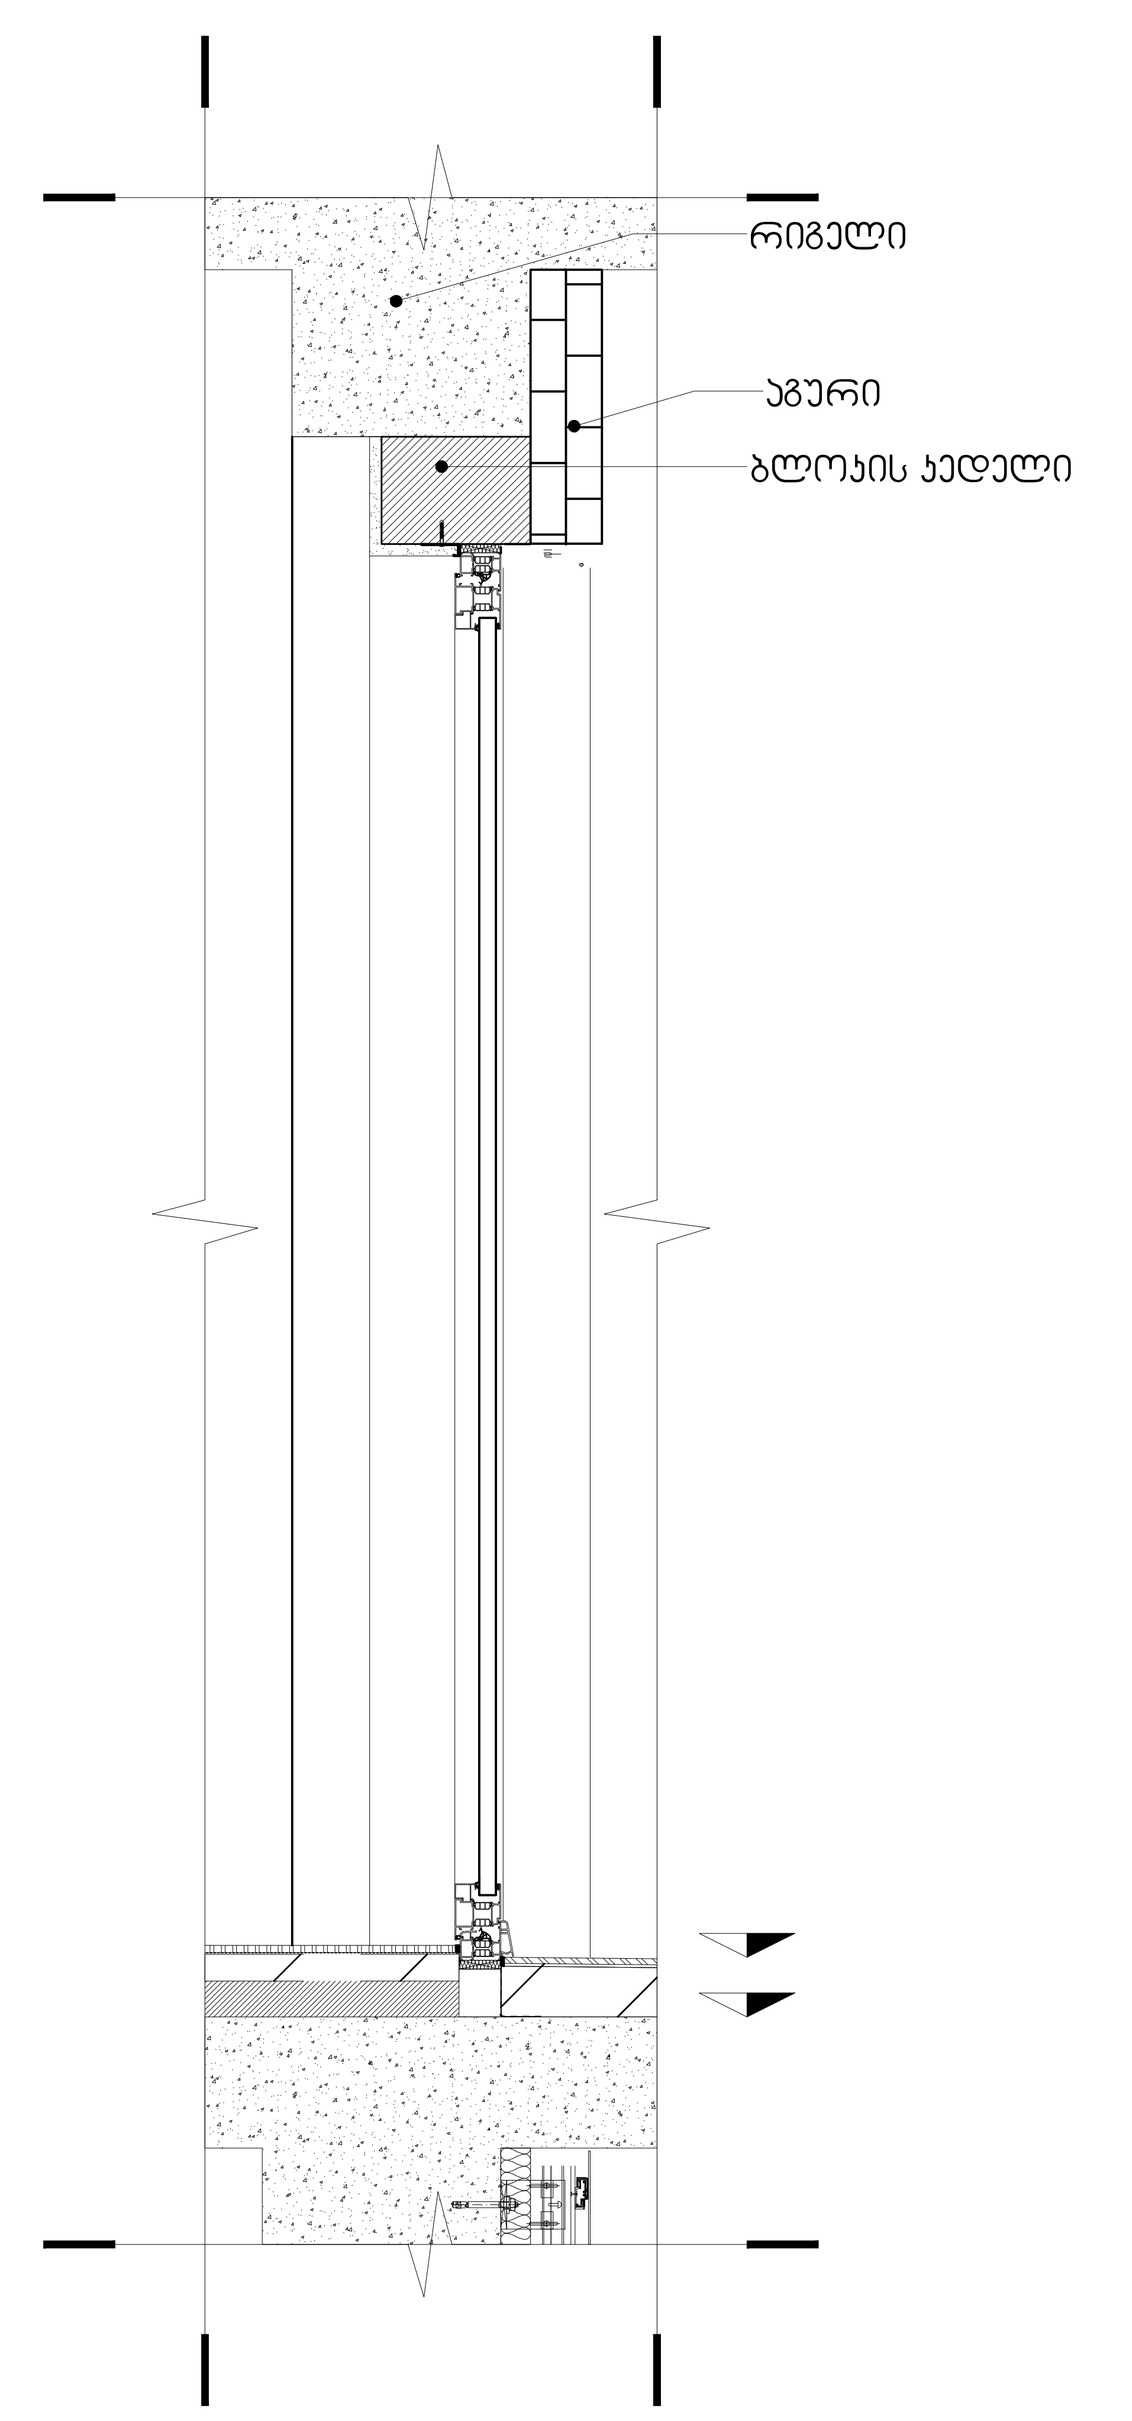

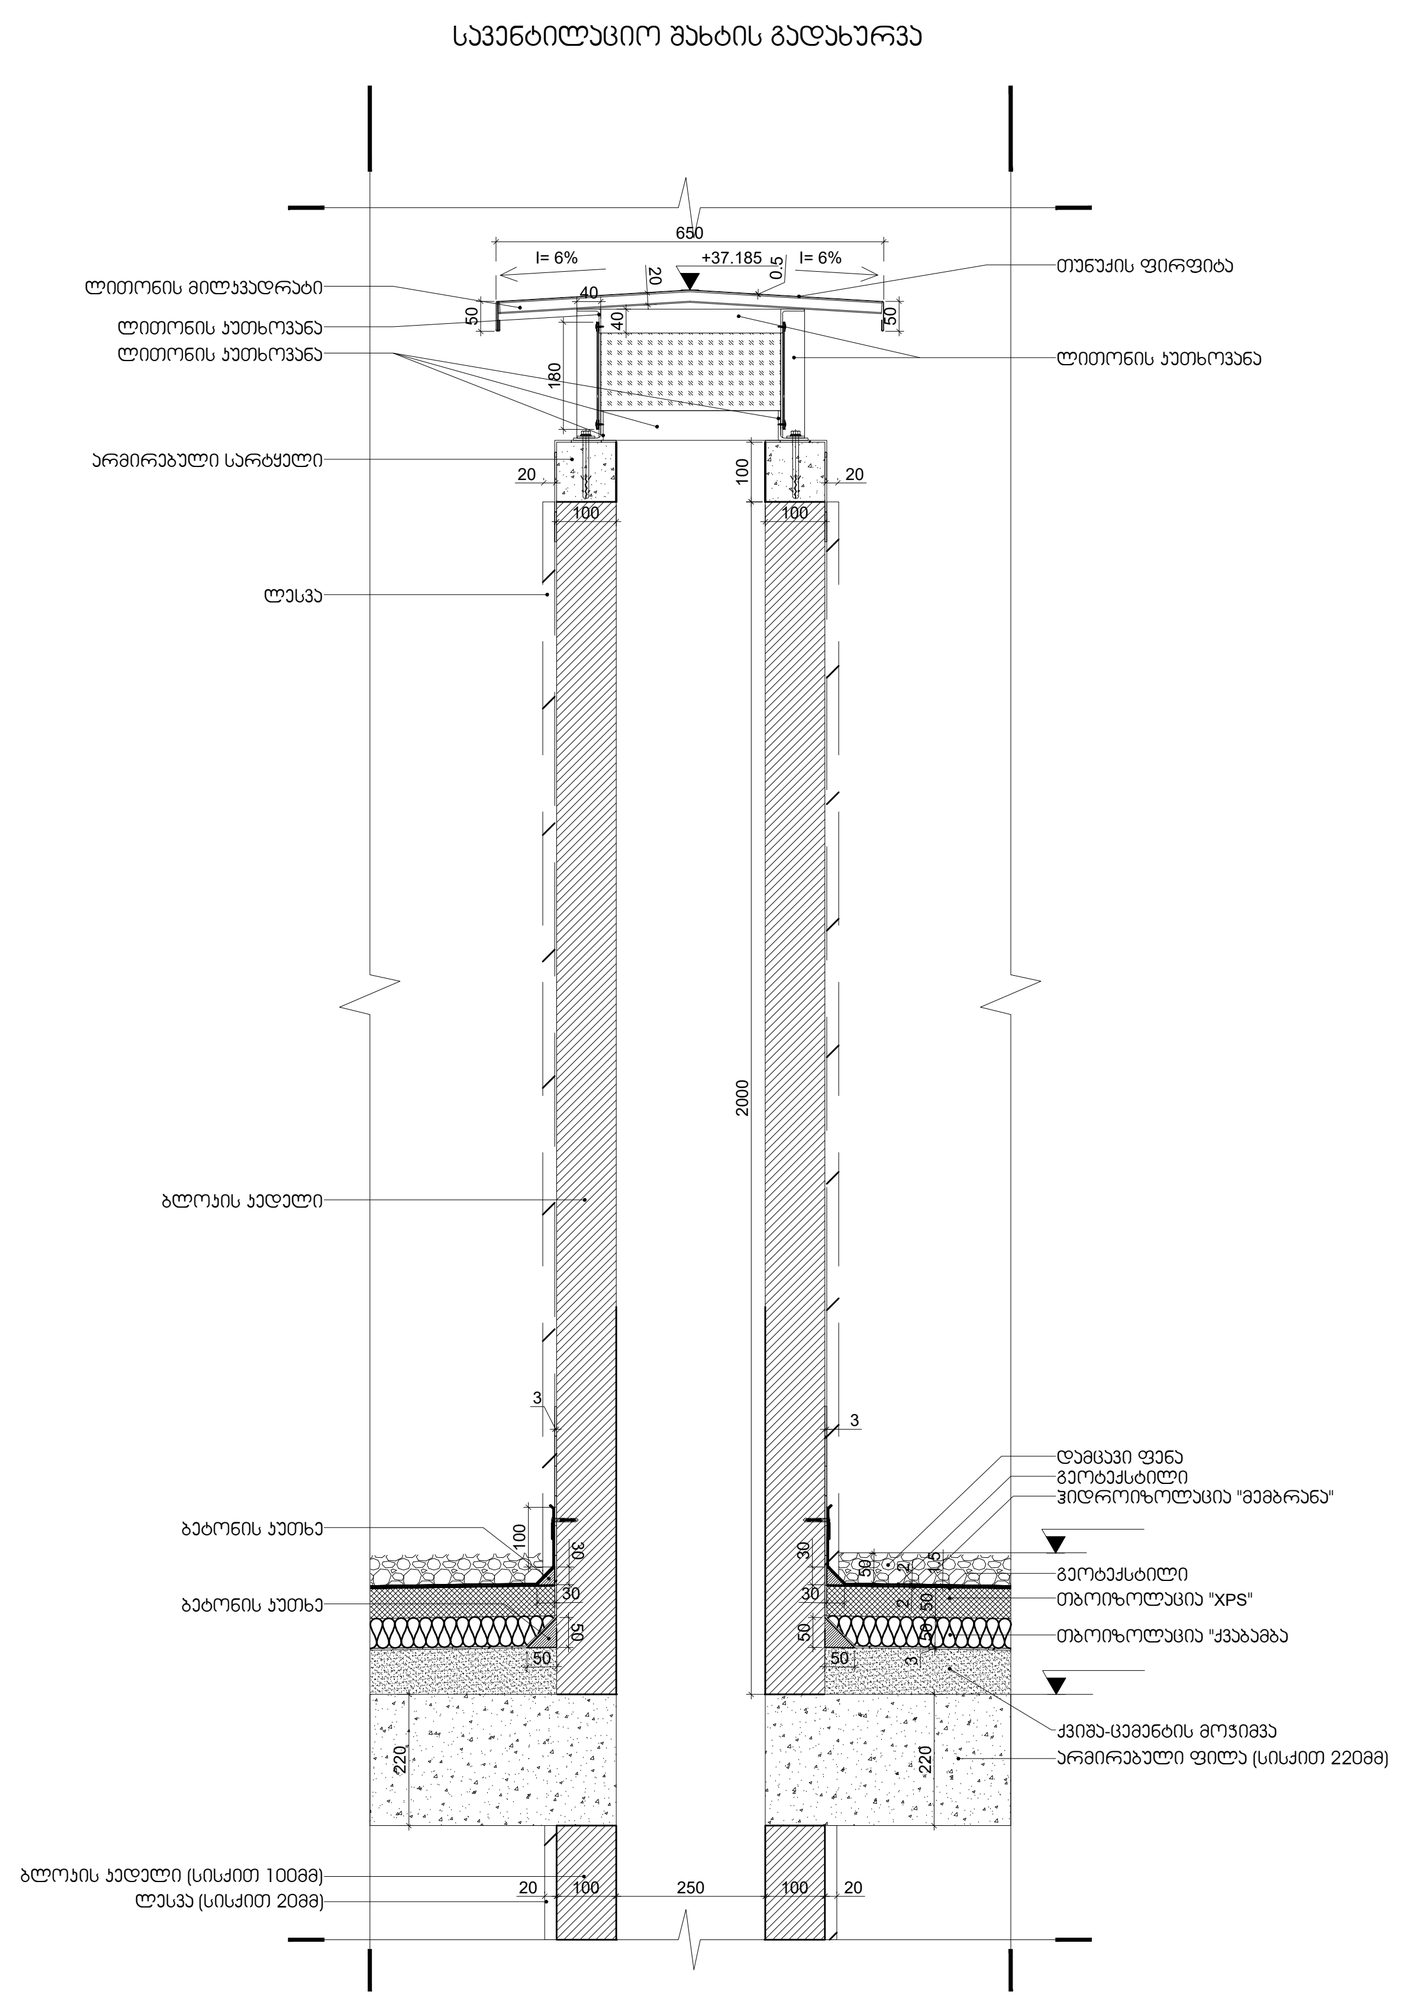

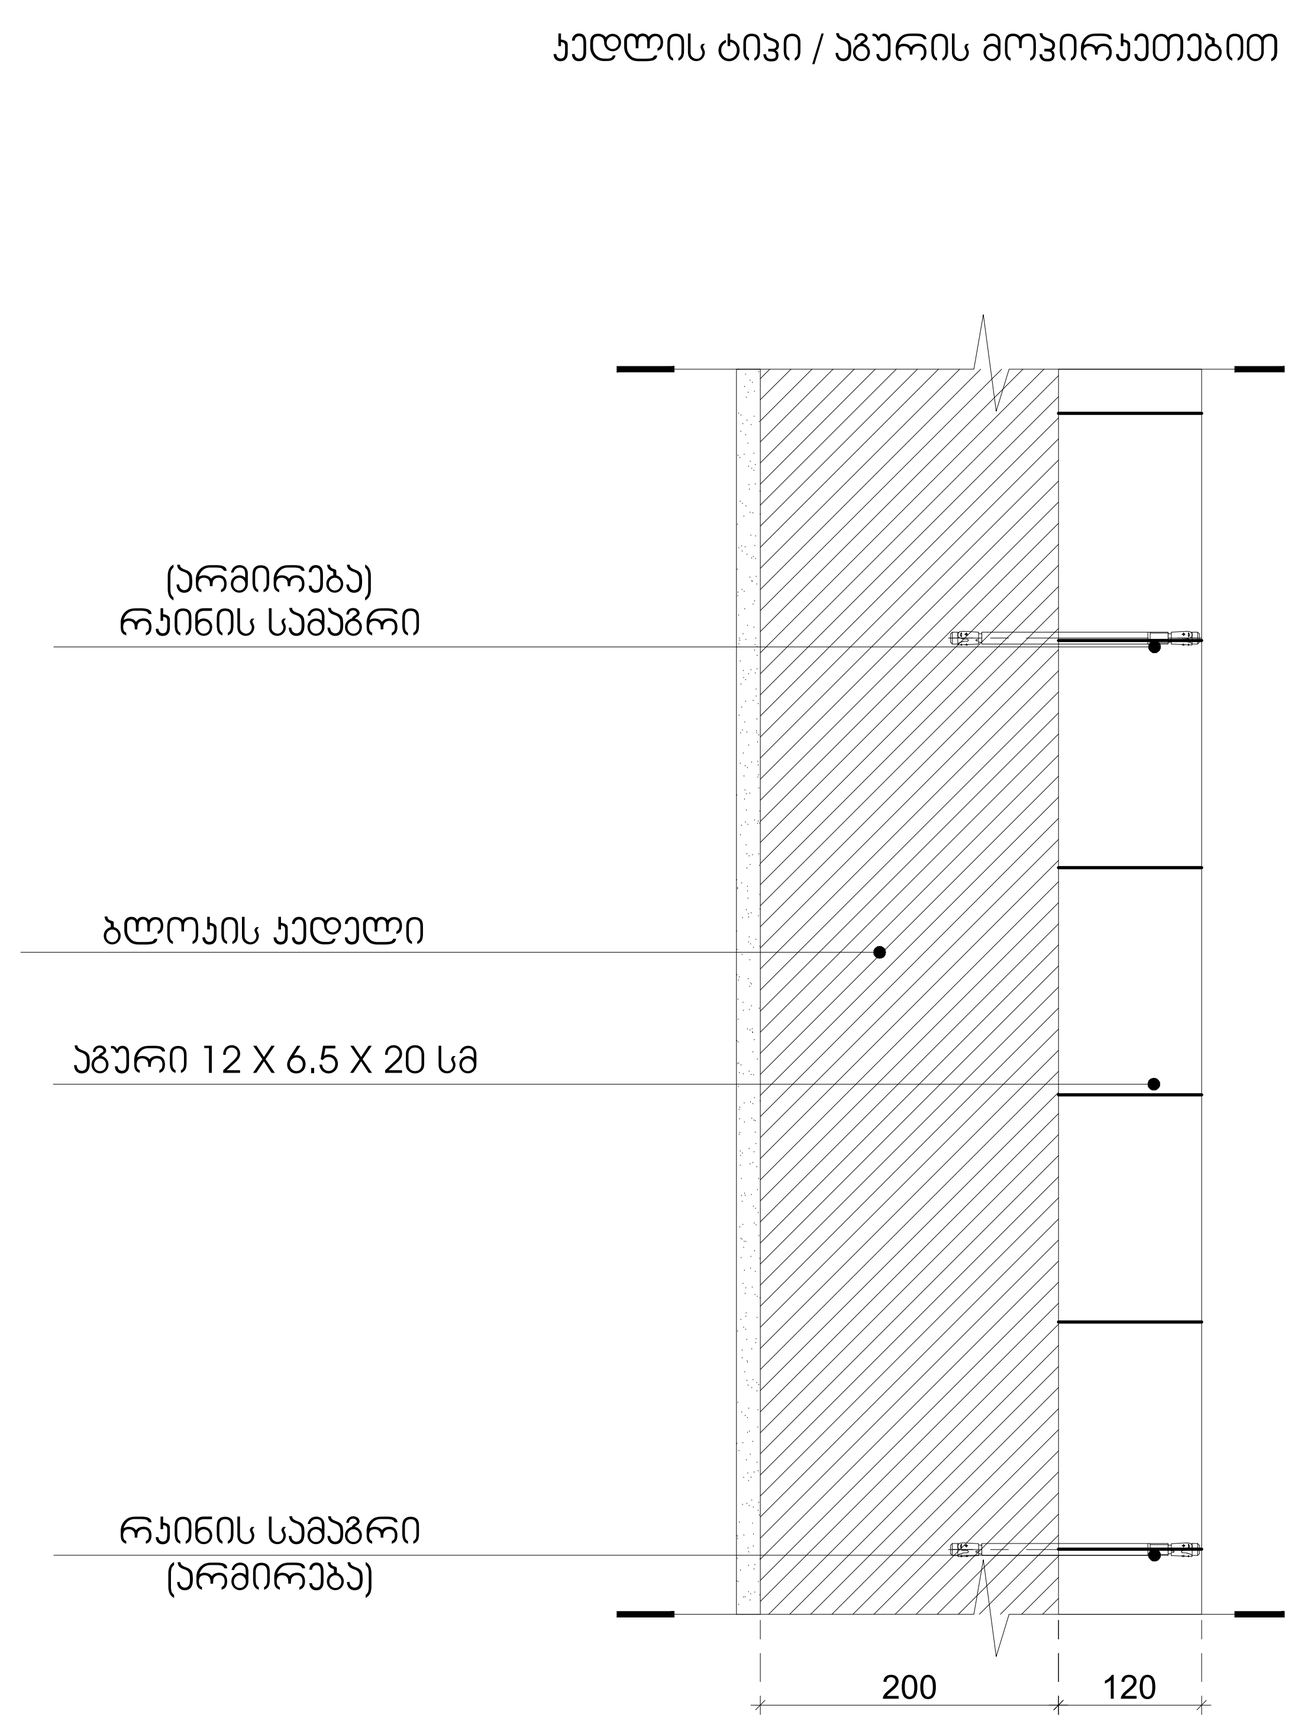

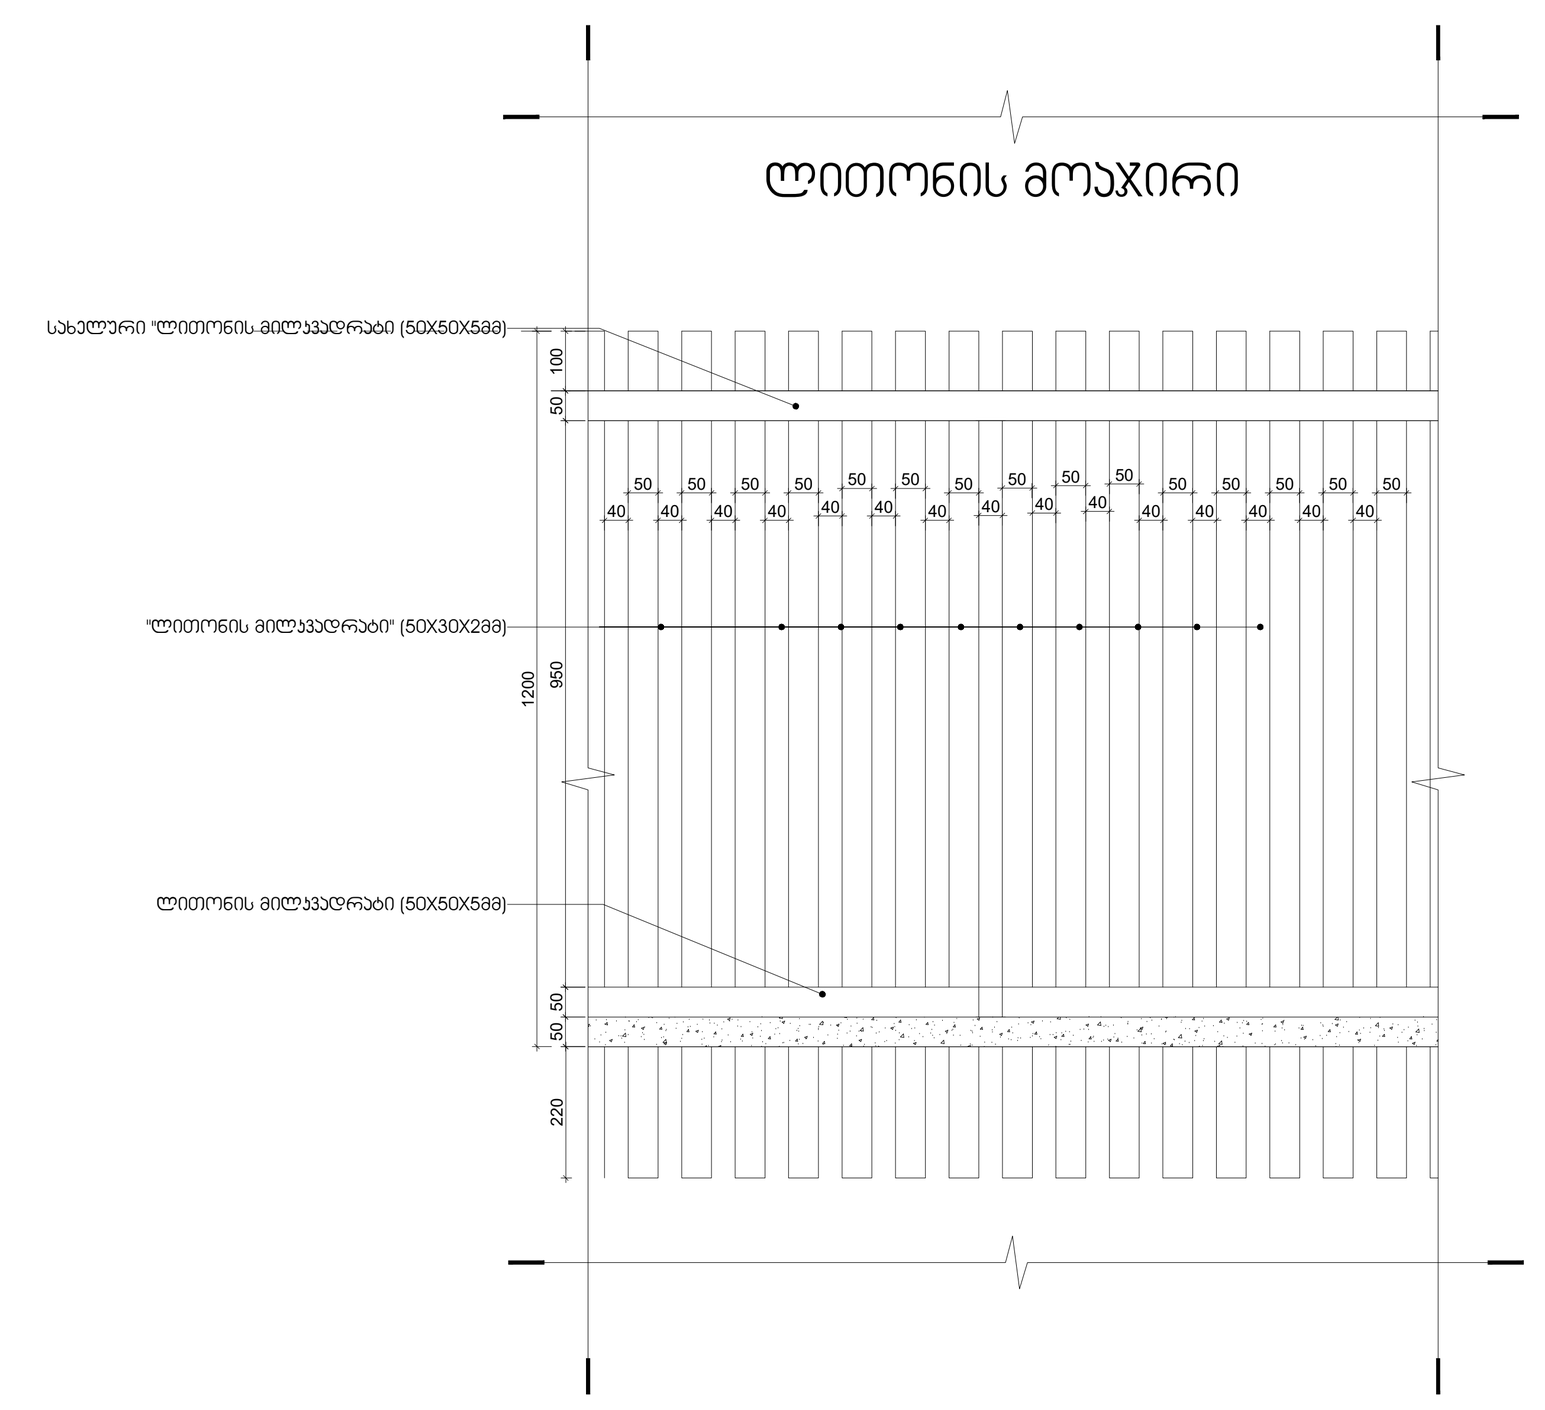

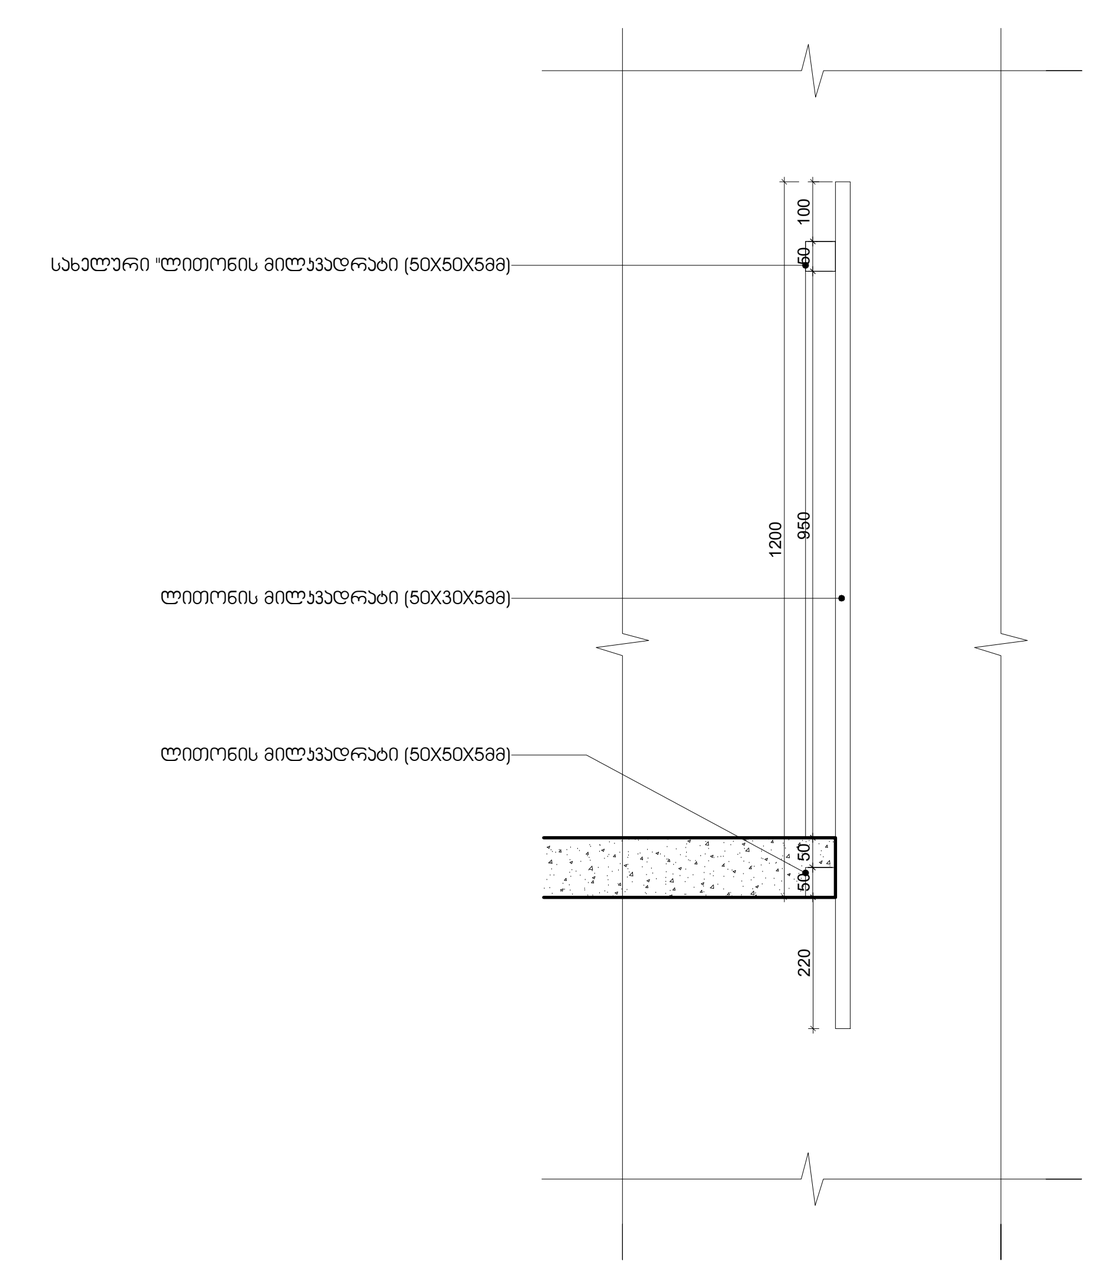

გაძლიერებული ბეტონის სვეტი ცეცხლმედეგობა 2 სთ.

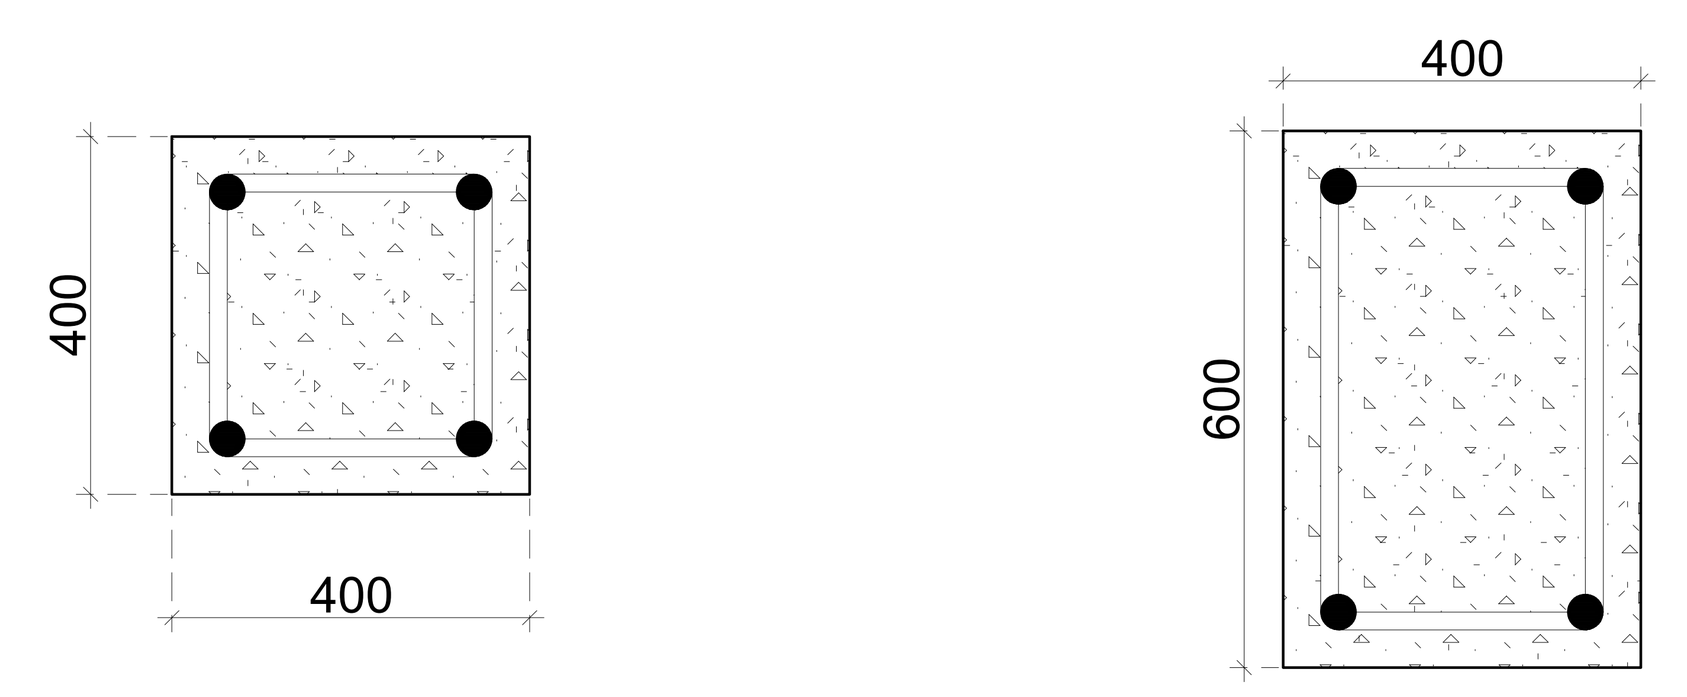

იატაკები

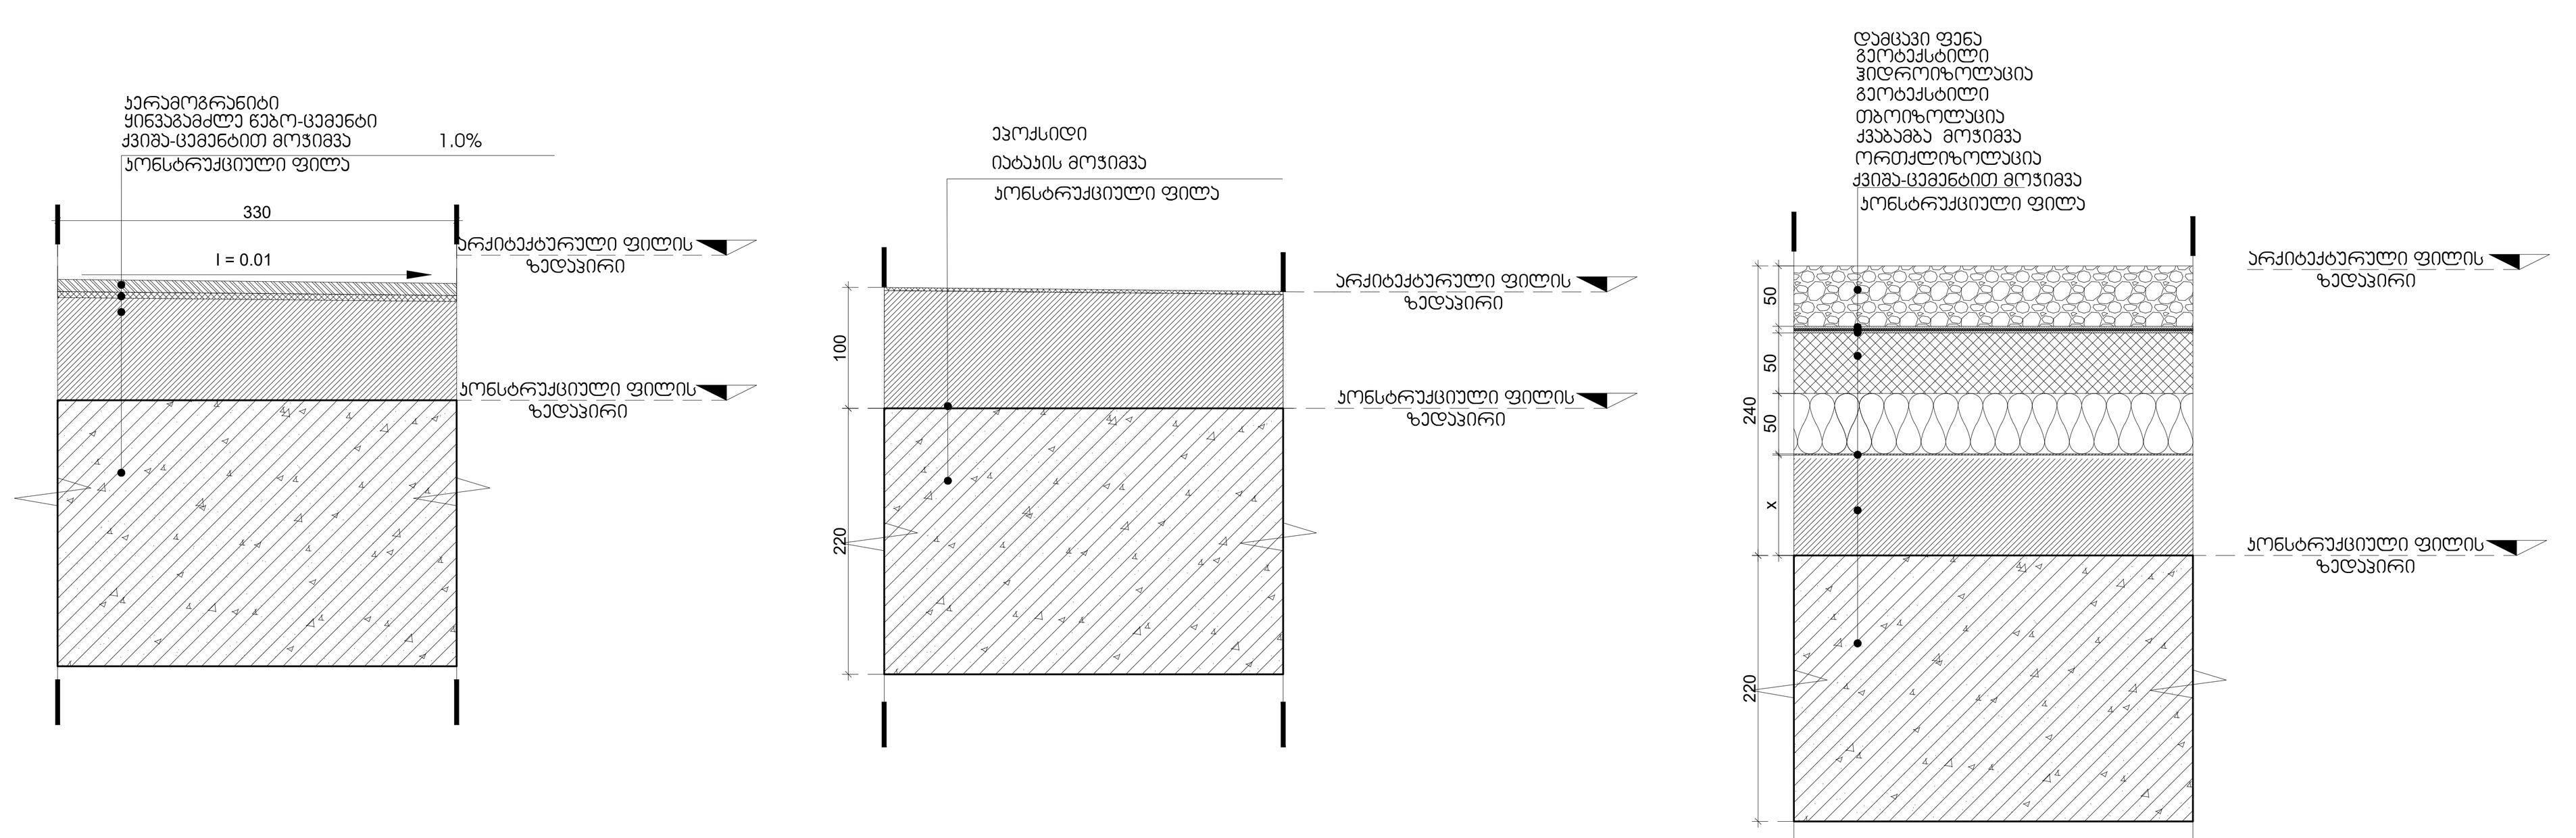

გაძლიერებული ბეტონის კოჭი იატაკის და გადახურვის ფილა ცეცხლმედეგობა 2 სთ.

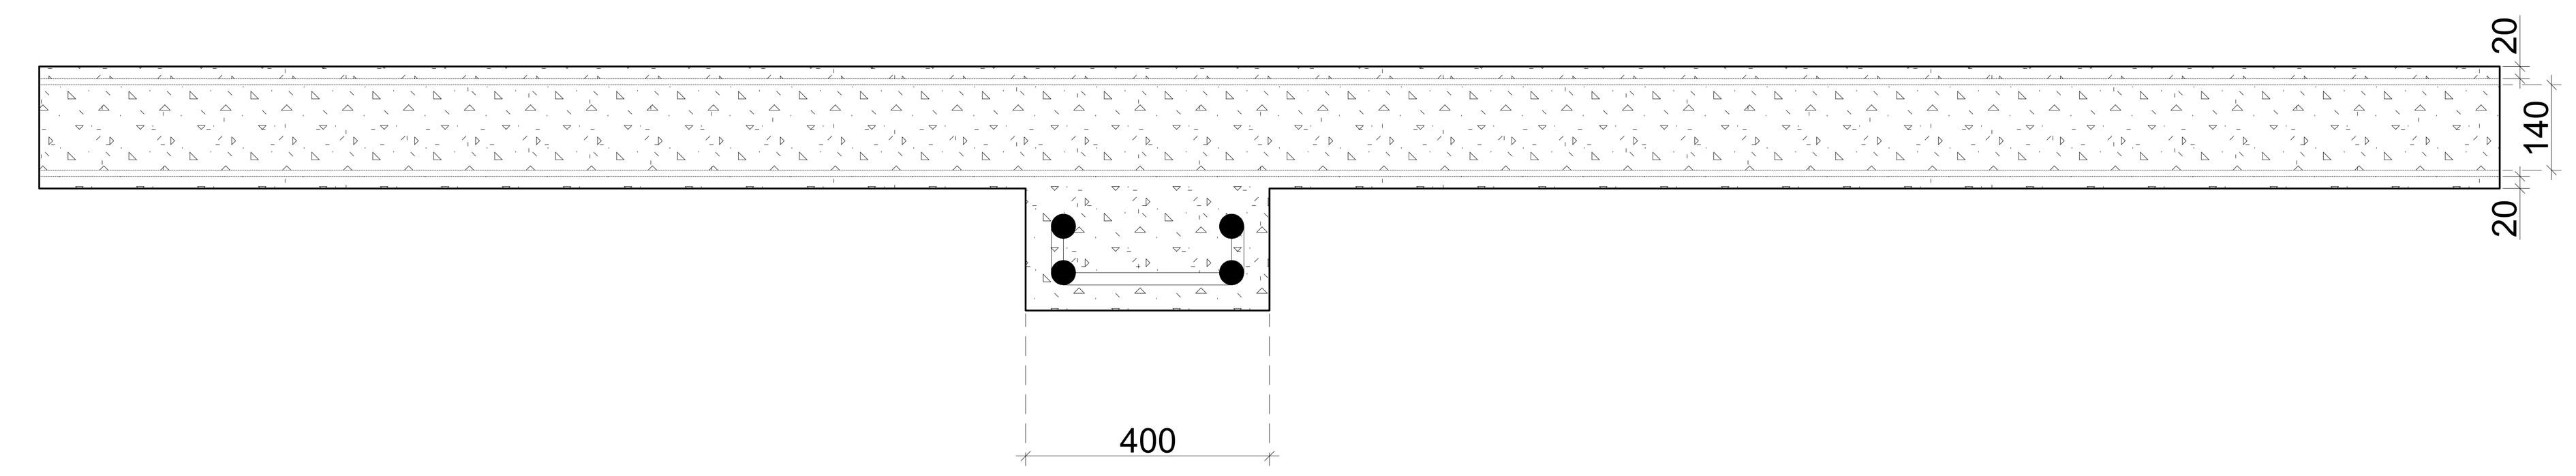

გენ გეგმა:

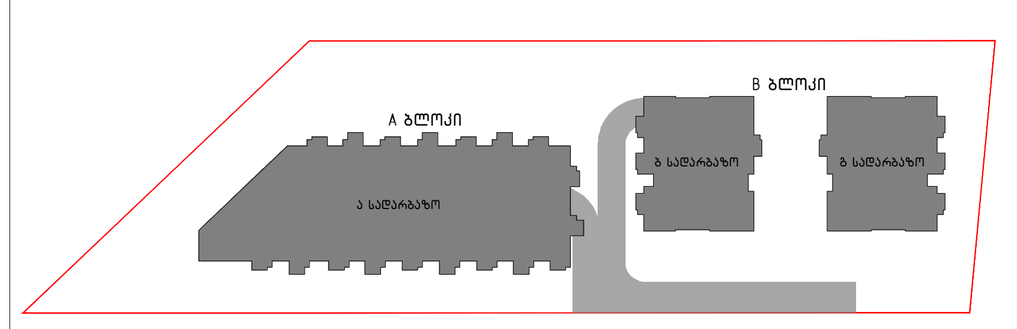

შენიშვნა:

მიწის ნაკვეთის ფართობი – 5942 მ^2
განაშენიანების კოეფიციენტის საანგარიშო ფართობი – 2248.3 მ^2; კ1 = 0.4
განაშენიანების ინტენსივობის კოეფიციენტის საანგარიშო ფართობი – 9164.4 მ^2; კ2 = 1.5
გამწვანების კოეფიციენტის საანგარიშო ფართობი – 1803.5 მ^2; კ3 = 0.3
ჭრილები იხილეთ შესაბამის ფურცლებზე.

პროექტი:	დამკვეთი:	შემსრულებელი:		
საცხოვრებელი კომპლექსი ლისზე სექტორი 1.1 ს.კ 72.16.33.013	შპს "შონინ" ს/კ 405557311	GUR GEN IDZE არქიტექტურა architecture	დირექტორი	ლ.გურგენიძე
ნახაზი: დეტალები და კვანძები			პრ.ავტორი	მ.გურგენიძე
			არქიტექტორი	ლ.გურგენიძე
			არქიტექტორი	თ.ჩხაიძე

ფორმატი	მასშტაბი	სტადია	თარიღი	ფურც.
A3	1:500	შ.პ	24.04.23	A-500


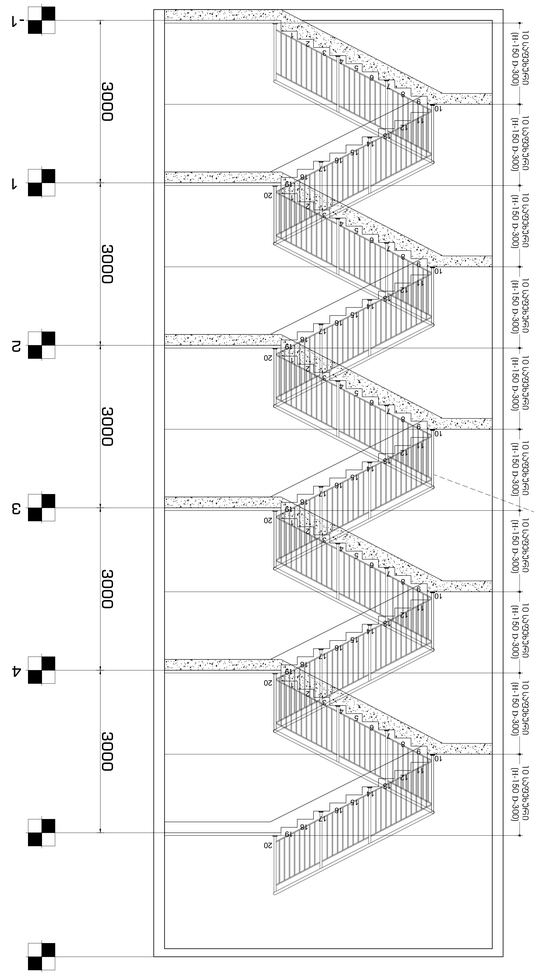
1
2
3
4
-1
3000
3000
3000
3000
3000
10 150 D-300
10 150 D-300
10 150 D-300

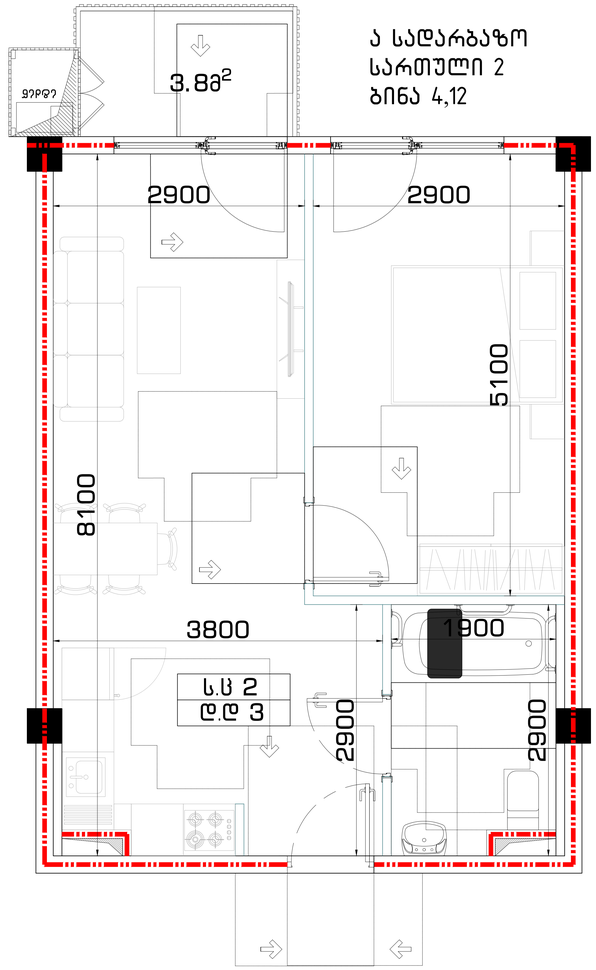

ა სადარბაზო
სართული 2
ბინა 4,12

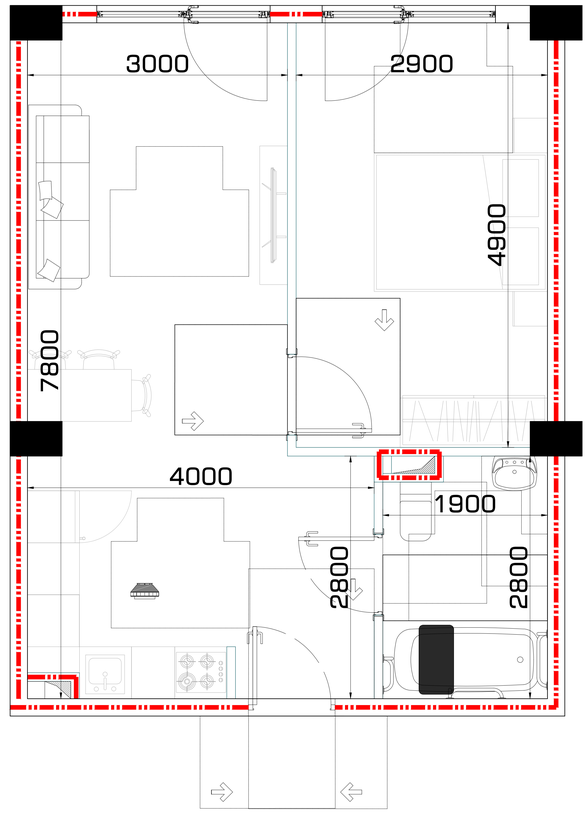

ბ სადარბაზო
სართული 1
ბინა 1

T-სებრი მოსატრიალებელი სივრცე ახალი შენობა-ნაგებობებისთვის ვარიანტი 3

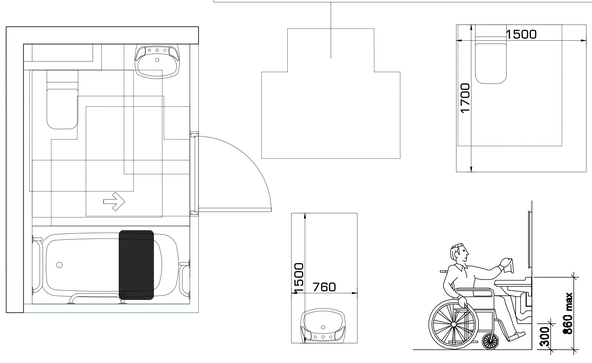

თავისუფალი სივრცე ფეხის ფალანგისთვის

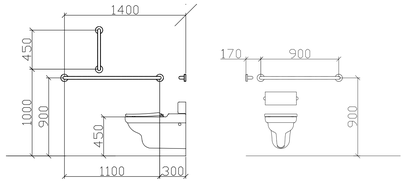

კარის თავისუფალი სივრცე

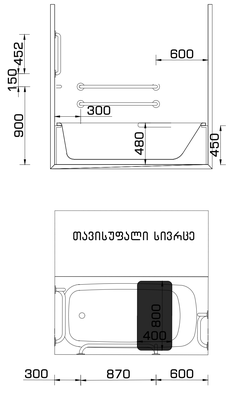

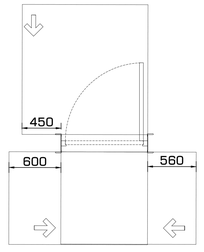

გენ გეგმა:	შენიშვნა:	პროექტი:	დამკვეთი:	შემსრულებელი:	
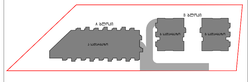	მიწის ნაკვეთის ფართობი – 5942 მ² განაშენიანების კოეფიციენტის საანგარიშო ფართობი – 2248.3 მ²; კ1 = 0.4 განაშენიანების ინტენსივობის კოეფიციენტის საანგარიშო ფართობი – 9164.4 მ²; კ2 = 1.5 გამწვანების კოეფიციენტის საანგარიშო ფართობი – 1803.5 მ²; კ3 = 0.3 კროკები იხილეთ შესაბამის ფურცლებზე.	საცხოვრებელი კომპლექსი ლისზე სექტორი 1.1 ს.კ 72.16.33.013 ნახაზი: ა ტიპის ბინა	შპს "შონინ" ს/კ 405557311	GURGENIDZE architecture	

დირექტორი	ლ.გურგენიძე			
არ.ავტორი	მ.გურგენიძე			
არქიტექტორი	ლ.გურგენიძე			
არქიტექტორი	თ.ჩხაიძე			
ფორმატი	მასშტაბი	სტადია	თარიღი	ფურც.
A3	1:500	შ.პ	24.04.23	A-503

ა ბლოკი
ა სადარბაზო

1 სართული

ბინა 01

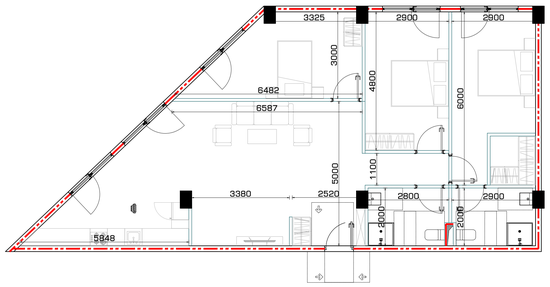

1 სართული

ბინა 02,03,04,08,09,10,11

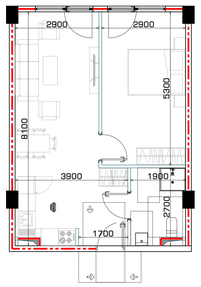

1 სართული

ბინა 05

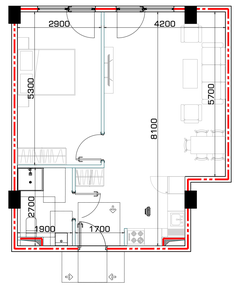

1 სართული

ბინა 06

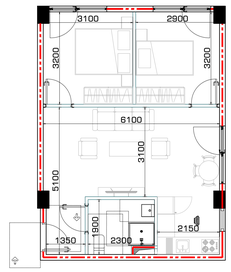

1 სართული

ბინა 07

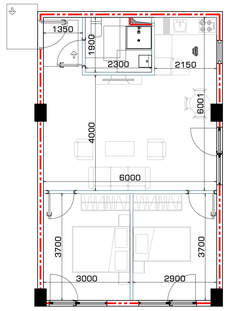

1 სართული

ბინა 12

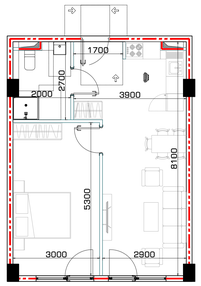

2-5 სართული

ბინა 01

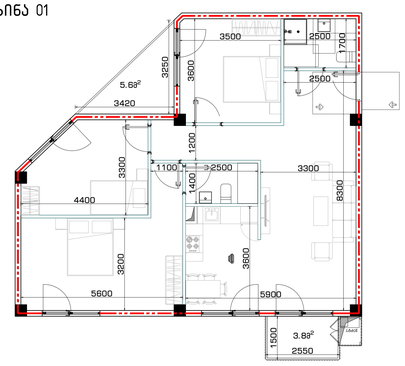

2-5 სართული

ბინა 02

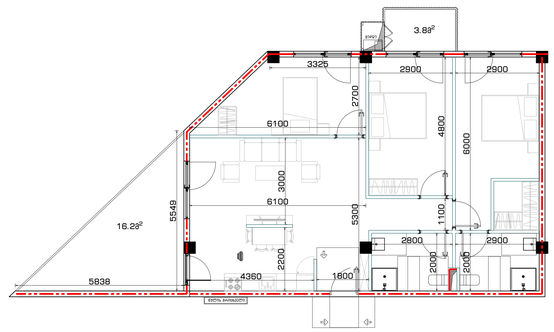

2-5 სართული

ბინა 03,05,09,11

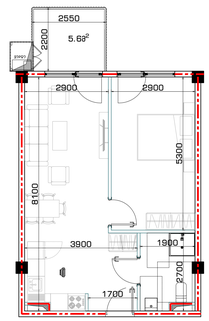

2-5 სართული

ბინა 10

3-5 სართული

ბინა 04,12

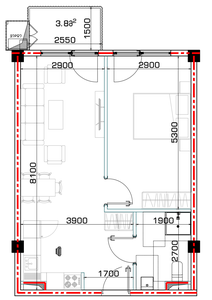

2-5 სართული

ბინა 06

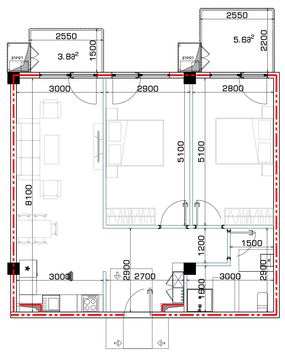

2-5 სართული

ბინა 07

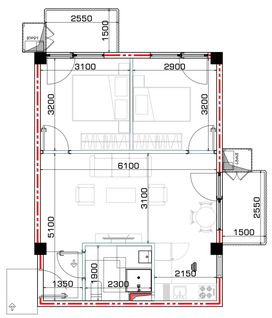

2-5 სართული

ბინა 08

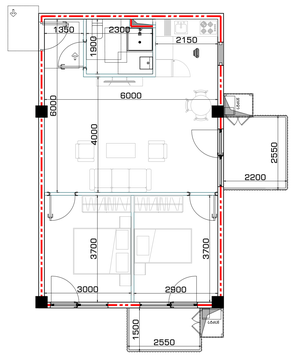

2-5 სართული

ბინა 13

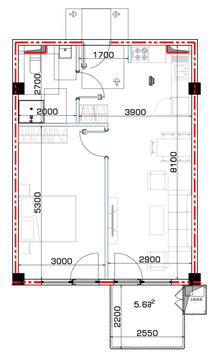

2-5 სართული

ბინა 14

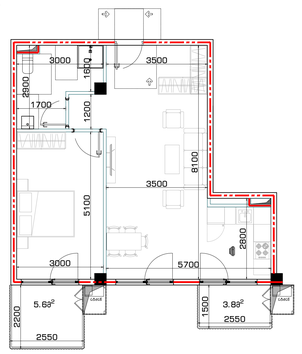

გენ გეგმა:

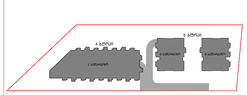

შენიშვნა:

მიწის ნაკვეთის ფართობი – 5942 მ²
განაშენიანების კოეფიციენტის საანგარიშო ფართობი – 2248.3 მ²; კ1 = 0.4
განაშენიანების ინტენსივობის კოეფიციენტის საანგარიშო ფართობი – 9164.4 მ²; კ2 = 1.5
გამწვანების კოეფიციენტის საანგარიშო ფართობი – 1803.5 მ²; კ3 = 0.3
კროკები იხილეთ შესაბამის ფურცლებზე.

პროექტი:

საცხოვრებელი კომპლექსი
ლისზე
სექტორი 1.1

ს.კ 72.16.33.013

ნახაზი:

ბ ტიპის ბინები

დამკვეთი:

შპს "შონინ"

ს/კ 405557311

შემსრულებელი:

GURGENIDZE
არქიტექტურა
architecture

დირექტორი	ლ.გურგენიძე			
პრ.ავტორი	მ.გურგენიძე			
არქიტექტორი	ლ.გურგენიძე			
არქიტექტორი	თ.ჩხაიძე			
ფორმატი	მასშტაბი	სტადია	თარიღი	ფურც.
A3	1:500	შპ	24.04.23	A-503



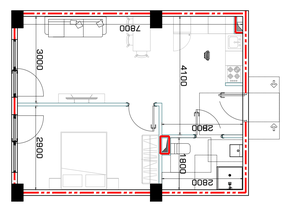


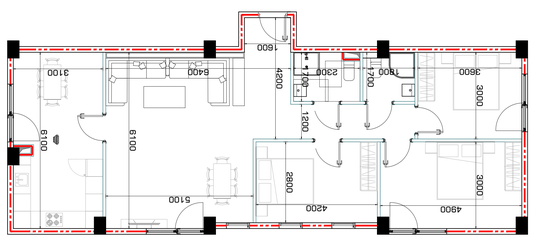


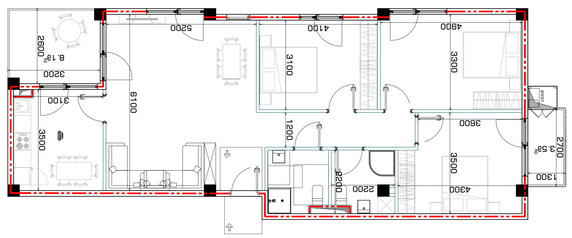


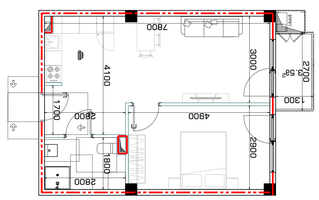


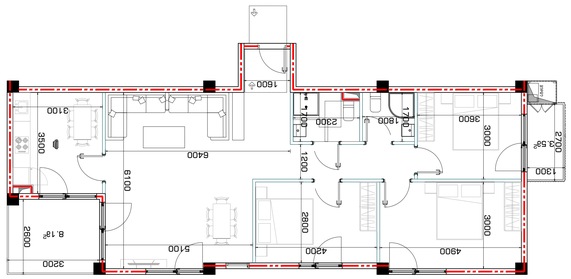


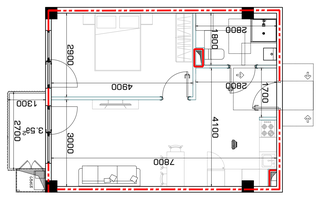


























ფანჯრის ნომრები იხილეთ სართულის გეგმებზე

გეგმა	W 01 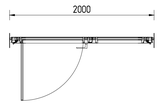	W 02 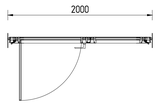	W 03 	W 05 	W 06 	W 07 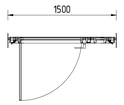	W 08 	W 09 
შენიშვნა	კარ ფანჯარა 820 მმ იანი ღიობით	კარ ფანჯარა	კარ ფანჯარა	კიბის უჯრედი	კარ ფანჯარა	კარ ფანჯარა	კარ ფანჯარა	კარ ფანჯარა
ფასადი	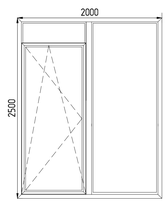	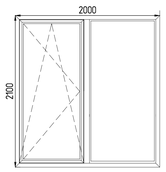	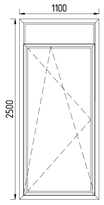	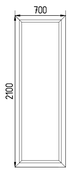	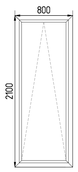	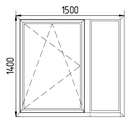	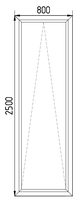	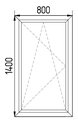
ზომები	2500X2000	2100X2000	2500X1100	2100X700	2100X800	1400X1500	2500X800	1400X800
მ²	4.4 მ²	3.8 მ²	2.4 მ²	1.3 მ²	1.7 მ²	2.1 მ²	1.7 მ²	1.1 მ²
რაოდენობა	196	116	4	20	10	8	12	32

გენ გეგმა: 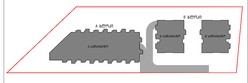	შენიშვნა: მიწის ნაკვეთის ფართობი – 5942 მ² განაშენიანების კოეფიციენტის საანგარიშო ფართობი – 2248.3 მ²; კ1 = 0.4 განაშენიანების ინტენსივობის კოეფიციენტის საანგარიშო ფართობი – 9164.4 მ²; კ2 = 1.5 გამწვანების კოეფიციენტის საანგარიშო ფართობი – 1803.5 მ²; კ3 = 0.3 კროკები იხილეთ შესაბამის ფურცლებზე.	პროექტი: საცხოვრებელი კომპლექსი ლისზე სექტორი 1.1 ს.კ 72.16.33.013 ნახაზი: კარ-ფანჯრის სპეციფიკაცია	დამკვეთი: შპს "ჭონიო" ს/კ 405557311	შემსრულებელი: GURGENIDZE architecture	დირექტორი ლ.გურგენიძე პრ.ავტორი მ.გურგენიძე არქიტექტორი ლ.გურგენიძე არქიტექტორი თ.ჩხაიძე ფორმატი A3 · მასშტაბი 1:500 · სტადია შ.პ · თარიღი 24.04.23 · ფურც. A-505

კარის ზედაპირი უნდა იყოს გლუვი,
იატაკიდან მინიმუმ 25 სმ -ის
საზღვრებში

ბინაში შესასვლელი კარი
ცეცხლმედეგი ლითონის კარი

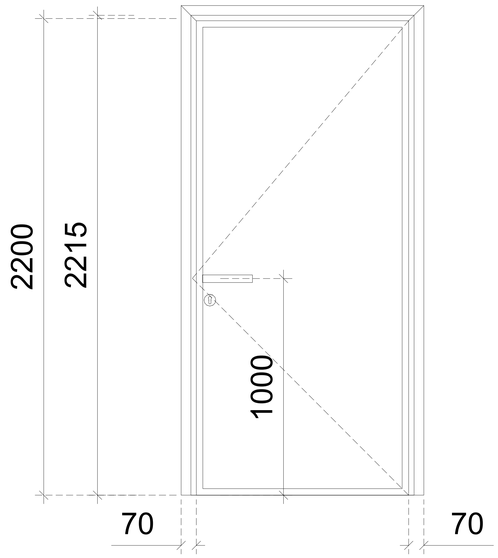

ოთახის კარი .
MDF

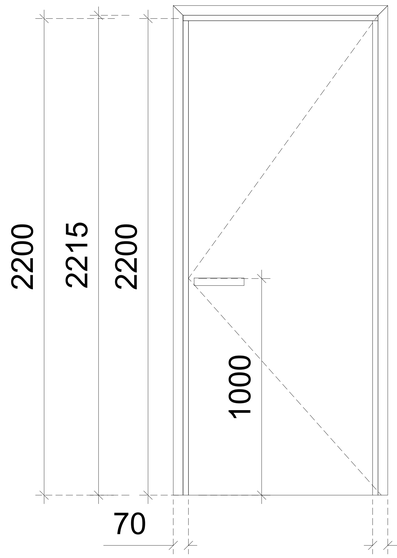

კიბის უჯრედის კარი
ცეცხლმედეგი
ლითონის კარი
(ანტიპანიკური)

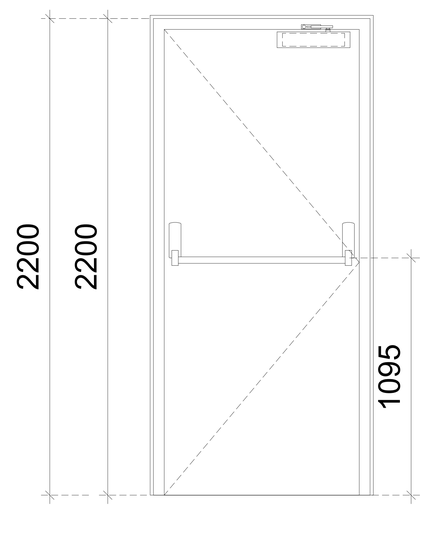

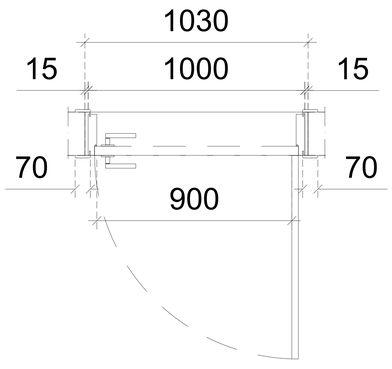

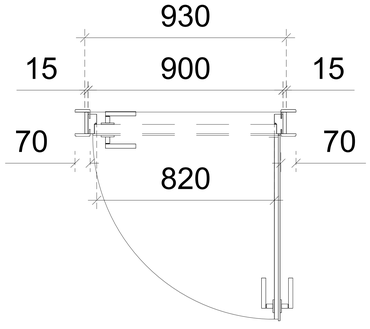

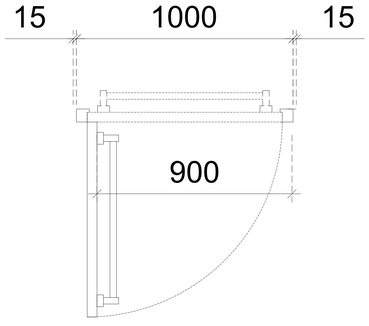

გენ გეგმა:	შენიშვნა:	პროექტი:	დამკვეთი:	შემსრულებელი:	
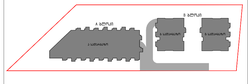	მიწის ნაკვეთის ფართობი – 5942 მ^2 განაშენიანების კოეფიციენტის საანგარიშო ფართობი – 2248.3 მ^2; კ1 = 0.4 განაშენიანების ინტენსივობის კოეფიციენტის საანგარიშო ფართობი – 9164.4 მ^2; კ2 = 1.5 გამწვანების კოეფიციენტის საანგარიშო ფართობი – 1803.5 მ^2; კ3 = 0.3 კროკები იხილეთ შესაბამის ფურცლებზე.	საცხოვრებელი კომპლექსი ლისზე სექტორი 1.1 ს.კ 72.16.33.013 ნახაზი: კარის დეტალები	შპს "შონინ" ს/კ 405557311	GURGENIDZE არქიტექტურა architecture	

დირექტორი	ლ.გურგენიძე			
პრ.ავტორი	მ.გურგენიძე			
არქიტექტორი	ლ.გურგენიძე			
არქიტექტორი	თ.ჩხაიძე			
ფორმატი	მასშტაბი	სტადია	თარიღი	ფურც.
A3	1:500	შპ	24.04.23	A-506


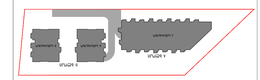








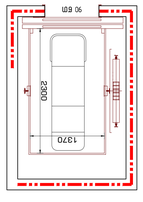


ნიშანი პიქტოგრამებით, ამობურცული ნიშნებით და ბრაილით განთავსდება

მისაწვდომ ტუალეტებთან კარის მომიჯნავედ

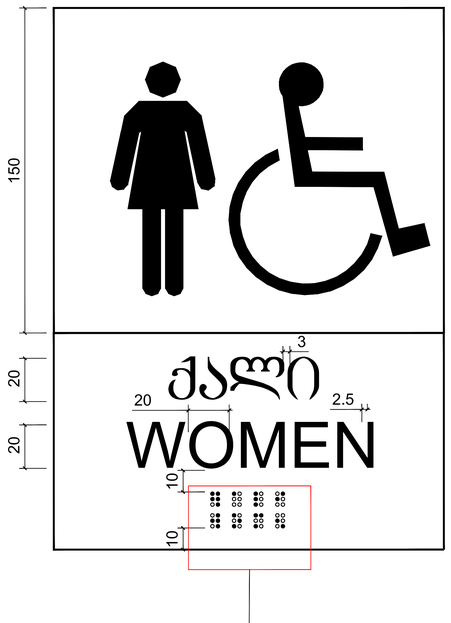

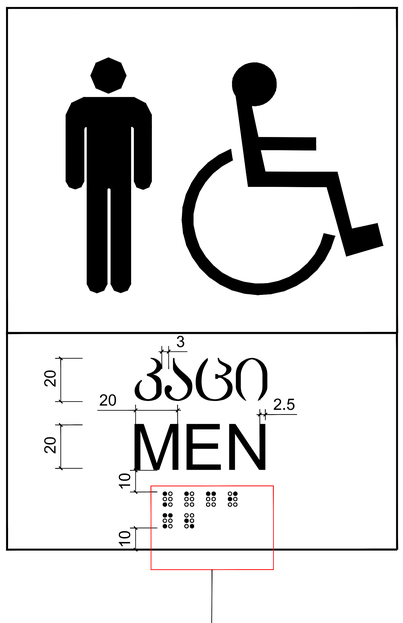

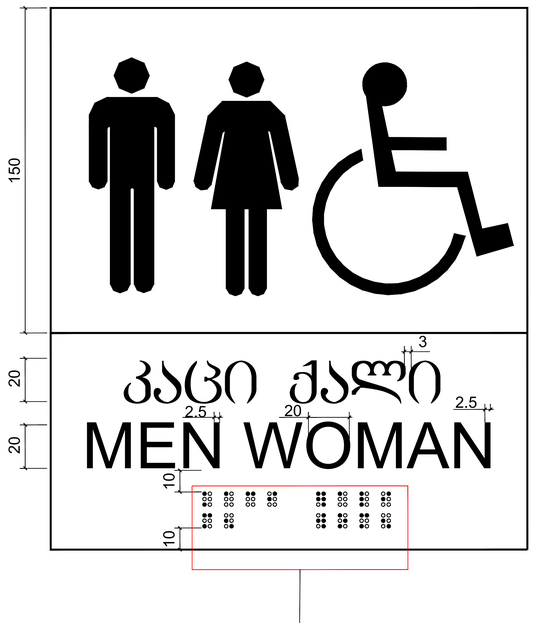

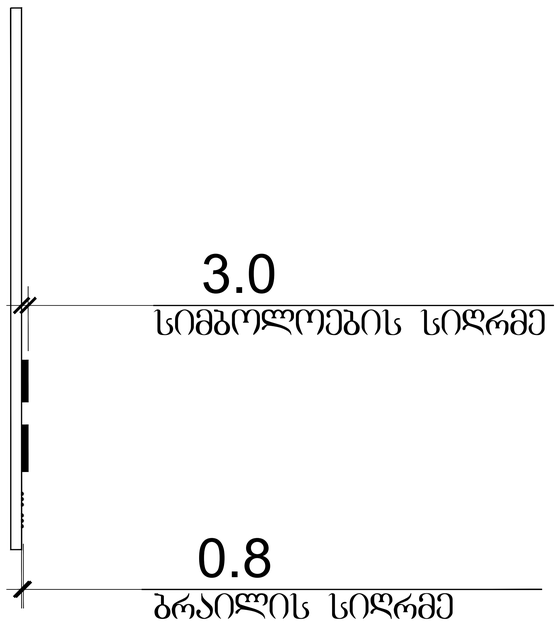

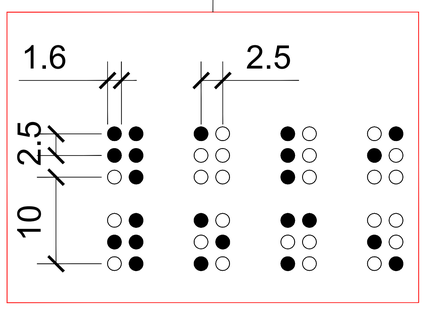

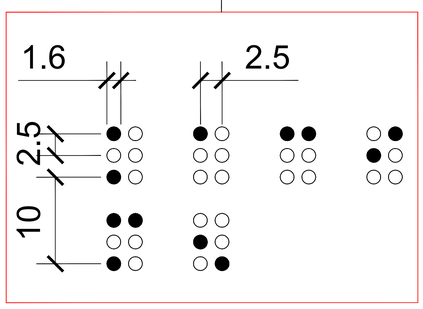

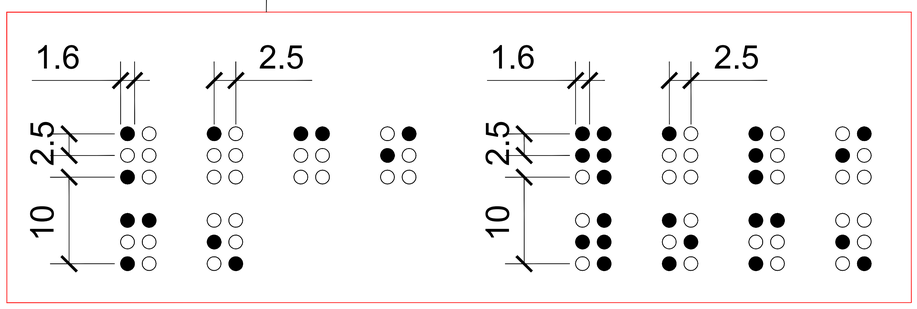

გენ გეგმა:	შენიშვნა:	პროექტი:	დამკვეთი:	შემსრულებელი:	
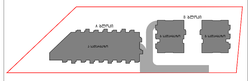	მიწის ნაკვეთის ფართობი – 5942 მ^2 განაშენიანების კოეფიციენტის საანგარიშო ფართობი – 2248.3 მ^2; კ1 = 0.4 განაშენიანების ინტენსივობის კოეფიციენტის საანგარიშო ფართობი – 9164.4 მ^2; კ2 = 1.5 გამწვანების კოეფიციენტის საანგარიშო ფართობი – 1803.5 მ^2; კ3 = 0.3 კროკები იხილეთ შესაბამის ფურცლებზე.	საცხოვრებელი კომპლექსი ლისზე სექტორი 1.1 ს.კ 72.16.33.013 ნახაზი: დეტალები	შპს "შონინ" ს/კ 405557311	GUR GEN IDZE არქიტექტურა architecture	

დირექტორი	ლ.გურგენიძე				
არ.ავტორი	მ.გურგენიძე				
არქიტექტორი	ლ.გურგენიძე				
არქიტექტორი	თ.ჩხაიძე				
ფორმატი	მასშტაბი	სტადია	თარიღი	ფურც.	
A3	1:500	შპ	24.04.23	A-508	

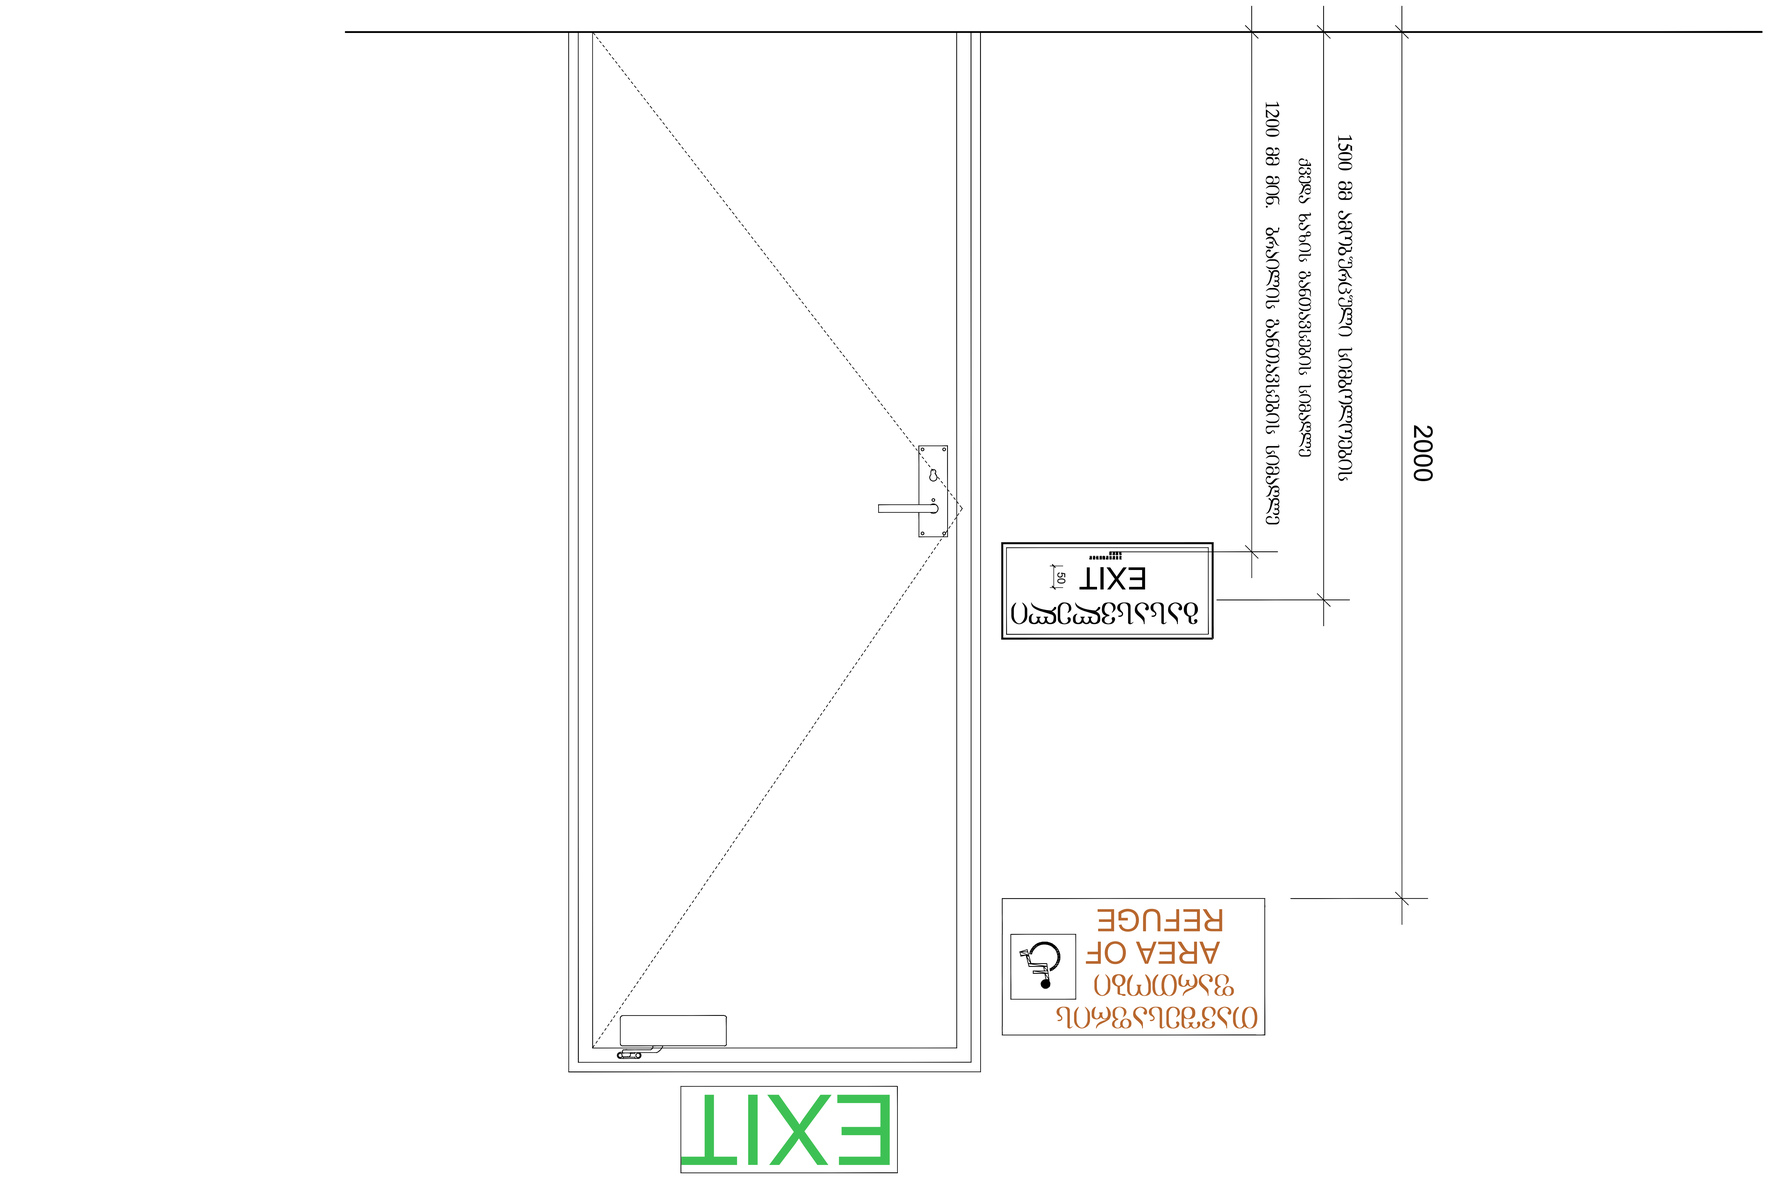



გასასვლელის განათებული ნიშანი

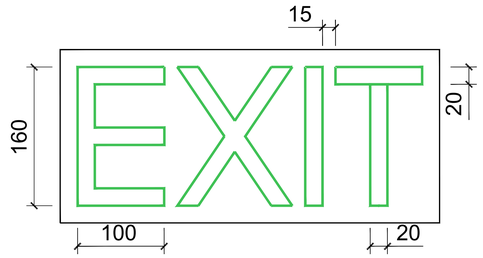

განათებული ნიშანი თავშესაფრის ფართობთან მიმავალ კართან

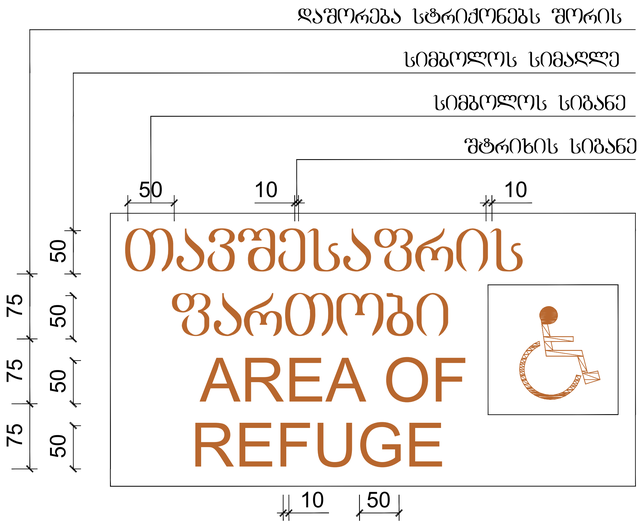

ნიშანი ამობურცული სიმბოლოებით და ბრაილით გზა-კიბის შესასვლელთან და გარეთ გამავალ ყველა კართან

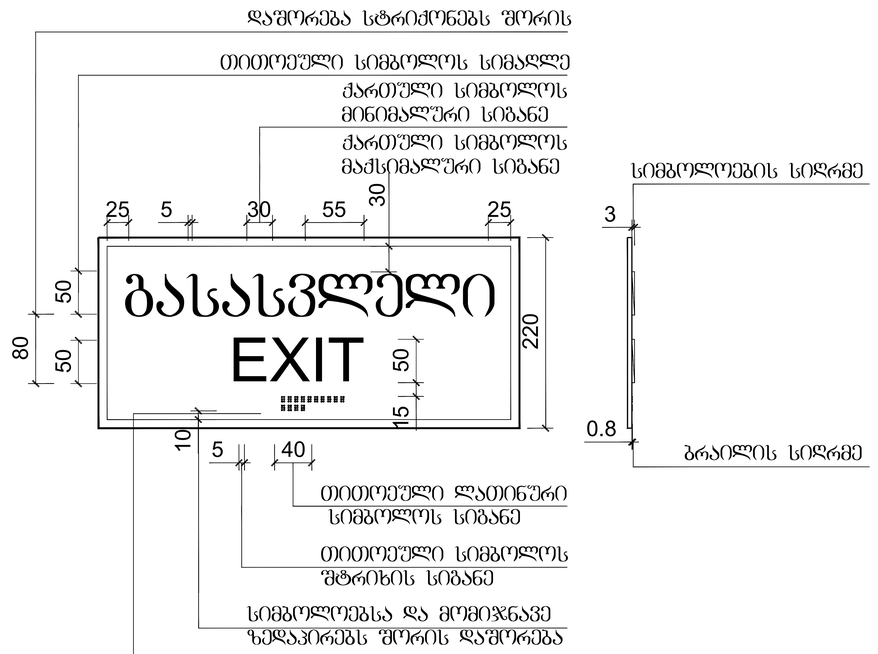

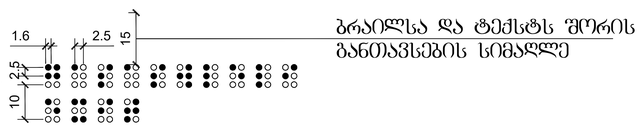

გენ გეგმა:	შენიშვნა:	პროექტი:	დამკვეთი:	შემსრულებელი:
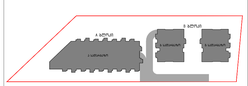	მიწის ნაკვეთის ფართობი – 5942 მ^2 განაშენიანების კოეფიციენტის საანგარიშო ფართობი – 2248.3 მ^2; კ1 = 0.4 განაშენიანების ინტენსივობის კოეფიციენტის საანგარიშო ფართობი – 9164.4 მ^2; კ2 = 1.5 გამწვანების კოეფიციენტის საანგარიშო ფართობი – 1803.5 მ^2; კ3 = 0.3 კრონკები იხილეთ შესაბამის ფურცლებზე.	საცხოვრებელი კომპლექსი ლისზე სექტორი 1.1 ს.კ 72.16.33.013 ნახაზი: დეტალები	შპს "შონინ" ს/კ 405557311	GURGENIDZE არქიტექტურა architecture

დირექტორი	ლ.გურგენიძე				
პრ.ავტორი	მ.გურგენიძე				
არქიტექტორი	ლ.გურგენიძე				
არქიტექტორი	თ.ჩხაიძე				
ფორმატი	მასშტაბი	სტადია	თარიღი	ფურც.	
A3	1:500	შპ	24.04.23	A-510	

სასწრაფო სამედიცინო დახმარების საერთაშორისო სიმბოლო
(სიცოცხლის ვარსკვლავი) განთავსდება ლიფტის ჩარჩოს ორივე მხარეს

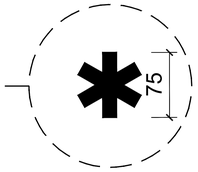

ნიშანი განთავსდება ლიფტის გამოსაძახებელ ღილაკთან

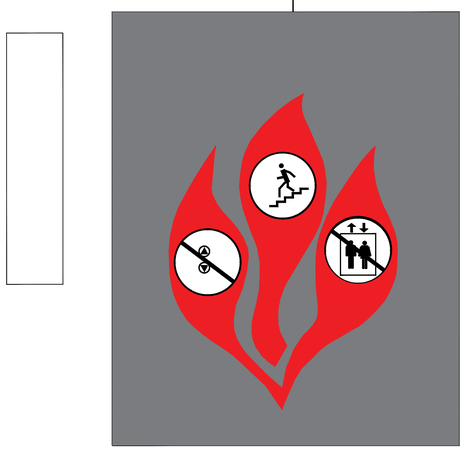

გენ გეგმა:	შენიშვნა:	პროექტი:	დამკვეთი:	შემსრულებელი:	დირექტორი	ლ.გურგენიძე
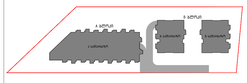	მიწის ნაკვეთის ფართობი – 5942 მ^2 განაშენიანების კოეფიციენტის საანგარიშო ფართობი – 2248.3 მ^2; კ1 = 0.4 განაშენიანების ინტენსივობის კოეფიციენტის საანგარიშო ფართობი – 9164.4 მ^2; კ2 = 1.5 გამწვანების კოეფიციენტის საანგარიშო ფართობი – 1803.5 მ^2; კ3 = 0.3 კროკები იხილეთ შესაბამის ფურცლებზე.	საცხოვრებელი კომპლექსი ლისზე სექტორი 1.1 ს.კ 72.16.33.013 ნახაზი: დეტალები	შპს "ჭონიო" ს/კ 405557311	GURGENIDZE architecture	პრ.არქიტექტორი	მ.გურგენიძე
					არქიტექტორი	ლ.გურგენიძე
					არქიტექტორი	თ.ჩხაიძე
					ფორმატი: A3	მასშტაბი: 1:500
					სტადია: შპ	თარიღი: 24.04.23
					ფურც. A-511	

ნიშანი განთავსება
გზა-კიბის საზღვრებში კარის მომიჯნავედ

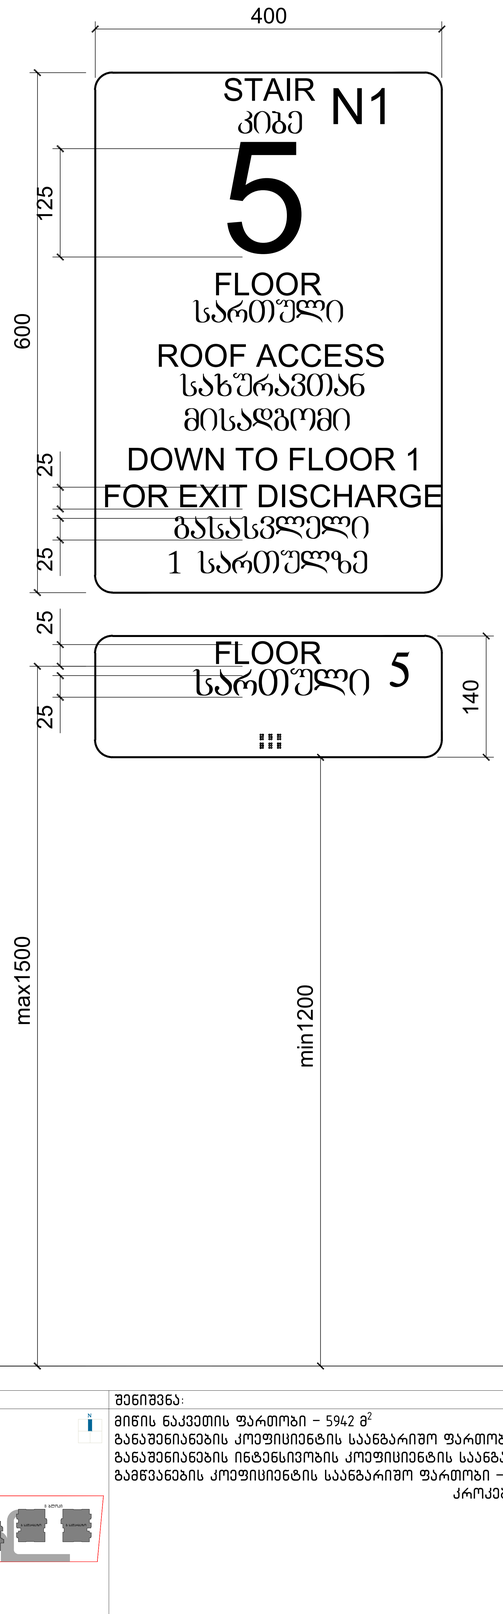

ნიშანი განთავსება
გზა-კიბის საზღვრებში კარის მომიჯნავედ

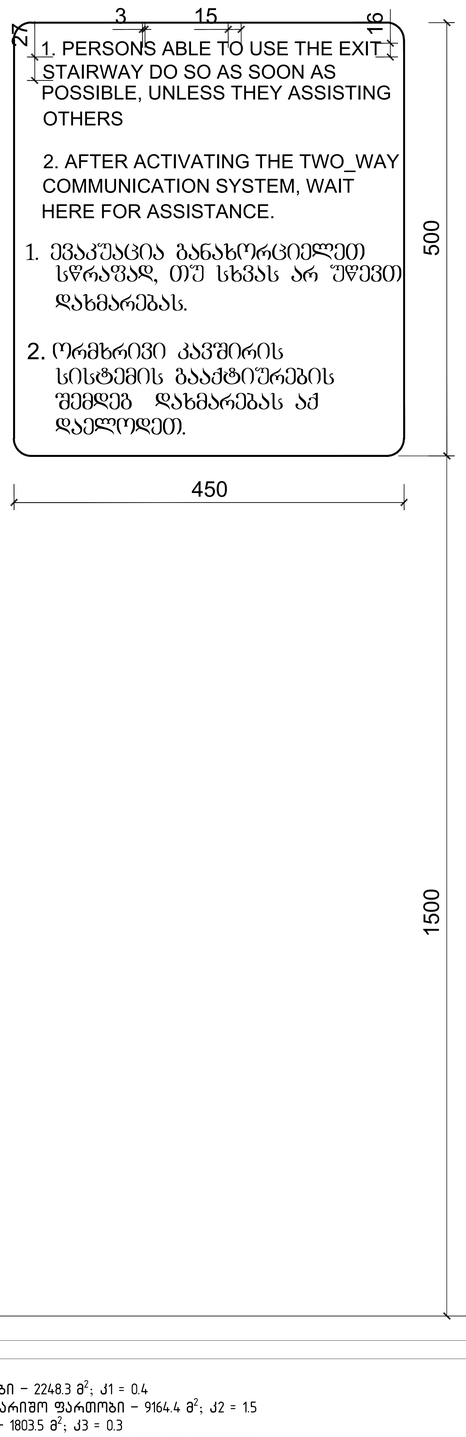

ნიშანი განთავსება
გარე მისაწვდომ ავტოსადგომთან

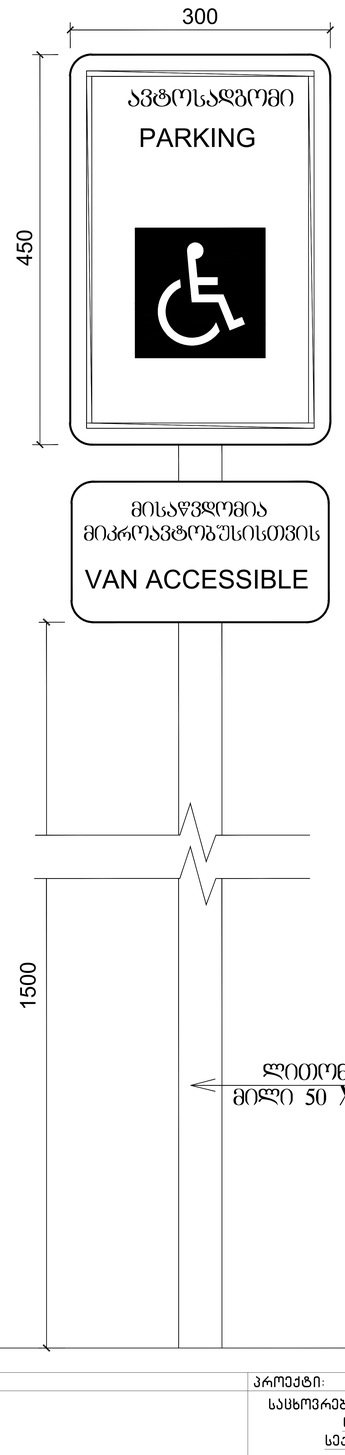

ნიშანი განთავსება
შიბა მისაწვდომ ავტოსადგომთან



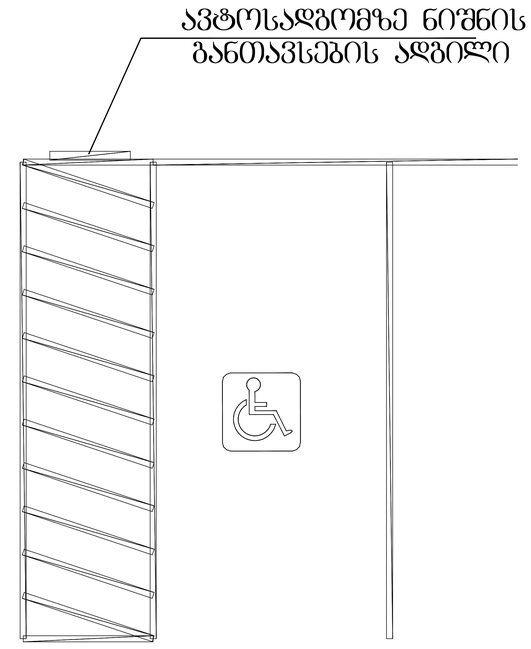

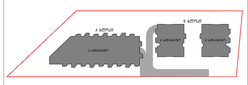

შენიშვნა:

მიწის ნაკვეთის ფართობი – 5942 მ^2
განაშენიანების კოეფიციენტის საანგარიშო ფართობი – 2248.3 მ^2; კ1 = 0.4
განაშენიანების ინტენსივობის კოეფიციენტის საანგარიშო ფართობი – 9164.4 მ^2; კ2 = 1.5
გამწვანების კოეფიციენტის საანგარიშო ფართობი – 1803.5 მ^2; კ3 = 0.3
კროკები იხილეთ შესაბამის ფურცლებზე.

პროექტი:
საცხოვრებელი კომპლექსი
ლისზე
სექტორი 1.1
ს.კ 72.16.33.013

ნახაზი:
დეტალები

დამკვეთი:
შპს "ვონინი"
ს/კ 405557311

შემსრულებელი:
GURGENIDZE
არქიტექტურა
architecture

დირექტორი	ლ.გურგენიძე			
პრ.ავტორი	მ.გურგენიძე			
არქიტექტორი	ლ.გურგენიძე			
არქიტექტორი	თ.ჩხაიძე			
ფორმატი	მასშტაბი	სტადია	თარიღი	ფურც.
A3	1:500	შ.პ	24.04.23	A-512