შენობა-ნაგებობის უსაფრთხოების წესებთან შესაბამისობის ანალიზი

გამოყენებული წესები - **„შენობა-ნაგებობის უსაფრთხოების წესები“**

ჩამოთვალეთ შენობის დაკავებულებები და აღწერეთ თითოეული გამოყენება	
სც-2 (310.4) საცხოვრებელი ჯგუფი.	4-15 სართულებზე
სწ-2 (311.3) სასაწყობო ჯგუფი “ავტოსადგომ გარაჟებს და არაწვადი მასალის შესანახ სასაწყობო სივრცეებს”	- 1 სართული
სვ (309.1) სავაჭრო ჯგუფი	1-3 სართული
სქ (304.1) საქმიანი ჯგუფი	2-3 სართული

კონსტრუქციის ტიპი:	
განსაზღვრეთ კონსტრუქციის ტიპი ახალი შენობისთვის: მაგალითი: II-A, II-B, V-A, V-B	**I-A** ტიპი

სიმაღლის შეზღუდვები ცხრილი 503 -ის მიხედვით		
დაკავებულობები	**დასაშვები სართულიანობა**	**შემოთავაზებული სართულიანობა**
საცხოვრებელი ჯგუფი სც-2	შეუზღუდავი	12
სასაწყობე ჯგუფი სწ-2	შეუზღუდავი	1
სავაჭრო ჯგუფი სვ	შეუზღუდავი	2
საოფისე ჯგუდი სქ	შეუზღუდავი	3
	დასაშვები	**შემოთავაზებული**
საერთო სიმაღლე =	შეუზღუდავი	55.61
მიწის ზემოთ სართულის რაოდენობა =		15

ფართობის შეზღუდვები ცხრილი 503 -ის მიხედვით		
დაკავებულობები	**დასაშვები ფართობი**	**შემოთავაზებული ფართობი**
სასაწყობე ჯგუფი სწ-2 (-1 სართ)	შეუზღუდავი	**3609.8**
საცხოვრებელი ჯგუფი სც-2 (4-16 სართ)	შეუზღუდავი	**15419.6**
სავაჭრო ჯგუფი სვ (1 -3სართ)	შეუზღუდავი	**2424.6**
საოფისე ჯგუფი სქ (1-2-3 სართ)	შეუზღუდავი	**2799.6**
იატაკის საერთო ფართობი =	24253.6	
იატაკების რაოდენობა =	**16**	
შენობის საერთო ფართობი სართულების გარე პერიმეტრებით =	**34914.9**	

გარე კედლის ცეცხლმედეგობისა და ღიობისადმი მოთხოვნები ცხრილების 602-ის და 705.8 -ის მიხედვით									
გარე კედელი	**ხანძარსაწინააღმდეგო მანძილი** (მეტრი)	**ცეცხლმედეგობის ხარისხი** (საათი)		**კედლის ღიობების ფართობი** (კედლის %)					
		მოთხოვნილი	**გათვალისწინებული**	**დასაშვები**			**გათვალისწინებული**		
				დაცული	**დაუცველი საშხეფებით**	**დაუცველი**	**დაცული**	**დაუცველი საშხეფებით**	**დაუცველი**
1-10 ღეძებში	>6.0მ	0	2	შეუზღუდავი	შეუზღუდავი	75%	-	-	აკმაყოფილებს
10-1 ღერძებში	>9.0მ	0	2	შეუზღუდავი	შეუზღუდავი	შეუზღუდავი	-	-	აკმაყოფილებს
ა-ლ ღეძებში	>9.0მ	0	2	შეუზღუდავი	შეუზღუდავი	შეუზღუდავი	-	-	აკმაყოფილებს
ლ-ა ღერძებში	>9.0მ	0	2	შეუზღუდავი	შეუზღუდავი	შეუზღუდავი	-	-	აკმაყოფილებს

ხანძრისაგან დაცვის სისტემებისადმი მოთხოვნები							
დაკავებულობები/სივრცეები/გასასვლელი საშუალებები	**ავტოსაშხეფი სისტემა**	**ალტერნატიული ავტომატური ცეცხლსაქრობი სისტემები**	**ხელით სამართავი სახანძრო განგაშის სისტემები**	**სახანძრო მილდგარების სისტემები**	**კვამლის საკონტროლო სისტემები**	**ხელის ცეცხლმაქრები**	**საავარიო განგაშის სისტემები**
საცხოვრებელი ჯგუფი სც-2	-	-	-	-	-	-	კი
სასაწყობე ჯგუფი სწ-2	კი	-	კი	-	მექანიკური განიავება	კი	
სავაჭრო ჯგუფი სვ	კი	-	კი	-	-	კი	
საოფისე ჯგუფი სქ	კი	-	კი	-	-	კი	
ავტოსადგომი	კი	-	კი	კი	მექანიკური განიავება/ კვამლის გაწოვა	კი	
დერეფნები	კი	-	კი	კი	მექანიკური განიავება / კვამლის გაწოვა	კი	
ტამბური	-	-	-	-	მექანიკური განიავება/ დაწნევის სისტემა	-	
კიბის უჯრედი	-	-	-	-	დაწნევის სისტემა	-	
ლიფტის შახტა	-	-	-	-	დაწნევის სისტემა	-	
სახანძრო-სამაშველო სამსახურის მიერ გამოსაყენებელი მისაერთებლები				კი			

განიაავების მოთხოვნა		
დაკავებულობები/სივრცეები/გასასვლელი საშუალებები	ბუნებრივი განიავება	ხელოვნური განიავება
საცხოვრებელი ჯგუფი სც-2	შერეული	შერეული
სასაწყობე ჯგუფი სწ-2	შერეული	შერეული
სავაჭრო ჯგუფი სვ	შერეული	შერეული
საოფისე ჯგუდი სქ	შერეული	შერეული
ტამბური		კი
დერეფნები		კი
კიბის უჯრედი		კი

თითოეული სართულიდან გასასვლელი საშუალება									
სართულები	დაკავებულობა და დაკავებულობის დატვირთვის ჯამური მაჩვენებელი	მოთხოვნილი გასასვლელების/გასასვლელთან მისადგომის რაოდენობა	გათვალისწინებული გასასვლელების/გასასვლელთან მისადგომის რაოდენობა და ტიპი	გასასვლელი საშუალებების სიგანე					
				გზა-კიბეები		დერაფანი,		გასასვლელის გზა-კარი	
				მოთხოვნილი	გათვალისწინებული	მოთხოვნილი	გათვალისწინებული	მოთხოვნილი	გათვალისწინებული
-1 სართული	**187**	**2**	**4** (შიგა და გარე გასასვლელის გზა-კიბეები)	**1.1**	**>1.1**	**-**	**-**	**0.82**	**>0.82**
მიწისპირა სართული	**171**	**3**	**4** (გზა-კარი)	**-**	**-**	**1.2**	**>1.2**	**0.82**	**>0.82**
მეორე-მესამე სართული	**495**	**2**	**4** (შიგა და გარე გასასვლელის გზა-კიბეები)	**1.1**	**>1.1**	**1.2**	**>1.2**	**0.82**	**>0.82**

წყალსადენი სისტემის ფიქსირებული მოწყობილობების **ცხრილი 1602.1-ის მიხედვით**											
სართულები	**დაკავებულობა და დაკავებულობის დატვირთვის ჯამური მაჩვენებელი**	**ფიქსირებული მოწყობილობები**									
		უნიტაზი		**ხელსაბანი**		**აბაზანა/შხაპი**		**წყლის დასალევი შადრევნები**		**სამომსახურეო ნიჟარა**	
		მოთხოვნილი	გათვალისწინებული	მოთხოვნილი	გათვალისწინებული	მოთხოვნილი	გათვალისწინებული	მოთხოვნილი	გათვალისწინებული	მოთხოვნილი	გათვალისწინებული
პირველი-მესამე სართული	**666**	16	16	16	16	-	-	1	1	1	1

წყალსადენი სისტემის ფიქსირებული მოწყობილობების რაოდენობა-საცხოვრებელი ჯგუფი **სც-2 და სც-3 ქვეჯგუფები** ცხრილი 1602.1-ის მიხედვით											
სართულები	**საცხოვრებელი ერთეული**	**ფიქსირებული მოწყობილობები**									
		უნიტაზი (ერთ საცხოვრებელ ერთეულზე)		**ტუალეტის ხელსაბანები (ერთ საცხოვრებელ ერთეულზე)**		**აბაზანა/შხაპი (ერთ საცხოვრებელ ერთეულზე)**		**სამზარეულოს ნიჟარა (ერთ საცხოვრებელ ერთეულზე)**		**ავტომატური სარეცხი მანქანის მისაერთებელი**	
		მოთხოვნილი	გათვალისწინებული	მოთხოვნილი	გათვალისწინებული	მოთხოვნილი	გათვალისწინებული	მოთხოვნილი	გათვალისწინებული	მოთხოვნილი	გათვალისწინებული
პირველი ბლოკი მეოთხე-მეთხუთმეტე	**8**	1	1	1	1	1	1	1	1	1	1
მეორე ბლოკი მეოთხე-მეთორმეტე	**8**	1	1	1	1	1	1	1	1	1	1




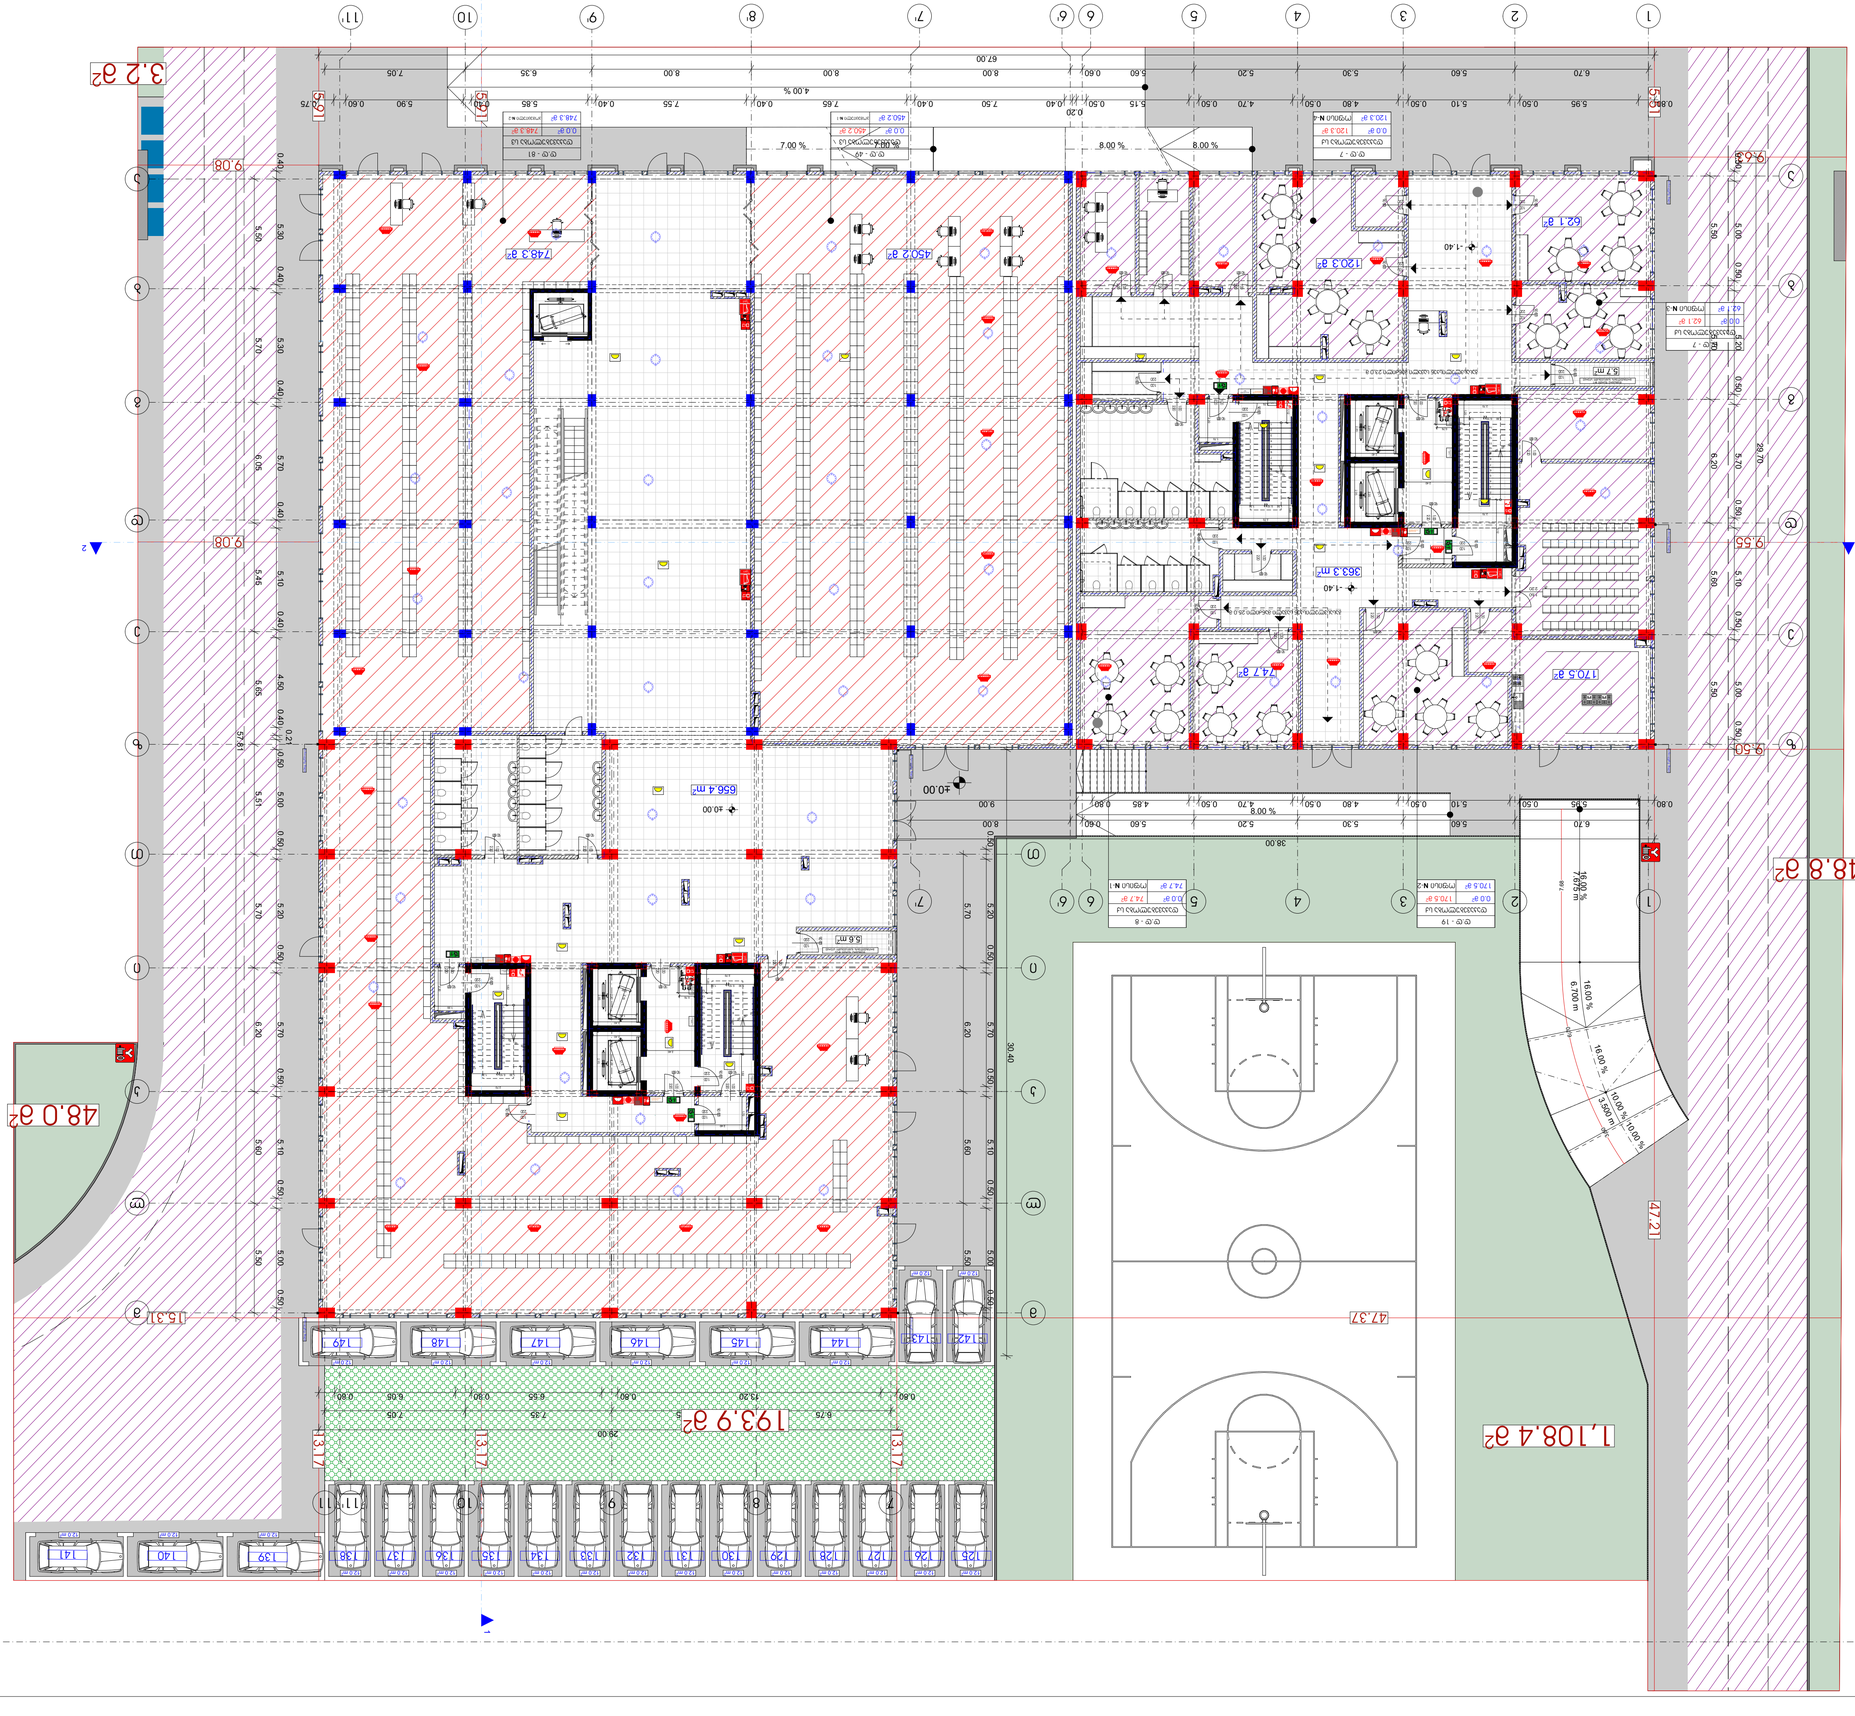
1,108.4 მ2
193.9 მ2
148.8 მ2
48.0 მ2
3.2 მ2
9.08
9.08
9.55
47.21
15.31
47.37
38.00
30.40
40.00
656.4 m²
363.3 m²
450.2 მ²
748.3 მ²
1203 მ²
747 მ²
170.5 მ²
147 მ²
5.8 m
5.7 m
-1.40
-1.40
-1.40

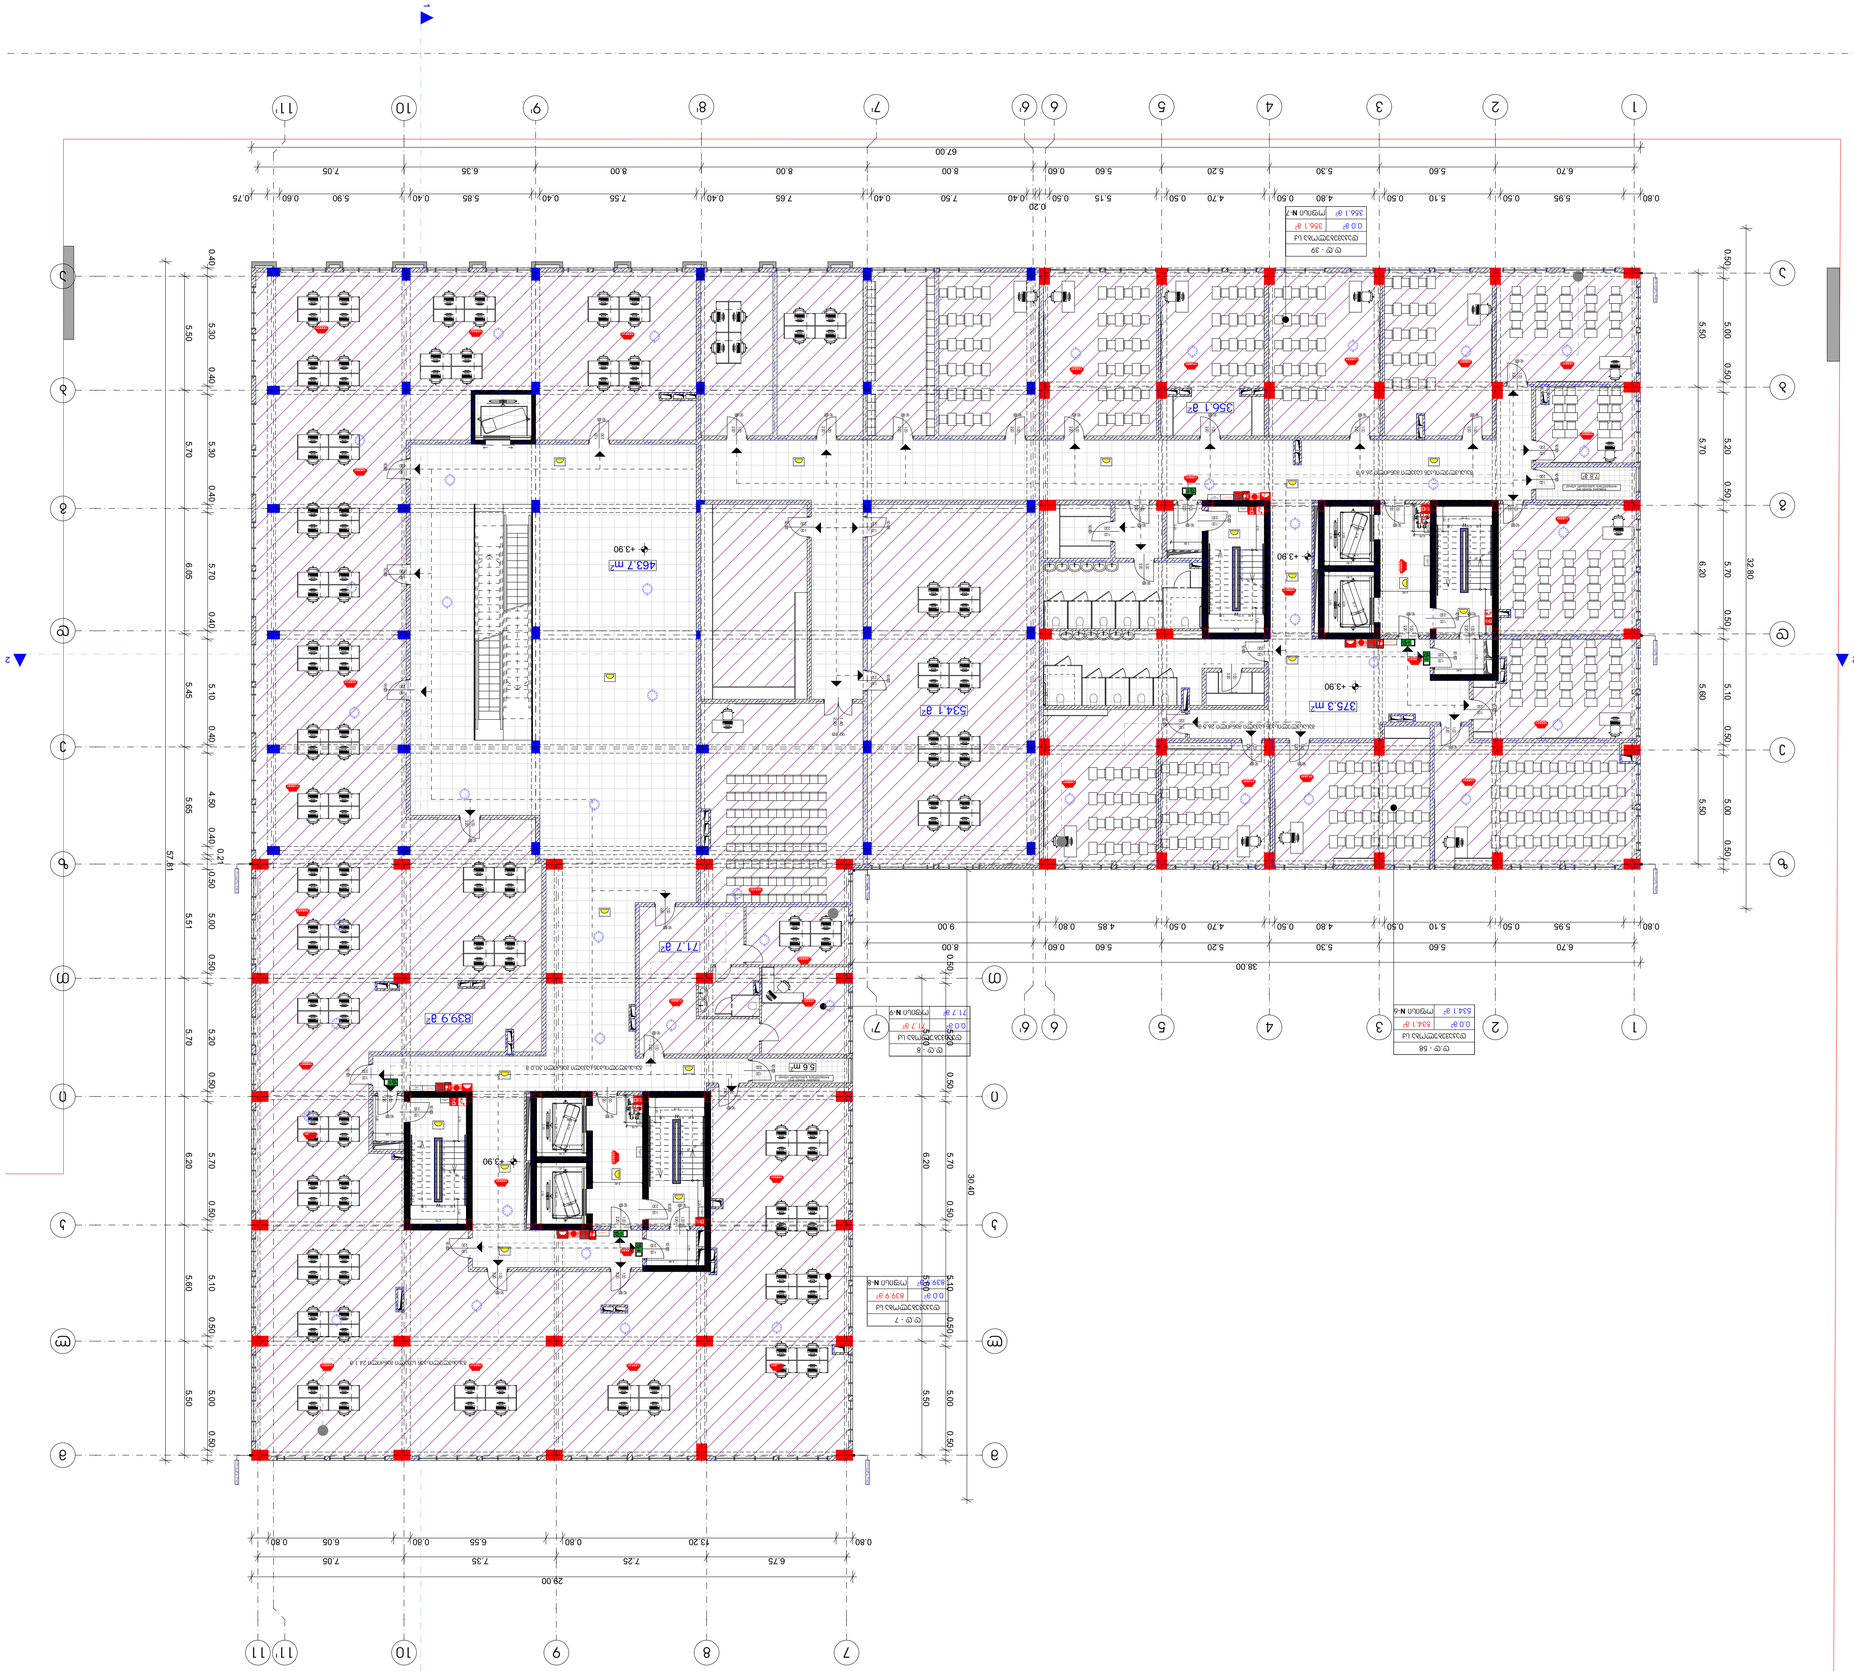
1
2
3
4
5
6
7
8
9
10
11
11'
7'
6'
463.7 m²
534.1 ž
717 ž
839.9 ž
375.3 m²
356.1 ž
29.00
38.00
67.00
57.81
30.80
32.80
+3.90
+0.00

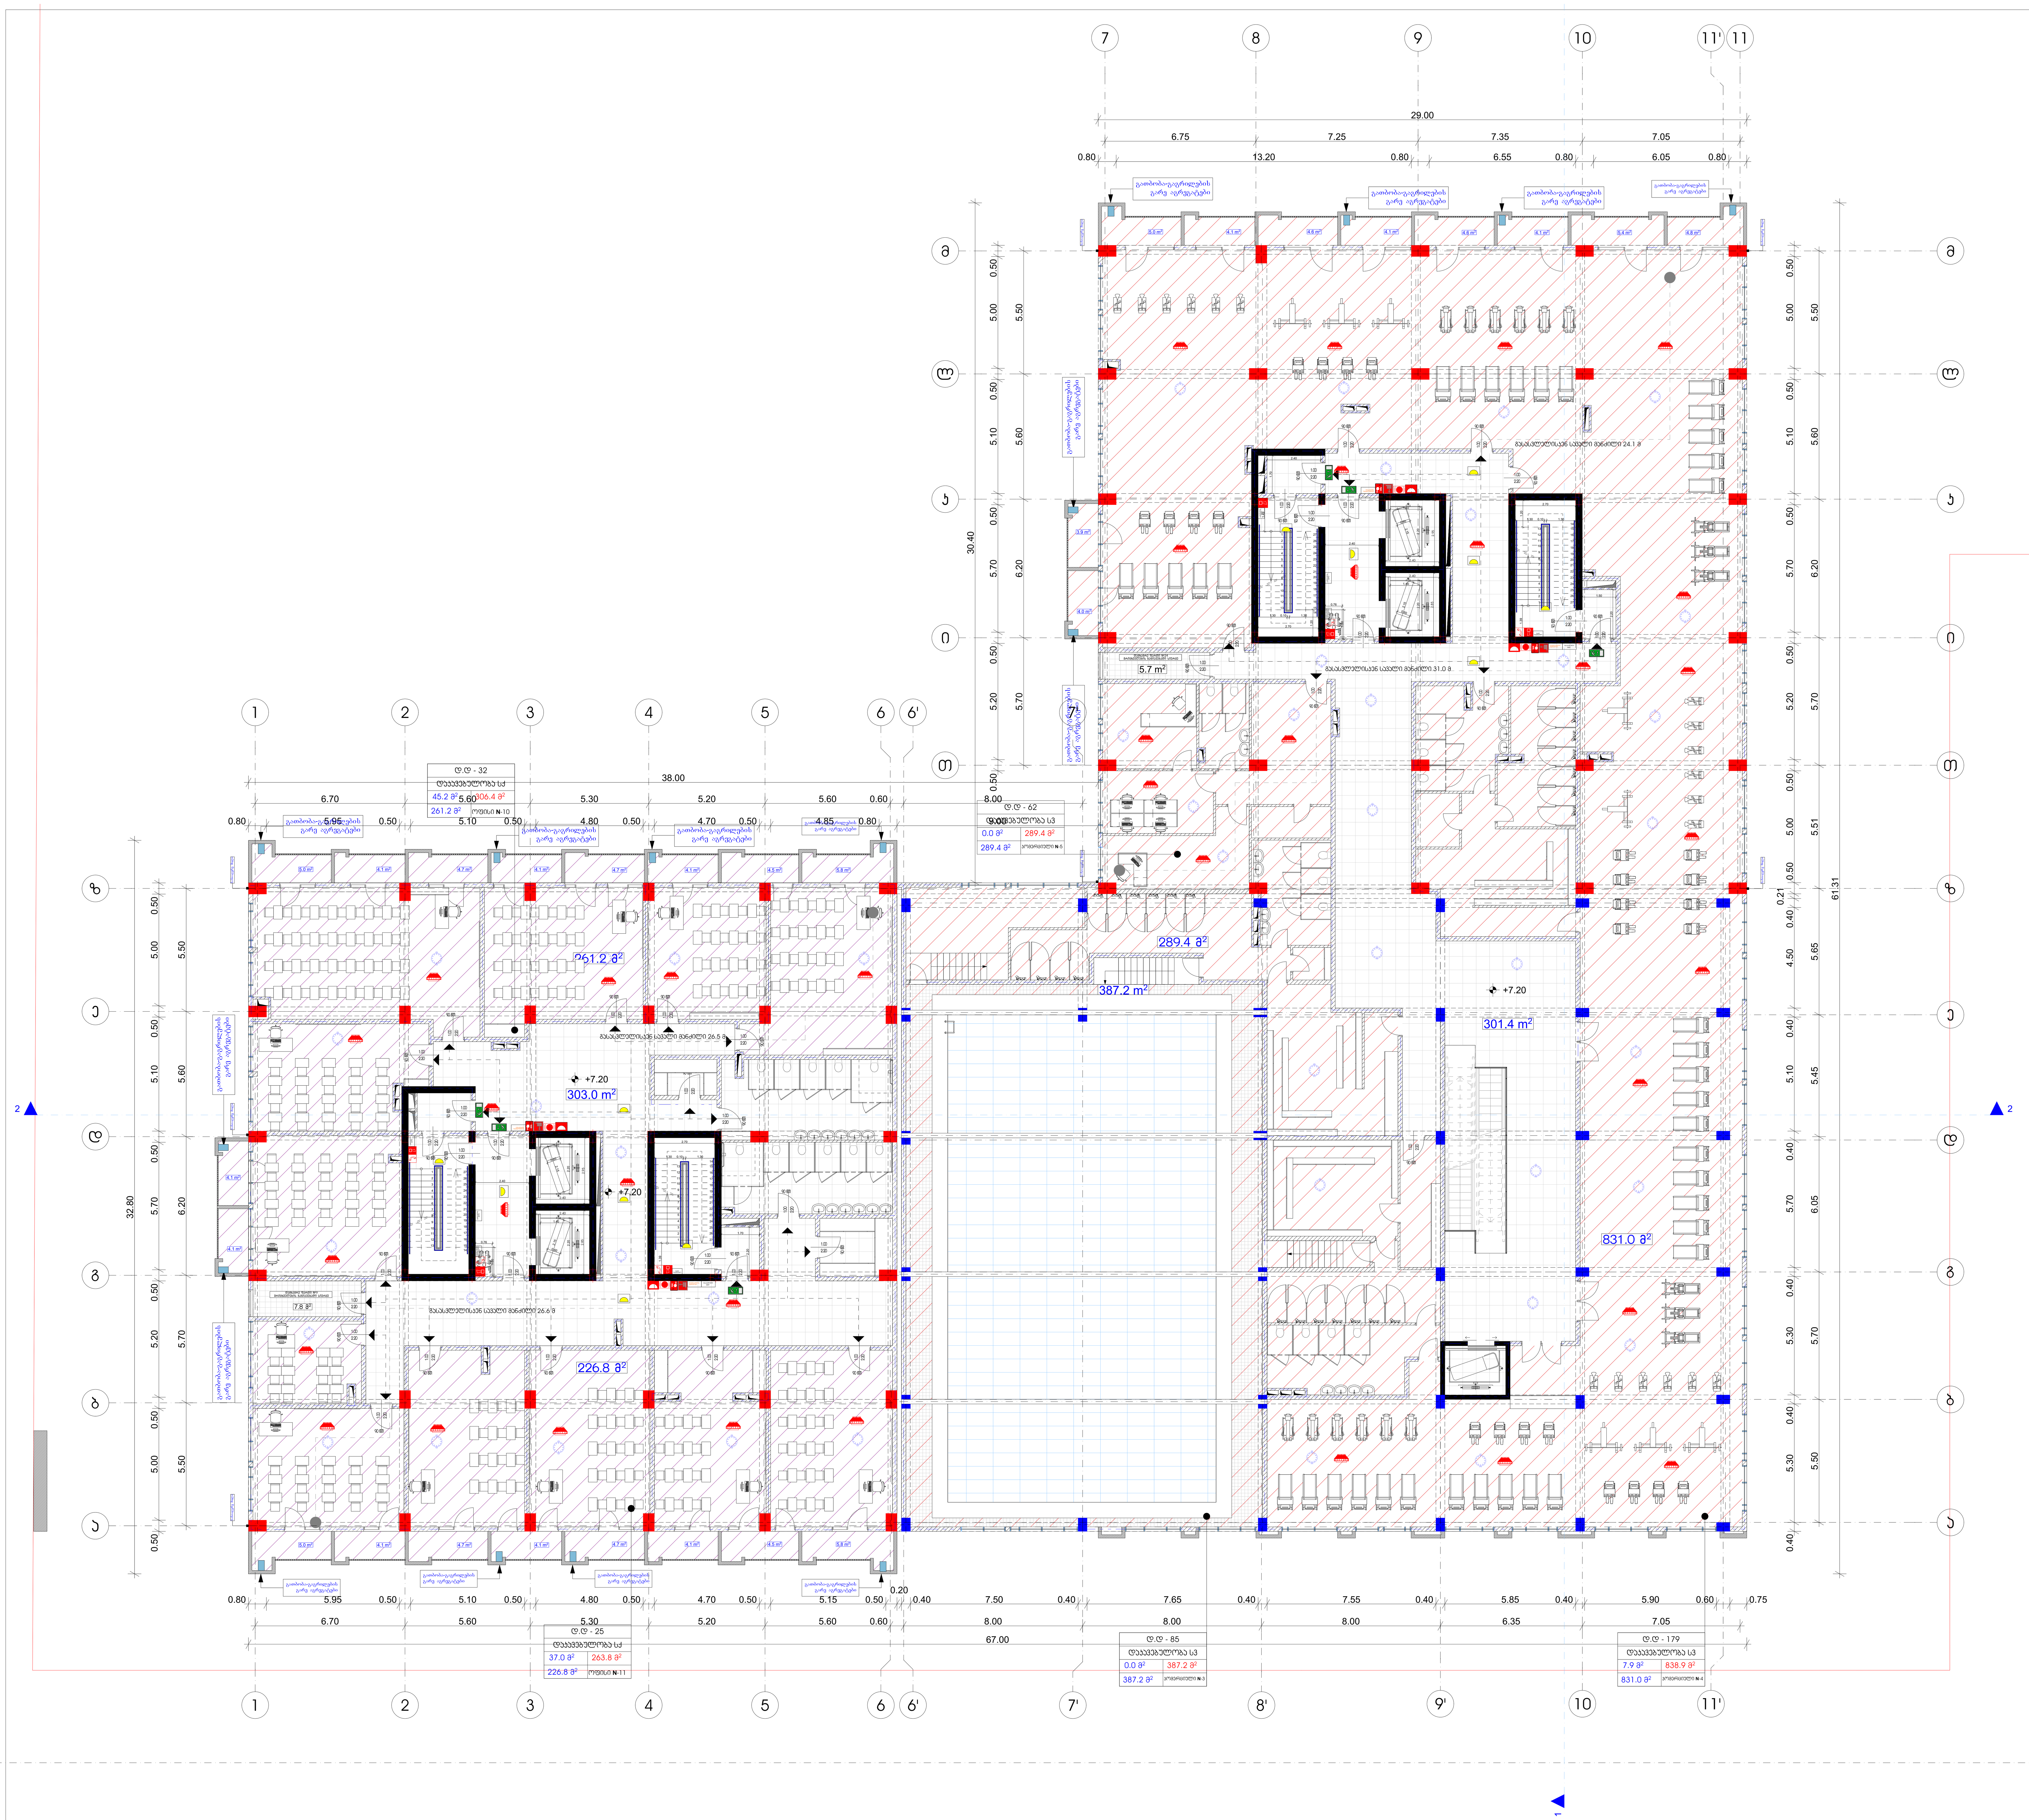

მრავალბინიანი საცხოვრებელი სახლი

ექსპლიკაცია

გამოყენებული პირობითი აღნიშვნები

პირობითი ნიშანი	აღწერა
	სახანძრო მილდგარის მისაწვდომი სივრცე
შშმპ გასასვლელი	მიკროავტობუსის პარკინგთან მისაწვდომი გასასვლელის ნიშანი
სართულის ახრა	სართულის ამოსაცნობი ნიშანი
	ნიშანი საგანგებო ვითარებაში ფართობის გამოყენების შესახებ
თავშესაფრის ფართობი	თავშესაფრის ფართობის ნიშანი
გასასვლელი EXIT	გასასვლელის ნიშანი ბრაილით
	გასასვლელის ნიშანი მანათობელი
	კვამლის ავტომატური აღმომჩენი
	ავტოსაშხეფი
	სახანძრო მილდგარის თავაკი
	ხელის ცეცხლმაქრი
	საგანგებო ხმოვანი განგაშის საკომუნიკაციო სიტემა
	სახანძრო განგაშის ღილაკი
	დამკავებელთა შეტყობინების სისტემა
	განგაშის განათება
	საავარიო განათება
	ორმხრივი კავშირის სისტემა
	სახანძრო ჰიდრანტი
	სახანძრო-სამაშველო სამსახურის მიერ გამოსაყენებელი მისაერთებელი
1.30 0.76	თავშესაფრის ფართობი

პირობითი ნიშანი	აღწერა
	საკადასტრო საზღვარი
+0.00	ნიშნული გეგმაზე
1	ჭრილის ხაზი
	კედლის ცეცხლმედეგობის ხარისხი 1 საათი
	კედლის ცეცხლმედეგობის ხარისხი 2 საათი
	გასასვლელამდე სავალი მანძილი
	მისაწვდომი სვლაგეზი
+3.900 +3.800	ნიშნული ჭრილზე, ფასადზე
	გაძლიერებული ბეტონის სტრუქტურული ელემენტები 2 სთ-იანი ხანძარმედეგობით (სვეტი, დიაფრაგმა)
	ბეტონის ბლოკის 200 იანი კედელი
	შახტის აღმნიშვნელი
1	ღერძის ხაზი
L=11.8 m 10%	პანდუსის ქანობის მაჩვენებელი
	სავაჭრო დაკავებულობა (ს3)
	საცხოვრებელი დაკავებულობა (სც-2)
	სასაწყობო დაკავებულობა (სწ-2)
	წარმოსახვითი ხაზი

ნახაზის დასახელება

მესამე სართულის გეგმა +7.20 ნიშნულზე

სართულის საერთო ფართი - 2408.5 კვ.მ
მათ შორის:
1 საოფისე ფართი - 488.0 კვ.მ
2. კომერციული ფართი - 1218.2 კვ.მ
3. საზაფხულო ფართი - 90.1 კვ.მ
2. დამხმარე ფართი - 7.8 კვ.მ
3. სადარბაზოს ფართი - 604.4 კვ.მ

დამკვეთი

შპს "საქართველო-ისრაელის ბიზნეს ჯგუფი"

პროექტი:

მრავალბინიანი საცხოვრებელი სახლი
ქ. თბილისი, მუხიანის საცხოვრებელი რაიონის მიმდებარედ

TITLE:

SEAL:	შეასრულა:	ხელმოწერა:
	მ. სოხაძეშვილი	
	თარიღი:	17.06.2024
	მასშტაბი:	SHEET NO:

ნახაზის ნომ:	ფორმატი:	რევიზია:	სტადია:
	A1		ს.პ

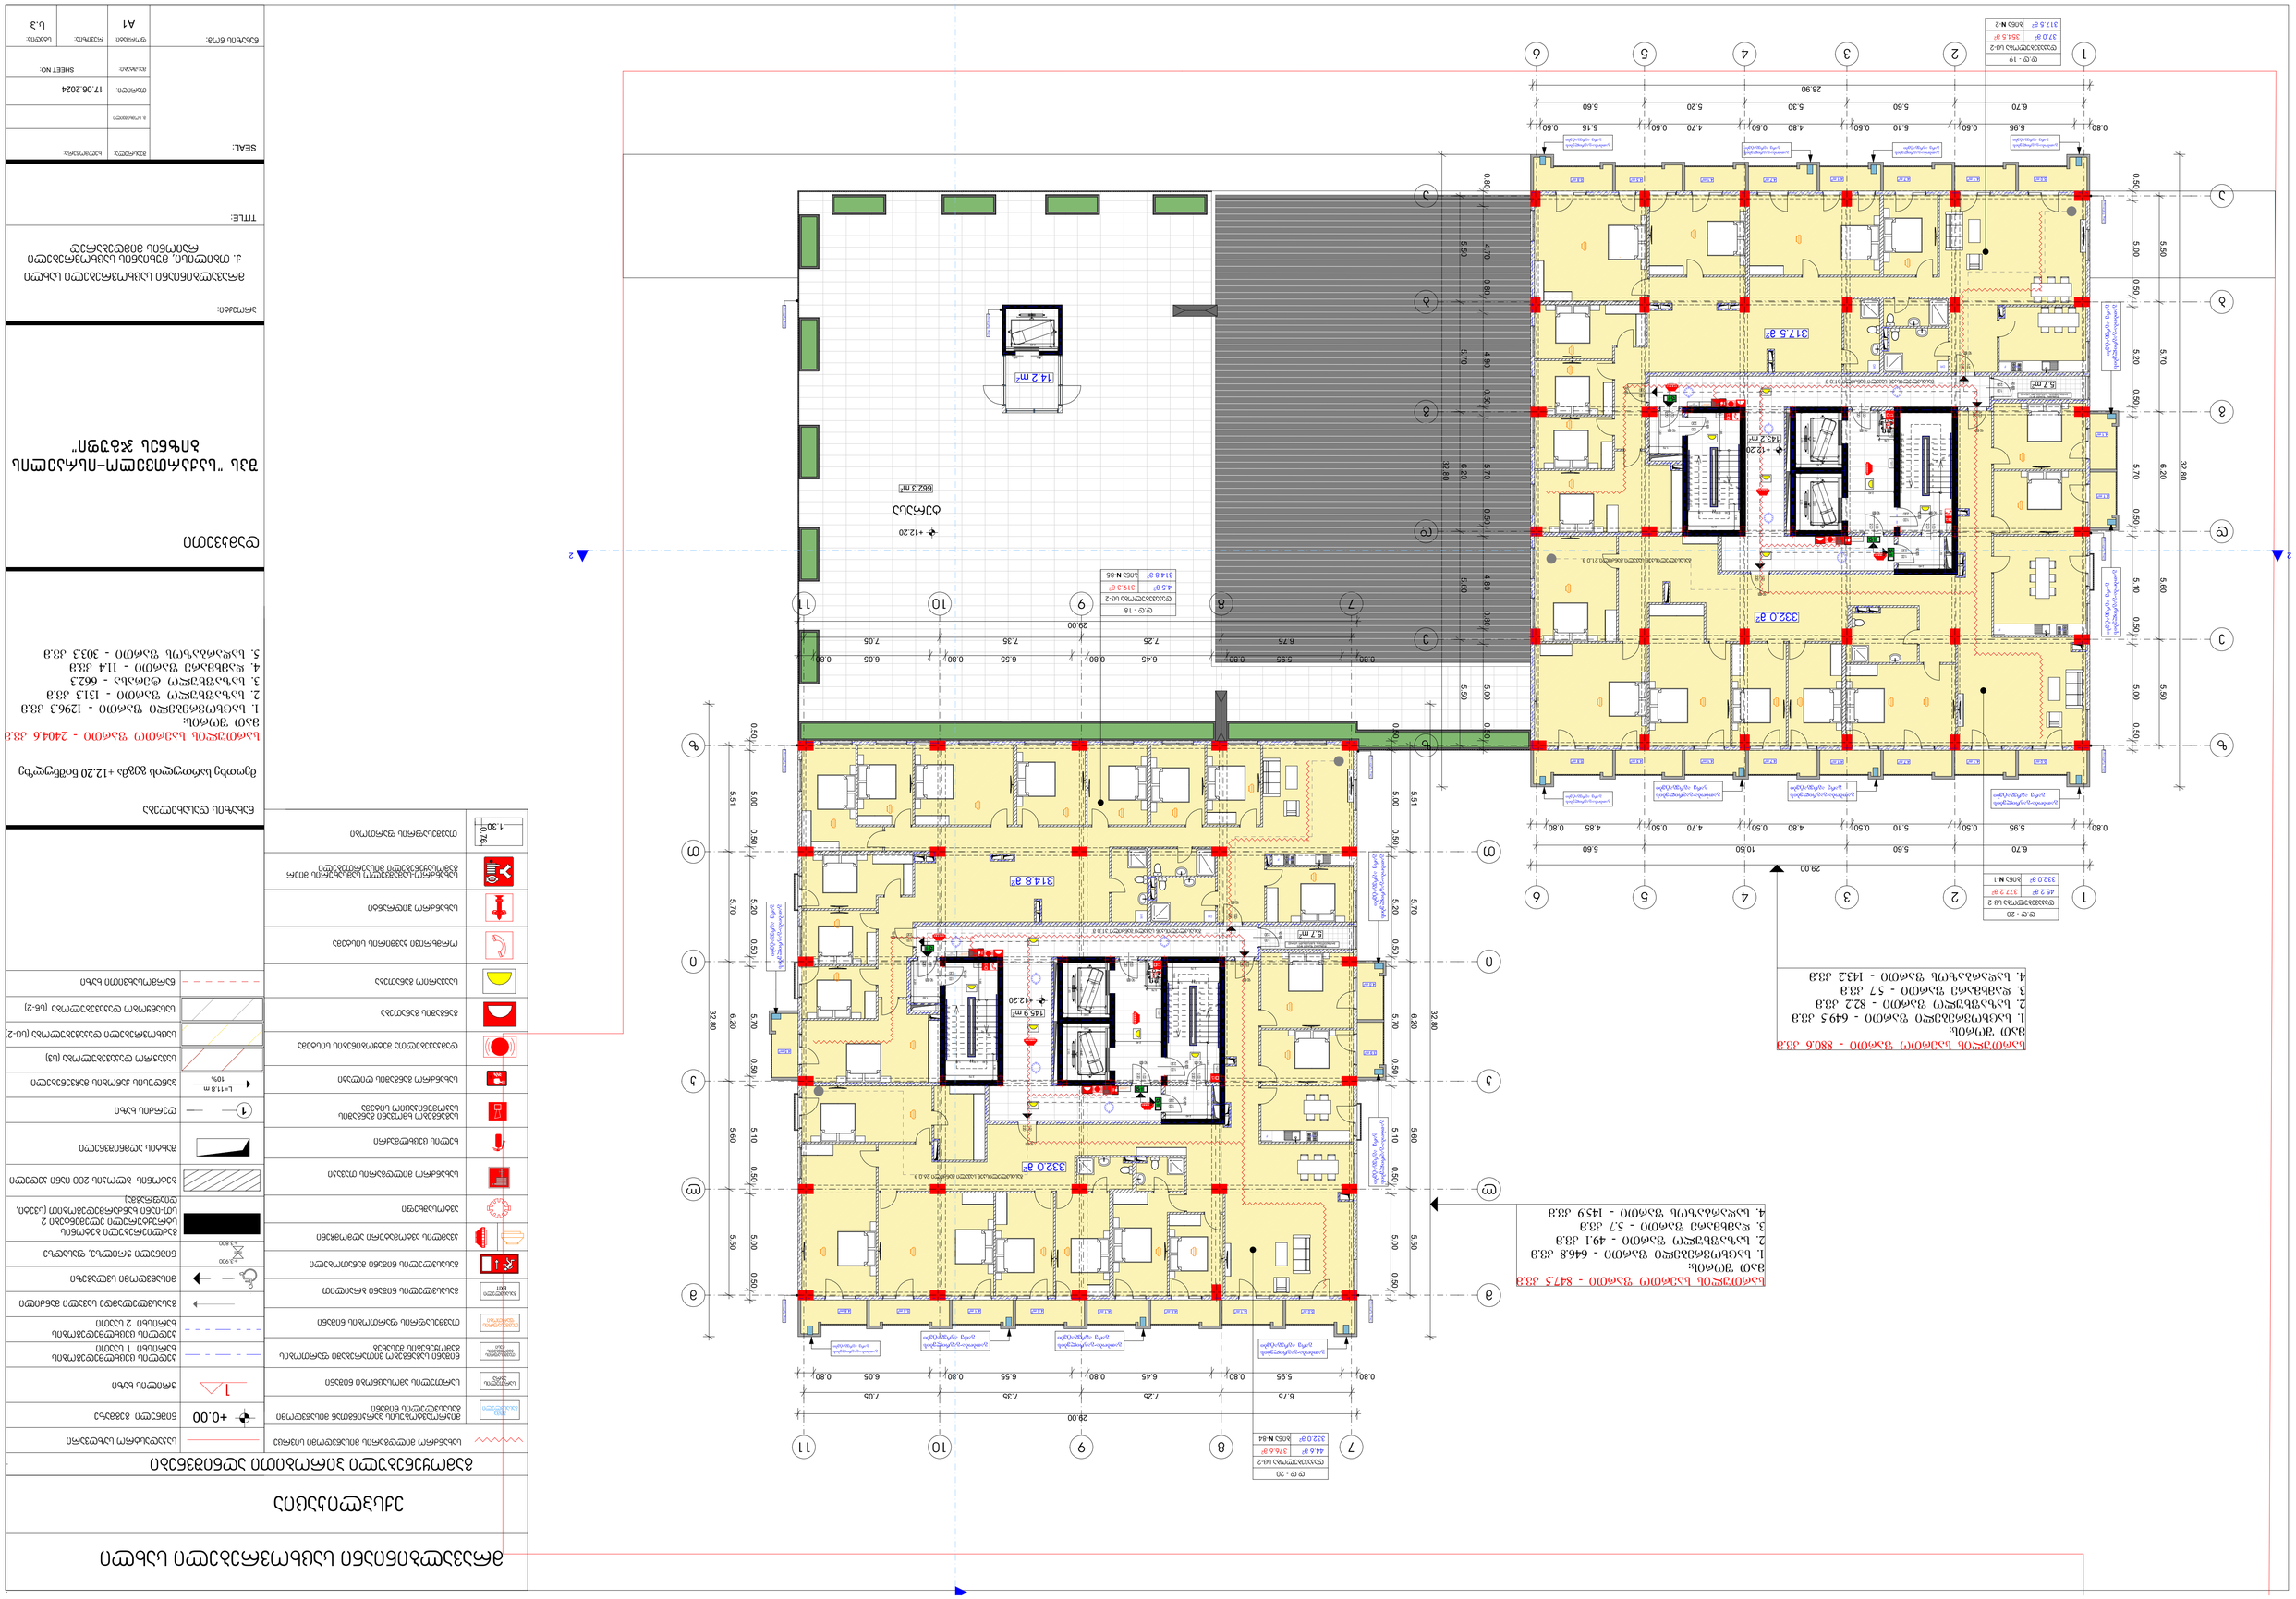




მრავალბინიანი საცხოვრებელი სახლი

ექსპლიკაცია

გამოყენებული პირობითი აღნიშვნები

	სახანძრო მილდგარის მისაწვდომი სივრცე
შშმპ გასასვლელი	მიკროავტობუსის პარკინგთან მისაწვდომი გასასვლელის ნიშანი
სართულის აზრა	სართულის ამოსაცნობი ნიშანი
თავშესაფრის გამოყენების ნიშანი	ნიშანი საგანგებო ვითარებაში ფართობის გამოყენების შესახებ
თავშესაფრის ფართობი	თავშესაფრის ფართობის ნიშანი
გასასვლელი EXIT	გასასვლელის ნიშანი ბრაილით
	გასასვლელის ნიშანი განათობელი
	კვამლის ავტომატური აღმომჩენი
	ავტოსაშხეფი
	სახანძრო მილდგარის თავაკი
	ხელის ცეცხლმაქრი
	საგანგებო ხმოვანი განგაშის საკომუნიკაციო სიტემა
	სახანძრო განგაშის ღილაკი
	დამკავებელთა შეტყობინების სისტემა
	განგაშის განათება
	საავარიო განათება
	ორმხრივი კავშირის სისტემა
	სახანძრო ჰიდრანტი
	სახანძრო-სამაშველო სამსახურის მიერ გამოსაყენებელი მისაერთებელი
1.30 0.76	თავშესაფრის ფართობი

	საკადასტრო საზღვარი
+0.00	ნიშნული გეგმაზე
1	ჭრილის ხაზი
	კედლის ცეცხლმედეგობის ხარისხი 1 საათი
	კედლის ცეცხლმედეგობის ხარისხი 2 საათი
	გასასვლელამდე სავალი მანძილი
	მისაწვდომი ცვლაგზები
+3.900 +3.800	ნიშნული ჭრილზე, ფასადზე
	გაძლიერებული ბეტონის სტრუქტურული ელემენტები 2 სთ-იანი ხანძარმედეგობით (სვეტი, დიაფრაგმა)
	ბეტონის ბლოკის 200 იანი კედელი
	შახტის აღმნიშვნელი
1	ღერძის ხაზი
L=11.8 m 10%	პანდუსის ქანობის მაჩვენებელი
	სავაჭრო დაკავებულობა (ს3)
	საცხოვრებელი დაკავებულობა (სც-2)
	სასაწყობო დაკავებულობა (სწ-2)
	წარმოსახვითი ხაზი

3. დამხმარე ფართი - 5.7 კვ.მ
4. სადარბაზოს ფართი - 145.9 კვ.მ

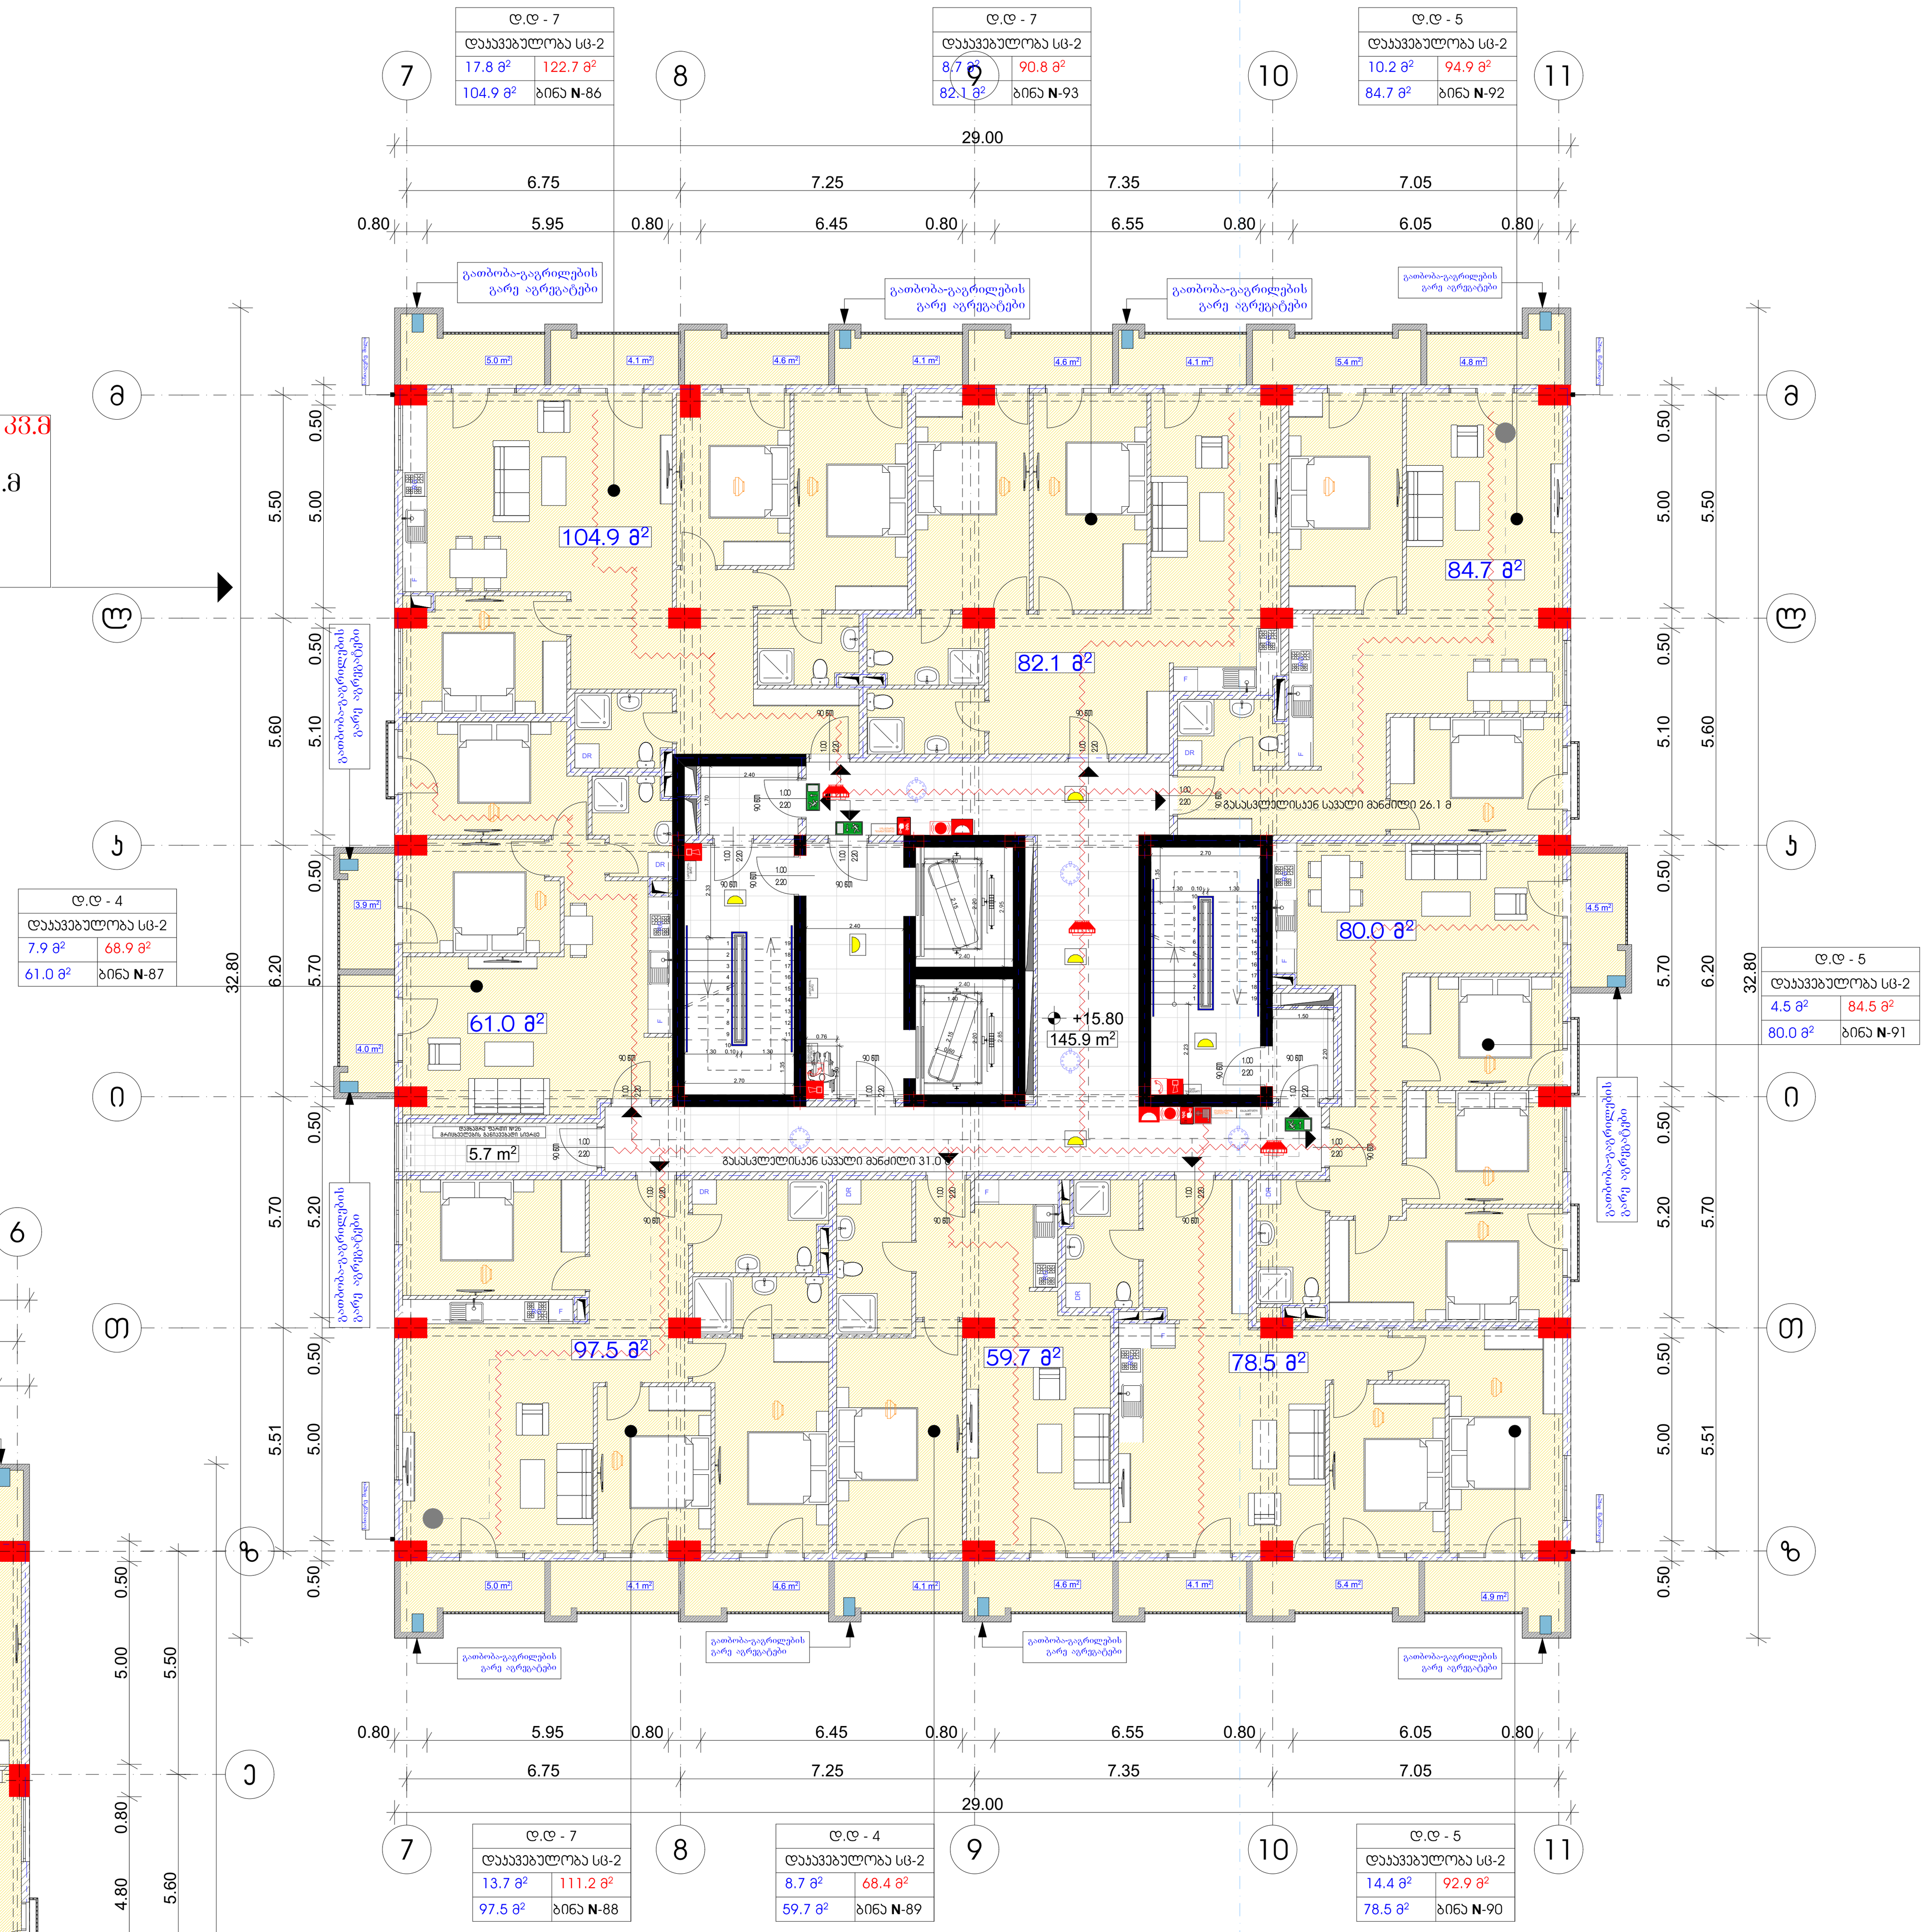

სართულის საერთო ფართი - 885.6 კვ.მ
მათ შორის:
1. საცხოვრებელი ფართი - 649.5 კვ.მ
2. საზაფხულო ფართი - 87.2 კვ.მ
3. დამხმარე ფართი - 5.7 კვ.მ
4. სადარბაზოს ფართი - 143.2 კვ.მ

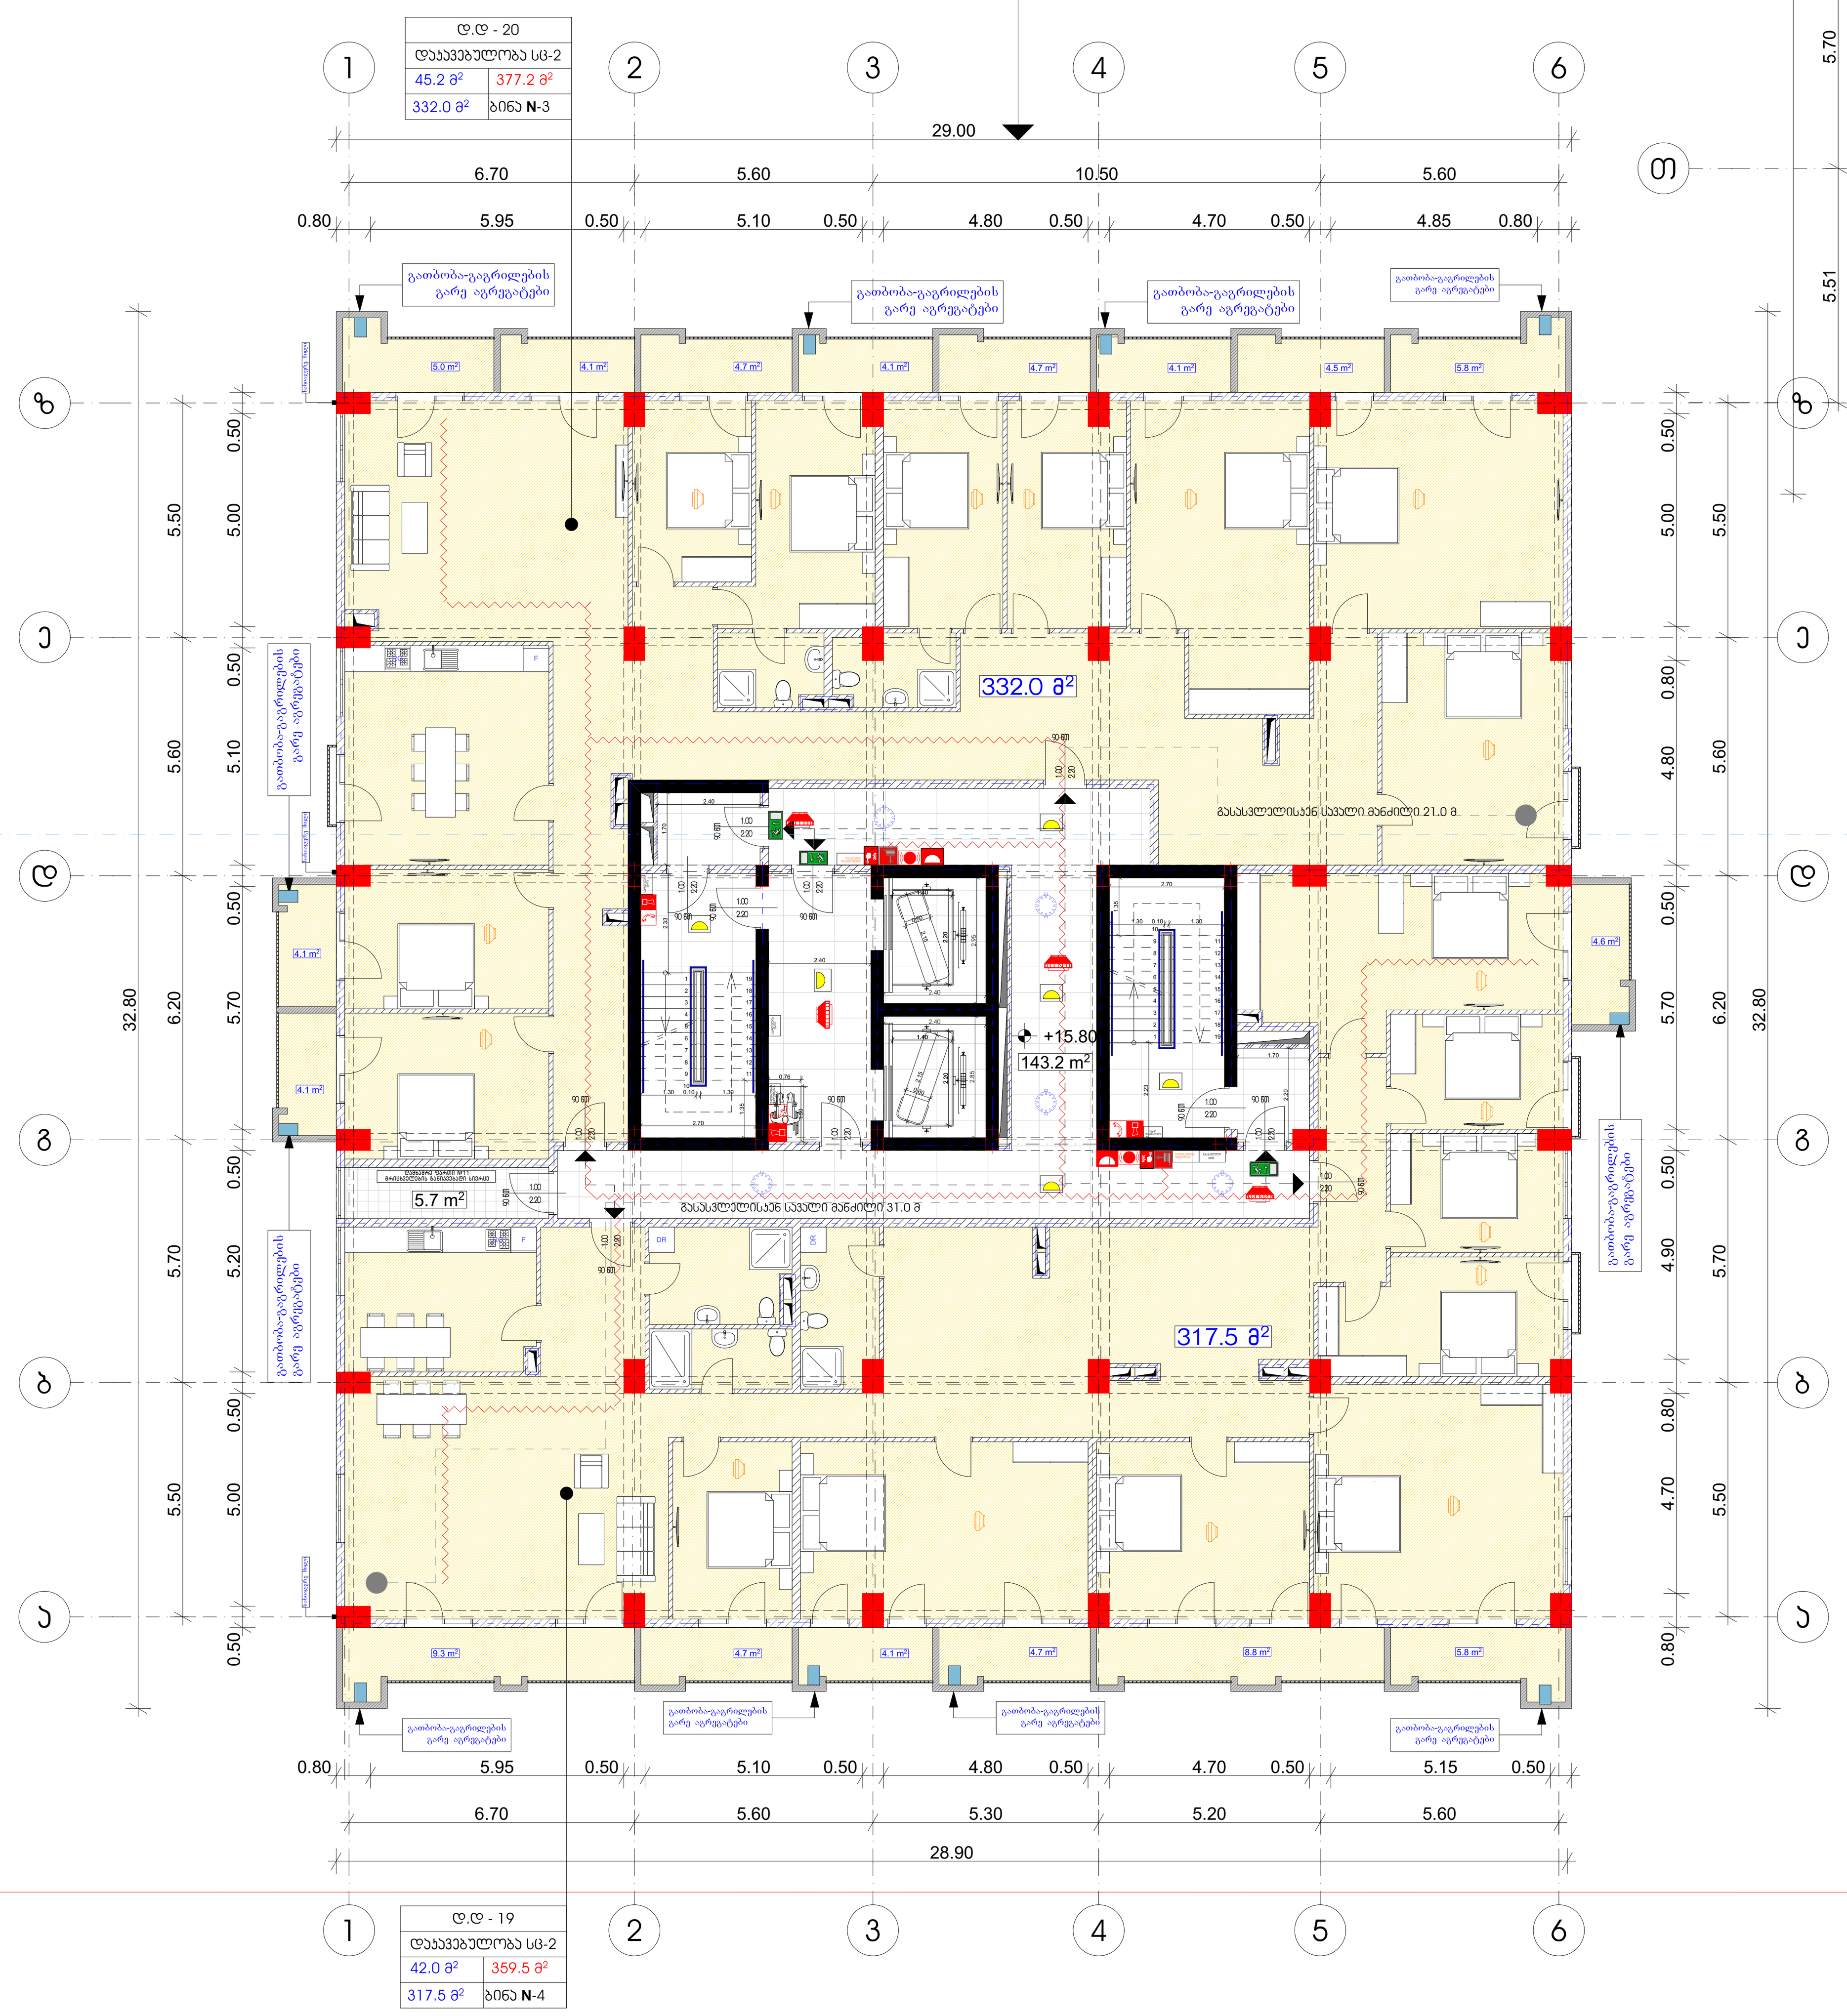

ნახაზის დასახელება

მეხუთე სართულის გეგმა +15.80 ნიშნულზე

სართულის საერთო ფართი - 1771.5 კვ.მ
მათ შორის:
1. საცხოვრებელი ფართი - 1297.9 კვ.მ
3. საზაფხულო ფართი - 173.1 კვ.მ
4. დამხმარე ფართი - 11.4 კვ.მ
5. სადარბაზოს ფართი - 289.1 კვ.მ

დამკვეთი

შპს "საქართველო-ისრაელის ბიზნეს ჯგუფი"

პროექტი:

მრავალბინიანი საცხოვრებელი სახლი
ქ. თბილისი, მუხიანის საცხოვრებელი რაიონის მიმდებარედ

TITLE:

SEAL:	შეასრულა:	ხელმოწერა:
	მ. სოხაშვილი	
	თარიღი:	17.06.2024
	მასშტაბი:	SHEET NO:

ნახაზის ნომ:	ფორმატი: A1	რევიზია:	სტადია: ს.პ




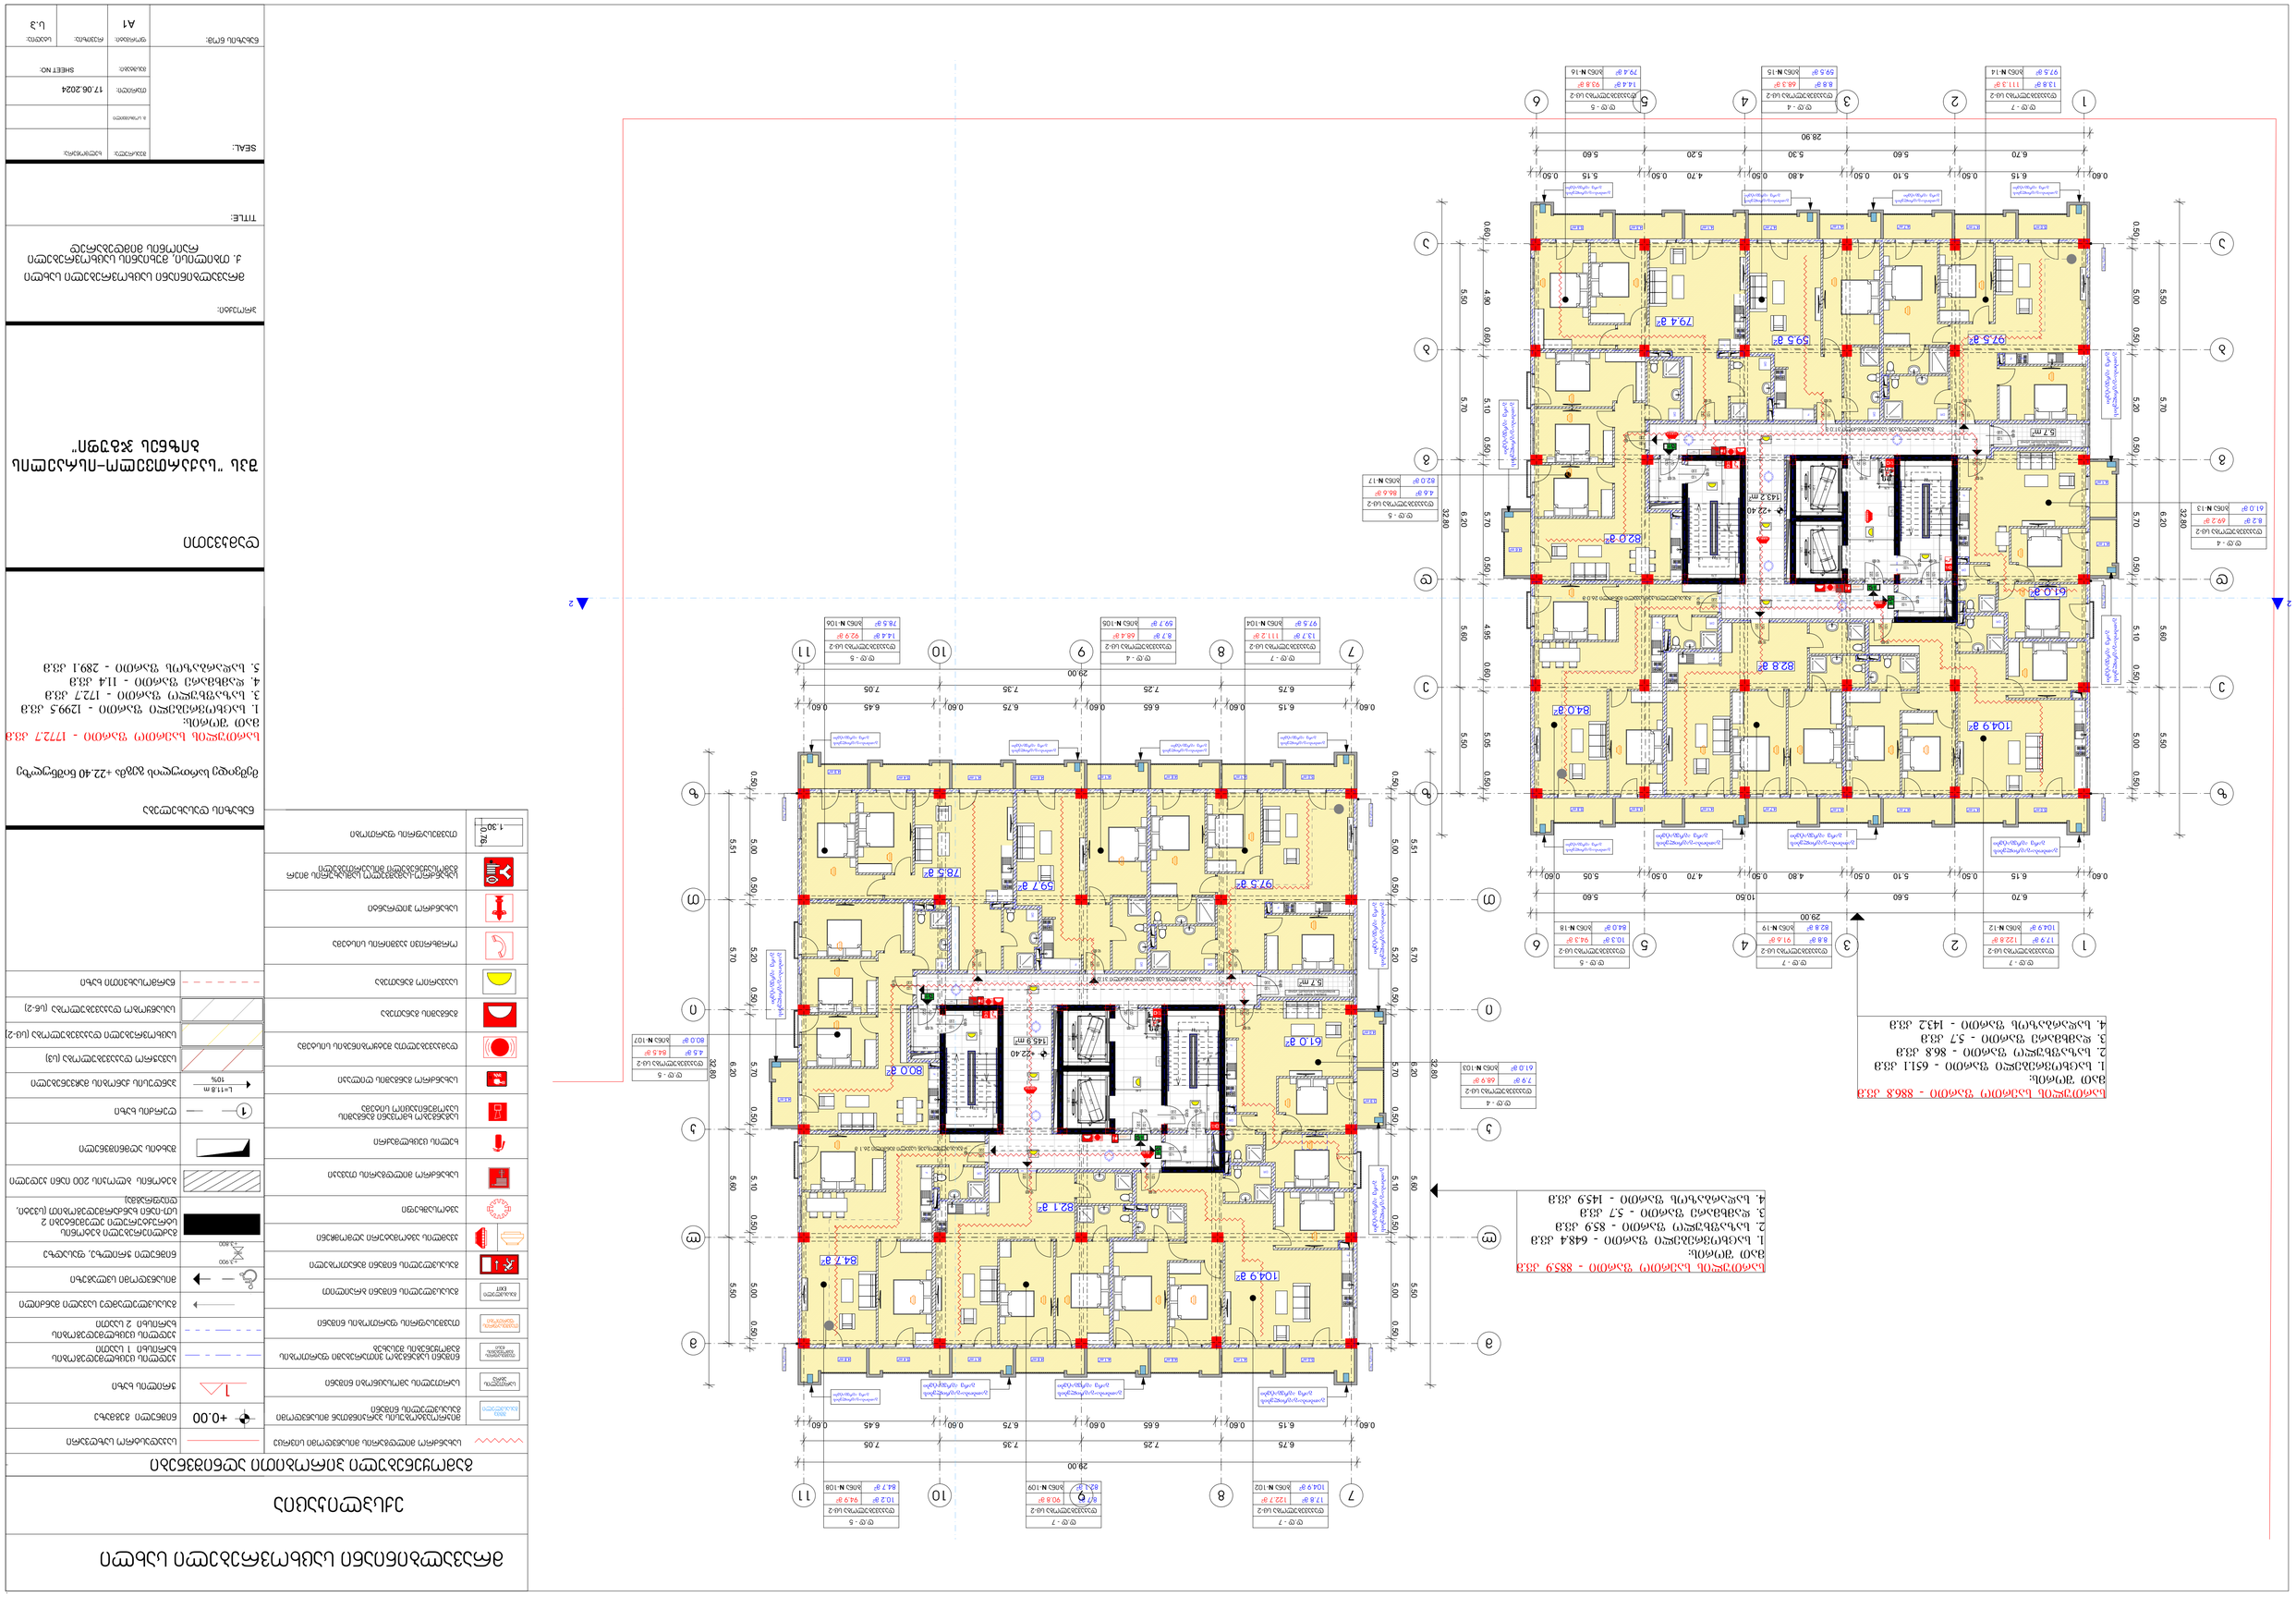

















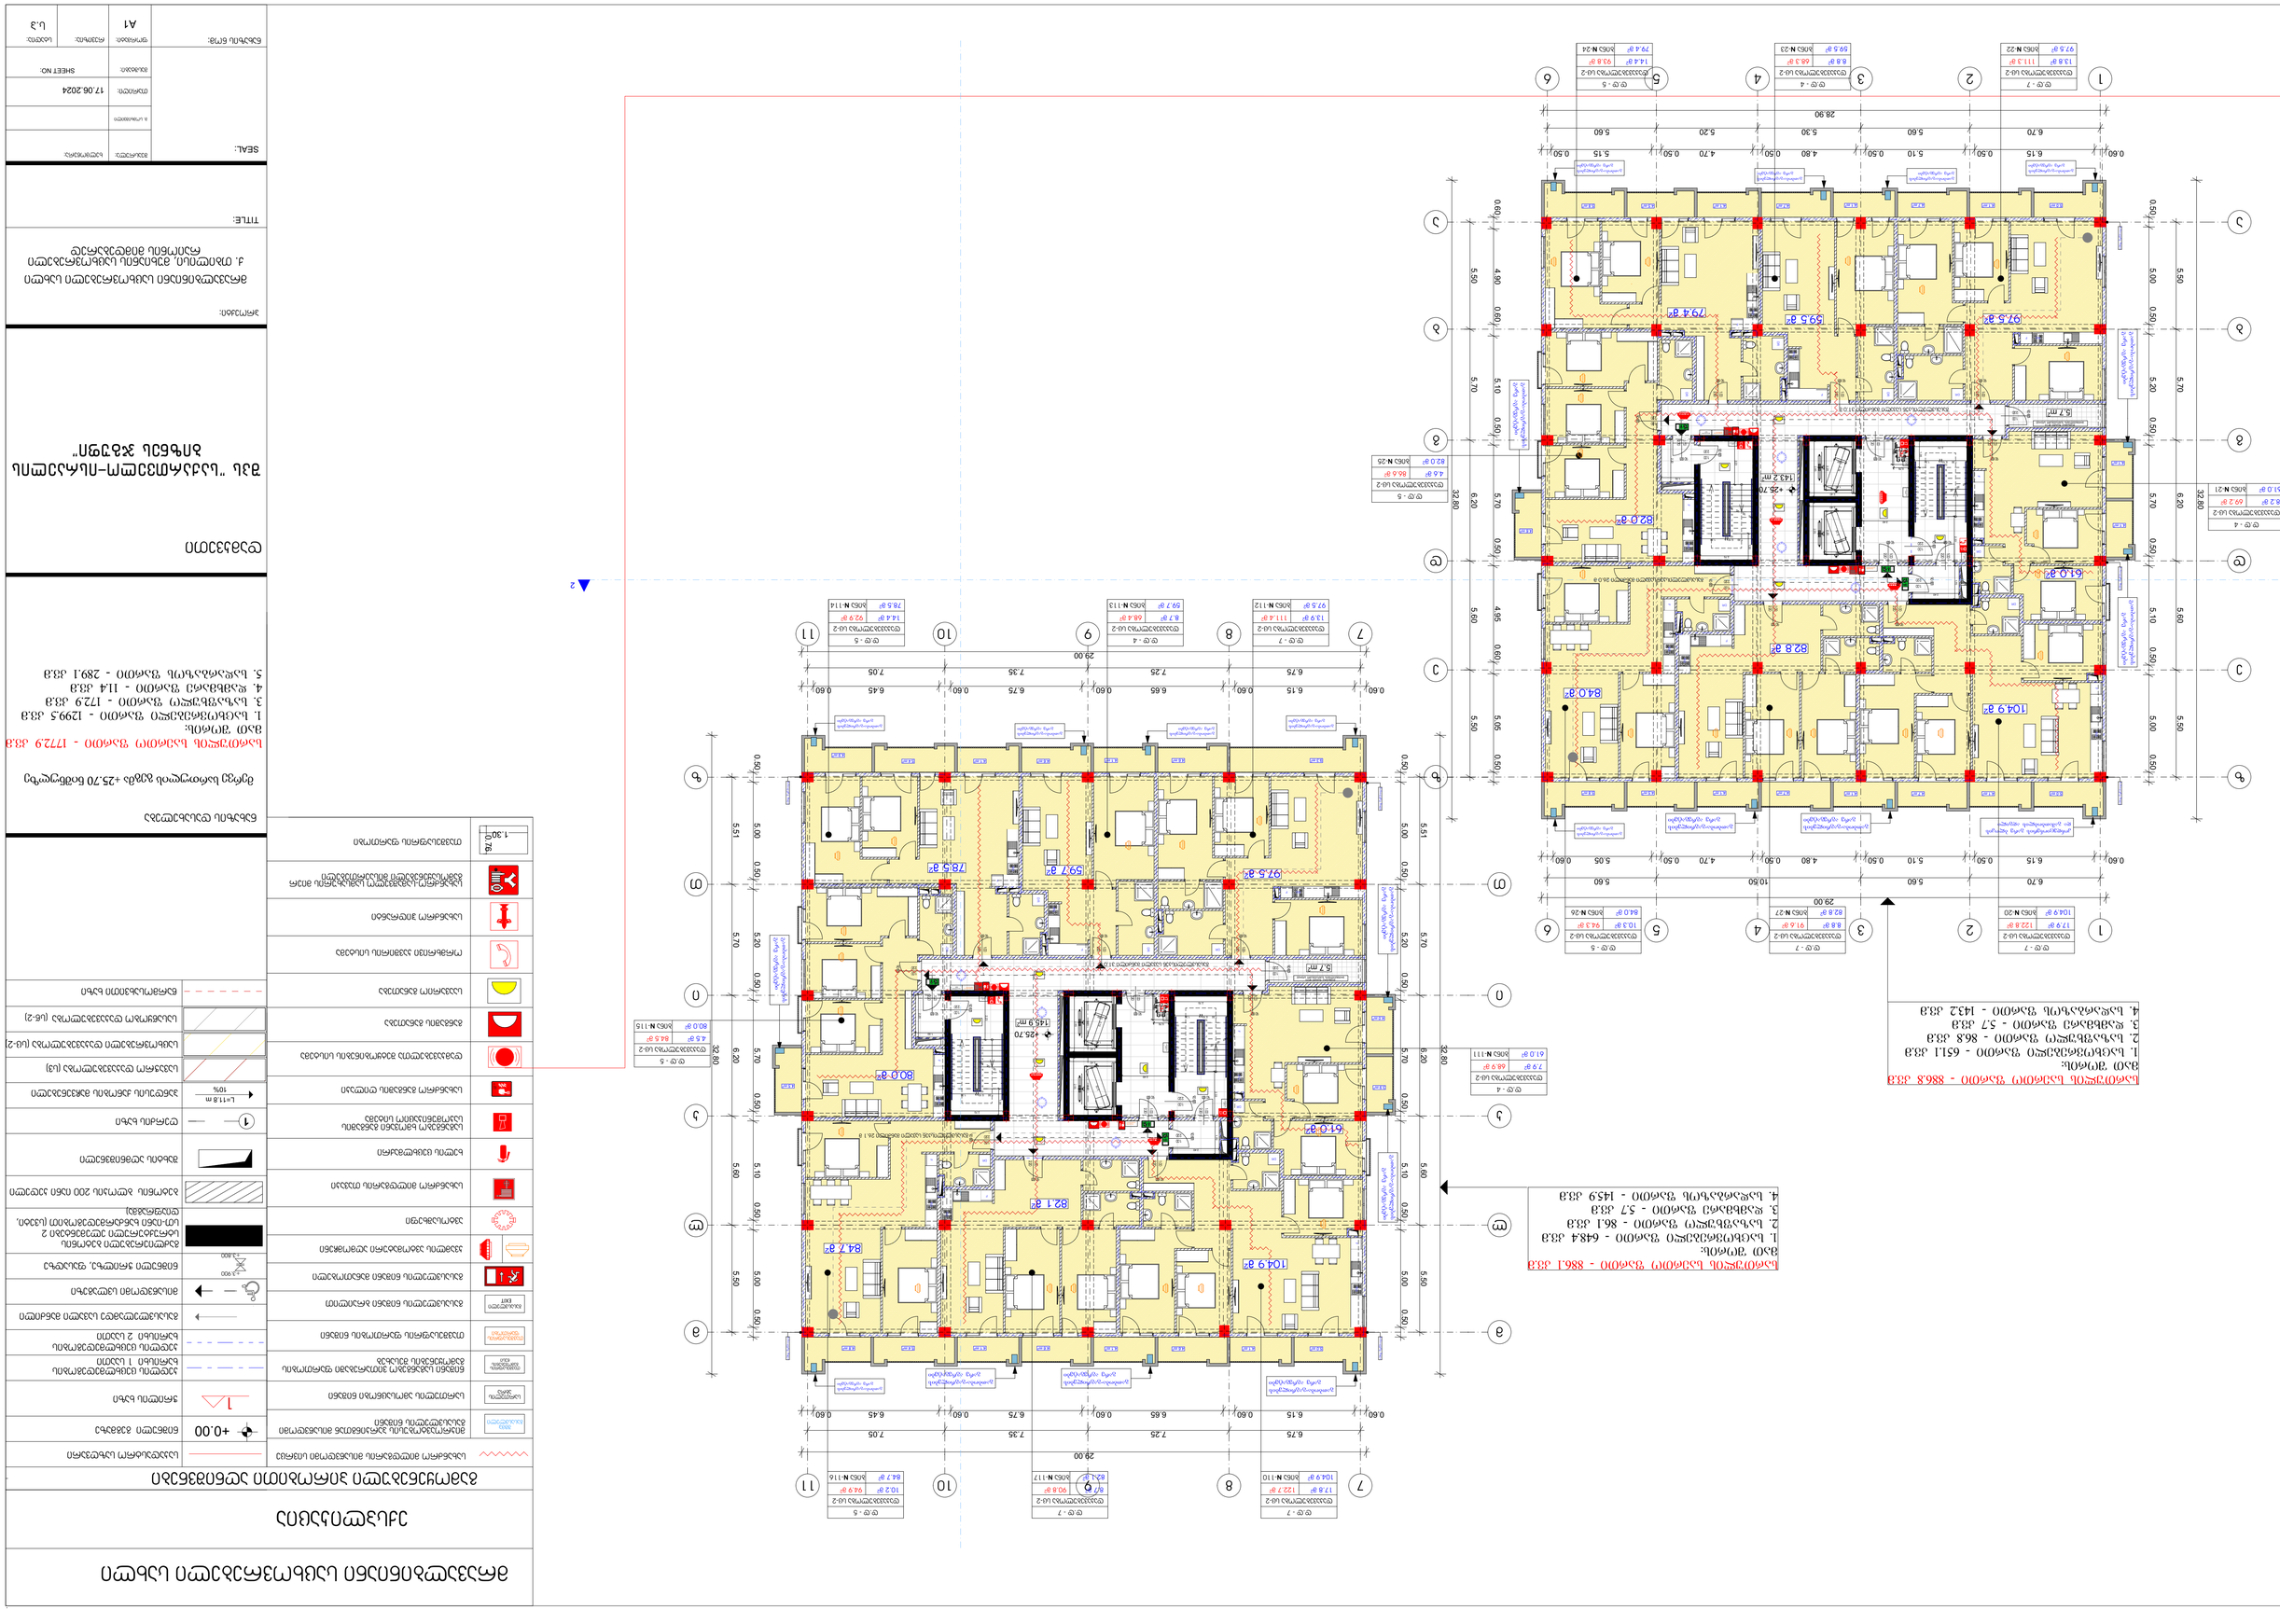









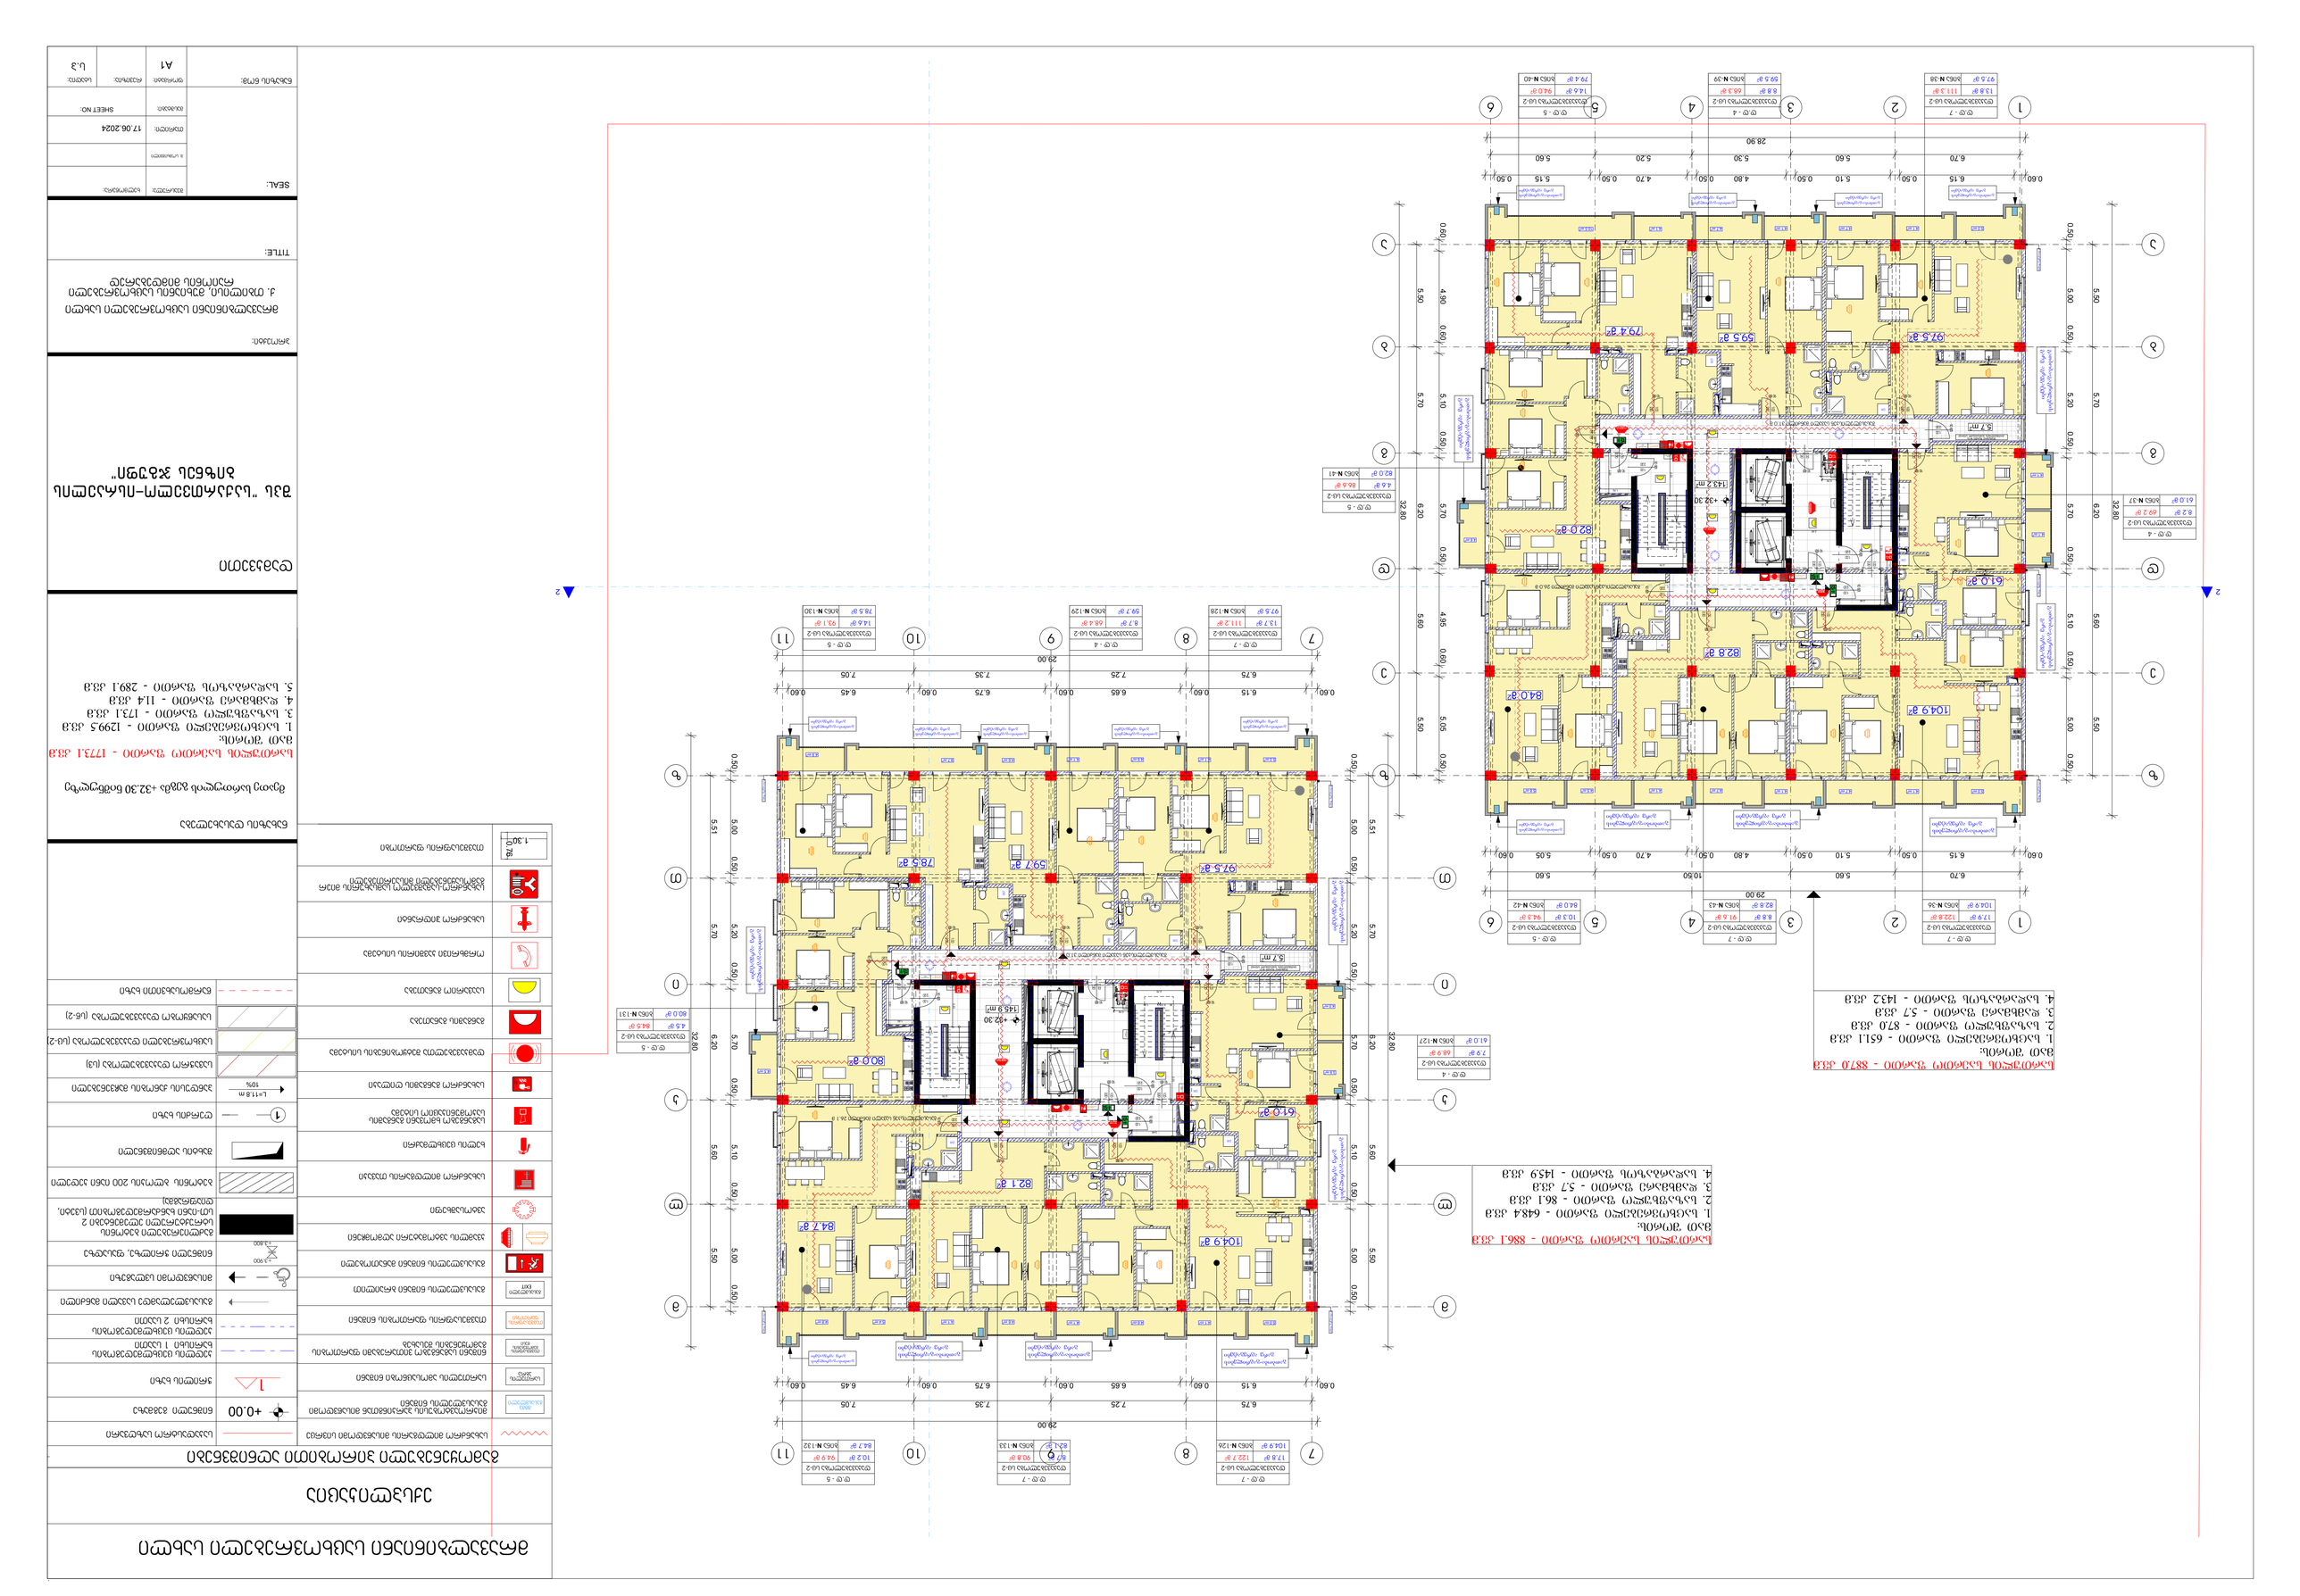

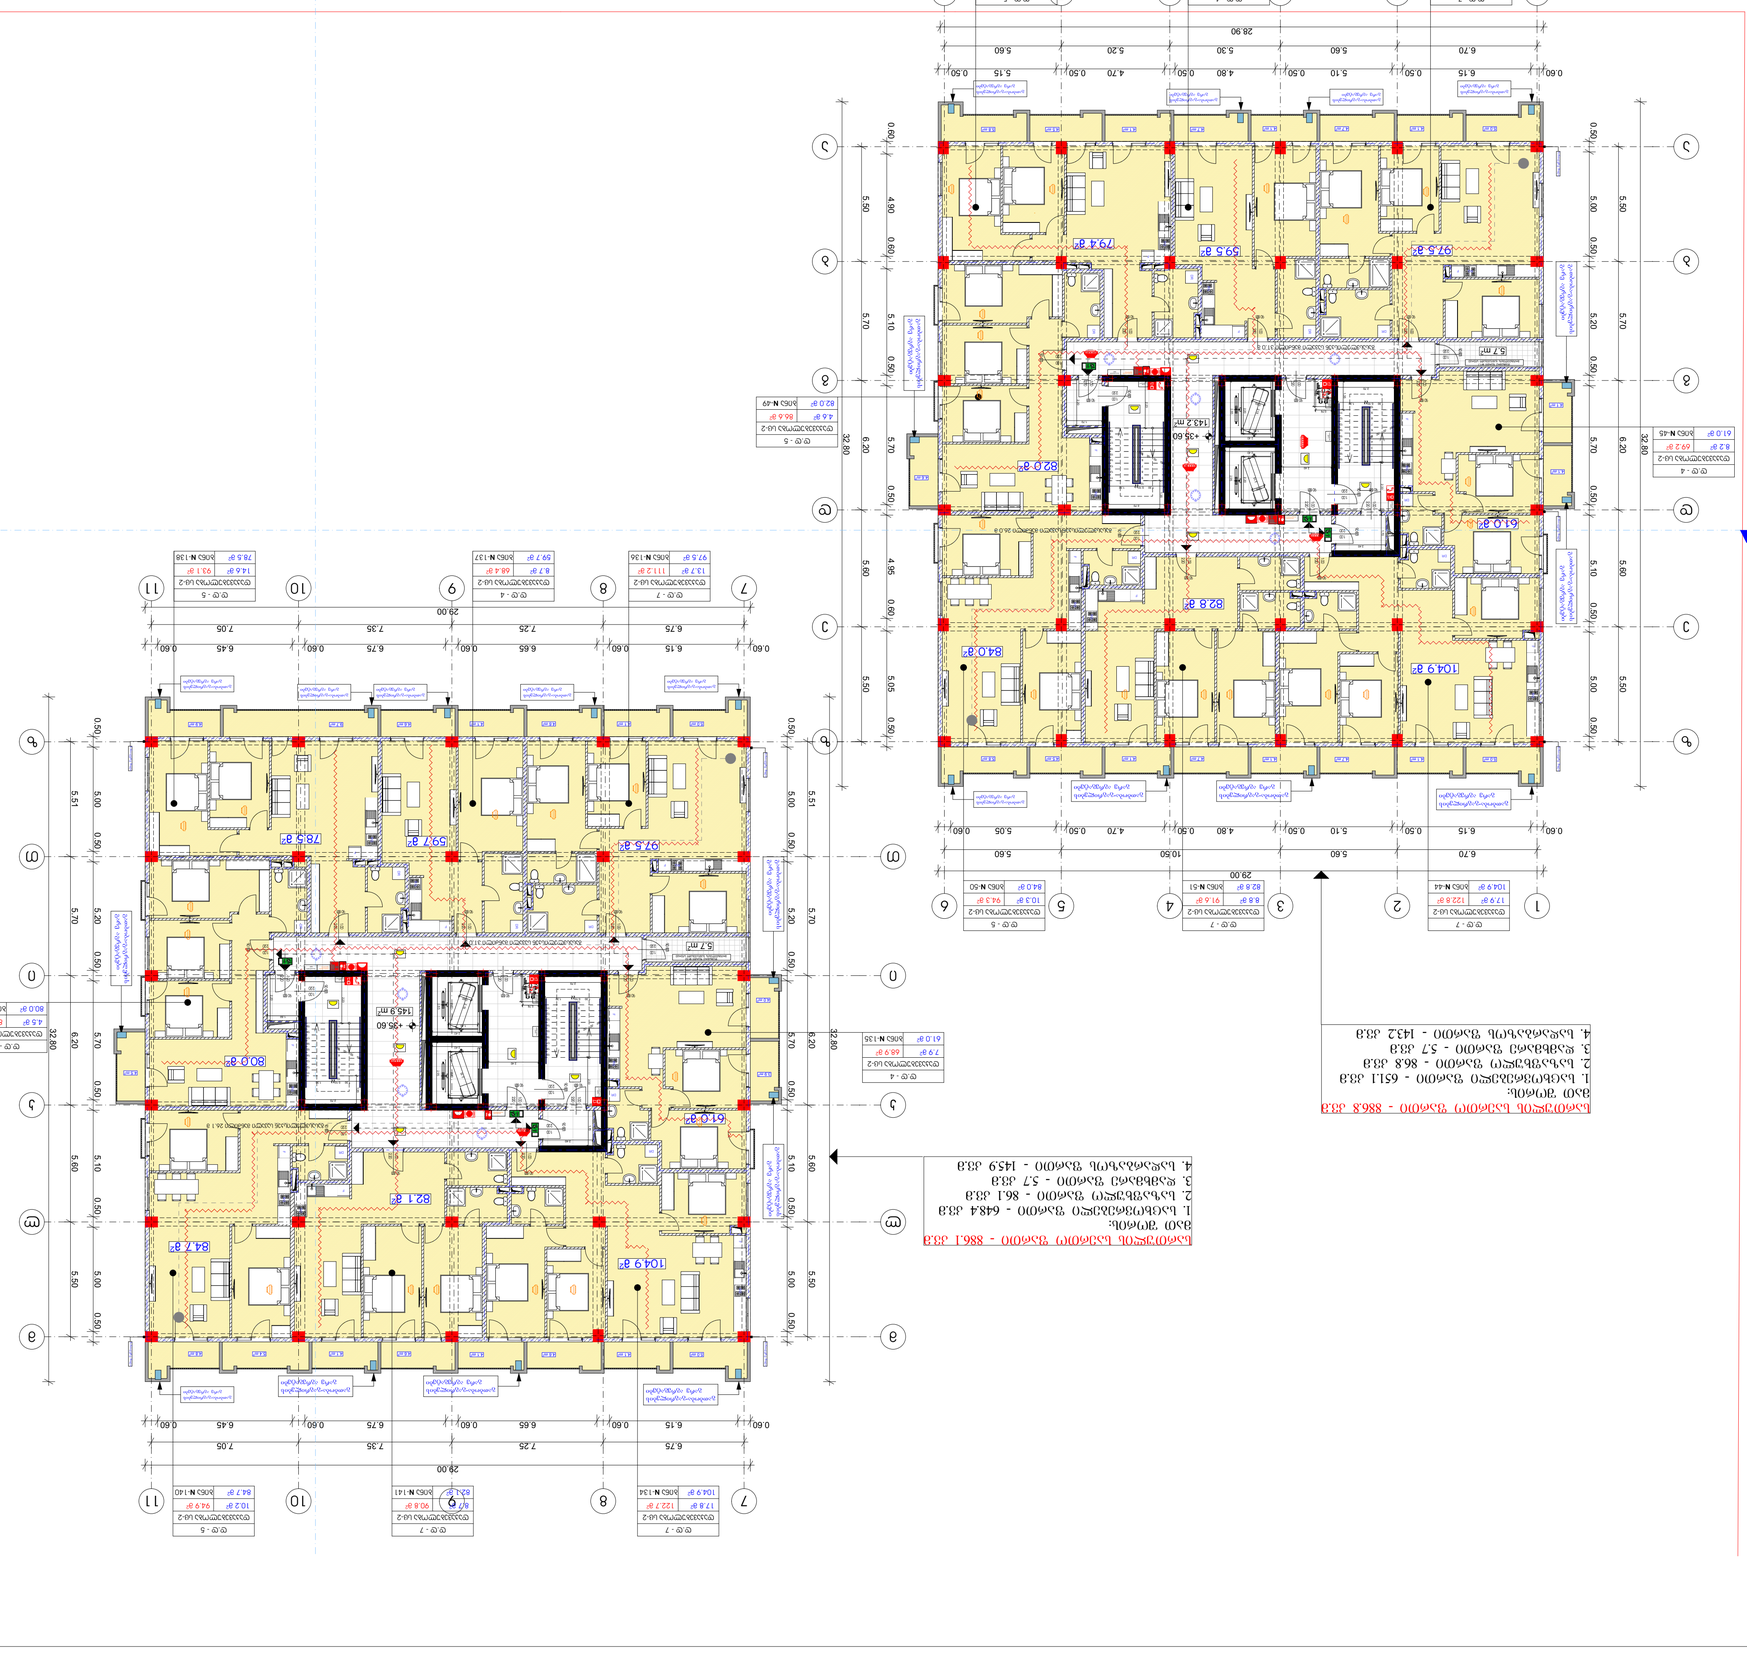
2
2
1
2
3
4
5
6
3
ტ
ე
ბ
ი
ა
ო
ნ
ი

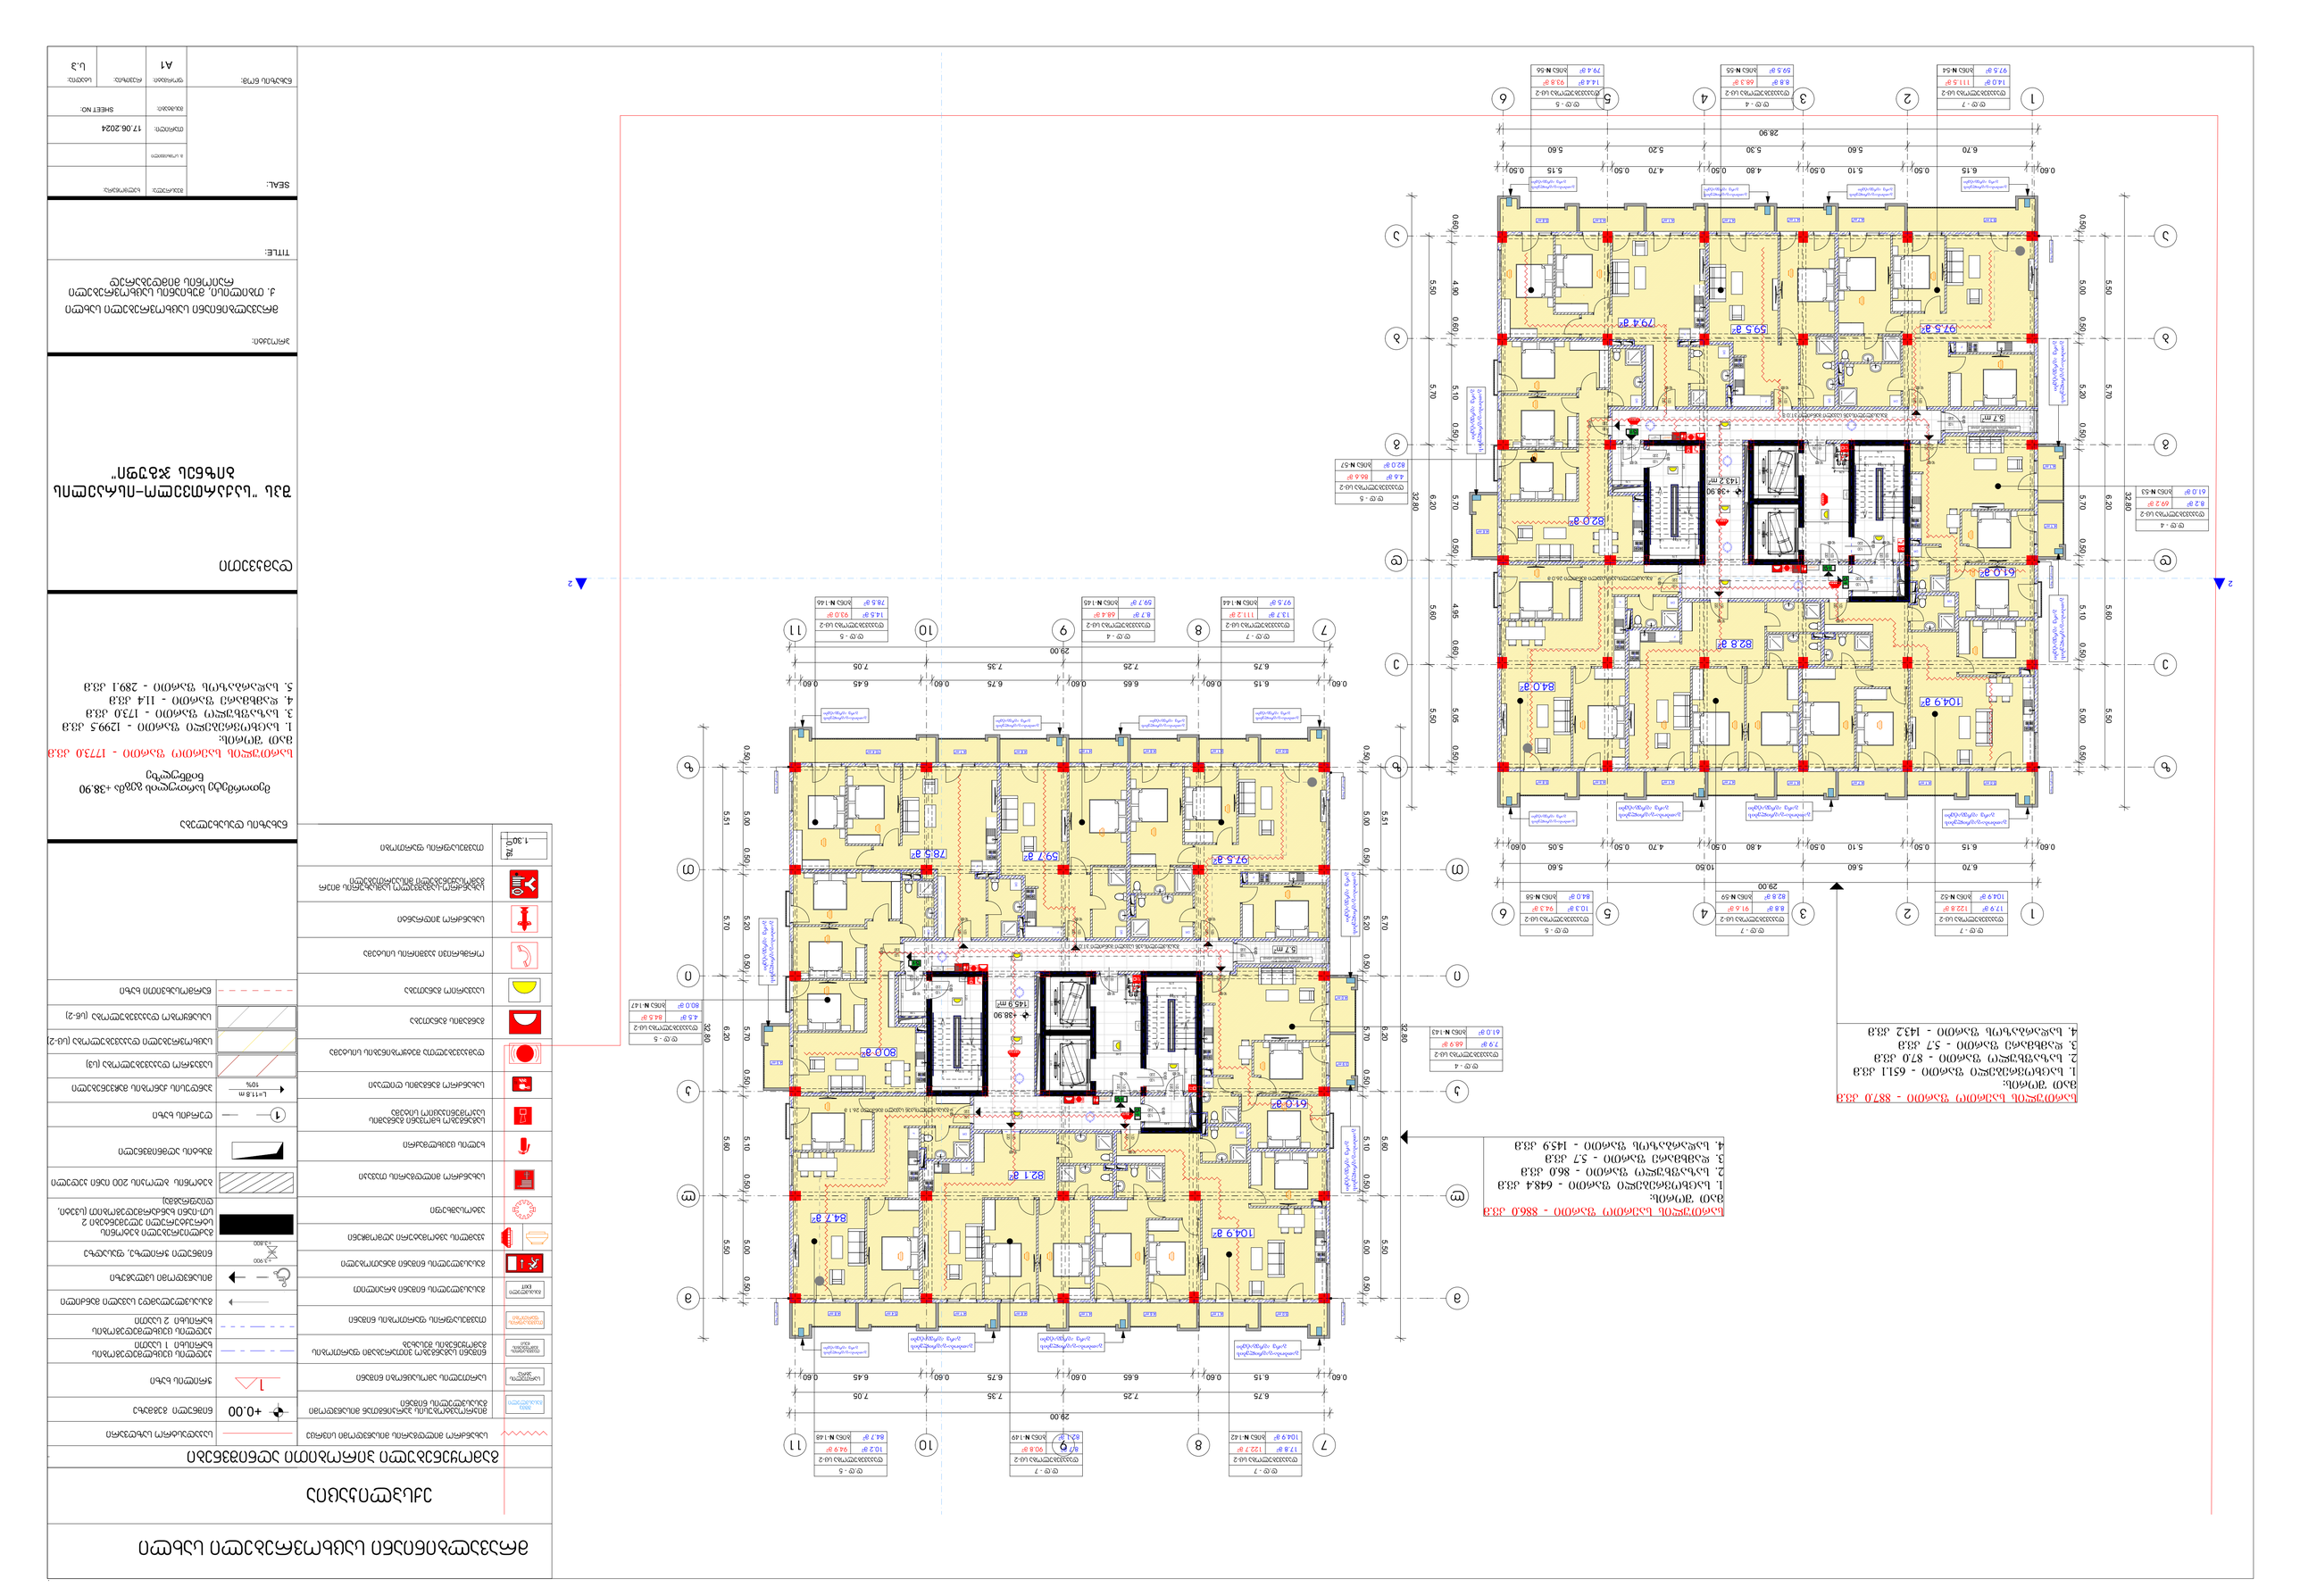
ბინათმშენებლობითი კომპლექსის გენერალური გეგმა +38.90
ნიშნული
ბინათმშენებლობითი კომპლექსის ზოგადი მონაცემები
1. საერთო ფართობი 12993 კვ.მ
2. საცხოვრებელი ფართობი 1730 კვ.მ
4. საბინაო ნაწილის ფართობი 114 კვ.მ
5. საერთო ფართობი 289.1 კვ.მ
ბინათმშენებლობითი კომპლექსის ზოგადი მონაცემები
1. საერთო ფართობი 12993 კვ.მ - 17730 კვ.მ
ბინათმშენებლობითი კომპლექსის ზოგადი მონაცემები
1. საერთო ფართობი 6484 კვ.მ
2. საცხოვრებელი ფართობი 868 კვ.მ
3. საბინაო ფართობი 57 კვ.მ
4. საერთო ფართობი 1459 კვ.მ
ბინათმშენებლობითი კომპლექსის ზოგადი მონაცემები
1. საერთო ფართობი 6511 კვ.მ
2. საცხოვრებელი ფართობი 870 კვ.მ
3. საბინაო ფართობი 57 კვ.მ
4. საერთო ფართობი 1432 კვ.მ
ნიშნული +38.90
ნიშნული +38.90
ნიშნული +38.90

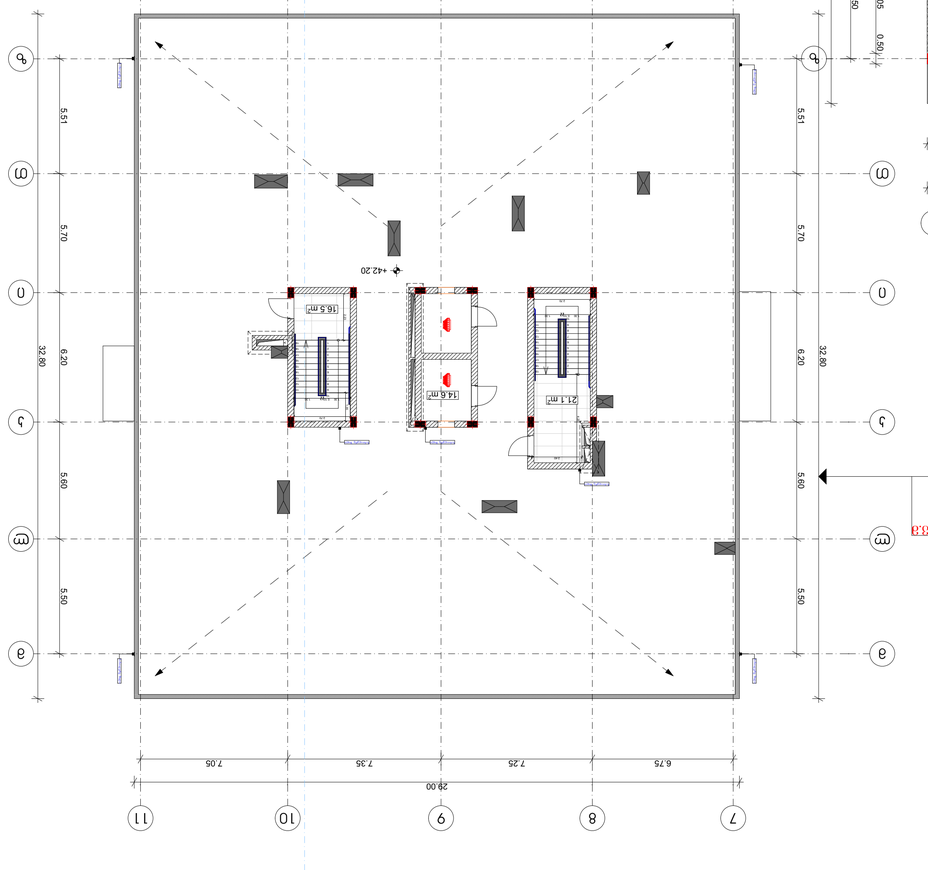

ბინათწყობის ნუსხა

ბინის ნომერი	ფართი, მ²	სართული
ბინა N-60	104.9	1
ბინა N-61	61.0	1
ბინა N-62	97.5	1
ბინა N-63	59.5	1
ბინა N-64	79.4	1
ბინა N-65	82.0	1
ბინა N-66	84.0	1
ბინა N-67	82.8	1
ბინა N-68	8.8	1
ბინა N-69	14.4	1
ბინა N-70	59.5	2
ბინა N-71	79.4	2
ბინა N-72	82.0	2
ბინა N-73	84.0	2
ბინა N-74	82.8	2
ბინა N-75	8.8	2
ბინა N-76	14.4	2
ბინა N-77	59.5	3
ბინა N-78	79.4	3
ბინა N-79	82.0	3
ბინა N-80	84.0	3
ბინა N-81	82.8	3
ბინა N-82	8.8	3
ბინა N-83	14.4	3
ბინა N-84	59.5	4
ბინა N-85	79.4	4
ბინა N-86	82.0	4
ბინა N-87	84.0	4
ბინა N-88	82.8	4
ბინა N-89	8.8	4
ბინა N-90	14.4	4
ბინა N-91	59.5	5
ბინა N-92	79.4	5
ბინა N-93	82.0	5
ბინა N-94	84.0	5
ბინა N-95	82.8	5
ბინა N-96	8.8	5
ბინა N-97	14.4	5
ბინა N-98	59.5	6
ბინა N-99	79.4	6
ბინა N-100	82.0	6
ბინა N-101	84.0	6
ბინა N-102	82.8	6
ბინა N-103	8.8	6
ბინა N-104	14.4	6

















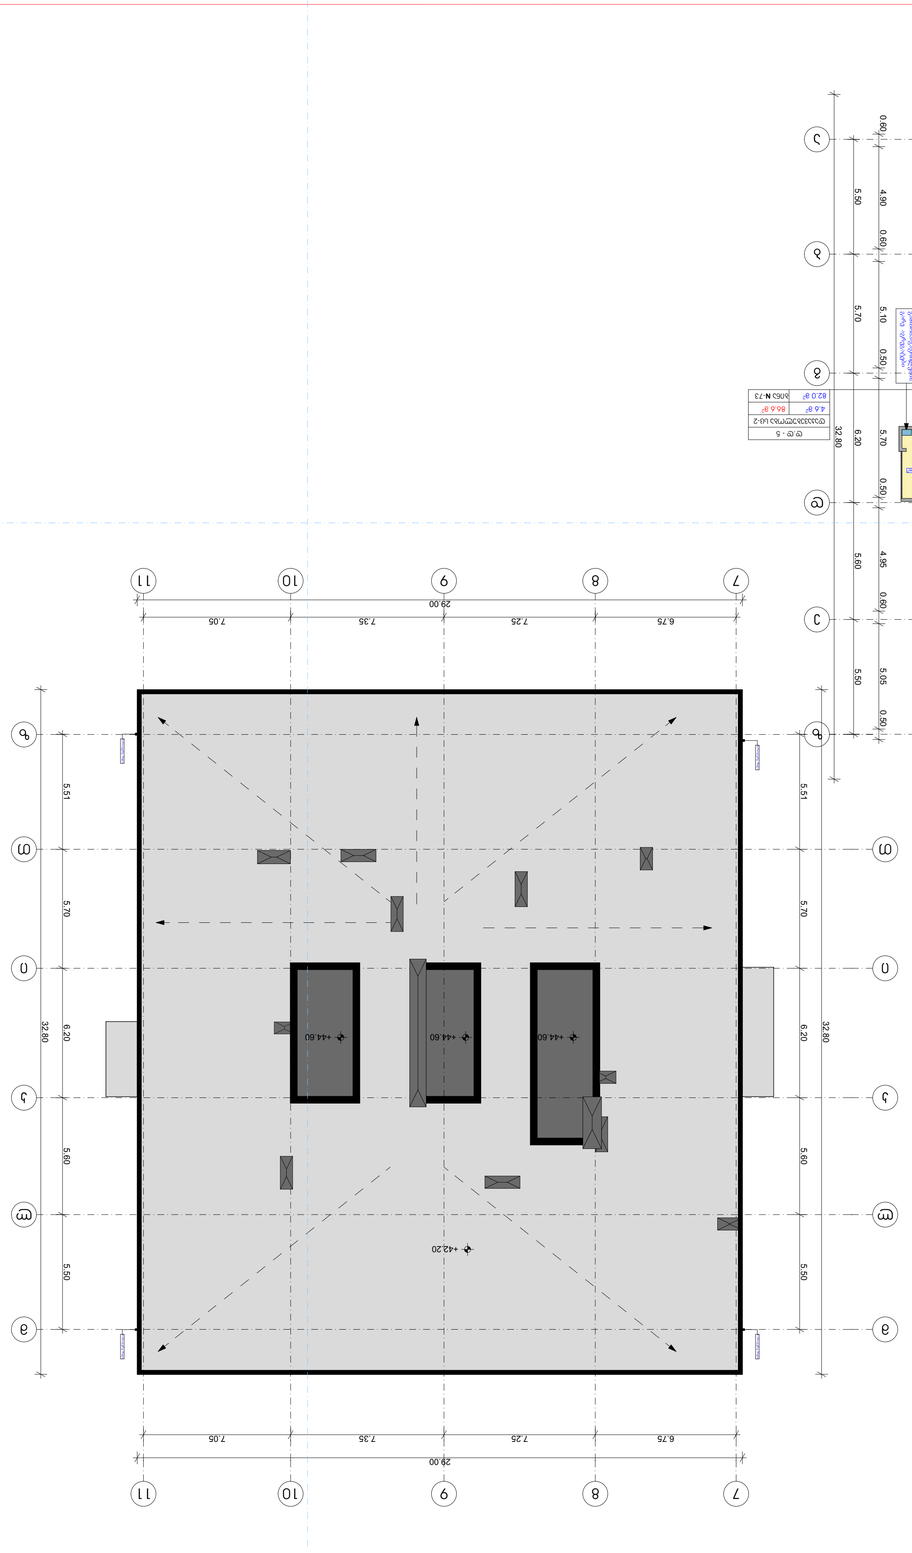

ბინის ოთახების ფართობების ცხრილი


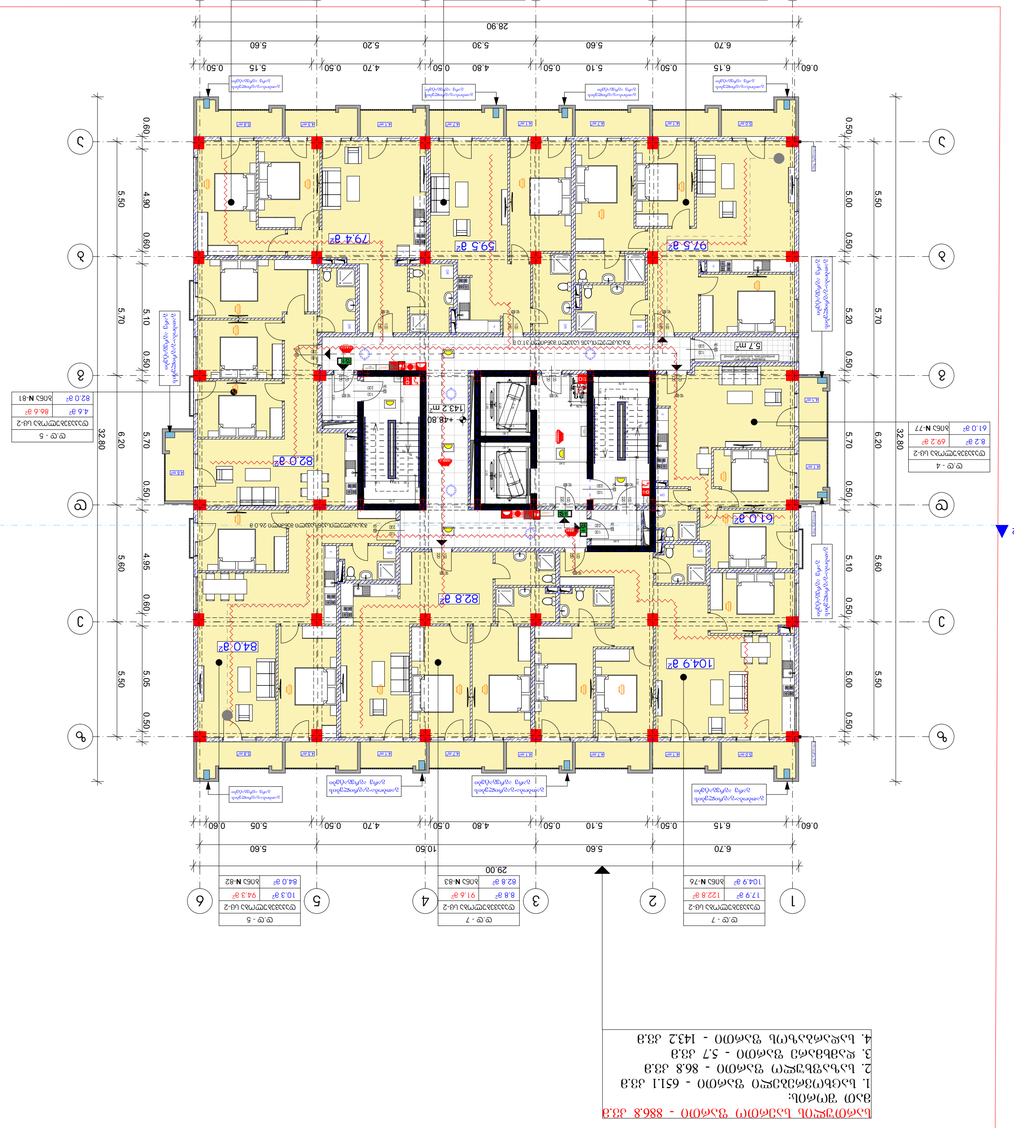
1
2
3
4
5
6
1
2
3
4
5
6
28.90
6.70
5.60
5.60
10.50
29.00
6.15
0.60
5.10
0.50
4.80
0.50
4.70
0.50
5.15
0.50
5.05
0.60
0.60
0.50
5.10
0.50
4.80
0.50
4.70
0.50
5.05
0.60
32.80
6.20
5.70
0.50
5.20
0.50
5.00
0.50
4.95
0.60
5.05
0.50
5.00
0.50
4.90
0.60
5.00
0.50
5.10
0.60
5.50
0.50
5.70
0.50
5.20
0.50
5.00
0.50
5.10
0.60
5.60
0.50
5.70
0.50
5.20
0.50

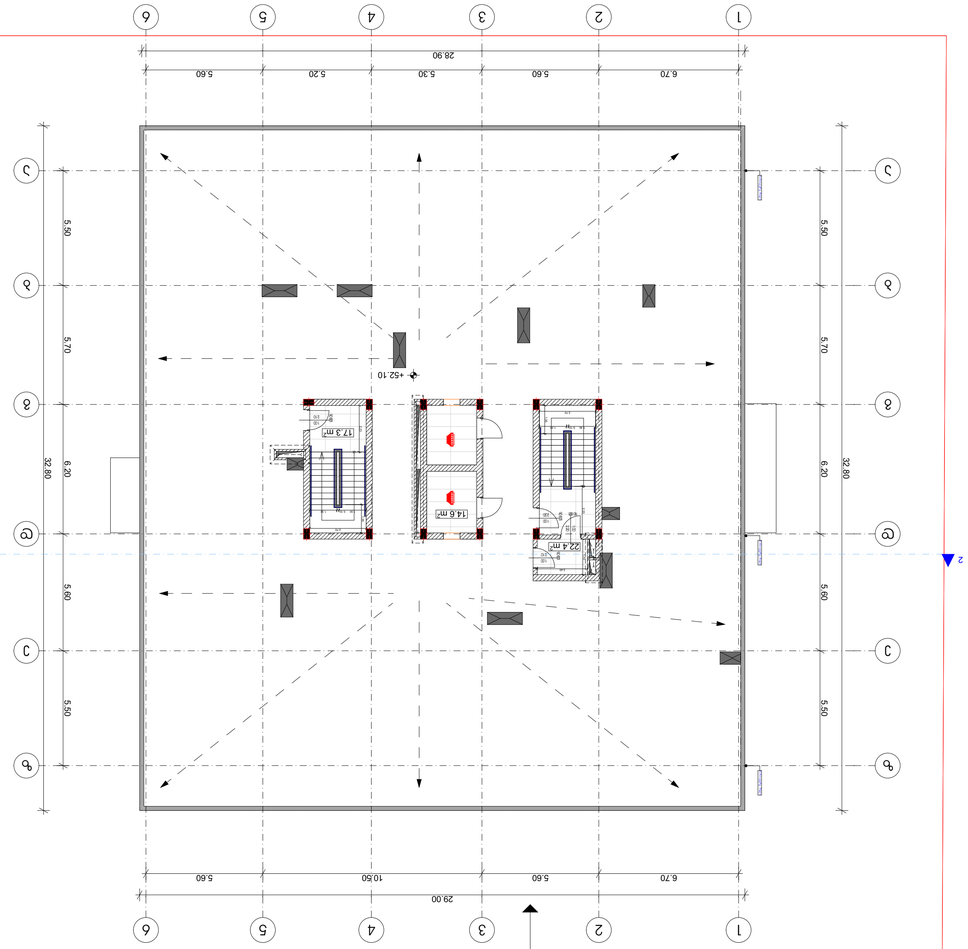





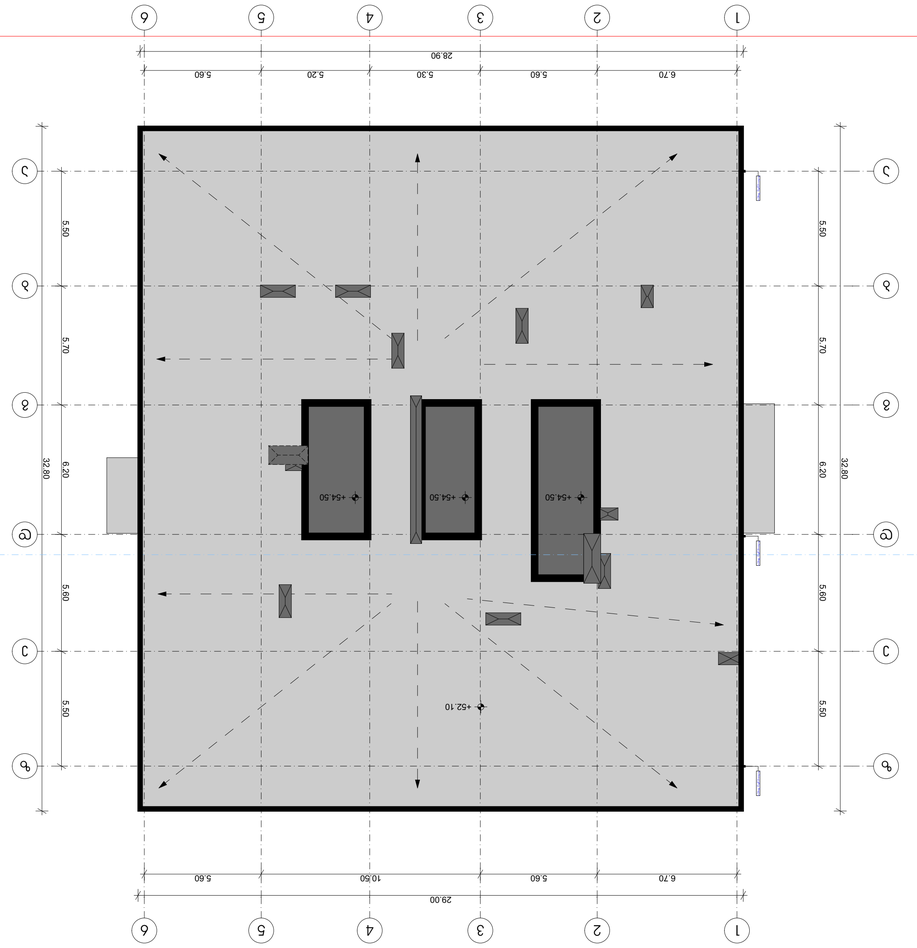






მრავალბინიანი საცხოვრებელი სახლი

ექსპლიკაცია

პირობითი ნიშნები

მისაბმელი სვლაგზა

მოსატრიალებელი სივრცეები

ვარიანტი 1

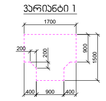

ვარიანტი 2

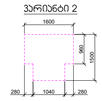

ვარიანტი 3

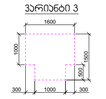

ვარიანტი 4



ავარის წინ თავისუფალი სივრცე



თავისუფალი სივრცე აუცილებლად მანვარირებისთვის - ბეტონით ღობით მონოლითურად - მეორეხარისხოვანი მასალა










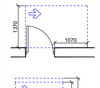








გამოყენებული პირობითი აღნიშვნები

	საკადასტრო საზღვარი
-3.30	ნიშნული გეგმაზე
1	ჭრილის ხაზი
	ავდლის ცვლილებადობის ხარისხი 1 საათი
	ავდლის ცვლილებადობის ხარისხი 2 საათი
	გასასვლელამდე სავალი მანძილი
	მისაბმელი სვლაგზა
13.900 / 13.800	ნიშნული ჭრილზე, ფასადზე
	გაძლიერებული ბეტონის სტრუქტურული ელემენტები 2 სთ-იანი ხანძარმედეგობით (სვეტი, კედელი, ღიმფრაგმა, კედლებრივის ფილა
	ბეტონის ბლოკის 200 იანი კედელი
	ბეტონის ბლოკის 100 იანი კედელი
	შეხების ელემენტი
1	ღერძის ხაზი
L=11.8 m 10%	პანდუსის ქანობის მიმართულება
	საპარკო დაბინძურება (ს3)
	საცხოვრებელი დაბინძურება (ს4-2)
	სასანიტარო დაბინძურება (ს6-2)
	წარმოსახვითი ხაზი

ნახაზის დასახელება

დამკვეთი

შპს "საქართველო-ისრაელის ბიზნეს ჯგუფი"

პროექტი:

მრავალბინიანი საცხოვრებელი სახლი
ქ. თბილისი, მუხიანის საცხოვრებელი რაიონის მიმდებარედ

TITLE:

SEAL:	მასშტაბი:	ხელმოწერა:
	ს. ორგანიზაცია	
	თარიღი:	17.06.2024
	მასშტაბი:	SHEET NO:
ნახაზის ნომ:	ფორმატი: A1	რევიზია: / სტატუსი: ს.პ

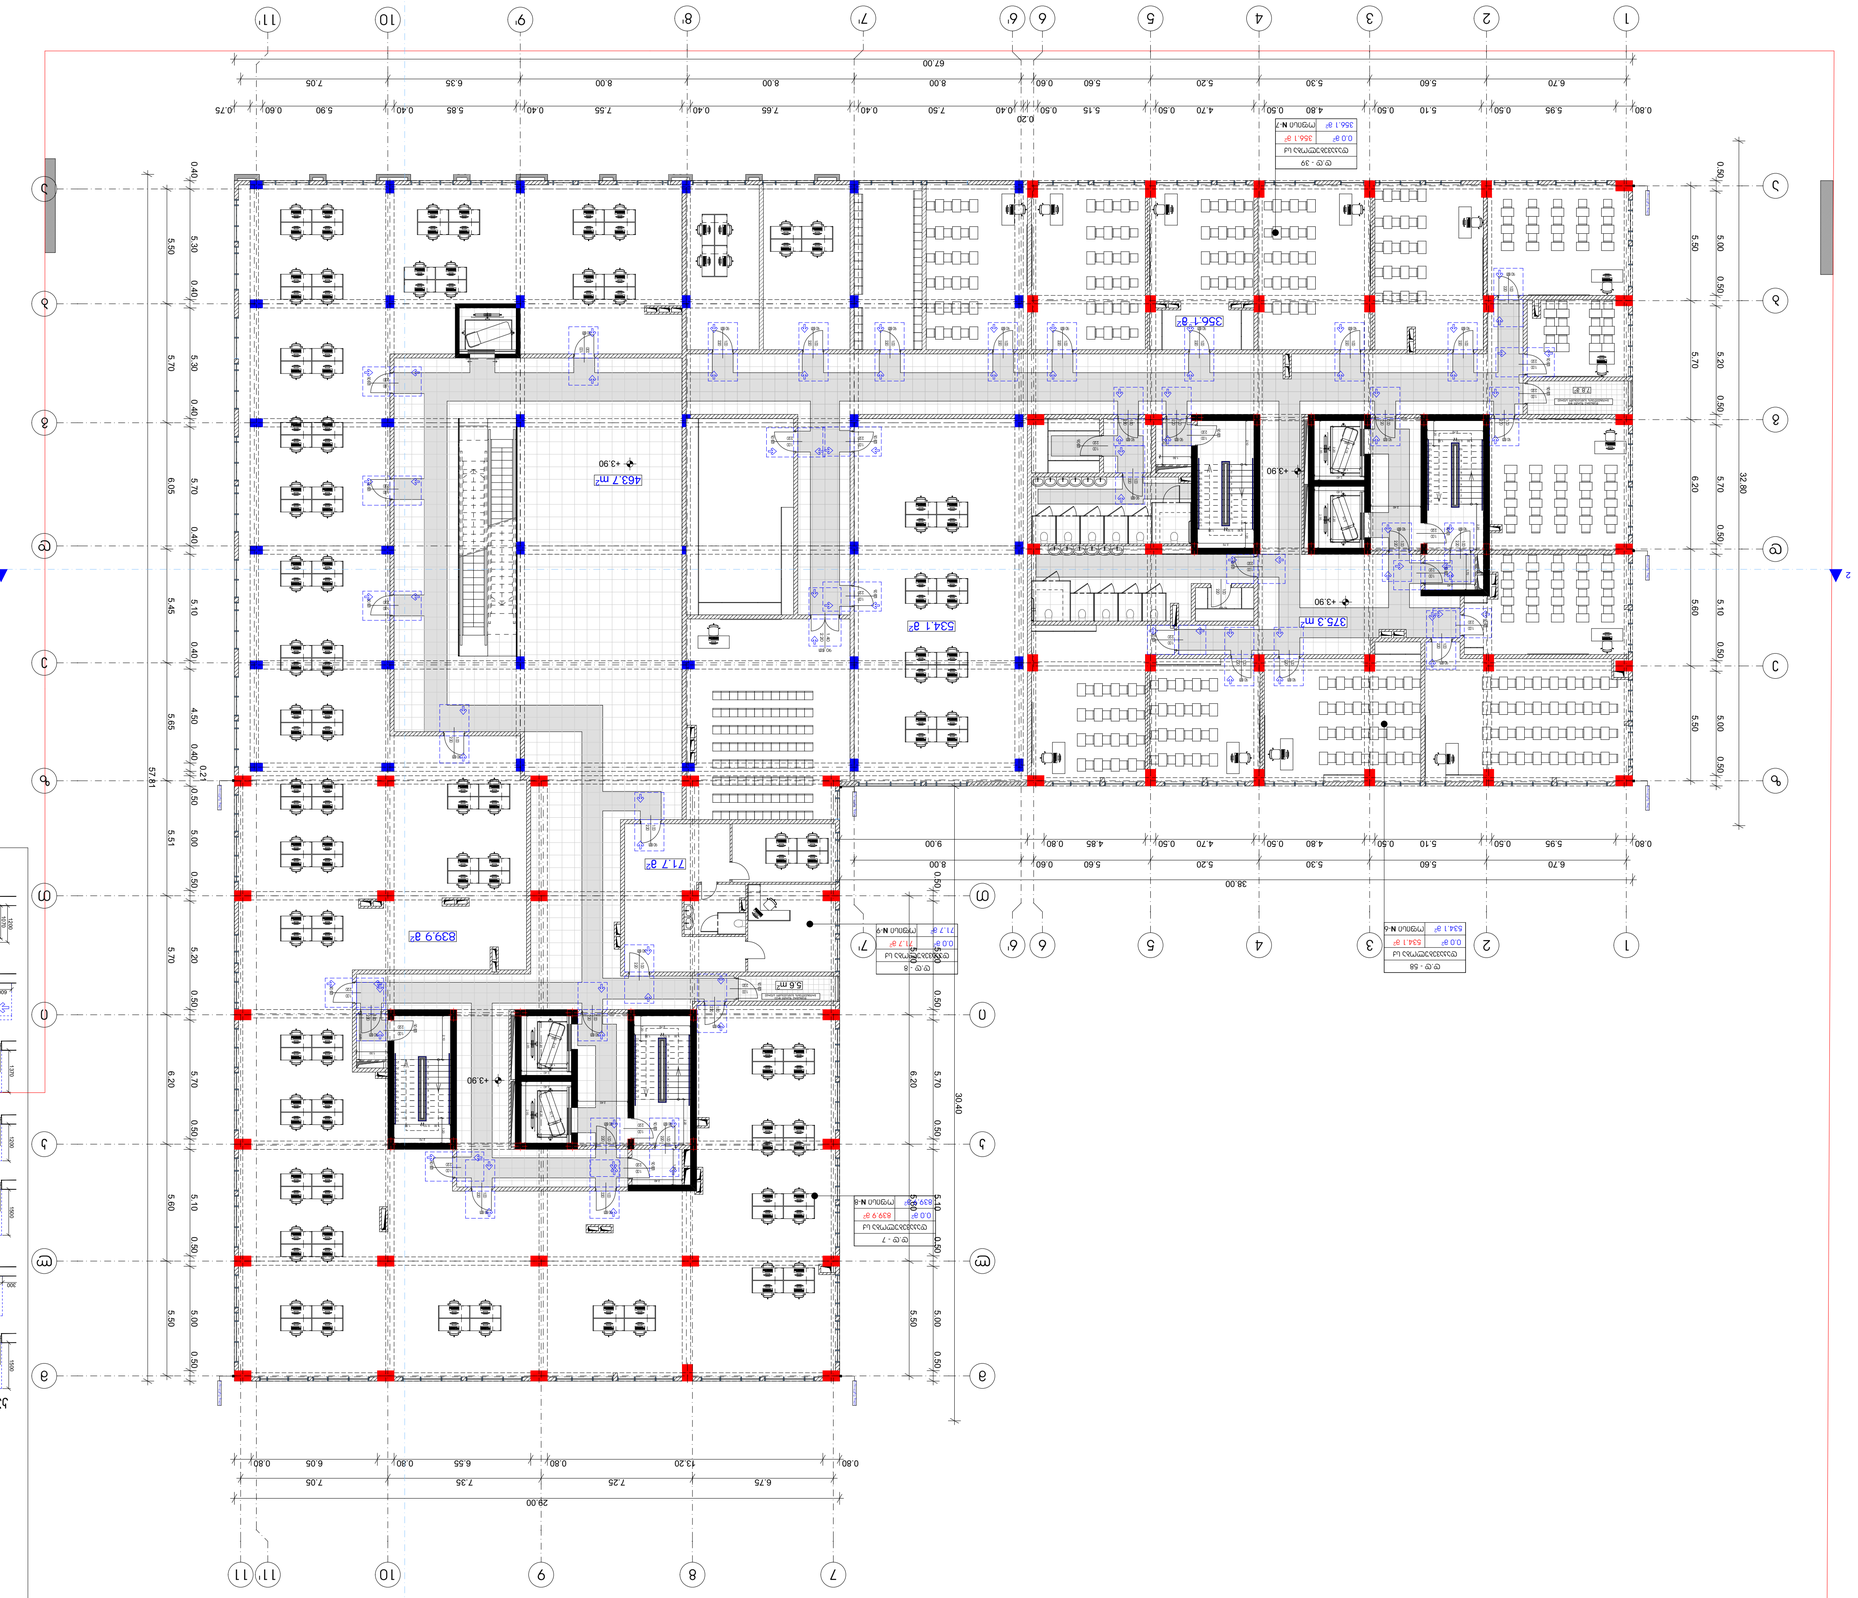










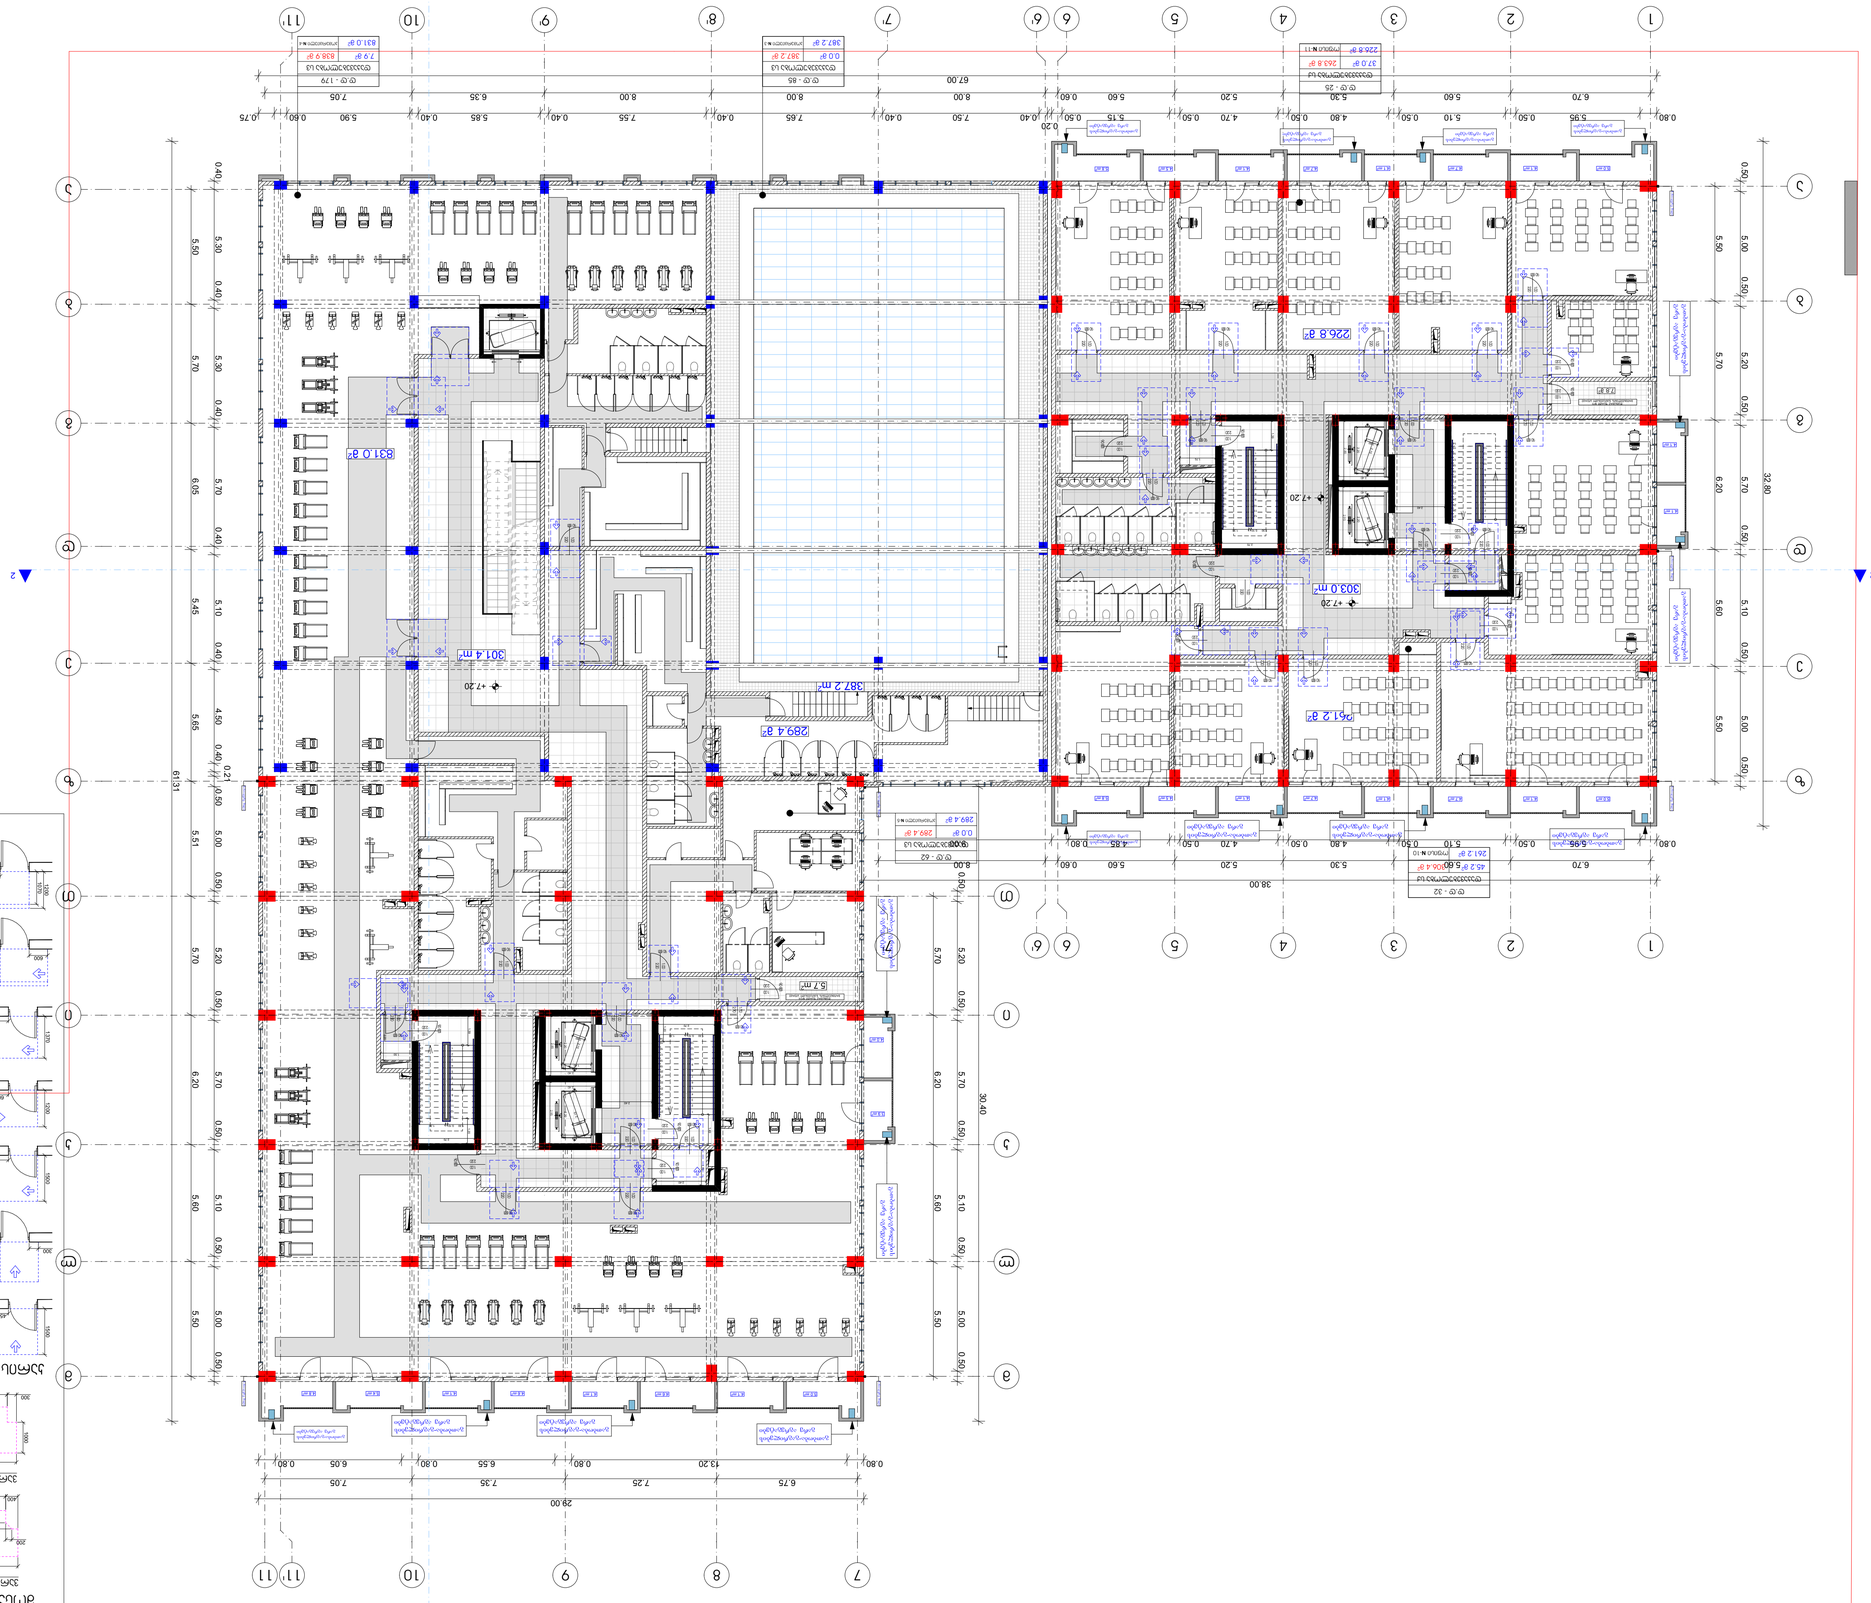
1
2
3
4
5
6
7
8
9
10
11
11'
10'
9'
8'
7'
6'
6
5
4
3
2
1
29.00
38.00
32.80
30.00
81.31
0.75
0.80
0.40
0.50
0.60
0.70
4.70
4.80
4.85
4.90
5.00
5.10
5.15
5.20
5.30
5.40
5.45
5.50
5.60
5.65
5.70
5.80
5.85
5.90
5.95
6.05
6.20
6.35
6.40
6.55
6.70
6.75
7.05
7.25
7.35
7.50
7.55
7.65
8.00
8.40
9.00
13.20
226.8 м²
303.0 m²
261.2 м²
45.2 м²
100.4 м²
831.0 м²
301.4 m²
387.2 m²
289.4 м²
671.2 м²
+7.20
+7.29
+7.20
5.7 m²

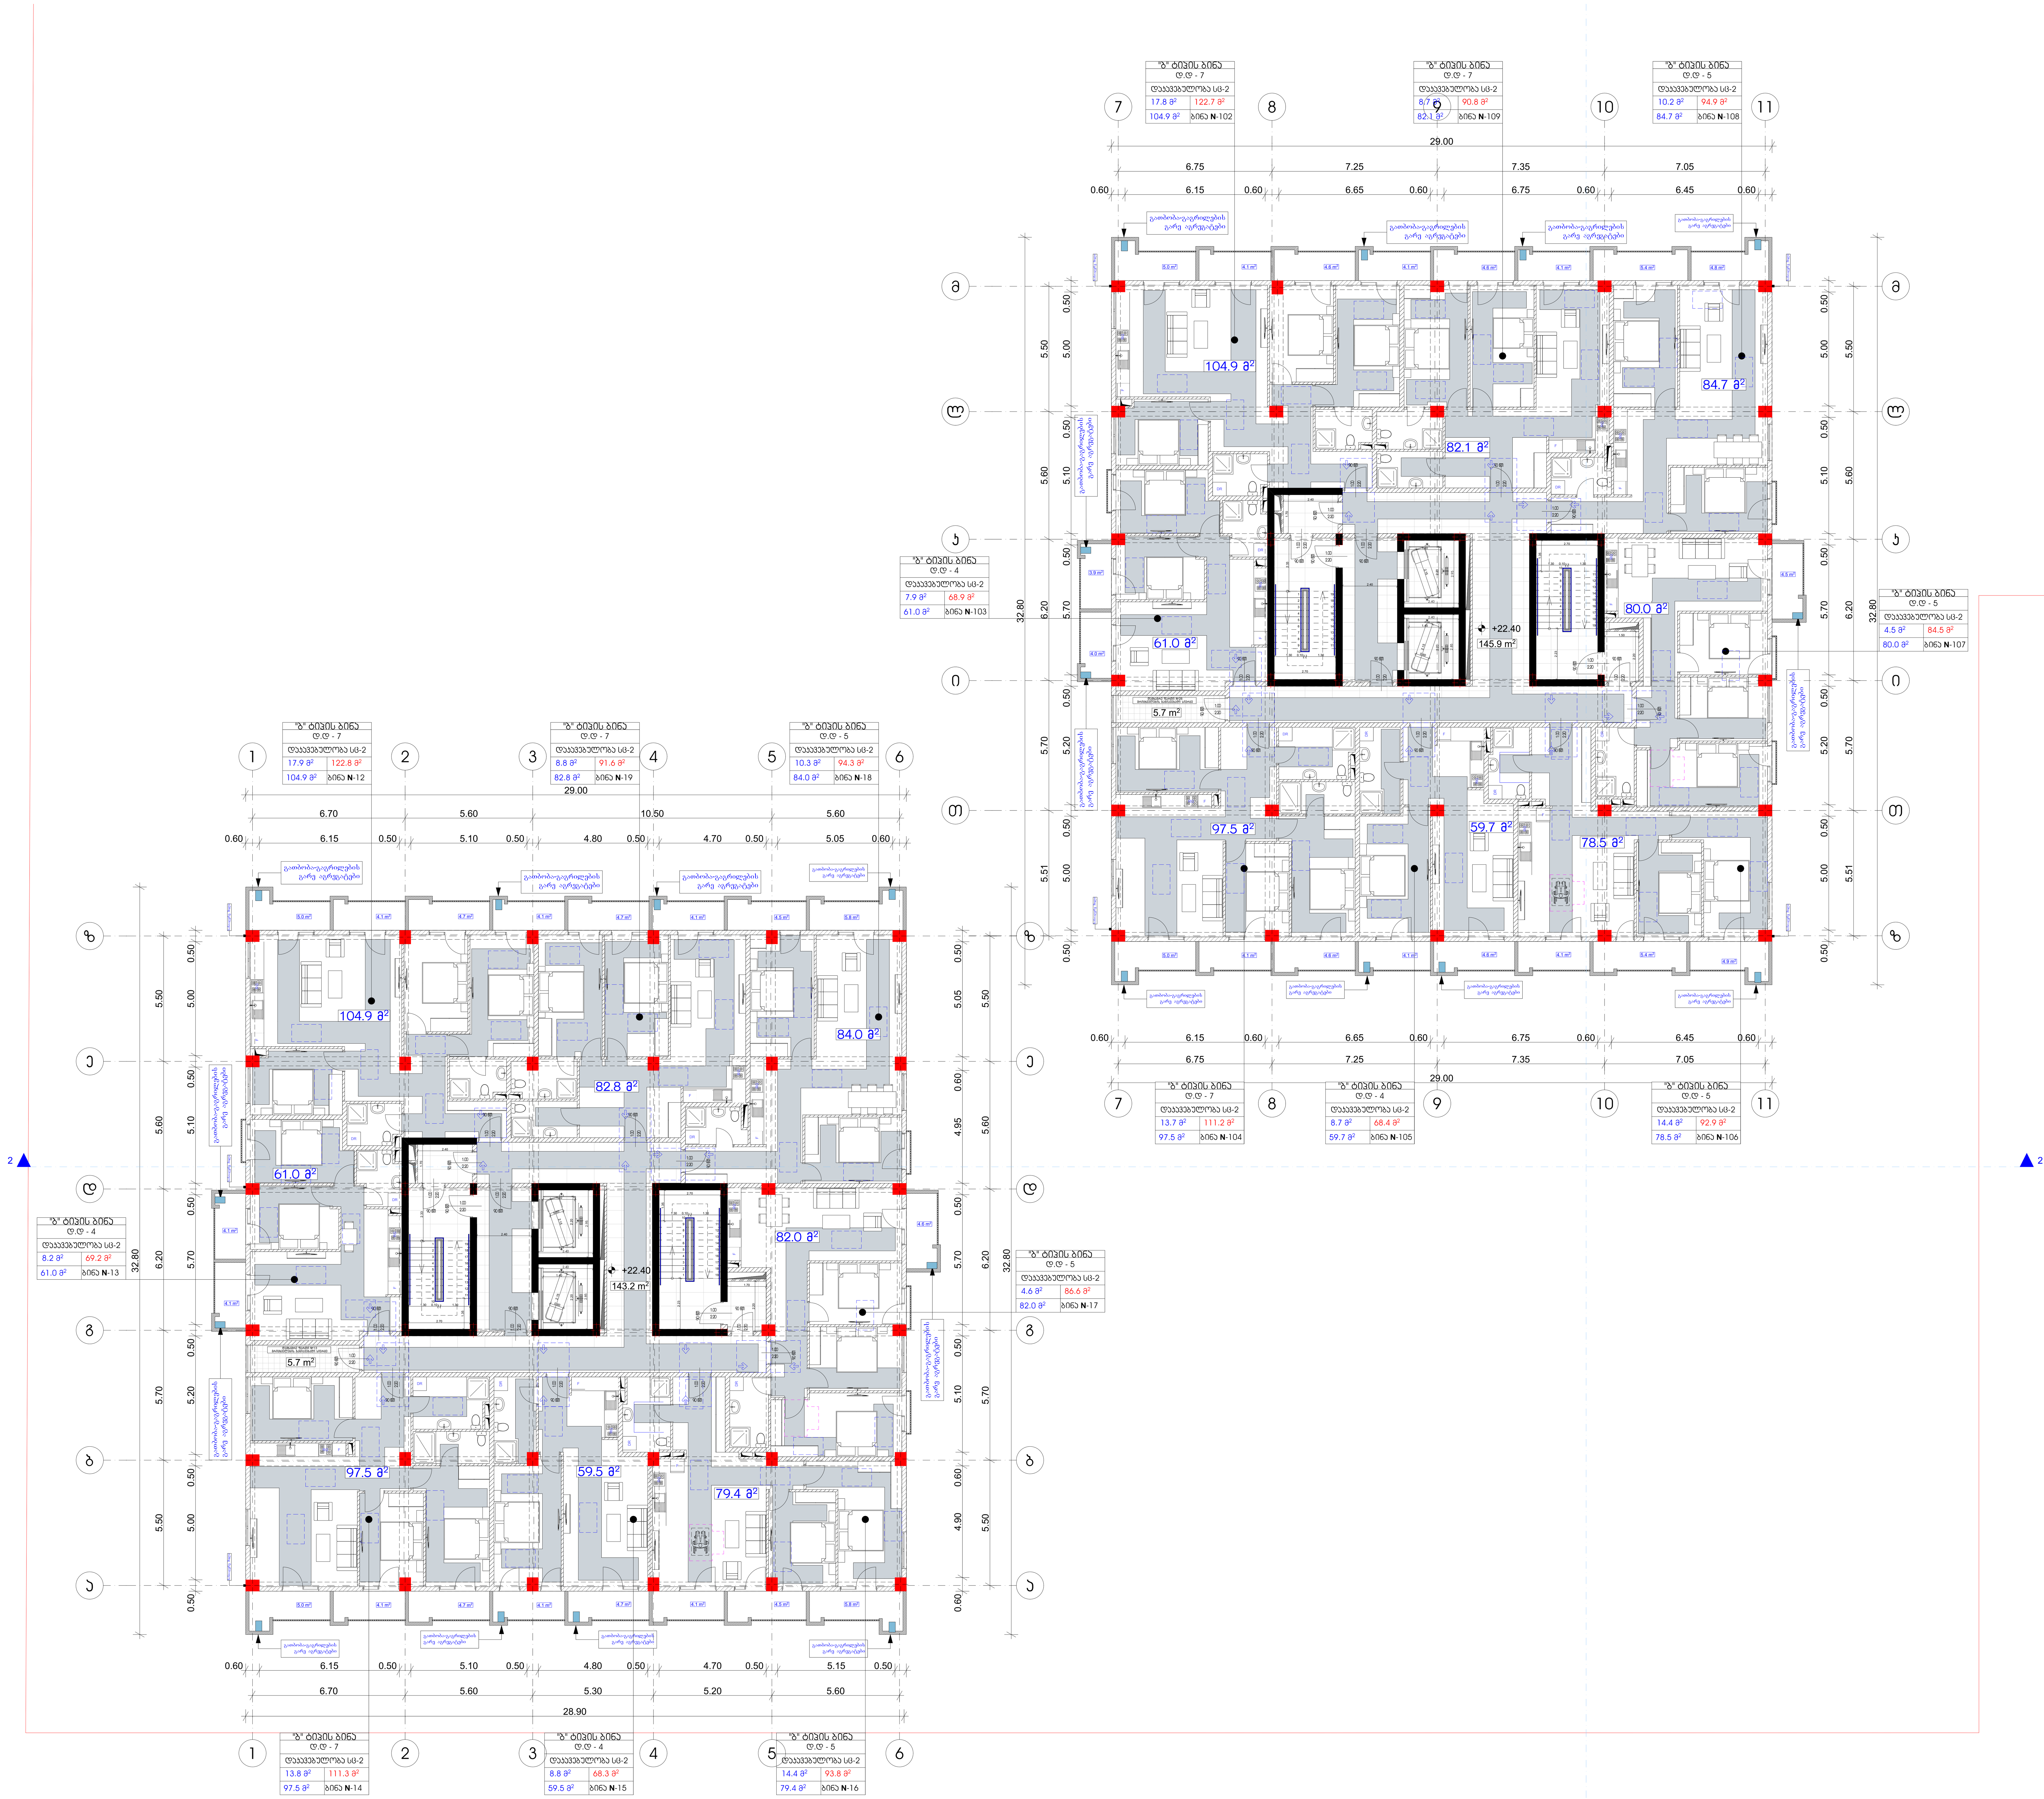

პირობითი ნიშნები

მისაწვდომი სვლაგზი

მოსატრიალებელი სივრცეები

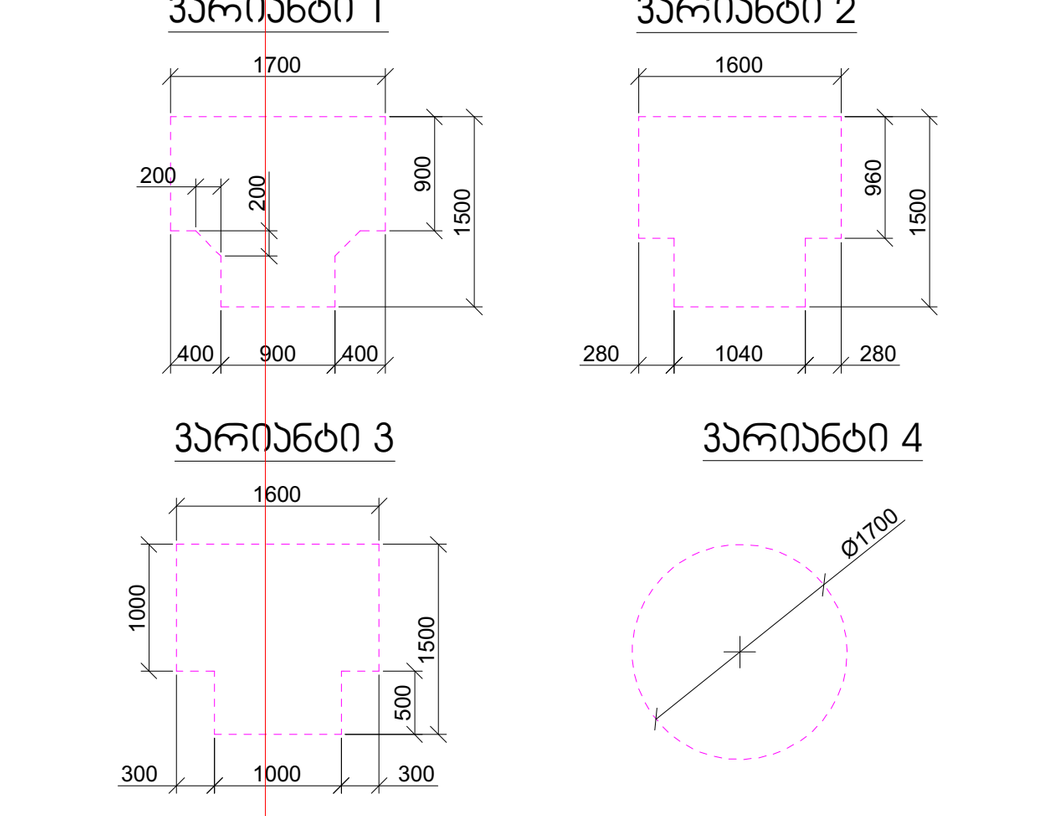

კარის წინ თავისუფალი სივრცე

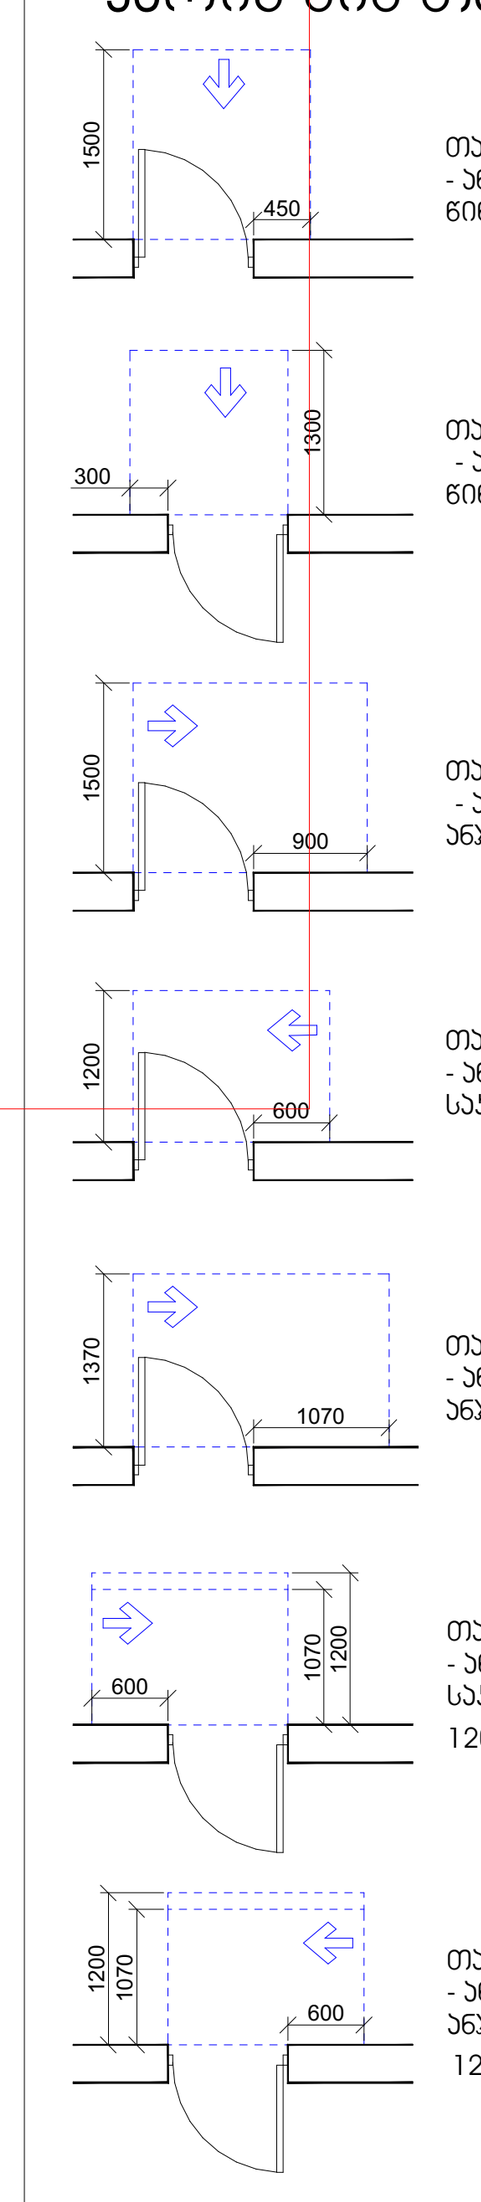

თავისუფალი სივრცე კართან მანევრირებისთვის - ანჯამიანი კარი წინიდან მისაწვდომი - გამოწევით გაღება

თავისუფალი სივრცე კართან მანევრირებისთვის - ანჯამიანი კარი წინიდან მისაწვდომი - მიწოლით გაღება

თავისუფალი სივრცე კართან მანევრირებისთვის - ანჯამიანი კარი ანჯამის მხრიდან მისაწვდომი - გამოწევით გაღება

თავისუფალი სივრცე კართან მანევრირებისთვის - ანჯამიანი კარი საკეტის მხრიდან მისაწვდომი - გამოწევით გაღება

თავისუფალი სივრცე კართან მანევრირებისთვის - ანჯამიანი კარი ანჯამის მხრიდან მისაწვდომი - გამოწევით გაღება

თავისუფალი სივრცე კართან მანევრირებისთვის - ანჯამიანი კარი საკეტის მხრიდან მისაწვდომი - მიწოლით გაღება 120 მმ. თუ მოწყობილია მიმხურავი

თავისუფალი სივრცე კართან მანევრირებისთვის - ანჯამიანი კარი ანჯამის მხრიდან მისაწვდომი - მიწოლით გაღება 120 მმ. თუ მოწყობილია მიმხურავი

მრავალბინიანი საცხოვრებელი სახლი

ექსპლიკაცია

გამოყენებული პირობითი აღნიშვნები

	საკადასტრო საზღვარი
-3.30	ნიშნული გეგმაზე
1	ჭრილის ხაზი
	კედლის ცეცხლმედეგობის ხარისხი 1 საათი
	კედლის ცეცხლმედეგობის ხარისხი 2 საათი
	გასასვლელამდე სავალი მანძილი
	მისაწვდომი სვლაგზი
+3.900 +3.800	ნიშნული ჭრილზე, ფასადზე
	გაძლიერებული ბეტონის სტრუქტურული ელემენტები 2 სთ-იანი ხანძარმედეგობით (სვეტი, კოჭი, დიაფრაგმა, გადახურვის ფილა
	ბეტონის ბლოკის 200 იანი კედელი
	ბეტონის ბლოკის 100 იანი კედელი
	შახტის აღმნიშვნელი
1	ღერძის ხაზი
L=11.8 m 10%	პანდუსის ქანობის მაჩვენებელი
	სავაჭრო დაკავებულობა (ს3)
	საცხოვრებელი დაკავებულობა (სც-2)
	სასაწყობო დაკავებულობა (სწ-2)
	წარმოსახვითი ხაზი

ნახაზის დასახელება

ტიპიური სართულის გეგმა

დამკვეთი

შპს "საქართველო-ისრაელის ბიზნეს ჯგუფი"

პროექტი:

მრავალბინიანი საცხოვრებელი სახლი

ქ. თბილისი, მუხიანის საცხოვრებელი რაიონის მიმდებარედ

TITLE:

SEAL:

შეასრულა:	ხელმოწერა:
მ. სომხიშვილი	
თარიღი:	17.06.2024
მასშტაბი:	SHEET NO:

ნახაზის ნომ:	ფორმატი:	რევიზია:	სტადია:
	A1		ს.პ

თავისუფალი სივრცე ეართან მანევრირებისთვის

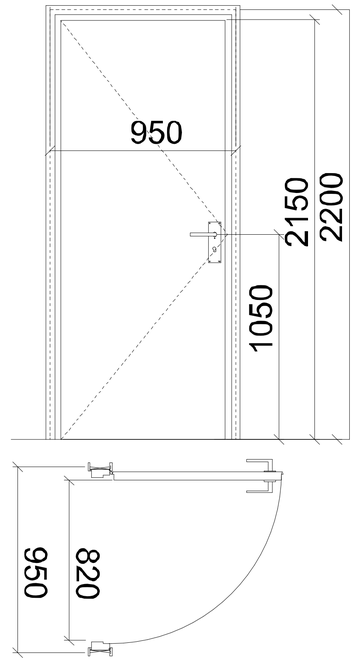

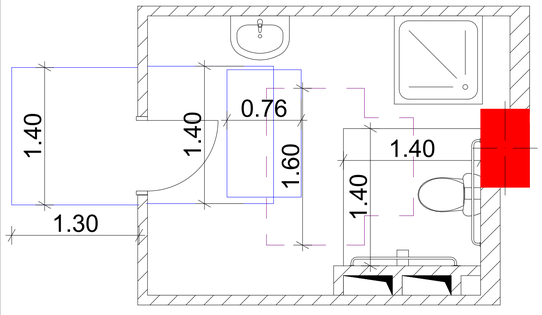

მრავალბინიანი საცხოვრებელი სახლი

ექსპლიკაცია

გამოყენებული პირობითი აღნიშვნები

სახანძრო მილდგარის მისანვდომი სივრცე	საკუთრების საზღვარი
მისრულებულის პარკინგთან მისანვდომი გასასვლელის ნიშანი	ნიშნული გვგმაზე +0.00
სართულის ამოსასვლელი ნიშანი	ჭრილის ხაზი 1
ნიშანი საბანგებო ვითარებამ ფართობის გამოყენების შესახებ	კედლის ცეცხლმედეგობის ხარისხი 1 საათი
თავშესაფრის ფართობის ნიშანი	კედლის ცეცხლმედეგობის ხარისხი 2 საათი
გასასვლელის ნიშანი ბრალითი EXIT	გასასვლელამდე საკალი მანძილი
გასასვლელის ნიშანი მანათობელი	მისანვდომი საპარგზე
ჯვარედინი ავტომანური აღმოჩენი	ნიშნული ჭრილზე, ფასადზე 3.900 3.800
ავტომატიფი	გაძლიერებული ბეტონის სტრუქტურული ელემენტები 2 სთ-იანი ხანძარმედეგობით (სვეტი, დიაფრაგმა)
სახანძრო მილდგარის თავაკი	ბეტონის ბლოკის 200 იანი კედელი
ხელის ცეცხლმქარი	შახტის აღნიშვნელი
საბანგებო ხმოვანი გაფრთხილების სავორძნისათვის სისტემა	ლერძის ხაზი 1
სახანძრო გაგაგების ღილაკი	პანდუსის ქანობის მაჩვენებელი L=11.8 m 10%
დამავნებელთა მეძყობინების სისტემა	სავაჭრო დაკავებულობა (სბ)
გაგაგების განათება	საცხოვრებელი დაკავებულობა (სბ-2)
საავარიო განათება	სასაწყობო დაკავებულობა (სბ-2)
ორმხრივი კავშირის სისტემა	წარმოსახვითი ხაზი
სახანძრო ჰიდრანტი	
სახანძრო-საკვანძლო სამსახურის მიერ გამოსაყენებელი მისაერომებელი	
თავშესაფრის ფართობი 1.30 0.76	

ნახაზის დასახელება

"ა" ტიპის ბინა

დამკვეთი

შპს "საქართველო-ისრაელის ბიზნეს ჯგუფი"

პროექტი:

მრავალბინიანი საცხოვრებელი სახლი
ქ. თბილისი, გუხიანის საცხოვრებელი რაიონის მიმდებარედ

TITLE:

SEAL:	მკაფრელი:	ხელმოწერა:	
	ს. ლომსაძისი		
	თარიღი:	17.06.2024	
	მასშტაბი:	SHEET NO:	
ნახაზის ნომ:	ფორმატი: A1	რევიზია:	ფურცელი: ს.3



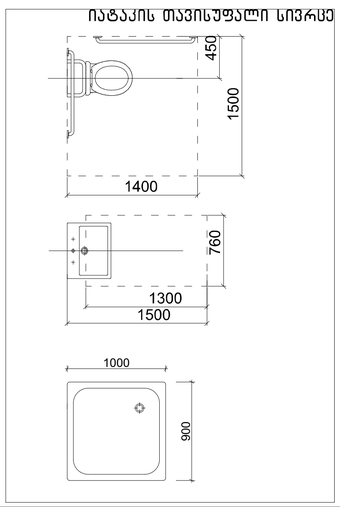

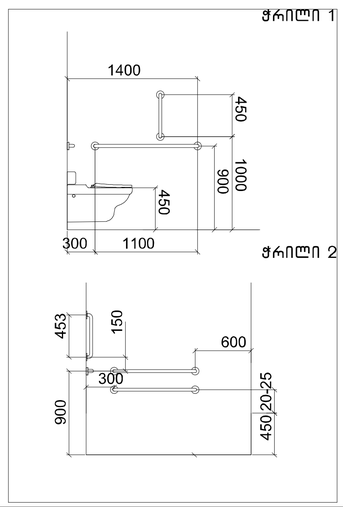



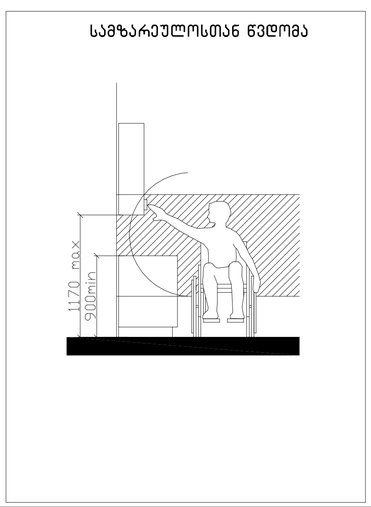

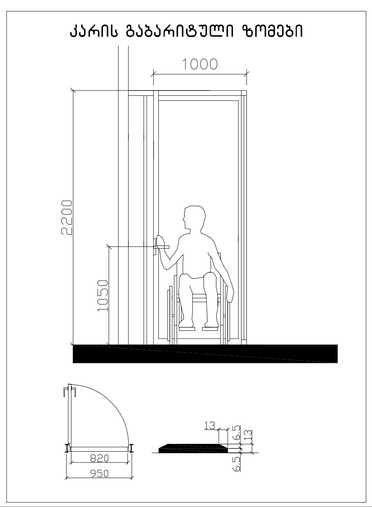

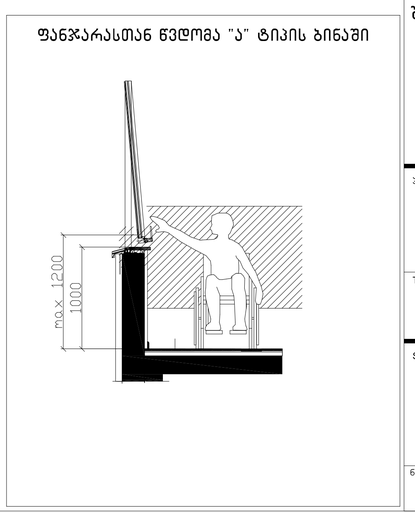

ორმხრივი კავშირის გამოყენების წესები, ნიშანი უნდა გაიკრას თავშესაფრის ფართობებთან

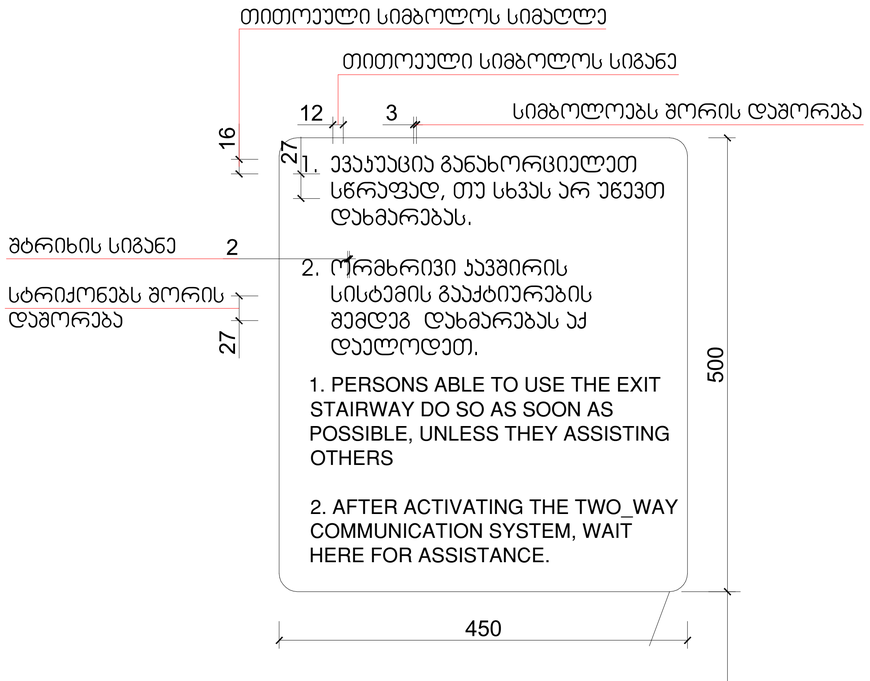

გზა-ჯიბის ამოსაცნობის ნიშანი, გზა-ჯიბის საზღვრებში, დერეფანში გამავალი კარის საჯეტის მომიჯნავედ

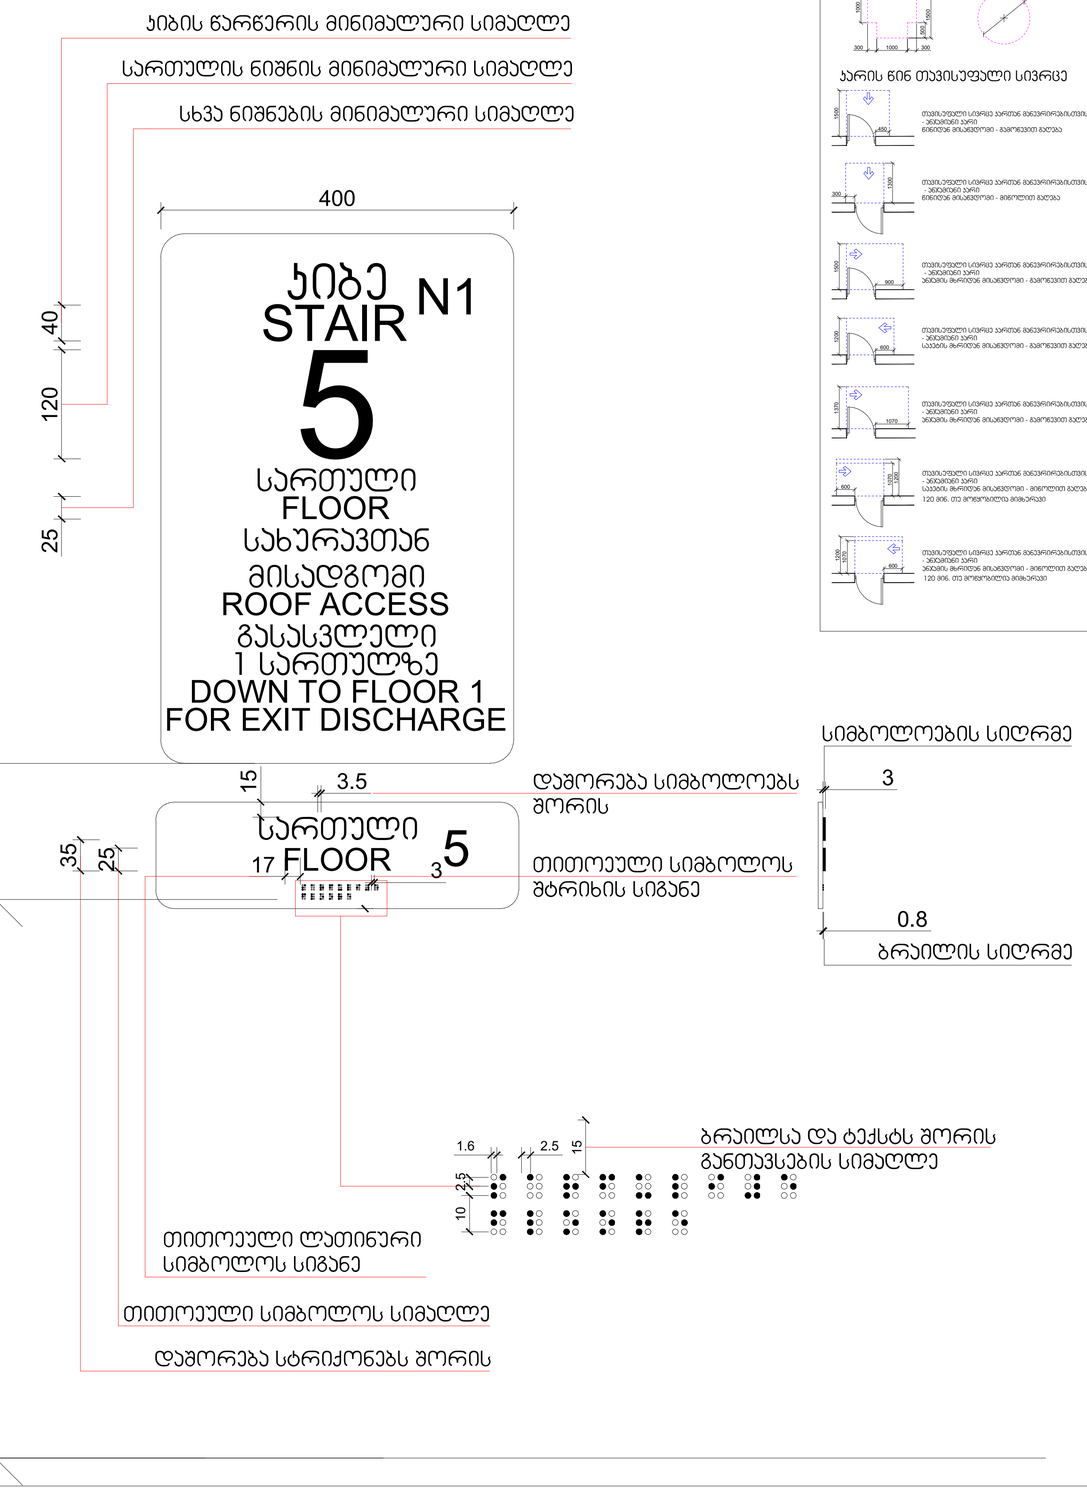

პირობითი ნიშნები

მრავალბინიანი საცხოვრებელი სახლი

ექსპლიკაცია

გამოყენებული პირობითი აღნიშვნები	
	საკადასტრო საზღვარი
-3.30	ნიშნული გეგმაზე
1	ჭრილის ხაზი
	ეტლის ცეცხლმდეგობის ხარისხი 1 საათი
	ეტლის ცეცხლმდეგობის ხარისხი 2 საათი
	გასასვლელამდე საჭირო მანძილი
	მისაბრძოლი სავლგზა
3.900 / 3.800	ნიშნული ჭრილზე, ფასადზე
	გაძლიერებული ბეტონის სტრუქტურული ელემენტები 2 სთ-იანი ხანძარმდეგობით (სვეტი, კედელი, ლიფტშახტა, გაჯებარჯის ფენილა
	ბეტონის ბლოკის 200 იანი კედელი
	ბეტონის ბლოკის 100 იანი კედელი
	შეხების აღმნიშვნელი
1	ღერძის ხაზი
L=11.8 m 10%	პანდუსის ქანობის მიმართებელი
	საკაფრო დაკავებულობა (სმ)
	საცხოვრებელი დაკავებულობა (სნ-2)
	სასანიტარო დაკავებულობა (სნ-2)
	წარმოსახვითი ხაზი

ნახაზის დასახელება

დამკვეთი

შპს "საქართველო-ისრაელის ბიზნეს ჯგუფი"

პროექტი:

მრავალბინიანი საცხოვრებელი სახლი

ქ. თბილისი, მუხიანის საცხოვრებელი რაიონის მიმდებარედ

TITLE:

SEAL:	შეასრულა:	ხელმძღვანელი:
	ა. სოფაძე	
	თარიღი:	17.06.2024
	ფასადები:	SHEET NO:
ნახაზის ნომ:	ფორმატი: A1	რევიზია:
		სტადია: ს.პ

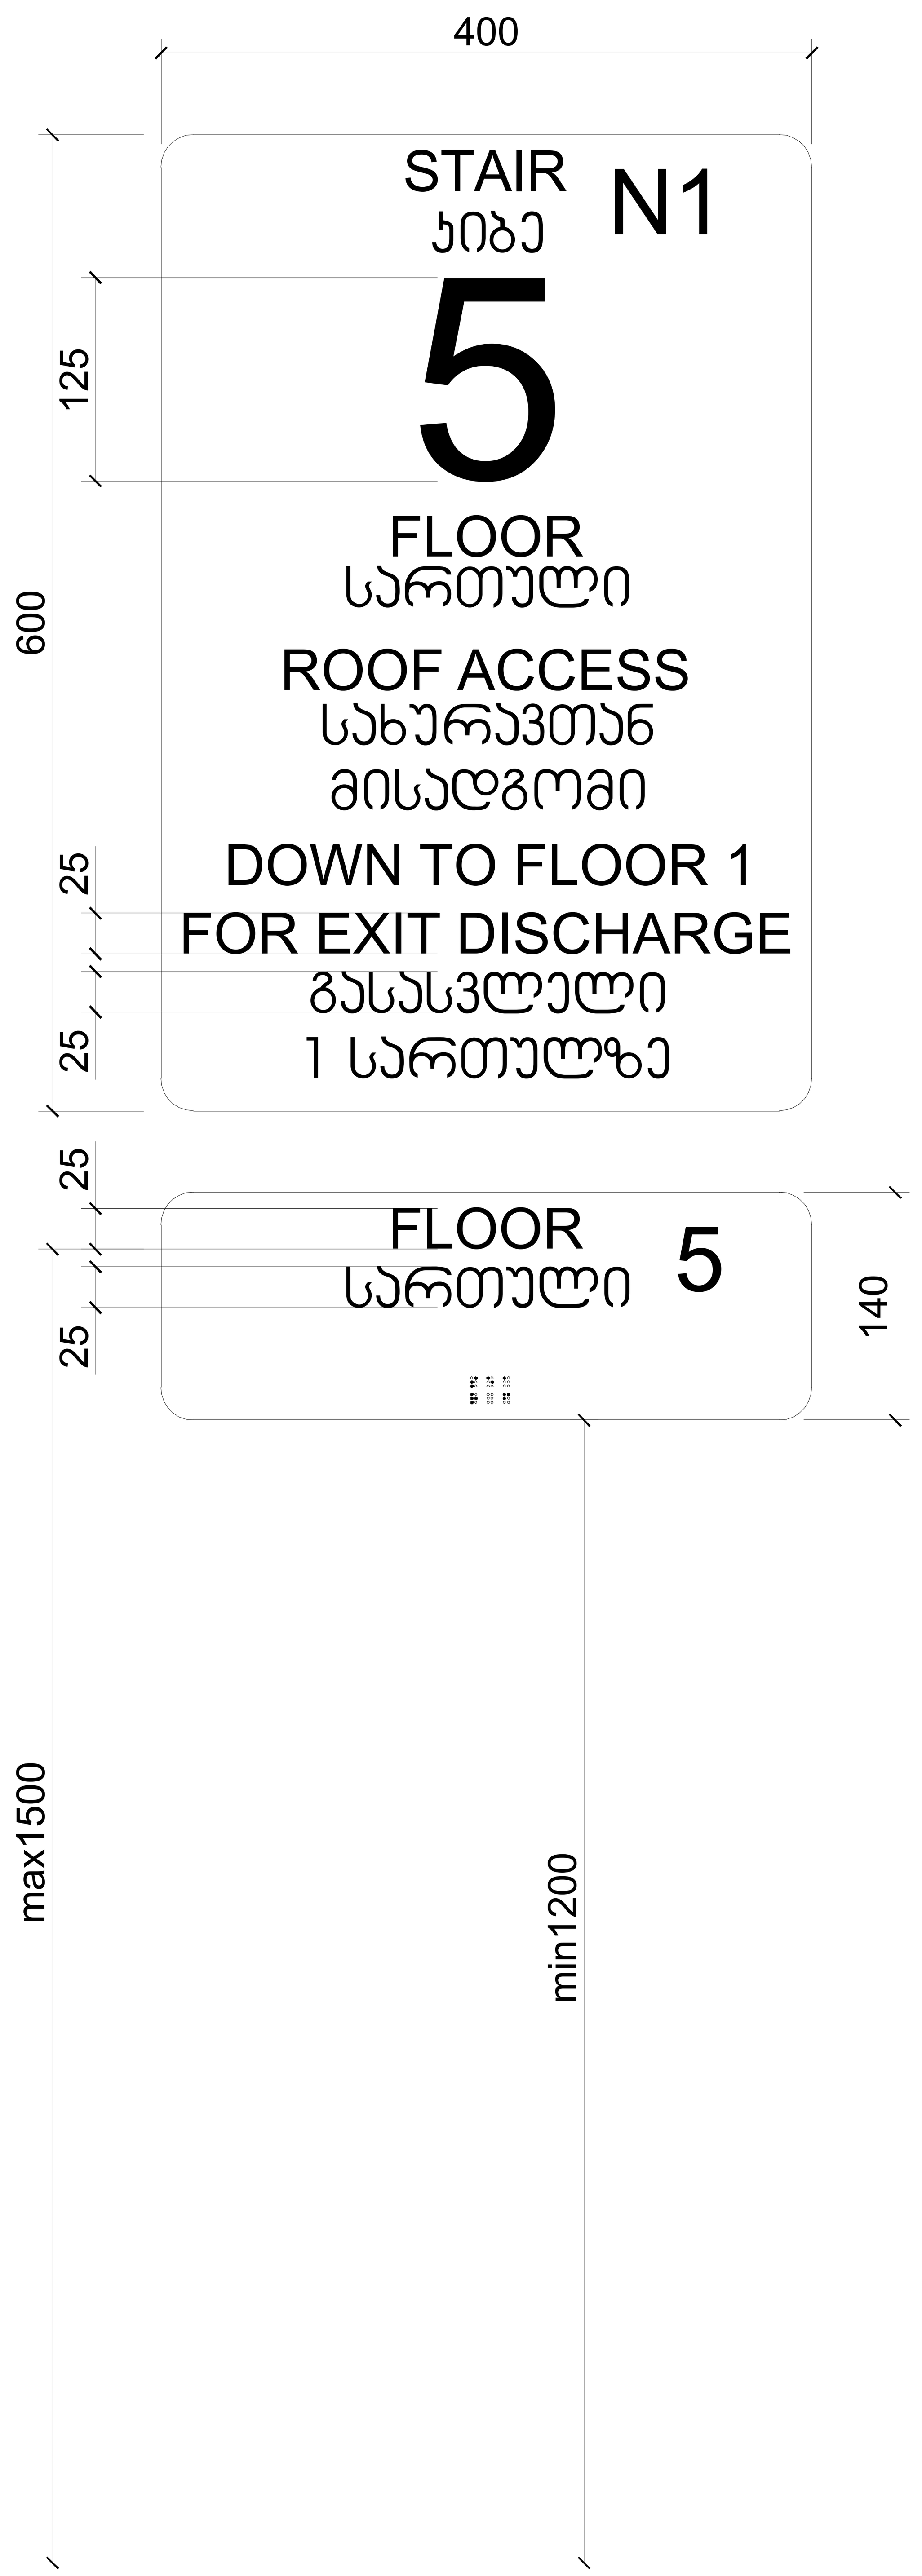

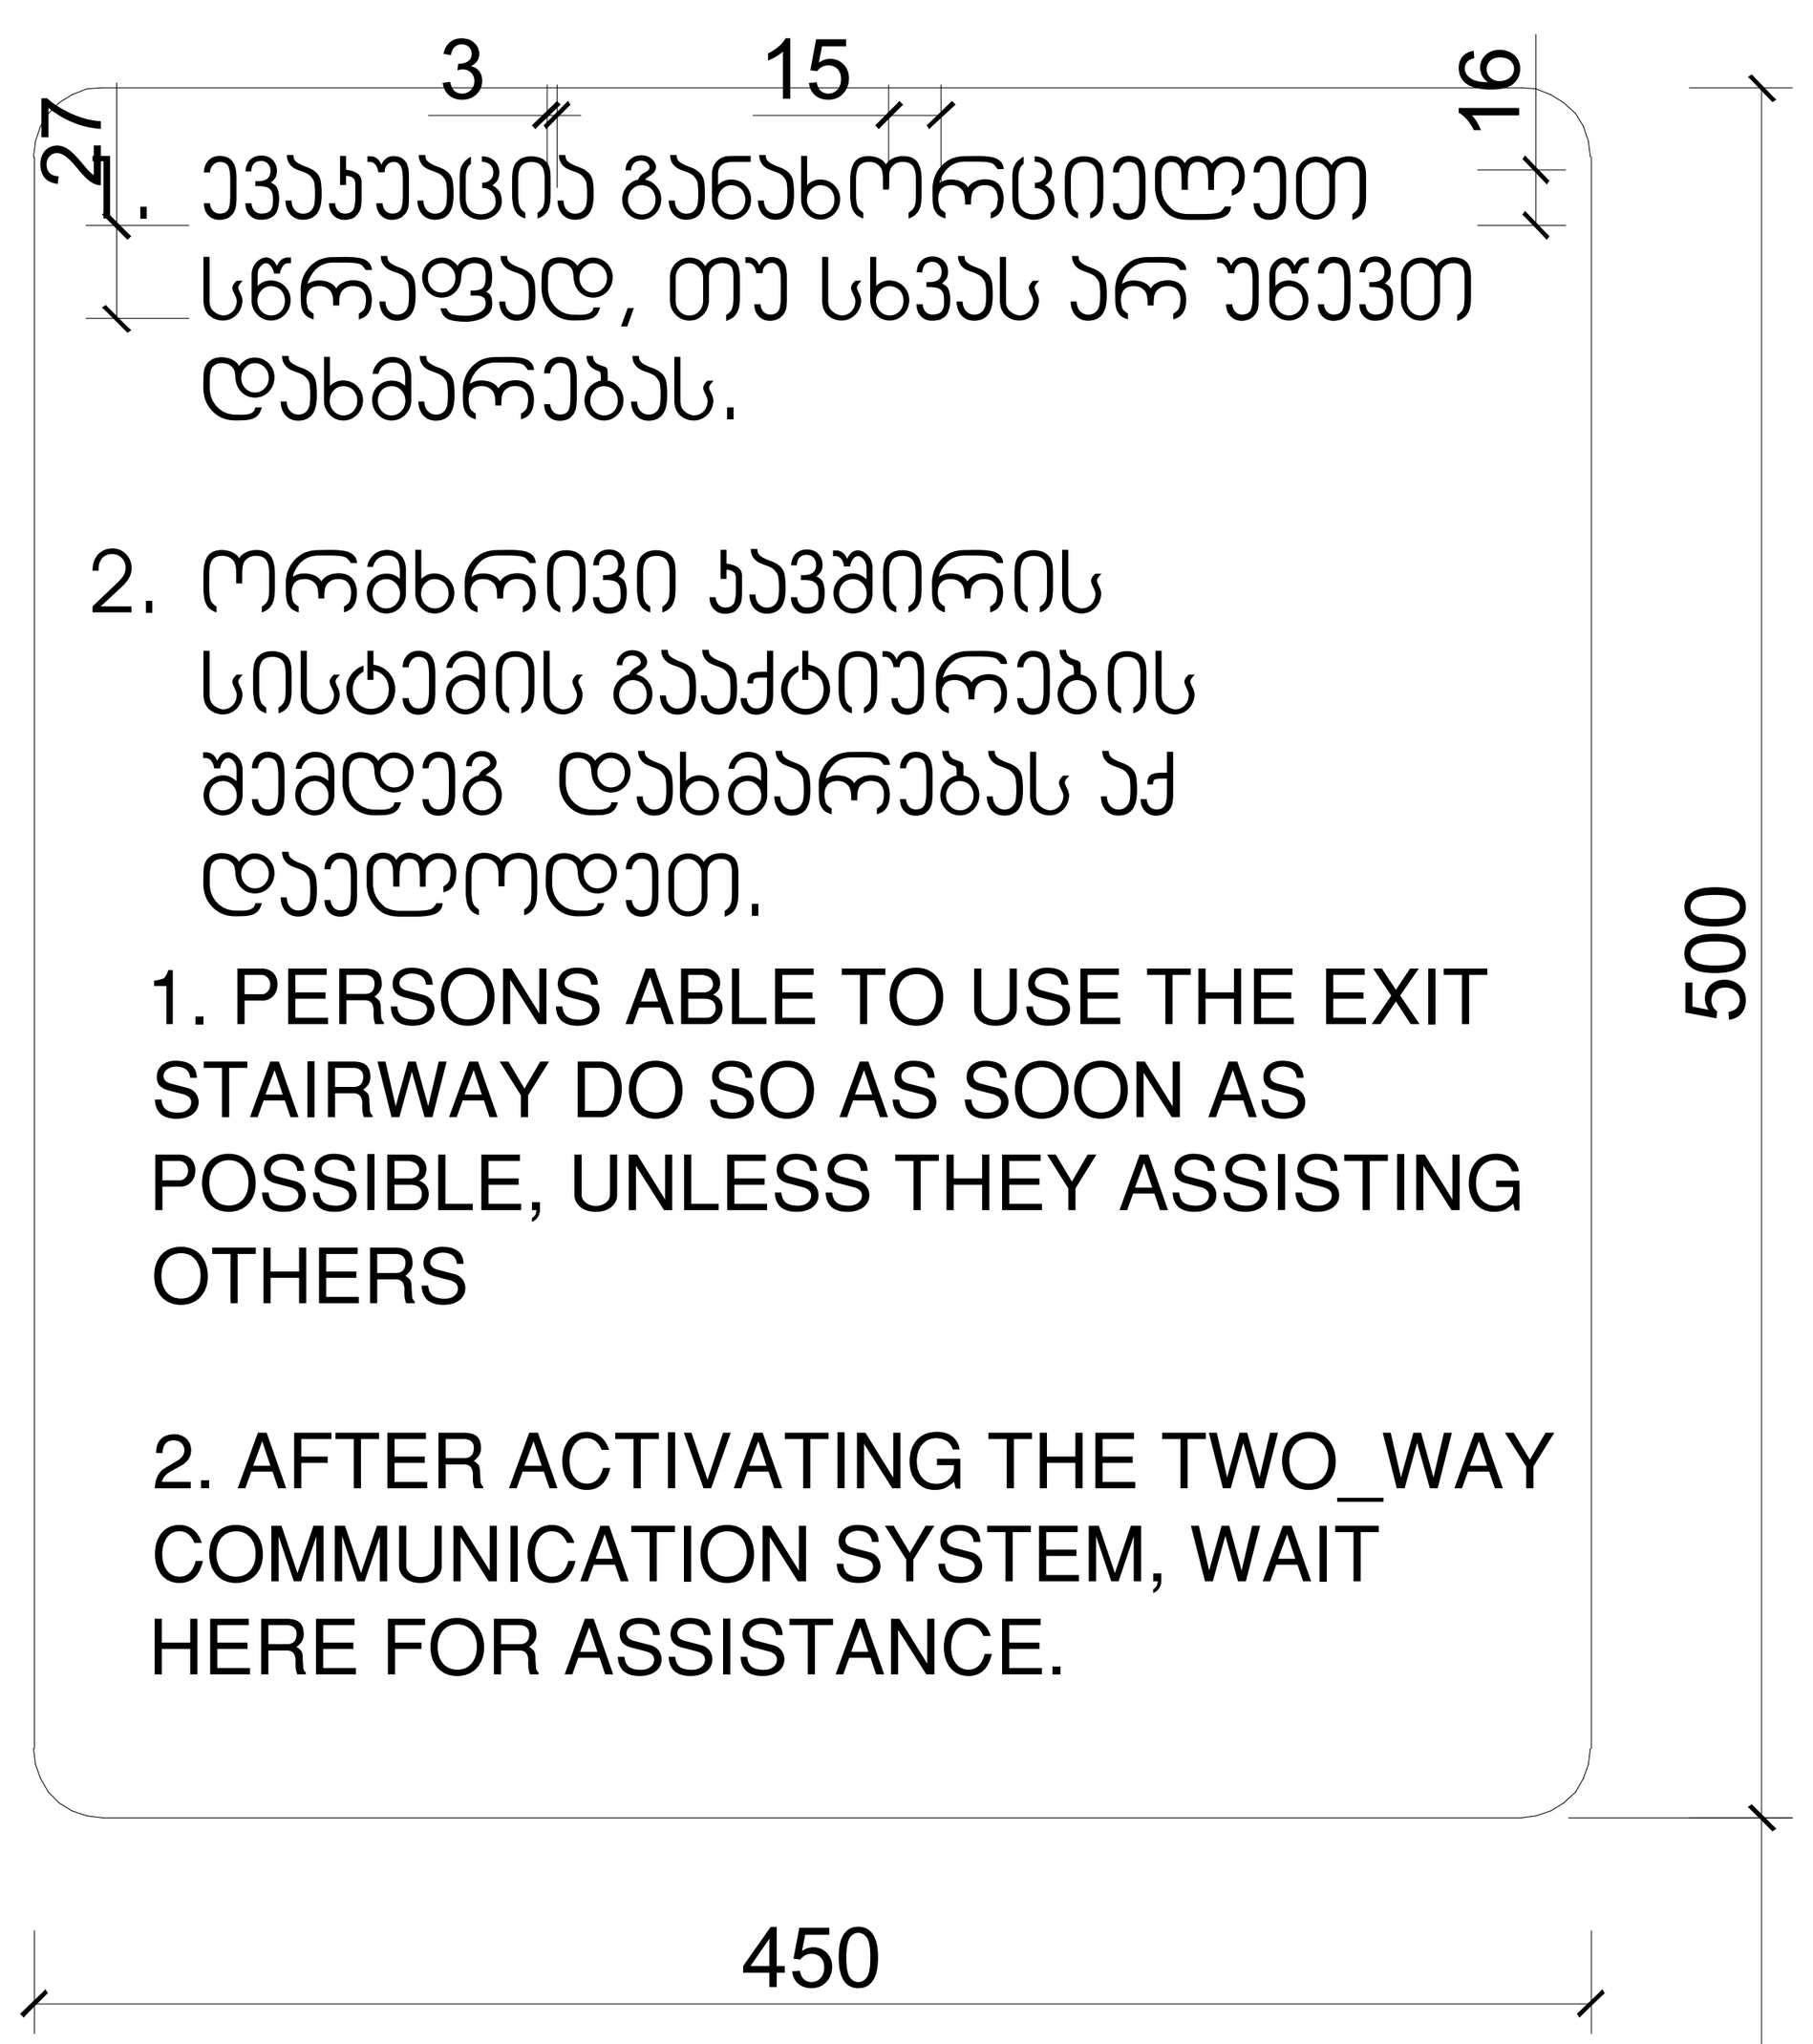





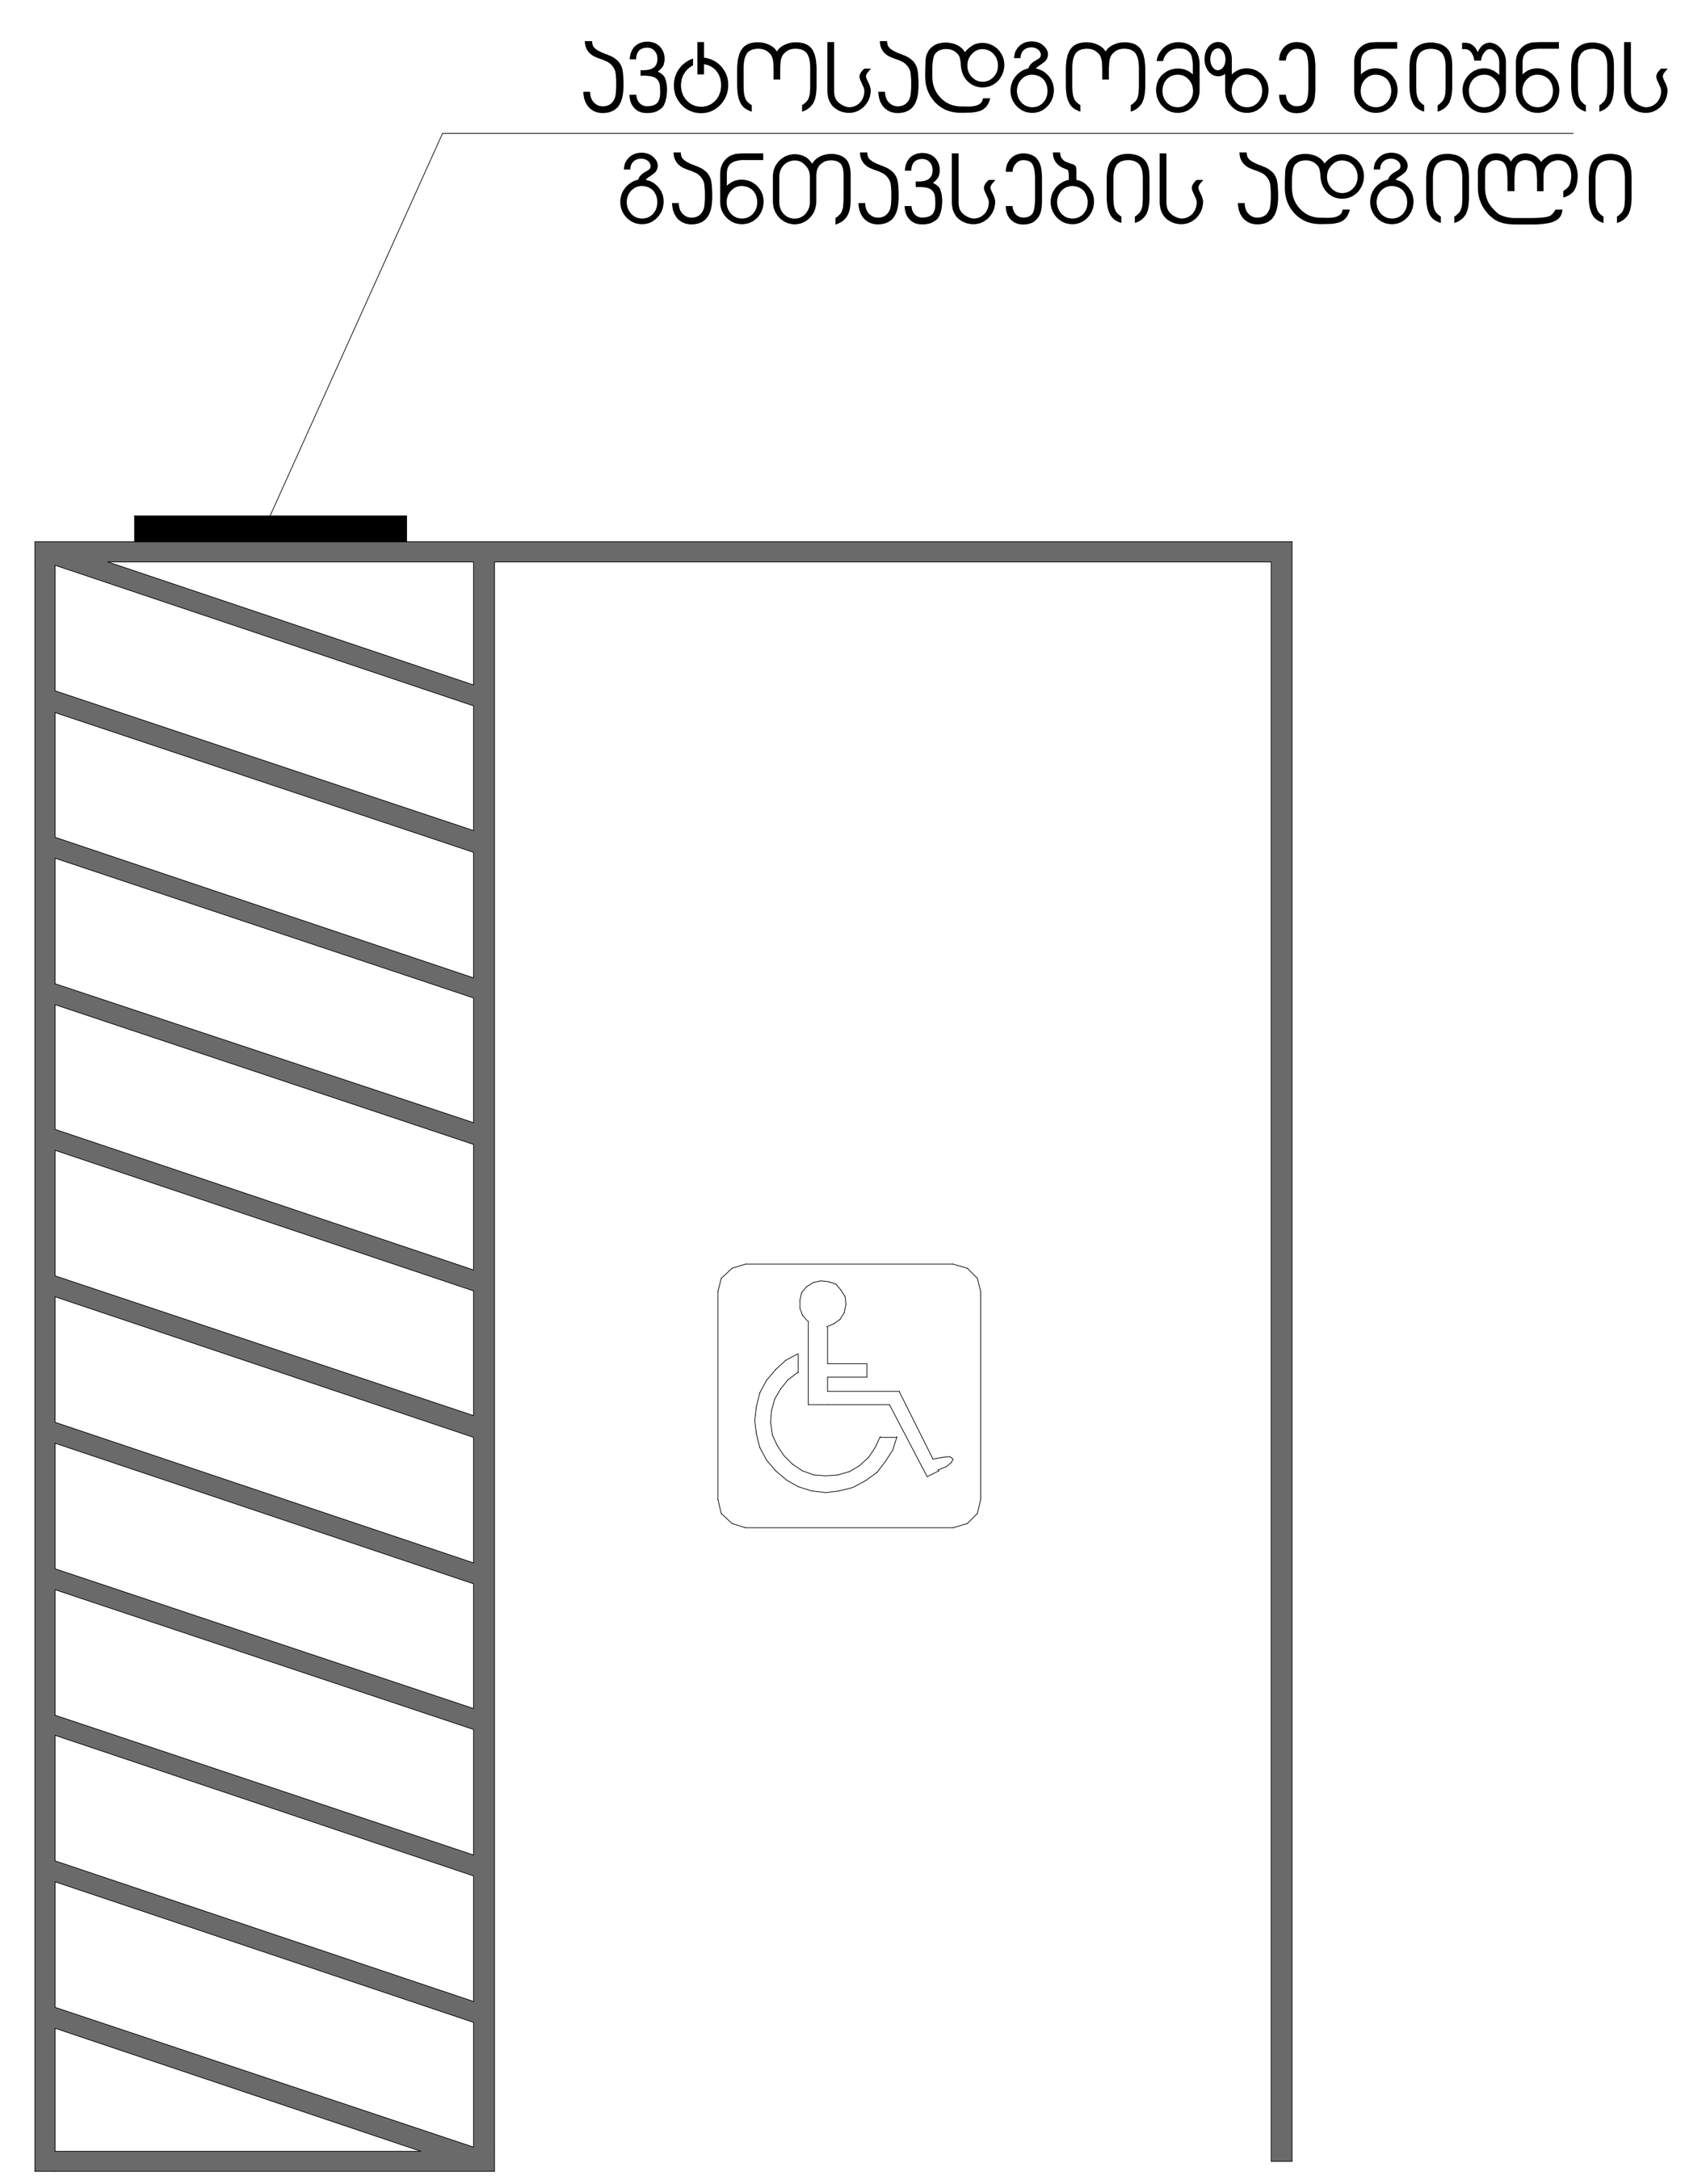

პირობითი ნიშნები

მისაწვდომი სვლაგეზი

მოსატრიალებელი სივრცეები

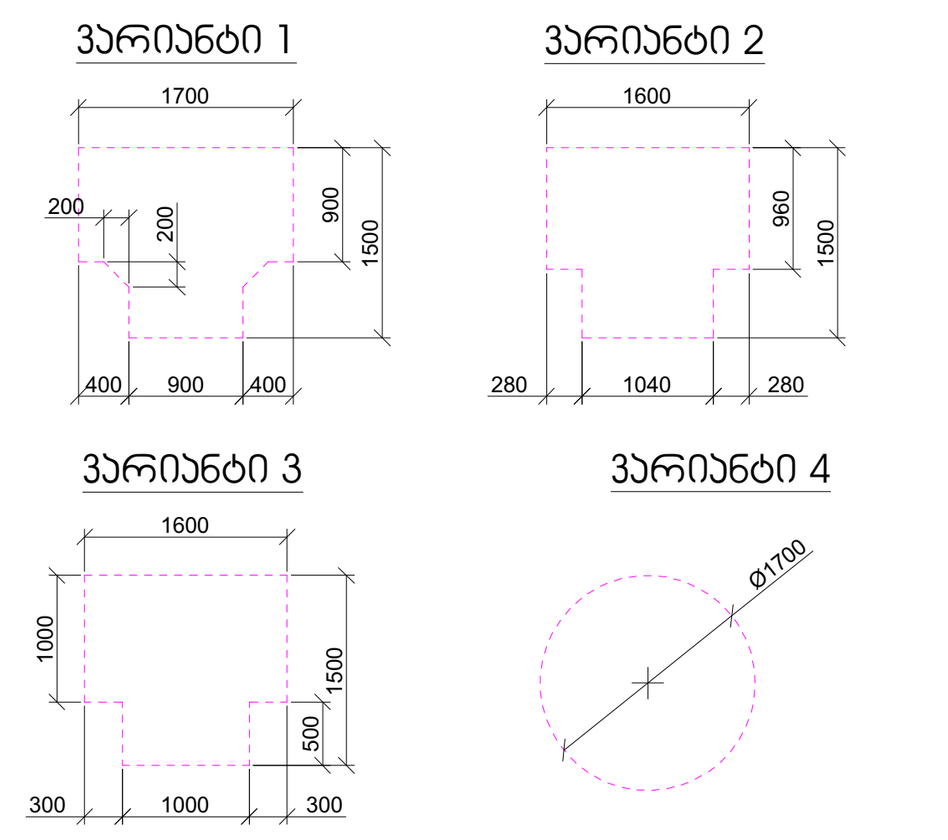

კარის წინ თავისუფალი სივრცე

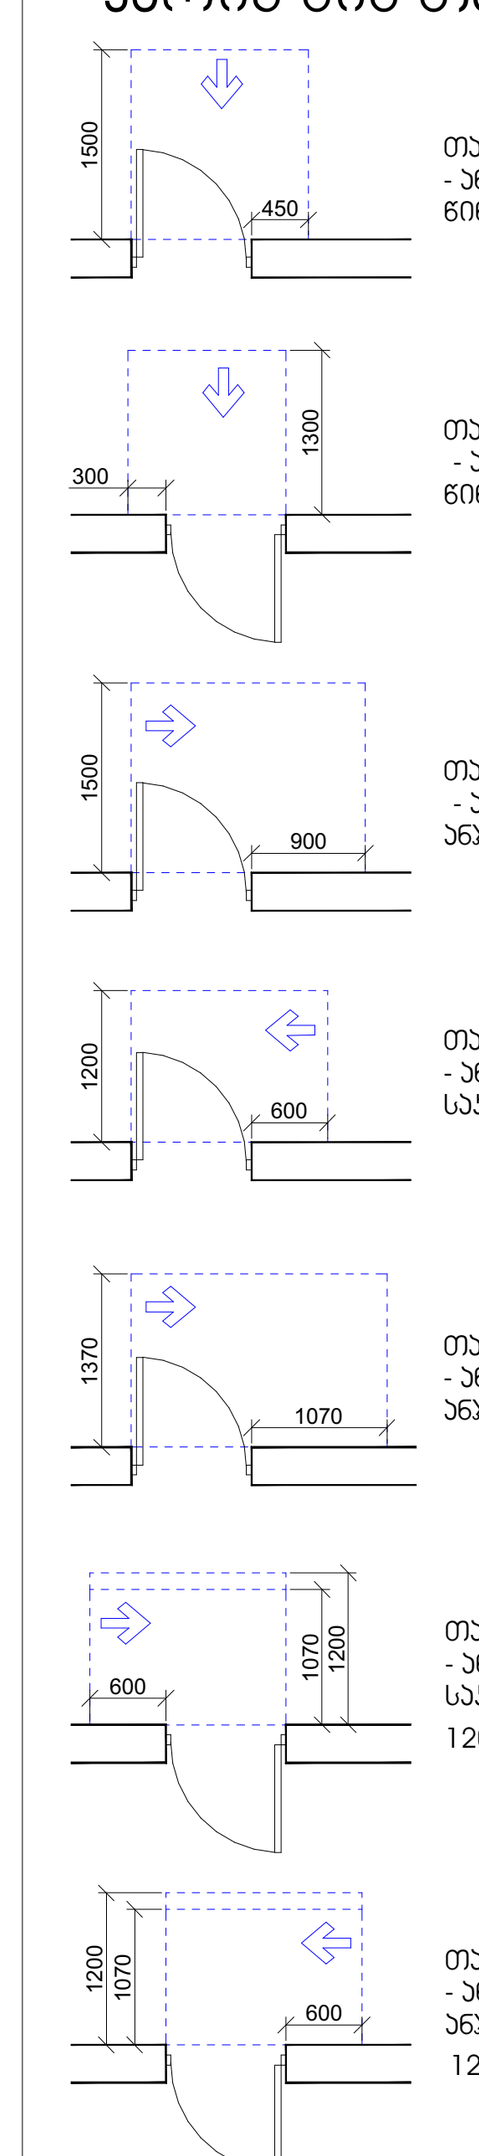

თავისუფალი სივრცე კართან მანევრირებისთვის
- ანჯამიანი კარი
წინიდან მისაწვდომი - გამოწევით გაღება

თავისუფალი სივრცე კართან მანევრირებისთვის
- ანჯამიანი კარი
წინიდან მისაწვდომი - მიწოლით გაღება

თავისუფალი სივრცე კართან მანევრირებისთვის
- ანჯამიანი კარი
ანჯამის მხრიდან მისაწვდომი - გამოწევით გაღება

თავისუფალი სივრცე კართან მანევრირებისთვის
- ანჯამიანი კარი
საკეტის მხრიდან მისაწვდომი - გამოწევით გაღება

თავისუფალი სივრცე კართან მანევრირებისთვის
- ანჯამიანი კარი
ანჯამის მხრიდან მისაწვდომი - გამოწევით გაღება

თავისუფალი სივრცე კართან მანევრირებისთვის
- ანჯამიანი კარი
საკეტის მხრიდან მისაწვდომი - მიწოლით გაღება
120 მინ. თუ მოწყობილია მიმხურავი

თავისუფალი სივრცე კართან მანევრირებისთვის
- ანჯამიანი კარი
ანჯამის მხრიდან მისაწვდომი - მიწოლით გაღება
120 მინ. თუ მოწყობილია მიმხურავი

მრავალბინიანი საცხოვრებელი სახლი

ექსპლიკაცია

გამოყენებული პირობითი აღნიშვნები	
	საკადასტრო საზღვარი
-3.30	ნიშნული გეგმაზე
1	ჭრილის ხაზი
	კედლის ცეცხლმედეგობის ხარისხი 1 საათი
	კედლის ცეცხლმედეგობის ხარისხი 2 საათი
	გასასვლელამდე სავალი მანძილი
	მისაწვდომი სვლაგეზი
+3.900 +3.800	ნიშნული ჭრილზე, ფასადზე
	გაძლიერებული ბეტონის სტრუქტურული ელემენტები 2 სთ-იანი ხანძარმედეგობით (სვეტი, კოჭი, დიაფრაგმა, გადახურვის ფილა
	ბეტონის ბლოკის 200 იანი კედელი
	ბეტონის ბლოკის 100 იანი კედელი
	შახტის აღმნიშვნელი
1	ღერძის ხაზი
L=11.8 m 10%	პანდუსის ქანობის მაჩვენებელი
	სავაჭრო დაკავებულობა (ს3)
	საცხოვრებელი დაკავებულობა (სც-2)
	სასაწყობო დაკავებულობა (სწ-2)
	წარმოსახვითი ხაზი

ნახაზის დასახელება

დამკვეთი

შპს "საქართველო-ისრაელის ბიზნეს ჯგუფი"

პროექტი:

მრავალბინიანი საცხოვრებელი სახლი

ქ. თბილისი, მუხიანის საცხოვრებელი რაიონის მიმდებარედ

TITLE:

SEAL:	შეასრულა:	ხელმოწერა:
	მ. სომხიშვილი	
	თარიღი:	17.06.2024
	მასშტაბი:	SHEET NO:

ნახაზის ნომ:	ფორმატი:	რევიზია:	სტადია:
	A1		ს.პ

გასასვლელის განათებული ნიშანი

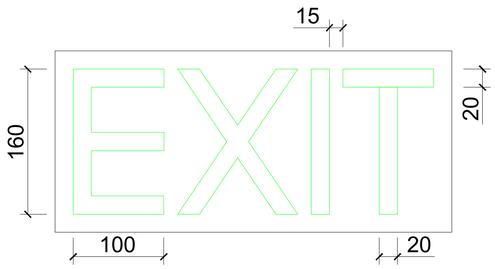

განათებული ნიშანი თავშესაფრის ფართობთან მიმავალ ჯართან

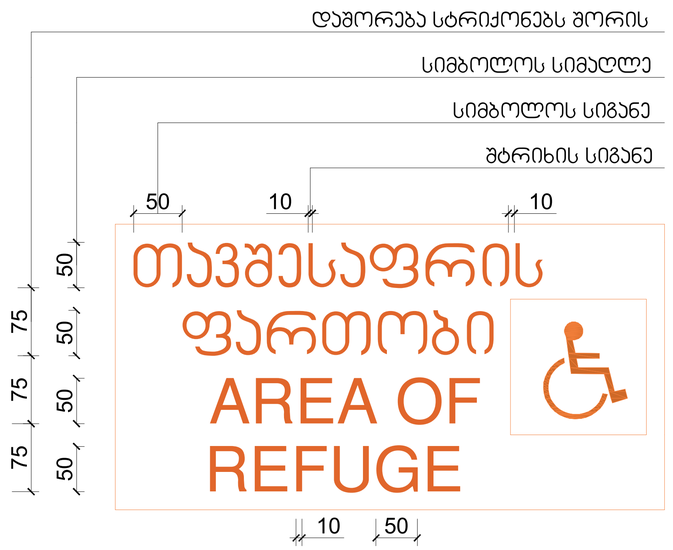

ნიშანი ამობურცული სიმბოლოებით და ბრაილით გზა-ჯიბის შესასვლელთან და გარეთ გამავალ ყველა ჯართან

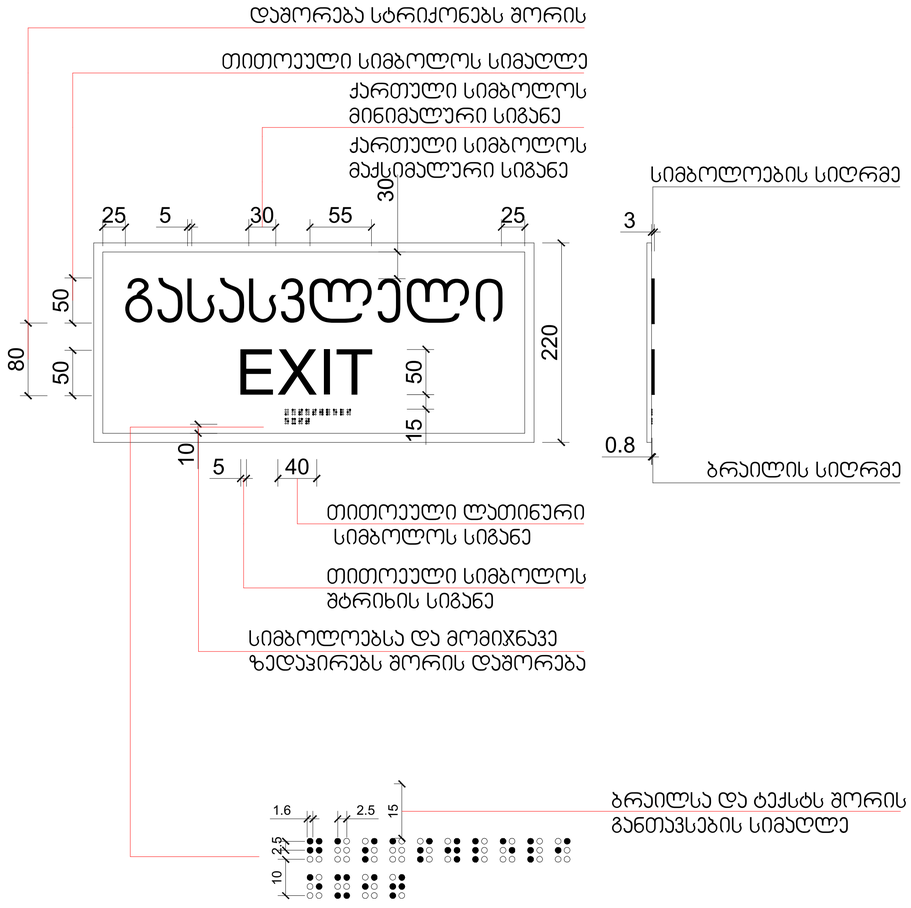

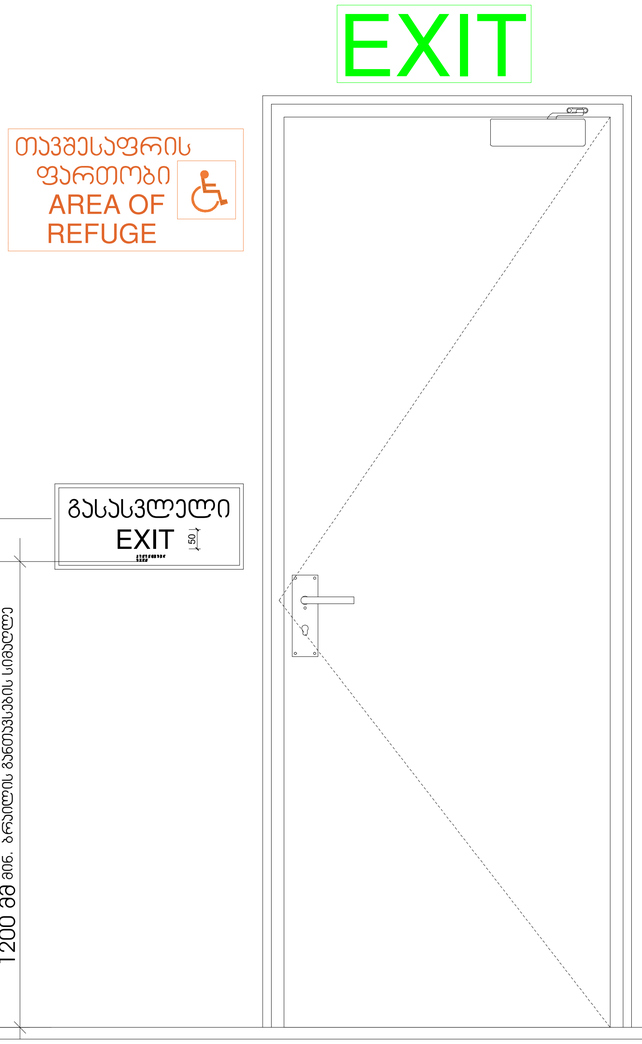

პირობითი ნიშნები


მოსატრიალებელი სივრცეები

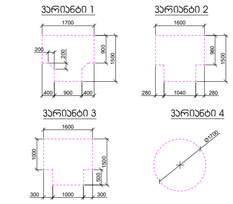

ჯარის წინ თავისუფალი სივრცე

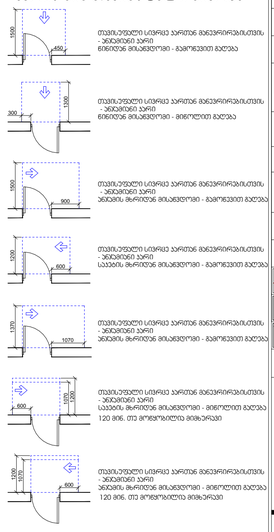

გამოყენებული პირობითი აღნიშვნები	
	საკვლასტრო საზღვარი
-3.30	ნიშნული გეგმაზე
1	ჭრილის ხაზი
	გასასვლელამდე საავლი მანძილი
3.900 / 3.800	ნიშნული ჭრილზე, ფასადზე
	ბეტონის ბლოკის 200 იანი კედელი
	ბეტონის ბლოკის 100 იანი კედელი
	შეხების აღმნიშვნელი
1	ღერძის ხაზი
L=11.8 m 10%	პანდუსის ქანობის მიმვენებელი
	ნარმოსახვითი ხაზი

მრავალბინიანი საცხოვრებელი სახლი

ექსპლიკაცია

ნახაზის დასახელება

დამკვეთი

შპს "საქართველო-ისრაელის ბიზნეს ჯგუფი"

პროექტი:

მრავალბინიანი საცხოვრებელი სახლი

ქ. თბილისი, მუხიანის საცხოვრებელი რაიონის მიმდებარედ

TITLE:

SEAL:	მასშტაბი:	ხელმოწერა:	
	ს. ოთხმხედრი		
	თარიღი:	17.06.2024	
	ფაილის:	SHEET NO:	
ნახაზის ნომ:	ფორმატი: A1	რევიზია:	ს.ა