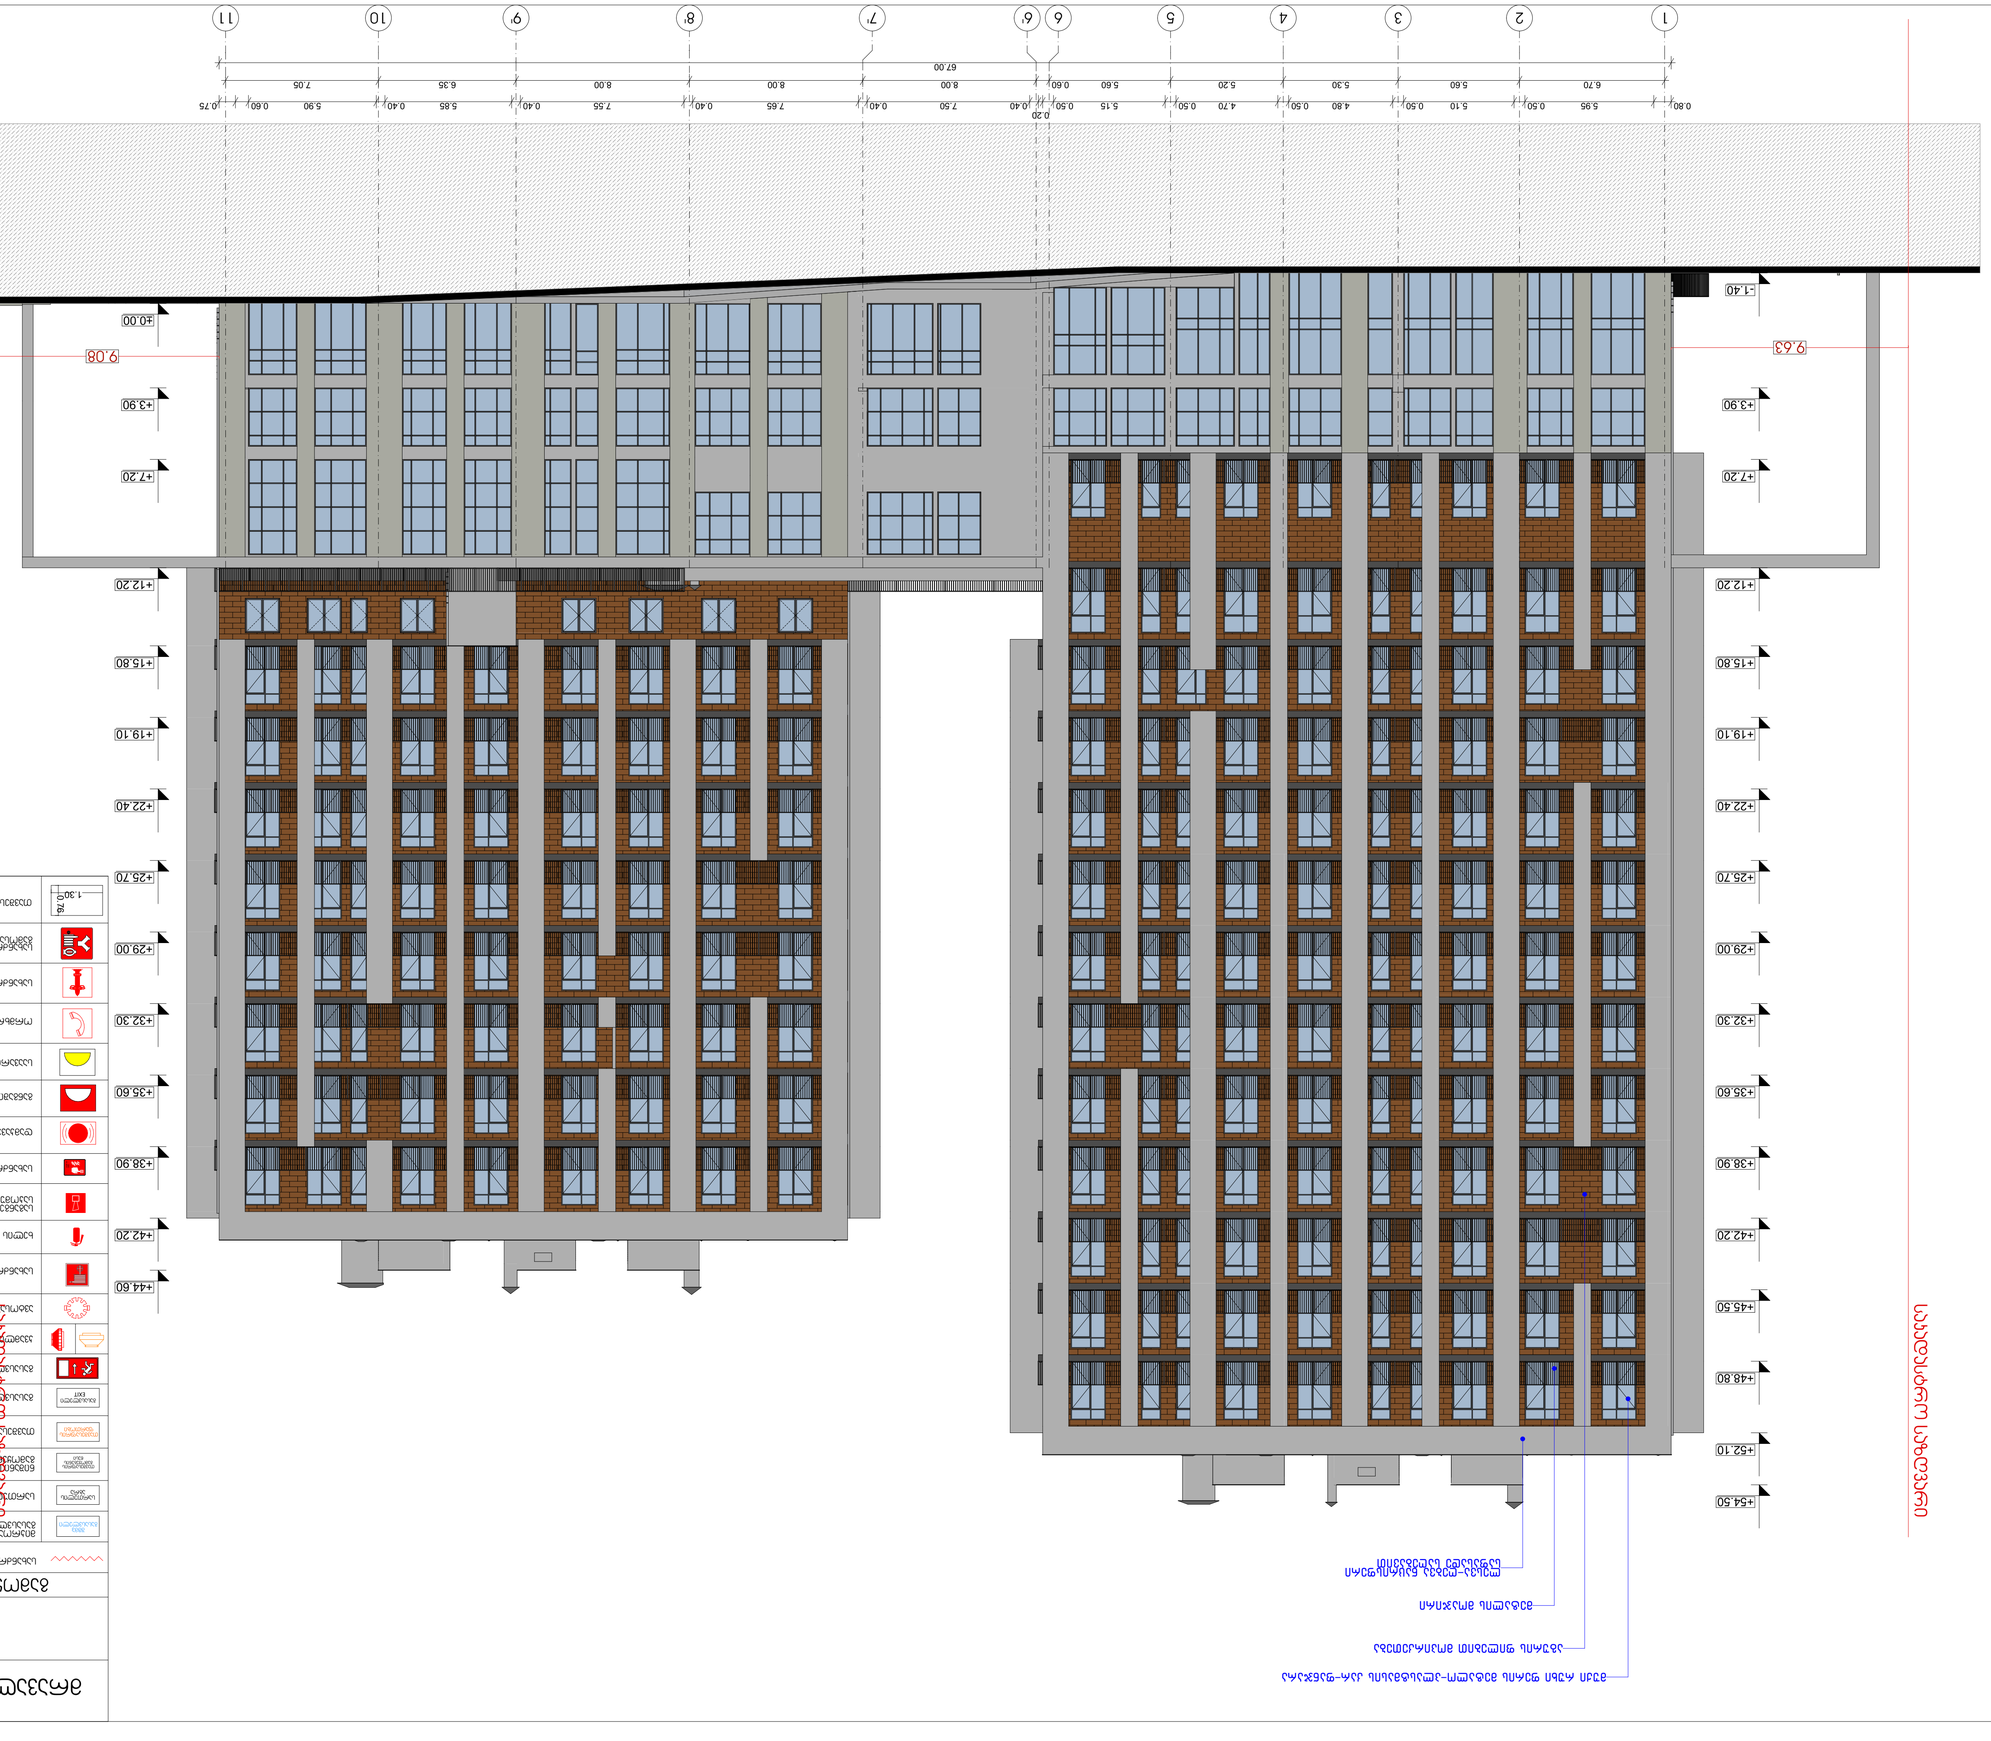









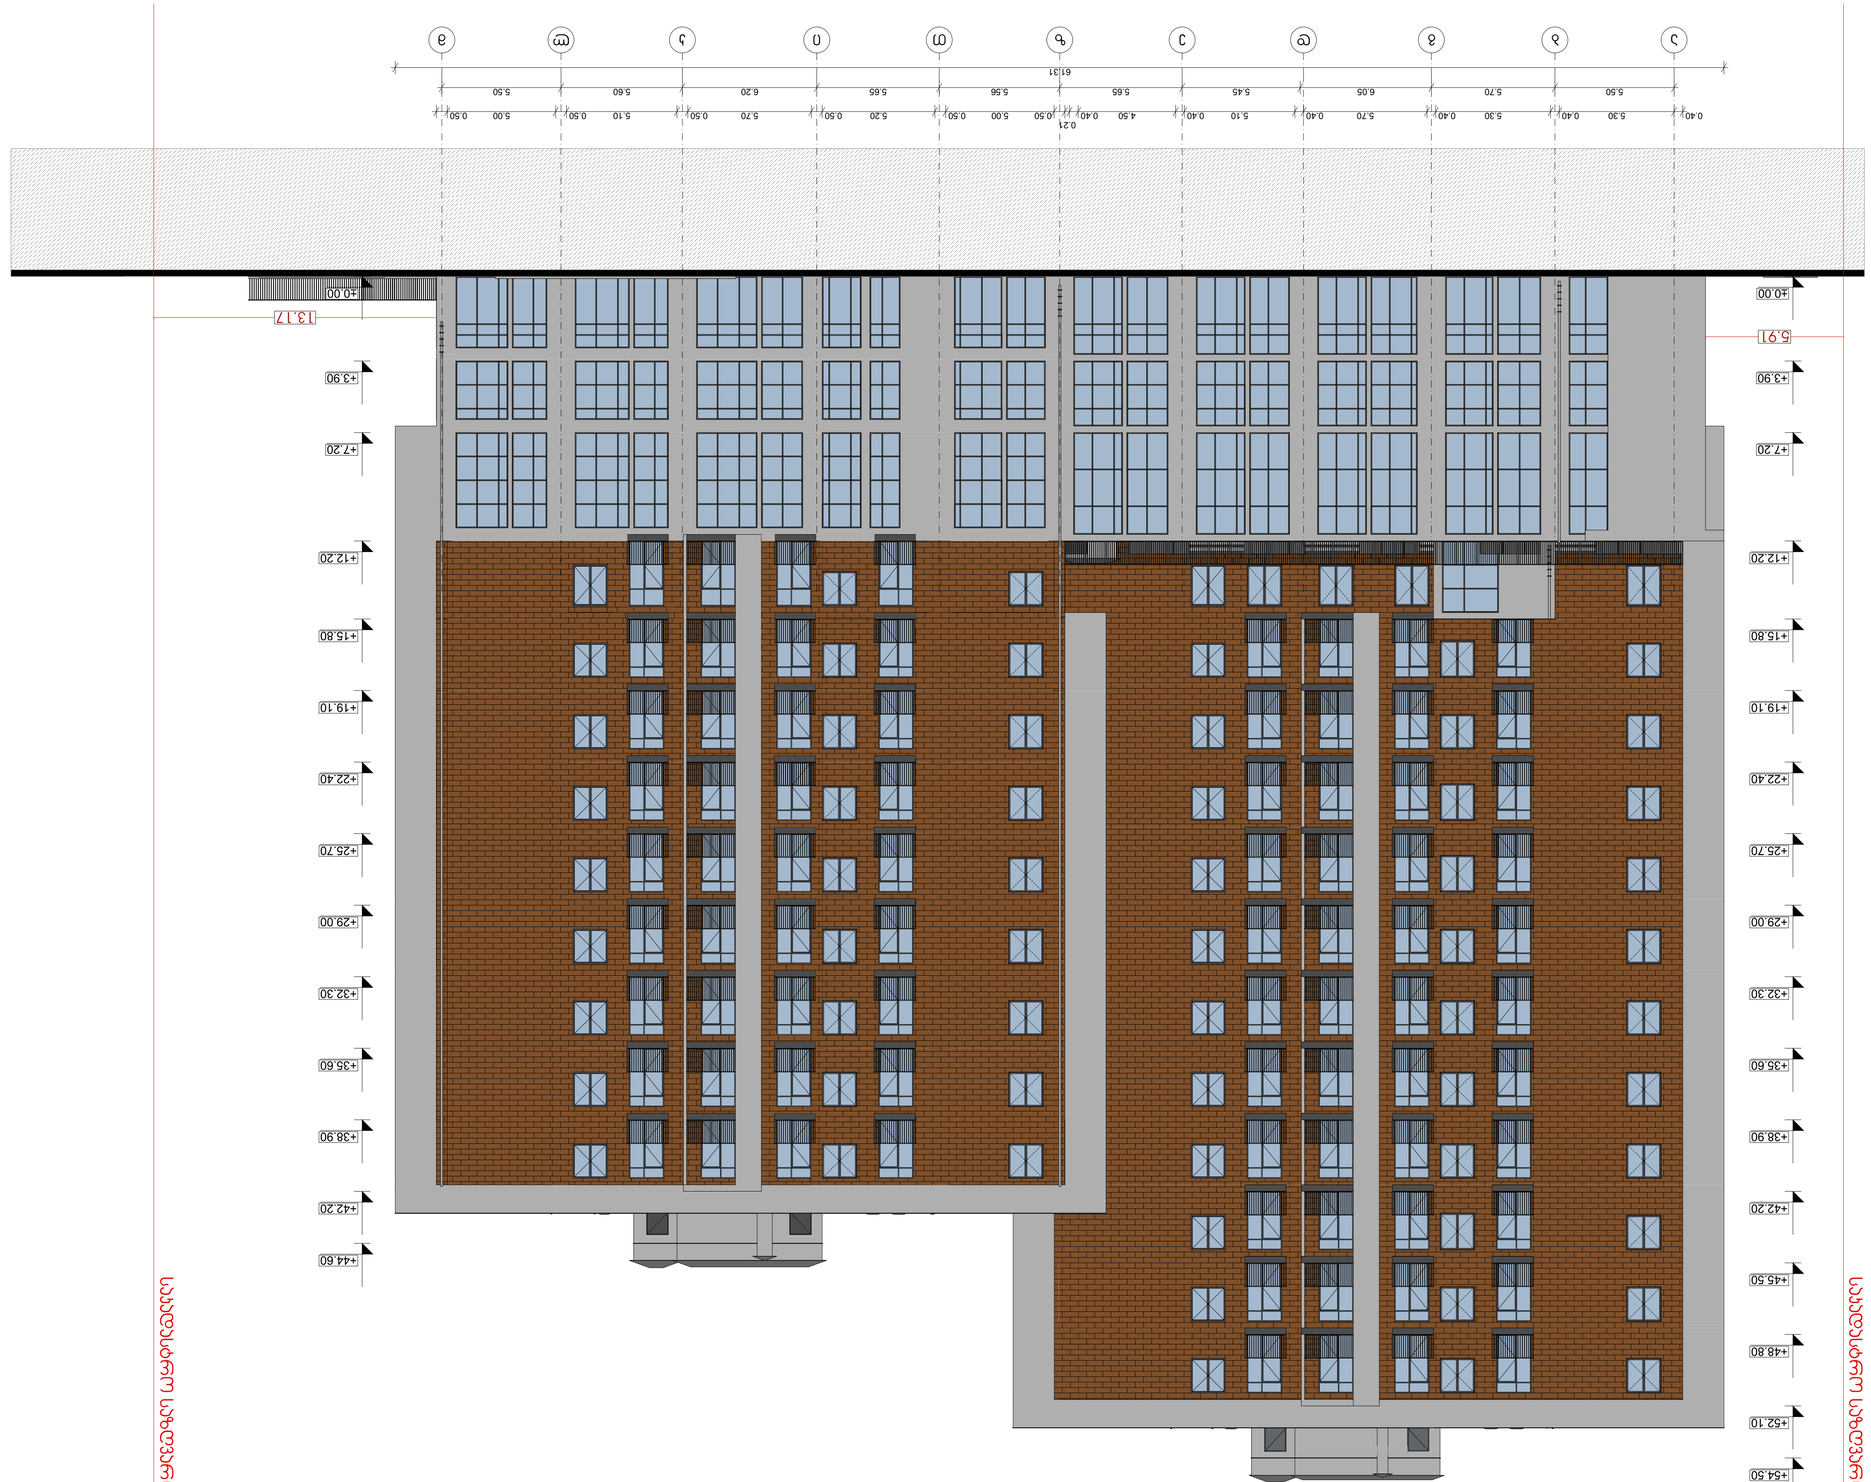


ფასადი ორიენტირებული ნახატი

ფასადების ორიენტირებული ნახატი

ნაგებობის ფასადის ან ფასადების ორიენტირებული ნახატი	

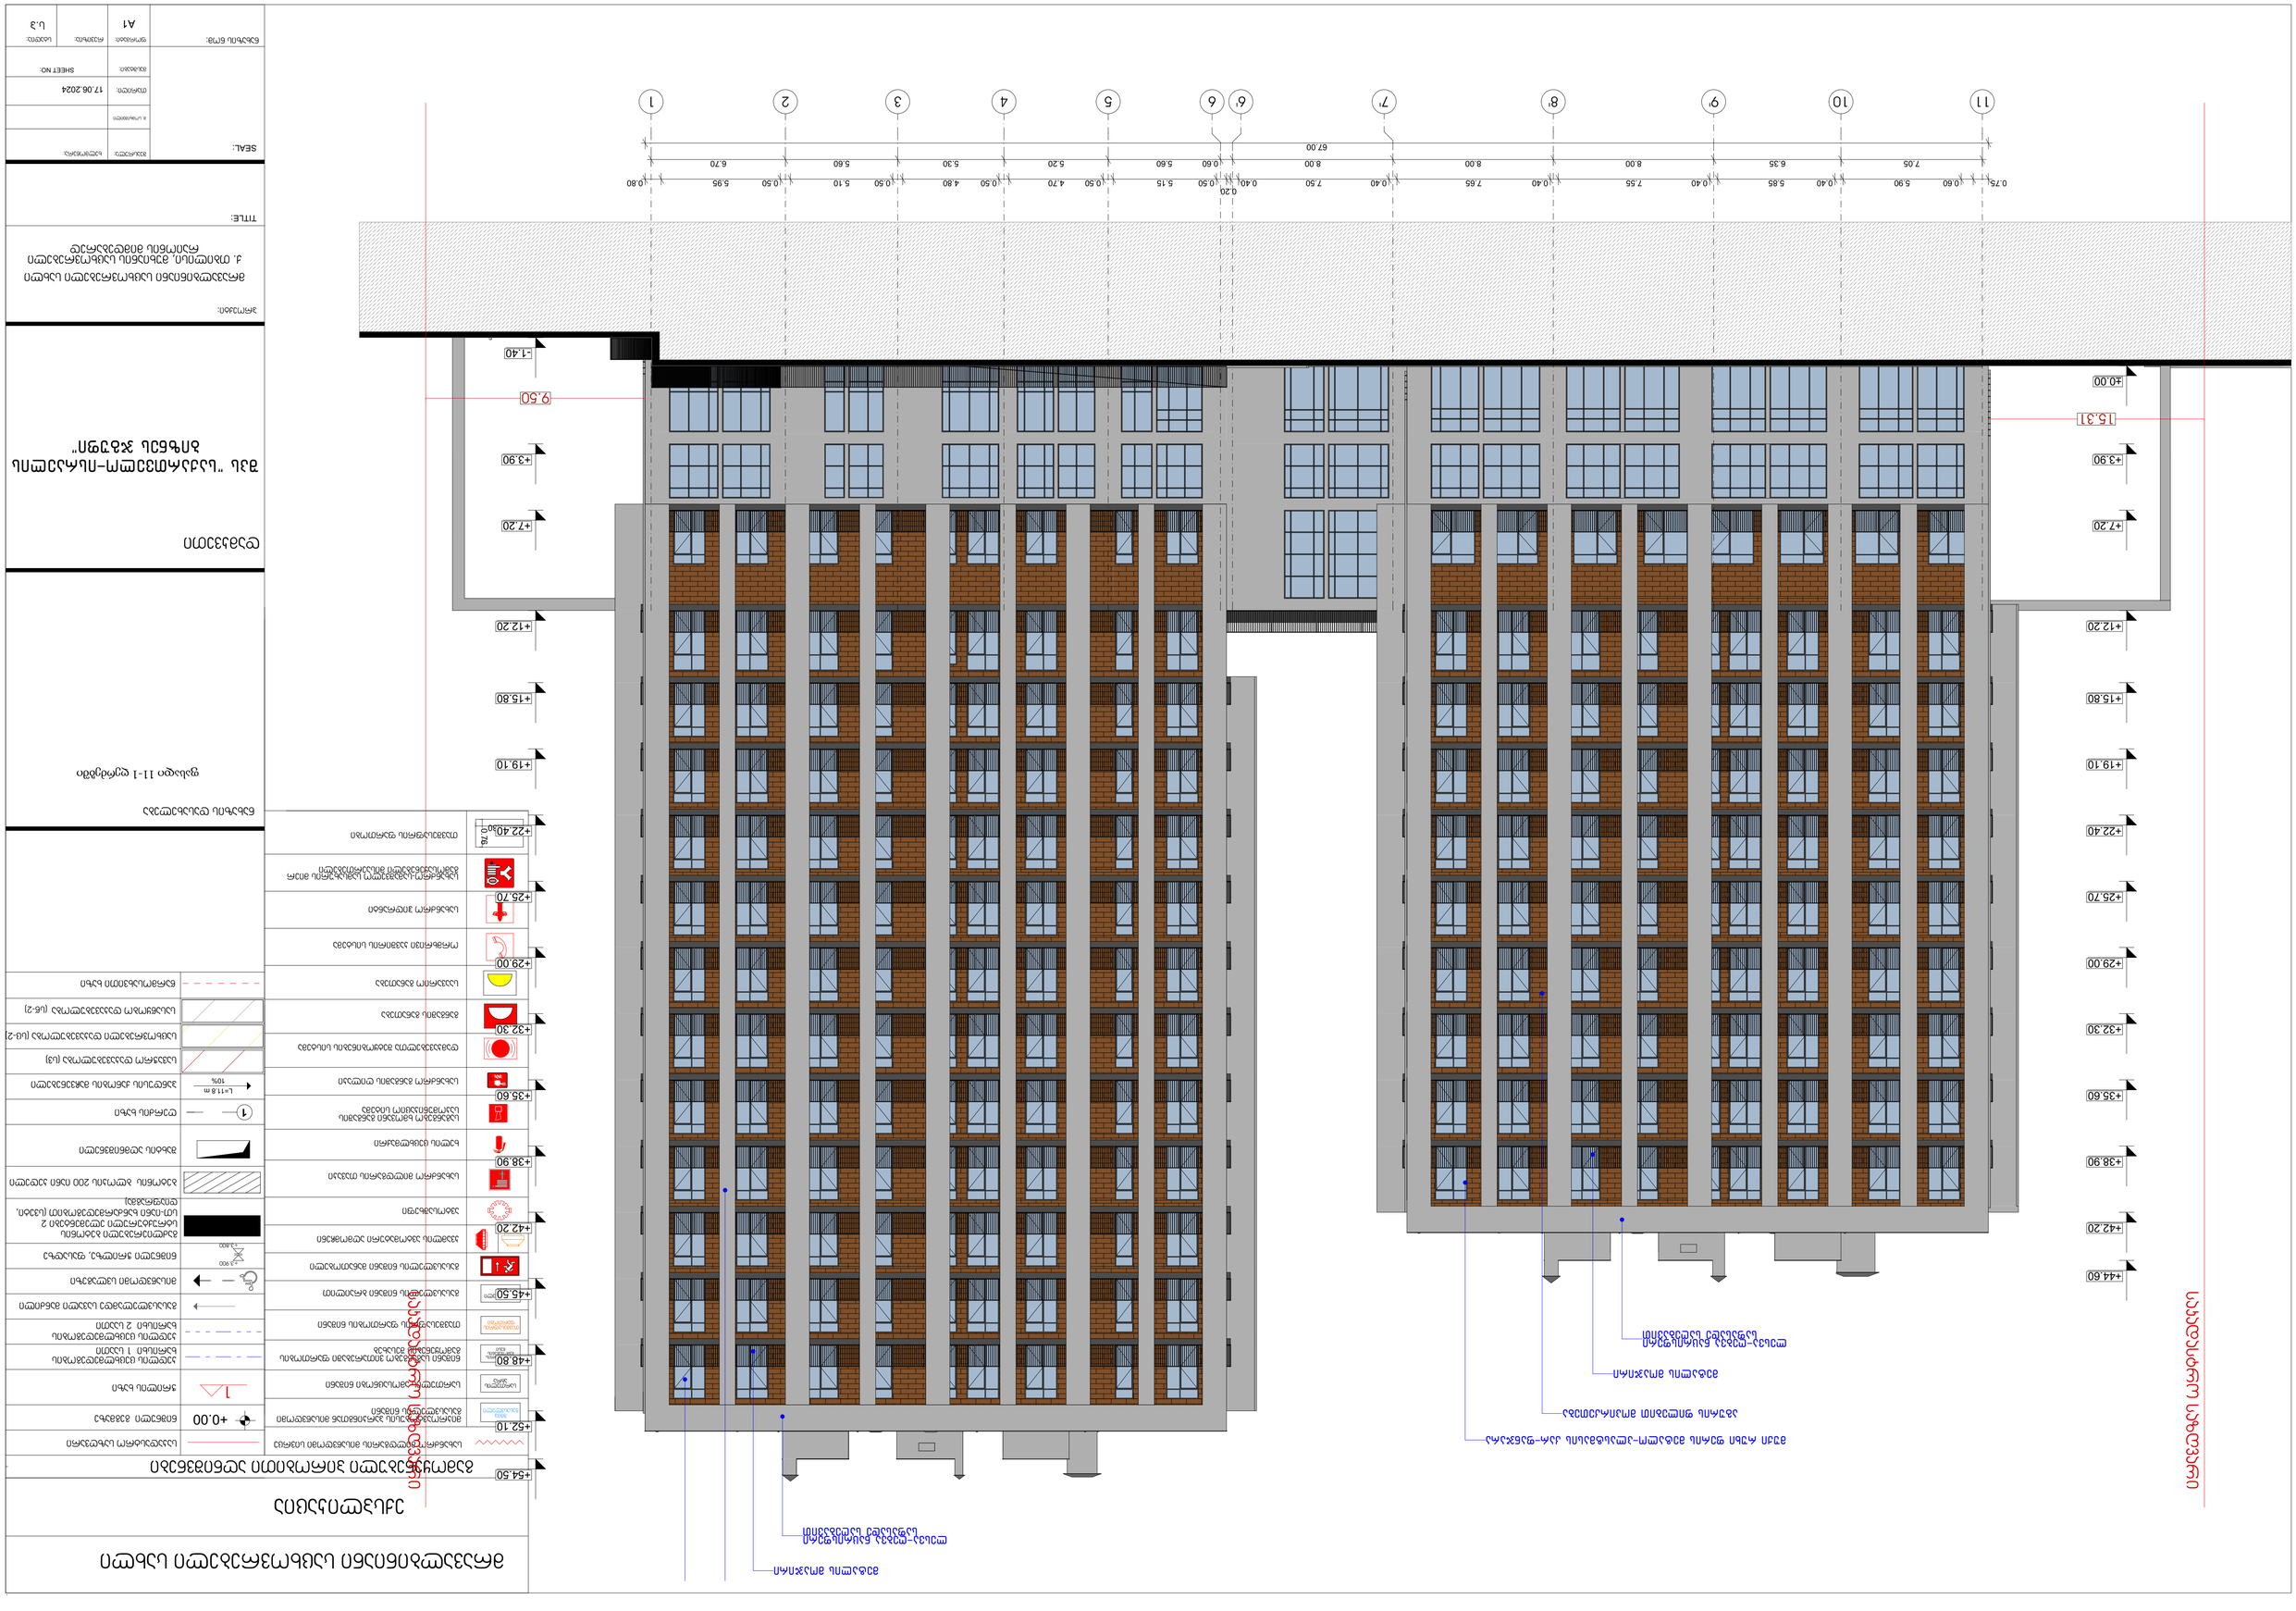
0.75 0.60 5.90 0.40 6.85 0.40 7.05 6.35 8.00 0.40 7.55 8.00 0.40 7.65 8.00 0.40 7.50 0.40 8.00 0.20 0.50 0.60 5.15 0.50 5.60 5.20 0.50 4.70 5.20 0.50 4.80 5.30 0.50 5.10 5.60 0.50 5.95 6.70 0.80
67.00
11 10 9' 8' 7' 6' 6 5 4 3 2 1
+44.60 +42.20 +38.90 +35.60 +32.30 +29.00 +25.70 +22.40 +19.10 +15.80 +12.20 +7.20 +3.90 ±0.00 -1.40
15.31
9.50

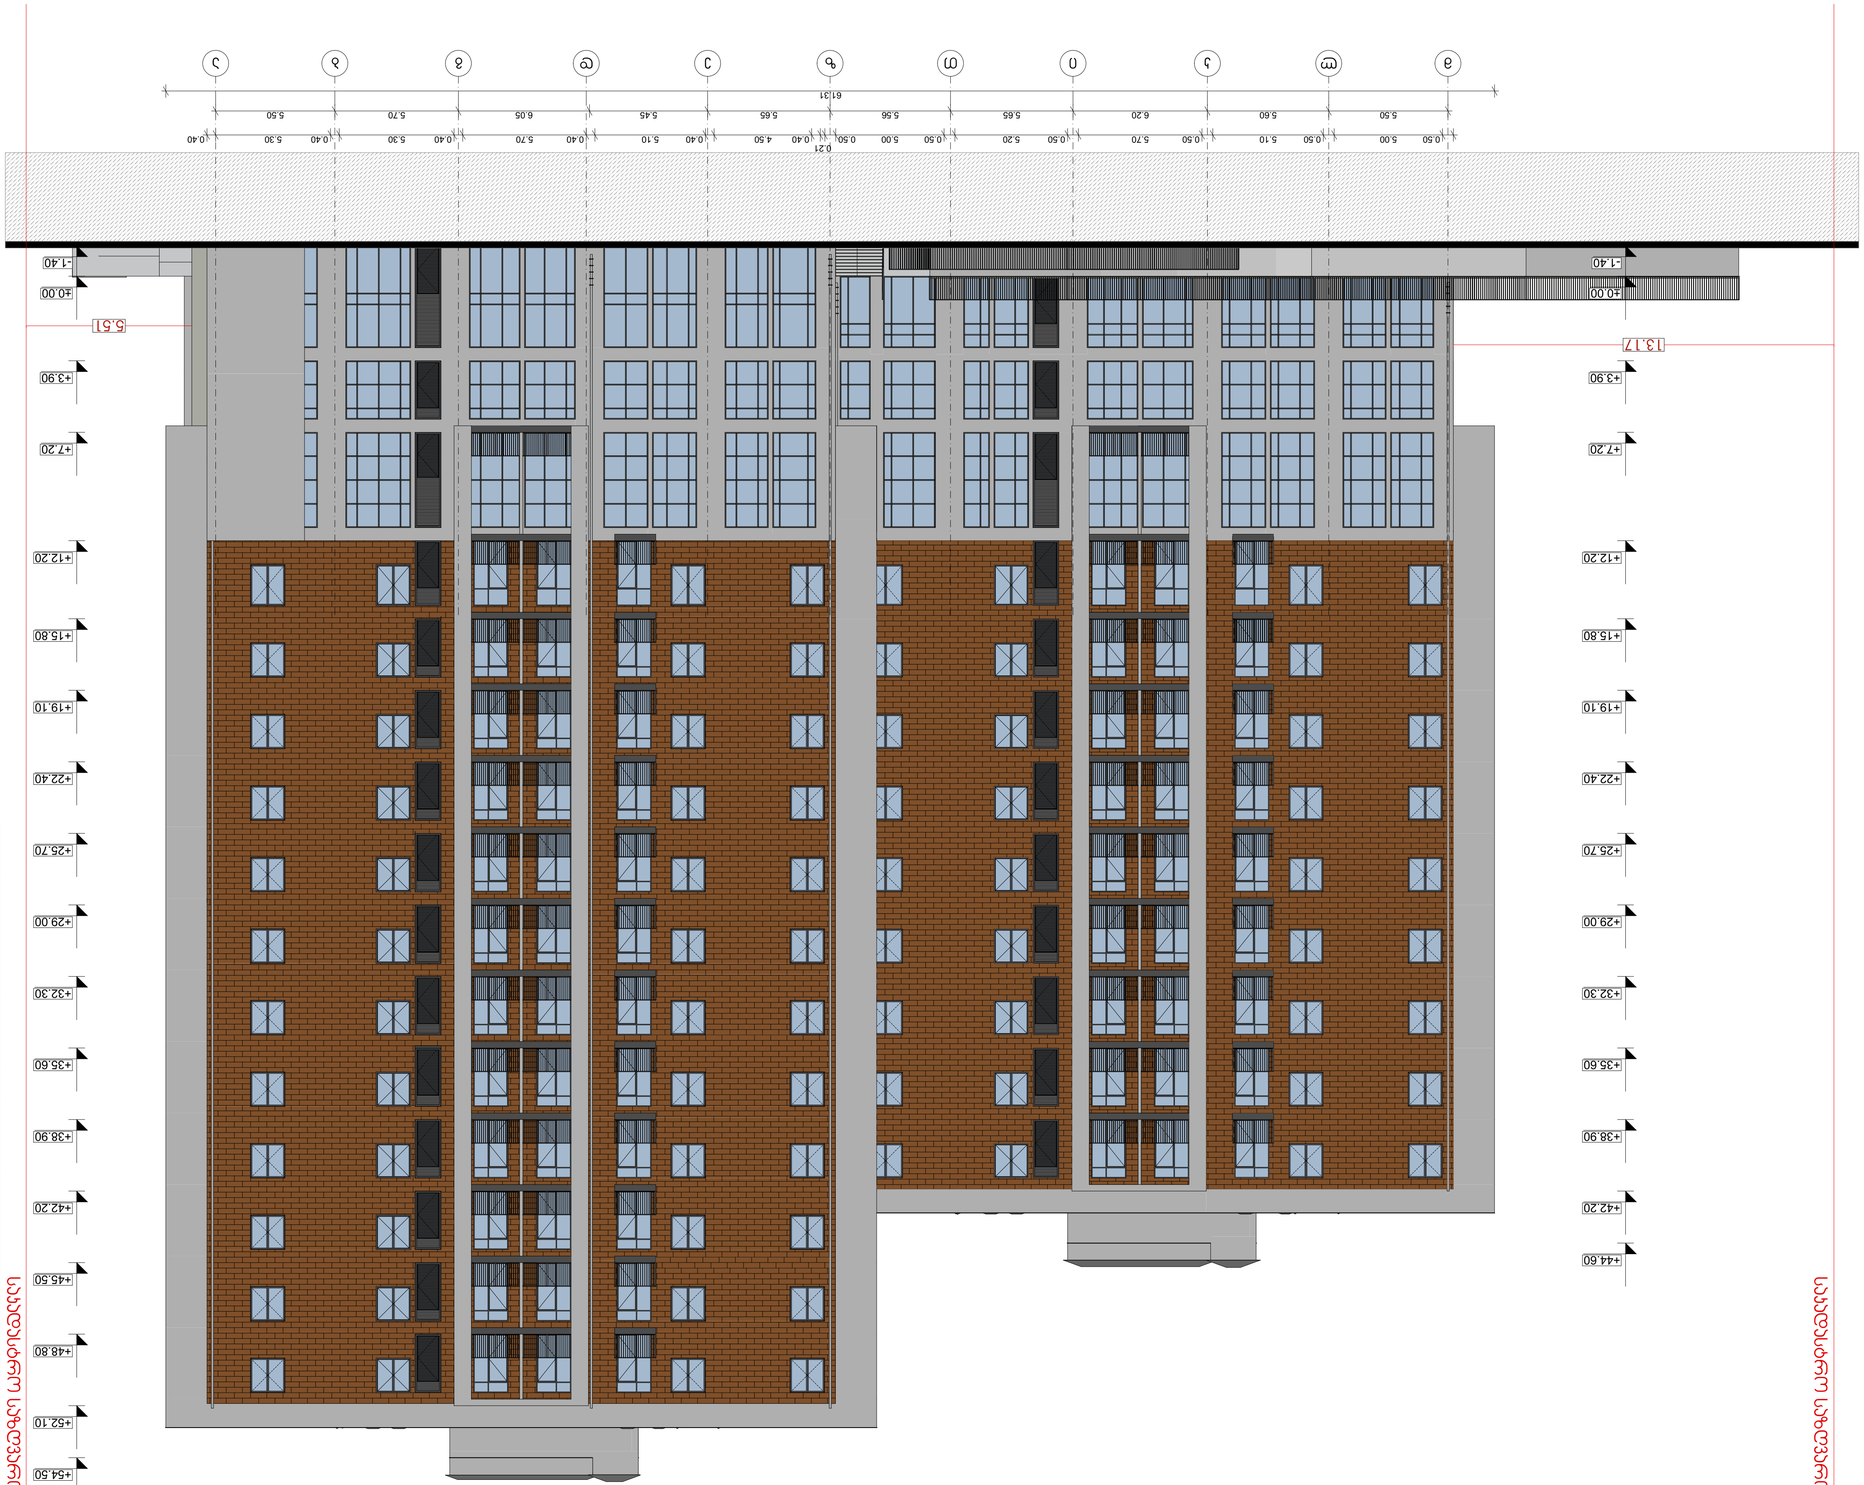










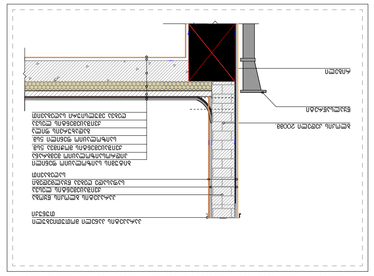



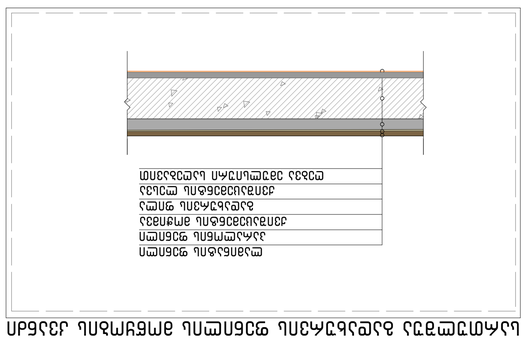


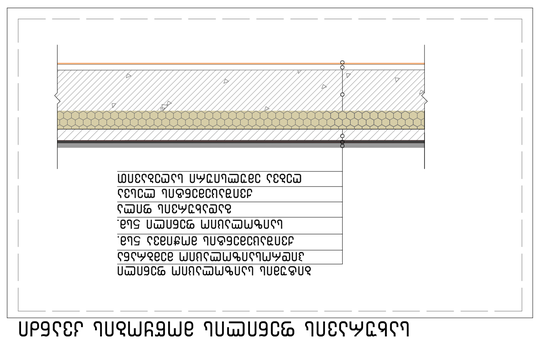


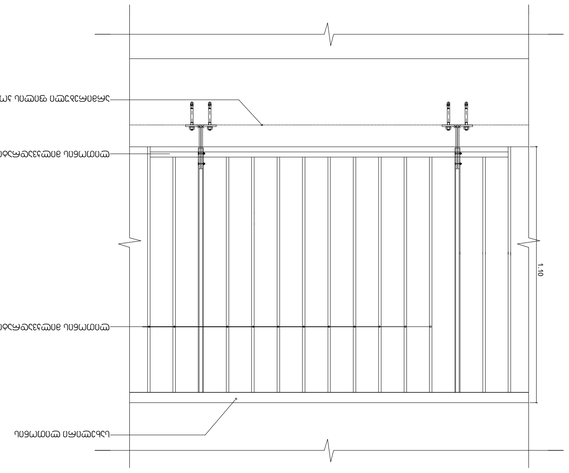










