
ქ. თბილისი, ვაკე-საბურთალოს რ-ნი, მარაბდის ქ. №39

2264 კვ.მ. არასასოფლო-სამეურნეო დანიშნულების ს/კ №011411063033 მიწის ნაკვეთის

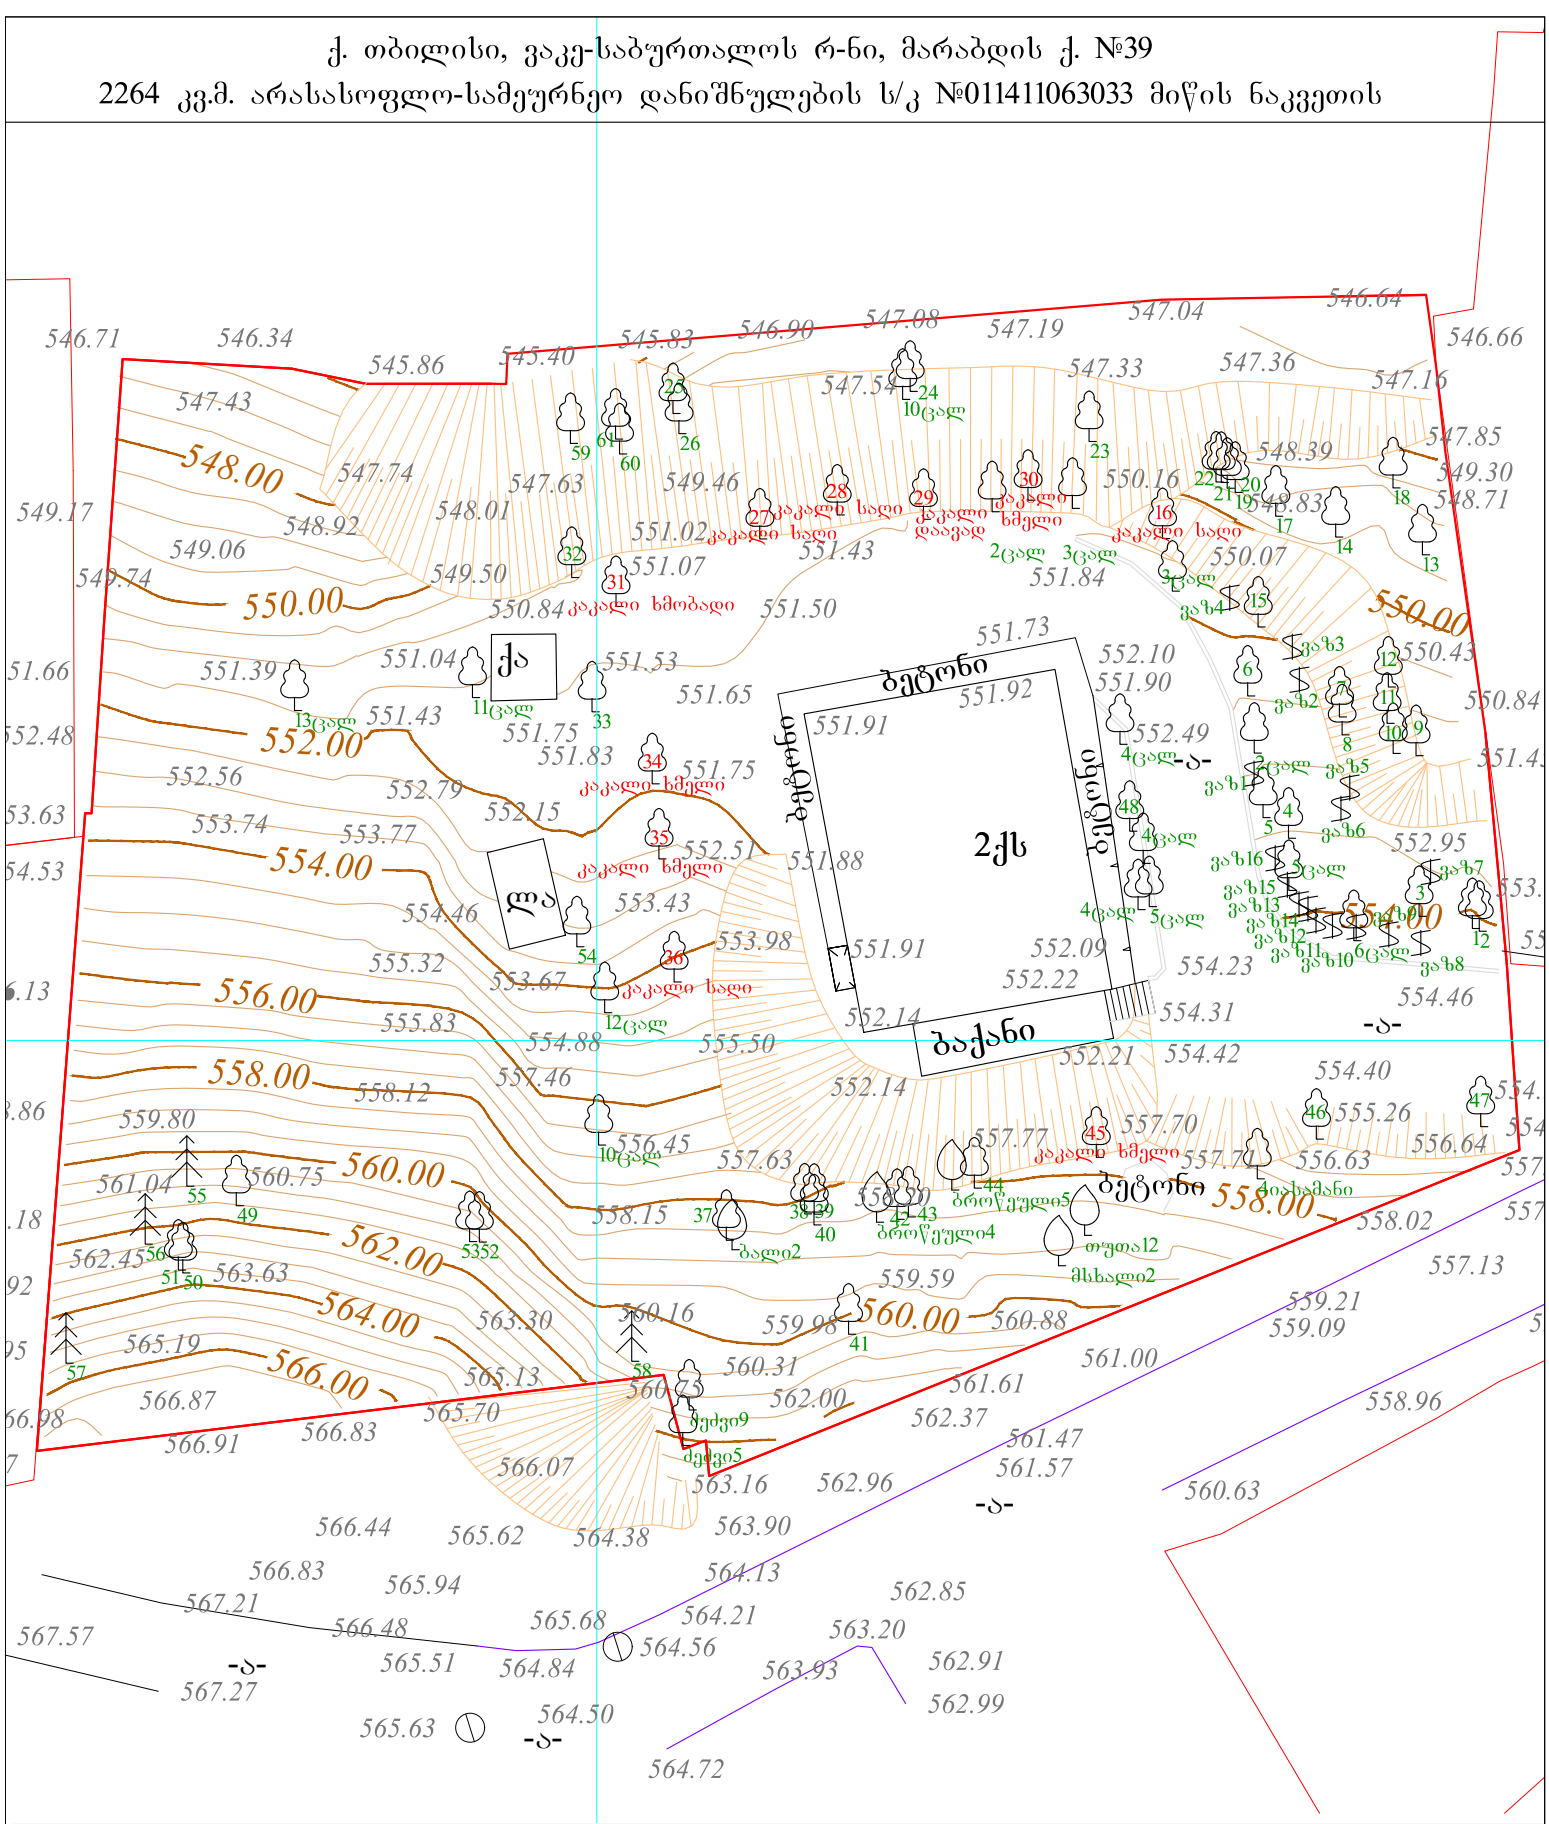


პირობითი აღნიშვნები

WGS 1984 -ის კოორდინატთა სისტემის UTM პროექცია

| | | | |
|---|---|---|---|
| საცხ. შენობა | ხის ღობე | ბორდიულები | |
| არასაცხ. შენობა | ღობე | წყალგაყვანილობა | |
| ფარდული | ქვის კედელი | გაზი | |
| მშენებარე შენობა | კედელი | კანალიზაცია | |
| ტრანსფორმ. ჯიხური | ფლატე | სანიაღვრე | |
| ხეები | რკინიგზა | კავშირგაბმულობა | |
| გარე განათება | სამგზავლურეო ჭები | ელ. ქსელები | |
| | ელ. გადამცემი ხაზი | გათბობა | |

შენიშვნა: 1) კორექტირებული საკადასტრო საზღვარი

შენიშვნა: მიწის ტოპოგრაფიული-აზომვითი სამუშაოები განახორციელა:

შპს „ბიემჯი გრუპ“

საქართველო, თბილისი, შარტავას ქუჩა 14

მობ: 598 667070; 577 158039

ხეების აზომვითი სამუშაოები შეასრულა:

შპს „ქროსროდ“

საქართველო, თბილისი, ისაკაძის ქუჩა

მობ: 599690004, 574010077

| | | |
|---|---|---|
| დირექტორი: | | ნ. ბერუჩაშვილი |
| აზომა: | | მ. ფარიი |
| | | |

27.01.2017წ.