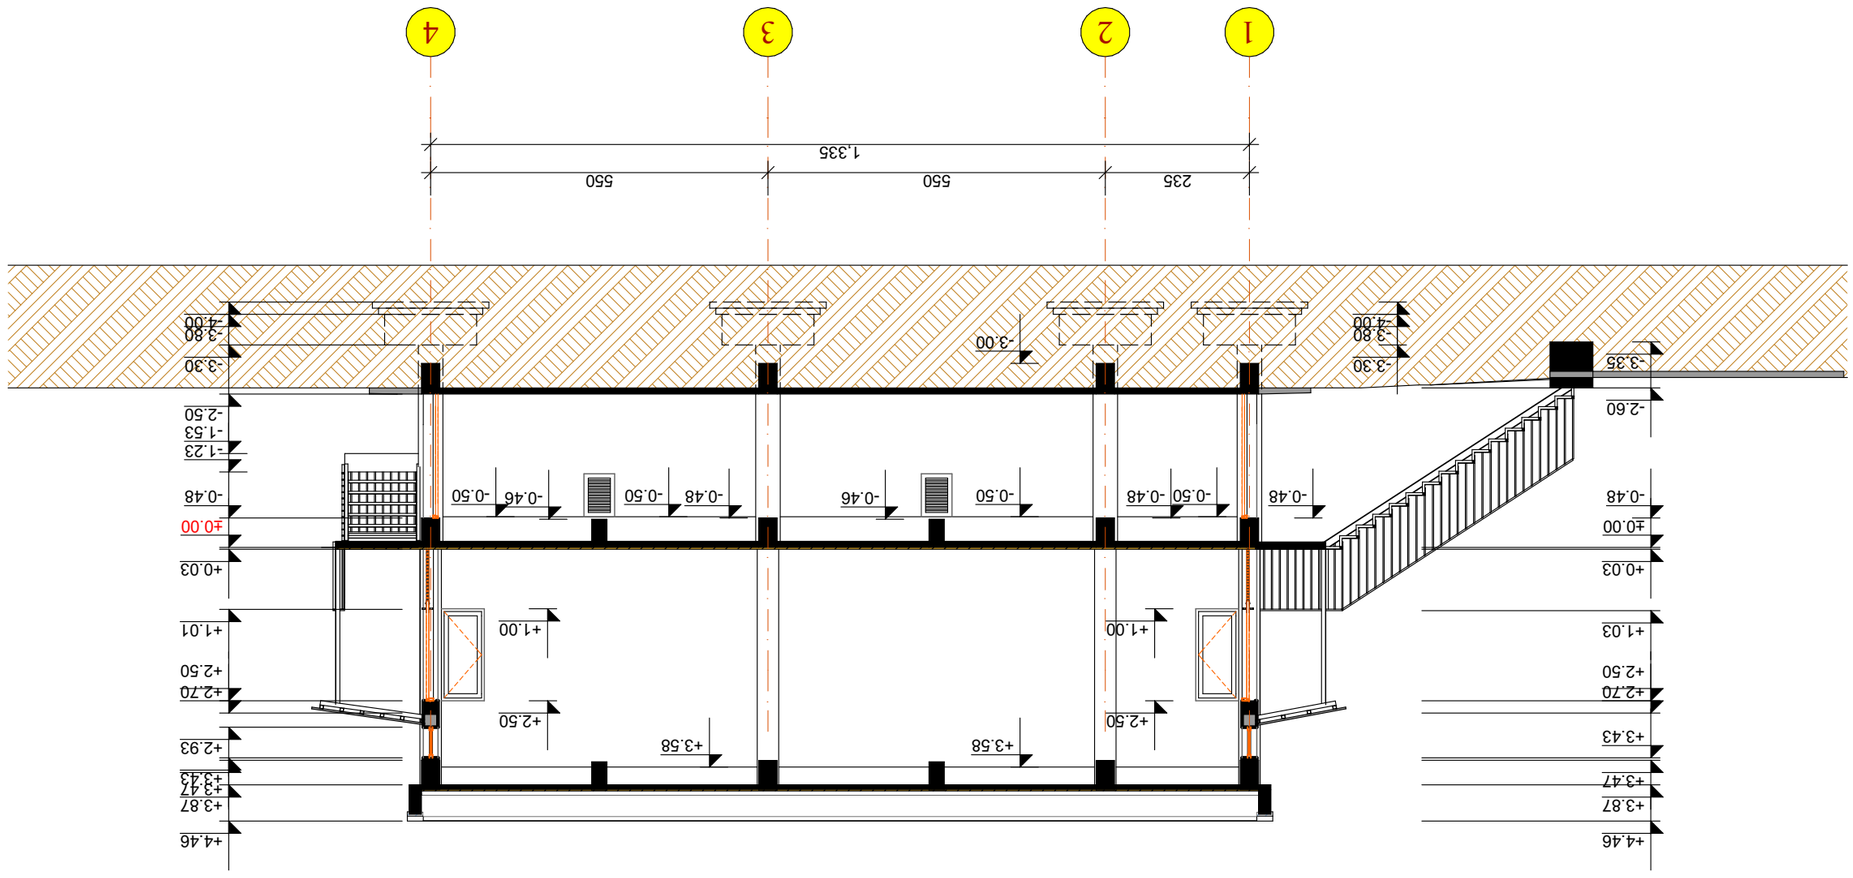




ჭრილი 2-2 მ1/100

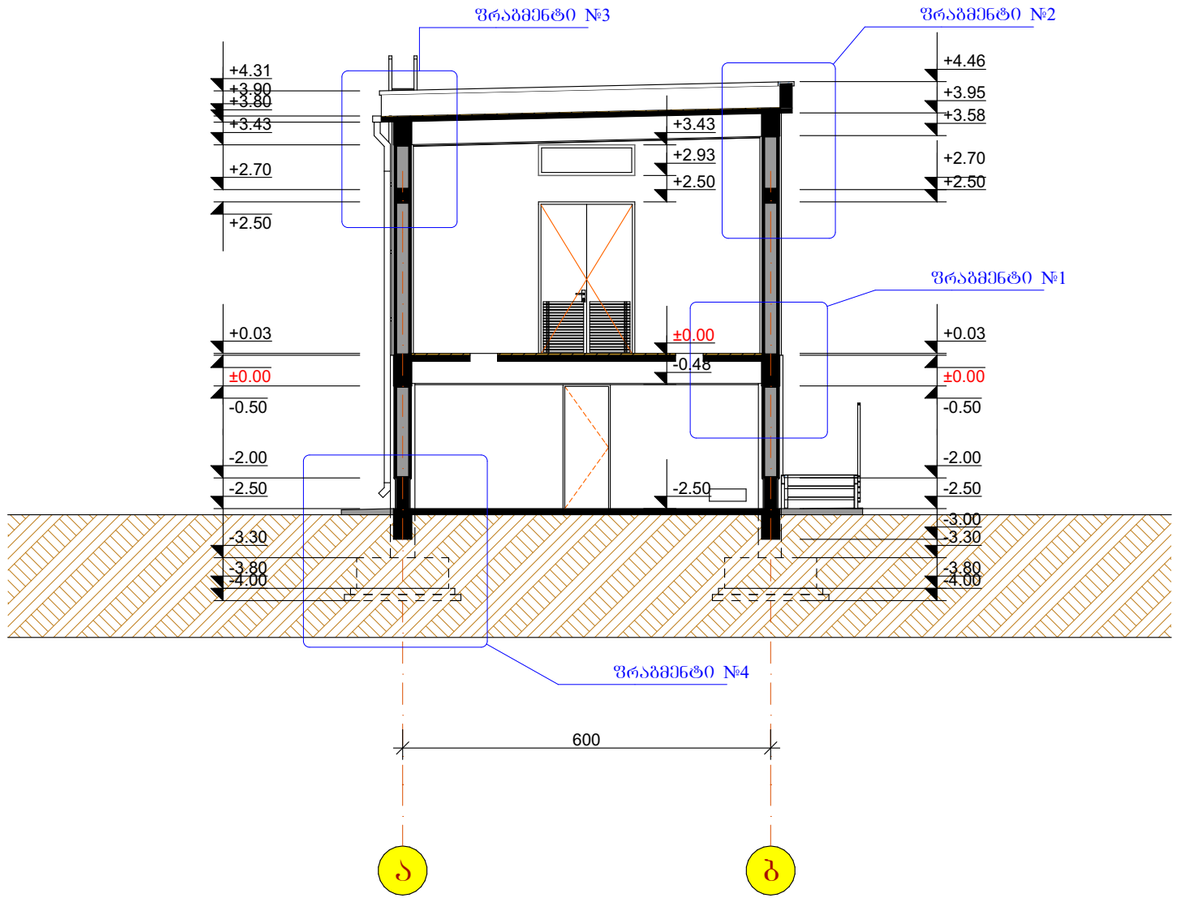

შ.პ.ს. "სალი 2011"			ქ.თბილისი, ზაჰესი, (ს/კ 01.72.12.148.002), "სააქციო საზოგადოება ენერგო-პრო ჯორჯია"-ს კუთვნილ ტერიტორიაზე დახურული გამანაწილებელი მოწყობილობათა (დგმ) შენობის პროექტი.			
თანამდებობა	გვარი	ხელმ.	პროექტი	დაკვეთა №		სტადია
დირექტორი	ვ.მარგველაშვილი					პრ.
პრ. მთ. არქ.	ვ. მარგველაშვილი					
შეასრულა	ვ. მარგველაშვილი		ჭრილი 2-2	მასშტ.	ფურც.	რაოდ.
	ი.ოყუჯავა			1:100	13	30

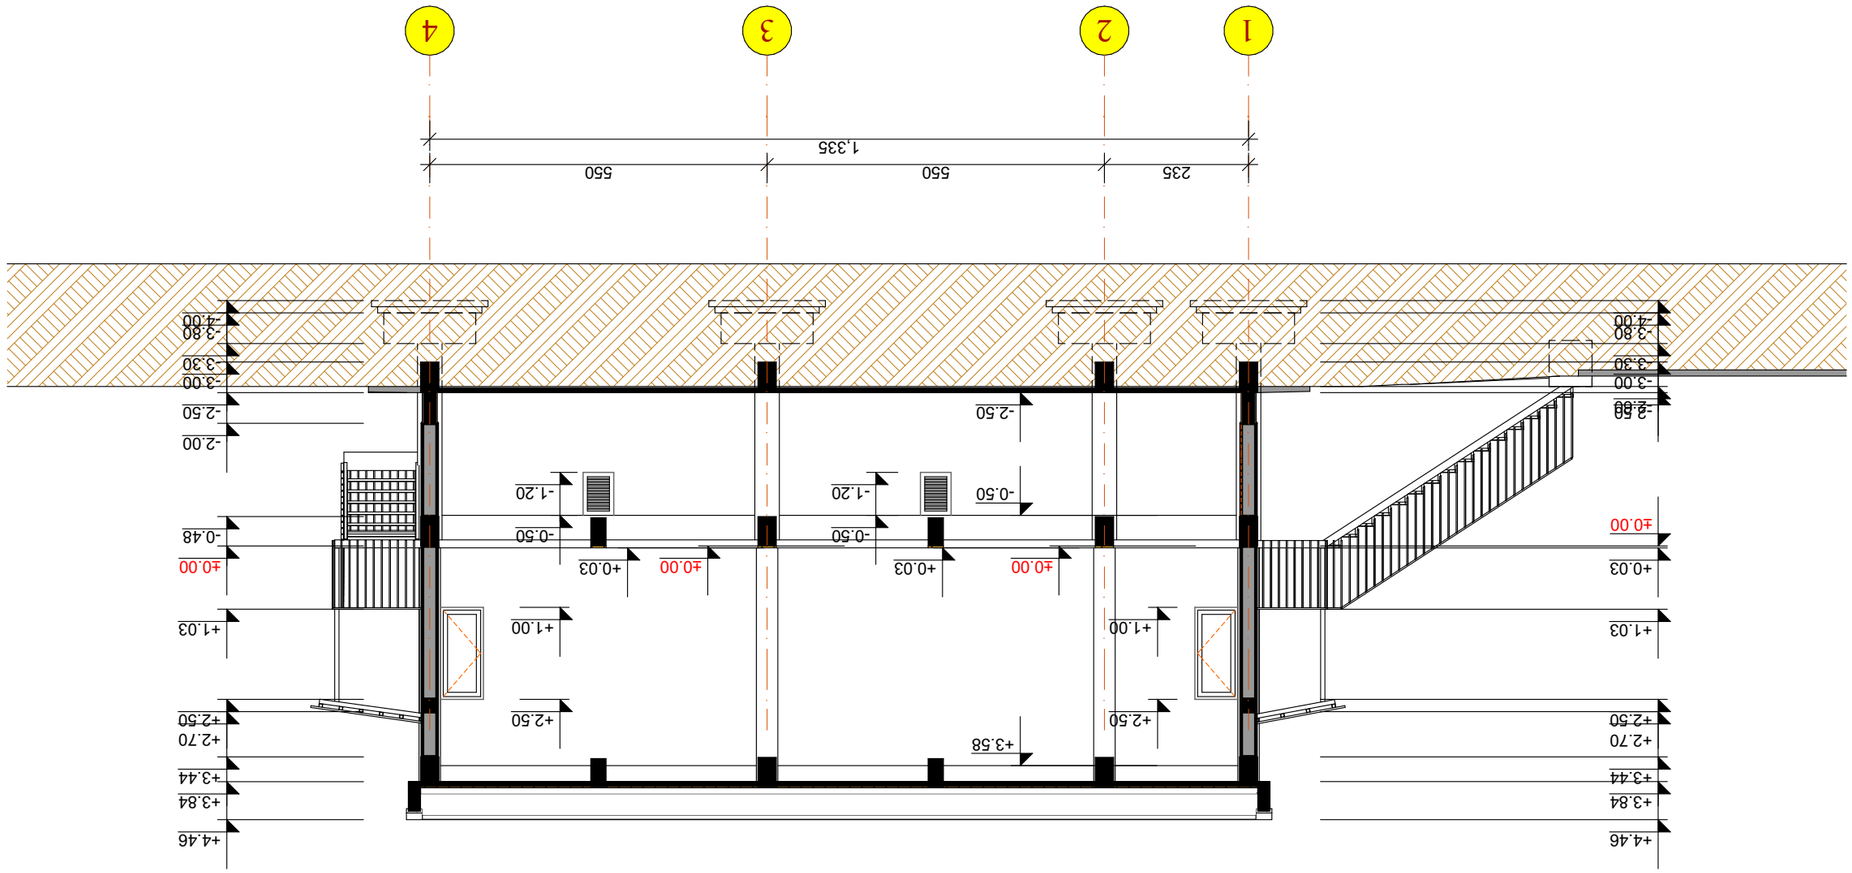



