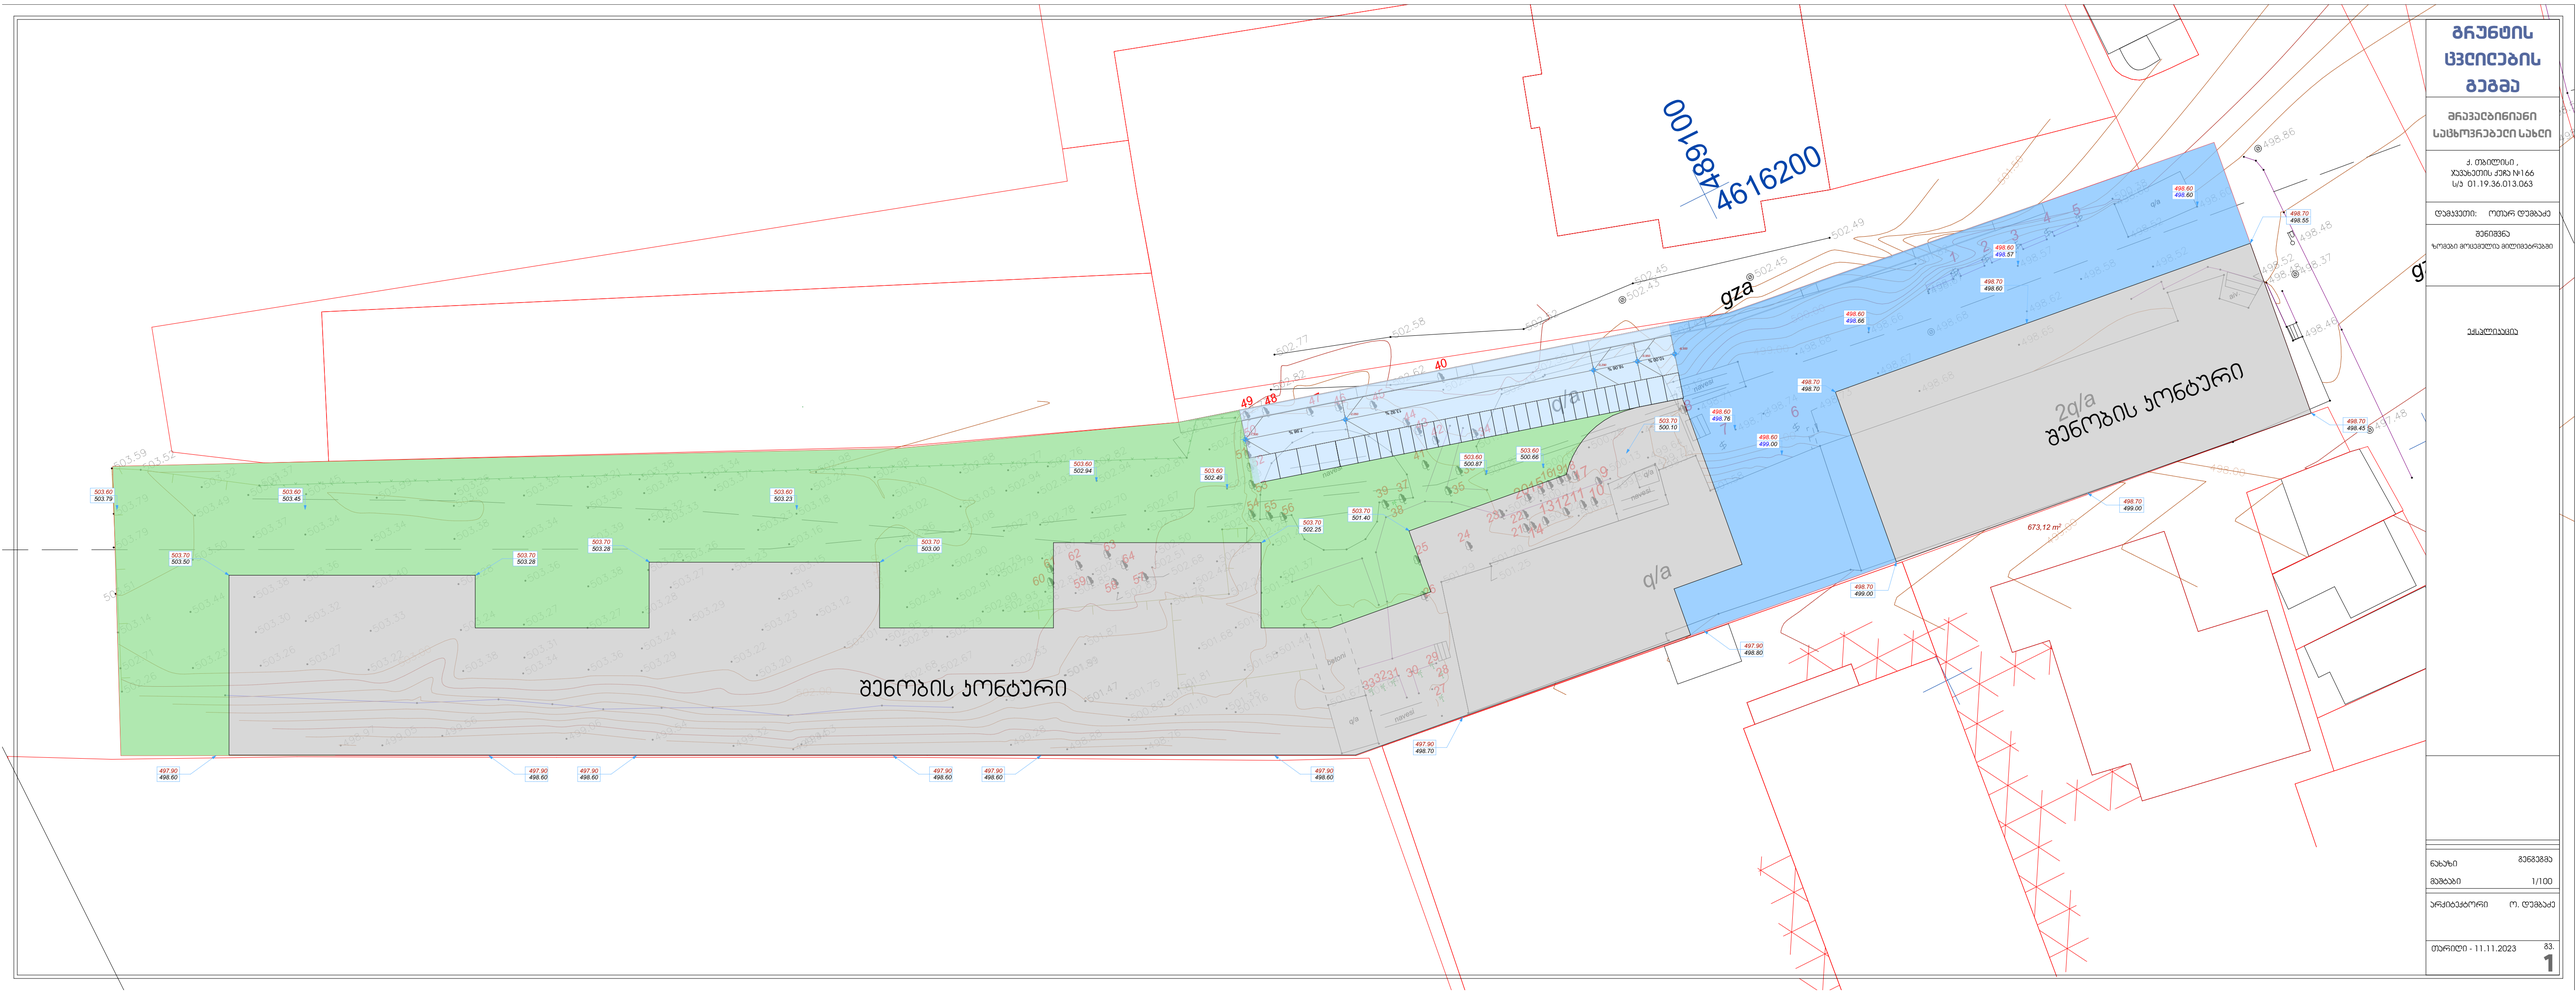

GSPublisherVersion 0.0.100.100

489100

4616200

ნავესი

ნავესი

ნავესი

ნავესი

ბეტონი

aiv.

2q/a

q/a

q/a

q/a

q/a

გზა

გზა

q/a

498.46

498

498

.48

.52

497.48

498.37

498.86

498.48

498.60
498.52

498.66

498..71 67

498.73

498.74

498.68

498.66

498.67
498.68

498.65

498.62

498.57
498.58

498.52

498.68

499.12

501.58

499.59

499.77
499.80

498.76

498.71
499.65
499.64
500.13

500.28
500.66

500.72

500.87

501.22

500.97

500.87

501.76

502.49

501.64

501.67

501.29

501.20
501.25

501.42

501.37
501.37
501.41

501.46

501.60

501.58

501.68

502.73

502

502

.25

.28

502.26
502.86

502.42

502.23

502.38

502.49

502.73
502.81

502.67
502.53
502.50
502.51

502.68
502.83

502.66

502.64

502.70

502.94

502.82

502.76
502.93

502.78

502.67

502.83

502.85

502.83

502.93

502.79

502.79

502.94

502.77

502.88

503.03
503.08

502.90

502.91

502.79

502.67

502.99

502.79

502.68

502.87

502.94

502.95

502.96

503.02

503.10

502.98

502.98
503.24
503.18
503.16
503.15
503.15

503.23

503.22
503.20

503.12

503.01

502.95

502.61

503

503

.37

.34

503.45

503.38

503.32

503.28

503.28

503.24
503.29

503.36

503.27

503.38

503.39

503.36

503.21

503.35

503.34

503.36

503.27

503.31
503.34

503.38

503.24

503.28

503.38

503

503

.60

.26
503.59

503.34

503.40

503.33

503.22

503.27

503.32

503.36

503.34

503.45

503.31

503.37

503.38

503.30

503.26

503.23

503.44

503.50

503.49

503.32

503.37

503.52

503.59

503.79

503.79

503.51

503.14

502.71
502.26

503.26

503.23

503.33

503.23

503.27

503.29

502.54

502.77

502.82

502.62

502.58

502.50

502.52

502.44

502.45

502.49
501.82

500.38

502.45
502.43

498.97

499.56

499.06

499.54

499.32

499.53

499.44

499.05

499.28

501.36

501.47

501.75

501.81

501.35

501.91

501.87

498.88

498.76

500.89

501.10

501.16

501.76

501.81

501.89

503.00

502.00

503

00.

499.00

499.00

500.00

501.50

498.50

497.50

498.00

499.00

ბეტონი

498

498.55

2 3

4 5

1

7

6

8

9

11 10
12 13
14

2015

161918

17

22
21

23
24
25

26

29 30

28
27

333231

38

35

36

34

37

39

40

41

42

44
43

45
49

48

47

46

50
51

55

56

54

53

52

57
58

60

59

61 62

63
64

673,12 m2

06 , 16 % 00 , 10 % 92 , 13 % % 98 , 7

- 1,300

-2,050

-6,300
-5.950
-5,290

503.60
503.79

503.60
503.45

498.70
498.70

503.70
503.50

503.70
503.28

503.70
503.28

503.70
503.00

503.70
502.25

503.70
501.40

498.70
498.60

498.70
498.55

498.70
498.45

498.70
499.00

498.70
499.00

497.90
498.60

497.90
498.60

497.90
498.60

497.90
498.60

497.90
498.70
497.90
498.60

497.90
498.60

497.90
498.80

503.60
503.23

503.60
502.94 503.60
502.49

503.60
500.87

503.60
500.66

498.60
498.60

498.60
498.57

498.60
498.66

498.60
498.76
498.60
499.00

503.70
500.10

შენობის კონტური

შენობის კონტური

მაშტაბი

ნახაზი

არქიტექტორი

თარიღი - 11.11.2023 გვ.

მრავალბინიანი
საცხოვრებელი სახლი

1

ო. დუმბაძე

დამკვეთი: ოთარ დუმბაძე

ქ. თბილისი ,
ჯავახეთის ქუჩა #166
s/k 01.19.36.013.063

გენგეგმა
1/100

გრუნტის
ცვლილების
გეგმა

ექსპლიკაცია

შენიშვნა
ზომები მოცემულია მილიმეტრებში