შენობა-ნაგებობის უსაფრთხოების წესებთან შესაბამისობის ანალიზი

გამოყენებული წესები - **„შენობა-ნაგებობის უსაფრთხოების წესები“**

ჩამოთვალეთ შენობის დაკავებულებები და აღწერეთ თითოეული გამოყენება	
სწ-2	-2.8 ნიშნულზე მოწყობილი შემოზღუდული ავტოსადგომი, (311.3 ქვეთავი)
სვ	0.00 ნიშნულზე კომერციული სივრცეები (309.1 ქვეთავი)
სც-2	+3.5; ნიშნულებზე მოწყობილი საცხოვრებელი ერთეულები. (310.4 ქვეთავი)

კონსტრუქციის ტიპი:	
განსაზღვრეთ კონსტრუქციის ტიპი ახალი შენობისთვის:	კონსტრუქციის ტიპი - I- (შერჩეულია შენობის დაკავებულობის, სიმაღლისა და ფართობის გათვლისწინებით (503 ცხრილის მიხედვით)

განიავებისადმი მოთხოვნები		
დაკავებულობები	მექანიკური	ბუნებრივი
სწ-2	კი	-
სვ	-	კი
სც-2	-	კი
დერეფანი	კი	-
ლიფტი/ტამბური	კი	-

სიმაღლის შეზღუდვები ცხრილი 503 -ის მიხედვით		
დაკავებულობები	დასაშვები სართულიანობა	შემოთავაზებული სართულიანობა
სწ-2	შეუზღუდავი	1
სვ	შეუზღუდავი	1
სც-2	შეუზღუდავი	5

ფართობის შეზღუდვები ცხრილი 503 -ის მიხედვით		
დაკავებულობები	დასაშვები ფართობი	შემოთავაზებული ფართობი
სწ-2	შეუზღუდავი	1700
სვ	შეუზღუდავი	1650
სც-2	შეუზღუდავი	8500
იატაკის საერთო ფართობი =	11850	
იატაკების რაოდენობა =	7	

გარე კედლის ცეცხლმედეგობისა და ღიობისადმი მოთხოვნები ცხრილების 602-ის და 705.8 -ის მიხედვით									
გარე კედელი	ხანძარსაწინააღმდეგო მანძილი (მეტრი)	ცეცხლმედეგობის ხარისხი(საათი)		კედლის ღიობების ფართობი (კედლის %)					
		მოთხოვნილი	გათვალისწინებული	დასაშვები			გათვალისწინებული		
				დაცული	დაუცველი საშხეფებით	დაუცველი	დაცული	დაუცველი საშხეფებით	დაუცველი
(ღეძებში) 13-1	9<	1	2	-	-	შეუზღუდავი	-	-	60%
(ღერძებში) 1-13	9<	1	2	-	-	შეუზღუდავი	-	-	60%
(ღერძებში) ა-დ	9<	1	2	-	-	შეუზღუდავი	-	-	60%
(ღერძებში) დ-ა	9<	1	2	-	-	დაუშვებელია	-	-	60%

ხანძრისაგან დაცვის სისტემებისადმი მოთხოვნები							
დაკავებულობები/სივრცეები/გასასვლელი საშუალებები	ავტოსაშხეფი სისტემა	ალტერნატიული ავტომატური ცეცხლსაქრობი სისტემები	სახანძრო განგაშისა და ცეცხლაღმომჩენი სისტემები	სახანძრო მილდგარების სისტემები	კვამლის საკონტროლო სისტემები	ხელის ცეცხლმაქრები	საევარიო განგაშის სისტემები
სწ-2	არის (903.2.10)	არ საჭიროებს (904.2)	არ საჭიროებს (907.2.1)	-	არ საჭიროებს (909)	არის (2009)	არ საჭიროებს (908)
სვ	არ არის (903)	არ საჭიროებს (904.2)	არ საჭიროებს (907.2.1)	-	არ საჭიროებს (909)	არის (2009)	არ საჭიროებს (908)
სც-2	არ არის (903.2.8)	არ საჭიროებს (904.2)	არ საჭიროებს (907.2.9)	-	არ საჭიროებს (909)	არის (2009)	არ საჭიროებს (908)
ლიფტი					დაწნევა		

კიბის უჯრედი				არის (905.3.1	არ საჭიროებს		

თითოეული სართულიდან გასასვლელი საშუალება(1021)									
სართულები	დაკავებულობა და დაკავებულობის დატვირთვის ჯამური მაჩვენებელი	მოთხოვნილი გასასვლელების/გასასვლელთან მისადგომის რაოდენობა	გათვალისწინებული გასასვლელების/გასასვლელთან მისადგომის რაოდენობა და ტიპი	გასასვლელი საშუალებების სიგანე(მეტრი)					
				გზა-კიბეები		დერეფანი,		გასასვლელის გზა-კარი (თავისუფალი სიგანე)	
				მოთხოვნილი	გათვალისწინებული	მოთხოვნილი	გათვალისწინებული	მოთხოვნილი	გათვალისწინებული
მინუს ერთი სართული	88	2	2	1.10	1.10-1.20	არ არის	არ არის	0.82	0.92
პირველი სართული	535	2	3	1.10	1.10-1.20	არ არის	არ არის	0.82	0.92
სხვა ყველა სართული	86	2	3	1.10	1.10-1.20	1.20	1.50	0.82	0.92

წყალსადენი სისტემის ფიქსირებული მოწყობილობების რაოდენობა სქ ცხრილი 1602.1-ის მიხედვით													
სართულები	დაკავებულობა და დაკავებულობის დატვირთვის ჯამური მაჩვენებელი	ფიქსირებული მოწყობილობები(ცალი)											
		უნიტაზი		ტუალეტის ხელსაბანები		აბაზანა/შხაპი		სასმელი წყლის ფანტანი		სამომსახურეო ნიჟარა		სამზარეულოს ნიჟარა	
		მოთხოვნილი	გათვალისწინებული	მოთხოვნილი	გათვალისწინებული	მოთხოვნილი	გათვალისწინებული	მოთხოვნილი	გათვალისწინებული	მოთხოვნილი	გათვალისწინებული	მოთხოვნილი	გათვალისწინებული
პირველი სართული	535	2	2	-	2	-	-	2	2	2	2	-	-

წყალსადენი სისტემის ფიქსირებული მოწყობილობების რაოდენობა საცხოვრებელი ჯგუფი სც-2 ცხრილი 1602.1-ის მიხედვით							
სართულები	დაკავებულობა და დაკავებულობის დატვირთვის ჯამური მაჩვენებელი	ფიქსირებული მოწყობილობები					
		უნიტაზი ერთ საძინებელერთეულზე		ტუალეტის ხელსაბანები ერთ საძინებელერთეულზე		აბაზანა/შხაპი ერთ საძინებელერთეულზე	
		მოთხოვნილი	წინასწარ გათვალისწინებული	მოთხოვნილი	წინასწარ გათვალისწინებული	მოთხოვნილი	წინასწარ გათვალისწინებული
მეორე და ყველა დანარჩენი სართული	ბინაზე 1	1	1	1	1	1	1

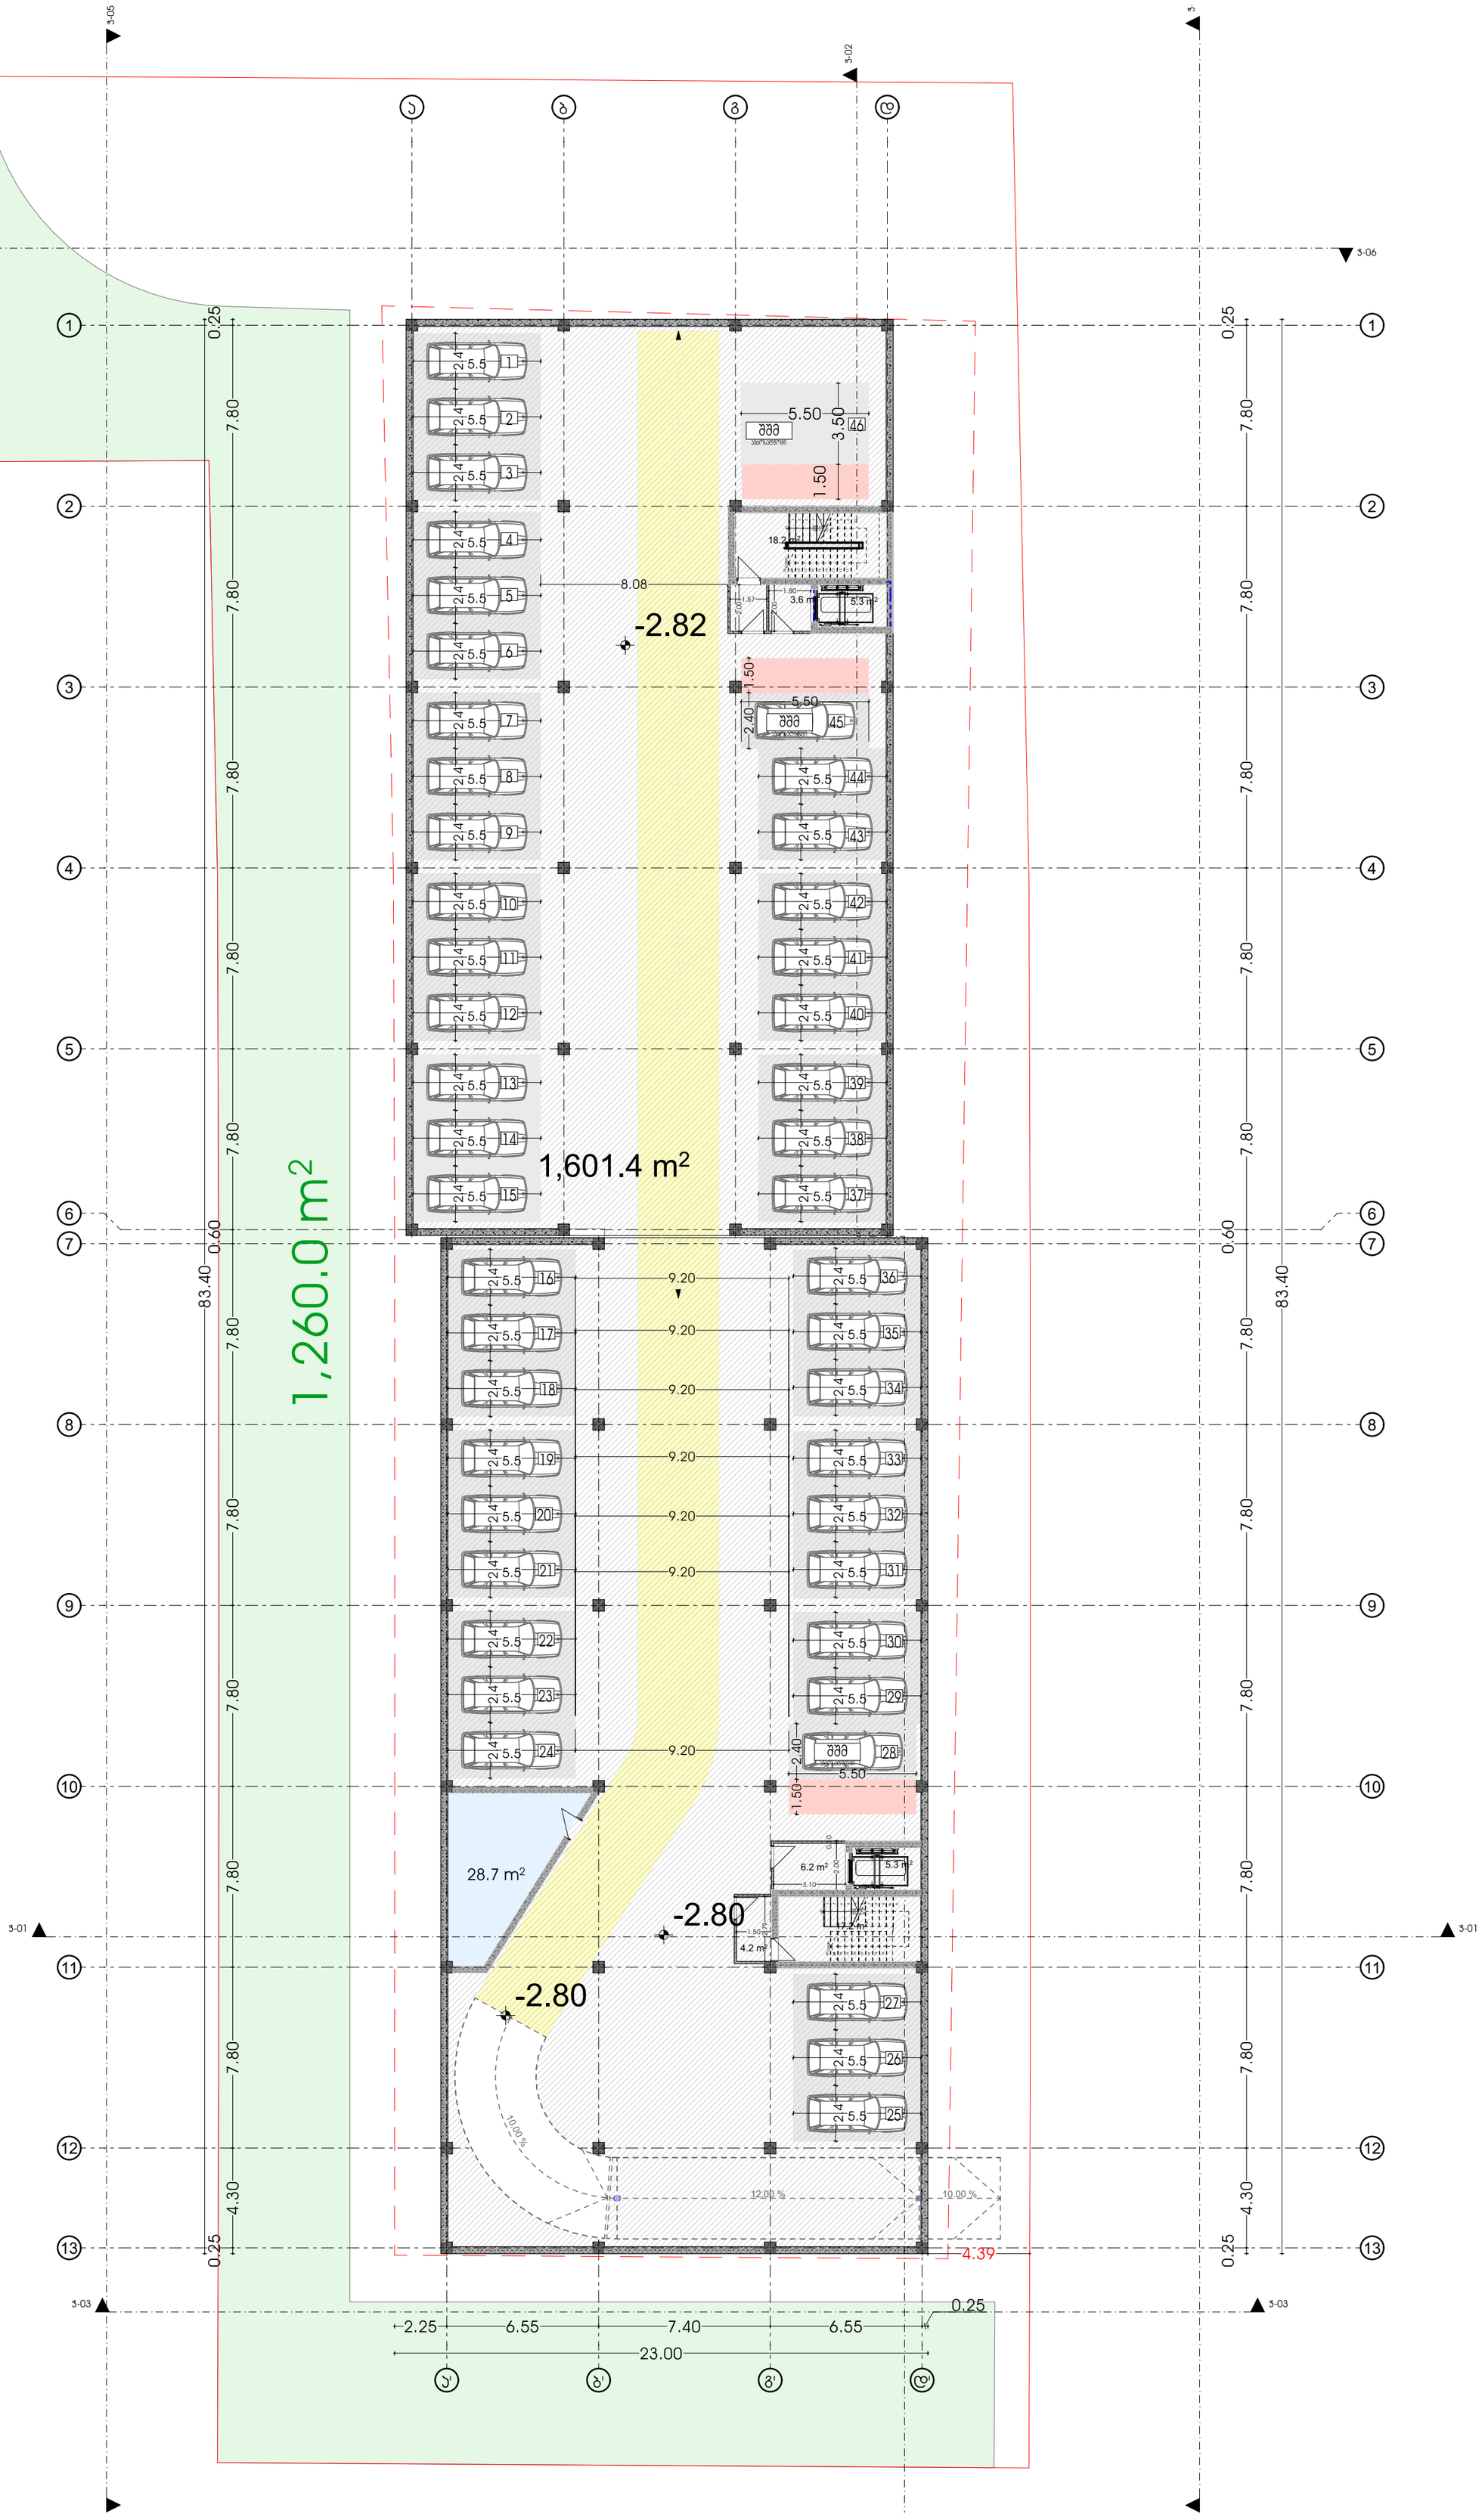

პროექტის დასახელება

მრავალბინიანი საცხოვრებელი სახლი მისამართი:

ქ.თბილისის გიორგი ტერვერაძის ქ. № 15 01.13.01.017.120

პირველადი ტიპიური ნომერი

ნახაზის :

პარამეტრის რაოდენობა განთავსებულია საცხოვრებელი ფართების შესაბამისად მოქმედი ავთვისებატორობის მიხედვით მერკული ზონისთვის ყოველ საცხოვრებელი 150 კვ.მ ზე ერთი პარკინგი. (6747.02 საცხოვრებელი ფართის შესაბამისი 44 ერთეული პარკინგი)

დასახელება :

ნახაზის :

დირექტორი ნ.გოგებაშვილი
ხ. ა.

ტექ. დირექტორი ბ. გოგუა
ხ. ა.

მთ.არქიტექტორი ნ.გოგებაშვილი
ხ. ა.

მთ.არქიტექტორი -----
ხ. ა.

არქ ა3
ს/ს : 405286444
მის: ნუცუბიძის ქ. № 217

ARC A3
s/k : 405286444
ADDR: NUCUBIDZIS ST. N 217

ARC A3

SCALE 1:200 | FORMAT A2

მასშტაბი 2023 წ.

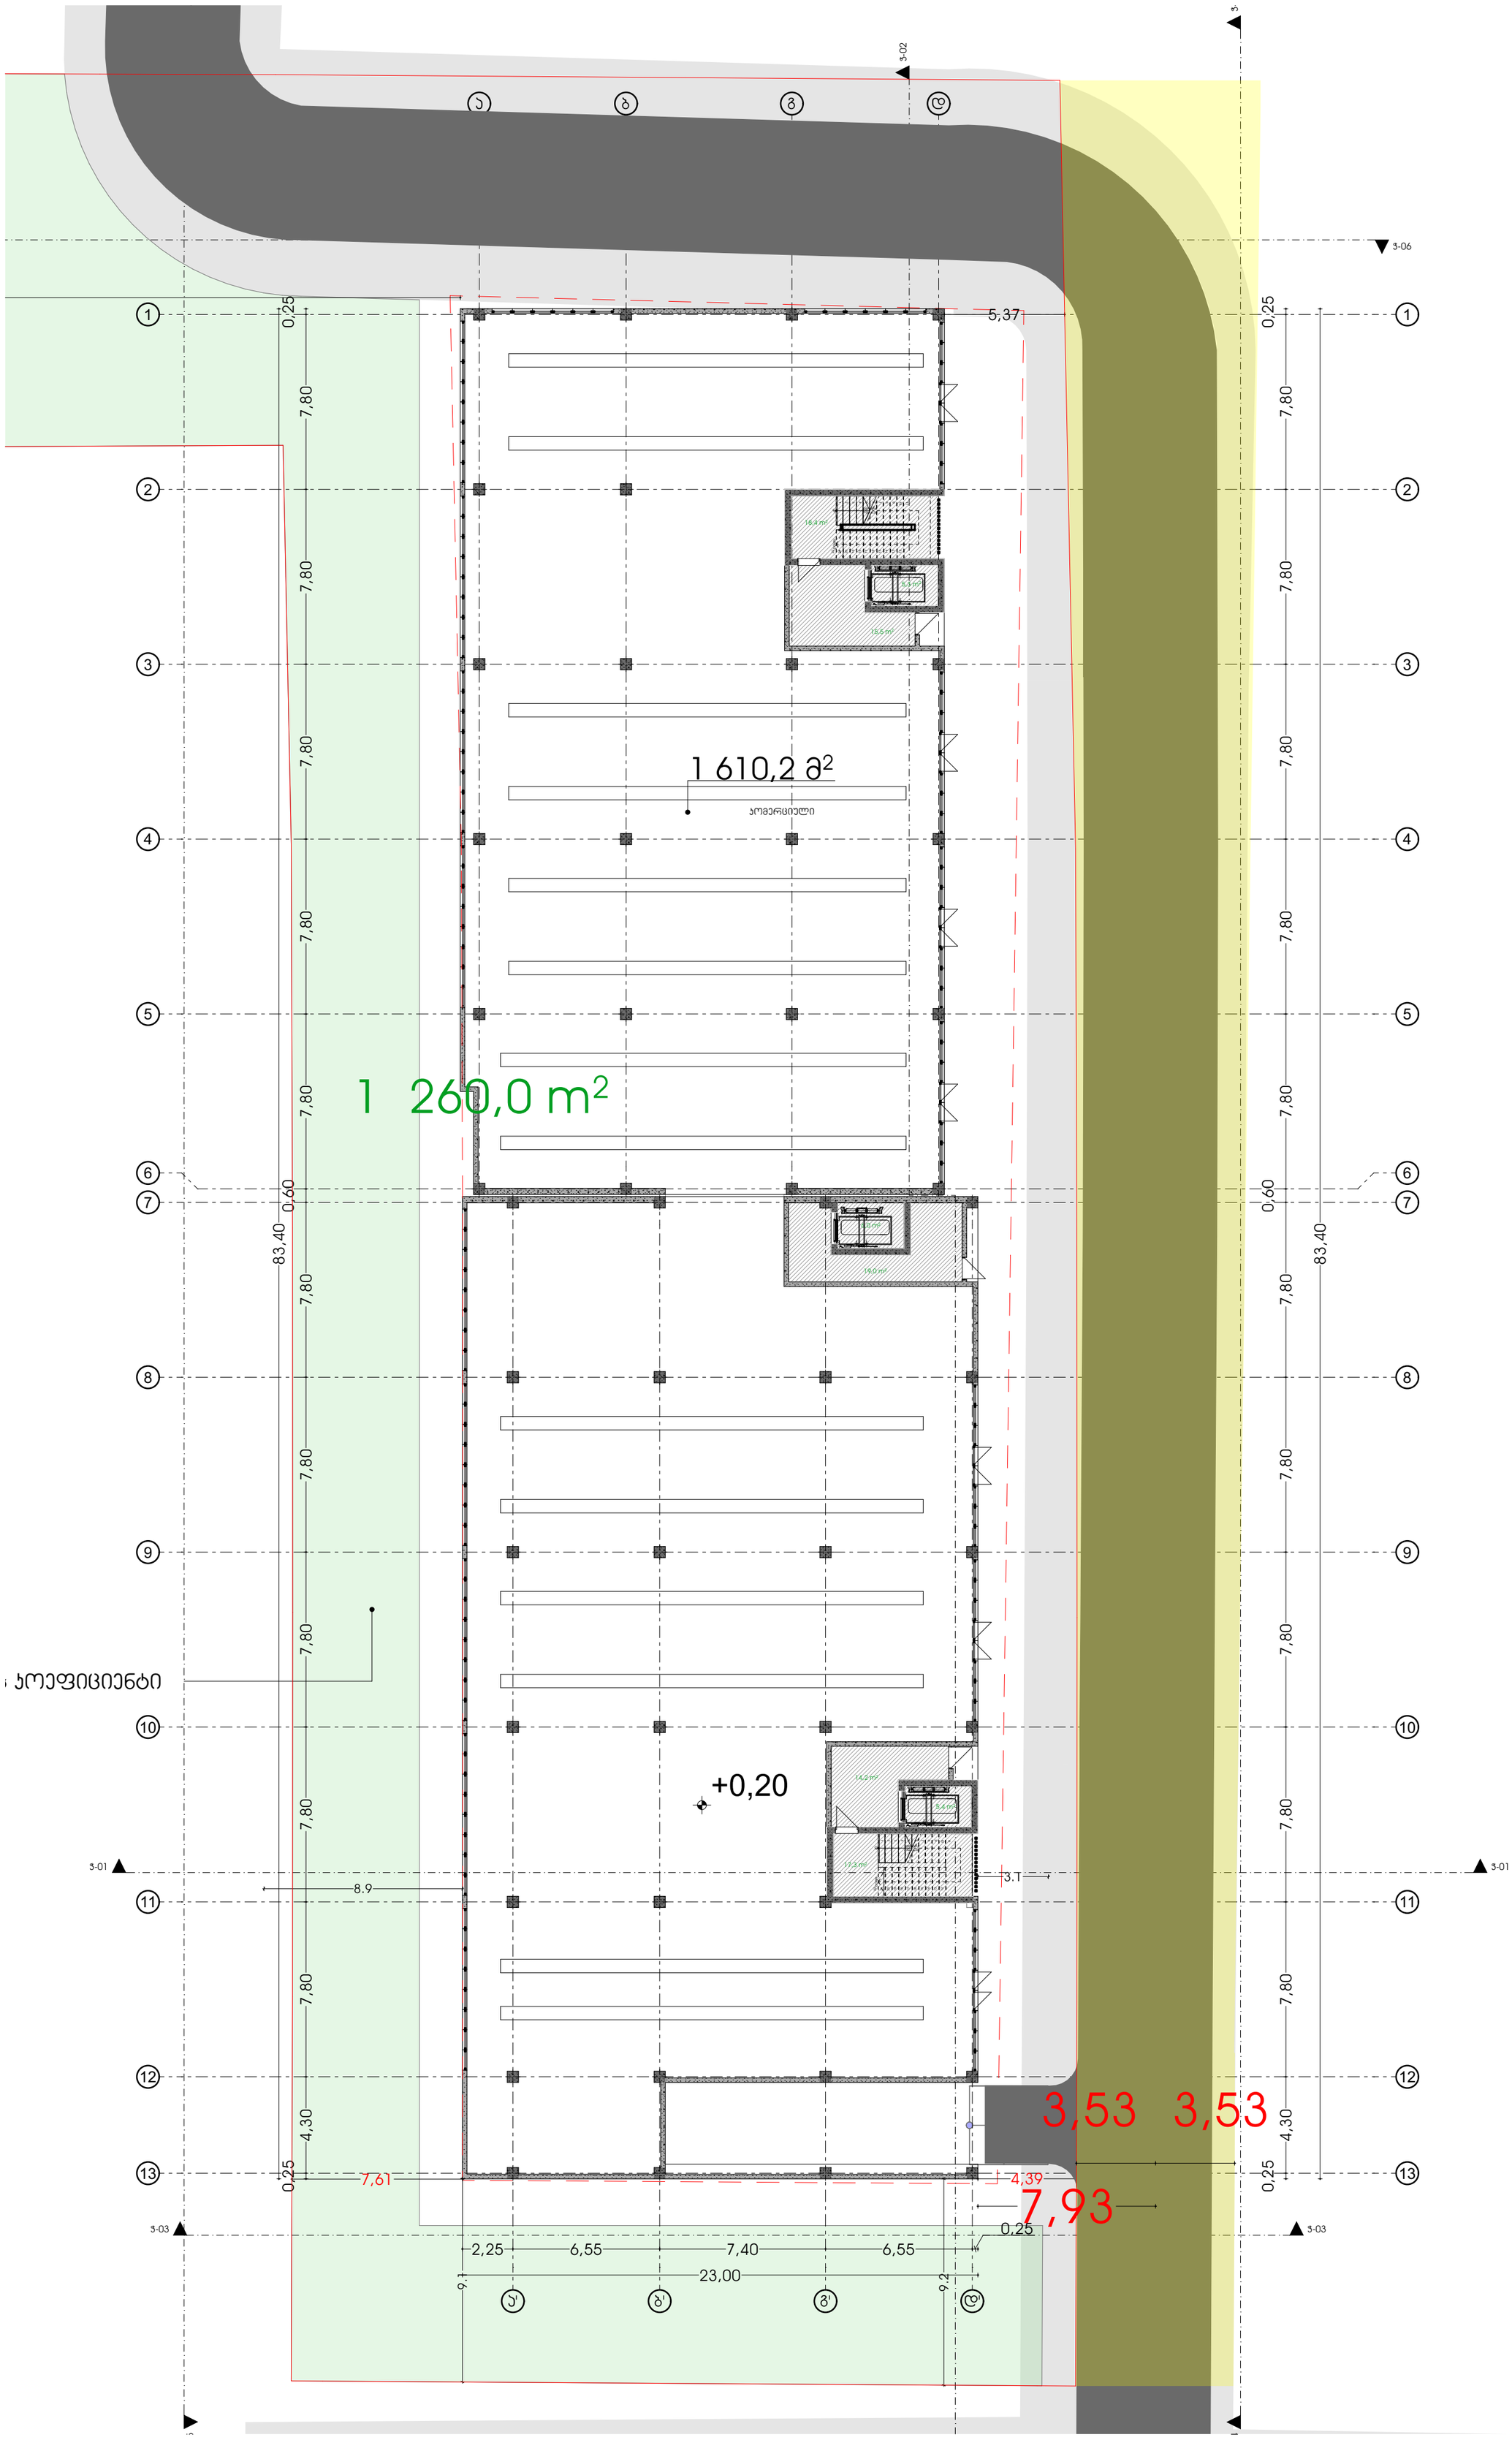

პროექტის დასახელება

მრავალბინიანი საცხოვრებელი სახლი მისამართი:

ქ.თბილისის გიორგი ტაბუკაშვილის ქ. № 15
01.13.01.017.120

არქიტექტორი

ზომა:

დამკვეთი:

მშენებლობის ეტაპი:

დირექტორი	ნ.გოგეშვილი
ხ. ა.	
ტექ. დირექტორი	ბ. გოგუა
ხ. ა.	
მთ.არქიტექტორი	ნ.გოგეშვილი
ხ. ა.	
მთ.არქიტექტორი	-----
ხ. ა.	

არქ ა3

ს/კ : 405286444

მის: ნუცუბიძის ქ. № 217

ARC A3

s/k : 405286444

ADDR: NUCUBIDZIS ST. N 217

ARC A3

SCALE 1:200 | FORMAT A2

N

თებერვალი 2023 წ.

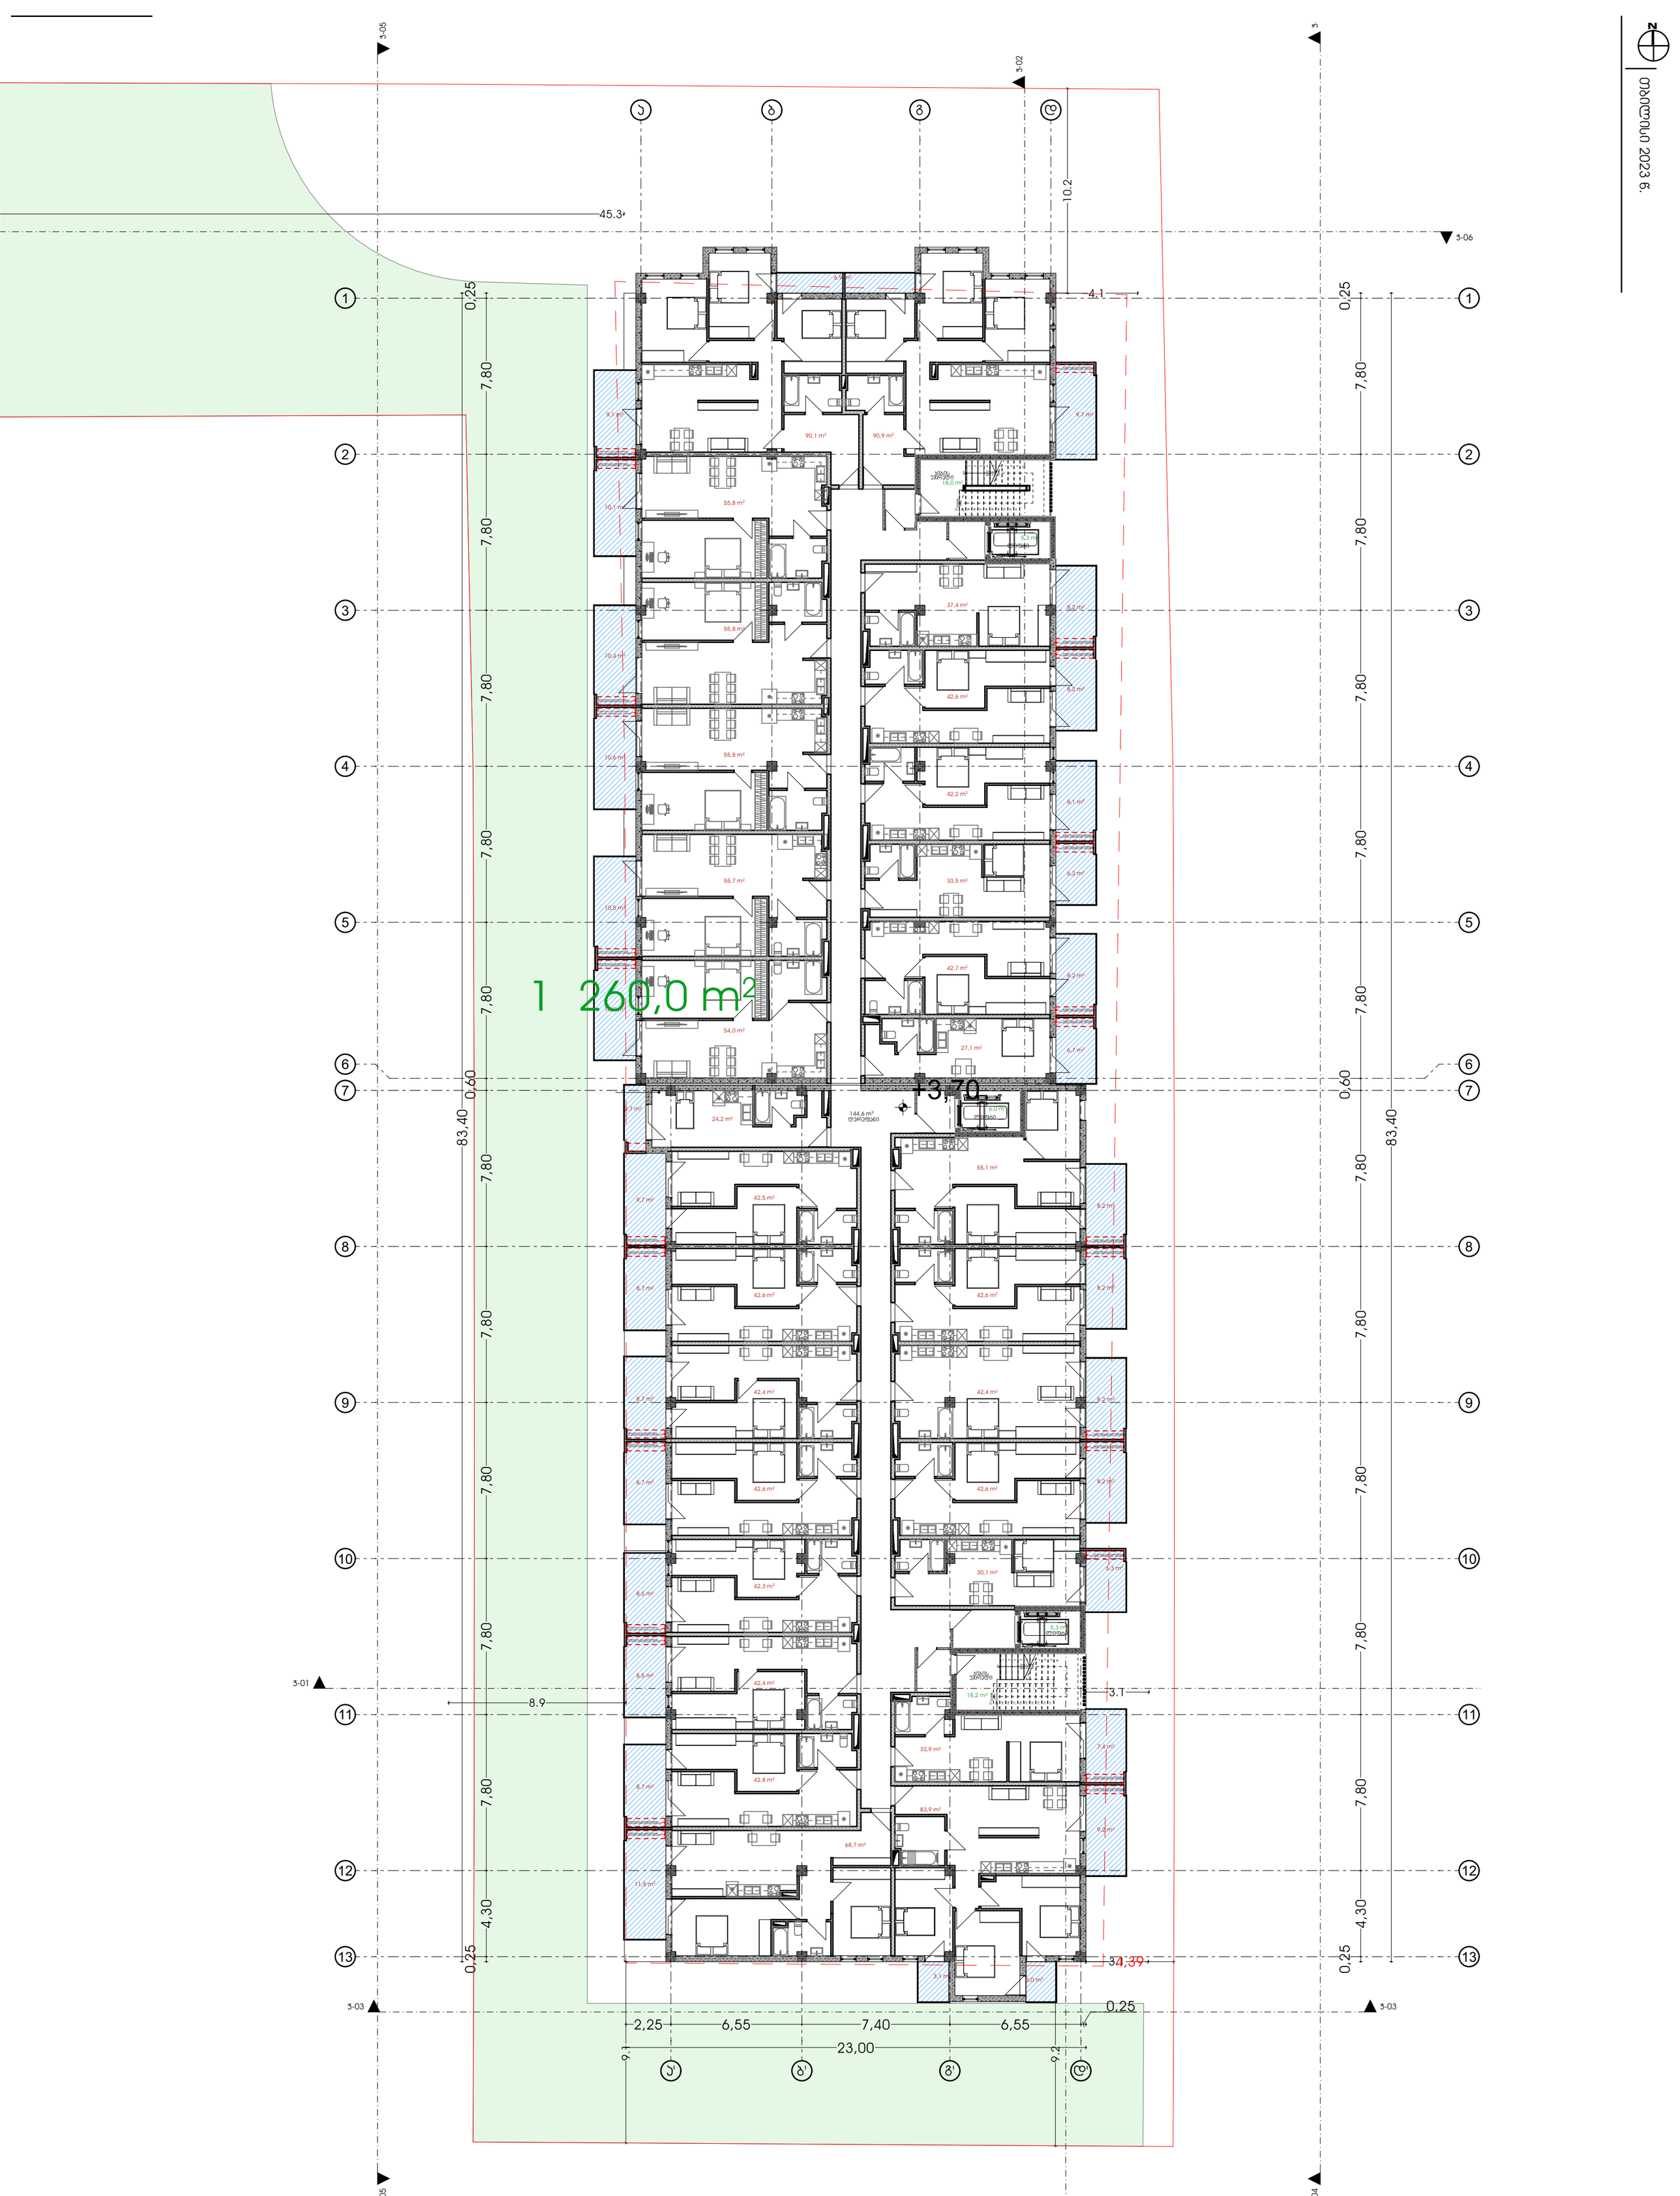

პროექტის დასახელება

მრავალბინიანი საცხოვრებელი სახლი მისამართი:

ქ.თბილისის გიორგი ტერვერაძის ქ. № 15
01.13.01.017.120

არქიტექტორი

ბენეფიციარი:

დამკვეთი:

მშენებლობის ეტაპი:

დირექტორი ნ.გოგეშვილი
ხ. ა.

ბქ. დირექტორი ბ. გოგუა
ხ. ა.

მთ.არქიტექტორი ნ.გოგეშვილი
ხ. ა.

მთ.არქიტექტორი ----
ხ. ა.

არქ ა3

ს/ს : 405286444

მის: ნუცუბიძის ქ. № 217

ARC A3

s/k : 405286444

ADDR: NUCUBIDZIS ST. N 217

ARC A3

SCALE 1:200 | FORMAT A2



ეგზემპლარი 2023 წ.

პროექტის დასახელება

მრავალბინიანი საცხოვრებელი სახლი მისამართი:

ქ.თბილისის გიორგი ბერველიანის ქ. № 15
01.13.01.017.120

ეგზემპლარი

დავალება :

დავალების :

დირექტორი	ნ.გოგეშვილი
ხ. ა.	
ბქ. დირექტორი	ბ. გოგუა
ხ. ა.	
მთ.არქიტექტორი	ნ.გოგეშვილი
ხ. ა.	
მთ.არქიტექტორი	-----
ხ. ა.	

არქ ა3

ს/ს : 405286444

მის: ნუცუბიძის ქ. № 217

ARC A3

s/k : 405286444

ADDR: NUCUBIDZIS ST. N 217

ARC A3

SCALE 1:200 | FORMAT A2



მთავრობის 2023 წ.

პროექტის დასახელება

მრავალბინიანი საცხოვრებელი სახლი მისამართი:

ქ.თბილისის გიორგი ტერვერაძის ქ. № 15
01.13.01.017.120

ფირმისთვის აუცილებელი

ფაილის სახელი:

დაბეჭდვის თარიღი:

ფურცლების რაოდენობა:

დირექტორი	ნ.გოგეშვილი	
ხ. პ.		
ბჭ. დირექტორი	ბ. გოგუა	
ხ. პ.		
მთ.არქიტექტორი	ნ.გოგეშვილი	
ხ. პ.		
მთ.არქიტექტორი	-----	
ხ. პ.		

არქ პ3

ს/პ : 405286444

მის: ნუცუბიძის ქ. № 217

ARC A3

s/k : 405286444

ADDR: NUCUBIDZIS ST. N 217

Story (1)

1:200

ARC A3

SCALE 1:200 | FORMAT A2

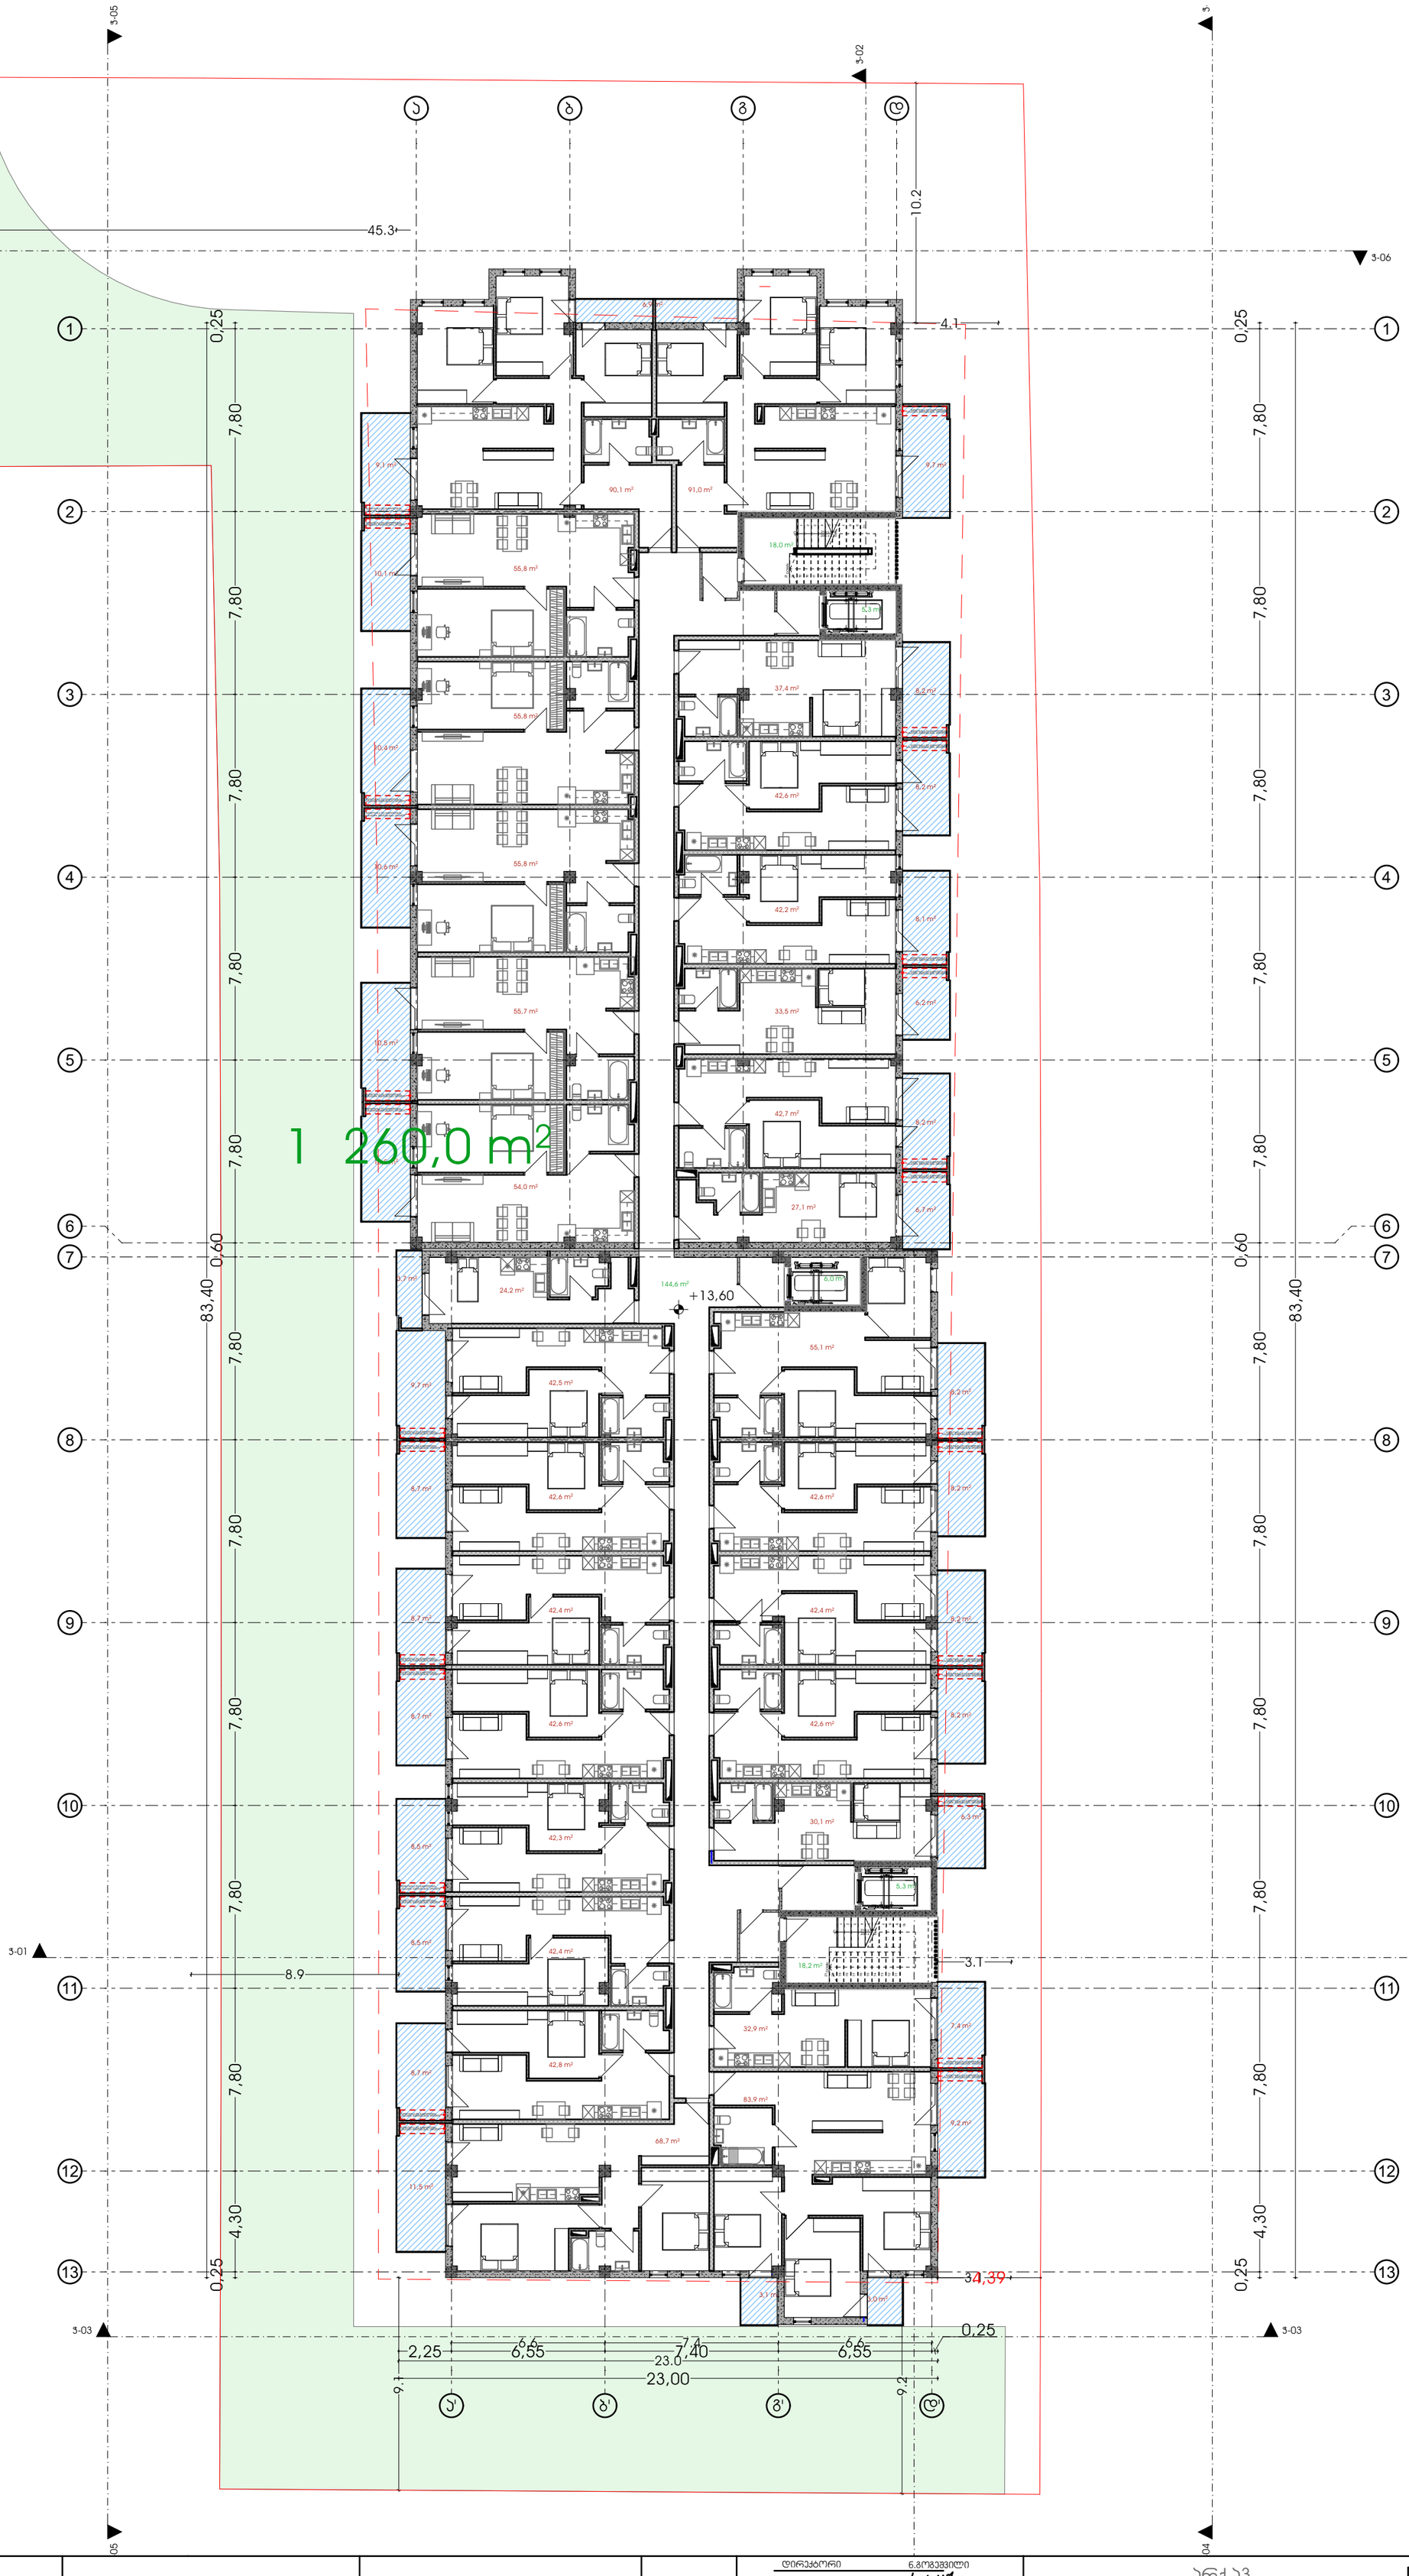

ნახატის 2023 წ.

პროექტის დასახელება

მრავალბინიანი საცხოვრებელი სახლი მისამართი:

ქ.თბილისის გიორგი ბერველიანის ქ. № 15
01.13.01.017.120

პირობითი აღნიშვნები

ფურცლის:

ფურცლების:

დირექტორი ნ.გოგუაშვილი
ხ. ა.

ბქ. დირექტორი ბ. გოგუა
ხ. ა.

მთ.არქიტექტორი ნ.გოგუაშვილი
ხ. ა.

მთ.არქიტექტორი -----
ხ. ა.

არქ ა3

ს/ს : 405286444

მის: ნუცუბიძის ქ. № 217

ARC A3

s/k : 405286444

ADDR: NUCUBIDZIS ST. N 217

ARC A3

SCALE 1:200 | FORMAT A2

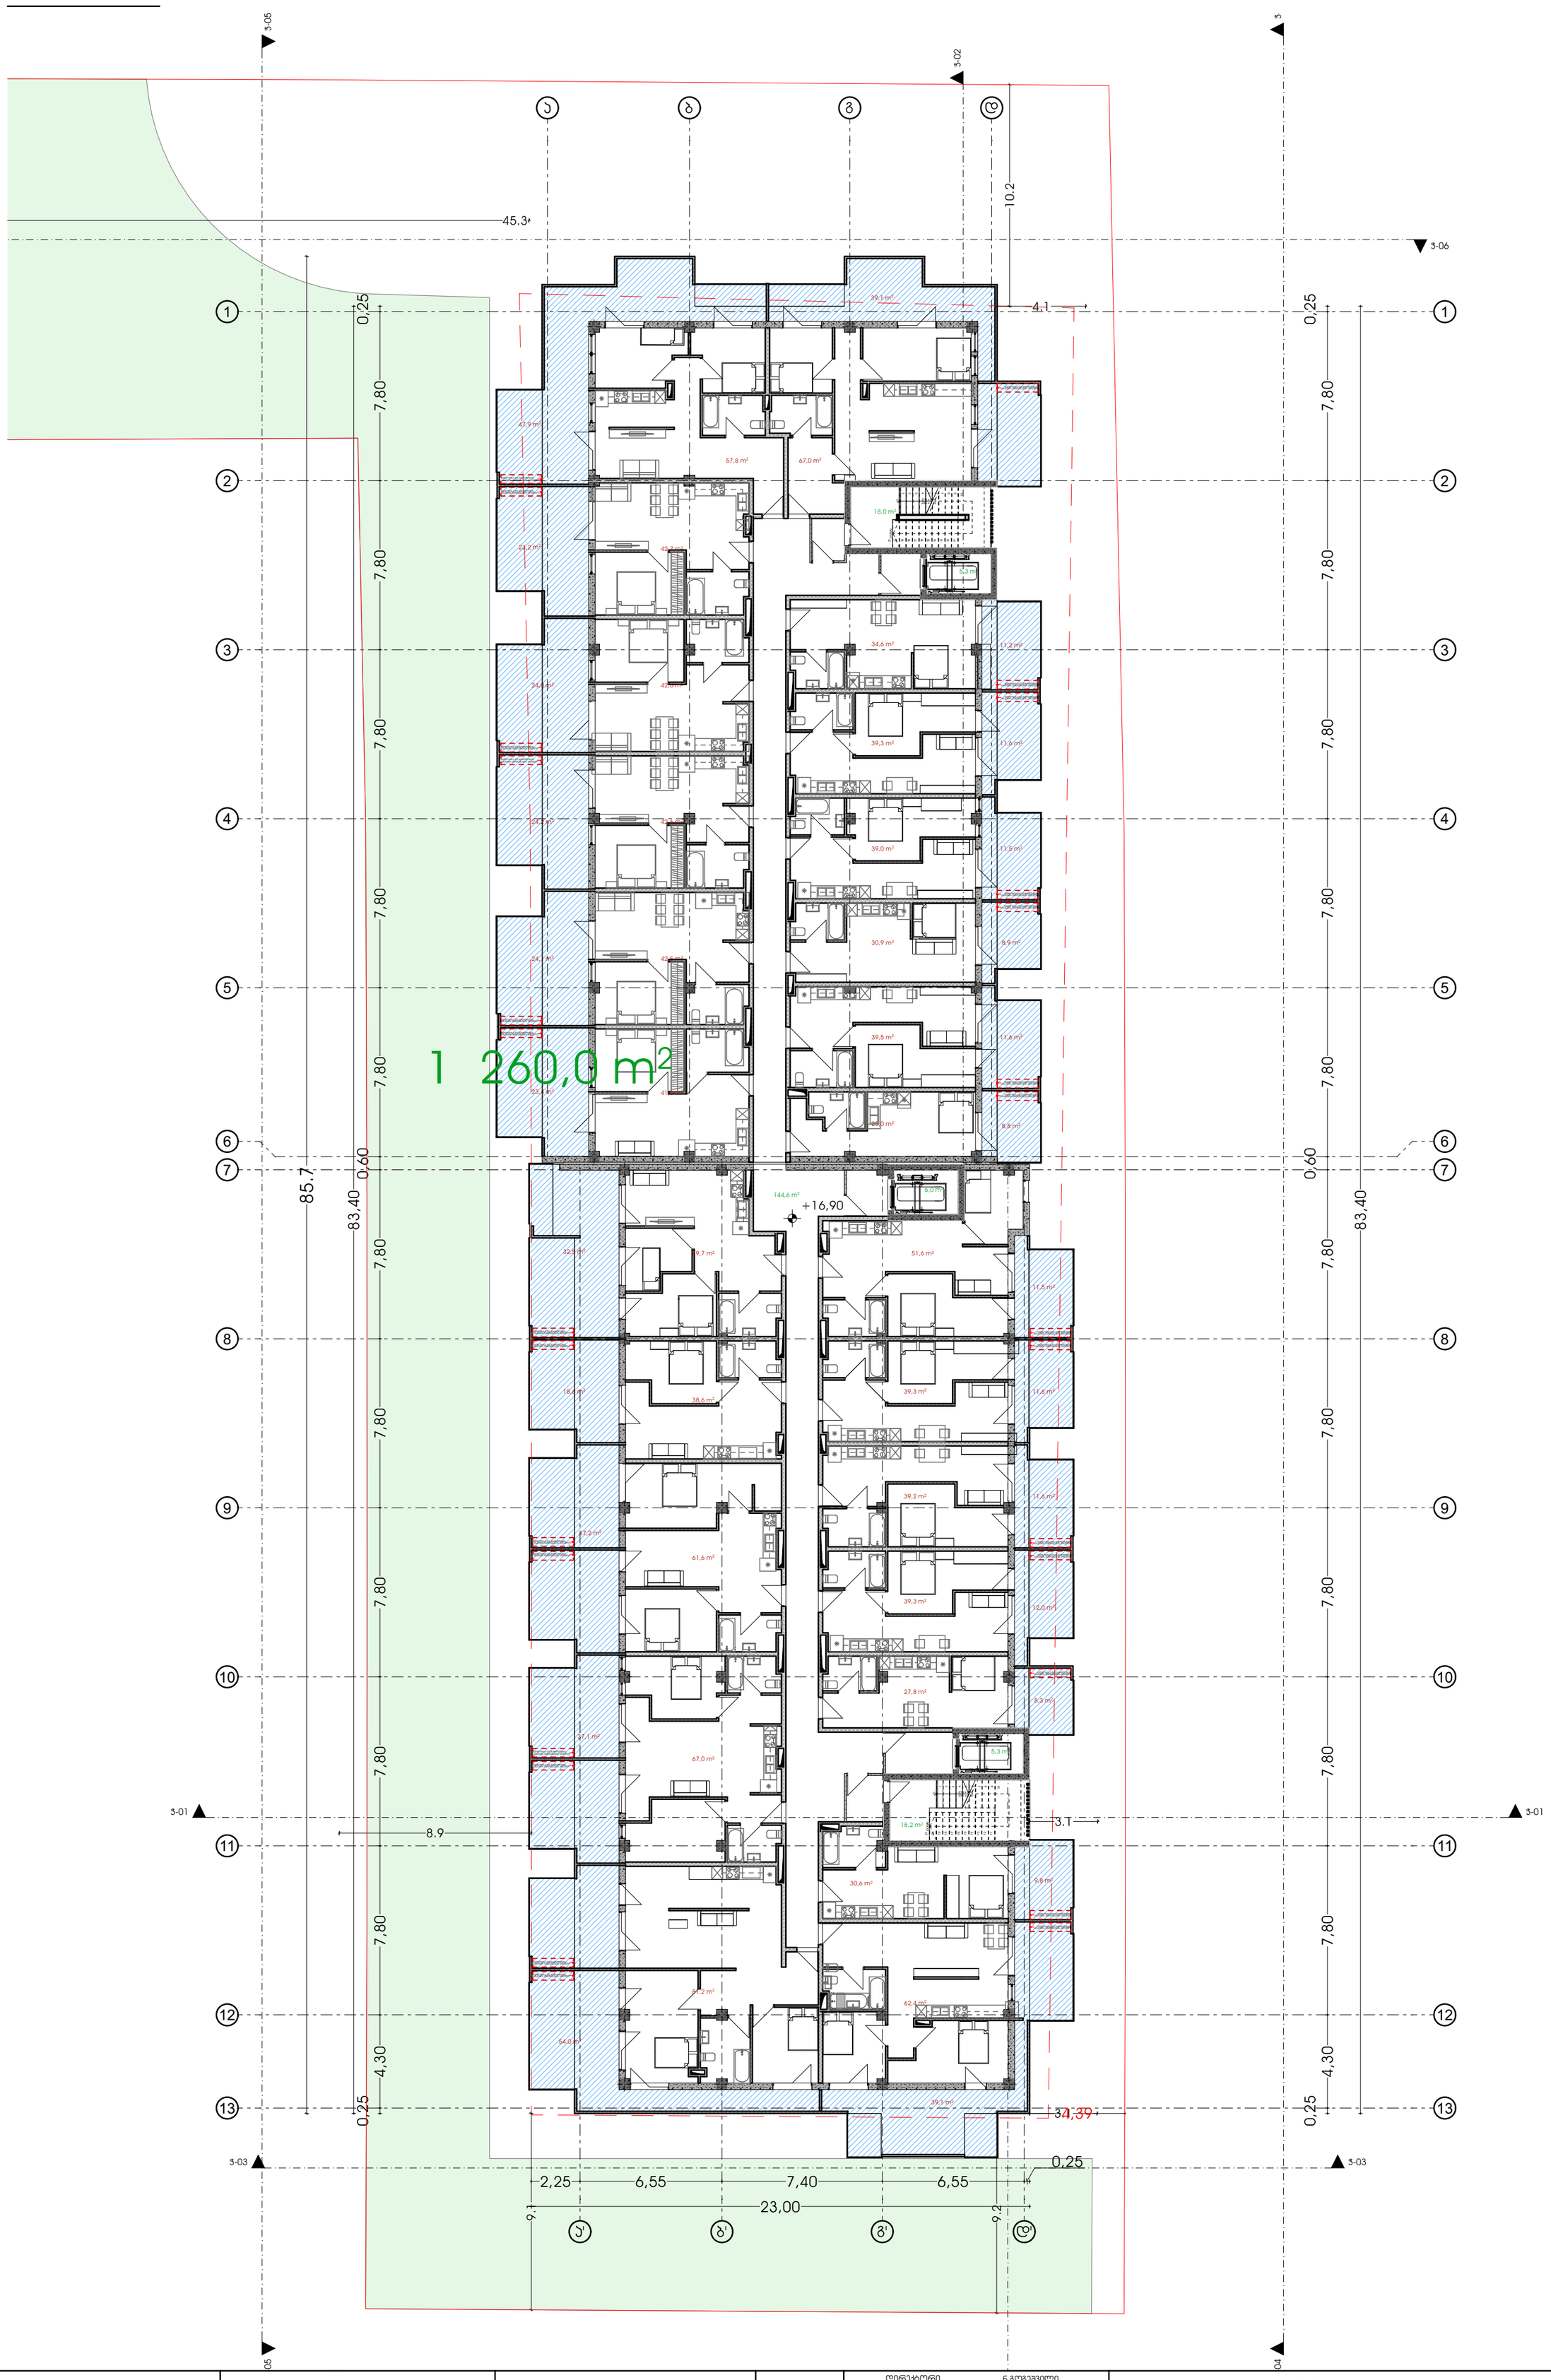

პროექტის დასახელება

მრავალბინიანი საცხოვრებელი სახლი მისამართი:

ქ.თბილისის გიორგი ტაბიძის ქ. № 15
01.13.01.017.120

პროექტის ავტორები

ფასადები:

ნაწილები:

დირექტორი ნ.გოგუაძე
ხ. ა.

ტექ. დირექტორი ბ. გოგუა
ხ. ა.

მთ.არქიტექტორი ნ.გოგუაძე
ხ. ა.

მთ.არქიტექტორი -----
ხ. ა.

არქ ა3
ს/ს : 405286444
მის: ნუცუბიძის ქ. № 217

ARC A3
s/k : 405286444
ADDR: NUCUBIDZIS ST. N 217

ARC A3

SCALE 1:200 | FORMAT A2

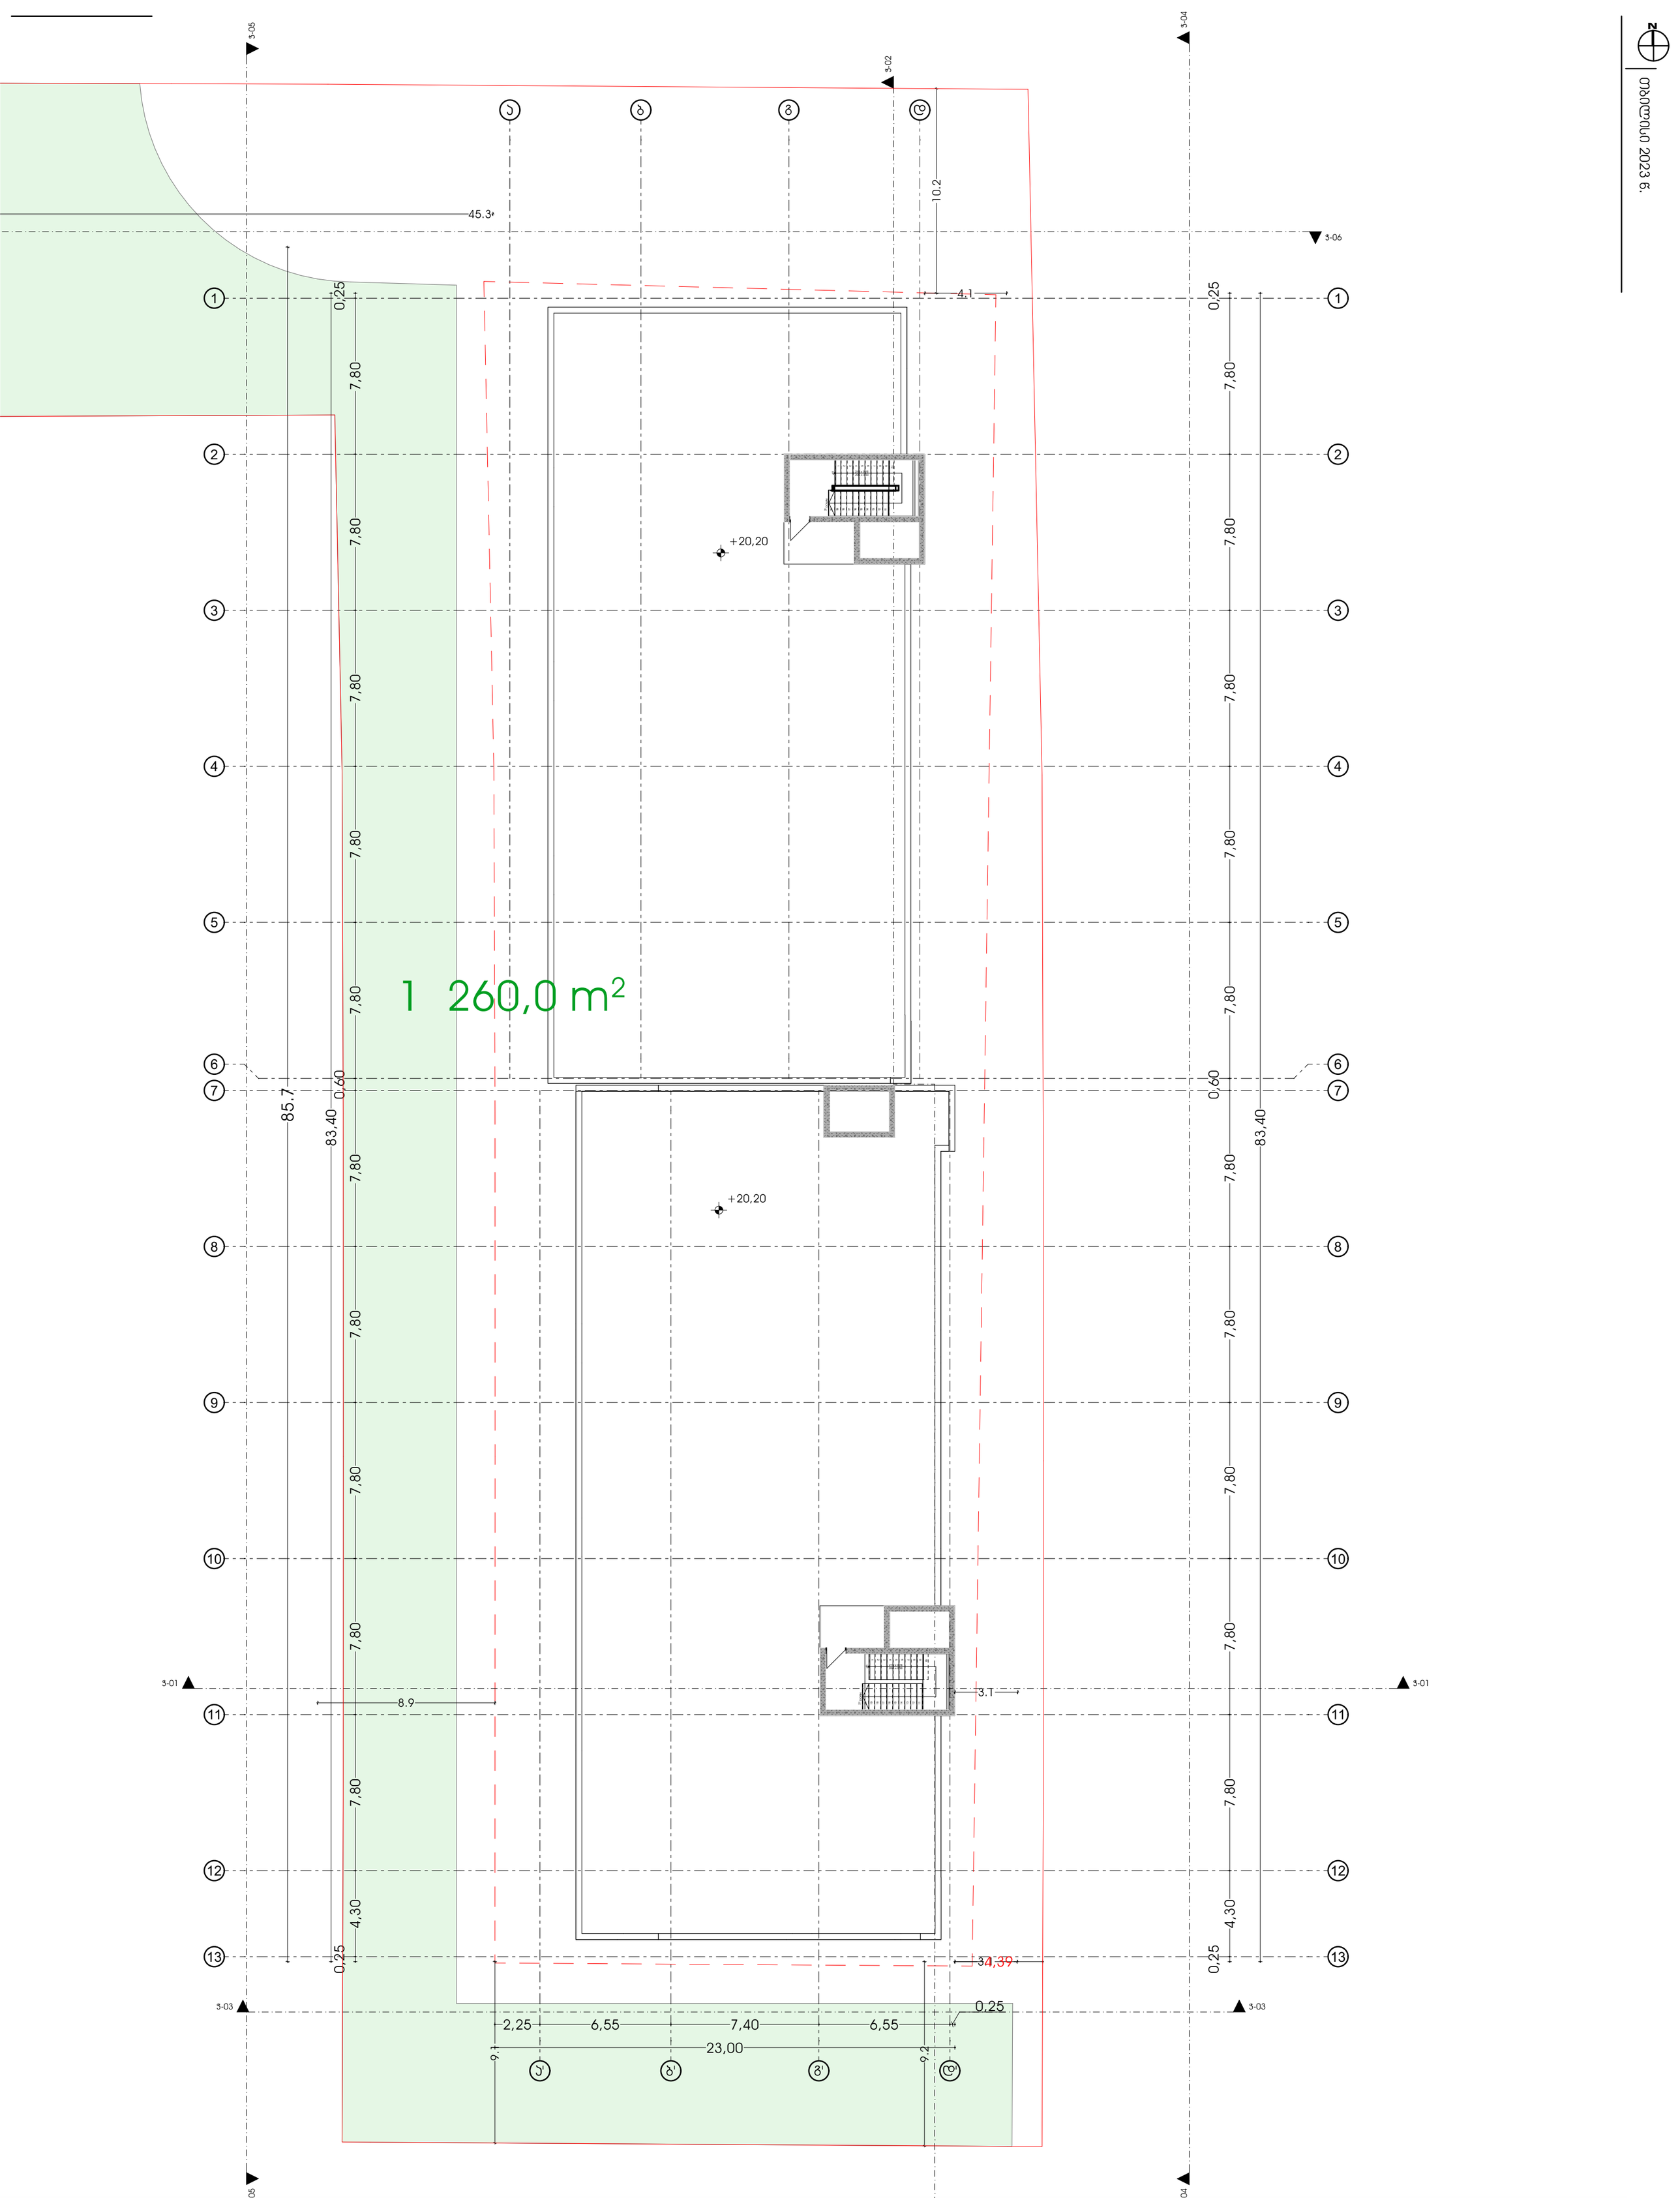

N

თბილისი 2023 წ.

პროექტის დასახელება

მრავალბინიანი საცხოვრებელი სახლი მისამართი:

ქ.თბილისის გიორგი ტაბუკაშვილის ქ. № 15
01.13.01.017.120

არქიტექტორი

ბლოკი:

დასახელება:

სექციის/ბლოკის:

დირექტორი	ნ.გოგებაშვილი	
ხ. ა.		
ტექ. დირექტორი	ბ. გოგუა	
ხ. ა.		
მთ.არქიტექტორი	ნ.გოგებაშვილი	
ხ. ა.		
მთ.არქიტექტორი	-----	
ხ. ა.		

არქ ა3

ს/ნ : 405286444

მის: ნუცუბიძის ქ. № 217

ARC A3

s/k : 405286444

ADDR: NUCUBIDZIS ST. N 217

ARC A3

SCALE 1:200 | FORMAT A2

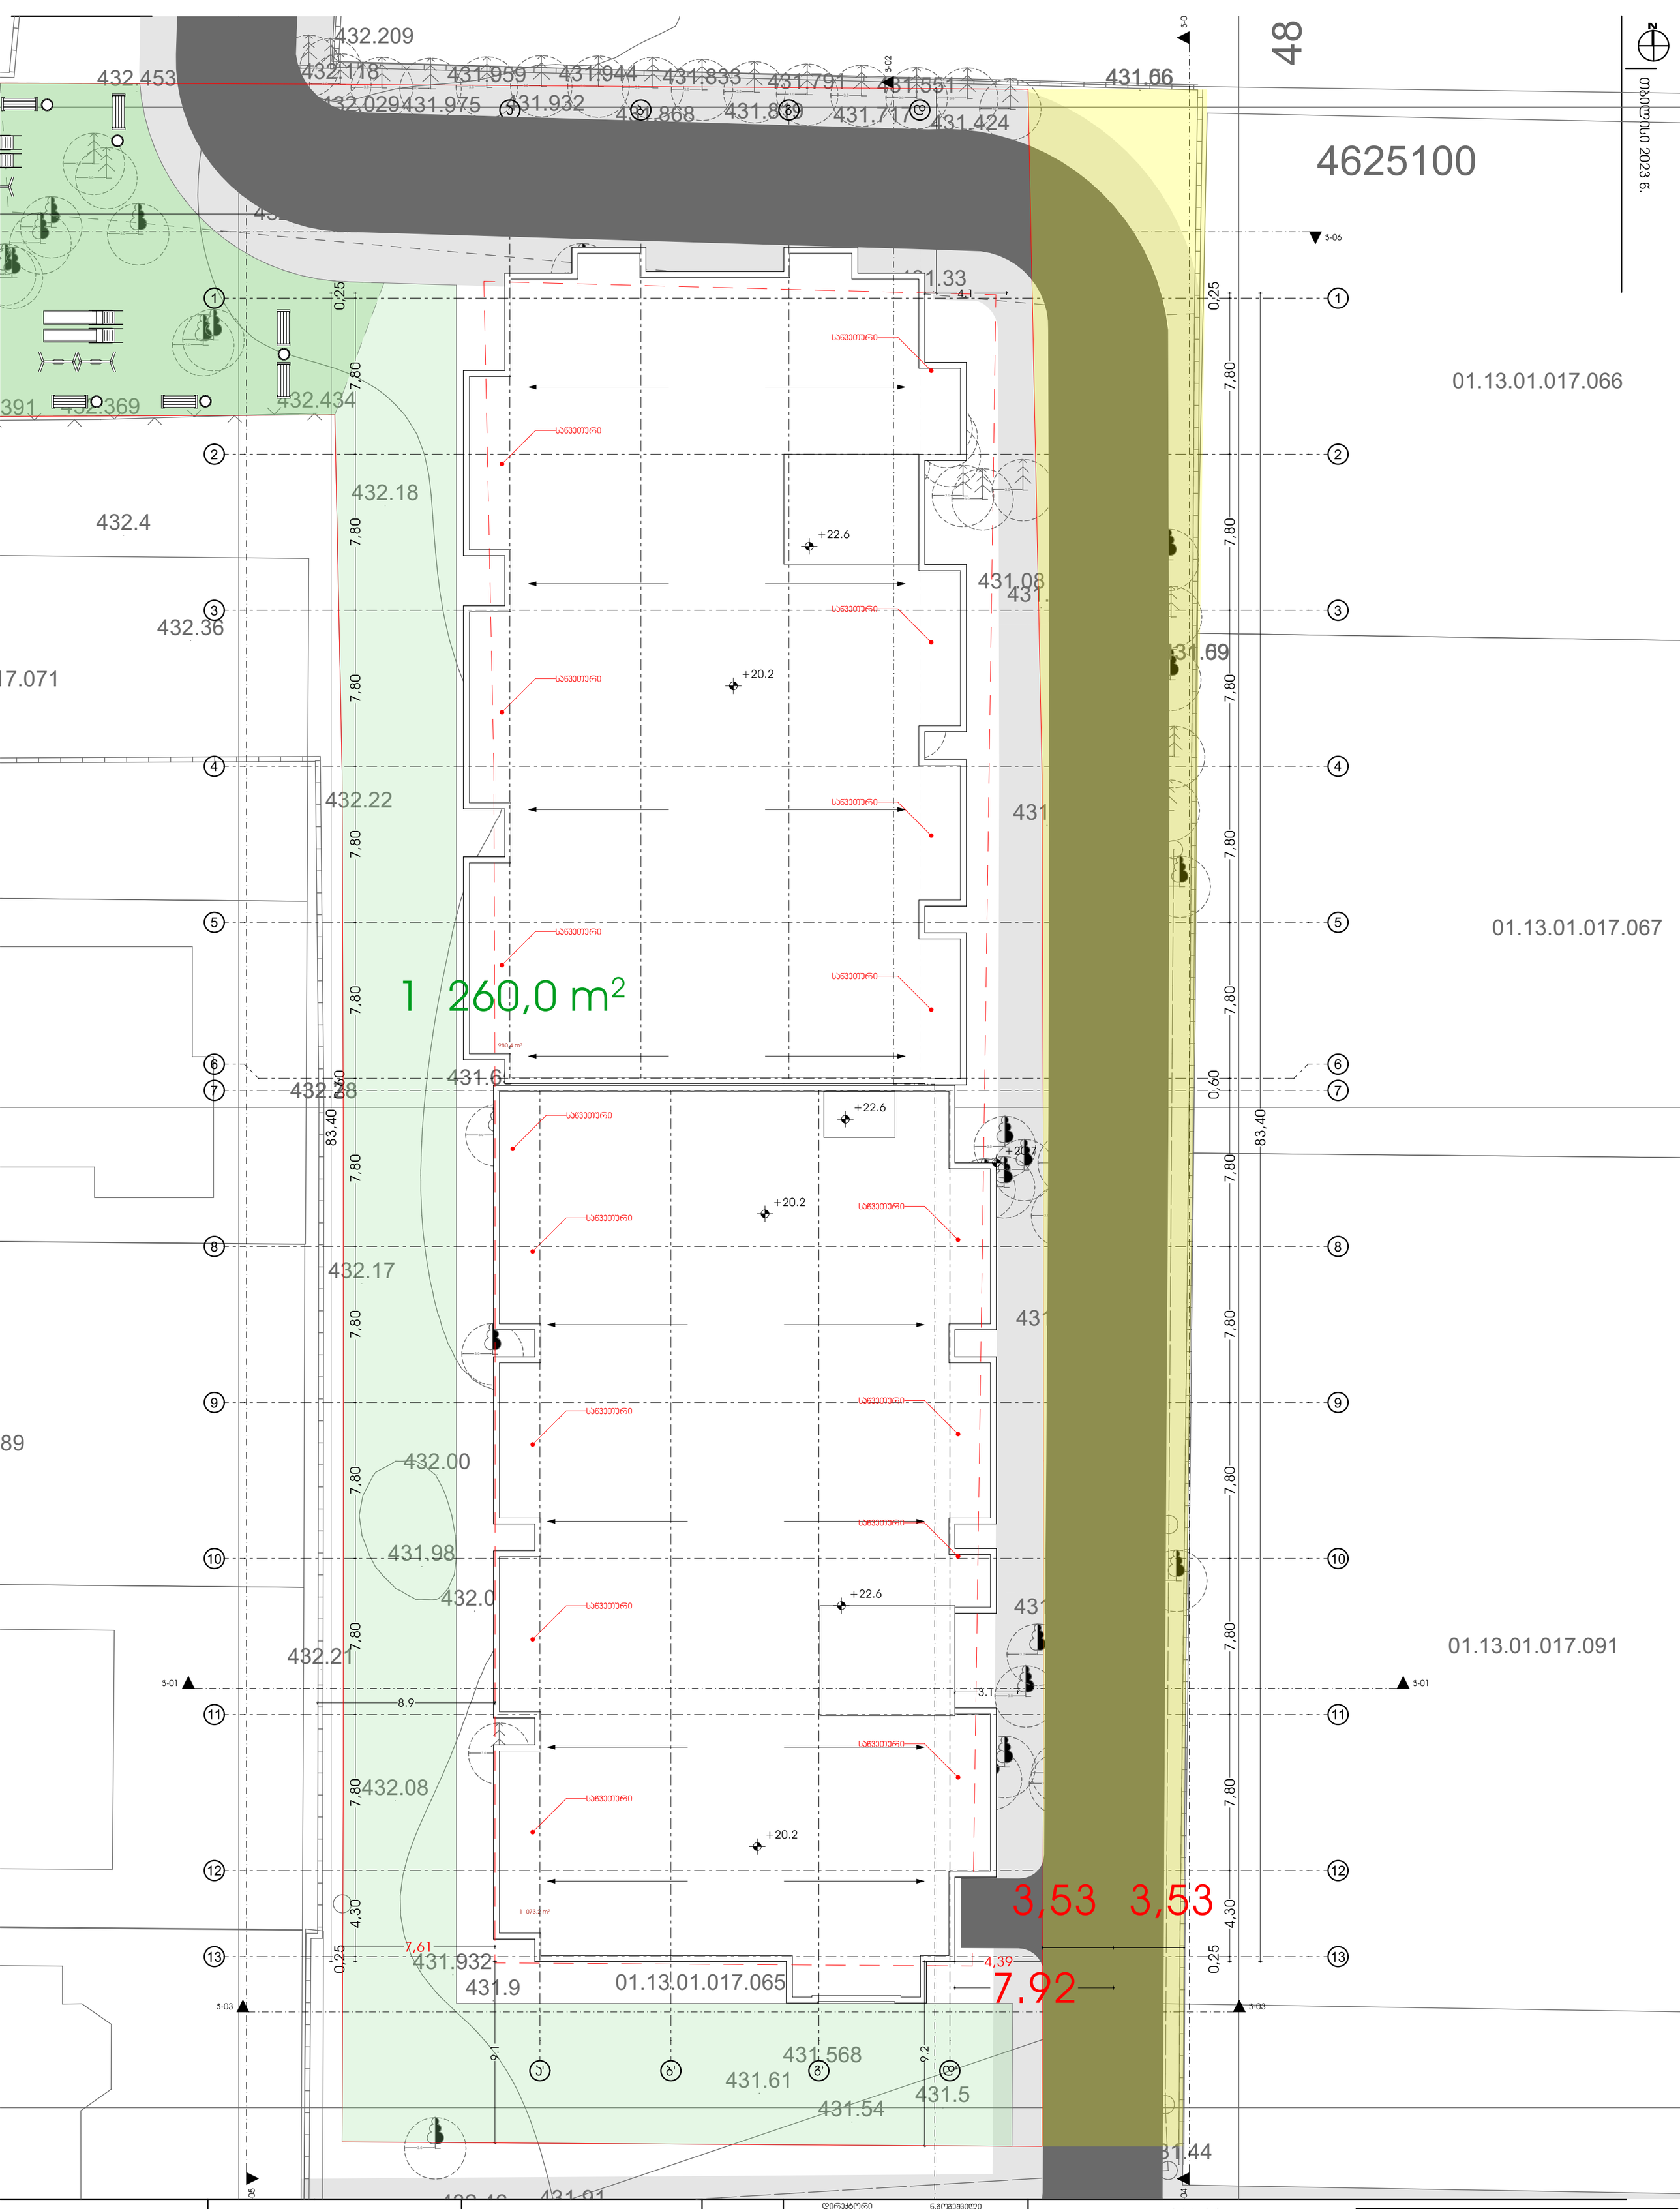

პროექტის დასახელება

მრავალბინიანი საცხოვრებელი სახლი მისამართი:

ქ.თბილისის გიორგი ტაბუცაძის ქ. № 15
01.13.01.017.120

დირექტორი	ნ.გოგვეშილი	
ხ. ა.		
ტექ. დირექტორი	ბ. გოგუა	
ხ. ა.		
მთ.არქიტექტორი	ნ.გოგვეშილი	
ხ. ა.		
მთ.არქიტექტორი	-----	
ხ. ა.		

არქ ა3

ს/ს : 405286444

მის: ნუცუბიძის ქ. № 217

ARC A3

s/k : 405286444

ADDR: NUCUBIDZIS ST. N 217

ARC A3

SCALE 1:200 | FORMAT A2

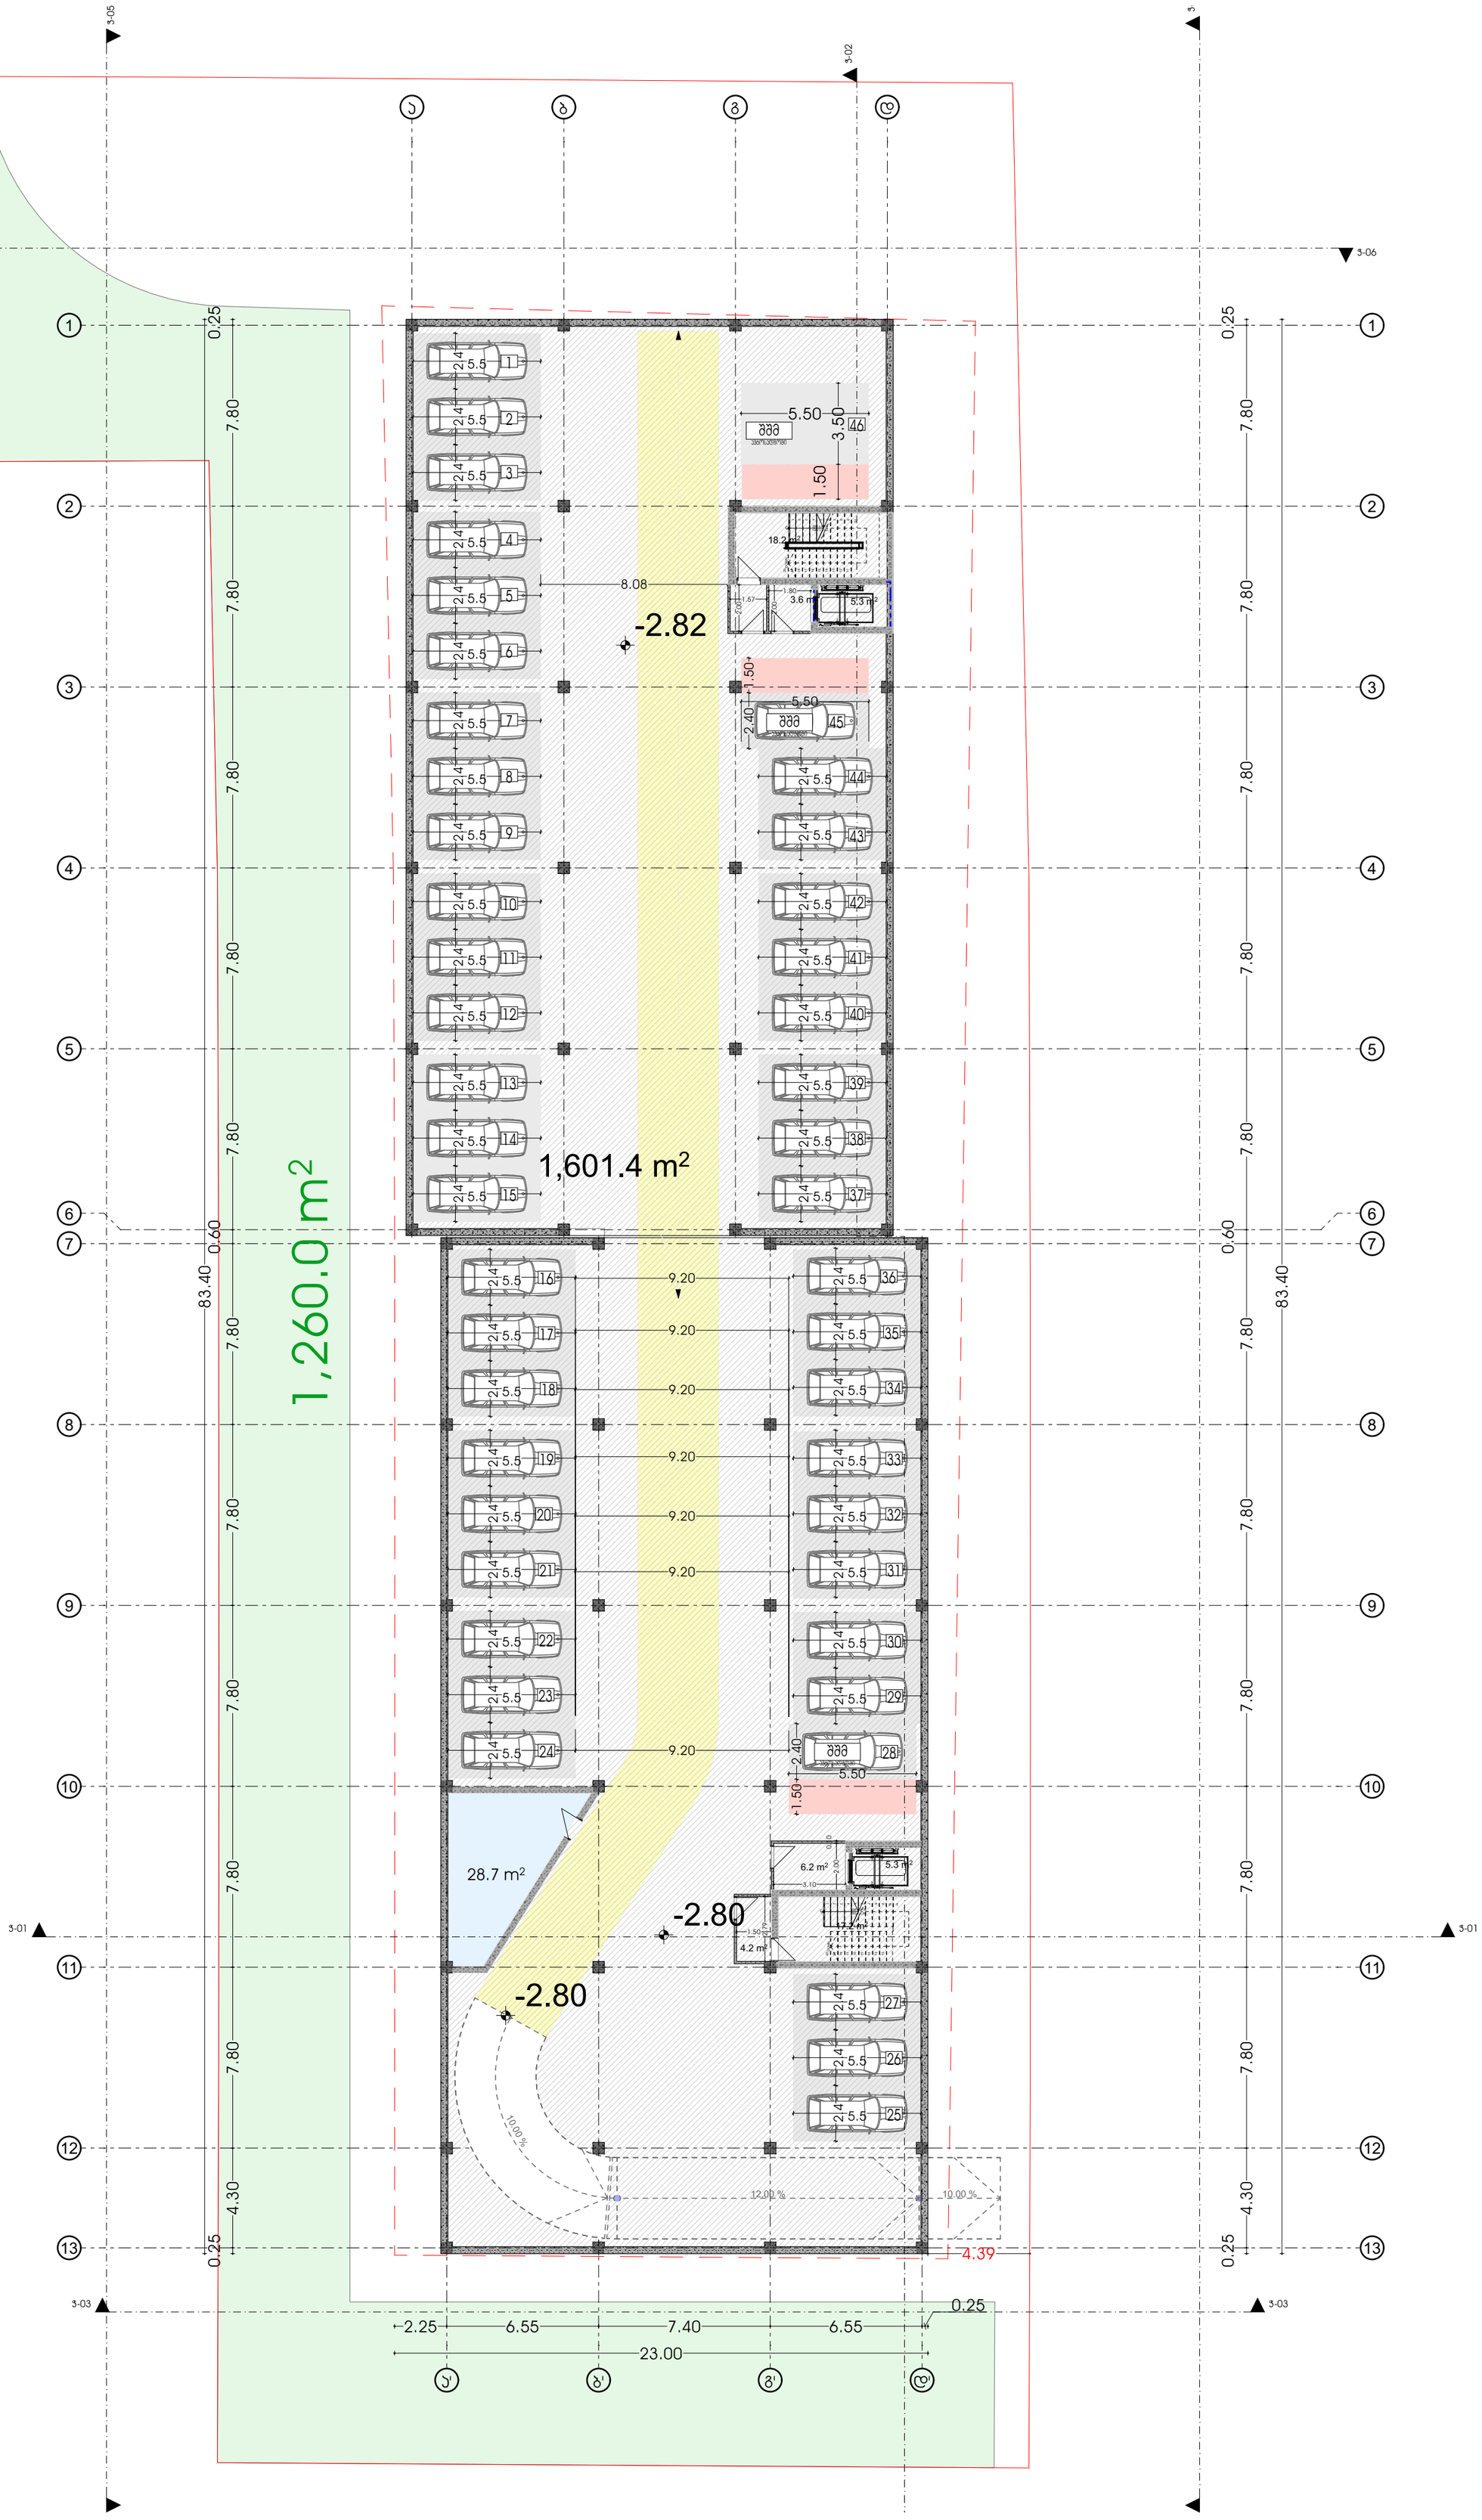

პროექტის დასახელება

მრავალბინიანი საცხოვრებელი სახლი მისამართი:

ქ.თბილისის გიორგი ტერვერაძის ქ. № 15 01.13.01.017.120

პირველადი ტიპიური ნომერი

ნახაზის :

პარამეტრის რაოდენობა განთავსებულია საცხოვრებელი ფართების შესაბამისად მოქმედი ავთვისებატორობის მიხედვით მერკული ზონისთვის ყოველ საცხოვრებელი 150 კვ.მ ზე ერთი პარკინგი. (6747.02 საცხოვრებელი ფართის შესაბამისი 44 ერთეული პარკინგი)

დასახელება :

ნახაზის :

დირექტორი ნ.გოგებაშვილი
ხ. ა.

ტექ. დირექტორი ბ. გოგუა
ხ. ა.

მთ.არქიტექტორი ნ.გოგებაშვილი
ხ. ა.

მთ.არქიტექტორი -----
ხ. ა.

არქ ა3
ს/ს : 405286444
მის: ნუცუბიძის ქ. № 217

ARC A3
s/k : 405286444
ADDR: NUCUBIDZIS ST. N 217

ARC A3

SCALE 1:200 | FORMAT A2

მასშტაბი 2023 წ.

მასშტაბი 1:200

1 610,2 მ²

ვარანდული

1 260,0 m²

+0,20

5,37

0,25

7,80

0,60

83,40

4,30

7,61

8,9

3,1

4,39

7,93

0,25

3,53

3,53

2,25

6,55

7,40

6,55

23,00

9.1

9.2

3-01

3-02

3-03

3-06

1

2

3

4

5

6

7

8

9

10

11

12

13

ა

ბ

გ

დ

ე

18.4 m²

5.4 m²

15.6 m²

19.0 m²

14.2 m²

17.3 m²

კოეფიციენტი

პროექტის დასახელება

მრავალბინიანი საცხოვრებელი სახლი

მისამართი:

ქ.თბილისის გიორგი ტაბუცაძის ქ. № 15

01.13.01.017.120

პროექტის ავტორი

ფაზა

დამკვეთი :

გვერდების რაოდენობა :

დირექტორი	ნ.გოგეშვილი	
	ხ. ა.	
ტექ. დირექტორი	ბ. გოგუა	
	ხ. ა.	
მთ.არქიტექტორი	ნ.გოგეშვილი	
	ხ. ა.	
მთ.არქიტექტორი	-----	
	ხ. ა.	

არქ ა3

ს/ნ : 405286444

მის: ნუცუბიძის ქ. № 217

ARC A3

s/k : 405286444

ADDR: NUCUBIDZIS ST. N 217

ARC A3

SCALE 1:200 | FORMAT A2



საცხოვრებლად ვარგისი ფართი N 16	
სააც	90.18²
საზ	12.5 მ²
სც 2	102.6 მ²
ტ.ტ.ფ	18.6
ტ.ტ.	6

საცხოვრებლად ვარგისი ფართი N 17	
90.98²	სააც
13.3 მ²	საზ
104.2 მ²	სც 2
18.6	ტ.ტ.ფ
6	ტ.ტ.

საცხოვრებლად ვარგისი ფართი N 15	
სააც	55.88²
საზ	10.1 მ²
სც 2	65.9 მ²
ტ.ტ.ფ	18.6
ტ.ტ.	4

საცხოვრებლად ვარგისი ფართი N 14	
სააც	55.88²
საზ	10.4 მ²
სც 2	66.2 მ²
ტ.ტ.ფ	18.6
ტ.ტ.	4

საცხოვრებლად ვარგისი ფართი N 13	
სააც	55.88²
საზ	10.6 მ²
სც 2	66.4 მ²
ტ.ტ.ფ	18.6
ტ.ტ.	4

საცხოვრებლად ვარგისი ფართი N 12	
სააც	54.08²
საზ	10.5 მ²
სც 2	64.5 მ²
ტ.ტ.ფ	18.6
ტ.ტ.	4

საცხოვრებლად ვარგისი ფართი N 11	
სააც	54.08²
საზ	10.5 მ²
სც 2	64.5 მ²
ტ.ტ.ფ	18.6
ტ.ტ.	4

საცხოვრებლად ვარგისი ფართი N 10	
სააც	24.28²
საზ	3.7 მ²
სც 2	27.9 მ²
ტ.ტ.ფ	18.6
ტ.ტ.	3

საცხოვრებლად ვარგისი ფართი N 9	
სააც	42.68²
საზ	8.7 მ²
სც 2	51.3 მ²
ტ.ტ.ფ	18.6
ტ.ტ.	3

საცხოვრებლად ვარგისი ფართი N 8	
სააც	42.68²
საზ	8.7 მ²
სც 2	51.3 მ²
ტ.ტ.ფ	18.6
ტ.ტ.	3

საცხოვრებლად ვარგისი ფართი N 7	
სააც	42.48²
საზ	8.7 მ²
სც 2	51.1 მ²
ტ.ტ.ფ	18.6
ტ.ტ.	3

საცხოვრებლად ვარგისი ფართი N 6	
სააც	42.68²
საზ	8.7 მ²
სც 2	51.3 მ²
ტ.ტ.ფ	18.6
ტ.ტ.	3

საცხოვრებლად ვარგისი ფართი N 5	
სააც	42.38²
საზ	8.5 მ²
სც 2	50.8 მ²
ტ.ტ.ფ	18.6
ტ.ტ.	3

საცხოვრებლად ვარგისი ფართი N 4	
სააც	42.48²
საზ	8.5 მ²
სც 2	50.9 მ²
ტ.ტ.ფ	18.6
ტ.ტ.	3

საცხოვრებლად ვარგისი ფართი N 3	
სააც	42.88²
საზ	8.7 მ²
სც 2	51.2 მ²
ტ.ტ.ფ	18.6
ტ.ტ.	3

საცხოვრებლად ვარგისი ფართი N 1	
სააც	68.78²
საზ	11.58²
სც 2	80.28²
ტ.ტ.ფ	18.6
ტ.ტ.	4

საცხოვრებლად ვარგისი ფართი N 18	
37.48²	სააც
8.2 მ²	საზ
45.6 მ²	სც 2
18.6	ტ.ტ.ფ
3	ტ.ტ.

საცხოვრებლად ვარგისი ფართი N 19	
42.68²	სააც
8.2 მ²	საზ
50.8 მ²	სც 2
18.6	ტ.ტ.ფ
3	ტ.ტ.

საცხოვრებლად ვარგისი ფართი N 20	
42.28²	სააც
8.1 მ²	საზ
50.3 მ²	სც 2
18.6	ტ.ტ.ფ
3	ტ.ტ.

საცხოვრებლად ვარგისი ფართი N 21	
33.58²	სააც
6.2 მ²	საზ
39.7 მ²	სც 2
18.6	ტ.ტ.ფ
3	ტ.ტ.

საცხოვრებლად ვარგისი ფართი N 22	
42.78²	სააც
8.2 მ²	საზ
50.9 მ²	სც 2
18.6	ტ.ტ.ფ
3	ტ.ტ.

საცხოვრებლად ვარგისი ფართი N 23	
27.18²	სააც
6.7 მ²	საზ
33.8 მ²	სც 2
18.6	ტ.ტ.ფ
2	ტ.ტ.

საცხოვრებლად ვარგისი ფართი N 24	
55.18²	სააც
8.2 მ²	საზ
63.3 მ²	სც 2
18.6	ტ.ტ.ფ
4	ტ.ტ.

საცხოვრებლად ვარგისი ფართი N 25	
42.68²	სააც
8.2 მ²	საზ
50.8 მ²	სც 2
18.6	ტ.ტ.ფ
3	ტ.ტ.

საცხოვრებლად ვარგისი ფართი N 26	
42.48²	სააც
8.2 მ²	საზ
50.6 მ²	სც 2
18.6	ტ.ტ.ფ
3	ტ.ტ.

საცხოვრებლად ვარგისი ფართი N 27	
42.68²	სააც
8.2 მ²	საზ
50.8 მ²	სც 2
18.6	ტ.ტ.ფ
3	ტ.ტ.

საცხოვრებლად ვარგისი ფართი N 28	
30.18²	სააც
6.3 მ²	საზ
36.4 მ²	სც 2
18.6	ტ.ტ.ფ
2	ტ.ტ.

საცხოვრებლად ვარგისი ფართი N 29	
32.98²	სააც
7.4 მ²	საზ
40.3 მ²	სც 2
18.6	ტ.ტ.ფ
2	ტ.ტ.

საცხოვრებლად ვარგისი ფართი N 30	
83.98²	სააც
15.38²	საზ
99.28²	სც 2
18.6	ტ.ტ.ფ
5	ტ.ტ.

N

თბილისი 2023 წ.

პროექტის დასახელება

მრავალბინიანი საცხოვრებელი სახლი მისამართი:

ქ.თბილისის გიორგი ტერვერაძის ქ. № 15
01.13.01.017.120

პროექტის ეტაპი

დანართის :

დაგვიანის :

ზომა :

დირექტორი	ნ.ჭოგოშვილი
ხ. ა.	
ტექ. დირექტორი	ბ. გოგუა
ხ. ა.	
მთ.არქიტექტორი	ნ.ჭოგოშვილი
ხ. ა.	
მთ.არქიტექტორი	-----
ხ. ა.	

არქ ა3

ს/ს : 405286444

მის: ნუცუბიძის ქ. № 217

ARC A3

s/k : 405286444

ADDR: NUCUBIDZIS ST. N 217

ARC A3

SCALE 1:200 | FORMAT A2



მარტი 2023 წ.

პროექტის დასახელება

მრავალბინიანი საცხოვრებელი სახლი მისამართი:

ქ.თბილისის გიორგი ტერვერაძის ქ. № 15
01.13.01.017.120

დირექტორი	ნ.გოგვეშვილი
ხ. ა.	
ბქ. დირექტორი	ბ. გოგუა
ხ. ა.	
მთ.არქიტექტორი	ნ.გოგვეშვილი
ხ. ა.	
მთ.არქიტექტორი	-----
ხ. ა.	

არქ ა3

ს/ს : 405286444

მის: ნუცუბიძის ქ. № 217

ARC A3

s/k : 405286444

ADDR: NUCUBIDZIS ST. N 217

ARC A3

SCALE 1:200 | FORMAT A2



საცხოვრებლადვარგისი ბინა №74	
სააგებ	90.18²
საზ	12.5 მ²
სც 2	102.6 მ²
ც.ტ.ფ	18.6
ც.ტ.	6

საცხოვრებლადვარგისი ბინა №75	
90.98²	სააგებ
13.3 მ²	საზ
104.2 მ²	სც 2
18.6	ც.ტ.ფ
6	ც.ტ.

საცხოვრებლადვარგისი ბინა №73	
სააგებ	55.88²
საზ	10.1 მ²
სც 2	65.9 მ²
ც.ტ.ფ	18.6
ც.ტ.	4

საცხოვრებლადვარგისი ბინა №72	
სააგებ	55.88²
საზ	10.4 მ²
სც 2	66.2 მ²
ც.ტ.ფ	18.6
ც.ტ.	4

საცხოვრებლადვარგისი ბინა №71	
სააგებ	55.88²
საზ	10.6 მ²
სც 2	66.4 მ²
ც.ტ.ფ	18.6
ც.ტ.	4

საცხოვრებლადვარგისი ბინა №70	
სააგებ	54.08²
საზ	10.5 მ²
სც 2	64.5 მ²
ც.ტ.ფ	18.6
ც.ტ.	4

საცხოვრებლადვარგისი ბინა №69	
სააგებ	54.08²
საზ	10.5 მ²
სც 2	64.5 მ²
ც.ტ.ფ	18.6
ც.ტ.	4

საცხოვრებლადვარგისი ბინა №68	
სააგებ	24.28²
საზ	3.7 მ²
სც 2	27.9 მ²
ც.ტ.ფ	18.6
ც.ტ.	3

საცხოვრებლადვარგისი ბინა №67	
სააგებ	42.68²
საზ	8.7 მ²
სც 2	51.3 მ²
ც.ტ.ფ	18.6
ც.ტ.	3

საცხოვრებლადვარგისი ბინა №66	
სააგებ	42.68²
საზ	8.7 მ²
სც 2	51.3 მ²
ც.ტ.ფ	18.6
ც.ტ.	3

საცხოვრებლადვარგისი ბინა №65	
სააგებ	42.48²
საზ	8.7 მ²
სც 2	51.1 მ²
ც.ტ.ფ	18.6
ც.ტ.	3

საცხოვრებლადვარგისი ბინა №64	
სააგებ	42.68²
საზ	8.7 მ²
სც 2	51.3 მ²
ც.ტ.ფ	18.6
ც.ტ.	3

საცხოვრებლადვარგისი ბინა №63	
სააგებ	42.38²
საზ	8.5 მ²
სც 2	50.8 მ²
ც.ტ.ფ	18.6
ც.ტ.	3

საცხოვრებლადვარგისი ბინა №62	
სააგებ	42.48²
საზ	8.5 მ²
სც 2	50.9 მ²
ც.ტ.ფ	18.6
ც.ტ.	3

საცხოვრებლადვარგისი ბინა №61	
სააგებ	42.88²
საზ	8.7 მ²
სც 2	51.2 მ²
ც.ტ.ფ	18.6
ც.ტ.	3

საცხოვრებლადვარგისი ბინა №60	
სააგებ	68.78²
საზ	11.58²
სც 2	80.28²
ც.ტ.ფ	18.6
ც.ტ.	4

საცხოვრებლადვარგისი ბინა №76	
37.48²	სააგებ
8.2 მ²	საზ
45.6 მ²	სც 2
18.6	ც.ტ.ფ
3	ც.ტ.

საცხოვრებლადვარგისი ბინა №77	
42.68²	სააგებ
8.2 მ²	საზ
50.8 მ²	სც 2
18.6	ც.ტ.ფ
3	ც.ტ.

საცხოვრებლადვარგისი ბინა №78	
42.28²	სააგებ
8.1 მ²	საზ
50.3 მ²	სც 2
18.6	ც.ტ.ფ
3	ც.ტ.

საცხოვრებლადვარგისი ბინა №79	
33.58²	სააგებ
6.2 მ²	საზ
39.7 მ²	სც 2
18.6	ც.ტ.ფ
3	ც.ტ.

საცხოვრებლადვარგისი ბინა №80	
42.78²	სააგებ
8.2 მ²	საზ
50.9 მ²	სც 2
18.6	ც.ტ.ფ
3	ც.ტ.

საცხოვრებლადვარგისი ბინა №81	
27.18²	სააგებ
6.7 მ²	საზ
33.8 მ²	სც 2
18.6	ც.ტ.ფ
2	ც.ტ.

საცხოვრებლადვარგისი ბინა №82	
55.18²	სააგებ
8.2 მ²	საზ
63.3 მ²	სც 2
18.6	ც.ტ.ფ
4	ც.ტ.

საცხოვრებლადვარგისი ბინა №83	
42.68²	სააგებ
8.2 მ²	საზ
50.8 მ²	სც 2
18.6	ც.ტ.ფ
3	ც.ტ.

საცხოვრებლადვარგისი ბინა №84	
42.48²	სააგებ
8.2 მ²	საზ
50.6 მ²	სც 2
18.6	ც.ტ.ფ
3	ც.ტ.

საცხოვრებლადვარგისი ბინა №85	
42.68²	სააგებ
8.2 მ²	საზ
50.8 მ²	სც 2
18.6	ც.ტ.ფ
3	ც.ტ.

საცხოვრებლადვარგისი ბინა №86	
30.18²	სააგებ
6.3 მ²	საზ
36.4 მ²	სც 2
18.6	ც.ტ.ფ
2	ც.ტ.

საცხოვრებლადვარგისი ბინა №87	
32.98²	სააგებ
7.4 მ²	საზ
40.3 მ²	სც 2
18.6	ც.ტ.ფ
2	ც.ტ.

საცხოვრებლადვარგისი ბინა №88	
83.98²	სააგებ
15.38²	საზ
99.28²	სც 2
18.6	ც.ტ.ფ
5	ც.ტ.

პროექტის დასახელება

მრავალბინიანი საცხოვრებელი სახლი მისამართი:

ქ.თბილისის გიორგი ტერვერაძის ქ. № 15
01.13.01.017.120

არქიტექტონიკური ნაწილი:	
კონსტრუქციული ნაწილი:	
ტექნიკური ნაწილი:	
ინჟინერ-ტექნიკური ნაწილი:	

დირექტორი	ნ.ჭოგოვაძვილი	
	ხ. ა.	
ბქ. დირექტორი	ბ. გოგუა	
	ხ. ა.	
მთ.არქიტექტორი	ნ.ჭოგოვაძვილი	
	ხ. ა.	
მთ.არქიტექტორი	-----	
	ხ. ა.	

არქ ა3

ს/ს : 405286444

მის: ნუცუბიძის ქ. № 217

ARC A3

s/k : 405286444

ADDR: NUCUBIDZIS ST. N 217

ARC A3

SCALE 1:200 | FORMAT A2

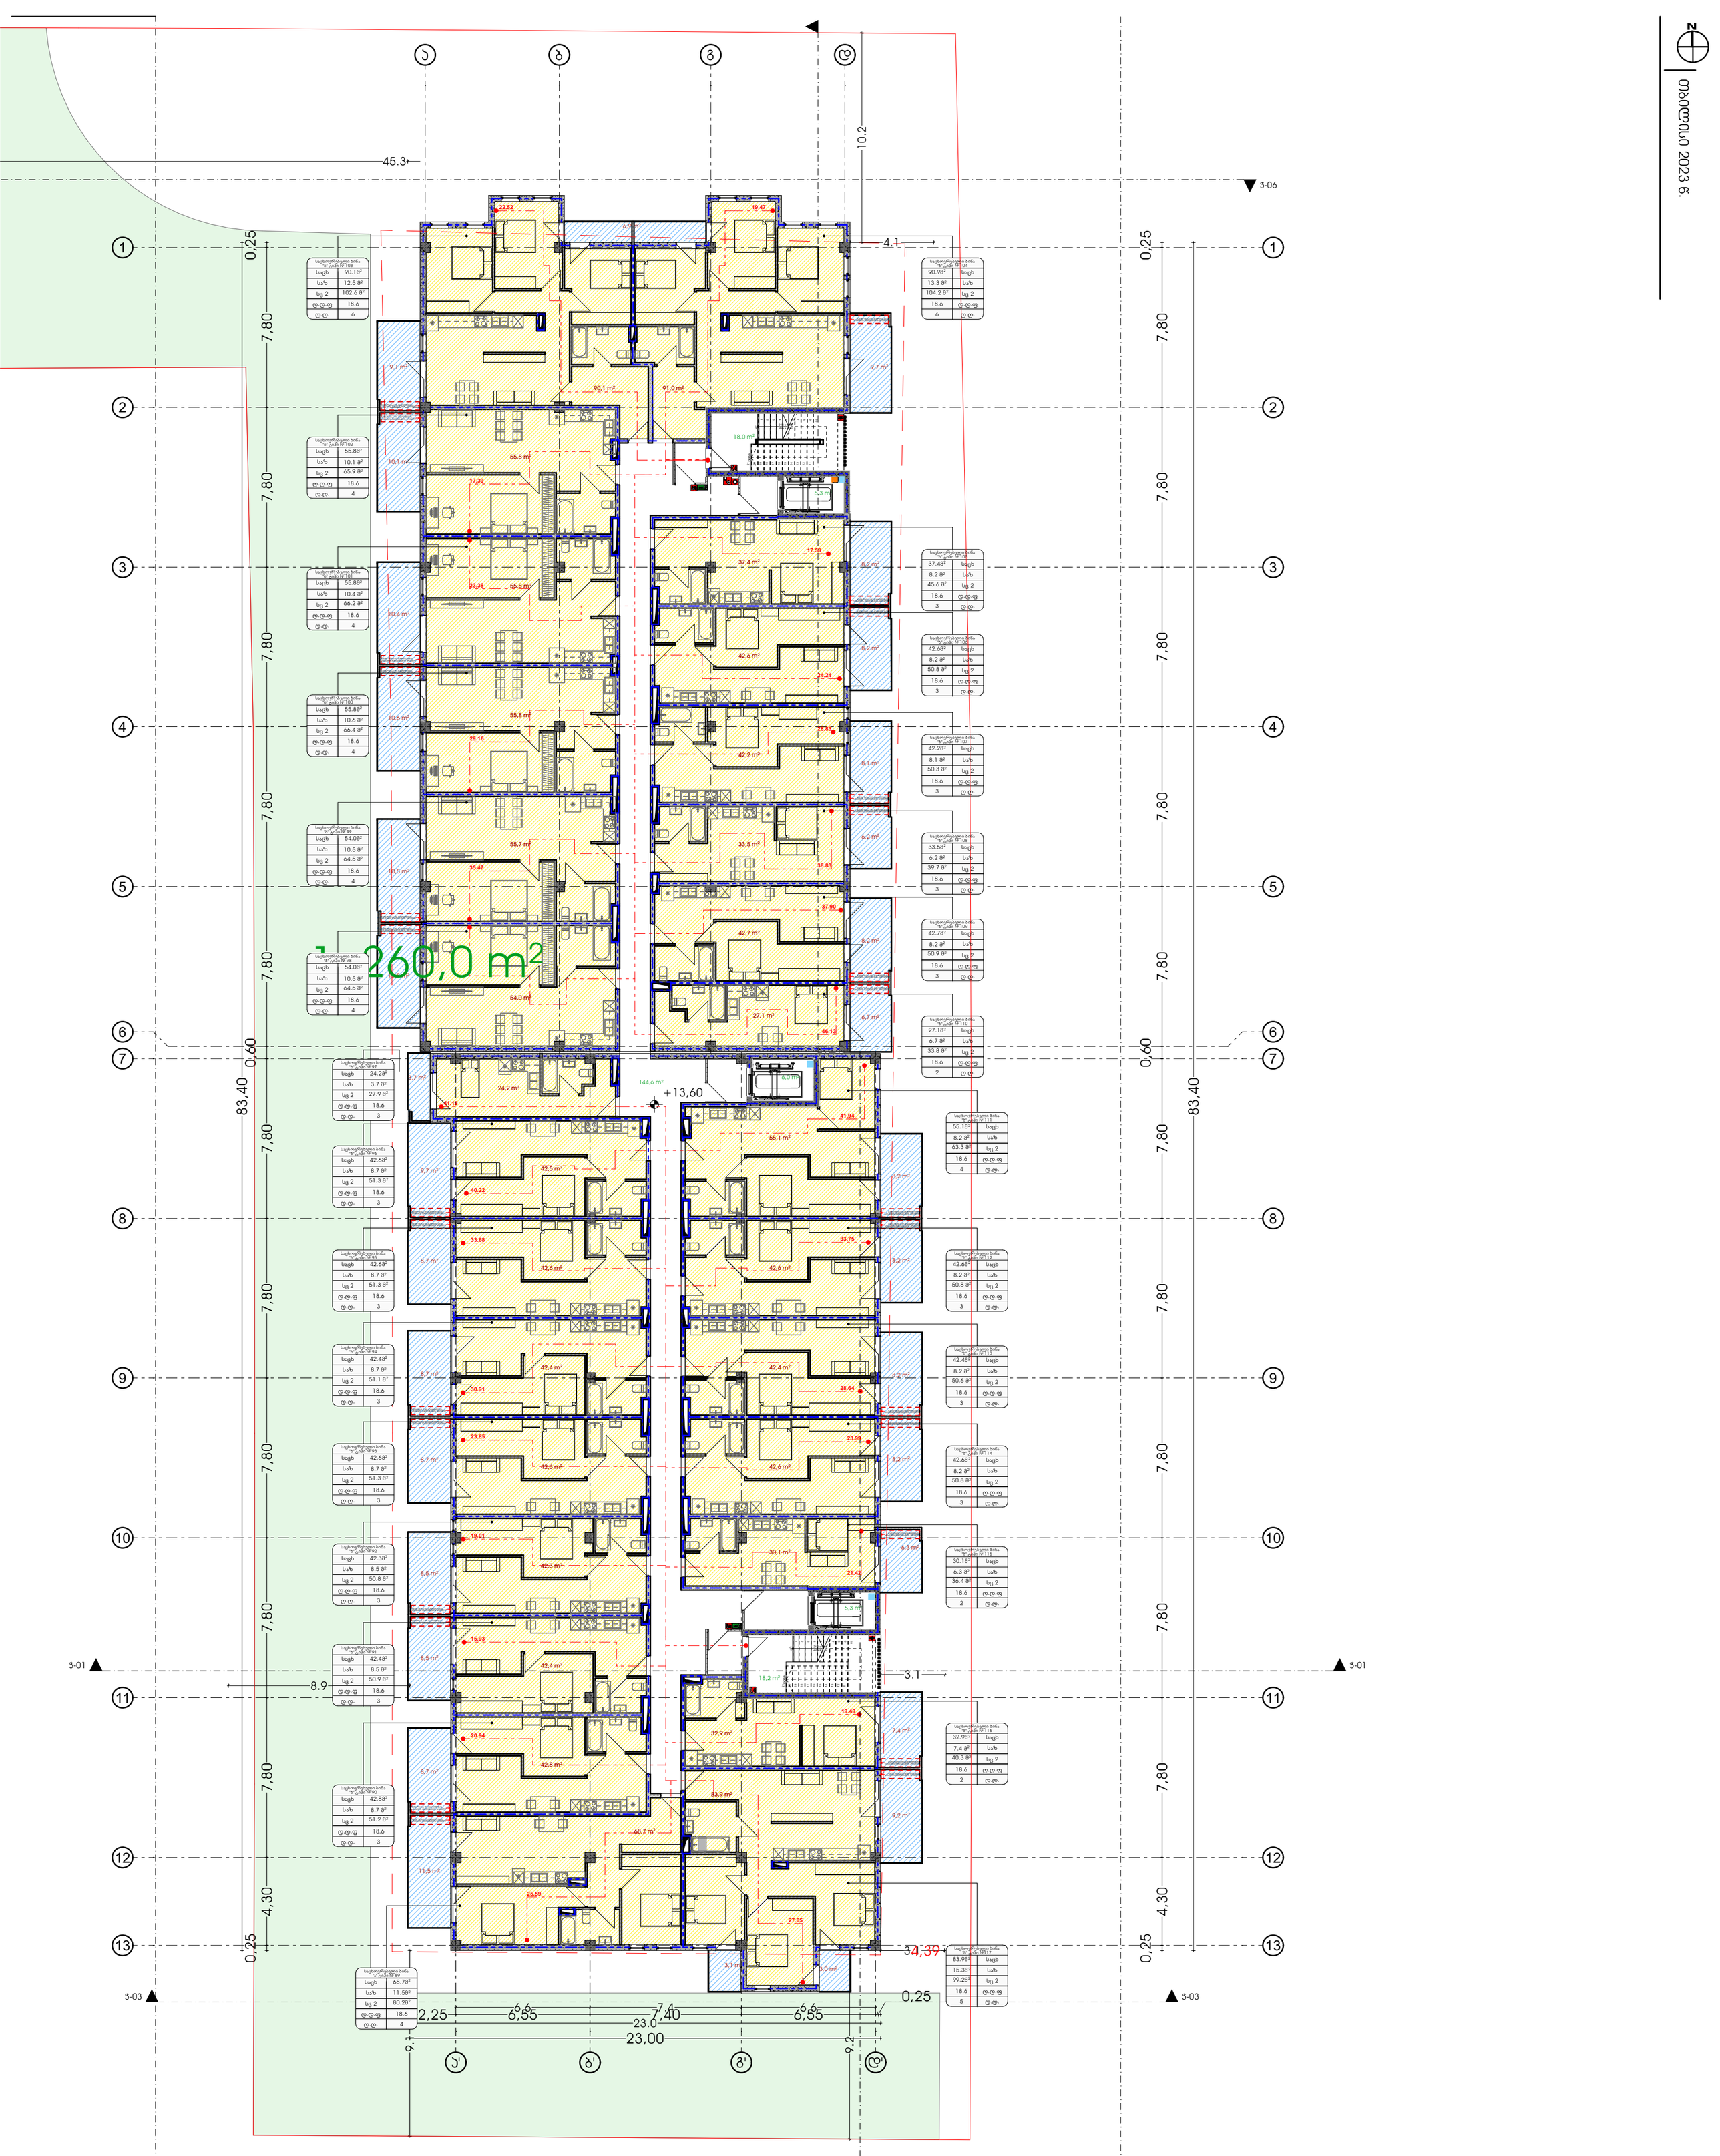

ჩრდილოეთი 2023 წ.

პროექტის დასახელება

მრავალბინიანი საცხოვრებელი სახლი მისამართი:

ქ.თბილისის გიორგი ბერველიანის ქ. № 15
01.13.01.017.120

არსებობის ეტაპი

ფურცლის:

დანართის:

ფურცლების:

დირექტორი	ნ.გოგეშვილი
ხ. ა.	
ბქ. დირექტორი	ბ. გოგუა
ხ. ა.	
მთ.არქიტექტორი	ნ.გოგეშვილი
ხ. ა.	
მთ.არქიტექტორი	-----
ხ. ა.	

არქ ა3

ს/ს : 405286444

მის: ნუცუბიძის ქ. № 217

ARC A3

s/k : 405286444

ADDR: NUCUBIDZIS ST. N 217

ARC A3

SCALE 1:200 | FORMAT A2



საცხოვრებლად ვარგისი ფართი №128	
საცხ	57.8 მ²
სახ	47.9 მ²
სც 2	105.7 მ²
ტ.ტ.ფ	18.6
ტ.ტ.	7

საცხოვრებლად ვარგისი ფართი №127	
საცხ	42.7 მ²
სახ	23.2 მ²
სც 2	65.9 მ²
ტ.ტ.ფ	18.6
ტ.ტ.	4

საცხოვრებლად ვარგისი ფართი №126	
საცხ	42.68²
სახ	24.0 მ²
სც 2	66.6 მ²
ტ.ტ.ფ	18.6
ტ.ტ.	4

საცხოვრებლად ვარგისი ფართი №125	
საცხ	42.6 მ²
სახ	24.2 მ²
სც 2	66.8 მ²
ტ.ტ.ფ	18.6
ტ.ტ.	4

საცხოვრებლად ვარგისი ფართი №124	
საცხ	42.5 მ²
სახ	24.1 მ²
სც 2	66.6 მ²
ტ.ტ.ფ	18.6
ტ.ტ.	4

საცხოვრებლად ვარგისი ფართი №123	
საცხ	41.3 მ²
სახ	23.4 მ²
სც 2	64.7 მ²
ტ.ტ.ფ	18.6
ტ.ტ.	4

საცხოვრებლად ვარგისი ფართი №122	
საცხ	49.7 მ²
სახ	32.5 მ²
სც 2	82.2 მ²
ტ.ტ.ფ	18.6
ტ.ტ.	5

საცხოვრებლად ვარგისი ფართი №121	
საცხ	38.68²
სახ	18.6 მ²
სც 2	57.2 მ²
ტ.ტ.ფ	18.6
ტ.ტ.	3

საცხოვრებლად ვარგისი ფართი №120	
საცხ	61.6 მ²
სახ	37.2 მ²
სც 2	98.8 მ²
ტ.ტ.ფ	18.6
ტ.ტ.	6

საცხოვრებლად ვარგისი ფართი №119	
საცხ	67.08²
სახ	37.1 მ²
სც 2	104.1 მ²
ტ.ტ.ფ	18.6
ტ.ტ.	6

საცხოვრებლად ვარგისი ფართი №118	
საცხ	81.28²
სახ	54 მ²
სც 2	135.2 მ²
ტ.ტ.ფ	18.6
ტ.ტ.	8

საცხოვრებლად ვარგისი ფართი №129	
67.0 მ²	საცხ
39.1 მ²	სახ
106.1 მ²	სც 2
18.6	ტ.ტ.ფ
6	ტ.ტ.

საცხოვრებლად ვარგისი ფართი №130	
34.6 მ²	საცხ
11.2 მ²	სახ
45.8 მ²	სც 2
18.6	ტ.ტ.ფ
3	ტ.ტ.

საცხოვრებლად ვარგისი ფართი №131	
39.3 მ²	საცხ
11.6 მ²	სახ
50.9 მ²	სც 2
18.6	ტ.ტ.ფ
3	ტ.ტ.

საცხოვრებლად ვარგისი ფართი №132	
39.0 მ²	საცხ
11.5 მ²	სახ
50.5 მ²	სც 2
18.6	ტ.ტ.ფ
3	ტ.ტ.

საცხოვრებლად ვარგისი ფართი №133	
30.9მ²	საცხ
8.9 მ²	სახ
39.8 მ²	სც 2
18.6	ტ.ტ.ფ
3	ტ.ტ.

საცხოვრებლად ვარგისი ფართი №134	
39.5მ²	საცხ
11.6 მ²	სახ
50.9 მ²	სც 2
18.6	ტ.ტ.ფ
3	ტ.ტ.

საცხოვრებლად ვარგისი ფართი №135	
25.03²	საცხ
8.8 მ²	სახ
33.8 მ²	სც 2
18.6	ტ.ტ.ფ
2	ტ.ტ.

საცხოვრებლად ვარგისი ფართი №136	
51.68²	საცხ
11.5 მ²	სახ
63.1 მ²	სც 2
18.6	ტ.ტ.ფ
4	ტ.ტ.

საცხოვრებლად ვარგისი ფართი №137	
39.3 მ²	საცხ
11.6 მ²	სახ
50.9 მ²	სც 2
18.6	ტ.ტ.ფ
3	ტ.ტ.

საცხოვრებლად ვარგისი ფართი №138	
39.2 მ²	საცხ
11.6 მ²	სახ
50.8 მ²	სც 2
18.6	ტ.ტ.ფ
3	ტ.ტ.

საცხოვრებლად ვარგისი ფართი №139	
39.3 მ²	საცხ
12.0 მ²	სახ
51.3 მ²	სც 2
18.6	ტ.ტ.ფ
3	ტ.ტ.

საცხოვრებლად ვარგისი ფართი №140	
27.8 მ²	საცხ
8.3 მ²	სახ
36.1 მ²	სც 2
18.6	ტ.ტ.ფ
2	ტ.ტ.

საცხოვრებლად ვარგისი ფართი №141	
30.6 მ²	საცხ
9.8 მ²	სახ
40.4 მ²	სც 2
18.6	ტ.ტ.ფ
2	ტ.ტ.

საცხოვრებლად ვარგისი ფართი №142	
62.4 მ²	საცხ
39.18²	სახ
101.5 მ²	სც 2
18.6	ტ.ტ.ფ
6	ტ.ტ.

ჩრდილოეთი 2023 წ.

პროექტის დასახელება

მრავალბინიანი საცხოვრებელი სახლი მისამართი:

ქ.თბილისის გიორგი ტაბუკაშვილის ქ. № 15
01.13.01.017.120

დირექტორი	ნ.გოგეშვილი
ხ. ა.	
ტექ. დირექტორი	ბ. გოგუა
ხ. ა.	
მთ.არქიტექტორი	ნ.გოგეშვილი
ხ. ა.	
მთ.არქიტექტორი	-----
ხ. ა.	

არქ ა3
ს/ნ : 405286444
მის: ნუცუბიძის ქ. № 217

ARC A3
s/k : 405286444
ADDR: NUCUBIDZIS ST. N 217

ARC A3

SCALE 1:200 | FORMAT A2

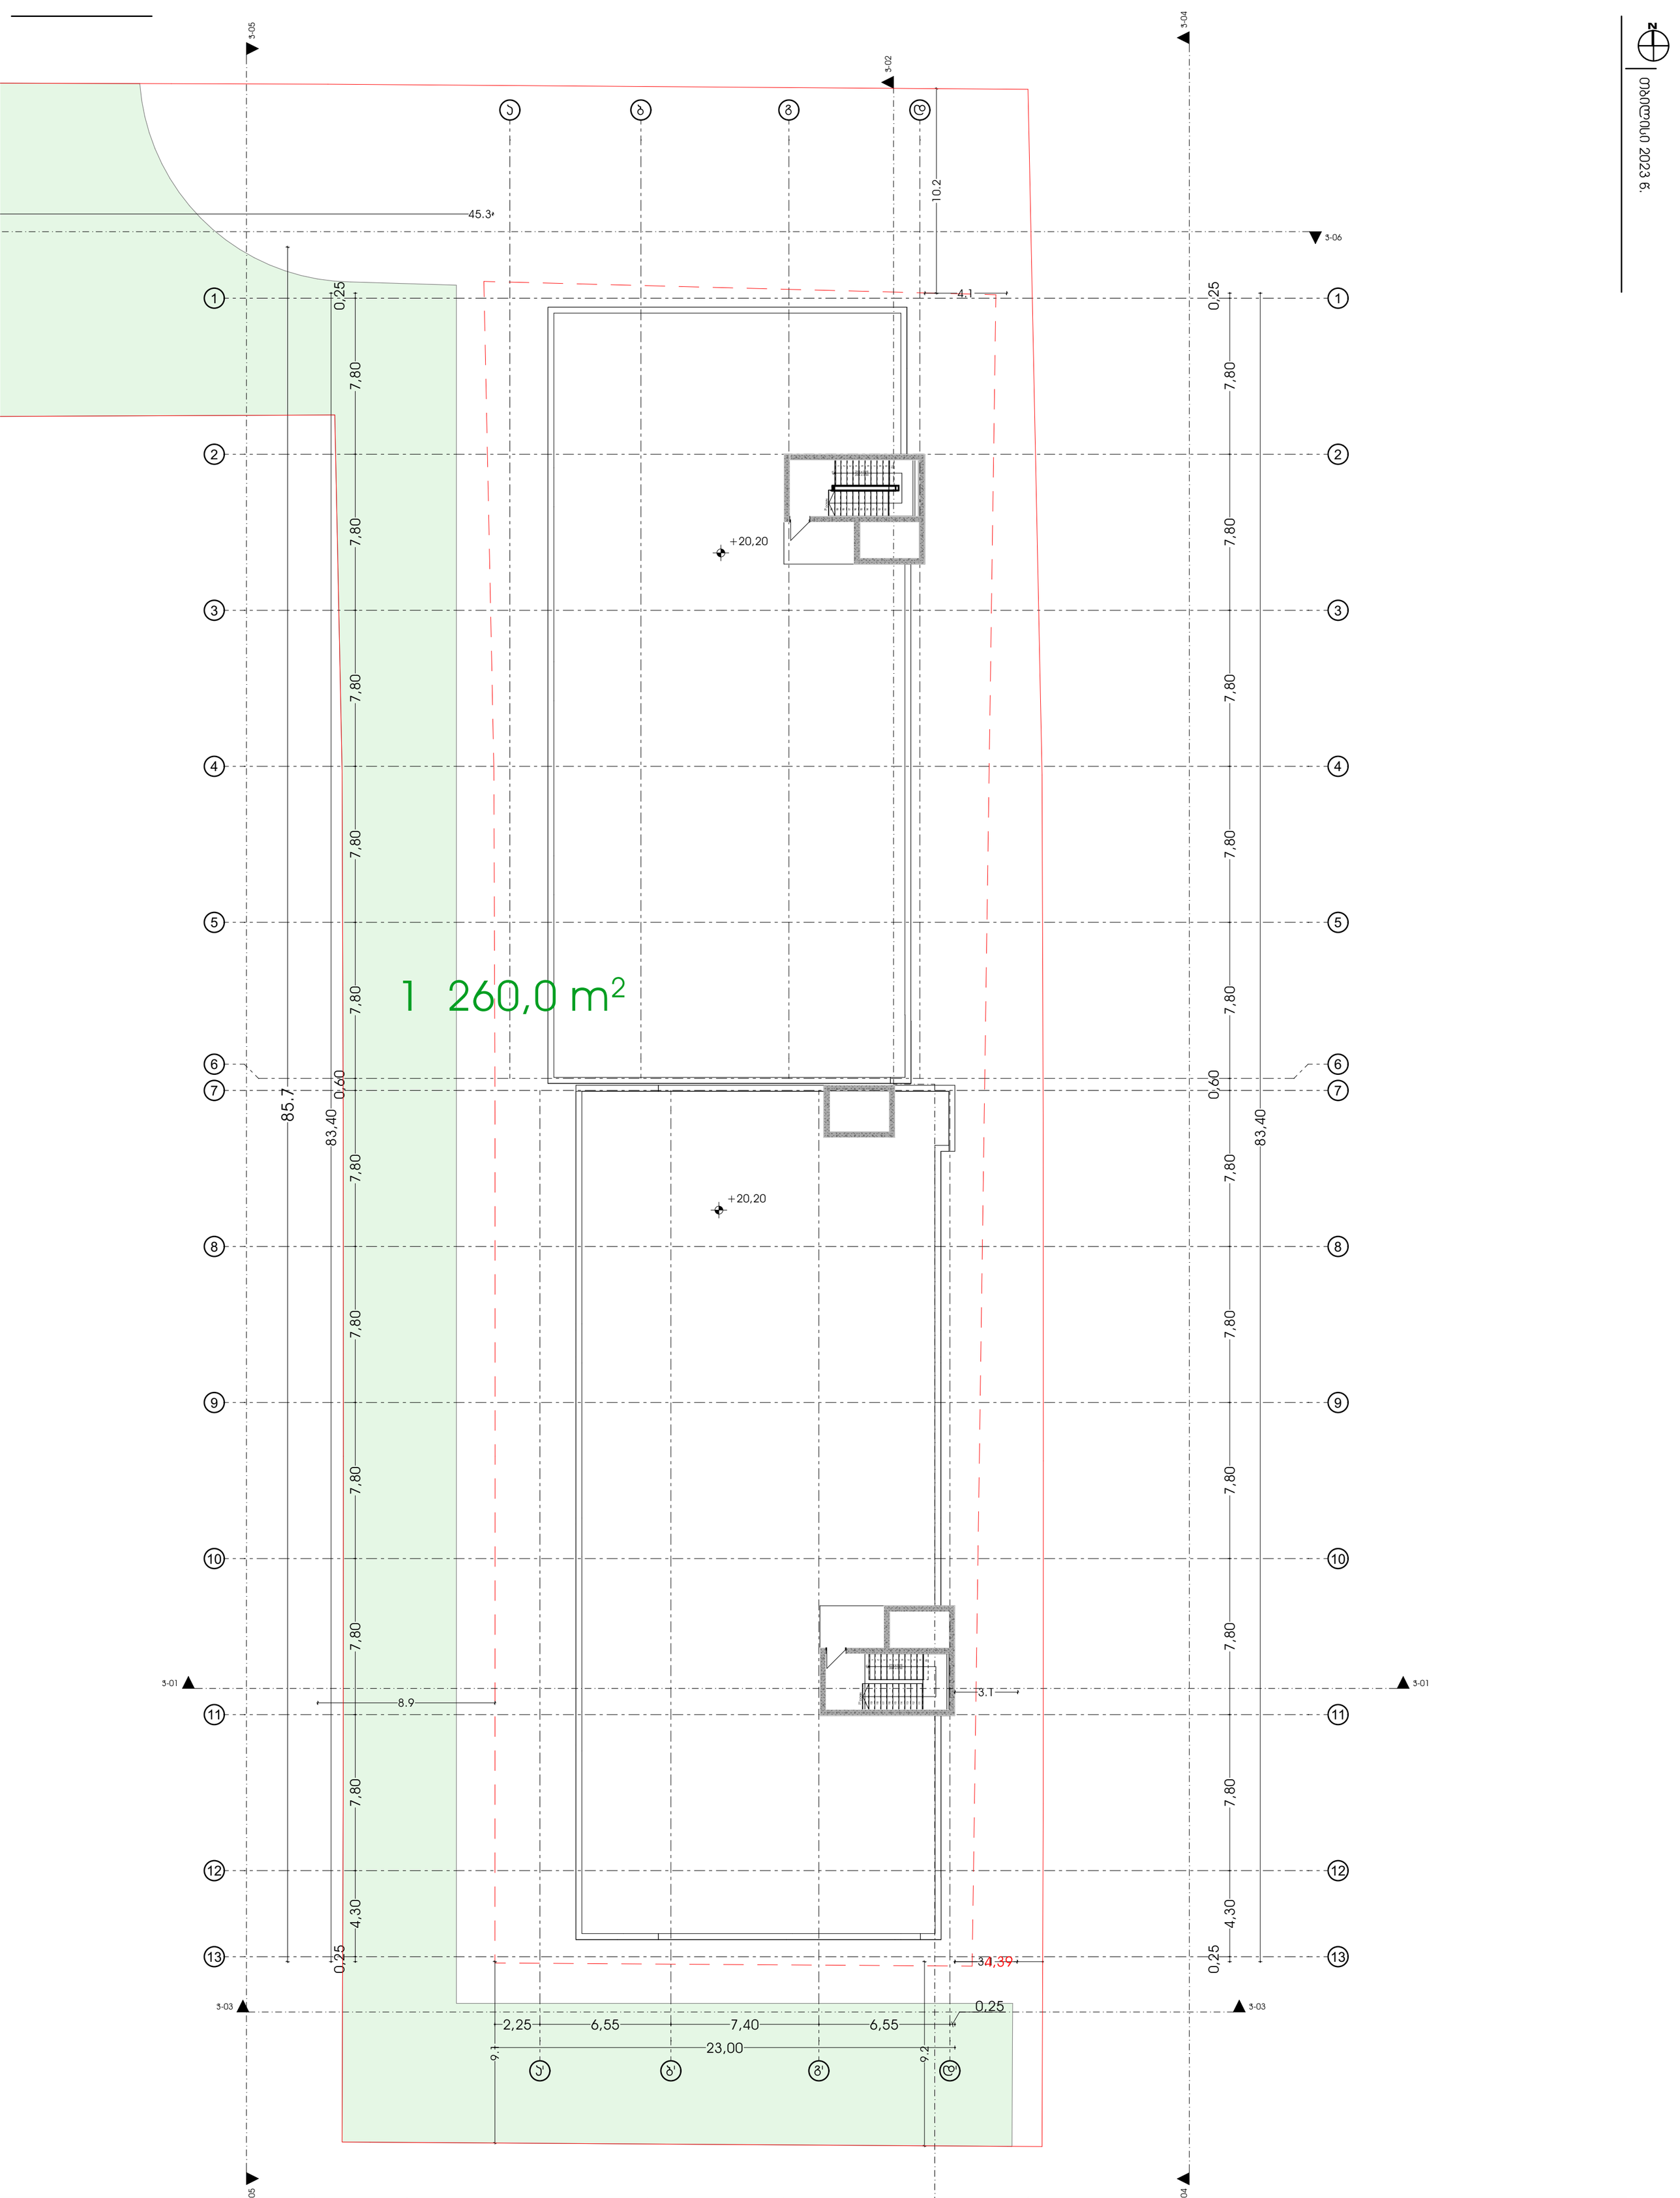

მასშტაბი 2023 წ.

პროექტის დასახელება

მრავალბინიანი საცხოვრებელი სახლი მისამართი:

ქ.თბილისის გიორგი ტაბუკაშვილის ქ. № 15
01.13.01.017.120

არქიტექტორი

ხელმძღვანელი:

დირექტორი ნ.გოგვეშვილი
ხ. ა.

ტექ. დირექტორი ბ. გოგუა
ხ. ა.

მთ.არქიტექტორი ნ.გოგვეშვილი
ხ. ა.

მთ.არქიტექტორი -----
ხ. ა.

არქ ა3
ს/ნ : 405286444
მის: ნუცუბიძის ქ. № 217

ARC A3
s/k : 405286444
ADDR: NUCUBIDZIS ST. N 217

ARC A3

SCALE 1:200 | FORMAT A2

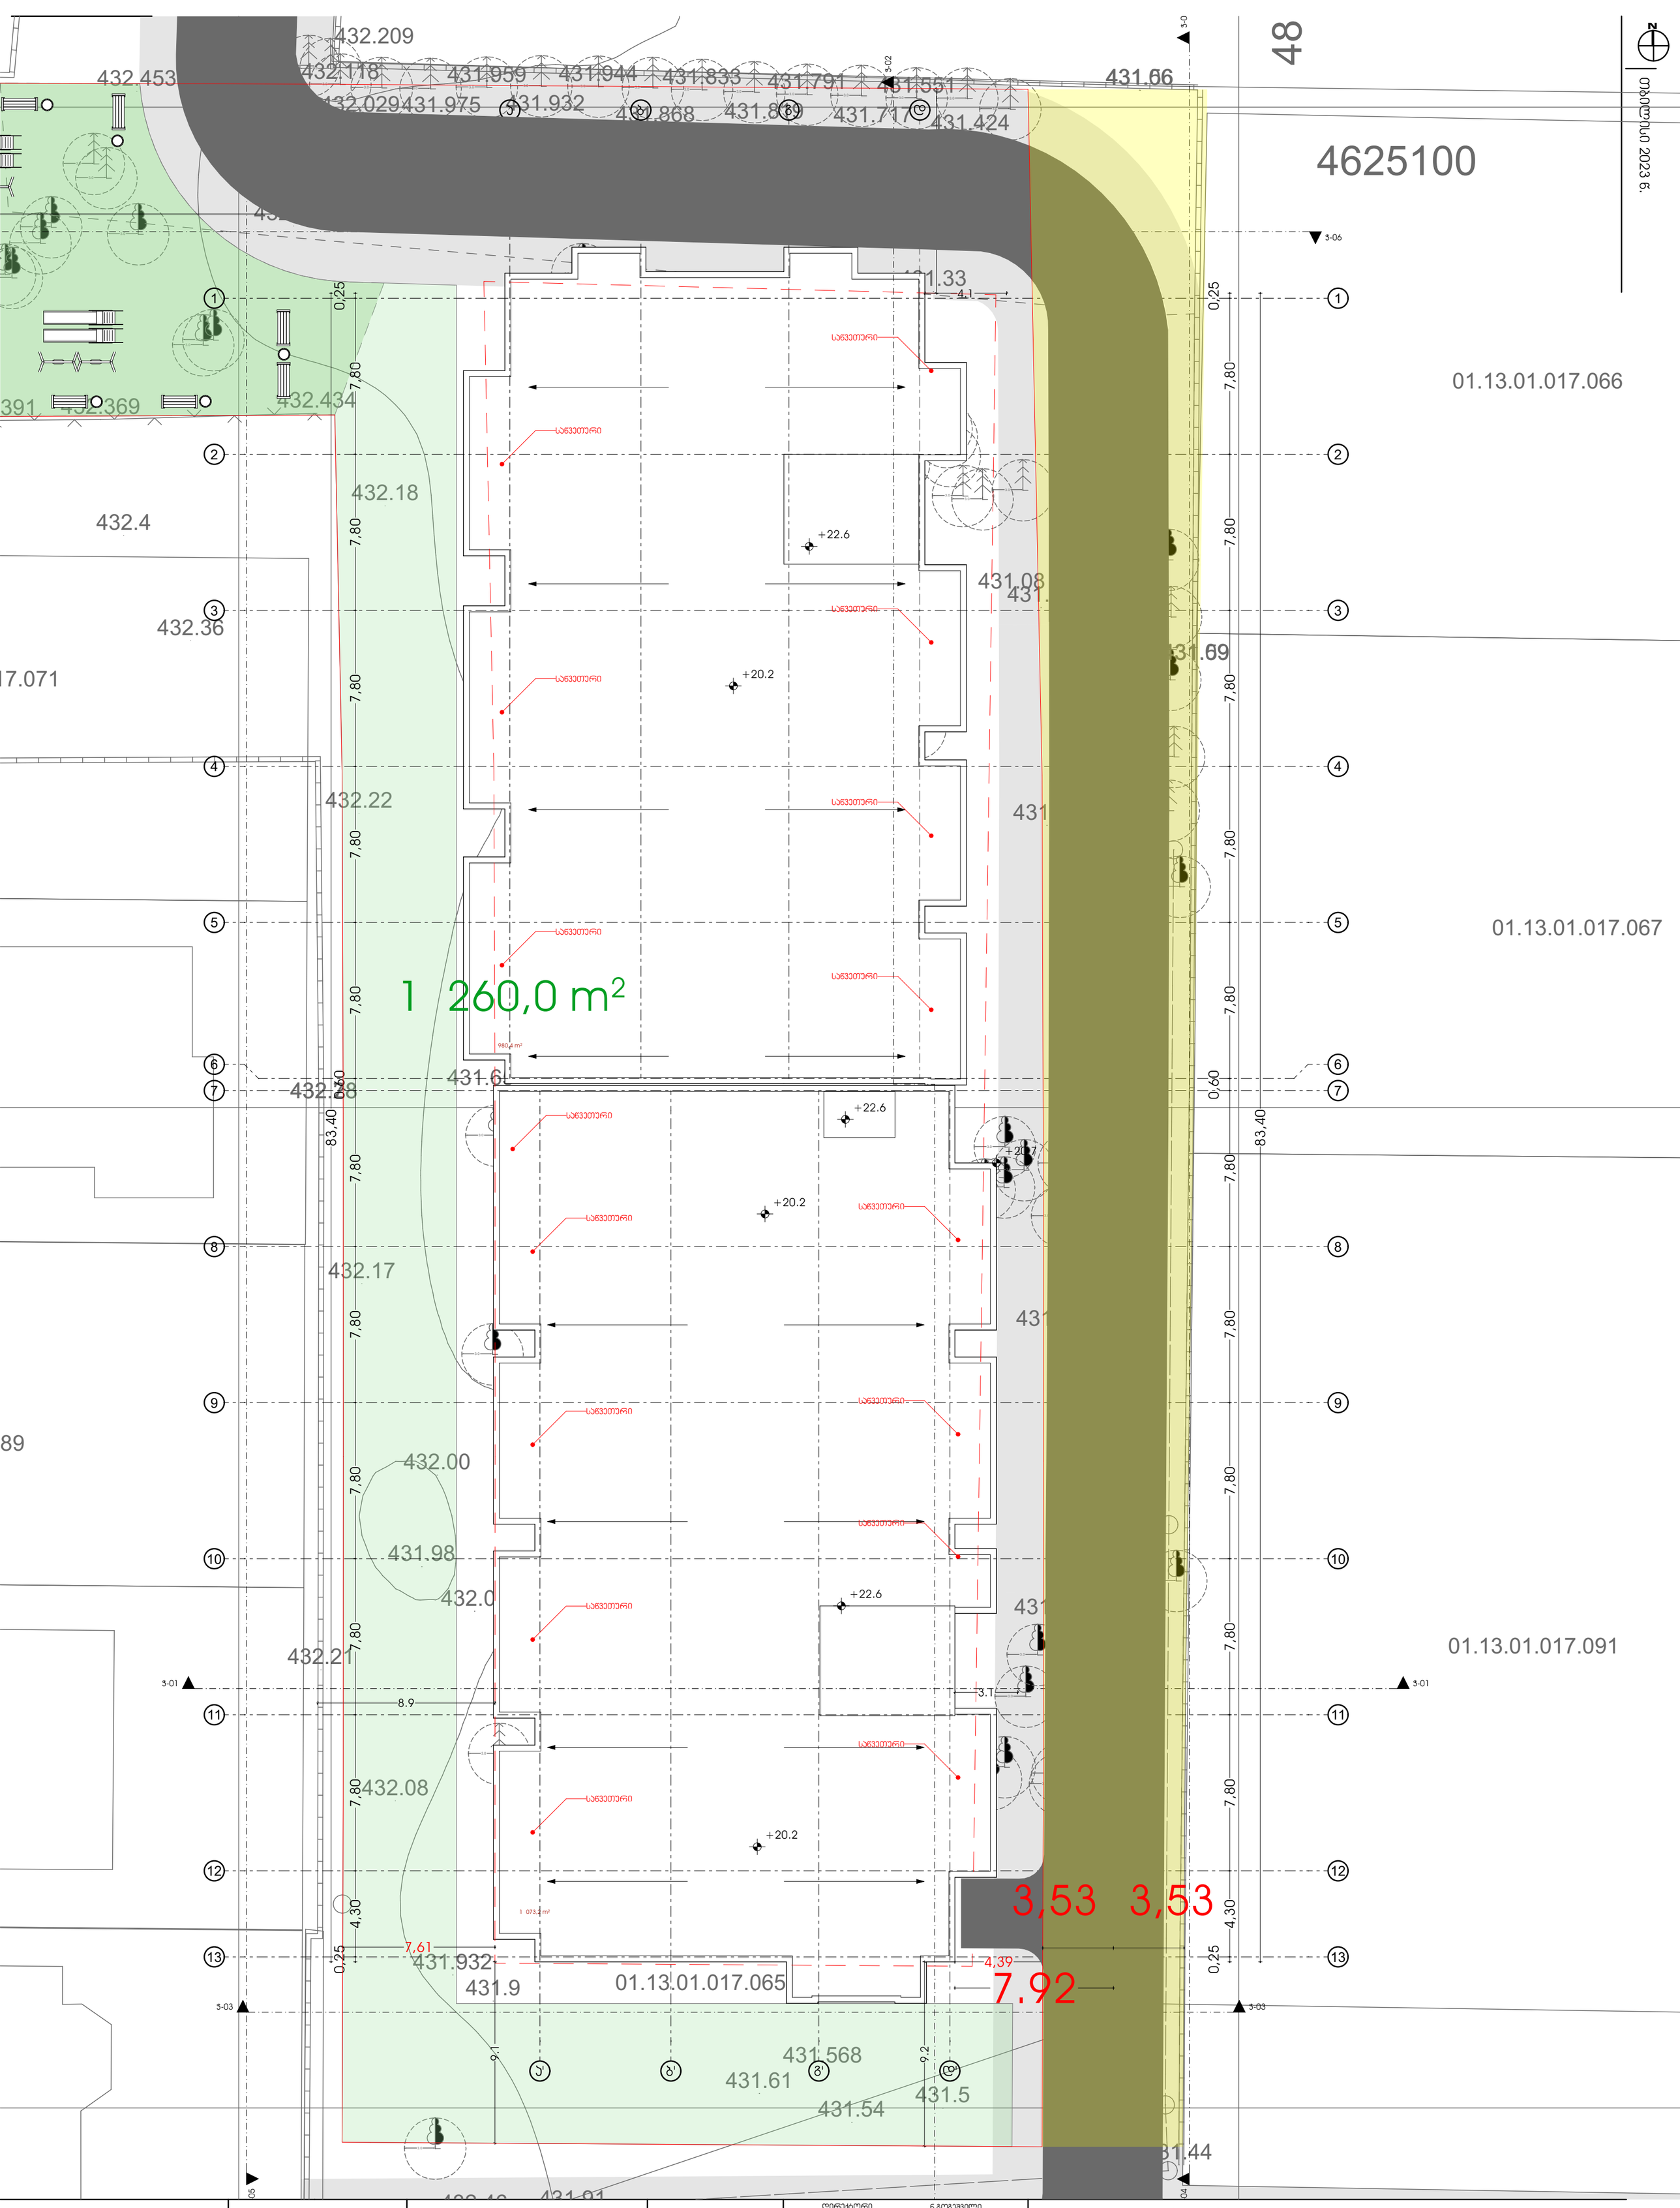
432.209
432.453
432.118
431.959
431.944
431.833
431.791
431.551
431.66
432.029
431.975
431.932
431.868
431.839
431.717
431.424
48
4625100
01.13.01.017.066
01.13.01.017.067
01.13.01.017.091
01.13.01.017.065
3-02
3-06
3-01
3-03
3-05
3-04
4-1
0,25
7,80
0,60
83,40
4,30
სანგეთური
+22.6
+20.2
+20.7
1 260,0 m²
980,4 m²
1 073,2 m²
432.434
432.369
432.18
432.4
432.36
432.22
432.28
432.17
432.00
431.98
432.0
432.21
432.08
431.6
431.08
431.69
431.61
431.568
431.54
431.5
431.44
431.932
431.9
7,61
8.9
9.1
9.2
3,1
3,53
3,53
4,39
7,92
ნ
ARC A3
SCALE 1:200
FORMAT A2

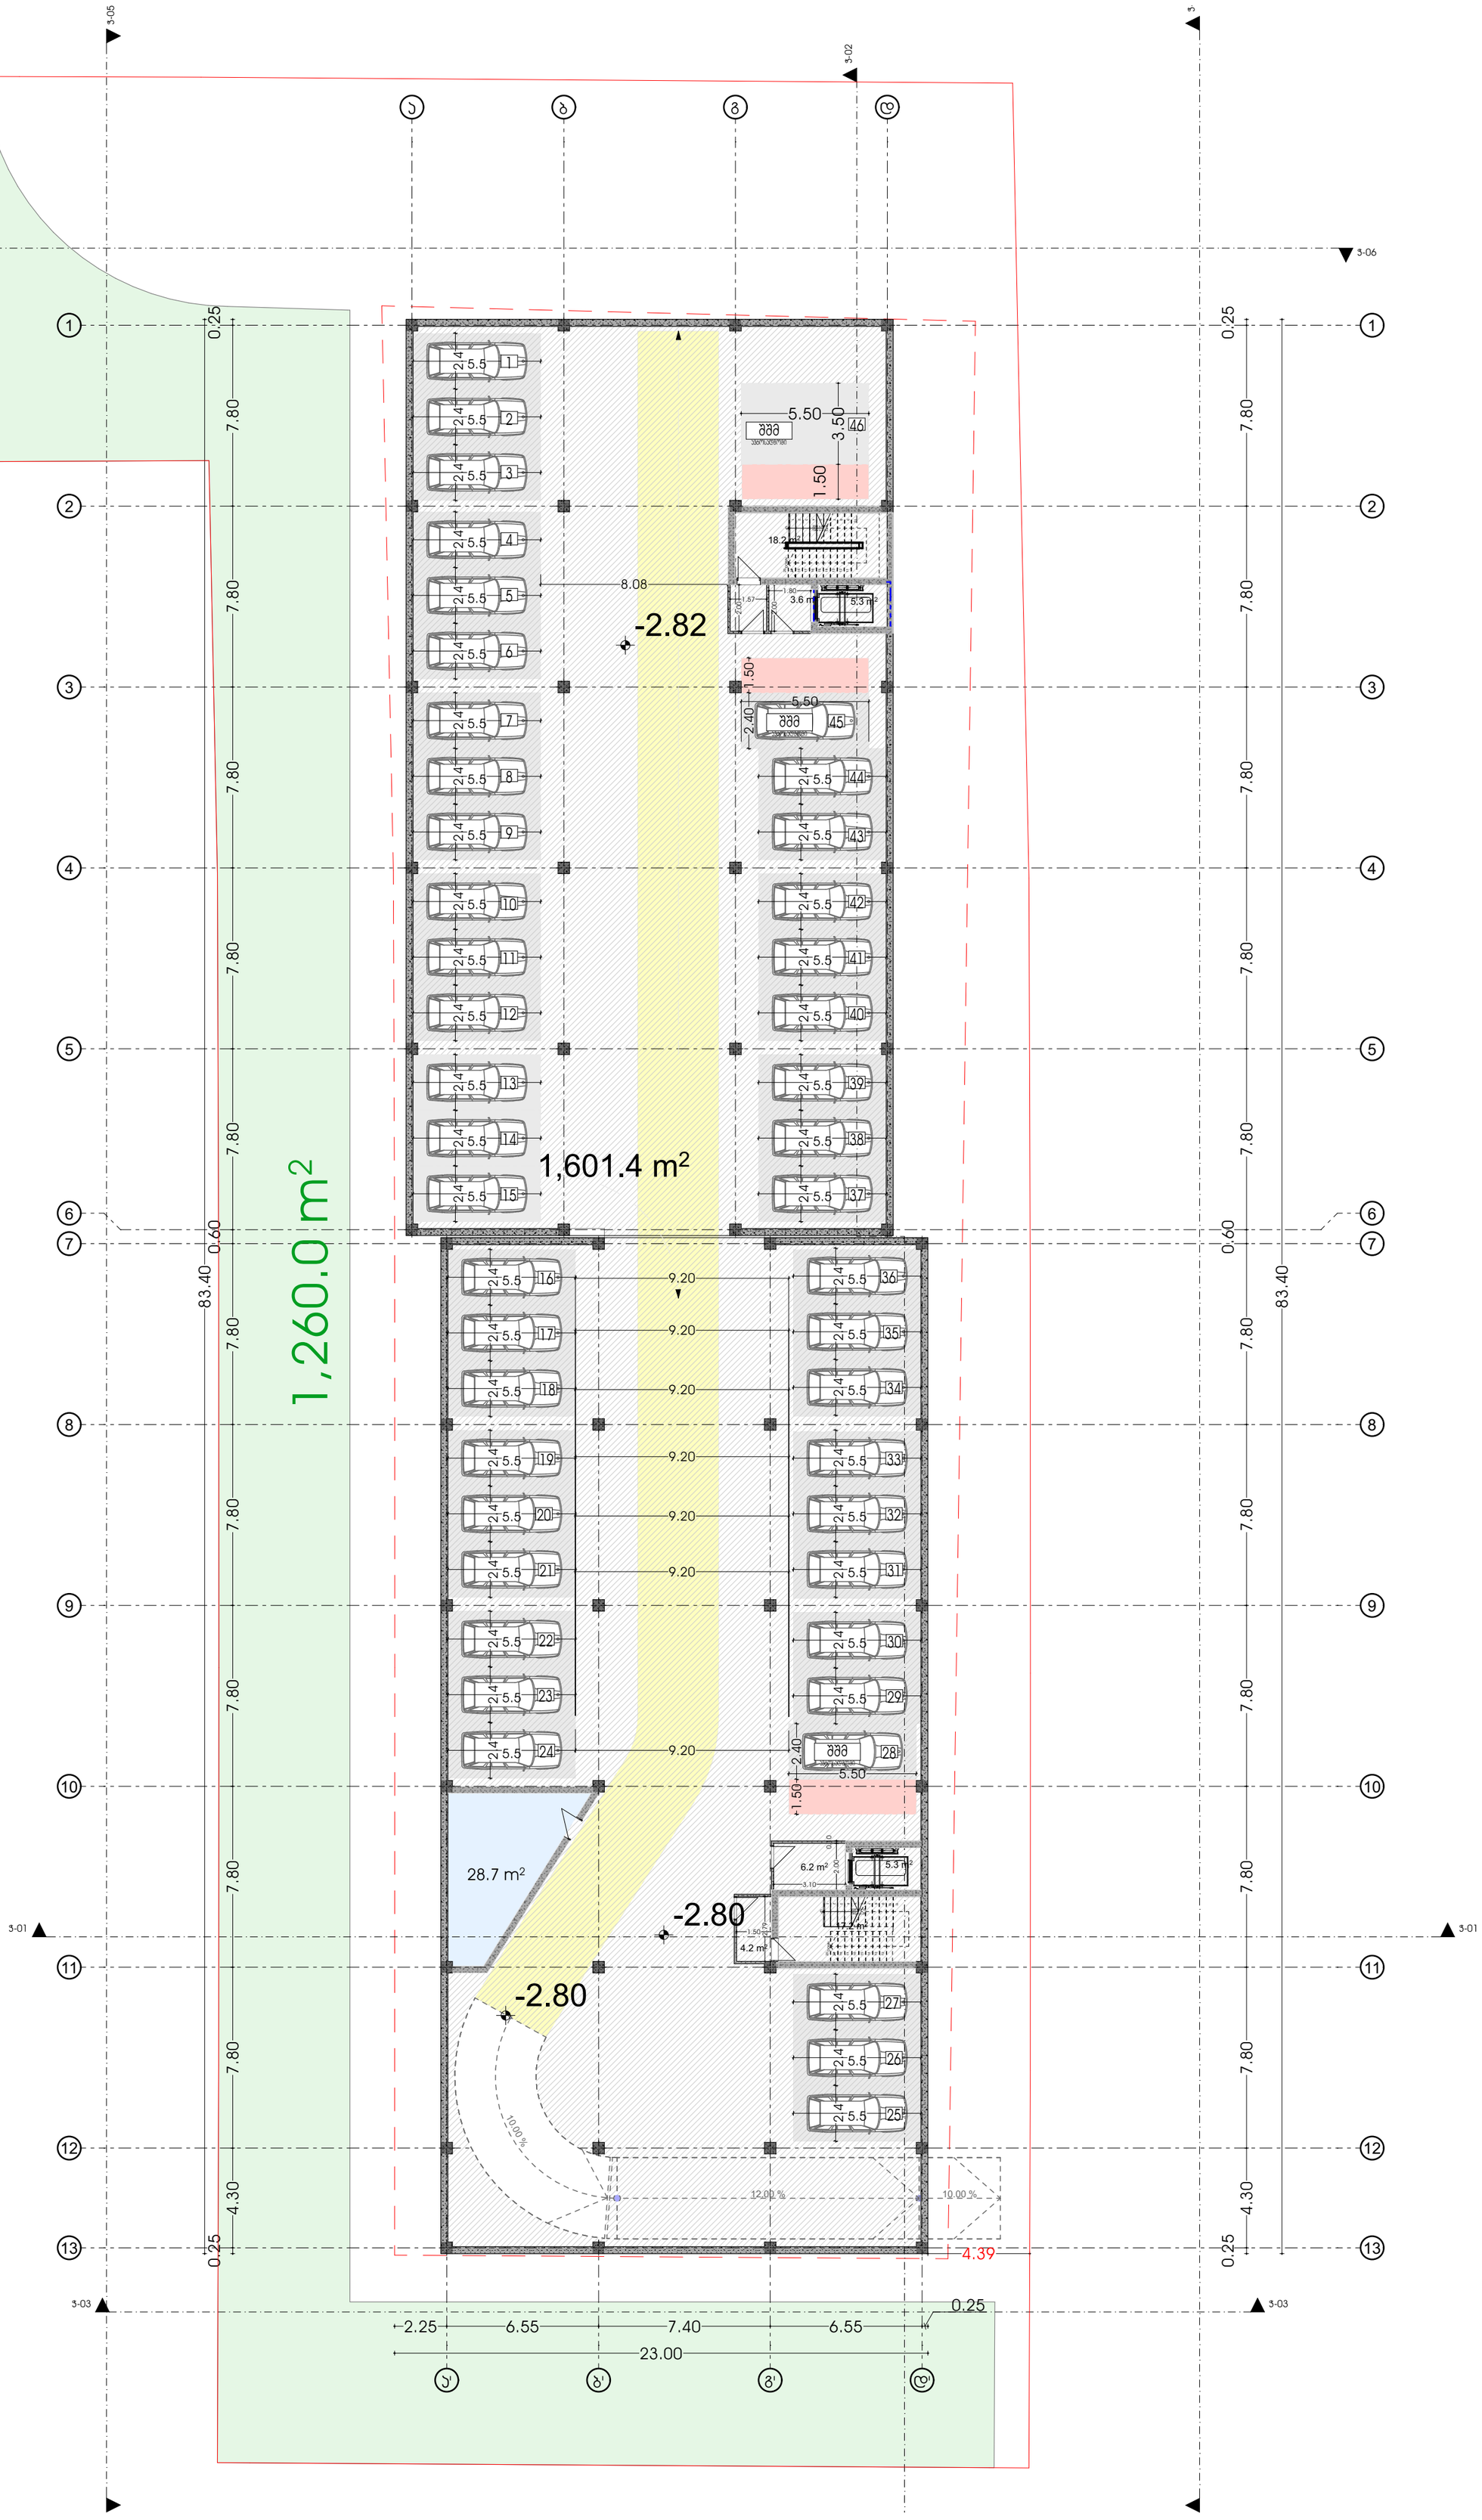

პროექტის დასახელება

მრავალბინიანი საცხოვრებელი სახლი მისამართი:

ქ.თბილისის გიორგი ტერვერაძის ქ. № 15 01.13.01.017.120

პირველადი ტიპიური ნომერი

ნახაზის :

პარამეტრის რაოდენობა განთავსებულია საცხოვრებელი ფართების შესაბამისად მოქმედი ავთვისებატორობის მიხედვით მერკული ზონისთვის ყოველ საცხოვრებელი 150 კვ.მ ზე ერთი პარკინგი. (6747.02 საცხოვრებელი ფართის შესაბამისი 44 ერთეული პარკინგი)

დასახელება :

ნახაზის :

დირექტორი ნ.გოგებაშვილი
ხ. ა.

ტექ. დირექტორი ბ. გოგუა
ხ. ა.

მთ.არქიტექტორი ნ.გოგებაშვილი
ხ. ა.

მთ.არქიტექტორი -----
ხ. ა.

არქ ა3
ს/ს : 405286444
მის: ნუცუბიძის ქ. № 217

ARC A3
s/k : 405286444
ADDR: NUCUBIDZIS ST. N 217

ARC A3

SCALE 1:200 | FORMAT A2

მასშტაბი 2023 წ.

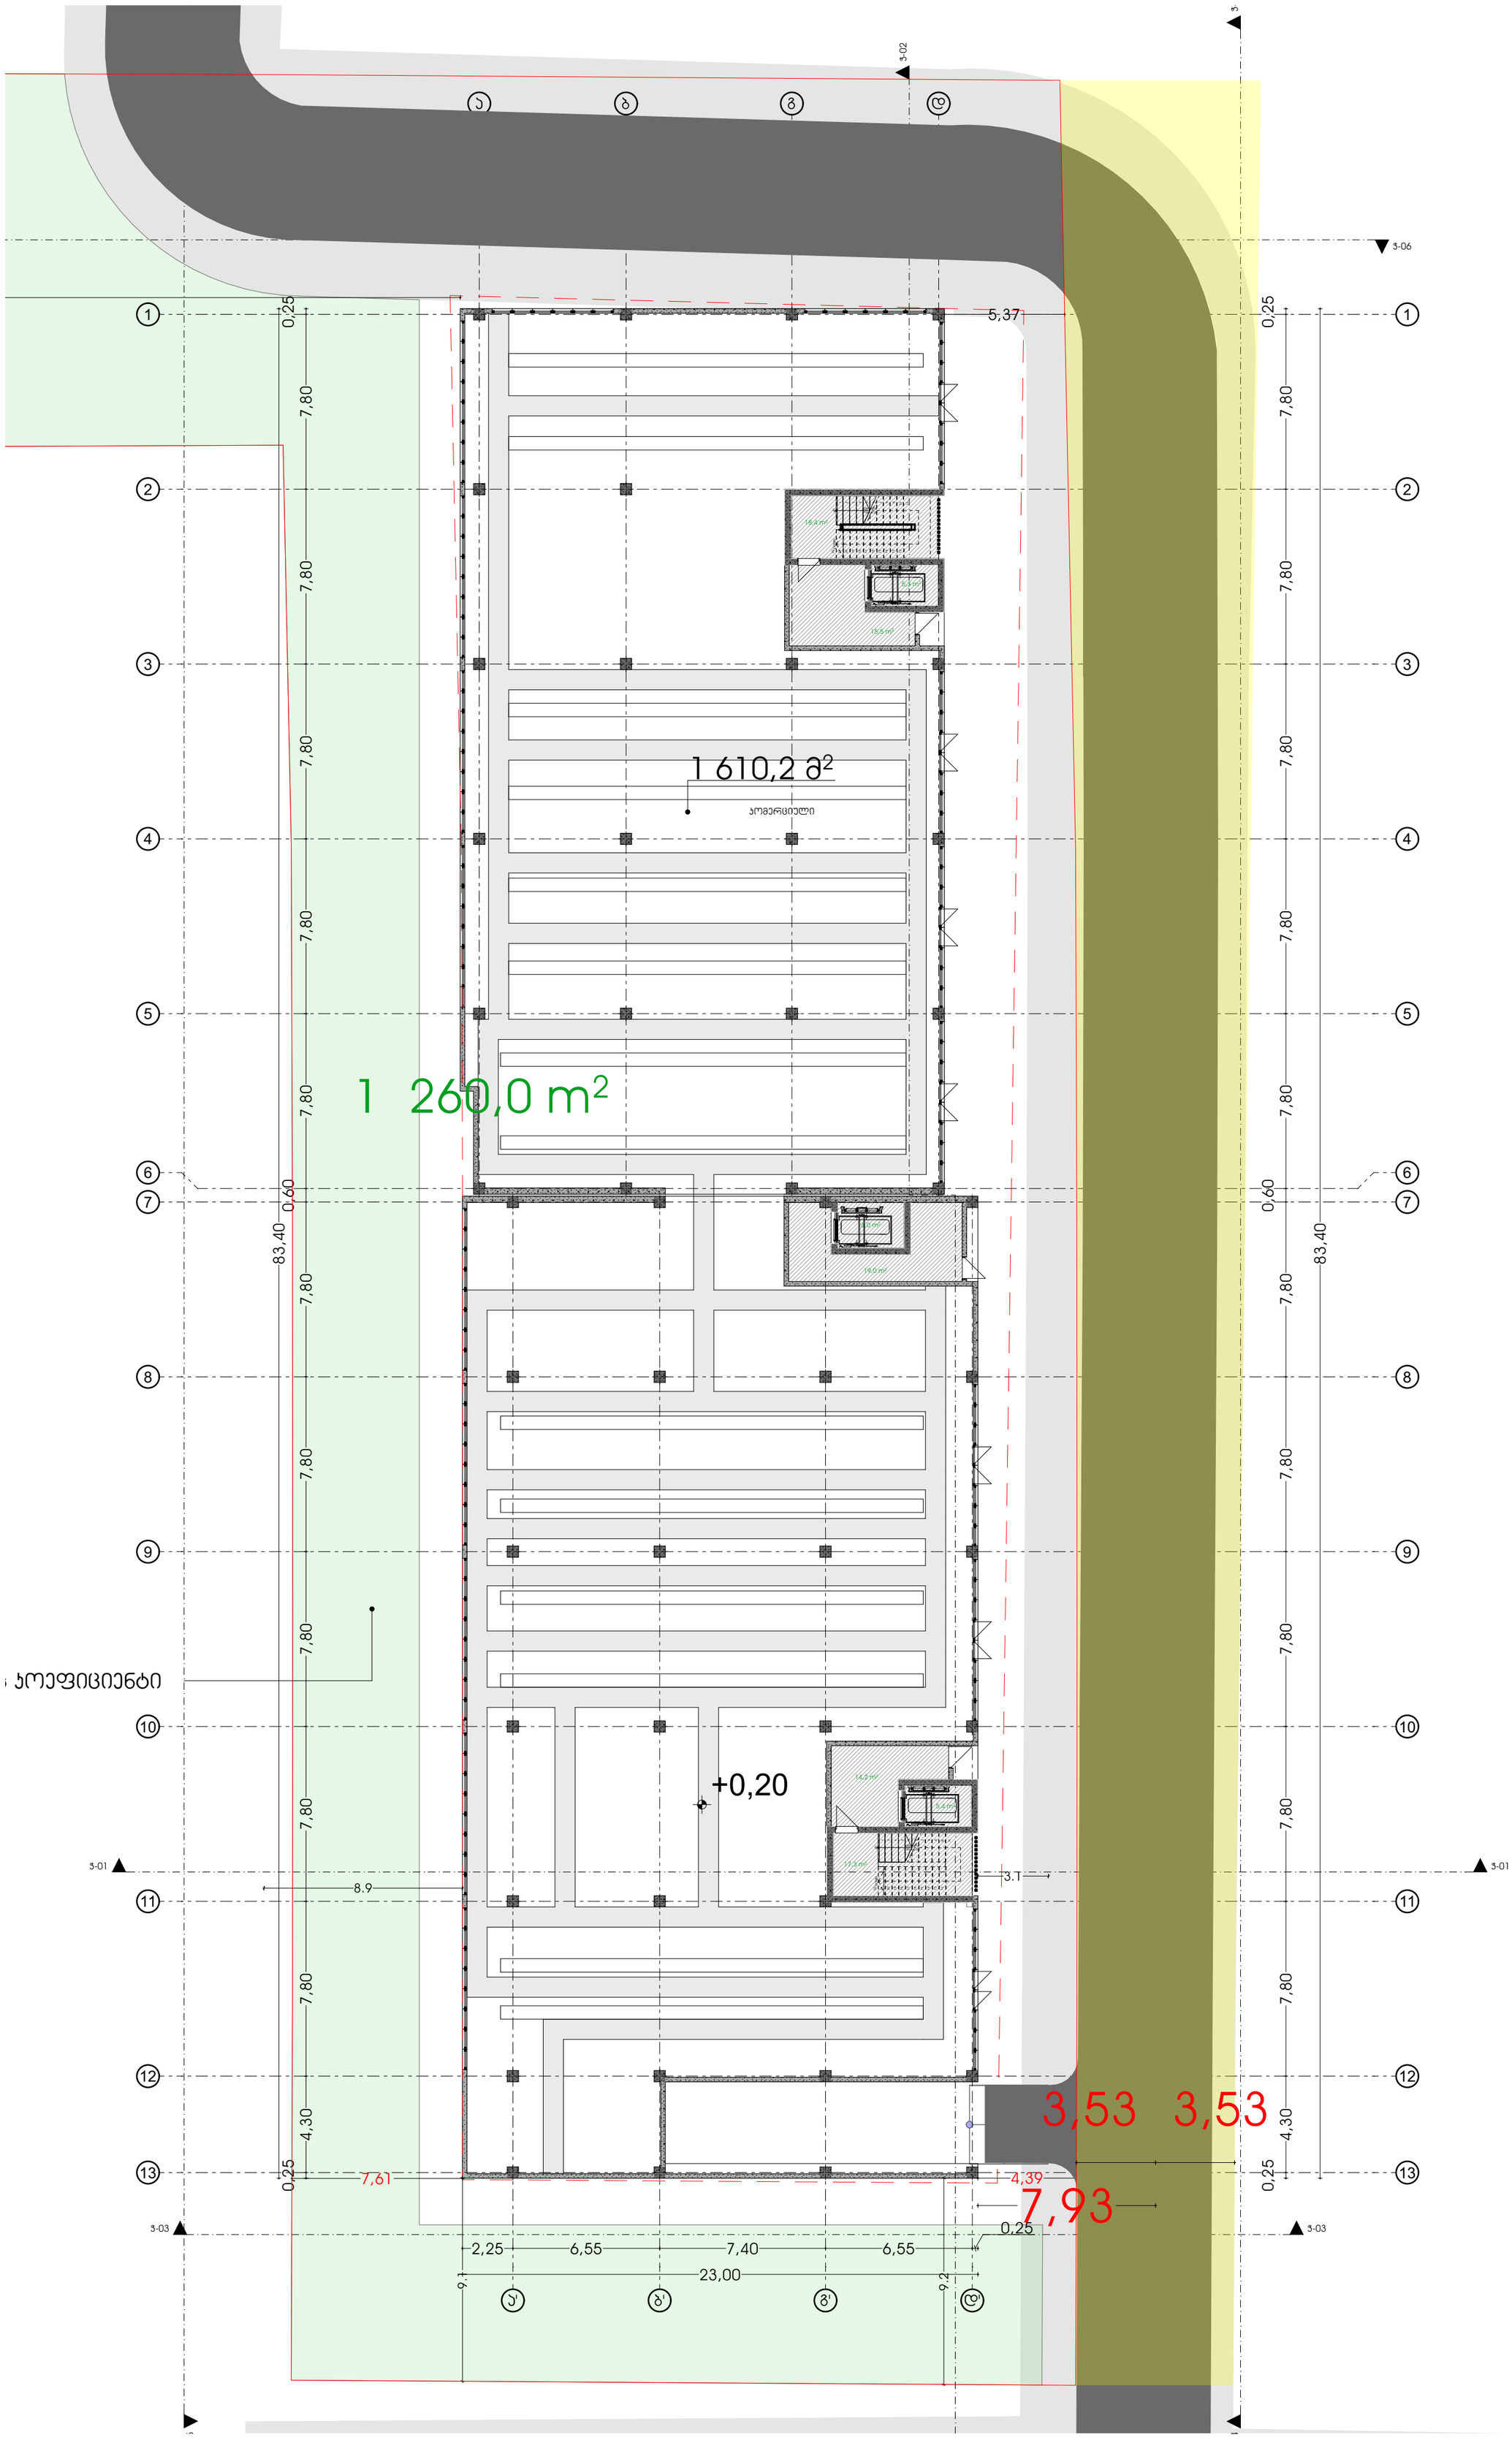

პროექტის დასახელება

მრავალბინიანი საცხოვრებელი სახლი მისამართი:

ქ.თბილისის გიორგი ტაბიძის ქ. № 15
01.13.01.017.120

პროექტის ეტაპი

ფაზა

დასახელება:

ფურცლის დასახელება:

დირექტორი	ნ.გოგეშვილი
ხ. ა.	
ბქჟ. დირექტორი	ბ. გოგუა
ხ. ა.	
მთ.არქიტექტორი	ნ.გოგეშვილი
ხ. ა.	
მთ.არქიტექტორი	-----
ხ. ა.	

არქ ა3

ს/ნ : 405286444

მის: ნუცუბიძის ქ. № 217

ARC A3

s/k : 405286444

ADDR: NUCUBIDZIS ST. N 217

ARC A3

SCALE 1:200 | FORMAT A2

თბილისი 2023 წ.

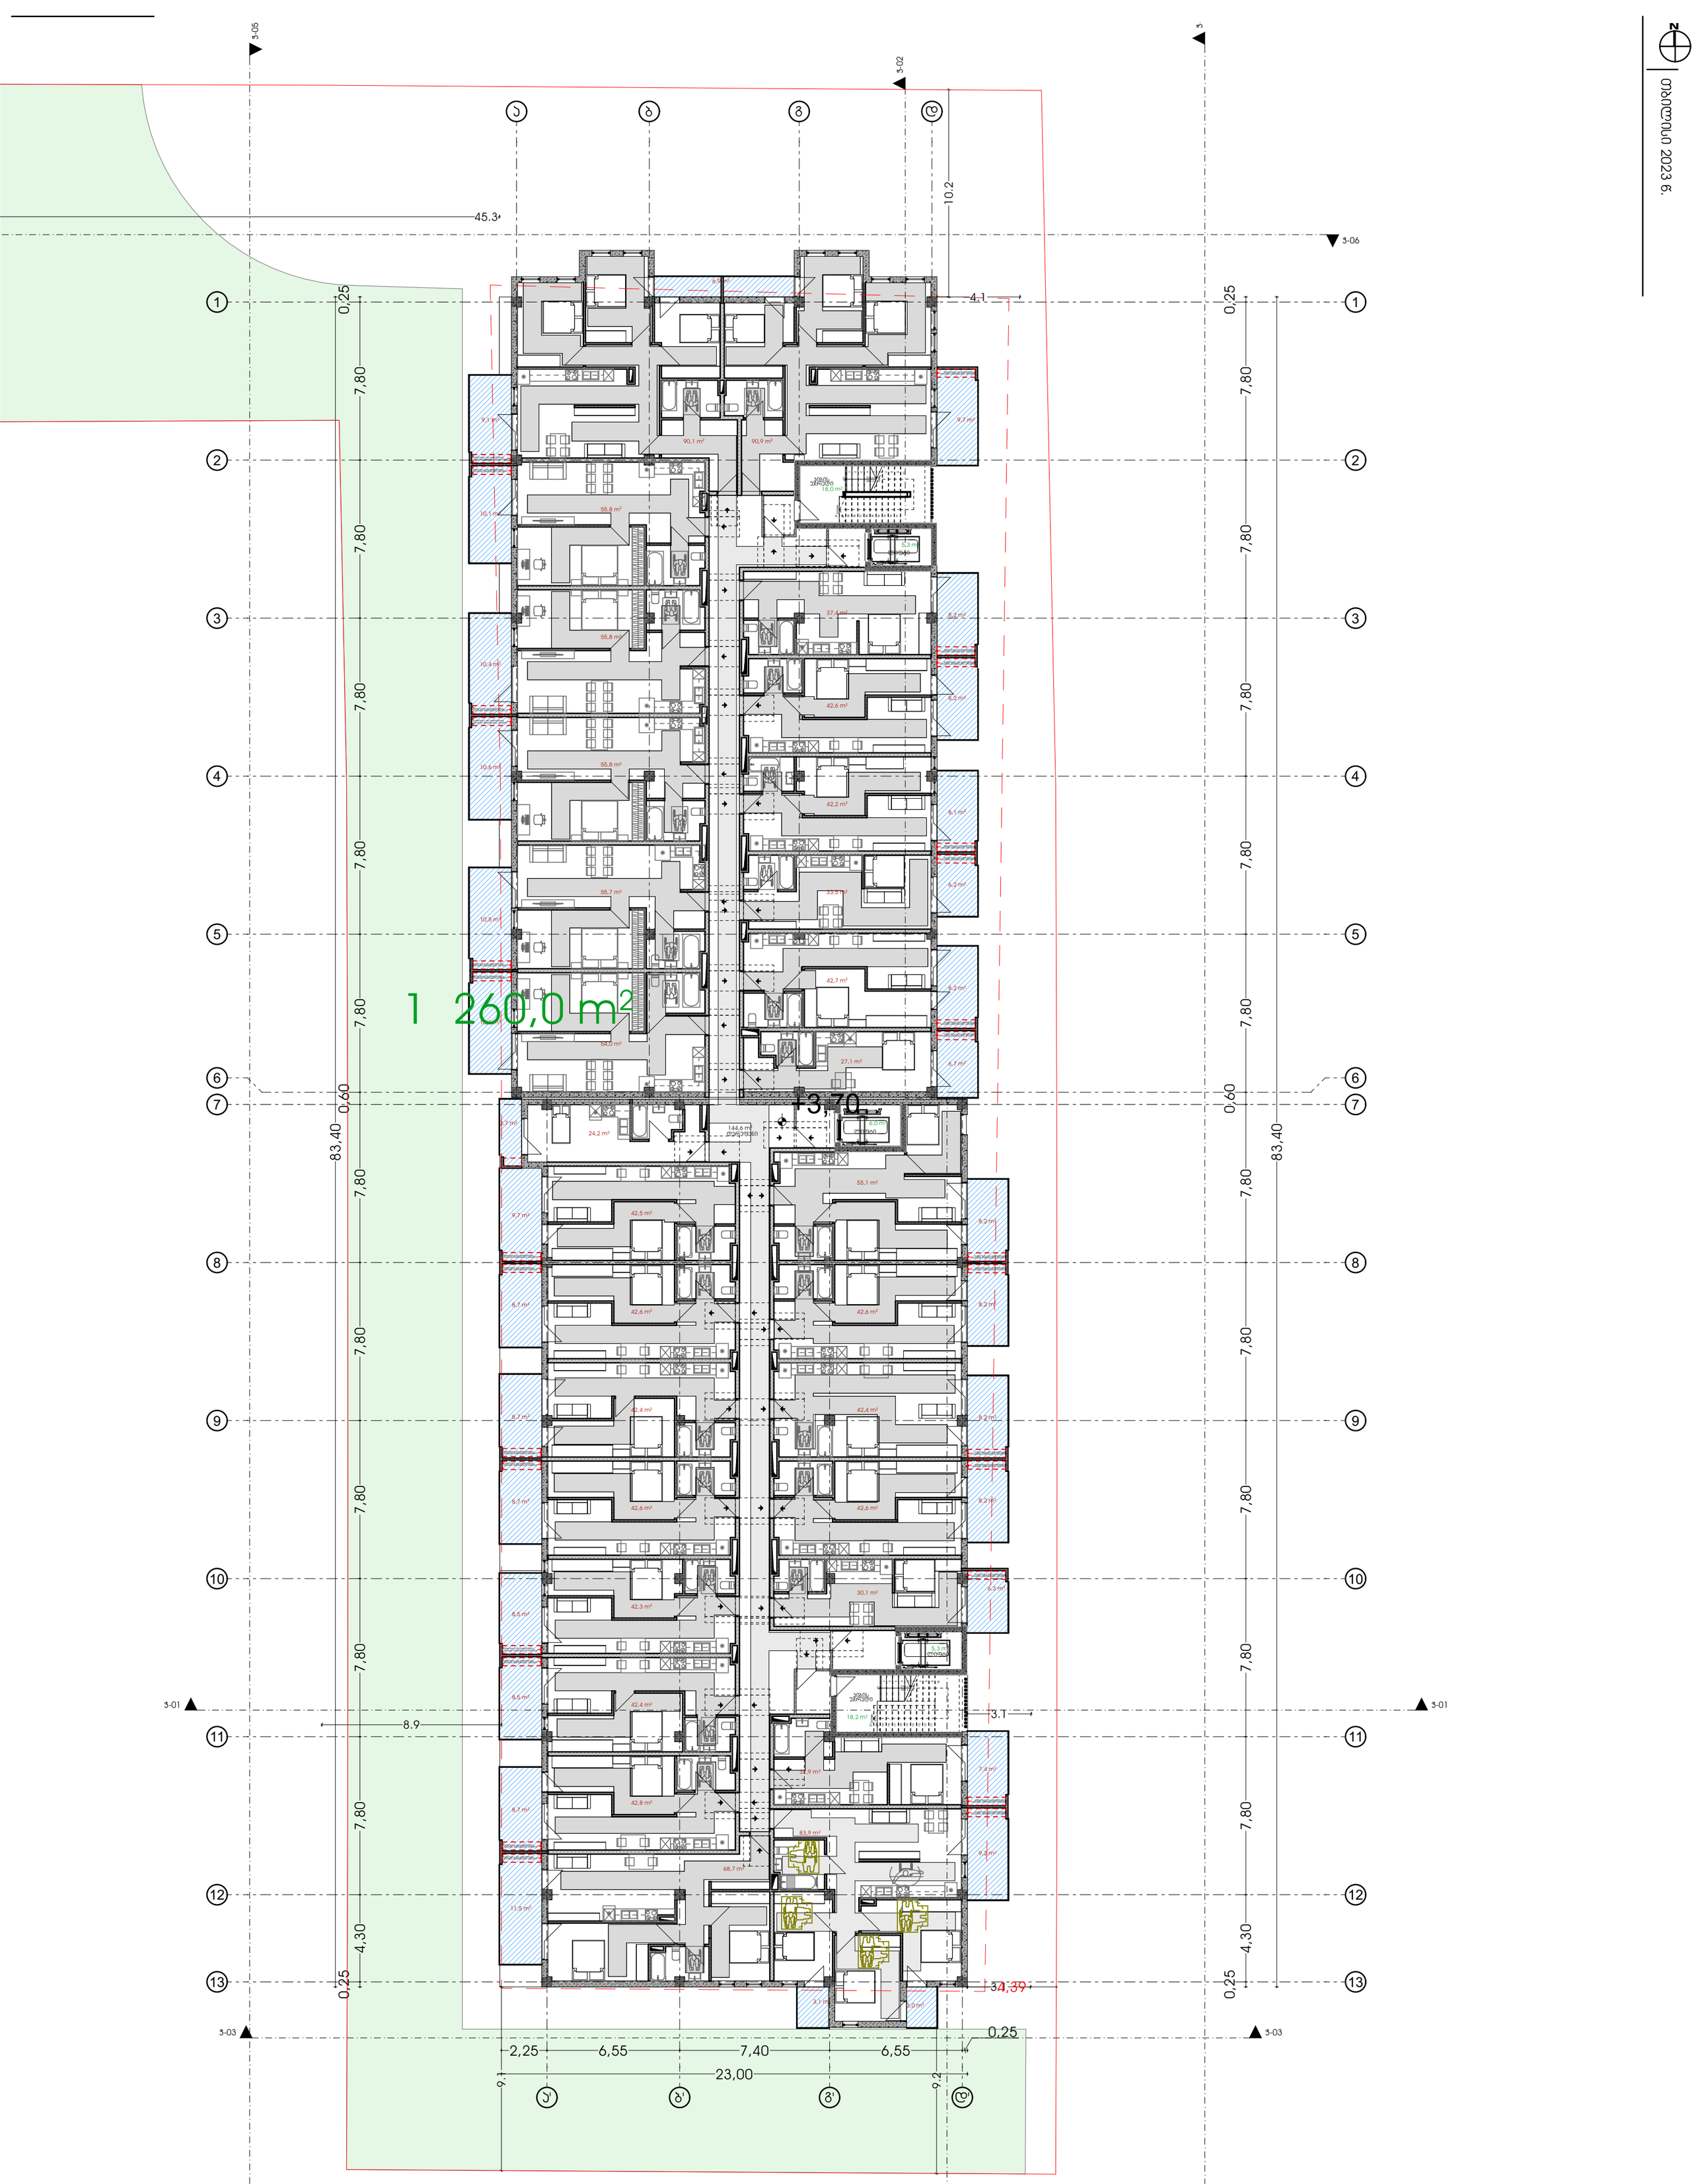

თებერვალი 2023 წ.

პროექტის დასახელება

მრავალბინიანი საცხოვრებელი სახლი
მისამართი:

ქ.თბილისის გიორგი ბერულავას ქ. № 15
01.13.01.017.120

პირობითი აღნიშვნები

ზომები :

დამკვეთი :

ხელმძღვანელი :

დირექტორი	ნ.გოგეშვილი
ხ. ა.	
ტექ. დირექტორი	გ. გოგუა
ხ. ა.	
მთ.არქიტექტორი	ნ.გოგეშვილი
ხ. ა.	
მთ.არქიტექტორი	-----
ხ. ა.	

არქ ა3

ს/ს : 405286444

მის: ნუცუბიძის ქ. № 217

ARC A3

s/k : 405286444

ADDR: NUCUBIDZIS ST. N 217

ARC A3

SCALE 1:200 | FORMAT A2

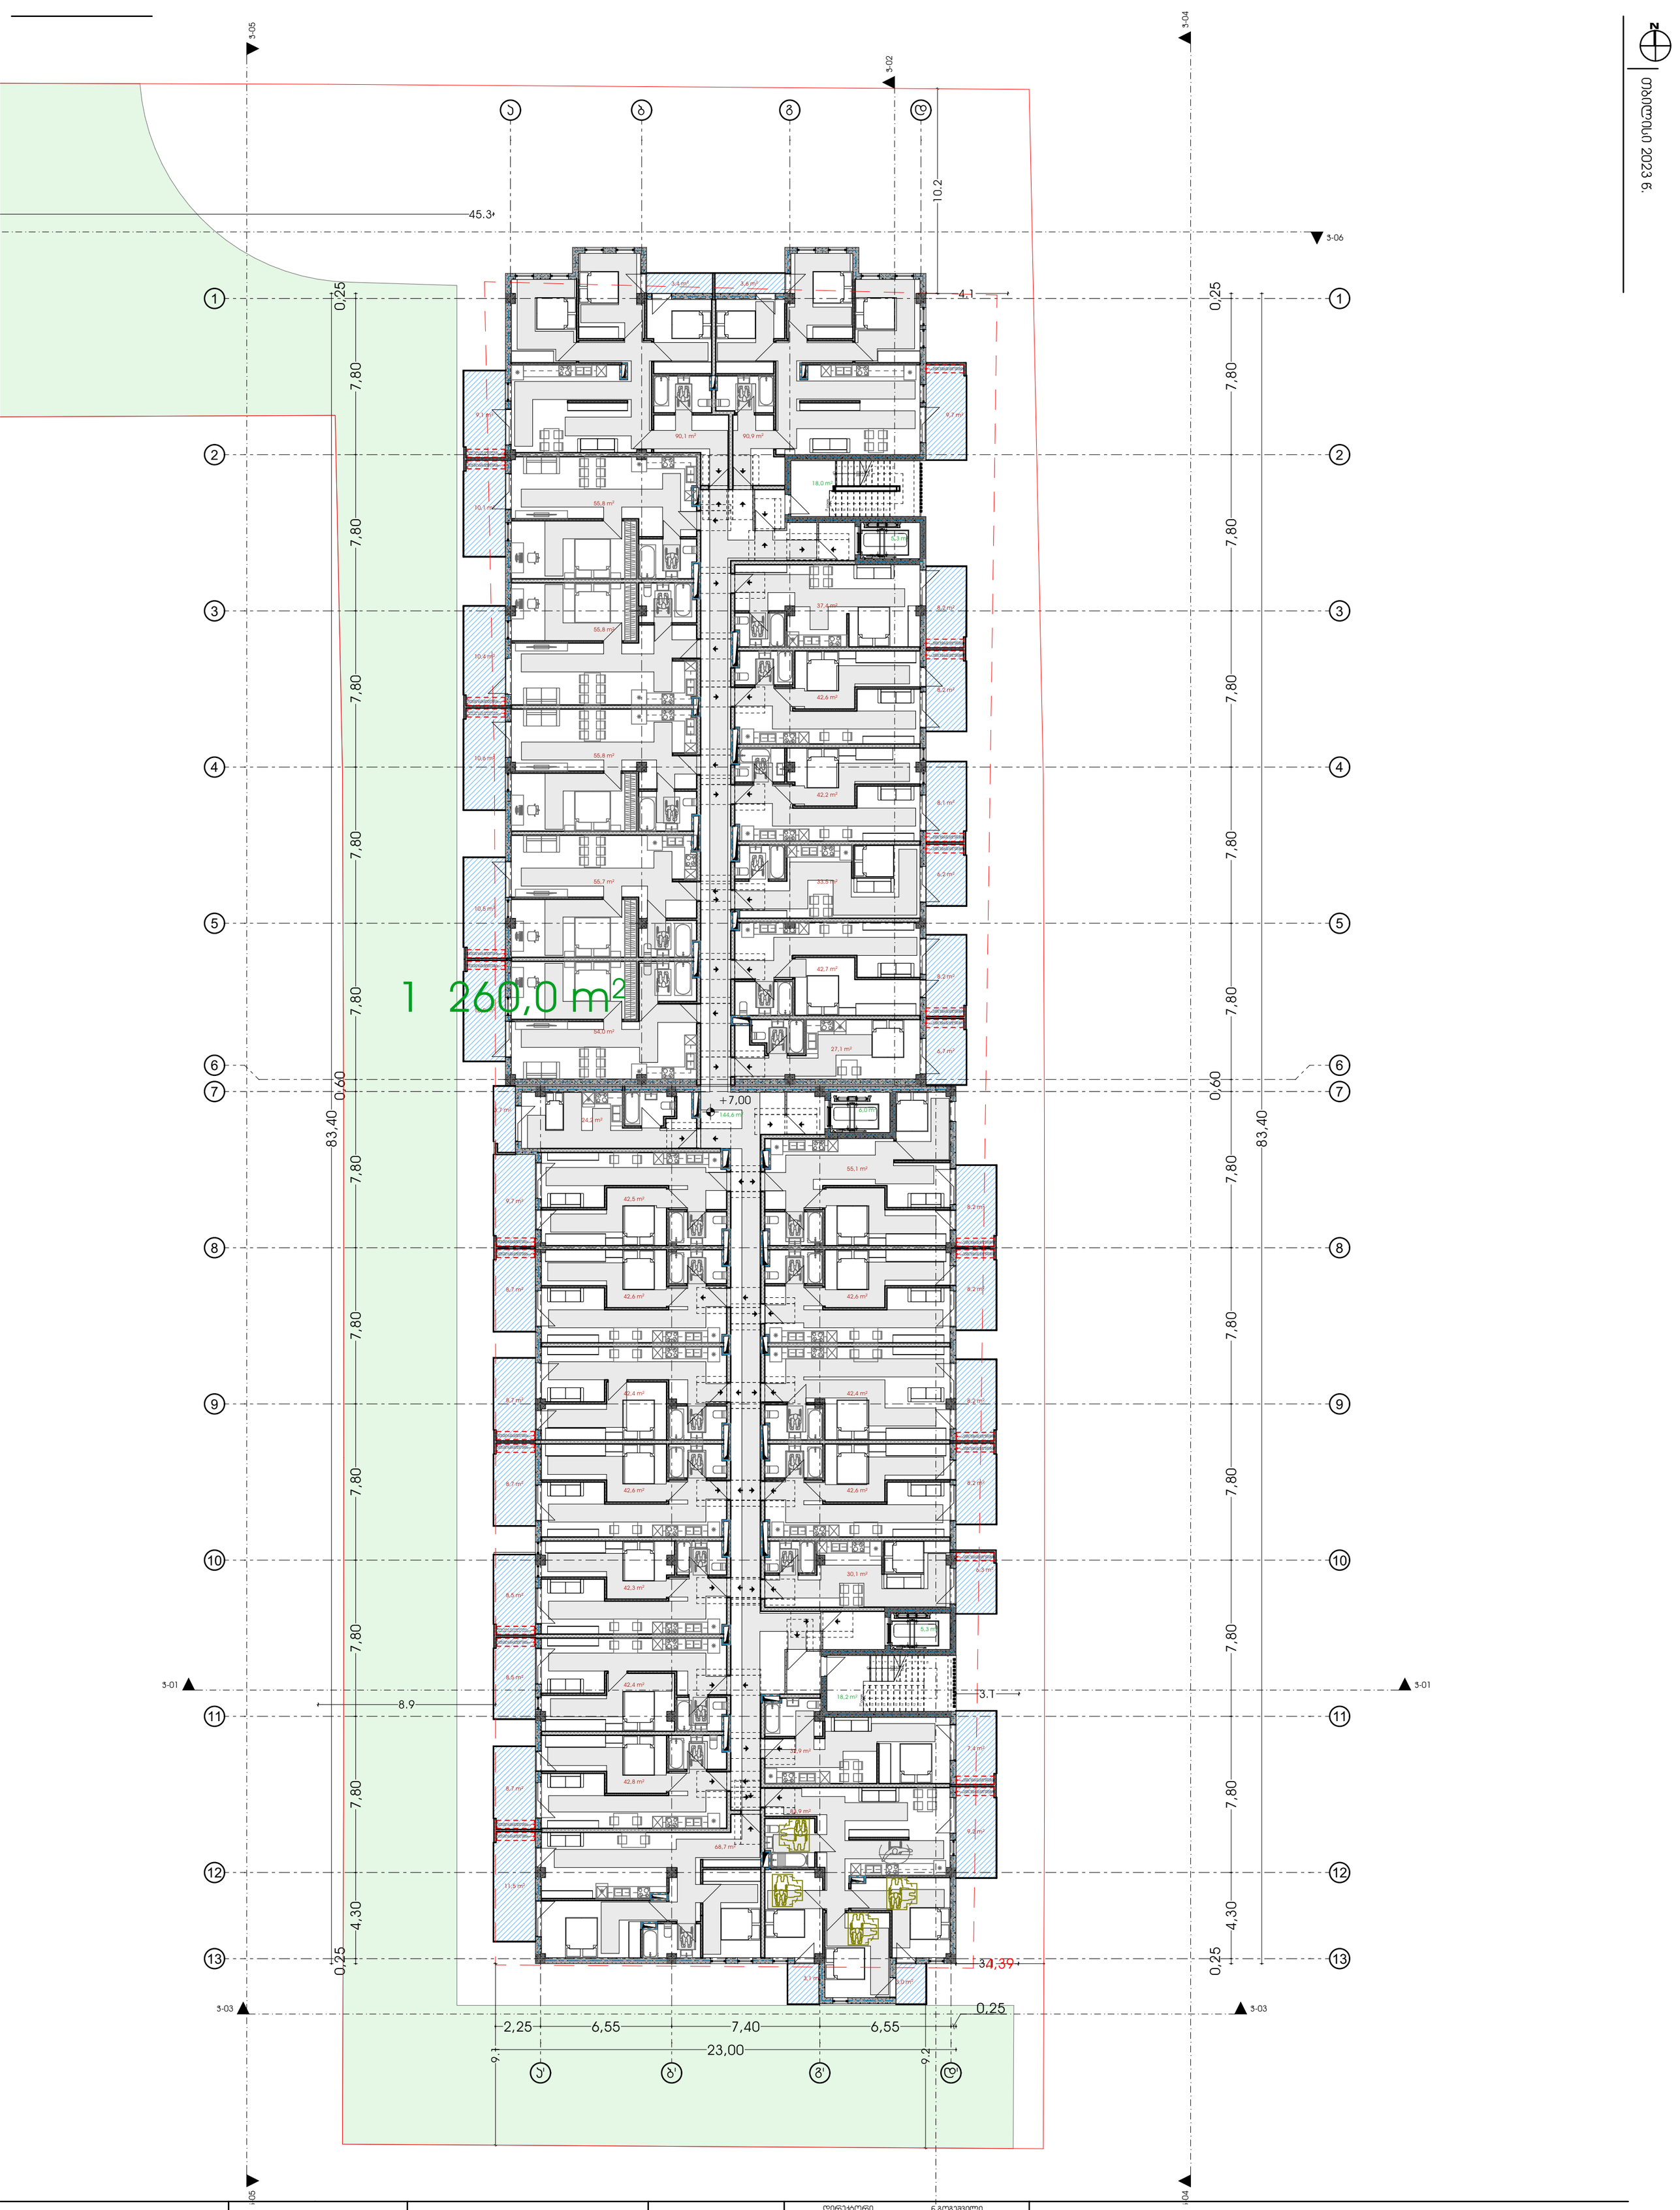

N

თბილისი 2023 წ.

პროექტის დასახელება

მრავალბინიანი საცხოვრებელი სახლი
მისამართი:

ქ.თბილისის გიორგი ტაბუცაძის ქ. № 15
01.13.01.017.120

არქიტექტორი

ზომა:

დამკვეთი:

მშენებლობის:

დირექტორი	ნ.გოგეშვილი
ხ. ა.	
ტექ. დირექტორი	ბ. გოგუა
ხ. ა.	
მთ.არქიტექტორი	ნ.გოგეშვილი
ხ. ა.	
მთ.არქიტექტორი	-----
ხ. ა.	

არქ ა3

ს/ნ : 405286444

მის: ნუცუბიძის ქ. № 217

ARC A3

s/k : 405286444

ADDR: NUCUBIDZIS ST. N 217

ARC A3

SCALE 1:200 | FORMAT A2

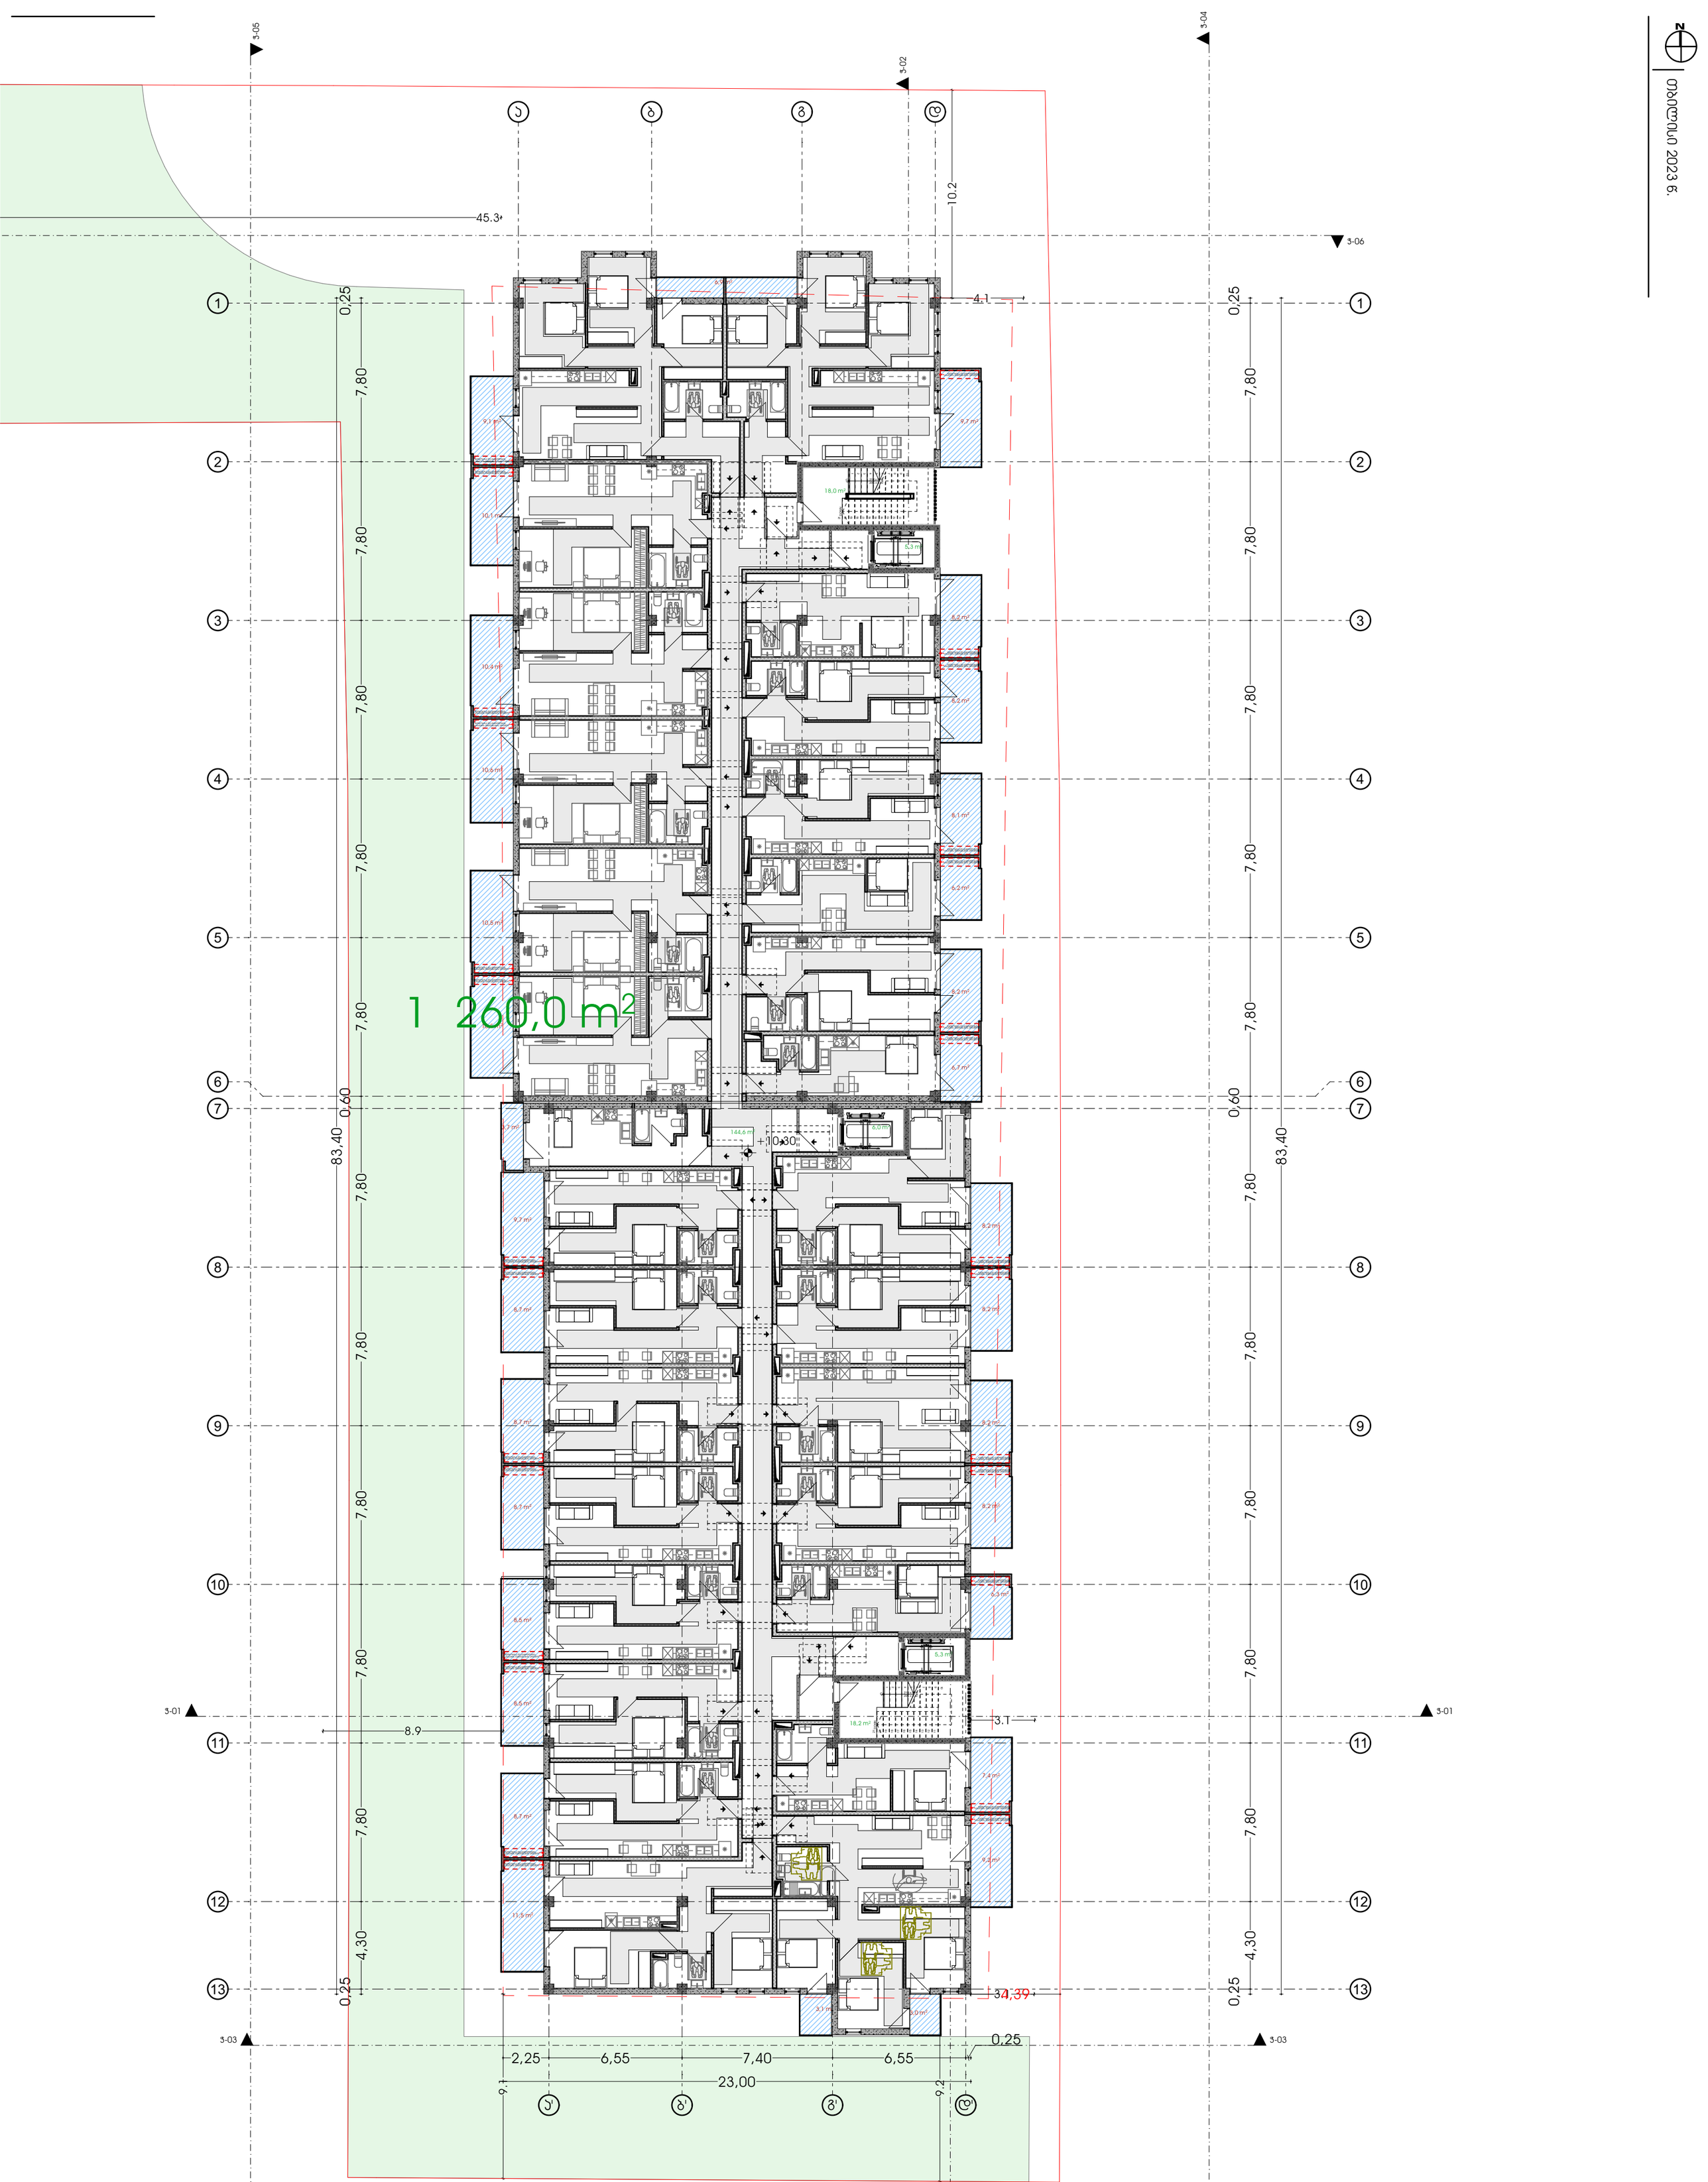

მასშტაბი 2023 წ.

პროექტის დასახელება

მრავალბინიანი საცხოვრებელი სახლი მისამართი:

ქ.თბილისის გიორგი ტერვერაულის ქ. № 15
01.13.01.017.120

არსებობის ეტაპი

ფურცლის :

დაკვეთის :

ფურცლების :

დირექტორი	ნ.გოგეშვილი
ხ. ა.	
ტექ. დირექტორი	ბ. გოგუა
ხ. ა.	
მთ.არქიტექტორი	ნ.გოგეშვილი
ხ. ა.	
მთ.არქიტექტორი	-----
ხ. ა.	

არქ ა3

ს/ს : 405286444

მის: ნუცუბიძის ქ. № 217

ARC A3

s/k : 405286444

ADDR: NUCUBIDZIS ST. N 217

ARC A3

SCALE 1:200 | FORMAT A2



პროექტის დასახელება

მრავალბინიანი საცხოვრებელი სახლი მისამართი:

ქ.თბილისის ვიორგი ტერვერაულის ქ. № 15
01.13.01.017.120

პირობითი აღნიშვნები

ზომები:

დატვირთვები:

ნახაზის დასახელება:

დირექტორი ნ.გოგეშვილი
ხ. ა.

ტექ. დირექტორი ბ. გოგუა
ხ. ა.

მთ.არქიტექტორი ნ.გოგეშვილი
ხ. ა.

მთ.არქიტექტორი -----
ხ. ა.

არქ ა3
ს/ს : 405286444
მის: ნუცუბიძის ქ. № 217

ARC A3
s/k : 405286444
ADDR: NUCUBIDZIS ST. N 217

ARC A3

SCALE 1:200 | FORMAT A2

თებერვალი 2023 წ.



ნებართვის 2023 წ.

პროექტის დასახელება

მრავალბინიანი საცხოვრებელი სახლი მისამართი:

ქ.თბილისის გიორგი ტაბიძის ქ. № 15
01.13.01.017.120

პროექტის ეტაპი:	
ფაზა:	
დანართი:	
ფურცლების რაოდენობა:	

დირექტორი	ნ.გოგუაშვილი
ხ. ა.	
ტექ. დირექტორი	ბ. გოგუა
ხ. ა.	
მთ.არქიტექტორი	ნ.გოგუაშვილი
ხ. ა.	
მთ.არქიტექტორი	-----
ხ. ა.	

არქ ა3
ს/ს : 405286444
მის: ნუცუბიძის ქ. № 217

ARC A3
s/k : 405286444
ADDR: NUCUBIDZIS ST. N 217

ARC A3

SCALE 1:200 | FORMAT A2

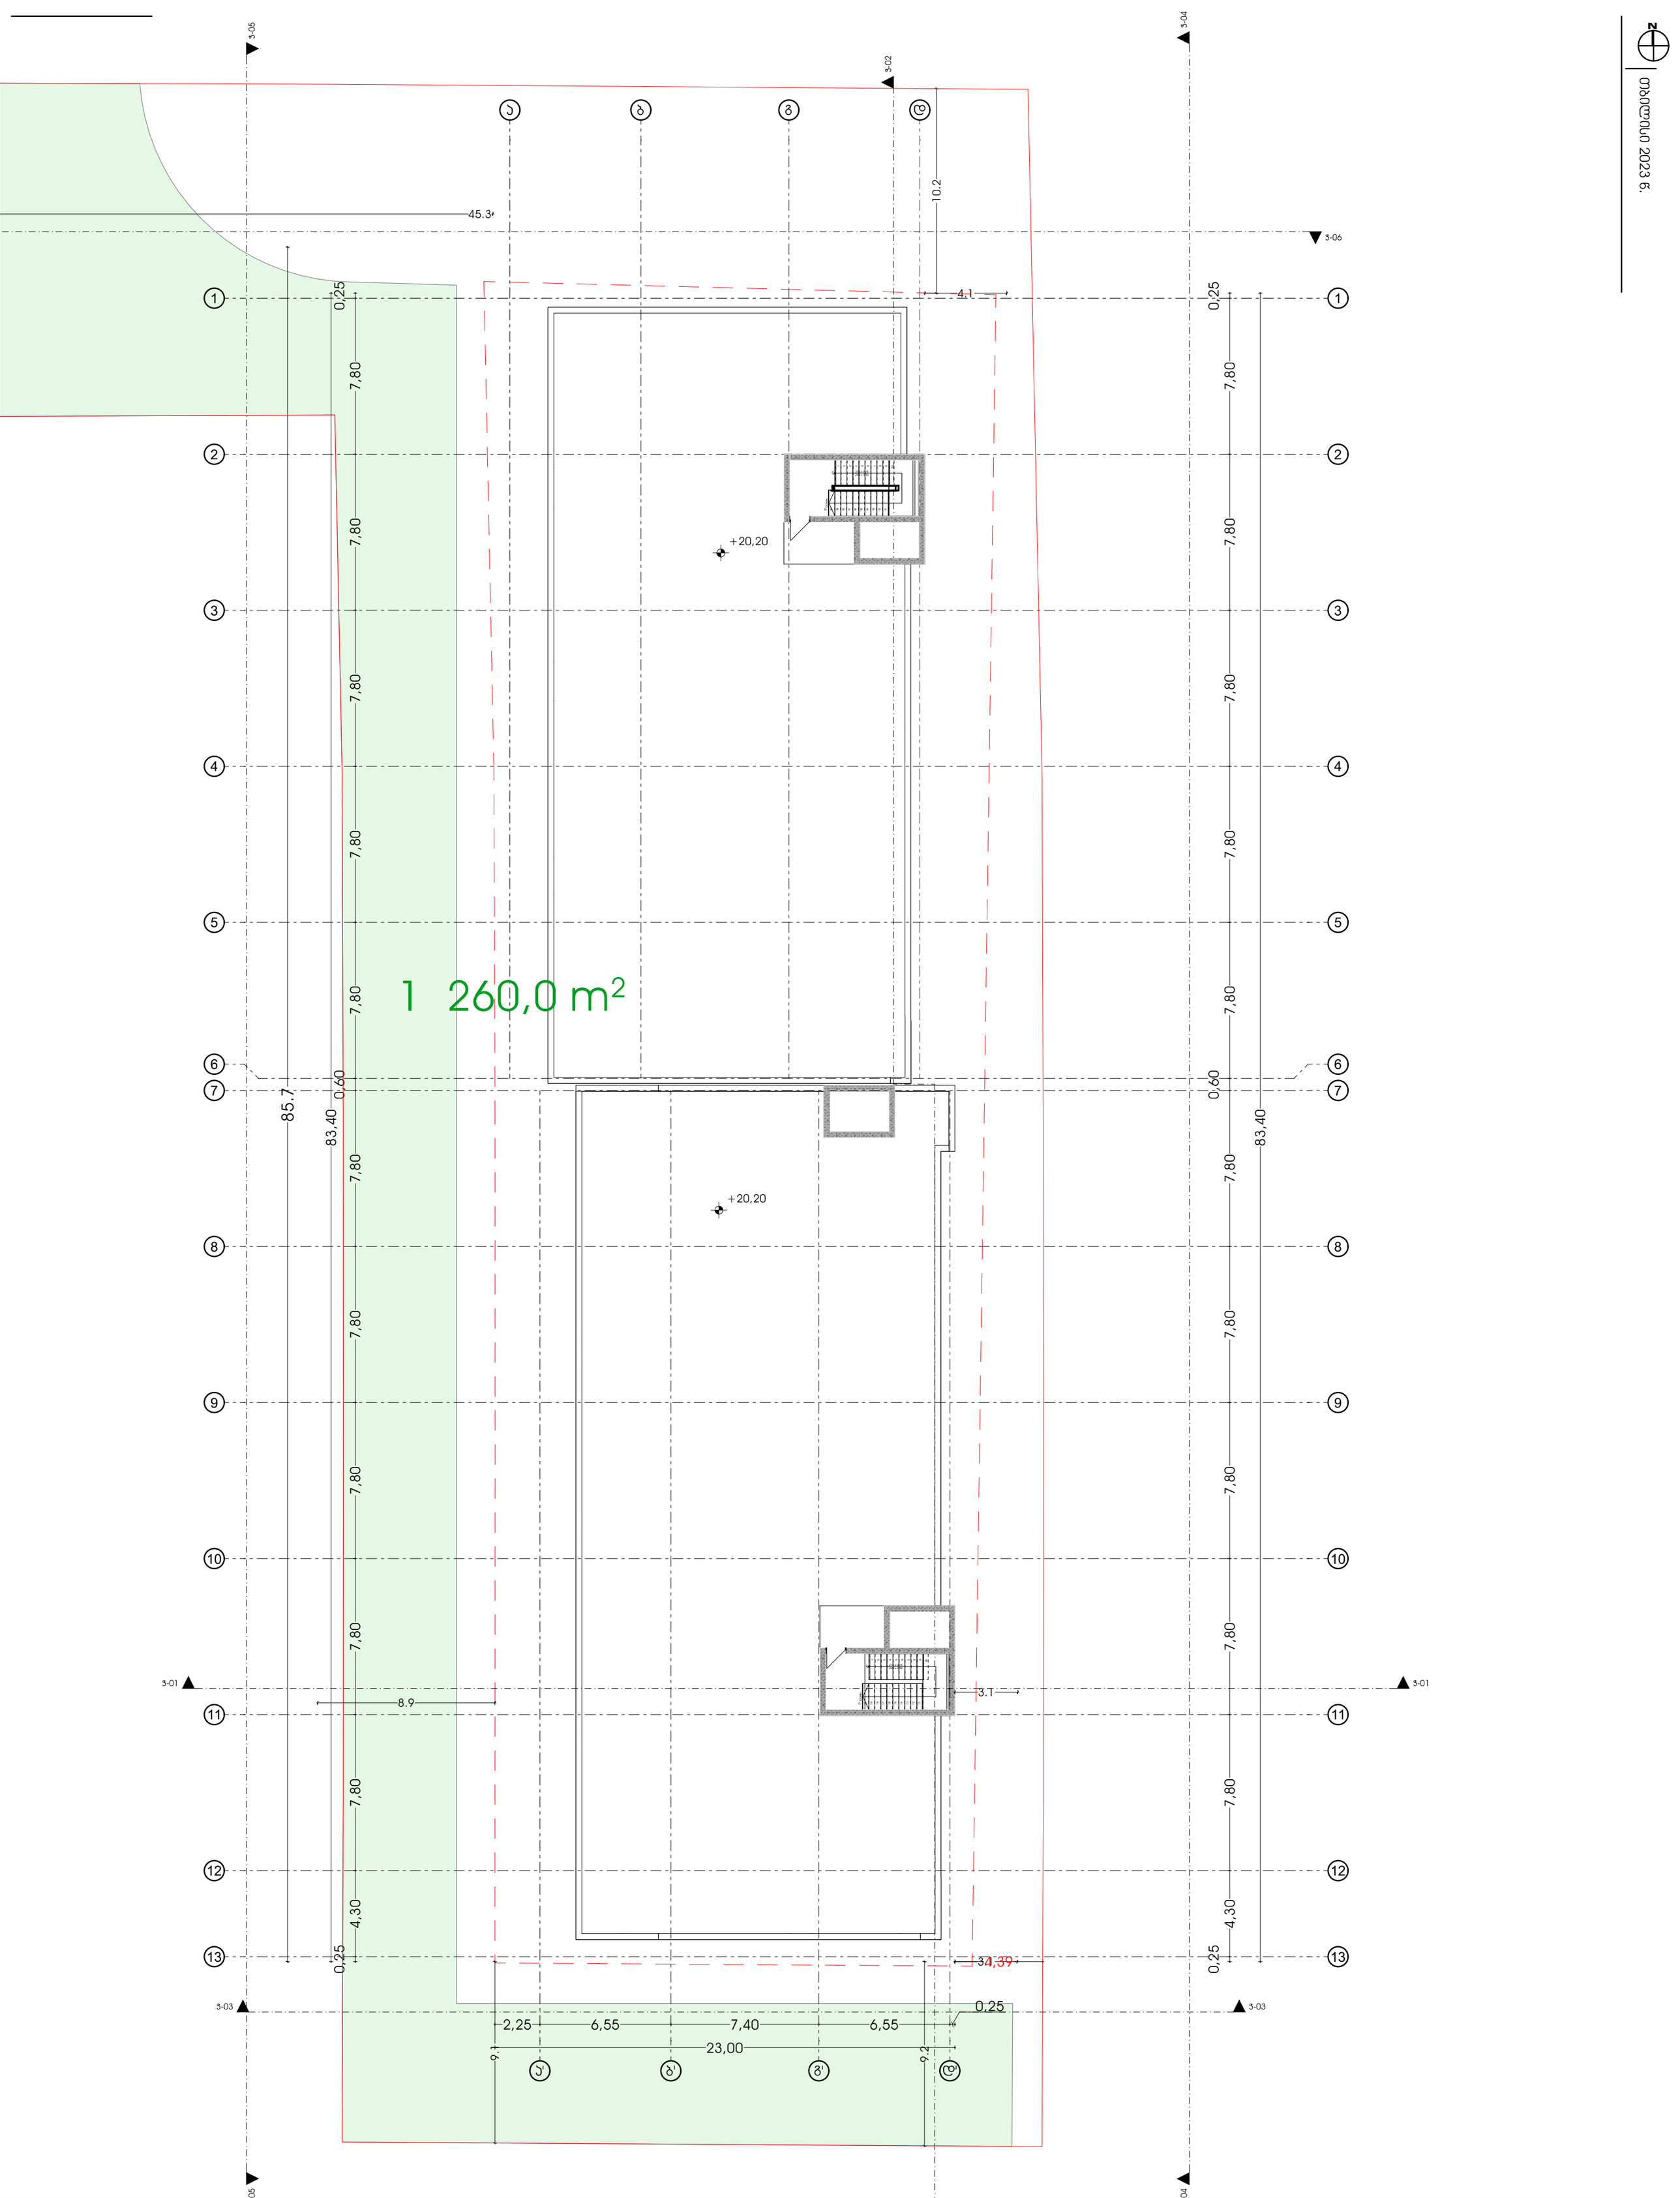

მასშტაბი 2023 წ.

პროექტის დასახელება

მრავალბინიანი საცხოვრებელი სახლი მისამართი:

ქ.თბილისის გიორგი ტაბუკაშვილის ქ. № 15
01.13.01.017.120

არქიტექტორი

ხელმძღვანელი:

დირექტორი ნ.გოგვეშვილი
ხ. ა.

ტექ. დირექტორი ბ. გოგუა
ხ. ა.

მთ.არქიტექტორი ნ.გოგვეშვილი
ხ. ა.

მთ.არქიტექტორი -----
ხ. ა.

არქ ა3
ს/ნ : 405286444
მის: ნუცუბიძის ქ. № 217

ARC A3
s/k : 405286444
ADDR: NUCUBIDZIS ST. N 217

ARC A3

SCALE 1:200 | FORMAT A2

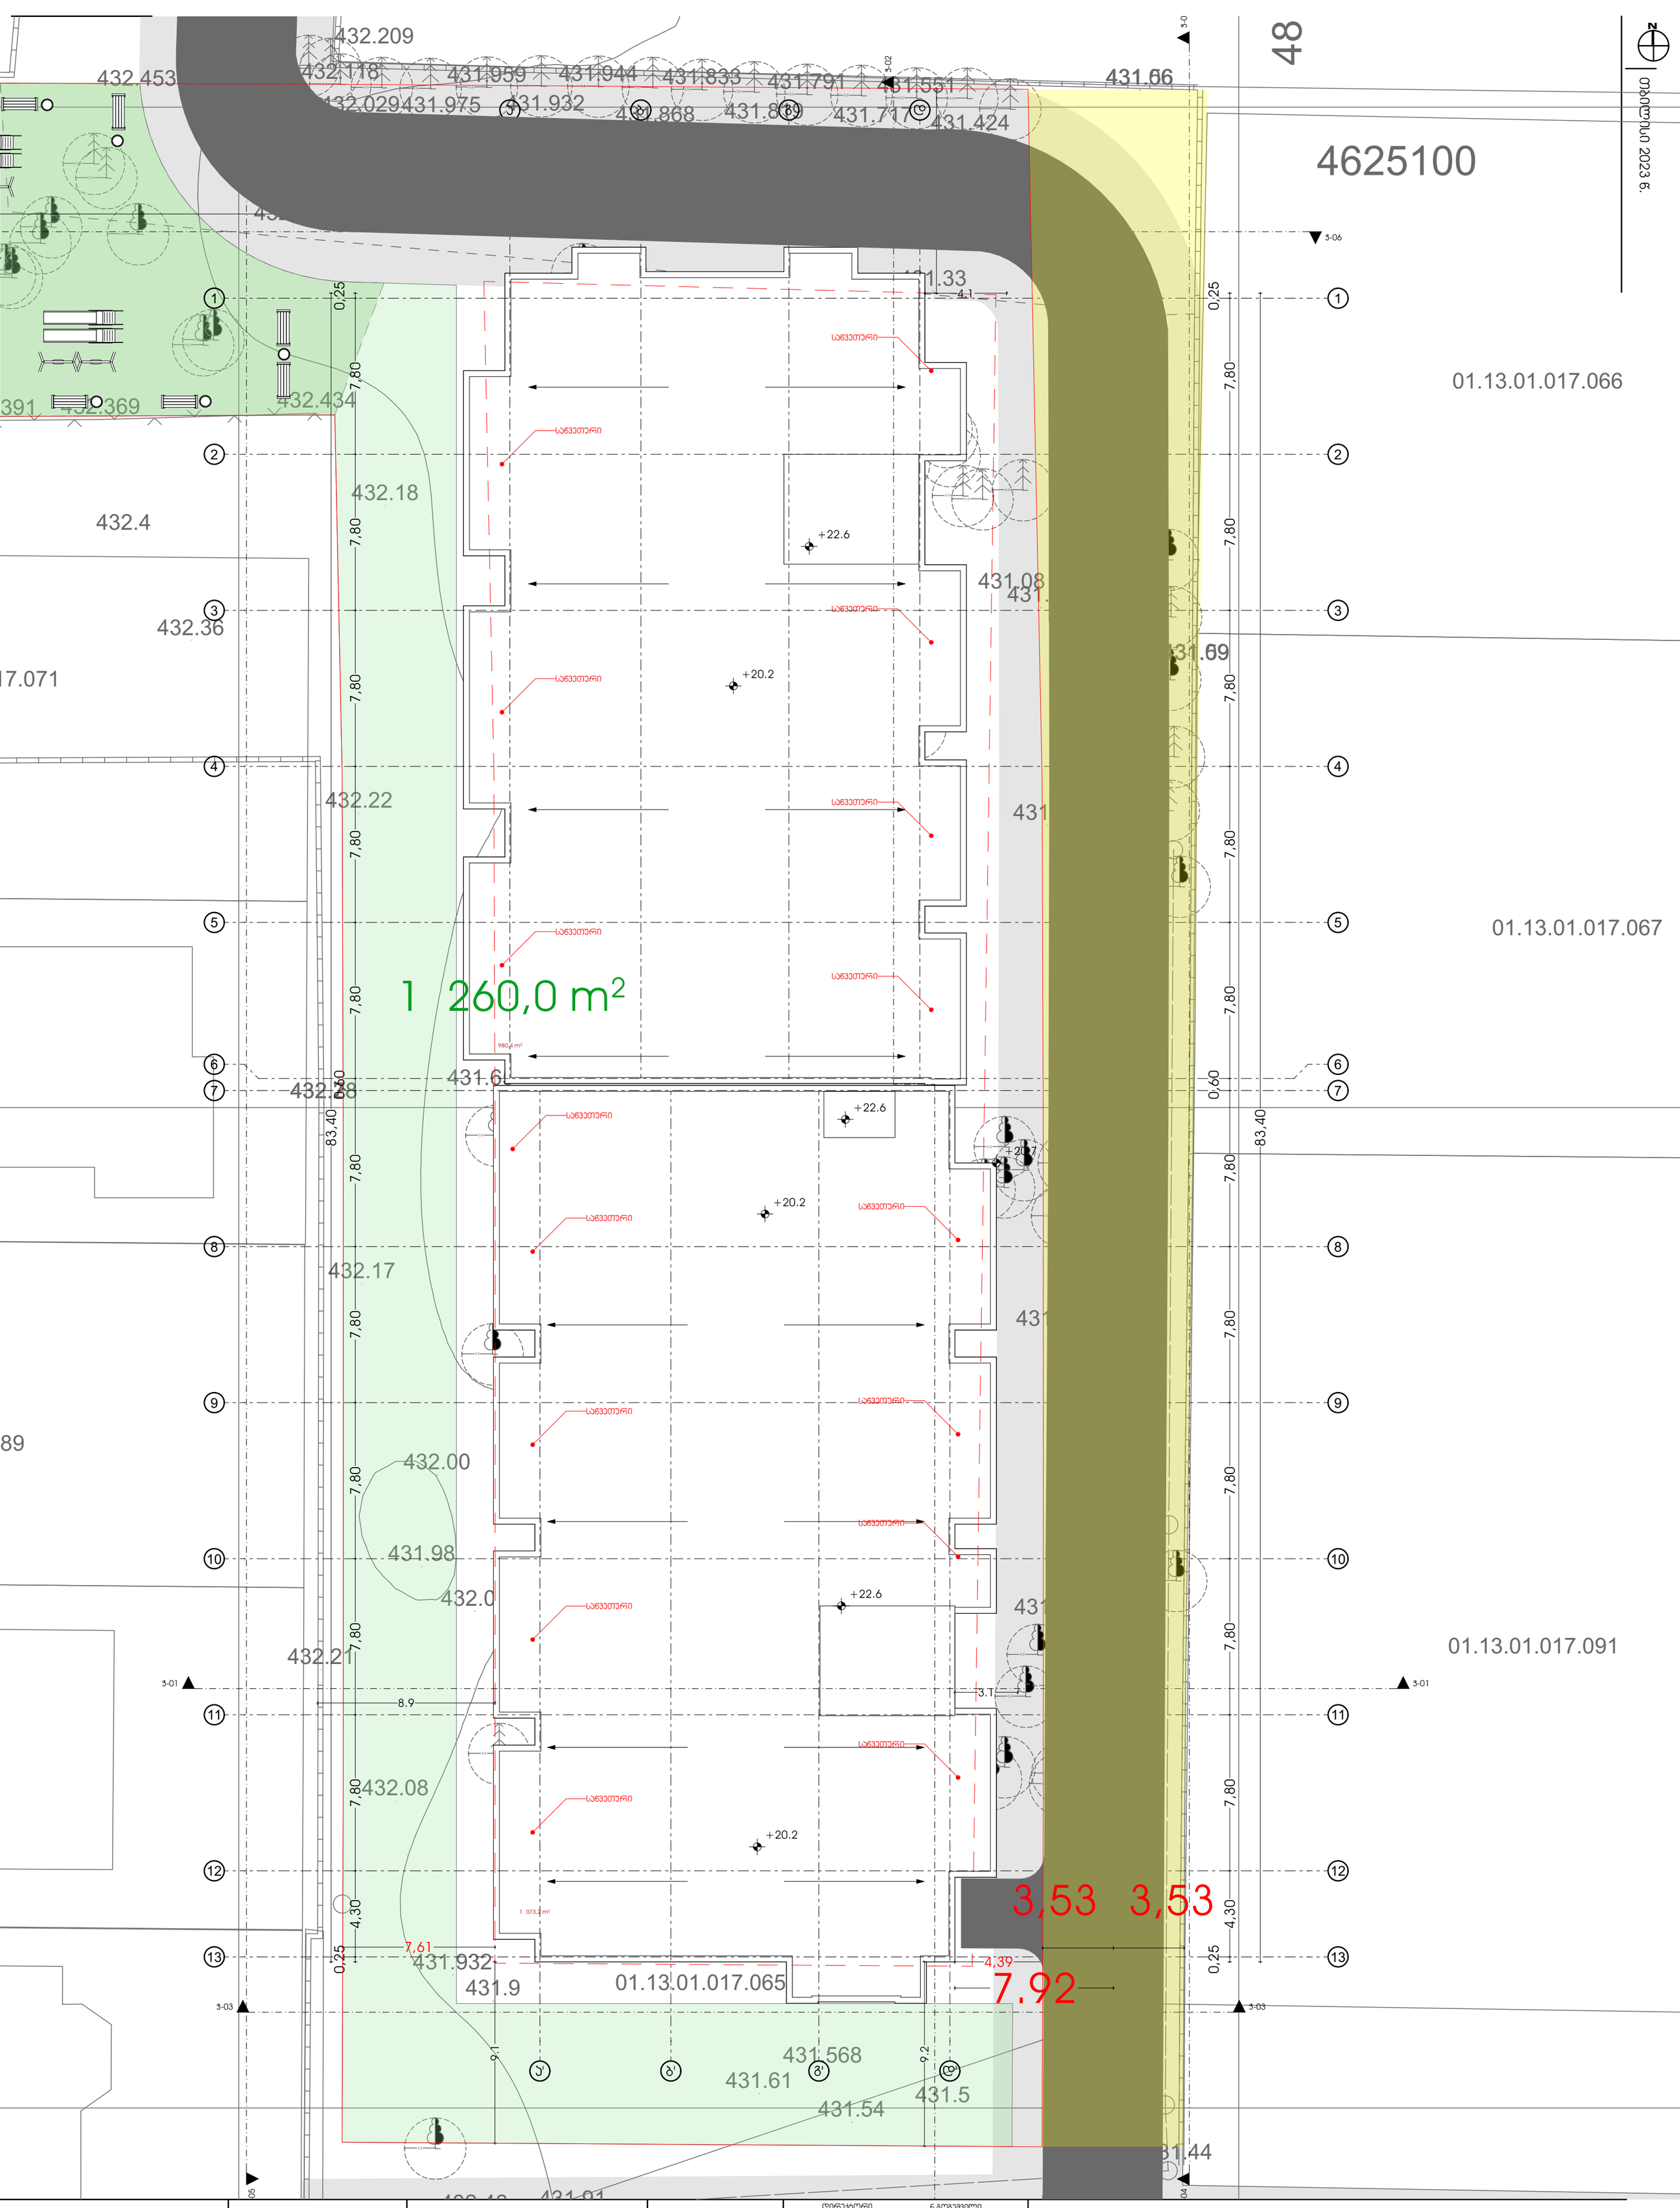
432.209
432.453
432.118
431.959
431.944
431.833
431.791
431.551
431.66
432.029
431.975
431.932
431.868
431.839
431.717
431.424
48
4625100
01.13.01.017.066
01.13.01.017.067
01.13.01.017.091
01.13.01.017.065
3-02
3-06
3-01
3-03
3-05
3-04
4-1
0,25
7,80
0,60
83,40
4,30
სანგეთური
+22.6
+20.2
+20.7
1 260,0 m²
980,4 m²
1 073,2 m²
432.434
432.369
432.18
432.4
432.36
432.22
432.28
432.17
432.00
431.98
432.0
432.21
432.08
431.6
431.08
431.69
431.61
431.568
431.54
431.5
431.44
431.932
431.9
7,61
8.9
9.1
9.2
3,1
3,53
3,53
4,39
7,92
ნ
ARC A3
SCALE 1:200
FORMAT A2

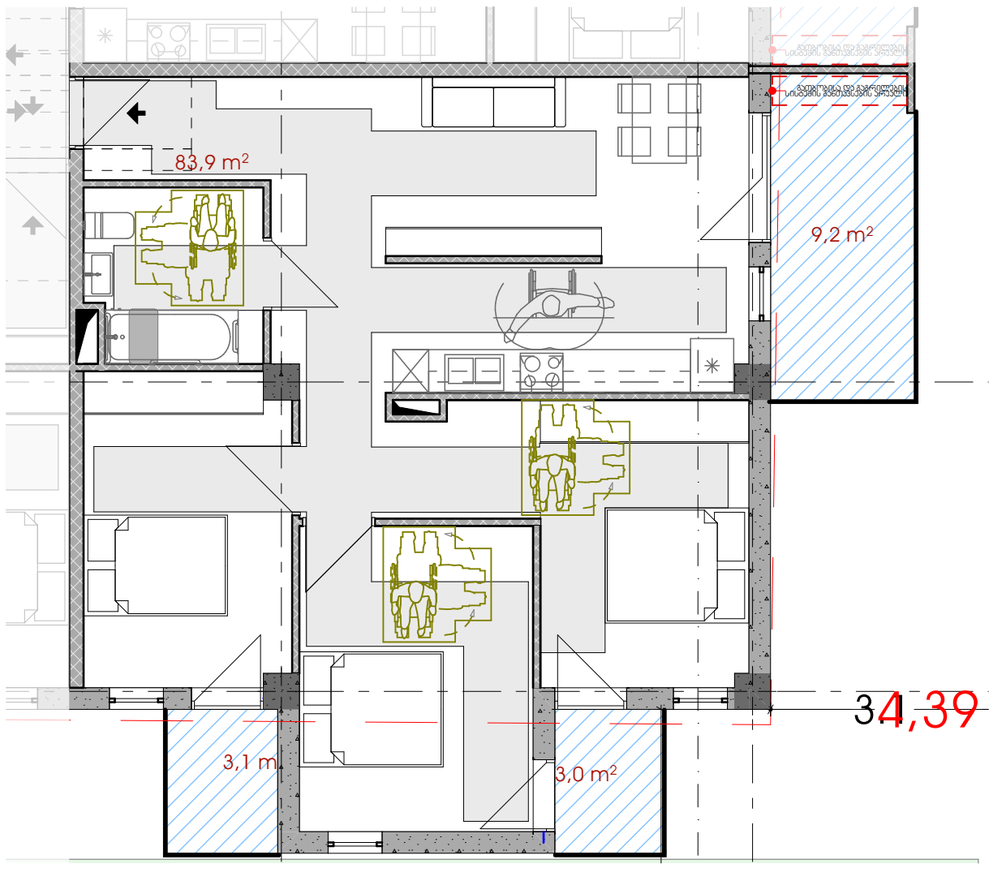

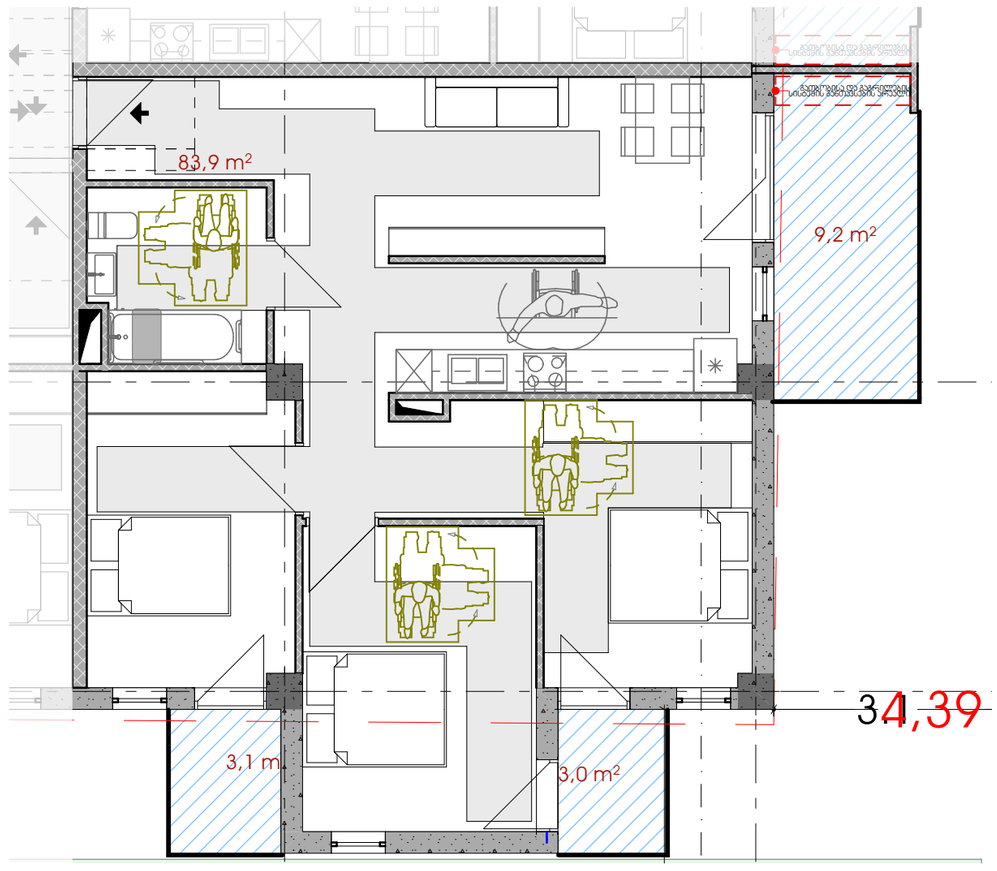

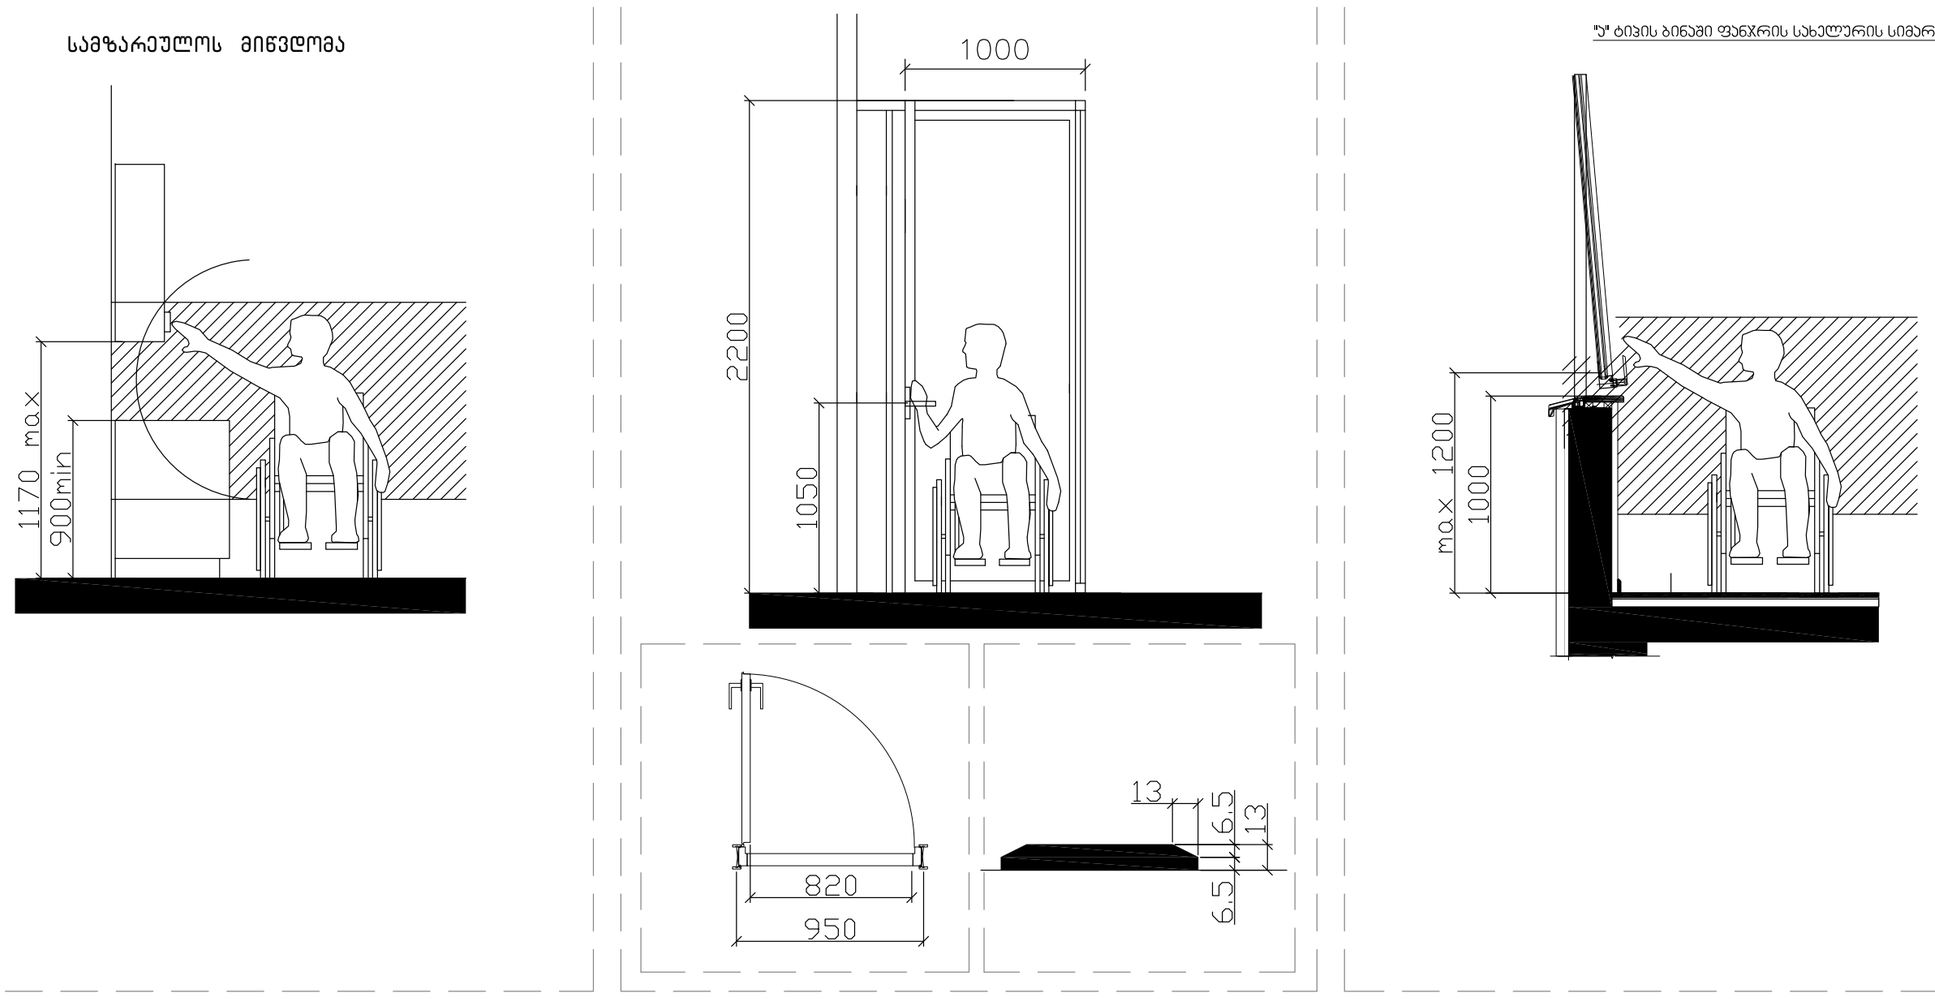

შენიშვნა:

კარის ზედაპირი უნდა იყოს გლუვი მინიმუმ 250 მმ-ის სახელურები, ჩამოსაწევი სახელურები, საკეტები, რაზები და მისაწვდომი კარის სხვა სამართავები ისეთი ფორმის იქნება, რომ ადვილად შეიძლებოდეს ერთი ხელით მოჭიდება და ასამუშავებლად საჭირო არიქნება მაბრად მოჭიდება, წვალება ან მაჯის ტრიალი დახურული კარის კავეულის ნაწილები და გაღებისთვის განკუთვნილი ძალა შესაბამისობაში იქნება შემდეგთან:

1. წინიდან მისაწვდომობისას ან მოწოლით გაღებადი, არაუმეტეს 66.7ნიუტონი
2. ბრუნვითი მოძრაობით გასაღები, არაუმეტეს 315 ნიუტონი სმ.
3. კარის მომხურავები ისე მოეწყობა რომ 90 გრადუსით ღია მფგომარეობიდან 12 გრადუსით გაღებულ მდგომარეობამდე კარის მისახურად საჭირო დრო არაუმცირეს 5 წამი იქნება კარის ზამბარიანი ანჯამები ისე მოეწყობა, რომ 70 გრადუსით ღია მდგომარეობიდან დახურულ მდგომარეობამდე კარი არაუმცირეს 1.5 წამში გადავა.

ცეცხლმედეგი კარისგან განსხვავებული კარის მოწოლით ან გამოწევით გაღებისთვის საჭირო ძალა შესაბამისობაში იქნება შემდეგთან შენობაში განთავსებული ანჯამიანი კარი: არაუმეტეს 22.2 ნიუტონი

პროექტის დასახელება

მრავალბინიანი საცხოვრებელი სახლი მისამართი:

ქ.თბილისის გიორგი ტერვერაძის ქ. № 15 01.13.01.017.120

პიროგრამის ლიცენზიანტი

გვ.ნომერი:

დაბა,სოფელი:

გვერდების რაოდენობა:

დირექტორი	ნ.გოგეშვილი	
ხ. ა.		
ბეჭ. დირექტორი	ბ. გოგუა	
ხ. ა.		
მთ.არქიტექტორი	ნ.გოგეშვილი	
ხ. ა.		
მთ.არქიტექტორი	-----	
ხ. ა.		

არქ ა3

ს/ა : 405286444

მის: ნუცუბიძის ქ. № 217

ARC A3

s/k : 405286444

ADDR: NUCUBIDZIS ST. N 217

ARC A3

SCALE 1:85,26, 1:1,15 | FORMAT A2